
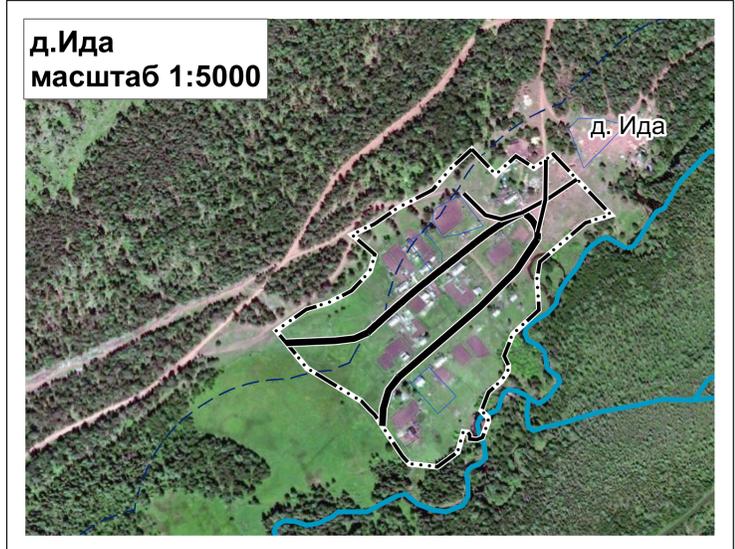
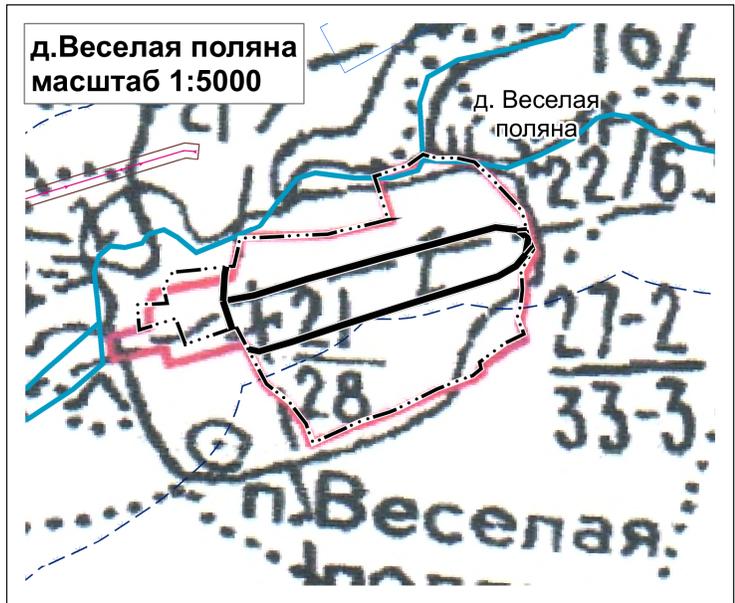
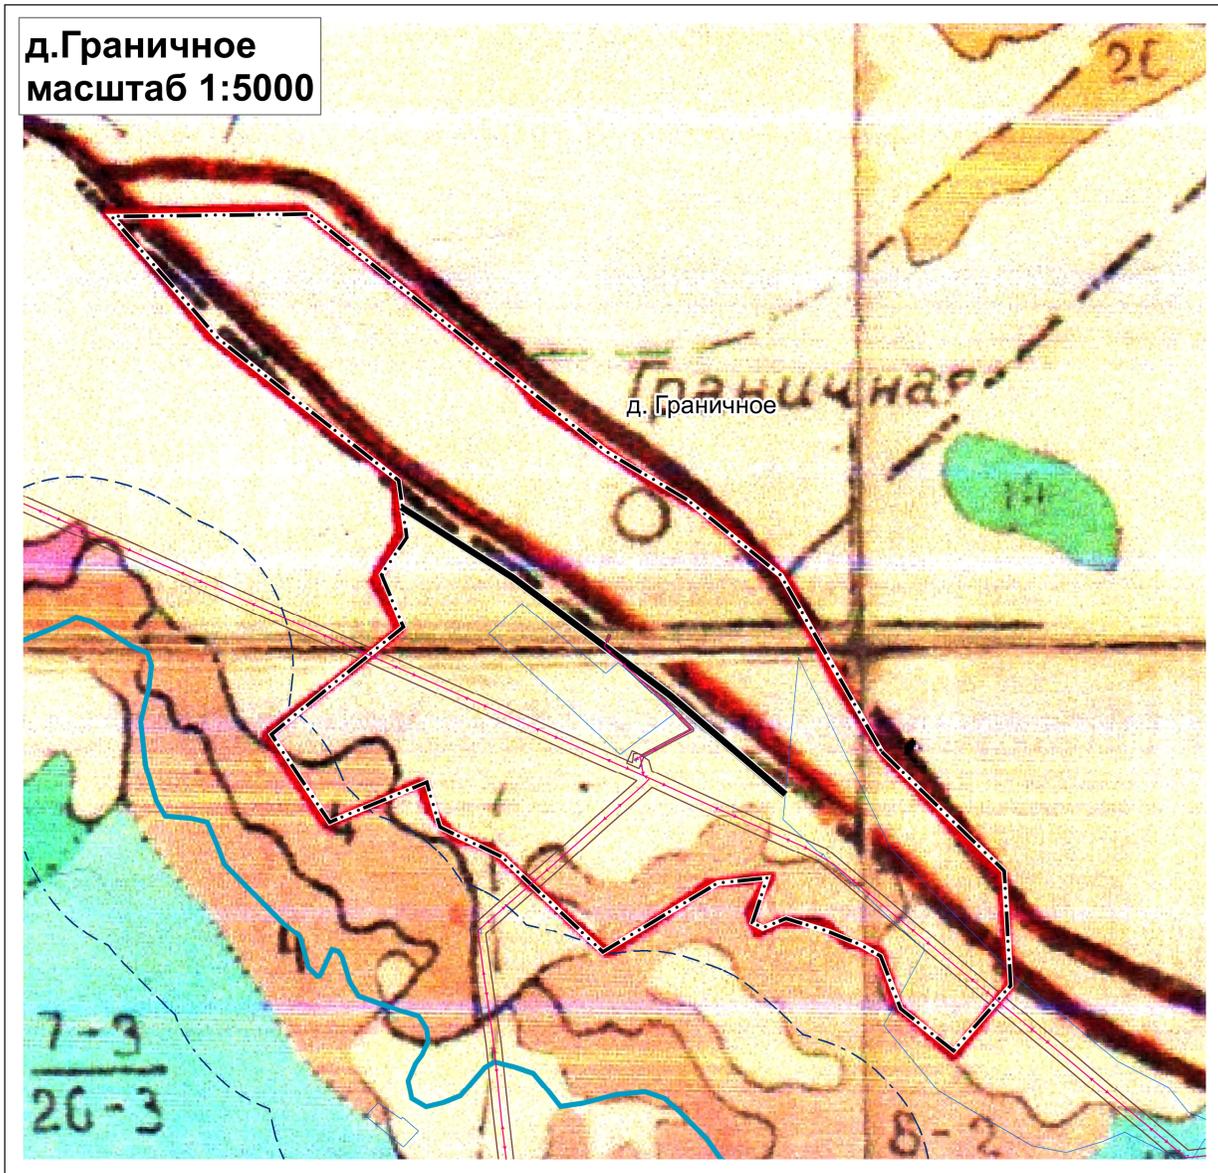
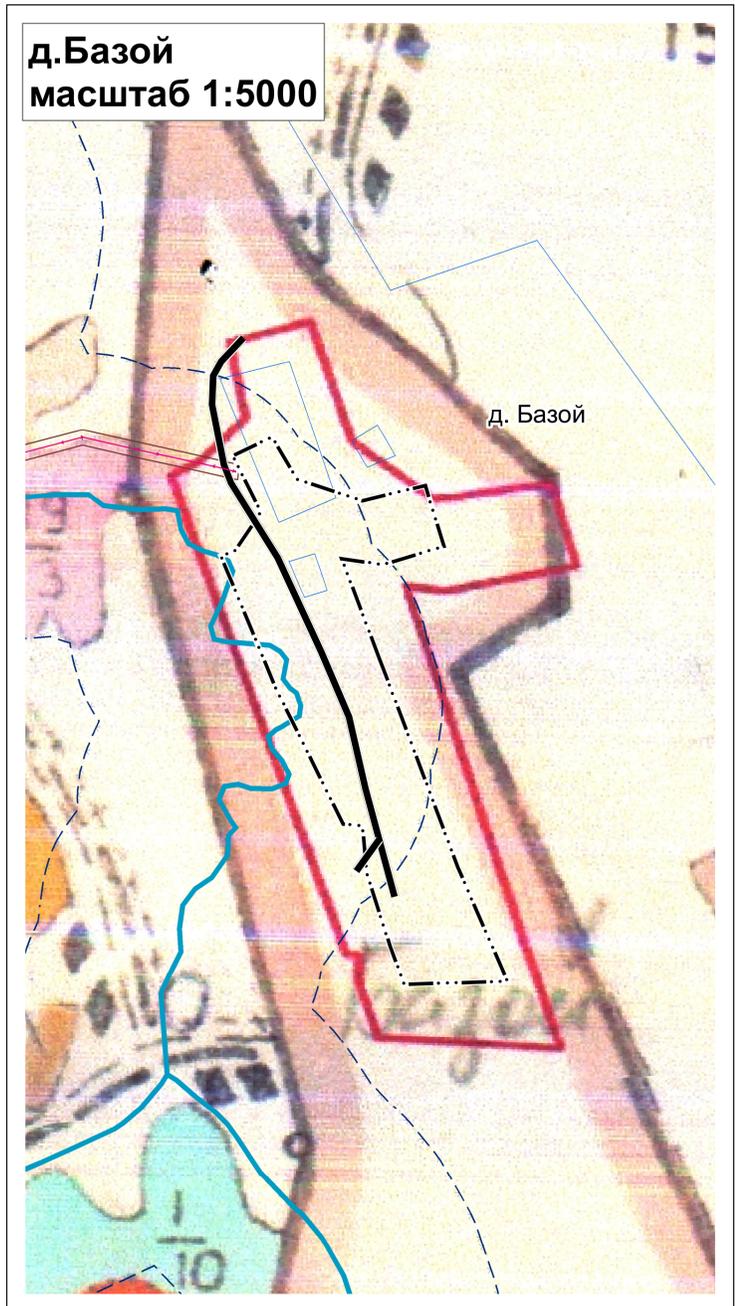


**Проект внесения изменений в генеральный план МО Шаралдай в части населенных пунктов
д. Ида, д. Харагун, д. Граничное, д. Базой, д. Веселая поляна**

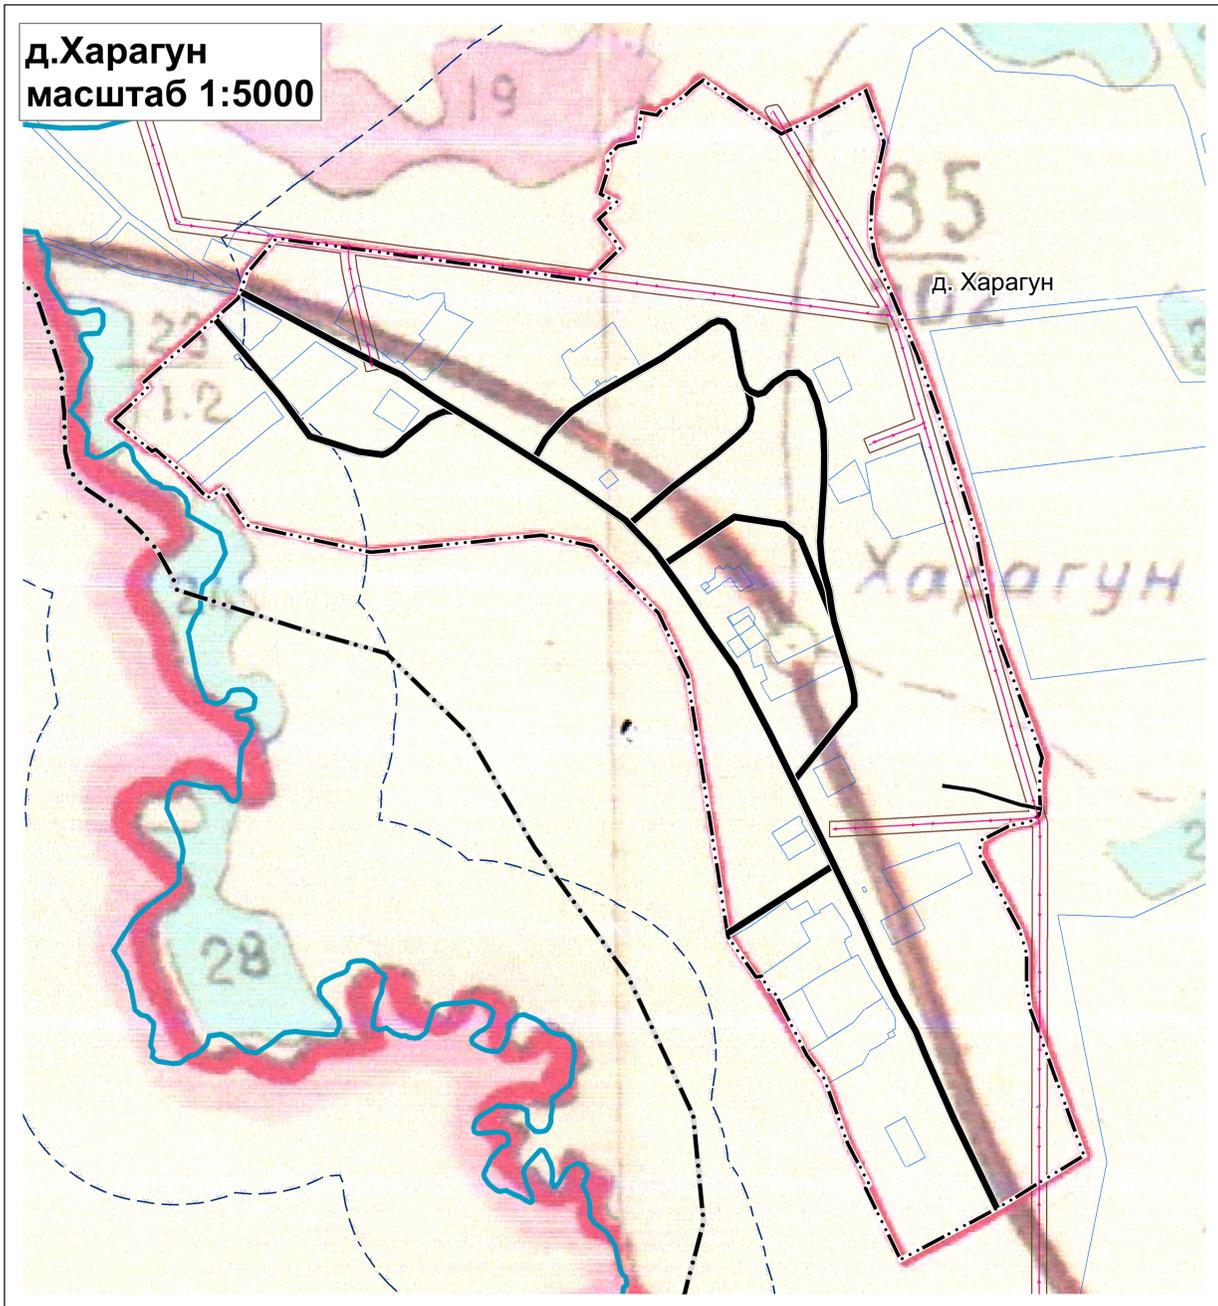

- Водоток (река, ручей, канал)
- Граница сельского поселения, Существующий
- Граница населенного пункта, Существующая
- Главная улица, Существующий, реконструируемый, строящийся, Местное значение поселения
- Улица в жилой застройке, Существующий, реконструируемый, строящийся, Местное значение поселения
- Автомобильные дороги регионального или межмуниципального значения, Региональное значение, Существующий, реконструируемый, строящийся
- Линии электропередачи
- Границы земельных участков по данным ЕГРН
- Охранная зона объектов электросетевого хозяйства
- Водоохранные зоны (полигон)

ПРОЕКТ ВНЕСЕНИЯ ИЗМЕНЕНИЙ В ГЕНЕРАЛЬНЫЙ ПЛАН МО ШАРАЛДАЙ В ЧАСТИ НАСЕЛЕННЫХ ПУНКТОВ Д.ИДА, Д.ХАРАГУН, Д.ГРАНИЧНОЕ, Д.ВЕСЕЛАЯ ПОЛЯНА, Д.БАЗОЙ		
СТАДИЯ	ЛИСТ	ЛИСТОВ
ГП	1	1
КАРТА МАТЕРИАЛОВ ПО ОБОСНОВАНИЮ МАСШТАБ 1 : 5000		
ООО ГорА		