
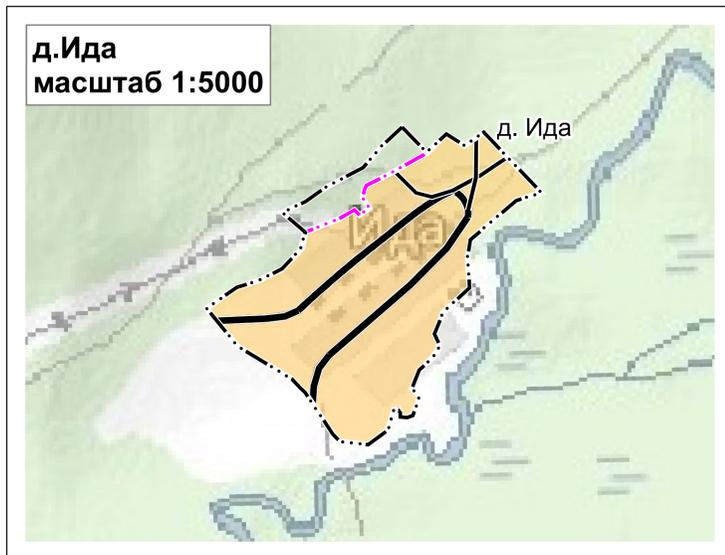
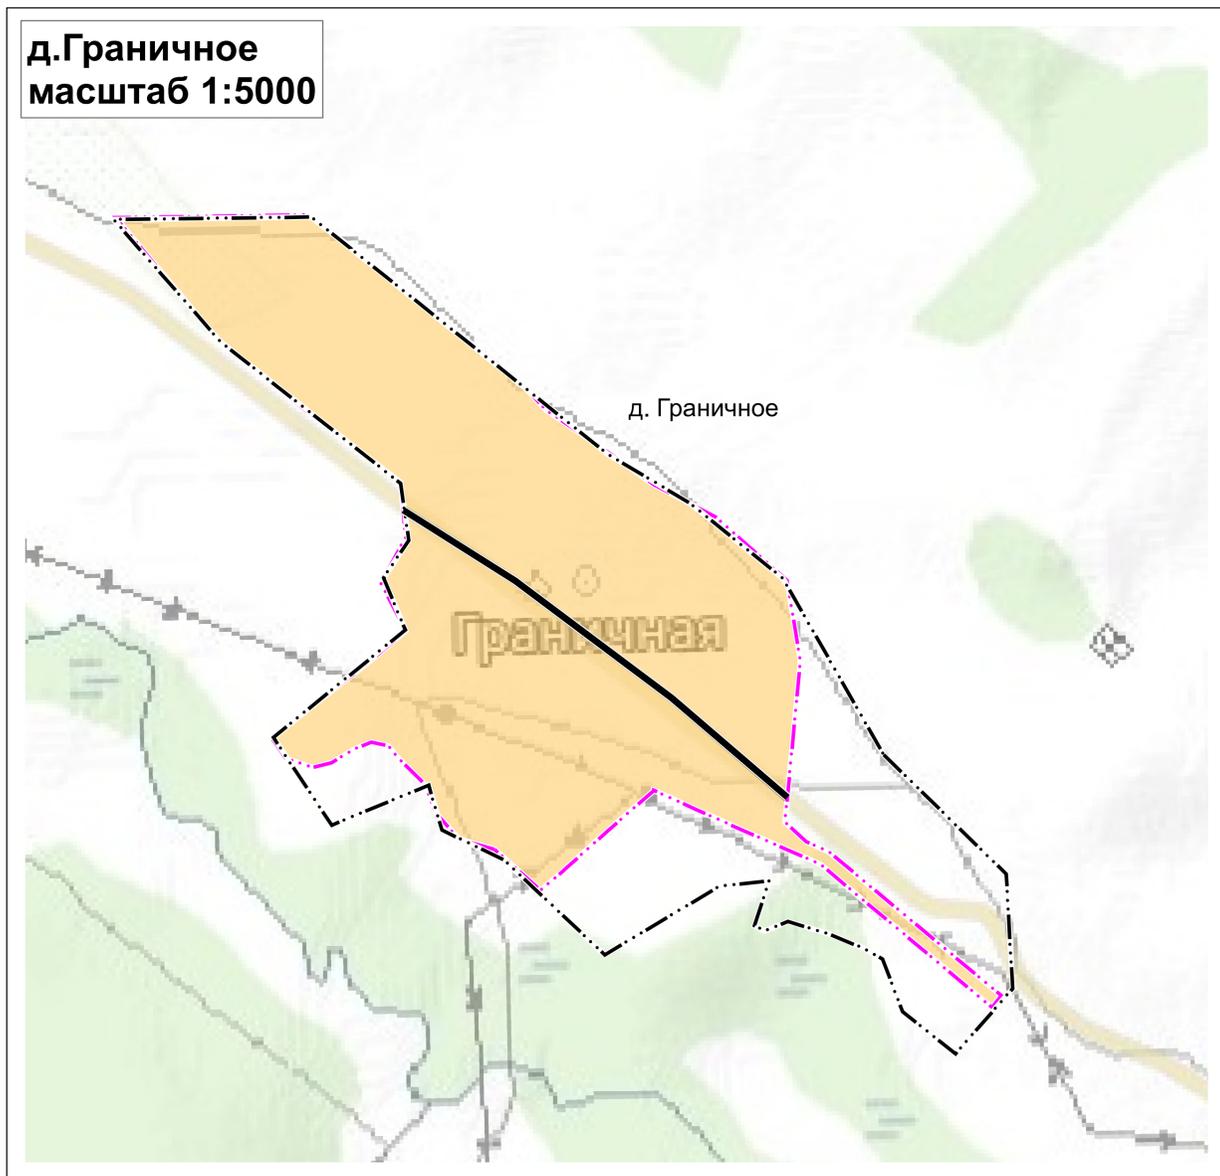
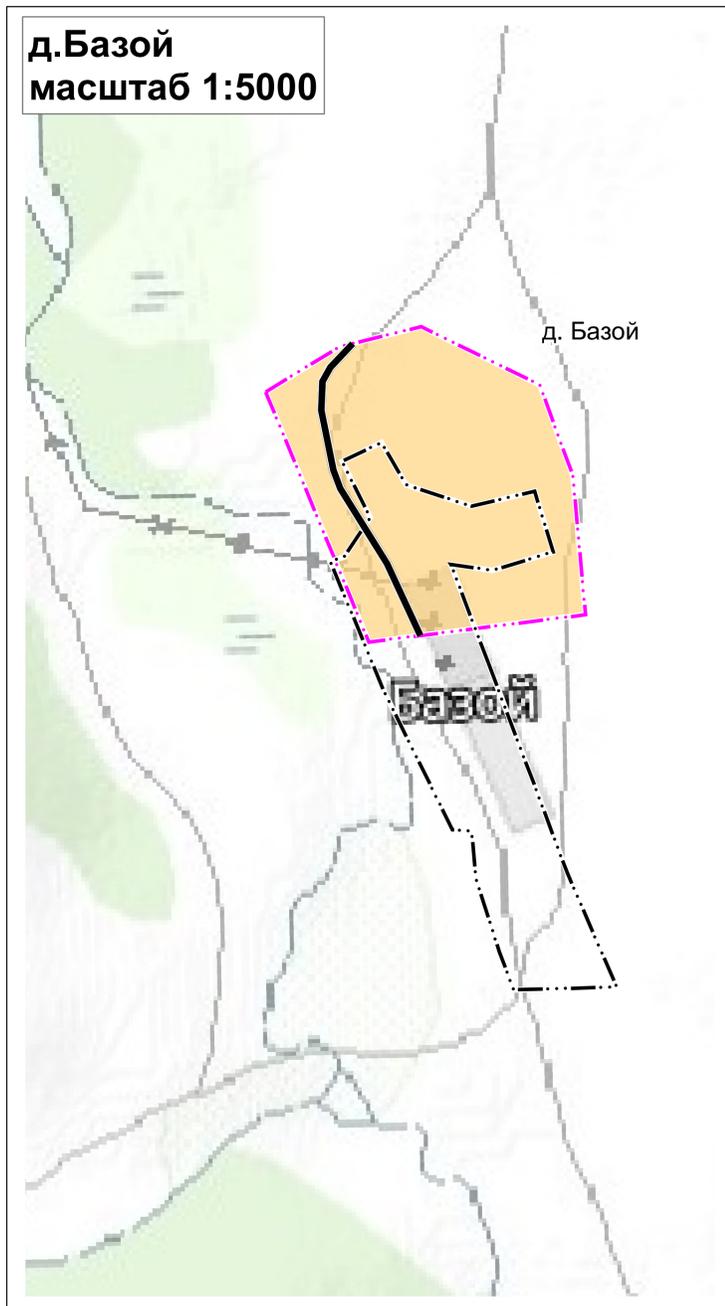


**Проект внесения изменений в генеральный план МО Шаралдай в части населенных пунктов
д. Ида, д. Харагун, д. Граничное, д. Базой, д. Веселая поляна**

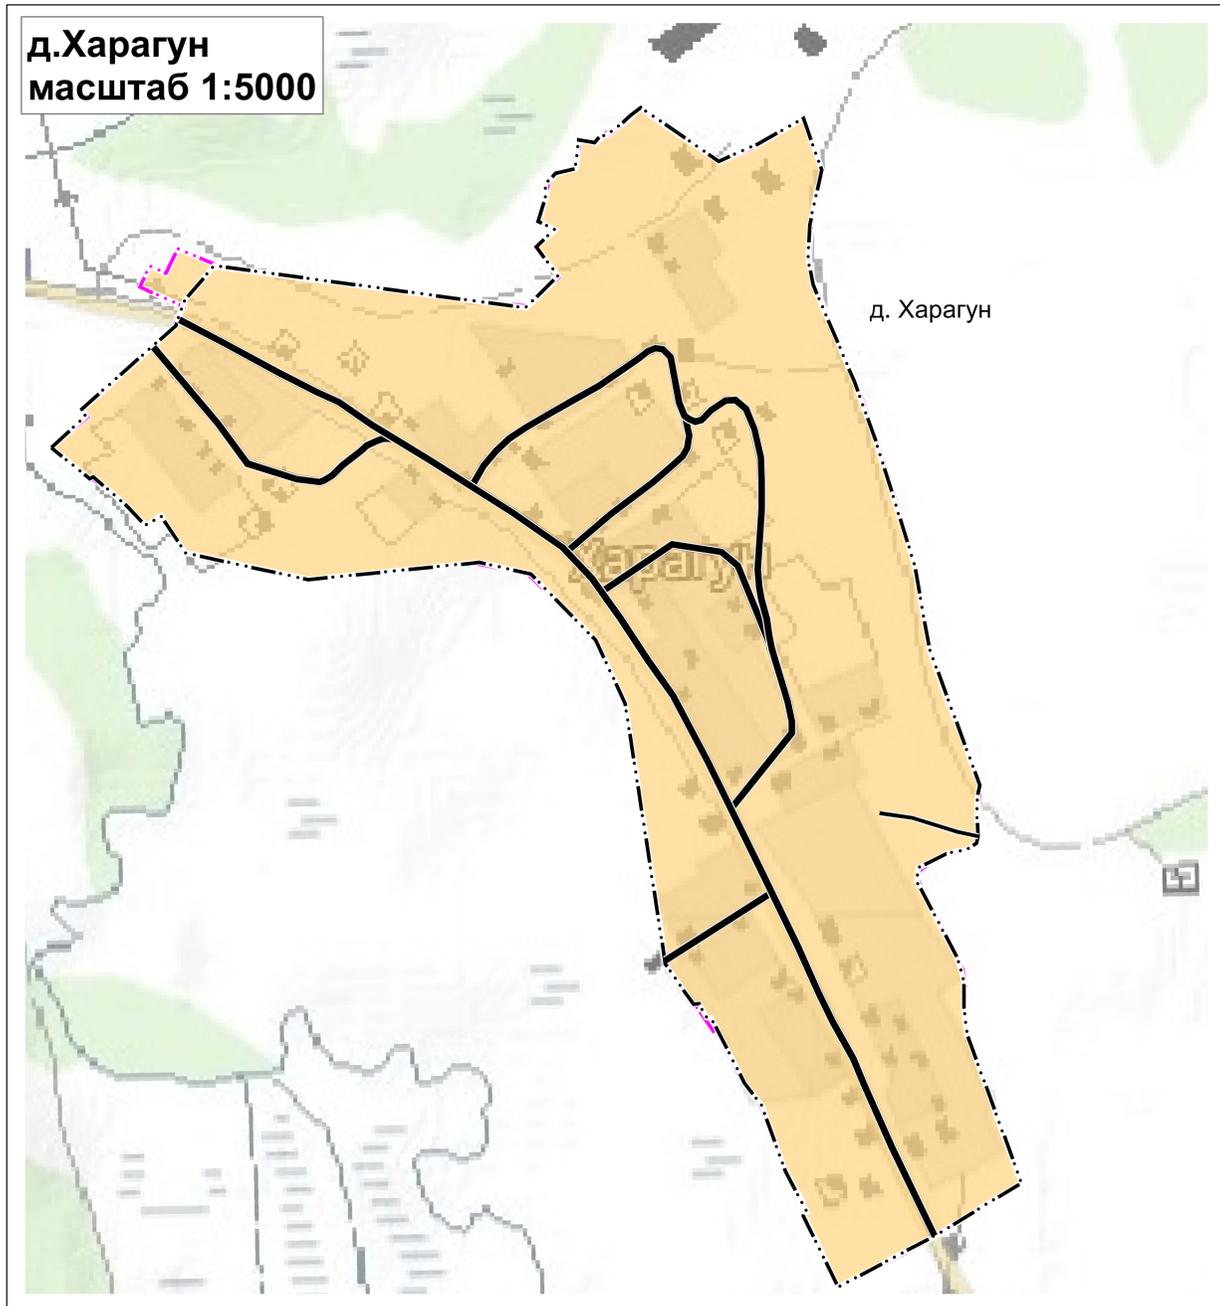

- Граница населенного пункта, Планируемый
- Граница населенного пункта, Существующий
- Главная улица, Существующий, реконструируемый, строящийся, Местное значение поселения
- Улица в жилой застройке, Существующий, реконструируемый, строящийся, Местное значение поселения
- Земли населенных пунктов

ПРОЕКТ ВНЕСЕНИЯ ИЗМЕНЕНИЙ В ГЕНЕРАЛЬНЫЙ ПЛАН МО ШАРАЛДАЙ В ЧАСТИ НАСЕЛЕННЫХ ПУНКТОВ Д.ИДА, Д.ХАРАГУН, Д.ГРАНИЧНОЕ, Д.ВЕСЕЛАЯ ПОЛЯНА, Д.БАЗОЙ			
ФРАГМЕНТ КАРТЫ ГРАНИЦ НАСЕЛЕННЫХ ПУНКТОВ Д.ИДА, Д.БАЗОЙ, Д.ГРАНИЧНОЕ, Д.ВЕСЕЛАЯ ПОЛЯНА, Д.ХАРАГУН МО ШАРАЛДАЙ МАСШТАБ 1 : 5000			
СТАДИЯ	ЛИСТ	ЛИСТОВ	
ГП	1	1	
ООО ГорА			