



Проект "Внесение изменений в генеральный план МО "Тараса" Боханского района Иркутской области"


с. Тараса
масштаб 1 : 10000

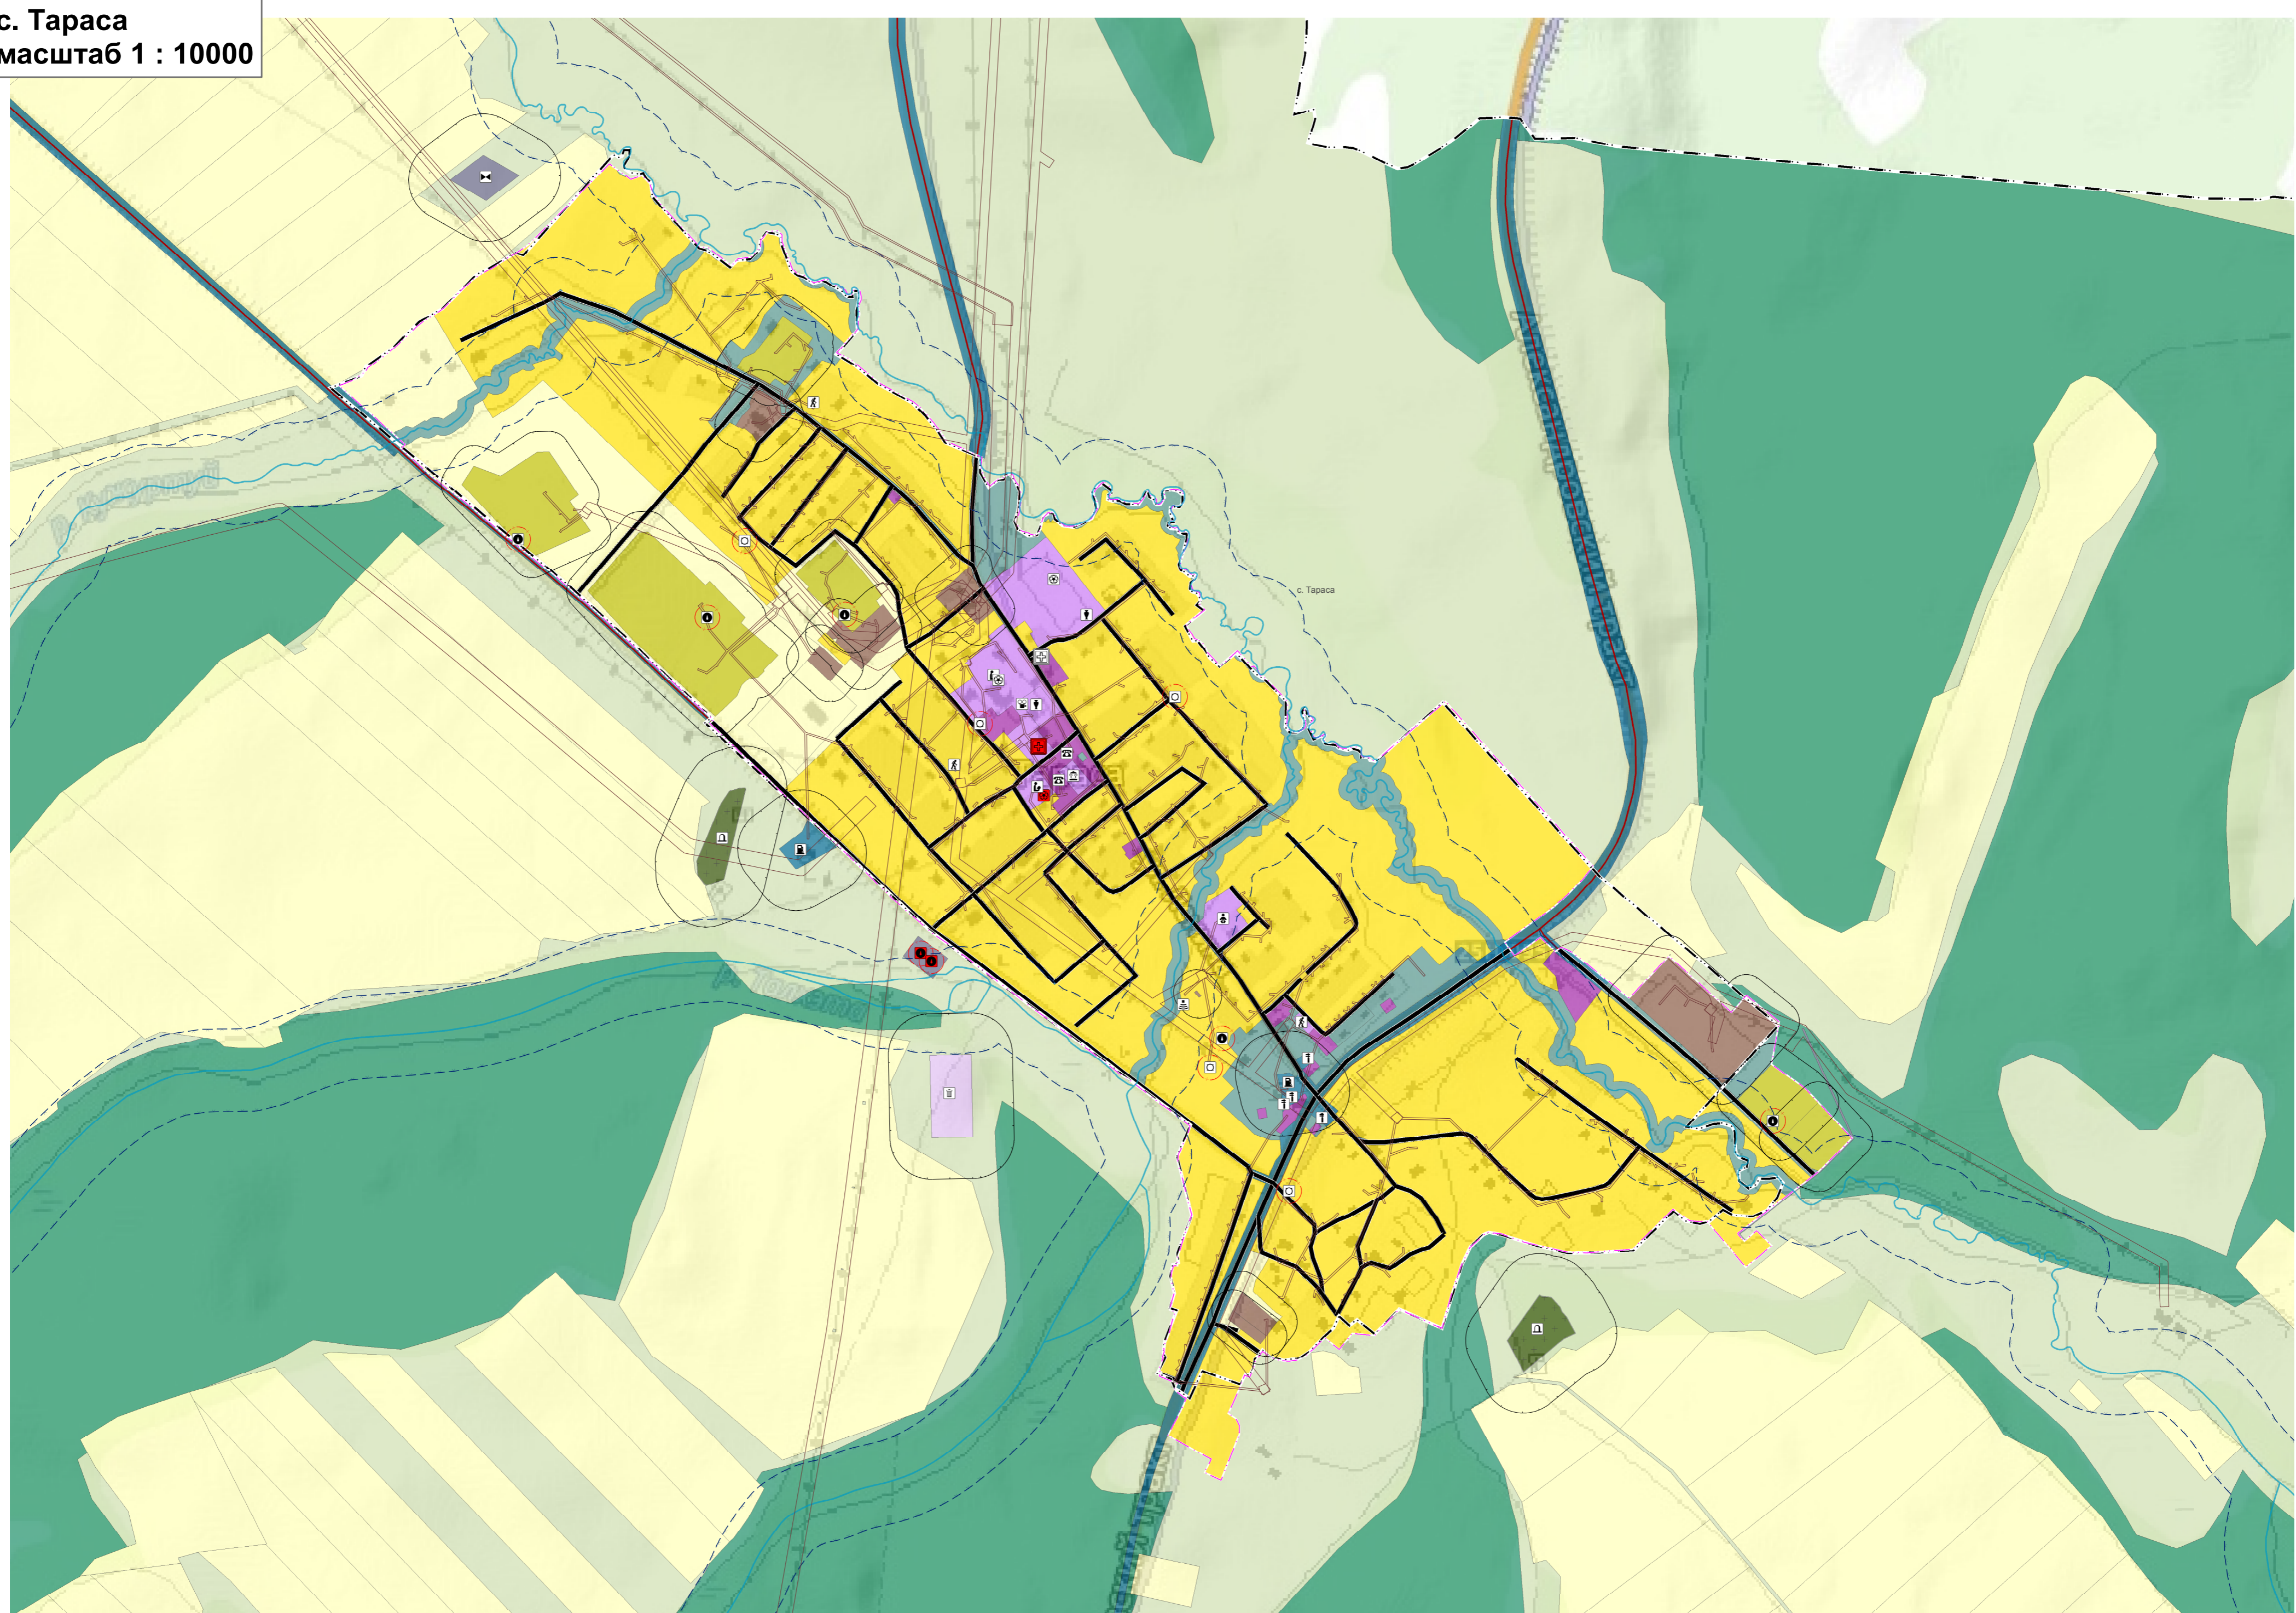

д. Буреть (Красная Буреть)
масштаб 1 : 10000

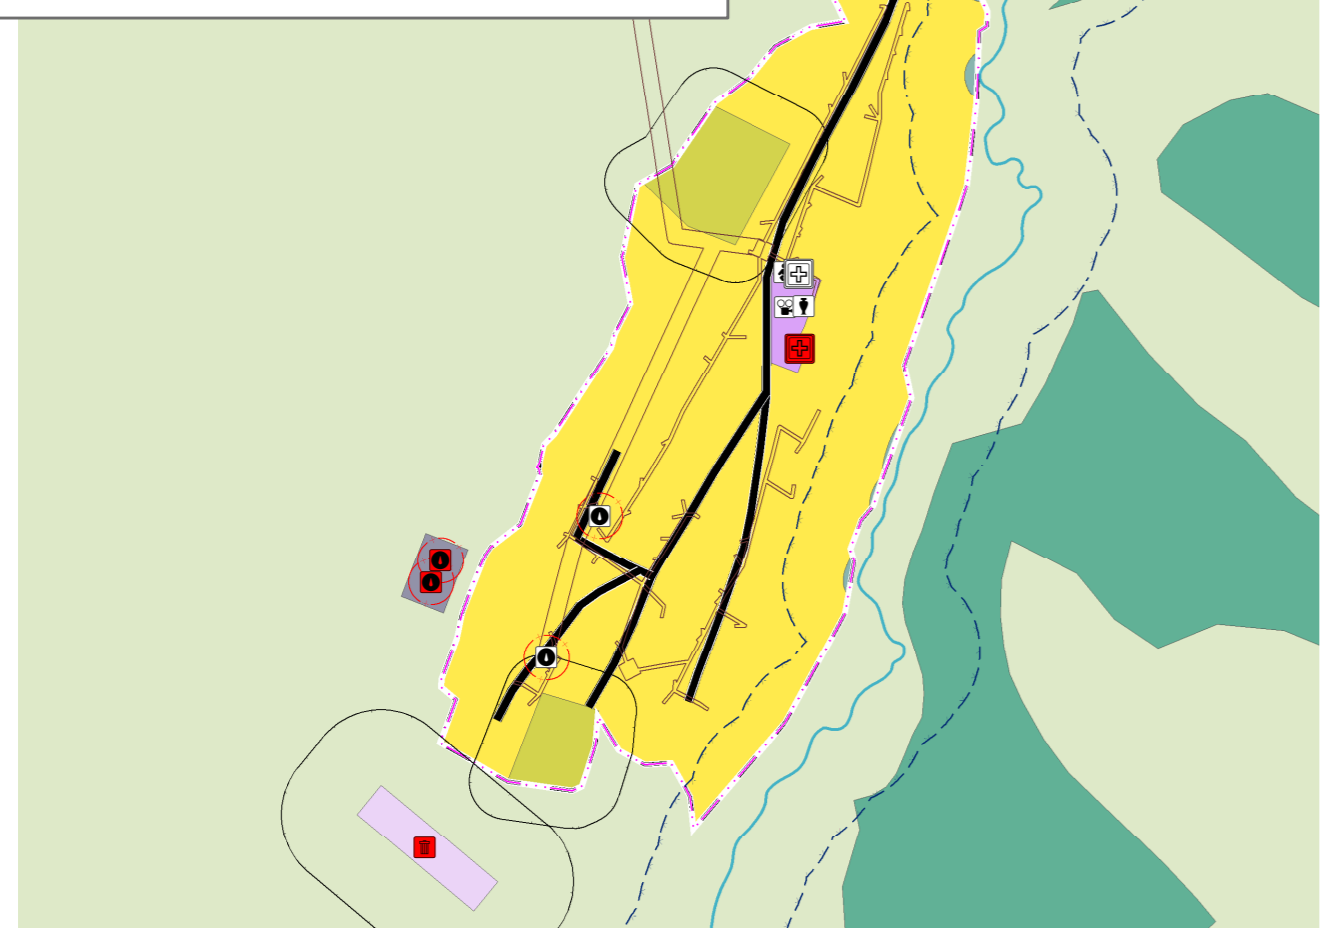


д. Кулаково
масштаб 1 : 10000

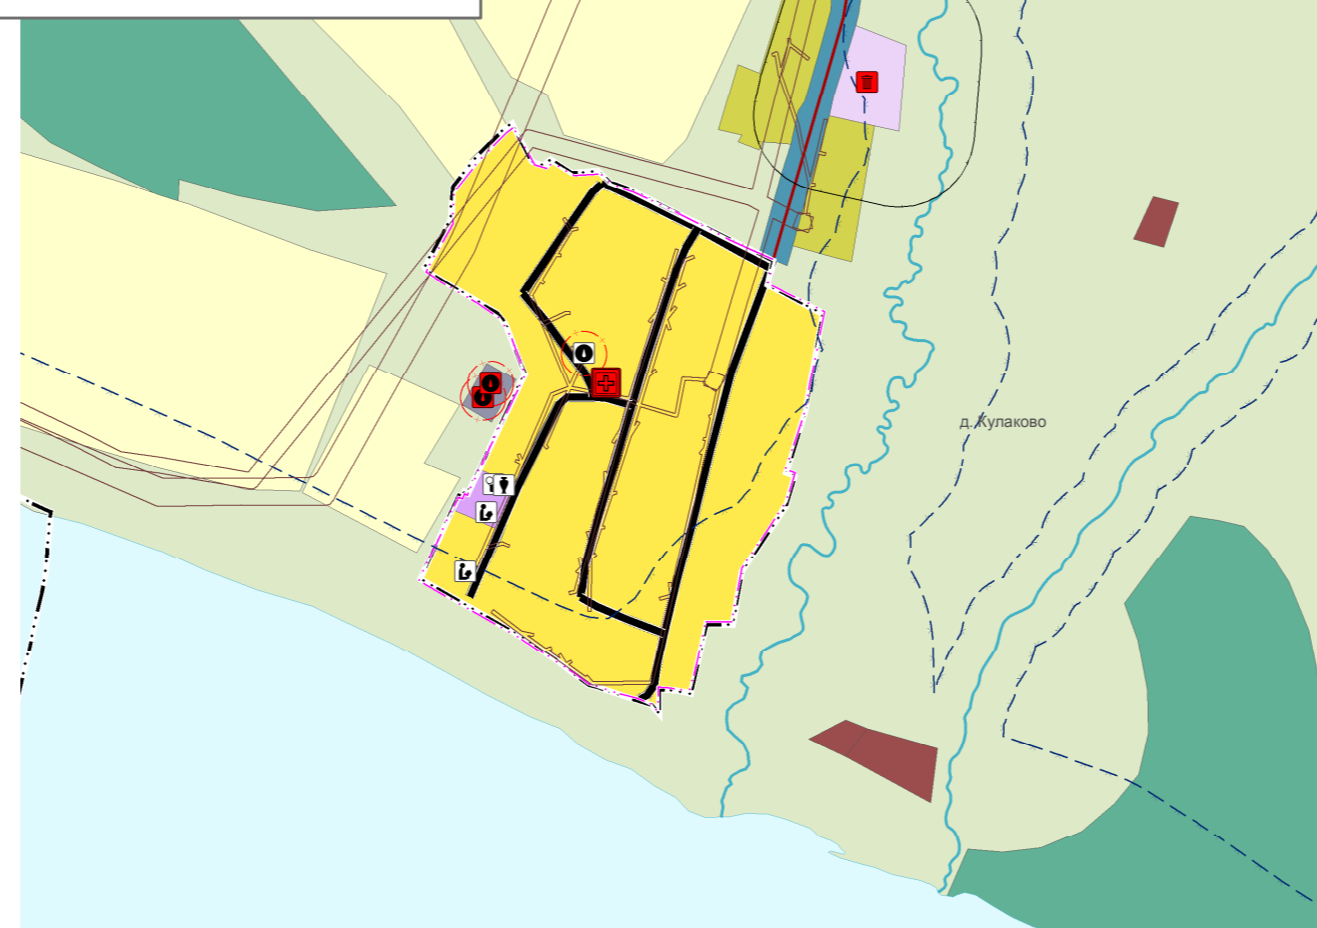

д. Новый Аландарь
масштаб 1 : 10000



д. Заведение
масштаб 1 : 10000

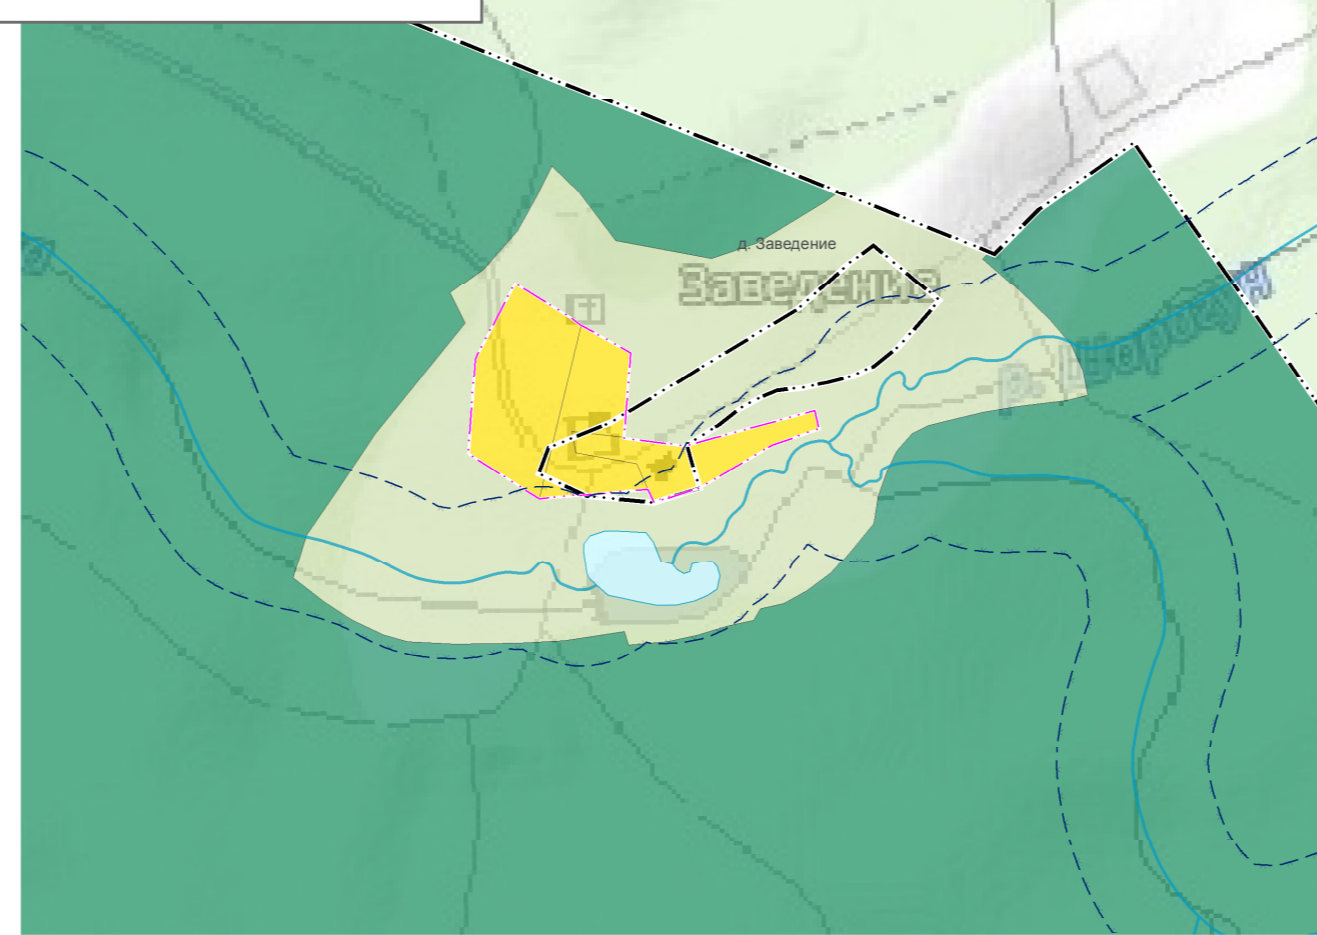













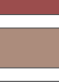

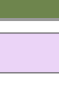



УСЛОВНЫЕ ОБОЗНАЧЕНИЯ

Объекты местного значения

-  Административное здание, Местное значение поселения, Существующий, реконструируемый, строящийся
-  Артезианская скважина, Местное значение поселения, Существующий, реконструируемый, строящийся
-  Базовая станция, Местное значение поселения, Существующий, реконструируемый, строящийся
-  Водозабор, Местное значение поселения, Планируемый к
-  Водозабор, Местное значение поселения, Существующий, реконструируемый, строящийся
-  Водонапорная башня, Местное значение поселения, Существующий, реконструируемый, строящийся
-  Дошкольная образовательная организация, Местное значение поселения, Существующий, реконструируемый, строящийся
-  Кладбище, Местное значение поселения, Существующий, реконструируемый, строящийся
-  Лечебно-профилактическая медицинская организация, оказывающая медицинскую помощь в амбулаторных условиях и (или) в условиях дневного стационара, Региональное значение, Планируемый к размещению
-  Лечебно-профилактическая медицинская организация, оказывающая медицинскую помощь в амбулаторных условиях и (или) в условиях дневного стационара, Региональное значение, Существующий, реконструируемый, строящийся
-  Общеобразовательная организация, Местное значение муниципального района, Существующий, реконструируемый, строящийся
-  Объект культурно-досугового (клубного) типа, Местное значение поселения, Существующий, реконструируемый, строящийся
-  Объект культурно-просветительного назначения, Местное значение поселения, Существующий, реконструируемый, строящийся
-  Объект размещения отходов, Местное значение поселения, Планируемый к размещению
-  Объект размещения отходов, Местное значение поселения, Существующий, реконструируемый, строящийся
-  Объект религиозной организации (объединения), Местное значение поселения, Существующий, реконструируемый, строящийся
-  Объект спорта, включающий раздельно нормируемые спортивные сооружения (объекты) (в т. ч. физкультурно-оздоровительный комплекс), Местное значение поселения, Планируемый к размещению
-  Объект спорта, включающий раздельно нормируемые спортивные сооружения (объекты) (в т. ч. физкультурно-оздоровительный комплекс), Местное значение поселения, Существующий, реконструируемый, строящийся
-  Объекты физкультурно-досугового назначения и активного отдыха, Местное значение поселения, Существующий, реконструируемый, строящийся
-  Очистные сооружения (КОС), Местное значение поселения, Существующий, реконструируемый, строящийся
-  Памятник, Местное значение поселения, Существующий, реконструируемый, строящийся
-  Спортивное сооружение, Местное значение поселения, Существующий, реконструируемый, строящийся
-  Станция автозаправочная, Местное значение поселения, Существующий, реконструируемый, строящийся
-  Станция технического обслуживания, Местное значение поселения, Существующий, реконструируемый, строящийся

Функциональные зоны (полигон)

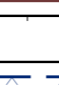-  Зона застройки индивидуальными жилыми домами
-  Многофункциональная общественно-деловая зона
-  Зона специализированной общественной застройки
-  Зона исторической застройки
-  Производственная зона
-  Зона инженерной инфраструктуры
-  Зона транспортной инфраструктуры
-  Зоны сельскохозяйственного использования
-  Зона сельскохозяйственных угодий
- Производственная зона сельскохозяйственных предприятий
- Зоны рекреационного назначения
- Зона лесов
- Зона кладбищ
- Зона складирования и захоронения отходов
- Зона акваторий

-  Граница населенного пункта, Планируемый
-  Граница населенного пункта, Существующий
-  Граница сельского поселения, Существующий
-  Главная улица, Существующий, реконструируемый, строящийся, Местное значение поселения
-  Автомобильные дороги местного значения, Существующий, реконструируемый, строящийся, Местное значение поселения
-  Поверхностные водные объекты (линия)
-  Охранная зона инженерных коммуникаций
-  Санитарно-защитная зона (полигон)
-  Водоохранные зоны (полигон)
- Зоны санитарной охраны источников питьевого и хозяйственно-бытового водоснабжения и водопроводов питьевого назначения (полигон)

ПРОЕКТ "ВНЕСЕНИЕ ИЗМЕНЕНИЙ В
ГЕНЕРАЛЬНЫЙ ПЛАН МО "ТАРАСА"
БОХАНСКОГО РАЙОНА ИРКУТСКОЙ ОБЛАСТИ"

СТАДИЯ	ЛИСТ	ЛИСТОВ
ГП	1	1

КАРТА ФУНКЦИОНАЛЬНЫХ ЗОН В ГРАНИЦАХ
НАСЕЛЕННЫХ ПУНКТОВ ПОСЕЛЕНИЯ,
КАРТА РАЗМЕЩЕНИЯ ОБЪЕКТОВ МЕСТНОГО
ЗНАЧЕНИЯ В ГРАНИЦАХ НАСЕЛЕННЫХ ПУНКТОВ
ПОСЕЛЕНИЯ.

ООО ГорА