



с. Тараса
масштаб 1 : 10000

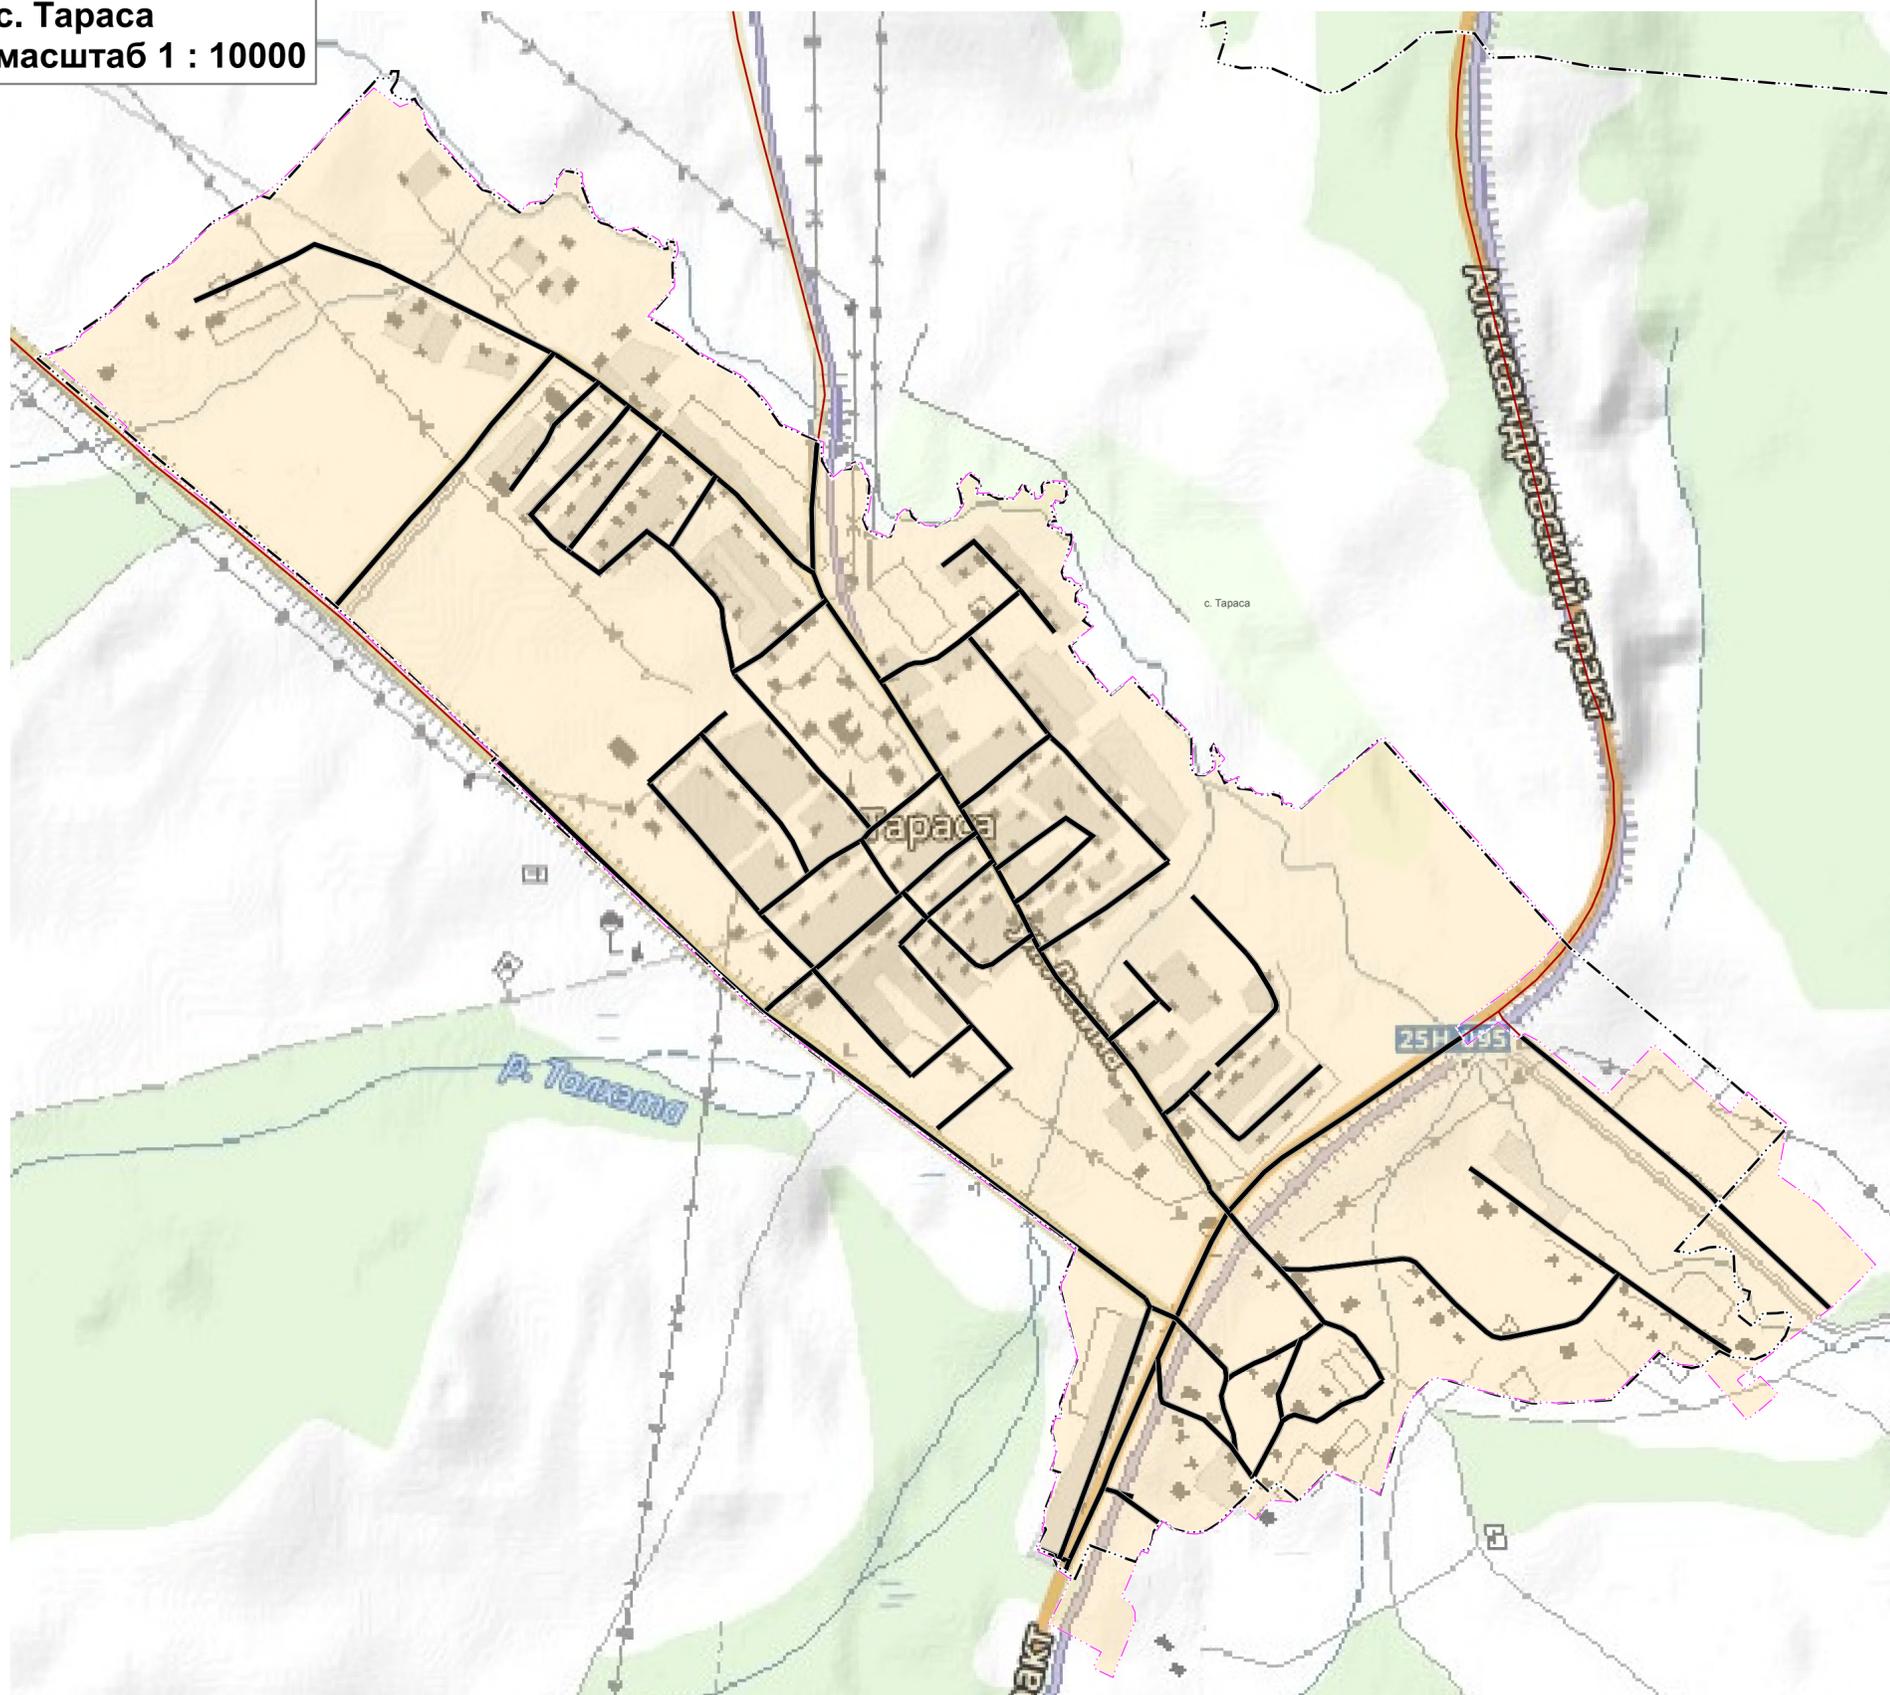

д. Новый Аландарь
масштаб 1 : 10000

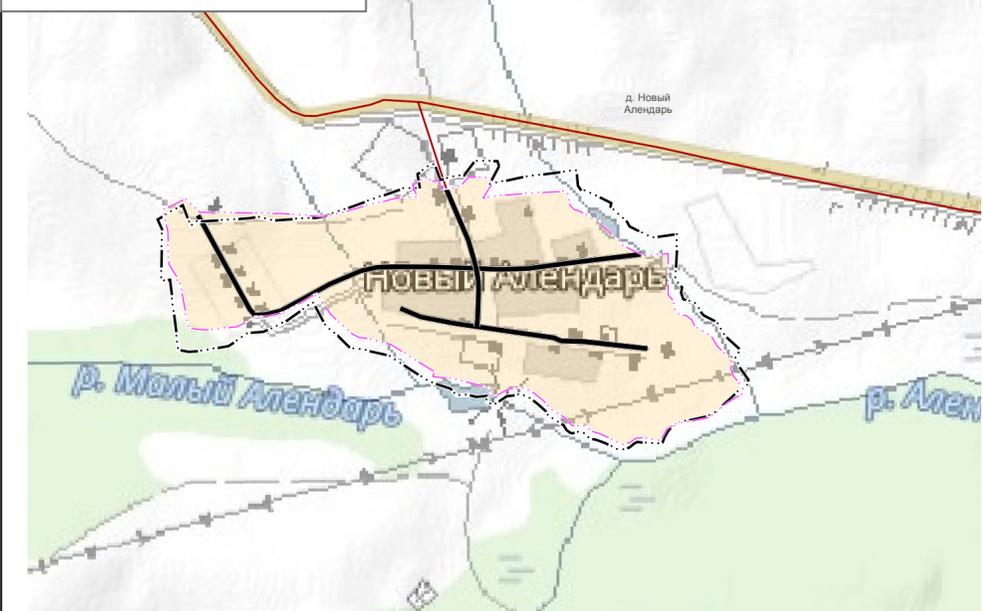

д. Заведение
масштаб 1 : 10000



УСЛОВНЫЕ ОБОЗНАЧЕНИЯ

- Граница населенного пункта, Планируемый
- Граница населенного пункта, Существующий
- Граница сельского поселения, Существующий
- Главная улица, Существующий, реконструируемый, строящийся, Местное значение поселения
- Автомобильные дороги местного значения, Существующий, реконструируемый, строящийся, Местное значение поселения
- Земли населенных пунктов

ПРОЕКТ "ВНЕСЕНИЕ ИЗМЕНЕНИЙ В ГЕНЕРАЛЬНЫЙ ПЛАН МО "ТАРАСА" БОХАНСКОГО РАЙОНА ИРКУТСКОЙ ОБЛАСТИ"		
СТАДИЯ	ЛИСТ	ЛИСТОВ
ГП	1	1
КАРТА ГРАНИЦ НАСЕЛЕННЫХ ПУНКТОВ Д. НОВЫЙ АЛЕНДАРЬ, С. ТАРАСА, Д. ЗАВЕДЕНИЕ		
ООО ГорА		