

# Проект "Внесение изменений в генеральный план МО "Тараса" Боханского района Иркутской области"

с. Тараса  
масштаб 1 : 10000

с. ТАРАСА



## УСЛОВНЫЕ ОБОЗНАЧЕНИЯ

	Граница населенного пункта, Существующий
	Граница сельского поселения, Существующий
	Границы земельных участков по данным ЕГРН
	Границы кадастровых кварталов


  

расчетный срок	1 очередь	сущ.	ГРАНИЦЫ:
			<b>ГРАНИЦЫ:</b>
			<b>НАСЕЛЕННЫХ ПУНКТОВ</b>
			<b>ФУНКЦИОНАЛЬНЫЕ ЗОНЫ:</b>
			<b>ЖИЛЫЕ:</b>
			Зона одноэтажной многоквартирной и индивидуальной жилой застройки
			<b>ОБЩЕСТВЕННО-ДЕЛОВЫЕ:</b>
			Зона многофункциональной общественно-деловой застройки
			Зона объектов образования
			Зона учреждений здравоохранения и социальной защиты
			<b>РЕКРЕАЦИОННОГО ИСПОЛЬЗОВАНИЯ:</b>
			Зона лесов и лесопарков
			Зона зеленых насаждений общего пользования
			Зона спортивных комплексов и сооружений
			Зона акваторий
			Зона прочих территорий природного ландшафта
			<b>ЛЕСОХОЗЯЙСТВЕННОГО ИСПОЛЬЗОВАНИЯ:</b>
			Зона эксплуатационных и защитных лесов
			<b>ПРОИЗВОДСТВЕННЫЕ:</b>
			Зона промышленных и коммунально-складских объектов
			<b>СЕЛЬСКОХОЗЯЙСТВЕННОГО ИСПОЛЬЗОВАНИЯ:</b>
			Зона объектов сельскохозяйственного производства
			Зона сельскохозяйственных угодий
			Зона огородных земельных участков и участков для ведения личного подсобного хозяйства
			<b>СПЕЦИАЛЬНОГО НАЗНАЧЕНИЯ:</b>
			Зона кладбищ
			<b>ОЗЕЛЕНЕНИЕ СПЕЦИАЛЬНОГО НАЗНАЧЕНИЯ</b>
			<b>ТРАНСПОРТНОЙ ИНФРАСТРУКТУРЫ</b>
			<b>ИНЖЕНЕРНОЙ ИНФРАСТРУКТУРЫ</b>
			<b>ЗОНЫ С ОСОБЫМИ УСЛОВИЯМИ ИСПОЛЬЗОВАНИЯ ТЕРРИТОРИИ:</b>
			САНИТАРНО-ЗАЩИТНАЯ ЗОНА
			ОХРАННАЯ ЗОНА ИНЖЕНЕРНОЙ ИНФРАСТРУКТУРЫ
			ВОДООХРАННАЯ ЗОНА
			ПРИБРЕЖНАЯ ЗАЩИТНАЯ ПОЛОСА
			ГРАНИЦЫ ЗОН, ОСОБЫЕ УСЛОВИЯ ИСПОЛЬЗОВАНИЯ ТЕРРИТОРИИ КОТОРОЙ УСТАНОВЛИВАЮТСЯ В СООТВЕТСТВИИ С ЗАКОНОДАТЕЛЬСТВОМ РОССИЙСКОЙ ФЕДЕРАЦИИ О САНИТАРНО-ЭПИДЕМИОЛОГИЧЕСКОМ БЛАГОПОЛУЧИИ НАСЕЛЕНИЯ
			ПРИДорожная ПОЛОСА
			<b>ИНЫЕ ТЕРРИТОРИИ С УСТАНОВЛЕННЫМИ ОГРАНИЧЕНИЯМИ:</b>
			ОБЪЕКТЫ КУЛЬТУРНОГО НАСЛЕДИЯ (ПАМЯТНИКИ ИСТОРИИ, АРХИТЕКТУРЫ):
			Регионального значения
			<b>ГРАНИЦЫ ТЕРРИТОРИЙ ОБЪЕКТОВ КУЛЬТУРНОГО НАСЛЕДИЯ:</b>
			Объектов археологического наследия (памятников) регионального значения
			*ГРАНИЦЫ ТЕРРИТОРИЙ УКАЗАНЫ НА КАРТАХ МАСШТАБА 1:25000
			<b>ЛИНИИ И ОБЪЕКТЫ ТРАНСПОРТНОЙ ИНФРАСТРУКТУРЫ:</b>
			<b>АВТОМОБИЛЬНЫЕ ДОРОГИ:</b>
			Регионального значения
			Местного значения (муниципального района)
			Местного значения (поселения):
			Главные улицы и дороги
			Основные и второстепенные улицы и дороги в жилой застройке
			Проезды
			Основные мосты
			<b>ЛИНИИ И ОБЪЕКТЫ ИНЖЕНЕРНОЙ ИНФРАСТРУКТУРЫ:</b>
			<b>ЭЛЕКТРОСНАБЖЕНИЕ:</b>
			Линии электропередач

д. Буреть (Красная Буреть)  
масштаб 1 : 10000




д. Кулаково  
масштаб 1 : 10000

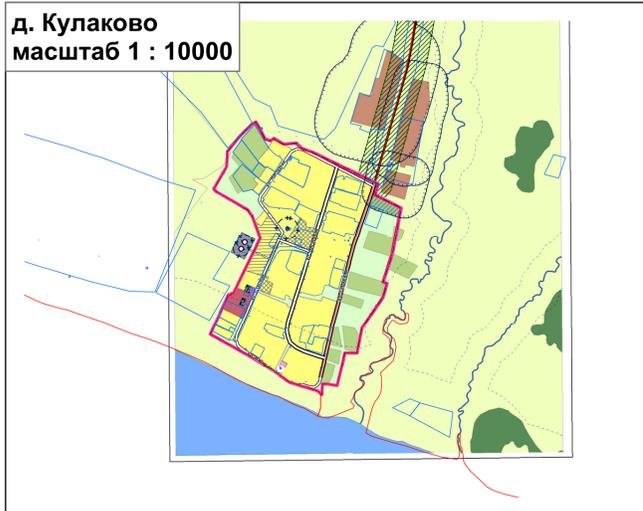

д. Новый Аландарь  
масштаб 1 : 10000



д. Заведение  
масштаб 1 : 10000

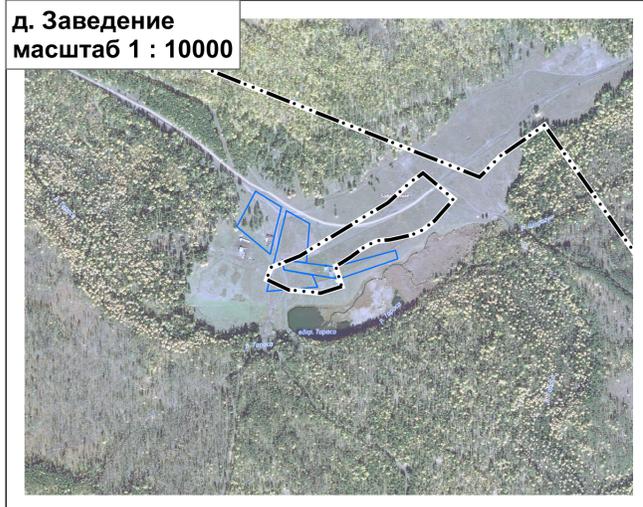

## ЭКСПЛИКАЦИЯ ОБЪЕКТОВ

проект.	сущ.	МЕСТНОГО САМОУПРАВЛЕНИЯ:	проект.	сущ.	КУЛЬТУРЫ:
1		Местного значения поселения - Администрация муниципального образования "Тараса"	7		Местного значения поселения: - Объект культуры клубного типа
		<b>ОБРАЗОВАНИЯ:</b>	8		- Библиотека
		Местного значения муниципального района:			<b>ТОРГОВЛИ И ОБЩЕСТВЕННОГО ПИТАНИЯ:</b>
2		- Средняя общеобразовательная школа	9		Местного значения поселения: - Магазин
3		- Начальная школа	10		- Кафе и столовые
4		- Начальная школа - детский сад			<b>СПОРТА:</b>
5		- Детский сад	11		Местного значения муниципального района: - Спортивный зал
		<b>ЗДРАВООХРАНЕНИЯ:</b>			Местного значения поселения: - Ледовый комплекс
6		Местного значения муниципального района: - ФАП	12		- Спортивный зал
			13		- Плоскостное спортивное сооружение
			14		

ПРОЕКТ "ВНЕСЕНИЕ ИЗМЕНЕНИЙ В ГЕНЕРАЛЬНЫЙ ПЛАН МО "ТАРАСА" БОХАНСКОГО РАЙОНА ИРКУТСКОЙ ОБЛАСТИ"		
СТАДИЯ	ЛИСТ	ЛИСТОВ
ГП	1	1
КАРТА СОВРЕМЕННОГО ИСПОЛЬЗОВАНИЯ ТЕРРИТОРИИ В ГРАНИЦАХ НАСЕЛЕННЫХ ПУНКТОВ ПОСЕЛЕНИЯ.		
ООО ГорА		