


Проект "Внесение изменений в генеральный план МО "Тараса" Боханского района Иркутской области"

масштаб 1 : 50000

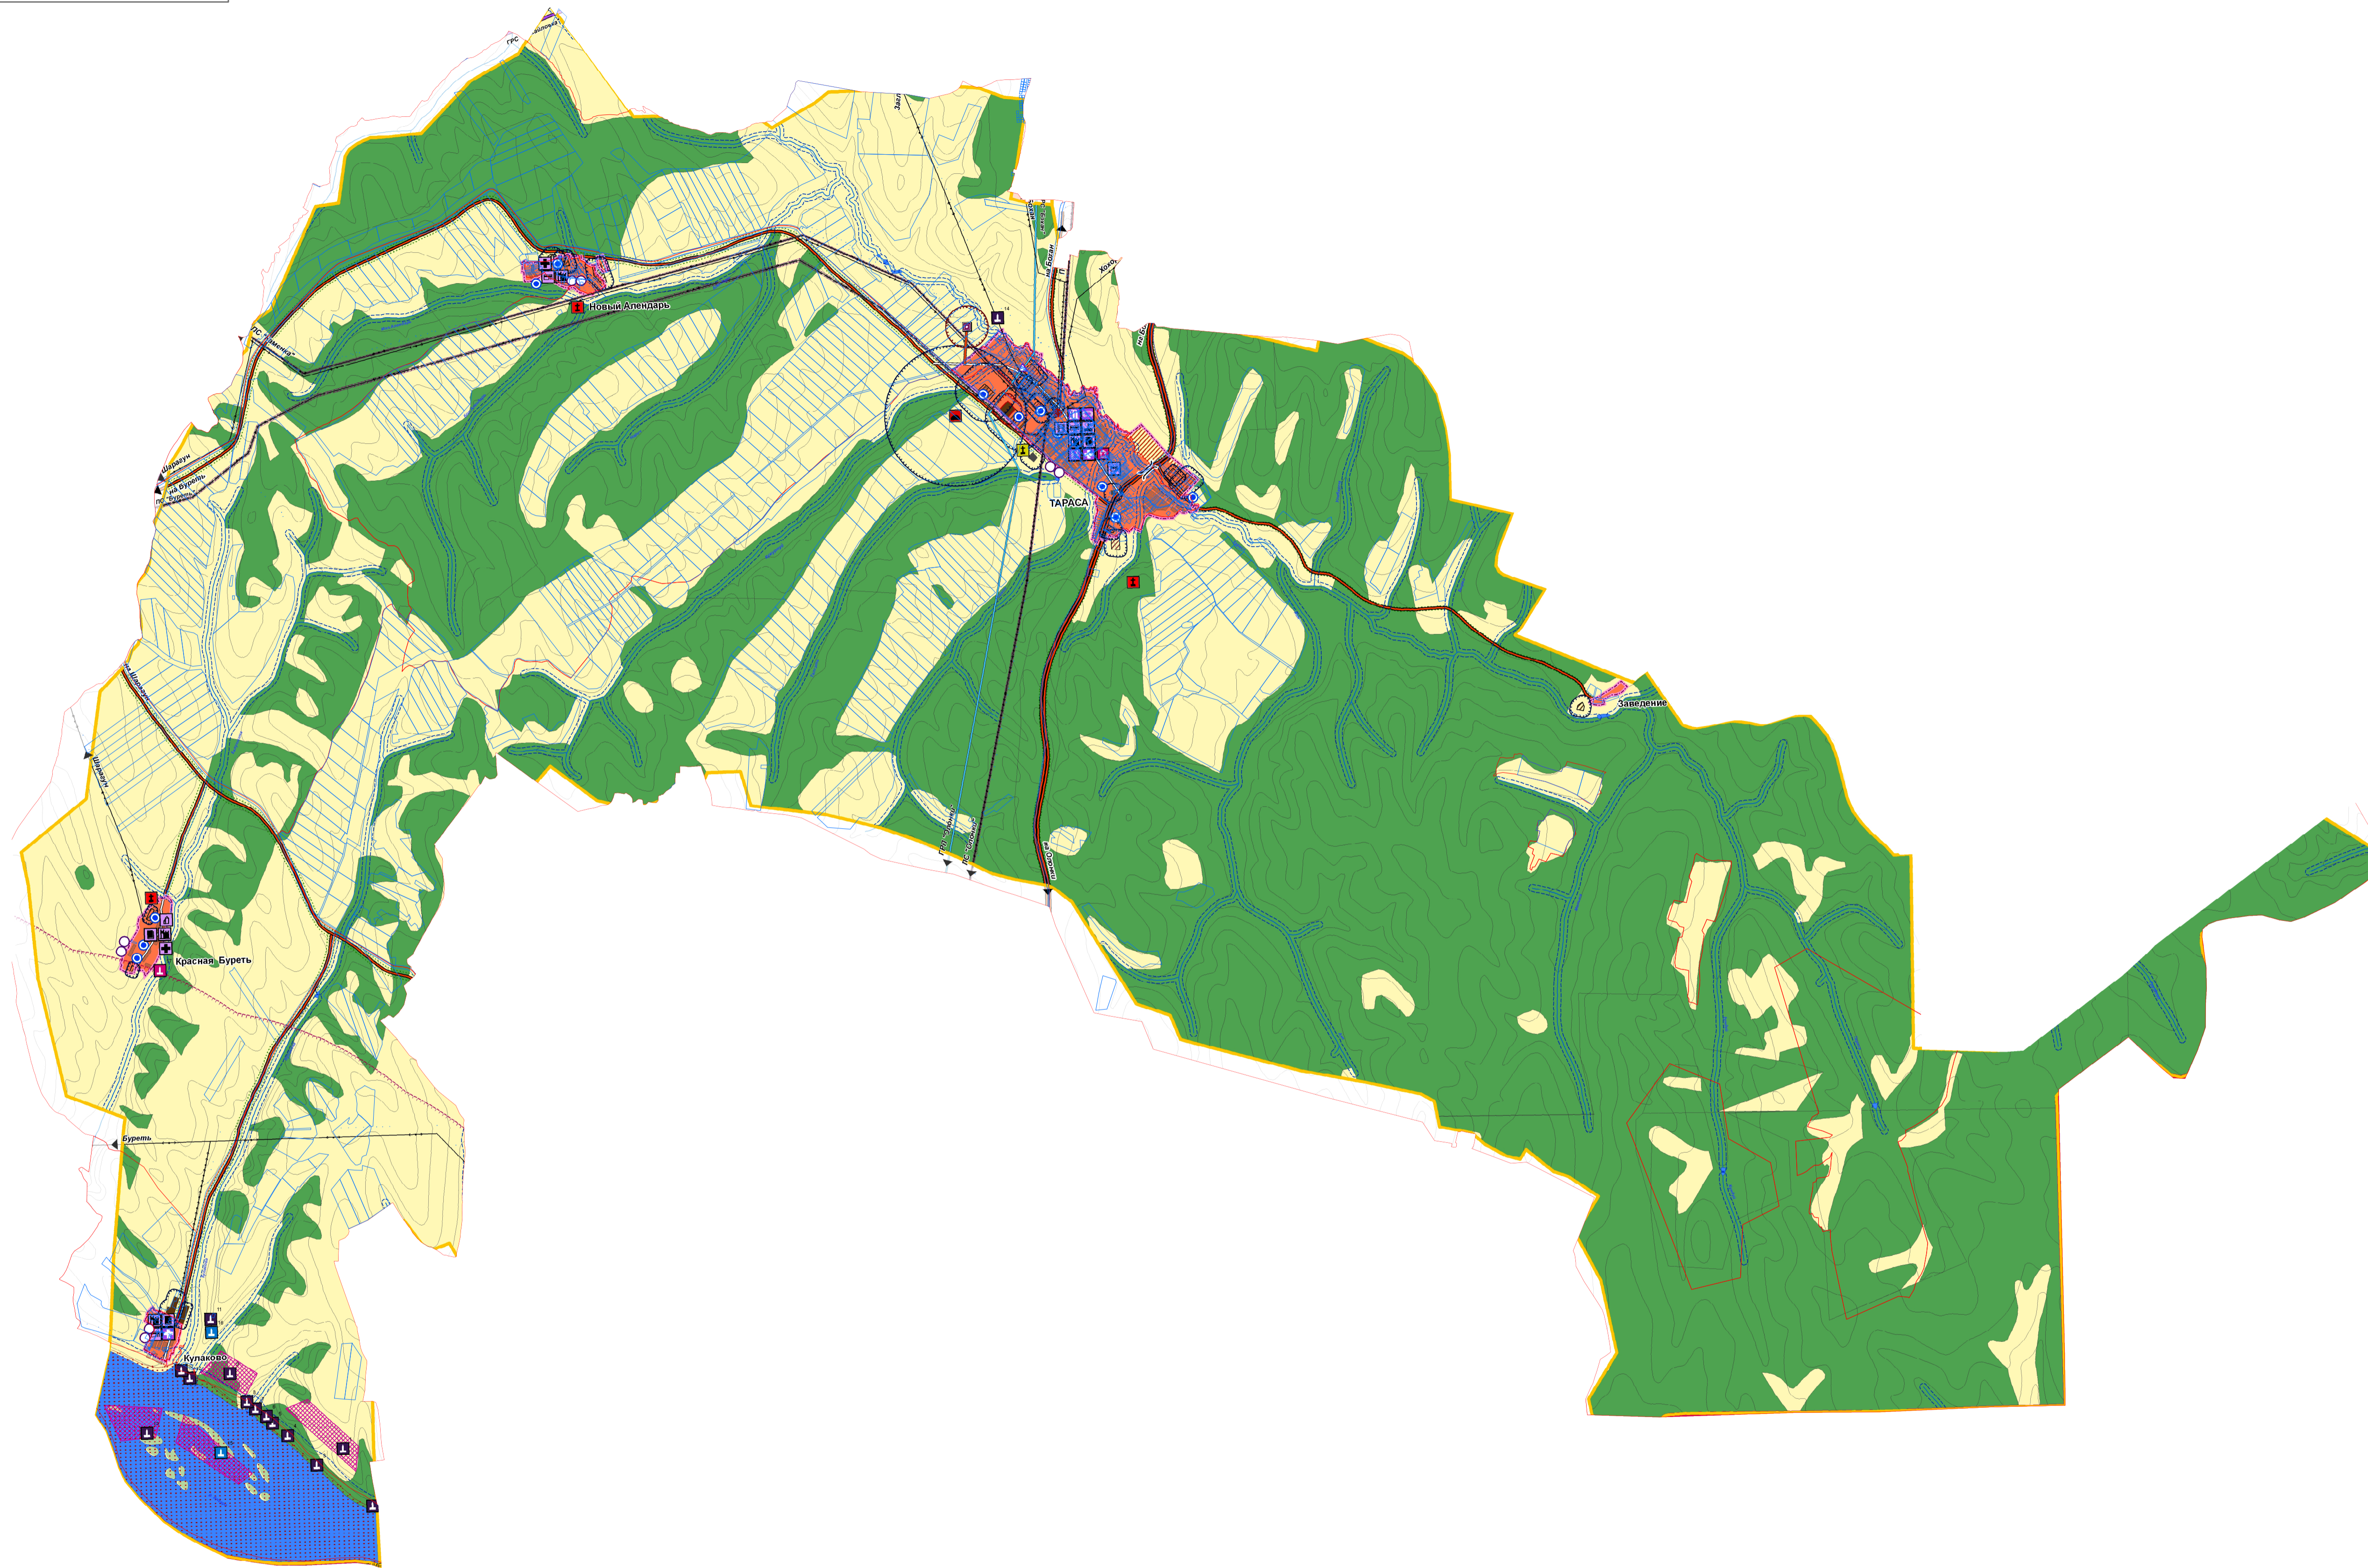

- УСЛОВНЫЕ ОБОЗНАЧЕНИЯ**
- ГРАНИЦЫ:**
- МО "БОХАНСКИЙ РАЙОН"
 - ПОСЕЛЕНИЯ
 - НАСЕЛЕННЫХ ПУНКТОВ
 - ПО АДМИНИСТРАТИВНОМУ СТАТУСУ:
 - ТАРАСА
 - ЦЕНТР ПОСЕЛЕНИЯ
 - ПРОЧИЕ СЕЛЬСКИЕ НАСЕЛЕННЫЕ ПУНКТЫ
- ГРАНИЦЫ ФУНКЦИОНАЛЬНЫХ ЗОН:**
- ЗОНА ЛЕСОХОЗЯЙСТВЕННОГО ИСПОЛЬЗОВАНИЯ:
 - Эксплуатационные и защитные леса
 - ЗОНА РЕКРЕАЦИОННОГО ИСПОЛЬЗОВАНИЯ:
 - Авиатория
 - Прочие территории природного ландшафта
 - ПРОИЗВОДСТВЕННАЯ ЗОНА:
 - Производственные и коммунально-опасные объекты
 - ЗОНА СЕЛЬСКОХОЗЯЙСТВЕННОГО ИСПОЛЬЗОВАНИЯ:
 - Сельскохозяйственные угодья
 - Объекты сельскохозяйственного производства, в том числе:
 - Объекты сельскохозяйственного производства в населенном пункте
 - ЗОНА ИНЖЕНЕРНОЙ ИНФРАСТРУКТУРЫ
 - ЗОНА ТРАНСПОРТНОЙ ИНФРАСТРУКТУРЫ
 - ЗОНА СПЕЦИАЛЬНОГО НАЗНАЧЕНИЯ:
 - Кладбища
 - Иные объекты специального назначения
- ЗОНЫ С ОСОБЫМИ УСЛОВИЯМИ ИСПОЛЬЗОВАНИЯ ТЕРРИТОРИИ:**
- ОХРАННАЯ ЗОНА ИНЖЕНЕРНОЙ ИНФРАСТРУКТУРЫ
 - САНИТАРНО-ЗАЩИТНАЯ ЗОНА
 - ВОДООХРАННАЯ ЗОНА
 - ПРИБРЕЖНАЯ ЗАЩИТНАЯ ПОЛОСА
 - ГРАНИЦЫ ЗОН, ОСОБЫЕ УСЛОВИЯ ИСПОЛЬЗОВАНИЯ ТЕРРИТОРИИ КОТОРЫХ УСТАНОВЛЕНА В СООТВЕТСТВИИ С ЗАКОНОДАТЕЛЬСТВОМ РОССИЙСКОЙ ФЕДЕРАЦИИ О САНИТАРНО-ЭПИДЕМИОЛОГИЧЕСКОМ БЛАГОПОЛУЧИИ НАСЕЛЕНИЯ (в масштабе карты не выразаются)
 - ПРИДРОЖНАЯ ПОЛОСА
- ИНЫЕ ТЕРРИТОРИИ С УСТАНОВЛЕННЫМИ ОГРАНИЧЕНИЯМИ:**
- ГРАНИЦЫ ТЕРРИТОРИИ ОБЪЕКТОВ КУЛЬТУРНОГО НАСЛЕДИЯ
 - ТЕРРИТОРИИ, ПОДВЕРЖЕННЫЕ РИСКУ ВОЗНИКНОВЕНИЯ ЧС ПРИРОДНОГО И ТЕХНОГЕННОГО ХАРАКТЕРА:
 - ЗОНА ЗАПОВЕДНИК РАЧЕТНЫМ РАВНОМ 1% ОБЕСПЕЧЕННОСТИ
 - ГРАНИЦА ТЕРРИТОРИИ С ВЕРОЯТНЫМ РАЗВИТИЕМ МАРСОВЫХ ПРОЦЕССОВ, ОБУСЛОВЛЕННЫХ ДЕЯТЕЛЬНОСТЬЮ ВОДОХРАНИЛИЩА
- ОБЪЕКТЫ ТРАНСПОРТНОЙ ИНФРАСТРУКТУРЫ:**
- АВТОМОБИЛЬНЫЕ ДОРОГИ:
 - Регионального значения
 - Местного значения муниципального района
 - Местного значения поселения (поселковые улицы и дороги)
- ОБЪЕКТЫ ИНЖЕНЕРНОЙ ИНФРАСТРУКТУРЫ:**
- ЭЛЕКТРОСНАБЖЕНИЕ:
 - Высоковольтные линии электропередач
 - Высоковольтные линии электропередач
 - ОСНОВНЫЕ МОСТЫ
 - ВОДОСВЕТОВОДЕНИЕ:
 - Канализационные очистные сооружения
- ОБЪЕКТЫ СПЕЦИАЛЬНОГО НАЗНАЧЕНИЯ:**
- КЛАДБИЩЕ
 - РАСШИРЕНИЕ КЛАДБИЩА
 - СПОРТИВНЫЕ ОБЪЕКТЫ
- ОБЪЕКТЫ КУЛЬТУРНОГО НАСЛЕДИЯ**
- ПАМЯТНИКИ ИСТОРИИ, АРХИТЕКТУРЫ
 - Регионального значения
 - ОБЪЕКТЫ АРХЕОЛОГИЧЕСКОГО НАСЛЕДИЯ (ПАМЯТНИКИ)
 - Федерального значения
 - Регионального значения
 - Выселенные объекты
- ПРОЧИЕ ОБЪЕКТЫ В СФЕРЕ:**
- МЕСТНОГО САМОУПРАВЛЕНИЯ:
- Местного значения поселение
 - Администрация муниципального образования "Тараса"
- ОБРАЗОВАНИЯ:
- Местного значения муниципального района:
 - Средняя общеобразовательная школа
 - Начальная школа
 - Начальная школа - детский сад
 - Детский сад
- ЗДРАВООХРАНЕНИЯ:
- Местного значения муниципального района:
 - Фельдшерско-акушерский пункт
- КУЛЬТУРЫ:
- Местного значения поселение:
 - Объект культуры клубного типа
 - Библиотека
- СПОРТА:
- Местного значения муниципального района:
 - Спортивный зал
- Местного значения поселение:
- Ледовый комплекс
 - Спортивный зал
 - Площадное спортивное сооружение

УСЛОВНЫЕ ОБОЗНАЧЕНИЯ

- Границы земельных участков по данным ЕГРН
- Границы кадастровых кварталов

ПРОЕКТ "ВНЕСЕНИЕ ИЗМЕНЕНИЙ В ГЕНЕРАЛЬНЫЙ ПЛАН МО "ТАРАСА" БОХАНСКОГО РАЙОНА ИРКУТСКОЙ ОБЛАСТИ"			
СТАДИЯ	ЛИСТ	ЛИСТОВ	
ГП	1	1	
КАРТА СОВРЕМЕННОГО ИСПОЛЬЗОВАНИЯ ТЕРРИТОРИИ ПОСЕЛЕНИЯ			ООО ГорА