



Проект "Внесение изменений в генеральный план МО "Тараса" Боханского района Иркутской области"


с. Тараса
масштаб 1 : 10000

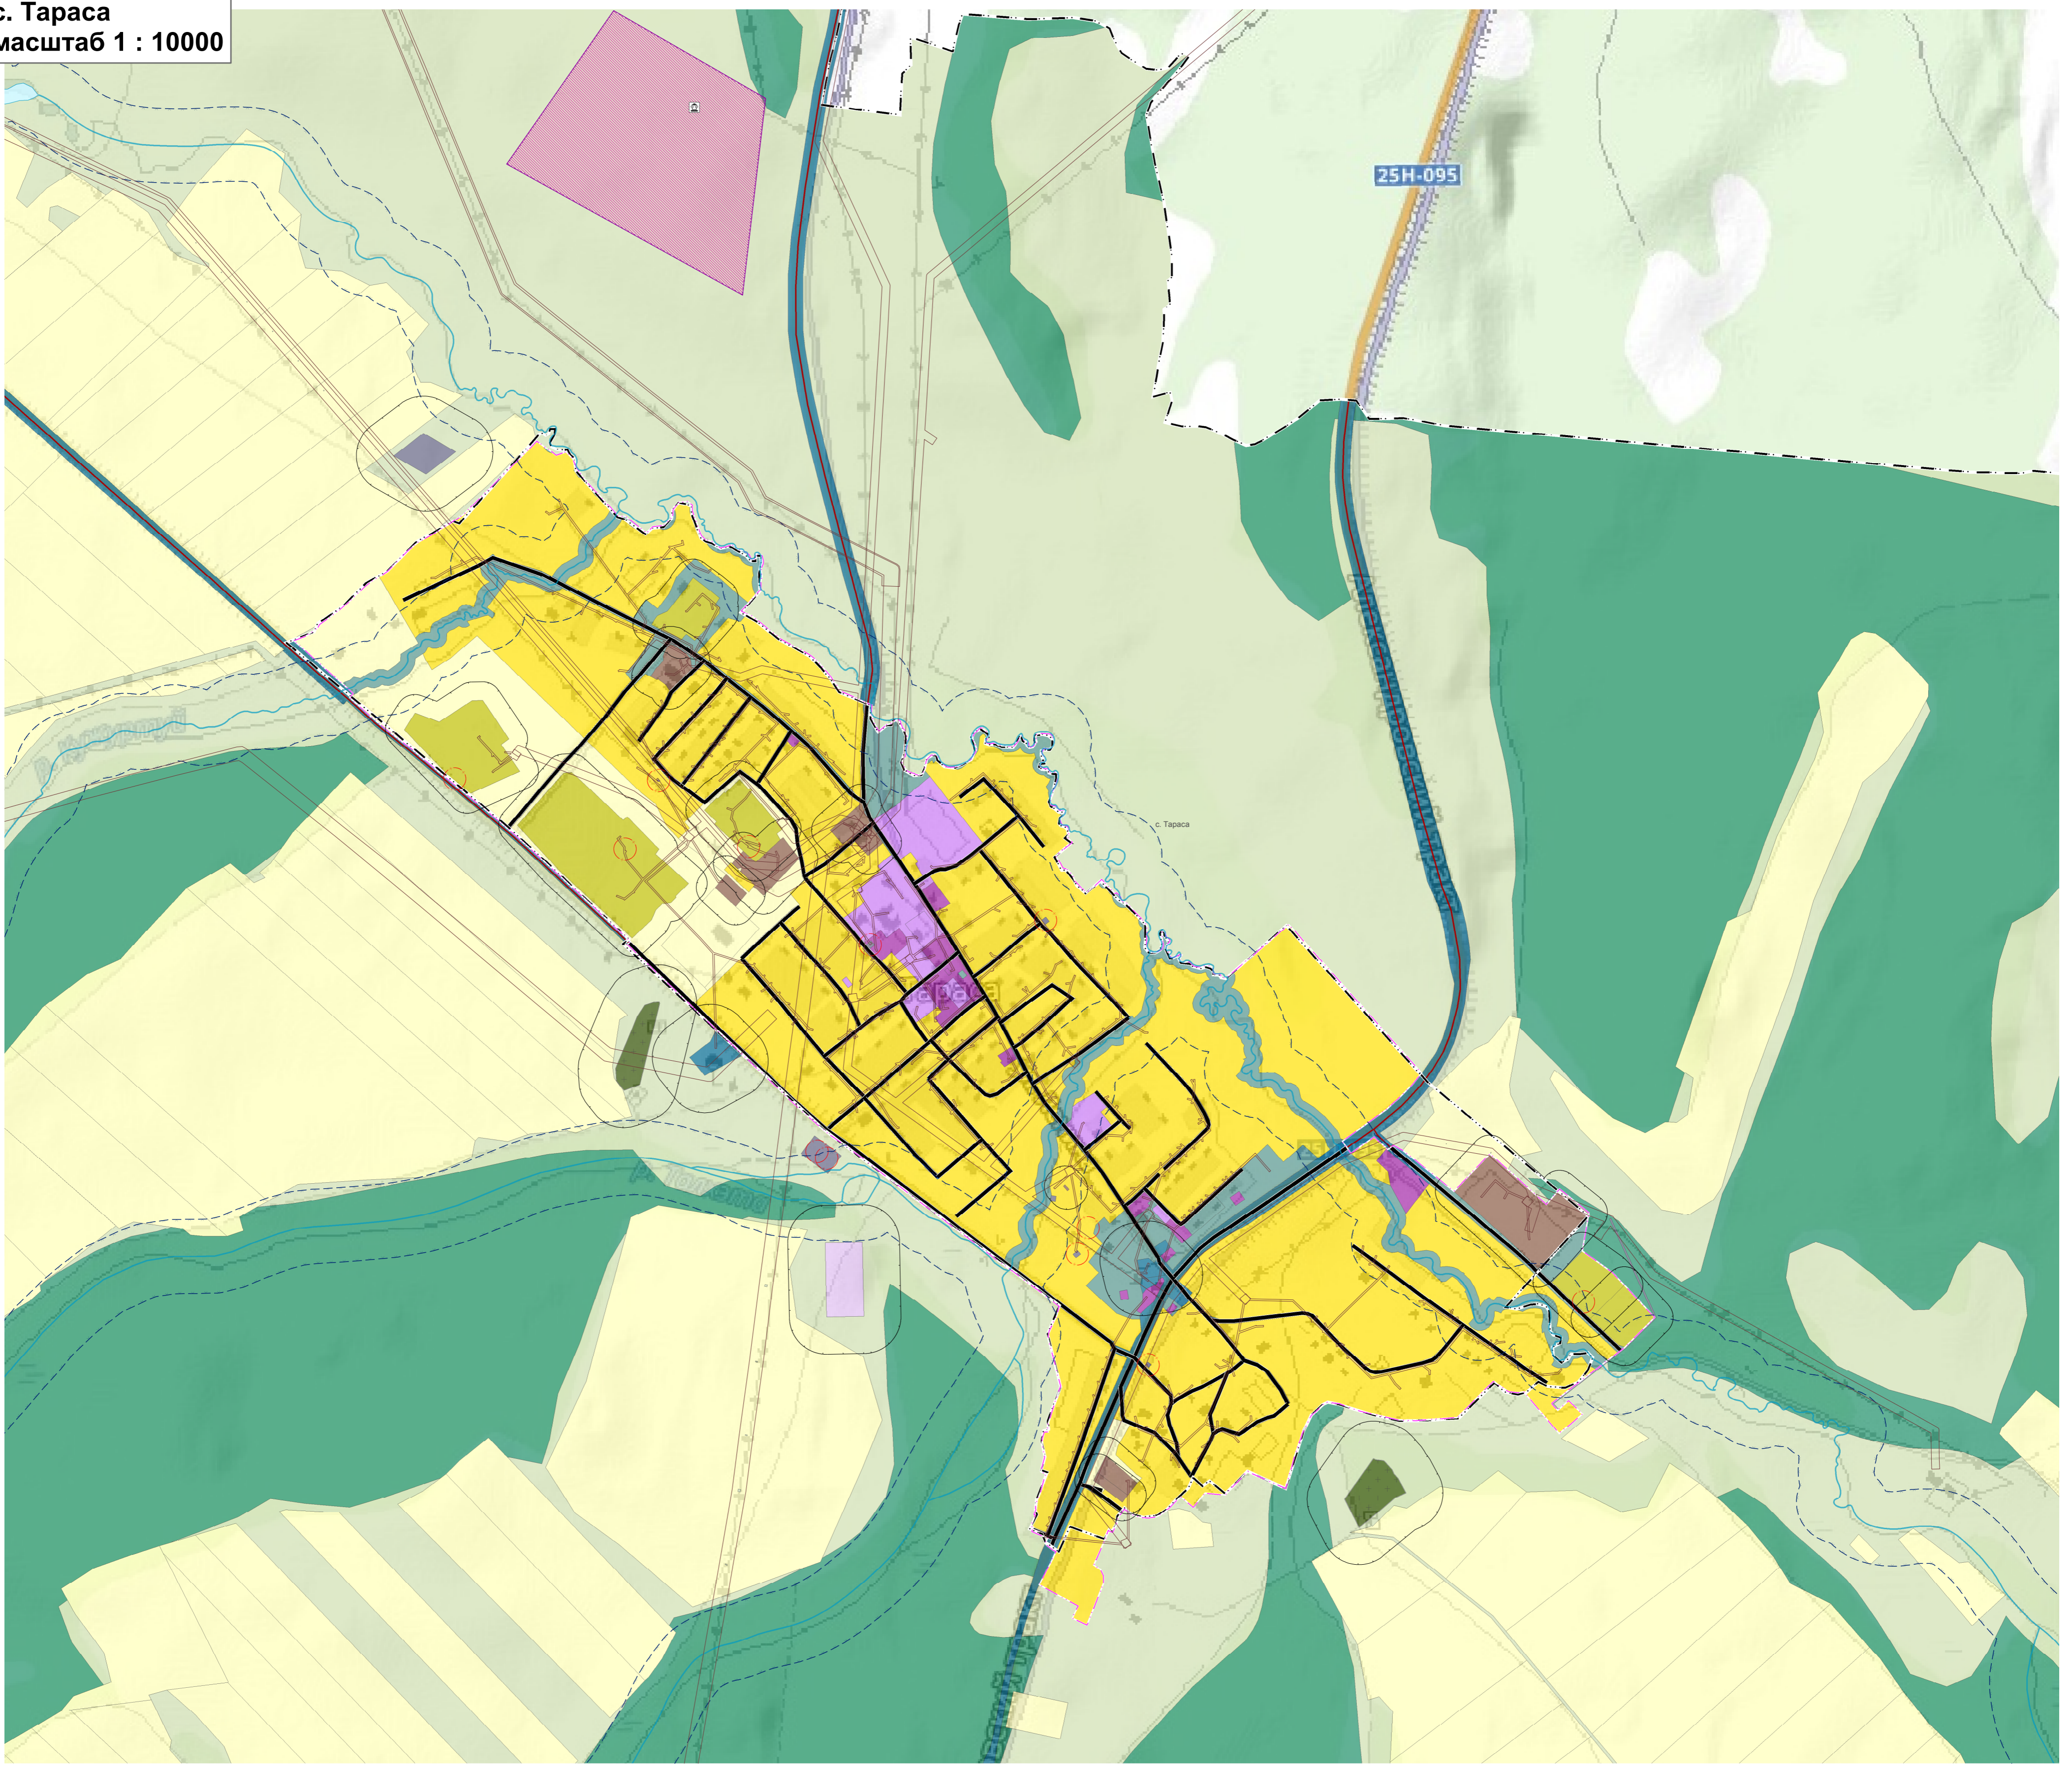

д. Буреть (Красная Буреть)
масштаб 1 : 10000

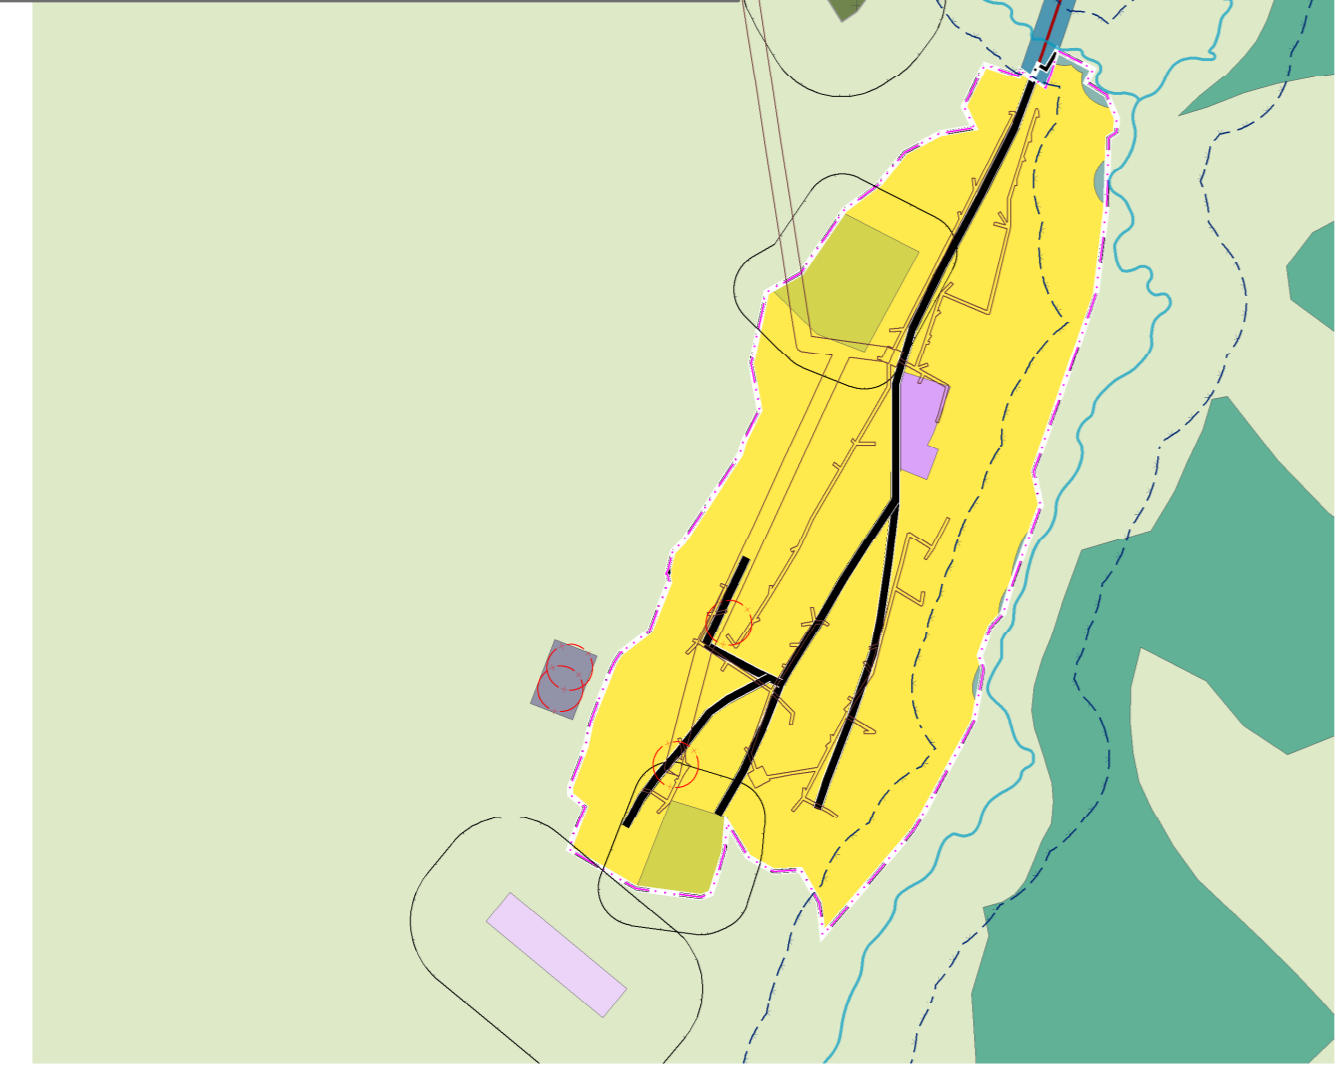


д. Кулаково
масштаб 1 : 10000

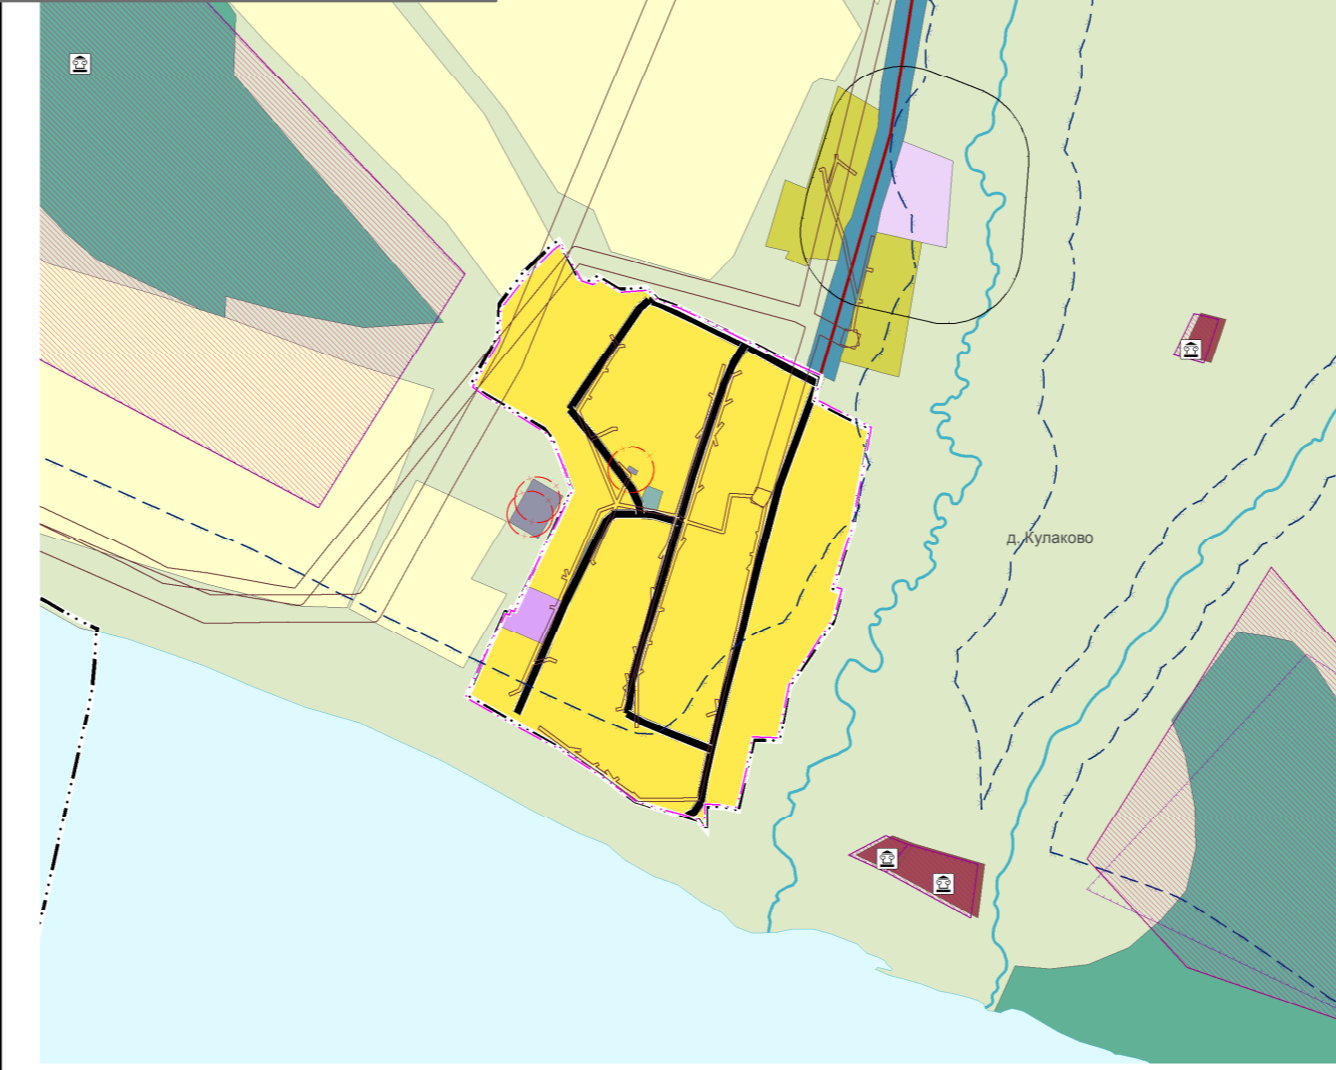

д. Новый Аландарь
масштаб 1 : 10000



д. Заведение
масштаб 1 : 10000

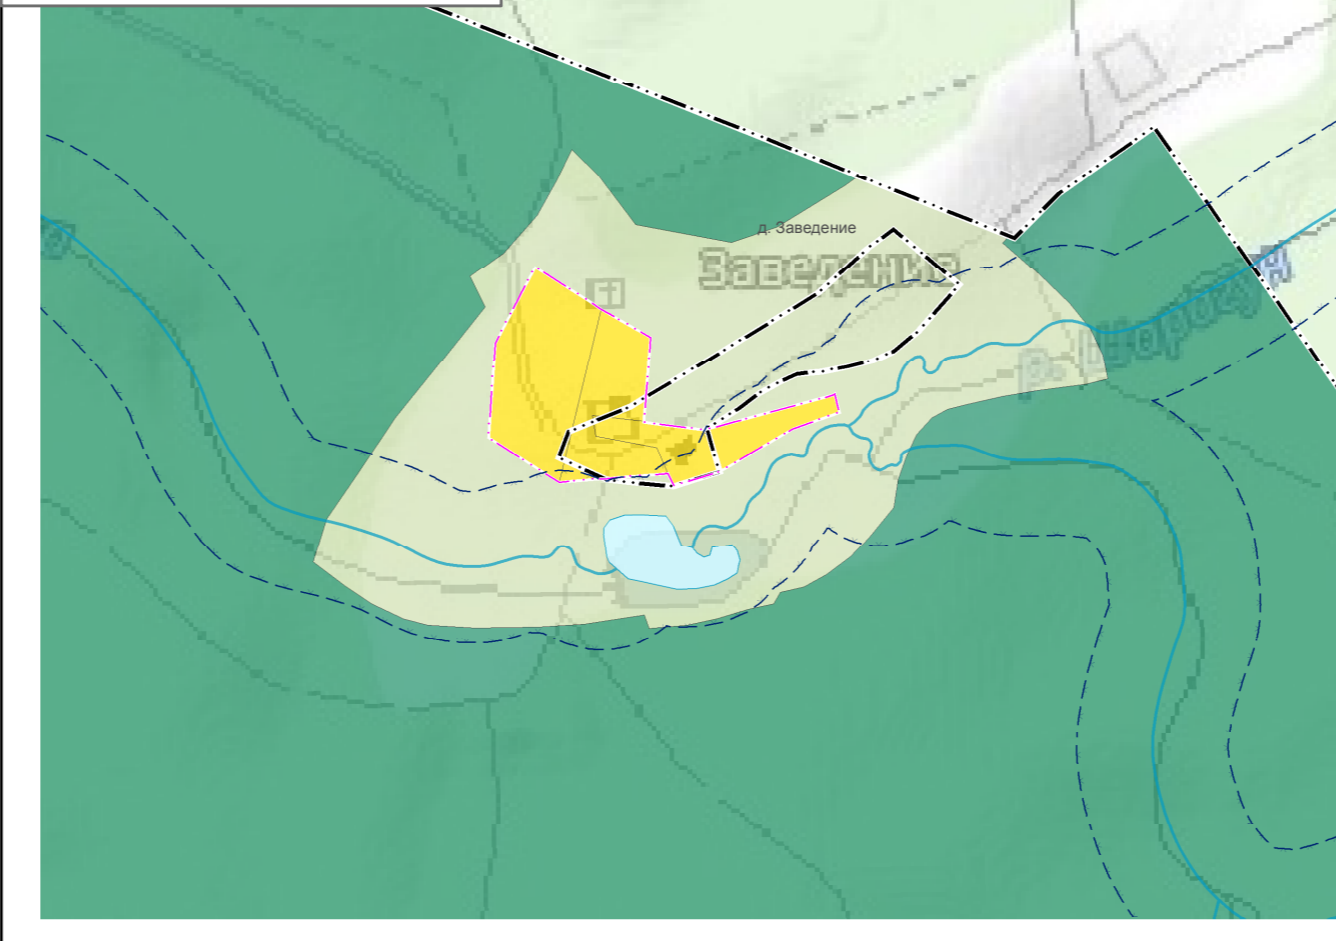

УСЛОВНЫЕ ОБОЗНАЧЕНИЯ

- Объекты культурного наследия (ОКН) (точка)
- Граница населенного пункта, Планируемый
- Граница населенного пункта, Существующий
- Граница сельского поселения, Существующий
- Главная улица, Существующий, реконструируемый, строящийся, Местное значение поселения
- Автомобильные дороги местного значения, Существующий, реконструируемый, строящийся, Местное значение поселения
- Поверхностные водные объекты (линия)
- Границы территорий объектов культурного наследия (полигон)
- Охранная зона инженерных коммуникаций (полигон)
- Санитарно-защитная зона (полигон)
- Водоохранные зоны (полигон)
- Зоны санитарной охраны источников питьевого и хозяйственно-бытового водоснабжения и водопроводов питьевого назначения (полигон)
- Зоны охраны объектов культурного наследия (памятников истории и культуры) народов Российской Федерации (полигон)
- Зона застройки индивидуальными жилыми домами
- Многофункциональная общественно-деловая зона
- Зона специализированной общественной застройки
- Зона исторической застройки
- Производственная зона
- Зона инженерной инфраструктуры
- Зона транспортной инфраструктуры
- Зоны сельскохозяйственного использования
- Зона сельскохозяйственных угодий
- Производственная зона сельскохозяйственных предприятий
- Зоны рекреационного назначения
- Зона лесов
- Зона кладбищ
- Зона складирования и захоронения отходов
- Зона акваторий

ПРОЕКТ "ВНЕСЕНИЕ ИЗМЕНЕНИЙ В ГЕНЕРАЛЬНЫЙ ПЛАН МО "ТАРАСА" БОХАНСКОГО РАЙОНА ИРКУТСКОЙ ОБЛАСТИ"		
СТАДИЯ	ЛИСТ	ЛИСТОВ
ГП	1	1
КАРТА ЗОН С ОСОБЫМИ УСЛОВИЯМИ ИСПОЛЬЗОВАНИЯ ТЕРРИТОРИИ В ГРАНИЦАХ НАСЕЛЕННЫХ ПУНКТОВ ПОСЕЛЕНИЯ		
ООО ГорА		