



Проект внесения изменений в генеральный план МО Тихоновка в части населенных пунктов д. Чилим и д. Парамоновка

д. Чилим
масштаб 1 : 5000

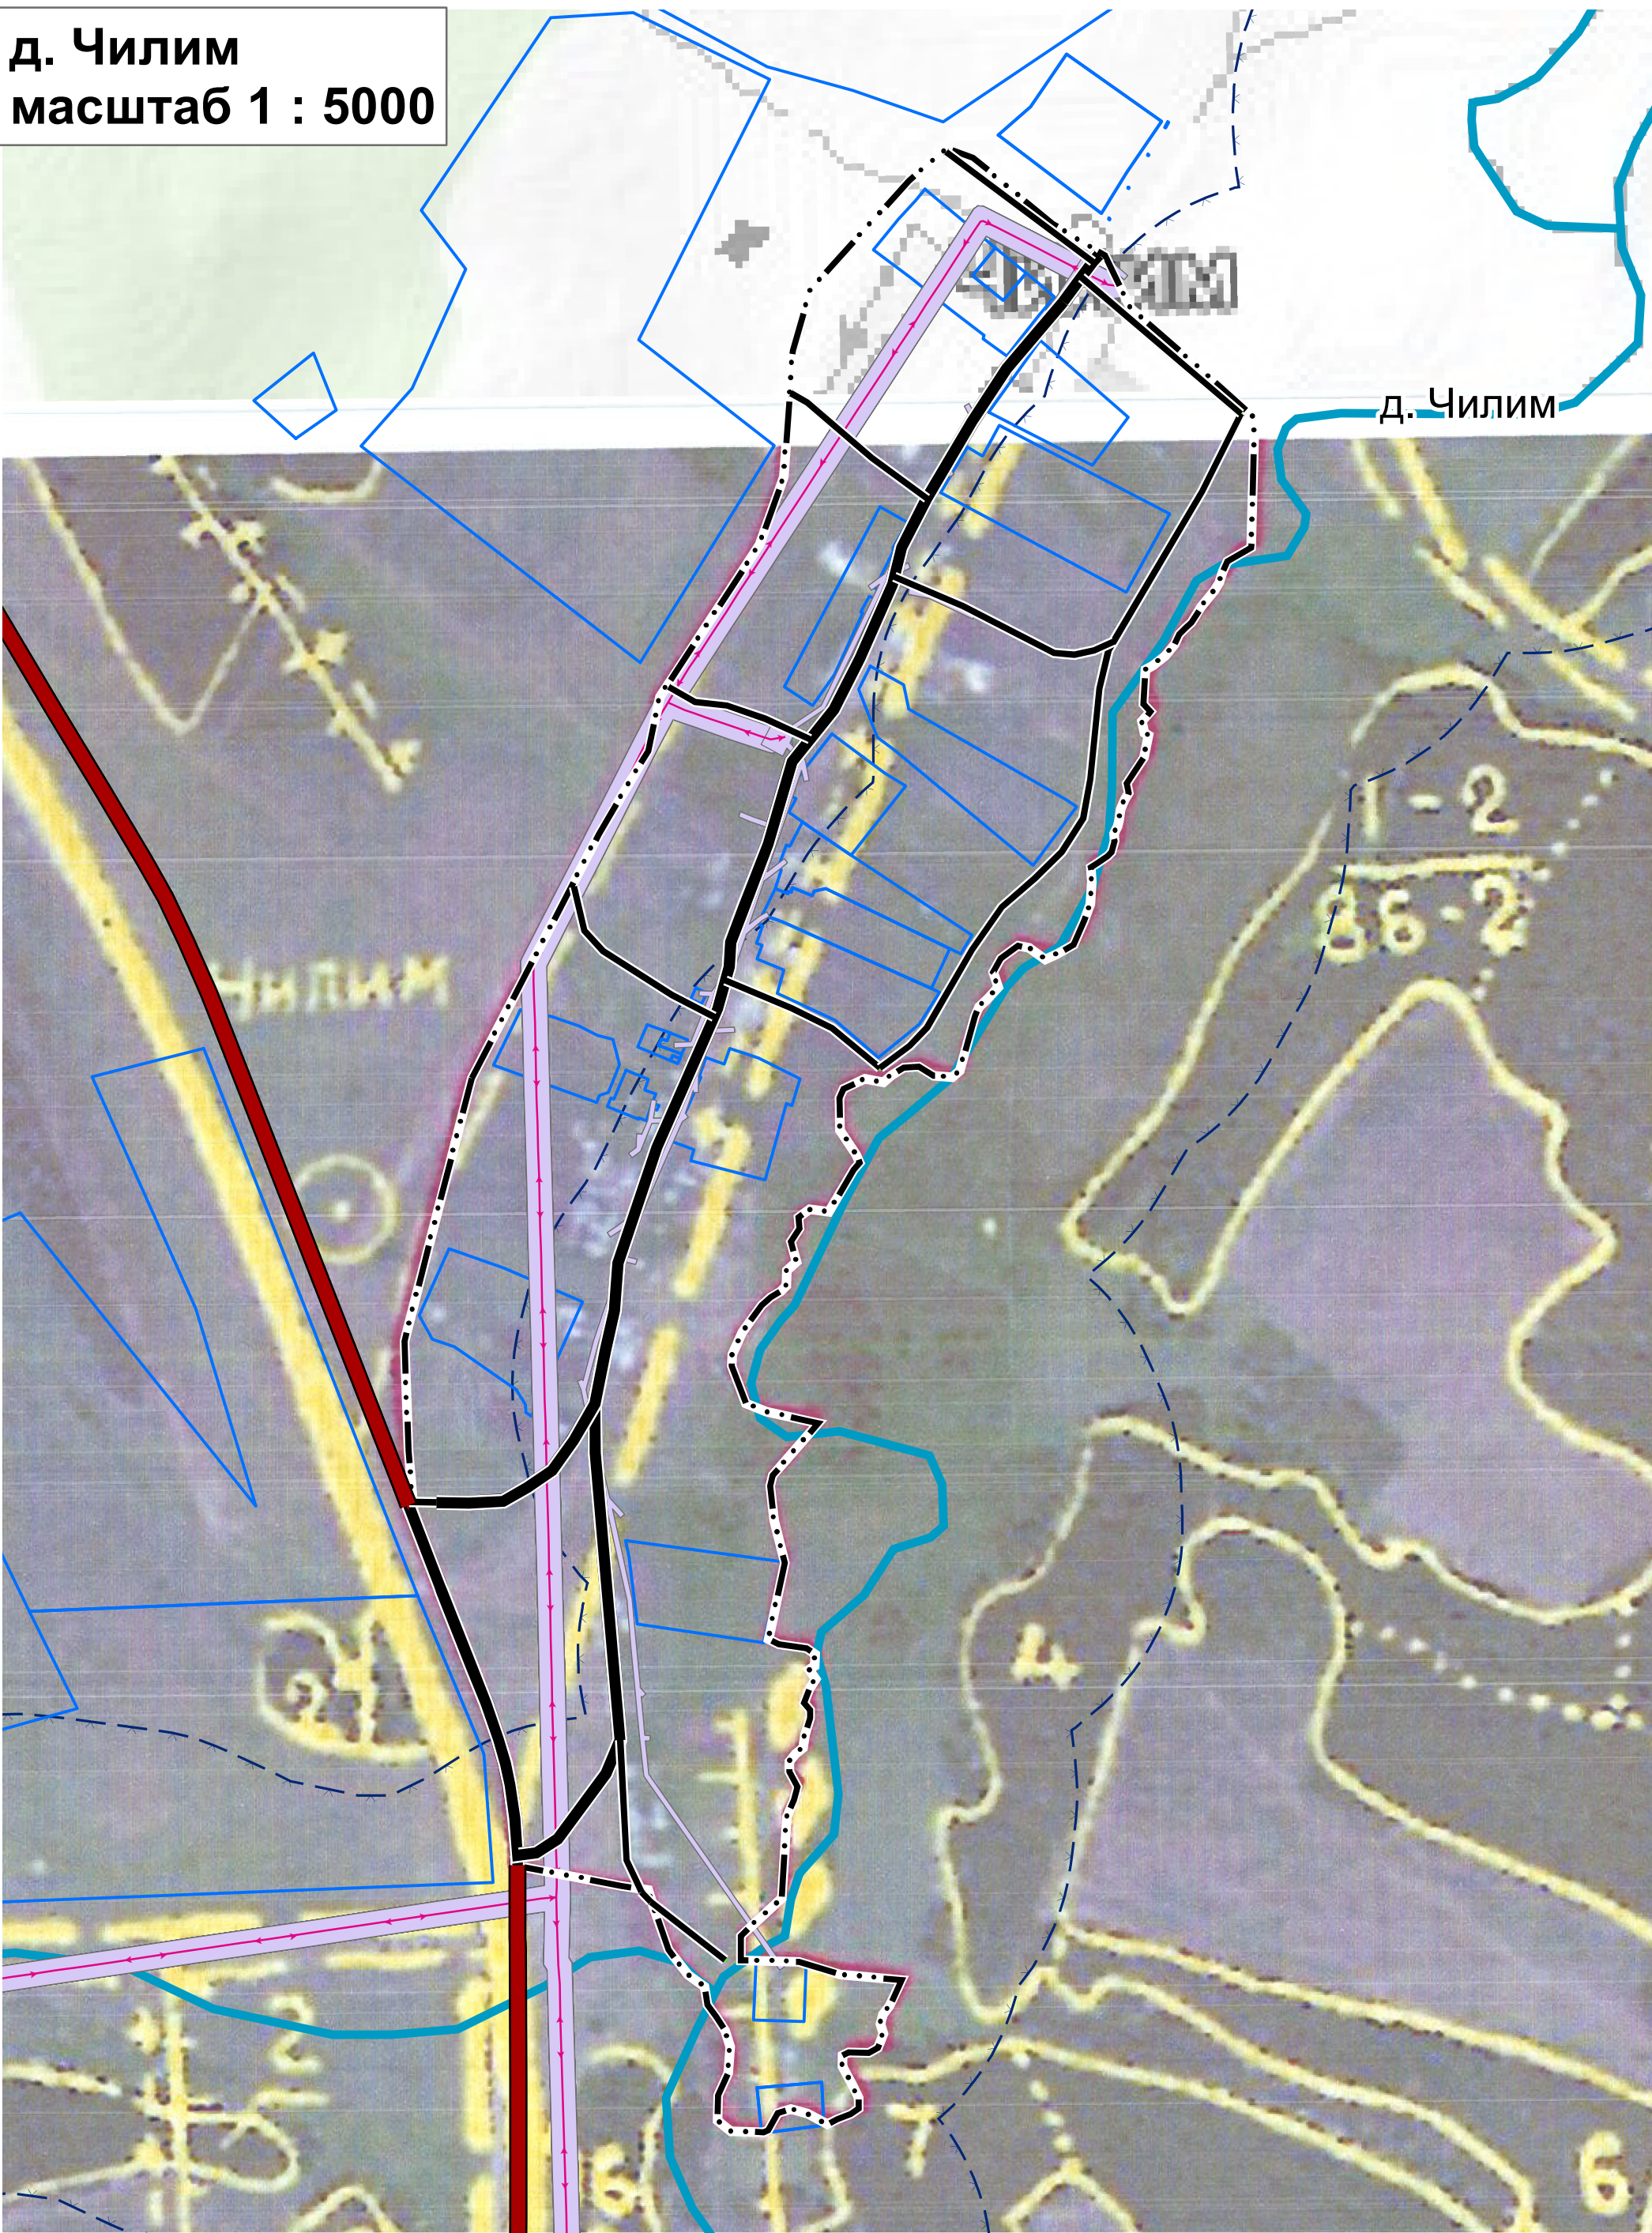

д. Парамоновка
масштаб 1 : 5000

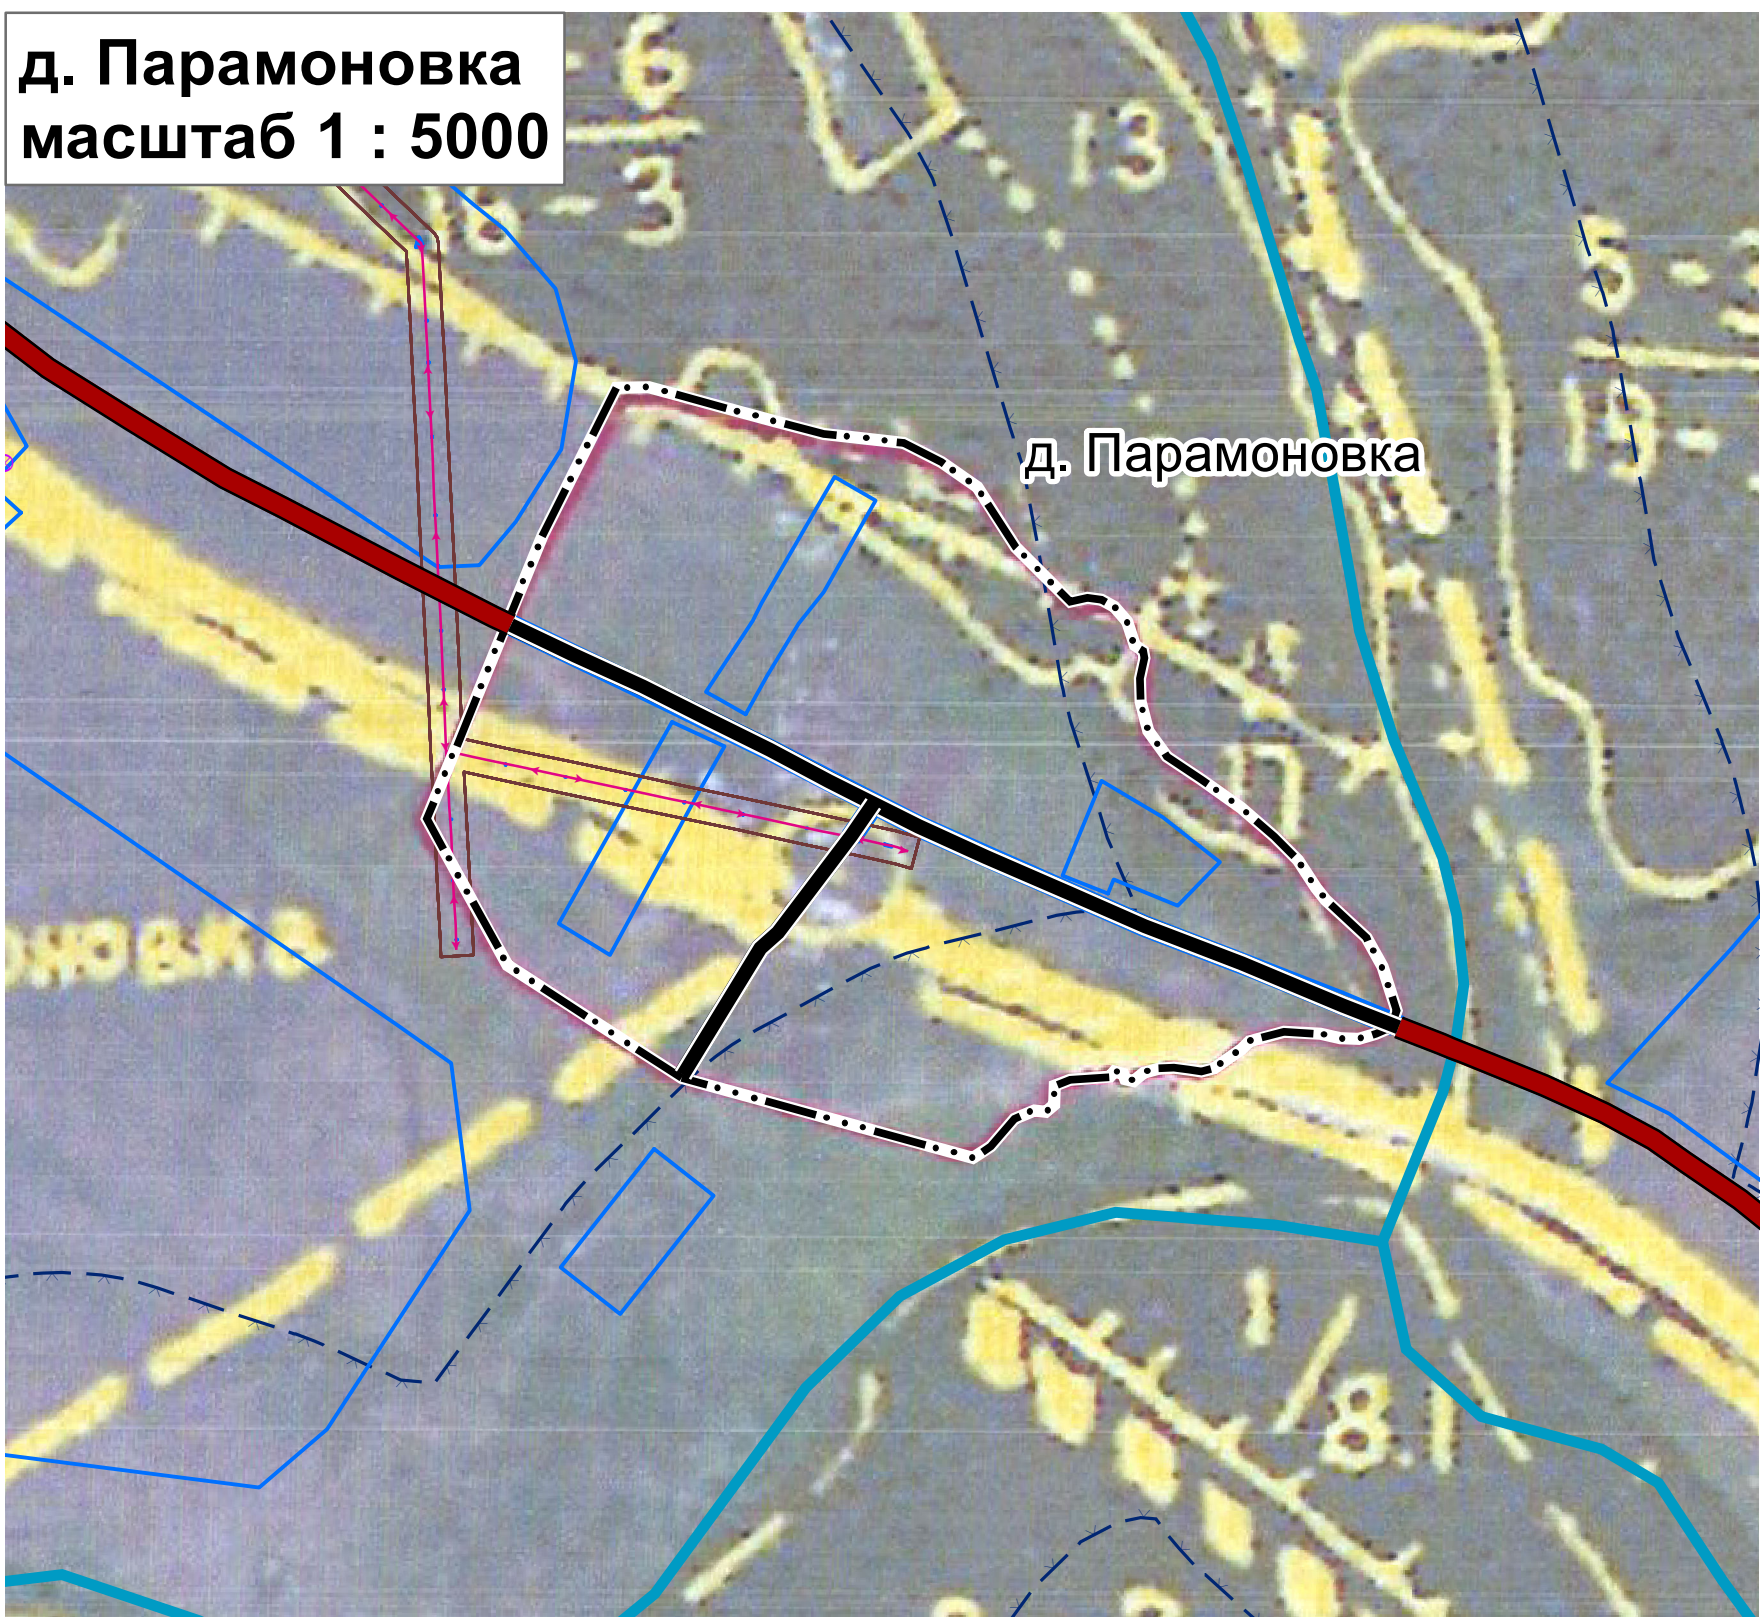

-  Водоток (река, ручей,
-  Граница населенного пункта,
-  Главная улица, Существующий, реконструируемый, строящийся,
Местное значение поселения
-  Поселковая дорога, Существующий, реконструируемый, строящийся,
Местное значение поселения
-  Автомобильные дороги регионального или межмуниципального
значения, Региональное значение, Существующий,
реконструируемый, строящийся
-  Линии электропередачи
-  Границы земельных участков по данным
-  Охранная зона объектов электросетевого
-  Водоохранные зоны

				ПРОЕКТ ВНЕСЕНИЯ ИЗМЕНЕНИЙ В ГЕНЕРАЛЬНЫЙ ПЛАН МО ТИХОНОВКА В ЧАСТИ НАСЕЛЕННЫХ ПУНКТОВ Д. ЧИЛИМ И Д. ПАРАМОНОВКА			
				СТАДИЯ	ЛИСТ	ЛИСТОВ	
				ГП	1	1	
				КАРТА МАТЕРИАЛОВ ПО ОБОСНОВАНИЮ МАСШТАБ 1 : 5000		ООО ГорА	