


ПРОЕКТ «Внесение изменений в генеральный план Бельского муниципального образования»

Карта границ населенных пунктов. Карта функциональных зон населенных пунктов.

Карта размещения объектов капитального строительства местного, регионального, федерального значения в границах населенных пунктов.

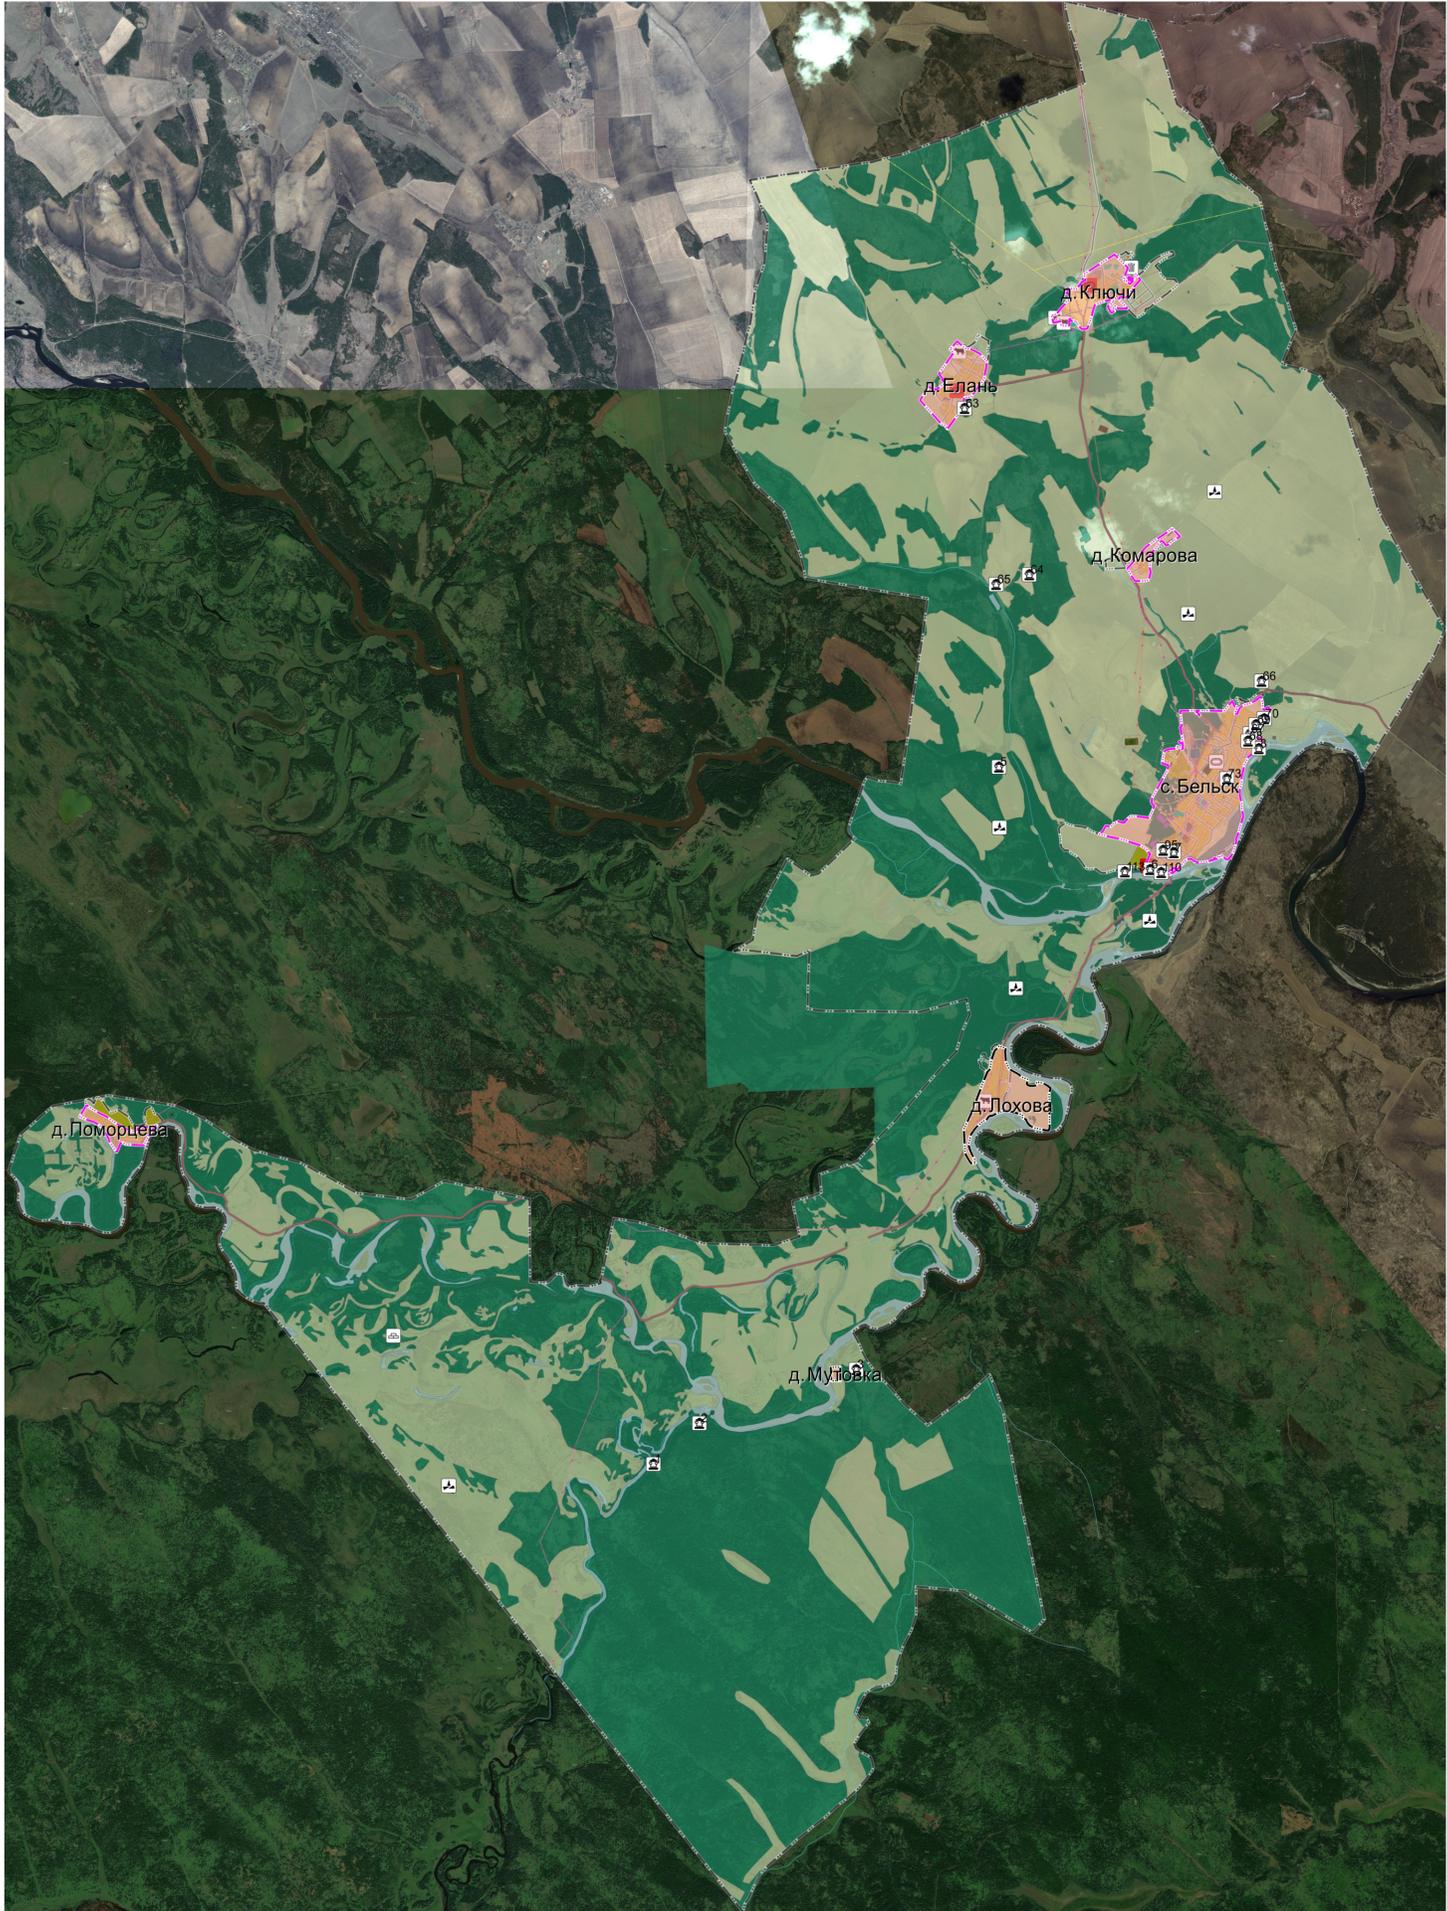

Условные обозначения

- | | | |
|--|--|--|
| <p>Проект</p> <ul style="list-style-type: none"> Граница населенного пункта Граница сельского поселения Автодороги местного значения Улицы в жилой застройке ЛЭП 10 кВ ЛЭП 35 кВ ЛЭП 400 кВ Водопроток Водоток (река, ручей, канал) Линия связи ЛЭП 6 кВ Канализация напорная | <p>Зона</p> <ul style="list-style-type: none"> Водоем (озеро, пруд, река) Зона застройки индивидуальными жилыми домами Зона инженерной инфраструктуры Зона кладбищ Зона лесов Зона озелененных территорий общего пользования (лесопарки, парки, сады, скверы, бульвары, городские леса) Зона озелененных территорий специального назначения Зона сельскохозяйственных угодий Зона складирования и захоронения отходов Зона специализированной общественной застройки Зона транспортной инфраструктуры Зоны рекреационного назначения Зоны сельскохозяйственного использования Другие зоны, устанавливаемые в соответствии с законодательством Российской Федерации Зона охраняемого объекта Охранная зона линий и сооружений связи Охранная зона объектов электросетевого хозяйства (надоль линей электропередачи, вокруг подстанций) Прибрежная защитная полоса Береговая полоса Водозащитная зона Граница территории объекта культурного наследия | <p>Объект</p> <ul style="list-style-type: none"> Дошкольная образовательная организация Общеобразовательная организация Спортивное сооружение Лечебно-профилактическая медицинская организация (кроме санаторно-курортной), оказывающая медицинскую помощь стационарно ее структурное подразделение Объекты торговли, общественного питания Административное здание Предприятие по разведению молочного крупного рогатого скота, производство сырого молока Объекты почтовой связи Кладбище Обособленное структурное подразделение медицинской организации оказывающее первичную медико-санитарную помощь Мостовое сооружение Месторождения неметаллических полезных ископаемых Месторождения торфа и сапропеля Мусороперерабатывающая станция Водозабор Водопроточные очистные сооружения Насосная станция Резервуар Очистные сооружения (КОС) Объект санаторно-курортного назначения Памятник |
|--|--|--|

Изм.	Кол-во	Лист	№ док.	Подпись	Дата
Разработал:					
ПРОЕКТ «Внесение изменений в генеральный план Бельского муниципального образования»					
Карта границ населенных пунктов. Карта функциональных зон населенных пунктов. Карта размещения объектов капитального строительства местного, регионального, федерального значения.					
Стадия	Лист	Листов			
П					
М 1 : 100 000					