


Проект внесения изменений в генеральный план Нижнеиретского муниципального образования

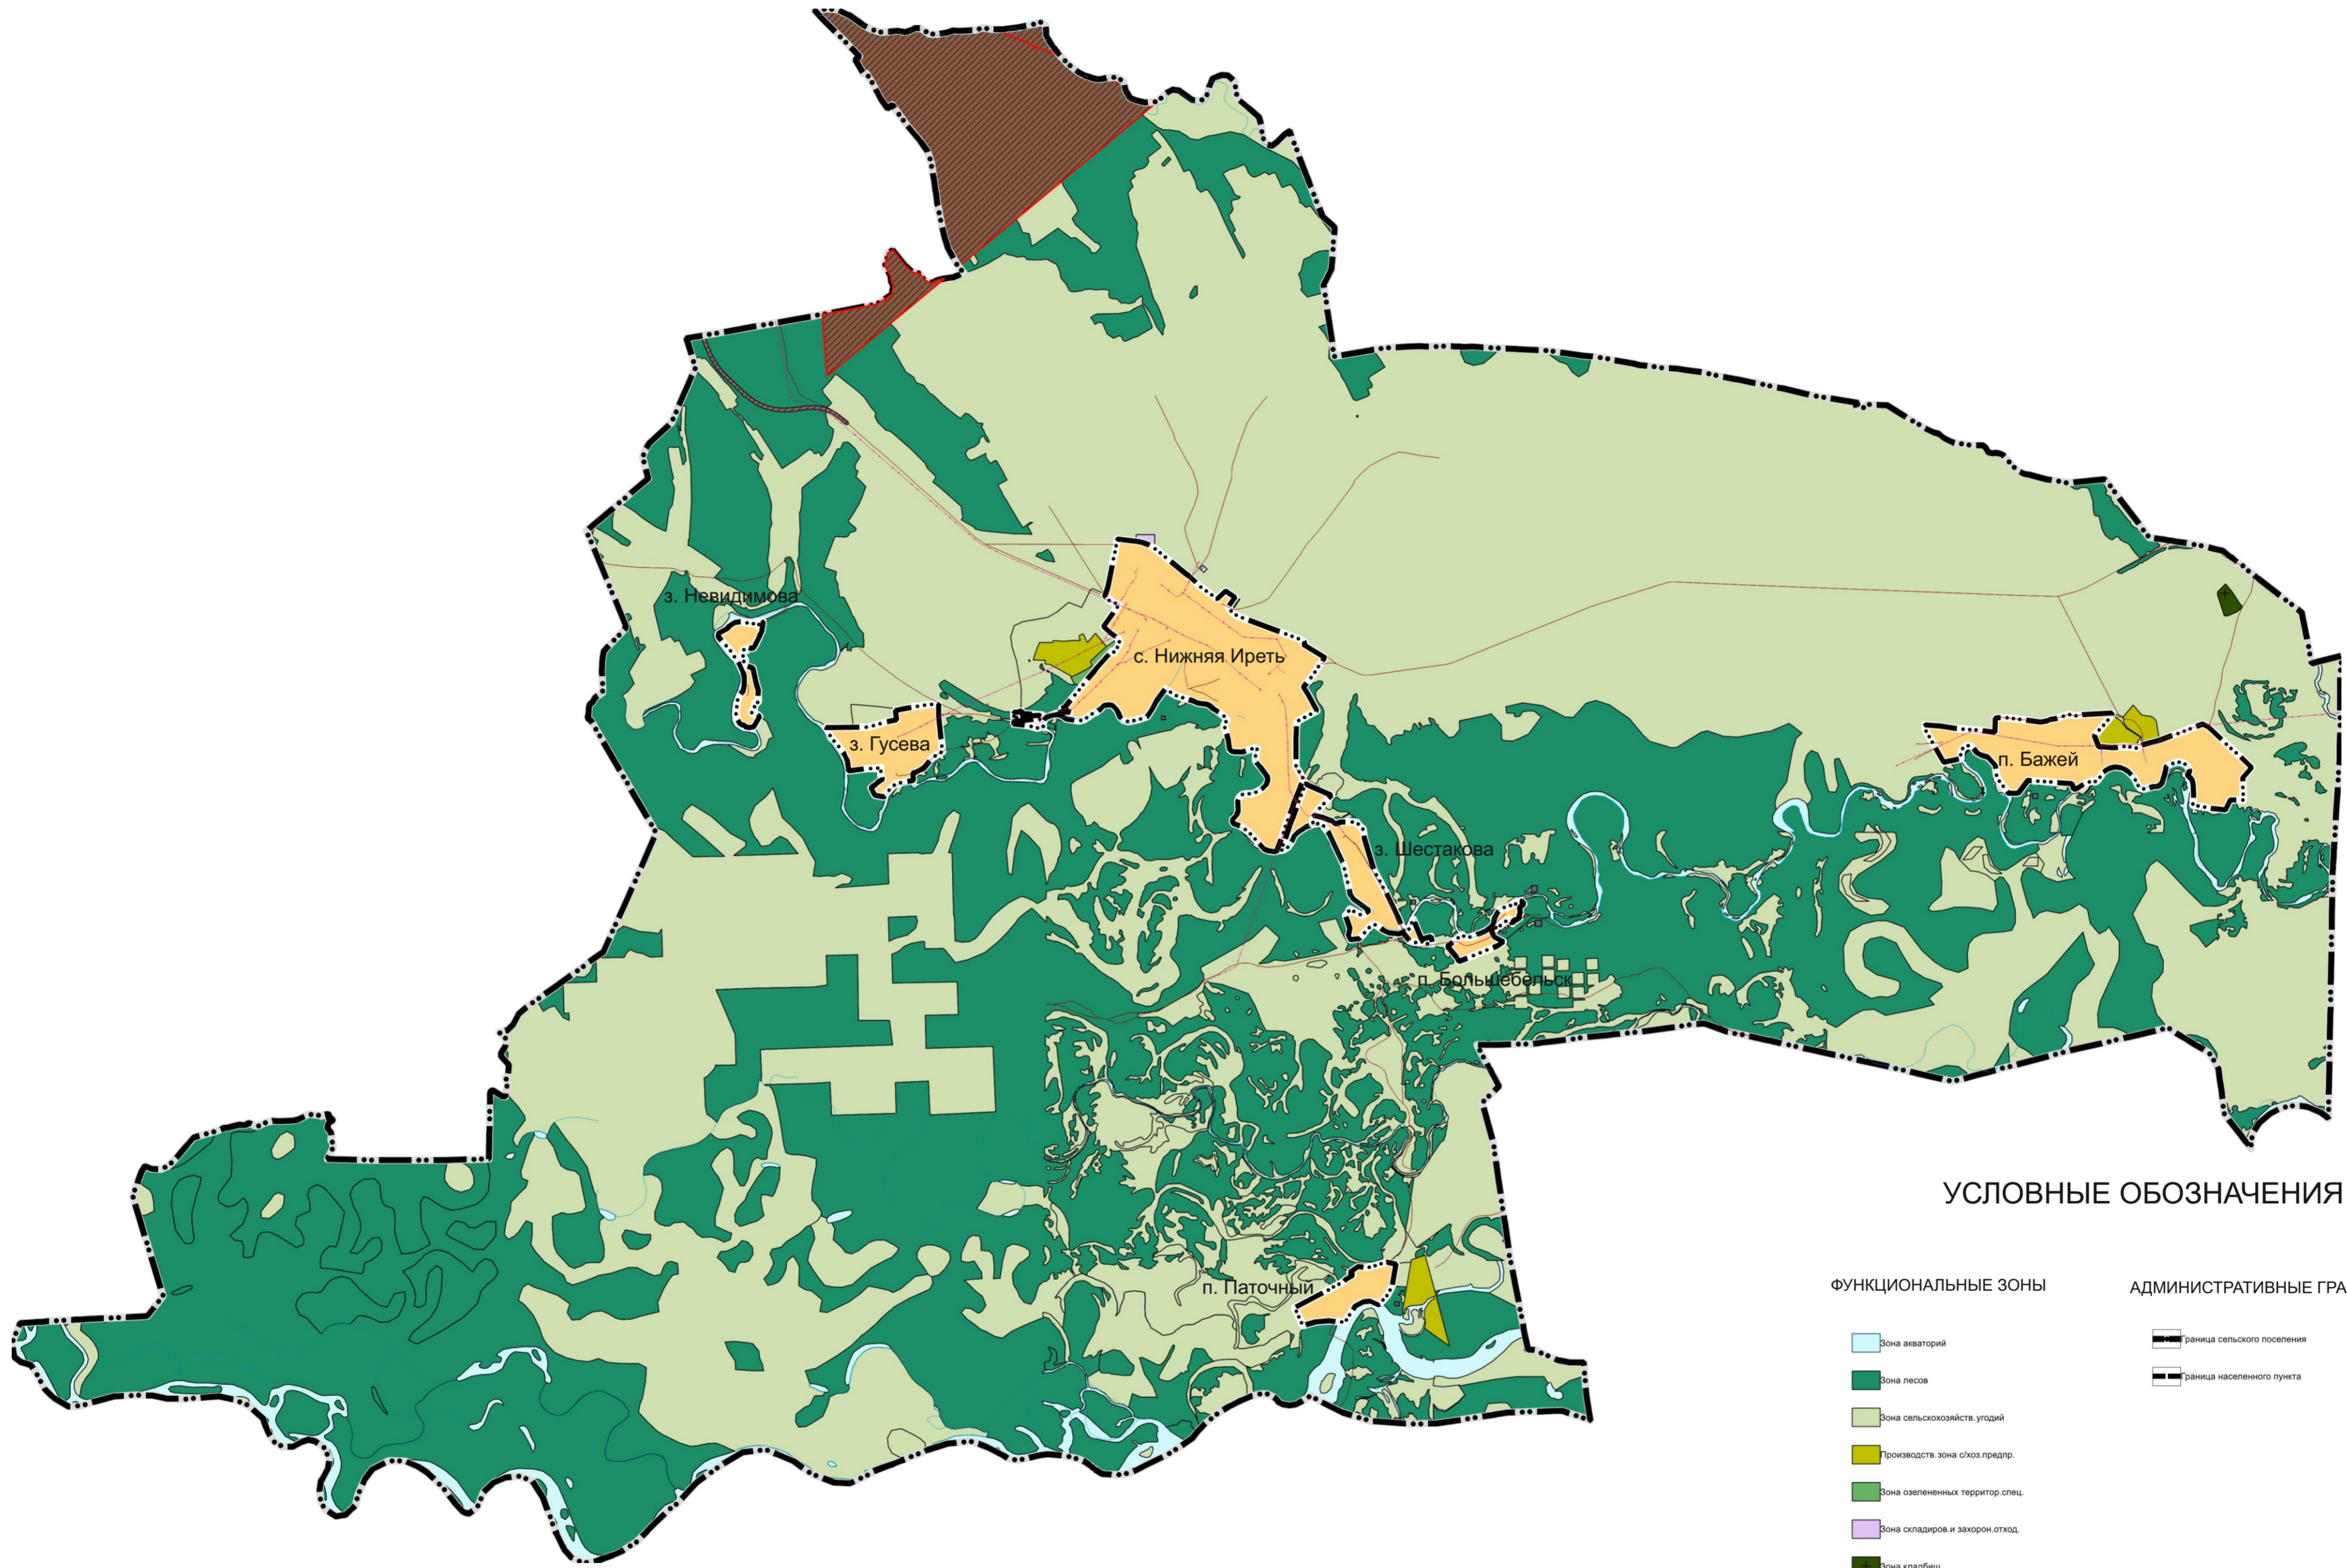

УСЛОВНЫЕ ОБОЗНАЧЕНИЯ

ФУНКЦИОНАЛЬНЫЕ ЗОНЫ

- Зона акваторий
- Зона лесов
- Зона сельскохозяйств. угодий
- Производств. зона сл.хоз.предпр.
- Зона озелененных террит. спец.
- Зона складиров и захорон.отход.
- Зона кладбищ
- Производственная зона
- Производств.зона, инж. трансп.инфр.

АДМИНИСТРАТИВНЫЕ ГРАНИЦЫ

- граница сельского поселения
- граница населенного пункта

ПРОЧИЕ ОБЪЕКТЫ

- Водоток (река, ручей, канал)
- ЛЭП 10кВ
- Автомобильные дороги рег.знач.
- Автодороги местного значения
- границы участков недр
- Земли населенных пунктов

Ген. директор	А.Ю. Побута				
ПРОЕКТ ВНЕСЕНИЯ ИЗМЕНЕНИЙ В ГЕНЕРАЛЬНЫЙ ПЛАН НИЖНЕИРЕТСКОГО МУНИЦИПАЛЬНОГО ОБРАЗОВАНИЯ					
КАРТА ГРАНИЦ НАСЕЛЕННЫХ ПУНКТОВ.			СТАДИЯ	ЛИСТ	ЛИСТОВ
КАРТА ФУНКЦИОНАЛЬНЫХ ЗОН ПОСЕЛЕНИЯ.			ГП	1	2
КАРТА ПЛАНИРУЕМОГО РАЗМЕЩЕНИЯ ОБЪЕКТОВ МЕСТНОГО ЗНАЧЕНИЯ.					
1 : 50 000			ООО "Эверест Консалтинг"		