



ПЕРСПЕКТИВА

Общество с ограниченной ответственностью
«Перспектива»

Заказчик - ООО «Транснефть-Восток»

«Расширение «трубопроводной системы «Восточная Сибирь – Тихий океан» на участке «Головная нефтеперекачивающая станция «Тайшет» – нефтеперекачивающая станция «Сковородино» до 80 млн. тонн в год. 3-я очередь. Строительство нефтеперекачивающей станции НПС № 2» (пункт 157 Приложения №1 к СТП)

Титул объекта:

«Расширение трубопроводной системы «Восточная Сибирь – Тихий океан» на участке ГНПС «Тайшет» - НПС «Сковородино» до 80 млн. тонн в год. 3 очередь строительства. НПС №2»

Проект планировки и межевания территории

**Том 2. Основная часть проекта планировки территории.
Графическая часть.**

Иркутск, 2019 г.



ПЕРСПЕКТИВА

Общество с ограниченной ответственностью
«Перспектива»

Заказчик - ООО «Транснефть-Восток»

«Утверждено
приказом Минэнерго России
от «___» _____ 201_ г. №___»

«Расширение «трубопроводной системы «Восточная Сибирь – Тихий океан» на участке «Головная нефтеперекачивающая станция «Тайшет» – нефтеперекачивающая станция «Сковородино» до 80 млн. тонн в год. 3-я очередь. Строительство нефтеперекачивающей станции НПС № 2» (пункт 157 Приложения №1 к СТП)

Титул объекта:

«Расширение трубопроводной системы «Восточная Сибирь – Тихий океан» на участке ГНПС «Тайшет» - НПС «Сковородино» до 80 млн. тонн в год. 3 очередь строительства. НПС №2»

Проект планировки и межевания территории

**Том 2. Основная часть проекта планировки территории.
Графическая часть.**

Генеральный директор



Е.А. Хабусов

Иркутск, 2019 г.

РЕГИСТРАЦИОННАЯ КАРТОЧКА ПРОЕКТА

1.	Адрес строительства	Сибирский Федеральный округ, Иркутская область, Чунский район, Веселовское сельское поселение и Чунское городское поселение
2.	Наименование объекта	Титул объекта (инвестиционный проект): «Расширение трубопроводной системы «Восточная Сибирь – Тихий океан» на участке ГНПС «Тайшет» - НПС «Сковородино» до 80 млн. тонн в год. 3 очередь строительства. НПС №2». Наименование объекта в соответствии с СТП: «Расширение «трубопроводной системы «Восточная Сибирь – Тихий океан» на участке «Головная нефтеперекачивающая станция «Тайшет» – нефтеперекачивающая станция «Сковородино» до 80 млн. тонн в год. 3-я очередь. Строительство нефтеперекачивающей станции НПС № 2» (пункт 157 Приложения №1 к СТП)
3.	Приказ (Распоряжение) органов государственной власти и (или) органов местного самоуправления о подготовке документации по планировке территории	Приказ генерального директора ООО «Транснефть-Восток» № 237 от 14.02.2019 г. «О подготовке документации по планировке территории»
4.	Заказчик	Полное наименование – Общество с ограниченной ответственностью «Транснефть-Восток» Сокращенное наименование – ООО «Транснефть-Восток»
5.	Проектная организация	Полное наименование – Общество с ограниченной ответственностью «Перспектива» Сокращенное наименование – ООО «Перспектива»
6.	Авторы проекта	Е.Н.Роголёва, И.С.Богомол, М.В.Редрова, В.В.Петренко
7.	Стадия	Проектная документация
8.	Вид строительства	Строительство
9.	Количество эксплуатационных единиц	<ol style="list-style-type: none"> 1. Технологический трубопровод Дн 1000; 2. Подъездная дорога к насосной I подъема; 3. Подъездная дорога к НПС №2; 4. Кабель электрохимзащиты; 5. Кабель электрический подземный; 6. Протяженный анодный заземлитель; 7. Кабель охранной сигнализации; 8. Кабельная технологическая эстакада; 9. Отводной напорный коллектор очищенных сточных вод; 10. Бытовая напорная канализация; 11. Вдольтрассовая ВЛ 10 кВ; 12. Кабель связи; 13. Нефтеперекачивающая станция №2.

Взам. инв.№	
Подп. и дата	
Инв.№ подл.	

						«Расширение «трубопроводной системы «Восточная Сибирь– Тихий океан» на участке «Головная нефтеперекачивающая станция «Тайшет» – нефтеперекачивающая станция «Сковородино» до 80 млн. тонн в год. 3-я очередь. Строительство нефтеперекачивающей станции НПС № 2»	Лист
Изм.	Коп.уч.	Лист	№док.	Подп.	Дата		2

10.	Общая площадь земельных участков под размещение объектов	67,0500 га.
11.	Намечаемые сроки строительства	2017 – 2019 гг.
12.	Адреса:	
	Заказчик	665734, Россия, Иркутская обл., г.Братск, ж.р.Энергетик, ул.Олимпийская, 14
	Проектная организация	664011, Россия, Иркутская обл, город Иркутск, улица Свердлова, дом 36, оф. 527
13.	Телефоны	
	Заказчик	8(3953) 300-701
	Проектная организация	8(3952) 434-340

Инв.№	подл.	Подп. и дата	Взам. инв.№

						«Расширение «трубопроводной системы «Восточная Сибирь– Тихий океан» на участке «Головная нефтеперекачивающая станция «Тайшет» – нефтеперекачивающая станция «Сковородино» до 80 млн. тонн в год. 3-я очередь. Строительство нефтеперекачивающей станции НПС № 2»	Лист
Изм.	Коп.уч.	Лист	№док.	Подп.	Дата		3

СОСТАВ ДОКУМЕНТАЦИИ ПО ПЛАНИРОВКЕ ТЕРРИТОРИИ

Номер тома	Наименование	Примечание
1	Основная часть проекта планировки территории. Положение о размещении объекта трубопроводного транспорта.	
2	Основная часть проекта планировки территории. Графическая часть.	
3	Материалы по обоснованию проекта планировки территории. Пояснительная записка.	
4	Материалы по обоснованию проекта планировки территории. Графическая часть.	
5	Основная часть проекта межевания территории. Текстовая часть.	
6	Основная часть проекта межевания территории. Чертежи межевания территории.	
7	Материалы по обоснованию проекта межевания территории.	

Инва.№ подл.	Подп. и дата	Взам. инв.№


						«Расширение «трубопроводной системы «Восточная Сибирь– Тихий океан» на участке «Головная нефтеперекачивающая станция «Тайшет» – нефтеперекачивающая станция «Сковородино» до 80 млн. тонн в год. 3-я очередь. Строительство нефтеперекачивающей станции НПС № 2»	Лист
Изм.	Копуч.	Лист	№док.	Подп.	Дата		5



Схема расположения листов для чертежа красных линий

Иркутская область
Чунский район
Чунское
городское поселение

Весёловское
сельское поселение

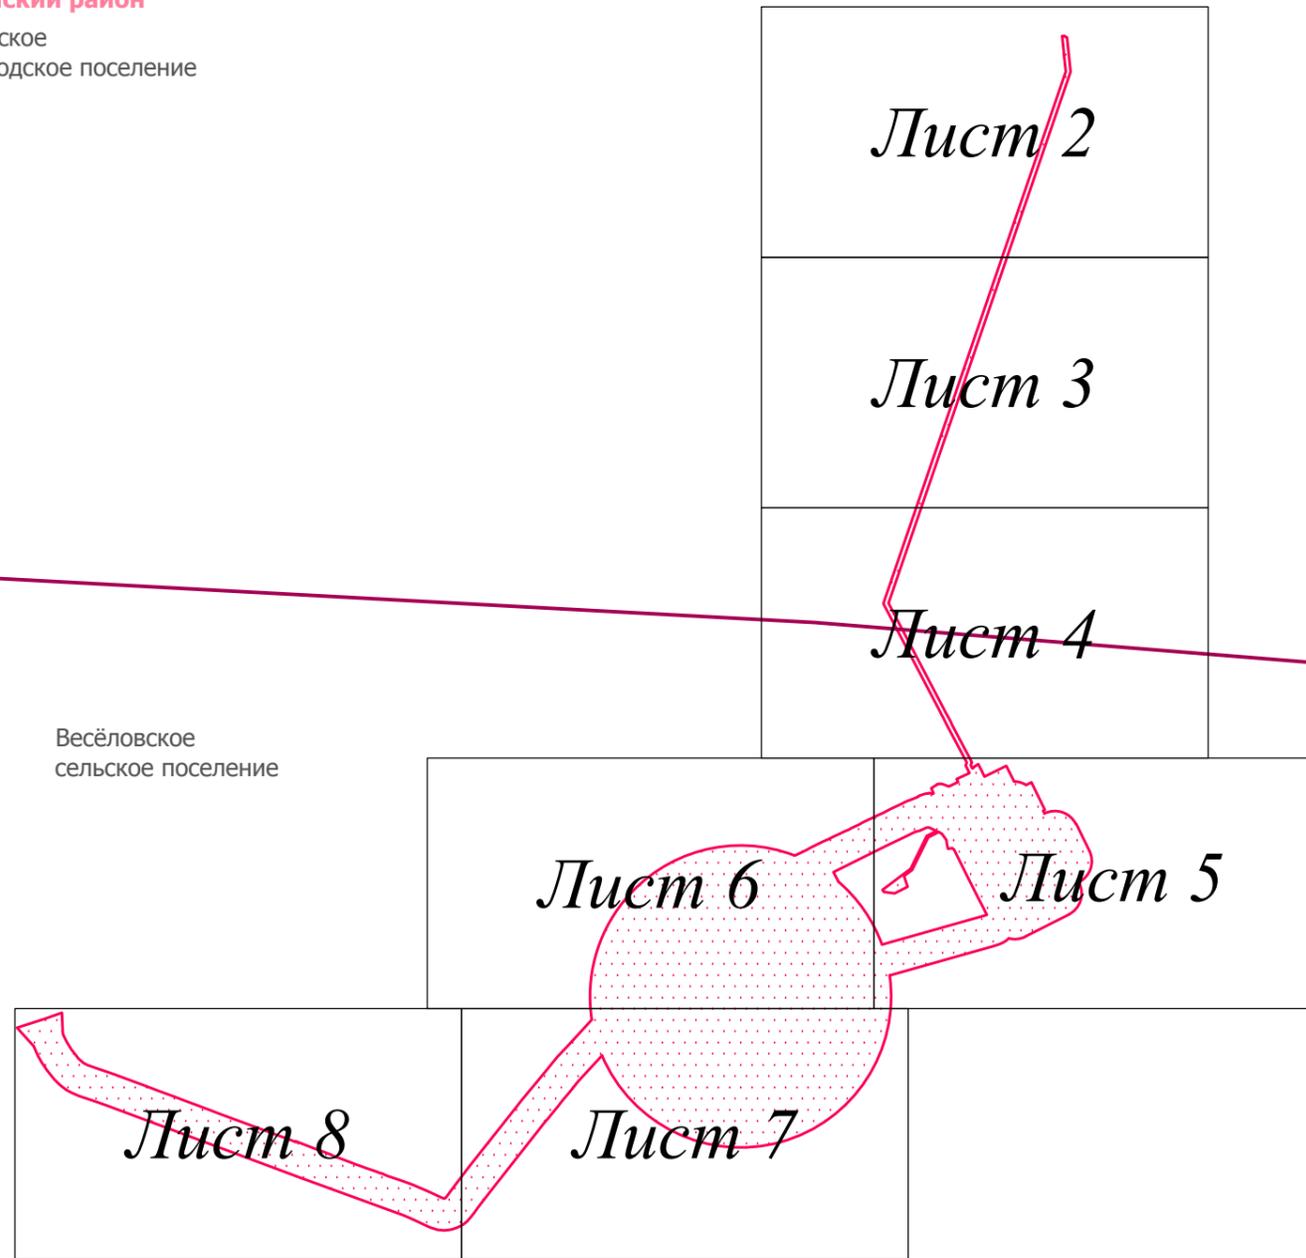

ПРИМЕЧАНИЯ:

- Информация о наименовании красных линий и реквизитах документов, на основании которых отображены существующие красные линии, представлена в конце тома 2;
- Граница территории, в отношении которой осуществляется подготовка проекта планировки территории, определена по внешним границам максимально удаленных от планируемого маршрута прохождения линейных объектов (трасс) зон с особыми условиями использования территории, которые подлежат установлению в связи с размещением этих линейных объектов (пункт 1 Постановления Правительства РФ №564 от 12.05.2017г.), и состоит из:
 - Границы охранной зоны трубопроводов - 25 м, установлены в соответствии с "Правилами охраны магистральных трубопроводов" (утв. Минтопэнерго РФ 29.04.1992, Постановлением Госгортехнадзора РФ от 22.04.1992 N 9) (с изм. от 23.11.1994);
 - Границы охранной зоны объектов электросетевого хозяйства - 10 м для ВЛ 10 кВ, 1 м - для кабельных линий), установлены в соответствии с постановлением правительства Российской Федерации от 24.02.2009 г. № 160 "О порядке установления охранных зон объектов электросетевого хозяйства и особых условий использования земельных участков, расположенных в границах таких зон";
 - Границы санитарно-защитной полоса водовода - 10 м, установлены в соответствии с постановлением Министерства здравоохранения Российской Федерации и Главного государственного санитарного врача Российской Федерации от 14 марта 2002 года "О введении в действие санитарных правил и норм "Зоны санитарной охраны источников водоснабжения и водопроводов питьевого назначения. СанПиН 2.1.4.1110-02", утверждённых Главным государственным санитарным врачом Российской Федерации 26 февраля 2002 года;
 - Границы санитарно-защитной полосы систем канализации - 5 м, установлены в соответствии со СНИПом 2.04.03-85 -- Канализация. Наружные сети и сооружения; СНИПом 2.07.01-89* -- Градостроительство. Планировка и застройка городских и сельских поселений; СНИПом 2.05.06-85* -- Магистральные трубопроводы; СНИПом 3.05.04-85* -- Наружные сети и сооружения водоснабжения и канализации;
 - Границы охранной зоны тепловых сетей - 3 м, установлены в соответствии с приказом от 17 августа 1992 г. N 197 «О типовых правилах охраны коммунальных тепловых сетей»;
 - Границы придорожной полосы автомобильной дороги - 50 м, установлены в соответствии со ст.26 Федерального закона от 08.11.2007 г. 257-ФЗ (ред. от 03.07.2016 г.) "Об автомобильных дорогах и о дорожной деятельности в Российской Федерации и о внесении изменений в отдельные законодательные акты Российской Федерации" (на основании определения категории автомобильной дороги в соответствии с "СП 37.13330.2012. Свод правил. Промышленный транспорт. Актуализированная редакция СНиП 2.05.07-91" (утв. Приказом Минрегиона России от 29.12.2011 г. N 635/7) (ред. от 18.08.2016 г.);
 - Границы охранной зоны сооружения 1 - 100 м, установлены в соответствии с "Правилами охраны магистральных трубопроводов" (утв. Минтопэнерго РФ 29.04.1992, Постановлением Госгортехнадзора РФ от 22.04.1992 N 9) (с изм. от 23.11.1994) (вместе с "Положением о взаимоотношениях предприятий, коммуникации которых проходят в одном техническом коридоре или пересекаются");
 - Границы санитарно-защитной зоны - 100 м, установлены в соответствии с СанПиН 2.2.1/2.1.1.1200-03 "Санитарно-защитные зоны и санитарная классификация предприятий, сооружений и иных объектов" утвержденных постановлением главного государственного санитарного врача Российской Федерации от 25 сентября 2007 года N 74;
 - Границы зоны минимальных расстояний - 100 м, установлены в соответствии с "СП 36.13330.2012. Свод правил. Магистральные трубопроводы. Актуализированная редакция СНиП 2.05.06-85*" (утв. Приказом Госстроя от 25.12.2012 N 108/ГС) (ред. от 18.08.2016);
 - Границы зоны санитарной охраны источников водоснабжения установлены в соответствии с постановлением Министерства здравоохранения Российской Федерации и Главного государственного санитарного врача Российской Федерации от 14 марта 2002 года "О введении в действие санитарных правил и норм "Зоны санитарной охраны источников водоснабжения и водопроводов питьевого назначения. СанПиН 2.1.4.1110-02", утверждённых Главным государственным санитарным врачом Российской Федерации 26 февраля 2002 года. (1-й пояс - площадка 120*100 м; 2-й пояс - 168 м; 3-й пояс - 640 м.
 - Границы охранной зоны линий и сооружений связи - 2 м, установлены в соответствии с правилами охраны линий и сооружений связи Российской Федерации (утвержденными постановлением Правительства РФ от 9 июня 1995 г. N 578);
 - Границы зоны планируемого размещения линейных объектов, границы зоны планируемого демонтажа, границы зоны планируемого размещения временных зданий и сооружений, установленные в соответствии с нормами отвода земельных участков для конкретных видов линейных объектов. Обоснование размеров, приведено в разделе 2.2 тома 3.

Условные обозначения:

— граница городского поселения

— граница территории, в отношении которой осуществляется подготовка проекта планировки территории

Красные линии:

— красные линии существующие

— красные линии отменяемые

• 1 — характерная точка отменяемых красных линий, номер характерной точки отменяемых красных линий

— красные линии устанавливаемые

• 1 — характерная точка устанавливаемых красных линий, номер характерной точки устанавливаемых красных линий

Иркутская область

Документация по планировке территории
(проект планировки и межевания территории)

Изм.	Кол.уч.	Лист	№ док.	Подп.	Дата
Разработал	Богомол И.С.	Лист		И.С. Богомол	02.19
	Петренко В.В.			В.В. Петренко	02.19
Проверил	Редрова М.В.			М.В. Редрова	02.19
Н. контроль	Роголёва Е.Н.			Е.Н. Роголёва	02.19



Чертёж красных линий


Текст 1

Заказчик:	Стадия	Лист	Листов
ООО "Перспектива"	П	1	10

ООО "Перспектива"
Иркутск, ул. Свердлова,
дом 36, оф. 527



Иркутская область
Чунский район
Чунское
городское поселение

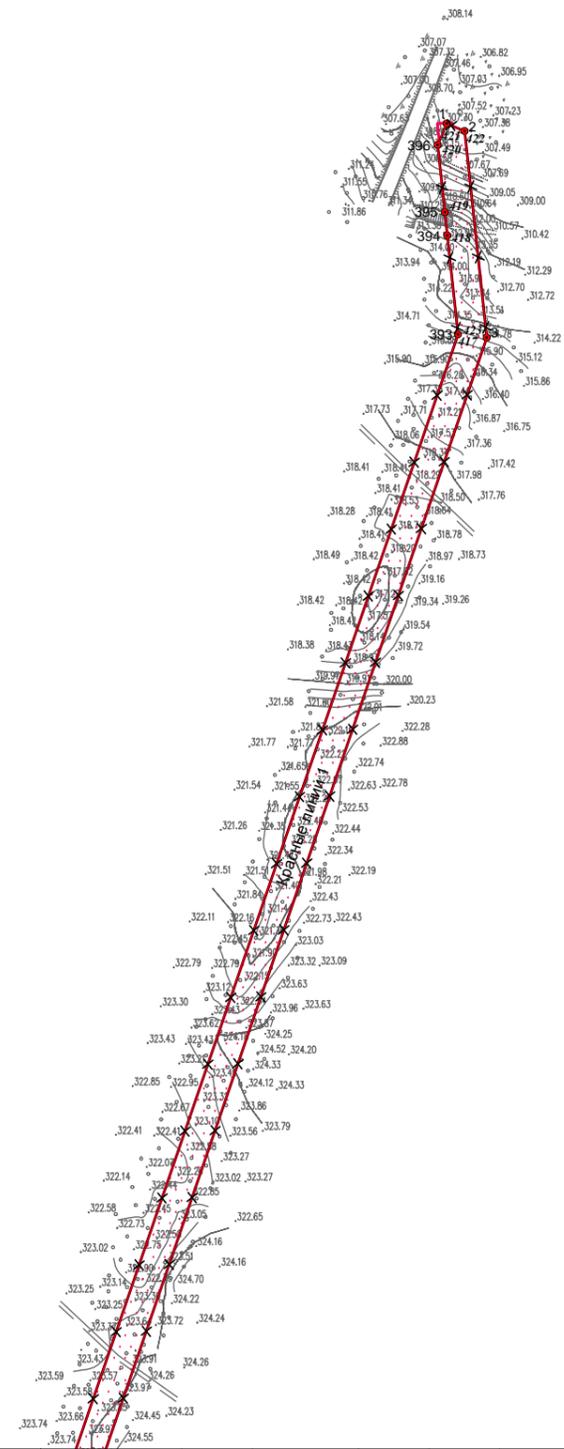

Линия сводки с листом 3

Условные обозначения:

граница городского поселения

граница территории, в отношении которой осуществляется подготовка проекта планировки территории

Красные линии:

красные линии существующие

красные линии отменяемые

характеристическая точка отменяемых красных линий, номер характеристической точки отменяемых красных линий

красные линии устанавливаемые

характеристическая точка устанавливаемых красных линий, номер характеристической точки устанавливаемых красных линий

Иркутская область

Документация по планировке территории
(проект планировки и межевания территории)

Изм.	Кол.уч.	Лист	№ док.	Подп.	Дата
Разработал	Богомол И.С.				02.19
	Петренко В.В.				02.19
Проверил	Редрова М.В.				02.19
Н. контроль	Роголёва Е.Н.				02.19

Заказчик:
 **ТРАНСНЕФТЬ
ВОСТОК**

Стадия	Лист	Листов
П	2	10

Чертеж красных линий

Текст 2


ПЕРСПЕКТИВА
ООО "Перспектива"
Иркутск, ул. Свердлова,
дом 36, оф. 527



Чертёж красных линий

Линия сводки с листом 2

Иркутская область
Чунский район
Чунское
городское поселение

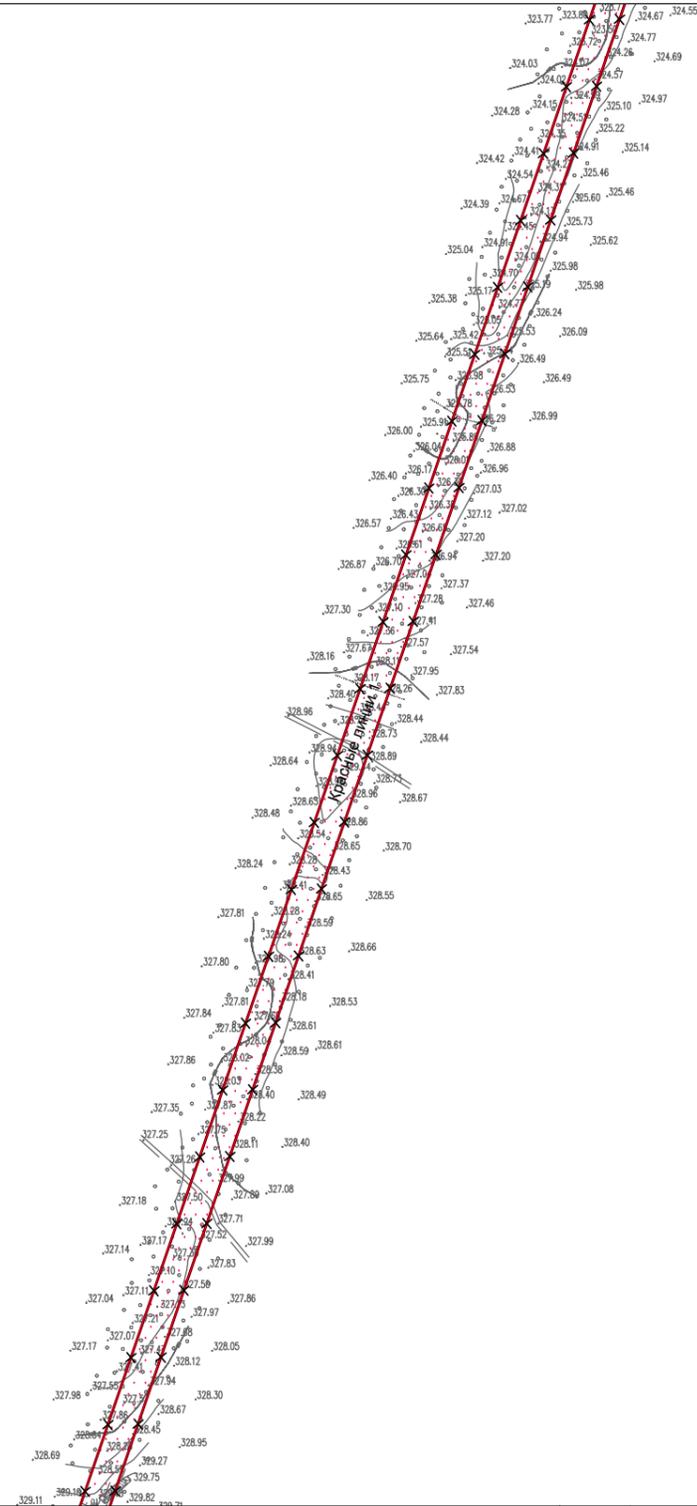

Линия сводки с листом 4

Условные обозначения:

— граница городского поселения

--- граница территории, в отношении которой осуществляется подготовка проекта планировки территории

Красные линии:

— красные линии существующие

— красные линии отменяемые

• 1 — характерная точка отменяемых красных линий, номер характерной точки отменяемых красных линий

— красные линии устанавливаемые

• 1 — характерная точка устанавливаемых красных линий, номер характерной точки устанавливаемых красных линий

Иркутская область

Документация по планировке территории
(проект планировки и межевания территории)

Изм.	Кол.уч.	Лист	№ док.	Подп.	Дата
Разработал	Богомол И.С.			<i>И.С. Богомол</i>	02.19
	Петренко В.В.			<i>В.В. Петренко</i>	02.19
Проверил	Редрова М.В.			<i>М.В. Редрова</i>	02.19
Н. контроль	Роголёва Е.Н.			<i>Е.Н. Роголёва</i>	02.19

Заказчик:
**ТРАНСНЕФТЬ
ВОСТОК**

Стадия	Лист	Листов
П	3	10

Чертёж красных линий

Текст 2




ООО "Перспектива"
Иркутск, ул. Свердлова,
дом 36, оф. 527



Чертёж красных линий

Линия сводки с листом 3

Иркутская область
Чунский район
Чунское
городское поселение

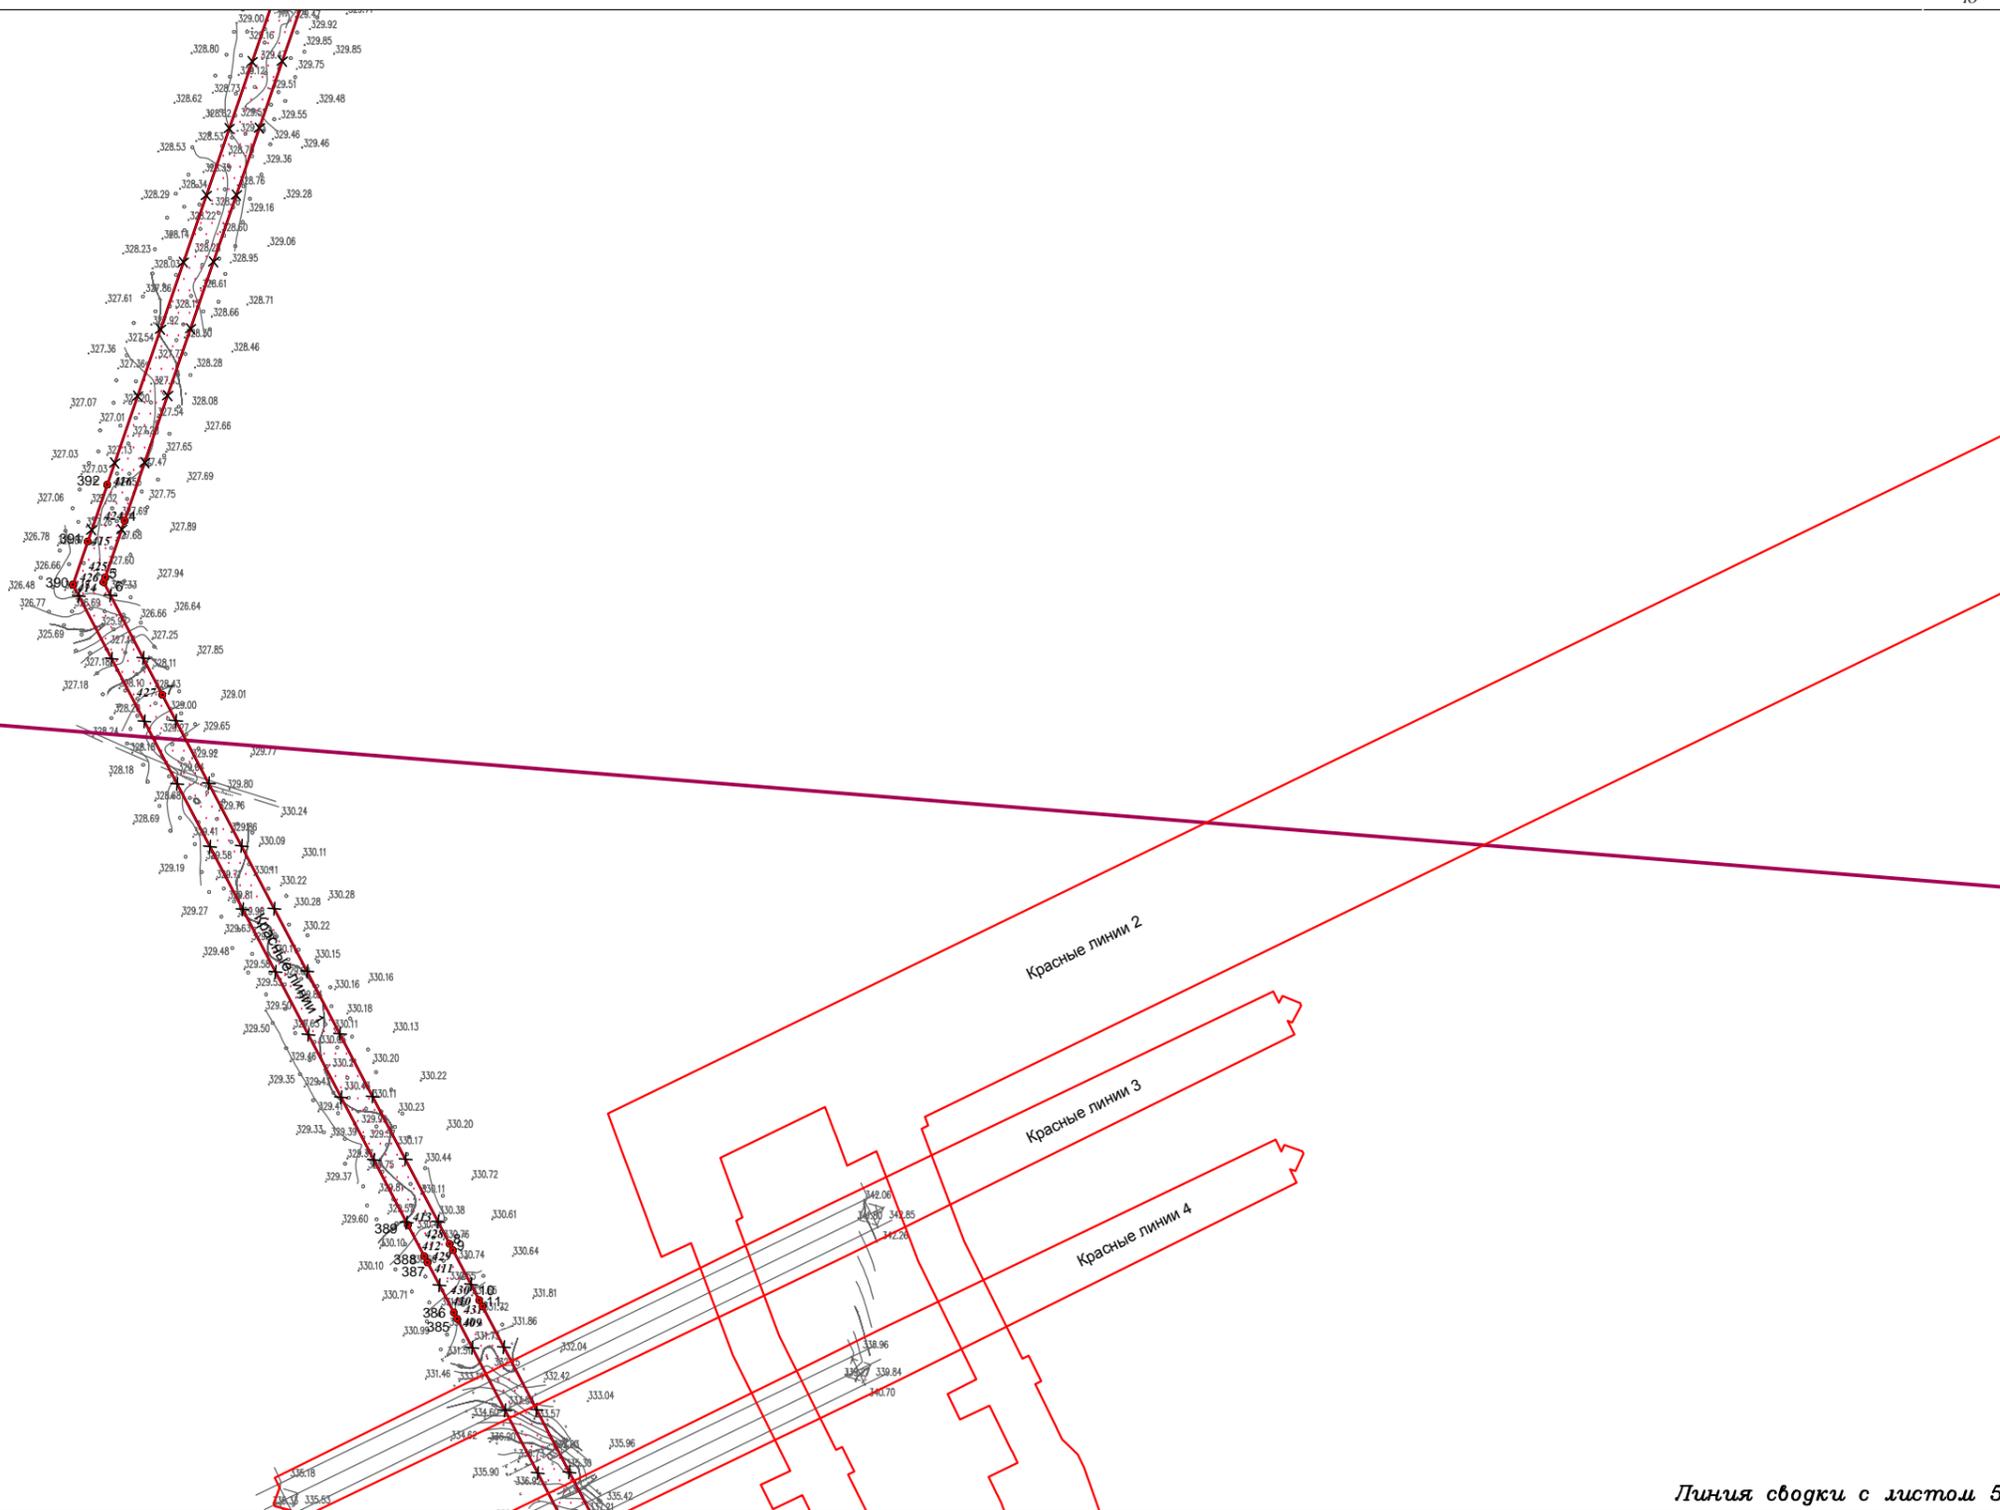

Весёловское
сельское поселение

Линия сводки с листом 6

Линия сводки с листом 5

Условные обозначения:

— граница городского поселения

— граница территории, в отношении которой осуществляется подготовка проекта планировки территории

Красные линии:

— красные линии существующие

— красные линии отменяемые

• 1
— характеристическая точка отменяемых красных линий, номер характеристической точки отменяемых красных линий

— красные линии устанавливаемые

• 1
— характеристическая точка устанавливаемых красных линий, номер характеристической точки устанавливаемых красных линий

Иркутская область

Документация по планировке территории
(проект планировки и межевания территории)

Изм.	Кол.уч.	Лист	№ док.	Подп.	Дата
Разработал	Богомол И.С.	И.С.			02.19
	Петренко В.В.	В.В.			02.19
Проверил	Редрова М.В.	М.В.			02.19
Н. контроль	Роголёва Е.Н.	Е.Н.			02.19

Заказчик:
**ТРАНСНЕФТЬ
ВОСТОК**

Стадия	Лист	Листов
П	4	10

Чертёж красных линий

Текст 2




ООО "Перспектива"
Иркутск, ул. Свердлова,
дом 36, оф. 527



Чертёж красных линий

Линия сводки с листом 4

Иркутская область
Чунский район
Весёловское
сельское поселение

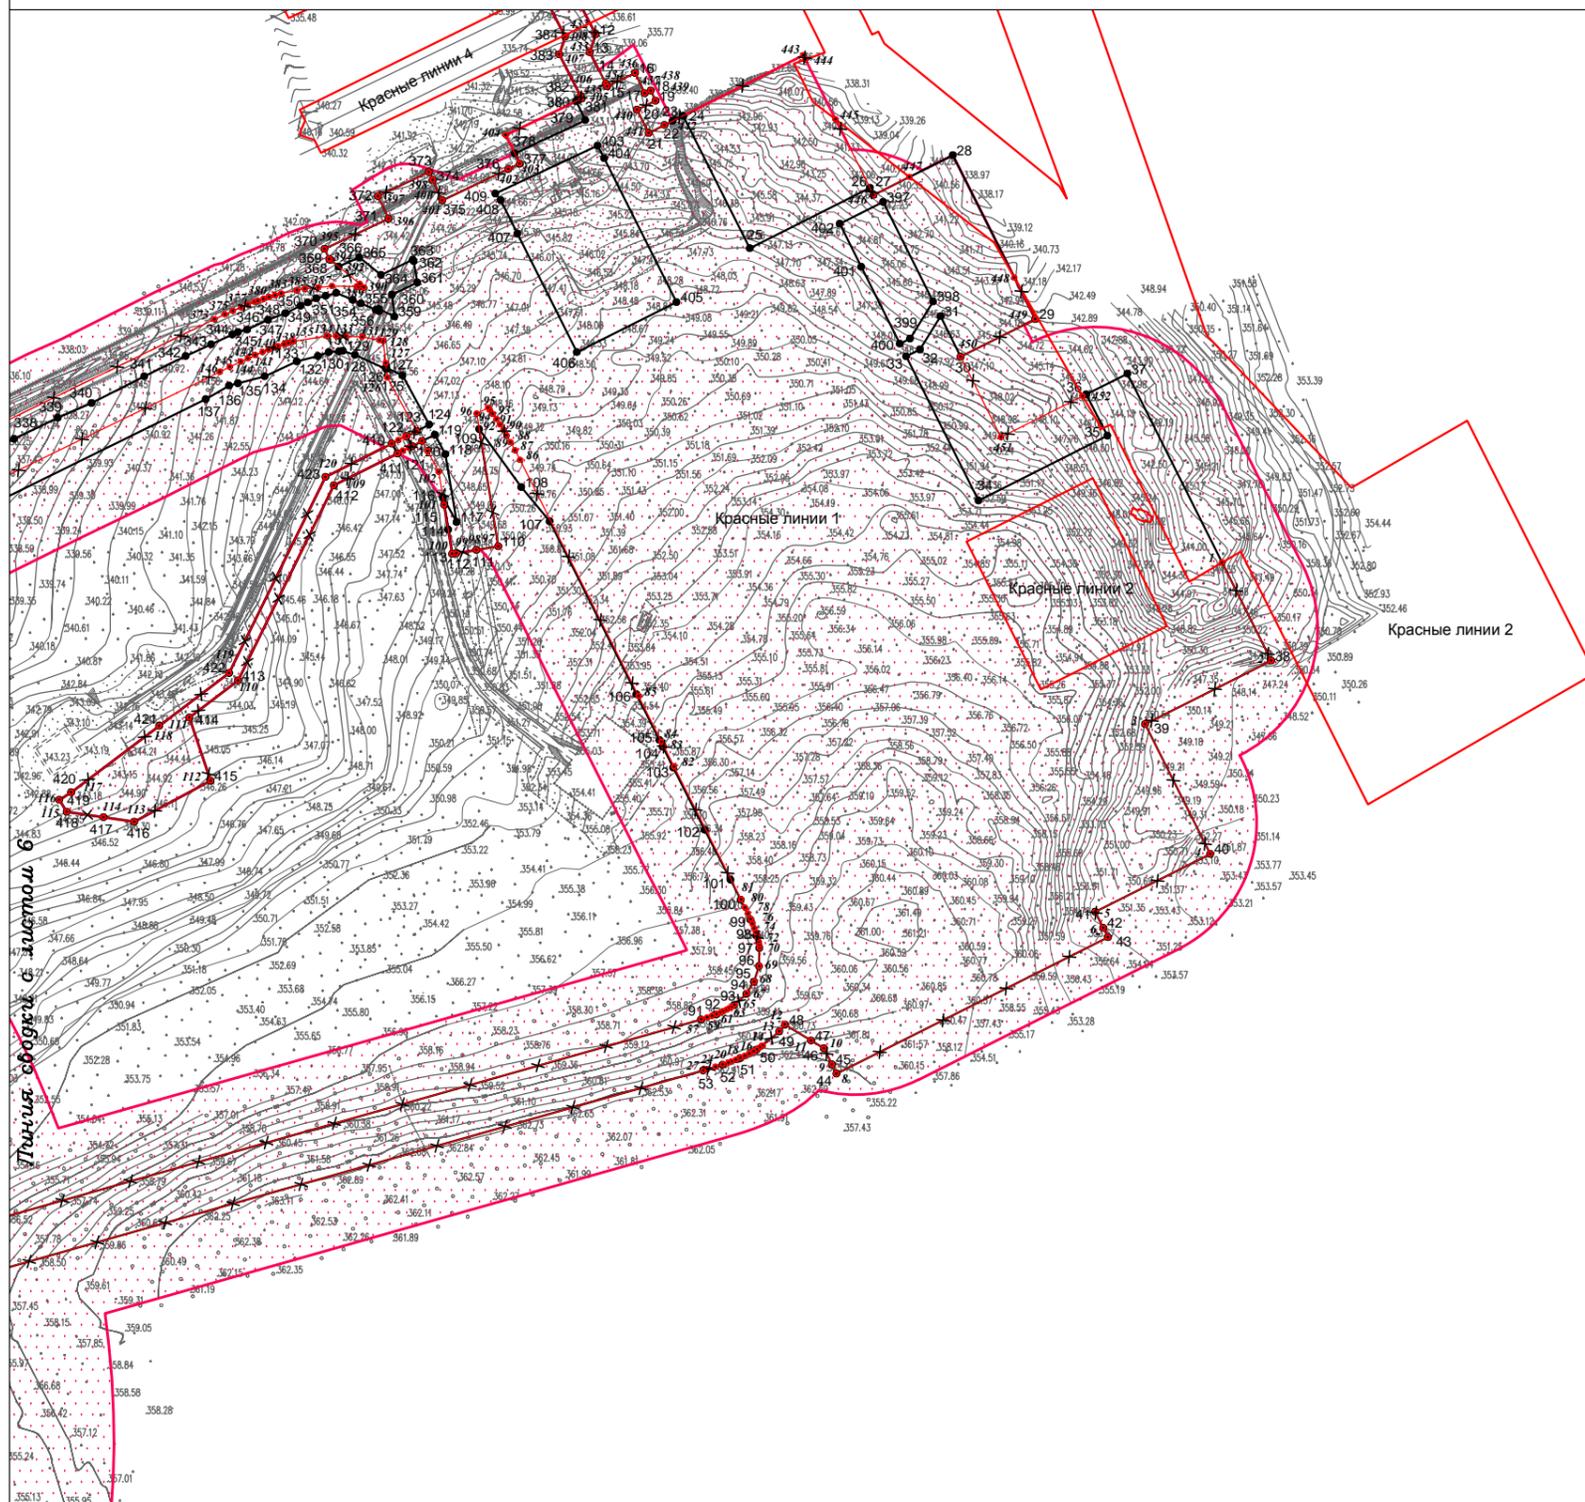

Линия сводки с листом 7

Условные обозначения:

— граница городского поселения

— граница территории, в отношении которой осуществляется подготовка проекта планировки территории

Красные линии:

— красные линии существующие

— красные линии отменяемые

• 1
— характерная точка отменяемых красных линий, номер характерной точки отменяемых красных линий

— красные линии устанавливаемые

• 1
— характерная точка устанавливаемых красных линий, номер характерной точки устанавливаемых красных линий

Иркутская область

Документация по планировке территории
(проект планировки и межевания территории)

Изм.	Кол.уч.	Лист	№ док.	Подп.	Дата
Разработал	Богомол И.С.			<i>И.С. Богомол</i>	02.19
	Петренко В.В.			<i>В.В. Петренко</i>	02.19
Проверил	Редрова М.В.			<i>М.В. Редрова</i>	02.19
Н. контроль	Роголёва Е.Н.			<i>Е.Н. Роголёва</i>	02.19



Чертёж красных линий

Текст 2

Стадия	Лист	Листов
П	5	10




ООО "Перспектива"
Иркутск, ул. Свердлова,
дом 36, оф. 527



Линия сводки с листом 4

Иркутская область
Чунский район
 Весёловское
 сельское поселение

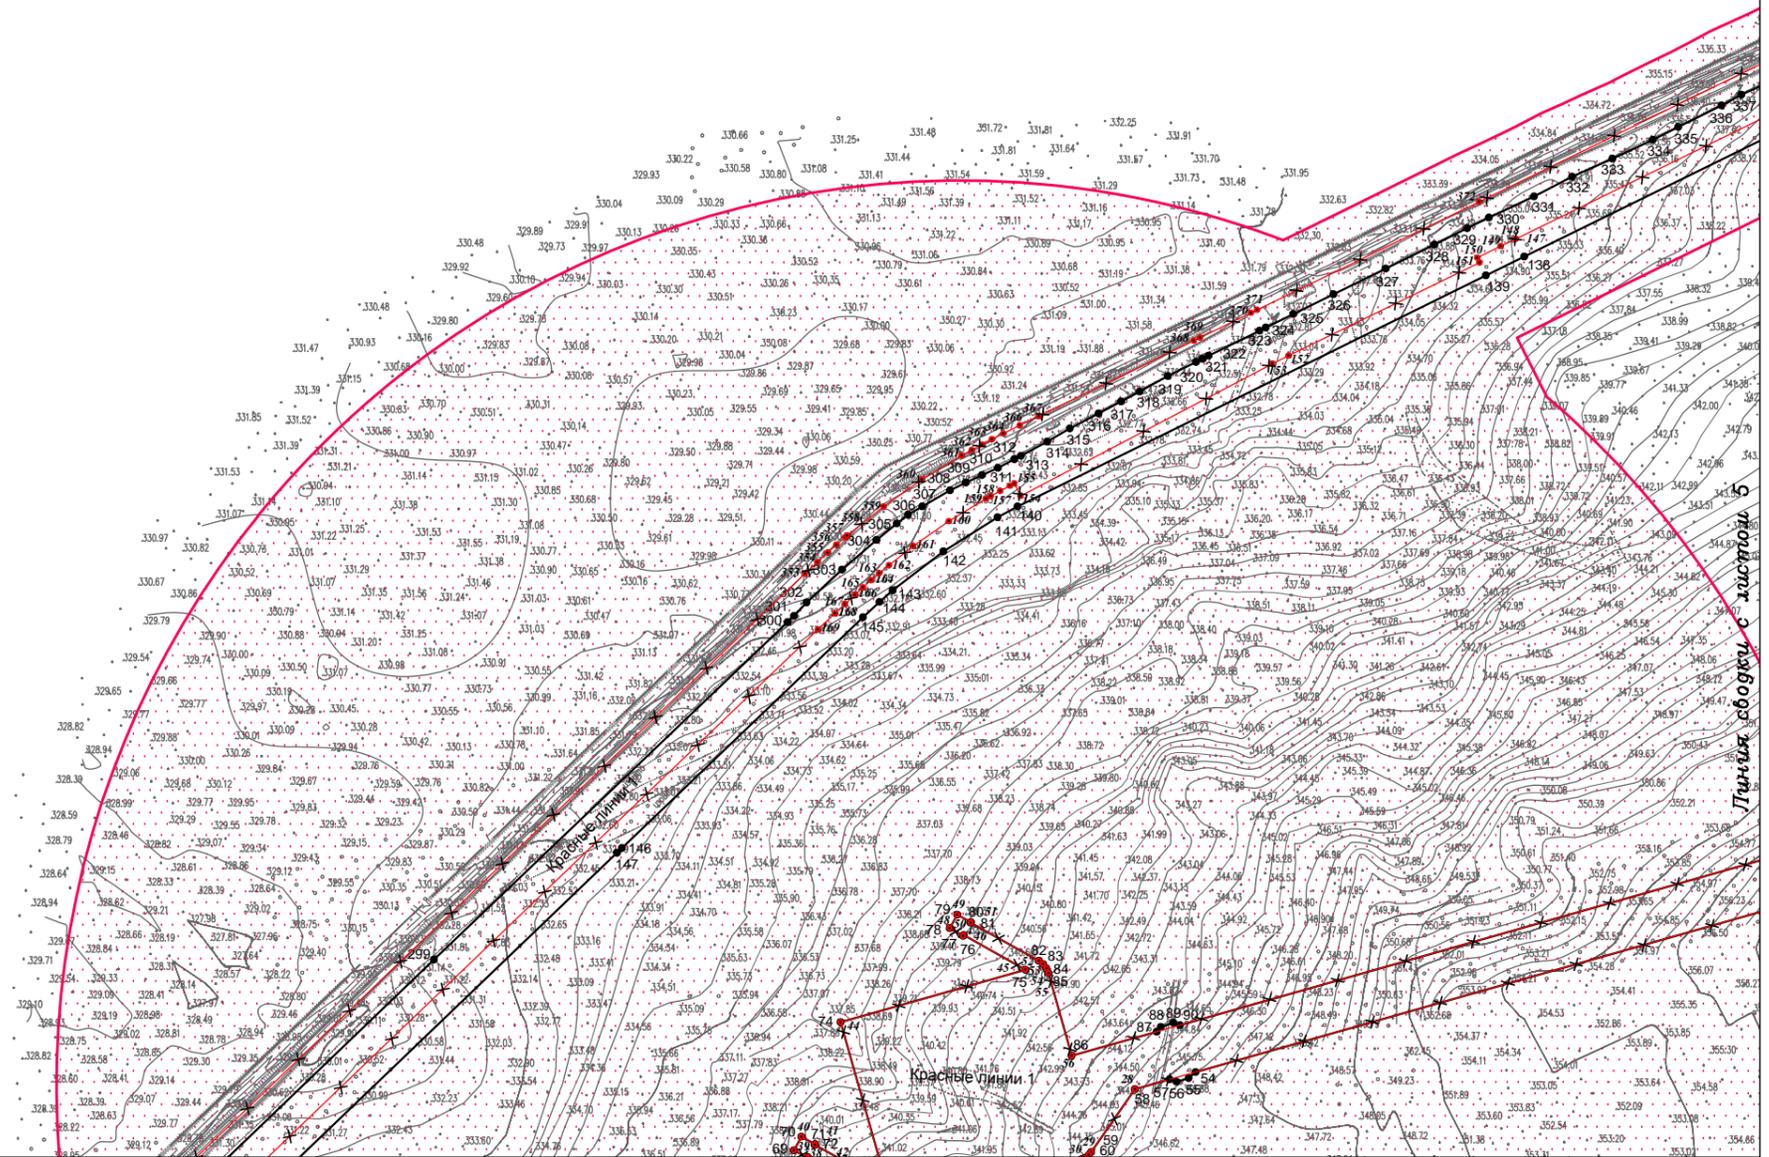

Линия сводки с листом 8

Линия сводки с листом 7

Условные обозначения:

— граница городского поселения

— граница территории, в отношении которой осуществляется подготовка проекта планировки территории

Красные линии:

— красные линии существующие

— красные линии отменяемые

• 1
 — характеристическая точка отменяемых красных линий, номер характеристической точки отменяемых красных линий

— красные линии устанавливаемые

• 1
 — характеристическая точка устанавливаемых красных линий, номер характеристической точки устанавливаемых красных линий

Иркутская область

Документация по планировке территории
 (проект планировки и межевания территории)

Изм.	Кол.уч.	Лист	№ док.	Подп.	Дата
Разработал	Богомол И.С.			<i>И.С. Богомол</i>	02.19
	Петренко В.В.			<i>В.В. Петренко</i>	02.19
Проверил	Редрова М.В.			<i>М.В. Редрова</i>	02.19
Н. контроль	Роголёва Е.Н.			<i>Е.Н. Роголёва</i>	02.19



Заказчик:

Чертеж красных линий

Текст 2

Стадия	Лист	Листов
П	6	10



ООО "Перспектива"
 Иркутск, ул. Свердлова,
 дом 36, оф. 527




Чертёж красных линий

Линия сводки с листом 6

Линия сводки с листом 5

Иркутская область
Чунский район
Весёловское
сельское поселение

Линия сводки с листом 8

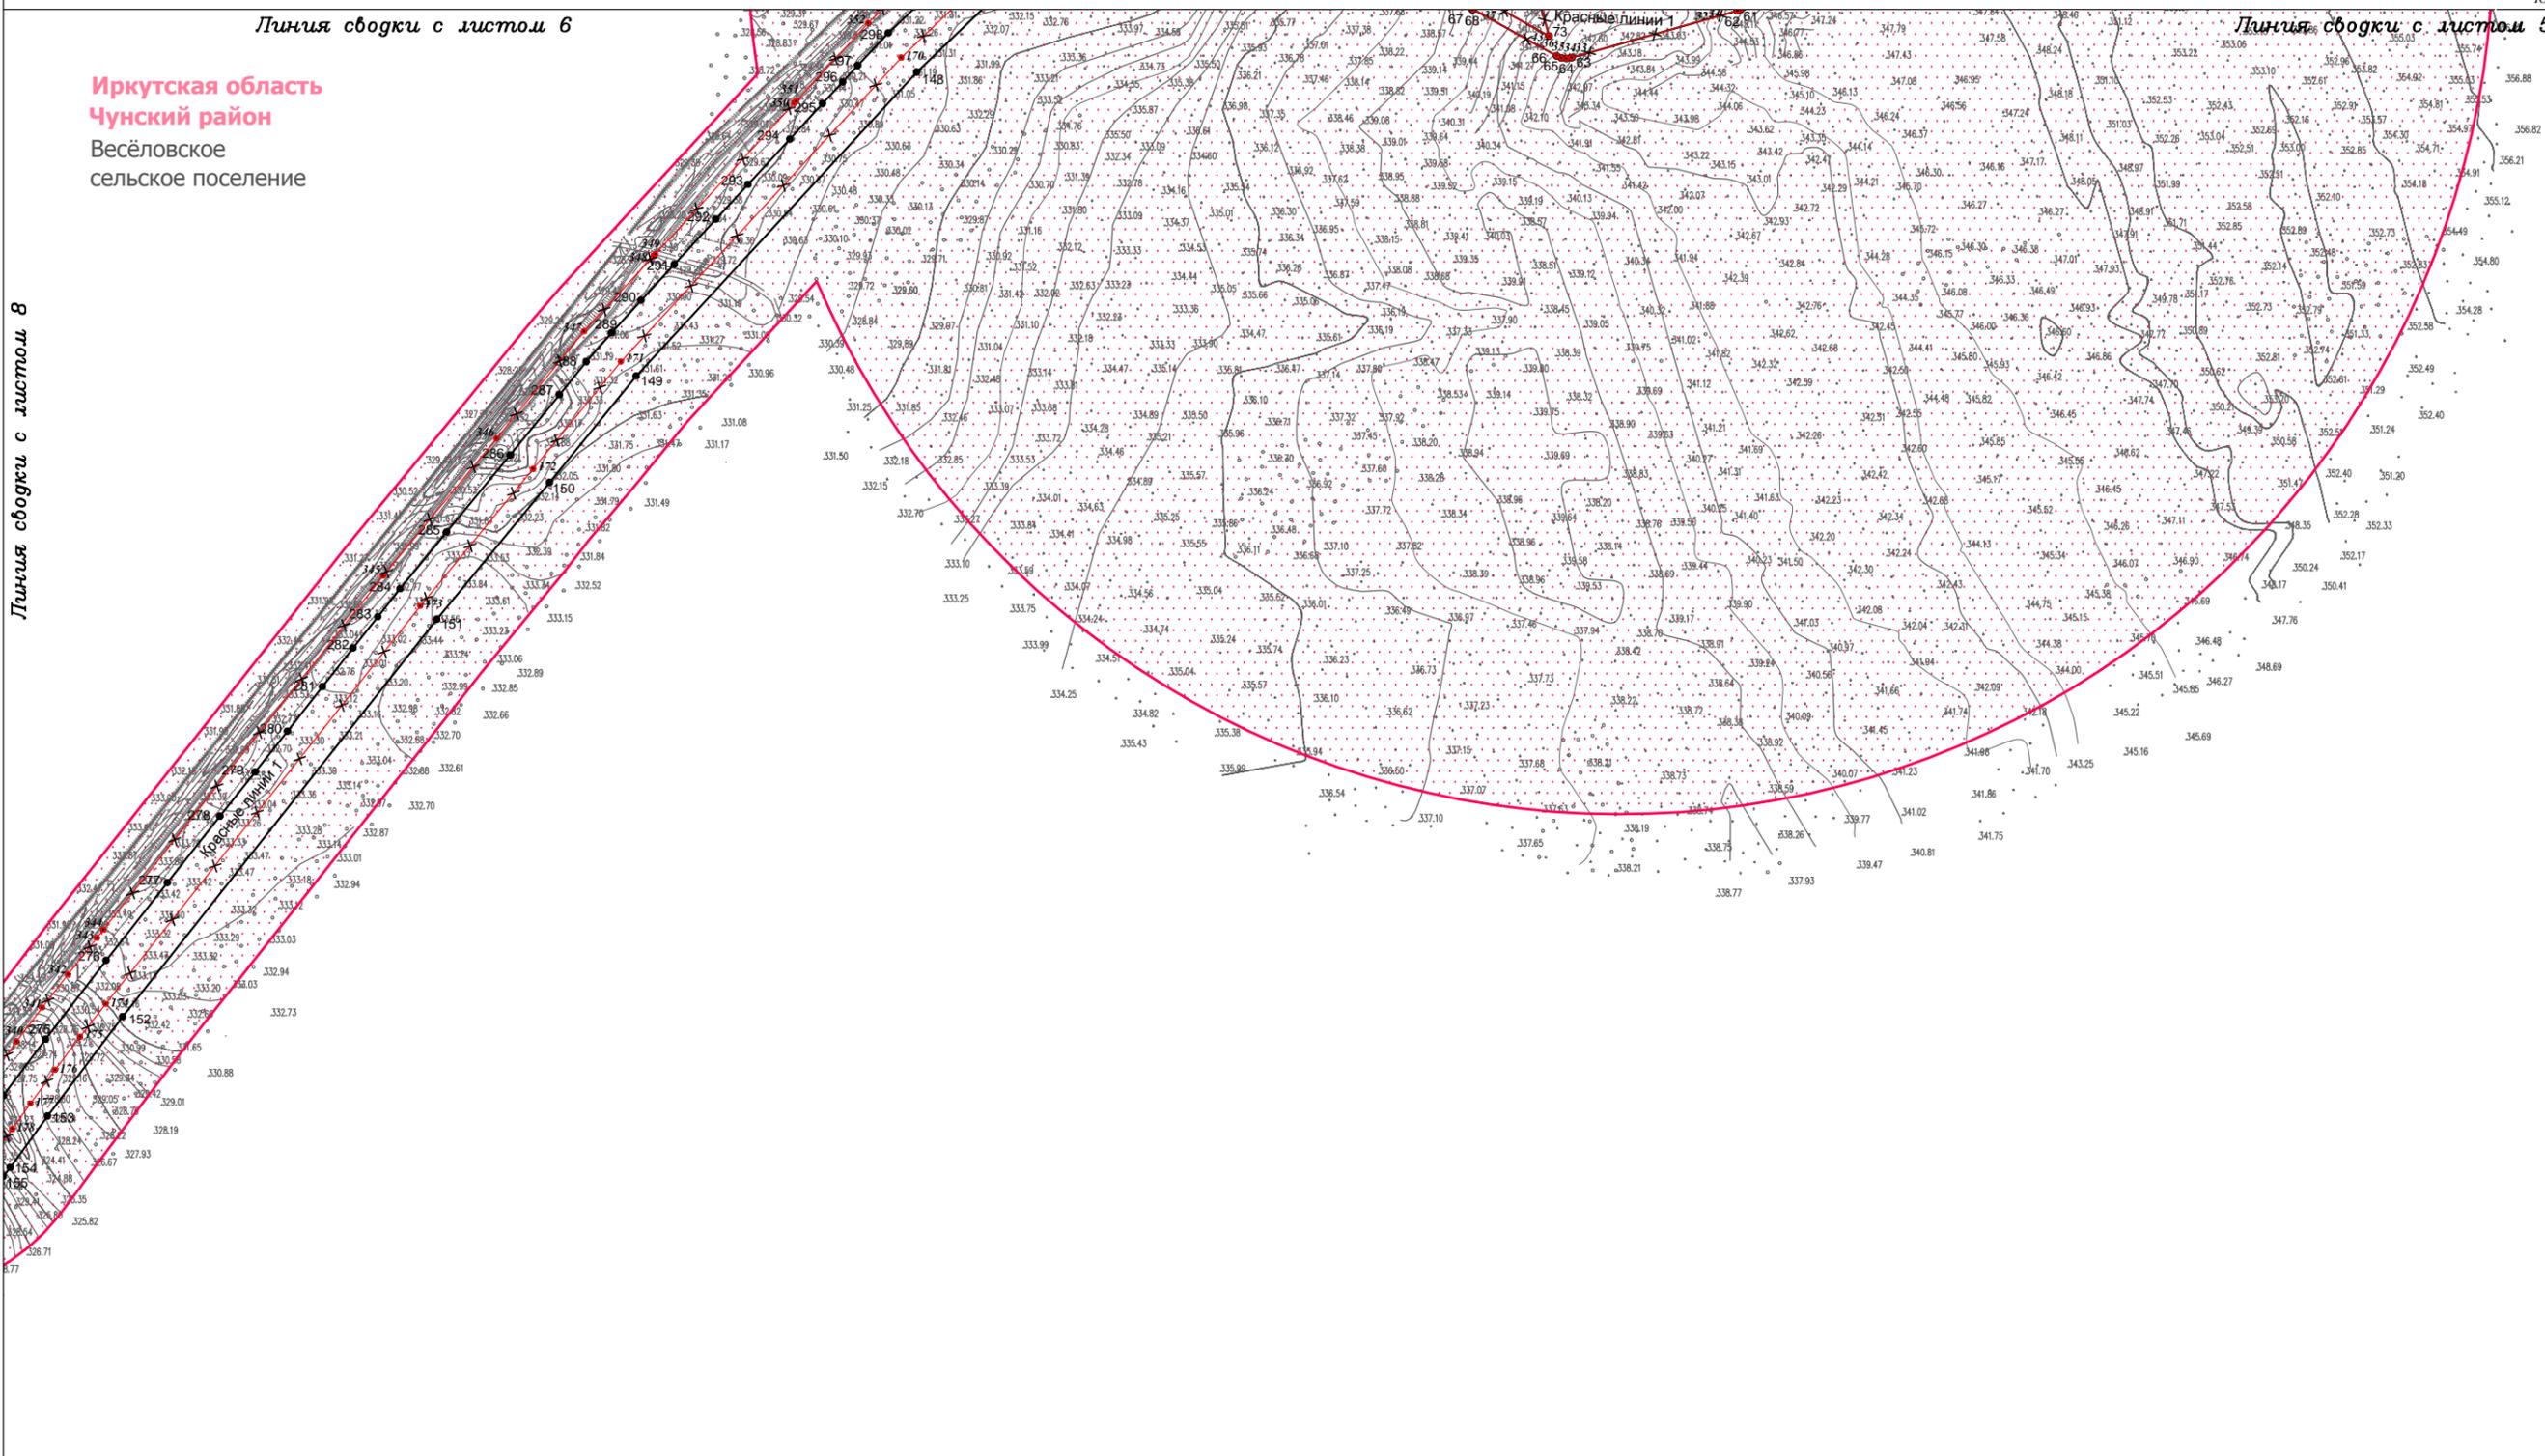

Условные обозначения:

— граница городского поселения

— граница территории, в отношении которой осуществляется подготовка проекта планировки территории

Красные линии:

— красные линии существующие

— красные линии отменяемые

• 1
— характеристическая точка отменяемых красных линий, номер характеристической точки отменяемых красных линий

— красные линии устанавливаемые

• 1
— характеристическая точка устанавливаемых красных линий, номер характеристической точки устанавливаемых красных линий

Иркутская область

Документация по планировке территории
(проект планировки и межевания территории)

Изм.	Кол.уч.	Лист	№ док.	Подп.	Дата
Разработал	Богомол И.С.			<i>И.С. Богомол</i>	02.19
	Петренко В.В.			<i>В.В. Петренко</i>	02.19
Проверил	Редрова М.В.			<i>М.В. Редрова</i>	02.19
Н. контроль	Роголёва Е.Н.			<i>Е.Н. Роголёва</i>	02.19



Заказчик:

Чертёж красных линий

Стадия	Лист	Листов
П	7	10



ООО "Перспектива"
Иркутск, ул. Свердлова,
дом 36, оф. 527


Текст 2



Чертёж красных линий

Линия сводки с листом 6

Иркутская область
Чунский район
Весёловское
сельское поселение

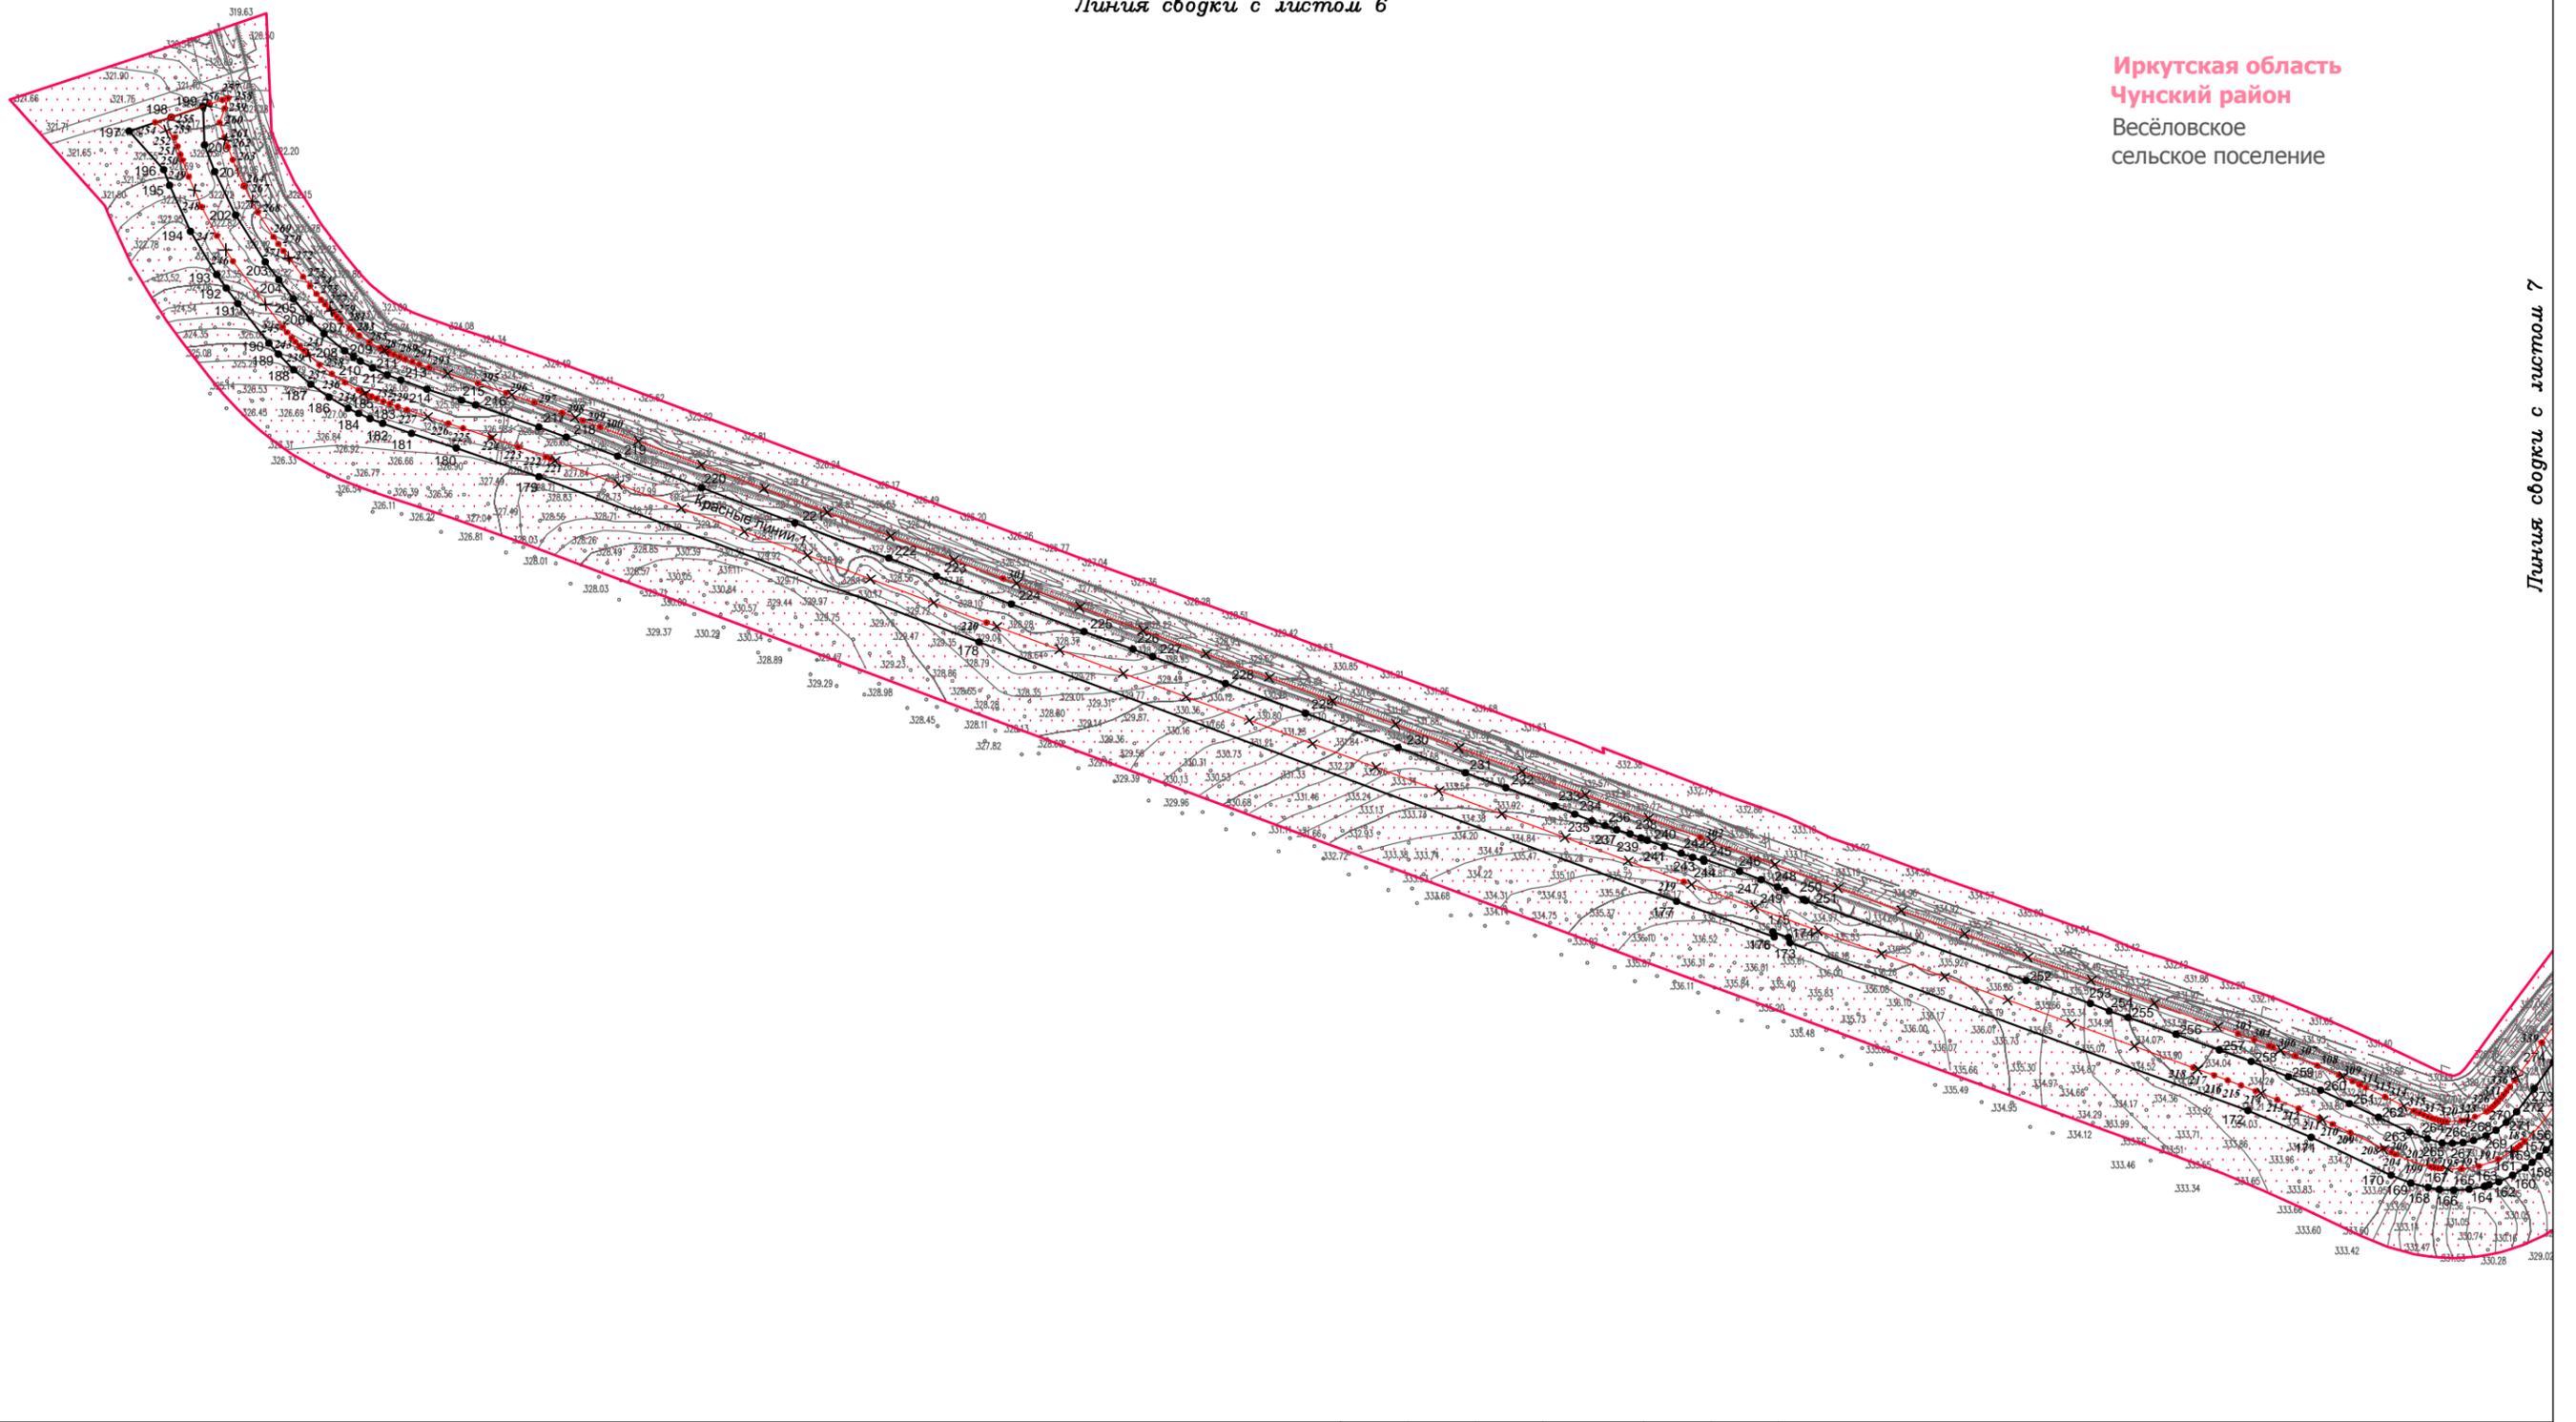

Линия сводки с листом 7

Условные обозначения:

— граница городского поселения

--- граница территории, в отношении которой осуществляется подготовка проекта планировки территории

Красные линии:

— красные линии существующие

—×—×—×—×—×— красные линии отменяемые

• 1
— характерная точка отменяемых красных линий, номер характерной точки отменяемых красных линий

— красные линии устанавливаемые

• 1
— характерная точка устанавливаемых красных линий, номер характерной точки устанавливаемых красных линий

Иркутская область

Документация по планировке территории
(проект планировки и межевания территории)

Изм.	Кол.уч.	Лист	№ док.	Подп.	Дата
Разработал	Богомол И.С.			<i>И.С. Богомол</i>	02.19
	Петренко В.В.			<i>В.В. Петренко</i>	02.19
Проверил	Редрова М.В.			<i>М.В. Редрова</i>	02.19
Н. контроль	Роголёва Е.Н.			<i>Е.Н. Роголёва</i>	02.19

Заказчик:
**ТРАНСНЕФТЬ
ВОСТОК**

Чертёж красных линий

Текст 2

Стадия	Лист	Листов
П	8	10

ПЕРСПЕКТИВА
ООО "Перспектива"
Иркутск, ул. Свердлова,
дом 36, оф. 527

Документация по планировке территории (проект планировки территории)

Приложение к чертежу красных линий

Перечень координат характерных точек устанавливаемых красных линий

№	X	Y	№	X	Y	№	X	Y	№	X	Y	№	X	Y	№	X	Y	№	X	Y	№	X	Y
1	801465.21	2234243.48	55	797396.41	2233032.66	109	798106.30	2233769.74	163	796453.14	2231635.16	217	797015.85	2230190.52	271	796500.27	2231650.67	325	797936.71	2233106.78	379	798324.77	2233844.83
2	801459.99	2234256.29	56	797394.01	2233024.05	110	798023.44	2233783.32	164	796452.88	2231634.34	218	797008.32	2230210.85	272	796508.19	2231658.41	326	797950.69	2233135.16	380	798338.10	2233838.45
3	801313.95	2234271.84	57	797395.50	2233019.22	111	798020.89	2233767.80	165	796450.78	2231623.18	219	796994.20	2230249.04	273	796525.54	2231671.52	327	797968.81	2233172.25	381	798339.95	2233842.32
4	799104.01	2233513.76	58	797388.64	2232994.55	112	798018.56	2233753.59	166	796450.05	2231611.85	220	796970.84	2230311.30	274	796545.07	2231685.69	328	797985.86	2233206.57	382	798341.82	2233841.38
5	799063.85	2233499.98	59	797344.17	2232963.66	113	798018.10	2233750.75	167	796450.68	2231600.88	221	796944.77	2230380.52	275	796586.25	2231716.62	329	797997.31	2233229.82	383	798371.33	2233826.56
6	799060.49	2233498.82	60	797342.20	2232961.94	114	798035.36	2233747.92	168	796451.97	2231592.76	222	796918.64	2230450.39	276	796643.97	2231760.93	330	798004.86	2233245.17	384	798383.82	2233830.70
7	798981.00	2233540.44	61	797340.36	2232959.39	115	798052.90	2233745.04	169	796455.40	2231579.89	223	796905.30	2230485.71	277	796700.86	2231805.98	331	798019.92	2233277.17	385	798539.67	2233749.05
8	798592.67	2233743.87	62	797339.32	2232956.86	116	798058.22	2233744.17	170	796461.16	2231565.22	224	796884.63	2230541.16	278	796749.48	2231844.47	332	798033.70	2233304.04	386	798544.11	2233746.73
9	798588.23	2233746.20	63	797304.94	2232835.41	117	798040.53	2233753.77	171	796489.32	2231505.96	225	796864.31	2230595.04	279	796781.97	2231870.20	333	798046.58	2233332.65	387	798579.55	2233728.16
10	798552.78	2233764.76	64	797304.41	2232831.61	118	798088.68	2233745.85	172	796509.22	2231459.02	226	796851.13	2230631.45	280	796811.83	2231893.84	334	798059.91	2233361.26	388	798584.00	2233725.84
11	798548.34	2233767.09	65	797304.88	2232827.86	119	798102.46	2233738.34	173	796633.57	2231119.02	227	796845.69	2230646.11	281	796844.42	2231919.65	335	798068.85	2233379.21	389	798606.16	2233714.23
12	798385.58	2233852.35	66	797306.23	2232824.50	120	798097.93	2233729.40	174	796637.44	2231117.94	228	796825.65	2230700.12	282	796872.73	2231942.06	336	798084.19	2233409.85	390	799058.83	2233477.11
13	798372.90	2233848.15	67	797340.49	2232763.18	121	798094.39	2233722.35	175	796641.62	2231106.39	229	796803.64	2230759.44	283	796895.66	2231960.21	337	798091.72	2233423.91	391	799089.27	2233487.55
14	798350.53	2233859.39	68	797340.06	2232762.94	122	798101.41	2233718.50	176	796637.78	2231107.46	230	796778.15	2230828.14	284	796916.21	2231976.51	338	798099.30	2233440.56	392	799129.43	2233501.33
15	798348.59	2233860.36	69	797345.41	2232753.31	123	798104.96	2233725.57	177	796664.31	2231034.96	231	796759.58	2230878.19	285	796957.57	2232010.64	339	798114.32	2233471.57	393	801316.25	2234251.49
16	798358.09	2233880.22	70	797355.03	2232758.64	124	798109.66	2233734.40	178	796856.38	2230517.30	232	796748.48	2230908.12	286	797013.99	2232057.20	340	798124.85	2233495.50	394	801386.07	2234244.05
17	798343.80	2233887.06	71	797349.69	2232768.26	125	798144.21	2233715.49	179	796979.00	2230190.54	233	796735.07	2230944.26	287	797058.11	2232093.24	341	798143.54	2233532.71	395	801402.56	2234242.30
18	798345.79	2233891.23	72	797349.24	2232768.01	126	798149.86	2233703.98	180	797000.36	2230129.22	234	796728.87	2230959.45	288	797082.33	2232113.01	342	798158.04	2233561.98	396	801450.10	2234237.23
19	798338.58	2233894.68	73	797320.73	2232819.04	127	798148.70	2233704.13	181	797011.12	2230096.04	235	796723.89	2230972.07	289	797103.64	2232131.73	343	798166.25	2233579.97	1	801465.21	2234243.48
20	798332.25	2233881.48	74	797436.10	2232786.38	128	798158.76	2233681.78	182	797018.45	2230074.68	236	796720.34	2230981.89	290	797127.26	2232153.21	344	798173.16	2233595.02			
21	798315.71	2233889.78	75	797473.12	2232917.16	129	798161.57	2233673.26	183	797022.19	2230065.18	237	796717.18	2230990.42	291	797153.65	2232177.55	345	798175.05	2233599.06	397	798266.90	2234055.73
22	798321.35	2233901.00	76	797497.56	2232873.43	130	798161.34	2233670.58	184	797025.89	2230056.78	238	796714.17	2231000.37	292	797186.80	2232208.17	346	798176.65	2233605.52	398	798196.60	2234091.03
23	798324.18	2233906.64	77	797497.06	2232873.15	131	798160.70	2233663.36	185	797029.71	2230049.00	239	796711.29	2231008.33	293	797212.20	2232231.63	347	798183.64	2233620.33	399	798170.39	2234074.79
24	798327.91	2233914.08	78	797502.40	2232863.54	132	798158.00	2233655.54	186	797037.89	2230034.84	240	796709.52	2231013.12	294	797245.38	2232262.28	348	798188.30	2233632.66	400	798166.73	2234067.51
25	798234.24	2233961.35	79	797512.02	2232868.87	133	798154.14	2233640.69	187	797047.55	2230021.16	241	796704.88	2231025.78	295	797271.32	2232286.24	349	798193.52	2233643.45	401	798221.07	2234040.22
26	798276.84	2234046.32	80	797506.68	2232878.50	134	798143.72	2233617.87	188	797058.38	2230008.48	242	796699.89	2231038.33	296	797287.19	2232300.89	350	798195.93	2233648.41	402	798251.46	2234024.97
27	798271.83	2234048.83	81	797506.30	2232878.29	135	798138.71	2233599.05	189	797069.87	2229997.20	243	796696.98	2231046.90	297	797299.27	2232312.05	351	798198.88	2233654.54	397	798266.90	2234055.73
28	798300.08	2234105.09	82	797479.33	2232926.56	136	798137.03	2233592.74	190	797077.90	2229990.16	244	796693.94	2231055.27	298	797323.00	2232334.46	352	798200.65	2233661.05			
29	798184.02	2234163.36	83	797477.12	2232929.52	137	798127.49	2233576.18	191	797107.38	2229967.08	245	796695.70	2231054.78	299	797480.15	2232498.34	353	798202.68	2233668.57	403	798306.81	2233853.62
30	798157.54	2234110.63	84	797474.02	2232931.95	138	797977.37	2233270.26	192	797118.85	2229958.51	246	796686.43	2231081.65	300	797718.86	2232748.77	354	798197.72	2233680.15	404	798297.93	2233858.28
31	798186.11	2234096.29	85	797470.70	2232933.37	139	797963.95	2233243.06	193	797128.85	2229951.42	247	796680.40	2231097.65	301	797723.16	2232753.27	355	798195.20	2233686.05	405	798196.14	2233909.39
32	798162.72	2234081.81	86	797412.37	2232949.89	140	797800.58	2232911.54	194	797160.94	2229932.00	248	796674.94	2231109.80	302	797732.73	2232762.07	356	798190.65	2233696.68	406	798160.73	2233838.88
33	798157.79	2234071.99	87	797429.30	2233010.12	141	797792.93	2232897.36	195	797195.05	2229916.38	249	796672.21	2231115.58	303	797756.05	2232787.40	357	798189.73	2233698.84	407	798244.51	2233796.82
34	798055.75	2234123.22	88	797432.73	2233012.95	142	797768.88	2232859.04	196	797206.64	2229912.07	250	796665.64	2231128.96	304	797777.00	2232811.78	358	798191.31	2233698.72	408	798268.17	2233784.94
35	798101.64	2234214.46	89	797435.54	2233021.98	143	797741.27	2232823.20	197	797235.31	2229886.31	251	796664.75	2231130.75	305	797788.57	2232826.10	359	798186.01	2233709.76	409	798272.84	2233781.18
36	798130.93	2234199.47	90	797433.92	2233026.44	144	797733.13	2232813.85	198	797245.61	2229917.64	252	796605.47	2231294.34	306	797795.00	2232834.07	360	798201.34	2233707.92	403	798306.81	2233853.62
37	798145.54	2234228.56	91	797688.87	2233926.88	145	797722.39	2232802.08	199	797253.67	2229941.17	253	796588.55	2231342.02	307	797800.61	2232844.16	361	798210.00	2233725.91			
38	797942.68	2234330.41	92	797692.48	2233937.57	146	797559.08	2232631.56	200	797224.91	2229942.39	254	796582.83	2231356.15	308	797812.00	2232863.77	362	798225.15	2233723.42	410	798096.07	2233707.85
39	797897.81	2234241.04	93	797699.08	2233950.38	147	797555.72	2232628.05	201	797205.21	2229949.98	255	796578.10	2231370.01	309	797817.62	2232875.00	363	798226.23	2233722.73	411	798089.12	2233711.85
40	797805.85	2234287.21	94	797707.05	2233958.95	148	797294.56	2232355.36	202	797172.91	2229965.40	256	796565.75	2231405.69	310	797822.86	2232886.47	364	798215.39	2233700.24	412	798066.58	2233666.95
41	797764.98	2234205.82	95	797715.46	2233964.30	149	797071.92	2232149.72	203	797138.21	2229987.45	257	796554.02	22314									

Документация по планировке территории (проект планировки территории)

Приложение к чертежу красных линий



Перечень координат характерных точек отменяемых красных линий

№	X	Y	№	X	Y	№	X	Y	№	X	Y	№	X	Y	№	X	Y	№	X	Y	№	X	Y
1	798011.98	2234295.62	59	797691.48	2233934.70	116	797844.22	2233472.53	173	796903.49	2231991.32	230	797034.92	2230075.07	287	797072.82	2230075.70	344	796666.40	2231758.97	401	798268.14	2233743.63
2	797942.68	2234330.41	60	797692.65	2233937.33	117	797849.56	2233481.05	174	796612.07	2231760.58	231	797036.92	2230070.17	288	797071.31	2230078.88	345	796925.49	2231964.10	402	798290.18	2233790.41
3	797897.81	2234241.04	61	797693.88	2233940.73	118	797896.54	2233543.33	175	796588.08	2231741.89	232	797038.61	2230066.25	289	797069.51	2230082.95	346	797026.05	2232047.09	403	798294.02	2233798.56
4	797805.85	2234287.21	62	797694.85	2233942.87	119	797933.85	2233592.79	176	796563.81	2231723.56	233	797040.41	2230062.34	290	797067.79	2230087.11	347	797104.63	2232111.24	404	798314.21	2233788.52
5	797764.98	2234205.82	63	797695.87	2233944.92	120	798072.52	2233660.96	177	796539.26	2231705.61	234	797042.31	2230058.43	291	797066.14	2230091.36	348	797159.88	2232162.27	405	798339.95	2233842.32
6	797753.69	2234211.49	64	797696.93	2233946.88	121	798096.07	2233707.85	178	796520.57	2231692.12	235	797043.29	2230056.51	292	797064.23	2230096.57	349	797161.24	2232163.55	406	798341.82	2233841.38
7	797747.11	2234214.79	65	797698.05	2233948.74	122	798098.46	2233712.61	179	796506.05	2231681.66	236	797048.93	2230046.48	293	797062.38	2230101.87	350	797271.63	2232265.49	407	798371.33	2233826.56
8	797650.67	2234022.72	66	797699.25	2233950.55	123	798100.78	2233717.25	180	796501.85	2231678.46	237	797055.25	2230036.86	294	797059.98	2230109.12	351	797273.13	2232266.89	408	798383.82	2233830.70
9	797657.23	2234019.42	67	797707.22	2233959.12	124	798101.41	2233718.50	181	796498.45	2231675.75	238	797062.21	2230027.69	295	797048.27	2230145.22	352	797330.33	2232319.70	409	798539.67	2233749.06
10	797668.55	2234013.74	68	797715.63	2233964.47	125	798104.96	2233725.57	182	796495.90	2231673.60	239	797069.79	2230019.03	296	797041.23	2230166.15	353	797753.16	2232761.06	410	798544.11	2233746.73
11	797674.06	2234004.73	69	797726.62	2233968.02	126	798142.85	2233704.82	183	796493.36	2231671.35	240	797072.79	2230015.90	297	797033.96	2230187.00	354	797761.34	2232769.81	411	798579.57	2233728.15
12	797685.40	2233986.15	70	797739.62	2233968.31	127	798153.03	2233703.61	184	796490.84	2231668.99	241	797075.86	2230012.86	298	797026.47	2230207.76	355	797768.13	2232777.24	412	798584.00	2233725.84
13	797680.67	2233982.34	71	797741.76	2233967.97	128	798168.72	2233701.75	185	796488.35	2231666.50	242	797078.97	2230009.91	299	797020.71	2230223.29	356	797773.51	2232783.27	413	798606.16	2233714.23
14	797670.46	2233970.46	72	797743.88	2233967.54	129	798169.18	2233699.43	186	796486.24	2231664.23	243	797082.11	2230007.04	300	797015.95	2230235.99	357	797778.83	2232789.39	414	799058.83	2233477.11
15	797669.11	2233968.44	73	797746.05	2233967.00	130	798171.63	2233687.00	187	796483.53	2231661.12	244	797086.07	2230003.57	301	796903.69	2230534.96	358	797780.14	2232790.93	415	799089.27	2233487.55
16	797667.79	2233966.35	74	797748.25	2233966.37	131	798171.92	2233675.43	188	796481.98	2231659.20	245	797090.06	2230000.21	302	796711.70	2231052.41	359	797800.70	2232816.76	416	799129.43	2233501.33
17	797666.54	2233964.24	75	797750.49	2233965.64	132	798172.07	2233668.53	189	796480.49	2231657.20	246	797138.81	2229963.49	303	796566.10	2231451.56	360	797819.57	2232843.86	417	801316.25	2234251.49
18	797664.81	2233961.05	76	797753.52	2233964.52	133	798172.21	2233662.23	190	796479.80	2231656.24	247	797157.59	2229951.63	304	796561.58	2231463.61	361	797836.67	2232872.10	418	801386.07	2234244.05
19	797663.22	2233957.86	77	797756.63	2233963.26	134	798172.17	2233661.96	191	796473.02	2231644.62	248	797179.07	2229940.27	305	796557.30	2231474.76	362	797840.59	2232879.19	419	801402.56	2234242.30
20	797661.78	2233954.68	78	797759.79	2233961.87	135	798168.30	2233638.37	192	796467.97	2231630.53	249	797201.35	2229930.58	306	796556.22	2231477.53	363	797844.41	2232886.33	420	801450.10	2234237.23
21	797660.46	2233951.50	79	797763.84	2233959.96	136	798167.38	2233634.98	193	796465.84	2231617.54	250	797213.68	2229926.02	307	796549.56	2231494.04	364	797848.13	2232893.47	421	801465.21	2234243.48
22	797659.24	2233948.36	80	797768.02	2233957.91	137	798166.36	2233631.61	194	796466.16	2231602.28	251	797217.95	2229924.56	308	796542.61	2231510.43	365	797852.21	2232901.51	422	801459.99	2234256.29
23	797658.49	2233946.27	81	797773.69	2233955.06	138	798164.98	2233627.39	195	796466.49	2231599.87	252	797223.99	2229922.48	309	796535.37	2231526.70	366	797857.96	2232913.11	423	801313.95	2234271.84
24	797657.09	2233942.16	82	797767.74	2233907.73	139	798164.09	2233624.85	196	796466.90	2231597.43	253	797230.45	2229920.32	310	796530.79	2231536.65	367	797864.46	2232926.42	424	799104.02	2233513.75
25	797655.52	2233937.12	83	797882.47	2233900.32	140	798162.51	2233620.62	197	796467.38	2231595.02	254	797241.68	2229905.69	311	796528.46	2231541.58	368	797917.85	2233036.21	425	799063.85	2233499.97
26	797653.81	2233931.26	84	797885.28	2233898.91	141	798160.83	2233616.37	198	796467.49	2231594.57	255	797245.61	2229917.64	312	796528.14	2231542.25	369	797920.04	2233040.71	426	799060.49	2233498.82
27	797653.01	2233928.42	85	797917.68	2233882.61	142	798158.68	2233611.27	199	796468.20	2231591.50	256	797255.22	2229946.16	313	796526.13	2231546.52	370	797937.54	2233076.68	427	798980.90	2233540.51
28	797388.64	2232994.55	86	798084.54	2233798.64	143	798156.40	2233606.14	200	796469.14	2231588.06	257	797258.40	2229955.66	314	796519.29	2231560.76	371	797939.73	2233081.19	428	798592.67	2233743.87
29	797344.17	2232963.66	87	798091.28	2233795.11	144	798154.03	2233600.99	201	796470.18	2231584.72	258	797259.83	2229959.97	315	796508.92	2231582.23	372	798016.09	2233238.21	429	798588.23	2233746.20
30	797342.20	2232961.94	88	798097.05	2233791.97	145	798150.31	2233593.19	202	796471.31	2231581.47	259	797252.13	2229957.25	316	796507.07	2231586.31	373	798183.99	2233582.47	430	798552.77	2233764.77
31	797340.36	2232959.39	89	798101.87	2233789.22	146	798146.89	2233586.17	203	796472.50	2231578.31	260	797241.52	2229953.52	317	796505.72	2231589.50	374	798187.43	2233589.83	431	798548.34	2233767.09
32	797339.32	2232956.86	90	798105.80	2233786.88	147	797989.81	2233264.16	204	796474.16	2231574.24	261	797230.64	2229957.18	318	796504.50	2231592.61	375	798189.97	2233595.46	432	798385.58	2233852.35
33	797304.94	2232835.41	91	798109.64	2233784.48	148	797989.80	2233264.15	205	796475.88	2231570.31	262	797223.54	2229959.66	319	796503.43	2231595.67	376	798192.43	2233601.20	433	798372.90	2233848.15
34	797304.41	2232831.61	92	798113.38	2233782.01	149	797984.63	2233253.53	206	796476.64	2231568.69	263	797214.04	2229963.20	320	796502.73	2231597.91	377	798194.40	2233606.06	434	798350.53	2233859.39
35	797304.88	2232827.86	93	798117.02	2233779.48	150	797976.52	2233236.87	207	796478.07	2231565.58	264	797194.74	2229971.58	321	796502.12	2231600.12	378	798196.30	2233611.01	435	798348.59	2233860.36
36	797306.23	2232824.50	94	798119.85	2233777.40	151	797973.17	2233238.55	208	796481.10	2231569.28	265	797194.49	2229971.65	322	796501.61	2231602.29	379	798197.03	2233613.01	436	798358.09	2233880.22
37	797340.49	2232763.18	95	798121.42	2233776.18	152	797907.23	2233103.41	209	796492.85	2231534.98	266	797194.34	2229971.76	323	796501.21	2231604.42	380	798198.44	2233617.06	437	798343.80	2233887.06
38	797340.06	2232762.94	96	798117.29	2233767.94	153	797901.60	2233091.92	210	796499.07	2231521.84	267	797194.23	2229971.81	324	796500.90	2231606.57	381	798199.77	2233621.17	438	798345.79	2233891.23
39	797345.41	2232753.31	97	798023.44	2233783.32	154	797808.02	2232913.67	211	796503.52	2231512.20	268	797175.14	2229981.91	325	796501.62	2231617.77	382	798201.02	2233625.33	439	798338.58	2233894.68
40	797355.03	2232758.64	98	798020.90	2233767.80	155	797816.87	2232909.22	212	796510.50	2231496.50	269	797156.88	2229993.45	326	796501.90	2231621.96	383	798202.17	2233629.53	440	798332.25	2233881.18
41	797349.69	2232768.26	99	798018.56	2233753.59	156	797815.23																




Иркутская область
Чунский район

Чунское
городское поселение

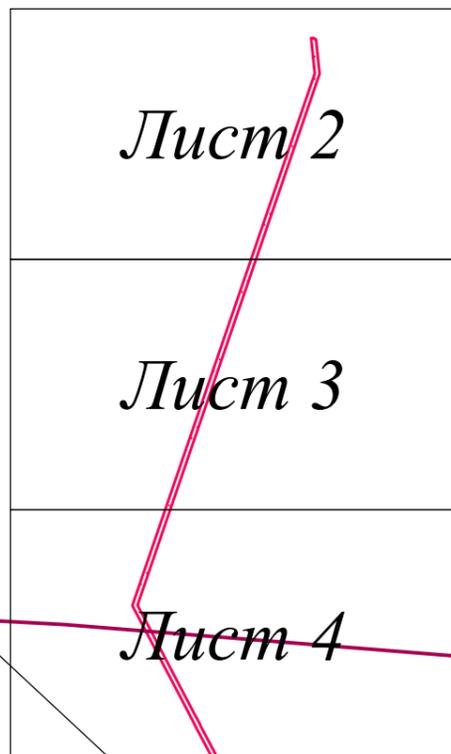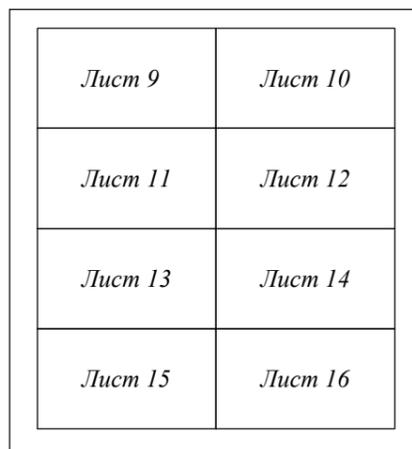

Весёловское
сельское поселение

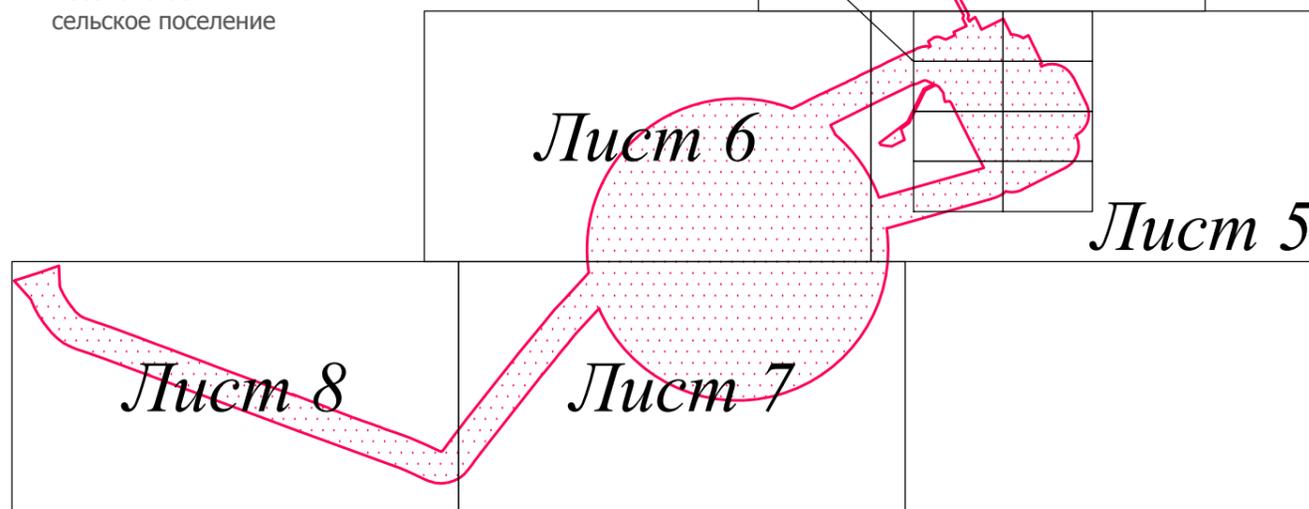

ПРИМЕЧАНИЯ:

- Информация о границах зон планируемого размещения линейных объектов, подлежащих переносу (переустройству) из зон планируемого размещения линейных объектов, отсутствует;
- Граница территории, в отношении которой осуществляется подготовка проекта планировки территории, определена по внешним границам максимально удаленных от планируемого маршрута прохождения линейных объектов (трасс) зон с особыми условиями использования территории, которые подлежат установлению в связи с размещением этих линейных объектов (пункт 1 Постановления Правительства РФ №564 от 12.05.2017г.), и состоит из:
 - Границы охранной зоны трубопроводов - 25 м, установлены в соответствии с "Правилами охраны магистральных трубопроводов" (утв. Минтопэнерго РФ 29.04.1992, Постановлением Госгортехнадзора РФ от 22.04.1992 N 9) (с изм. от 23.11.1994);
 - Границы охранной зоны объектов электросетевого хозяйства - 10 м для ВЛ 10 кВ, 1 м - для кабельных линий), установлены в соответствии с постановлением правительства Российской Федерации от 24.02.2009 г. № 160 "О порядке установления охранных зон объектов электросетевого хозяйства и особых условий использования земельных участков, расположенных в границах таких зон";
 - Границы санитарно-защитной полосы водовода - 10 м, установлены в соответствии с постановлением Министерства здравоохранения Российской Федерации и Главного государственного санитарного врача Российской Федерации от 14 марта 2002 года "О введении в действие санитарных правил и норм "Зоны санитарной охраны источников водоснабжения и водопроводов питьевого назначения. СанПиН 2.1.4.1110-02", утвержденных Главным государственным санитарным врачом Российской Федерации 26 февраля 2002 года;
 - Границы санитарно-защитной полосы систем канализации - 5 м, установлены в соответствии со СНИПом 2.04.03-85 -- Канализация. Наружные сети и сооружения; СНИПом 2.07.01-89* -- Градостроительство. Планировка и застройка городских и сельских поселений; СНИПом 2.05.06-85* -- Магистральные трубопроводы; СНИПом 3.05.04-85* -- Наружные сети и сооружения водоснабжения и канализации;
 - Границы охранной зоны тепловых сетей - 3 м, установлены в соответствии с приказом от 17 августа 1992 г. N 197 «О типовых правилах охраны коммунальных тепловых сетей»;
 - Границы придорожной полосы автомобильной дороги - 50 м, установлены в соответствии со ст.26 Федерального закона от 08.11.2007 г. 257-ФЗ (ред. от 03.07.2016 г.) "Об автомобильных дорогах и о дорожной деятельности в Российской Федерации и о внесении изменений в отдельные законодательные акты Российской Федерации" (на основании определения категории автомобильной дороги в соответствии с "СП 37.13330.2012. Свод правил. Промышленный транспорт. Актуализированная редакция СНИП 2.05.07-91" (утв. Приказом Минрегиона России от 29.12.2011 г. N 635/7) (ред. от 18.08.2016 г.);
 - Границы охранной зоны сооружения 1 - 100 м, установлены в соответствии с "Правилами охраны магистральных трубопроводов" (утв. Минтопэнерго РФ 29.04.1992, Постановлением Госгортехнадзора РФ от 22.04.1992 N 9) (с изм. от 23.11.1994) (вместе с "Положением о взаимоотношениях предприятий, коммуникации которых проходят в одном техническом коридоре или пересекаются");
 - Границы санитарно-защитной зоны - 100 м, установлены в соответствии с СанПиН 2.2.1/2.1.1.1200-03 "Санитарно-защитные зоны и санитарная классификация предприятий, сооружений и иных объектов" утвержденных постановлением главного государственного санитарного врача Российской Федерации от 25 сентября 2007 года N 74;
 - Границы зоны минимальных расстояний - 100 м, установлены в соответствии с "СП 36.13330.2012. Свод правил. Магистральные трубопроводы. Актуализированная редакция СНИП 2.05.06-85" (утв. Приказом Госстроя от 25.12.2012 N 108/ГС) (ред. от 18.08.2016);
 - Границы зоны санитарной охраны источников водоснабжения установлены в соответствии с постановлением Министерства здравоохранения Российской Федерации и Главного государственного санитарного врача Российской Федерации от 14 марта 2002 года "О введении в действие санитарных правил и норм "Зоны санитарной охраны источников водоснабжения и водопроводов питьевого назначения. СанПиН 2.1.4.1110-02", утвержденных Главным государственным санитарным врачом Российской Федерации 26 февраля 2002 года. (1-й пояс - площадка 120*100 м; 2-й пояс - 168 м; 3-й пояс - 640 м.
 - Границы охранной зоны линий и сооружений связи - 2 м, установлены в соответствии с правилами охраны линий и сооружений связи Российской Федерации (утвержденными постановлением Правительства РФ от 9 июня 1995 г. N 578);
 - Границы зоны планируемого размещения линейных объектов, границы зоны планируемого демонтажа, границы зоны планируемого размещения временных зданий и сооружений, установленные в соответствии с нормами отвода земельных участков для конкретных видов линейных объектов. Обоснование размеров, приведено в разделе 2.2 тома 3.

Условные обозначения:



Иркутская область

Документация по планировке территории
(проект планировки и межевания территории)

Изм.	Кол.уч.	Лист	№ док.	Подп.	Дата
Разработал	Богомол И.С.				02.19
	Петренко В.В.				02.19
Проверил	Редрова М.В.				02.19
Н. контроль	Роголёва Е.Н.				02.19




Заказчик:
Чертёж границ зон планируемого размещения линейных объектов. Чертёж границ зон планируемого размещения линейных объектов, подлежащих переносу (переустройству) из зон планируемого размещения линейных объектов

Стадия	Лист	Листов
П	1	16

ООО "Перспектива"
Иркутск, ул. Свердлова,
дом 36, оф. 527



Иркутская область
Чунский район
Чунское
городское поселение

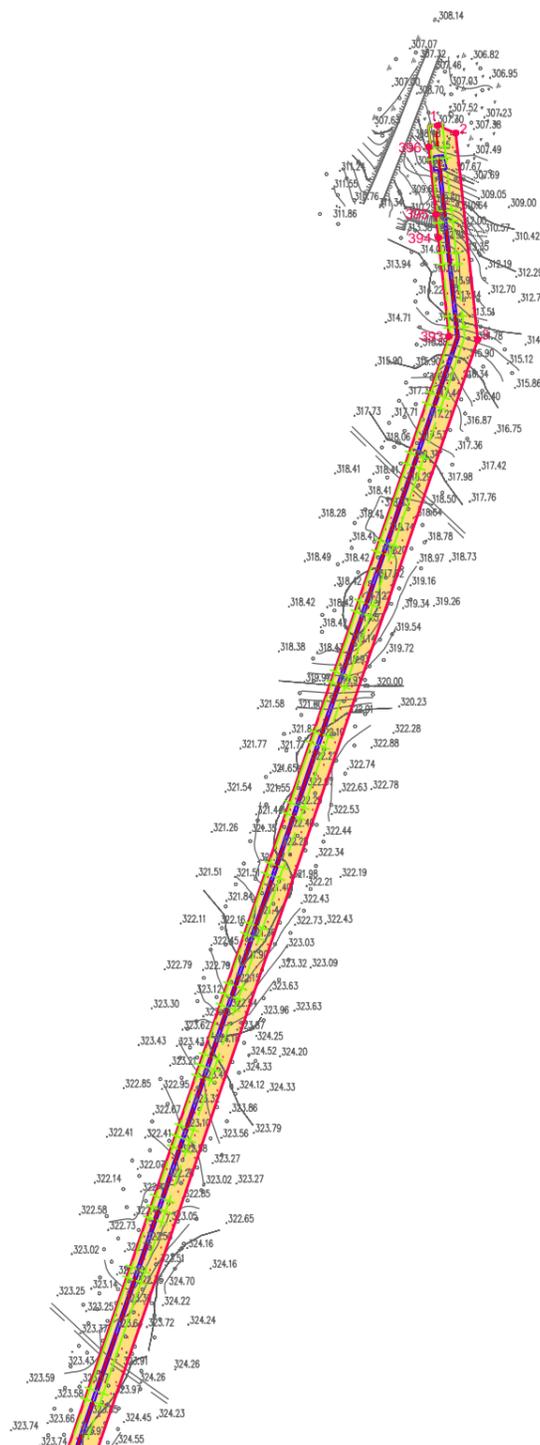

Линия сводки с листом 3

Условные обозначения:

- граница городского поселения
- граница территории, в отношении которой осуществляется подготовка проекта планировки территории
- граница зоны планируемого размещения линейного объекта
- 1 характеристическая точка границы зоны планируемого размещения линейного объекта, её номер
- 1 граница зоны планируемого демонтажа
- 1 характеристическая точка границы зоны планируемого демонтажа, её номер
- граница зоны планируемого размещения временных зданий и сооружений
- 1 характеристическая точка границы зоны планируемого размещения временных зданий и сооружений, её номер
- граница зоны планируемого размещения объектов капитального строительства, входящих в состав линейного объекта

- Зоны с особыми условиями использования территории, подлежащие установлению в связи с размещением линейного объекта:**
- охранная зона трубопроводов (25 м)
 - охранная зона объектов электросетевого хозяйства (1 м; 10 м)
 - санитарно-защитная полоса водовода (10 м)
 - санитарно-защитная полоса систем канализации (5 м)
 - придорожная полоса автомобильной дороги (50 м)
 - охранная зона, зона минимальных расстояний и санитарно-защитная зона от сооружения 1 (100 м)
 - зоны санитарной охраны источников водоснабжения (1-й пояс - площадка 120*100 м; 2-й пояс - 168 м; 3-й пояс - 640 м)
 - охранная зона линий и сооружений связи (2 м)
 - охранная зона тепловых сетей (10 м)

- Проектируемые коммуникации:**
- трубопровод 2
 - кабельная линия 1
 - кабельная линия 2
 - кабельная линия 3
 - кабельная линия 4
 - отводной напорный коллектор очистных сточных вод
 - бытовая напорная канализация
 - 10 вдольтрассовая ВЛ 10 кВ
 - автомобильная дорога
 - кабельная эстакада
- Проектируемые коммуникации по эстакаде:**
- кабельная линия 5
 - теплотрассовый водопровод
 - кабель связи
- Проектируемые сооружения:**
- сооружение 1

- Демонтируемые коммуникации:**
- трубопровод 3
 - кабель связи
 - 10 ВЛ 10 кВ

Иркутская область

Документация по планировке территории
(проект планировки и межевания территории)

Изм.	Кол.уч.	Лист	№ док.	Подп.	Дата
Разработал	Богомол И.С.				02.19
	Петренко В.В.				02.19
Проверил	Редрова М.В.				02.19
Н. контроль	Роголёва Е.Н.				02.19

Заказчик:

Чертёж границ зон планируемого размещения линейных объектов. Чертёж границ зон планируемого размещения линейных объектов, подлежащих переносу (переустройству) из зон планируемого размещения линейных объектов

Текст 2


Стадия	Лист	Листов
П	2	16

ООО "Перспектива"
Иркутск, ул. Свердлова,
дом 36, оф. 527



Линия сводки с листом 2

Иркутская область
Чунский район
Чунское
городское поселение

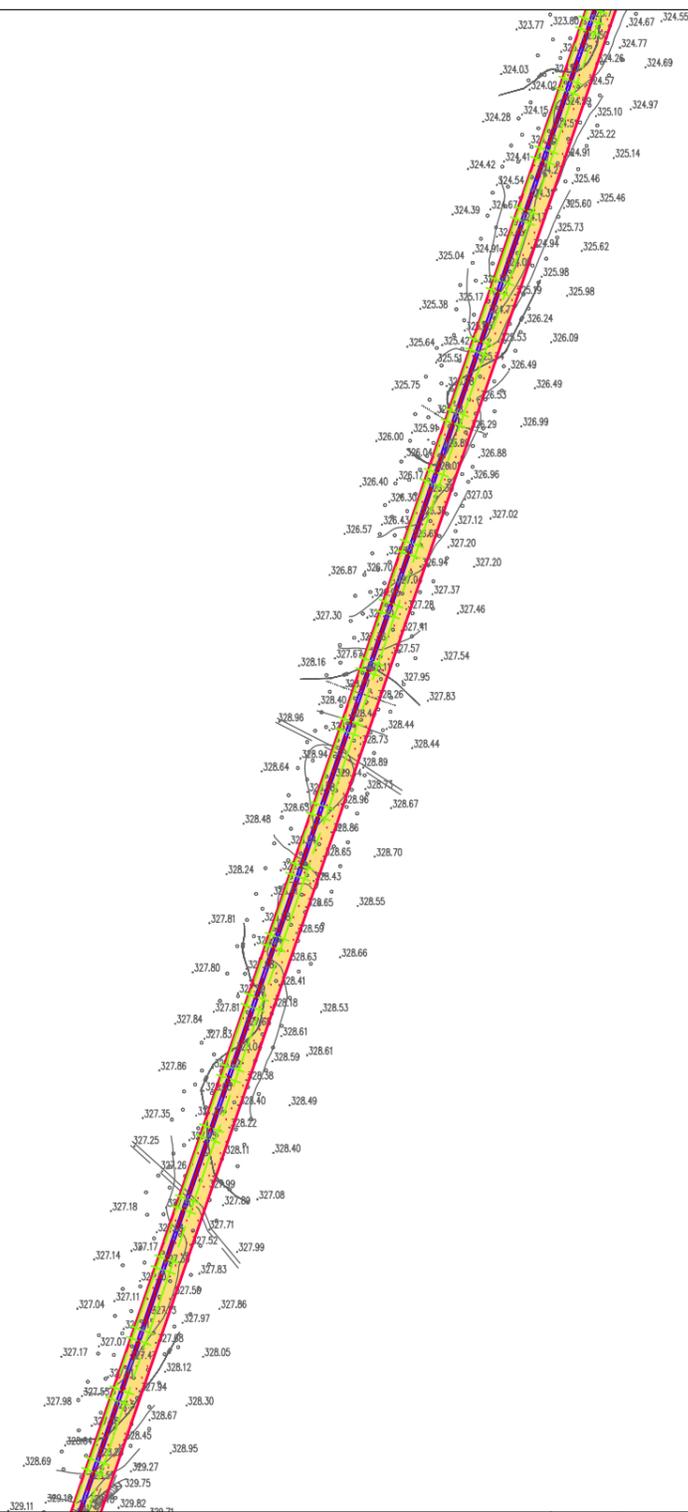

Линия сводки с листом 4

Условные обозначения:

- граница городского поселения
- граница территории, в отношении которой осуществляется подготовка проекта планировки территории
- граница зоны планируемого размещения линейного объекта
- 1 характеристическая точка границы зоны планируемого размещения линейного объекта, её номер
- граница зоны планируемого демонтажа
- 1 характеристическая точка границы зоны планируемого демонтажа временных зданий и сооружений, её номер
- граница зоны планируемого размещения временных зданий и сооружений
- 1 характеристическая точка границы зоны планируемого размещения временных зданий и сооружений, её номер
- граница зоны планируемого размещения объектов капитального строительства, входящих в состав линейного объекта

- Зоны с особыми условиями использования территории, подлежащие установлению в связи с размещением линейного объекта:**
- охранная зона трубопроводов (25 м)
 - охранная зона объектов электросетевого хозяйства (1 м; 10 м)
 - санитарно-защитная полоса водовода (10 м)
 - санитарно-защитная полоса систем канализации (5 м)
 - придорожная полоса автомобильной дороги (50 м)
 - охранная зона, зона минимальных расстояний и санитарно-защитная зона от сооружения 1 (100 м)
 - зоны санитарной охраны источников водоснабжения (1-й пояс - площадка 120*100 м; 2-й пояс - 168 м; 3-й пояс - 640 м)
 - охранная зона линий и сооружений связи (2 м)
 - охранная зона тепловых сетей (10 м)

- Проектируемые коммуникации:**
- трубопровод 2
 - кабельная линия 1
 - кабельная линия 2
 - кабельная линия 3
 - кабельная линия 4
 - отводной напорный коллектор очистных сточных вод
 - бытовая напорная канализация
 - вдольтрассовая ВЛ 10 кВ
 - автомобильная дорога
 - кабель связи
 - кабельная эстакада
- Проектируемые сооружения:**
- кабельная линия 5
 - теплотрассовый водопровод
 - кабель связи
 - сооружение 1

- Демонтируемые коммуникации:**
- трубопровод 3
 - кабель связи
 - ВЛ 10 кВ

Иркутская область

Документация по планировке территории
(проект планировки и межевания территории)

Изм.	Кол.уч.	Лист	№ док.	Подп.	Дата
Разработал	Богомол И.С.				02.19
	Петренко В.В.				02.19
Проверил	Редрова М.В.				02.19
Н. контроль	Роголёва Е.Н.				02.19

Заказчик:

Текст 2

Чертёж границ зон планируемого размещения линейных объектов. Чертёж границ зон планируемого размещения линейных объектов, подлежащих переносу (переустройству) из зон планируемого размещения линейных объектов


Стадия	Лист	Листов
П	3	16

ООО "Перспектива"
Иркутск, ул. Свердлова,
дом 36, оф. 527



Линия сводки с листом 3

Иркутская область
Чунский район
Чунское
городское поселение

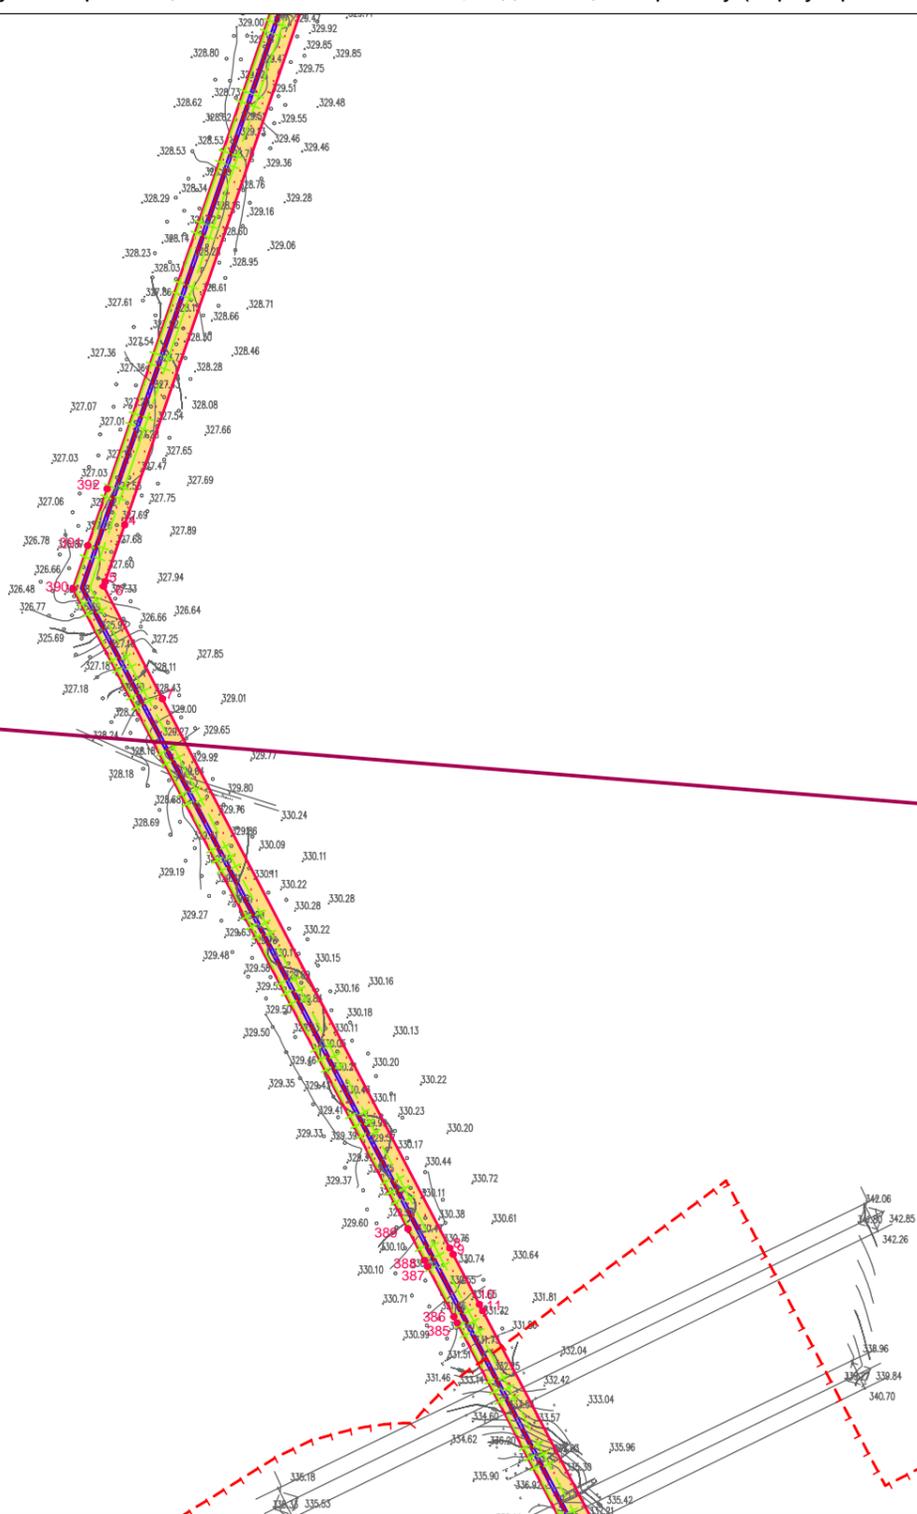

Весёловское
сельское поселение

Линия сводки с листом 6

Линия сводки с листом 5

Условные обозначения:

- граница городского поселения
- граница территории, в отношении которой осуществляется подготовка проекта планировки территории
- граница зоны планируемого размещения линейного объекта
- 1 характеристическая точка границы зоны планируемого размещения линейного объекта, её номер
- граница зоны планируемого демонтажа
- 1 характеристическая точка границы зоны планируемого демонтажа, её номер
- граница зоны планируемого размещения временных зданий и сооружений
- 1 характеристическая точка границы зоны планируемого размещения временных зданий и сооружений, её номер
- граница зоны планируемого размещения объектов капитального строительства, входящих в состав линейного объекта

- Зоны с особыми условиями использования территории, подлежащие установлению в связи с размещением линейного объекта:**
- охранная зона трубопроводов (25 м)
 - охранная зона объектов электросетевого хозяйства (1 м; 10 м)
 - санитарно-защитная полоса водовода (10 м)
 - санитарно-защитная полоса систем канализации (5 м)
 - придорожная полоса автомобильной дороги (50 м)
 - охранная зона, зона минимальных расстояний и санитарно-защитная зона от сооружения 1 (100 м)
 - зоны санитарной охраны источников водоснабжения (1-й пояс - площадка 120*100 м; 2-й пояс - 168 м; 3-й пояс - 640 м)
 - охранная зона линий и сооружений связи (2 м)
 - охранная зона тепловых сетей (10 м)

- Проектируемые коммуникации:**
- трубопровод 2
 - кабельная линия 1
 - кабельная линия 2
 - кабельная линия 3
 - кабельная линия 4
 - отводной напорный коллектор очищенных сточных вод
 - бытовая напорная канализация
 - вдольтрассовая ВЛ 10 кВ
 - автомобильная дорога
 - кабель связи
 - кабельная эстакада
- Проектируемые коммуникации по эстакаде:**
- кабельная линия 5
 - теплотрассовая
 - водопровод
 - кабель связи
- Проектируемые сооружения:**
- сооружение 1

- Демонтируемые коммуникации:**
- трубопровод 3
 - кабель связи
 - ВЛ 10 кВ

Иркутская область

Документация по планировке территории
(проект планировки и межевания территории)

Изм.	Кол.уч.	Лист	№ док.	Подп.	Дата
Разработал	Богомол И.С.				02.19
	Петренко В.В.				02.19
Проверил	Редрова М.В.				02.19
Н. контроль	Роголёва Е.Н.				02.19

Заказчик:

Чертёж границ зон планируемого размещения линейных объектов. Чертёж границ зон планируемого размещения линейных объектов, подлежащих переносу (переустройству) из зон планируемого размещения линейных объектов


Текст 2

Стадия	Лист	Листов
П	4	16

ООО "Перспектива"
Иркутск, ул. Свердлова,
дом 36, оф. 527



Иркутская область
Чунский район
Весёловское
сельское поселение

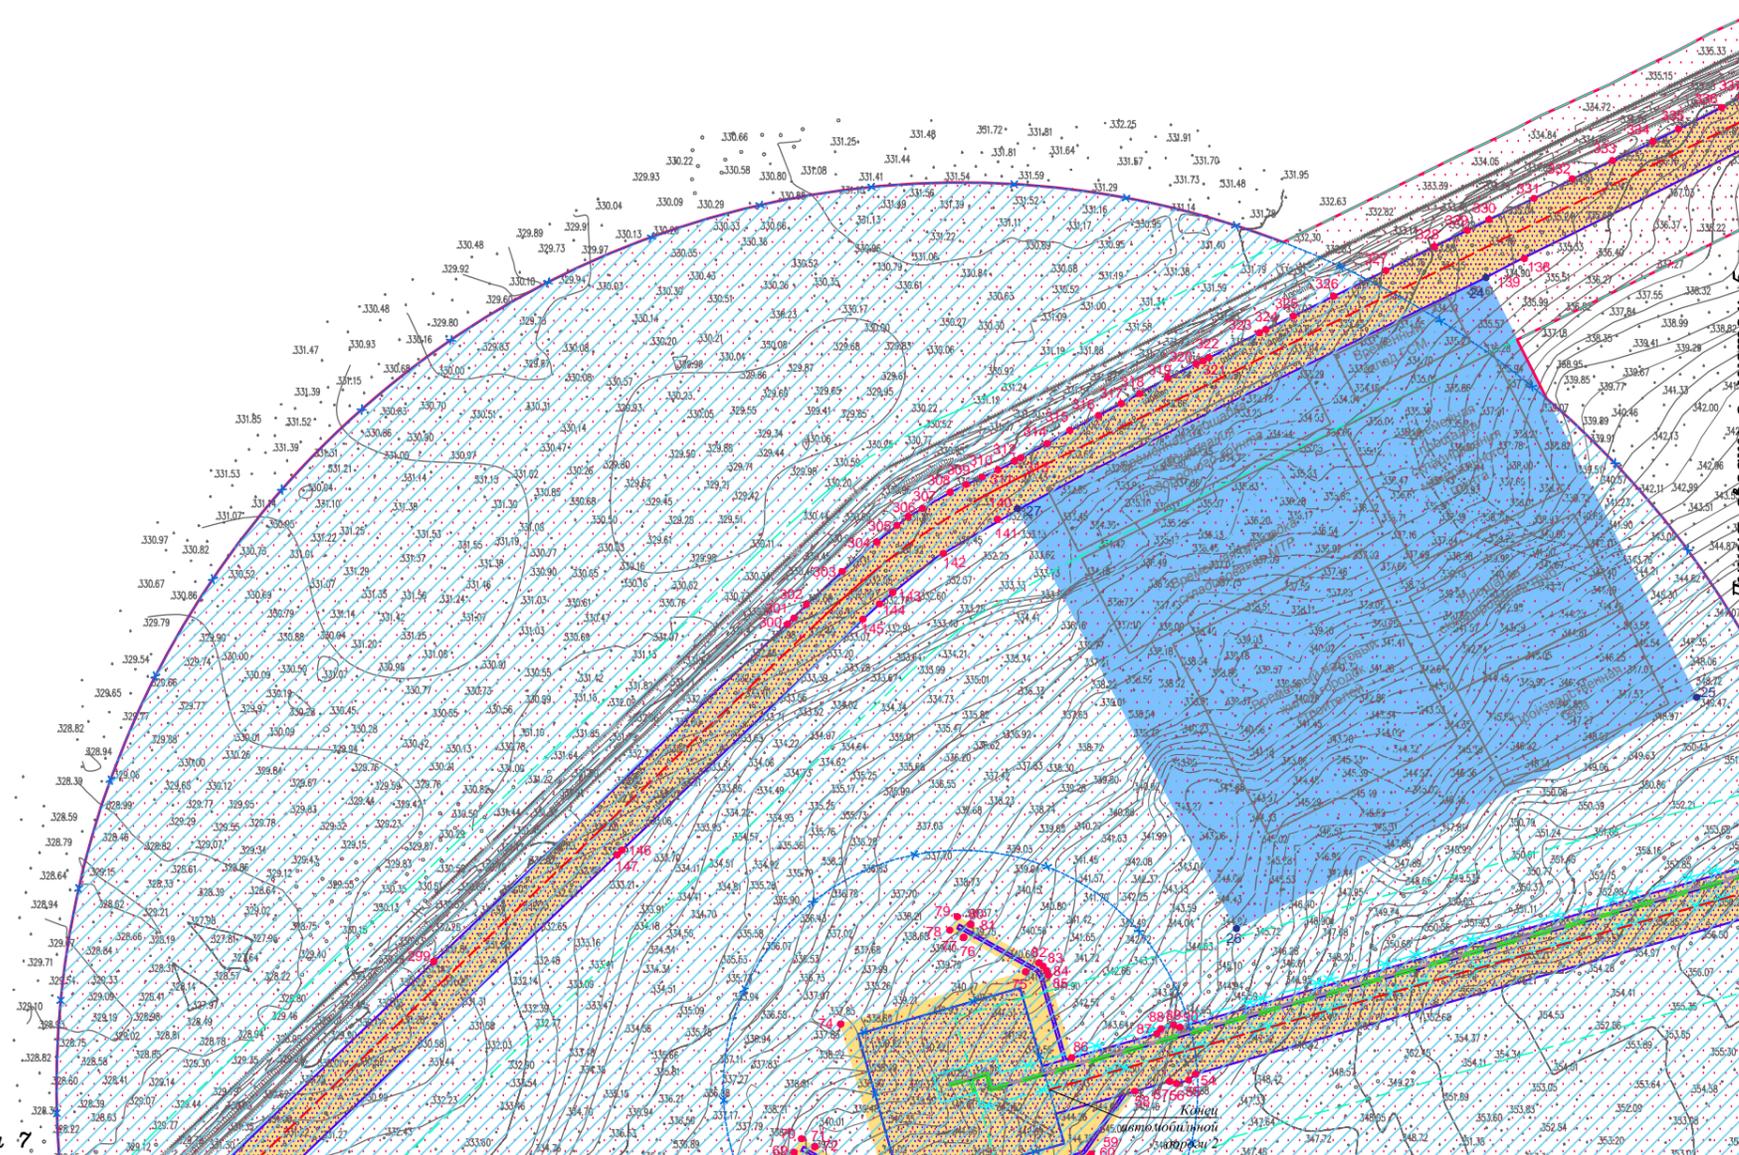

Линия сводки с листом 8

Линия сводки с листом 7

Условные обозначения:

- граница городского поселения
- граница территории, в отношении которой осуществляется подготовка проекта планировки территории
- граница зоны планируемого размещения линейного объекта
- характеристическая точка границы зоны планируемого размещения линейного объекта, её номер
- граница зоны планируемого демонтажа
- характеристическая точка границы зоны планируемого демонтажа, её номер
- граница зоны планируемого размещения временных зданий и сооружений
- характеристическая точка границы зоны планируемого размещения временных зданий и сооружений, её номер
- граница зоны планируемого размещения объектов капитального строительства, входящих в состав линейного объекта

- Зоны с особыми условиями использования территории, подлежащие установлению в связи с размещением линейного объекта:**
- охранная зона трубопроводов (25 м)
 - охранная зона объектов электросетевого хозяйства (1 м; 10 м)
 - санитарно-защитная полоса водовода (10 м)
 - санитарно-защитная полоса систем канализации (5 м)
 - придорожная полоса автомобильной дороги (50 м)
 - охранная зона, зона минимальных расстояний и санитарно-защитная зона от сооружения 1 (100 м)
 - зоны санитарной охраны источников водоснабжения (1-й пояс - площадка 120*100 м; 2-й пояс - 168 м; 3-й пояс - 640 м)
 - охранная зона линий и сооружений связи (2 м)
 - охранная зона тепловых сетей (10 м)

- Проектируемые коммуникации:**
- трубопровод 2
 - кабельная линия 1
 - кабельная линия 2
 - кабельная линия 3
 - кабельная линия 4
 - отводной напорный коллектор очистных сточных вод
 - бытовая напорная канализация
 - вдольтрассовая ВЛ 10 кВ
 - автомобильная дорога
 - кабель связи
 - кабельная эстакада
- Проектируемые коммуникации по эстакаде:**
- кабельная линия 5
 - трубопровод
 - водопровод
 - кабель связи
- Проектируемые сооружения:**
- сооружение 1

- Демонтируемые коммуникации:**
- трубопровод 3
 - кабель связи
 - ВЛ 10 кВ

Изм.	Кол.уч.	Лист	№ док.	Подп.	Дата
Разработал	Богомол И.С.				02.19
	Петренко В.В.				02.19
Проверил	Редрова М.В.				02.19
Н. контроль	Роголёва Е.Н.				02.19

Иркутская область


*Документация по планировке территории
(проект планировки и межевания территории)*

	Заказчик:	Стадия	Лист	Листов
	Транснефть Восток	П	6	16

Чертёж границ зон планируемого размещения линейных объектов. Чертёж границ зон планируемого размещения линейных объектов, подлежащих переносу (переустройству) из зон планируемого размещения линейных объектов

Текст 2

ООО "Перспектива"
Иркутск, ул. Свердлова,
дом 36, оф. 527

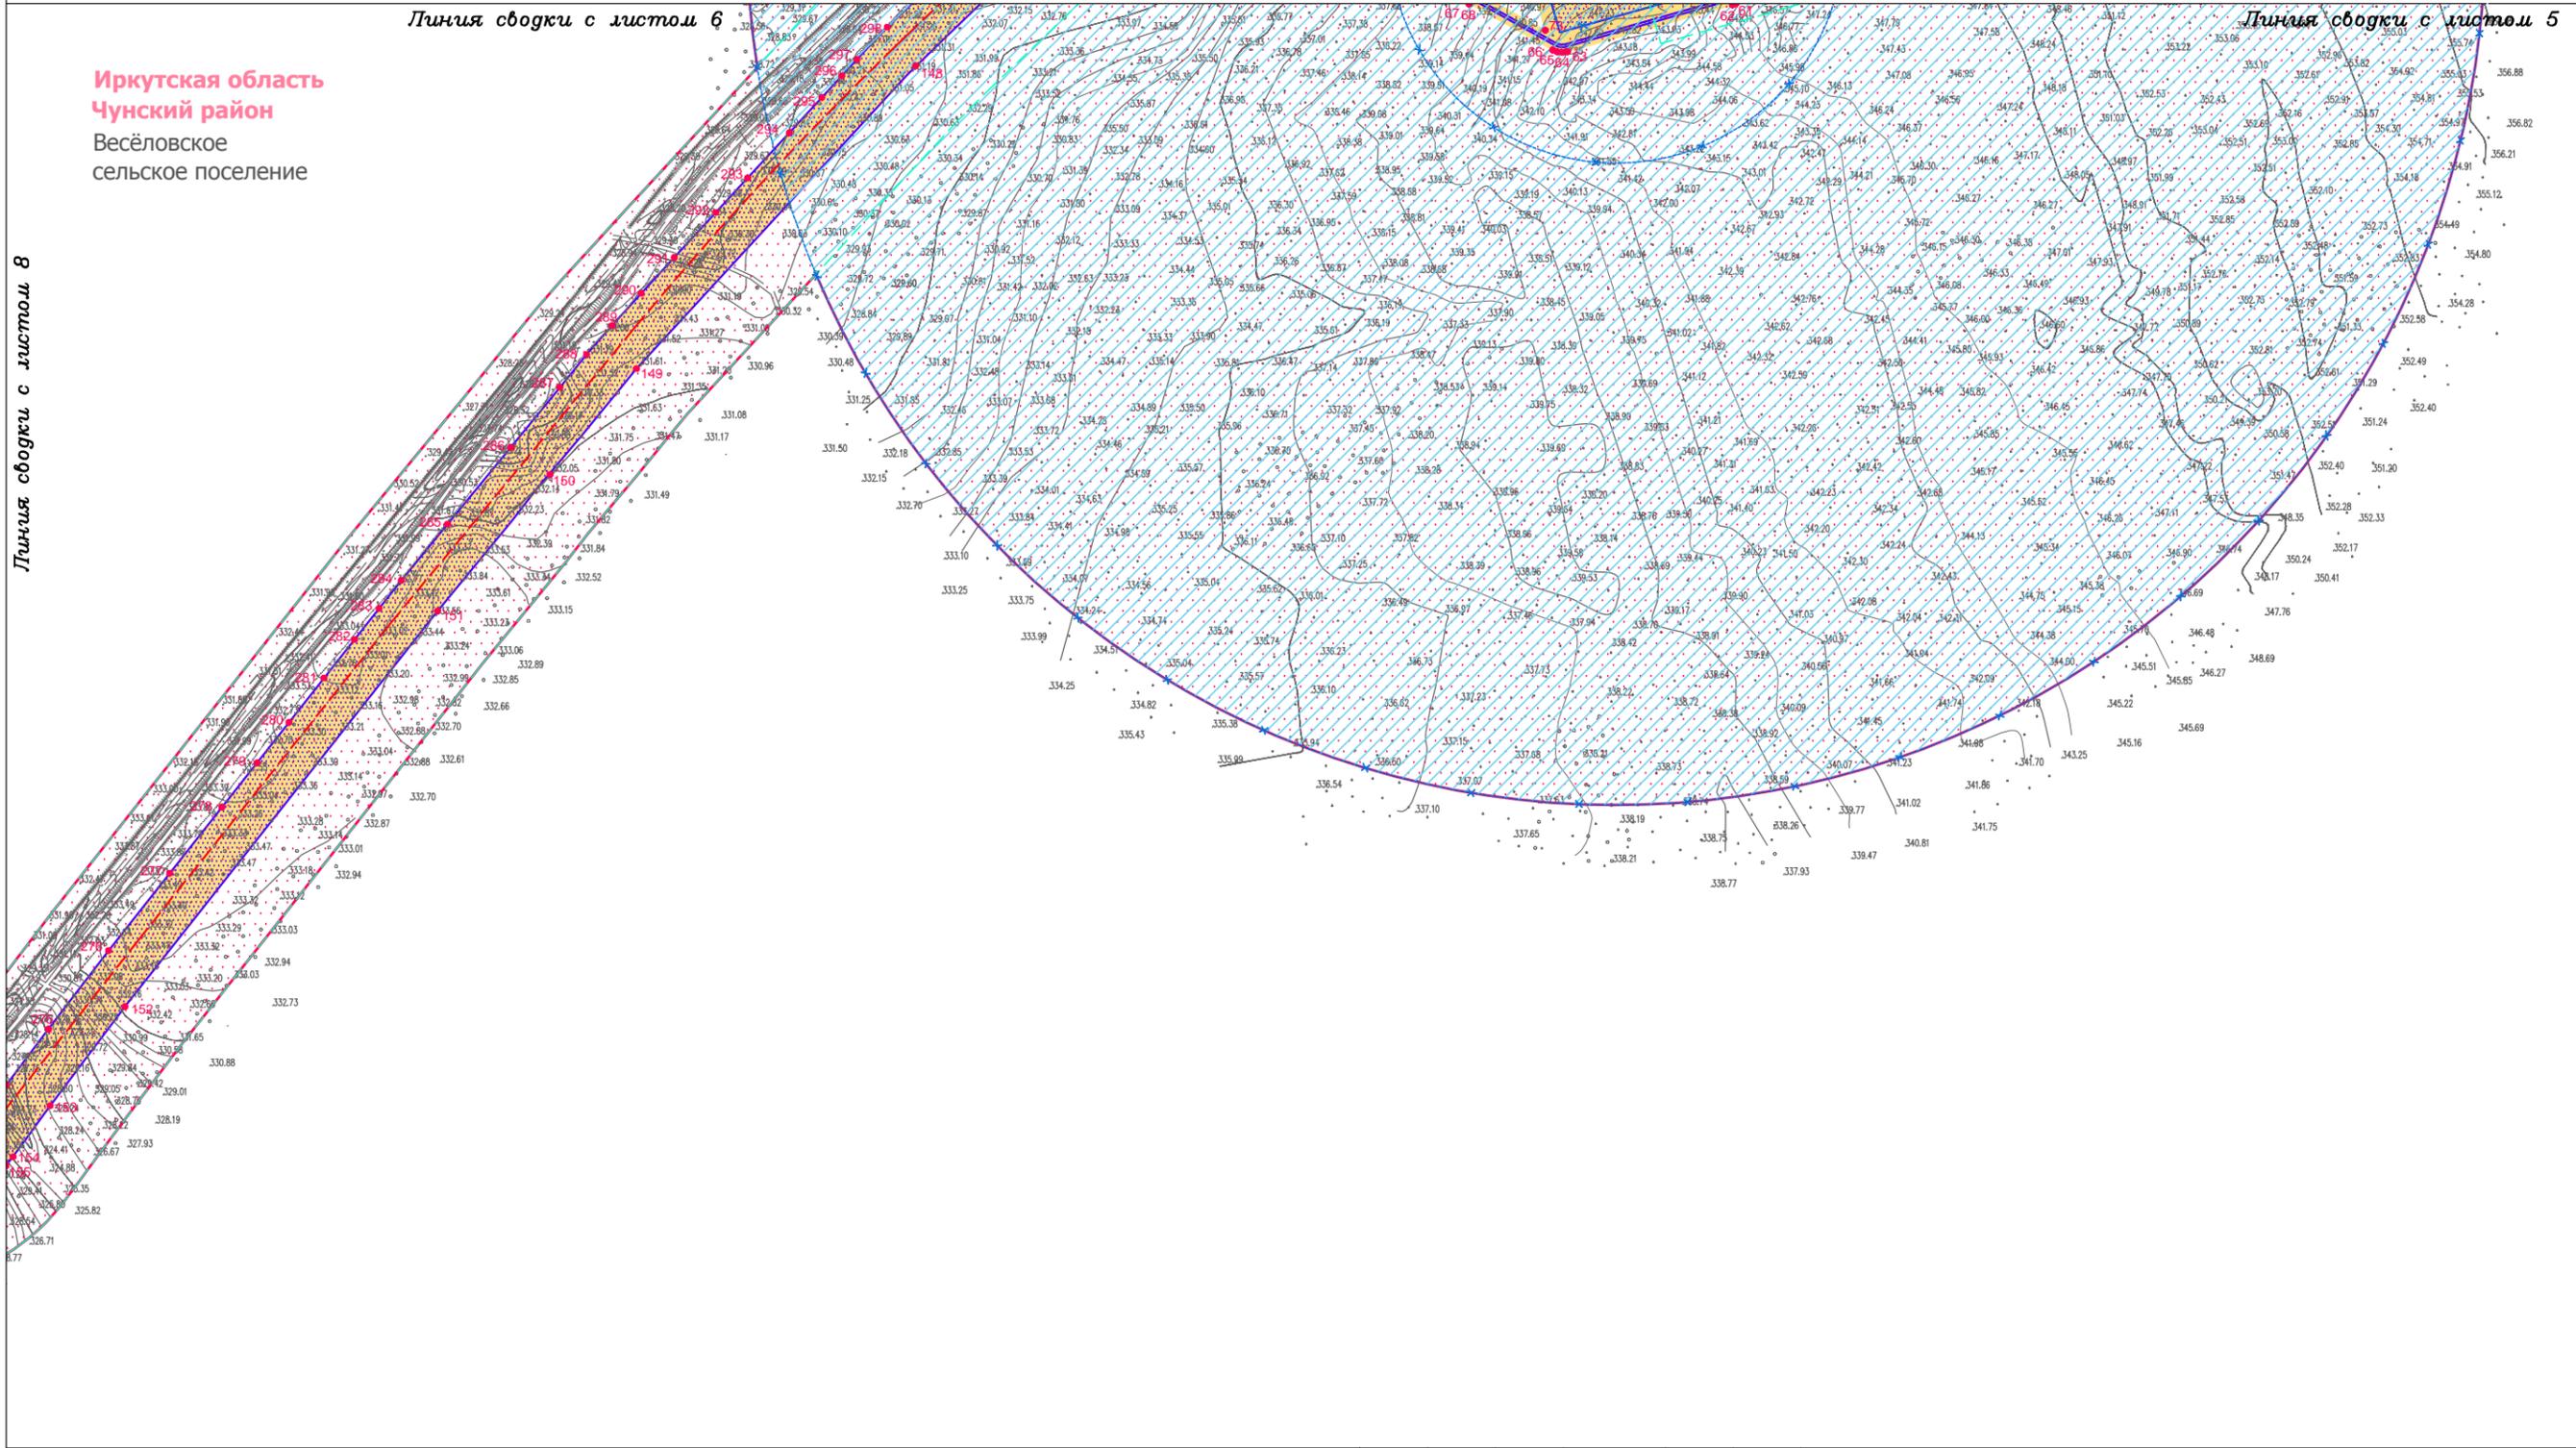

Условные обозначения:

- граница городского поселения
- граница территории, в отношении которой осуществляется подготовка проекта планировки территории
- граница зоны планируемого размещения линейного объекта
- характеристическая точка границы зоны планируемого размещения линейного объекта, её номер
- граница зоны планируемого демонтажа
- характеристическая точка границы зоны планируемого демонтажа, её номер
- граница зоны планируемого размещения временных зданий и сооружений
- характеристическая точка границы зоны планируемого размещения временных зданий и сооружений, её номер
- граница зоны планируемого размещения объектов капитального строительства, входящих в состав линейного объекта

- Зоны с особыми условиями использования территории, подлежащие установлению в связи с размещением линейного объекта:**
- охранная зона трубопроводов (25 м)
 - охранная зона объектов электросетевого хозяйства (1 м; 10 м)
 - санитарно-защитная полоса водовода (10 м)
 - санитарно-защитная полоса систем канализации (5 м)
 - придорожная полоса автомобильной дороги (50 м)
 - охранная зона, зона минимальных расстояний и санитарно-защитная зона от сооружения 1 (100 м)
 - зоны санитарной охраны источников водоснабжения (1-й пояс - площадка 120*100 м; 2-й пояс - 168 м; 3-й пояс - 640 м)
 - охранная зона линий и сооружений связи (2 м)
 - охранная зона тепловых сетей (10 м)

- Проектируемые коммуникации:**
- трубопровод 2
 - кабельная линия 1
 - кабельная линия 2
 - кабельная линия 3
 - кабельная линия 4
 - отводной напорный коллектор очищенных сточных вод
 - бытовая напорная канализация
 - водотрассовая ВЛ 10 кВ
 - автомобильная дорога
 - кабель связи
 - кабельная эстакада
 - кабельная линия 5
 - теплотрассовый водопровод
 - кабель связи
- Проектируемые сооружения:**
- сооружение 1

- Демонтируемые коммуникации:**
- трубопровод 3
 - кабель связи
 - ВЛ 10 кВ

Изм.	Кол.уч.	Лист	№ док.	Подп.	Дата
Разработал	Богомол И.С.				02.19
	Петренко В.В.				02.19
Проверил	Редрова М.В.				02.19
Н. контроль	Роголёва Е.Н.				02.19

Иркутская область

Документация по планировке территории (проект планировки и межевания территории)

 Заказчик: TRANSCHEFT VOSTOK	Стадия	Лист	Листов
	П	7	16

Чертеж границ зон планируемого размещения линейных объектов. Чертеж границ зон планируемого размещения линейных объектов, подлежащих переносу (переустройству) из зон планируемого размещения линейных объектов

ООО "Перспектива"
Иркутск, ул. Свердлова,
дом 36, оф. 527


Текст 2



Линия сводки с листом 6

Иркутская область
Чунский район
Весёловское
сельское поселение

Линия сводки с листом 7

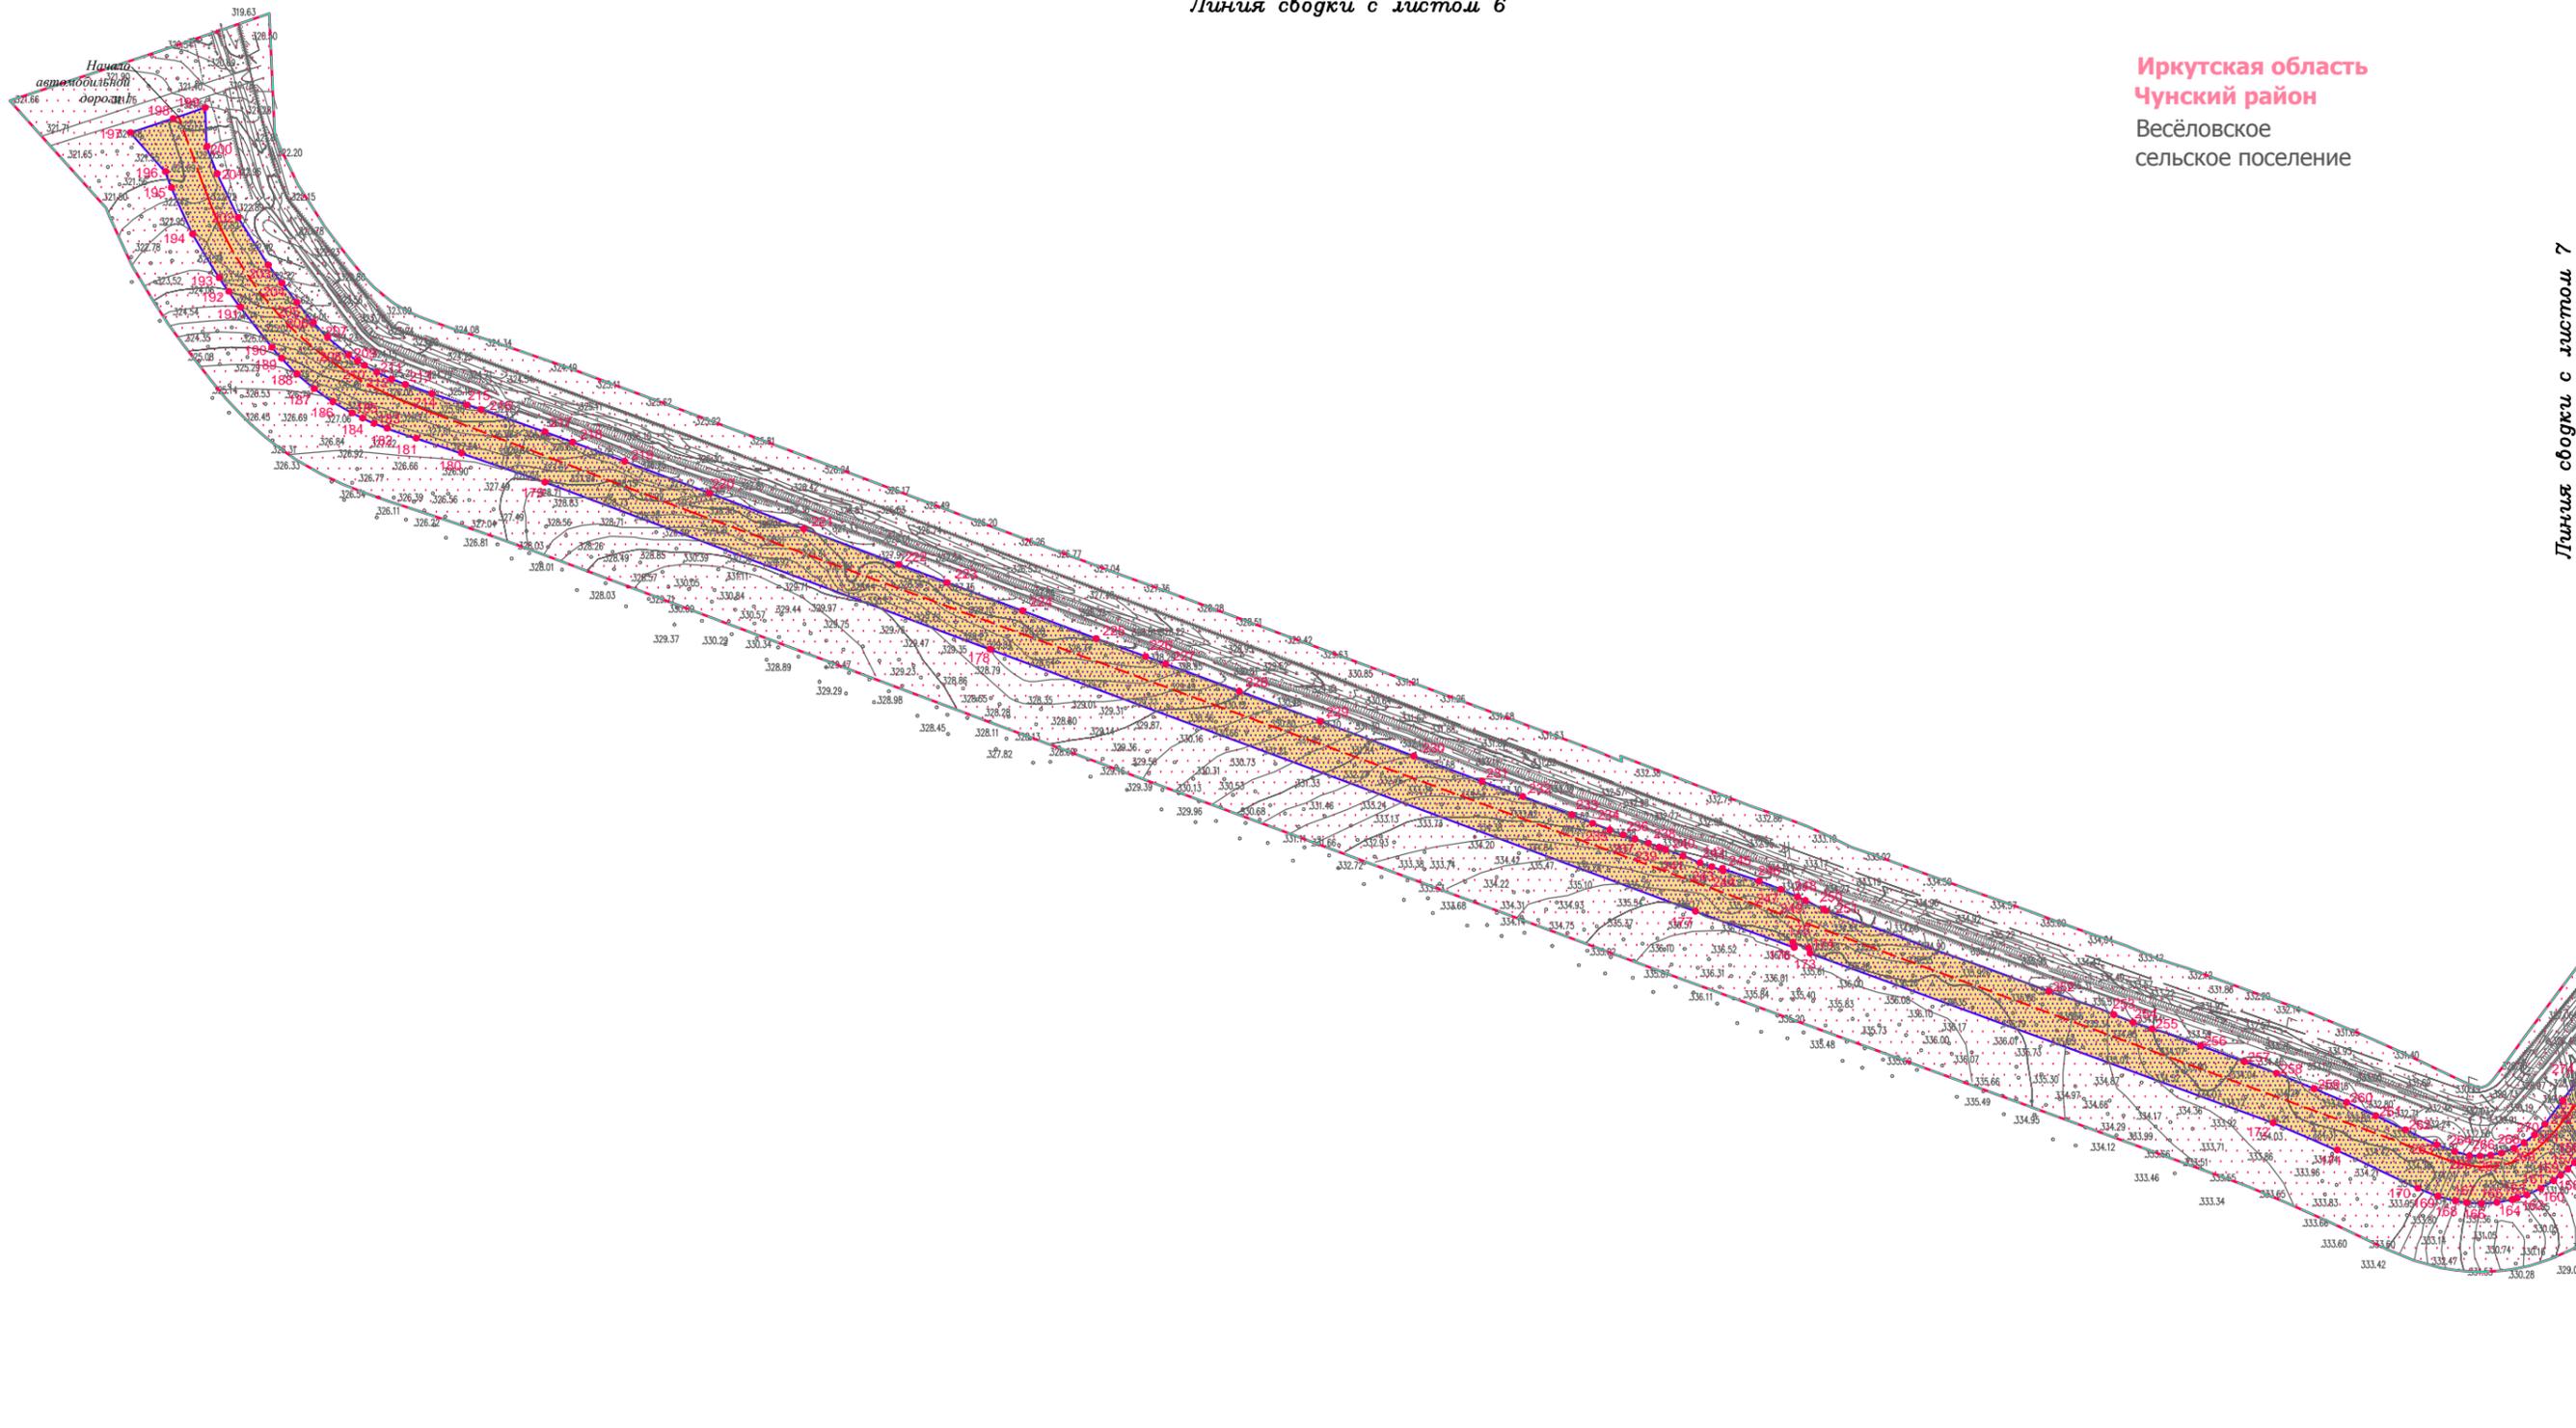

Условные обозначения:

- граница городского поселения
- граница территории, в отношении которой осуществляется подготовка проекта планировки территории
- граница зоны планируемого размещения линейного объекта
- характеристическая точка границы зоны планируемого размещения линейного объекта, её номер
- граница зоны планируемого демонтажа
- характеристическая точка границы зоны планируемого демонтажа, её номер
- граница зоны планируемого размещения временных зданий и сооружений
- характеристическая точка границы зоны планируемого размещения временных зданий и сооружений, её номер
- граница зоны планируемого размещения объектов капитального строительства, входящих в состав линейного объекта

- Зоны с особыми условиями использования территории, подлежащие установлению в связи с размещением линейного объекта:**
- охранная зона трубопроводов (25 м)
 - охранная зона объектов электросетевого хозяйства (1 м; 10 м)
 - санитарно-защитная полоса водовода (10 м)
 - санитарно-защитная полоса систем канализации (5 м)
 - придорожная полоса автомобильной дороги (50 м)
 - охранная зона, зона минимальных расстояний и санитарно-защитная зона от сооружения 1 (100 м)
 - зоны санитарной охраны источников водоснабжения (1-й пояс - площадка 120*100 м; 2-й пояс - 168 м; 3-й пояс - 640 м)
 - охранная зона линий и сооружений связи (2 м)
 - охранная зона тепловых сетей (10 м)

- Проектируемые коммуникации:**
- трубопровод 2
 - кабельная линия 1
 - кабельная линия 2
 - кабельная линия 3
 - кабельная линия 4
 - отводной напорный коллектор очищенных сточных вод
 - бытовая напорная канализация
 - вдольтрассовая ВЛ 10 кВ
 - автомобильная дорога
 - кабельная эстакада
- Проектируемые сооружения:**
- кабельная линия 5
 - теплотрассовый водопровод
 - кабель связи
 - сооружение 1

- Демонтируемые коммуникации:**
- трубопровод 3
 - кабель связи
 - ВЛ 10 кВ

Изм.	Кол.уч.	Лист	№ док.	Подп.	Дата
Разработал	Богомол И.С.				02.19
	Петренко В.В.				02.19
Проверил	Редрова М.В.				02.19
Н. контроль	Роголёва Е.Н.				02.19

Иркутская область

*Документация по планировке территории
(проект планировки и межевания территории)*



	Заказчик:	Стадия	Лист	Листов
	Иркутск, ул. Свердлова, дом 36, оф. 527	П	8	16

Текст 2

Документация по планировке территории (проект межевания территории)

Чертеж границ зон планируемого размещения линейных объектов.

Чертеж границ зон планируемого размещения линейных объектов, подлежащих переносу (переустройству) из зон планируемого размещения линейных объектов

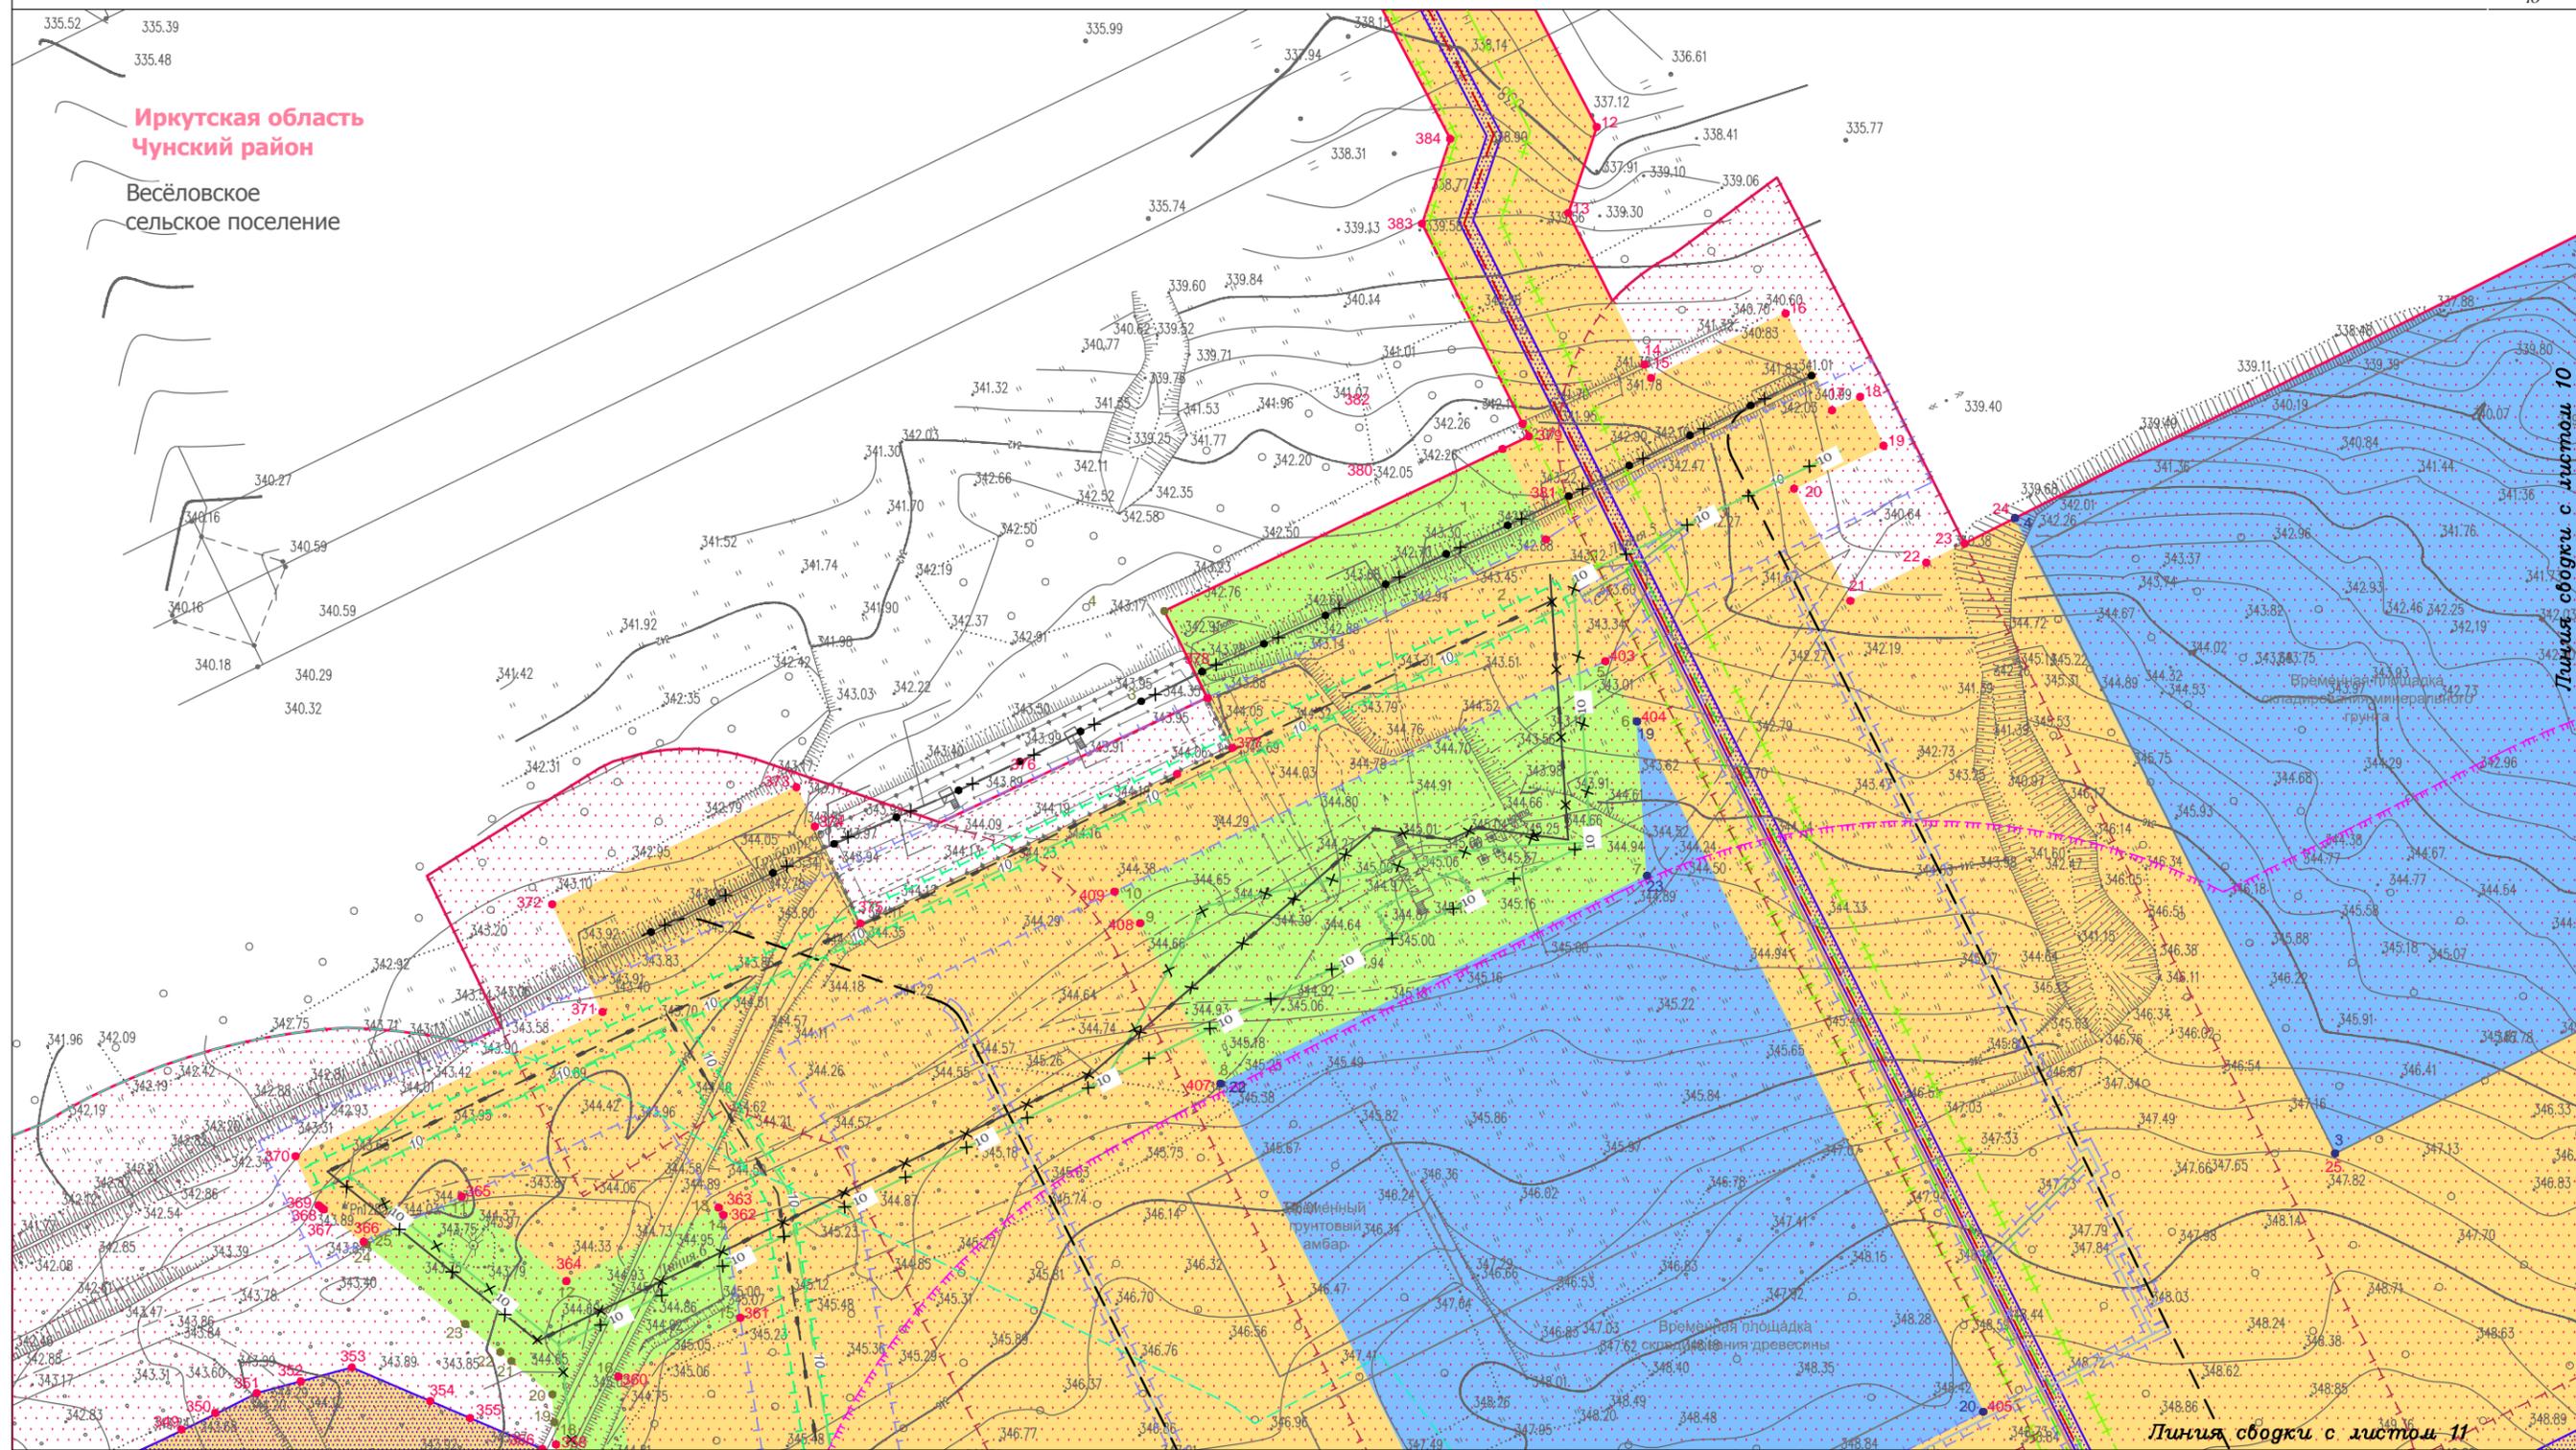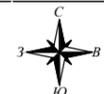

Условные обозначения:

- граница городского поселения
- граница территории, в отношении которой осуществляется подготовка проекта планировки территории
- граница зоны планируемого размещения линейного объекта
- характеристическая точка границы зоны планируемого размещения линейного объекта, её номер
- граница зоны планируемого демонтажа
- характеристическая точка границы зоны планируемого демонтажа
- граница зоны планируемого размещения временных зданий и сооружений
- характеристическая точка границы зоны планируемого размещения временных зданий и сооружений, её номер
- граница зоны планируемого размещения объектов капитального строительства, входящих в состав линейного объекта

- Зоны с особыми условиями использования территории, подлежащие установлению в связи с размещением линейного объекта:**
- охранная зона трубопроводов (25 м)
 - охранная зона объектов электросетевого хозяйства (1 м; 10 м)
 - санитарно-защитная полоса водовода (10 м)
 - санитарно-защитная полоса систем канализации (5 м)
 - придорожная полоса автомобильной дороги (50 м)
 - охранная зона, зона минимальных расстояний и санитарно-защитная зона от сооружения 1 (100 м)
 - зоны санитарной охраны источников водоснабжения (1-й пояс - площадка 120*100 м; 2-й пояс - 168 м; 3-й пояс - 640 м)
 - охранная зона линий и сооружений связи (2 м)
 - охранная зона тепловых сетей (10 м)

- Проектируемые коммуникации:**
- трубопровод 2
 - кабельная линия 1
 - кабельная линия 2
 - кабельная линия 3
 - кабельная линия 4
 - отводной напорный коллектор очистных сточных вод
 - бытовая напорная канализация
 - вольтрассовая ВЛ 10 кВ
 - автомобильная дорога
 - кабель связи
 - кабельная эстакада
- Проектируемые коммуникации по эстакаде:**
- кабельная линия 5
 - теплотрассовый водопровод
 - кабель связи
- Проектируемые сооружения:**
- сооружение 1

- Демонтируемые коммуникации:**
- трубопровод 3
 - кабель связи
 - ВЛ 10 кВ

Изм.	Кол.уч.	Лист	№ док.	Подп.	Дата
Разработал	Богомол И.С.				02.19
	Петренко В.В.				02.19
Проверил	Редрова М.В.				02.19
Н. контроль	Роголёва Е.Н.				02.19

Иркутская область

Документация по планировке территории
(проект планировки и межевания территории)

 Заказчик: ТРАНСНЕФТЬ ВОСТОК	Стадия	Лист	Листов
	П	9	16

Чертеж границ зон планируемого размещения линейных объектов. Чертеж границ зон планируемого размещения линейных объектов, подлежащих переносу (переустройству) из зон планируемого размещения линейных объектов

ООО "Перспектива"
Иркутск, ул. Свердлова,
дом 36, оф. 527


Текст 3

Документация по планировке территории (проект межевания территории)
 Чертеж границ зон планируемого размещения линейных объектов.
 Чертеж границ зон планируемого размещения линейных объектов, подлежащих переносу (переустройству) из зон планируемого размещения линейных объектов



Иркутская область
 Чунский район

Весёловское
 сельское поселение

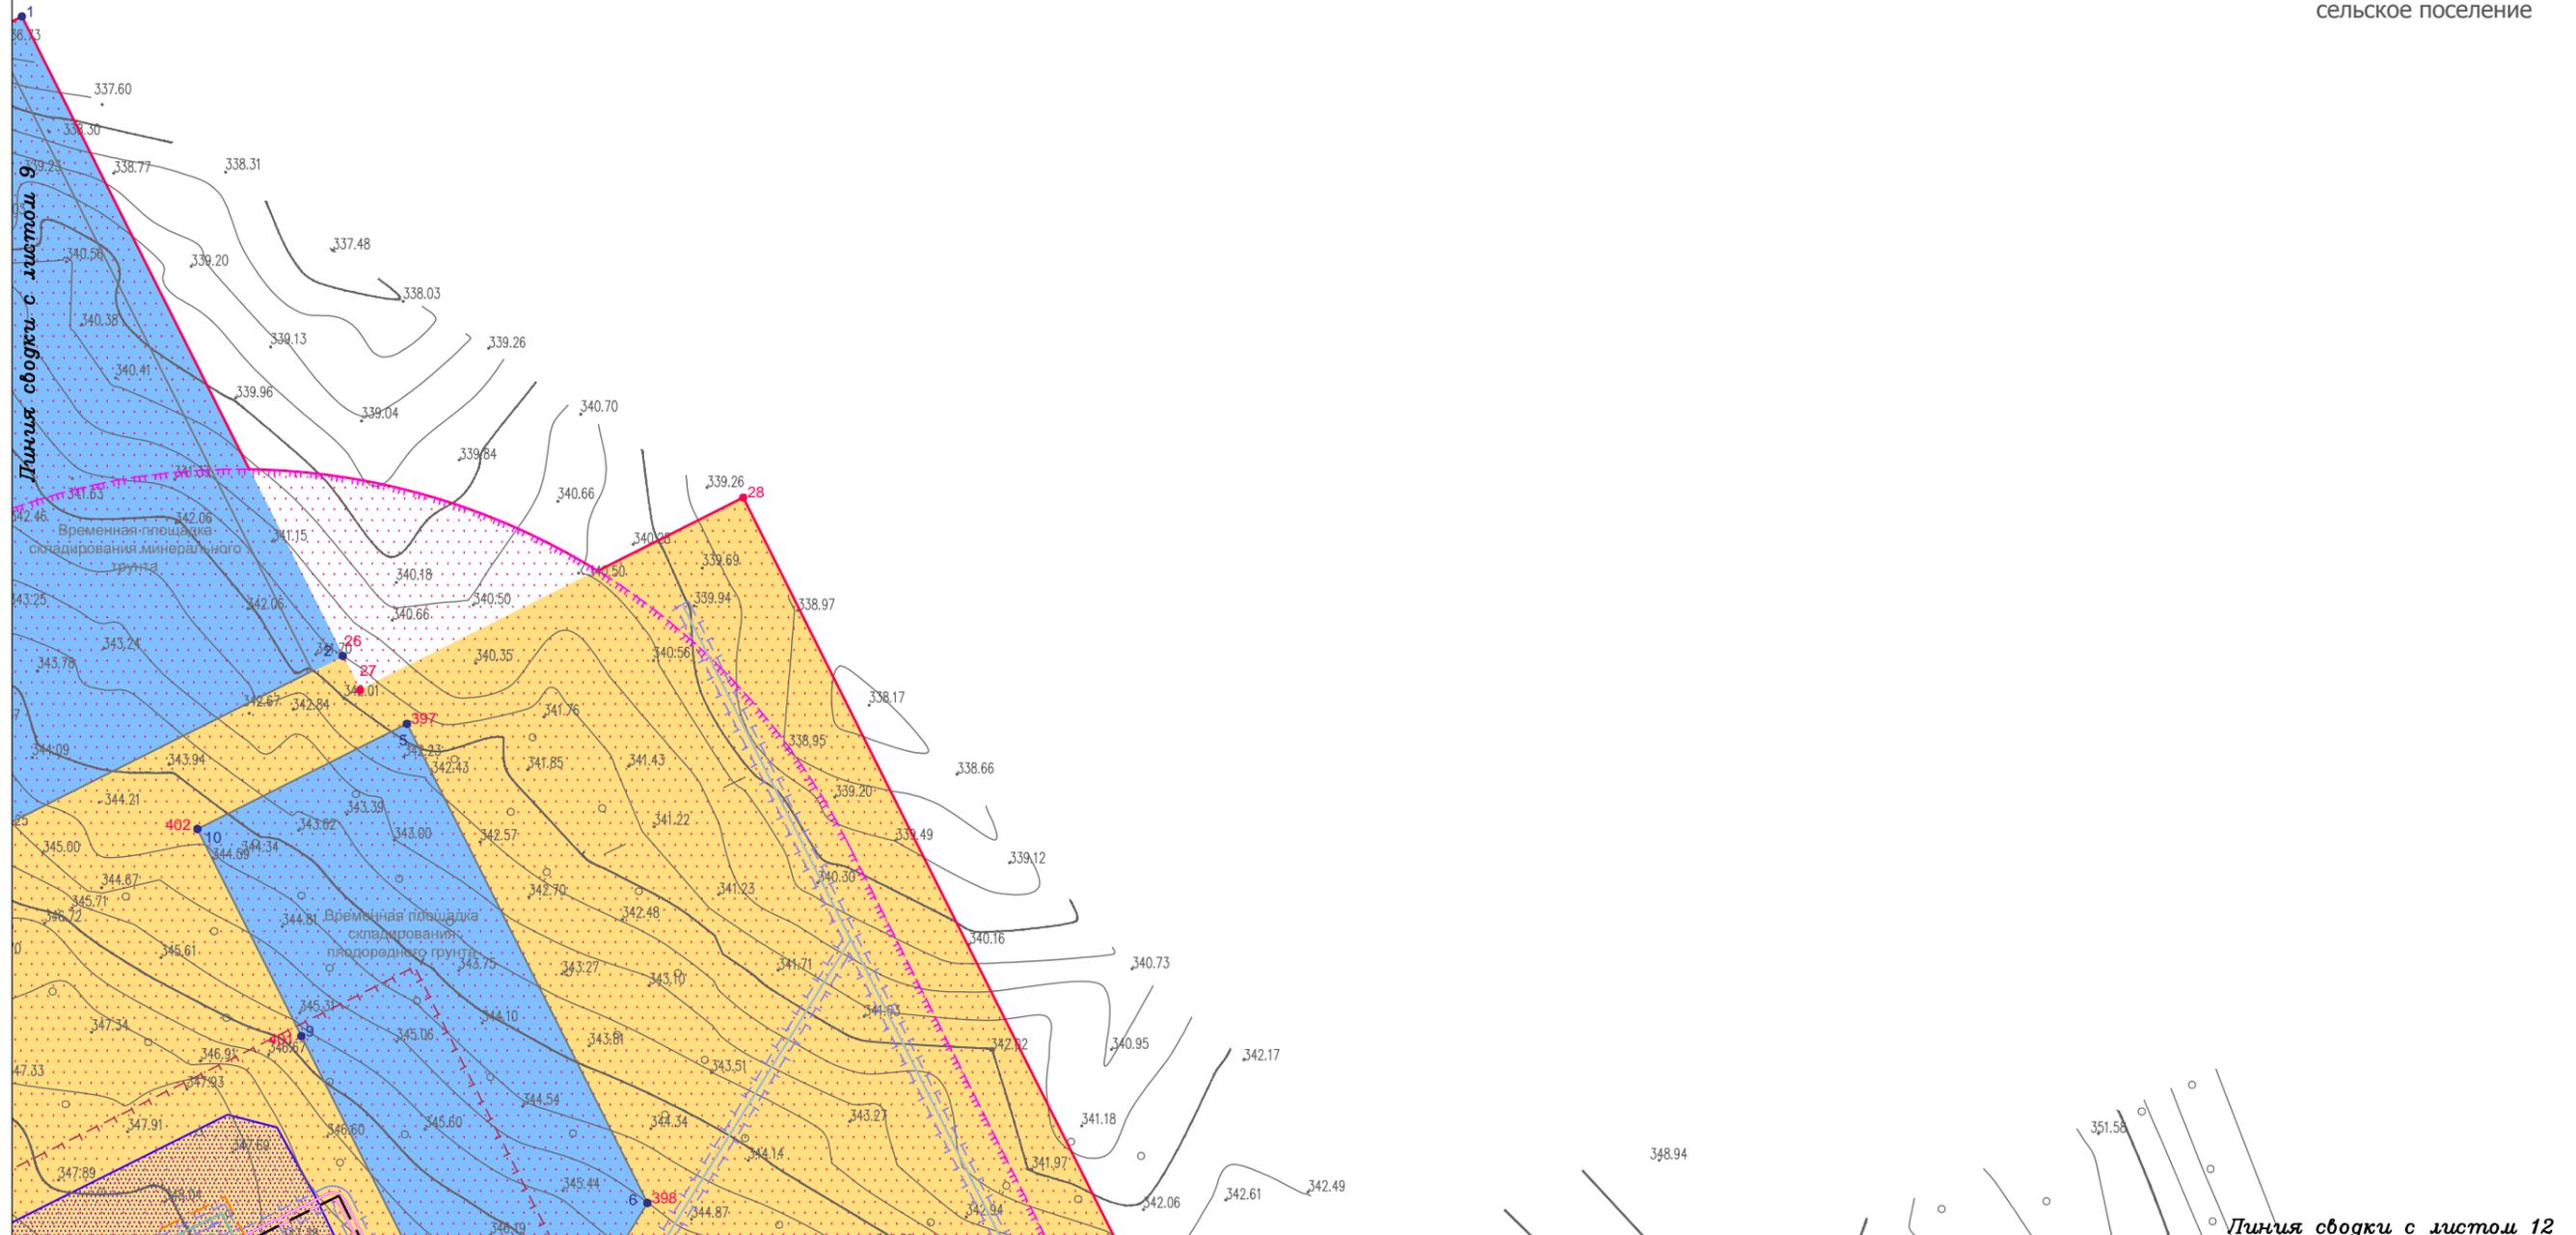

- Условные обозначения:**
- граница городского поселения
 - граница территории, в отношении которой осуществляется подготовка проекта планировки территории
 - граница зоны планируемого размещения линейного объекта
 - 1 характеристическая точка границы зоны планируемого размещения линейного объекта, её номер
 - граница зоны планируемого демонтажа
 - 1 характеристическая точка границы зоны планируемого демонтажа, её номер
 - граница зоны планируемого размещения временных зданий и сооружений
 - 1 характеристическая точка границы зоны планируемого размещения временных зданий и сооружений, её номер
 - граница зоны планируемого размещения объектов капитального строительства, входящих в состав линейного объекта

- Зоны с особыми условиями использования территории, подлежащие установлению в связи с размещением линейного объекта:**
- охранная зона трубопроводов (25 м)
 - охранная зона объектов электросетевого хозяйства (1 м; 10 м)
 - санитарно-защитная полоса водовода (10 м)
 - санитарно-защитная полоса систем канализации (5 м)
 - придорожная полоса автомобильной дороги (50 м)
 - охранная зона, зона минимальных расстояний и санитарно-защитная зона от сооружения 1 (100 м)
 - зоны санитарной охраны источников водоснабжения (1-й пояс - площадка 120*100 м; 2-й пояс - 168 м; 3-й пояс - 640 м)
 - охранная зона линий и сооружений связи (2 м)
 - охранная зона тепловых сетей (10 м)

- Проектируемые коммуникации:**
- трубопровод 2
 - кабельная линия 1
 - кабельная линия 2
 - кабельная линия 3
 - кабельная линия 4
 - отводной напорный коллектор очищенных сточных вод
 - бытовая напорная канализация
 - вдольтрассовая ВЛ 10 кВ
 - автомобильная дорога
 - кабельная эстакада
 - проектируемые коммуникации по эстакаде:
 - кабельная линия 5
 - теплотрассовый водопровод
 - кабель связи

- Демонтируемые коммуникации:**
- трубопровод 3
 - кабель связи
 - ВЛ 10 кВ
- Проектируемые сооружения:**
- сооружение 1

Изм.	Кол.уч.	Лист	№ док.	Подп.	Дата
Разработал	Богомол И.С.				02.19
	Петренко В.В.				02.19
Проверил	Редрова М.В.				02.19
Н. контроль	Роголёва Е.Н.				02.19

Иркутская область

Документация по планировке территории
 (проект планировки и межевания территории)


Изм.	Кол.уч.	Лист	№ док.	Подп.	Дата	Стадия	Лист	Листов
<p>Заказчик:</p>						П	10	16
						<p>Чертеж границ зон планируемого размещения линейных объектов. Чертеж границ зон планируемого размещения линейных объектов, подлежащих переносу (переустройству) из зон планируемого размещения линейных объектов</p>		

Текст 3

ООО "Перспектива"
 Иркутск, ул. Свердлова,
 дом 36, оф. 527

Документация по планировке территории (проект межевания территории)
 Чертеж границ зон планируемого размещения линейных объектов.

Чертеж границ зон планируемого размещения линейных объектов, подлежащих переносу (переустройству) из зон планируемого размещения линейных объектов

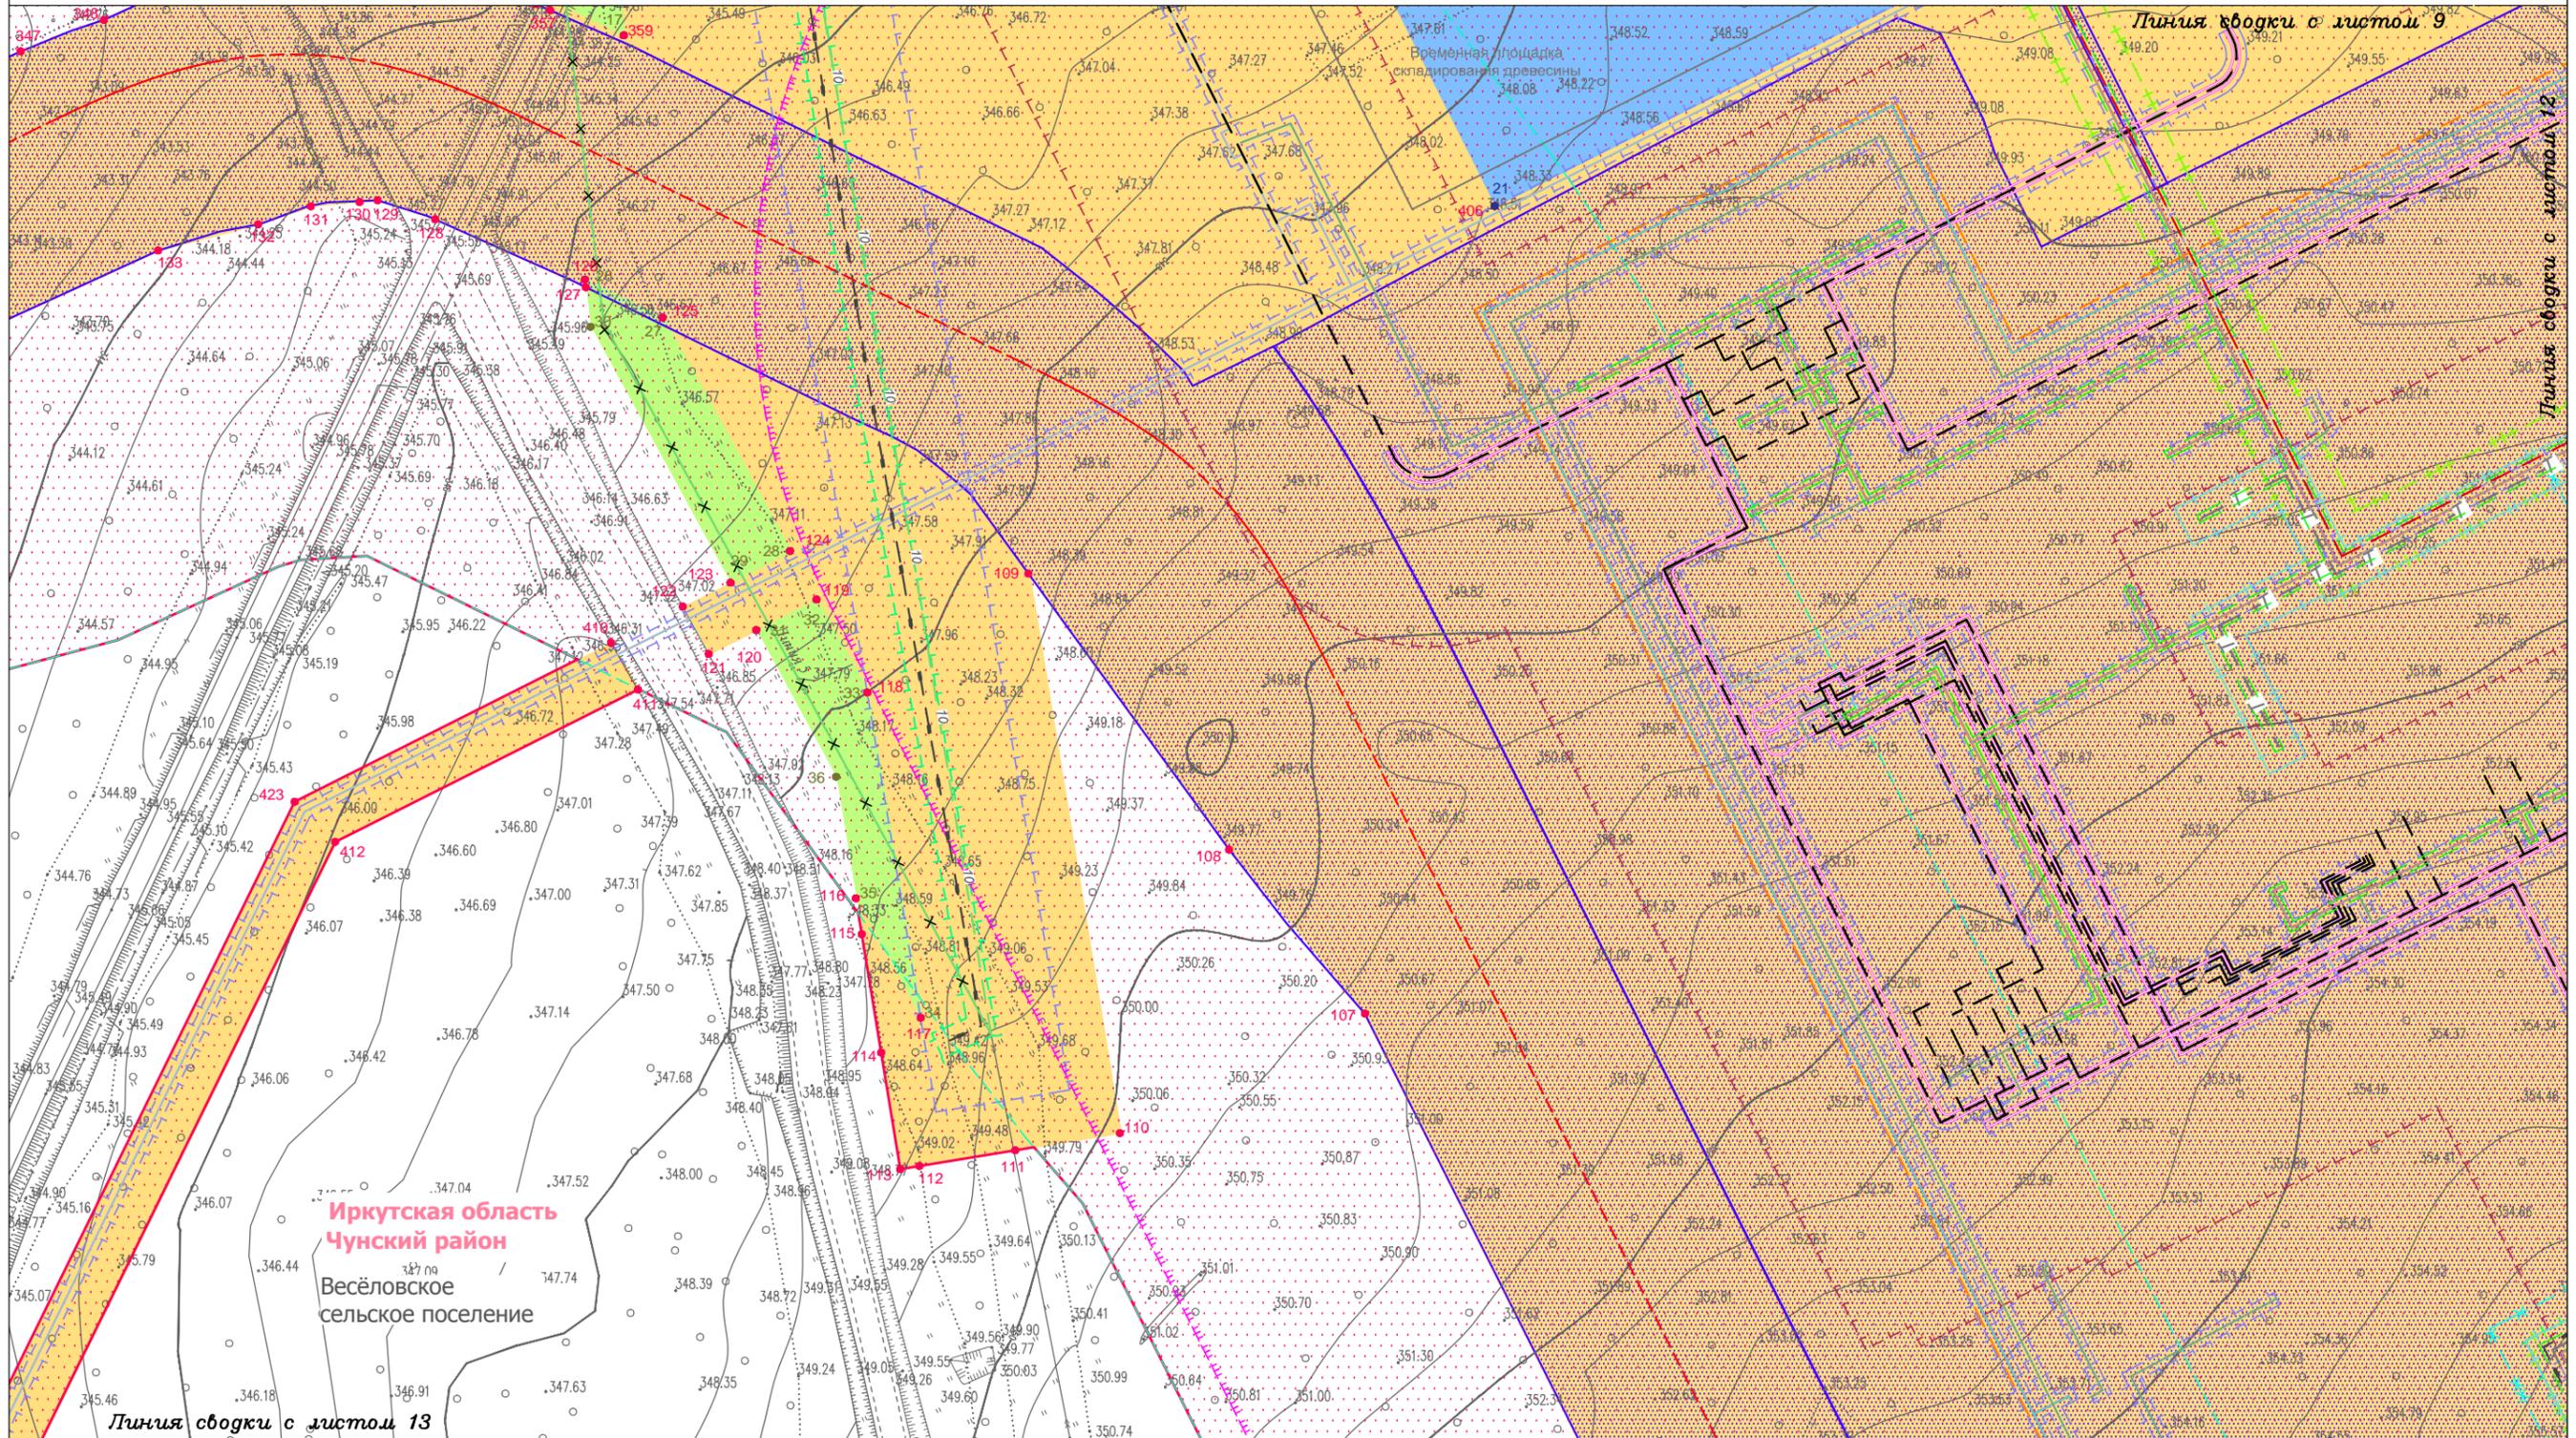

Условные обозначения:

- граница городского поселения
- граница территории, в отношении которой осуществляется подготовка проекта планировки территории
- граница зоны планируемого размещения линейного объекта
- характеристическая точка границы зоны планируемого размещения линейного объекта, её номер
- граница зоны планируемого демонтажа
- характеристическая точка границы зоны планируемого демонтажа, её номер
- граница зоны планируемого размещения временных зданий и сооружений
- характеристическая точка границы зоны планируемого размещения временных зданий и сооружений, её номер
- граница зоны планируемого размещения объектов капитального строительства, входящих в состав линейного объекта

- Зоны с особыми условиями использования территории, подлежащие установлению в связи с размещением линейного объекта:**
- охранная зона трубопроводов (25 м)
 - охранная зона объектов электросетевого хозяйства (1 м; 10 м)
 - санитарно-защитная полоса водовода (10 м)
 - санитарно-защитная полоса систем канализации (5 м)
 - придорожная полоса автомобильной дороги (50 м)
 - охранная зона, зона минимальных расстояний и санитарно-защитная зона от сооружения 1 (100 м)
 - зоны санитарной охраны источников водоснабжения (1-й пояс - площадка 120*100 м; 2-й пояс - 168 м; 3-й пояс - 640 м)
 - охранная зона линий и сооружений связи (2 м)
 - охранная зона тепловых сетей (10 м)

- Проектируемые коммуникации:**
- трубопровод 2
 - кабельная линия 1
 - кабельная линия 2
 - кабельная линия 3
 - кабельная линия 4
 - отводной напорный коллектор очистных сточных вод
 - бытовая напорная канализация
 - водотрассовая ВЛ 10 кВ
 - автомобильная дорога
 - кабель связи
 - кабельная эстакада
 - кабельная линия 5
 - трубопровод
 - водопровод
 - кабель связи
- Проектируемые сооружения:**
- сооружение 1

- Демонтируемые коммуникации:**
- трубопровод 3
 - кабель связи
 - ВЛ 10 кВ

Иркутская область

Документация по планировке территории
 (проект планировки и межевания территории)

Изм.	Кол.уч.	Лист	№ док.	Подп.	Дата
Разработал	Богомол И.С.				02.19
	Петренко В.В.				02.19
Проверил	Редрова М.В.				02.19
Н. контроль	Роголёва Е.Н.				02.19

Заказчик:

 Чертеж границ зон планируемого размещения линейных объектов. Чертеж границ зон планируемого размещения линейных объектов, подлежащих переносу (переустройству) из зон планируемого размещения линейных объектов


Стадия	Лист	Листов
П	11	16

ООО "Перспектива"
 Иркутск, ул. Свердлова,
 дом 36, оф. 527

Документация по планировке территории (проект межевания территории)

Чертеж границ зон планируемого размещения линейных объектов.

Чертеж границ зон планируемого размещения линейных объектов, подлежащих переносу (переустройству) из зон планируемого размещения линейных объектов

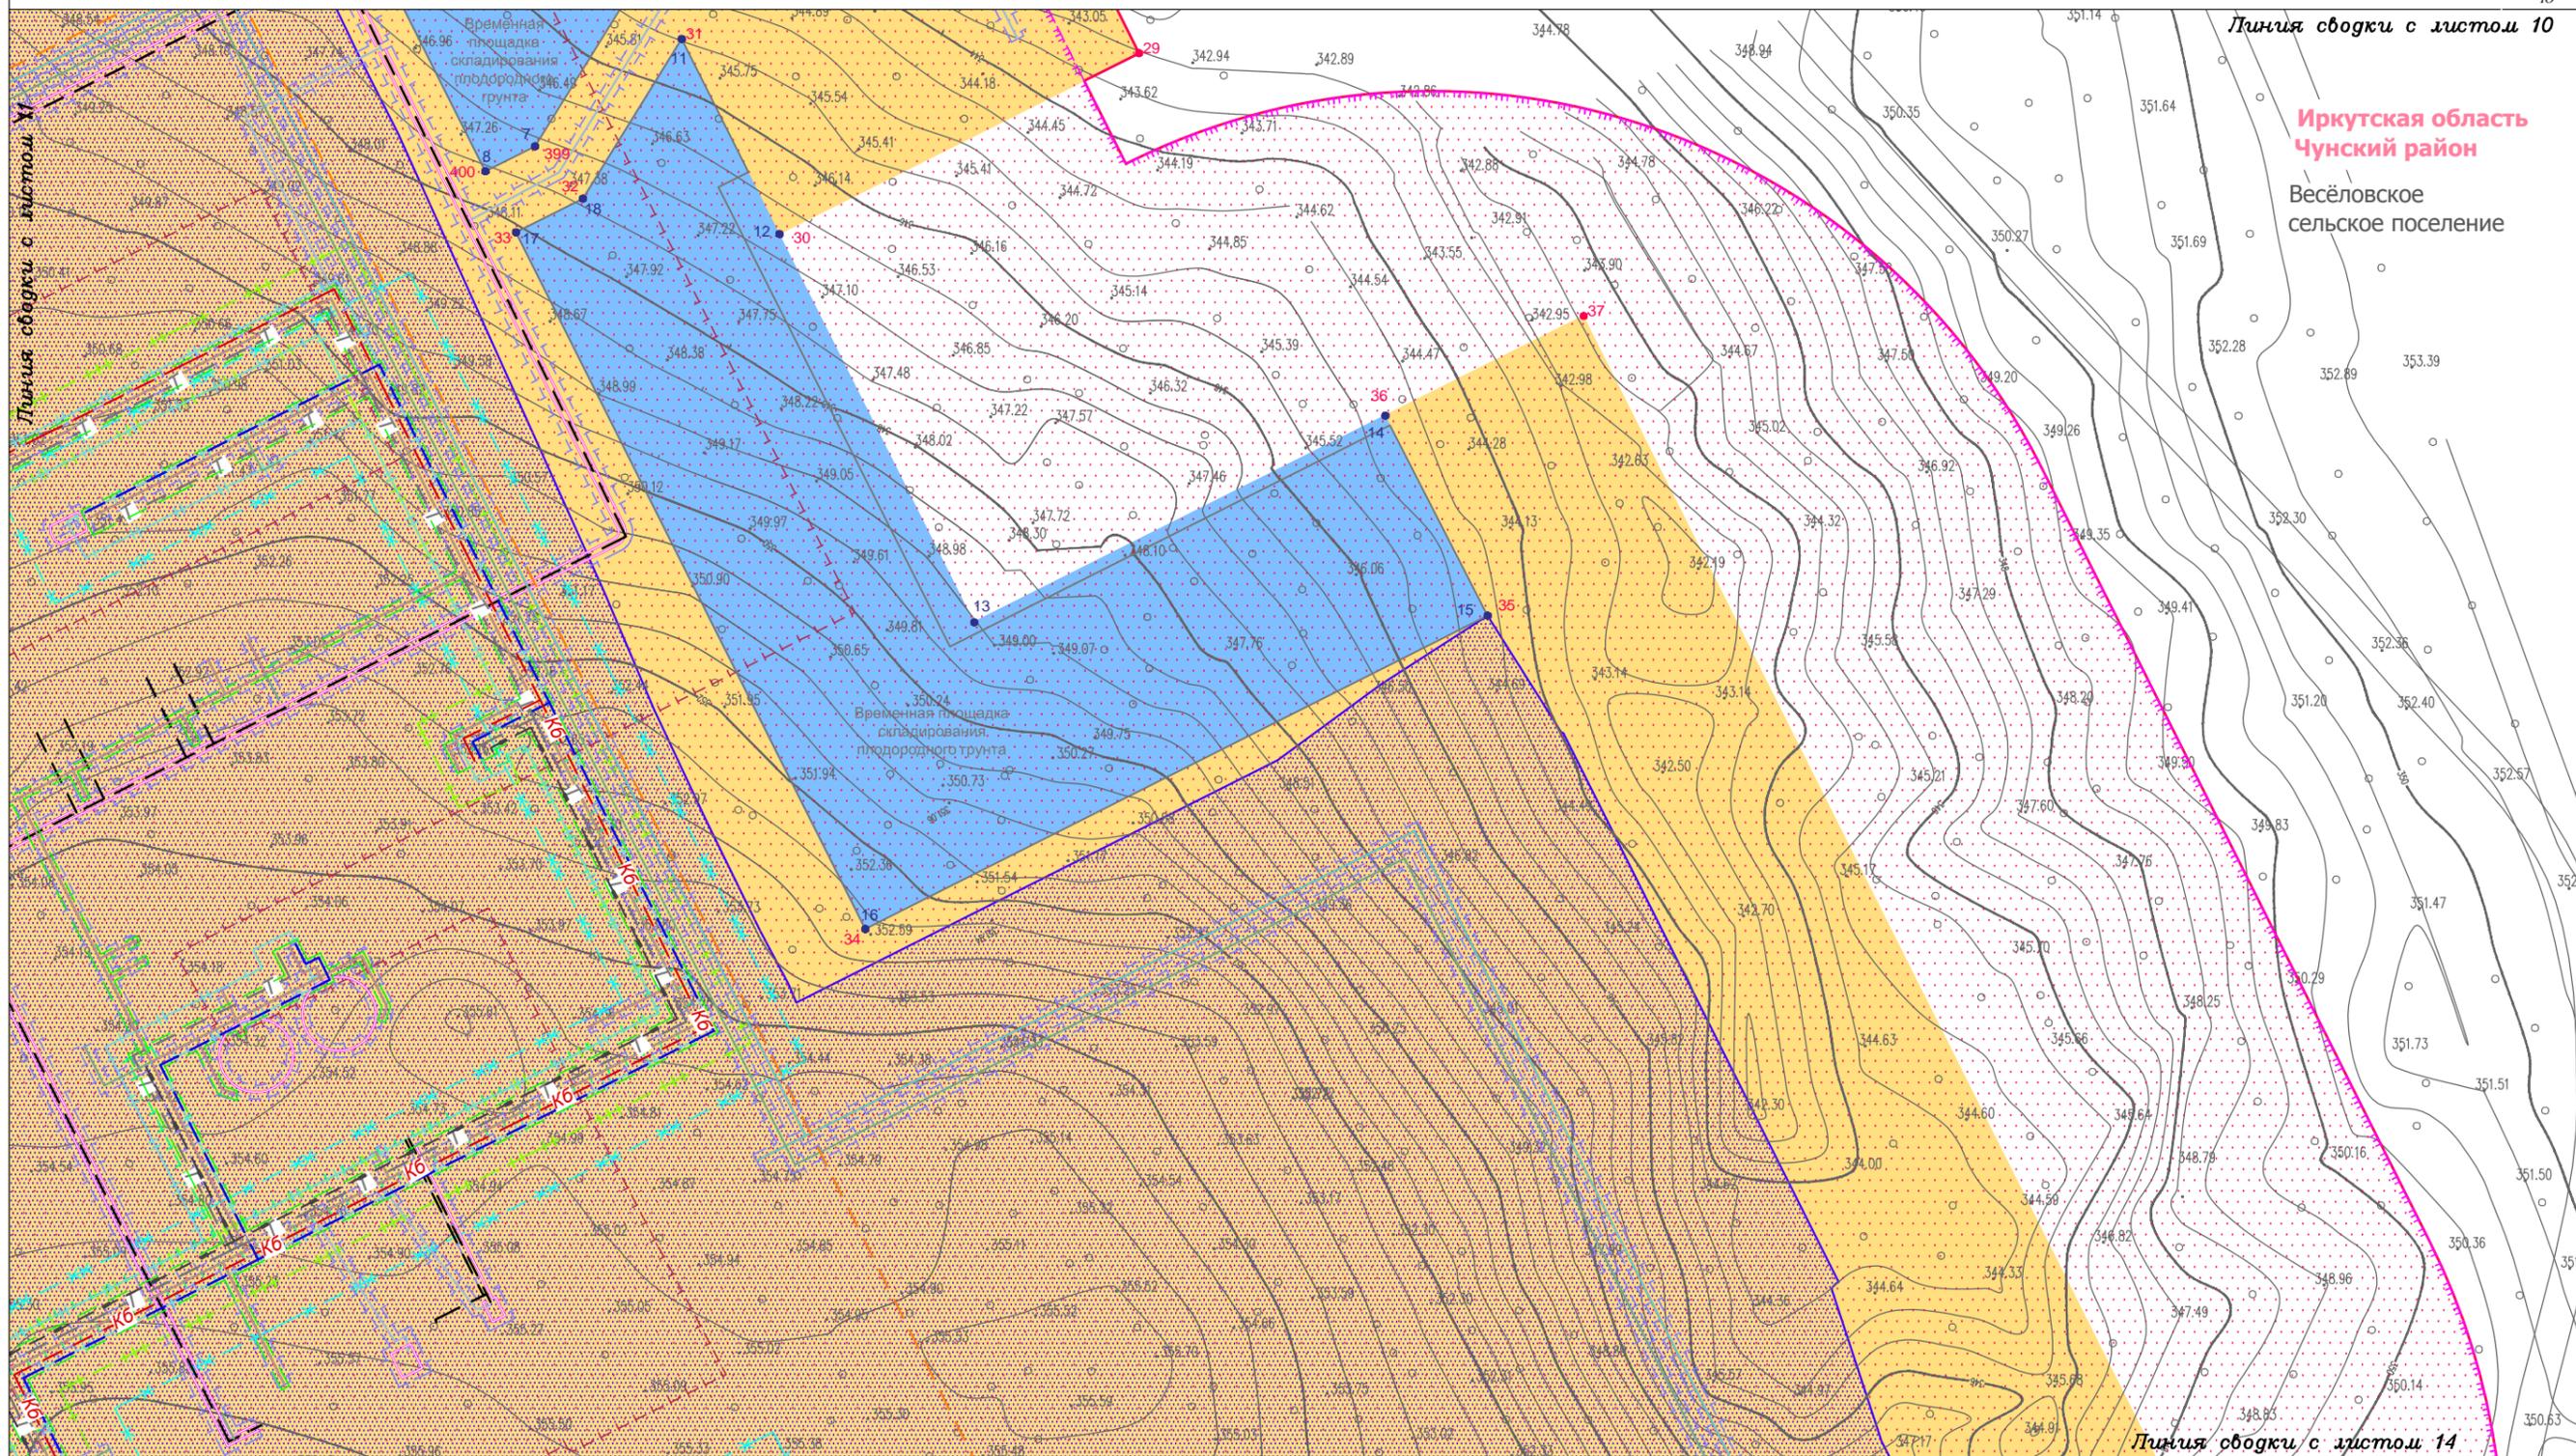

Иркутская область
Чунский район
Весёловское
сельское поселение

Условные обозначения:

- граница городского поселения
- граница территории, в отношении которой осуществляется подготовка проекта планировки территории
- граница зоны планируемого размещения линейного объекта
- характеристическая точка границы зоны планируемого размещения линейного объекта, её номер
- граница зоны планируемого демонтажа
- характеристическая точка границы зоны планируемого демонтажа, её номер
- граница зоны планируемого размещения временных зданий и сооружений
- характеристическая точка границы зоны планируемого размещения временных зданий и сооружений, её номер
- граница зоны планируемого размещения объектов капитального строительства, входящих в состав линейного объекта

- Зоны с особыми условиями использования территории, подлежащие установлению в связи с размещением линейного объекта:**
- охранная зона трубопроводов (25 м)
 - охранная зона объектов электросетевого хозяйства (1 м; 10 м)
 - санитарно-защитная полоса водовода (10 м)
 - санитарно-защитная полоса систем канализации (5 м)
 - придорожная полоса автомобильной дороги (50 м)
 - охранная зона, зона минимальных расстояний и санитарно-защитная зона от сооружения 1 (100 м)
 - зоны санитарной охраны источников водоснабжения (1-й пояс - площадка 120*100 м; 2-й пояс - 168 м; 3-й пояс - 640 м)
 - охранная зона линий и сооружений связи (2 м)
 - охранная зона тепловых сетей (10 м)

- Проектируемые коммуникации:**
- трубопровод 2
 - кабельная линия 1
 - кабельная линия 2
 - кабельная линия 3
 - кабельная линия 4
 - отводной напорный коллектор очистных сточных вод
 - бытовая напорная канализация
 - вдольтрассовая ВЛ 10 кВ
 - автомобильная дорога
 - кабель связи
 - кабельная эстакада
- Проектируемые коммуникации по эстакаде:**
- кабельная линия 5
 - теплотрассовый водопровод
 - кабель связи
- Проектируемые сооружения:**
- сооружение 1

- Демонтируемые коммуникации:**
- трубопровод 3
 - кабель связи
 - ВЛ 10 кВ

Изм.	Кол.уч.	Лист	№ док.	Подп.	Дата
Разработал	Богомол И.С.				02.19
	Петренко В.В.				02.19
Проверил	Редрова М.В.				02.19
Н. контроль	Роголёва Е.Н.				02.19

Иркутская область


*Документация по планировке территории
(проект планировки и межевания территории)*

	Заказчик:	Стадия	Лист	Листов
	ООО "ПЕРСПЕКТИВА"	П	12	16

Чертеж границ зон планируемого размещения линейных объектов. Чертеж границ зон планируемого размещения линейных объектов, подлежащих переносу (переустройству) из зон планируемого размещения линейных объектов

Текст 3

ООО "Перспектива"
Иркутск, ул. Свердлова,
дом 36, оф. 527

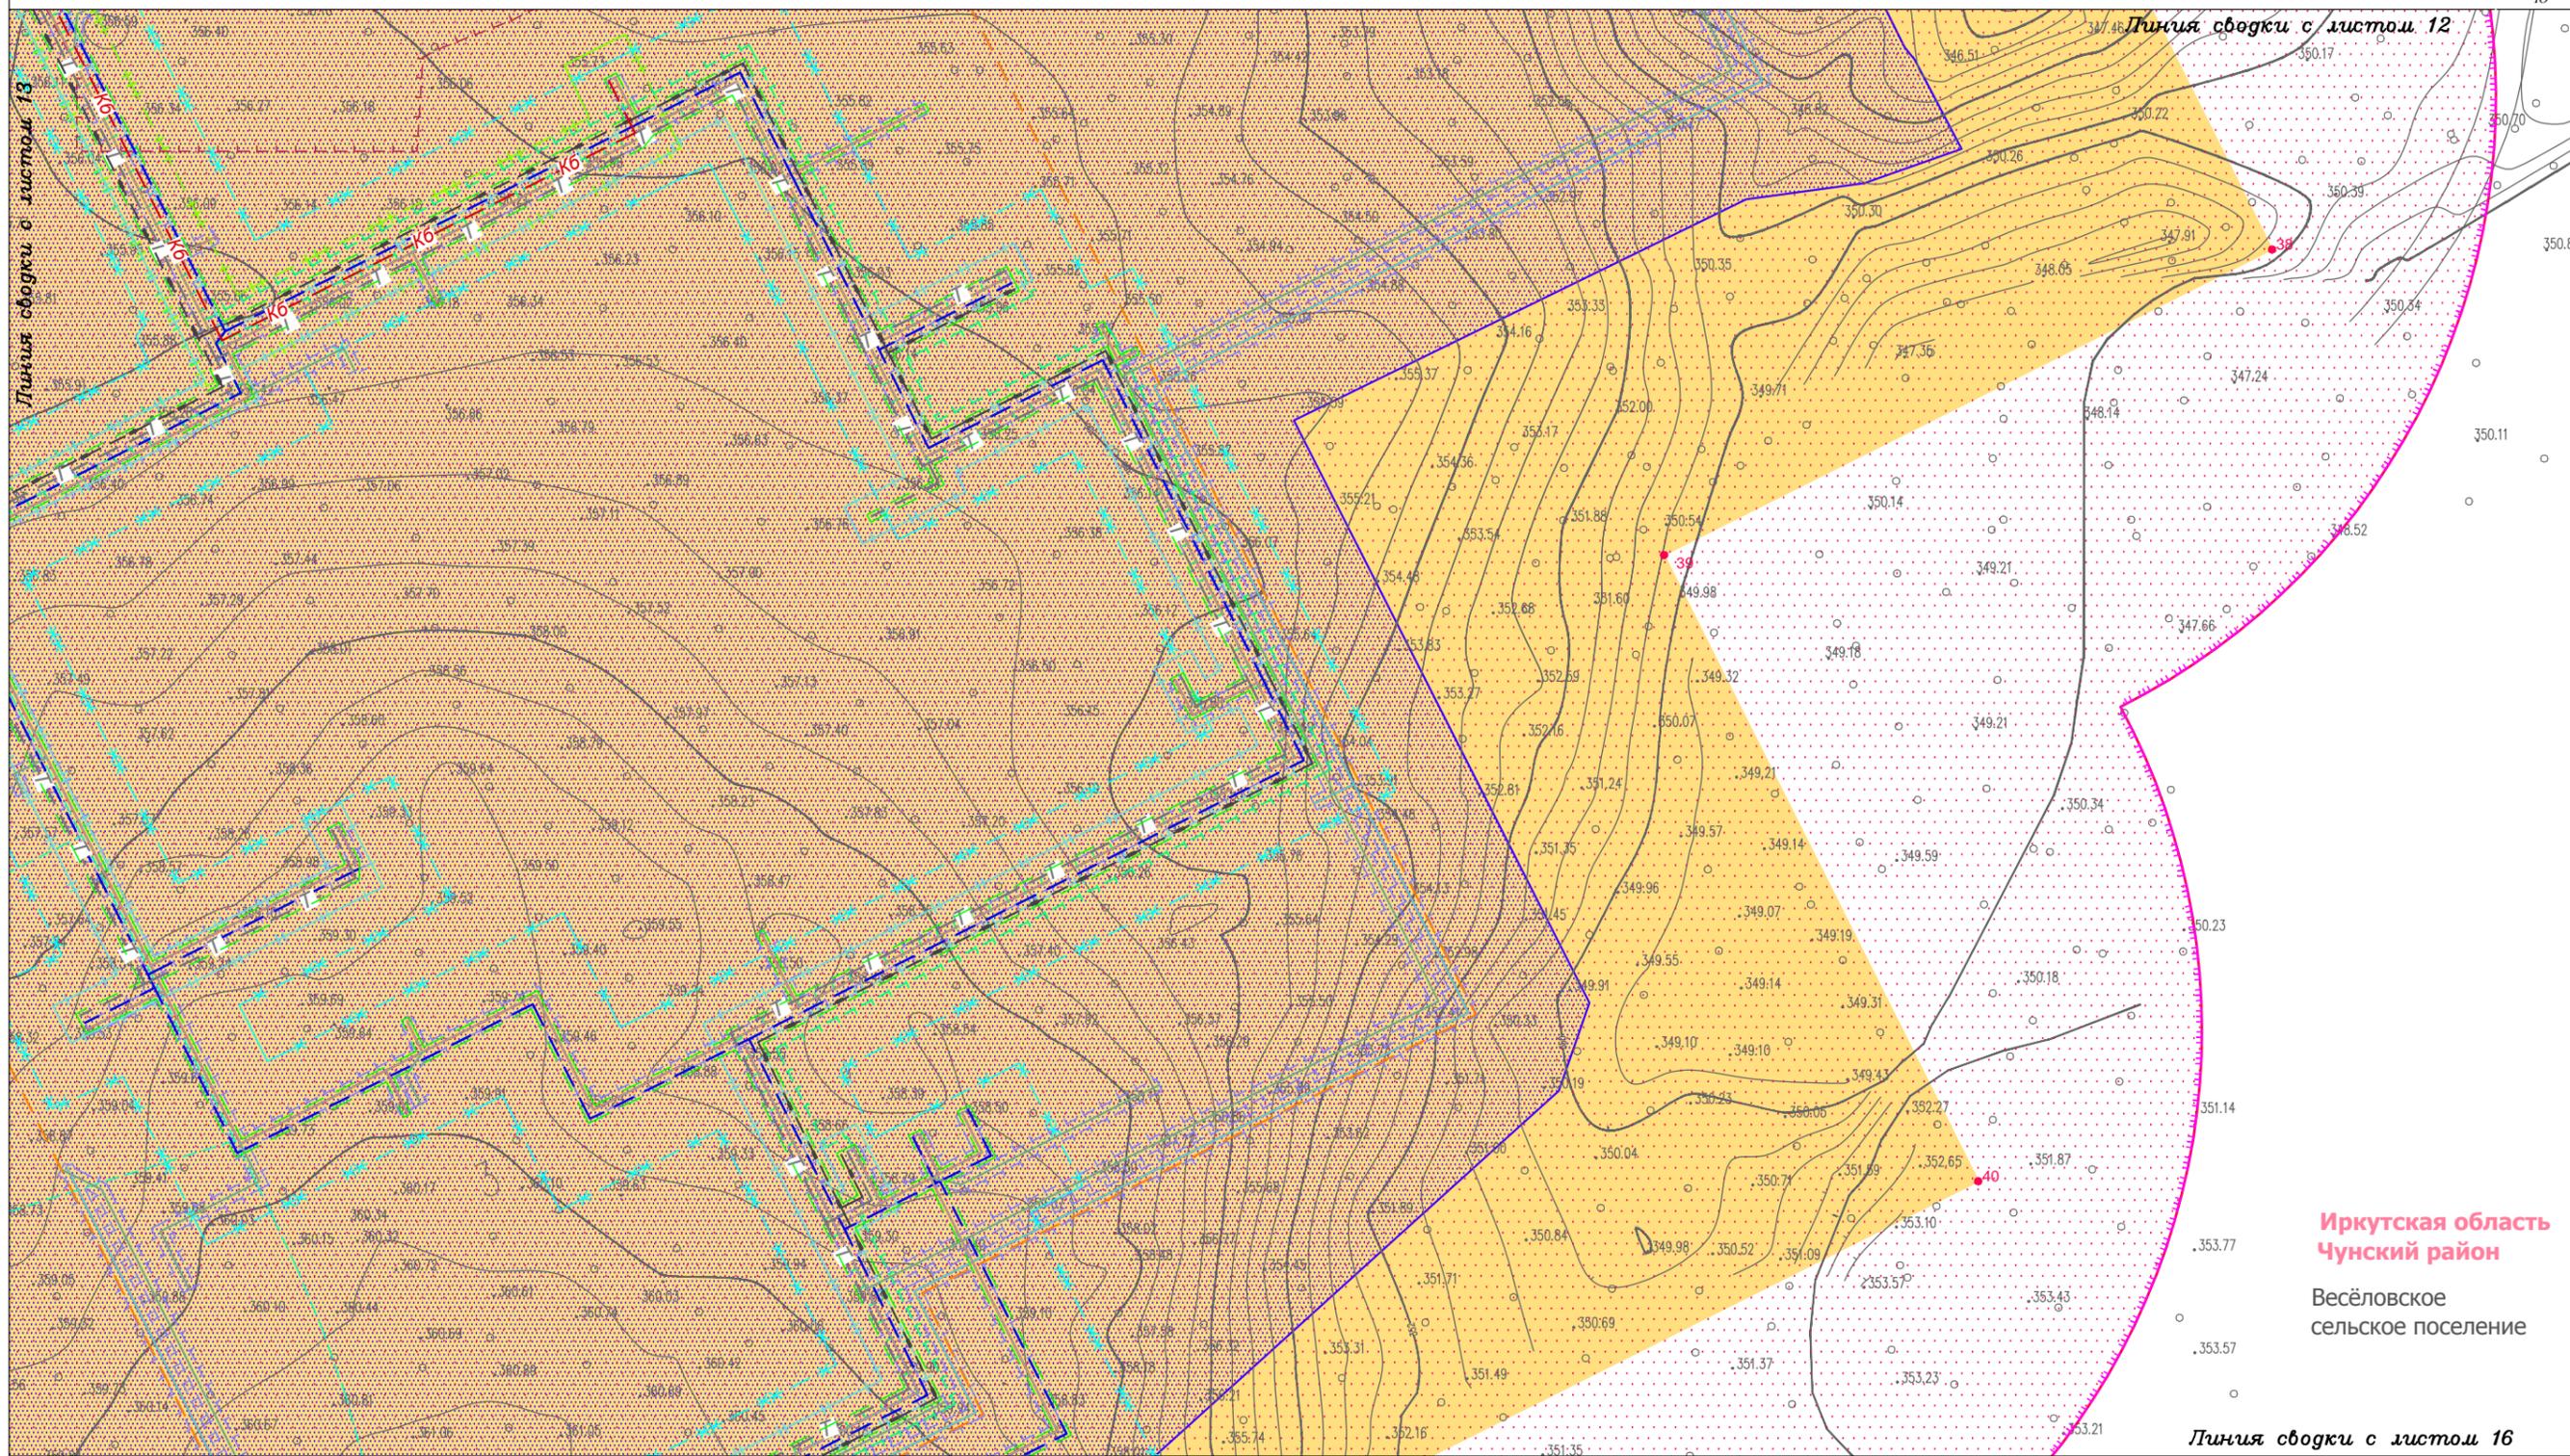

Иркутская область
Чунский район
Весёловское
сельское поселение

Условные обозначения:

- граница городского поселения
- граница территории, в отношении которой осуществляется подготовка проекта планировки территории
- граница зоны планируемого размещения линейного объекта
- характеристическая точка границы зоны планируемого размещения линейного объекта, её номер
- граница зоны планируемого демонтажа
- характеристическая точка границы зоны планируемого демонтажа, её номер
- граница зоны планируемого размещения временных зданий и сооружений
- характеристическая точка границы зоны планируемого размещения временных зданий и сооружений, её номер
- граница зоны планируемого размещения объектов капитального строительства, входящих в состав линейного объекта

- Зоны с особыми условиями использования территории, подлежащие установлению в связи с размещением линейного объекта:**
- охранная зона трубопроводов (25 м)
 - охранная зона объектов электросетевого хозяйства (1 м; 10 м)
 - санитарно-защитная полоса водовода (10 м)
 - санитарно-защитная полоса систем канализации (5 м)
 - придорожная полоса автомобильной дороги (50 м)
 - охранная зона, зона минимальных расстояний и санитарно-защитная зона от сооружения 1 (100 м)
 - зоны санитарной охраны источников водоснабжения (1-й пояс - площадка 120*100 м; 2-й пояс - 168 м; 3-й пояс - 640 м)
 - охранная зона линий и сооружений связи (2 м)
 - охранная зона тепловых сетей (10 м)

- Проектируемые коммуникации:**
- трубопровод 2
 - кабельная линия 1
 - кабельная линия 2
 - кабельная линия 3
 - кабельная линия 4
 - отводной напорный коллектор очистных сточных вод
 - бытовая напорная канализация
 - вдольтрассовая ВЛ 10 кВ
 - автомобильная дорога
 - кабель связи
 - кабельная эстакада
- Проектируемые коммуникации по эстакаде:**
- кабельная линия 5
 - теплотрассовый водопровод
 - кабель связи
- Проектируемые сооружения:**
- сооружение 1

- Демонтируемые коммуникации:**
- трубопровод 3
 - кабель связи
 - ВЛ 10 кВ

Изм.	Кол.уч.	Лист	№ док.	Подп.	Дата
Разработал	Богомол И.С.				02.19
	Петренко В.В.				02.19
Проверил	Редрова М.В.				02.19
Н. контроль	Роголёва Е.Н.				02.19

Иркутская область

Документация по планировке территории
(проект планировки и межевания территории)

Заказчик:
 ТРАНСНЕФТЬ ВОСТОК

Чертеж границ зон планируемого размещения линейных объектов. Чертеж границ зон планируемого размещения линейных объектов, подлежащих переносу (переустройству) из зон планируемого размещения линейных объектов

Текст 3



Стадия	Лист	Листов
П	14	16

ООО "Перспектива"
Иркутск, ул. Свердлова,
дом 36, оф. 527

Документация по планировке территории (проект межевания территории)

Чертеж границ зон планируемого размещения линейных объектов.

Чертеж границ зон планируемого размещения линейных объектов, подлежащих переносу (переустройству) из зон планируемого размещения линейных объектов

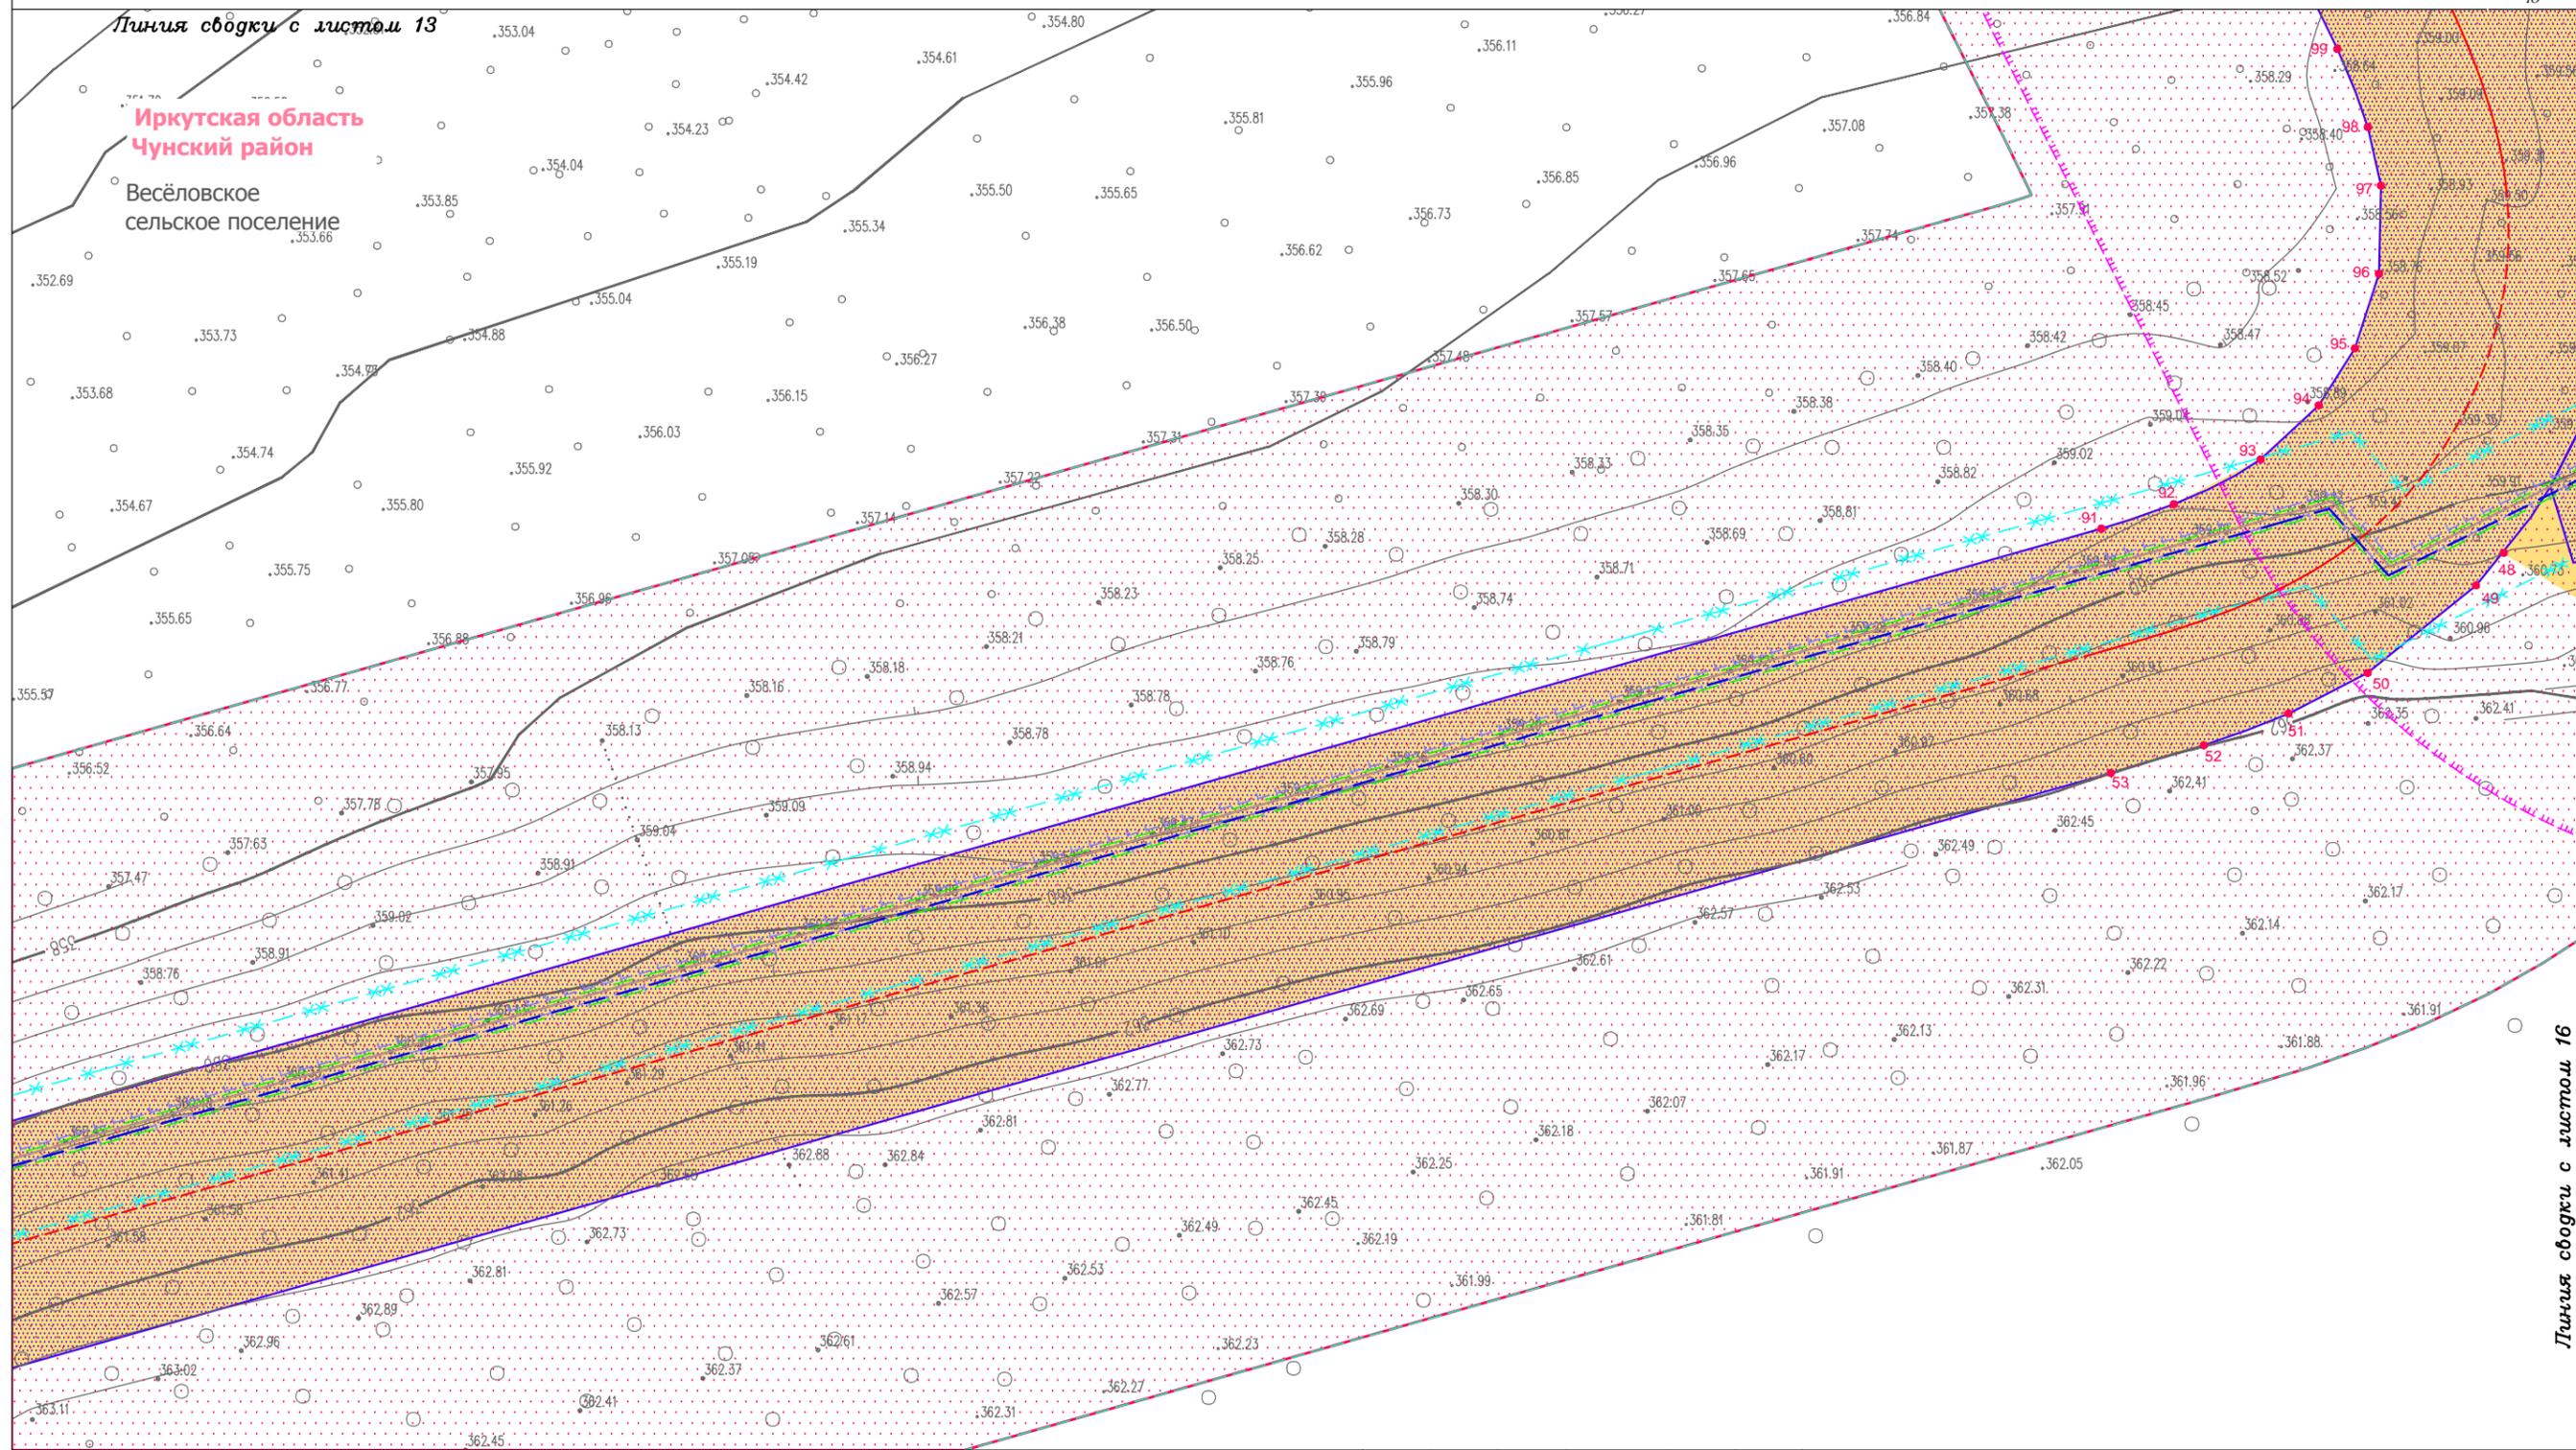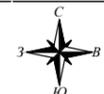

- Условные обозначения:**
- граница городского поселения
 - граница территории, в отношении которой осуществляется подготовка проекта планировки территории
 - граница зоны планируемого размещения линейного объекта
 - 1 характеристическая точка границы зоны планируемого размещения линейного объекта, её номер
 - граница зоны планируемого демонтажа
 - 1 характеристическая точка границы зоны планируемого демонтажа, её номер
 - граница зоны планируемого размещения временных зданий и сооружений
 - 1 характеристическая точка границы зоны планируемого размещения временных зданий и сооружений, её номер
 - граница зоны планируемого размещения объектов капитального строительства, входящих в состав линейного объекта

- Зоны с особыми условиями использования территории, подлежащие установлению в связи с размещением линейного объекта:**
- охранная зона трубопроводов (25 м)
 - охранная зона объектов электросетевого хозяйства (1 м; 10 м)
 - санитарно-защитная полоса водовода (10 м)
 - санитарно-защитная полоса систем канализации (5 м)
 - придорожная полоса автомобильной дороги (50 м)
 - охранная зона, зона минимальных расстояний и санитарно-защитная зона от сооружения 1 (100 м)
 - зоны санитарной охраны источников водоснабжения (1-й пояс - площадка 120*100 м; 2-й пояс - 168 м; 3-й пояс - 640 м)
 - охранная зона линий и сооружений связи (2 м)
 - охранная зона тепловых сетей (10 м)

- Проектируемые коммуникации:**
- трубопровод 2
 - кабельная линия 1
 - кабельная линия 2
 - кабельная линия 3
 - кабельная линия 4
 - отводной напорный коллектор очистных сточных вод
 - бытовая напорная канализация
 - вдольтрассовая ВЛ 10 кВ
 - автомобильная дорога
 - кабельная эстакада
 - кабельная линия 5
 - теплотрассовый водопровод
 - кабель связи
- Проектируемые сооружения:**
- сооружение 1

- Демонтируемые коммуникации:**
- трубопровод 3
 - кабель связи
 - ВЛ 10 кВ

Изм.	Кол.уч.	Лист	№ док.	Подп.	Дата
Разработал	Богомол И.С.	<i>И.С. Богомол</i>	02.19		
	Петренко В.В.	<i>В.В. Петренко</i>	02.19		
Проверил	Редрова М.В.	<i>М.В. Редрова</i>	02.19		
Н. контроль	Роголёва Е.Н.	<i>Е.Н. Роголёва</i>	02.19		

Иркутская область

Документация по планировке территории (проект планировки и межевания территории)


Изм.	Кол.уч.	Лист	№ док.	Подп.	Дата	Заказчик:	Стадия	Лист	Листов
								15	16
<p>Чертеж границ зон планируемого размещения линейных объектов. Чертеж границ зон планируемого размещения линейных объектов, подлежащих переносу (переустройству) из зон планируемого размещения линейных объектов</p>							<p>ООО "Перспектива" Иркутск, ул. Свердлова, дом 36, оф. 527</p>		
Текст 3									



Линия сводки с листом 14

Иркутская область
Чунский район

Весёловское
сельское поселение

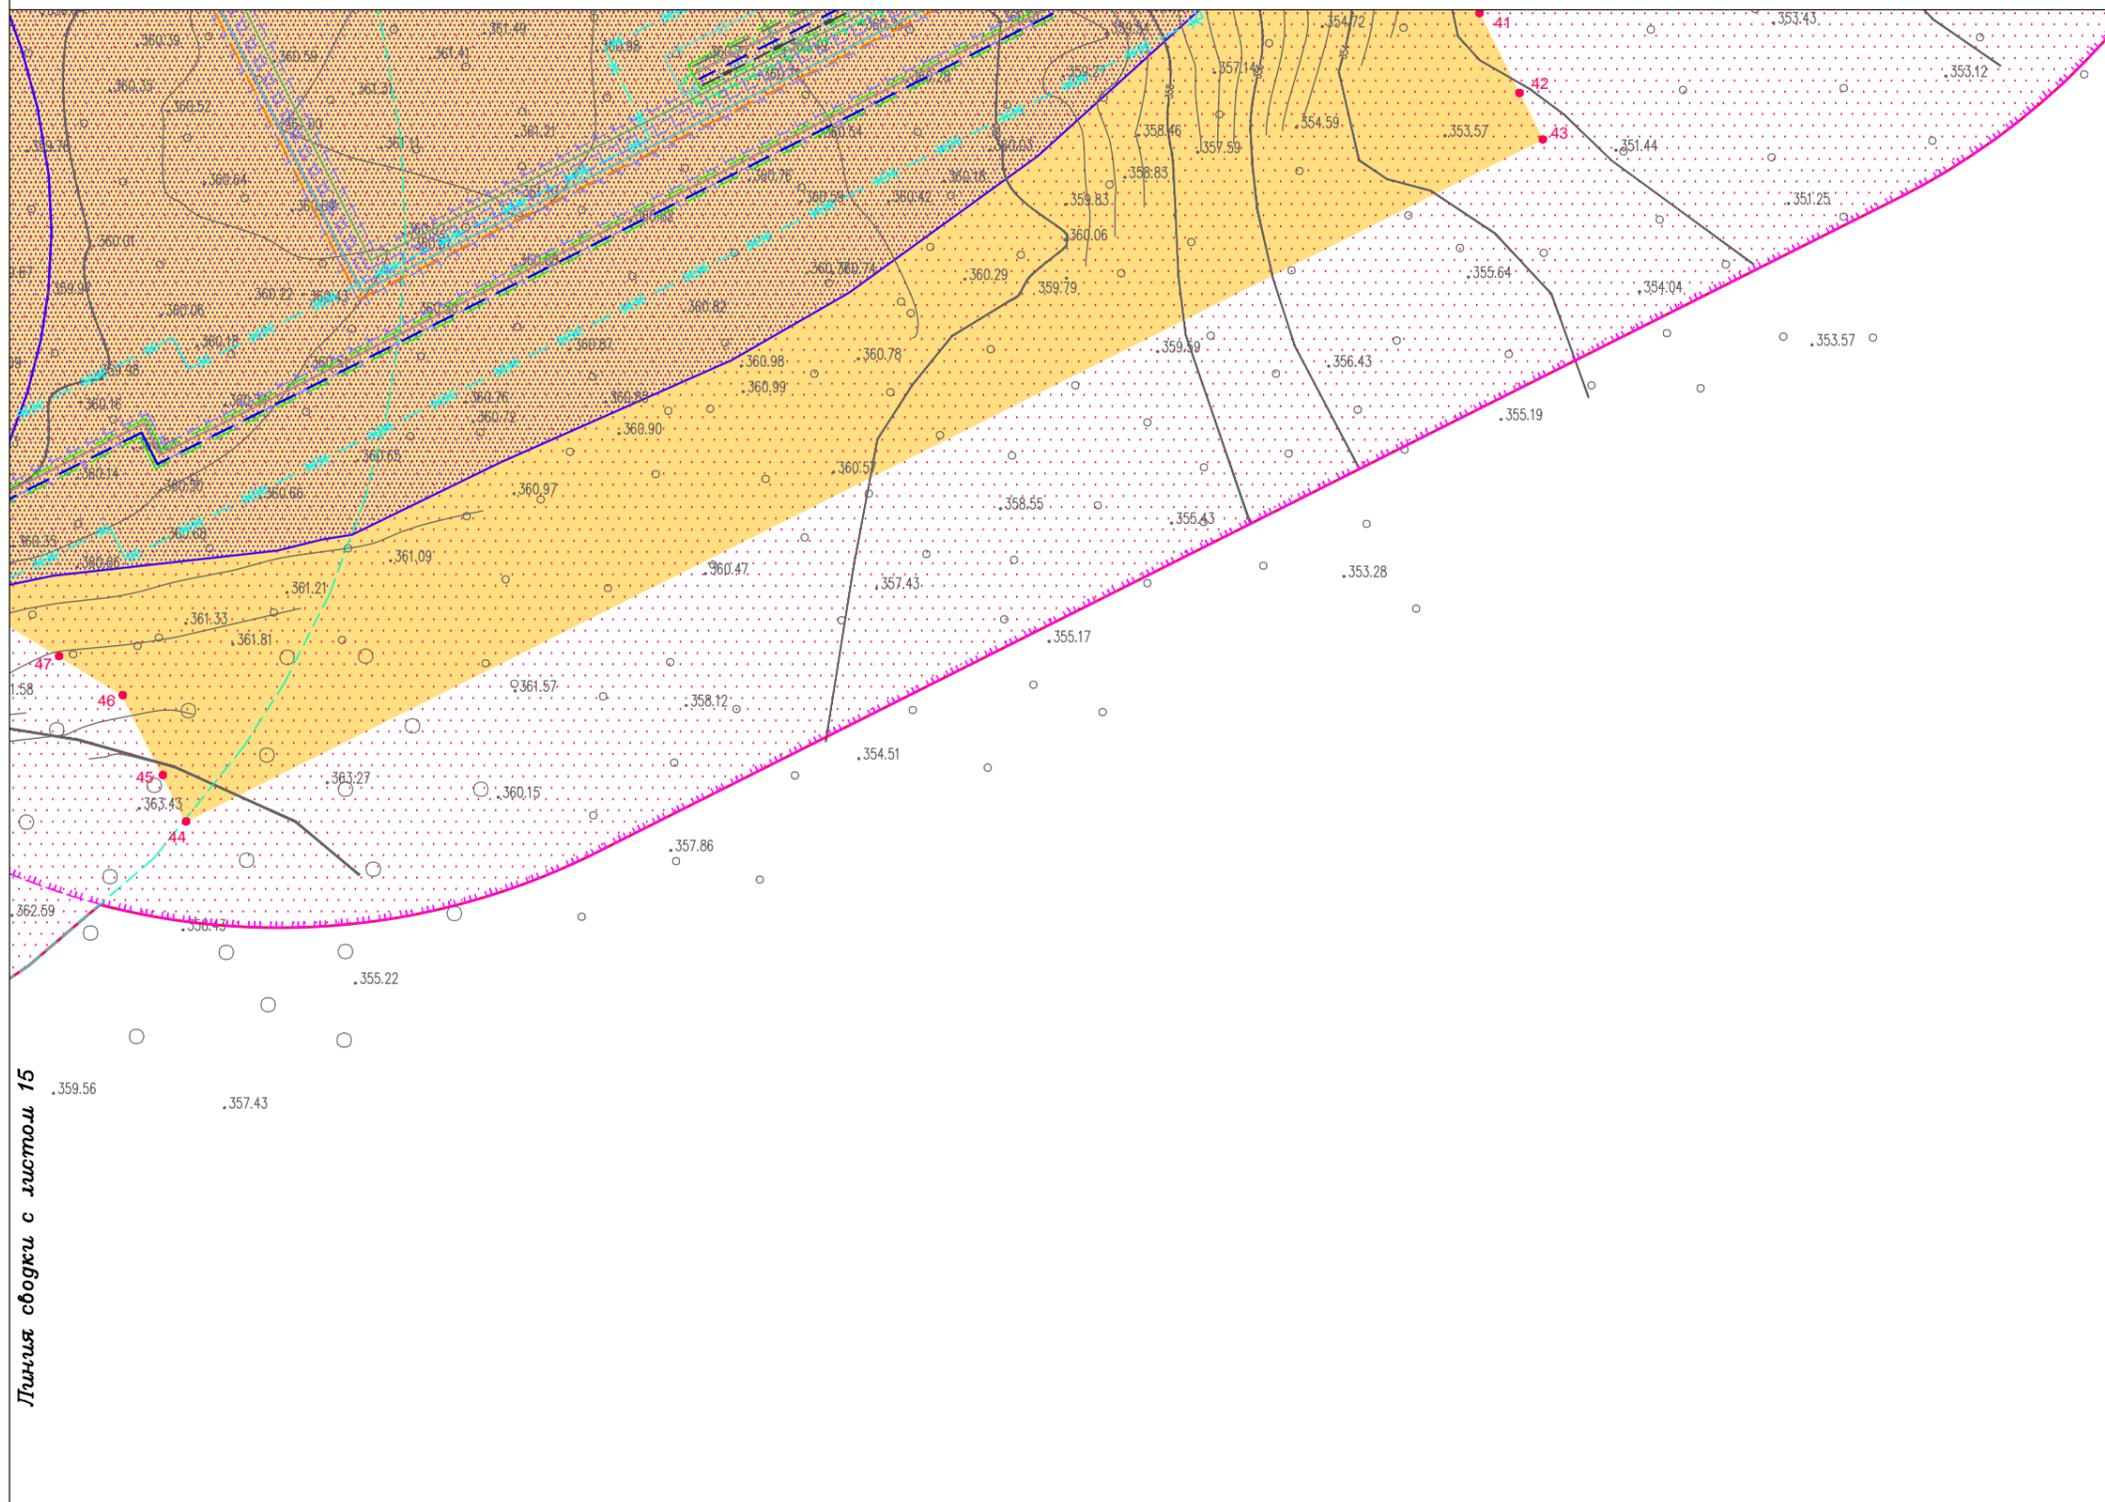

Линия сводки с листом 15

Условные обозначения:

- граница городского поселения
- граница территории, в отношении которой осуществляется подготовка проекта планировки территории
- граница зоны планируемого размещения линейного объекта
- характеристическая точка границы зоны планируемого размещения линейного объекта, её номер
- граница зоны планируемого демонтажа
- характеристическая точка границы зоны планируемого демонтажа, её номер
- граница зоны планируемого размещения временных зданий и сооружений
- характеристическая точка границы зоны планируемого размещения временных зданий и сооружений, её номер
- граница зоны планируемого размещения объектов капитального строительства, входящих в состав линейного объекта

- Зоны с особыми условиями использования территории, подлежащие установлению в связи с размещением линейного объекта:**
- охранная зона трубопроводов (25 м)
 - охранная зона объектов электросетевого хозяйства (1 м; 10 м)
 - санитарно-защитная полоса водовода (10 м)
 - санитарно-защитная полоса систем канализации (5 м)
 - придорожная полоса автомобильной дороги (50 м)
 - охранная зона, зона минимальных расстояний и санитарно-защитная зона от сооружения 1 (100 м)
 - зоны санитарной охраны источников водоснабжения (1-й пояс - площадка 120*100 м; 2-й пояс - 168 м; 3-й пояс - 640 м)
 - охранная зона линий и сооружений связи (2 м)
 - охранная зона тепловых сетей (10 м)

- Проектируемые коммуникации:**
- трубопровод 2
 - кабельная линия 1
 - кабельная линия 2
 - кабельная линия 3
 - кабельная линия 4
 - отводной напорный коллектор очищенных сточных вод
 - бытовая напорная канализация
 - вдольтрассовая ВЛ 10 кВ
 - автомобильная дорога
 - кабельная эстакада
 - кабельная линия 5
 - теплотрассовый водопровод
 - кабель связи
- Проектируемые сооружения:**
- сооружение 1

- Демонтируемые коммуникации:**
- трубопровод 3
 - кабель связи
 - ВЛ 10 кВ

Изм.	Кол.уч.	Лист	№ док.	Подп.	Дата
Разработал	Богомол И.С.	<i>И.С. Богомол</i>	02.19		
	Петренко В.В.	<i>В.В. Петренко</i>	02.19		
Проверил	Редрова М.В.	<i>М.В. Редрова</i>	02.19		
Н. контроль	Роголёва Е.Н.	<i>Е.Н. Роголёва</i>	02.19		

Иркутская область

Документация по планировке территории
(проект планировки и межевания территории)



Чертёж границ зон планируемого размещения линейных объектов. Чертёж границ зон планируемого размещения линейных объектов, подлежащих переносу (переустройству) из зон планируемого размещения линейных объектов

Текст 3

Заказчик:	Стадия	Лист	Листов
ООО "ПЕРСПЕКТИВА"	П	16	16
Иркутск, ул. Свердлова, дом 36, оф. 527			



Наименование объекта	«Расширение «трубопроводной системы «Восточная Сибирь – Тихий океан» на участке «Головная нефтеперекачивающая станция «Тайшет» – нефтеперекачивающая станция «Сковородино» до 80 млн. тонн в год. 3-я очередь. Строительство нефтеперекачивающей станции НПС N 2»
Система координат	МСК-38, зона 2
Текст 1	Масштаб 1:30000
Текст 2	Масштаб 1:5000
Текст 3	Масштаб 1:1000
Проектируемые коммуникации и сооружения	
Трубопровод 2	технологический трубопровод DN 1000
Кабельная линия 1	Кабель электрохимзащиты
Кабельная линия 2	Кабель электрический подземный
Кабельная линия 3	Протяженный анодный заземлитель
Кабельная линия 4	Кабель охранной сигнализации
Кабельная линия 5	Кабель электрический, кабель охранной сигнализации, кабель пожарной сигнализации, кабель автоматики, кабель электрохимзащиты проложенные в эстакаде
Сооружение 1	Нефтеперекачивающая станция №2 (территория по ограждению)
Автомобильная дорога 1	Проектируемая трасса подъездной дороги к НПС-2
Автомобильная дорога 2	Проектируемая трасса подъездной дороги к насосной I подъема
Демонтируемые коммуникации	
Трубопровод 3	технологический трубопровод
Линия 5	вдольтрассовая ВЛ 10 кВ МН ВСТО от опоры № 2170 до № 2177
Линия 6	ВОЛС
Пояснительные надписи, содержащие информацию о видах линейных объектов применительно к территориям, которые заняты такими объектами или предназначены для их размещения	
Красные линии 1	«Трубопроводной системы «Восточная Сибирь - Тихий океан» на участке «Головная нефтеперекачивающая станция «Тайшет» - нефтеперекачивающая станция «Сковородино» (НП XI). Нефтеперекачивающая станция № 2» (пункт 50 приложения № 1 к СТП РФ) (Приказ Минэнерго России № 1079 от 13.11.2017г. «Об утверждении документации по планировке территории для размещения объекта трубопроводного транспорта федерального значения Расширение магистрального нефтепровода «Трубопроводной системы «Восточная Сибирь - Тихий океан» на участке «Головная нефтеперекачивающая станция «Тайшет» - нефтеперекачивающая станция «Сковородино». Нефтеперекачивающая станция № 2»)
Красные линии 2	«ВЛ 220 кВ Табь (НПС-3) – Чукша (НПС-2) № 1 и № 2» (Приказ Минэнерго России № 417 от 15.05.2017 г. «Об утверждении документации по планировке территории для размещения объекта энергетики федерального значения «ВЛ 220 кВ Табь (НПС-3) – Чукша (НПС-2) № 1 и № 2»
Красные линии 3	«Участок ВЛ 500 кВ Братский переключательный пункт – ПС

	Тайшет № 502 от опоры 182 до ПС Тайшет» (Приказ Министерства энергетики Российской Федерации № 466 от 19.06.2018г.)
Красные линии 4	«Участок ВЛ 500 кВ Братский переключательный пункт – ПС Тайшет № 501 от опоры 184 до ПС Тайшет» (Приказ Министерства энергетики Российской Федерации № 467 от 19.06.2018г.)