




Схема расположения листов к чертежу границ зон планируемого размещения линейных объектов

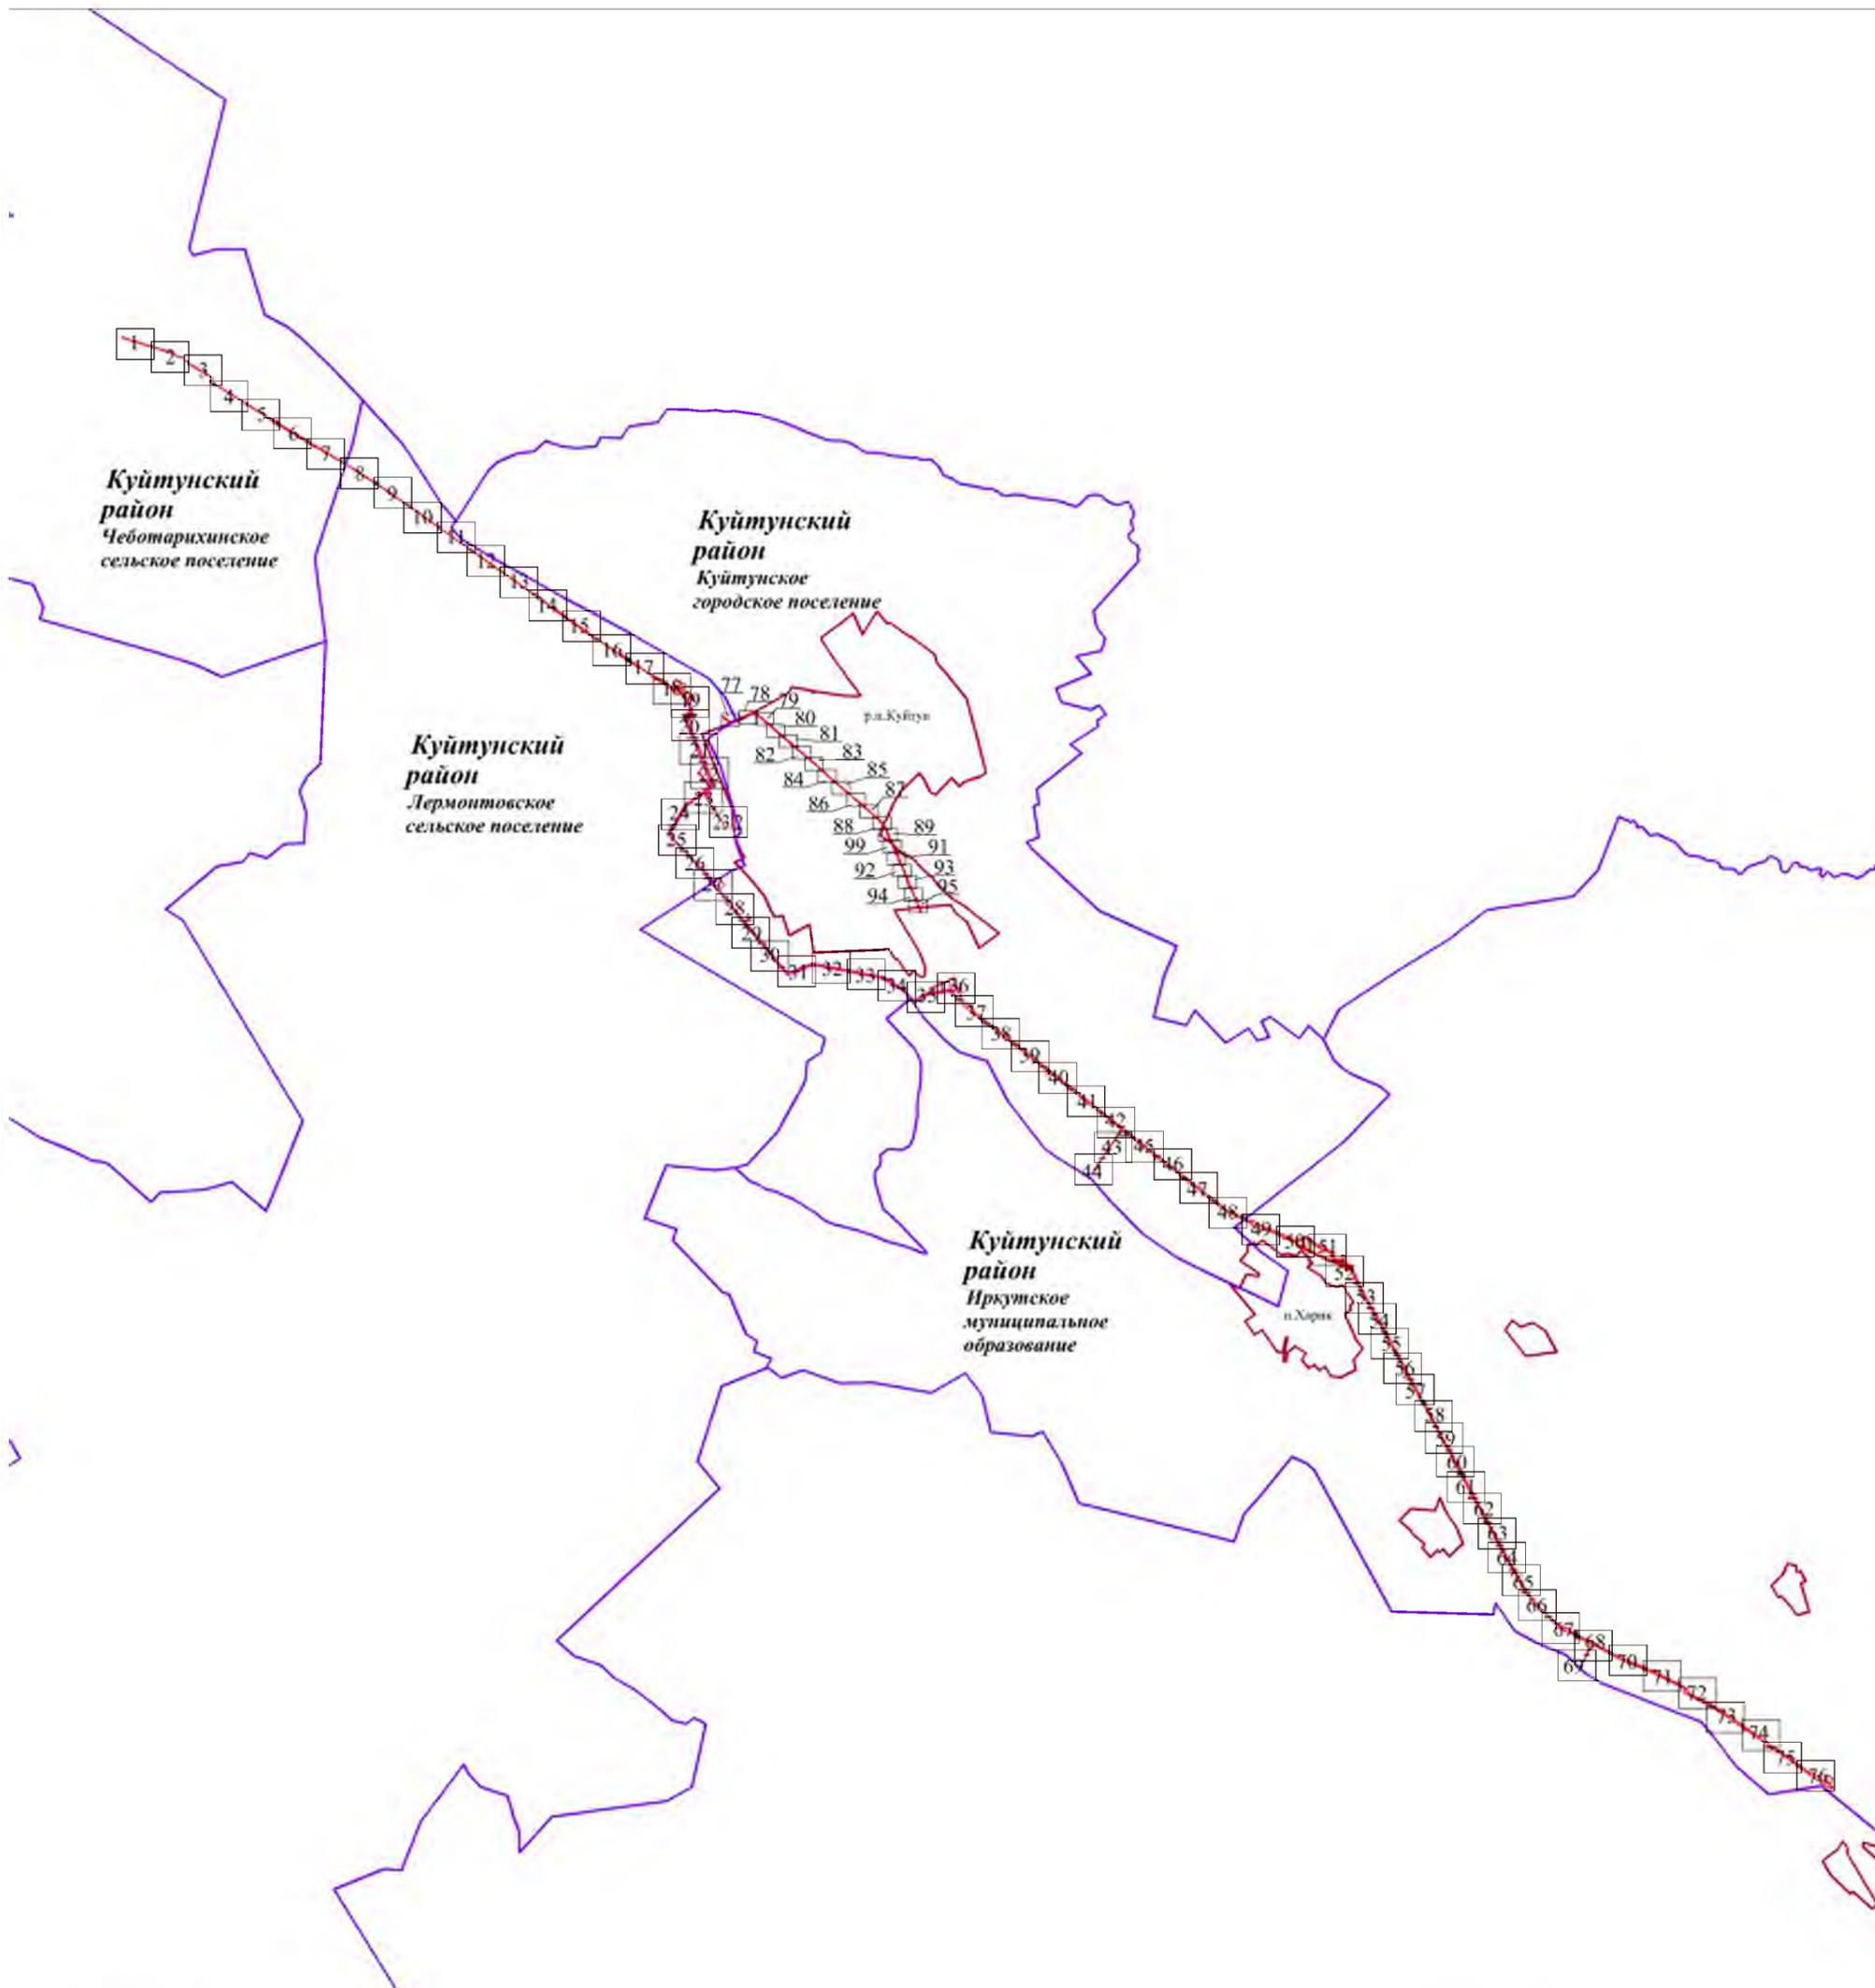

Условные обозначения:


1 номер листа

						ДПТ-ППТ.2			
						Реконструкция нефтепровода "Красноярск - Иркутск" на участке (основная нитка) 561,591 - 596,56 км			
Изм.	Кол.уч.	Лист	№ док.	Подп.	Дата	Основная часть проекта планировки территории. Графическая часть	Стадия	Лист	Листов
Разраб.		Фандеева			04.18			1	1
Пров.		Толмачев			04.18				
						Масштаб 1:140000	ООО "КПП"		
									33



Чертеж границ зон планируемого размещения линейных объектов

**Куйтунский район**  
Чеботарихинское муниципальное образование

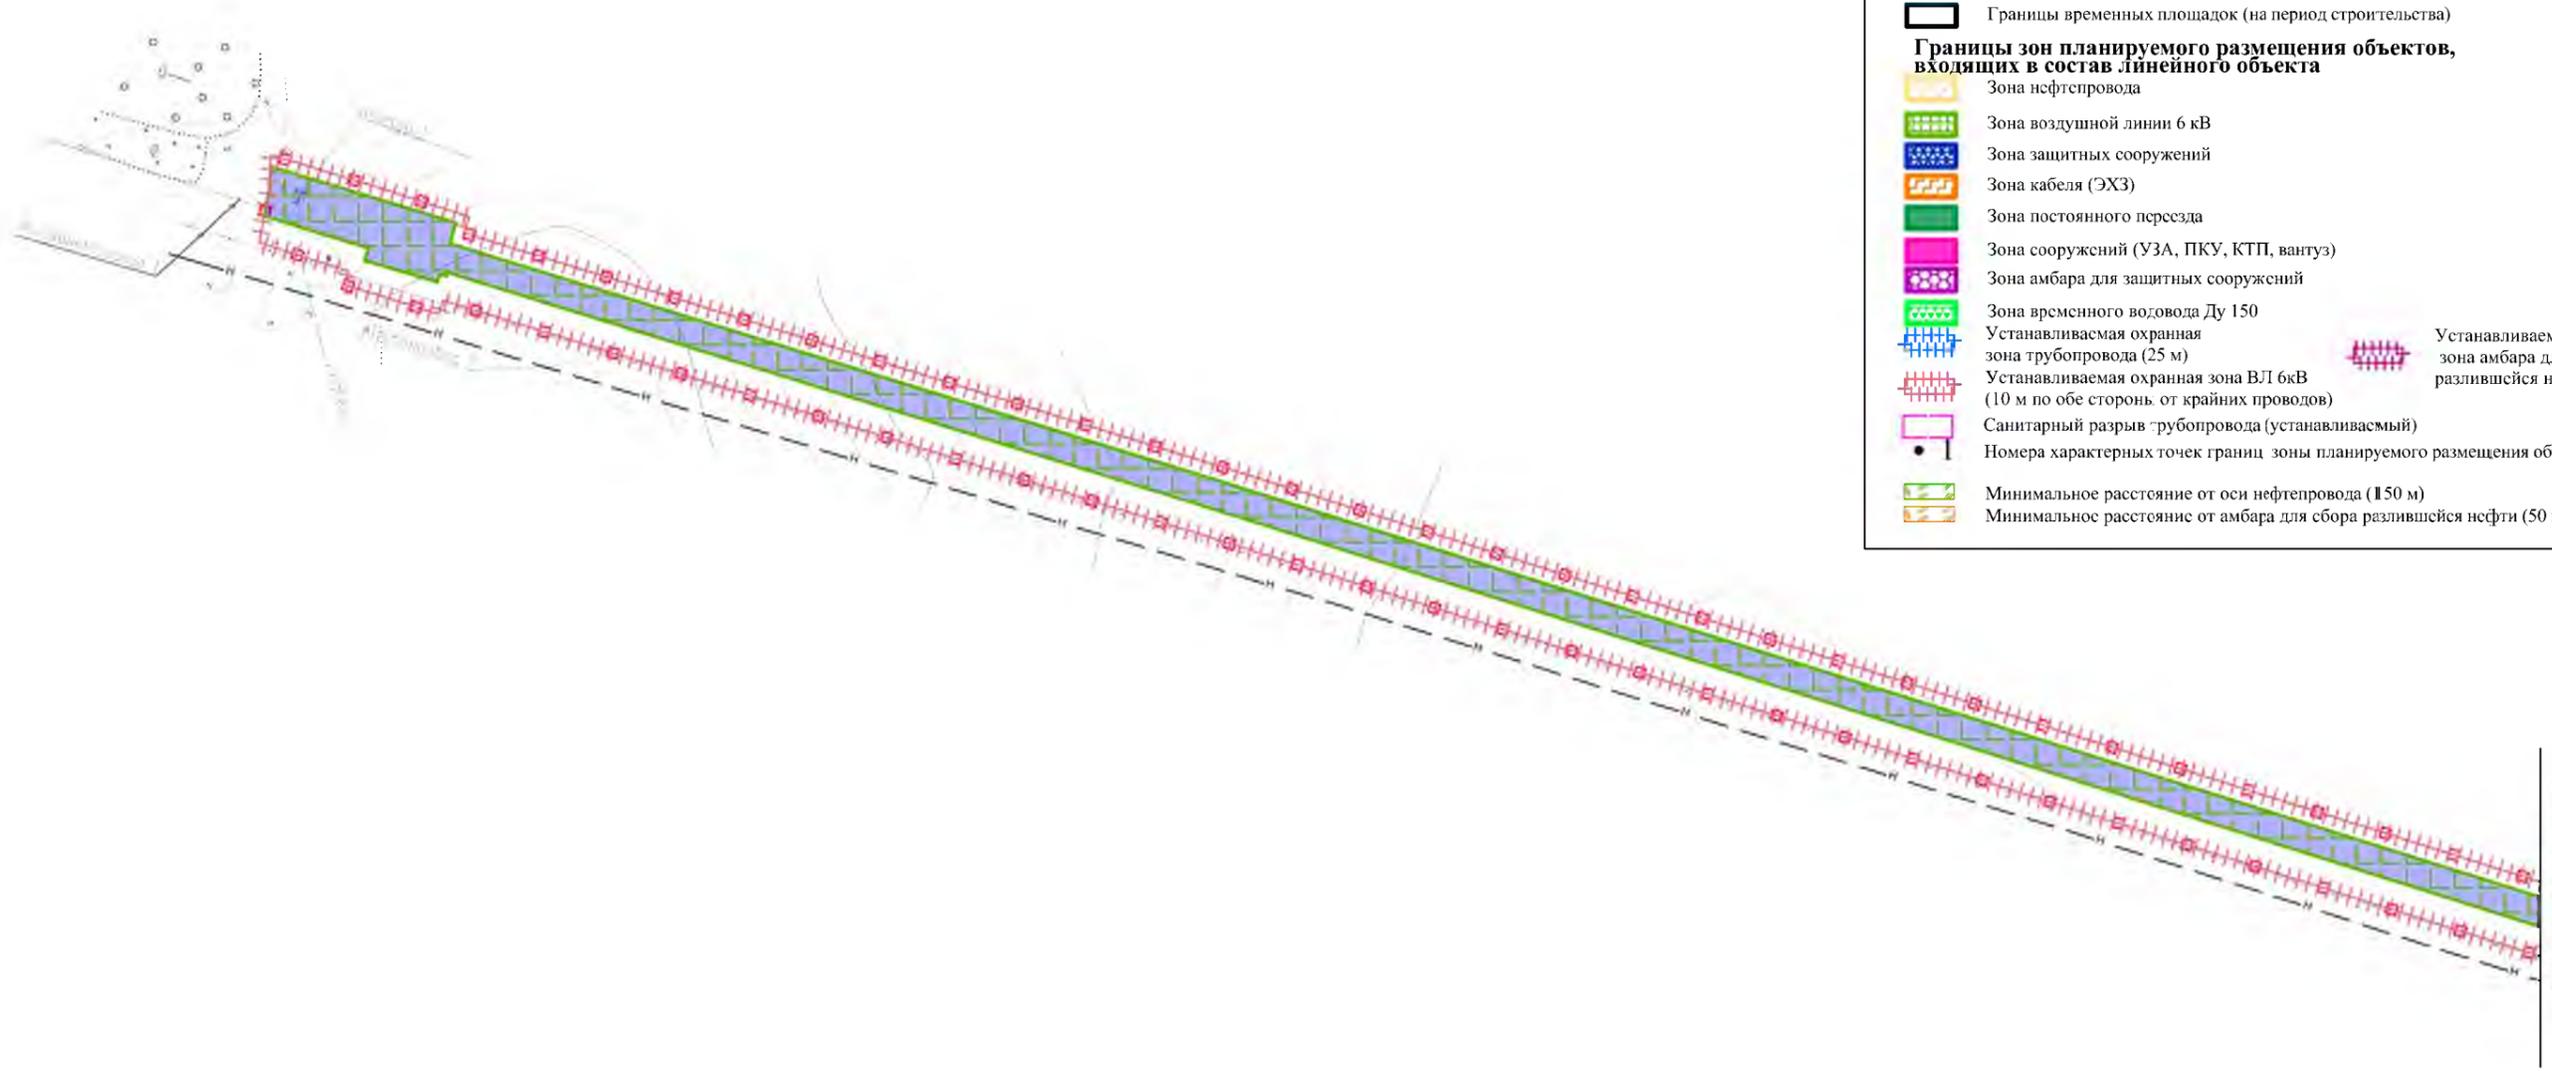

**УСЛОВНЫЕ ОБОЗНАЧЕНИЯ**

- граница территории, в отношении которой осуществляется подготовка проекта планировки (в месте прохождения ВЛ - установлена по границе охранной зоны ВЛ 6 кВ что составляет 10 м по обе стороны от крайних проводов; в месте прохождения нефтепровода - на основании СНиП 2.05.06-85\* Магистральные трубопроводы: 150 м минимальное расстояние нефтепровода 2 класса; 105 м - на участке ПК5954+56-ПК5960 (минимальное расстояние сокращено на 30 %. На данном участке толщина стенки нефтепровода принята 16 мм); 50 м - минимальное расстояние для амбара для сбора разлившейся нефти, в отношении временных объектов, выходящих за границы ЗОУИТ, устанавливаемых в связи с размещением объекта - по границам полосы отвода соответствующих объектов)
- границы муниципальных образований
- границы населенных пунктов
- Зона планируемого размещения линейного объекта
- Зона демонтажа нефтепровода
- Границы временных площадок (на период строительства)

**Границы зон планируемого размещения объектов, входящих в состав линейного объекта**

- Зона нефтепровода
- Зона воздушной линии 6 кВ
- Зона защитных сооружений
- Зона кабеля (ЭХЗ)
- Зона постоянного пересзда
- Зона сооружений (УЗА, ПКУ, КТП, вантуз)
- Зона амбара для защитных сооружений
- Зона временного водовода Ду 150
- Устанавливаемая охранная зона трубопровода (25 м)
- Устанавливаемая охранная зона ВЛ 6кВ (10 м по обе стороны от крайних проводов)
- Санитарный разрыв трубопровода (устанавливаемый)
- Номера характерных точек границ зоны планируемого размещения объекта
- Минимальное расстояние от оси нефтепровода (150 м)
- Минимальное расстояние от амбара для сбора разлившейся нефти (50 м)

Устанавливаемая охранная зона амбара для сбора разлившейся нефти (50 м)

Линия сводки с листом 2

Примечание:

1. Границы зон планируемого размещения линейных объектов, подлежащих переносу (переустройству) из зон планируемого размещения линейных объектов проектом планировки территории не предусматриваются
2. Расшифровка наименований планируемых объектов указана в Легенде к чертежу на странице 97
3. Величина минимального расстояния нефтепровода и санитарного разрыва определена в соответствии с СанПиН 2.2.1/2.1.1.1200-03 и составляет 150 м; На участке ПК5954+56-ПК5960 толщина стенки нефтепровода принята 16 мм, в связи с чем разрыв составляет 105 м

						ДПТ-ППТ.2			
						Контур 1.1.			
Изм.	Кол.уч.	Лист	№док.	Подп.	Дата	Основная часть проекта планировки территории. Графическая часть	Стадия	Лист	Листов
								1	97
Разраб.		Фандеева			04.18	Контур 1.2	ООО "КПП"		
Пров.		Толмачев			04.18				
						34			



Чертеж границ зон планируемого размещения линейных объектов

Линия сводки с листом 1

**Куйтунский район**  
Чеботарихинское муниципальное образование

Контур 2


Линия сводки с листом 3

						Чертеж границ зон планируемого размещения линейных объектов Контур 1.2	Лист
Изм.	Колуч.	Лист	№док.	Подп.	Дата		35 2



Чертеж границ зон планируемого размещения линейных объектов

**Куйтунский район**  
Чеботарихинское муниципальное образование

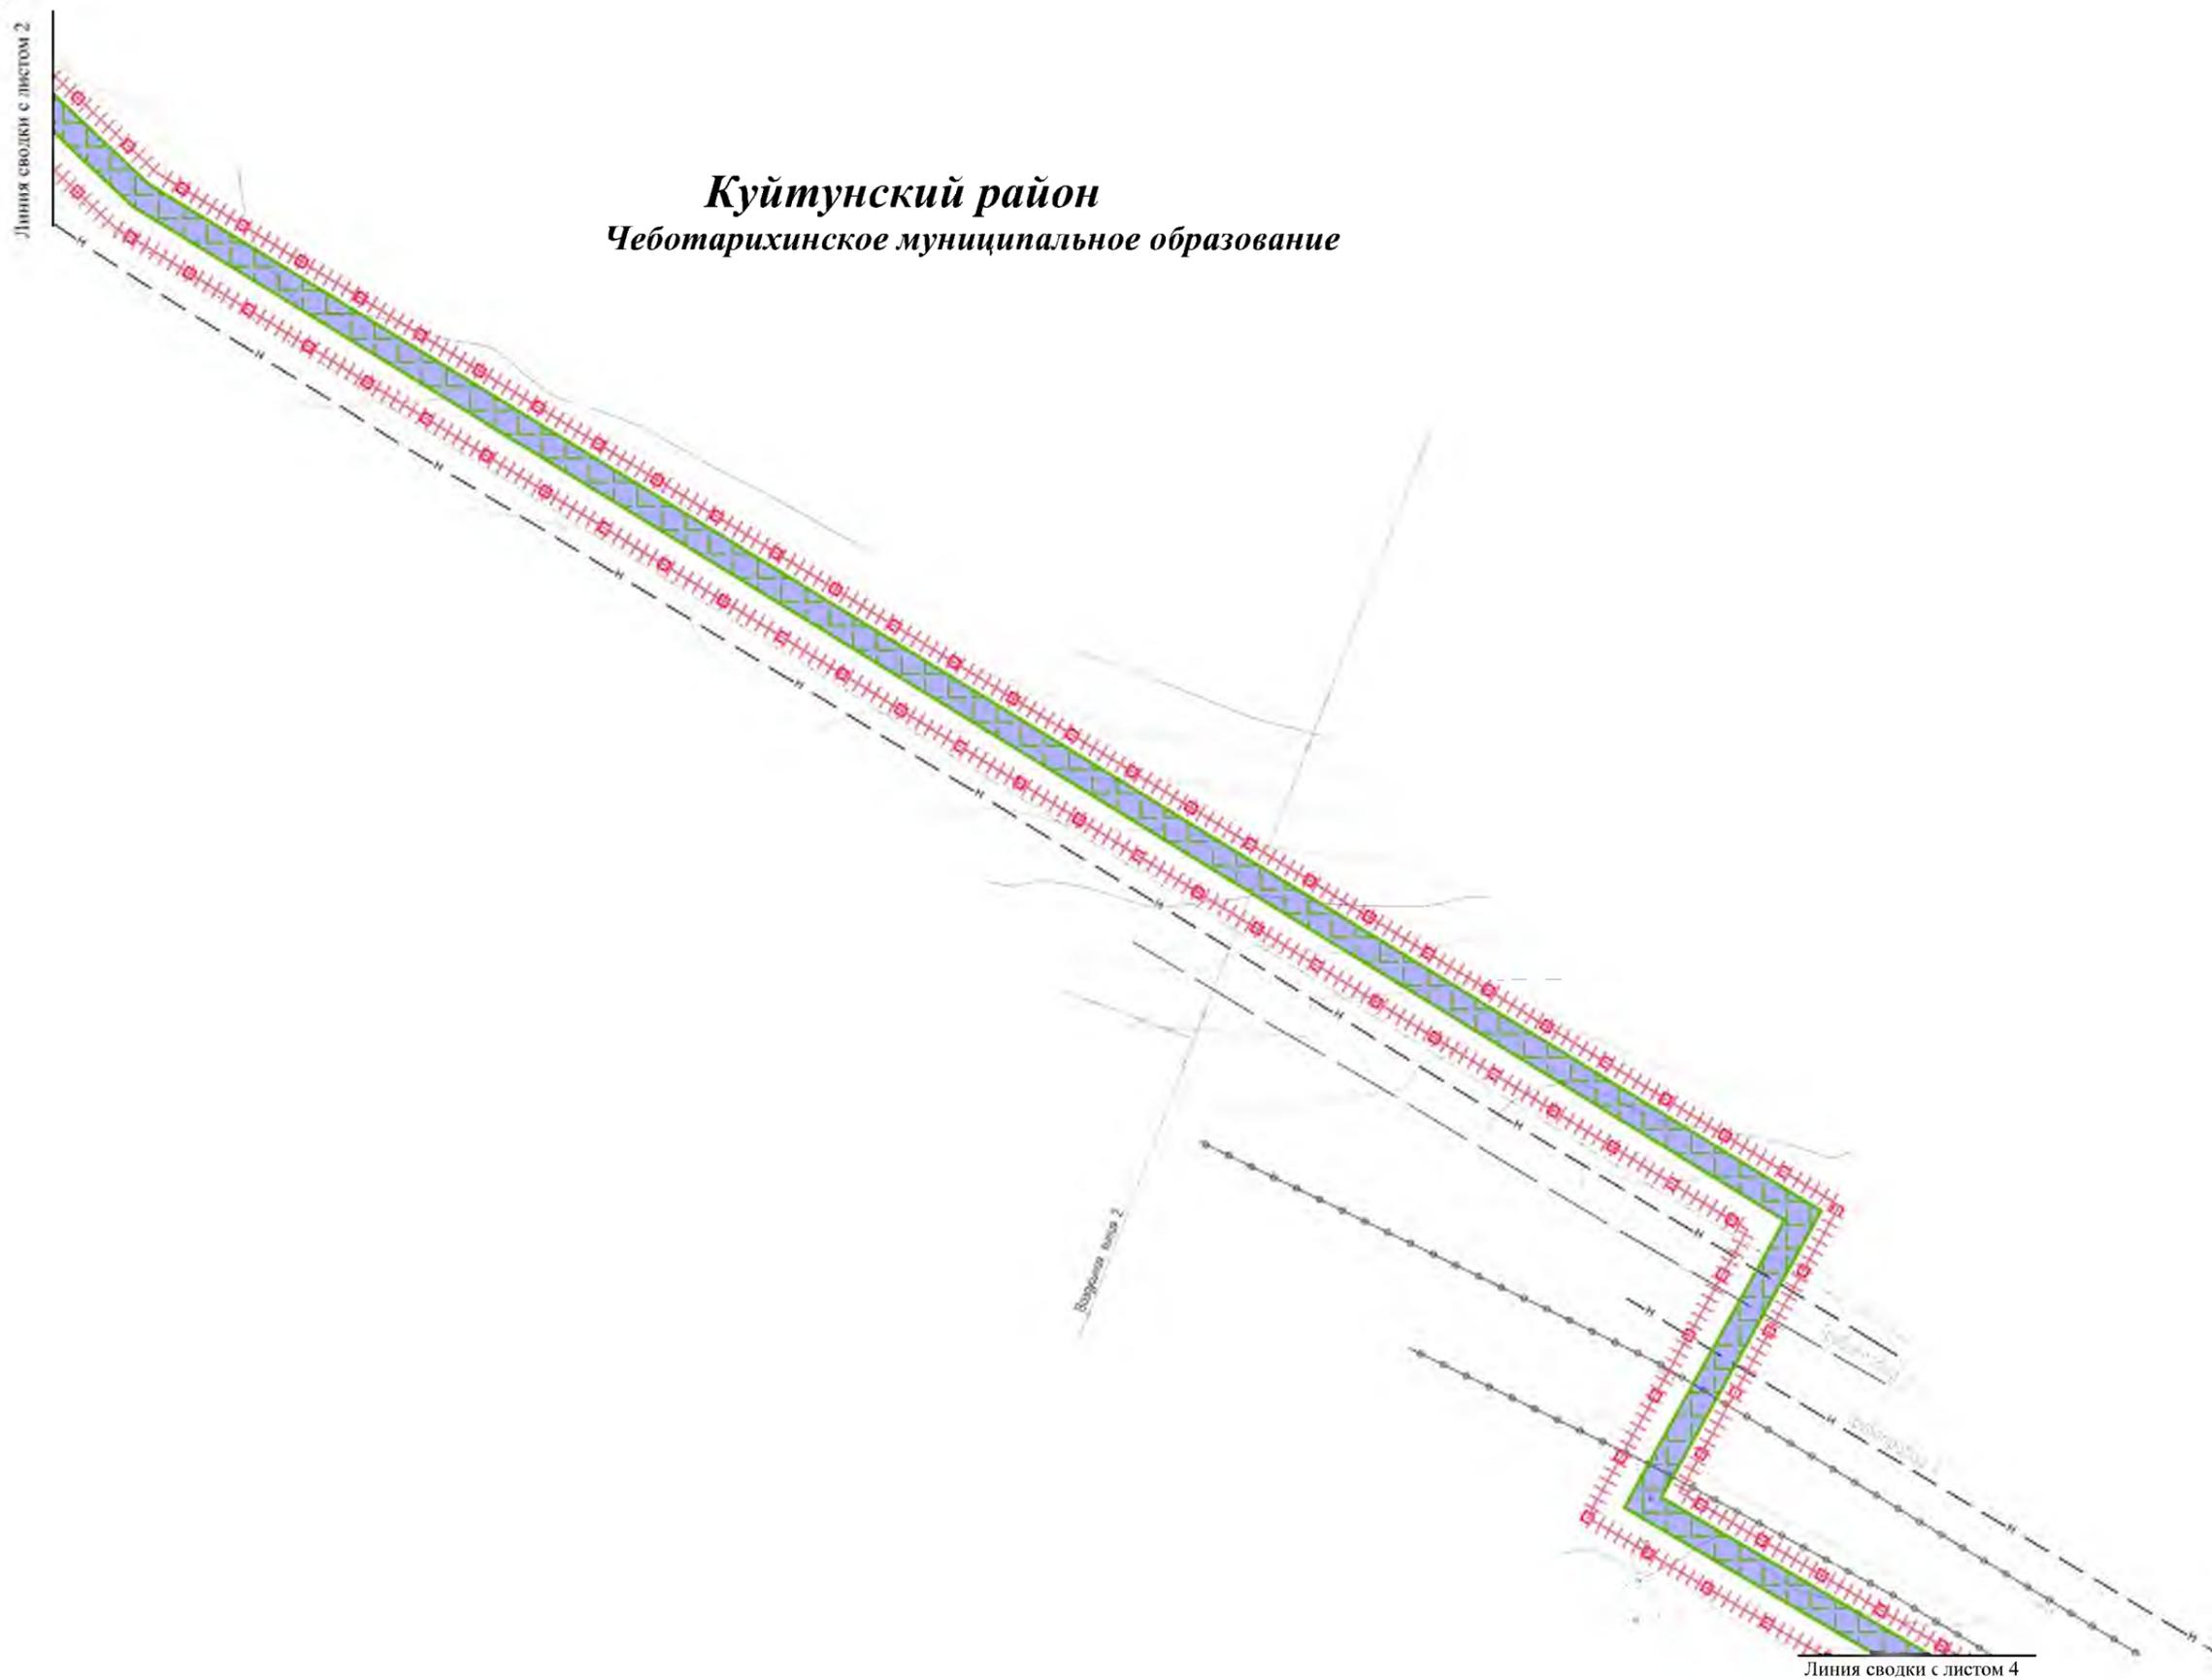


						Чертеж границ зон планируемого размещения линейных объектов Контур 1.2	Лист
Изм.	Колуч.	Лист	№ док.	Подп.	Дата		36 3



Чертеж границ зон планируемого размещения линейных объектов

Линия сводки с листом 3

**Куйтунский район**  
Чеботарихинское муниципальное образование

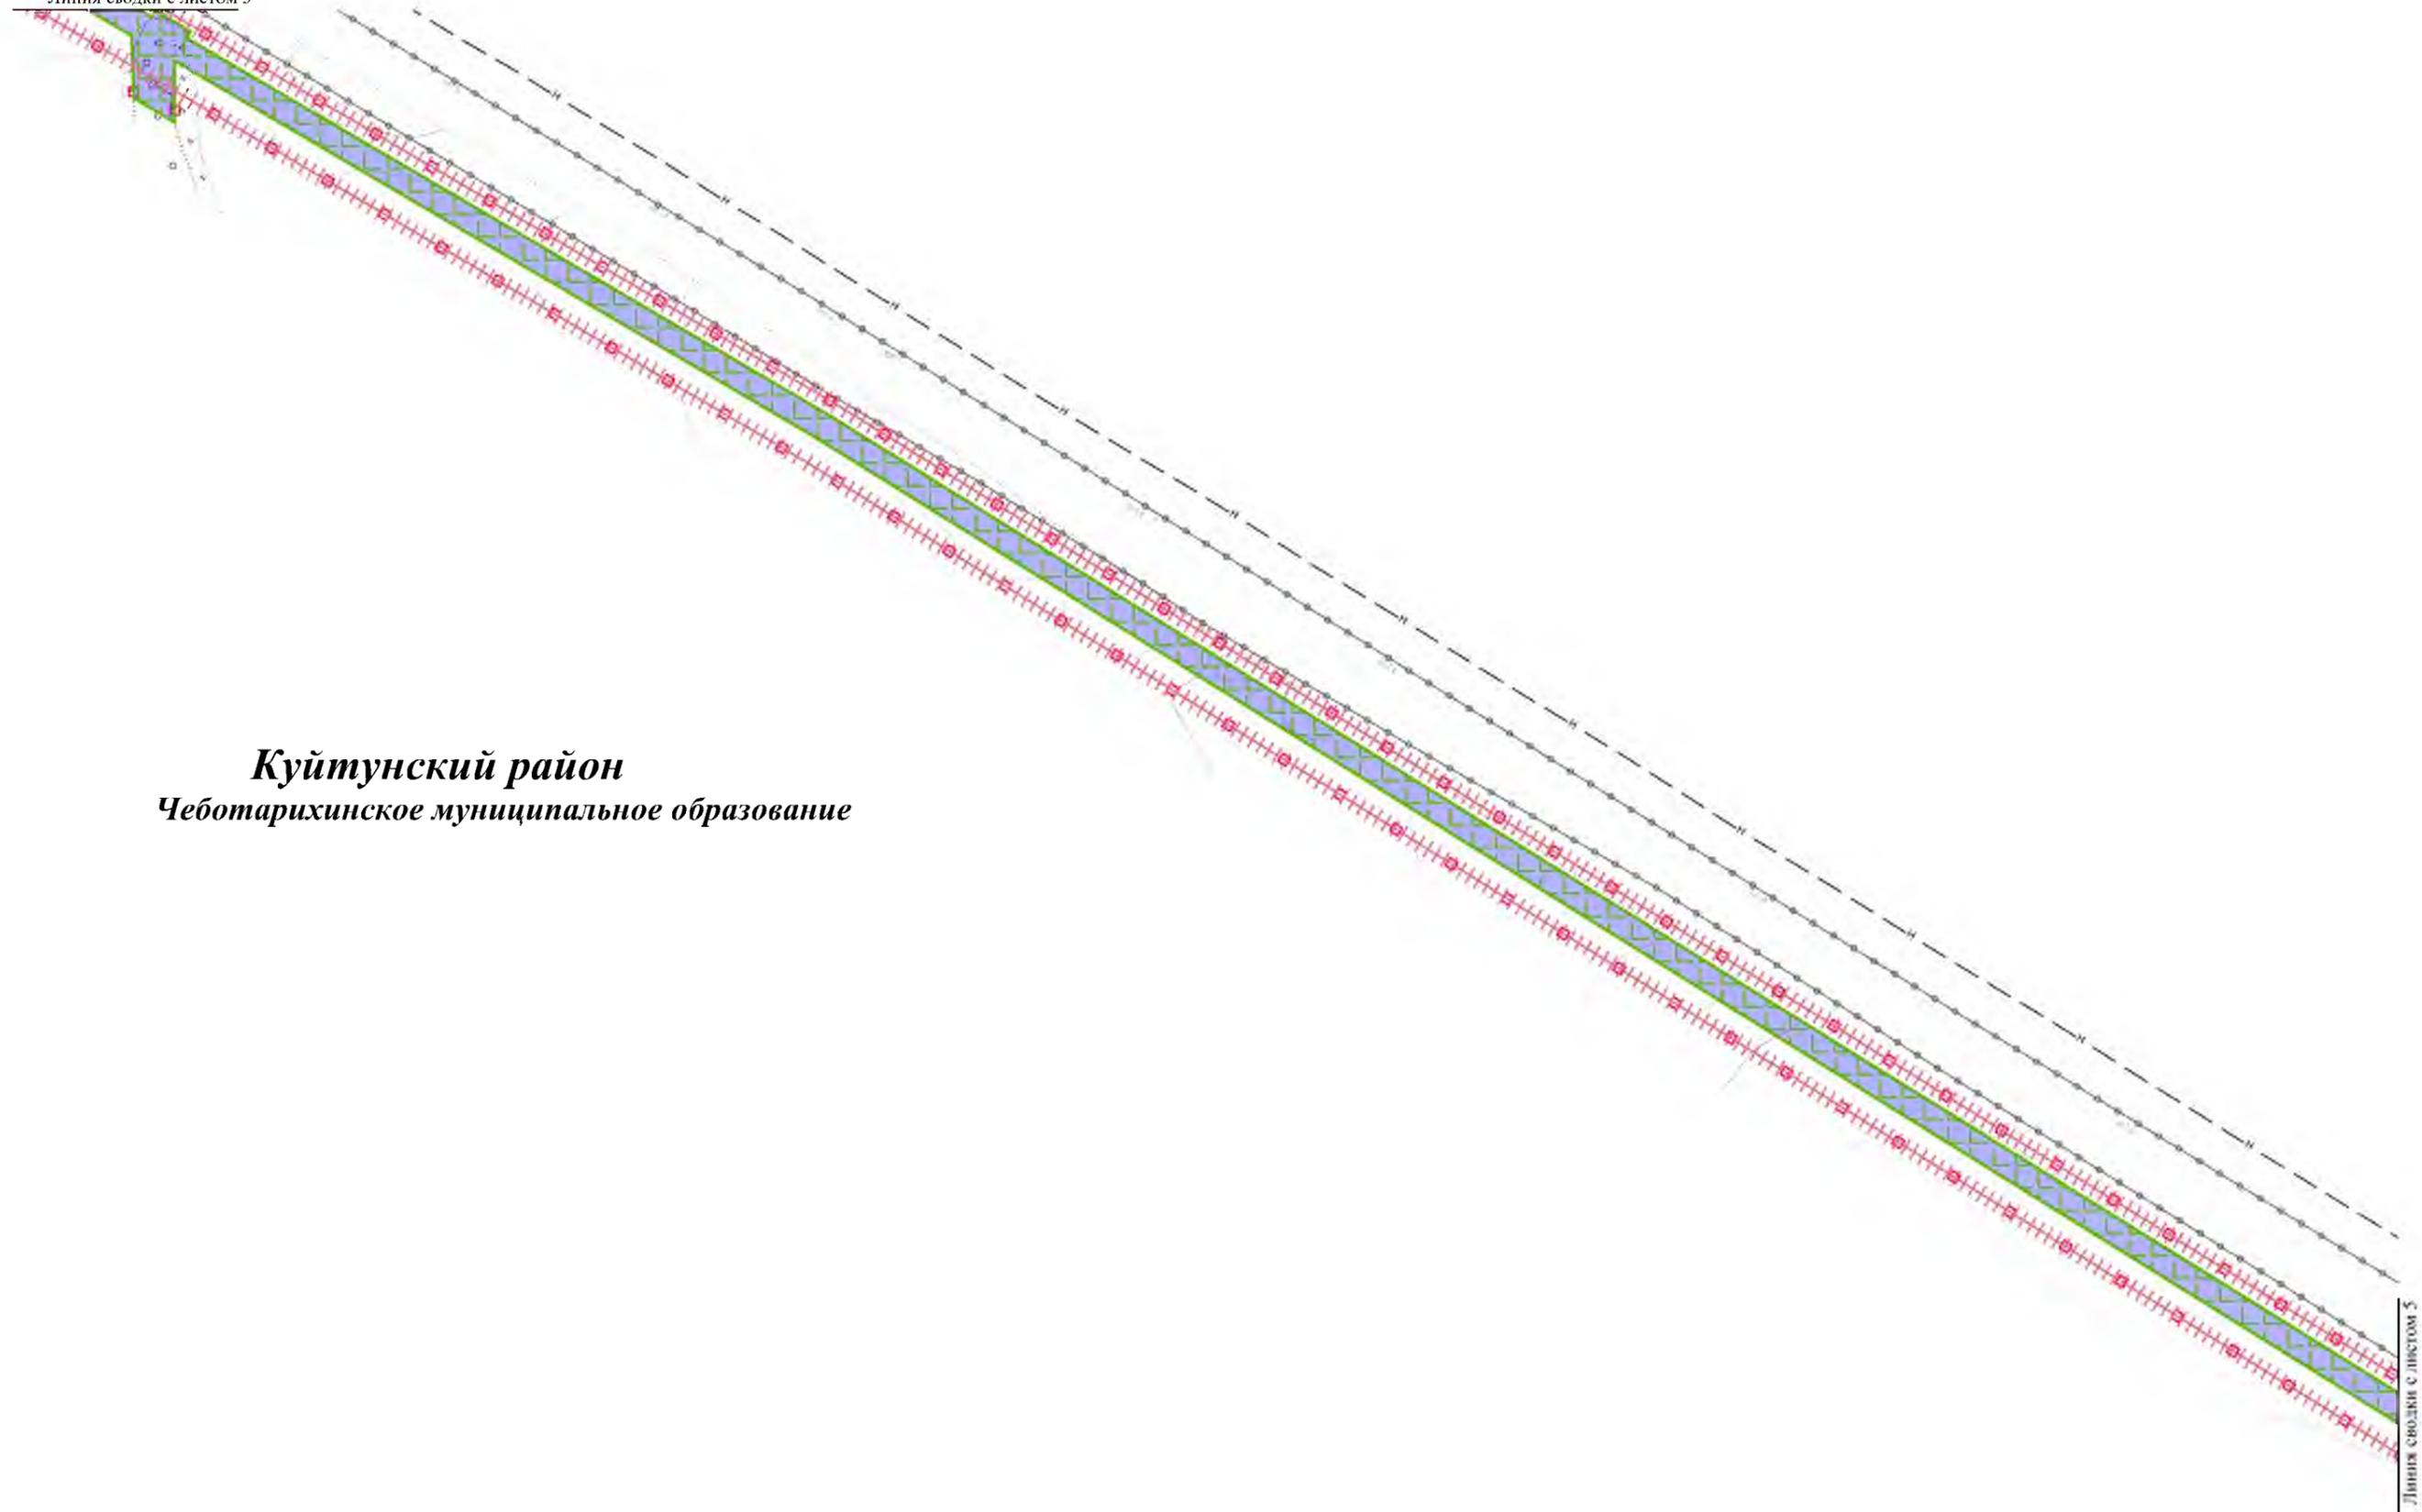


						Чертеж границ зон планируемого размещения линейных объектов Контур 1.2	Лист
Изм.	Колуч.	Лист	№док.	Подп.	Дата		37 4



Чертеж границ зон планируемого размещения линейных объектов


*Куйтунский район*  
*Чеботарихинское муниципальное образование*

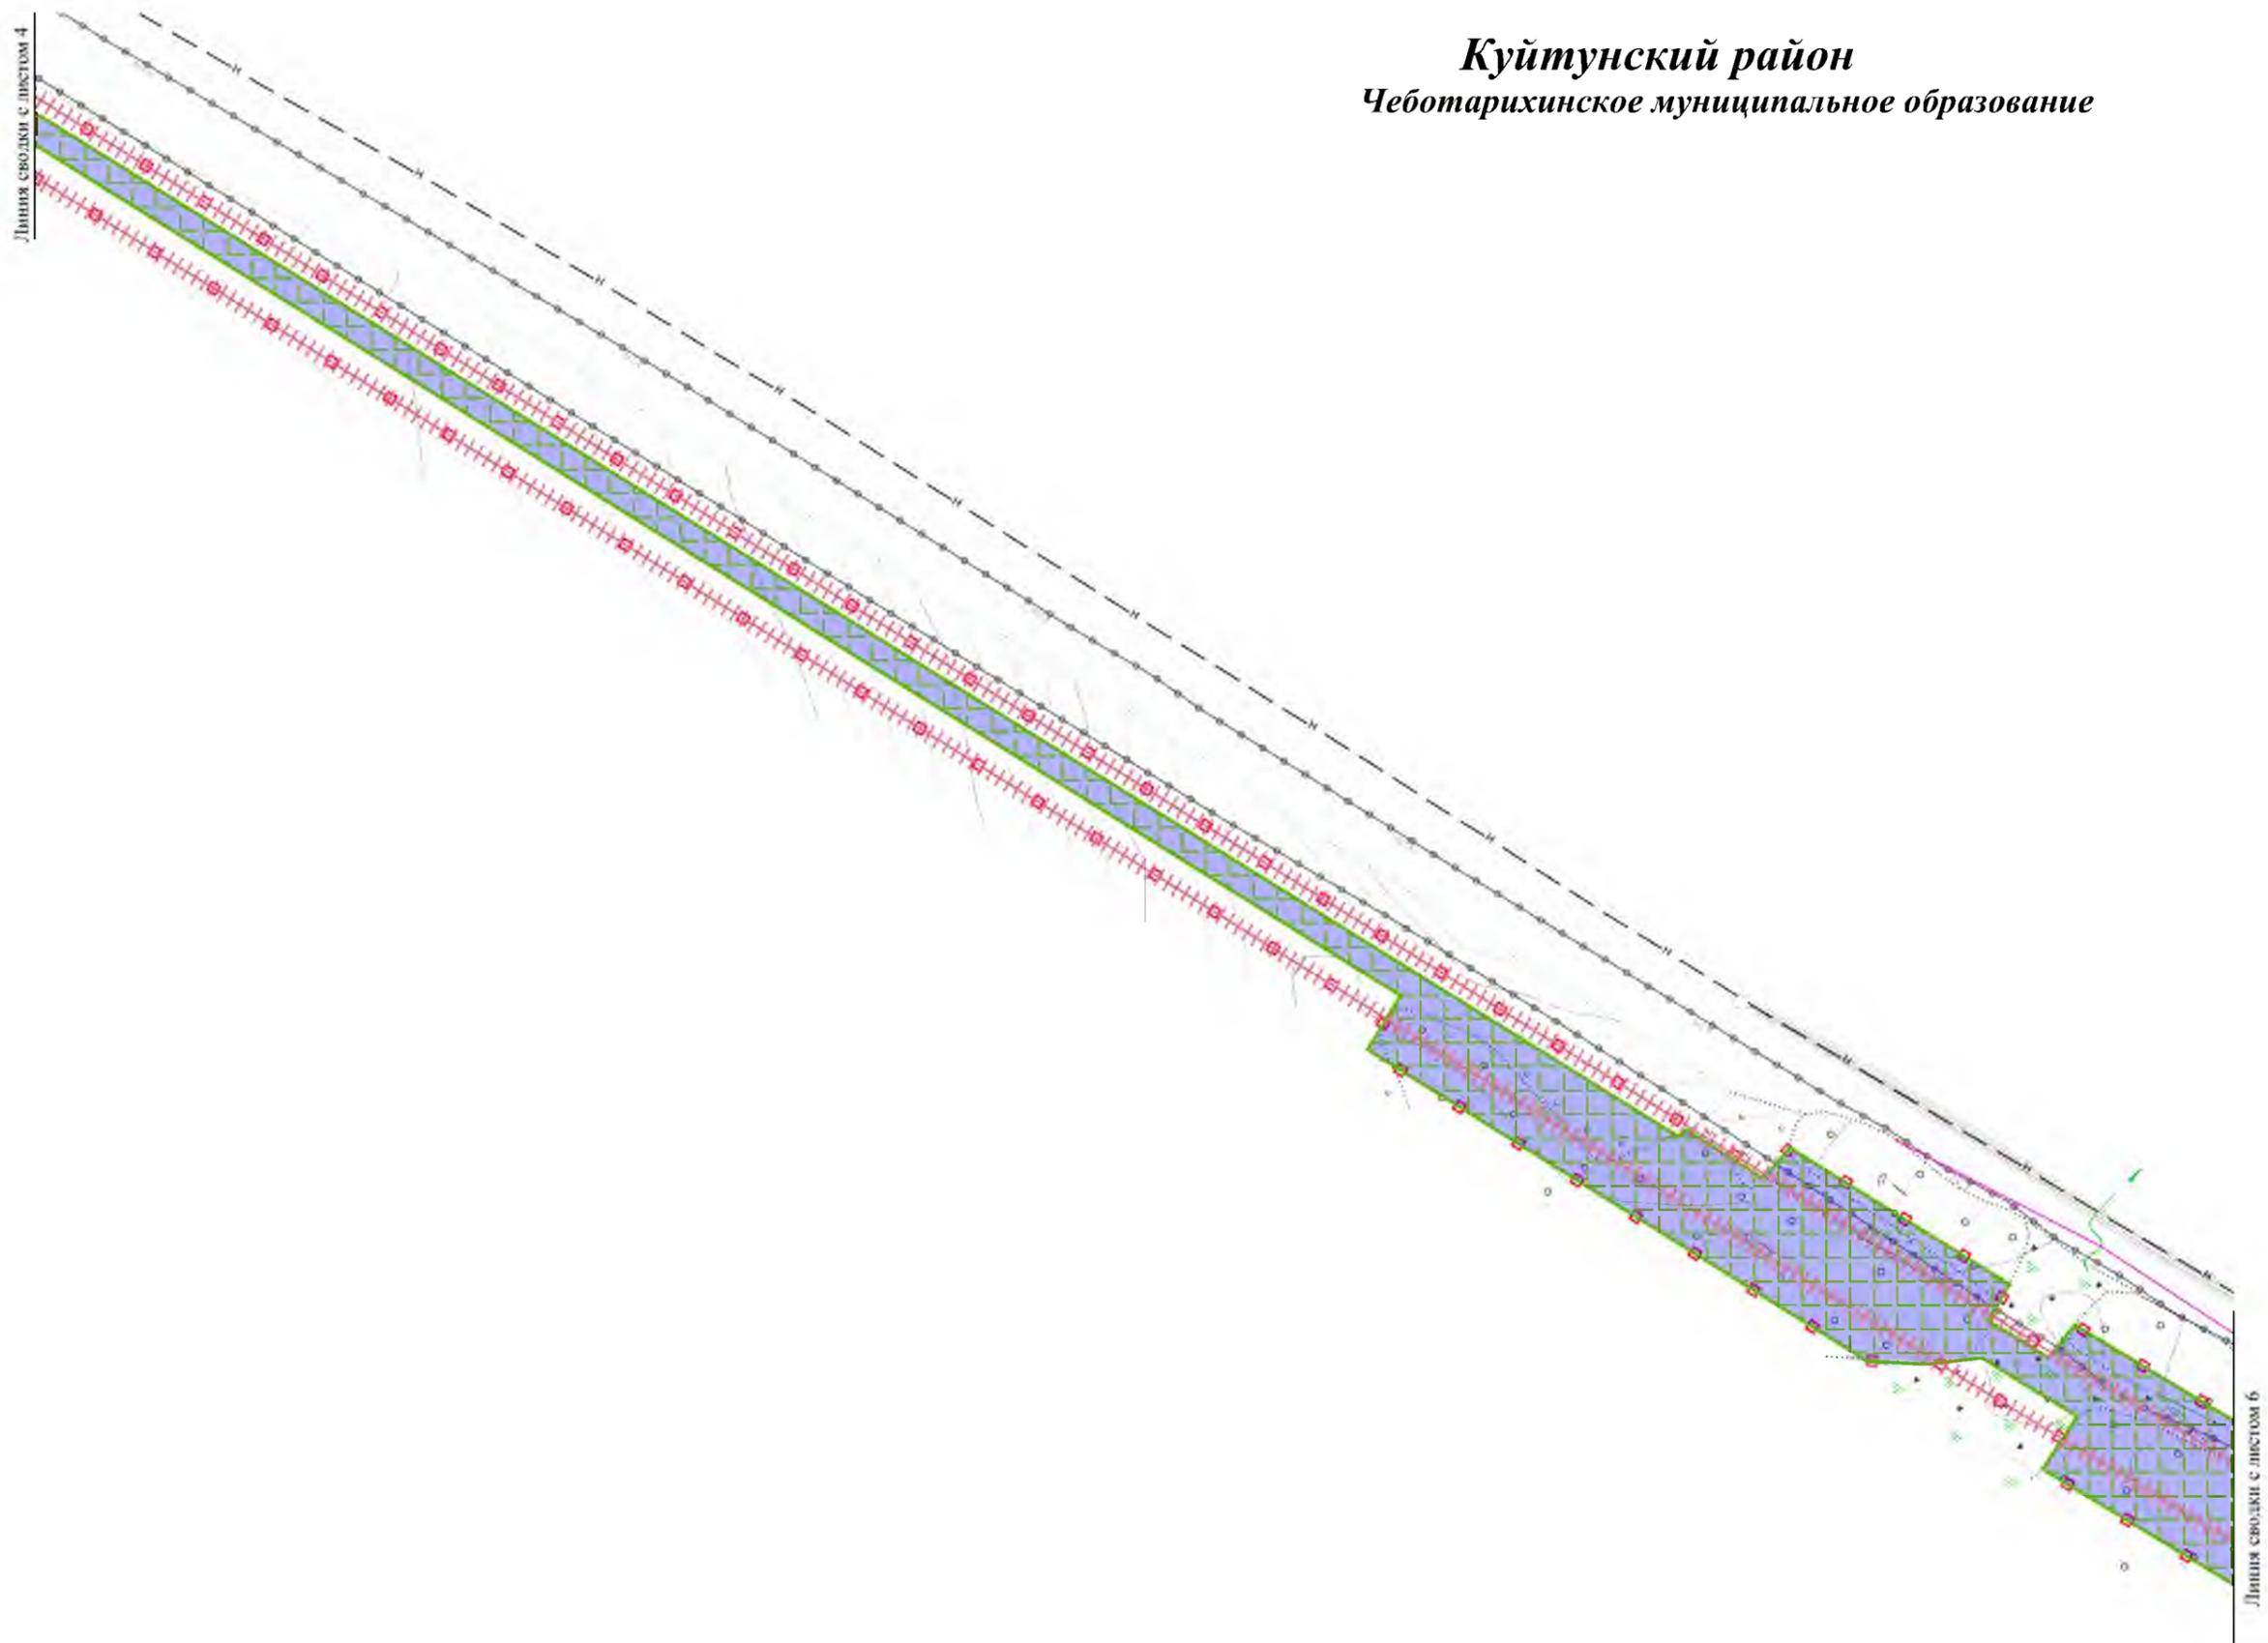

						Чертеж границ зон планируемого размещения линейных объектов Контур 1.2	Лист
Изм.	Колуч.	Лист	№ док.	Подп.	Дата		38 5



Чертеж границ зон планируемого размещения линейных объектов

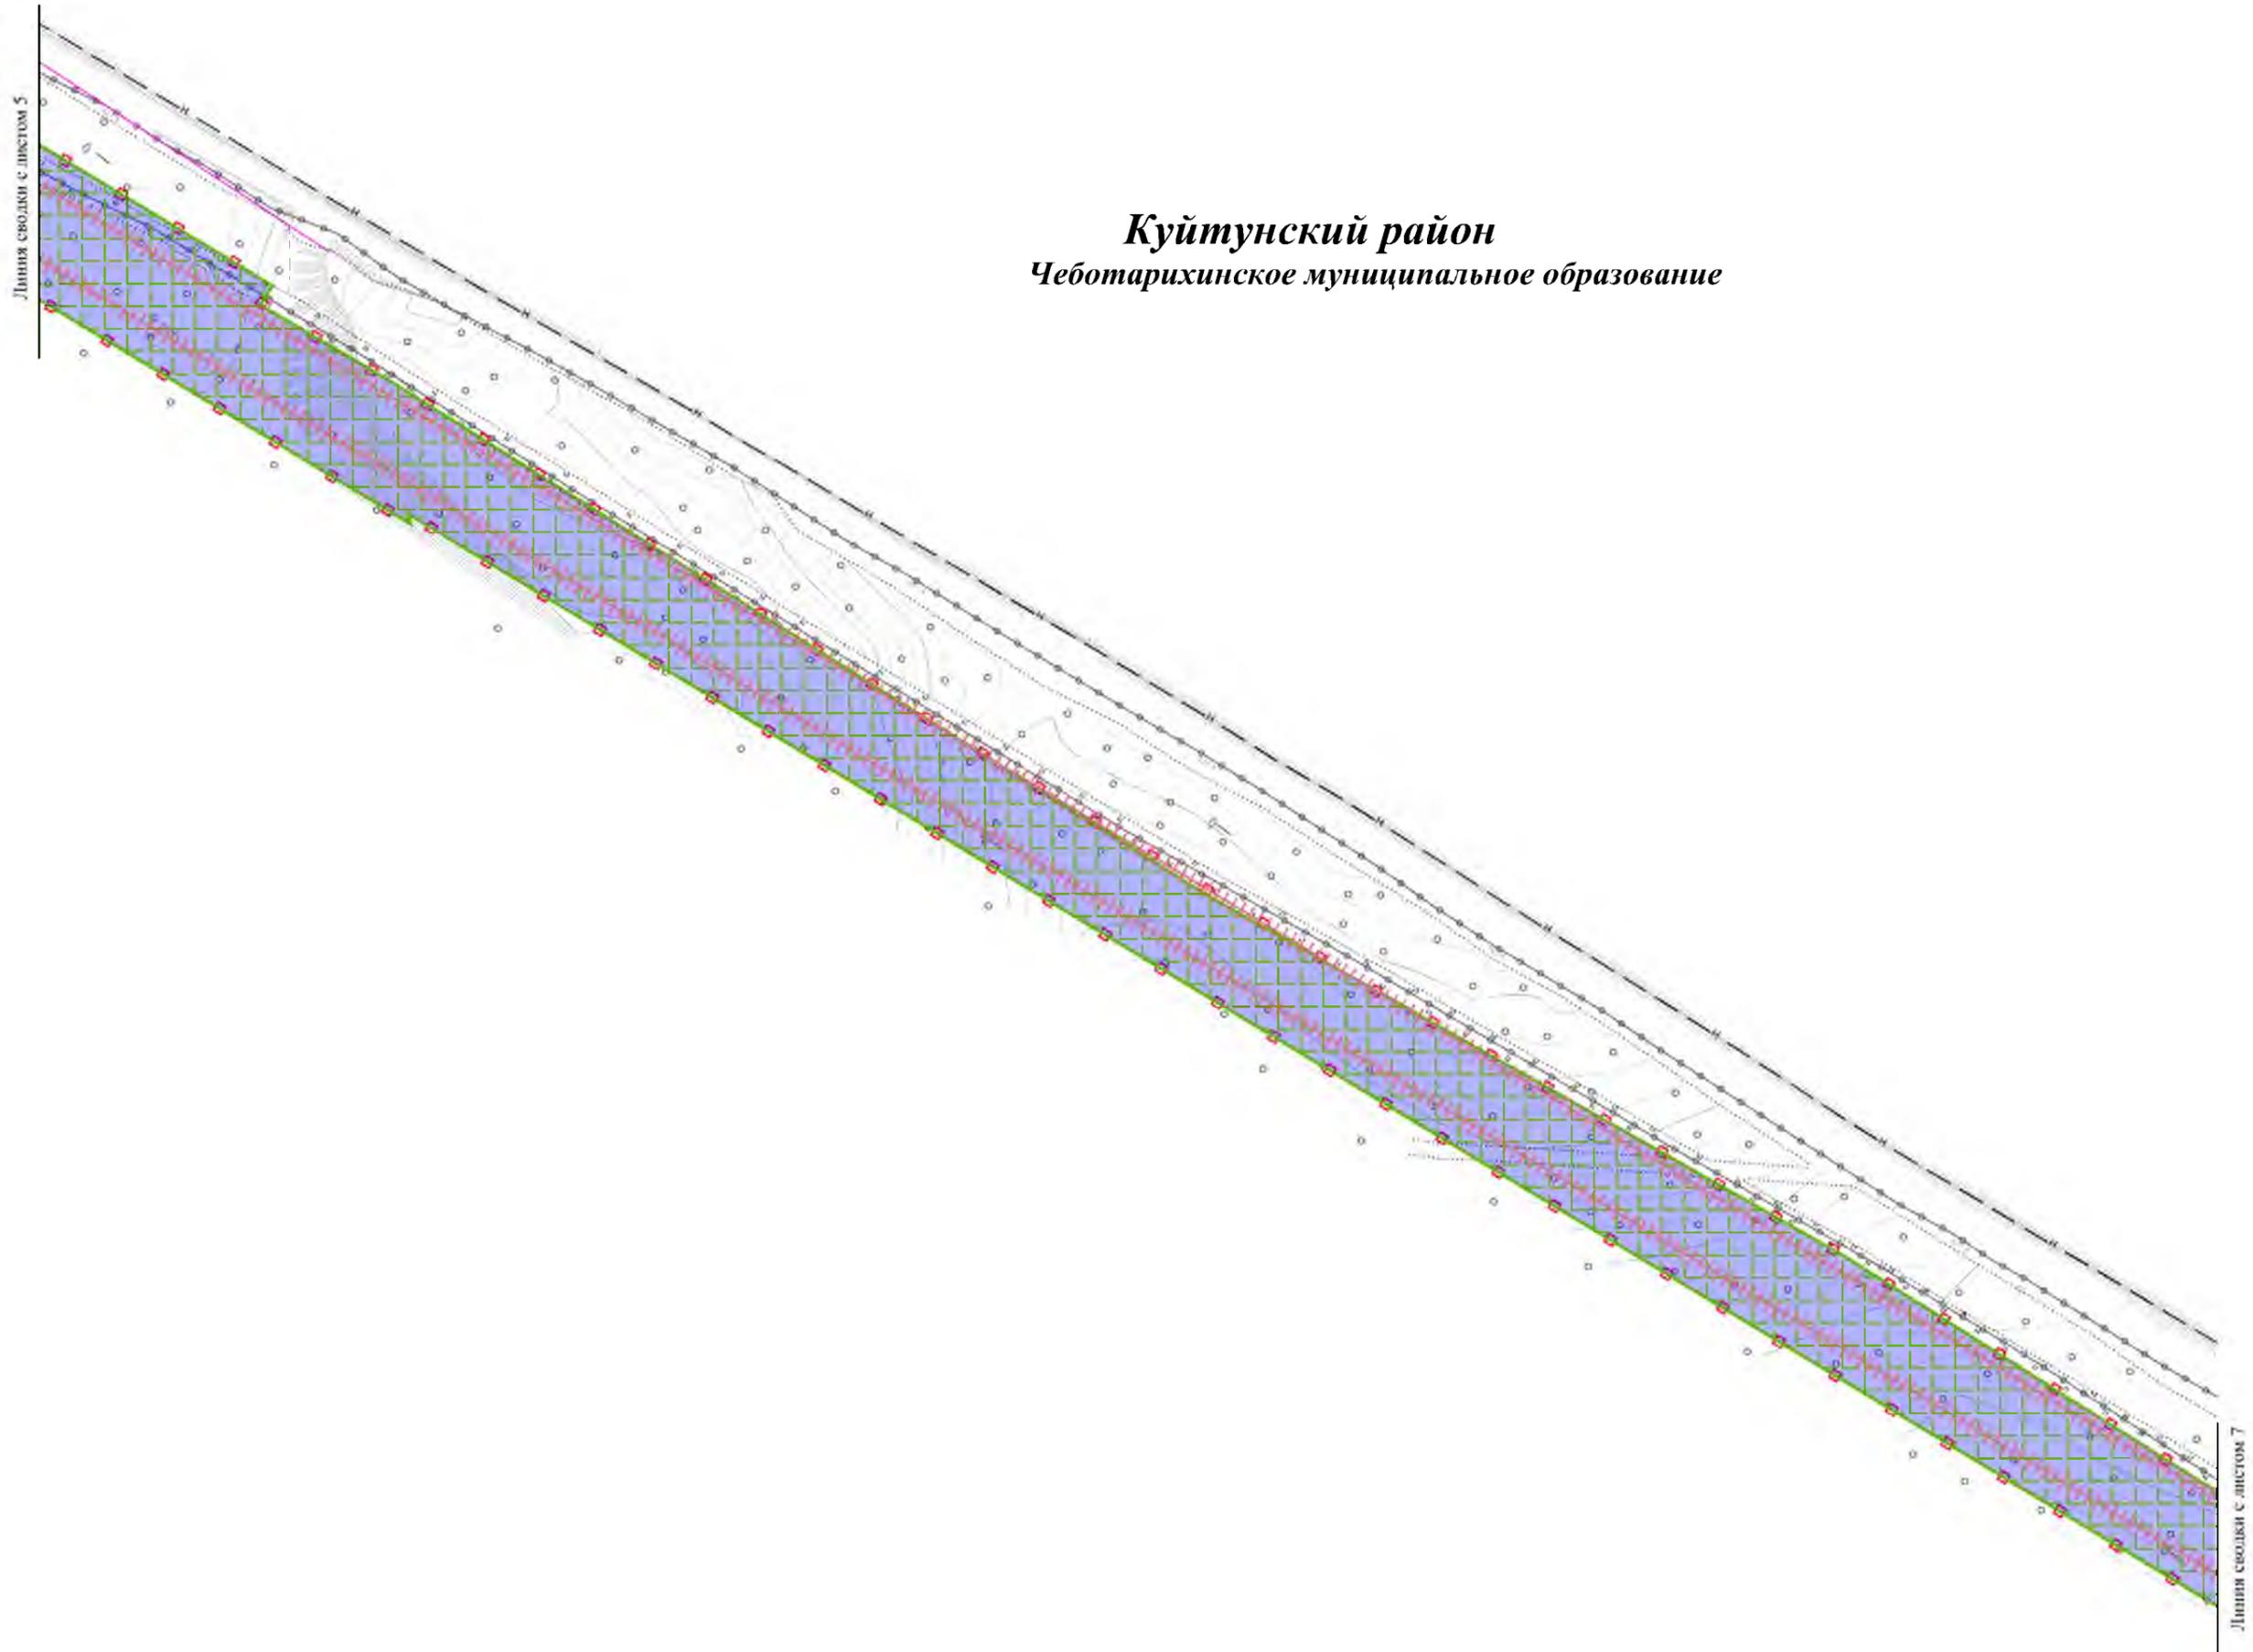


*Куйтунский район*  
*Чеботарихинское муниципальное образование*

						Чертеж границ зон планируемого размещения линейных объектов Контур 1.2	Лист
Изм.	Колуч.	Лист	№ док.	Подп.	Дата		39 6



Чертеж границ зон планируемого размещения линейных объектов

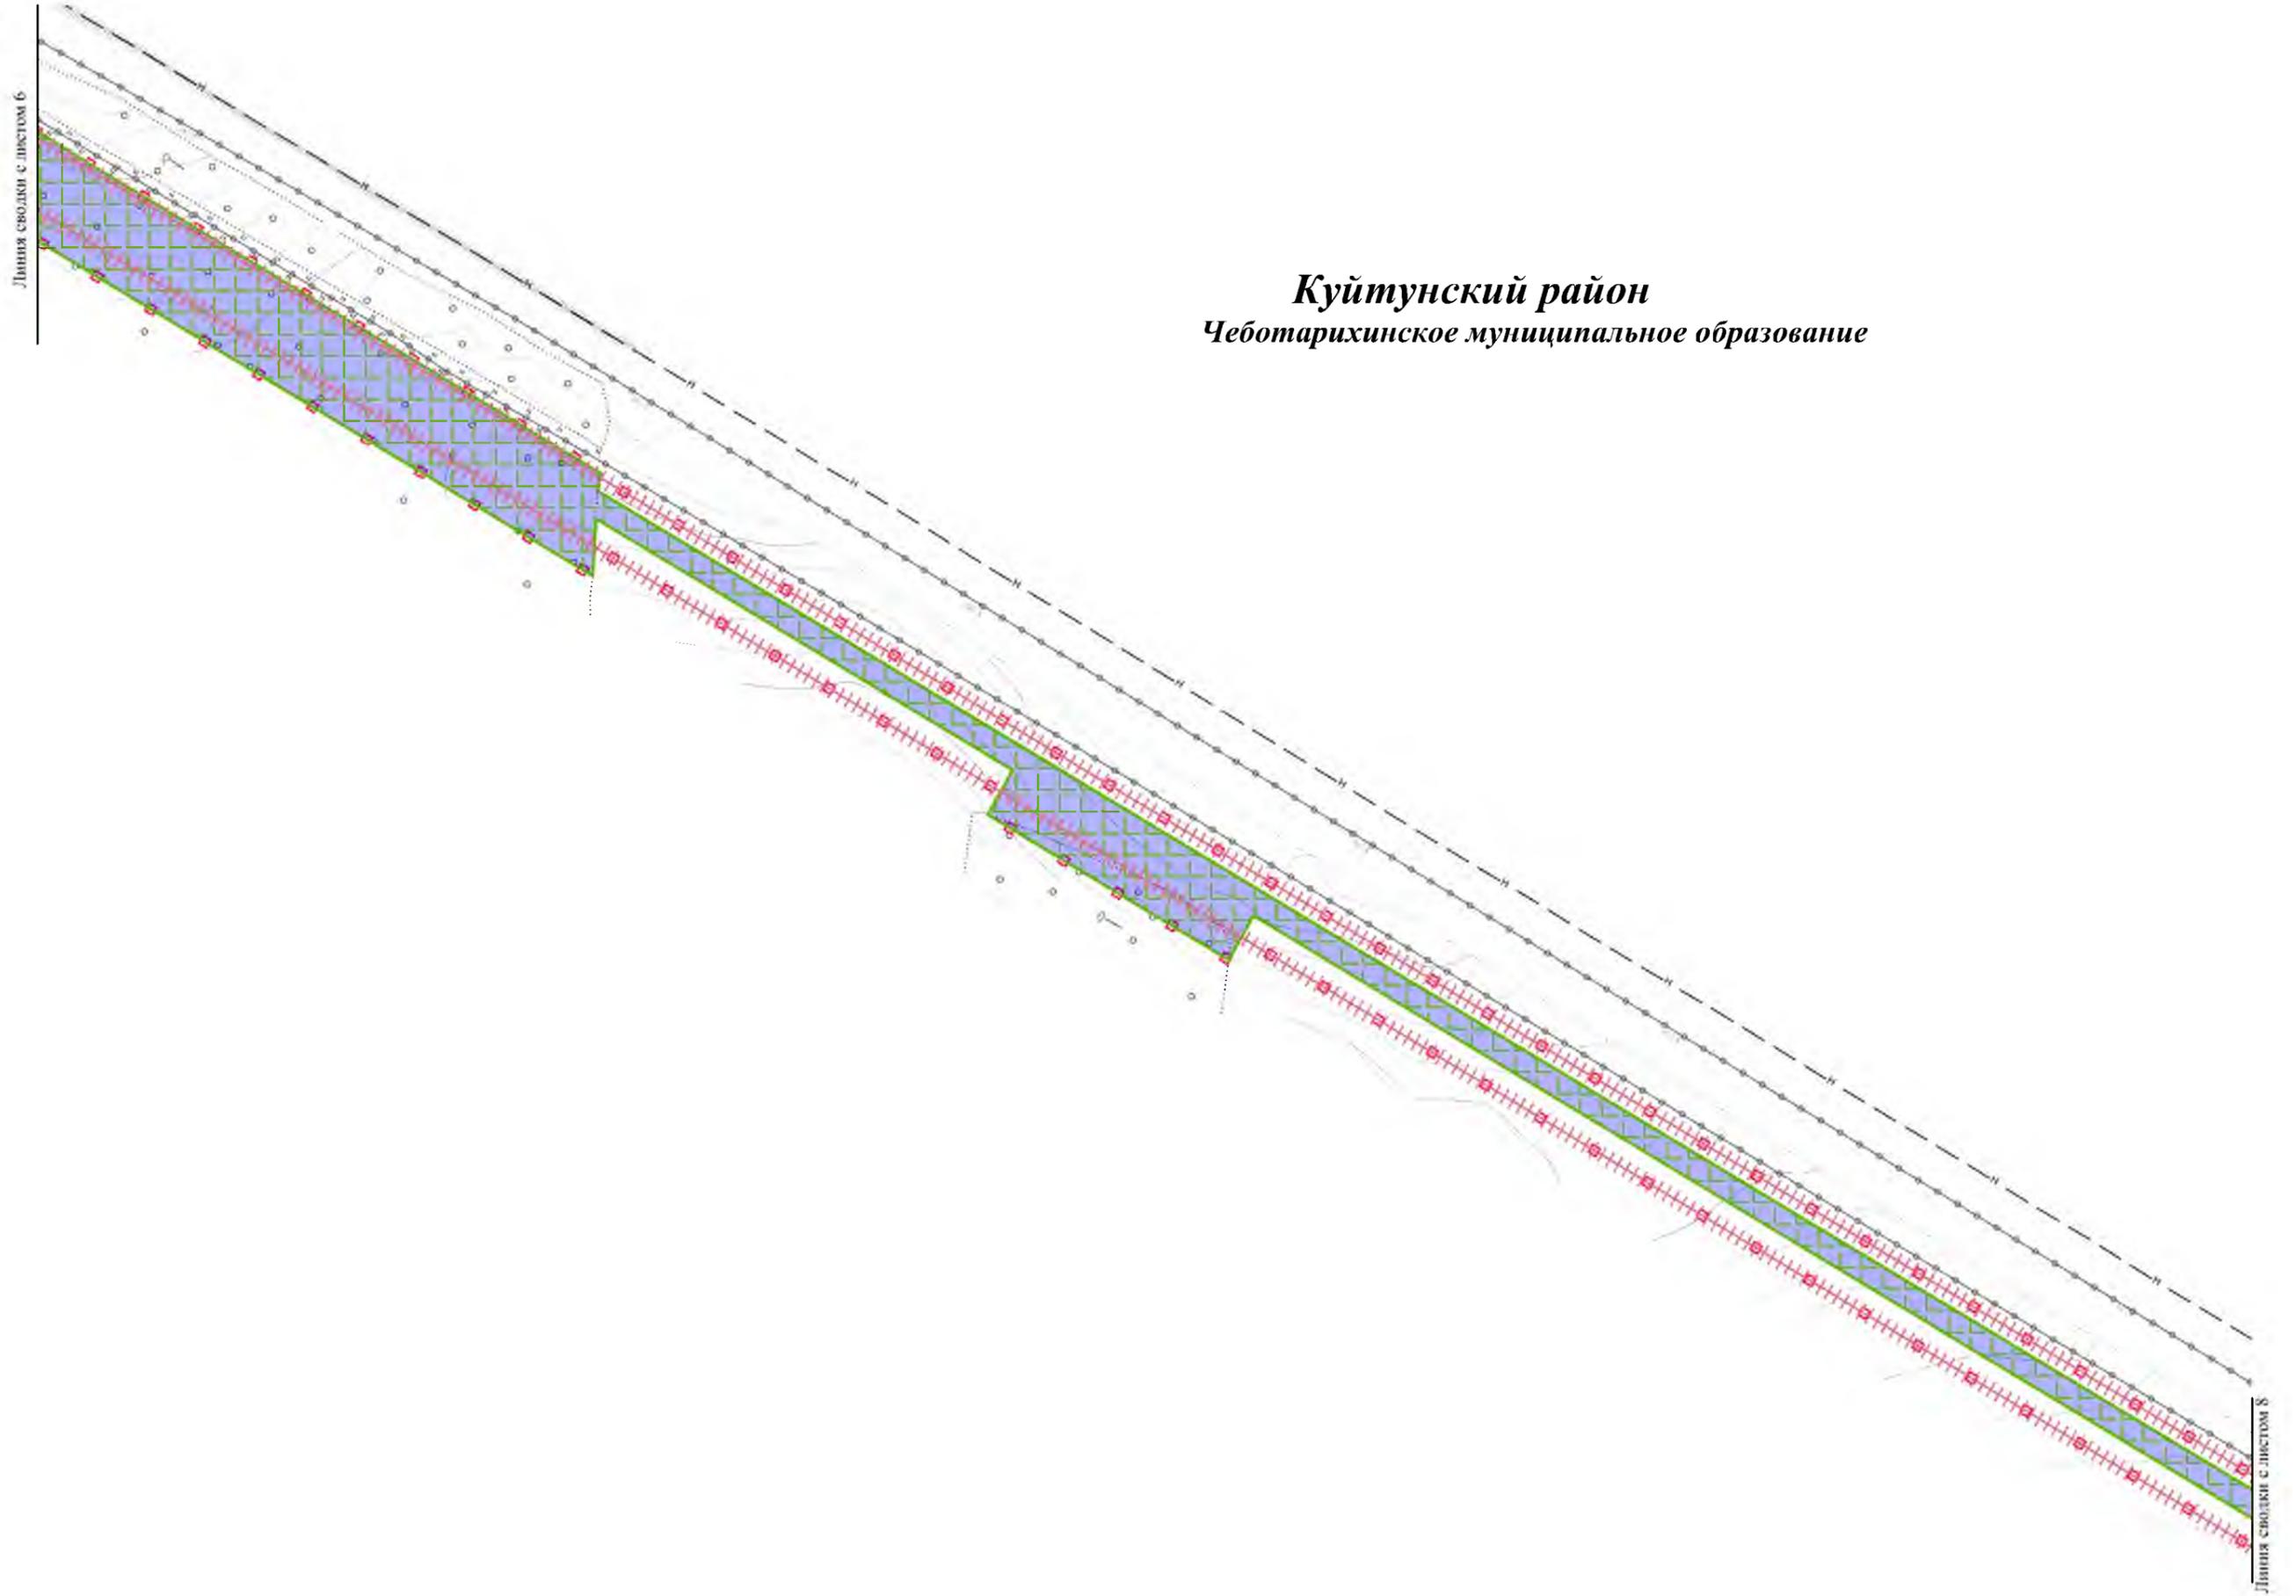


*Куйтунский район*  
*Чеботарихинское муниципальное образование*

						Чертеж границ зон планируемого размещения линейных объектов Контур 1.2	Лист
Изм.	Колуч.	Лист	№док.	Подп.	Дата		40 7



Чертеж границ зон планируемого размещения линейных объектов

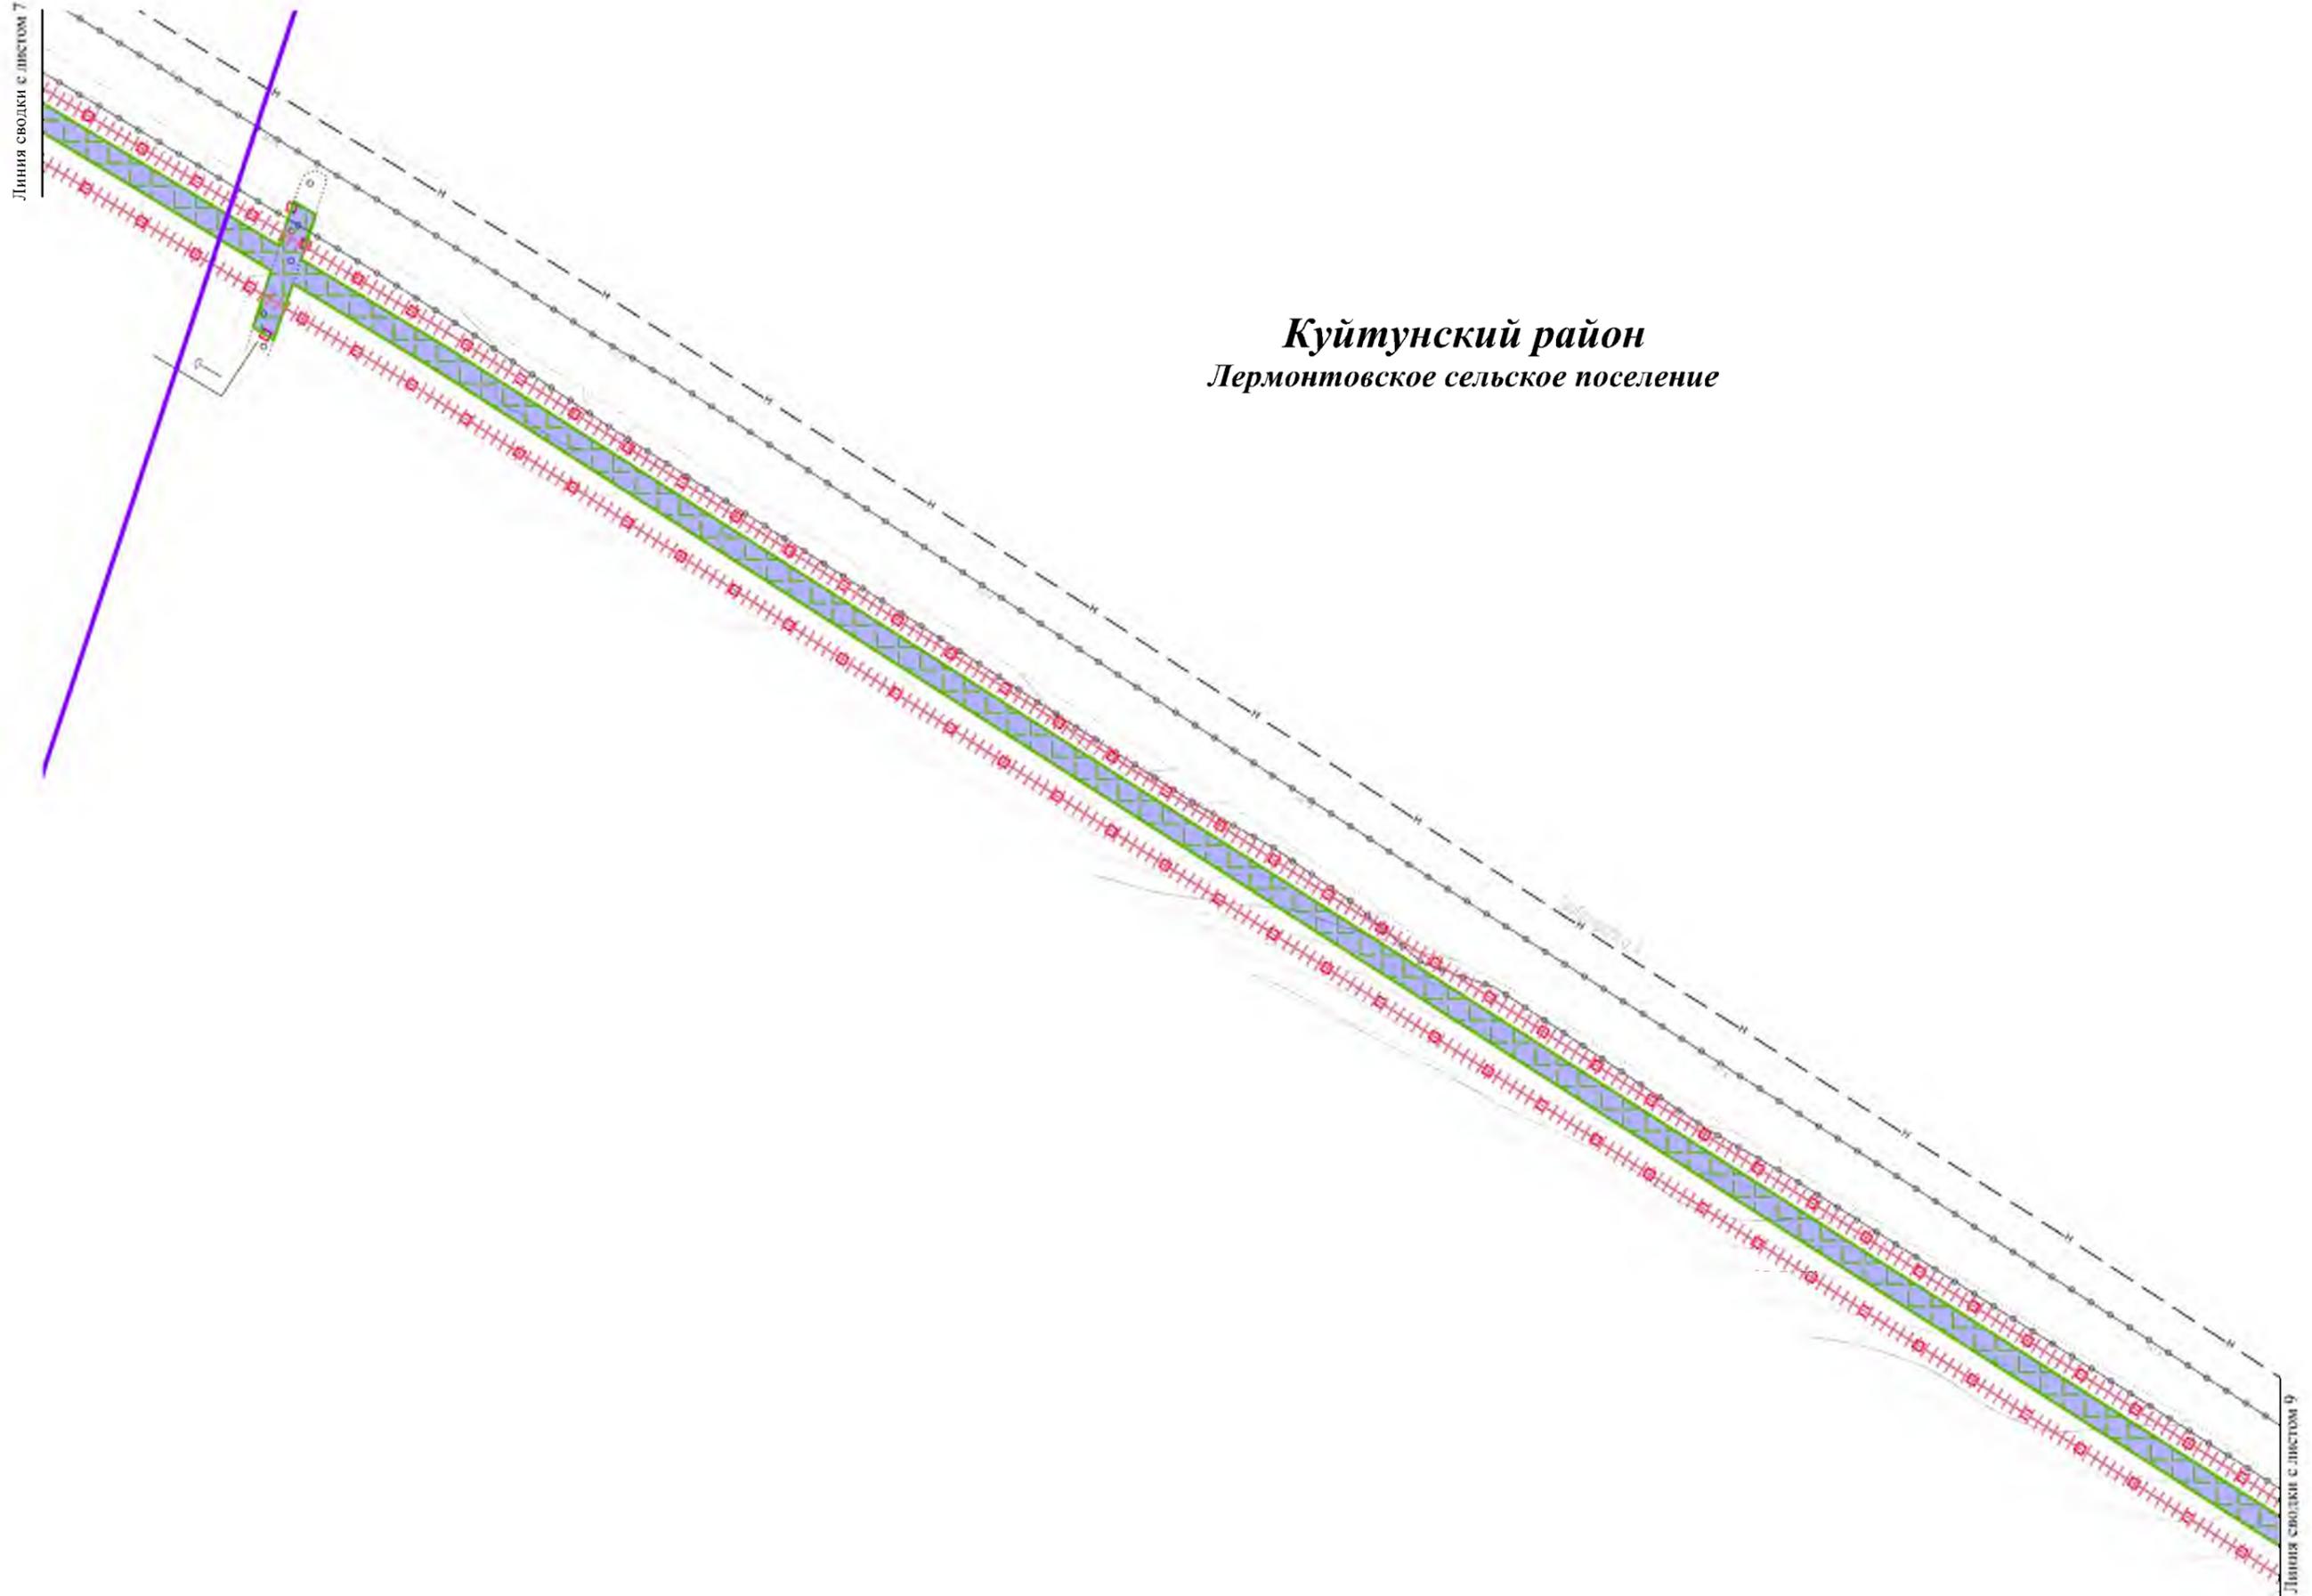


*Куйтунский район  
Лермонтовское сельское поселение*

						Чертеж границ зон планируемого размещения линейных объектов Контур 1.2	Лист
Изм.	Колуч.	Лист	№док.	Подп.	Дата		418



Чертеж границ зон планируемого размещения линейных объектов

**Куйтунский район**  
*Лермонтовское сельское поселение*

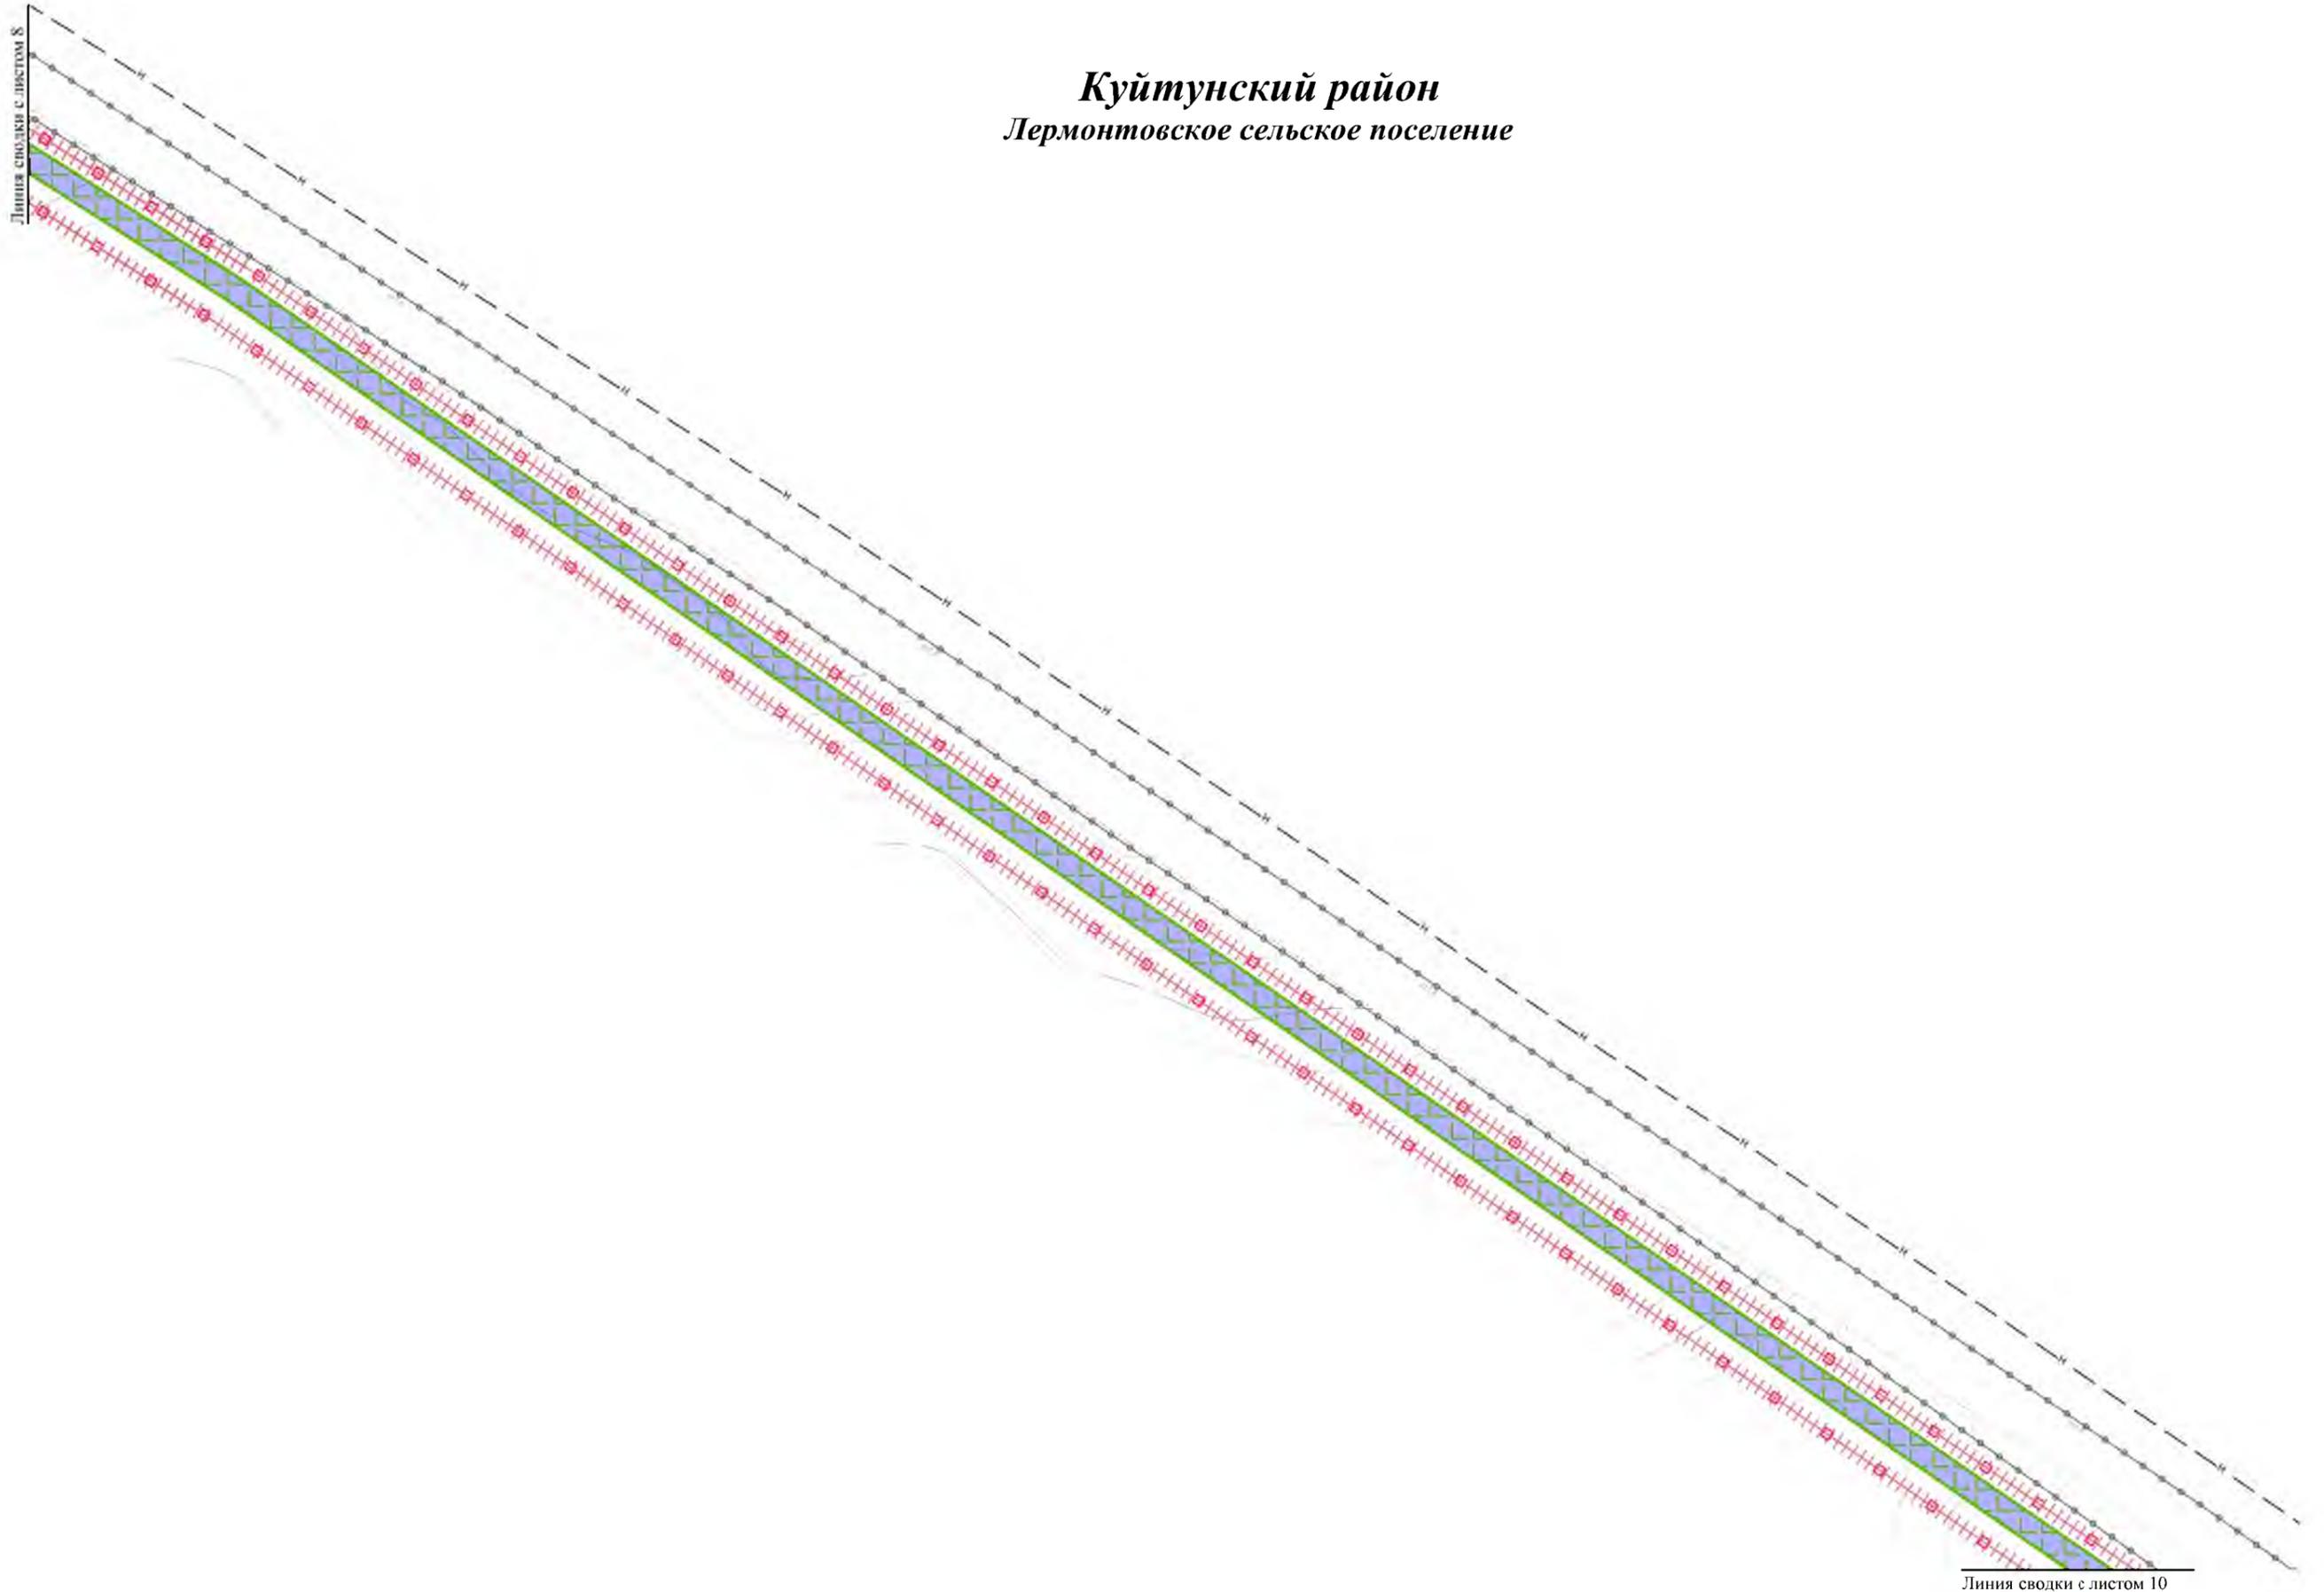


Линия сводки с листом 10

						Чертеж границ зон планируемого размещения линейных объектов Контур 1.2	Лист
Изм.	Колуч.	Лист	№док.	Подп.	Дата		42 9



# Чертеж границ зон планируемого размещения линейных объектов

Линия сводки с листом 9

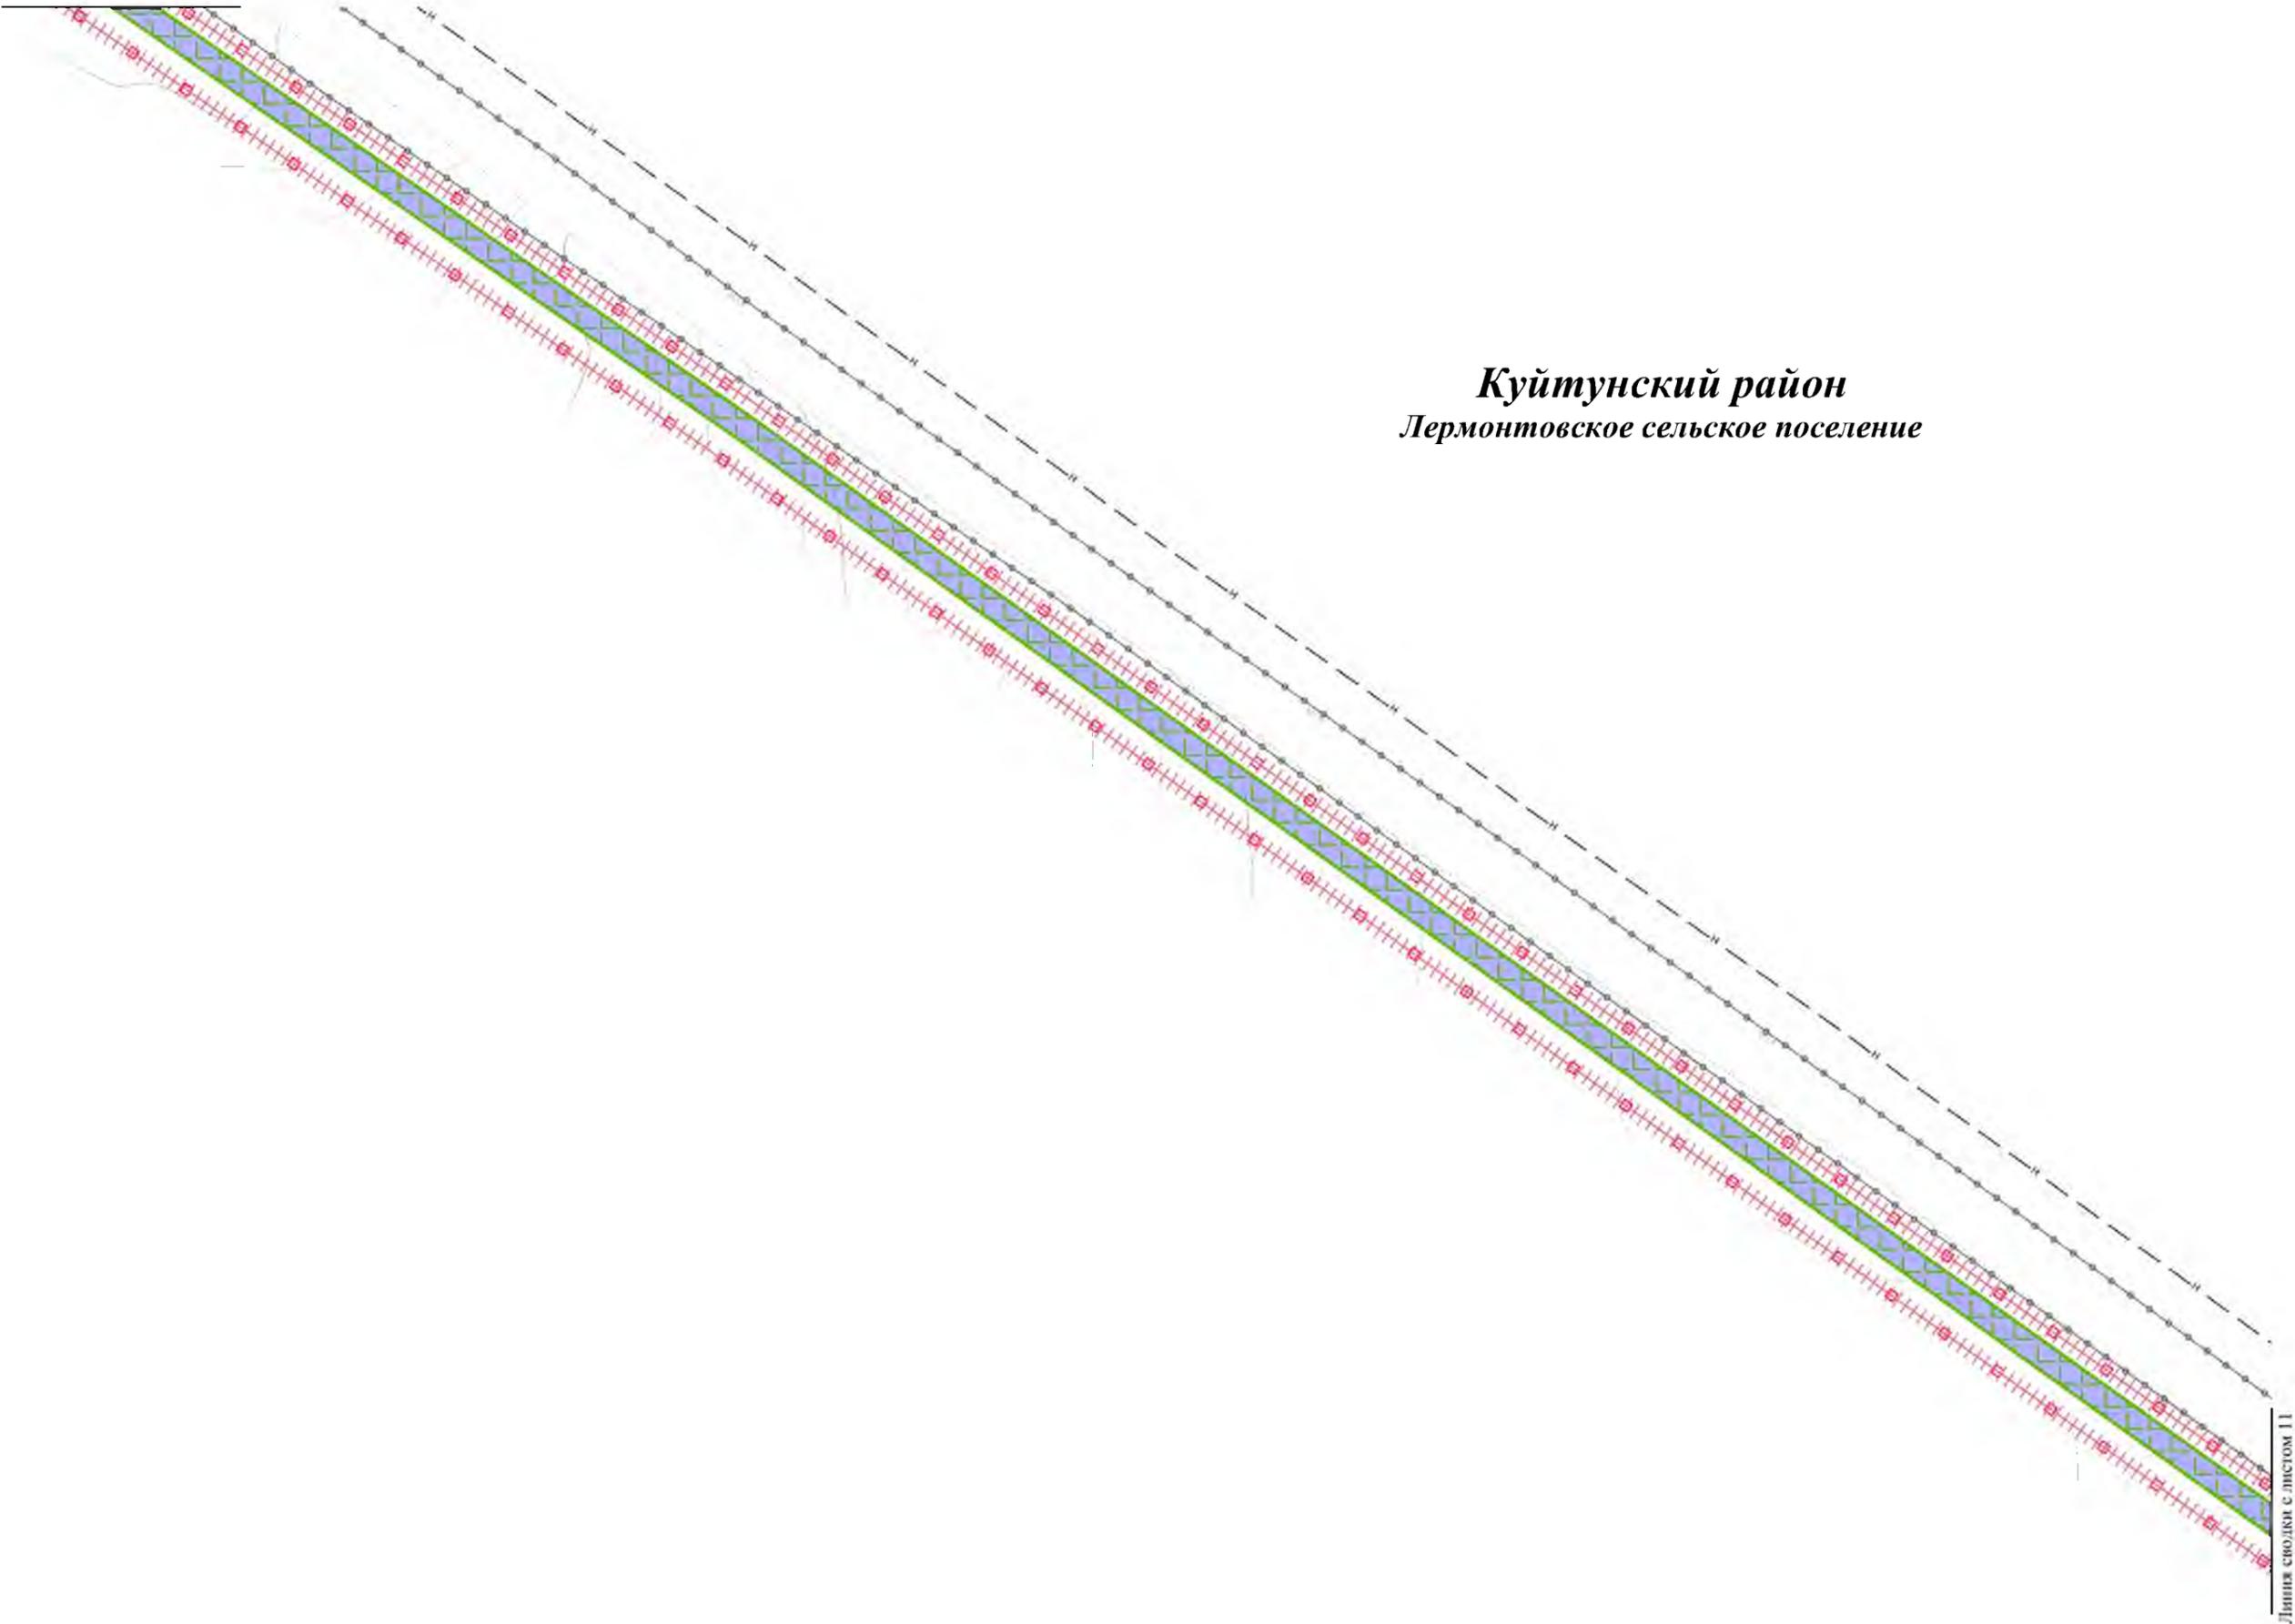

**Куйтунский район**  
*Лермонтовское сельское поселение*

Линия сводки с листом 11

						Чертеж границ зон планируемого размещения линейных объектов Контур 1.2	Лист
Изм.	Колуч.	Лист	№ док.	Подп.	Дата		4310



**Чертеж границ зон планируемого размещения линейных объектов**

Линия сводки с листом 10

*Куйтунский район  
Лермонтовское сельское поселение*

*Куйтунский район  
Куйтунское городское поселение*

Линия сводки с листом 12

Изм.	Колуч.	Лист	№док.	Подп.	Дата

Чертеж границ зон планируемого размещения линейных объектов  
Контур 1.2



**Чертеж границ зон планируемого размещения линейных объектов**

Линия сводки с листом 11

**Куйтунский район**  
*Лермонтовское сельское поселение*

**Куйтунский район**  
*Куйтунское городское поселение*

Линия сводки с листом 13

						Чертеж границ зон планируемого размещения линейных объектов Контур 1.2	Лист
Изм.	Колуч.	Лист	№ док.	Подп.	Дата		4512



Чертеж границ зон планируемого размещения линейных объектов

Линия сводки с листом 12

*Куйтунский район*  
*Лермонтовское сельское поселение*

Линия сводки с листом 14


						Чертеж границ зон планируемого размещения линейных объектов Контур 1.2	Лист
Изм.	Колуч.	Лист	№ док.	Подп.	Дата		4613



# Чертеж границ зон планируемого размещения линейных объектов

Линия сводки с листом 13

*Куйтунский район  
Лермонтовское сельское поселение*

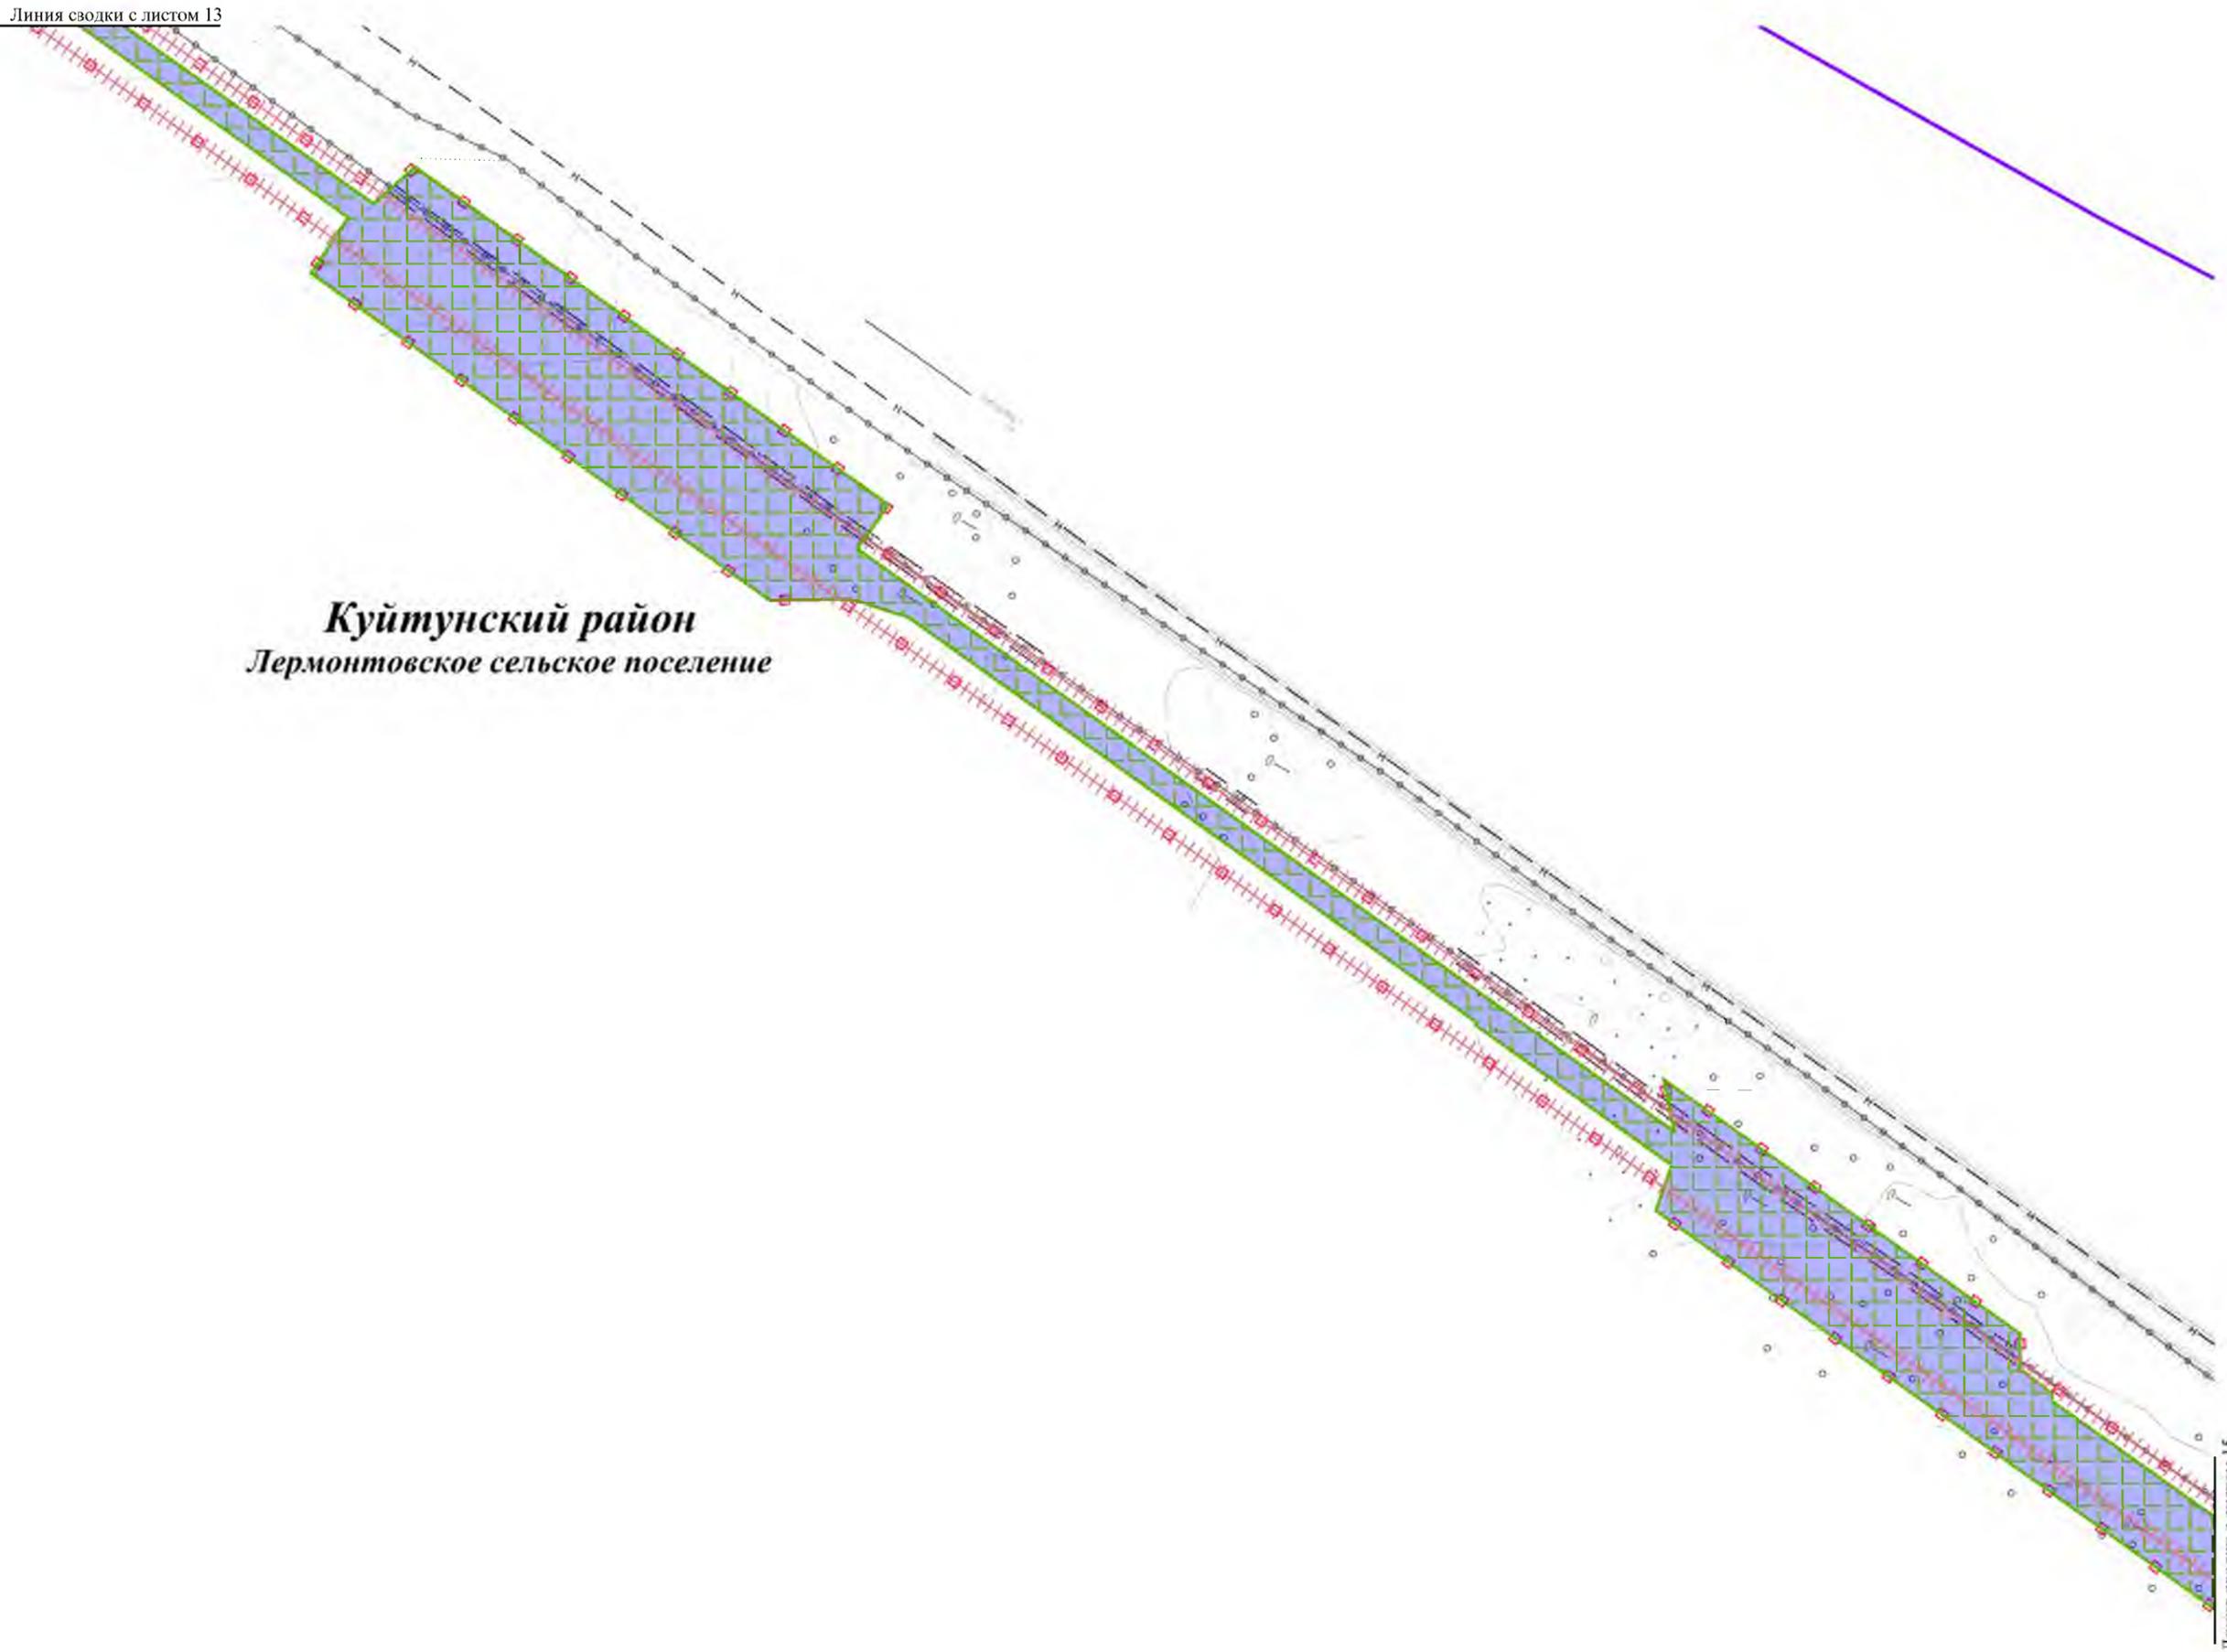

Линия сводки с листом 15


						Чертеж границ зон планируемого размещения линейных объектов Контур 1.2	Лист
Изм.	Колуч.	Лист	№док.	Подп.	Дата		4714



Чертеж границ зон планируемого размещения линейных объектов

Линия сводки с листом 14

*Куйтунский район*  
*Лермонтовское сельское поселение*

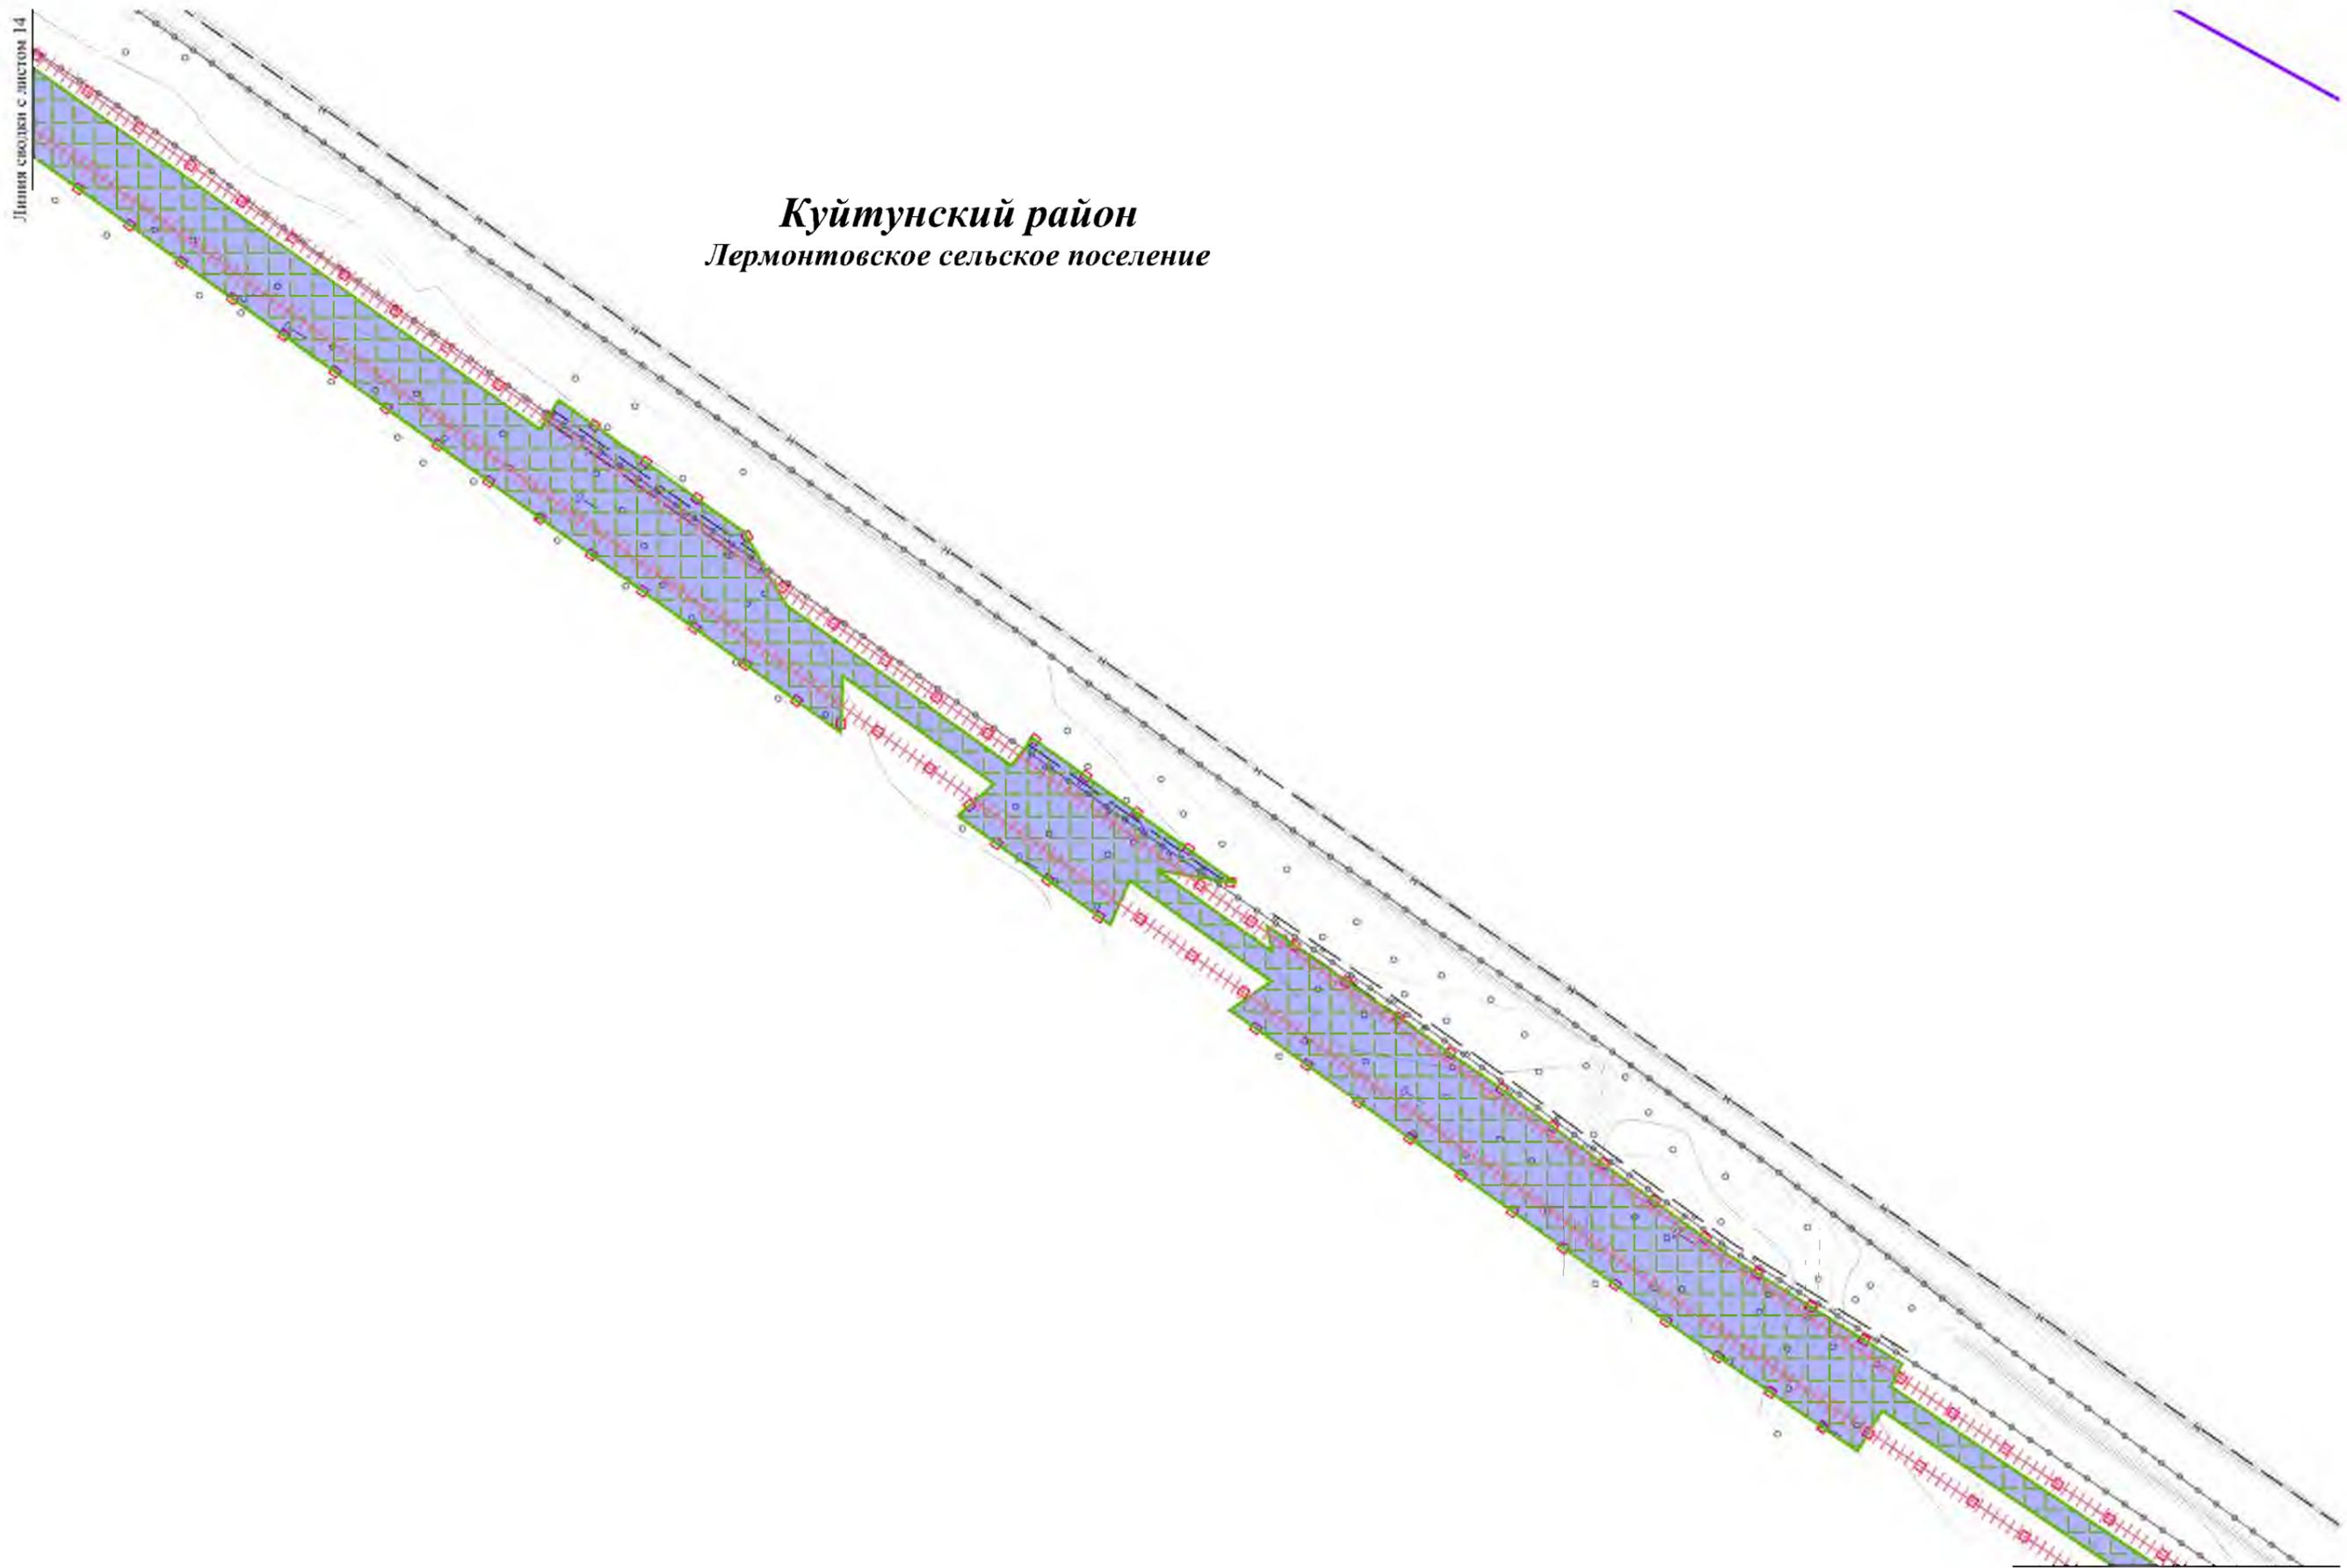

Линия сводки с листом 16

						Чертеж границ зон планируемого размещения линейных объектов Контур 1.2	Лист
Изм.	Колуч.	Лист	№ док.	Подп.	Дата		4815



# Чертеж границ зон планируемого размещения линейных объектов

Линия сводки с листом 15

**Куйтунский район**  
*Лермонтовское сельское поселение*


Линия сводки с листом 17

						Чертеж границ зон планируемого размещения линейных объектов Контур 1.2	Лист
Изм.	Колуч.	Лист	№ док.	Подп.	Дата		4916



Чертеж границ зон планируемого размещения линейных объектов

*Куйтунский район  
Лермонтовское сельское поселение*

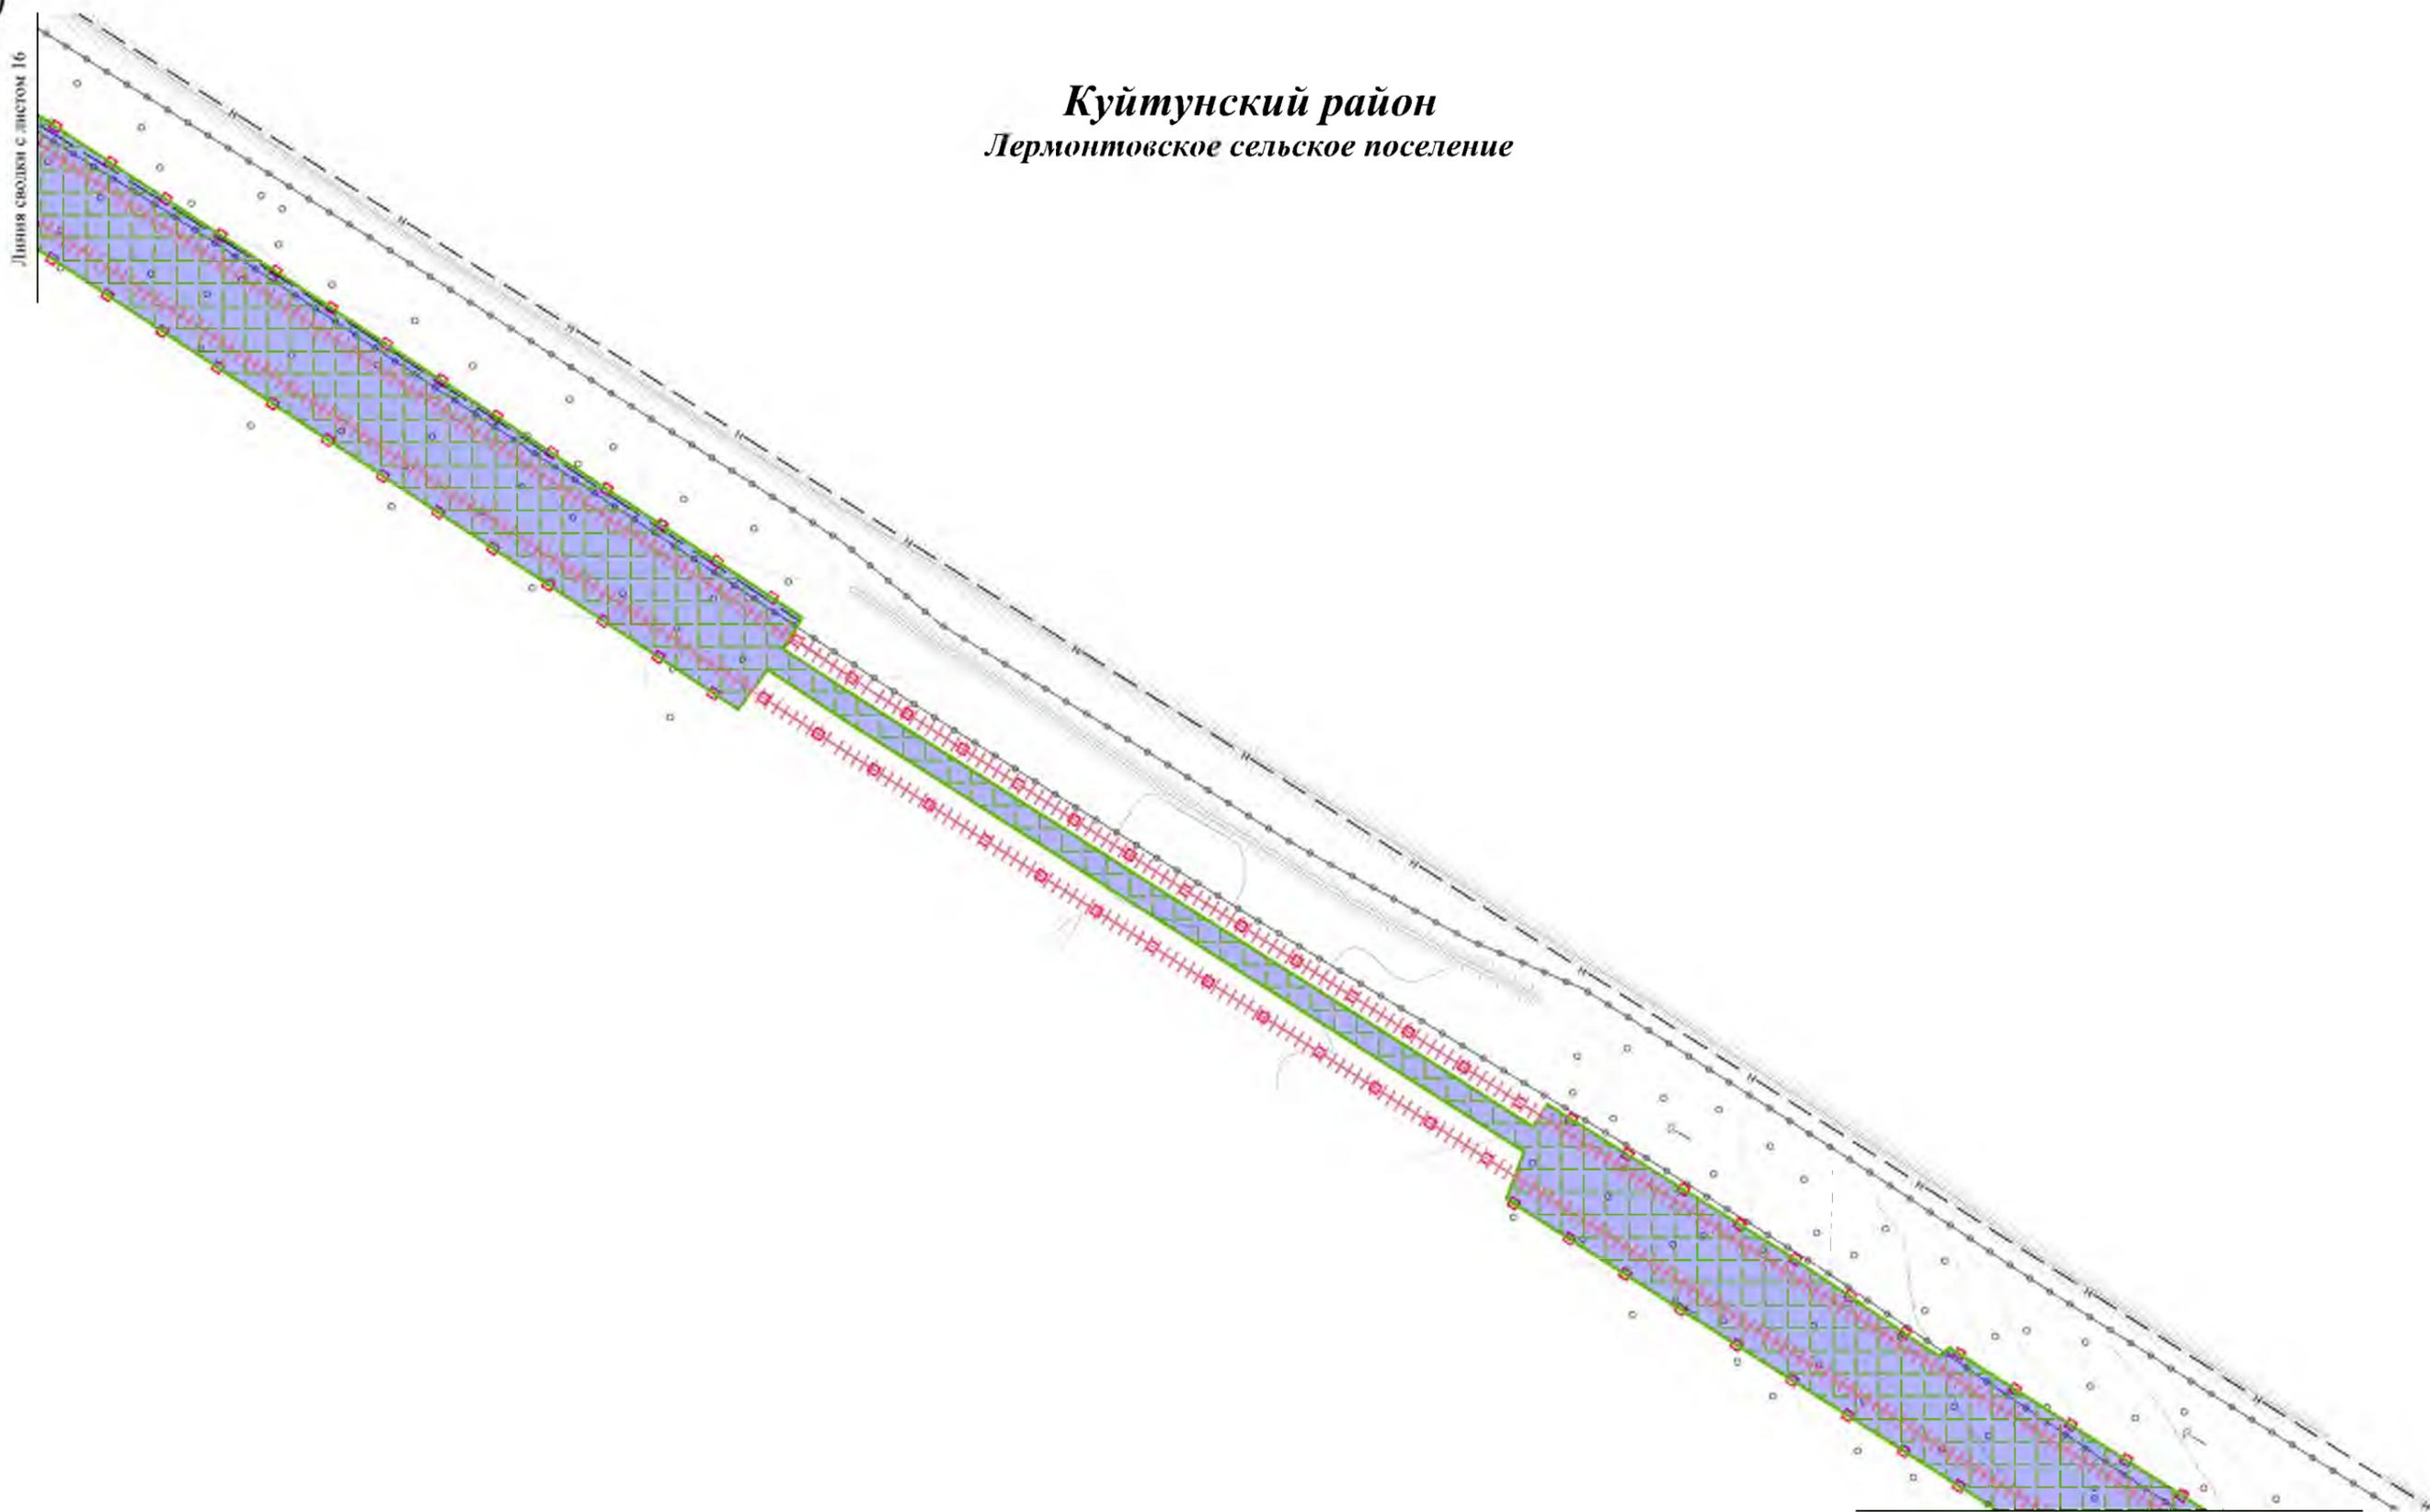

Линия сводки с листом 18

						Чертеж границ зон планируемого размещения линейных объектов Контур 1.2	Лист
Изм.	Колуч.	Лист	№док.	Подп.	Дата		5017



Чертеж границ зон планируемого размещения линейных объектов


Лермонтовское сельское поселение



						Чертеж границ зон планируемого размещения линейных объектов Контур 1.2	Лист
Изм.	Колуч.	Лист	№ док.	Подп.	Дата		5118



Чертеж границ зон планируемого размещения линейных объектов

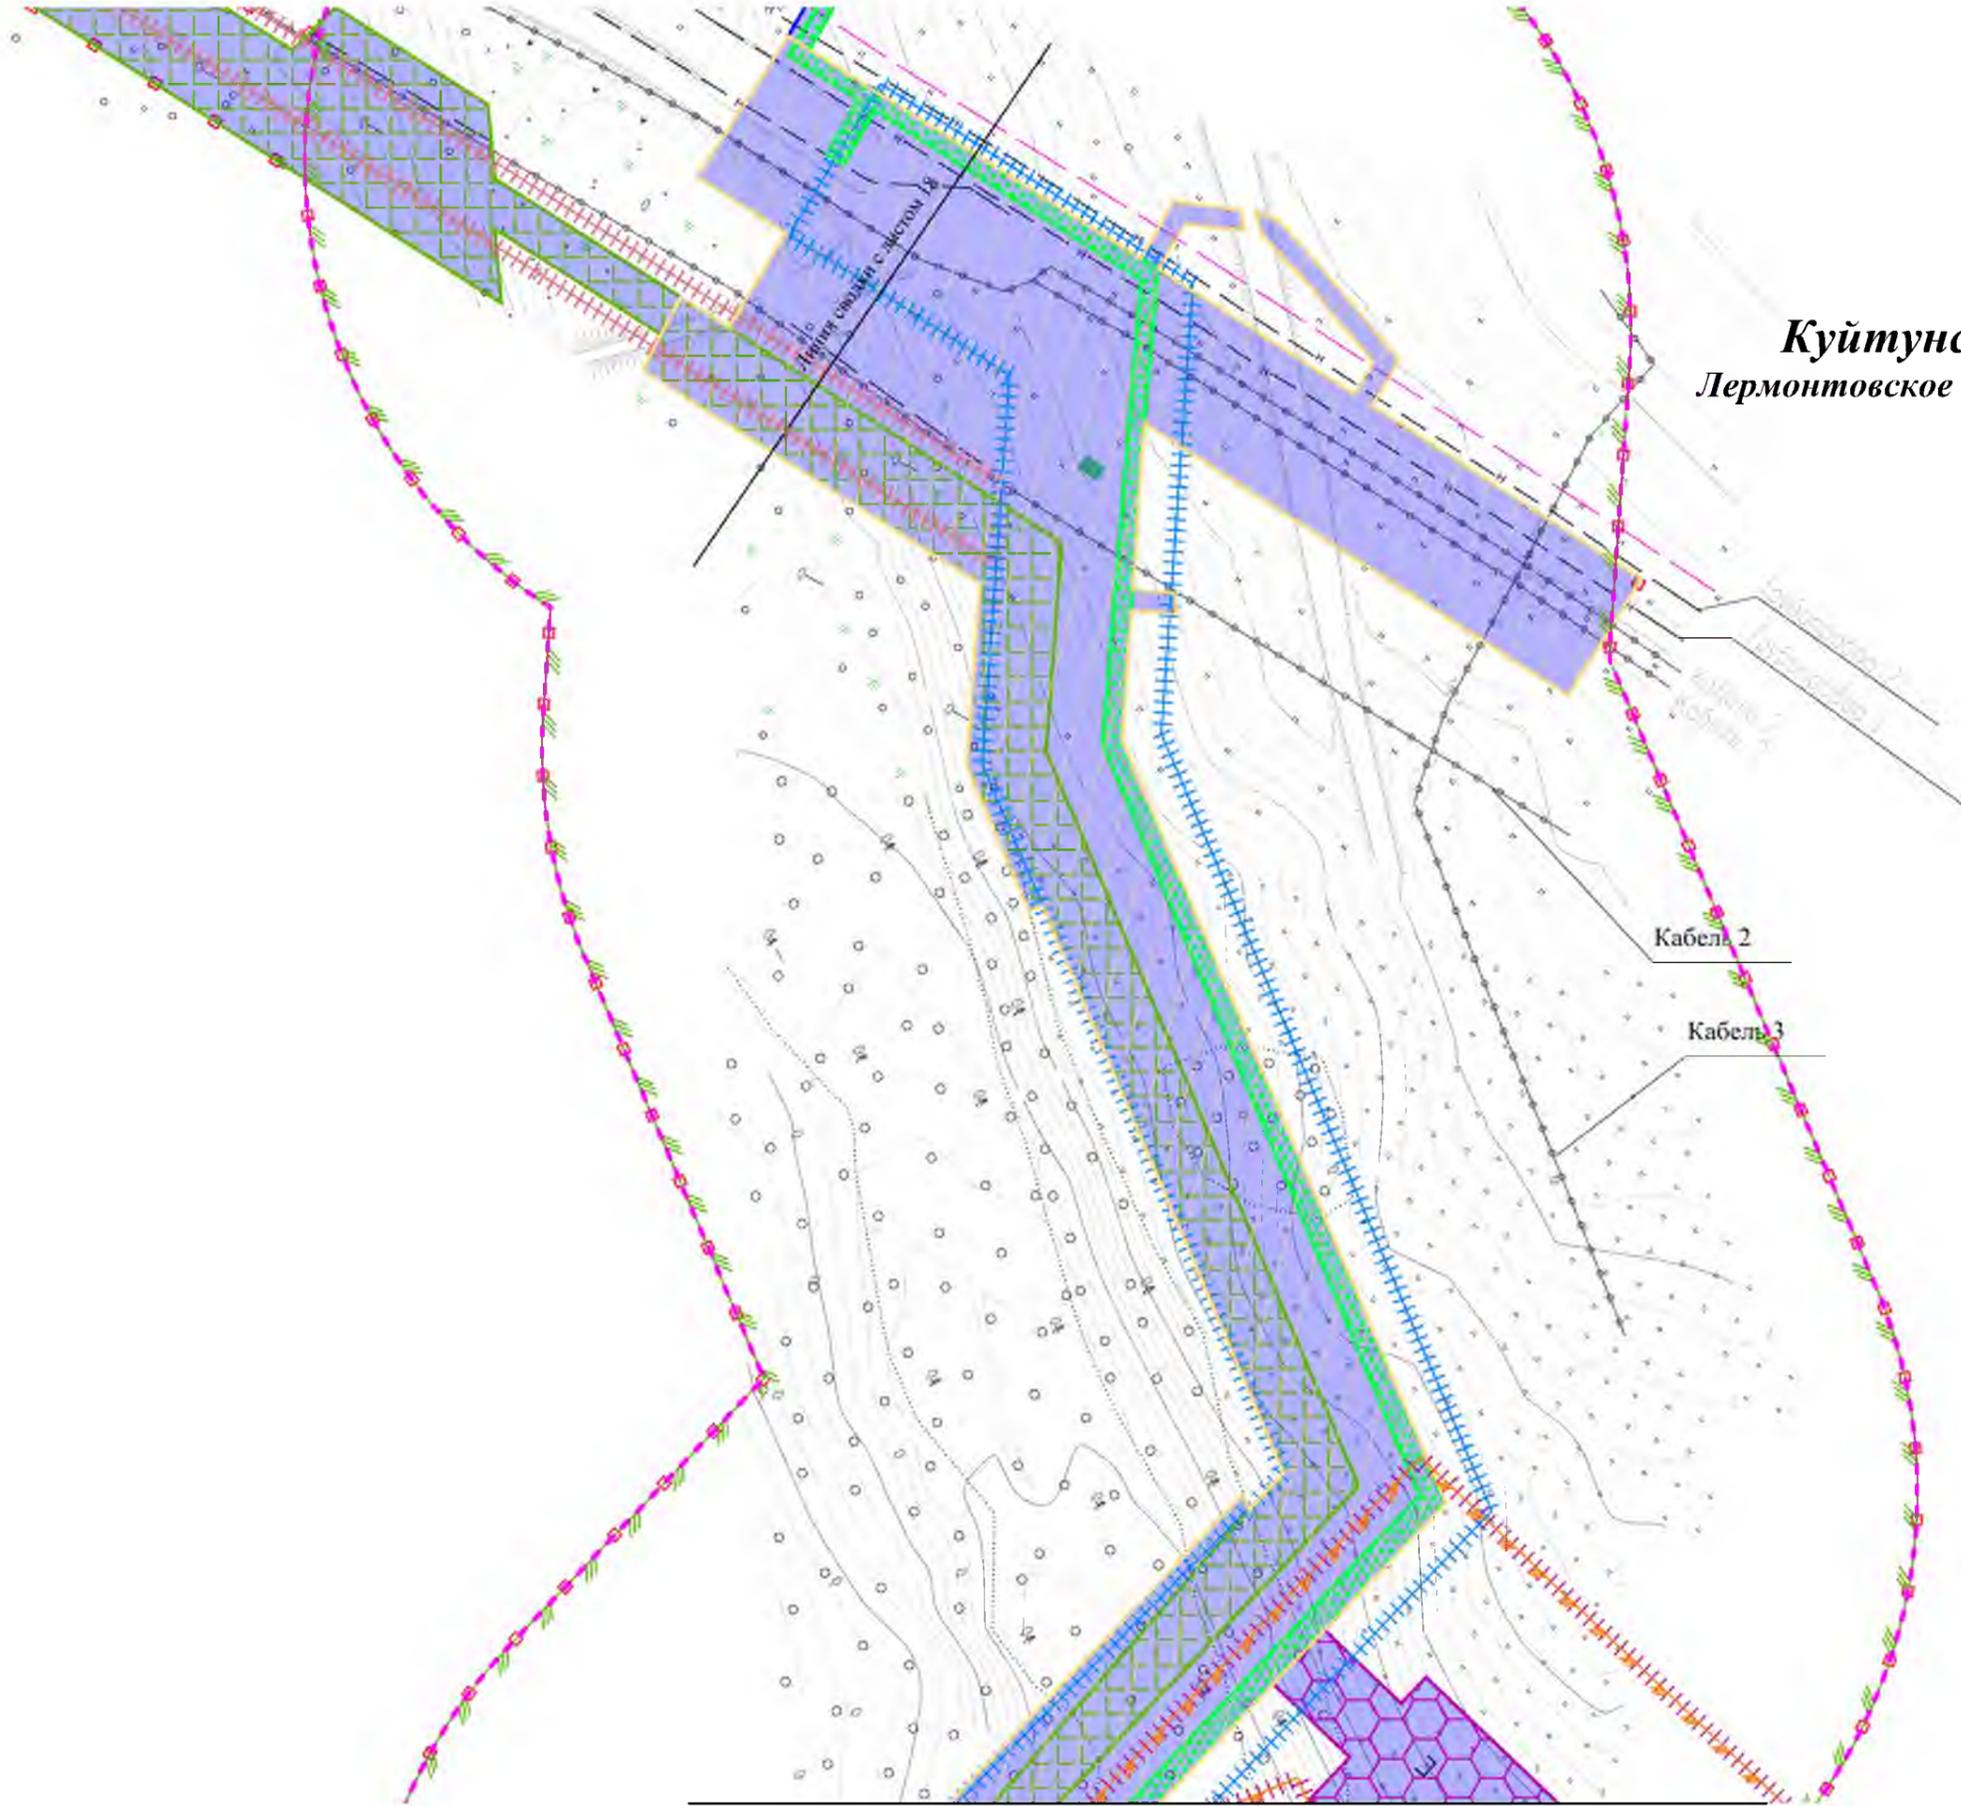

**Куйтунский район**  
Лермонтовское сельское поселение

Линия сводки с листом 20

Линия сводки с листом 20

Изм.	Колуч.	Лист	№ док.	Подп.	Дата

Чертеж границ зон планируемого размещения линейных объектов  
Контур 1.2

Лист  
5219



Чертеж границ зон планируемого размещения линейных объектов

Линия сводки с листом 19

**Куйтунский район**  
Лермонтовское сельское поселение



Линия сводки с листом 21

Изм.	Колуч.	Лист	№ док.	Подп.	Дата

Чертеж границ зон планируемого размещения линейных объектов  
Контур 1.2


Лист  
5320



Чертеж границ зон планируемого размещения линейных объектов

Линия сводки с листом 20

*Куйтунский район*  
*Лермонтовское сельское поселение*

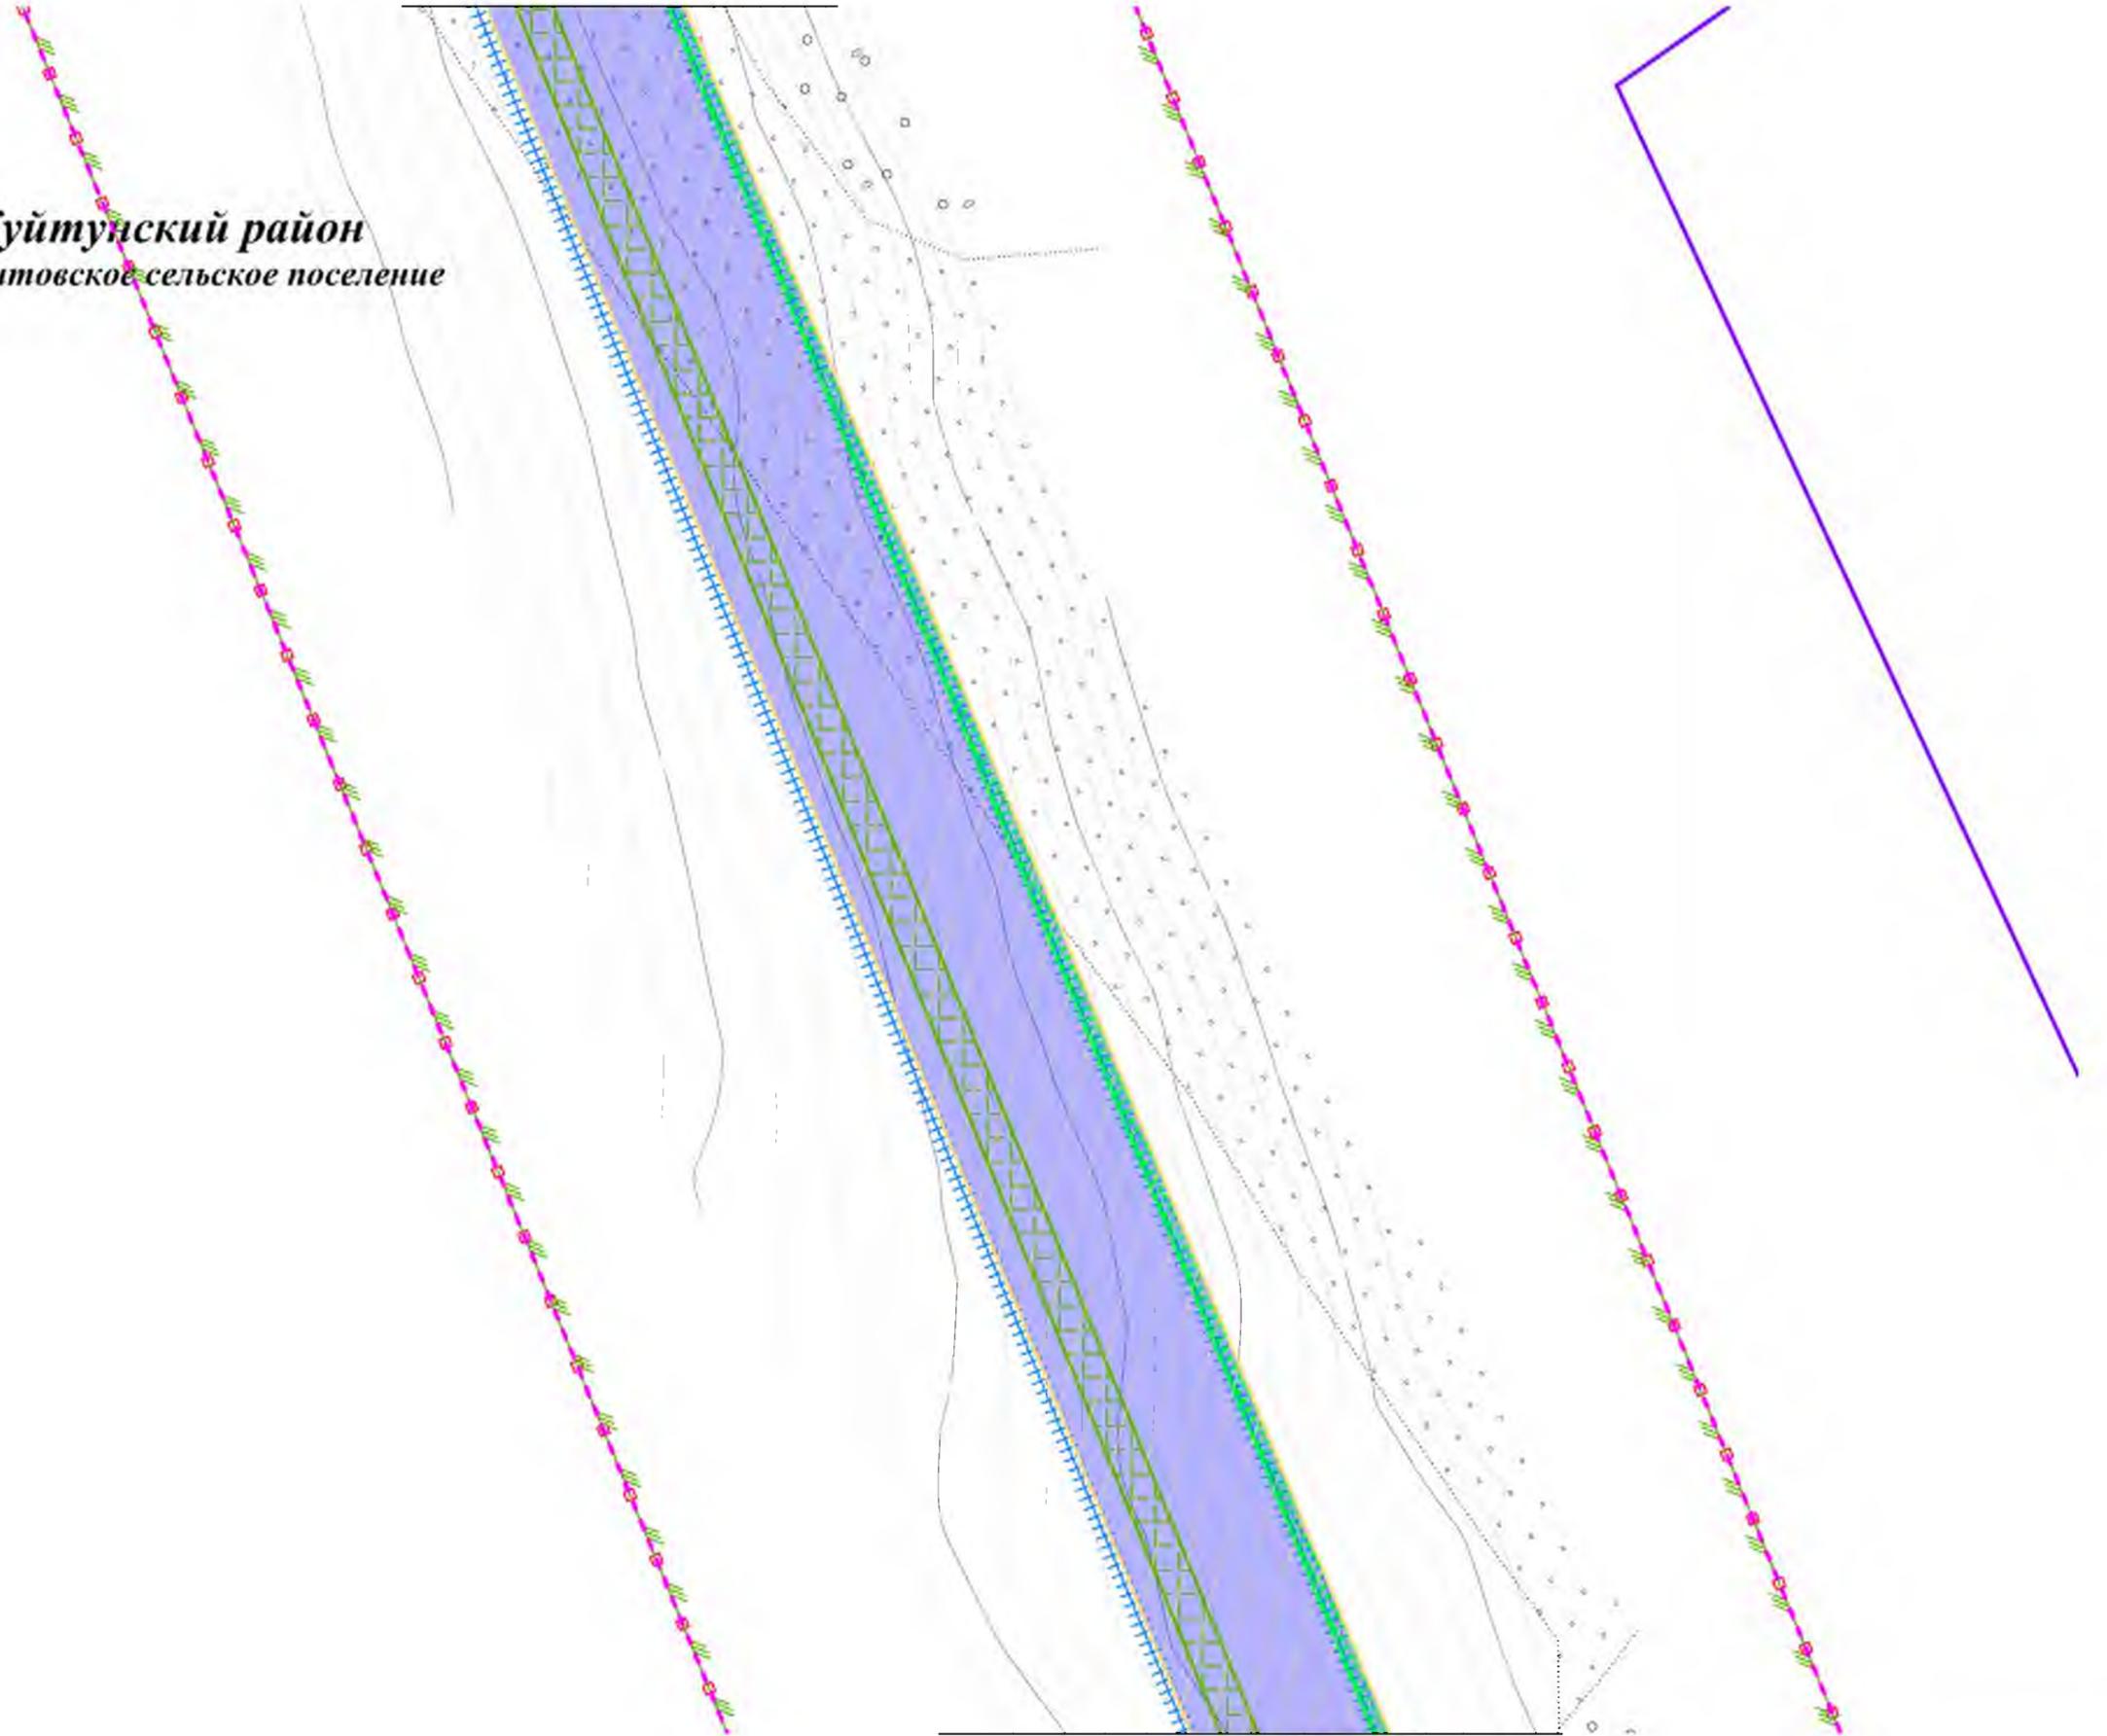

Линия сводки с листом 22

						Чертеж границ зон планируемого размещения линейных объектов Контур 1.2	Лист
Изм.	Колуч.	Лист	Недок.	Подп.	Дата		5421



Чертеж границ зон планируемого размещения линейных объектов

Линия сводки с листом 21

**Куйтунский район**  
Лермонтовское сельское поселение



Линия сводки с листом 23

Изм.	Колуч.	Лист	№ док.	Подп.	Дата

Чертеж границ зон планируемого размещения линейных объектов  
Контур 1.2

Лист  
5522



Чертеж границ зон планируемого размещения линейных объектов

Линия сводки с листом 22

**Куйтунский район**  
Лермонтовское сельское поселение




						чертеж границ зон планируемого размещения линейных объектов Контур 1.2	Лист
Изм.	Колуч.	Лист	№док.	Подп.	Дата		5623



**Чертеж границ зон планируемого размещения линейных объектов**

Линия сводки с листом 34

*Куйтунский район*  
*Лермонтовское сельское поселение*

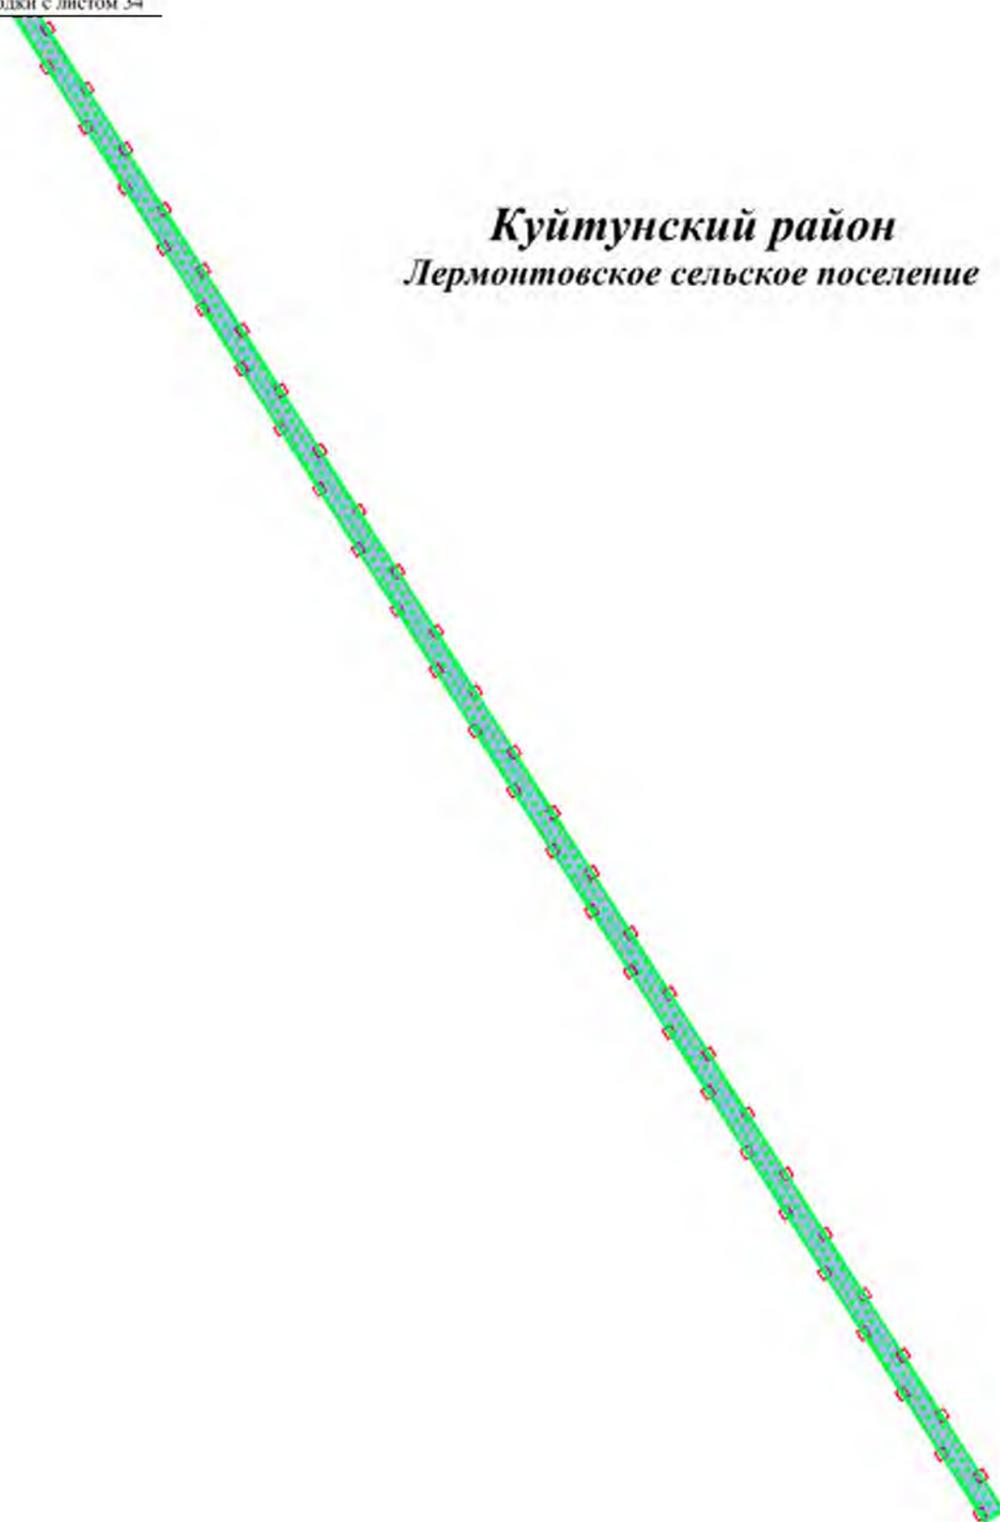


						чертеж границ зон планируемого размещения линейных объектов Контур 1.2	Лист
Изм.	Колуч.	Лист	Недок.	Подп.	Дата		23/2



Чертеж границ зон планируемого размещения линейных объектов

**Куйтунский район**  
Лермонтовское сельское поселение

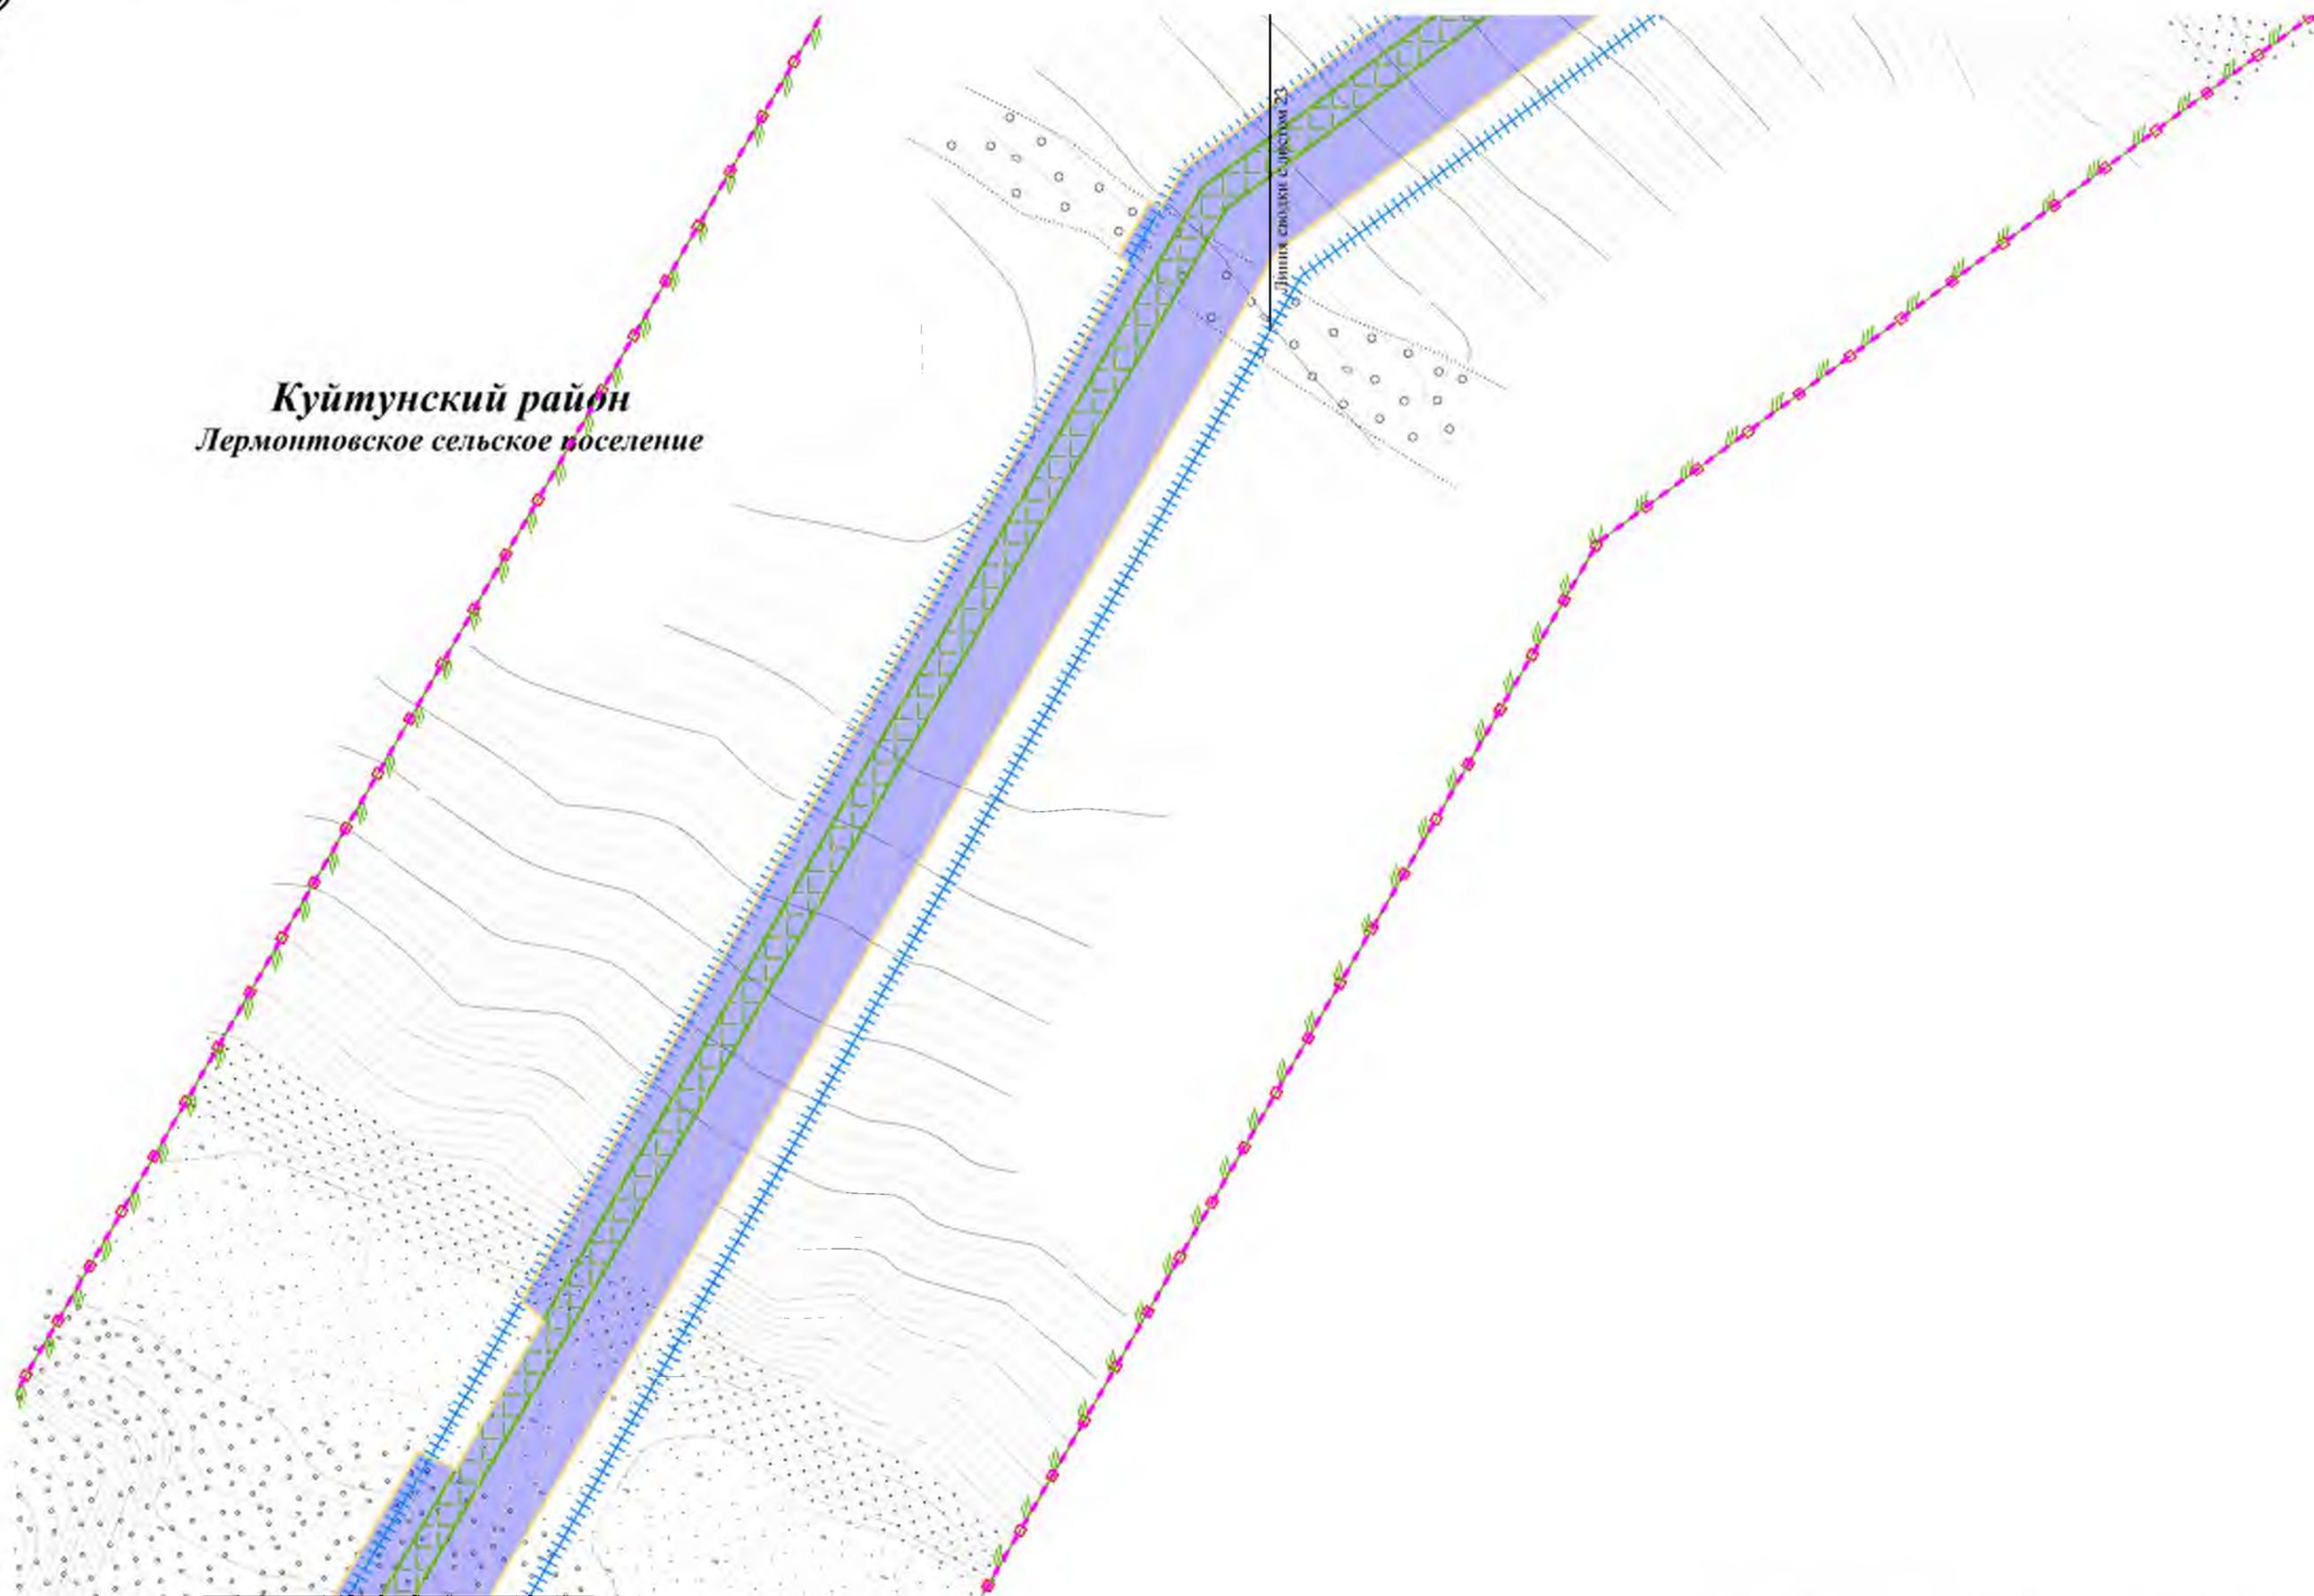


Линия сводки с листом 25

						Чертеж границ зон планируемого размещения линейных объектов Контур 1.2	Лист
Изм.	Колуч.	Лист	Недок.	Подп.	Дата		824



**Чертеж границ зон планируемого размещения линейных объектов**  
Линия сводки с листом 24

**Куйтунский район**  
*Лермонтовское сельское поселение*

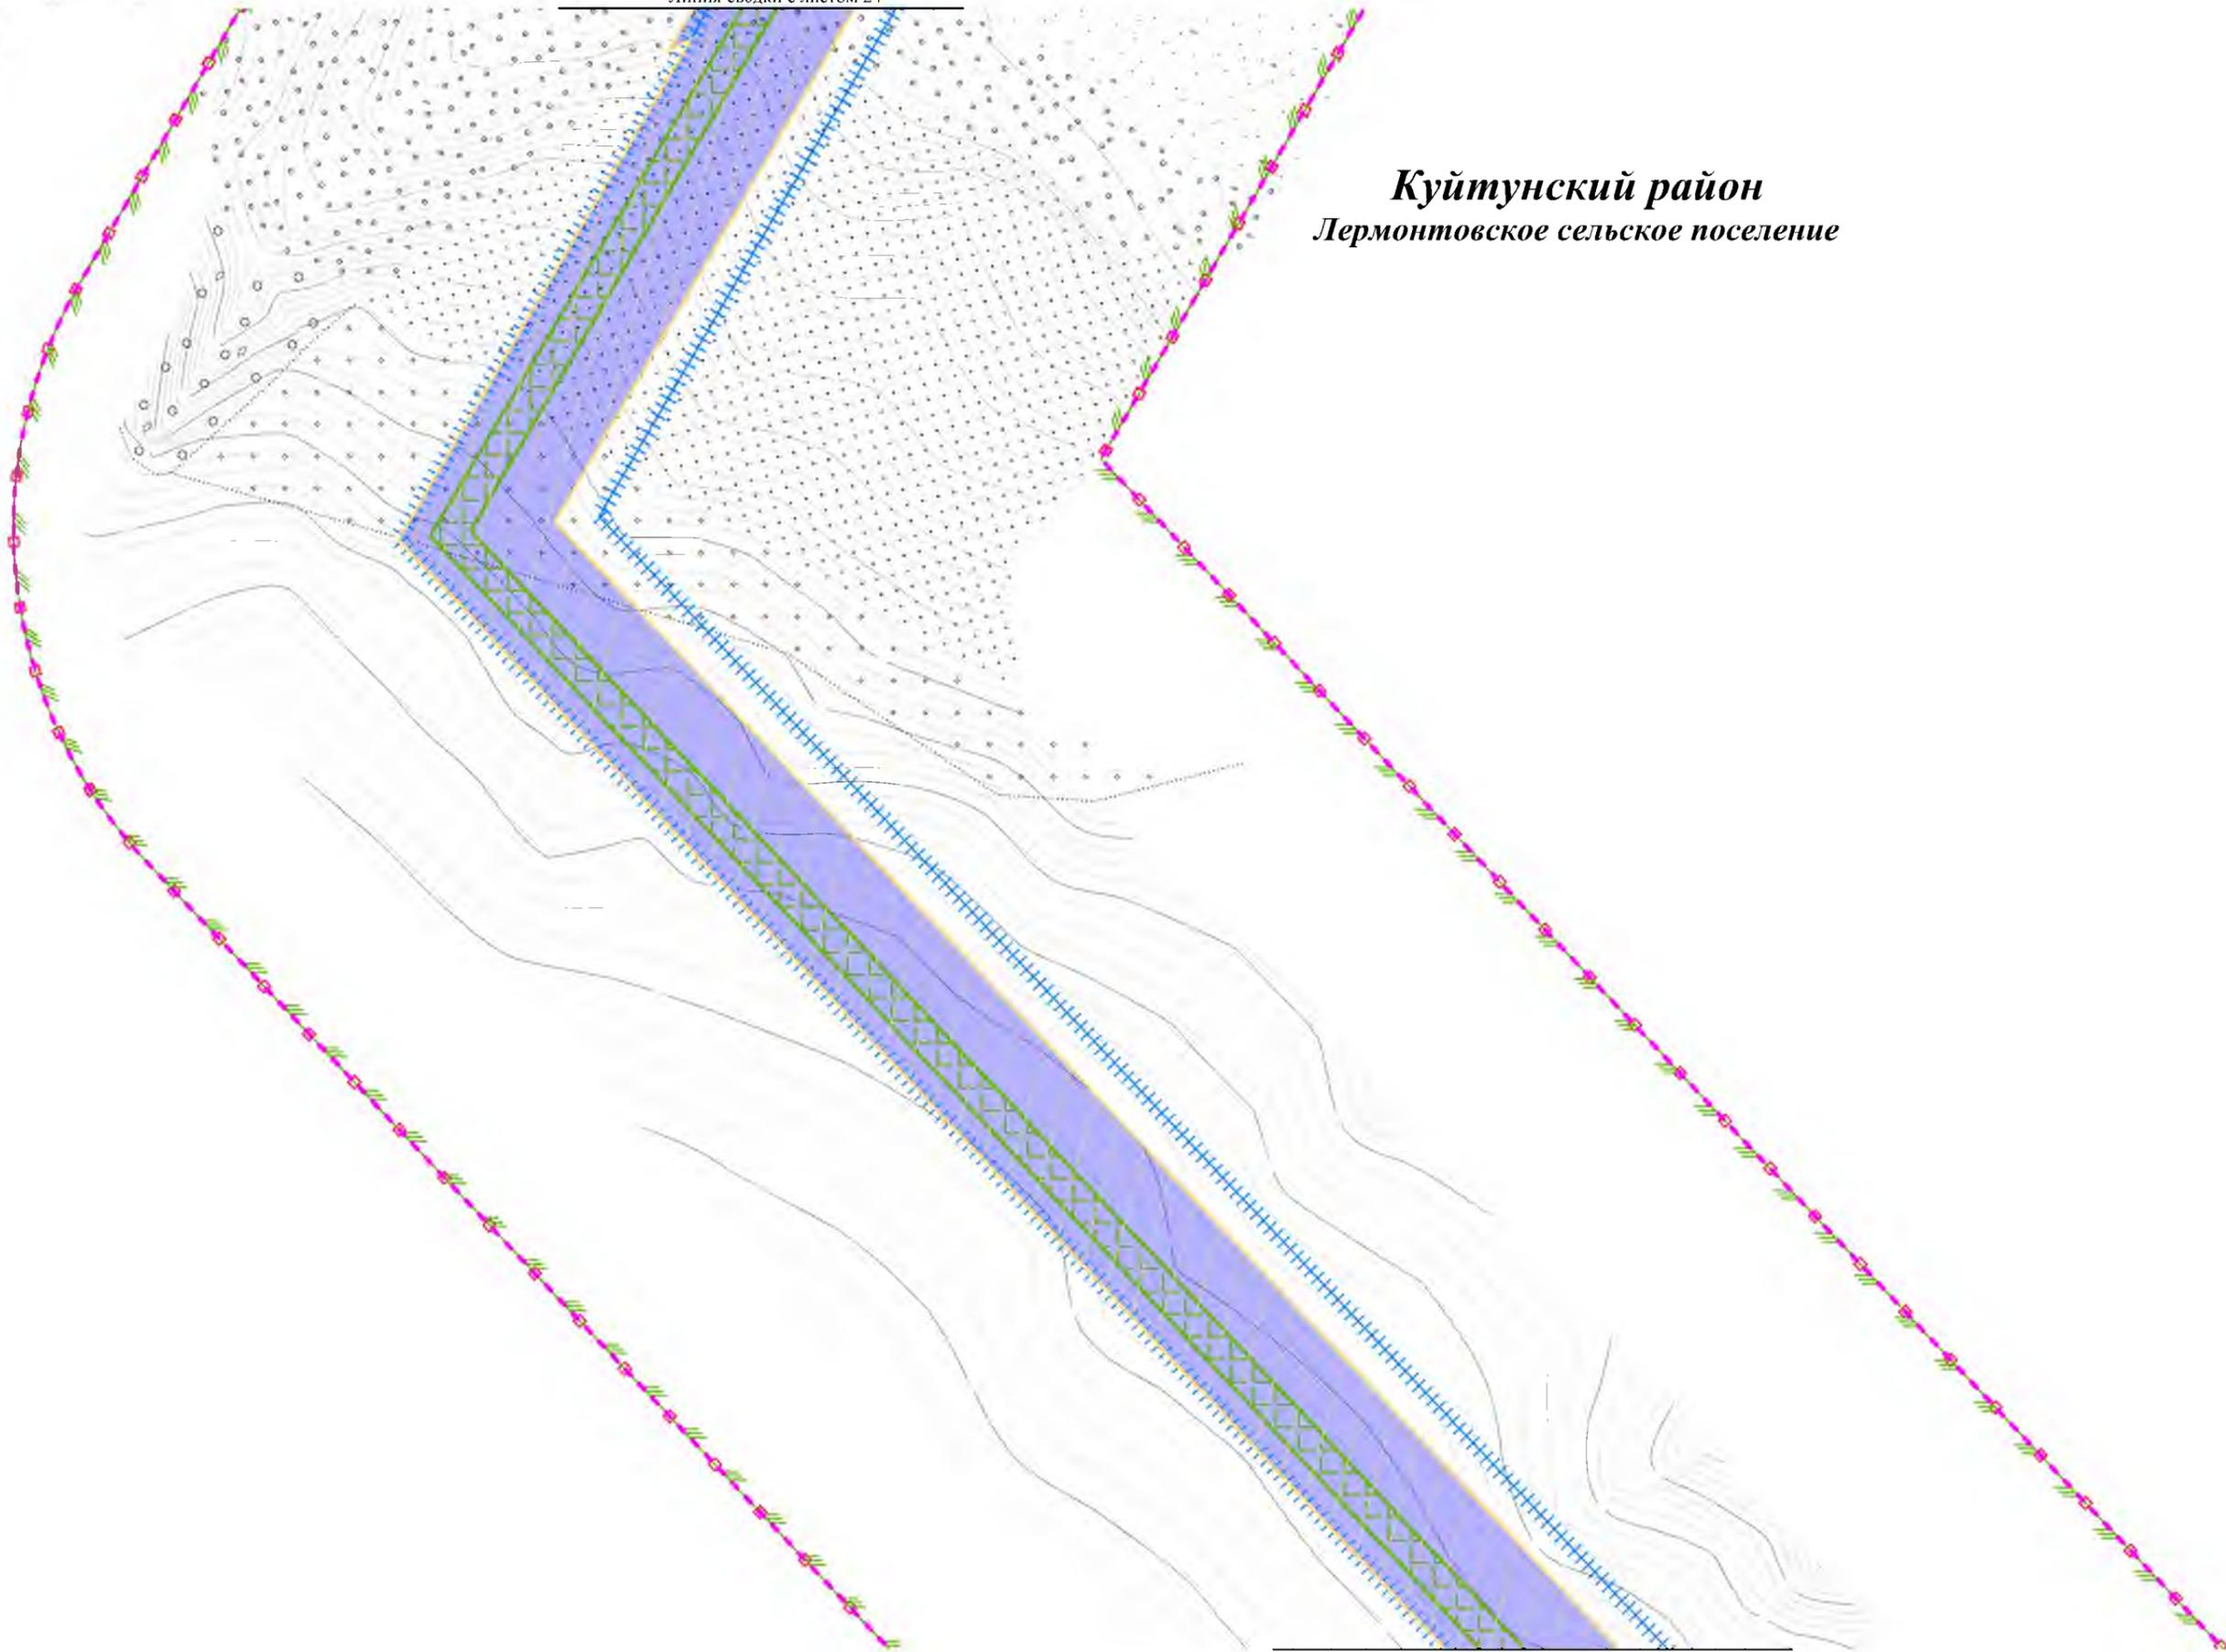

Линия сводки с листом 26


						Чертеж границ зон планируемого размещения линейных объектов Контур 1.2	Лист
Изм.	Колуч.	Лист	№ док.	Подп.	Дата		5925



**Чертеж границ зон планируемого размещения линейных объектов**

Линия сводки с листом 25

**Куйтунский район**  
*Лермонтовское сельское поселение*

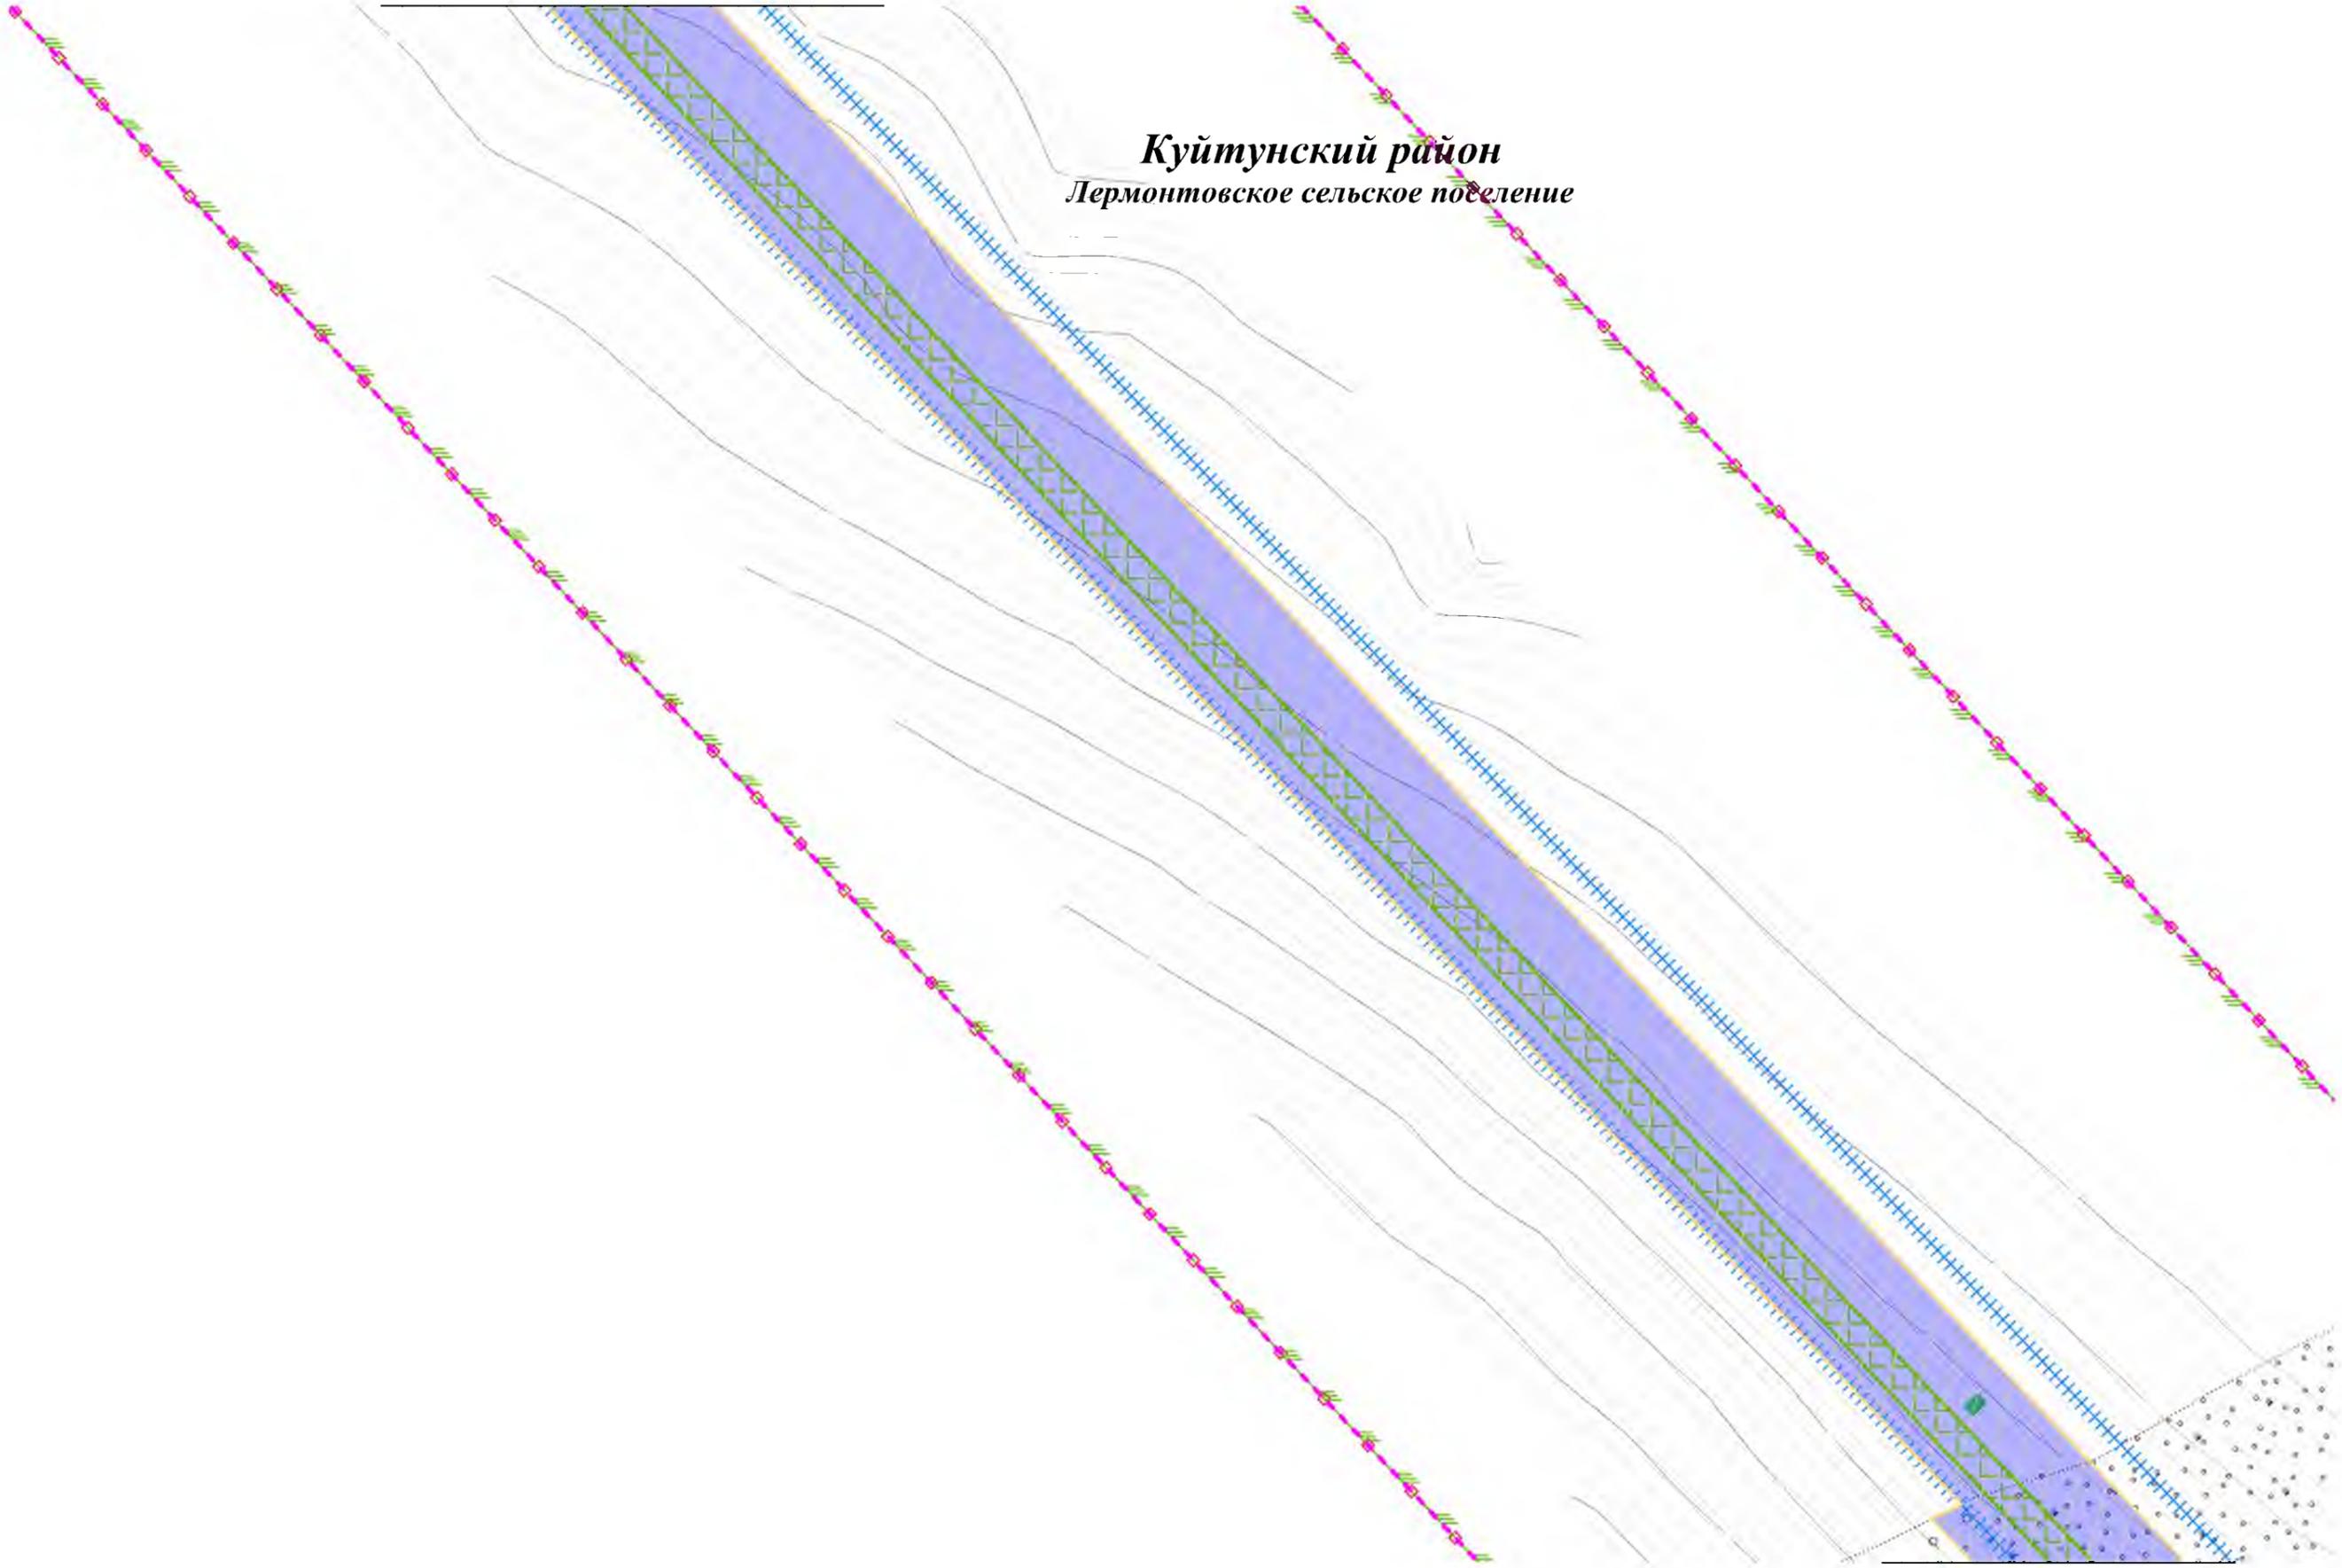

Линия сводки с листом 27

						Чертеж границ зон планируемого размещения линейных объектов Контур 1.2	Лист
Изм.	Колуч.	Лист	№ док.	Подп.	Дата		6026



**Чертеж границ зон планируемого размещения линейных объектов**

Линия сводки с листом 26



Линия сводки с листом 28

						Чертеж границ зон планируемого размещения линейных объектов Контур 1.2	Лист
Изм.	Колуч.	Лист	№ док.	Подп.	Дата		6127




# Чертеж границ зон планируемого размещения линейных объектов

Линия сводки с листом 27

**Куйтунский район**  
**Куйтунское городское поселение**

Воздушная линия 4

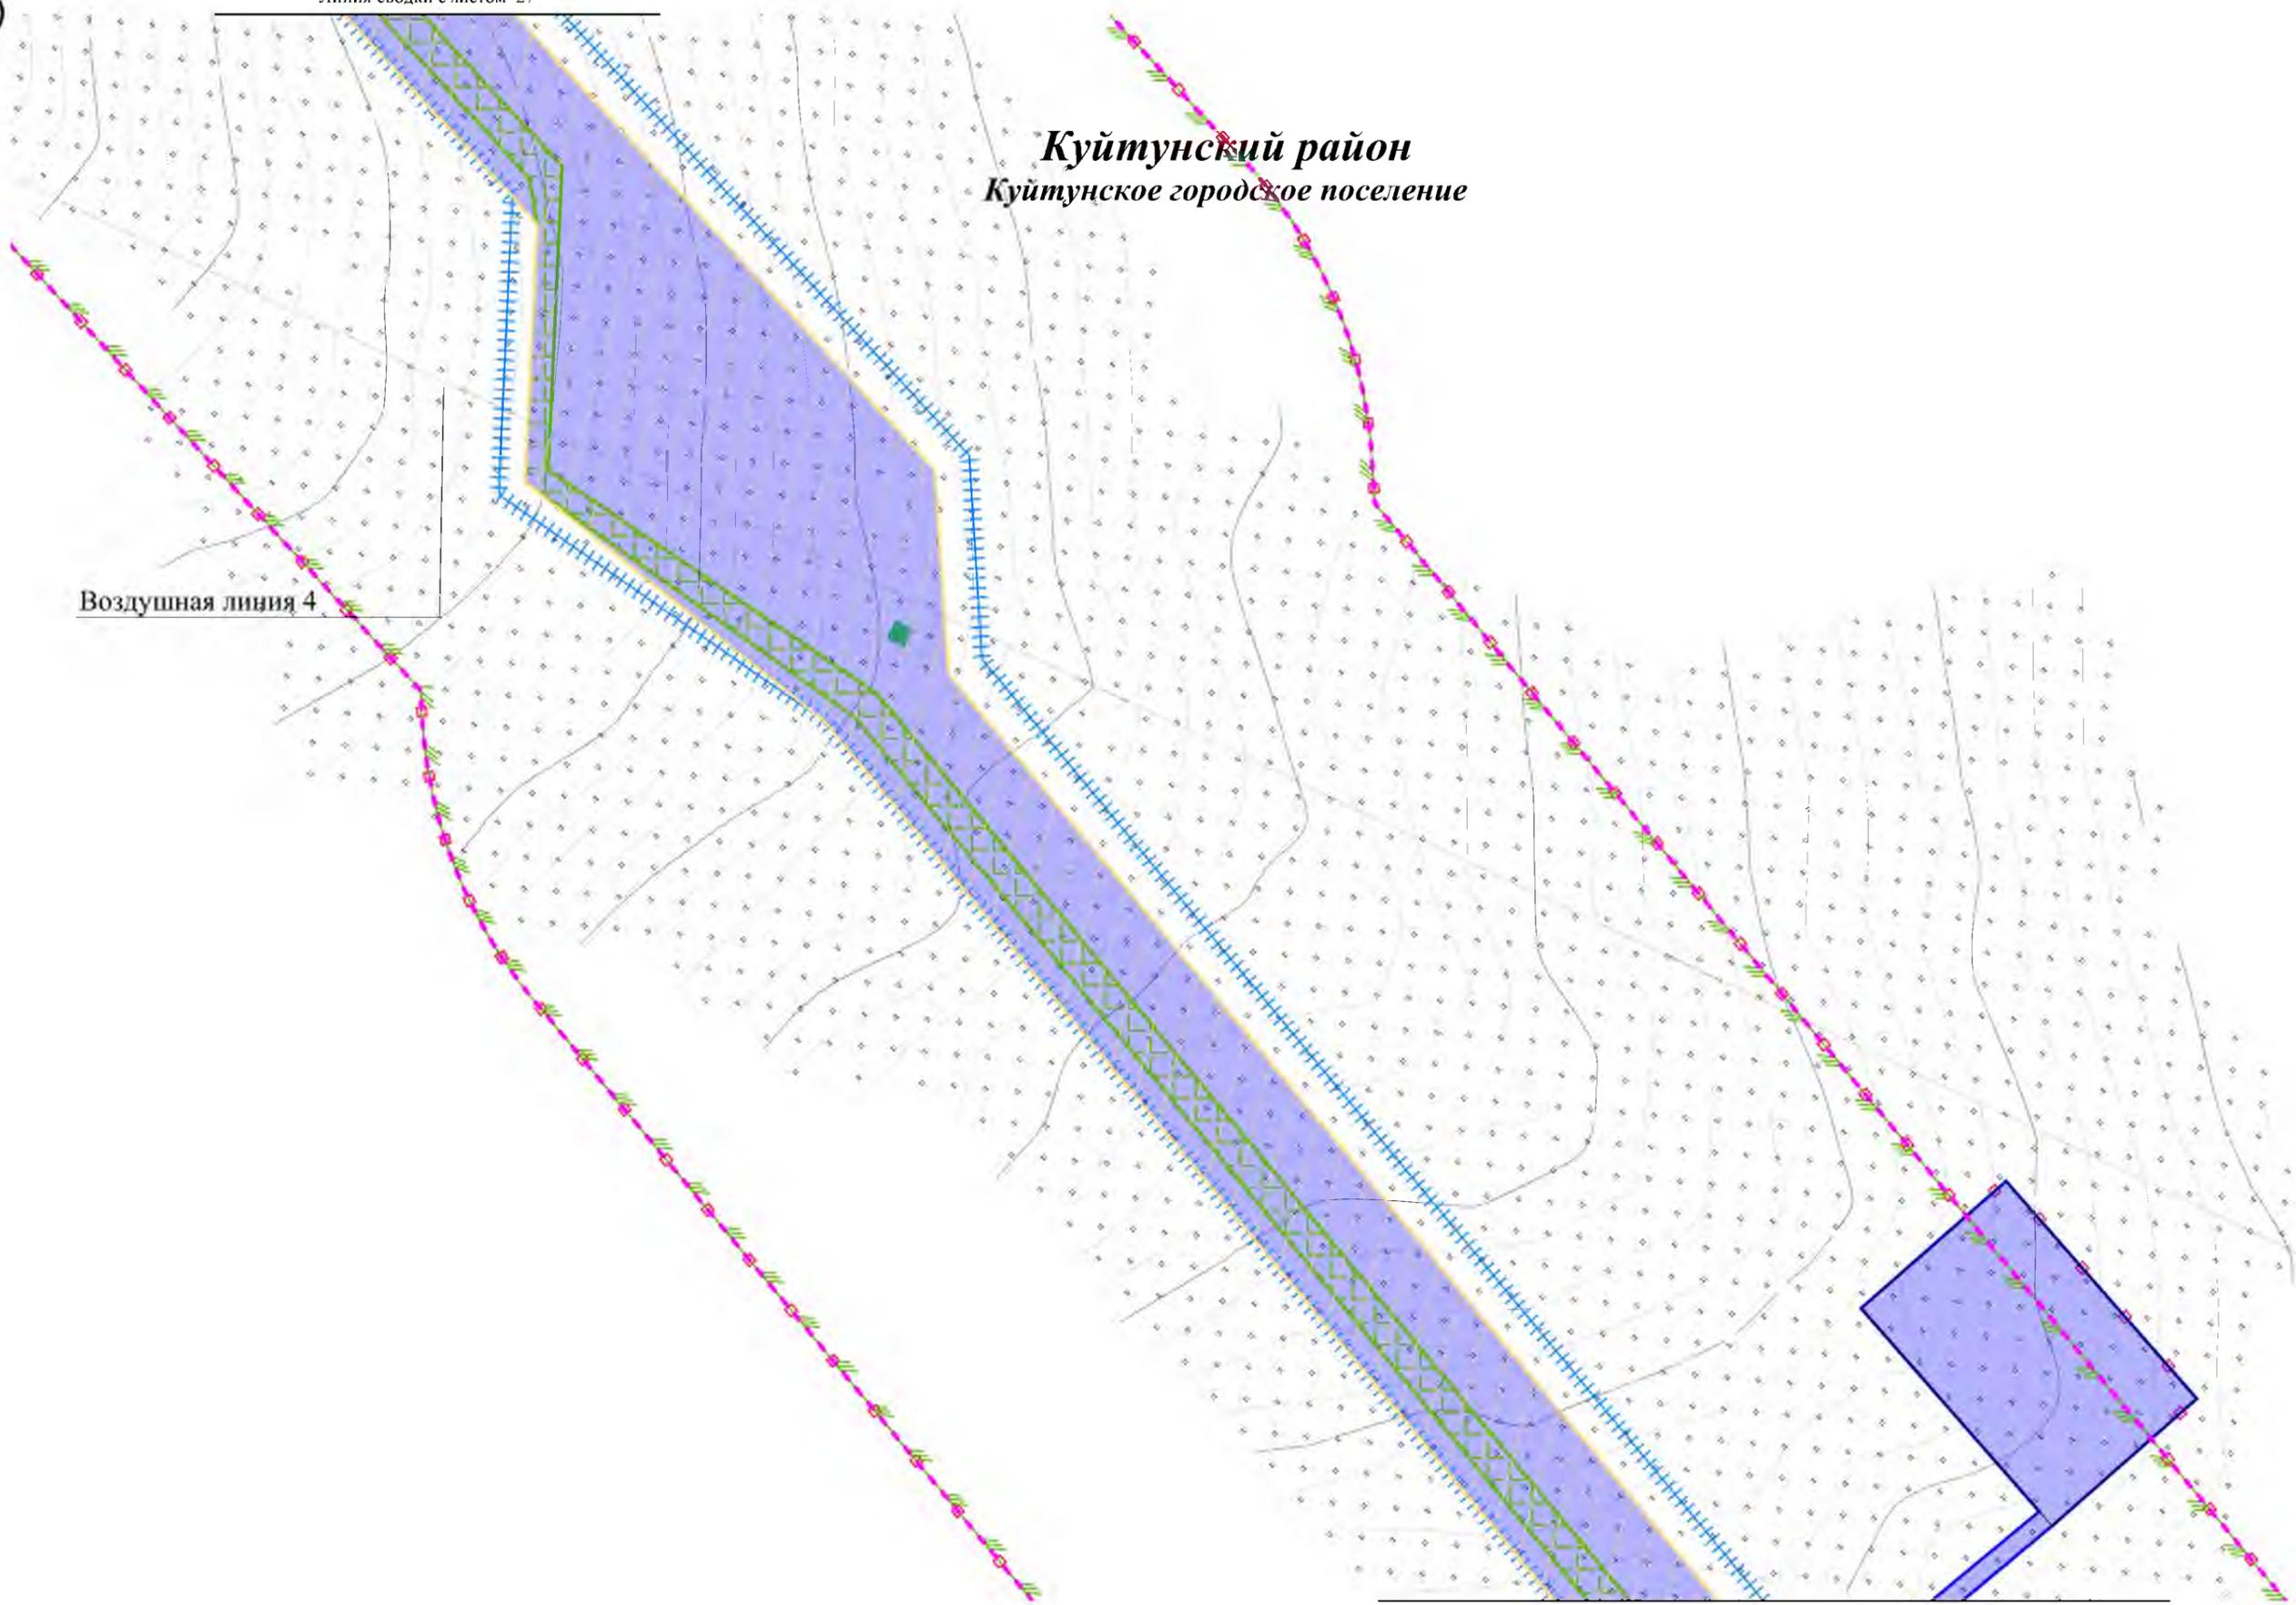


Линия сводки с листом 29

						Чертеж границ зон планируемого размещения линейных объектов Контур 1.2	Лист
Изм.	Колуч.	Лист	№ док.	Подп.	Дата		6228



Чертеж границ зон планируемого размещения линейных объектов

Линия сводки с листом 28

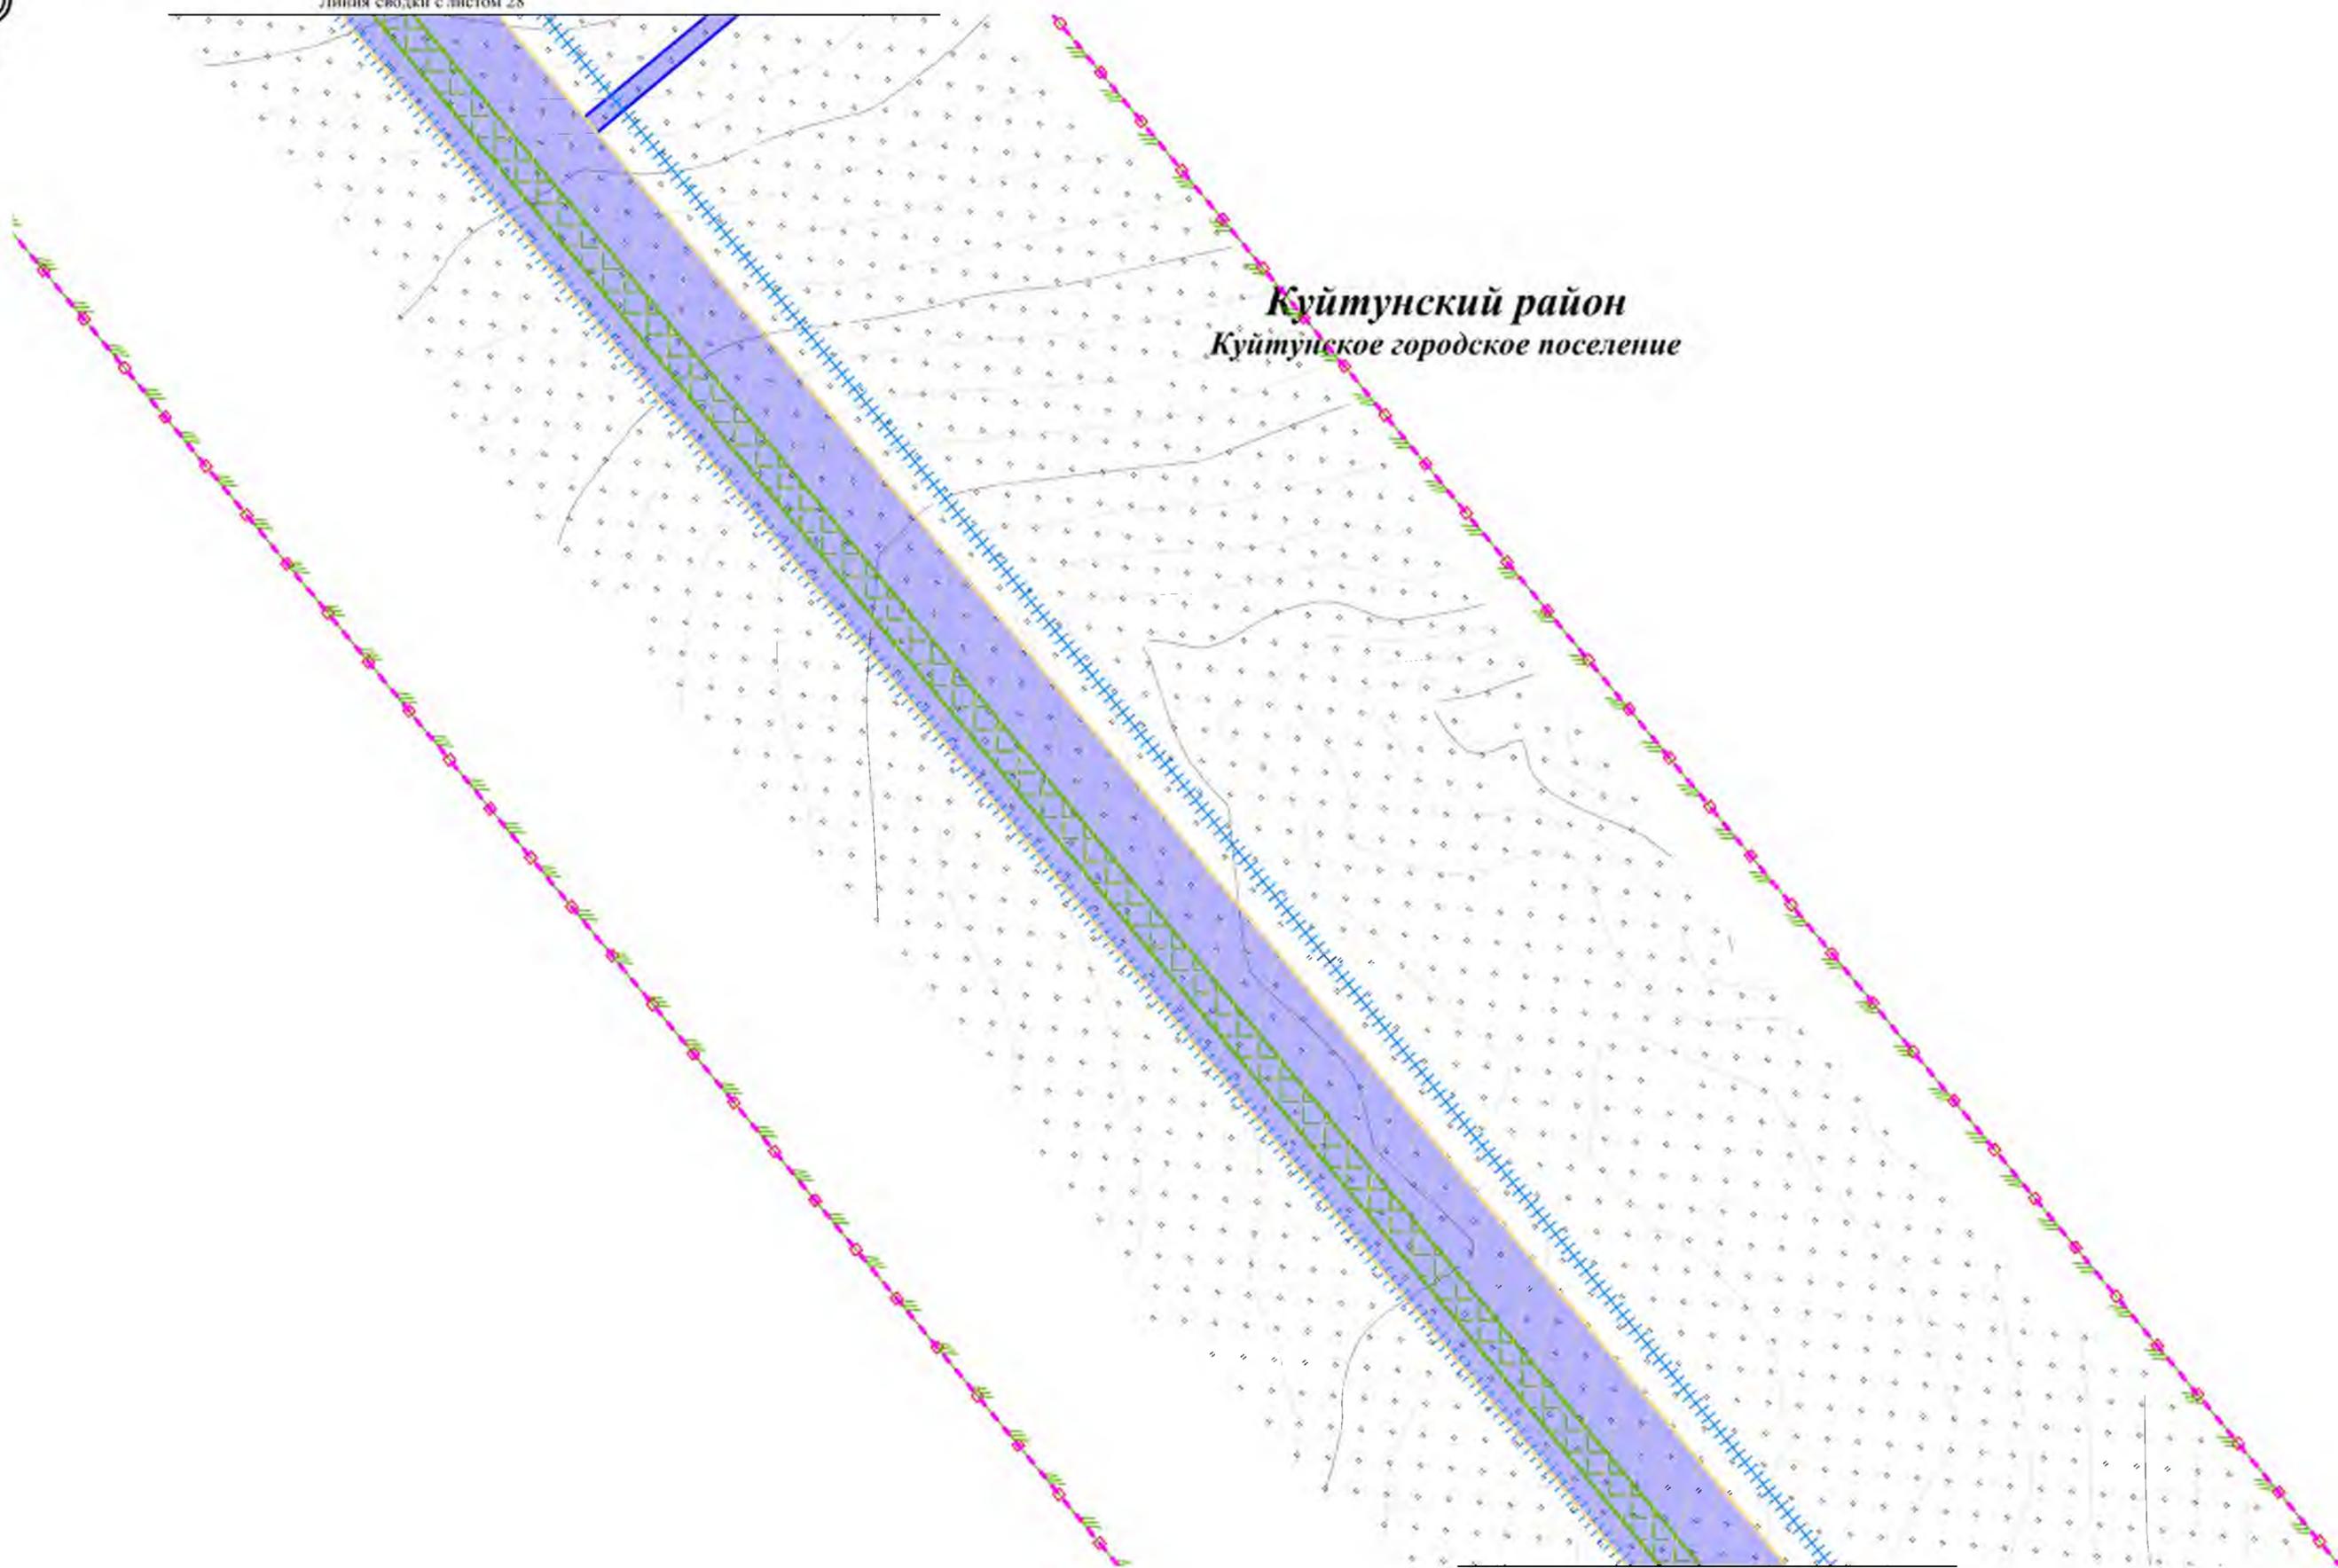

**Куйтунский район**  
**Куйтунское городское поселение**

Линия сводки с листом 30


						Чертеж границ зон планируемого размещения линейных объектов Контур 1.2	Лист
Изм.	Колуч.	Лист	Недок.	Подп.	Дата		6329



# Чертеж границ зон планируемого размещения линейных объектов

Линия сводки с листом 29

**Куйтунский район**  
**Куйтунское городское поселение**

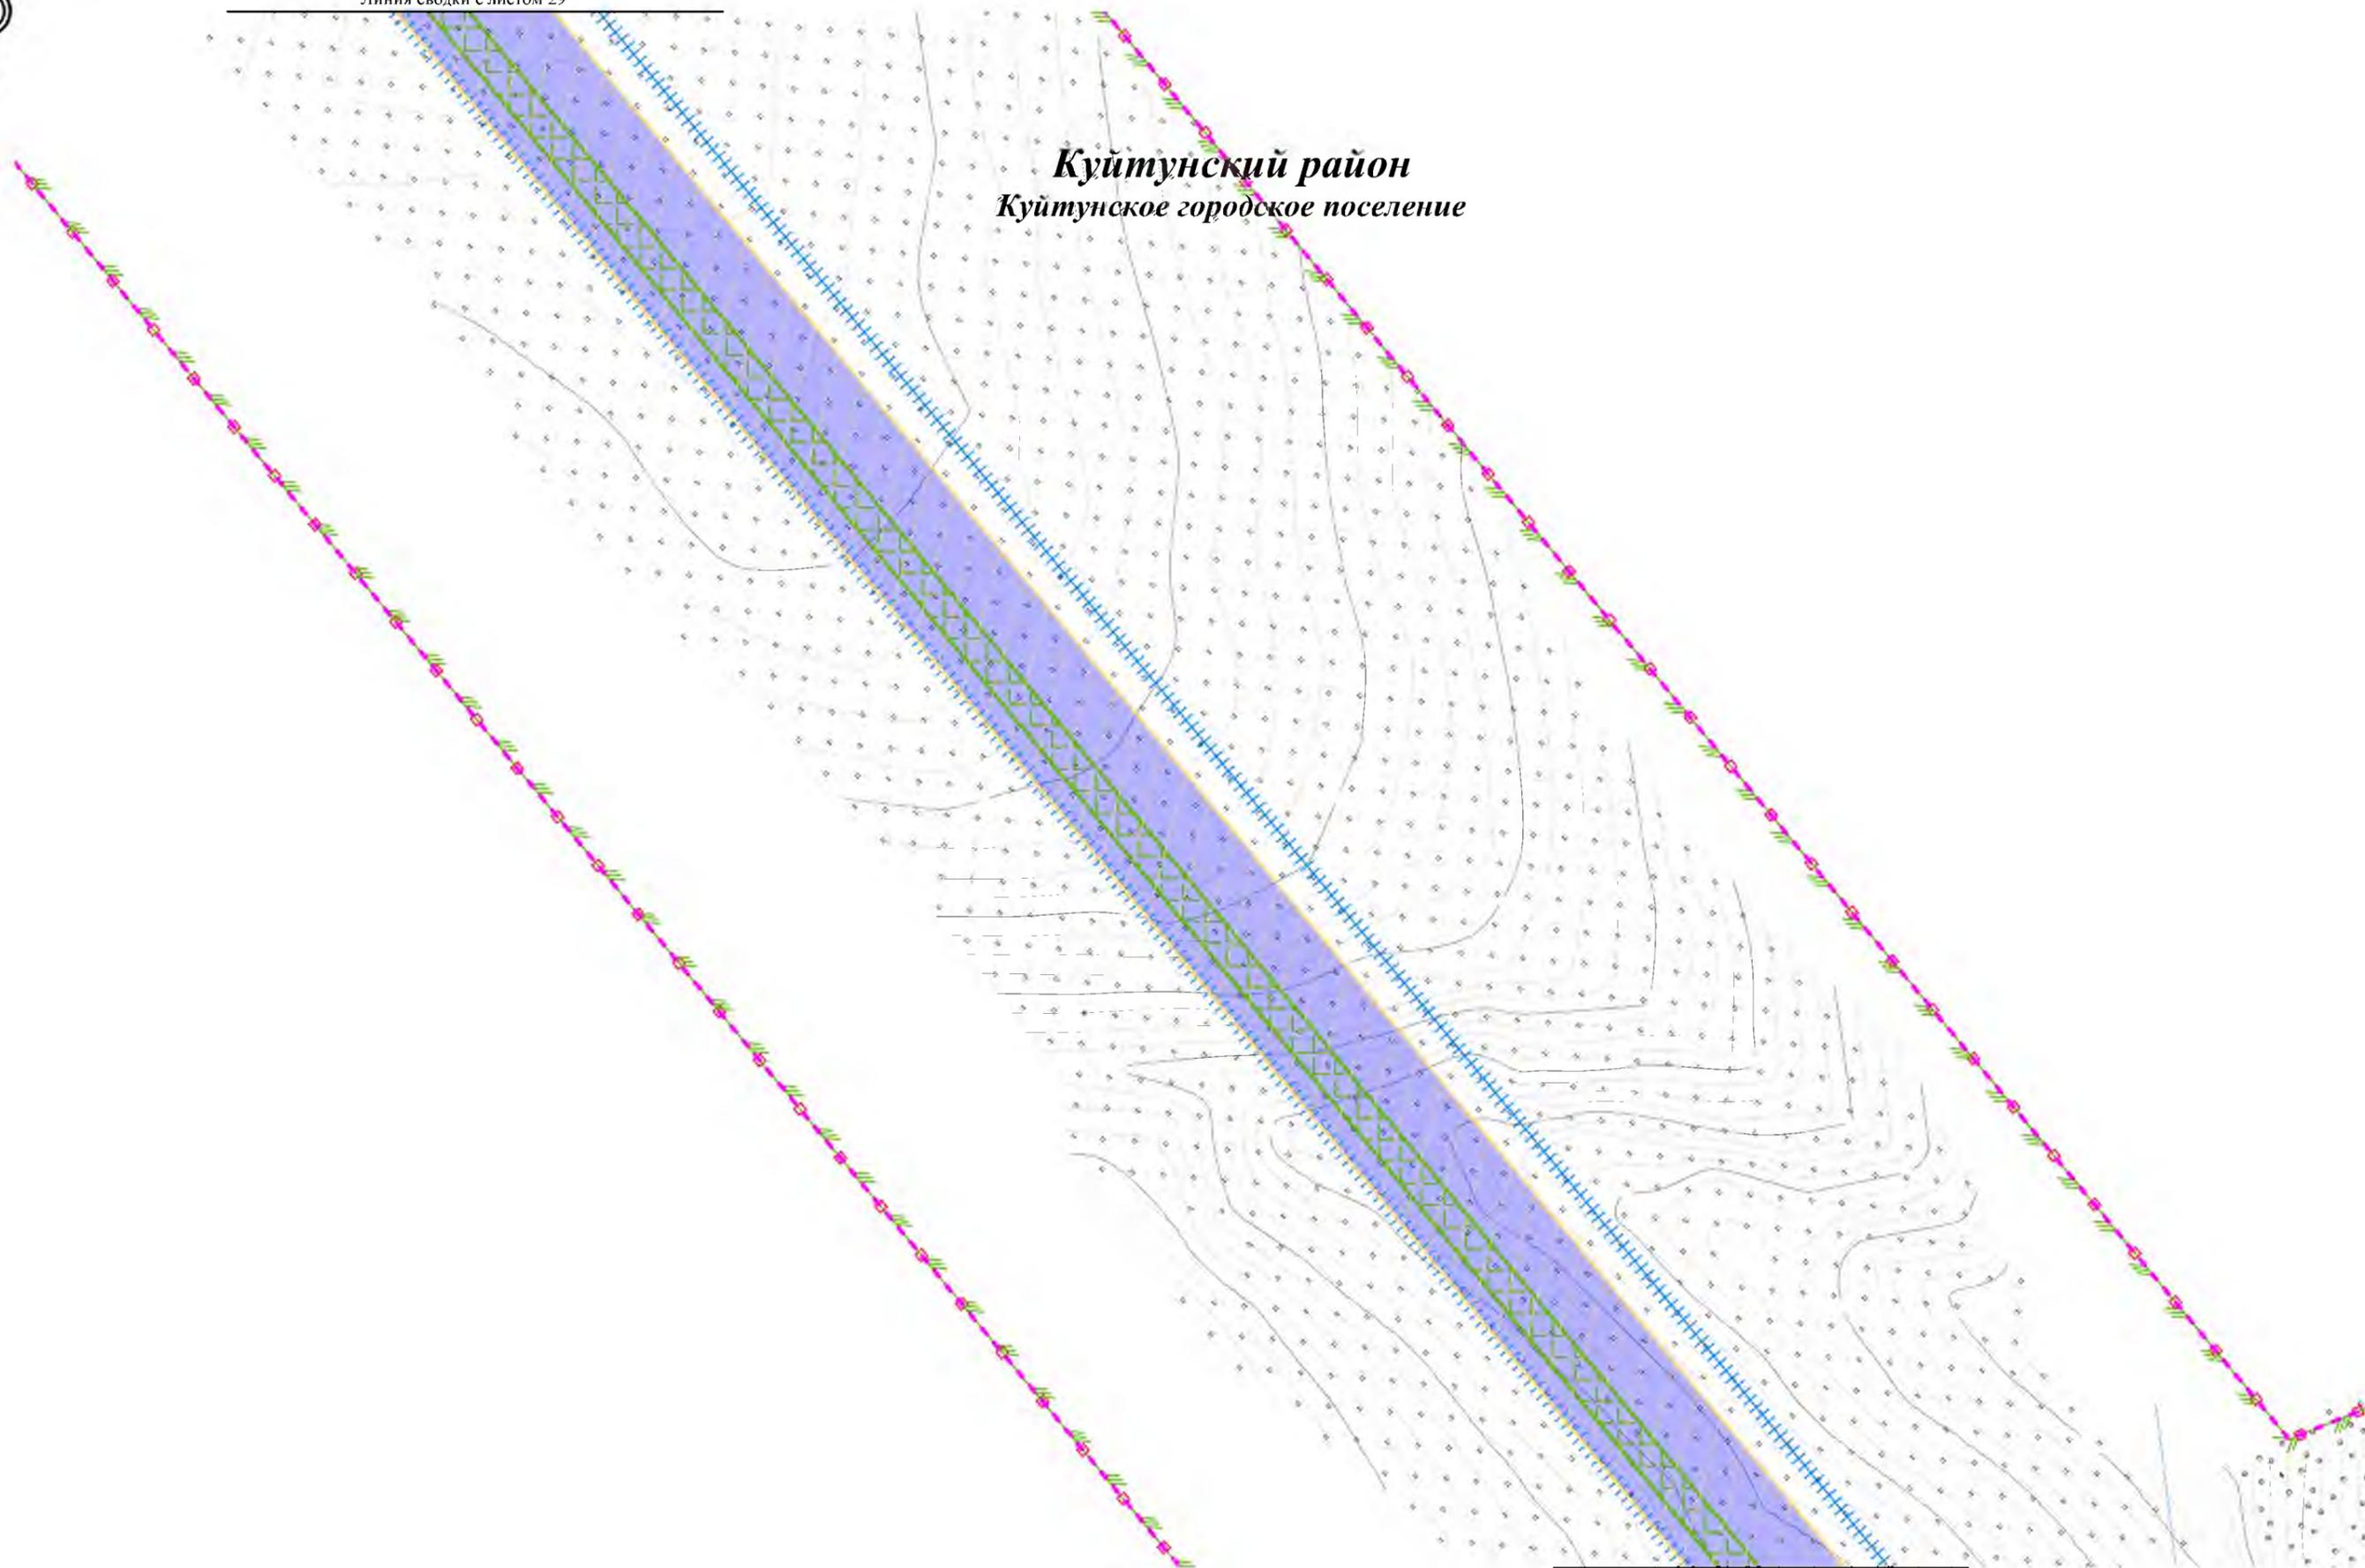


Линия сводки с листом 31

						Чертеж границ зон планируемого размещения линейных объектов Контур 1.2	Лист
Изм.	Колуч.	Лист	№ док.	Подп.	Дата		6430



Чертеж границ зон планируемого размещения линейных объектов

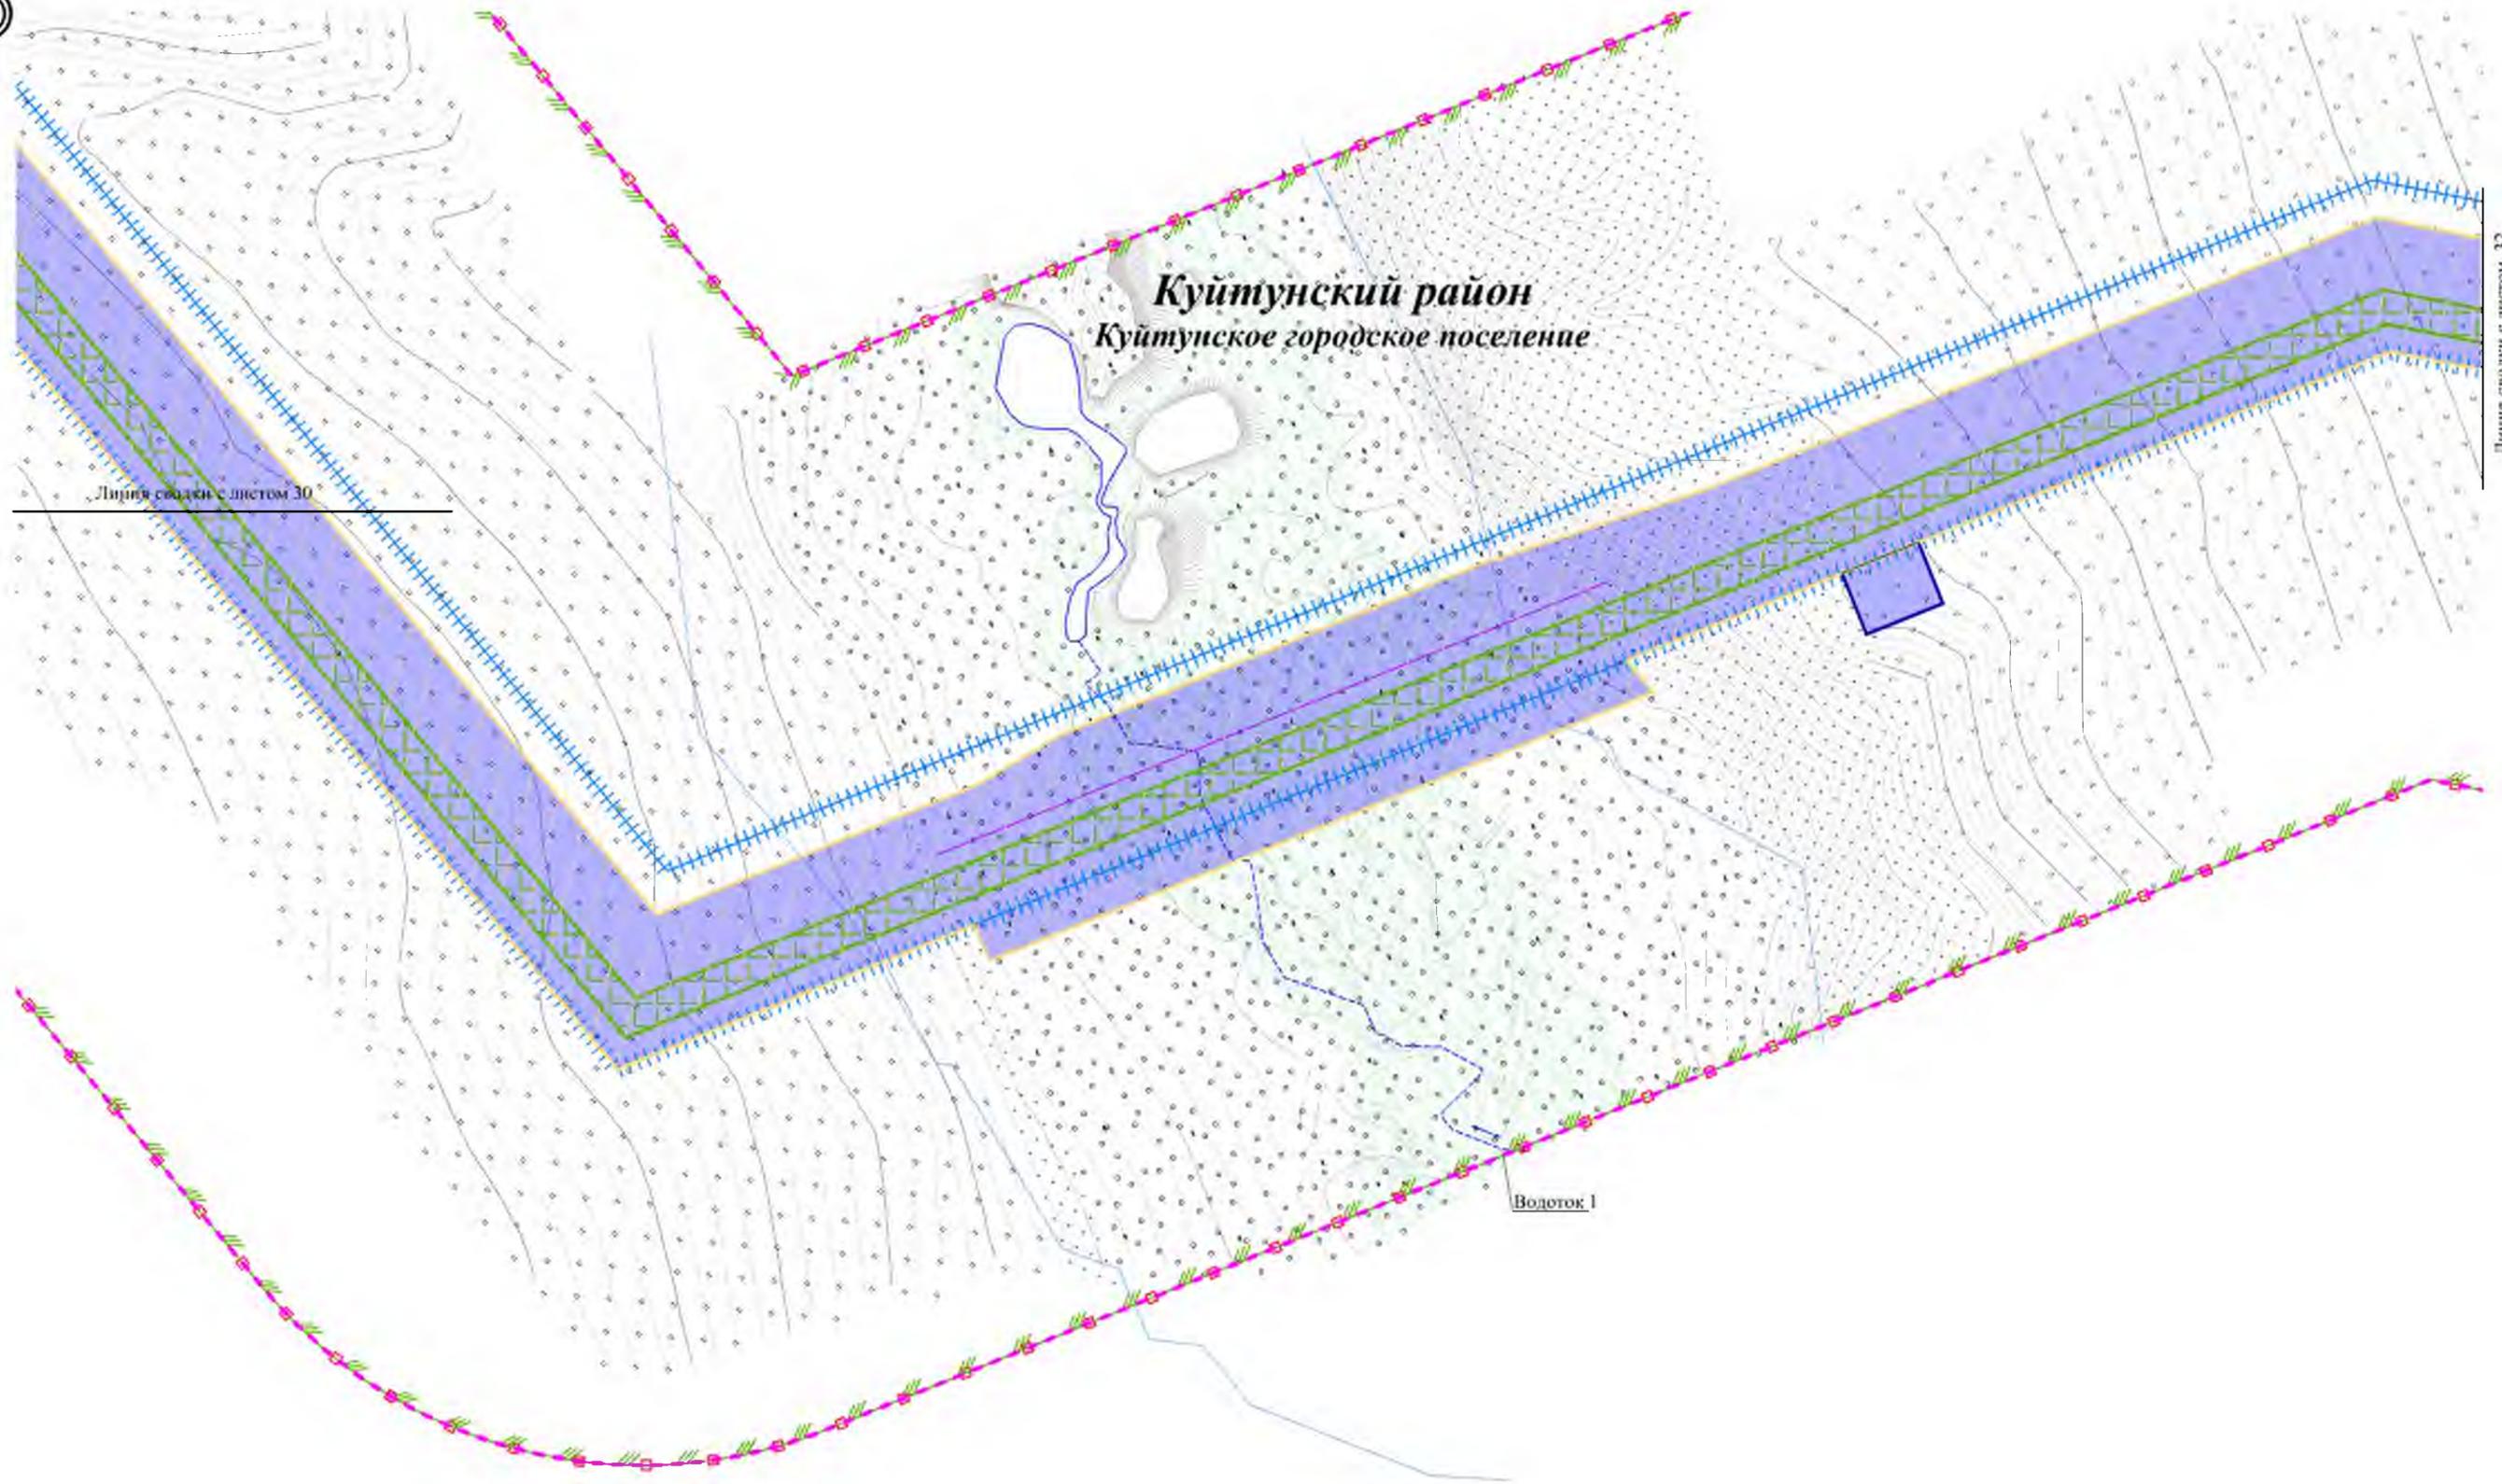


Изм.	Колуч.	Лист	№ док.	Подп.	Дата

Чертеж границ зон планируемого размещения линейных объектов  
Контур 1.2



Чертеж границ зон планируемого размещения линейных объектов

**Куйтунский район**  
Куйтунское городское поселение

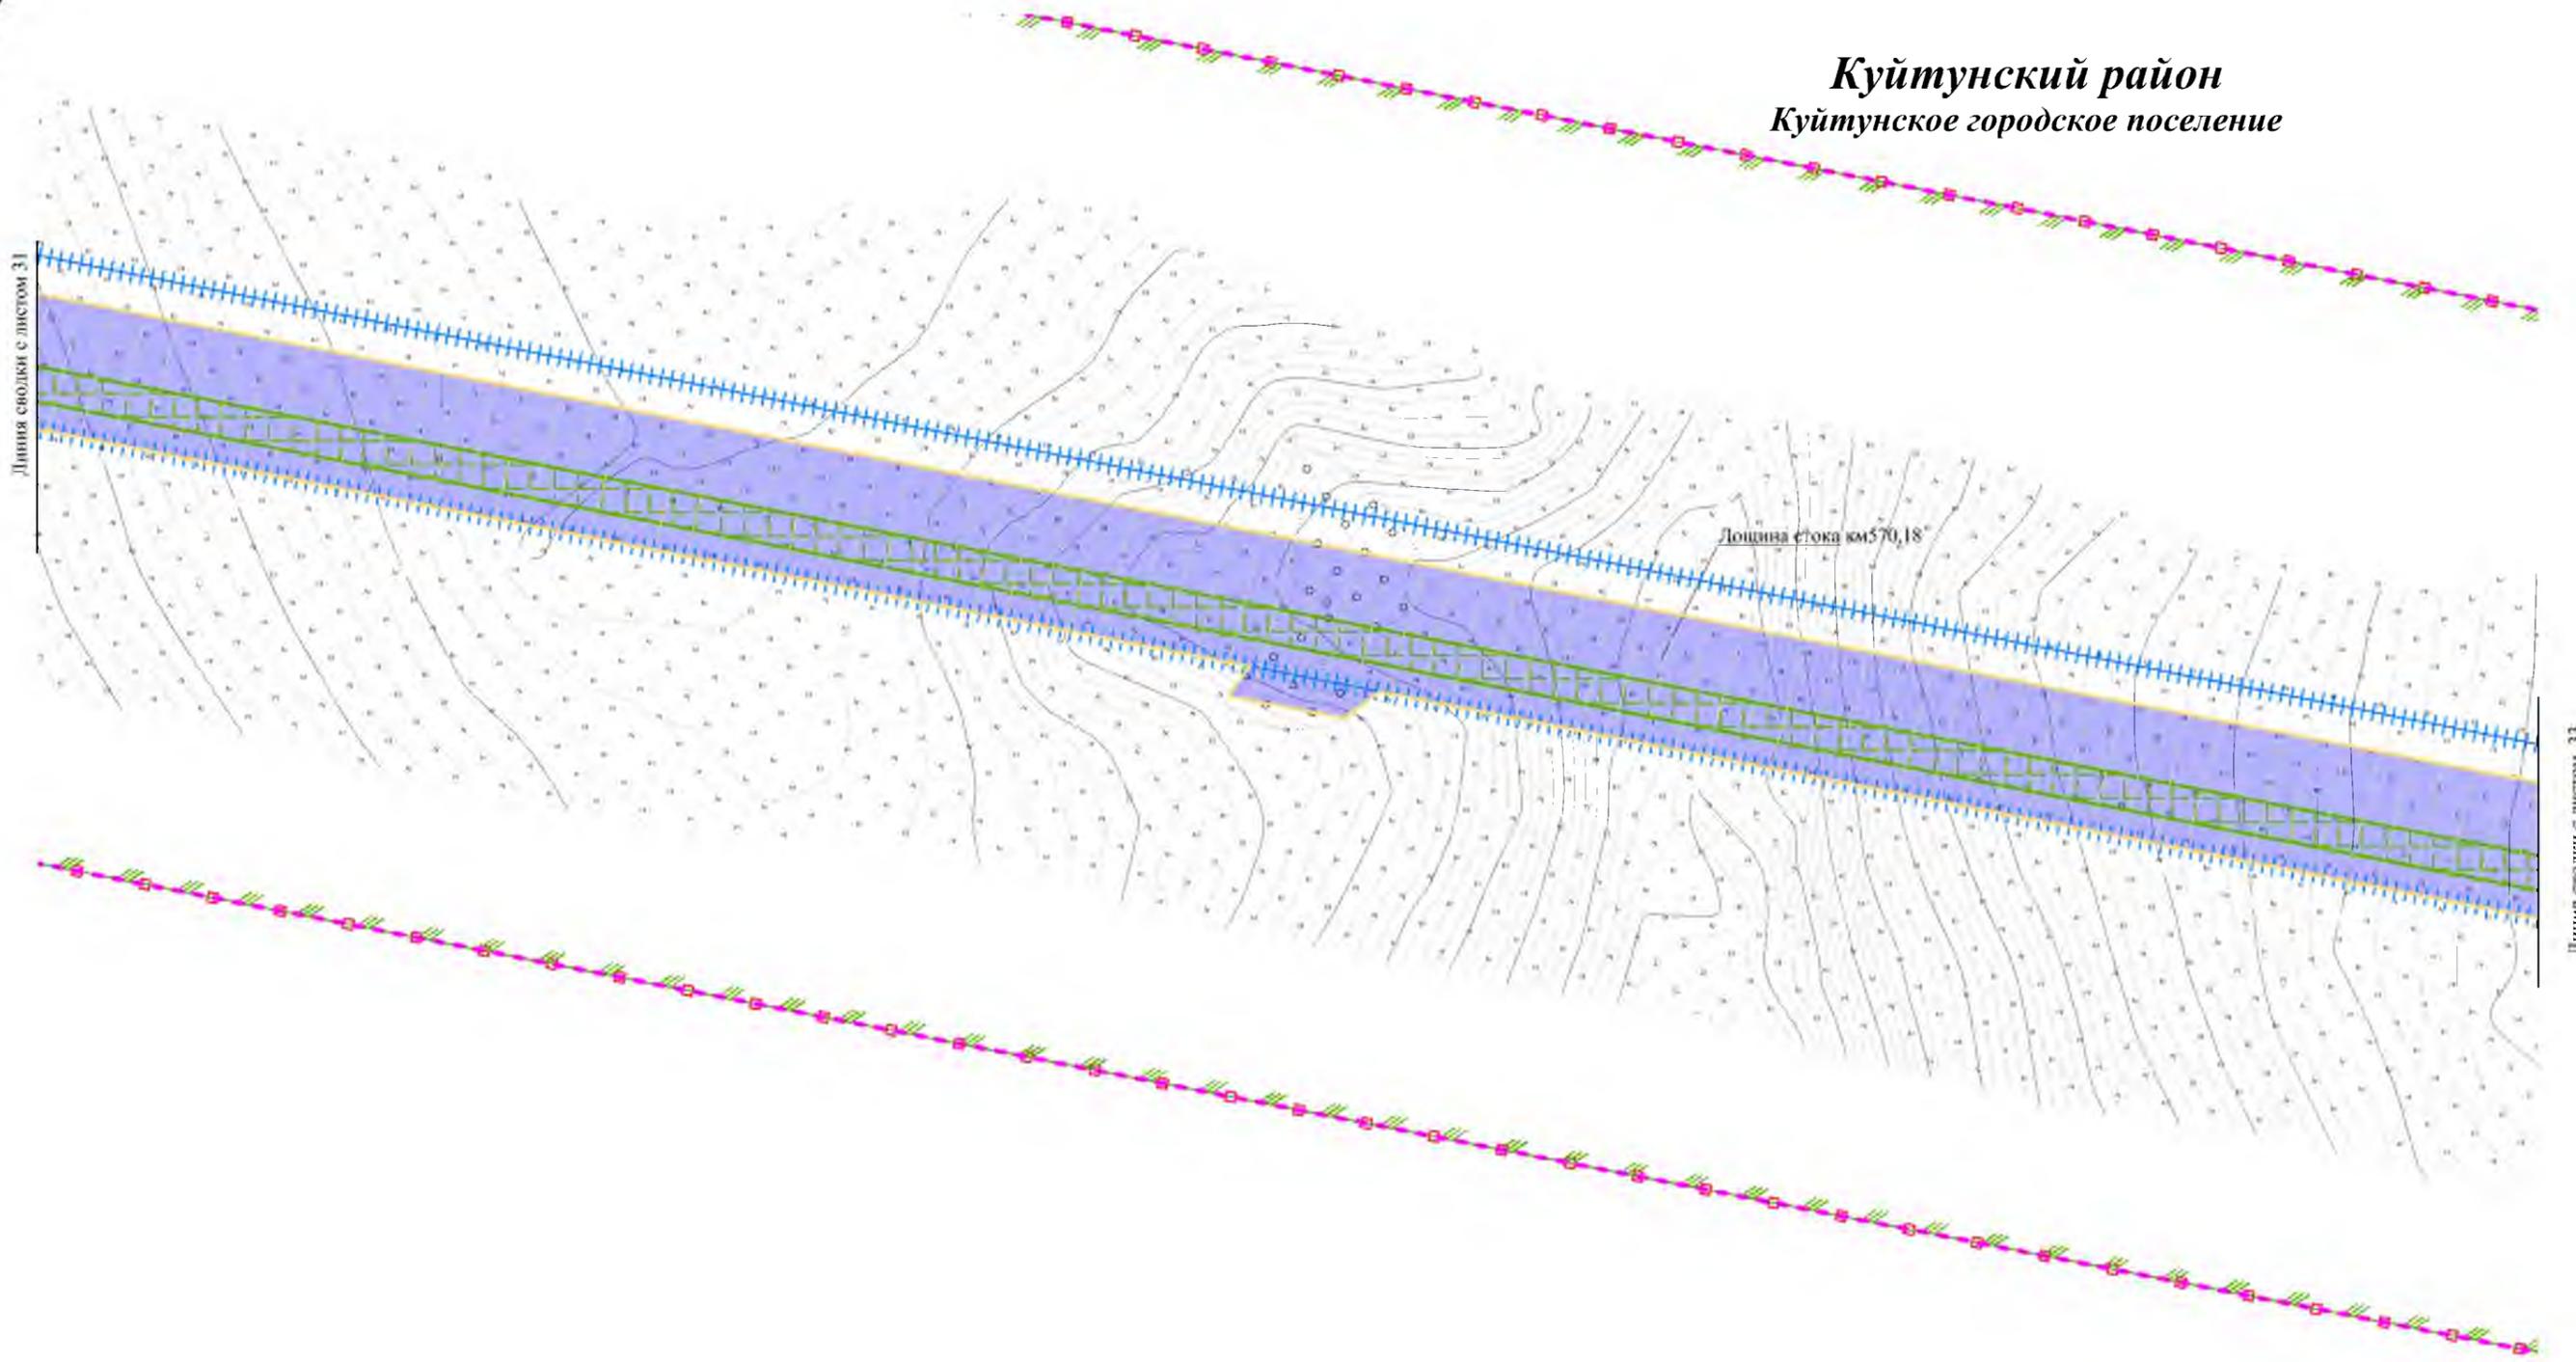


						Чертеж границ зон планируемого размещения линейных объектов Контур 1.2	Лист
Изм.	Колуч.	Лист	№док.	Подп.	Дата		66 <sup>32</sup>



Чертеж границ зон планируемого размещения линейных объектов

**Куйтунский район**  
Куйтунское городское поселение

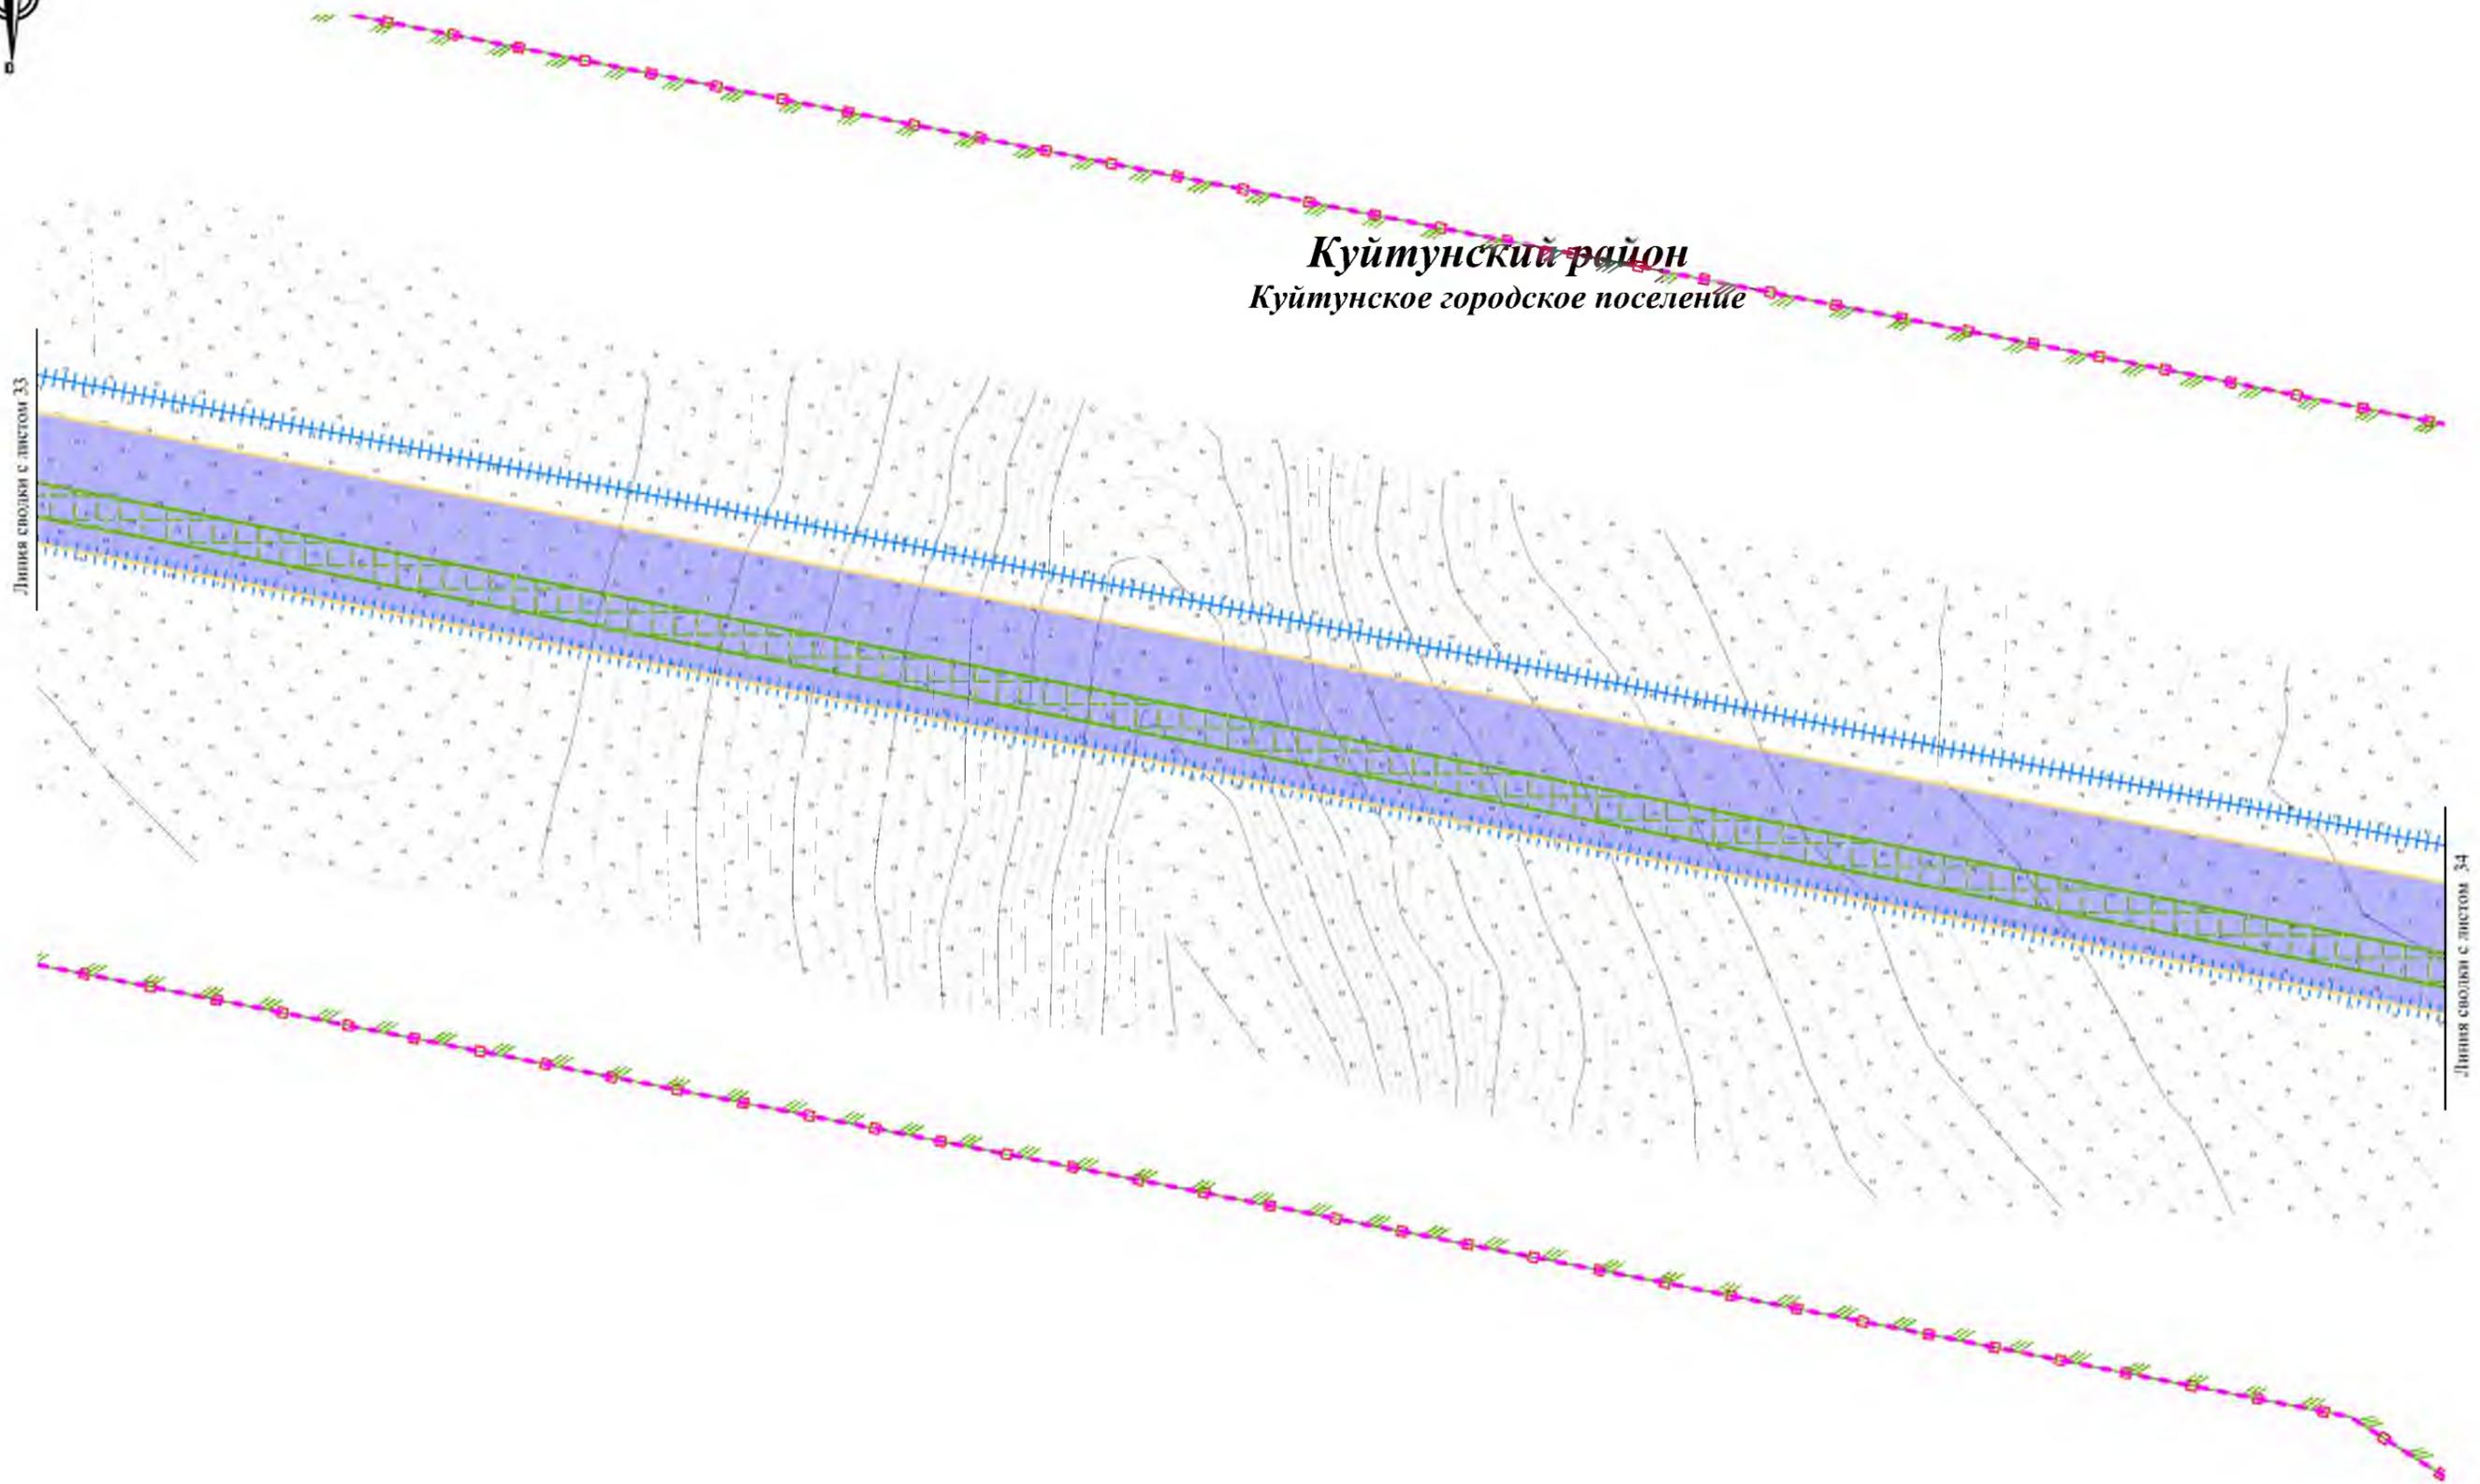


						Чертеж границ зон планируемого размещения линейных объектов Контур 1.2	Лист
Изм.	Колуч.	Лист	№док.	Подп.	Дата		6733



Чертеж границ зон планируемого размещения линейных объектов

**Куйтунский район**  
Куйтунское городское поселение

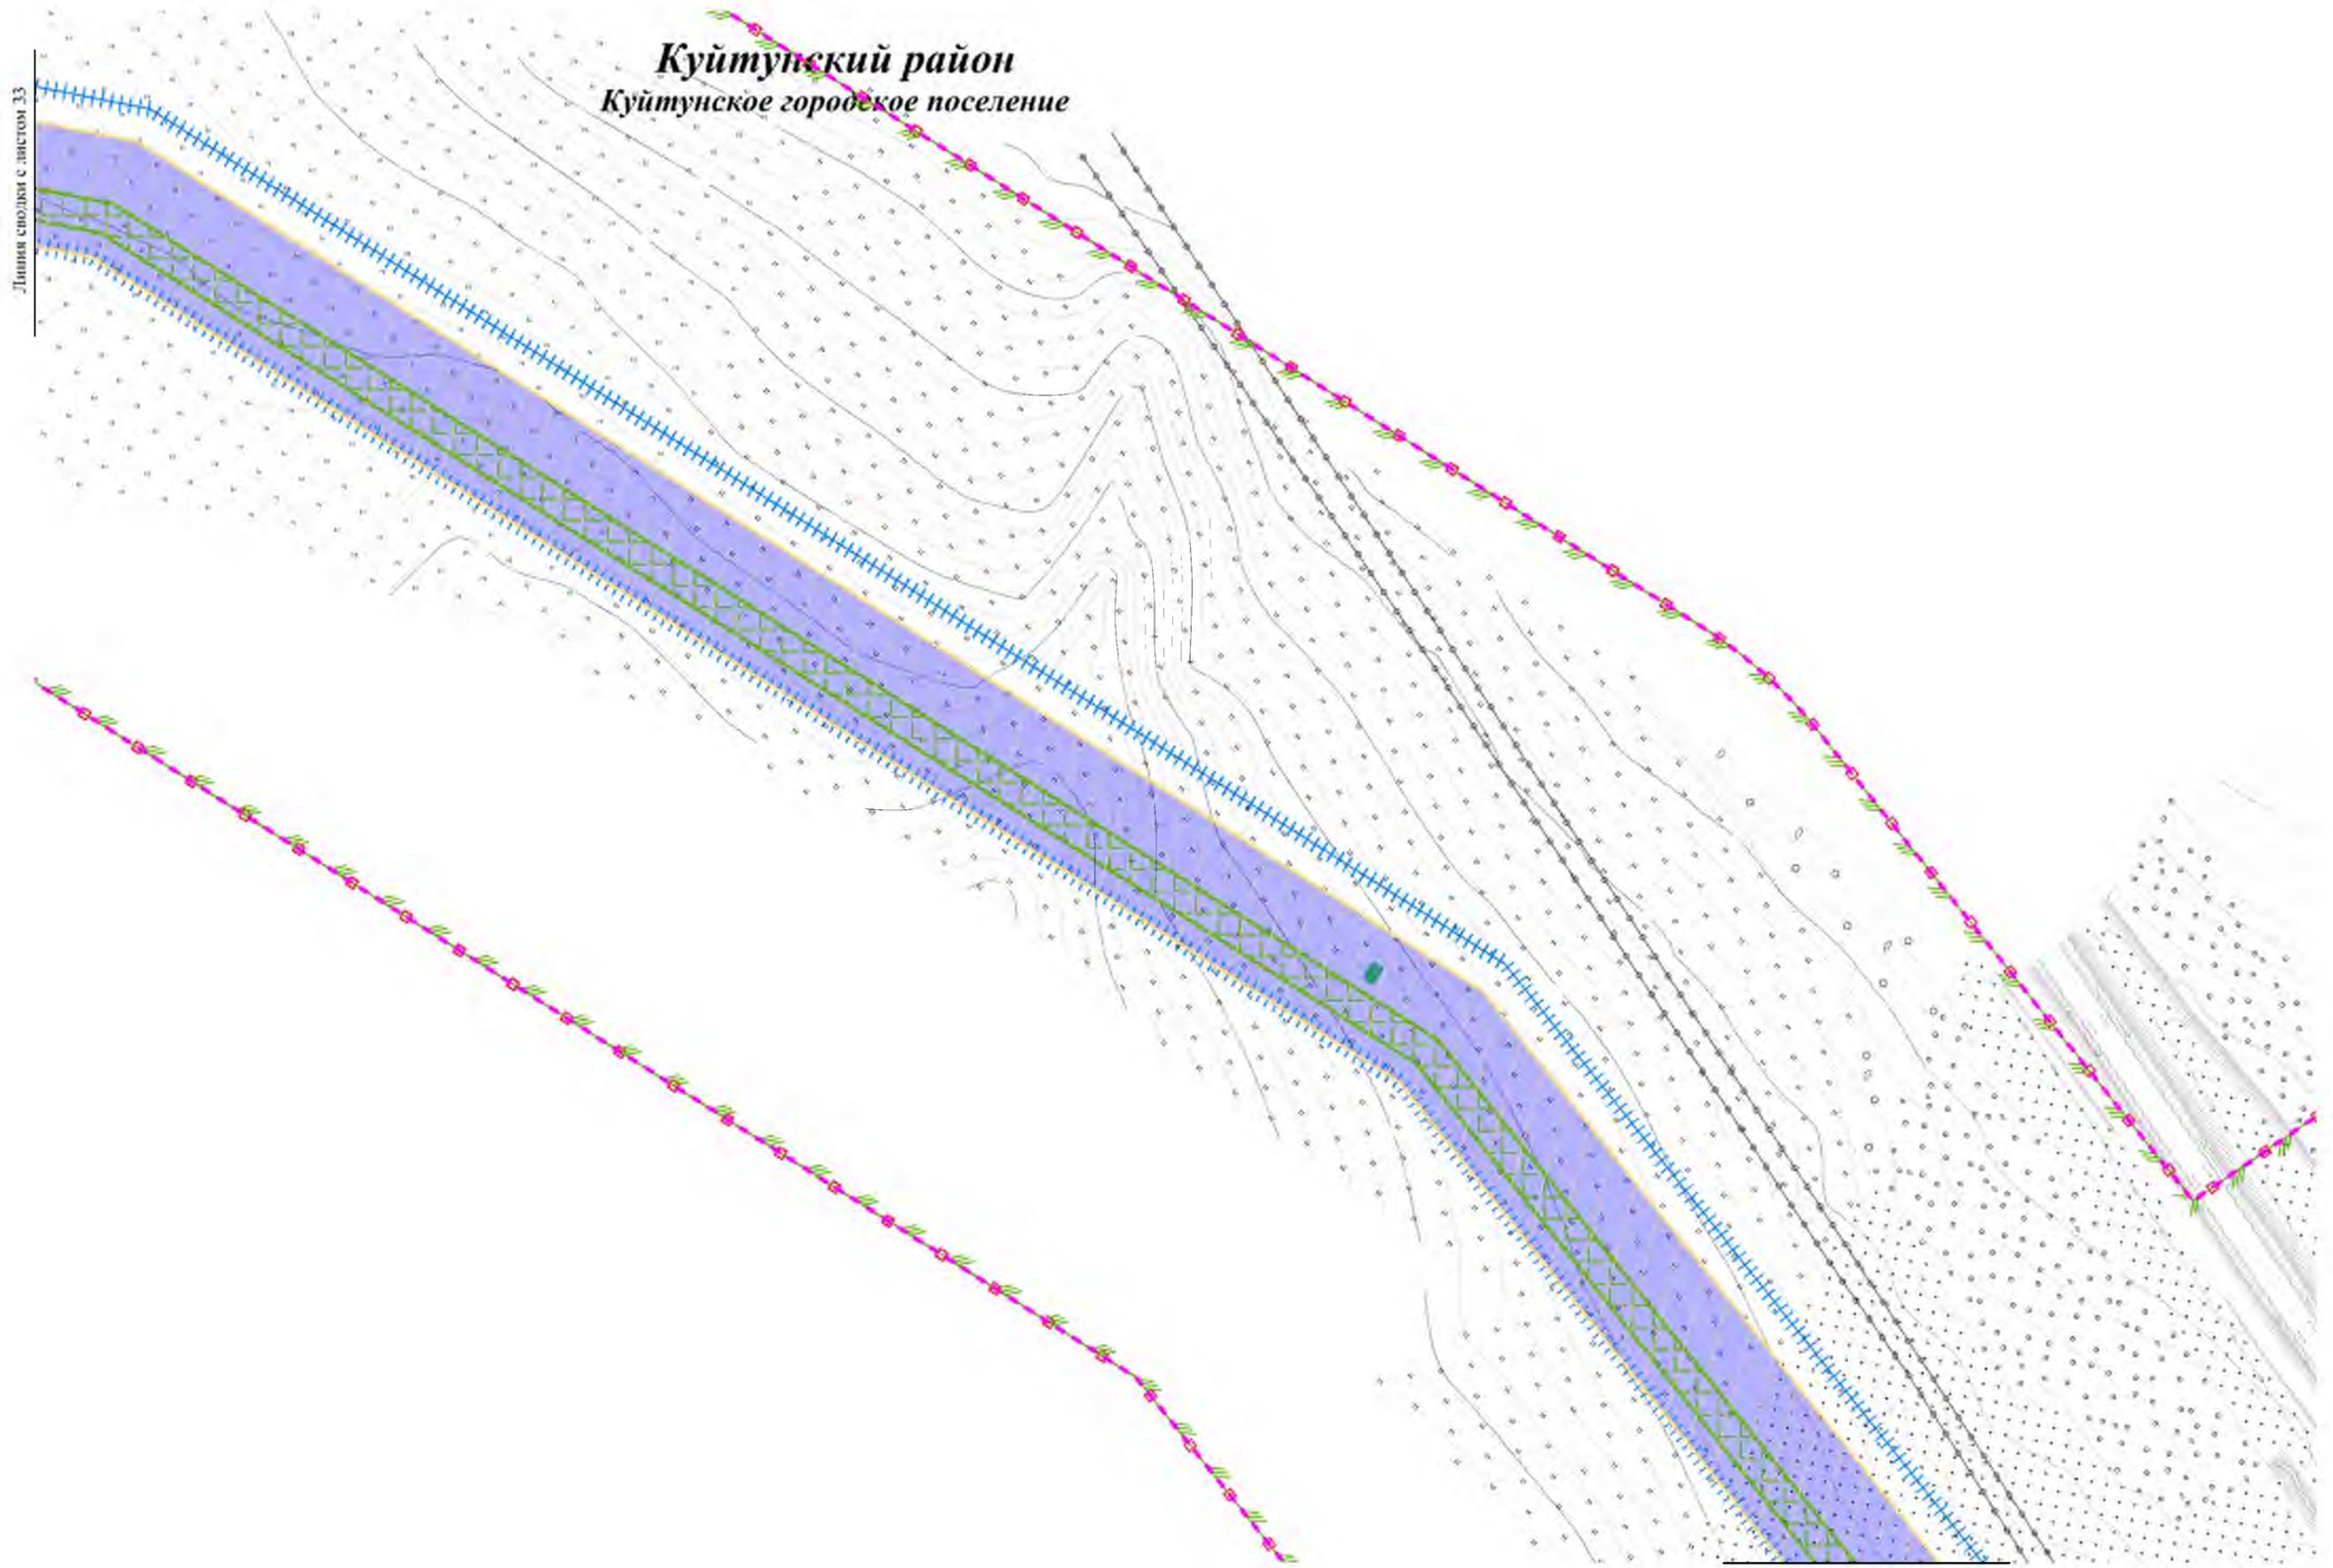

Линия сводки с листом 33

Линия сводки с листом 35

Изм.	Колуч.	Лист	№ док.	Подп.	Дата

Чертеж границ зон планируемого размещения линейных объектов  
Контур 1.2

Лист  
6834



**Куйтунский район**  
Куйтунское городское поселение



Линия стыка с листом 36

Линия стыка с листом 34


Кабель 6

Контур 4

Изм.	Колуч.	Лист	№ док.	Подп.	Дата



**Куйтунский район**  
Куйтунское городское поселение

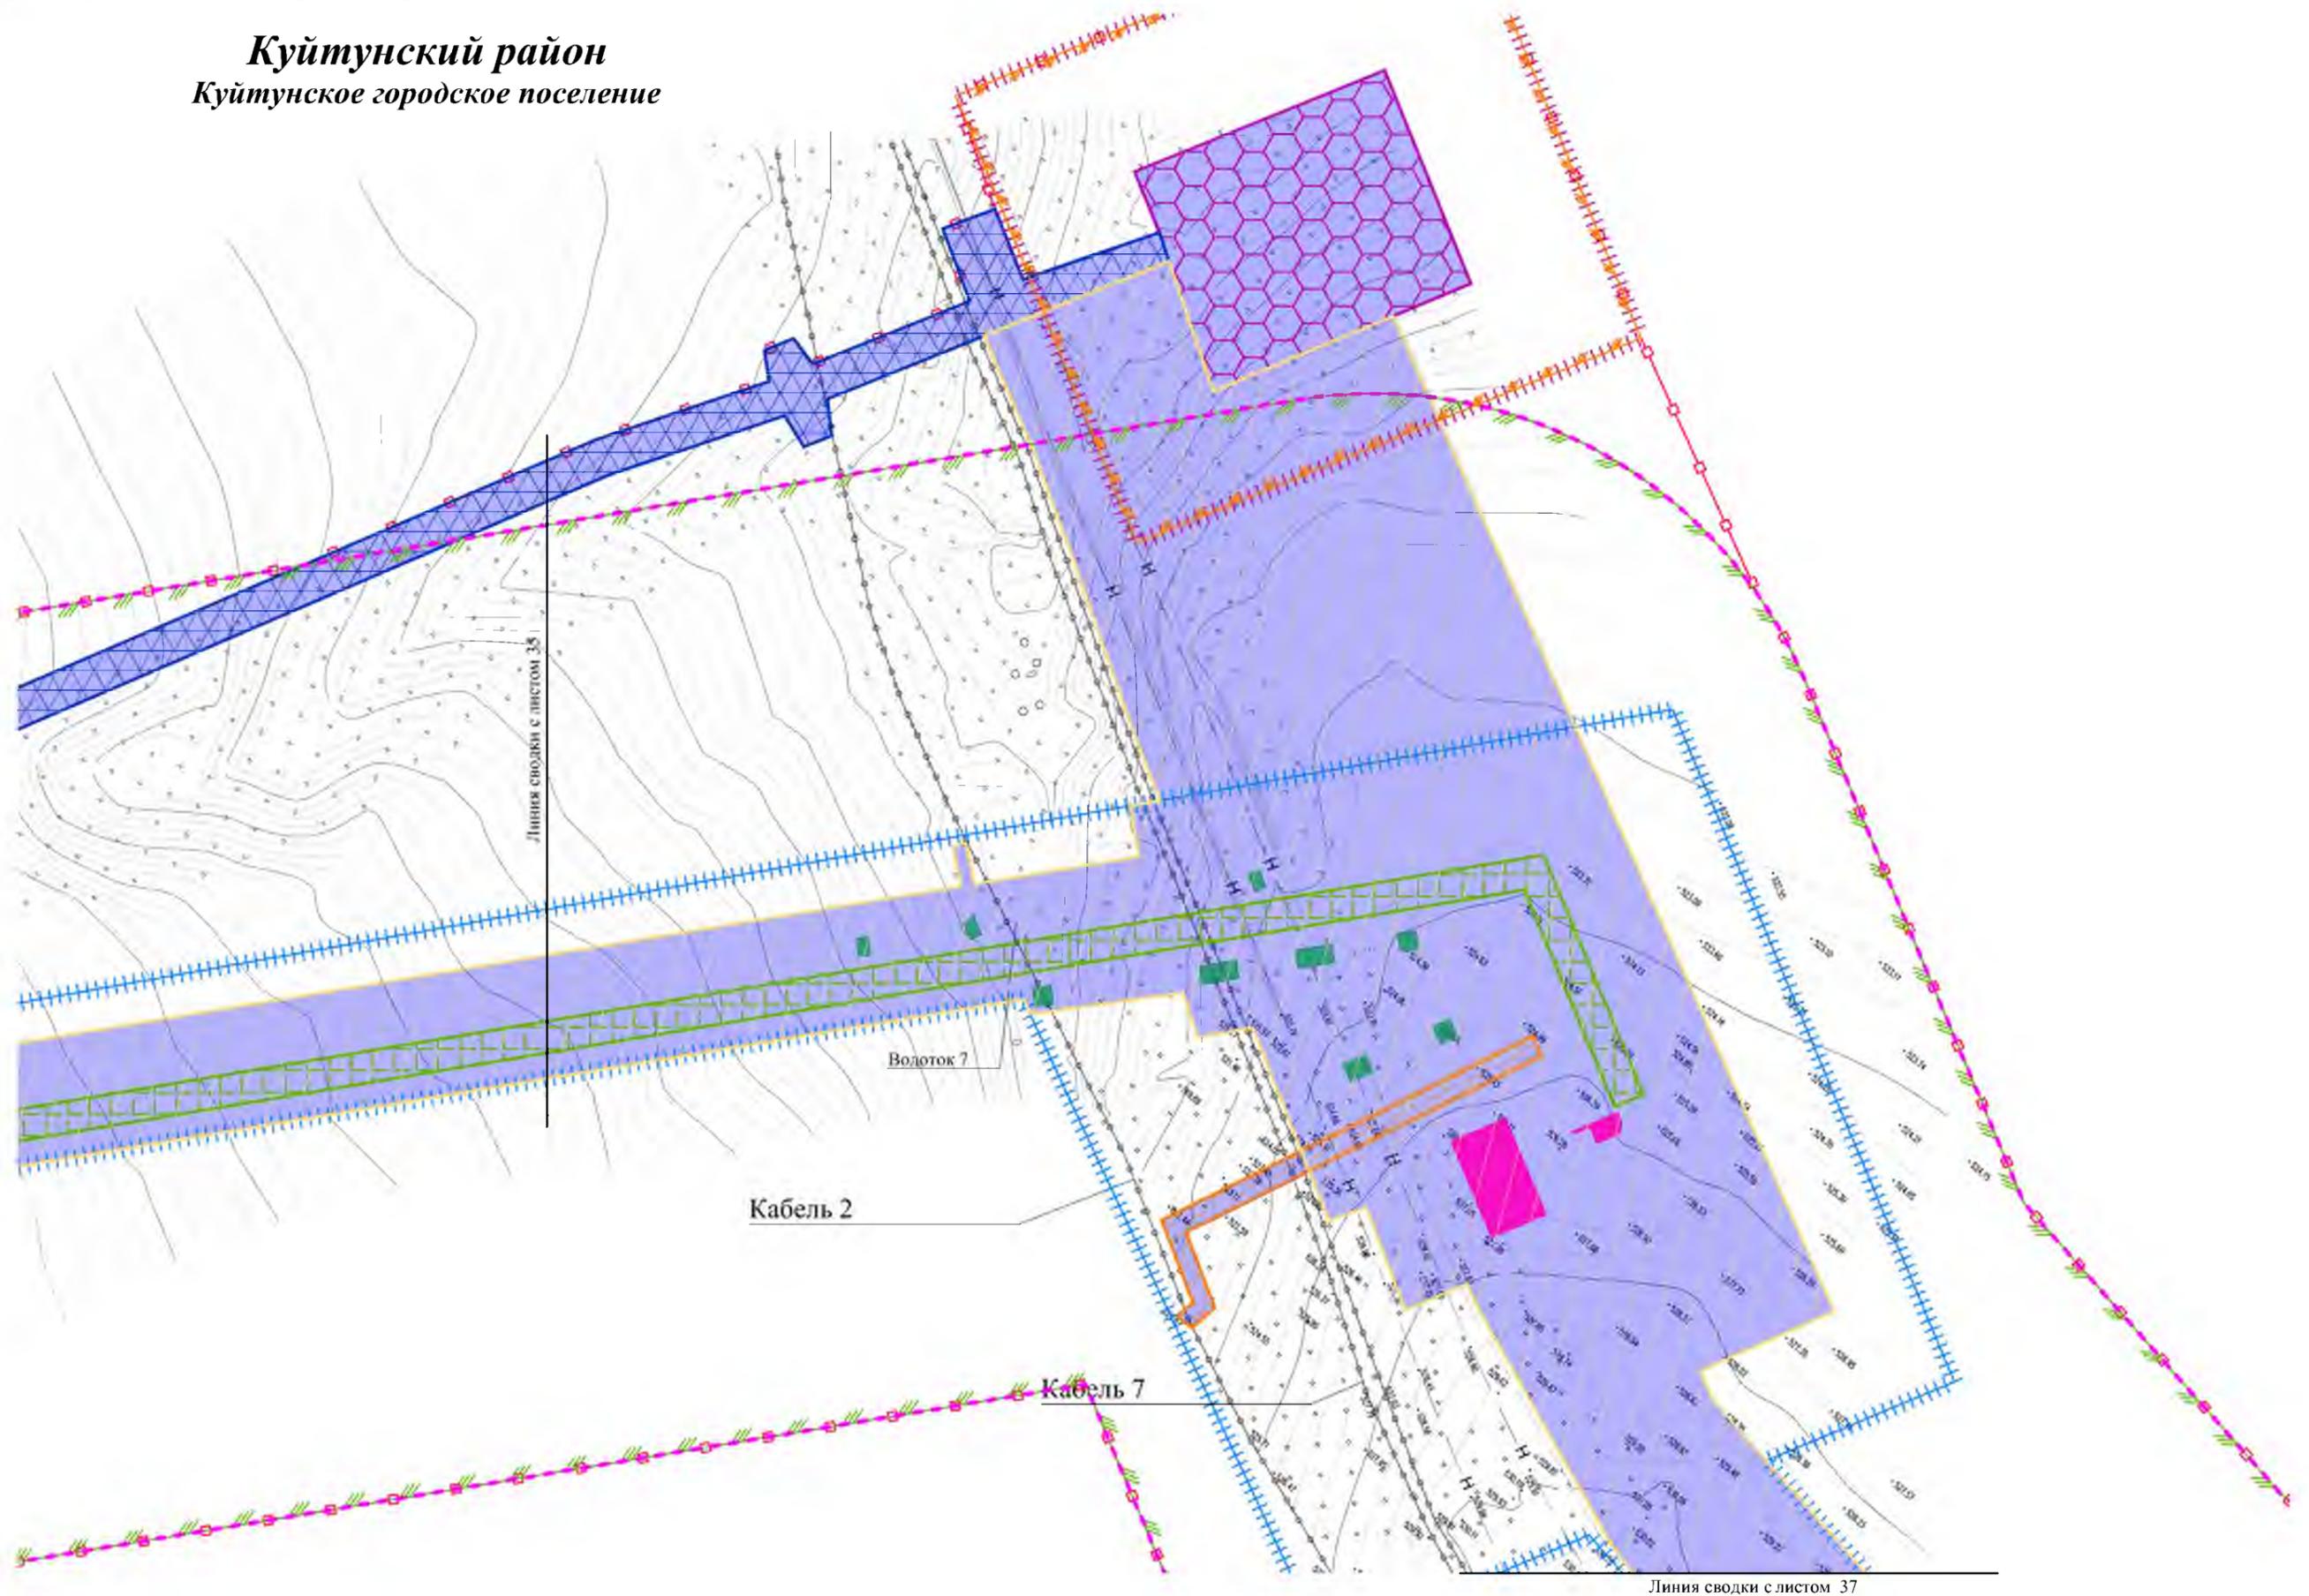


						Чертеж границ зон планируемого размещения линейных объектов Контур 1.2	Лист
Изм.	Колуч.	Лист	№док.	Подп.	Дата		7036



Чертеж границ зон планируемого размещения линейных объектов

Линия сводки с листом 36

**Куйтунский район**  
**Куйтунское городское поселение**

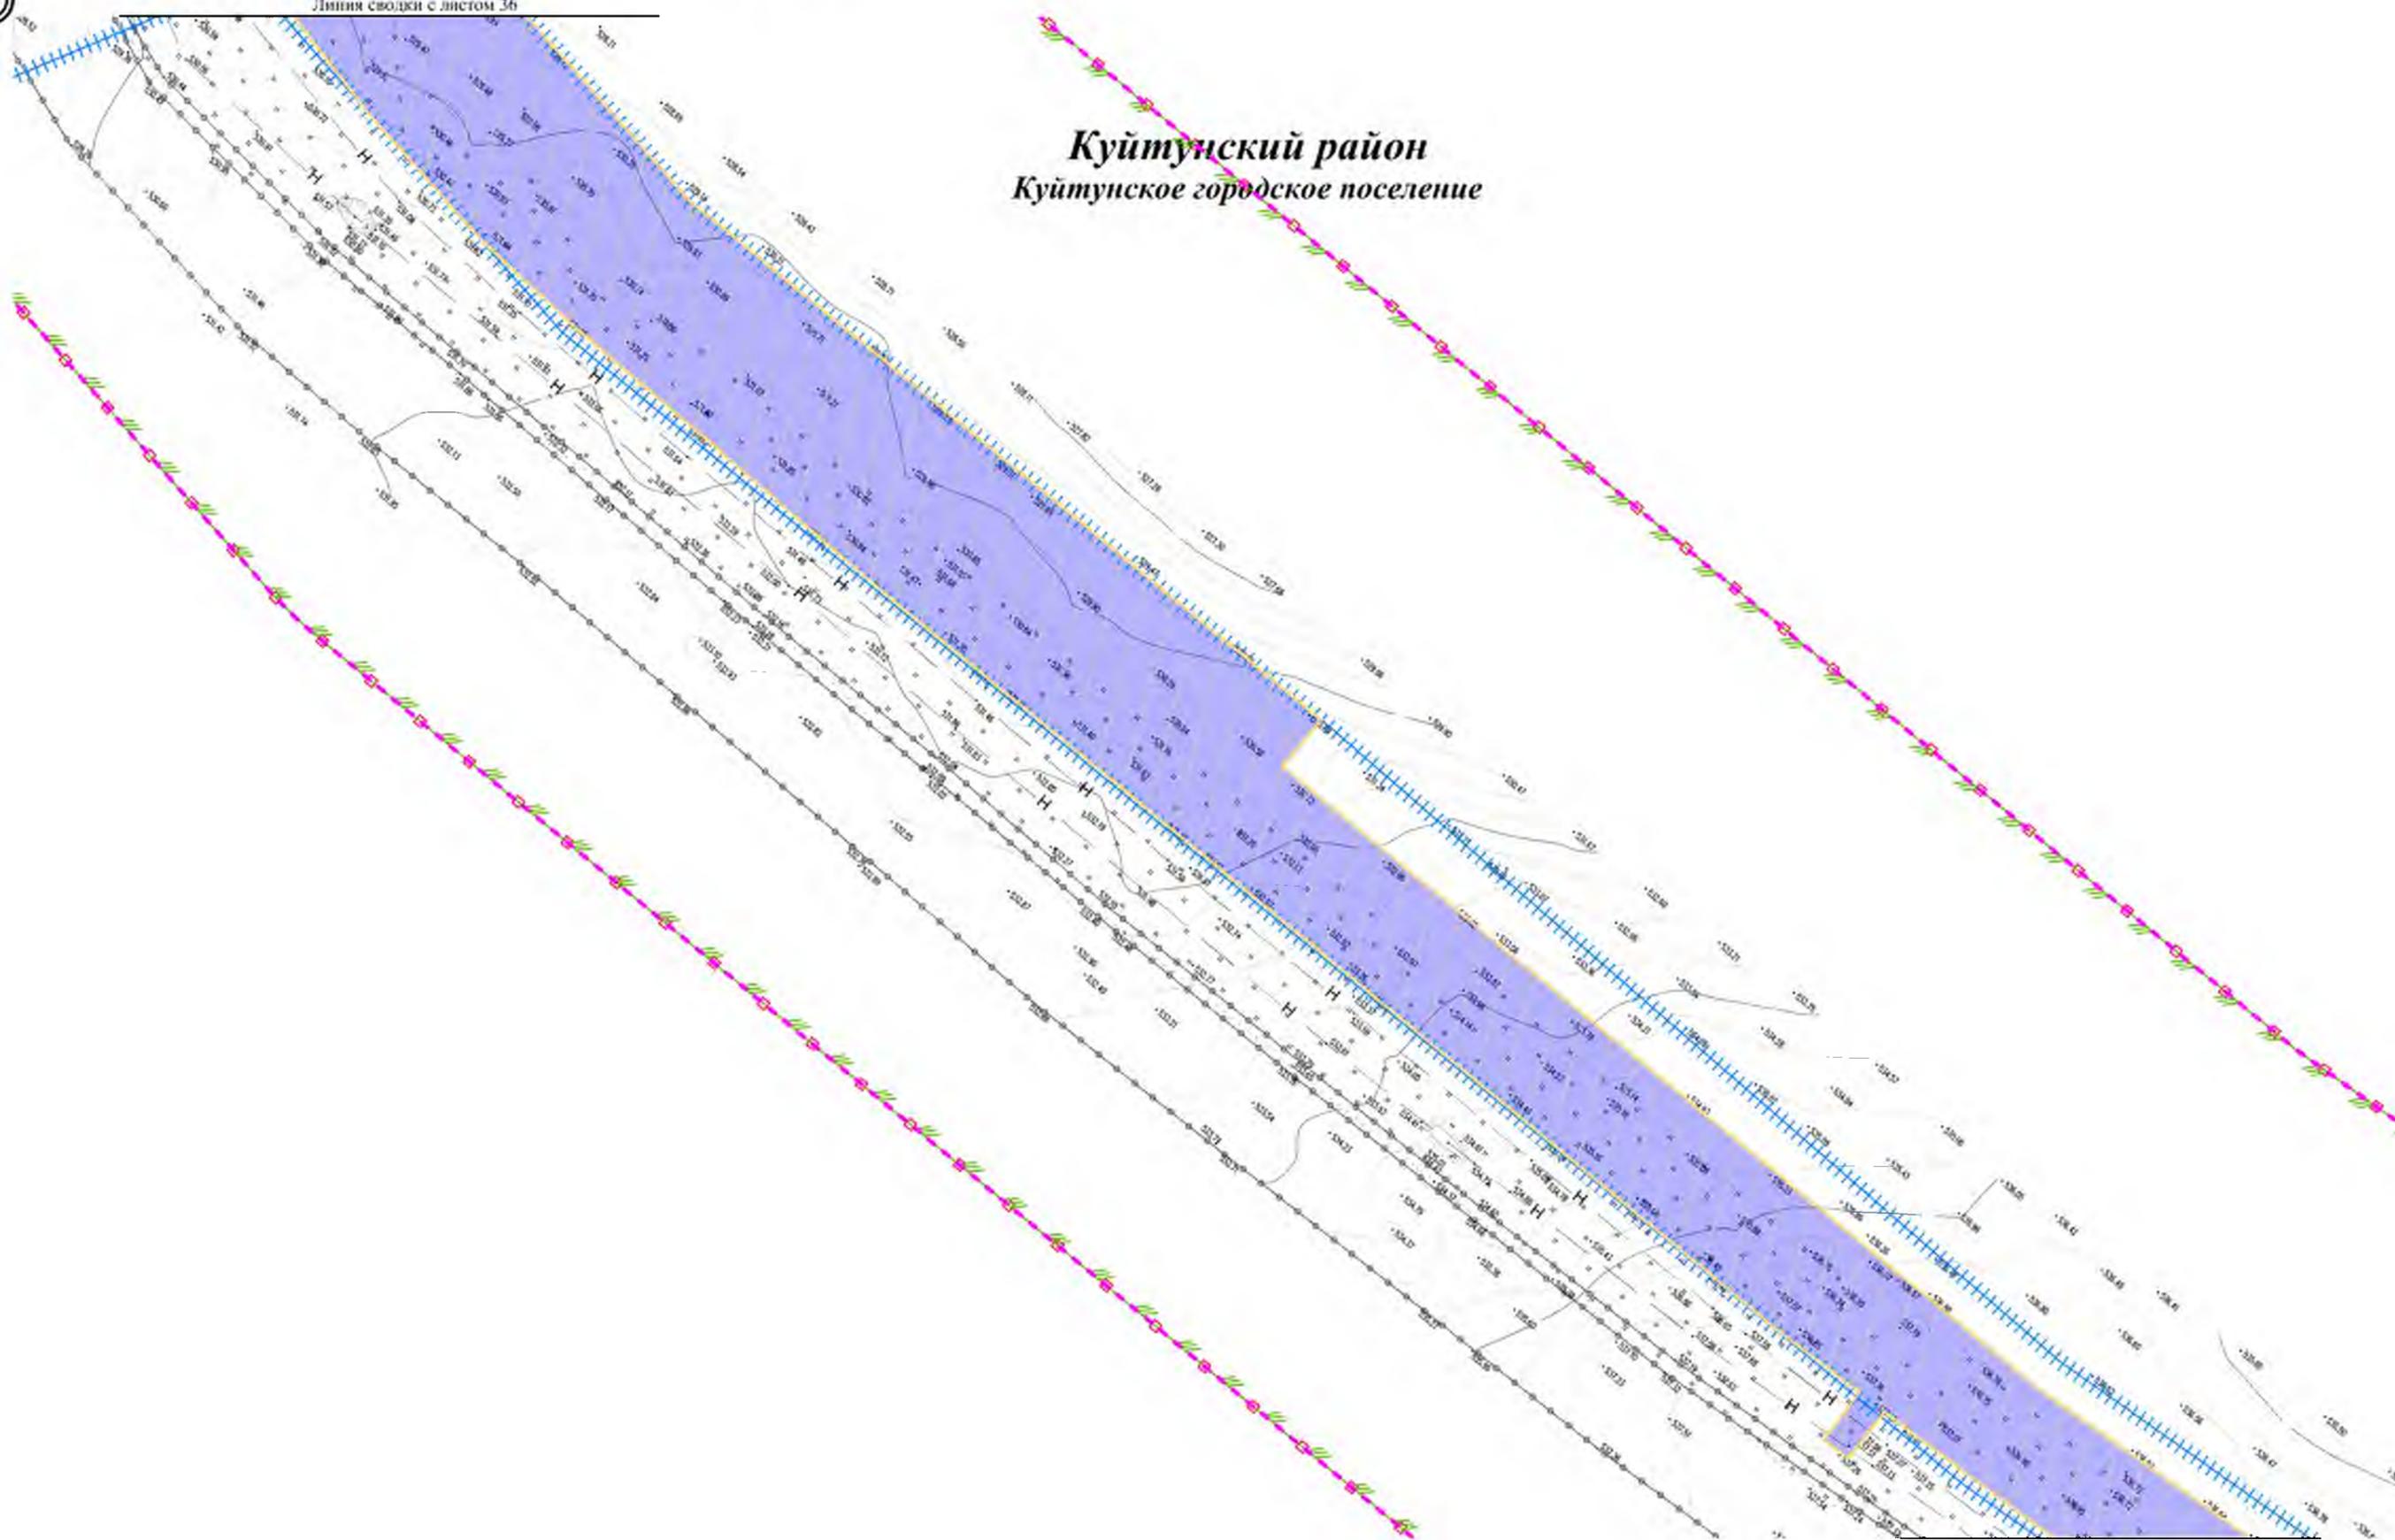

Линия сводки с листом 38


						Чертеж границ зон планируемого размещения линейных объектов Контур 1.2	Лист
Изм.	Колуч.	Лист	Недок.	Подп.	Дата		37



Чертеж границ зон планируемого размещения линейных объектов

Линия сводки с листом 37

**Куйтунский район**  
*Куйтунское городское поселение*

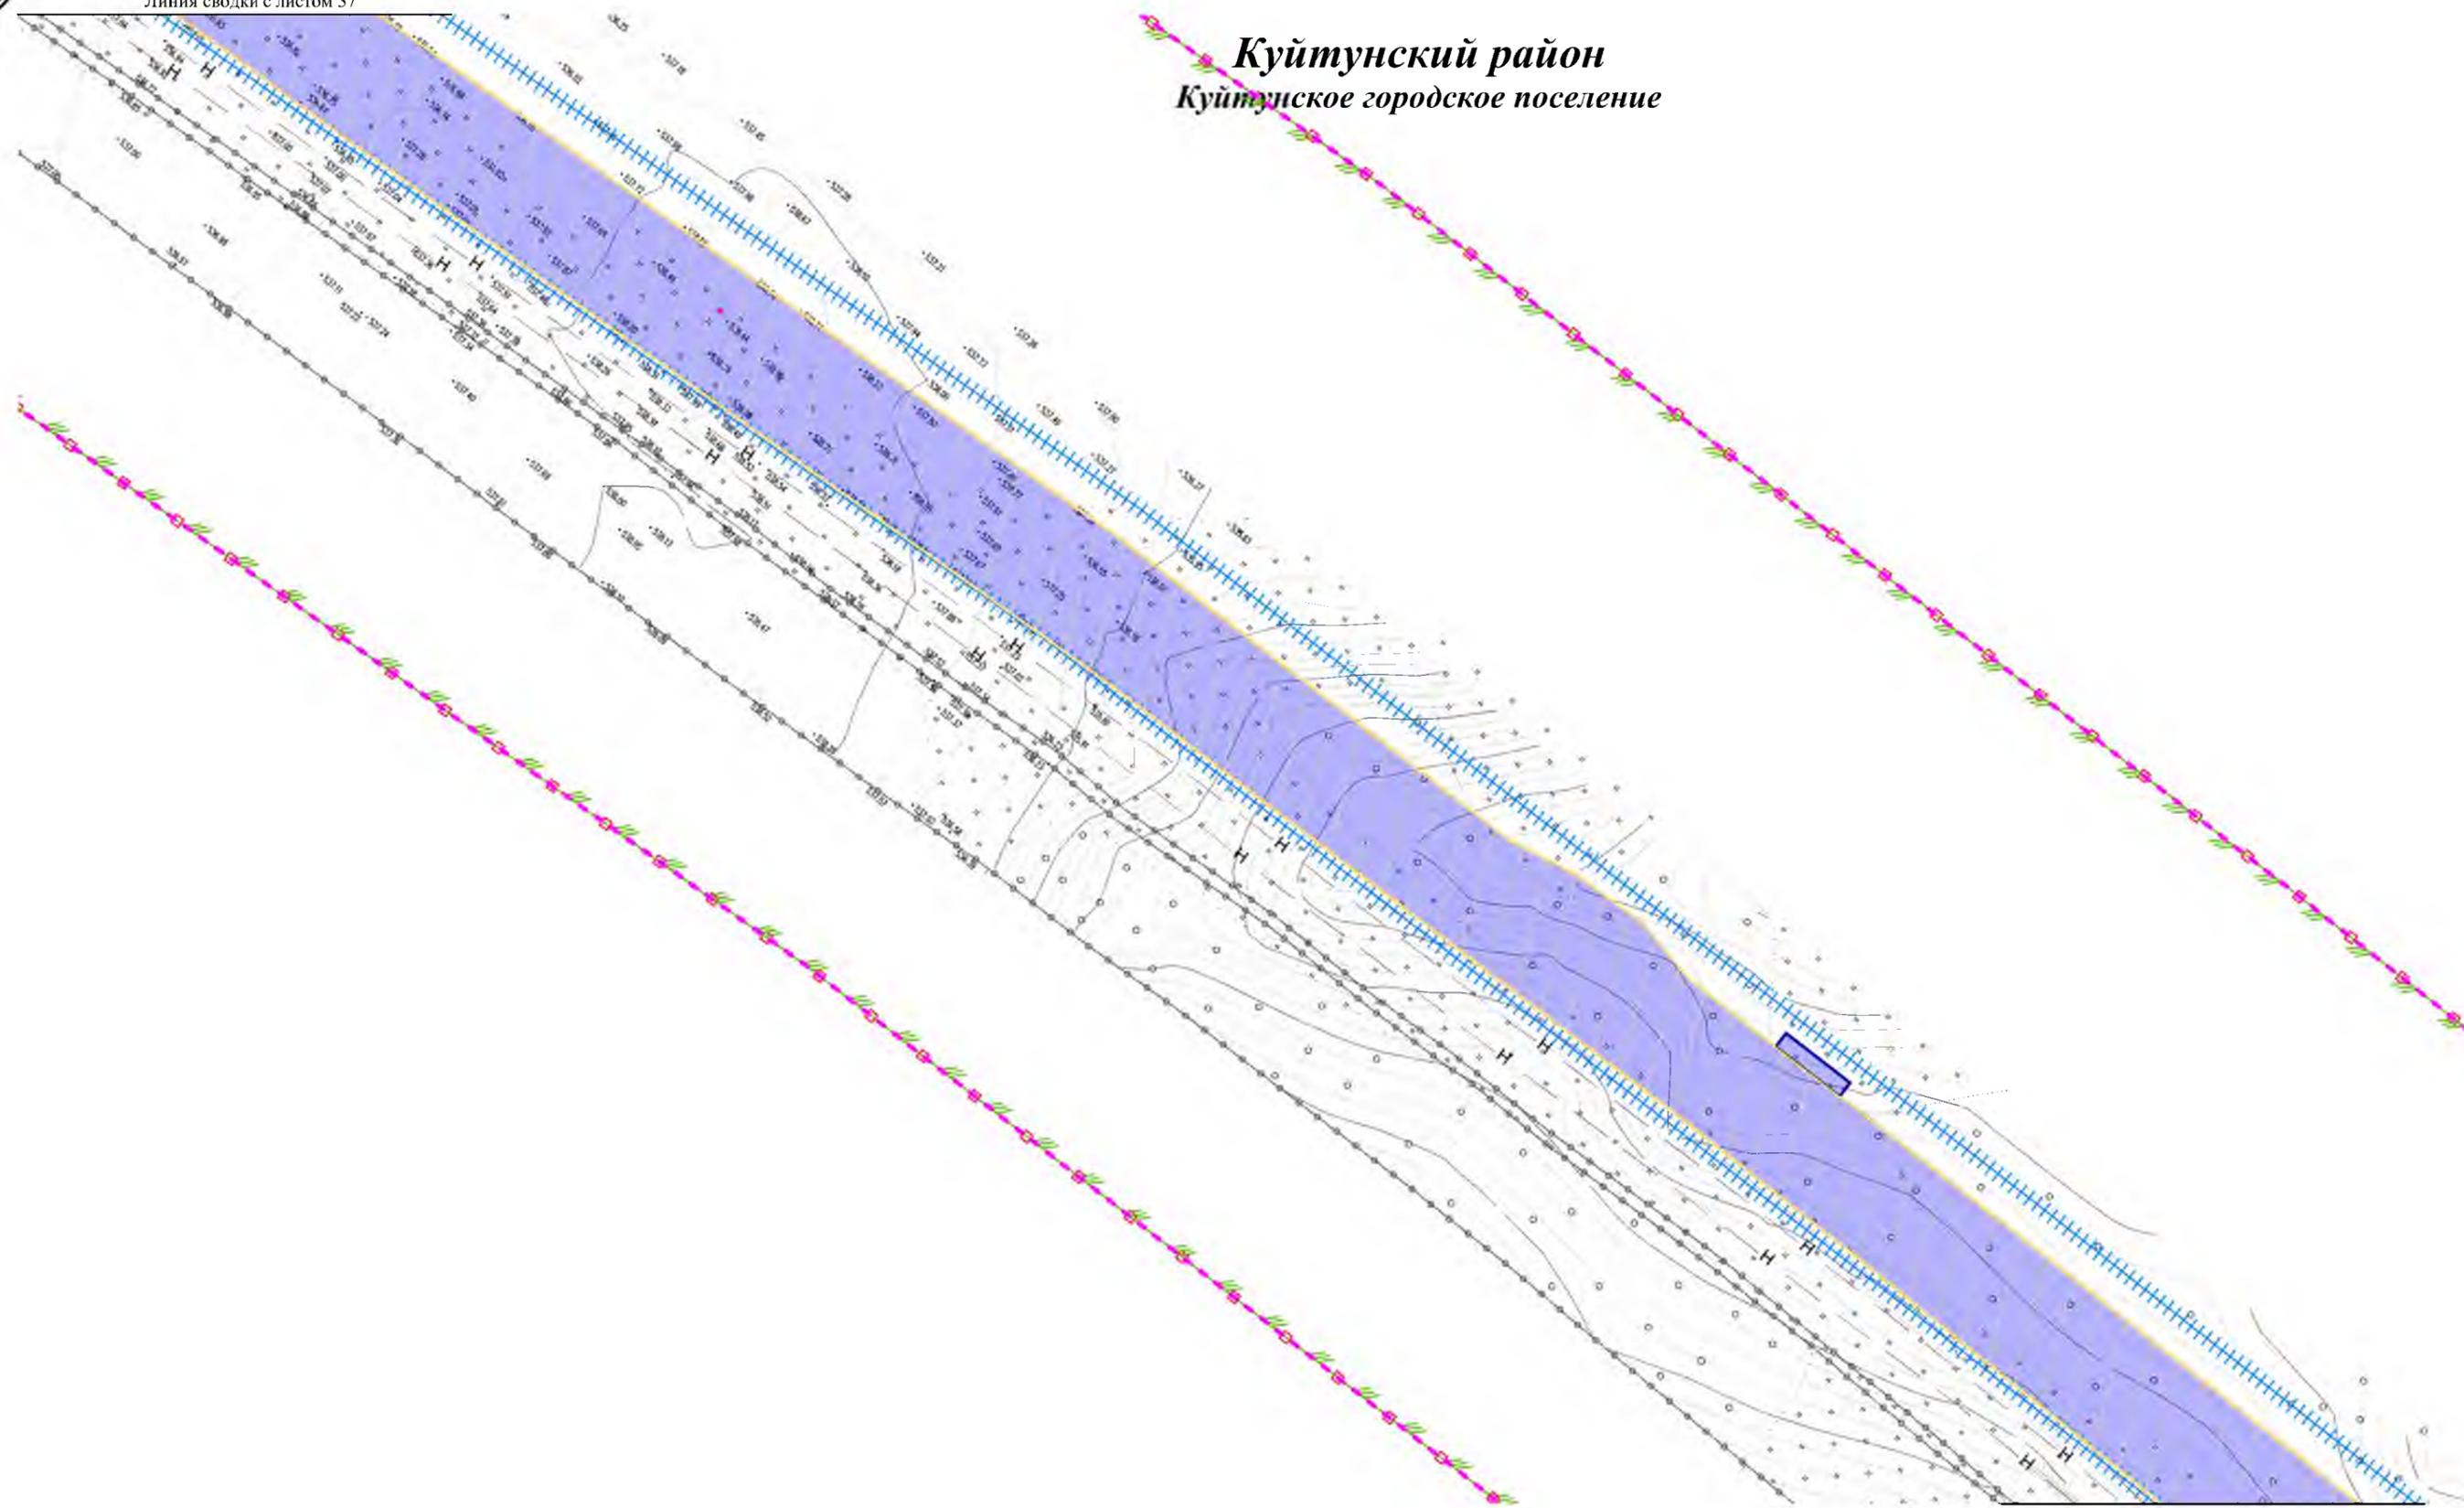


Линия сводки с листом 39

						Чертеж границ зон планируемого размещения линейных объектов Контур 1.2	Лист
Изм.	Колуч.	Лист	№ док.	Подп.	Дата		7238



# Чертеж границ зон планируемого размещения линейных объектов

Линия сводки с листом 38

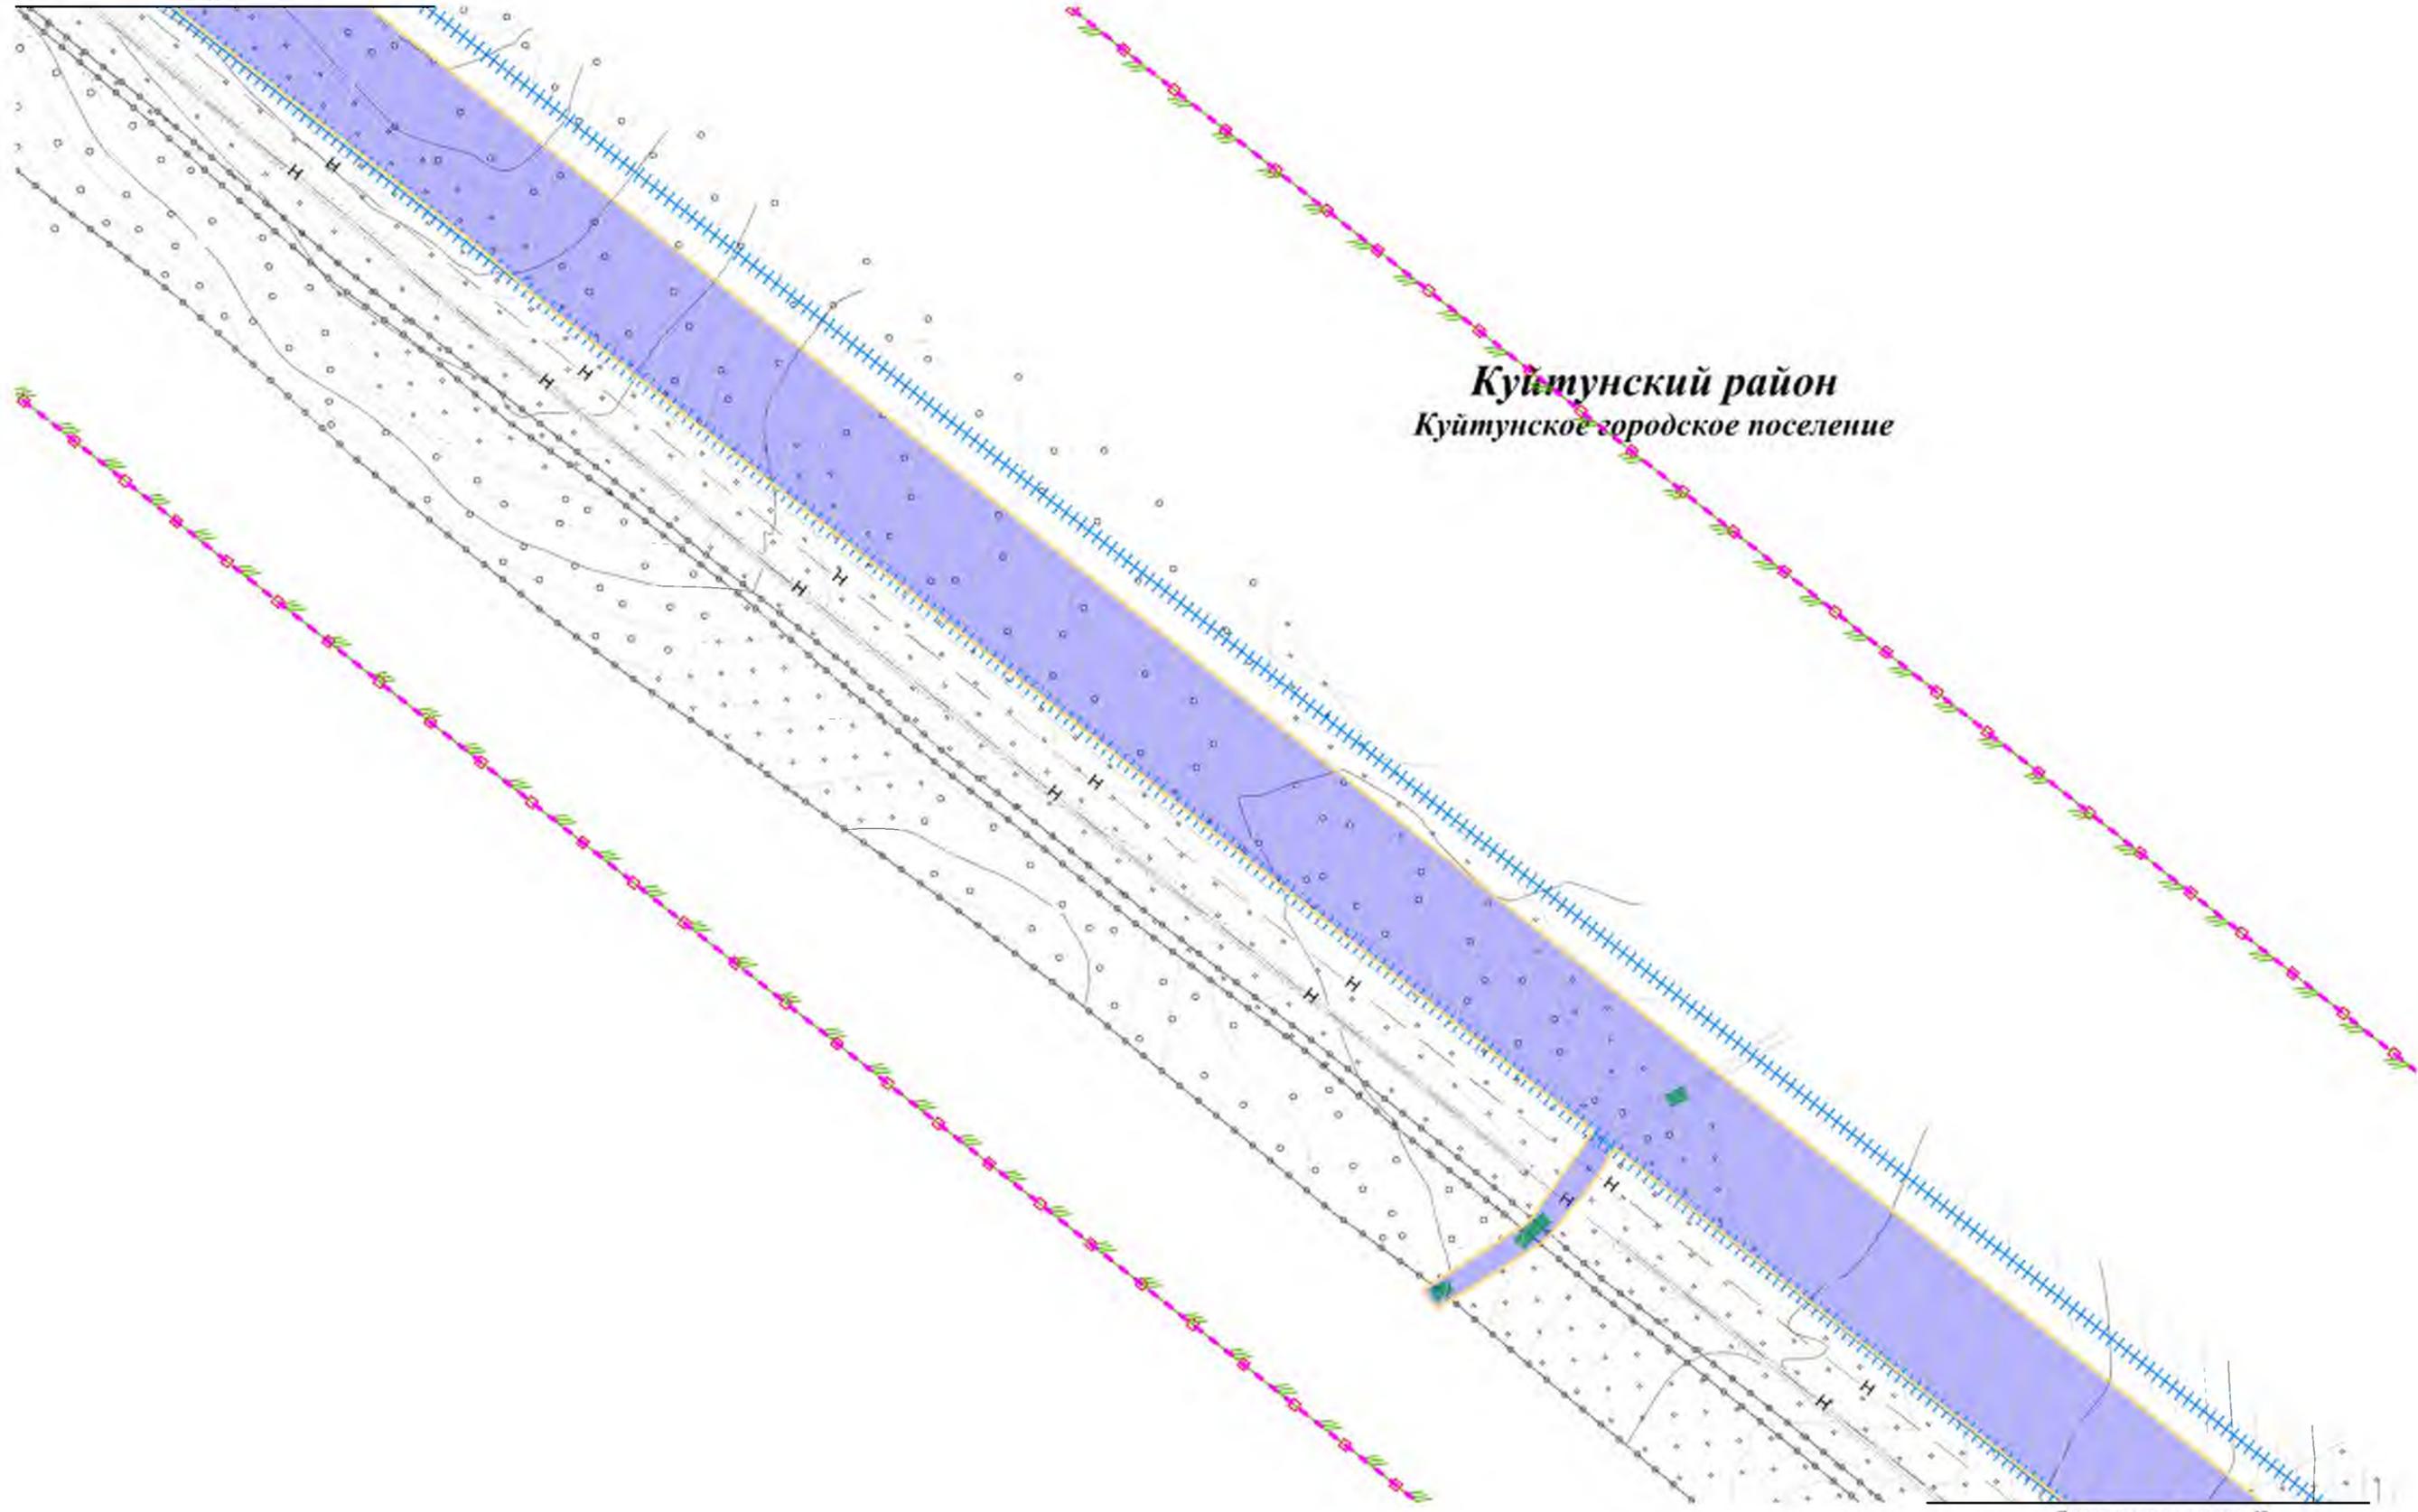

**Куйтунский район**  
Куйтунское городское поселение

Линия сводки с листом 40


						Чертеж границ зон планируемого размещения линейных объектов Контур 1.2	Лист
Изм.	Колуч.	Лист	№ док.	Подп.	Дата		7339



# Чертеж границ зон планируемого размещения линейных объектов

Линия сводки с листом 39

**Куйтунский район**  
**Куйтунское городское поселение**

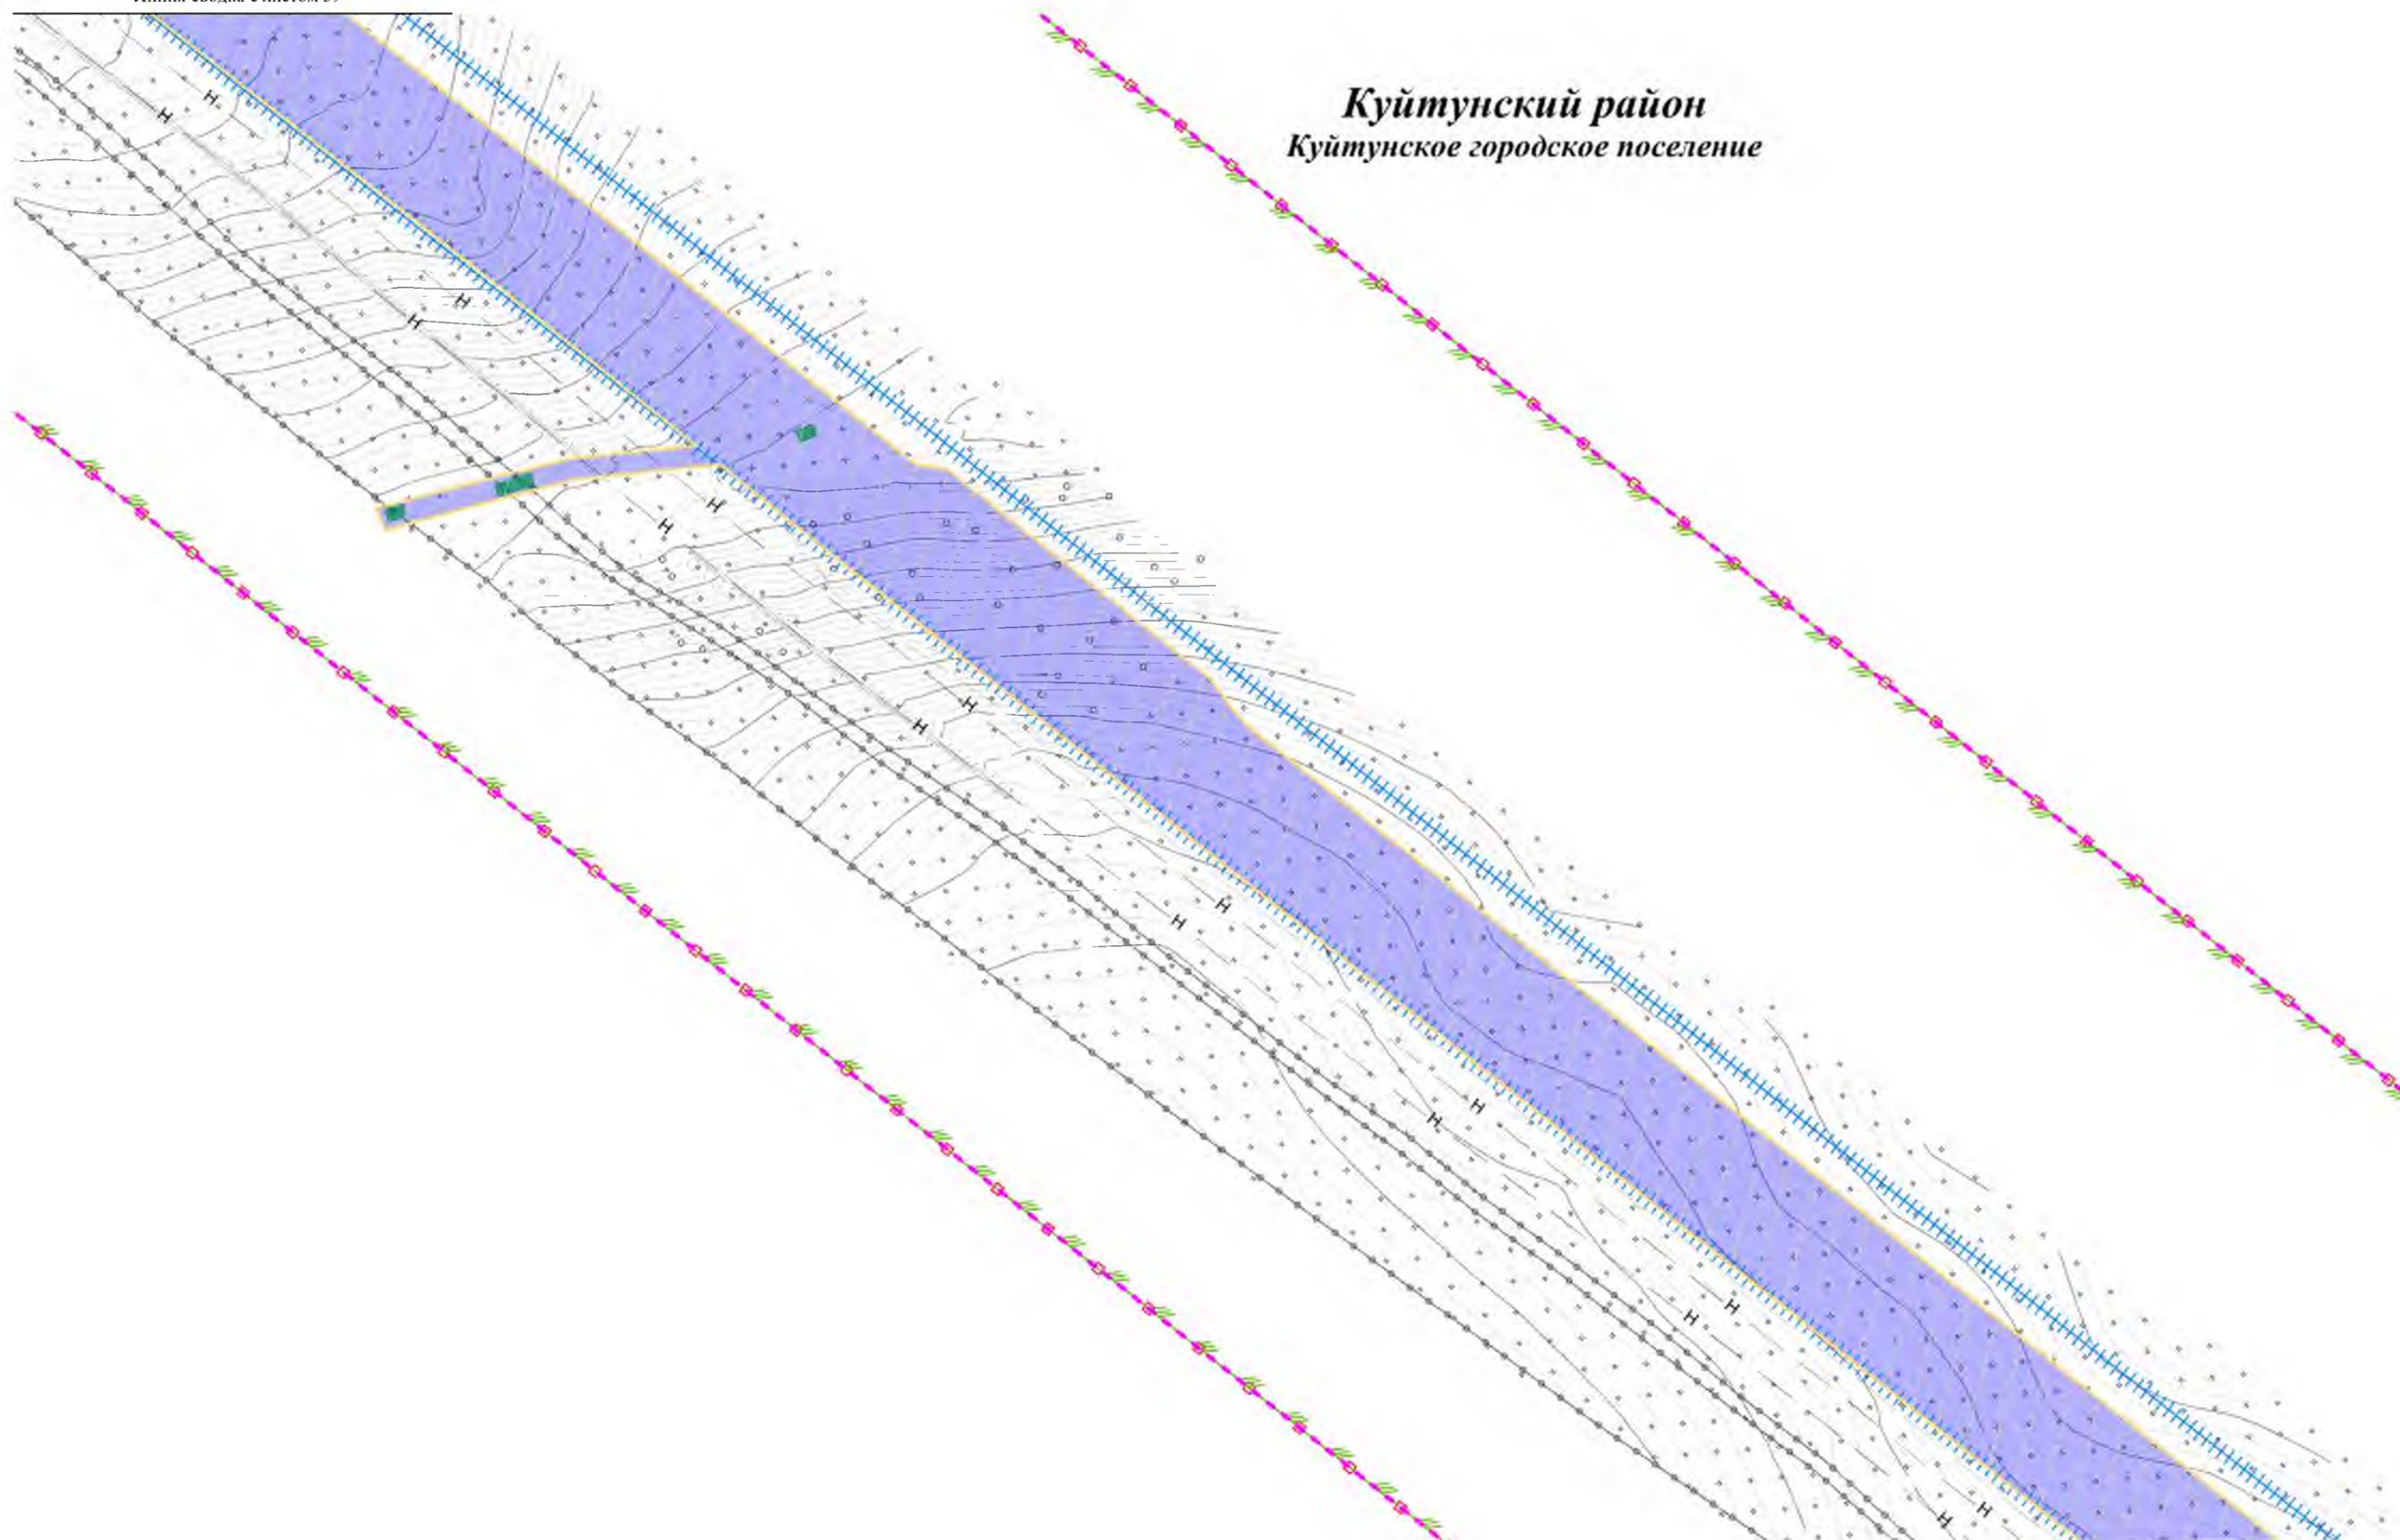


Линия сводки с листом 41

						Чертеж границ зон планируемого размещения линейных объектов Контур 1.2	Лист
Изм.	Колуч.	Лист	№док.	Подп.	Дата		40



Чертеж границ зон планируемого размещения линейных объектов

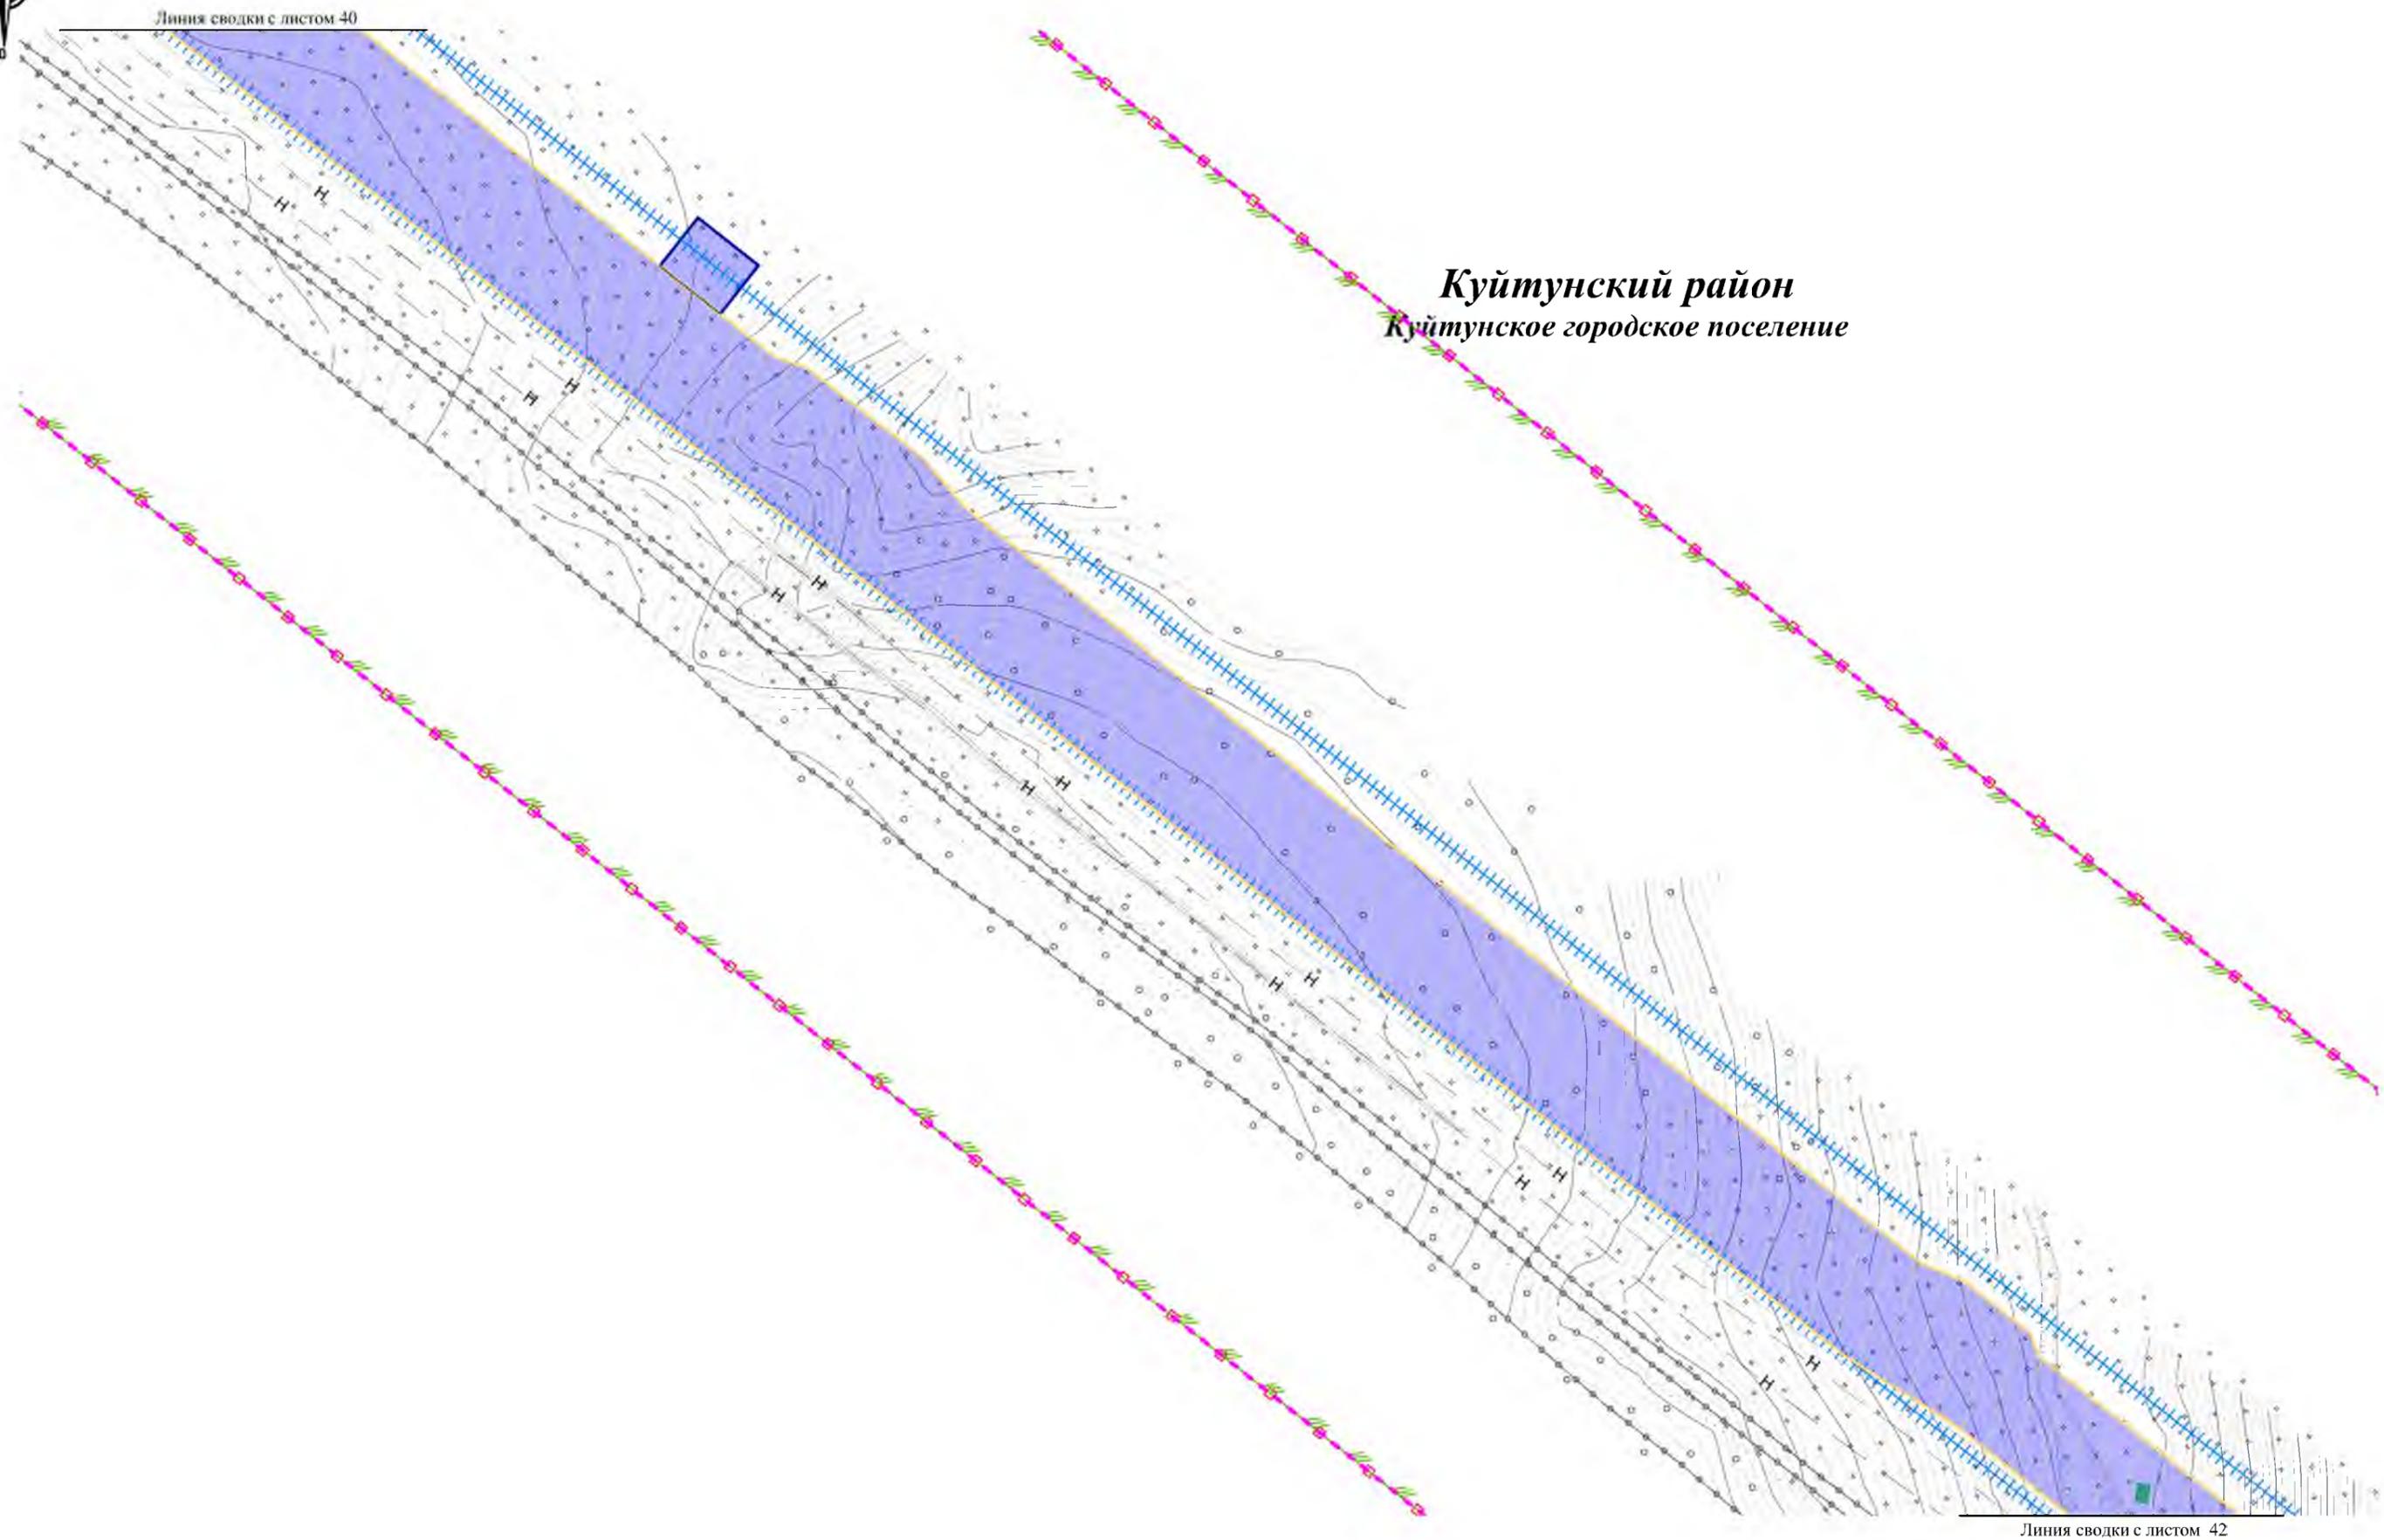

Линия сводки с листом 40

Линия сводки с листом 42

**Куйтунский район**  
**Куйтунское городское поселение**

Изм.	Колуч.	Лист	№док.	Подп.	Дата


Чертеж границ зон планируемого размещения линейных объектов  
Контур 1.2

Лист  
7541



# Чертеж границ зон планируемого размещения линейных объектов

Линия сводки с листом 41

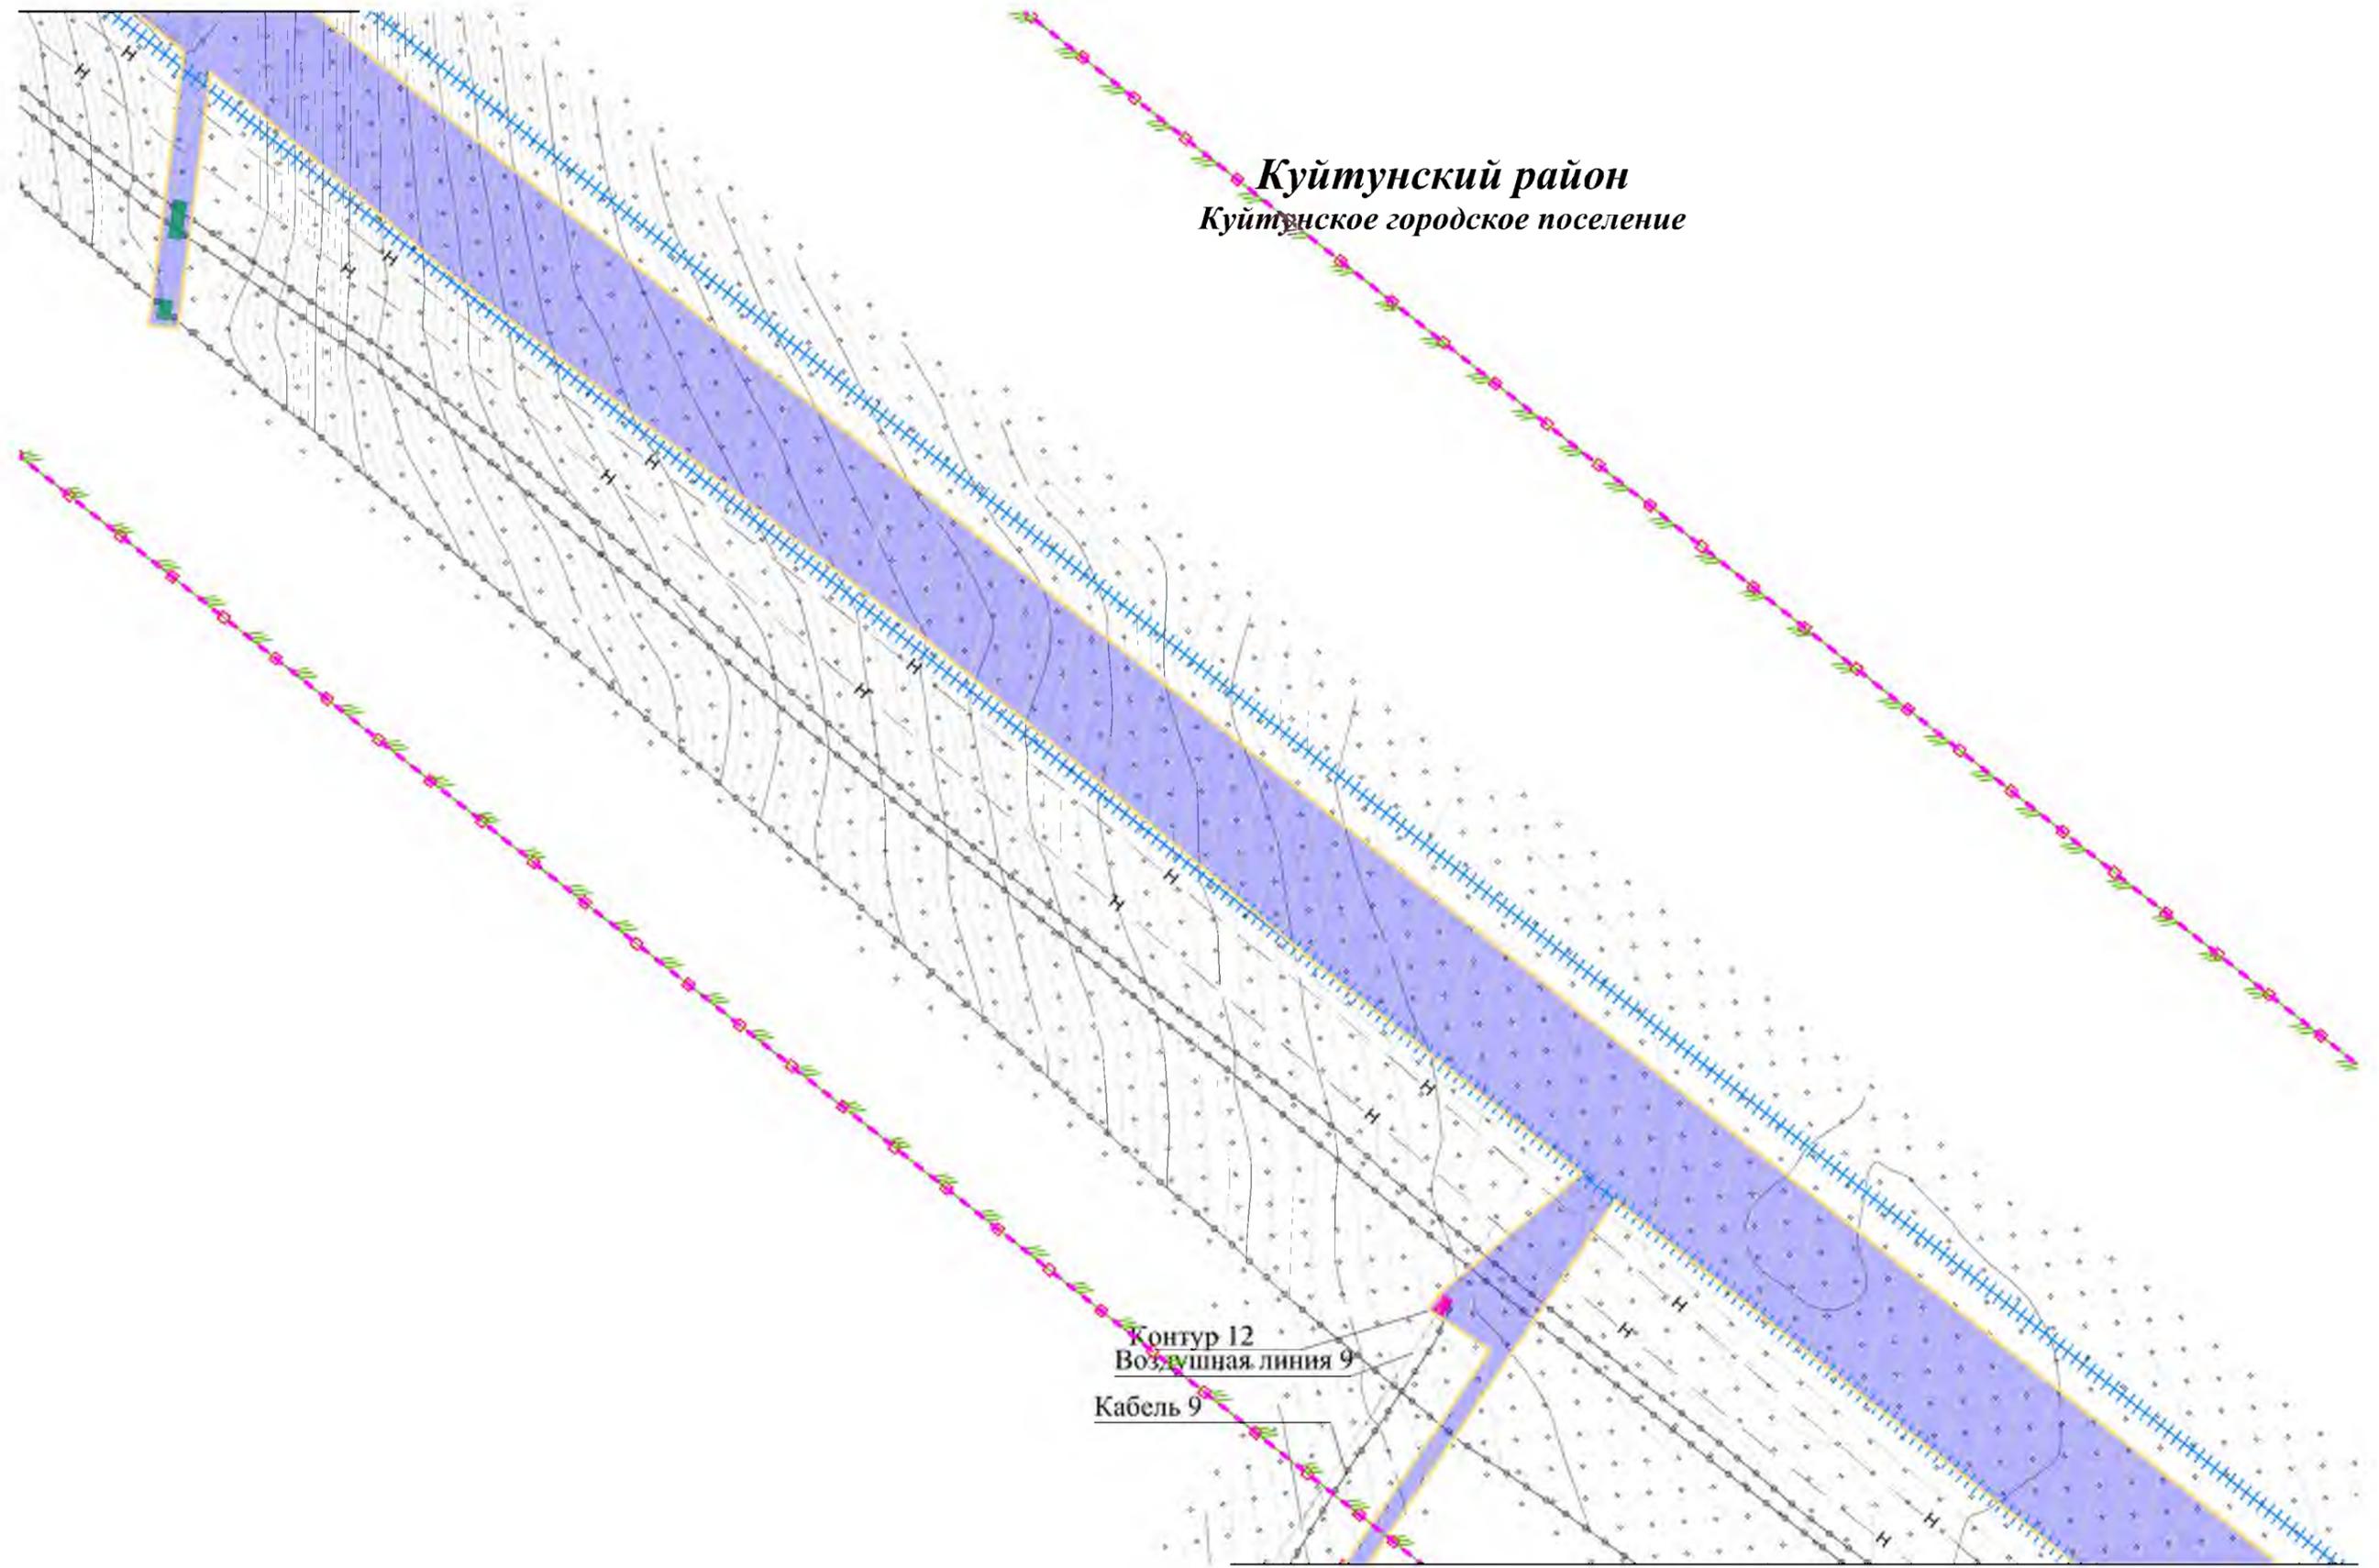

**Куйтунский район**  
*Куйтунское городское поселение*

Контур 12  
Воздушная линия 9  
Кабель 9


Линия сводки с листом 54

Линия сводки с листом 44

						Чертеж границ зон планируемого размещения линейных объектов Контур 1.2	Лист
Изм.	Колуч.	Лист	№ док.	Подп.	Дата		7642



**Куйтунский район**  
**Куйтунское городское поселение**

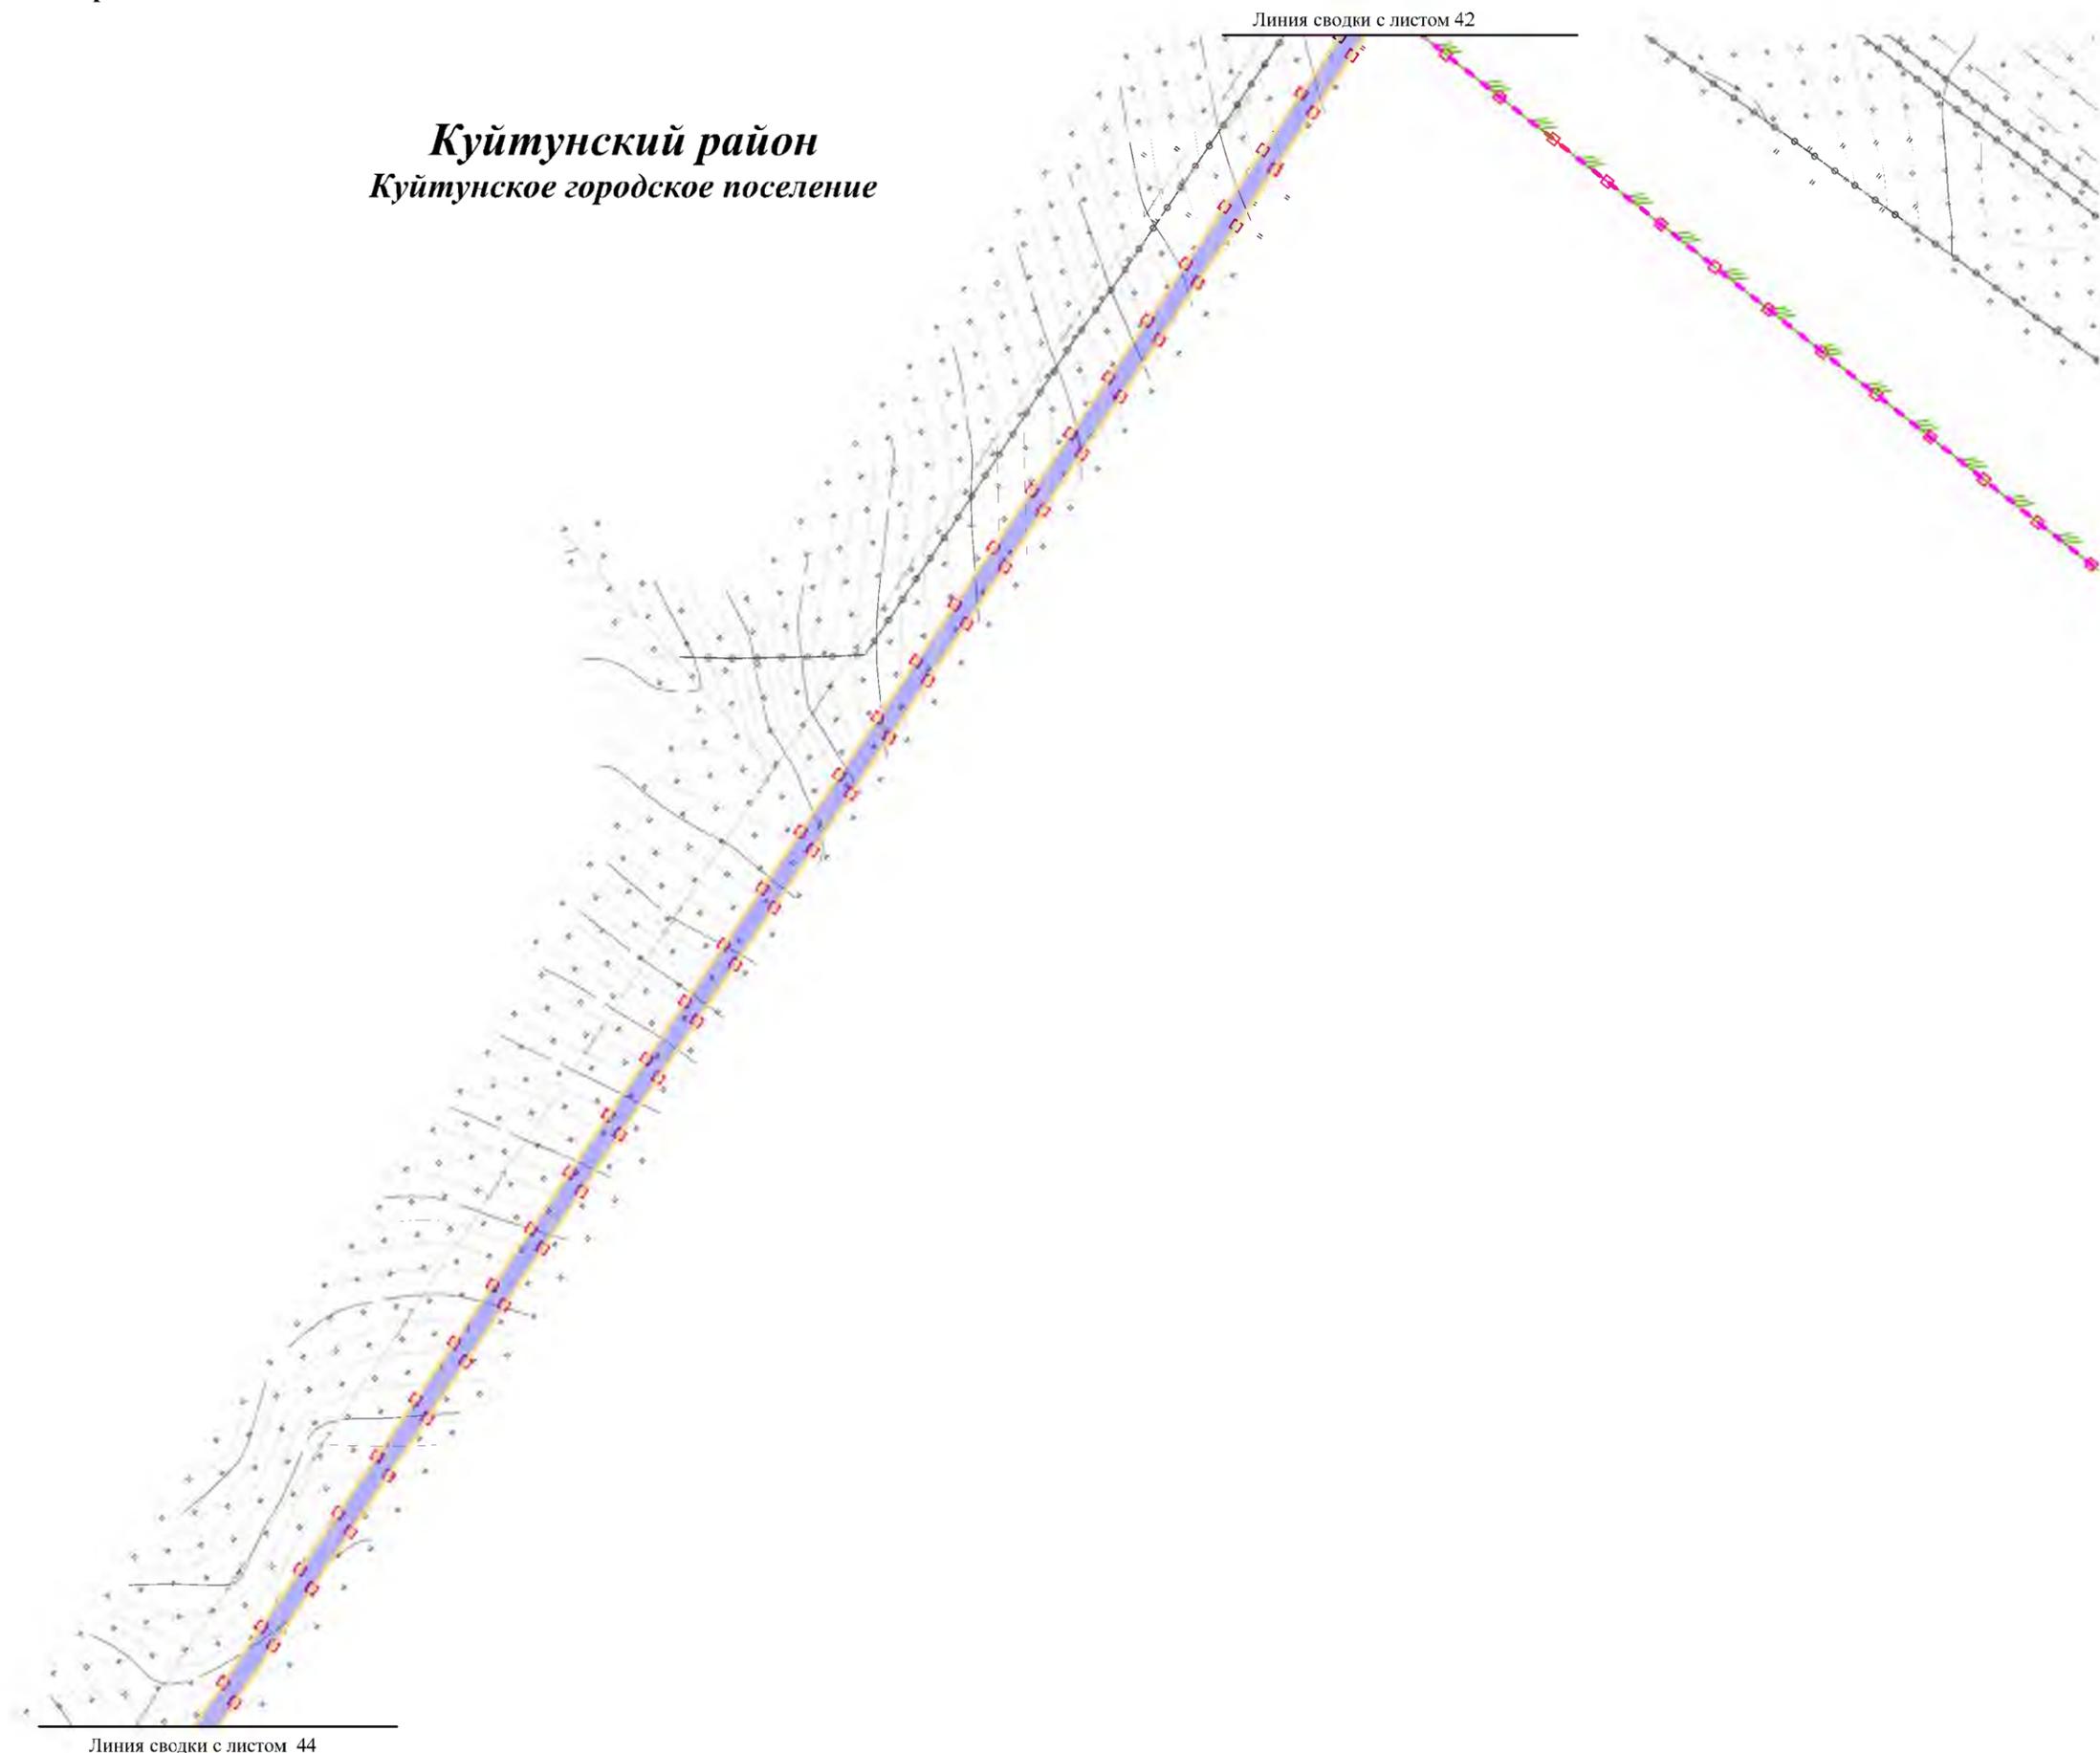

Линия сводки с листом 44

Линия сводки с листом 42



						Чертеж границ зон планируемого размещения линейных объектов Контур 1.2	Лист
Изм.	Колуч.	Лист	№ док.	Подп.	Дата		743



**Куйтунский район**  
**Куйтунское городское поселение**

Линия сводки с листом 43


Контур 13  
Контур 4

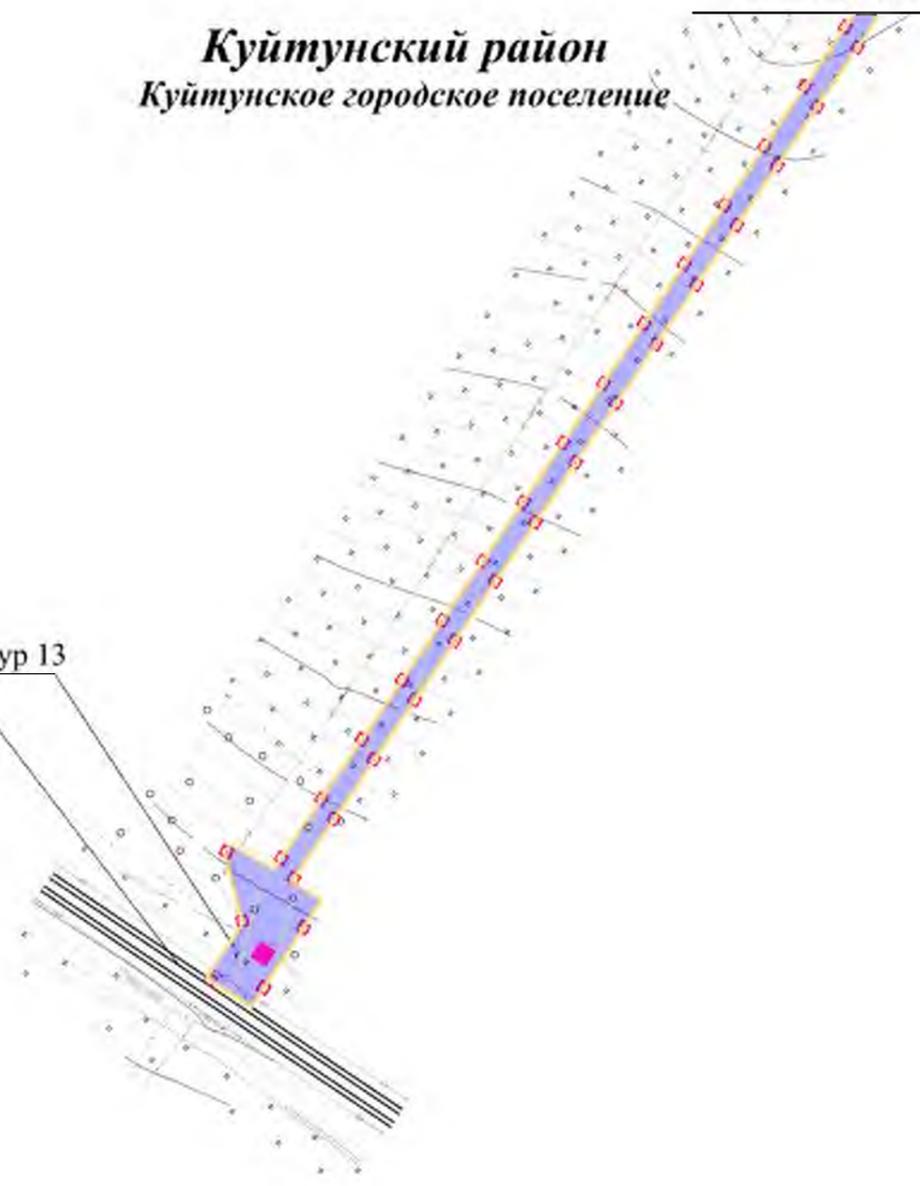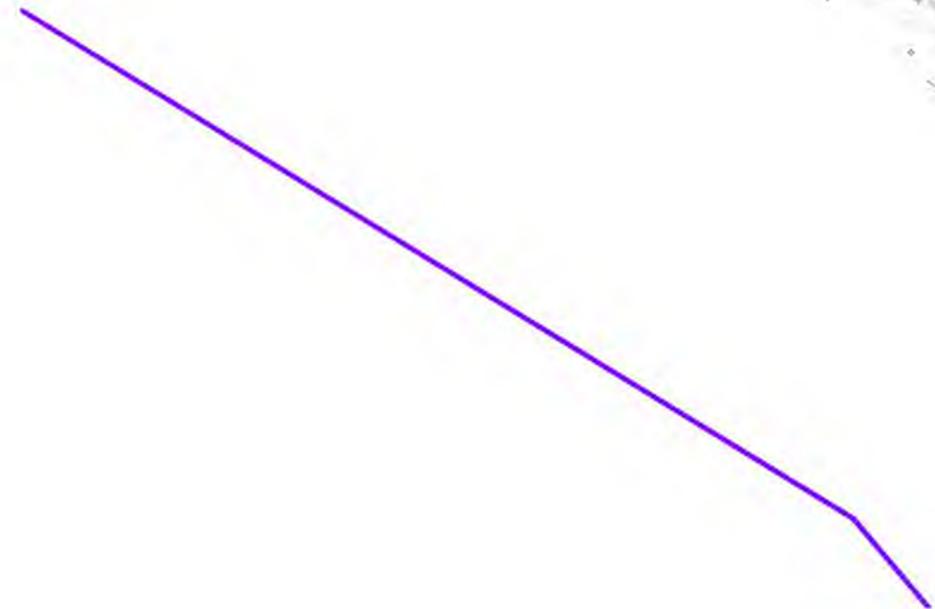

						Чертеж границ зон планируемого размещения линейных объектов Контур 1.2	Лист
Изм.	Колуч.	Лист	Недок.	Подп.	Дата		7844



Чертеж границ зон планируемого размещения линейных объектов

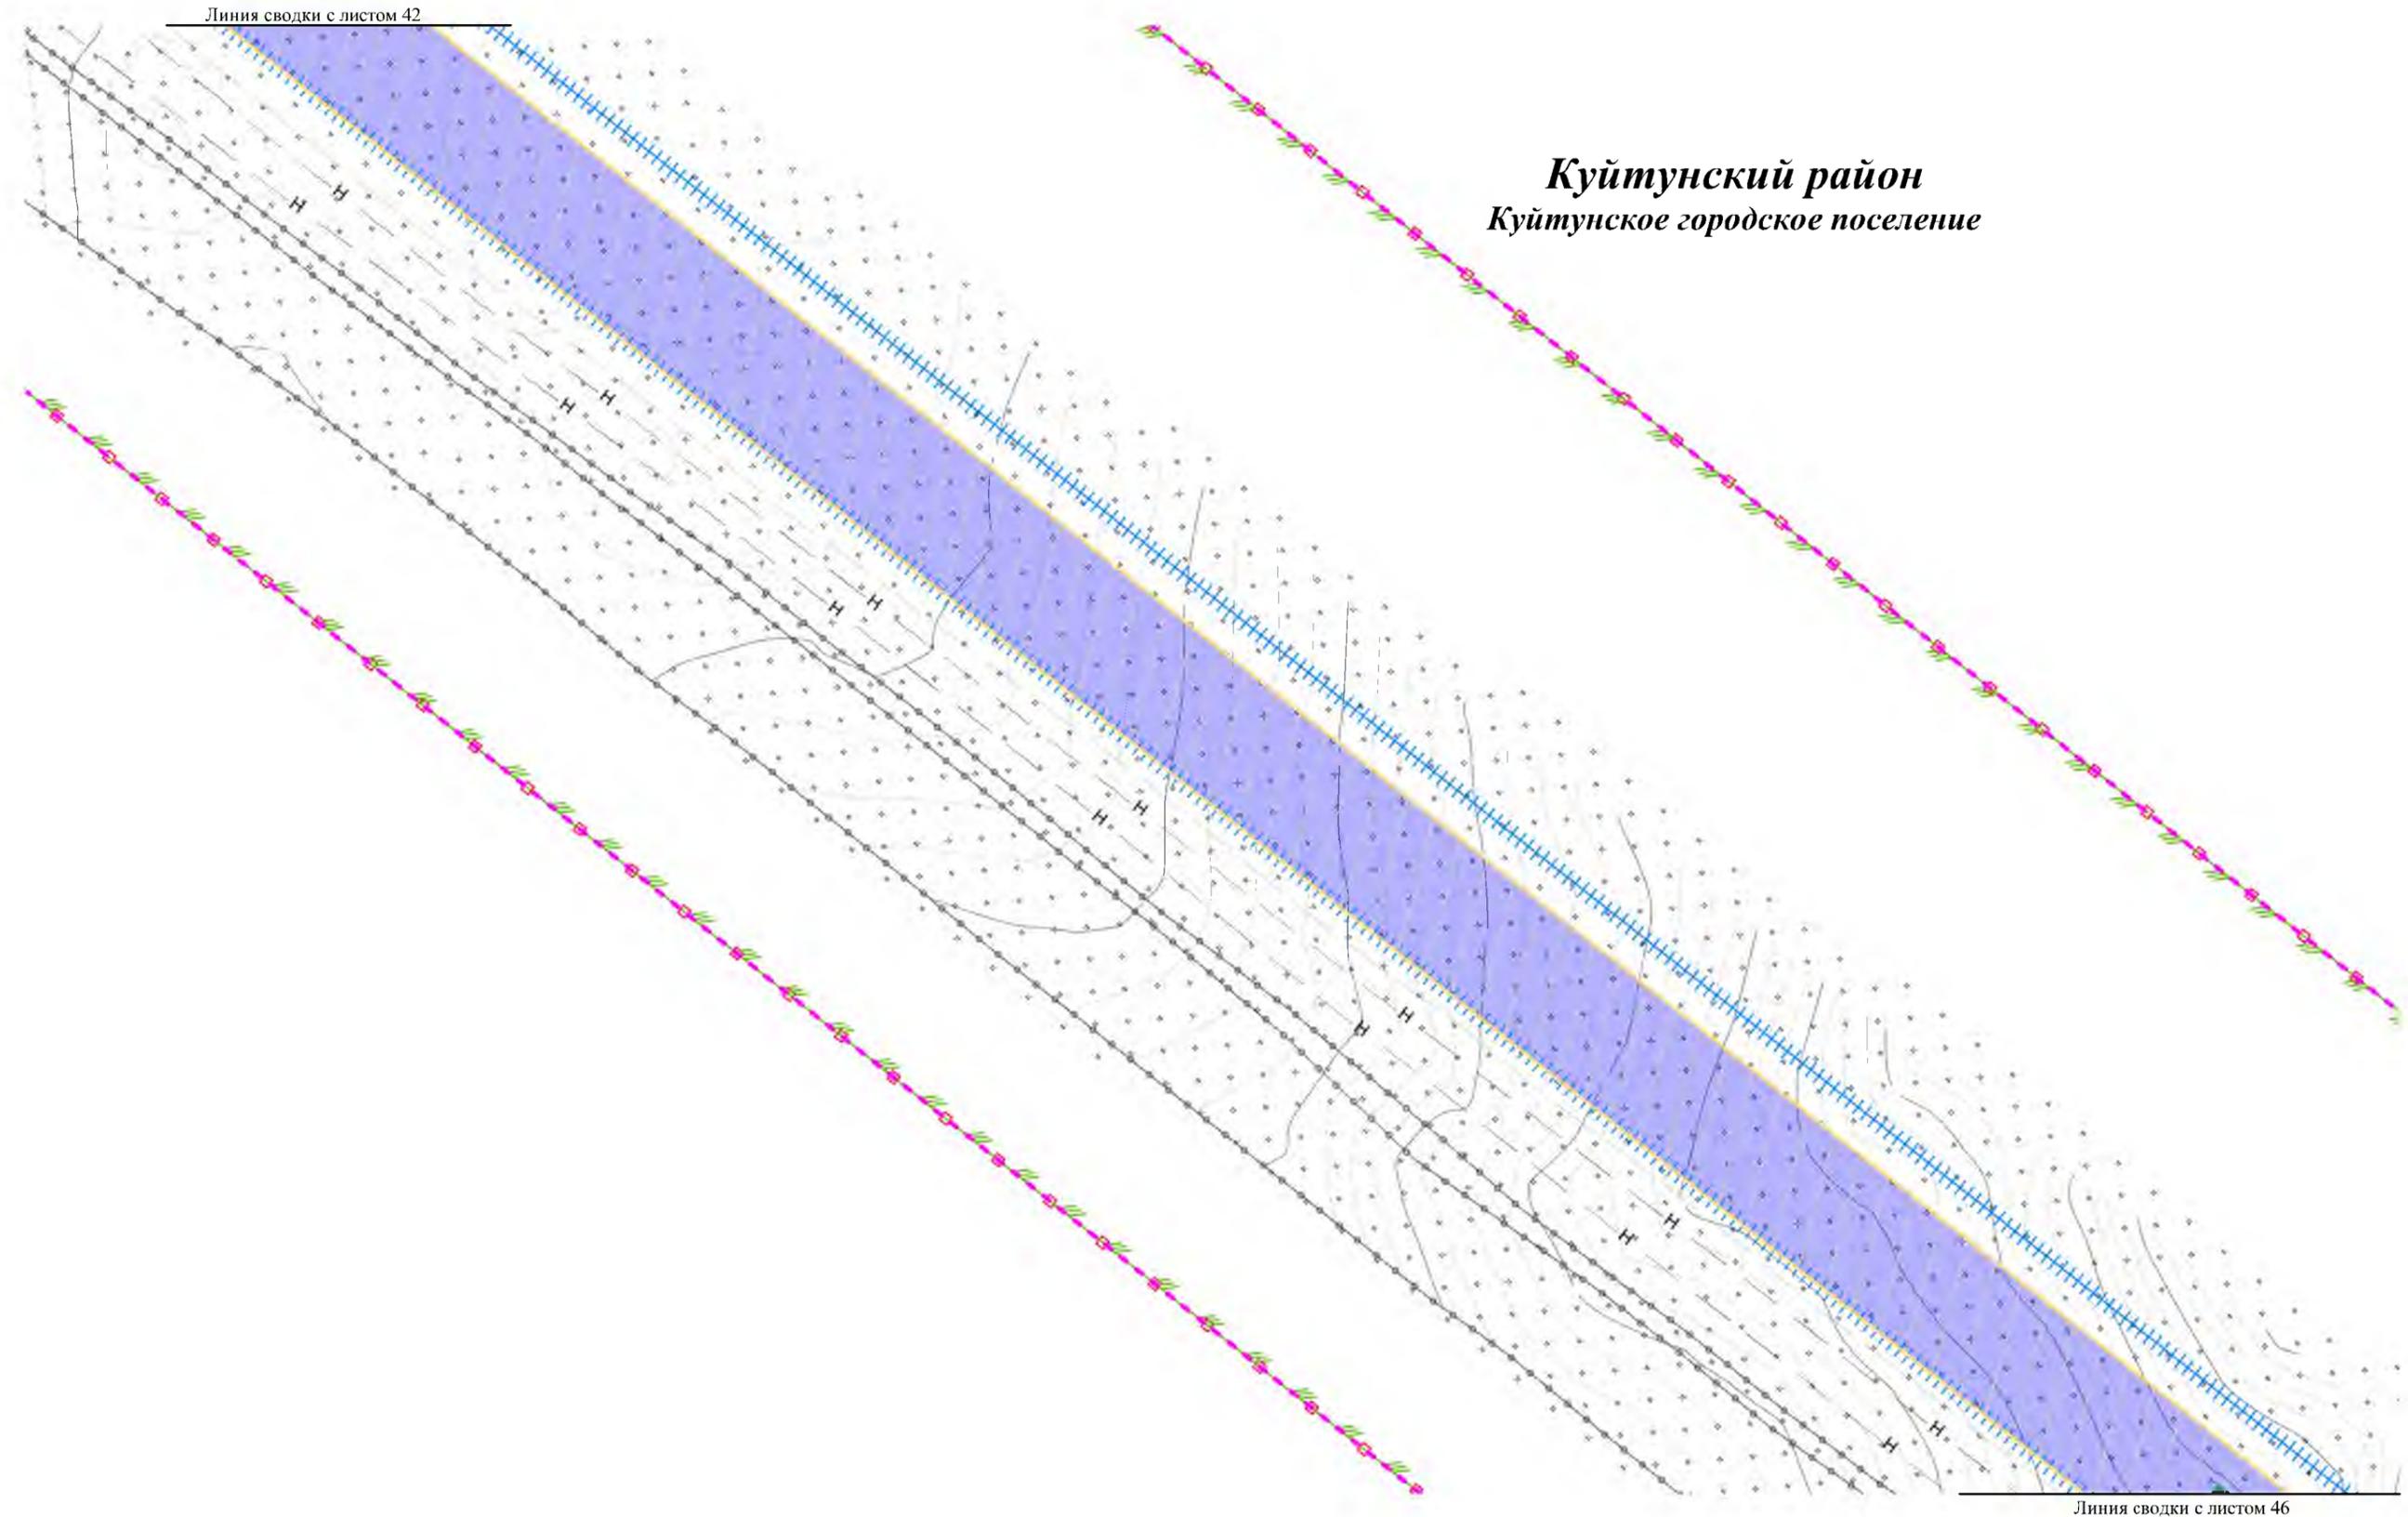


**Куйтунский район**  
**Куйтунское городское поселение**

						Чертеж границ зон планируемого размещения линейных объектов Контур 1.2	Лист
Изм.	Колуч.	Лист	№док.	Подп.	Дата		7945



# Чертеж границ зон планируемого размещения линейных объектов

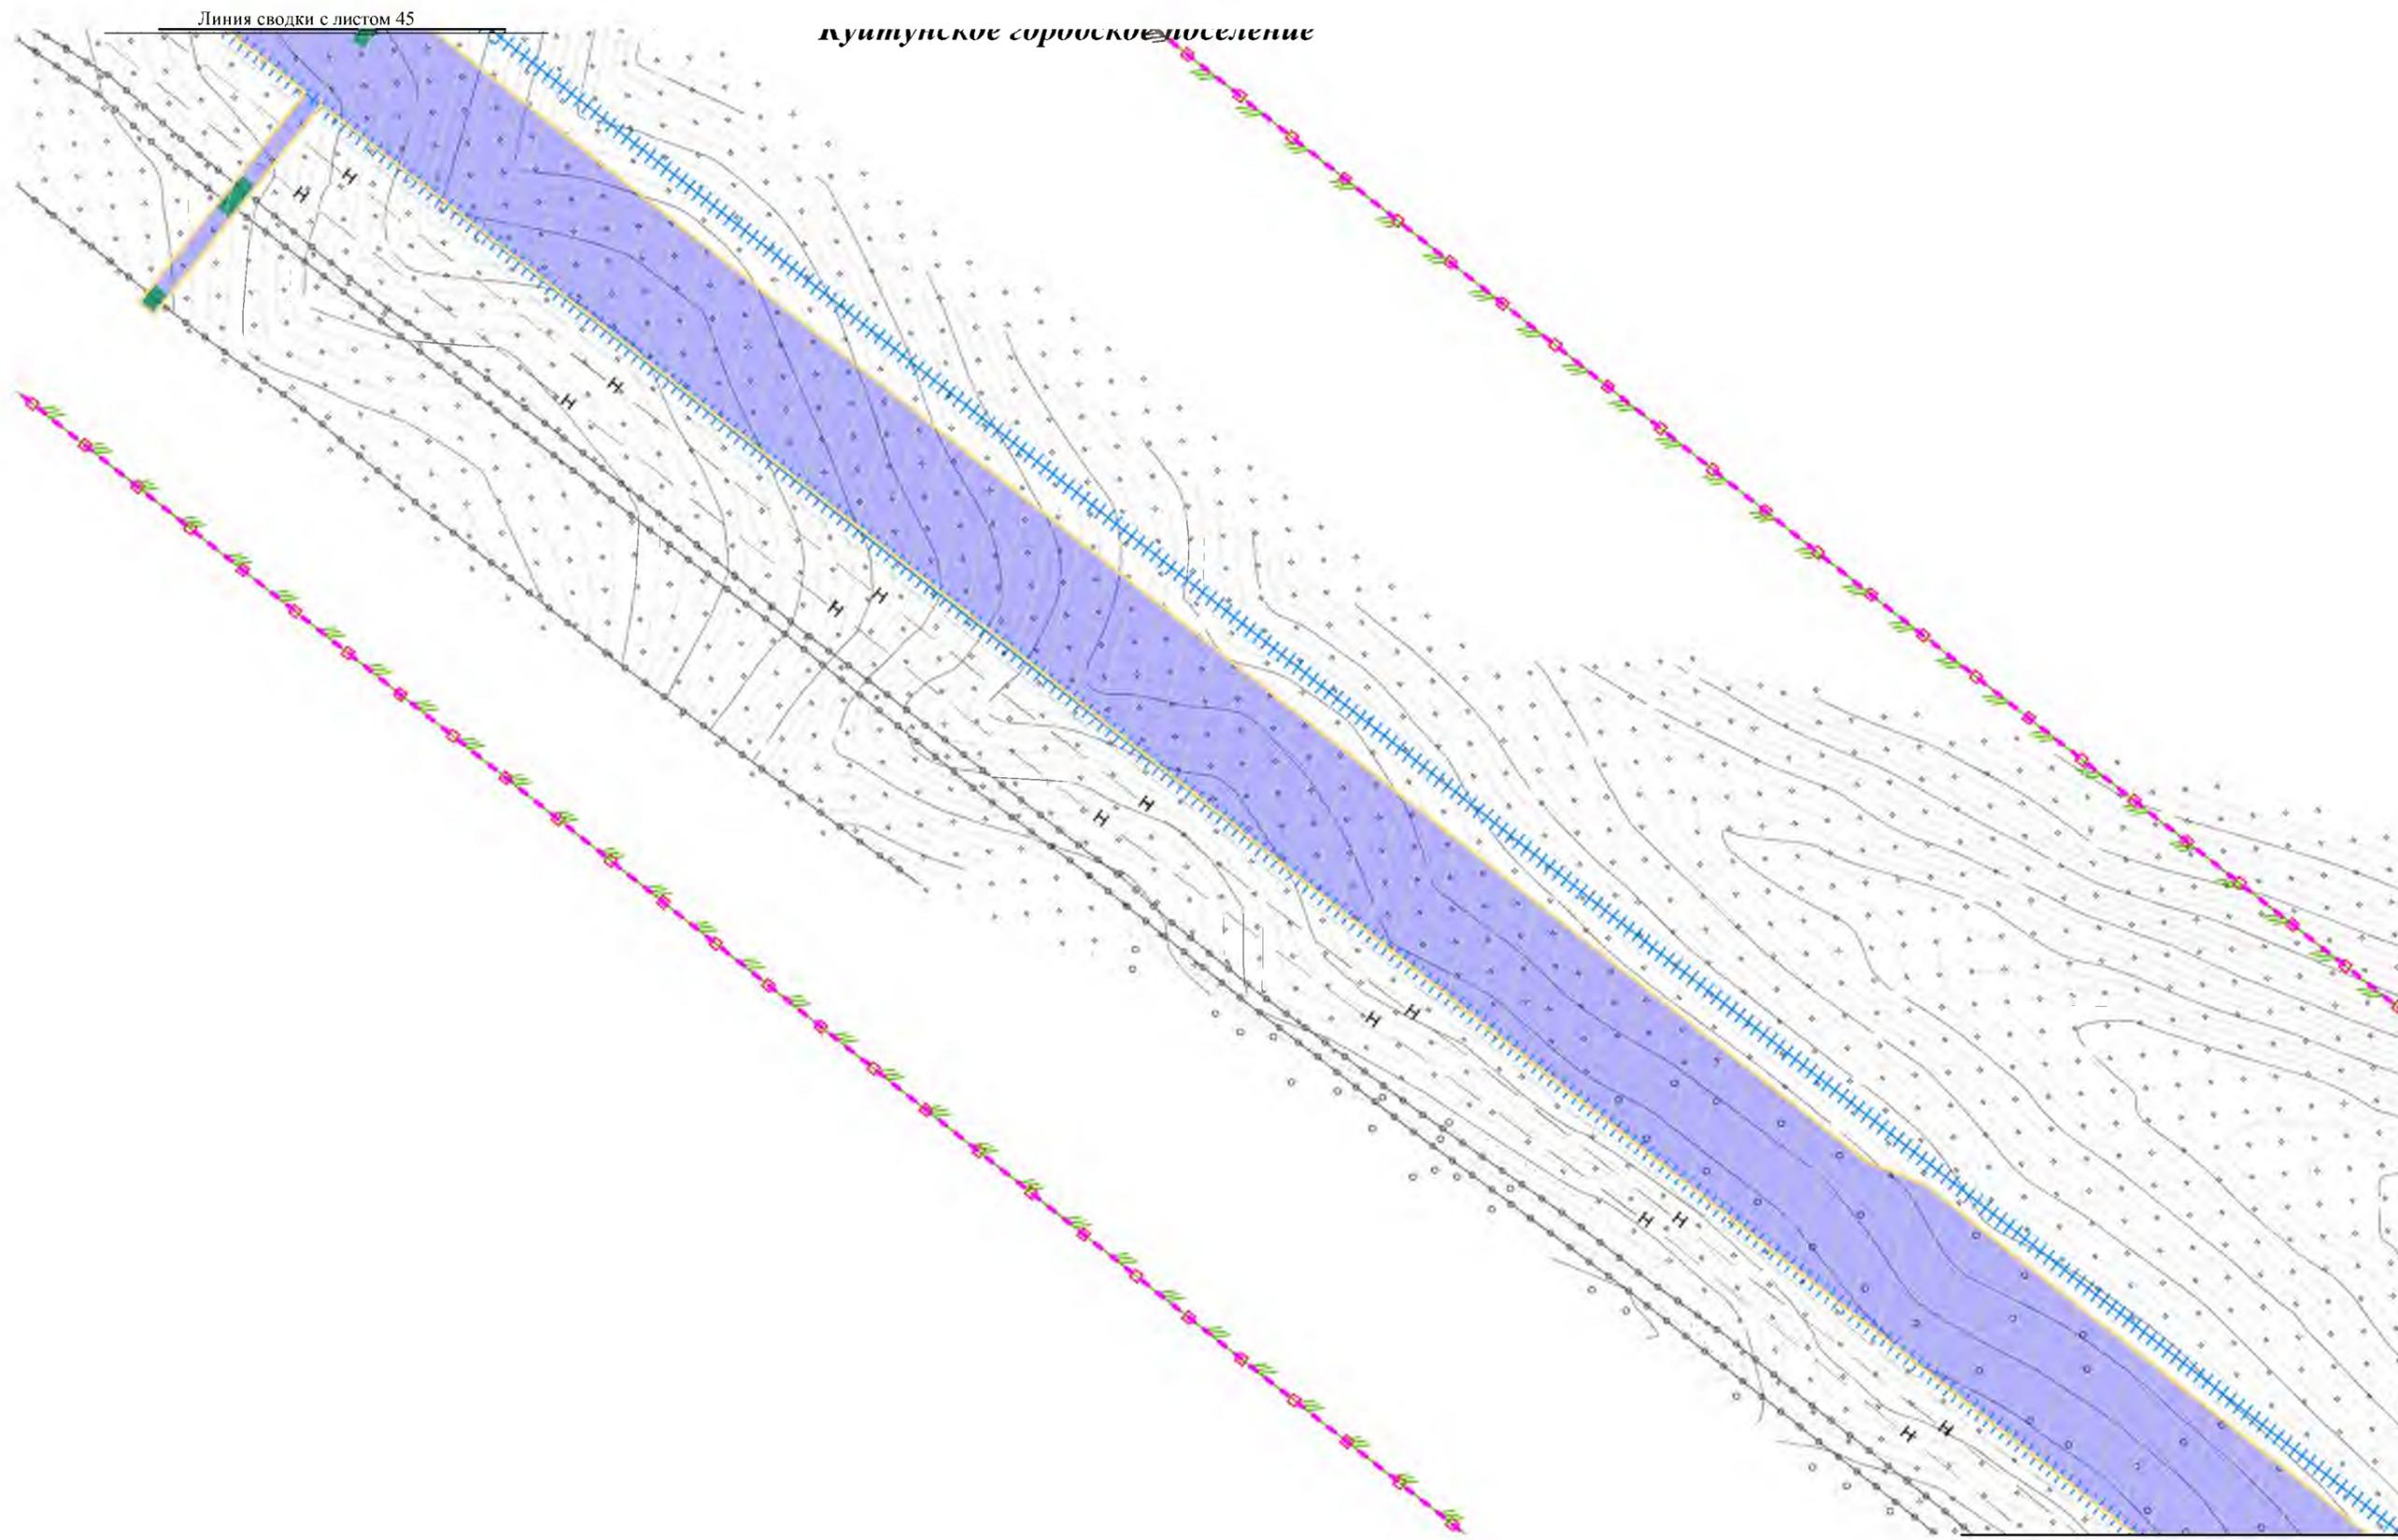

Куштинское соробское поселение

Линия сводки с листом 45

Линия сводки с листом 47

Изм.	Колуч.	Лист	№ док.	Подп.	Дата


Чертеж границ зон планируемого размещения линейных объектов  
Контур 1.2



# Чертеж границ зон планируемого размещения линейных объектов

Линия сводки с листом 46

Куйтунский район  
Куйтунское городское поселение

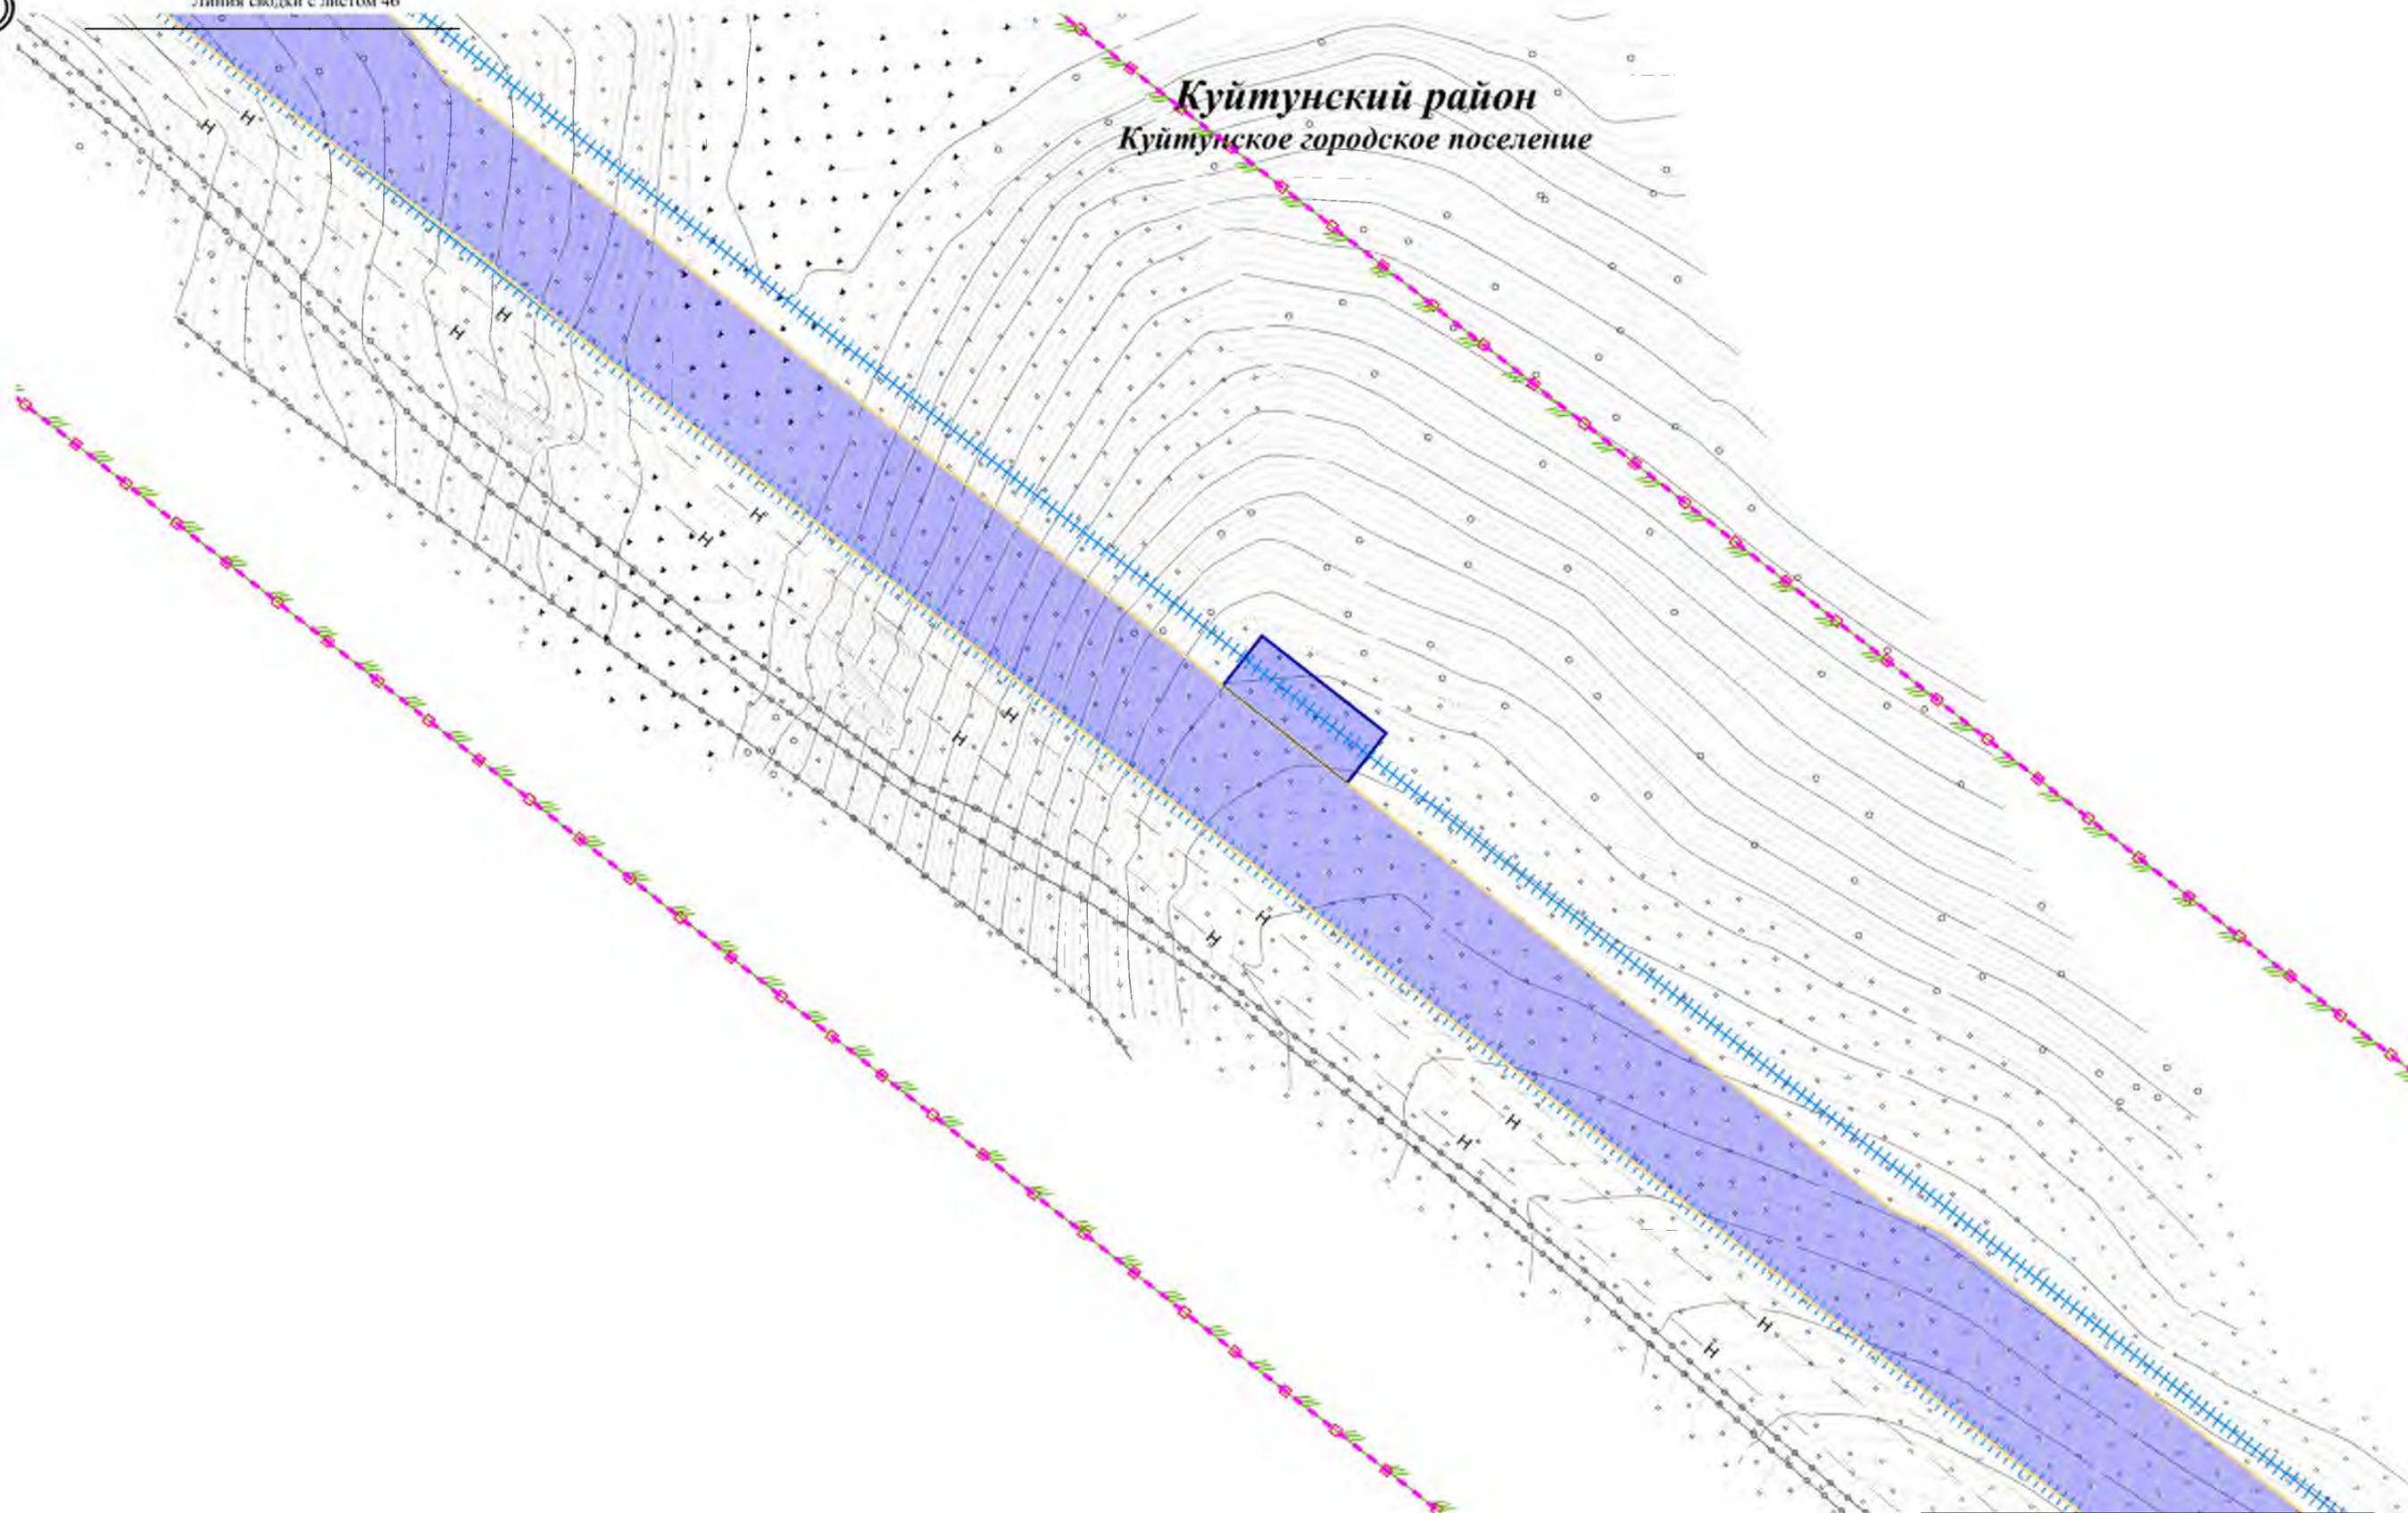

Линия сводки с листом 48


						Чертеж границ зон планируемого размещения линейных объектов Контур 1.2	Лист
Изм.	Колуч.	Лист	№док.	Подп.	Дата		8147



# Чертеж границ зон планируемого размещения линейных объектов

Линия сводки с листом 47

**Куйтунский район**  
**Куйтунское городское поселение**

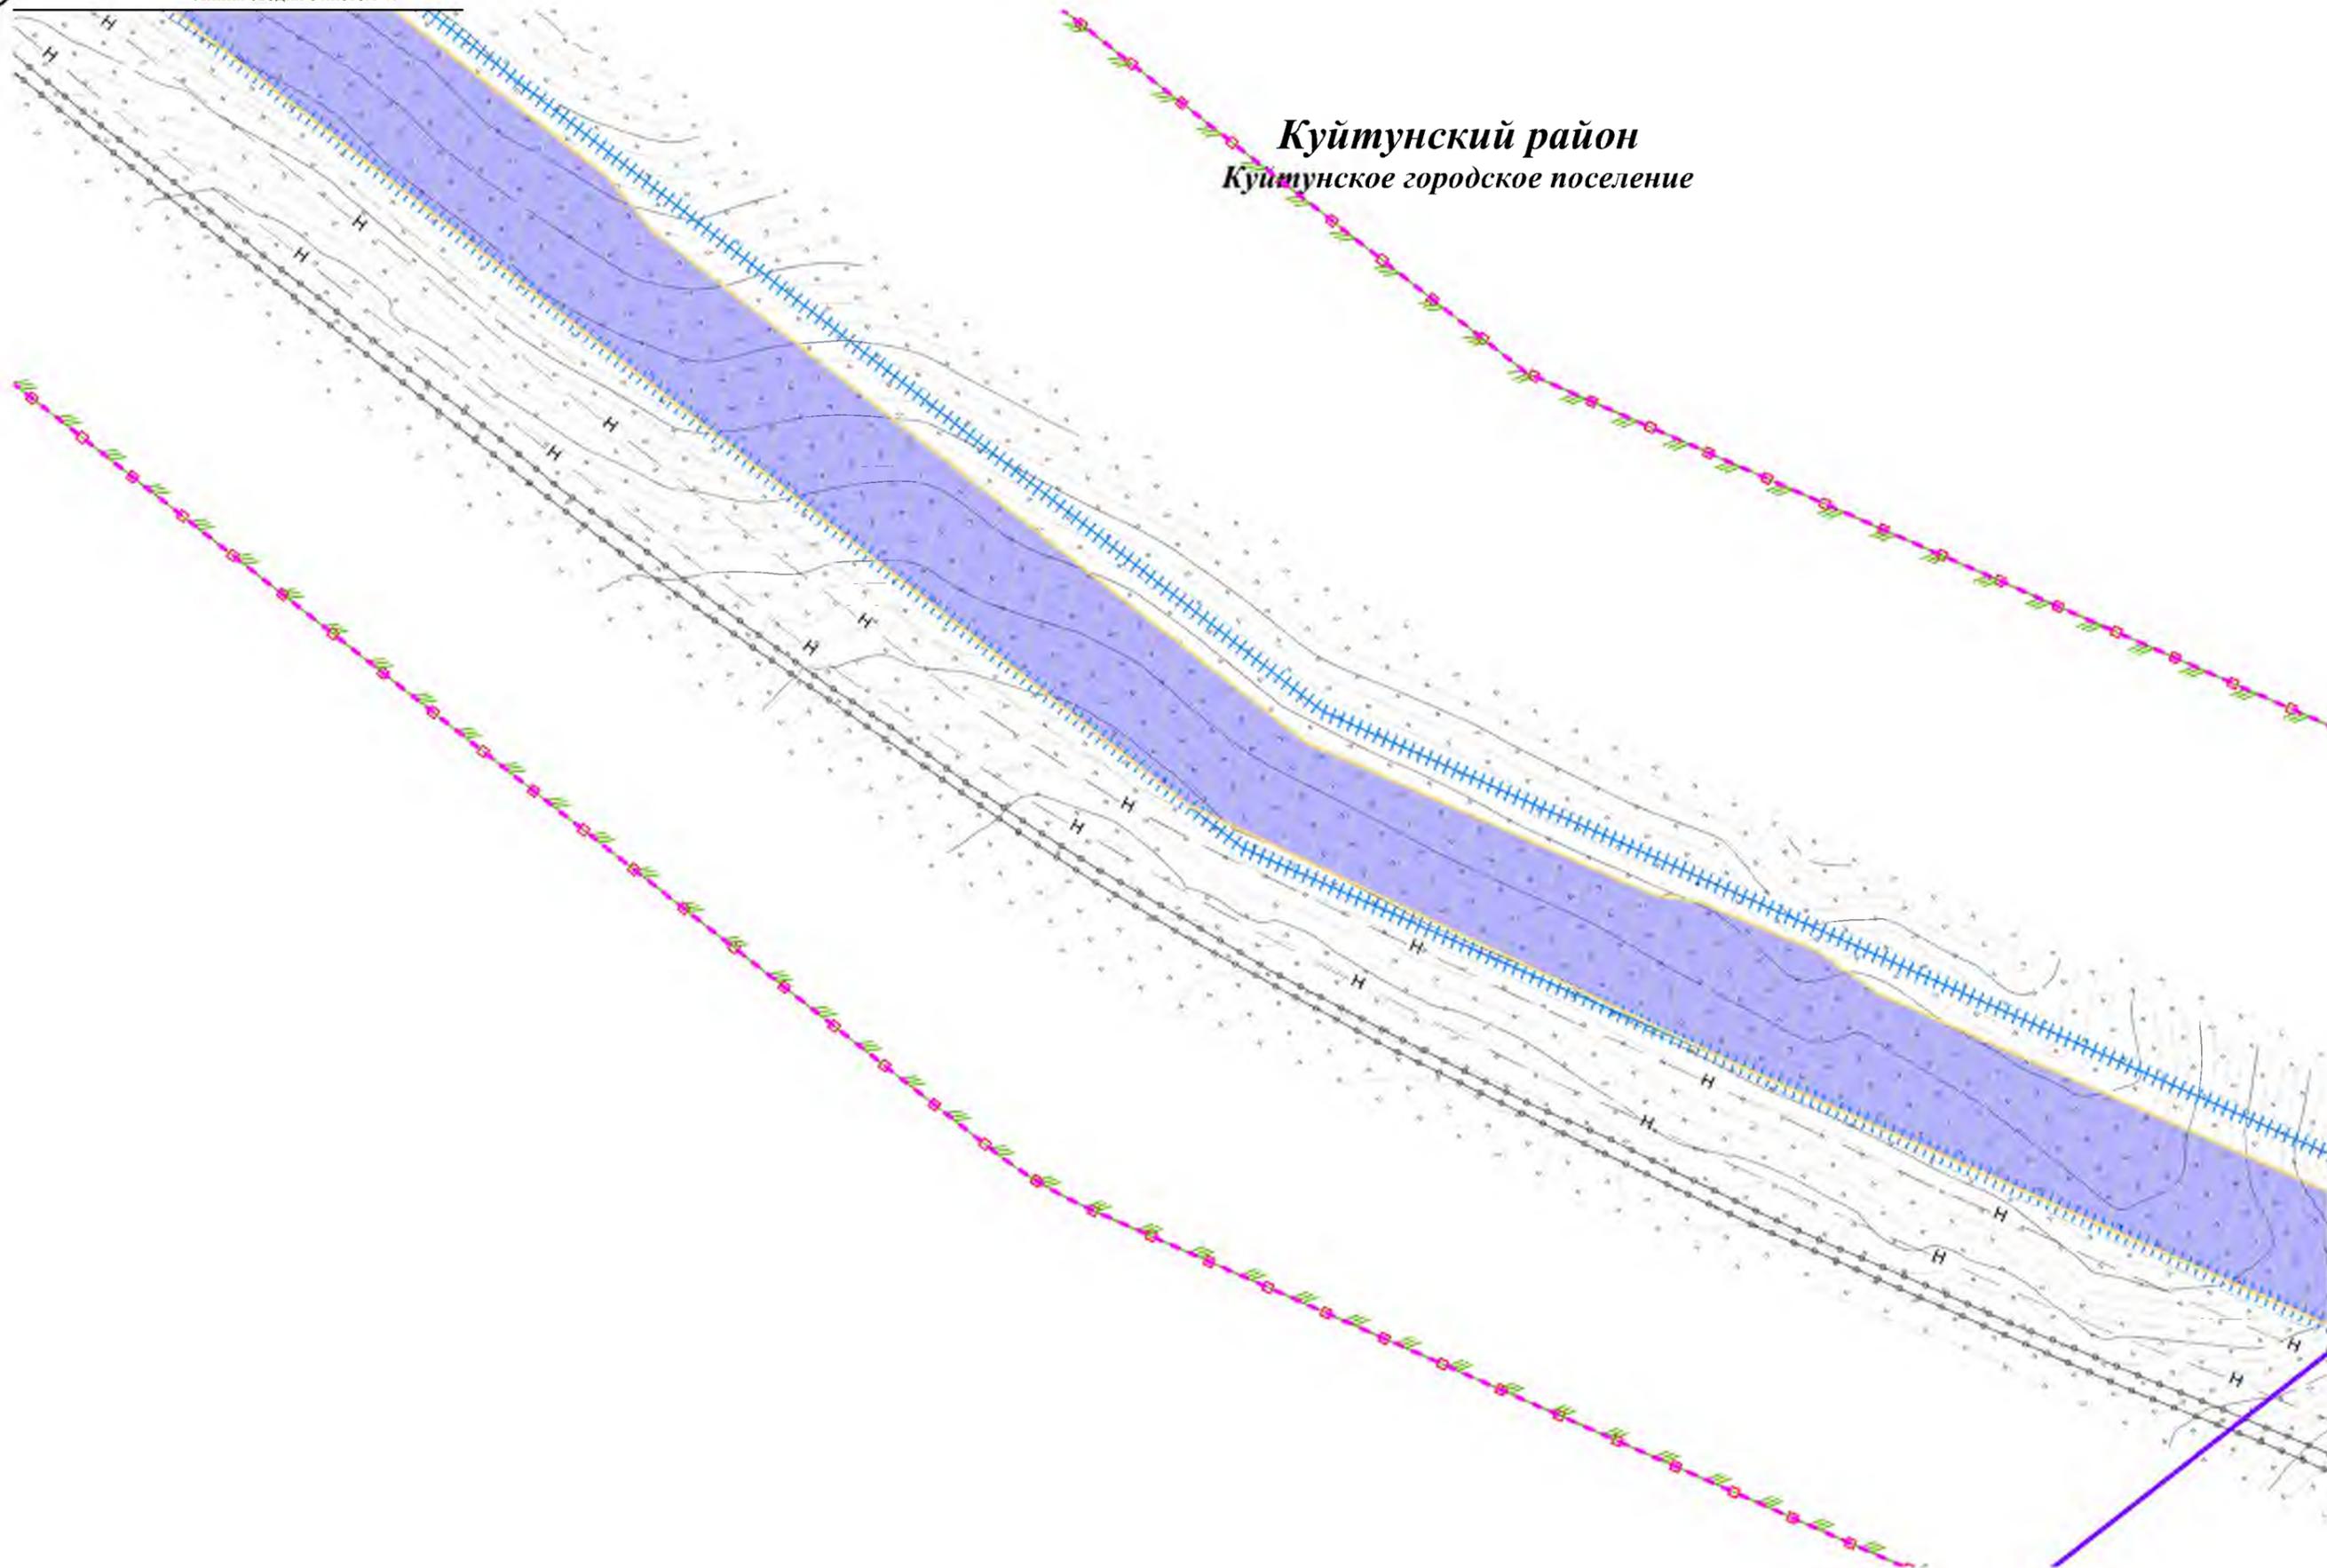


Линия сводки с листом 49

						Чертеж границ зон планируемого размещения линейных объектов Контур 1.2	Лист
Изм.	Колуч.	Лист	№ док.	Подп.	Дата		8248




Чертеж границ зон планируемого размещения линейных объектов

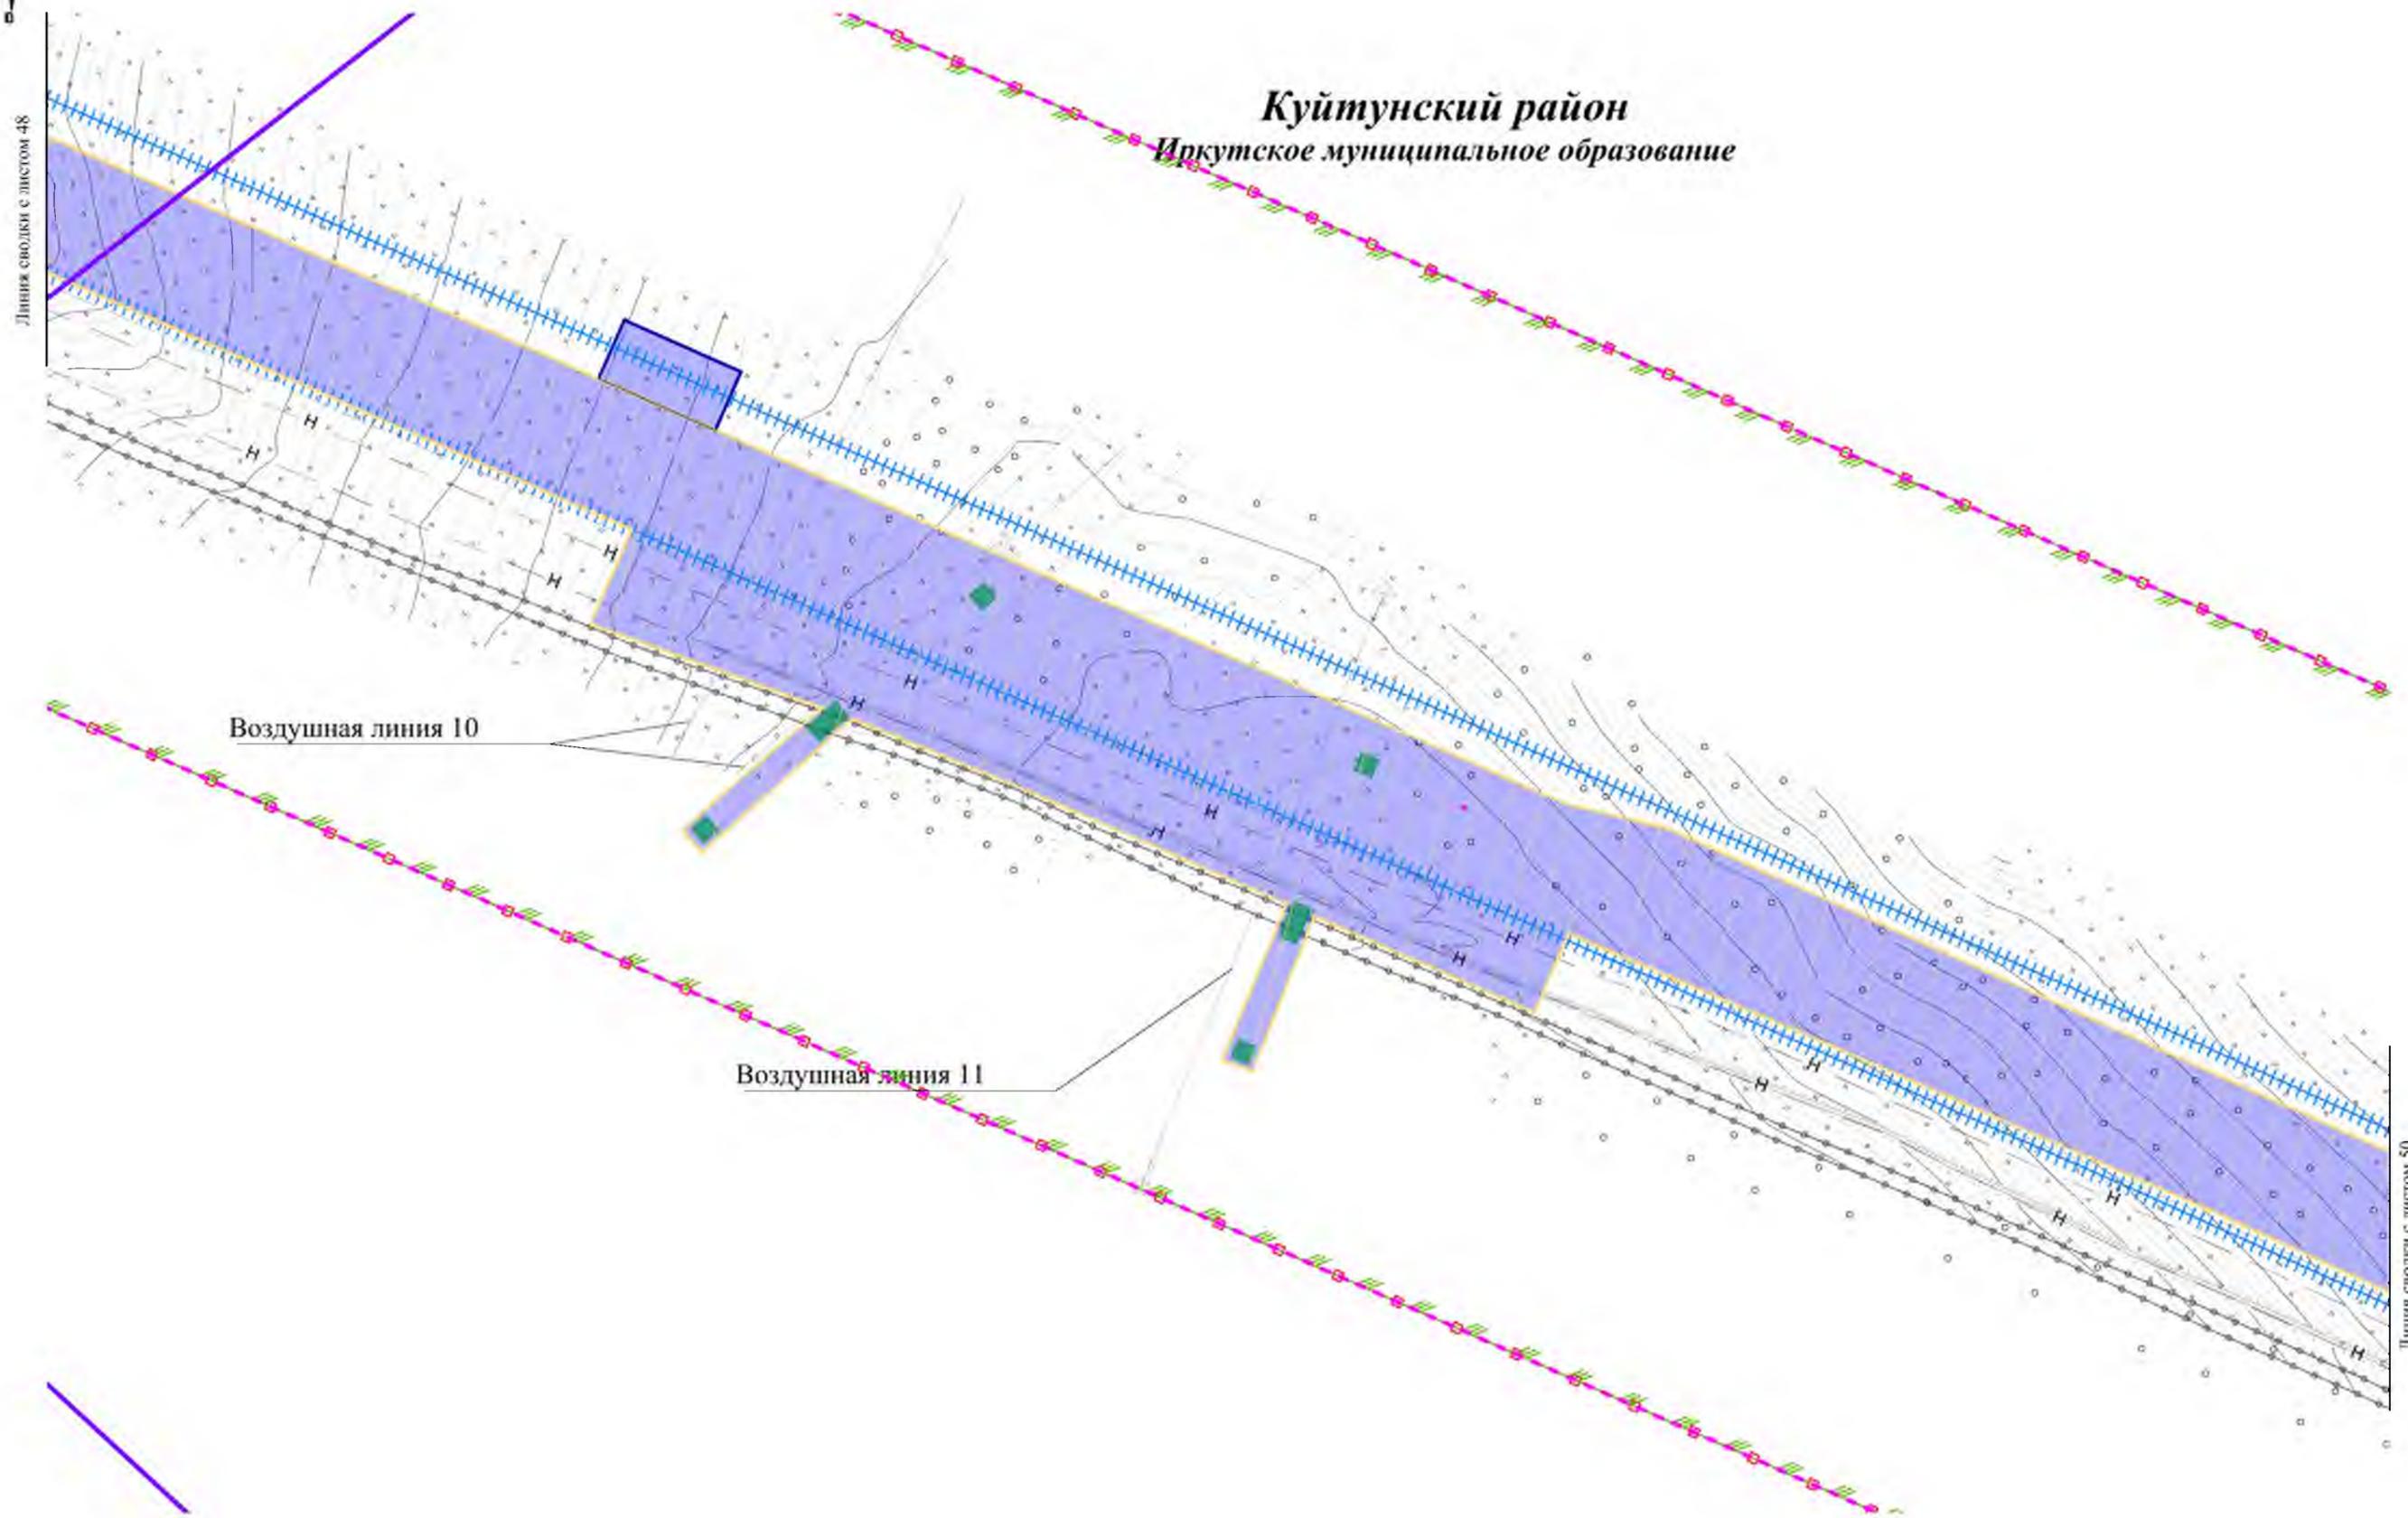

						Чертеж границ зон планируемого размещения линейных объектов Контур 1.2	Лист
Изм.	Колуч.	Лист	Недок.	Подп.	Дата		8349




Чертеж границ зон планируемого размещения линейных объектов

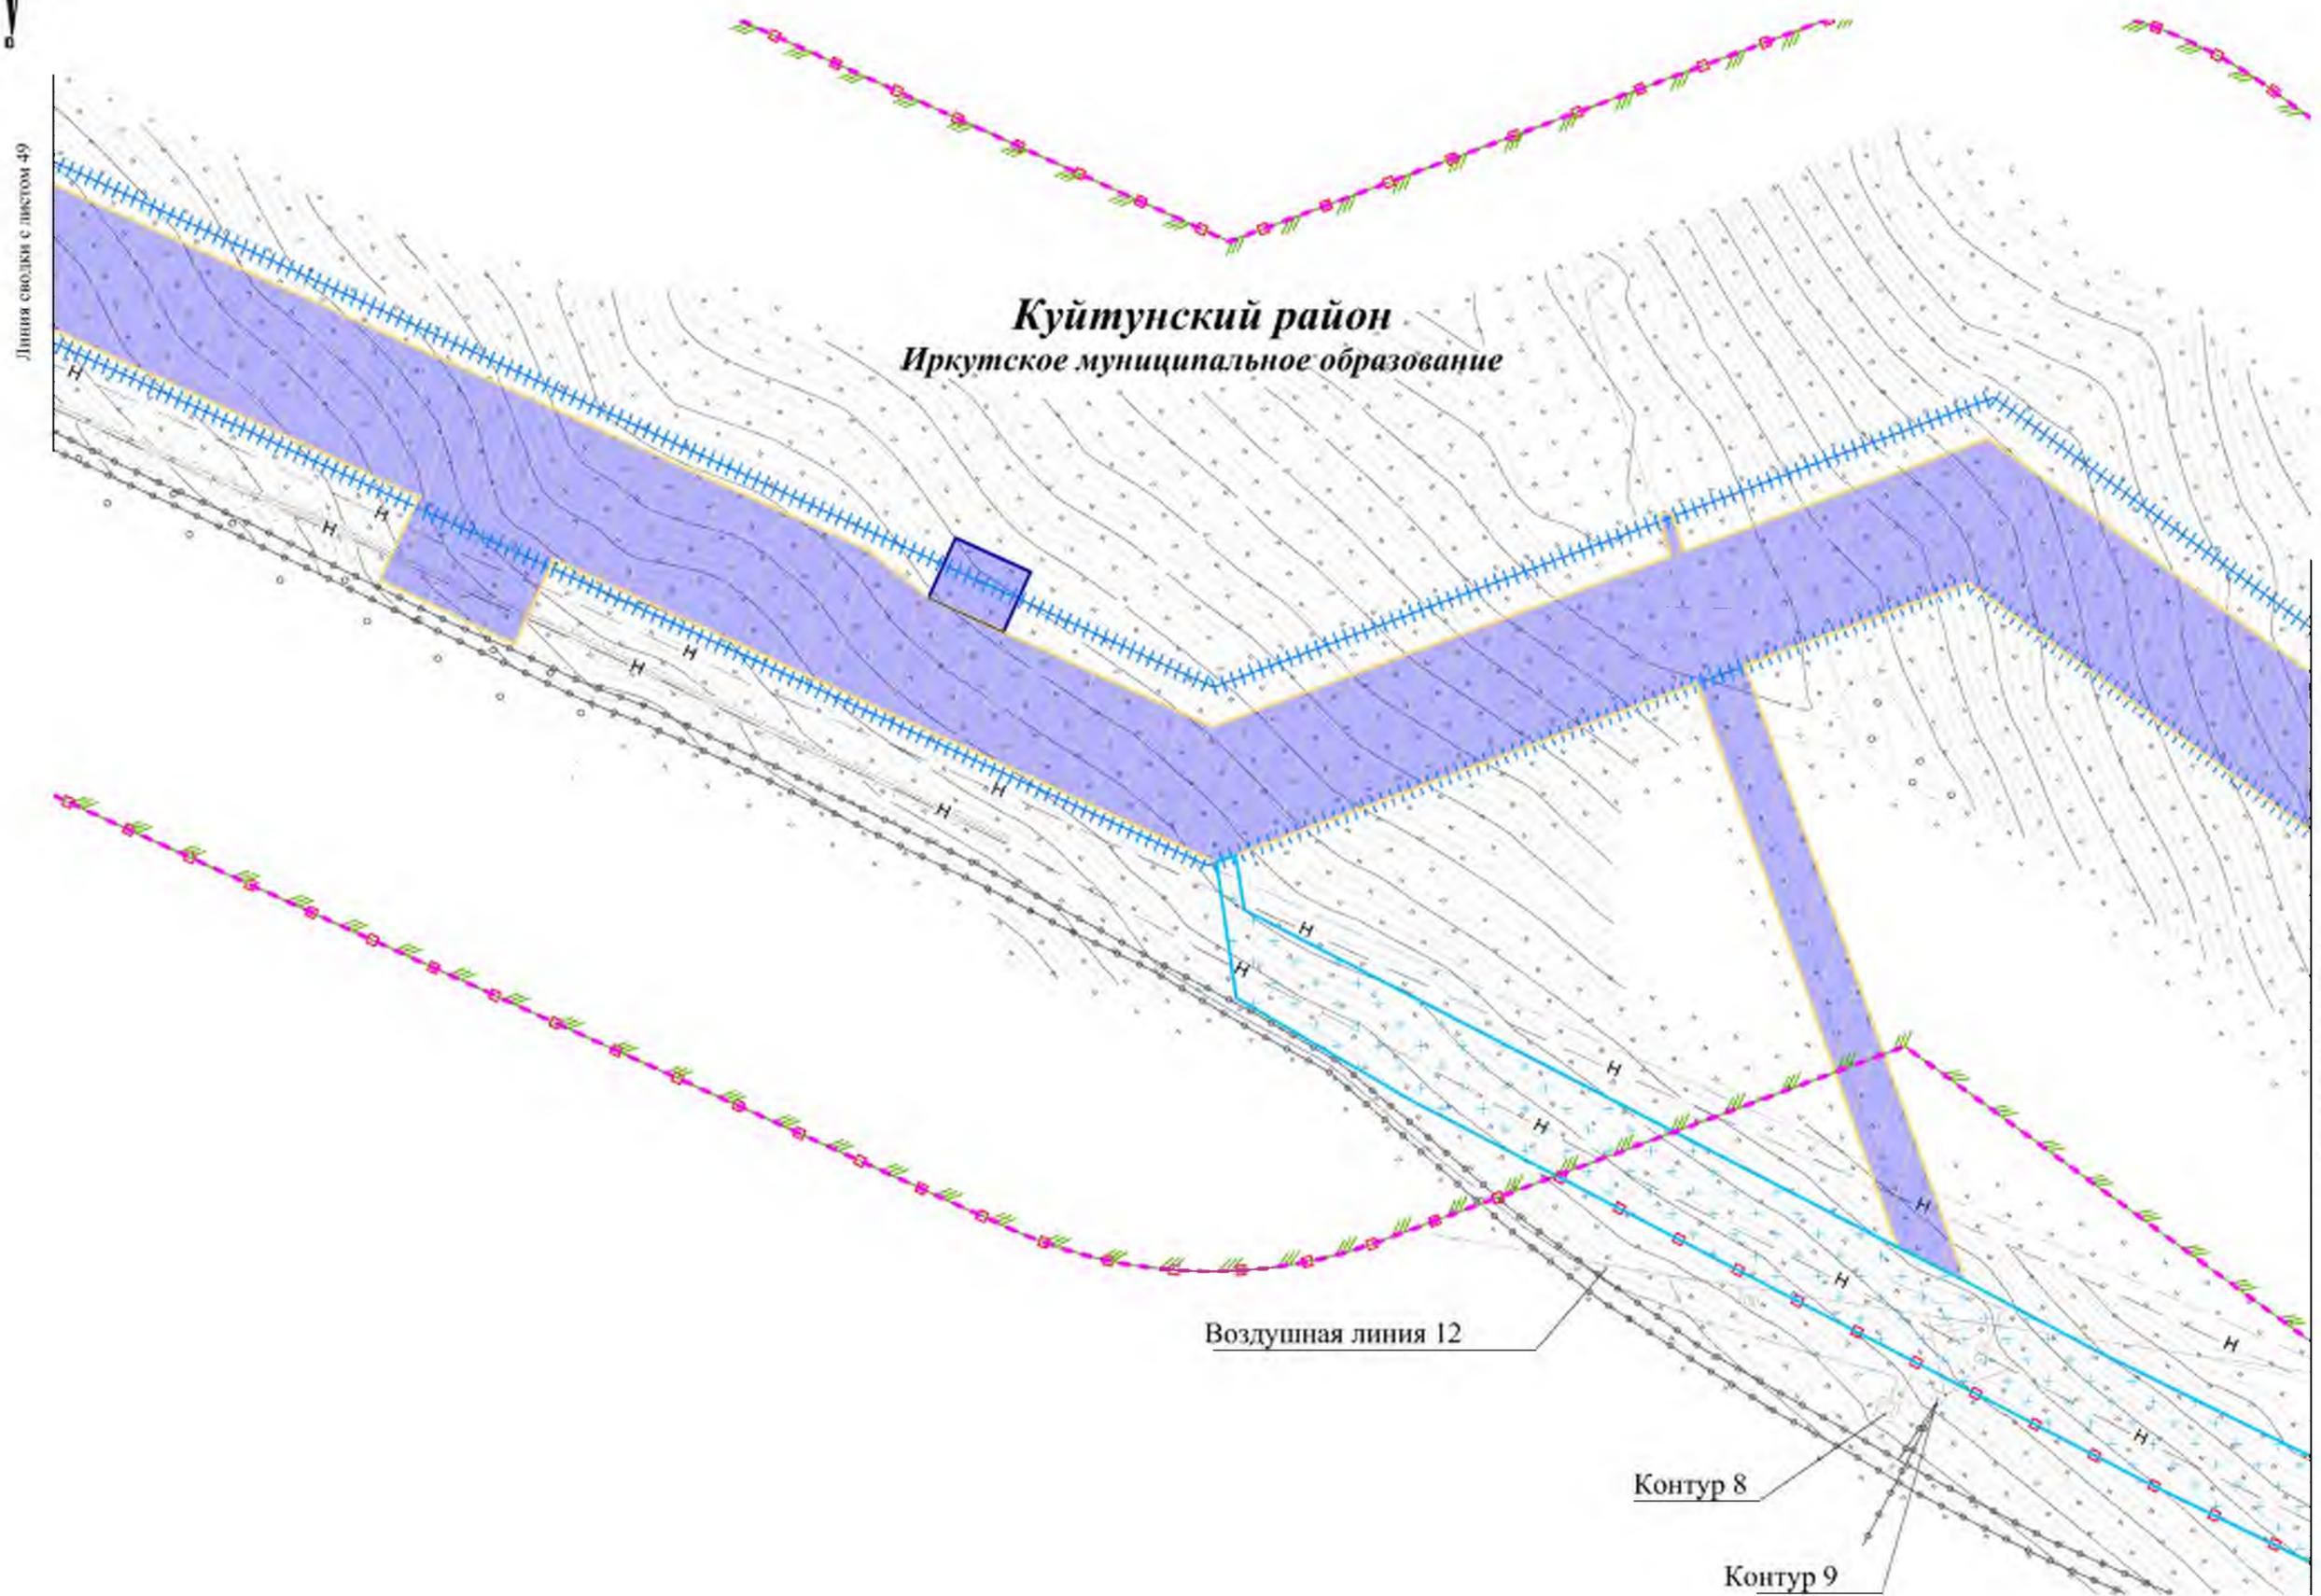

						Чертеж границ зон планируемого размещения линейных объектов Контур 1.2	Лист
Изм.	Колуч.	Лист	№ док.	Подп.	Дата		8450



Чертеж границ зон планируемого размещения линейных объектов

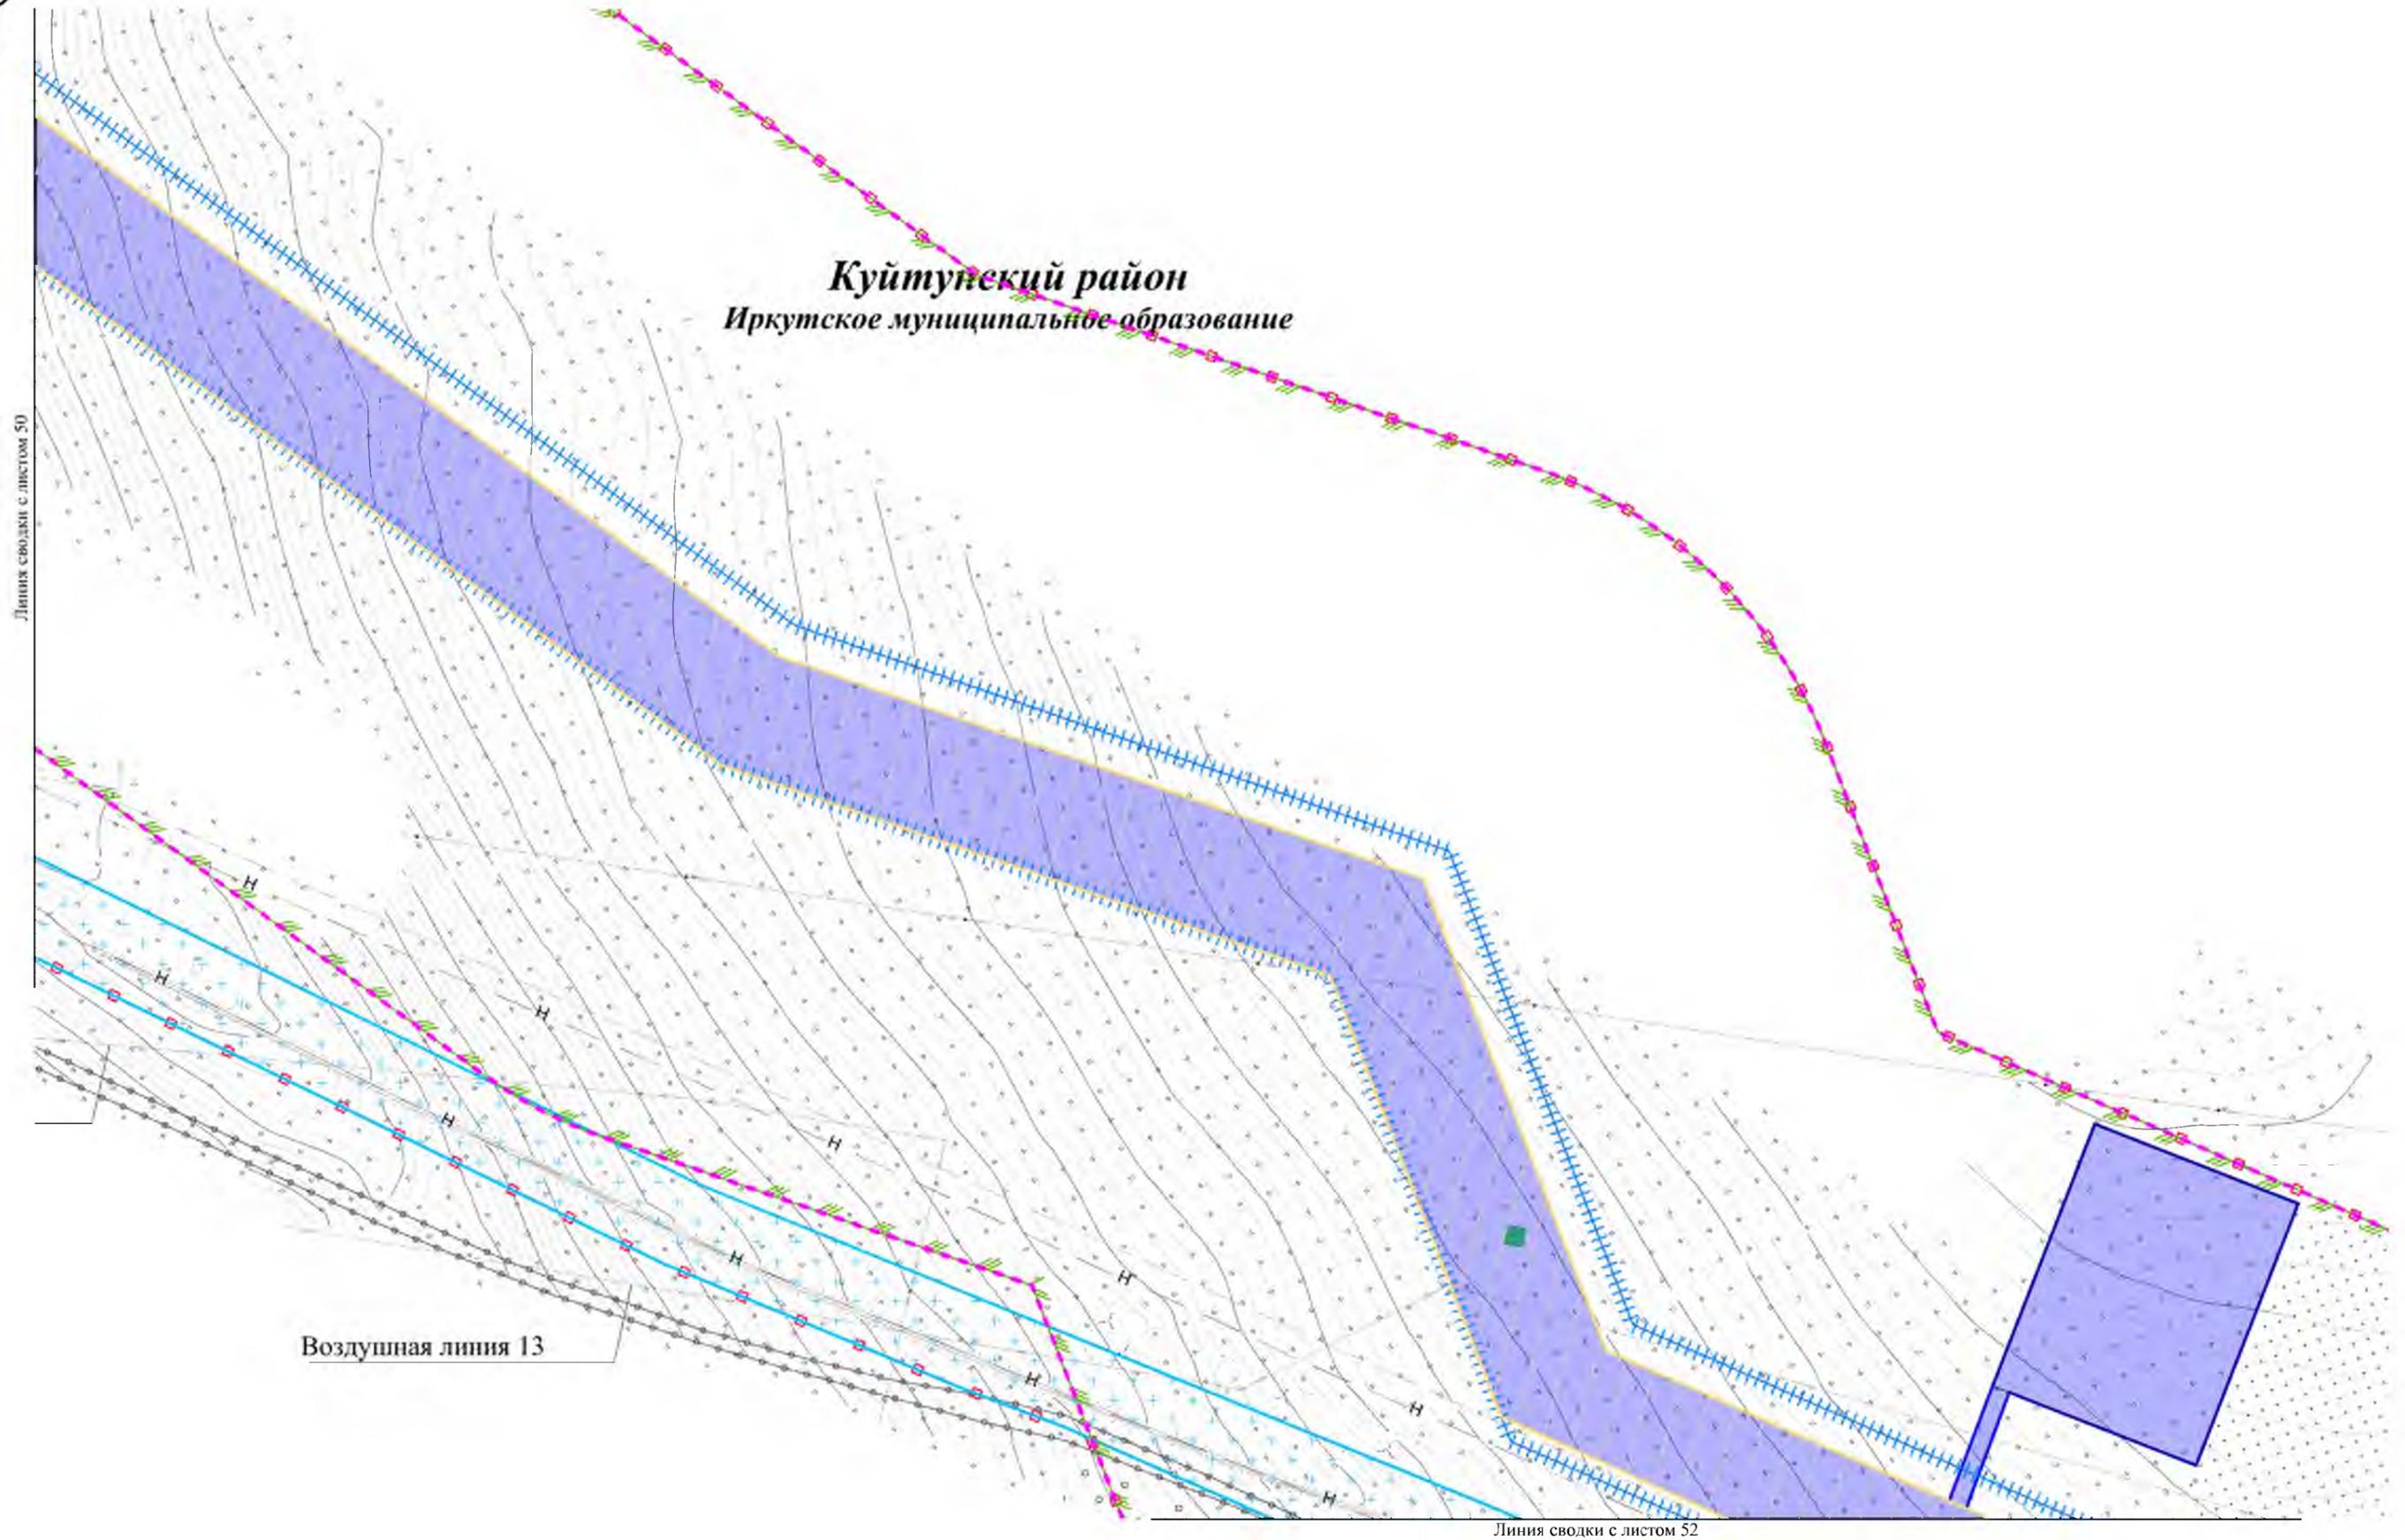


						Чертеж границ зон планируемого размещения линейных объектов Контур 1.2	Лист
Изм.	Колуч.	Лист	№ док.	Подп.	Дата		8551



# Чертеж границ зон планируемого размещения линейных объектов

Линия сводки с листом 51

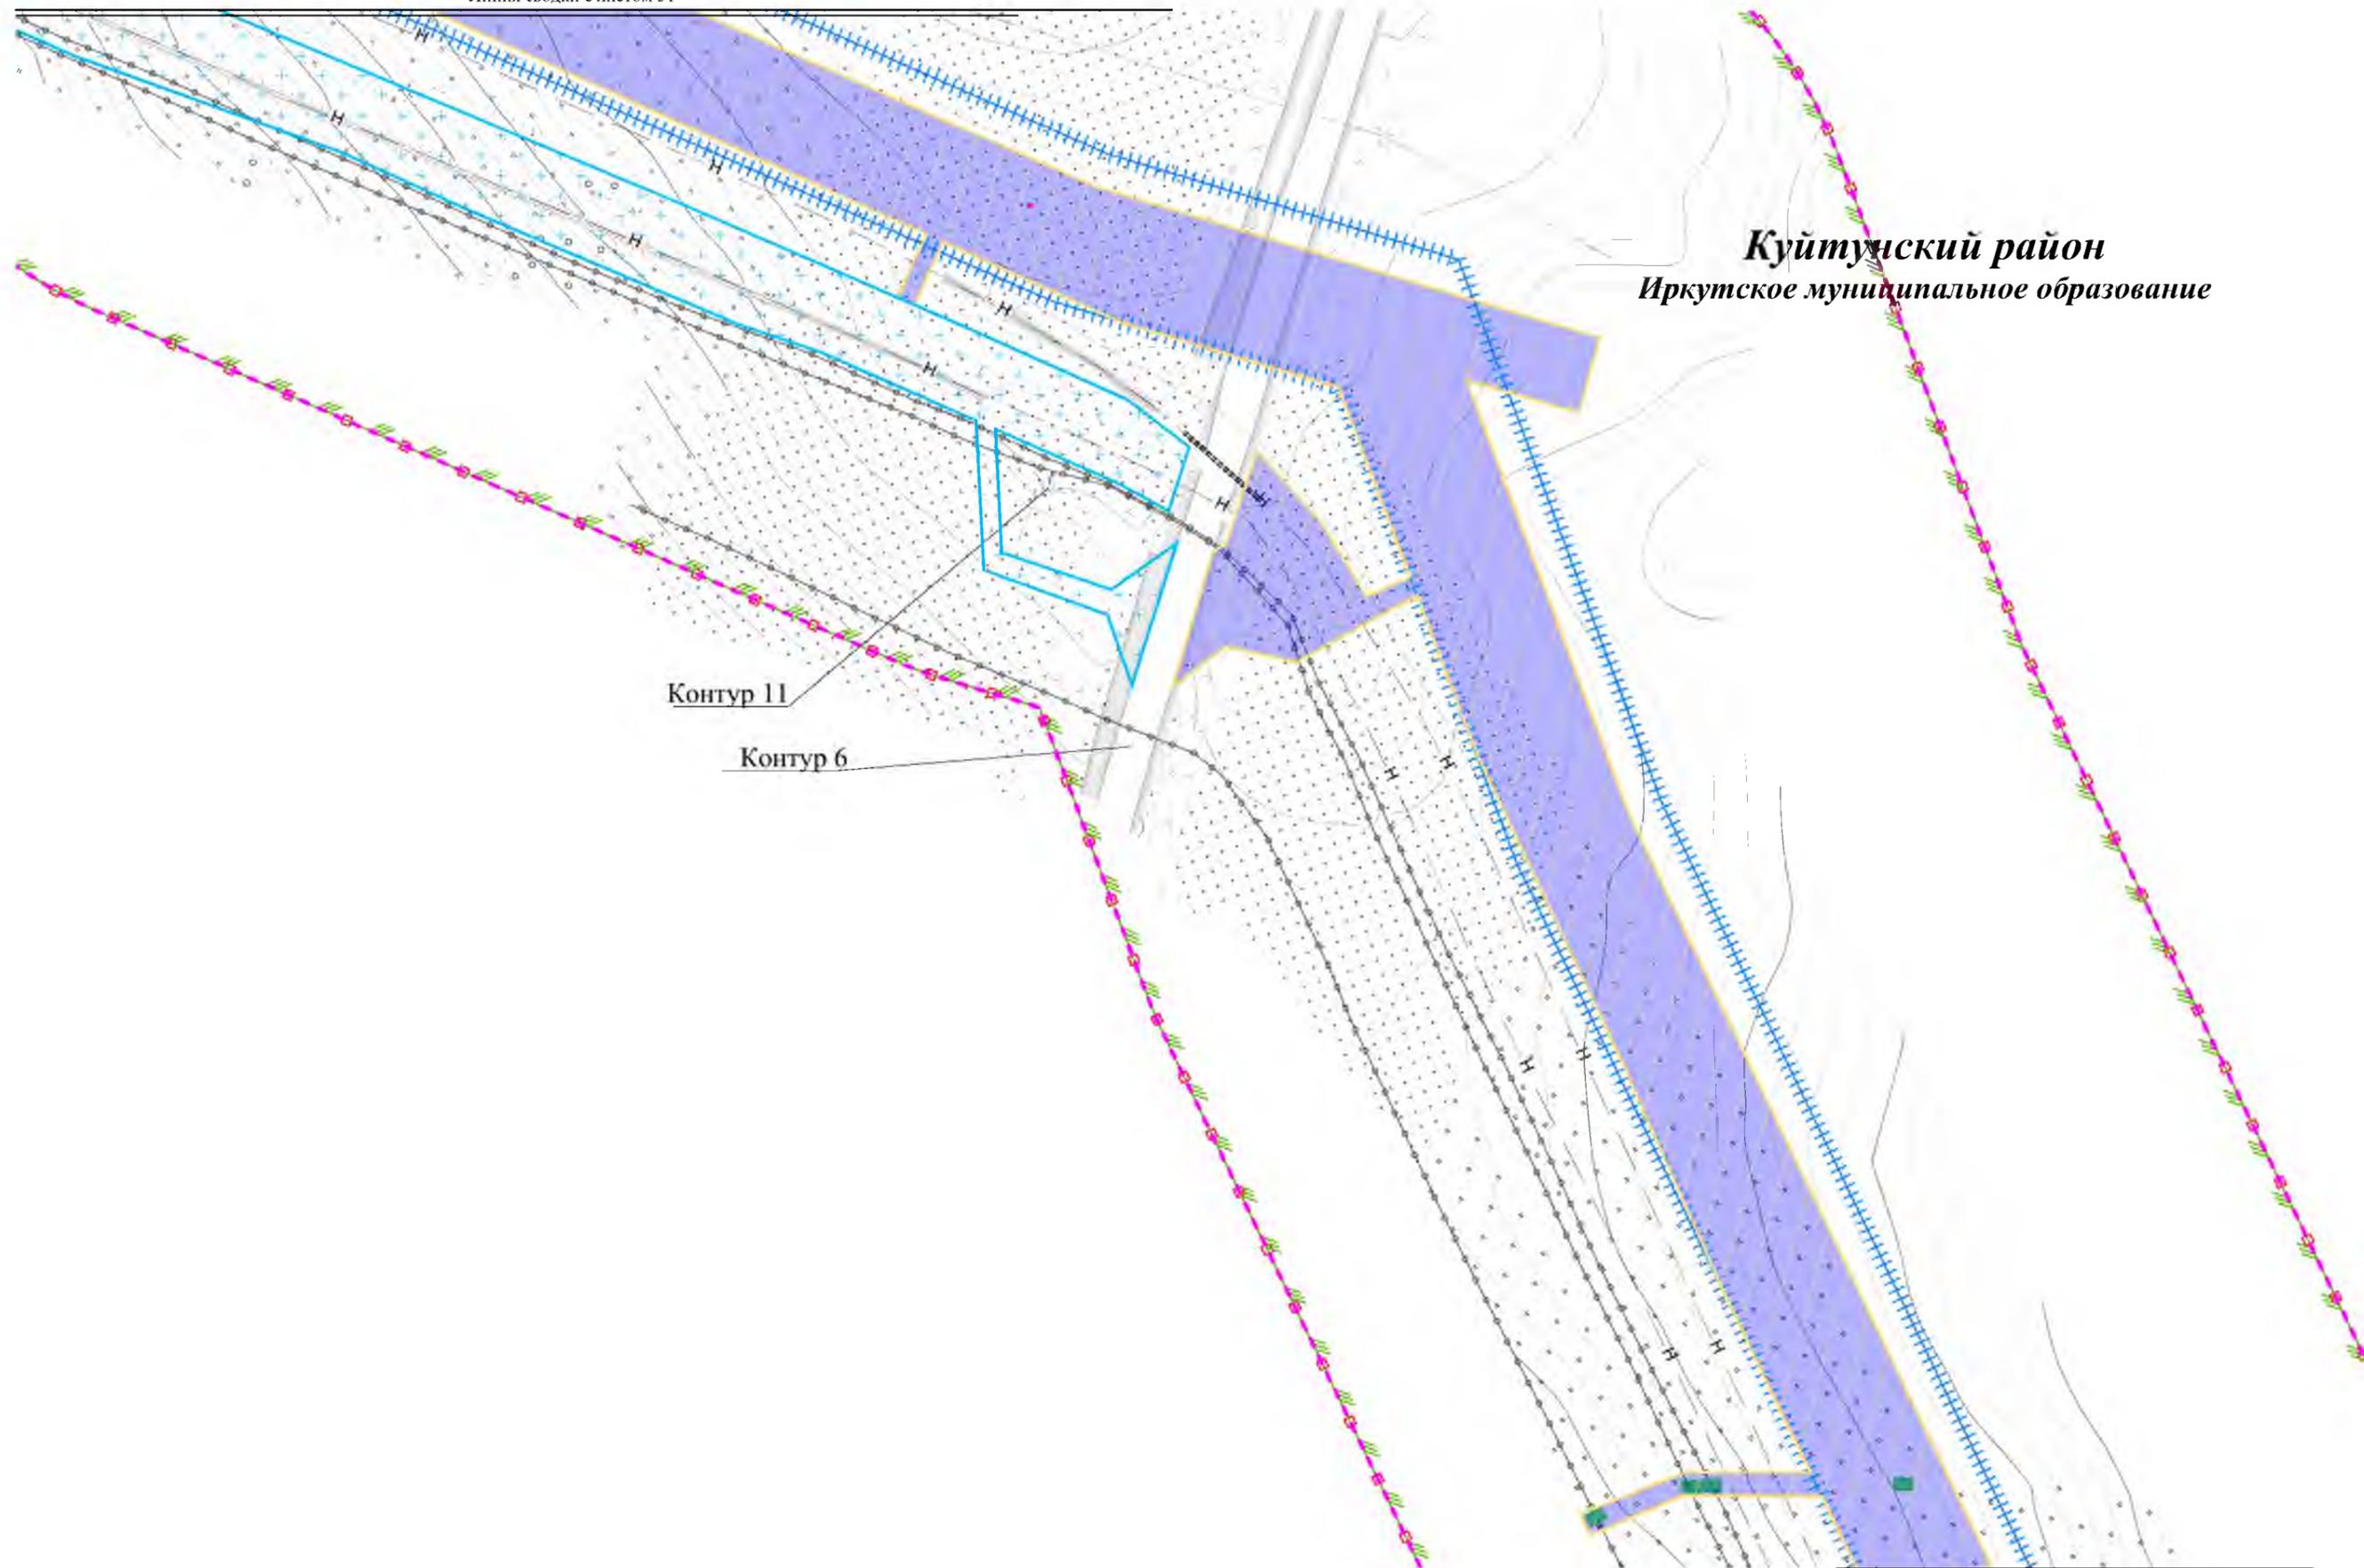

**Куйтунский район**  
Иркутское муниципальное образование

Контур 11

Контур 6


Линия сводки с листом 53

						Чертеж границ зон планируемого размещения линейных объектов Контур 1.2	Лист
Изм.	Колуч.	Лист	№ док.	Подп.	Дата		8652



Чертеж границ зон планируемого размещения линейных объектов

Линия сводки с листом 52

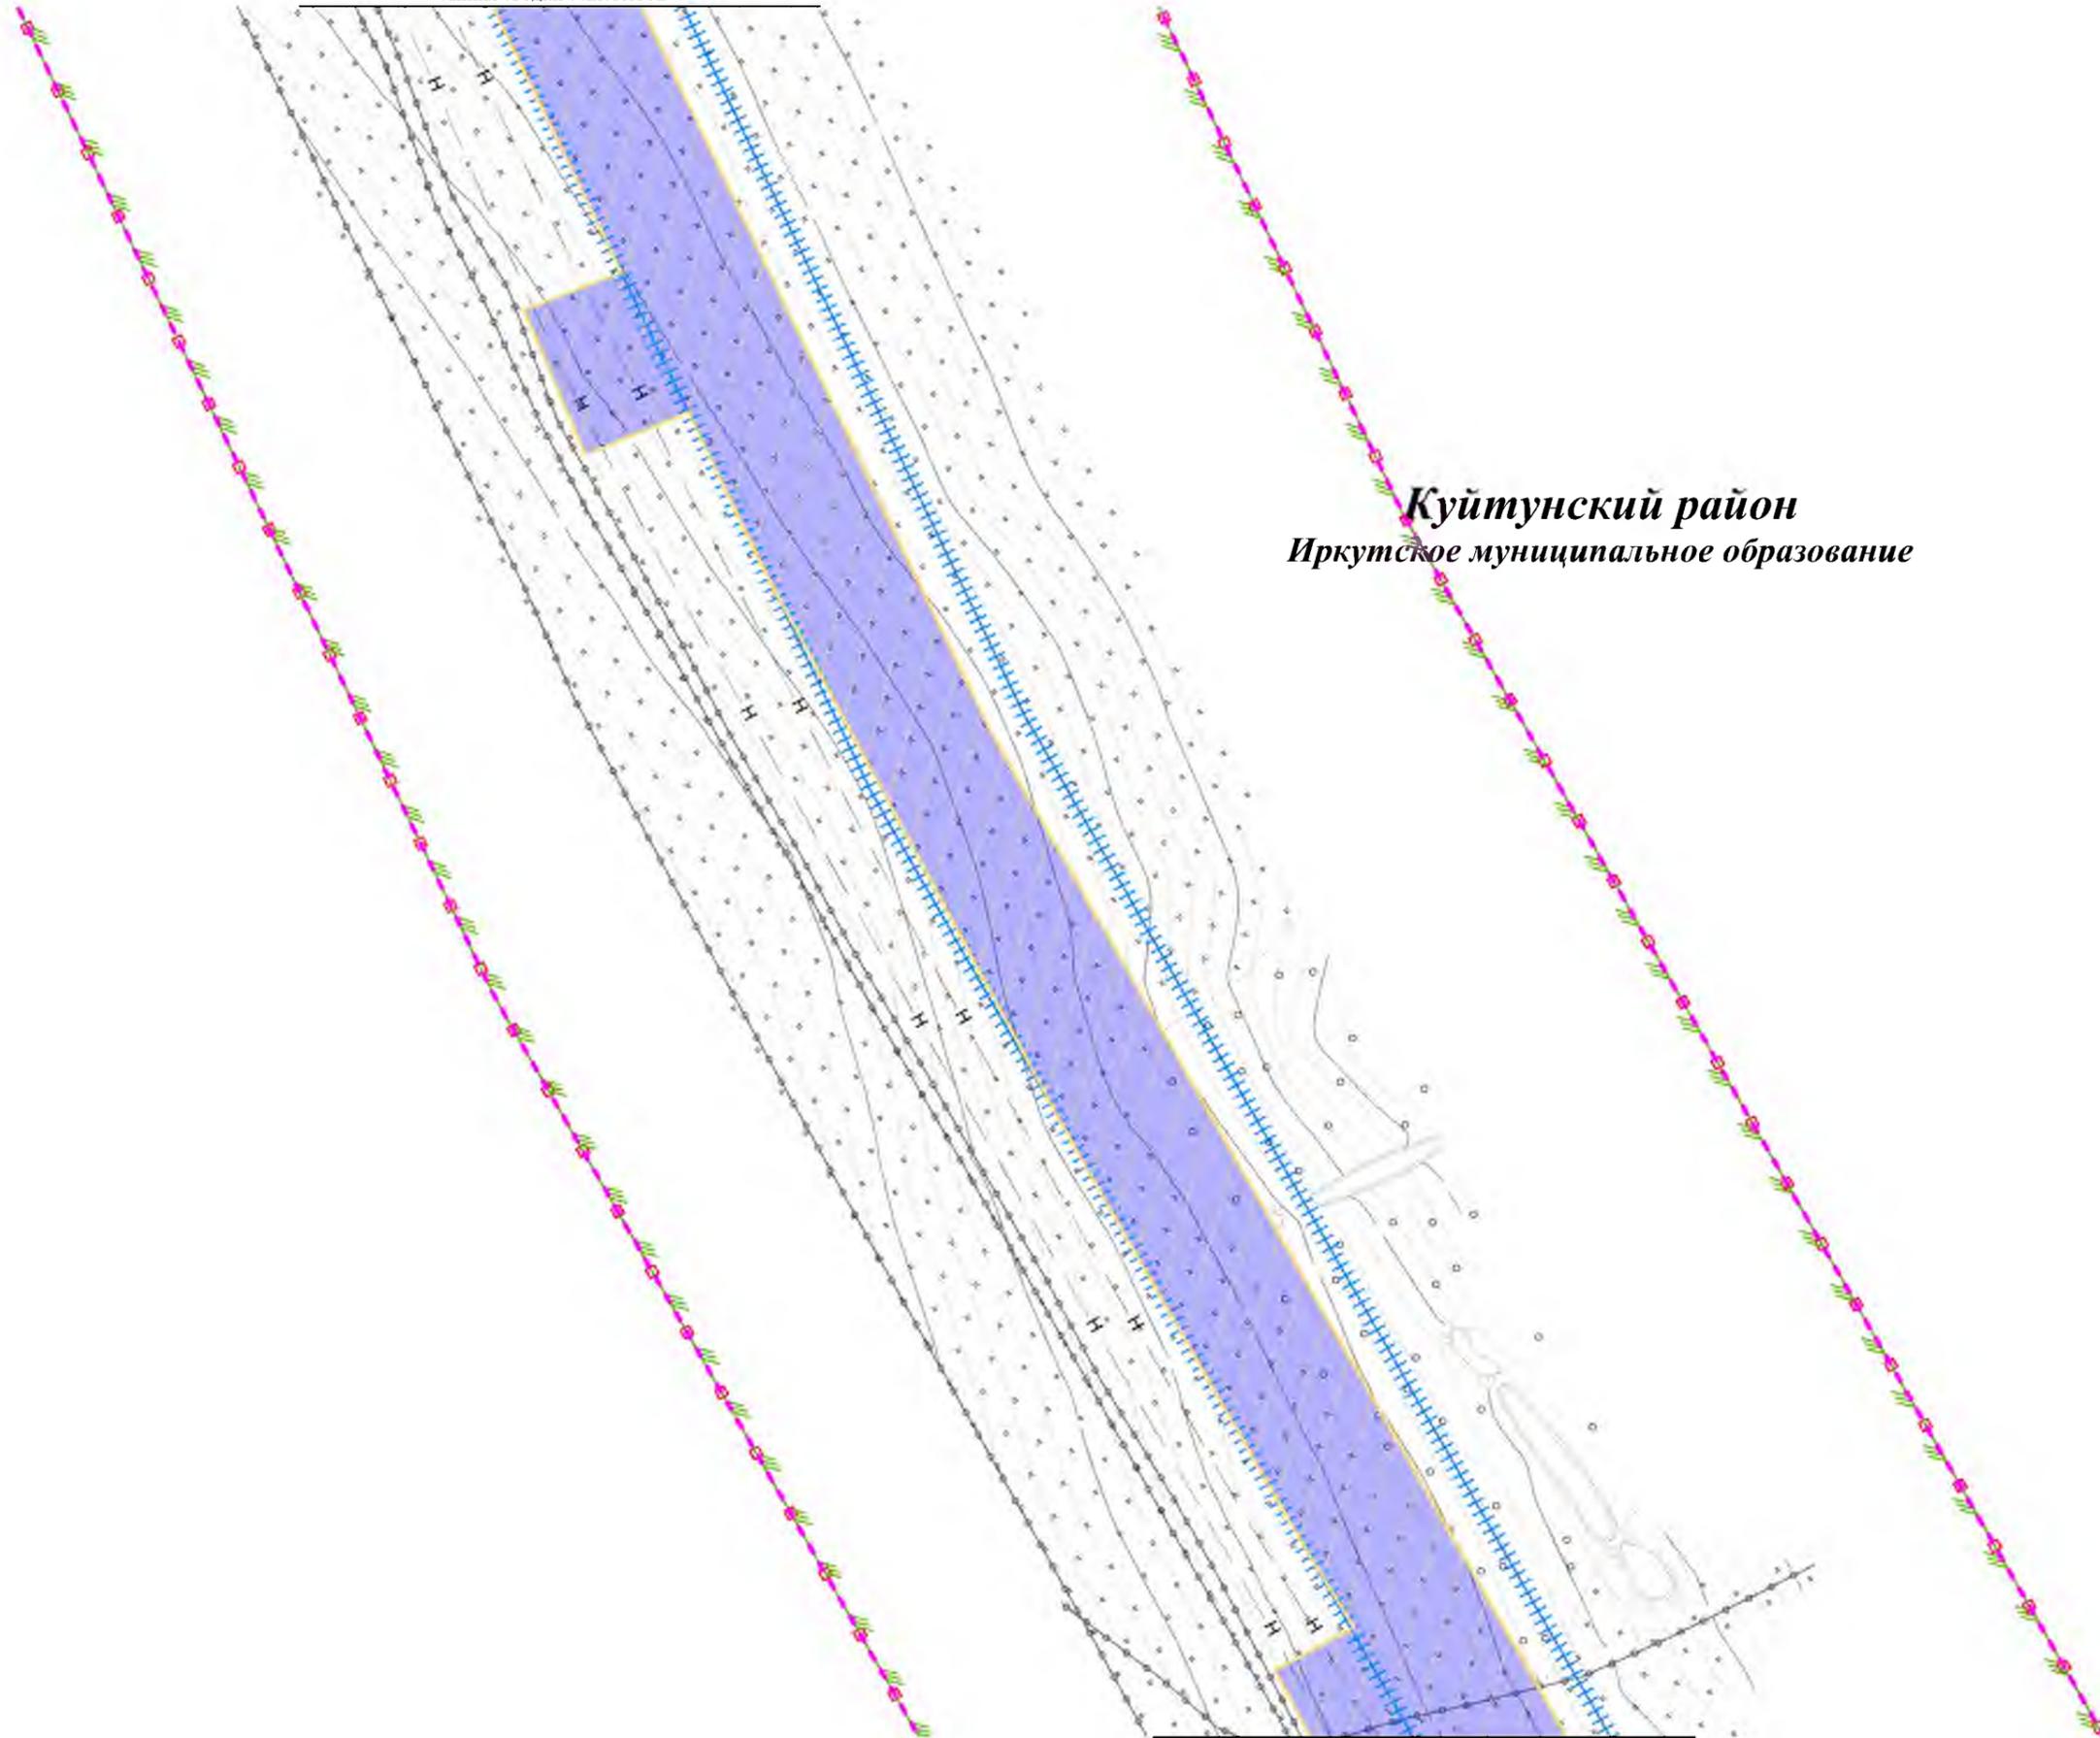

**Куйтунский район**  
Иркутское муниципальное образование


Линия сводки с листом 54

						Чертеж границ зон планируемого размещения линейных объектов Контур 1.2	Лист
Изм.	Колуч.	Лист	№ док.	Подп.	Дата		8753



Чертеж границ зон планируемого размещения линейных объектов

Линия сводки с листом 53

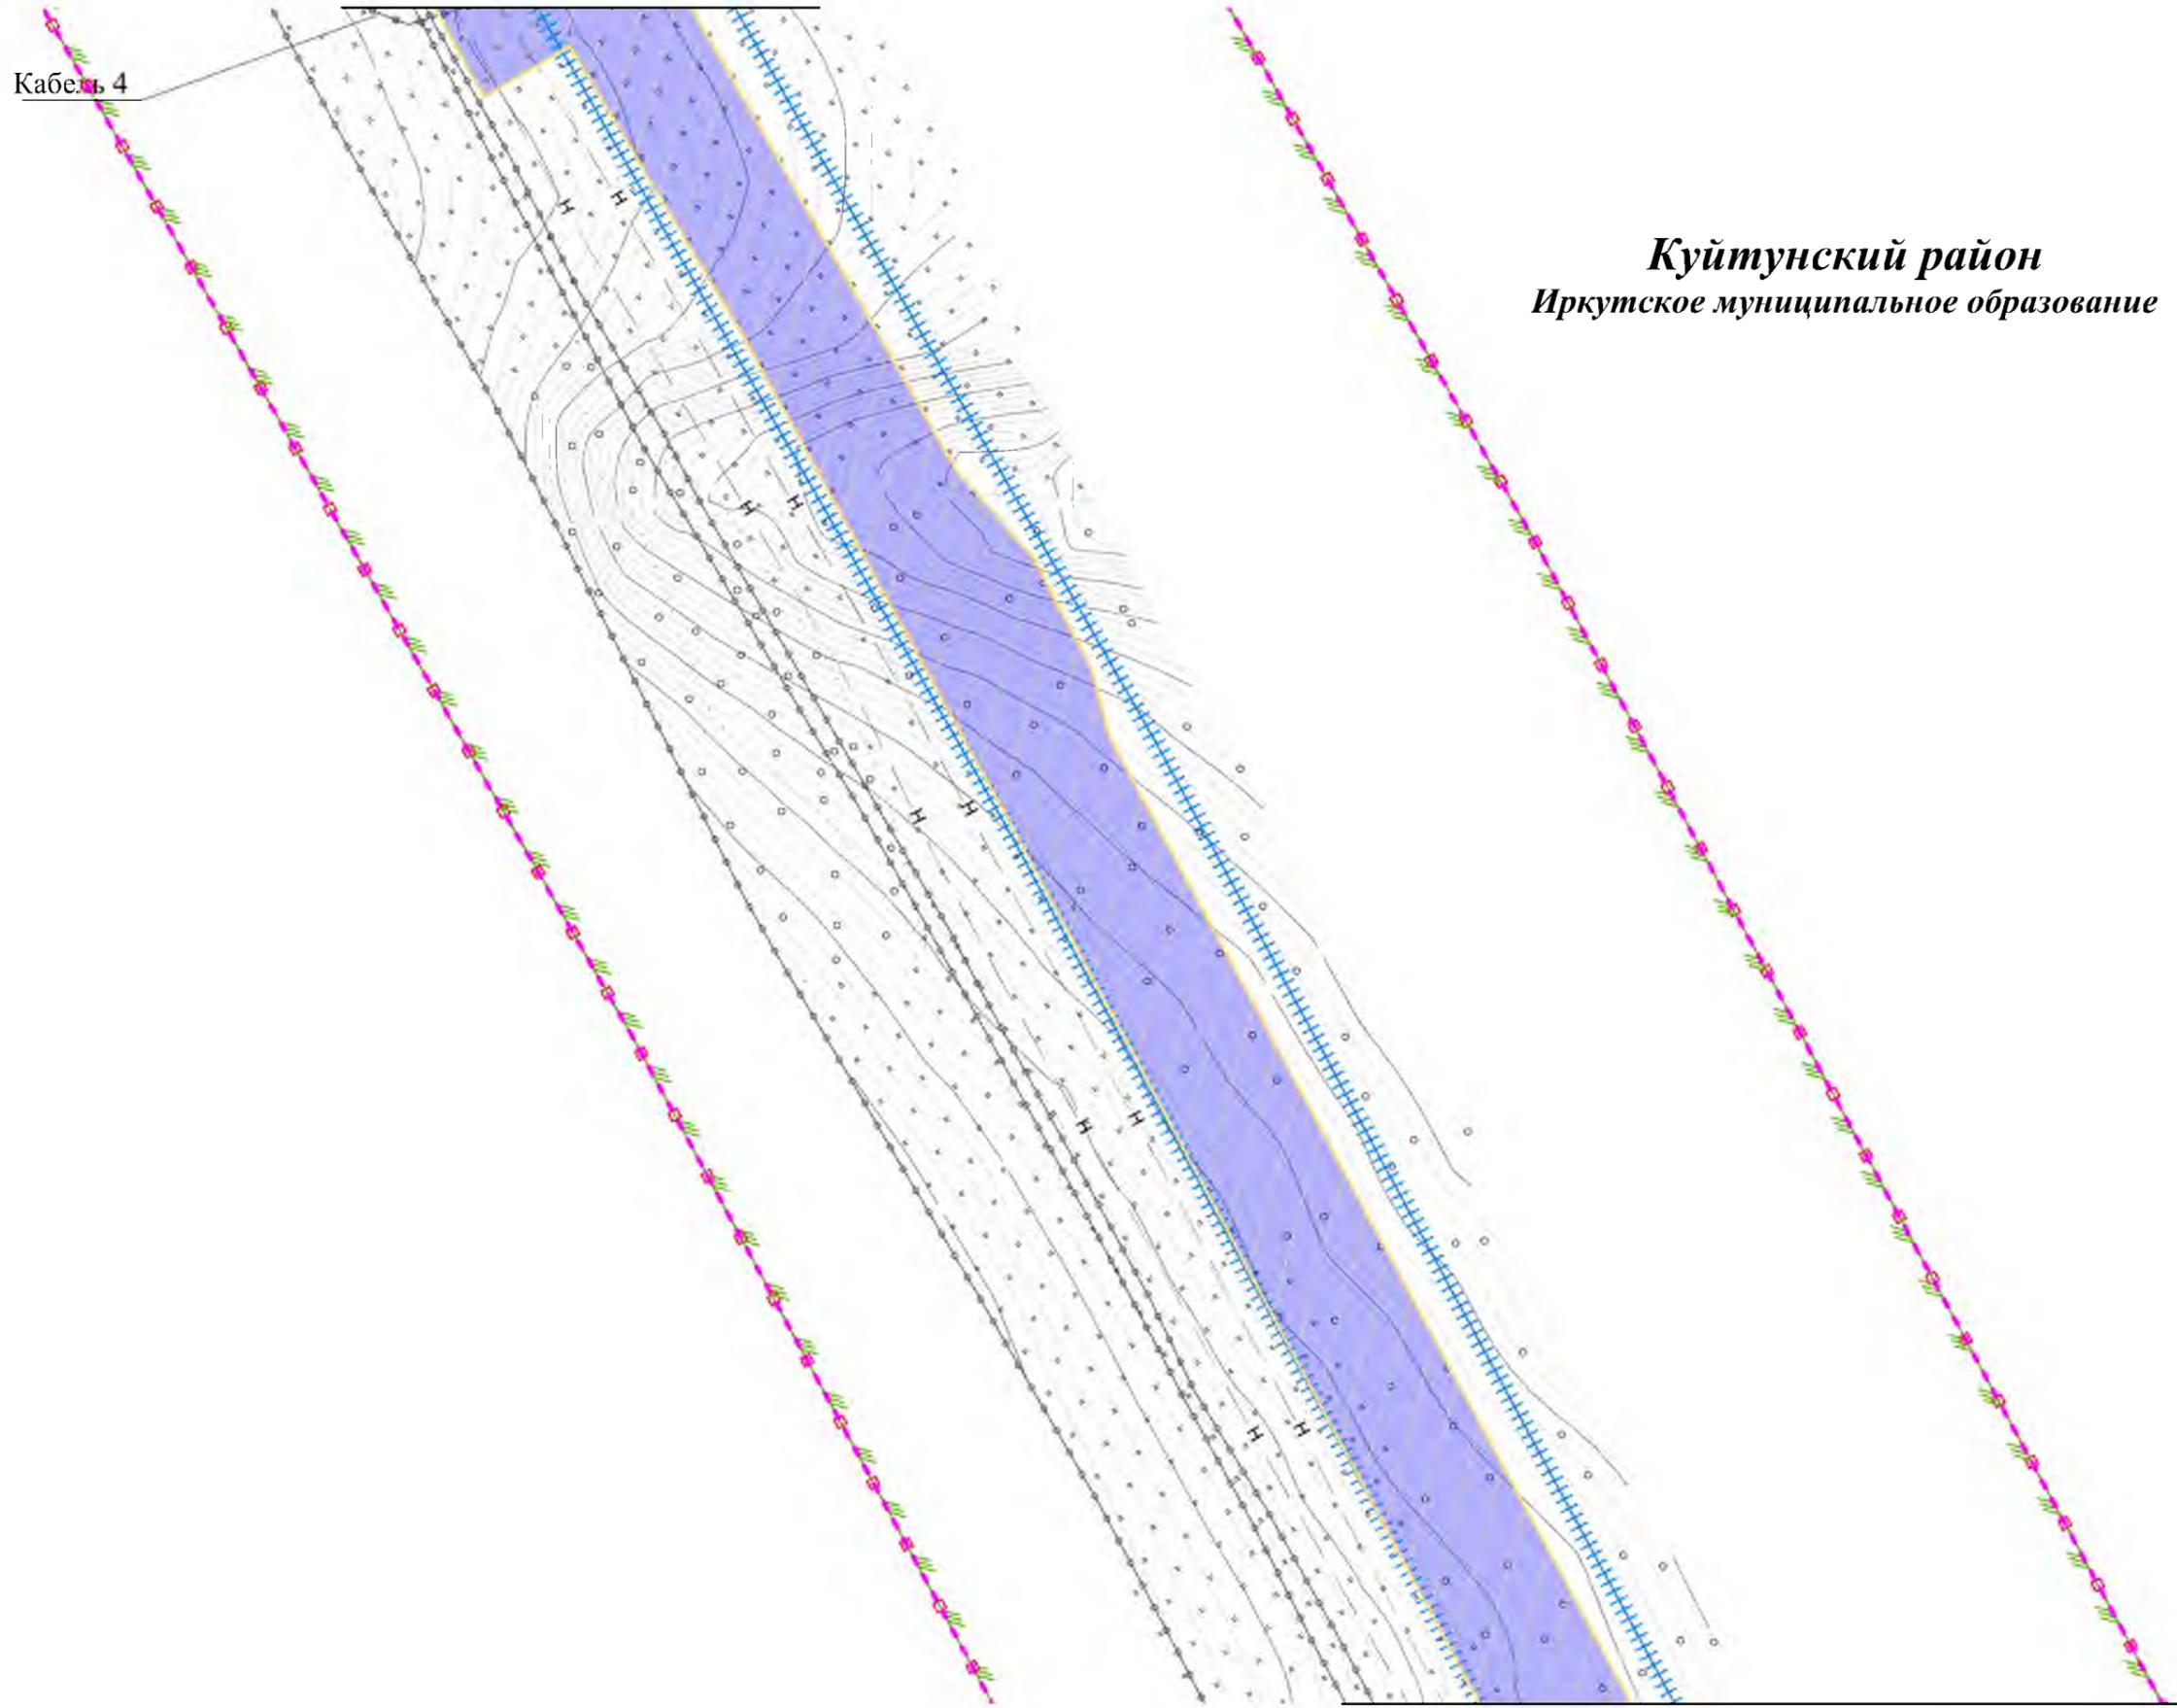

Кабель 4

*Куйтунский район*  
*Иркутское муниципальное образование*

Линия сводки с листом 55


						Чертеж границ зон планируемого размещения линейных объектов Контур 1.2	Лист
Изм.	Колуч.	Лист	№док.	Подп.	Дата		8854



Чертеж границ зон планируемого размещения линейных объектов

Линия сводки с листом 54

**Куйтунский район**  
Иркутское муниципальное образование

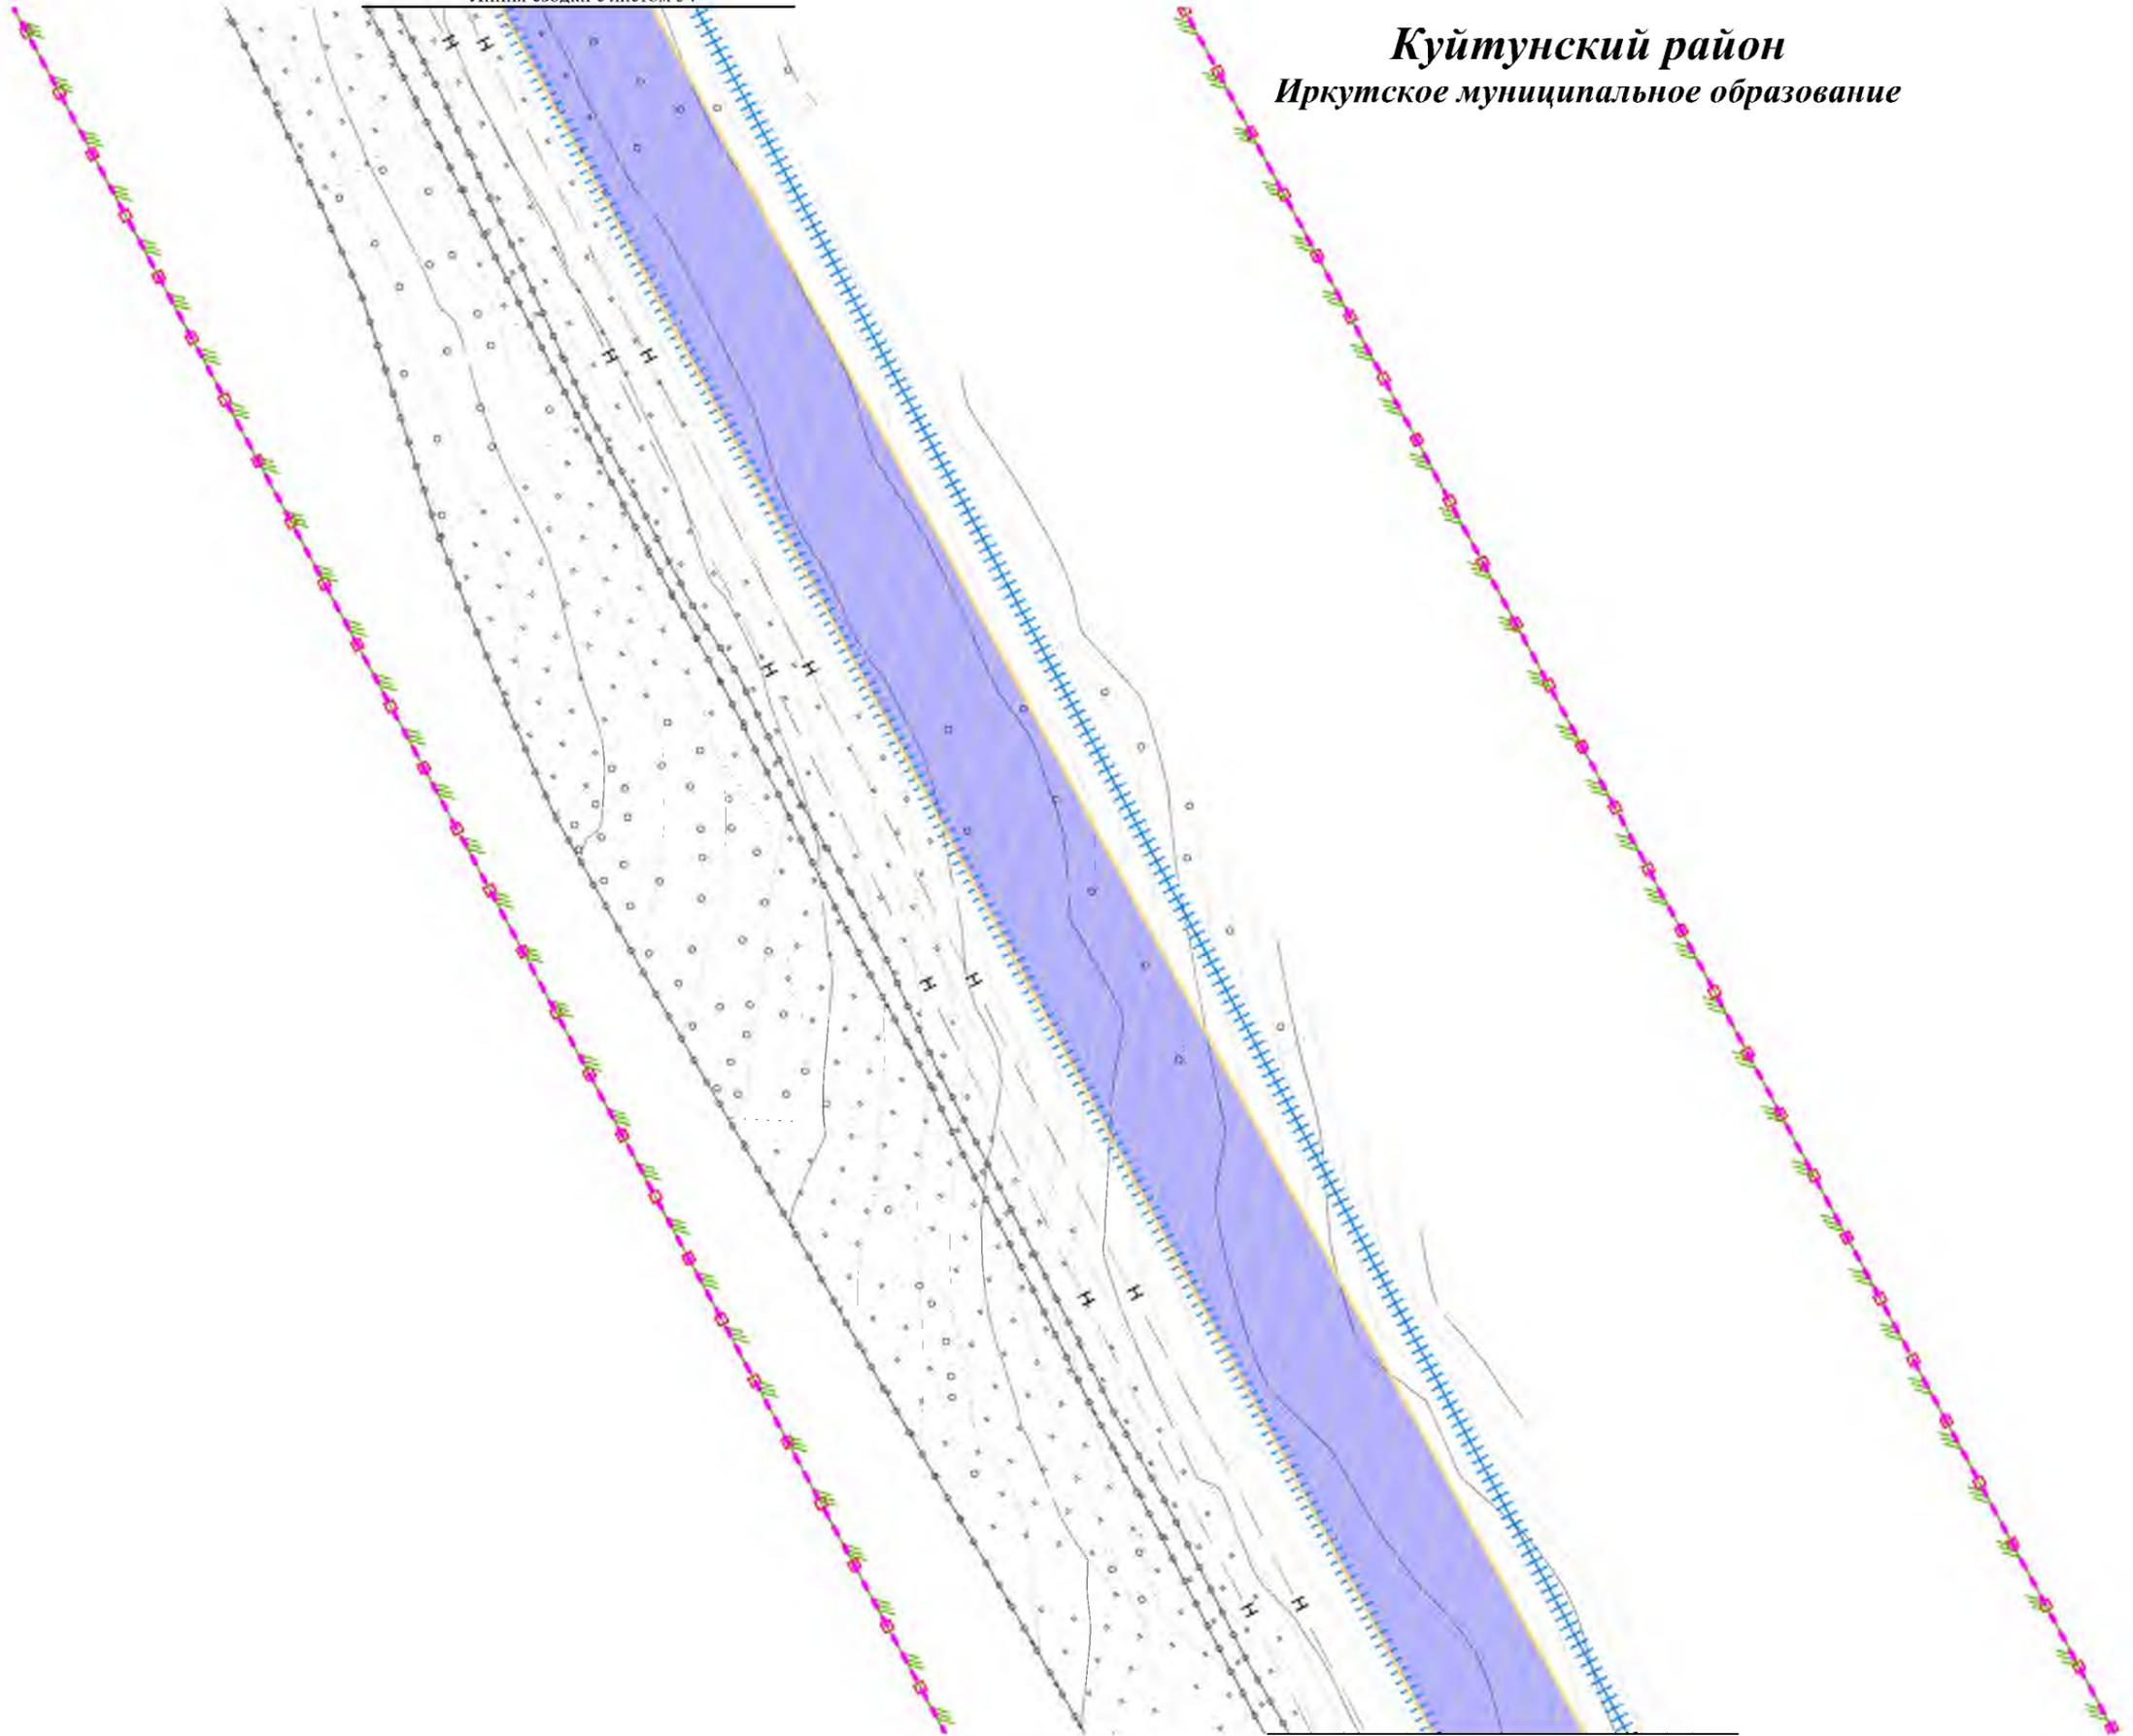

Линия сводки с листом 56


						Чертеж границ зон планируемого размещения линейных объектов Контур 1.2	Лист
Изм.	Колуч.	Лист	№ док.	Подп.	Дата		8955



Чертеж границ зон планируемого размещения линейных объектов

Линия сводки с листом 55

**Куйтунский район**  
Иркутское муниципальное образование

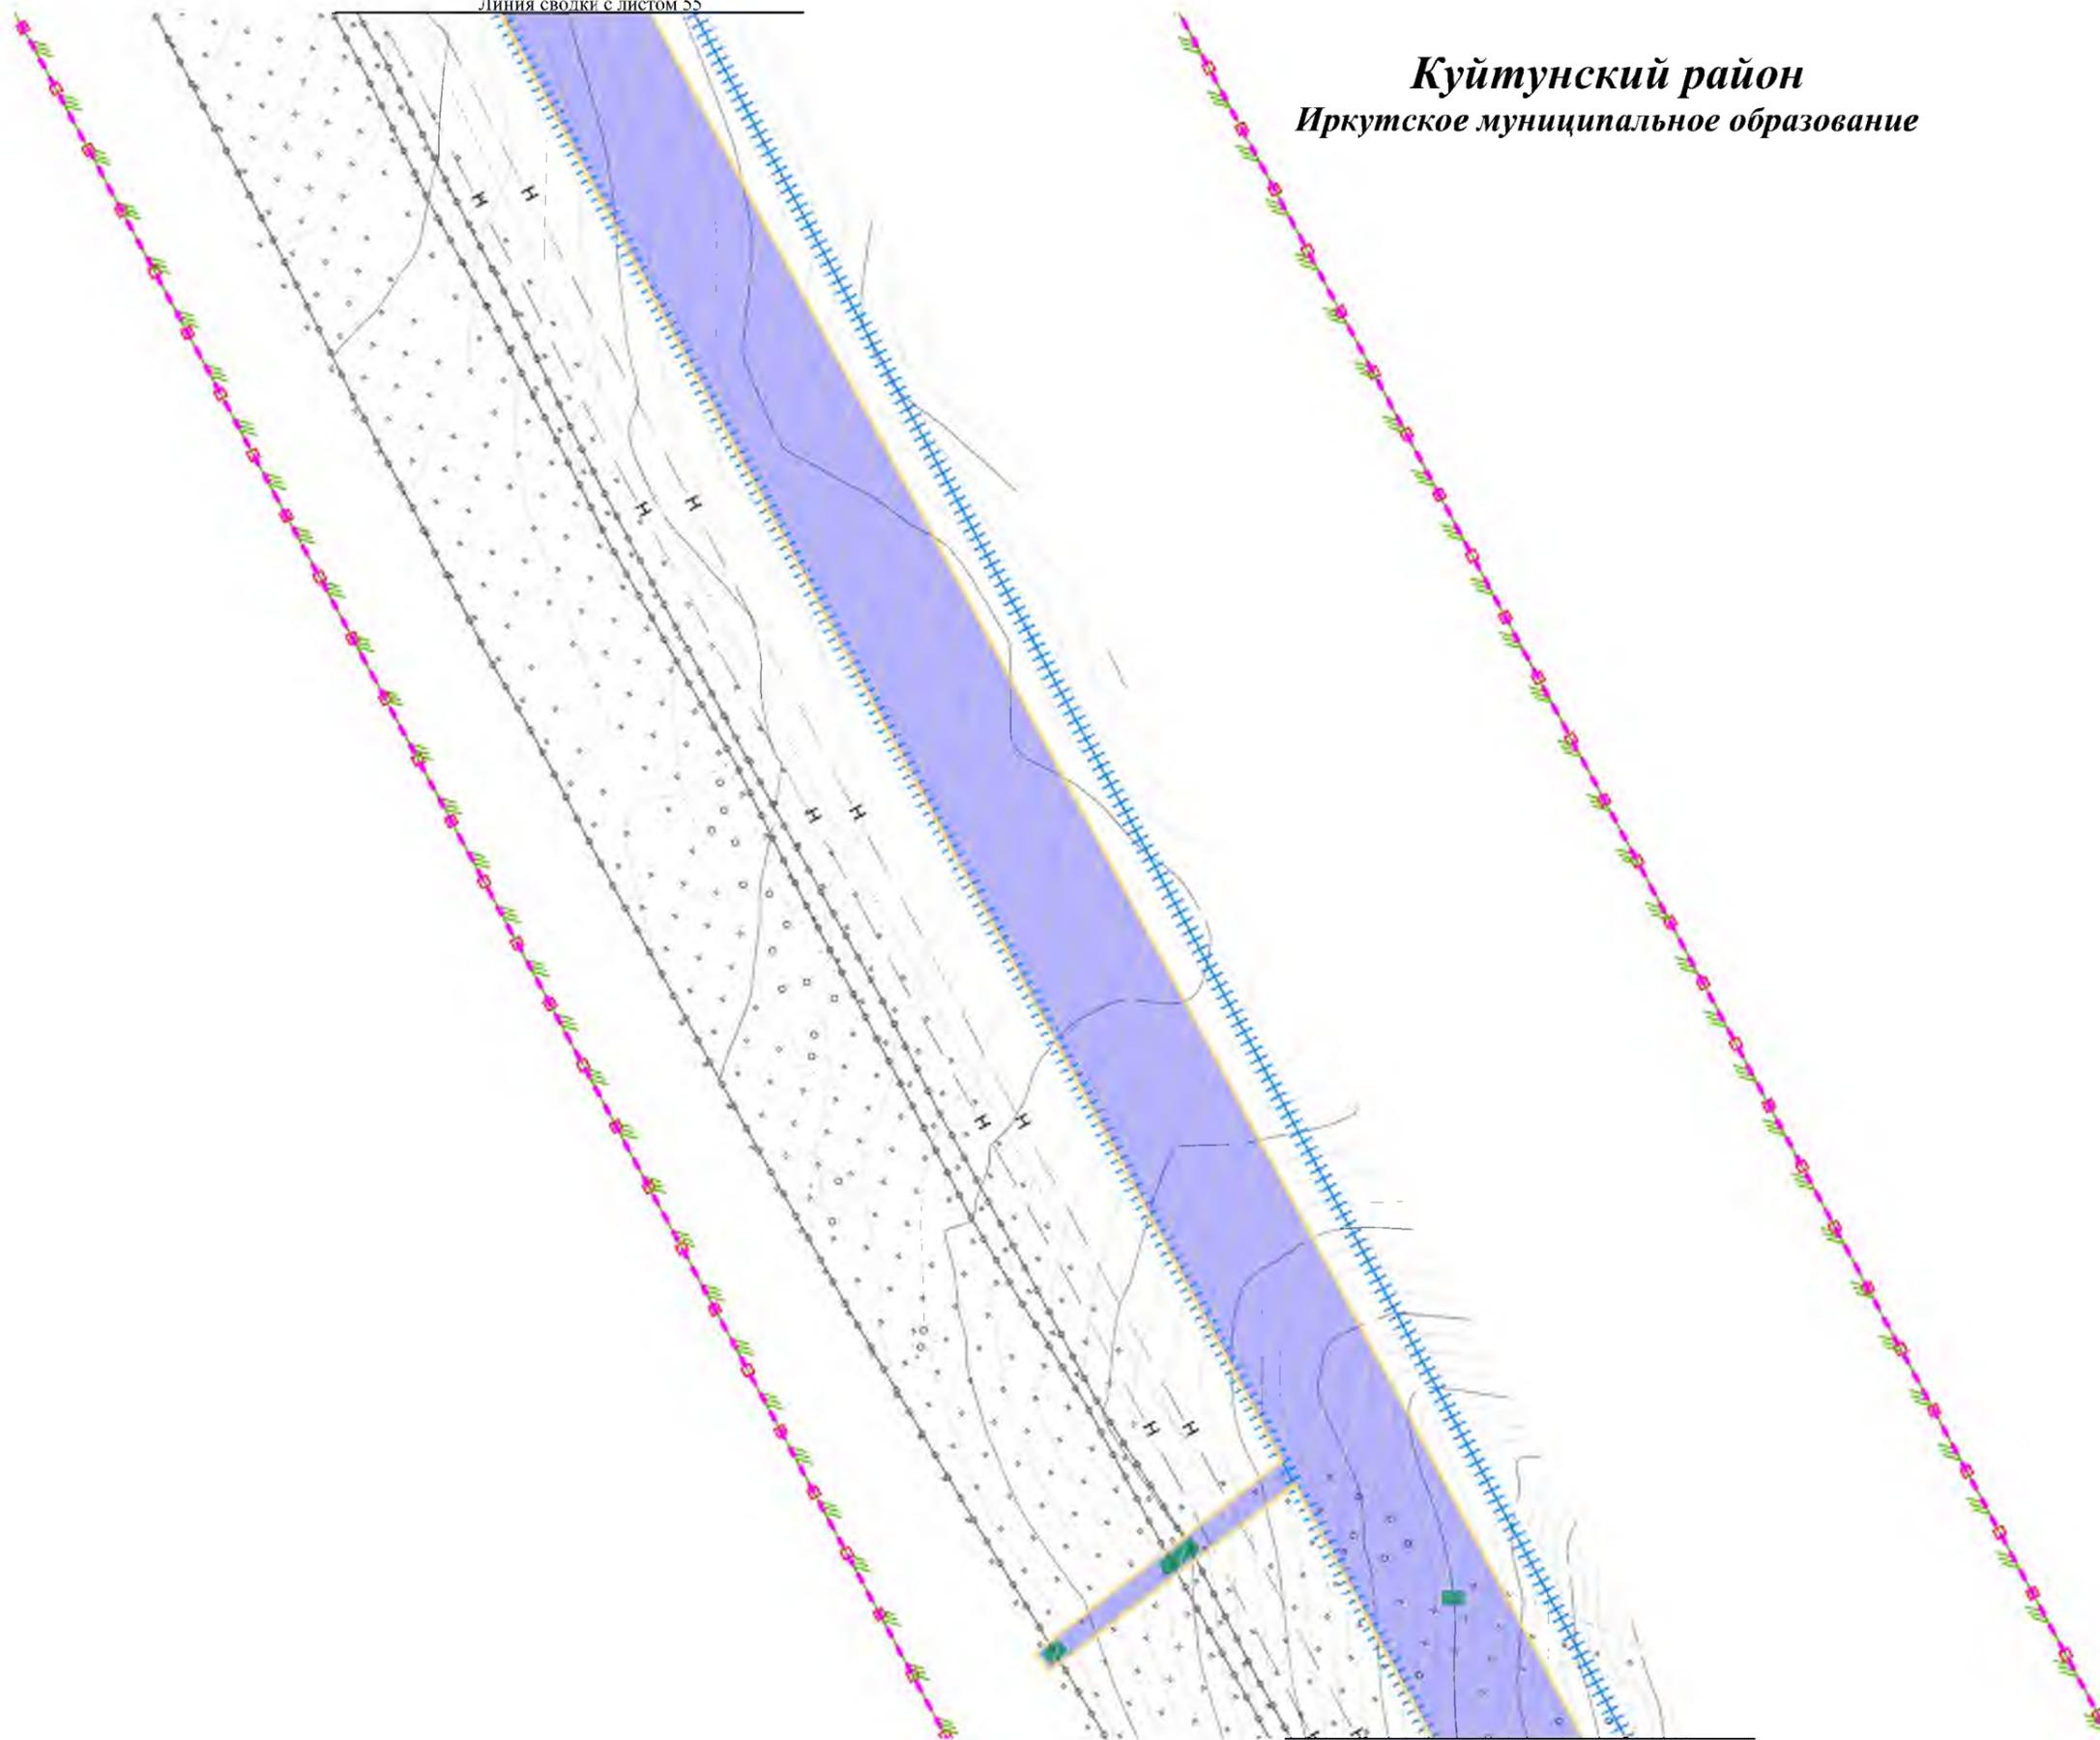


Линия сводки с листом 57

						Чертеж границ зон планируемого размещения линейных объектов Контур 1.2	Лист
Изм.	Колуч.	Лист	№ док.	Подп.	Дата		9056



Чертеж границ зон планируемого размещения линейных объектов

Линия сводки с листом 56

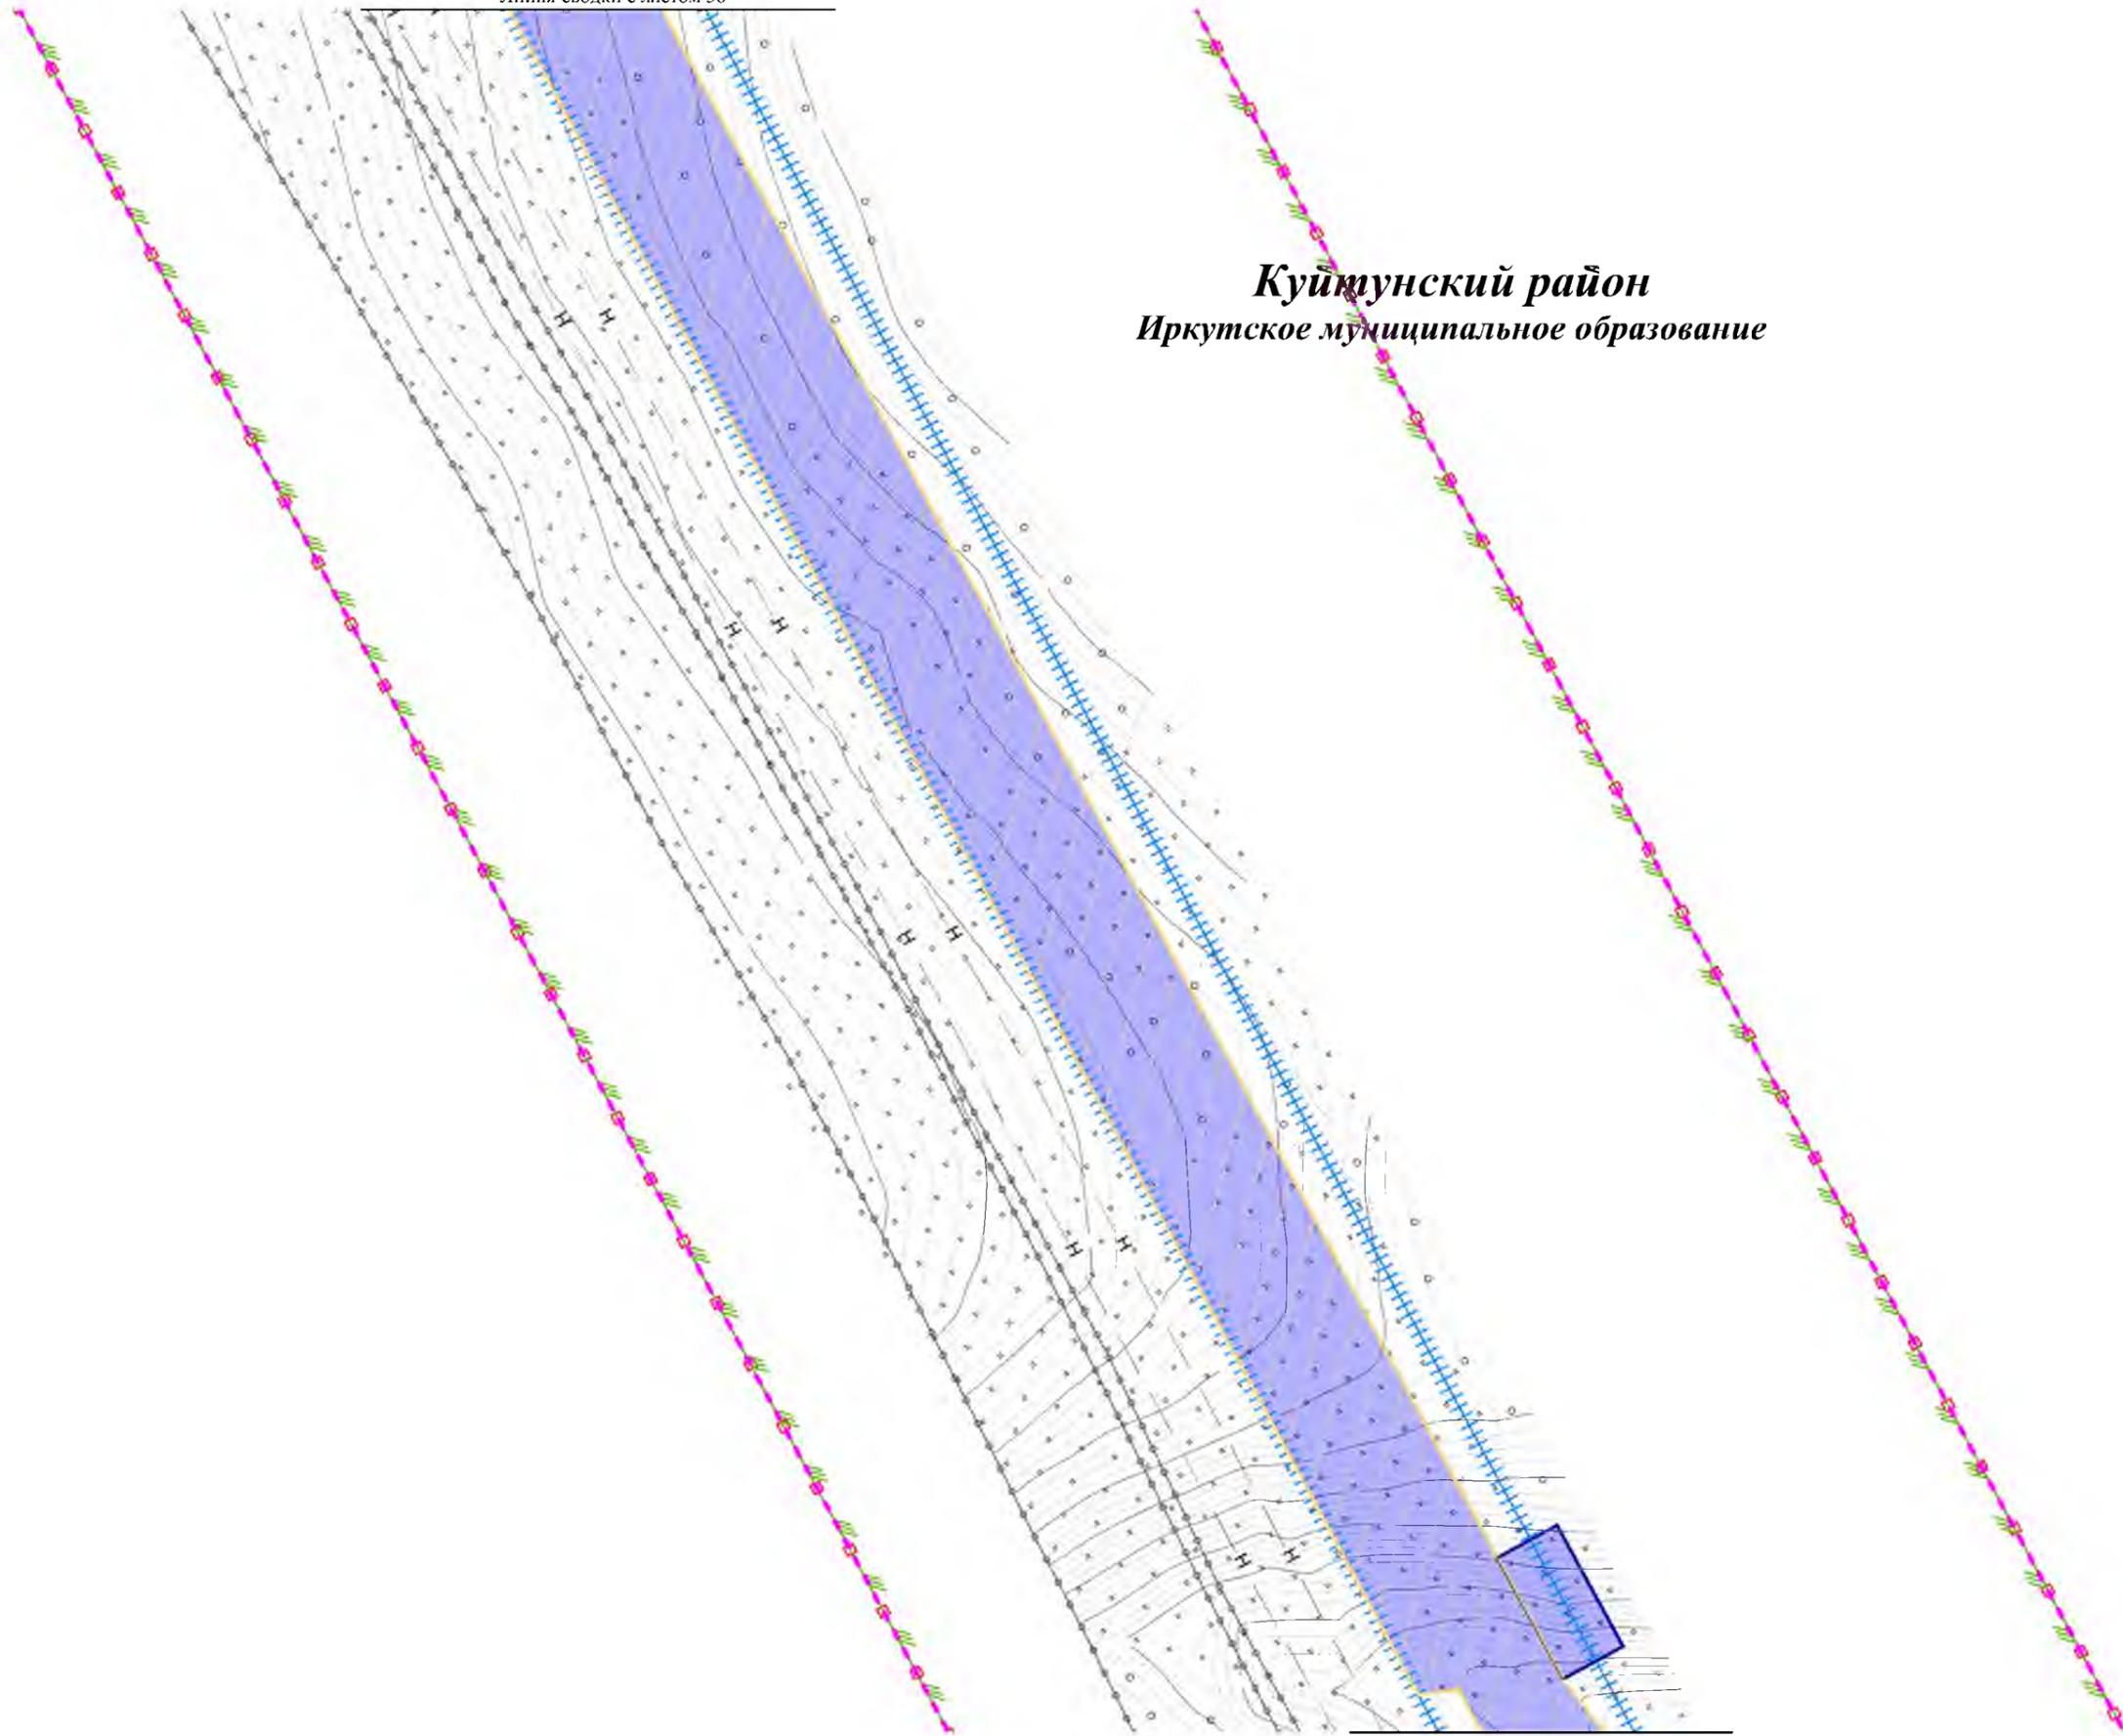

**Куйтунский район**  
Иркутское муниципальное образование


Линия сводки с листом 58

						Чертеж границ зон планируемого размещения линейных объектов Контур 1.2	Лист
Изм.	Колуч.	Лист	№ док.	Подп.	Дата		9157



**Чертеж границ зон планируемого размещения линейных объектов**  
Линия сводки с листом 57

**Куйтунский район**  
Иркутское муниципальное образование

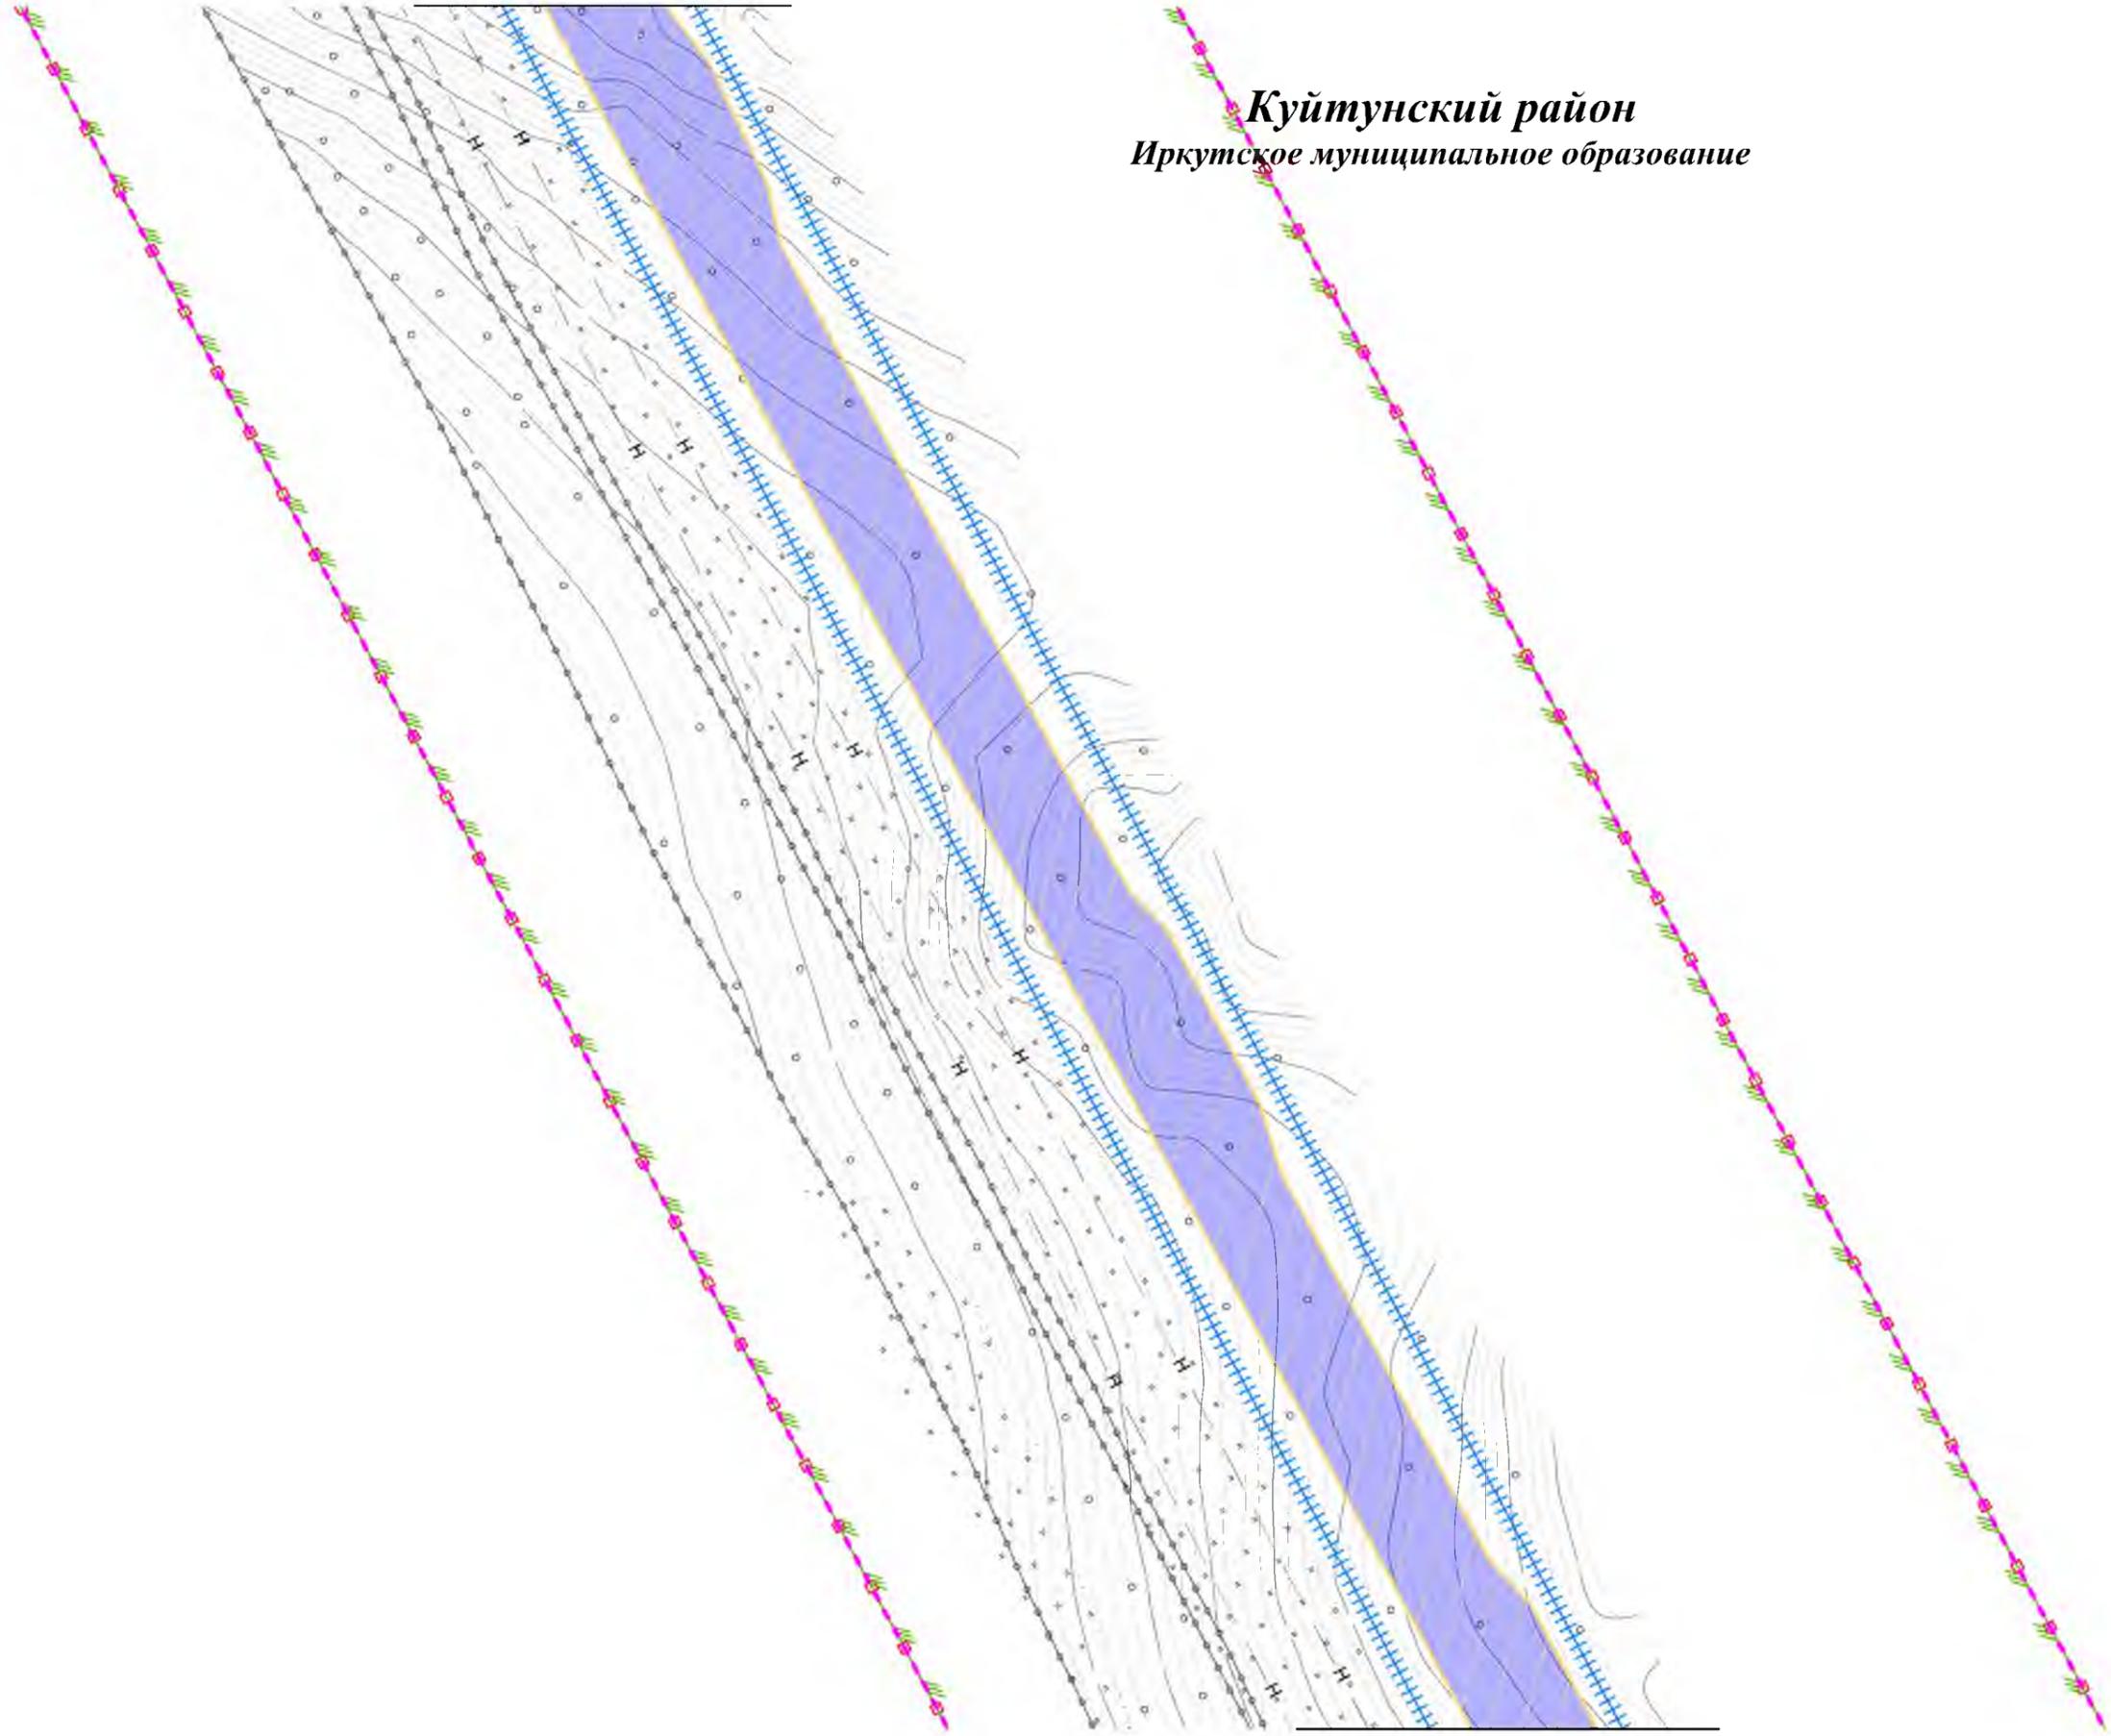


Линия сводки с листом 59

						Чертеж границ зон планируемого размещения линейных объектов Контур 1.2	Лист
Изм.	Колуч.	Лист	№ док.	Подп.	Дата		9258



**Чертеж границ зон планируемого размещения линейных объектов**

Линия сводки с листом 58

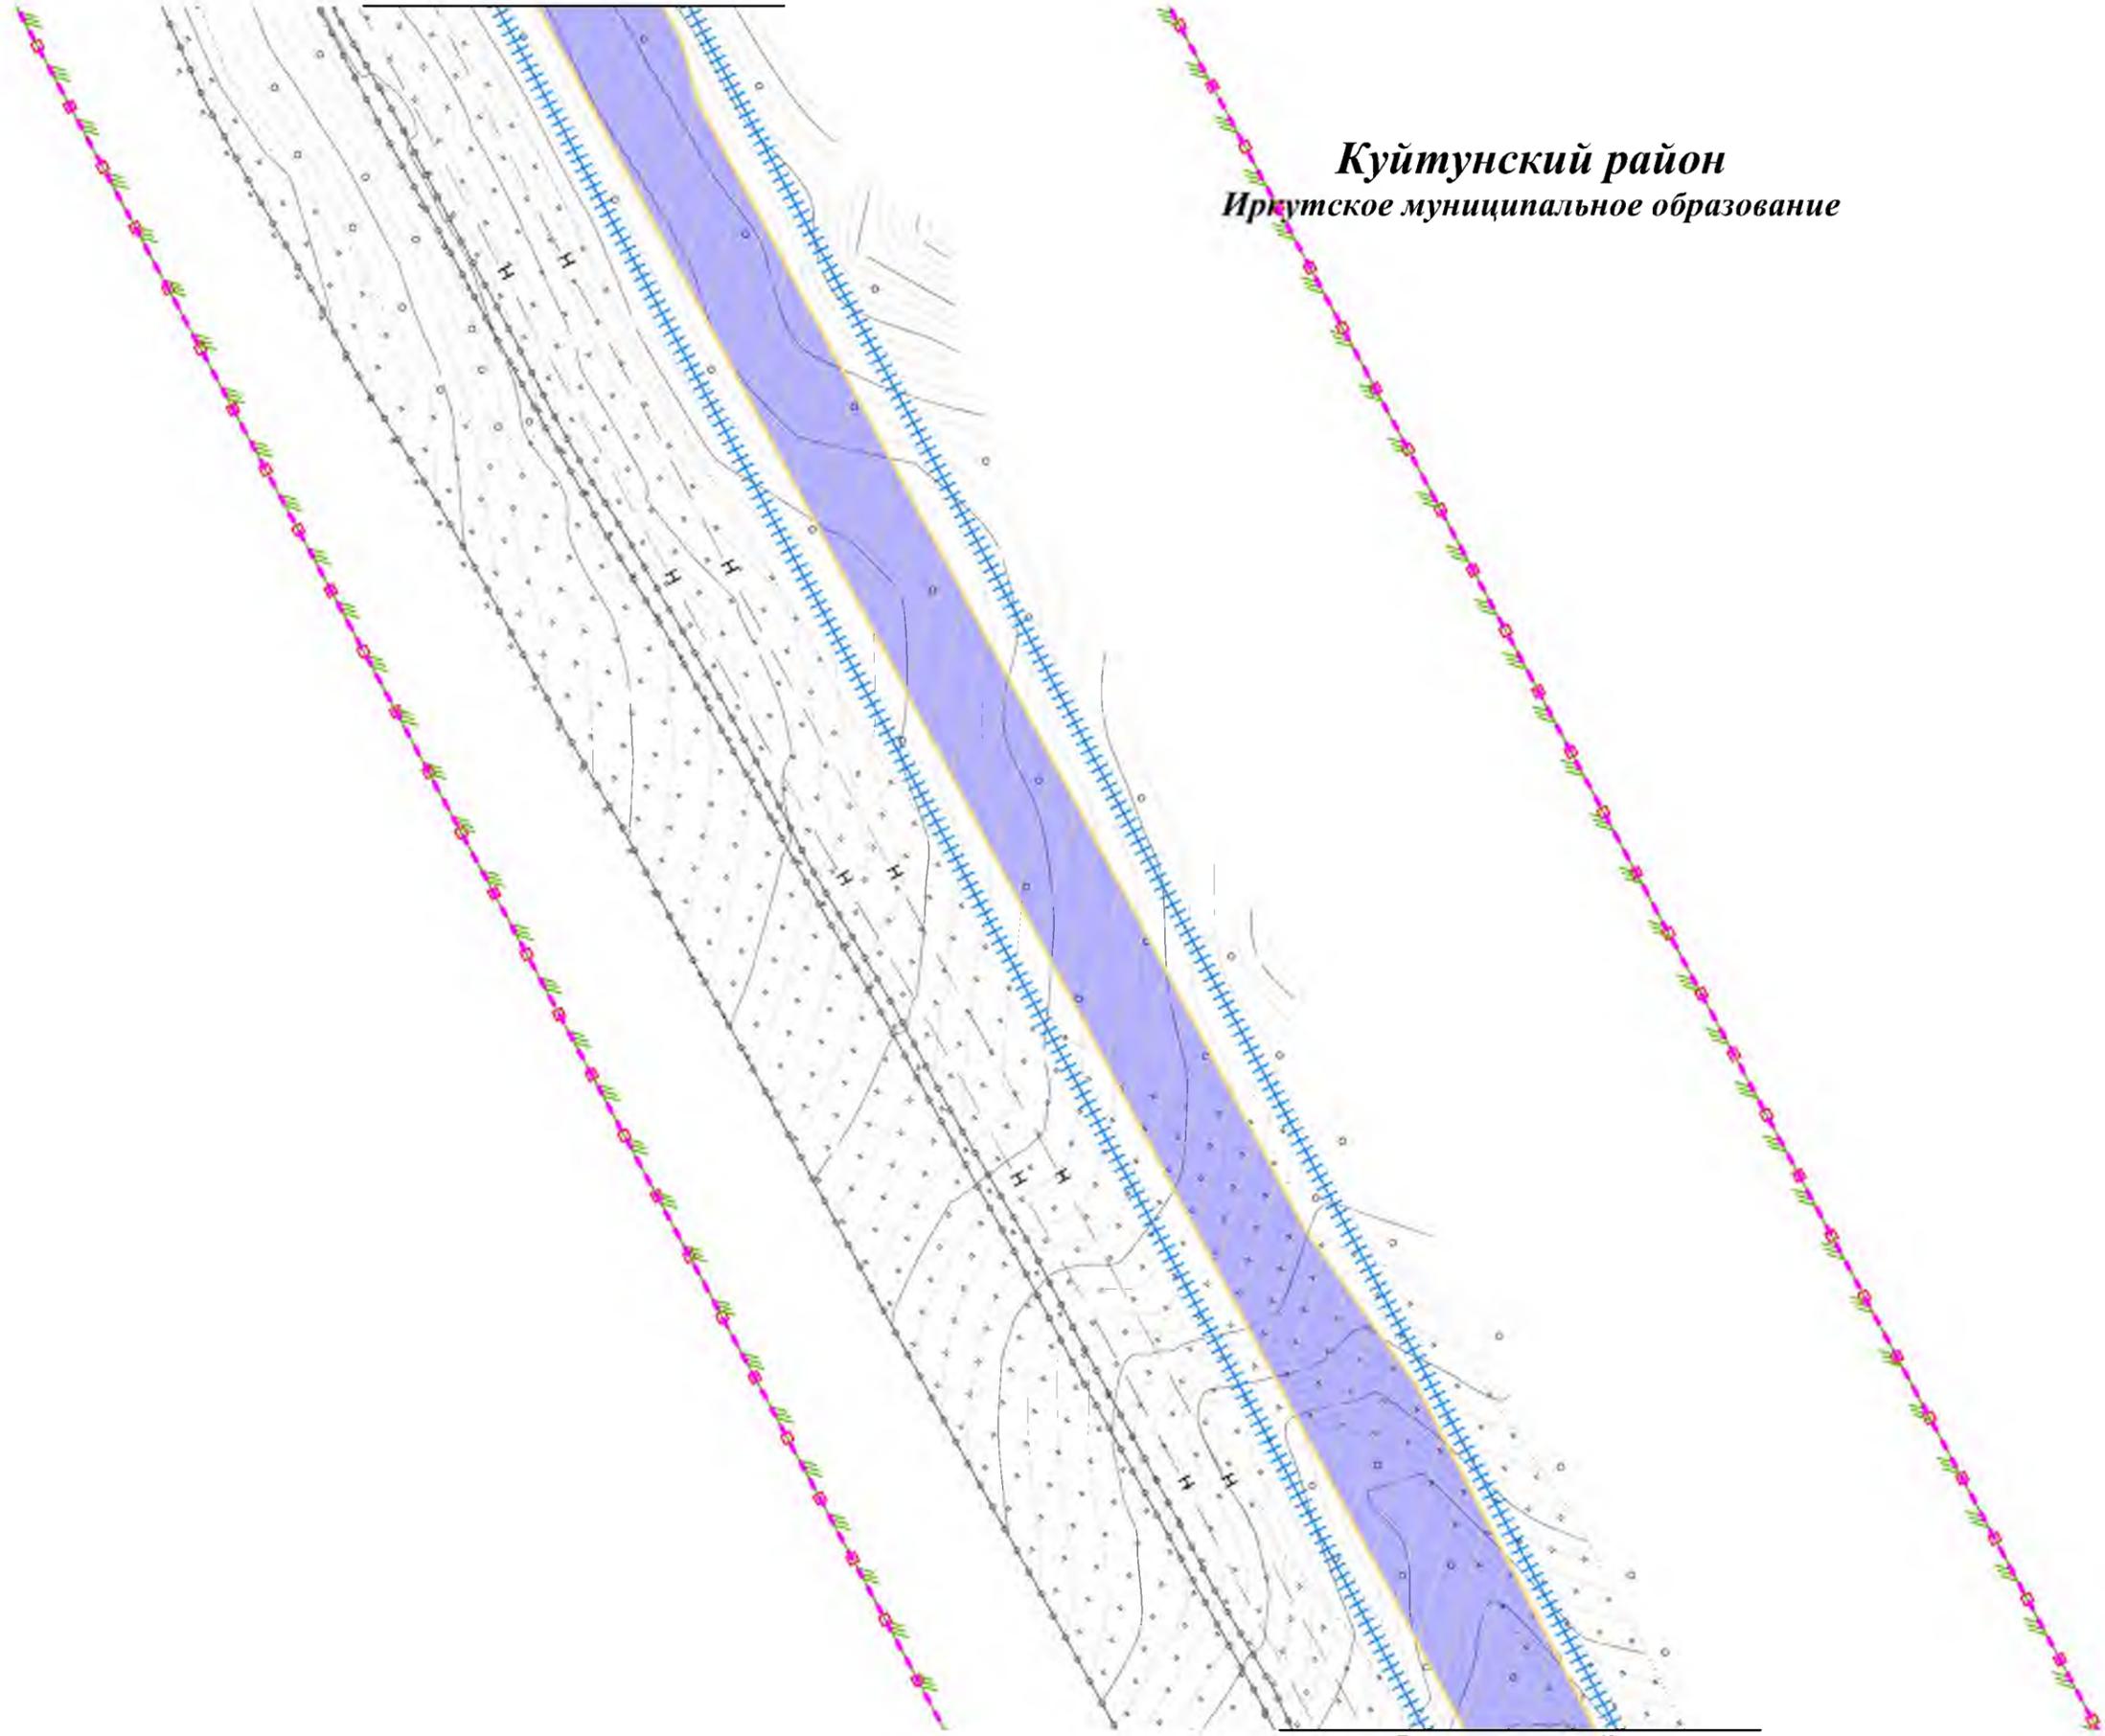

**Куйтунский район**  
Иркутское муниципальное образование


Линия сводки с листом 60

						Чертеж границ зон планируемого размещения линейных объектов Контур 1.2	Лист
Изм.	Колуч.	Лист	№ док.	Подп.	Дата		9359



Чертеж границ зон планируемого размещения линейных объектов  
Линия сводки с листом 59

**Куйтунский район**  
Иркутское муниципальное образование

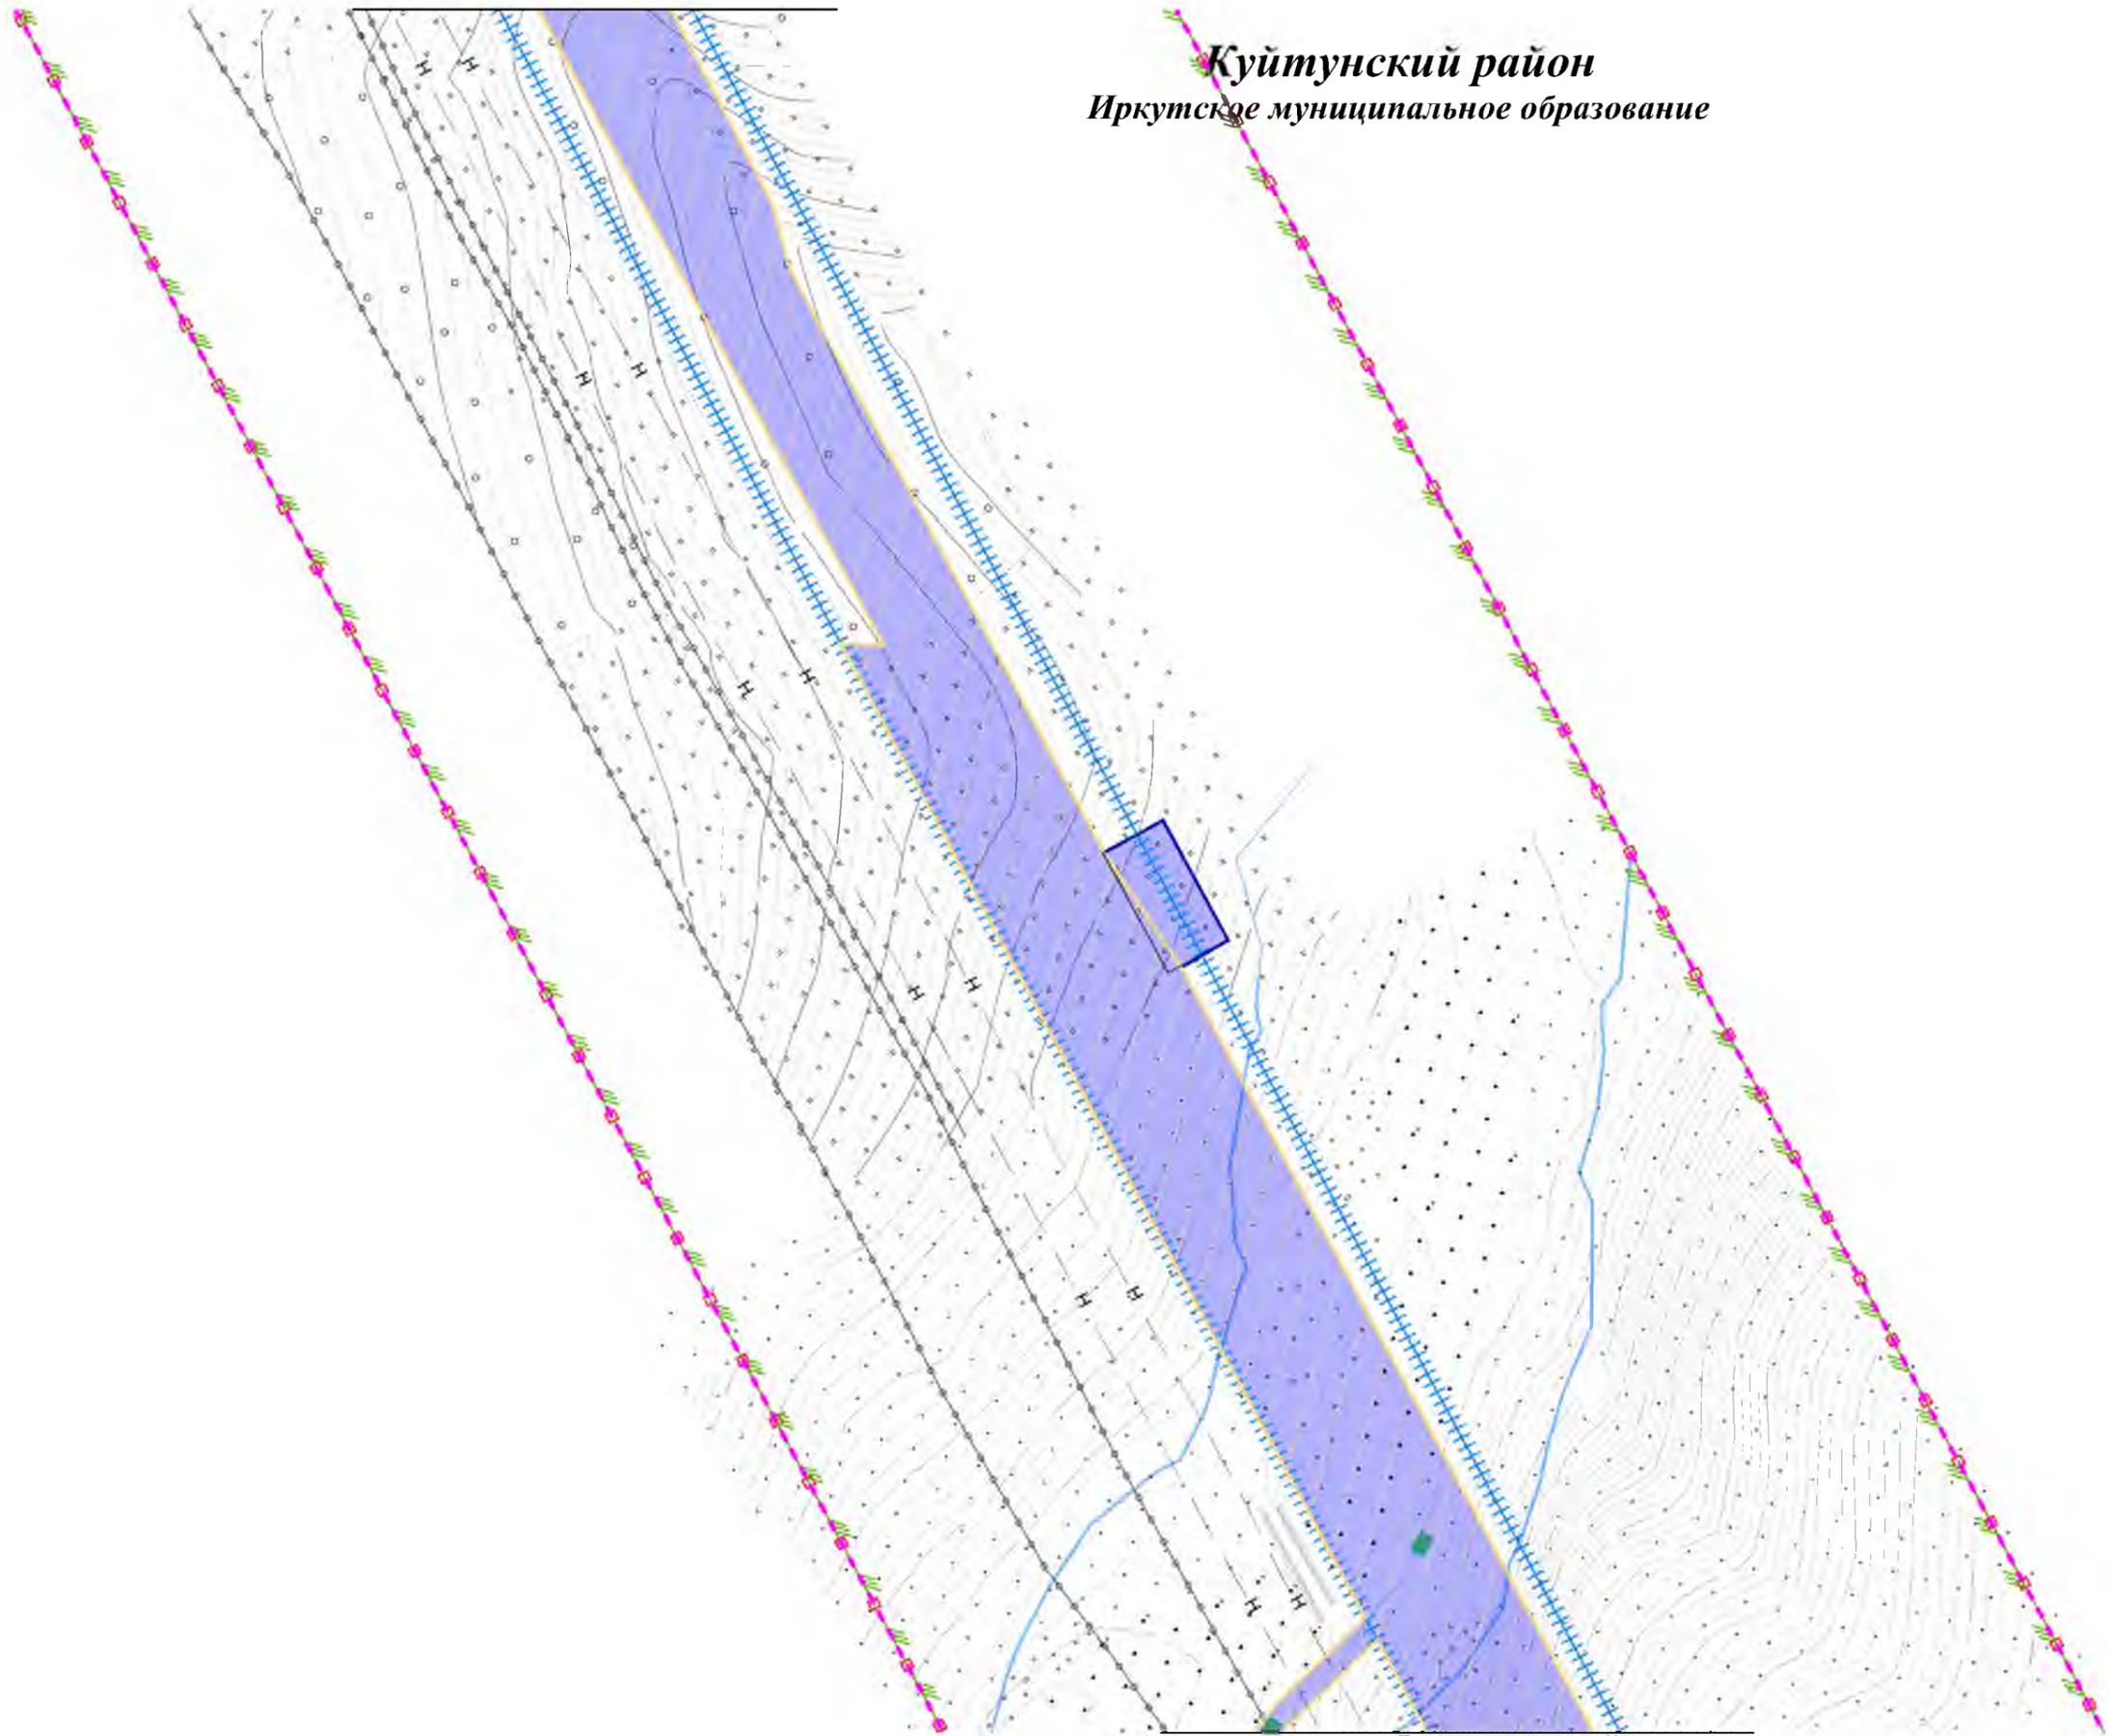

Линия сводки с листом 61

Изм.	Колуч.	Лист	№ док.	Подп.	Дата


Чертеж границ зон планируемого размещения линейных объектов  
Контур 1.2

Лист  
94/60



Чертеж границ зон планируемого размещения линейных объектов

Линия сводки с листом 60

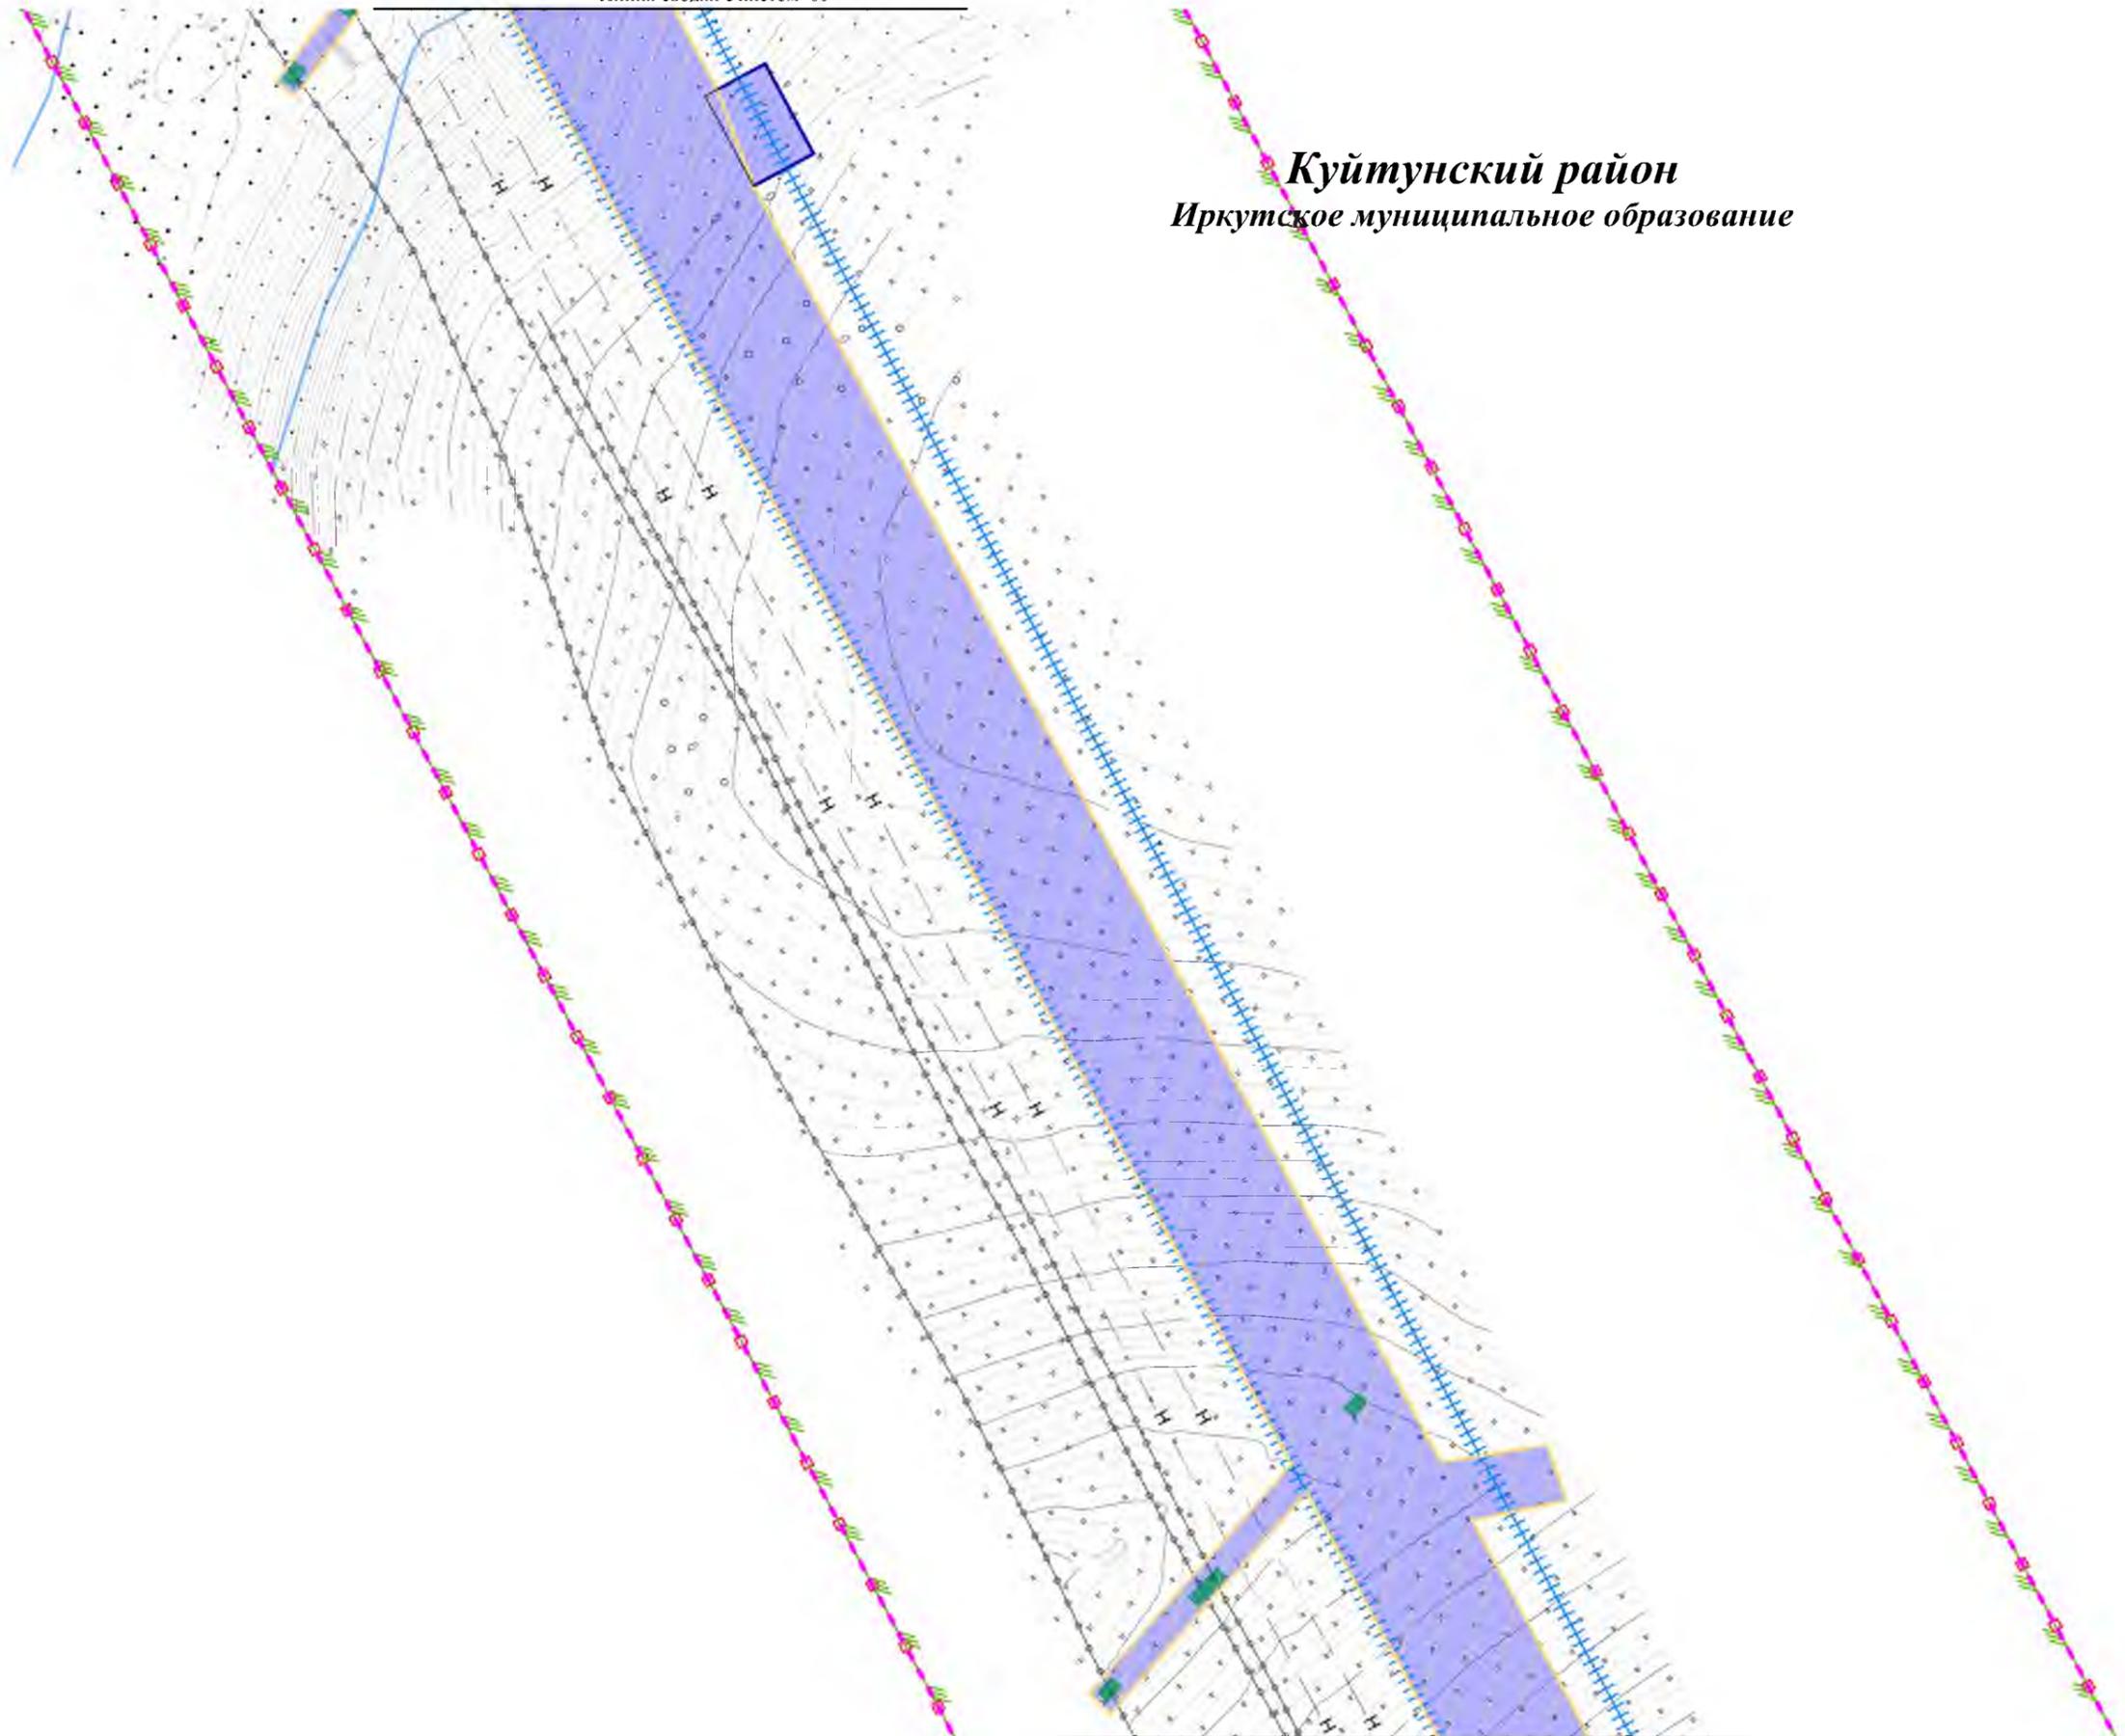

**Куйтунский район**  
Иркутское муниципальное образование


Линия сводки с листом 62

						Чертеж границ зон планируемого размещения линейных объектов Контур 1.2	Лист
Изм.	Колуч.	Лист	№ док.	Подп.	Дата		9561



Чертеж границ зон планируемого размещения линейных объектов

Линия сводки с листом 61

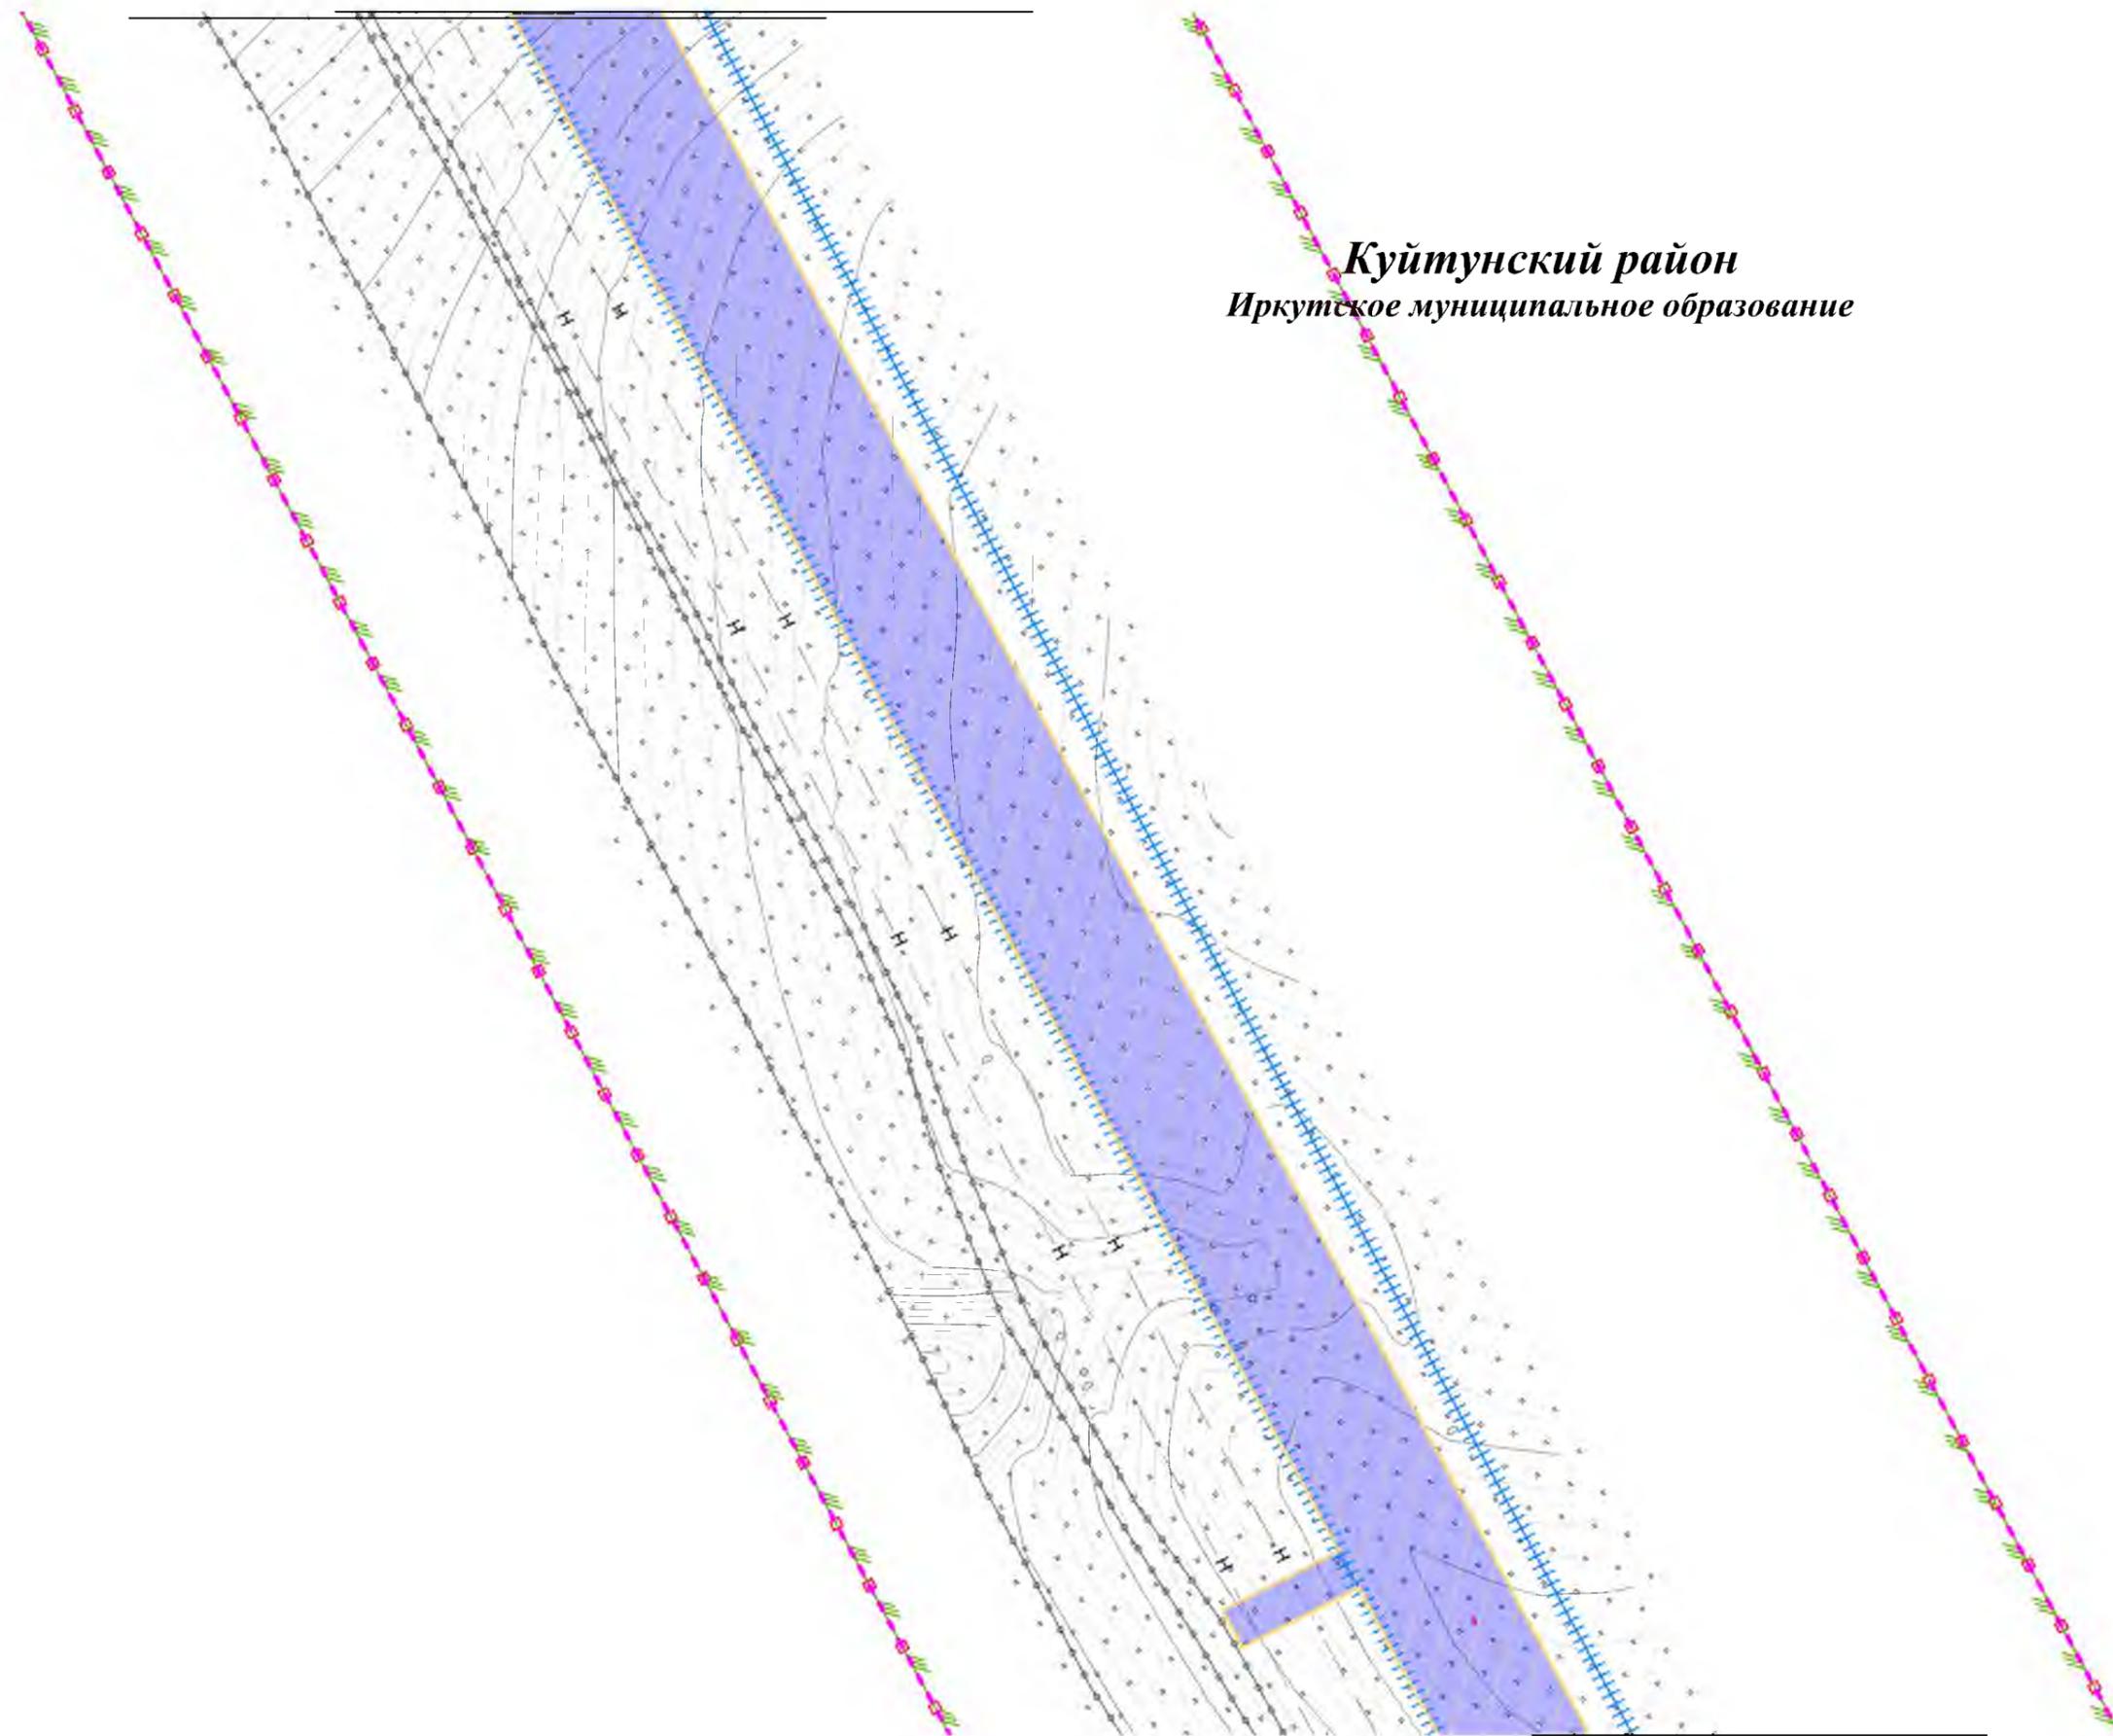

**Куйтунский район**  
Иркутское муниципальное образование

Линия сводки с листом 63


						Чертеж границ зон планируемого размещения линейных объектов Контур 1.2	Лист
Изм.	Колуч.	Лист	№ док.	Подп.	Дата		9662



**Чертеж границ зон планируемого размещения линейных объектов**

Линия сводки с листом 62

**Куйтунский район**  
**Иркутское муниципальное образование**

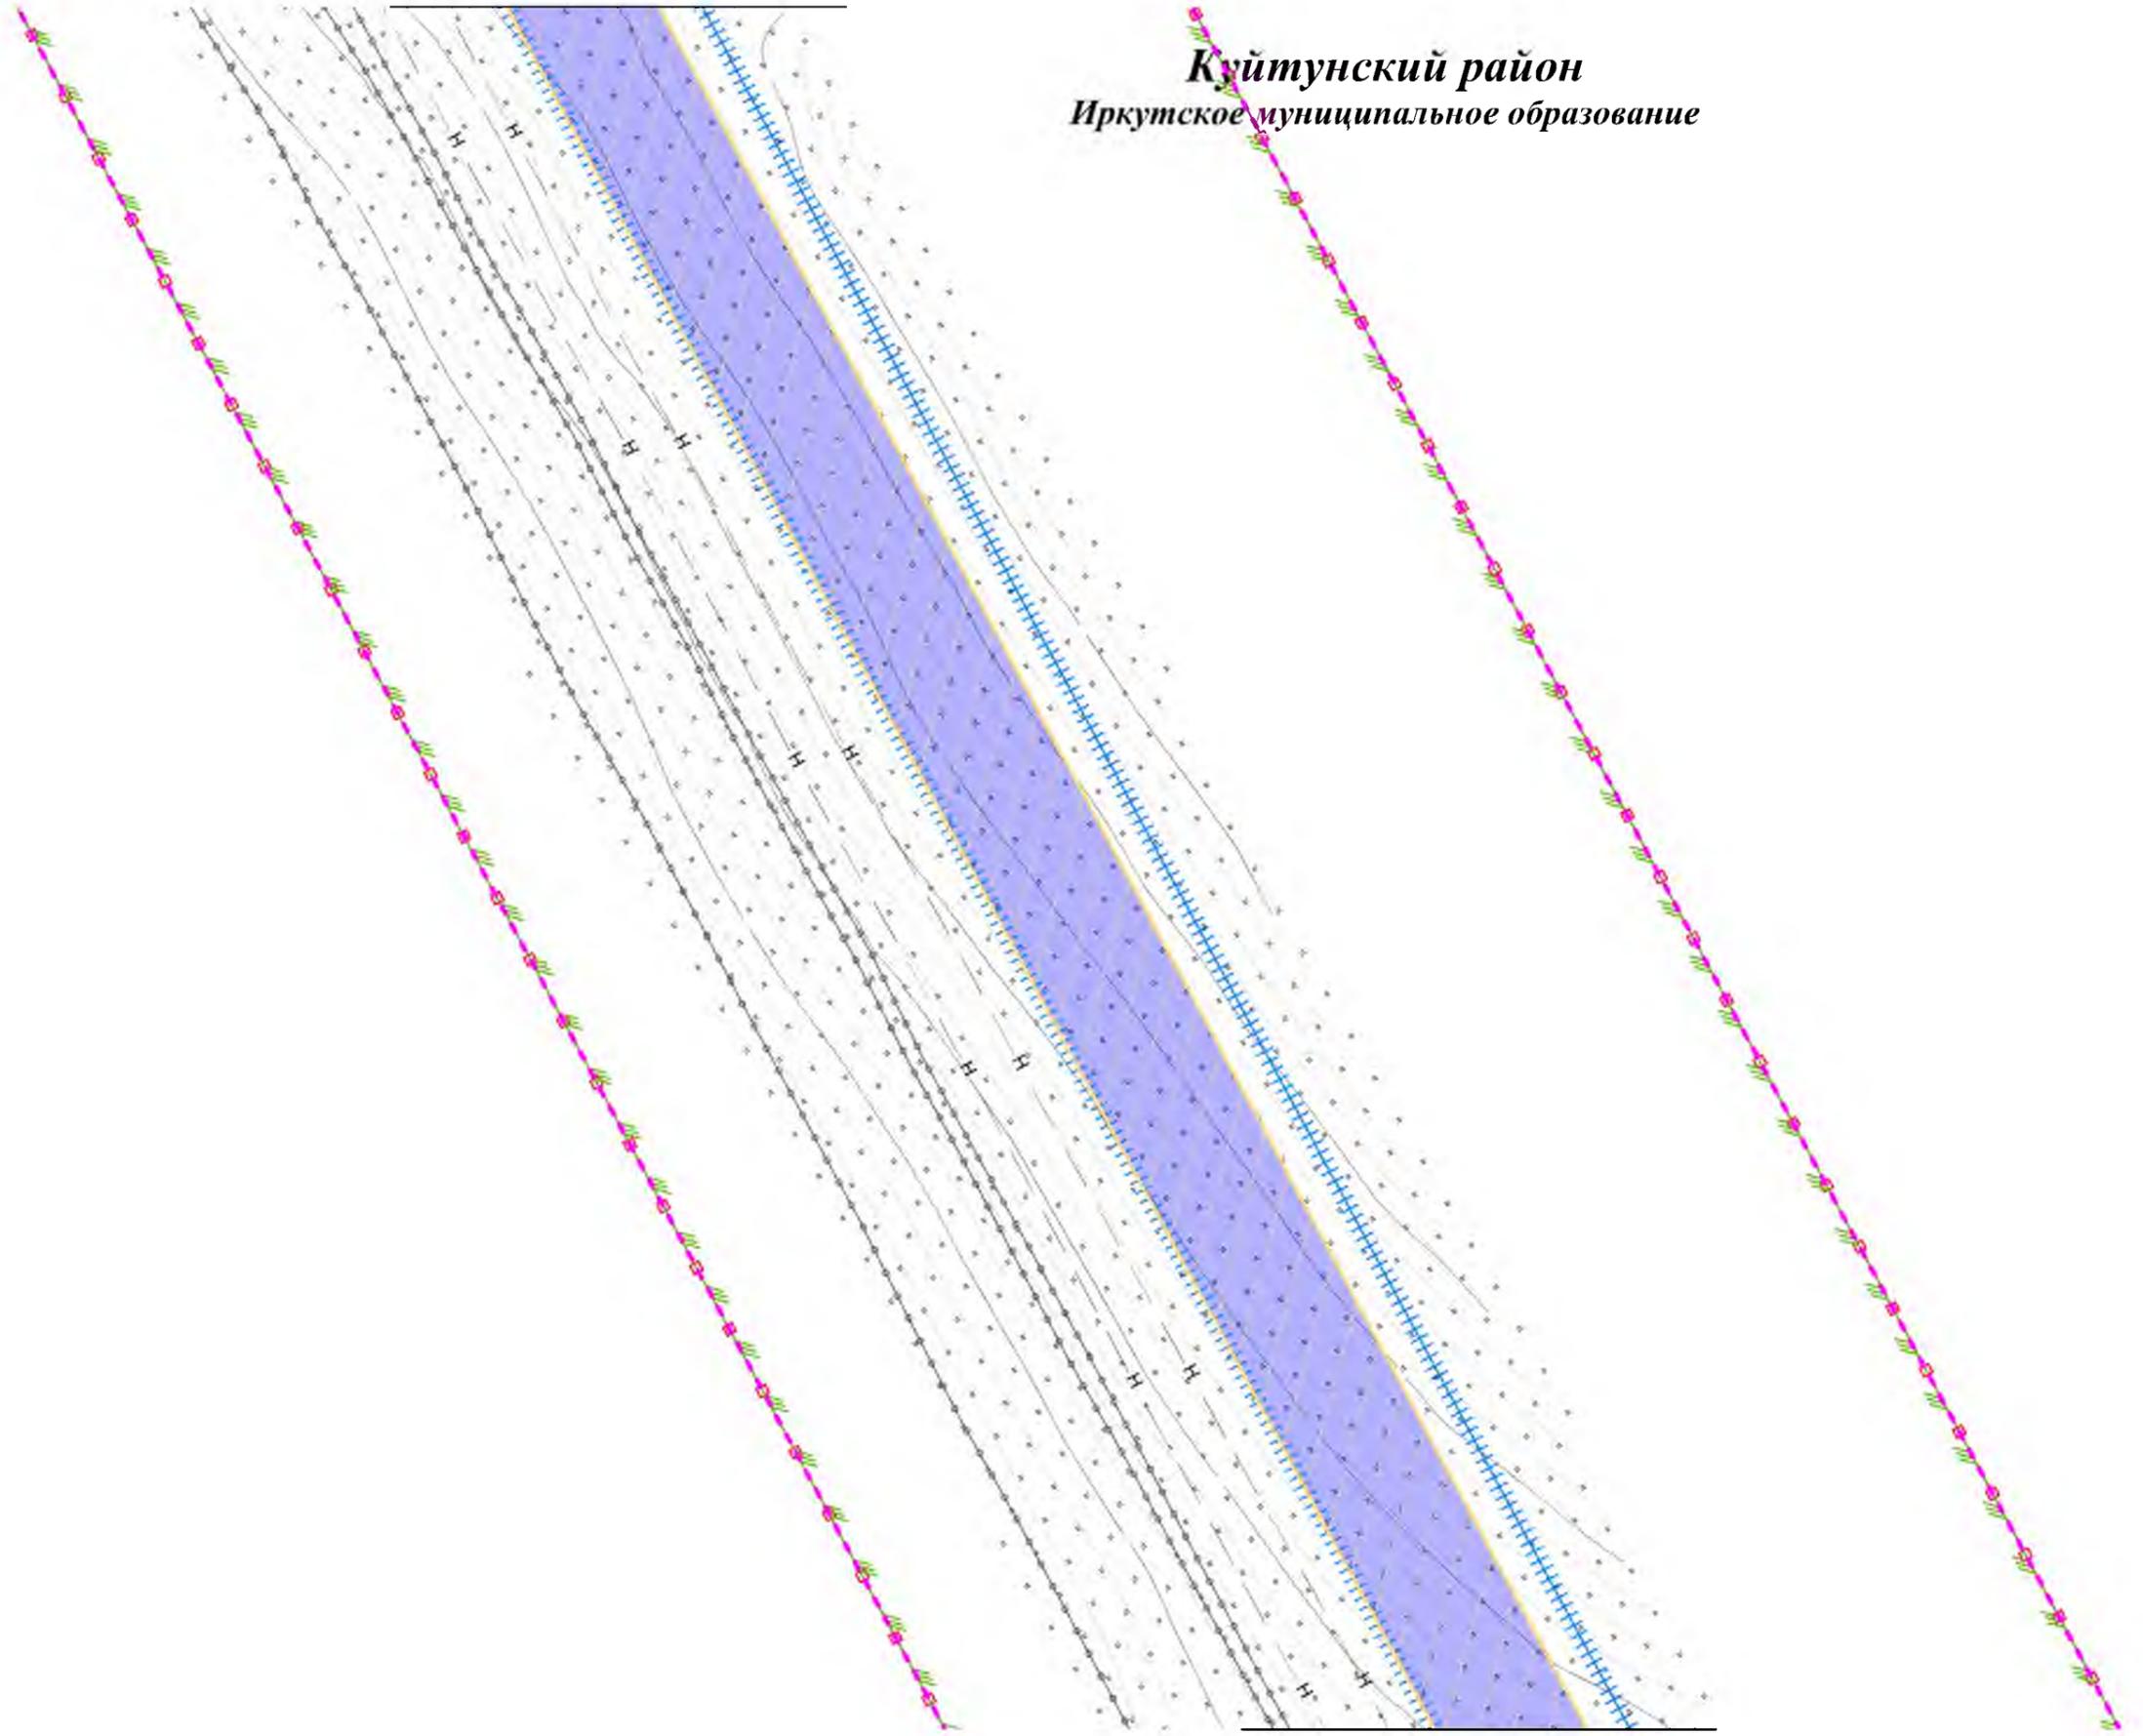


Линия сводки с листом 63

						Чертеж границ зон планируемого размещения линейных объектов Контур 1.2	Лист
Изм.	Колуч.	Лист	№ док.	Подп.	Дата		9762



# Чертеж границ зон планируемого размещения линейных объектов

Линия сводки с листом 63

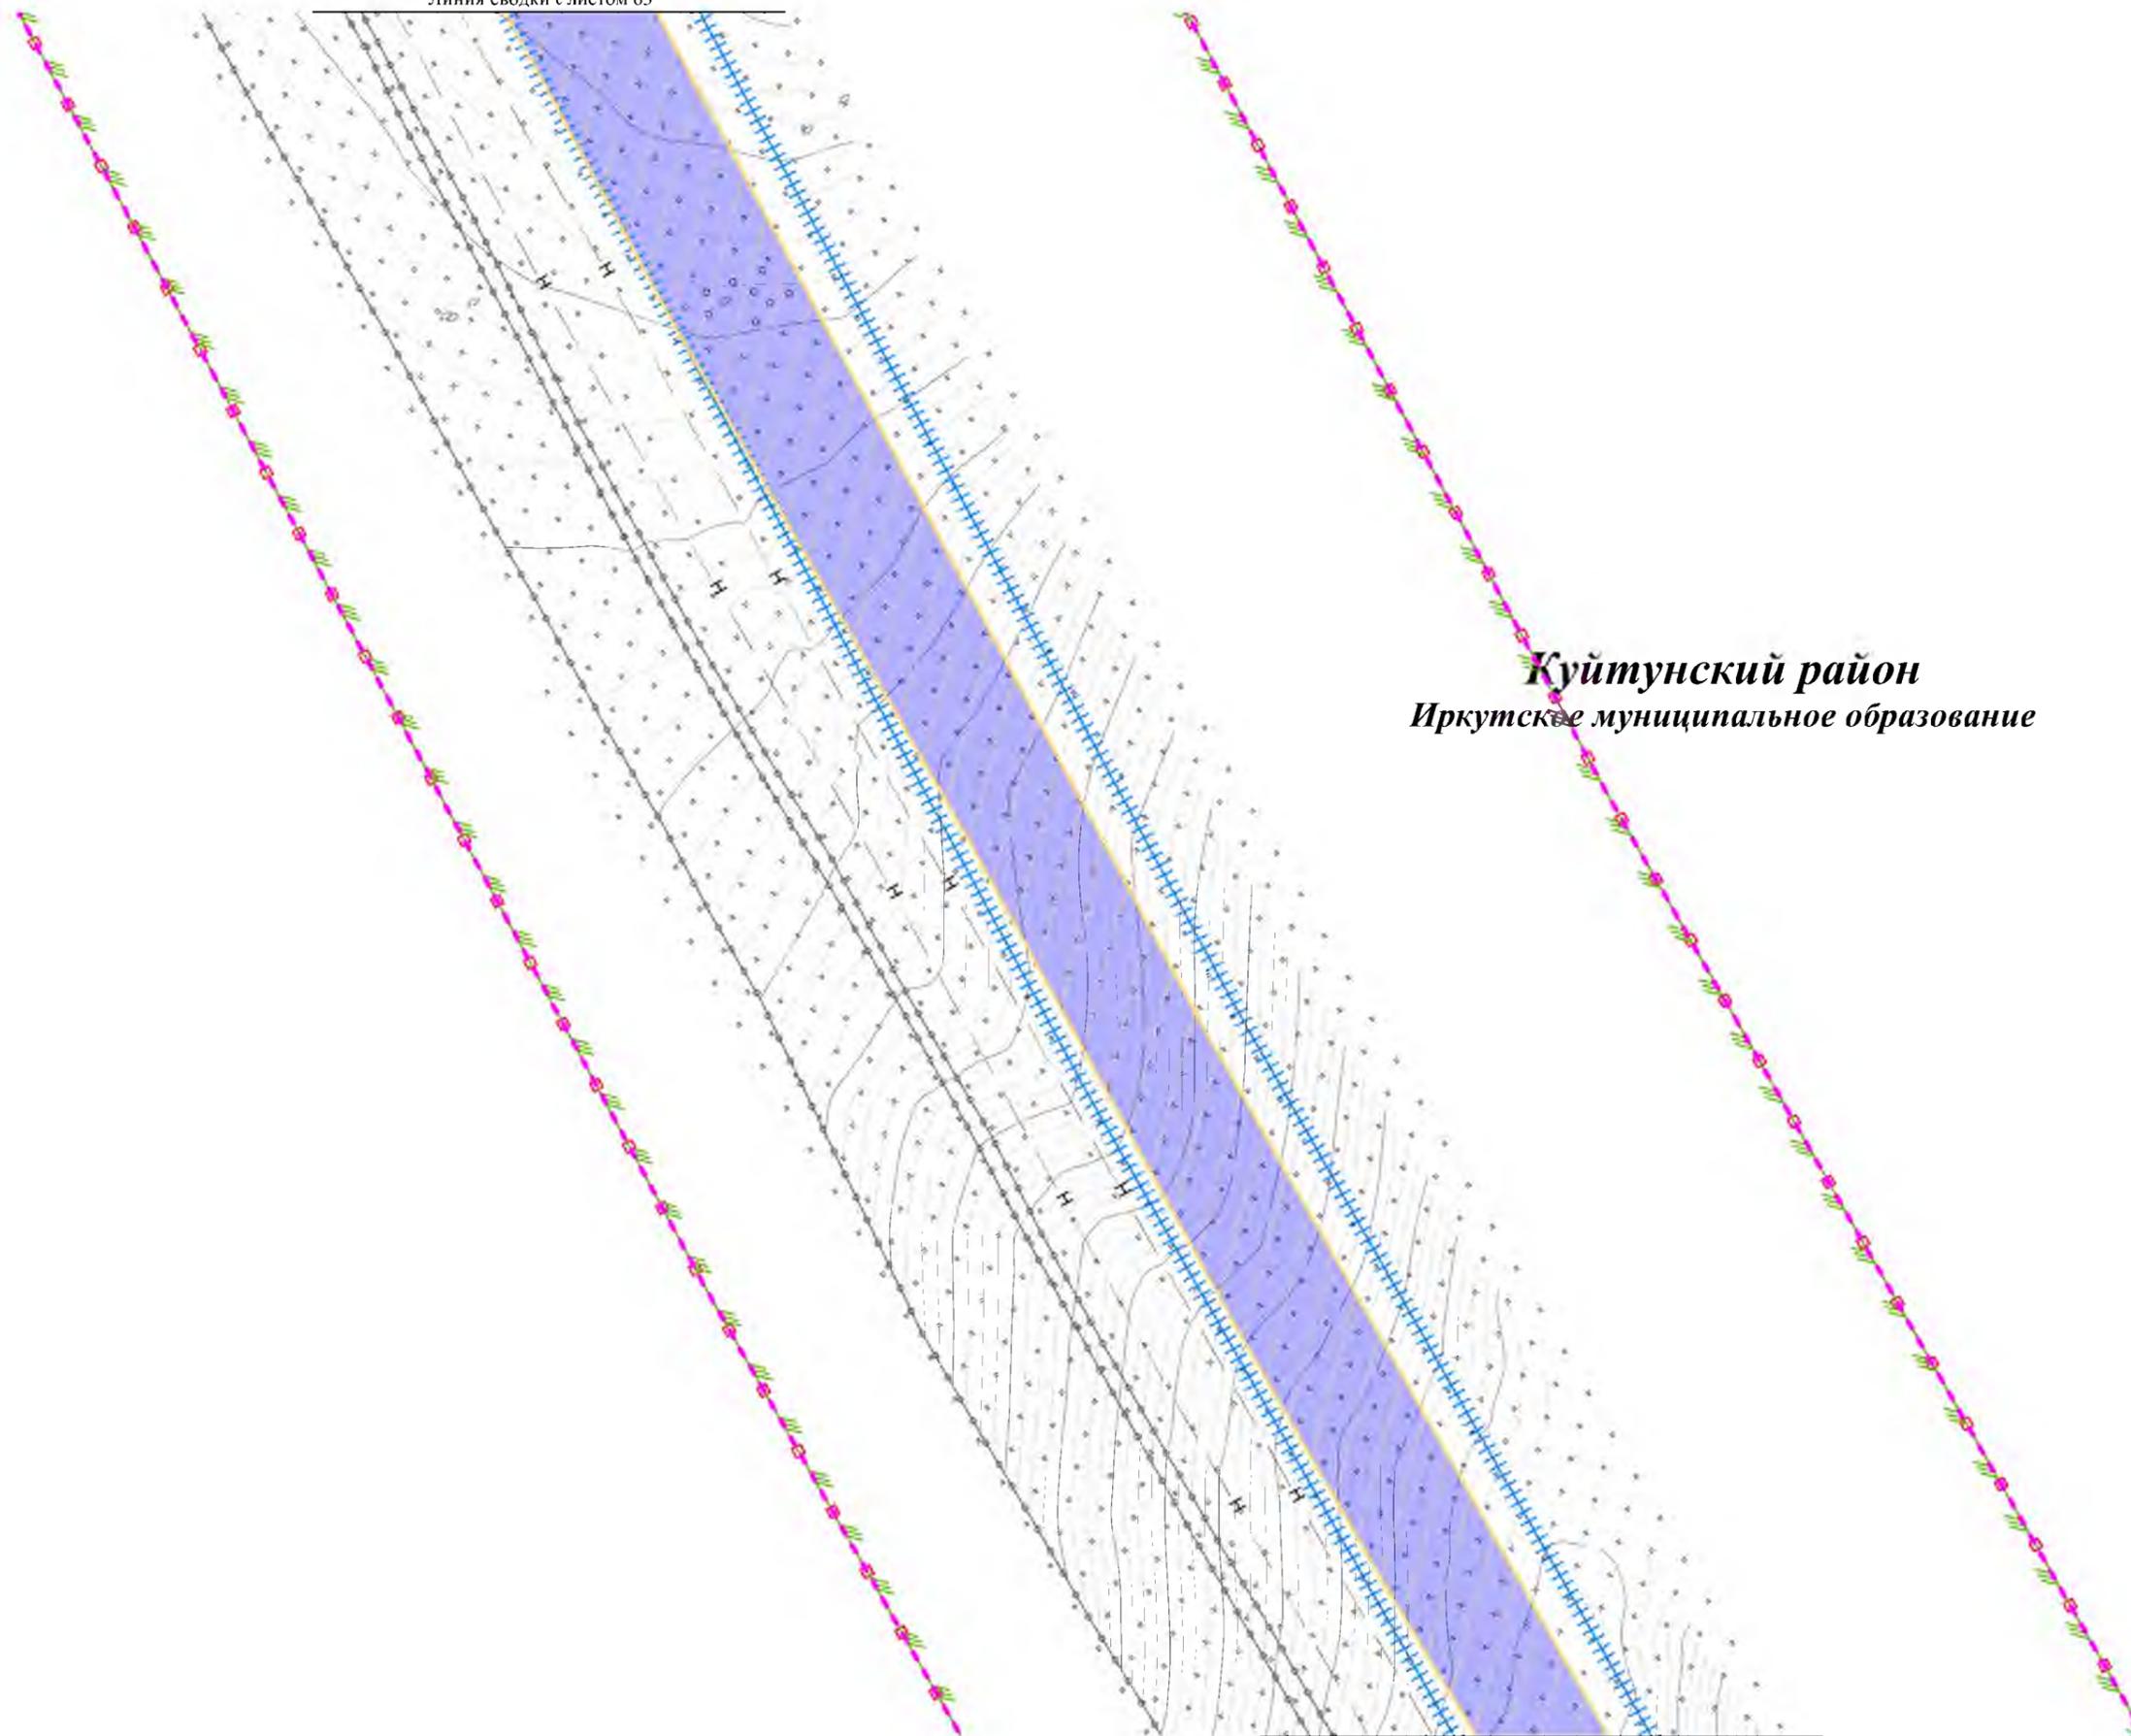

**Куйтунский район**  
Иркутское муниципальное образование


Линия сводки с листом 65

						Чертеж границ зон планируемого размещения линейных объектов Контур 1.2	Лист
Изм.	Колуч.	Лист	№ док.	Подп.	Дата		9864



**Чертеж границ зон планируемого размещения линейных объектов**

Линия сводки с листом 64

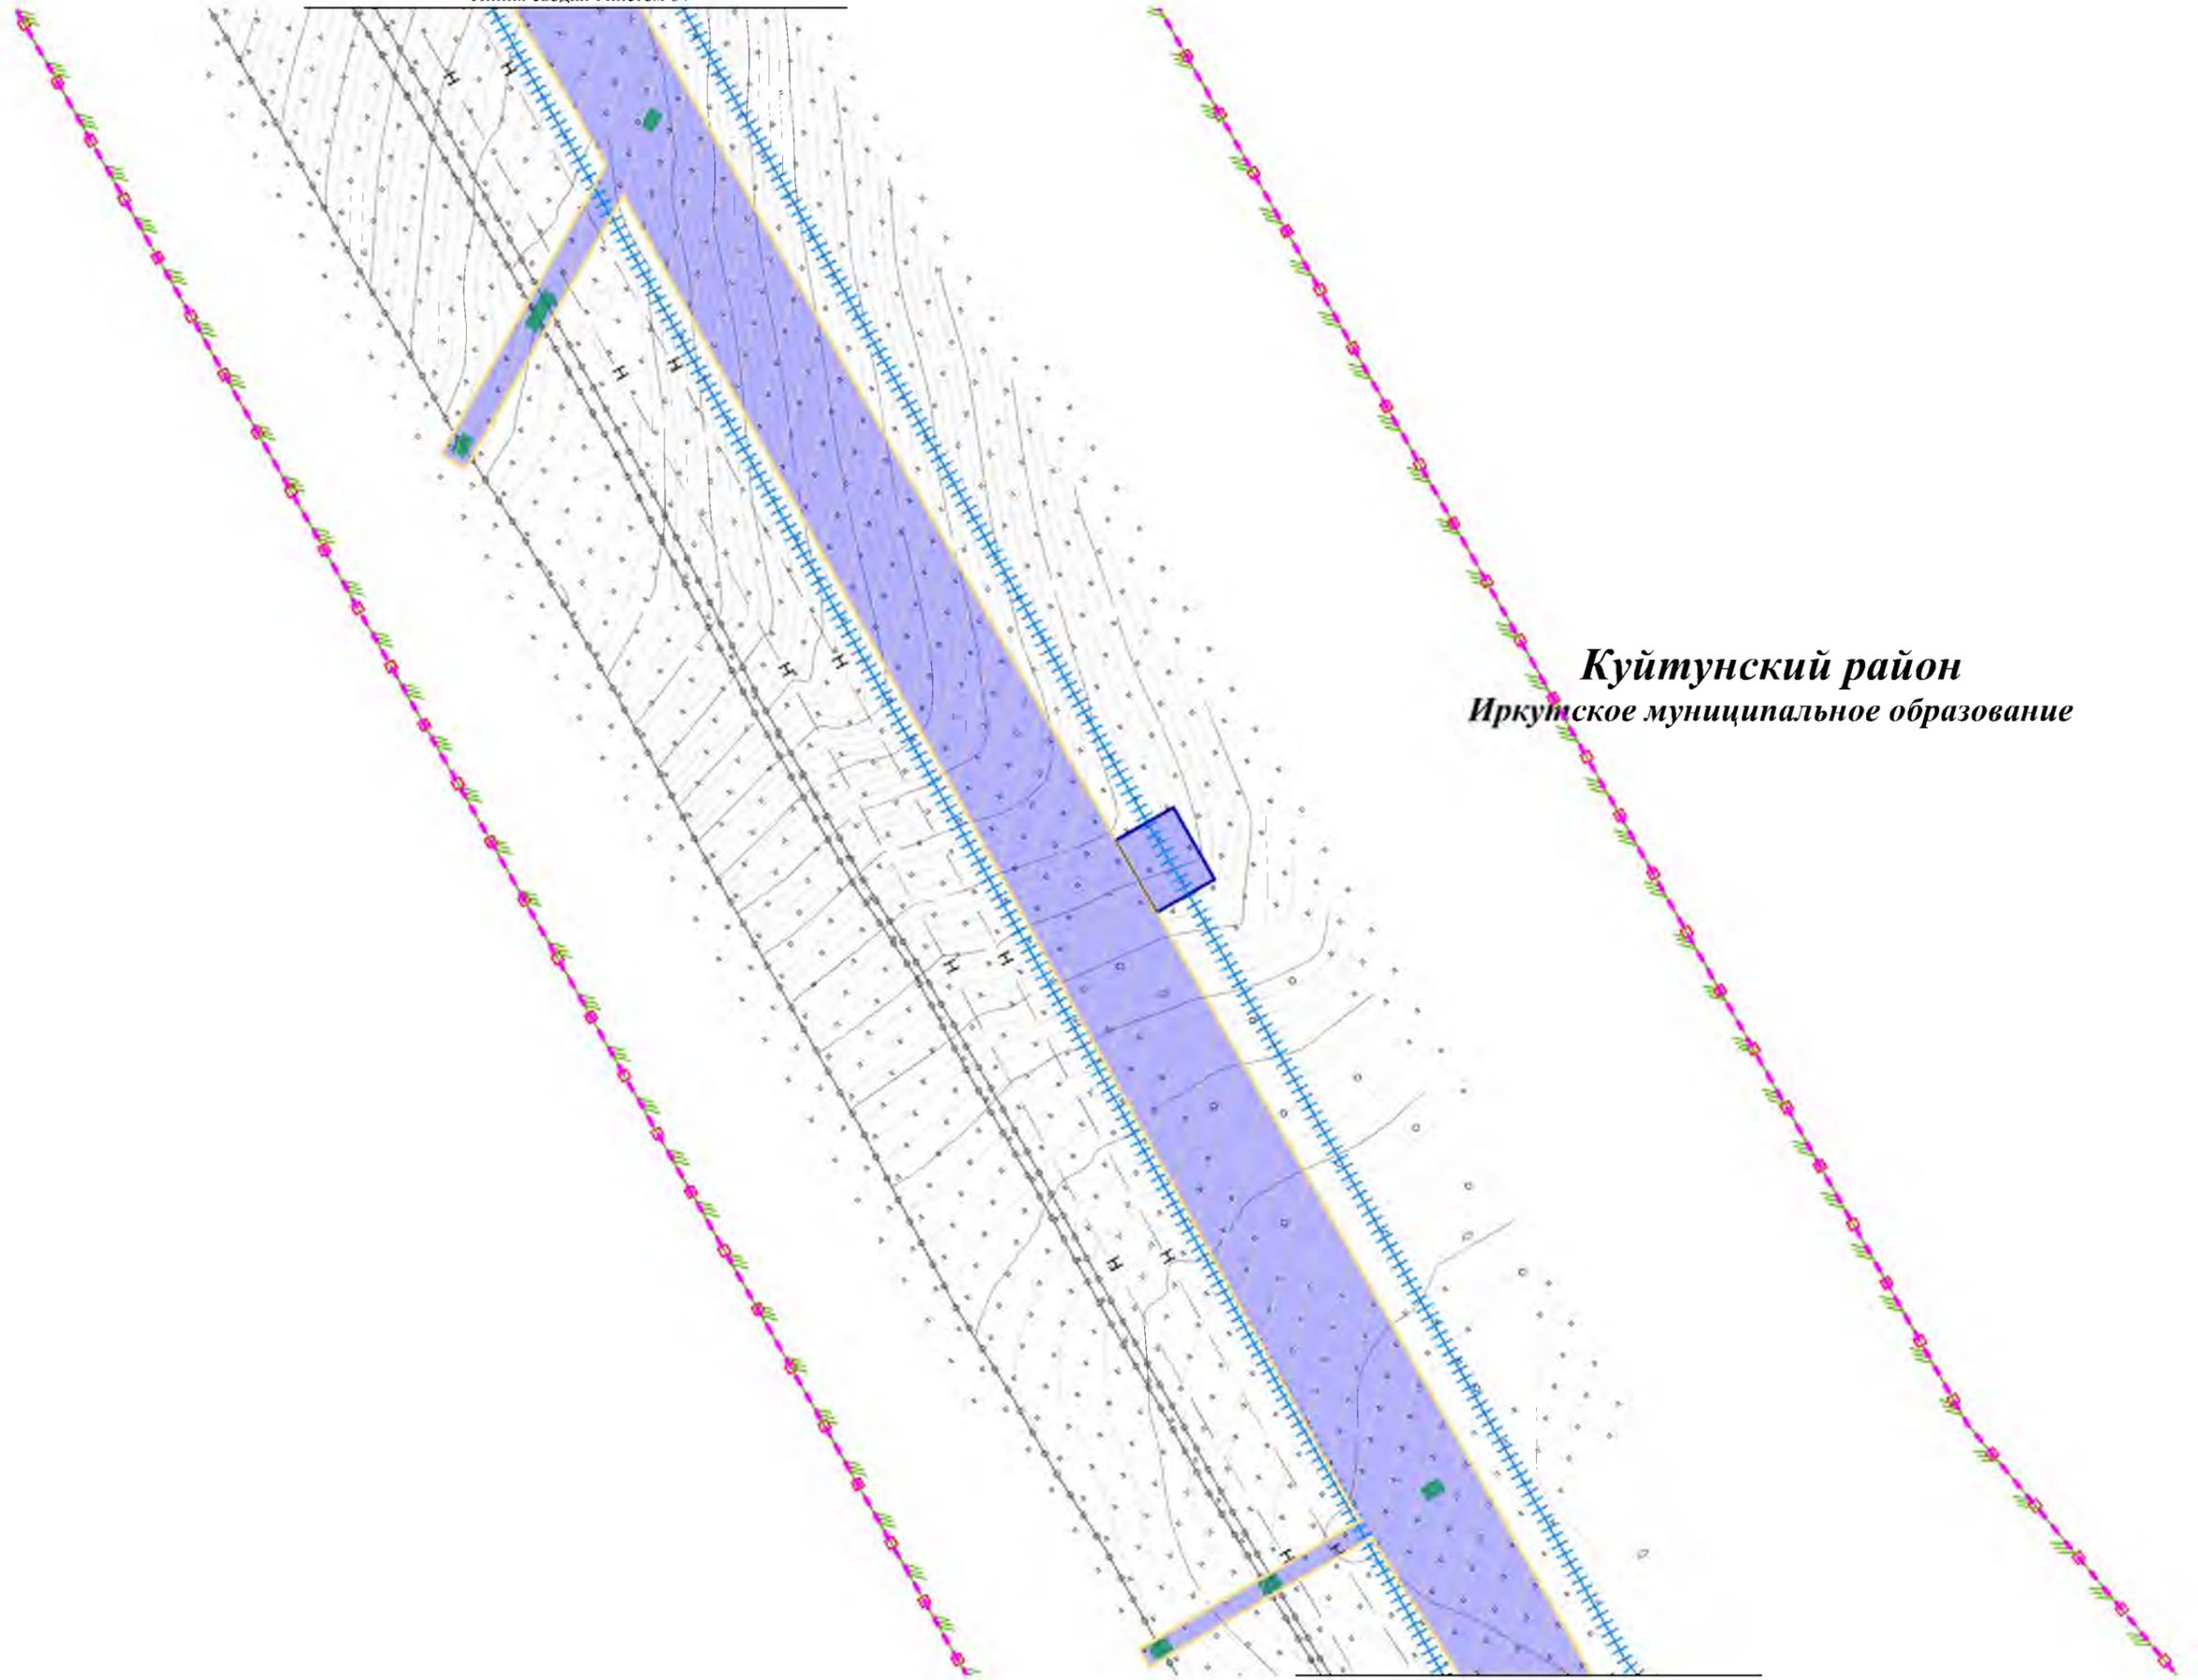

**Куйтунский район**  
Иркутское муниципальное образование


Линия сводки с листом 66

						Чертеж границ зон планируемого размещения линейных объектов Контур 1.2	Лист
Изм.	Колуч.	Лист	№ док.	Подп.	Дата		9965



Чертеж границ зон планируемого размещения линейных объектов

Линия связи с листом 65

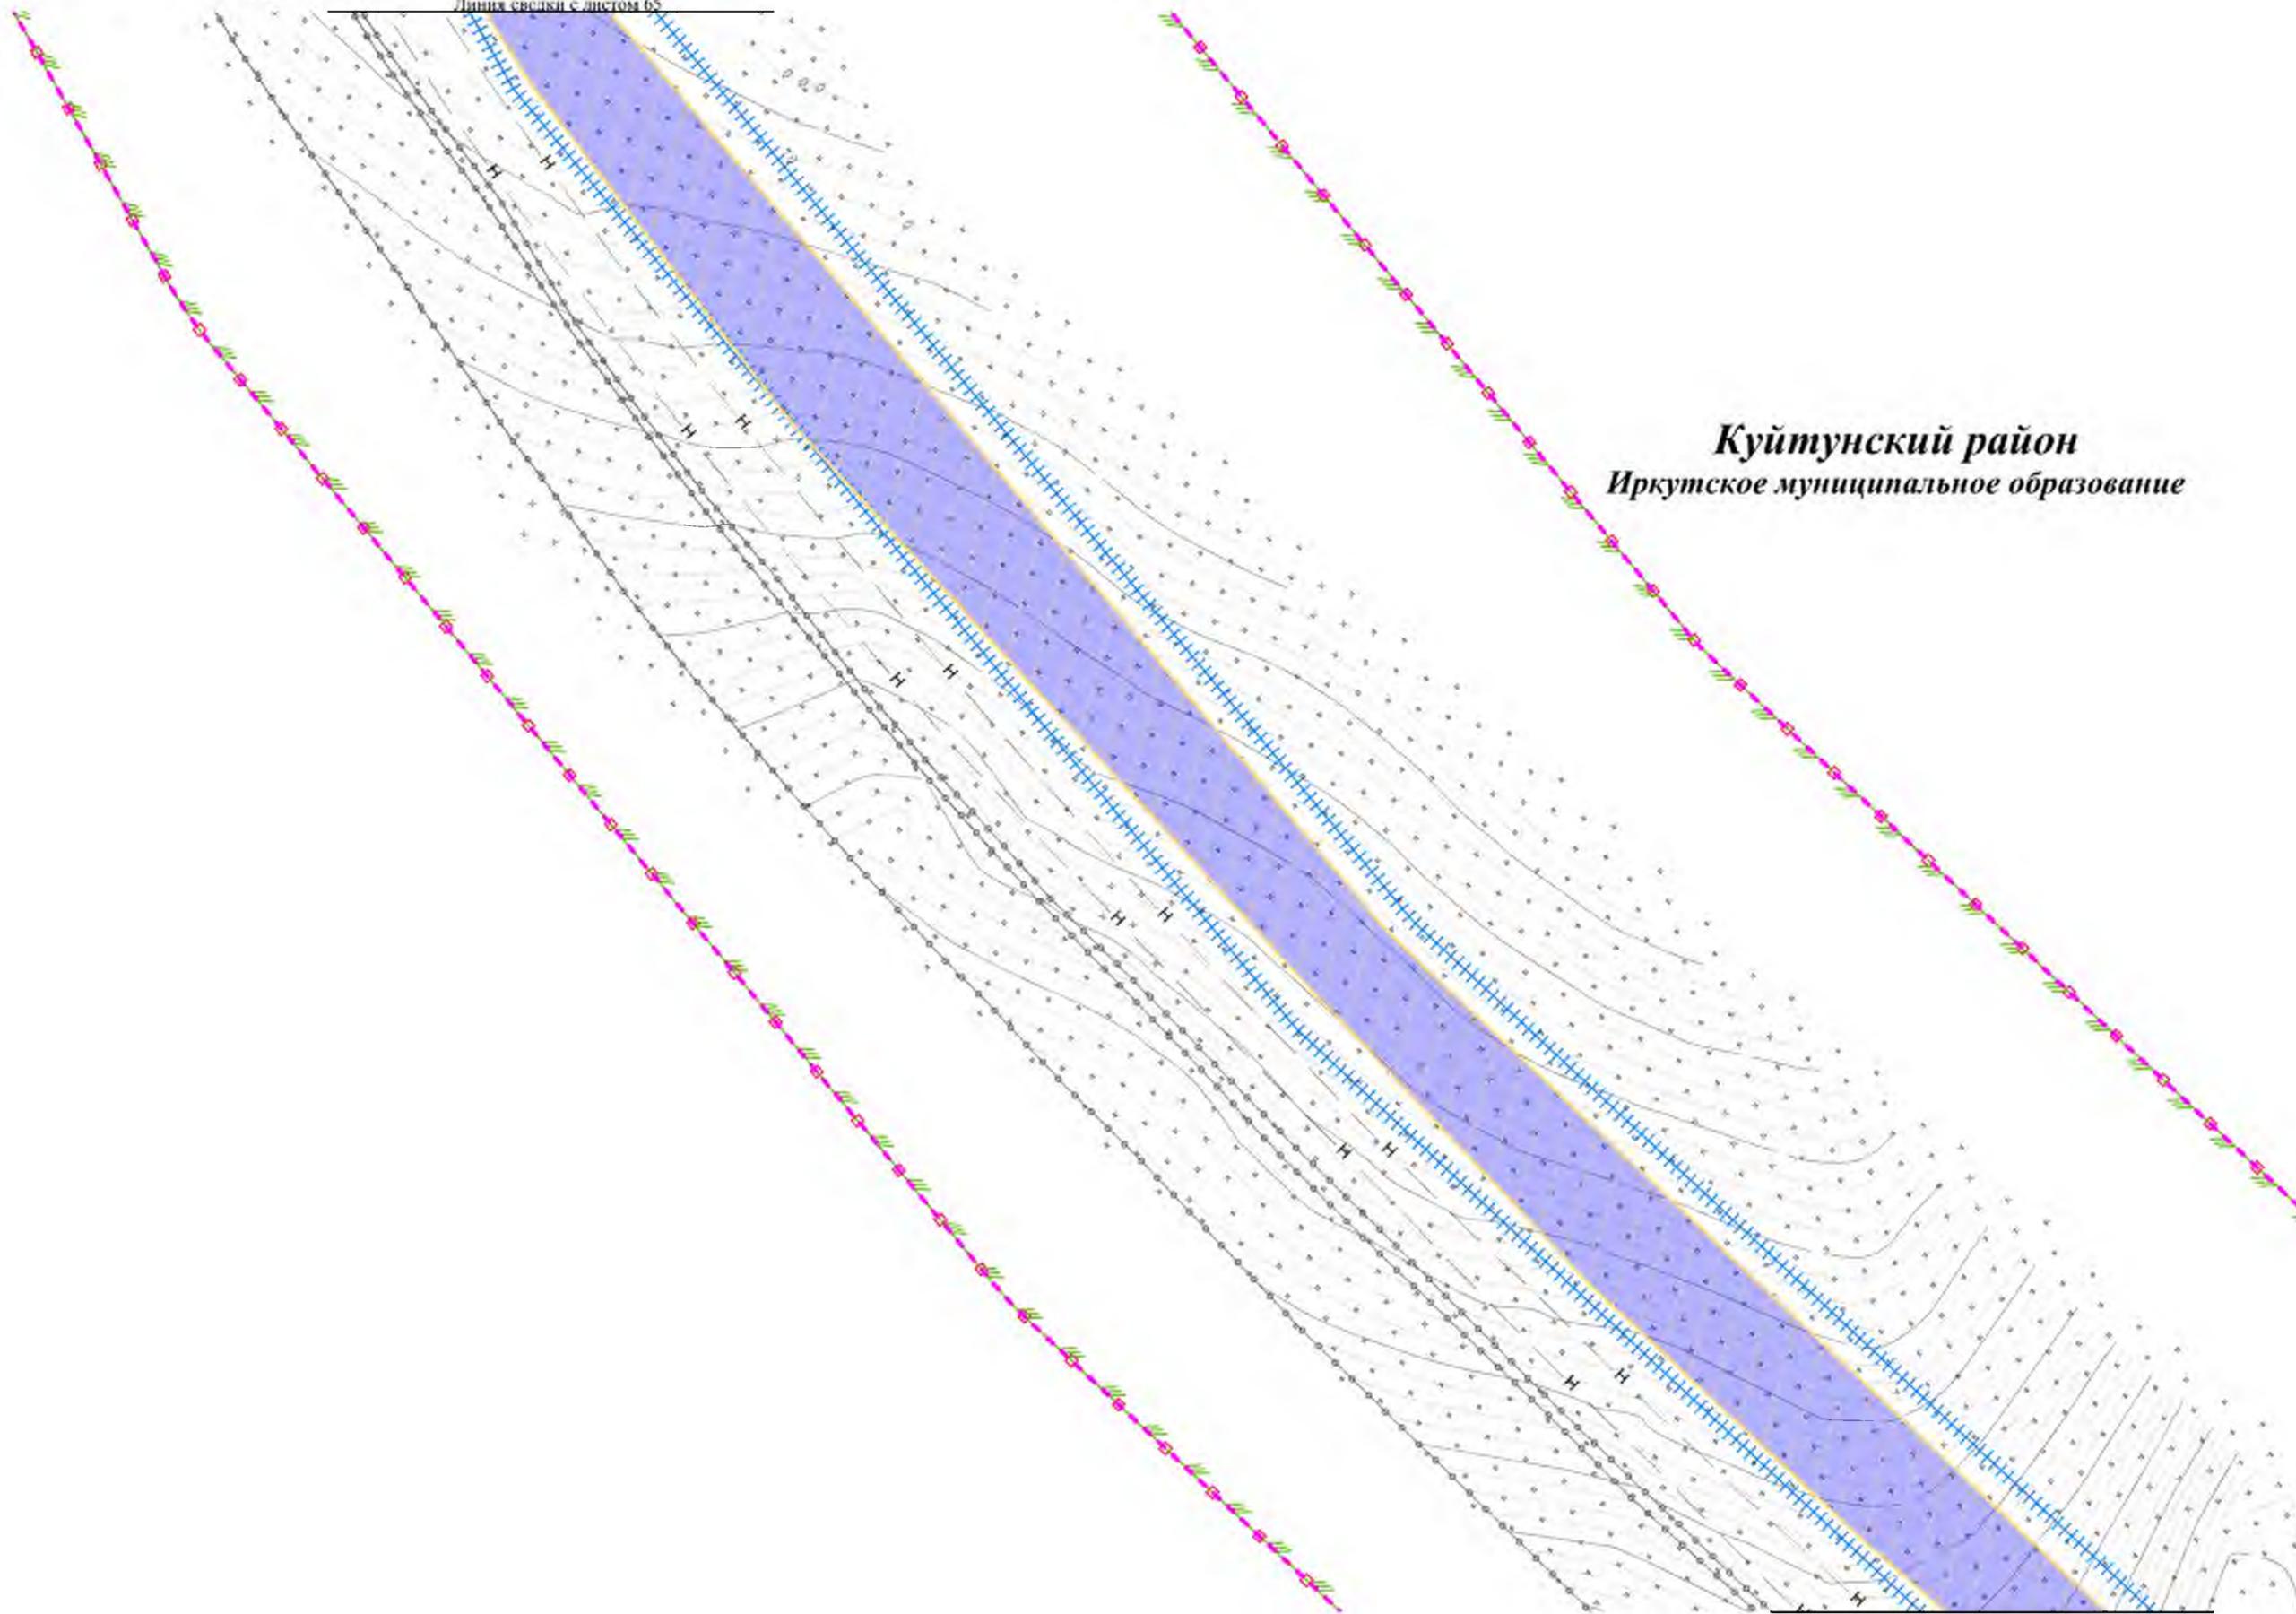

**Куйтунский район**  
Иркутское муниципальное образование


Линия связи с листом 67

						Чертеж границ зон планируемого размещения линейных объектов Контур 1.2	Лист
Изм.	Колуч.	Лист	Недок.	Подп.	Дата		10066



# Чертеж границ зон планируемого размещения линейных объектов

Линия сводки с листом 66

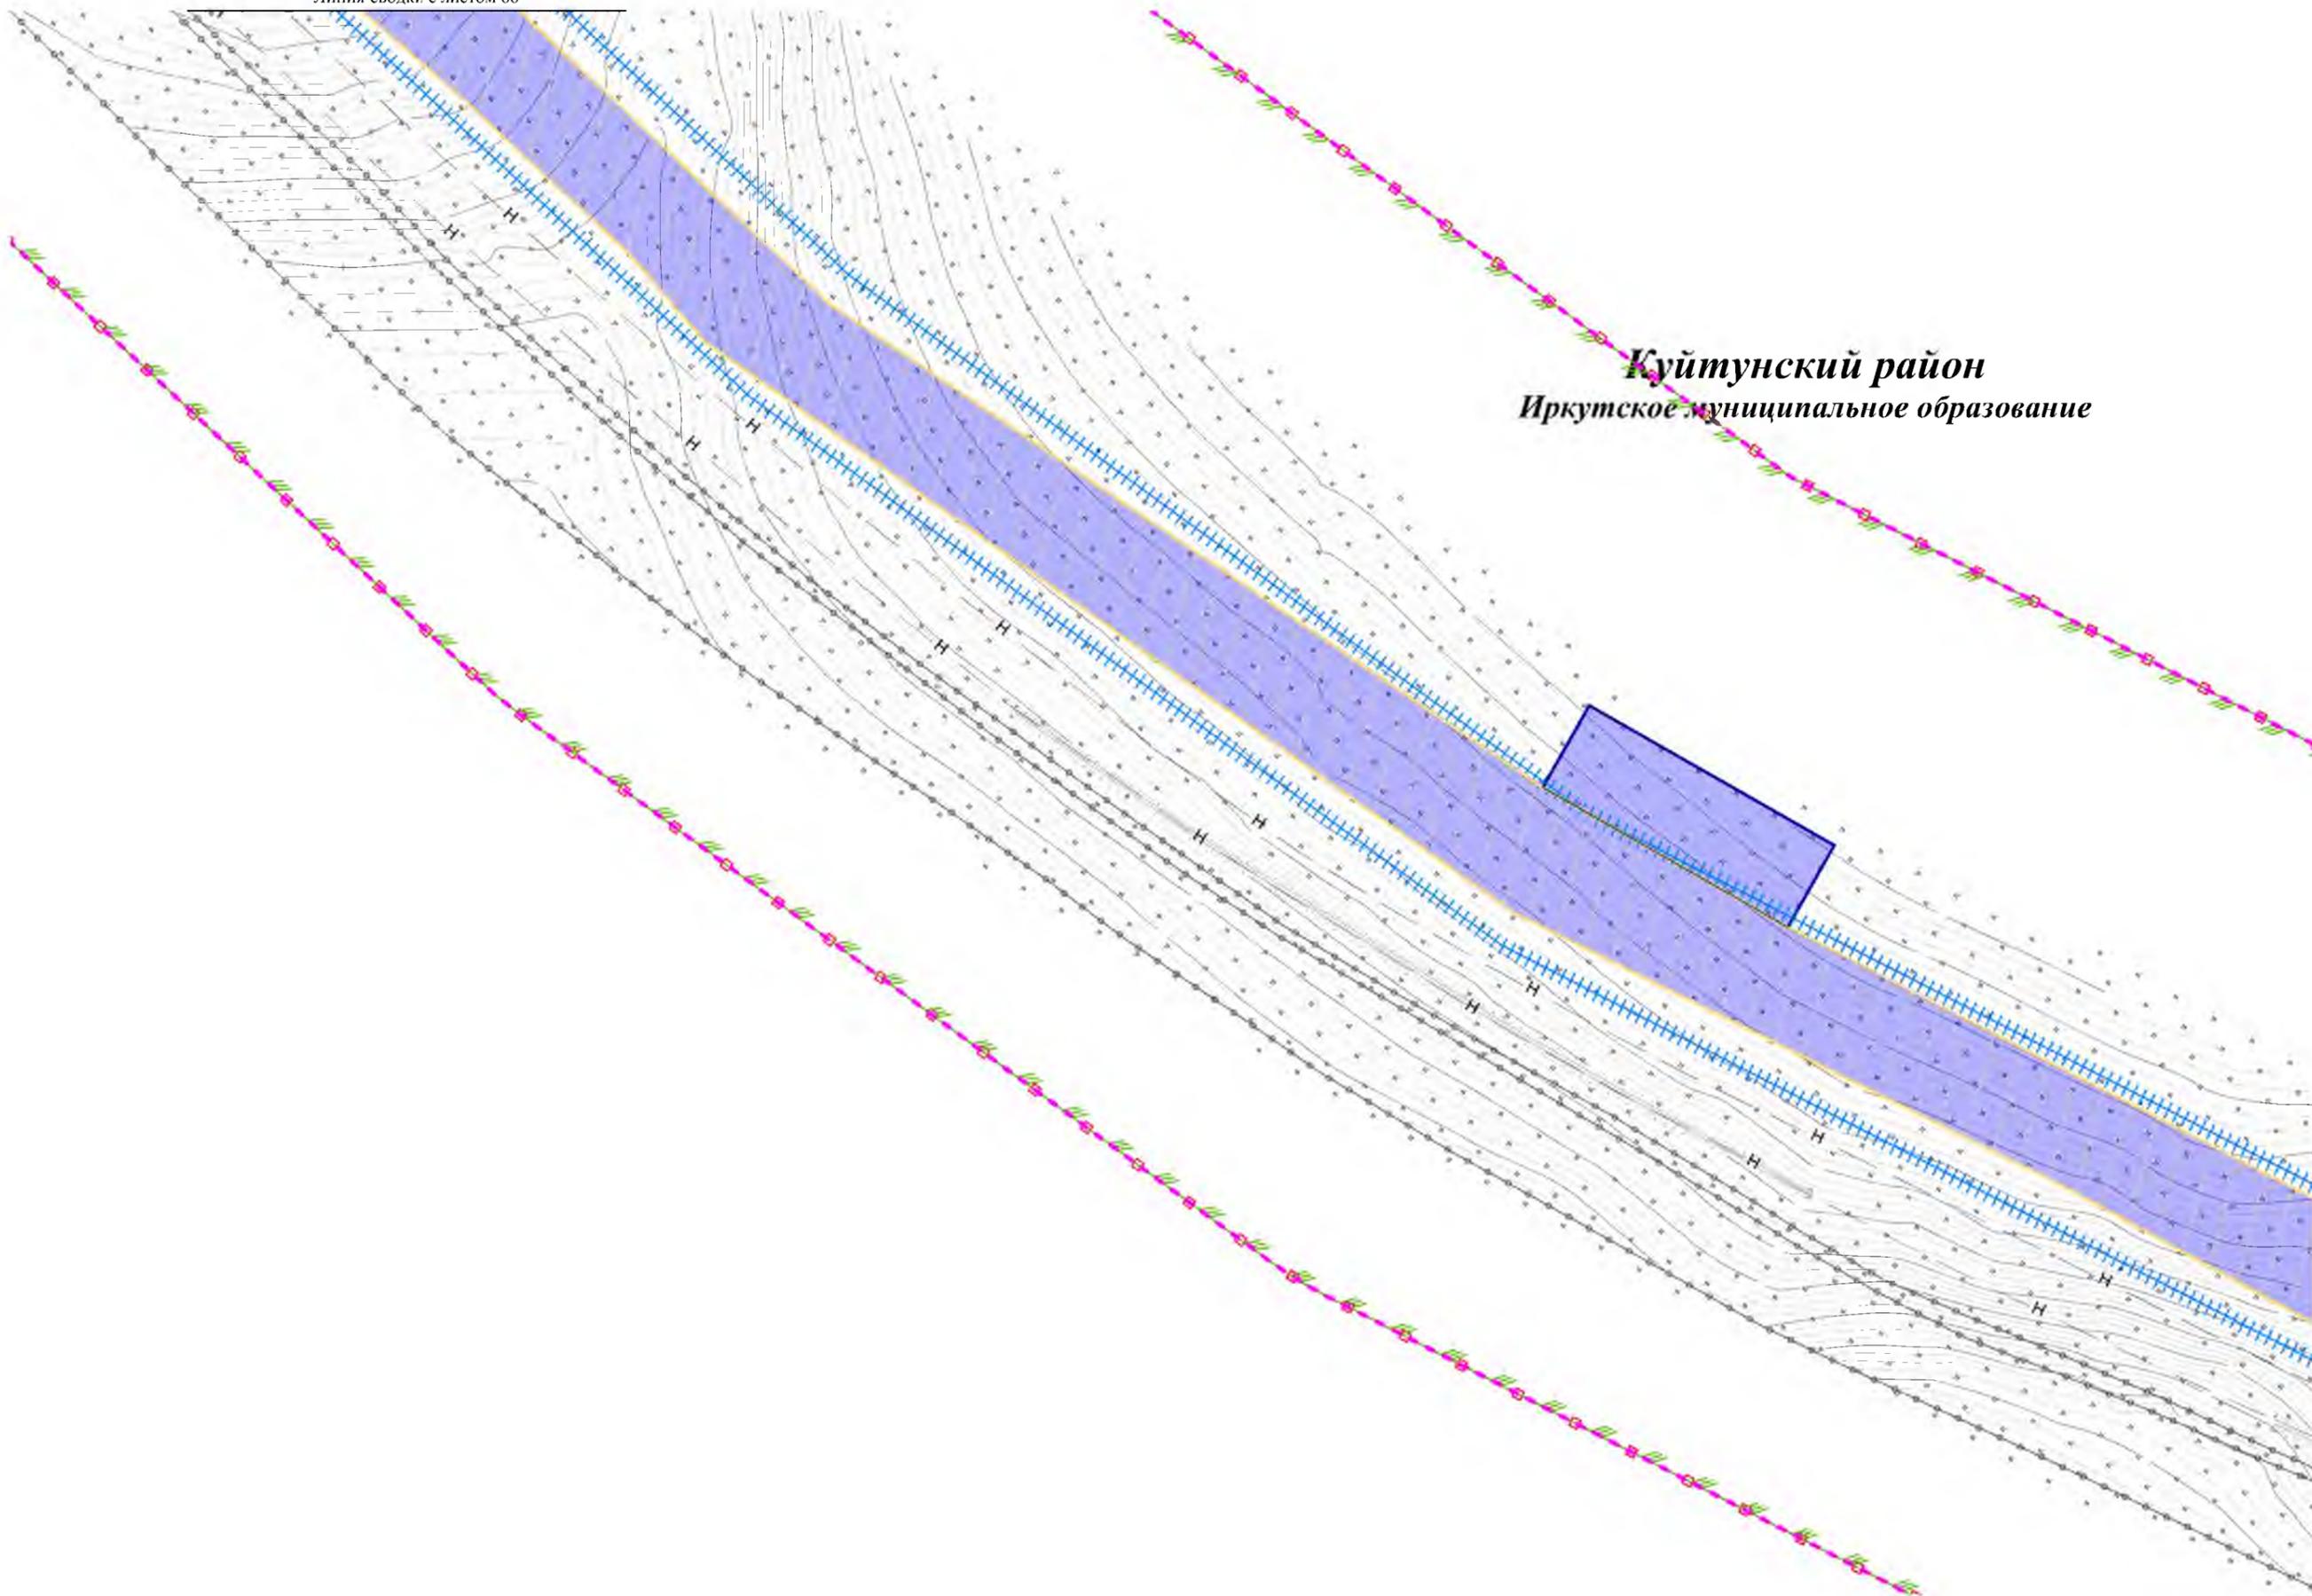


**Куйтунский район**  
Иркутское муниципальное образование

						Чертеж границ зон планируемого размещения линейных объектов Контур 1.2	Лист
Изм.	Колуч.	Лист	№ док.	Подп.	Дата		10167



Чертеж границ зон планируемого размещения линейных объектов

**Куйтунский район**  
Иркутское муниципальное образование

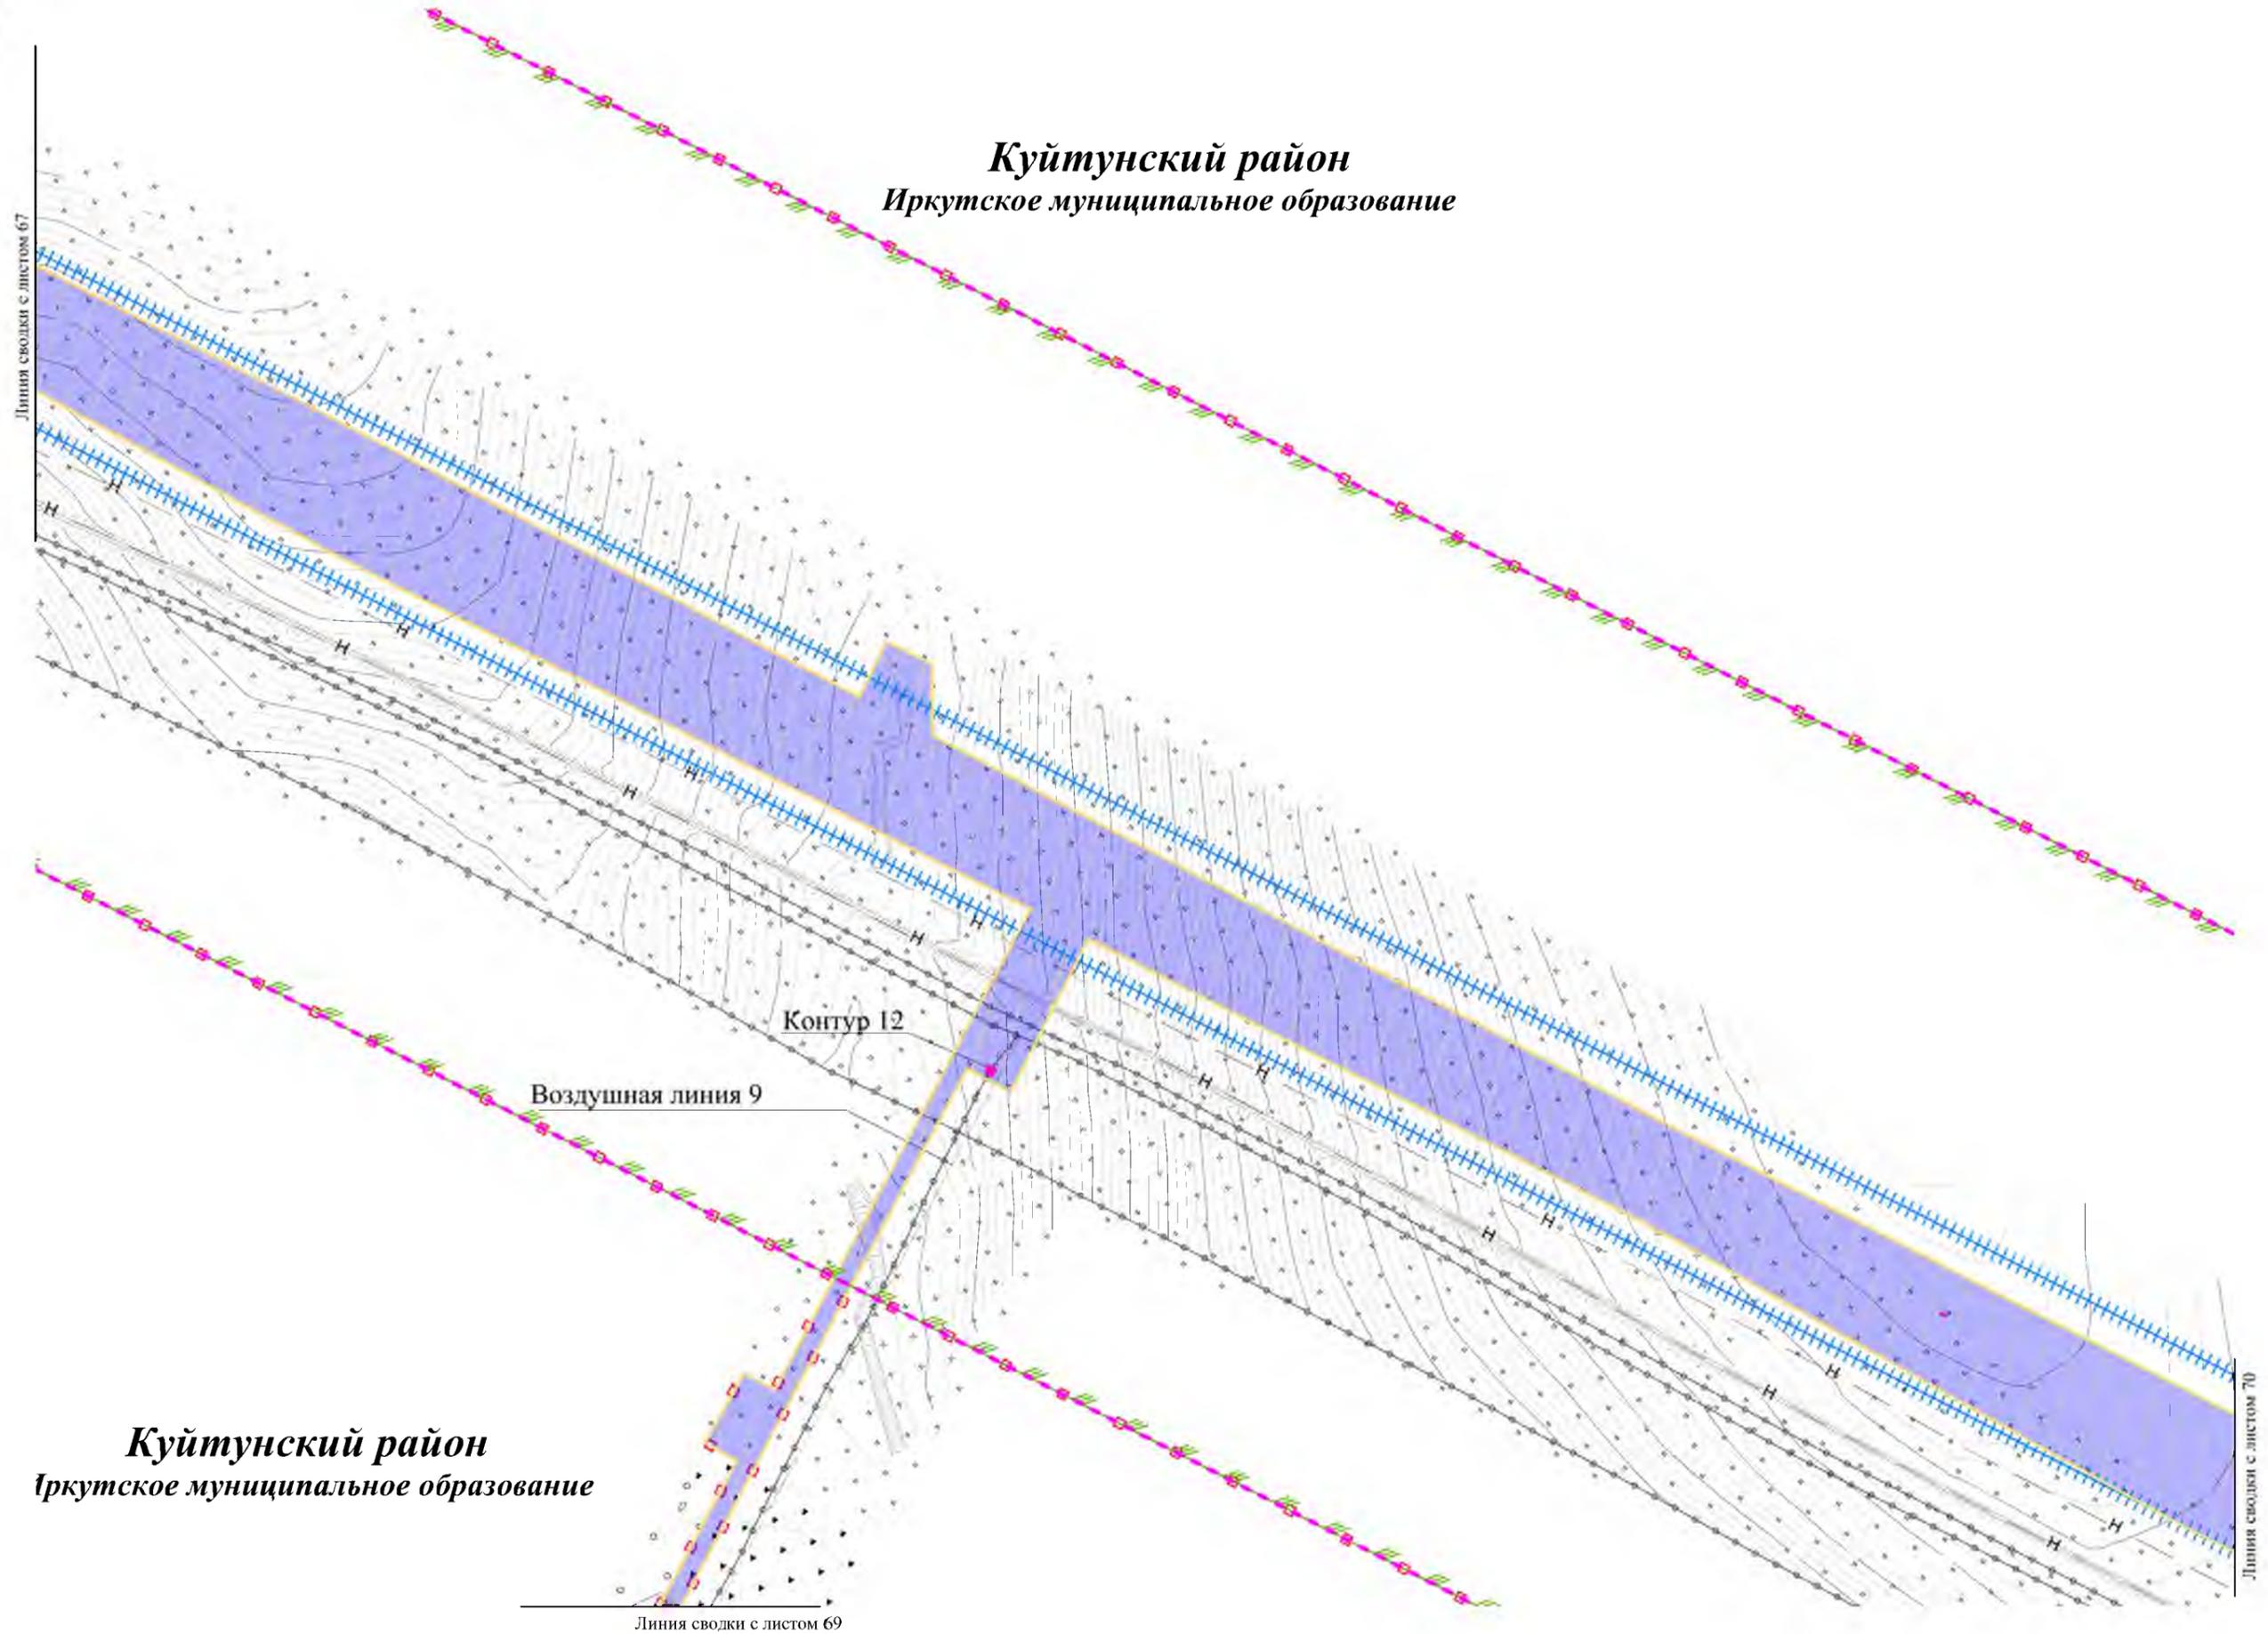


**Куйтунский район**  
Иркутское муниципальное образование

						Чертеж границ зон планируемого размещения линейных объектов Контур 1.2	Лист
Изм.	Колуч.	Лист	№ док.	Подп.	Дата		10268



Чертеж границ зон планируемого размещения линейных объектов

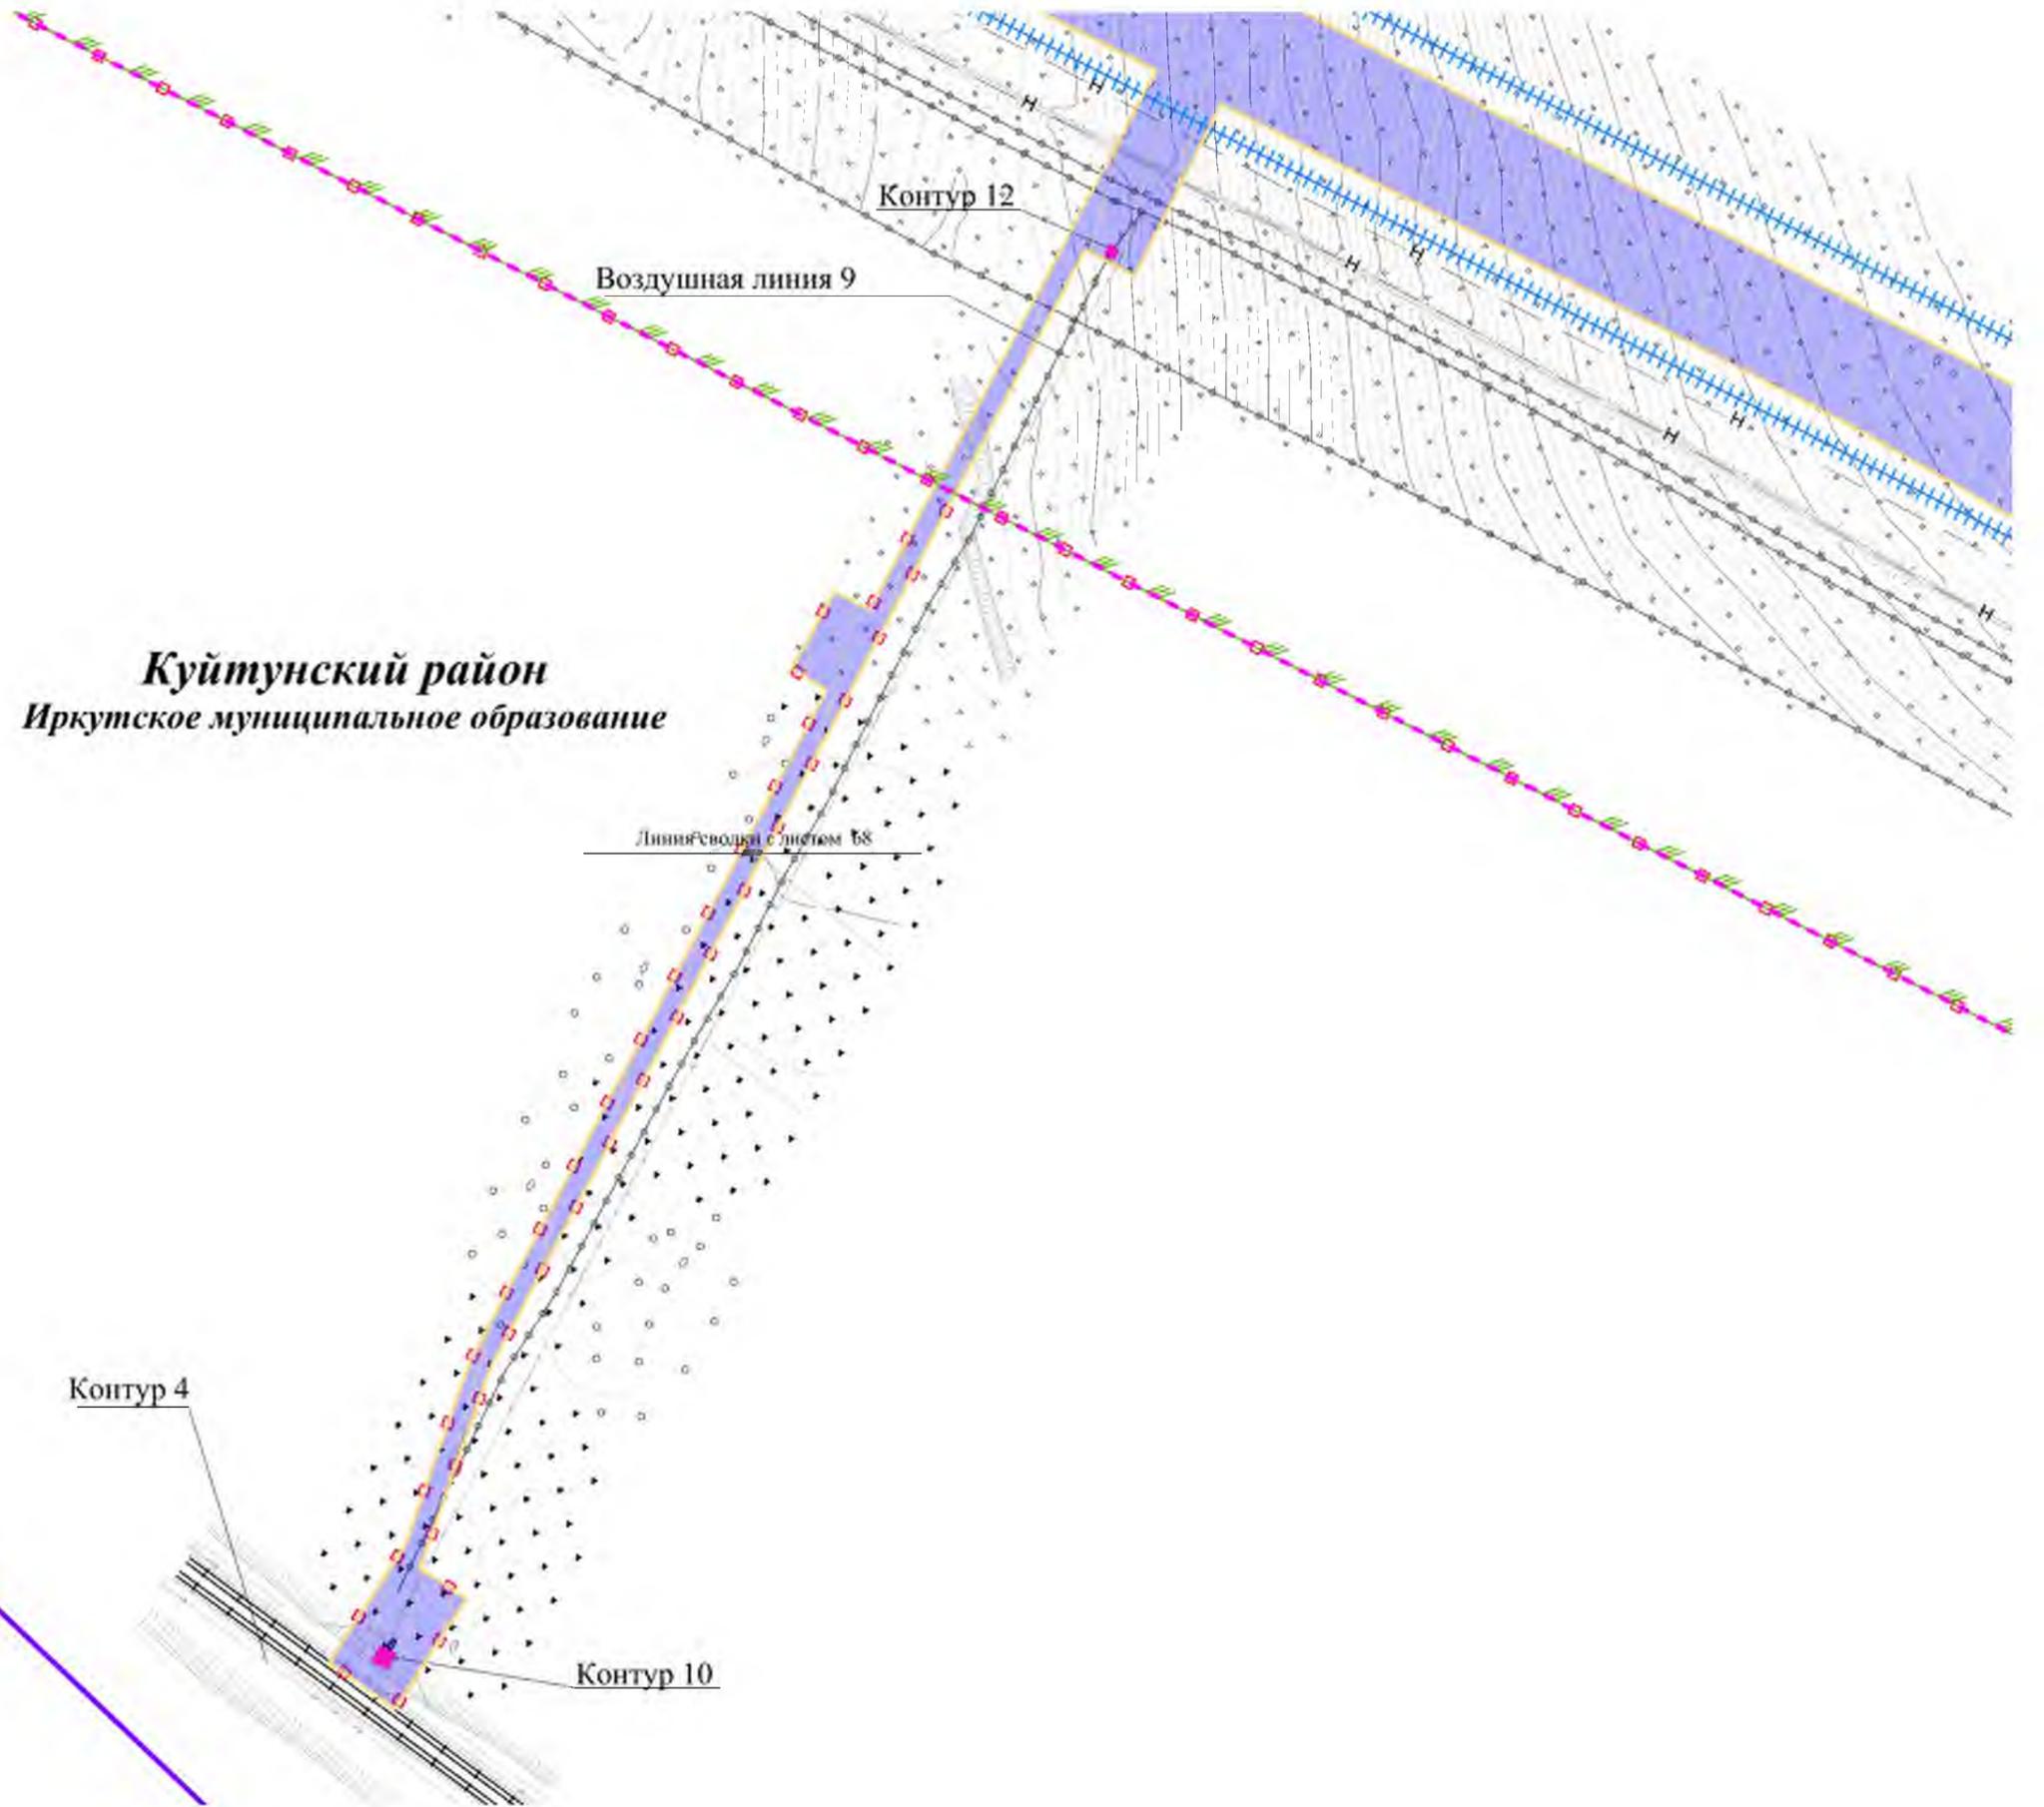


*Куйтунский район*  
*Иркутское муниципальное образование*

						Чертеж границ зон планируемого размещения линейных объектов Контур 1.2	Лист
Изм.	Колуч.	Лист	№ док.	Подп.	Дата		10369



Чертеж границ зон планируемого размещения линейных объектов

**Куйтунский район**  
Иркутское муниципальное образование

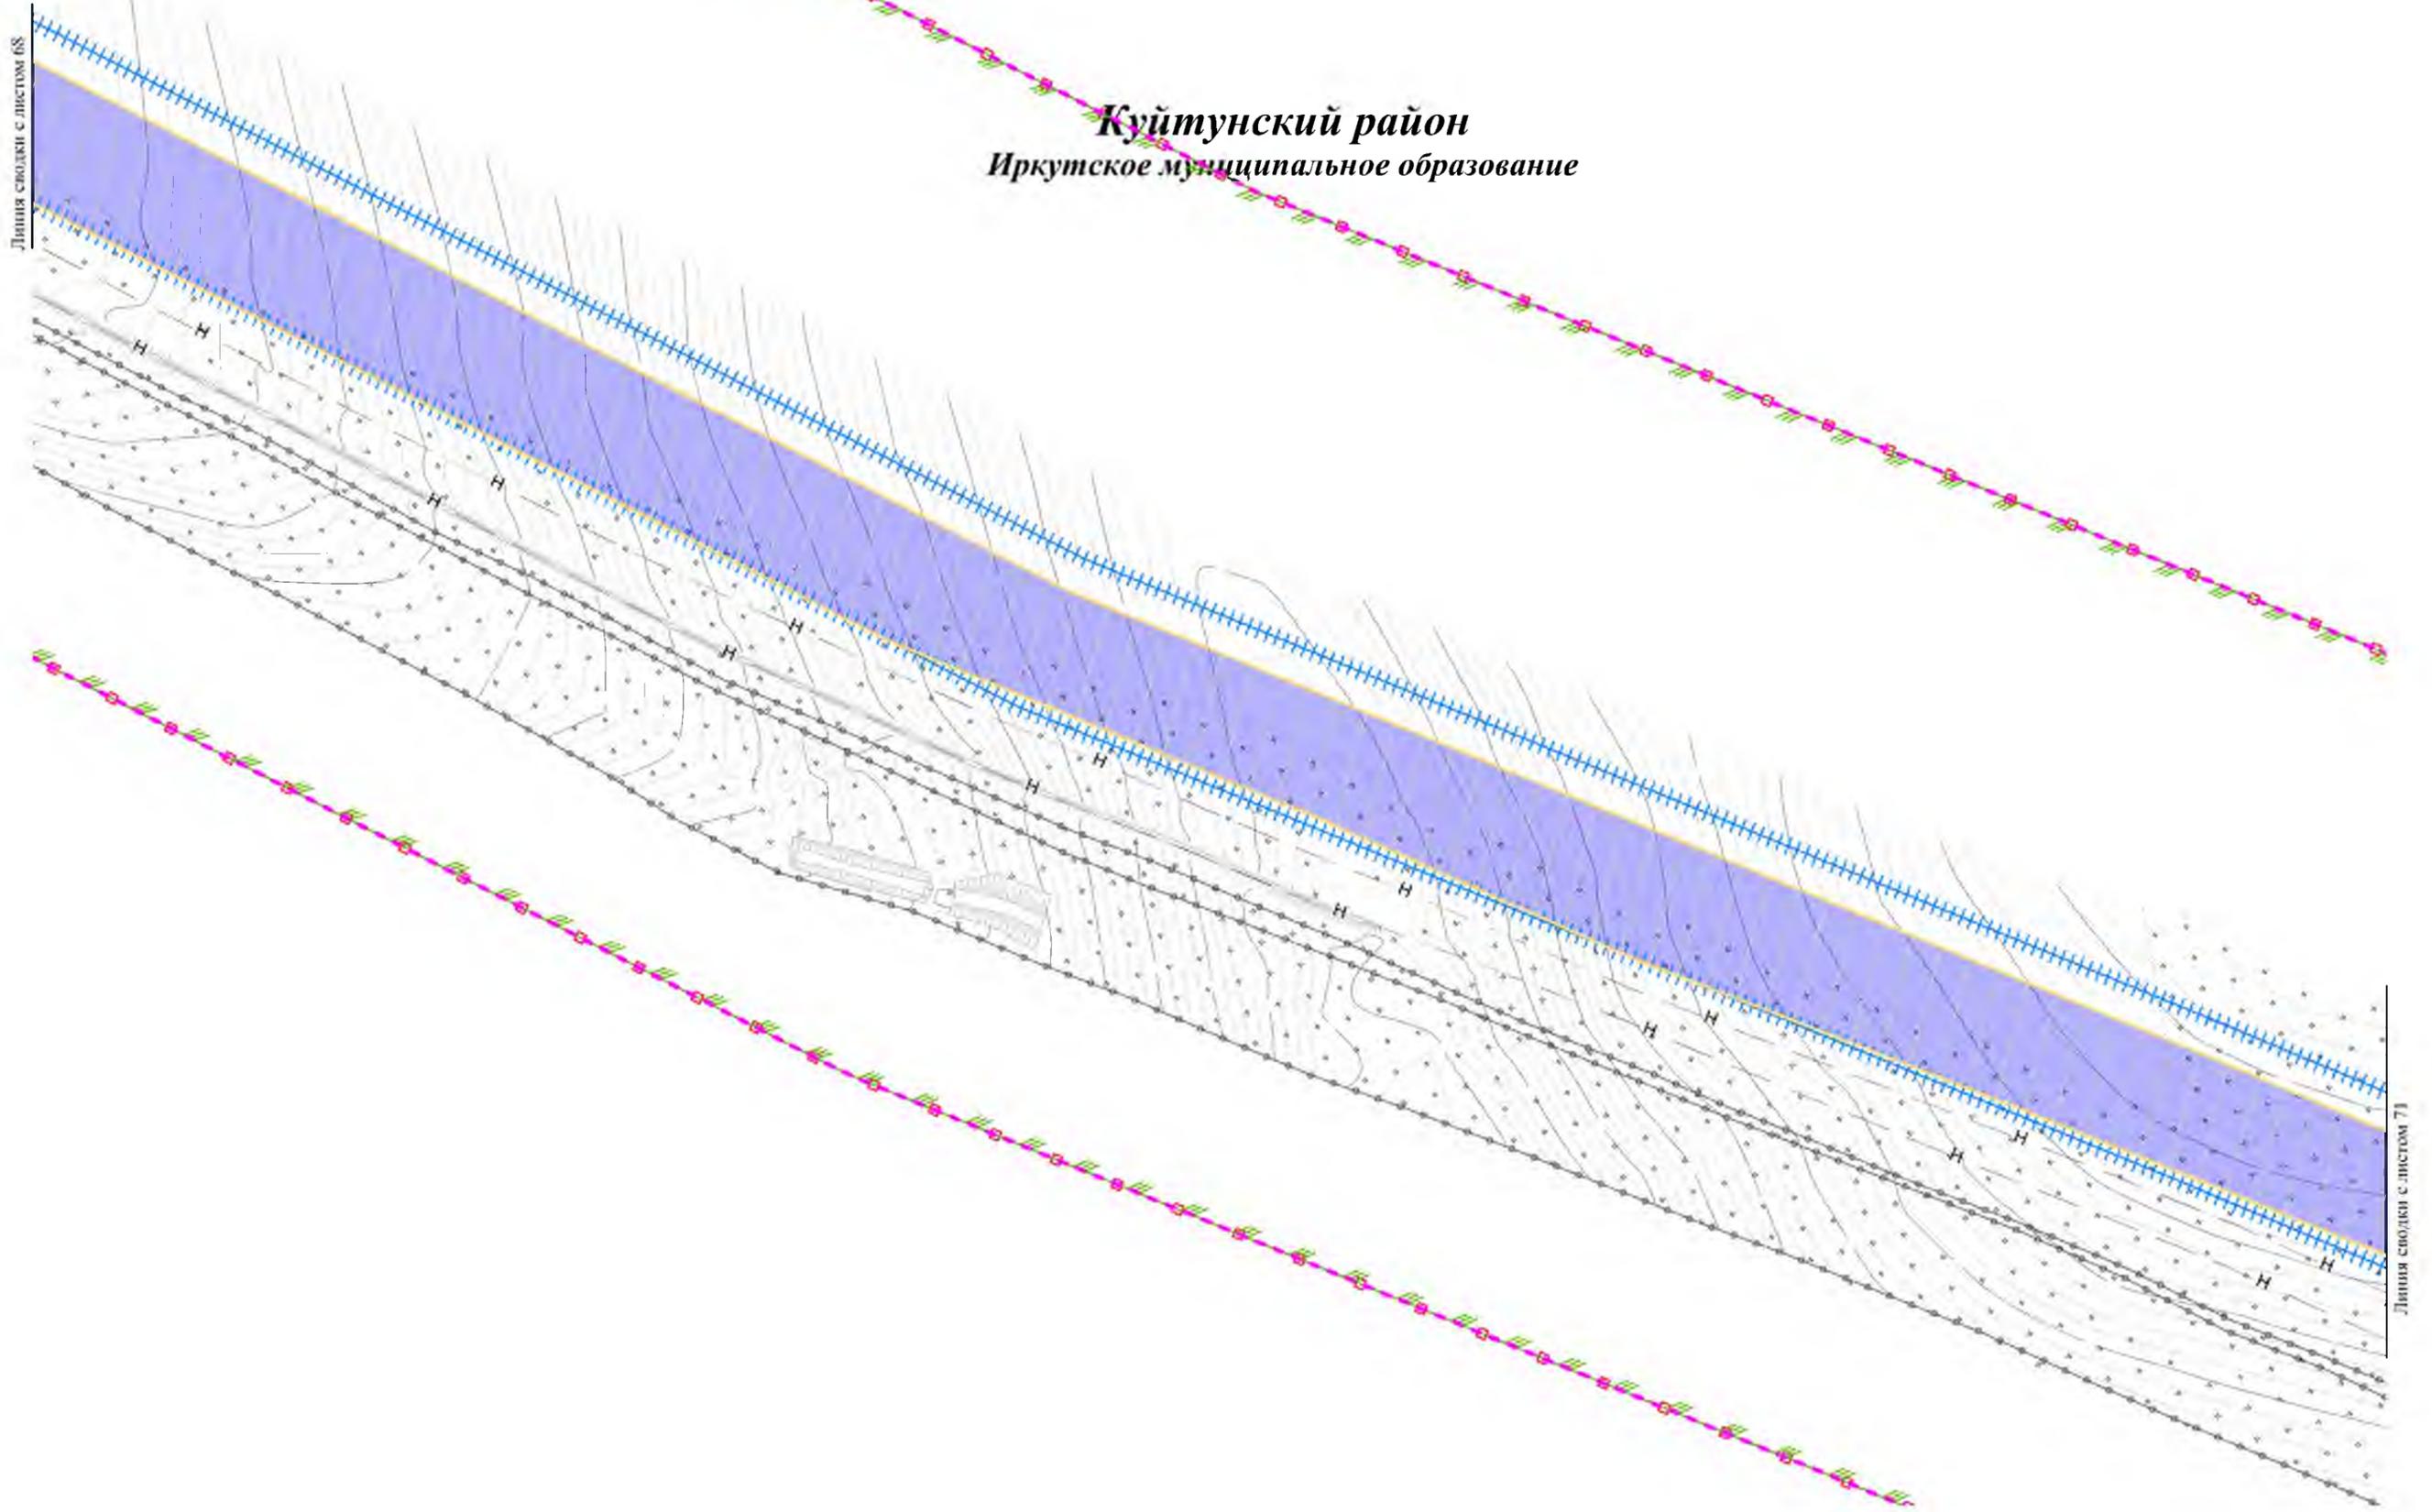


						Чертеж границ зон планируемого размещения линейных объектов Контур 1.2	Лист
Изм.	Колуч.	Лист	№док.	Подп.	Дата		10470



Чертеж границ зон планируемого размещения линейных объектов

**Куйтунский район**  
Иркутское муниципальное образование

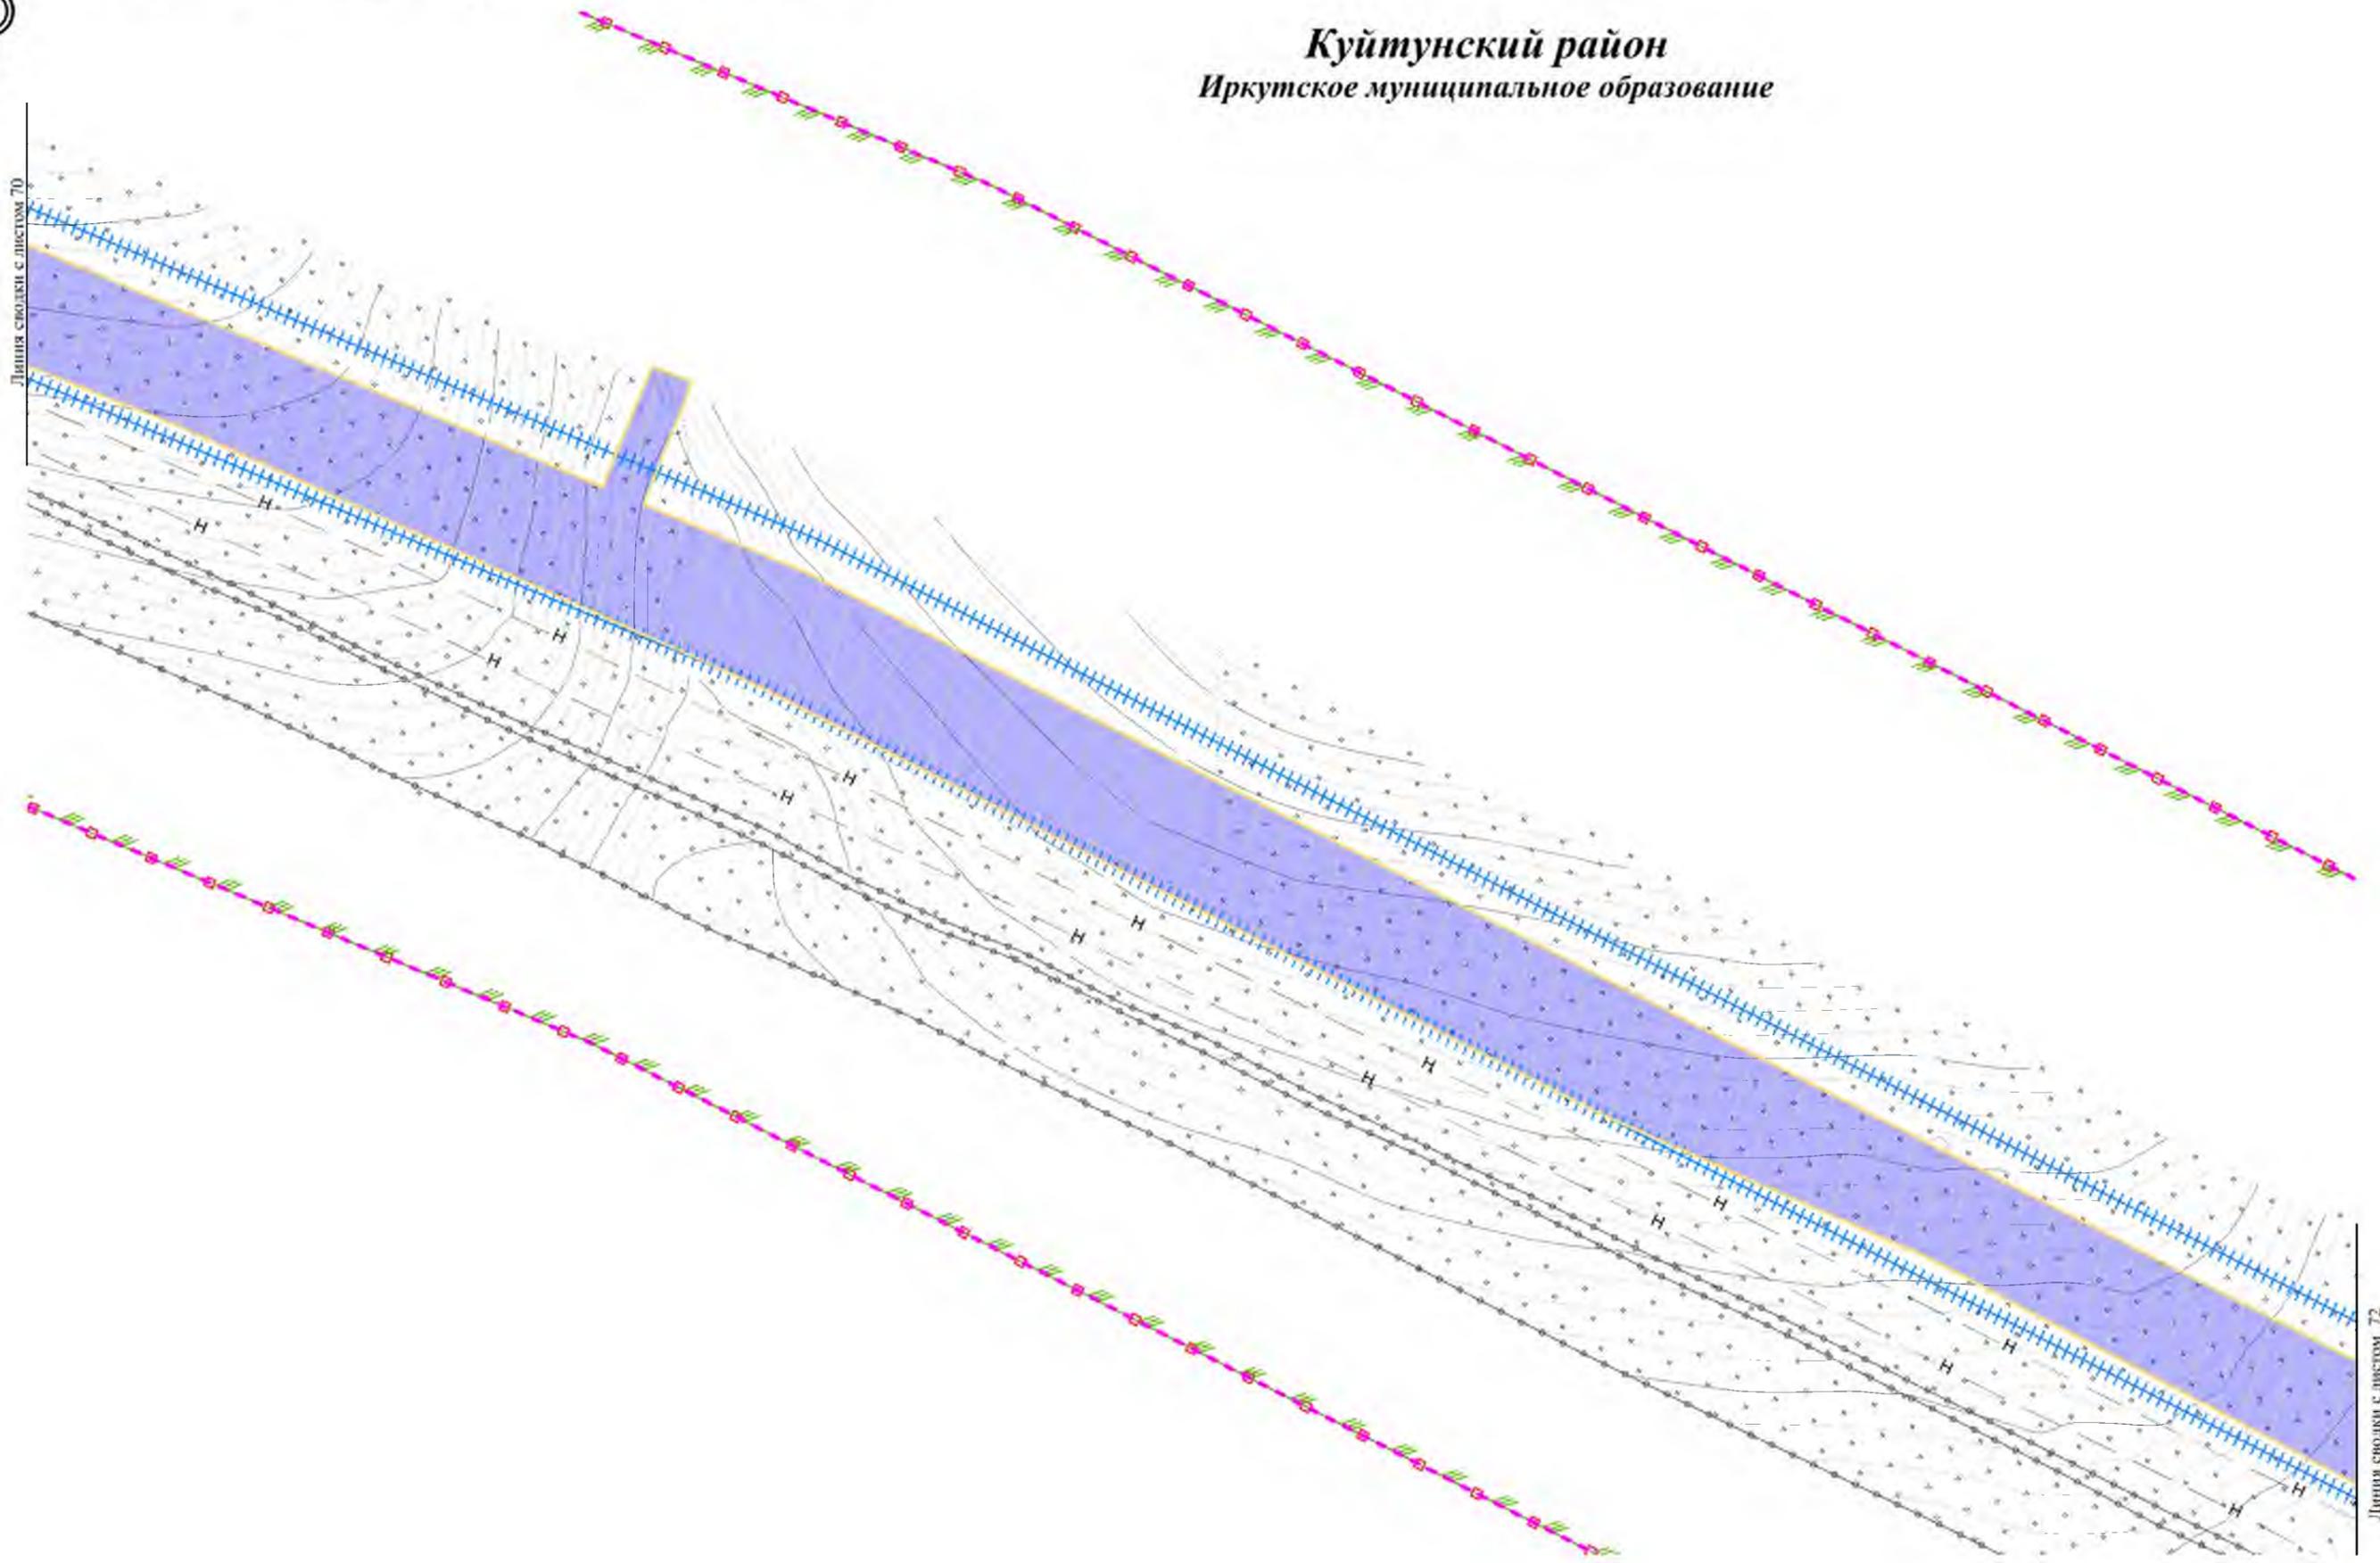


						Чертеж границ зон планируемого размещения линейных объектов Контур 1.2	Лист
Изм.	Колуч.	Лист	Недок.	Подп.	Дата		10571



Чертеж границ зон планируемого размещения линейных объектов

**Куйтунский район**  
Иркутское муниципальное образование

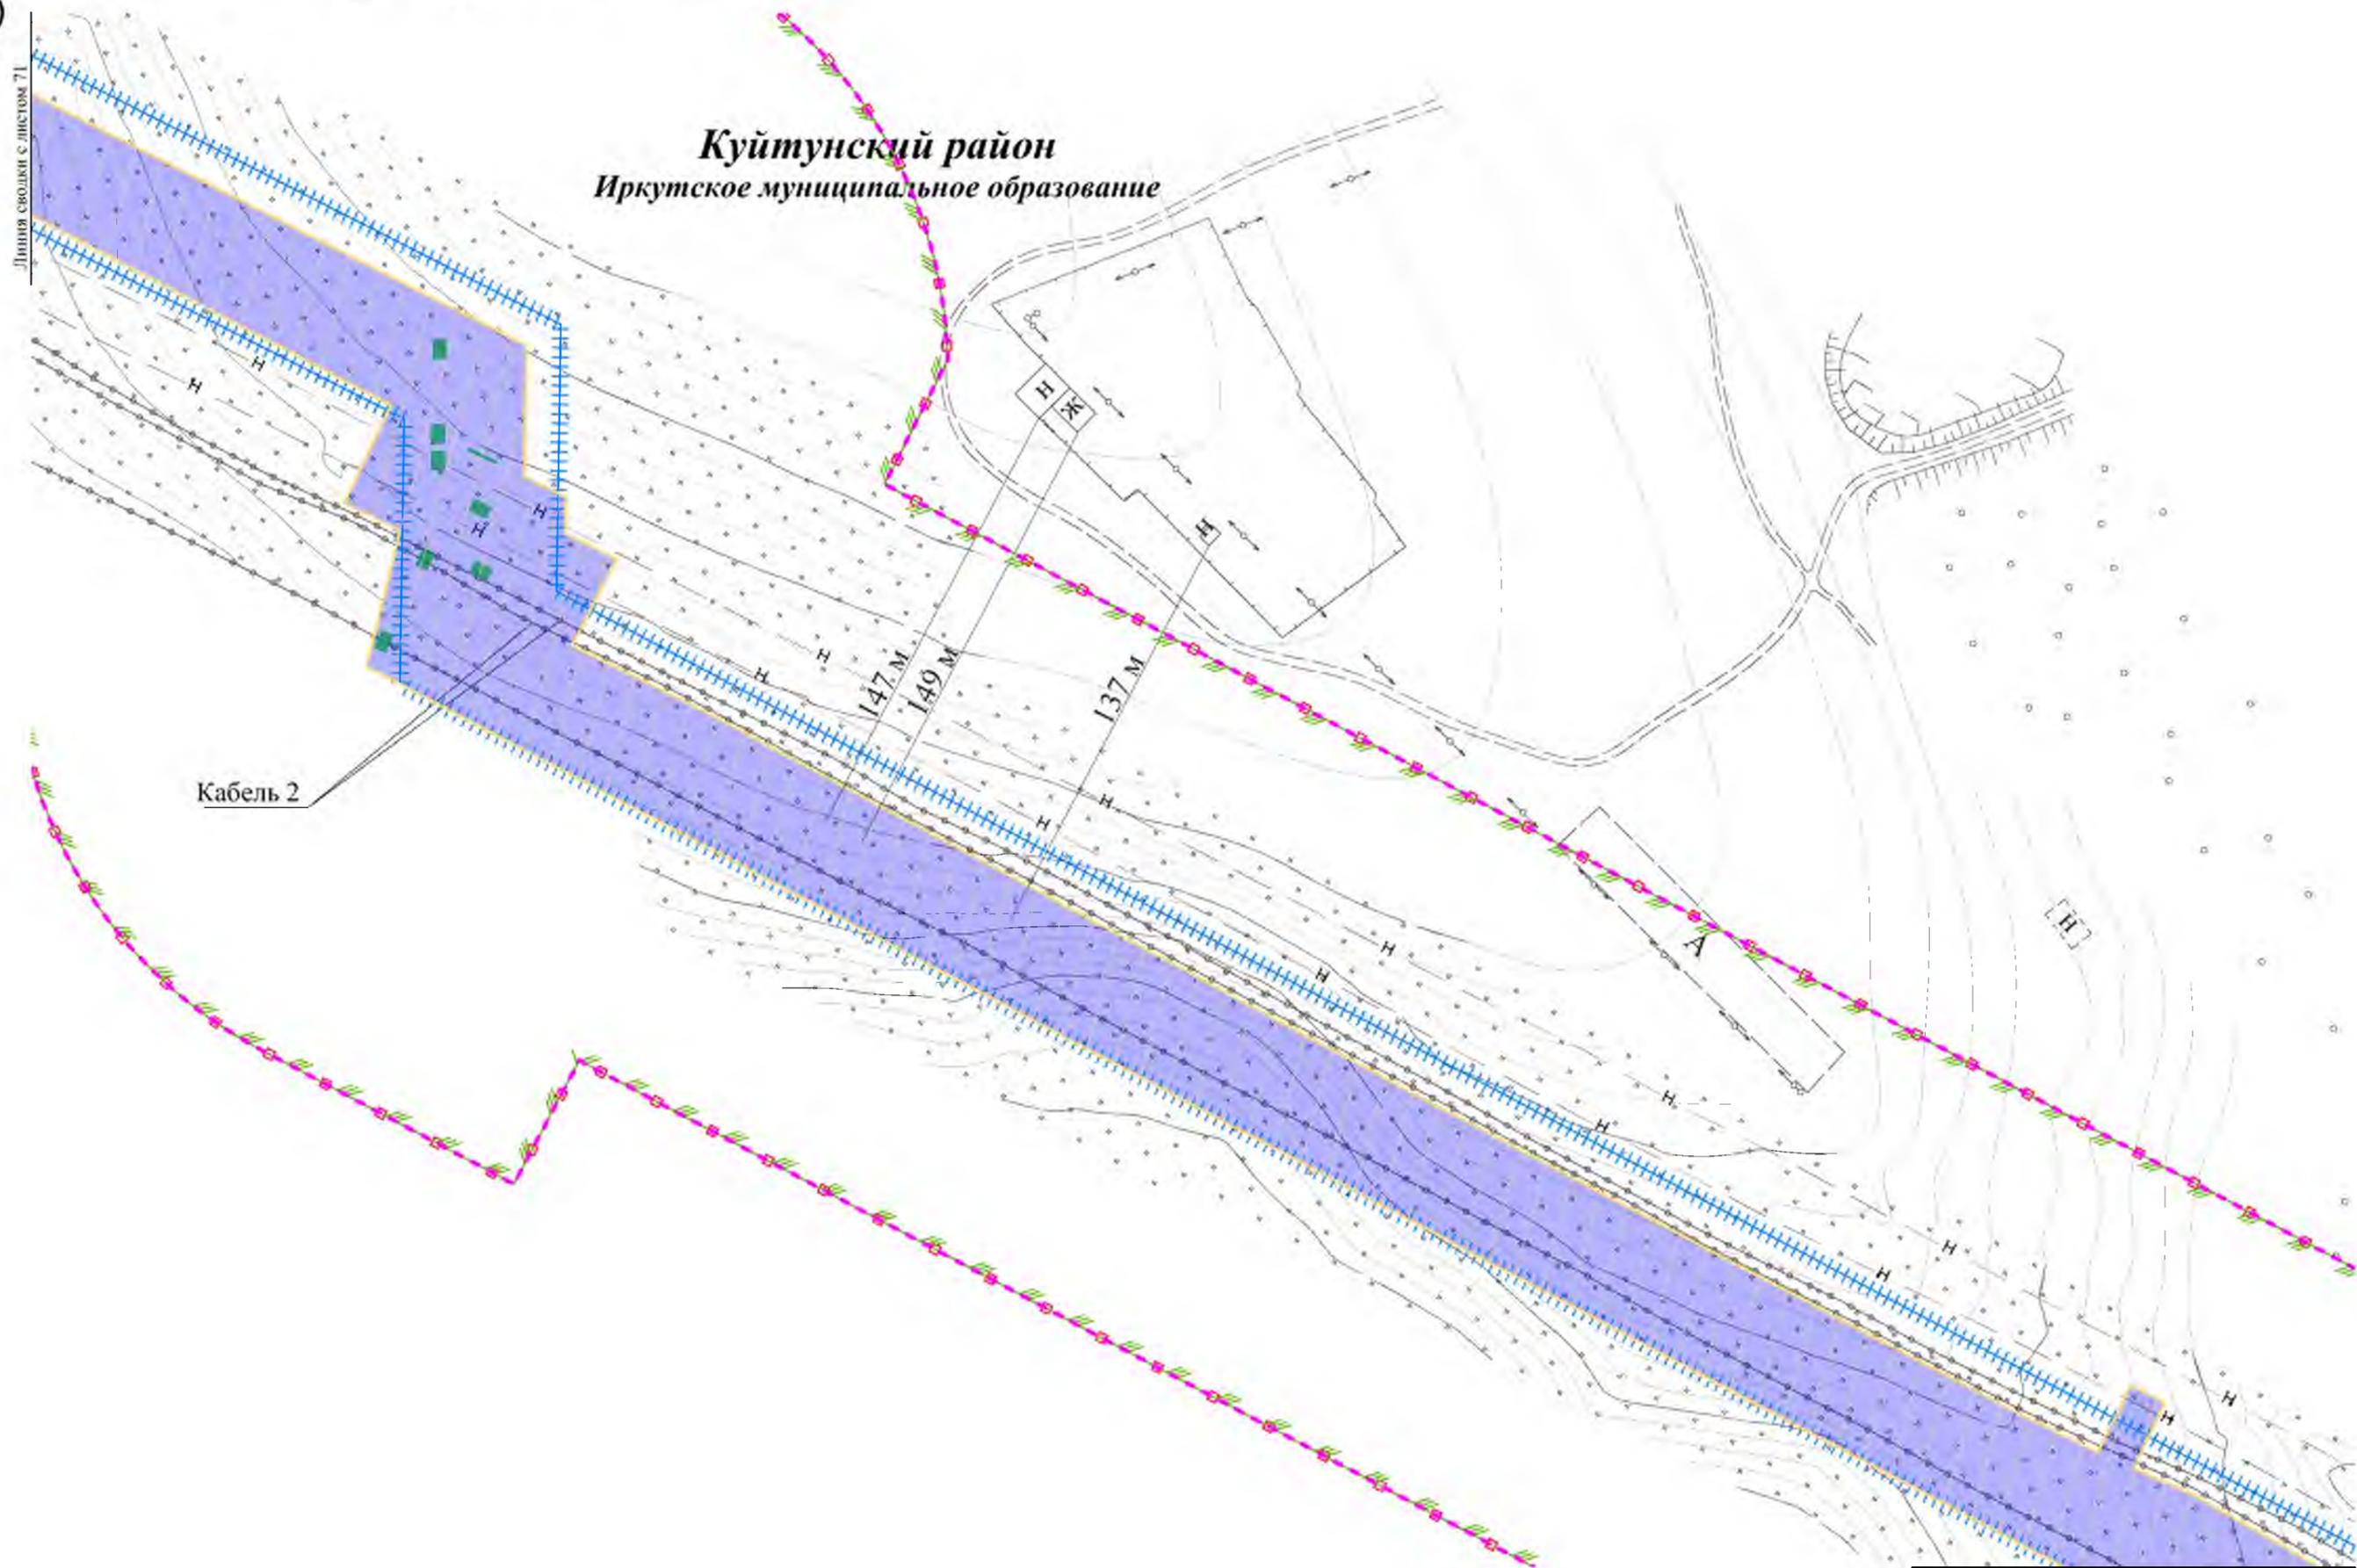

Линия сводки с листом 71

Кабель 2

Линия сводки с листом 73

Изм.	Колуч.	Лист	№док.	Подп.	Дата

Чертеж границ зон планируемого размещения линейных объектов  
Контур 1.2


Лист  
10672



Чертеж границ зон планируемого размещения линейных объектов

Линия сводки с листом 72

**Куйтунский район**  
Иркутское муниципальное образование

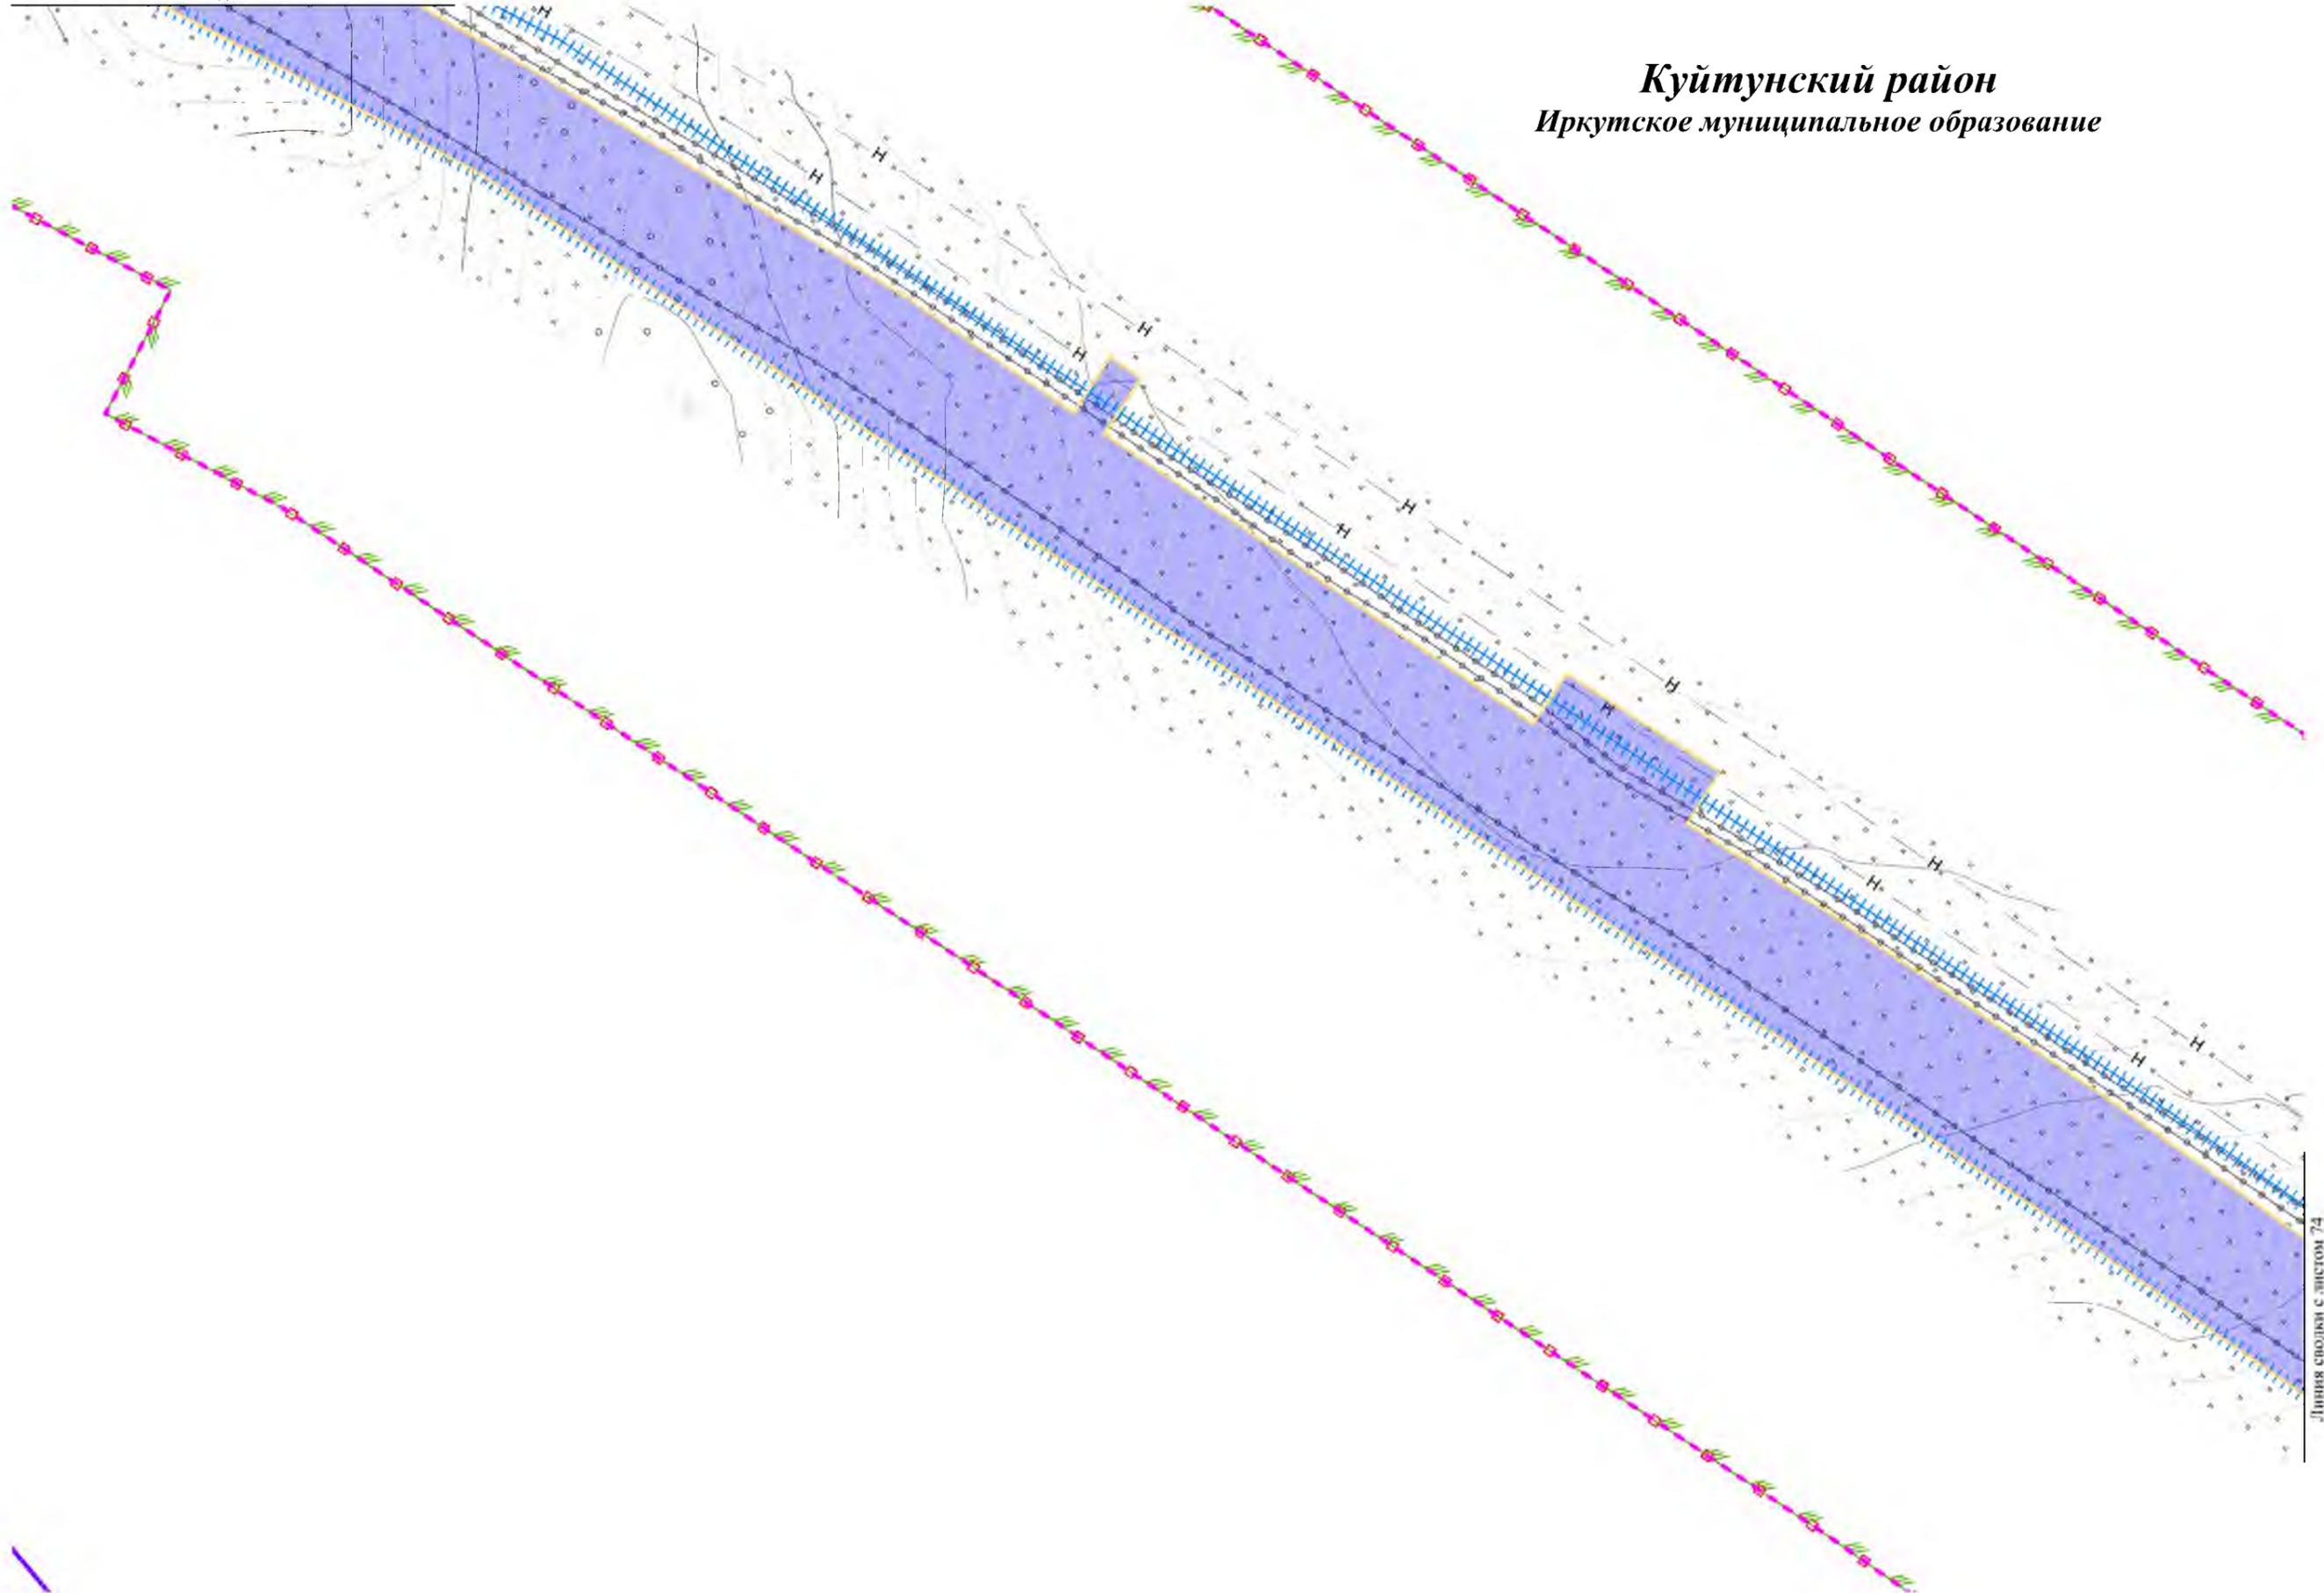


Линия сводки с листом 74

						Чертеж границ зон планируемого размещения линейных объектов Контур 1.2	Лист
Изм.	Колуч.	Лист	№док.	Подп.	Дата		10773



Чертеж границ зон планируемого размещения линейных объектов

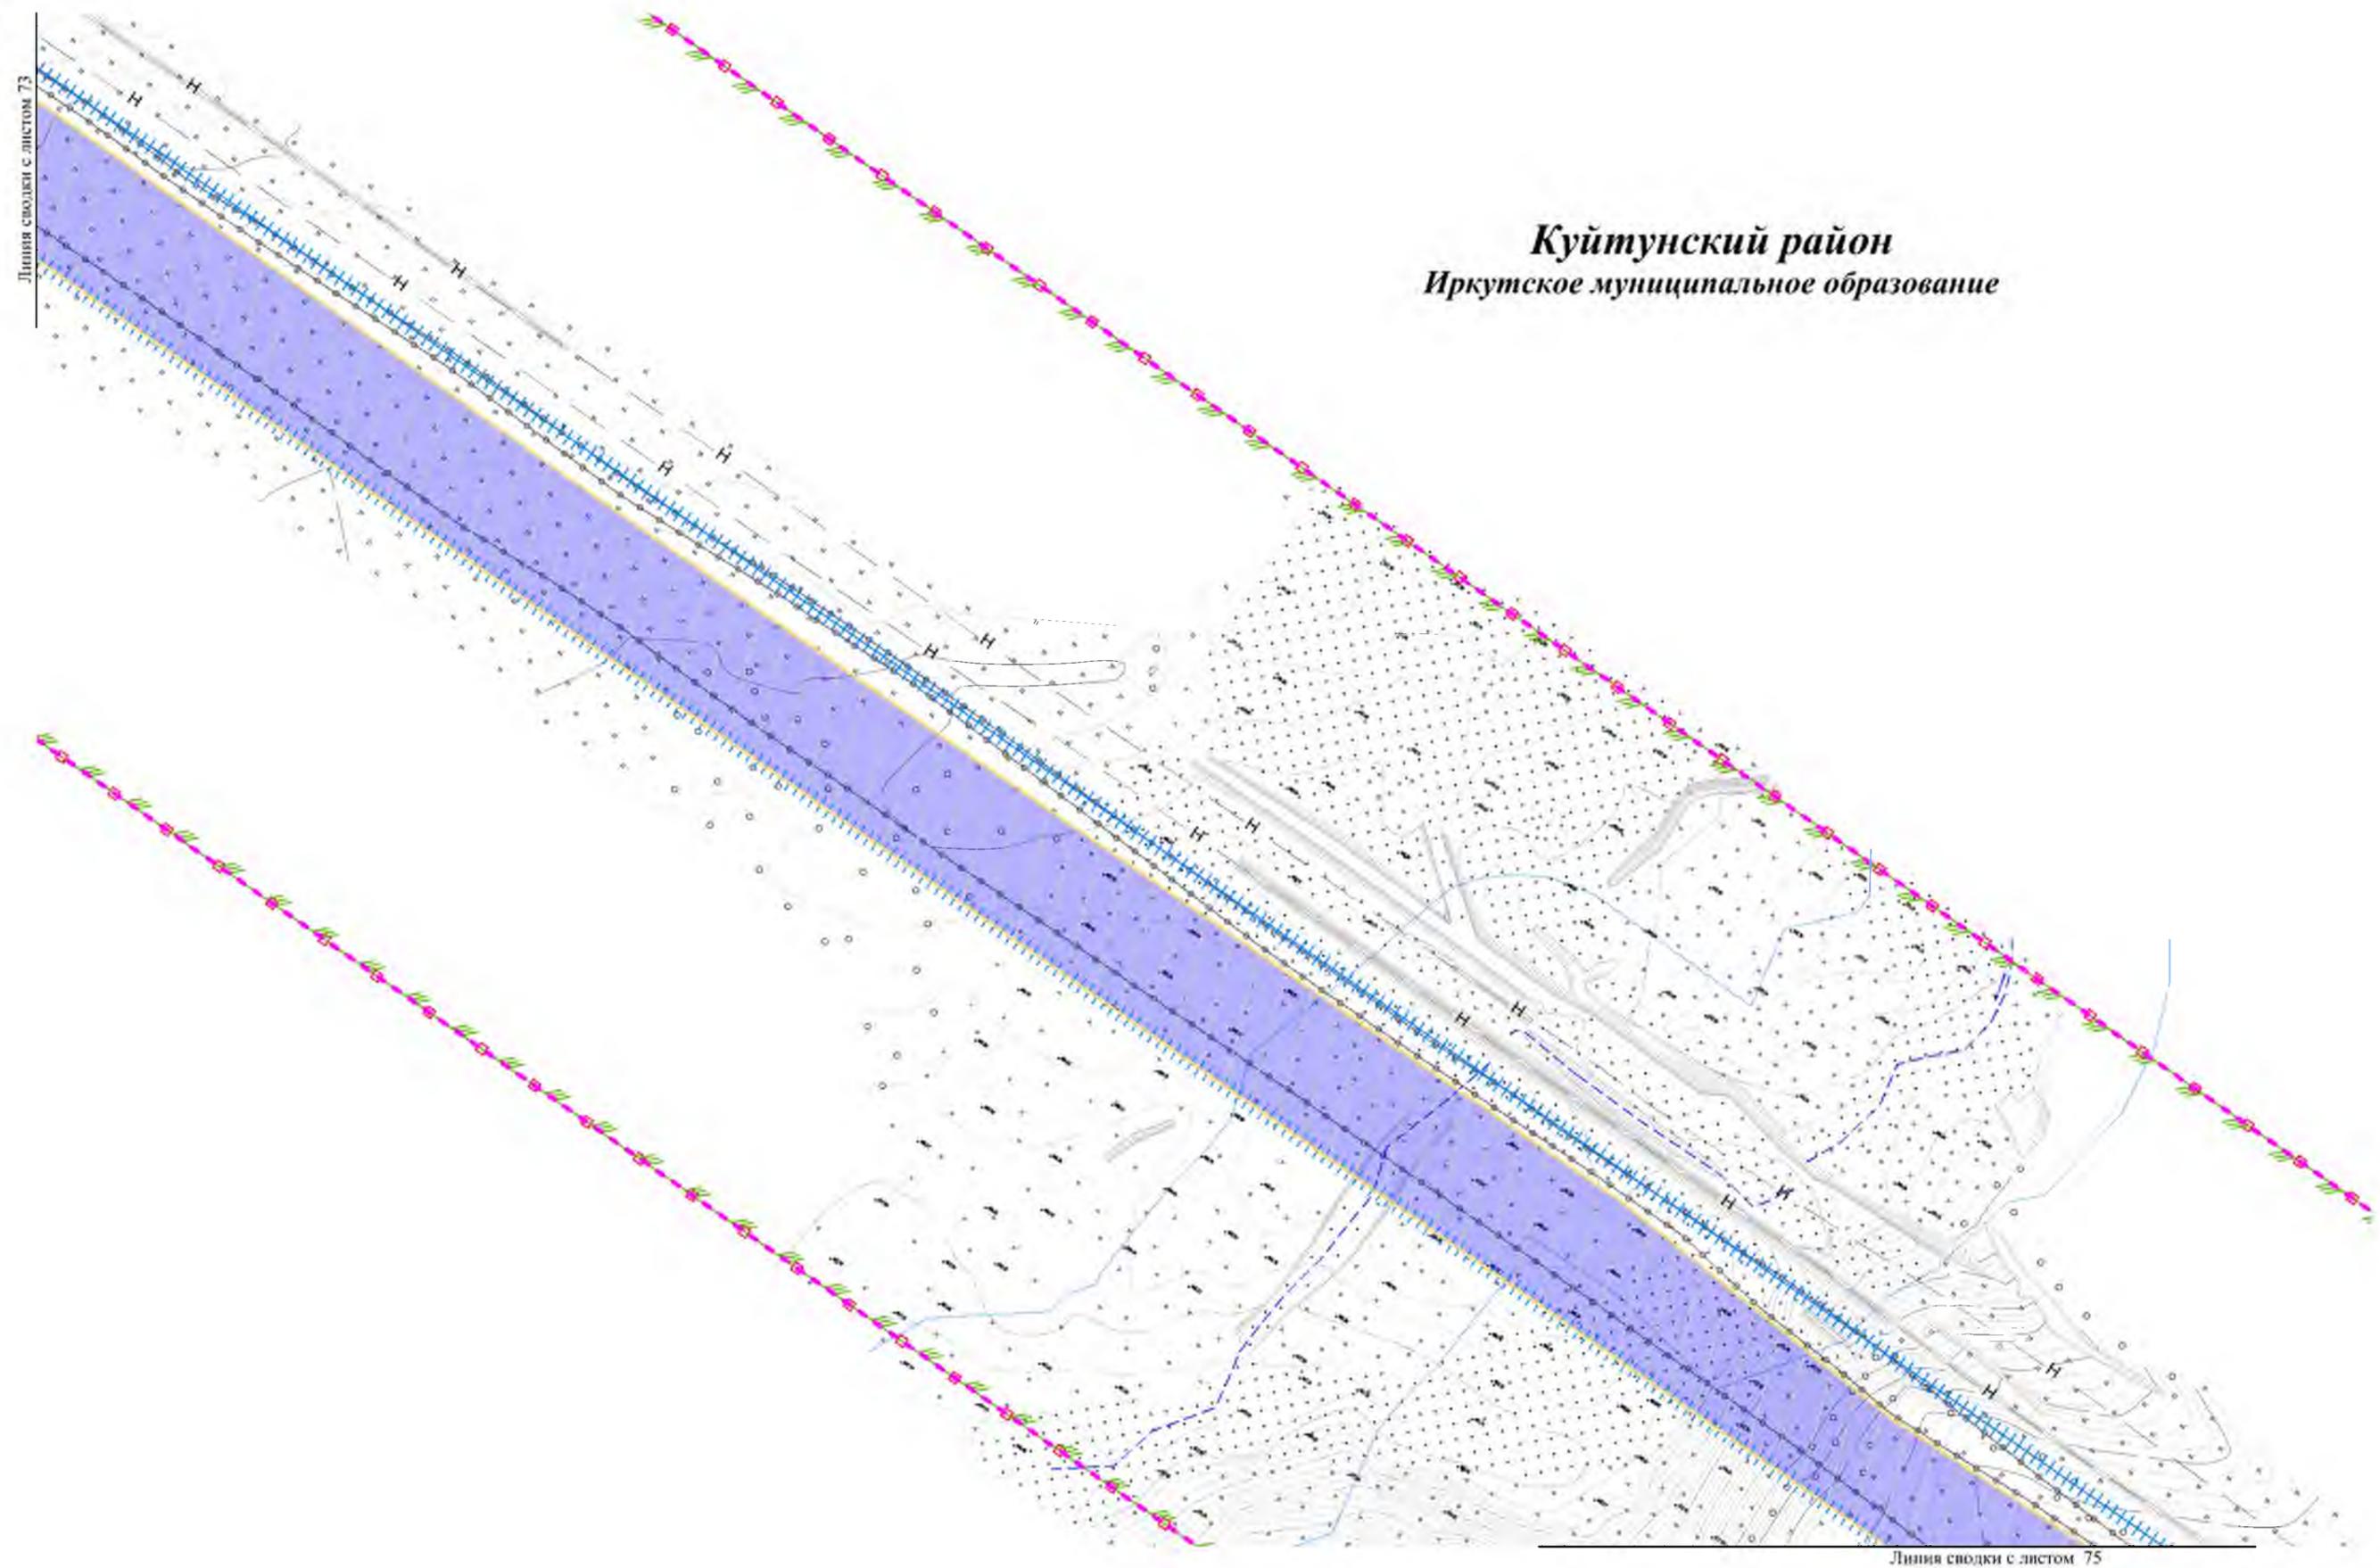

**Куйтунский район**  
Иркутское муниципальное образование


						Чертеж границ зон планируемого размещения линейных объектов Контур 1.2	Лист
Изм.	Колуч.	Лист	№док.	Подп.	Дата		10874



# Чертеж границ зон планируемого размещения линейных объектов

Линия сводки с листом 74

**Куйтунский район**  
Иркутское муниципальное образование

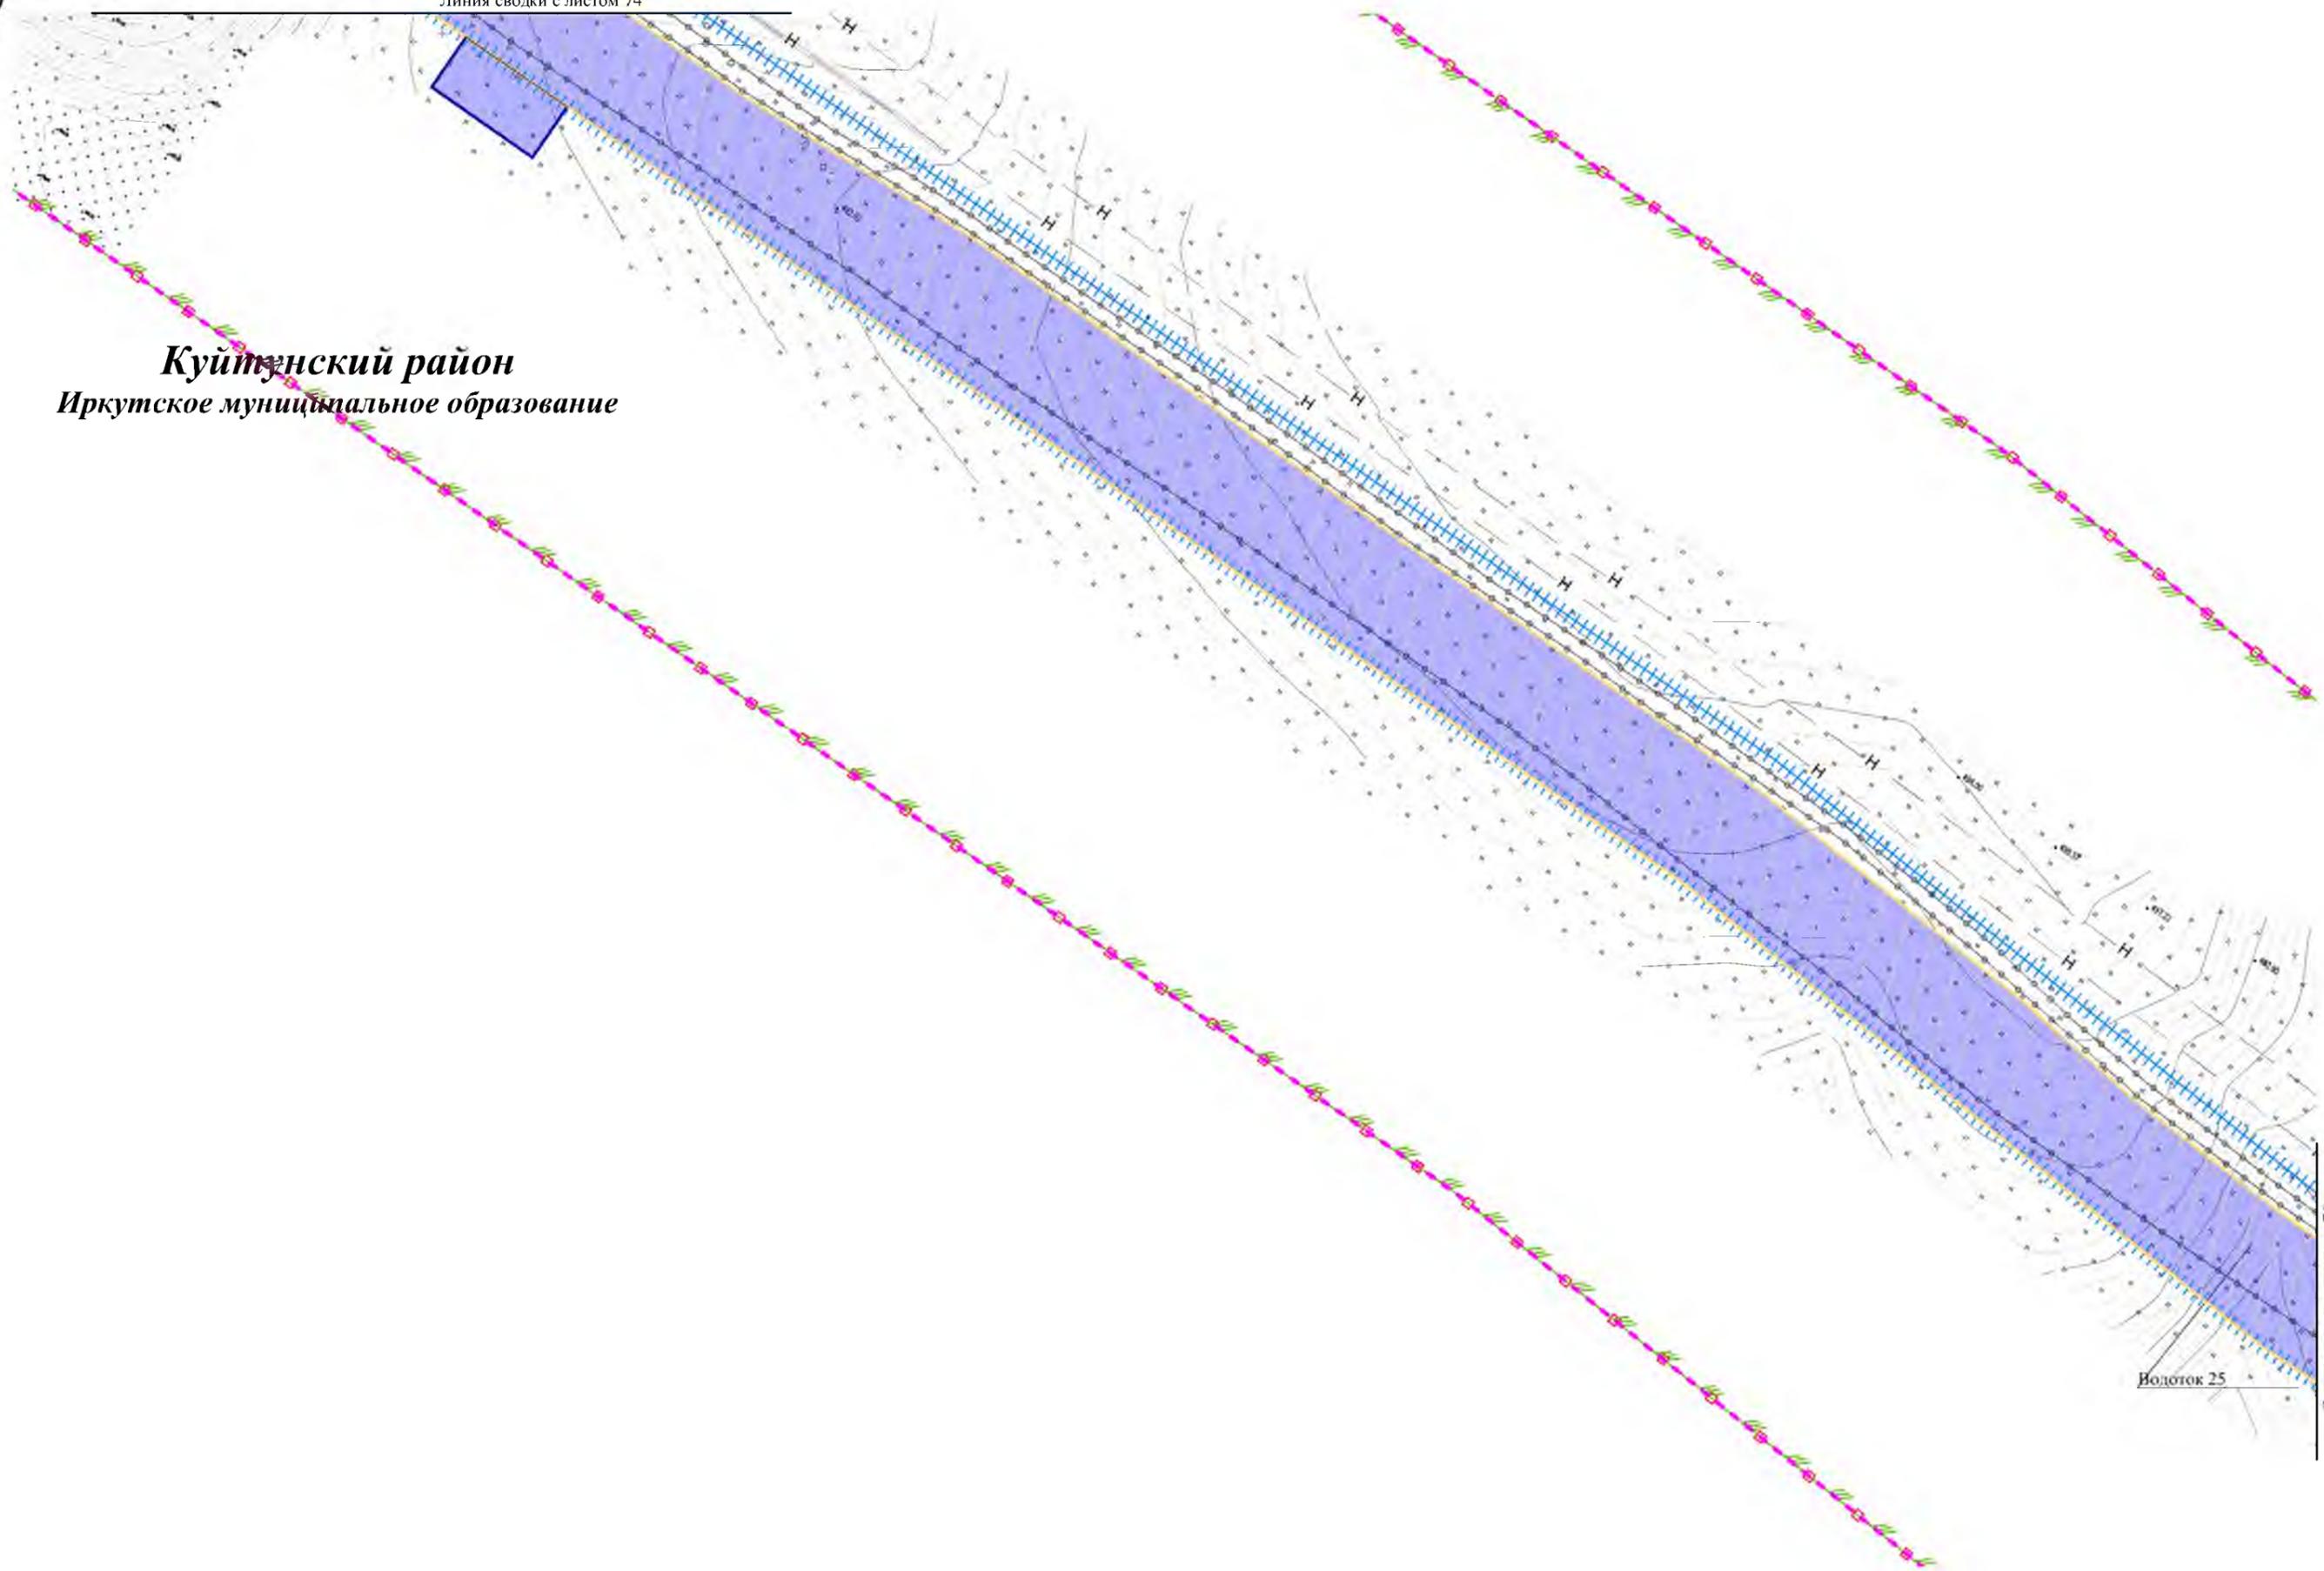

Водоток 25


Линия сводки с листом 76

						Чертеж границ зон планируемого размещения линейных объектов Контур 1.2	Лист
Изм.	Колуч.	Лист	№док.	Подп.	Дата		10975



Чертеж границ зон планируемого размещения линейных объектов

**Куйтунский район**  
Иркутское муниципальное образование

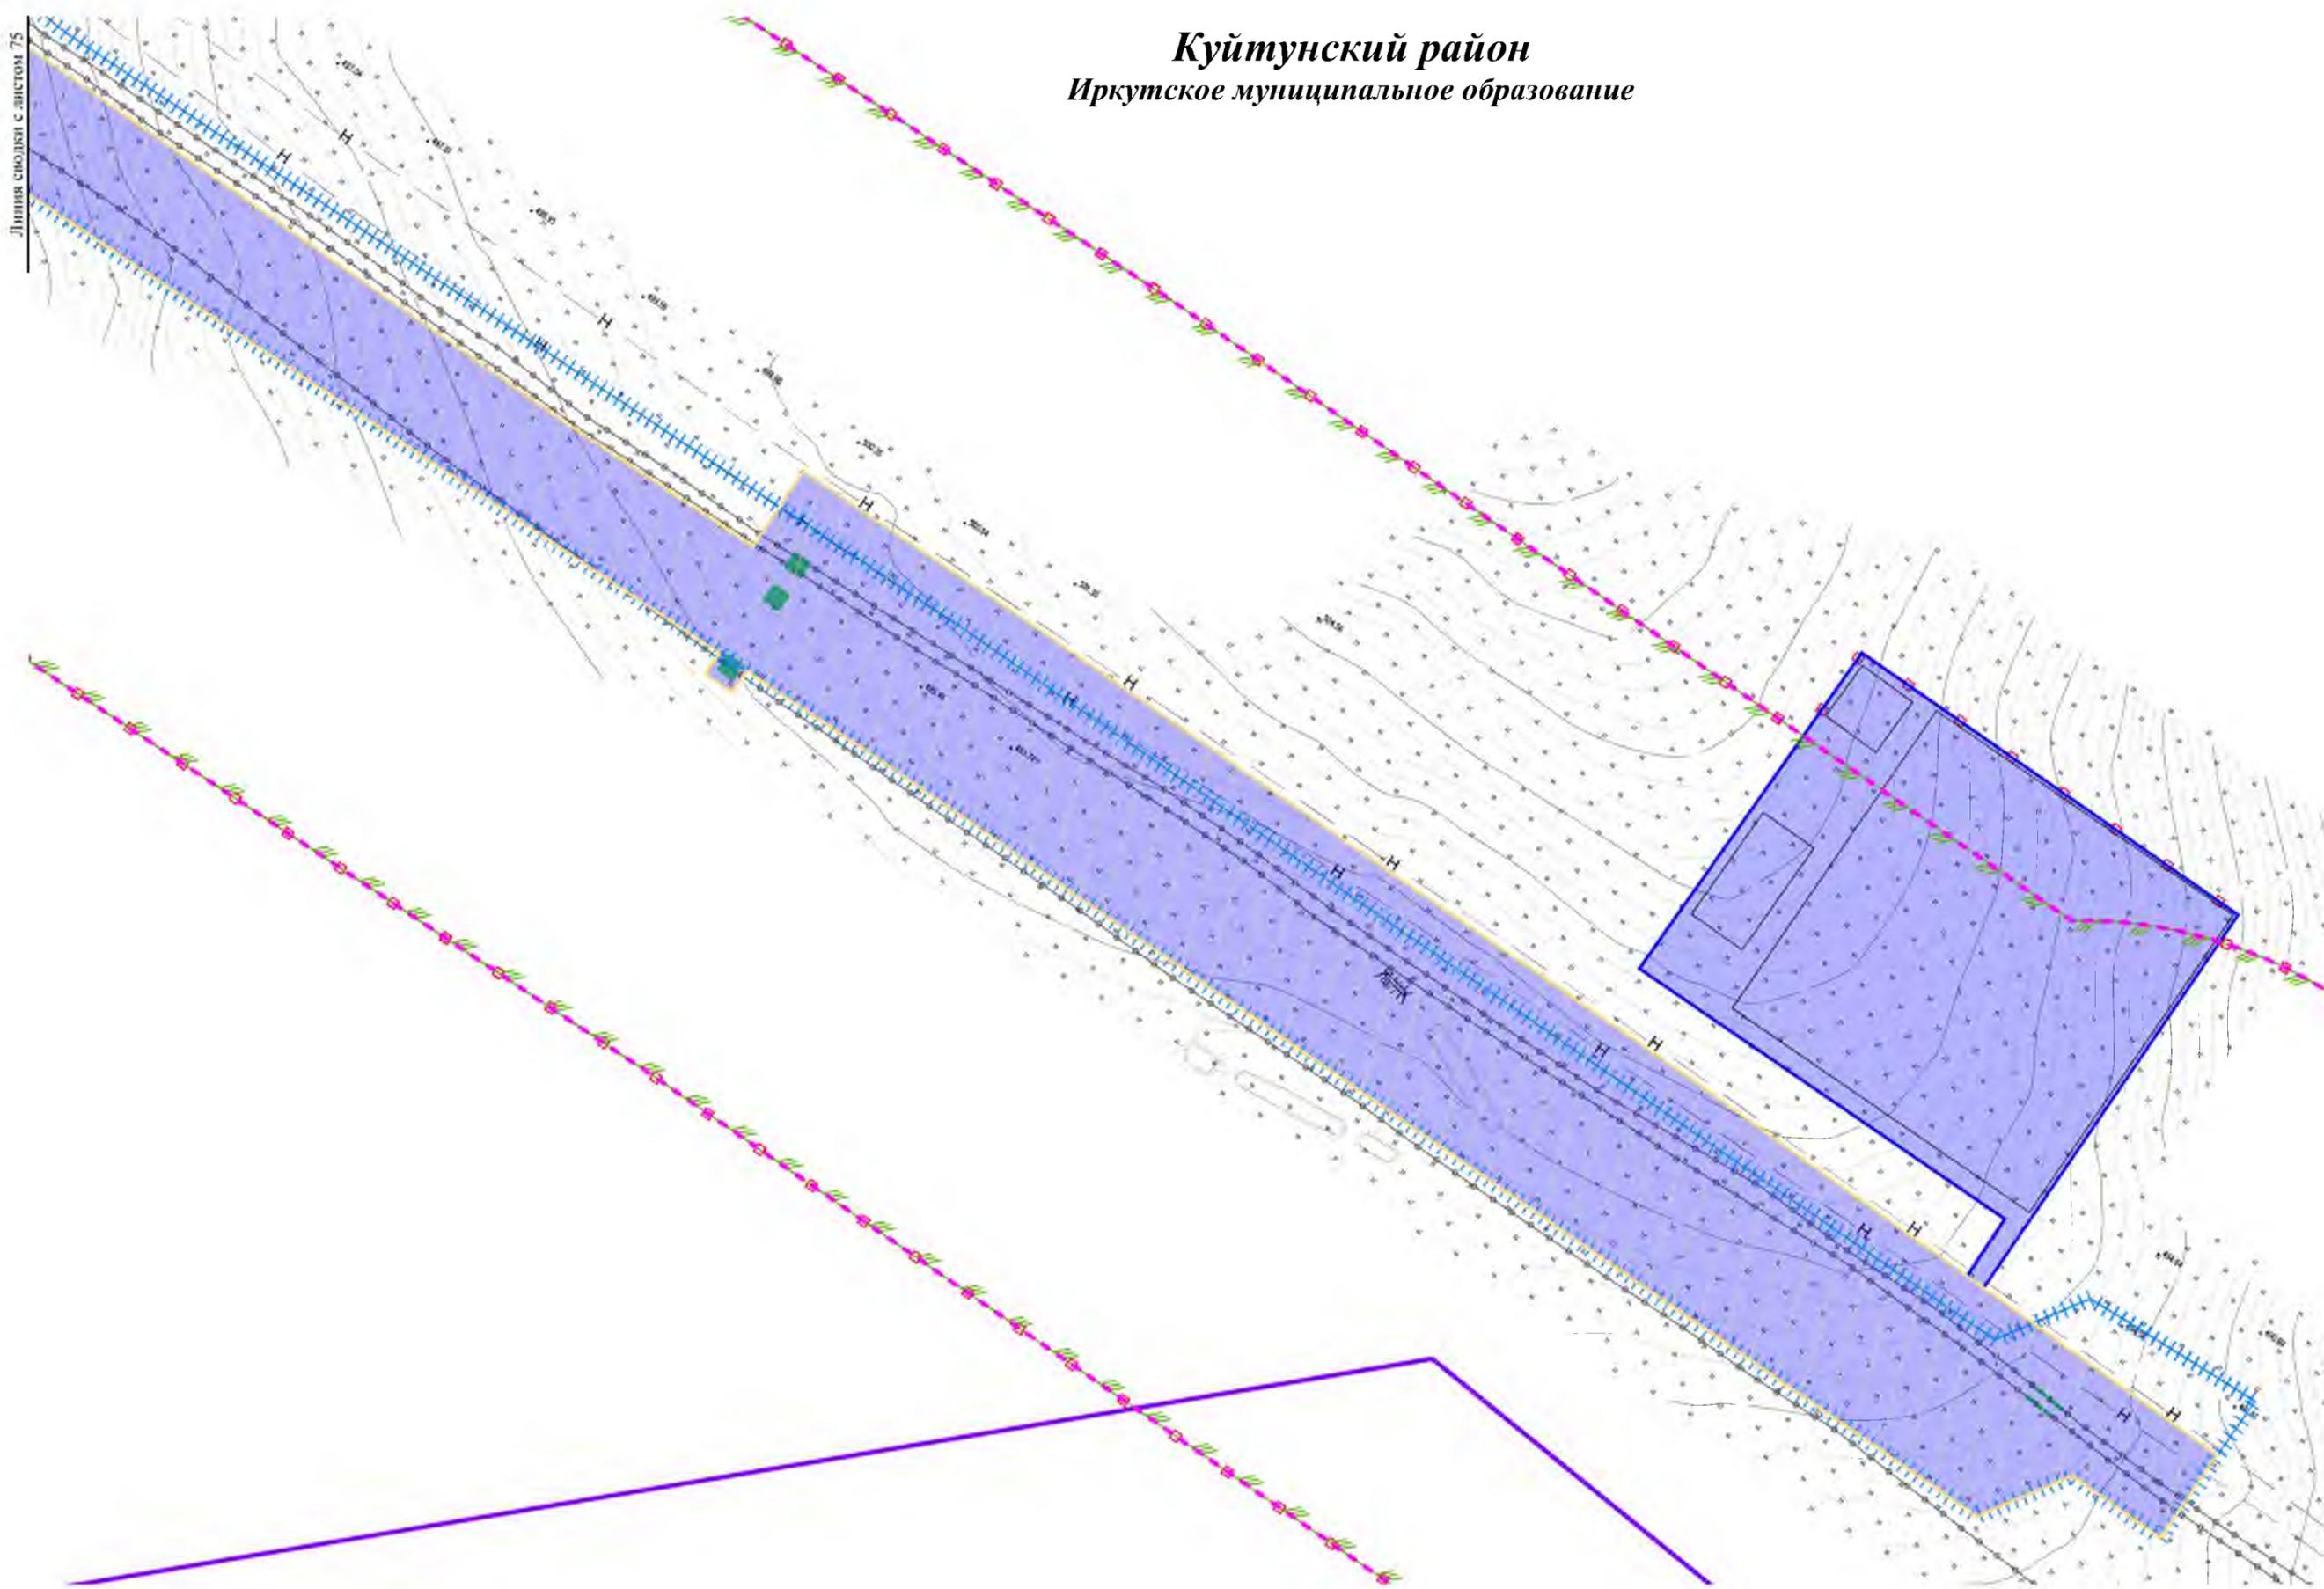


Изм.	Колуч.	Лист	№док.	Подп.	Дата

Чертеж границ зон планируемого размещения линейных объектов  
Контур 1.2




Чертеж границ зон планируемого размещения линейных объектов

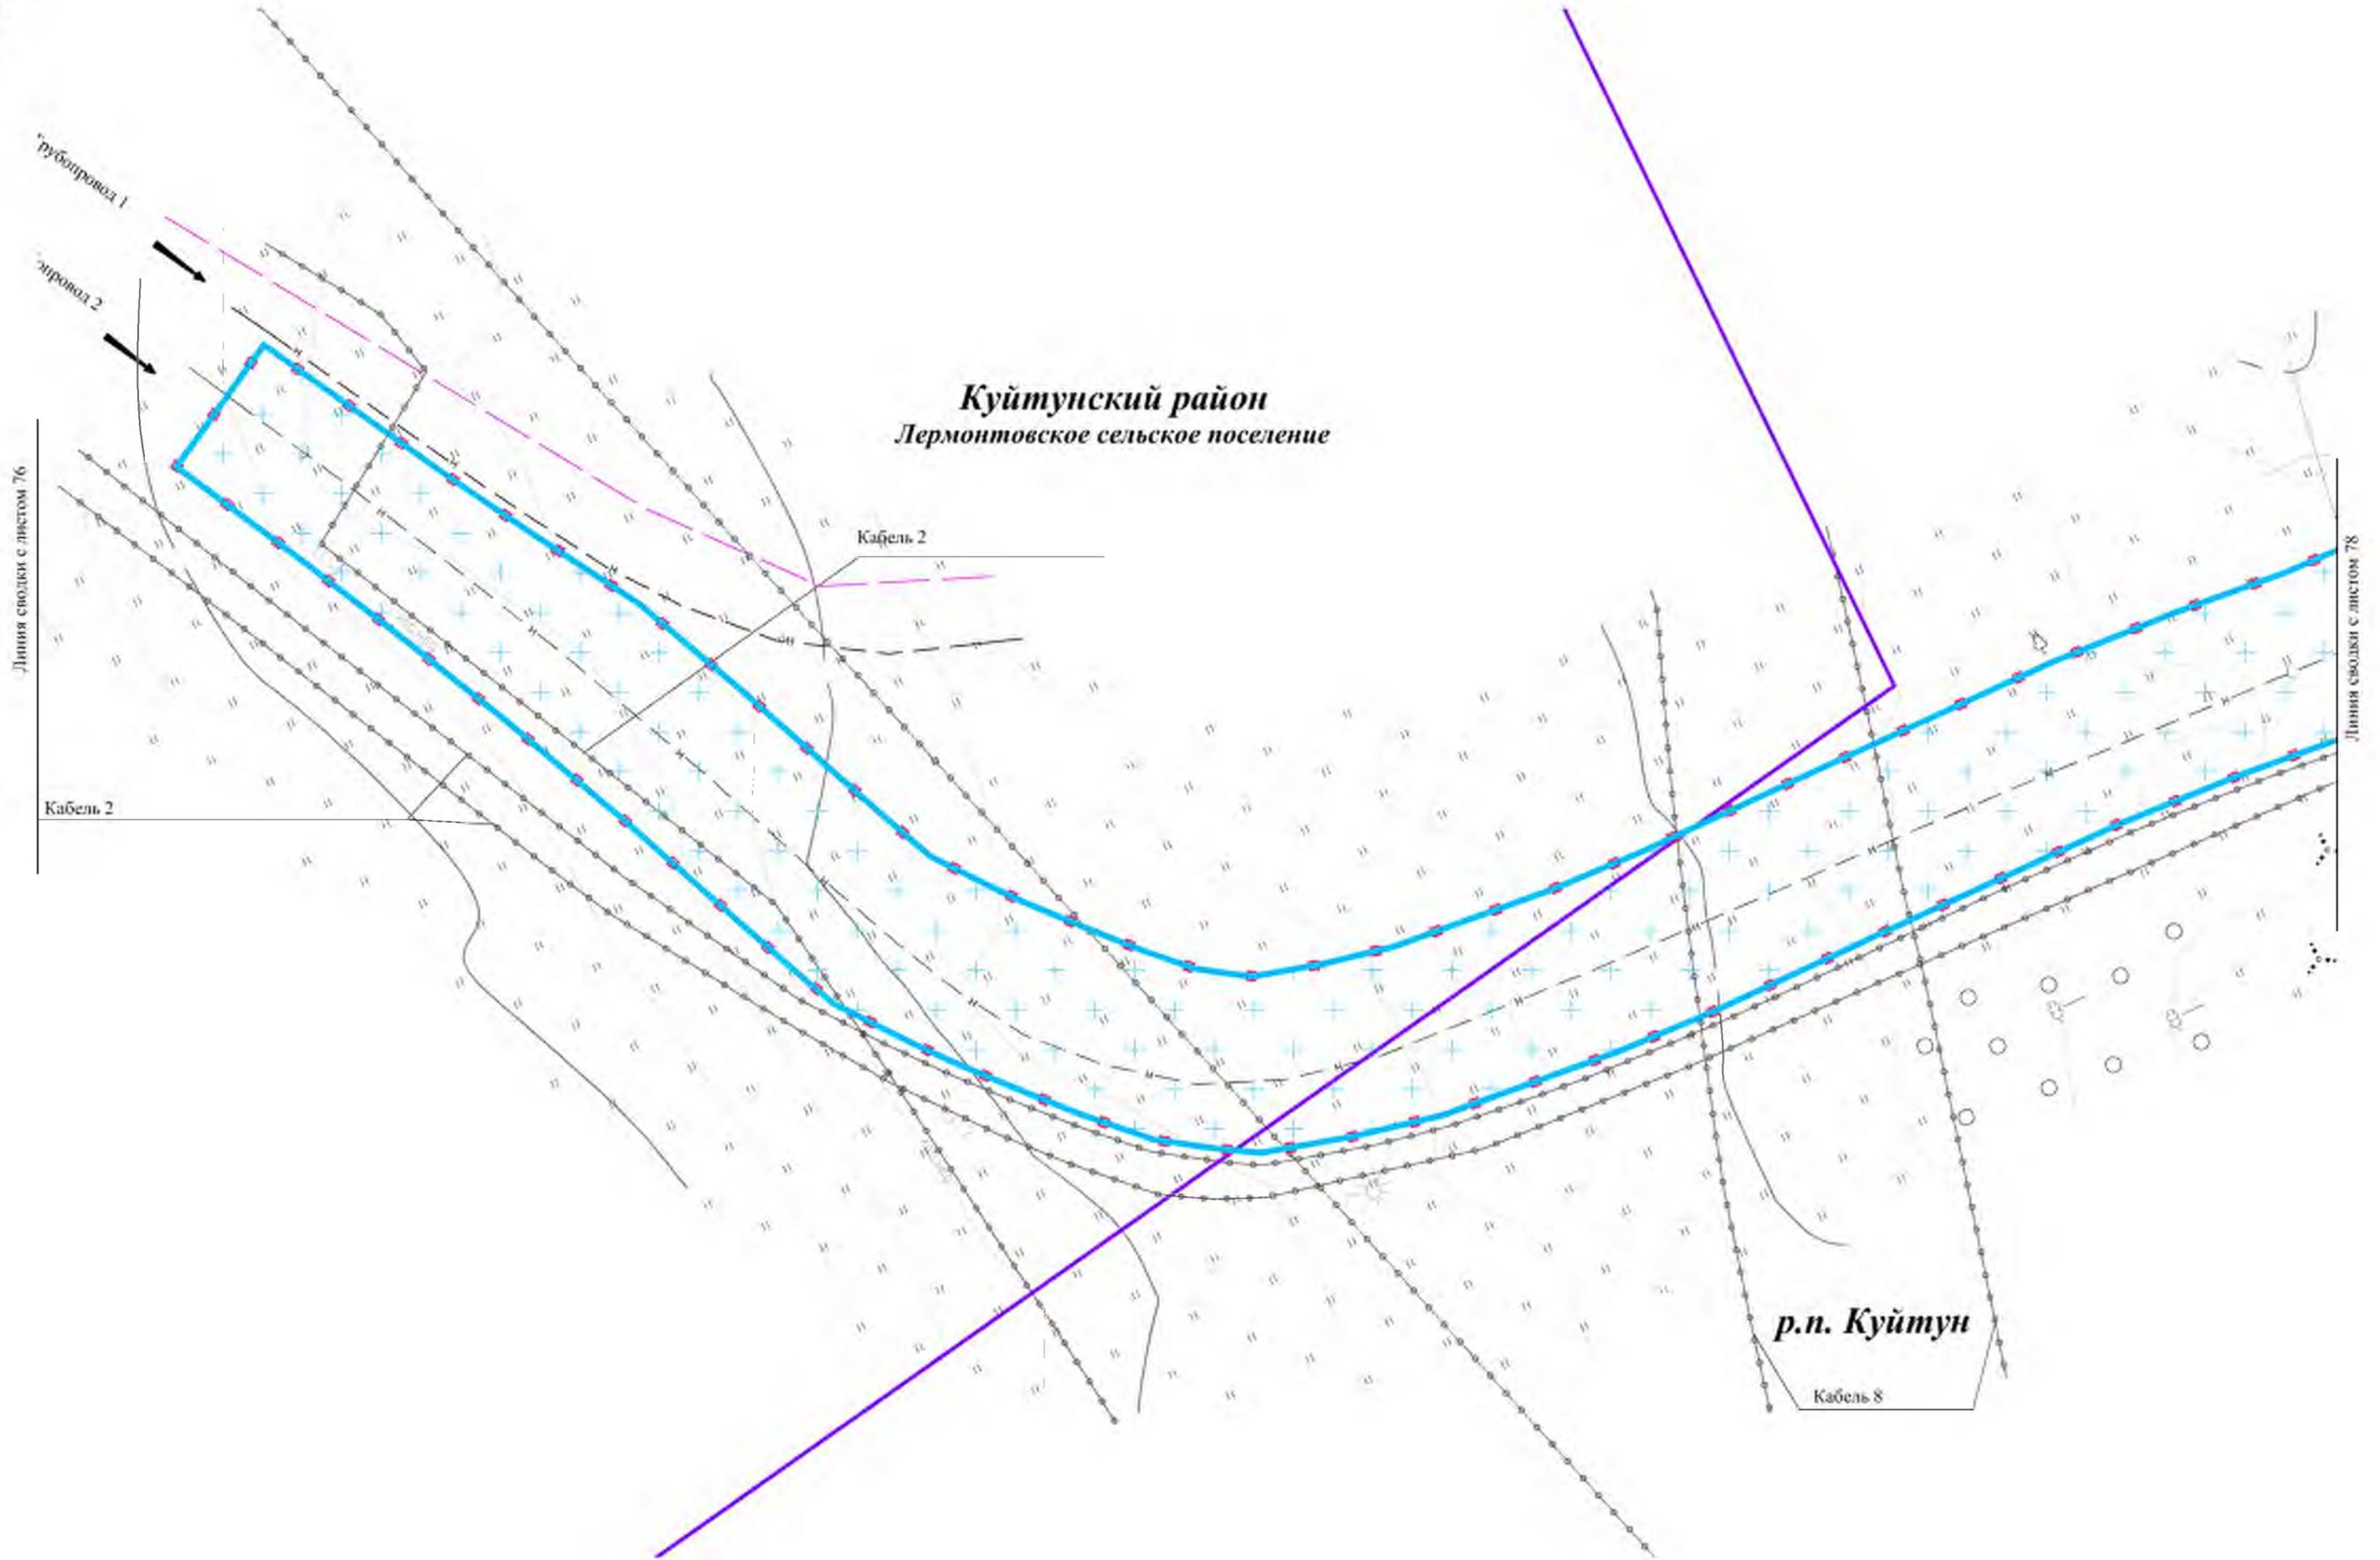

						Чертеж границ зон планируемого размещения линейных объектов Контур 1.3	Лист
Изм.	Колуч.	Лист	№док.	Подп.	Дата		1177




**Куйтунский район**  
**Куйтунское городское поселение**

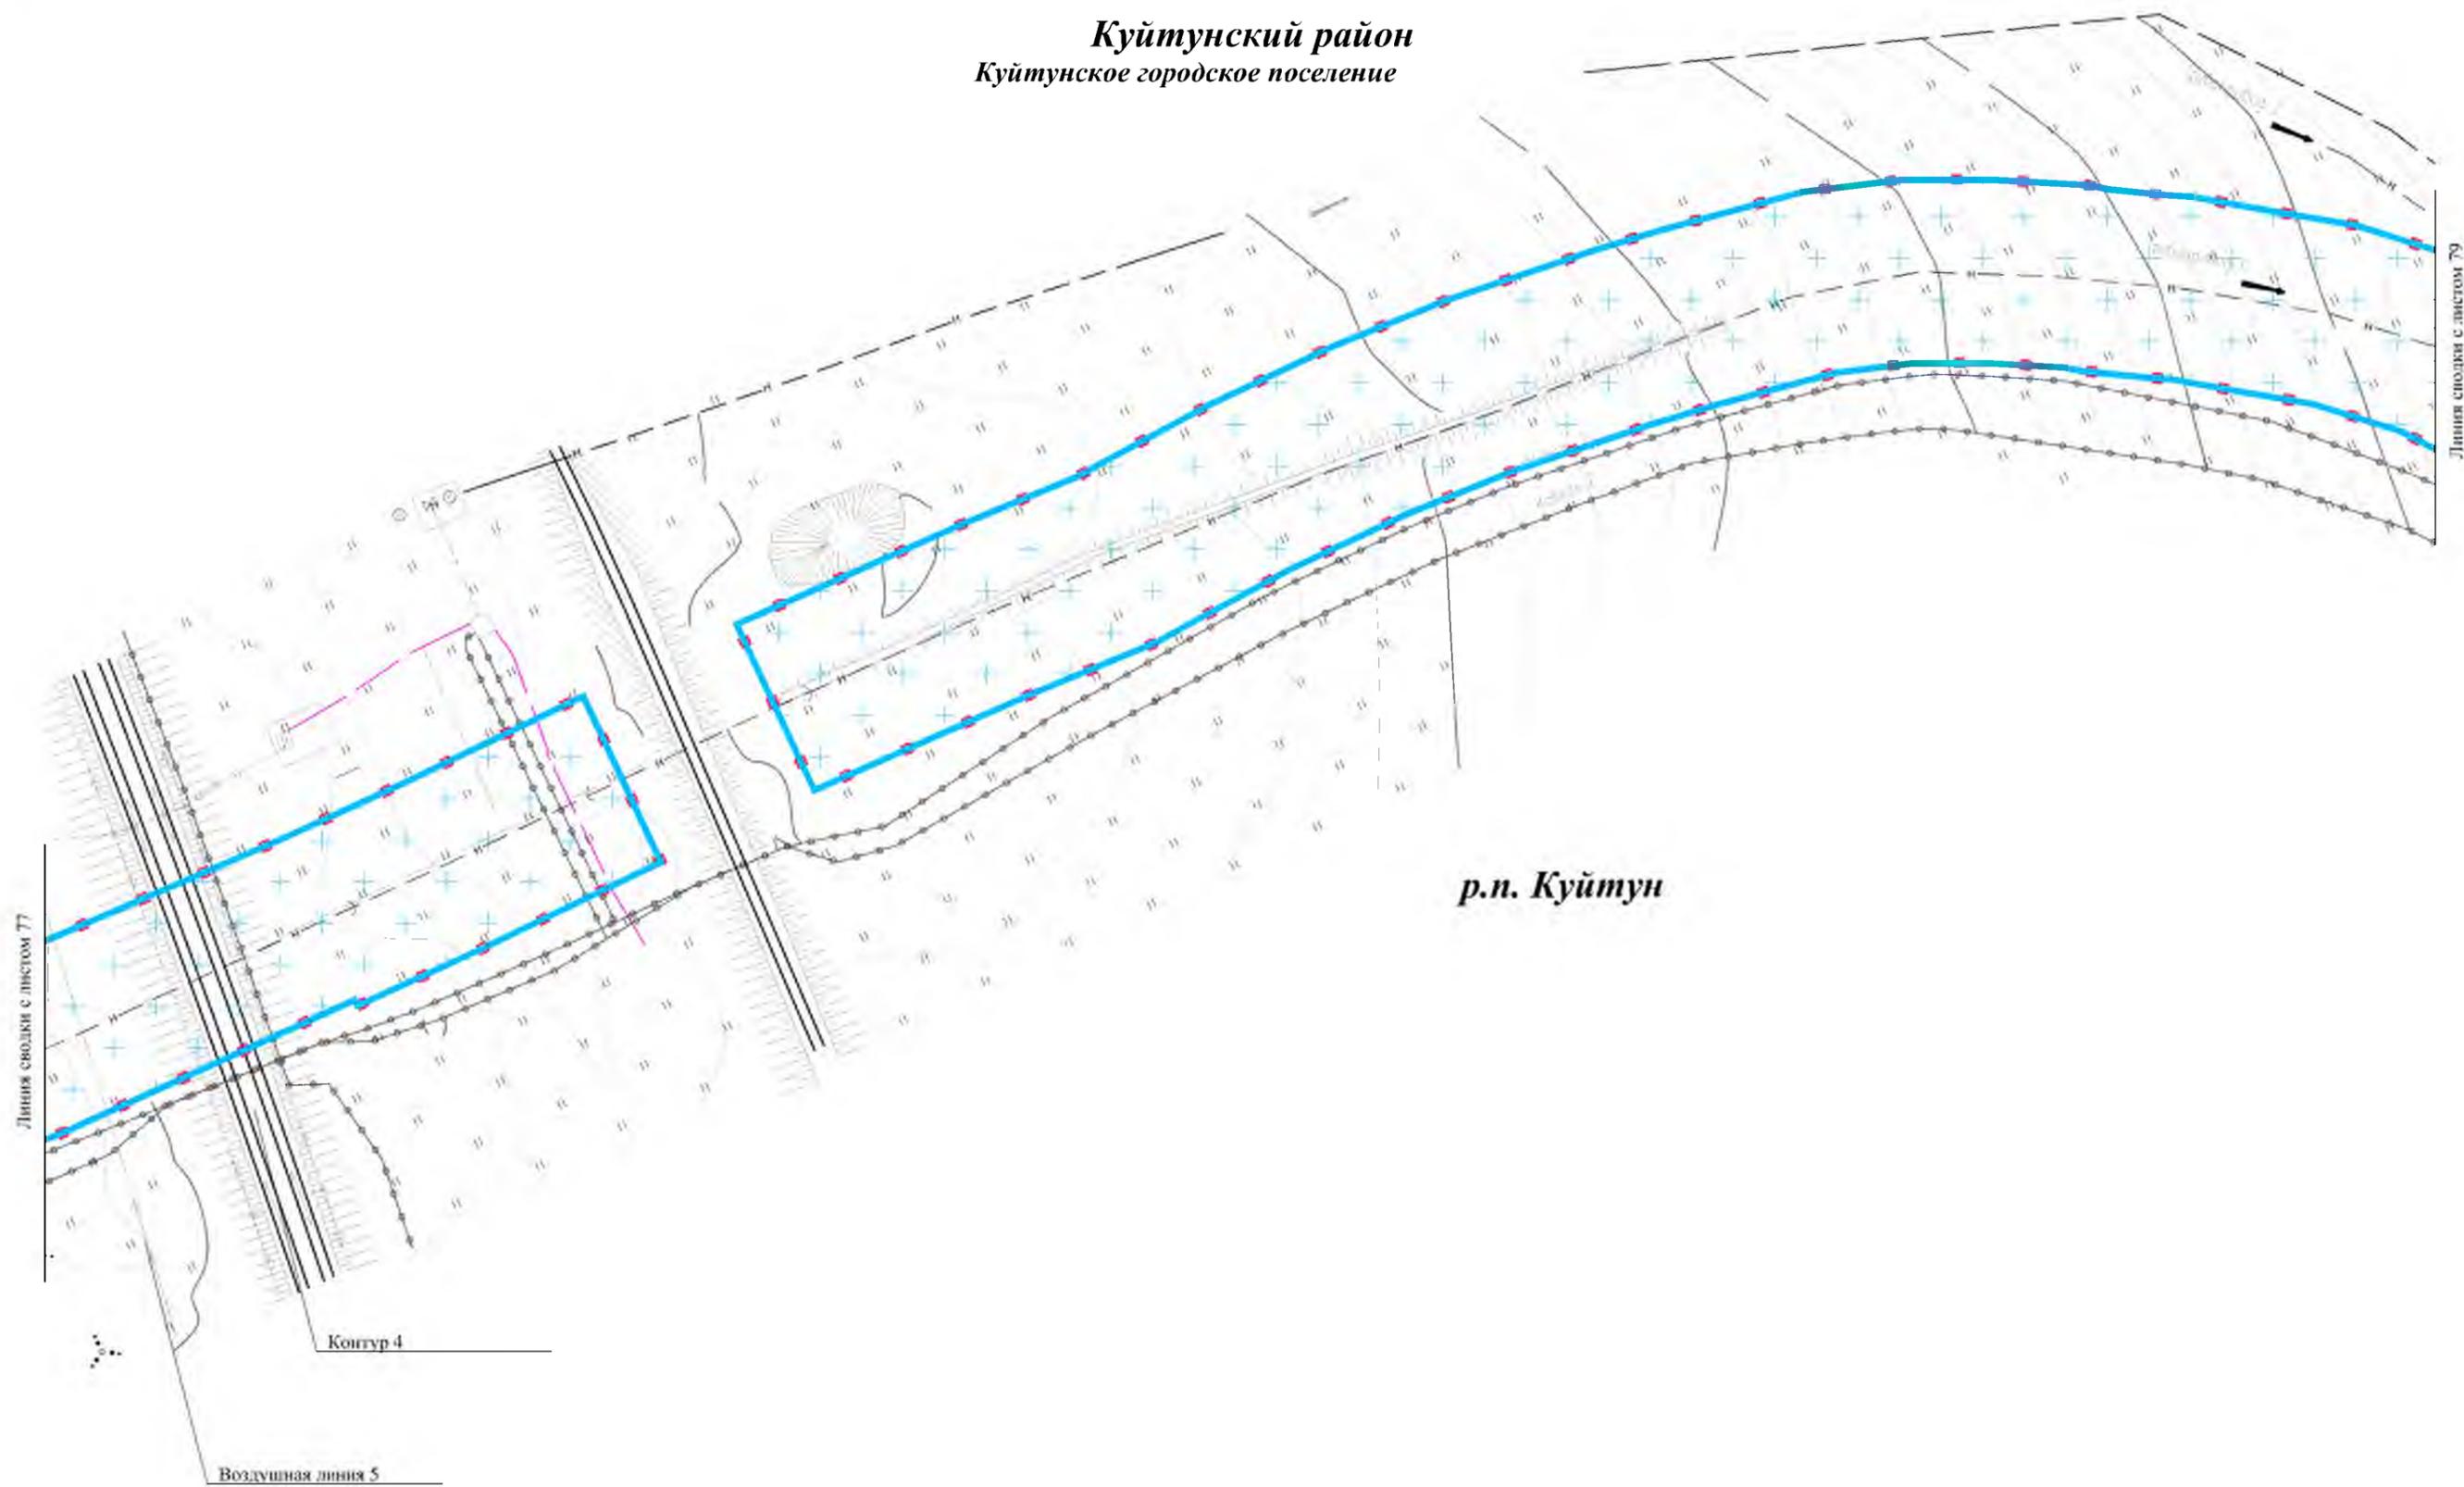

						Чертеж границ зон планируемого размещения линейных объектов Контур 1.3	Лист
Изм.	Колуч.	Лист	№док.	Подп.	Дата		1278



# Чертеж границ зон планируемого размещения линейных объектов

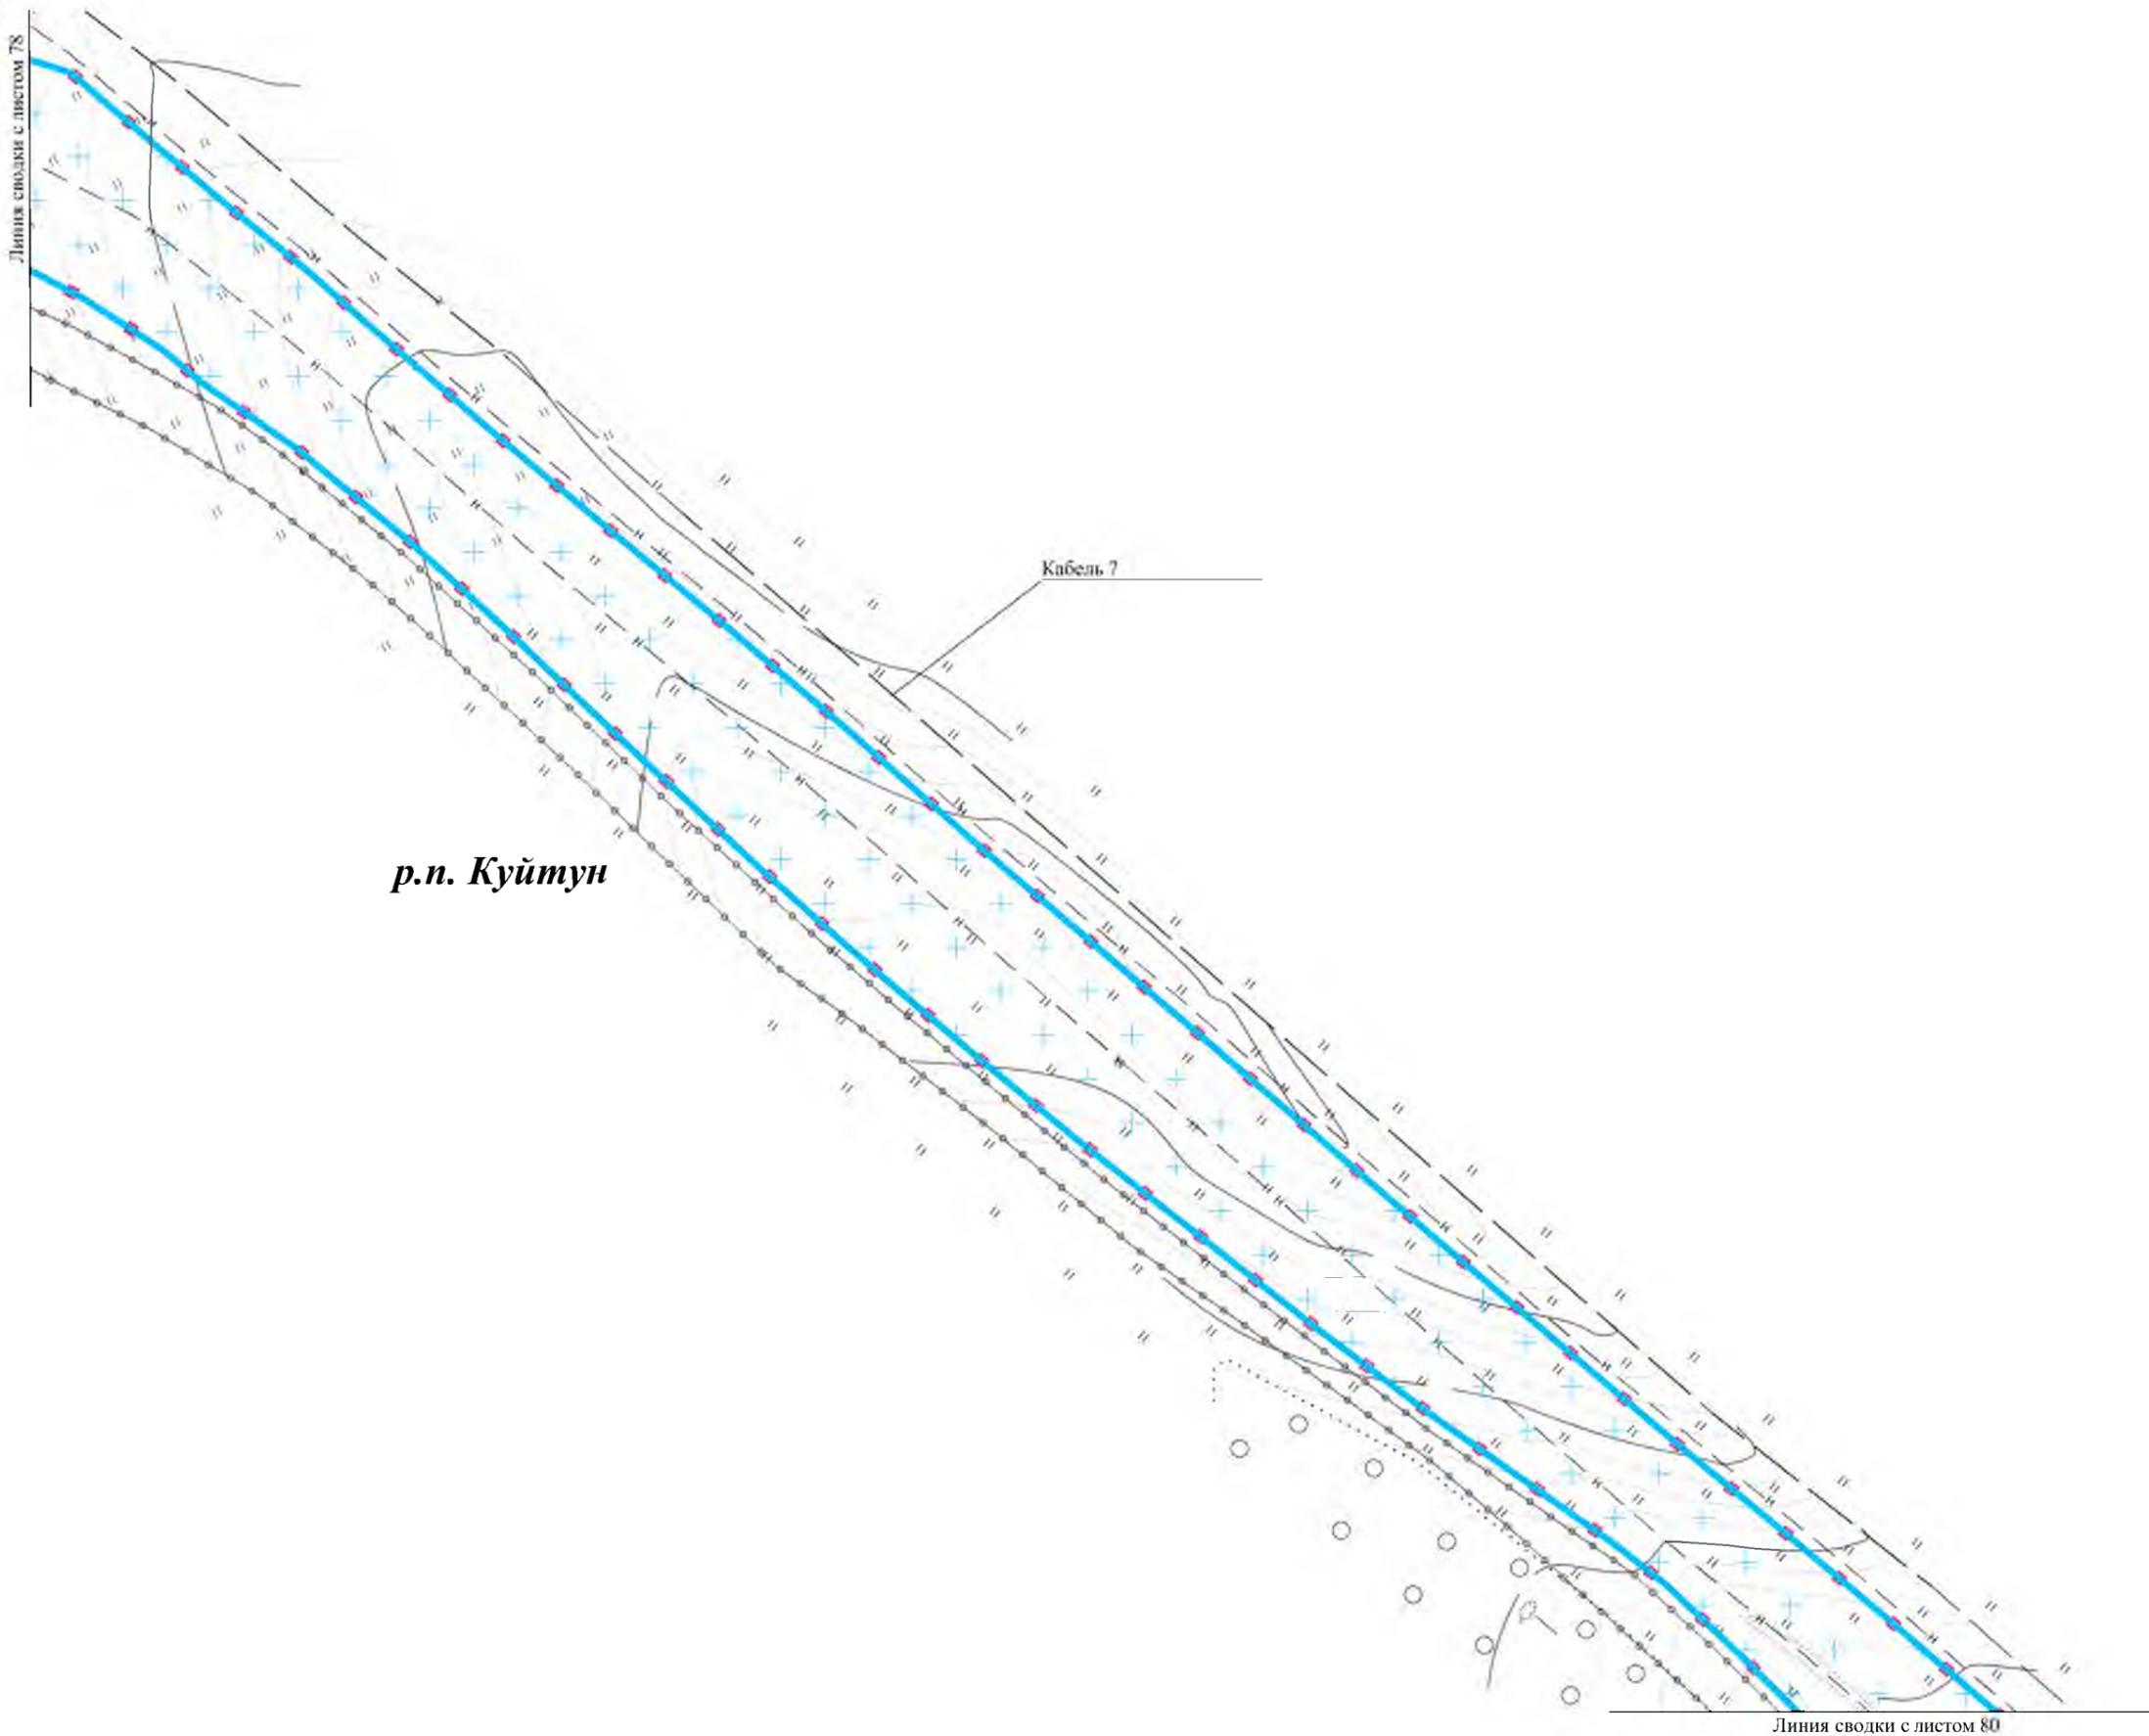

*р.п. Куйтун*

Кабель 7


Линия сводки с листом 80

Изм.	Колуч.	Лист	№ док.	Подп.	Дата

Чертеж границ зон планируемого размещения линейных объектов  
Контур 1.3



# Чертеж границ зон планируемого размещения линейных объектов

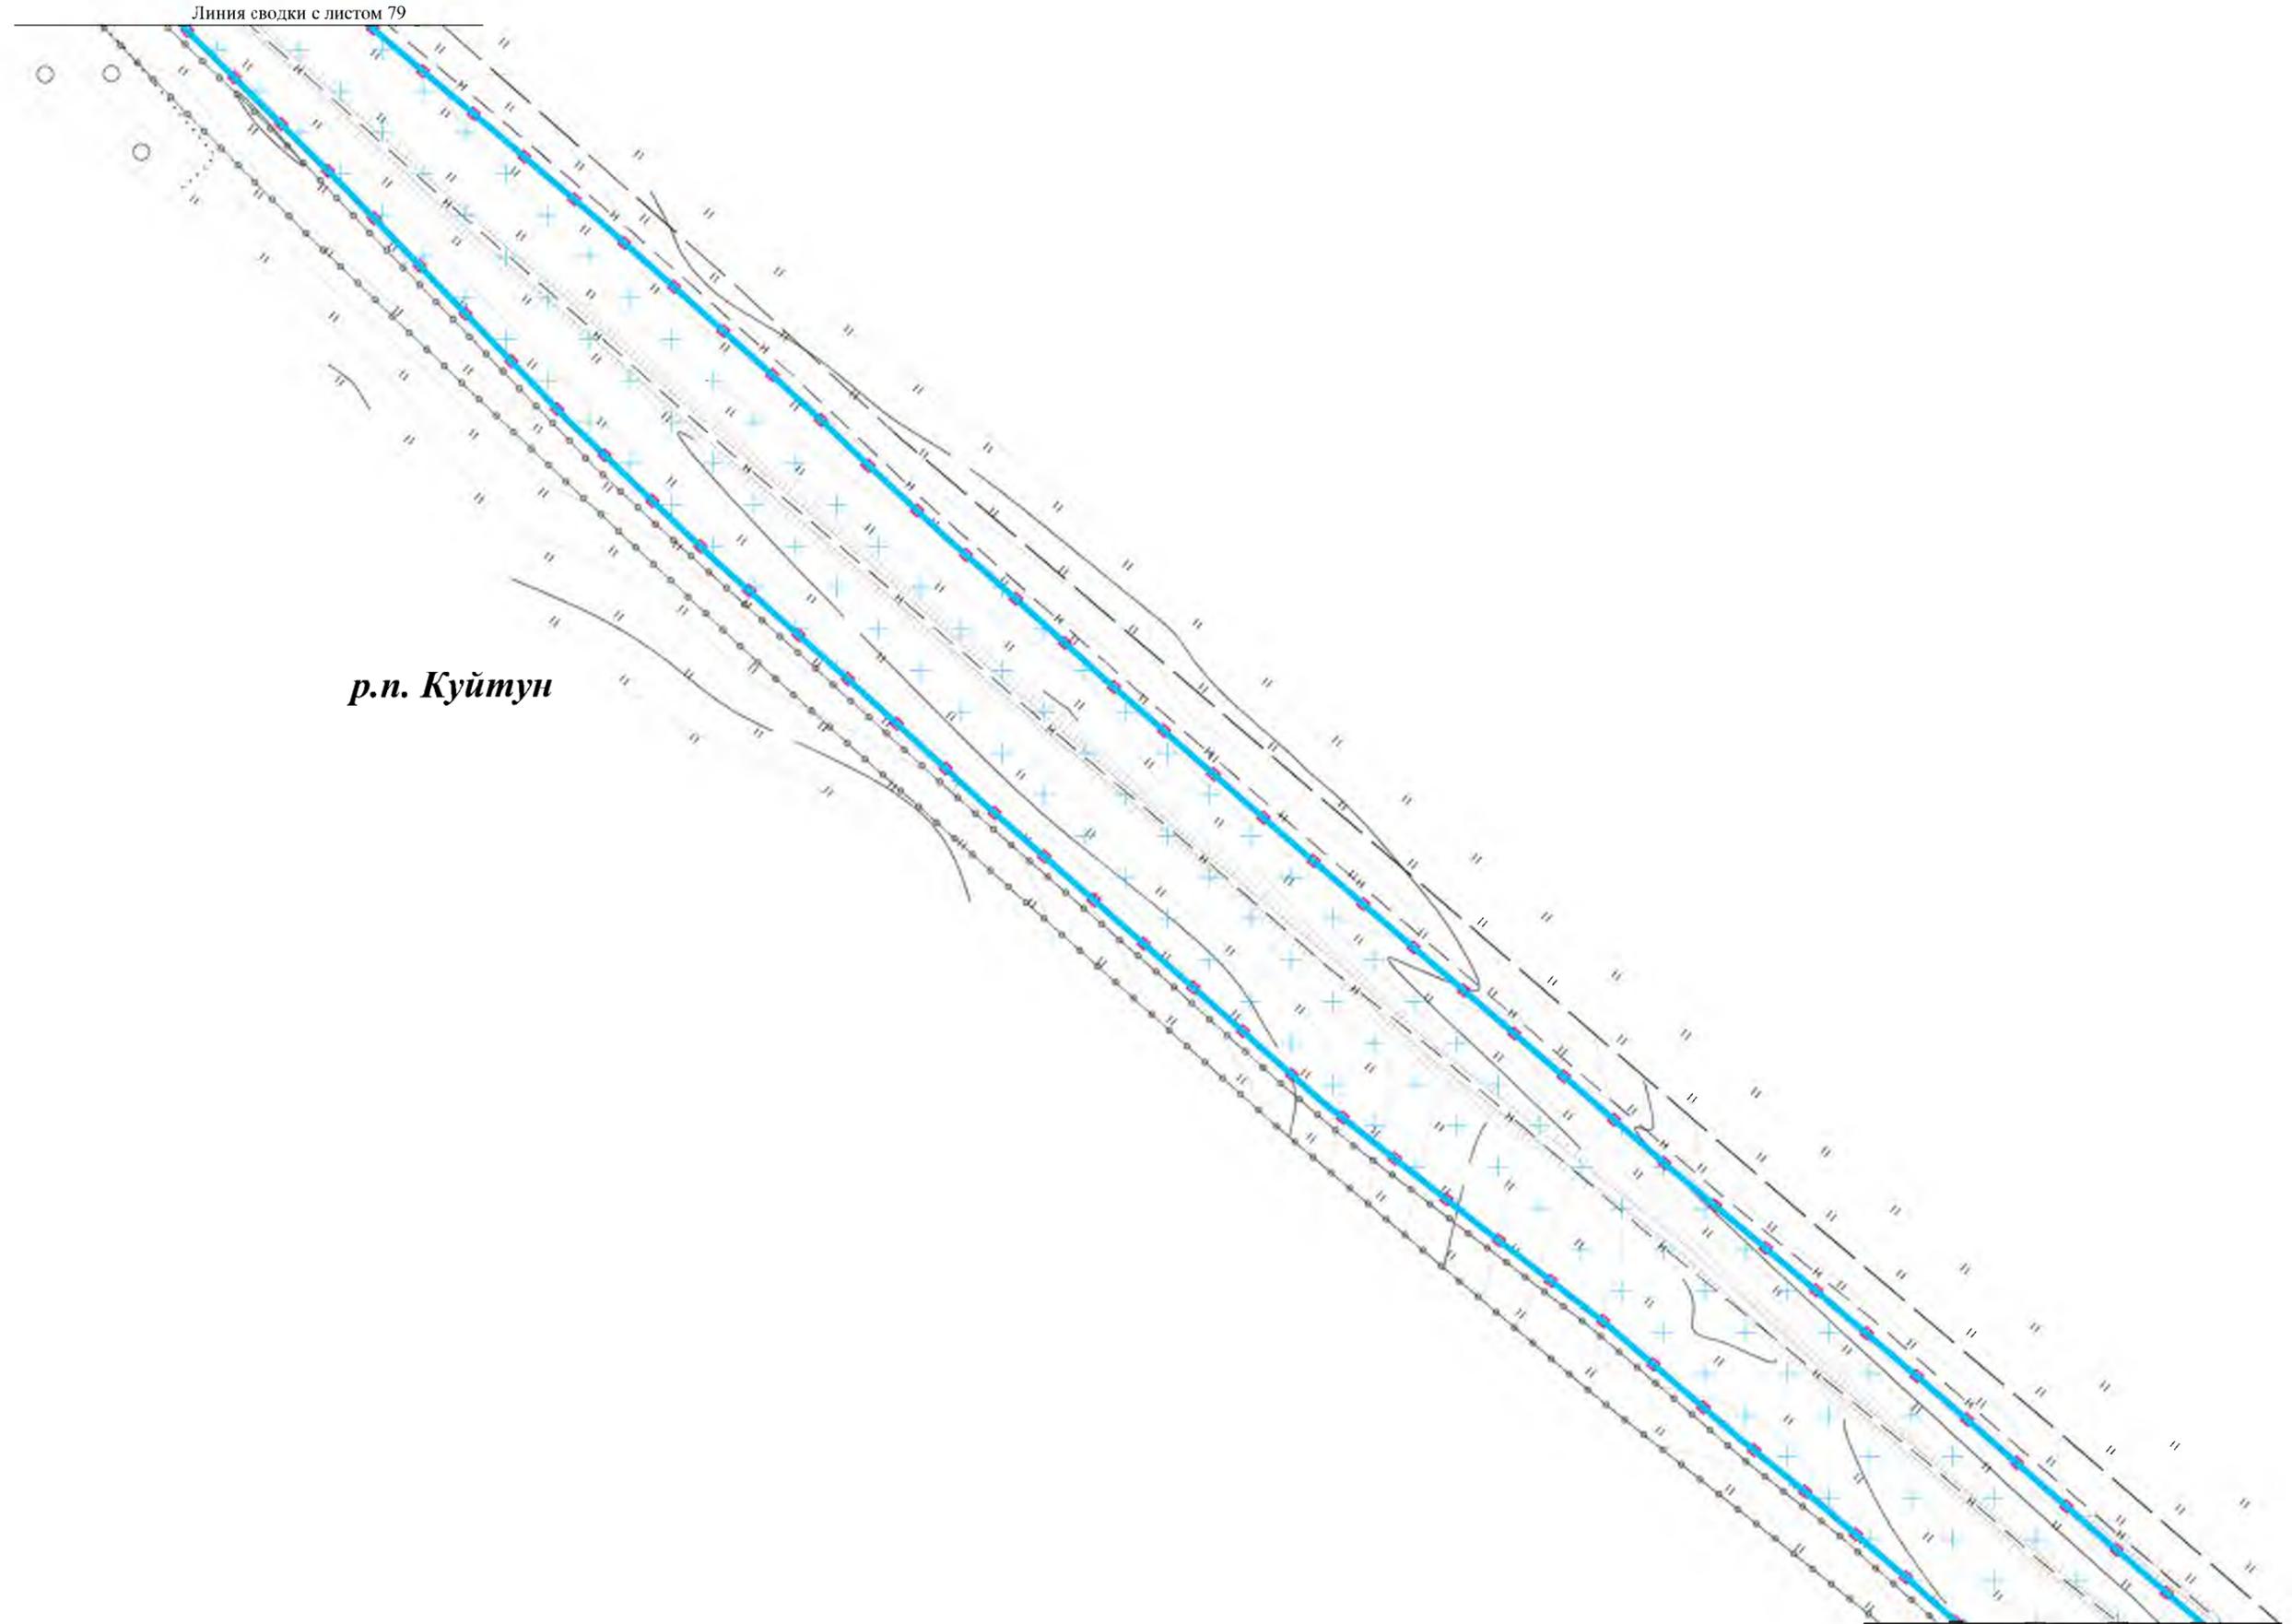

*р.п. Куйтун*


Линия сводки с листом 81

						Чертеж границ зон планируемого размещения линейных объектов Контур 1.3	Лист
Изм.	Колуч.	Лист	№док.	Подп.	Дата		11480



# Чертеж границ зон планируемого размещения линейных объектов

Линия сводки с листом 80

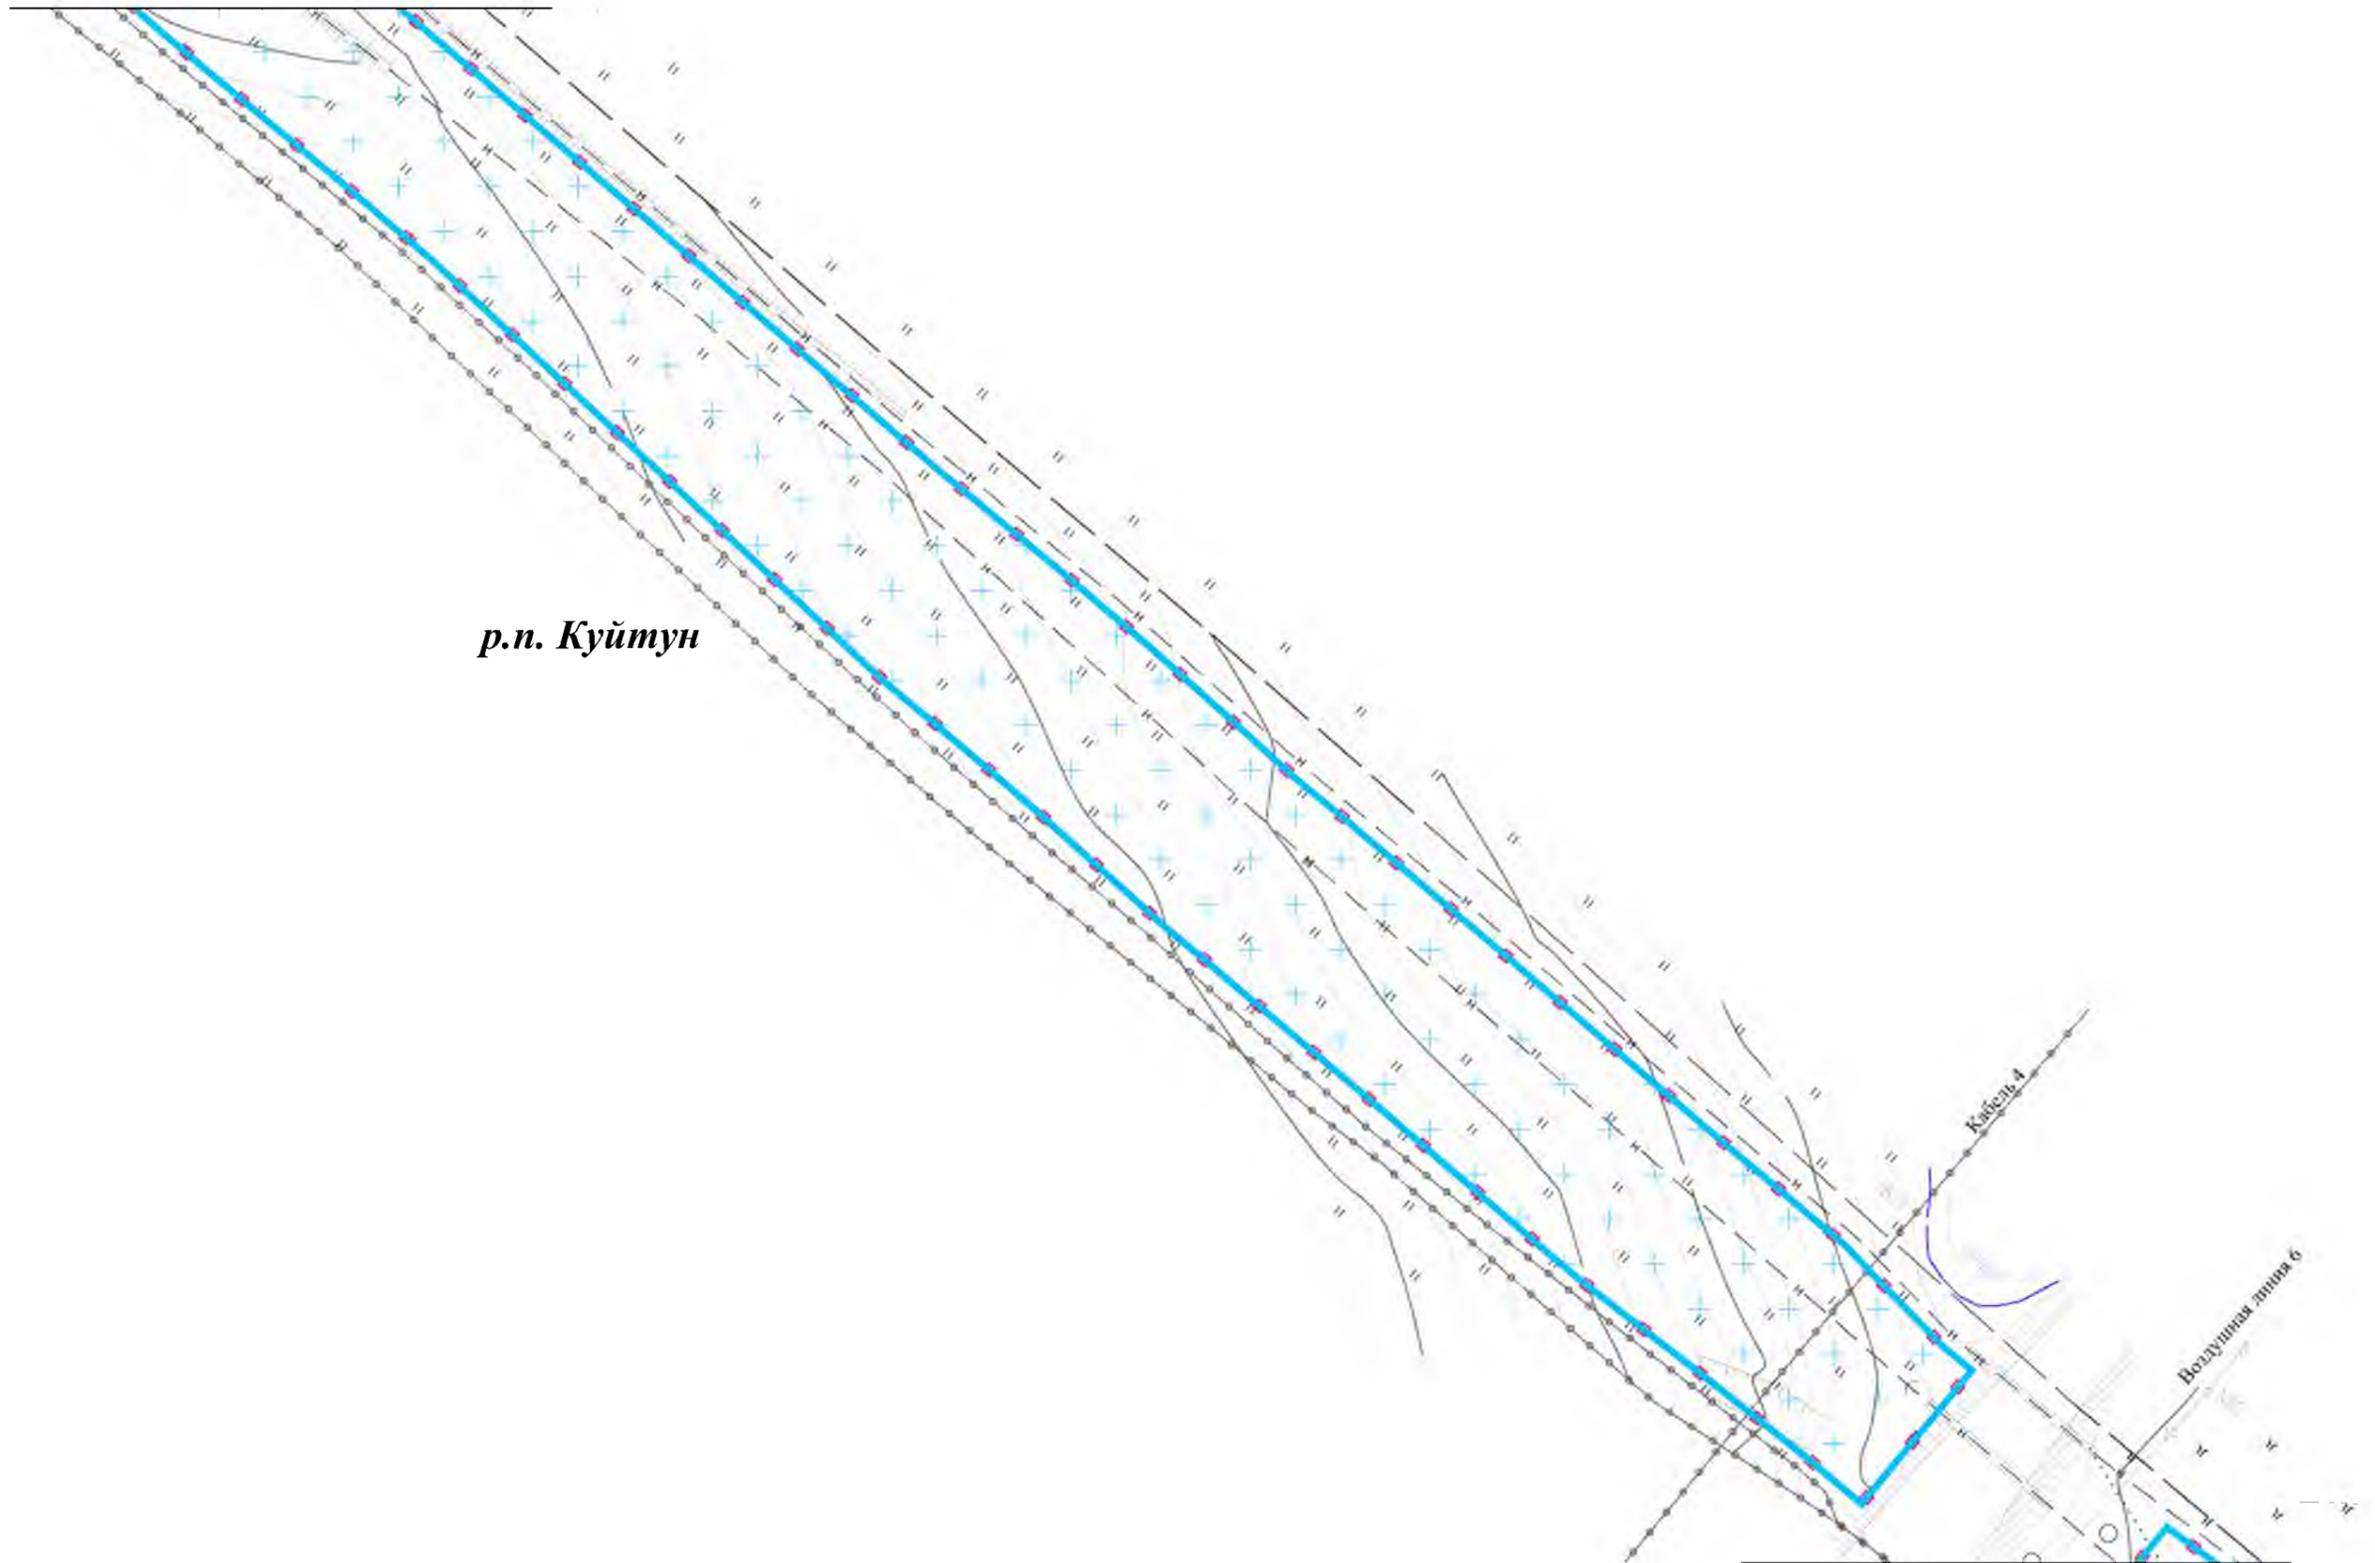


*р.п. Куйтун*

Линия сводки с листом 82

						Чертеж границ зон планируемого размещения линейных объектов Контур 1.3	Лист
Изм.	Колуч.	Лист	№док.	Подп.	Дата		11581




# Чертеж границ зон планируемого размещения линейных объектов

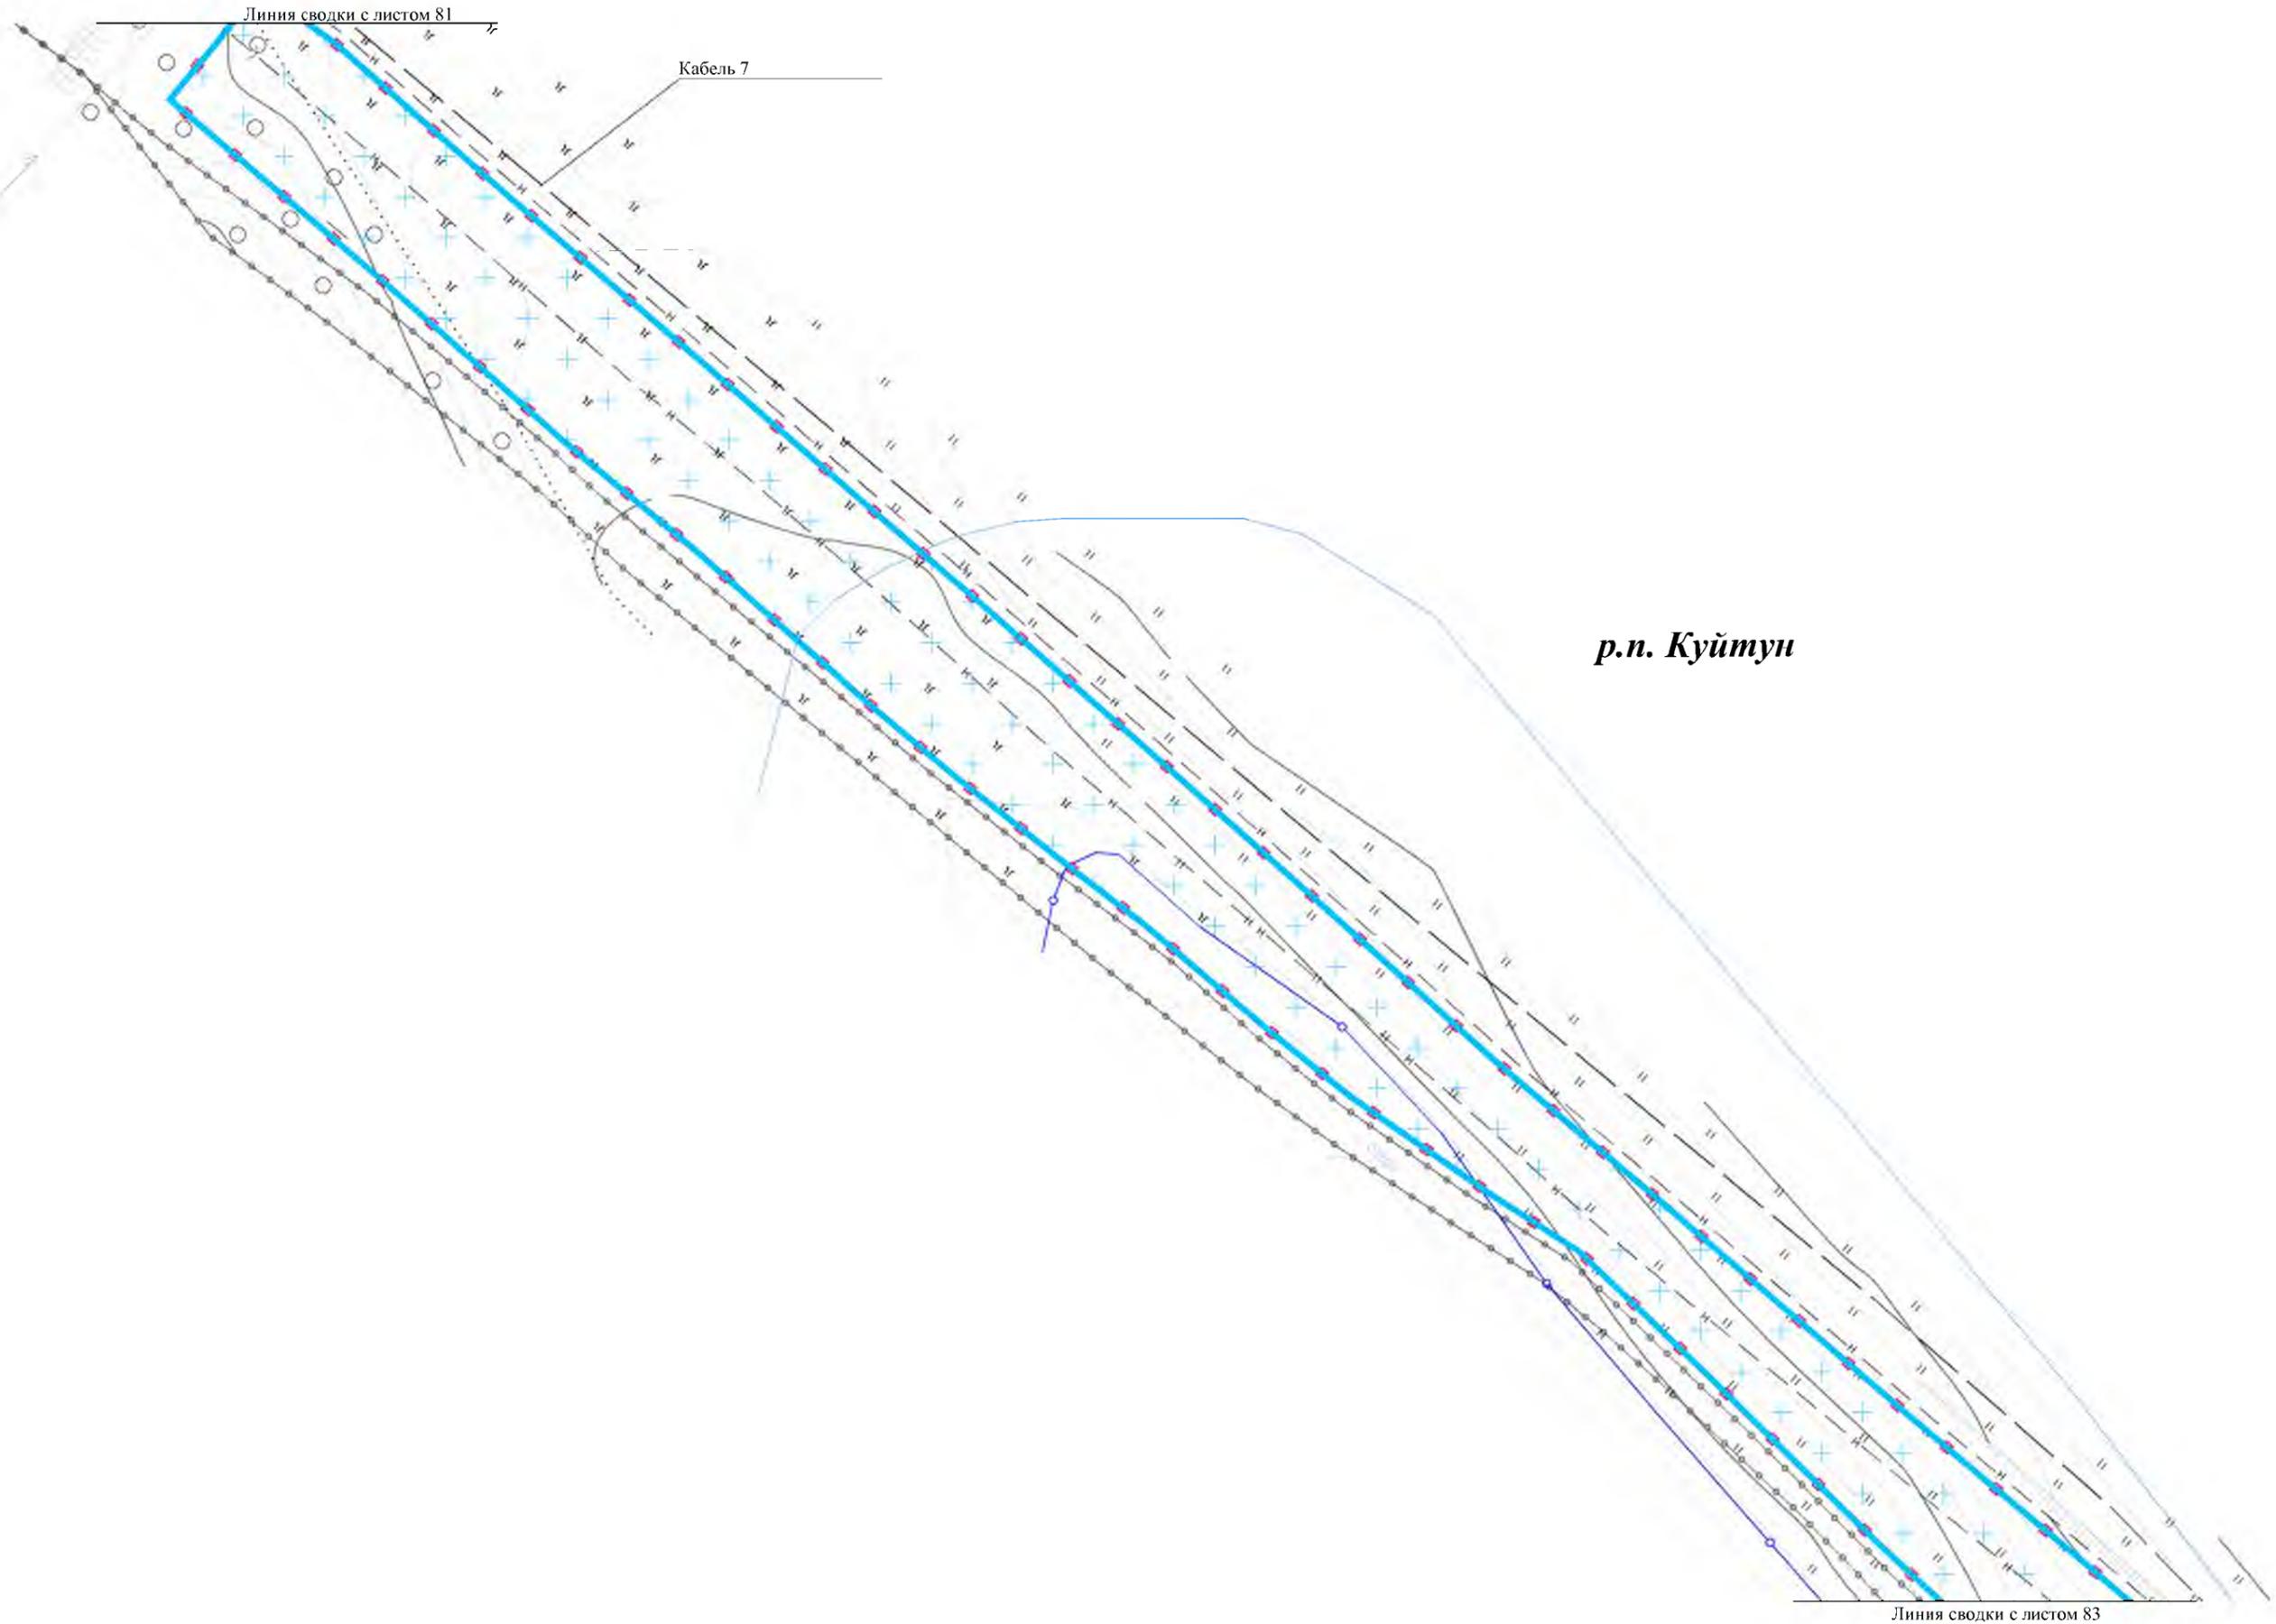

						Чертеж границ зон планируемого размещения линейных объектов Контур 1.3	Лист
Изм.	Колуч.	Лист	№док.	Подп.	Дата		11682



# Чертеж границ зон планируемого размещения линейных объектов

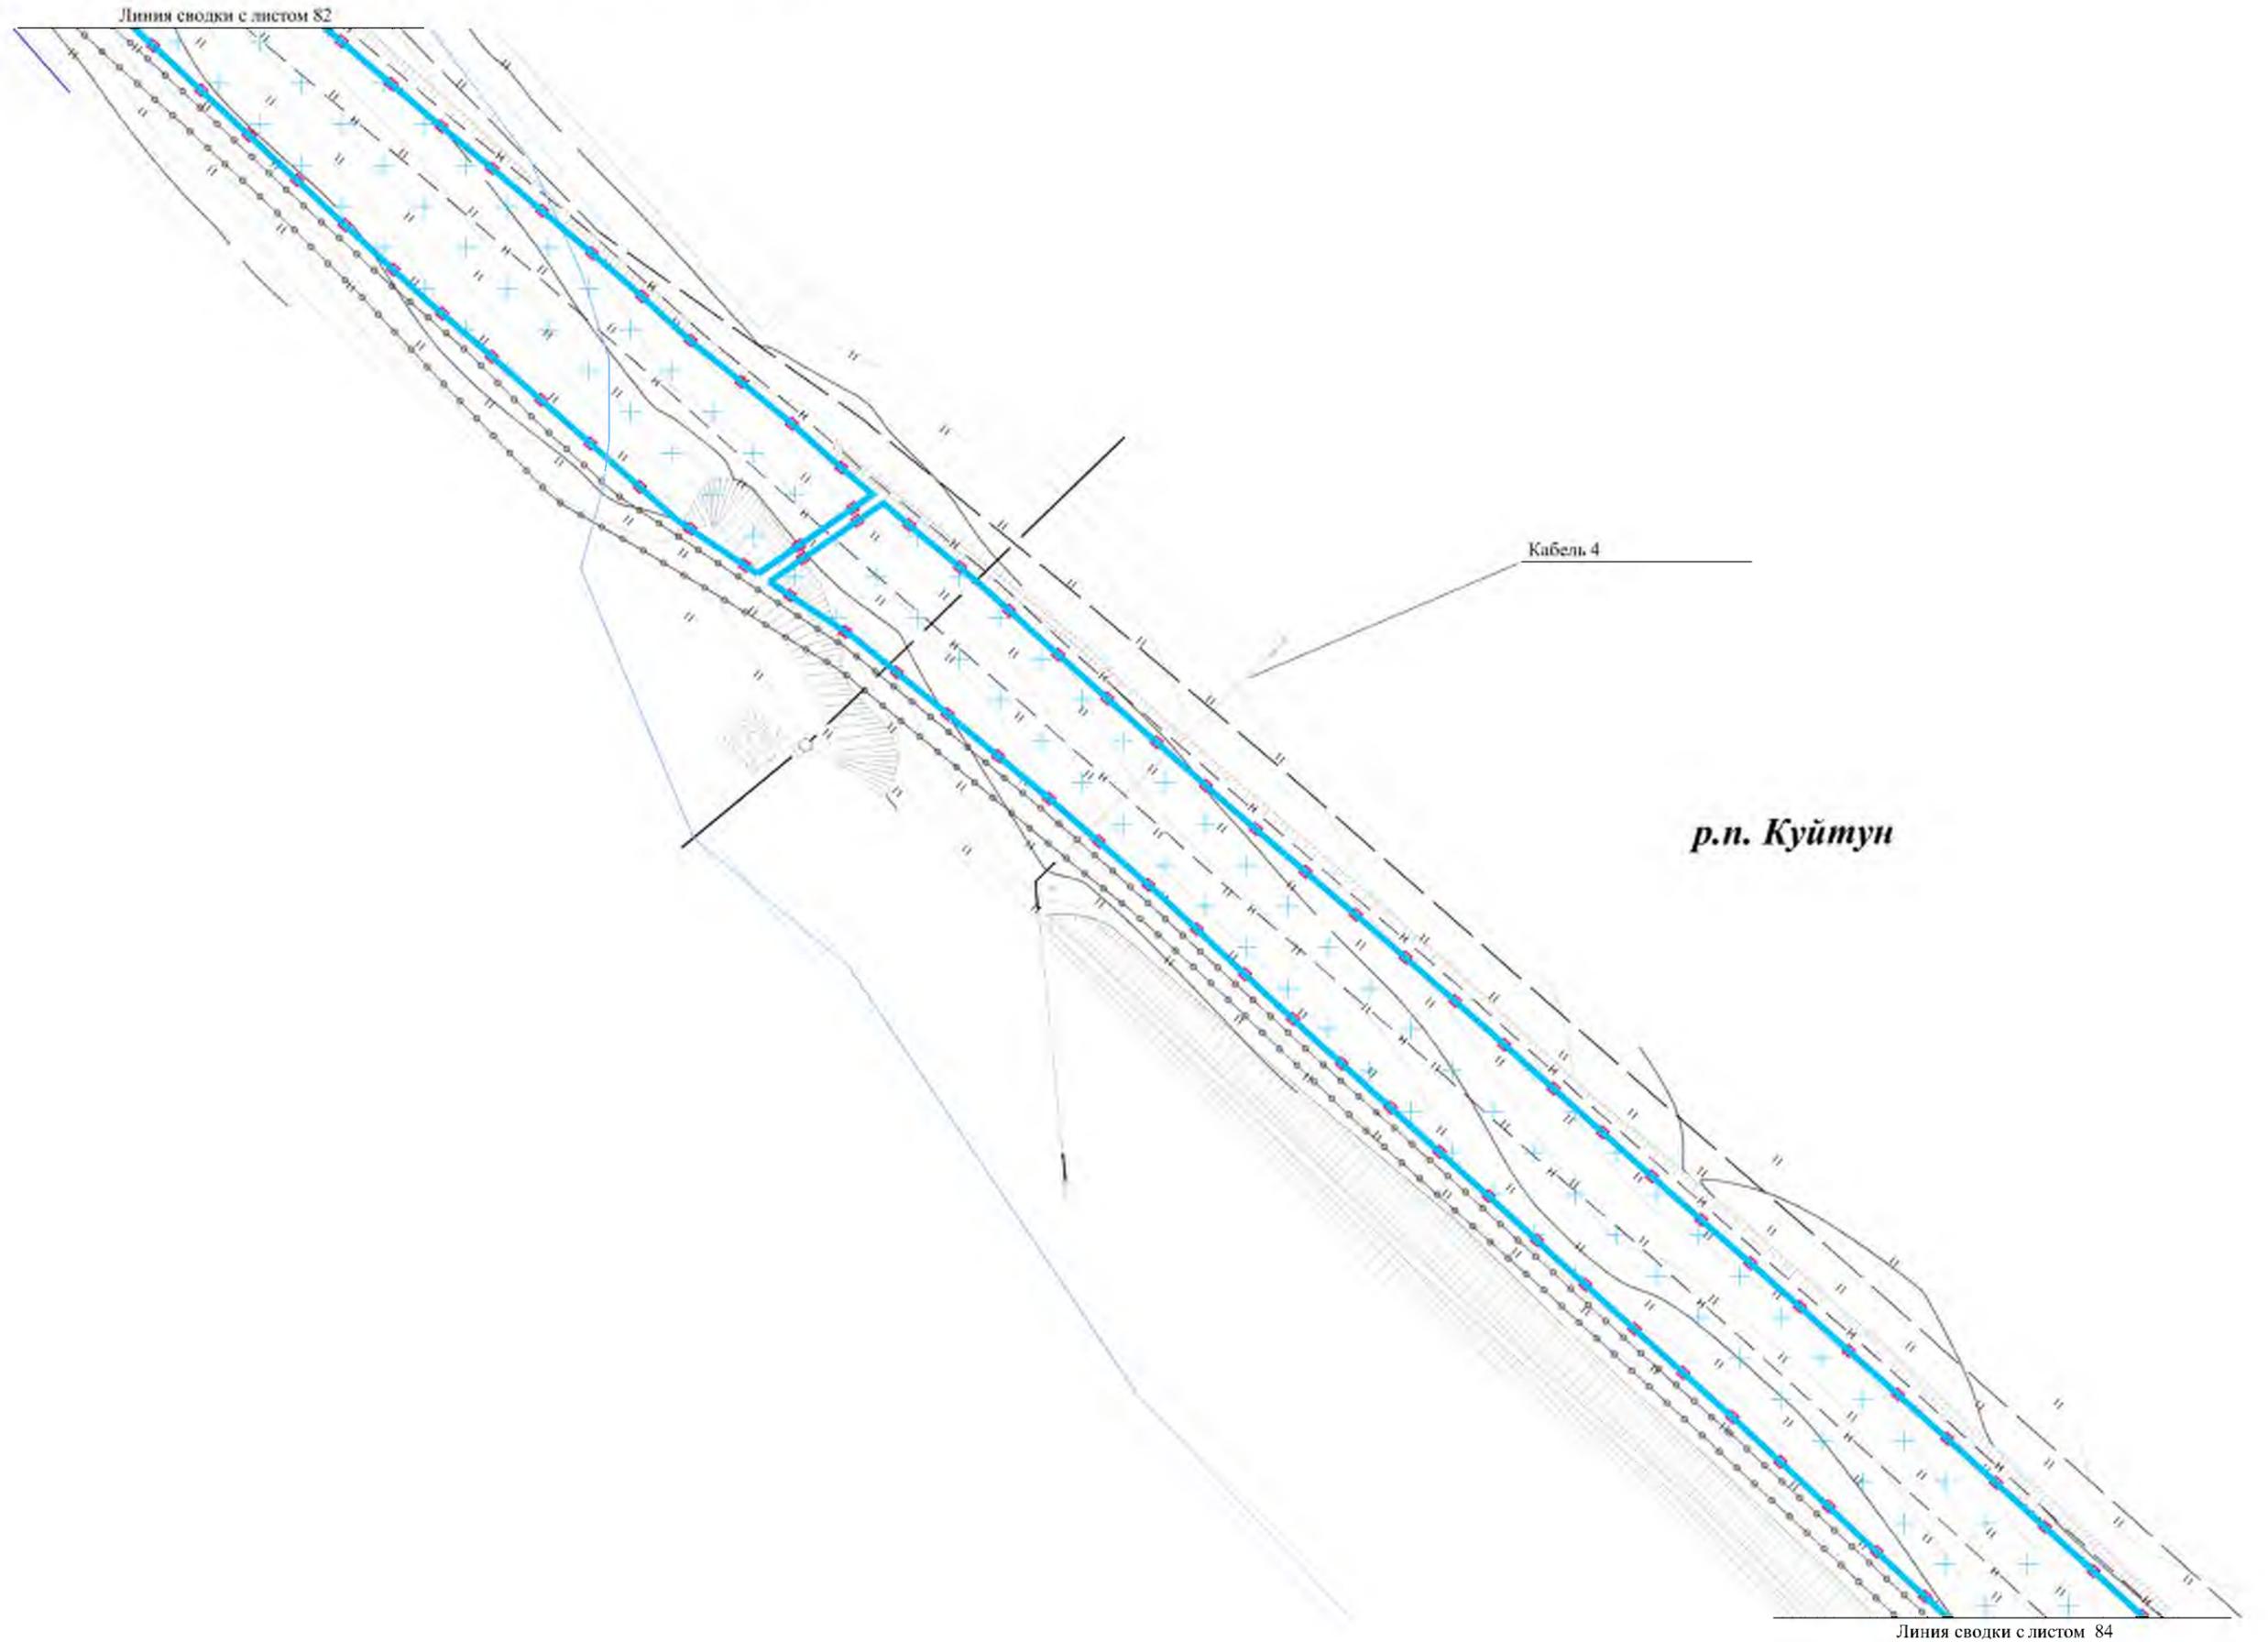

						Чертеж границ зон планируемого размещения линейных объектов Контур 1.3	Лист
Изм.	Колуч.	Лист	№док.	Подп.	Дата		11783



# Чертеж границ зон планируемого размещения линейных объектов

Линия сводки с листом 83

*р.п. Куйтун*

Кабель 4

Линия сводки с листом 85

						Чертеж границ зон планируемого размещения линейных объектов Контур 1.3	Лист
Изм.	Колуч.	Лист	№ док.	Подп.	Дата		11884



# Чертеж границ зон планируемого размещения линейных объектов

Линия сводки с листом 84




						Чертеж границ зон планируемого размещения линейных объектов Контур 1.3	Лист
Изм.	Колуч.	Лист	№ док.	Подп.	Дата		11985



# Чертеж границ зон планируемого размещения линейных объектов

Линия сводки с листом 85

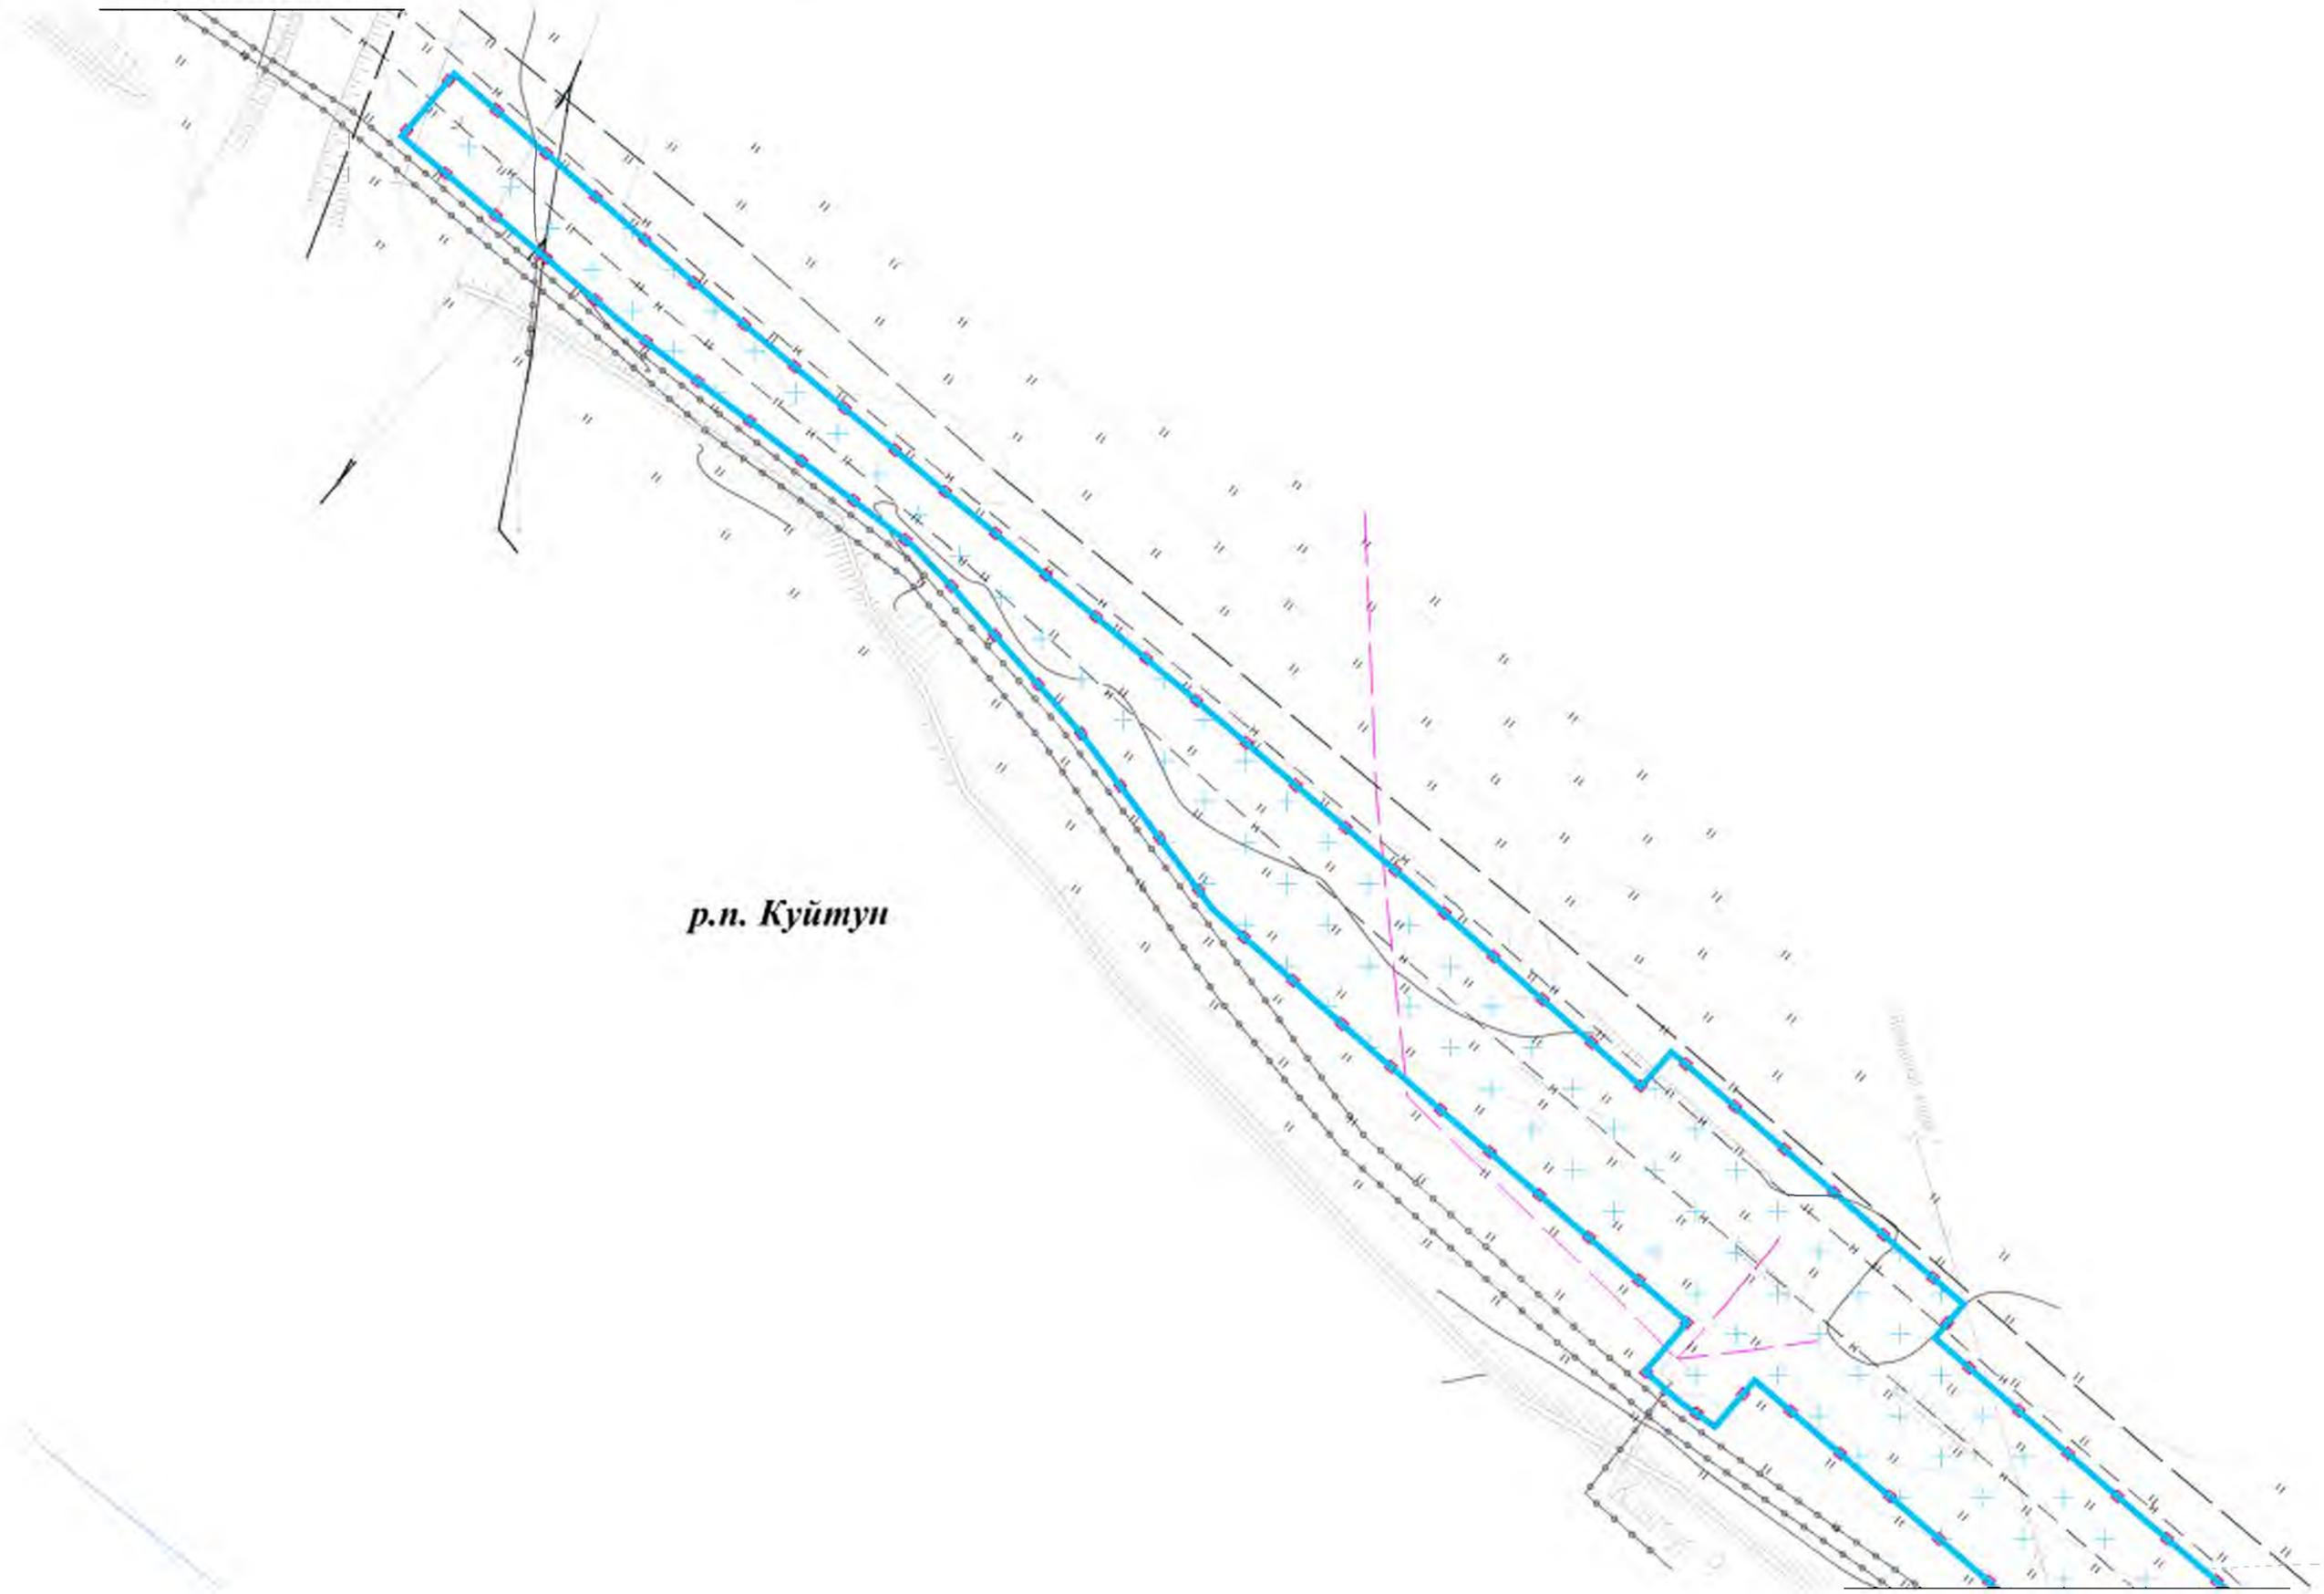


Линия сводки с листом 87

						Чертеж границ зон планируемого размещения линейных объектов Контур 1.3	Лист
Изм.	Колуч.	Лист	№док.	Подп.	Дата		12086



# Чертеж границ зон планируемого размещения линейных объектов

Линия сводки с листом 86

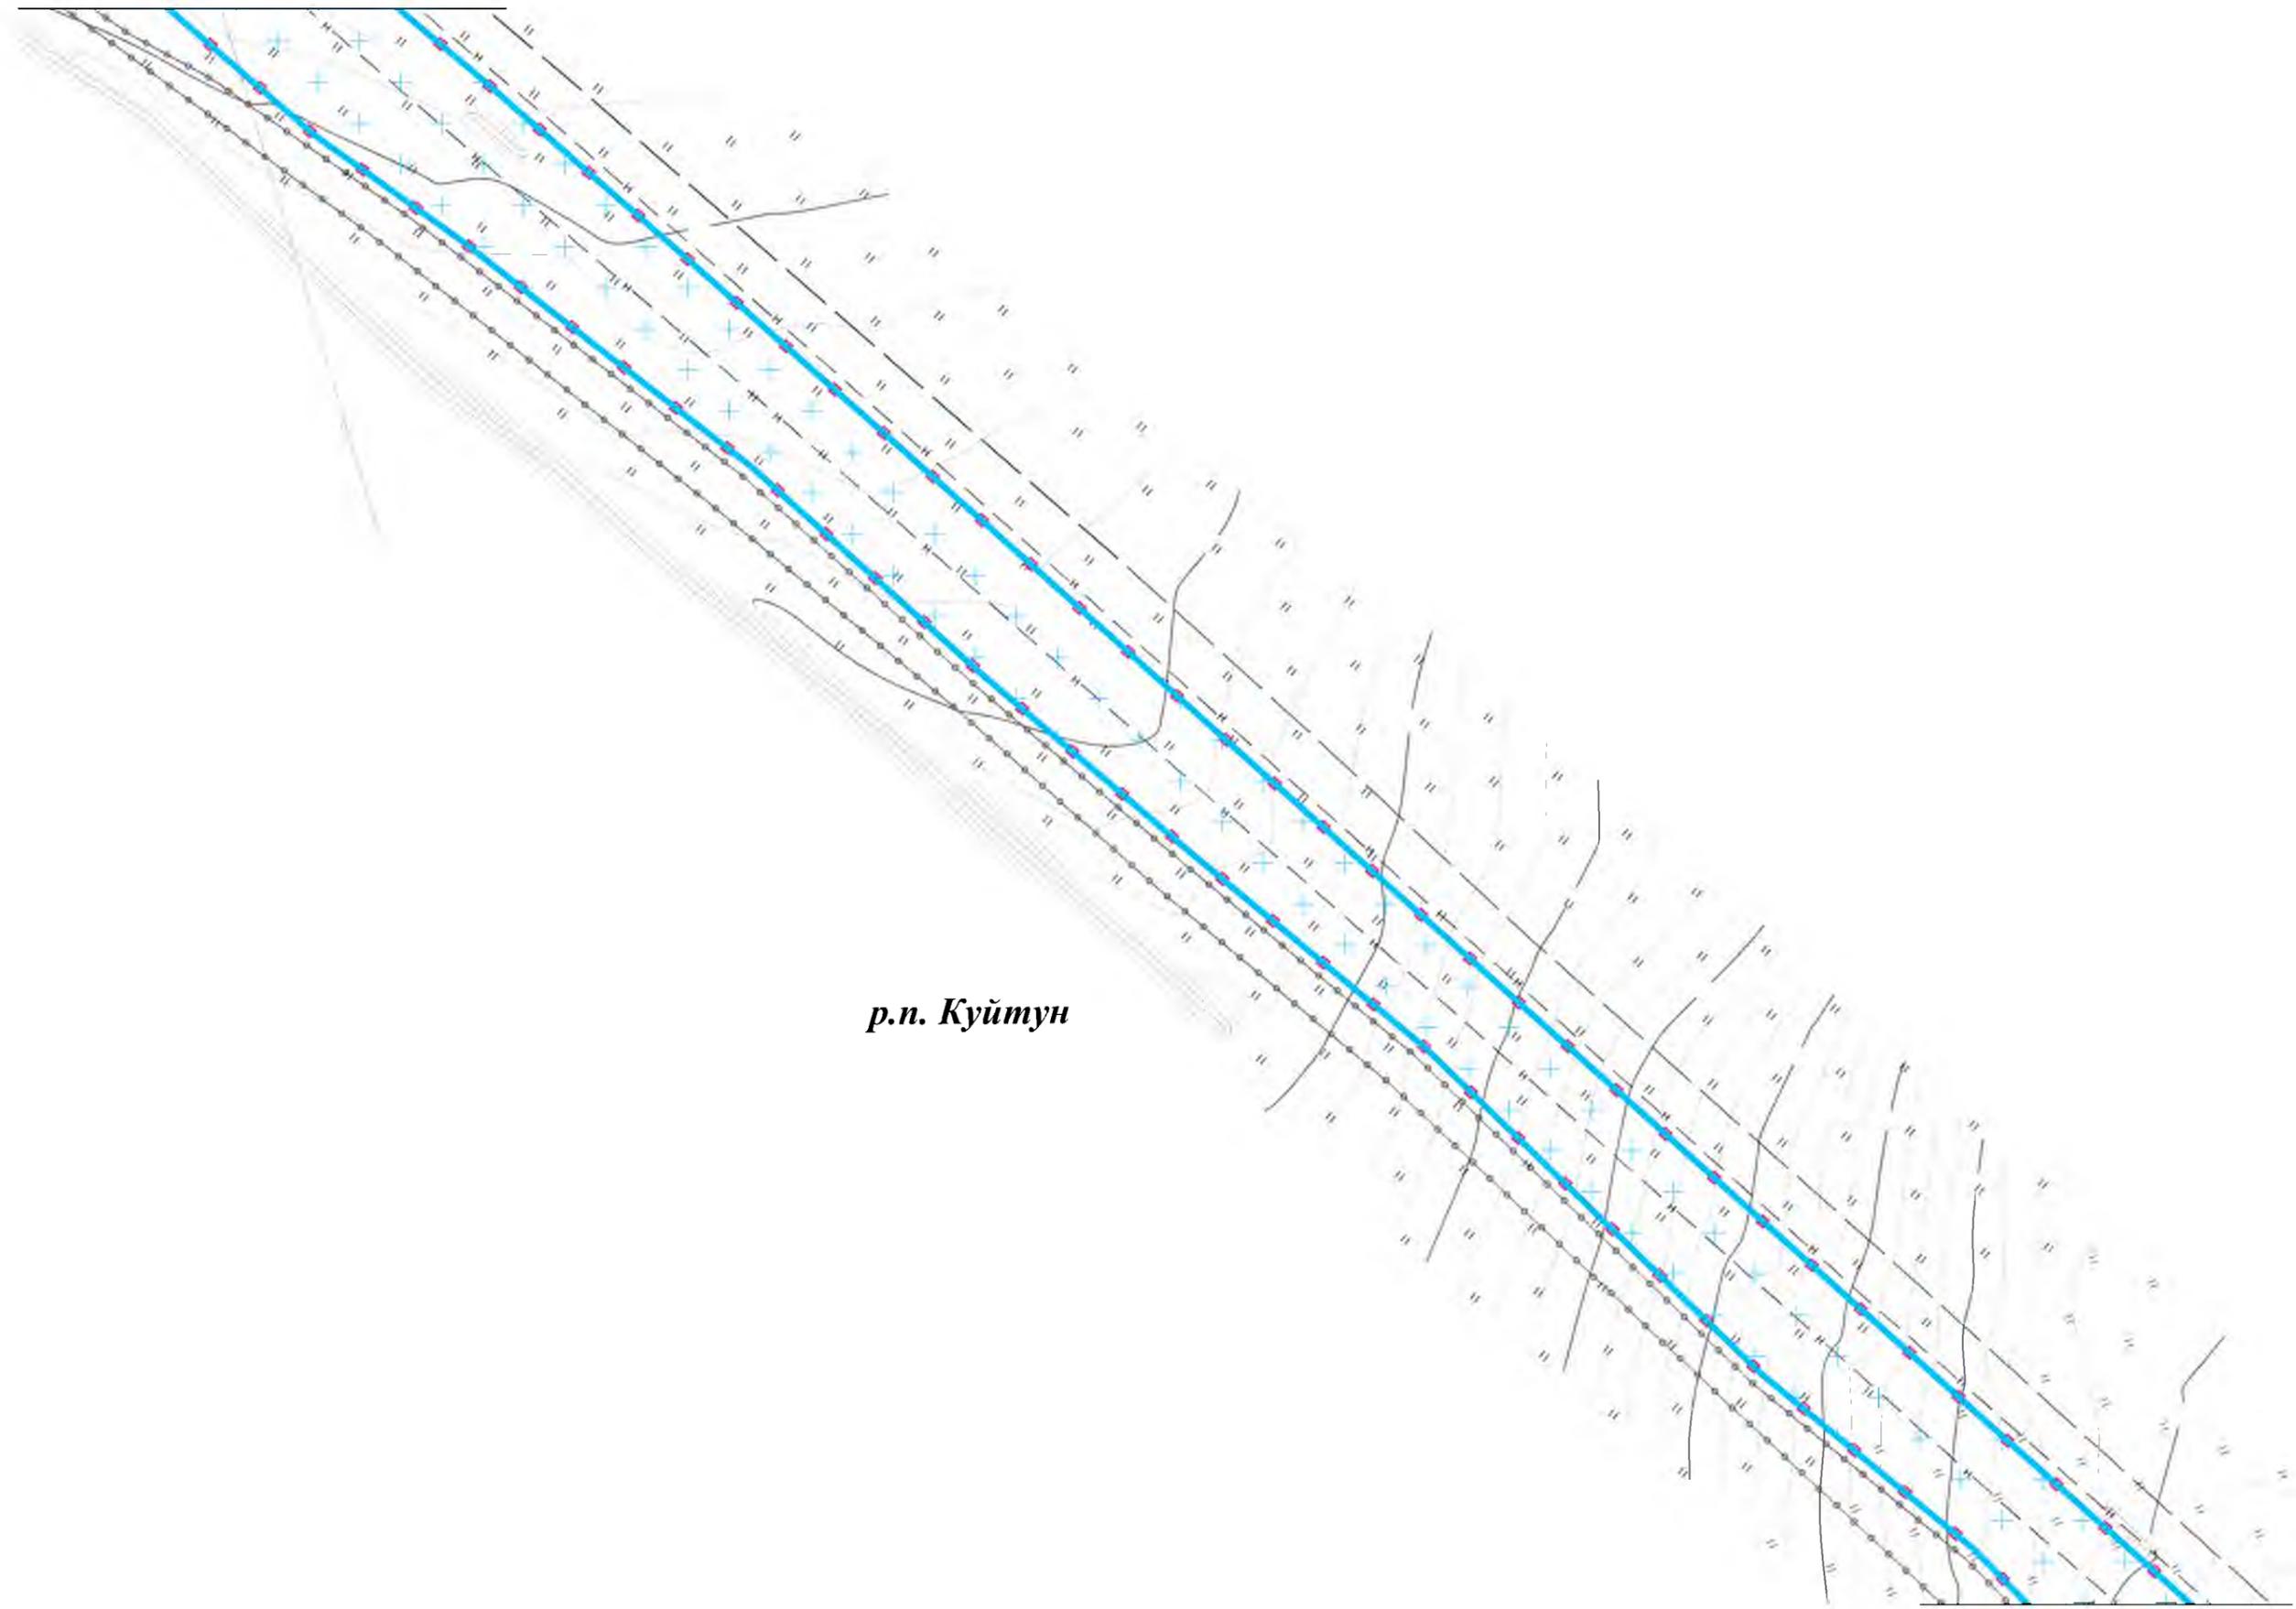


Линия сводки с листом 88

						Чертеж границ зон планируемого размещения линейных объектов Контур 1.3	Лист
Изм.	Колуч.	Лист	№док.	Подп.	Дата		12187



# Чертеж границ зон планируемого размещения линейных объектов

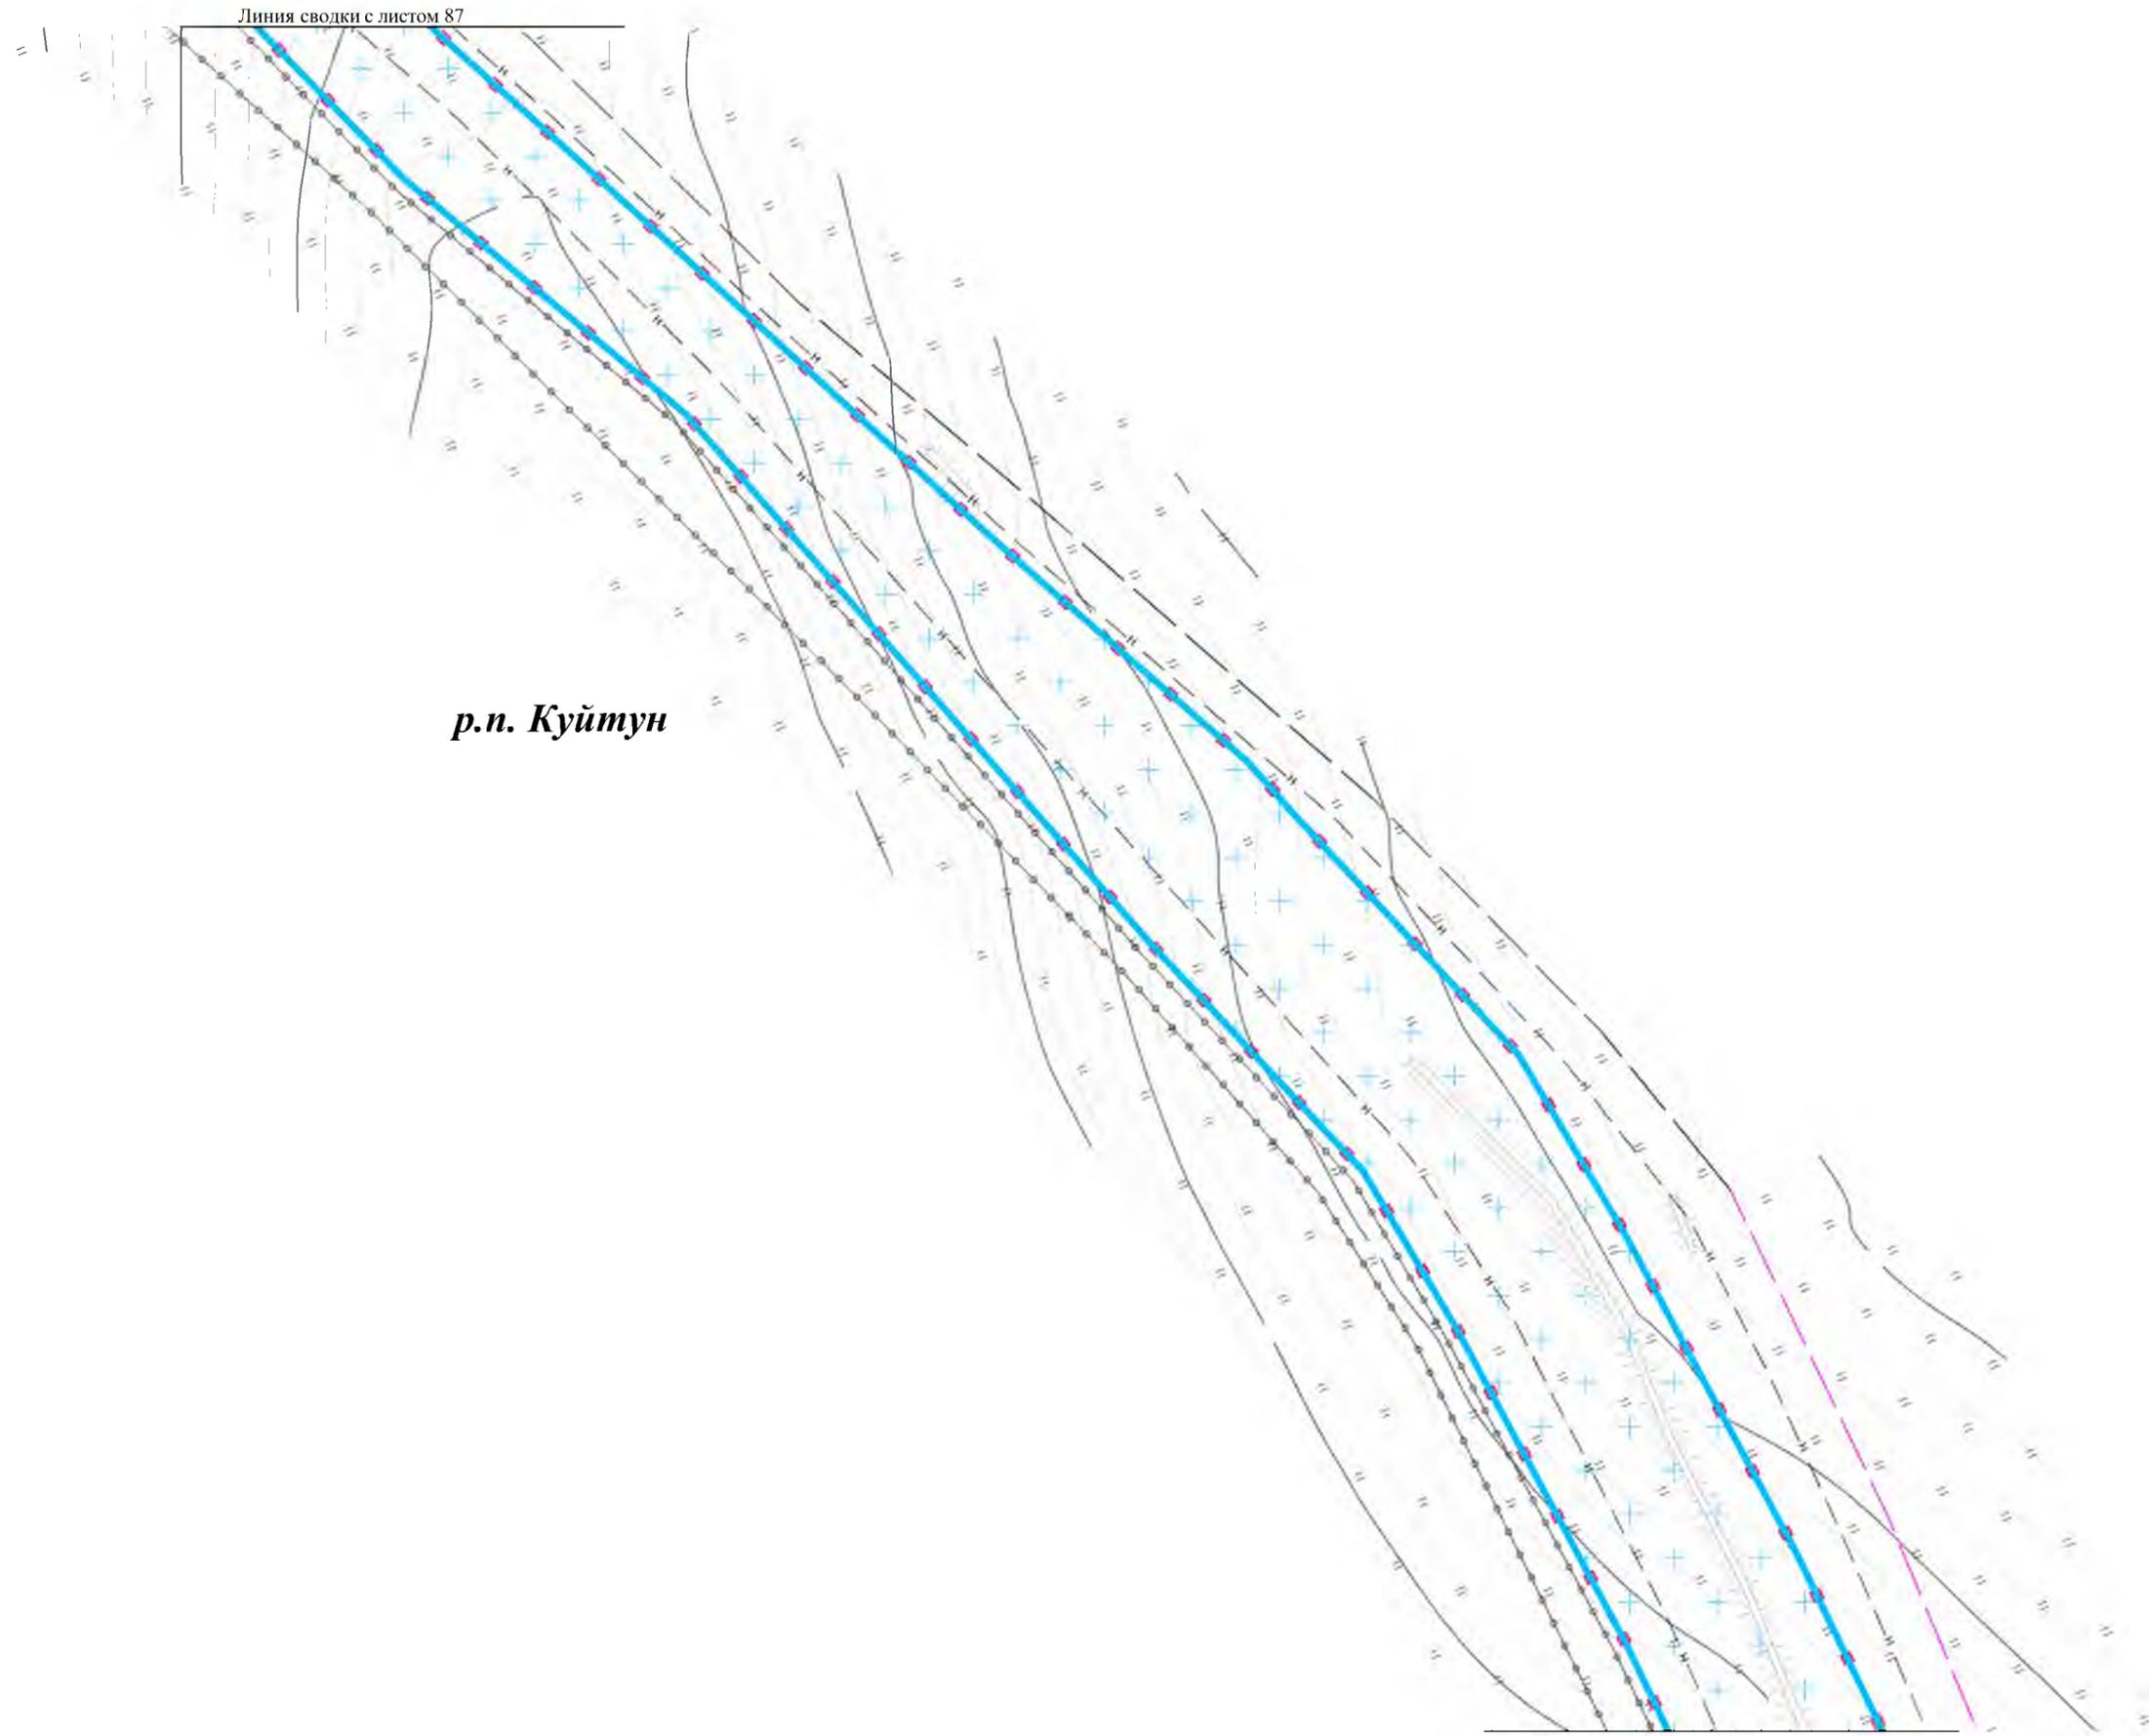

*р.п. Куйтун*


Линия сводки с листом 89

						Чертеж границ зон планируемого размещения линейных объектов Контур 1.3	Лист
Изм.	Колуч.	Лист	№ док.	Подп.	Дата		1288



Чертеж границ зон планируемого размещения линейных объектов

Линия сводки с листом 88

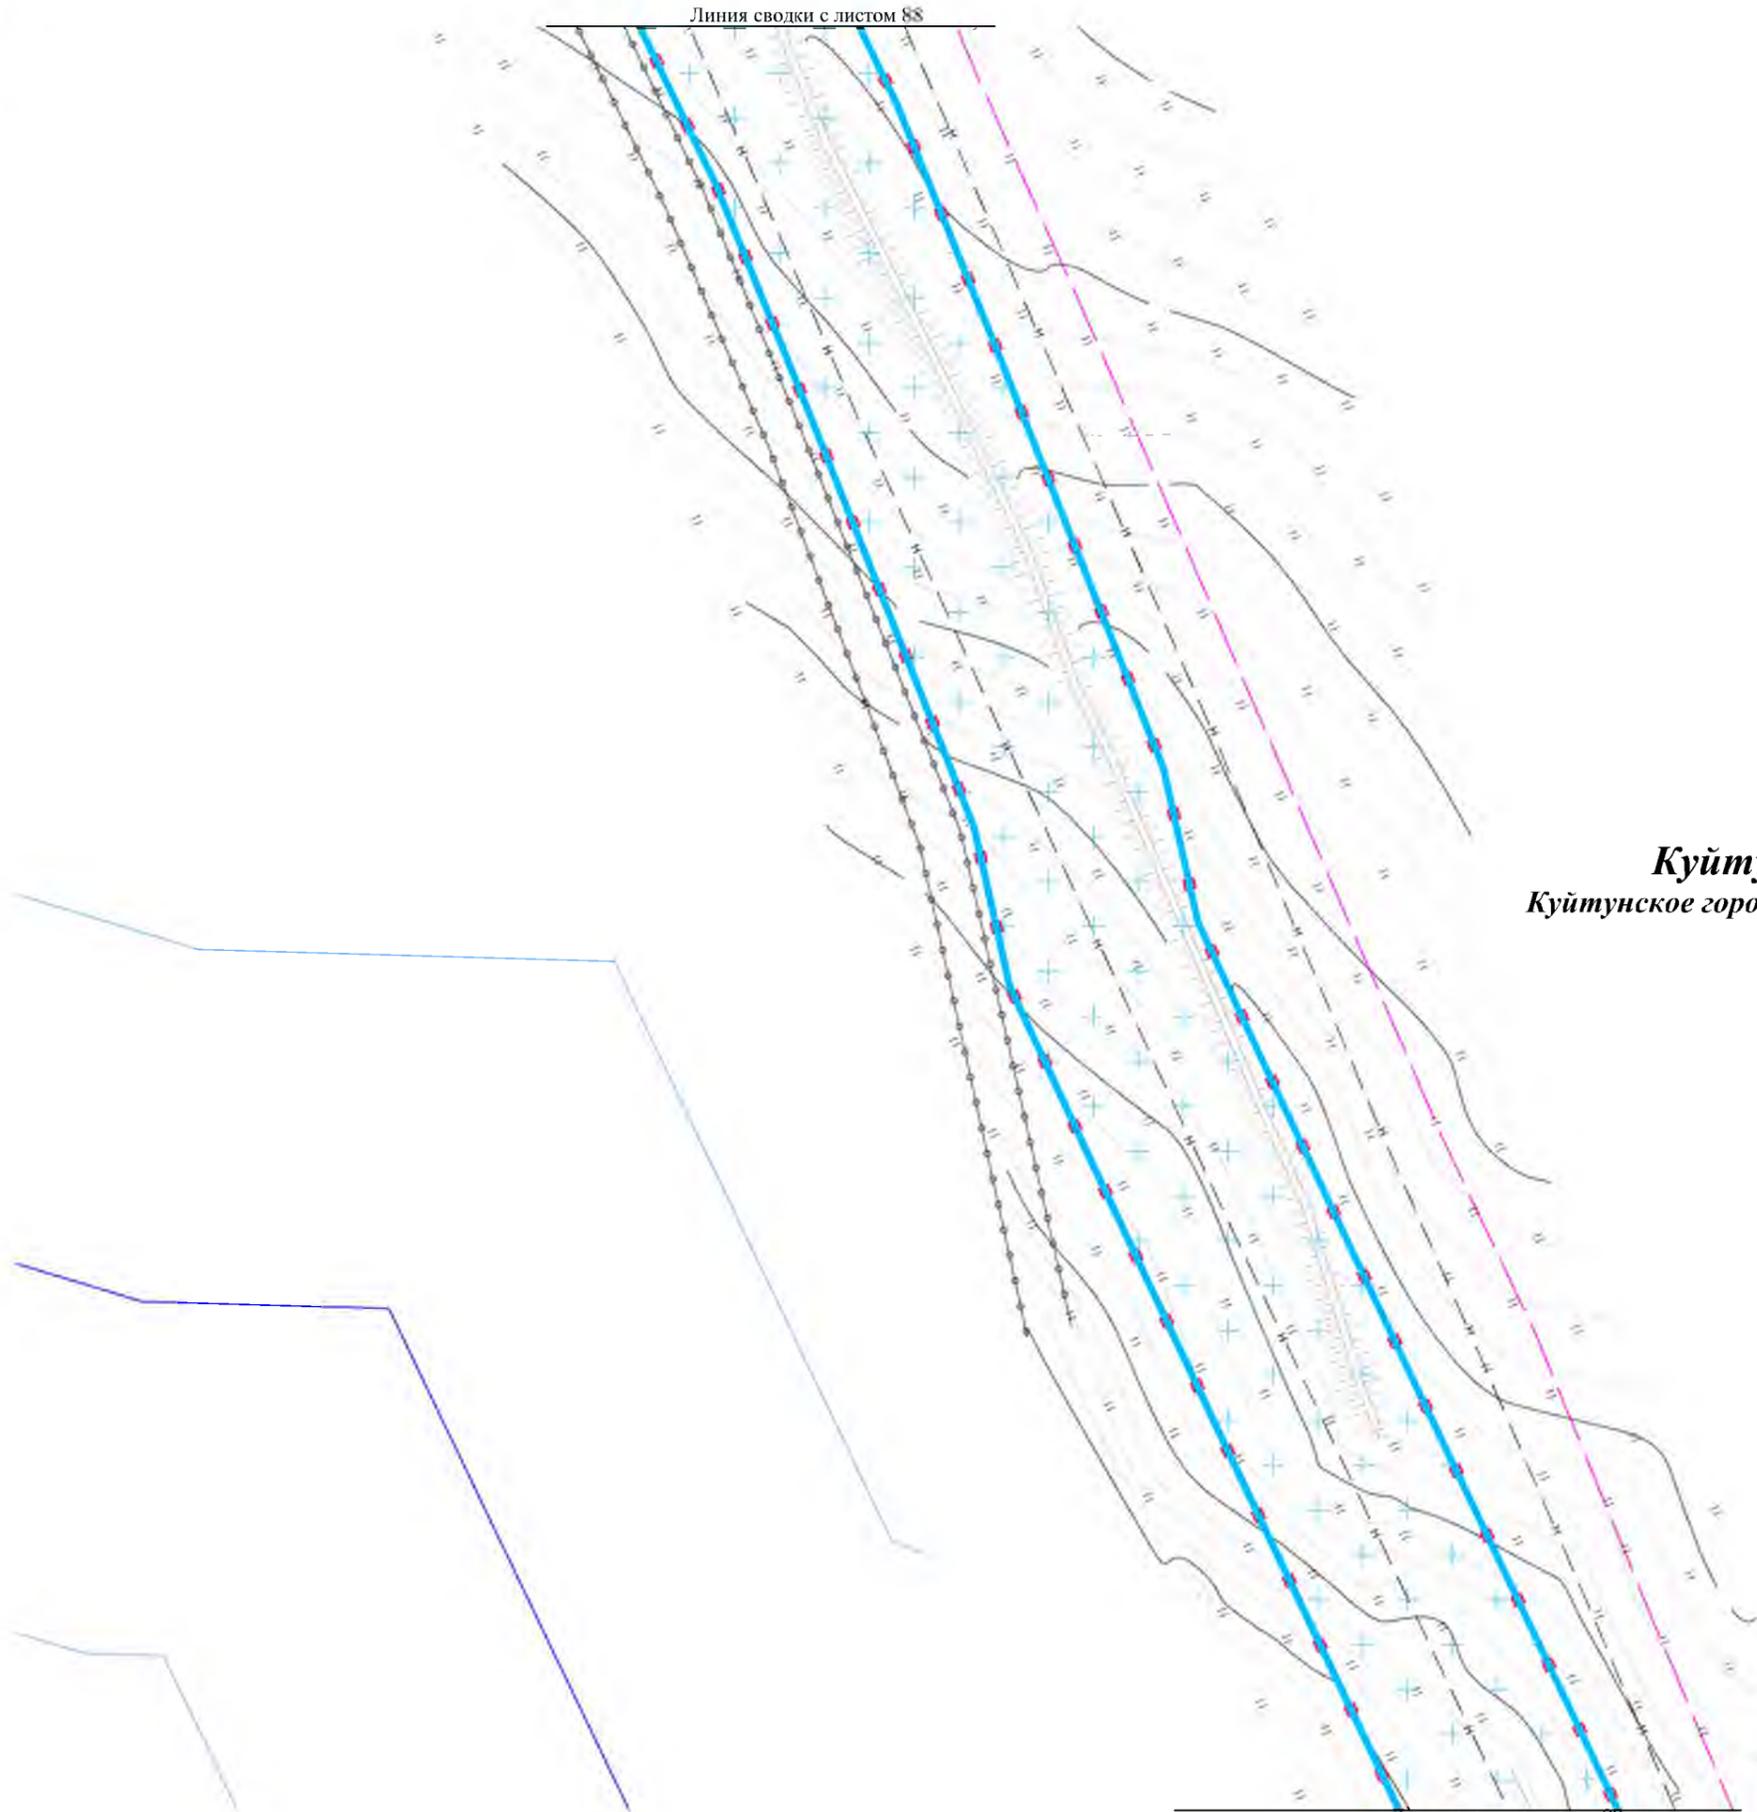

*Куйтунский район*  
*Куйтунское городское поселение*

Линия сводки с листом 90


Изм.	Колуч.	Лист	№ док.	Подп.	Дата

Чертеж границ зон планируемого размещения линейных объектов  
Контур 1.3

Лист  
12389



Чертеж границ зон планируемого размещения линейных объектов

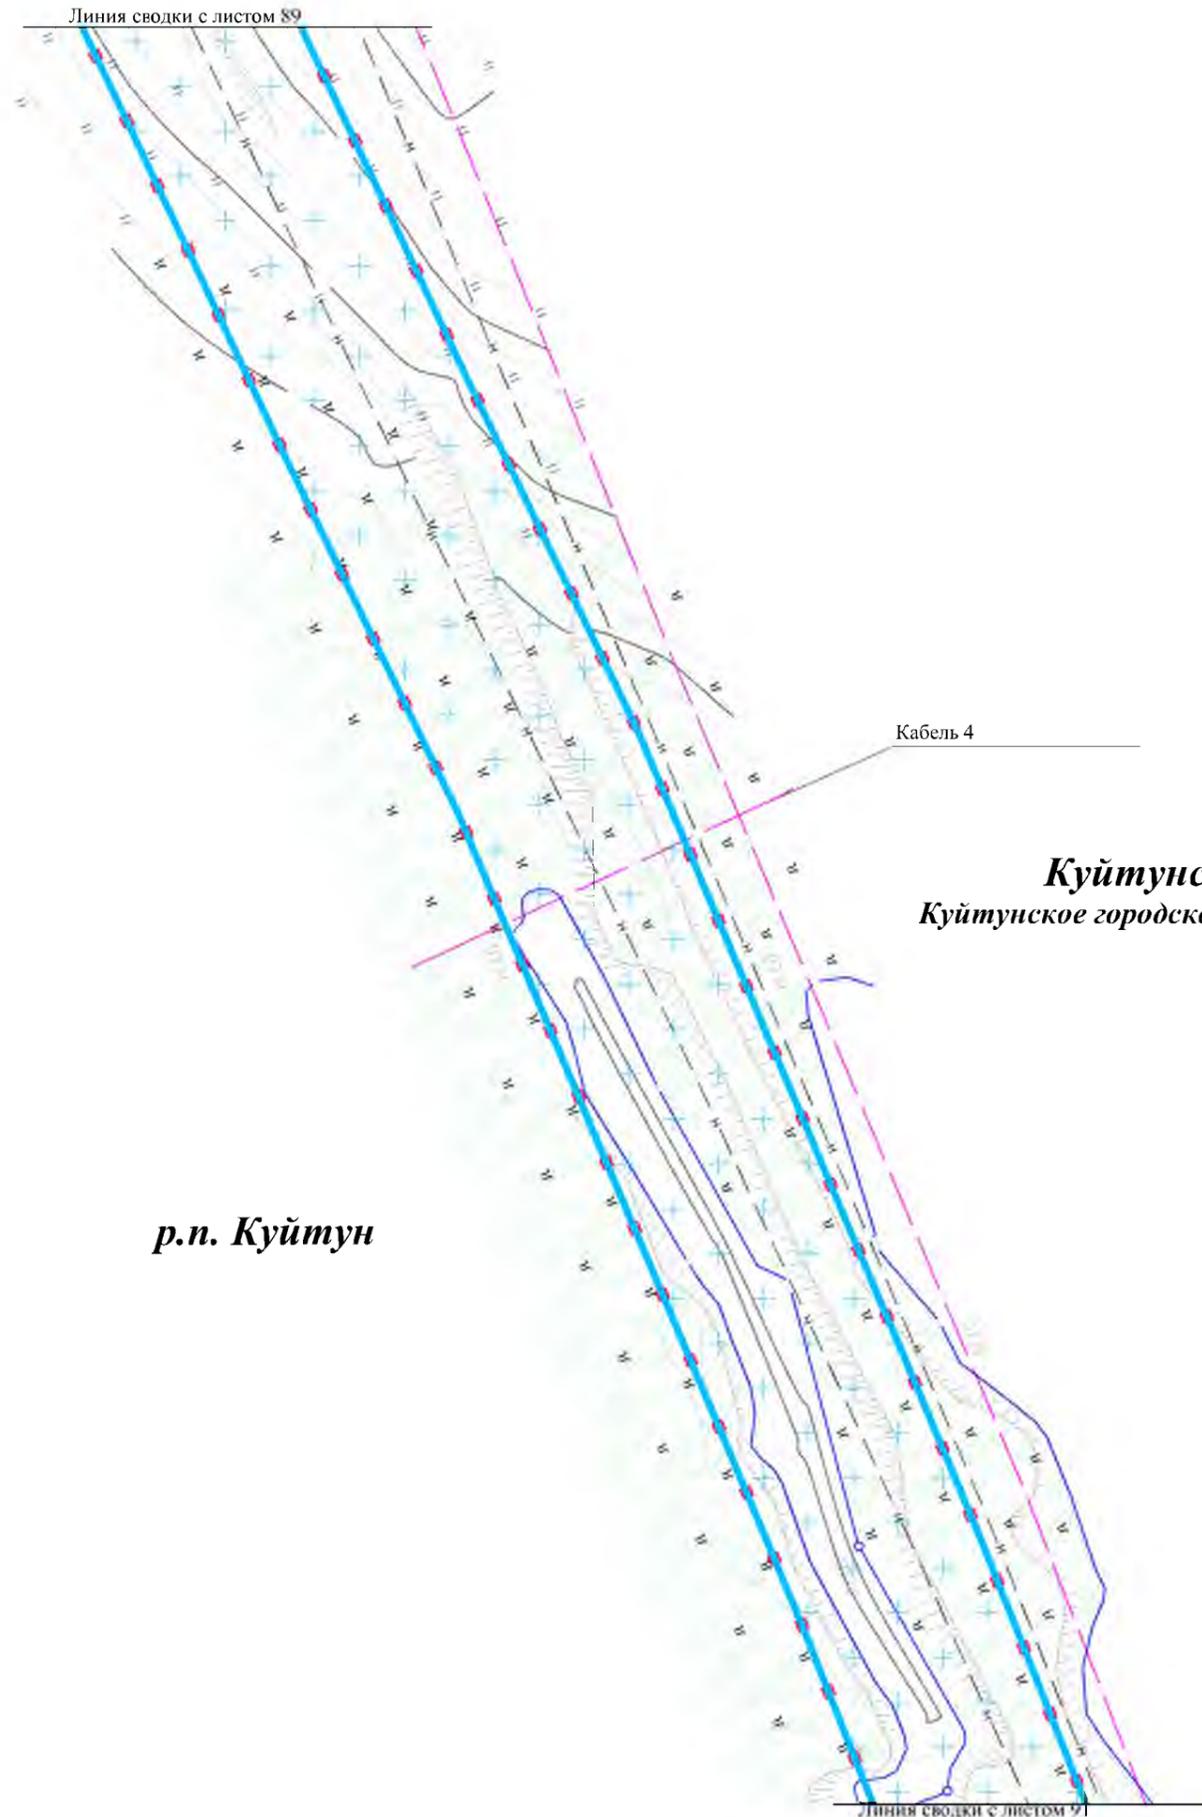

Кабель 4


**Куйтунский район**  
**Куйтунское городское поселение**

**р.п. Куйтун**

Изм.	Колуч.	Лист	Недок.	Подп.	Дата



# Чертеж границ зон планируемого размещения линейных объектов

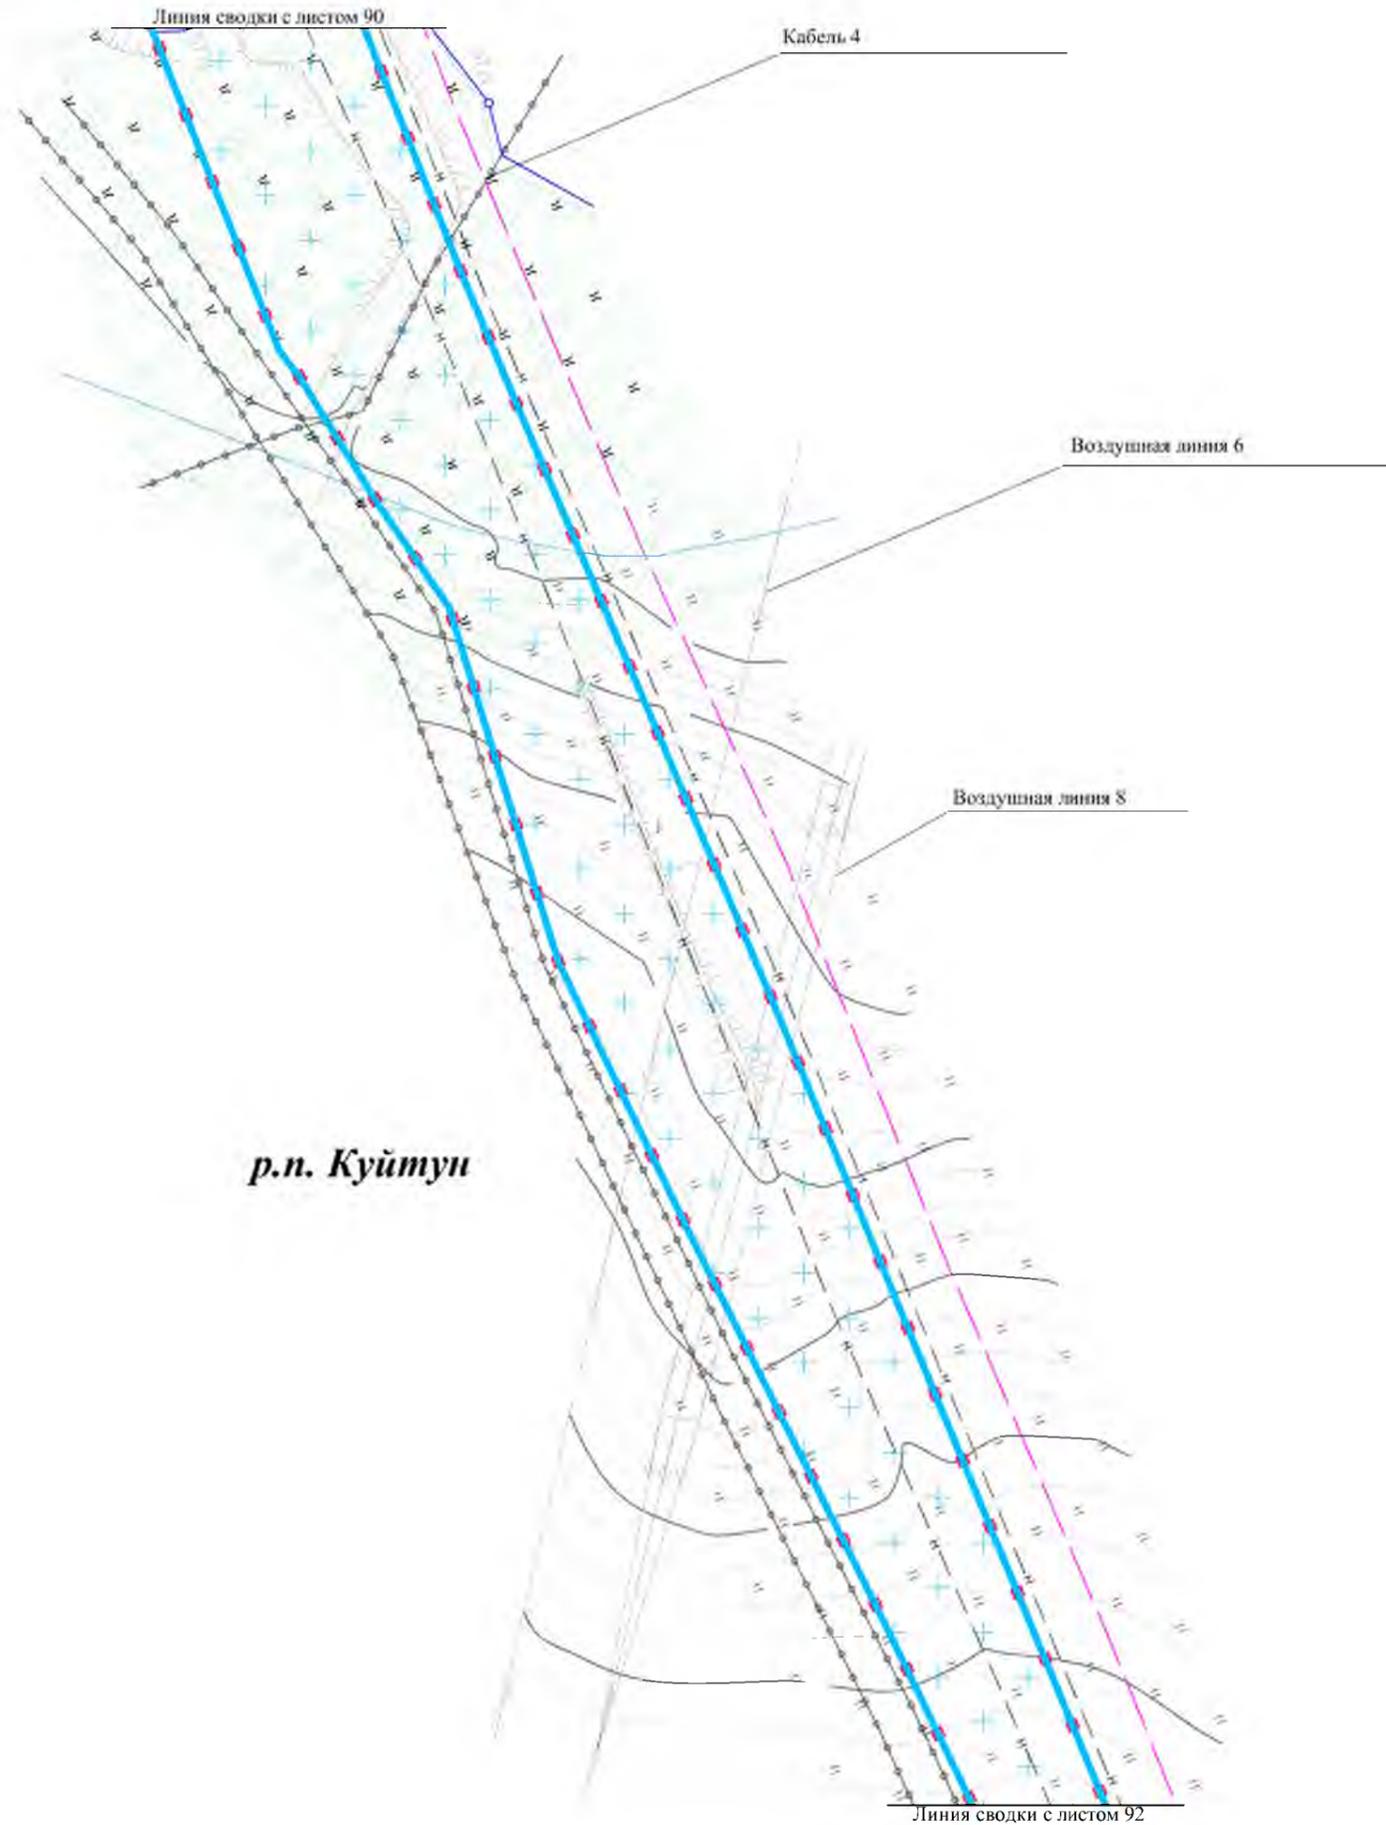


*р.п. Куйтун*

Изм.	Колуч.	Лист	№ док.	Подп.	Дата



# Чертеж границ зон планируемого размещения линейных объектов

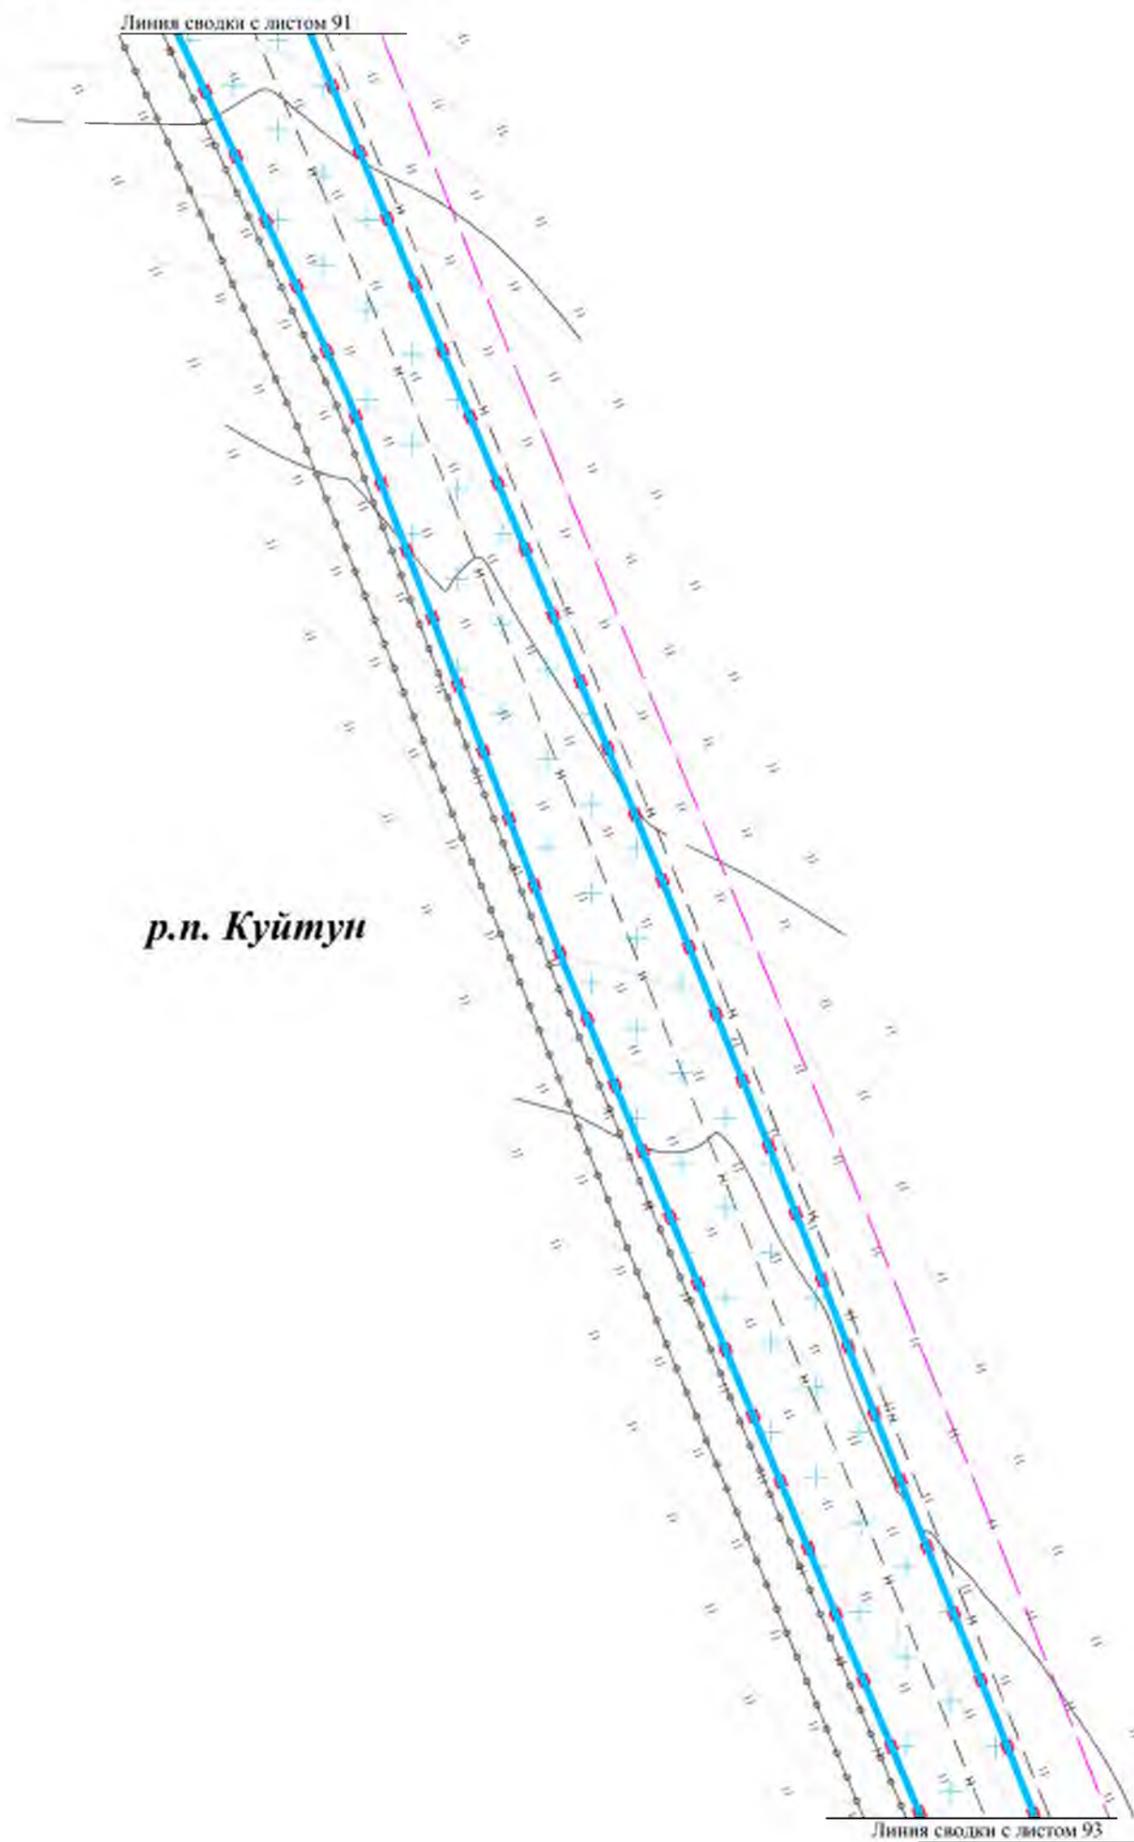


*р.п. Куйтун*

Изм.	Колуч.	Лист	Недок.	Подп.	Дата



Чертеж границ зон планируемого размещения линейных объектов

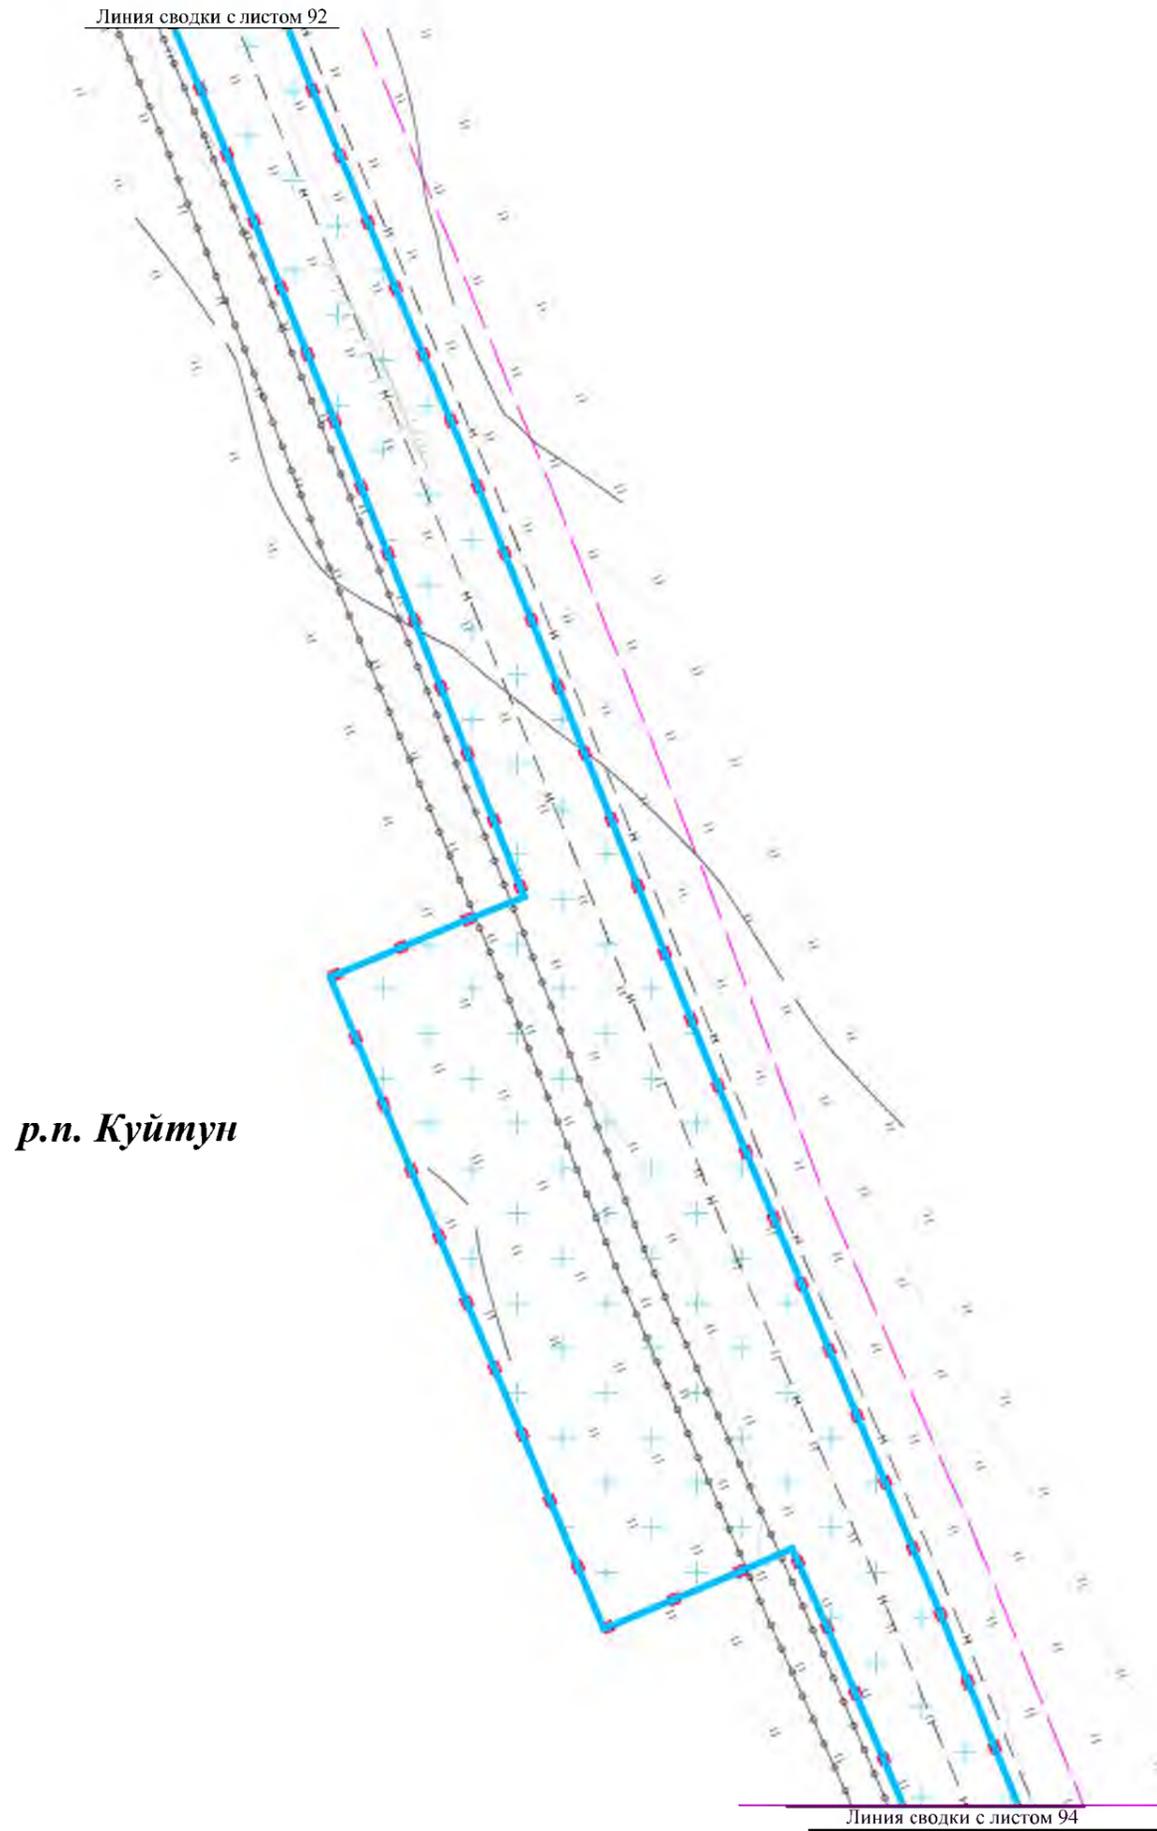


*р.п. Куйтун*

Изм.	Колуч.	Лист	№ док.	Подп.	Дата

Чертеж границ зон планируемого размещения линейных объектов  
Контур 1.3



# Чертеж границ зон планируемого размещения линейных объектов

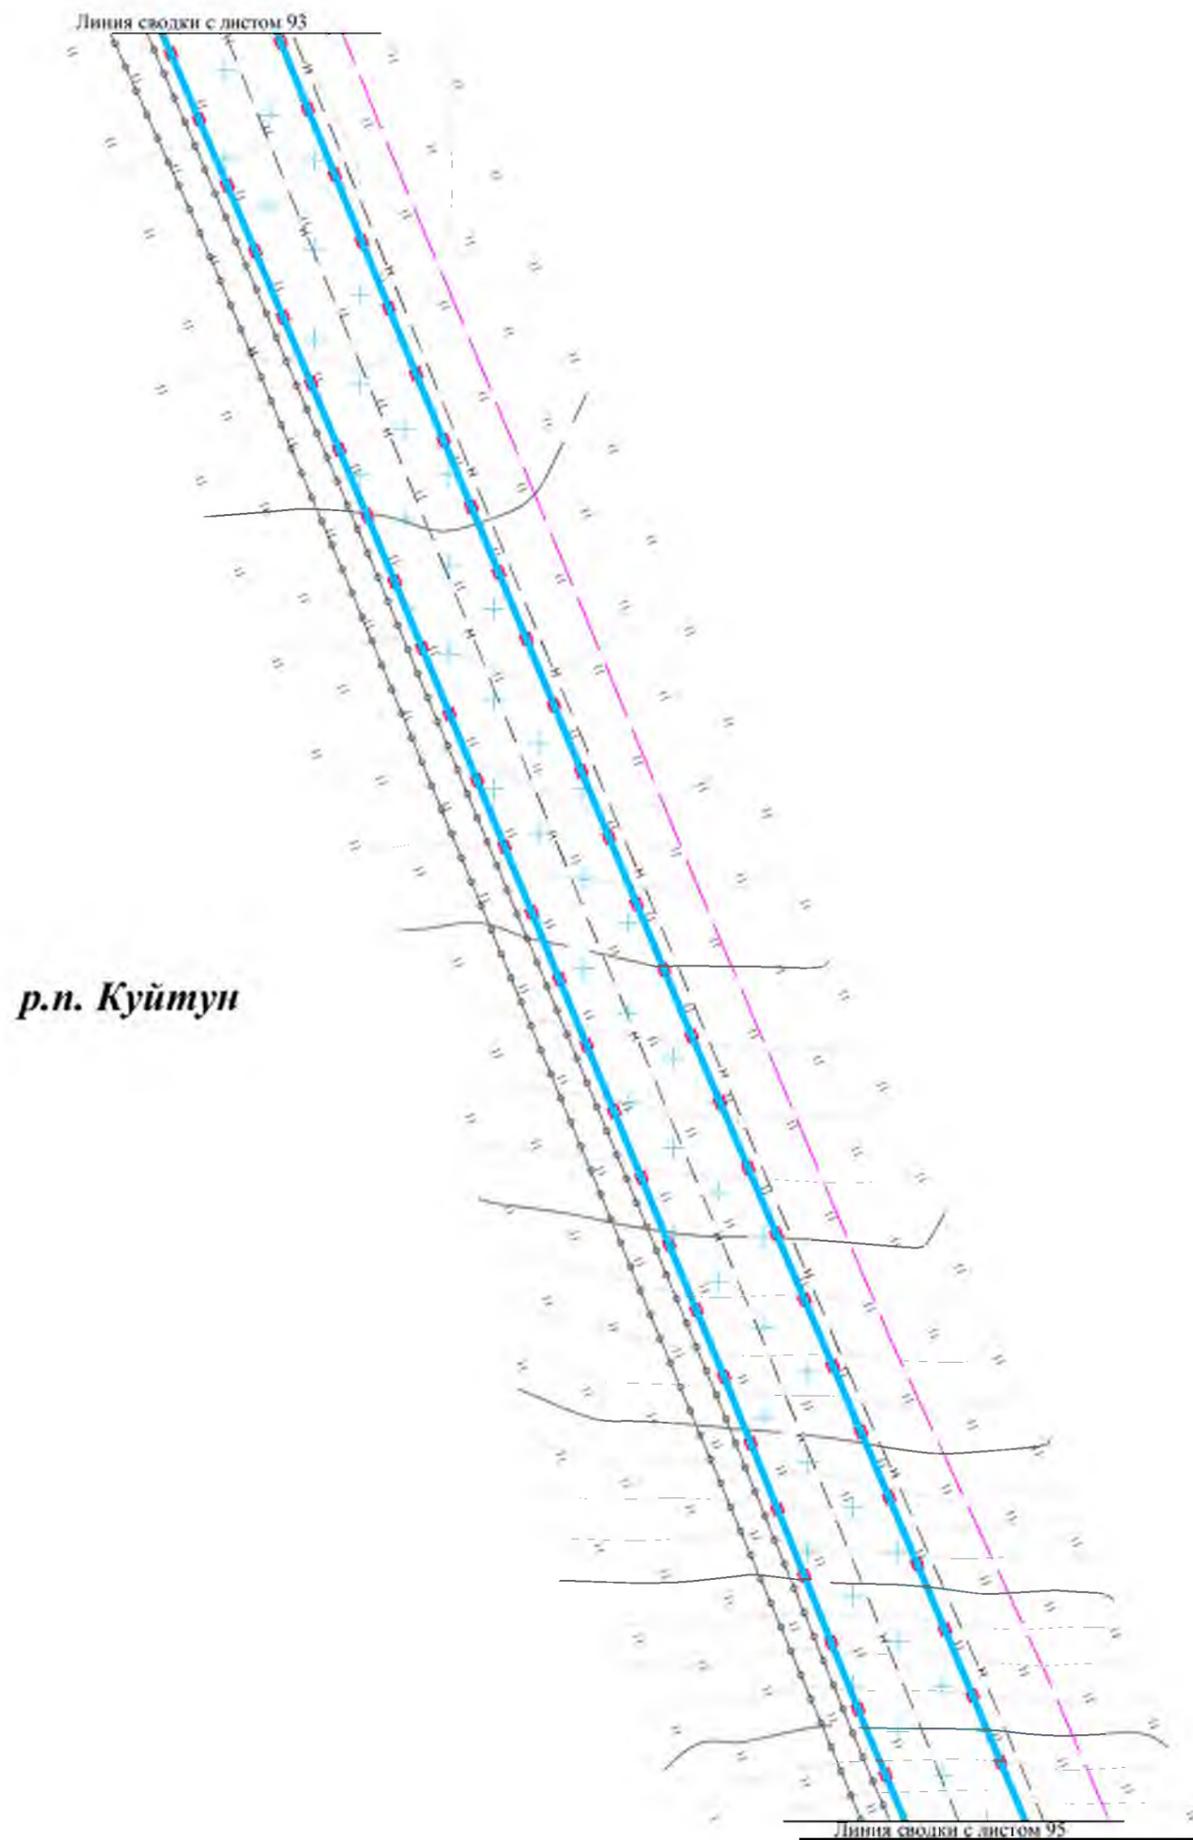

*р.п. Куйтун*

Изм.	Колуч.	Лист	Недок.	Подп.	Дата


Чертеж границ зон планируемого размещения линейных объектов  
Контур 1.3



**Чертеж границ зон планируемого размещения линейных объектов**

*Линия сводки с листом 94*

*р.п. Куйтун*

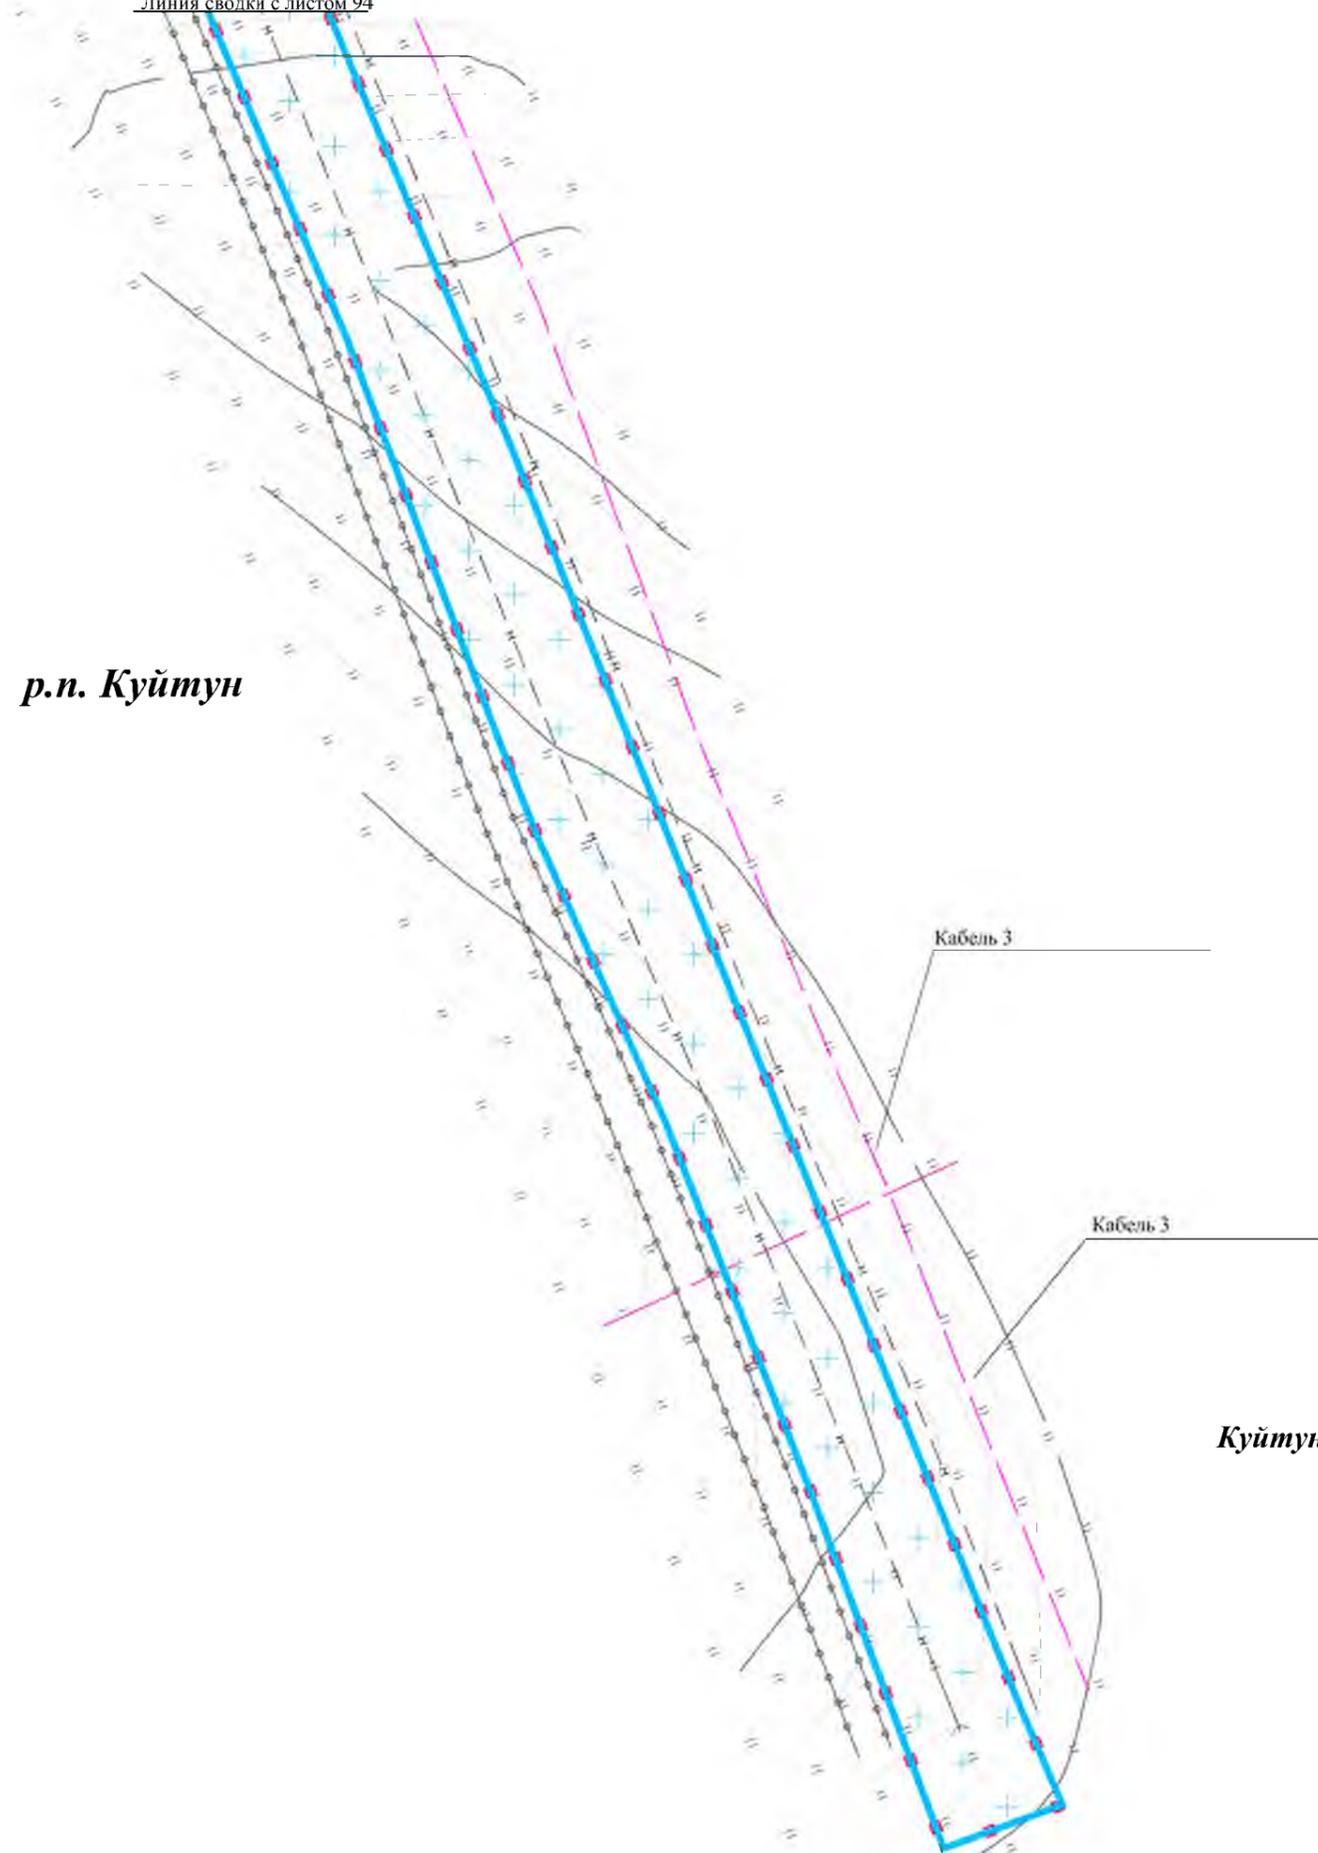

**Куйтунский район**  
*Куйтунское городское поселение*

						Чертеж границ зон планируемого размещения линейных объектов Контур 1.3	Лист
Изм.	Колуч.	Лист	№ док.	Подп.	Дата		12995

Легенда для чертежа границ зон планируемого размещения линейных объектов

Система координат - МСК-38, зона 3

Обозначение на топографическом плане	Технические характеристики, значение
Контур 1.1	Реконструкция нефтепровода "Красноярск - Иркутск" на участке (основная нитка) 561,591 - 596,56 км
Контур 1.2	Масштаб 1:2000
Контур 1.3	Масштаб 1:1000
Трубопровод 1	МН "Красноярск-Иркутск" ст.1020 стр.
Трубопровод 2	МН "Омск-Иркутск" ст.720 стр.
Контур 1	КТП 40 бкВА 6/0.4кВ 547.3км
Контур 2	а.д."Куйтун-Лермонтовский- п.ж.д.ст. Мингатуй" (IV кат.)
Контур 3	а/д Куйтун - Лермонтово, км 1+350
Контур 4	ж/д "Москва-Владивосток"
Контур 5	а.д. "ст.Куйтун-Куйтун" IV кат
Контур 6	а.д. "Куйтун-Уян-Новая Када" - Харик-Карымск- "Новосибирск - Иркутск" (IV кат.)
Контур 8	КТП 579.9км
Контур 9	ПКУ 579.9км, ПКУ 568,3 км
Контур 10	КТПЖ 10 кВА 27.5/0.23 кВ 592.753км
Контур 11	НУП 5/19
Контур 12	УКЗ 577.39км
Контур 13	КТПЖ 10кВА 27.5-0,23кВ 577.39 км
Воздушная линия 1	ВЛ 6кВ 3пр
Воздушная линия 2	ВЛ 10 кВ 3 пр «Мингатуй-Чеботариха», ОАО "ИЭСК" "ЗЭС"
Воздушная линия 3	ВЛ 10кВ АО "ИЭСК"
Воздушная линия 4	ВЛ 35кВ Куйтун-Лермонтово АО "ИЭСК"
Воздушная линия 5	ВЛ 6 кВ АО "РЖД", 3пр
Воздушная линия 6	ВЛ 10 кВ ОГУЭП "Облкоммунэнерго"
Воздушная линия 7	ВЛ 10 кВ отпайка основной линии ВЛ Ф-3
Воздушная линия 8	ВЛ 10 кВ АО "Дисо", 3 пр
Воздушная линия 9	ВЛ 0,23 кВ
Воздушная линия 10	ВЛ 10 кВ Харик-Березовка АО "ИЭСК" ЗЭС
Воздушная линия 11	ВЛ 110кВ Новозиминская ТЭЦ-ПС Куйтун отпайка на ПС Кимильтей
Воздушная линия 12	ВЛ 10кВ Харик-Уян АО "ИЭСК"
Воздушная линия 13	ВЛ 35кВ Харик-Игнино- Кимильтей АО "ИЭСК" ЗЭС
Кабель 1	Кабель связи 0.4кВ гл.0.6
Кабель 2	Кабель связи АО «Связьтранснефть» - Прибайкальское ПТУС
Кабель 3	кабель связи АО "Радий"
Кабель 4	кабель связи ПАО "Ростелеком"
Кабель 5	кабель связи АО "РЖД" МКПАБ 7х4
Кабель 6	Кабель 0,4 кВ ШЧ-3 АО «РЖД»
Кабель 7	Кабель КИП
Кабель 8	кабель связи РЦС-2
Кабель 9	кабель связи анодный
Водоток 1	р. Харик км569,30
Контур 1П	Амбар для проведения гидравлических испытаний 250х101м
Контур 2П	Площадка установки оборудования для гидроиспытаний 20х20м
Контур 3П	Амбар для сбора разлившейся нефти с защитными

	сооружениями на ПК 5620
Контур 4П	КИП (контрольно-измерительный пункт)
Контур 5П	Проектируемая УКЗВ
Контур 7П	Площадка складирования древесины 150х100м
Контур 8П	Площадка ВЗиС
Контур 9П	Площадка складирования грунта
Контур 11П	Узел запорной арматуры (УЗА)
Контур 12П	Пункт контроля управления (ПКУ)
Контур 13П	Проектируемая КТПЖ
Контур 15П	Площадка складирования
Контур 16П	Площадка складирования материалов
Контур 1П	Амбар для проведения гидравлических испытаний 250х101м