


Проект «Внесение изменений в генеральный план Парфеновского муниципального образования Черемховского района Иркутской области»

Карта границ населенных пунктов. Карта функциональных зон Карта зон с особыми условиями использования территории, Карта транспортной и инженерной инфраструктуры

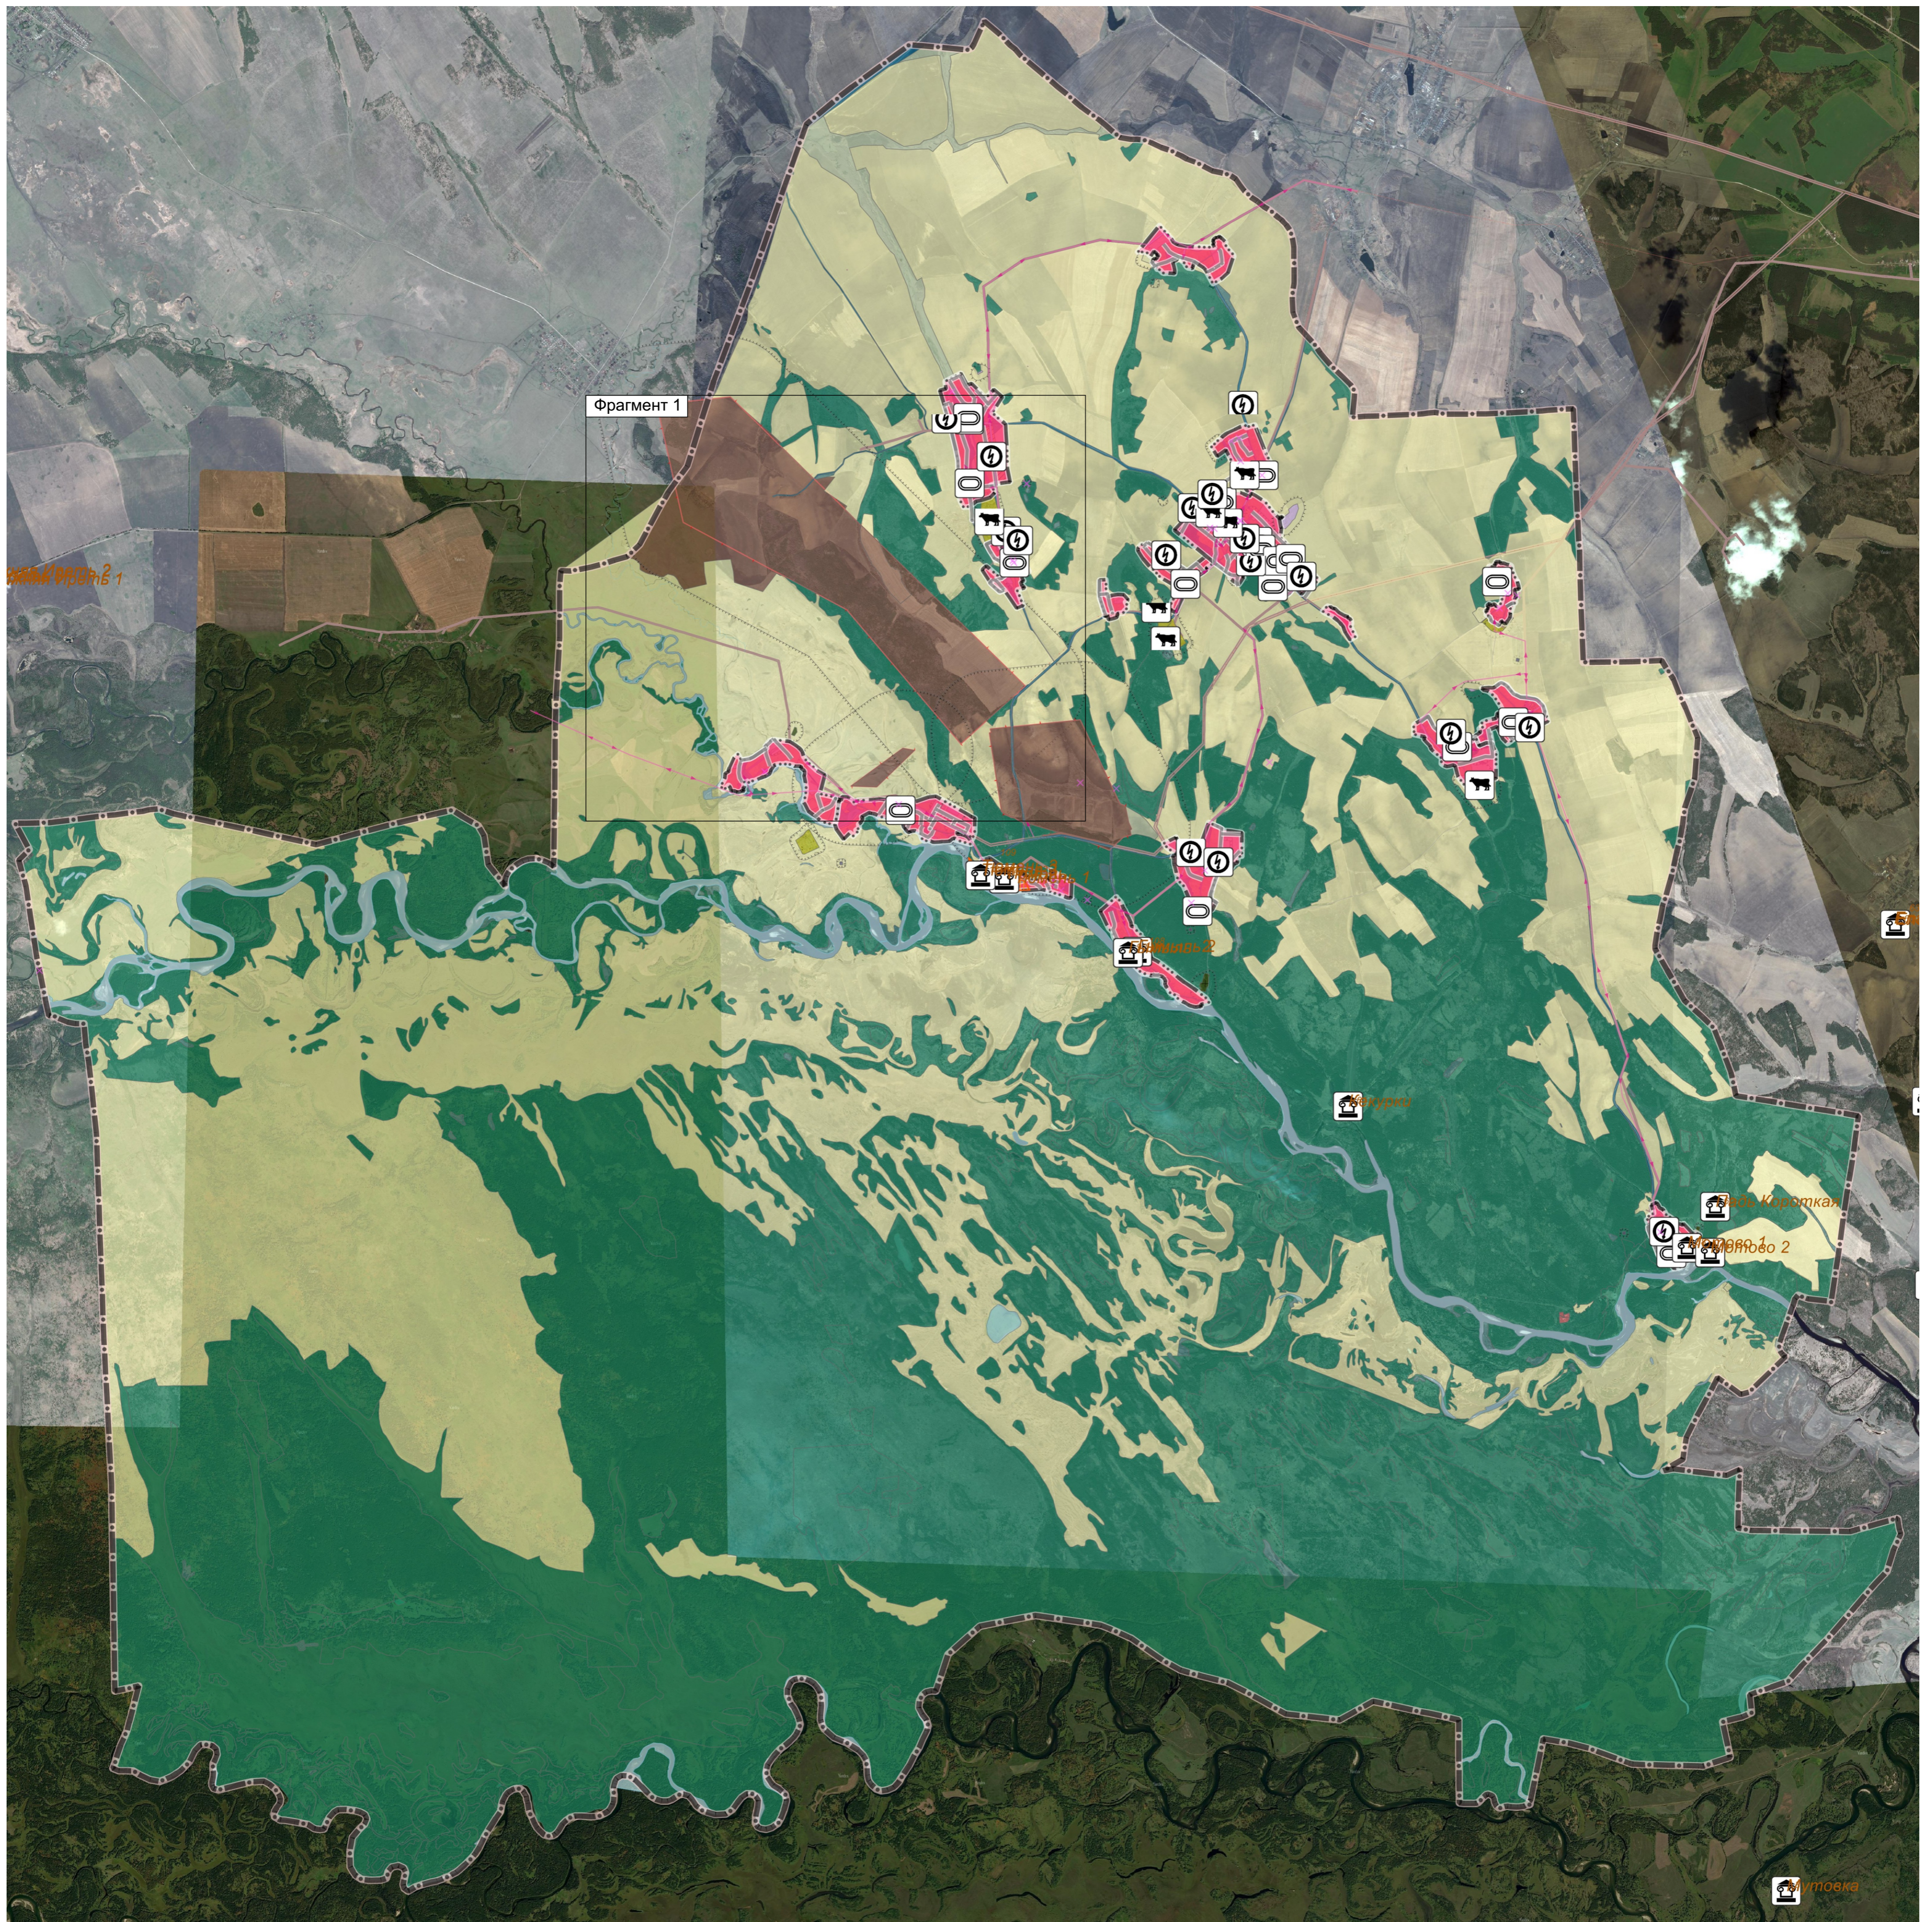

Условные обозначения

Границы территории

- Граница муниципального района
- Граница населенного пункта
- Территория населенного пункта

Функциональные зоны

- Зона лесов
- Зоны сельскохозяйственного использования
- Зоны рекреационного назначения
- Производственная зона
- Зона транспортной инфраструктуры
- Зона отдыха
- Иные рекреационные зоны
- Зона инженерной инфраструктуры
- Производственная зона сельскохозяйственных предприятий
- Зона кладбищ

Зоны с особыми условиями использования территории

- Прибрежная защитная полоса
- Водоохранная зона
- Водоток (река, ручей, канал)
- Границы участков недр
- ЛЭП 10 кВ
- ЛЭП 35 кВ
- Охр. зона об-тов электротех.
- Санитар.-защитная зона предприятий

Ведомость площадей функциональных зон

Названия строк	Площадь га
Зоны водных объектов	848,157
Зона инженерной инфраструктуры	1,807
Зона кладбищ	4,857
Зона лесов	31695,28
Зона отдыха	2,661
Зона складирования и захоронения отходов	11,049
Зона транспортной инфраструктуры	148,956
Зоны сельскохозяйственного использования	25817,93
Иные рекреационные зоны	0,009
Производственная зона сельскохозяйственных предприятий	9,332
Производственная зона	1590,7
Границы участков недр	1611,549
ИРК 02962 ТР	354,362
ООО "СибНедра" ИРК 03114 ТР "Герасимово"	1235,2
нет данных	21,987
Территория населенного пункта	1288,418
Общий итог	73129,55

Изм.	Кол-во	Лист	№ док.	Подпись	Дата	Проект «Внесение изменений в генеральный план Парфеновского муниципального образования Черемховского района Иркутской области» Карта границ населенных пунктов. Карта функциональных зон. Карта зон с особыми условиями использования территории. Карта транспортной и инженерной инфраструктуры.	Стадия	Лист	Листов
Разработал:							П		
							М 1 : 100 000		