

«Вдольтрассовый проезд км 13,5 - км 20,6 ТС «ВСТО». Строительство»

Проект планировки территории

**Том 2. Основная часть проекта планировки территории.
Графическая часть.**

Заказчик - ООО «Транснефть-Восток»

«Вдольтрассовый проезд км 13,5 - км 20,6 ТС «ВСТО». Строительство»

Проект планировки территории

**Том 2. Основная часть проекта планировки территории.
Графическая часть.**

Генеральный директор



A handwritten signature in blue ink, appearing to read "Хабусов", written over the stamp.

Е.А. Хабусов

Иркутск, 2018 г.

РЕГИСТРАЦИОННАЯ КАРТОЧКА ПРОЕКТА

1.	Адрес строительства	Сибирский Федеральный округ, Иркутская область, Тайшетский район, Березовское сельское поселение, Разгонское сельское поселение
2.	Наименование объекта	«Вдольтрассовый проезд км 13,5 - км 20,6 ТС «ВСТО». Строительство»
3.	Приказ (Распоряжение) органов государственной власти и (или) органов местного самоуправления о подготовке документации по планировке территории	Приказ генерального директора ООО «Транснефть-Восток» № 1454 от 10.09.2018г. «О подготовке документации по планировке территории»
4.	Заказчик	Полное наименование - Общество с ограниченной ответственностью «Транснефть-Восток» Сокращенное наименование – ООО «Транснефть-Восток»
5.	Проектная организация	Полное наименование - Общество с ограниченной ответственностью «Перспектива» Сокращенное наименование – ООО «Перспектива»
6.	Авторы проекта	Е.Н.Роголёва, И.С.Богомол, М.В.Редрова, Н.А. Петренко, В.В. Петренко
7.	Стадия	Проектная документация
8.	Вид строительства	Новое строительство
9.	Количество эксплуатационных единиц	1. Вдольтрассовый проезд км 13,5 - км 20,6 ТС «ВСТО»
10.	Общая площадь земельных участков под размещение объектов	29,8570 га
11.	Намечаемые сроки строительства	июнь 2020г. – ноябрь 2020г.
12.	Адреса:	
	Заказчик	665734, Россия, Иркутская обл., г.Братск, ж.р.Энергетик, ул.Олимпийская, 14
13.	Проектная организация	664011, Россия, Иркутская обл, город Иркутск, улица Свердлова, дом 36, оф. 527
	Телефоны	
	Заказчик	8(3953) 300-701
	Проектная организация	8(3952) 434-340

Инов.№	подл.	Подп. и дата	Взам. инв.№

Изм.	Копуч.	Лист	№док.	Подп.	Дата	«Вдольтрассовый проезд км 13,5 - км 20,6 ТС «ВСТО». Строительство»	Лист
							2

СПИСОК УЧАСТНИКОВ ПРОЕКТИРОВАНИЯ

Начальник отдела подготовки документации по
планировке территории ООО «Перспектива»

Е.Н.Роголёва

Заместитель начальника отдела подготовки
документации по планировке территории ООО
«Перспектива»

И.С. Богомол

Инженер отдела подготовки документации по
планировке территории ООО «Перспектива»

М.В.Редрова

Специалист отдела подготовки документации по
планировке территории ООО «Перспектива»

Н.А. Петренко

Специалист отдела подготовки документации по
планировке территории ООО «Перспектива»

В.В. Петренко

Инв.№	подл.	Подп. и дата	Взам. инв.№							«Вдольтрассовый проезд км 13,5 - км 20,6 ТС «ВСТО». Строительство»	Лист
				Изм.	Копуч.	Лист	№док.	Подп.	Дата		3

СОСТАВ ДОКУМЕНТАЦИИ ПО ПЛАНИРОВКЕ ТЕРРИТОРИИ

Номер тома	Наименование	Примечание
1	Основная часть проекта планировки территории. Положение о размещении линейного объекта	
2	Основная часть проекта планировки территории. Графическая часть	
3	Материалы по обоснованию проекта планировки территории. Пояснительная записка	
4	Материалы по обоснованию проекта планировки территории. Графическая часть	

Инв.№	подл.	Подп. и дата	Взам. инв.№							Лист
Изм.	Копуч.	Лист	№док.	Подп.	Дата	«Вдольтрассовый проезд км 13,5 - км 20,6 ТС «ВСТО».		4		
						Строительство»				


СОДЕРЖАНИЕ

Том 2. Основная часть проекта планировки территории. Графическая часть.

№	Наименование чертежа	Страница
1.	Чертеж красных линий	6
2.	Чертеж границ зон планируемого размещения линейных объектов. Чертеж границ зон планируемого размещения линейных объектов, подлежащих переносу (переустройству) из зон планируемого размещения линейных объектов	23
3.	Условные обозначения	39


Инв.№ подл.	Подп. и дата	Взам. инв.№						
							«Вдольтрассовый проезд км 13,5 - км 20,6 ТС «ВСТО». Строительство»	Лист
								5
Изм.	Коп.уч.	Лист	Недок.	Подп.	Дата			

Схема расположения листов для чертежа красных линий

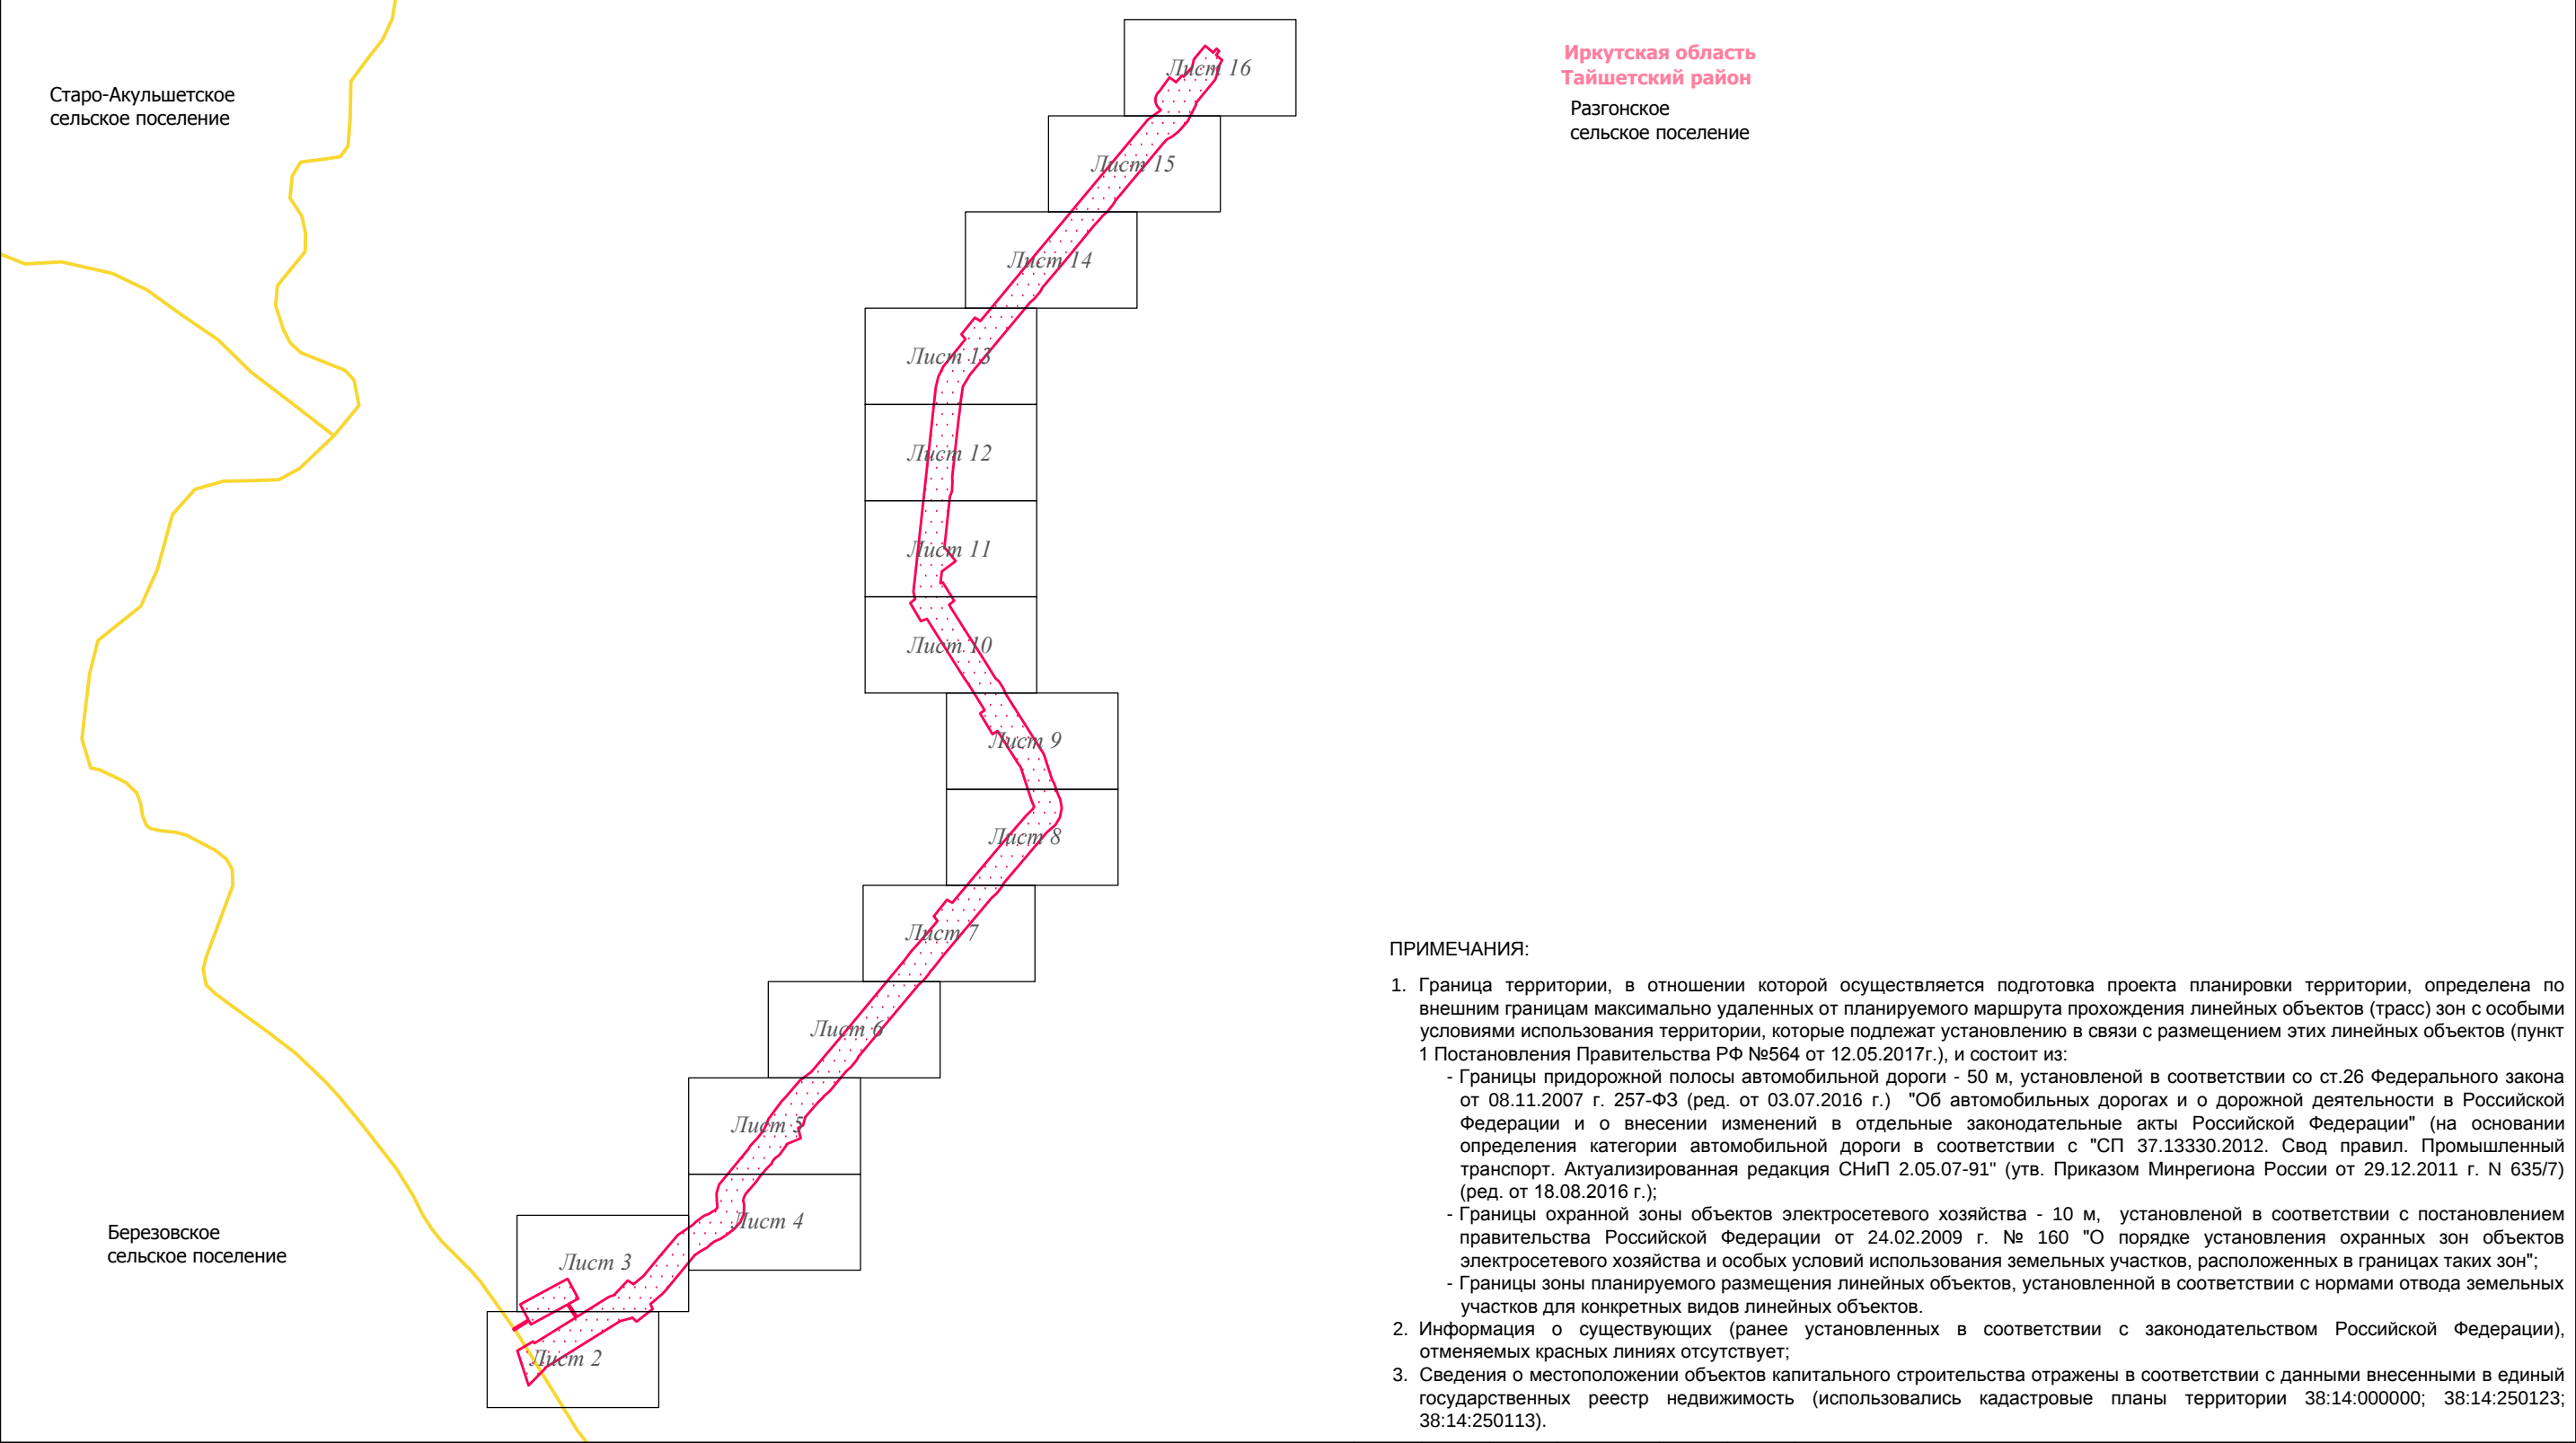


Условные обозначения: граница сельских поселений дорога обычного типа местного значения реки, каналы, водотоки, озёра						Территории общего пользования: береговая полоса						Существующие объекты капитального строительства: 10 ВЛ 10 кВ кабельная линия кабель связи трубопровод 0.23 ВЛ 0.23 кВ сооружения					
Красные линии: 1 граница территории, в отношении которой осуществляется подготовка проекта планировки территории красные линии устанавливаемые характерная точка устанавливаемых красных линий, номер характерной точки устанавливаемых красных линий						Проектируемые коммуникации: вдольтрассовый проезд ВЛ 10 кВ											
						Иркутская область											
						Документация по планировке территории (проект планировки территории)											
Изм.	Кол.уч.	Лист	№ док.	Подп.	Дата	Заказчик: ТРАНСНЕФТЬ ВОСТОК			Стадия	Лист	Листов						
Разработал	Богомол И.С.				12.18				П	1	17						
	Петренко Н.А.				12.18												
	Петренко В.В.				12.18												
Проверил	Редрова М.В.				12.18												
Н. контроль	Роголёва Е.Н.				12.18												
						Чертёж красных линий			ООО "Перспектива" Иркутск, ул. Свердлова, дом 36, оф. 525								
						Текст 1											

Чертёж красных линий

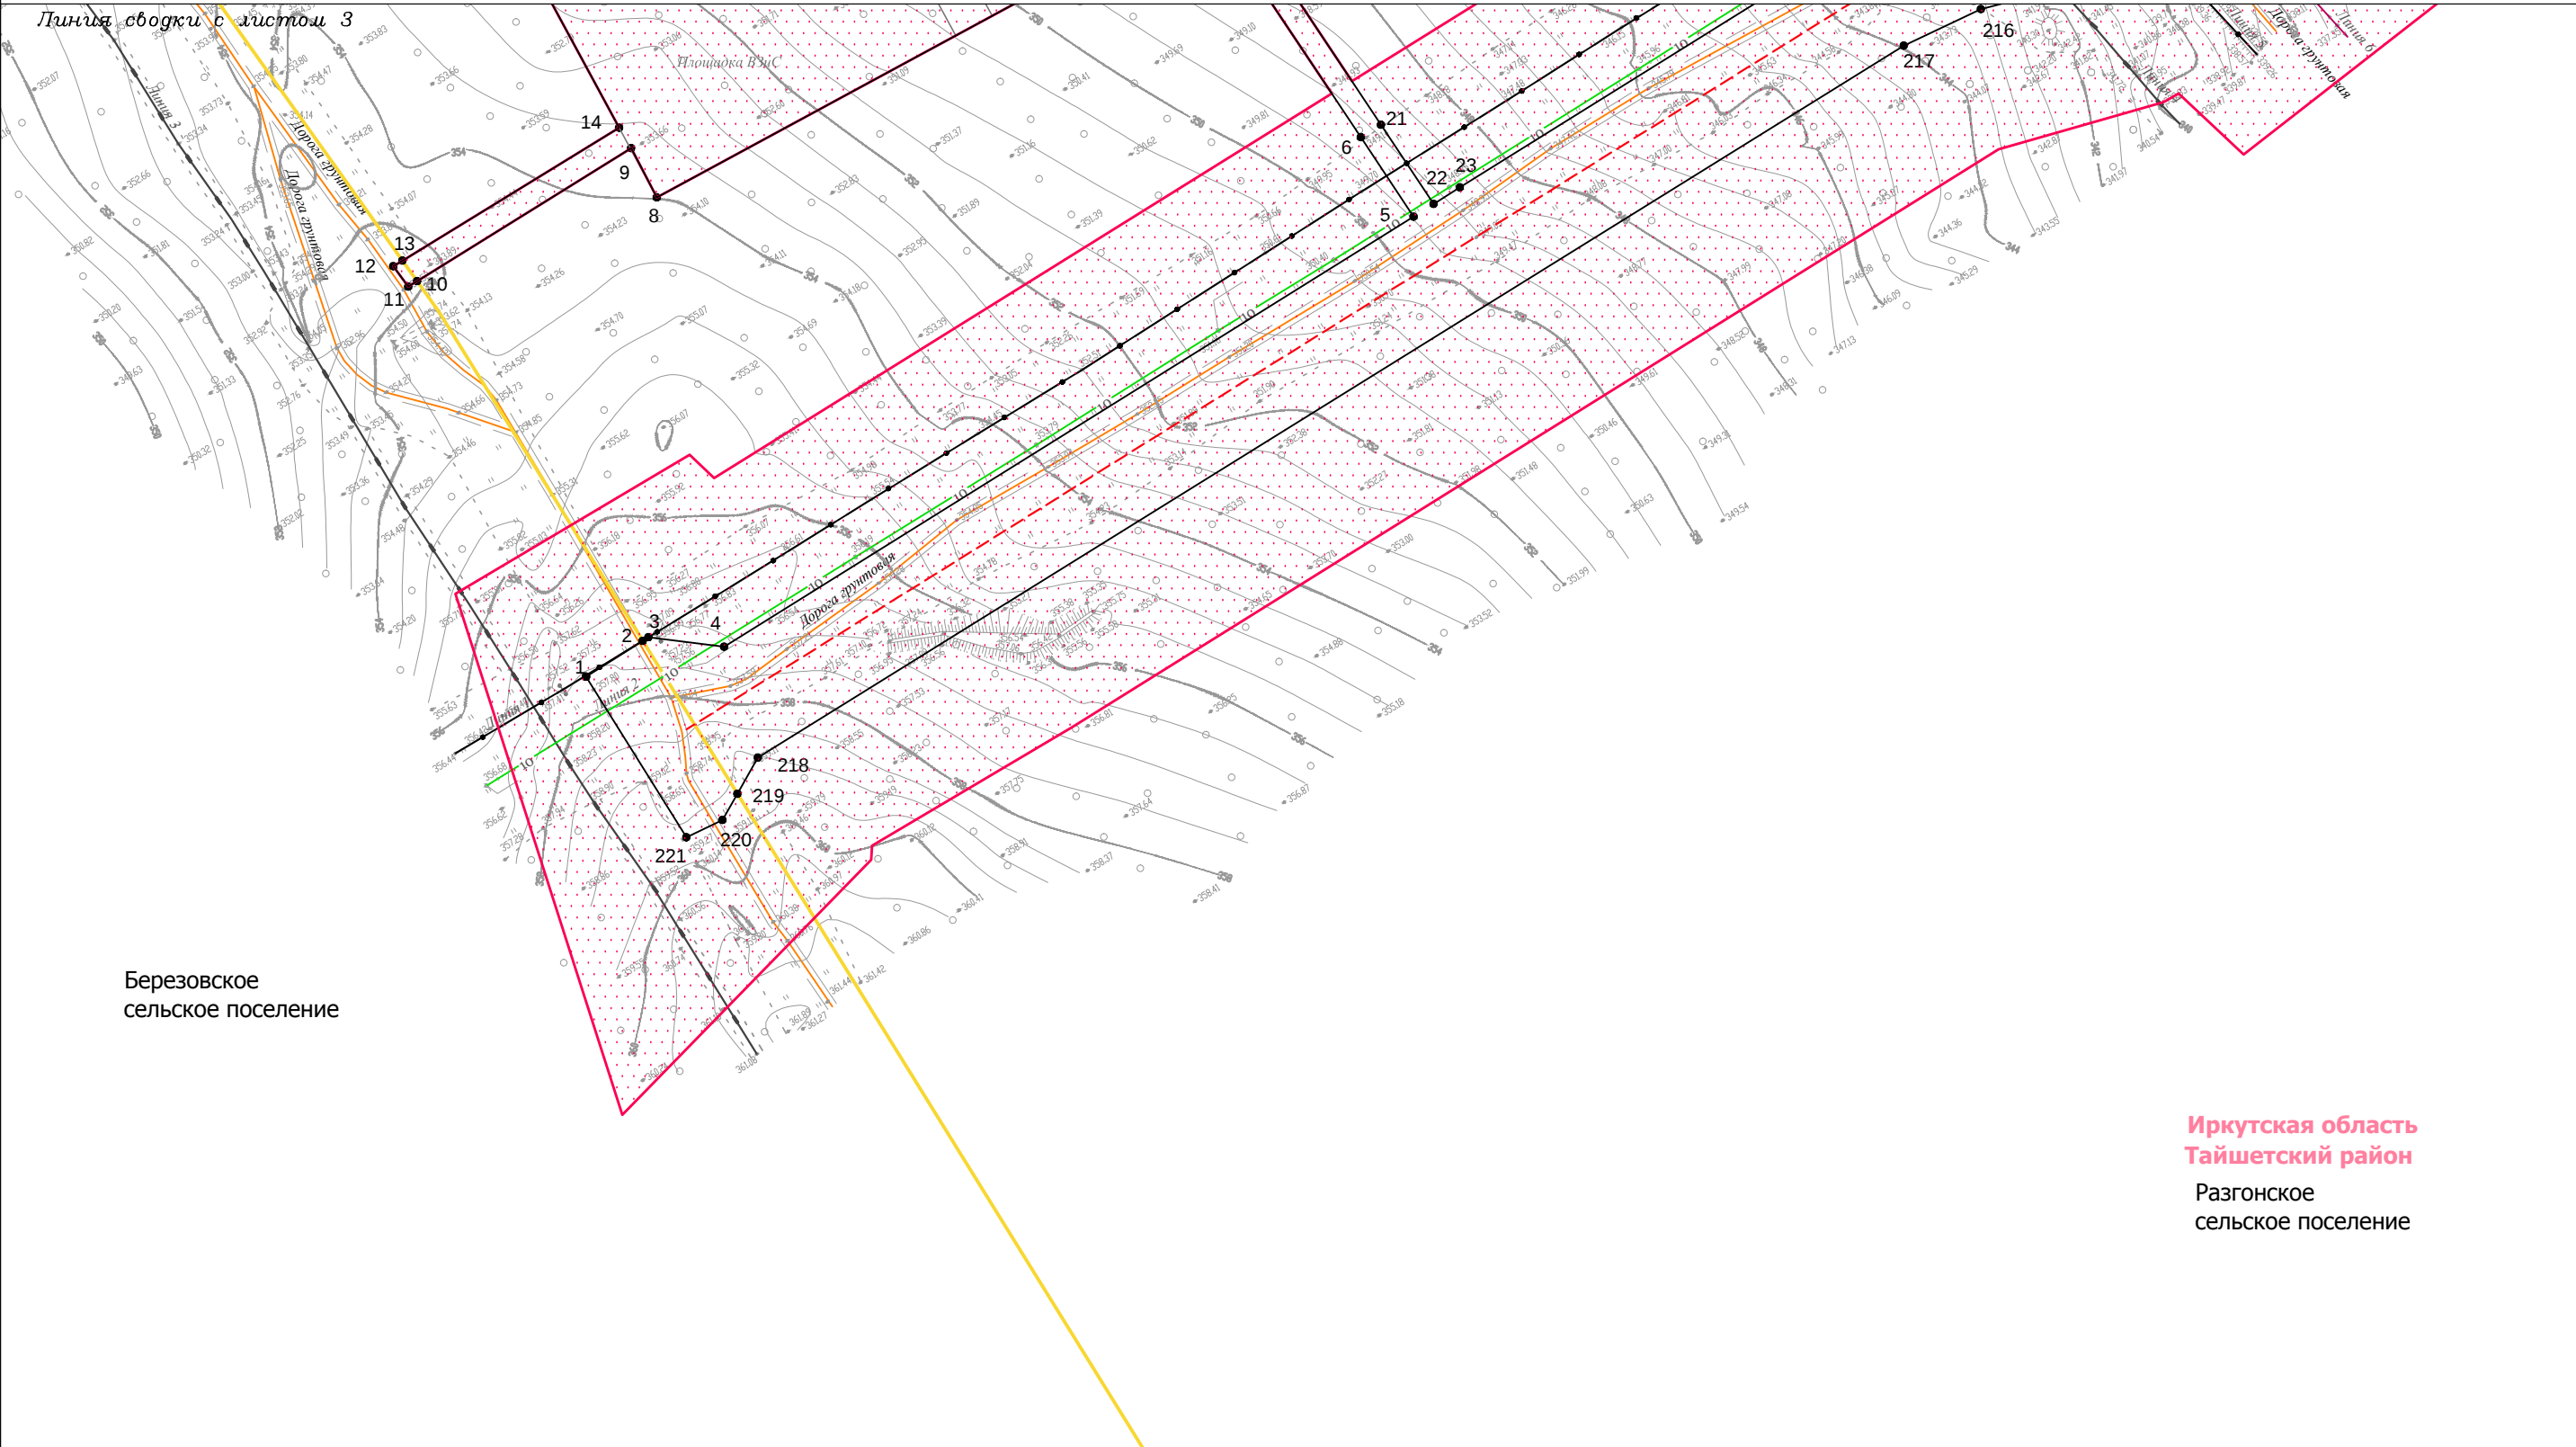

Условные обозначения: граница сельских поселений дорога обычного типа местного значения реки, каналы, водотоки, озёра Территории общего пользования: береговая полоса Красные линии: граница территории, в отношении которой осуществляется подготовка проекта планировки территории • 1 характерная точка устанавливаемых красных линий, номер характерной точки устанавливаемых красных линий Существующие объекты капитального строительства: 10 ВЛ 10 кВ кабельная линия кабель связи трубопровод 0.23 ВЛ 0.23 кВ сооружения Проектируемые коммуникации: вдольтрассовый проезд 10 ВЛ 10 кВ										Иркутская область												
										Документация по планировке территории (проект планировки территории)												
										Заказчик: ТРАНСНЕФТЬ ВОСТОК										Стадия	Лист	Листов
										Чертёж красных линий										П	2	17
										Текст 2										ООО "Перспектива" Иркутск, ул. Свердлова, дом 36, оф. 525		
Изм.	Кол.уч.	Лист	№ док.	Подп.	Дата																	
Разработал	Богомол И.С.				12.18																	
	Петренко Н.А.				12.18																	
	Петренко В.В.				12.18																	
Проверил	Редрова М.В.				12.18																	
Н. контроль	Роголёва Е.Н.				12.18																	

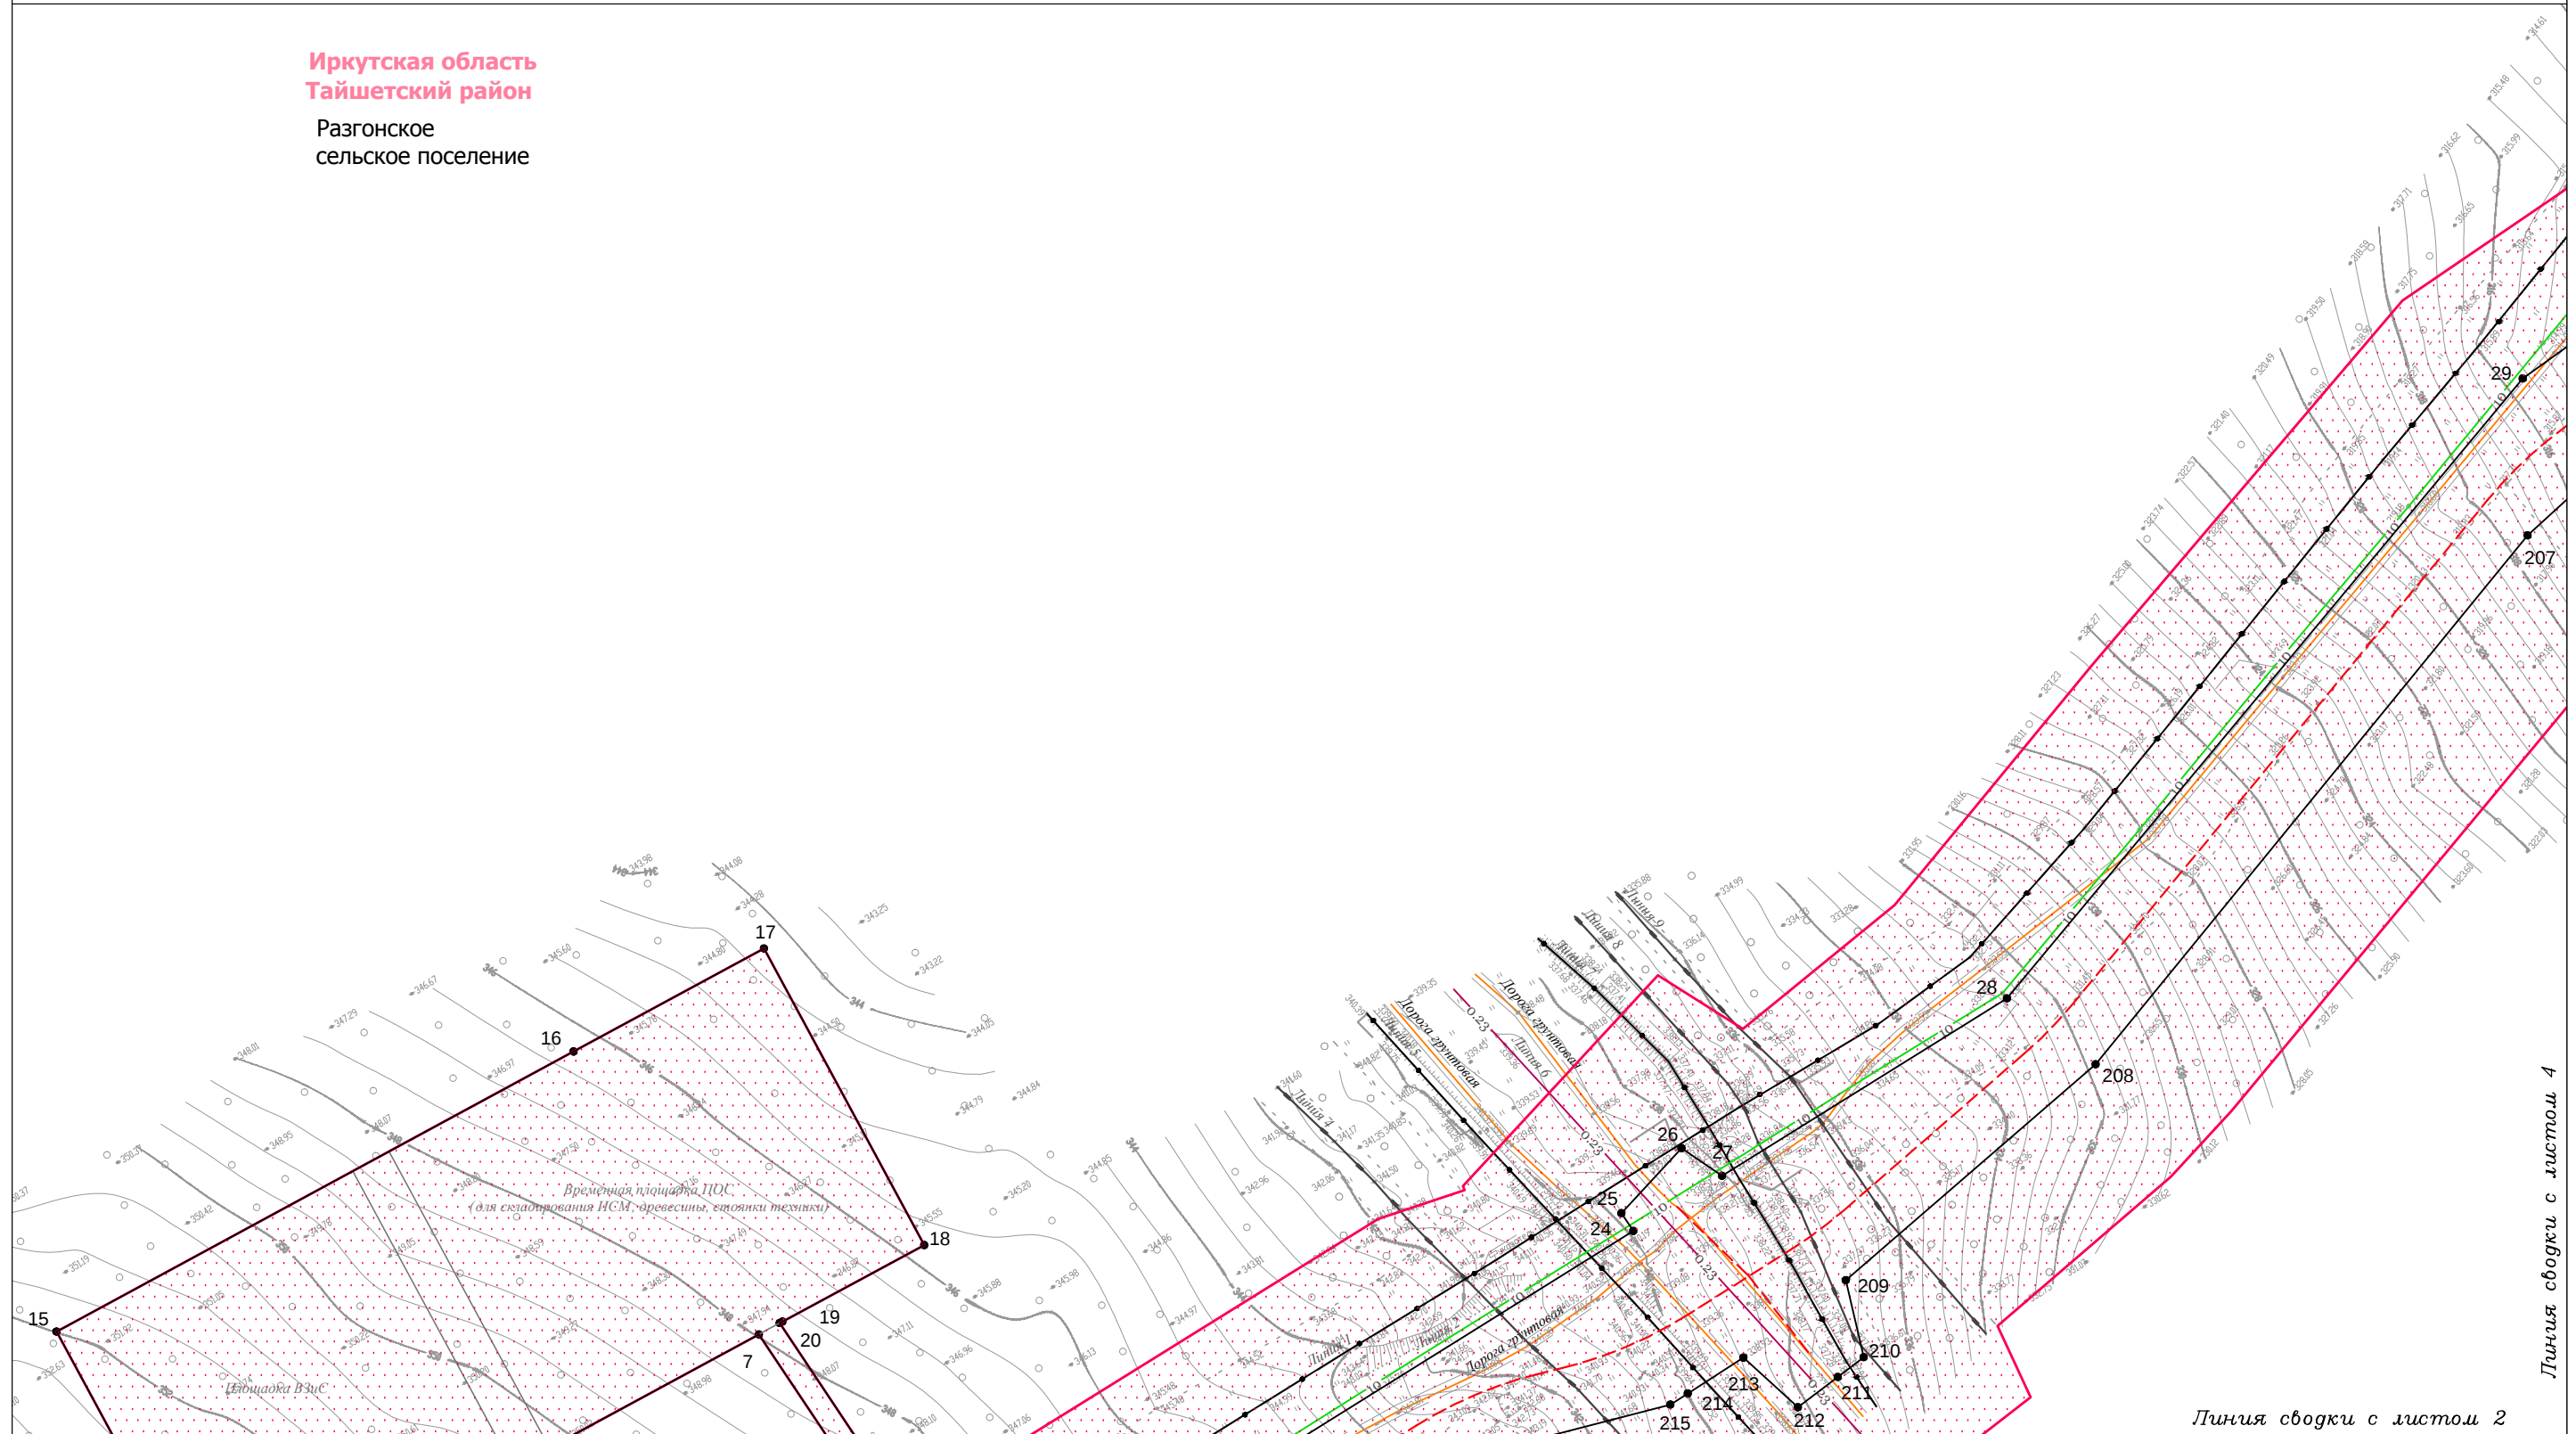Разгонское
сельское поселение

Линия сводки с листом 4

Линия сводки с листом 2

 граница сельских поселений
 дорога обычного типа местного значения
 реки, каналы, водотоки, озёра

береговая полоса

 ВЛ 10 кВ
 кабельная линия
 кабель связи
 трубопровод
 ВЛ 0.23 кВ
 сооружения

☐ красные линии устанавливаемые

характерная точка устанавливаемых
красных линий, номер характерной
точки устанавливаемых красных линий

- - - - - вдоль трассовый проезд
 - 10 - - - ВЛ 10 кВ

Изм.	Кол.уч.	Лист	№ док.	Подп.	Дата
Разработал		Богомол И.С.			12.18
		Петренко Н.А.			12.18
		Петренко В.В.			12.18
Проверил		Редрова М.В.			12.18
Н. контроль		Роголёва Е.Н.			12.18

Документация по планировке территории
(проект планировки территории)



ТРАНСНЕФТЬ
ВОСТОК


17

ООО "Перспектива"
Иркутск, ул. Свердлова, дом 36, оф. 525

Текст 2

Чертёж красных линий

Линия сводки с листом 3

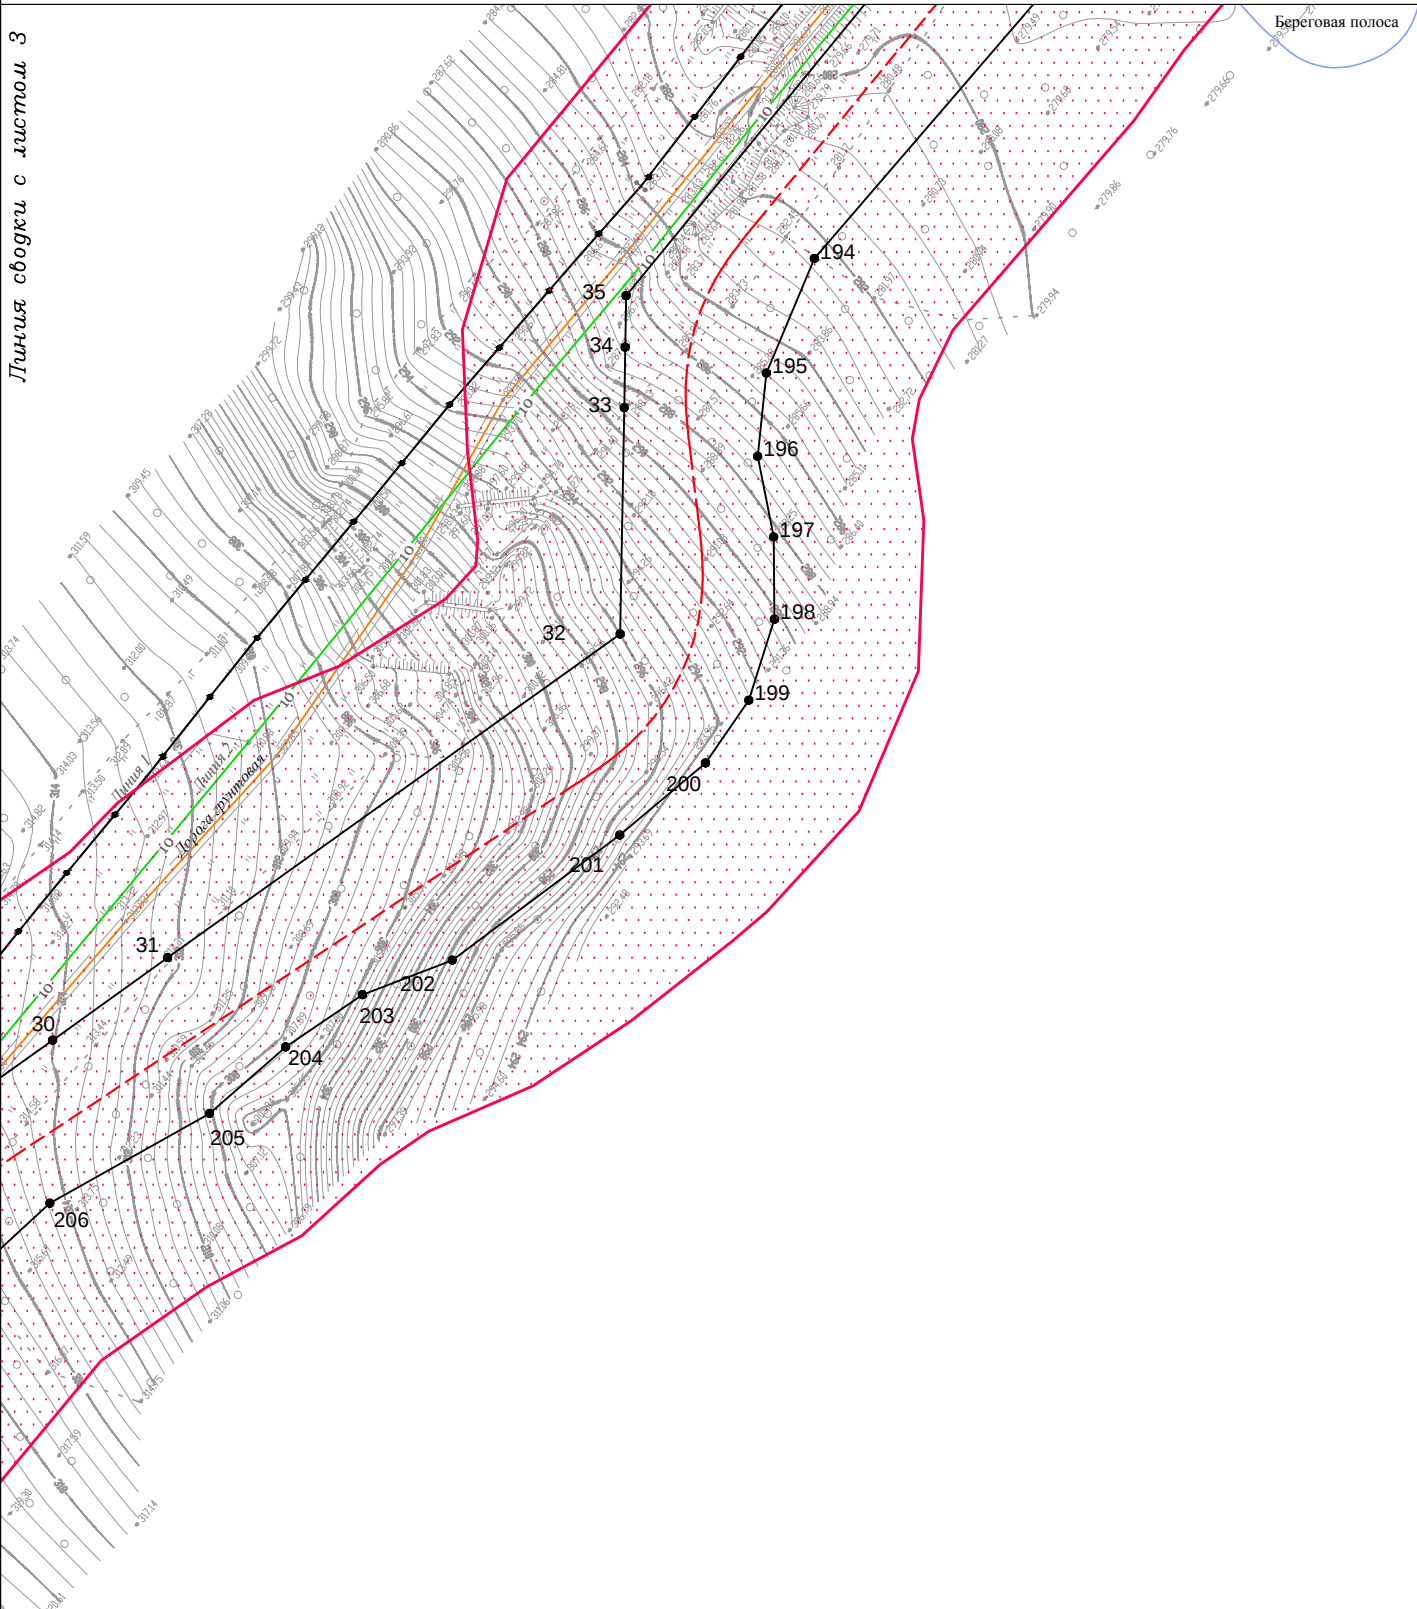

Линия сводки с листом 5


Иркутская область
Тайшетский район
Разгонское
сельское поселение

Условные обозначения: граница сельских поселений дорога обычного типа местного значения реки, каналы, водотоки, озёра		Территории общего пользования: береговая полоса	Существующие объекты капитального строительства: 10 ВЛ 10 кВ кабельная линия кабель связи трубопровод 0.23 ВЛ 0.23 кВ сооружения	
---	--	--	---	--	--	

Чертёж красных линий

Линия сводки с листом 6

Иркутская область
Тайшетский район
Разгонское
сельское поселение

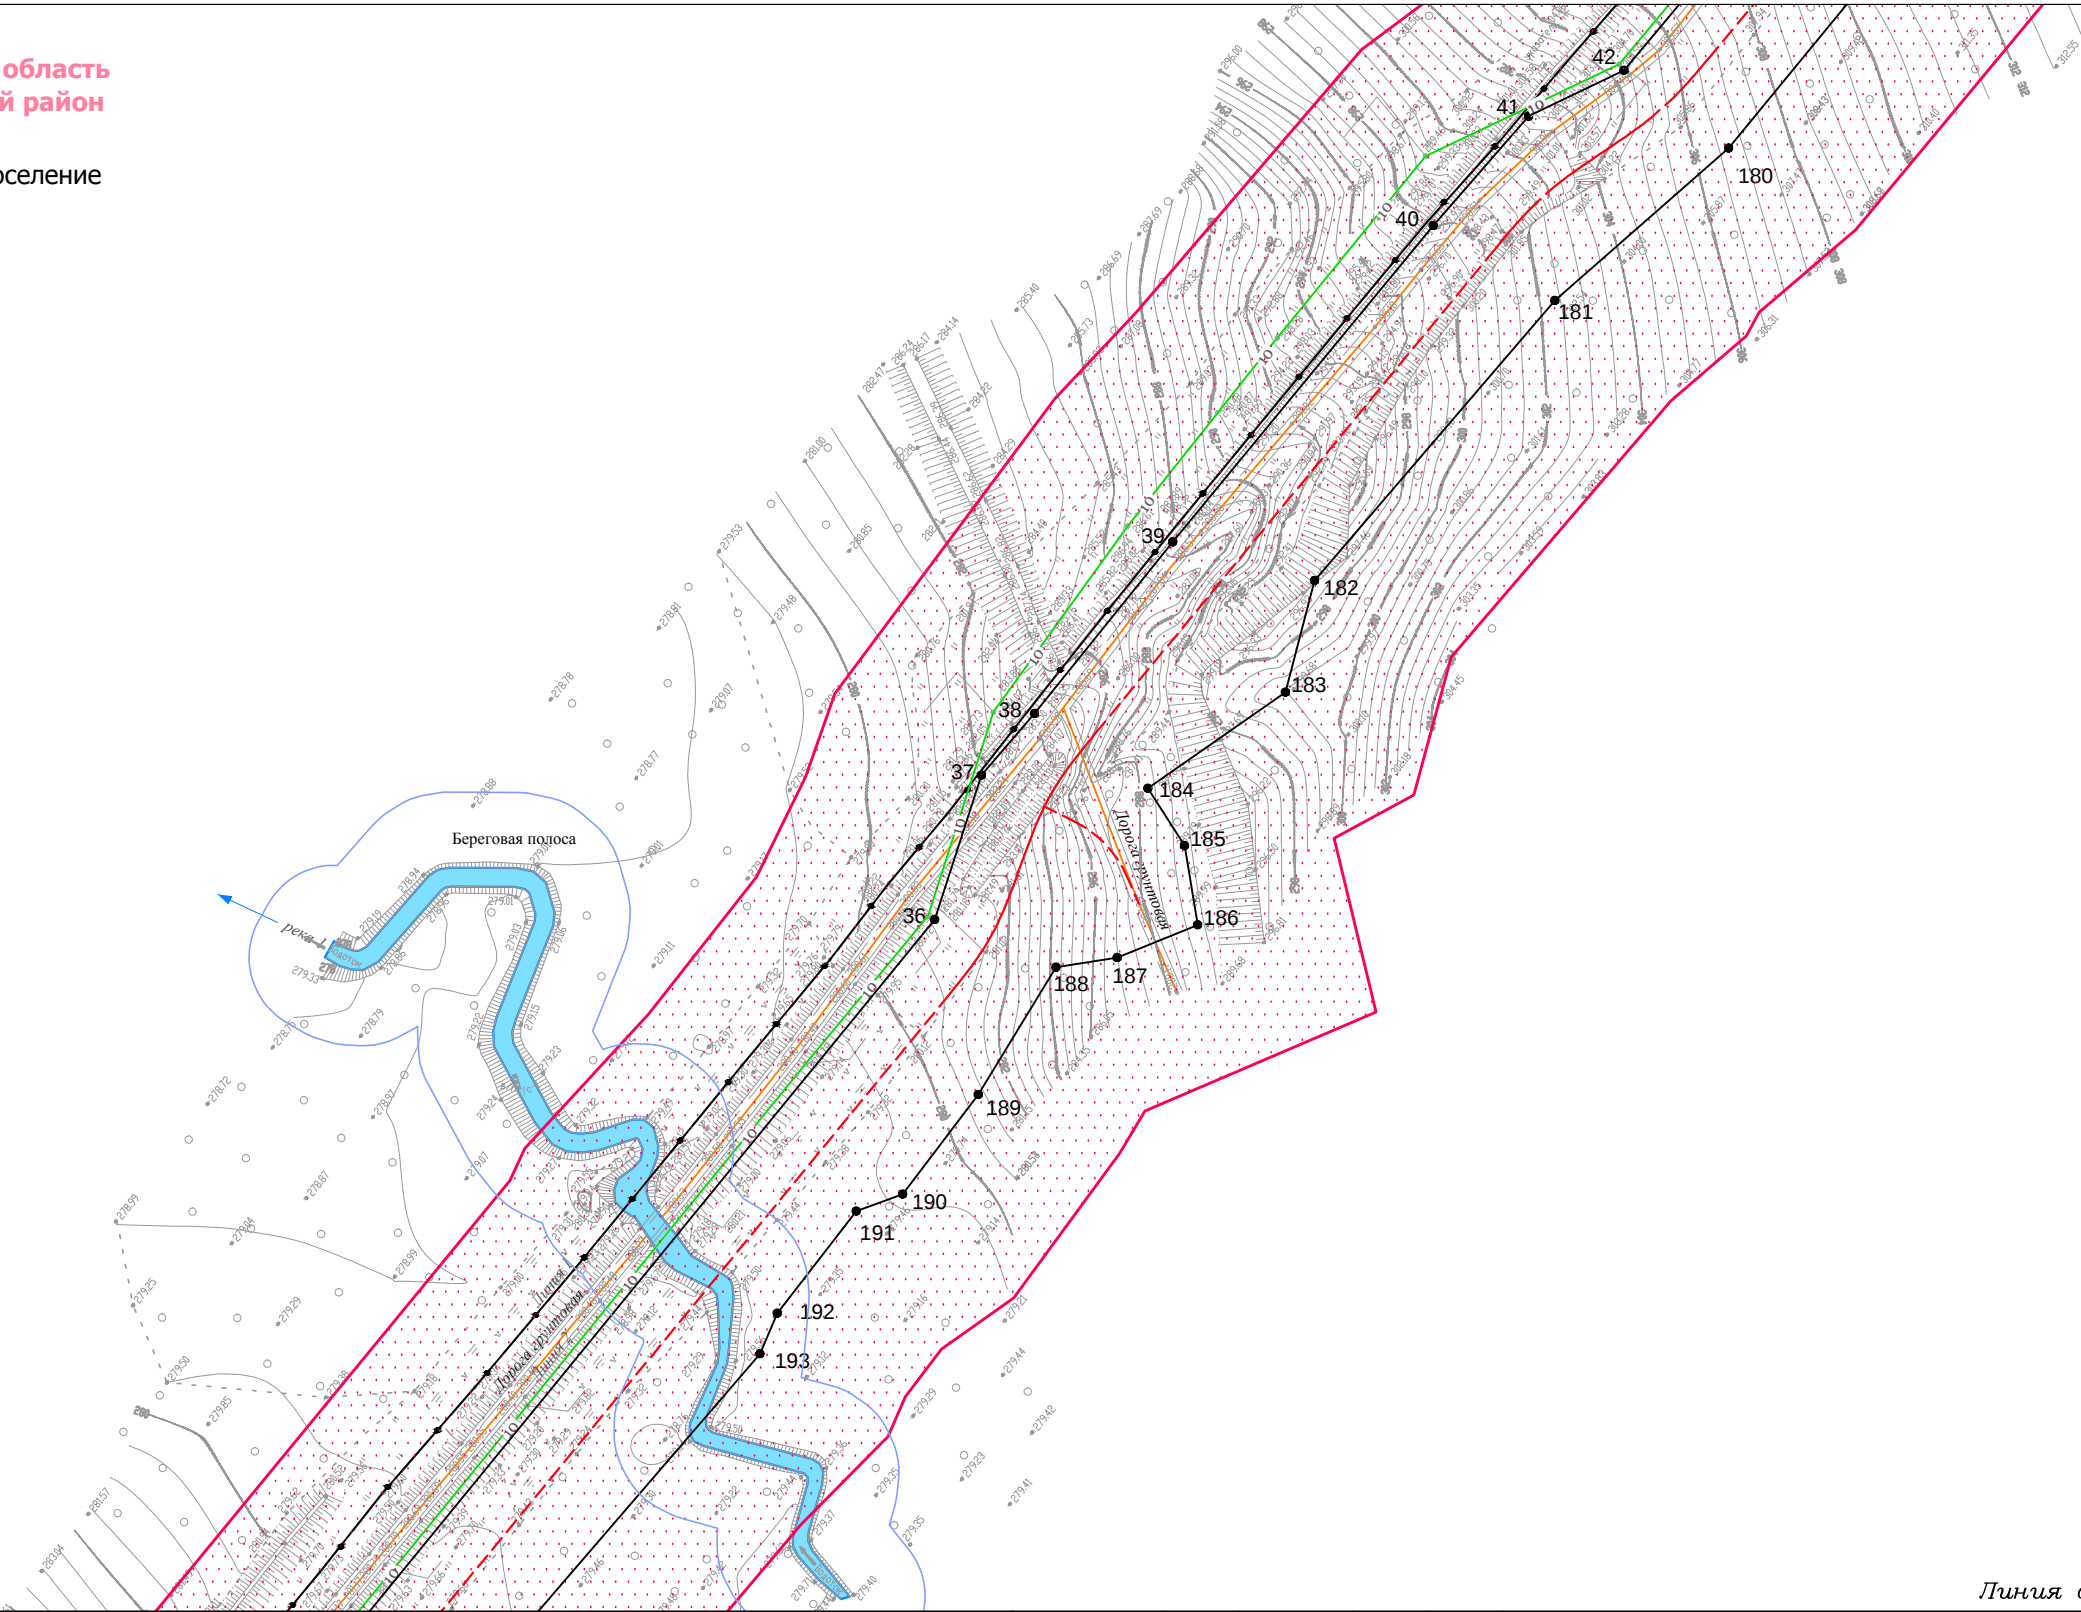

Линия сводки с листом 4

Условные обозначения:

- граница сельских поселений
- дорога общего типа местного значения
- реки, каналы, водотоки, озёра

- Территории общего пользования:
- береговая полоса

- Существующие объекты капитального строительства:
- 10 ВЛ 10 кВ
 - кабельная линия
 - кабель связи
 - трубопровод
 - 0.23 ВЛ 0.23 кВ
 - сооружения

- Проектируемые коммуникации:
- вдольтрассовый проезд
 - 10 ВЛ 10 кВ

- Красные линии:
- красные линии устанавливаемые
 - 1 — характерная точка устанавливаемых красных линий, номер характерной точки устанавливаемых красных линий

- граница территории, в отношении которой осуществляется подготовка проекта планировки территории

Иркутская область

Документация по планировке территории
(проект планировки территории)

Изм.	Кол.уч.	Лист	№ док.	Подп.	Дата
Разработал	Богомол И.С.				12.18
	Петренко Н.А.				12.18
	Петренко В.В.				12.18
Проверил	Редрова М.В.				12.18
Н. контроль	Роголёва Е.Н.				12.18



Заказчик:

Чертёж красных линий


Текст 2

Стадия	Лист	Листов
П	5	17

ООО "Перспектива"
Иркутск, ул. Свердлова, дом 36, оф. 525

Иркутская область
Тайшетский район
Разгонское
сельское поселение

Линия сводки с листом 7

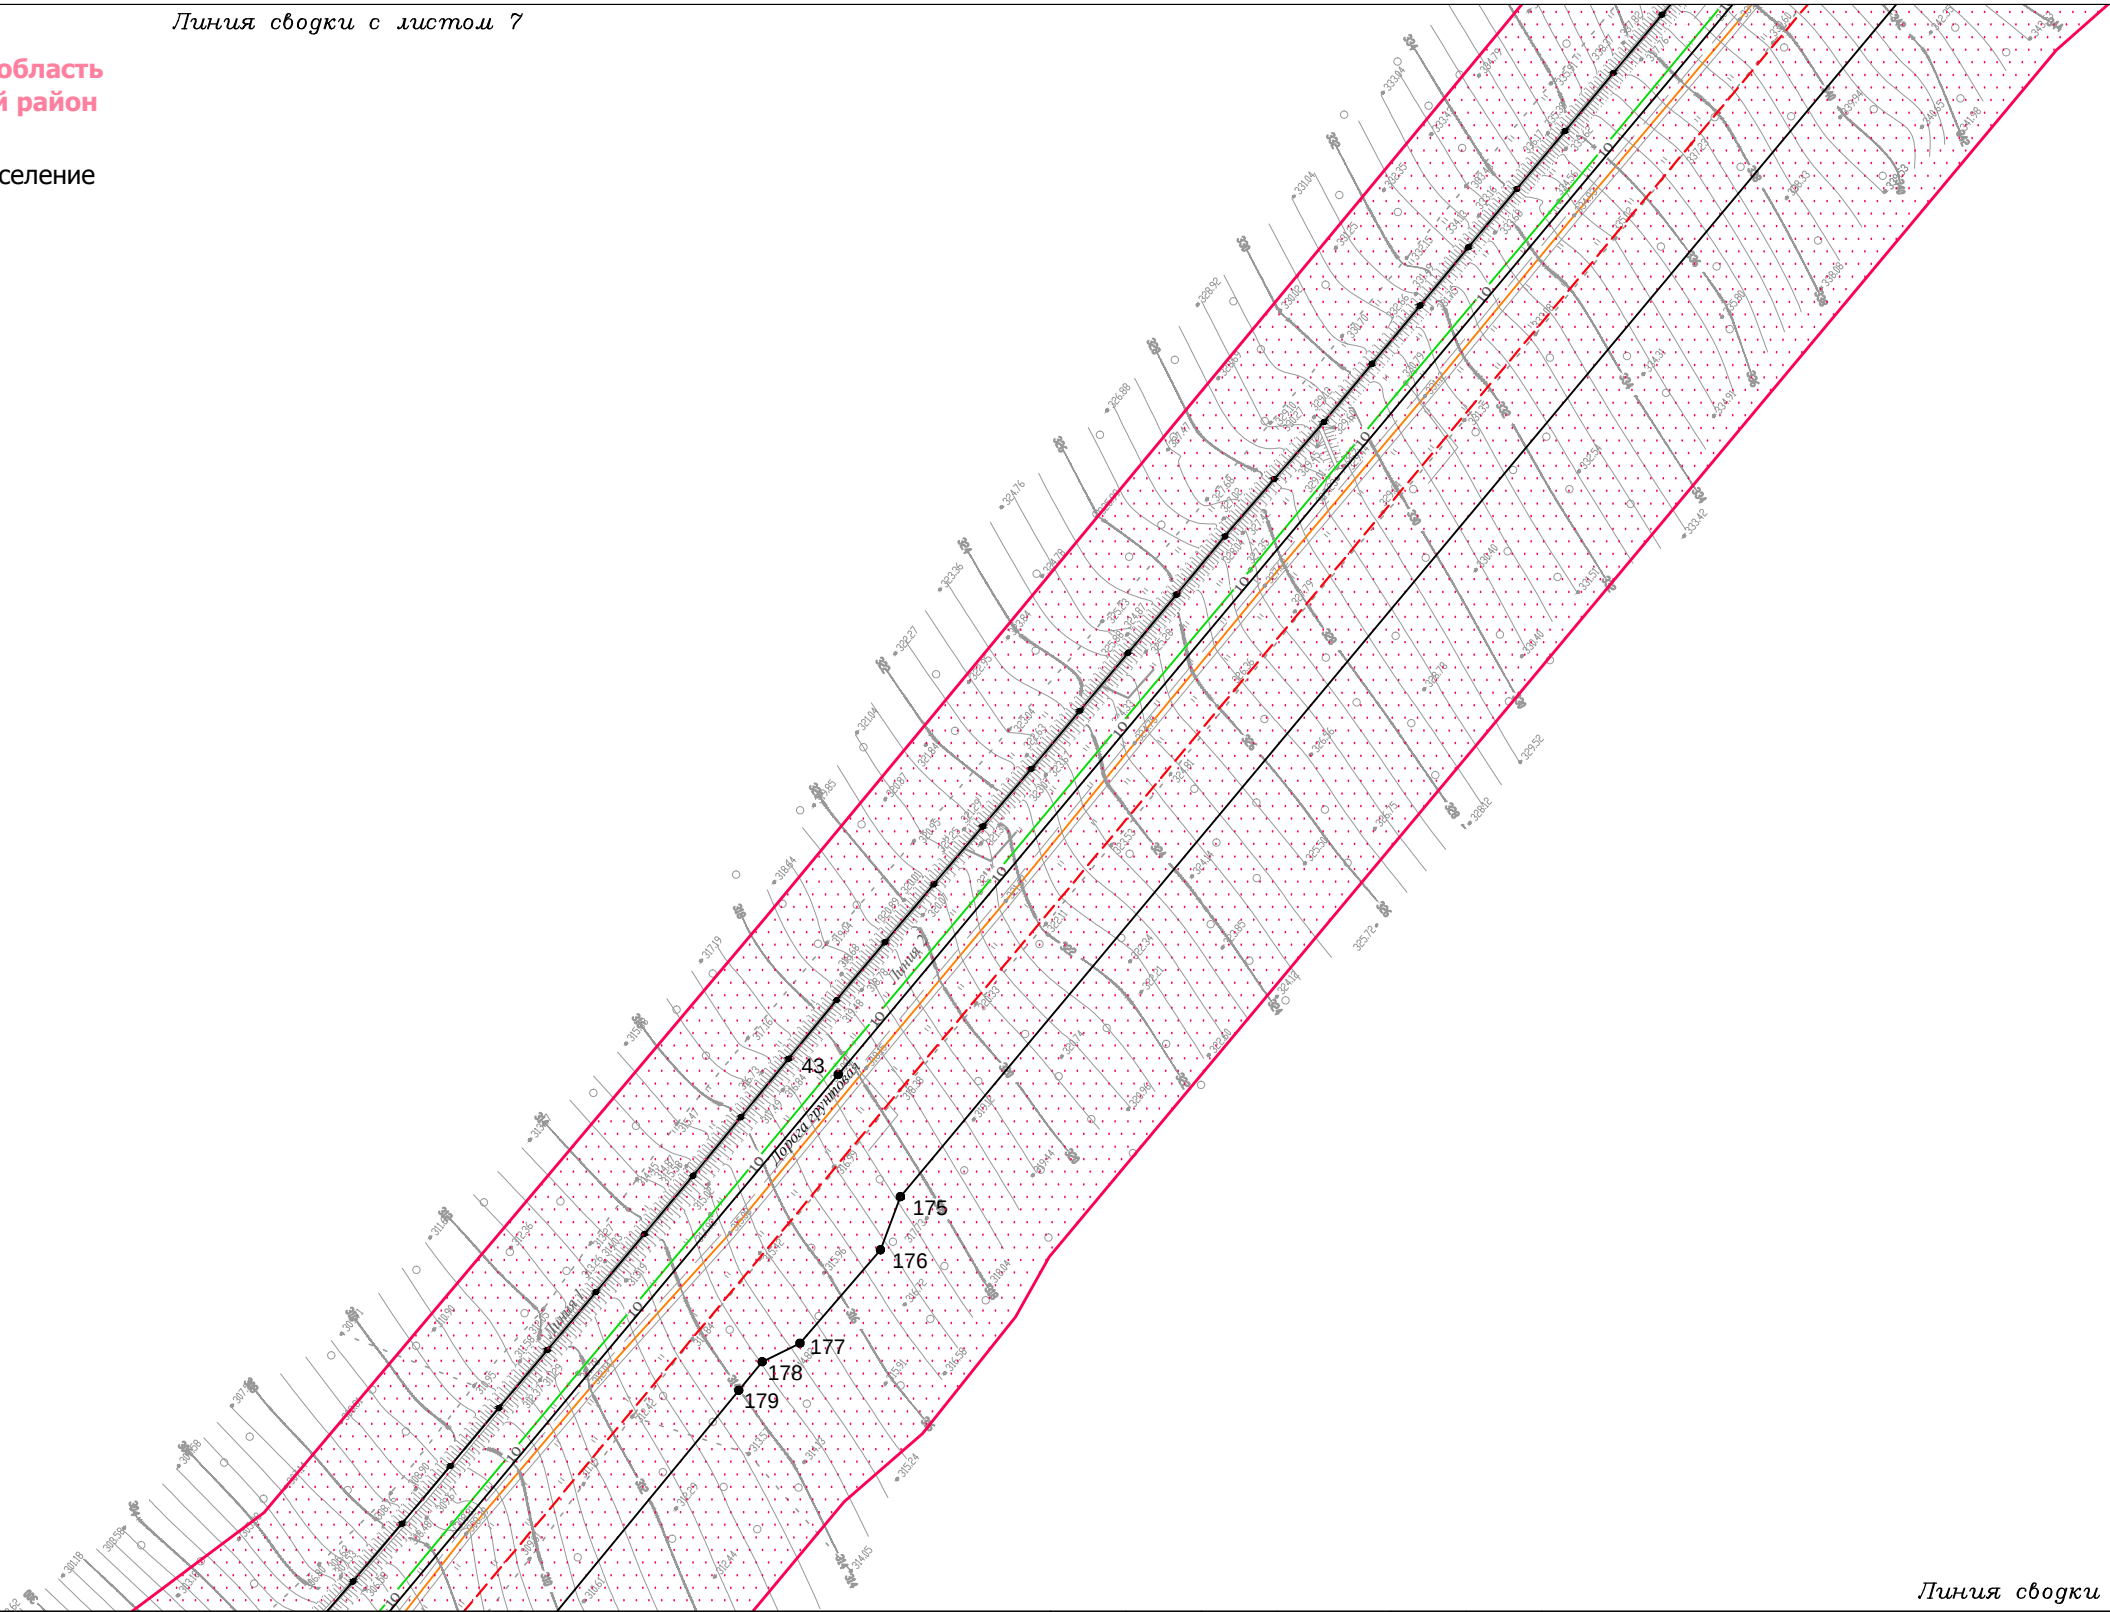

Линия сводки с листом 5

Условные обозначения:

- граница сельских поселений
- дорога общего типа местного значения
- реки, каналы, водотоки, озёра

- Территории общего пользования:
- береговая полоса

- Существующие объекты капитального строительства:
- 10 ВЛ 10 кВ
 - кабельная линия
 - кабель связи
 - трубопровод
 - 0.23 ВЛ 0.23 кВ
 - сооружения

- Проектируемые коммуникации:
- вдольтрассовый проезд
 - 10 ВЛ 10 кВ

- Красные линии:
- красные линии устанавливаемые
 - 1 — характерная точка устанавливаемых красных линий, номер характерной точки устанавливаемых красных линий

- граница территории, в отношении которой осуществляется подготовка проекта планировки территории

Иркутская область

Документация по планировке территории
(проект планировки территории)

Изм.	Кол.уч.	Лист	№ док.	Подп.	Дата
Разработал	Богомол И.С.				12.18
	Петренко Н.А.				12.18
	Петренко В.В.				12.18
Проверил	Редрова М.В.				12.18
Н. контроль	Роголёва Е.Н.				12.18



Заказчик:


Чертёж красных линий

Текст 2

Стадия	Лист	Листов
П	6	17

ООО "Перспектива"
Иркутск, ул. Свердлова, дом 36, оф. 525

Иркутская область
Тайшетский район
Разгонское
сельское поселение

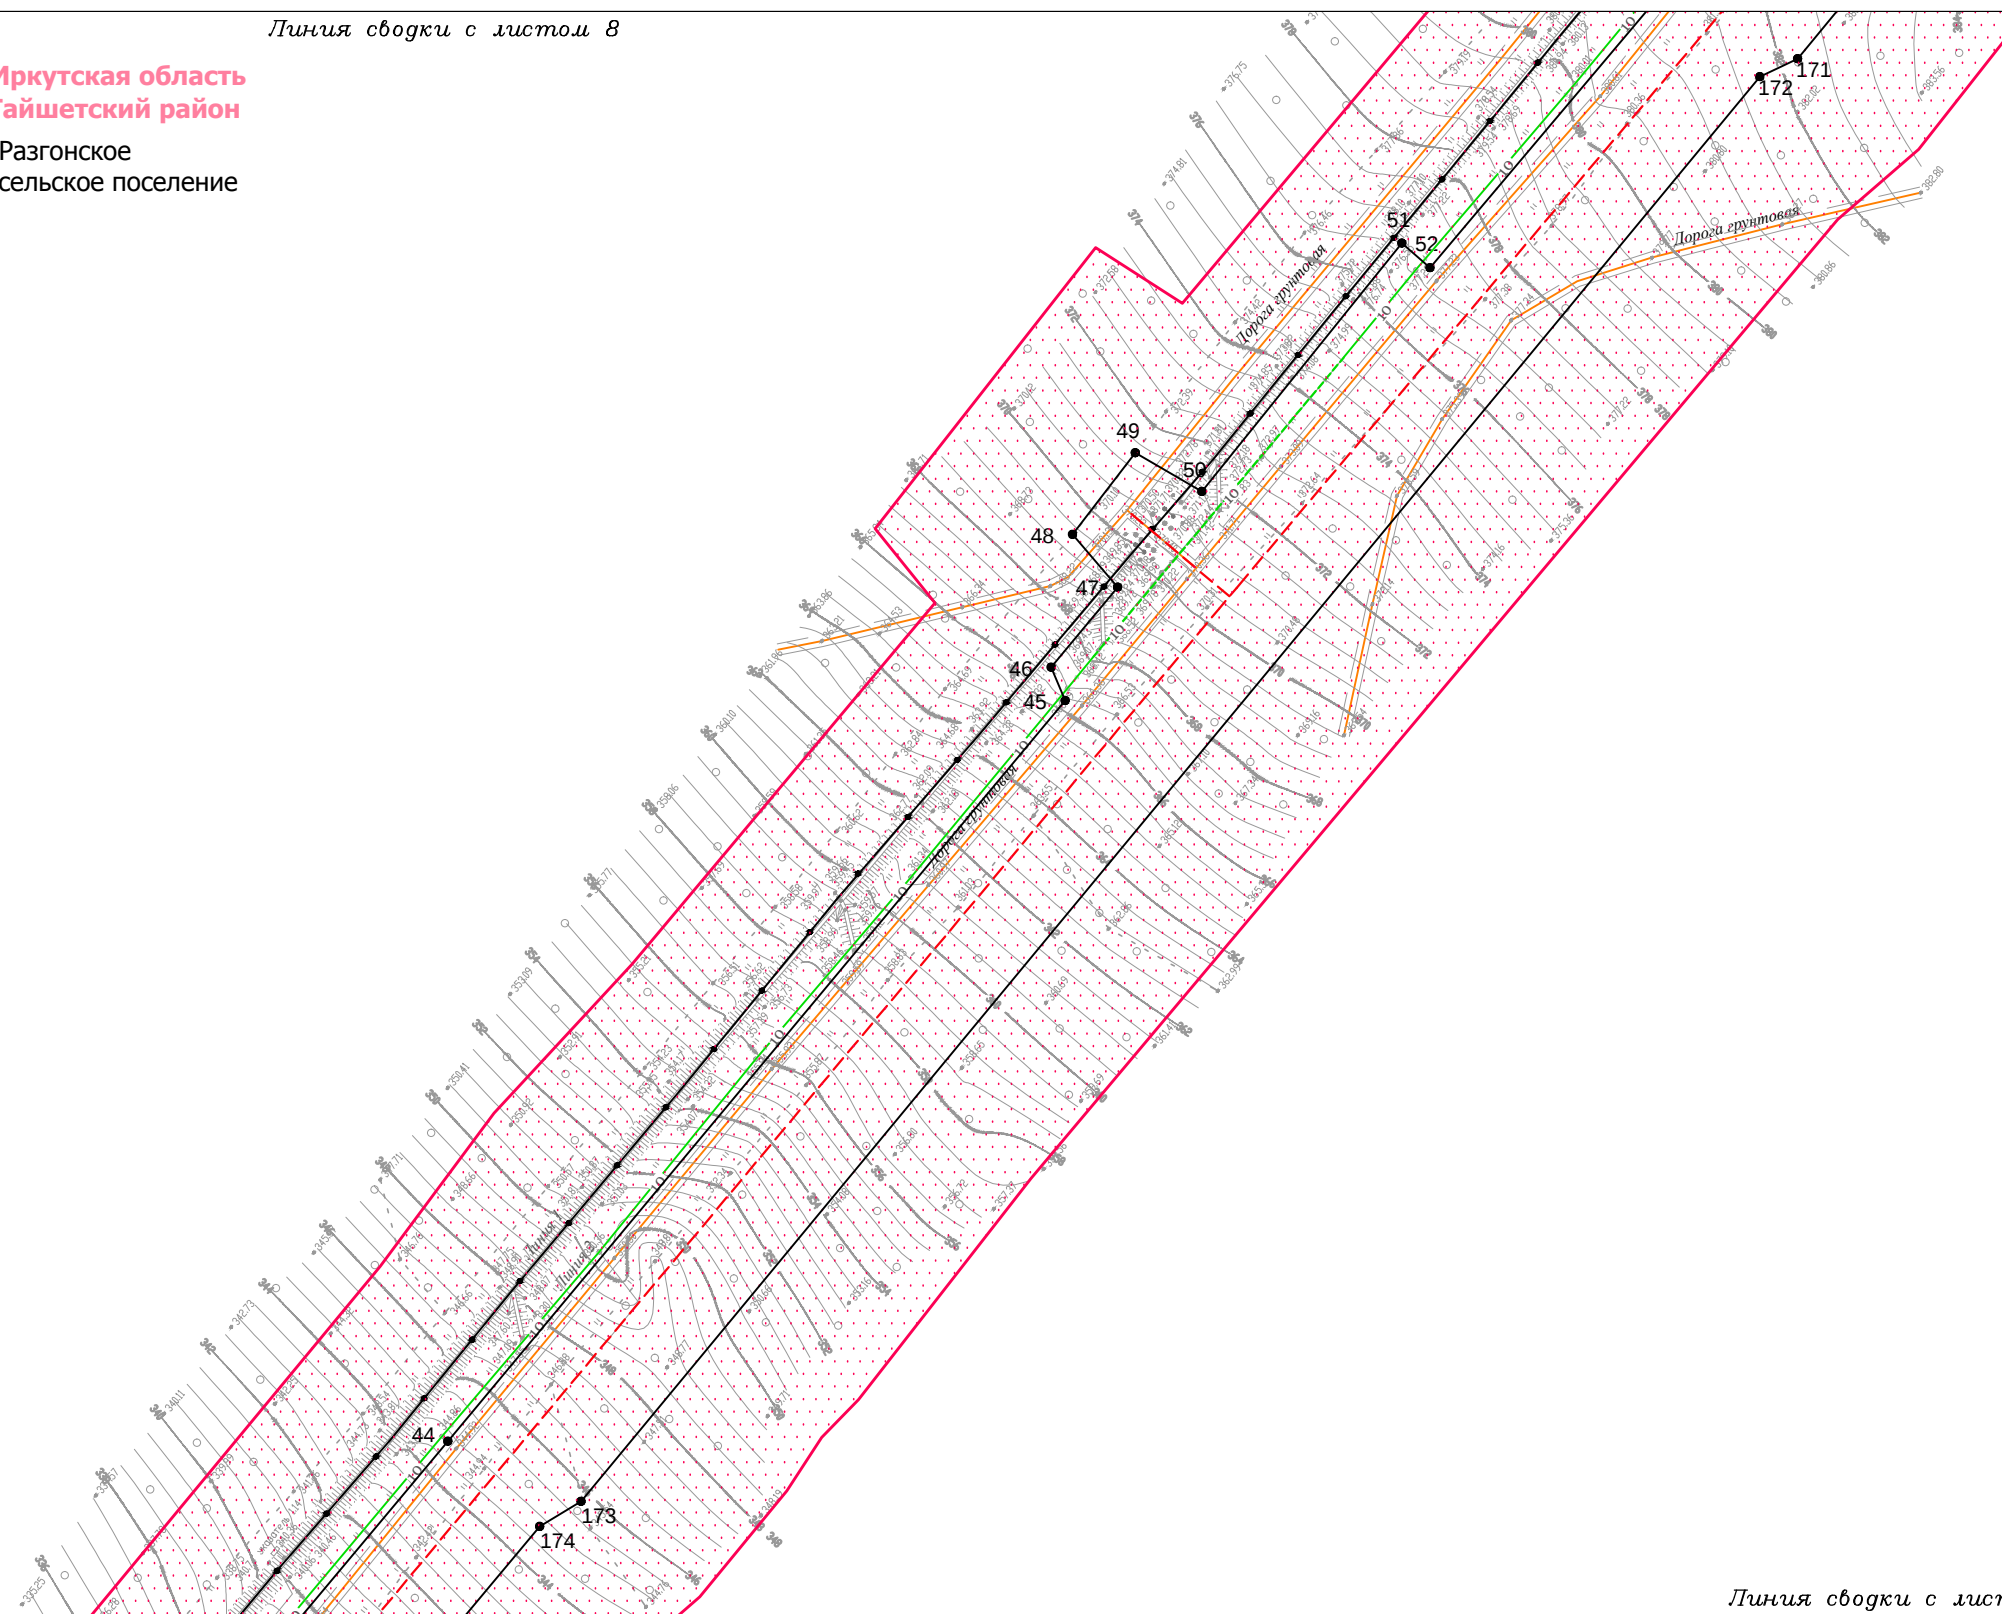

Иркутская область

 граница сельских поселений
 дорога обычного типа местного значения
 реки, каналы, водотоки, озёра

береговая полоса

 ВЛ 10 кВ
 кабельная линия
 кабель связи
 трубопровод
 ВЛ 0.23 кВ
 сооружения

☐ красные линии устанавливаемые

красные линии устанавливаемые

характерная точка устанавливаемых
красных линий, номер характерной
точки устанавливаемых красных линий


— — — — — вдольтрассовый проезд
— — — — —10— — — — — ВЛ 10 кВ

						Иркутская область			
						Документация по планировке территории (проект планировки территории)			
Изм.	Кол.уч.	Лист	№ док.	Подп.	Дата				
Разработал	Богомол И.С.			<i>И.С.Б.</i>	12.18		Стадия	Лист	Листов
	Петренко Н.А.			<i>Н.А.П.</i>	12.18		П	7	17
	Петренко В.В.			<i>В.В.П.</i>	12.18				
Проверил	Редрова М.В.			<i>М.В.Р.</i>	12.18	Чертёж красных линий Текст 2	ООО "Перспектива" Иркутск, ул. Свердлова, дом 36, оф. 525		
Н. контроль	Роголёва Е.Н.			<i>Е.Н.Р.</i>	12.18				

Чертёж красных линий

Линия сводки с листом 9

Иркутская область
Тайшетский район
Разгонское
сельское поселение

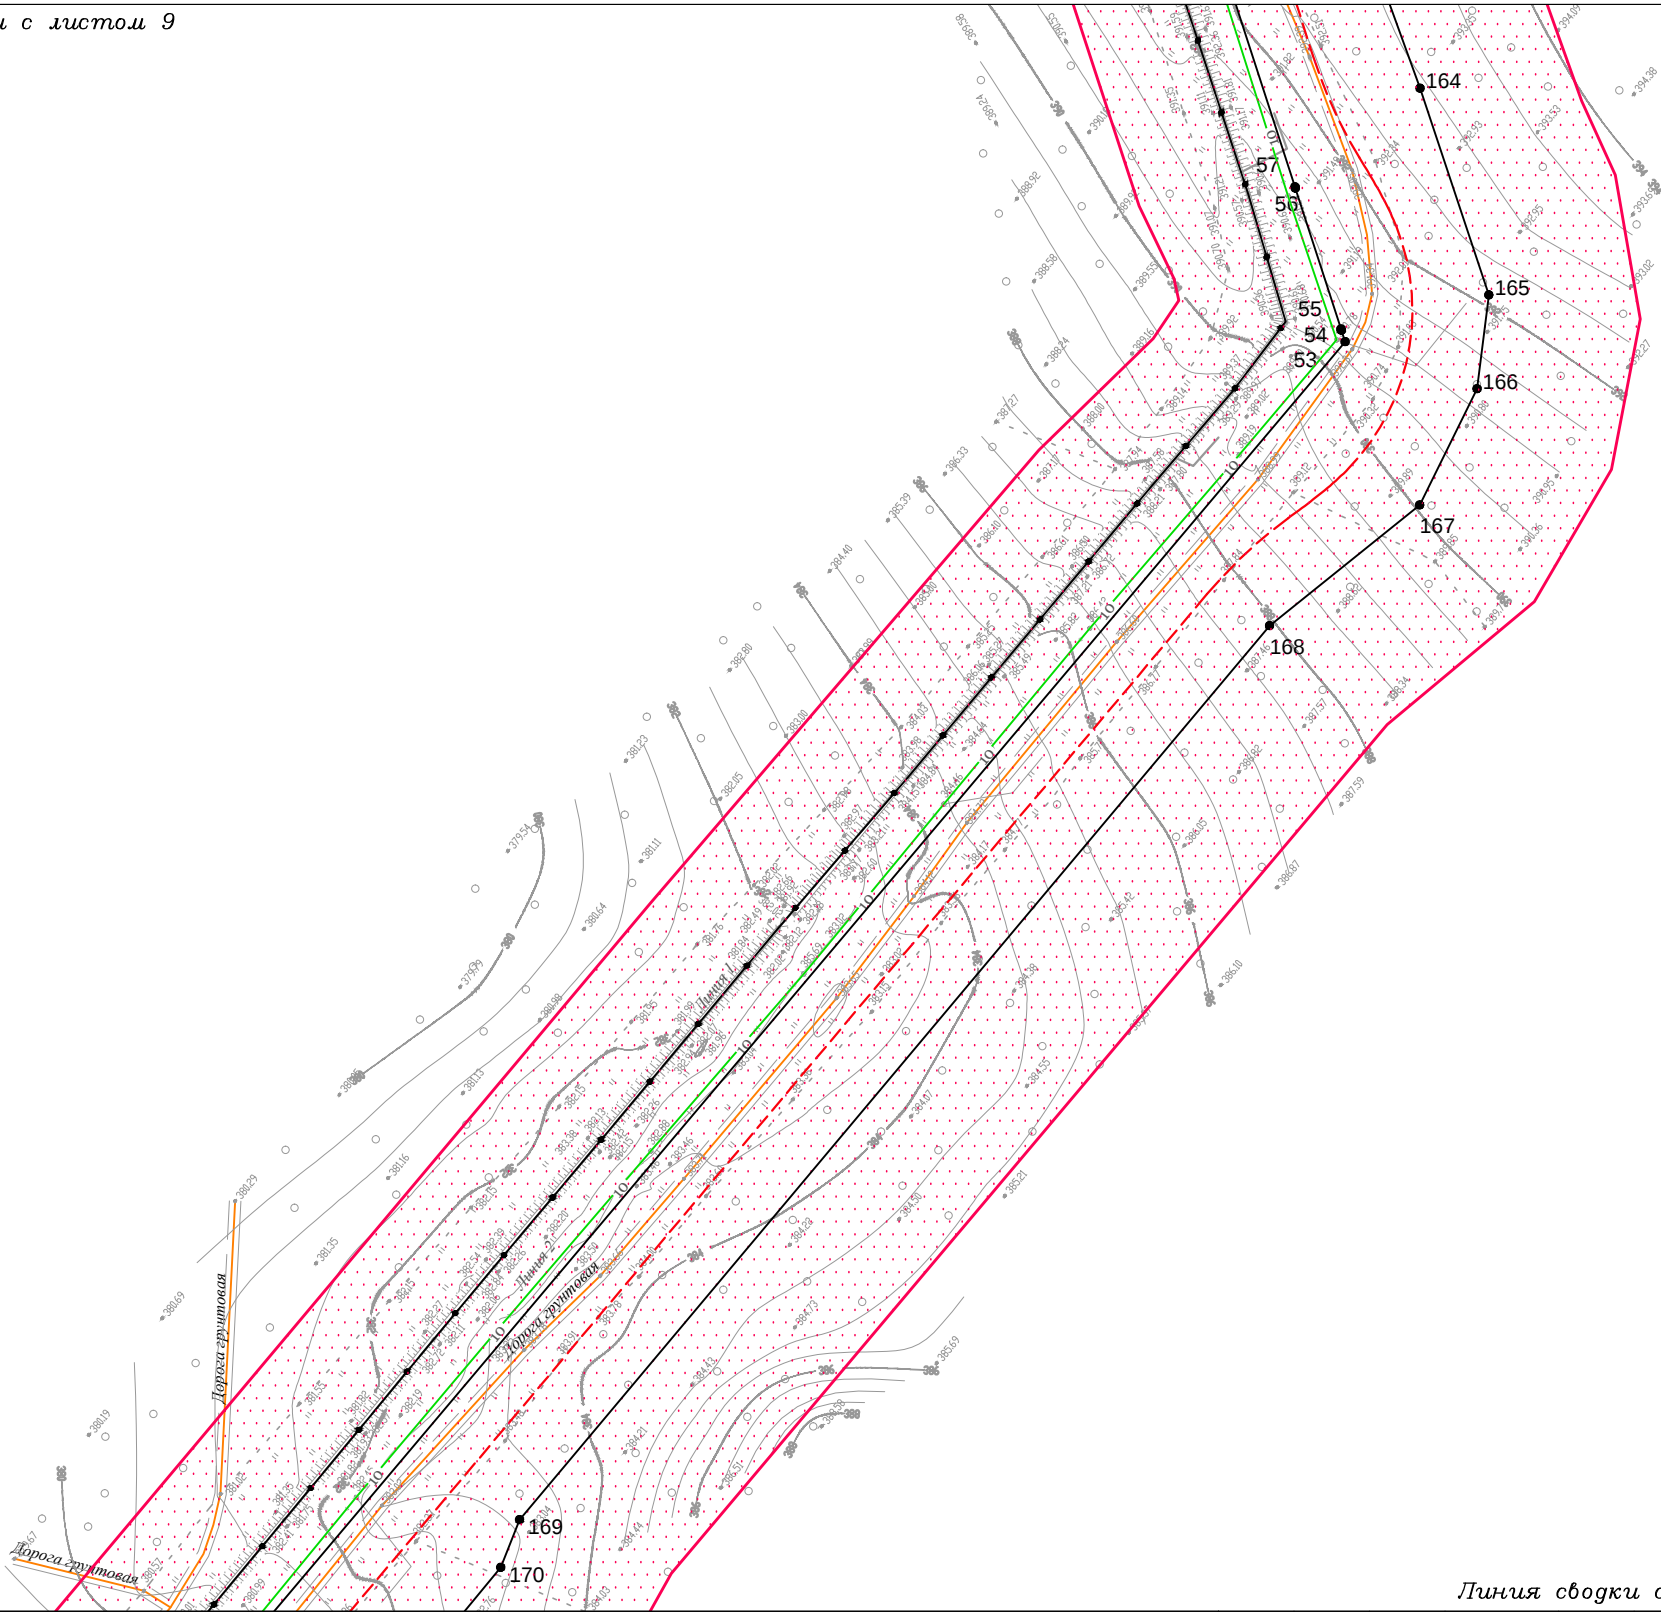

Линия сводки с листом 7

Условные обозначения:

- граница сельских поселений
- дорога общего типа местного значения
- реки, каналы, водотоки, озёра

- Территории общего пользования:
- береговая полоса

- Существующие объекты капитального строительства:
- 10 ВЛ 10 кВ
 - кабельная линия
 - кабель связи
 - трубопровод
 - 0.23 ВЛ 0.23 кВ
 - сооружения

- Проектируемые коммуникации:
- вдольтрассовый проезд
 - 10 ВЛ 10 кВ

Красные линии:

- красные линии устанавливаемые
- 1 — характеристическая точка устанавливаемых красных линий, номер характеристической точки устанавливаемых красных линий

- граница территории, в отношении которой осуществляется подготовка проекта планировки территории

Иркутская область

Документация по планировке территории
(проект планировки территории)

Изм.	Кол.уч.	Лист	№ док.	Подп.	Дата
Разработал	Богомол И.С.			И.С. Богомол	12.18
	Петренко Н.А.			Н.А. Петренко	12.18
	Петренко В.В.			В.В. Петренко	12.18
Проверил	Редрова М.В.			М.В. Редрова	12.18
Н. контроль	Роголёва Е.Н.			Е.Н. Роголёва	12.18



Заказчик:

Чертёж красных линий

Текст 2


Стадия	Лист	Листов
П	8	17

ООО "Перспектива"
Иркутск, ул. Свердлова, дом 36, оф. 525

Чертёж красных линий

Линия сводки с листом 10

Иркутская область
Тайшетский район
Разгонское
сельское поселение

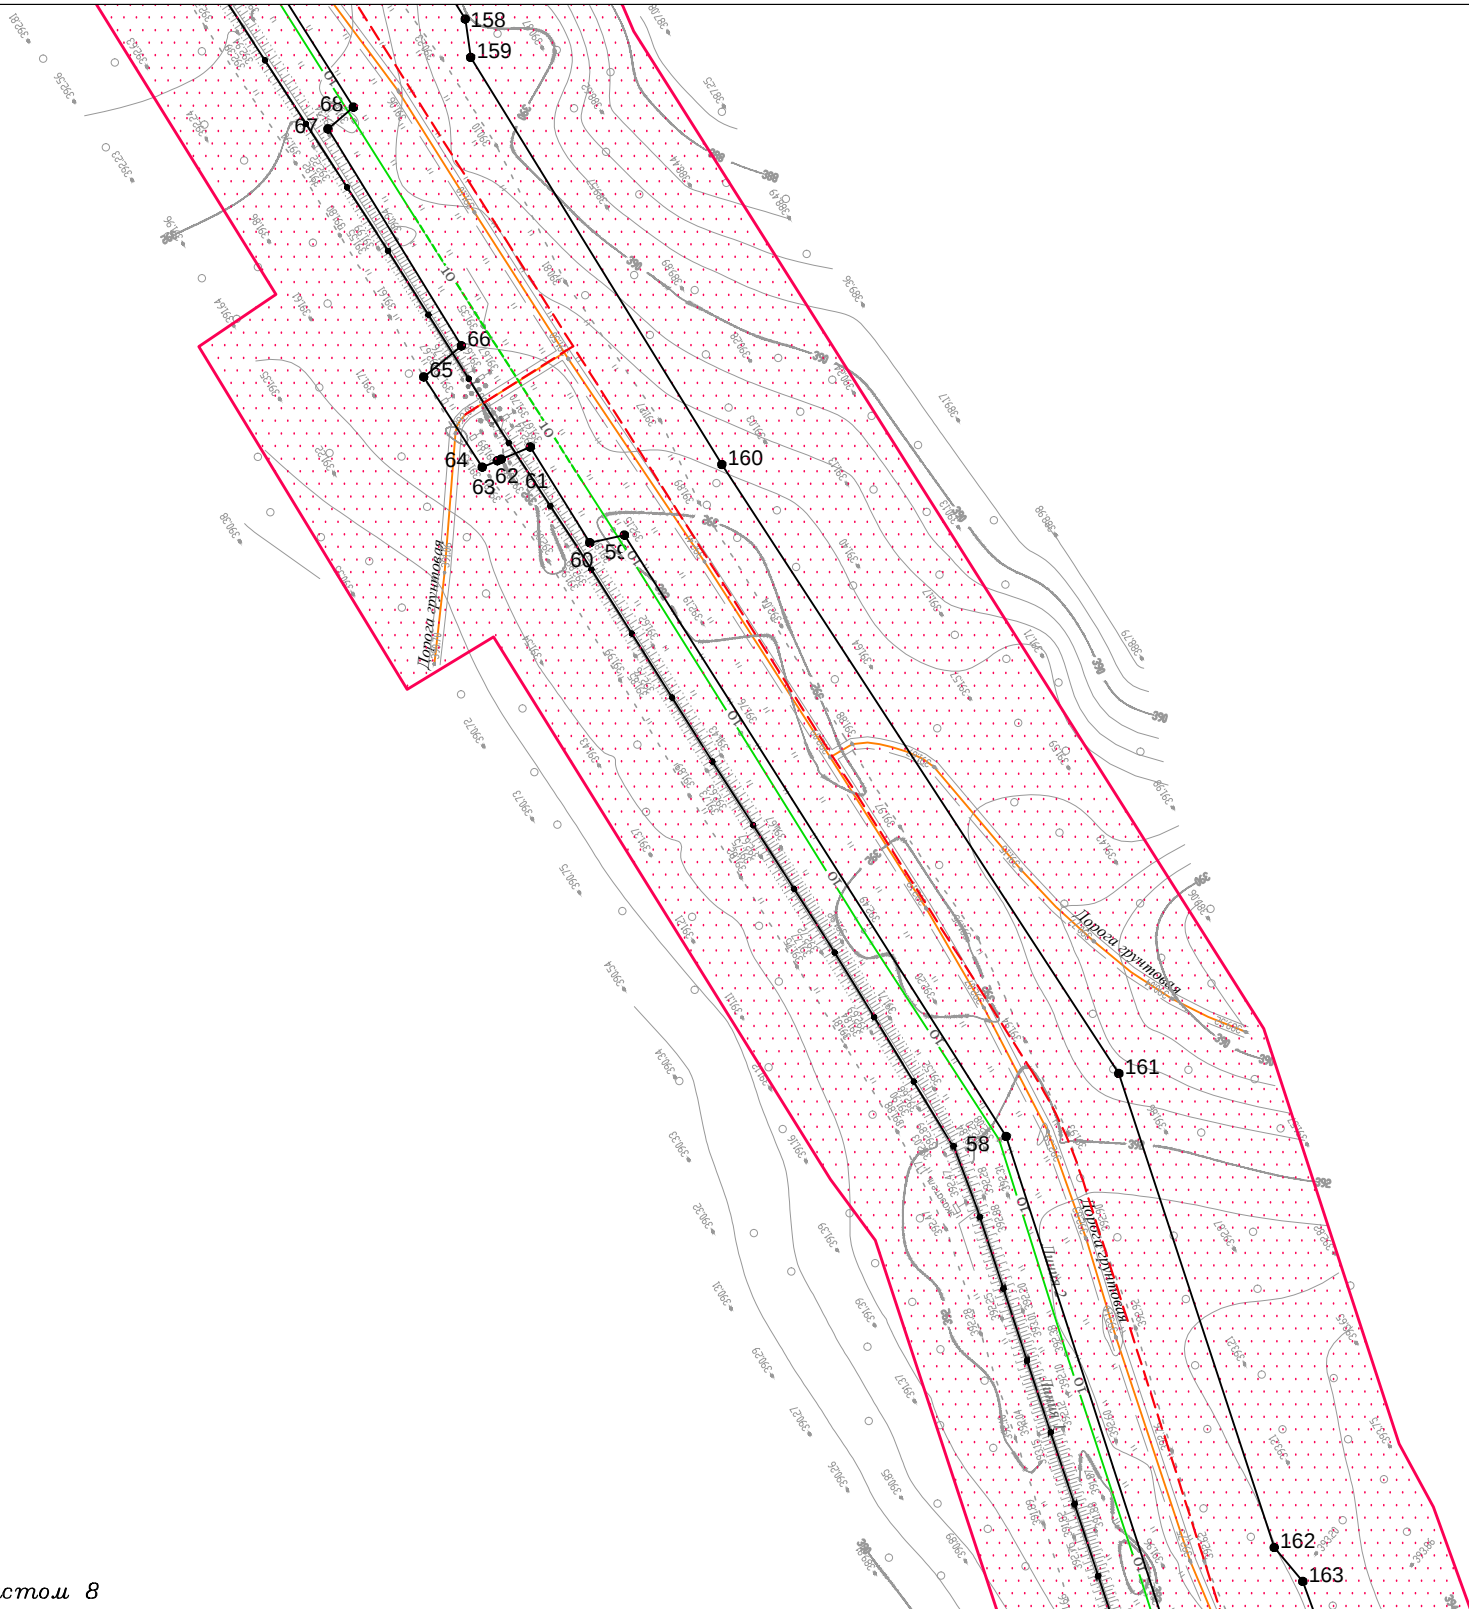

Линия сводки с листом 8

Условные обозначения:

- граница сельских поселений
- дорога общего типа местного значения
- реки, каналы, водотоки, озёра

Территории общего пользования:

- береговая полоса

Существующие объекты капитального строительства:

- 10 ВЛ 10 кВ
- кабельная линия
- кабель связи
- трубопровод
- 0.23 ВЛ 0.23 кВ
- сооружения

Проектируемые коммуникации:

- вдольтрассовый проезд
- 10 ВЛ 10 кВ

Красные линии:

- красные линии устанавливаемые
- 1 — характерная точка устанавливаемых красных линий, номер характерной точки устанавливаемых красных линий

- граница территории, в отношении которой осуществляется подготовка проекта планировки территории

Иркутская область

Документация по планировке территории
(проект планировки территории)

Изм.	Кол.уч.	Лист	№ док.	Подп.	Дата
Разработал	Богомол И.С.				12.18
	Петренко Н.А.				12.18
	Петренко В.В.				12.18
Проверил	Редрова М.В.				12.18
Н. контроль	Роголёва Е.Н.				12.18



Стадия	Лист	Листов
П	9	17

Чертёж красных линий

Текст 2

ООО "Перспектива"
Иркутск, ул. Свердлова, дом 36, оф. 525

Линия сводки с листом 11



Линия сводки с листом 9

 граница сельских поселений
 дорога обычного типа местного значения
 реки, каналы, водотоки, озёра

береговая полоса

 ВЛ 10 кВ
 кабельная линия
 кабель связи
 трубопровод
 ВЛ 0.23 кВ
 сооружения

☐ красные линии устанавливаемые

•1

характерная точка устанавливаемых
красных линий, номер характерной
точки устанавливаемых красных линий

— — — — — вдольтрассовый проезд
— — — — — 10 — — — — — ВЛ 10 кВ

Изм.	Кол.уч.	Лист	№ док.	Подп.	Дата
Разработал		Богомол И.С.			12.18
		Петренко Н.А.			12.18
		Петренко В.В.			12.18
Проверил		Редрова М.В.			12.18
Н. контроль		Роголёва Е.Н.			12.18

Иркутская область

Документация по планировке территории
(проект планировки территории)

Заказчик:



ТРАНСНЕФТЬ
ВОСТОК

Сталія

Лист

Листов

Чертёж красных линий

Текст 2

ООО "Перспектива"
Иркутск, ул. Свердлова, дом 36, оф. 525

Чертёж красных линий

Линия сводки с листом 12

Иркутская область
Тайшетский район
Разгонское
сельское поселение



Линия сводки с листом 10

Условные обозначения:

- граница сельских поселений
- дорога общего типа местного значения
- реки, каналы, водотоки, озёра

Территории общего пользования:
— береговая полоса

- Существующие объекты капитального строительства:
- 10 ВЛ 10 кВ
 - кабельная линия
 - кабель связи
 - трубопровод
 - 0.23 ВЛ 0.23 кВ
 - сооружения

- Проектируемые коммуникации:
- вдольтрассовый проезд
 - 10 ВЛ 10 кВ

Красные линии:
— красные линии устанавливаемые
• 1 — характерная точка устанавливаемых красных линий, номер характерной точки устанавливаемых красных линий

— граница территории, в отношении которой осуществляется подготовка проекта планировки территории

Иркутская область

Документация по планировке территории
(проект планировки территории)

Изм.	Кол.уч.	Лист	№ док.	Подп.	Дата
Разработал	Богомол И.С.			И.С. Богомол	12.18
	Петренко Н.А.			Н.А. Петренко	12.18
	Петренко В.В.			В.В. Петренко	12.18
Проверил	Редрова М.В.			М.В. Редрова	12.18
Н. контроль	Роголёва Е.Н.			Е.Н. Роголёва	12.18



Чертёж красных линий

Текст 2


Стадия	Лист	Листов
П	11	17

ООО "Перспектива"
Иркутск, ул. Свердлова, дом 36, оф. 525

Чертёж красных линий

Линия сводки с листом 13

Иркутская область
Тайшетский район
Разгонское
сельское поселение

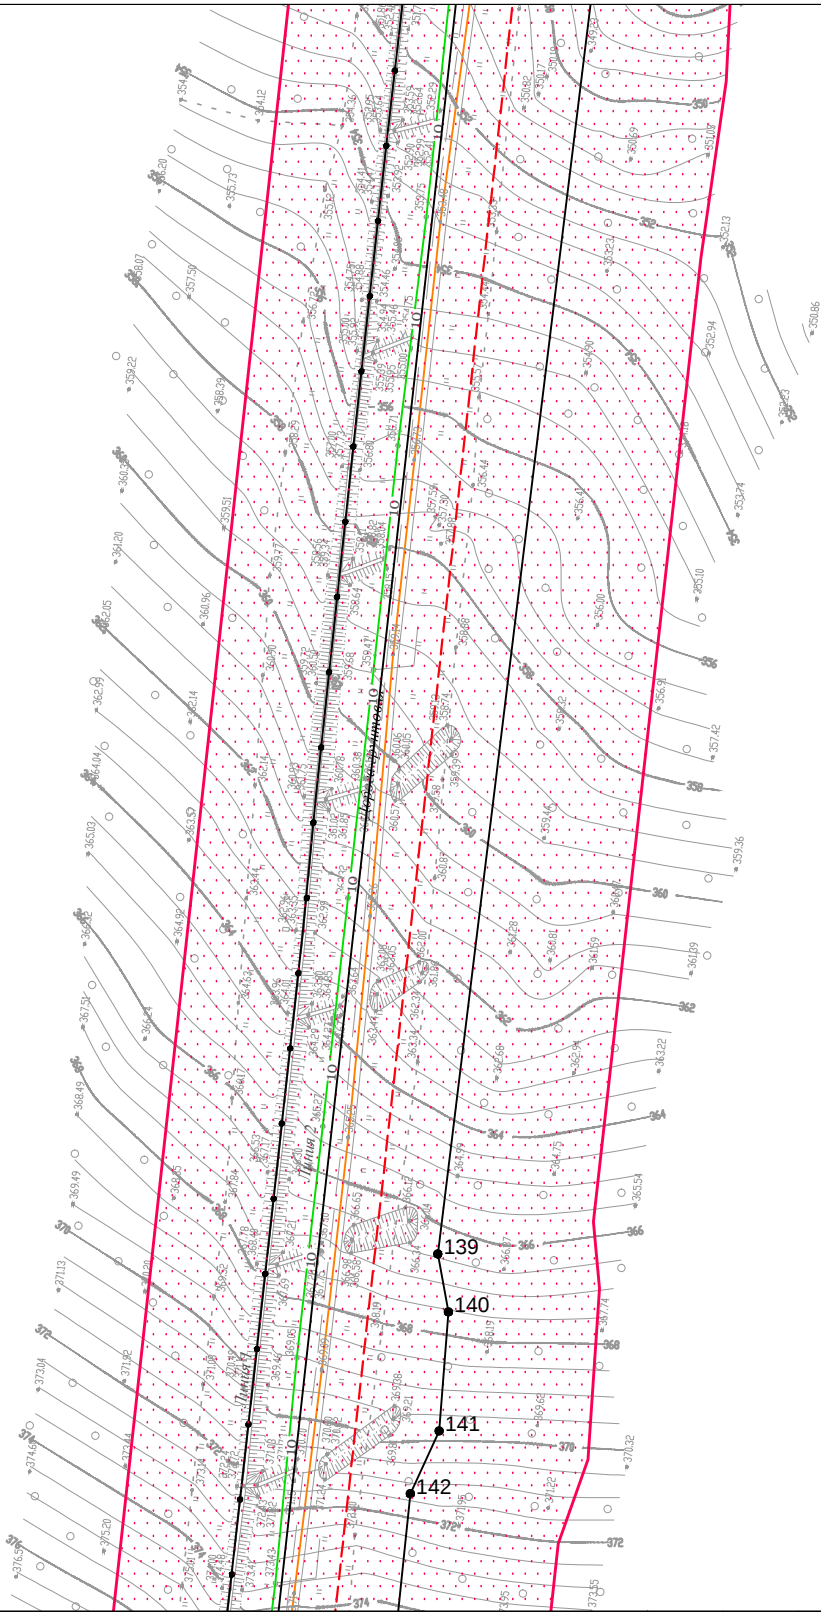

Линия сводки с листом 11

Условные обозначения:

- граница сельских поселений
- дорога обычного типа местного значения
- реки, каналы, водотоки, озёра

Территории общего пользования:
— береговая полоса

- Существующие объекты капитального строительства:
- 10 ВЛ 10 кВ
 - кабельная линия
 - кабель связи
 - трубопровод
 - 0.23 ВЛ 0.23 кВ
 - сооружения

- Проектируемые коммуникации:
- вдольтрассовый проезд
 - 10 ВЛ 10 кВ


Красные линии:
— красные линии устанавливаемые
• 1 — характерная точка устанавливаемых красных линий, номер характерной точки устанавливаемых красных линий

— граница территории, в отношении которой осуществляется подготовка проекта планировки территории

						Иркутская область			
						Документация по планировке территории (проект планировки территории)			
Изм.	Кол.уч.	Лист	№ док.	Подп.	Дата		Стадия	Лист	Листов
Разработал	Богомол И.С.			И.С. Богомол	12.18		П	12	17
	Петренко Н.А.			Н.А. Петренко	12.18	Чертёж красных линий			
	Петренко В.В.			В.В. Петренко	12.18				
Проверил	Редрова М.В.			М.В. Редрова	12.18				
Н. контроль	Роголёва Е.Н.			Е.Н. Роголёва	12.18	Текст 2			
						ООО "Перспектива" Иркутск, ул. Свердлова, дом 36, оф. 525			

Иркутская область
Тайшетский район
Разгонское
сельское поселение

Линия сводки с листом 14

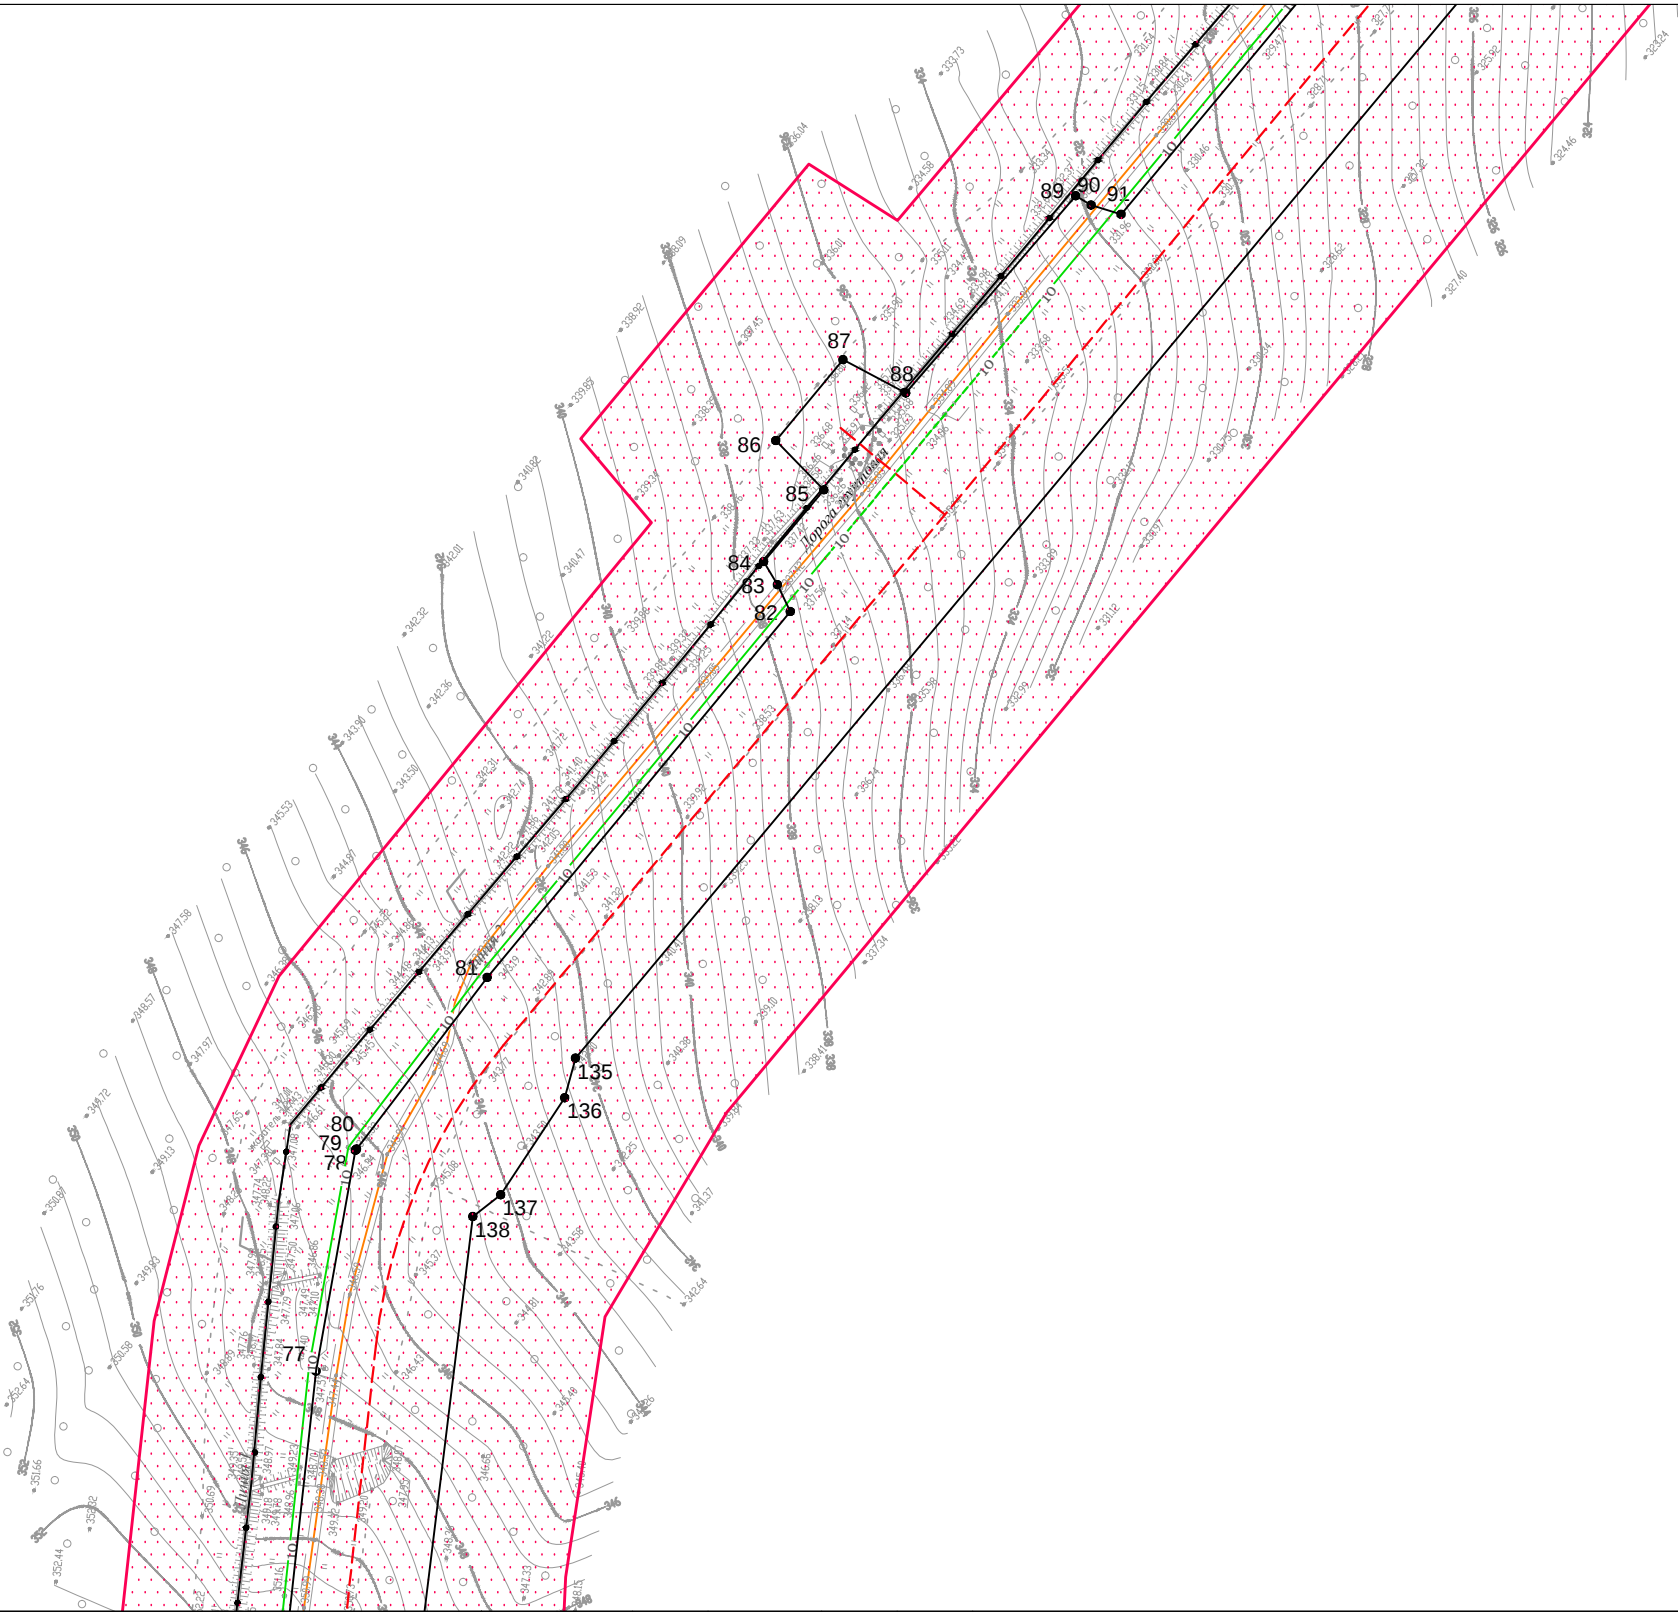

Линия сводки с листом 12

Условные обозначения:

- граница сельских поселений
- дорога общего типа местного значения
- реки, каналы, водотоки, озёра

Территории общего пользования:

- береговая полоса

Существующие объекты капитального строительства:

- 10 ВЛ 10 кВ
- кабельная линия
- кабель связи
- трубопровод
- 0.23 ВЛ 0.23 кВ
- сооружения

Проектируемые коммуникации:

- вдольтрассовый проезд
- 10 ВЛ 10 кВ

Красные линии:

- красные линии устанавливаемые
- 1 — характерная точка устанавливаемых красных линий, номер характерной точки устанавливаемых красных линий

- граница территории, в отношении которой осуществляется подготовка проекта планировки территории

Иркутская область

Документация по планировке территории
(проект планировки территории)

Изм.	Кол.уч.	Лист	№ док.	Подп.	Дата
Разработал	Богомол И.С.				12.18
	Петренко Н.А.				12.18
	Петренко В.В.				12.18
Проверил	Редрова М.В.				12.18
Н. контроль	Роголёва Е.Н.				12.18



Заказчик:

Чертёж красных линий

Текст 2


Стадия	Лист	Листов
П	13	17

ООО "Перспектива"
Иркутск, ул. Свердлова, дом 36, оф. 525

Чертёж красных линий

Линия сводки с листом 15

Иркутская область
Тайшетский район
Разгонское
сельское поселение

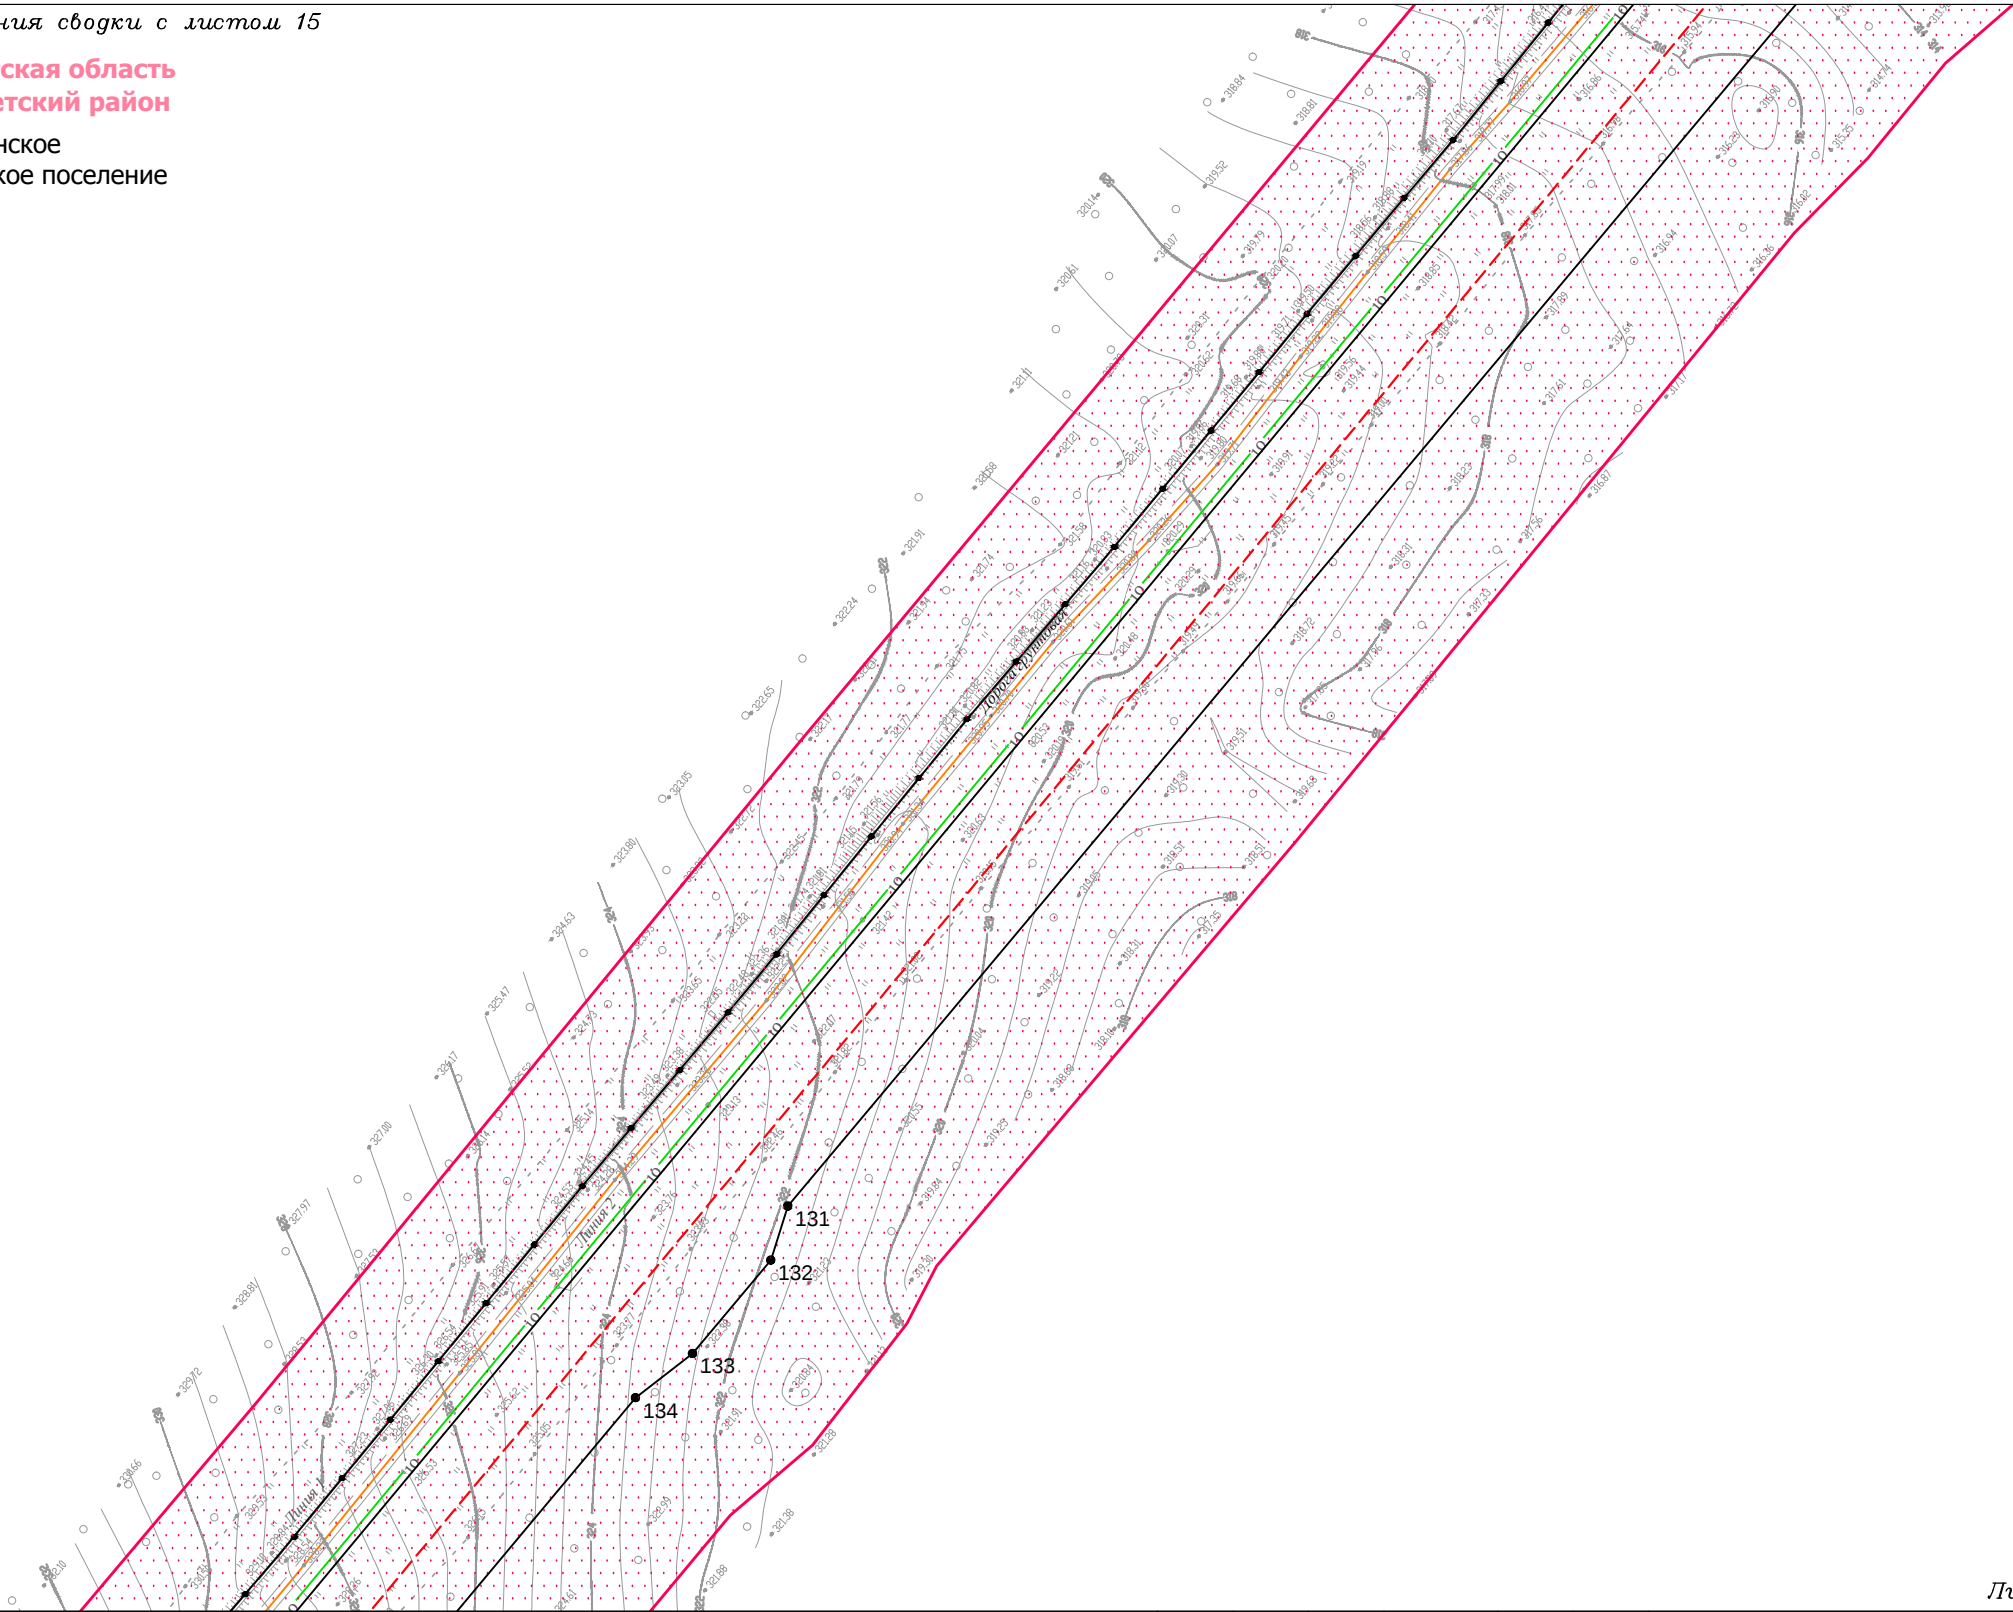

Линия сводки с листом 13

Условные обозначения:

- граница сельских поселений
- дорога общего типа местного значения
- реки, каналы, водотоки, озёра

- Территории общего пользования:
- береговая полоса

- Существующие объекты капитального строительства:
- 10 ВЛ 10 кВ
 - кабельная линия
 - кабель связи
 - трубопровод
 - 0.23 ВЛ 0.23 кВ
 - сооружения

- Проектируемые коммуникации:
- вдольтрассовый проезд
 - 10 ВЛ 10 кВ

- Красные линии:
- красные линии устанавливаемые
 - 1 — характерная точка устанавливаемых красных линий, номер характерной точки устанавливаемых красных линий

- граница территории, в отношении которой осуществляется подготовка проекта планировки территории

Иркутская область

Документация по планировке территории
(проект планировки территории)

Изм.	Кол.уч.	Лист	№ док.	Подп.	Дата
Разработал	Богомол И.С.			И.С. Богомол	12.18
	Петренко Н.А.			Н.А. Петренко	12.18
	Петренко В.В.			В.В. Петренко	12.18
Проверил	Редрова М.В.			М.В. Редрова	12.18
Н. контроль	Роголёва Е.Н.			Е.Н. Роголёва	12.18



Заказчик:

Чертёж красных линий

Текст 2


Стадия	Лист	Листов
П	14	17

ООО "Перспектива"
Иркутск, ул. Свердлова, дом 36, оф. 525

Чертёж красных линий

Линия сводки с листом 16

Иркутская область
Тайшетский район
Разгонское
сельское поселение

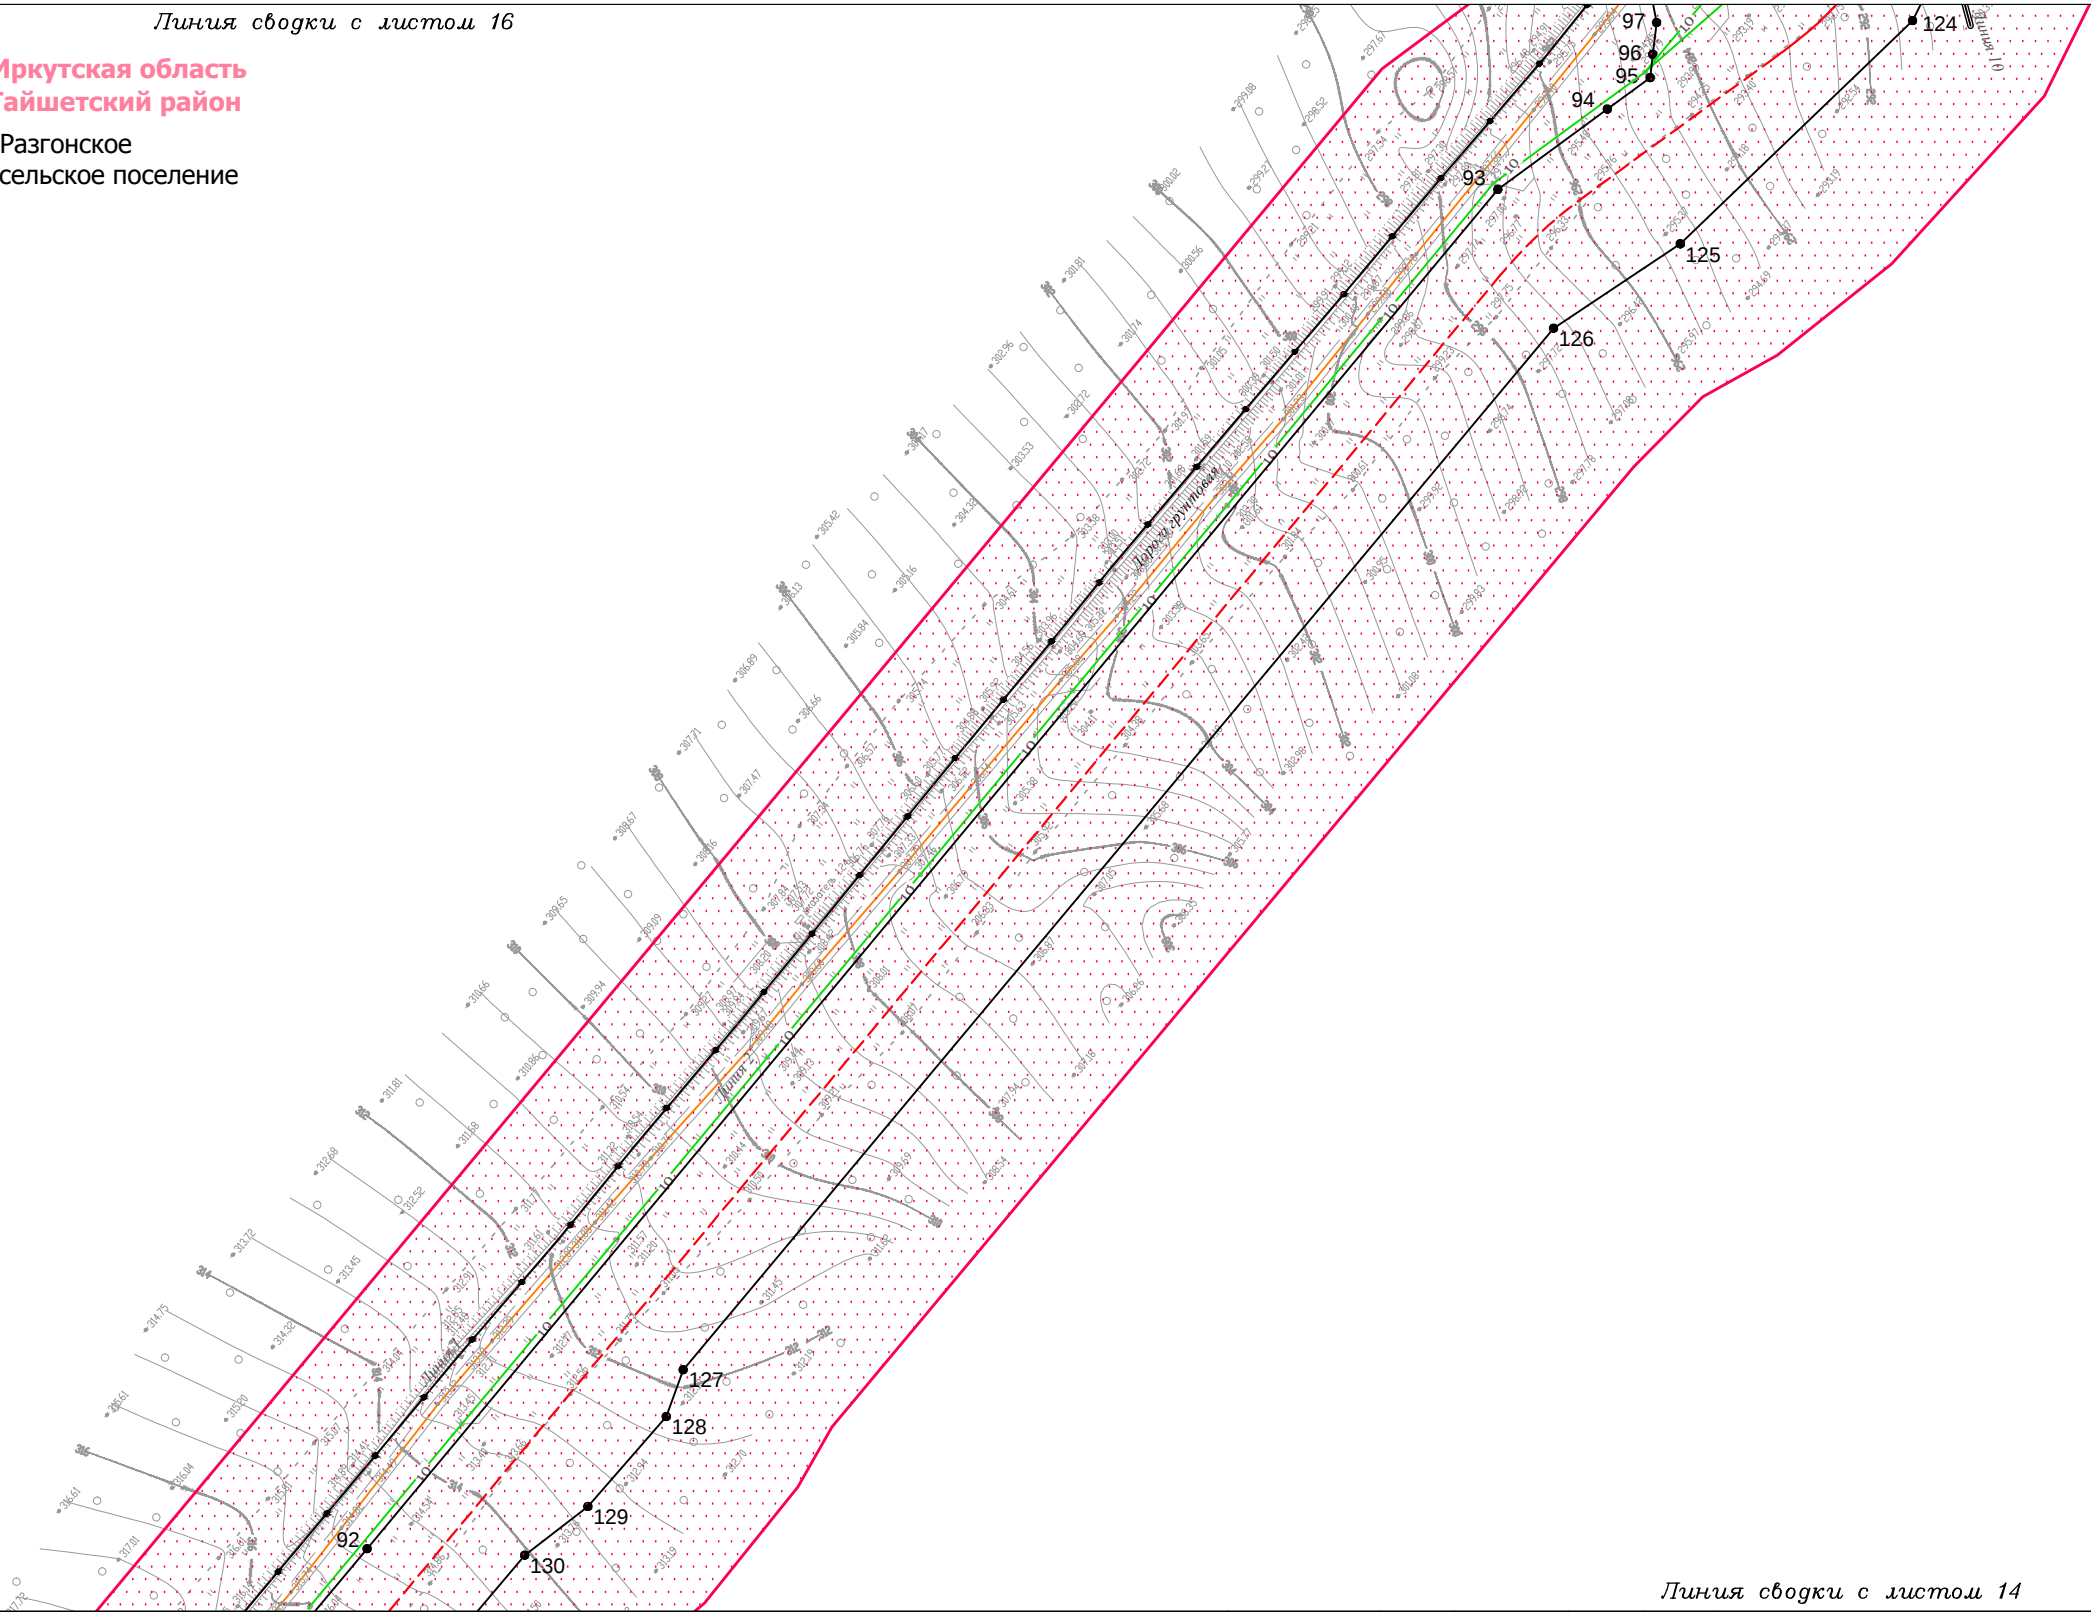

Линия сводки с листом 14

Условные обозначения:

- граница сельских поселений
- дорога общего типа местного значения
- реки, каналы, водотоки, озёра

- Территории общего пользования:
- береговая полоса


- Существующие объекты капитального строительства:
- 10 ВЛ 10 кВ
 - кабельная линия
 - кабель связи
 - трубопровод
 - 0.23 ВЛ 0.23 кВ
 - сооружения

- Проектируемые коммуникации:
- вдольтрассовый проезд
 - 10 ВЛ 10 кВ

- Красные линии:
- красные линии устанавливаемые
 - 1 характерная точка устанавливаемых красных линий, номер характерной точки устанавливаемых красных линий

- граница территории, в отношении которой осуществляется подготовка проекта планировки территории

						Иркутская область			
						Документация по планировке территории (проект планировки территории)			
Изм.	Кол.уч.	Лист	№ док.	Подп.	Дата	 Заказчик:	Стадия	Лист	Листов
Разработал	Богомол И.С.				12.18		П	15	17
	Петренко Н.А.				12.18				
	Петренко В.В.				12.18	Чертёж красных линий	ООО "Перспектива" Иркутск, ул. Свердлова, дом 36, оф. 525		
Проверил	Редрова М.В.				12.18				
Н. контроль	Роголёва Е.Н.				12.18				
						Текст 2			

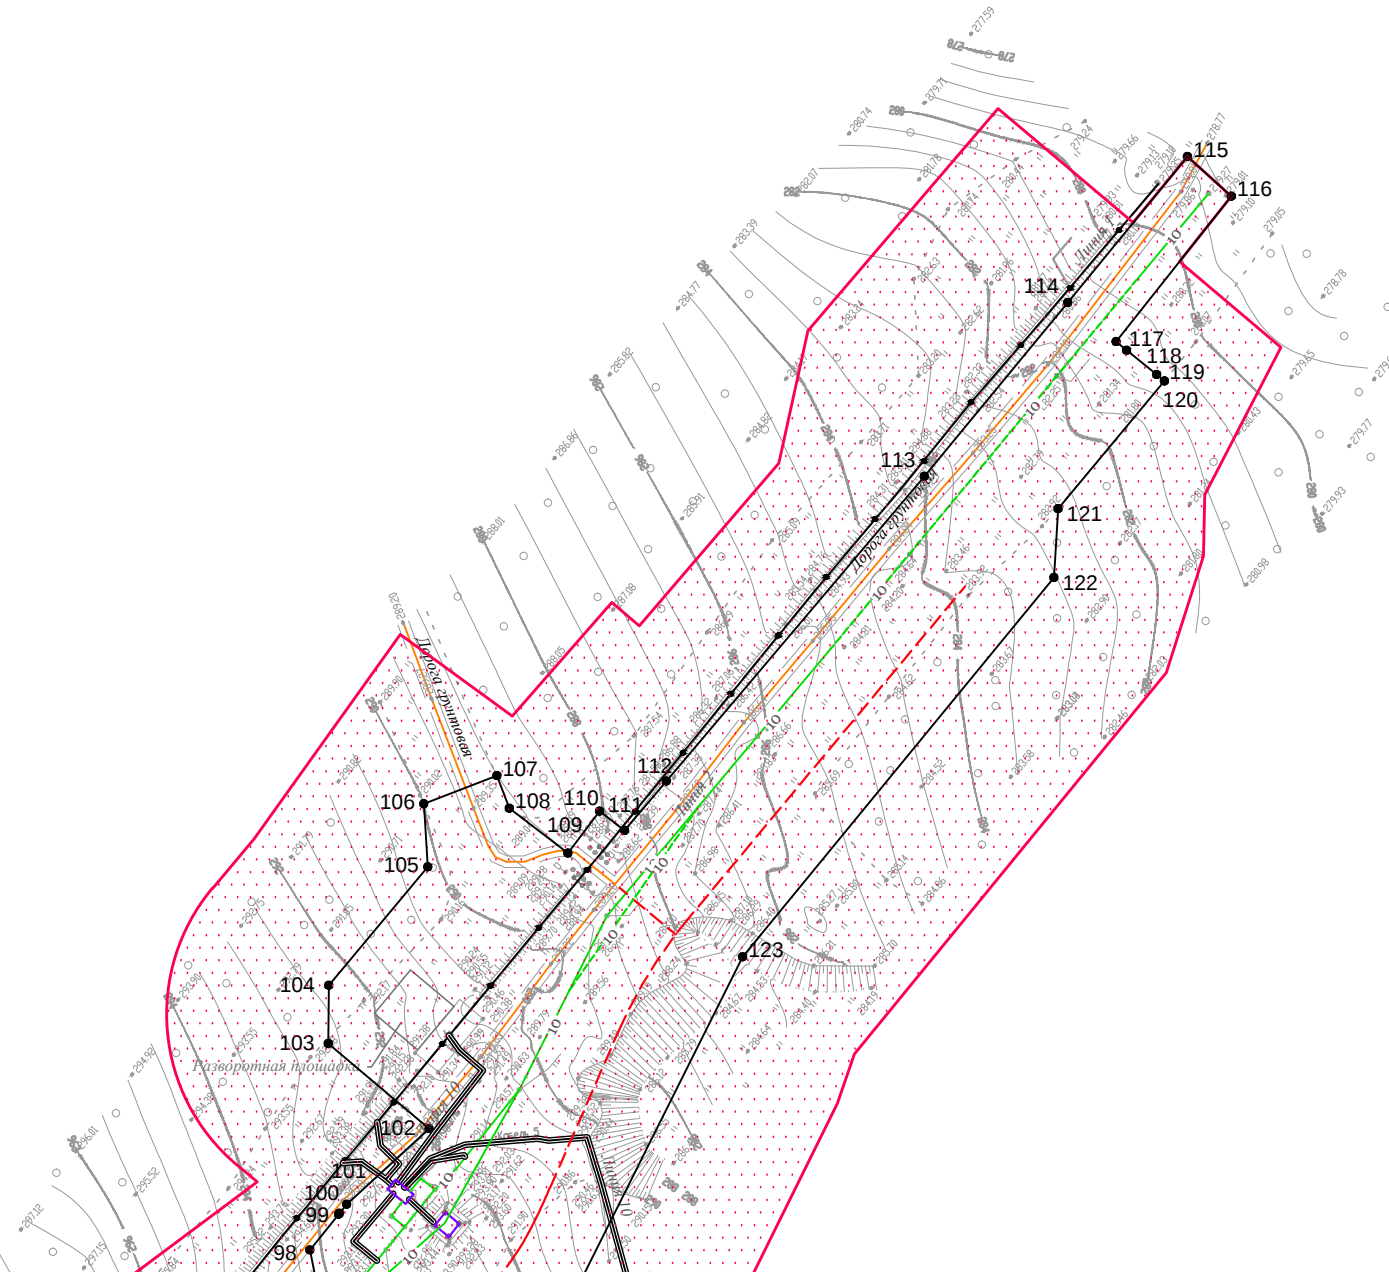Разгонское
сельское поселение

Иркутская область

 граница сельских поселений
 дорога обычного типа местного значения
 реки, каналы, водотоки, озёра

_____ береговая полоса

 ВЛ 10 кВ
 кабельная линия
 кабель связи
 трубопровод
 ВЛ 0.23 кВ
 сооружения

красные линии устанавливаемые


характерная точка устанавливаемых
красных линий, номер характерной
точки устанавливаемых красных линий

— — — — — вдольтрассовый проезд
— 10 — — — — ВЛ 10 кВ

						Иркутская область			
						Документация по планировке территории (проект планировки территории)			
Изм.	Кол.уч.	Лист	№ док.	Подп.	Дата				
Разработал	Богомол И.С.			<i>И.С. Богомол</i>	12.18		Стадия	Лист	Листов
	Петренко Н.А.			<i>Н.А. Петренко</i>	12.18		П	16	17
	Петренко В.В.			<i>В.В. Петренко</i>	12.18				
Проверил	Редрова М.В.			<i>М.В. Редрова</i>	12.18	Чертёж красных линий Текст 2	ООО "Перспектива" Иркутск, ул. Свердлова, дом 36, оф. 525		
Н. контроль	Роголёва Е.Н.			<i>Е.Н. Роголёва</i>	12.18				

Документация по планировке территории (проект планировки территории)																	
Приложение к чертежу красных линий																	
Перечень координат характеных точек устанавливаемых красных линий																	
№	X	Y	№	X	Y	№	X	Y	№	X	Y	№	X	Y	№	X	Y
1	782652.08	1321349.46	38	783694.29	1322472.76	75	786019.47	1323096.58	112	788262.70	1324262.25	149	786171.55	1323189.77	186	783638.41	1322515.88
2	782662.56	1321366.12	39	783739.65	1322509.29	76	786025.80	1323103.70	113	788343.28	1324330.48	150	786146.00	1323148.96	187	783629.73	1322494.62
3	782663.62	1321367.81	40	783823.34	1322578.22	77	786920.31	1323202.32	114	788389.24	1324368.43	151	786051.91	1323138.21	188	783627.17	1322478.40
4	782660.85	1321390.10	41	783852.22	1322603.49	78	786978.66	1323212.75	115	788427.87	1324400.12	152	786016.47	1323144.81	189	783593.55	1322457.87
5	782787.28	1321592.99	42	783864.35	1322628.70	79	786978.76	1323212.82	116	788417.38	1324411.75	153	786020.59	1323174.08	190	783567.22	1322437.83
6	782810.64	1321577.44	43	784023.83	1322762.08	80	786979.01	1323213.01	117	788378.87	1324381.24	154	785998.14	1323188.30	191	783562.72	1322425.57
7	782880.08	1321531.23	44	784353.71	1323037.95	81	787024.40	1323247.58	118	788376.59	1324384.05	155	785980.13	1323165.02	192	783535.73	1322404.70
8	782792.94	1321370.26	45	784549.55	1323201.29	82	787121.15	1323327.79	119	788370.19	1324391.97	156	785612.55	1323397.80	193	783524.98	1322400.07
9	782807.46	1321362.71	46	784558.36	1323197.60	83	787128.22	1323324.38	120	788368.50	1324394.06	157	785603.87	1323409.58	194	783389.62	1322283.53
10	782768.32	1321299.74	47	784579.54	1323215.16	84	787134.32	1323320.74	121	788334.69	1324365.87	158	785577.84	1323425.71	195	783359.33	1322270.82
11	782766.72	1321297.14	48	784593.49	1323203.27	85	787153.31	1323336.65	122	788316.50	1324364.78	159	785567.72	1323427.15	196	783337.30	1322268.49
12	782772.73	1321292.76	49	784615.05	1323219.86	86	787166.36	1323323.93	123	788216.22	1324282.43	160	785460.06	1323493.62	197	783316.00	1322272.73
13	782774.39	1321295.40	50	784604.85	1323237.48	87	787187.73	1323341.72	124	788127.38	1324238.01	161	785299.01	1323598.66	198	783294.18	1322272.94
14	782813.44	1321359.18	51	784670.52	1323290.41	88	787178.91	1323358.33	125	788068.32	1324176.58	162	785173.72	1323639.77	199	783272.79	1322266.16
15	782880.93	1321322.65	52	784664.00	1323297.83	89	787231.07	1323403.27	126	788046.05	1324143.03	163	785164.70	1323647.36	200	783256.22	1322254.69
16	782964.00	1321476.21	53	785067.59	1323638.40	90	787228.62	1323407.40	127	787770.63	1323912.73	164	785134.61	1323658.25	201	783237.16	1322232.02
17	782994.58	1321532.70	54	785070.58	1323637.43	91	787226.21	1323415.30	128	787758.23	1323908.26	165	785079.95	1323676.44	202	783204.07	1322187.70
18	782906.60	1321580.30	55	785070.91	1323637.31	92	787723.29	1323829.09	129	787734.44	1323887.51	166	785055.13	1323673.33	203	783194.91	1322163.92
19	782883.89	1321538.19	56	785108.18	1323625.25	93	788082.71	1324128.29	130	787721.59	1323870.79	167	785024.40	1323658.15	204	783181.14	1322143.58
20	782883.45	1321537.40	57	785108.49	1323625.15	94	788103.96	1324157.26	131	787388.90	1323591.57	168	784992.46	1323618.42	205	783163.56	1322123.44
21	782814.33	1321583.38	58	785282.38	1323568.83	95	788112.25	1324168.57	132	787374.62	1323587.08	169	784756.06	1323419.98	206	783139.79	1322081.22
22	782791.05	1321598.87	59	785441.38	1323467.86	96	788118.43	1324169.30	133	787349.92	1323566.37	170	784743.45	1323415.01	207	783117.13	1322056.43
23	782795.91	1321606.62	60	785439.36	1323458.68	97	788126.85	1324170.30	134	787338.26	1323551.28	171	784719.24	1323395.09	208	782960.23	1321928.16
24	782910.76	1321790.85	61	785464.68	1323442.94	98	788138.73	1324167.91	135	787003.06	1323270.94	172	784714.49	1323385.09	209	782896.17	1321853.96
25	782916.08	1321787.35	62	785461.47	1323435.25	99	788148.16	1324175.53	136	786992.57	1323268.11	173	784337.77	1323073.21	210	782873.32	1321859.26
26	782935.34	1321805.18	63	785461.05	1323434.24	100	788148.41	1324175.72	137	786966.91	1323251.17	174	784331.13	1323062.26	211	782867.45	1321851.61
27	782927.14	1321817.23	64	785459.38	1323430.22	101	788150.79	1324177.66	138	786961.17	1323243.79	175	783991.48	1322778.52	212	782858.46	1321839.75
28	782979.81	1321901.84	65	785483.21	1323414.73	102	788170.78	1324199.45	139	786526.27	1323190.59	176	783977.44	1322773.22	213	782873.19	1321823.56
29	783163.69	1322055.00	66	785491.43	1323424.68	103	788193.32	1324172.81	140	786510.93	1323193.42	177	783952.76	1322751.95	214	782862.52	1321807.04
30	783182.95	1322081.94	67	785548.79	1323389.39	104	788208.68	1324172.91	141	786479.49	1323190.95	178	783947.86	1322741.94	215	782859.24	1321801.87
31	783204.72	1322112.40	68	785554.54	1323396.14	105	788240.02	1324199.14	142	786462.85	1323183.34	179	783940.33	1322735.75	216	782848.36	1321759.93
32	783290.30	1322232.13	69	785924.15	1323161.99	106	788256.69	1324198.05	143	786396.54	1323176.53	180	783843.79	1322656.38	217	782837.59	1321737.20
33	783350.20	1322233.18	70	785921.26	1323153.49	107	788264.15	1324217.41	144	786393.53	1323214.21	181	783803.50	1322610.41	218	782628.27	1321400.04
34	783366.14	1322233.47	71	785957.81	1323131.26	108	788255.52	1324220.68	145	786343.50	1323210.24	182	783729.43	1322546.85	219	782617.60	1321393.99
35	783379.75	1322233.72	72	785950.55	1323114.53	109	788243.67	1324236.19	146	786346.42	1323170.63	183	783699.94	1322539.15	220	782609.92	1321389.60
36	783639.77	1322446.30	73	785971.67	1323102.07	110	788254.76	1324244.59	147	786202.04	1323154.94	184	783674.51	1322502.73	221	782604.82	1321378.96
37	783678.01	1322458.71	74	785981.99	1323114.86	111	788249.64	1324251.20	148	786194.42	1323172.04	185	783659.34	1322512.41	1	782652.08	1321349.46
															Иркутская область		
															Документация по планировке территории (проект планировки территории)		
									Изм.	Кол.уч.	Лист	№ док.	Подп.	Дата			
									Разработал	Богомол И.С.				12.18			
										Петренко Н.А.				12.18			
										Петренко В.В.				12.18			
									Проверил	Редрова М.В.				12.18			
									Н. контроль	Роголёва Е.Н.				12.18			
												Заказчик:			Стадия	Лист	Листов
															П	17	17
												Чертёж красных линий			ООО "Перспектива" Иркутск, ул. Свердлова, дом 36, оф. 525		

Документация по планировке территории (проект планировки территории)
Схема расположения листов для чертежа границ зон планируемого размещения линейных объектов.
Схема расположения листов для чертежа границ зон планируемого размещения линейных объектов, подлежащих переносу (переустройству) из зон планируемого размещения линейных объектов

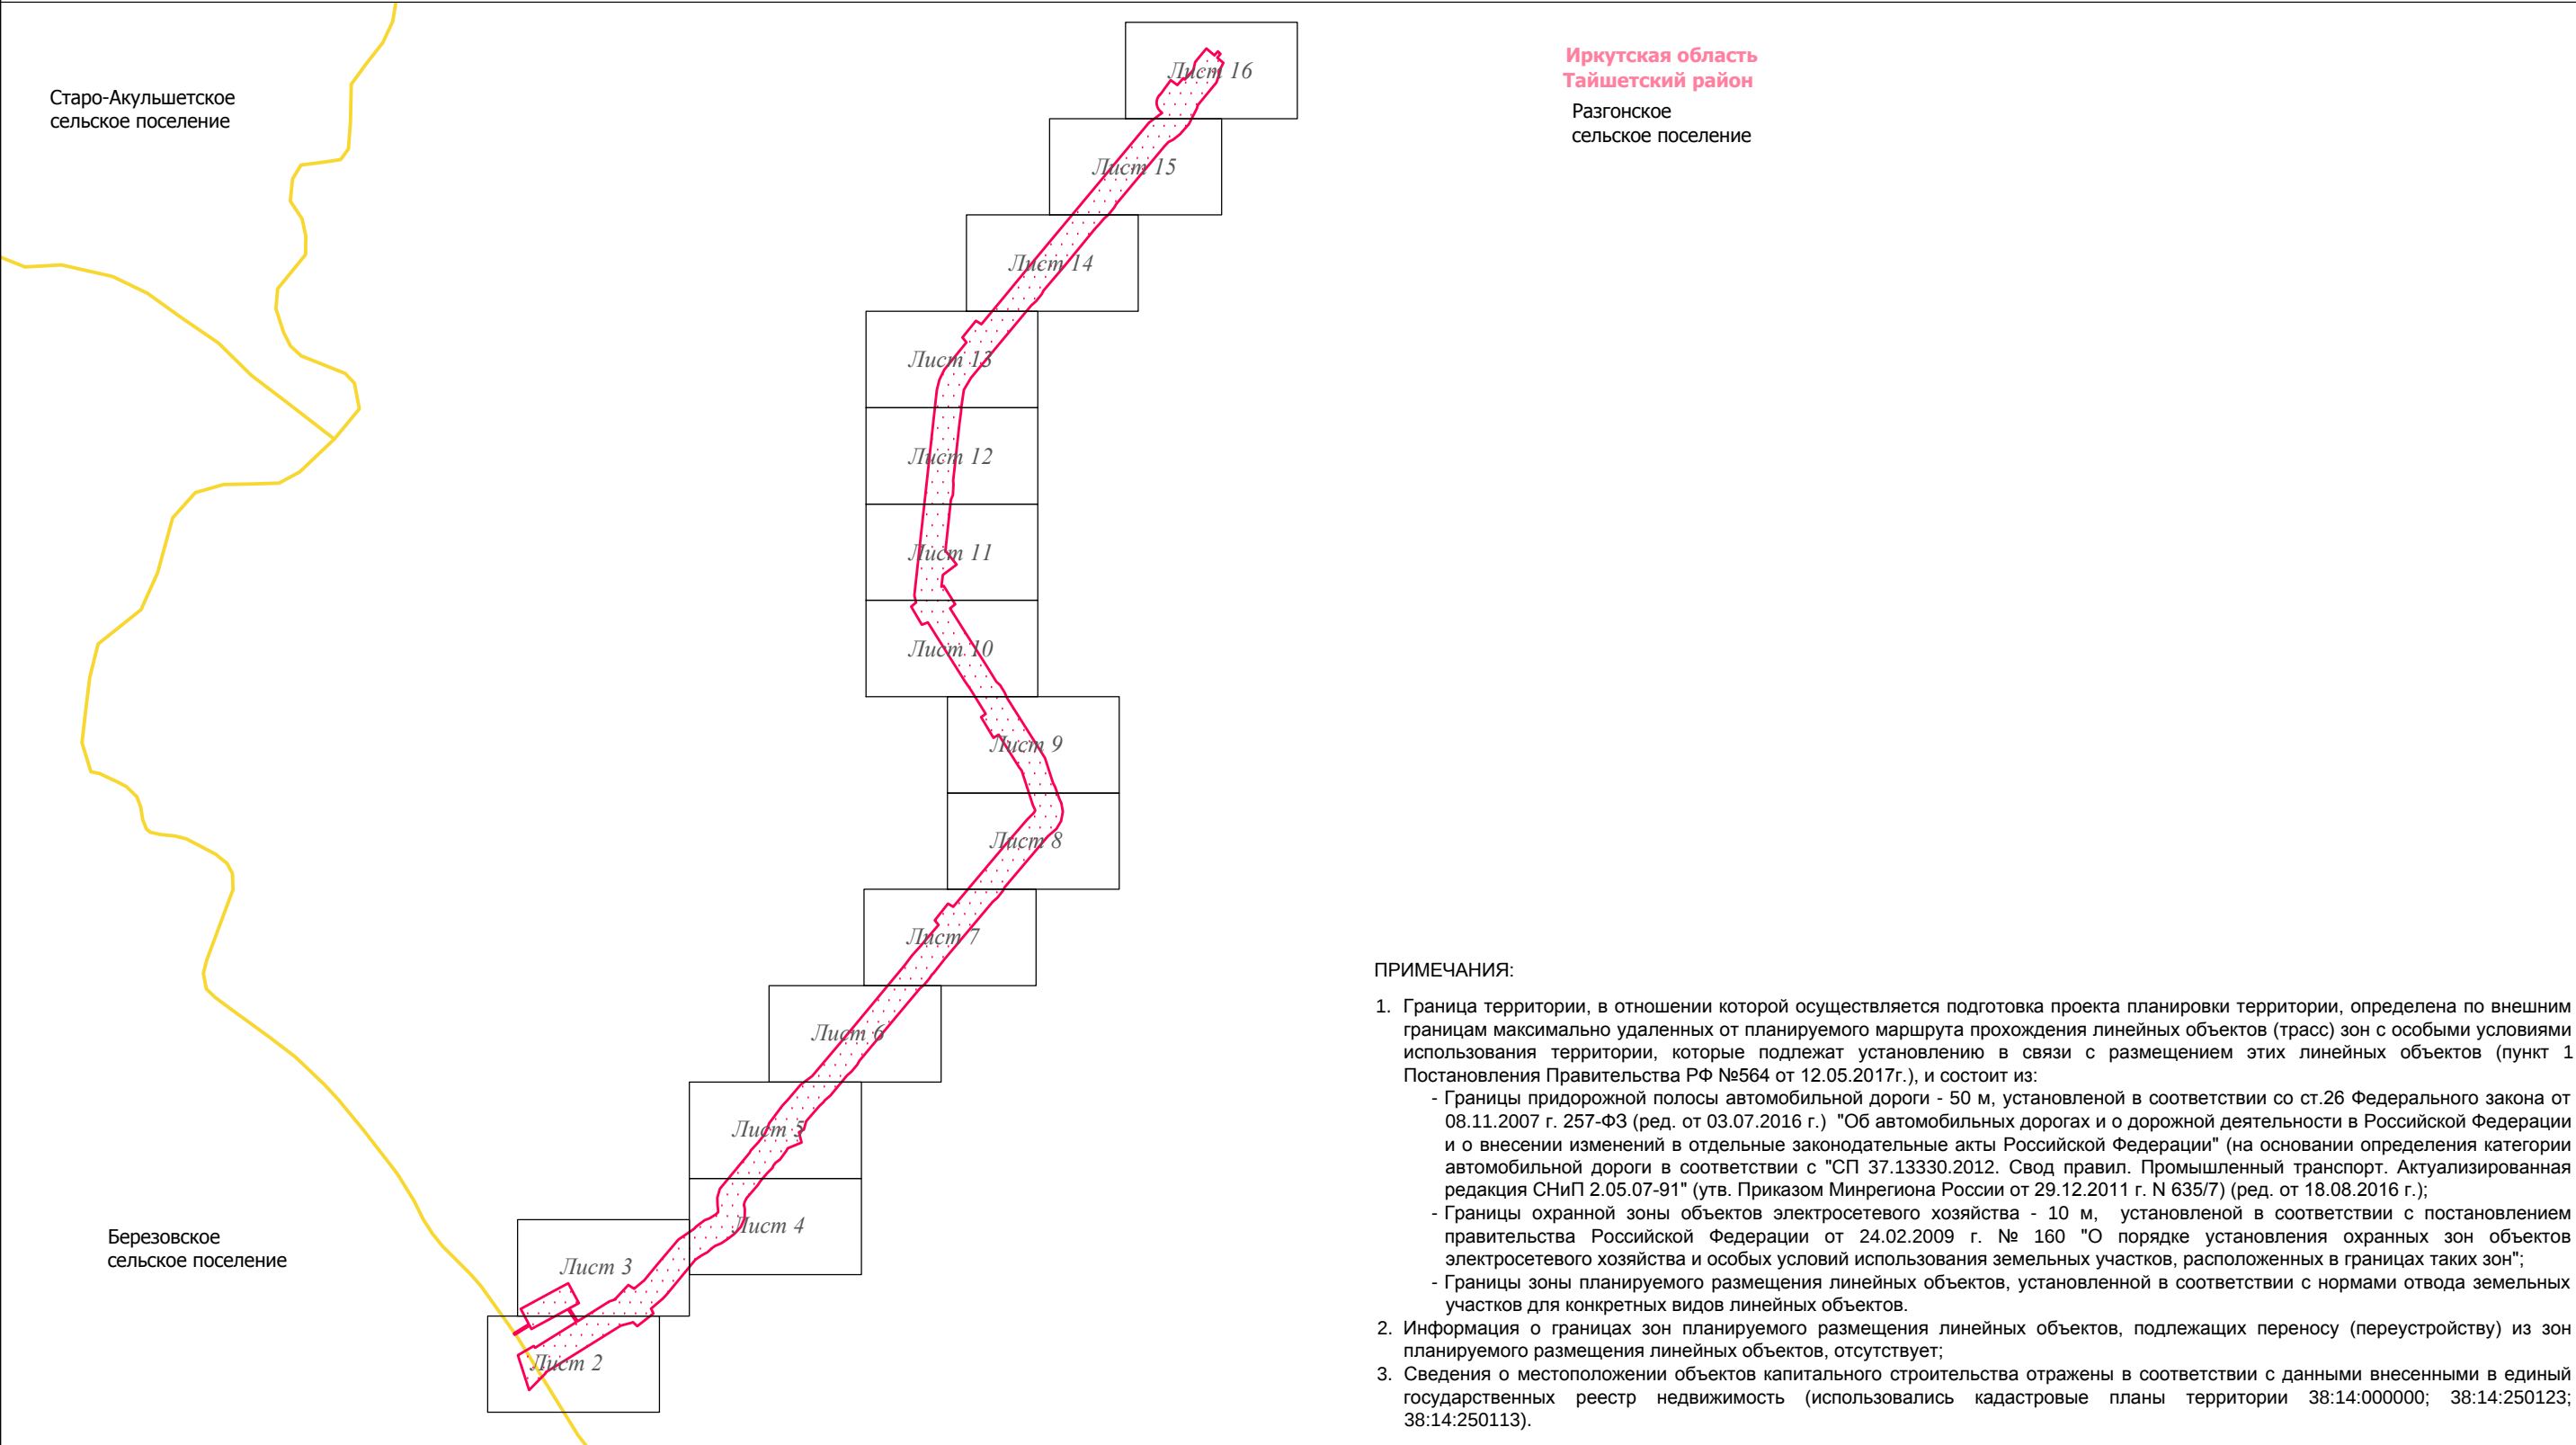

- ПРИМЕЧАНИЯ:
- Граница территории, в отношении которой осуществляется подготовка проекта планировки территории, определена по внешним границам максимально удаленных от планируемого маршрута прохождения линейных объектов (трасс) зон с особыми условиями использования территории, которые подлежат установлению в связи с размещением этих линейных объектов (пункт 1 Постановления Правительства РФ №564 от 12.05.2017г.), и состоит из:
 - Границы придорожной полосы автомобильной дороги - 50 м, установленной в соответствии со ст.26 Федерального закона от 08.11.2007 г. 257-ФЗ (ред. от 03.07.2016 г.) "Об автомобильных дорогах и о дорожной деятельности в Российской Федерации и о внесении изменений в отдельные законодательные акты Российской Федерации" (на основании определения категории автомобильной дороги в соответствии с "СП 37.13330.2012. Свод правил. Промышленный транспорт. Актуализированная редакция СНиП 2.05.07-91" (утв. Приказом Минрегиона России от 29.12.2011 г. N 635/7) (ред. от 18.08.2016 г.);
 - Границы охранной зоны объектов электросетевого хозяйства - 10 м, установленной в соответствии с постановлением правительства Российской Федерации от 24.02.2009 г. № 160 "О порядке установления охранных зон объектов электросетевого хозяйства и особых условий использования земельных участков, расположенных в границах таких зон";
 - Границы зоны планируемого размещения линейных объектов, установленной в соответствии с нормами отвода земельных участков для конкретных видов линейных объектов.
 - Информация о границах зон планируемого размещения линейных объектов, подлежащих переносу (переустройству) из зон планируемого размещения линейных объектов, отсутствует;
 - Сведения о местоположении объектов капитального строительства отражены в соответствии с данными внесенными в единый государственных реестр недвижимости (использовались кадастровые планы территории 38:14:000000; 38:14:250123; 38:14:250113).

Иркутская область									
Документация по планировке территории (проект планировки территории)									
Изм.	Кол.уч.	Лист	№ док.	Подп.	Дата	Заказчик: Чертёж границ зон планируемого размещения линейных объектов. Чертёж границ зон планируемого размещения линейных объектов, подлежащих переносу (переустройству) из зон планируемого размещения линейных объектов Текст 1	Стадия	Лист	Листов
Разработал	Богомол И.С.				12.18		П	1	16
	Петренко Н.А.				12.18				
	Петренко В.В.				12.18				
Проверил	Редрова М.В.				12.18				
Н. контроль	Роголёва Е.Н.				12.18				

Условные обозначения:

граница сельских поселений

дорога обычного типа местного значения

реки, каналы, водотоки, озёра

граница территории, в отношении которой осуществляется подготовка проекта планировки территории

граница зоны планируемого размещения линейного объекта

• 1

характерная точка границы зоны планируемого размещения линейного объекта, номер характерной точки границы зоны

граница зоны планируемого размещения объектов капитального строительства

Зоны с особыми условиями использования территории, подлежащие установлению:

охранная зона объектов электросетевого хозяйства ВЛ 10 кВ (10 м)

придорожная полоса автомобильной дороги (50 м)

Существующие объекты капитального строительства:

10

ВЛ 10 кВ

кабельная линия

кабель связи

трубопровод

0.23

ВЛ 0.23 кВ

сооружения


Проектируемые коммуникации:

вдольтрассовый проезд

10

ВЛ 10 кВ

Иркутская область
Тайшетский район
Разгонское
сельское поселение

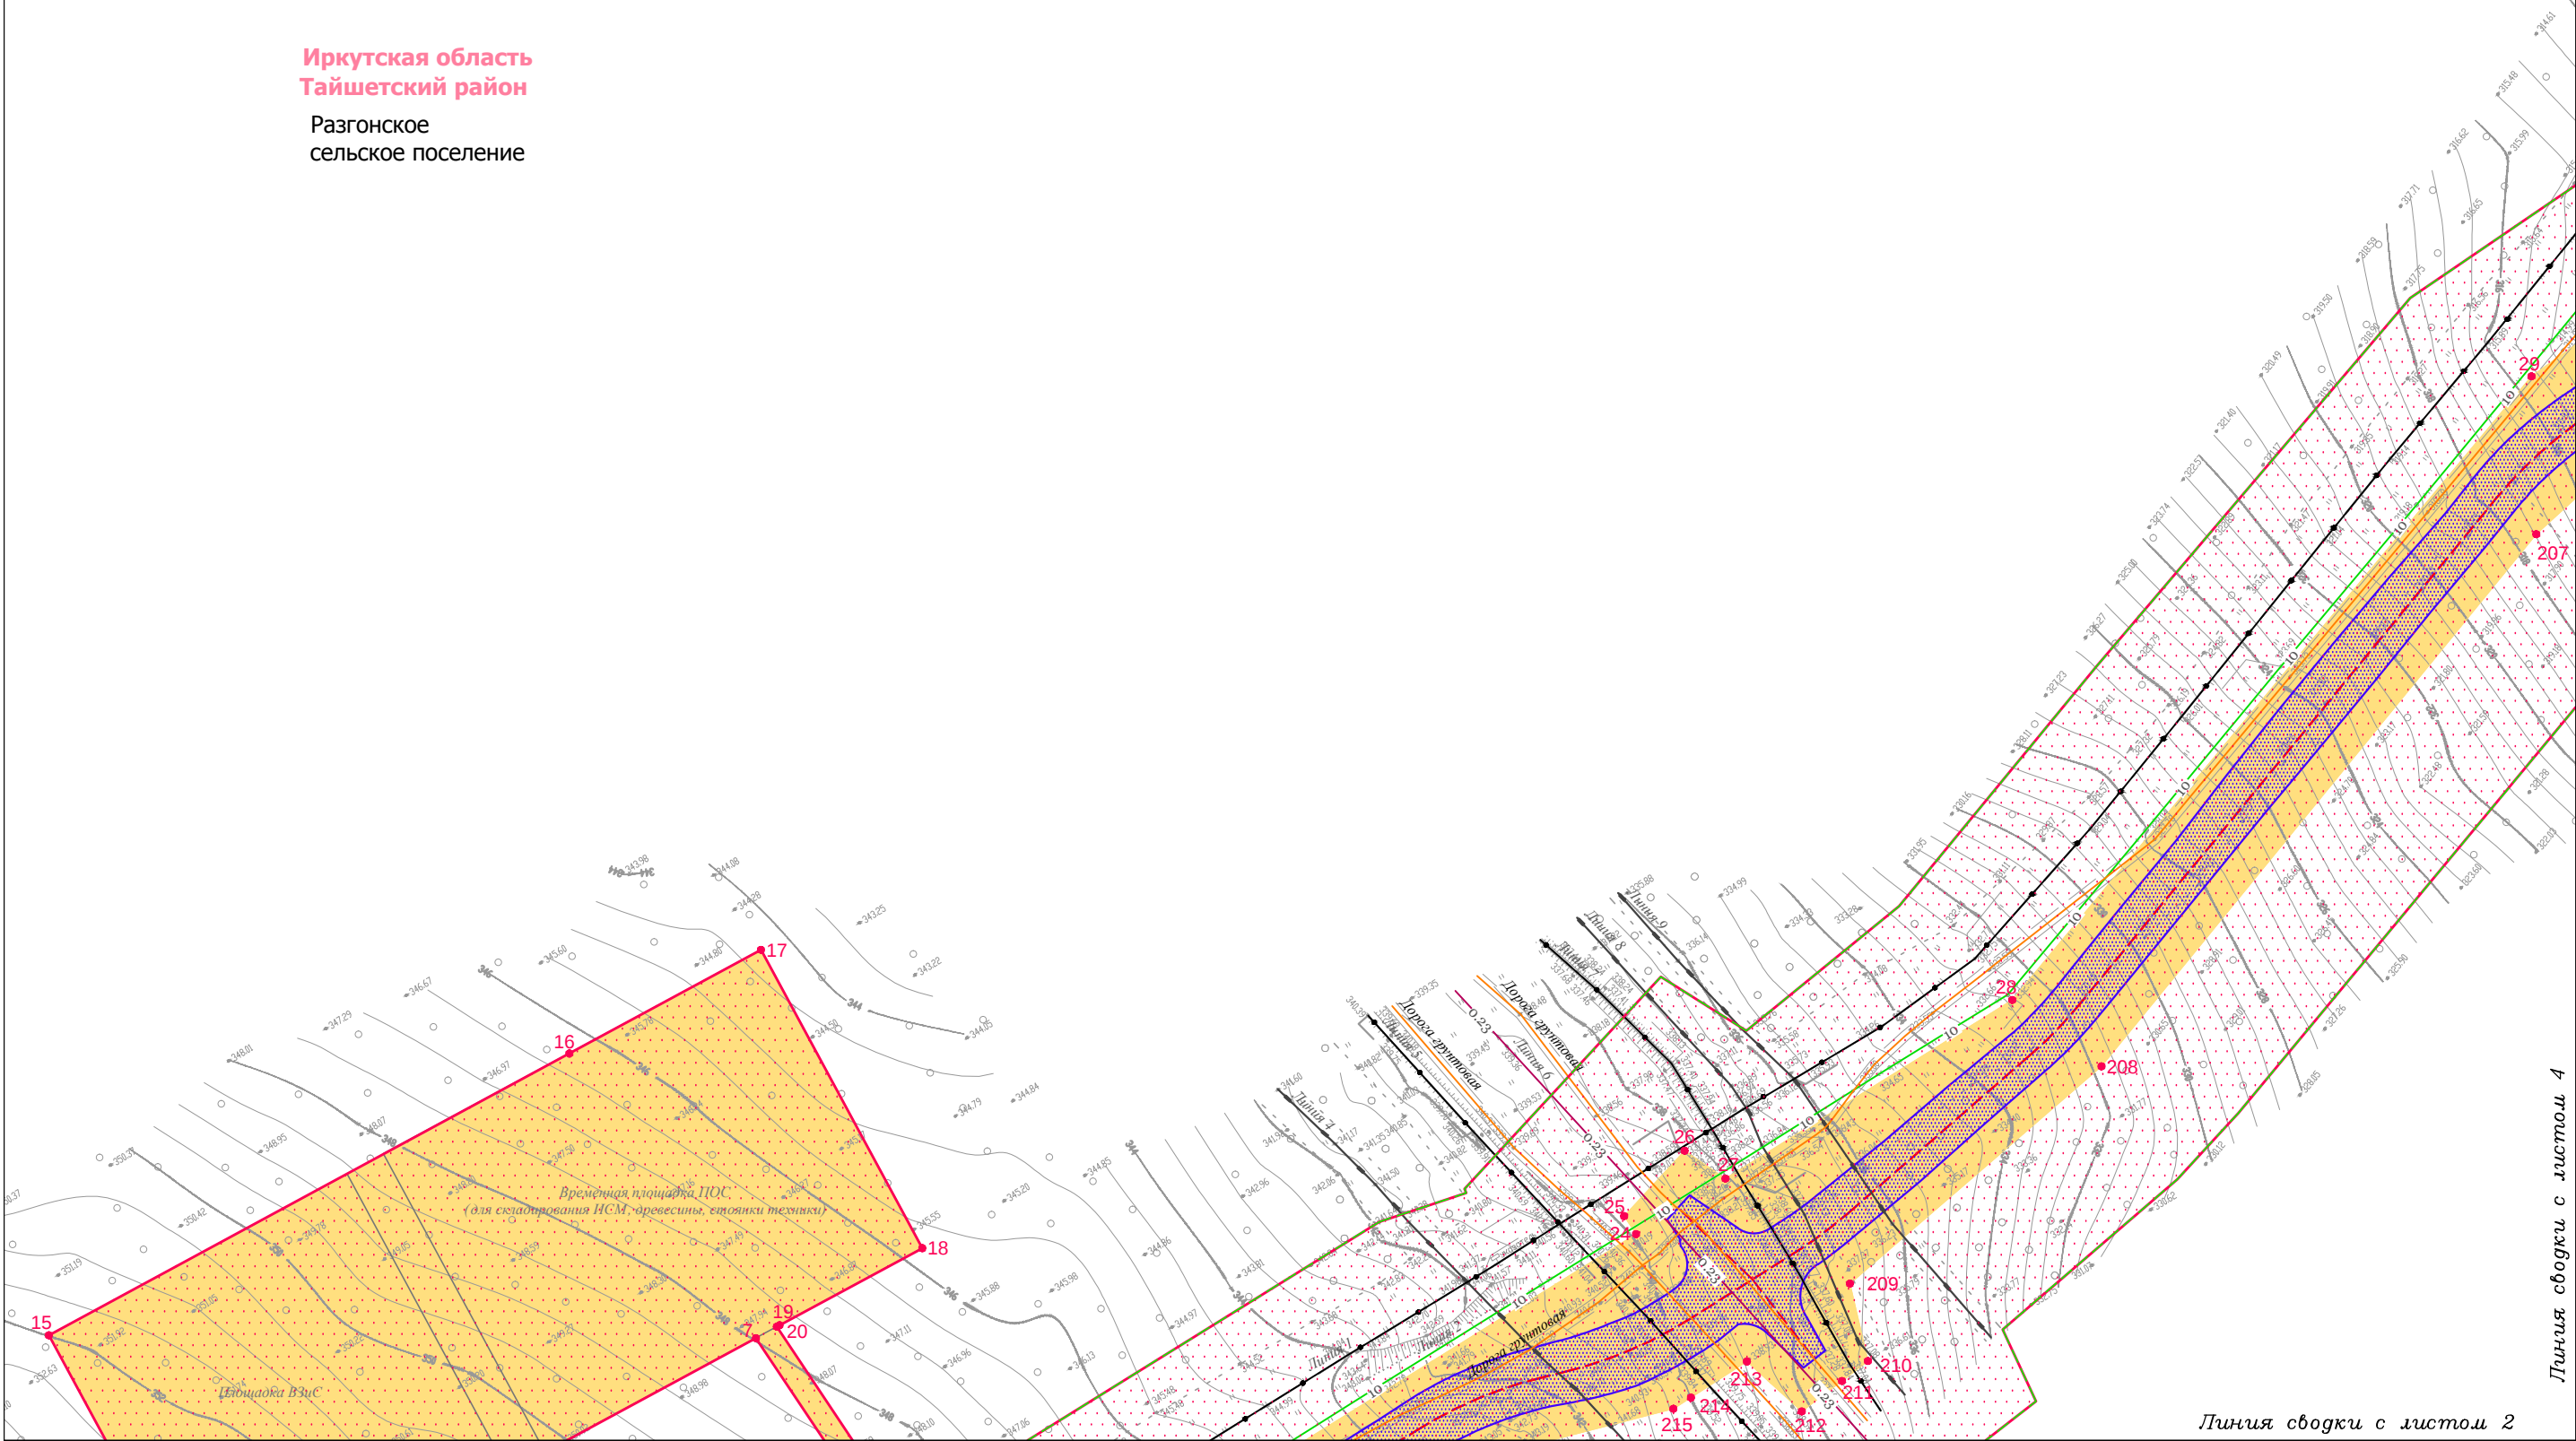

Линия сводки с листом 4

Линия сводки с листом 2

Условные обозначения:

граница сельских поселений

дорога общего типа местного значения

реки, каналы, водотоки, озёра

граница территории, в отношении которой осуществляется подготовка проекта планировки территории

граница зоны планируемого размещения линейного объекта

1

характерная точка границы зоны планируемого размещения линейного объекта, номер характерной точки границы зоны

граница зоны планируемого размещения объектов капитального строительства

Зоны с особыми условиями использования территории, подлежащие установлению:

охранная зона объектов электросетевого хозяйства ВЛ 10 кВ (10 м)

придорожная полоса автомобильной дороги (50 м)

Существующие объекты капитального строительства:

ВЛ 10 кВ

кабельная линия

кабель связи

трубопровод

ВЛ 0.23 кВ

сооружения

Проектируемые коммуникации:

вдольтрассовый проезд

ВЛ 10 кВ

Изм.	Кол.уч.	Лист	№ док.	Подп.	Дата
Разработал	Богомол И.С.				12.18
	Петренко Н.А.				12.18
	Петренко В.В.				12.18
Проверил	Редрова М.В.				12.18
Н. контроль	Роголёва Е.Н.				12.18

Иркутская область

Документация по планировке территории
(проект планировки территории)

Заказчик:

ТРАНСНЕФТЬ
ВОСТОК

Чертёж границ зон планируемого размещения линейных объектов. Чертёж границ зон планируемого размещения линейных объектов, подлежащих переносу (переустройству) из зон планируемого размещения линейных объектов

Текст 2

Стадия

Лист

Листов

П

3

16

ООО "Перспектива"

Иркутск, ул. Свердлова, дом 36, оф. 525


Линия сводки с листом 4

Документация по планировке территории (проект планировки территории)
Чертёж границ зон планируемого размещения линейных объектов.

Чертёж границ зон планируемого размещения линейных объектов, подлежащих переносу (переустройству) из зон планируемого размещения линейных объектов

Линия сводки с листом 6

Иркутская область
Тайшетский район
Разгонское
сельское поселение

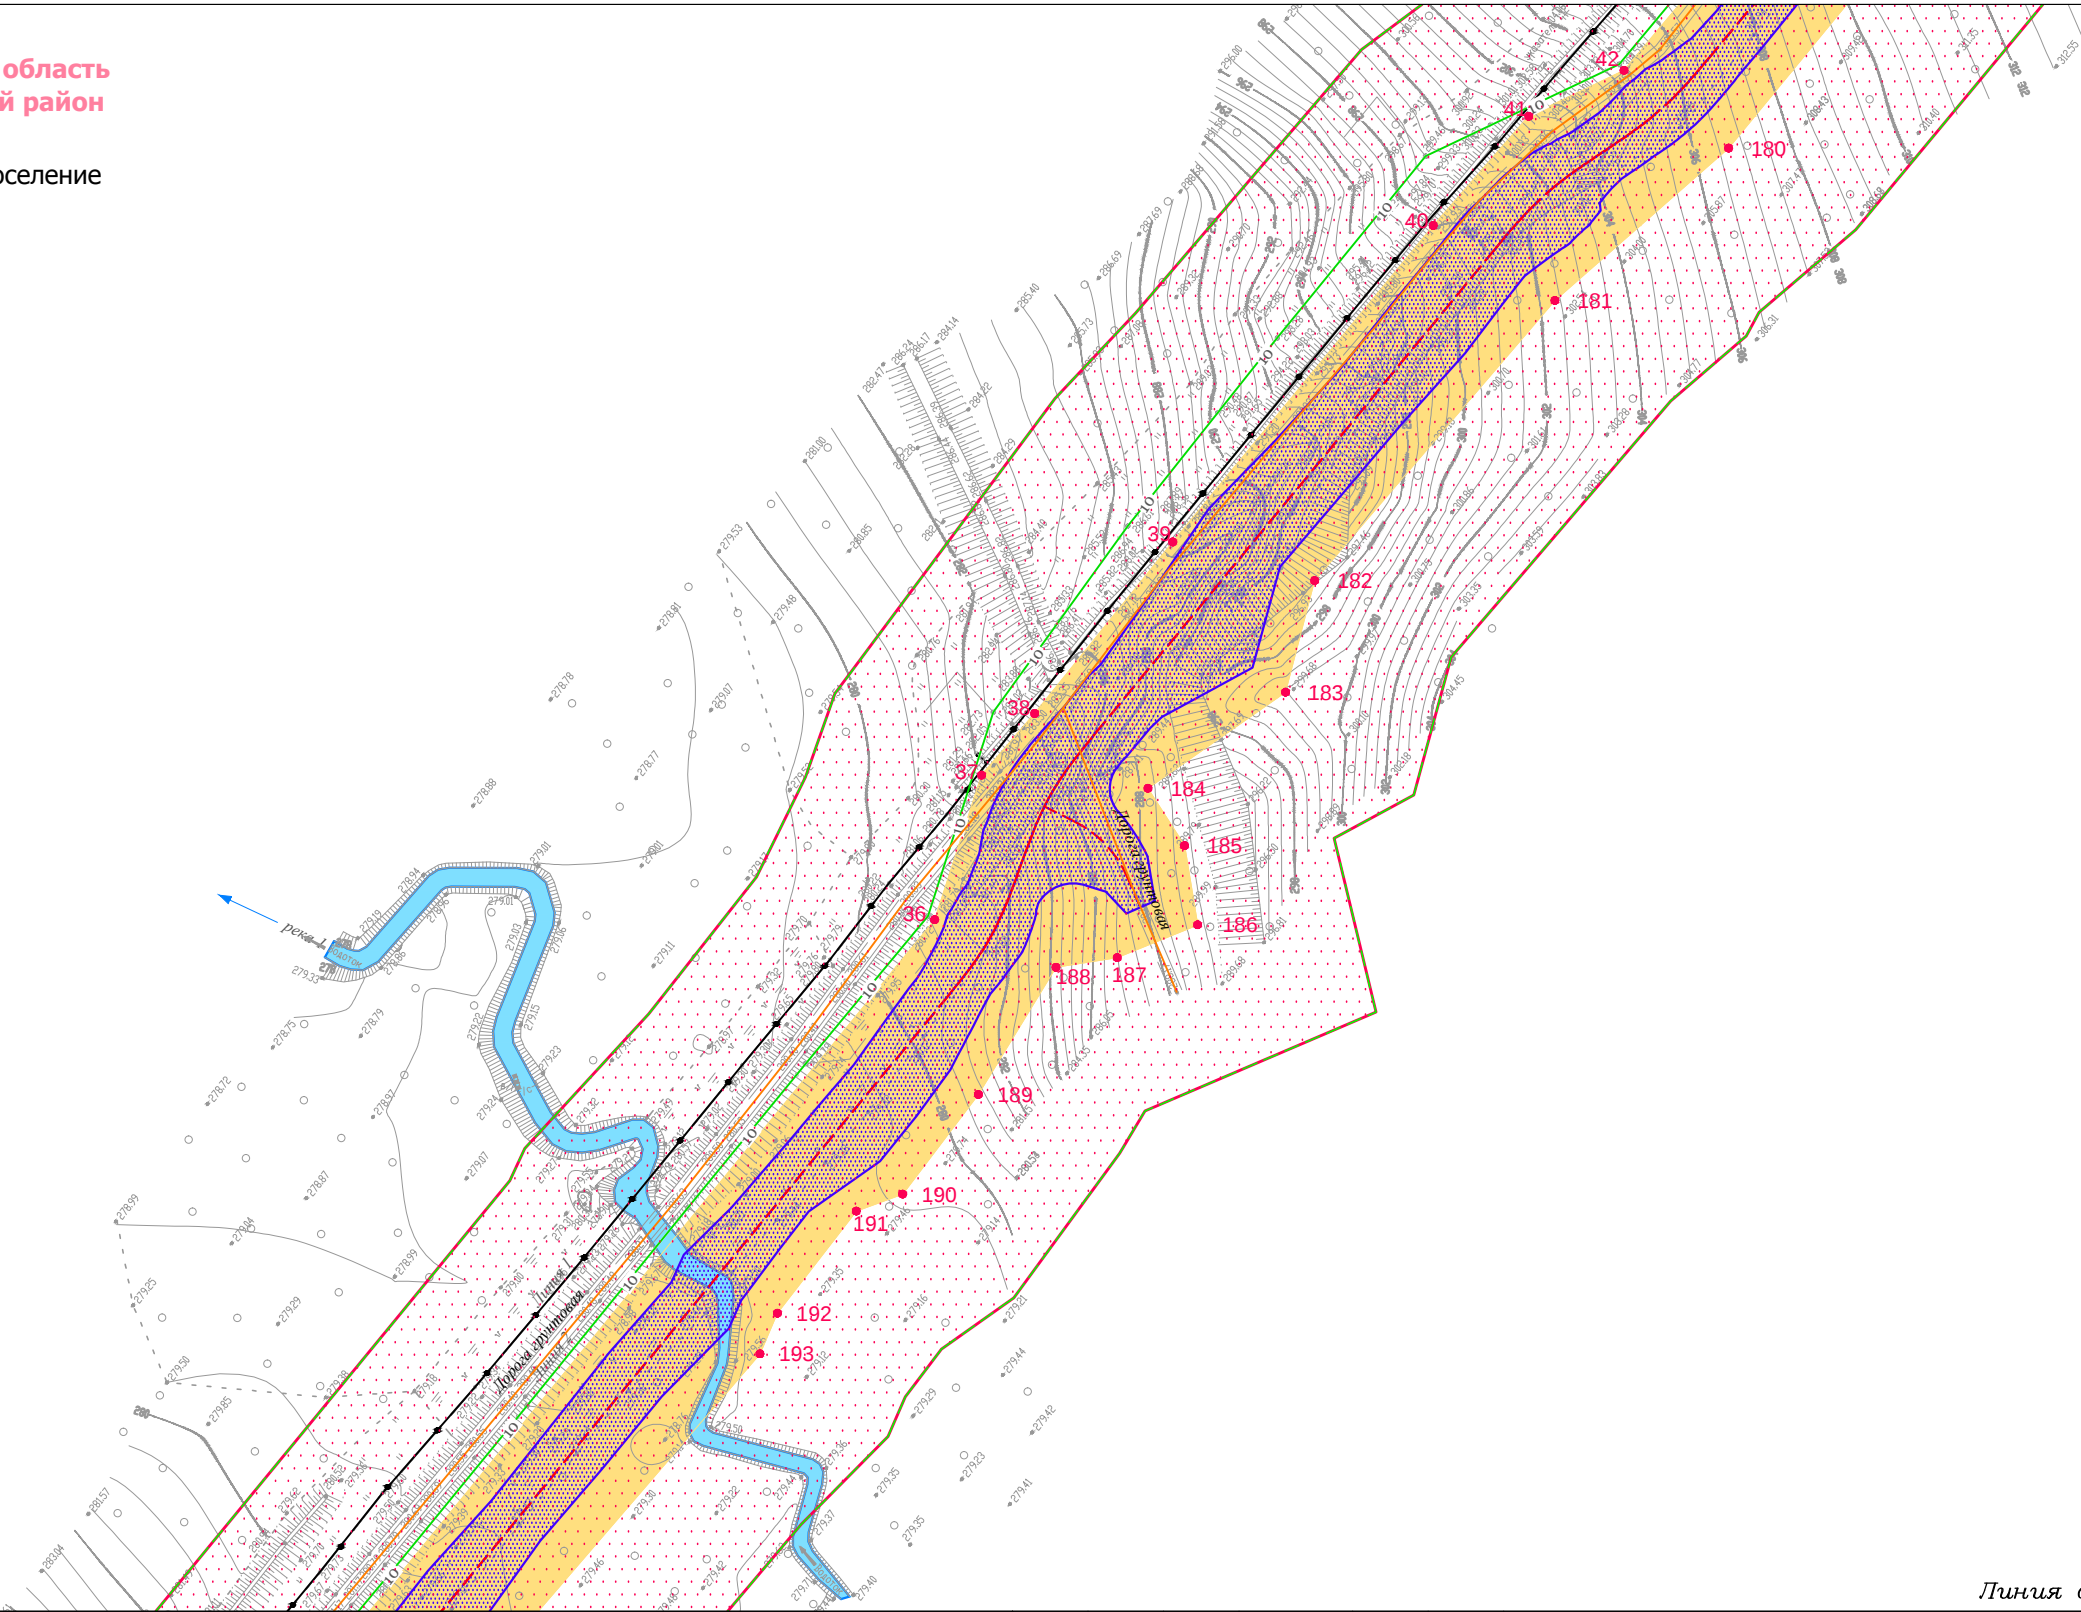

Линия сводки с листом 4

Условные обозначения:

- граница сельских поселений
- дорога общего типа местного значения
- реки, каналы, водотоки, озёра
- граница территории, в отношении которой осуществляется подготовка проекта планировки территории
- граница зоны планируемого размещения линейного объекта
- 1 — характерная точка границы зоны планируемого размещения линейного объекта, номер характерной точки границы зоны

- граница зоны планируемого размещения объектов капитального строительства
- Зоны с особыми условиями использования территории, подлежащие установлению:
 - охранная зона объектов электросетевого хозяйства ВЛ 10 кВ (10 м)
 - придорожная полоса автомобильной дороги (50 м)


- Существующие объекты капитального строительства:
- 10 — ВЛ 10 кВ
 - кабельная линия
 - кабель связи
 - трубопровод
 - 0.23 — ВЛ 0.23 кВ
 - сооружения
- Проектируемые коммуникации:
- вдольтрассовый проезд
 - 10 — ВЛ 10 кВ

						Иркутская область			
						Документация по планировке территории (проект планировки территории)			
Изм.	Кол.уч.	Лист	№ док.	Подп.	Дата	Заказчик: Чертёж границ зон планируемого размещения линейных объектов. Чертёж границ зон планируемого размещения линейных объектов, подлежащих переносу (переустройству) из зон планируемого размещения линейных объектов Текст 2	Стадия	Лист	Листов
Разработал	Богомол И.С.			<i>И.С. Богомол</i>	12.18		П	5	16
	Петренко Н.А.			<i>Н.А. Петренко</i>	12.18				
	Петренко В.В.			<i>В.В. Петренко</i>	12.18				
Проверил	Редрова М.В.			<i>М.В. Редрова</i>	12.18				
Н. контроль	Роголёва Е.Н.			<i>Е.Н. Роголёва</i>	12.18		ООО "Перспектива" Иркутск, ул. Свердлова, дом 36, оф. 525		

Документация по планировке территории (проект планировки территории)
Чертёж границ зон планируемого размещения линейных объектов, подлежащих переносу (переустройству) из зон планируемого размещения линейных объектов

Линия сводки с листом 7

Иркутская область
Тайшетский район
Разгонское
сельское поселение

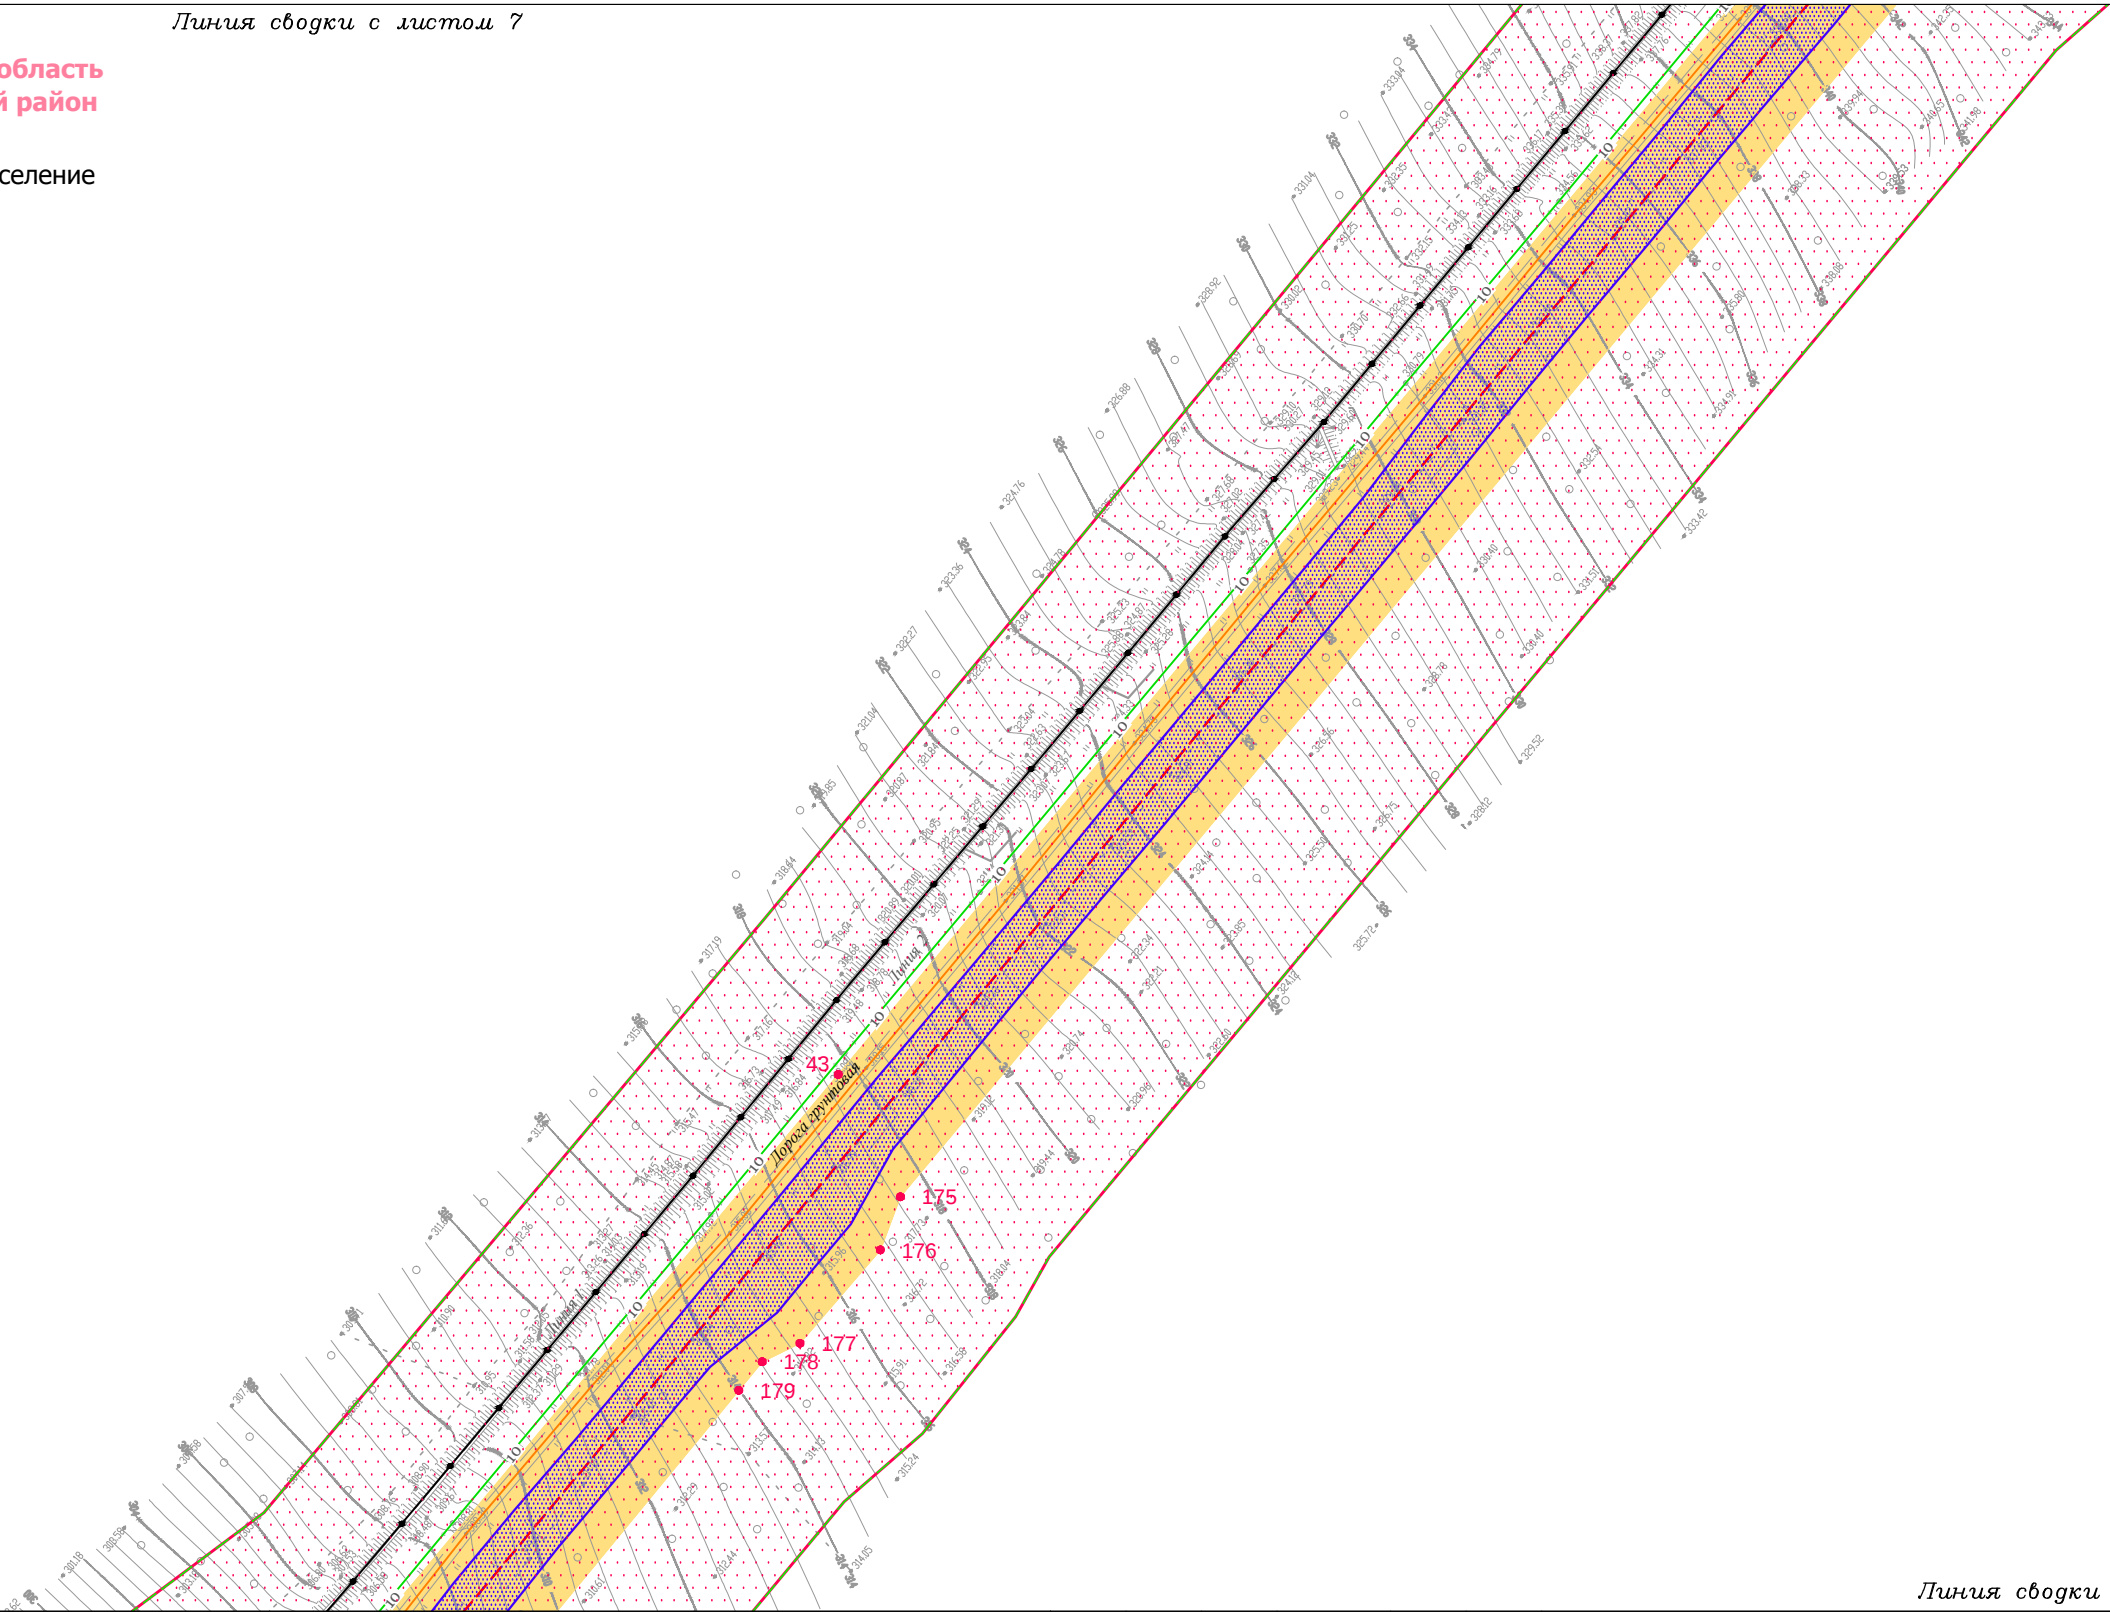

Линия сводки с листом 5

Условные обозначения:

- граница сельских поселений
- дорога общего типа местного значения
- реки, каналы, водотоки, озёра
- граница территории, в отношении которой осуществляется подготовка проекта планировки территории
- граница зоны планируемого размещения линейного объекта
- 1 — характерная точка границы зоны планируемого размещения линейного объекта, номер характерной точки границы зоны

- граница зоны планируемого размещения объектов капитального строительства
- Зоны с особыми условиями использования территории, подлежащие установлению:
 - охранная зона объектов электросетевого хозяйства ВЛ 10 кВ (10 м)
 - придорожная полоса автомобильной дороги (50 м)


- Существующие объекты капитального строительства:
 - 10 — ВЛ 10 кВ
 - кабельная линия
 - кабель связи
 - трубопровод
 - 0.23 — ВЛ 0.23 кВ
 - сооружения
- Проектируемые коммуникации:
 - — вдольтрассовый проезд
 - 10 — ВЛ 10 кВ

						Иркутская область			
						Документация по планировке территории (проект планировки территории)			
Изм.	Кол.уч.	Лист	№ док.	Подп.	Дата	Заказчик: 	Стадия	Лист	Листов
Разработал	Богомол И.С.			<i>И.С. Богомол</i>	12.18		П	6	16
	Петренко Н.А.			<i>Н.А. Петренко</i>	12.18	Чертёж границ зон планируемого размещения линейных объектов. Чертёж границ зон планируемого размещения линейных объектов, подлежащих переносу (переустройству) из зон планируемого размещения линейных объектов Текст 2	ООО "Перспектива" Иркутск, ул. Свердлова, дом 36, оф. 525		
Проверил	Редрова М.В.			<i>М.В. Редрова</i>	12.18				
Н. контроль	Роголёва Е.Н.			<i>Е.Н. Роголёва</i>	12.18				

Документация по планировке территории (проект планировки территории)
Чертёж границ зон планируемого размещения линейных объектов, подлежащих переносу (переустройству) из зон планируемого размещения линейных объектов

Линия сводки с листом 8

Иркутская область
Тайшетский район
Разгонское
сельское поселение

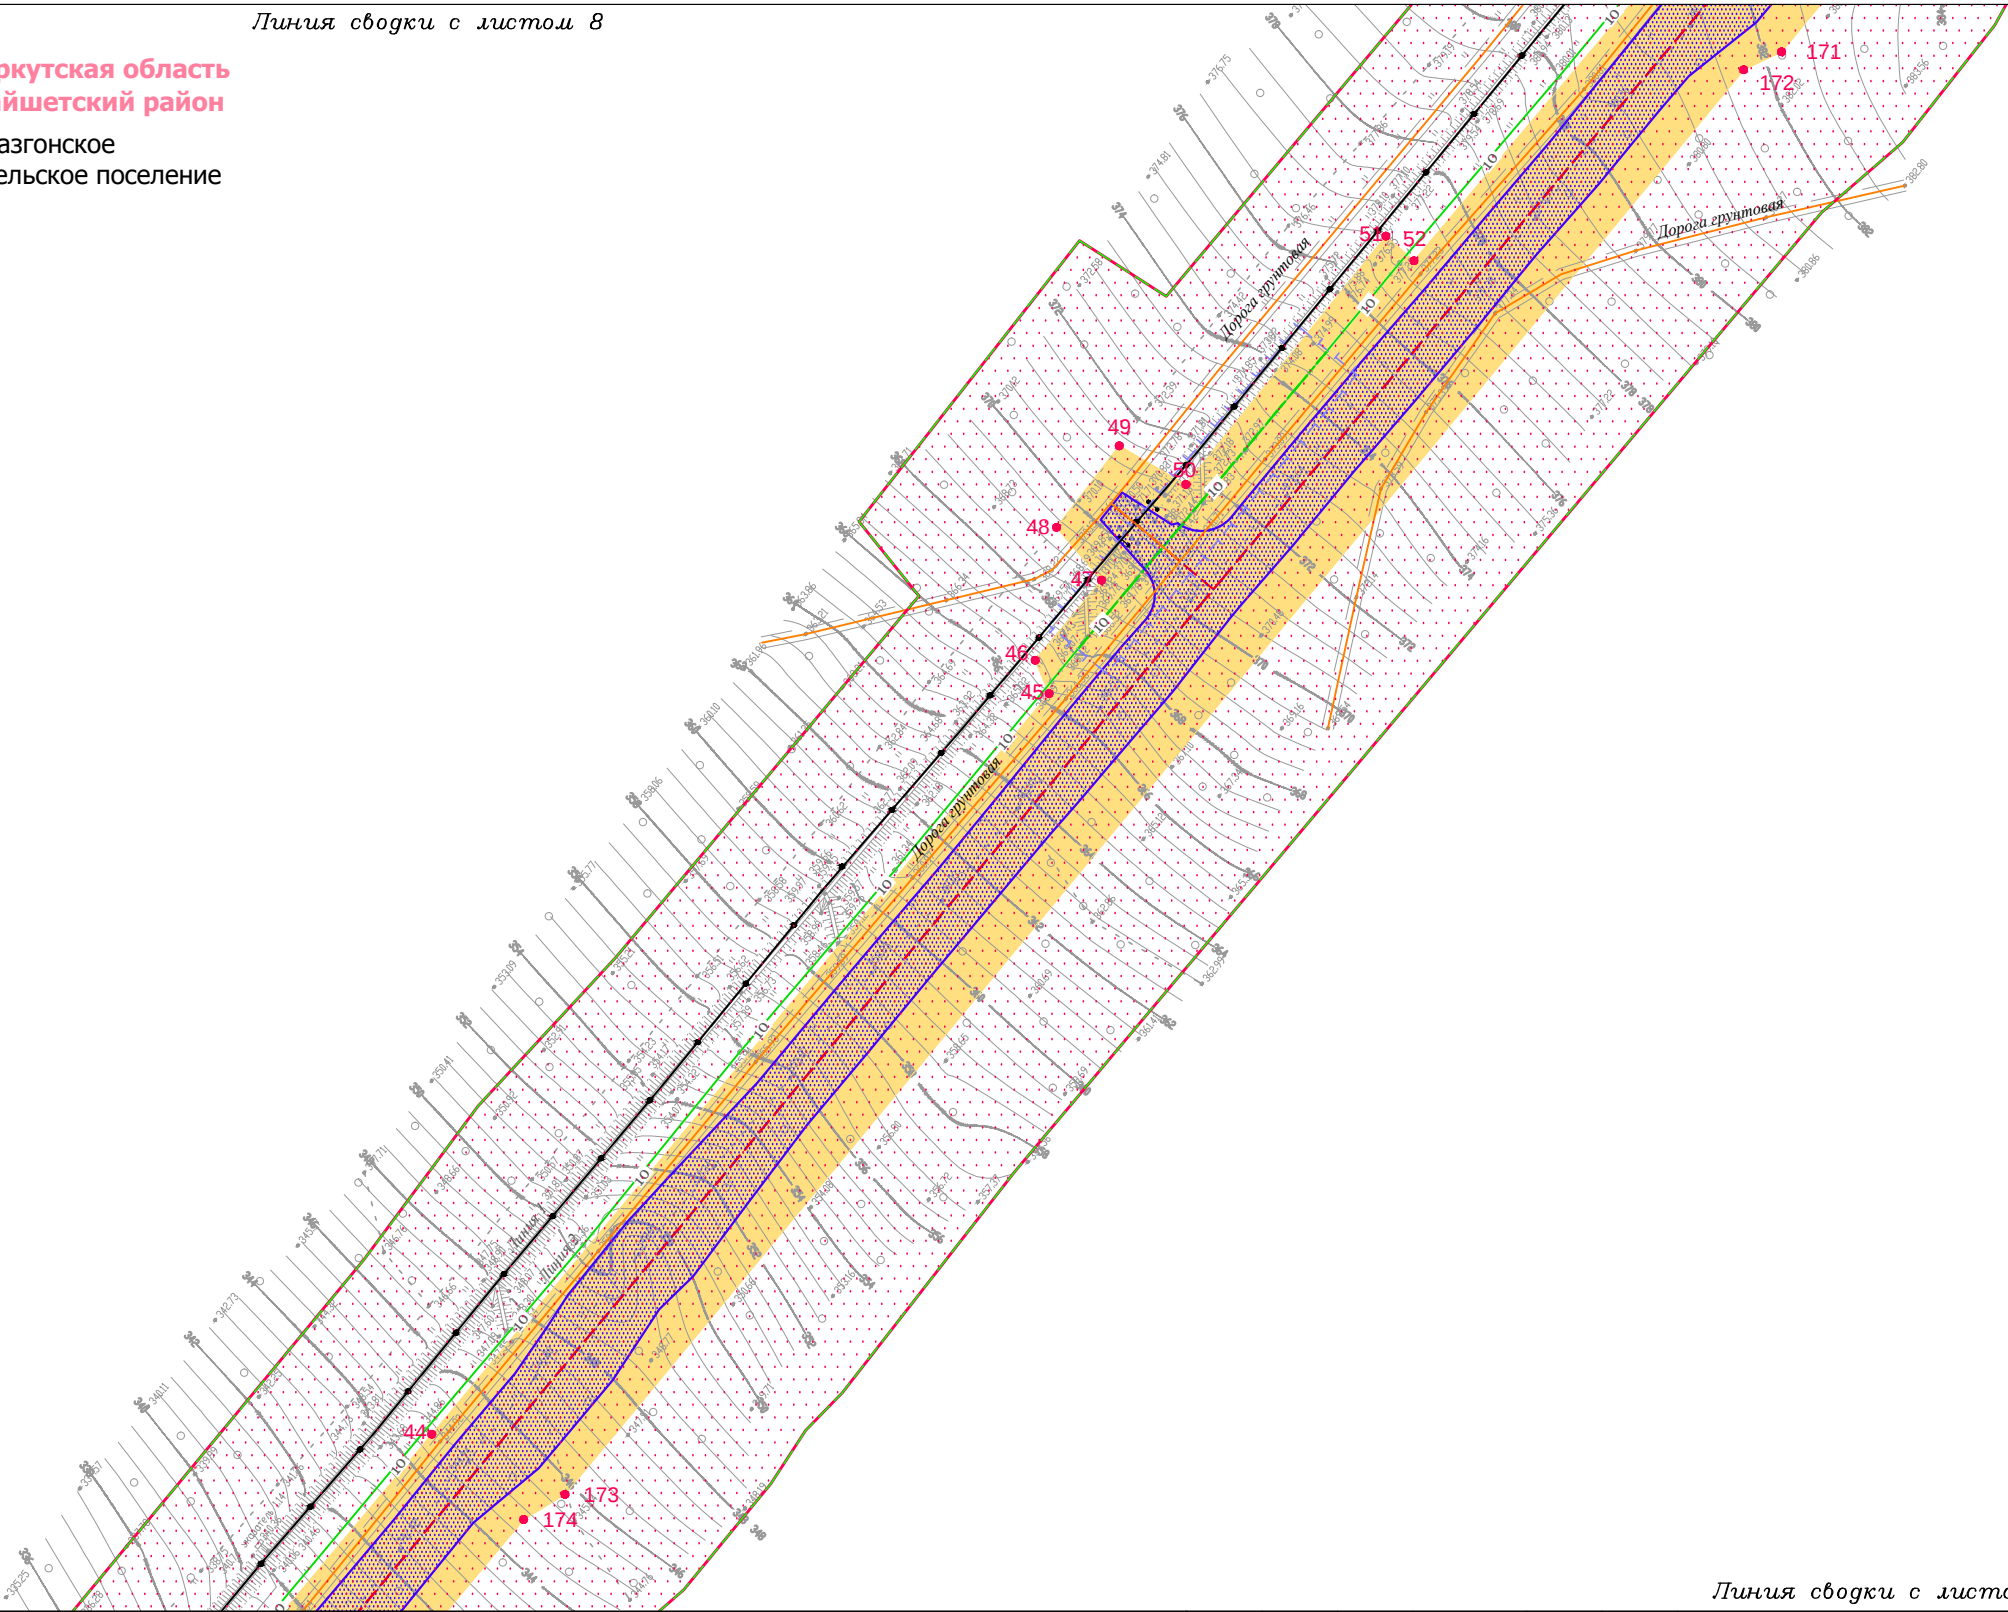

Линия сводки с листом 6

Условные обозначения:

- граница сельских поселений
- дорога общего типа местного значения
- реки, каналы, водотоки, озёра
- граница территории, в отношении которой осуществляется подготовка проекта планировки территории
- граница зоны планируемого размещения линейного объекта
- 1 — характерная точка границы зоны планируемого размещения линейного объекта, номер характерной точки границы зоны

- граница зоны планируемого размещения объектов капитального строительства
- Зоны с особыми условиями использования территории, подлежащие установлению:
 - охранная зона объектов электросетевого хозяйства ВЛ 10 кВ (10 м)
 - придорожная полоса автомобильной дороги (50 м)

- Существующие объекты капитального строительства:
- 10 — ВЛ 10 кВ
 - кабельная линия
 - кабель связи
 - трубопровод
 - 0.23 — ВЛ 0.23 кВ
 - сооружения
- Проектируемые коммуникации:
- — вдольтрассовый проезд
 - 10 — ВЛ 10 кВ

						Иркутская область			
						Документация по планировке территории (проект планировки территории)			
Изм.	Кол.уч.	Лист	№ док.	Подп.	Дата		Стадия	Лист	Листов
Разработал	Богомол И.С.			<i>И.С. Богомол</i>	12.18		П	7	16
	Петренко Н.А.			<i>Н.А. Петренко</i>	12.18	Чертёж границ зон планируемого размещения линейных объектов. Чертёж границ зон планируемого размещения линейных объектов, подлежащих переносу (переустройству) из зон планируемого размещения линейных объектов Текст 2	ООО "Перспектива" Иркутск, ул. Свердлова, дом 36, оф. 525		
Проверил	Редрова М.В.			<i>М.В. Редрова</i>	12.18				
Н. контроль	Роголёва Е.Н.			<i>Е.Н. Роголёва</i>	12.18				

Линия сводки с листом 9

Иркутская область
Тайшетский район
Разгонское
сельское поселение



Линия сводки с листом 7

Условные обозначения:

- граница сельских поселений
- дорога общего типа местного значения
- реки, каналы, водотоки, озёра
- граница территории, в отношении которой осуществляется подготовка проекта планировки территории
- граница зоны планируемого размещения линейного объекта
- 1 — характерная точка границы зоны планируемого размещения линейного объекта, номер характерной точки границы зоны

- граница зоны планируемого размещения объектов капитального строительства
- Зоны с особыми условиями использования территории, подлежащие установлению:
 - охранная зона объектов электросетевого хозяйства ВЛ 10 кВ (10 м)
 - придорожная полоса автомобильной дороги (50 м)

- Существующие объекты капитального строительства:
 - 10 — ВЛ 10 кВ
 - кабельная линия
 - кабель связи
 - трубопровод
 - 0.23 — ВЛ 0.23 кВ
 - сооружения
- Проектируемые коммуникации:
 - вдольтрассовый проезд
 - 10 — ВЛ 10 кВ


						Иркутская область			
						Документация по планировке территории (проект планировки территории)			
Изм.	Кол.уч.	Лист	№ док.	Подп.	Дата		Стадия	Лист	Листов
Разработал	Богомол И.С.			И.С.	12.18		П	8	16
	Петренко Н.А.			Н.А.	12.18	Чертёж границ зон планируемого размещения линейных объектов. Чертёж границ зон планируемого размещения линейных объектов, подлежащих переносу (переустройству) из зон планируемого размещения линейных объектов			
	Петренко В.В.			В.В.	12.18				
Проверил	Редрова М.В.			М.В.	12.18				
Н. контроль	Роголёва Е.Н.			Е.Н.	12.18	ООО "Перспектива" Иркутск, ул. Свердлова, дом 36, оф. 525			
						Текст 2			

Документация по планировке территории (проект планировки территории)
Чертёж границ зон планируемого размещения линейных объектов.

Чертёж границ зон планируемого размещения линейных объектов, подлежащих переносу (переустройству) из зон планируемого размещения линейных объектов

Линия сводки с листом 10

Иркутская область
Тайшетский район
Разгонское
сельское поселение

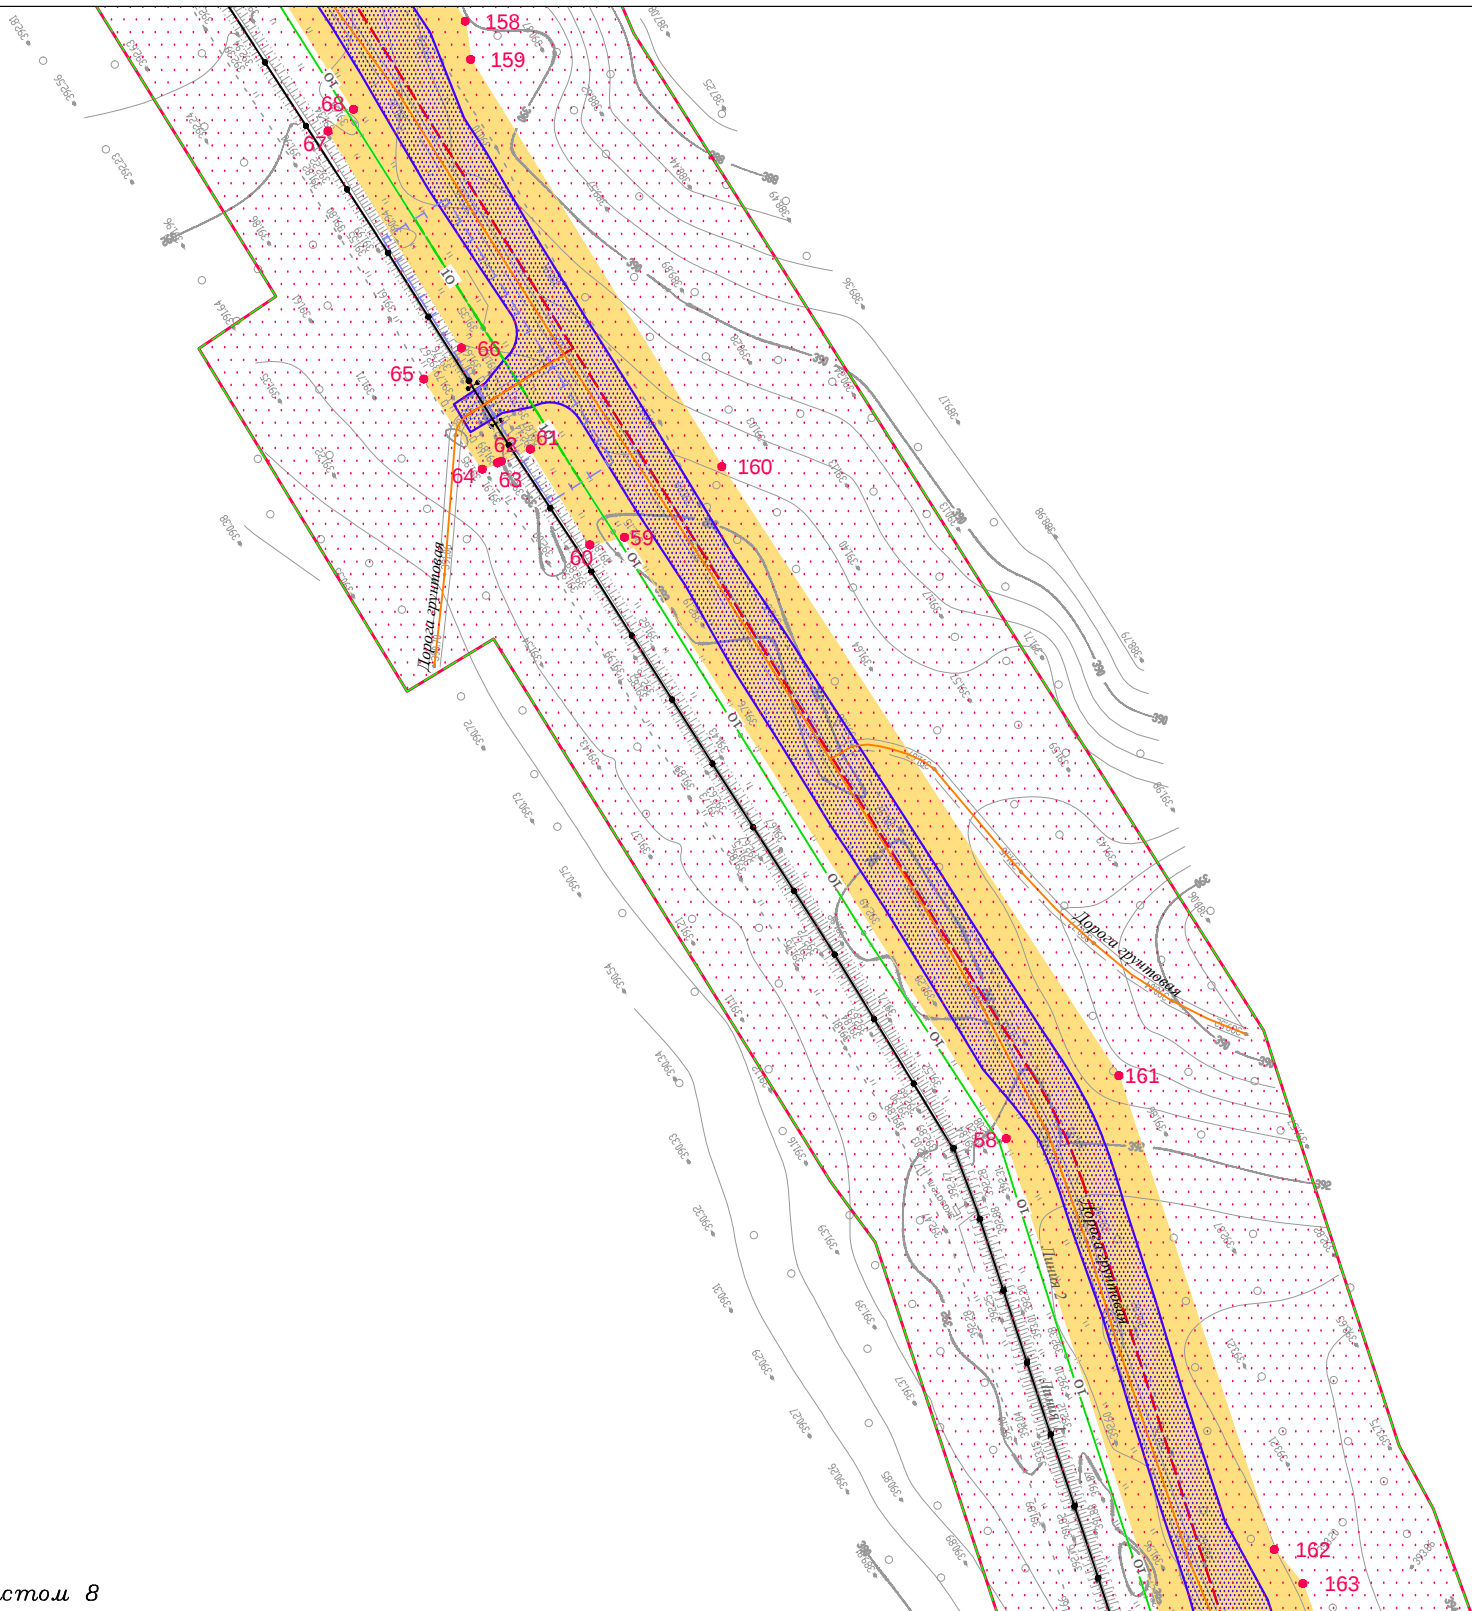

Линия сводки с листом 8

Условные обозначения:

- граница сельских поселений
- дорога обычного типа местного значения
- реки, каналы, водотоки, озёра
- граница территории, в отношении которой осуществляется подготовка проекта планировки территории
- граница зоны планируемого размещения линейного объекта
- характерная точка границы зоны планируемого размещения линейного объекта, номер характерной точки границы зоны

- граница зоны планируемого размещения объектов капитального строительства
- Зоны с особыми условиями использования территории, подлежащие установлению:
 - охранная зона объектов электросетевого хозяйства ВЛ 10 кВ (10 м)
 - придорожная полоса автомобильной дороги (50 м)

- Существующие объекты капитального строительства:
 - ВЛ 10 кВ
 - кабельная линия
 - кабель связи
 - трубопровод
 - ВЛ 0.23 кВ
 - сооружения
- Проектируемые коммуникации:
 - вдольтрассовый проезд
 - ВЛ 10 кВ

						Иркутская область			
						Документация по планировке территории (проект планировки территории)			
Изм.	Кол.уч.	Лист	№ док.	Подп.	Дата				
Разработал	Богомол И.С.				12.18		Стадия	Лист	Листов
	Петренко Н.А.				12.18		П	9	16
	Петренко В.В.				12.18				
Проверил	Редрова М.В.				12.18	Чертёж границ зон планируемого размещения линейных объектов. Чертёж границ зон планируемого размещения линейных объектов, подлежащих переносу (переустройству) из зон планируемого размещения линейных объектов Текст 2			
Н. контроль	Роголёва Е.Н.				12.18				
						ООО "Перспектива" Иркутск, ул. Свердлова, дом 36, оф. 525			

Документация по планировке территории (проект планировки территории)
Чертёж границ зон планируемого размещения линейных объектов.

Чертёж границ зон планируемого размещения линейных объектов, подлежащих переносу (переустройству) из зон планируемого размещения линейных объектов

Линия сводки с листом 11



Иркутская область
Тайшетский район
Разгонское
сельское поселение

Линия сводки с листом 9

Условные обозначения:

- граница сельских поселений
- дорога общего типа местного значения
- реки, каналы, водотоки, озёра
- граница территории, в отношении которой осуществляется подготовка проекта планировки территории
- граница зоны планируемого размещения линейного объекта
- 1 — характерная точка границы зоны планируемого размещения линейного объекта, номер характерной точки границы зоны

- граница зоны планируемого размещения объектов капитального строительства
- Зоны с особыми условиями использования территории, подлежащие установлению:
 - охранная зона объектов электросетевого хозяйства ВЛ 10 кВ (10 м)
 - придорожная полоса автомобильной дороги (50 м)

- Существующие объекты капитального строительства:
- 10 — ВЛ 10 кВ
 - кабельная линия
 - кабель связи
 - трубопровод
 - 0.23 — ВЛ 0.23 кВ
 - сооружения
- Проектируемые коммуникации:
- — вдольтрассовый проезд
 - 10 — ВЛ 10 кВ


						Иркутская область			
						Документация по планировке территории (проект планировки территории)			
Изм.	Кол.уч.	Лист	№ док.	Подп.	Дата		Стадия	Лист	Листов
Разработал	Богомол И.С.				12.18		П	10	16
	Петренко Н.А.				12.18				
	Петренко В.В.				12.18				
Проверил	Редрова М.В.				12.18		ООО "Перспектива" Иркутск, ул. Свердлова, дом 36, оф. 525		
Н. контроль	Роголёва Е.Н.				12.18				
						Чертёж границ зон планируемого размещения линейных объектов. Чертёж границ зон планируемого размещения линейных объектов, подлежащих переносу (переустройству) из зон планируемого размещения линейных объектов			
						Текст 2			

Документация по планировке территории (проект планировки территории)
Чертёж границ зон планируемого размещения линейных объектов.

Чертёж границ зон планируемого размещения линейных объектов, подлежащих переносу (переустройству) из зон планируемого размещения линейных объектов

Линия сводки с листом 12

Иркутская область
Тайшетский район
Разгонское
сельское поселение

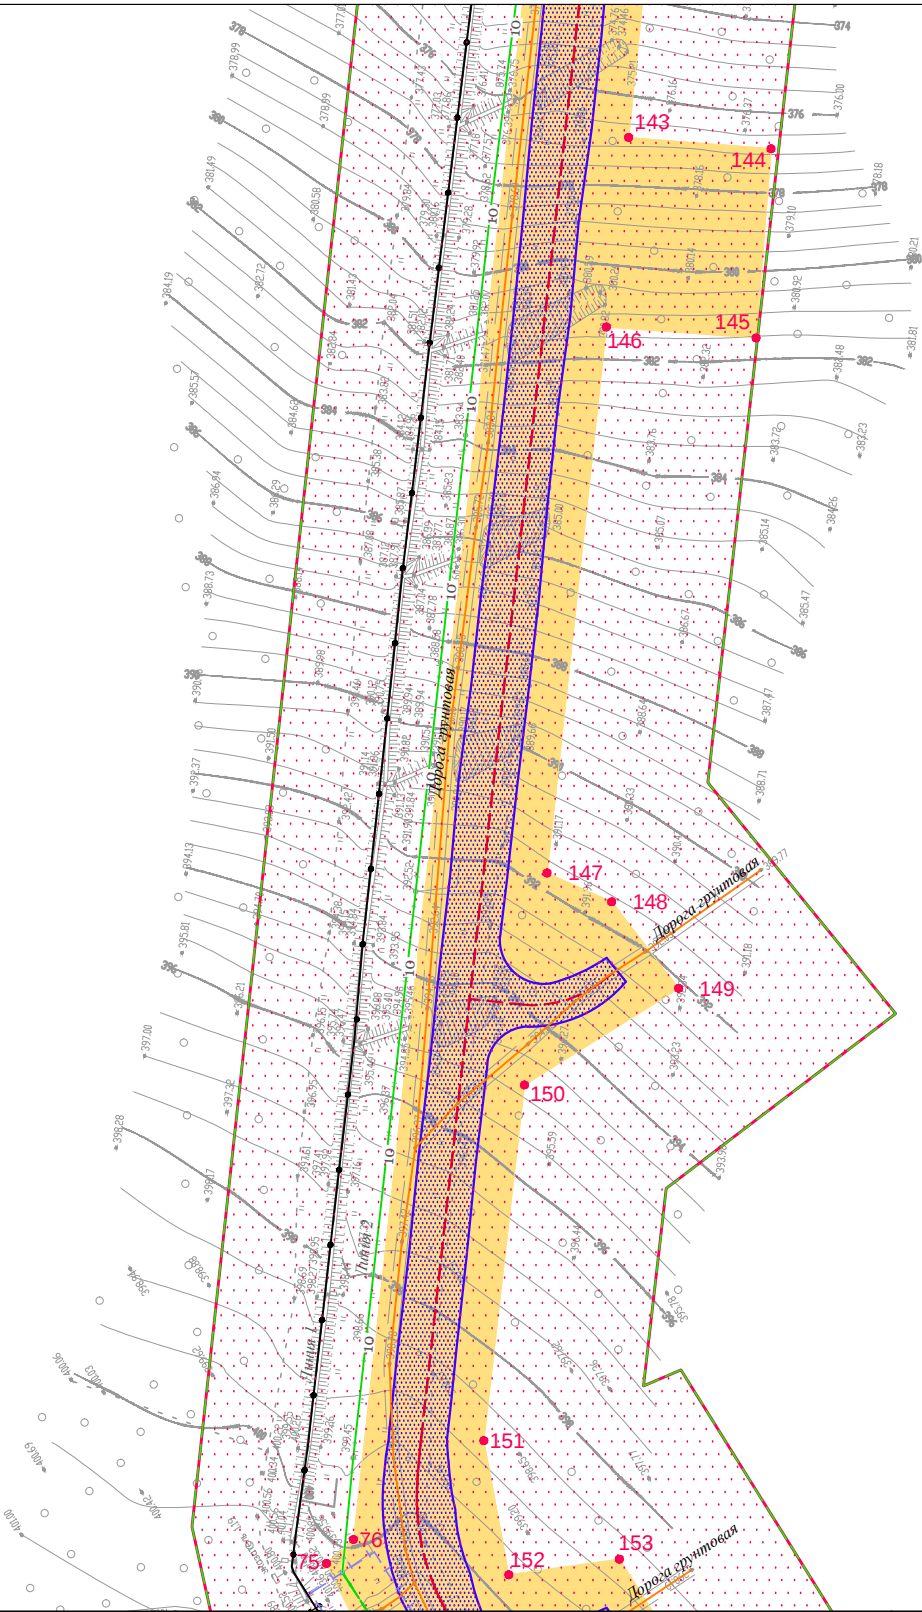

Линия сводки с листом 10

Условные обозначения:

- граница сельских поселений
- дорога общего типа местного значения
- реки, каналы, водотоки, озёра
- граница территории, в отношении которой осуществляется подготовка проекта планировки территории
- граница зоны планируемого размещения линейного объекта
- 1 — характерная точка границы зоны планируемого размещения линейного объекта, номер характерной точки границы зоны

- граница зоны планируемого размещения объектов капитального строительства
- Зоны с особыми условиями использования территории, подлежащие установлению:
 - охранная зона объектов электросетевого хозяйства ВЛ 10 кВ (10 м)
 - придорожная полоса автомобильной дороги (50 м)


- Существующие объекты капитального строительства:
- 10 — ВЛ 10 кВ
 - кабельная линия
 - кабель связи
 - трубопровод
 - 0.23 — ВЛ 0.23 кВ
 - сооружения
- Проектируемые коммуникации:
- вдольтрассовый проезд
 - 10 — ВЛ 10 кВ

						Иркутская область			
						Документация по планировке территории (проект планировки территории)			
Изм.	Коп.уч.	Лист	№ док.	Подп.	Дата				
Разработал	Богомол И.С.				12.18		Стадия	Лист	Листов
	Петренко Н.А.				12.18		П	11	16
	Петренко В.В.				12.18				
Проверил	Редрова М.В.				12.18	Чертёж границ зон планируемого размещения линейных объектов. Чертёж границ зон планируемого размещения линейных объектов, подлежащих переносу (переустройству) из зон планируемого размещения линейных объектов	ООО "Перспектива" Иркутск, ул. Свердлова, дом 36, оф. 525		
Н. контроль	Роголёва Е.Н.				12.18				
						Текст 2			

Документация по планировке территории (проект планировки территории)
Чертёж границ зон планируемого размещения линейных объектов, подлежащих переносу (переустройству) из зон планируемого размещения линейных объектов

Линия сводки с листом 14

Иркутская область
Тайшетский район
Разгонское
сельское поселение

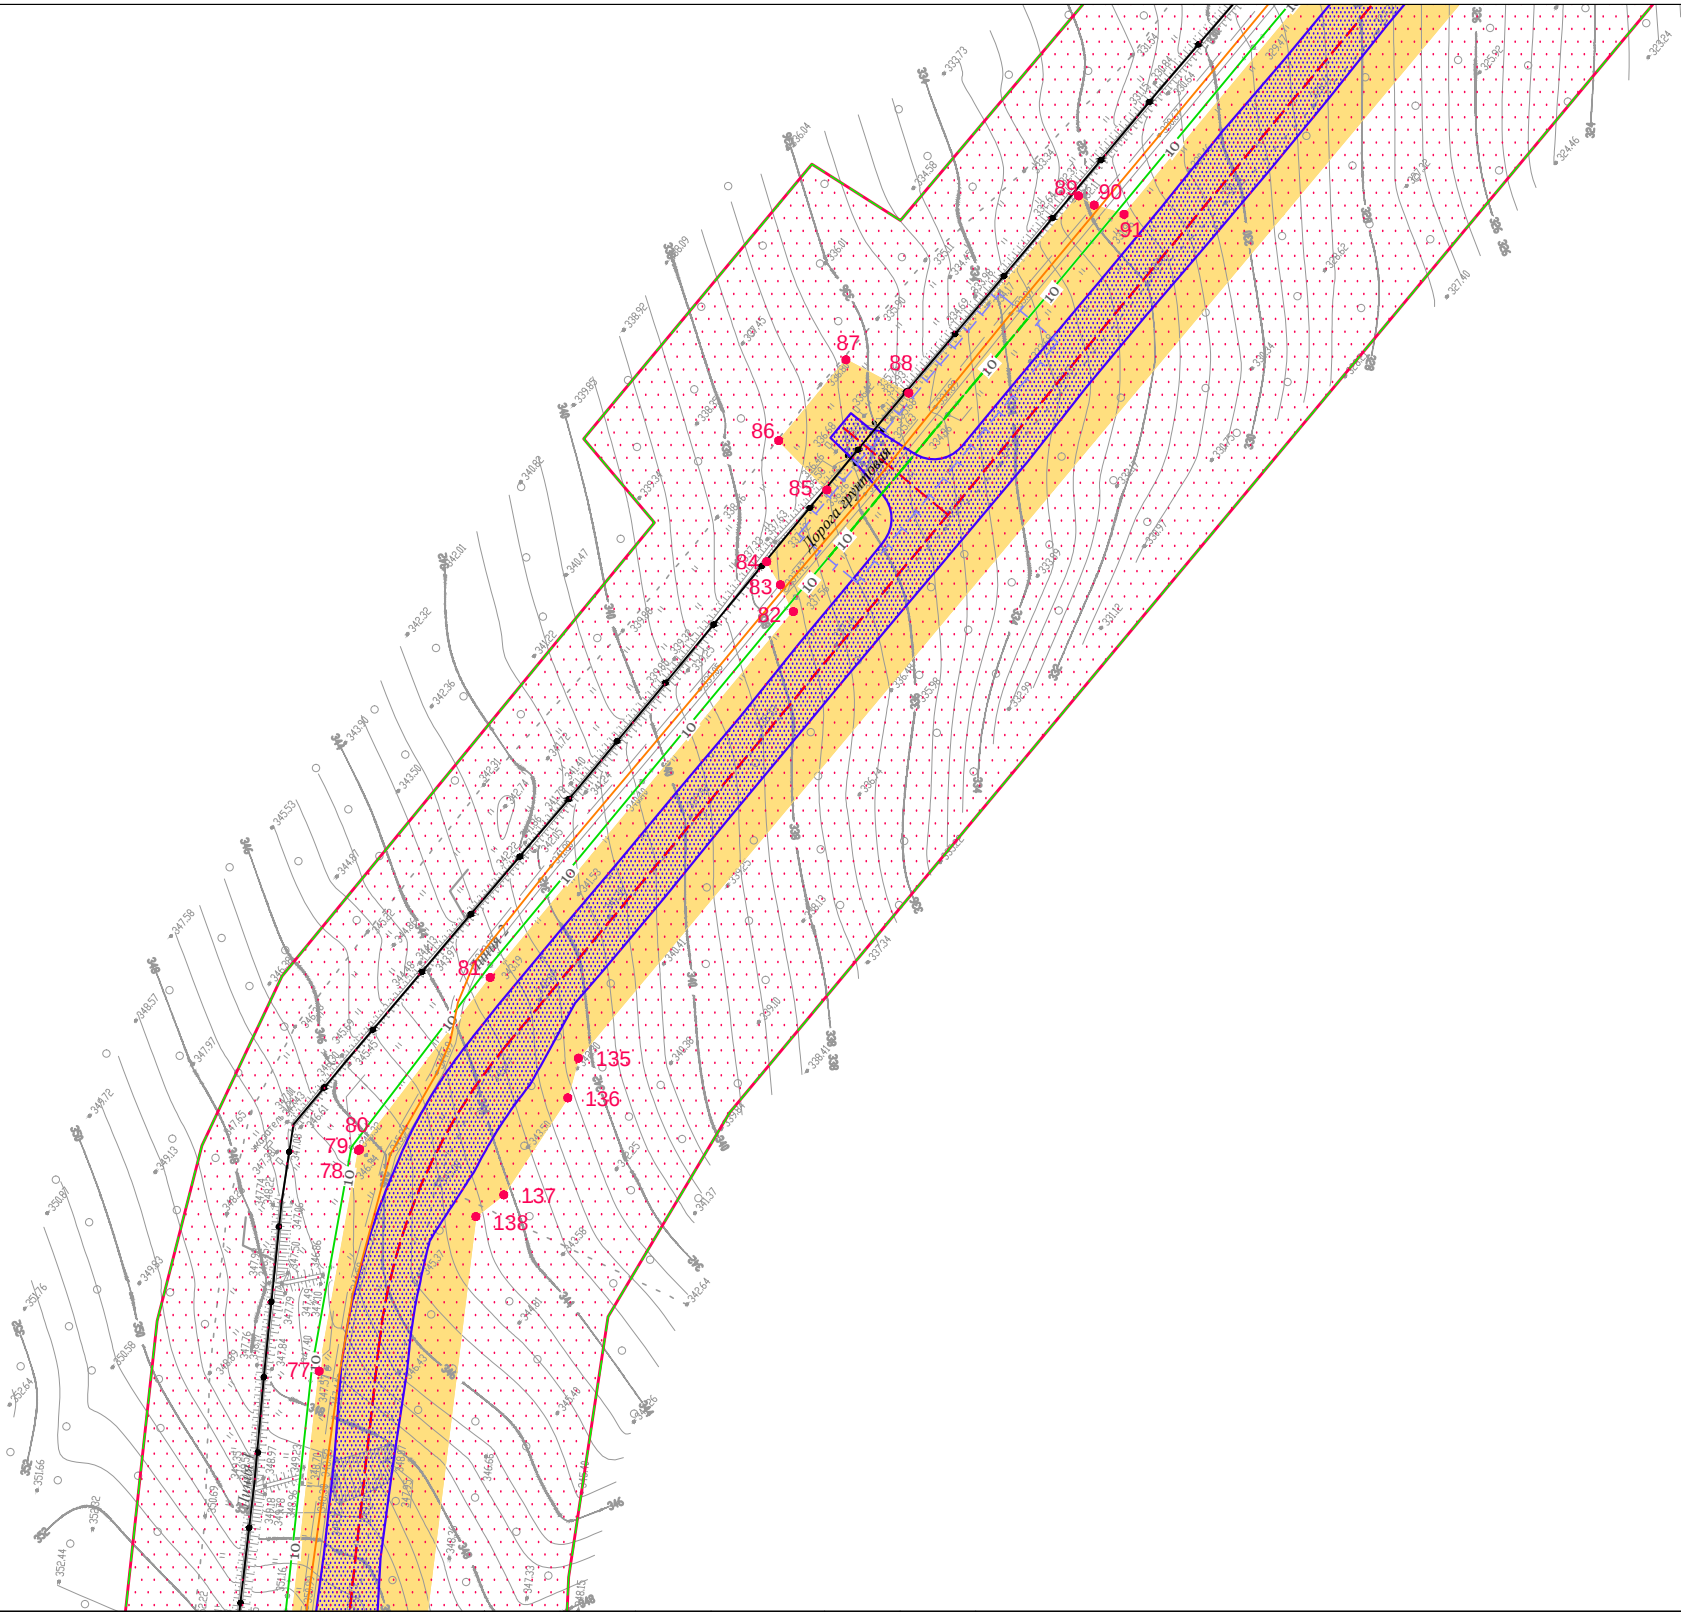

Линия сводки с листом 12

Условные обозначения:

- граница сельских поселений
- дорога общего типа местного значения
- реки, каналы, водотоки, озёра
- граница территории, в отношении которой осуществляется подготовка проекта планировки территории
- граница зоны планируемого размещения линейного объекта
- 1 — характерная точка границы зоны планируемого размещения линейного объекта, номер характерной точки границы зоны

- граница зоны планируемого размещения объектов капитального строительства
- Зоны с особыми условиями использования территории, подлежащие установлению:
 - охранная зона объектов электросетевого хозяйства ВЛ 10 кВ (10 м)
 - придорожная полоса автомобильной дороги (50 м)

- Существующие объекты капитального строительства:
- 10 — ВЛ 10 кВ
 - кабельная линия
 - кабель связи
 - трубопровод
 - 0.23 — ВЛ 0.23 кВ
 - сооружения
- Проектируемые коммуникации:
- вдольтрассовый проезд
 - 10 — ВЛ 10 кВ


						Иркутская область			
						Документация по планировке территории (проект планировки территории)			
Изм.	Кол.уч.	Лист	№ док.	Подп.	Дата	Заказчик: 	Стадия	Лист	Листов
							П	13	16
Разработал	Богомол И.С.				12.18	Чертёж границ зон планируемого размещения линейных объектов. Чертёж границ зон планируемого размещения линейных объектов, подлежащих переносу (переустройству) из зон планируемого размещения линейных объектов Текст 2	ООО "Перспектива" Иркутск, ул. Свердлова, дом 36, оф. 525		
	Петренко Н.А.				12.18				
	Петренко В.В.				12.18				
Проверил	Редрова М.В.				12.18				
Н. контроль	Роголёва Е.Н.				12.18				

Документация по планировке территории (проект планировки территории)
Чертёж границ зон планируемого размещения линейных объектов.

Чертёж границ зон планируемого размещения линейных объектов, подлежащих переносу (переустройству) из зон планируемого размещения линейных объектов

Линия сводки с листом 15

Иркутская область
Тайшетский район
Разгонское
сельское поселение

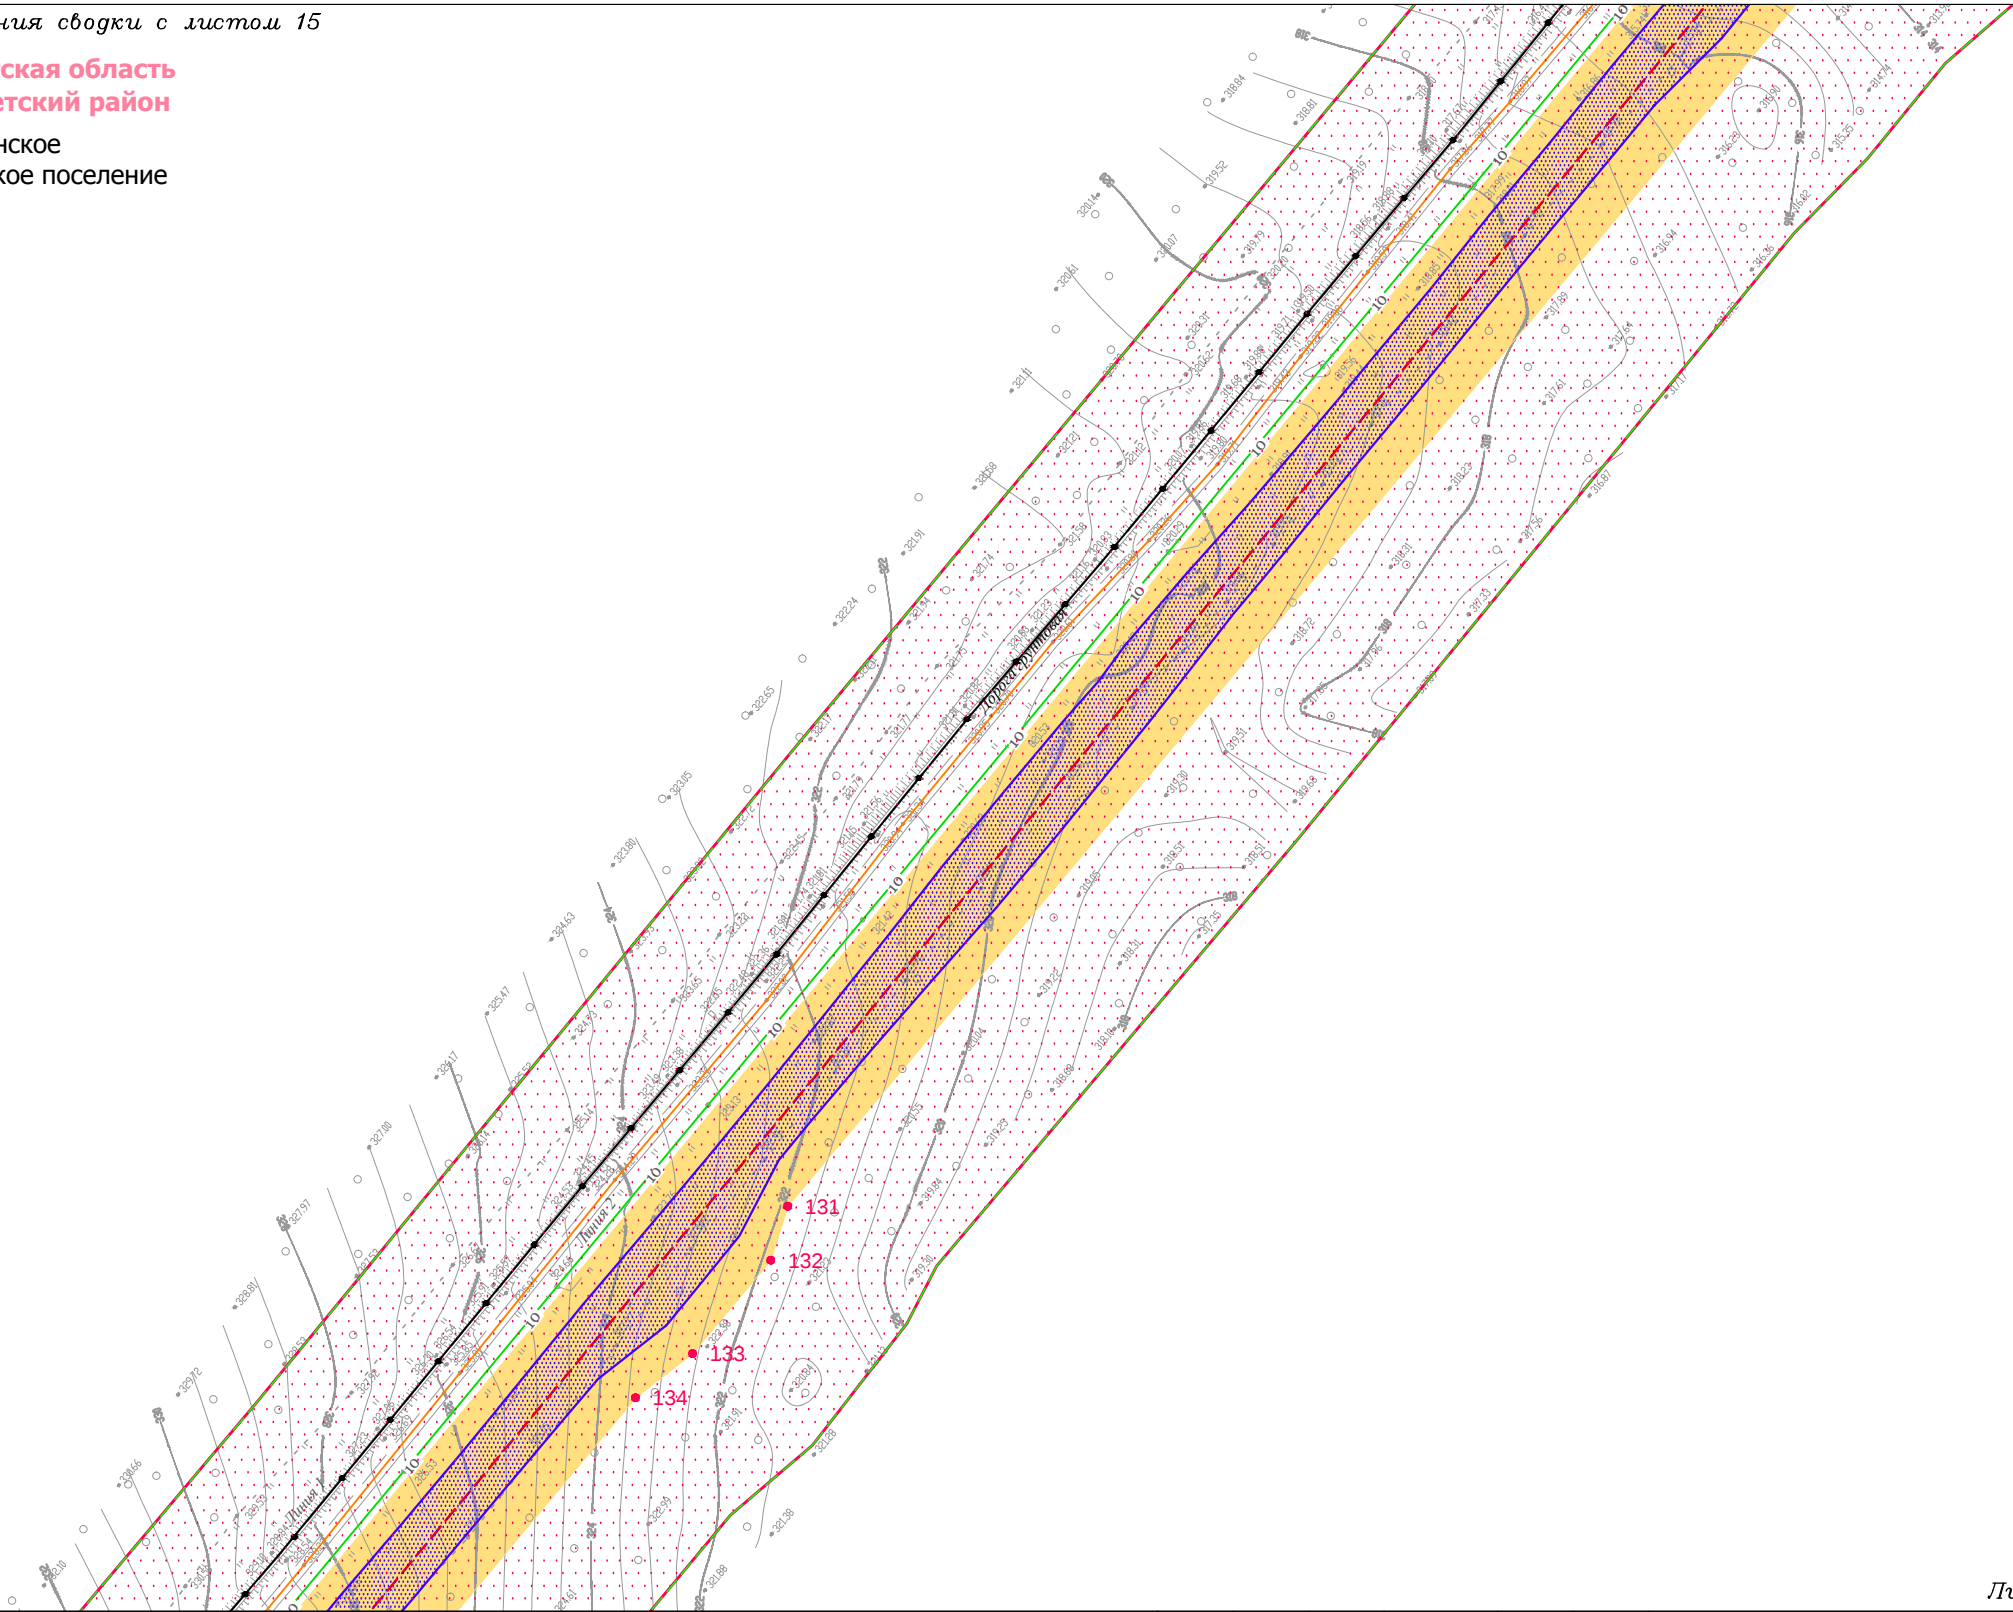

Линия сводки с листом 13

Условные обозначения:

- граница сельских поселений
- дорога общего типа местного значения
- реки, каналы, водотоки, озёра
- граница территории, в отношении которой осуществляется подготовка проекта планировки территории
- граница зоны планируемого размещения линейного объекта
- 1 — характерная точка границы зоны планируемого размещения линейного объекта, номер характерной точки границы зоны


- граница зоны планируемого размещения объектов капитального строительства
- Зоны с особыми условиями использования территории, подлежащие установлению:
 - охранная зона объектов электросетевого хозяйства ВЛ 10 кВ (10 м)
 - придорожная полоса автомобильной дороги (50 м)

- Существующие объекты капитального строительства:
 - 10 — ВЛ 10 кВ
 - кабельная линия
 - кабель связи
 - трубопровод
 - 0.23 — ВЛ 0.23 кВ
 - сооружения
- Проектируемые коммуникации:
 - вдольтрассовый проезд
 - 10 — ВЛ 10 кВ

						Иркутская область			
						Документация по планировке территории (проект планировки территории)			
Изм.	Коп.уч.	Лист	№ док.	Подп.	Дата				
Разработал	Богомол И.С.				12.18		Стадия	Лист	Листов
	Петренко Н.А.				12.18		П	14	16
	Петренко В.В.				12.18				
Проверил	Редрова М.В.				12.18	Чертёж границ зон планируемого размещения линейных объектов. Чертёж границ зон планируемого размещения линейных объектов, подлежащих переносу (переустройству) из зон планируемого размещения линейных объектов	ООО "Перспектива" Иркутск, ул. Свердлова, дом 36, оф. 525		
Н. контроль	Роголёва Е.Н.				12.18				
						Текст 2			

Линия сводки с листом 16

Иркутская область
Тайшетский район
Разгонское
сельское поселение

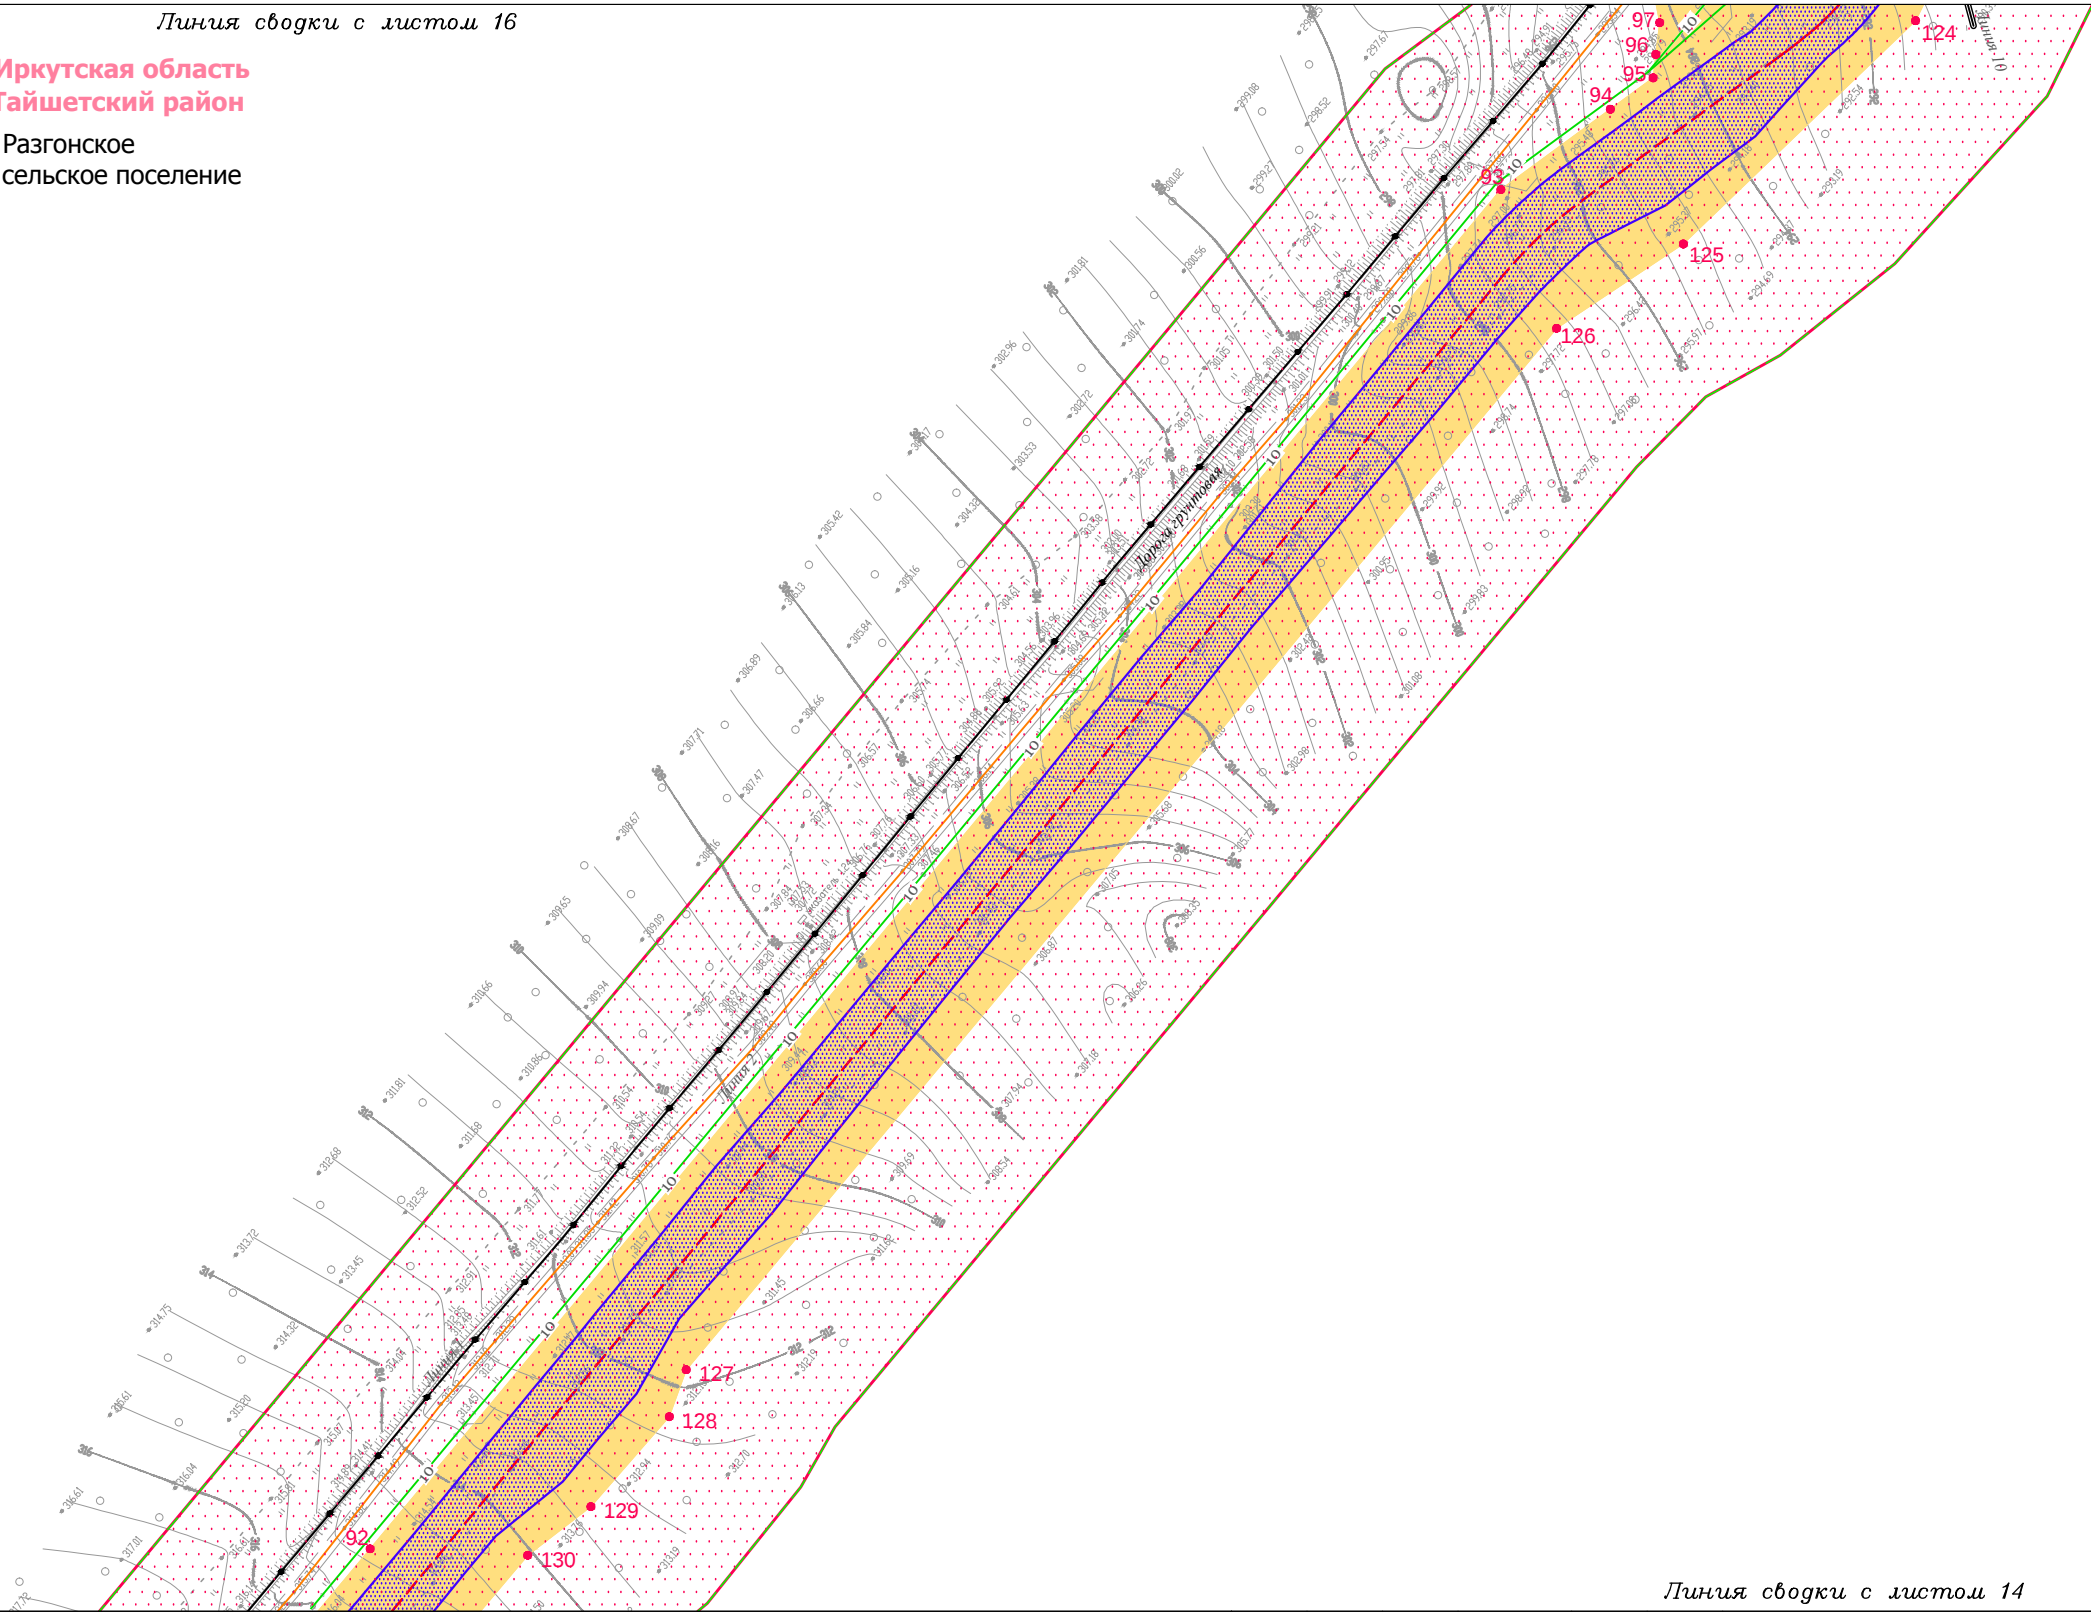

Линия сводки с листом 14

Условные обозначения:

- граница сельских поселений
- дорога общего типа местного значения
- реки, каналы, водотоки, озёра
- граница территории, в отношении которой осуществляется подготовка проекта планировки территории
- граница зоны планируемого размещения линейного объекта
- 1 — характерная точка границы зоны планируемого размещения линейного объекта, номер характерной точки границы зоны

- граница зоны планируемого размещения объектов капитального строительства
- Зоны с особыми условиями использования территории, подлежащие установлению:
 - охранная зона объектов электросетевого хозяйства ВЛ 10 кВ (10 м)
 - придорожная полоса автомобильной дороги (50 м)

- Существующие объекты капитального строительства:
- 10 — ВЛ 10 кВ
 - кабельная линия
 - кабель связи
 - трубопровод
 - 0.23 — ВЛ 0.23 кВ
 - сооружения
- Проектируемые коммуникации:
- вдольтрассовый проезд
 - 10 — ВЛ 10 кВ

						Иркутская область			
						Документация по планировке территории (проект планировки территории)			
Изм.	Кол.уч.	Лист	№ док.	Подп.	Дата				
Разработал	Богомол И.С.				12.18		Стадия	Лист	Листов
	Петренко Н.А.				12.18		П	15	16
	Петренко В.В.				12.18				
Проверил	Редрова М.В.				12.18	Чертёж границ зон планируемого размещения линейных объектов. Чертёж границ зон планируемого размещения линейных объектов, подлежащих переносу (переустройству) из зон планируемого размещения линейных объектов	ООО "Перспектива" Иркутск, ул. Свердлова, дом 36, оф. 525		
Н. контроль	Роголёва Е.Н.				12.18				
						Текст 2			

Наименование объекта	«Вдольтрассовый проезд км 13,5 - км 20,6 ТС «ВСТО». Строительство»
Система координат	МСК-38, зона 1
Обозначения на чертежах	
Текст 1	Масштаб 1:30000
Текст 2	Масштаб 1:2000
Существующие и демонтируемые коммуникации	
Линия 1	МН «ВСТО» ст. 1067, ООО "Транснефть-Восток" Иркутское РНУ, ГНПС
Линия 2	ЛЭП 10 кВ 3 пр АО «Связьтранснефть»
Линия 3	Кабель связи не действующий ПАО «Ростелеком», глубина 32, гл 0.9
Линия 4	Кабель связи АО «Связьтранснефть» - Прибайкальское ПТУС
Линия 5	МН «Красноярск-Иркутск» ст. 1020, ООО "Транснефть-Восток" Иркутское РНУ, НПС «Тайшет»
Линия 6	ВЛ 0.23 кВ 2 пр
Линия 7	МН «Омск-Иркутск» ст. 720, ООО "Транснефть-Восток" Иркутское РНУ, НПС «Тайшет»
Линия 8	Кабель связи АО «Связьтранснефть» - Прибайкальское ПТУС
Линия 9	Кабель связи ПАО «Ростелеком» Иркутского филиала
Линия 10	Кабельная линия, ООО "Транснефть-Восток"
Объекты гидрографии	
Река 1	р. Большая