

Заказчик - ОАО «ИЭСК»

«ЛЭП 110 КВ ПС КОРШУНИХА – ПС ЛЕНА»

Проект планировки территории и межевания территории

Том 6. Основная часть проекта межевания территории.

Графическая часть

Инв.№ подл.		
Подп. и дата		
Взам. инв.№		

Генеральный директор



М.В. Астахов

Иркутск, 2018 г.

РЕГИСТРАЦИОННАЯ КАРТОЧКА ПРОЕКТА

1.	Адрес строительства	Сибирский Федеральный округ, Иркутская область, Нижнеилимский район, Железногорск-Илимское городское поселение
2.	Наименование объекта	Титул объекта: «ЛЭП 110 кВ ПС Коршуниха – ПС Лена»
3.	Приказ (Распоряжение) органов государственной власти и (или) органов местного самоуправления о подготовке документации по планировке территории	Приказ и.о. генерального директора ОАО «Иркутская электросетевая компания» от 15.05.2018 г. № 06.001-01-2.1-0233 «О подготовке документации по планировке территории»
4.	Заказчик	Полное наименование – Открытое акционерное общество «Иркутская электросетевая компания» Сокращенное наименование – ОАО «ИЭСК»
5.	Проектная организация	Полное наименование – Общество с ограниченной ответственностью «СЕРВИСТА» Сокращенное наименование – ООО «СЕРВИСТА» 
6.	Авторы проекта	Е.Н.Роголёва, И.С. Богомол, М.В. Редрова, Д.В. Сухарев
7.	Стадия	Проектная документация
8.	Вид строительства	Реконструкция
9.	Количество эксплуатационных единиц	1. ЛЭП 110 кВ протяженностью 6277 м
10.	Общая площадь земельных участков под размещение объектов	37,1201 га
11.	Намечаемые сроки строительства	2018 г.
12.	Адреса:	
	Заказчик	664033, Россия, Иркутская область, г. Иркутск, ул. Лермонтова, 257
	Проектная организация	664047, Россия, Иркутская обл., г. Иркутск, ул. Байкальская, 105 А, офис 505
13.	Телефоны	
	Заказчик	8 (3952) 792-461
	Проектная организация	8 (3952) 546-470

Взам. инв.№	
Подп. и дата	
Инв.№ подл.	

						«ЛЭП 110 кВ ПС Коршуниха – ПС Лена»	Лист
Изм.	Кол.уч.	Лист	№ док.	Подп.	Дата		2

СПИСОК УЧАСТНИКОВ ПРОЕКТИРОВАНИЯ

Начальник отдела подготовки документации по планировке территории ООО «СЕРВИСТА»

Е.Н.Роголёва

Заместитель начальника отдела подготовки документации по планировке территории ООО «СЕРВИСТА».

И.С. Богомол

Кадастровый инженер ООО «СЕРВИСТА»

Инженер отдела подготовки документации по планировке территории ООО «СЕРВИСТА»

М.В. Редрова

Помощник кадастрового инженера ООО «СЕРВИСТА»

Д.В. Сухарев

Инв.№ подл.	Подп. и дата	Взам. инв.№							Лист
			Изм.	Кол.уч.	Лист	№ док.	Подп.	Дата	
			«ЛЭП 110 кВ ПС Коршуниха – ПС Лена»						3

Состав документации по планировке территории

Номер тома	Наименование	Примечание
1	Основная часть проекта планировки территории. Положение о размещении объекта энергетики	
2	Основная часть проекта планировки территории. Графическая часть	
3	Материалы по обоснованию проекта планировки территории. Пояснительная записка	
3.1.	Исходная разрешительная документация	
3.2.	Обоснование размещения проектируемого объекта	
3.3.	Предложения по внесению изменений и дополнений в документы территориального планирования и правила землепользования и застройки	
3.4.	Сведения о пересечениях проектируемого объекта с другими объектами капитального строительства	
3.5.	Состав материалов и результаты инженерных изысканий	Приложение к Тому 3 ДПТ, в электронном виде
4	Материалы по обоснованию проекта планировки территории. Графическая часть	
5	Основная часть проекта межевания территории. Пояснительная записка	
6	Основная часть проекта межевания территории. Графическая часть	
7	Материалы по обоснованию проекта межевания территории	

Инва.№	подл.	Подп. и дата	Взам. инв.№

Изм.	Кол.уч.	Лист	№ док.	Подп.	Дата	«ЛЭП 110 кВ ПС Коршуниха – ПС Лена»	Лист
							4

СОДЕРЖАНИЕ

Том 6. Основная часть проекта межевания территории. Графическая часть


№ п/п	Наименование чертежа	Страница
1.	Чертеж межевания территории	6

Инв.№ подл.	Подп. и дата	Взам. инв.№							
								«ЛЭП 110 кВ ПС Коршуниха – ПС Лена»	Лист
			Изм.	Кол.уч.	Лист	№ док.	Подп.		Дата

Схема расположения листов к документации по планировке территории (проект межевания территории)
для размещения объекта «ЛЭП 110 кВ ПС Коршуниха - ПС Лена»
Чертеж межевания территории

Иркутская область
Нижнеилимский район

Железногорское
городское поселение

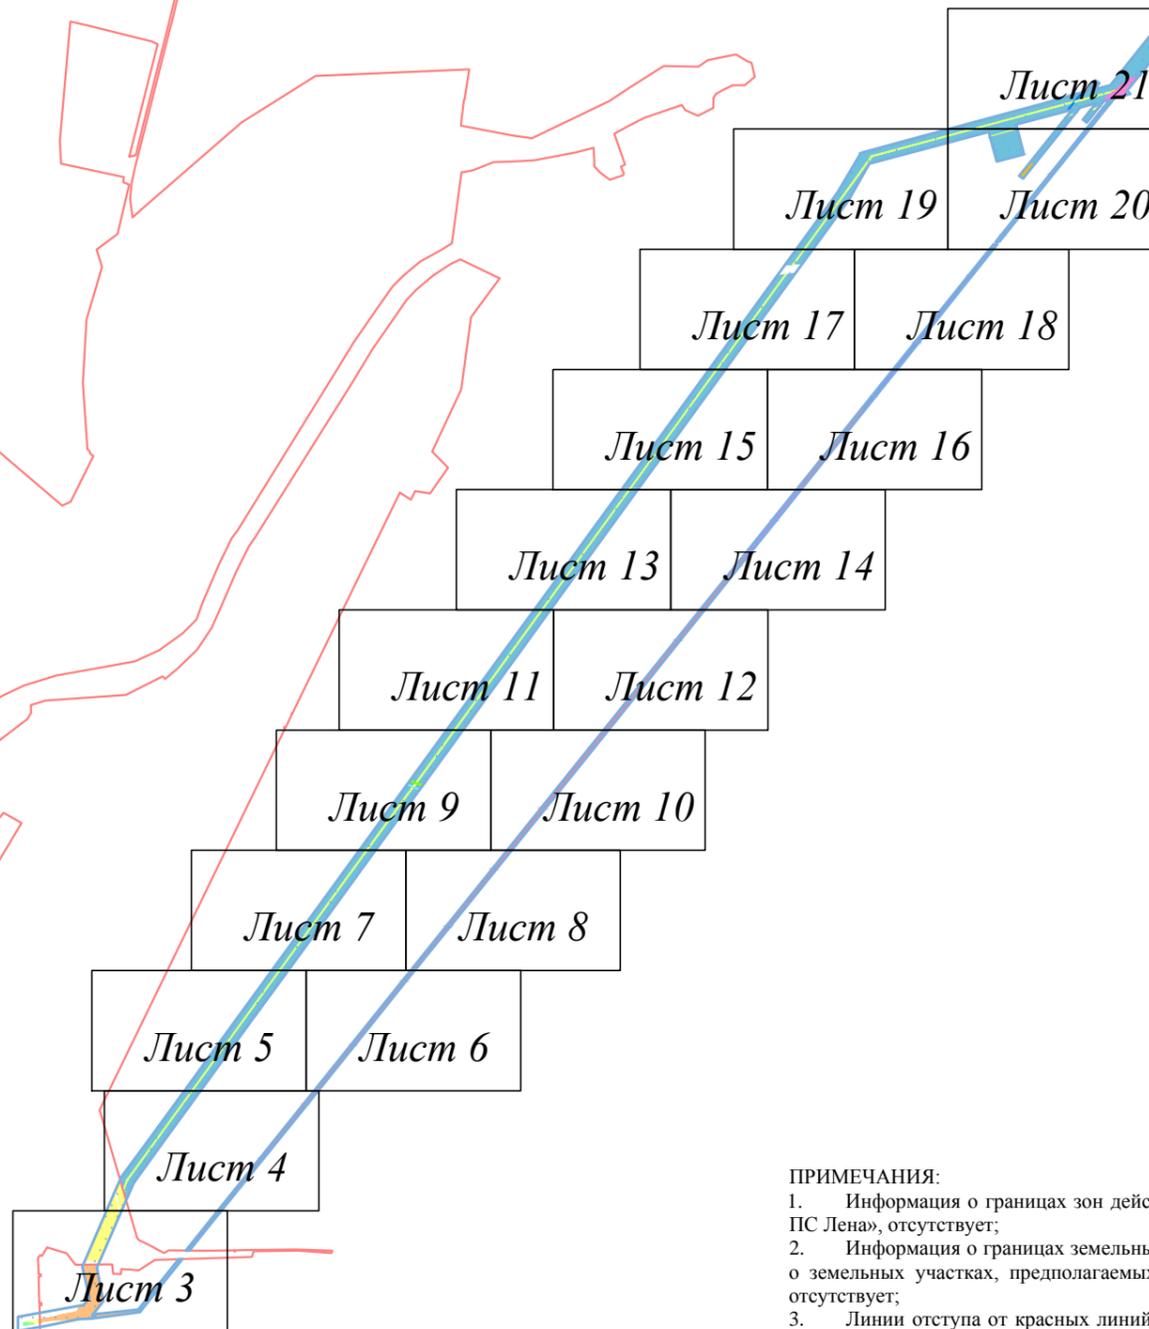

ПРИМЕЧАНИЯ:

- Информация о границах зон действия публичных сервитутов для размещения линейного объекта «ЛЭП 110 кВ ПС Коршуниха - ПС Лена», отсутствует;
- Информация о границах земельных участков, предполагаемых к изъятию для государственных или муниципальных нужд, а также о земельных участках, предполагаемых к изъятию для размещения линейного объекта «ЛЭП 110 кВ ПС Коршуниха - ПС Лена», отсутствует;
- Линии отступа от красных линий в целях определения мест допустимого размещения зданий, строений, сооружений в границах территории для размещения линейного объекта «ЛЭП 110 кВ ПС Коршуниха - ПС Лена», отсутствует;
- Сведения о местоположении объектов капитального строительства отражены в соответствии с данными, внесенными в единый государственный реестр недвижимости (использовались кадастровые планы территории 38:12:000000, 38:12:010114; 38:12:010113; 38:12:010203).

Условные обозначения:

- граница городского поселения
- граница населенного пункта
- дорога обычного типа местного значения (IV, V категория)

Планируемые элементы планировочной структуры территории:

- территория, предназначенная для размещения линейного объекта «ЛЭП 110 кВ ПС Коршуниха - ПС Лена»

Существующие элементы планировочной структуры территории:

- территория, предназначенная для размещения линейного объекта 1

Красные линии:

- красные линии, утвержденные в составе проекта планировки территории

Образуемые и (или) изменяемые земельные участки:

- земельный участок образуемый кадастровый номер существующего земельного участка :20
- условный номер образуемого земельного участка :3У1
- 13 поворотная точка образуемого, существующего земельного участка, ее номер
- 1 порядковый номер земельного участка

Существующие коммуникации:

- 6 линия электропередачи 6 кВ
- 35 линия электропередачи 35 кВ
- 110 линия электропередачи 110 кВ
- 220 линия электропередачи 220 кВ
- W кабель 1
- кабель 2
- T теплопровод
- K канализация
- водопровод
- золотопровод

Демонтируемые коммуникации:

- 110 линия электропередачи 110 кВ
- 110 линия электропередачи 110 кВ

Иркутская область

Документация по планировке территории
(проект планировки территории и межевания территории)
для размещения объекта «ЛЭП 110 кВ ПС Коршуниха - ПС Лена»

Изм.	Кол.уч.	Лист	№ док.	Подп.	Дата
Разработал		Богомол И.С.		<i>И.С. Богомол</i>	07.18
		Сухарев Д.В.		<i>Д.В. Сухарев</i>	07.18
Проверил		Редрова М.В.		<i>М.В. Редрова</i>	07.18
Н. контроль		Роголёва Е.Н.		<i>Е.Н. Роголёва</i>	07.18



Заказчик:
Открытое акционерное общество
«Иркутская электросетевая компания»

Стадия	Лист	Листов
П	1	22

Чертеж межевания территории



ООО "СЕРВИСТА"
Иркутск, ул. Байкальская,
дом 105А, оф. 505

**Документация по планировке территории (проект межевания территории) для размещения объекта
«ЛЭП 110 кВ ПС Коршуниха - ПС Лена»
Чертеж межевания территории**

Ведомость образуемых, изменяемых и существующих земельных участков

Порядковый номер образуемого ЗУ	Количество во контурах	Номер кадастрового квартала / кадастровый номер исходного ЗУ	Условный номер образуемого ЗУ	Площадь образуемого ЗУ кв.м.	Площадь ЗУ в границах полосы отвода	Категория земель исходного/образуемого ЗУ	Разрешенное использование образуемого ЗУ	Местоположение образуемого земельного участка	Вид права/ Правообладатель образуемого ЗУ	Площадь существующего участка, кв.м.	Площадь изменяемого участка, кв.м.	Разрешенное использование исходного ЗУ	Вид права/ Правообладатель исходного ЗУ	Вид кадастровых работ
1	1	38:12:010113:20	-	-	321	Земли населенных пунктов	-	-	-	77128	-	Для содержания и обслуживания подстанции "Коршуниха"	Собственность ОАО "ИЭСК"	Кадастровые работы не предусмотрены (Собственность, № 38-38-06/010/2011-626 от 16.01.2012)
2	4	38:12:010113	38:12:010113:3У1	12471	12471	Земли населенных пунктов	Коммунальное обслуживание	Российская Федерация, Иркутская область, Нижнеилимский район, г. Железногорск - Илимский	Земли государственной неразграниченной собственности	-	-	-	-	Образование земельного участка из земель, находящихся в государственной или муниципальной собственности
3	3	38:12:000000:2146	-	-	2524	Земли населенных пунктов	-	-	-	59680	-	Коммунальное обслуживание	Земли государственной неразграниченной собственности / аренда ООО "Транснефть - Восток"	Кадастровые работы не предусмотрены Установление сервитута согласно статьи 39.25 Земельного кодекса Российской Федерации
4	2	38:12:010113:551	-	-	4520	Земли промышленности, энергетики, транспорта, связи, радиовещания, телевидения, информатики, земли для обеспечения космической деятельности, земли обороны, безопасности и земли иного специального назначения	-	-	-	20526	-	Коммунальное обслуживание	Земли государственной неразграниченной собственности / аренда ООО "Транснефть - Восток"	Кадастровые работы не предусмотрены Установление сервитута согласно статьи 39.25 Земельного кодекса Российской Федерации
5	13	38:12:000000:2398	-	-	253671	Земли лесного фонда	-	-	-	253671	-	Для строительства, реконструкции, эксплуатации линейных объектов	Собственность Российская Федерация	Образование земельного участка из земель, находящихся в государственной или муниципальной собственности в соответствии с подпунктом 2 пункта 1 статьи 11.3 Земельного кодекса РФ (10.05.2018 г. подано заявление об утверждении проектной документации и схем расположения лесного участка; образован земельный участок с кадастровым номером 38:12:000000:2398)
6	7	38:12:000000:2397	-	-	22049	Земли лесного фонда	-	-	-	22049	-	Для строительства, реконструкции, эксплуатации линейных объектов	Собственность Российская Федерация	Образование земельного участка путем раздела земельного участка в соответствии с пунктом 7 статьи 11.4 Земельного кодекса РФ (10.05.2018 г. подано заявление об утверждении проектной документации и схем расположения лесного участка; образован земельный участок с кадастровым номером 38:12:000000:2397)
7	2	38:12:010113:584	-	-	42212	Земли лесного фонда	-	-	-	42212	-	Для строительства, реконструкции, эксплуатации линейных объектов	Собственность Российская Федерация / аренда ООО "Транснефть - Восток"	Образование земельного участка путем раздела земельного участка в соответствии с пунктом 7 статьи 11.4 Земельного кодекса РФ (10.05.2018 г. подано заявление об утверждении проектной документации и схем расположения лесного участка; образован земельный участок с кадастровым номером 38:12:010113:584)
8	1	38:12:010113:582	-	-	189	Земли лесного фонда	-	-	-	189	-	Для строительства, реконструкции, эксплуатации линейных объектов	Собственность Российская Федерация	Образование земельного участка путем раздела земельного участка в соответствии с пунктом 7 статьи 11.4 Земельного кодекса РФ (10.05.2018 г. подано заявление об утверждении проектной документации и схем расположения лесного участка; образован земельный участок с кадастровым номером 38:12:010113:582)
9	2	38:12:010113:583	-	-	183	Земли лесного фонда	-	-	-	183	-	Для строительства, реконструкции, эксплуатации линейных объектов	Собственность Российская Федерация	Образование земельного участка путем раздела земельного участка в соответствии с пунктом 7 статьи 11.4 Земельного кодекса РФ (10.05.2018 г. подано заявление об утверждении проектной документации и схем расположения лесного участка; образован земельный участок с кадастровым номером 38:12:010113:583)
10	2	38:12:010113:552	-	-	11797	Земли промышленности, энергетики, транспорта, связи, радиовещания, телевидения, информатики, земли для обеспечения космической деятельности, земли обороны, безопасности и земли иного специального назначения	-	-	-	59285	-	Коммунальное обслуживание	Земли государственной неразграниченной собственности / аренда ООО "Транснефть - Восток"	Кадастровые работы не предусмотрены Установление сервитута согласно статьи 39.25 Земельного кодекса Российской Федерации
11	1	38:12:010113:585	-	-	996	Земли запаса	-	-	-	996	-	-	Земли государственной неразграниченной собственности	Образование земельного участка из земель, находящихся в государственной или муниципальной собственности (образован земельный участок с кадастровым номером 38:12:010113:585)
12	1	38:12:010203:209	-	-	332	Земли лесного фонда	-	-	-	332	-	Для строительства, реконструкции, эксплуатации линейных объектов	Собственность Российская Федерация	Образование земельного участка путем раздела земельного участка в соответствии с пунктом 7 статьи 11.4 Земельного кодекса РФ (10.05.2018 г. подано заявление об утверждении проектной документации и схем расположения лесного участка; образован земельный участок с кадастровым номером 38:12:010203:209)
13	4	38:12:000000:2400	-	-	5538	Земли лесного фонда	-	-	-	5538	-	Для строительства, реконструкции, эксплуатации линейных объектов	Собственность Российская Федерация / аренда ООО "Транснефть - Восток"	Образование земельного участка путем раздела земельного участка в соответствии с пунктом 7 статьи 11.4 Земельного кодекса РФ (10.05.2018 г. подано заявление об утверждении проектной документации и схем расположения лесного участка; образован земельный участок с кадастровым номером 38:12:000000:2400)
14	3	38:12:010203:210	-	-	313	Земли лесного фонда	-	-	-	313	-	Для строительства, реконструкции, эксплуатации линейных объектов	Собственность Российская Федерация / аренда ООО "Транснефть - Восток"	Образование земельного участка путем раздела земельного участка в соответствии с пунктом 7 статьи 11.4 Земельного кодекса РФ (10.05.2018 г. подано заявление об утверждении проектной документации и схем расположения лесного участка; образован земельный участок с кадастровым номером 38:12:010203:210)
15	1	38:12:010113:24 в составе единого землепользования 38:12:010113:51	-	-	16	Земли населенных пунктов	-	-	-	513	-	Для эксплуатации сооружения ЛЭП 110 кВ ПС Коршуниха - ПС Лена	Земли государственной неразграниченной собственности / аренда ОАО "ИЭСК"	Кадастровые работы не предусмотрены (договор аренды земельного участка №235 от 15.06.2005 г. по 15.02.2054 г.)
16	2	38:12:010113	38:12:010113:3У2	14069	14069	Земли промышленности, энергетики, транспорта, связи, радиовещания, телевидения, информатики, земли для обеспечения космической деятельности, земли обороны, безопасности и земли иного специального назначения	Коммунальное обслуживание	Российская Федерация, Иркутская область, Нижнеилимский район, Железногорск-Илимское муниципальное образование	Земли государственной неразграниченной собственности	-	-	-	-	Образование земельного участка из земель, находящихся в государственной или муниципальной собственности

Иркутская область

*Документация по планировке территории
(проект планировки территории и межевания территории)
для размещения объекта «ЛЭП 110 кВ ПС Коршуниха - ПС Лена»*

Изм.	Кол.уч.	Лист	№ док.	Подп.	Дата
Разработал			Богомол И.С.	<i>И.С. Богомол</i>	07.18
			Сухарев Д.В.	<i>Д.В. Сухарев</i>	07.18
Проверил			Редрова М.В.	<i>М.В. Редрова</i>	07.18
Н. контроль			Роголёва Е.Н.	<i>Е.Н. Роголёва</i>	07.18



Заказчик:

Открытое акционерное общество
«Иркутская электросетевая компания»

Стадия

Лист

Листов

П

2


22

Чертеж межевания территории



ООО «СЕРВИСТА»
Иркутск, ул. Байкальская,
дом 105А, оф. 505

Документация по планировке территории (проект планировки территории) для размещения объекта
 «ЛЭП 110 кВ ПС Коршуниха - ПС Лена»
 Чертеж межевания территории

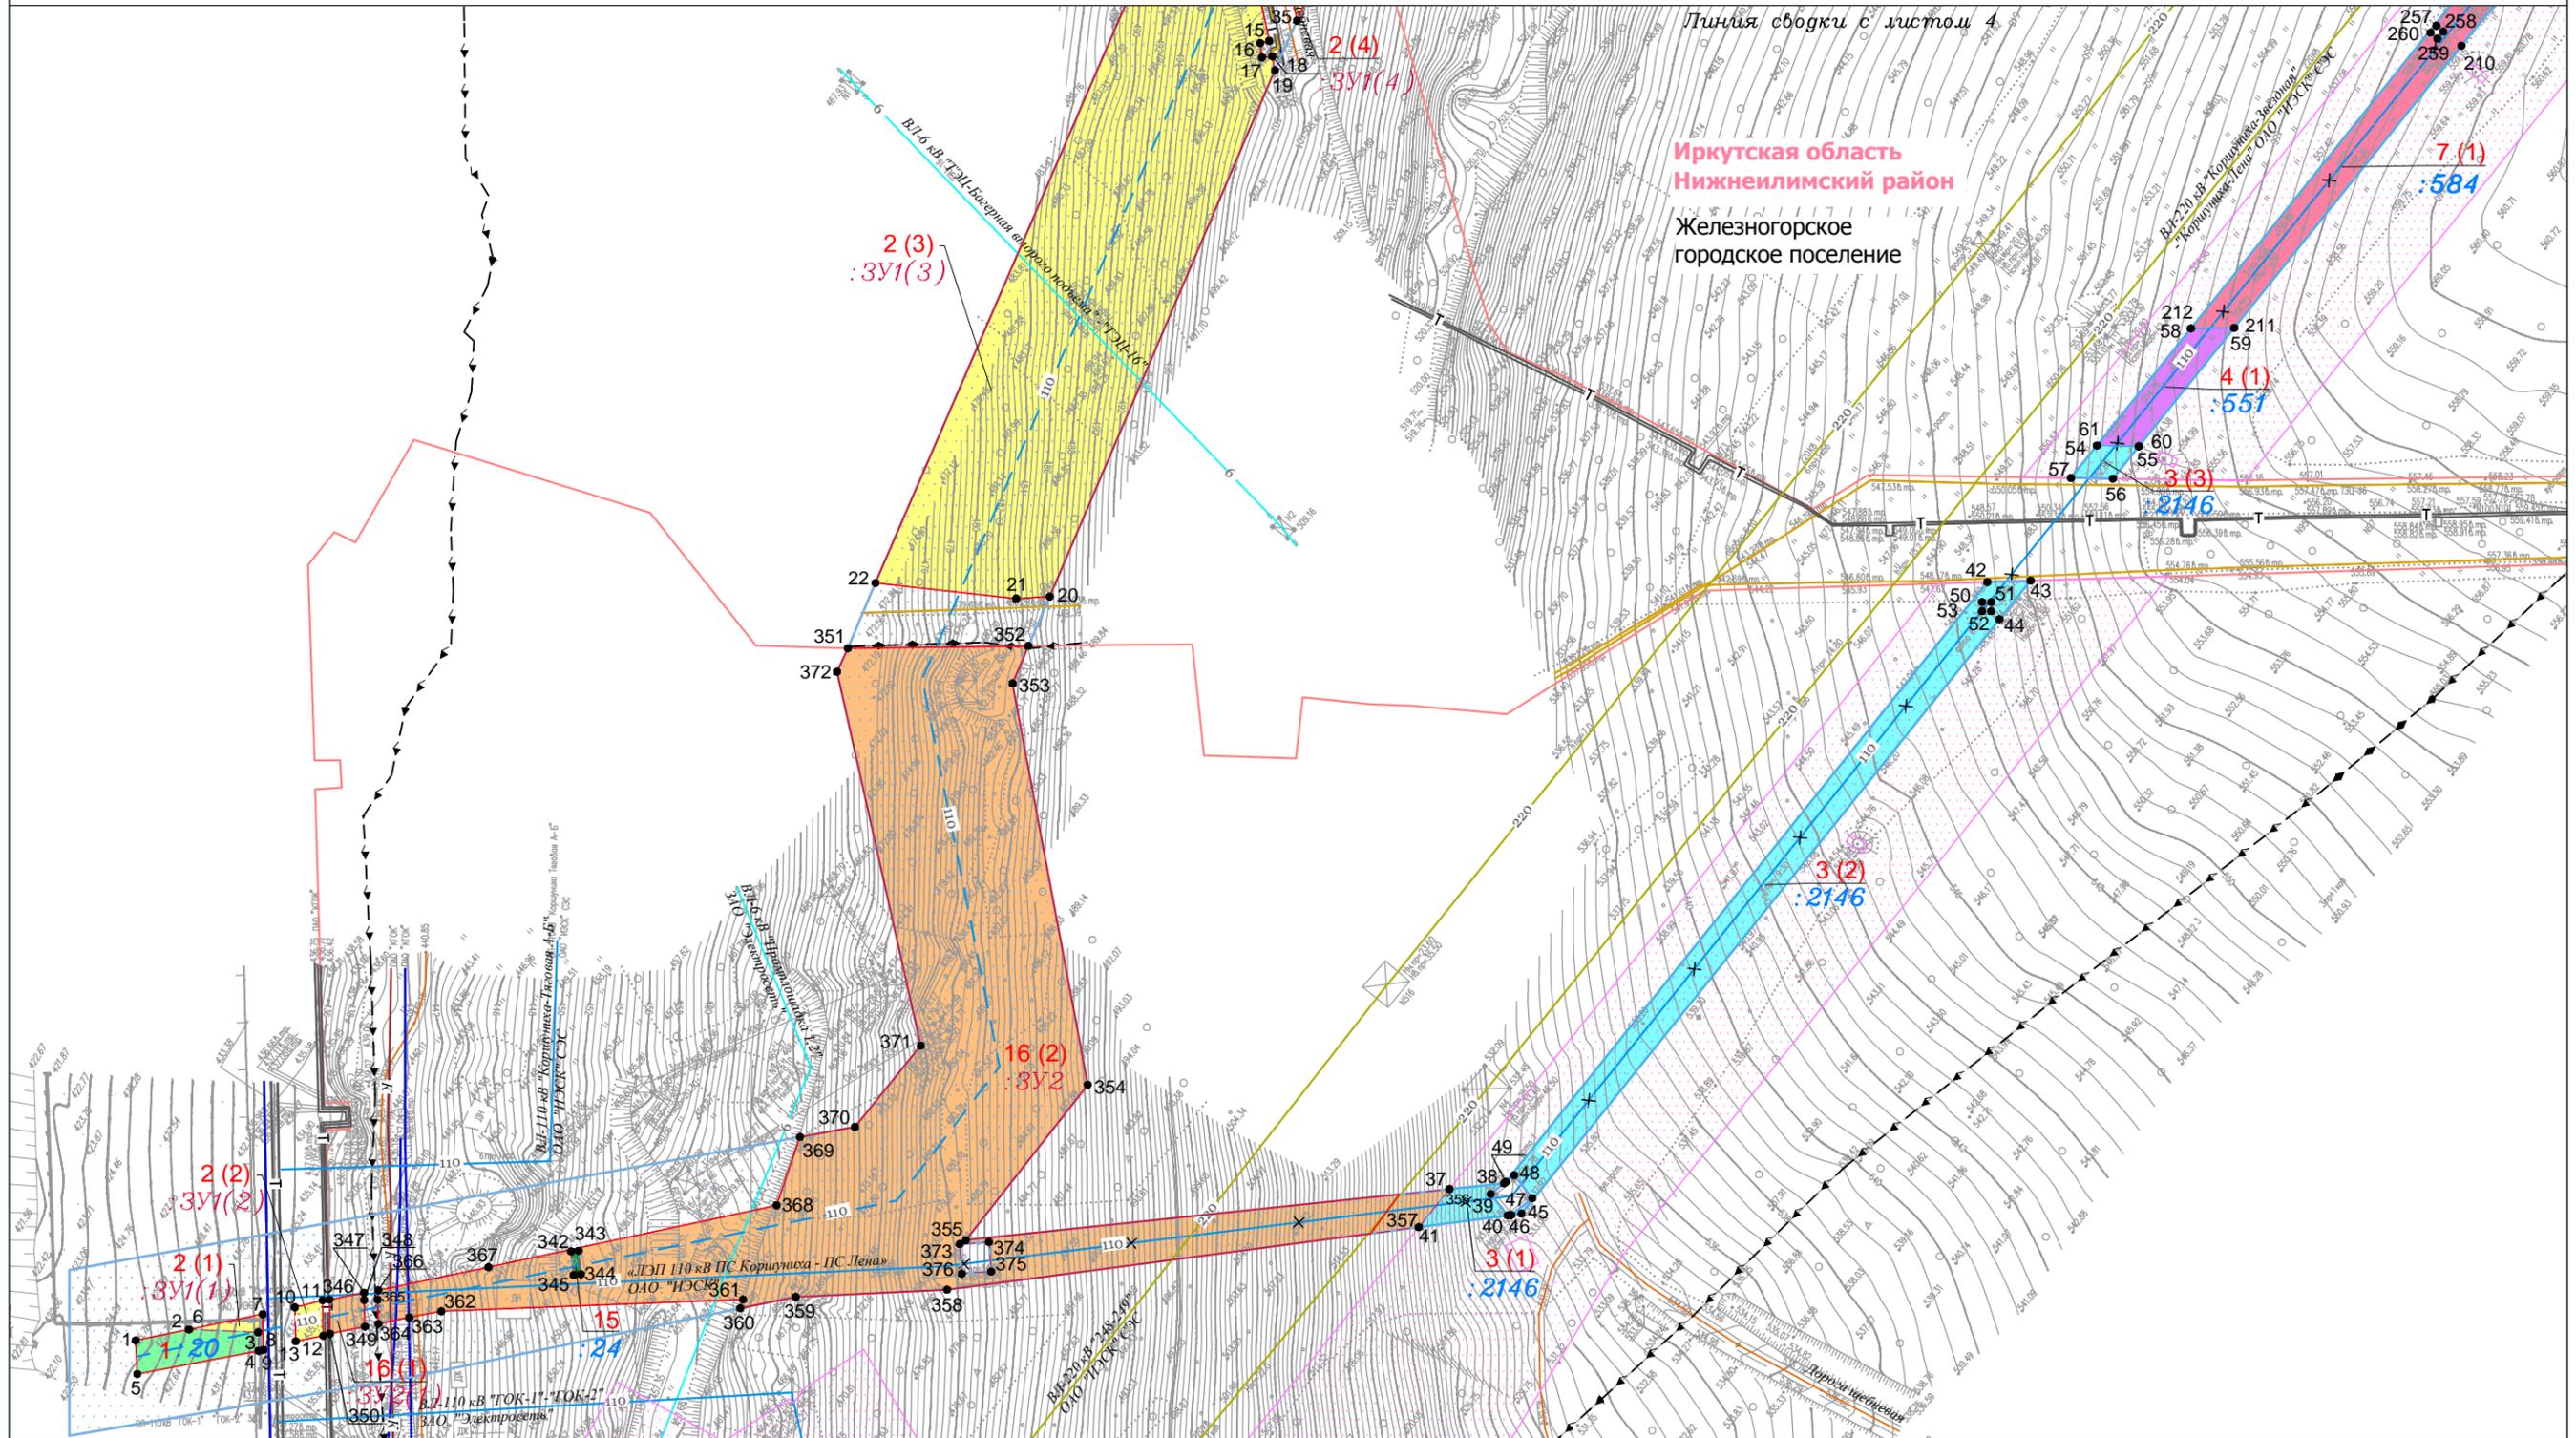

- Условные обозначения:**
- граница городского поселения
 - граница населенного пункта
 - дорога обычного типа местного значения (IV, V категория)
- Планируемые элементы планировочной структуры территории:**
- территория, предназначенная для размещения линейного объекта «ЛЭП 110 кВ ПС Коршуниха - ПС Лена»
- Существующие элементы планировочной структуры территории:**
- территория, предназначенная для размещения линейного объекта 1

- Красные линии:**
- красные линии, утвержденные в составе проекта планировки территории
- Образуемые и (или) изменяемые земельные участки:**
- земельный участок существующий
 - земельный участок образуемый
 - кадастровый номер существующего земельного участка
 - условный номер образуемого земельного участка
 - 13 поворотная точка образуемого, существующего земельного участка, ее номер
 - 1 порядковый номер земельного участка

- Существующие коммуникации:**
- линия электропередачи 6 кВ
 - линия электропередачи 35 кВ
 - линия электропередачи 110 кВ
 - линия электропередачи 220 кВ
 - кабель 1
 - кабель 2
 - теплопровод
 - канализация
 - водопровод
 - золопровод
- Демонтируемые коммуникации:**
- линия электропередачи 110 кВ
- Проектируемые коммуникации:**
- линия электропередачи 110 кВ

Изм.	Кол.уч.	Лист	№ док.	Подп.	Дата
Разработал	Богомол И.С.			<i>И.С. Богомол</i>	07.18
	Сухарев Д.В.			<i>Д.В. Сухарев</i>	07.18
Проверил	Редрова М.В.			<i>М.В. Редрова</i>	07.18
Н. контроль	Роголева Е.Н.			<i>Е.Н. Роголева</i>	07.18

Иркутская область

Документация по планировке территории
 (проект планировки территории и межевания территории)
 для размещения объекта «ЛЭП 110 кВ ПС Коршуниха - ПС Лена»

Заказчик: Открытое акционерное общество «Иркутская электросетевая компания»	Стадия	Лист	Листов
	П	3	22

Чертеж межевания территории


ООО «СЕРВИСТА»
Иркутск, ул. Байкальская,
дом 105А, оф. 505

СЕРВИСТА

Документация по планировке территории (проект планировки территории) для размещения объекта
«ЛЭП 110 кВ ПС Коршуниха - ПС Лена»
Чертёж межевания территории

Линия сводки с листом 7

Иркутская область
Нижнеилимский район
Железногорское
городское поселение

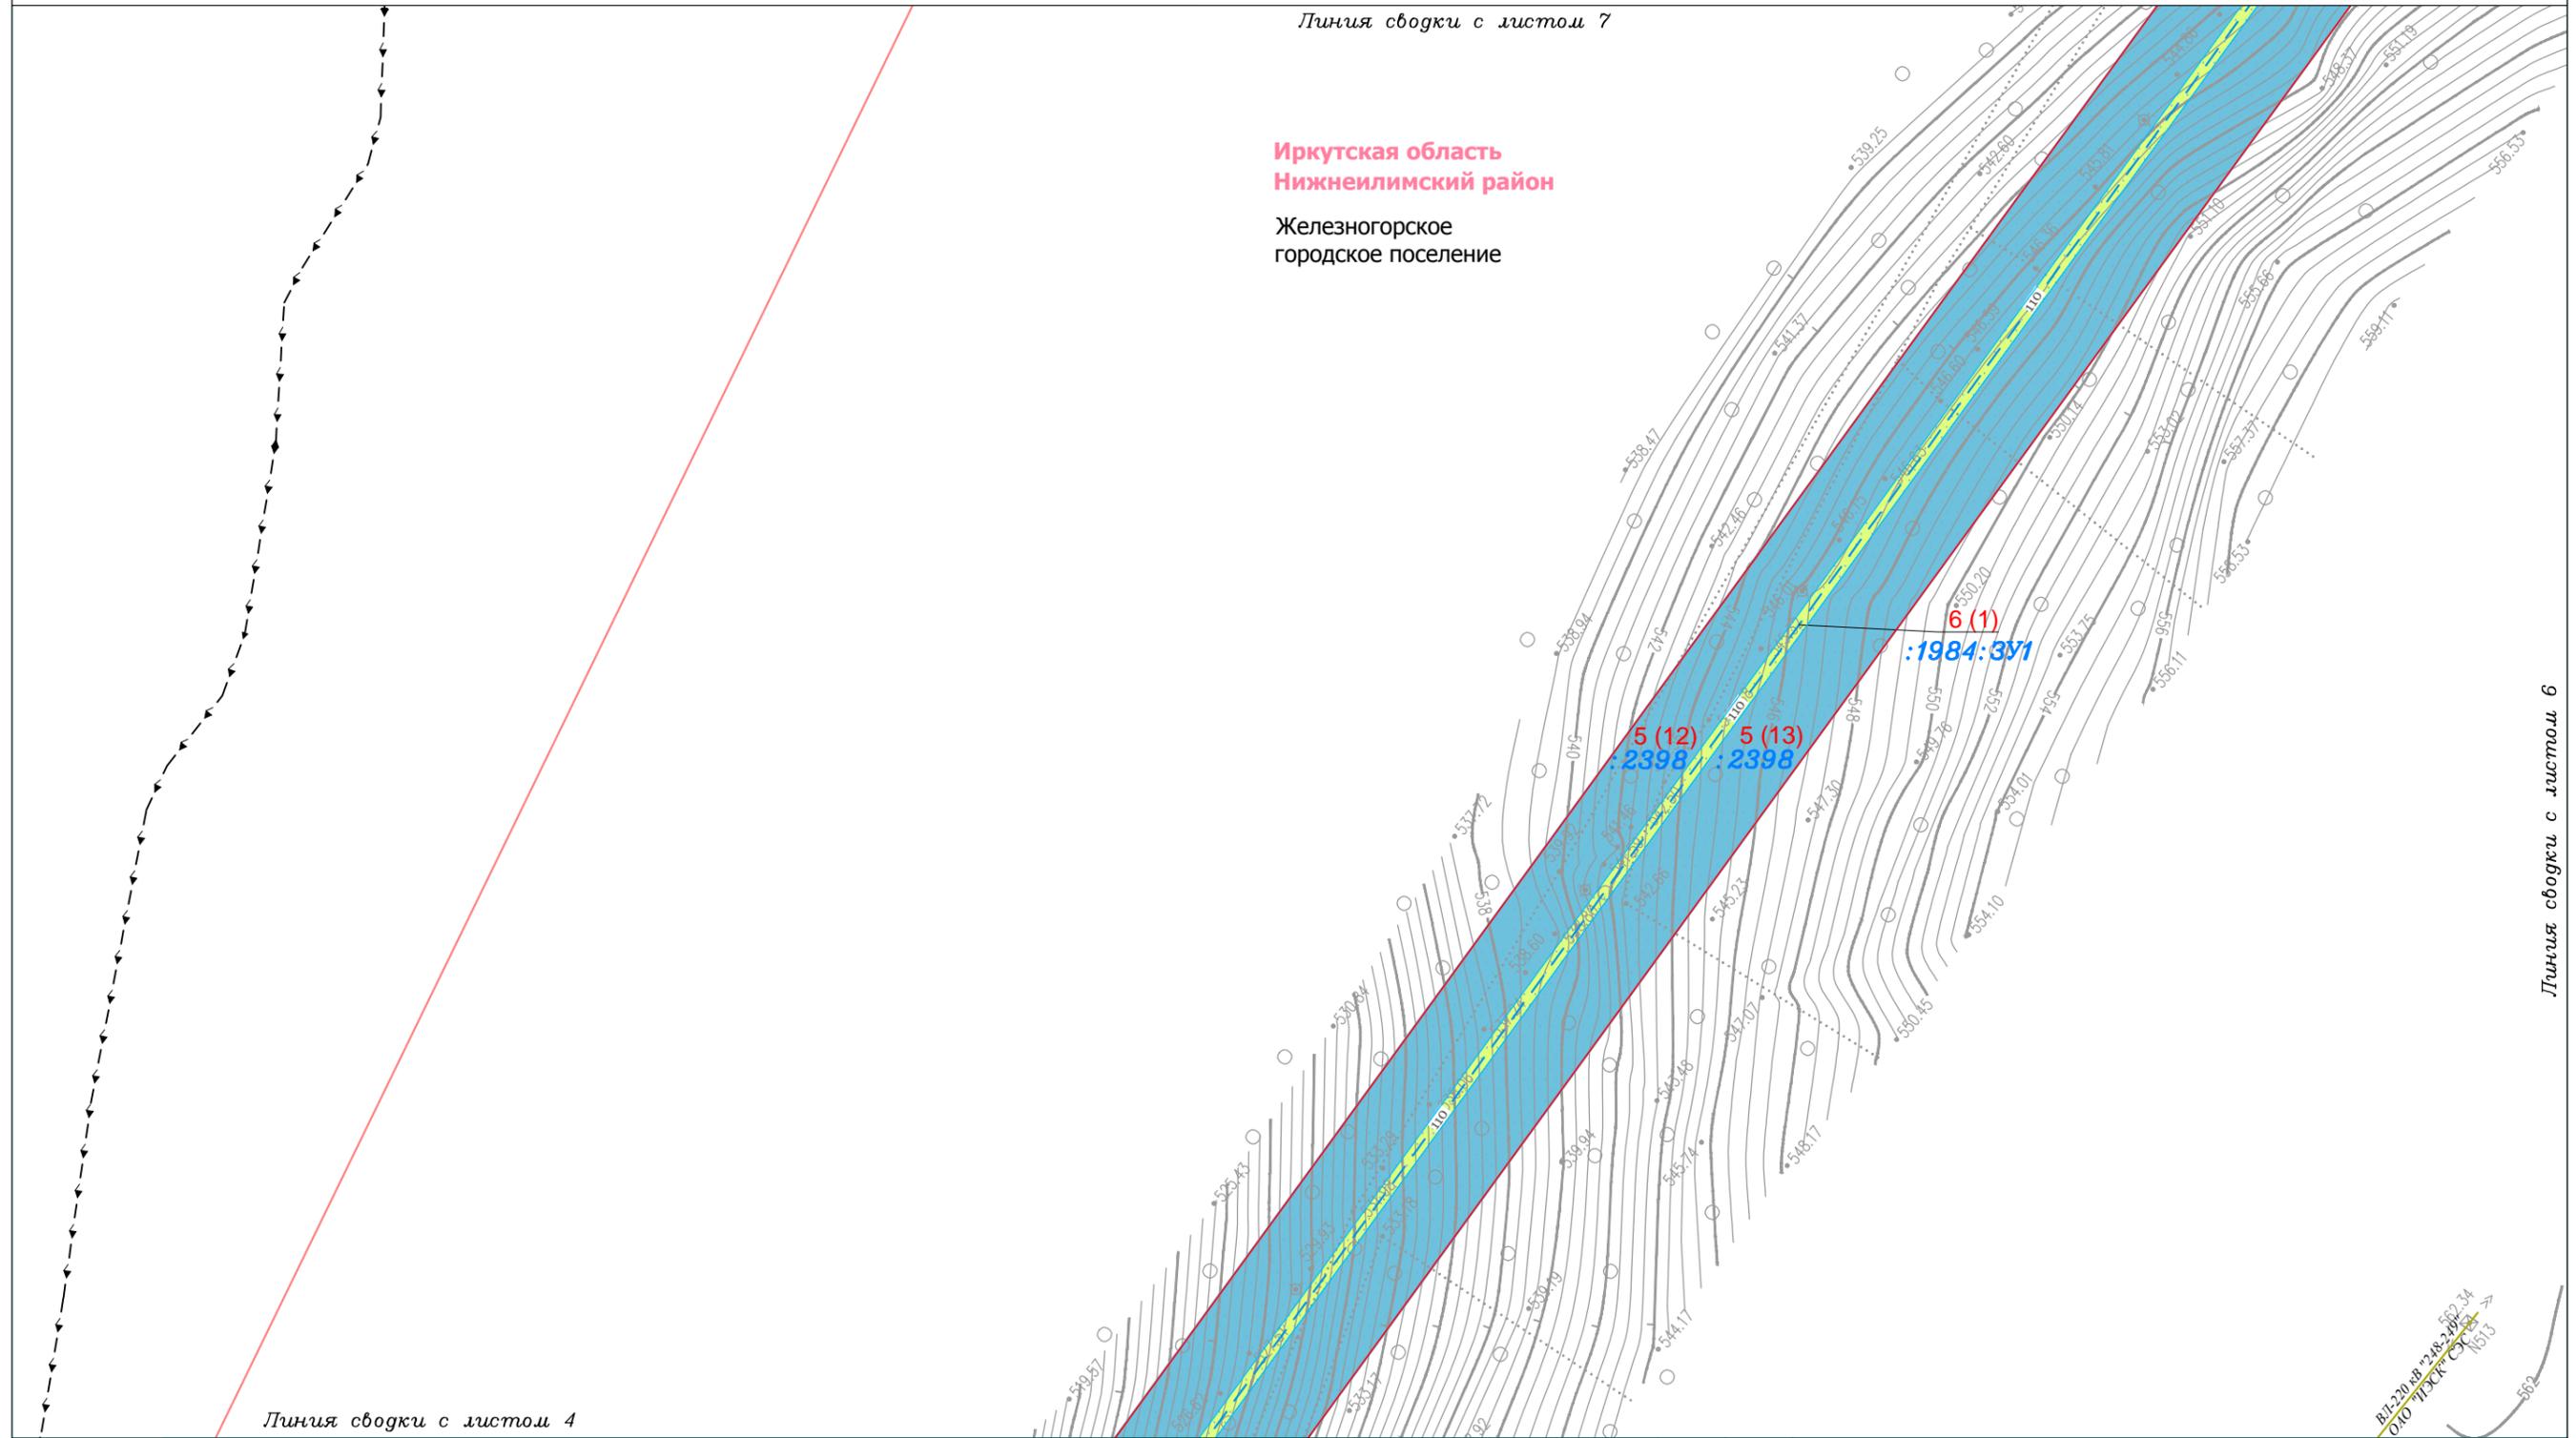

Линия сводки с листом 4

Линия сводки с листом 6

Условные обозначения:

- граница городского поселения
- граница населенного пункта
- дорога обычного типа местного значения (IV, V категория)

Планируемые элементы планировочной структуры территории:

- территория, предназначенная для размещения линейного объекта «ЛЭП 110 кВ ПС Коршуниха - ПС Лена»

Существующие элементы планировочной структуры территории:

- территория, предназначенная для размещения линейного объекта 1

Красные линии:

- красные линии, утвержденные в составе проекта планировки территории

Образуемые и (или) изменяемые земельные участки:

- земельный участок существующий
- земельный участок образуемый
- кадастровый номер существующего земельного участка
- условный номер образуемого земельного участка
- 13 поворотная точка образуемого, существующего земельного участка, ее номер
- 1 порядковый номер земельного участка

Существующие коммуникации:

- линия электропередачи 6 кВ
- линия электропередачи 35 кВ
- линия электропередачи 110 кВ
- линия электропередачи 220 кВ
- кабель 1
- кабель 2
- теплопровод
- канализация
- водопровод
- золопровод

Демонтируемые коммуникации:

- линия электропередачи 110 кВ
- линия электропередачи 110 кВ

Иркутская область

Документация по планировке территории
(проект планировки территории и межевания территории)
для размещения объекта «ЛЭП 110 кВ ПС Коршуниха - ПС Лена»

Изм.	Кол.уч.	Лист	№ док.	Подп.	Дата
Разработал		Богомол И.С.		<i>И.С. Богомол</i>	07.18
		Сухарев Д.В.		<i>Д.В. Сухарев</i>	07.18
Проверил		Редрова М.В.		<i>М.В. Редрова</i>	07.18
Н. контроль		Роголёва Е.Н.		<i>Е.Н. Роголёва</i>	07.18



Заказчик:

Открытое акционерное общество
«Иркутская электросетевая компания»

Стадия	Лист	Листов
П	5	22

Чертёж межевания территории



ООО "СЕРВИСТА"
Иркутск, ул. Байкальская,
дом 105А, оф. 505

Документация по планировке территории (проект планировки территории) для размещения объекта «ЛЭП 110 кВ ПС Коршуниха - ПС Лена»
 Чертеж межевания территории

Линия сводки с листом 7

Линия сводки с листом 8

Линия сводки с листом 5



Иркутская область
 Нижнеилимский район
 Железногорское
 городское поселение

Линия сводки с листом 4

Условные обозначения:

- граница городского поселения
- граница населенного пункта
- дорога обычного типа местного значения (IV, V категория)
- Планируемые элементы планировочной структуры территории:**
- территория, предназначенная для размещения линейного объекта «ЛЭП 110 кВ ПС Коршуниха - ПС Лена»
- Существующие элементы планировочной структуры территории:**
- территория, предназначенная для размещения линейного объекта 1

Красные линии:

- красные линии, утвержденные в составе проекта планировки территории
- Образуемые и (или) изменяемые земельные участки:**
- земельный участок существующий
- земельный участок образуемый
- кадастровый номер существующего земельного участка
- условный номер образуемого земельного участка
- 13 поворотная точка образуемого, существующего земельного участка, ее номер
- 1 порядковый номер земельного участка

Существующие коммуникации:

- 6 линия электропередачи 6 кВ
- 35 линия электропередачи 35 кВ
- 110 линия электропередачи 110 кВ
- 220 линия электропередачи 220 кВ
- кабель 1
- кабель 2
- теплопровод
- канализация
- водопровод
- золопровод
- Демонтируемые коммуникации:**
- 110 линия электропередачи 110 кВ
- Проектируемые коммуникации:**
- 110 линия электропередачи 110 кВ

Изм.	Кол.уч.	Лист	№ док.	Подп.	Дата
Разработал		Богомол И.С.			07.18
		Сухарев Д.В.			07.18
Проверил		Редрова М.В.			07.18
Н. контроль		Роголева Е.Н.			07.18

Иркутская область

Документация по планировке территории
 (проект планировки территории и межевания территории)
 для размещения объекта «ЛЭП 110 кВ ПС Коршуниха - ПС Лена»

	Заказчик: Открытое акционерное общество «Иркутская электросетевая компания»		
	Стадия	Лист	Листов
	П	6	22

Чертёж межевания территории

ООО "СЕРВИСТА"
Иркутск, ул. Байкальская,
дом 105А, оф. 505

Документация по планировке территории (проект планировки территории) для размещения объекта
«ЛЭП 110 кВ ПС Коршуниха - ПС Лена»
Чертёж межевания территории

Линия сводки с листом 9

Иркутская область
Нижнеилимский район
Железногорское
городское поселение



Линия сводки с листом 8

Условные обозначения:

- граница городского поселения
- граница населенного пункта
- дорога обычного типа местного значения (IV, V категория)

Планируемые элементы планировочной структуры территории:

- территория, предназначенная для размещения линейного объекта «ЛЭП 110 кВ ПС Коршуниха - ПС Лена»

Существующие элементы планировочной структуры территории:

- территория, предназначенная для размещения линейного объекта 1

Красные линии:

- красные линии, утвержденные в составе проекта планировки территории

Образуемые и (или) изменяемые земельные участки:

- земельный участок существующий
- земельный участок образуемый
- :20** кадастровый номер существующего земельного участка
- :ЗУ1** условный номер образуемого земельного участка
- 13** поворотная точка образуемого, существующего земельного участка, ее номер
- 1** порядковый номер земельного участка

Существующие коммуникации:

- линия электропередачи 6 кВ
- линия электропередачи 35 кВ
- линия электропередачи 110 кВ
- линия электропередачи 220 кВ
- кабель 1
- кабель 2
- теплопровод
- канализация
- водопровод
- золопровод

Демонтируемые коммуникации:

- линия электропередачи 110 кВ
- проектируемые коммуникации:
- линия электропередачи 110 кВ

Иркутская область

Документация по планировке территории
(проект планировки территории и межевания территории)
для размещения объекта «ЛЭП 110 кВ ПС Коршуниха - ПС Лена»

Изм.	Кол.уч.	Лист	№ док.	Подп.	Дата
Разработал		Богомол И.С.			07.18
		Сухарев Д.В.			07.18
Проверил		Редрова М.В.			07.18
Н. контроль		Роголёва Е.Н.			07.18

Заказчик:
 Открытое акционерное общество
«Иркутская электросетевая компания»

Стадия	Лист	Листов
П	7	22

Чертёж межевания территории


ООО «СЕРВИСТА»
Иркутск, ул. Байкальская,
дом 105А, оф. 505

Документация по планировке территории (проект планировки территории) для размещения объекта
«ЛЭП 110 кВ ПС Коршуниха - ПС Лена»
Чертёж межевания территории

Линия сводки с листом 9

Линия сводки с листом 10

Линия сводки с листом 7

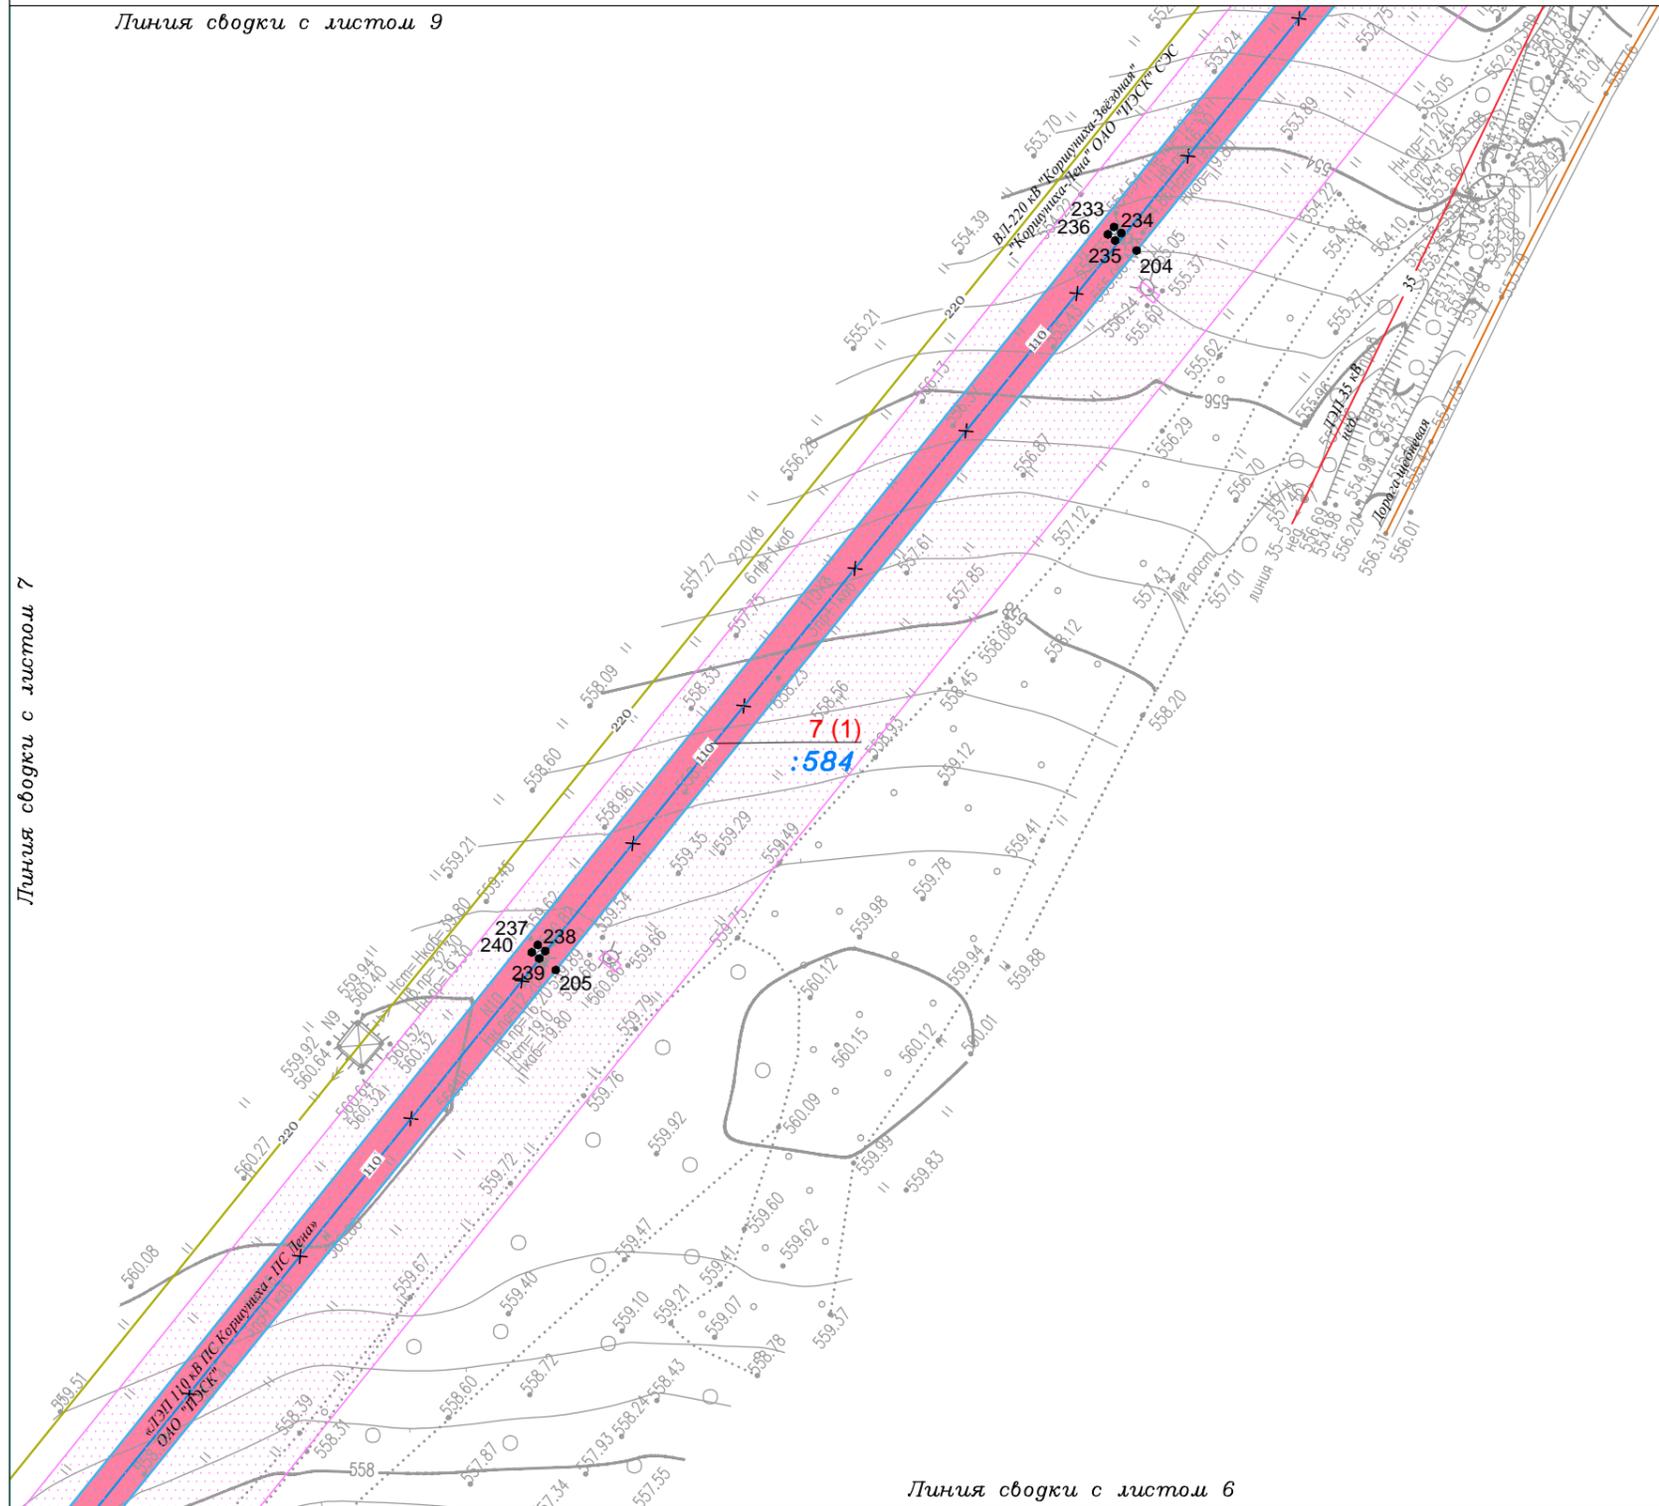

Иркутская область
Нижнеилимский район

Железногорское
городское поселение

Линия сводки с листом 6

Условные обозначения:

- граница городского поселения
- граница населенного пункта
- дорога обычного типа местного значения (IV, V категория)

Планируемые элементы планировочной структуры территории:

- территория, предназначенная для размещения линейного объекта «ЛЭП 110 кВ ПС Коршуниха - ПС Лена»

Существующие элементы планировочной структуры территории:

- территория, предназначенная для размещения линейного объекта 1

Красные линии:

- красные линии, утвержденные в составе проекта планировки территории

Образуемые и (или) изменяемые земельные участки:

- земельный участок образуемый
- земельный участок существующий
- кадастровый номер существующего земельного участка
- условный номер образуемого земельного участка
- 13 поворотная точка образуемого, существующего земельного участка, ее номер
- 1 порядковый номер земельного участка

Существующие коммуникации:

- 6 линия электропередачи 6 кВ
- 35 линия электропередачи 35 кВ
- 110 линия электропередачи 110 кВ
- 220 линия электропередачи 220 кВ
- кабель 1
- кабель 2
- теплопровод
- канализация
- водопровод
- золопровод

Демонтируемые коммуникации:

- 110 линия электропередачи 110 кВ
- 110 линия электропередачи 110 кВ

Иркутская область

Документация по планировке территории
(проект планировки территории и межевания территории)
для размещения объекта «ЛЭП 110 кВ ПС Коршуниха - ПС Лена»

Изм.	Кол.уч.	Лист	№ док.	Подп.	Дата
Разработал		Богомол И.С.			07.18
		Сухарев Д.В.			07.18
Проверил		Редрова М.В.			07.18
Н. контроль		Роголёва Е.Н.			07.18

Заказчик:

Открытое акционерное общество
«Иркутская электросетевая компания»



Стадия	Лист	Листов
П	8	22

Чертёж межевания территории



ООО «СЕРВИСТА»
Иркутск, ул. Байкальская,
дом 105А, оф. 505

Документация по планировке территории (проект планировки территории) для размещения объекта
«ЛЭП 110 кВ ПС Коршуниха - ПС Лена»
Чертёж межевания территории


Линия сводки с листом 11

Иркутская область
Нижнеилимский район
Железногорское
городское поселение

Линия сводки с листом 7

Линия сводки с листом 8

Линия сводки с листом 10

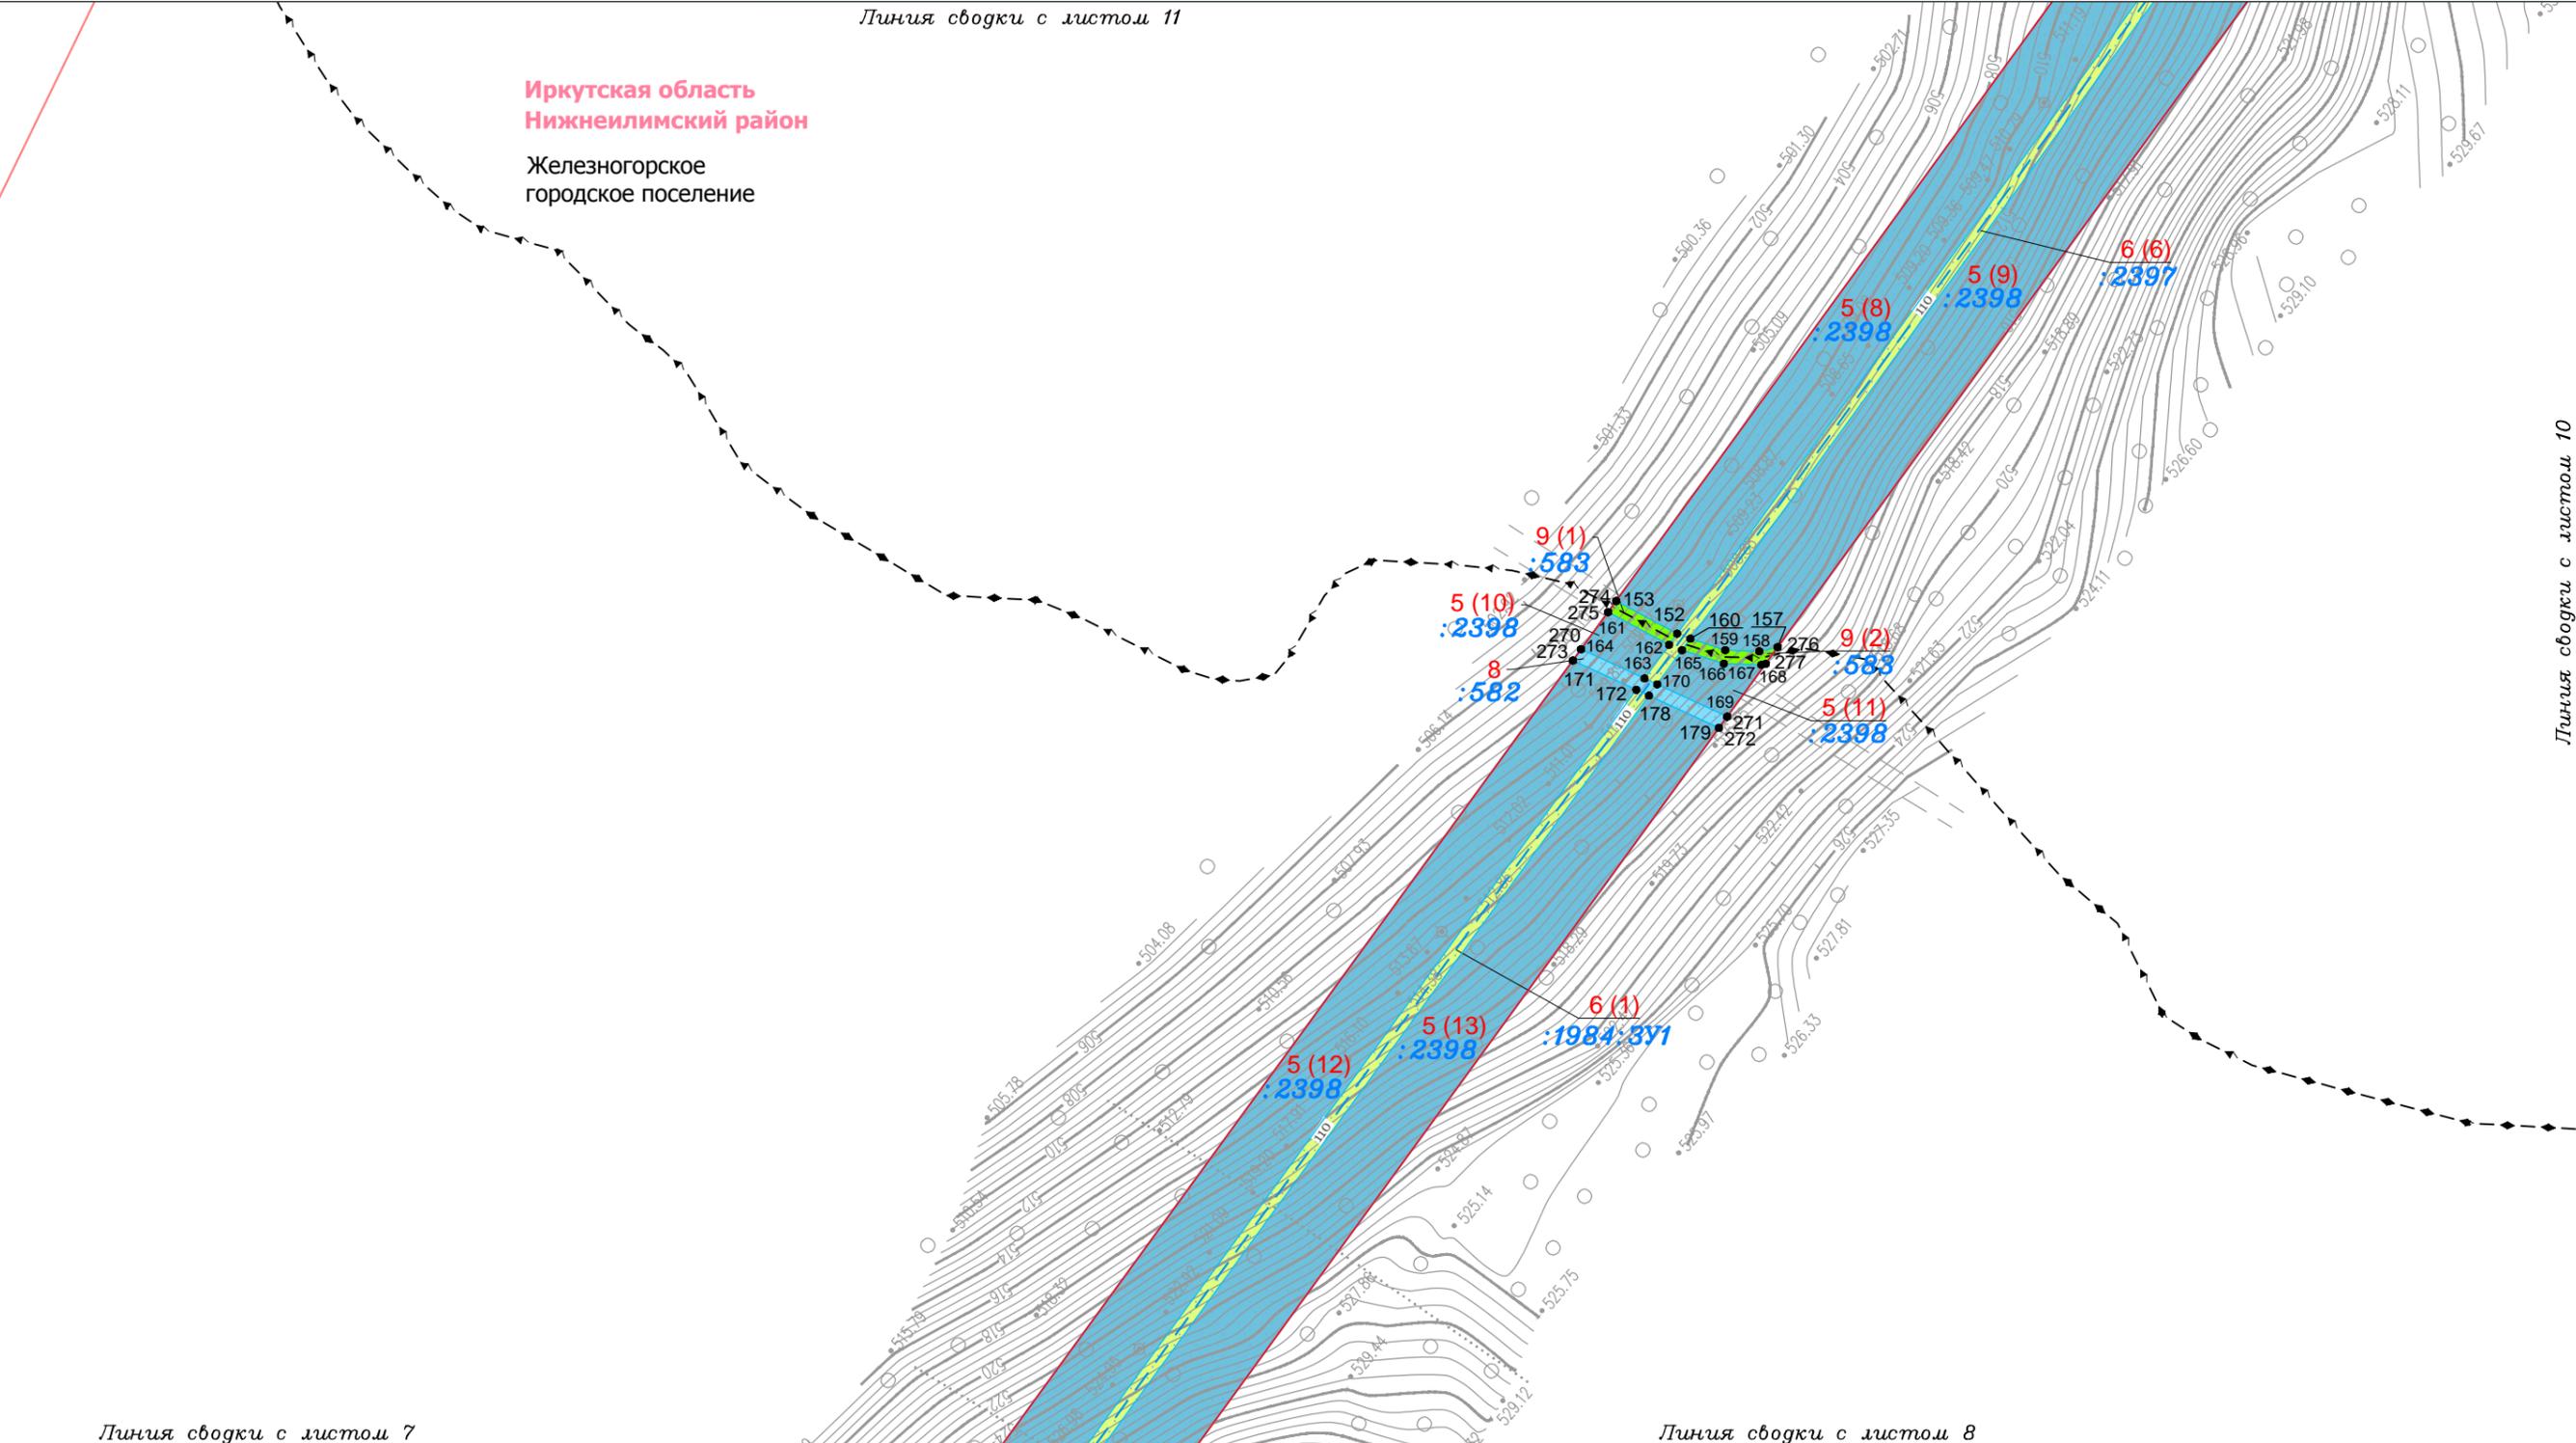

- Условные обозначения:**
- граница городского поселения
 - граница населенного пункта
 - дорога обычного типа местного значения (IV, V категория)
- Планируемые элементы планировочной структуры территории:**
- территория, предназначенная для размещения линейного объекта «ЛЭП 110 кВ ПС Коршуниха - ПС Лена»
- Существующие элементы планировочной структуры территории:**
- территория, предназначенная для размещения линейного объекта 1

- Красные линии:**
- красные линии, утвержденные в составе проекта планировки территории
- Образуемые и (или) изменяемые земельные участки:**
- земельный участок существующий
 - земельный участок образуемый
 - кадастровый номер существующего земельного участка
 - условный номер образуемого земельного участка
 - 13 поворотная точка образуемого, существующего земельного участка, ее номер
 - 1 порядковый номер земельного участка

- Существующие коммуникации:**
- линия электропередачи 6 кВ
 - линия электропередачи 35 кВ
 - линия электропередачи 110 кВ
 - линия электропередачи 220 кВ
 - кабель 1
 - кабель 2
 - теплопровод
 - канализация
 - водопровод
 - золопровод
- Демонтируемые коммуникации:**
- линия электропередачи 110 кВ
- Проектируемые коммуникации:**
- линия электропередачи 110 кВ

Изм.	Кол.уч.	Лист	№ док.	Подп.	Дата
Разработал	Богомол И.С.			И.С.	07.18
	Сухарев Д.В.			Сухарев	07.18
Проверил	Редрова М.В.			Редрова	07.18
Н. контроль	Роголёва Е.Н.			Роголёва	07.18

Иркутская область

Документация по планировке территории
(проект планировки территории и межевания территории)
для размещения объекта «ЛЭП 110 кВ ПС Коршуниха - ПС Лена»

Заказчик: Открытое акционерное общество «Иркутская электросетевая компания»	Стадия	Лист	Листов
	П	9	22

Чертёж межевания территории



 ООО "СЕРВИСТА"
Иркутск, ул. Байкальская,
дом 105А, оф. 505

Документация по планировке территории (проект планировки территории) для размещения объекта
«ЛЭП 110 кВ ПС Коршуниха - ПС Лена»
Чертеж межевания территории

Линия сводки с листом 11

Линия сводки с листом 12

Линия сводки с листом 9

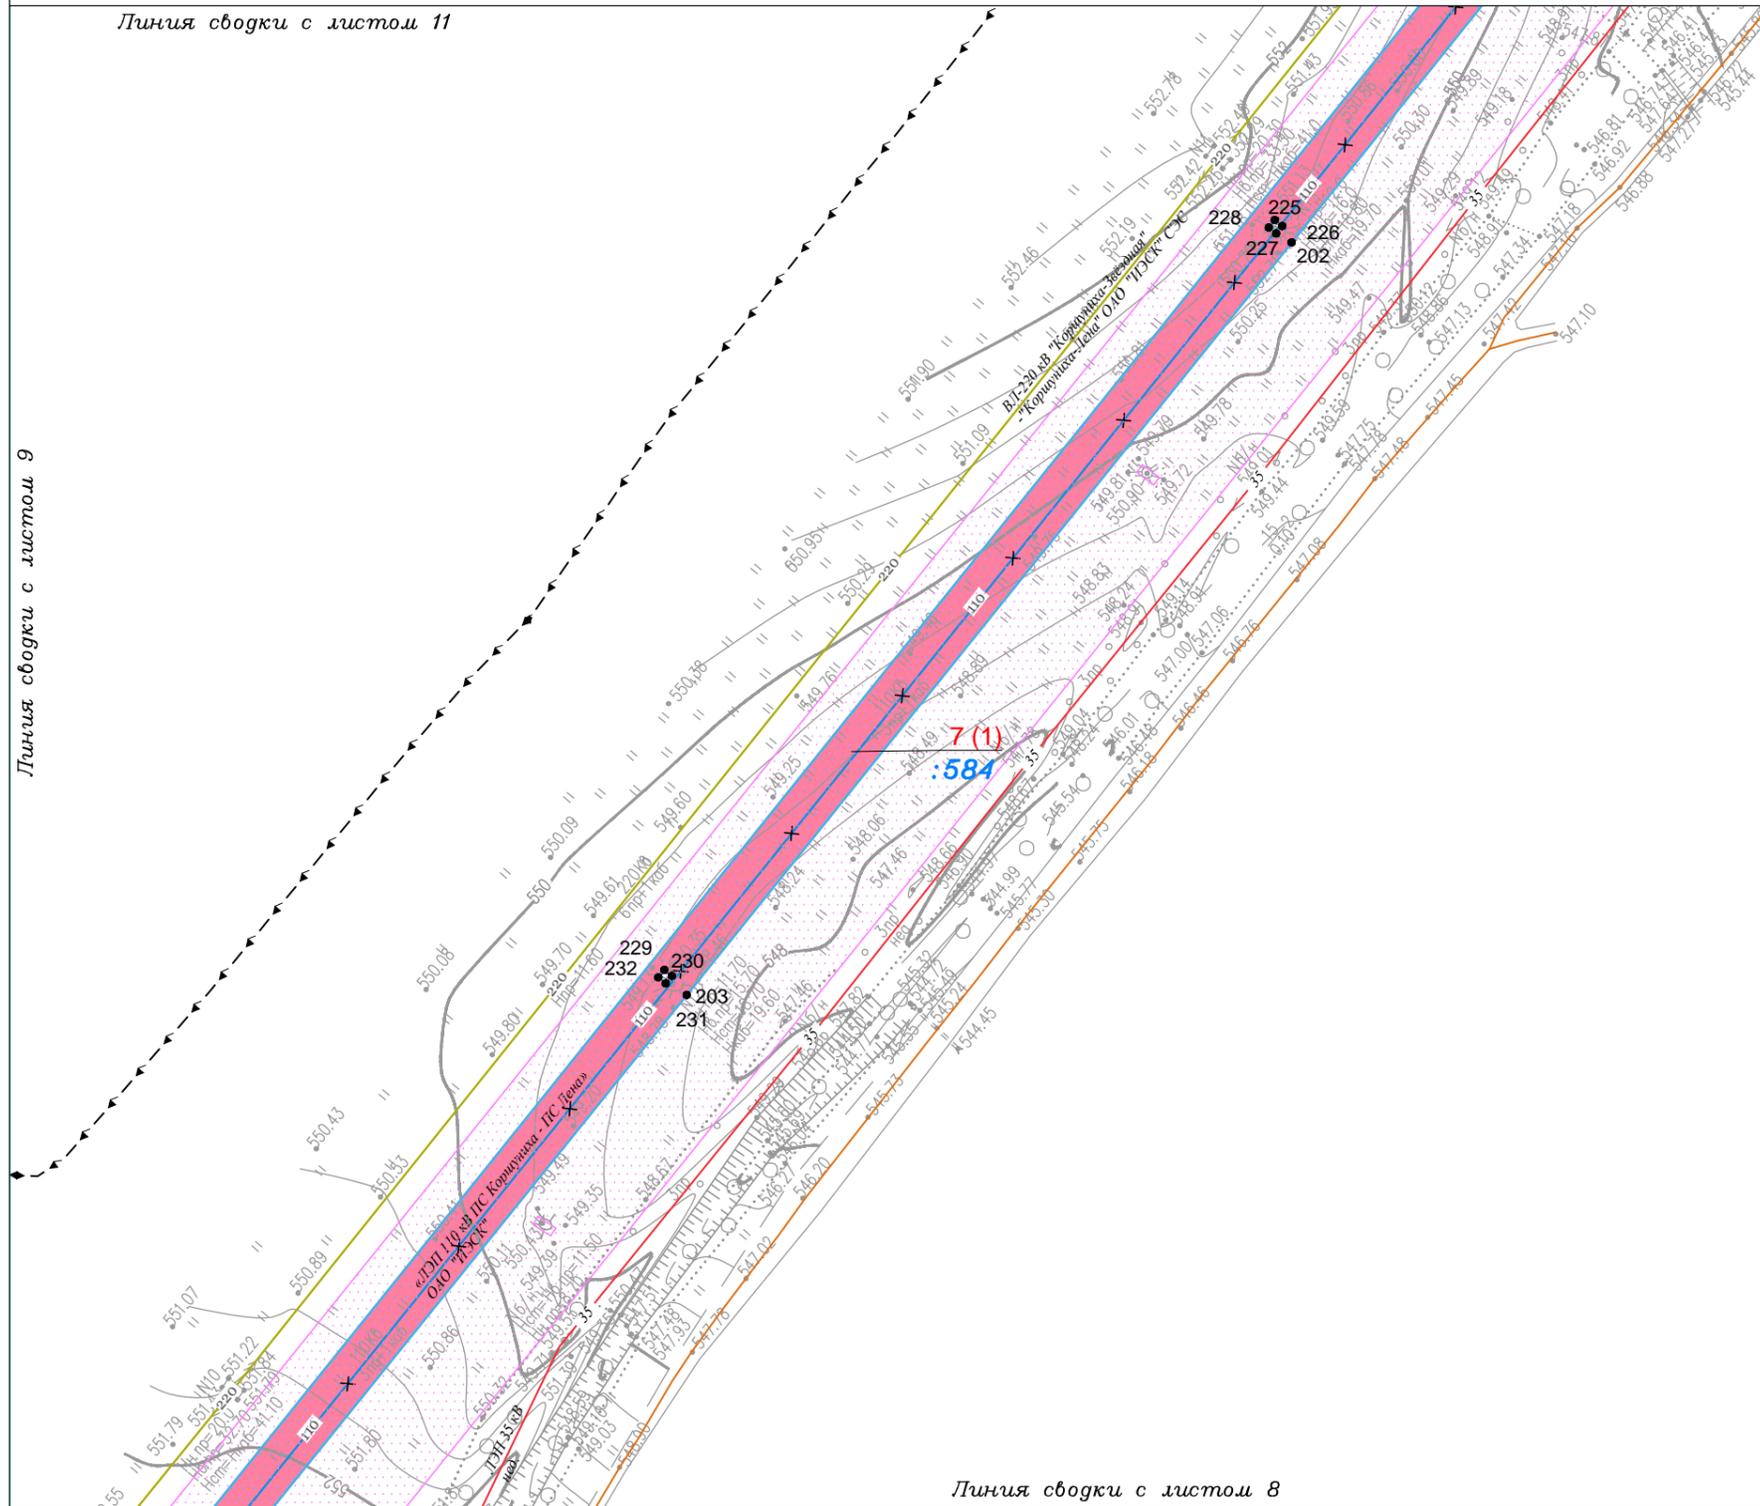

Иркутская область
Нижнеилимский район

Железногорское
городское поселение

Линия сводки с листом 8

Условные обозначения:

- граница городского поселения
- граница населенного пункта
- дорога обычного типа местного значения (IV, V категория)

Планируемые элементы планировочной структуры территории:

- территория, предназначенная для размещения линейного объекта «ЛЭП 110 кВ ПС Коршуниха - ПС Лена»

Существующие элементы планировочной структуры территории:

- территория, предназначенная для размещения линейного объекта 1

Красные линии:

- красные линии, утвержденные в составе проекта планировки территории

Образуемые и (или) изменяемые земельные участки:

- земельный участок существующий
- земельный участок образуемый
- кадастровый номер существующего земельного участка
- условный номер образуемого земельного участка
- 13 поворотная точка образуемого, существующего земельного участка, ее номер
- 1 порядковый номер земельного участка

Существующие коммуникации:

- 6 линия электропередачи 6 кВ
- 35 линия электропередачи 35 кВ
- 110 линия электропередачи 110 кВ
- 220 линия электропередачи 220 кВ
- W W кабель 1
- - - - кабель 2
- T теплопровод
- K канализация
- водопровод
- золопровод

Демонтируемые коммуникации:

- 110 линия электропередачи 110 кВ
- 110 линия электропередачи 110 кВ

Иркутская область

Документация по планировке территории
(проект планировки территории и межевания территории)
для размещения объекта «ЛЭП 110 кВ ПС Коршуниха - ПС Лена»

Изм.	Кол.уч.	Лист	№ док.	Подп.	Дата
Разработал	Богомол И.С.				07.18
	Сухарев Д.В.				07.18
Проверил	Редрова М.В.				07.18
Н. контроль	Роголёва Е.Н.				07.18



Заказчик:
Открытое акционерное общество
«Иркутская электросетевая компания»

Стадия	Лист	Листов
П	10	22

Чертеж межевания территории




ООО «СЕРВИСТА»
Иркутск, ул. Байкальская,
дом 105А, оф. 505

Документация по планировке территории (проект планировки территории) для размещения объекта
«ЛЭП 110 кВ ПС Коршуниха - ПС Лена»
Чертёж межевания территории

Линия сводки с листом 13

Иркутская область
Нижнеилимский район

Железногорское
городское поселение

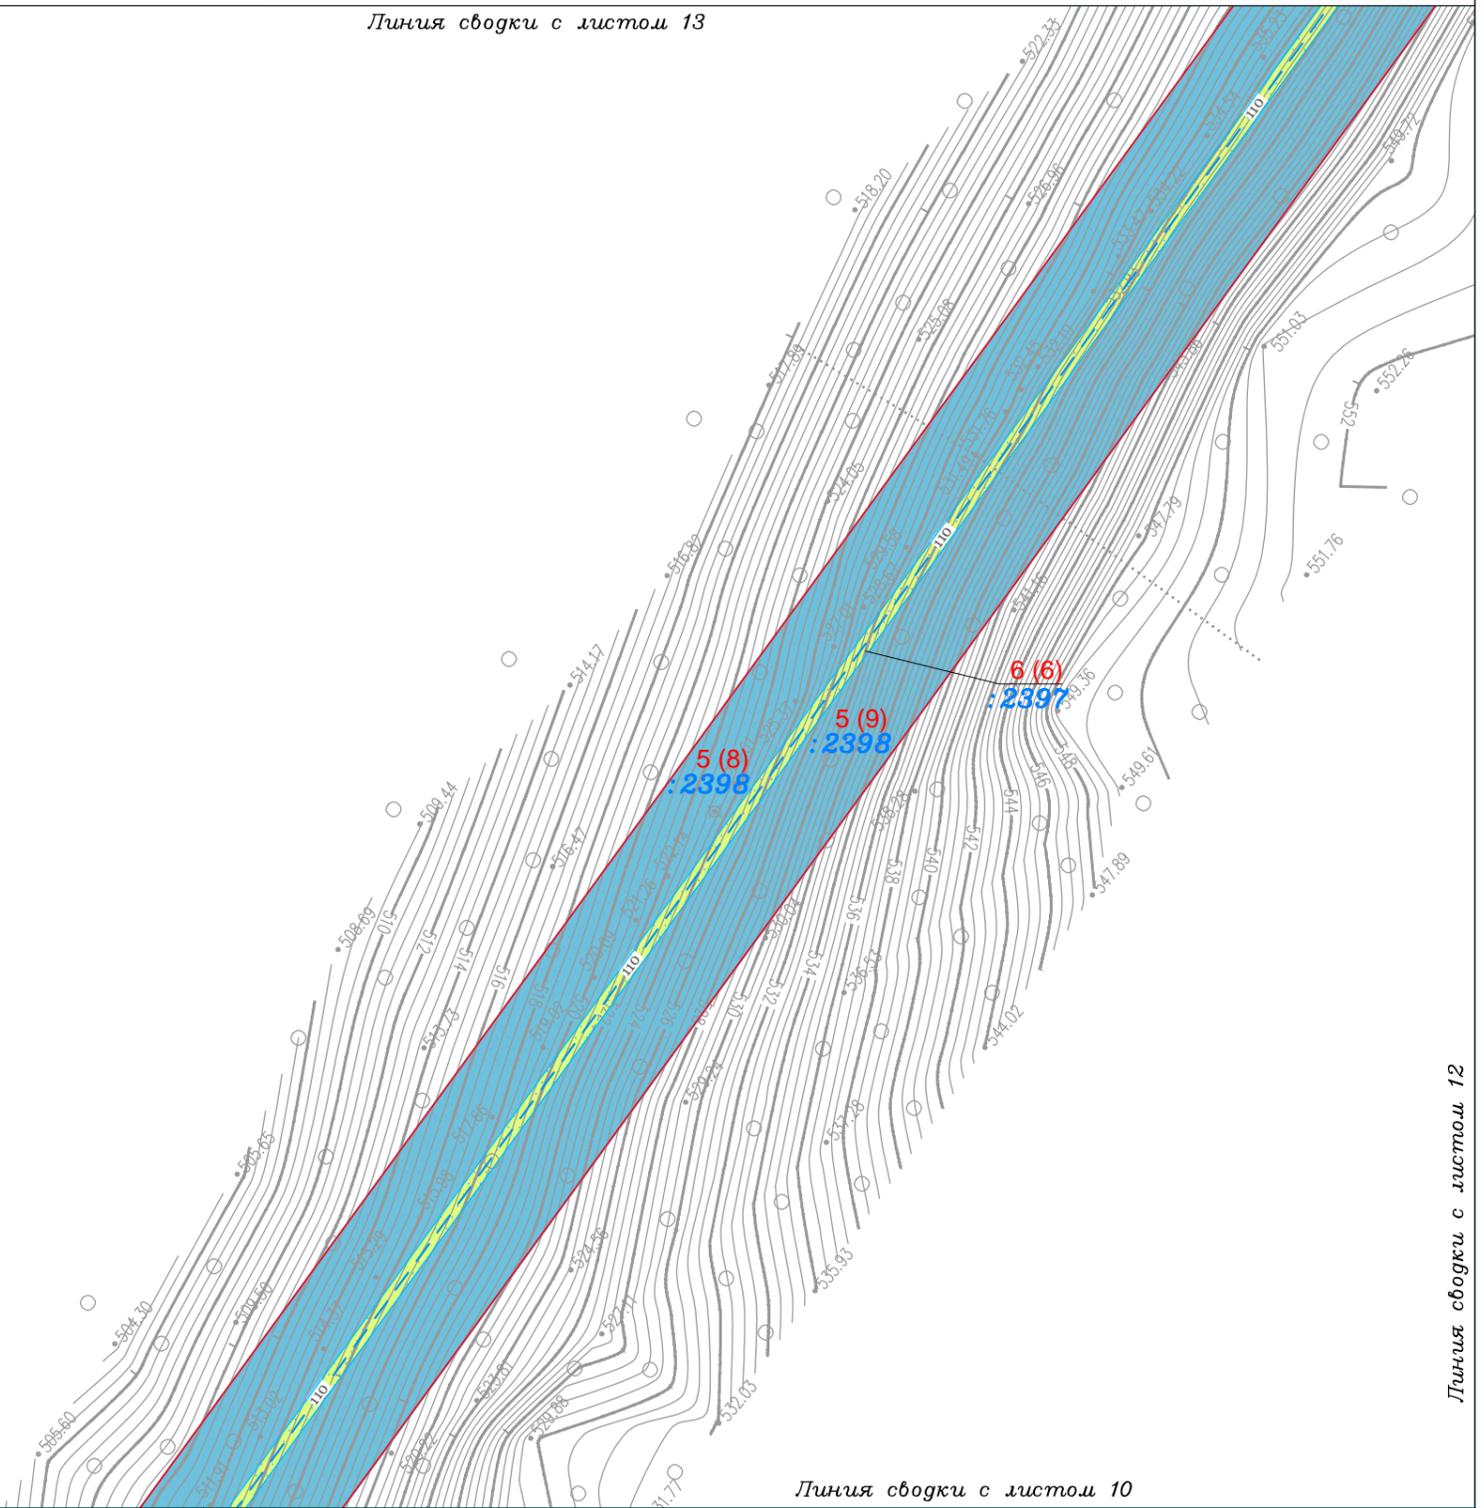

Линия сводки с листом 9

Линия сводки с листом 10

Линия сводки с листом 12

Условные обозначения:

- граница городского поселения
- граница населенного пункта
- дорога обычного типа местного значения (IV, V категория)

Планируемые элементы планировочной структуры территории:

- территория, предназначенная для размещения линейного объекта «ЛЭП 110 кВ ПС Коршуниха - ПС Лена»

Существующие элементы планировочной структуры территории:

- территория, предназначенная для размещения линейного объекта 1

Красные линии:

- красные линии, утвержденные в составе проекта планировки территории

Образуемые и (или) изменяемые земельные участки:

- земельный участок существующий
- земельный участок образуемый
- кадастровый номер существующего земельного участка
- условный номер образуемого земельного участка
- 13 поворотная точка образуемого, существующего земельного участка, ее номер
- 1 порядковый номер земельного участка

Существующие коммуникации:

- линия электропередачи 6 кВ
- линия электропередачи 35 кВ
- линия электропередачи 110 кВ
- линия электропередачи 220 кВ
- кабель 1
- кабель 2
- теплопровод
- канализация
- водопровод
- золопровод

Демонтируемые коммуникации:

- линия электропередачи 110 кВ
- проектируемые коммуникации:
- линия электропередачи 110 кВ

Иркутская область

Документация по планировке территории
(проект планировки территории и межевания территории)
для размещения объекта «ЛЭП 110 кВ ПС Коршуниха - ПС Лена»

Изм.	Кол.уч.	Лист	№ док.	Подп.	Дата
Разработал		Богомол И.С.			07.18
		Сухарев Д.В.			07.18
Проверил		Редрова М.В.			07.18
Н. контроль		Роголёва Е.Н.			07.18



Заказчик:

Открытое акционерное общество
«Иркутская электросетевая компания»

Стадия	Лист	Листов
П	11	22

Чертёж межевания территории




ООО «СЕРВИСТА»
Иркутск, ул. Байкальская,
дом 105А, оф. 505

Документация по планировке территории (проект планировки территории) для размещения объекта
«ЛЭП 110 кВ ПС Коршуниха - ПС Лена»
Чертёж межевания территории

Линия сводки с листом 13

Линия сводки с листом 14

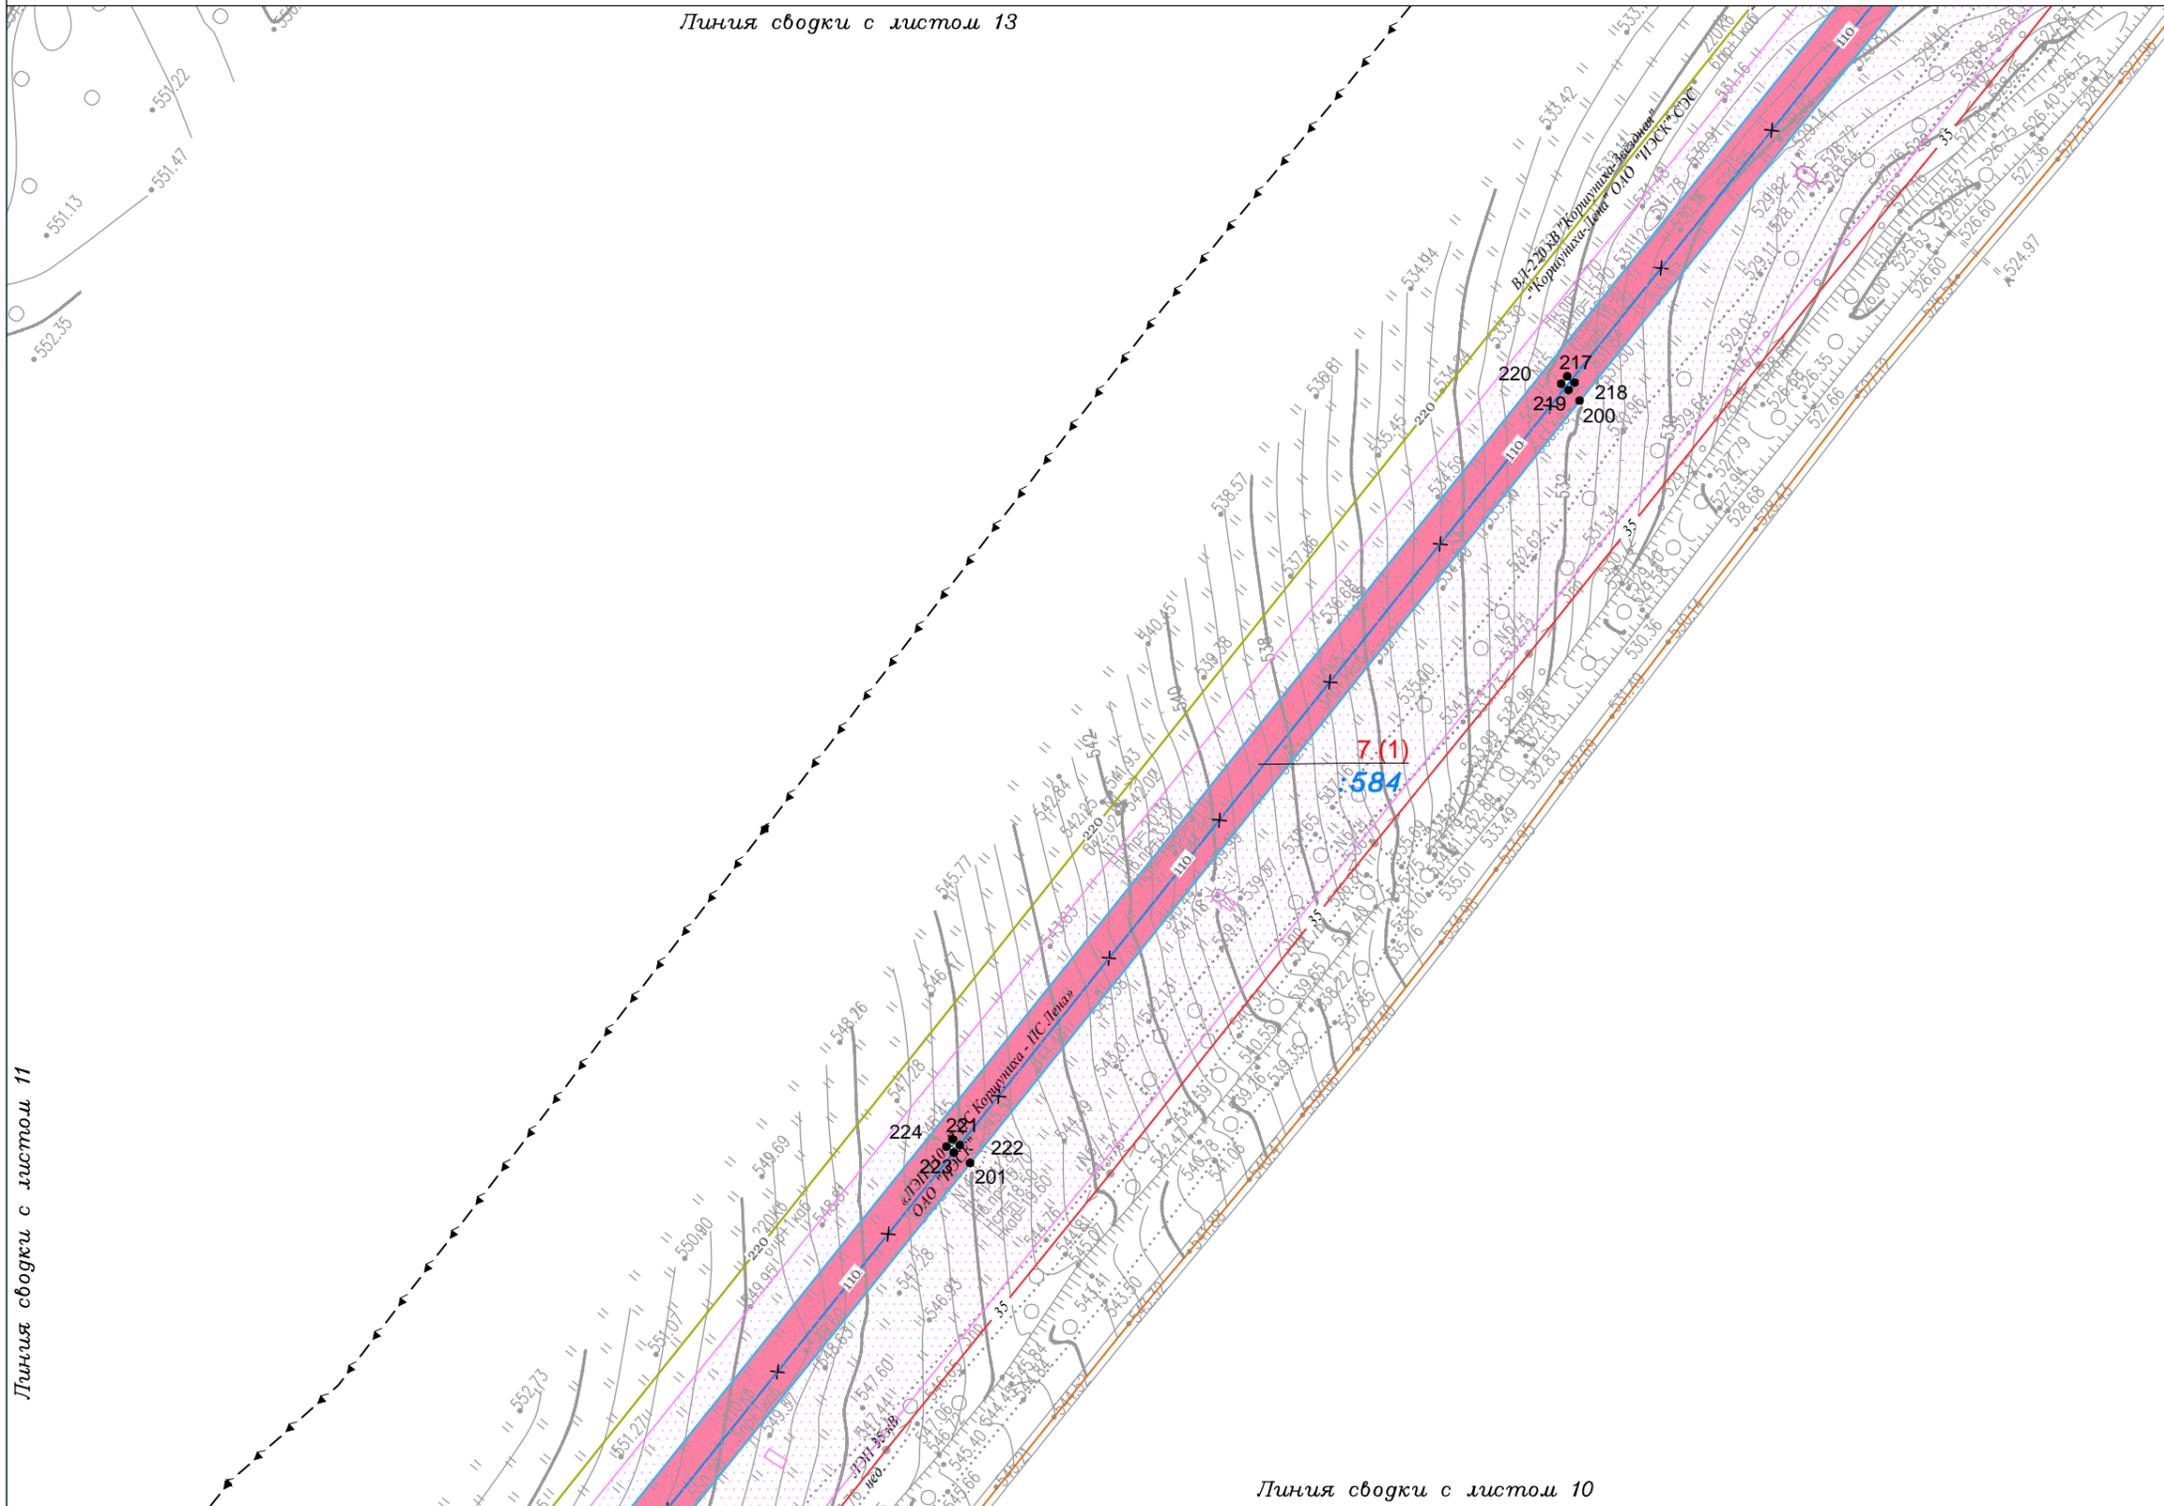

Иркутская область
Нижнеилимский район

Железногорское
городское поселение

Линия сводки с листом 11

Линия сводки с листом 10

Условные обозначения:

- граница городского поселения
- граница населенного пункта
- дорога обычного типа местного значения (IV, V категория)

Планируемые элементы планировочной структуры территории:

- территория, предназначенная для размещения линейного объекта «ЛЭП 110 кВ ПС Коршуниха - ПС Лена»

Существующие элементы планировочной структуры территории:

- территория, предназначенная для размещения линейного объекта 1

Красные линии:

- красные линии, утвержденные в составе проекта планировки территории

Образуемые и (или) изменяемые земельные участки:

- земельный участок образуемый
- земельный участок существующий
- кадастровый номер существующего земельного участка
- условный номер образуемого земельного участка
- 13 поворотная точка образуемого, существующего земельного участка, ее номер
- 1 порядковый номер земельного участка

Существующие коммуникации:

- 6 линия электропередачи 6 кВ
- 35 линия электропередачи 35 кВ
- 110 линия электропередачи 110 кВ
- 220 линия электропередачи 220 кВ
- W W кабель 1
- W W кабель 2
- T теплопровод
- K канализация
- водопровод
- золопровод

Демонтируемые коммуникации:

- X 110 линия электропередачи 110 кВ

Проектируемые коммуникации:

- 110 линия электропередачи 110 кВ

Иркутская область

Документация по планировке территории
(проект планировки территории и межевания территории)
для размещения объекта «ЛЭП 110 кВ ПС Коршуниха - ПС Лена»

Изм.	Кол.уч.	Лист	№ док.	Подп.	Дата
Разработал	Богомол И.С.				07.18
	Сухарев Д.В.				07.18
Проверил	Редрова М.В.				07.18
Н. контроль	Роголёва Е.Н.				07.18



Заказчик:

Открытое акционерное общество
«Иркутская электросетевая компания»

Стадия	Лист	Листов
П	12	22

Чертёж межевания территории



ООО «СЕРВИСТА»
Иркутск, ул. Байкальская,
дом 105А, оф. 505

Документация по планировке территории (проект планировки территории) для размещения объекта
«ЛЭП 110 кВ ПС Коршуниха - ПС Лена»
Чертёж межевания территории

Линия сводки с листом 15

Иркутская область
Нижнеилимский район

Железногорское
городское поселение



Линия сводки с листом 11

Линия сводки с листом 12

Условные обозначения:

- граница городского поселения
- граница населенного пункта
- дорога обычного типа местного значения (IV, V категория)

Планируемые элементы планировочной структуры территории:

- территория, предназначенная для размещения линейного объекта «ЛЭП 110 кВ ПС Коршуниха - ПС Лена»

Существующие элементы планировочной структуры территории:

- территория, предназначенная для размещения линейного объекта 1

Красные линии:

- красные линии, утвержденные в составе проекта планировки территории

Образуемые и (или) изменяемые земельные участки:

- земельный участок существующий
- земельный участок образуемый
- кадастровый номер существующего земельного участка
- условный номер образуемого земельного участка
- поворотная точка образуемого, существующего земельного участка, ее номер
- порядковый номер земельного участка

Существующие коммуникации:

- линия электропередачи 6 кВ
- линия электропередачи 35 кВ
- линия электропередачи 110 кВ
- линия электропередачи 220 кВ
- кабель 1
- кабель 2
- теплопровод
- канализация
- водопровод
- золопровод

Демонтируемые коммуникации:

- линия электропередачи 110 кВ
- проектируемые коммуникации:
- линия электропередачи 110 кВ

Иркутская область

Документация по планировке территории
(проект планировки территории и межевания территории)
для размещения объекта «ЛЭП 110 кВ ПС Коршуниха - ПС Лена»

Изм.	Кол.уч.	Лист	№ док.	Подп.	Дата
Разработал	Богомол И.С.				07.18
	Сухарев Д.В.				07.18
Проверил	Редрова М.В.				07.18
Н. контроль	Роголёва Е.Н.				07.18

Заказчик:
Открытое акционерное общество
«Иркутская электросетевая компания»

Стадия	Лист	Листов
П	13	22

Чертёж межевания территории

ООО «СЕРВИСТА»
Иркутск, ул. Байкальская,
дом 105А, оф. 505

Линия сводки с листом 14

Документация по планировке территории (проект планировки территории) для размещения объекта
«ЛЭП 110 кВ ПС Коршуниха - ПС Лена»
Чертеж межевания территории


Линия сводки с листом 15

Линия сводки с листом 16

Линия сводки с листом 13

Иркутская область
Нижнеилимский район

Железногорское
городское поселение

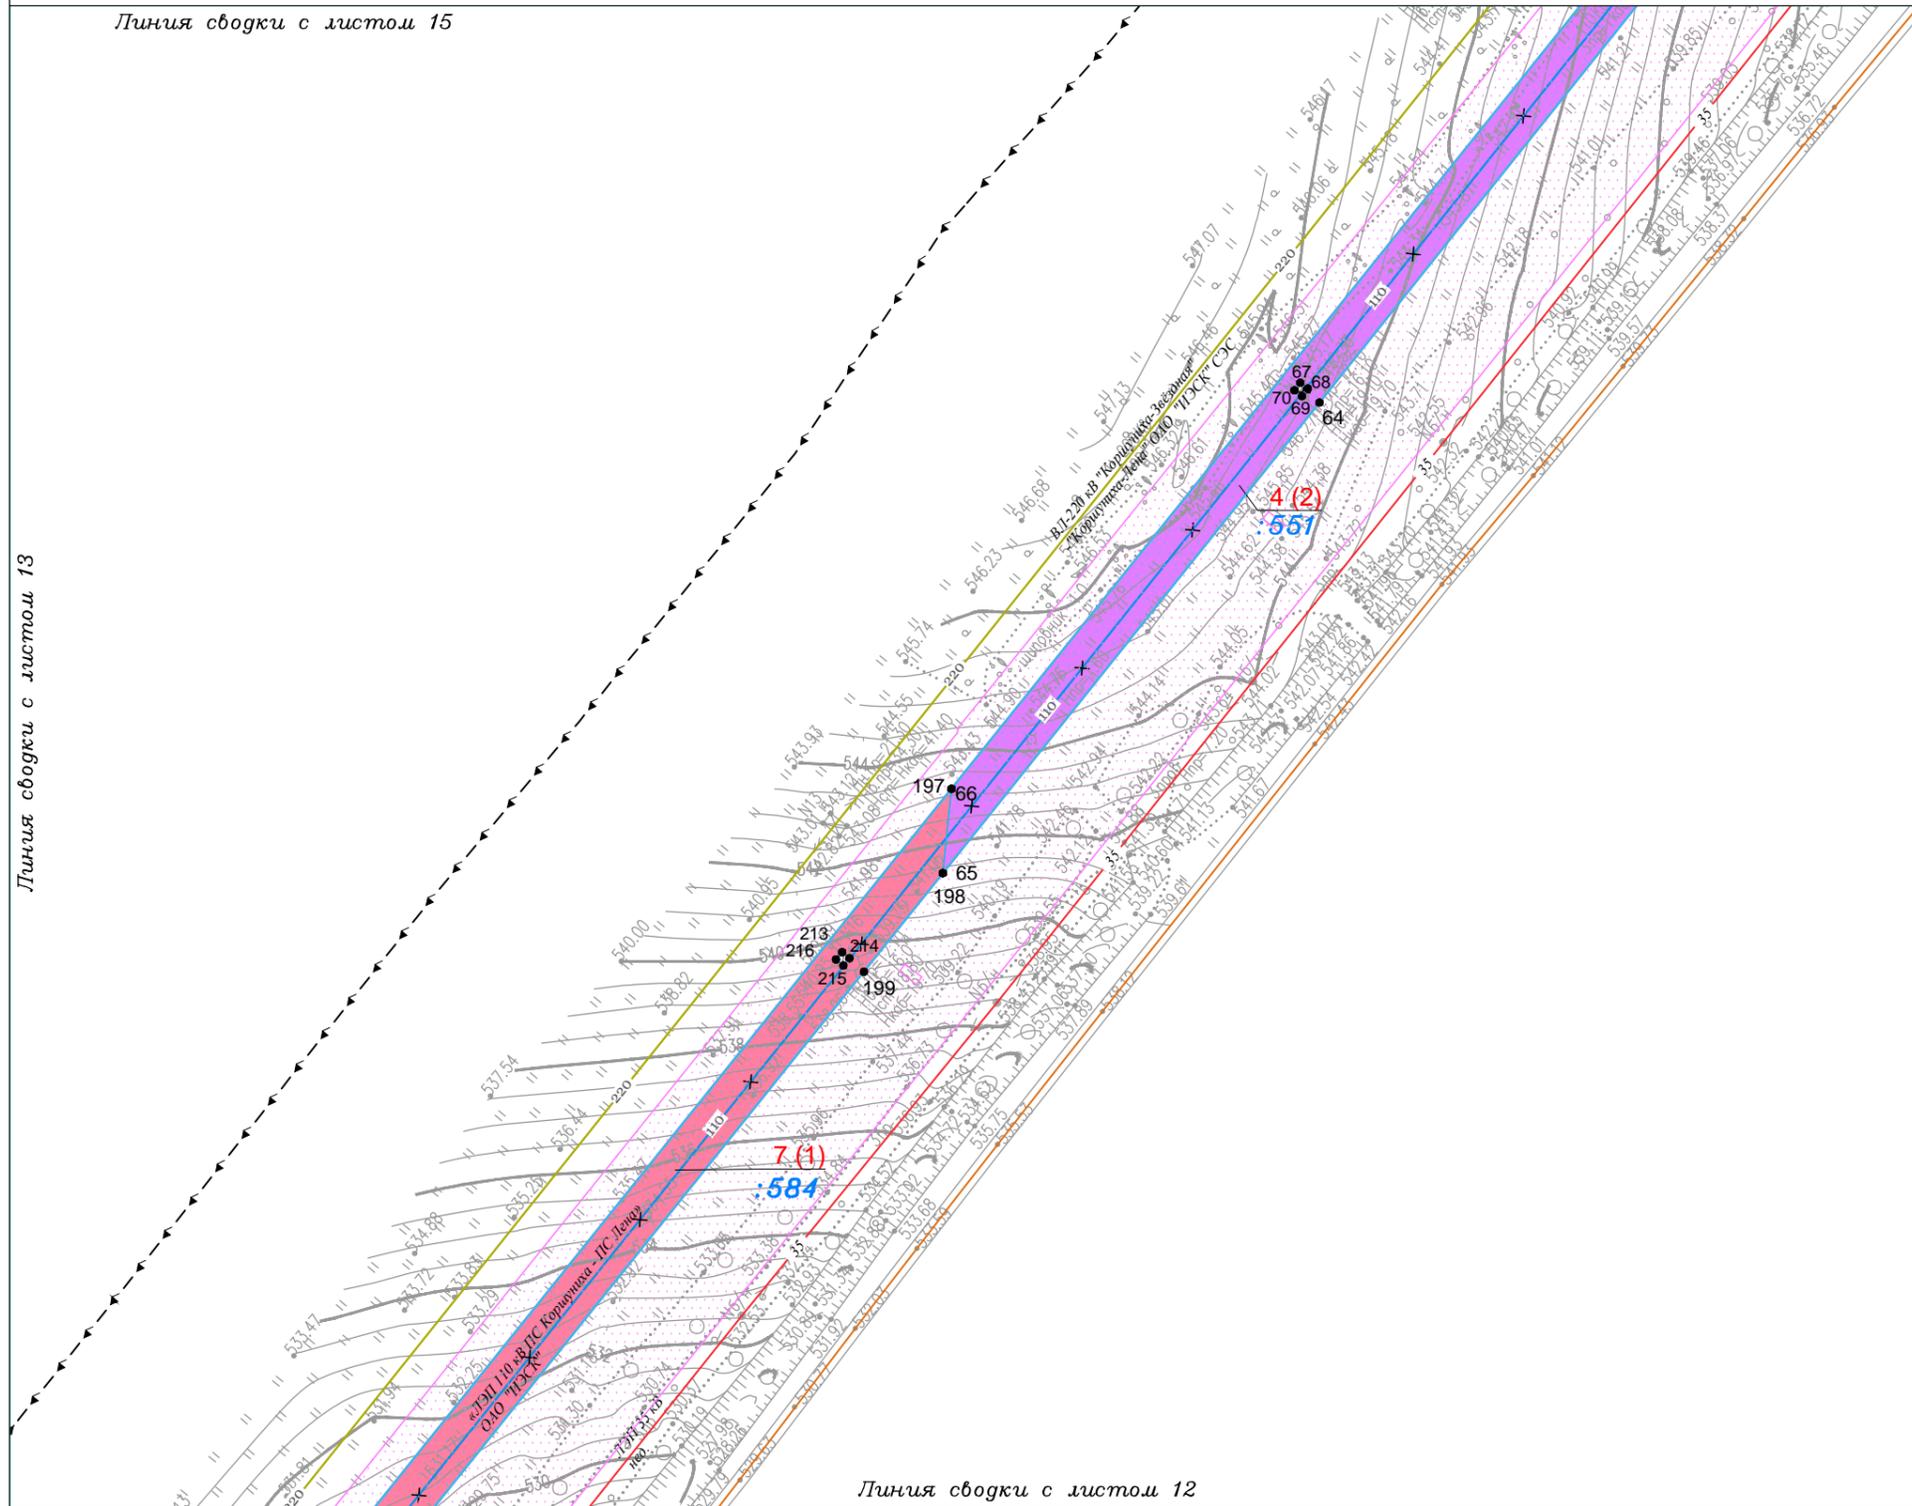

Линия сводки с листом 12

Условные обозначения:

- граница городского поселения
- граница населенного пункта
- дорога обычного типа местного значения (IV, V категория)

Планируемые элементы планировочной структуры территории:

- территория, предназначенная для размещения линейного объекта «ЛЭП 110 кВ ПС Коршуниха - ПС Лена»

Существующие элементы планировочной структуры территории:

- территория, предназначенная для размещения линейного объекта 1

Красные линии:

- красные линии, утвержденные в составе проекта планировки территории

Образуемые и (или) изменяемые земельные участки:

- земельный участок образуемый
- земельный участок существующий
- кадастровый номер существующего земельного участка
- условный номер образуемого земельного участка
- 13 поворотная точка образуемого, существующего земельного участка, ее номер
- 1 порядковый номер земельного участка

Существующие коммуникации:

- 6 линия электропередачи 6 кВ
- 35 линия электропередачи 35 кВ
- 110 линия электропередачи 110 кВ
- 220 линия электропередачи 220 кВ
- кабель 1
- кабель 2
- теплопровод
- канализация
- водопровод
- золопровод

Демонтируемые коммуникации:

- 110 линия электропередачи 110 кВ
- 110 линия электропередачи 110 кВ

Иркутская область

Документация по планировке территории
(проект планировки территории и межевания территории)
для размещения объекта «ЛЭП 110 кВ ПС Коршуниха - ПС Лена»

Изм.	Кол.уч.	Лист	№ док.	Подп.	Дата
Разработал	Богомол И.С.				07.18
	Сухарев Д.В.				07.18
Проверил	Редрова М.В.				07.18
Н. контроль	Роголёва Е.Н.				07.18



Заказчик:

Открытое акционерное общество
«Иркутская электросетевая компания»

Стадия	Лист	Листов
П	14	22

Чертеж межевания территории




ООО «СЕРВИСТА»
Иркутск, ул. Байкальская,
дом 105А, оф. 505

Документация по планировке территории (проект планировки территории) для размещения объекта
«ЛЭП 110 кВ ПС Коршуниха - ПС Лена»
Чертеж межевания территории

Линия сводки с листом 17

Иркутская область
Нижнеилимский район

Железногорское
городское поселение

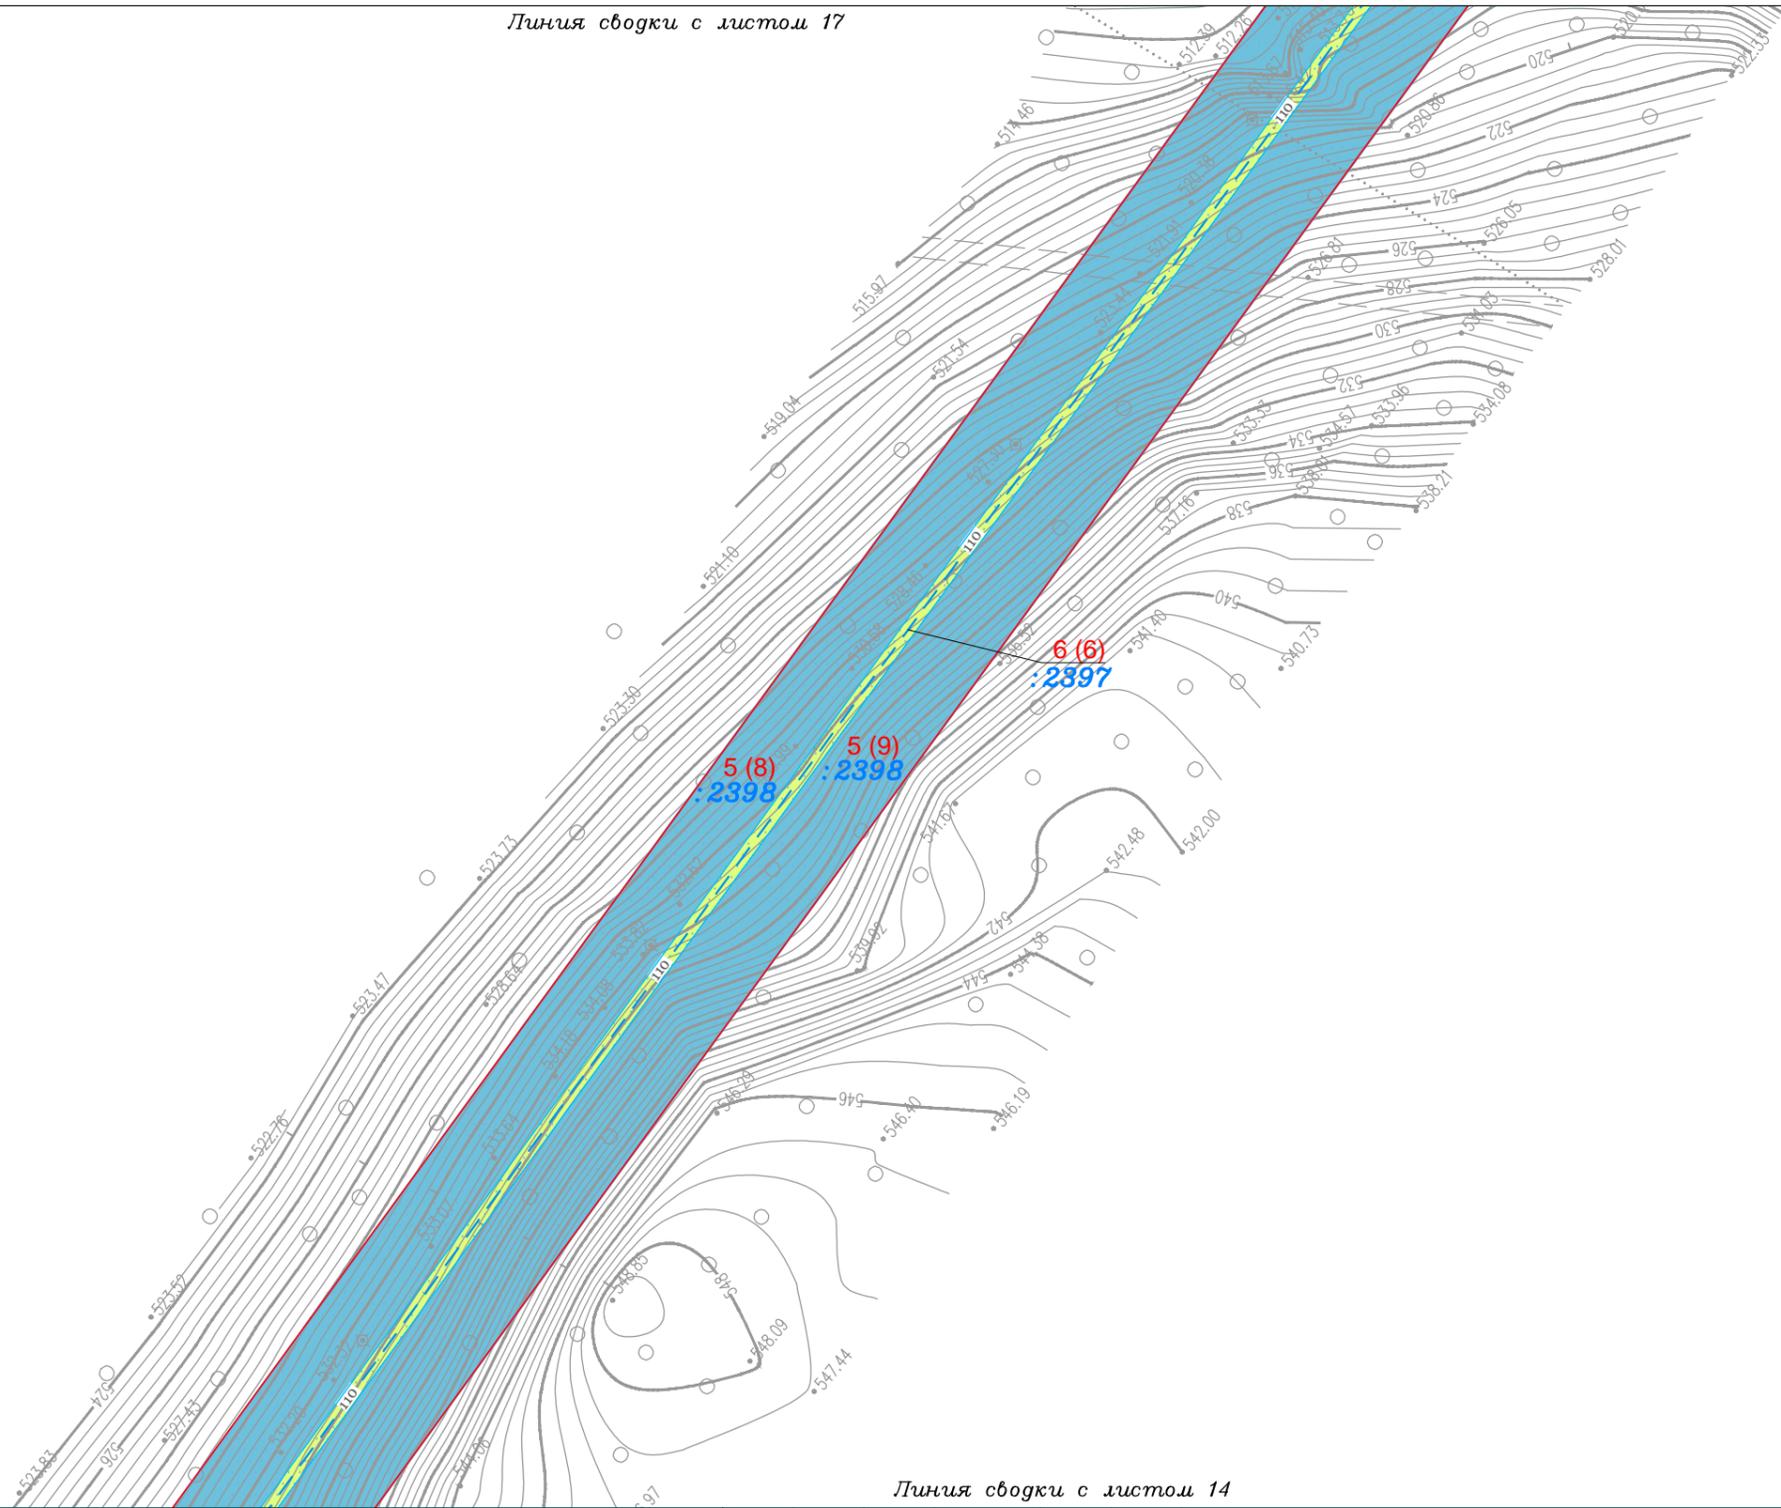

Линия сводки с листом 13

Линия сводки с листом 14

Линия сводки с листом 16

Условные обозначения:

- граница городского поселения
- граница населенного пункта
- дорога обычного типа местного значения (IV, V категория)

Планируемые элементы планировочной структуры территории:

- территория, предназначенная для размещения линейного объекта «ЛЭП 110 кВ ПС Коршуниха - ПС Лена»

Существующие элементы планировочной структуры территории:

- территория, предназначенная для размещения линейного объекта 1

Красные линии:

- красные линии, утвержденные в составе проекта планировки территории

Образуемые и (или) изменяемые земельные участки:

- земельный участок существующий
- земельный участок образуемый
- кадастровый номер существующего земельного участка
- условный номер образуемого земельного участка
- 13 поворотная точка образуемого, существующего земельного участка, ее номер
- 1 порядковый номер земельного участка

Существующие коммуникации:

- линия электропередачи 6 кВ
- линия электропередачи 35 кВ
- линия электропередачи 110 кВ
- линия электропередачи 220 кВ
- кабель 1
- кабель 2
- теплопровод
- канализация
- водопровод
- золопровод

Демонтируемые коммуникации:

- линия электропередачи 110 кВ
- проектируемые коммуникации:
- линия электропередачи 110 кВ

Иркутская область

Документация по планировке территории
(проект планировки территории и межевания территории)
для размещения объекта «ЛЭП 110 кВ ПС Коршуниха - ПС Лена»

Изм.	Кол.уч.	Лист	№ док.	Подп.	Дата
Разработал	Богомол И.С.				07.18
	Сухарев Д.В.				07.18
Проверил	Редрова М.В.				07.18
Н. контроль	Роголёва Е.Н.				07.18



Заказчик:

Открытое акционерное общество
«Иркутская электросетевая компания»

Стадия	Лист	Листов
П	15	22

Чертеж межевания территории




ООО «СЕРВИСТА»
Иркутск, ул. Байкальская,
дом 105А, оф. 505

Документация по планировке территории (проект планировки территории) для размещения объекта
«ЛЭП 110 кВ ПС Коршуниха - ПС Лена»
Чертёж межевания территории

Линия сводки с листом 17

Линия сводки с листом 18

Линия сводки с листом 15

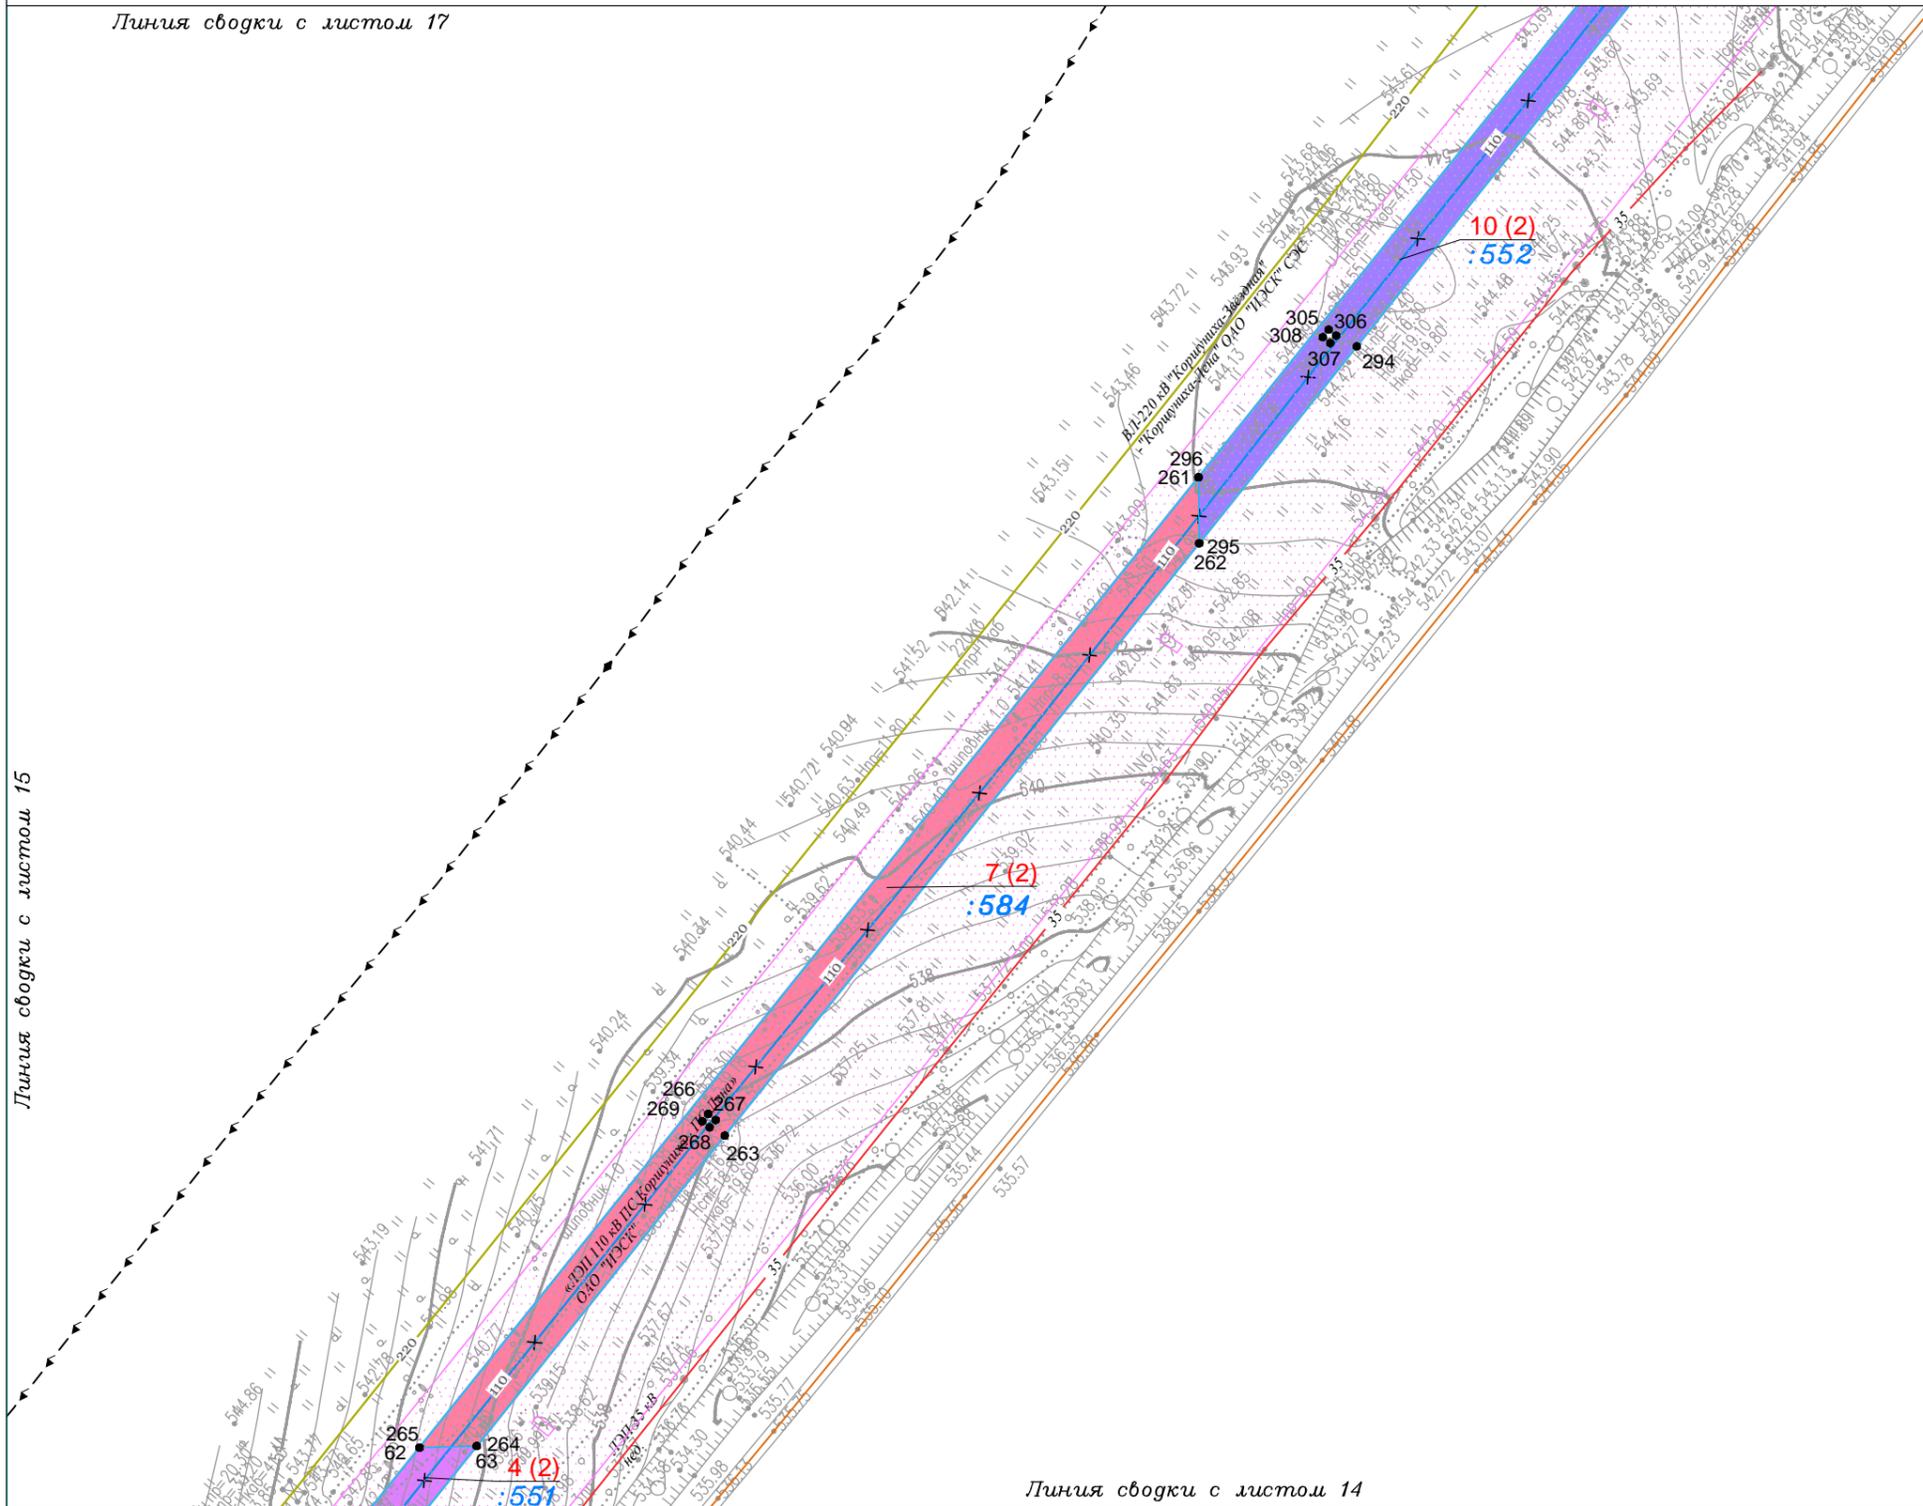

Иркутская область
Нижнеилимский район

Железногорское
городское поселение

Линия сводки с листом 14

Условные обозначения:

- граница городского поселения
- граница населенного пункта
- дорога обычного типа местного значения (IV, V категория)

Планируемые элементы планировочной структуры территории:

- территория, предназначенная для размещения линейного объекта «ЛЭП 110 кВ ПС Коршуниха - ПС Лена»

Существующие элементы планировочной структуры территории:

- территория, предназначенная для размещения линейного объекта 1

Красные линии:

- красные линии, утвержденные в составе проекта планировки территории

Образуемые и (или) изменяемые земельные участки:

- земельный участок образуемый кадастровый номер существующего земельного участка
- условный номер образуемого земельного участка
- 13 поворотная точка образуемого, существующего земельного участка, ее номер
- 1 порядковый номер земельного участка

Существующие коммуникации:

- 6 линия электропередачи 6 кВ
- 35 линия электропередачи 35 кВ
- 110 линия электропередачи 110 кВ
- 220 линия электропередачи 220 кВ
- кабель 1
- кабель 2
- теплопровод
- канализация
- водопровод
- золопровод

Демонтируемые коммуникации:

- 110 линия электропередачи 110 кВ

Проектируемые коммуникации:

- 110 линия электропередачи 110 кВ

Иркутская область

Документация по планировке территории
(проект планировки территории и межевания территории)
для размещения объекта «ЛЭП 110 кВ ПС Коршуниха - ПС Лена»

Изм.	Кол.уч.	Лист	№ док.	Подп.	Дата
Разработал	Богомол И.С.				07.18
	Сухарев Д.В.				07.18
Проверил	Редрова М.В.				07.18
Н. контроль	Роголёва Е.Н.				07.18



Заказчик:

Открытое акционерное общество
«Иркутская электросетевая компания»

Стадия	Лист	Листов
П	16	22

Чертёж межевания территории




ООО «СЕРВИСТА»
Иркутск, ул. Байкальская,
дом 105А, оф. 505

Документация по планировке территории (проект планировки территории) для размещения объекта
«ЛЭП 110 кВ ПС Коршуниха - ПС Лена»
Чертеж межевания территории

Линия сводки с листом 19

Иркутская область
Нижнеилимский район

Железногорское
городское поселение

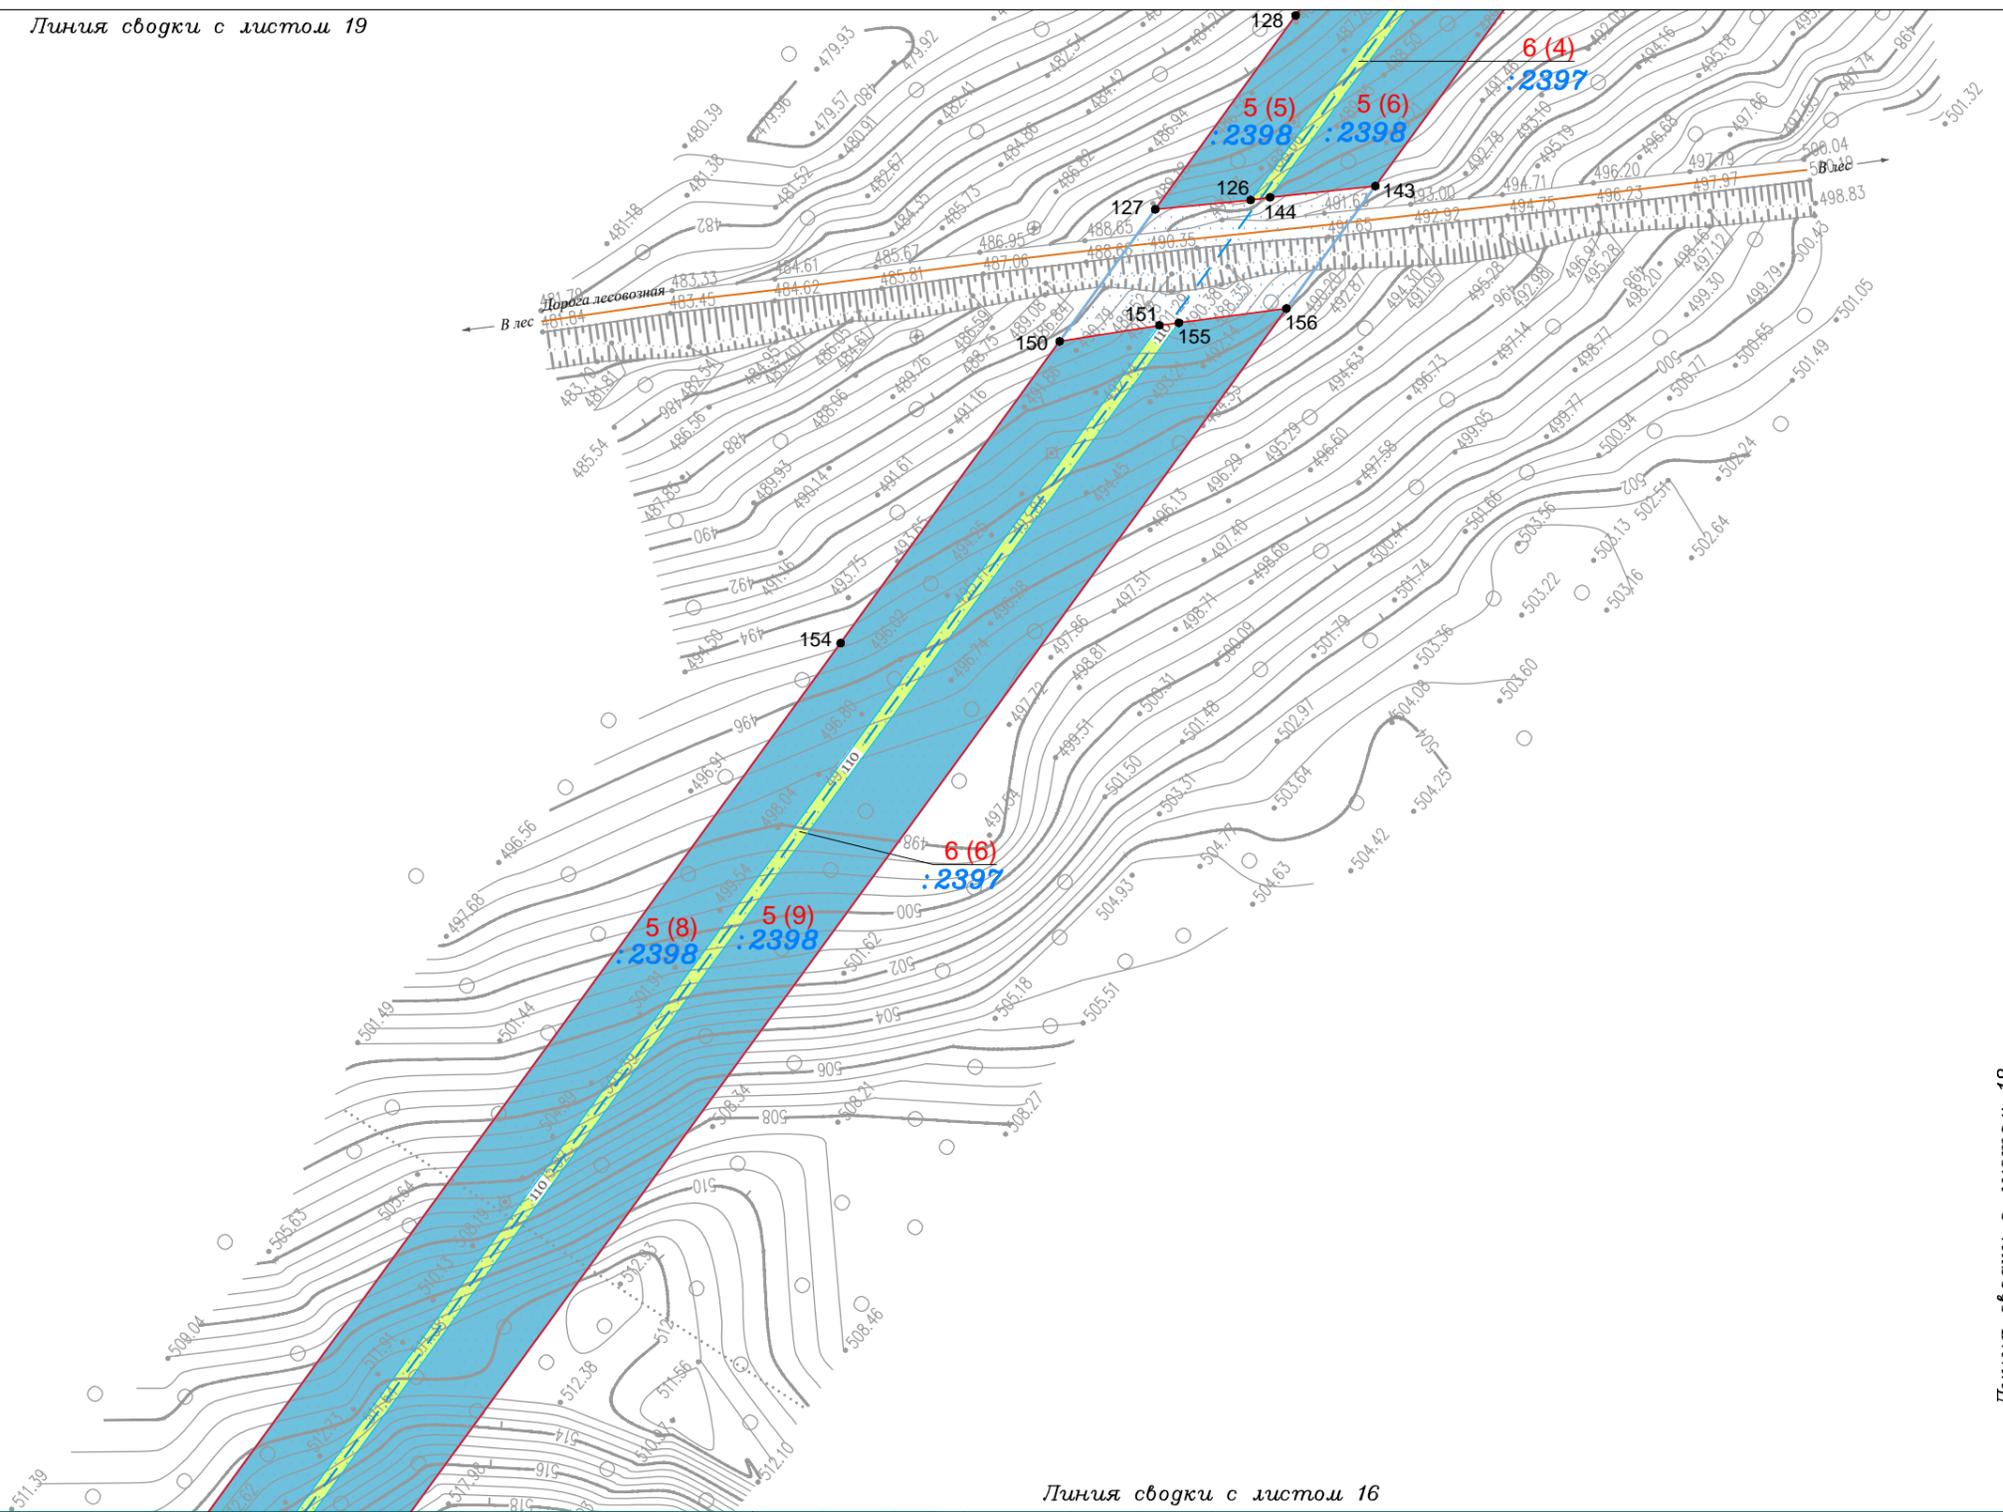

Линия сводки с листом 15

Линия сводки с листом 16

Линия сводки с листом 18

Условные обозначения:

- граница городского поселения
- граница населенного пункта
- дорога обычного типа местного значения (IV, V категория)

Планируемые элементы планировочной структуры территории:

- территория, предназначенная для размещения линейного объекта «ЛЭП 110 кВ ПС Коршуниха - ПС Лена»

Существующие элементы планировочной структуры территории:

- территория, предназначенная для размещения линейного объекта 1

Красные линии:

- красные линии, утвержденные в составе проекта планировки территории

Образуемые и (или) изменяемые земельные участки:

- земельный участок существующий
- земельный участок образуемый
- кадастровый номер существующего земельного участка
- условный номер образуемого земельного участка
- 13 поворотная точка образуемого, существующего земельного участка, ее номер
- 1 порядковый номер земельного участка

Существующие коммуникации:

- линия электропередачи 6 кВ
- линия электропередачи 35 кВ
- линия электропередачи 110 кВ
- линия электропередачи 220 кВ
- кабель 1
- кабель 2
- теплопровод
- канализация
- водопровод
- золопровод

Демонтируемые коммуникации:

- линия электропередачи 110 кВ
- линия электропередачи 110 кВ

Иркутская область

Документация по планировке территории
(проект планировки территории и межевания территории)
для размещения объекта «ЛЭП 110 кВ ПС Коршуниха - ПС Лена»

Изм.	Кол.уч.	Лист	№ док.	Подп.	Дата
Разработал		Богомол И.С.		<i>И.С. Богомол</i>	07.18
		Сухарев Д.В.		<i>Д.В. Сухарев</i>	07.18
Проверил		Редрова М.В.		<i>М.В. Редрова</i>	07.18
Н. контроль		Роголёва Е.Н.		<i>Е.Н. Роголёва</i>	07.18



Заказчик:
Открытое акционерное общество
«Иркутская электросетевая компания»

Стадия	Лист	Листов
П	17	22

Чертеж межевания территории




ООО "СЕРВИСТА"
Иркутск, ул. Байкальская,
дом 105А, оф. 505

Документация по планировке территории (проект планировки территории) для размещения объекта
«ЛЭП 110 кВ ПС Коршуниха - ПС Лена»
Чертёж межевания территории

Линия сводки с листом 19

Линия сводки с листом 20

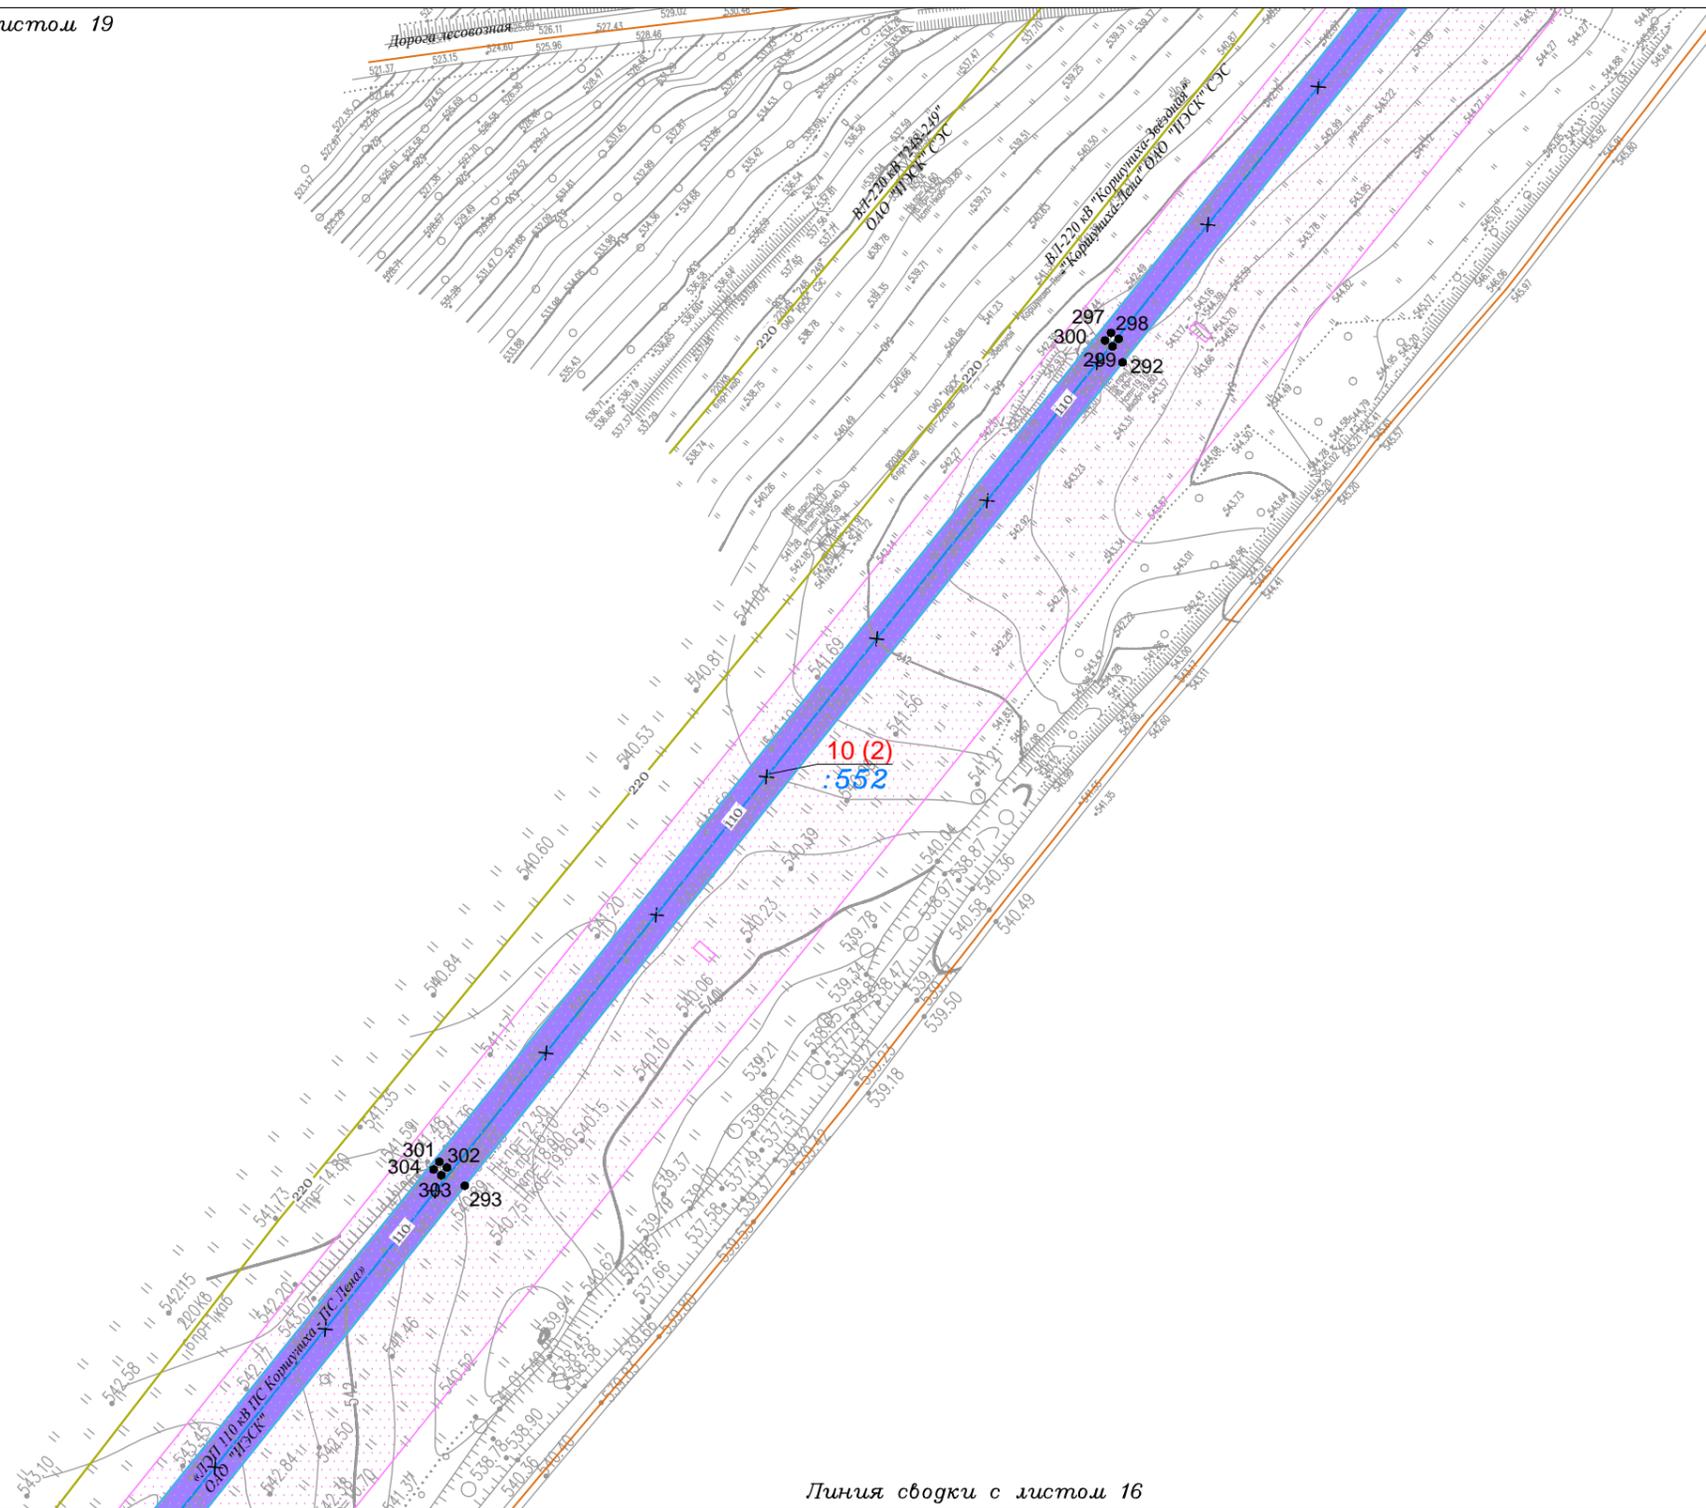

Иркутская область
Нижнеилимский район
Железногорское
городское поселение

Линия сводки с листом 17

Линия сводки с листом 16

Условные обозначения:

- граница городского поселения
- граница населенного пункта
- дорога обычного типа местного значения (IV, V категория)

Планируемые элементы планировочной структуры территории:

- территория, предназначенная для размещения линейного объекта «ЛЭП 110 кВ ПС Коршуниха - ПС Лена»

Существующие элементы планировочной структуры территории:

- территория, предназначенная для размещения линейного объекта 1

Красные линии:

- красные линии, утвержденные в составе проекта планировки территории

Образуемые и (или) изменяемые земельные участки:

- земельный участок образуемый кадастровый номер существующего земельного участка
- условный номер образуемого земельного участка
- 13 поворотная точка образуемого, существующего земельного участка, ее номер
- 1 порядковый номер земельного участка

Существующие коммуникации:

- 6 линия электропередачи 6 кВ
- 35 линия электропередачи 35 кВ
- 110 линия электропередачи 110 кВ
- 220 линия электропередачи 220 кВ
- кабель 1
- кабель 2
- теплопровод
- канализация
- водопровод
- золопровод

Демонтируемые коммуникации:

- 110 линия электропередачи 110 кВ
- 110 линия электропередачи 110 кВ

Иркутская область

Документация по планировке территории
(проект планировки территории и межевания территории)
для размещения объекта «ЛЭП 110 кВ ПС Коршуниха - ПС Лена»

Изм.	Кол.уч.	Лист	№ док.	Подп.	Дата
Разработал	Богомол И.С.				07.18
	Сухарев Д.В.				07.18
Проверил	Редрова М.В.				07.18
Н. контроль	Роголёва Е.Н.				07.18



Заказчик:
Открытое акционерное общество
«Иркутская электросетевая компания»

Стадия	Лист	Листов
П	18	22

Чертёж межевания территории




ООО "СЕРВИСТА"
Иркутск, ул. Байкальская,
дом 105А, оф. 505

Документация по планировке территории (проект планировки территории) для размещения объекта
«ЛЭП 110 кВ ПС Коршуниха - ПС Лена»
Чертеж межевания территории

Иркутская область
Нижнеилимский район

Железногорское
городское поселение

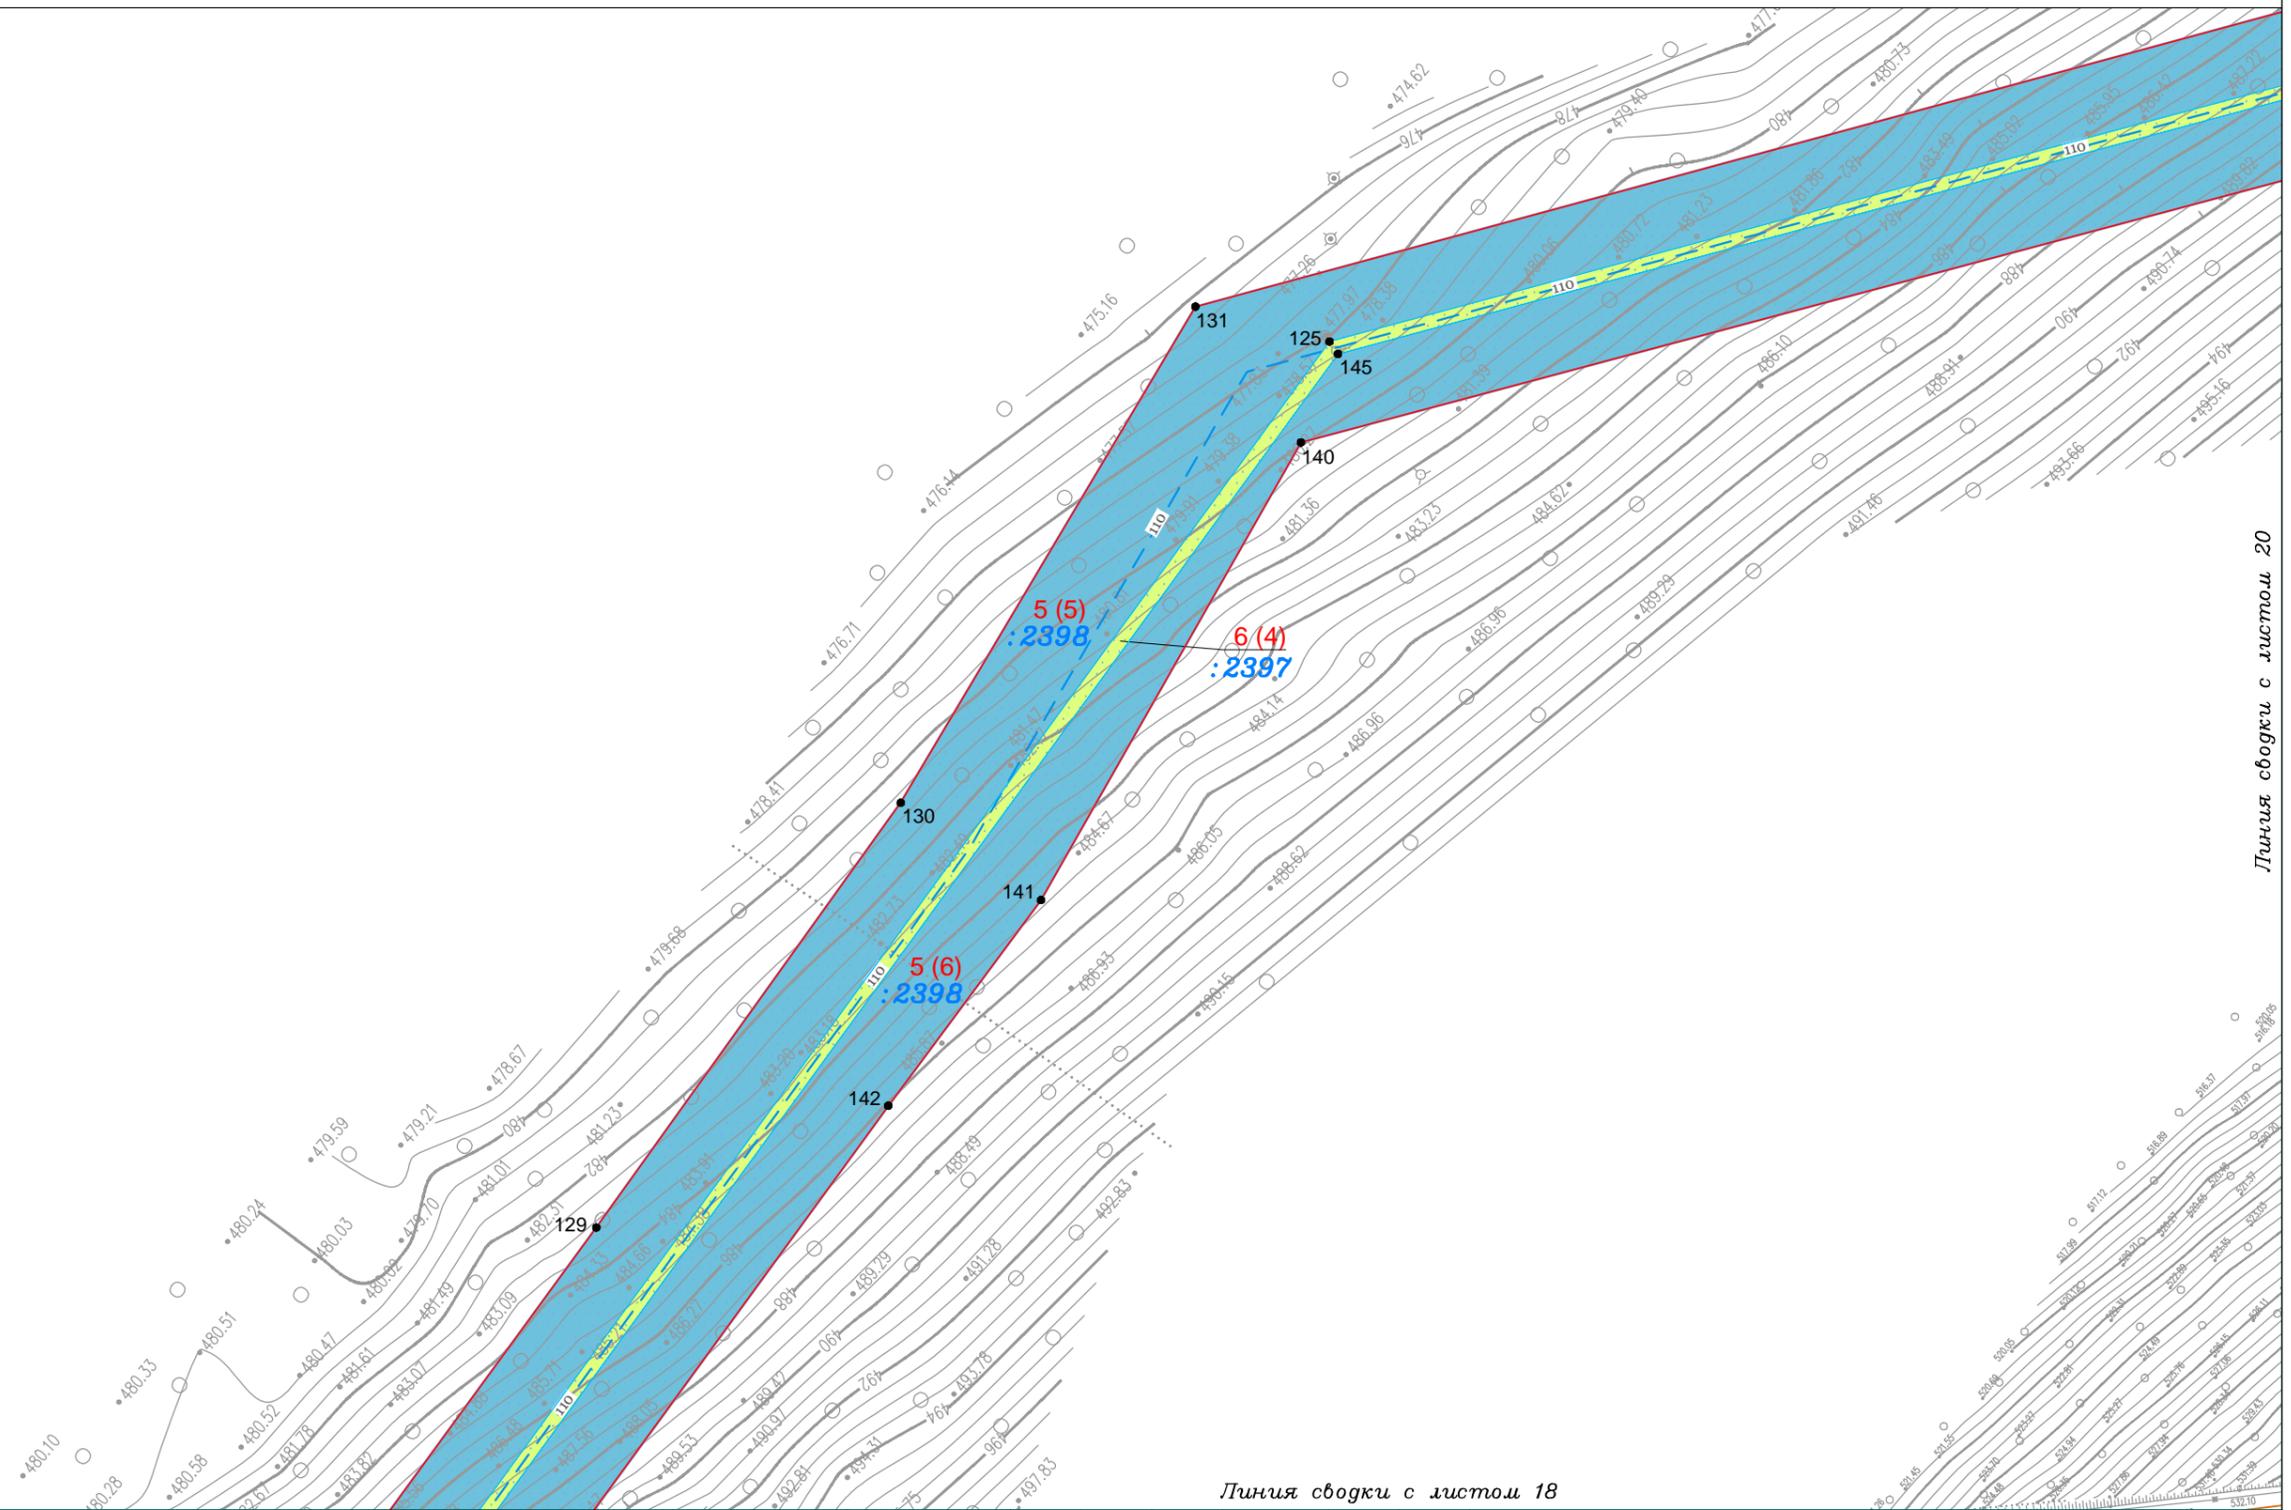

Линия сводки с листом 17

Линия сводки с листом 18

Линия сводки с листом 20

Условные обозначения:

- граница городского поселения
- граница населенного пункта
- дорога обычного типа местного значения (IV, V категория)

Планируемые элементы планировочной структуры территории:

- территория, предназначенная для размещения линейного объекта «ЛЭП 110 кВ ПС Коршуниха - ПС Лена»

Существующие элементы планировочной структуры территории:

- территория, предназначенная для размещения линейного объекта 1

Красные линии:

- красные линии, утвержденные в составе проекта планировки территории

Образуемые и (или) изменяемые земельные участки:

- земельный участок существующий
- земельный участок образуемый
- кадастровый номер существующего земельного участка
- условный номер образуемого земельного участка
- 13 поворотная точка образуемого, существующего земельного участка, ее номер
- 1 порядковый номер земельного участка

Существующие коммуникации:

- 6 линия электропередачи 6 кВ
- 35 линия электропередачи 35 кВ
- 110 линия электропередачи 110 кВ
- 220 линия электропередачи 220 кВ
- W W кабель 1
- ← ← ← кабель 2
- T теплопровод
- K канализация
- водопровод
- золопровод

Демонтируемые коммуникации:

- X 110 линия электропередачи 110 кВ

Проектируемые коммуникации:

- 110 линия электропередачи 110 кВ

Иркутская область

Документация по планировке территории
(проект планировки территории и межевания территории)
для размещения объекта «ЛЭП 110 кВ ПС Коршуниха - ПС Лена»

Изм.	Кол.уч.	Лист	№ док.	Подп.	Дата
Разработал		Богомол И.С.		<i>И.С. Богомол</i>	07.18
		Сухарев Д.В.		<i>Д.В. Сухарев</i>	07.18
Проверил		Редрова М.В.		<i>М.В. Редрова</i>	07.18
Н. контроль		Роголёва Е.Н.		<i>Е.Н. Роголёва</i>	07.18



Заказчик:

Открытое акционерное общество
«Иркутская электросетевая компания»


Стадия	Лист	Листов
П	19	22

Чертеж межевания территории



ООО «СЕРВИСТА»
Иркутск, ул. Байкальская,
дом 105А, оф. 505

Документация по планировке территории (проект планировки территории) для размещения объекта
«ЛЭП 110 кВ ПС Коршуниха - ПС Лена»
Чертеж межевания территории

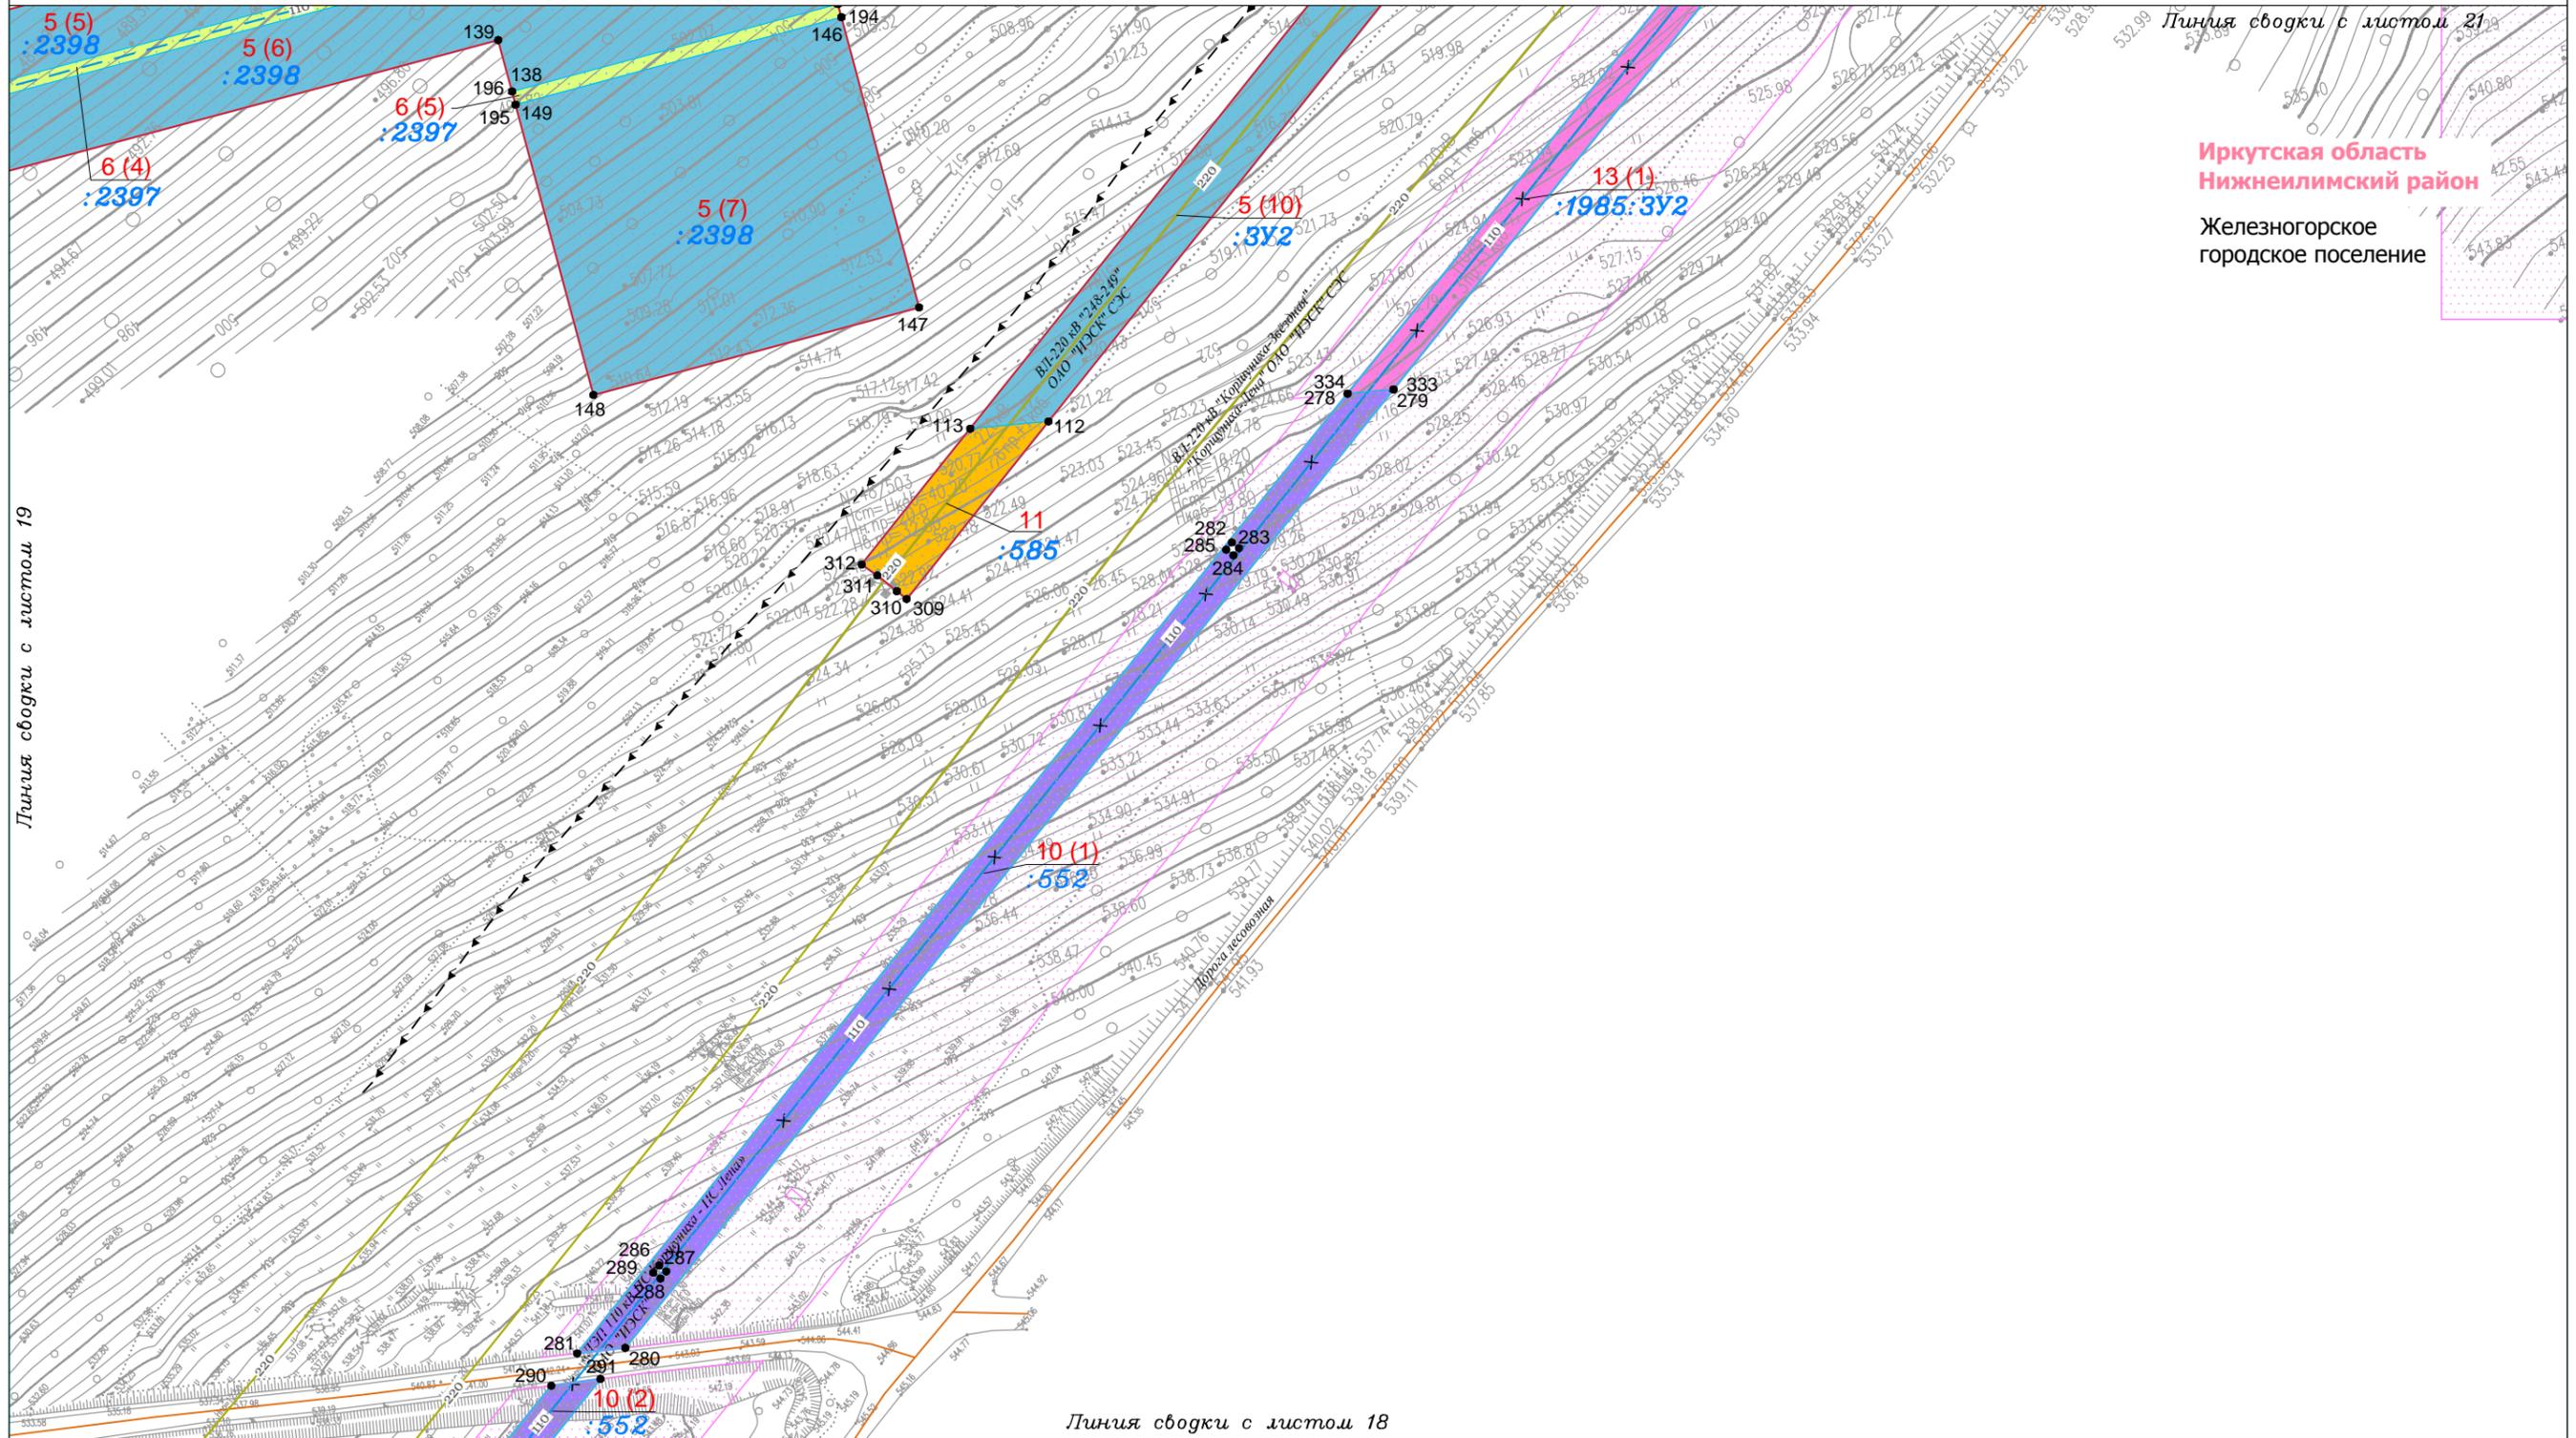

Иркутская область
Нижнеилимский район
Железногорское
городское поселение

Условные обозначения:

- граница городского поселения
- граница населенного пункта
- дорога обычного типа местного значения (IV, V категория)
- территория, предназначенная для размещения линейного объекта «ЛЭП 110 кВ ПС Коршуниха - ПС Лена»
- территория, предназначенная для размещения линейного объекта 1

- Красные линии:**
- красные линии, утвержденные в составе проекта планировки территории
- Образуемые и (или) изменяемые земельные участки:**
- земельный участок существующий
 - земельный участок образуемый
 - кадастровый номер существующего земельного участка
 - условный номер образуемого земельного участка
 - 13 поворотная точка образуемого, существующего земельного участка, ее номер
 - 1 порядковый номер земельного участка

- Существующие коммуникации:**
- 6 — линия электропередачи 6 кВ
 - 35 — линия электропередачи 35 кВ
 - 110 — линия электропередачи 110 кВ
 - 220 — линия электропередачи 220 кВ
 - W — кабель 1
 - — кабель 2
 - T — теплопровод
 - K — канализация
 - — водопровод
 - — золопровод
- Демонтируемые коммуникации:**
- X — линия электропередачи 110 кВ
- Проектируемые коммуникации:**
- — линия электропередачи 110 кВ

Иркутская область

Документация по планировке территории
(проект планировки территории и межевания территории)
для размещения объекта «ЛЭП 110 кВ ПС Коршуниха - ПС Лена»

Изм.	Кол.уч.	Лист	№ док.	Подп.	Дата
Разработал		Богомол И.С.		<i>И.С. Богомол</i>	07.18
		Сухарев Д.В.		<i>Д.В. Сухарев</i>	07.18
Проверил		Редрова М.В.		<i>М.В. Редрова</i>	07.18
Н. контроль		Роголева Е.Н.		<i>Е.Н. Роголева</i>	07.18

Заказчик:
Иркутская электросетевая компания

Стадия	Лист	Листов
П	20	22

Чертеж межевания территории

ООО "СЕРВИСТА"
Иркутск, ул. Байкальская,
дом 105А, оф. 505

