

Заказчик - ОАО «ИЭСК»

«ЛЭП 110 КВ ПС КОРШУНИХА – ПС ЛЕНА»

Проект планировки территории и межевания территории

**Том 7. Материалы по обоснованию проекта межевания
территории**

Инв.№ подл.		
Подп. и дата		
Взам. инв.№		

Генеральный директор



М.В. Астахов

Иркутск, 2018 г.

РЕГИСТРАЦИОННАЯ КАРТОЧКА ПРОЕКТА

1.	Адрес строительства	Сибирский Федеральный округ, Иркутская область, Нижнеилимский район, Железногорск-Илимское городское поселение
2.	Наименование объекта	Титул объекта: «ЛЭП 110 кВ ПС Коршуниха – ПС Лена»
3.	Приказ (Распоряжение) органов государственной власти и (или) органов местного самоуправления о подготовке документации по планировке территории	Приказ и.о. генерального директора ОАО «Иркутская электросетевая компания» от 15.05.2018 г. № 06.001-01-2.1-0233 «О подготовке документации по планировке территории»
4.	Заказчик	Полное наименование – Открытое акционерное общество «Иркутская электросетевая компания» Сокращенное наименование – ОАО «ИЭСК»
5.	Проектная организация	Полное наименование – Общество с ограниченной ответственностью «СЕРВИСТА» Сокращенное наименование – ООО «СЕРВИСТА» 
6.	Авторы проекта	Е.Н.Роголёва, И.С. Богомол, М.В. Редрова, Д.В. Сухарев
7.	Стадия	Проектная документация
8.	Вид строительства	Реконструкция
9.	Количество эксплуатационных единиц	1. ЛЭП 110 кВ протяженностью 6277 м
10.	Общая площадь земельных участков под размещение объектов	37,1201 га
11.	Намечаемые сроки строительства	2018 г.
12.	Адреса:	
	Заказчик	664033, Россия, Иркутская область, г. Иркутск, ул. Лермонтова, 257
	Проектная организация	664047, Россия, Иркутская обл., г. Иркутск, ул. Байкальская, 105 А, офис 505
13.	Телефоны	
	Заказчик	8 (3952) 792-461
	Проектная организация	8 (3952) 546-470

Взам. инв.№	
Подп. и дата	
Инв.№ подл.	

						«ЛЭП 110 кВ ПС Коршуниха – ПС Лена»	Лист
Изм.	Кол.уч.	Лист	№ док.	Подп.	Дата		2

СПИСОК УЧАСТНИКОВ ПРОЕКТИРОВАНИЯ

Начальник отдела подготовки документации по планировке территории ООО «СЕРВИСТА»	Е.Н.Роголёва
Заместитель начальника отдела подготовки документации по планировке территории ООО «СЕРВИСТА». Кадастровый инженер ООО «СЕРВИСТА»	И.С. Богомол
Инженер отдела подготовки документации по планировке территории ООО «СЕРВИСТА»	М.В. Редрова
Помощник кадастрового инженера ООО «СЕРВИСТА»	Д.В. Сухарев

Инв.№ подл.	Подп. и дата	Взам. инв.№					«ЛЭП 110 кВ ПС Коршуниха – ПС Лена»	Лист
						3		
Изм.	Кол.уч.	Лист	№ док.	Подп.	Дата			

Состав документации по планировке территории

Номер тома	Наименование	Примечание
1	Основная часть проекта планировки территории. Положение о размещении объекта энергетики	
2	Основная часть проекта планировки территории. Графическая часть	
3	Материалы по обоснованию проекта планировки территории. Пояснительная записка	
3.1.	Исходная разрешительная документация	
3.2.	Обоснование размещения проектируемого объекта	
3.3.	Предложения по внесению изменений и дополнений в документы территориального планирования и правила землепользования и застройки	
3.4.	Сведения о пересечениях проектируемого объекта с другими объектами капитального строительства	
3.5.	Состав материалов и результаты инженерных изысканий	Приложение к Тому 3 ДПТ, в электронном виде
4	Материалы по обоснованию проекта планировки территории. Графическая часть	
5	Основная часть проекта межевания территории. Пояснительная записка	
6	Основная часть проекта межевания территории. Графическая часть	
7	Материалы по обоснованию проекта межевания территории	


Инд. №	подл.	Подп. и дата	Взам. инв. №

Изм.	Кол.уч.	Лист	№ док.	Подп.	Дата	«ЛЭП 110 кВ ПС Коршуниха – ПС Лена»	Лист
							4

Схема расположения листов к документации по планировке территории (проект межевания территории)
для размещения объекта «ЛЭП 110 кВ ПС Коршуниха - ПС Лена»
Чертёж границ существующих земельных участков и объектов капитального строительства, зон с особыми условиями использования территории

Иркутская область
Нижнеилимский район

Железногорское
городское поселение

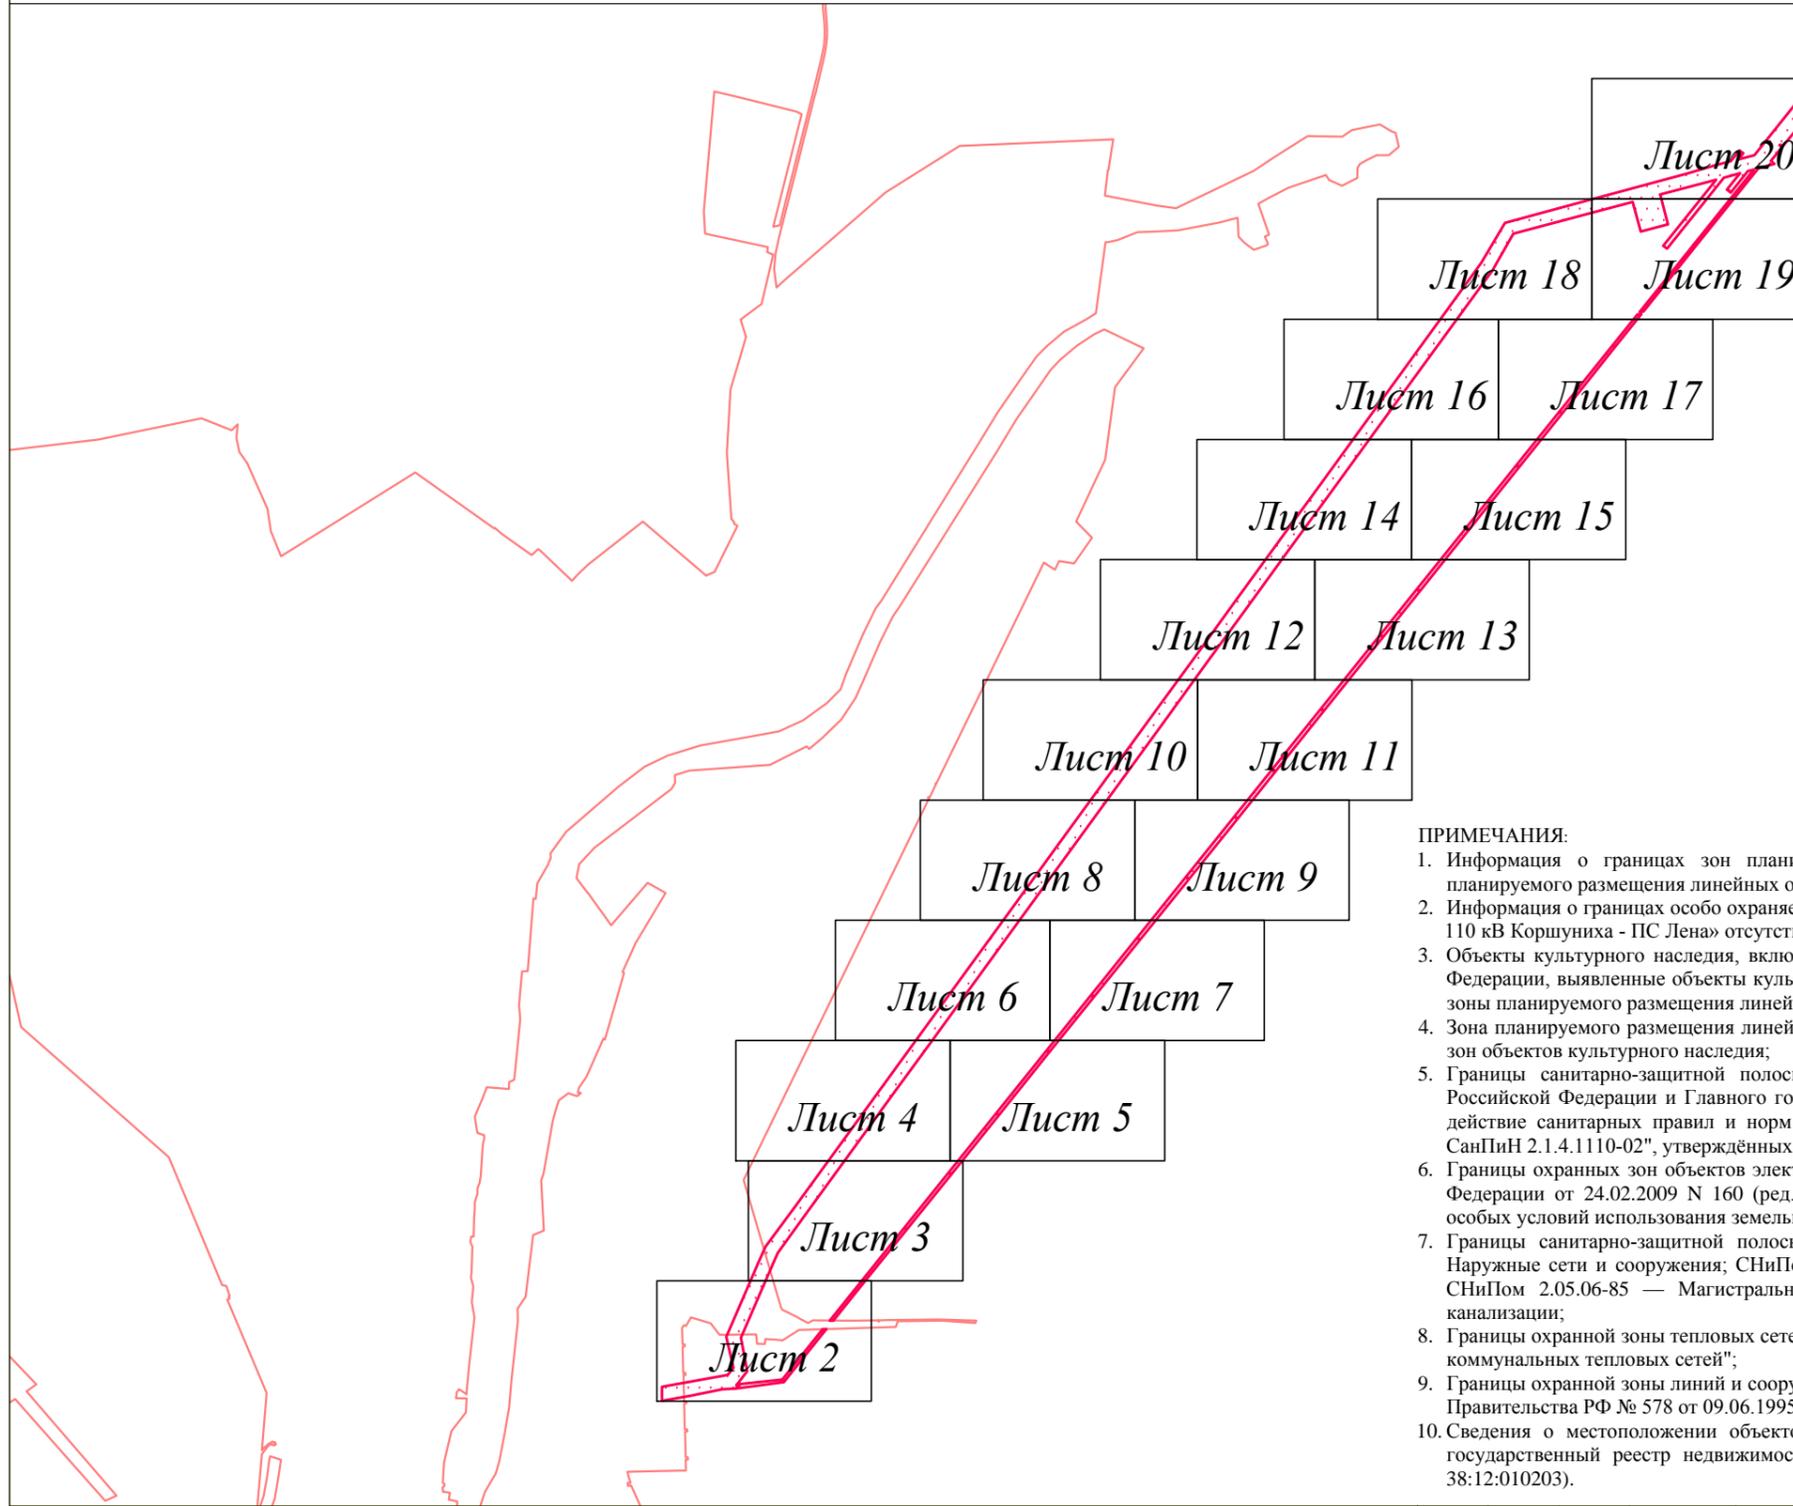

ПРИМЕЧАНИЯ:

1. Информация о границах зон планируемого размещения линейных объектов, подлежащих переносу (переустройству) из зон планируемого размещения линейных объектов, отсутствует;
2. Информация о границах особо охраняемых природных территорий в границах зоны планируемого размещения линейного объекта «ЛЭП 110 кВ Коршуниха - ПС Лена» отсутствует;
3. Объекты культурного наследия, включённые в Единый государственный реестр объектов культурного наследия народов Российской Федерации, выявленные объекты культурного наследия и объекты, обладающие признаками объекта культурного наследия, в границах зоны планируемого размещения линейного объекта «ЛЭП 110 кВ Коршуниха - ПС Лена» отсутствуют;
4. Зона планируемого размещения линейного объекта «ЛЭП 110 кВ Коршуниха - ПС Лена» расположена вне зон охраны и вне защитных зон объектов культурного наследия;
5. Границы санитарно-защитной полосы водовода установлены в соответствии с постановлением Министерства здравоохранения Российской Федерации и Главного государственного санитарного врача Российской Федерации от 14 марта 2002 года "О введении в действие санитарных правил и норм "Зоны санитарной охраны источников водоснабжения и водопроводов питьевого назначения. СанПиН 2.1.4.1110-02", утверждённых Главным государственным санитарным врачом Российской Федерации 26 февраля 2002 года;
6. Границы охранных зон объектов электросетевого хозяйства установлены в соответствии с Постановлением Правительства Российской Федерации от 24.02.2009 N 160 (ред. от 17.05.2016) "О порядке установления охранных зон объектов электросетевого хозяйства и особых условий использования земельных участков, расположенных в границах таких зон";
7. Границы санитарно-защитной полосы систем канализации установлены в соответствии со СНиПом 2.04.03-85 — Канализация. Наружные сети и сооружения; СНиПом 2.07.01-89 — Градостроительство. Планировка и застройка городских и сельских поселений; СНиПом 2.05.06-85 — Магистральные трубопроводы; СНиПом 3.05.04-85 — Наружные сети и сооружения водоснабжения и канализации;
8. Границы охранной зоны тепловых сетей установлены в соответствии с приказом Минстроя РФ от 17.08.1992 N 197 "О типовых правилах коммунальных тепловых сетей";
9. Границы охранной зоны линий и сооружений связи, линий и сооружений радиодиффузии установлены в соответствии с Постановлением Правительства РФ № 578 от 09.06.1995г. "Об утверждении правил охраны линий и сооружений связи Российской Федерации";
10. Сведения о местоположении объектов капитального строительства отражены в соответствии с данными, внесенными в единый государственный реестр недвижимости (использовались кадастровые планы территории 38:12:000000, 38:12:010114; 38:12:010113; 38:12:010203).

Условные обозначения:

- граница городского поселения
- граница населенного пункта
- дорога обычного типа местного значения (IV, V категория)
- граница территории, в отношении которой осуществляется подготовка проекта планировки территории по объекту «ЛЭП 110 кВ ПС Коршуниха - ПС Лена»
- граница зоны планируемого размещения линейного объекта «ЛЭП 110 кВ ПС Коршуниха - ПС Лена»
- Границы зон с особыми условиями использования территории:
- Утвержденные в установленном порядке:
 - охранная зона существующих инженерных сетей и сооружений
 - охранная зона линий и сооружений связи, линий и сооружений радиодиффузии
 - охранная зона коммунальных тепловых сетей

- Нормативные границы зон с особыми условиями использования территории:**
- санитарно-защитная полоса систем канализации (5 м)
 - охранная зона объектов электросетевого хозяйства (2 м; 10 м; 15 м; 25 м.)
 - охранная зона тепловых сетей (3 м)
 - санитарно-защитная полоса водовода (10 м)
 - охранная зона линий и сооружений связи, линий и сооружений радиодиффузии (2 м)

- Земельные участки, учтённые в Едином государственном реестре недвижимости:**
- 38:12:010113:228 граница существующего земельного участка, его кадастровый номер
 - 38:12:010113 граница и номер кадастрового квартала

Существующие коммуникации:

- 6 линия электропередачи 6 кВ
- 35 линия электропередачи 35 кВ
- 110 линия электропередачи 110 кВ
- 220 линия электропередачи 220 кВ
- W — кабель 1
- T — кабель 2
- T — теплопровод
- K — канализация
- водопровод
- золотопровод

Проектируемые коммуникации:

- 110 линия электропередачи 110 кВ

Демонтируемые коммуникации:

- X — 110 линия электропередачи 110 кВ

Иркутская область

Документация по планировке территории
(проект планировки территории и межевания территории)
для размещения объекта «ЛЭП 110 кВ ПС Коршуниха - ПС Лена»

Изм.	Кол.уч.	Лист	№ док.	Подп.	Дата
Разработал		Богомол И.С.		<i>И.С. Богомол</i>	07.18
		Сухарев Д.В.		<i>Д.В. Сухарев</i>	07.18
Проверил		Редрова М.В.		<i>М.В. Редрова</i>	07.18
Н. контроль		Роголёва Е.Н.		<i>Е.Н. Роголёва</i>	07.18



Заказчик:
Открытое акционерное общество
«Иркутская электросетевая компания»

Стадия	Лист	Листов
П	1	20


Чертёж границ существующих земельных участков и объектов капитального строительства, зон с особыми условиями использования территории



ООО "СЕРВИСТА"
Иркутск, ул. Байкальская,
дом 105А, оф. 505

Документация по планировке территории (проект межевания территории) для размещения объекта
«ЛЭП 110 кВ ПС Коршуниха - ПС Лена»

Чертеж границ существующих земельных участков и объектов капитального строительства, зон с особыми условиями использования территории

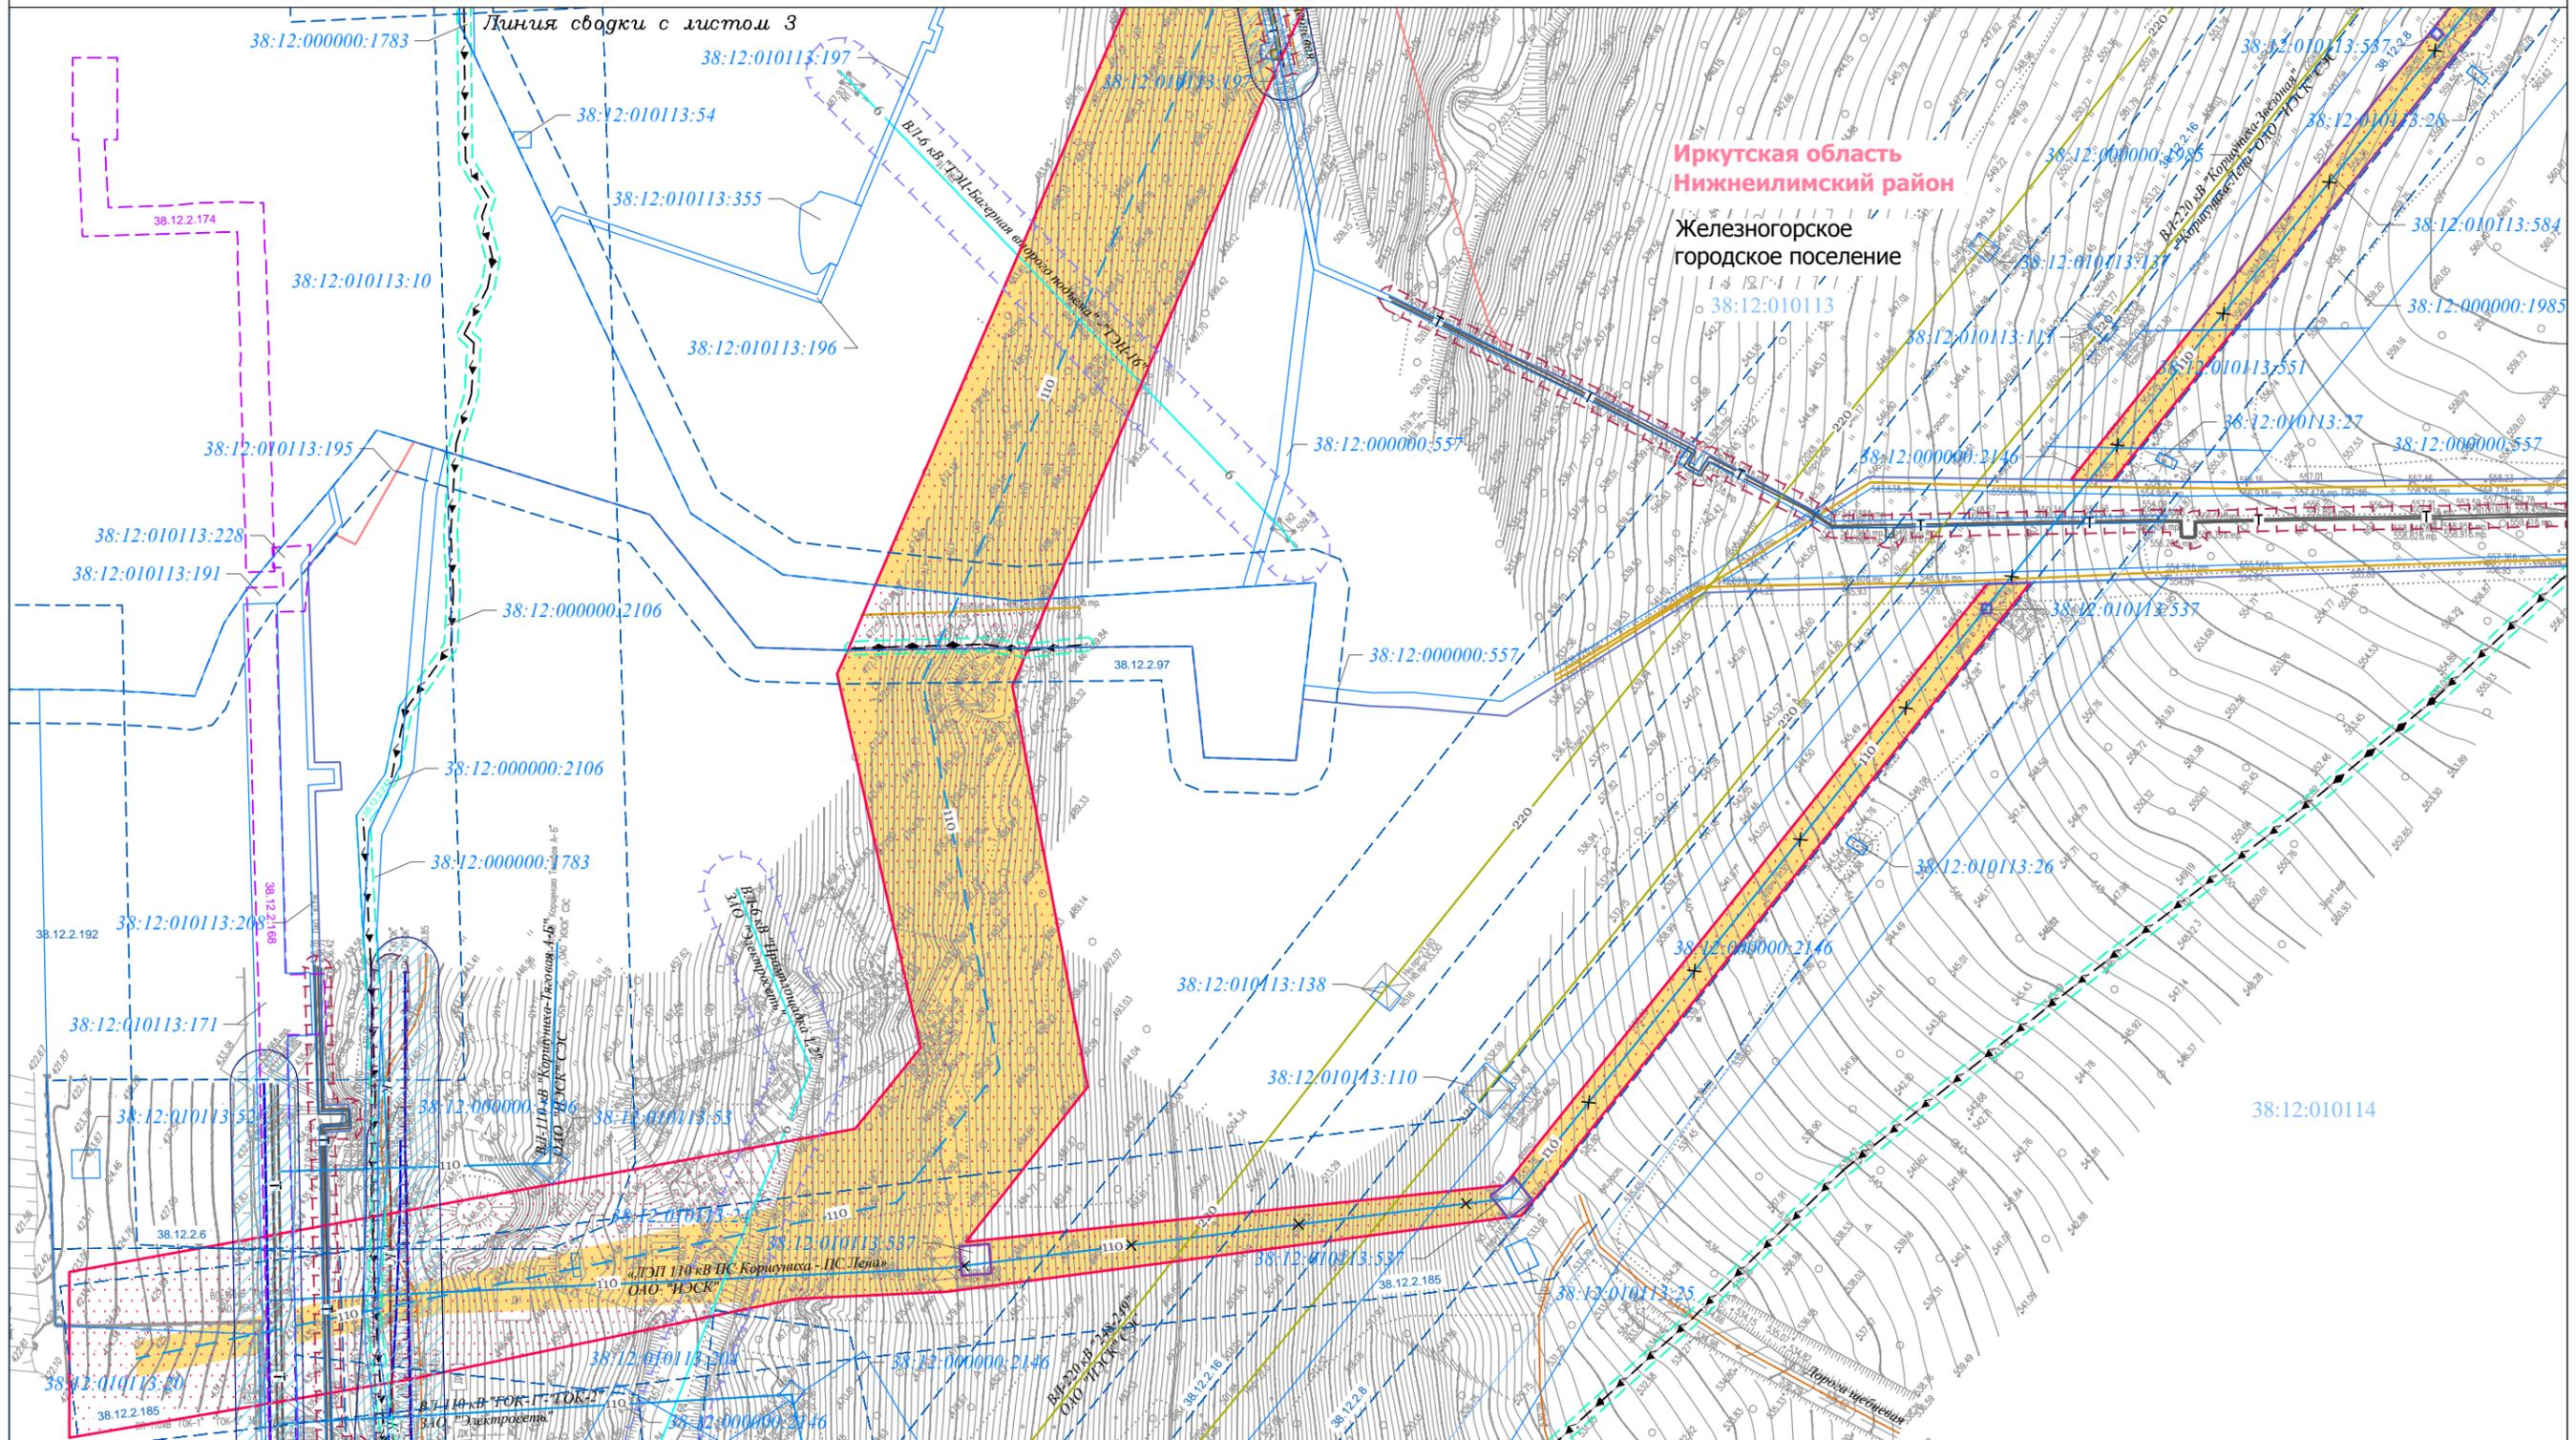

Условные обозначения:

- граница городского поселения
- граница населенного пункта
- дорога обычного типа местного значения (IV, V категория)
- граница территории, в отношении которой осуществляется подготовка проекта планировки территории по объекту «ЛЭП 110 кВ ПС Коршуниха - ПС Лена»
- граница зоны планируемого размещения линейного объекта «ЛЭП 110 кВ ПС Коршуниха - ПС Лена»
- Границы зон с особыми условиями использования территории:**
- Утвержденные в установленном порядке:**
- охранный зона существующих инженерных сетей и сооружений
- охранный зона линий и сооружений связи, линий и сооружений радиодиффакции
- охранный зона коммунальных тепловых сетей

- Нормативные границы зон с особыми условиями использования территории:**
- санитарно-защитная полоса систем канализации (5 м)
- охранный зона объектов электросетевого хозяйства (2 м; 10 м; 15 м; 25 м.)
- охранный зона тепловых сетей (3 м)
- санитарно-защитная полоса водовода (10 м)
- охранный зона линий и сооружений связи, линий и сооружений радиодиффакции (2 м)
- Земельные участки, учтённые в Едином государственном реестре недвижимости:**
- 38:12:010113:228 граница существующего земельного участка, его кадастровый номер
- 38:12:010113:110 граница и номер кадастрового квартала

- Существующие коммуникации:**
- 6 линия электропередачи 6 кВ
- 35 линия электропередачи 35 кВ
- 110 линия электропередачи 110 кВ
- 220 линия электропередачи 220 кВ
- W W кабель 1
- кабель 2
- T теплопровод
- K канализация
- водопровод
- золопровод
- Проектируемые коммуникации:**
- 110 линия электропередачи 110 кВ
- Демонтируемые коммуникации:**
- X 110 линия электропередачи 110 кВ

Изм.	Кол.уч.	Лист	№ док.	Подп.	Дата
Разработал	Богомол И.С.			<i>И.С. Богомол</i>	07.18
	Сухарев Д.В.			<i>Д.В. Сухарев</i>	07.18
Проверил	Редрова М.В.			<i>М.В. Редрова</i>	07.18
Н. контроль	Роголёва Е.Н.			<i>Е.Н. Роголёва</i>	07.18

Иркутская область

Документация по планировке территории
(проект планировки территории и межевания территории)
для размещения объекта «ЛЭП 110 кВ ПС Коршуниха - ПС Лена»

Заказчик: Открытое акционерное общество «Иркутская электросетевая компания»	Стадия	Лист	Листов
	П	2	20

Чертеж границ существующих земельных участков и объектов капитального строительства, зон с особыми условиями использования территории


ООО "СЕРВИСТА"
Иркутск, ул. Байкальская,
дом 105А, оф. 505

Документация по планировке территории (проект межевания территории) для размещения объекта «ЛЭП 110 кВ ПС Коршуниха - ПС Лена»

Чертёж границ существующих земельных участков и объектов капитального строительства, зон с особыми условиями использования территории

Линия сводки с листом 4

Линия сводки с листом 5

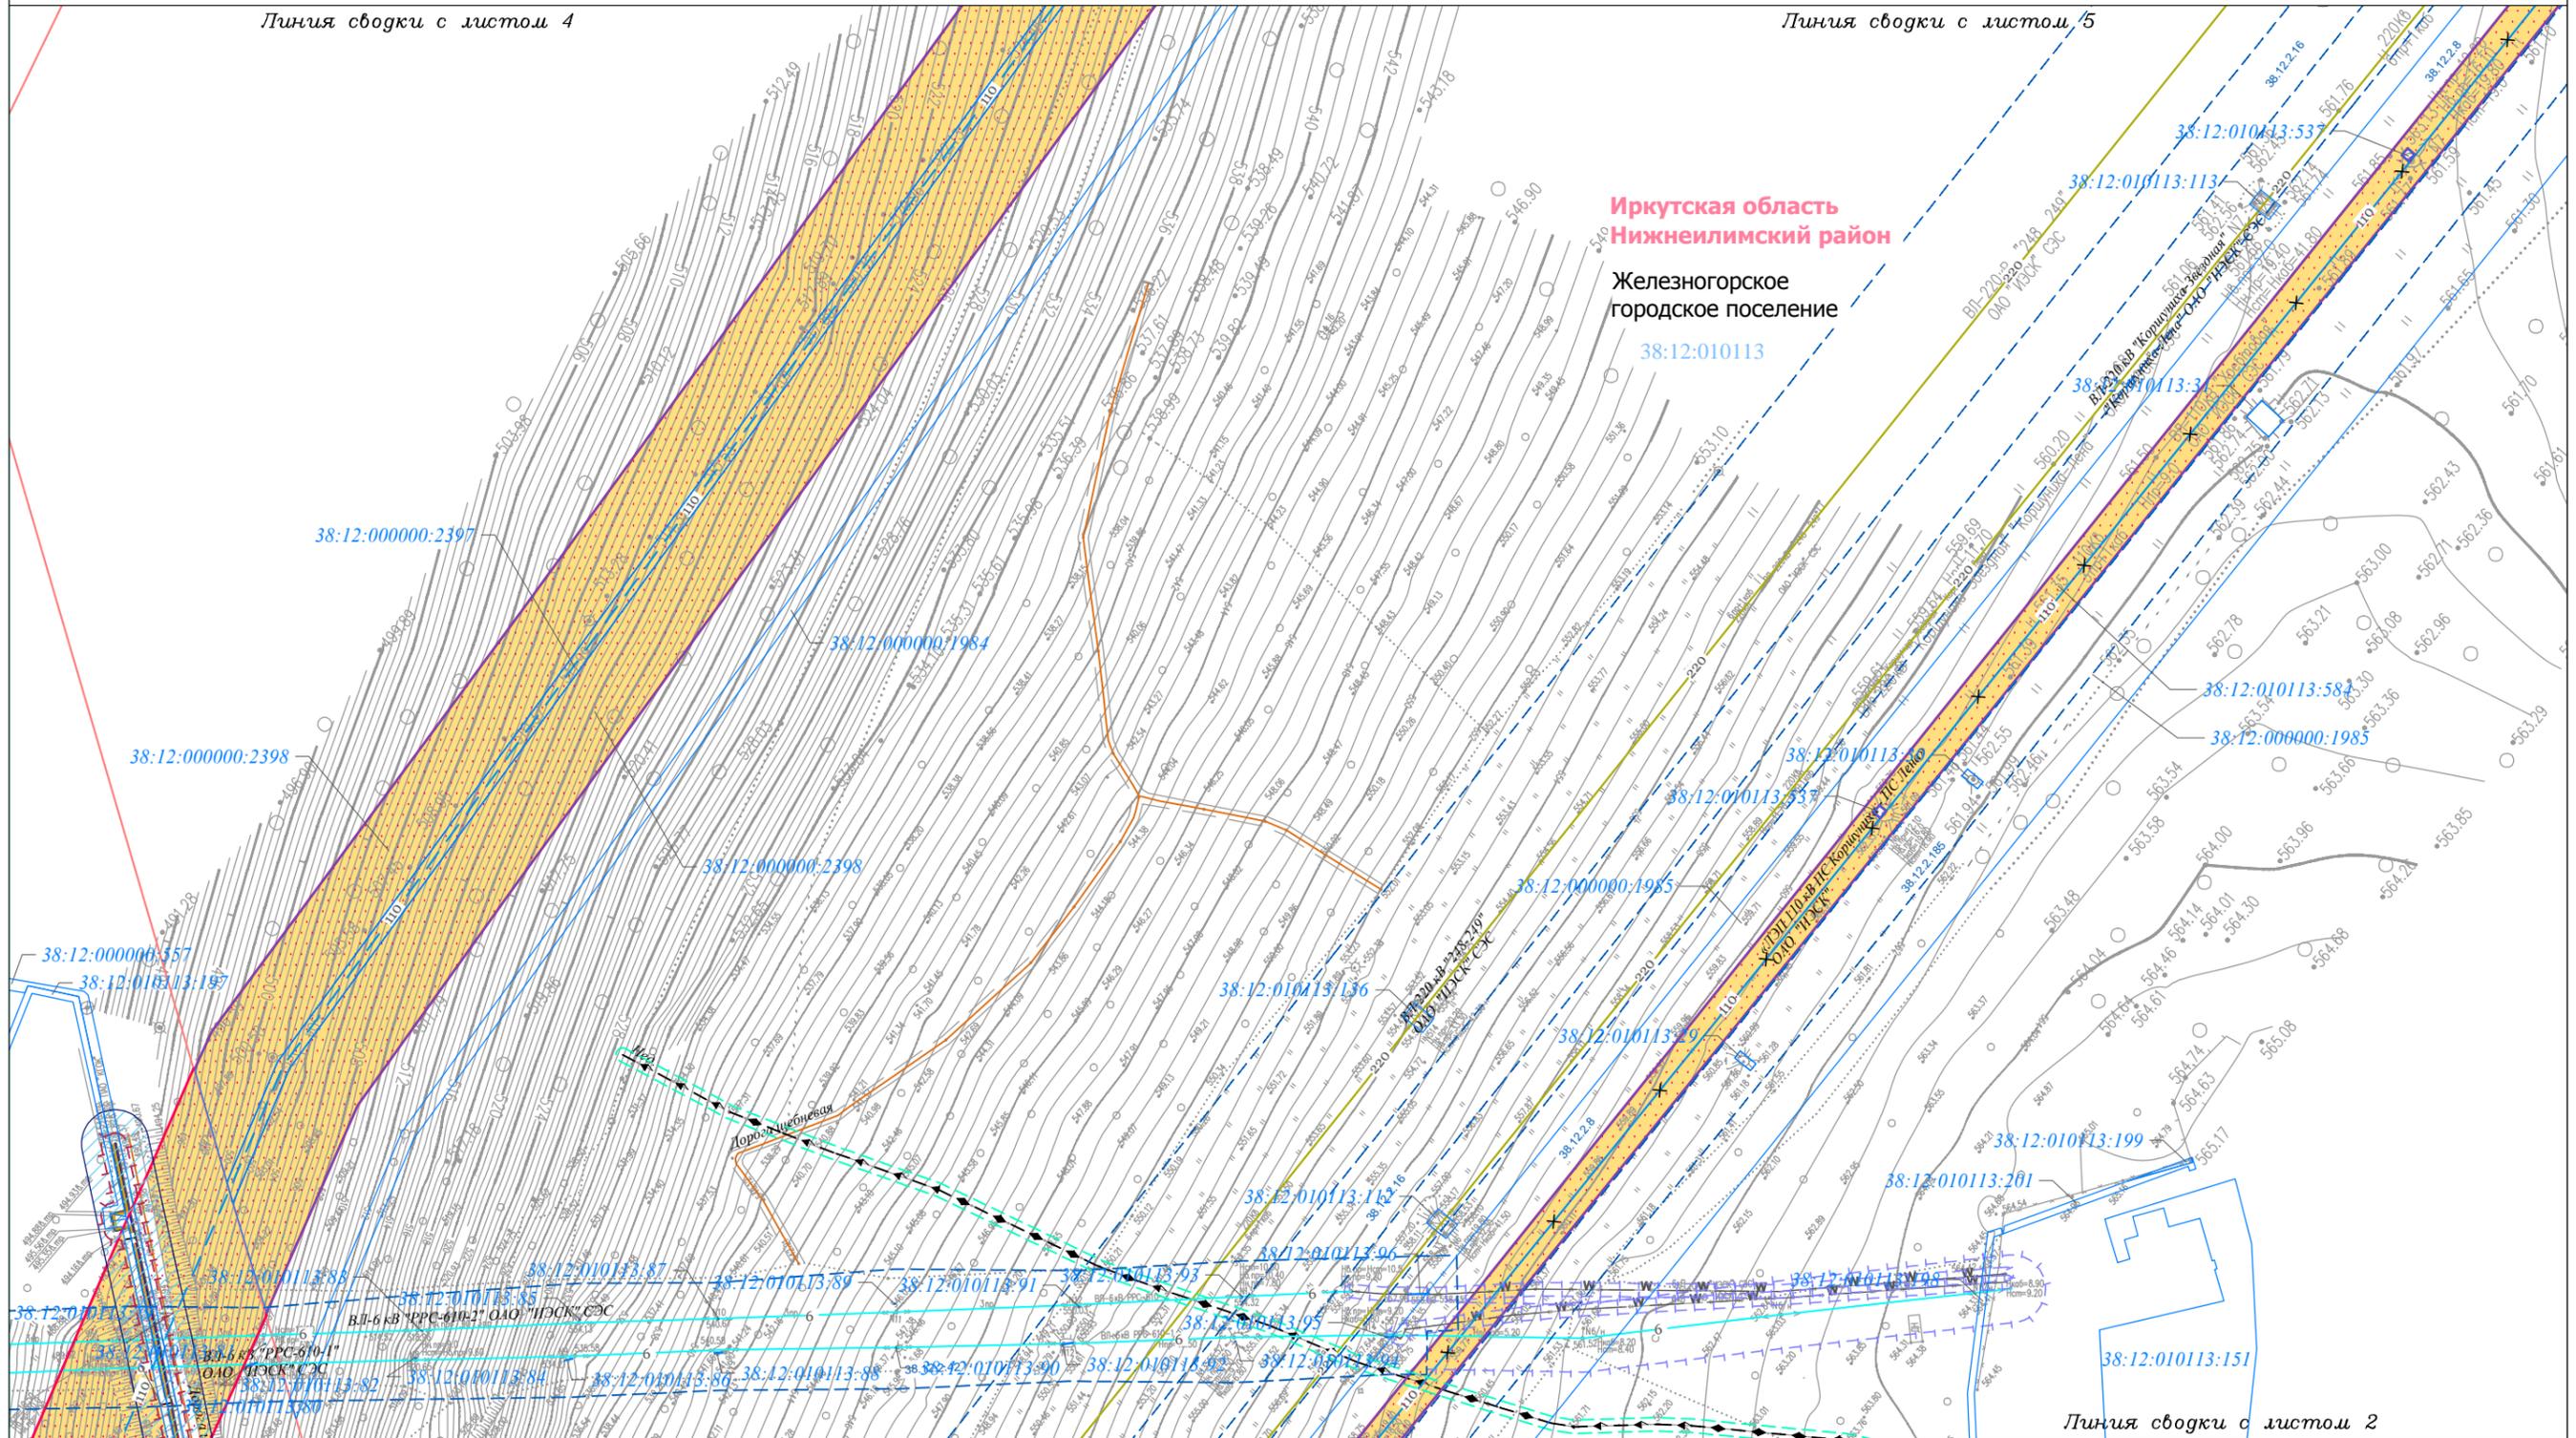

Условные обозначения:

- граница городского поселения
- граница населенного пункта
- дорога обычного типа местного значения (IV, V категория)
- граница территории, в отношении которой осуществляется подготовка проекта планировки территории по объекту «ЛЭП 110 кВ ПС Коршуниха - ПС Лена»
- граница зоны планируемого размещения линейного объекта «ЛЭП 110 кВ ПС Коршуниха - ПС Лена»

Границы зон с особыми условиями использования территории:

- охранный зона существующих инженерных сетей и сооружений
- охранный зона линий и сооружений связи, линий и сооружений радиодиффракции
- охранный зона коммунальных тепловых сетей

Нормативные границы зон с особыми условиями использования территории:

- санитарно-защитная полоса систем канализации (5 м)
- охранный зона объектов электросетевого хозяйства (2 м; 10 м; 15 м; 25 м.)
- охранный зона тепловых сетей (3 м)
- санитарно-защитная полоса водовода (10 м)
- охранный зона линий и сооружений связи, линий и сооружений радиодиффракции (2 м)

Земельные участки, учтённые в Едином государственном реестре недвижимости:

- 38:12:010113:228 граница существующего земельного участка, его кадастровый номер
- 38:12:010113 граница и номер кадастрового квартала

Существующие коммуникации:

- 6 линия электропередачи 6 кВ
- 35 линия электропередачи 35 кВ
- 110 линия электропередачи 110 кВ
- 220 линия электропередачи 220 кВ
- W W кабель 1
- T кабель 2
- T теплопровод
- K канализация
- водопровод
- золопровод

Проектируемые коммуникации:

- 110 линия электропередачи 110 кВ

Демонтируемые коммуникации:

- X 110 линия электропередачи 110 кВ

Иркутская область

Документация по планировке территории (проект планировки территории и межевания территории) для размещения объекта «ЛЭП 110 кВ ПС Коршуниха - ПС Лена»

Изм.	Кол.уч.	Лист	№ док.	Подп.	Дата
Разработал	Богомол И.С.			<i>И.С. Богомол</i>	07.18
	Сухарев Д.В.			<i>Д.В. Сухарев</i>	07.18
Проверил	Редрова М.В.			<i>М.В. Редрова</i>	07.18
Н. контроль	Роголёва Е.Н.			<i>Е.Н. Роголёва</i>	07.18



Заказчик:
Открытое акционерное общество «Иркутская электросетевая компания»

Стадия	Лист	Листов
П	3	20

Чертёж границ существующих земельных участков и объектов капитального строительства, зон с особыми условиями использования территории



ООО "СЕРВИСТА"
Иркутск, ул. Байкальская,
дом 105А, оф. 505

Документация по планировке территории (проект межевания территории) для размещения объекта «ЛЭП 110 кВ ПС Коршуниха - ПС Лена»


Чертеж границ существующих земельных участков и объектов капитального строительства, зон с особыми условиями использования территории

Линия сводки с листом 6

Иркутская область
Нижнеилимский район

Железногорское
городское поселение

38:12:010113

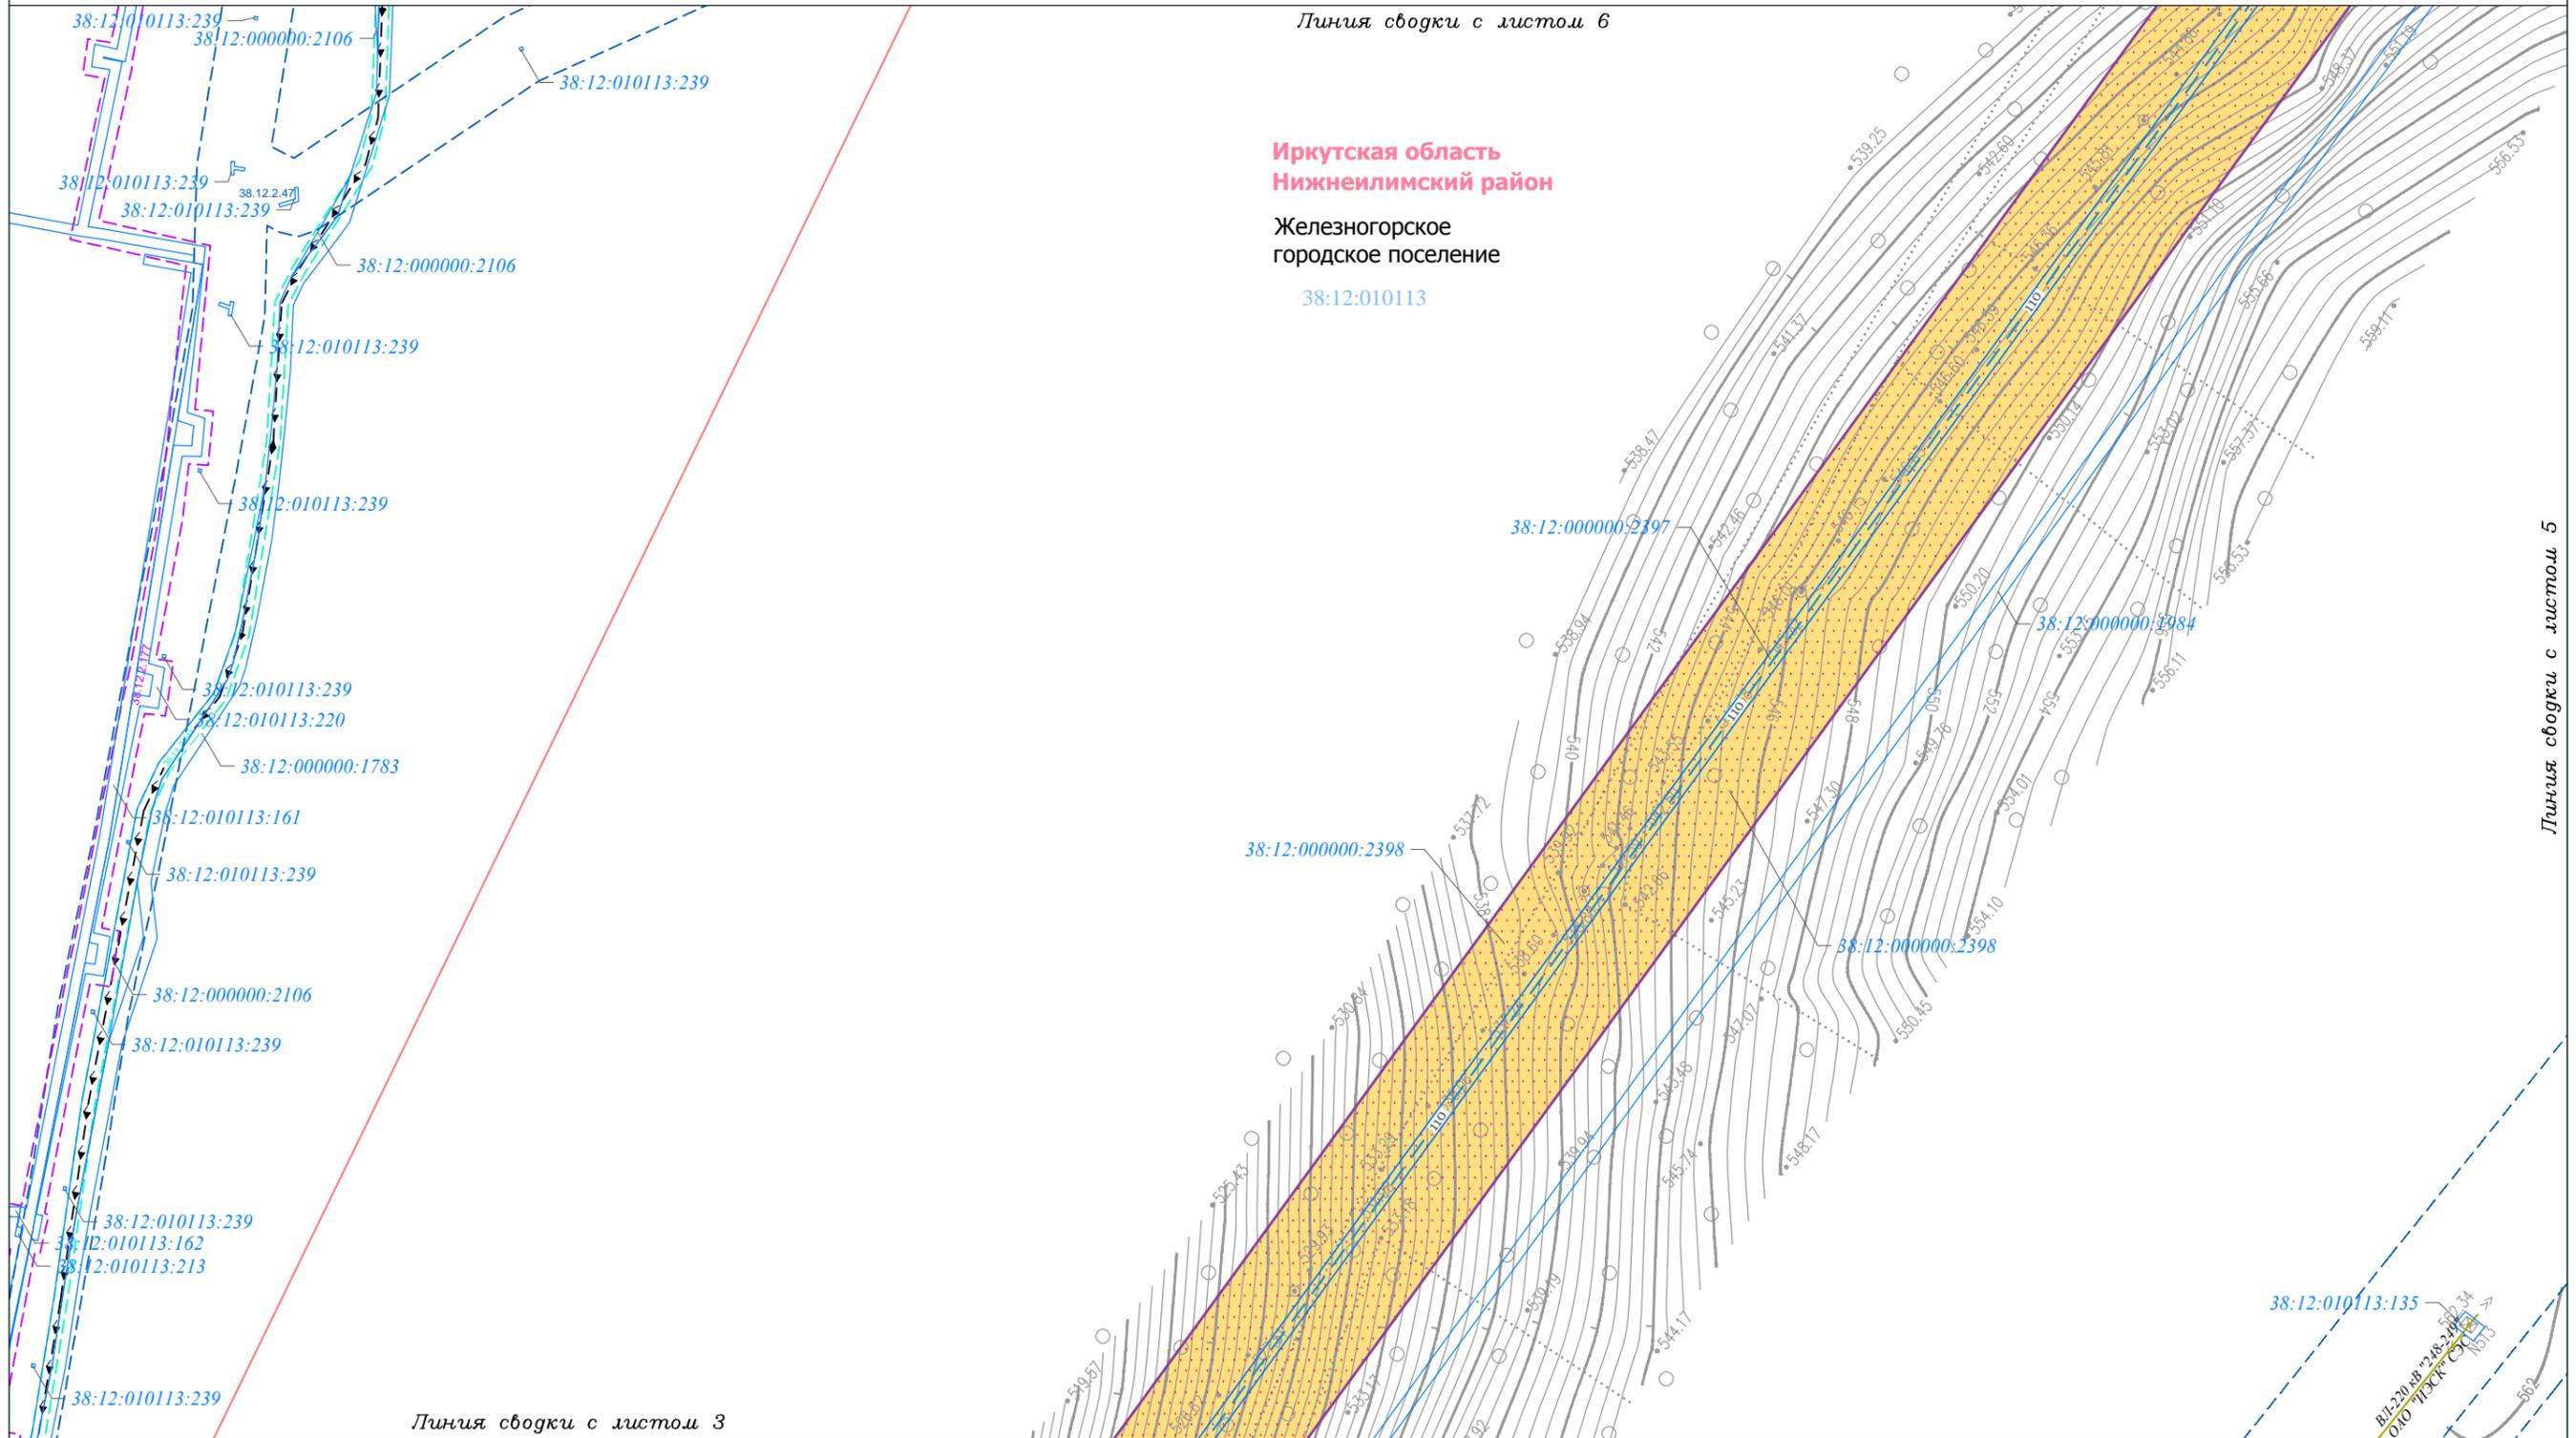

Условные обозначения:

- граница городского поселения
- граница населенного пункта
- дорога обычного типа местного значения (IV, V категория)
- граница территории, в отношении которой осуществляется подготовка проекта планировки территории по объекту «ЛЭП 110 кВ ПС Коршуниха - ПС Лена»
- граница зоны планируемого размещения линейного объекта «ЛЭП 110 кВ ПС Коршуниха - ПС Лена»
- Границы зон с особыми условиями использования территории:**
- Утвержденные в установленном порядке:**
- охранный зона существующих инженерных сетей и сооружений
- охранный зона линий и сооружений связи, линий и сооружений радиодиффакции
- охранный зона коммунальных тепловых сетей

- Нормативные границы зон с особыми условиями использования территории:**
- санитарно-защитная полоса систем канализации (5 м)
- охранный зона объектов электросетевого хозяйства (2 м; 10 м; 15 м; 25 м.)
- охранный зона тепловых сетей (3 м)
- санитарно-защитная полоса водовода (10 м)
- охранный зона линий и сооружений связи, линий и сооружений радиодиффакции (2 м)
- Земельные участки, учтённые в Едином государственном реестре недвижимости:**
- граница существующего земельного участка, его кадастровый номер
- граница и номер кадастрового квартала

- Существующие коммуникации:**
- 6 линия электропередачи 6 кВ
- 35 линия электропередачи 35 кВ
- 110 линия электропередачи 110 кВ
- 220 линия электропередачи 220 кВ
- W — кабель 1
- — кабель 2
- T — теплопровод
- K — канализация
- — водопровод
- — золопровод
- Проектируемые коммуникации:**
- 110 линия электропередачи 110 кВ
- Демонтируемые коммуникации:**
- X — 110 линия электропередачи 110 кВ

Изм.	Кол.уч.	Лист	№ док.	Подп.	Дата
Разработал	Богомол И.С.			<i>И.С. Богомол</i>	07.18
	Сухарев Д.В.			<i>Д.В. Сухарев</i>	07.18
Проверил	Редрова М.В.			<i>М.В. Редрова</i>	07.18
Н. контроль	Роголёва Е.Н.			<i>Е.Н. Роголёва</i>	07.18

Иркутская область

Документация по планировке территории (проект планировки территории и межевания территории) для размещения объекта «ЛЭП 110 кВ ПС Коршуниха - ПС Лена»

Заказчик: Открытое акционерное общество «Иркутская электросетевая компания»	Стадия	Лист	Листов
	П	4	20

Чертеж границ существующих земельных участков и объектов капитального строительства, зон с особыми условиями использования территории

ООО "СЕРВИСТА"
Иркутск, ул. Байкальская, дом 105А, оф. 505


Линия сводки с листом 5

Документация по планировке территории (проект межевания территории) для размещения объекта
«ЛЭП 110 кВ ПС Коршуниха - ПС Лена»

Чертёж границ существующих земельных участков и объектов капитального строительства, зон с особыми условиями использования территории

Линия сводки с листом 6

Линия сводки с листом 7

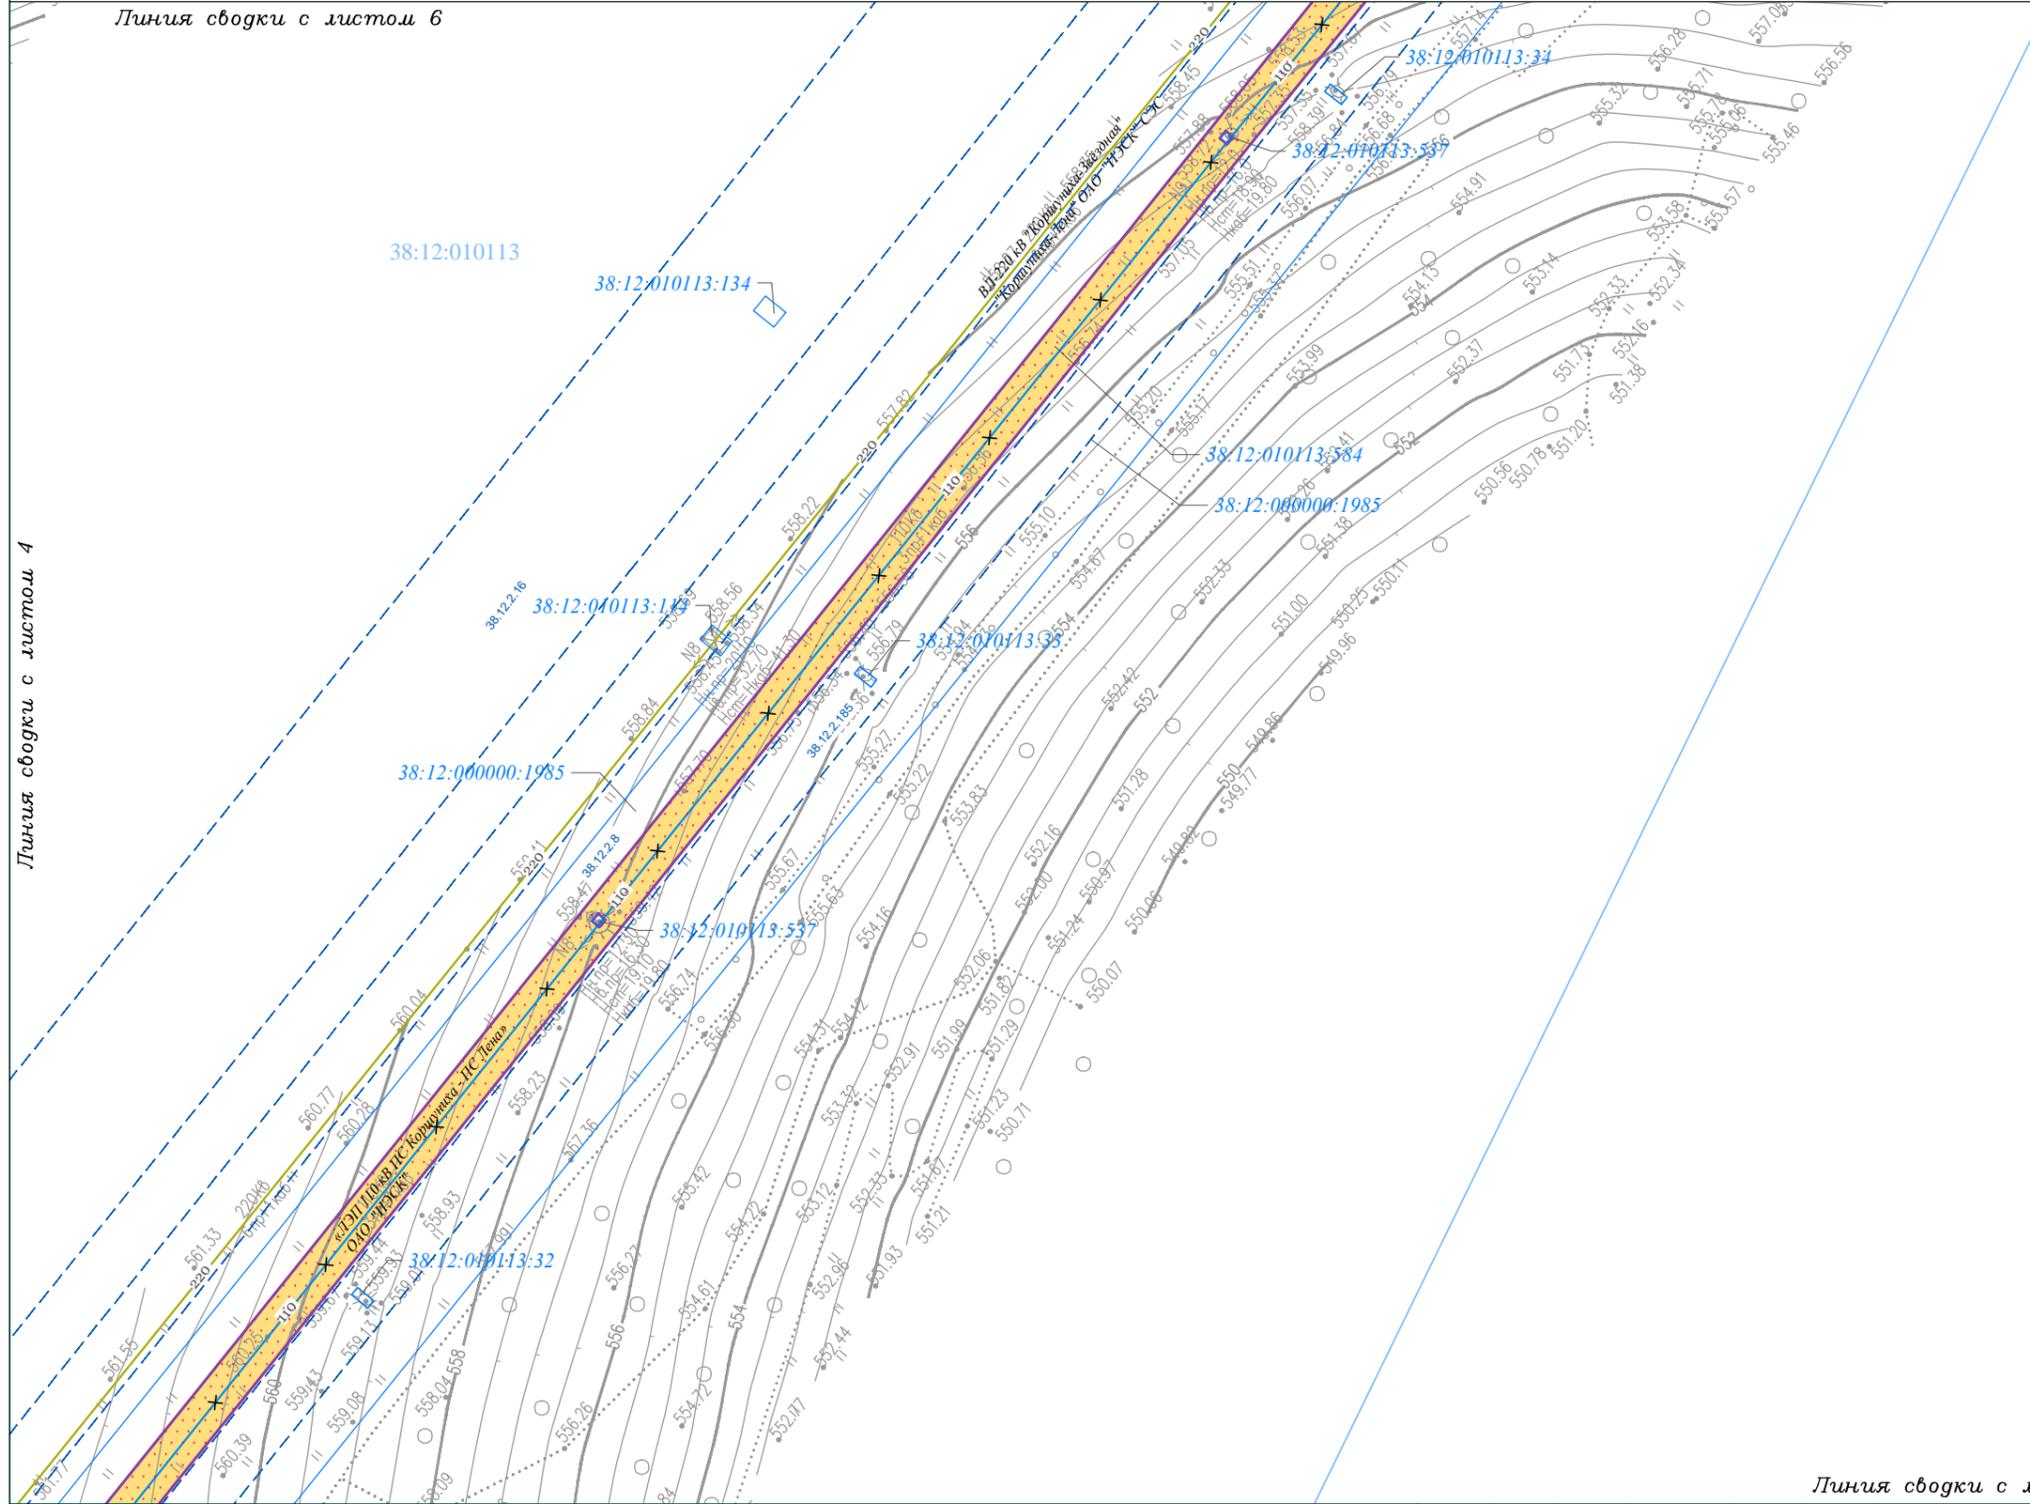

Иркутская область
Нижнеилимский район
Железногорское
городское поселение

38:12:010114

38:12:000000:1686

Линия сводки с листом 4

Линия сводки с листом 3

Условные обозначения:

- граница городского поселения
- граница населенного пункта
- дорога обычного типа местного значения (IV, V категория)
- граница территории, в отношении которой осуществляется подготовка проекта планировки территории по объекту «ЛЭП 110 кВ ПС Коршуниха - ПС Лена»
- граница зоны планируемого размещения линейного объекта «ЛЭП 110 кВ ПС Коршуниха - ПС Лена»
- Границы зон с особыми условиями использования территории:**
- Утвержденные в установленном порядке:**
 - охранный зона существующих инженерных сетей и сооружений
 - охранный зона линий и сооружений связи, линий и сооружений радиодиффакции
 - охранный зона коммунальных тепловых сетей

- Нормативные границы зон с особыми условиями использования территории:**
 - санитарно-защитная полоса систем канализации (5 м)
 - охранный зона объектов электросетевого хозяйства (2 м; 10 м; 15 м; 25 м.)
 - охранный зона тепловых сетей (3 м)
 - санитарно-защитная полоса водовода (10 м)
 - охранный зона линий и сооружений связи, линий и сооружений радиодиффакции (2 м)
- Земельные участки, учтённые в Едином государственном реестре недвижимости:**
 - 38:12:010113:228 граница существующего земельного участка, его кадастровый номер
 - 38:12:010113 граница и номер кадастрового квартала

- Существующие коммуникации:**
 - 6 линия электропередачи 6 кВ
 - 35 линия электропередачи 35 кВ
 - 110 линия электропередачи 110 кВ
 - 220 линия электропередачи 220 кВ
 - W — кабель 1
 - кабель 2
 - T — теплопровод
 - K — канализация
 - водопровод
 - золопровод
- Проектируемые коммуникации:**
 - 110 линия электропередачи 110 кВ
- Демонтируемые коммуникации:**
 - X — 110 линия электропередачи 110 кВ

Изм.	Кол.уч.	Лист	№ док.	Подп.	Дата
Разработал	Богомол И.С.				07.18
	Сухарев Д.В.				07.18
Проверил	Редрова М.В.				07.18
Н. контроль	Роголёва Е.Н.				07.18

Иркутская область

Документация по планировке территории
(проект планировки территории и межевания территории)
для размещения объекта «ЛЭП 110 кВ ПС Коршуниха - ПС Лена»

	Заказчик: Открытое акционерное общество «Иркутская электросетевая компания»		
	Стадия	Лист	Листов
	П	5	20


Чертёж границ существующих земельных участков и объектов капитального строительства, зон с особыми условиями использования территории

ООО «СЕРВИСТА»
Иркутск, ул. Байкальская,
дом 105А, оф. 505

Документация по планировке территории (проект межевания территории) для размещения объекта
«ЛЭП 110 кВ ПС Коршуниха - ПС Лена»
Чертёж границ существующих земельных участков и объектов капитального строительства, зон с особыми условиями использования территории

Линия сводки с листом 8

Иркутская область
Нижнеилимский район
Железногорское
городское поселение
38:12:010113

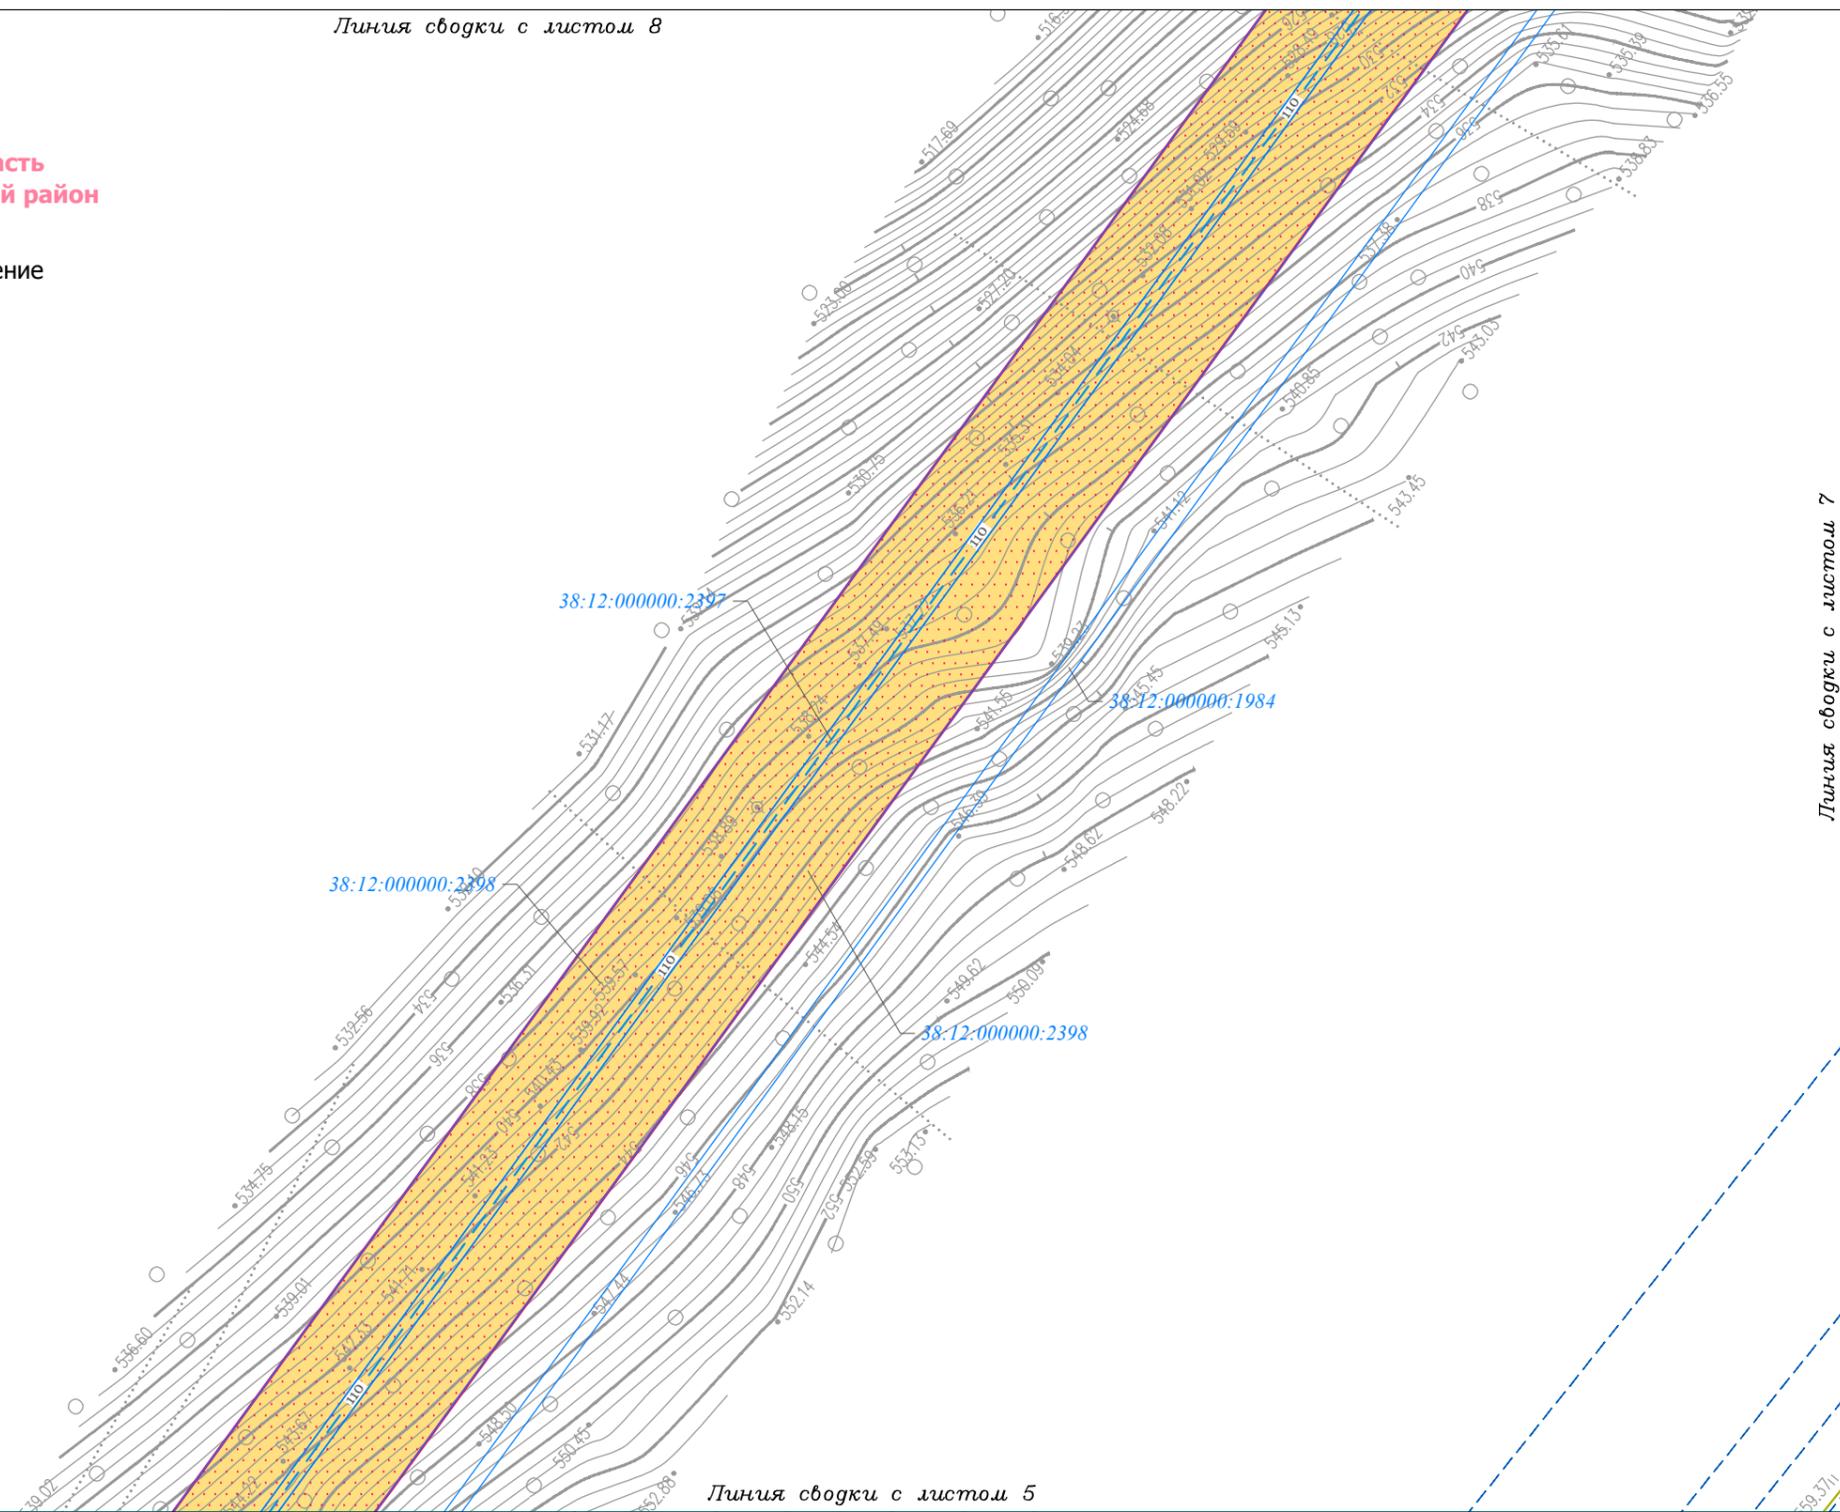

Линия сводки с листом 4

Линия сводки с листом 5

Линия сводки с листом 7

- Условные обозначения:**
- граница городского поселения
 - граница населенного пункта
 - дорога обычного типа местного значения (IV, V категория)
 - граница территории, в отношении которой осуществляется подготовка проекта планировки территории по объекту «ЛЭП 110 кВ ПС Коршуниха - ПС Лена»
 - граница зоны планируемого размещения линейного объекта «ЛЭП 110 кВ ПС Коршуниха - ПС Лена»
- Границы зон с особыми условиями использования территории:**
- Утвержденные в установленном порядке:
- охранный зона существующих инженерных сетей и сооружений
 - охранный зона линий и сооружений связи, линий и сооружений радиодификации
 - охранный зона коммунальных тепловых сетей

- Нормативные границы зон с особыми условиями использования территории:**
- санитарно-защитная полоса систем канализации (5 м)
 - охранный зона объектов электросетевого хозяйства (2 м; 10 м; 15 м; 25 м.)
 - охранный зона тепловых сетей (3 м)
 - санитарно-защитная полоса водовода (10 м)
 - охранный зона линий и сооружений связи, линий и сооружений радиодификации (2 м)
- Земельные участки, учтённые в Едином государственном реестре недвижимости:**
- 38:12:010113:228 — граница существующего земельного участка, его кадастровый номер
 - 38:12:010113 — граница и номер кадастрового квартала

- Существующие коммуникации:**
- 6 — линия электропередачи 6 кВ
 - 35 — линия электропередачи 35 кВ
 - 110 — линия электропередачи 110 кВ
 - 220 — линия электропередачи 220 кВ
 - W — кабель 1
 - кабель 2
 - Т — теплопровод
 - К — канализация
 - водопровод
 - золопровод
- Проектируемые коммуникации:**
- 110 — линия электропередачи 110 кВ
- Демонтируемые коммуникации:**
- 110 — линия электропередачи 110 кВ

Изм.	Кол.уч.	Лист	№ док.	Подп.	Дата
Разработал	Богомол И.С.			И.С.	07.18
	Сухарев Д.В.			Сухарев	07.18
Проверил	Редрова М.В.			Редрова	07.18
Н. контроль	Роголёва Е.Н.			Роголёва	07.18

Иркутская область

Документация по планировке территории
(проект планировки территории и межевания территории)
для размещения объекта «ЛЭП 110 кВ ПС Коршуниха - ПС Лена»

	Заказчик: Открытое акционерное общество «Иркутская электросетевая компания»	Стадия	Лист	Листов
		П	6	20

Чертёж границ существующих земельных участков и объектов капитального строительства, зон с особыми условиями использования территории

ООО «СЕРВИСТА»
Иркутск, ул. Байкальская,
дом 105А, оф. 505

Документация по планировке территории (проект межевания территории) для размещения объекта «ЛЭП 110 кВ ПС Коршуниха - ПС Лена»

Чертёж границ существующих земельных участков и объектов капитального строительства, зон с особыми условиями использования территории

Линия сводки с листом 8


Линия сводки с листом 9

Иркутская область
Нижнеилимский район

Железногорское
городское поселение

38:12:010114

Линия сводки с листом 6

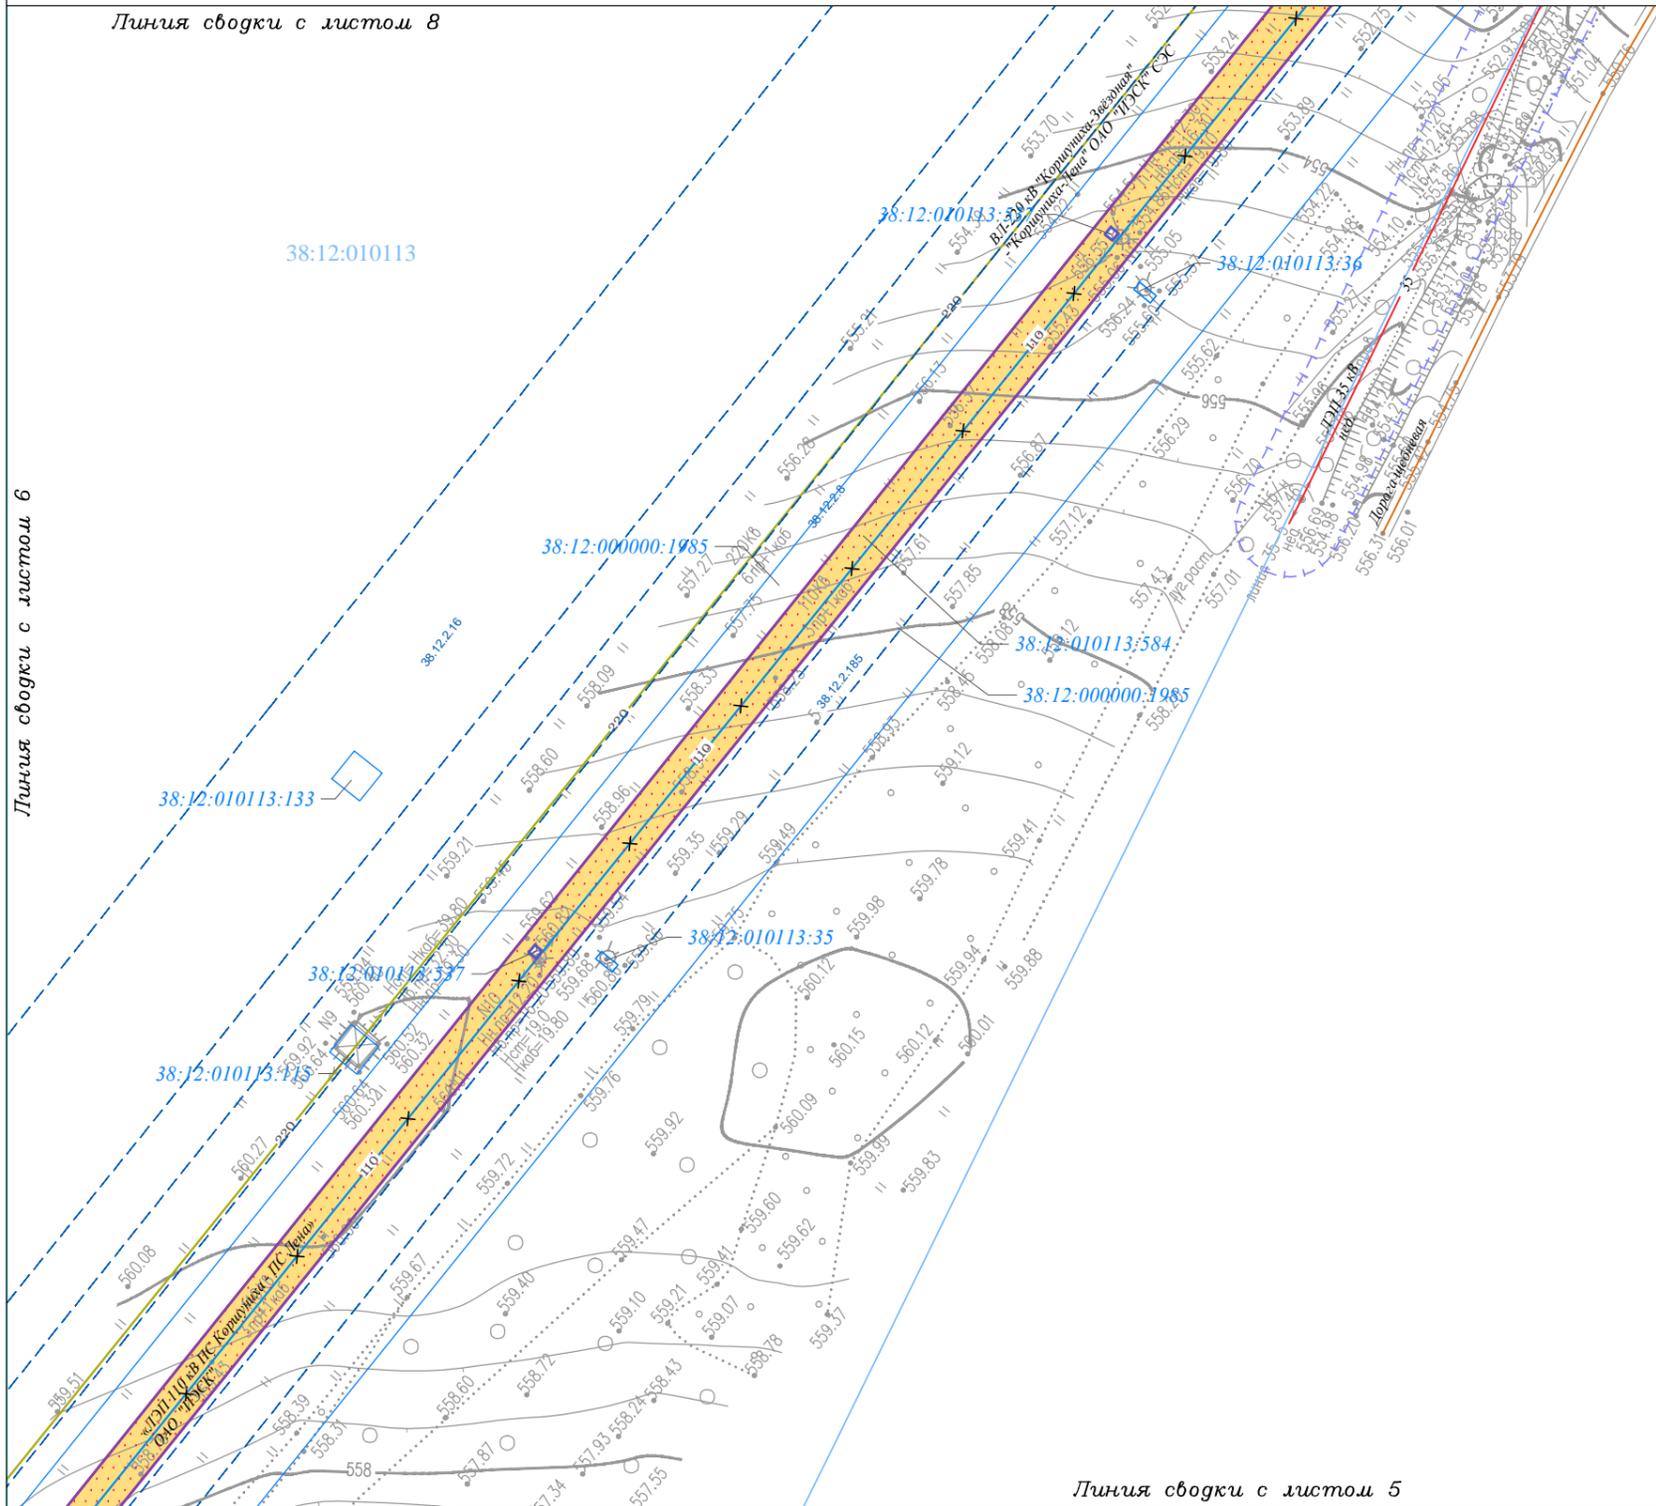

Линия сводки с листом 5

Условные обозначения:

- граница городского поселения
- граница населенного пункта
- дорога общего типа местного значения (IV, V категория)
- граница территории, в отношении которой осуществляется подготовка проекта планировки территории по объекту «ЛЭП 110 кВ ПС Коршуниха - ПС Лена»
- граница зоны планируемого размещения линейного объекта «ЛЭП 110 кВ ПС Коршуниха - ПС Лена»
- Границы зон с особыми условиями использования территории:**
- Утвержденные в установленном порядке:**
 - охранный зона существующих инженерных сетей и сооружений
 - охранный зона линий и сооружений связи, линий и сооружений радиодиффакции
 - охранный зона коммунальных тепловых сетей

- Нормативные границы зон с особыми условиями использования территории:**
 - санитарно-защитная полоса систем канализации (5 м)
 - охранный зона объектов электросетевого хозяйства (2 м; 10 м; 15 м; 25 м.)
 - охранный зона тепловых сетей (3 м)
 - санитарно-защитная полоса водовода (10 м)
 - охранный зона линий и сооружений связи, линий и сооружений радиодиффакции (2 м)

- Земельные участки, учтённые в Едином государственном реестре недвижимости:**
 - 38:12:010113:228 граница существующего земельного участка, его кадастровый номер
 - 38:12:010113 граница и номер кадастрового квартала

Существующие коммуникации:

- 6 линия электропередачи 6 кВ
- 35 линия электропередачи 35 кВ
- 110 линия электропередачи 110 кВ
- 220 линия электропередачи 220 кВ
- W — кабель 1
- — кабель 2
- T — теплопровод
- K — канализация
- — водопровод
- — золопровод

Проектируемые коммуникации:

- 110 линия электропередачи 110 кВ

Демонтируемые коммуникации:

- 110 линия электропередачи 110 кВ

Иркутская область

Документация по планировке территории
(проект планировки территории и межевания территории)
для размещения объекта «ЛЭП 110 кВ ПС Коршуниха - ПС Лена»

Изм.	Кол.уч.	Лист	№ док.	Подп.	Дата
Разработал	Богомол И.С.				07.18
	Сухарев Д.В.				07.18
Проверил	Редрова М.В.				07.18
Н. контроль	Роголёва Е.Н.				07.18



Заказчик:
Открытое акционерное общество
«Иркутская электросетевая компания»

Стадия	Лист	Листов
П	7	20

Чертёж границ существующих земельных участков и объектов капитального строительства, зон с особыми условиями использования территории




ООО "СЕРВИСТА"
Иркутск, ул. Байкальская,
дом 105А, оф. 505

Документация по планировке территории (проект межевания территории) для размещения объекта
«ЛЭП 110 кВ ПС Коршуниха - ПС Лена»

Чертеж границ существующих земельных участков и объектов капитального строительства, зон с особыми условиями использования территории

Линия сводки с листом 10

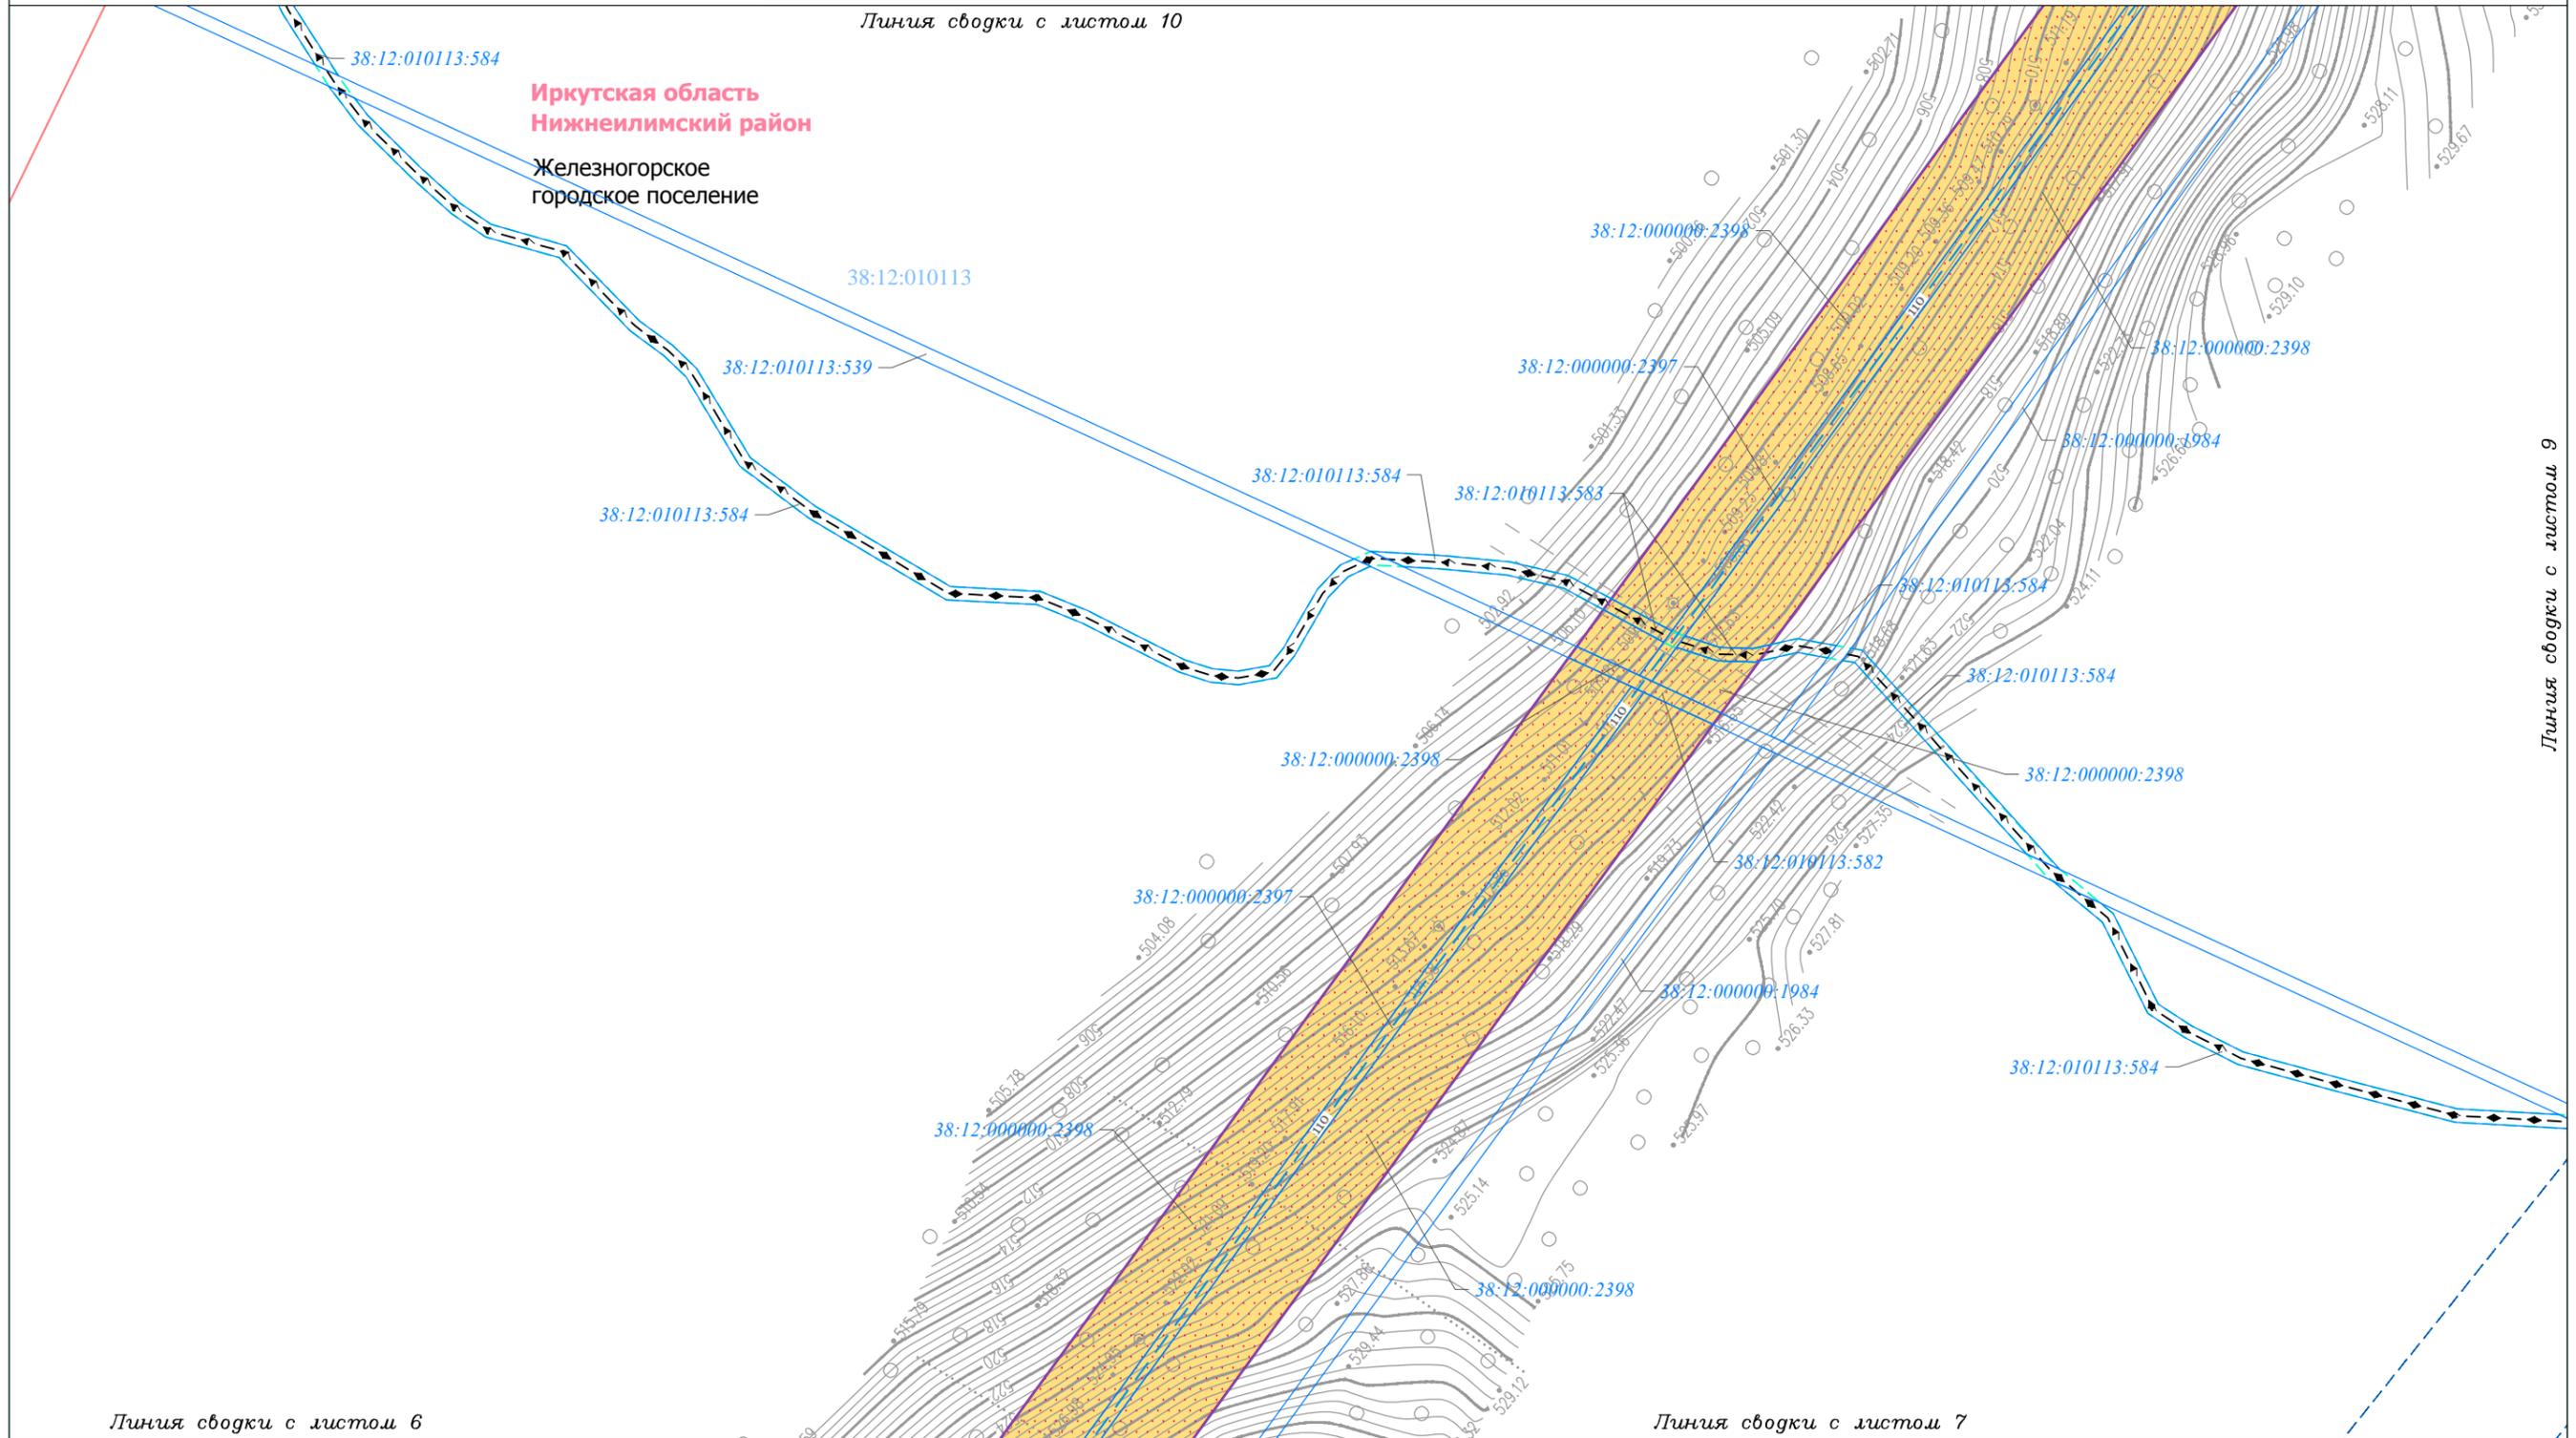

Иркутская область
Нижнеилимский район
Железногорское
городское поселение

Линия сводки с листом 6

Линия сводки с листом 7

Условные обозначения:

- граница городского поселения
- граница населенного пункта
- дорога обычного типа местного значения (IV, V категория)
- граница территории, в отношении которой осуществляется подготовка проекта планировки территории по объекту «ЛЭП 110 кВ ПС Коршуниха - ПС Лена»
- граница зоны планируемого размещения линейного объекта «ЛЭП 110 кВ ПС Коршуниха - ПС Лена»
- Границы зон с особыми условиями использования территории:**
- Утвержденные в установленном порядке:**
- охранный зона существующих инженерных сетей и сооружений
- охранный зона линий и сооружений связи, линий и сооружений радиотелефонии
- охранный зона коммунальных тепловых сетей

- Нормативные границы зон с особыми условиями использования территории:**
- санитарно-защитная полоса систем канализации (5 м)
- охранный зона объектов электросетевого хозяйства (2 м; 10 м; 15 м; 25 м.)
- охранный зона тепловых сетей (3 м)
- санитарно-защитная полоса водовода (10 м)
- охранный зона линий и сооружений связи, линий и сооружений радиотелефонии (2 м)
- Земельные участки, учтённые в Едином государственном реестре недвижимости:**
- 38:12:010113:228 граница существующего земельного участка, его кадастровый номер
- 38:12:010113 граница и номер кадастрового квартала

- Существующие коммуникации:**
- 6 линия электропередачи 6 кВ
- 35 линия электропередачи 35 кВ
- 110 линия электропередачи 110 кВ
- 220 линия электропередачи 220 кВ
- W-W кабель 1
- T кабель 2
- T теплопровод
- K канализация
- водопровод
- золопровод
- Проектируемые коммуникации:**
- 110 линия электропередачи 110 кВ
- Демонтируемые коммуникации:**
- 110 линия электропередачи 110 кВ

Изм.	Кол.уч.	Лист	№ док.	Подп.	Дата
Разработал	Богомол И.С.	Дуб	07.18		
	Сухарев Д.В.	Сухарев	07.18		
Проверил	Редрова М.В.	Редрова	07.18		
Н. контроль	Роголёва Е.Н.	Роголёва	07.18		

Иркутская область

Документация по планировке территории
(проект планировки территории и межевания территории)
для размещения объекта «ЛЭП 110 кВ ПС Коршуниха - ПС Лена»

	Заказчик: Открытое акционерное общество «Иркутская электросетевая компания»	Стадия	Лист	Листов
		П	8	20

Чертеж границ существующих земельных участков и объектов капитального строительства, зон с особыми условиями использования территории

ООО "СЕРВИСТА"
Иркутск, ул. Байкальская,
дом 105А, оф. 505


Линия сводки с листом 9

Документация по планировке территории (проект межевания территории) для размещения объекта
«ЛЭП 110 кВ ПС Коршуниха - ПС Лена»

Чертёж границ существующих земельных участков и объектов капитального строительства, зон с особыми условиями использования территории

Линия сводки с листом 10

Линия сводки с листом 11

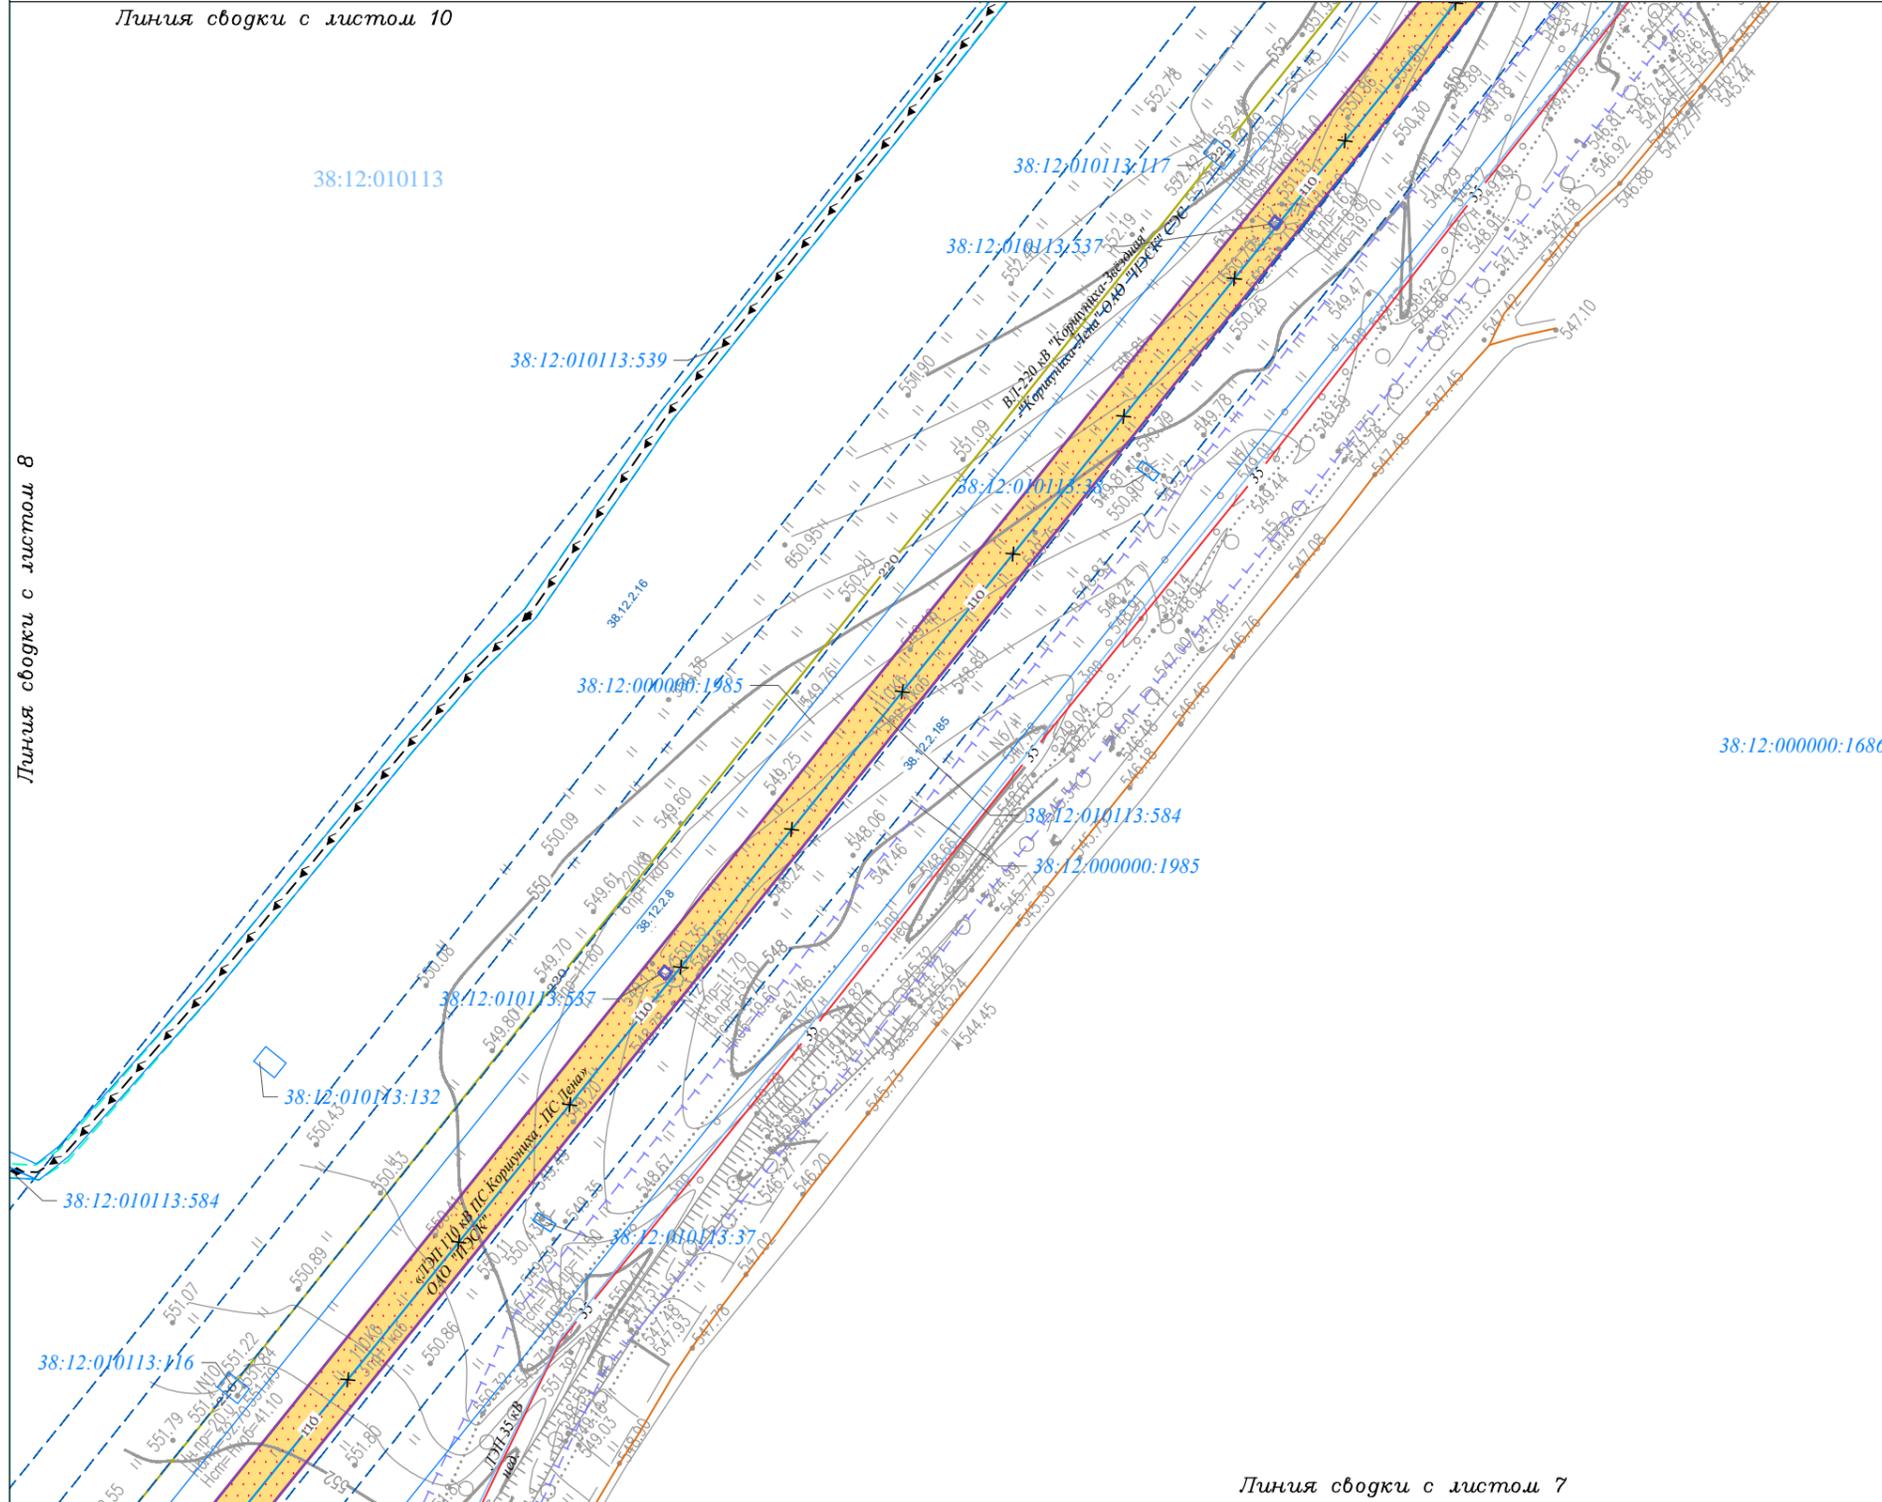

Иркутская область
Нижнеилимский район

Железногорское
городское поселение

38:12:010114

Линия сводки с листом 8

38:12:000000:1686

Линия сводки с листом 7

Условные обозначения:

- граница городского поселения
- граница населенного пункта
- дорога обычного типа местного значения (IV, V категория)
- граница территории, в отношении которой осуществляется подготовка проекта планировки территории по объекту «ЛЭП 110 кВ ПС Коршуниха - ПС Лена»
- граница зоны планируемого размещения линейного объекта «ЛЭП 110 кВ ПС Коршуниха - ПС Лена»
- Границы зон с особыми условиями использования территории:**
- Утвержденные в установленном порядке:**
 - охранный зона существующих инженерных сетей и сооружений
 - охранный зона линий и сооружений связи, линий и сооружений радиодиффакции
 - охранный зона коммунальных тепловых сетей

- Нормативные границы зон с особыми условиями использования территории:**
 - санитарно-защитная полоса систем канализации (5 м)
 - охранный зона объектов электросетевого хозяйства (2 м; 10 м; 15 м; 25 м.)
 - охранный зона тепловых сетей (3 м)
 - санитарно-защитная полоса водовода (10 м)
 - охранный зона линий и сооружений связи, линий и сооружений радиодиффакции (2 м)
- Земельные участки, учтённые в Едином государственном реестре недвижимости:**
 - 38:12:010113:228 граница существующего земельного участка, его кадастровый номер
 - 38:12:010113 граница и номер кадастрового квартала

- Существующие коммуникации:**
 - 6 линия электропередачи 6 кВ
 - 35 линия электропередачи 35 кВ
 - 110 линия электропередачи 110 кВ
 - 220 линия электропередачи 220 кВ
 - W кабель 1
 - T кабель 2
 - T теплопровод
 - K канализация
 - водопровод
 - золопровод
- Проектируемые коммуникации:**
 - 110 линия электропередачи 110 кВ
- Демонтируемые коммуникации:**
 - 110 линия электропередачи 110 кВ

Изм.	Кол.уч.	Лист	№ док.	Подп.	Дата
Разработал	Богомол И.С.				07.18
	Сухарев Д.В.				07.18
Проверил	Редрова М.В.				07.18
Н. контроль	Роголёва Е.Н.				07.18

Иркутская область

Документация по планировке территории
(проект планировки территории и межевания территории)
для размещения объекта «ЛЭП 110 кВ ПС Коршуниха - ПС Лена»

	Заказчик: Открытое акционерное общество «Иркутская электросетевая компания»		
	Стадия	Лист	Листов
	П	9	20

Чертёж границ существующих земельных участков и объектов капитального строительства, зон с особыми условиями использования территории

ООО «СЕРВИСТА»
Иркутск, ул. Байкальская,
дом 105А, оф. 505

Документация по планировке территории (проект межевания территории) для размещения объекта «ЛЭП 110 кВ ПС Коршуниха - ПС Лена»


Чертёж границ существующих земельных участков и объектов капитального строительства, зон с особыми условиями использования территории

Линия сводки с листом 12

Иркутская область
Нижнеилимский район

Железногорское
городское поселение

38:12:010113

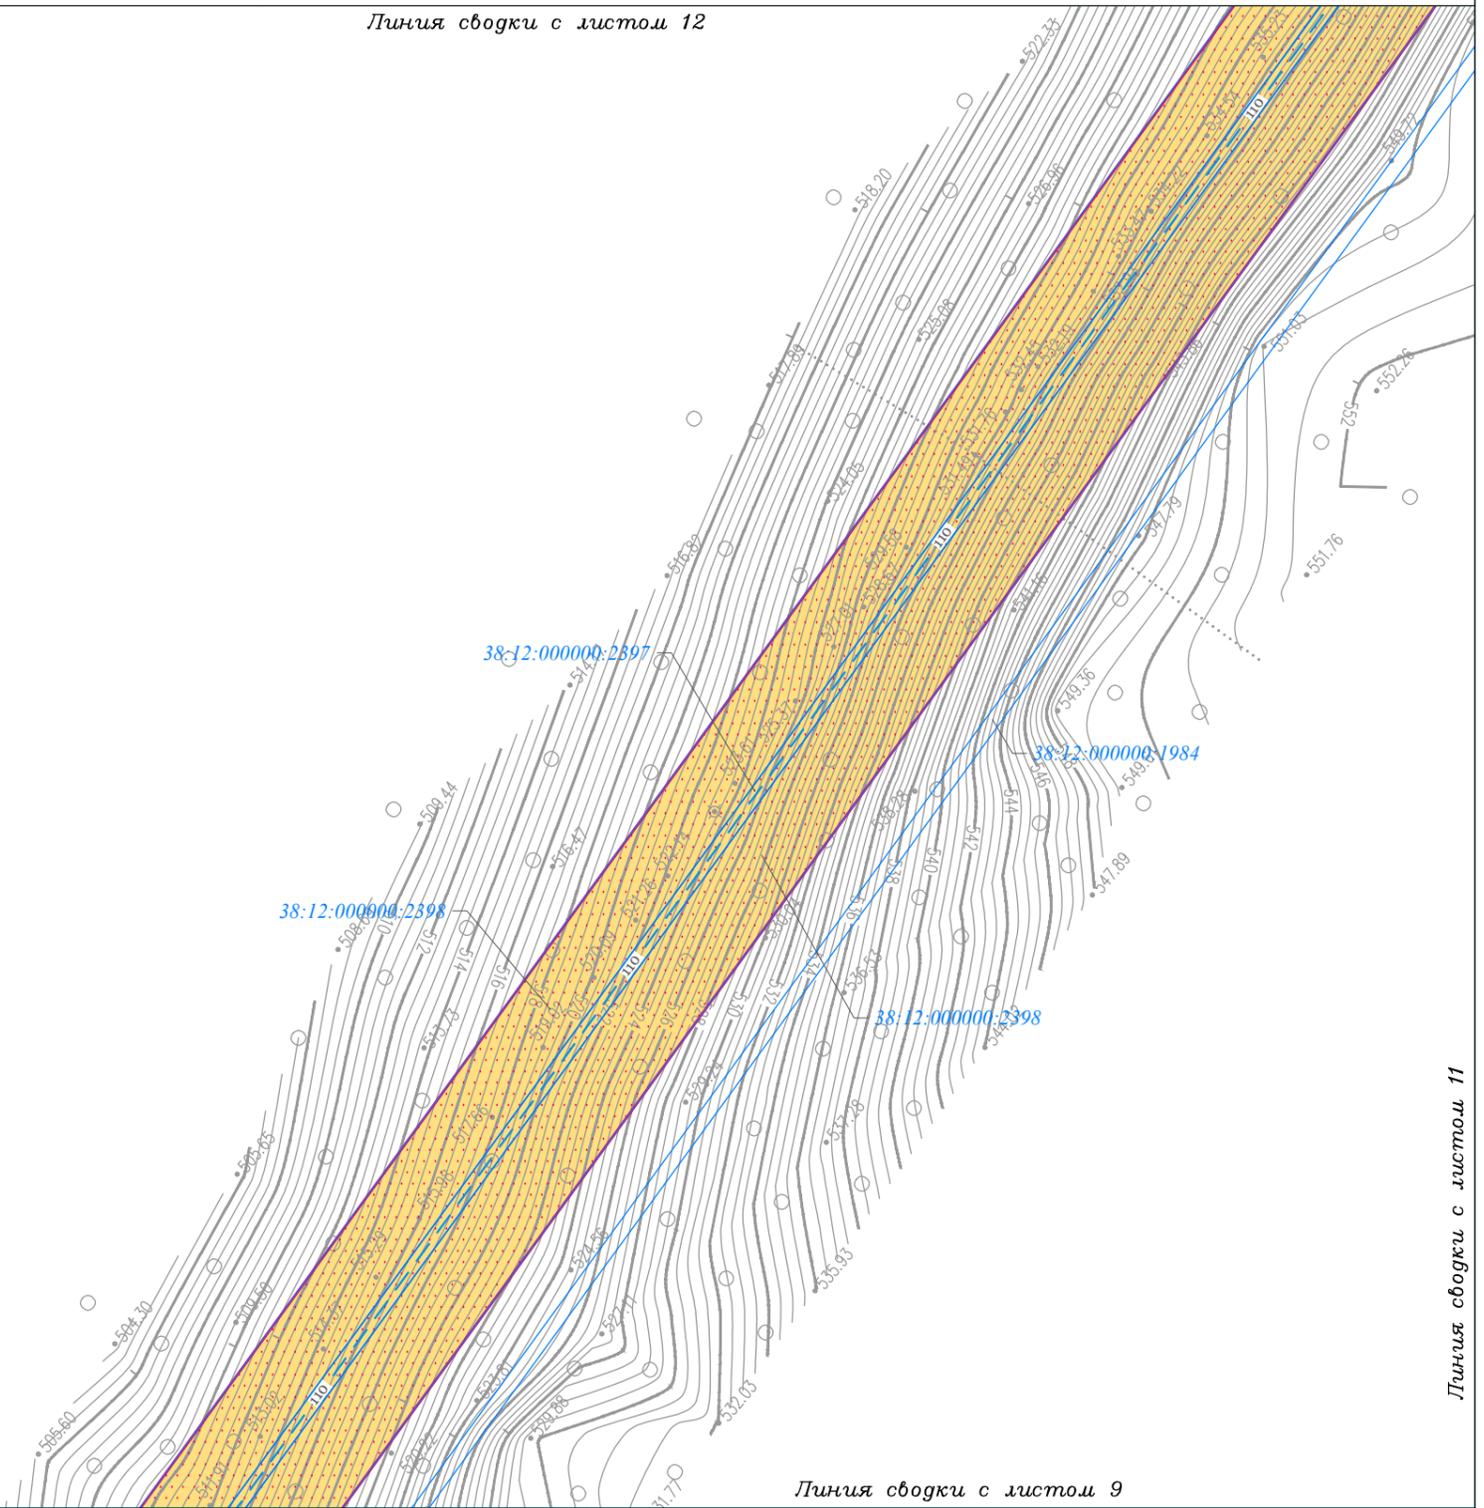

Линия сводки с листом 8

Линия сводки с листом 9

Линия сводки с листом 11

Условные обозначения:

- граница городского поселения
- граница населенного пункта
- дорога обычного типа местного значения (IV, V категория)
- граница территории, в отношении которой осуществляется подготовка проекта планировки территории по объекту «ЛЭП 110 кВ ПС Коршуниха - ПС Лена»
- граница зоны планируемого размещения линейного объекта «ЛЭП 110 кВ ПС Коршуниха - ПС Лена»
- Границы зон с особыми условиями использования территории:**
- Утвержденные в установленном порядке:**
- охранный зона существующих инженерных сетей и сооружений
- охранный зона линий и сооружений связи, линий и сооружений радиодификации
- охранный зона коммунальных тепловых сетей

- Нормативные границы зон с особыми условиями использования территории:**
- санитарно-защитная полоса систем канализации (5 м)
- охранный зона объектов электросетевого хозяйства (2 м; 10 м; 15 м; 25 м.)
- охранный зона тепловых сетей (3 м)
- санитарно-защитная полоса водовода (10 м)
- охранный зона линий и сооружений связи, линий и сооружений радиодификации (2 м)
- Земельные участки, учтённые в Едином государственном реестре недвижимости:**
- 38:12:010113:228 граница существующего земельного участка, его кадастровый номер
- 38:12:010113 граница и номер кадастрового квартала

- Существующие коммуникации:**
- 6 линия электропередачи 6 кВ
- 35 линия электропередачи 35 кВ
- 110 линия электропередачи 110 кВ
- 220 линия электропередачи 220 кВ
- кабель 1
- кабель 2
- теплопровод
- канализация
- водопровод
- золопровод
- Проектируемые коммуникации:**
- 110 линия электропередачи 110 кВ
- Демонтируемые коммуникации:**
- 110 линия электропередачи 110 кВ

Изм.	Кол.уч.	Лист	№ док.	Подп.	Дата
Разработал	Богомол И.С.				07.18
	Сухарев Д.В.				07.18
Проверил	Редрова М.В.				07.18
Н. контроль	Роголёва Е.Н.				07.18

Иркутская область

Документация по планировке территории
(проект планировки территории и межевания территории)
для размещения объекта «ЛЭП 110 кВ ПС Коршуниха - ПС Лена»

	Заказчик: Открытое акционерное общество «Иркутская электросетевая компания»		Стадия	Лист	Листов
			П	10	20

Чертёж границ существующих земельных участков и объектов капитального строительства, зон с особыми условиями использования территории


ООО "СЕРВИСТА"
Иркутск, ул. Байкальская,
дом 105А, оф. 505

Документация по планировке территории (проект межевания территории) для размещения объекта
«ЛЭП 110 кВ ПС Коршуниха - ПС Лена»

Чертёж границ существующих земельных участков и объектов капитального строительства, зон с особыми условиями использования территории

Линия сводки с листом 12

Линия сводки с листом 13

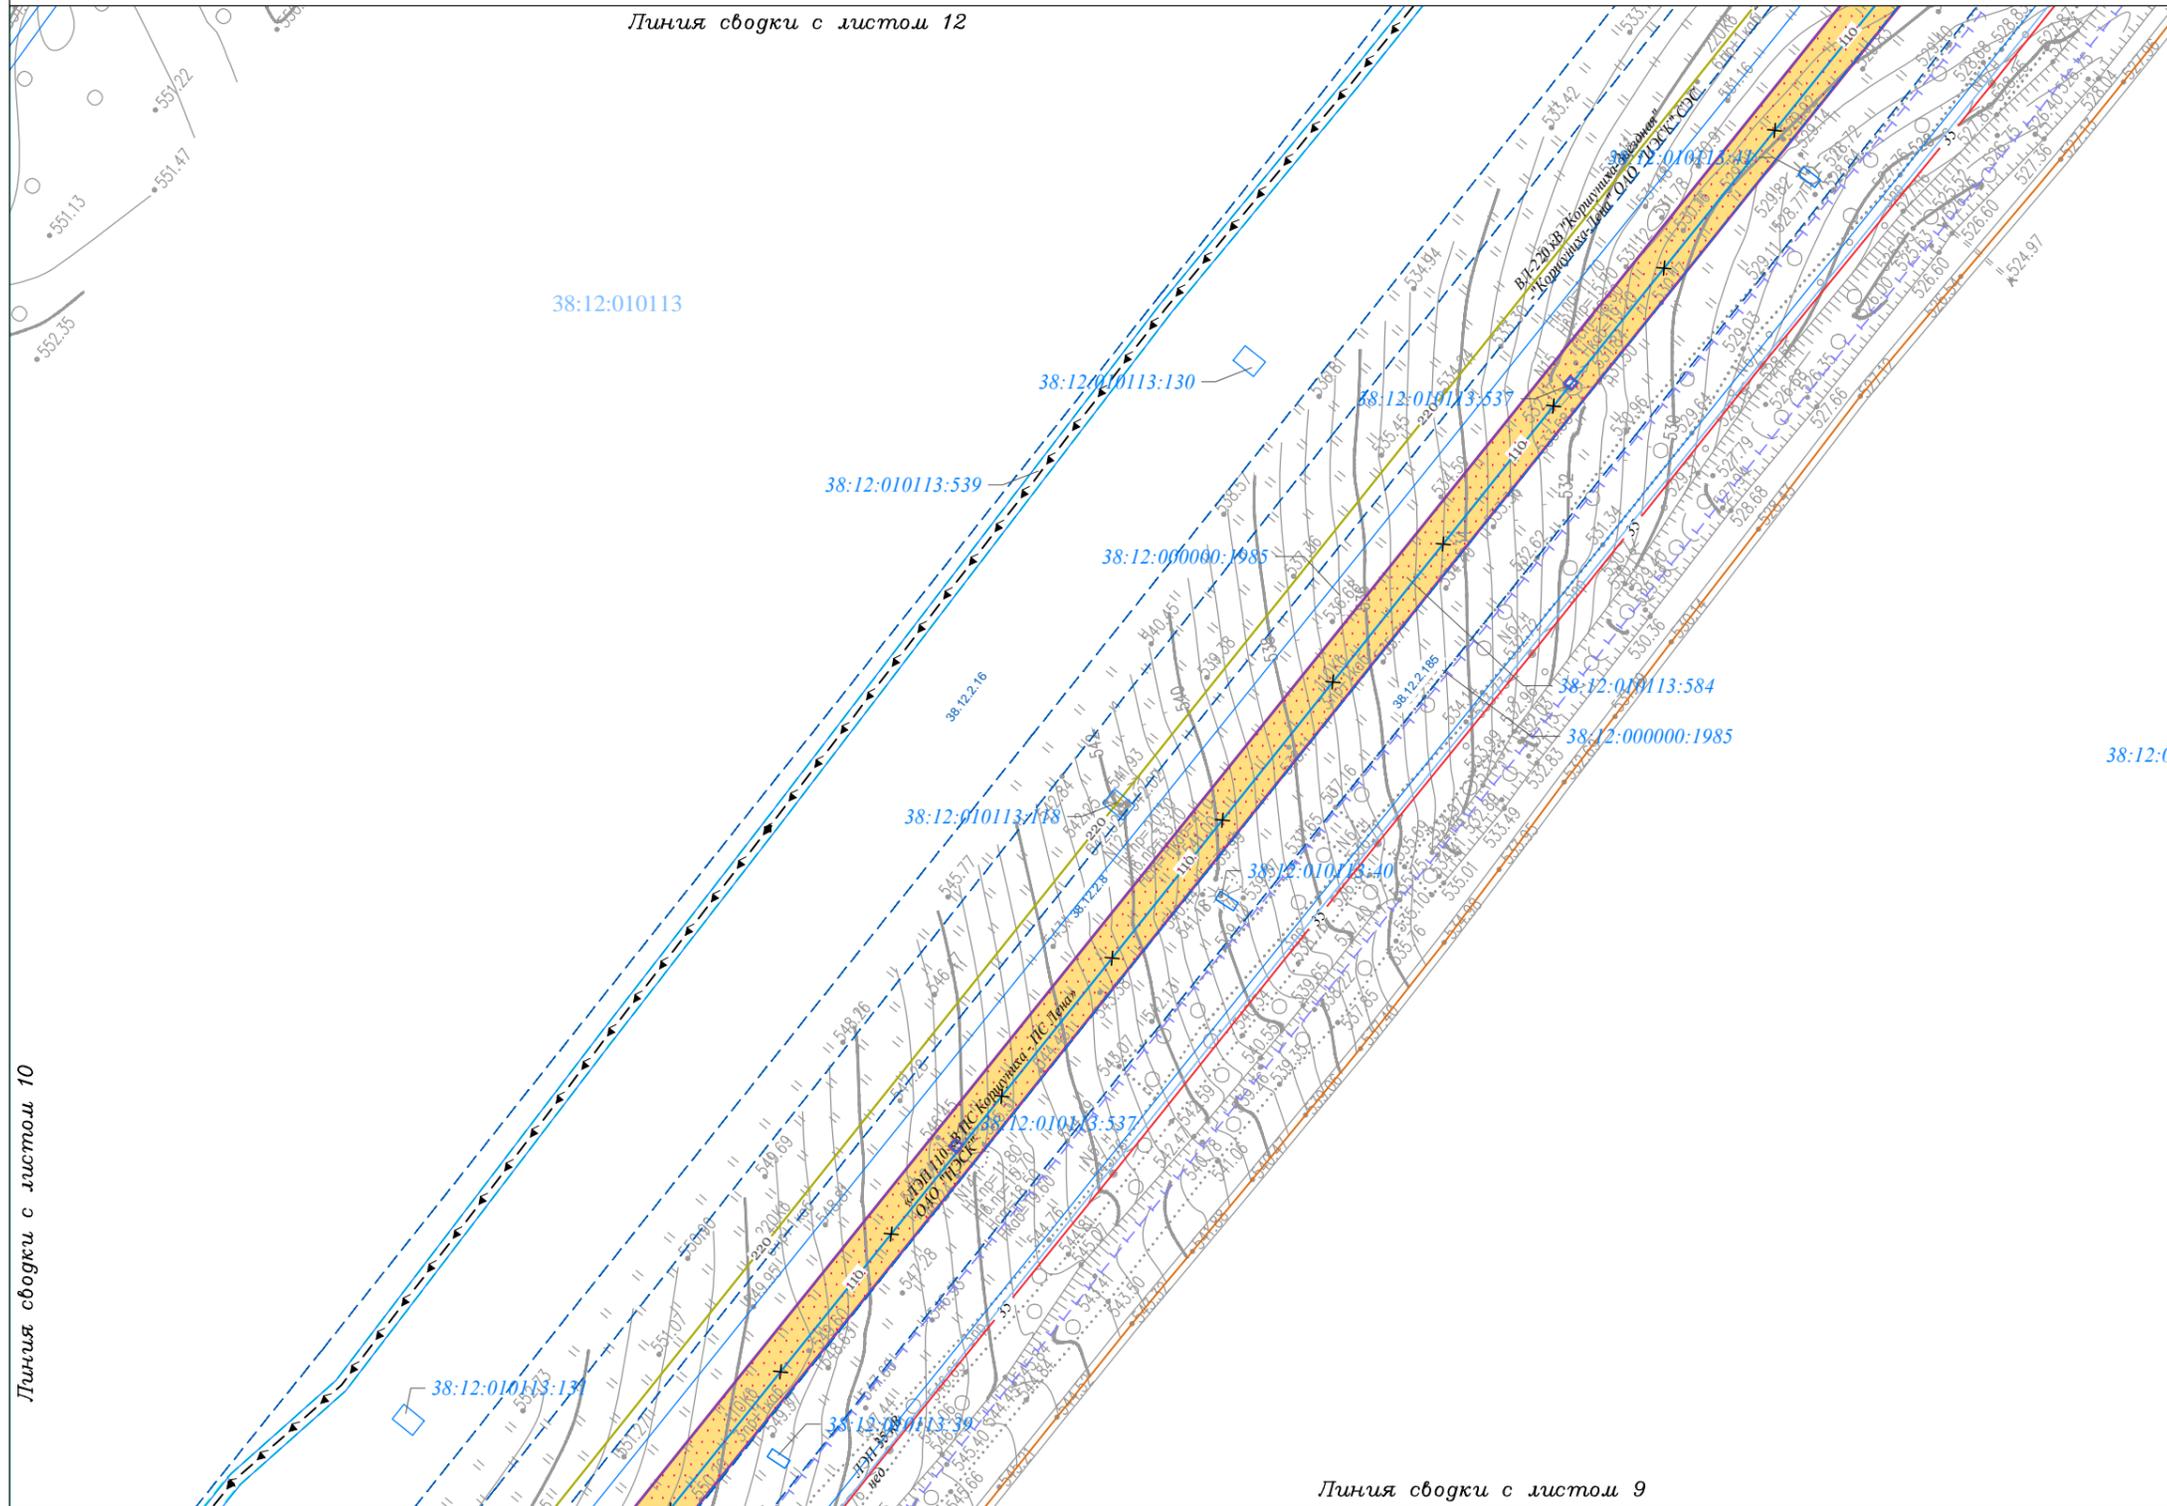

Иркутская область
Нижнеилимский район

Железногорское
городское поселение

Линия сводки с листом 10

Линия сводки с листом 9

Условные обозначения:

- граница городского поселения
- граница населенного пункта
- дорога обычного типа местного значения (IV, V категория)
- граница территории, в отношении которой осуществляется подготовка проекта планировки территории по объекту «ЛЭП 110 кВ ПС Коршуниха - ПС Лена»
- граница зоны планируемого размещения линейного объекта «ЛЭП 110 кВ ПС Коршуниха - ПС Лена»
- Границы зон с особыми условиями использования территории:**
- Утвержденные в установленном порядке:**
 - охранный зона существующих инженерных сетей и сооружений
 - охранный зона линий и сооружений связи, линий и сооружений радиодиффакции
 - охранный зона коммунальных тепловых сетей

- Нормативные границы зон с особыми условиями использования территории:**
 - санитарно-защитная полоса систем канализации (5 м)
 - охранный зона объектов электросетевого хозяйства (2 м; 10 м; 15 м; 25 м.)
 - охранный зона тепловых сетей (3 м)
 - санитарно-защитная полоса водовода (10 м)
 - охранный зона линий и сооружений связи, линий и сооружений радиодиффакции (2 м)
- Земельные участки, учтённые в Едином государственном реестре недвижимости:**
 - 38:12:010113:228 граница существующего земельного участка, его кадастровый номер
 - 38:12:010113 граница и номер кадастрового квартала

- Существующие коммуникации:**
 - 6 линия электропередачи 6 кВ
 - 35 линия электропередачи 35 кВ
 - 110 линия электропередачи 110 кВ
 - 220 линия электропередачи 220 кВ
 - W — кабель 1
 - T — кабель 2
 - T — теплотрассовый
 - K — канализация
 - водопровод
 - золопровод
- Проектируемые коммуникации:**
 - 110 линия электропередачи 110 кВ
- Демонтируемые коммуникации:**
 - 110 линия электропередачи 110 кВ

Изм.	Кол.уч.	Лист	№ док.	Подп.	Дата
Разработал		Богомол И.С.			07.18
		Сукарев Д.В.			07.18
Проверил		Редрова М.В.			07.18
Н. контроль		Роголёва Е.Н.			07.18

Иркутская область

Документация по планировке территории
(проект планировки территории и межевания территории)
для размещения объекта «ЛЭП 110 кВ ПС Коршуниха - ПС Лена»



Заказчик:
Открытое акционерное общество
«Иркутская электросетевая компания»

Стадия	Лист	Листов
П	11	20

Чертёж границ существующих земельных участков и объектов капитального строительства, зон с особыми условиями использования территории



ООО «СЕРВИСТА»
Иркутск, ул. Байкальская,
дом 105А, оф. 505

Документация по планировке территории (проект межевания территории) для размещения объекта
 «ЛЭП 110 кВ ПС Коршуниха - ПС Лена»
 Чертёж границ существующих земельных участков и объектов капитального строительства, зон с особыми условиями использования территории

Линия сводки с листом 14

Иркутская область
 Нижнеилимский район

Железногорское
 городское поселение

38:12:010113



Линия сводки с листом 10

Линия сводки с листом 11

Линия сводки с листом 13

- Условные обозначения:**
- граница городского поселения
 - граница населенного пункта
 - дорога обычного типа местного значения (IV, V категория)
 - граница территории, в отношении которой осуществляется подготовка проекта планировки территории по объекту «ЛЭП 110 кВ ПС Коршуниха - ПС Лена»
 - граница зоны планируемого размещения линейного объекта «ЛЭП 110 кВ ПС Коршуниха - ПС Лена»
- Границы зон с особыми условиями использования территории:**
- Утвержденные в установленном порядке:
- охранный зона существующих инженерных сетей и сооружений
 - охранный зона линий и сооружений связи, линий и сооружений радиодиффакции
 - охранный зона коммунальных тепловых сетей

- Нормативные границы зон с особыми условиями использования территории:**
- санитарно-защитная полоса систем канализации (5 м)
 - санитарно-защитная полоса электросетевого хозяйства (2 м; 10 м; 15 м; 25 м.)
 - охранный зона тепловых сетей (3 м)
 - санитарно-защитная полоса водовода (10 м)
 - охранный зона линий и сооружений связи, линий и сооружений радиодиффакции (2 м)
- Земельные участки, учтённые в Едином государственном реестре недвижимости:**
- 38:12:010113:228 — граница существующего земельного участка, его кадастровый номер
 - 38:12:010113 — граница и номер кадастрового квартала

- Существующие коммуникации:**
- 6 — линия электропередачи 6 кВ
 - 35 — линия электропередачи 35 кВ
 - 110 — линия электропередачи 110 кВ
 - 220 — линия электропередачи 220 кВ
 - кабель 1
 - кабель 2
 - теплопровод
 - канализация
 - водопровод
 - золопровод
- Проектируемые коммуникации:**
- 110 — линия электропередачи 110 кВ
- Демонтируемые коммуникации:**
- 110 — линия электропередачи 110 кВ

Изм.	Кол.уч.	Лист	№ док.	Подп.	Дата
Разработал	Богомол И.С.			И.С. Богомол	07.18
	Сухарев Д.В.			Д.В. Сухарев	07.18
Проверил	Редрова М.В.			М.В. Редрова	07.18
Н. контроль	Роголёва Е.Н.			Е.Н. Роголёва	07.18

Иркутская область

Документация по планировке территории
 (проект планировки территории и межевания территории)
 для размещения объекта «ЛЭП 110 кВ ПС Коршуниха - ПС Лена»

Заказчик: Иркутская электросетевая компания	Стадия	Лист	Листов
	П	12	20


Чертёж границ существующих земельных участков и объектов капитального строительства, зон с особыми условиями использования территории

ООО "СЕРВИСТА"
 Иркутск, ул. Байкальская,
 дом 105А, оф. 505

Документация по планировке территории (проект межевания территории) для размещения объекта «ЛЭП 110 кВ ПС Коршуниха - ПС Лена»
 Чертеж границ существующих земельных участков и объектов капитального строительства, зон с особыми условиями использования территории

Линия сводки с листом 14

Линия сводки с листом 15

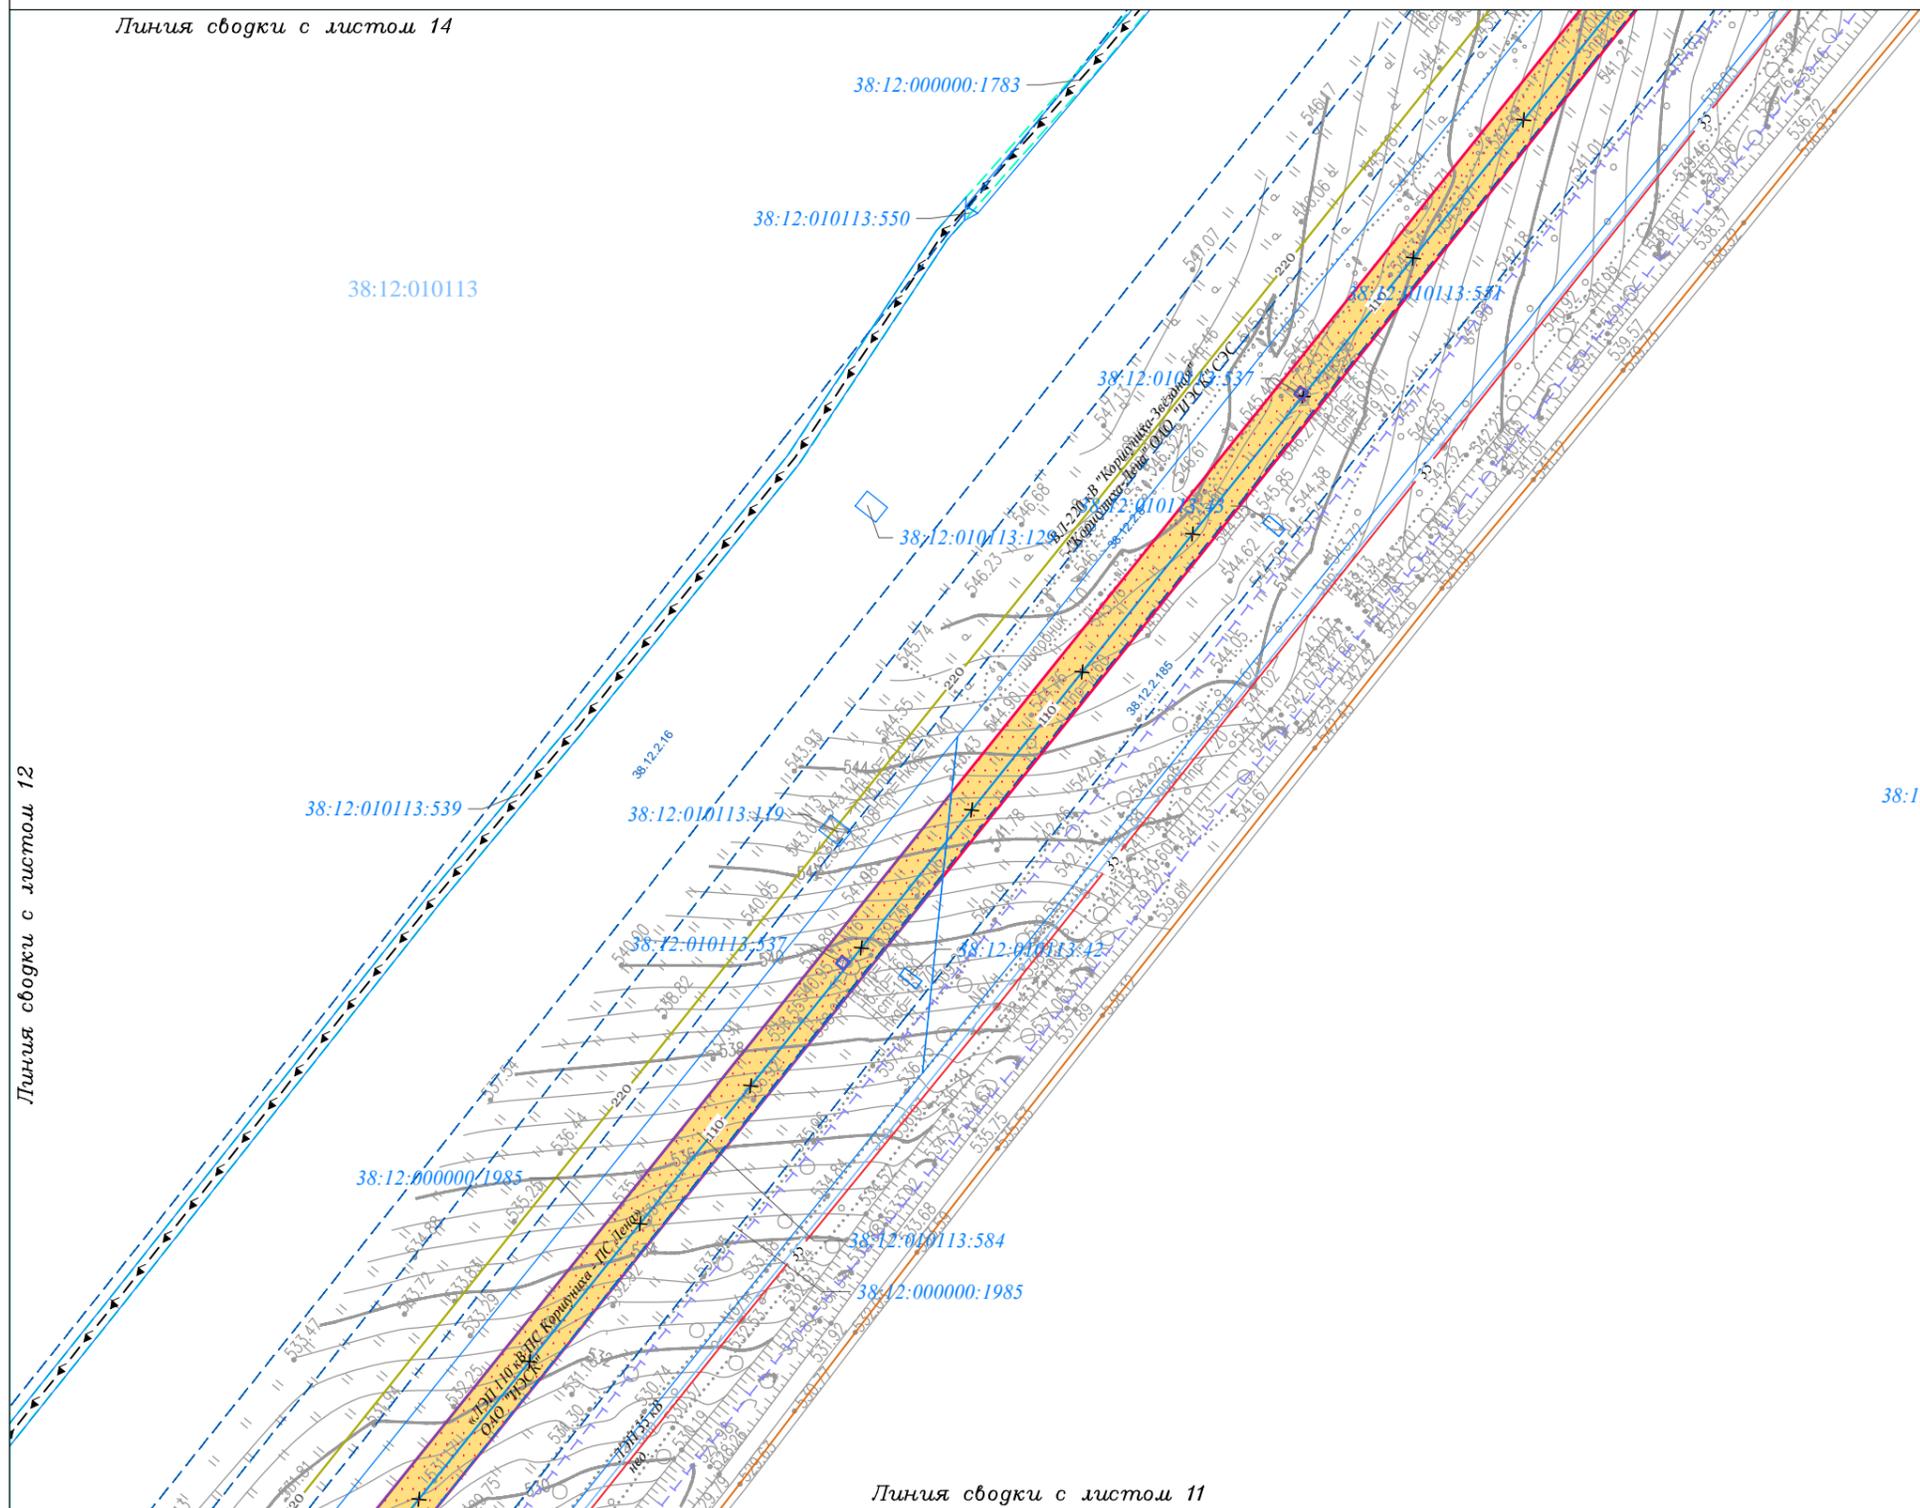

Иркутская область
 Нижнеилимский район
 Железногорское
 городское поселение
 38:12:010114

Линия сводки с листом 12

Линия сводки с листом 11

Условные обозначения:

- граница городского поселения
- граница населенного пункта
- дорога обычного типа местного значения (IV, V категория)
- граница территории, в отношении которой осуществляется подготовка проекта планировки территории по объекту «ЛЭП 110 кВ ПС Коршуниха - ПС Лена»
- граница зоны планируемого размещения линейного объекта «ЛЭП 110 кВ ПС Коршуниха - ПС Лена»

Границы зон с особыми условиями использования территории:

- Утвержденные в установленном порядке: охранная зона существующих инженерных сетей и сооружений
- охранная зона линий и сооружений связи, линий и сооружений радиодиффракции
- охранная зона коммунальных тепловых сетей

Нормативные границы зон с особыми условиями использования территории:

- санитарно-защитная полоса систем канализации (5 м)
- охранная зона объектов электросетевого хозяйства (2 м; 10 м; 15 м; 25 м.)
- охранная зона тепловых сетей (3 м)
- санитарно-защитная полоса водовода (10 м)
- охранная зона линий и сооружений связи, линий и сооружений радиодиффракции (2 м)

Земельные участки, учтённые в Едином государственном реестре недвижимости:

- 38:12:010113:228 граница существующего земельного участка, его кадастровый номер
- 38:12:010113 граница и номер кадастрового квартала

Существующие коммуникации:

- 6 линия электропередачи 6 кВ
- 35 линия электропередачи 35 кВ
- 110 линия электропередачи 110 кВ
- 220 линия электропередачи 220 кВ
- W W кабель 1
- T T кабель 2
- T T теплопровод
- K K канализация
- W W водопровод
- Z Z золопровод

Проектируемые коммуникации:

- 110 линия электропередачи 110 кВ

Демонтируемые коммуникации:

- 110 линия электропередачи 110 кВ

Иркутская область

Документация по планировке территории
 (проект планировки территории и межевания территории)
 для размещения объекта «ЛЭП 110 кВ ПС Коршуниха - ПС Лена»

Изм.	Кол.уч.	Лист	№ док.	Подп.	Дата
Разработал	Богомол И.С.				07.18
	Сухарев Д.В.				07.18
Проверил	Редрова М.В.				07.18
Н. контроль	Роголёва Е.Н.				07.18

Заказчик:		
Открытое акционерное общество «Иркутская электросетевая компания»		
Стадия	Лист	Листов
П	13	20



Чертеж границ существующих земельных участков и объектов капитального строительства, зон с особыми условиями использования территории

ООО "СЕРВИСТА"
 Иркутск, ул. Байкальская,
 дом 105А, оф. 505


Документация по планировке территории (проект межевания территории) для размещения объекта
 «ЛЭП 110 кВ ПС Коршуниха - ПС Лена»
 Чертёж границ существующих земельных участков и объектов капитального строительства, зон с особыми условиями использования территории

Линия сводки с листом 16

Иркутская область
 Нижнеилимский район

Железногорское
 городское поселение

38:12:010113

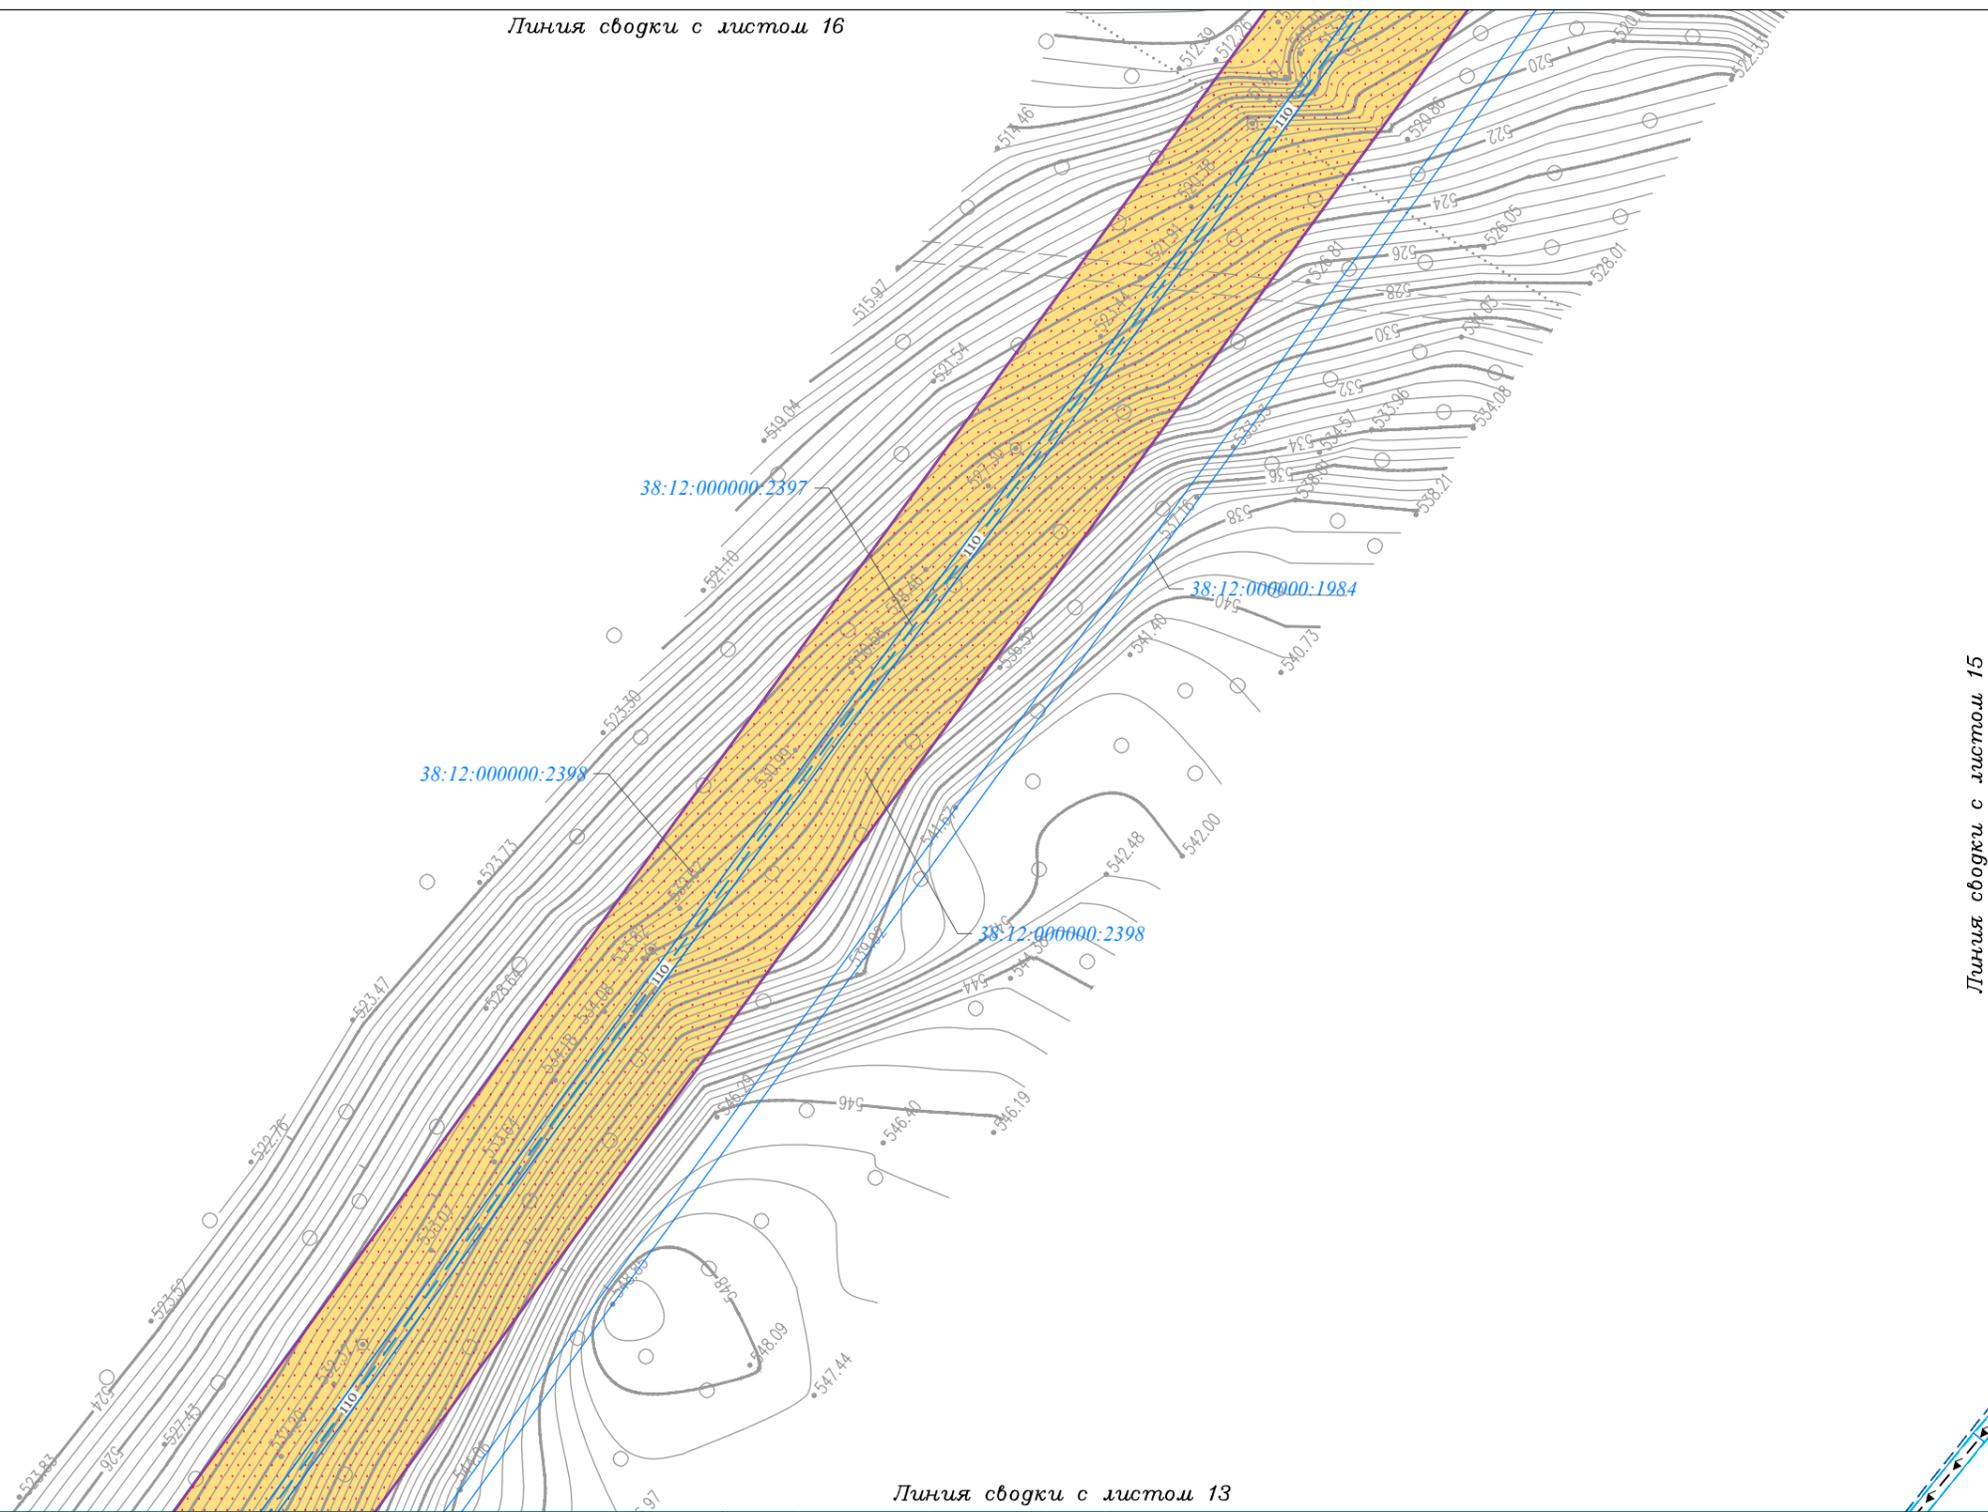

Линия сводки с листом 12

Линия сводки с листом 13

Линия сводки с листом 15

Условные обозначения:

- граница городского поселения
- граница населенного пункта
- дорога обычного типа местного значения (IV, V категория)
- граница территории, в отношении которой осуществляется подготовка проекта планировки территории по объекту «ЛЭП 110 кВ ПС Коршуниха - ПС Лена»
- граница зоны планируемого размещения линейного объекта «ЛЭП 110 кВ ПС Коршуниха - ПС Лена»
- Границы зон с особыми условиями использования территории:**
- Утвержденные в установленном порядке:**
- охранный зона существующих инженерных сетей и сооружений
- охранный зона линий и сооружений связи, линий и сооружений радиодификации
- охранный зона коммунальных тепловых сетей

- Нормативные границы зон с особыми условиями использования территории:**
- санитарно-защитная полоса систем канализации (5 м)
- охранный зона объектов электросетевого хозяйства (2 м; 10 м; 15 м; 25 м.)
- охранный зона тепловых сетей (3 м)
- санитарно-защитная полоса водовода (10 м)
- охранный зона линий и сооружений связи, линий и сооружений радиодификации (2 м)
- Земельные участки, учтённые в Едином государственном реестре недвижимости:**
- граница существующего земельного участка, его кадастровый номер
- граница и номер кадастрового квартала

- Существующие коммуникации:**
- 6 линия электропередачи 6 кВ
- 35 линия электропередачи 35 кВ
- 110 линия электропередачи 110 кВ
- 220 линия электропередачи 220 кВ
- кабель 1
- кабель 2
- теплотрасс
- канализация
- водопровод
- золопровод
- Проектируемые коммуникации:**
- 110 линия электропередачи 110 кВ
- Демонтируемые коммуникации:**
- 110 линия электропередачи 110 кВ

Изм.	Кол.уч.	Лист	№ док.	Подп.	Дата
Разработал	Богомол И.С.				07.18
	Сухарев Д.В.				07.18
Проверил	Редрова М.В.				07.18
Н. контроль	Роголёва Е.Н.				07.18

Иркутская область

Документация по планировке территории
 (проект планировки территории и межевания территории)
 для размещения объекта «ЛЭП 110 кВ ПС Коршуниха - ПС Лена»

	Заказчик: Открытое акционерное общество «Иркутская электросетевая компания»	Стадия	Лист	Листов
		П	14	20

Чертёж границ существующих земельных участков и объектов капитального строительства, зон с особыми условиями использования территории


ООО "СЕРВИСТА"
Иркутск, ул. Байкальская,
дом 105А, оф. 505

Документация по планировке территории (проект межевания территории) для размещения объекта
«ЛЭП 110 кВ ПС Коршуниха - ПС Лена»

Чертёж границ существующих земельных участков и объектов капитального строительства, зон с особыми условиями использования территории

Линия сводки с листом 16

Линия сводки с листом 17

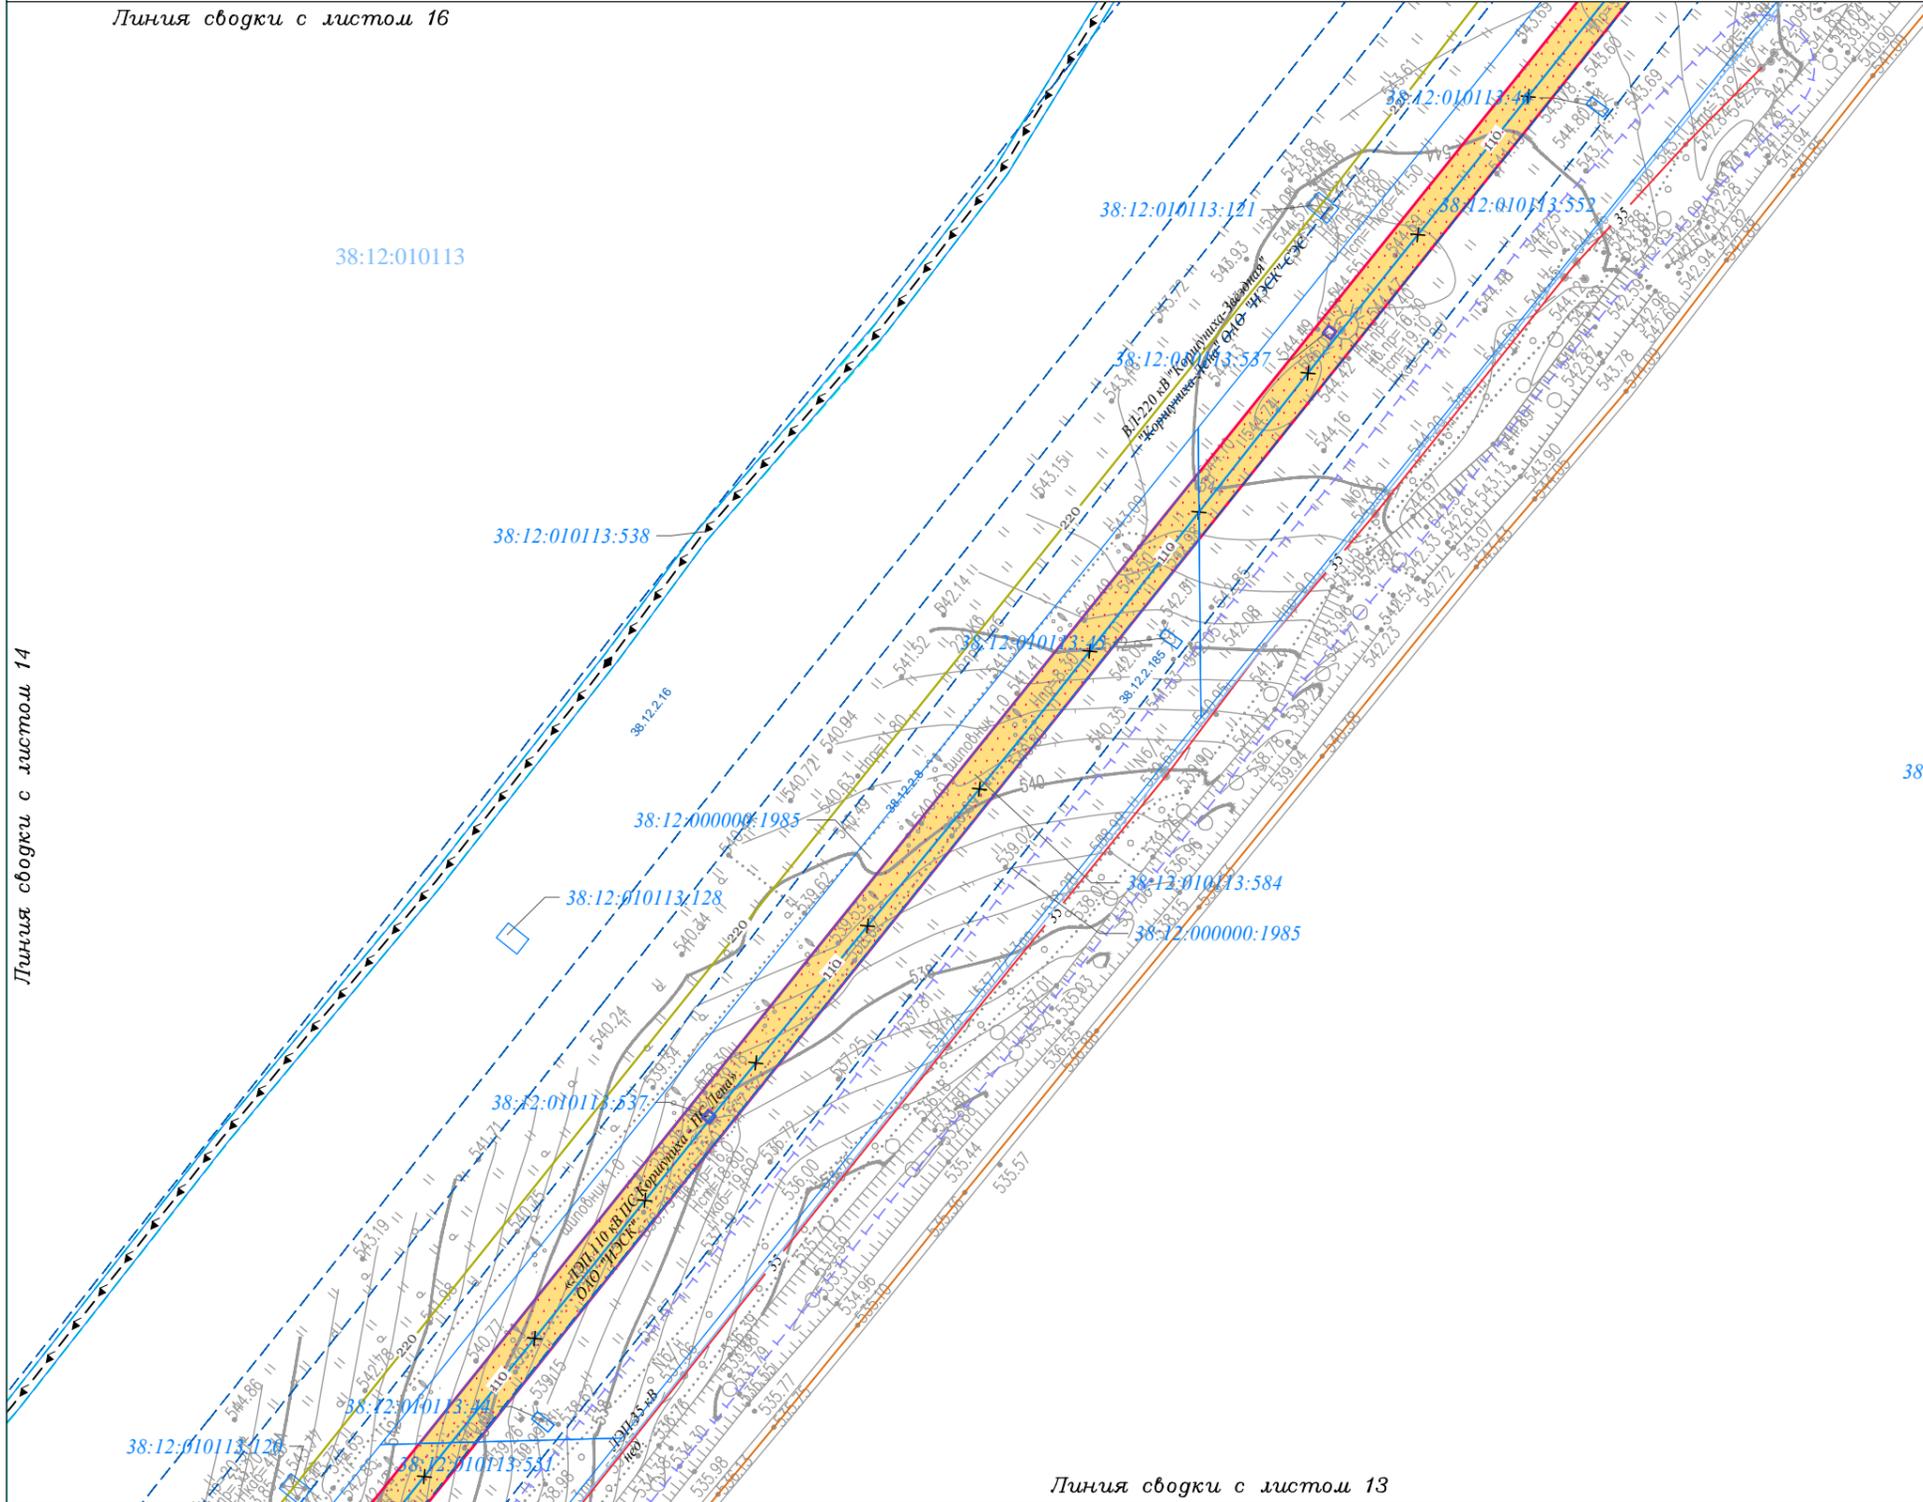

Иркутская область
Нижнеилимский район

Железногорское
городское поселение

38:12:010114

38:12:000000:1686

Линия сводки с листом 14

Линия сводки с листом 13

Условные обозначения:

- граница городского поселения
- граница населенного пункта
- дорога обычного типа местного значения (IV, V категория)
- граница территории, в отношении которой осуществляется подготовка проекта планировки территории по объекту «ЛЭП 110 кВ ПС Коршуниха - ПС Лена»
- граница зоны планируемого размещения линейного объекта «ЛЭП 110 кВ ПС Коршуниха - ПС Лена»
- Границы зон с особыми условиями использования территории:**
- Утвержденные в установленном порядке:**
 - охранная зона существующих инженерных сетей и сооружений
 - охранная зона линий и сооружений связи, линий и сооружений радиодиффракции
 - охранная зона коммунальных тепловых сетей

- Нормативные границы зон с особыми условиями использования территории:**
 - санитарно-защитная полоса систем канализации (5 м)
 - охранная зона объектов электросетевого хозяйства (2 м; 10 м; 15 м; 25 м.)
 - охранная зона тепловых сетей (3 м)
 - санитарно-защитная полоса водовода (10 м)
 - охранная зона линий и сооружений связи, линий и сооружений радиодиффракции (2 м)

- Земельные участки, учтённые в Едином государственном реестре недвижимости:**
 - 38:12:010113:228 граница существующего земельного участка, его кадастровый номер
 - 38:12:010113 граница и номер кадастрового квартала

Существующие коммуникации:

- 6 линия электропередачи 6 кВ
- 35 линия электропередачи 35 кВ
- 110 линия электропередачи 110 кВ
- 220 линия электропередачи 220 кВ
- W кабель 1
- T кабель 2
- T тепловод
- K канализация
- водопровод
- золопровод

Проектируемые коммуникации:

- 110 линия электропередачи 110 кВ

Демонтируемые коммуникации:

- 110 линия электропередачи 110 кВ

Иркутская область

Документация по планировке территории
(проект планировки территории и межевания территории)
для размещения объекта «ЛЭП 110 кВ ПС Коршуниха - ПС Лена»

Изм.	Кол.уч.	Лист	№ док.	Подп.	Дата
Разработал	Богомол И.С.				07.18
	Сухарев Д.В.				07.18
Проверил	Редрова М.В.				07.18
Н. контроль	Роголёва Е.Н.				07.18



Заказчик:
Открытое акционерное общество
«Иркутская электросетевая компания»

Стадия	Лист	Листов
П	15	20

Чертёж границ существующих земельных участков и объектов капитального строительства, зон с особыми условиями использования территории



ООО "СЕРВИСТА"
Иркутск, ул. Байкальская,
дом 105А, оф. 505


Документация по планировке территории (проект межевания территории) для размещения объекта
«ЛЭП 110 кВ ПС Коршуниха - ПС Лена»
Чертеж границ существующих земельных участков и объектов капитального строительства, зон с особыми условиями использования территории

Линия сводки с листом 18

Иркутская область
Нижнеилимский район

Железногорское
городское поселение

38:12:010113

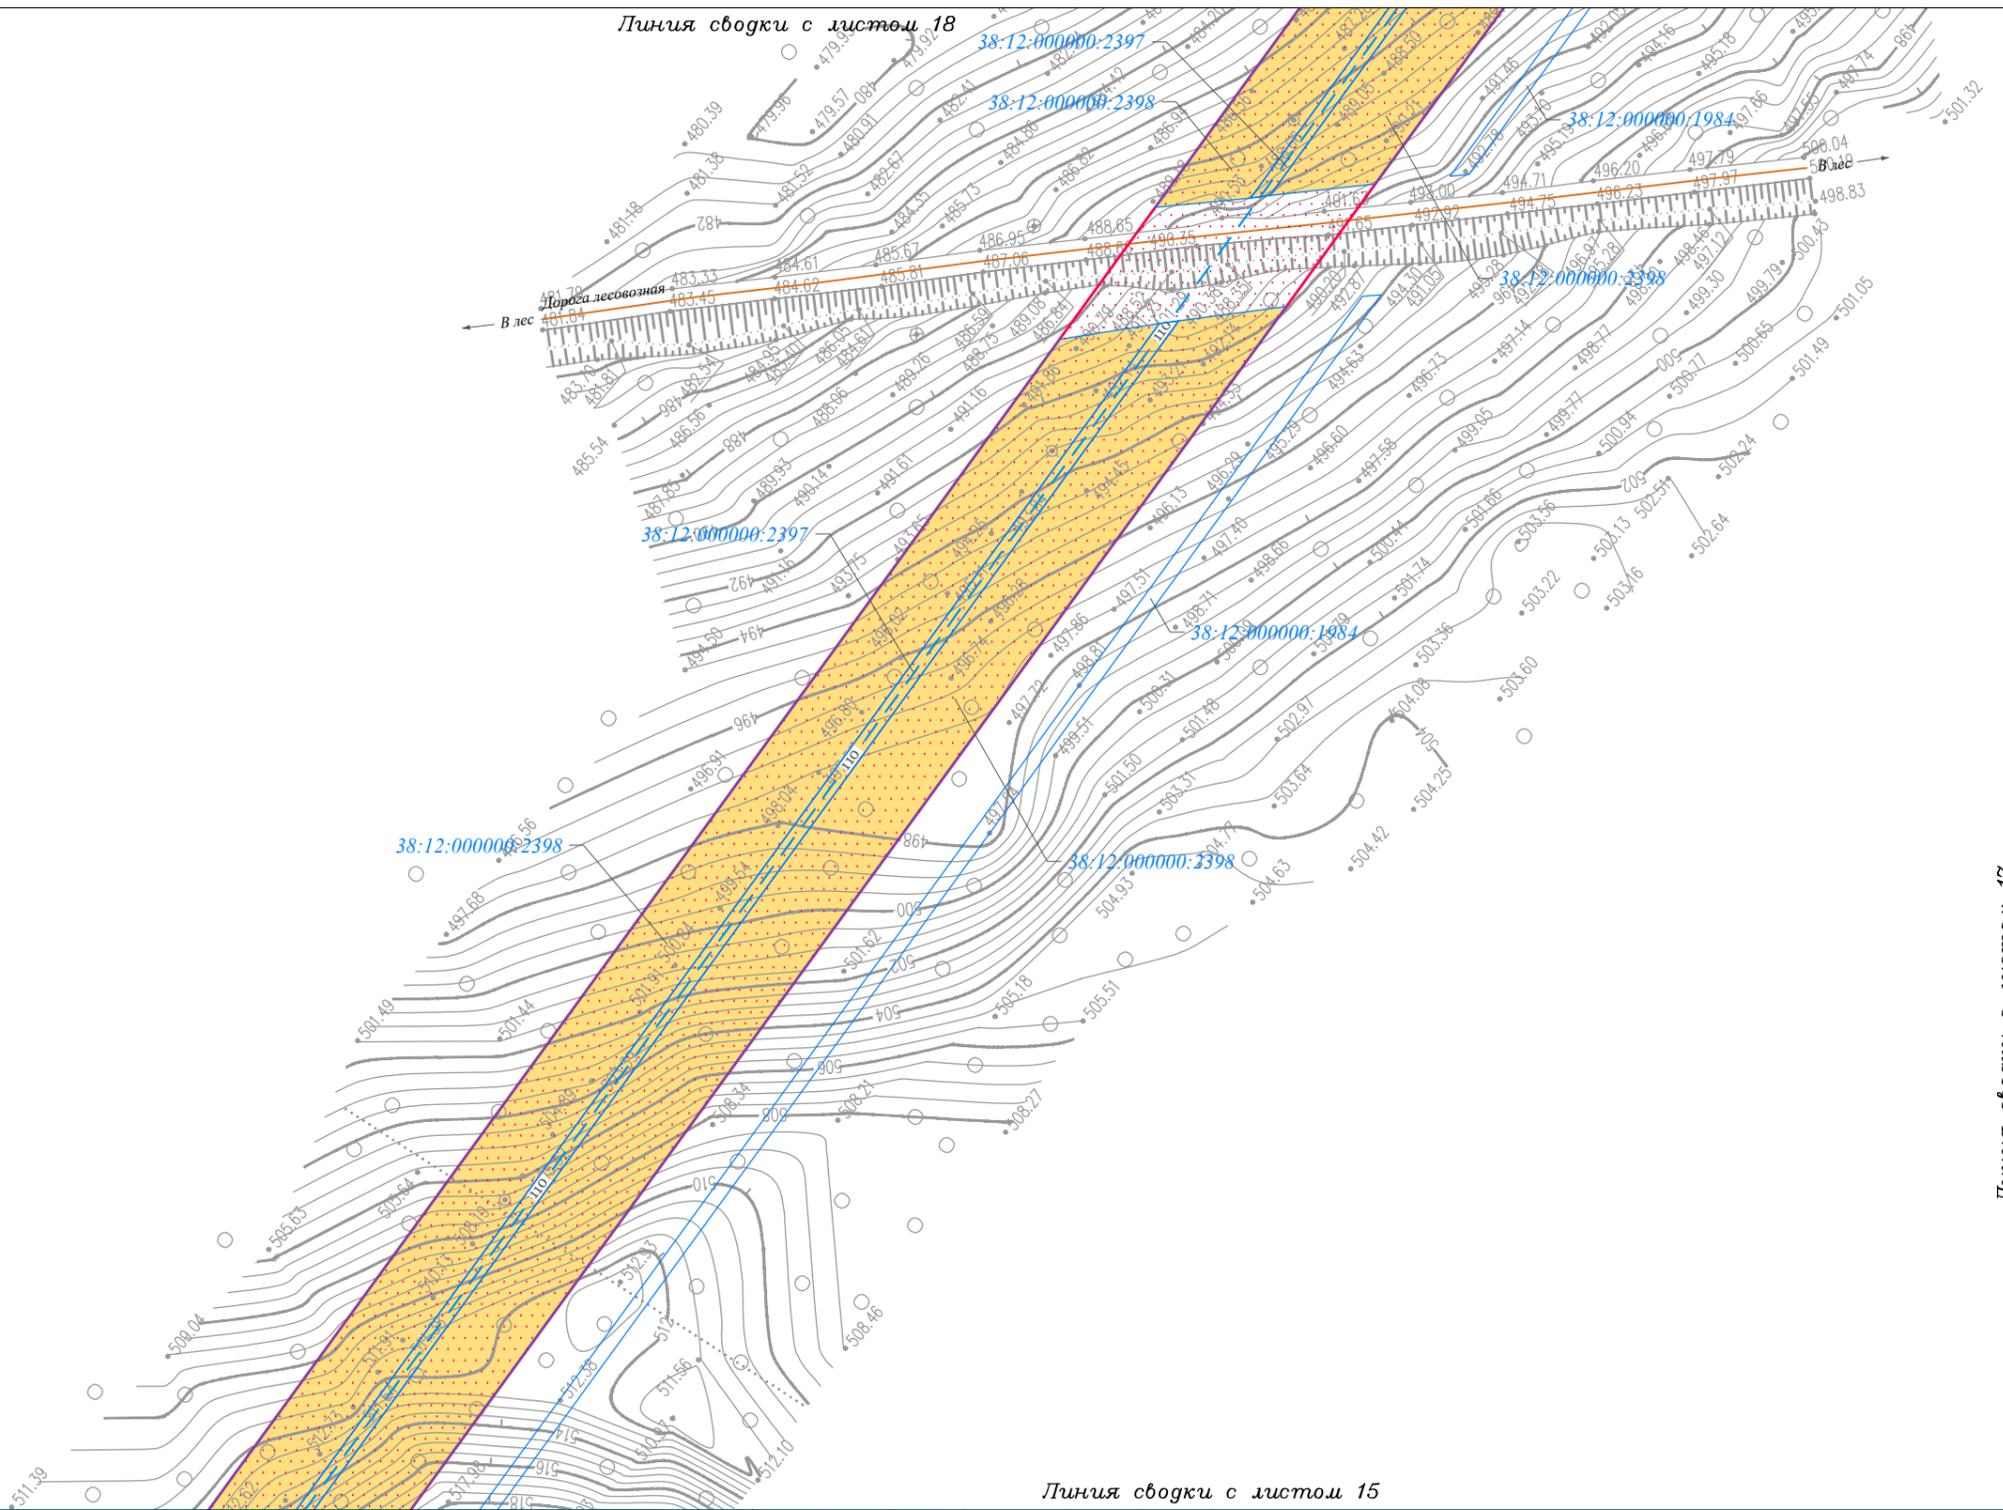

Линия сводки с листом 14

Линия сводки с листом 15

Условные обозначения:

- граница городского поселения
- граница населенного пункта
- дорога обычного типа местного значения (IV, V категория)
- граница территории, в отношении которой осуществляется подготовка проекта планировки территории по объекту «ЛЭП 110 кВ ПС Коршуниха - ПС Лена»
- граница зоны планируемого размещения линейного объекта «ЛЭП 110 кВ ПС Коршуниха - ПС Лена»
- Границы зон с особыми условиями использования территории:**
- Утвержденные в установленном порядке:**
- охранная зона существующих инженерных сетей и сооружений
- охранная зона линий и сооружений связи, линий и сооружений радиодификации
- охранная зона коммунальных тепловых сетей

Нормативные границы зон с особыми условиями использования территории:

- санитарно-защитная полоса систем канализации (5 м)
- охранная зона объектов электросетевого хозяйства (2 м; 10 м; 15 м; 25 м.)
- охранная зона тепловых сетей (3 м)
- санитарно-защитная полоса водовода (10 м)
- охранная зона линий и сооружений связи, линий и сооружений радиодификации (2 м)

Земельные участки, учтённые в Едином государственном реестре недвижимости:

- 38:12:010113:228 граница существующего земельного участка, его кадастровый номер
- 38:12:010113 граница и номер кадастрового квартала

Существующие коммуникации:

- 6 линия электропередачи 6 кВ
- 35 линия электропередачи 35 кВ
- 110 линия электропередачи 110 кВ
- 220 линия электропередачи 220 кВ
- W — кабель 1
- T — кабель 2
- T — теплопровод
- K — канализация
- водопровод
- золопровод

Проектируемые коммуникации:

- 110 линия электропередачи 110 кВ
- X — 110 линия электропередачи 110 кВ

Изм.	Кол.уч.	Лист	№ док.	Подп.	Дата
Разработал	Богомол И.С.				07.18
	Сухарев Д.В.				07.18
Проверил	Редрова М.В.				07.18
Н. контроль	Роголёва Е.Н.				07.18

Иркутская область

Документация по планировке территории
(проект планировки территории и межевания территории)
для размещения объекта «ЛЭП 110 кВ ПС Коршуниха - ПС Лена»

	Заказчик: Открытое акционерное общество «Иркутская электросетевая компания»		
	Стадия	Лист	Листов
	П	16	20

Чертеж границ существующих земельных участков и объектов капитального строительства, зон с особыми условиями использования территории


ООО "СЕРВИСТА"
Иркутск, ул. Байкальская,
дом 105А, оф. 505

Линия сводки с листом 17

Документация по планировке территории (проект межевания территории) для размещения объекта
«ЛЭП 110 кВ ПС Коршуниха - ПС Лена»
Чертёж границ существующих земельных участков и объектов капитального строительства, зон с особыми условиями использования территории

Линия сводки с листом 18

Линия сводки с листом 19

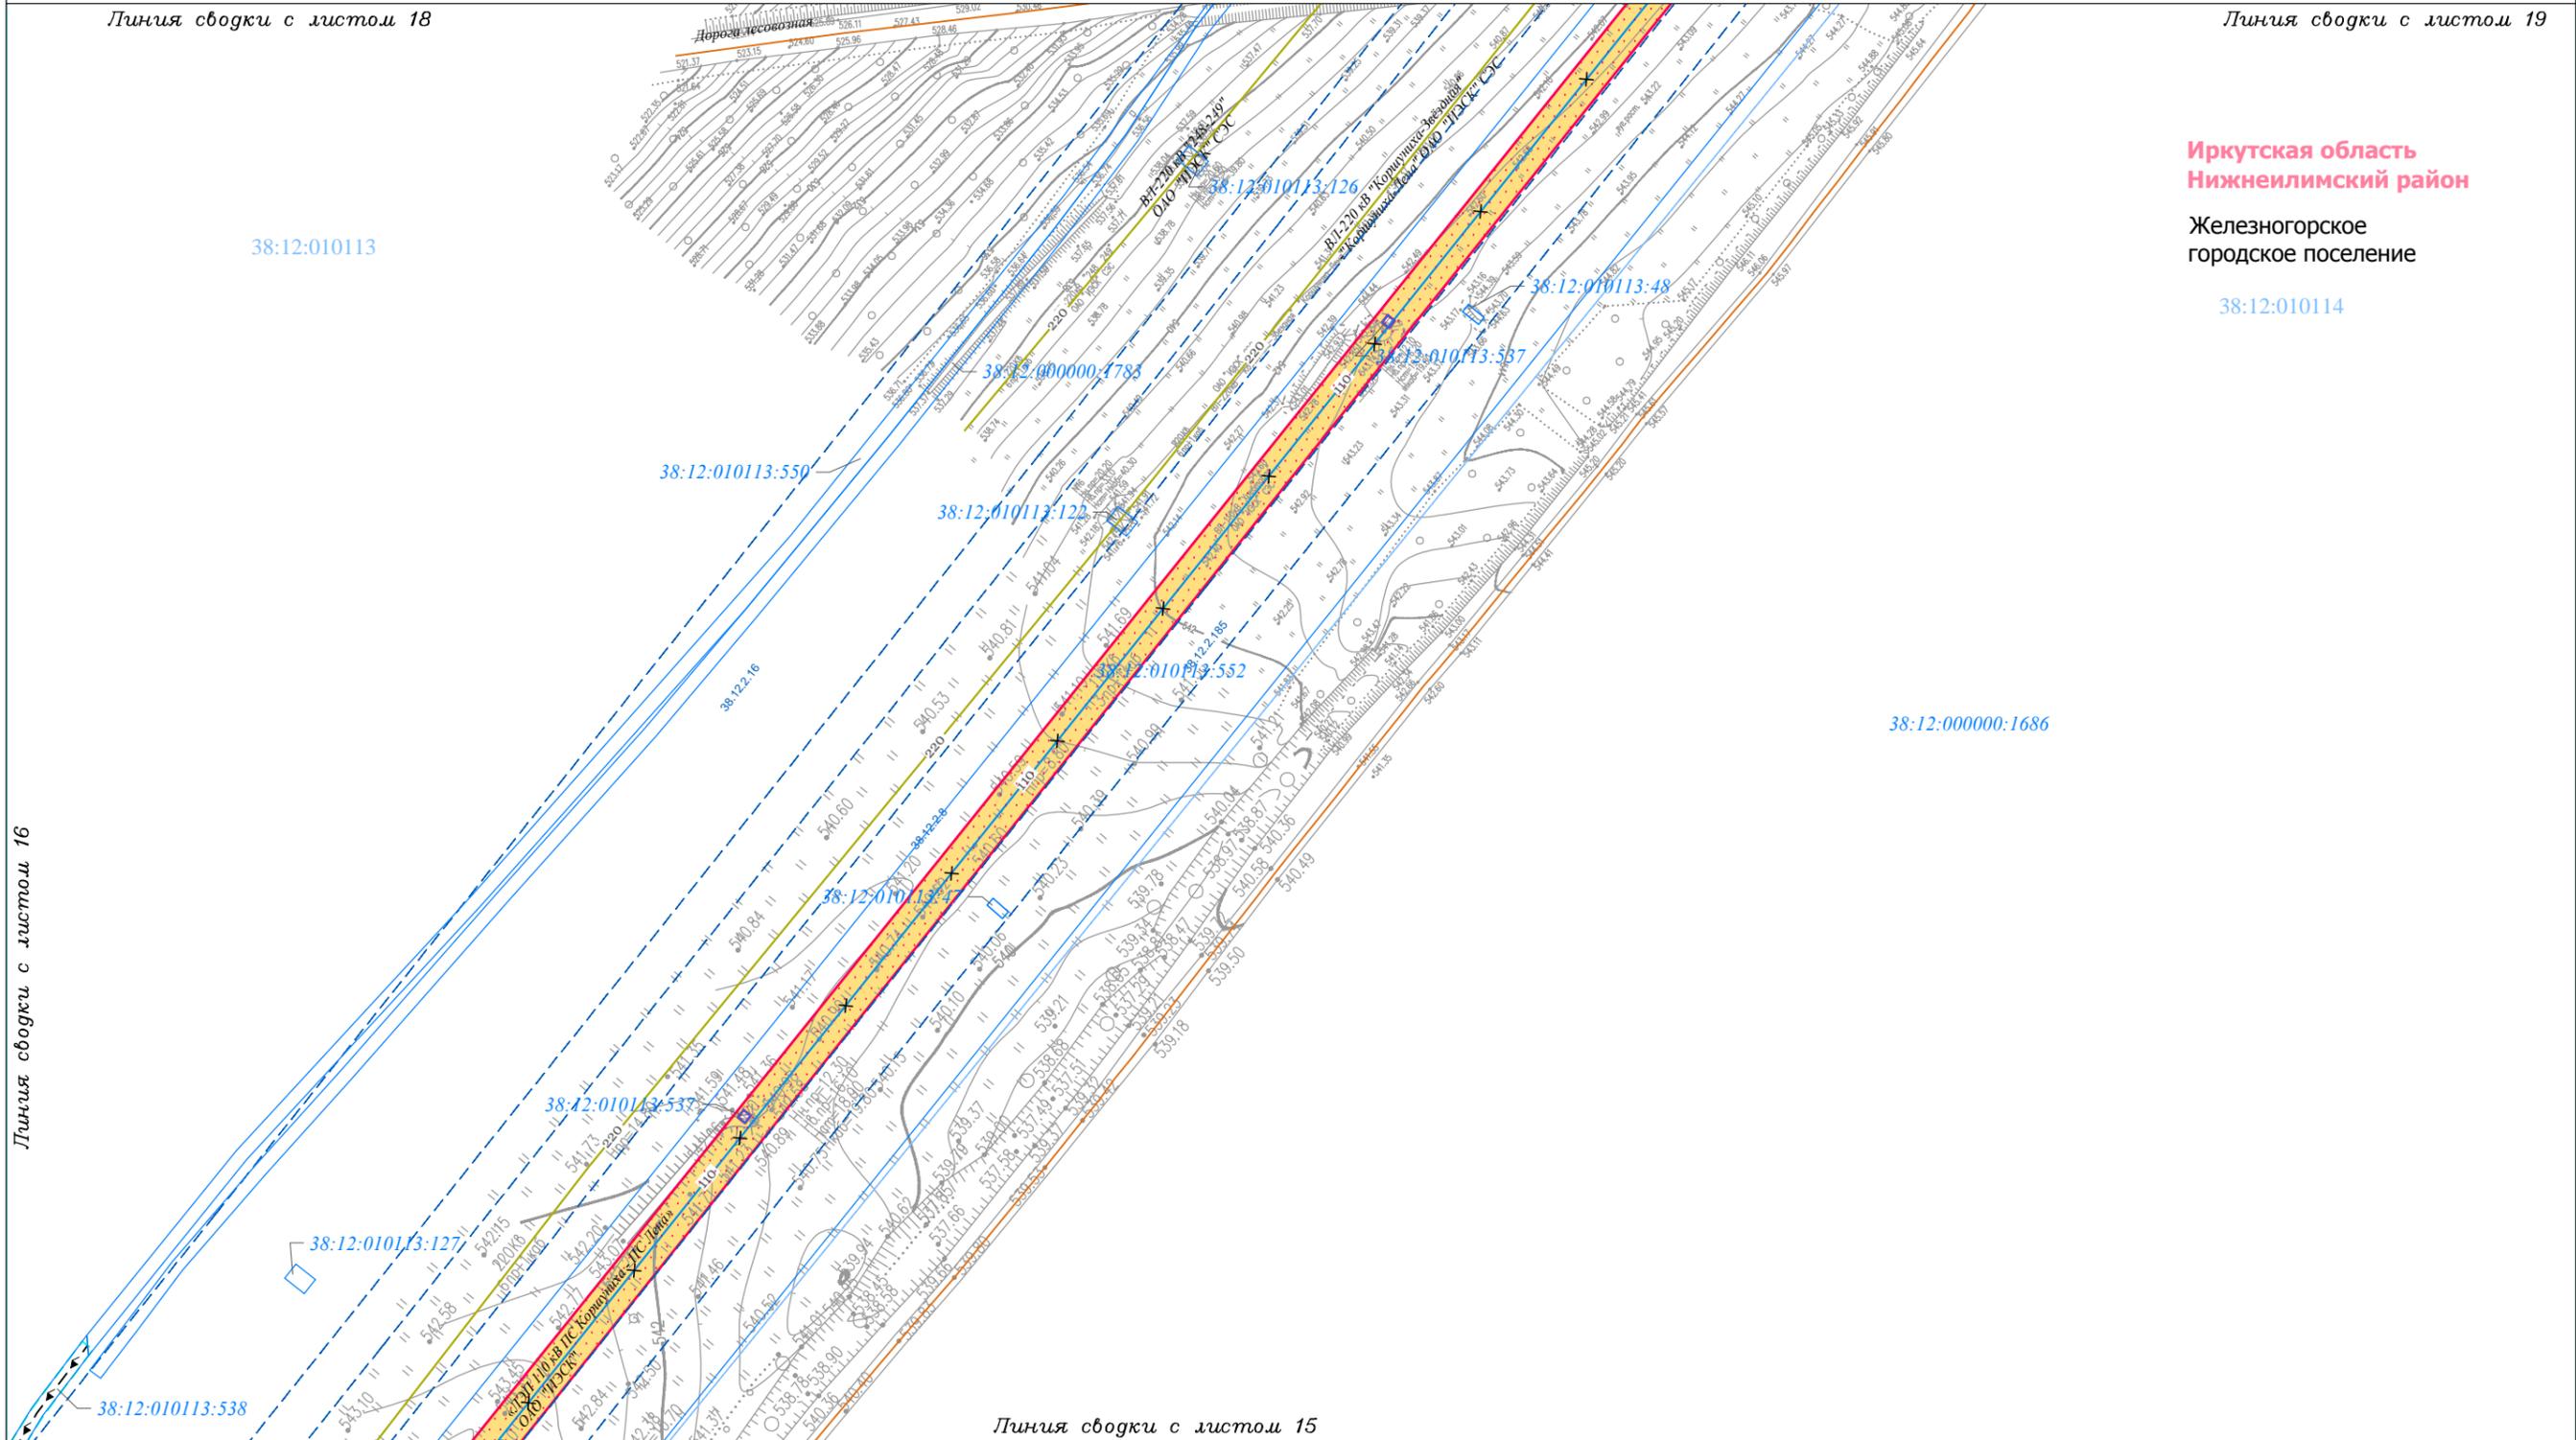

Линия сводки с листом 16

- Условные обозначения:**
- граница городского поселения
 - граница населенного пункта
 - дорога обычного типа местного значения (IV, V категория)
 - граница территории, в отношении которой осуществляется подготовка проекта планировки территории по объекту «ЛЭП 110 кВ ПС Коршуниха - ПС Лена»
 - граница зоны планируемого размещения линейного объекта «ЛЭП 110 кВ ПС Коршуниха - ПС Лена»
- Границы зон с особыми условиями использования территории:**
- Утвержденные в установленном порядке:**
- охранный зона существующих инженерных сетей и сооружений
 - охранный зона линий и сооружений связи, линий и сооружений радиодиффакции
 - охранный зона коммунальных тепловых сетей

- Нормативные границы зон с особыми условиями использования территории:**
- санитарно-защитная полоса систем канализации (5 м)
 - охранный зона объектов электросетевого хозяйства (2 м; 10 м; 15 м; 25 м.)
 - охранный зона тепловых сетей (3 м)
 - санитарно-защитная полоса водовода (10 м)
 - охранный зона линий и сооружений связи, линий и сооружений радиодиффакции (2 м)
- Земельные участки, учтённые в Едином государственном реестре недвижимости:**
- 38:12:010113:228 граница существующего земельного участка, его кадастровый номер
 - 38:12:010113 граница и номер кадастрового квартала

- Существующие коммуникации:**
- 6 линия электропередачи 6 кВ
 - 35 линия электропередачи 35 кВ
 - 110 линия электропередачи 110 кВ
 - 220 линия электропередачи 220 кВ
 - W кабель 1
 - T кабель 2
 - T теплопровод
 - K канализация
 - водопровод
 - золотопровод
- Проектируемые коммуникации:**
- 110 линия электропередачи 110 кВ
- Демонтируемые коммуникации:**
- X 110 линия электропередачи 110 кВ

Изм.	Кол.уч.	Лист	№ док.	Подп.	Дата
Разработал	Богомол И.С.			<i>И.С. Богомол</i>	07.18
	Сухарев Д.В.			<i>Д.В. Сухарев</i>	07.18
Проверил	Редрова М.В.			<i>М.В. Редрова</i>	07.18
Н. контроль	Роголёва Е.Н.			<i>Е.Н. Роголёва</i>	07.18

Иркутская область

Документация по планировке территории
(проект планировки территории и межевания территории)
для размещения объекта «ЛЭП 110 кВ ПС Коршуниха - ПС Лена»

<p>Заказчик: Открытое акционерное общество «Иркутская электросетевая компания»</p>	Стадия	Лист	Листов
	П	17	20

Чертёж границ существующих земельных участков и объектов капитального строительства, зон с особыми условиями использования территории


ООО "СЕРВИСТА"
Иркутск, ул. Байкальская,
дом 105А, оф. 505

Документация по планировке территории (проект межевания территории) для размещения объекта «ЛЭП 110 кВ ПС Коршуниха - ПС Лена»
 Чертеж границ существующих земельных участков и объектов капитального строительства, зон с особыми условиями использования территории

Иркутская область
 Нижнеилимский район

Железногорское
 городское поселение

38:12:010113

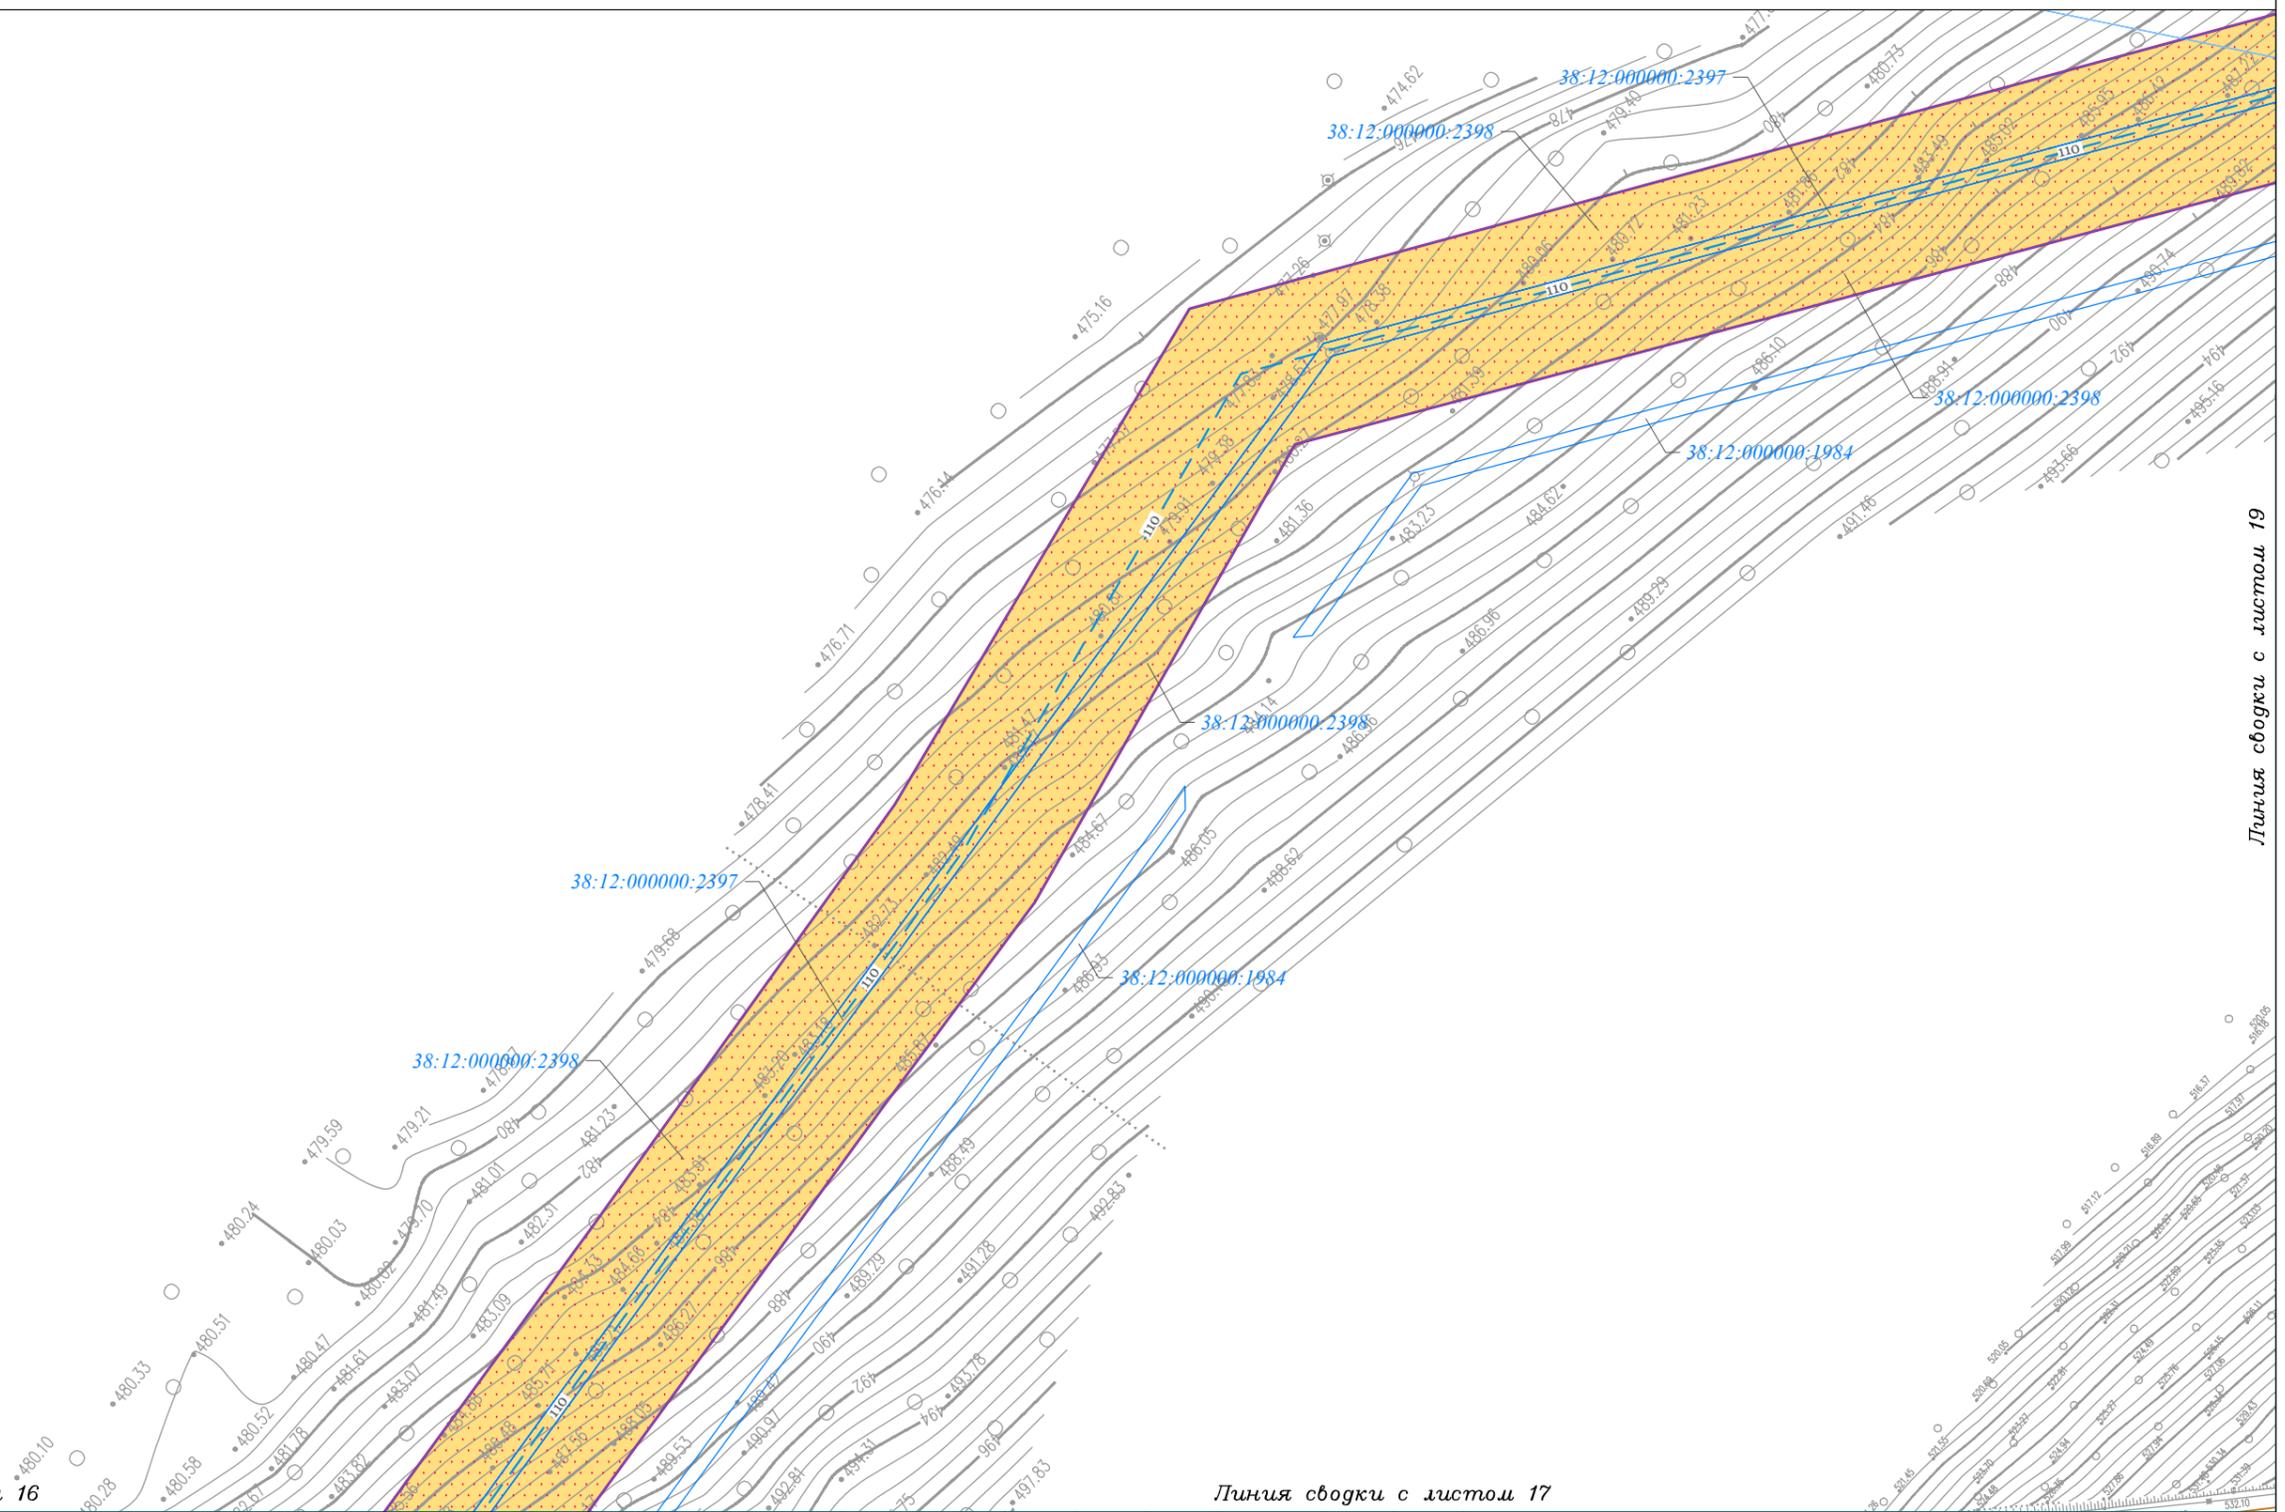

Линия сводки с листом 16

Линия сводки с листом 17

Линия сводки с листом 19

Условные обозначения:

- граница городского поселения
- граница населенного пункта
- дорога общего типа местного значения (IV, V категория)
- граница территории, в отношении которой осуществляется подготовка проекта планировки территории по объекту «ЛЭП 110 кВ ПС Коршуниха - ПС Лена»
- граница зоны планируемого размещения линейного объекта «ЛЭП 110 кВ ПС Коршуниха - ПС Лена»
- Границы зон с особыми условиями использования территории:**
- Утвержденные в установленном порядке:**
- охранный зона существующих инженерных сетей и сооружений
- охранный зона линий и сооружений связи, линий и сооружений радиодификации
- охранный зона коммунальных тепловых сетей

- Нормативные границы зон с особыми условиями использования территории:**
- санитарно-защитная полоса систем канализации (5 м)
- охранный зона объектов электросетевого хозяйства (2 м; 10 м; 15 м; 25 м.)
- охранный зона тепловых сетей (3 м)
- санитарно-защитная полоса водовода (10 м)
- охранный зона линий и сооружений связи, линий и сооружений радиодификации (2 м)
- Земельные участки, учтённые в Едином государственном реестре недвижимости:**
- 38:12:010113:228 граница существующего земельного участка, его кадастровый номер
- 38:12:010113 граница и номер кадастрового квартала

- Существующие коммуникации:**
- 6 линия электропередачи 6 кВ
- 35 линия электропередачи 35 кВ
- 110 линия электропередачи 110 кВ
- 220 линия электропередачи 220 кВ
- W кабель 1
- T кабель 2
- T теплотрассы
- K канализация
- водопровод
- золопровод
- Проектируемые коммуникации:**
- 110 линия электропередачи 110 кВ
- Демонтируемые коммуникации:**
- X 110 линия электропередачи 110 кВ

Изм.	Кол.уч.	Лист	№ док.	Подп.	Дата
Разработал	Богомол И.С.				07.18
	Сухарев Д.В.				07.18
Проверил	Редрова М.В.				07.18
Н. контроль	Роголёва Е.Н.				07.18

Иркутская область

*Документация по планировке территории
 (проект планировки территории и межевания территории)
 для размещения объекта «ЛЭП 110 кВ ПС Коршуниха - ПС Лена»*


	Заказчик: Открытое акционерное общество «Иркутская электросетевая компания»	Стадия	Лист	Листов
		П	18	20

Чертеж границ существующих земельных участков и объектов капитального строительства, зон с особыми условиями использования территории

ООО "СЕРВИСТА"
Иркутск, ул. Байкальская, дом 105А, оф. 505

Документация по планировке территории (проект межевания территории) для размещения объекта
«ЛЭП 110 кВ ПС Коршуниха - ПС Лена»

Чертёж границ существующих земельных участков и объектов капитального строительства, зон с особыми условиями использования территории

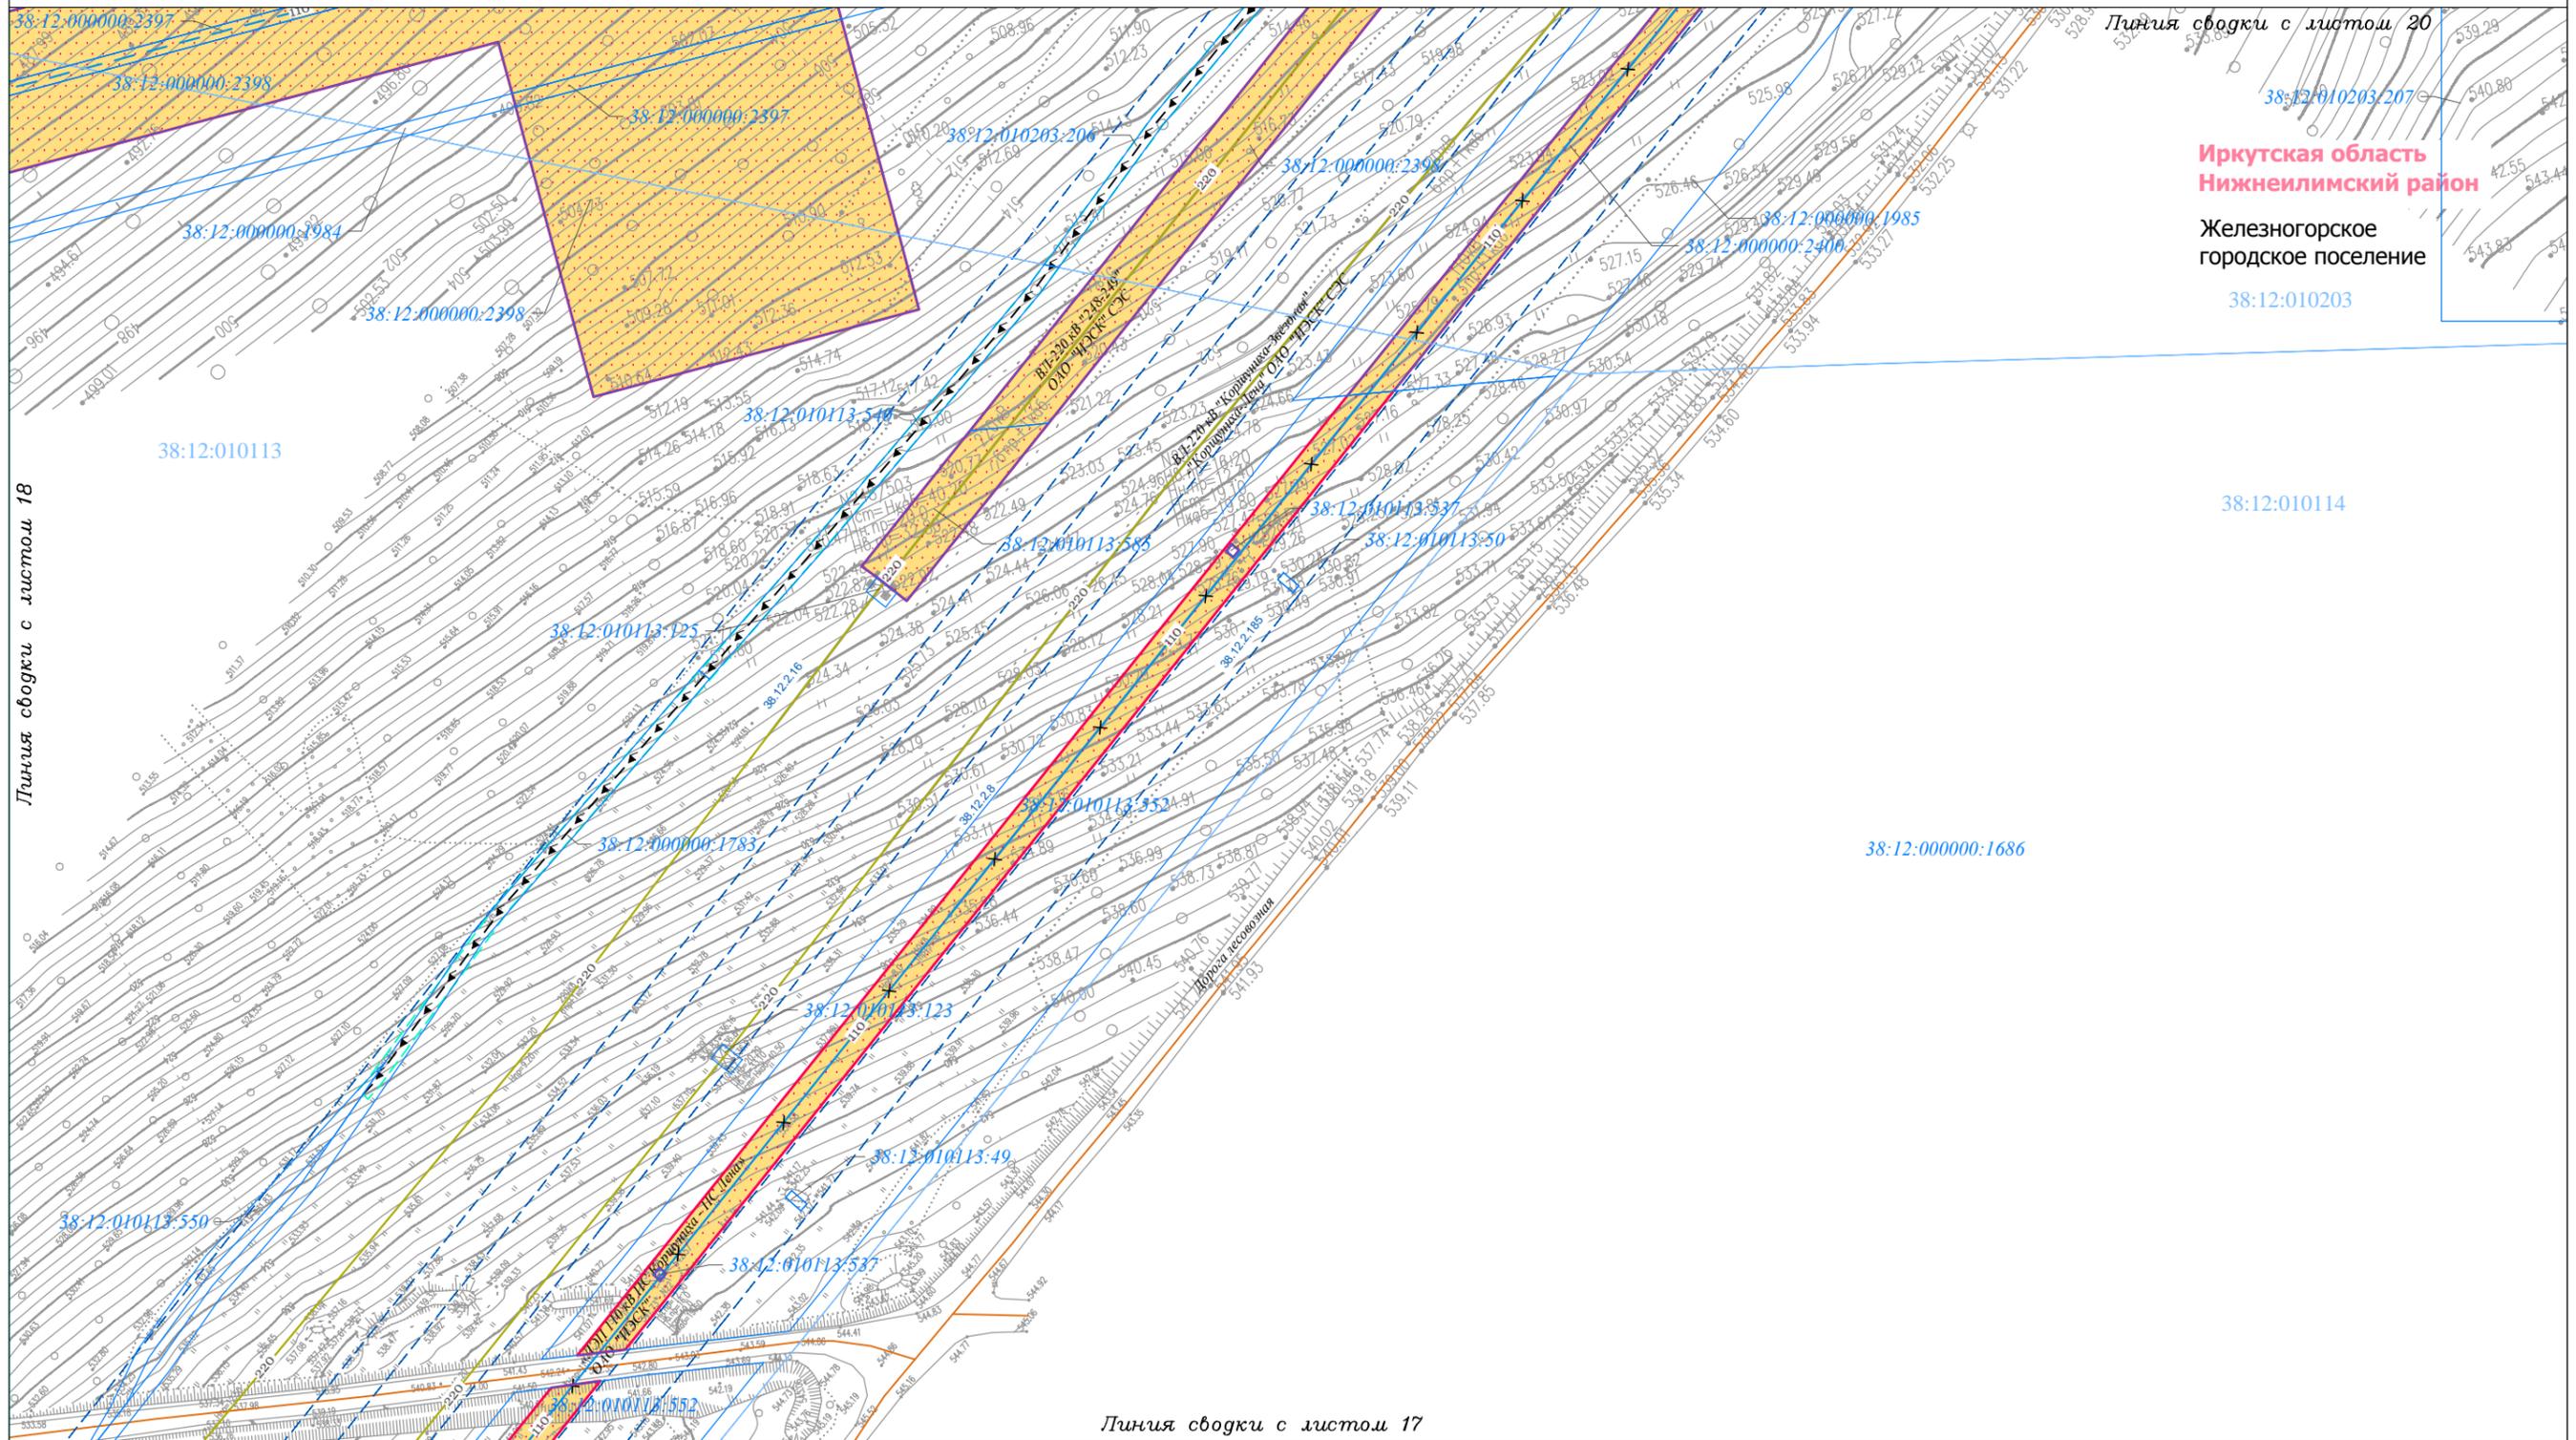

Линия сводки с листом 20

Иркутская область
Нижнеилимский район

Железногорское
городское поселение

38:12:010203

Линия сводки с листом 18

38:12:010114

38:12:000000:1686

Линия сводки с листом 17

Условные обозначения:

- граница городского поселения
- граница населенного пункта
- дорога обычного типа местного значения (IV, V категория)
- граница территории, в отношении которой осуществляется подготовка проекта планировки территории по объекту «ЛЭП 110 кВ ПС Коршуниха - ПС Лена»
- граница зоны планируемого размещения линейного объекта «ЛЭП 110 кВ ПС Коршуниха - ПС Лена»
- Границы зон с особыми условиями использования территории:**
- Утвержденные в установленном порядке:**
 - охранный зона существующих инженерных сетей и сооружений
 - охранный зона линий и сооружений связи, линий и сооружений радиодиффакции
 - охранный зона коммунальных тепловых сетей

- Нормативные границы зон с особыми условиями использования территории:**
 - санитарно-защитная полоса систем канализации (5 м)
 - охранный зона объектов электросетевого хозяйства (2 м; 10 м; 15 м; 25 м.)
 - охранный зона тепловых сетей (3 м)
 - санитарно-защитная полоса водовода (10 м)
 - охранный зона линий и сооружений связи, линий и сооружений радиодиффакции (2 м)
- Земельные участки, учтённые в Едином государственном реестре недвижимости:**
 - 38:12:010113:228 граница существующего земельного участка, его кадастровый номер
 - 38:12:010113 граница и номер кадастрового квартала

- Существующие коммуникации:**
 - 6 линия электропередачи 6 кВ
 - 35 линия электропередачи 35 кВ
 - 110 линия электропередачи 110 кВ
 - 220 линия электропередачи 220 кВ
 - W — кабель 1
 - T — кабель 2
 - T — теплопровод
 - K — канализация
 - водопровод
 - золопровод
- Проектируемые коммуникации:**
 - 110 линия электропередачи 110 кВ
- Демонтируемые коммуникации:**
 - 110 линия электропередачи 110 кВ

Изм.	Кол.уч.	Лист	№ док.	Подп.	Дата
Разработал	Богомол И.С.				07.18
	Сухарев Д.В.				07.18
Проверил	Редрова М.В.				07.18
Н. контроль	Роголёва Е.Н.				07.18

Иркутская область

Документация по планировке территории
(проект планировки территории и межевания территории)
для размещения объекта «ЛЭП 110 кВ ПС Коршуниха - ПС Лена»



Заказчик:
Открытое акционерное общество
«Иркутская электросетевая компания»

Стадия	Лист	Листов
П	19	20

Чертёж границ существующих земельных участков и объектов капитального строительства, зон с особыми условиями использования территории




ООО «СЕРВИСТА»
Иркутск, ул. Байкальская,
дом 105А, оф. 505

Документация по планировке территории (проект межевания территории) для размещения объекта «ЛЭП 110 кВ ПС Коршуниха - ПС Лена»
 Чертеж границ существующих земельных участков и объектов капитального строительства, зон с особыми условиями использования территории

Иркутская область
 Нижнеилимский район

Железногорское
 городское поселение

38:12:010203

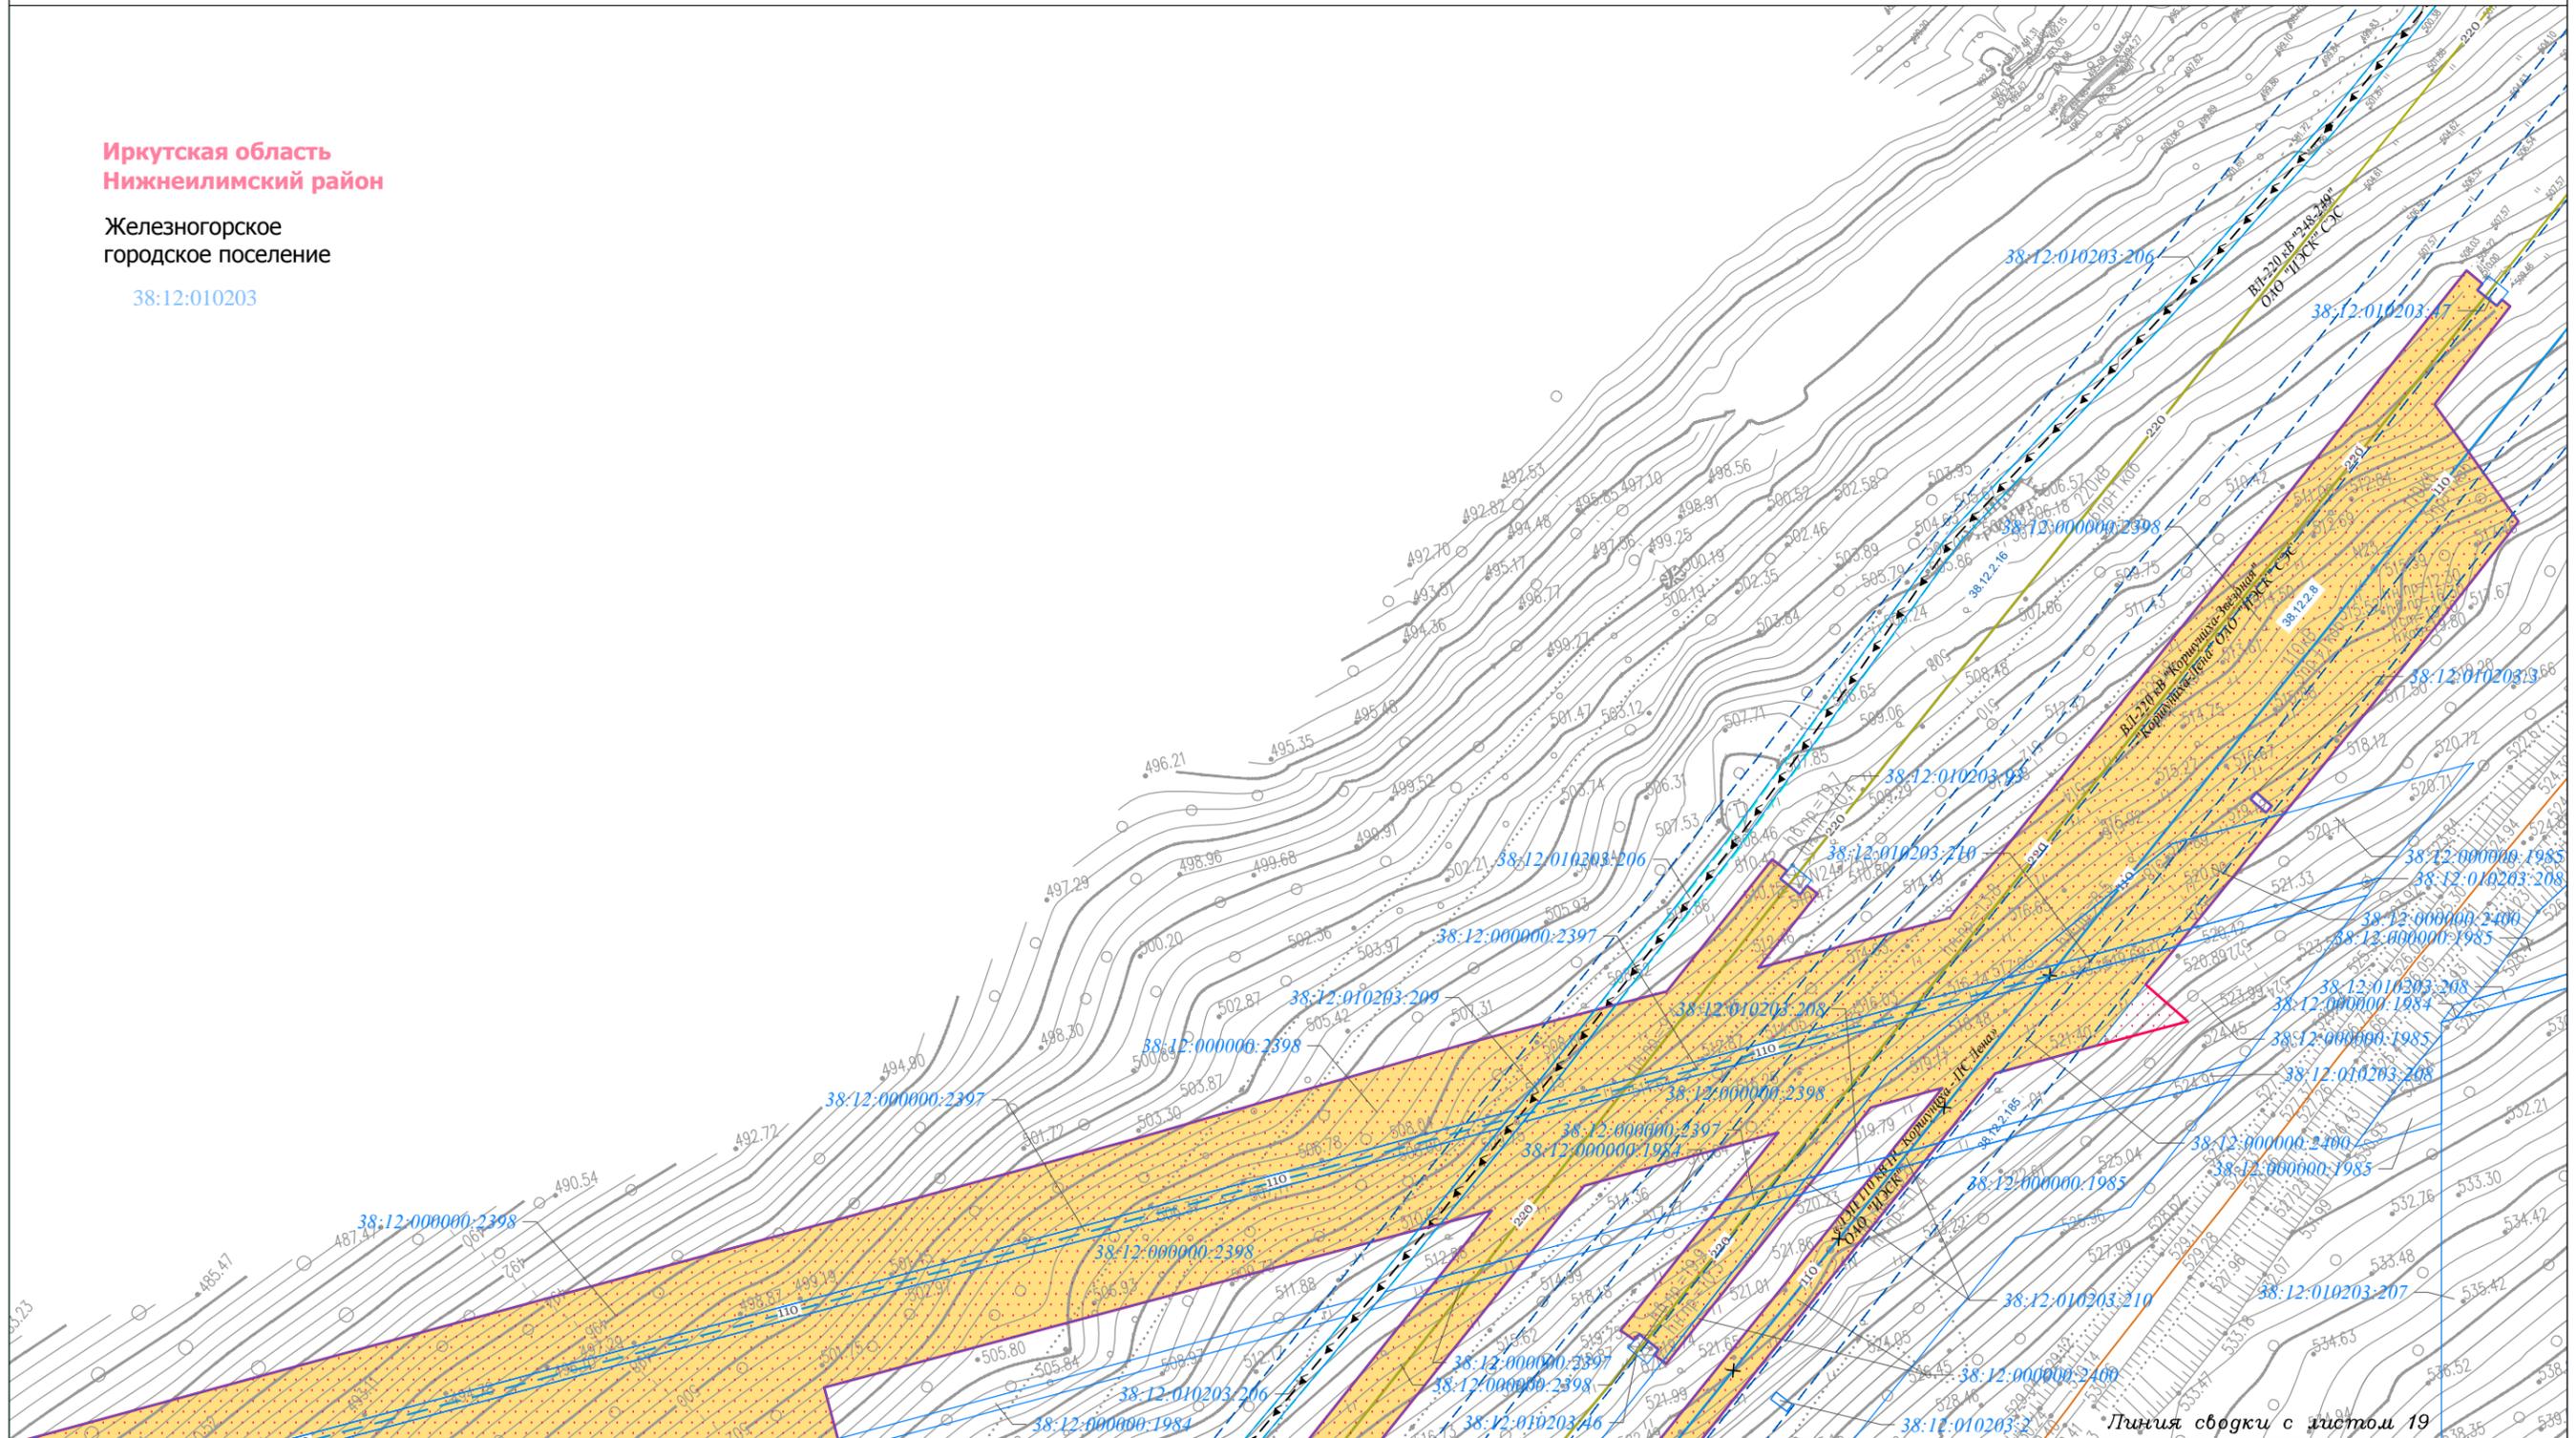

Иркутская область

Документация по планировке территории
 (проект планировки территории и межевания территории)
 для размещения объекта «ЛЭП 110 кВ ПС Коршуниха - ПС Лена»

Условные обозначения:

- граница городского поселения
- граница населенного пункта
- дорога обычного типа местного значения (IV, V категория)
- граница территории, в отношении которой осуществляется подготовка проекта планировки территории по объекту «ЛЭП 110 кВ ПС Коршуниха - ПС Лена»
- граница зоны планируемого размещения линейного объекта «ЛЭП 110 кВ ПС Коршуниха - ПС Лена»

Границы зон с особыми условиями использования территории:

- Утвержденные в установленном порядке: охранная зона существующих инженерных сетей и сооружений
- охранная зона линий и сооружений связи, линий и сооружений радиодиффракции
- охранная зона коммунальных тепловых сетей

Нормативные границы зон с особыми условиями использования территории:

- санитарно-защитная полоса систем канализации (5 м)
- охранная зона объектов электросетевого хозяйства (2 м; 10 м; 15 м; 25 м.)
- охранная зона тепловых сетей (3 м)
- санитарно-защитная полоса водовода (10 м)
- охранная зона линий и сооружений связи, линий и сооружений радиодиффракции (2 м)

Земельные участки, учтённые в Едином государственном реестре недвижимости:

- 38:12:010113:228 граница существующего земельного участка, его кадастровый номер
- 38:12:010113 граница и номер кадастрового квартала

Существующие коммуникации:

- 6 линия электропередачи 6 кВ
- 35 линия электропередачи 35 кВ
- 110 линия электропередачи 110 кВ
- 220 линия электропередачи 220 кВ
- W-W кабель 1
- T-T кабель 2
- T теплопровод
- K канализация
- W-W водопровод
- Z-Z золопровод

Проектируемые коммуникации:

- 110 линия электропередачи 110 кВ
- Демонтируемые коммуникации:**
- X-110 линия электропередачи 110 кВ

Изм.	Кол.уч.	Лист	№ док.	Подп.	Дата
Разработал	Богомол И.С.				07.18
	Сухарев Д.В.				07.18
Проверил	Редрова М.В.				07.18
Н. контроль	Роголёва Е.Н.				07.18

Заказчик:
 Открытое акционерное общество «Иркутская электросетевая компания»

Чертеж границ существующих земельных участков и объектов капитального строительства, зон с особыми условиями использования территории

Стадия	Лист	Листов
П	20	20

ООО "СЕРВИСТА"
 Иркутск, ул. Байкальская,
 дом 105А, оф. 505