

Российская Федерация
Иркутская область
Муниципальное образование «Тайшетский район»
АДМИНИСТРАЦИЯ РАЙОНА

ПОСТАНОВЛЕНИЕ

от "13" сентября 2022 года

№ 14

Об установлении публичного сервитута

Рассмотрев материалы, представленные Комитетом по управлению муниципальным имуществом, строительству, архитектуре и жилищно-коммунальному хозяйству администрации Тайшетского района, ходатайство акционерного общества "Братская электросетевая компания" об установлении публичного сервитута для размещения объекта электросетевого хозяйства "Сооружение электроэнергетики ЛЭП-10кВ, КТПН-10/0,4 кВ № 1Т, 2Т, 3Т, ВЛИ-0,4кВ", расположенного в Иркутской области, Тайшетском районе, п. Парижская Коммуна, ул.Тракторная, ул. Новая, ул. Зеленая", на основании распоряжения министерства жилищной политики, энергетики и транспорта Иркутской области от 28 октября 2019 года № 58-410-мр" Об утверждении инвестиционной программы АО "Братская Электросетевая Компания", руководствуясь статьями 5, 7, 11, статьёй 23, главой V.7 Земельного кодекса Российской Федерации, Федеральным законом от 25 октября 2001 года № 137-ФЗ "О введении в действие Земельного кодекса Российской Федерации", статьями 22, 45 Устава муниципального образования "Тайшетский муниципальный район Иркутской области", администрация Тайшетского района

ПОСТАНОВЛЯЕТ:

1. Установить публичный сервитут сроком на 49 лет в отношении следующих земельных участков:

земельного участка из земель населенных пунктов, государственная собственность на который не разграничена, расположенного в границах кадастровых кварталов 38:14:160601, 38:14:160602, площадью 530 кв.м., имеющего местоположение: Иркутская область, Тайшетский район;

земельного участка из земель промышленности, энергетики, транспорта, связи, радиовещания, телевидения, информатики, земли для обеспечения космической деятельности, земель обороны, безопасности и земель иного специального назначения, государственная собственность на который не разграничена, расположенного в границах кадастрового квартала 38:14:250113, площадью 25 кв.м., имеющего местоположение: Иркутская область, Тайшетский район;

части земельного участка из земель сельскохозяйственного назначения, с кадастровым номером 38:14:250113:2268, площадью 14 кв.м., расположенного в границах земельного участка, с кадастровым номером 38:14:250113:2268, находящегося по адресу: Иркутская область, Тайшетский район, в 7 км на юго-восток от южной границы с. Старый Акульшет, в 5 км на северо-восток от северной границы д. Новый Акульшет;

земельного участка из земель особо охраняемых природных территорий, государственная собственность на который не разграничена, расположенного в границах

кадастрового квартала 38:14:250113, площадью 9 кв.м., имеющего местоположение: Иркутская область, Тайшетский район.

2. Публичный сервитут, указанный в пункте 1 настоящего постановления, устанавливается для размещения объекта электросетевого хозяйства "Сооружение электроэнергетики ЛЭП-10кВ, КТПН-10/0,4 кВ № 1Т, 2Т, 3Т, ВЛИ-0,4кВ".

3. Утвердить границы публичного сервитута в соответствии со схемой расположения границ сервитута на кадастровом плане территории согласно приложению №1.

4. Определить правообладателем публичного сервитута Акционерное общество "Братская электросетевая компания" (ОГРН 1093804002544, ИНН 3804009506, юридический адрес: 664009, Иркутская область, г. Иркутск, ул. Лермонтова, д. 279/10).

5. Акционерное общество "Братская электросетевая компания" в установленном законом порядке обеспечивает:

заключение с правообладателем земельного участка с кадастровым номером 38:14:250113:2268, соглашения об осуществлении публичного сервитута, предусматривающее размер платы за сервитут;

осуществление публичного сервитута после внесения сведений о публичном сервитуте в Единый государственный реестр недвижимости;

размещение объекта электросетевого хозяйства "Сооружение электроэнергетики ЛЭП-10кВ, КТПН-10/0,4 кВ № 1Т, 2Т, 3Т, ВЛИ-0,4кВ" в границах зоны действия публичного сервитута;

после прекращения действия публичного сервитута приведение земельных участков, обремененных публичным сервитутом, в состояние, пригодное для их использования в соответствии с видом разрешенного использования в срок не позднее, чем три месяца после завершения эксплуатации сооружения, для которого был установлен публичный сервитут.

6. Плата за публичный сервитут в отношении земельных участков устанавливается в размере 7155,76 (семь тысяч сто пятьдесят пять) рублей 76 копеек (приложение №2) за весь срок действия публичного сервитута, подлежащая перечислению единовременным платежом в течение шести месяцев со дня принятия настоящего постановления на следующие реквизиты: УФК по Иркутской области (КУМИ РАЙОНА, л/с 04343005070), казначейский счет 03100643000000013400, ОТДЕЛЕНИЕ ИРКУТСК БАНКА РОССИИ//УФК по Иркутской области г. Иркутск, ЕКС (единый казначейский счет) 40102810145370000026, БИК ТОФК 012520101, ИНН 3838000879, КПП 381501001, ОКТМО 25636402, КБК 9091 11 05313 05 0000 120.

7. Комитет по управлению муниципальным имуществом, строительству, архитектуре и жилищно-коммунальному хозяйству администрации Тайшетского района в установленном законом порядке обеспечивает:

размещение настоящего постановления об установлении публичного сервитута на официальном сайте администрации Тайшетского района в информационно-телекоммуникационной сети "Интернет";

опубликование постановления об установлении публичного сервитута в порядке, установленном для официального опубликования (обнародования) муниципальных правовых актов Уставом Старо-Акульшетского муниципального образования, по месту нахождения земельных участков, в отношении которых принято настоящее постановление;

направление копии постановления с приложением схемы границ публичного сервитута на кадастровом плане территории об установлении публичного сервитута в федеральный орган исполнительной власти, уполномоченный Правительством Российской Федерации на осуществление государственного кадастрового учета, государственной регистрации прав, ведение Единого государственного реестра

недвижимости и предоставление сведений, содержащихся в Едином государственном реестре недвижимости;

направление копии постановления с приложением схемы границ публичного сервитута на кадастровом плане территории об установлении публичного сервитута Акционерному обществу "Братская электросетевая компания".

8. Настоящее постановление вступает в силу после его официального опубликования.

Мэр Тайшетского района



А.В. Величко

Приложение 2

к постановлению администрации
Тайшетского района
от "13" января 2022 г. № 14

Расчет
Платы за публичный сервитут

1	Кадастровый квартал, в пределах которого установлен публичный сервитут	38:14:160601, 38:14:160602
2	Цель установлении публичного сервитута	"Сооружение электроэнергетики ЛЭП-10кВ, КТПН-10/0,4 кВ № 1Т, 2Т, 3Т, ВЛИ-0,4кВ"
3	Местоположение земельного участка, в отношении которого установлен публичный сервитут	Иркутская область, Тайшетский район
4	Площадь границы действия публичного сервитута, в кв.м.	530 кв.м
5	средний уровень кадастровой стоимости земельных участков в составе земель населенных пунктов муниципального образования Тайшетский район Иркутской области (руб. за 1 кв. м) в соответствии с Постановлением Правительства Иркутской области от 26.11.2020 N 969-пп "Об утверждении результатов определения кадастровой стоимости земельных участков в составе земель населенных пунктов, земель лесного фонда, земель особо охраняемых территорий и объектов на территории Иркутской области и средних уровней кадастровой стоимости земельных участков в составе земель населенных пунктов, земель лесного фонда, земель особо охраняемых территорий и объектов по муниципальным районам и городским округам на территории Иркутской области"	274,06 руб.
6	кадастровая стоимость земельного участка (руб.) рассчитанная в соответствии с постановлением Правительства Иркутской области от 26.11.2020 N 969-пп	$274,06 \times 530 = 145251,80$ руб.
7	Размер платы за публичный сервитут за весь срок установления публичного сервитута (49 лет) определяется в соответствии ст. 39.46 ЗК.	$145251,80 \times 0,1\% \times 49 = 7117,34$ руб.

1	Кадастровый квартал, в пределах которого установлен публичный сервитут	38:14:250113
2	Цель установлении публичного сервитута	"Сооружение электроэнергетики ЛЭП-10кВ, КТПН-10/0,4 кВ № 1Т, 2Т, 3Т, ВЛИ-0,4кВ"
3	Местоположение земельного участка, в отношении которого установлен публичный сервитут	Иркутская область, Тайшетский район
4	Площадь границы действия публичного сервитута, в кв.м.	25 кв.м
5	результаты определения среднего уровня кадастровой стоимости земельных участков в составе земель промышленности, энергетики, транспорта, связи, радиовещания, телевидения, информатики, земель для обеспечения космической деятельности, земель обороны, безопасности и земель иного специального назначения по по Тайшетскому району Иркутской области (руб. за 1 кв. м) в соответствии с Постановлением Правительства Иркутской области от 14.01.2014 N 11-пп "О результатах определения кадастровой стоимости земельных участков в составе земель промышленности, энергетики, транспорта, связи, радиовещания, телевидения, информатики, земель для обеспечения космической деятельности, земель обороны, безопасности и земель иного специального назначения на территории Иркутской области"	8,51 руб.
6	кадастровая стоимость земельного участка (руб.) рассчитанная в соответствии с постановлением Правительства Иркутской области от 14.01.2014 N 11-пп	8,51 x 25 = 212,75 руб.
7	Размер платы за публичный сервитут за весь срок установления публичного сервитута (49 лет) определяется в соответствии ст. 39.46 ЗК.	212,75 x 0,1% x 49 = 10,42 руб.

1	Кадастровый квартал, в пределах которого установлен публичный сервитут	38:14:250113
2	Цель установлении публичного сервитута	"Сооружение электроэнергетики ЛЭП-10кВ, КТПН-10/0,4 кВ № 1Т, 2Т, 3Т, ВЛИ-0,4кВ"

3	Местоположение земельного участка, в отношении которого установлен публичный сервитут	Иркутская область, Тайшетский район
4	Площадь границы действия публичного сервитута, в кв.м.	9 кв.м
5	средний уровень кадастровой стоимости земельных участков в составе земель особо охраняемых территорий и объектов по Тайшетскому району Иркутской области (руб. за 1 кв. м) в соответствии с Постановлением Правительства Иркутской области от 26.11.2020 N 969-пп "Об утверждении результатов определения кадастровой стоимости земельных участков в составе земель населенных пунктов, земель лесного фонда, земель особо охраняемых территорий и объектов на территории Иркутской области и средних уровней кадастровой стоимости земельных участков в составе земель населенных пунктов, земель лесного фонда, земель особо охраняемых территорий и объектов по муниципальным районам и городским округам на территории Иркутской области"	63,50 руб.
6	кадастровая стоимость земельного участка (руб.) рассчитанная в соответствии с постановлением Правительства Иркутской области от 26.11.2020 N 969-пп	$63,50 \times 9 = 571,50$ руб.
7	Размер платы за публичный сервитут за весь срок установления публичного сервитута (49 лет) определяется в соответствии ст. 39.46 ЗК.	$571,50 \times 0,1\% \times 49 = 28,00$ руб.

СХЕМА РАСПОЛОЖЕНИЯ ГРАНИЦ ПУБЛИЧНОГО СЕРВИТУТА

Система координат МСК -38, зона 1		
Цель установления публичного сервитута: для размещения объекта электросетевого хозяйства «Сооружение электроэнергетики ЛЭП 10кВ, КТПН – 10/0,4кВ №1Т, 2Т, 3Т, ВЛИ – 0,4кВ»		
Площадь устанавливаемого публичного сервитута – 578 кв.м, в том числе:		
Публичный сервитут испрашивается на земельном участке с кадастровым номером 38:14:250113:2268 – 14 кв.м		
Публичный сервитут испрашивается на землях, собственность на которые не разграничена – 564 кв.м		
Публичный сервитут испрашивается на землях, сельскохозяйственного назначения: 14 кв.м		
Публичный сервитут испрашивается на землях, населенных пунктов: 530 кв.м		
Публичный сервитут испрашивается на землях, особо охраняемой природной территории: 9 кв.м		
Публичный сервитут испрашивается на землях, промышленности, энергетики, транспорта, связи, радиовещания, телевидения, информатики, земли для обеспечения космической деятельности, земли обороны, безопасности и земли иного специального назначения: 25 кв.м		
Обозначение характерных точек границ	Координаты, м	
	X	Y
1	2	3
н1	791823.41	1317634.73
н2	791822.35	1317640.96
н3	791816.09	1317640.08
н4	791817.16	1317633.87
н1	791823.41	1317634.73
–	–	–
н5	791568.18	1318283.50
н6	791567.87	1318289.84
н7	791561.56	1318289.55
н8	791561.87	1318283.25
н5	791568.18	1318283.50
–	–	–
н9	791425.83	1318034.02
н10	791427.72	1318040.04
н11	791421.69	1318041.94
н12	791419.83	1318035.88
н9	791425.83	1318034.02
–	–	–
н13	791500.78	1317597.15
н14	791500.80	1317598.15
н15	791496.20	1317598.27
н16	791496.18	1317597.27
н13	791500.78	1317597.15
–	–	–
н17	791315.11	1317604.70
н18	791315.08	1317605.70

Н19	791312.11	1317605.64
Н20	791313.32	1317608.28
Н21	791312.42	1317608.60
Н22	791310.62	1317604.59
Н17	791315.11	1317604.70
—	—	—
Н23	791298.91	1317619.75
Н24	791300.07	1317624.69
Н25	791299.10	1317624.92
Н26	791297.93	1317619.98
Н23	791298.91	1317619.75
—	—	—
Н27	791235.24	1317616.80
Н28	791235.16	1317617.80
Н29	791230.23	1317617.44
Н30	791230.30	1317616.44
Н27	791235.24	1317616.80
—	—	—
Н31	791367.20	1317833.72
Н32	791367.56	1317834.65
Н33	791363.25	1317836.34
Н34	791362.88	1317835.41
Н31	791367.20	1317833.72
—	—	—
Н35	791420.14	1317809.86
Н36	791423.42	1317813.63
Н37	791422.67	1317814.29
Н38	791419.39	1317810.51
Н35	791420.14	1317809.86
—	—	—
Н39	791487.24	1317707.45
Н40	791484.21	1317711.79
Н41	791483.39	1317711.22
Н42	791486.43	1317706.88
Н39	791487.24	1317707.45
—	—	—
Н43	791403.56	1318029.60
Н44	791402.46	1318033.11
Н45	791406.34	1318034.11
Н46	791406.09	1318035.07
Н47	791401.19	1318033.81
Н48	791402.61	1318029.30
Н43	791403.56	1318029.60
—	—	—
Н49	791418.52	1318037.39
Н50	791418.24	1318038.35
Н51	791413.55	1318036.96
Н52	791413.83	1318036.00
Н49	791418.52	1318037.39
—	—	—
Н53	791419.02	1318041.83
Н54	791416.48	1318046.19

Н55	791415.61	1318045.68
Н56	791418.15	1318041.33
Н53	791419.02	1318041.83
–	–	–
Н57	791404.29	1318068.03
Н58	791403.66	1318068.81
Н59	791399.53	1318065.46
Н60	791400.15	1318064.68
Н57	791404.29	1318068.03
–	–	–
Н61	791431.42	1318045.84
Н62	791430.76	1318046.59
Н63	791426.69	1318042.95
Н64	791427.36	1318042.20
Н61	791431.42	1318045.84
–	–	–
Н65	791282.29	1318154.71
Н66	791284.02	1318159.70
Н67	791283.08	1318160.03
Н68	791281.34	1318155.04
Н65	791282.29	1318154.71
–	–	–
Н69	791262.35	1318175.21
Н70	791262.81	1318176.10
Н71	791259.48	1318177.83
Н72	791261.46	1318181.33
Н73	791260.59	1318181.82
Н74	791258.11	1318177.41
Н69	791262.35	1318175.21
–	–	–
Н75	791231.50	1318008.54
Н76	791231.61	1318013.88
Н77	791230.70	1318013.83
Н78	791230.42	1318009.46
Н79	791227.10	1318009.20
Н80	791227.18	1318008.20
Н75	791231.50	1318008.54
–	–	–
Н81	791183.29	1317987.98
Н82	791182.82	1317988.87
Н83	791178.63	1317986.67
Н84	791179.09	1317985.78
Н81	791183.29	1317987.98
–	–	–
Н85	791285.10	1318255.05
Н86	791285.36	1318256.01
Н87	791280.32	1318257.37
Н88	791280.06	1318256.41
Н85	791285.10	1318255.05
–	–	–
Н89	791315.27	1318451.70

н90	791315.38	1318452.69
н91	791310.84	1318453.21
н92	791310.73	1318452.22
н89	791315.27	1318451.70
—	—	—
н93	791332.76	1318644.41
н94	791333.15	1318649.35
н95	791332.15	1318649.43
н96	791331.76	1318644.49
н93	791332.76	1318644.41
—	—	—
н97	791700.53	1318827.10
н98	791702.19	1318831.49
н99	791701.26	1318831.84
н100	791699.59	1318827.45
н97	791700.53	1318827.10
—	—	—
н101	791562.29	1318419.20
н102	791562.48	1318420.18
н103	791558.15	1318421.04
н104	791557.95	1318420.06
н101	791562.29	1318419.20
—	—	—
н105	791552.77	1318340.75
н106	791552.29	1318341.62
н107	791548.17	1318339.37
н108	791548.65	1318338.49
н105	791552.77	1318340.75
—	—	—
н109	791561.57	1318326.75
н110	791561.08	1318327.62
н111	791557.03	1318325.37
н112	791557.52	1318324.49
н109	791561.57	1318326.75
—	—	—
н113	791558.26	1318295.17
н114	791558.82	1318300.22
н115	791557.82	1318300.33
н116	791557.27	1318295.28
н113	791558.26	1318295.17
—	—	—
н117	791567.11	1318273.34
н118	791567.73	1318274.13
н119	791563.65	1318277.40
н120	791563.02	1318276.62
н117	791567.11	1318273.34
—	—	—
н121	791633.40	1318220.61
н122	791632.73	1318221.35
н123	791628.74	1318217.72
н124	791629.42	1318216.98

н121	791633.40	1318220.61
–	–	–
н125	791655.33	1318201.74
н126	791656.00	1318202.48
н127	791652.30	1318205.85
н128	791651.63	1318205.11
н125	791655.33	1318201.74
–	–	–
н129	791759.88	1318115.45
н130	791757.95	1318120.02
н131	791753.83	1318118.23
н132	791754.23	1318117.31
н133	791757.42	1318118.70
н134	791758.96	1318115.06
н129	791759.88	1318115.45
–	–	–
н135	791803.84	1317793.54
н136	791803.78	1317794.54
н137	791799.77	1317794.29
н138	791799.59	1317798.13
н139	791798.59	1317798.08
н140	791798.82	1317793.23
н135	791803.84	1317793.54
–	–	–
н141	791812.72	1317698.23
н142	791812.04	1317703.39
н143	791807.04	1317702.55
н144	791807.21	1317701.56
н145	791811.19	1317702.23
н146	791811.73	1317698.10
н141	791812.72	1317698.23
–	–	–
н147	791766.84	1317706.20
н148	791768.57	1317711.16
н149	791767.62	1317711.49
н150	791765.89	1317706.52
н147	791766.84	1317706.20
–	–	–
н151	791699.85	1317741.37
н152	791700.37	1317742.23
н153	791696.48	1317744.60
н154	791695.96	1317743.75
н151	791699.85	1317741.37
–	–	–
н155	791822.10	1317623.73
н156	791822.79	1317624.44
н157	791819.42	1317627.73
н158	791818.72	1317627.02
н155	791822.10	1317623.73

—	—	—
н159	791820.28	1317641.96
н160	791819.44	1317646.94
н161	791818.45	1317646.78
н162	791819.29	1317641.80
н159	791820.28	1317641.96
—	—	—
н163	791825.36	1317644.32
н164	791827.71	1317648.73
н165	791826.83	1317649.20
н166	791824.48	1317644.79
н163	791825.36	1317644.32
—	—	—
н167	791851.60	1317701.58
н168	791851.20	1317705.28
н169	791854.75	1317705.74
н170	791854.62	1317706.74
н171	791850.09	1317706.15
н172	791850.60	1317701.47
н167	791851.60	1317701.58
—	—	—
н173	792165.36	1317765.13
н174	792165.16	1317766.11
н175	792160.52	1317765.14
н176	792160.72	1317764.17
н173	792165.36	1317765.13
—	—	—
н177	792175.24	1317767.70
н178	792176.32	1317772.51
н179	792171.83	1317773.11
н180	792171.70	1317772.12
н181	792175.10	1317771.66
н182	792174.26	1317767.92
н177	792175.24	1317767.70
—	—	—
н183	791997.98	1317838.76
н184	791997.01	1317843.25
н185	791992.04	1317841.91
н186	791992.30	1317840.94
н187	791996.25	1317842.01
н188	791997.00	1317838.55
н183	791997.98	1317838.76
—	—	—
н189	792063.13	1317670.31
н190	792061.86	1317675.03
н191	792060.89	1317674.77
н192	792062.16	1317670.05
н189	792063.13	1317670.31
—	—	—
н193	792077.43	1317600.00

н194	792076.25	1317605.01
н195	792075.28	1317604.79
н196	792076.21	1317600.84
н197	792072.83	1317600.36
н198	792072.97	1317599.37
н193	792077.43	1317600.00
—	—	—
н199	791889.41	1317564.24
н200	791889.18	1317565.22
н201	791885.63	1317564.35
н202	791884.94	1317568.25
н203	791883.95	1317568.07
н204	791884.83	1317563.12
н199	791889.41	1317564.24
—	—	—
н205	792183.33	1317517.85
н206	792183.18	1317518.84
н207	792180.01	1317518.33
н208	792179.44	1317522.41
н209	792178.45	1317522.27
н210	792179.16	1317517.19
н205	792183.33	1317517.85
—	—	—
н211	792177.43	1317548.14
н212	792177.24	1317549.17
н213	792173.64	1317548.27
н214	792173.74	1317551.95
н215	792172.74	1317551.99
н216	792172.57	1317547.13
н211	792177.43	1317548.14
—	—	—
н217	792271.53	1317535.98
н218	792270.55	1317540.96
н219	792269.57	1317540.76
н220	792270.55	1317535.79
н217	792271.53	1317535.98
—	—	—
н221	792419.57	1317574.27
н222	792419.88	1317575.23
н223	792414.58	1317576.92
н224	792413.53	1317572.35
н225	792414.51	1317572.13
н226	792415.31	1317575.64
н221	792419.57	1317574.27
—	—	—
н227	792459.63	1317556.05
н228	792461.67	1317559.73
н229	792460.79	1317560.21
н230	792458.76	1317556.54
н227	792459.63	1317556.05

—	—	—
н231	793112.13	1317213.02
н232	793112.55	1317213.92
н233	793108.18	1317215.96
н234	793107.76	1317215.06
н231	793112.13	1317213.02
—	—	—
н235	791586.98	1318257.11
н236	791587.61	1318257.89
н237	791586.84	1318258.52
н238	791586.21	1318257.74
н235	791586.98	1318257.11
—	—	—
н239	791609.68	1318238.63
н240	791610.31	1318239.41
н241	791609.53	1318240.04
н242	791608.90	1318239.26
н239	791609.68	1318238.63
—	—	—
н243	791599.47	1318190.99
н244	791598.81	1318191.75
н245	791598.06	1318191.09
н246	791598.71	1318190.34
н243	791599.47	1318190.99
—	—	—
н247	791565.15	1318161.44
н248	791564.50	1318162.20
н249	791563.74	1318161.55
н250	791564.39	1318160.79
н247	791565.15	1318161.44
—	—	—
н251	791530.73	1318131.89
н252	791530.07	1318132.64
н253	791529.32	1318131.99
н254	791529.97	1318131.23
н251	791530.73	1318131.89
—	—	—
н255	791497.10	1318102.43
н256	791496.44	1318103.18
н257	791495.69	1318102.53
н258	791496.34	1318101.77
н255	791497.10	1318102.43
—	—	—
н259	791462.70	1318072.83
н260	791462.05	1318073.58
н261	791461.29	1318072.93
н262	791461.94	1318072.17
н259	791462.70	1318072.83
—	—	—
н263	791689.98	1318173.45

н264	791690.61	1318174.22
н265	791689.83	1318174.85
н266	791689.20	1318174.08
н263	791689.98	1318173.45
—	—	—
н267	791724.96	1318145.11
н268	791725.59	1318145.89
н269	791724.82	1318146.52
н270	791724.19	1318145.74
н267	791724.96	1318145.11
—	—	—
н271	791764.29	1318070.34
н272	791764.16	1318071.33
н273	791763.17	1318071.21
н274	791763.30	1318070.21
н271	791764.29	1318070.34
—	—	—
н275	791770.27	1318024.46
н276	791770.14	1318025.45
н277	791769.15	1318025.32
н278	791769.28	1318024.33
н275	791770.27	1318024.46
—	—	—
н279	791776.19	1317978.28
н280	791776.06	1317979.27
н281	791775.07	1317979.14
н282	791775.20	1317978.15
н279	791776.19	1317978.28
—	—	—
н283	791781.94	1317932.18
н284	791781.81	1317933.17
н285	791780.82	1317933.04
н286	791780.95	1317932.05
н283	791781.94	1317932.18
—	—	—
н287	791787.94	1317885.94
н288	791787.81	1317886.93
н289	791786.82	1317886.80
н290	791786.95	1317885.81
н287	791787.94	1317885.94
—	—	—
н291	791794.15	1317839.54
н292	791794.02	1317840.53
н293	791793.03	1317840.41
н294	791793.15	1317839.41
н291	791794.15	1317839.54
—	—	—
н295	791803.98	1317762.73
н296	791803.84	1317763.72

н297	791802.85	1317763.58
н298	791802.98	1317762.59
н295	791803.98	1317762.73
—	—	—
н299	791807.98	1317732.63
н300	791807.85	1317733.62
н301	791806.86	1317733.49
н302	791806.99	1317732.49
н299	791807.98	1317732.63
—	—	—
н303	791816.04	1317672.41
н304	791815.91	1317673.40
н305	791814.92	1317673.27
н306	791815.05	1317672.28
н303	791816.04	1317672.41
—	—	—
н307	791827.97	1317800.17
н308	791827.74	1317801.14
н309	791826.77	1317800.90
н310	791827.00	1317799.93
н307	791827.97	1317800.17
—	—	—
н311	791856.26	1317807.10
н312	791856.02	1317808.07
н313	791855.04	1317807.83
н314	791855.28	1317806.86
н311	791856.26	1317807.10
—	—	—
н315	791885.50	1317814.39
н316	791885.26	1317815.36
н317	791884.29	1317815.12
н318	791884.53	1317814.15
н315	791885.50	1317814.39
—	—	—
н319	791914.18	1317821.65
н320	791913.93	1317822.62
н321	791912.96	1317822.38
н322	791913.21	1317821.41
н319	791914.18	1317821.65
—	—	—
н323	791942.14	1317828.59
н324	791941.90	1317829.56
н325	791940.93	1317829.32
н326	791941.17	1317828.35
н323	791942.14	1317828.59
—	—	—
н327	791968.76	1317835.12
н328	791968.52	1317836.09
н329	791967.55	1317835.85
н330	791967.79	1317834.88

н327	791968.76	1317835.12
—	—	—
н331	792040.93	1317824.47
н332	792041.30	1317825.40
н333	792040.37	1317825.77
н334	792040.00	1317824.84
н331	792040.93	1317824.47
—	—	—
н335	792085.86	1317806.84
н336	792086.22	1317807.77
н337	792085.29	1317808.14
н338	792084.93	1317807.21
н335	792085.86	1317806.84
—	—	—
н339	792130.60	1317789.14
н340	792130.96	1317790.07
н341	792130.03	1317790.44
н342	792129.67	1317789.51
н339	792130.60	1317789.14
—	—	—
н343	792175.72	1317726.90
н344	792175.74	1317727.90
н345	792174.74	1317727.91
н346	792174.72	1317726.91
н343	792175.72	1317726.90
—	—	—
н347	792175.17	1317682.23
н348	792175.18	1317683.23
н349	792174.18	1317683.24
н350	792174.17	1317682.24
н347	792175.17	1317682.23
—	—	—
н351	792174.71	1317637.30
н352	792174.72	1317638.30
н353	792173.72	1317638.32
н354	792173.71	1317637.32
н351	792174.71	1317637.30
—	—	—
н355	792174.20	1317592.70
н356	792174.21	1317593.70
н357	792173.21	1317593.71
н358	792173.20	1317592.71
н355	792174.20	1317592.70
—	—	—
н359	792225.65	1317526.86
н360	792225.45	1317527.84
н361	792224.47	1317527.64
н362	792224.67	1317526.66
н359	792225.65	1317526.86

—	—	—
н363	792320.06	1317549.49
н364	792319.79	1317550.45
н365	792318.83	1317550.19
н366	792319.09	1317549.22
н363	792320.06	1317549.49
—	—	—
н367	792367.91	1317562.62
н368	792367.65	1317563.58
н369	792366.68	1317563.32
н370	792366.95	1317562.35
н367	792367.91	1317562.62
—	—	—
н371	792503.11	1317533.32
н372	792503.58	1317534.21
н373	792502.69	1317534.67
н374	792502.23	1317533.79
н371	792503.11	1317533.32
—	—	—
н375	792545.81	1317510.78
н376	792546.27	1317511.66
н377	792545.39	1317512.13
н378	792544.92	1317511.25
н375	792545.81	1317510.78
—	—	—
н379	792589.67	1317487.73
н380	792590.13	1317488.62
н381	792589.25	1317489.09
н382	792588.78	1317488.20
н379	792589.67	1317487.73
—	—	—
н383	792634.47	1317464.08
н384	792634.93	1317464.96
н385	792634.05	1317465.43
н386	792633.58	1317464.54
н383	792634.47	1317464.08
—	—	—
н387	792677.61	1317441.46
н388	792678.08	1317442.34
н389	792677.19	1317442.81
н390	792676.73	1317441.92
н387	792677.61	1317441.46
—	—	—
н391	792720.34	1317418.96
н392	792720.81	1317419.85
н393	792719.92	1317420.31
н394	792719.46	1317419.43
н391	792720.34	1317418.96

—	—	—
н395	792763.86	1317396.04
н396	792764.33	1317396.92
н397	792763.44	1317397.39
н398	792762.98	1317396.50
н395	792763.86	1317396.04
—	—	—
н399	792807.58	1317373.07
н400	792808.04	1317373.95
н401	792807.16	1317374.42
н402	792806.69	1317373.53
н399	792807.58	1317373.07
—	—	—
н403	792851.06	1317350.14
н404	792851.52	1317351.03
н405	792850.64	1317351.49
н406	792850.17	1317350.61
н403	792851.06	1317350.14
—	—	—
н407	792894.41	1317327.43
н408	792894.88	1317328.32
н409	792893.99	1317328.78
н410	792893.53	1317327.90
н407	792894.41	1317327.43
—	—	—
н411	792937.98	1317304.41
н412	792938.45	1317305.29
н413	792937.56	1317305.76
н414	792937.10	1317304.87
н411	792937.98	1317304.41
—	—	—
н415	792981.18	1317281.71
н416	792981.65	1317282.59
н417	792980.77	1317283.06
н418	792980.30	1317282.17
н415	792981.18	1317281.71
—	—	—
н419	793024.63	1317258.65
н420	793025.10	1317259.53
н421	793024.22	1317260.00
н422	793023.75	1317259.11
н419	793024.63	1317258.65
—	—	—
н423	793068.11	1317235.92
н424	793068.57	1317236.81
н425	793067.69	1317237.27
н426	793067.23	1317236.39
н423	793068.11	1317235.92
—	—	—
н427	791330.90	1318624.45

н428	791330.99	1318625.45
н429	791329.99	1318625.54
н430	791329.91	1318624.54
н427	791330.90	1318624.45
–	–	–
н431	791328.36	1318595.84
н432	791328.45	1318596.84
н433	791327.45	1318596.93
н434	791327.36	1318595.93
н431	791328.36	1318595.84
–	–	–
н435	791325.74	1318567.37
н436	791325.83	1318568.37
н437	791324.83	1318568.46
н438	791324.74	1318567.47
н435	791325.74	1318567.37
–	–	–
н439	791323.12	1318539.01
н440	791323.22	1318540.01
н441	791322.22	1318540.10
н442	791322.13	1318539.10
н439	791323.12	1318539.01
–	–	–
н443	791320.48	1318510.27
н444	791320.57	1318511.27
н445	791319.58	1318511.36
н446	791319.49	1318510.36
н443	791320.48	1318510.27
–	–	–
н447	791318.00	1318482.87
н448	791318.09	1318483.86
н449	791317.09	1318483.95
н450	791317.01	1318482.95
н447	791318.00	1318482.87
–	–	–
н451	791310.98	1318424.86
н452	791311.13	1318425.85
н453	791310.15	1318426.01
н454	791309.99	1318425.02
н451	791310.98	1318424.86
–	–	–
н455	791306.63	1318396.57
н456	791306.77	1318397.56
н457	791305.79	1318397.71
н458	791305.64	1318396.72
н455	791306.63	1318396.57
–	–	–
н459	791302.45	1318368.52
н460	791302.60	1318369.51
н461	791301.61	1318369.66

н462	791301.46	1318368.67
н459	791302.45	1318368.52
–	–	–
н463	791298.04	1318340.10
н464	791298.19	1318341.08
н465	791297.20	1318341.24
н466	791297.05	1318340.25
н463	791298.04	1318340.10
–	–	–
н467	791292.67	1318305.88
н468	791292.82	1318306.87
н469	791291.83	1318307.02
н470	791291.68	1318306.04
н467	791292.67	1318305.88
–	–	–
н471	791289.32	1318283.70
н472	791289.46	1318284.68
н473	791288.47	1318284.83
н474	791288.33	1318283.84
н471	791289.32	1318283.70
–	–	–
н475	791276.07	1318228.05
н476	791276.39	1318229.00
н477	791275.44	1318229.32
н478	791275.12	1318228.37
н475	791276.07	1318228.05
–	–	–
н479	791267.86	1318203.15
н480	791268.18	1318204.10
н481	791267.23	1318204.41
н482	791266.92	1318203.46
н479	791267.86	1318203.15
–	–	–
н483	791274.95	1318133.74
н484	791275.28	1318134.69
н485	791274.34	1318135.02
н486	791274.01	1318134.07
н483	791274.95	1318133.74
–	–	–
н487	791266.25	1318108.86
н488	791266.58	1318109.81
н489	791265.64	1318110.14
н490	791265.31	1318109.20
н487	791266.25	1318108.86
–	–	–
н491	791257.35	1318083.63
н492	791257.68	1318084.57
н493	791256.74	1318084.90
н494	791256.40	1318083.96

н491	791257.35	1318083.63
—	—	—
н495	791248.53	1318058.56
н496	791248.86	1318059.51
н497	791247.92	1318059.84
н498	791247.59	1318058.90
н495	791248.53	1318058.56
—	—	—
н499	791239.84	1318033.71
н500	791240.17	1318034.66
н501	791239.22	1318034.98
н502	791238.89	1318034.04
н499	791239.84	1318033.71
—	—	—
н503	791206.29	1317997.87
н504	791205.89	1317998.79
н505	791204.97	1317998.39
н506	791205.37	1317997.47
н503	791206.29	1317997.87
—	—	—
н507	791307.01	1318140.47
н508	791307.62	1318141.26
н509	791306.83	1318141.87
н510	791306.22	1318141.08
н507	791307.01	1318140.47
—	—	—
н511	791331.09	1318122.08
н512	791331.70	1318122.88
н513	791330.90	1318123.48
н514	791330.30	1318122.68
н511	791331.09	1318122.08
—	—	—
н515	791355.44	1318103.73
н516	791356.05	1318104.53
н517	791355.25	1318105.13
н518	791354.65	1318104.33
н515	791355.44	1318103.73
—	—	—
н519	791379.15	1318085.77
н520	791379.75	1318086.57
н521	791378.95	1318087.17
н522	791378.35	1318086.37
н519	791379.15	1318085.77
—	—	—
н523	791394.87	1318002.31
н524	791395.11	1318003.28
н525	791394.14	1318003.52

h526	791393.90	1318002.55
h523	791394.87	1318002.31
—	—	—
h527	791388.01	1317975.03
h528	791388.25	1317976.00
h529	791387.28	1317976.24
h530	791387.04	1317975.27
h527	791388.01	1317975.03
—	—	—
h531	791381.20	1317947.58
h532	791381.44	1317948.55
h533	791380.47	1317948.79
h534	791380.23	1317947.82
h531	791381.20	1317947.58
—	—	—
h535	791374.32	1317920.16
h536	791374.57	1317921.13
h537	791373.60	1317921.37
h538	791373.35	1317920.40
h535	791374.32	1317920.16
—	—	—
h539	791367.38	1317892.63
h540	791367.62	1317893.60
h541	791366.65	1317893.85
h542	791366.41	1317892.88
h539	791367.38	1317892.63
—	—	—
h543	791378.08	1317882.88
h544	791377.37	1317883.59
h545	791376.67	1317882.88
h546	791377.37	1317882.17
h543	791378.08	1317882.88
—	—	—
h547	791360.18	1317864.16
h548	791360.43	1317865.13
h549	791359.46	1317865.37
h550	791359.21	1317864.40
h547	791360.18	1317864.16
—	—	—
h551	791353.27	1317836.51
h552	791353.51	1317837.48
h553	791352.54	1317837.72
h554	791352.30	1317836.75
h551	791353.27	1317836.51
—	—	—
h555	791393.85	1317823.66

h556	791394.20	1317824.60
h557	791393.27	1317824.95
h558	791392.92	1317824.01
h555	791393.85	1317823.66
—	—	—
h559	791439.30	1317786.63
h560	791438.78	1317787.49
h561	791437.92	1317786.98
h562	791438.44	1317786.12
h559	791439.30	1317786.63
—	—	—
h563	791455.22	1317760.43
h564	791454.70	1317761.29
h565	791453.84	1317760.77
h566	791454.36	1317759.91
h563	791455.22	1317760.43
—	—	—
h567	791471.02	1317733.90
h568	791470.50	1317734.75
h569	791469.65	1317734.24
h570	791470.16	1317733.38
h567	791471.02	1317733.90
—	—	—
h571	791346.24	1317808.34
h572	791346.48	1317809.31
h573	791345.51	1317809.55
h574	791345.27	1317808.58
h571	791346.24	1317808.34
—	—	—
h575	791354.91	1317794.19
h576	791354.41	1317795.05
h577	791353.55	1317794.56
h578	791354.04	1317793.69
h575	791354.91	1317794.19
—	—	—
h579	791340.01	1317783.29
h580	791340.25	1317784.26
h581	791339.28	1317784.50
h582	791339.04	1317783.53
h579	791340.01	1317783.29
—	—	—
h583	791333.09	1317755.98
h584	791333.34	1317756.95
h585	791332.37	1317757.20
h586	791332.12	1317756.23
h583	791333.09	1317755.98
—	—	—
h587	791342.79	1317746.13
h588	791342.12	1317746.87
h589	791341.38	1317746.20

н590	791342.05	1317745.46
н587	791342.79	1317746.13
–	–	–
н591	791325.84	1317727.17
н592	791326.09	1317728.14
н593	791325.12	1317728.38
н594	791324.87	1317727.41
н591	791325.84	1317727.17
–	–	–
н595	791318.12	1317696.56
н596	791318.37	1317697.53
н597	791317.40	1317697.77
н598	791317.15	1317696.80
н595	791318.12	1317696.56
–	–	–
н599	791328.33	1317691.41
н600	791328.77	1317692.31
н601	791327.88	1317692.75
н602	791327.43	1317691.85
н599	791328.33	1317691.41
–	–	–
н603	791311.06	1317668.47
н604	791311.31	1317669.44
н605	791310.34	1317669.68
н606	791310.09	1317668.71
н603	791311.06	1317668.47
–	–	–
н607	791306.22	1317649.36
н608	791306.46	1317650.33
н609	791305.49	1317650.57
н610	791305.25	1317649.60
н607	791306.22	1317649.36
–	–	–
н611	791275.41	1317618.84
н612	791275.37	1317619.84
н613	791274.37	1317619.80
н614	791274.41	1317618.80
н611	791275.41	1317618.84
–	–	–
н615	791253.78	1317617.92
н616	791253.73	1317618.92
н617	791252.73	1317618.87
н618	791252.78	1317617.87
н615	791253.78	1317617.92
–	–	–
н619	791214.58	1317605.68
н620	791214.05	1317606.52
н621	791213.20	1317605.99
н622	791213.73	1317605.15

н619	791214.58	1317605.68
—	—	—
н623	791275.47	1317605.45
н624	791275.46	1317606.45
н625	791274.46	1317606.44
н626	791274.47	1317605.44
н623	791275.47	1317605.45
—	—	—
н627	791338.45	1317603.60
н628	791338.49	1317604.60
н629	791337.49	1317604.64
н630	791337.45	1317603.64
н627	791338.45	1317603.60
—	—	—
н631	791357.73	1317602.72
н632	791357.78	1317603.72
н633	791356.78	1317603.76
н634	791356.74	1317602.76
н631	791357.73	1317602.72
—	—	—
н635	791362.45	1317621.60
н636	791362.69	1317622.57
н637	791361.72	1317622.81
н638	791361.48	1317621.85
н635	791362.45	1317621.60
—	—	—
н639	791387.68	1317601.66
н640	791387.71	1317602.65
н641	791386.72	1317602.69
н642	791386.68	1317601.69
н639	791387.68	1317601.66
—	—	—
н643	791396.22	1317621.28
н644	791396.63	1317622.19
н645	791395.71	1317622.60
н646	791395.31	1317621.68
н643	791396.22	1317621.28
—	—	—
н647	791411.29	1317600.71
н648	791411.33	1317601.71
н649	791410.33	1317601.75
н650	791410.29	1317600.75
н647	791411.29	1317600.71
—	—	—
н651	791423.95	1317620.91
н652	791424.49	1317621.75
н653	791423.65	1317622.29
н654	791423.11	1317621.45
н651	791423.95	1317620.91

—	—	—
н655	791435.21	1317599.83
н656	791435.25	1317600.83
н657	791434.25	1317600.87
н658	791434.21	1317599.87
н655	791435.21	1317599.83
—	—	—
н659	791468.62	1317598.44
н660	791468.66	1317599.44
н661	791467.67	1317599.48
н662	791467.62	1317598.48
н659	791468.62	1317598.44
—	—	—
н663	791468.42	1317618.44
н664	791468.41	1317619.44
н665	791467.41	1317619.43
н666	791467.42	1317618.43
н663	791468.42	1317618.44
—	—	—
н667	791503.01	1317620.21
н668	791503.11	1317621.21
н669	791502.11	1317621.30
н670	791502.01	1317620.31
н667	791503.01	1317620.21
—	—	—
н671	791693.59	1318807.02
н672	791693.92	1318807.97
н673	791692.98	1318808.30
н674	791692.65	1318807.35
н671	791693.59	1318807.02
—	—	—
н675	791698.93	1318782.79
н676	791699.09	1318783.78
н677	791698.10	1318783.93
н678	791697.94	1318782.94
н675	791698.93	1318782.79
—	—	—
н679	791685.90	1318784.75
н680	791686.23	1318785.69
н681	791685.28	1318786.02
н682	791684.95	1318785.07
н679	791685.90	1318784.75
—	—	—
н683	791688.47	1318750.66
н684	791688.75	1318751.61
н685	791687.80	1318751.90
н686	791687.51	1318750.94
н683	791688.47	1318750.66
—	—	—
н687	791675.36	1318754.57

н688	791675.69	1318755.52
н689	791674.75	1318755.85
н690	791674.42	1318754.90
н687	791675.36	1318754.57
–	–	–
н691	791676.98	1318719.38
н692	791677.33	1318720.32
н693	791676.39	1318720.66
н694	791676.05	1318719.73
н691	791676.98	1318719.38
–	–	–
н695	791664.60	1318723.91
н696	791664.93	1318724.86
н697	791663.99	1318725.19
н698	791663.66	1318724.24
н695	791664.60	1318723.91
–	–	–
н699	791654.40	1318694.50
н700	791654.72	1318695.45
н701	791653.78	1318695.78
н702	791653.45	1318694.83
н699	791654.40	1318694.50
–	–	–
н703	791644.95	1318667.06
н704	791645.27	1318668.00
н705	791644.33	1318668.33
н706	791644.00	1318667.38
н703	791644.95	1318667.06
–	–	–
н707	791656.59	1318655.75
н708	791657.27	1318656.48
н709	791656.54	1318657.16
н710	791655.86	1318656.43
н707	791656.59	1318655.75
–	–	–
н711	791635.80	1318640.42
н712	791636.13	1318641.37
н713	791635.18	1318641.70
н714	791634.86	1318640.75
н711	791635.80	1318640.42
–	–	–
н715	791647.66	1318632.92
н716	791648.19	1318633.77
н717	791647.34	1318634.30
н718	791646.81	1318633.45
н715	791647.66	1318632.92
–	–	–
н719	791626.79	1318614.74
н720	791627.12	1318615.68
н721	791626.17	1318616.01

н722	791625.84	1318615.07
н719	791626.79	1318614.74
—	—	—
н723	791634.19	1318588.47
н724	791634.06	1318589.46
н725	791633.07	1318589.33
н726	791633.20	1318588.34
н723	791634.19	1318588.47
—	—	—
н727	791616.77	1318586.02
н728	791617.10	1318586.97
н729	791616.15	1318587.30
н730	791615.82	1318586.35
н727	791616.77	1318586.02
—	—	—
н731	791606.49	1318556.64
н732	791606.82	1318557.59
н733	791605.88	1318557.92
н734	791605.54	1318556.97
н731	791606.49	1318556.64
—	—	—
н735	791598.24	1318533.26
н736	791598.57	1318534.21
н737	791597.63	1318534.54
н738	791597.30	1318533.59
н735	791598.24	1318533.26
—	—	—
н739	791611.89	1318523.62
н740	791612.46	1318524.44
н741	791611.63	1318525.01
н742	791611.07	1318524.19
н739	791611.89	1318523.62
—	—	—
н743	791599.92	1318502.75
н744	791599.98	1318503.75
н745	791598.98	1318503.81
н746	791598.93	1318502.81
н743	791599.92	1318502.75
—	—	—
н747	791587.83	1318503.29
н748	791588.16	1318504.23
н749	791587.21	1318504.56
н750	791586.88	1318503.62
н747	791587.83	1318503.29
—	—	—
н751	791597.68	1318479.44
н752	791597.45	1318480.41
н753	791596.48	1318480.18
н754	791596.71	1318479.21
н751	791597.68	1318479.44


—	—	—
н755	791577.85	1318474.56
н756	791578.18	1318475.51
н757	791577.23	1318475.83
н758	791576.90	1318474.89
н755	791577.85	1318474.56
—	—	—
н759	791568.46	1318447.29
н760	791568.78	1318448.23
н761	791567.84	1318448.56
н762	791567.51	1318447.62
н759	791568.46	1318447.29
—	—	—
н763	791555.90	1318393.10
н764	791556.02	1318394.10
н765	791555.03	1318394.21
н766	791554.91	1318393.22
н763	791555.90	1318393.10
—	—	—
н767	791552.59	1318365.81
н768	791552.71	1318366.81
н769	791551.71	1318366.93
н770	791551.59	1318365.93
н767	791552.59	1318365.81
—	—	—
н771	791665.53	1318208.27
н772	791664.99	1318209.12
н773	791664.15	1318208.59
н774	791664.68	1318207.74
н771	791665.53	1318208.27
—	—	—
н775	791790.02	1317704.41
н776	791790.11	1317705.41
н777	791789.11	1317705.50
н778	791789.02	1317704.50
н775	791790.02	1317704.41
—	—	—
н779	791743.70	1317718.45
н780	791744.17	1317719.33
н781	791743.29	1317719.80
н782	791742.82	1317718.92
н779	791743.70	1317718.45
—	—	—
н783	791720.12	1317730.95
н784	791720.59	1317731.83
н785	791719.70	1317732.30
н786	791719.24	1317731.42
н783	791720.12	1317730.95
—	—	—
н787	791841.35	1317605.19

н788	791842.04	1317605.91
н789	791841.32	1317606.60
н790	791840.63	1317605.88
н787	791841.35	1317605.19
—	—	—
н791	791863.34	1317584.16
н792	791864.04	1317584.89
н793	791863.31	1317585.58
н794	791862.62	1317584.86
н791	791863.34	1317584.16
—	—	—
н795	791913.25	1317568.70
н796	791913.06	1317569.68
н797	791912.08	1317569.49
н798	791912.27	1317568.51
н795	791913.25	1317568.70
—	—	—
н799	791940.52	1317573.93
н800	791940.33	1317574.91
н801	791939.35	1317574.72
н802	791939.53	1317573.74
н799	791940.52	1317573.93
—	—	—
н803	791967.85	1317579.20
н804	791967.66	1317580.18
н805	791966.68	1317579.99
н806	791966.86	1317579.01
н803	791967.85	1317579.20
—	—	—
н807	791994.07	1317584.18
н808	791993.88	1317585.16
н809	791992.90	1317584.98
н810	791993.08	1317583.99
н807	791994.07	1317584.18
—	—	—
н811	792021.29	1317589.30
н812	792021.10	1317590.29
н813	792020.12	1317590.10
н814	792020.31	1317589.12
н811	792021.29	1317589.30
—	—	—
н815	792048.10	1317594.57
н816	792047.92	1317595.55
н817	792046.93	1317595.36
н818	792047.12	1317594.38
н815	792048.10	1317594.57
—	—	—
н819	792072.02	1317625.57
н820	792071.81	1317626.55

н821	792070.83	1317626.35
н822	792071.04	1317625.37
н819	792072.02	1317625.57
—	—	—
н823	792066.62	1317652.31
н824	792066.42	1317653.29
н825	792065.44	1317653.09
н826	792065.64	1317652.11
н823	792066.62	1317652.31
—	—	—
н827	792132.98	1317758.84
н828	792132.80	1317759.82
н829	792131.81	1317759.64
н830	792132.00	1317758.65
н827	792132.98	1317758.84
—	—	—
н831	792106.92	1317753.98
н832	792106.73	1317754.96
н833	792105.75	1317754.77
н834	792105.94	1317753.79
н831	792106.92	1317753.98
—	—	—
н835	792082.49	1317749.31
н836	792082.30	1317750.30
н837	792081.32	1317750.11
н838	792081.50	1317749.13
н835	792082.49	1317749.31
—	—	—
н839	792056.48	1317743.83
н840	792056.29	1317744.81
н841	792055.31	1317744.62
н842	792055.49	1317743.64
н839	792056.45	1317743.83
—	—	—
н843	792030.88	1317739.41
н844	792030.69	1317740.39
н845	792029.71	1317740.20
н846	792029.90	1317739.22
н843	792030.88	1317739.41
—	—	—
н847	792027.14	1317750.83
н848	792026.83	1317751.78
н849	792025.88	1317751.47
н850	792026.19	1317750.52
н847	792027.14	1317750.83
—	—	—
н851	792002.42	1317743.82
н852	792002.13	1317744.78
н853	792001.17	1317744.49
н854	792001.46	1317743.53
н851	792002.42	1317743.82

—	—	—
н855	792005.18	1317734.51
н856	792004.99	1317735.49
н857	792004.01	1317735.30
н858	792004.20	1317734.32
н855	792005.18	1317734.51
—	—	—
н859	791979.54	1317729.61
н860	791979.35	1317730.59
н861	791978.37	1317730.41
н862	791978.56	1317729.42
н859	791979.54	1317729.61
—	—	—
н863	791962.04	1317737.26
н864	791962.60	1317738.08
н865	791961.78	1317738.65
н866	791961.21	1317737.83
н863	791962.04	1317737.26
—	—	—
н867	791953.67	1317724.72
н868	791953.49	1317725.70
н869	791952.50	1317725.52
н870	791952.69	1317724.53
н867	791953.67	1317724.72
—	—	—
н871	791930.35	1317735.01
н872	791930.28	1317736.01
н873	791929.28	1317735.94
н874	791929.35	1317734.95
н871	791930.35	1317735.01
—	—	—
н875	791931.42	1317720.50
н876	791931.23	1317721.48
н877	791930.25	1317721.29
н878	791930.44	1317720.31
н875	791931.42	1317720.50
—	—	—
н879	791902.16	1317714.83
н880	791901.97	1317715.81
н881	791900.99	1317715.62
н882	791901.17	1317714.64
н879	791902.16	1317714.83
—	—	—
н883	791896.81	1317730.83
н884	791896.49	1317731.78
н885	791895.54	1317731.46
н886	791895.86	1317730.51
н883	791896.81	1317730.83
—	—	—
н887	791876.66	1317710.08

н888	791876.48	1317711.06
н889	791875.49	1317710.88
н890	791875.68	1317709.89
н887	791876.66	1317710.08
—	—	—
н891	791852.31	1317721.59
н892	791852.38	1317722.59
н893	791851.39	1317722.66
н894	791851.31	1317721.67
н891	791852.31	1317721.59
—	—	—
н895	791838.48	1317675.24
н896	791838.87	1317676.16
н897	791837.94	1317676.55
н898	791837.56	1317675.63
н895	791838.48	1317675.24
—	—	—
н899	791966.72	1317819.16
н900	791966.84	1317820.15
н901	791965.85	1317820.27
н902	791965.73	1317819.27
н899	791966.72	1317819.16

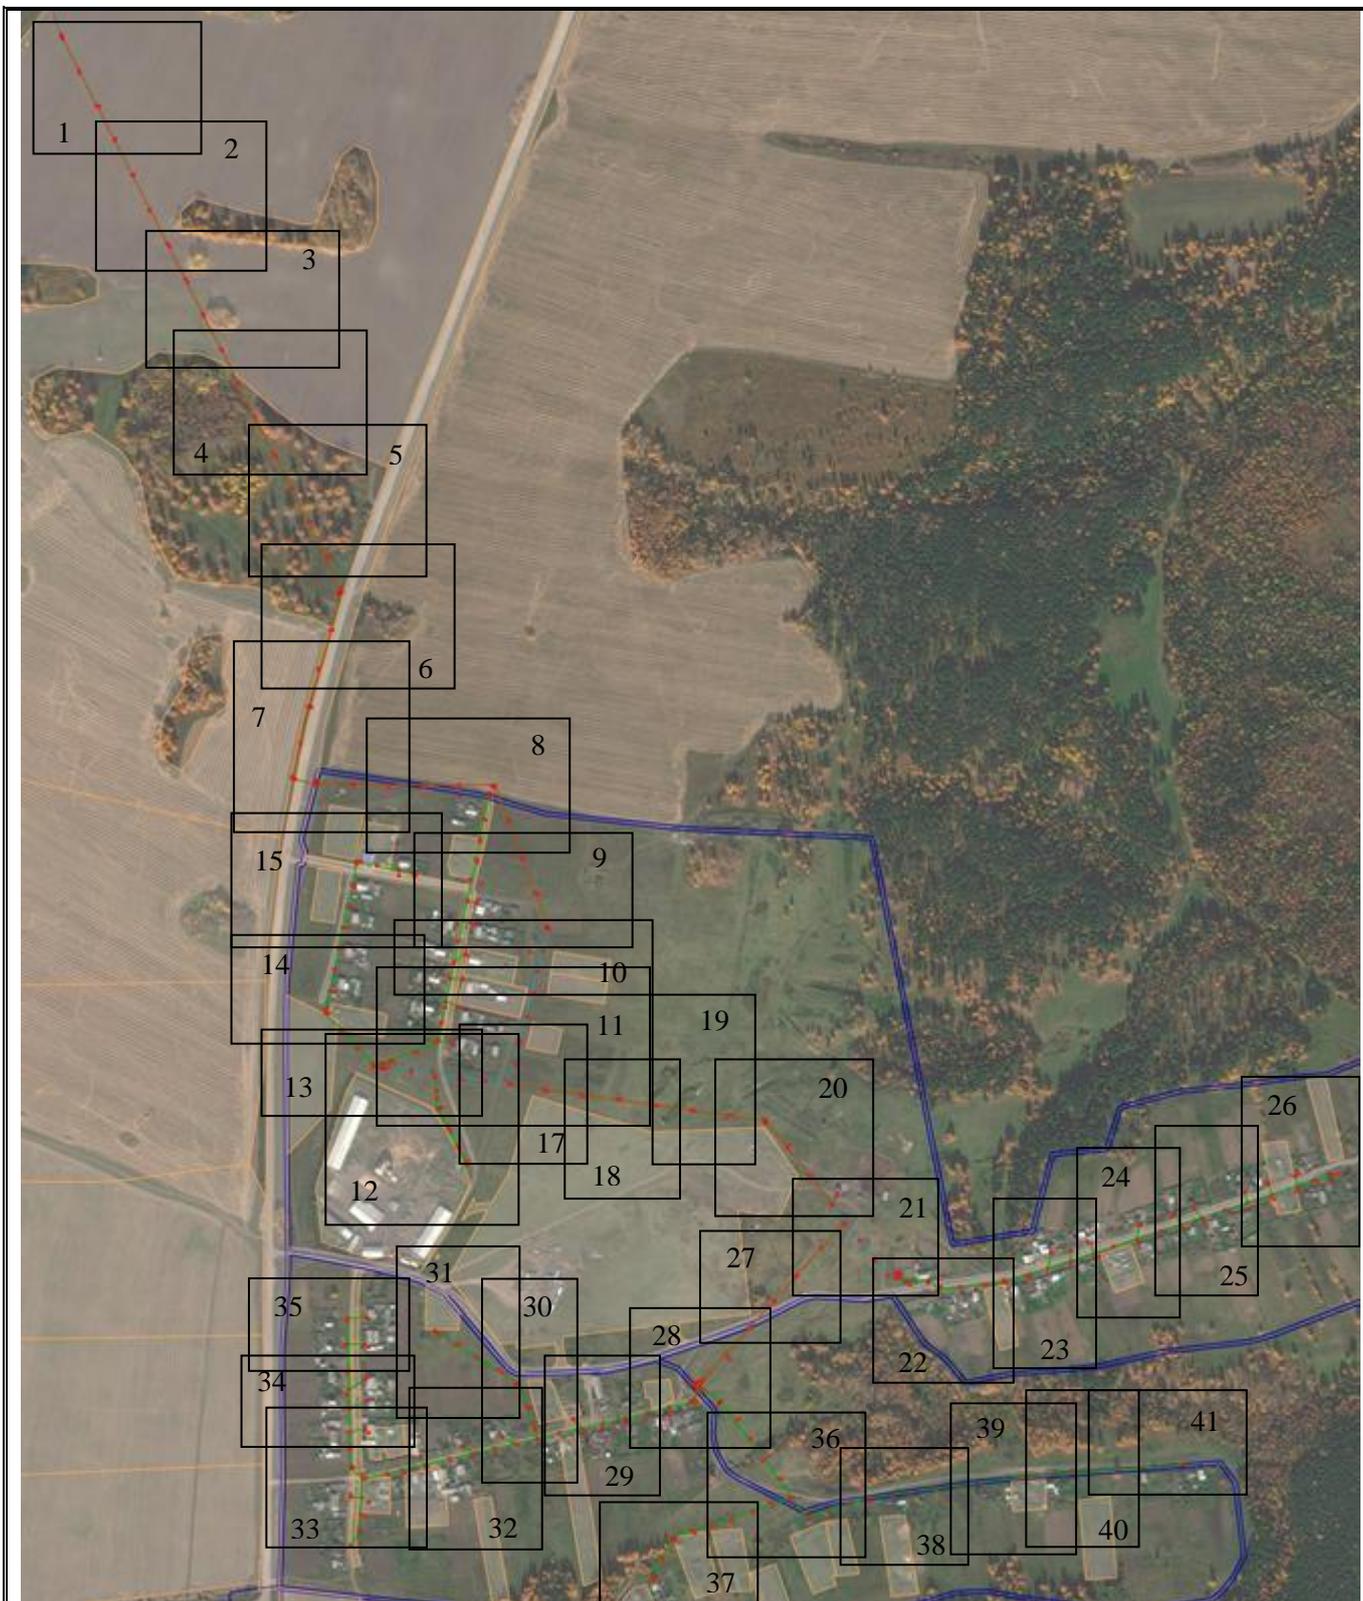

Масштаб 1:10000

Условные обозначения:

- образуемая граница публичного сервитута «Сооружение ЛЭП 10 кВ, КТПН 10/0,4кВ №1Т, 2Т, 3Т, ВЛИ – 0,4кВ»
- граница земельного участка
- граница кадастрового квартала
- линия электропередачи 10кВ
- воздушная линия 6кВ
- линия электропередачи 0,4кВ

Лист 1



Масштаб 1:1000

Условные обозначения:

 – образуемая граница публичного сервитута «Сооружение ЛЭП 10 кВ, КТПН 10/0,4кВ №1Т, 2Т, 3Т, ВЛИ – 0,4кВ»

●n1 – характерная точка образуемой границы публичного сервитута

 – линия электропередачи 10кВ

 – подземный кабель

38:14:250113 – номер кадастрового квартала

38:14:250113:2268 – кадастровый номер земельного участка

Лист 2

н415
н416
н417
н418

н411
н412
н413
н414

н407
н408
н409
н410

38:14:250113:2268

38:14:250113

н403
н404
н405
н406

Масштаб 1:1000

Условные обозначения:



– образуемая граница публичного сервитута «Сооружение ЛЭП 10 кВ, КТПН 10/0,4кВ №1Т,

2Т, 3Т, ВЛИ – 0,4кВ»



– граница земельного участка


●н1 – характерная точка образуемой границы публичного сервитута

— — линия электропередачи 10кВ

38:14:250113 – номер кадастрового квартала

38:14:250113:2268 – кадастровый номер земельного участка

Лист 3

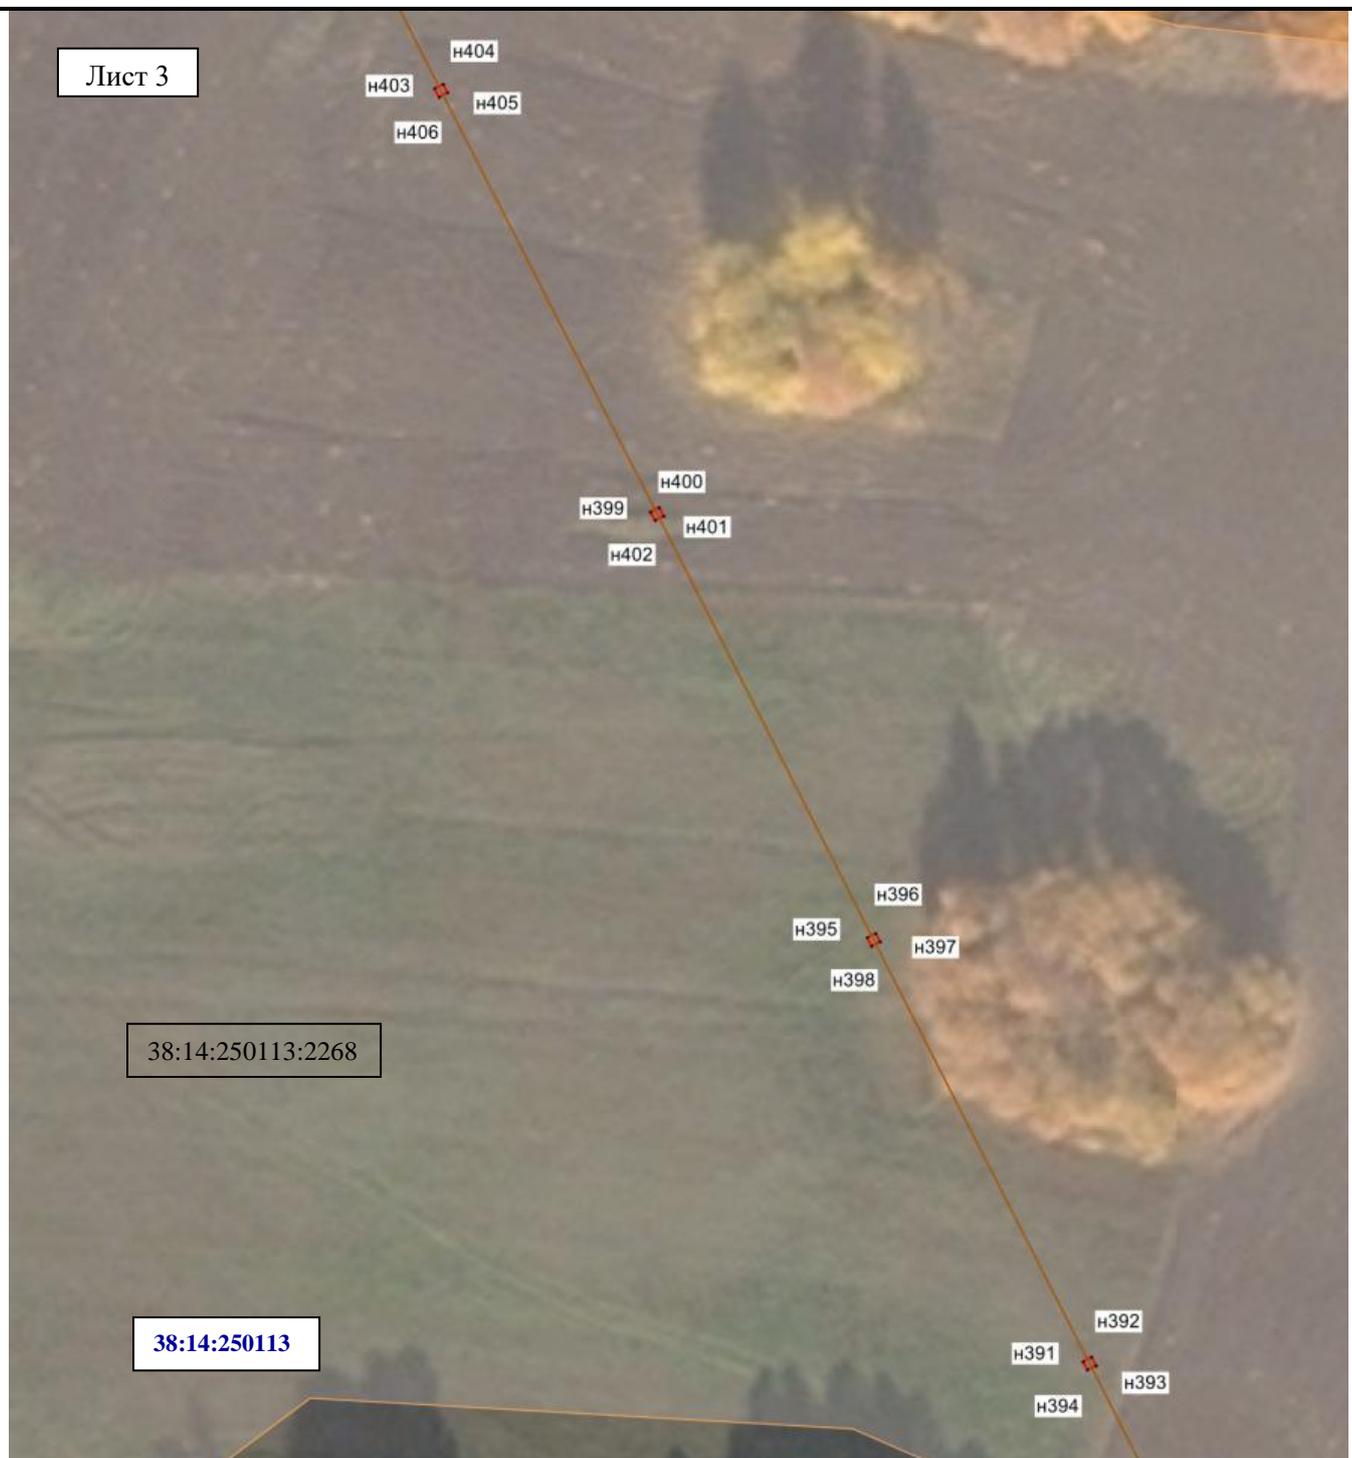

Масштаб 1:1000

Условные обозначения:



– образуемая граница публичного сервитута «Сооружение ЛЭП 10 кВ, КТПН 10/0,4кВ №1Т,

2Т, 3Т, ВЛИ – 0,4кВ»




– граница земельного участка

●н1 – характерная точка образуемой границы публичного сервитута

— – линия электропередачи 10кВ

38:14:250113 – номер кадастрового квартала

38:14:250113:2268 – кадастровый номер земельного участка

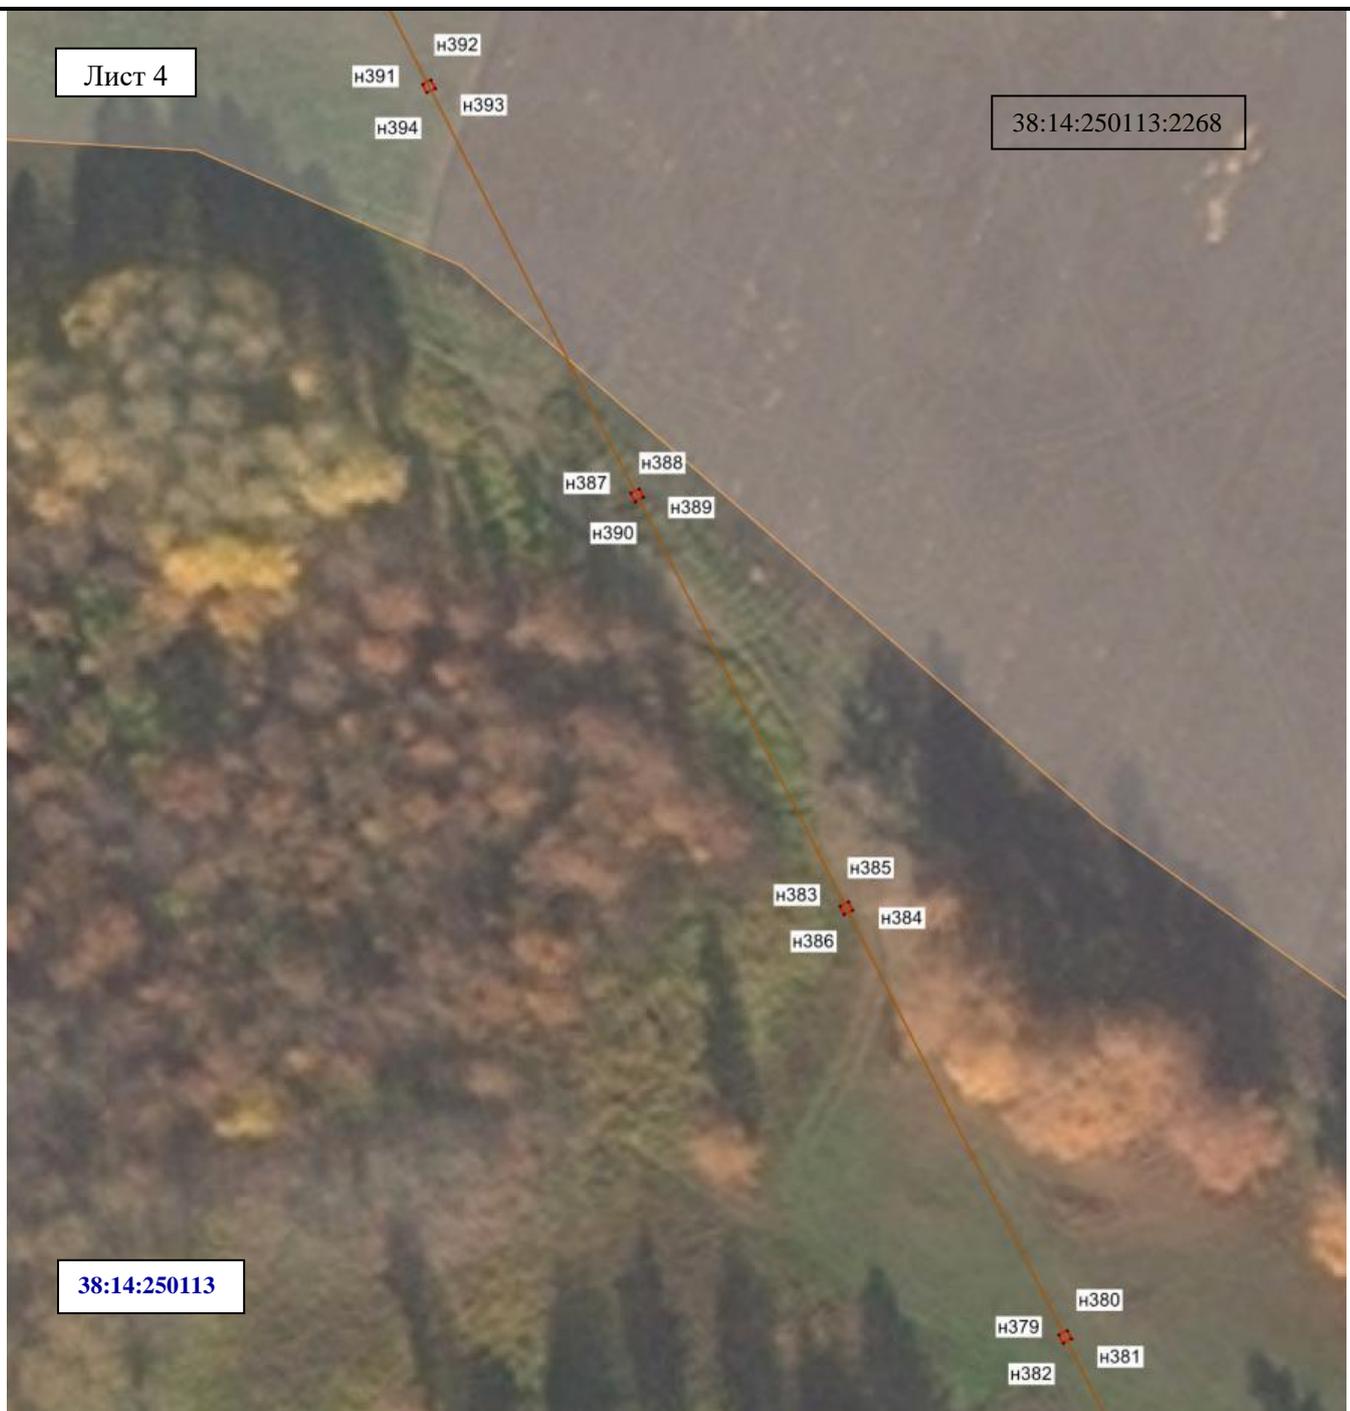

Масштаб 1:1000

Условные обозначения:

– образуемая граница публичного сервитута «Сооружение ЛЭП 10 кВ, КТПН 10/0,4кВ №1Т, 2Т, 3Т, ВЛИ – 0,4кВ»



– граница земельного участка

●n1 – характерная точка образуемой границы публичного сервитута

— линия электропередачи 10кВ

38:14:250113 – номер кадастрового квартала

38:14:250113:2268 – кадастровый номер земельного участка



Масштаб 1:1000

Условные обозначения:



– образуемая граница публичного сервитута «Сооружение ЛЭП 10 кВ, КТПН 10/0,4кВ №1Т, 2Т, 3Т, ВЛИ – 0,4кВ»



– граница земельного участка

●n1 – характерная точка образуемой границы публичного сервитута

— линия электропередачи 10кВ

38:14:250113 – номер кадастрового квартала



Масштаб 1:1000

Условные обозначения:



— образуемая граница публичного сервитута «Сооружение ЛЭП 10 кВ, КТПН 10/0,4кВ №1Т, 2Т, 3Т, ВЛИ – 0,4кВ»



— граница земельного участка

●n1 – характерная точка образуемой границы публичного сервитута

— линия электропередачи 10кВ

38:14:250113 – номер кадастрового квартала

38:14:250113:2268 – кадастровый номер земельного участка

Лист 7

38:14:250113:2268



38:14:250113

Масштаб 1:1000

Условные обозначения:

 – образуемая граница публичного сервитута «Сооружение ЛЭП 10 кВ, КТПН 10/0,4кВ №1Т,

2Т, 3Т, ВЛИ – 0,4кВ»

 – граница земельного участка

●n1 – характерная точка образуемой границы публичного сервитута

— линия электропередачи 10кВ

38:14:250113 – номер кадастрового квартала

38:14:250113:2268 – кадастровый номер земельного участка



Масштаб 1:1000

Условные обозначения:



– образуемая граница публичного сервитута «Сооружение ЛЭП 10 кВ, КТПН 10/0,4кВ №1Т, 2Т, 3Т, ВЛИ – 0,4кВ»



– граница земельного участка

●n1 – характерная точка образуемой границы публичного сервитута

— граница кадастрового квартала

— линия электропередачи 10кВ

— линия электропередачи 0,4кВ

38:14:160602 – номер кадастрового квартала

38:14:160602:71 – кадастровый номер земельного участка



Масштаб 1:1000

Условные обозначения:

 – образуемая граница публичного сервитута «Сооружение ЛЭП 10 кВ, КТПН 10/0,4кВ №1Т,

2Т, 3Т, ВЛИ – 0,4кВ»

 – граница земельного участка

●н1 – характерная точка образуемой границы публичного сервитута

 – линия электропередачи 10кВ

 – линия электропередачи 0,4кВ

38:14:160602 – номер кадастрового квартала

38:14:160602:18– кадастровый номер земельного участка



Условные обозначения:

 – образуемая граница публичного сервитута «Сооружение ЛЭП 10 кВ, КТПН 10/0,4кВ №1Т, 2Т, 3Т, ВЛИ – 0,4кВ»

 – граница земельного участка


●n1 – характерная точка образуемой границы публичного сервитута

 – воздушная линия 6кВ

 – линия электропередачи 0,4кВ

38:14:160602 – номер кадастрового квартала

38:14:160602:18 – кадастровый номер земельного участка

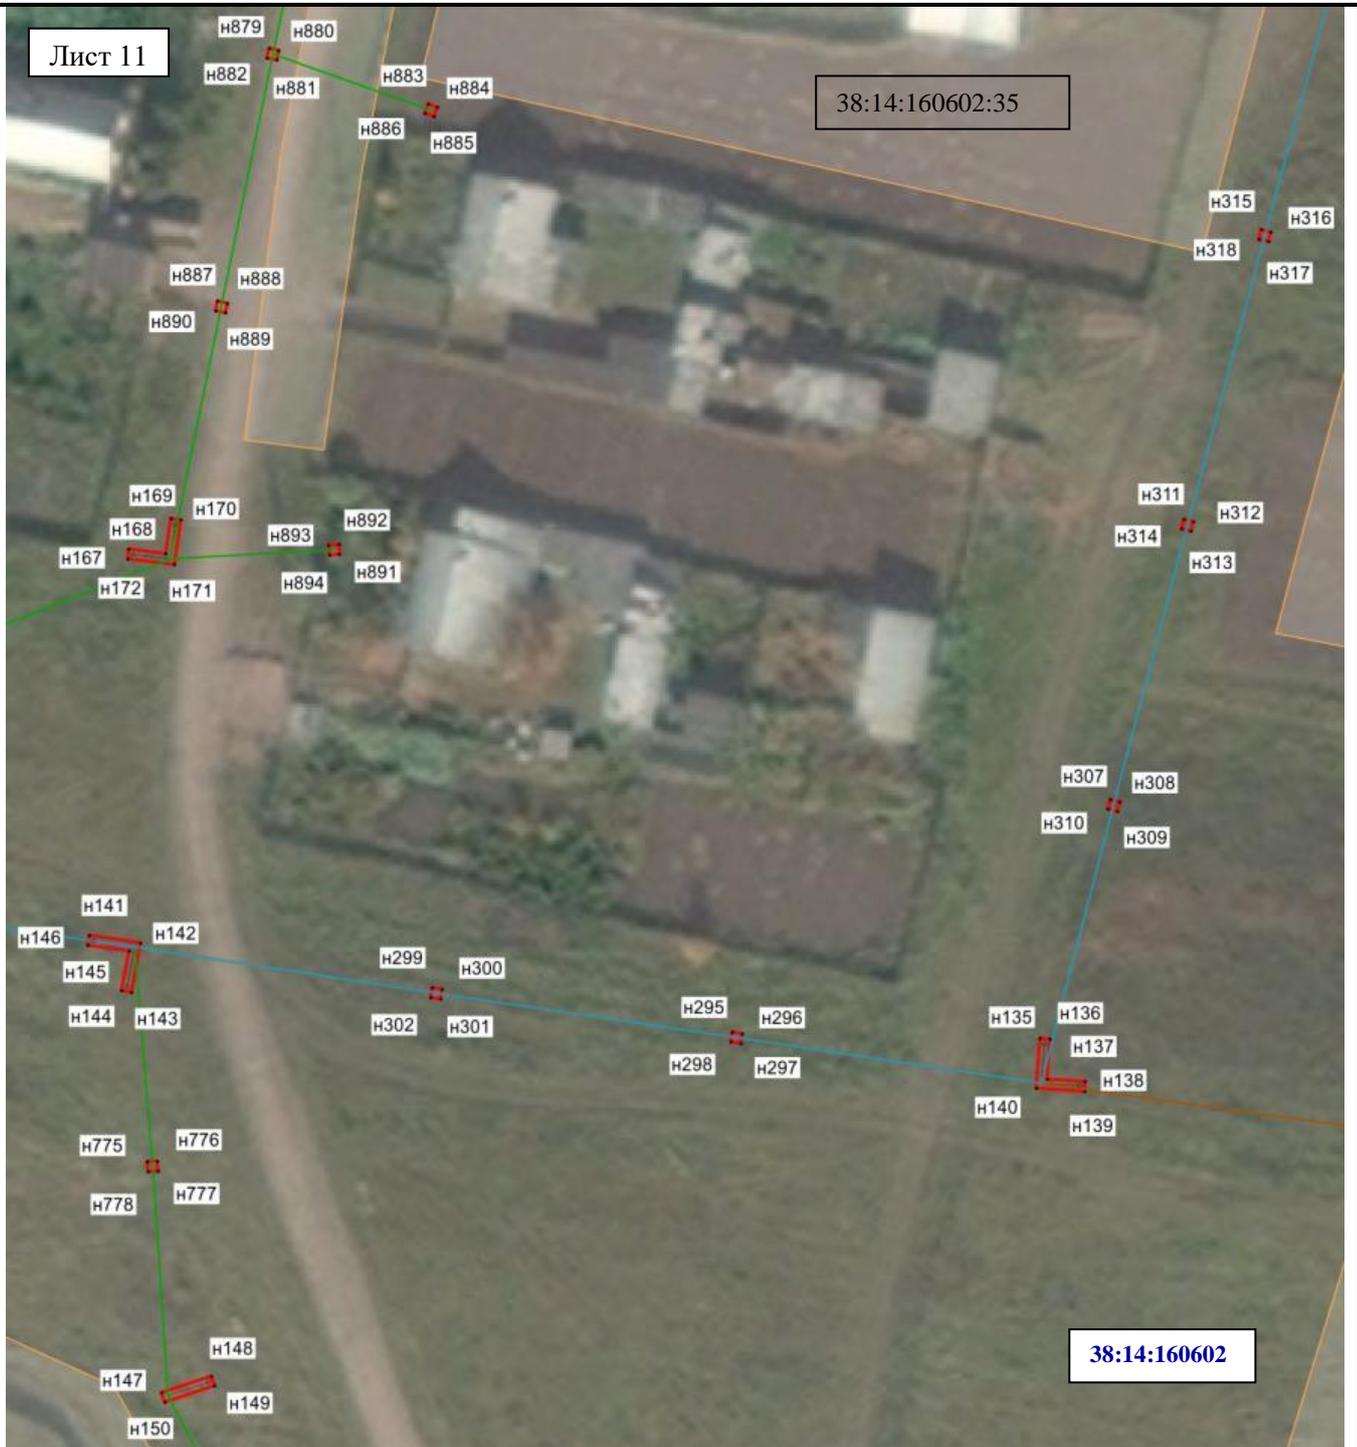

Масштаб 1:1000

Условные обозначения:

 – образуемая граница публичного сервитута «Сооружение ЛЭП 10 кВ, КТПН 10/0,4кВ №1Т,

2Т, 3Т, ВЛИ – 0,4кВ»

 – граница земельного участка

●n1 – характерная точка образуемой границы публичного сервитута

 – воздушная линия 6кВ

 – линия электропередачи 0,4кВ

 – линия электропередачи 10кВ

38:14:160602 – номер кадастрового квартала

38:14:160602:35 – кадастровый номер земельного участка



Масштаб 1:1000

Условные обозначения:

– образуемая граница публичного сервитута «Сооружение ЛЭП 10 кВ, КТПН 10/0,4кВ №1Т, 2Т, 3Т, ВЛИ – 0,4кВ»



– граница земельного участка

●n1 – характерная точка образуемой границы публичного сервитута


— линия электропередачи 10кВ

— воздушная линия 6кВ

— линия электропередачи 0,4кВ

38:14:160602 – номер кадастрового квартала

38:14:160602:34– кадастровый номер земельного участка

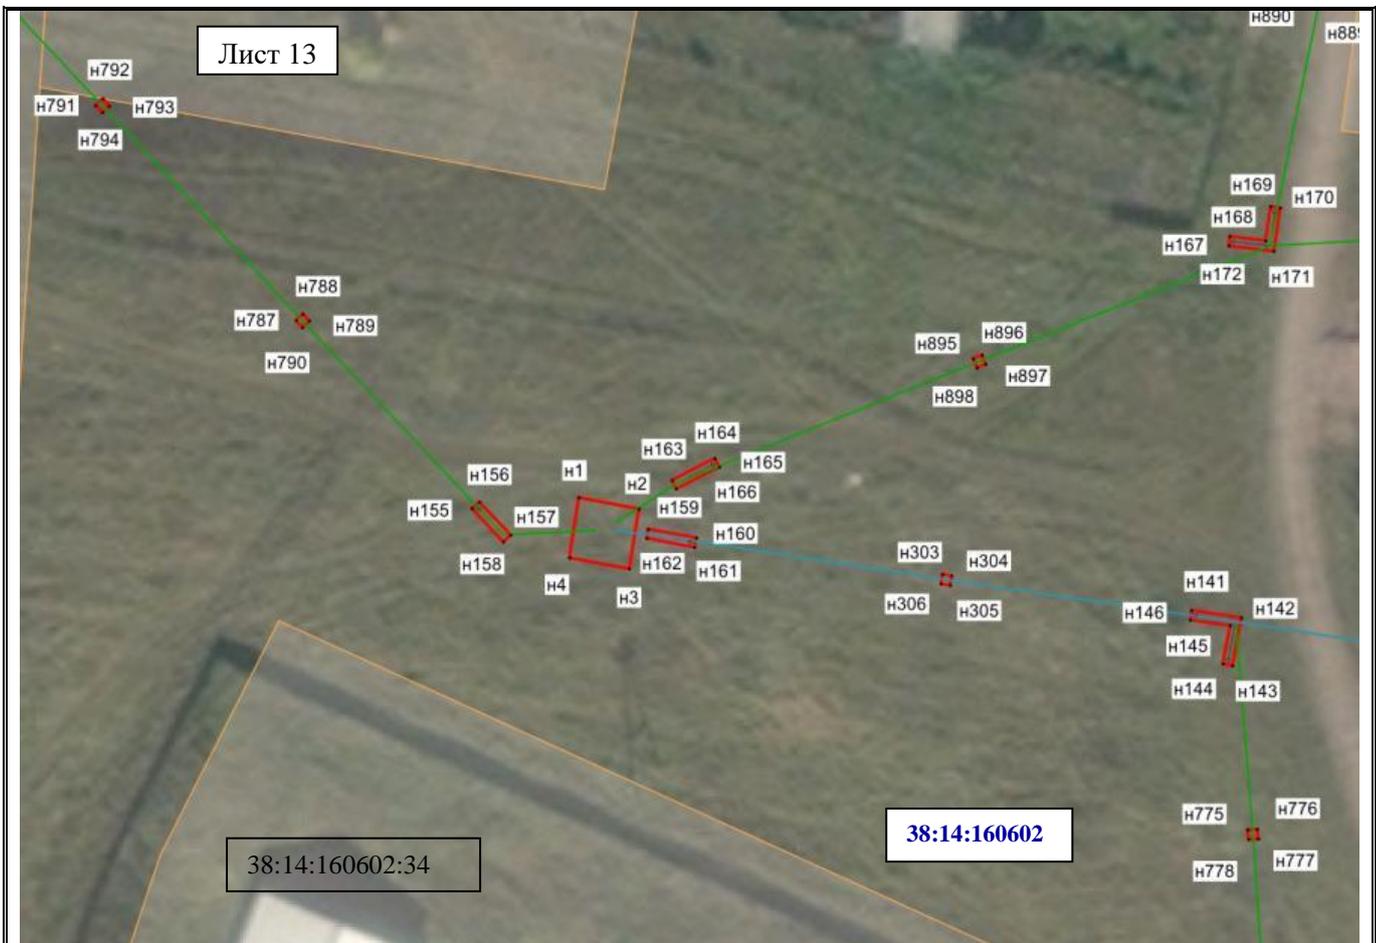

Масштаб 1:1000

Условные обозначения:

 – образуемая граница публичного сервитута «Сооружение ЛЭП 10 кВ, КТПН 10/0,4кВ №1Т,

2Т, 3Т, ВЛИ – 0,4кВ»

 – граница земельного участка

●n1 – характерная точка образуемой границы публичного сервитута

 – воздушная линия 6кВ

 – линия электропередачи 0,4кВ

38:14:160602 – номер кадастрового квартала

38:14:160602:34 – кадастровый номер земельного участка



Масштаб 1:1000

Условные обозначения:



образуемая граница публичного сервитута «Сооружение ЛЭП 10 кВ, КТПН 10/0,4кВ №1Т, 2Т, 3Т, ВЛИ – 0,4кВ»



– граница земельного участка

●n1 – характерная точка образуемой границы публичного сервитута

— граница кадастрового квартала

— линия электропередачи 0,4кВ

38:14:160602 – номер кадастрового квартала

38:14:160602:79– кадастровый номер земельного участка



Условные обозначения:

– образуемая граница публичного сервитута «Сооружение ЛЭП 10 кВ, КТПН 10/0,4кВ №1Т, 2Т, 3Т, ВЛИ – 0,4кВ»

– граница земельного участка

●n1 – характерная точка образуемой границы публичного сервитута

– граница кадастрового квартала

– линия электропередачи 0,4кВ

38:14:160602 – номер кадастрового квартала



Масштаб 1:1000

Условные обозначения:



— образуемая граница публичного сервитута «Сооружение ЛЭП 10 кВ, КТПН 10/0,4кВ №1Т, 2Т, 3Т, ВЛИ – 0,4кВ»



— граница земельного участка


●n1 – характерная точка образуемой границы публичного сервитута

— воздушная линия 6кВ

— линия электропередачи 0,4кВ

38:14:160602 – номер кадастрового квартала

Лист 17

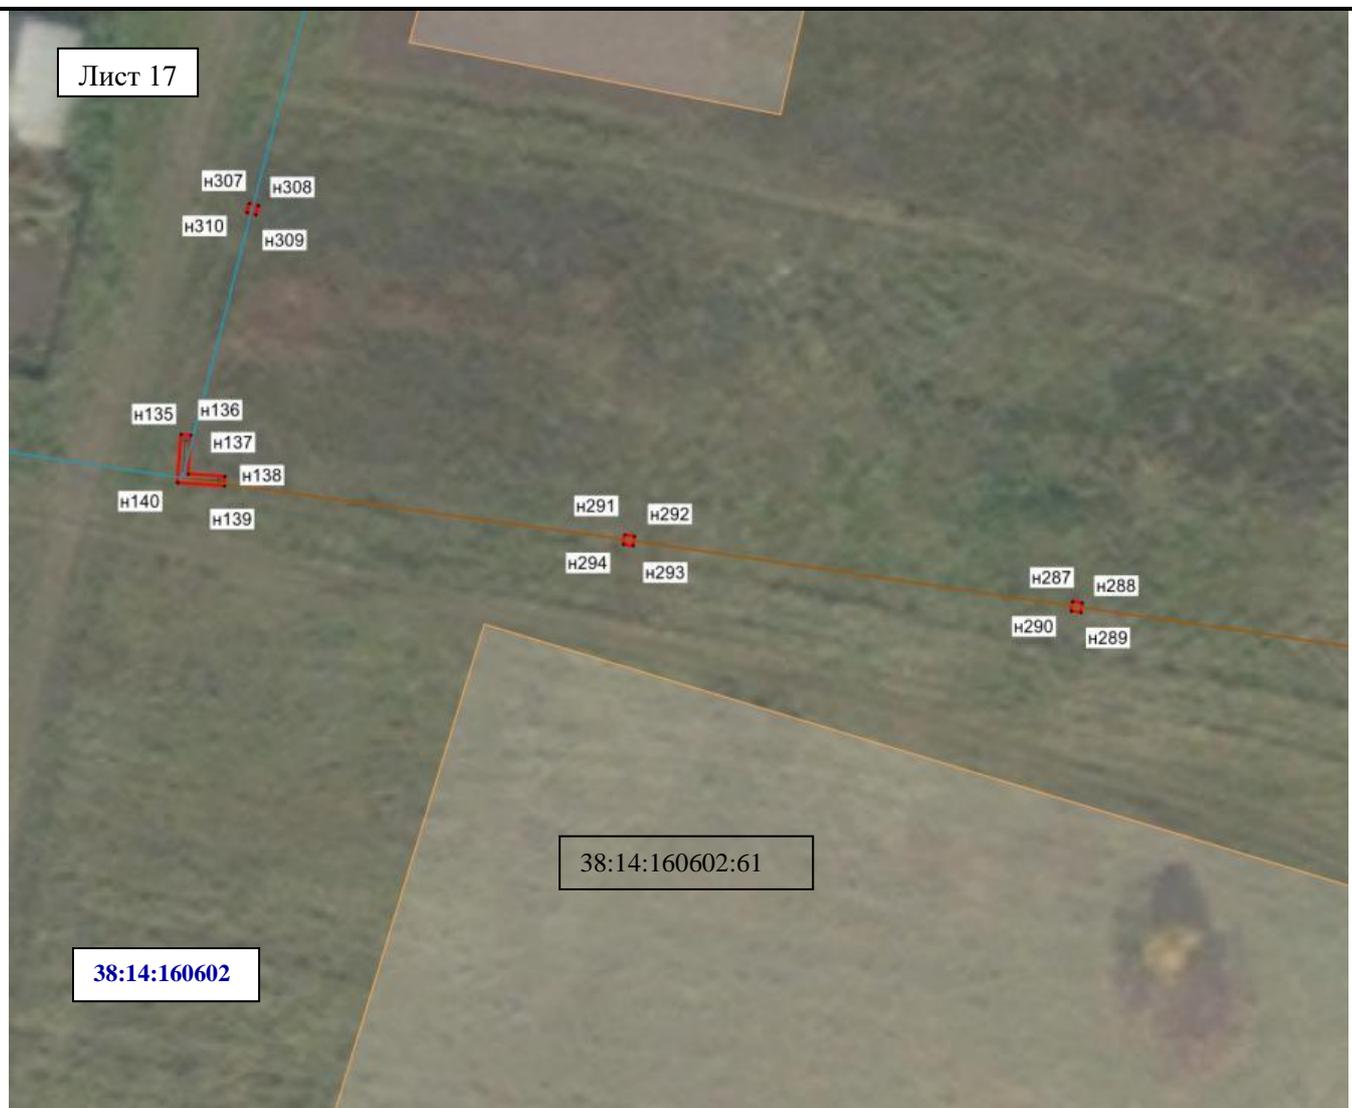

Масштаб 1:1000

Условные обозначения:



– образуемая граница публичного сервитута «Сооружение ЛЭП 10 кВ, КТПН 10/0,4кВ №1Т, 2Т, 3Т, ВЛИ – 0,4кВ»



– граница земельного участка

●n1 – характерная точка образуемой границы публичного сервитута

— — линия электропередачи 10кВ

— — воздушная линия 6кВ

38:14:160602 – номер кадастрового квартала

38:14:160602:61 – кадастровый номер земельного участка



Масштаб 1:1000

Условные обозначения:

-  – образуемая граница публичного сервитута «Сооружение ЛЭП 10 кВ, КТПН 10/0,4кВ №1Т, 2Т, 3Т, ВЛИ – 0,4кВ»
-  – граница земельного участка
- n1 – характерная точка образуемой границы публичного сервитута
- линия электропередачи 10кВ
- 38:14:160602** – номер кадастрового квартала
- 38:14:160602:61 – кадастровый номер земельного участка



Масштаб 1:1000

Условные обозначения:

 – образуемая граница публичного сервитута «Сооружение ЛЭП 10 кВ, КТПН 10/0,4кВ №1Т,

2Т, 3Т, ВЛИ – 0,4кВ»

 – граница земельного участка

●n1 – характерная точка образуемой границы публичного сервитута

 – линия электропередачи 10кВ

38:14:160602 – номер кадастрового квартала

38:14:160602:61 – кадастровый номер земельного участка



Масштаб 1:1000

Условные обозначения:



– образуемая граница публичного сервитута «Сооружение ЛЭП 10 кВ, КТПН 10/0,4кВ №1Т, 2Т, 3Т, ВЛИ – 0,4кВ»



– граница земельного участка

●n1 – характерная точка образуемой границы публичного сервитута

— линия электропередачи 10кВ

38:14:160602 – номер кадастрового квартала

38:14:160602:61 – кадастровый номер земельного участка



Масштаб 1:1000

Условные обозначения:

 – образуемая граница публичного сервитута «Сооружение ЛЭП 10 кВ, КТПН 10/0,4кВ №1Т,

2Т, 3Т, ВЛИ – 0,4кВ»

 – граница земельного участка

●n1 – характерная точка образуемой границы публичного сервитута

 – линия электропередачи 10кВ

 – воздушная линия 6кВ

 – линия электропередачи 0,4кВ

38:14:160602 – номер кадастрового квартала



Масштаб 1:1000

Условные обозначения:

 – образуемая граница публичного сервитута «Сооружение ЛЭП 10 кВ, КТПН 10/0,4кВ №1Т,

2Т, 3Т, ВЛИ – 0,4кВ»

 – граница земельного участка

●n1 – характерная точка образуемой границы публичного сервитута

 – граница кадастрового квартала

 – линия электропередачи 10кВ

 – воздушная линия 6кВ

 – линия электропередачи 0,4кВ

38:14:160602 – номер кадастрового квартала



Масштаб 1:1000

Условные обозначения:

 – образуемая граница публичного сервитута «Сооружение ЛЭП 10 кВ, КТПН 10/0,4кВ №1Т, 2Т, 3Т, ВЛИ – 0,4кВ»

 – граница земельного участка

●n1 – характерная точка образуемой границы публичного сервитута

 – граница кадастрового квартала

 – линия электропередачи 0,4кВ

38:14:160602 – номер кадастрового квартала

38:14:160602:9 – кадастровый номер земельного участка



Масштаб 1:1000

Условные обозначения:

 – образуемая граница публичного сервитута «Сооружение ЛЭП 10 кВ, КТПН 10/0,4кВ №1Т,

2Т, 3Т, ВЛИ – 0,4кВ»

 – граница земельного участка

●n1 – характерная точка образуемой границы публичного сервитута

 – линия электропередачи 0,4кВ

38:14:160602 – номер кадастрового квартала

38:14:160602:19– кадастровый номер земельного участка



Масштаб 1:1000

Условные обозначения:

 – образуемая граница публичного сервитута «Сооружение ЛЭП 10 кВ, КТПН 10/0,4кВ №1Т,

2Т, 3Т, ВЛИ – 0,4кВ»


 – граница земельного участка

●n1 – характерная точка образуемой границы публичного сервитута

 – линия электропередачи 0,4кВ

38:14:160602 – номер кадастрового квартала

38:14:160602:3

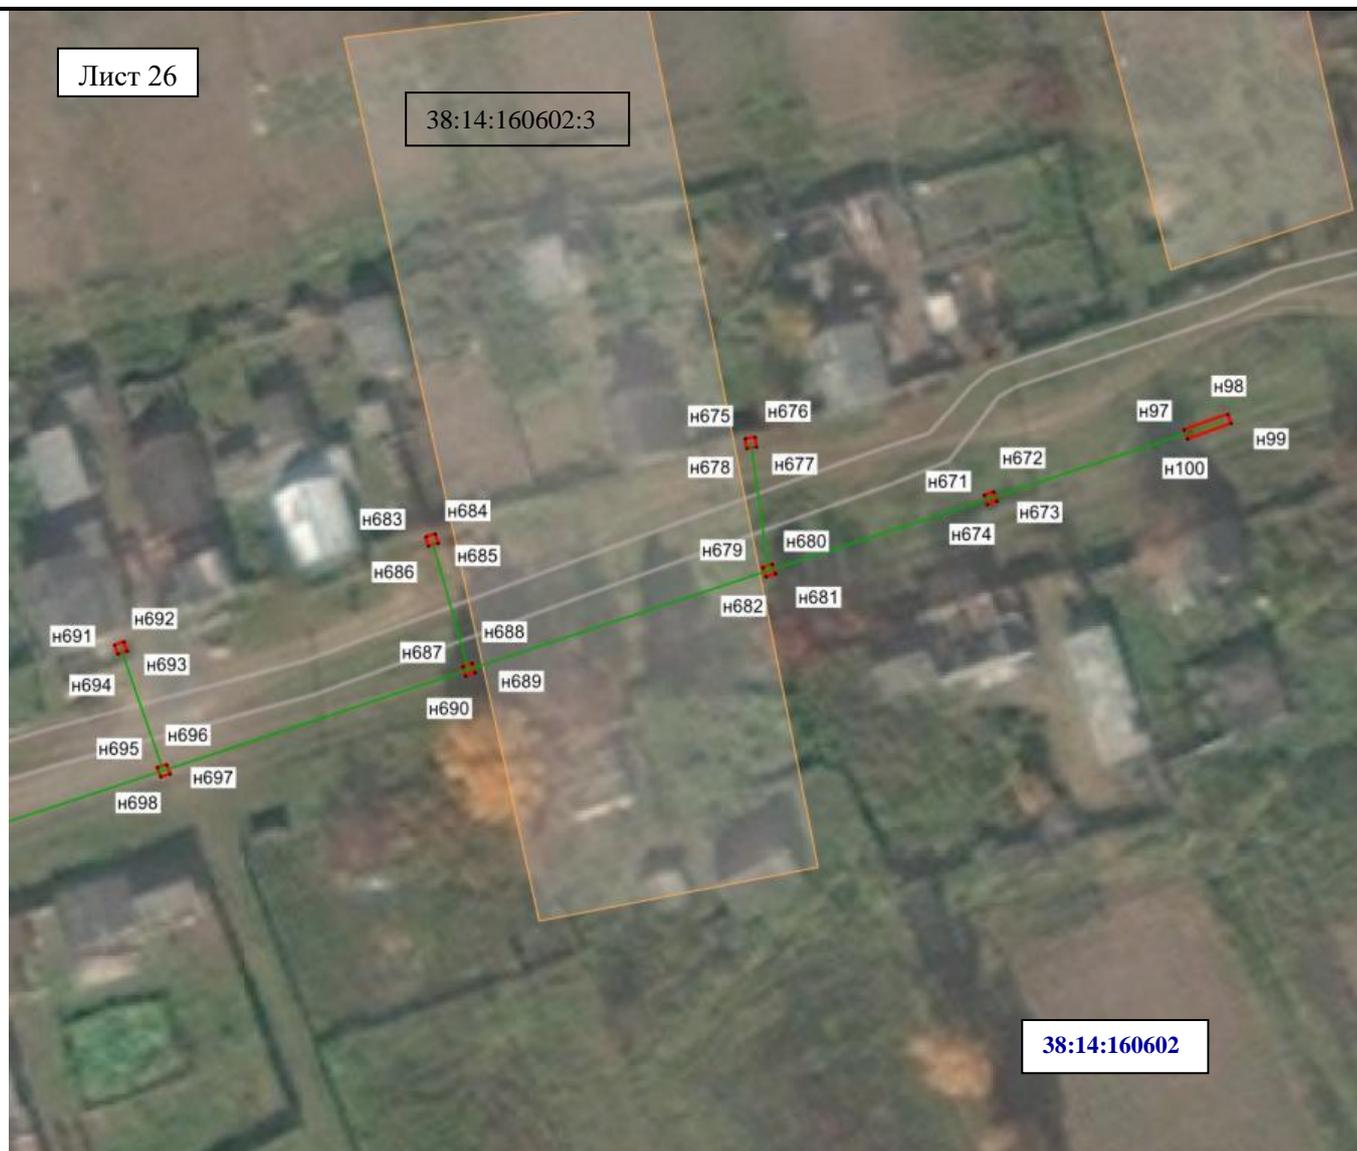

38:14:160602

Масштаб 1:1000

Условные обозначения:

– образуемая граница публичного сервитута «Сооружение ЛЭП 10 кВ, КТПН 10/0,4кВ №1Т, 2Т, 3Т, ВЛИ – 0,4кВ»



– граница земельного участка

•n1 – характерная точка образуемой границы публичного сервитута

— линия электропередачи 0,4кВ

38:14:160602 – номер кадастрового квартала

38:14:160602:3 – кадастровый номер земельного участка



Масштаб 1:1000

Условные обозначения:

– образуемая граница публичного сервитута «Сооружение ЛЭП 10 кВ, КТПН 10/0,4кВ №1Т, 2Т, 3Т, ВЛИ – 0,4кВ»

– граница земельного участка


●n1 – характерная точка образуемой границы публичного сервитута

– граница кадастрового квартала

– линия электропередачи 10кВ

38:14:160602 – номер кадастрового квартала

38:14:160602:61– кадастровый номер земельного участка

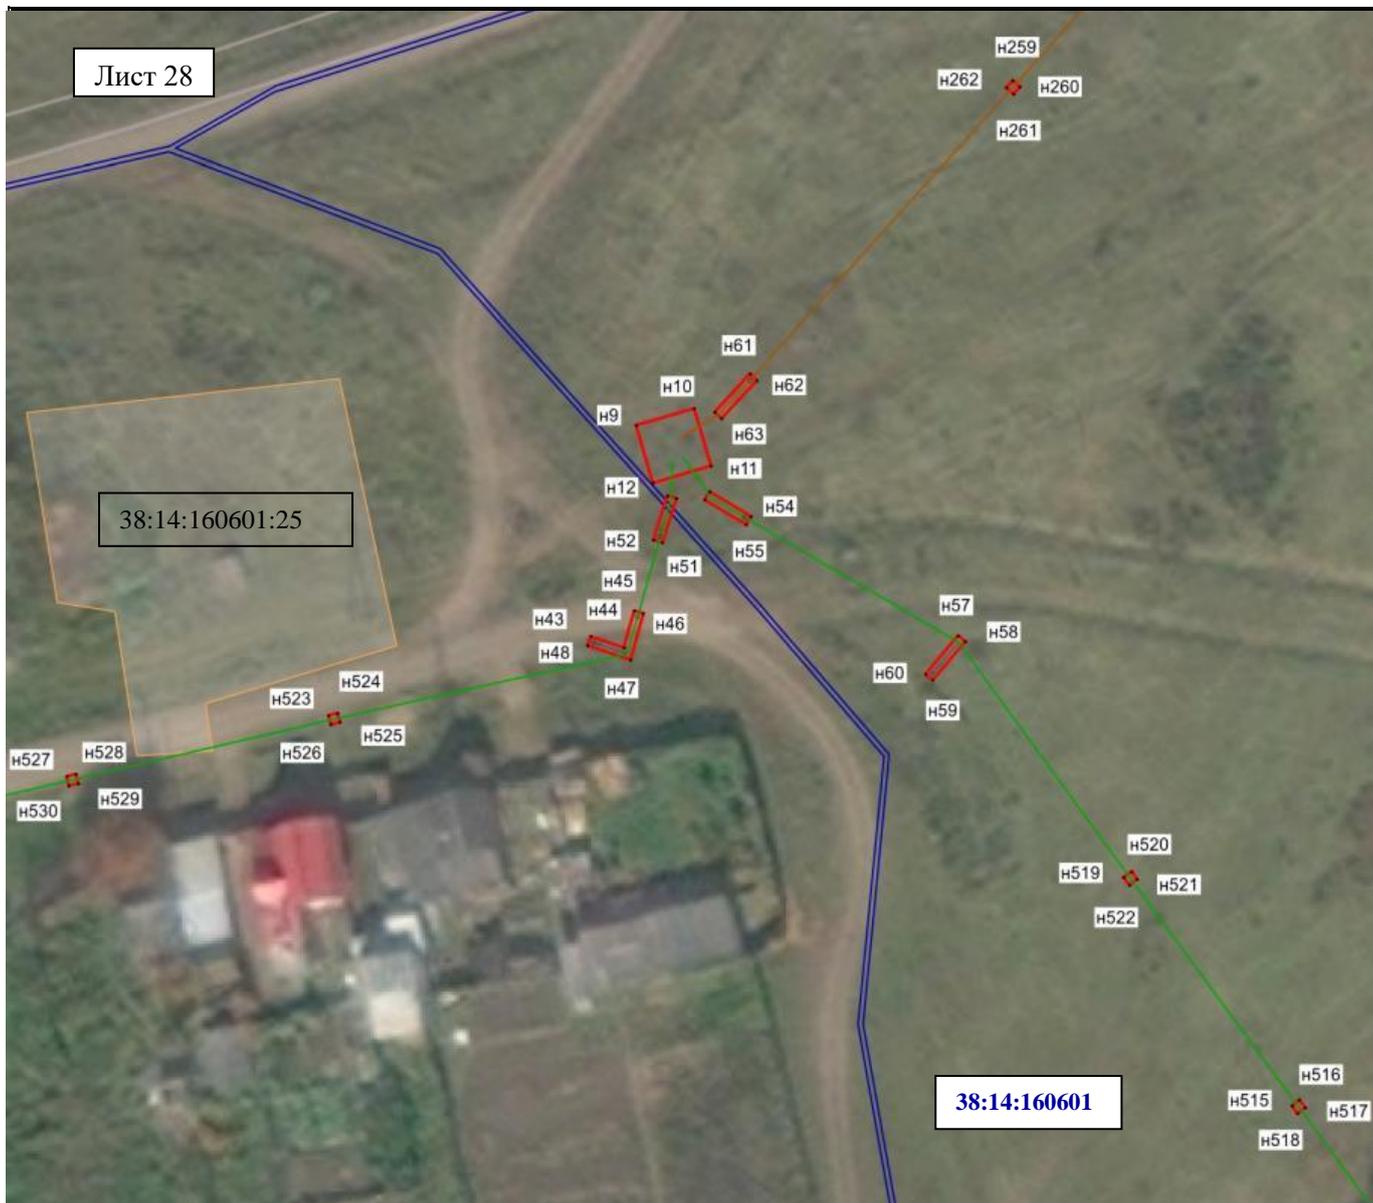

Масштаб 1:1000

Условные обозначения:



— образуемая граница публичного сервитута «Сооружение ЛЭП 10 кВ, КТПН 10/0,4кВ №1Т, 2Т, 3Т, ВЛИ – 0,4кВ»



— граница земельного участка

●n1 – характерная точка образуемой границы публичного сервитута

— граница кадастрового квартала

— линия электропередачи 10кВ

— линия электропередачи 0,4кВ

38:14:160601 – номер кадастрового квартала

38:14:160601:25 – кадастровый номер земельного участка



Масштаб 1:1000

Условные обозначения:

 – образуемая граница публичного сервитута «Сооружение ЛЭП 10 кВ, КТПН 10/0,4кВ №1Т,

2Т, 3Т, ВЛИ – 0,4кВ»

 – граница земельного участка

●n1 – характерная точка образуемой границы публичного сервитута

 – линия электропередачи 0,4кВ

38:14:160601 – номер кадастрового квартала

38:14:160601:9 – кадастровый номер земельного участка



Масштаб 1:1000

Условные обозначения:



– образуемая граница публичного сервитута «Сооружение ЛЭП 10 кВ, КТПН 10/0,4кВ №1Т, 2Т, 3Т, ВЛИ – 0,4кВ»



– граница земельного участка

●n1 – характерная точка образуемой границы публичного сервитута

— граница кадастрового квартала

— линия электропередачи 0,4кВ

38:14:160601 – номер кадастрового квартала

38:14:160601:65 – кадастровый номер земельного участка

38:14:160601:139



Масштаб 1:1000

Условные обозначения:

 – образуемая граница публичного сервитута «Сооружение ЛЭП 10 кВ, КТПН 10/0,4кВ №1Т,

2Т, 3Т, ВЛИ – 0,4кВ»

 – граница земельного участка

●n1 – характерная точка образуемой границы публичного сервитута

 – граница кадастрового квартала

 – линия электропередачи 0,4кВ

38:14:160601 – номер кадастрового квартала

38:14:160601:139 – кадастровый номер земельного участка



Масштаб 1:1000

Условные обозначения:



– образуемая граница публичного сервитута «Сооружение ЛЭП 10 кВ, КТПН 10/0,4кВ №1Т, 2Т, 3Т, ВЛИ – 0,4кВ»



– граница земельного участка

●н1 – характерная точка образуемой границы публичного сервитута

— линия электропередачи 0,4кВ

38:14:160601 – номер кадастрового квартала

38:14:160601:31 – кадастровый номер земельного участка



Масштаб 1:1000

Условные обозначения:

 – образуемая граница публичного сервитута «Сооружение ЛЭП 10 кВ, КТПН 10/0,4кВ №1Т,

2Т, 3Т, ВЛИ – 0,4кВ»

 – граница земельного участка

●n1 – характерная точка образуемой границы публичного сервитута

 – линия электропередачи 0,4кВ

38:14:160601 – номер кадастрового квартала

38:14:160601:4 – кадастровый номер земельного участка



Масштаб 1:1000

Условные обозначения:



– образуемая граница публичного сервитута «Сооружение ЛЭП 10 кВ, КТПН 10/0,4кВ №1Т, 2Т, 3Т, ВЛИ – 0,4кВ»



– граница земельного участка

●n1 – характерная точка образуемой границы публичного сервитута

— линия электропередачи 0,4кВ

38:14:160601 – номер кадастрового квартала

38:14:160601:10– кадастровый номер земельного участка



Масштаб 1:1000

Условные обозначения:

— образуемая граница публичного сервитута «Сооружение ЛЭП 10 кВ, КТПН 10/0,4кВ №1Т, 2Т, 3Т, ВЛИ – 0,4кВ»




— граница земельного участка

●n1 – характерная точка образуемой границы публичного сервитута

— линия электропередачи 0,4кВ

38:14:160601 – номер кадастрового квартала

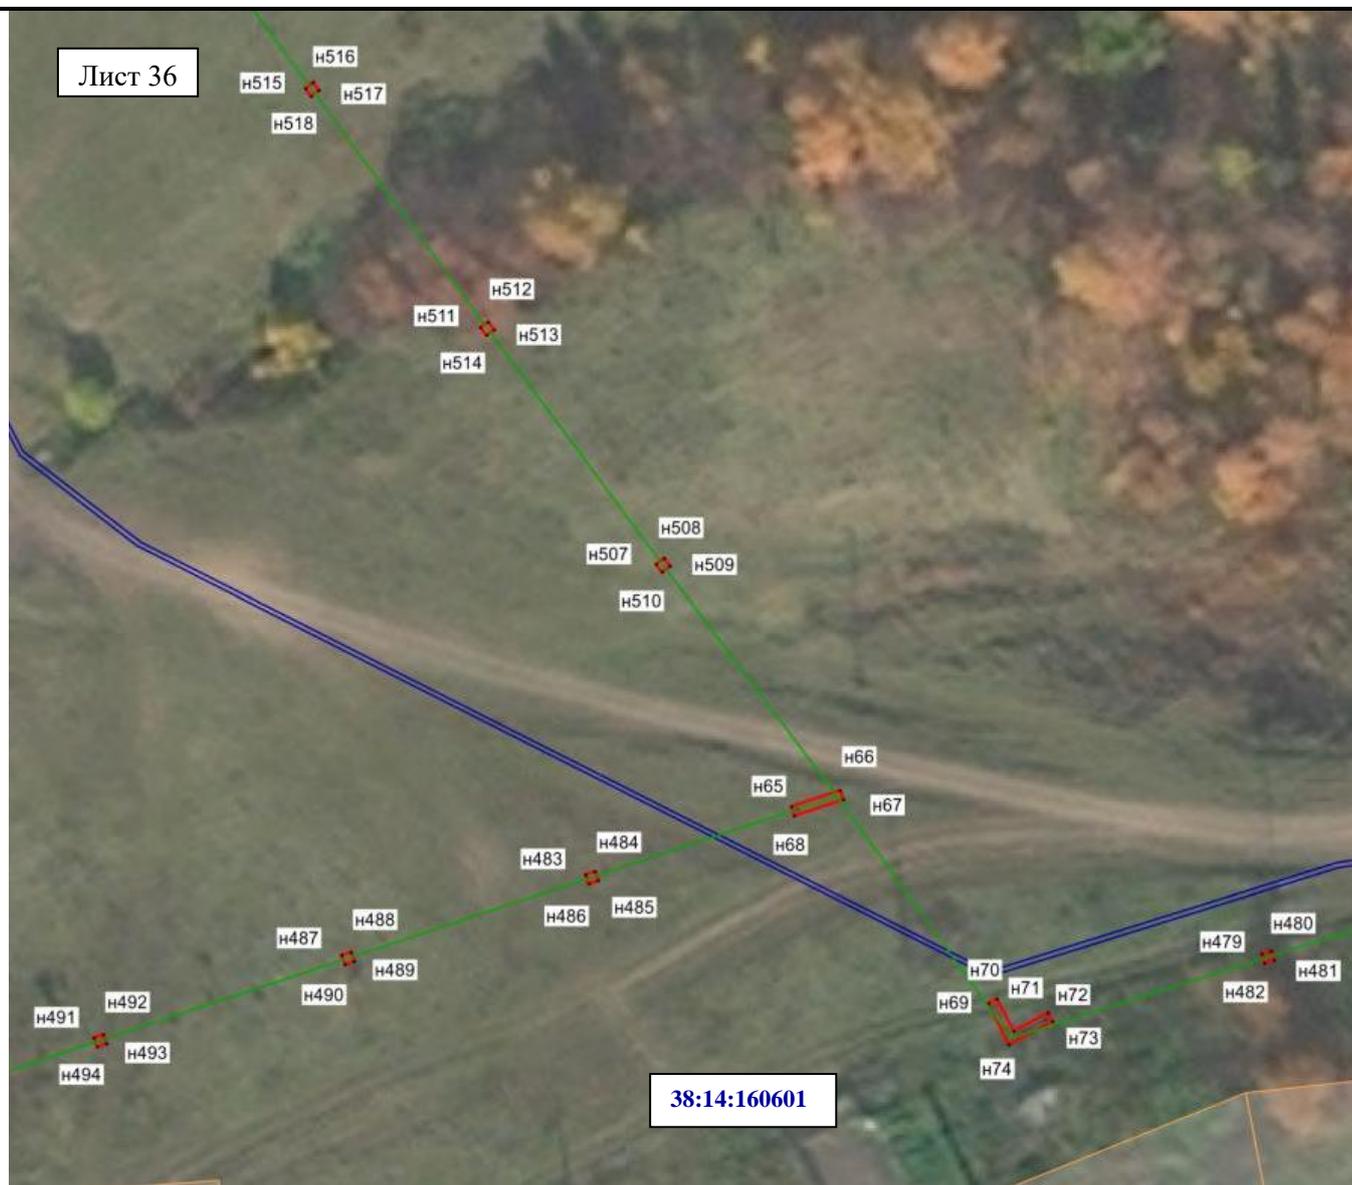

Масштаб 1:1000

Условные обозначения:



– образуемая граница публичного сервитута «Сооружение ЛЭП 10 кВ, КТПН 10/0,4кВ №1Т, 2Т, 3Т, ВЛИ – 0,4кВ»




– граница земельного участка

●n1 – характерная точка образуемой границы публичного сервитута

— граница кадастрового квартала

— линия электропередачи 0,4кВ

38:14:160601 – номер кадастрового квартала

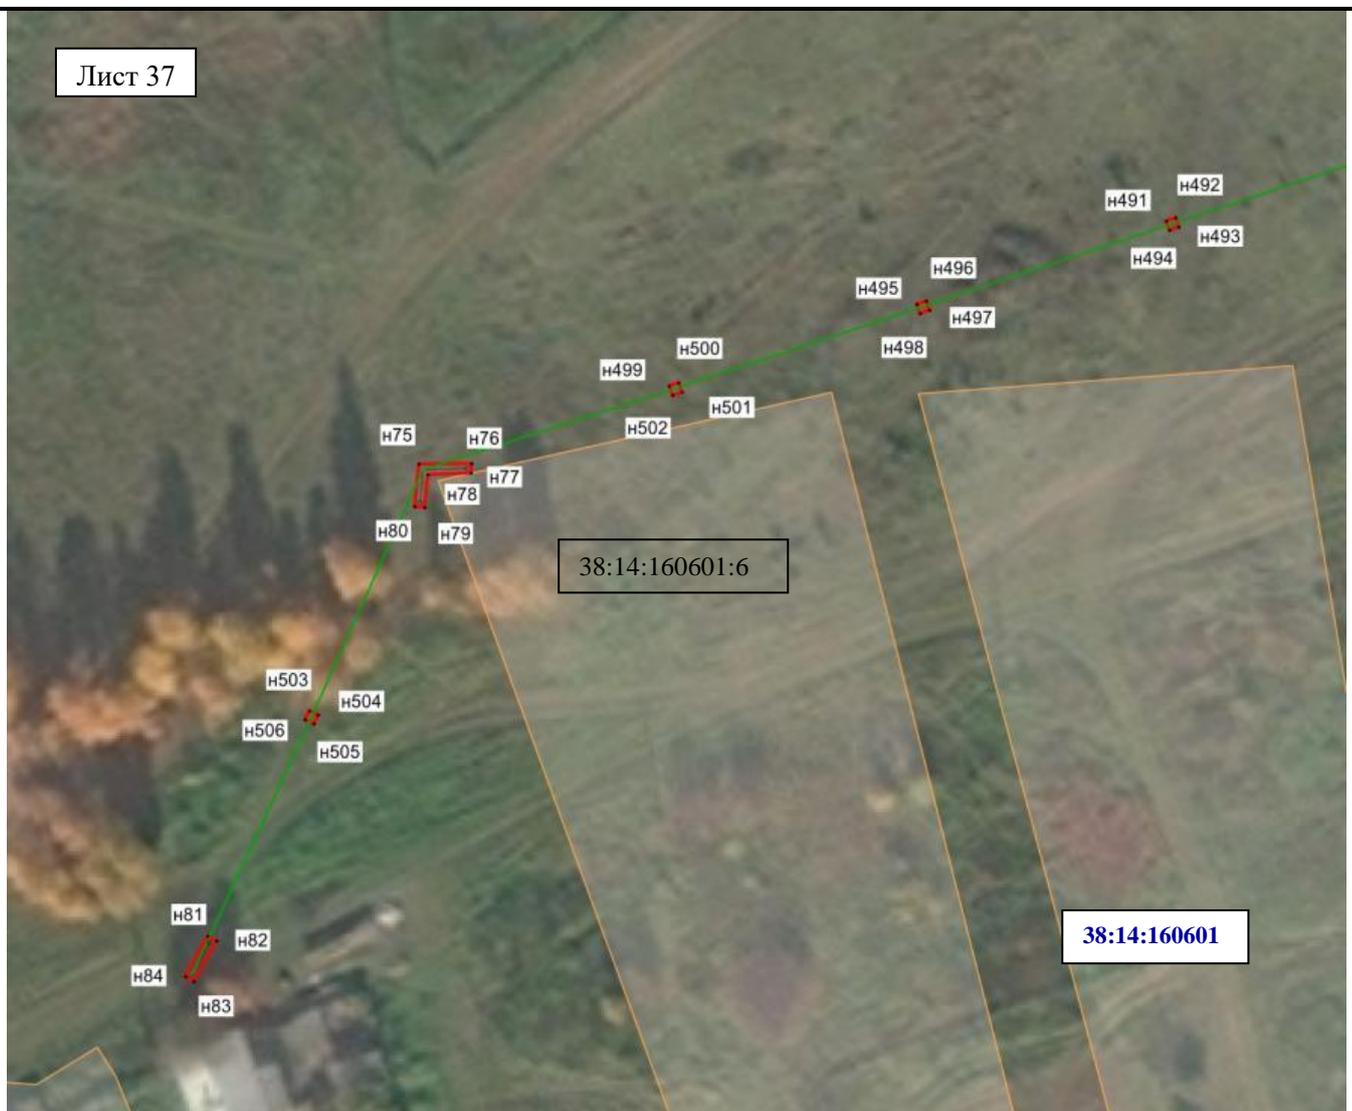

Масштаб 1:1000

Условные обозначения:



— образуемая граница публичного сервитута «Сооружение ЛЭП 10 кВ, КТПН 10/0,4кВ №1Т, 2Т, 3Т, ВЛИ – 0,4кВ»



— граница земельного участка

●n1 – характерная точка образуемой границы публичного сервитута

— граница кадастрового квартала

— линия электропередачи 0,4кВ

38:14:160601 – номер кадастрового квартала

38:14:160601:6 – кадастровый номер земельного участка



Масштаб 1:1000

Условные обозначения:



– образуемая граница публичного сервитута «Сооружение ЛЭП 10 кВ, КТПН 10/0,4кВ №1Т, 2Т, 3Т, ВЛИ – 0,4кВ»



– граница земельного участка


●n1 – характерная точка образуемой границы публичного сервитута

— граница кадастрового квартала

— линия электропередачи 0,4кВ

38:14:160601 – номер кадастрового квартала

38:14:160601:20 – кадастровый номер земельного участка

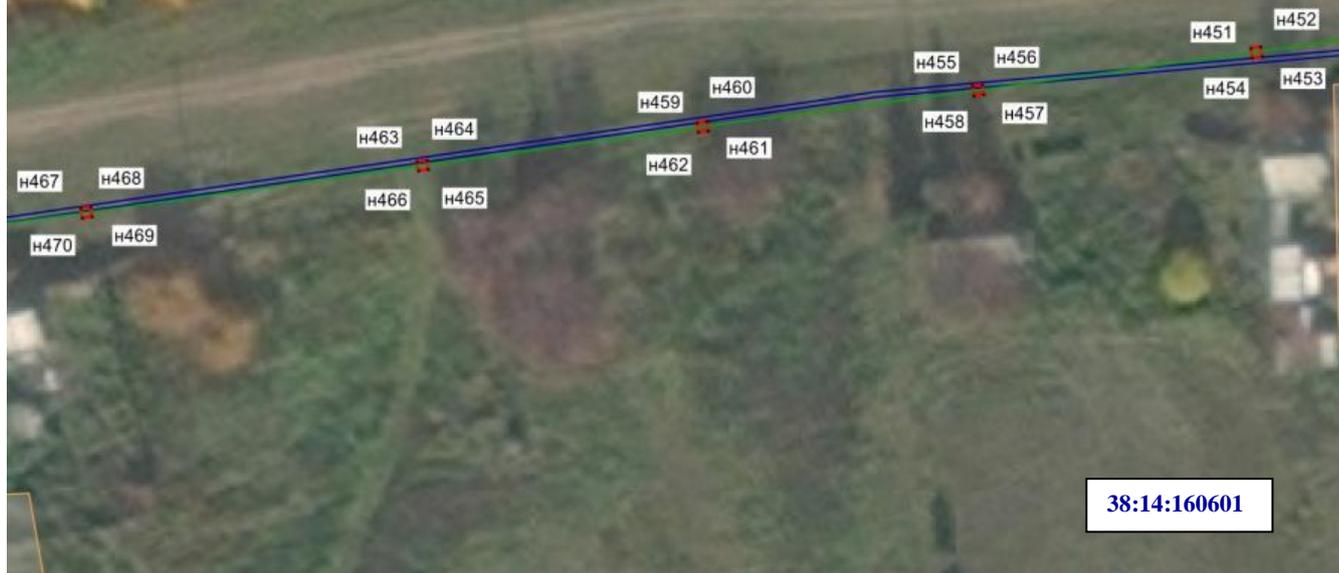

Масштаб 1:1000

Условные обозначения:



— образуемая граница публичного сервитута «Сооружение ЛЭП 10 кВ, КТПН 10/0,4кВ №1Т, 2Т, 3Т, ВЛИ – 0,4кВ»



— граница земельного участка

●н1 – характерная точка образуемой границы публичного сервитута

— граница кадастрового квартала

— линия электропередачи 0,4кВ

38:14:160601 – номер кадастрового квартала



Масштаб 1:1000

Условные обозначения:



– образуемая граница публичного сервитута «Сооружение ЛЭП 10 кВ, КТПН 10/0,4кВ №1Т, 2Т, 3Т, ВЛИ – 0,4кВ»



– граница земельного участка

●n1 – характерная точка образуемой границы публичного сервитута

— граница кадастрового квартала

— линия электропередачи 0,4кВ

38:14:160601 – номер кадастрового квартала

38:14:160601:142 – кадастровый номер земельного участка



Масштаб 1:1000

Условные обозначения:



– образуемая граница публичного сервитута «Сооружение ЛЭП 10 кВ, КТПН 10/0,4кВ №1Т, 2Т, 3Т, ВЛИ – 0,4кВ»



– граница земельного участка

●n1 – характерная точка образуемой границы публичного сервитута

— граница кадастрового квартала

— линия электропередачи 0,4кВ

38:14:160601 – номер кадастрового квартала

38:14:160601:8 – кадастровый номер земельного участка