



**Общество с ограниченной ответственностью
«Перспектива»**

Заказчик - ООО «Транснефть-Восток»

«Расширение «трубопроводной системы «Восточная Сибирь – Тихий океан» на участке «Головная нефтеперекачивающая станция «Тайшет» – нефтеперекачивающая станция «Сковородино» до 80 млн. тонн в год. 3-я очередь. Строительство нефтеперекачивающей станции НПС № 2» (пункт 157 Приложения №1 к СТП)

Титул объекта:

«Расширение трубопроводной системы «Восточная Сибирь – Тихий океан» на участке ГНПС «Тайшет» - НПС «Сковородино» до 80 млн. тонн в год. 3 очередь строительства. НПС №2»

Проект планировки и межевания территории

**Том 4. Материалы по обоснованию проекта планировки территории.
Графическая часть.**



Общество с ограниченной ответственностью
«Перспектива»

Заказчик - ООО «Транснефть-Восток»

«Расширение «трубопроводной системы «Восточная Сибирь – Тихий океан» на участке «Головная нефтеперекачивающая станция «Тайшет» – нефтеперекачивающая станция «Сковородино» до 80 млн. тонн в год. 3-я очередь. Строительство нефтеперекачивающей станции НПС № 2» (пункт 157 Приложения №1 к СТП)

Титул объекта:

«Расширение трубопроводной системы «Восточная Сибирь – Тихий океан» на участке ГНПС «Тайшет» - НПС «Сковородино» до 80 млн. тонн в год. 3 очередь строительства. НПС №2»

Проект планировки и межевания территории

**Том 4. Материалы по обоснованию проекта планировки территории.
Графическая часть.**

Генеральный директор



Е.А. Хабусов

Иркутск, 2019 г.

РЕГИСТРАЦИОННАЯ КАРТОЧКА ПРОЕКТА

1.	Адрес строительства	Сибирский Федеральный округ, Иркутская область, Чунский район, Веселовское сельское поселение и Чунское городское поселение
2.	Наименование объекта	Титул объекта (инвестиционный проект): «Расширение трубопроводной системы «Восточная Сибирь – Тихий океан» на участке ГНПС «Тайшет» - НПС «Сковородино» до 80 млн. тонн в год. 3 очередь строительства. НПС №2». Наименование объекта в соответствии с СТП: «Расширение «трубопроводной системы «Восточная Сибирь – Тихий океан» на участке «Головная нефтеперекачивающая станция «Тайшет» – нефтеперекачивающая станция «Сковородино» до 80 млн. тонн в год. 3-я очередь. Строительство нефтеперекачивающей станции НПС N 2» (пункт 157 Приложения №1 к СТП)
3.	Приказ (Распоряжение) органов государственной власти и (или) органов местного самоуправления о подготовке документации по планировке территории	Приказ генерального директора ООО «Транснефть- Восток» № 237 от 14.02.2019 г. «О подготовке документации по планировке территории»
4.	Заказчик	Полное наименование – Общество с ограниченной ответственностью «Транснефть-Восток» Сокращенное наименование – ООО «Транснефть- Восток»
5.	Проектная организация	Полное наименование – Общество с ограниченной ответственностью «Перспектива» Сокращенное наименование – ООО «Перспектива»
6.	Авторы проекта	Е.Н.Роголёва, И.С.Богомол, М.В.Редрова, В.В.Петренко
7.	Стадия	Проектная документация
8.	Вид строительства	Строительство
9.	Количество эксплуатационных единиц	1. Технологический трубопровод Дн 1000; 2. Подъездная дорога к насосной I подъема; 3. Подъездная дорога к НПС №2; 4. Кабель электрохимзащиты; 5. Кабель электрический подземный; 6. Протяженный анодный заземлитель; 7. Кабель охранной сигнализации; 8. Кабельная технологическая эстакада; 9. Отводной напорный коллектор очищенных сточных вод; 10. Бытовая напорная канализация; 11. Вдольтрассовая ВЛ 10 кВ; 12. Кабель связи; 13. Нефтеперекачивающая станция №2.

Инв.№	Взам. инв.№	
	Подп. и дата	
	подп.	

						«Расширение «трубопроводной системы «Восточная Сибирь – Тихий океан» на участке «Головная нефтеперекачивающая станция «Тайшет» – нефтеперекачивающая станция «Сковородино» до 80 млн. тонн в год. 3-я очередь. Строительство нефтеперекачивающей станции НПС №2»	Лист
Изм.	Коп.уч.	Лист	№док.	Подп.	Дата		2

10.	Общая площадь земельных участков под размещение объектов	67,0500 га.
11.	Намечаемые сроки строительства	2017 – 2019 гг.
12.	Адреса:	
	Заказчик	665734, Россия, Иркутская обл., г.Братск, ж.р.Энергетик, ул.Олимпийская, 14
	Проектная организация	664011, Россия, Иркутская обл, город Иркутск, улица Свердлова, дом 36, оф. 527
13.	Телефоны	
	Заказчик	8(3953) 300-701
	Проектная организация	8(3952) 434-340

Инв.№	подл.	Подп. и дата	Взам. инв.№							
							«Расширение «трубопроводной системы «Восточная Сибирь – Тихий океан» на участке «Головная нефтеперекачивающая станция «Тайшет» – нефтеперекачивающая станция «Сковородино» до 80 млн. тонн в год. 3-я очередь. Строительство нефтеперекачивающей станции НПС № 2»			Лист
Изм.	Коп.уч.	Лист	№ док.	Подп.	Дата					3

СПИСОК УЧАСТНИКОВ ПРОЕКТИРОВАНИЯ

Начальник отдела подготовки документации по
планировке территории ООО «Перспектива»

Е.Н.Роголёва

Заместитель начальника отдела подготовки
документации по планировке
территории ООО «Перспектива»

И.С. Богомол

Инженер отдела подготовки документации по
планировке территории ООО «Перспектива»

М.В.Редрова

Специалист отдела подготовки документации по
планировке территории ООО «Перспектива»
Кадастровый инженер ООО «Перспектива»

В.В. Петренко

Инв.№	подл.	Подп. и дата	Взам. инв.№						
						«Расширение «трубопроводной системы «Восточная Сибирь – Тихий океан» на участке «Головная нефтеперекачивающая станция «Тайшет» – нефтеперекачивающая станция «Сковородино» до 80 млн. тонн в год. 3-я очередь. Строительство нефтеперекачивающей станции НПС № 2»	Лист		
Изм.	Колуч.	Лист	№док.	Подп.	Дата		4		

СОСТАВ ДОКУМЕНТАЦИИ ПО ПЛАНИРОВКЕ ТЕРРИТОРИИ

Номер тома	Наименование	Примечание
1	Основная часть проекта планировки территории. Положение о размещении объекта трубопроводного транспорта.	
2	Основная часть проекта планировки территории. Графическая часть.	
3	Материалы по обоснованию проекта планировки территории. Пояснительная записка.	
4	Материалы по обоснованию проекта планировки территории. Графическая часть.	
5	Основная часть проекта межевания территории. Текстовая часть.	
6	Основная часть проекта межевания территории. Чертежи межевания территории.	
7	Материалы по обоснованию проекта межевания территории.	

Взам. инв.№

Подп. и дата

Инв.№ подл.

Изм.	Копуч.	Лист	№док.	Подп.	Дата

«Расширение «трубопроводной системы «Восточная Сибирь – Тихий океан» на участке «Головная нефтеперекачивающая станция «Тайшет» – нефтеперекачивающая станция «Сковородино» до 80 млн. тонн в год. 3-я очередь. Строительство нефтеперекачивающей станции НПС № 2»

СОДЕРЖАНИЕ


Том 4. Материалы по обоснованию проекта планировки территории. Графическая часть.

№	Наименование чертежа	Страница
1.	Схема расположения элементов планировочной структуры	7
2.	Схема использования территории в период подготовки проекта планировки территории	8
3.	Схема организации улично-дорожной сети и движения транспорта.	16
4.	Схема вертикальной планировки территории, инженерной подготовки и инженерной защиты территории (Не разрабатывается в соответствии с пунктом 1 приказа № 740/пр от 25.04.2017 «Об установлении случаев подготовки и требований к подготовке входящей в состав материалов по обоснованию проекта планировки территории схемы вертикальной планировки территории, инженерной подготовки и инженерной защиты» так, как проектируемые автомобильные дороги являются дорогами не общего пользования и предназначены для служебного пользования, обслуживания магистрального нефтепровода и прохождения специальной техники.)	-
5.	Схема границ территорий объектов культурного наследия (Не разрабатывается в соответствии с п. 23 Постановления Правительства РФ от 12 мая 2017 г. № 564)	-
6.	Схема границ зон с особыми условиями использования территории	24
7.	Схема границ территорий, подверженных риску возникновения чрезвычайных ситуаций природного и техногенного характера (пожар, взрыв, химическое, радиоактивное заражение, затопление, подтопление, оползень, карсты, эрозия и т.д.)	32
8.	Схема конструктивных и планировочных решений	40
9.	Схема сравнения вариантов размещения объекта капитального строительства (Не разрабатывается в соответствии с п. 2.5 тома 3 данной документации по планировке территории)	-
10.	Условные обозначения к Тому 4	56

Инв.№	подл.	Подп. и дата	Взам. инв.№							Лист
Изм.	Копуч.	Лист	№ док.	Подп.	Дата	«Расширение «трубопроводной системы «Восточная Сибирь – Тихий океан» на участке «Головная нефтеперекачивающая станция «Тайшет» – нефтеперекачивающая станция «Сковородино» до 80 млн. тонн в год. 3-я очередь. Строительство нефтеперекачивающей станции НПС № 2»				6



Схема расположения элементов планировочной структуры

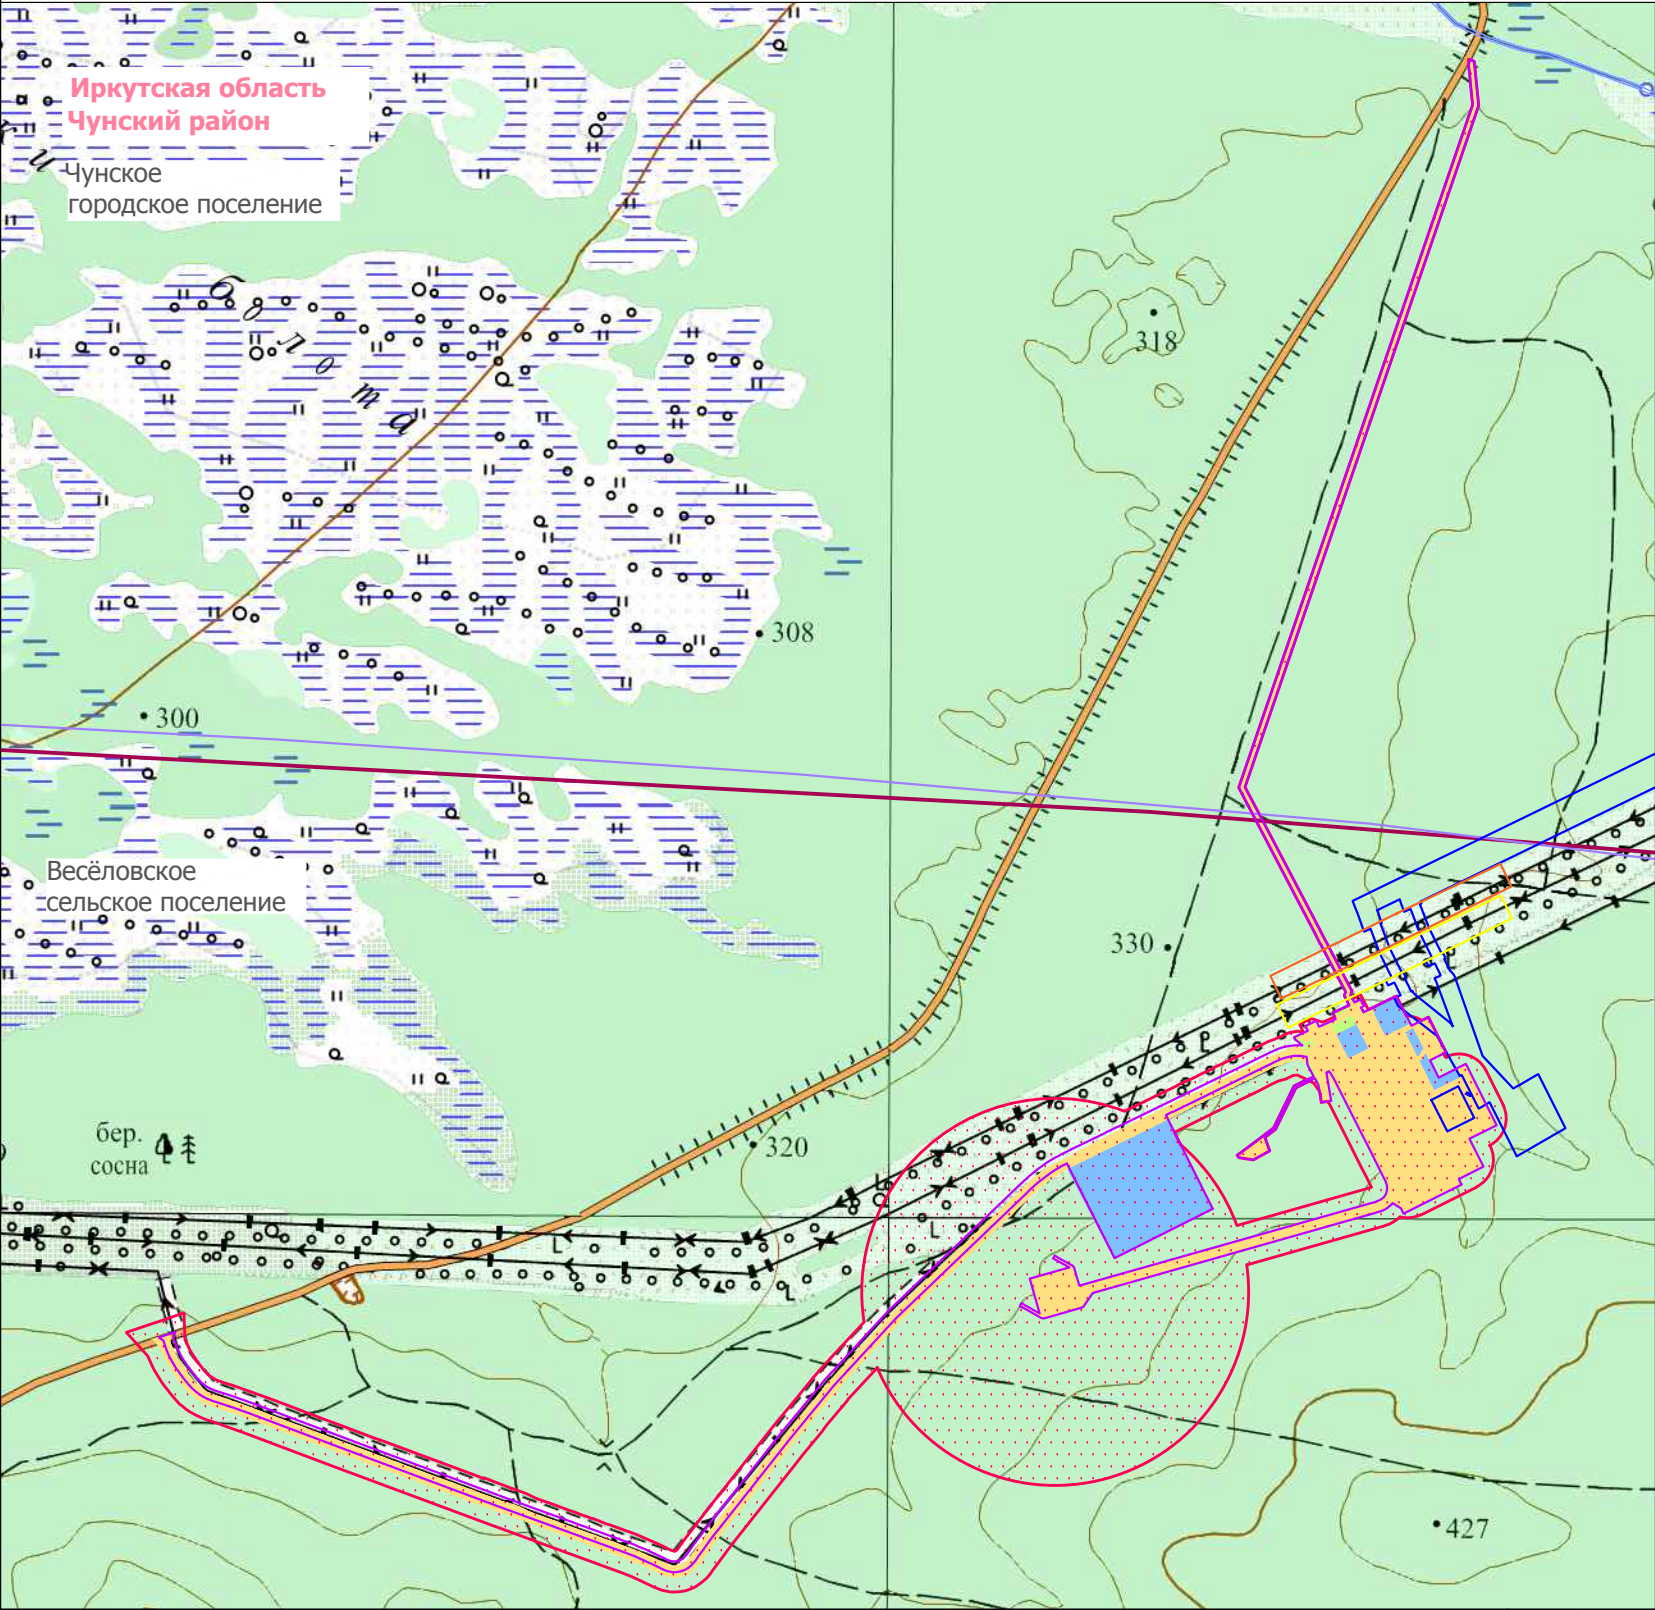

ПРИМЕЧАНИЯ:

- Информация о границах зон планируемого размещения линейных объектов, подлежащих переносу (переустройству) из зон планируемого размещения линейных объектов, отсутствует;
- Граница планируемого элемента планировочной структуры (территория, предназначенная для размещения линейного объекта) совпадает с границей территории, в отношении которой осуществляется подготовка схемы расположения элементов планировочной структуры;
- В границах зоны планируемого к размещению линейного объекта отсутствуют существующие элементы планировочной структуры, такие как: район; микрорайон; квартал; территории общего пользования - территории, которыми беспрепятственно пользуется неограниченный круг лиц (в том числе площади, улицы, проезды, набережные, скверы, бульвары); Территория ведения гражданами садоводства или огородничества для собственных нужд; Территория транспортно-пересадочного узла;
- При разработке чертежа «Схема расположения элемента планировочной структуры» были использованы документы территориального планирования: Схема территориального планирования Чунского районного муниципального образования, утвержденная решением Думы Чунского районного муниципального образования № 235 от 29.05.2013г, Генеральный план городского поселения Чунское муниципального образования Чунского района Иркутской области, утвержденные решением думы Чунского муниципального образования № 148 от 26.11.2013г, Генеральный план Веселовского муниципального образования, утвержденный решением Думы Веселовского муниципального образования № 59 от 21.11.2013г;
- Граница территории, в отношении которой осуществляется подготовка проекта планировки территории, определена по внешним границам максимально удаленных от планируемого маршрута прохождения линейных объектов (трасс) зон с особыми условиями использования территории, которые подлежат установлению в связи с размещением этих линейных объектов (пункт 1 Постановления Правительства РФ №564 от 12.05.2017г.), и состоит из:
 - Границы охранной зоны трубопроводов - 25 м, установлены в соответствии с "Правилами охраны магистральных трубопроводов" (утв. Минтопэнерго РФ 29.04.1992, Постановлением Госгортехнадзора РФ от 22.04.1992 N 9) (с изм. от 23.11.1994);
 - Границы охранной зоны объектов электросетевого хозяйства - 10 м для ВЛ 10 кВ, 1 м - для кабельных линий), установлены в соответствии с постановлением правительства Российской Федерации от 24.02.2009 г. № 160 "О порядке установления охранных зон объектов электросетевого хозяйства и особых условий использования земельных участков, расположенных в границах таких зон";
 - Границы санитарно-защитной полоса водовода - 10 м, установлены в соответствии с постановлением Министерства здравоохранения Российской Федерации и Главного государственного санитарного врача Российской Федерации от 14 марта 2002 года "О введении в действие санитарных правил и норм "Зоны санитарной охраны источников водоснабжения и водопроводов питьевого назначения. СанПиН 2.1.4.1110-02", утверждённых Главным государственным санитарным врачом Российской Федерации 26 февраля 2002 года;
 - Границы санитарно-защитной полосы систем канализации - 5 м, установлены в соответствии со СНиПом 2.04.03-85 -- Канализация. Наружные сети и сооружения; СНиПом 2.07.01-89* -- Градостроительство. Планировка и застройка городских и сельских поселений; СНиПом 2.05.06-85* -- Магистральные трубопроводы; СНиПом 3.05.04-85* -- Наружные сети и сооружения водоснабжения и канализации;
 - Границы охранной зоны тепловых сетей - 3 м, установлены в соответствии с приказом от 17 августа 1992 г. N 197 «О типовых правилах охраны коммунальных тепловых сетей»;
 - Границы придорожной полосы автомобильной дороги - 50 м, установлены в соответствии со ст.26 Федерального закона от 08.11.2007 г. 257-ФЗ (ред. от 03.07.2016 г.) "Об автомобильных дорогах и о дорожной деятельности в Российской Федерации и о внесении изменений в отдельные законодательные акты Российской Федерации" (на основании определения категории автомобильной дороги в соответствии с "СП 37.13330.2012. Свод правил. Промышленный транспорт. Актуализированная редакция СНиП 2.05.07-91" (утв. Приказом Минрегиона России от 29.12.2011 г. N 635/7) (ред. от 18.08.2016 г.);
 - Границы охранной зоны сооружения 1 - 100 м, установлены в соответствии с "Правилами охраны магистральных трубопроводов" (утв. Минтопэнерго РФ 29.04.1992, Постановлением Госгортехнадзора РФ от 22.04.1992 N 9) (с изм. от 23.11.1994) (вместе с "Положением о взаимоотношениях предприятий, коммуникации которых проходят в одном техническом коридоре или пересекаются");
 - Границы санитарно-защитной зоны - 100 м, установлены в соответствии с СанПиН 2.2.1/2.1.1.1200-03 "Санитарно-защитные зоны и санитарная классификация предприятий, сооружений и иных объектов" утвержденных постановлением главного государственного санитарного врача Российской Федерации от 25 сентября 2007 года N 74;
 - Границы зоны минимальных расстояний - 100 м, установлены в соответствии с "СП 36.13330.2012. Свод правил. Магистральные трубопроводы. Актуализированная редакция СНиП 2.05.06-85*" (утв. Приказом Госстроя от 25.12.2012 N 108/ГС) (ред. от 18.08.2016);
 - Границы зоны санитарной охраны источников водоснабжения установлены в соответствии с постановлением Министерства здравоохранения Российской Федерации и Главного государственного санитарного врача Российской Федерации от 14 марта 2002 года "О введении в действие санитарных правил и норм "Зоны санитарной охраны источников водоснабжения и водопроводов питьевого назначения. СанПиН 2.1.4.1110-02", утверждённых Главным государственным санитарным врачом Российской Федерации 26 февраля 2002 года. (1-й пояс - площадка 120*100 м; 2-й пояс - 168 м; 3-й пояс - 640 м.
 - Границы охранной зоны линий и сооружений связи - 2 м, установлены в соответствии с правилами охраны линий и сооружений связи Российской Федерации (утвержденными постановлением Правительства РФ от 9 июня 1995 г. N 578);
 - Границы зоны планируемого размещения линейных объектов, границы зоны планируемого демонтажа, границы зоны планируемого размещения временных зданий и сооружений, установленные в соответствии с нормами отвода земельных участков для конкретных видов линейных объектов. Обоснование размеров, приведено в разделе 2.2 тома 3.

Условные обозначения:

— граница городского поселения

..... граница территории, в отношении которой осуществляется подготовка схемы расположения элементов планировочной структуры

— граница зоны планируемого размещения линейного объекта

— граница зоны планируемого демонтажа

— граница зоны планируемого размещения временных зданий и сооружений

Существующие элементы планировочной структуры:

— территория общего пользования (береговая полоса водного объекта)

— территория, предназначенная для размещения линейного объекта 1

— территория, предназначенная для размещения линейного объекта 2

— территория, предназначенная для размещения линейного объекта 3

— территория, предназначенная для размещения линейного объекта 4

— граница кадастрового квартала

Улично-дорожная сеть:

— автомобильная дорога федерального значения с капитальным типом покрытия

— дорога обычного типа местного значения

— дорога полевая местного значения

Иркутская область

Документация по планировке территории
(проект планировки и межевания территории)

Изм.	Кол.уч.	Лист	№ док.	Подп.	Дата
Разработал	Богомол И.С.			И.С.Б.	02.19
	Петренко В.В.			В.В.П.	02.19
Проверил	Редрова М.В.			М.В.Р.	02.19
Н. контроль	Роголёва Е.Н.			Е.Н.Р.	02.19



Схема расположения элементов планировочной структуры

Текст 4

Стадия	Лист	Листов
П	1	1



ООО "Перспектива"
Иркутск, ул. Свердлова,
дом 36, оф. 527



Схема расположения листов для схемы использования территории в период подготовки проекта планировки территории

ПРИМЕЧАНИЯ:

1. Информация о границах зон планируемого размещения линейных объектов, подлежащих переносу (переустройству) из зон планируемого размещения линейных объектов, отсутствует;
2. В границах территории, в отношении которой осуществляется подготовка проекта планировки, отсутствует существующая застройка;
3. Информация о необходимости изъятия земельных участков, учтённых в ЕГРН, для государственных и муниципальных нужд отсутствует;
4. Граница территории, в отношении которой осуществляется подготовка проекта планировки территории, определена по внешним границам максимально удаленных от планируемого маршрута прохождения линейных объектов (трасс) зон с особыми условиями использования территории, которые подлежат установлению в связи с размещением этих линейных объектов (пункт 1 Постановления Правительства РФ №564 от 12.05.2017г.), и состоит из:

- Границы охранной зоны трубопроводов - 25 м, установлены в соответствии с "Правилами охраны магистральных трубопроводов" (утв. Минтопэнерго РФ 29.04.1992, Постановлением Госгортехнадзора РФ от 22.04.1992 N 9) (с изм. от 23.11.1994);

- Границы охранной зоны объектов электросетевого хозяйства - 10 м для ВЛ 10 кВ, 1 м - для кабельных линий), установлены в соответствии с постановлением правительства Российской Федерации от 24.02.2009 г. № 160 "О порядке установления охранных зон объектов электросетевого хозяйства и особых условий использования земельных участков, расположенных в границах таких зон";

- Границы санитарно-защитной полоса водовода - 10 м, установлены в соответствии с постановлением Министерства здравоохранения Российской Федерации и Главного государственного санитарного врача Российской Федерации от 14 марта 2002 года "О введении в действие санитарных правил и норм "Зоны санитарной охраны источников водоснабжения и водопроводов питьевого назначения. СанПиН 2.1.4.1110-02", утверждённых Главным государственным санитарным врачом Российской Федерации 26 февраля 2002 года;

- Границы санитарно-защитной полосы систем канализации - 5 м, установлены в соответствии со СНиПом 2.04.03-85 -- Канализация. Наружные сети и сооружения; СНиПом 2.07.01-89* -- Градостроительство. Планировка и застройка городских и сельских поселений; СНиПом 2.05.06-85* -- Магистральные трубопроводы; СНиПом 3.05.04-85* -- Наружные сети и сооружения водоснабжения и канализации;

- Границы охранной зоны тепловых сетей - 3 м, установлены в соответствии с приказом от 17 августа 1992 г. N 197 «О типовых правилах охраны коммунальных тепловых сетей»;

- Границы придорожной полосы автомобильной дороги - 50 м, установлены в соответствии со ст.26 Федерального закона от 08.11.2007 г. 257-ФЗ (ред. от 03.07.2016 г.) "Об автомобильных дорогах и о дорожной деятельности в Российской Федерации и о внесении изменений в отдельные законодательные акты Российской Федерации" (на основании определения категории автомобильной дороги в соответствии с "СП 37.13330.2012. Свод правил. Промышленный транспорт. Актуализированная редакция СНиП 2.05.07-91" (утв. Приказом Минрегиона России от 29.12.2011 г. N 635/7) (ред. от 18.08.2016 г.);

- Границы охранной зоны сооружения 1 - 100 м, установлены в соответствии с "Правилами охраны магистральных трубопроводов" (утв. Минтопэнерго РФ 29.04.1992, Постановлением Госгортехнадзора РФ от 22.04.1992 N 9) (с изм. от 23.11.1994) (вместе с "Положением о взаимоотношениях предприятий, коммуникации которых проходят в одном техническом коридоре или пересекаются");

- Границы санитарно-защитной зоны - 100 м, установлены в соответствии с СанПиН 2.2.1/2.1.1.1200-03 "Санитарно-защитные зоны и санитарная классификация предприятий, сооружений и иных объектов" утвержденных постановлением главного государственного санитарного врача Российской Федерации от 25 сентября 2007 года N 74;

- Границы зоны минимальных расстояний - 100 м, установлены в соответствии с "СП 36.13330.2012. Свод правил. Магистральные трубопроводы. Актуализированная редакция СНиП 2.05.06-85"" (утв. Приказом Госстроя от 25.12.2012 N 108/ГС) (ред. от 18.08.2016);

- Границы зоны санитарной охраны источников водоснабжения установлены в соответствии с постановлением Министерства здравоохранения Российской Федерации и Главного государственного санитарного врача Российской Федерации от 14 марта 2002 года "О введении в действие санитарных правил и норм "Зоны санитарной охраны источников водоснабжения и водопроводов питьевого назначения. СанПиН 2.1.4.1110-02", утверждённых Главным государственным санитарным врачом Российской Федерации 26 февраля 2002 года. (1-й пояс - площадка 120*100 м; 2-й пояс - 168 м; 3-й пояс - 640 м.

- Границы охранной зоны линий и сооружений связи - 2 м, установлены в соответствии с правилами охраны линий и сооружений связи Российской Федерации (утвержденными постановлением Правительства РФ от 9 июня 1995 г. N 578);

- Границы зоны планируемого размещения линейных объектов, границы зоны планируемого демонтажа, границы зоны планируемого размещения временных зданий и сооружений, установленные в соответствии с нормами отвода земельных участков для конкретных видов линейных объектов. Обоснование размеров, приведено в разделе 2.2 тома 3;
5. Сведения о местоположении объектов капитального строительства отражены с данными внесенными в единый государственных реестр недвижимости (использовались кадастровые планы территории 38:21:042701; 38:21:010502; 38:21:000000).

Условные обозначения:

- граница городского поселения

дорога обычного типа местного значения
- граница территории, в отношении которой осуществляется подготовка проекта планировки территории

граница зоны планируемого размещения линейного объекта

граница зоны планируемого демонтажа

граница зоны планируемого размещения временных зданий и сооружений

ранее установленные границы зон планируемого размещения объектов капитального строительства 1

ранее установленные границы зон планируемого размещения объектов капитального строительства 2
- ранее установленные границы зон планируемого размещения объектов капитального строительства 3

ранее установленные границы зон планируемого размещения объектов капитального строительства 4
- Категории земель:

земли промышленности, энергетики, транспорта, связи, радиовещания, телевидения, информатики, земли для обеспечения космической деятельности, земли обороны, безопасности и земли иного специального назначения

земли лесного фонда

Земельные участки, учтённые в Едином государственном реестре недвижимости:

38:21.000000:1113

граница существующего земельного участка, его кадастровый номер

38:21.042701

характерная точка границы существующего земельного участка, ее номер

38:21.042701

границы и номер кадастрового квартала

Формы собственности земельных участков, учтённых в Едином государственном реестре недвижимости:

собственность Российской Федерации, аренда ООО "Транснефть-Восток"

аренда ООО "Транснефть-Восток"

Существующие коммуникации:

ВЛ 500 кВ

ВЛ 10 кВ

кабельная линия

кабель связи

трубопровод 1

Демонтируемые коммуникации:

трубопровод 3

кабель связи


ВЛ 10 кВ

						Иркутская область						
						Документация по планировке территории (проект планировки и межевания территории)						
						Заказчик: ТРАНСНЕФТЬ ВОСТОК	Стадия	Лист	Листов			
							П	1	8			
						Схема использования территории в период подготовки проекта планировки территории	ПЕРСПЕКТИВА ООО "Перспектива" Иркутск, ул. Свердлова, дом 36, оф. 527					
Изм.	Кол.уч.	Лист	№ док.	Подп.	Дата							
Разработал			Богомол И.С.		02.19							
			Петренко В.В.		02.19							
Проверил			Редрова М.В.		02.19							
Н. контроль			Роголёва Е.Н.		02.19							



Иркутская область
Чунский район
Чунское
городское поселение

38:21:010502

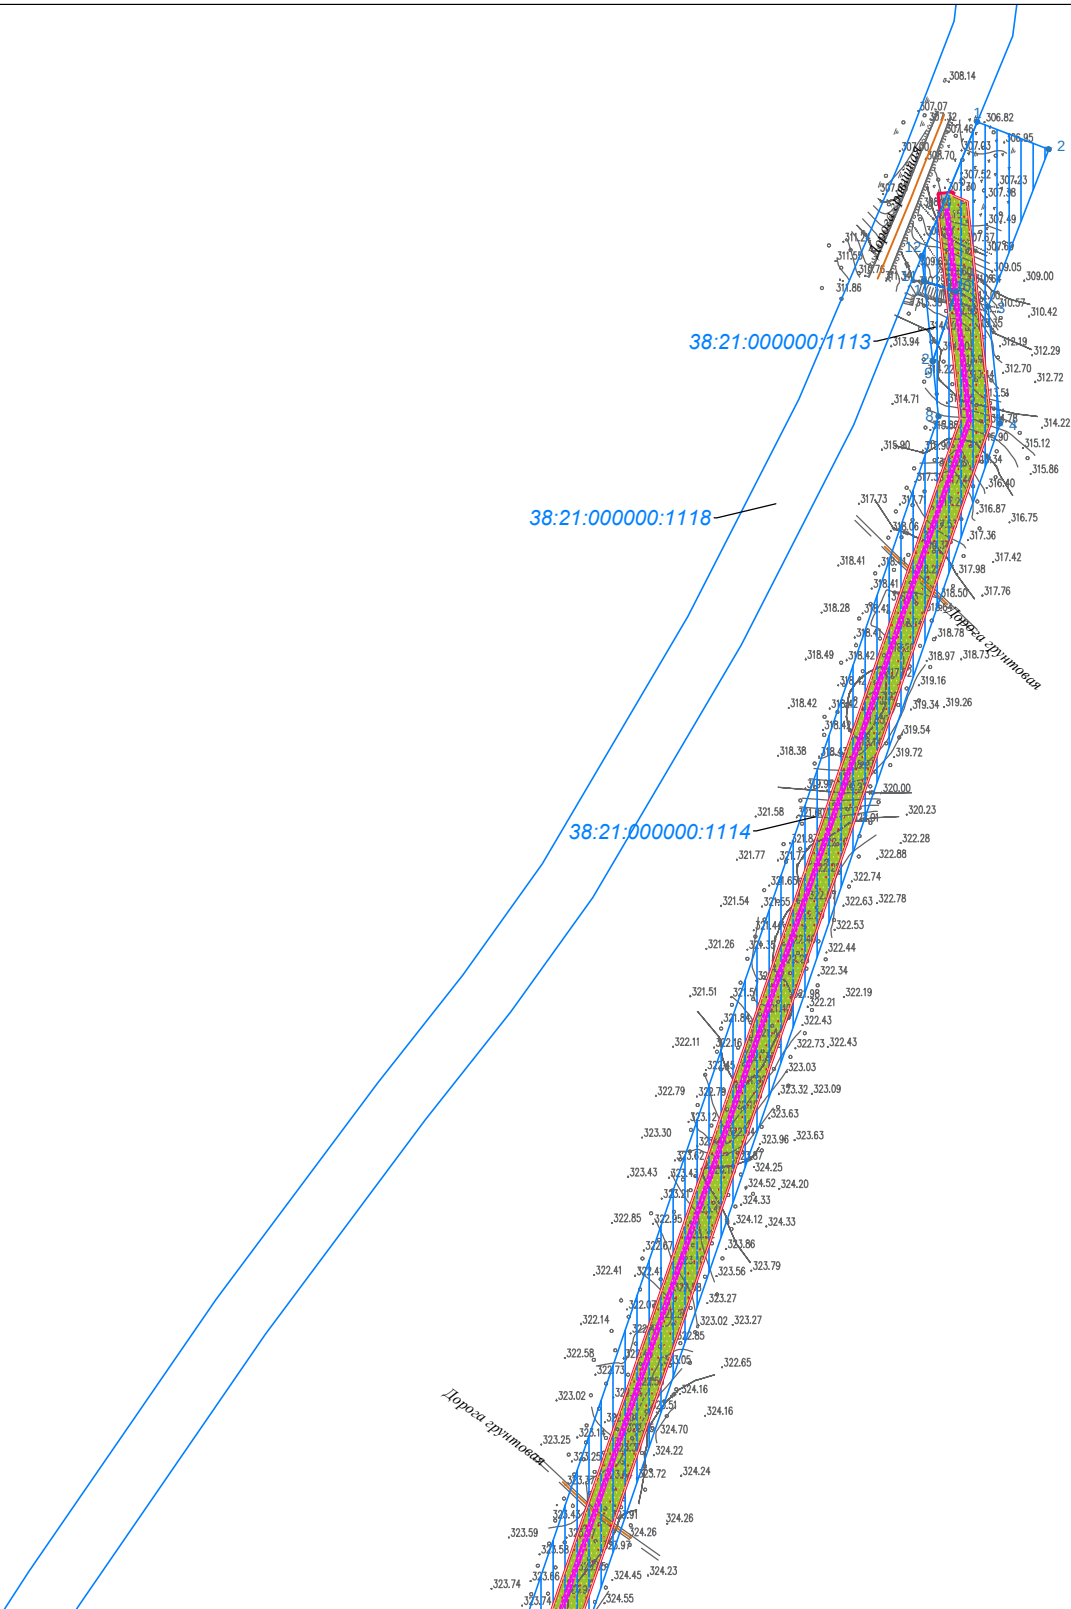

Линия сводки с листом 3

Условные обозначения:

- граница городского поселения
- дорога обычного типа местного значения

- граница территории, в отношении которой осуществляется подготовка проекта планировки территории
- граница зоны планируемого размещения линейного объекта
- граница зоны планируемого демонтажа
- граница зоны планируемого размещения временных зданий и сооружений
- ранее установленные границы зон планируемого размещения объектов капитального строительства 1
- ранее установленные границы зон планируемого размещения объектов капитального строительства 2

- ранее установленные границы зон планируемого размещения объектов капитального строительства 3
- ранее установленные границы зон планируемого размещения объектов капитального строительства 4
- Категории земель:
 - земли промышленности, энергетики, транспорта, связи, радиовещания, телевидения, информатики, земли для обеспечения космической деятельности, земли обороны, безопасности и земли иного специального назначения
 - земли лесного фонда
- Земельные участки, учтённые в Едином государственном реестре недвижимости:
 - граница существующего земельного участка, его кадастровый номер
 - характерная точка границы существующего земельного участка, ее номер
 - границы и номер кадастрового квартала

- Формы собственности земельных участков, учтённые в Едином государственном реестре недвижимости:
 - собственность Российской Федерации, аренда ООО "Транснефть-Восток"
 - аренда ООО "Транснефть-Восток"
- Существующие коммуникации:
 - ВЛ 500 кВ
 - ВЛ 10 кВ
 - кабельная линия
 - кабель связи
 - трубопровод 1
- Демонтируемые коммуникации:
 - трубопровод 3
 - кабель связи
 - ВЛ 10 кВ

Иркутская область

Документация по планировке территории
(проект планировки и межевания территории)

Изм.	Кол.уч.	Лист	№ док.	Подп.	Дата
Разработал	Богомол И.С.				02.19
	Петренко В.В.				02.19
Проверил	Редрова М.В.				02.19
Н. контроль	Роголёва Е.Н.				02.19



Схема использования территории в период подготовки проекта планировки территории

Текст 2

Заказчик:	Стадия	Лист	Листов
ООО "Перспектива"	П	2	8
Иркутск, ул. Свердлова, дом 36, оф. 527			





Схема использования территории в период подготовки проекта планировки территории

Линия сводки с листом 2

Иркутская область
Чунский район
Чунское
городское поселение

38:21:010502

38:21:000000:1118

38:21:000000:1114

Линия сводки с листом 4

Условные обозначения:

- граница городского поселения
- дорога обычного типа местного значения

- граница территории, в отношении которой осуществляется подготовка проекта планировки территории
- граница зоны планируемого размещения линейного объекта
- граница зоны планируемого демонтажа
- граница зоны планируемого размещения временных зданий и сооружений
- ранее установленные границы зон планируемого размещения объектов капитального строительства 1
- ранее установленные границы зон планируемого размещения объектов капитального строительства 2

- ранее установленные границы зон планируемого размещения объектов капитального строительства 3
- ранее установленные границы зон планируемого размещения объектов капитального строительства 4
- Категории земель:
 - земли промышленности, энергетики, транспорта, связи, радиовещания, телевидения, информатики, земли для обеспечения космической деятельности, земли обороны, безопасности и земли иного специального назначения
 - земли лесного фонда
- Земельные участки, учтённые в Едином государственном реестре недвижимости:
 - 38:21:000000:1113 граница существующего земельного участка, его кадастровый номер
 - 38:21:042701:28 характеристика точки границы существующего земельного участка, ее номер
 - 38:21:042701 границы и номер кадастрового квартала

- Формы собственности земельных участков, учтённые в Едином государственном реестре недвижимости:
 - собственность Российской Федерации, аренда ООО "Транснефть-Восток"
 - аренда ООО "Транснефть-Восток"
- Существующие коммуникации:
 - ВЛ 500 кВ
 - ВЛ 10 кВ
 - кабельная линия
 - кабель связи
 - трубопровод 1
- Демонстрируемые коммуникации:
 - трубопровод 3
 - кабель связи
 - ВЛ 10 кВ

Иркутская область

Документация по планировке территории
(проект планировки и межевания территории)

Изм.	Кол.уч.	Лист	№ док.	Подп.	Дата
Разработал	Богомол И.С.				02.19
	Петренко В.В.				02.19
Проверил	Редрова М.В.				02.19
Н. контроль	Роголёва Е.Н.				02.19



Заказчик:

Схема использования территории в период подготовки проекта планировки территории

Текст 2

Стадия

Лист

Листов

П

3


8



ООО "Перспектива"
Иркутск, ул. Свердлова,
дом 36, оф. 527




Схема использования территории в период подготовки проекта планировки территории

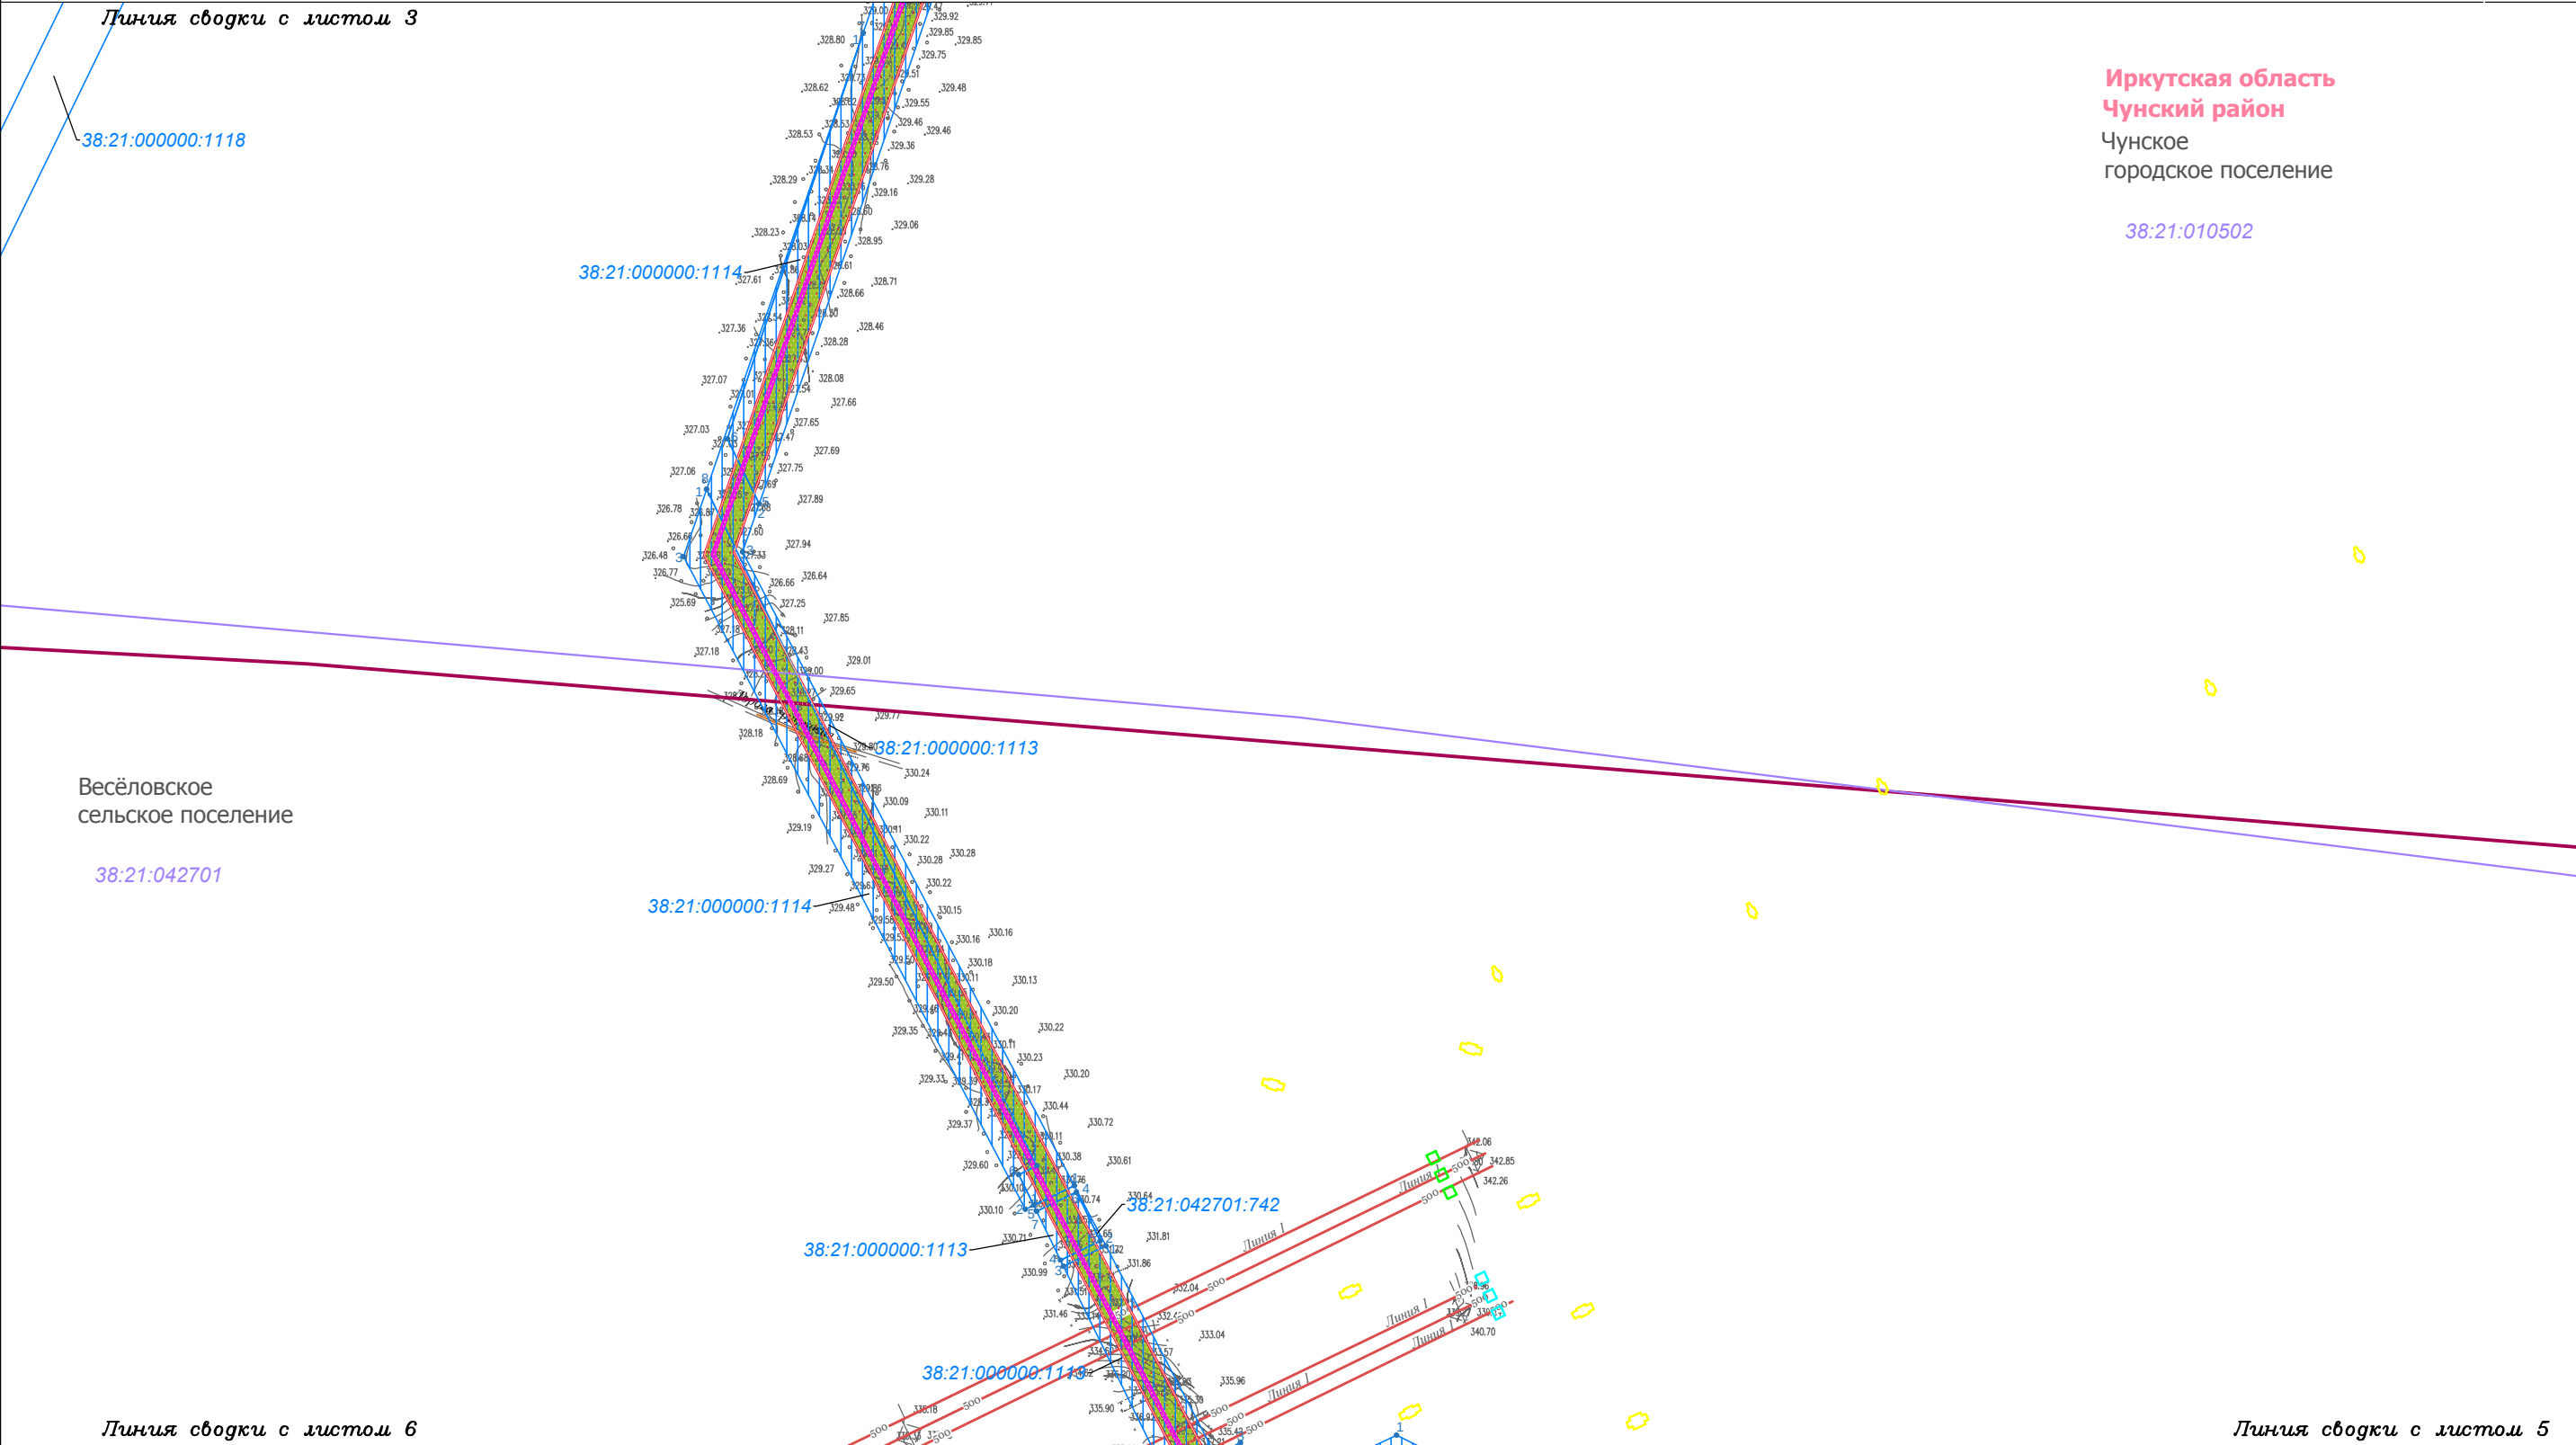

Условные обозначения: — граница городского поселения — граница зоны планируемого размещения объектов капитального строительства 3 — граница зоны планируемого размещения объектов капитального строительства 4 — граница территории, в отношении которой осуществляется подготовка проекта планировки территории — граница зоны планируемого размещения линейного объекта — граница зоны планируемого демонтажа — граница зоны планируемого размещения временных зданий и сооружений — ранее установленные границы зон планируемого размещения объектов капитального строительства 1 — ранее установленные границы зон планируемого размещения объектов капитального строительства 2 — ранее установленные границы зон планируемого размещения объектов капитального строительства 3 — ранее установленные границы зон планируемого размещения объектов капитального строительства 4 Категории земель: — земли промышленности, энергетики, транспорта, связи, радиовещания, телевидения, информатики, земли для обеспечения космической деятельности, земли обороны, безопасности и земли иного специального назначения — земли лесного фонда Земельные участки, учтённые в Едином государственном реестре недвижимости: 38:21.000000.1113 граница существующего земельного участка, его кадастровый номер 38:21.042701 характеристика точки границы существующего земельного участка, ее номер границы и номер кадастрового квартала Формы собственности земельных участков, учтённых в Едином государственном реестре недвижимости: — собственность Российской Федерации, аренда ООО "Транснефть-Восток" — аренда ООО "Транснефть-Восток" Существующие коммуникации: — ВЛ 500 кВ — ВЛ 10 кВ — кабельная линия — кабель связи — трубопровод 1 Демонстрируемые коммуникации: — трубопровод 3 — кабель связи — ВЛ 10 кВ										Иркутская область Документация по планировке территории (проект планировки и межевания территории) <table><tr><th>Изм.</th><th>Кол.уч.</th><th>Лист</th><th>№ док.</th><th>Подп.</th><th>Дата</th></tr><tr><td>Разработал</td><td>Богомол И.С.</td><td>И.С.</td><td>02.19</td><td></td><td></td></tr><tr><td></td><td>Петренко В.В.</td><td>В.В.</td><td>02.19</td><td></td><td></td></tr><tr><td>Проверил</td><td>Редрова М.В.</td><td>М.В.</td><td>02.19</td><td></td><td></td></tr><tr><td>Н. контроль</td><td>Роголёва Е.Н.</td><td>Е.Н.</td><td>02.19</td><td></td><td></td></tr></table> Заказчик: ТРАНСНЕФТЬ ВОСТОК Схема использования территории в период подготовки проекта планировки территории <table><tr><th>Стадия</th><th>Лист</th><th>Листов</th></tr><tr><td>П</td><td>4</td><td>8</td></tr></table> ПЕРСПЕКТИВА ООО "Перспектива" Иркутск, ул. Свердлова, дом 36, оф. 527										Изм.	Кол.уч.	Лист	№ док.	Подп.	Дата	Разработал	Богомол И.С.	И.С.	02.19				Петренко В.В.	В.В.	02.19			Проверил	Редрова М.В.	М.В.	02.19			Н. контроль	Роголёва Е.Н.	Е.Н.	02.19			Стадия	Лист	Листов	П	4	8
Изм.	Кол.уч.	Лист	№ док.	Подп.	Дата	
Разработал	Богомол И.С.	И.С.	02.19	
	Петренко В.В.	В.В.	02.19	
Проверил	Редрова М.В.	М.В.	02.19	
Н. контроль	Роголёва Е.Н.	Е.Н.	02.19	
Стадия	Лист	Листов	
П	4	8	

Линия сводки с листом 4

38:21:042701

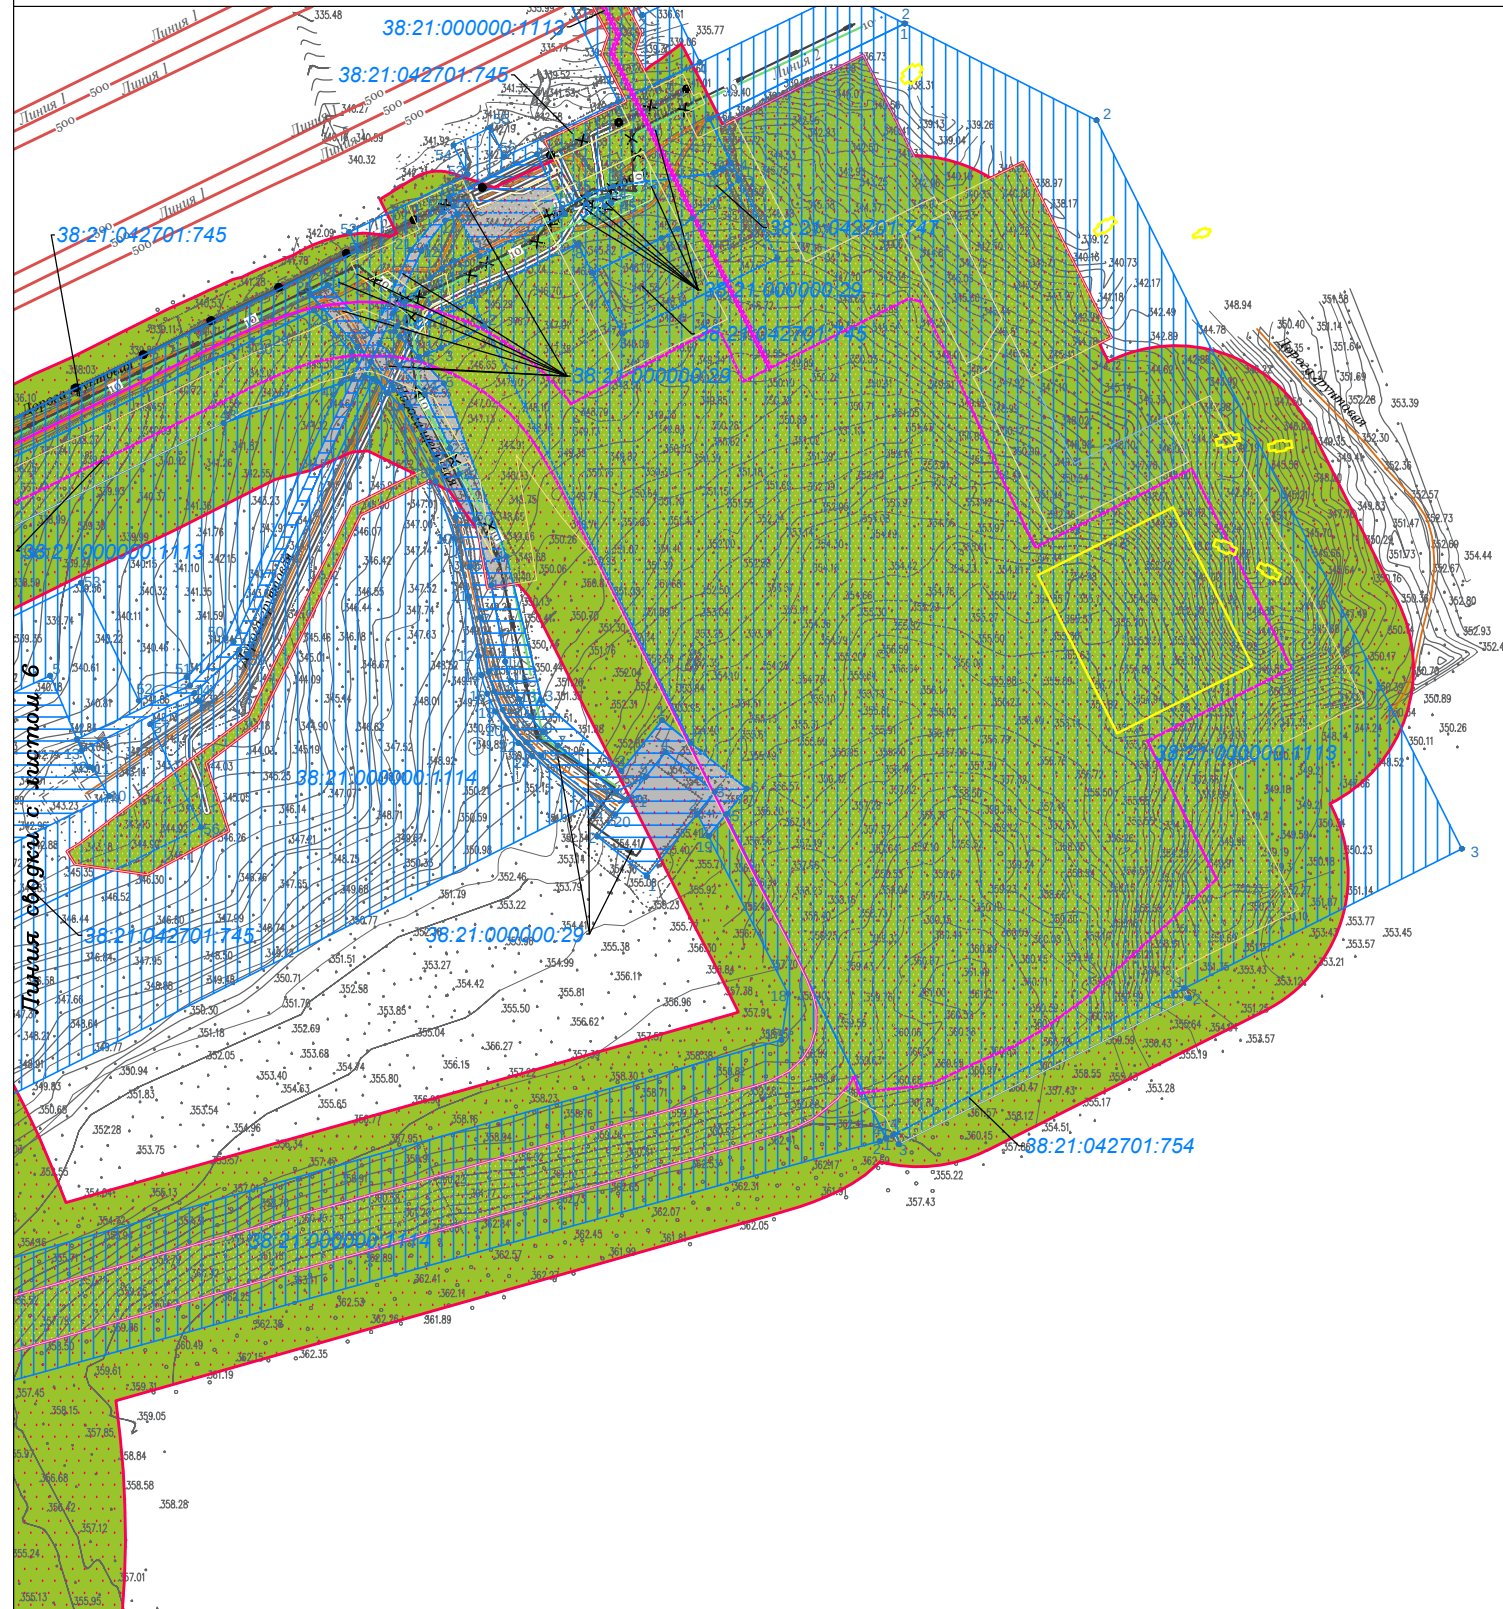


Линия сводки с листом 7

Формы собственности земельных участков, учтённых в Едином государственном реестре недвижимости:



собственность Российской Федерации,
аренда ООО "Гаснефть-Восток"
аренда ООО "Гаснефть-Восток"

Существующие коммуникации:

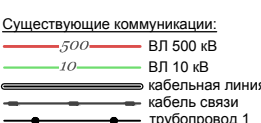

ВЛ 500 кВ
ВЛ 10 кВ
кабельная линия
кабель связи
трубопровод 1

Демонтируемые коммуникации:



трубопровод 3
кабель связи
ВЛ 10 кВ

						Иркутская область			
						Документация по планировке территории (проект планировки и межевания территории)			
Изм.	Кол.уч.	Лист	№ док.	Подп.	Дата				
Разработал	Богомол И.С.			<i>И.С.Б.</i>	02.19	 TRANSENERGY ВОСТОК	Стадия	Лист	Листов
	Петренко В.В.			<i>В.В.П.</i>	02.19		П	5	8
Проверил	Редрова М.В.			<i>М.В.Р.</i>	02.19				
Н. контроль	Роголёва Е.Н.			<i>Е.Н.Р.</i>	02.19			ООО "Перспектива" Иркутск, ул. Свердлова, дом 36, оф. 527	
						Схема использования территории в период подготовки проекта планировки территории			
						Текст 2			



Линия сводки с листом 4

Иркутская область
Чунский район
Весёловское
сельское поселение

38:21:042701

38:21:042701:746

38:21:000000:1113

38:21:000000:1118

Линия сводки с листом 5

Линия сводки с листом 8

Линия сводки с листом 7

Условные обозначения:

— граница городского поселения
— дорога общего типа местного значения

— граница территории, в отношении которой осуществляется подготовка проекта планировки территории
— граница зоны планируемого размещения линейного объекта
— граница зоны планируемого демонтажа
— граница зоны планируемого размещения временных зданий и сооружений
— ранее установленные границы зон планируемого размещения объектов капитального строительства 1
— ранее установленные границы зон планируемого размещения объектов капитального строительства 2

— ранее установленные границы зон планируемого размещения объектов капитального строительства 3
— ранее установленные границы зон планируемого размещения объектов капитального строительства 4
Категории земель:
— земли промышленности, энергетики, транспорта, связи, радиовещания, телевидения, информатики, земли для обеспечения космической деятельности, земли обороны, безопасности и земли иного специального назначения
— земли лесного фонда
Земельные участки, учтённые в Едином государственном реестре недвижимости:
— граница существующего земельного участка, его кадастровый номер
— характеристика точки границы существующего земельного участка, ее номер
— границы и номер кадастрового квартала

Формы собственности земельных участков, учтённые в Едином государственном реестре недвижимости:
— собственность Российской Федерации, аренда ООО "Транснефть-Восток"
— аренда ООО "Транснефть-Восток"
Существующие коммуникации:
— ВЛ 500 кВ
— ВЛ 10 кВ
— кабельная линия
— кабель связи
— трубопровод 1
Демонстрируемые коммуникации:
— трубопровод 3
— кабель связи
— ВЛ 10 кВ

Изм.	Кол.уч.	Лист	№ док.	Подп.	Дата
Разработал	Богомол И.С.				02.19
	Петренко В.В.				02.19
Проверил	Редрова М.В.				02.19
Н. контроль	Роголёва Е.Н.				02.19

Иркутская область

Документация по планировке территории
(проект планировки и межевания территории)



Схема использования территории в период подготовки проекта планировки территории

Текст 2


Заказчик:	Стадия	Лист	Листов
П	6	8	

ООО "Перспектива"
Иркутск, ул. Свердлова,
дом 36, оф. 527





Схема использования территории в период подготовки проекта планировки территории

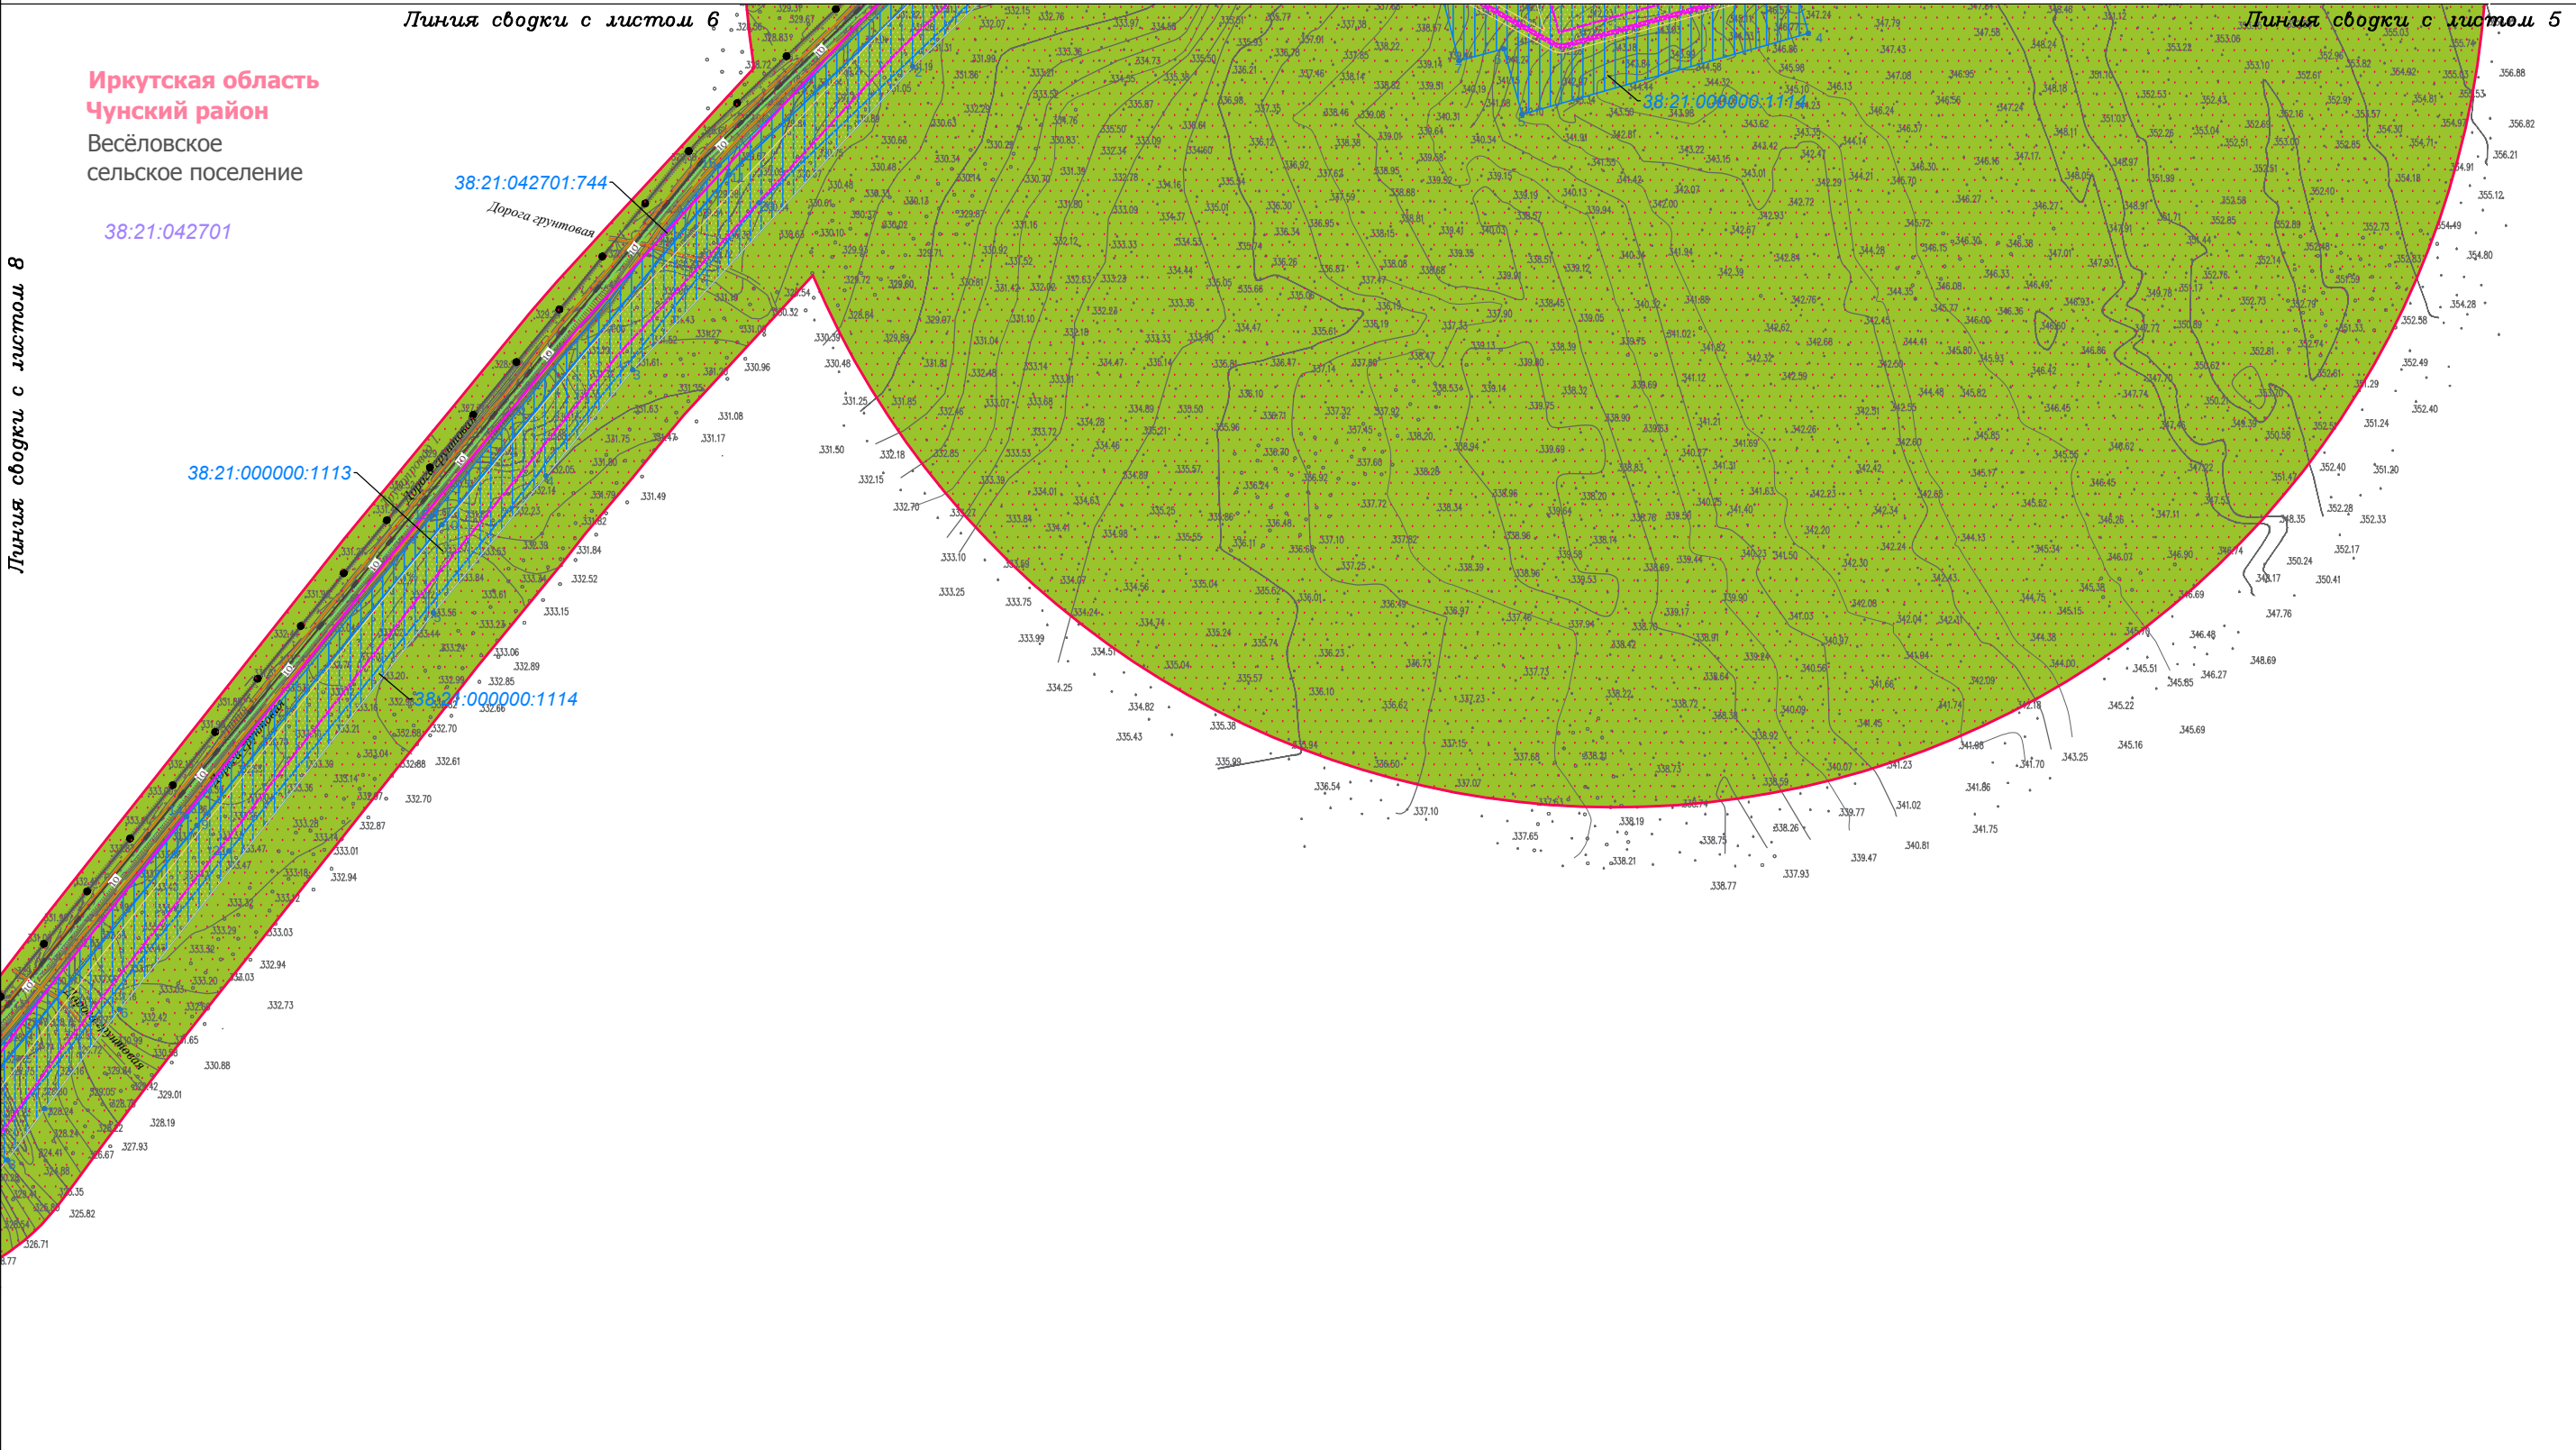

Условные обозначения:

— граница городского поселения

— дорога обычного типа местного значения

— граница территории, в отношении которой осуществляется подготовка проекта планировки территории

— граница зоны планируемого размещения линейного объекта

— граница зоны планируемого демонтажа

— граница зоны планируемого размещения временных зданий и сооружений

— ранее установленные границы зон планируемого размещения объектов капитального строительства 1

— ранее установленные границы зон планируемого размещения объектов капитального строительства 2

— ранее установленные границы зон планируемого размещения объектов капитального строительства 3

— ранее установленные границы зон планируемого размещения объектов капитального строительства 4

Категории земель:

— земли промышленности, энергетики, транспорта, связи, радиовещания, телевидения, информатики, земли для обеспечения космической деятельности, земли обороны, безопасности и земли иного специального назначения

— земли лесного фонда

Земельные участки, учтённые в Едином государственном реестре недвижимости:

— граница существующего земельного участка, его кадастровый номер

— граница существующего земельного участка, ее номер

— границы и номер кадастрового квартала

Формы собственности земельных участков, учтённых в Едином государственном реестре недвижимости:

— собственность Российской Федерации, аренда ООО "Транснефть-Восток"

— аренда ООО "Транснефть-Восток"

Существующие коммуникации:

— ВЛ 500 кВ

— ВЛ 10 кВ

— кабельная линия

— кабель связи

— трубопровод 1

Демонтируемые коммуникации:

— трубопровод 3

— кабель связи

— ВЛ 10 кВ

Иркутская область

Документация по планировке территории
(проект планировки и межевания территории)

Изм.	Кол.уч.	Лист	№ док.	Подп.	Дата
Разработал	Богомол И.С.				02.19
	Петренко В.В.				02.19
Проверил	Редрова М.В.				02.19
Н. контроль	Роголёва Е.Н.				02.19

Заказчик:

ТРАНСНЕФТЬ ВОСТОК

Схема использования территории в период подготовки проекта планировки территории

Текст 2

Стадия	Лист	Листов
П	7	8

ООО "Перспектива"
Иркутск, ул. Свердлова,
дом 36, оф. 527

ПЕРСПЕКТИВА




Линия сводки с листом 6

Иркутская область
Чунский район
Весёловское
сельское поселение

38:21:042701

Линия сводки с листом 7

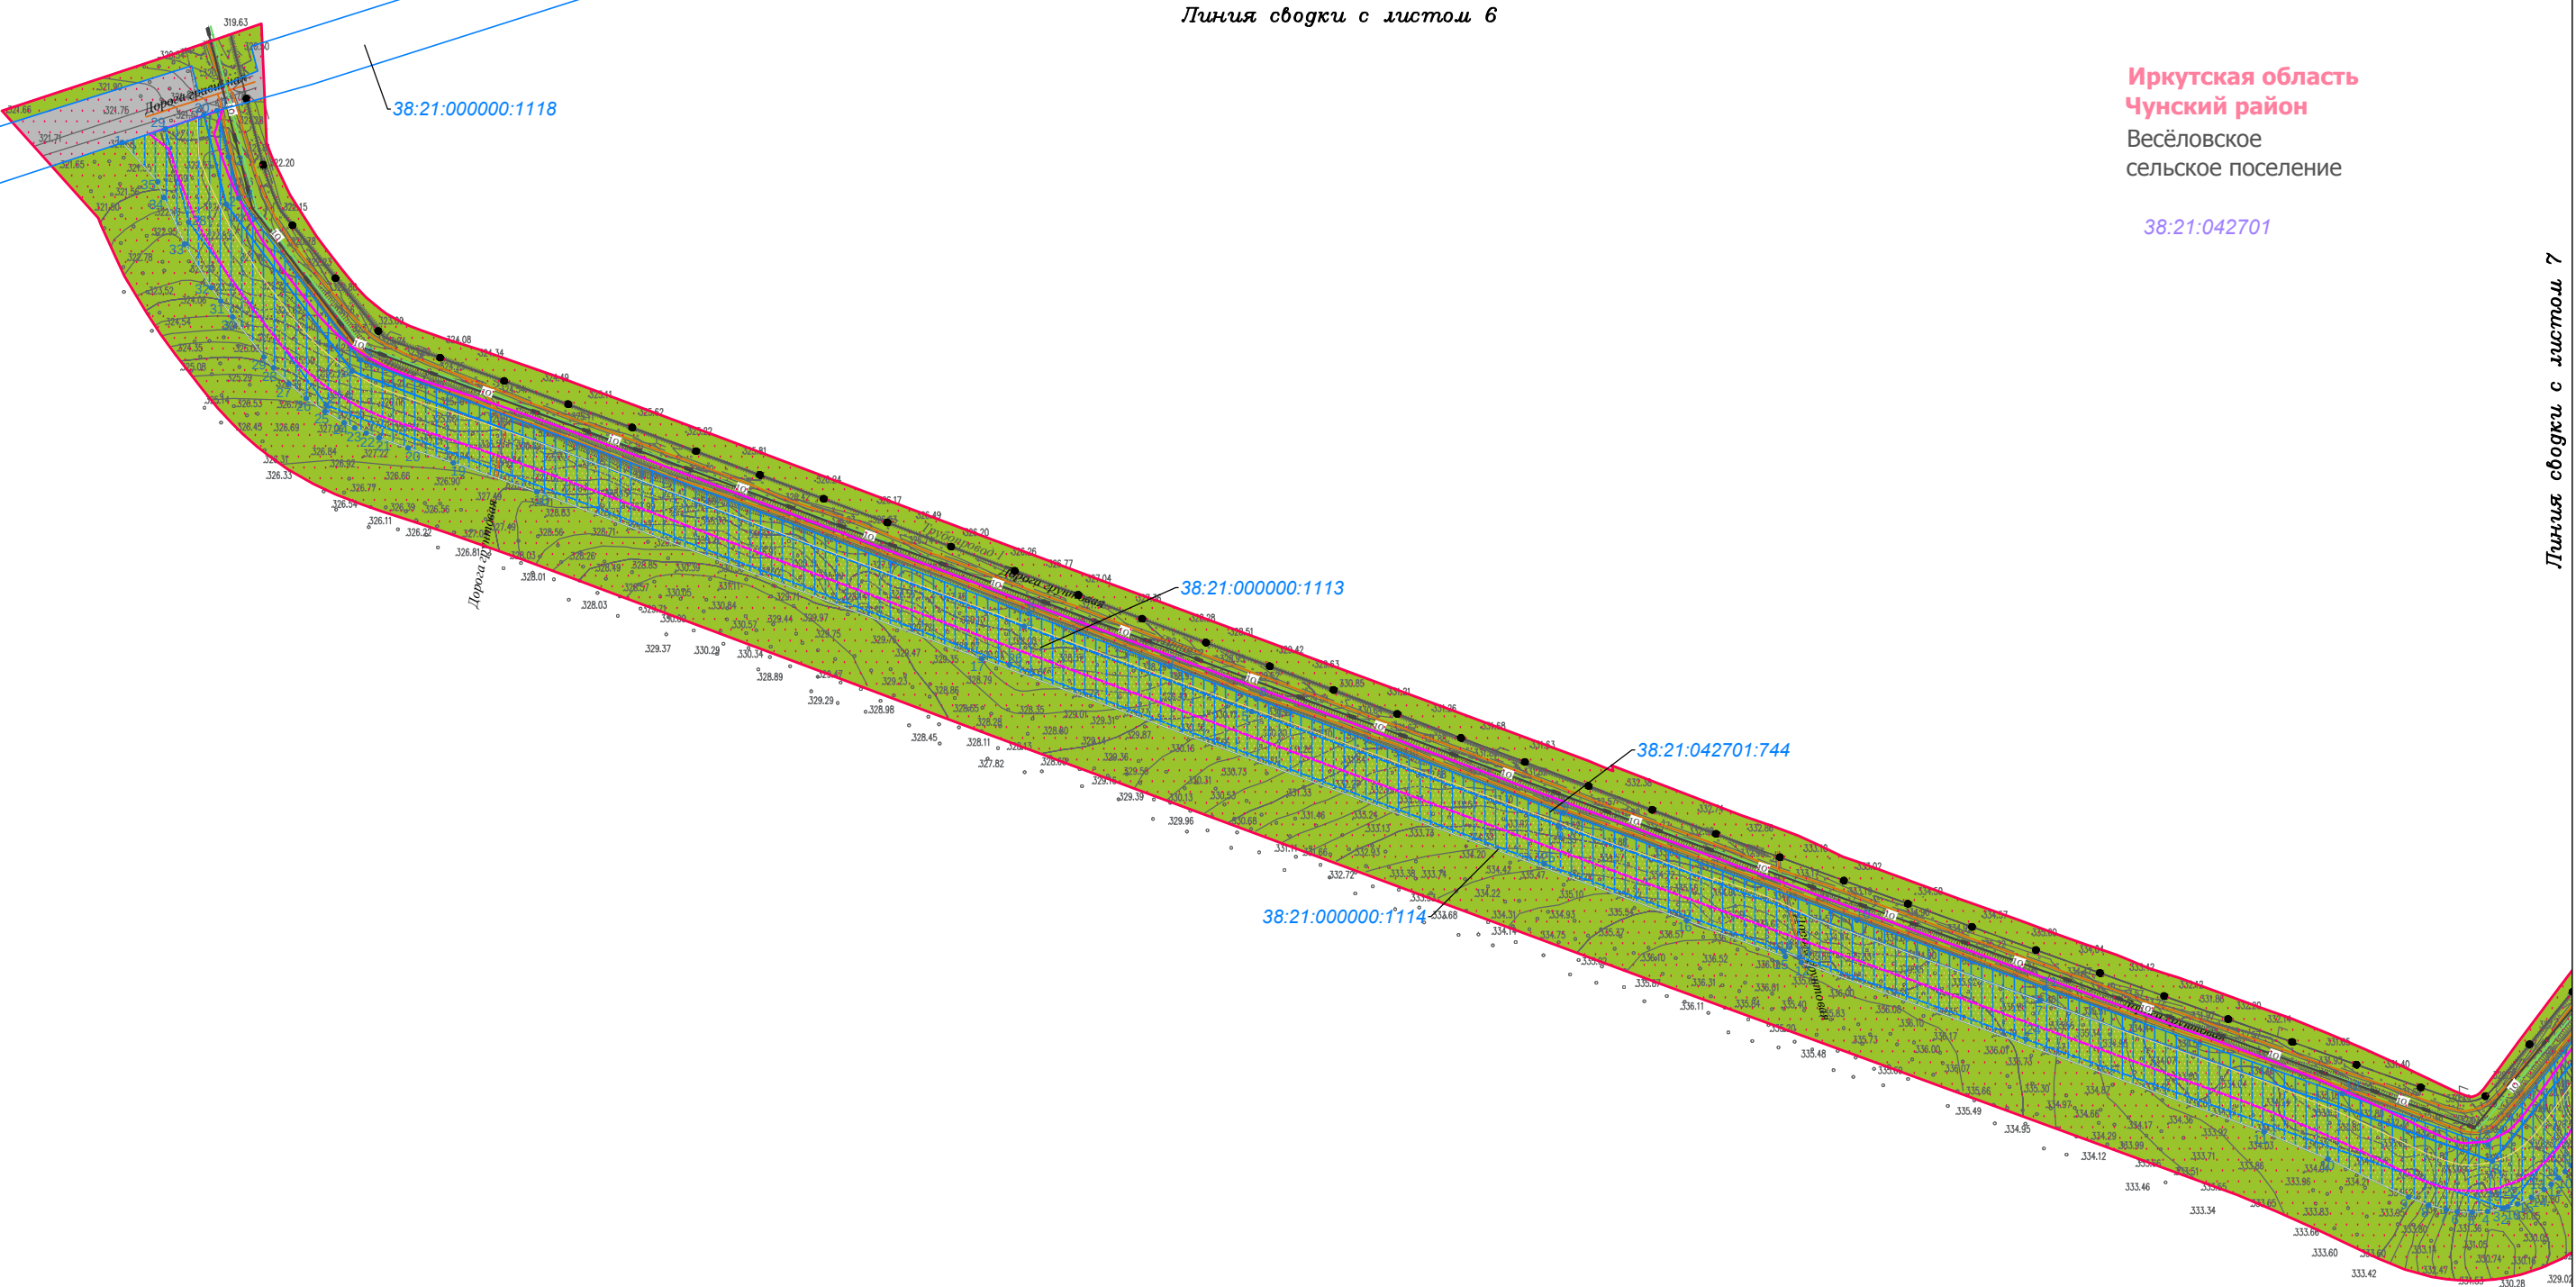

Условные обозначения:

- граница городского поселения
- граница зоны планируемого размещения объектов капитального строительства 3
- граница зоны планируемого размещения объектов капитального строительства 4
- граница территории, в отношении которой осуществляется подготовка проекта планировки территории
- граница зоны планируемого размещения линейного объекта
- граница зоны планируемого демонтажа
- граница зоны планируемого размещения временных зданий и сооружений
- ранее установленные границы зон планируемого размещения объектов капитального строительства 1
- ранее установленные границы зон планируемого размещения объектов капитального строительства 2

- ранее установленные границы зон планируемого размещения объектов капитального строительства 3
- ранее установленные границы зон планируемого размещения объектов капитального строительства 4
- Категории земель:
 - земли промышленности, энергетики, транспорта, связи, радиовещания, телевидения, информатики, земли для обеспечения космической деятельности, земли обороны, безопасности и земли иного специального назначения
 - земли лесного фонда
- Земельные участки, учтённые в Едином государственном реестре недвижимости:
 - 38:21:000000:1113 граница существующего земельного участка, его кадастровый номер
 - 38:21:042701 характеристика точки границы существующего земельного участка, ее номер
 - 38:21:042701 границы и номер кадастрового квартала

- Формы собственности земельных участков, учтённых в Едином государственном реестре недвижимости:
 - собственность Российской Федерации, аренда ООО "Транснефть-Восток"
 - аренда ООО "Транснефть-Восток"
- Существующие коммуникации:
 - ВЛ 500 кВ
 - ВЛ 10 кВ
 - кабельная линия
 - кабель связи
 - трубопровод 1
- Демонтируемые коммуникации:
 - трубопровод 3
 - кабель связи
 - ВЛ 10 кВ

						Иркутская область			
						Документация по планировке территории (проект планировки и межевания территории)			
Изм.	Кол.уч.	Лист	№ док.	Подп.	Дата	 Заказчик: ТРАНСНЕФТЬ ВОСТОК	Стадия	Лист	Листов
Разработал	Богомол И.С.				02.19		П	8	8
	Петренко В.В.				02.19				
Проверил	Редрова М.В.				02.19				
Н. контроль	Роголёва Е.Н.				02.19	Схема использования территории в период подготовки проекта планировки территории			
						Текст 2			
						 ООО "Перспектива" Иркутск, ул. Свердлова, дом 36, оф. 527			



Схема расположения листов для схемы организации улично-дорожной сети и движения транспорта

ПРИМЕЧАНИЯ:

1. Информация о границах зон планируемого размещения линейных объектов, подлежащих переносу (переустройству) из зон планируемого размещения линейных объектов, отсутствует;
2. Граница территории, в отношении которой осуществляется подготовка проекта планировки территории, определена по внешним границам максимально удаленных от планируемого маршрута прохождения линейных объектов (трасс) зон с особыми условиями использования территории, которые подлежат установлению в связи с размещением этих линейных объектов (пункт 1 Постановления Правительства РФ №564 от 12.05.2017г.), и состоит из:

- Границы охранной зоны трубопроводов - 25 м, установлены в соответствии с "Правилами охраны магистральных трубопроводов" (утв. Минтопэнерго РФ 29.04.1992, Постановлением Госгортехнадзора РФ от 22.04.1992 N 9) (с изм. от 23.11.1994);

- Границы охранной зоны объектов электросетевого хозяйства - 10 м для ВЛ 10 кВ, 1 м - для кабельных линий), установлены в соответствии с постановлением правительства Российской Федерации от 24.02.2009 г. № 160 "О порядке установления охранных зон объектов электросетевого хозяйства и особых условий использования земельных участков, расположенных в границах таких зон";

- Границы санитарно-защитной полосы водовода - 10 м, установлены в соответствии с постановлением Министерства здравоохранения Российской Федерации и Главного государственного санитарного врача Российской Федерации от 14 марта 2002 года "О введении в действие санитарных правил и норм "Зоны санитарной охраны источников водоснабжения и водопроводов питьевого назначения. СанПиН 2.1.4.1110-02", утверждённых Главным государственным санитарным врачом Российской Федерации 26 февраля 2002 года;

- Границы санитарно-защитной полосы систем канализации - 5 м, установлены в соответствии со СНИПом 2.04.03-85 -- Канализация. Наружные сети и сооружения; СНИПом 2.07.01-89* -- Градостроительство. Планировка и застройка городских и сельских поселений; СНИПом 2.05.06-85* -- Магистральные трубопроводы; СНИПом 3.05.04-85* -- Наружные сети и сооружения водоснабжения и канализации;

- Границы охранной зоны тепловых сетей - 3 м, установлены в соответствии с приказом от 17 августа 1992 г. N 197 «О типовых правилах охраны коммунальных тепловых сетей»;

- Границы придорожной полосы автомобильной дороги - 50 м, установлены в соответствии со ст.26 Федерального закона от 08.11.2007 г. 257-ФЗ (ред. от 03.07.2016 г.) "Об автомобильных дорогах и о дорожной деятельности в Российской Федерации и о внесении изменений в отдельные законодательные акты Российской Федерации" (на основании определения категории автомобильной дороги в соответствии с "СП 37.13330.2012. Свод правил. Промышленный транспорт. Актуализированная редакция СНиП 2.05.07-91" (утв. Приказом Минрегиона России от 29.12.2011 г. N 635/7) (ред. от 18.08.2016 г.);

- Границы охранной зоны сооружения 1 - 100 м, установлены в соответствии с "Правилами охраны магистральных трубопроводов" (утв. Минтопэнерго РФ 29.04.1992, Постановлением Госгортехнадзора РФ от 22.04.1992 N 9) (с изм. от 23.11.1994) (вместе с "Положением о взаимоотношениях предприятий, коммуникации которых проходят в одном техническом коридоре или пересекаются");

- Границы санитарно-защитной зоны - 100 м, установлены в соответствии с СанПиН 2.2.1/2.1.1.1200-03 "Санитарно-защитные зоны и санитарная классификация предприятий, сооружений и иных объектов" утвержденных постановлением главного государственного санитарного врача Российской Федерации от 25 сентября 2007 года N 74;

- Границы зоны минимальных расстояний - 100 м, установлены в соответствии с "СП 36.13330.2012. Свод правил. Магистральные трубопроводы. Актуализированная редакция СНиП 2.05.06-85" (утв. Приказом Госстроя от 25.12.2012 N 108/ГС) (ред. от 18.08.2016);

- Границы зоны санитарной охраны источников водоснабжения установлены в соответствии с постановлением Министерства здравоохранения Российской Федерации и Главного государственного санитарного врача Российской Федерации от 14 марта 2002 года "О введении в действие санитарных правил и норм "Зоны санитарной охраны источников водоснабжения и водопроводов питьевого назначения. СанПиН 2.1.4.1110-02", утверждённых Главным государственным санитарным врачом Российской Федерации 26 февраля 2002 года. (1-й пояс - площадка 120*100 м; 2-й пояс - 168 м; 3-й пояс - 640 м.

- Границы охранной зоны линий и сооружений связи - 2 м, установлены в соответствии с правилами охраны линий и сооружений связи Российской Федерации (утвержденными постановлением Правительства РФ от 9 июня 1995 г. N 578);

- Границы зоны планируемого размещения линейных объектов, границы зоны планируемого демонтажа, границы зоны планируемого размещения временных зданий и сооружений, установленные в соответствии с нормами отвода земельных участков для конкретных видов линейных объектов. Обоснование размеров, приведено в разделе 2.2 тома 3;
3. Наличие и размещение внутриквартальных проездов и проходов в границах территорий общего пользования в границах зоны планируемого размещения линейного объекта не предусмотрено;
4. Информация о границах зон действия публичных сервитутов в границах зоны планируемого размещения линейного объекта отсутствует;
5. Наличие и размещение остановочных пунктов наземного общественного пассажирского транспорта в границах зоны планируемого размещения линейного объекта не предусмотрено;
6. Наличие и размещение транспортных эстакад, путепроводов, мостов, тоннелей, объектов внеуличного транспорта, железнодорожных вокзалов, пассажирских платформ, сооружений и устройств для хранения и обслуживания транспортных средств (в том числе подземных) в границах зоны планируемого размещения линейного объекта не предусмотрено;
7. Информация о хозяйственных проездах, скотопрогонах и сооружениях для перехода диких животных в границах зоны планируемого размещения линейного объекта отсутствует;
8. Наличие и размещение основных путей пешеходного движения, пешеходных переходов на одном и разных уровнях в границах зоны планируемого размещения линейного объекта не предусмотрено.

Иркутская область
Чунский район
Чунское
городское поселение

Весёловское
сельское поселение

Лист 2

Лист 3

Лист 4

Лист 6

Лист 5

Лист 8

Лист 7

Условные обозначения:

граница городского поселения

дорога обычного типа местного значения

граница территории, в отношении которой осуществляется подготовка проекта планировки территории

граница зоны планируемого размещения линейного объекта

граница зоны планируемого демонтажа

граница зоны планируемого размещения временных зданий и сооружений

Проектируемые сооружения:

сооружение 1

Проектируемые сооружения для хранения и обслуживания транспортных средств:

строение 1

строение 15

строение 19

строение 20

строение 21

строение 27

здание 1

площадка 3

Проектируемые сооружения, в эксплуатации которых предусмотрено использование транспортных средств:

здание 2

здание 3

строение 2

строение 3

строение 6

Элементы организации улично-дорожной сети и движения транспорта:

IV-в

обозначение категории автомобильной дороги

направления движения наземного транспорта

место установки дорожного знака

водопропускные трубы

ось автомобильной дороги

проезжая часть автомобильной дороги

обочина вдоль автомобильной дороги

откосы


временные проезды

проезды внутри сооружения 1

						Иркутская область			
						Документация по планировке территории (проект планировки и межевания территории)			
Изм.	Кол.уч.	Лист	№ док.	Подп.	Дата				
Разработал	Богомол И.С.				02.19		Стадия	Лист	Листов
	Петренко В.В.				02.19		П	1	8
Проверил	Редрова М.В.				02.19	Схема организации улично-дорожной сети и движения транспорта	 ООО "Перспектива" Иркутск, ул. Свердлова, дом 36, оф. 527		
Н. контроль	Роголёва Е.Н.				02.19				
						Текст 1			



Иркутская область
Чунский район
Чунское
городское поселение

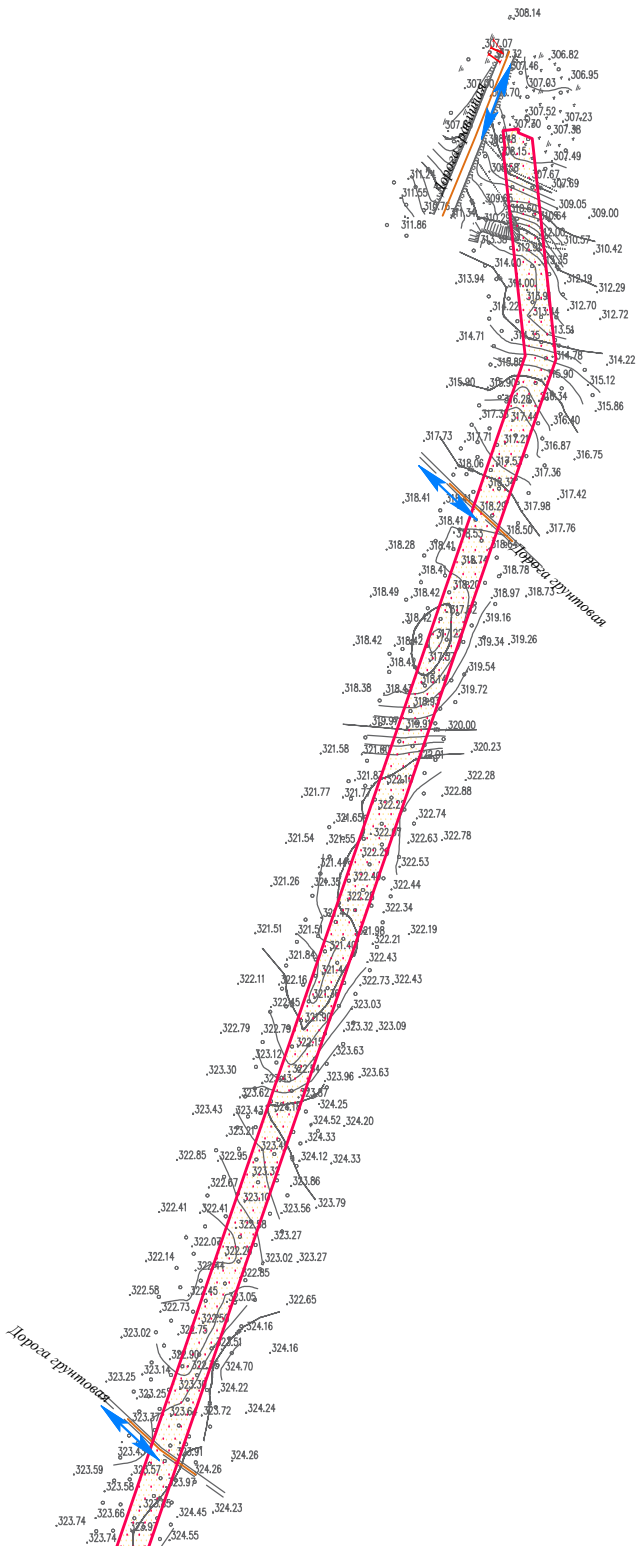

Линия сводки с листом 3

Условные обозначения:

- граница городского поселения
- дорога обычного типа местного значения

- граница территории, в отношении которой осуществляется подготовка проекта планировки территории
- граница зоны планируемого размещения линейного объекта
- граница зоны планируемого демонтажа
- граница зоны планируемого размещения временных зданий и сооружений

- Проектируемые сооружения:
- сооружение 1

Проектируемые сооружения для хранения и обслуживания транспортных средств:

- строение 1
- строение 15
- строение 19
- строение 20
- строение 21
- строение 27
- здание 1
- площадка 3

Проектируемые сооружения, в эксплуатации которых предусмотрено использование транспортных средств:

- здание 2
- здание 3
- строение 2
- строение 3
- строение 6

Элементы организации улично-дорожной сети и движения транспорта:

- IV-в обозначение категории автомобильной дороги
- направления движения наземного транспорта
- место установки дорожного знака
- водопропускные трубы
- ось автомобильной дороги
- проезжая часть автомобильной дороги
- обочина вдоль автомобильной дороги
- откосы
- временные проезды
- проезды внутри сооружения 1

Иркутская область

Документация по планировке территории
(проект планировки и межевания территории)

Изм.	Кол.уч.	Лист	№ док.	Подп.	Дата
Разработал	Богомол И.С.				02.19
	Петренко В.В.				02.19
Проверил	Редрова М.В.				02.19
Н. контроль	Роголёва Е.Н.				02.19



Схема организации улично-дорожной сети и движения транспорта

Текст 2


Стадия	Лист	Листов
П	2	8

ООО "Перспектива"
Иркутск, ул. Свердлова,
дом 36, оф. 527



Линия сводки с листом 2

Иркутская область
Чунский район
Чунское
городское поселение

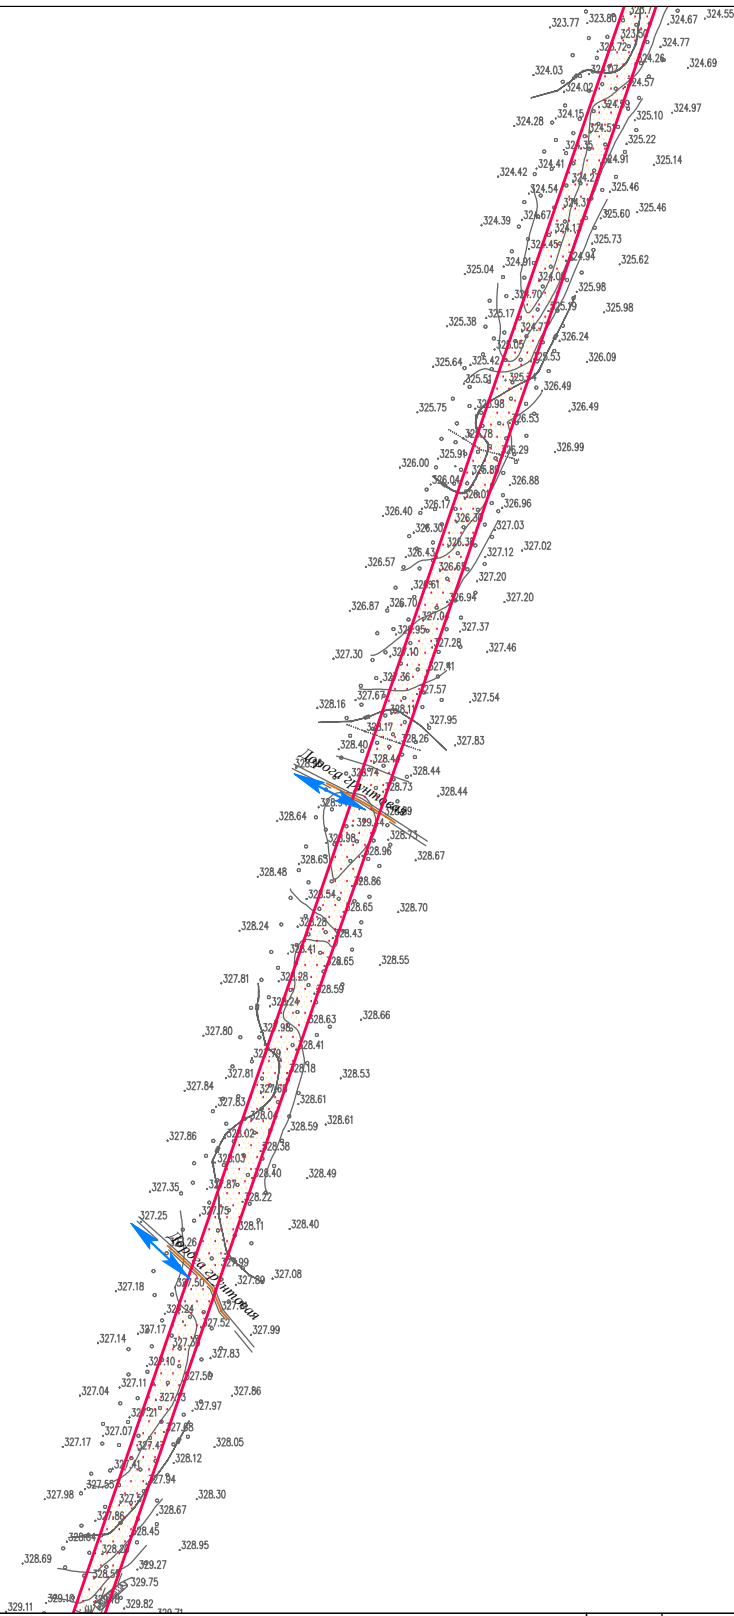

Линия сводки с листом 4

Условные обозначения:

— граница городского поселения
— дорога обычного типа местного значения

— граница территории, в отношении которой осуществляется подготовка проекта планировки территории

— граница зоны планируемого размещения линейного объекта

— граница зоны планируемого демонтажа

— граница зоны планируемого размещения временных зданий и сооружений

Проектируемые сооружения:
— сооружение 1

Проектируемые сооружения для хранения и обслуживания транспортных средств:

— строение 1

— строение 15

— строение 19

— строение 20

— строение 21

— строение 27

— здание 1

— площадка 3

Проектируемые сооружения, в эксплуатации которых предусмотрено использование транспортных средств:

— здание 2

— здание 3

— строение 2

— строение 3

— строение 6

Элементы организации улично-дорожной сети и движения транспорта:

IV-в

— обозначение категории автомобильной дороги

— направления движения наземного транспорта

— место установки дорожного знака

— водопропускные трубы

— ось автомобильной дороги

— проезжая часть автомобильной дороги

— обочина вдоль автомобильной дороги

— откосы

— временные проезды

— проезды внутри сооружения 1

Иркутская область

Документация по планировке территории
(проект планировки и межевания территории)

Изм.	Кол.уч.	Лист	№ док.	Подп.	Дата
Разработал	Богомол И.С.			И.С.	02.19
	Петренко В.В.			В.В.	02.19
Проверил	Редрова М.В.			М.В.	02.19
Н. контроль	Роголёва Е.Н.			Е.Н.	02.19



Схема организации улично-дорожной сети и движения транспорта

Текст 2


Стадия	Лист	Листов
П	3	8
 ООО "Перспектива" Иркутск, ул. Свердлова, дом 36, оф. 527		



Схема организации улично-дорожной сети и движения транспорта

Линия сводки с листом 3

Иркутская область
Чунский район
Чунское
городское поселение

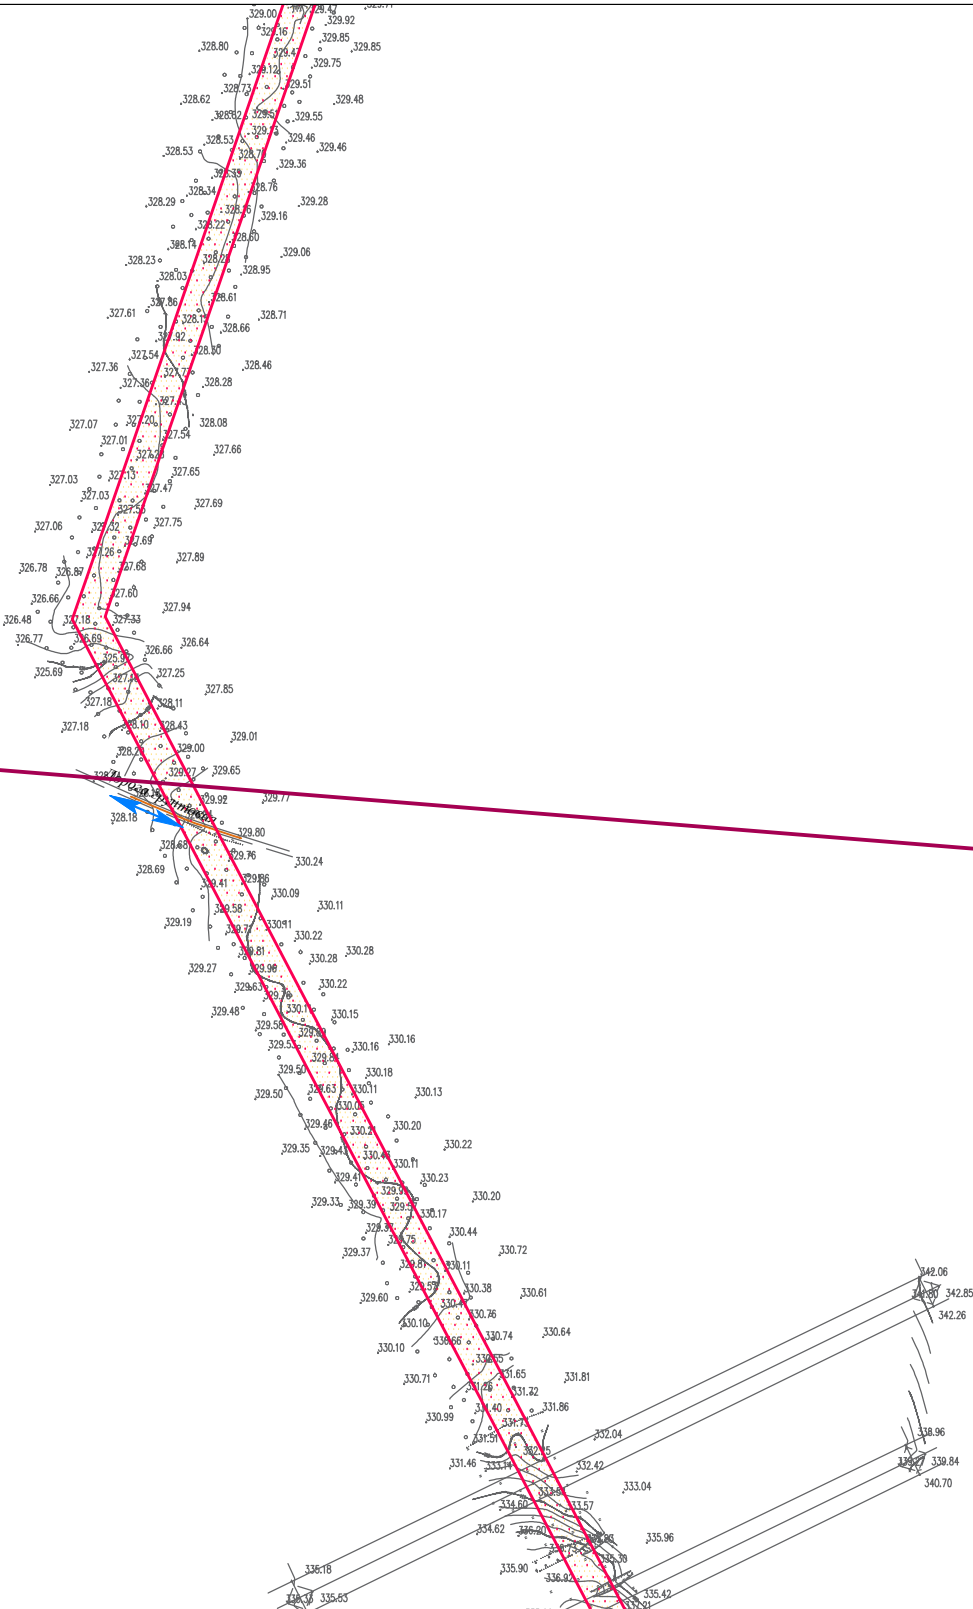

Весёловское
сельское поселение

Линия сводки с листом 6

Линия сводки с листом 5

Условные обозначения:

— граница городского поселения
— дорога обычного типа местного значения

— граница территории, в отношении которой осуществляется подготовка проекта планировки территории

— граница зоны планируемого размещения линейного объекта

— граница зоны планируемого демонтажа

— граница зоны планируемого размещения временных зданий и сооружений

Проектируемые сооружения:

— сооружение 1

Проектируемые сооружения для хранения и обслуживания транспортных средств:

— строение 1
— строение 15
— строение 19
— строение 20
— строение 21
— строение 27
— здание 1
— площадка 3

Проектируемые сооружения, в эксплуатации которых предусмотрено использование транспортных средств:

— здание 2
— здание 3
— строение 2
— строение 3
— строение 6

Элементы организации улично-дорожной сети и движения транспорта:

IV-в
— обозначение категории автомобильной дороги
— направления движения наземного транспорта
— место установки дорожного знака

— водопропускные трубы
— ось автомобильной дороги
— проезжая часть автомобильной дороги
— обочина вдоль автомобильной дороги
— откосы
— временные проезды
— проезды внутри сооружения 1

Иркутская область

Документация по планировке территории
(проект планировки и межевания территории)

Изм.	Кол.уч.	Лист	№ док.	Подп.	Дата
Разработал	Богомол И.С.			И.С.	02.19
	Петренко В.В.			В.В.	02.19
Проверил	Редрова М.В.			М.В.	02.19
Н. контроль	Роголёва Е.Н.			Е.Н.	02.19



Схема организации улично-дорожной сети и движения транспорта

Текст 2


Стадия	Лист	Листов
П	4	8

ООО "Перспектива"
Иркутск, ул. Свердлова,
дом 36, оф. 527



Линия сводки с листом 4

Иркутская область
Чунский район
Весёловское
сельское поселение

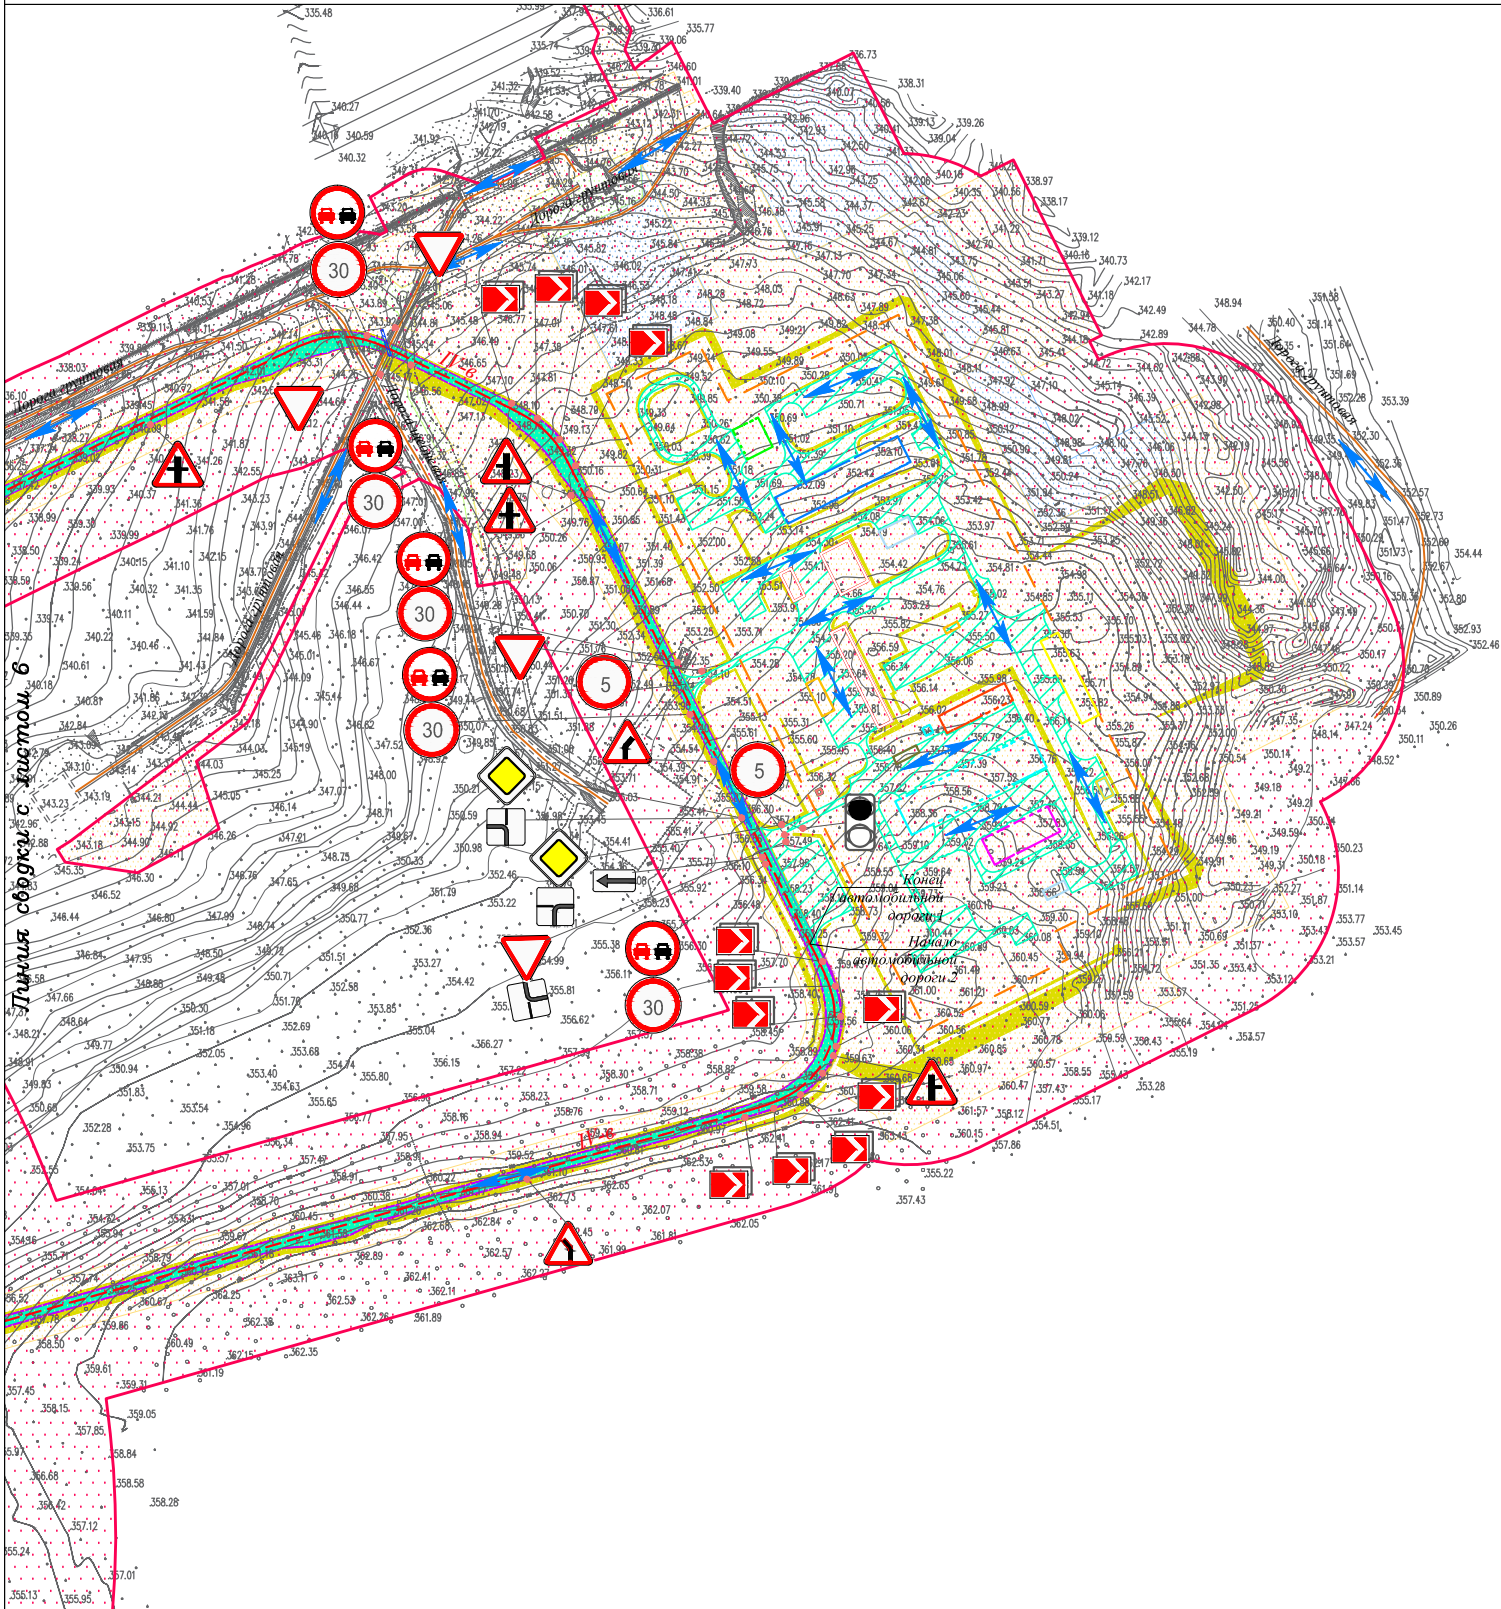

Иркутская область					
Документация по планировке территории (проект планировки и межевания территории)					
Изм.	Кол.уч.	Лист	№ док.	Подп.	Дата
Разработал	Богомол И.С.	Петренко В.В.	02.19	02.19	02.19
Проверил	Редрова М.В.	Роголёва Е.Н.	02.19	02.19	02.19
Н. контроль	Роголёва Е.Н.				
Иркутская область					
Документация по планировке территории (проект планировки и межевания территории)					
Заказчик:					
ТРАНСНЕФТЬ ВОСТОК					
Схема организации улично-дорожной сети и движения транспорта					
Текст 2					
ООО "Перспектива" Иркутск, ул. Свердлова, дом 36, оф. 527					
ПЕРСПЕКТИВА					

Условные обозначения:

— граница городского поселения

— граница территории, в отношении которой осуществляется подготовка проекта планировки территории

— граница зоны планируемого размещения линейного объекта

— граница зоны планируемого демонтажа

— граница зоны планируемого размещения временных зданий и сооружений

Проектируемые сооружения:

— сооружение 1

Проектируемые сооружения для хранения и обслуживания транспортных средств:

— сооружение 1

— сооружение 15

— сооружение 19

— сооружение 20

— сооружение 21

— сооружение 27

— здание 1

— площадка 3

Проектируемые сооружения, в эксплуатации которых предусмотрено использование транспортных средств:

— здание 2

— здание 3

— сооружение 2

— сооружение 3

— сооружение 6

Элементы организации улично-дорожной сети и движения транспорта:

IV-в

— обозначение категории автомобильной дороги

— направления движения наземного транспорта

— место установки дорожного знака

— водопропускные трубы

— ось автомобильной дороги

— проезжая часть автомобильной дороги

— обочина вдоль автомобильной дороги

— откосы


— временные проезды

— проезды внутри сооружения 1



Линия сводки с листом 4

Иркутская область
Чунский район
Весёловское
сельское поселение

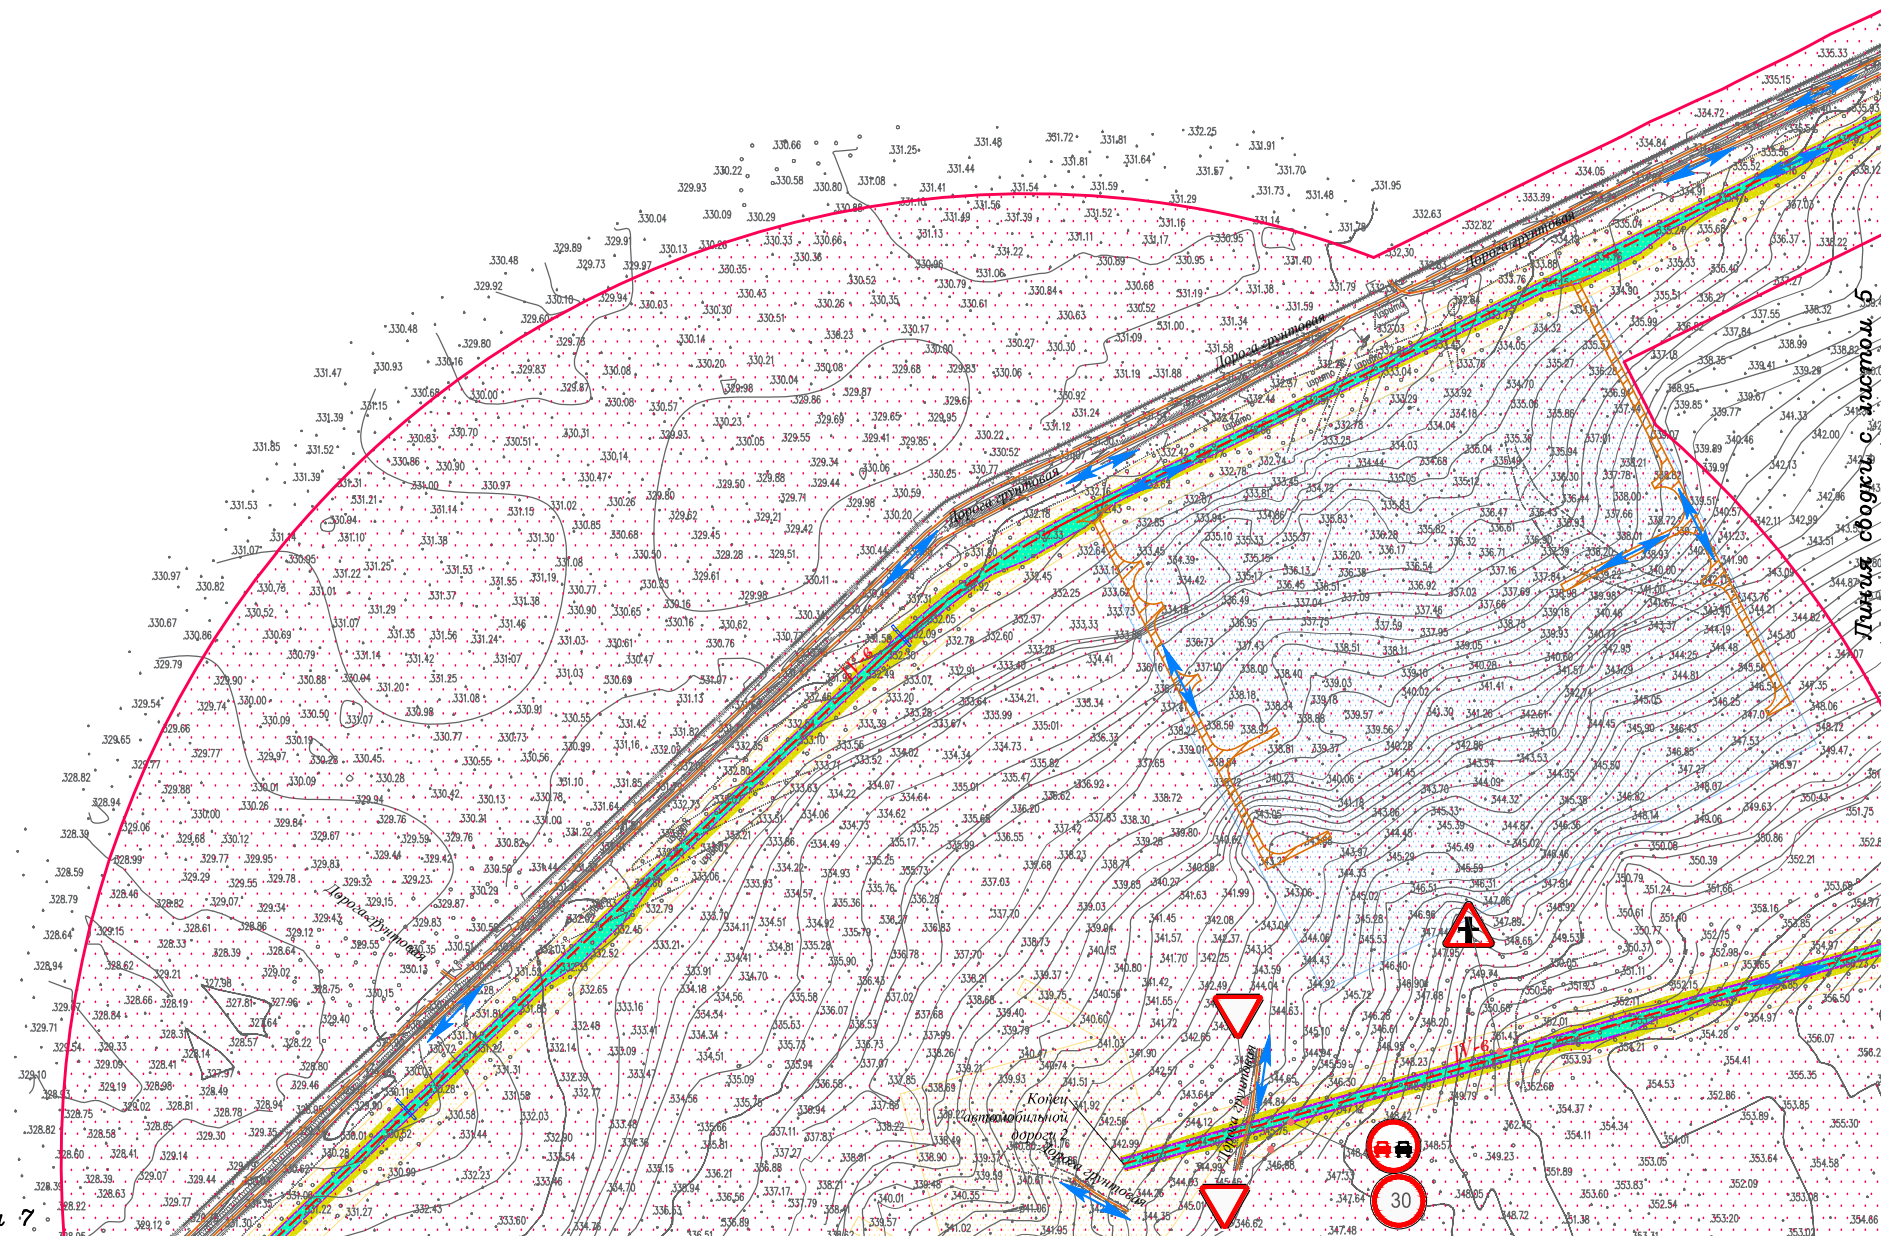

Линия сводки с листом 8

Линия сводки с листом 7

- Условные обозначения:**
- граница городского поселения
 - граница территории, в отношении которой осуществляется подготовка проекта планировки территории
 - граница зоны планируемого размещения линейного объекта
 - граница зоны планируемого демонтажа
 - граница зоны планируемого размещения временных зданий и сооружений
- Проектируемые сооружения:**
- сооружение 1

- Проектируемые сооружения для хранения и обслуживания транспортных средств:**
- строение 1
 - строение 15
 - строение 19
 - строение 20
 - строение 21
 - строение 27
 - здание 1
 - площадка 3
- Проектируемые сооружения, в эксплуатации которых предусмотрено использование транспортных средств:**
- здание 2
 - здание 3
 - строение 2
 - строение 3
 - строение 6

- Элементы организации улично-дорожной сети и движения транспорта:**
- IV-в обозначение категории автомобильной дороги
 - направления движения наземного транспорта
 - место установки дорожного знака
 - водопропускные трубы
 - ось автомобильной дороги
 - проезжая часть автомобильной дороги
 - обочина вдоль автомобильной дороги
 - откосы
 - временные проезды
 - проезды внутри сооружения 1

Изм.	Кол.уч.	Лист	№ док.	Подп.	Дата
Разработал	Богомол И.С.	Дул	02.19		
	Петренко В.В.	Бул	02.19		
Проверил	Редрова М.В.	Бул	02.19		
Н. контроль	Роголёва Е.Н.	Бул	02.19		


Иркутская область

Документация по планировке территории
(проект планировки и межевания территории)



Схема организации улично-дорожной сети и движения транспорта


Текст 2

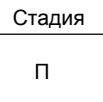

ООО "Перспектива"
Иркутск, ул. Свердлова,
дом 36, оф. 527



Схема организации улично-дорожной сети и движения транспорта

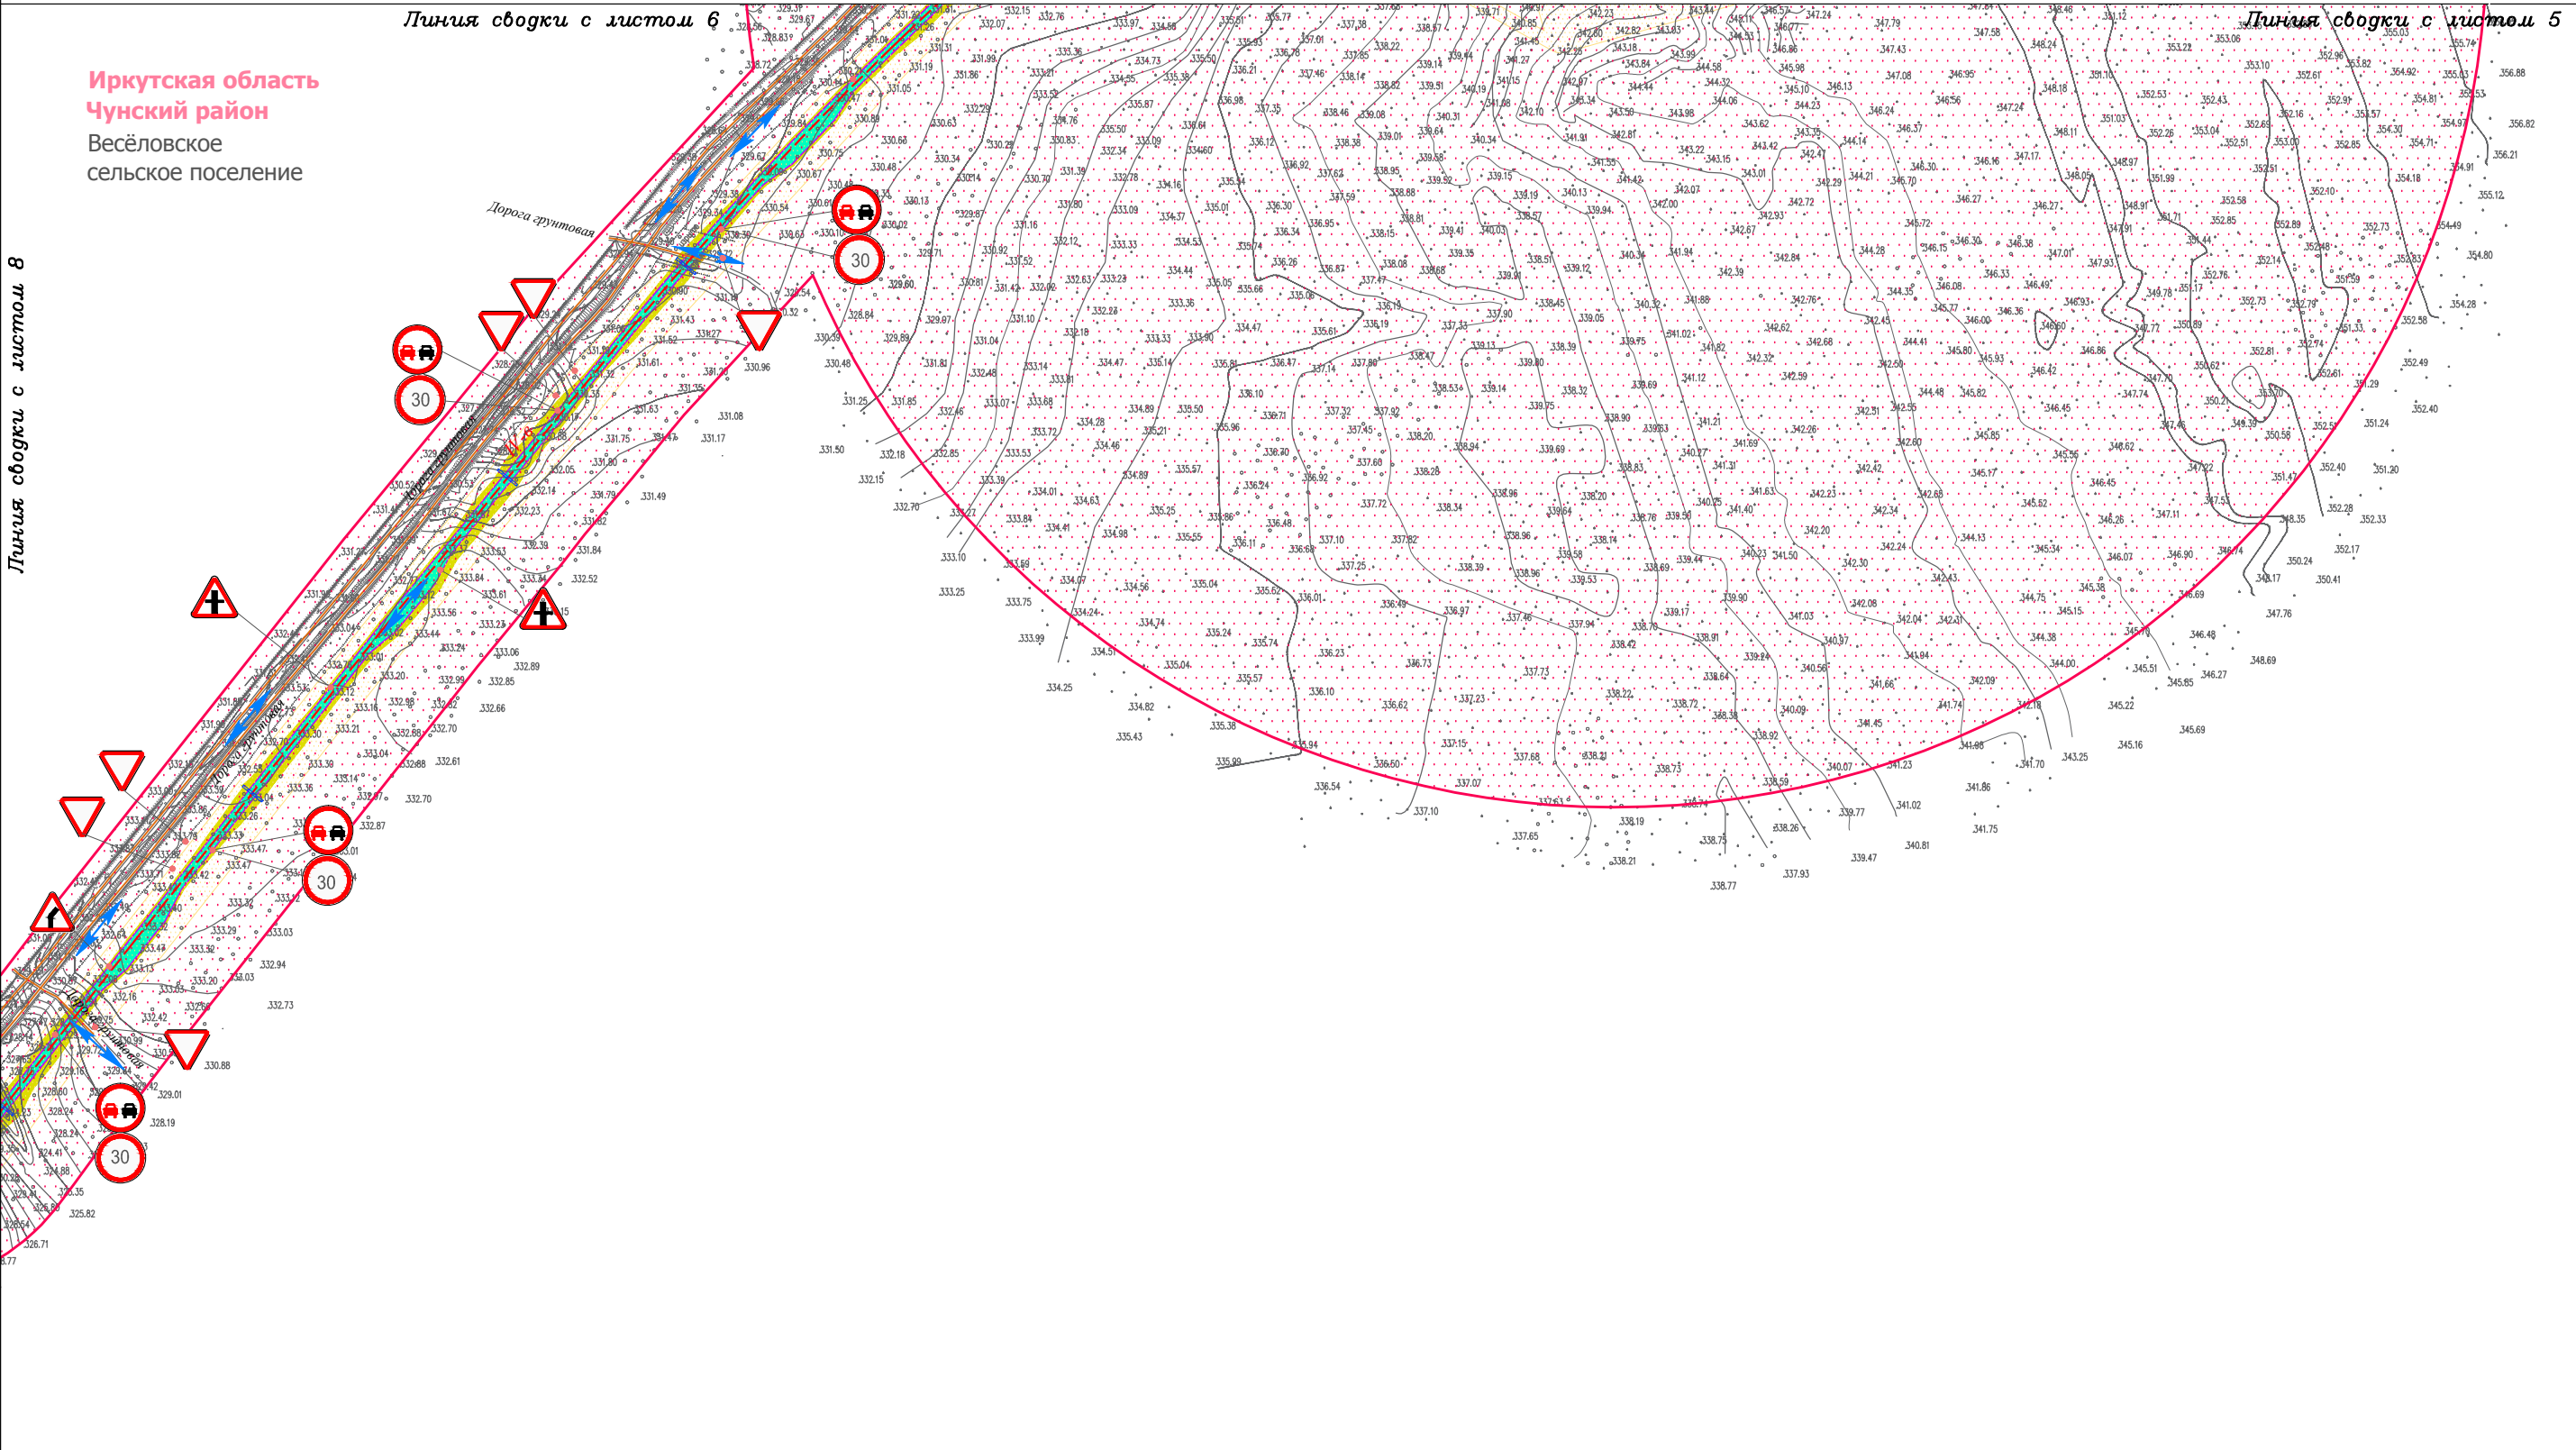

Условные обозначения:

— граница городского поселения

— дорога обычного типа местного значения

— граница территории, в отношении которой осуществляется подготовка проекта планировки территории

— граница зоны планируемого размещения линейного объекта

— граница зоны планируемого демонтажа

— граница зоны планируемого размещения временных зданий и сооружений

Проектируемые сооружения:

— сооружение 1

Проектируемые сооружения для хранения и обслуживания транспортных средств:

— строение 1

— строение 15

— строение 19

— строение 20

— строение 21

— строение 27

— здание 1

— площадка 3

Проектируемые сооружения, в эксплуатации которых предусмотрено использование транспортных средств:

— здание 2

— здание 3

— строение 2

— строение 3

— строение 6

Элементы организации улично-дорожной сети и движения транспорта:

IV-в

— обозначение категории автомобильной дороги

— направления движения наземного транспорта

— место установки дорожного знака

— водопропускные трубы

— ось автомобильной дороги

— проезжая часть автомобильной дороги

— обочина вдоль автомобильной дороги

— откосы

— временные проезды

— проезды внутри сооружения 1

Иркутская область					
Документация по планировке территории (проект планировки и межевания территории)					
Изм.	Кол.уч.	Лист	№ док.	Подп.	Дата
Разработал	Богомол И.С.	Иул	02.19		
	Петренко В.В.	Вул	02.19		
Проверил	Редрова М.В.	Вул	02.19		
Н. контроль	Роголёва Е.Н.	Вул	02.19		

Заказчик:

ТРАНСНЕФТЬ ВОСТОК

Стадия	Лист	Листов
П	7	8

Схема организации улично-дорожной сети и движения транспорта

Текст 2


ООО "Перспектива"

Иркутск, ул. Свердлова, дом 36, оф. 527

ПЕРСПЕКТИВА



Линия сводки с листом 6

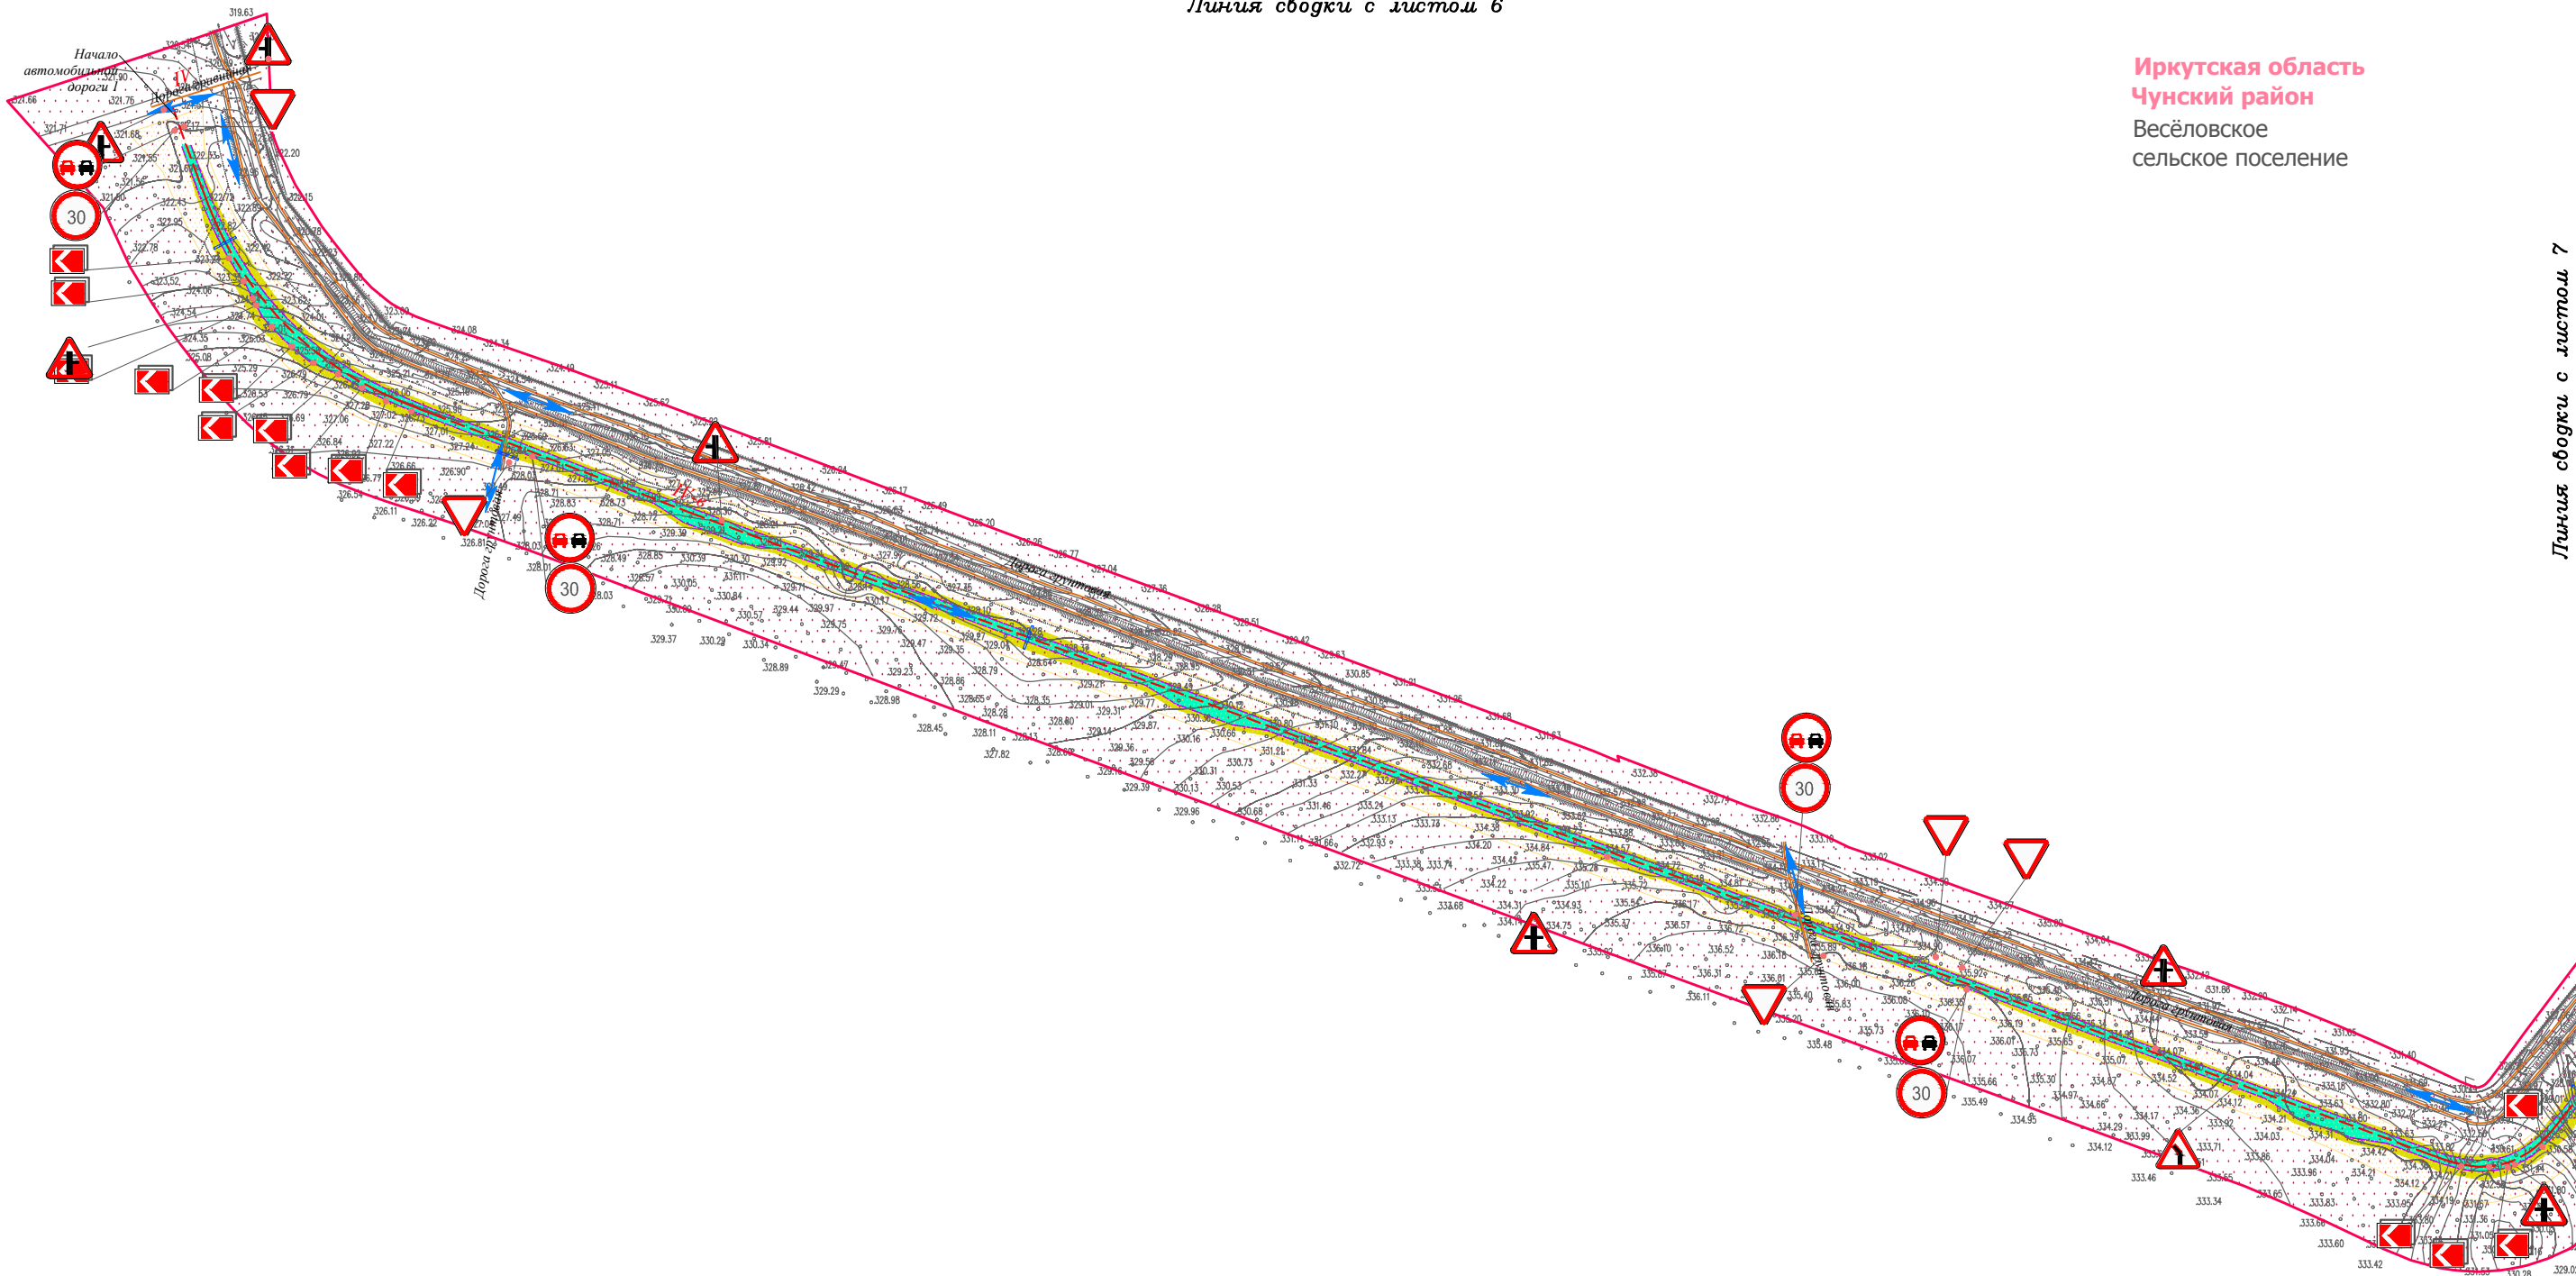

Линия сводки с листом 7

- Условные обозначения:**
- граница городского поселения
 - дорога обычного типа местного значения
 - граница территории, в отношении которой осуществляется подготовка проекта планировки территории
 - граница зоны планируемого размещения линейного объекта
 - граница зоны планируемого демонтажа
 - граница зоны планируемого размещения временных зданий и сооружений
 - проектируемые сооружения:
 - сооружение 1

- Проектируемые сооружения для хранения и обслуживания транспортных средств:**
- строение 1
 - строение 15
 - строение 19
 - строение 20
 - строение 21
 - строение 27
 - здание 1
 - площадка 3
 - проектируемые сооружения, в эксплуатации которых предусмотрено использование транспортных средств:
 - здание 2
 - здание 3
 - строение 2
 - строение 3
 - строение 6

- Элементы организации улично-дорожной сети и движения транспорта:**
- IV-г обозначение категории автомобильной дороги
 - направления движения наземного транспорта
 - место установки дорожного знака
 - водопропускные трубы
 - ось автомобильной дороги
 - проезжая часть автомобильной дороги
 - обочина вдоль автомобильной дороги
 - откосы
 - временные проезды
 - проезды внутри сооружения 1

						Иркутская область			
						Документация по планировке территории (проект планировки и межевания территории)			
Изм.	Кол.уч.	Лист	№ док.	Подп.	Дата	Заказчик: 	Стадия	Лист	Листов
Разработал	Богомол И.С.			И.С.	02.19		П	8	8
	Петренко В.В.			В.В.	02.19	Схема организации улично-дорожной сети и движения транспорта	 ООО "Перспектива" Иркутск, ул. Свердлова, дом 36, оф. 527		
Проверил	Редрова М.В.			М.В.	02.19				
Н. контроль	Роголёва Е.Н.			Е.Н.	02.19				
						Текст 2			

Иркутская область
Чунский район
Чунское
городское поселение

Весёловское
сельское поселение

Лист 2

Лист 3

Лист 4

Лист 5

Лист 6

Лист 7

Лист 8

Условные обозначения:

— граница городского поселения

— дорога обычного типа местного значения

..... граница территории, в отношении которой осуществляется подготовка проекта планировки территории

— граница зоны планируемого размещения линейного объекта

— граница зоны планируемого демонтажа

— граница зоны планируемого размещения временных зданий и сооружений

Границы зон с особыми условиями использования территории:

Утвержденные в установленном порядке:

Охранные зоны существующих инженерных сетей и сооружений:

Нормативные границы зон с особыми условиями использования территории:

Существующие коммуникации:

— ВЛ 500 кВ

— ВЛ 10 кВ

— кабельная линия

— кабель связи

— трубопровод 1

Иркутская область

Документация по планировке территории (проект планировки территории)

Иркутск, ул. Свердлова, дом 36, оф. 527

Изм. Кол.уч. Лист № док. Подп. Дата

Разработал Богомол И.С. 02.19

Петренко В.В. 02.19

Проверил Редрова М.В. 02.19

Н. контроль Роголёва Е.Н. 02.19

Заказчик:

ТРАНСНЕФТЬ ВОСТОК

Схема границ зон с особыми условиями использования территории

Стадия Лист Листов

П 1 8

Текст 1

ПРИМЕЧАНИЯ:

1. Информация о границах зон планируемого размещения линейных объектов, подлежащих переносу (переустройству) из зон планируемого размещения линейных объектов, отсутствует;

2. Граница территории, в отношении которой осуществляется подготовка проекта планировки территории, определена по внешним границам максимально удаленных от планируемого маршрута прохождения линейных объектов (трасс) зон с особыми условиями использования территории, которые подлежат установлению в связи с размещением этих линейных объектов (пункт 1 Постановления Правительства РФ №564 от 12.05.2017г.), и состоит из:


- Границы охранной зоны трубопроводов - 25 м, установлены в соответствии с "Правилами охраны магистральных трубопроводов" (утв. Минтопэнерго РФ 29.04.1992, Постановлением Госгортехнадзора РФ от 22.04.1992 N 9) (с изм. от 23.11.1994);
- Границы охранной зоны объектов электросетевого хозяйства - 10 м для ВЛ 10 кВ, 1 м - для кабельных линий), установлены в соответствии с постановлением правительства Российской Федерации от 24.02.2009 г. № 160 "О порядке установления охранных зон объектов электросетевого хозяйства и особых условий использования земельных участков, расположенных в границах таких зон";
- Границы санитарно-защитной полоса водовода - 10 м, установлены в соответствии с постановлением Министерства здравоохранения Российской Федерации и Главного государственного санитарного врача Российской Федерации от 14 марта 2002 года "О введении в действие санитарных правил и норм "Зоны санитарной охраны источников водоснабжения и водопроводов питьевого назначения. СанПиН 2.1.4.1110-02", утвержденных Главным государственным санитарным врачом Российской Федерации 26 февраля 2002 года;
- Границы санитарно-защитной полосы систем канализации - 5 м, установлены в соответствии со СНиПом 2.04.03-85 -- Канализация. Наружные сети и сооружения; СНиПом 2.07.01-89* -- Градостроительство. Планировка и застройка городских и сельских поселений; СНиПом 2.05.06-85* -- Магистральные трубопроводы; СНиПом 3.05.04-85* -- Наружные сети и сооружения водоснабжения и канализации;
- Границы охранной зоны тепловых сетей - 3 м, установлены в соответствии с приказом от 17 августа 1992 г. N 197 «О типовых правилах охраны коммунальных тепловых сетей»;
- Границы придорожной полосы автомобильной дороги - 50 м, установлены в соответствии со ст.26 Федерального закона от 08.11.2007 г. 257-ФЗ (ред. от 03.07.2016 г.) "Об автомобильных дорогах и о дорожной деятельности в Российской Федерации и о внесении изменений в отдельные законодательные акты Российской Федерации" (на основании определения категории автомобильной дороги в соответствии с "СП 37.13330.2012. Свод правил. Промышленный транспорт. Актуализированная редакция СНиП 2.05.07-91" (утв. Приказом Минрегиона России от 29.12.2011 г. N 635/7) (ред. от 18.08.2016 г.);
- Границы охранной зоны сооружения 1 - 100 м, установлены в соответствии с "Правилами охраны магистральных трубопроводов" (утв. Минтопэнерго РФ 29.04.1992, Постановлением Госгортехнадзора РФ от 22.04.1992 N 9) (с изм. от 23.11.1994) (вместе с "Положением о взаимоотношениях предприятий, коммуникации которых проходят в одном техническом коридоре или пересекаются");
- Границы санитарно-защитной зоны - 100 м, установлены в соответствии с СанПиН 2.2.1/2.1.1.1200-03 "Санитарно-защитные зоны и санитарная классификация предприятий, сооружений и иных объектов" утвержденных постановлением главного государственного санитарного врача Российской Федерации от 25 сентября 2007 года N 74;
- Границы зоны минимальных расстояний - 100 м, установлены в соответствии с "СП 36.13330.2012. Свод правил. Магистральные трубопроводы. Актуализированная редакция СНиП 2.05.06-85" (утв. Приказом Госстроя от 25.12.2012 N 108/ГС) (ред. от 18.08.2016);
- Границы зоны санитарной охраны источников водоснабжения установлены в соответствии с постановлением Министерства здравоохранения Российской Федерации и Главного государственного санитарного врача Российской Федерации от 14 марта 2002 года "О введении в действие санитарных правил и норм "Зоны санитарной охраны источников водоснабжения и водопроводов питьевого назначения. СанПиН 2.1.4.1110-02", утвержденных Главным государственным санитарным врачом Российской Федерации 26 февраля 2002 года. (1-й пояс - площадка 120*100 м; 2-й пояс - 168 м; 3-й пояс - 640 м.
- Границы охранной зоны линий и сооружений связи - 2 м, установлены в соответствии с правилами охраны линий и сооружений связи Российской Федерации (утвержденными постановлением Правительства РФ от 9 июня 1995 г. N 578);
- Границы зоны планируемого размещения линейных объектов, границы зоны планируемого демонтажа, границы зоны планируемого размещения временных зданий и сооружений, установленные в соответствии с нормами отвода земельных участков для конкретных видов линейных объектов. Обоснование размеров, приведено в разделе 2.2 тома 3;

- 3. Сведения о местоположении объектов капитального строительства отражены в соответствии с данными внесенными в единый государственных реестр недвижимости (использовались кадастровые планы территории 38:21:042701; 38:21:010502; 38:21:000000);
- 4. Границы санитарного разрыва от трубопроводов установлены в соответствии с постановлением Главного государственного санитарного врача Российской Федерации от 25 сентября 2007 г. N 74 г. Москва О введении в действие новой редакции санитарно-эпидемиологических правил и нормативов СанПиН 2.2.1/2.1.1.1200-03 "Санитарно-защитные зоны и санитарная классификация предприятий, сооружений и иных объектов";
- 5. Границы санитарного разрыва от трубопроводов совпадают с границами минимально допустимого расстояния от трубопроводов;
- 6. Границы санитарного разрыва объектов электросетевого хозяйства установлены в соответствии с постановлением Главного государственного санитарного врача Российской Федерации от 25 сентября 2007 г. N 74 г. Москва О введении в действие новой редакции санитарно-эпидемиологических правил и нормативов СанПиН 2.2.1/2.1.1.1200-03 "Санитарно-защитные зоны и санитарная классификация предприятий, сооружений и иных объектов";
- 7. Граница охранной зоны объектов электросетевого хозяйства установлены в соответствии с постановлением правительства Российской Федерации от 24.02.2009 г. № 160 "О порядке установления охранных зон объектов электросетевого хозяйства и особых условий использования земельных участков, расположенных в границах таких зон", для ВЛ 10 кВ - 10 м, для кабельной линии - 1м.;
- 8. Границы придорожной полосы автомобильной дороги установлены в соответствии со ст.26 Федерального закона от 08.11.2007 г. 257-ФЗ (ред. от 03.07.2016 г.) "Об автомобильных дорогах и о дорожной деятельности в Российской Федерации и о внесении изменений в отдельные законодательные акты Российской Федерации" (на основании определения категории автомобильной дороги в соответствии с "СП 37.13330.2012. Свод правил. Промышленный транспорт. Актуализированная редакция СНиП 2.05.07-91" (утв. Приказом Минрегиона России от 29.12.2011 г. N 635/7) (ред. от 18.08.2016 г.);
- 9. Границы охранной зоны линий и сооружений связи и линий и сооружений радиотелевизионной связи установлены в соответствии с правилами охраны линий и сооружений связи Российской Федерации (утвержденными постановлением Правительства РФ от 9 июня 1995 г. N 578);
- 10. Границы охранной зоны трубопроводов, установлены в соответствии с "Правилами охраны магистральных трубопроводов" (утв. Минтопэнерго РФ 29.04.1992, Постановлением Госгортехнадзора РФ от 22.04.1992 N 9) (с изм. от 23.11.1994);
- 11. Информация об утвержденных в установленном порядке границах зон с особыми условиями использования территории, как то: границы зон существующих охраняемых и режимных объектов; границы зон санитарной охраны источников водоснабжения; границы прибрежных защитных полос; границы водоохранных зон; границы зон охраны объектов культурного наследия (памятников истории и культуры) федерального, регионального и местного значения; границы зон затопления, подтопления; границы санитарно-защитных зон существующих промышленных объектов и производств и (или) их комплексов; границы площадей залегания полезных ископаемых; границы охранных зон стационарных пунктов наблюдения за состоянием окружающей среды, её загрязнением; границы приаэродорожной территории; границы охранных зон железных дорог; границы санитарных разрывов, установленных от существующих железнодорожных линий и автодорог, а также объектов энергетики по данным Единого государственного реестра недвижимости на период подготовки проекта планировки территории отсутствует;
- 12. Информация о размерах зон с особыми условиями использования территории, утвержденных в установленном порядке, получена из сведений содержащихся в едином государственном реестре недвижимости.

24



Иркутская область
Чунский район
Чунское
городское поселение

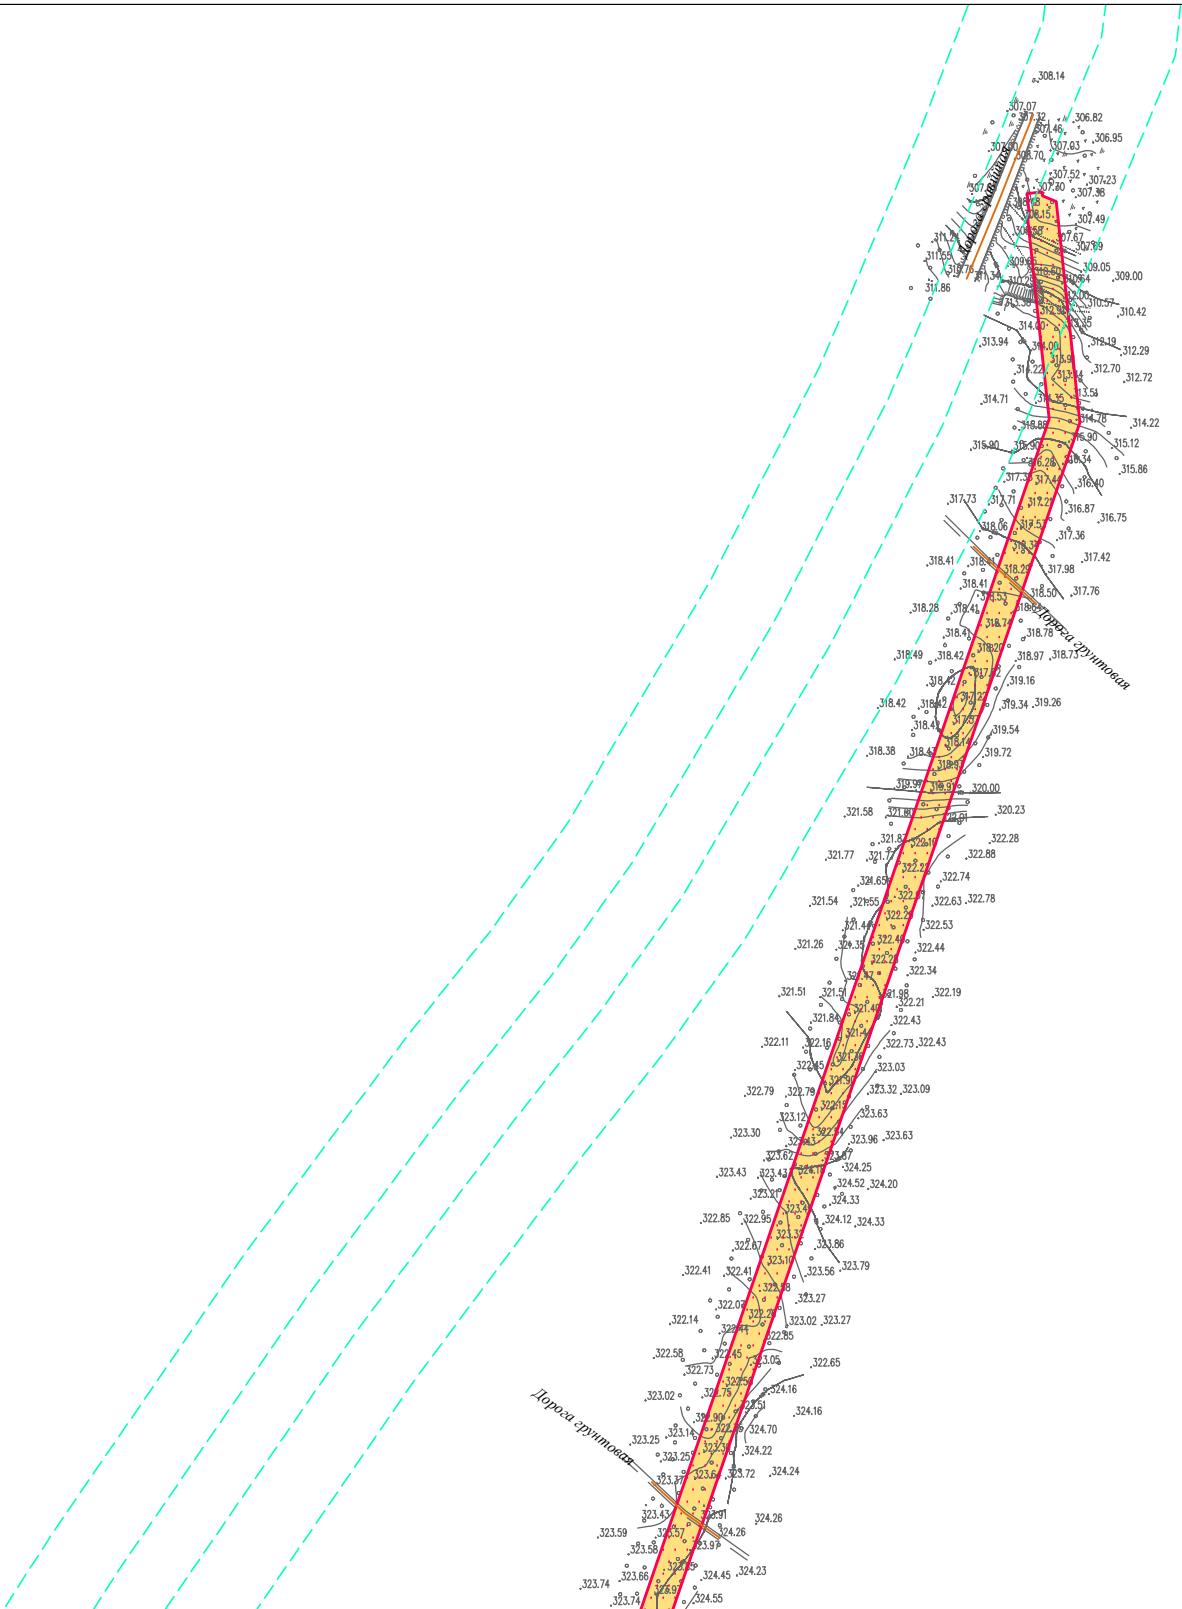

Линия сводки с листом 3

Условные обозначения:

— граница городского поселения
— дорога обычного типа местного значения

..... граница территории, в отношении которой осуществляется подготовка проекта планировки территории
— граница зоны планируемого размещения линейного объекта
— граница зоны планируемого демонтажа
— граница зоны планируемого размещения временных зданий и сооружений

Границы зон с особыми условиями использования территории:

Утвержденные в установленном порядке:

38.21.6.69 охранная зона линий и сооружений связи и линий и сооружений радиотелевизионной передающей сети

38.21.6.89 охранная зона существующих инженерных сетей и сооружений

38.21.6.95 охранная зона трубопроводов

38.21.6.95 охранная зона объектов электросетевого хозяйства

Нормативные границы зон с особыми условиями использования территории:

санитарный разрыв от трубопровода (200 м)

санитарный разрыв объектов электросетевого хозяйства (30 м)

охранная зона объектов электросетевого хозяйства (1м, 10 м)

придорожная полоса автомобильной дороги (50 м)

Существующие коммуникации:

— 500 ВЛ 500 кВ
— 10 ВЛ 10 кВ
— кабельная линия
— кабель связи
— трубопровод 1

Изм.	Кол.уч.	Лист	№ док.	Подп.	Дата
Разработал	Богомол И.С.				02.19
	Петренко В.В.				02.19
Проверил	Редрова М.В.				02.19
Н. контроль	Роголёва Е.Н.				02.19

Иркутская область

Документация по планировке территории
(проект планировки и межевания территории)



Схема границ зон с особыми условиями использования территории

Текст 2

Заказчик:	Стадия	Лист	Листов
П	2	8	
ООО "Перспектива" Иркутск, ул. Свердлова, дом 36, оф. 527			

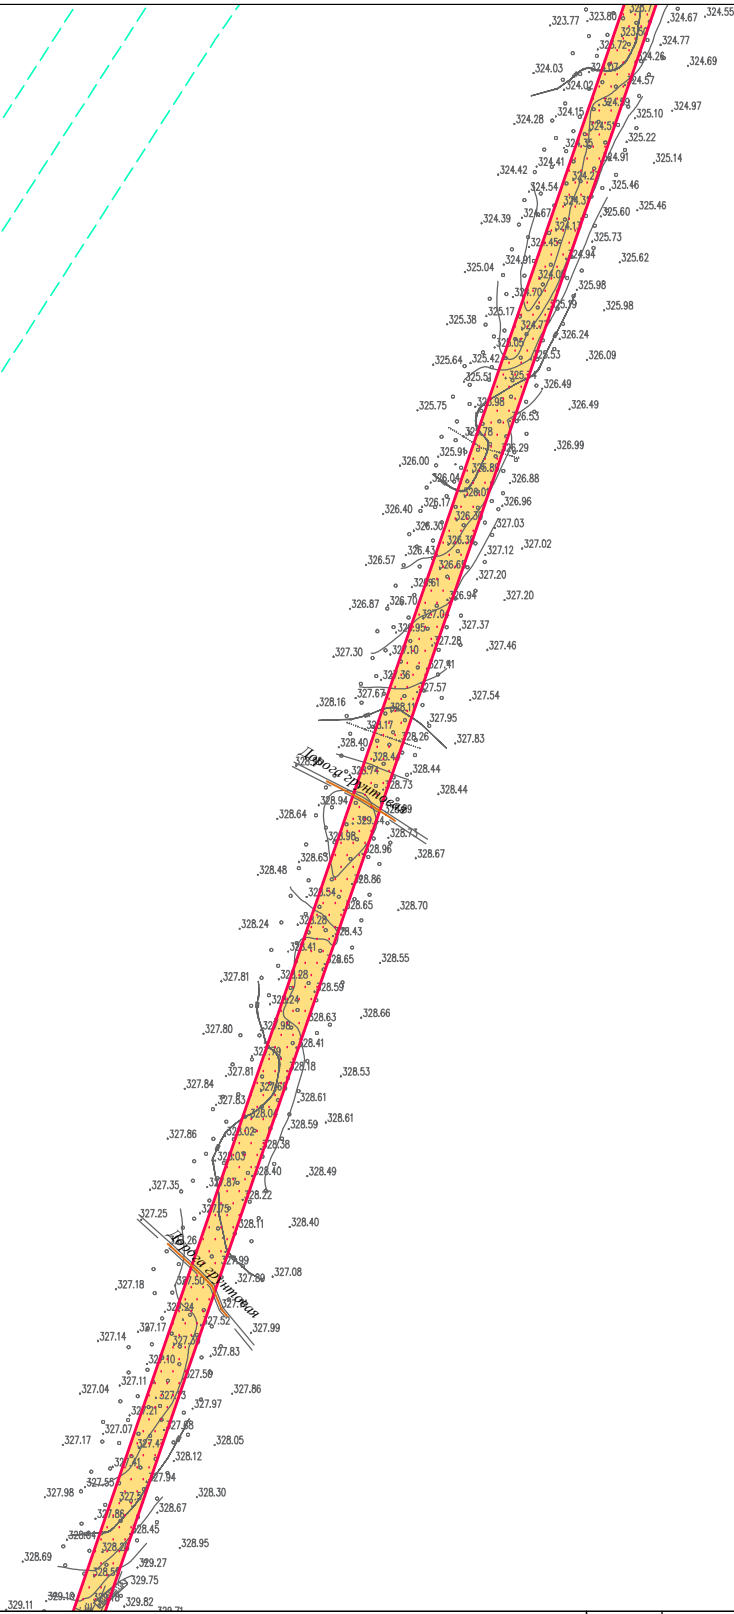




Схема границ зон с особыми условиями использования территории

Линия сводки с листом 2

Иркутская область
Чунский район
Чунское
городское поселение



Линия сводки с листом 4

Иркутская область

Документация по планировке территории
(проект планировки и межевания территории)

Заказчик:



Стадия

Лист

Листов

П

3

8

Схема границ зон с особыми условиями
использования территории



ООО "Перспектива"
Иркутск, ул. Свердлова,
дом 36, оф. 527

Текст 2

Условные обозначения:

— граница городского поселения
— дорога обычного типа местного значения

..... граница территории, в отношении которой осуществляется подготовка проекта планировки территории
— граница зоны планируемого размещения линейного объекта
— граница зоны планируемого демонтажа
— граница зоны планируемого размещения временных зданий и сооружений

Границы зон с особыми условиями использования территории:

Утвержденные в установленном порядке:

38.21.6.69 охранная зона линий и сооружений связи и линий и сооружений радиотелевизионной
38.21.6.89 охранная зона существующих инженерных сетей и сооружений
38.21.6.95 охранная зона трубопроводов

Нормативные границы зон с особыми условиями использования территории:

III III III III III III III III санитарный разрыв от трубопровода (200 м)
III III III III III III III III санитарный разрыв объектов электросетевого хозяйства (30 м)
— охранная зона объектов электросетевого хозяйства (1м, 10 м)
— придорожная полоса автомобильной дороги (50 м)

Существующие коммуникации:

— 500 ВЛ 500 кВ
— 10 ВЛ 10 кВ
— кабельная линия
— кабель связи
— трубопровод 1


Документация по планировке территории (проект планировки территории)

Схема границ зон с особыми условиями использования территории



Линия сводки с листом 3

Иркутская область
Чунский район
Чунское
городское поселение

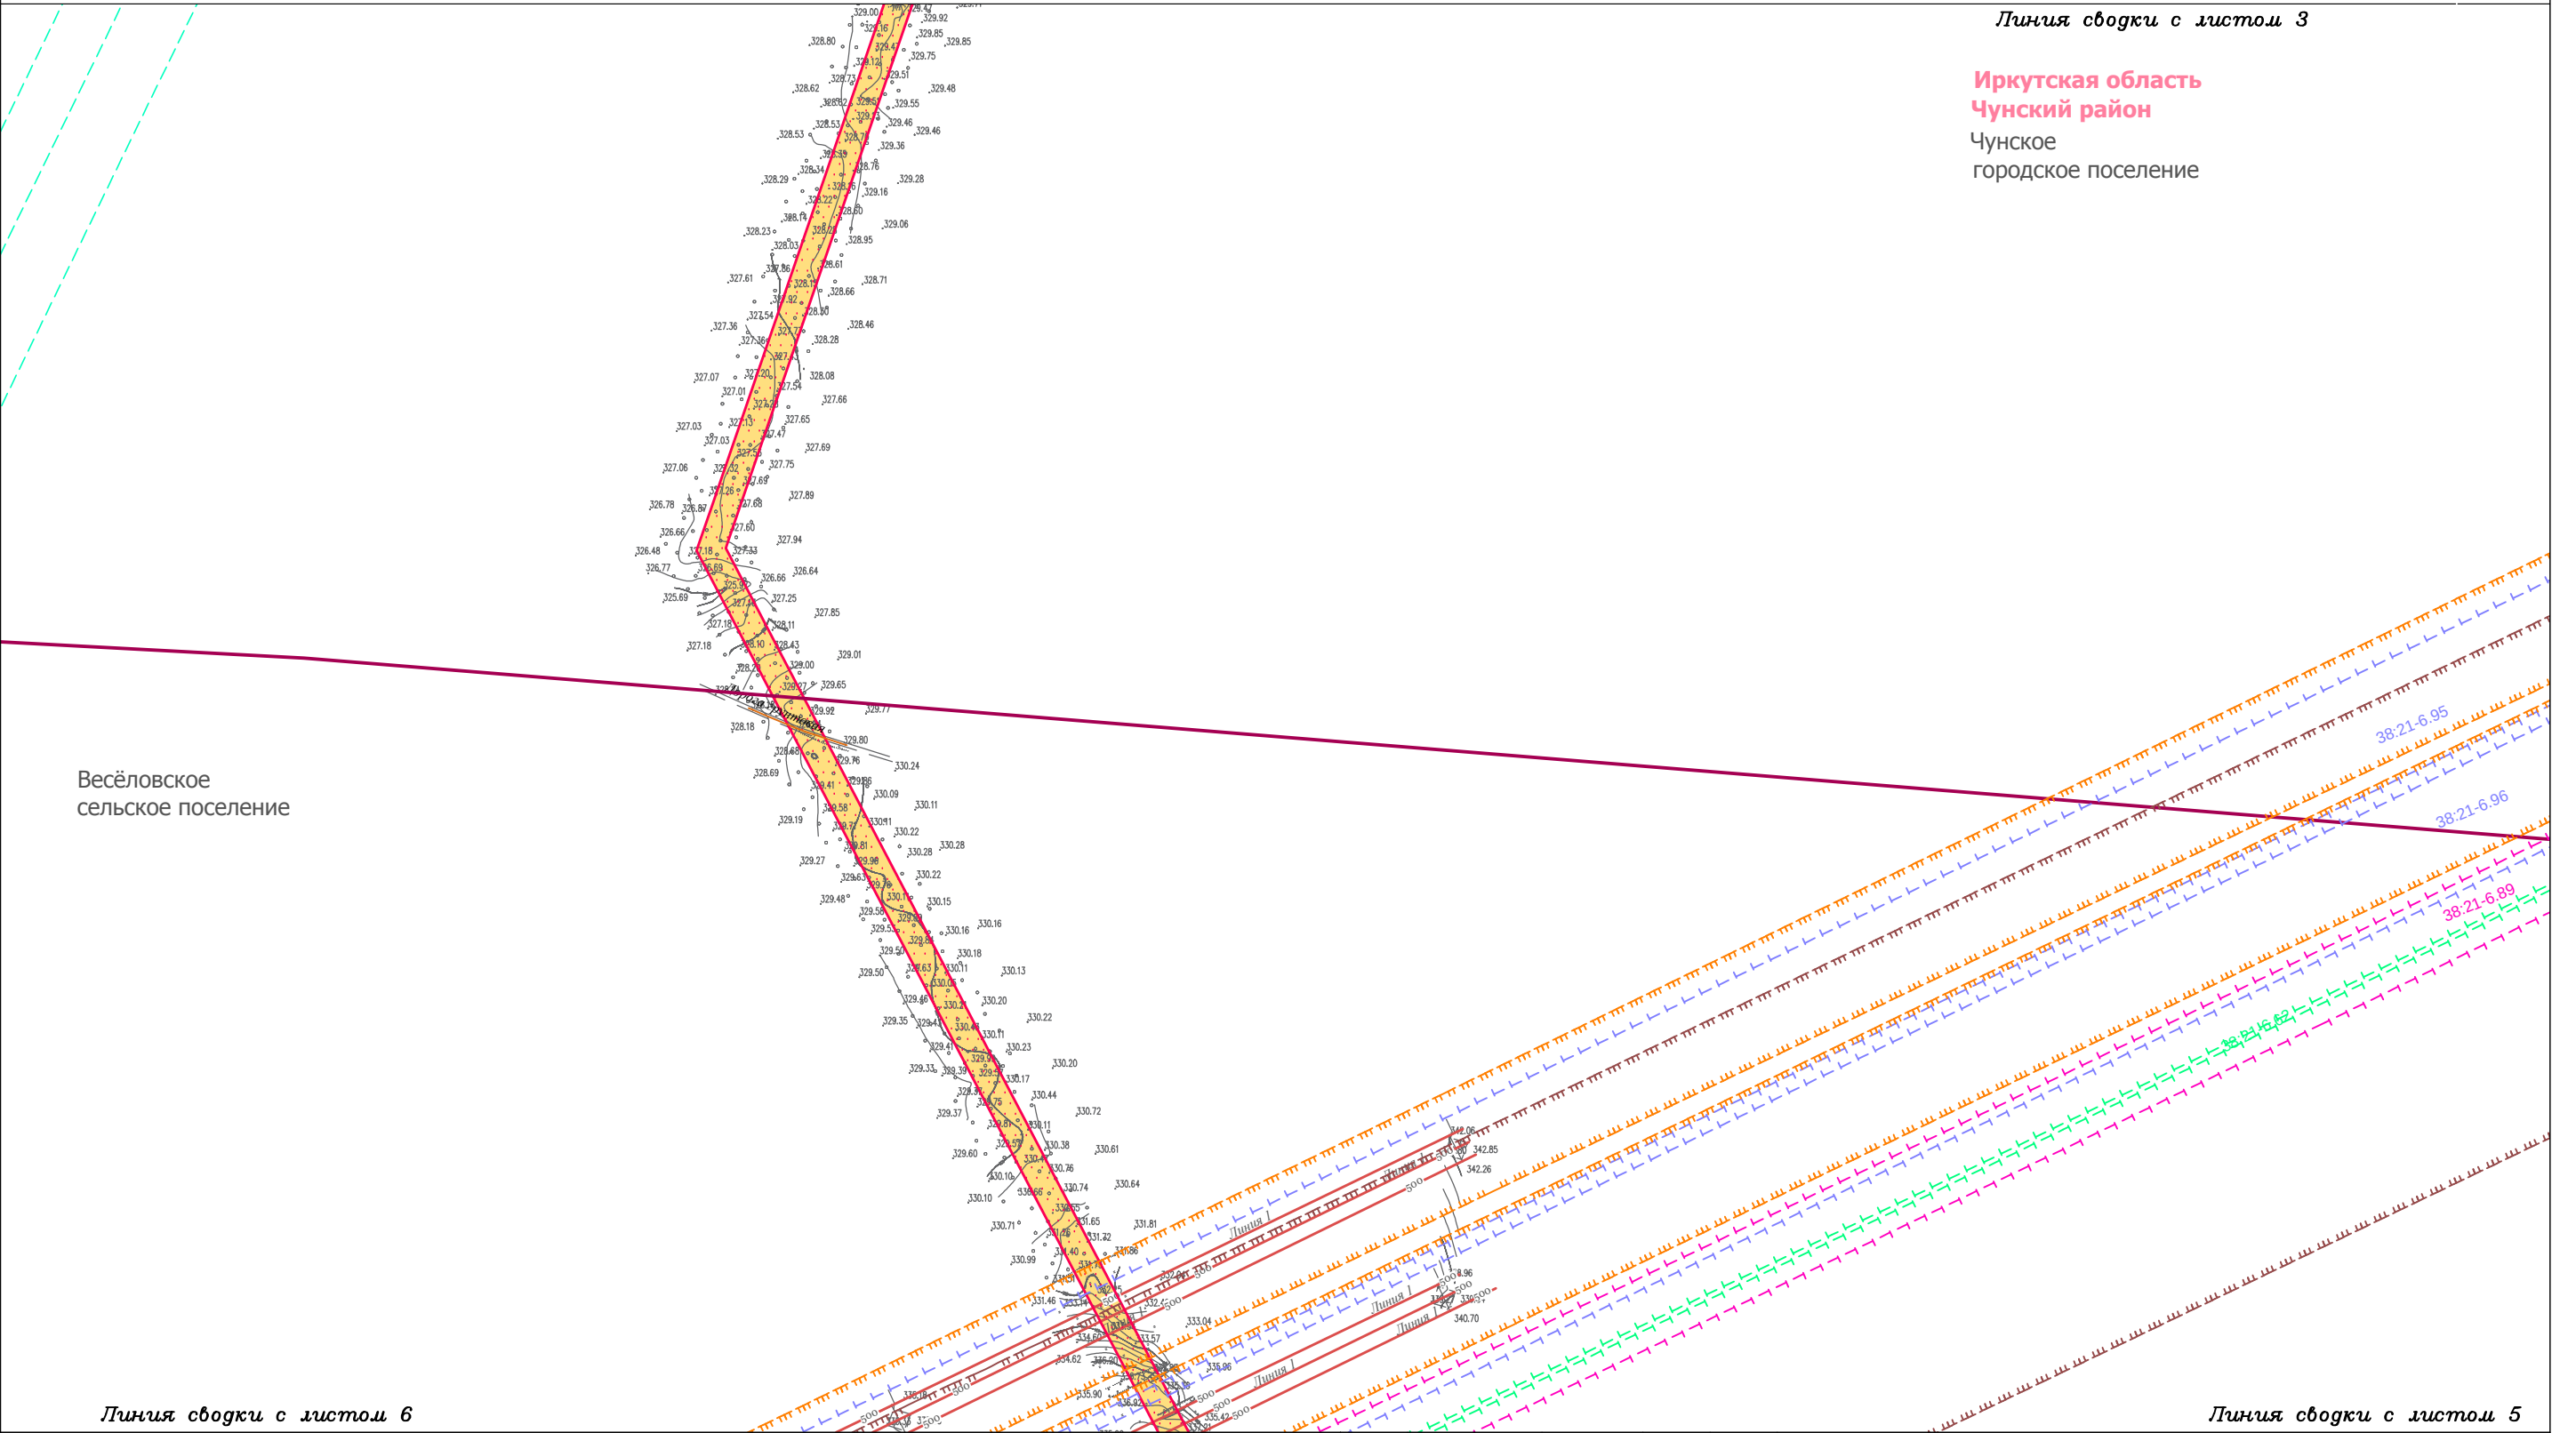

- Условные обозначения:**
- граница городского поселения
 - дорога обычного типа местного значения
 - граница территории, в отношении которой осуществляется подготовка проекта планировки территории
 - граница зоны планируемого размещения линейного объекта
 - граница зоны планируемого демонтажа
 - граница зоны планируемого размещения временных зданий и сооружений

- Границы зон с особыми условиями использования территории:**
- Утвержденные в установленном порядке:**
- охранная зона линий и сооружений связи и линий и сооружений радиотелевизионного вещания
 - охранная зона существующих инженерных сетей и сооружений
 - охранная зона трубопроводов
 - охранная зона объектов электросетевого хозяйства
- Нормативные границы зон с особыми условиями использования территории:**
- санитарный разрыв от трубопровода (200 м)
 - санитарный разрыв объектов электросетевого хозяйства (30 м)
 - охранная зона объектов электросетевого хозяйства (1м, 10 м)
 - придорожная полоса автомобильной дороги (50 м)

- Существующие коммуникации:**
- ВЛ 500 кВ
 - ВЛ 10 кВ
 - кабельная линия
 - кабель связи
 - трубопровод 1

Изм.	Кол.уч.	Лист	№ док.	Подп.	Дата
Разработал	Богомол И.С.				02.19
	Петренко В.В.				02.19
Проверил	Редрова М.В.				02.19
Н. контроль	Роголёва Е.Н.				02.19

Иркутская область


Документация по планировке территории
(проект планировки и межевания территории)



Схема границ зон с особыми условиями использования территории

Текст 2

Заказчик:	Стадия	Лист	Листов
Иркутская область	П	4	8
ООО "Перспектива" Иркутск, ул. Свердлова, дом 36, оф. 527			

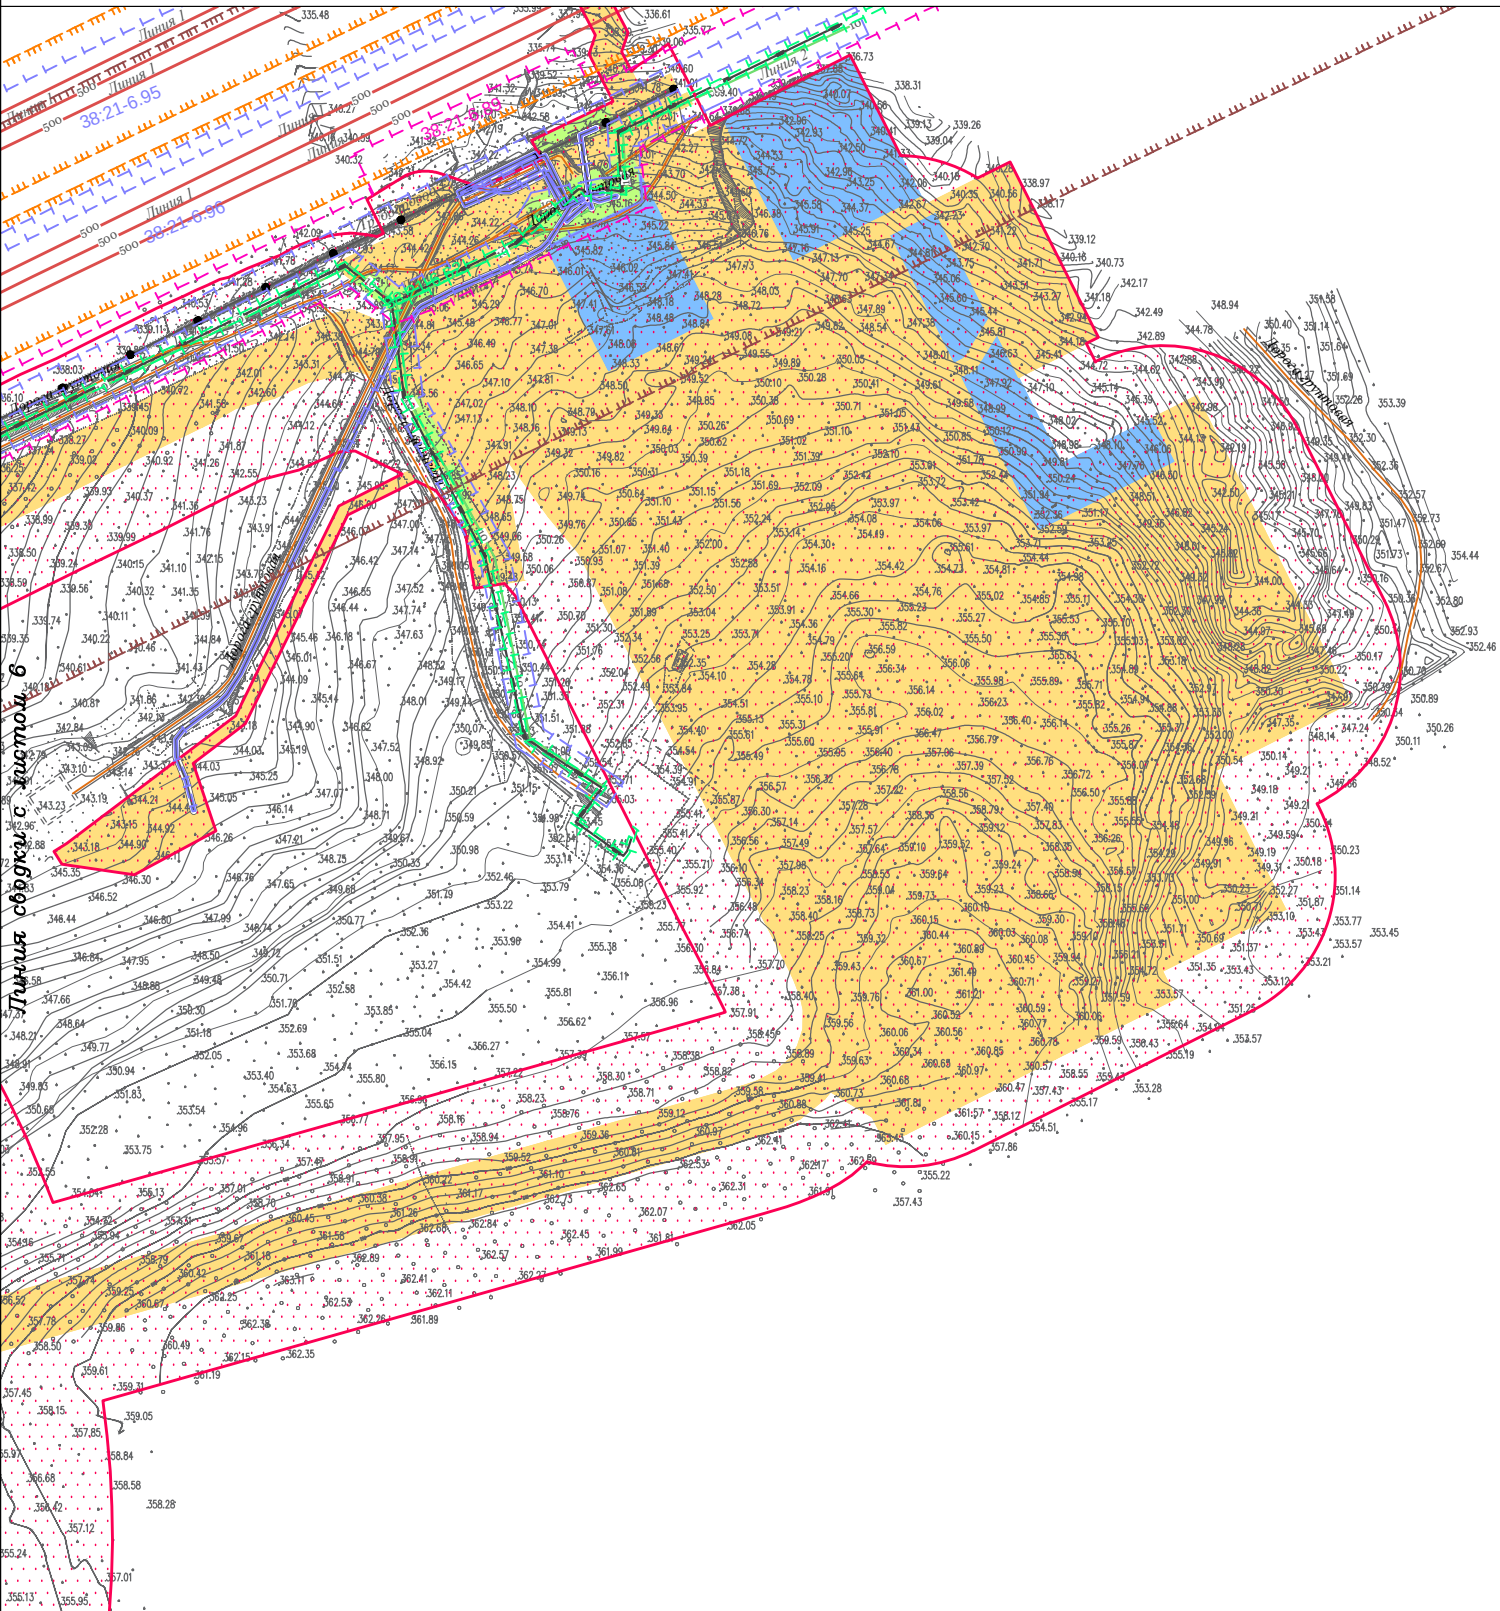

Линия сводки с листом 4


Иркутская область
Чунский район
Весёловское
сельское поселение

Условные обозначения:		Границы зон с особыми условиями использования территории:		Существующие коммуникации:		Иркутская область						
граница городского поселения дорога обычного типа местного значения		38.21.6.85 охранная зона линий и сооружений связи и линий и сооружений радиотелекоммуникаций 38.21.6.85 охранная зона существующих инженерных сетей и сооружений: 38.21.6.85 охранная зона трубопроводов 38.21.6.85 охранная зона объектов электросетевого хозяйства		500 ВЛ 500 кВ 10 ВЛ 10 кВ кабельная линия кабель связи трубопровод 1		Документация по планировке территории (проект планировки и межевания территории)						
граница территории, в отношении которой осуществляется подготовка проекта планировки территории граница зоны планируемого размещения линейного объекта граница зоны планируемого демонтажа граница зоны планируемого размещения временных зданий и сооружений		38.21.6.85 охранная зона объектов электросетевого хозяйства Нормативные границы зон с особыми условиями использования территории: 38.21.6.85 санитарный разрыв от трубопровода (200 м) 38.21.6.85 санитарный разрыв объектов электросетевого хозяйства (30 м) 38.21.6.85 охранная зона объектов электросетевого хозяйства (1м, 10 м) 38.21.6.85 придорожная полоса автомобильной дороги (50 м)				Изм.		Кол.уч.	Лист	№ док.	Подп.	Дата
						Разработал		Богомол И.С.		02.19		
								Петренко В.В.		02.19		
						Проверил		Редрова М.В.		02.19		
						Н. контроль		Роголёва Е.Н.		02.19		



Линия сводки с листом 4

Иркутская область
Чунский район
Весёловское
сельское поселение

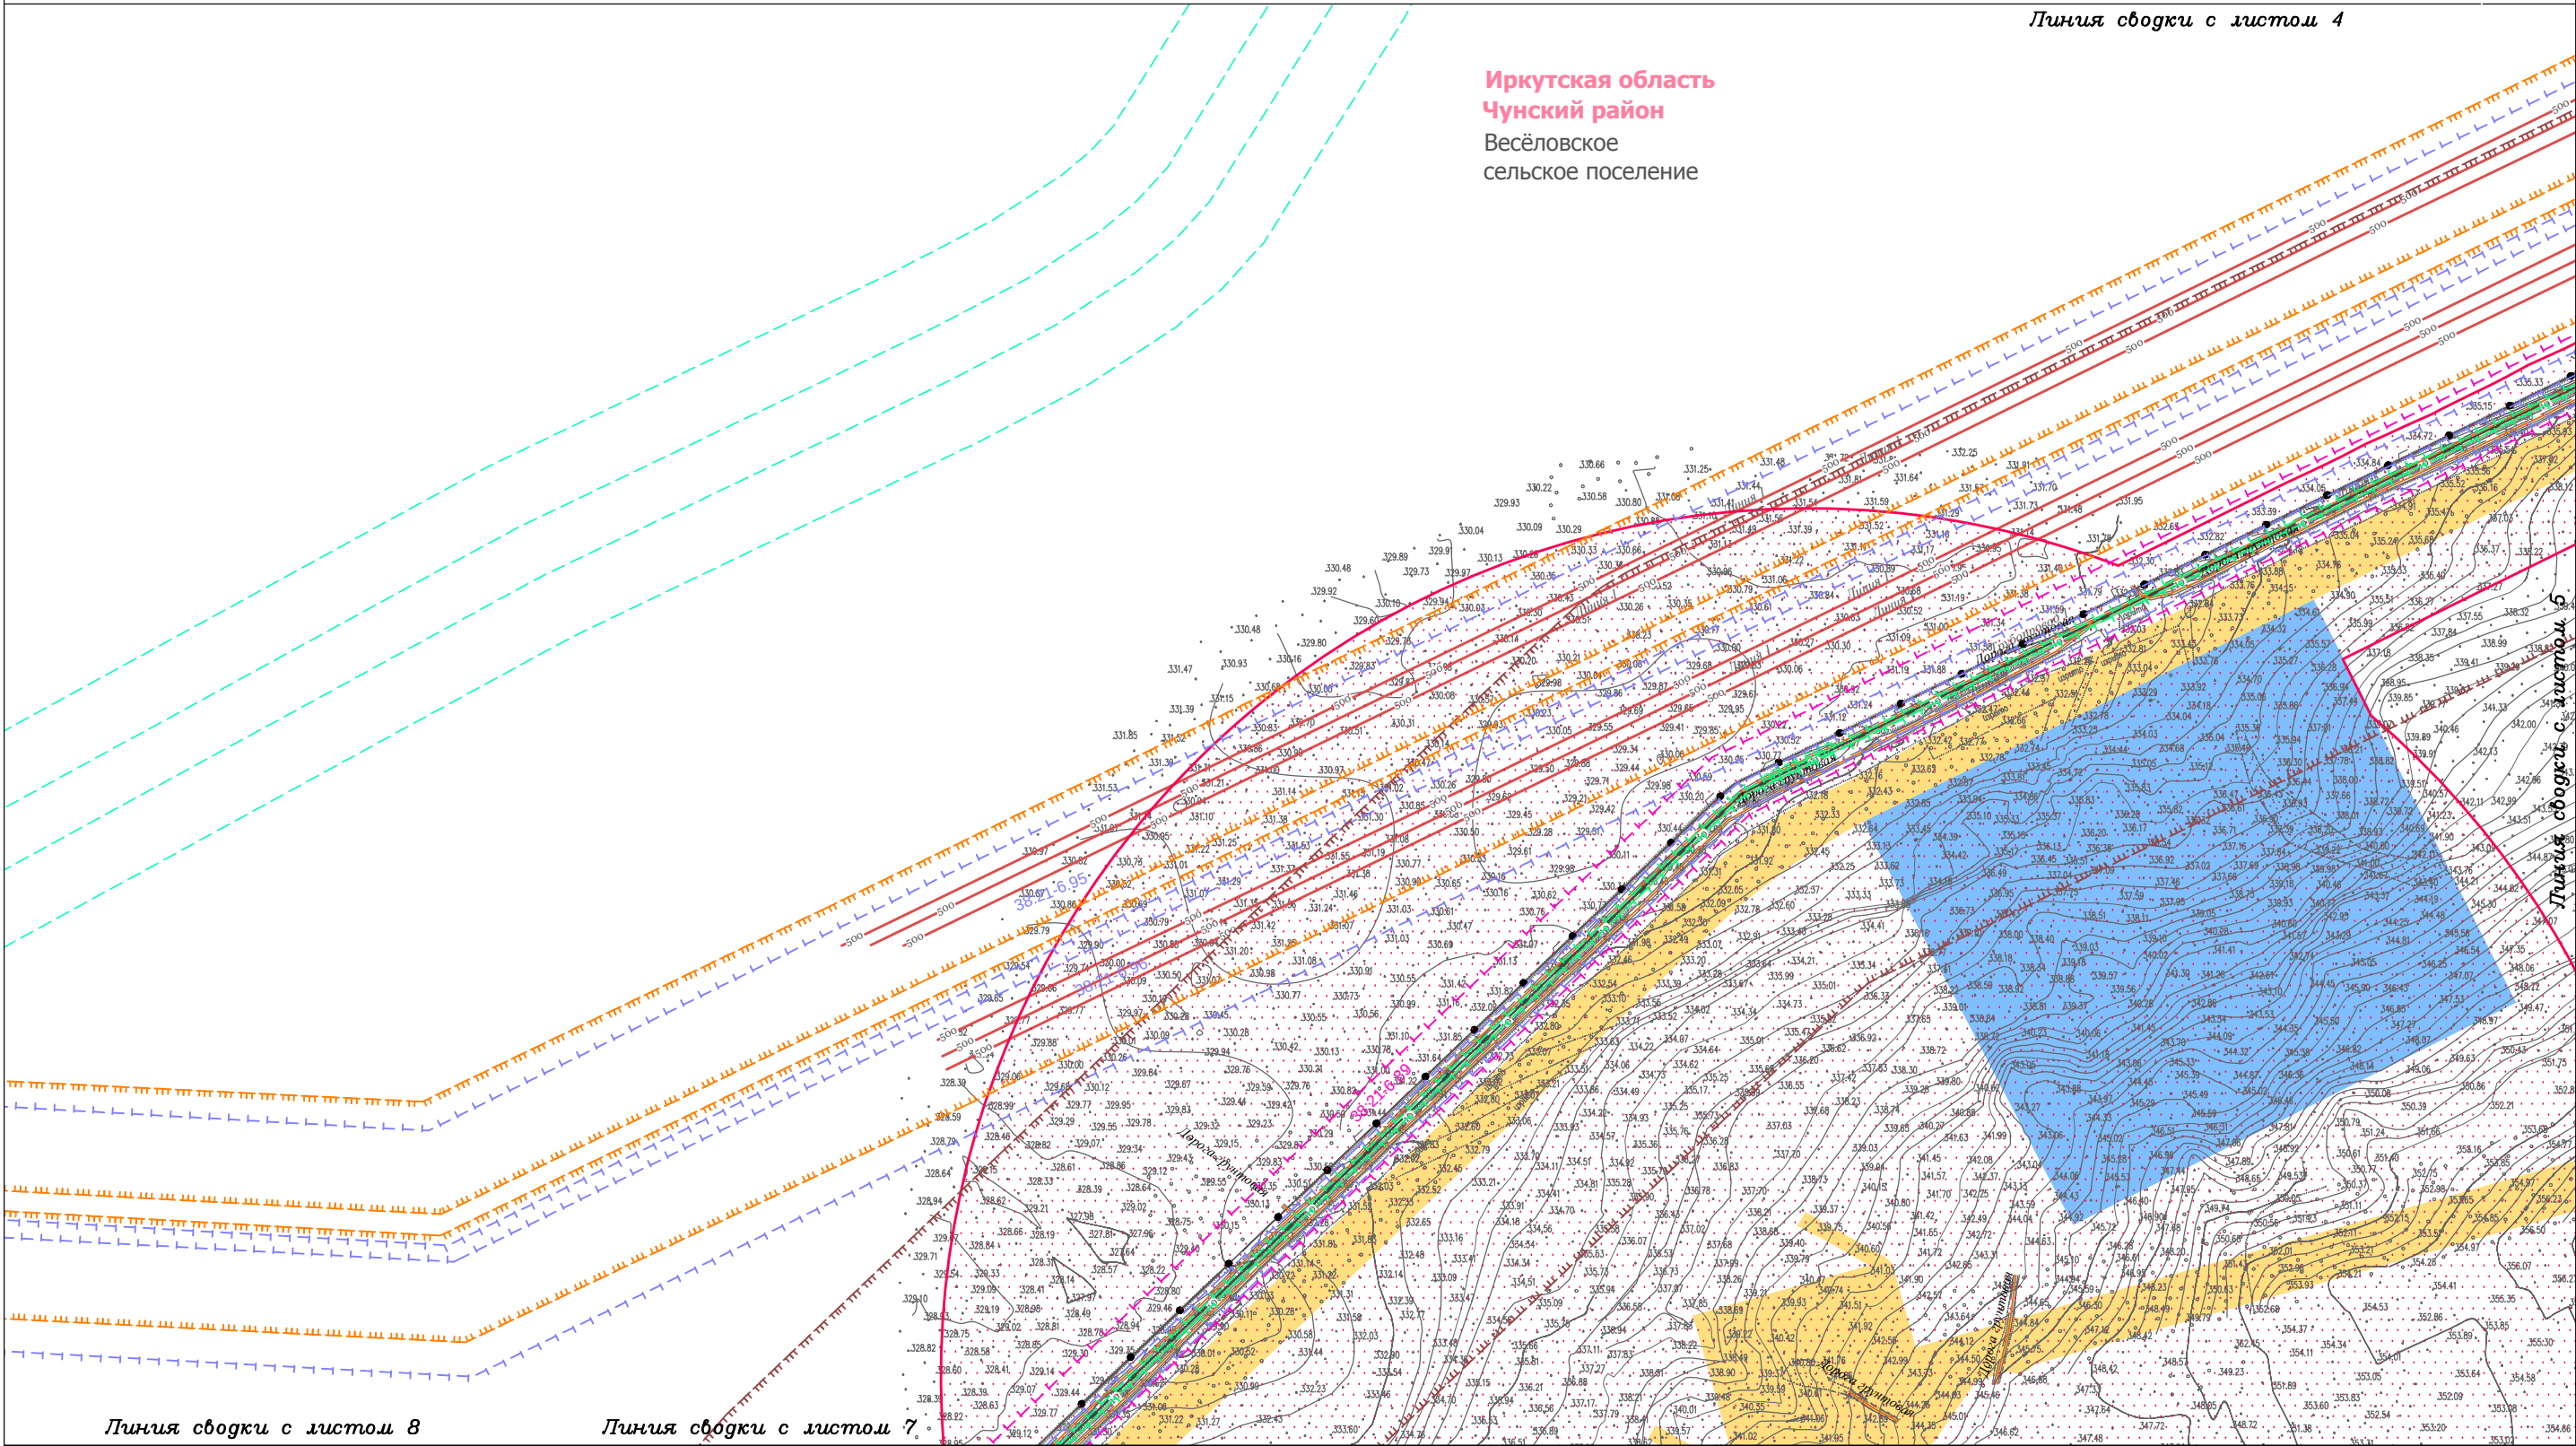

Условные обозначения:

- граница городского поселения
- дорога обычного типа местного значения
- граница территории, в отношении которой осуществляется подготовка проекта планировки территории
- граница зоны планируемого размещения линейного объекта
- граница зоны планируемого демонтажа
- граница зоны планируемого размещения временных зданий и сооружений

Границы зон с особыми условиями использования территории:

Утвержденные в установленном порядке:

- охранная зона линий и сооружений связи и линий и сооружений радиотелевизионного вещания
- охранная зона существующих инженерных сетей и сооружений: охранная зона трубопроводов
- охранная зона объектов электросетевого хозяйства

Нормативные границы зон с особыми условиями использования территории:

- санитарный разрыв от трубопровода (200 м)
- санитарный разрыв объектов электросетевого хозяйства (30 м)
- охранная зона объектов электросетевого хозяйства (1м, 10 м)
- придорожная полоса автомобильной дороги (50 м)

Существующие коммуникации:

- ВЛ 500 кВ
- ВЛ 10 кВ
- кабельная линия
- кабель связи
- трубопровод 1

Изм.	Кол.уч.	Лист	№ док.	Подп.	Дата
Разработал	Богомол И.С.				02.19
	Петренко В.В.				02.19
Проверил	Редрова М.В.				02.19
Н. контроль	Роголёва Е.Н.				02.19

Иркутская область

Документация по планировке территории
(проект планировки и межевания территории)

Заказчик:	Стадия	Лист	Листов
	П	6	8


Схема границ зон с особыми условиями использования территории

Текст 2

ООО "Перспектива"
Иркутск, ул. Свердлова,
дом 36, оф. 527



Схема границ зон с особыми условиями использования территории

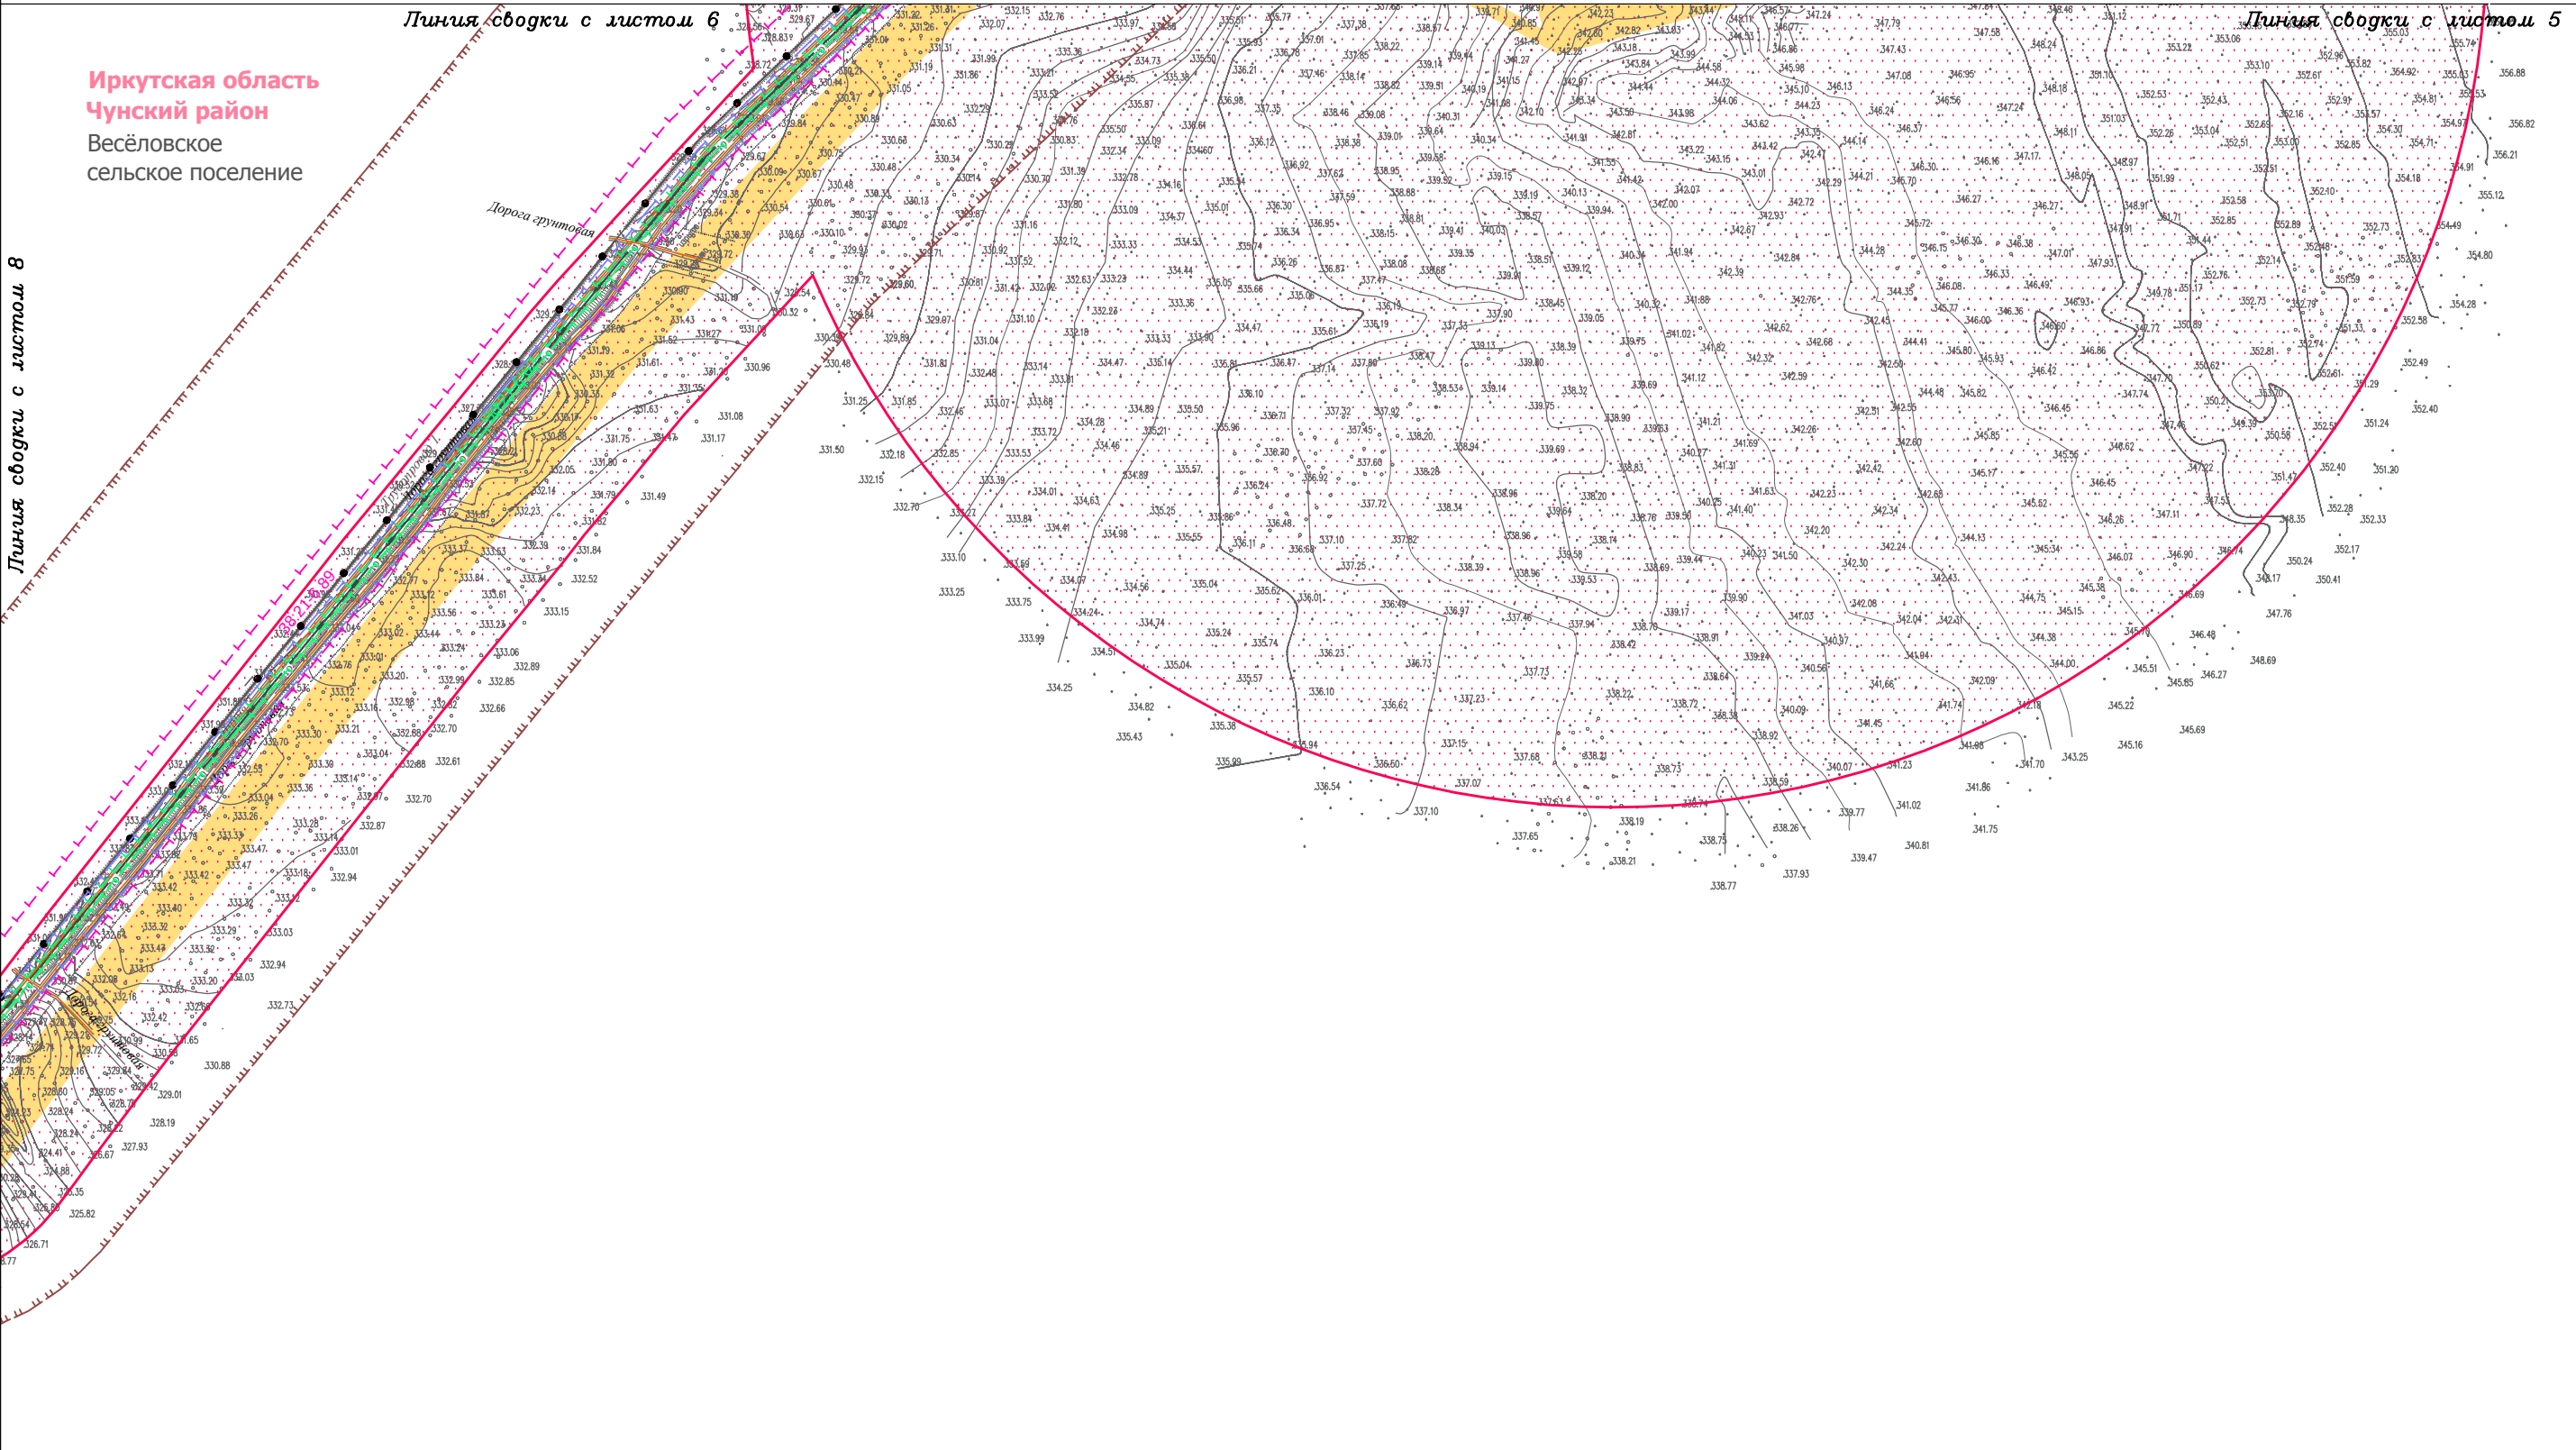

Условные обозначения:

- граница городского поселения
- дорога обычного типа местного значения
- граница территории, в отношении которой осуществляется подготовка проекта планировки территории
- граница зоны планируемого размещения линейного объекта
- граница зоны планируемого демонтажа
- граница зоны планируемого размещения временных зданий и сооружений

Границы зон с особыми условиями использования территории:

Утвержденные в установленном порядке:

- охранная зона линий и сооружений связи и линий и сооружений радиотелевизионной вещания
- охранная зона существующих инженерных сетей и сооружений:
- охранная зона трубопроводов
- охранная зона объектов электросетевого хозяйства

Нормативные границы зон с особыми условиями использования территории:

- санитарный разрыв от трубопровода (200 м)
- санитарный разрыв объектов электросетевого хозяйства (30 м)
- охранная зона объектов электросетевого хозяйства (1м, 10 м)
- придорожная полоса автомобильной дороги (50 м)

Существующие коммуникации:

- 500 ВЛ 500 кВ
- 10 ВЛ 10 кВ
- кабельная линия
- кабель связи
- трубопровод 1

Иркутская область

Документация по планировке территории
(проект планировки и межевания территории)

Изм.	Кол.уч.	Лист	№ док.	Подп.	Дата
Разработал	Богомол И.С.			И.С.	02.19
	Петренко В.В.			В.В.	02.19
Проверил	Редрова М.В.			М.В.	02.19
Н. контроль	Роголёва Е.Н.			Е.Н.	02.19

Заказчик:

ТРАНСНЕФТЬ ВОСТОК

Стадия	Лист	Листов
П	7	8

Схема границ зон с особыми условиями использования территории

Текст 2

ООО "Перспектива"
Иркутск, ул. Свердлова,
дом 36, оф. 527


ПЕРСПЕКТИВА



Линия сводки с листом 6

Иркутская область
Чунский район
Весёловское
сельское поселение

Линия сводки с листом 7

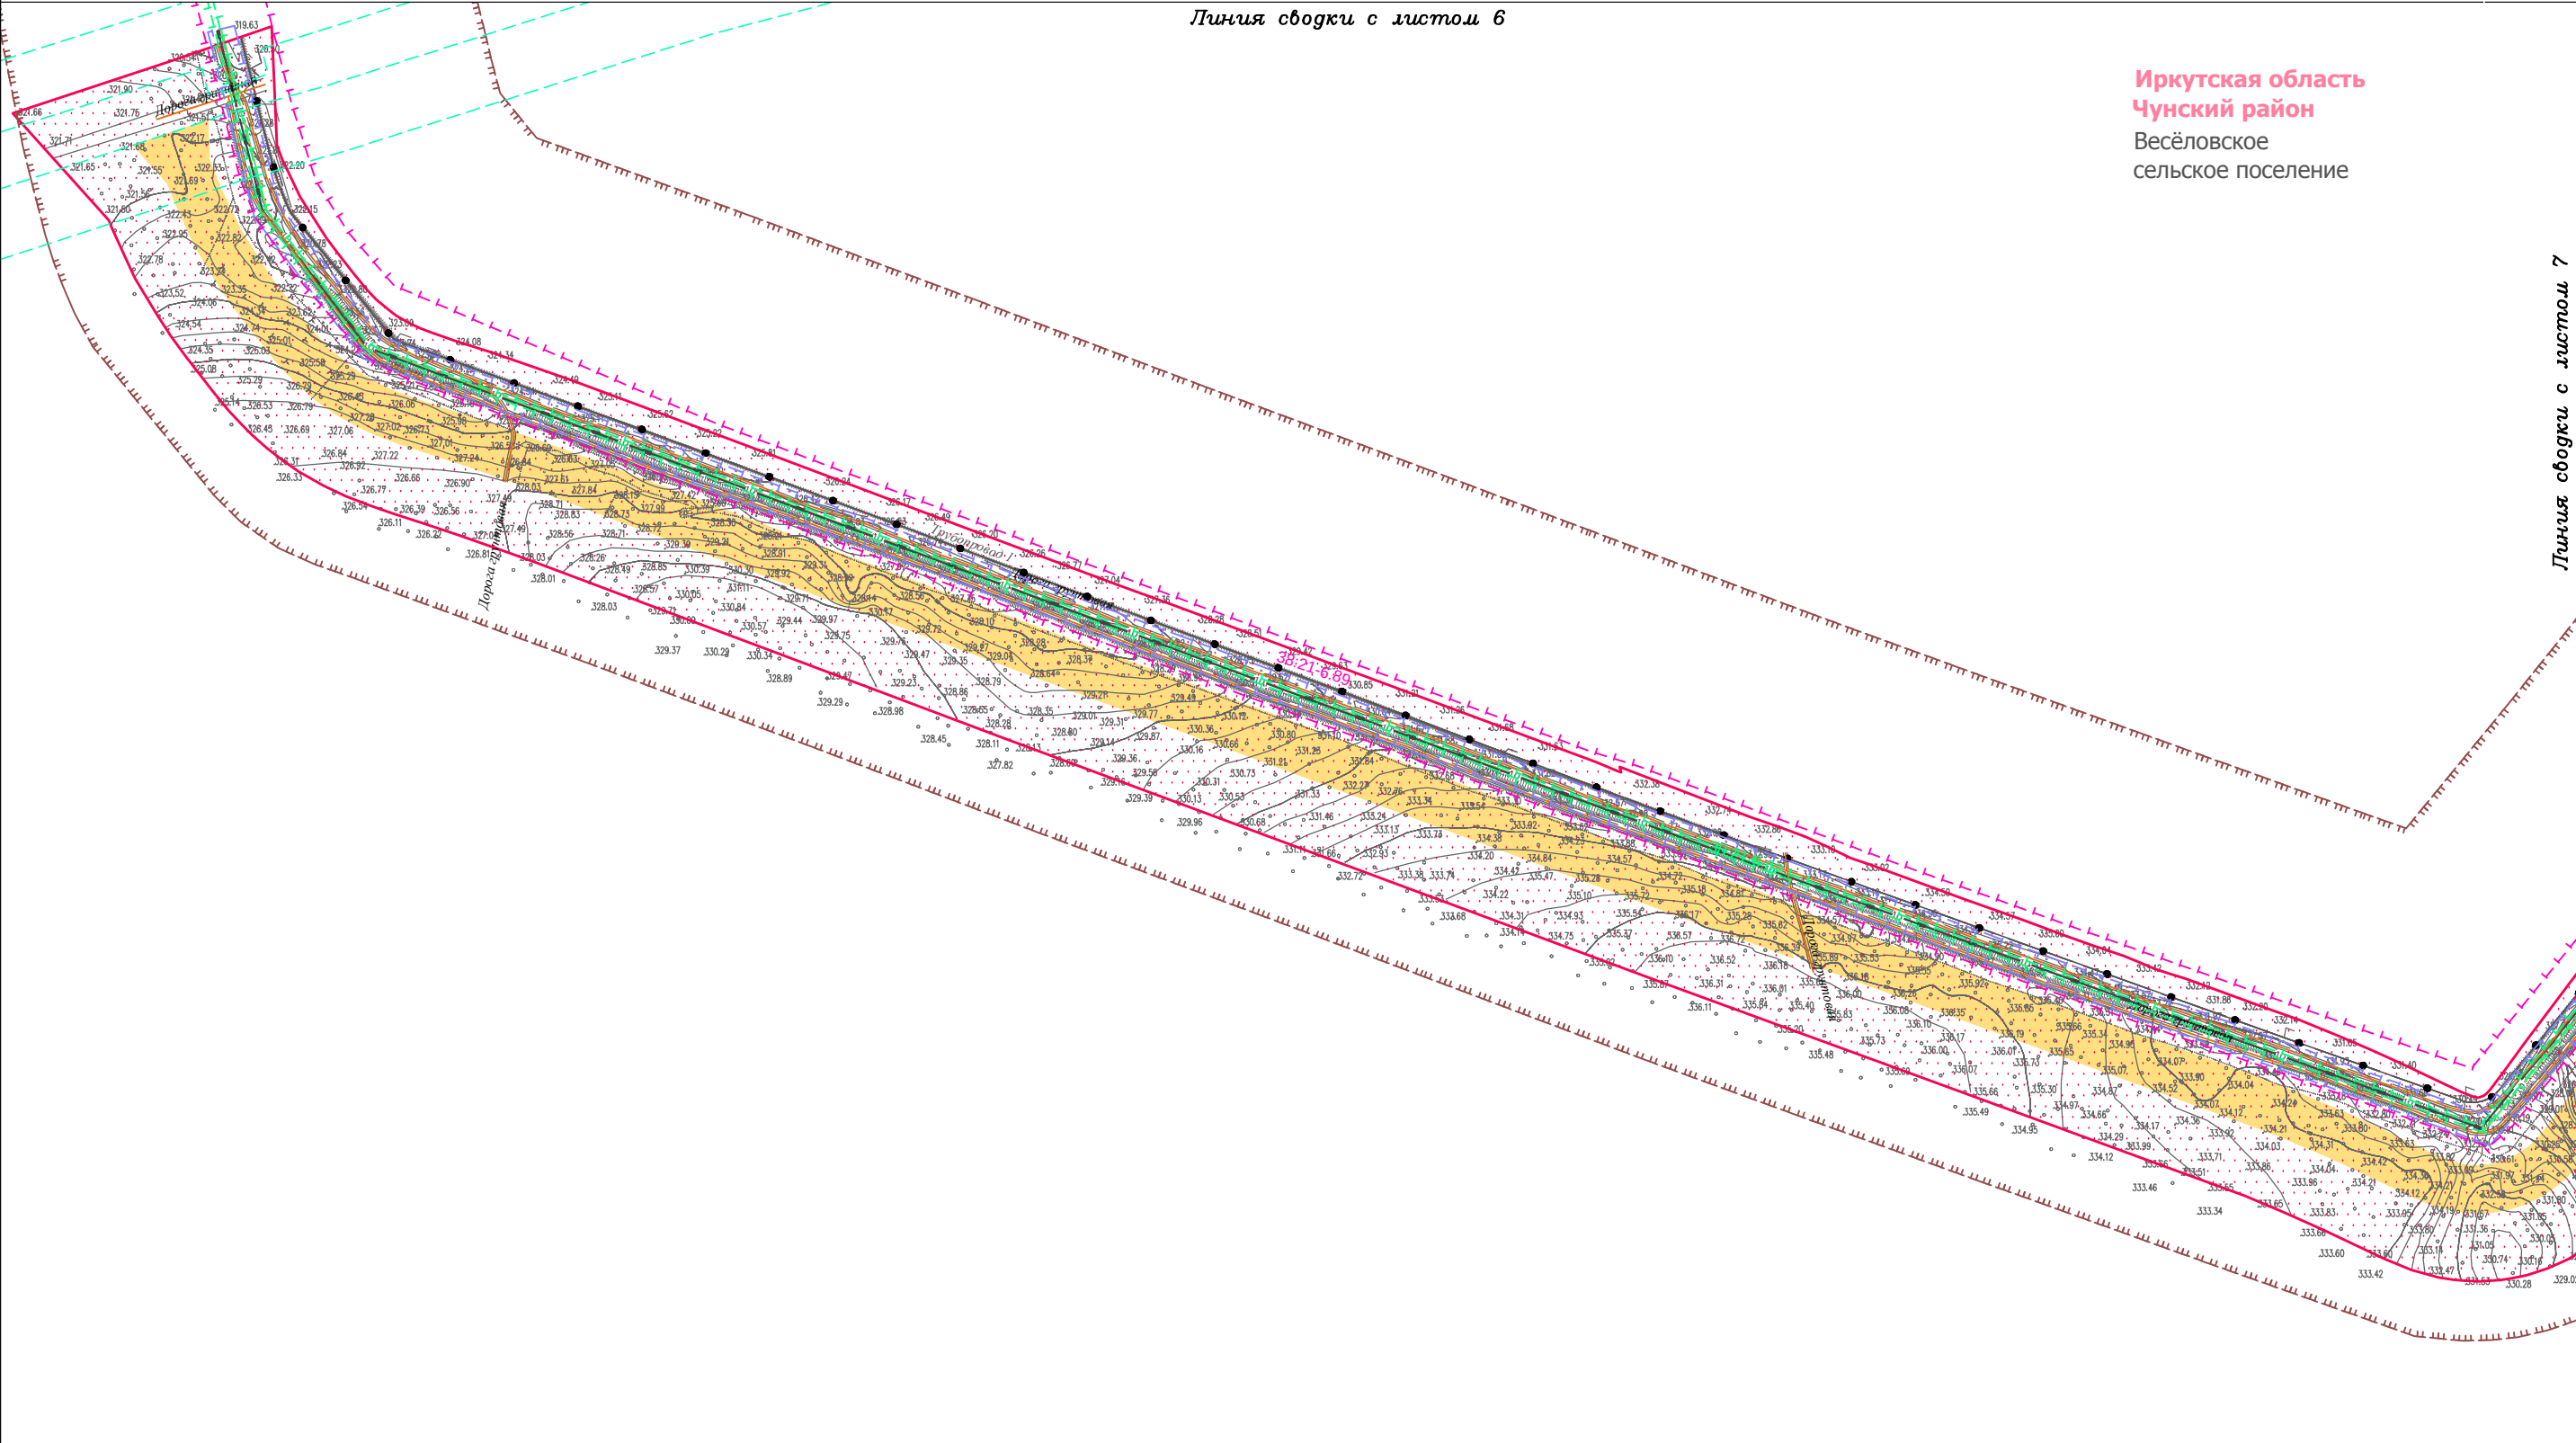

Условные обозначения: граница городского поселения дорога обычного типа местного значения		Границы зон с особыми условиями использования территории: Утвержденные в установленном порядке: 38,21-6.89 охранный зона линий и сооружений связи и линий и сооружений радиотелевизионной связи 38,21-6.89 Охранный зона существующих инженерных сетей и сооружений: 38,21-6.89 охранный зона трубопроводов 38,21-6.89 охранный зона объектов электросетевого хозяйства Нормативные границы зон с особыми условиями использования территории: 38,21-6.89 санитарный разрыв от трубопровода (200 м) 38,21-6.89 санитарный разрыв объектов электросетевого хозяйства (30 м) 38,21-6.89 охранный зона объектов электросетевого хозяйства (1м, 10 м) 38,21-6.89 придорожная полоса автомобильной дороги (50 м)		Существующие коммуникации: 38,21-6.89 ВЛ 500 кВ 38,21-6.89 ВЛ 10 кВ 38,21-6.89 кабельная линия 38,21-6.89 кабель связи 38,21-6.89 трубопровод 1		Иркутская область Документация по планировке территории (проект планировки и межевания территории) <table><tr><td>Изм.</td><td>Кол.уч.</td><td>Лист</td><td>№ док.</td><td>Подп.</td><td>Дата</td></tr><tr><td>Разработал</td><td>Богомол И.С.</td><td></td><td></td><td>И.С.</td><td>02.19</td></tr><tr><td></td><td>Петренко В.В.</td><td></td><td></td><td>В.В.</td><td>02.19</td></tr><tr><td>Проверил</td><td>Редрова М.В.</td><td></td><td></td><td>М.В.</td><td>02.19</td></tr><tr><td>Н. контроль</td><td>Роголёва Е.Н.</td><td></td><td></td><td>Е.Н.</td><td>02.19</td></tr><tr><td></td><td></td><td></td><td></td><td></td><td></td></tr><tr><td></td><td></td><td></td><td></td><td></td><td></td></tr></table> Заказчик: ТРАНСНЕФТЬ ВОСТОК Схема границ зон с особыми условиями использования территории ПЕРСПЕКТИВА ООО "Перспектива" Иркутск, ул. Свердлова, дом 36, оф. 527 <table><tr><td>Стадия</td><td>Лист</td><td>Листов</td></tr><tr><td>П</td><td>8</td><td>8</td></tr></table> Текст 2						Изм.	Кол.уч.	Лист	№ док.	Подп.	Дата	Разработал	Богомол И.С.			И.С.	02.19		Петренко В.В.			В.В.	02.19	Проверил	Редрова М.В.			М.В.	02.19	Н. контроль	Роголёва Е.Н.			Е.Н.	02.19													Стадия	Лист	Листов	П	8	8
Изм.	Кол.уч.	Лист	№ док.	Подп.	Дата	
Разработал	Богомол И.С.			И.С.	02.19	
	Петренко В.В.			В.В.	02.19	
Проверил	Редрова М.В.			М.В.	02.19	
Н. контроль	Роголёва Е.Н.			Е.Н.	02.19	
Стадия	Лист	Листов	
П	8	8	

Иркутская область
Чунский район
Чунское
городское поселение

Весёловское
сельское поселение

Лист 2

Лист 3

Лист 4

Лист 5

Лист 6

Лист 7

Лист 8

Условные обозначения:

— граница городского поселения

— граница территории, в отношении которой осуществляется подготовка проекта планировки территории

— граница зоны планируемого размещения линейного объекта

— граница зоны планируемого демонтажа

— граница зоны планируемого размещения временных зданий и сооружений

Территории, подверженные риску возникновения чрезвычайных ситуаций техногенного характера:

Границы зон воздействия поражающих факторов при чрезвычайной ситуации на проектируемом объекте:

Границы зоны ударной волны взрыва :

зона средних повреждений зданий

зона умеренных повреждений зданий

зона нижнего порога поражения человека волной давления

Границы зоны теплового излучения пожара пролива:

зона с интенсивностью теплового излучения 10.5 кВт/м2

зона с интенсивностью теплового излучения 7 кВт/м2

зона с интенсивностью теплового излучения 4.2 кВт/м2

зона с интенсивностью теплового излучения 1.4 кВт/м2

Территории, подверженные риску возникновения чрезвычайных ситуаций природного характера:

территории, подверженные землетрясением (6 баллов)

территории, подверженные пучению грунтов

территории, подверженные ураганам

территории, подверженные пожарам

Иркутская область

Документация по планировке территории (проект планировки и межевания территории)

Изм.	Кол.уч.	Лист	№ док.	Подп.	Дата
Разработал	Богомол И.С.				02.19
	Петренко В.В.				02.19
Проверил	Редрова М.В.				02.19
Н. контроль	Роголёва Е.Н.				02.19

Заказчик:

ТРАНСНЕФТЬ
ВОСТОК

Схема границ территорий, подверженных риску возникновения чрезвычайных ситуаций природного и техногенного характера (пожар, взрыв, химическое, радиоактивное заражение, затопление, подтопление, оползень, карсты, эрозия и т.д.)

Стадия

П

Лист

1

Листов

8

ООО "Перспектива"

Иркутск, ул. Свердлова, дом 36, оф. 527

ПРИМЕЧАНИЯ:

1. Информация о границах зон планируемого размещения линейных объектов, подлежащих переносу (переустройству) из зон планируемого размещения линейных объектов, отсутствует;

2. Граница территории, в отношении которой осуществляется подготовка проекта планировки территории, определена по внешним границам максимально удаленных от планируемого маршрута прохождения линейных объектов (трасс) зон с особыми условиями использования территории, которые подлежат установлению в связи с размещением этих линейных объектов (пункт 1 Постановления Правительства РФ №564 от 12.05.2017г.), и состоит из:

- Границы охранной зоны трубопроводов - 25 м, установлены в соответствии с "Правилами охраны магистральных трубопроводов" (утв. Минтопэнерго РФ 29.04.1992, Постановлением Госгортехнадзора РФ от 22.04.1992 N 9) (с изм. от 23.11.1994);

- Границы охранной зоны объектов электросетевого хозяйства - 10 м для ВЛ 10 кВ, 1 м - для кабельных линий), установлены в соответствии с постановлением правительства Российской Федерации от 24.02.2009 г. № 160 "О порядке установления охранных зон объектов электросетевого хозяйства и особых условий использования земельных участков, расположенных в границах таких зон";

- Границы санитарно-защитной полоса водовода - 10 м, установлены в соответствии с постановлением Министерства здравоохранения Российской Федерации и Главного государственного санитарного врача Российской Федерации от 14 марта 2002 года "О введении в действие санитарных правил и норм "Зоны санитарной охраны источников водоснабжения и водопроводов питьевого назначения. СанПиН 2.1.4.1110-02", утверждённых Главным государственным санитарным врачом Российской Федерации 26 февраля 2002 года;

- Границы санитарно-защитной полосы систем канализации - 5 м, установлены в соответствии со СНиПом 2.04.03-85 -- Канализация. Наружные сети и сооружения; СНиПом 2.07.01-89* -- Градостроительство. Планировка и застройка городских и сельских поселений; СНиПом 2.05.06-85* -- Магистральные трубопроводы; СНиПом 3.05.04-85* -- Наружные сети и сооружения водоснабжения и канализации;

- Границы охранной зоны тепловых сетей - 3 м, установлены в соответствии с приказом от 17 августа 1992 г. N 197 «О типовых правилах охраны коммунальных тепловых сетей»;

- Границы придорожной полосы автомобильной дороги - 50 м, установлены в соответствии со ст.26 Федерального закона от 08.11.2007 г. 257-ФЗ (ред. от 03.07.2016 г.) "Об автомобильных дорогах и о дорожной деятельности в Российской Федерации и о внесении изменений в отдельные законодательные акты Российской Федерации" (на основании определения категории автомобильной дороги в соответствии с "СП 37.13330.2012. Свод правил. Промышленный транспорт. Актуализированная редакция СНиП 2.05.07-91" (утв. Приказом Минрегиона России от 29.12.2011 г. N 635/7) (ред. от 18.08.2016 г.);

- Границы охранной зоны сооружения 1 - 100 м, установлены в соответствии с "Правилами охраны магистральных трубопроводов" (утв. Минтопэнерго РФ 29.04.1992, Постановлением Госгортехнадзора РФ от 22.04.1992 N 9) (с изм. от 23.11.1994) (вместе с "Положением о взаимоотношениях предприятий, коммуникации которых проходят в одном техническом коридоре или пересекаются");

- Границы санитарно-защитной зоны - 100 м, установлены в соответствии с СанПиН 2.2.1/2.1.1.1200-03 "Санитарно-защитные зоны и санитарная классификация предприятий, сооружений и иных объектов" утвержденных постановлением главного государственного санитарного врача Российской Федерации от 25 сентября 2007 года N 74;

- Границы зоны минимальных расстояний - 100 м, установлены в соответствии с "СП 36.13330.2012. Свод правил. Магистральные трубопроводы. Актуализированная редакция СНиП 2.05.06-85"" (утв. Приказом Госстроя от 25.12.2012 N 108/ГС) (ред. от 18.08.2016);

- Границы зоны санитарной охраны источников водоснабжения установлены в соответствии с постановлением Министерства здравоохранения Российской Федерации и Главного государственного санитарного врача Российской Федерации от 14 марта 2002 года "О введении в действие санитарных правил и норм "Зоны санитарной охраны источников водоснабжения и водопроводов питьевого назначения. СанПиН 2.1.4.1110-02", утверждённых Главным государственным санитарным врачом Российской Федерации 26 февраля 2002 года. (1-й пояс - площадка 120*100 м; 2-й пояс - 168 м; 3-й пояс - 640 м.

- Границы охранной зоны линий и сооружений связи - 2 м, установлены в соответствии с правилами охраны линий и сооружений связи Российской Федерации (утвержденными постановлением Правительства РФ от 9 июня 1995 г. N 578);

- Границы зоны планируемого размещения линейных объектов, границы зоны планируемого демонтажа, границы зоны планируемого размещения временных зданий и сооружений, установленные в соответствии с нормами отвода земельных участков для конкретных видов линейных объектов. Обоснование размеров, приведено в разделе 2.2 тома 3;


3. Информация о территориях, подверженных землетрясением, территориях, подверженным пучению грунтов, территориях, подверженных ураганам, территориях, подверженных пожарам, приведена на основании анализа климатических, геологических и гидрогеологических условий в соответствии с СНиП 22-01-95;

4. Информация о границах территорий, подверженных риску возникновения чрезвычайных ситуаций природного и техногенного характера, таких как химическое, радиоактивное заражение, затопление, оползень, карст, эрозия в материалах инженерных изысканий и в материалах территориального планирования, таких как: Схема территориального планирования Чунского районного муниципального образования, утвержденная решением Думы Чунского районного муниципального образования № 235 от 29.05.2013г, Генеральный план городского поселения Чунское муниципальное образование Чунского района Иркутской области, утвержденные решением думы Чунского муниципального образования № 148 от 26.11.2013г, Генеральный план Веселовского муниципального образования, утвержденный решением Думы Веселовского муниципального образования № 59 от 21.11.2013г.

32



Иркутская область
Чунский район
Чунское
городское поселение

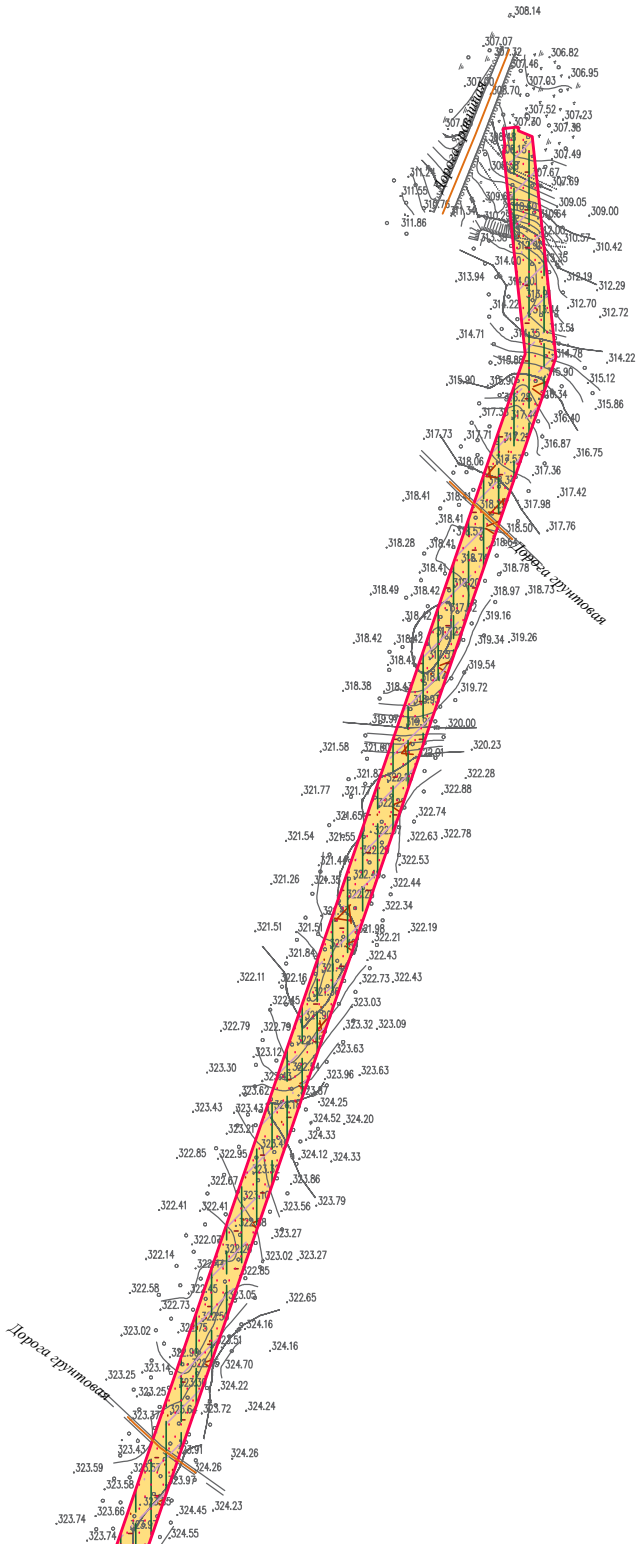

Линия сводки с листом 3

Условные обозначения:

- граница городского поселения
- дорога обычного типа местного значения

- граница территории, в отношении которой осуществляется подготовка проекта планировки территории
- граница зоны планируемого размещения линейного объекта
- граница зоны планируемого демонтажа
- граница зоны планируемого размещения временных зданий и сооружений

Территории, подверженные риску возникновения чрезвычайных ситуаций техногенного характера:
Границы зон воздействия поражающих факторов при чрезвычайной ситуации на проектируемом объекте:
Границы зоны ударной волны взрыва:

- зона средних повреждений зданий
- зона умеренных повреждений зданий
- зона нижнего порога поражения человека волной давления
- граница зоны теплового излучения пожара пролива:
- зона с интенсивностью теплового излучения 10.5 кВт/м2
- зона с интенсивностью теплового излучения 7 кВт/м2
- зона с интенсивностью теплового излучения 4.2 кВт/м2
- зона с интенсивностью теплового излучения 1.4 кВт/м2

Территории, подверженные риску возникновения чрезвычайных ситуаций природного характера:
— территории, подверженные землетрясением (6 баллов)- территории, подверженные пучению грунтов
- территории, подверженные ураганам
- территории, подверженные пожарам

Изм.	Кол.уч.	Лист	№ док.	Подп.	Дата
Разработал	Богомол И.С.				02.19
	Петренко В.В.				02.19
Проверил	Редрова М.В.				02.19
Н. контроль	Роголёва Е.Н.				02.19

Иркутская область

Документация по планировке территории
(проект планировки и межевания территории)



Заказчик:
Схема границ территорий, подверженных риску возникновения чрезвычайных ситуаций природного и техногенного характера
(пожар, взрыв, химическое, радиоактивное заражение, затопление, подтопление, оползень, карсты, эрозия и т.д.)

Стадия	Лист	Листов
П	2	8
ООО "Перспектива" Иркутск, ул. Свердлова, дом 36, оф. 527		




Текст 2



Линия сводки с листом 2

Иркутская область
Чунский район
Чунское
городское поселение

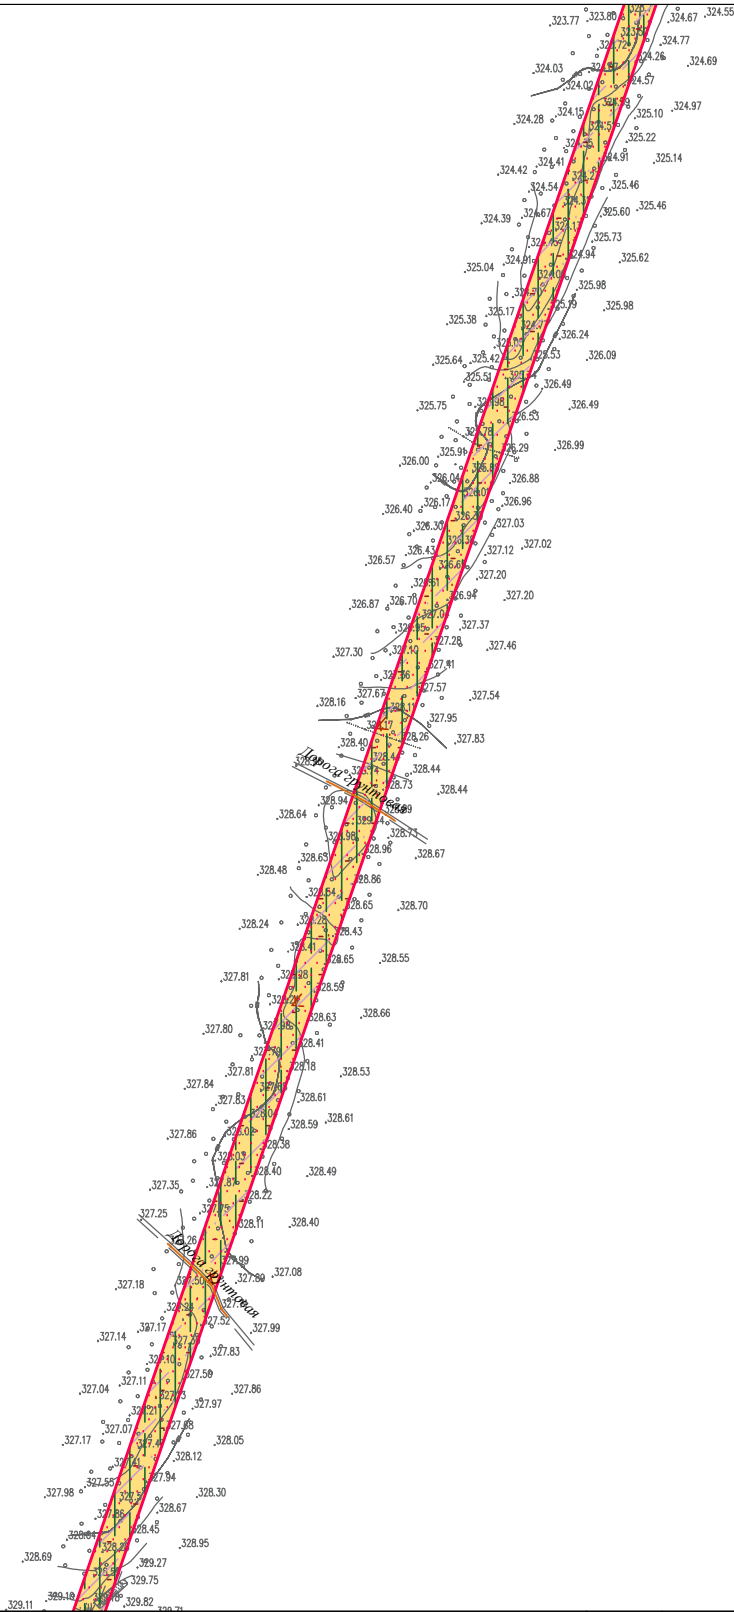

Линия сводки с листом 4

Иркутская область

Документация по планировке территории
(проект планировки и межевания территории)

Условные обозначения:

— граница городского поселения
— дорога обычного типа местного значения

..... граница территории, в отношении которой осуществляется подготовка проекта планировки территории
— граница зоны планируемого размещения линейного объекта
— граница зоны планируемого демонтажа
— граница зоны планируемого размещения временных зданий и сооружений

Территории, подверженные риску возникновения чрезвычайных ситуаций техногенного характера:
Границы зон воздействия поражающих факторов при чрезвычайной ситуации на проектируемом объекте:
Границы зоны ударной волны взрыва:

— зона средних повреждений зданий
— зона умеренных повреждений зданий
— зона нижнего порога поражения человека волной давления
Границы зоны теплового излучения пожара пролива:
— зона с интенсивностью теплового излучения 10.5 кВт/м2
— зона с интенсивностью теплового излучения 7 кВт/м2
— зона с интенсивностью теплового излучения 4.2 кВт/м2
— зона с интенсивностью теплового излучения 1.4 кВт/м2

Территории, подверженные риску возникновения чрезвычайных ситуаций природного характера:
— территории, подверженные землетрясениям (6 баллов)
— территории, подверженные пучению грунтов
— территории, подверженные ураганам
— территории, подверженные пожарам

Изм.	Кол.уч.	Лист	№ док.	Подп.	Дата
Разработал	Богомол И.С.			И.С.	02.19
	Петренко В.В.			В.В.	02.19
Проверил	Редрова М.В.			М.В.	02.19
Н. контроль	Роголёва Е.Н.			Е.Н.	02.19

Иркутская область			
Документация по планировке территории (проект планировки и межевания территории)			
Заказчик:		Стадия	Лист
		П	3
Схема границ территорий, подверженных риску возникновения чрезвычайных ситуаций природного и техногенного характера (пожар, взрыв, химическое, радиоактивное заражение, затопление, подтопление, оползень, карсты, эрозия и т.д.)		Листов	8
Текст 2		 ООО "Перспектива" Иркутск, ул. Свердлова, дом 36, оф. 527	

Документация по планировке территории (проект планировки территории)
Схема границ территорий, подверженных риску возникновения чрезвычайных ситуаций природного и техногенного характера
(пожар, взрыв, химическое, радиоактивное заражение, затопление, подтопление, оползень, карсты, эрозия и т.д.)



Линия сводки с листом 3

Иркутская область
Чунский район
Чунское
городское поселение

Весёловское
сельское поселение

Линия сводки с листом 5

Условные обозначения:

- граница городского поселения
- дорога обычного типа местного значения

- граница территории, в отношении которой осуществляется подготовка проекта планировки территории
- граница зоны планируемого размещения линейного объекта
- граница зоны планируемого демонтажа
- граница зоны планируемого размещения временных зданий и сооружений

Территории, подверженные риску возникновения чрезвычайных ситуаций техногенного характера:
Границы зон воздействия поражающих факторов при чрезвычайной ситуации на проектируемом объекте:
Границы зоны ударной волны взрыва:

- зона средних повреждений зданий
- зона умеренных повреждений зданий
- зона нижнего порога поражения человека волной давления
- граница зоны теплового излучения пожара пролива:
- зона с интенсивностью теплового излучения 10.5 кВт/м2
- зона с интенсивностью теплового излучения 7 кВт/м2
- зона с интенсивностью теплового излучения 4.2 кВт/м2
- зона с интенсивностью теплового излучения 1.4 кВт/м2

Территории, подверженные риску возникновения чрезвычайных ситуаций природного характера:

- территории, подверженные землетрясением (6 баллов)
- территории, подверженные пучению грунтов
- территории, подверженные ураганам
- территории, подверженные пожарам

Изм.	Кол.уч.	Лист	№ док.	Подп.	Дата
Разработал	Богомол И.С.				02.19
	Петренко В.В.				02.19
Проверил	Редрова М.В.				02.19
Н. контроль	Роголёва Е.Н.				02.19

Иркутская область

Документация по планировке территории
(проект планировки и межевания территории)

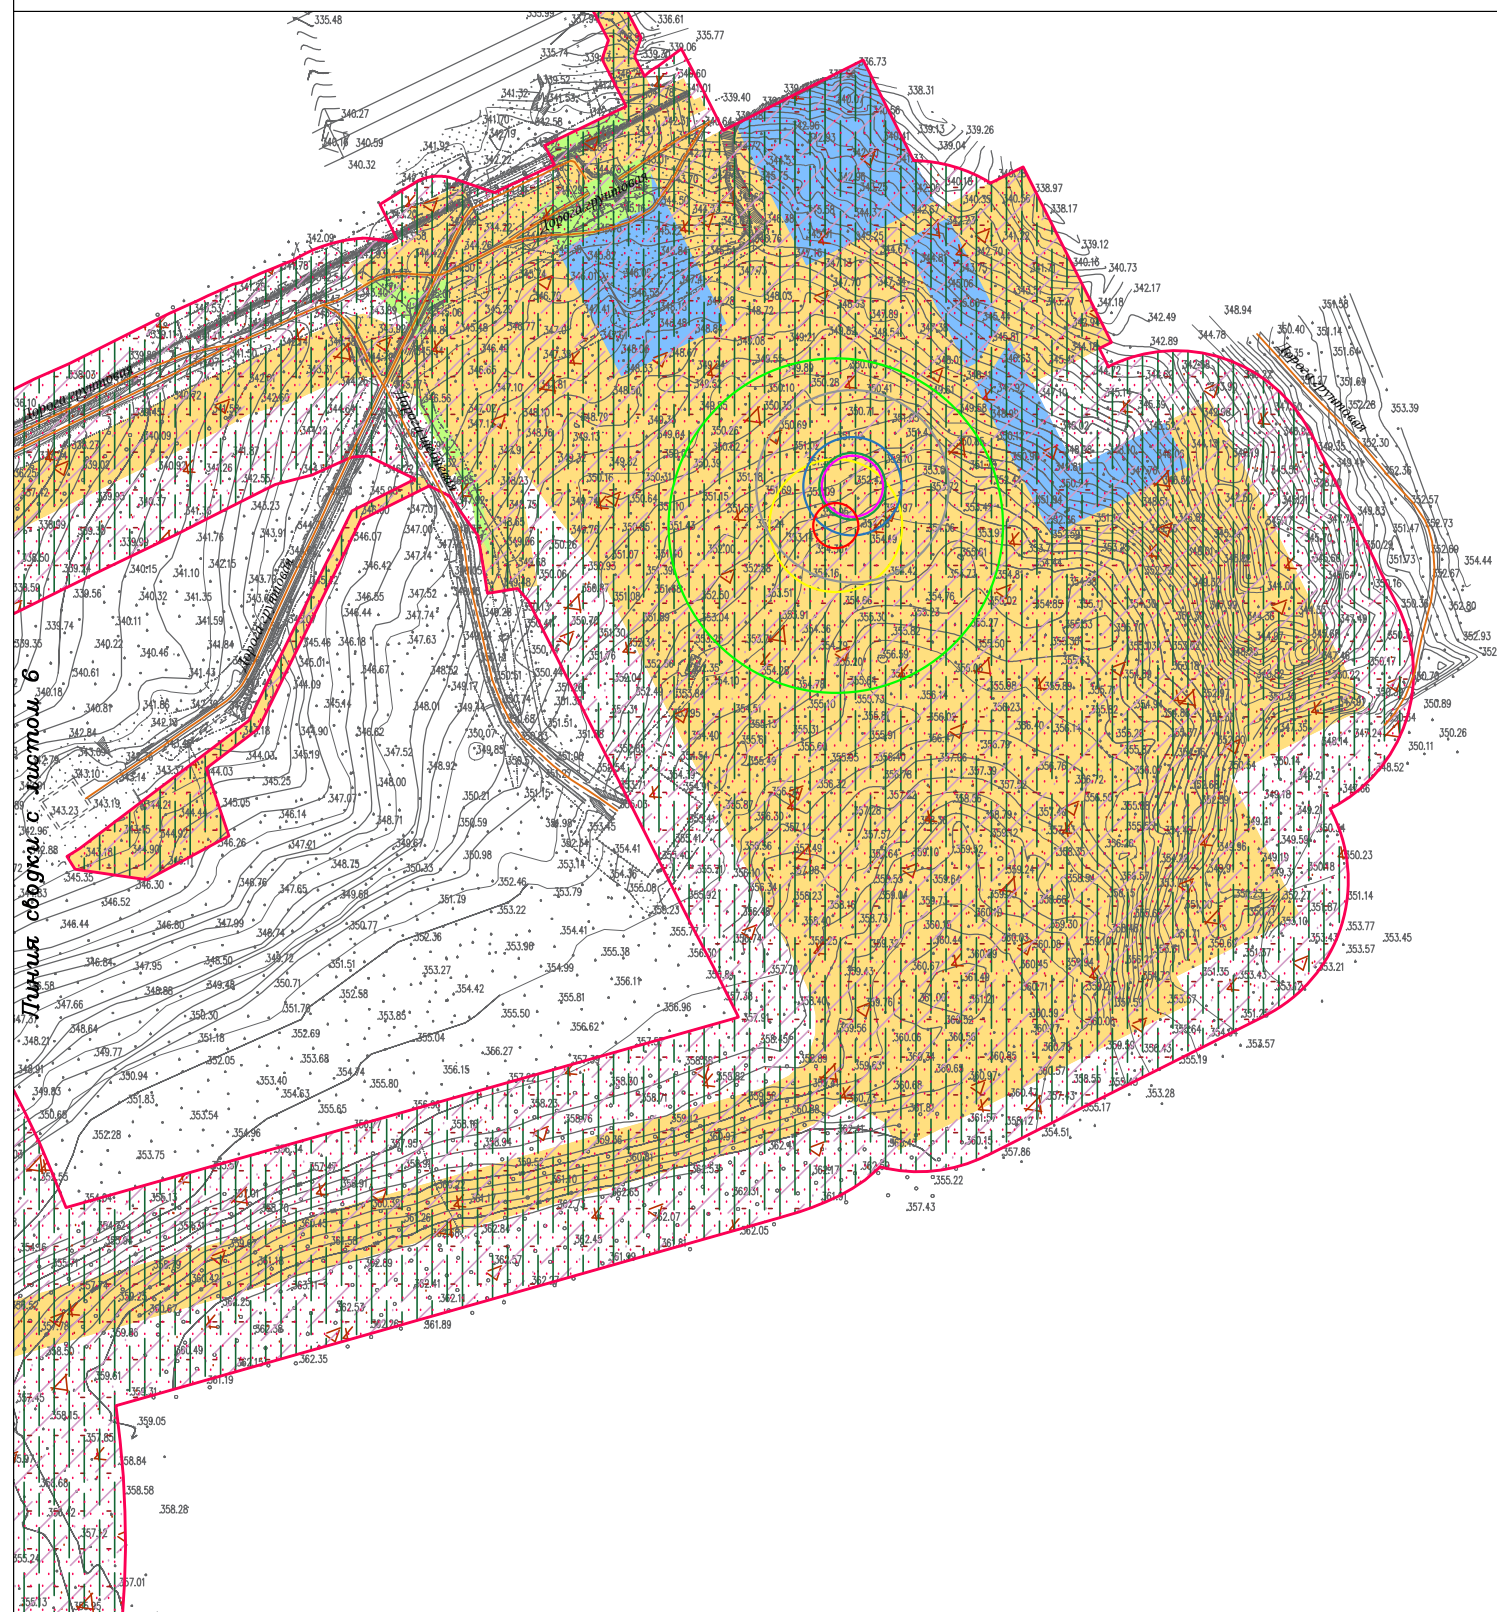


Схема границ территорий, подверженных риску возникновения чрезвычайных ситуаций природного и техногенного характера
(пожар, взрыв, химическое, радиоактивное заражение, затопление, подтопление, оползень, карсты, эрозия и т.д.)

Текст 2

Стадия	Лист	Листов
П	4	8
 ООО "Перспектива" Иркутск, ул. Свердлова, дом 36, оф. 527		

Иркутская область
Чунский район
Весёловское
сельское поселение



Условные обозначения:

- | | |
|---|---|
|  | граница территории, в отношении которой осуществляется подготовка проекта планировки территории |
|  | граница зоны планируемого размещения линейного объекта |
|  | граница зоны планируемого демонтажа |
|  | граница зоны планируемого размещения временных зданий и сооружений |

- | | |
|--|---|
| | территории, подверженные землетрясениям
(6 баллов) |
| | территории, подверженные пучению грунтов |
| | территории, подверженные ураганам |
| | территории, подверженные пожарам |


36

Документация по планировке территории (проект планировки территории)
Схема границ территорий, подверженных риску возникновения чрезвычайных ситуаций природного и техногенного характера
(пожар, взрыв, химическое, радиоактивное заражение, затопление, подтопление, оползень, карсты, эрозия и т.д.)



Линия сводки с листом 4

Иркутская область
Чунский район
Весёловское
сельское поселение

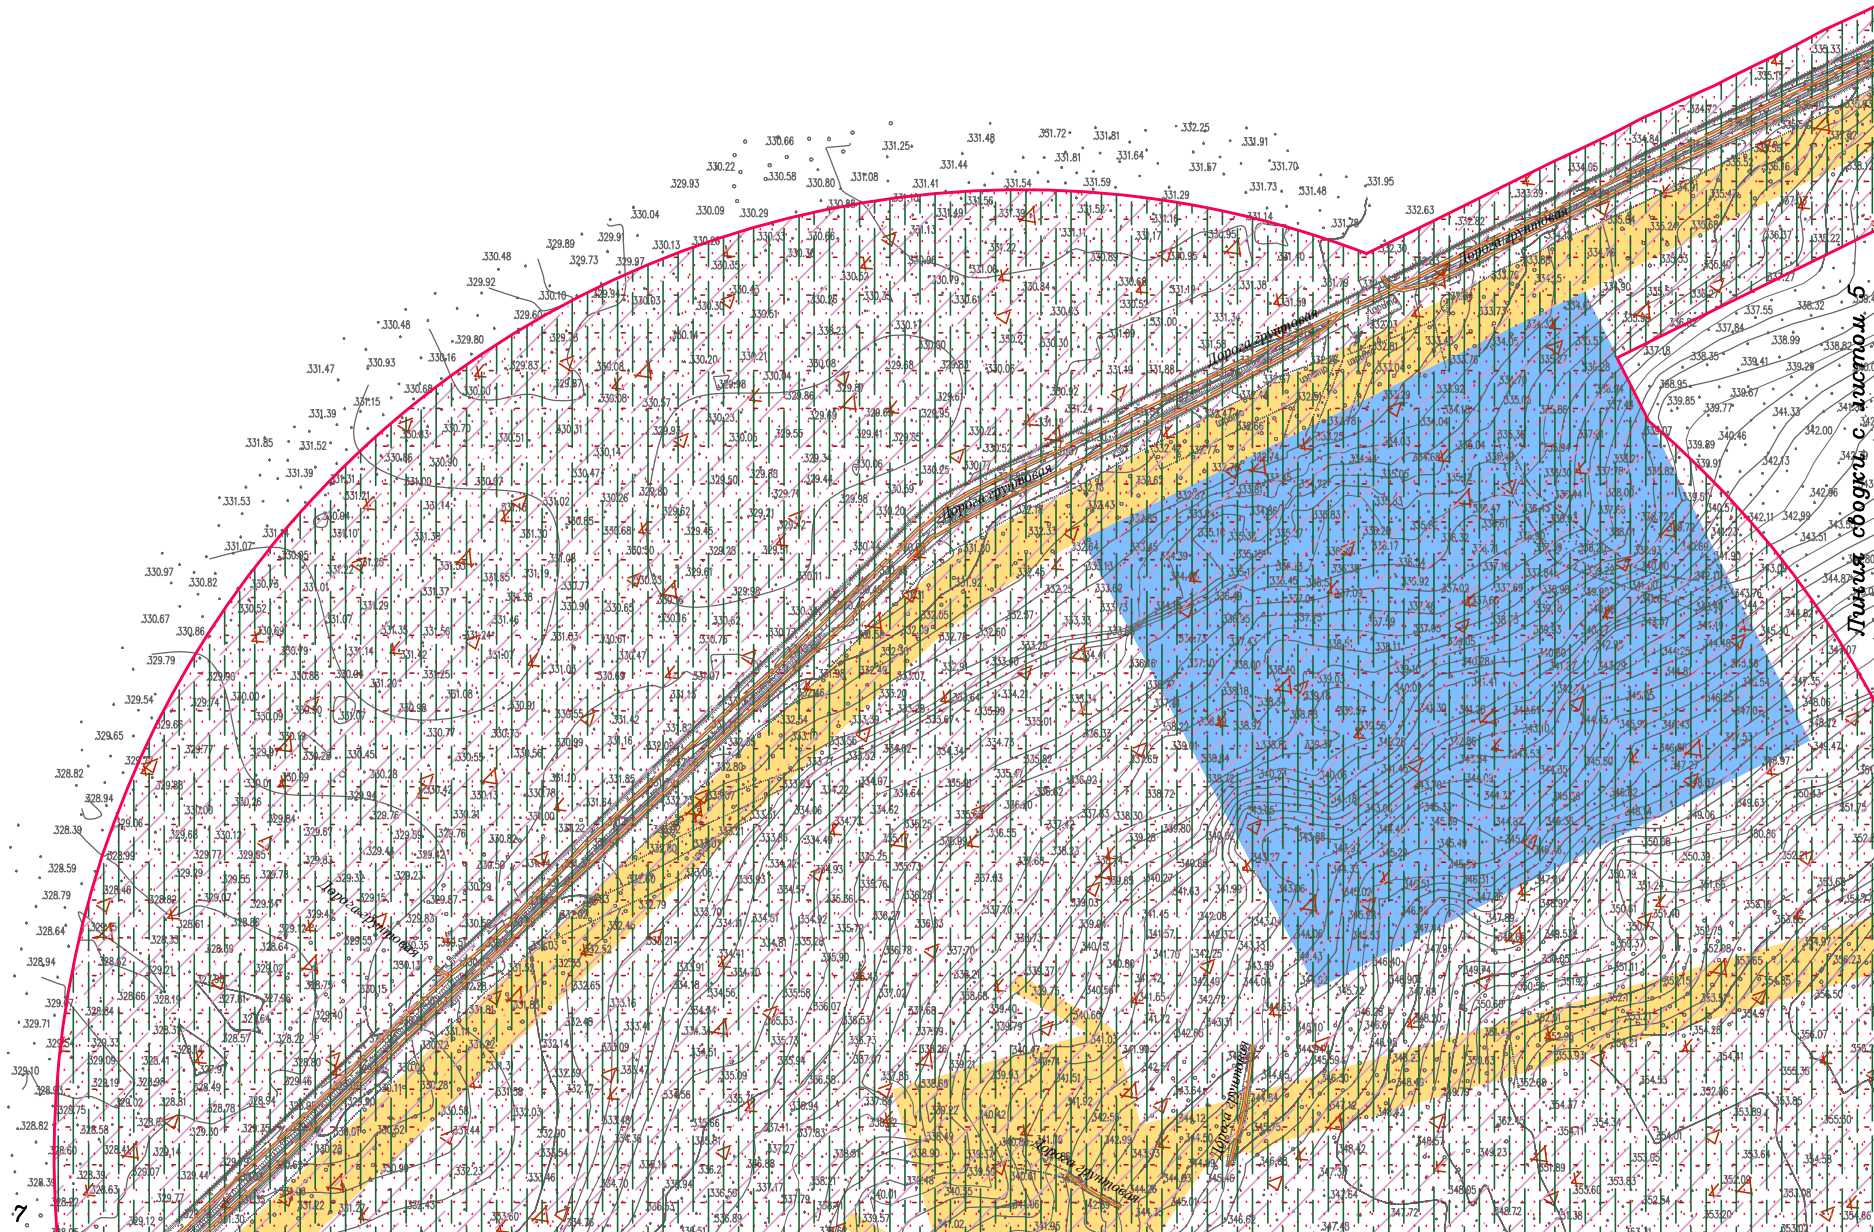

Линия сводки с листом 8

Линия сводки с листом 7

- Условные обозначения:**
- граница городского поселения
 - граница зоны планируемого размещения линейного объекта
 - граница зоны планируемого демонтажа
 - граница зоны планируемого размещения временных зданий и сооружений

- Территории, подверженные риску возникновения чрезвычайных ситуаций техногенного характера:
- территории, подверженные землетрясением (6 баллов)
 - территории, подверженные пучению грунтов
 - территории, подверженные ураганам
 - территории, подверженные пожарам
- Границы зон воздействия поражающих факторов при чрезвычайной ситуации на проектируемом объекте:
- зона средних повреждений зданий
 - зона умеренных повреждений зданий
 - зона нижнего порога поражения человека волной давления
- Границы зоны теплового излучения пожара пролива:
- зона с интенсивностью теплового излучения 10.5 кВт/м2
 - зона с интенсивностью теплового излучения 7 кВт/м2
 - зона с интенсивностью теплового излучения 4.2 кВт/м2
 - зона с интенсивностью теплового излучения 1.4 кВт/м2

Изм.	Кол.уч.	Лист	№ док.	Подп.	Дата
Разработал	Богомол И.С.				02.19
	Петренко В.В.				02.19
Проверил	Редрова М.В.				02.19
Н. контроль	Роголёва Е.Н.				02.19

Иркутская область

Документация по планировке территории
(проект планировки и межевания территории)



Стадия	Лист	Листов
П	6	8

Заказчик:
Схема границ территорий, подверженных риску возникновения чрезвычайных ситуаций природного и техногенного характера
(пожар, взрыв, химическое, радиоактивное заражение, затопление, подтопление, оползень, карсты, эрозия и т.д.)



ООО "Перспектива"
Иркутск, ул. Свердлова,
дом 36, оф. 527


Текст 2

Документация по планировке территории (проект планировки территории)
Схема границ территорий, подверженных риску возникновения чрезвычайных ситуаций природного и техногенного характера
(пожар, взрыв, химическое, радиоактивное заражение, затопление, подтопление, оползень, карсты, эрозия и т.д.)



Иркутская область
Чунский район
Весёловское
сельское поселение

Линия сводки с листом 8

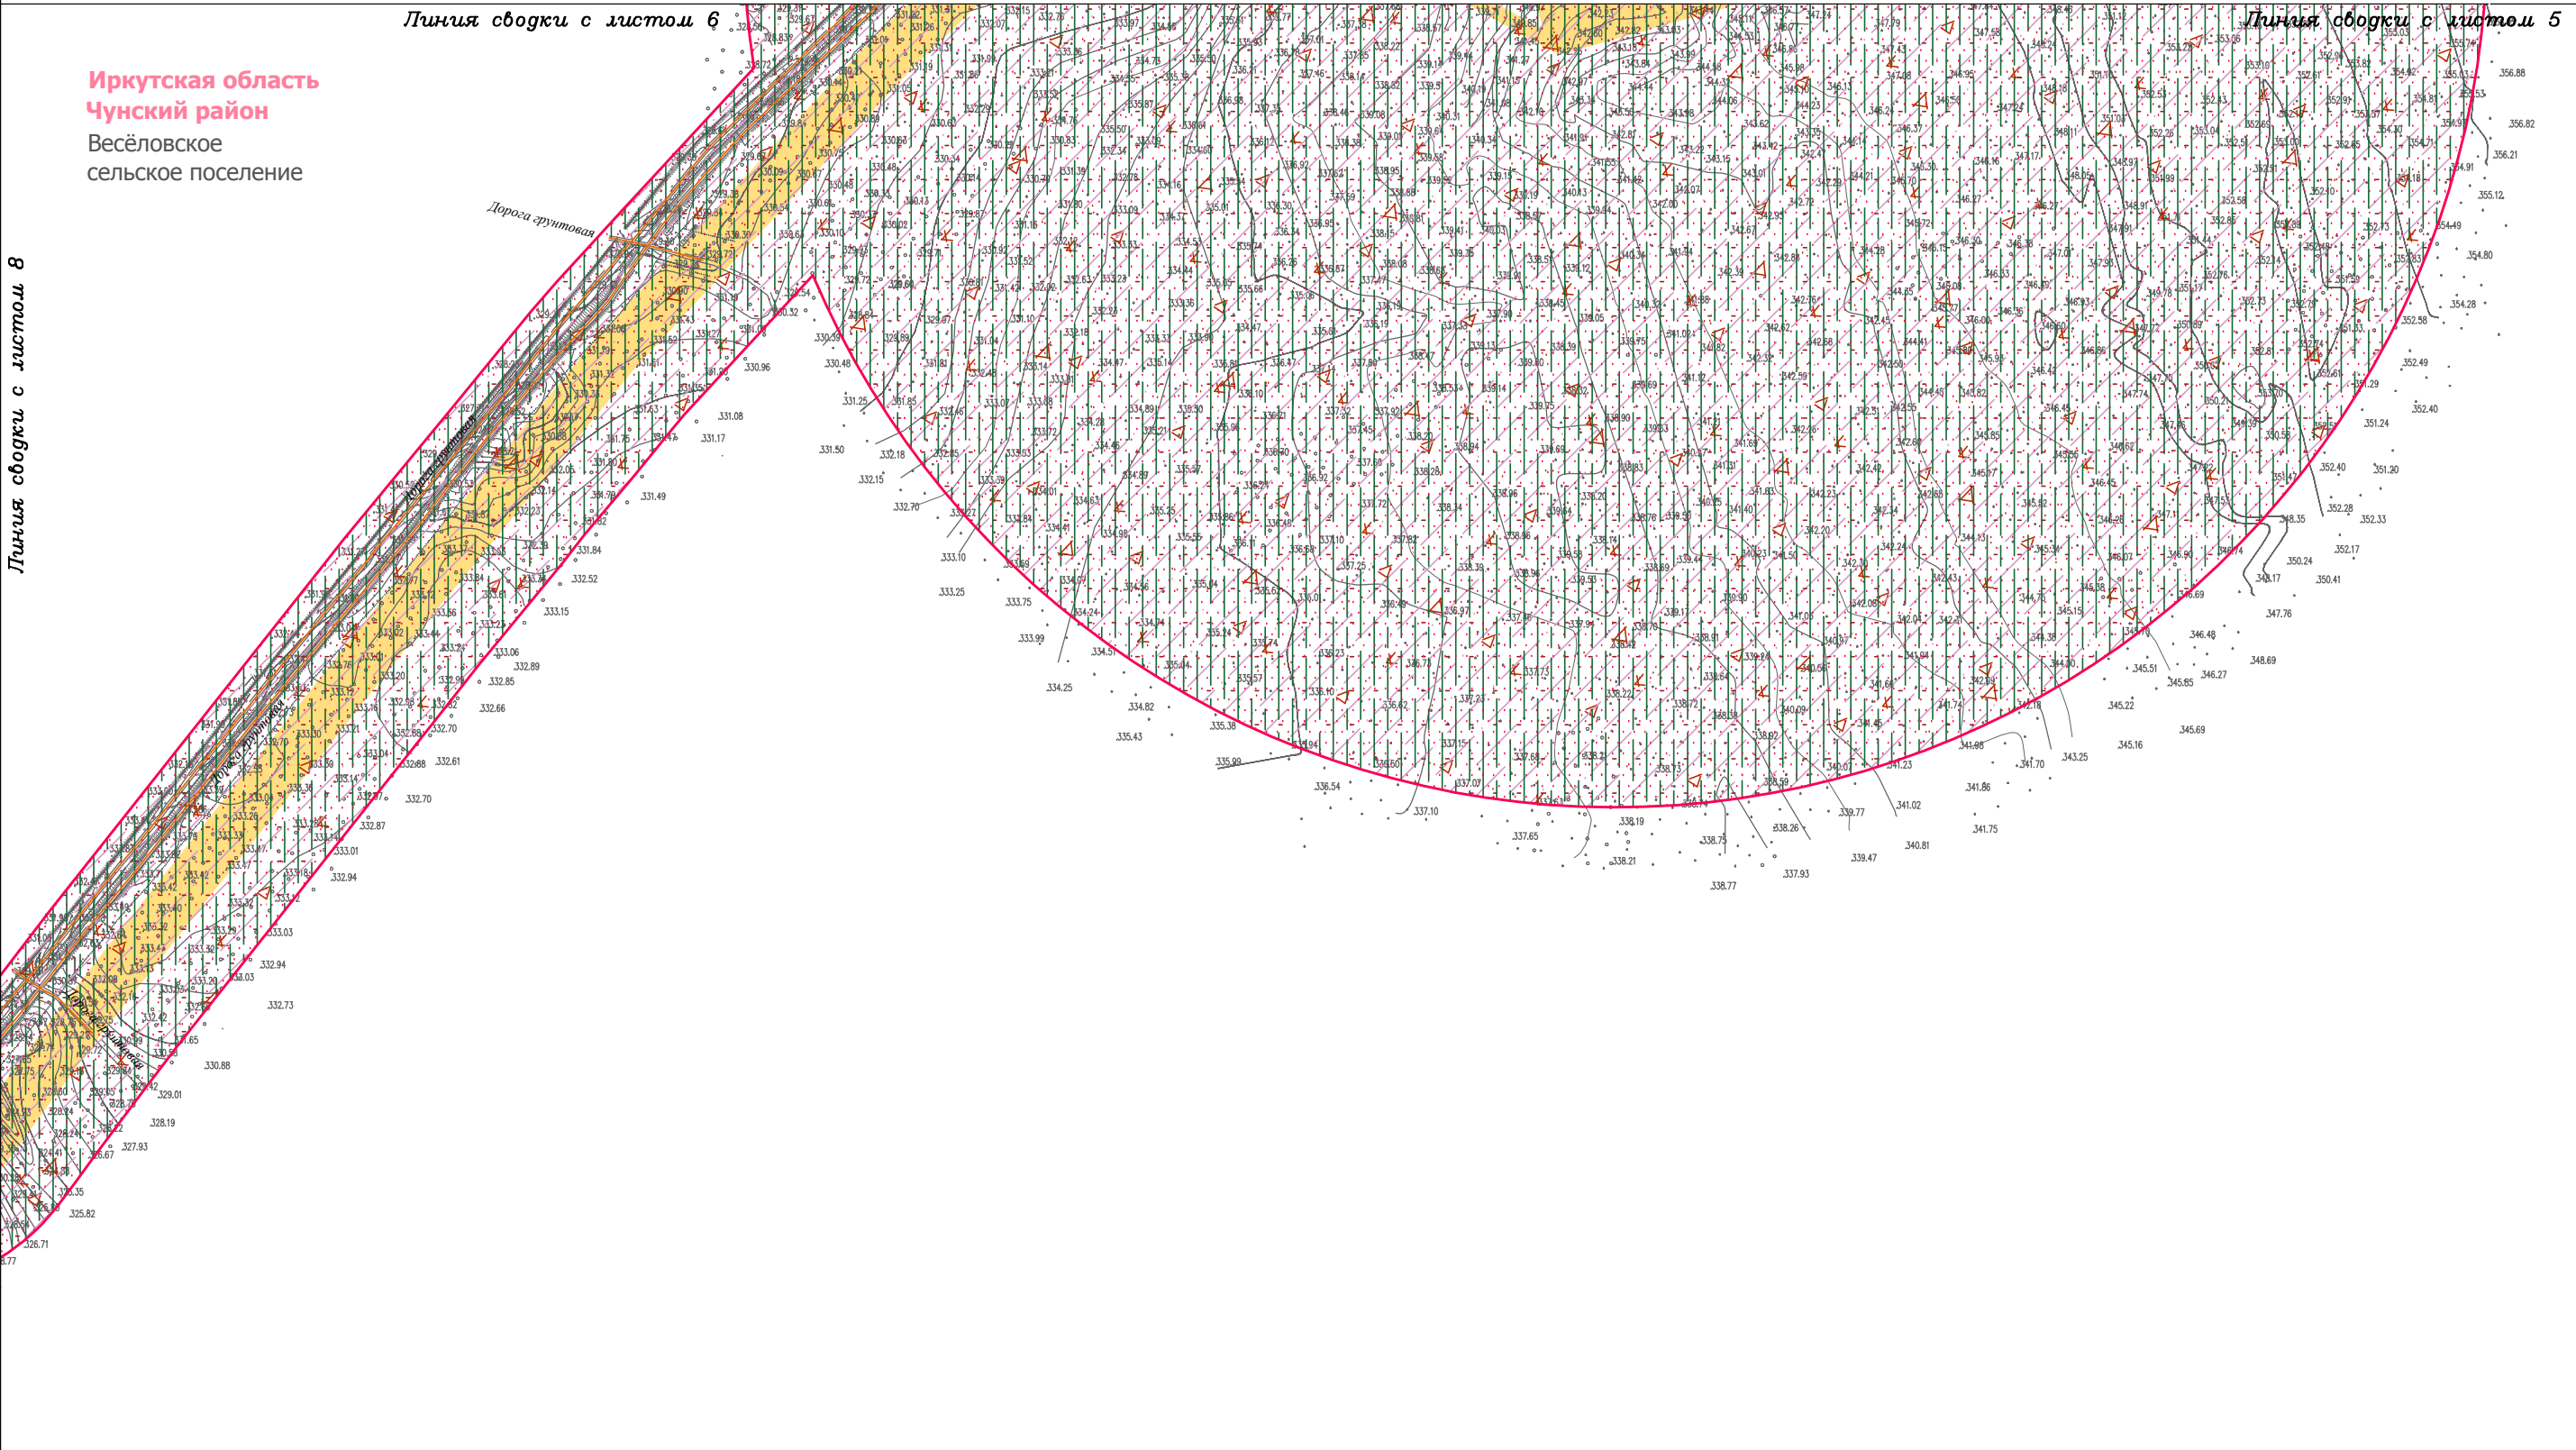

Условные обозначения:

— граница городского поселения

— дорога обычного типа местного значения

..... граница территории, в отношении которой осуществляется подготовка проекта планировки территории

— граница зоны планируемого размещения линейного объекта

— граница зоны планируемого демонтажа

— граница зоны планируемого размещения временных зданий и сооружений

Территории, подверженные риску возникновения чрезвычайных ситуаций техногенного характера:

Границы зон воздействия поражающих факторов при чрезвычайной ситуации на проектируемом объекте:

Границы зоны ударной волны взрыва :

— зона средних повреждений зданий

— зона умеренных повреждений зданий

— зона нижнего порога поражения человека волной давления

Границы зоны теплового излучения пожара пролива:

— зона с интенсивностью теплового излучения 10.5 кВт/м2

— зона с интенсивностью теплового излучения 7 кВт/м2

— зона с интенсивностью теплового излучения 4.2 кВт/м2

— зона с интенсивностью теплового излучения 1.4 кВт/м2

Территории, подверженные риску возникновения чрезвычайных ситуаций природного характера:

— территории, подверженные землетрясением (6 баллов)

— территории, подверженные пучению грунтов

— территории, подверженные ураганам

— территории, подверженные пожарам

Иркутская область					
Документация по планировке территории (проект планировки и межевания территории)					
Изм.	Кол.уч.	Лист	№ док.	Подп.	Дата
Разработал	Богомол И.С.	И.С.	02.19		
	Петренко В.В.	В.В.	02.19		
Проверил	Редрова М.В.	М.В.	02.19		
Н. контроль	Роголёва Е.Н.	Е.Н.	02.19		

Заказчик:

 **TRANSENEFT VOSTOK**

Схема границ территорий, подверженных риску возникновения чрезвычайных ситуаций природного и техногенного характера (пожар, взрыв, химическое, радиоактивное заражение, затопление, подтопление, оползень, карсты, эрозия и т.д.)

Текст 2

Стадия	Лист	Листов
П	7	8

 **ПЕРСПЕКТИВА**

ООО "Перспектива"
Иркутск, ул. Свердлова,
дом 36, оф. 527


Документация по планировке территории (проект планировки территории)
Схема границ территорий, подверженных риску возникновения чрезвычайных ситуаций природного и техногенного характера
(пожар, взрыв, химическое, радиоактивное заражение, затопление, подтопление, оползень, карсты, эрозия и т.д.)



Линия сводки с листом 6

Иркутская область
Чунский район
Весёловское
сельское поселение

Линия сводки с листом 7

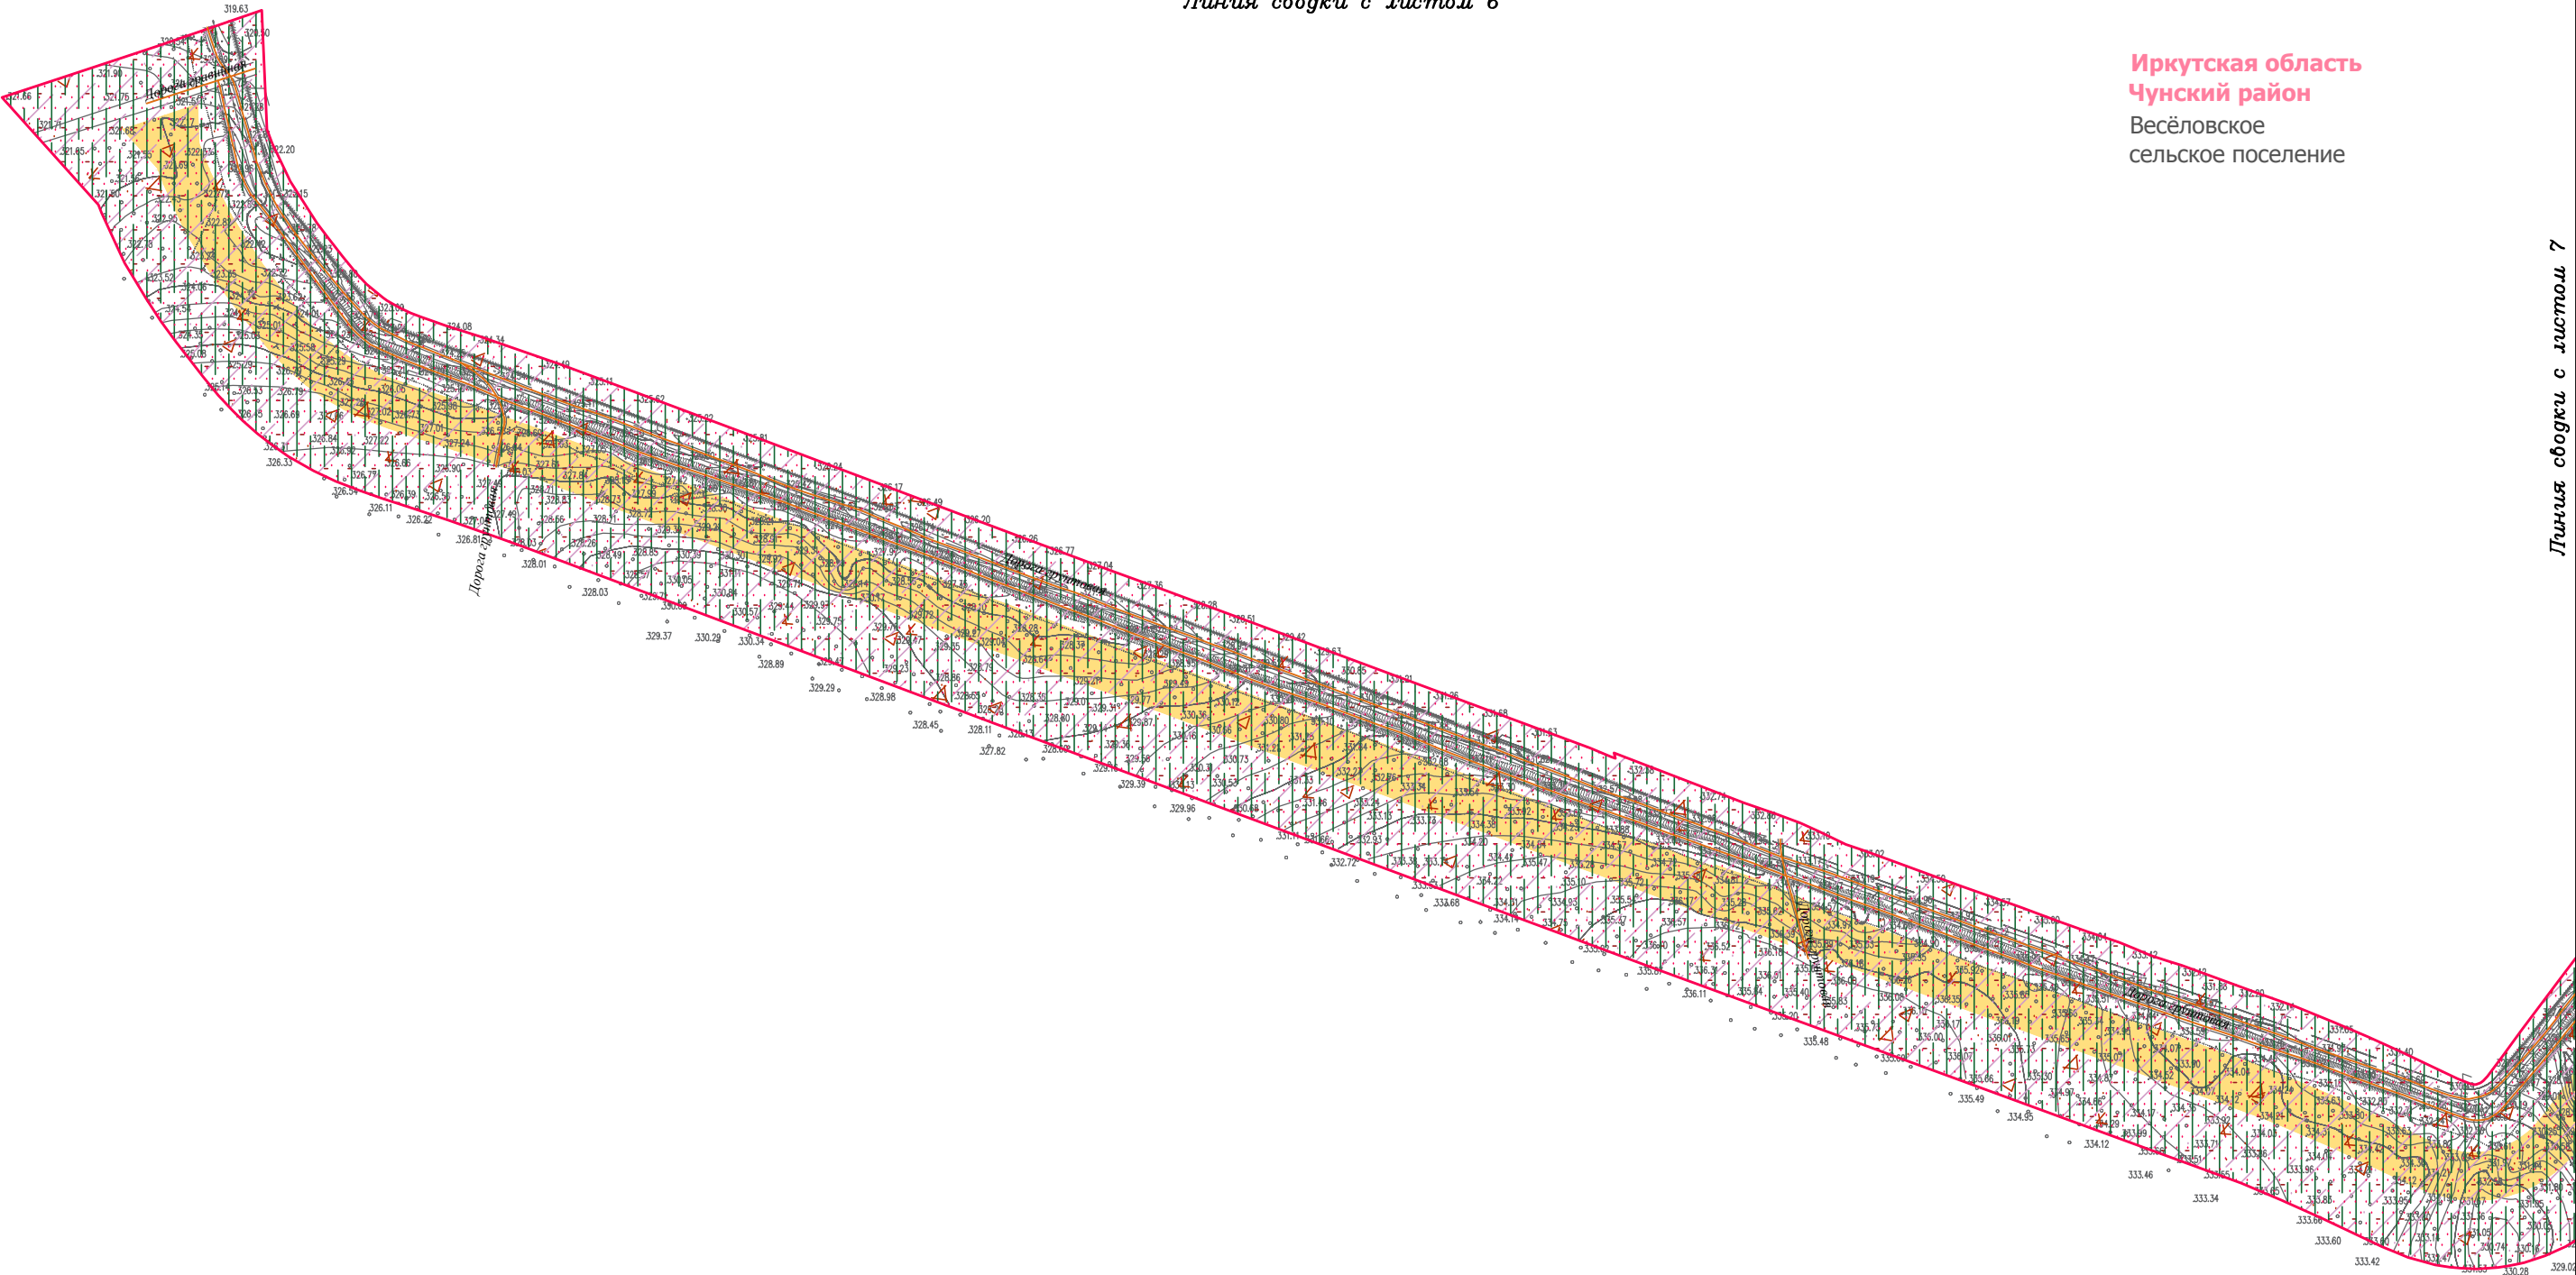

Условные обозначения:

- граница городского поселения
- граница территории, в отношении которой осуществляется подготовка проекта планировки территории
- граница зоны планируемого размещения линейного объекта
- граница зоны планируемого демонтажа
- граница зоны планируемого размещения временных зданий и сооружений

Территории, подверженные риску возникновения чрезвычайных ситуаций техногенного характера:
Границы зон воздействия поражающих факторов при чрезвычайной ситуации на проектируемом объекте:
Границы зоны ударной волны взрыва:

- зона средних повреждений зданий
- зона умеренных повреждений зданий
- зона нижнего порога поражения человека волной давления
- зона с интенсивностью теплового излучения 10.5 кВт/м2
- зона с интенсивностью теплового излучения 7 кВт/м2
- зона с интенсивностью теплового излучения 4.2 кВт/м2
- зона с интенсивностью теплового излучения 1.4 кВт/м2

- Территории, подверженные риску возникновения чрезвычайных ситуаций природного характера:
- территории, подверженные землетрясениям (6 баллов)
 - территории, подверженные пучению грунтов
 - территории, подверженные ураганам
 - территории, подверженные пожарам

Изм.	Кол.уч.	Лист	№ док.	Подп.	Дата
Разработал	Богомол И.С.				02.19
	Петренко В.В.				02.19
Проверил	Редрова М.В.				02.19
Н. контроль	Роголёва Е.Н.				02.19

Иркутская область

Документация по планировке территории
(проект планировки и межевания территории)



Схема границ территорий, подверженных риску возникновения чрезвычайных ситуаций природного и техногенного характера
(пожар, взрыв, химическое, радиоактивное заражение, затопление, подтопление, оползень, карсты, эрозия и т.д.)


Текст 2

Заказчик:	Стадия	Лист	Листов
П	8	8	
ООО "Перспектива" Иркутск, ул. Свердлова, дом 36, оф. 527			





Иркутская область
Чунский район
Чунское
городское поселение

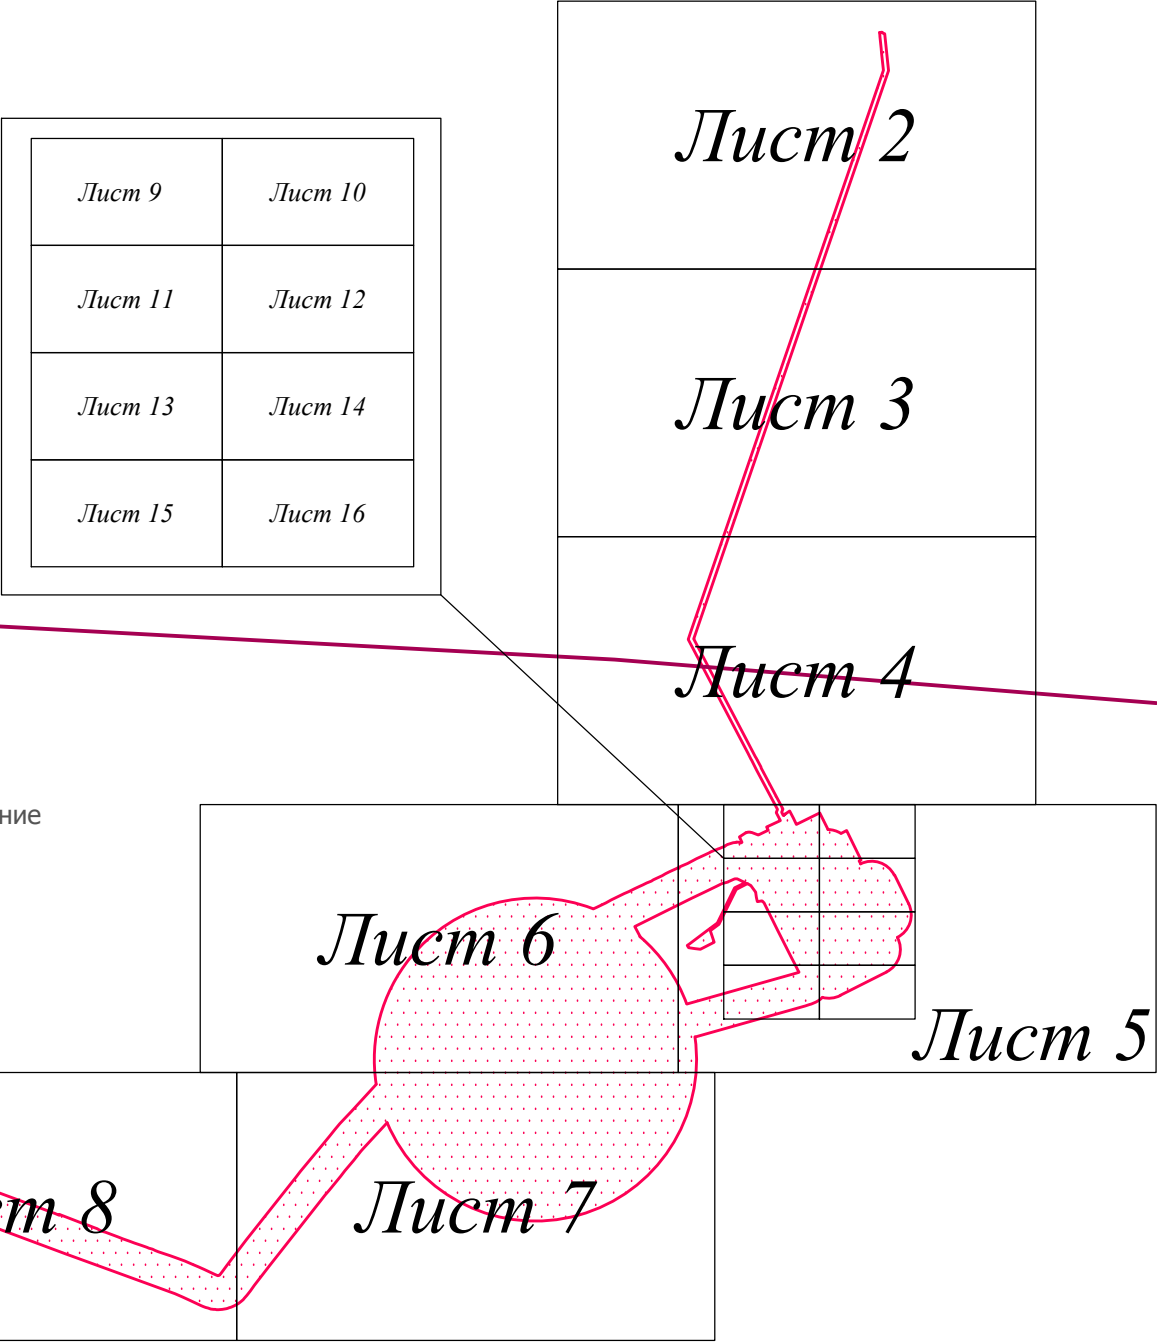

- ПРИМЕЧАНИЯ:
- Информация о границах зон планируемого размещения линейных объектов, подлежащих переносу (переустройству) из зон планируемого размещения линейных объектов, отсутствует;
 - Граница территории, в отношении которой осуществляется подготовка проекта планировки территории, определена по внешним границам максимально удаленных от планируемого маршрута прохождения линейных объектов (трасс) зон с особыми условиями использования территории, которые подлежат установлению в связи с размещением этих линейных объектов (пункт 1 Постановления Правительства РФ №564 от 12.05.2017г.), и состоит из:
 - Границы охранной зоны трубопроводов - 25 м, установлены в соответствии с "Правилами охраны магистральных трубопроводов" (утв. Минтопэнерго РФ 29.04.1992, Постановлением Госгортехнадзора РФ от 22.04.1992 N 9) (с изм. от 23.11.1994);
 - Границы охранной зоны объектов электросетевого хозяйства - 10 м для ВЛ 10 кВ, 1 м - для кабельных линий), установлены в соответствии с постановлением правительства Российской Федерации от 24.02.2009 г. № 160 "О порядке установления охранных зон объектов электросетевого хозяйства и особых условий использования земельных участков, расположенных в границах таких зон";
 - Границы санитарно-защитной полоса водовода - 10 м, установлены в соответствии с постановлением Министерства здравоохранения Российской Федерации и Главного государственного санитарного врача Российской Федерации от 14 марта 2002 года "О введении в действие санитарных правил и норм "Зоны санитарной охраны источников водоснабжения и водопроводов питьевого назначения. СанПиН 2.1.4.1110-02", утверждённых Главным государственным санитарным врачом Российской Федерации 26 февраля 2002 года;
 - Границы санитарно-защитной полосы систем канализации - 5 м, установлены в соответствии со СНиПом 2.04.03-85 -- Канализация. Наружные сети и сооружения; СНиПом 2.07.01-89* -- Градостроительство. Планировка и застройка городских и сельских поселений; СНиПом 2.05.06-85* -- Магистральные трубопроводы; СНиПом 3.05.04-85* -- Наружные сети и сооружения водоснабжения и канализации;
 - Границы охранной зоны тепловых сетей - 3 м, установлены в соответствии с приказом от 17 августа 1992 г. N 197 «О типовых правилах охраны коммунальных тепловых сетей»;
 - Границы придорожной полосы автомобильной дороги - 50 м, установлены в соответствии со ст.26 Федерального закона от 08.11.2007 г. 257-ФЗ (ред. от 03.07.2016 г.) "Об автомобильных дорогах и о дорожной деятельности в Российской Федерации и о внесении изменений в отдельные законодательные акты Российской Федерации" (на основании определения категории автомобильной дороги в соответствии с "СП 37.13330.2012. Свод правил. Промышленный транспорт. Актуализированная редакция СНиП 2.05.07-91" (утв. Приказом Минрегиона России от 29.12.2011 г. N 635/7) (ред. от 18.08.2016 г.);
 - Границы охранной зоны сооружения 1 - 100 м, установлены в соответствии с "Правилами охраны магистральных трубопроводов" (утв. Минтопэнерго РФ 29.04.1992, Постановлением Госгортехнадзора РФ от 22.04.1992 N 9) (с изм. от 23.11.1994) (вместе с "Положением о взаимоотношениях предприятий, коммуникации которых проходят в одном техническом коридоре или пересекаются");
 - Границы санитарно-защитной зоны - 100 м, установлены в соответствии с СанПиН 2.2.1/2.1.1.1200-03 "Санитарно-защитные зоны и санитарная классификация предприятий, сооружений и иных объектов" утвержденных постановлением главного государственного санитарного врача Российской Федерации от 25 сентября 2007 года N 74;
 - Границы зоны минимальных расстояний - 100 м, установлены в соответствии с "СП 36.13330.2012. Свод правил. Магистральные трубопроводы. Актуализированная редакция СНиП 2.05.06-85*" (утв. Приказом Госстроя от 25.12.2012 N 108/ГС) (ред. от 18.08.2016);
 - Границы зоны санитарной охраны источников водоснабжения установлены в соответствии с постановлением Министерства здравоохранения Российской Федерации и Главного государственного санитарного врача Российской Федерации от 14 марта 2002 года "О введении в действие санитарных правил и норм "Зоны санитарной охраны источников водоснабжения и водопроводов питьевого назначения. СанПиН 2.1.4.1110-02", утверждённых Главным государственным санитарным врачом Российской Федерации 26 февраля 2002 года. (1-й пояс - площадка 120*100 м; 2-й пояс - 168 м; 3-й пояс - 640 м.
 - Границы охранной зоны линий и сооружений связи - 2 м, установлены в соответствии с правилами охраны линий и сооружений связи Российской Федерации (утвержденными постановлением Правительства РФ от 9 июня 1995 г. N 578);
 - Границы зоны планируемого размещения линейных объектов, границы зоны планируемого демонтажа, границы зоны планируемого размещения временных зданий и сооружений, установленные в соответствии с нормами отвода земельных участков для конкретных видов линейных объектов. Обоснование размеров, приведено в разделе 2.2 тома 3.

Условные обозначения:

- граница городского поселения
- граница территории, в отношении которой осуществляется подготовка проекта планировки территории
- граница зоны планируемого размещения линейного объекта
- граница зоны планируемого демонтажа
- граница зоны планируемого размещения временных зданий и сооружений

- Объекты транспортной инфраструктуры:
- проезжая часть автомобильной дороги
 - обочина вдоль автомобильной дороги
 - место установки дорожного знака
 - временные проезды
 - проезды внутри сооружения 1
- Сооружения инженерной защиты территории:
- откосы
 - водопропускные трубы
 - водоотводное сооружение

- Проектируемые коммуникации:
- ПК 0 — трубопровод 2
 - ПК 0 — кабельная линия 1
 - ПК 0 — кабельная линия 2
 - ПК 0 — кабельная линия 3
 - ПК 0 — кабельная линия 4
 - ПК 0 — отводной напорный коллектор очищенных сточных вод
 - КБ — бытовая напорная канализация
 - 10 — автодорожная ВЛ 10 кВ
 - ПК 0 — кабель связи
 - ПК 0 — кабельная эстакада
- Проектируемые коммуникации по эстакаде:
- ПК 0 — кабельная линия 5
 - ПК 0 — теплотрассовая ВЛ 10 кВ
 - ПК 0 — водопровод
 - ПК 0 — кабель связи
- Демонтируемые коммуникации:
- трубопровод 3
 - кабель связи
 - 10 — ВЛ 10 кВ

- Конструктивные элементы проектируемого объекта:
- Здания и строения:
- здание 1
 - здание 2
- строение 12
- строение 13
- Площадки:
- площадка 1
 - площадка 2
 - площадка 3
 - площадка 4
 - площадка 5
 - площадка 6
 - площадка 7

- Сооружения:
- сооружение 1 (ограждение)
 - сооружение 2
 - сооружение 3
 - сооружение 4
 - сооружение 5
 - сооружение 6
 - сооружение 7

Иркутская область

Документация по планировке территории
(проект планировки и межевания территории)

Изм.	Кол.уч.	Лист	№ док.	Подп.	Дата
Разработал	Богомол И.С.				02.19
	Петренко В.В.				02.19
Проверил	Редрова М.В.				02.19
Н. контроль	Роголёва Е.Н.				02.19




Схема конструктивных и планировочный решений

Текст 1

ООО "Перспектива"
Иркутск, ул. Свердлова,
дом 36, оф. 527



Иркутская область
Чунский район
Чунское
городское поселение

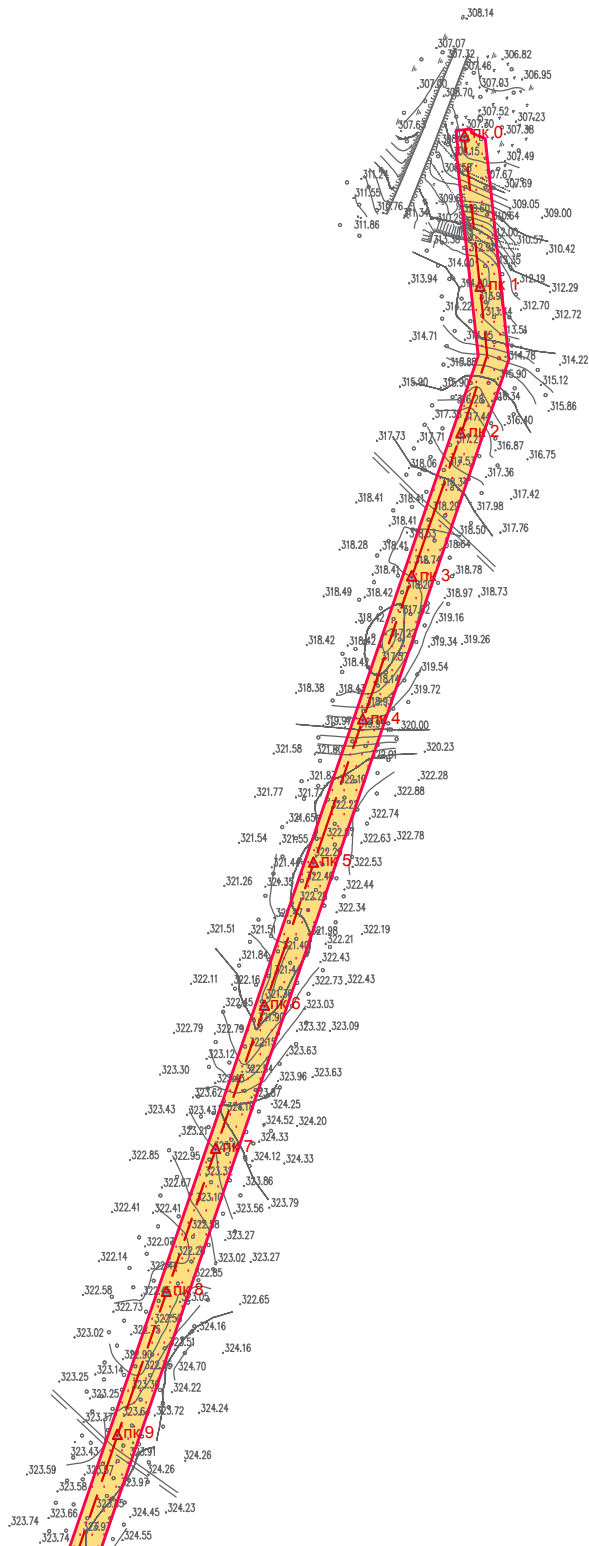

Линия сводки с листом 3

Условные обозначения:

- граница городского поселения
- граница территории, в отношении которой осуществляется подготовка проекта планировки территории
- граница зоны планируемого размещения линейного объекта
- граница зоны планируемого демонтажа
- граница зоны планируемого размещения временных зданий и сооружений

Объекты транспортной инфраструктуры:

- проезжая часть автомобильной дороги
- обочина вдоль автомобильной дороги
- место установки дорожного знака
- временные проезды
- проезды внутри сооружения 1

Сооружения инженерной защиты территории:

- откосы
- водопропускные трубы
- водоотводное сооружение

Проектируемые коммуникации:

- ПК 0 — трубопровод 2
- ПК 0 — кабельная линия 1
- ПК 0 — кабельная линия 2
- ПК 0 — кабельная линия 3
- ПК 0 — кабельная линия 4
- ПК 0 — отводной напорный коллектор очищенных сточных вод
- КБ — бытовая напорная канализация
- 10 — автодорожная ВЛ 10 кВ
- ПК 0 — кабель связи
- ПК 0 — кабельная эстакада

Проектируемые коммуникации по эстакаде:

- Т — теплотрассовая ВЛ 10 кВ
- ПК 0 — кабель связи
- ПК 0 — кабельная эстакада

Демонтируемые коммуникации:

- — трубопровод 3
- — кабель связи
- 10 — ВЛ 10 кВ

Конструктивные элементы проектируемого объекта:

Здания и строения:

- здание 1
- здание 2
- здание 3
- здание 4
- здание 5
- здание 6
- строение 1
- строение 2
Площадки:

- площадка 1
- площадка 2
- площадка 3
- площадка 4
- площадка 5
- площадка 6
- площадка 7

Сооружения:

- сооружение 1 (ограждение)
- сооружение 2
- сооружение 3
- сооружение 4
- сооружение 5
- сооружение 6
- сооружение 7

Иркутская область

Документация по планировке территории
(проект планировки и межевания территории)

Изм.	Кол.уч.	Лист	№ док.	Подп.	Дата
Разработал	Богомол И.С.	Дул	02.19		
	Петренко В.В.	Бул	02.19		
Проверил	Редрова М.В.	Бул	02.19		
Н. контроль	Роголёва Е.Н.	Бул	02.19		




Схема конструктивных и планировочный решений


Текст 2



ООО "Перспектива"
Иркутск, ул. Свердлова,
дом 36, оф. 527

Иркутская область
Чунский район
Чунское
городское поселение

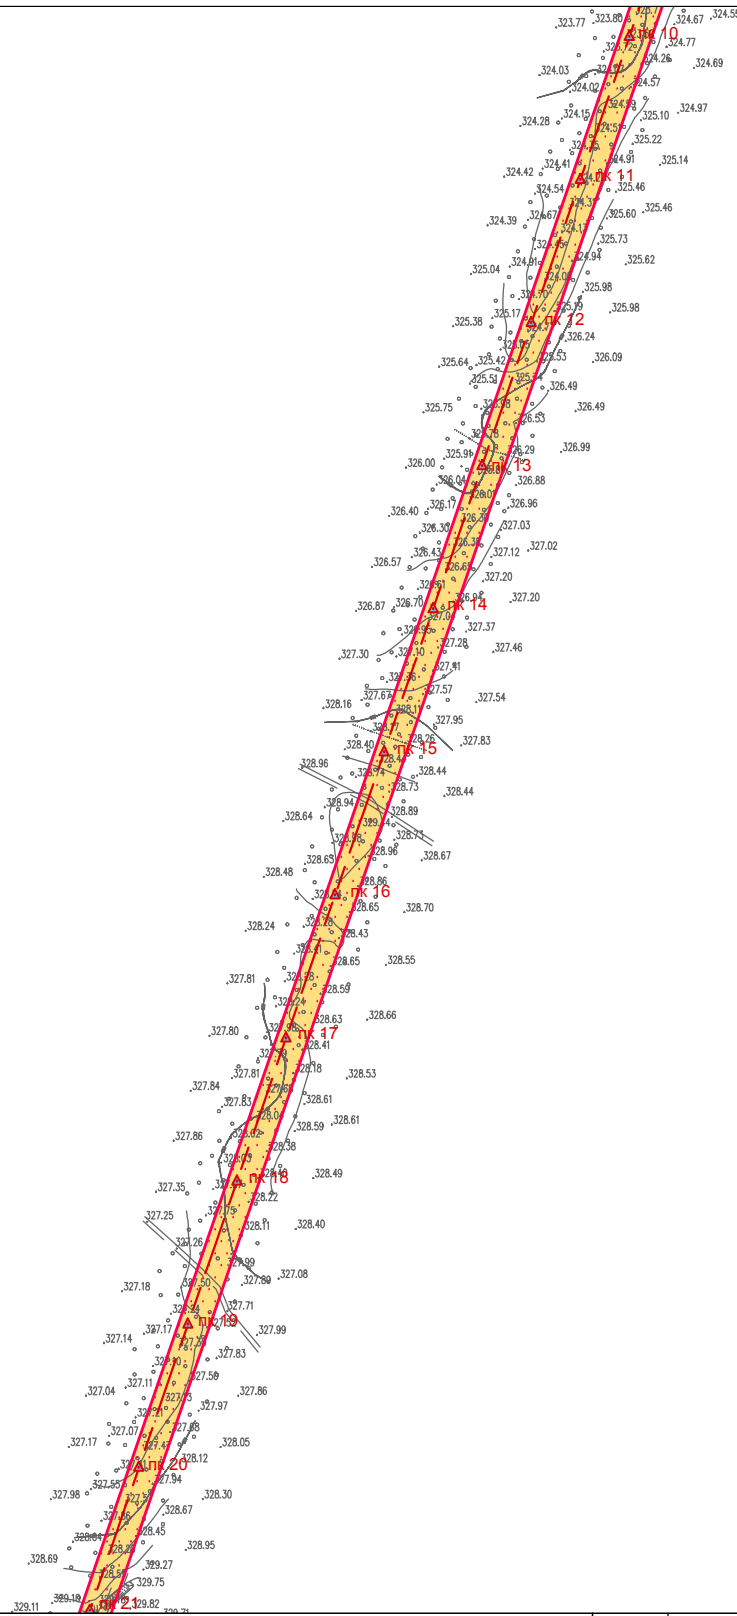
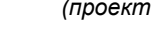
<i>Документация по планировке территории (проект планировки и межевания территории)</i>			
Заказчик: 	Стадия	Лист	Листов
	П	3	16
Схема конструктивных и планировочных решений Текст 2		 ООО "Перспектива" Иркутск, ул. Свердлова, дом 36, оф. 527	


Линия сводки с листом 6

<i>Документация по планировке территории (проект планировки и межевания территории)</i>								
Заказчик:  ТРАНСНЕФТЬ ВОСТОК	<table border="1" style="width: 100%; border-collapse: collapse;"> <tr> <th style="width: 33%; padding: 5px;">Стадия</th> <th style="width: 33%; padding: 5px;">Лист</th> <th style="width: 33%; padding: 5px;">Листов</th> </tr> <tr> <td style="text-align: center; padding: 10px;">П</td> <td style="text-align: center; padding: 10px;">4</td> <td style="text-align: center; padding: 10px;">16</td> </tr> </table>		Стадия	Лист	Листов	П	4	16
Стадия	Лист	Листов						
П	4	16						
Схема конструктивных и планировочных решений Текст 2	 ООО "Перспектива" Иркутск, ул. Свердлова, дом 36, оф. 527 ПЕРСПЕКТИВА							



Линия сводки с листом 4

Иркутская область
Чунский район
Весёловское
сельское поселение

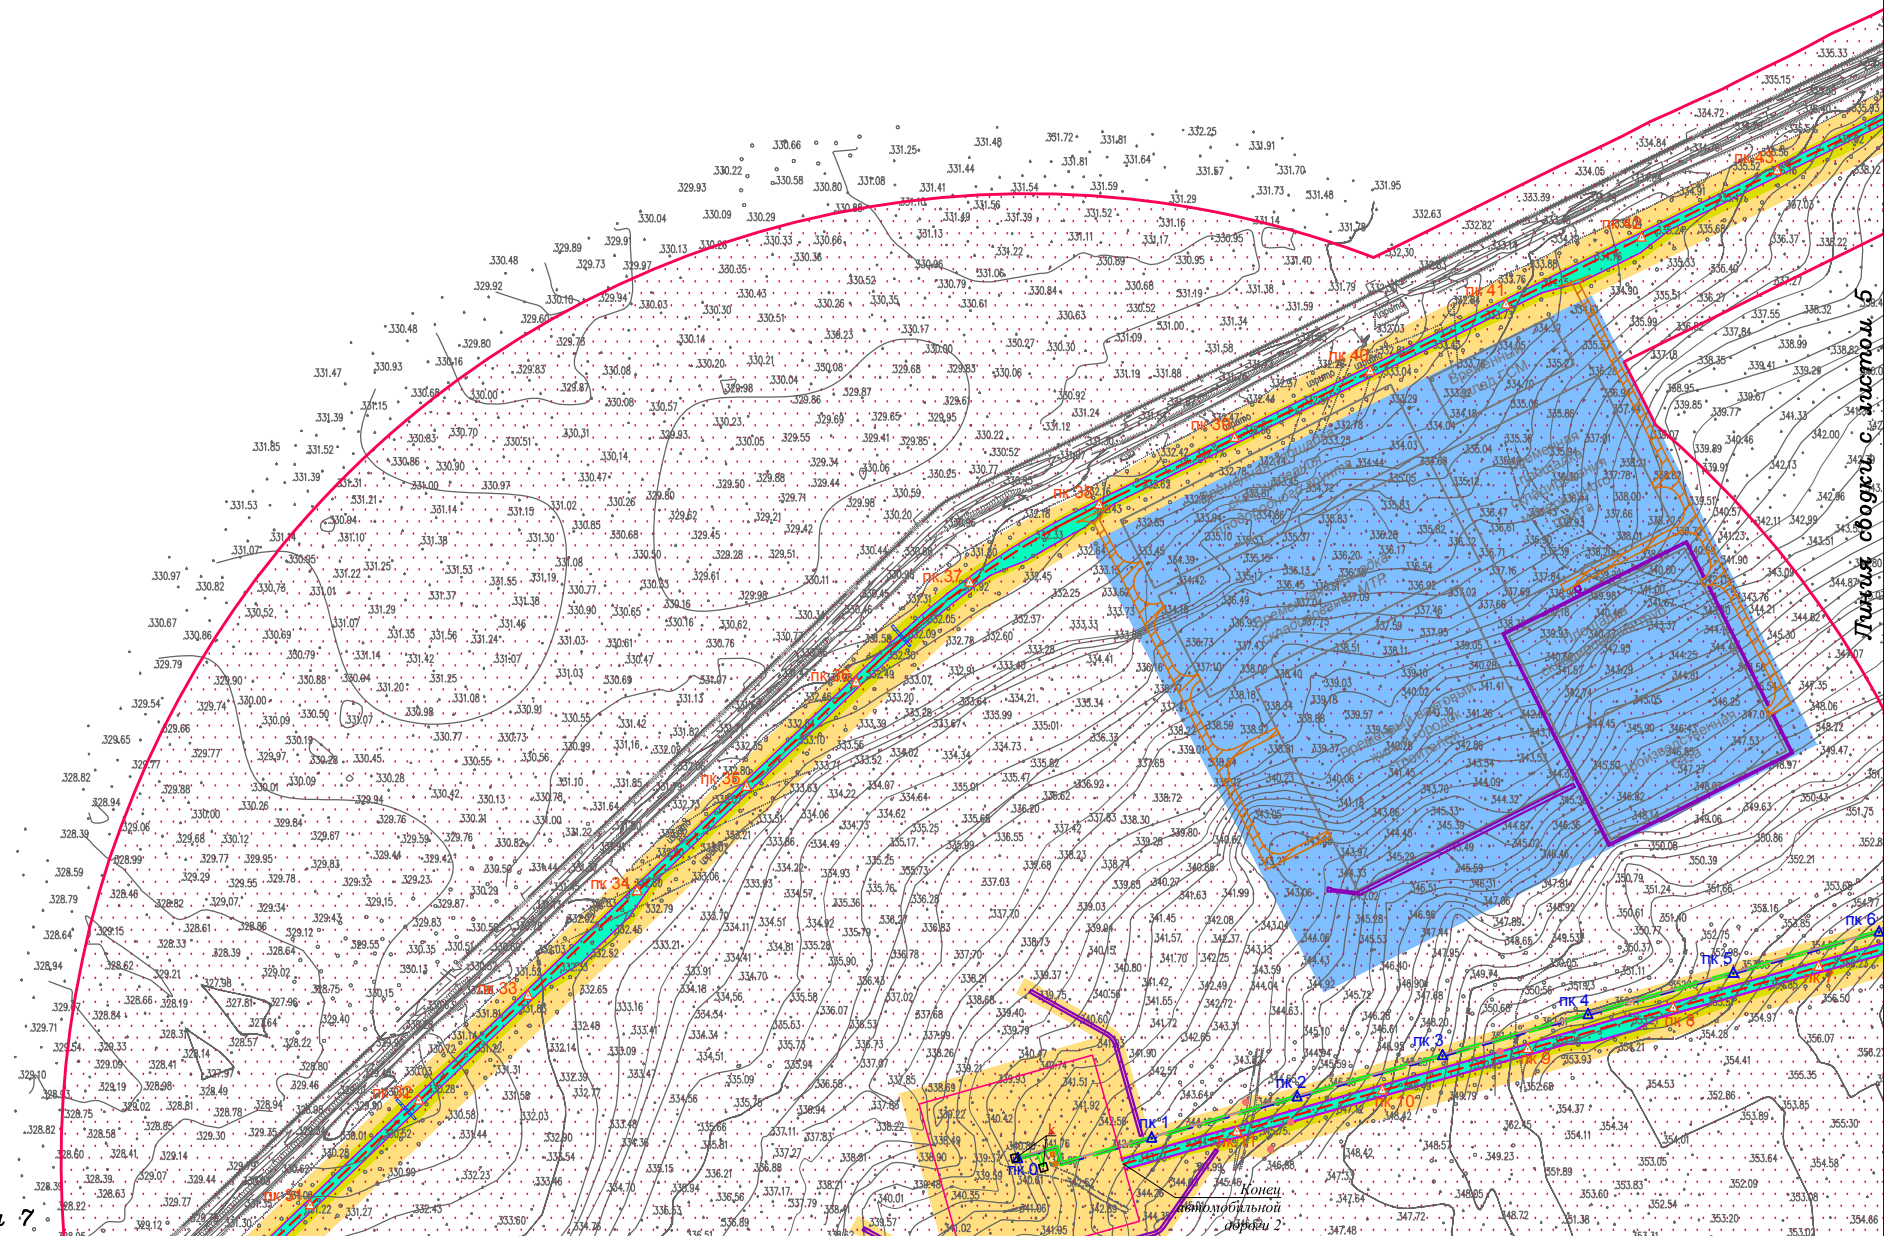

Линия сводки с листом 8

Линия сводки с листом 7

Условные обозначения:

- граница городского поселения
- граница территории, в отношении которой осуществляется подготовка проекта планировки территории
- граница зоны планируемого размещения линейного объекта
- граница зоны планируемого размещения временных зданий и сооружений

- Объекты транспортной инфраструктуры:
- проезжая часть автомобильной дороги
 - обочина вдоль автомобильной дороги
 - место установки дорожного знака
 - временные проезды
 - проезды внутри сооружения 1
- Сооружения инженерной защиты территории:
- откосы
 - водопропускные трубы
 - водоотводное сооружение

- Проектируемые коммуникации:
- трубопровод 2
 - кабельная линия 1
 - кабельная линия 2
 - кабельная линия 3
 - кабельная линия 4
 - отводной напорный коллектор очищенных сточных вод
 - бытовая напорная канализация
 - вдольтрассовая ВЛ 10 кВ
 - автомобильная дорога
 - кабель связи
 - кабельная эстакада
- Проектируемые коммуникации по эстакаде:
- кабельная линия 5
 - теплопровод
 - водопровод
 - кабель связи
- Демонтируемые коммуникации:
- трубопровод 3
 - кабель связи
 - ВЛ 10 кВ

- Конструктивные элементы проектируемого объекта:
- Здания и строения:
- здание 1
 - здание 2
 - здание 3
 - здание 4
 - здание 5
 - здание 6
- Строения:
- строение 1
 - строение 2
 - строение 3
 - строение 4
 - строение 5
 - строение 6
 - строение 7
 - строение 8
 - строение 9
 - строение 10
 - строение 11

- Площадки:
- площадка 1
 - площадка 2
 - площадка 3
 - площадка 4
 - площадка 5
 - площадка 6
 - площадка 7

- Сооружения:
- сооружение 1 (ограждение)
 - сооружение 2
 - сооружение 3
 - сооружение 4
 - сооружение 5
 - сооружение 6
 - сооружение 7

						Иркутская область				
						Документация по планировке территории (проект планировки и межевания территории)				
Изм.	Кол.уч.	Лист	№ док.	Подп.	Дата					
Разработал	Богомол И.С.				02.19					
	Петренко В.В.				02.19					
Проверил	Редрова М.В.				02.19					
Н. контроль	Роголёва Е.Н.				02.19					
						Заказчик:  ТРАНСНЕФТЬ ВОСТОК				
						Схема конструктивных и планировочных решений			ПЕРСПЕКТИВА ООО "Перспектива" Иркутск, ул. Свердлова, дом 36, оф. 527	
						Текст 2				
						Стадия			Лист	Листов
						П			6	16


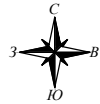


Схема конструктивных и планировочных решений

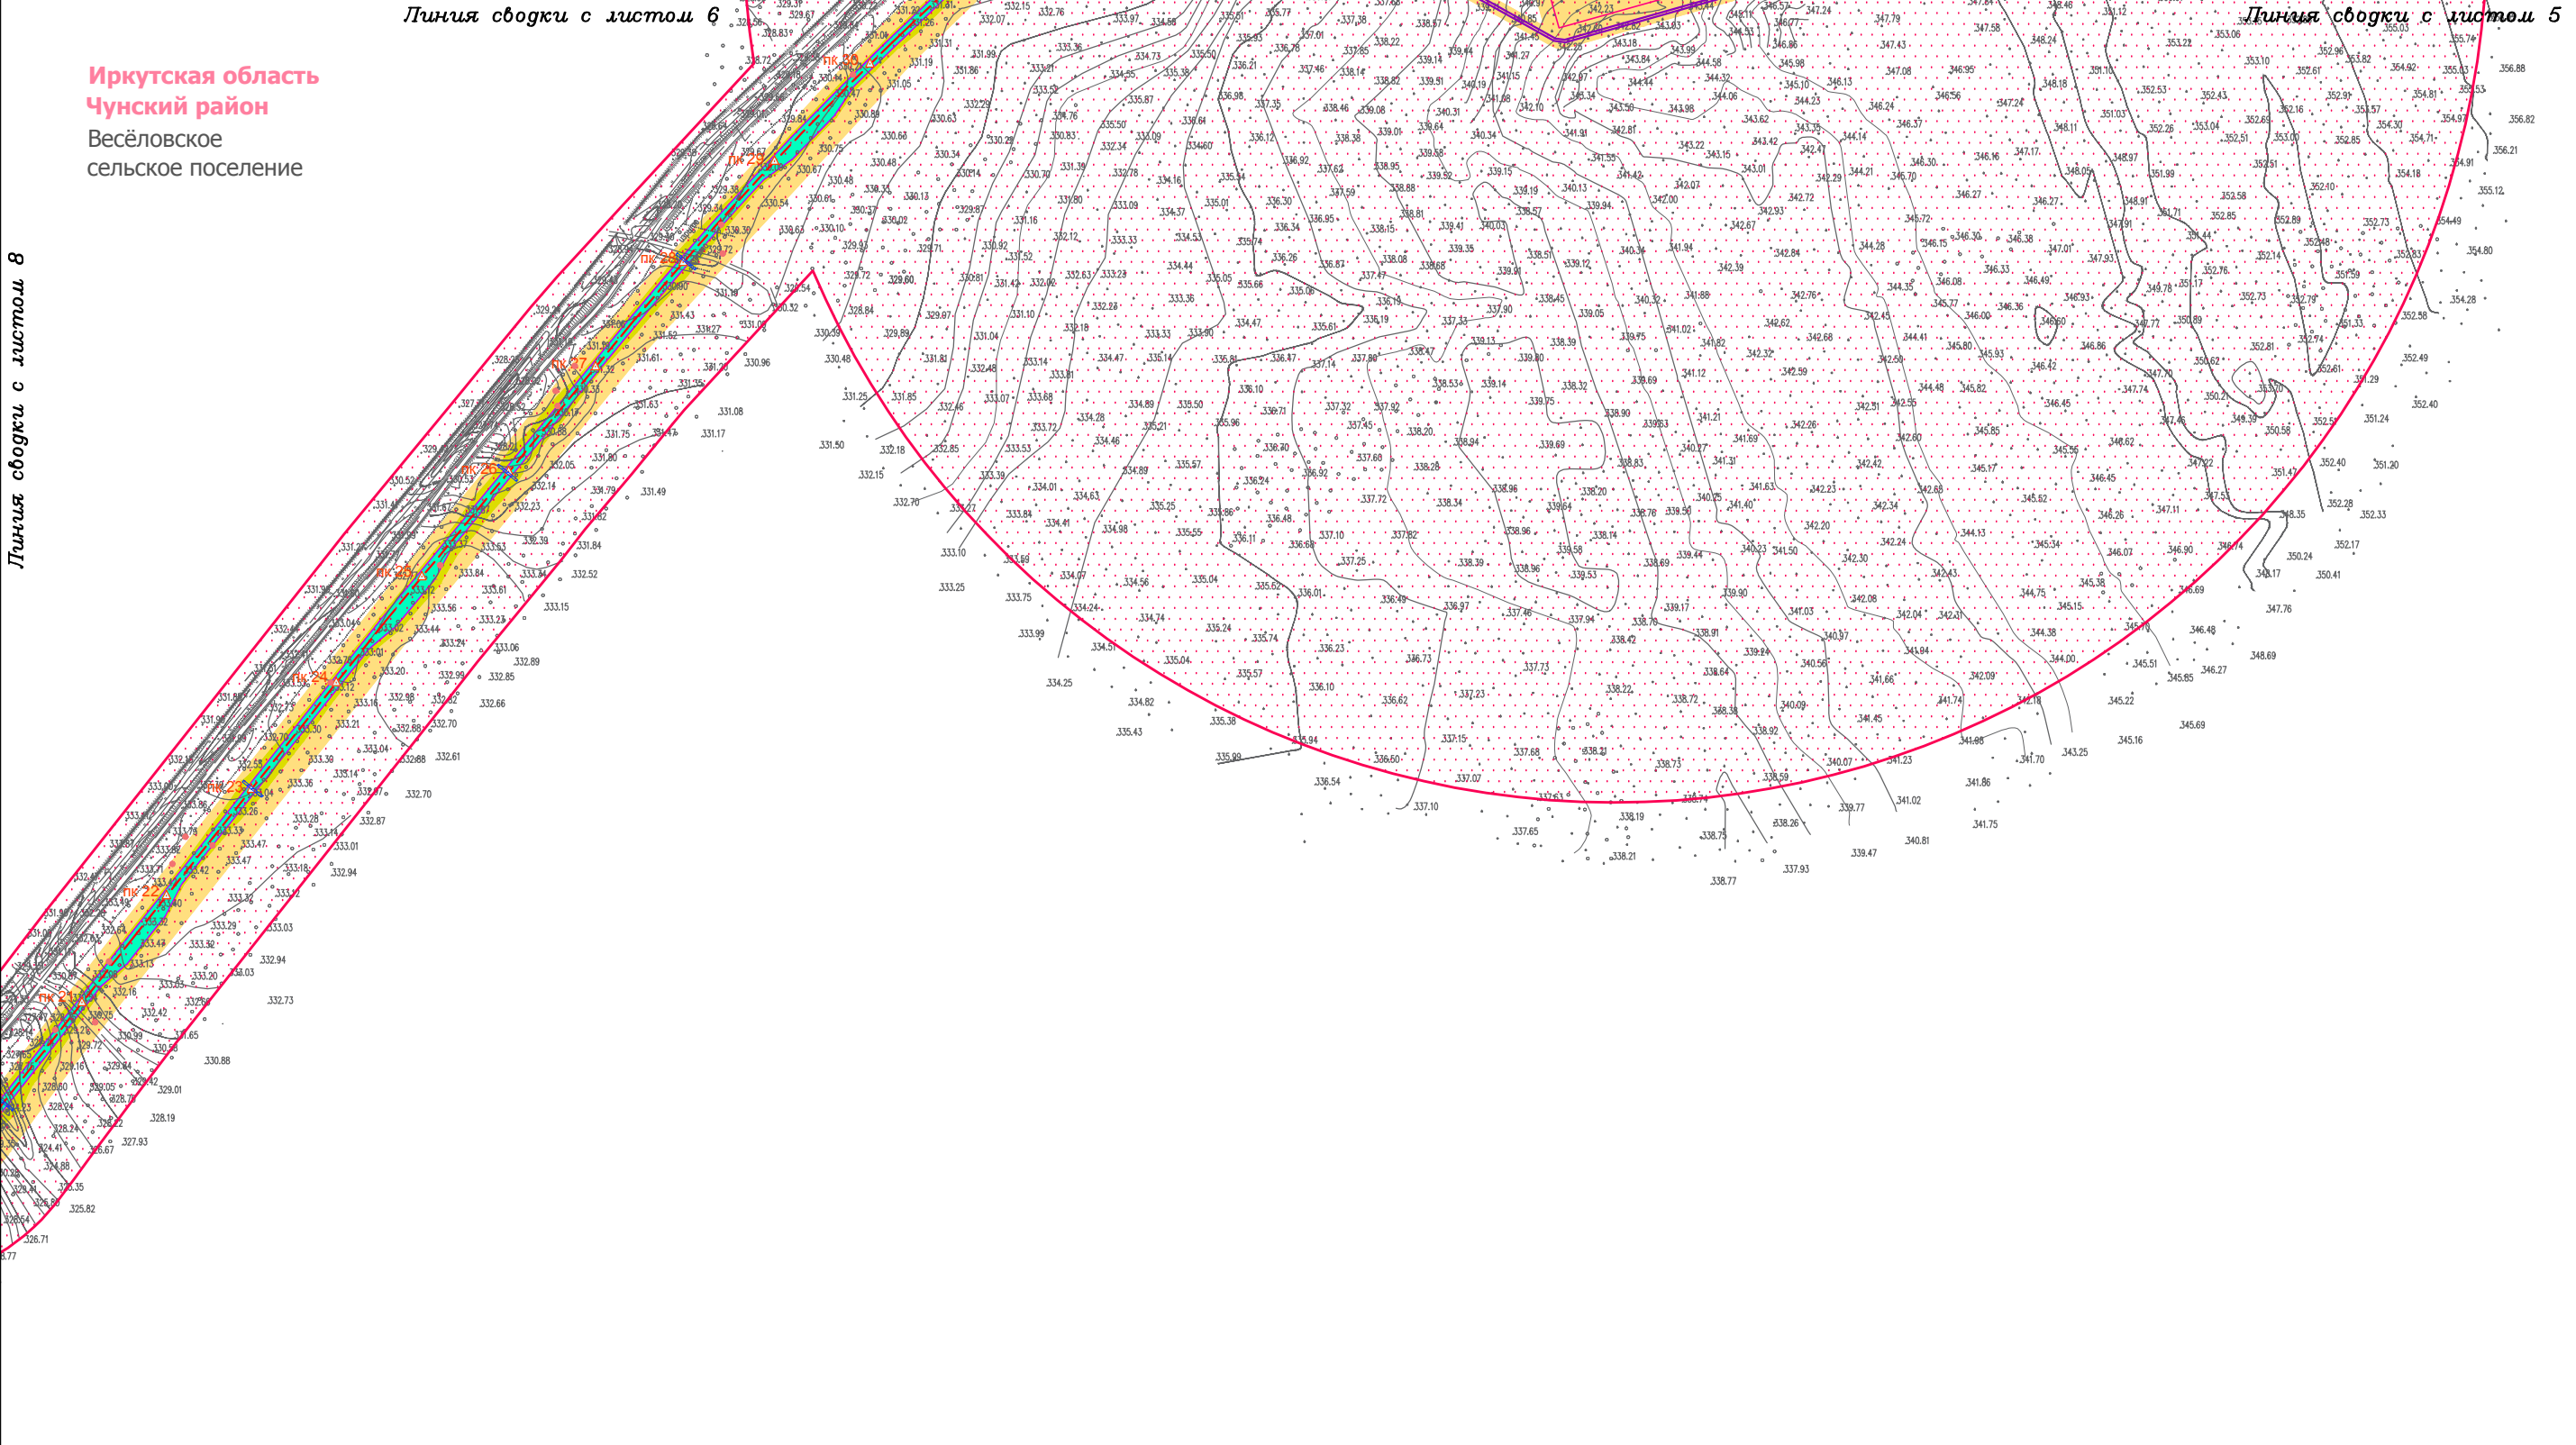

Условные обозначения:

— граница городского поселения

— граница территории, в отношении которой осуществляется подготовка проекта планировки территории

— граница зоны планируемого размещения линейного объекта

— граница зоны планируемого размещения временных зданий и сооружений

Объекты транспортной инфраструктуры:

— проезжая часть автомобильной дороги

— обочина вдоль автомобильной дороги

— место установки дорожного знака

— временные проезды

— проезды внутри сооружения 1

Сооружения инженерной защиты территории:

— откосы

— водопропускные трубы

— водоотводное сооружение

Проектируемые коммуникации:

— ПК 0 — трубопровод 2

— ПК 0 — кабельная линия 1

— ПК 0 — кабельная линия 2

— ПК 0 — кабельная линия 3

— ПК 0 — кабельная линия 4

— ПК 0 — отводной напорный коллектор очищенных сточных вод

— КБ — бытовая напорная канализация

— 10 — водопроводная ВЛ 10 кВ

— 10 — кабель связи

Проектируемые коммуникации по эстакаде:

— ПК 0 — теплопровод

— ПК 0 — водопровод

— ПК 0 — кабель связи

Демонтируемые коммуникации:

— X — трубопровод 3

— X — кабель связи

— 10 — ВЛ 10 кВ

Конструктивные элементы проектируемого объекта:

Здания и строения:

— здание 1

— здание 2

— здание 3

— здание 4

— здание 5

— здание 6

— здание 1

— здание 2

Площадки:

— площадка 1

— площадка 2

— площадка 3

— площадка 4

— площадка 5

— площадка 6

— площадка 7

Сооружения:

— сооружение 1 (ограждение)

— сооружение 3

— сооружение 4

— сооружение 5

— сооружение 6

— сооружение 7

Иркутская область

Документация по планировке территории
(проект планировки и межевания территории)

Изм.	Кол.уч.	Лист	№ док.	Подп.	Дата
Разработал	Богомол И.С.				02.19
	Петренко В.В.				02.19
Проверил	Редрова М.В.				02.19
Н. контроль	Роголёва Е.Н.				02.19

Заказчик:

ТРАНСНЕФТЬ ВОСТОК

Стадия	Лист	Листов
П	7	16

Схема конструктивных и планировочных решений

Текст 2

ООО "Перспектива"
Иркутск, ул. Свердлова,
дом 36, оф. 527

ПЕРСПЕКТИВА

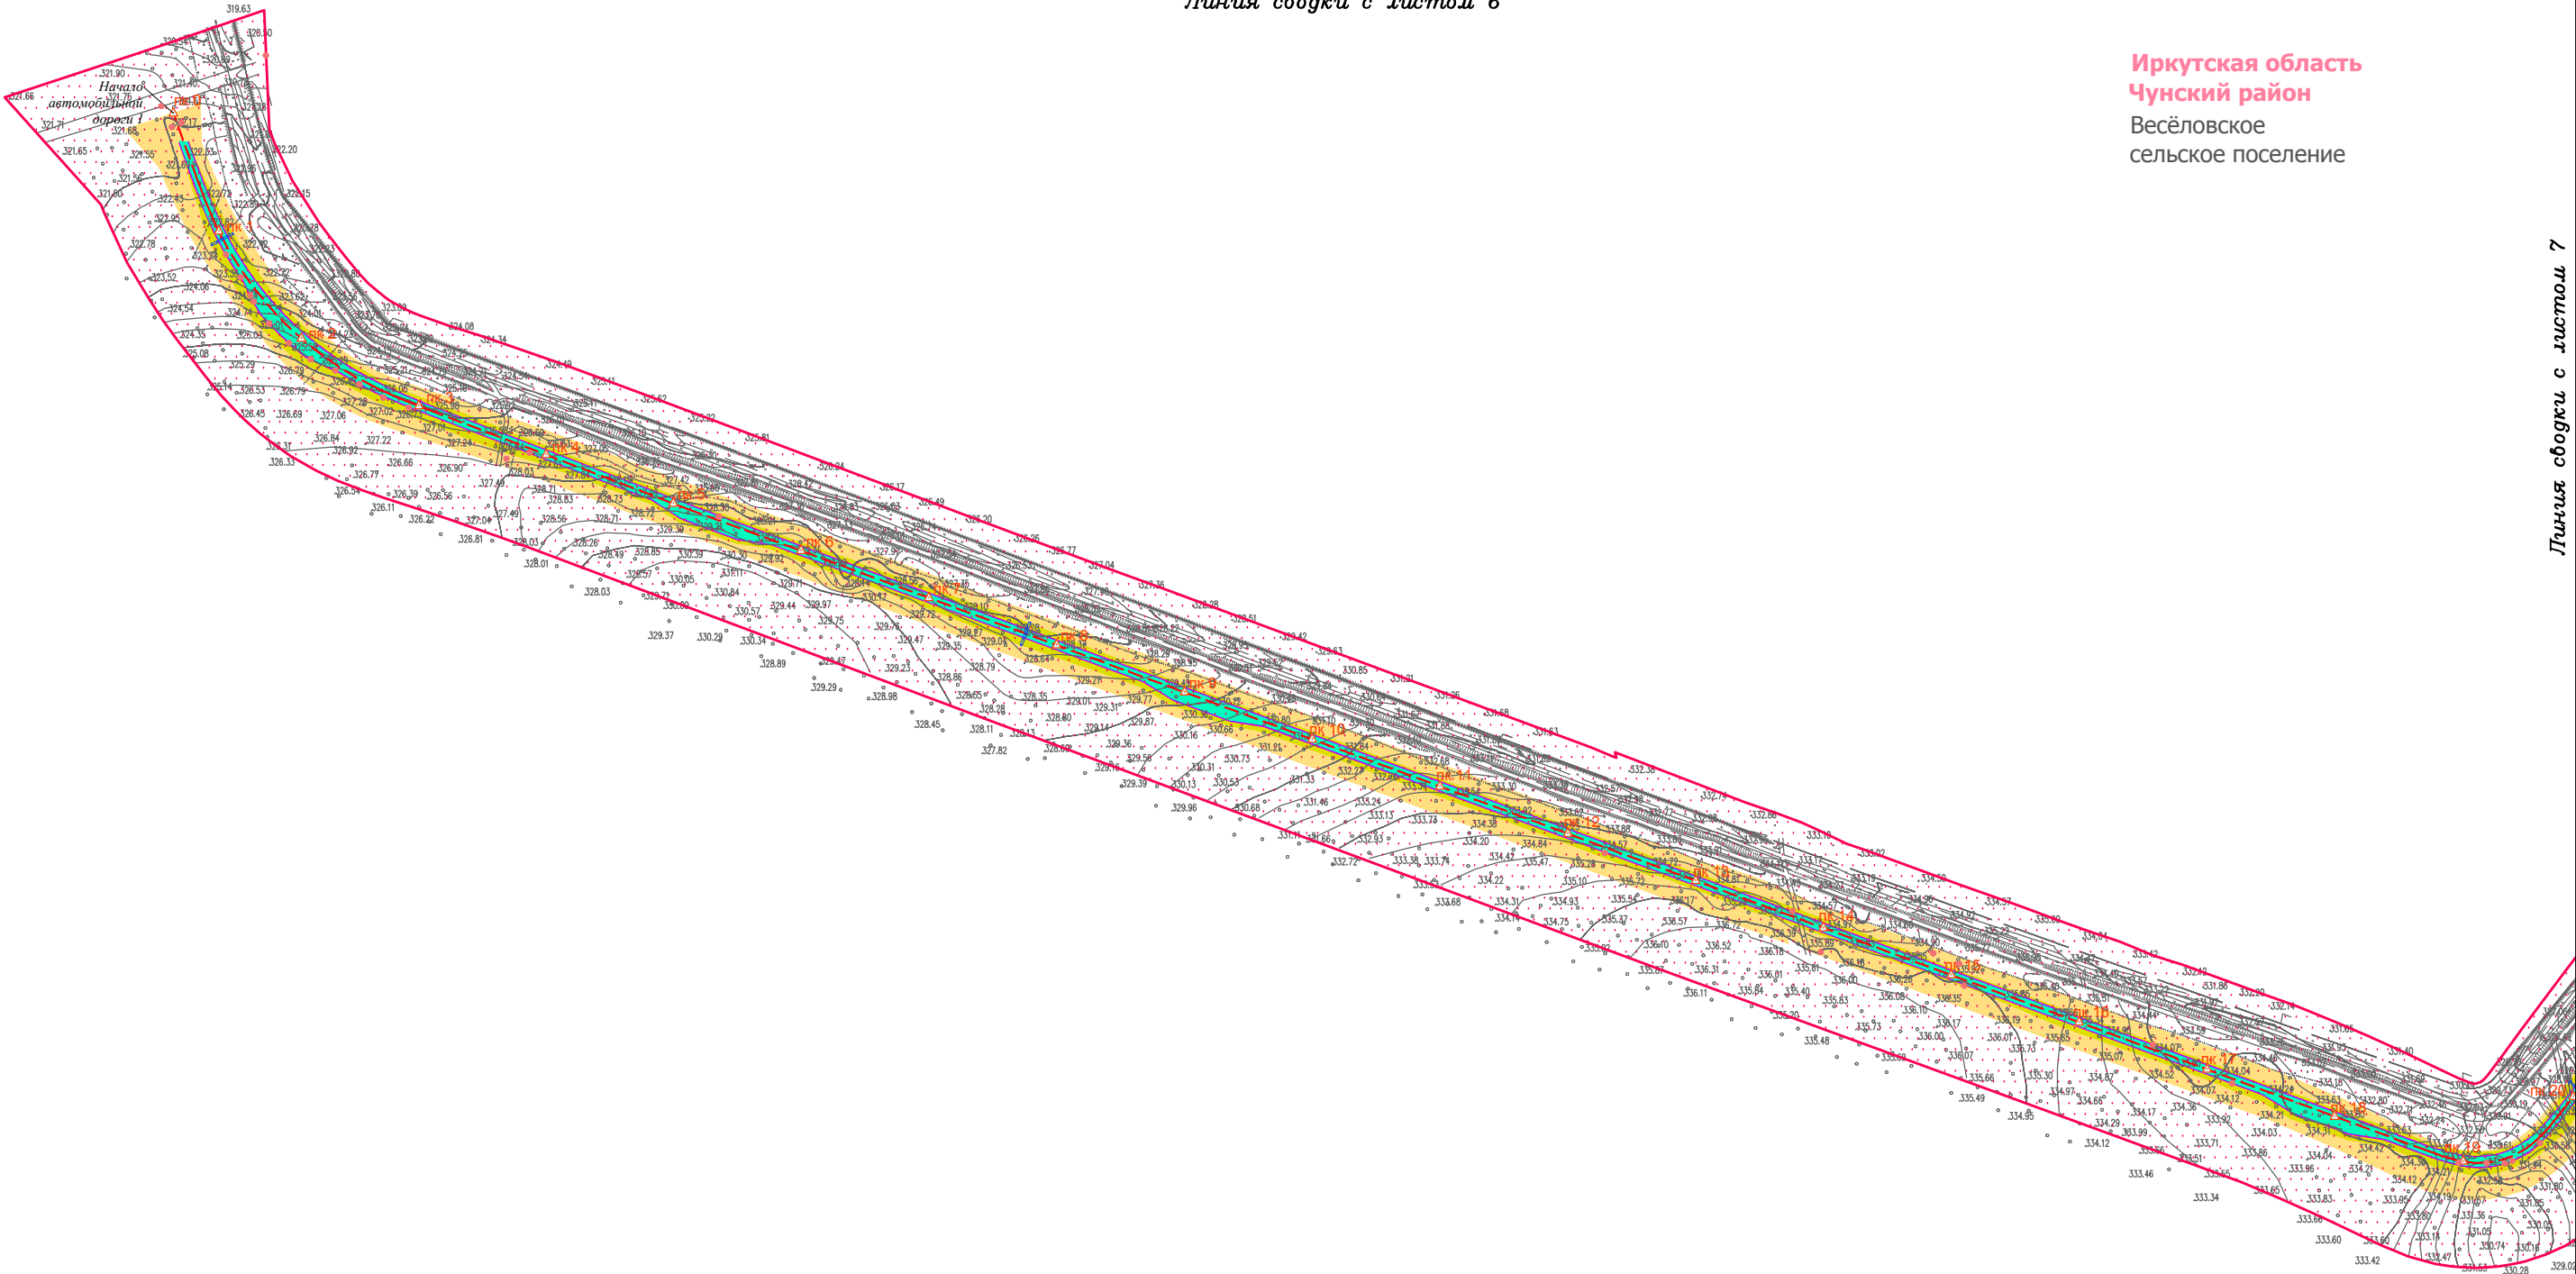


Схема конструктивных и планировочных решений

Линия сводки с листом 6

Иркутская область
Чунский район
Весёловское
сельское поселение

Линия сводки с листом 7



Условные обозначения:

- граница городского поселения
- граница территории, в отношении которой осуществляется подготовка проекта планировки территории
- граница зоны планируемого размещения линейного объекта
- граница зоны планируемого размещения временных зданий и сооружений

- Объекты транспортной инфраструктуры:
- проезжая часть автомобильной дороги
 - обочина вдоль автомобильной дороги
 - место установки дорожного знака
 - временные проезды
 - проезды внутри сооружения 1
- Сооружения инженерной защиты территории:
- откосы
 - водопропускные трубы
 - водоотводное сооружение

- Проектируемые коммуникации:
- ПК 0 — трубопровод 2
 - ПК 0 — кабельная линия 1
 - ПК 0 — кабельная линия 2
 - ПК 0 — кабельная линия 3
 - ПК 0 — кабельная линия 4
 - ПК 0 — отводной напорный коллектор очищенных сточных вод
 - КБ — бытовая напорная канализация
 - ВЛ 10 кВ — водопроводная ВЛ 10 кВ
 - ПК 0 — кабель связи
 - ПК 0 — кабельная эстакада
- Проектируемые коммуникации по эстакаде:
- ПК 0 — теплотрассовая ВЛ 10 кВ
 - ПК 0 — водопровод
 - ПК 0 — кабель связи
- Демонтируемые коммуникации:
- ПК 0 — трубопровод 3
 - ПК 0 — кабель связи
 - ВЛ 10 кВ — ВЛ 10 кВ

- Конструктивные элементы проектируемого объекта:
- Здания и строения:
- здание 1
 - здание 2
 - здание 3
 - здание 4
 - здание 5
 - здание 6
 - строение 1
 - строение 2
- Площадки:
- площадка 1
 - площадка 2
 - площадка 3
 - площадка 4
 - площадка 5
 - площадка 6
 - площадка 7

- Сооружения:
- сооружение 1 (ограждение)
 - сооружение 2
 - сооружение 3
 - сооружение 4
 - сооружение 5
 - сооружение 6
 - сооружение 7

						Иркутская область			
						Документация по планировке территории (проект планировки и межевания территории)			
Изм.	Кол.уч.	Лист	№ док.	Подп.	Дата	Заказчик: 	Стадия	Лист	Листов
Разработал	Богомол И.С.				02.19		П	8	16
	Петренко В.В.				02.19				
Проверил	Редрова М.В.				02.19				
Н. контроль	Роголёва Е.Н.				02.19				
						Схема конструктивных и планировочных решений		ООО "Перспектива" Иркутск, ул. Свердлова, дом 36, оф. 527	
						Текст 2			



Схема конструктивных и планировочных решений

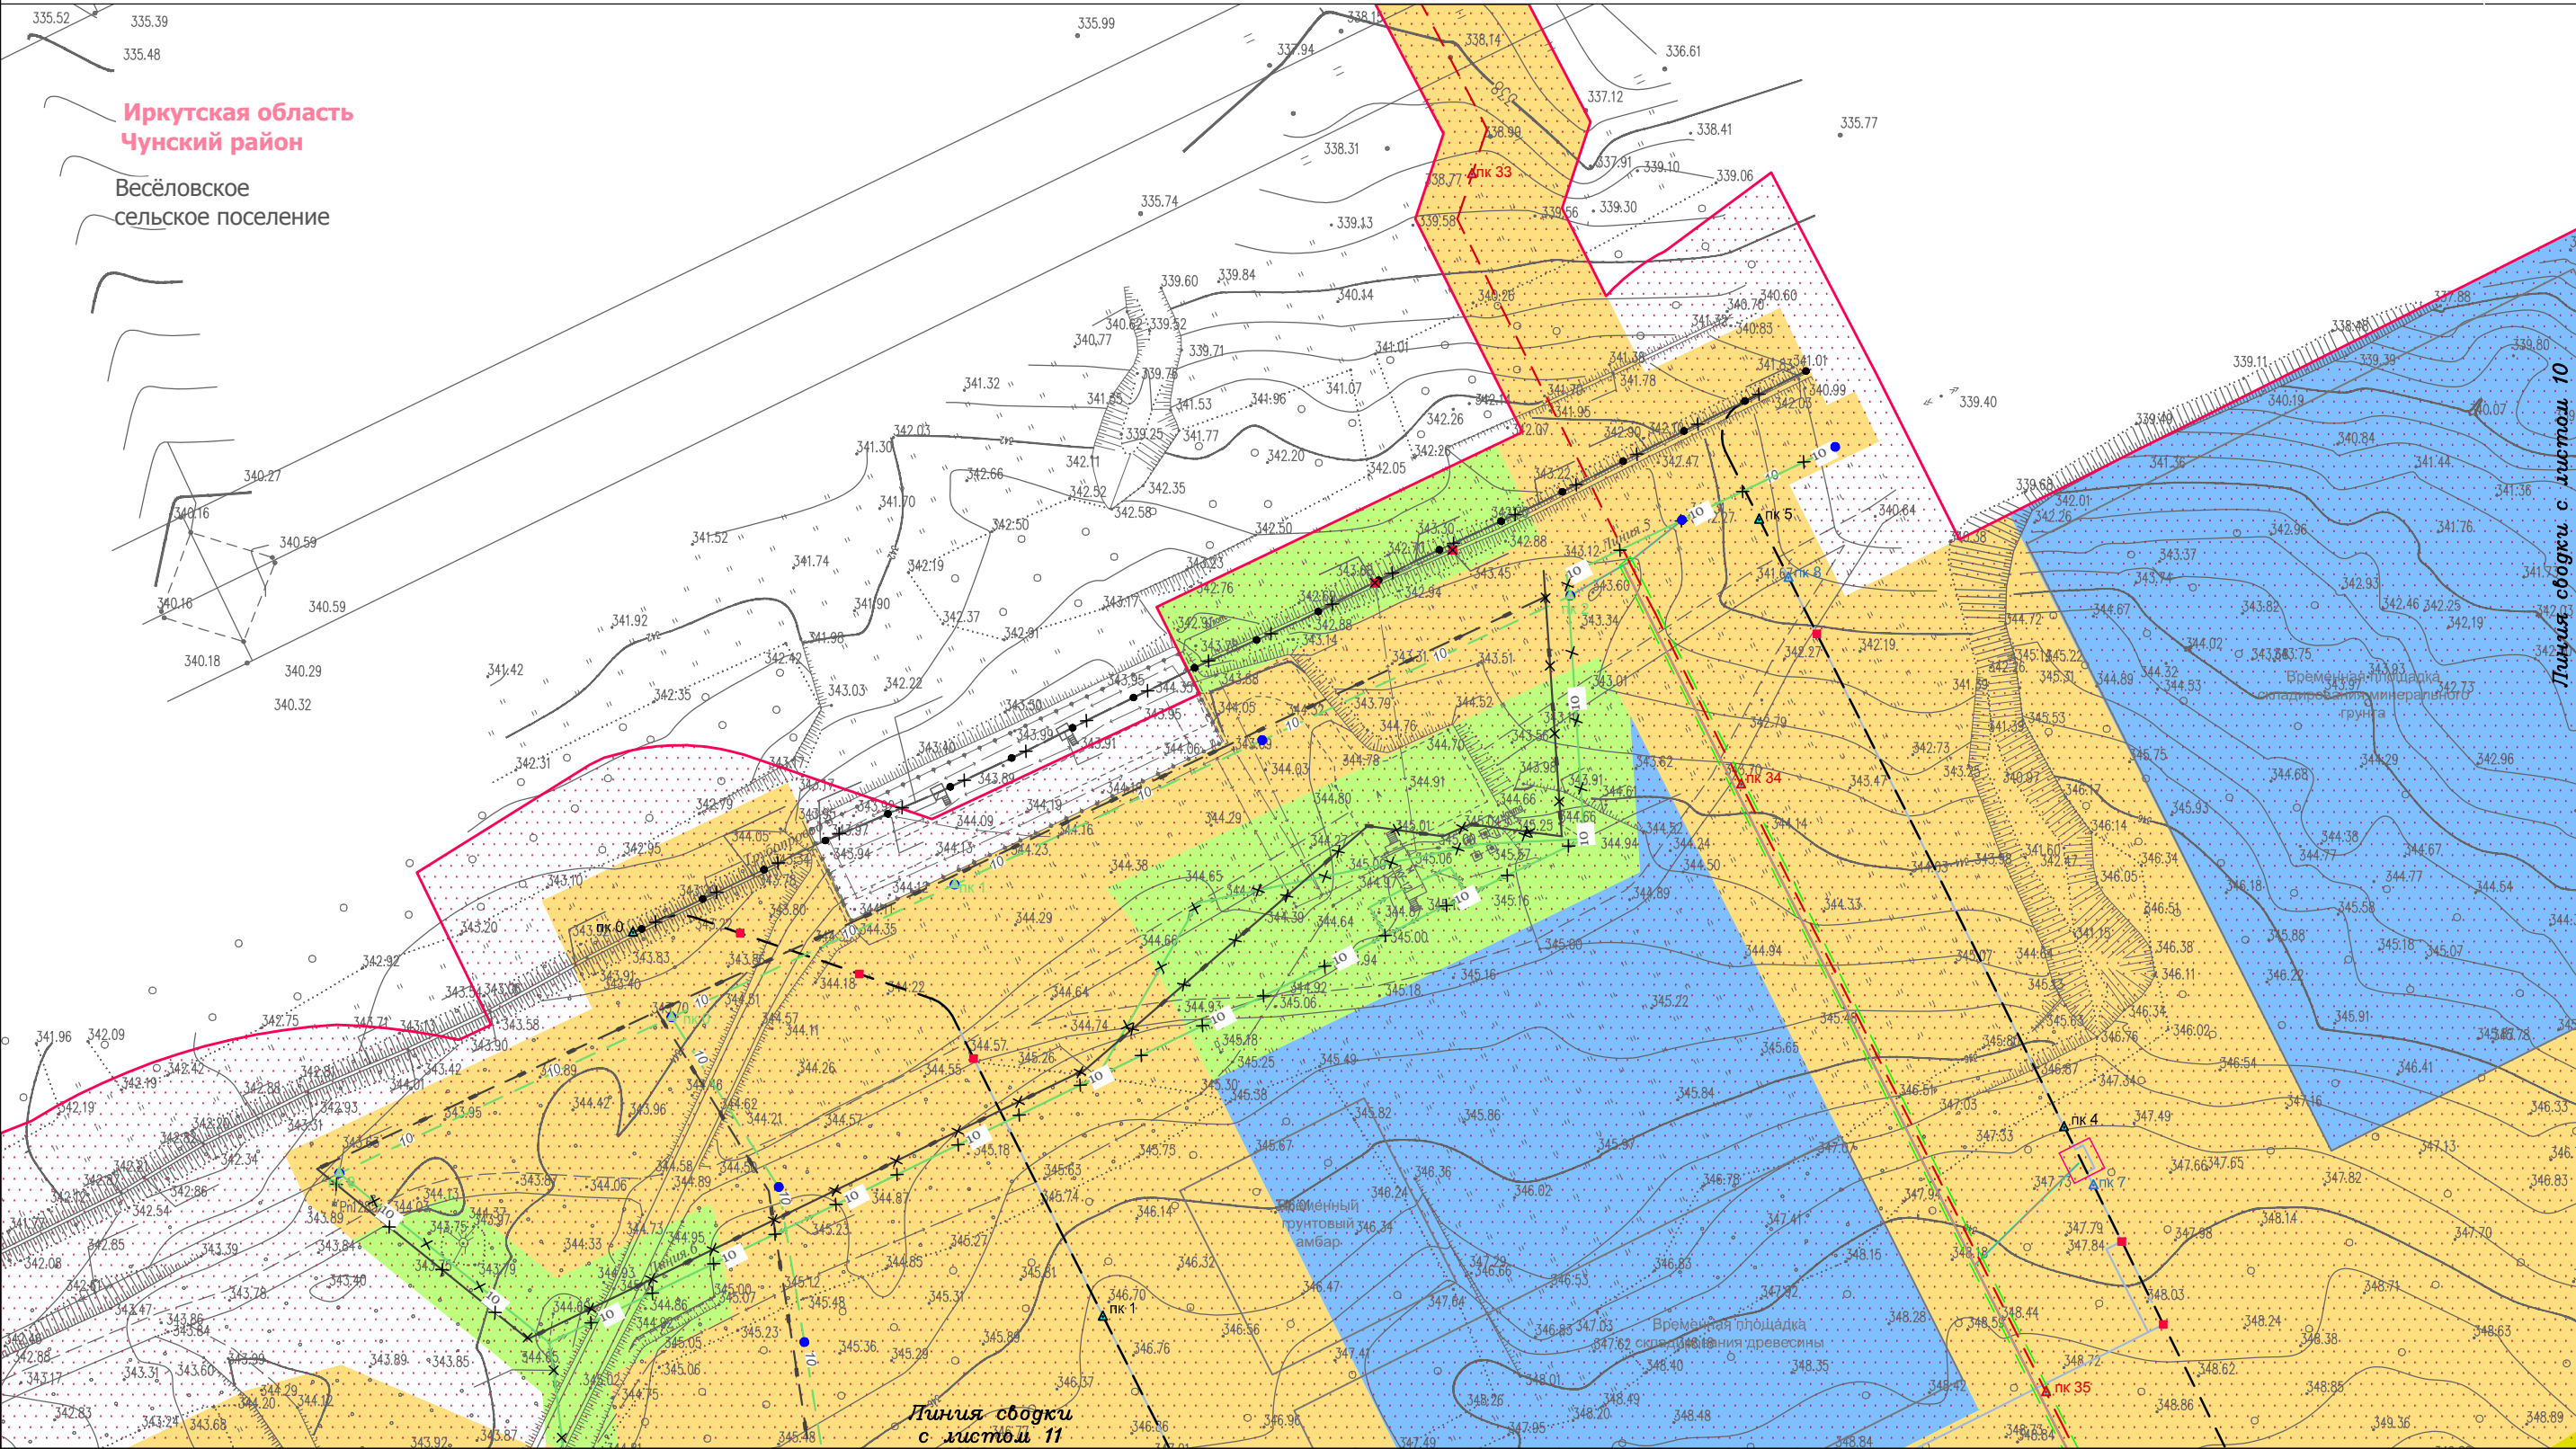

Условные обозначения:

- граница городского поселения
- граница территории, в отношении которой осуществляется подготовка проекта планировки территории
- граница зоны планируемого размещения линейного объекта
- граница зоны планируемого размещения временных зданий и сооружений

- Объекты транспортной инфраструктуры:
 - проезжая часть автомобильной дороги
 - обочина вдоль автомобильной дороги
 - место установки дорожного знака
 - временные проезды
 - проезды внутри сооружения 1
- Сооружения инженерной защиты территории:
 - откосы
 - водопропускные трубы
 - водоотводное сооружение

- Проектируемые коммуникации:
 - ПК 0
 - ПК 1
- Проектируемые коммуникации по эстакаде:
 - кабельная линия 5
 - теплопровод
 - водопровод
 - кабель связи
- Демонтируемые коммуникации:
 - трубопровод 3
 - кабель связи
 - ВЛ 10 кВ

- Конструктивные элементы проектируемого объекта:
 - Здания и строения:
 - здание 1
 - здание 2
 - Площадки:
 - площадка 1
 - площадка 2
 - площадка 3
 - площадка 4
 - площадка 5
 - площадка 6
 - площадка 7
 - Сооружения:
 - сооружение 1 (ограждение)
 - сооружение 2
 - сооружение 3
 - сооружение 4
 - сооружение 5
 - сооружение 6
 - сооружение 7

- Здания и строения:
 - здание 1
 - здание 2
- Площадки:
 - площадка 1
 - площадка 2
 - площадка 3
 - площадка 4
 - площадка 5
 - площадка 6
 - площадка 7

- Сооружения:
 - сооружение 1 (ограждение)
 - сооружение 2
 - сооружение 3
 - сооружение 4
 - сооружение 5
 - сооружение 6
 - сооружение 7

Изм.	Кол.уч.	Лист	№ док.	Подп.	Дата
Разработал	Богомол И.С.	И.С.	02.19		
Проверил	Петренко В.В.	В.В.	02.19		
Н. контроль	Редрова М.В.	М.В.	02.19		
	Роголёва Е.Н.	Е.Н.	02.19		

Иркутская область			
Документация по планировке территории (проект планировки и межевания территории)			
Заказчик:  ТРАНСНЕФТЬ ВОСТОК	Стадия	Лист	Листов
	П	9	16
Схема конструктивных и планировочный решений	 ООО "Перспектива" Иркутск, ул. Свердлова, дом 36, оф. 527 ПЕРСПЕКТИВА		
Текст 3			



Иркутская область
Чунский район

Весёловское
сельское поселение



Условные обозначения:

— граница городского поселения

— граница территории, в отношении которой осуществляется подготовка проекта планировки территории

— граница зоны планируемого размещения линейного объекта

— граница зоны планируемого размещения временных зданий и сооружений

Объекты транспортной инфраструктуры:

— проезжая часть автомобильной дороги

— обочина вдоль автомобильной дороги

— место установки дорожного знака

— временные проезды

— проезды внутри сооружения 1

Сооружения инженерной защиты территории:

— откосы

— водопропускные трубы

— водоотводное сооружение

Проектируемые коммуникации:

— ПК 0 — трубопровод 2

— ПК 0 — кабельная линия 1

— ПК 0 — кабельная линия 2

— ПК 0 — кабельная линия 3

— ПК 0 — кабельная линия 4

— ПК 0 — отводной напорный коллектор очищенных сточных вод

— КБ — бытовая напорная канализация

— 10 — водопроводная ВЛ 10 кВ

— ПК 0 — автомобильная дорога

— ПК 0 — кабель связи

— ПК 0 — кабельная эстакада

Проектируемые коммуникации по эстакаде:

— ПК 0 — кабельная линия 5

— ПК 0 — теплотрассовая ВЛ 10 кВ

— ПК 0 — водопровод

— ПК 0 — кабель связи

Демонтируемые коммуникации:

— ПК 0 — трубопровод 3

— ПК 0 — кабель связи

— 10 — ВЛ 10 кВ

Конструктивные элементы проектируемого объекта:

Здания и строения:

— здание 1

— здание 2

— здание 3

— здание 4

— здание 5

— здание 6

Строения:

— строение 1

— строение 2

— строение 3

— строение 4

— строение 5

— строение 6

— строение 7

— строение 8

— строение 9

— строение 10

— строение 11

Площадки:

— площадка 1

— площадка 2

— площадка 3

— площадка 4

— площадка 5

— площадка 6

— площадка 7

Сооружения:

— сооружение 1 (ограждение)

— сооружение 2

— сооружение 3

— сооружение 4

— сооружение 5

— сооружение 6

— сооружение 7

Изм.	Кол.уч.	Лист	№ док.	Подп.	Дата
Разработал	Богомол И.С.	Петренко В.В.	Редрова М.В.	Роголёва Е.Н.	02.19
Проверил					
Н. контроль					

Заказчик:

ТРАНСНЕФТЬ ВОСТОК

Схема конструктивных и планировочный решений

Текст 3

Стадия

Лист

Листов

П

10


16

ООО "Перспектива"

Иркутск, ул. Свердлова, дом 36, оф. 527

ПЕРСПЕКТИВА

Схема конструктивных и планировочных решений

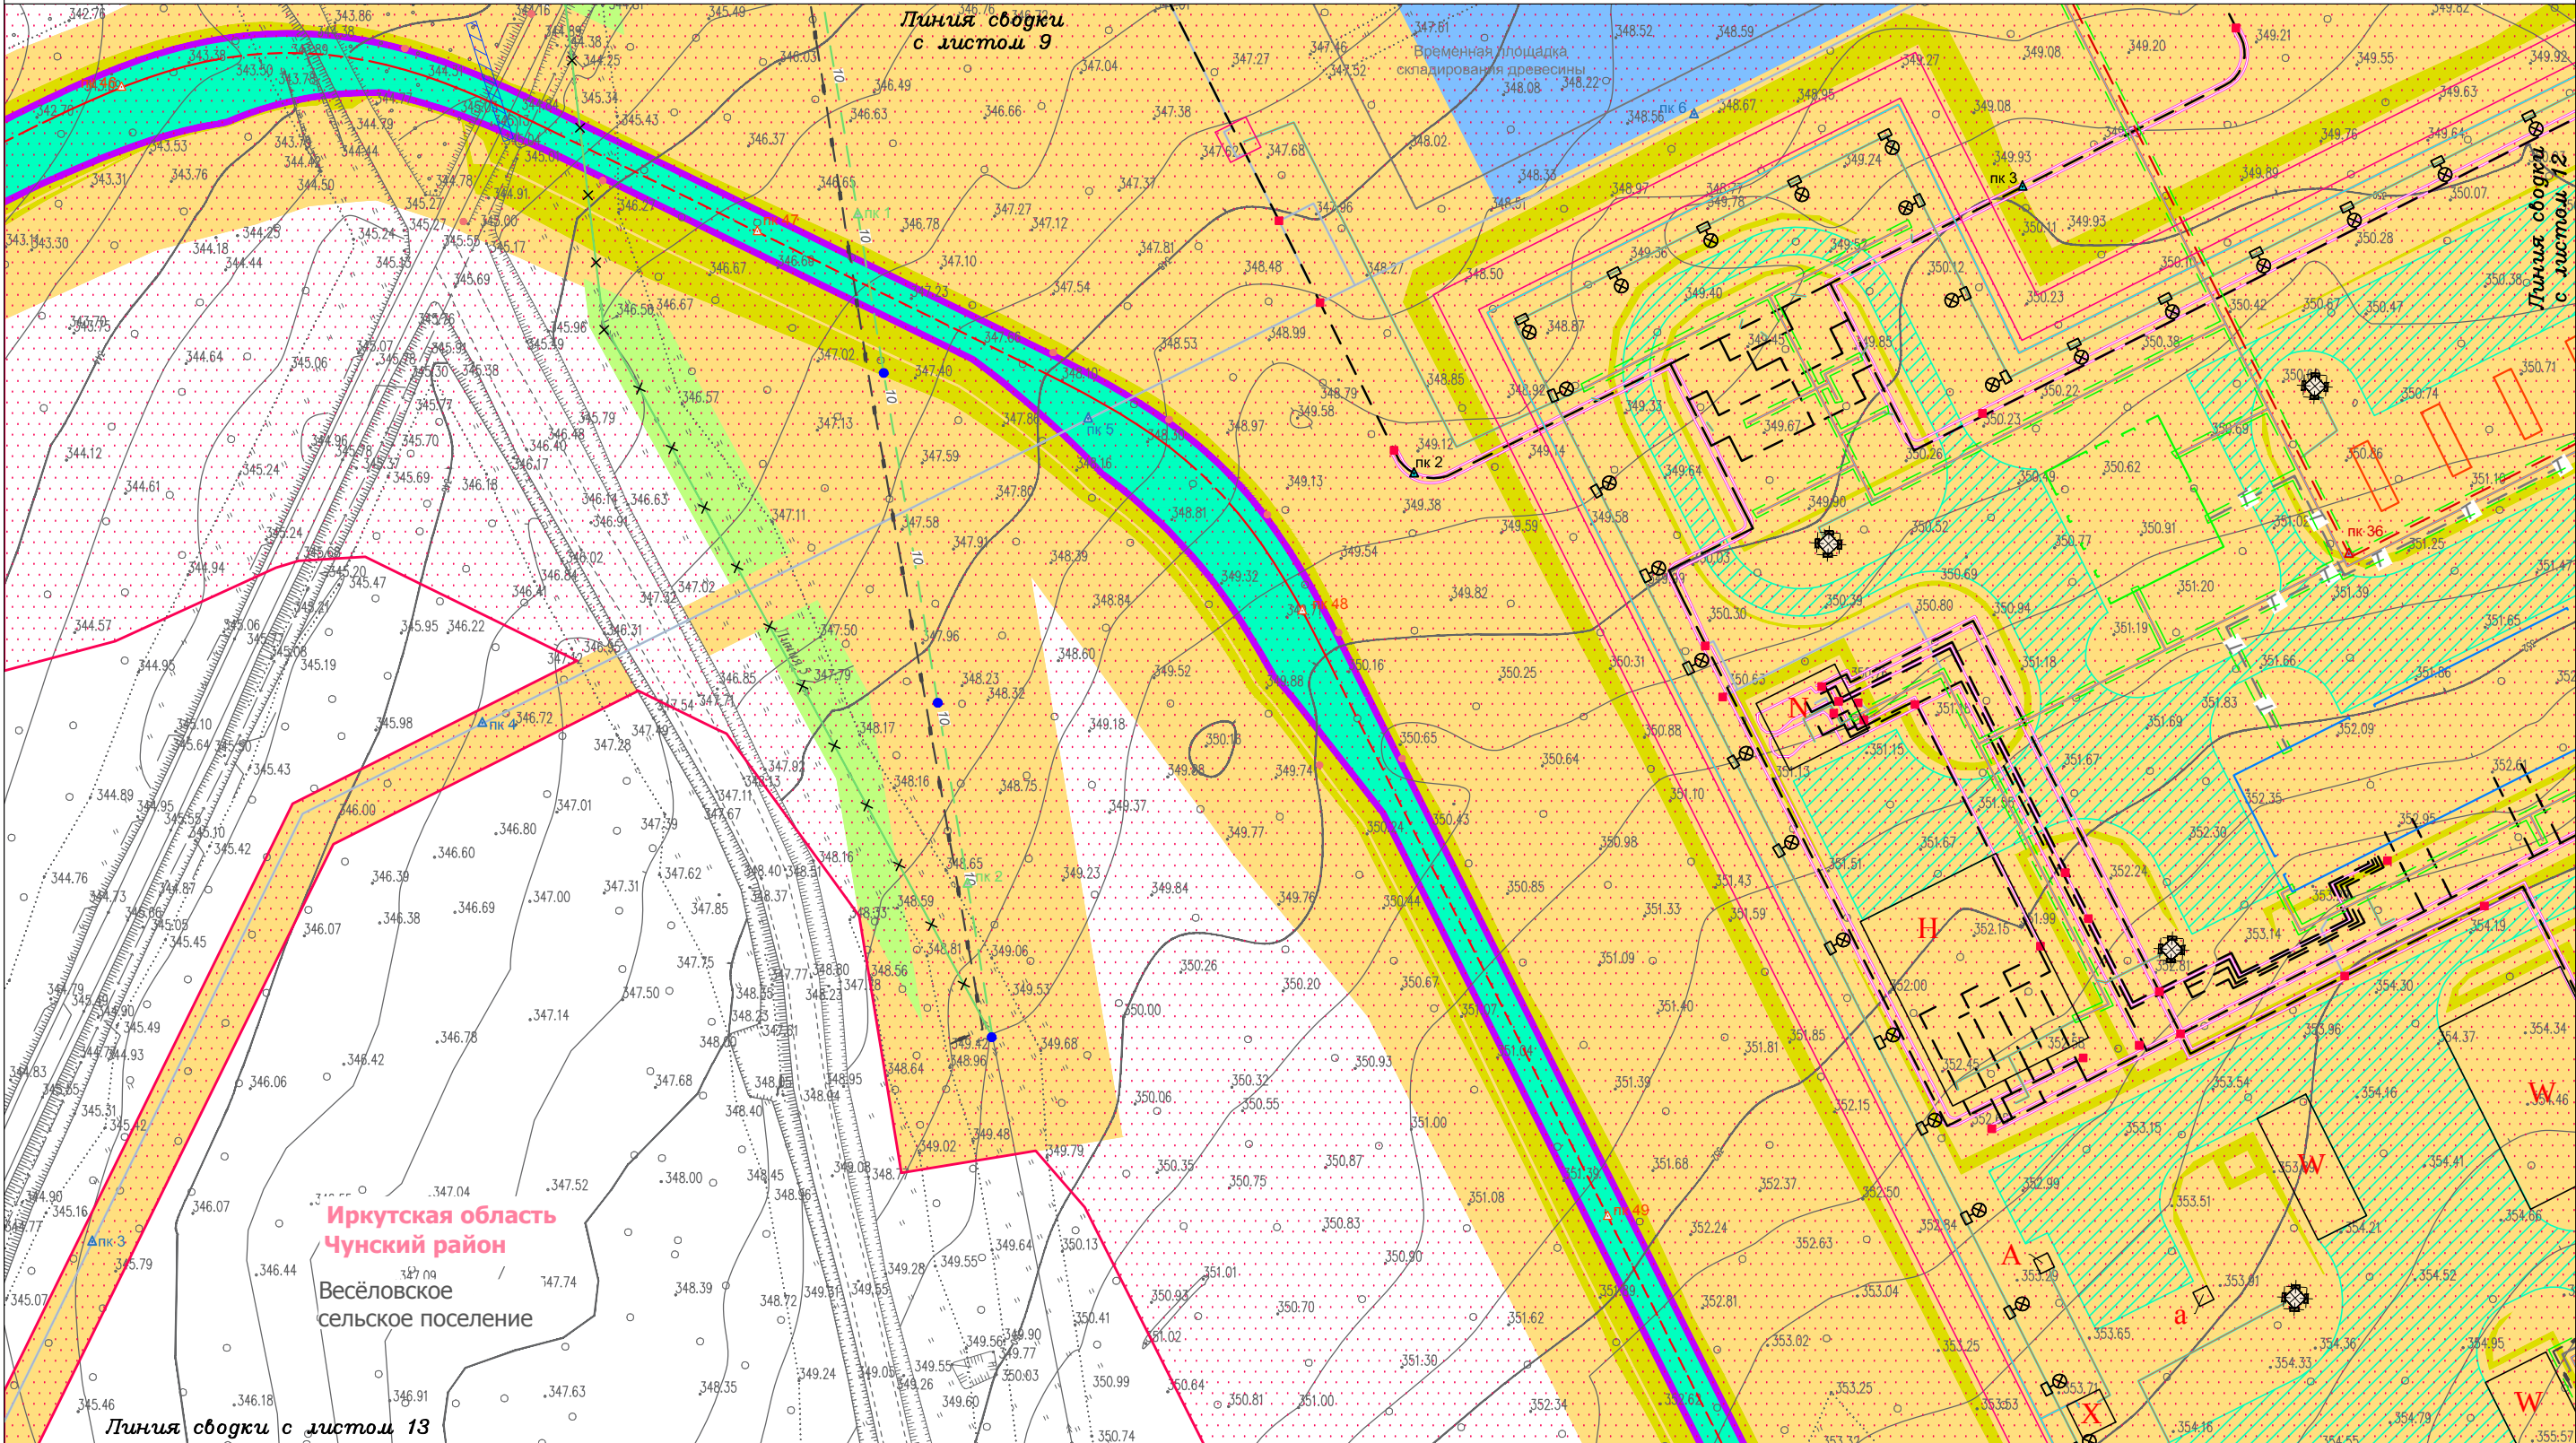

Условные обозначения:

- граница городского поселения
- граница территории, в отношении которой осуществляется подготовка проекта планировки территории
- граница зоны планируемого размещения линейного объекта
- граница зоны планируемого размещения временных зданий и сооружений
- Объекты транспортной инфраструктуры:
 - проезжая часть автомобильной дороги
 - обочина вдоль автомобильной дороги
 - место установки дорожного знака
 - временные проезды
 - проезды внутри сооружения 1
- Сооружения инженерной защиты территории:
 - откосы
 - водопропускные трубы
 - водоотводное сооружение

Проектируемые коммуникации:

- ПК 0 — трубопровод 2
- ПК 1 — кабельная линия 1
- ПК 2 — кабельная линия 2
- ПК 3 — кабельная линия 3
- ПК 4 — кабельная линия 4
- ПК 5 — отводной напорный коллектор очищенных сточных вод
- КБ — бытовая напорная канализация
- ВЛ 10 кВ — водопроводная ВЛ 10 кВ
- АВ — автомобильная дорога
- КБ — кабель связи
- КБ — кабельная эстакада
- Проектируемые коммуникации по эстакаде:
 - ПК 0 — кабельная линия 5
 - ПК 1 — теплотрасса
 - ПК 2 — водопровод
 - ПК 3 — кабель связи
- Демонтируемые коммуникации:
 - трубопровод 3
 - кабель связи
 - ВЛ 10 кВ

Конструктивные элементы проектируемого объекта:

Здания и строения:

- здание 1
- здание 2
- здание 3
- здание 4
- здание 5
- здание 6
- строение 1
- строение 2
Площадки:

- площадка 1
- площадка 2
- площадка 3
- площадка 4
- площадка 5
- площадка 6
- площадка 7

Сооружения:

- сооружение 1 (ограждение)
- сооружение 2
- сооружение 3
- сооружение 4
- сооружение 5
- сооружение 6
- сооружение 7

Иркутская область


Документация по планировке территории
(проект планировки и межевания территории)

Изм.	Кол.уч.	Лист	№ док.	Подп.	Дата
Разработал	Богомол И.С.	Дул	02.19		
Проверил	Петренко В.В.	Петр	02.19		
Н. контроль	Редрова М.В.	Редр	02.19		
	Роголёва Е.Н.	Рого	02.19		




Схема конструктивных и планировочных решений

Текст 3

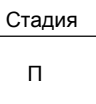

ООО "Перспектива"
Иркутск, ул. Свердлова,
дом 36, оф. 527

Схема конструктивных и планировочных решений

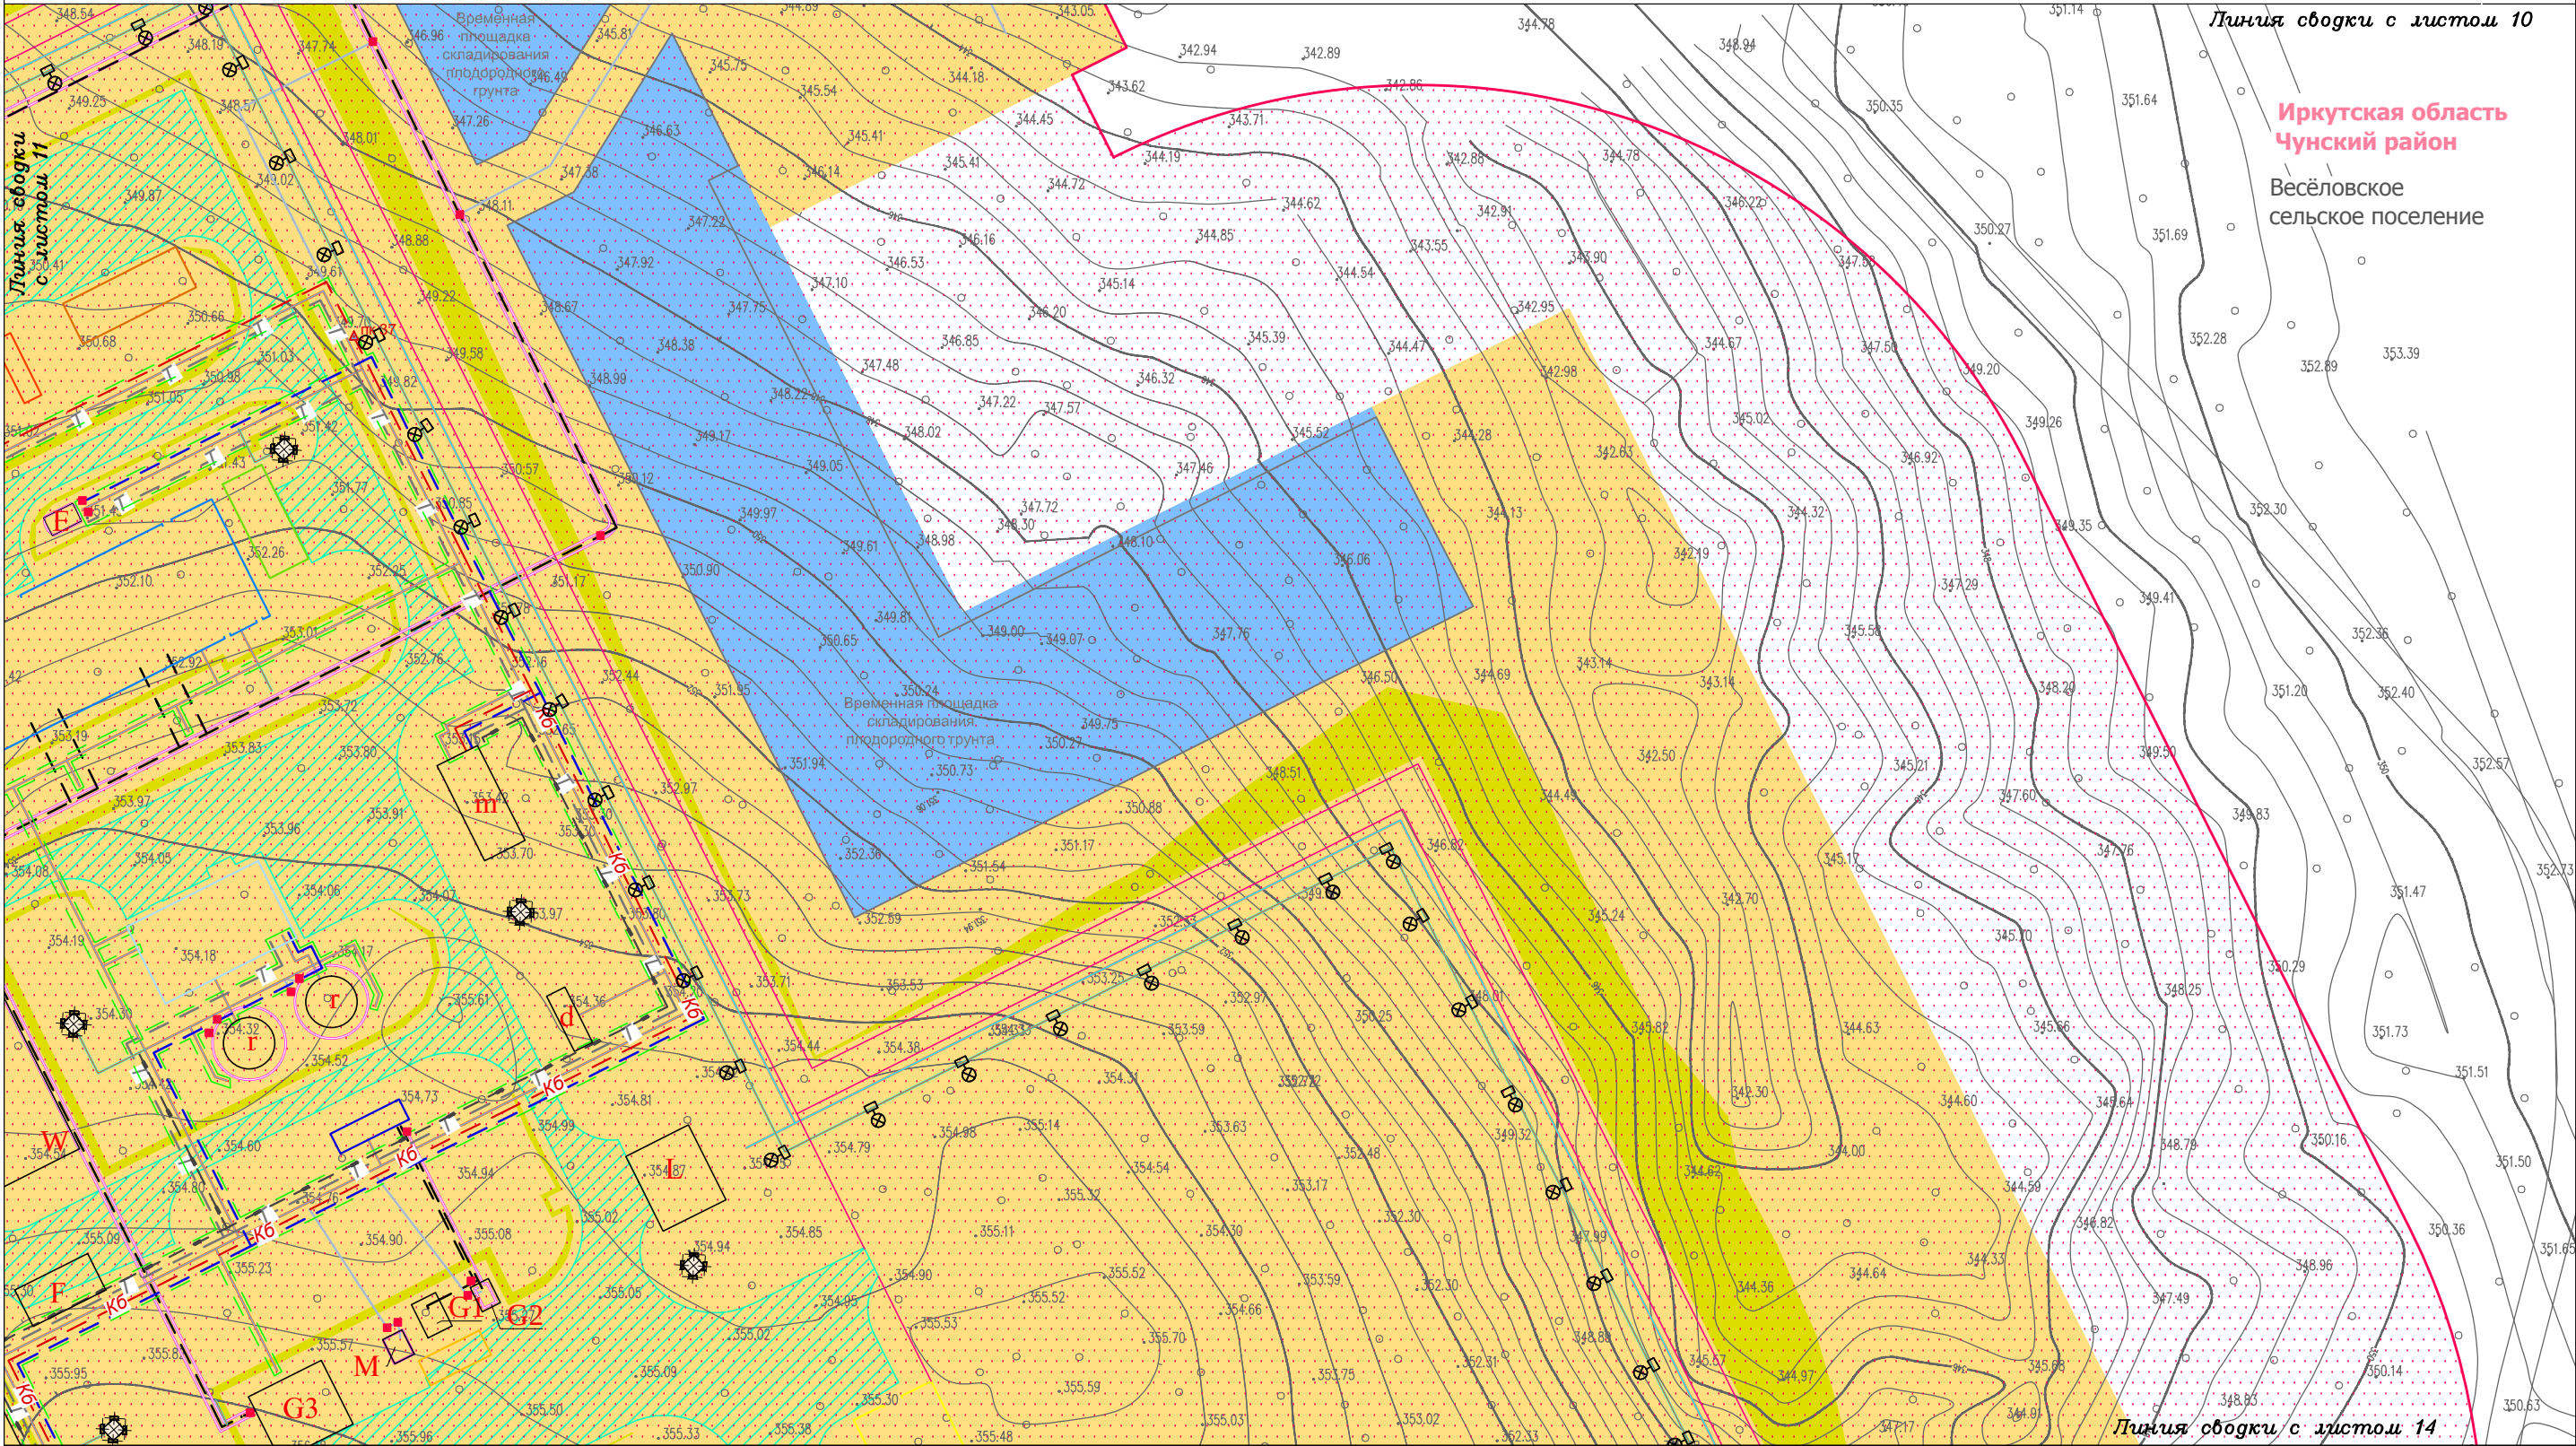

Условные обозначения:

- граница городского поселения
- граница территории, в отношении которой осуществляется подготовка проекта планировки территории
- граница зоны планируемого размещения линейного объекта
- граница зоны планируемого размещения временных зданий и сооружений

Объекты транспортной инфраструктуры:

- проезжая часть автомобильной дороги
- обочина вдоль автомобильной дороги
- место установки дорожного знака
- временные проезды
- проезды внутри сооружения 1

Сооружения инженерной защиты территории:

- откосы
- водопропускные трубы
- водоотводное сооружение

Проектируемые коммуникации:

- ПК 0 — трубопровод 2
- ПК 1 — кабельная линия 1
- ПК 2 — кабельная линия 2
- ПК 3 — кабельная линия 3
- ПК 4 — кабельная линия 4
- ПК 5 — отводной напорный коллектор очищенных сточных вод
- ПК 6 — бытовая напорная канализация
- ПК 7 — водопроводная ВЛ 10 кВ
- ПК 8 — автомобильная дорога
- ПК 9 — кабель связи
- ПК 10 — кабельная эстакада

Проектируемые коммуникации по эстакаде:

- ПК 11 — кабельная линия 5
- ПК 12 — теплотрасса
- ПК 13 — водопровод
- ПК 14 — кабель связи

Демонтируемые коммуникации:

- ПК 15 — трубопровод 3
- ПК 16 — кабель связи
- ПК 17 — ВЛ 10 кВ

Конструктивные элементы проектируемого объекта:

Здания и строения:

- здание 1
- здание 2
Площадки:

- площадка 1
- площадка 2
- площадка 3
- площадка 4
- площадка 5
- площадка 6
- площадка 7

Сооружения:

- сооружение 1 (ограждение)
- сооружение 2
- сооружение 3
- сооружение 4
- сооружение 5
- сооружение 6
- сооружение 7

Иркутская область

Документация по планировке территории
(проект планировки и межевания территории)

Изм.	Кол.уч.	Лист	№ док.	Подп.	Дата
Разработал	Богомол И.С.	И.С.	02.19		
Проверил	Петренко В.В.	В.В.	02.19		
Н. контроль	Редрова М.В.	М.В.	02.19		
	Роголёва Е.Н.	Е.Н.	02.19		

Заказчик:

ТРАНСНЕФТЬ ВОСТОК

Стадия	Лист	Листов
П	12	16

Схема конструктивных и планировочных решений


Текст 3

ООО "Перспектива"

Иркутск, ул. Свердлова, дом 36, оф. 527

ПЕРСПЕКТИВА

Схема конструктивных и планировочных решений

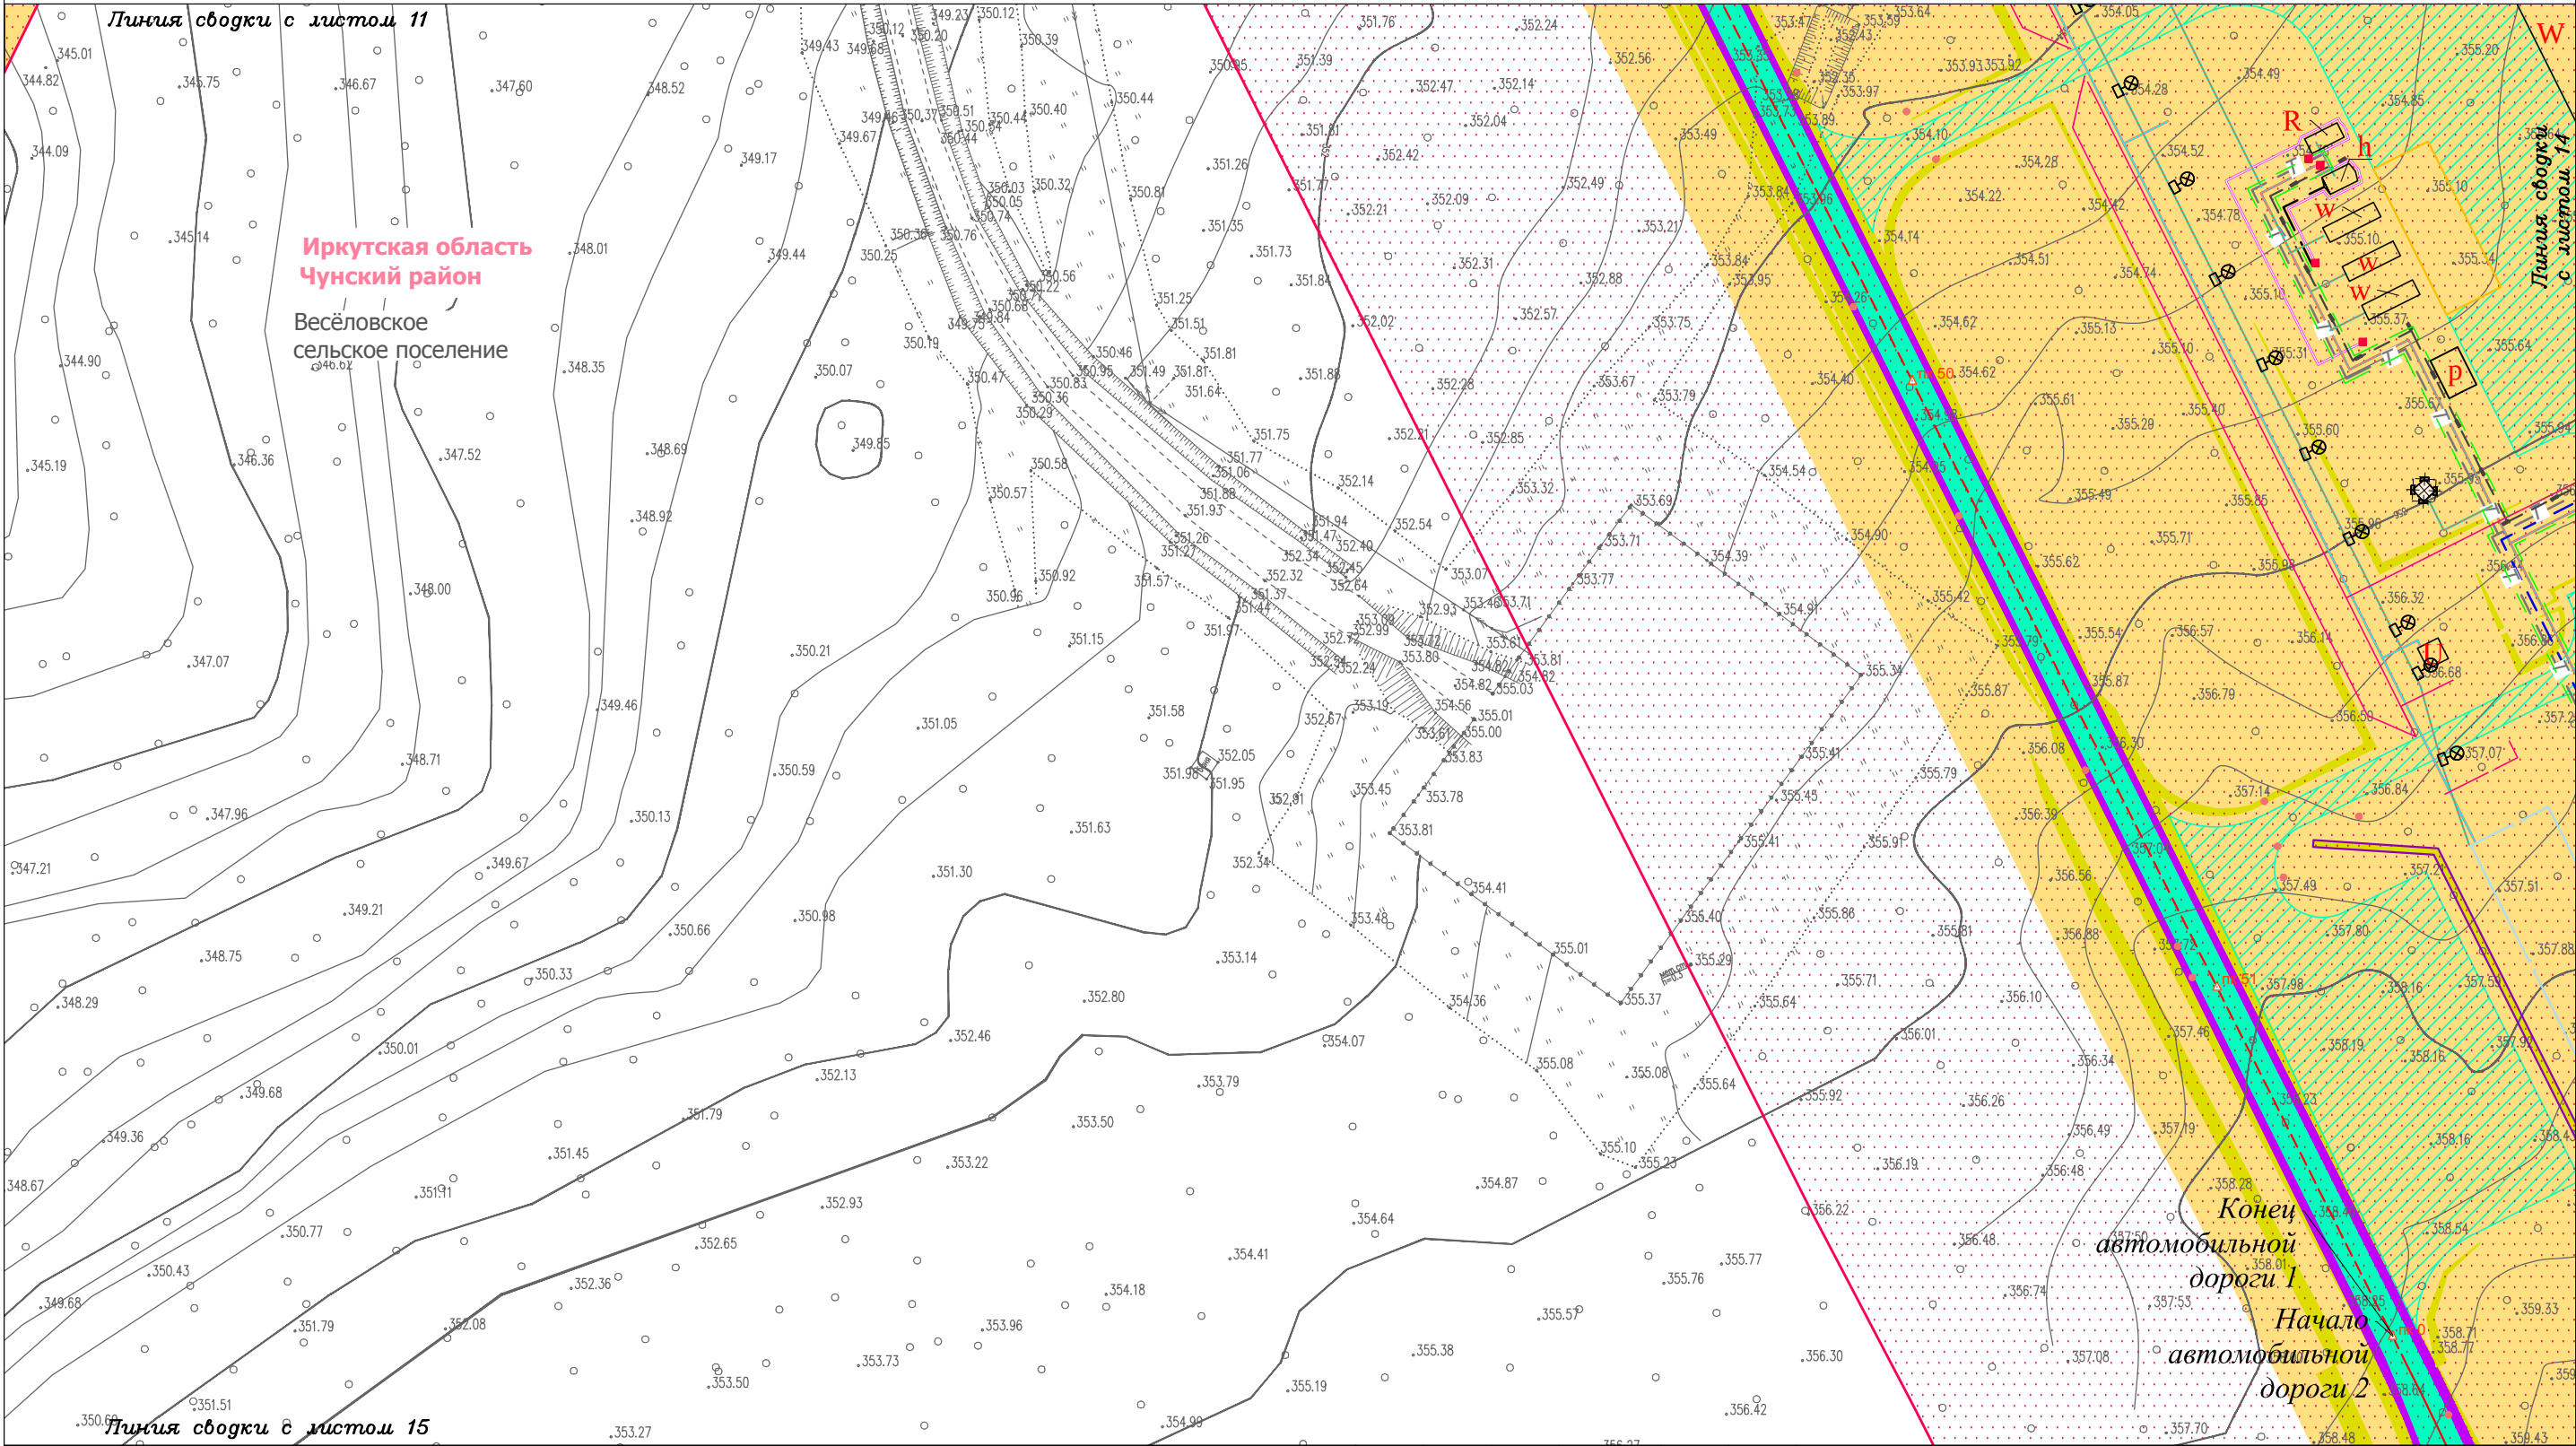

Условные обозначения:

— граница городского поселения

— граница территории, в отношении которой осуществляется подготовка проекта планировки территории

— граница зоны планируемого размещения линейного объекта

— граница зоны планируемого размещения временных зданий и сооружений

Объекты транспортной инфраструктуры:

— проезжая часть автомобильной дороги

— обочина вдоль автомобильной дороги

— место установки дорожного знака

— временные проезды

— проезды внутри сооружения 1

Сооружения инженерной защиты территории:

— откосы

— водопропускные трубы

— водоотводное сооружение

Проектируемые коммуникации:

— ПК 0 — трубопровод 2

— ПК 0 — кабельная линия 1

— ПК 0 — кабельная линия 2

— ПК 0 — кабельная линия 3

— ПК 0 — кабельная линия 4

— ПК 0 — отводной напорный коллектор очищенных сточных вод

— КБ — бытовая напорная канализация

— 10 — автоподсосная ВЛ 10 кВ

— ПК 0 — кабель связи

— ПК 0 — кабельная эстакада

Проектируемые коммуникации по эстакаде:

— ПК 0 — кабельная линия 5

— ПК 0 — теплопровод

— ПК 0 — водопровод

— ПК 0 — кабель связи

Демонтируемые коммуникации:

— ПК 0 — трубопровод 3

— ПК 0 — кабель связи

— 10 — ВЛ 10 кВ

Конструктивные элементы проектируемого объекта:

Здания и строения:

— здание 1

— здание 2

— здание 3

— здание 4

— здание 5

— здание 6

— здание 12

— здание 13

Площадки:

— площадка 1

— площадка 2

— площадка 3

— площадка 4

— площадка 5

— площадка 6

— площадка 7

Сооружения:

— сооружение 1 (ограждение)

— сооружение 2

— сооружение 3

— сооружение 4

— сооружение 5

— сооружение 6

— сооружение 7

Иркутская область

Документация по планировке территории (проект планировки и межевания территории)

Изм.	Кол.уч.	Лист	№ док.	Подп.	Дата
Разработал	Богомол И.С.				02.19
	Петренко В.В.				02.19
Проверил	Редрова М.В.				02.19
Н. контроль	Роголёва Е.Н.				02.19

Заказчик:

ТРАНСНЕФТЬ ВОСТОК


Стадия	Лист	Листов
П	13	16

Схема конструктивных и планировочных решений

Текст 3

ПЕРСПЕКТИВА

ООО "Перспектива"
Иркутск, ул. Свердлова,
дом 36, оф. 527

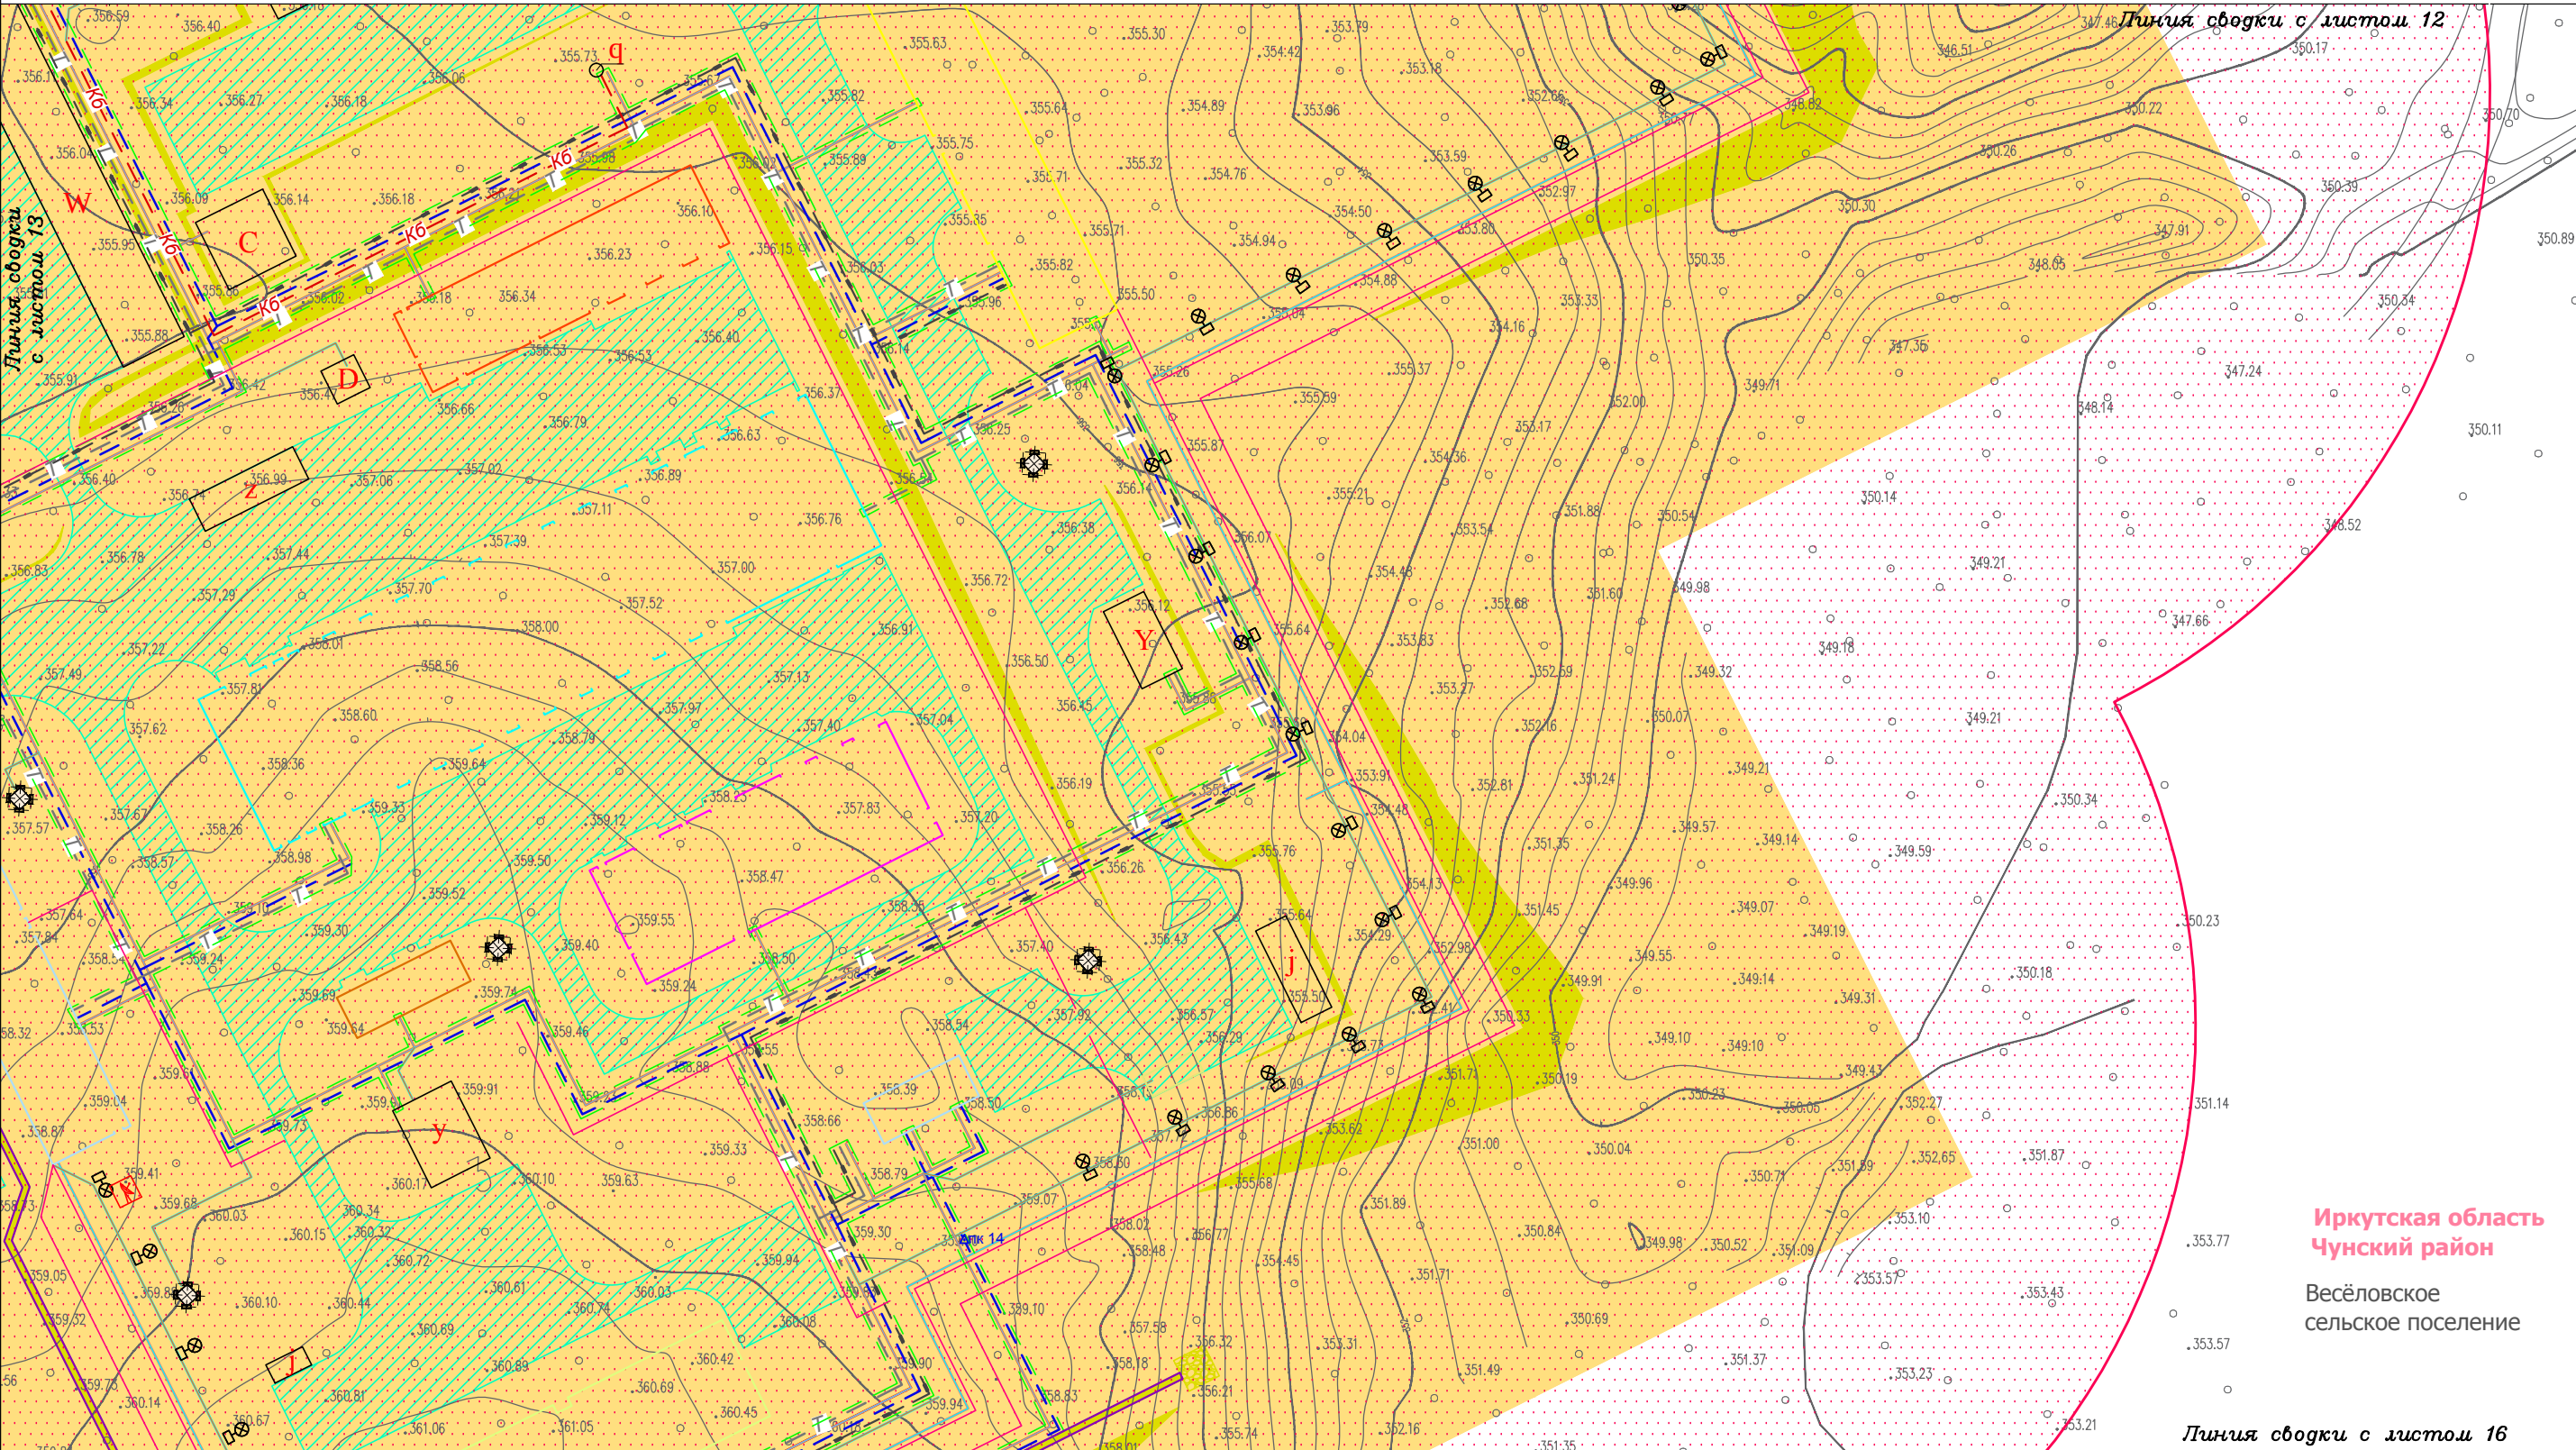

Иркутская область
Чунский район
Весёловское
сельское поселение

Линия сводки с листом 16

Условные обозначения:

- граница городского поселения
- - - граница территории, в отношении которой осуществляется подготовка проекта планировки территории
- граница зоны планируемого размещения линейного объекта
- граница зоны планируемого размещения временных зданий и сооружений

Объекты транспортной инфраструктуры:

- проезжая часть автомобильной дороги
- обочина вдоль автомобильной дороги
- место установки дорожного знака
- временные проезды
- проезды внутри сооружения 1

Сооружения инженерной защиты территории:

- откосы
- водопропускные трубы
- водоотводное сооружение

Проектируемые коммуникации:

- ПК Q — трубопровод 2
- ПК Q — кабельная линия 1
- ПК Q — кабельная линия 2
- ПК Q — кабельная линия 3
- ПК Q — кабельная линия 4
- ПК Q — отводной напорный коллектор очищенных сточных вод
- КБ — бытовая напорная канализация
- 10 — водопроводная ВЛ 10 кВ
- ПК Q — автомобильная дорога
- ПК Q — кабель связи
- ПК Q — кабельная эстакада

Проектируемые коммуникации по эстакаде:

- ПК Q — кабельная линия 5
- ПК Q — теплотрасса
- ПК Q — водопровод
- ПК Q — кабель связи

Демонтируемые коммуникации:

- X — трубопровод 3
- X — кабель связи
- 10 — ВЛ 10 кВ

Конструктивные элементы проектируемого объекта:

Здания и строения:

- здание 1
- здание 2
- здание 3
- здание 4
- здание 5
- здание 6
- здание 1
- здание 2
Площадки:

- площадка 1
- площадка 2
- площадка 3
- площадка 4
- площадка 5
- площадка 6
- площадка 7

Сооружения:

- сооружение 1 (ограждение)
- сооружение 2
- сооружение 3
- сооружение 4
- сооружение 5
- сооружение 6
- сооружение 7

Изм.	Кол.уч.	Лист	№ док.	Подп.	Дата
Разработал	Богомол И.С.	И.С.	02.19		
Проверил	Петренко В.В.	В.В.	02.19		
Н. контроль	Редрова М.В.	М.В.	02.19		
	Роголёва Е.Н.	Е.Н.	02.19		

Иркутская область

Документация по планировке территории
(проект планировки и межевания территории)

Заказчик:

ТРАНСНЕФТЬ ВОСТОК

Схема конструктивных и планировочных решений

Текст 3


Стадия	Лист	Листов
П	14	16

ООО "Перспектива"
Иркутск, ул. Свердлова,
дом 36, оф. 527

ПЕРСПЕКТИВА

~~Линия сводки с листом 13~~

Весёловское
сельское поселение

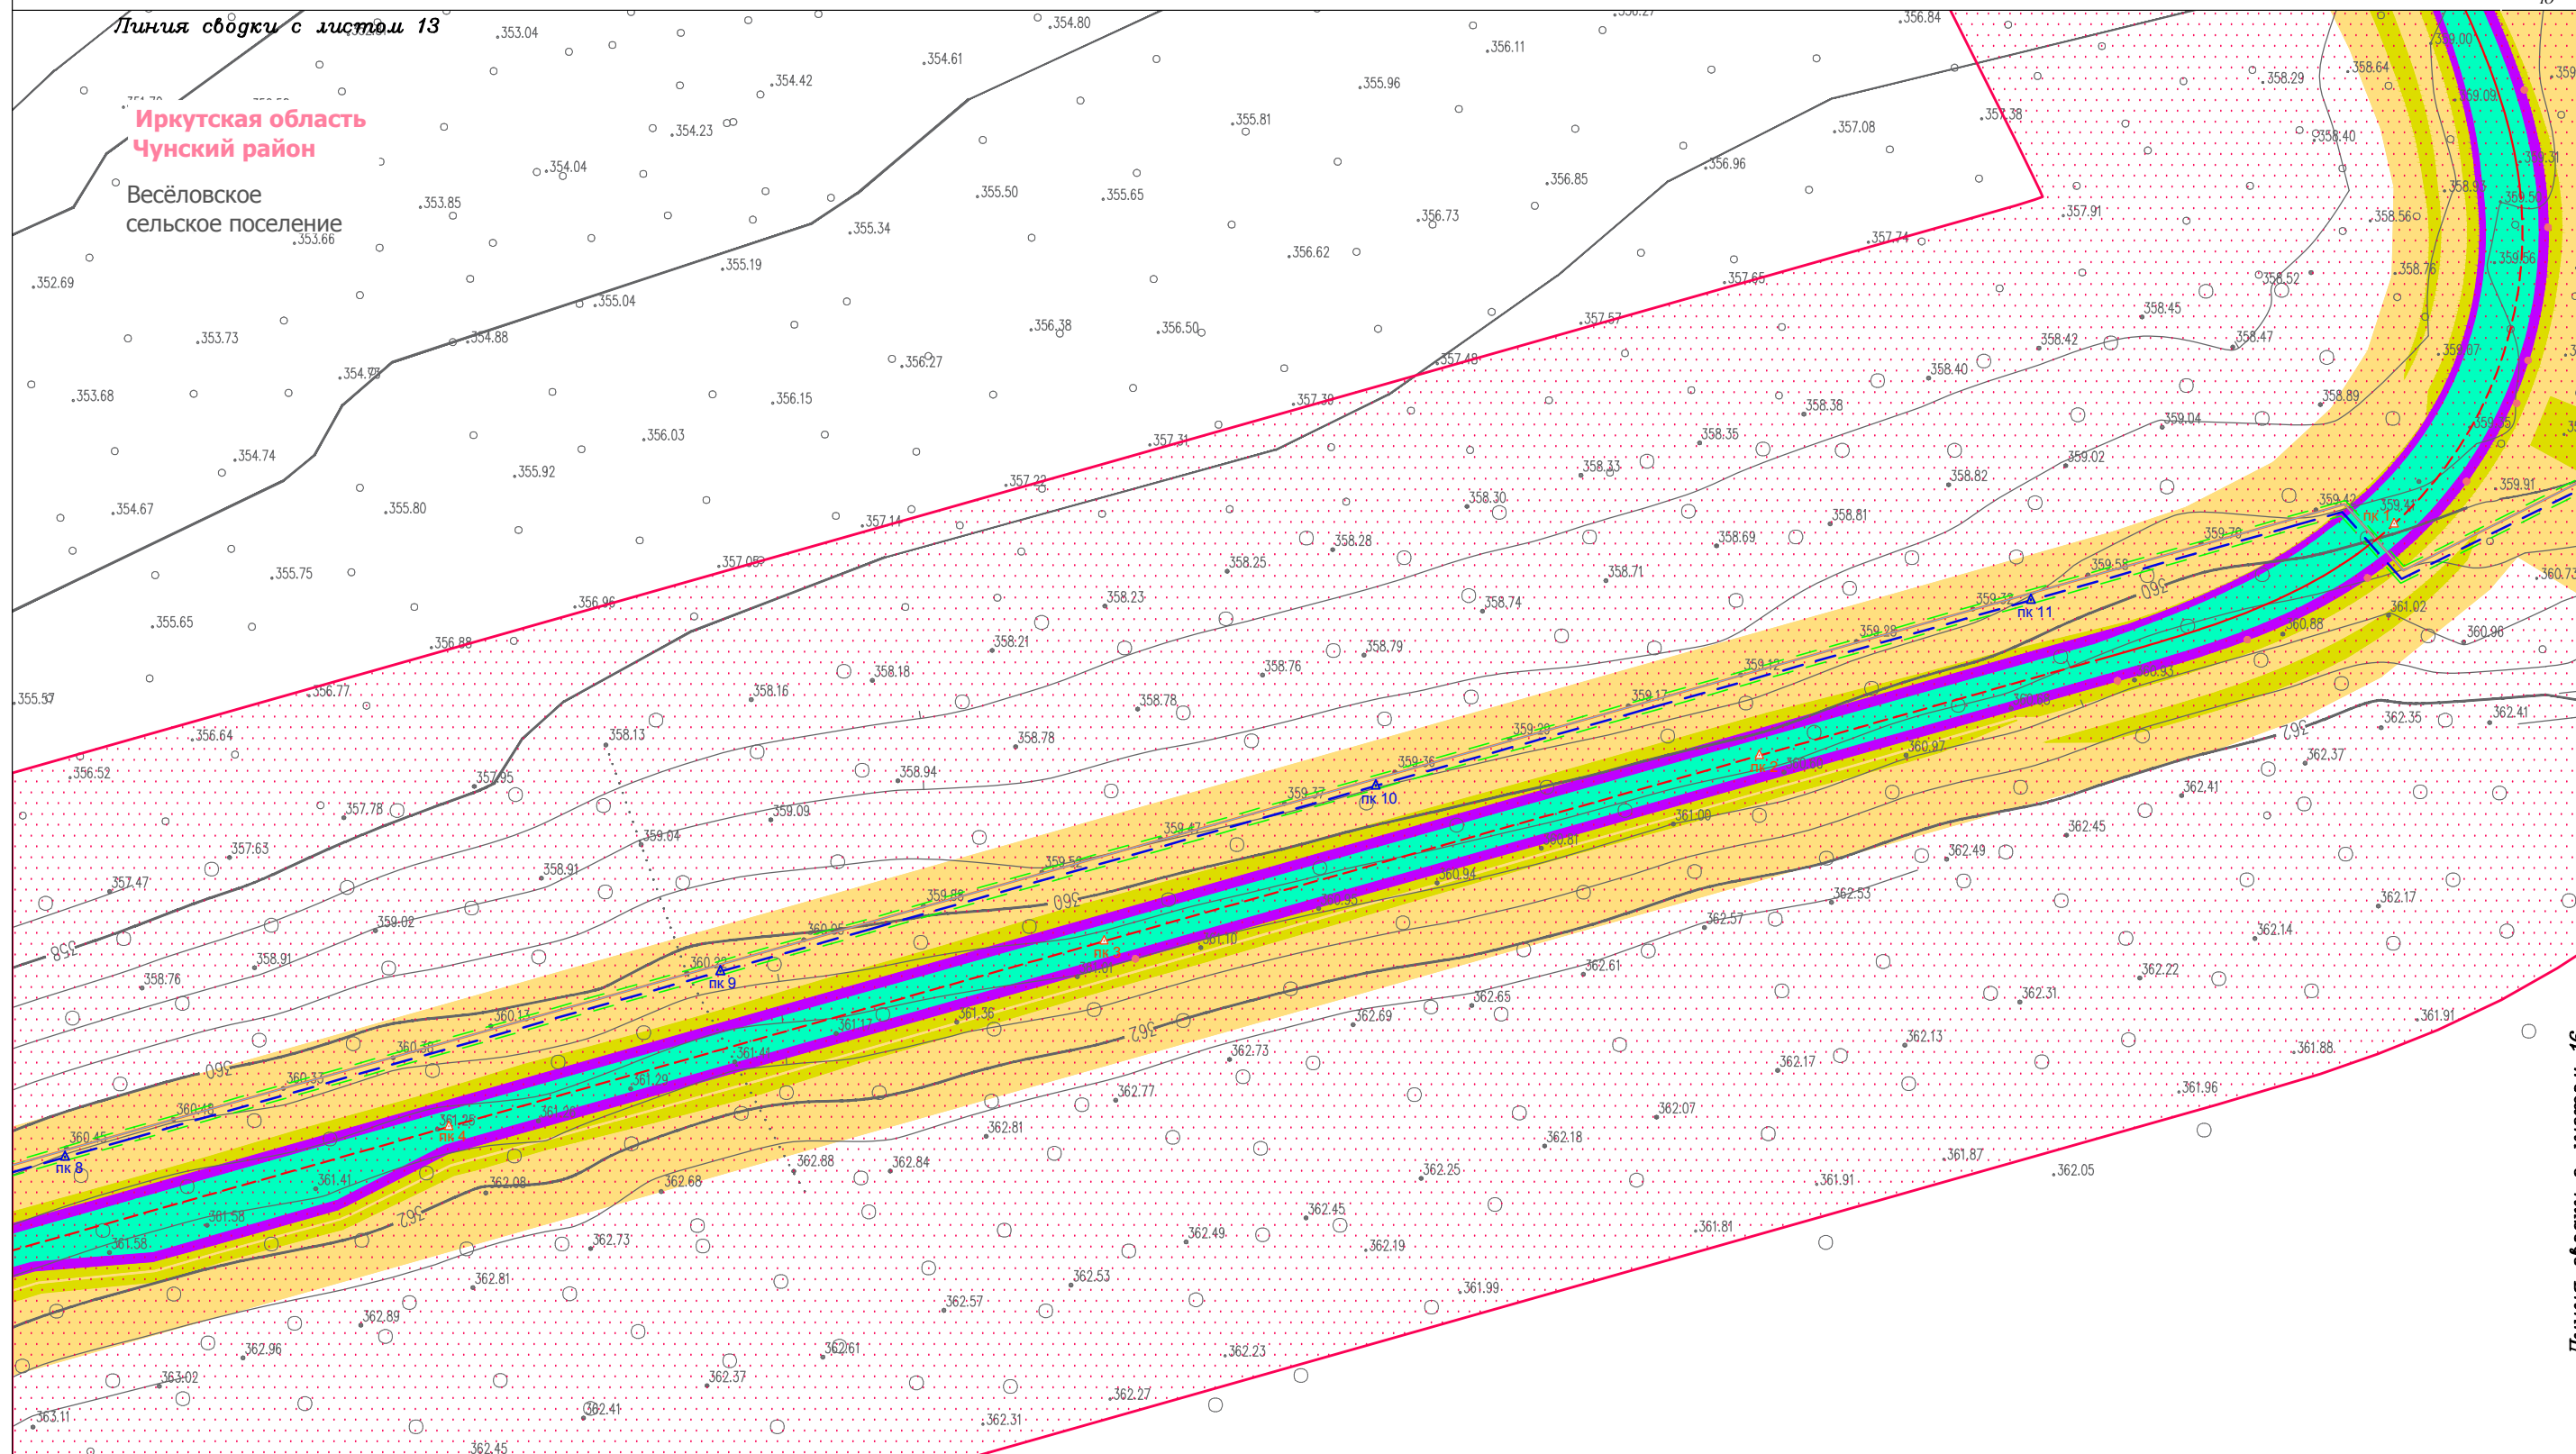

Пиния сводки с листом 16

- граница городского поселения
- граница территории, в отношении которой осуществляется подготовка проекта планировки территории
- граница зоны планируемого размещения линейного объекта
- граница зоны планируемого демонтажа
- граница зоны планируемого размещения временных зданий и сооружений

Объекты транспортной инфраструктуры:

- проезжая часть автомобильной дороги
- обочина вдоль автомобильной дороги
- место установки дорожного знака
- ▨ временные проезды
- ▨ проезды внутри сооружения 1

Сооружения инженерной защиты территории:

- откосы
- ▨ водопропускные трубы
- ▨ водосточное сооружение

[illegible]

проектируемого объекта:

Здания и строения:

	здание 1
	здание 2
	здание 3
	здание 4
	здание 5
	здание 6
	строение 1
	строение 2
Г	строение 13
И	строение 14
W	строение 15
а	строение 16
Р	строение 17
А	строение 18
У	строение 19
Д	строение 20
З	строение 21
У	строение 22
к	строение 23
q	строение 24
В	строение 25
Х	строение 26
П	строение 27
W	строение 28

Сооружения:

	сооружение 1
	сооружение 2
	сооружение 3
	сооружение 4
	сооружение 5
	сооружение 6
	сооружение 7


	сооружение 1 (ограждение)
	сооружение 2
	сооружение 3
	сооружение 4
	сооружение 5
	сооружение 6
	сооружение 7

Документация по планировке территории
(проект планировки и межевания территории)

						Иркутская область					
						Документация по планировке территории (проект планировки и межевания территории)					
Изм.	Кол.уч.	Лист	№ док.	Подп.	Дата						
Разработал	Богомол И.С.				02.19	 ТРАНСНЕФТЬ ВОСТОК	Стадия	Лист	Листов		
	Петренко В.В.				02.19		П	15	16		
Проверил	Редрова М.В.				02.19						
Н. контроль	Роголёва Е.Н.				02.19	Схема конструктивных и планировочный решений Текст 3	 ООО "Перспектива" Иркутск, ул. Свердлова, дом 36, оф. 527				

Линия сводки с листом 14

Весёловское
сельское поселение

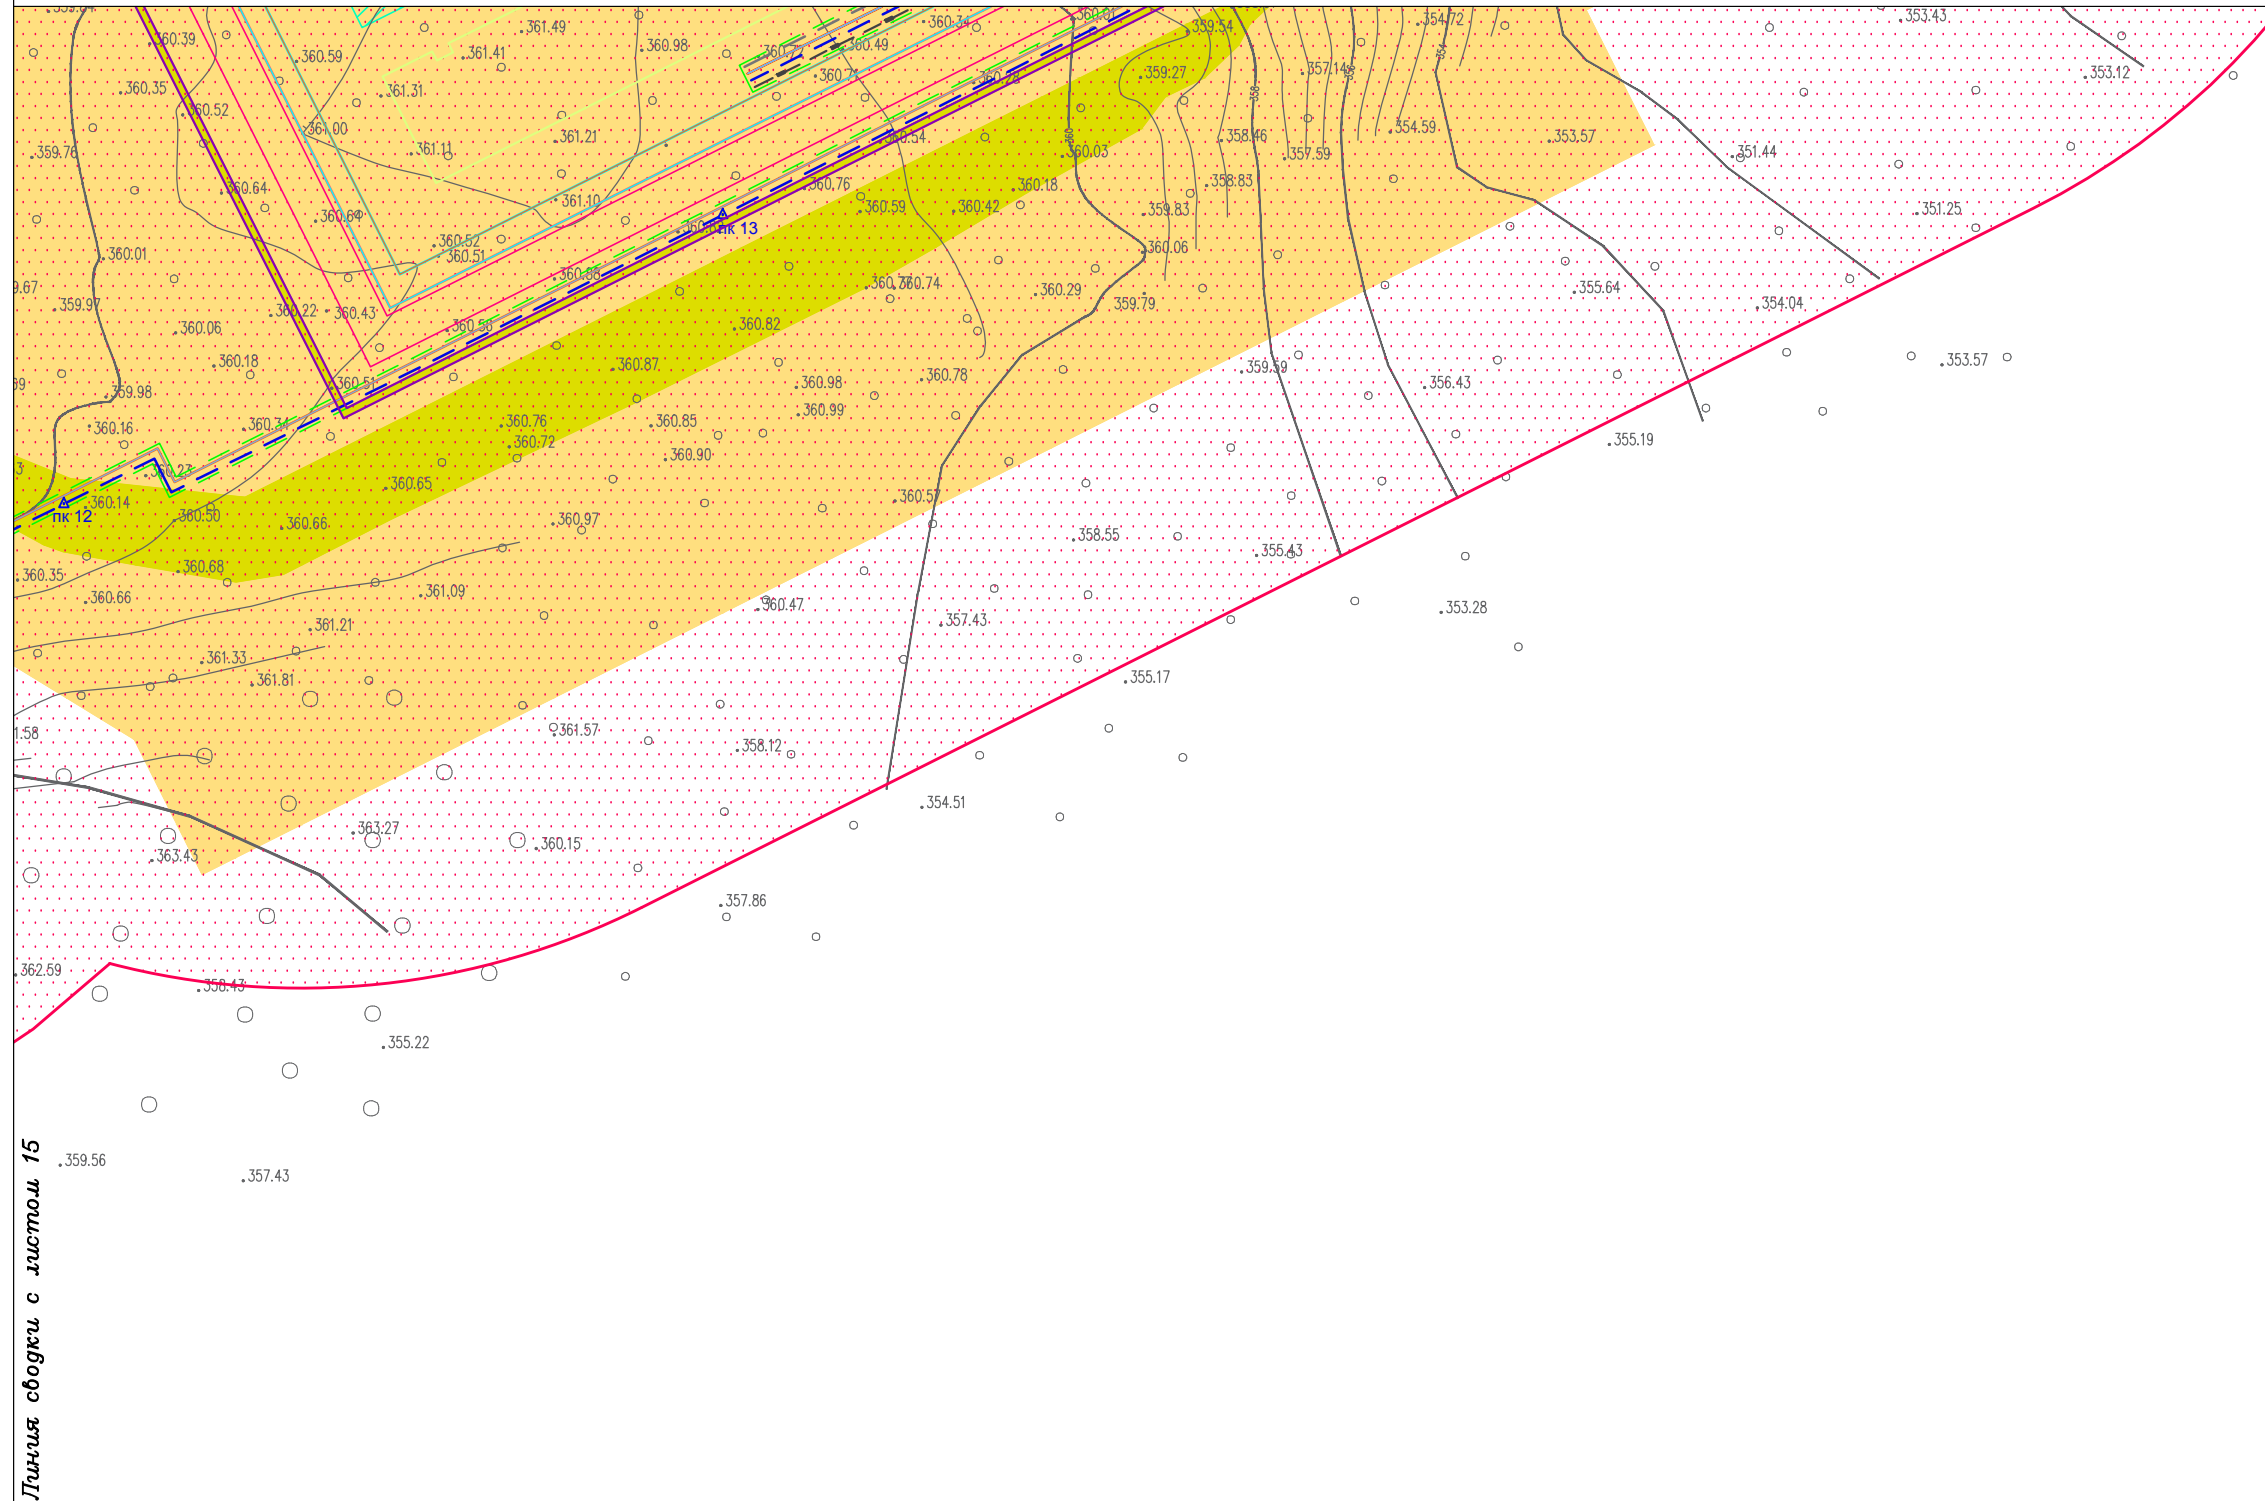

Линия сводки с листом 15

Объекты транспортной инфраструктуры:

- презжая часть автомобильной дороги
- обочина вдоль автомобильной дороги
- место установки дорожного знака
- временные проезды
- проезды внутри сооружения 1
- Сооружения инженерной защиты территории:**
- откосы
- водопропускные трубы
- водоотводное сооружение

 трубовод 2
 кабельная линия 1
 кабельная линия 2
 кабельная линия 3
 кабельная линия 4
 отводящий напорный
 коллектор очищенных
 сточных вод
 бытовая напорная
 канализация
 автодорожная ВЛ 10 кВ
 кабель связи
 кабельная эстакада

Проектируемые коммуникации по этажности:

 кабельная линия 5
 тепловодов
 водопровод
 кабель связи

Демонтируемые коммуникации:

 трубовод 3
 кабель связи
 ВЛ 10 кВ

Здания и строения:

- здание 1
- здание 2
- здание 3
- здание 4
- здание 5
- здание 6
- строение 1
- строение 2
t	строение 13
m	строение 14
w	строение 15
a	строение 16
p	строение 17
A	строение 18
y	строение 19
D	строение 20
z	строение 21
y	строение 22
k	строение 23
q	строение 24
R	строение 25
X	строение 26
U	строение 27
w	строение 28

Сооружения

						Иркутская область				
						Документация по планировке территории (проект планировки и межевания территории)				
Изм.	Кол.уч.	Лист	№ док.	Подп.	Дата					
Разработал	Богомол И.С.				02.19		Стадия	Лист	Листов	
	Петренко В.В.				02.19		П	16	16	
Проверил	Редрова М.В.				02.19					
Н. контроль	Роголёва Е.Н.				02.19			ООО "Перспектива" Иркутск, ул. Свердлова, дом 36, оф. 527		
						Схема конструктивных и планировочный решений				
						Текст 3				

Наименование объекта	«Расширение «трубопроводной системы «Восточная Сибирь – Тихий океан» на участке «Головная нефтеперекачивающая станция «Тайшет» – нефтеперекачивающая станция «Сковородино» до 80 млн. тонн в год. 3-я очередь. Строительство нефтеперекачивающей станции НПС N 2»
Система координат	МСК-38, зона 2
Текст 1	Масштаб 1:30000
Текст 2	Масштаб 1:5000
Текст 3	Масштаб 1:1000
Текст 4	Масштаб 1: 25000
Существующие коммуникации	
Трубопровод 1	Магистральный нефтепровод "Восточная Сибирь - Тихий океан"
Линия 1	ВЛ-500 кВ Братский переключательный пункт -ПС Тайшет № 501 от опоры 184 до ПС Тайшет
Линия 2	вдольтрассовая ВЛ 10 кВ МН ВСТО
Линия 3	ВОЛС
Линия 4	Подземный электрический кабель
Проектируемые коммуникации и сооружения	
Трубопровод 2	технологический трубопровод DN 1000
Кабельная линия 1	Кабель электрохимзащиты
Кабельная линия 2	Кабель электрический подземный
Кабельная линия 3	Протяженный анодный заземлитель
Кабельная линия 4	Кабель охранной сигнализации
Кабельная линия 5	Кабель электрический, кабель охранной сигнализации, кабель пожарной сигнализации, кабель автоматики, кабель электрохимзащиты проложенные в эстакаде
Автомобильная дорога 1	Проектируемая трасса подъездной дороги к НПС-2
Автомобильная дорога 2	Проектируемая трасса подъездной дороги к насосной I подъема
Демонтируемые коммуникации	
Трубопровод 3	технологический трубопровод
Линия 5	вдольтрассовая ВЛ 10 кВ МН ВСТО от опоры № 2170 до № 2177
Линия 6	ВОЛС
Существующие элементы планировочной структуры	
Территория, предназначенная для размещения линейного объекта 1	Территория, предназначенная для размещения линейного объекта «Трубопроводной системы «Восточная Сибирь - Тихий океан» на участке «Головная нефтеперекачивающая станция «Тайшет» - нефтеперекачивающая станция «Сковородино» (НП XI). Нефтеперекачивающая станция № 2» (пункт 50 приложения № 1 к СТП РФ) (Приказ Минэнерго России № 1079 от 13.11.2017г. «Об утверждении документации по планировке территории для размещения объекта трубопроводного транспорта федерального значения Расширение магистрального нефтепровода «Трубопроводной системы «Восточная Сибирь - Тихий океан» на участке «Головная нефтеперекачивающая станция «Тайшет» - нефтеперекачивающая станция «Сковородино».

	Нефтеперекачивающая станция № 2»)
Территория, предназначенная для размещения линейного объекта 2	Территория, предназначенная для размещения линейного объекта «ВЛ 220 кВ Табь (НПС-3) – Чукша (НПС-2) № 1 и № 2» (Приказ Минэнерго России № 417 от 15.05.2017 г. «Об утверждении документации по планировке территории для размещения объекта энергетики федерального значения «ВЛ 220 кВ Табь (НПС-3) – Чукша (НПС-2) № 1 и № 2»
Территория, предназначенная для размещения линейного объекта 3	«Участок ВЛ 500 кВ Братский переключательный пункт – ПС Тайшет № 502 от опоры 182 до ПС Тайшет» (Приказ Министерства энергетики Российской Федерации № 466 от 19.06.2018г.)
Территория, предназначенная для размещения линейного объекта 4	«Участок ВЛ 500 кВ Братский переключательный пункт – ПС Тайшет № 501 от опоры 184 до ПС Тайшет» (Приказ Министерства энергетики Российской Федерации № 467 от 19.06.2018г.)
Ранее установленные границы зон планируемого размещения объектов капитального строительства	
Ранее установленные границы зон планируемого размещения объектов капитального строительства 1	Ранее установленные границы зон планируемого размещения объектов капитального строительства объекта «Трубопроводной системы «Восточная Сибирь - Тихий океан» на участке «Головная нефтеперекачивающая станция «Тайшет» - нефтеперекачивающая станция «Сковородино» (НП XI). Нефтеперекачивающая станция № 2» (пункт 50 приложения № 1 к СТП РФ) (Приказ Минэнерго России № 1079 от 13.11.2017г. «Об утверждении документации по планировке территории для размещения объекта трубопроводного транспорта федерального значения Расширение магистрального нефтепровода «Трубопроводной системы «Восточная Сибирь - Тихий океан» на участке «Головная нефтеперекачивающая станция «Тайшет» - нефтеперекачивающая станция «Сковородино». Нефтеперекачивающая станция № 2»)
Ранее установленные границы зон планируемого размещения объектов капитального строительства 2	Ранее установленные границы зон планируемого размещения объектов капитального строительства «ВЛ 220 кВ Табь (НПС-3) – Чукша (НПС-2) № 1 и № 2» (Приказ Минэнерго России № 417 от 15.05.2017 г. «Об утверждении документации по планировке территории для размещения объекта энергетики федерального значения «ВЛ 220 кВ Табь (НПС-3) – Чукша (НПС-2) № 1 и № 2»
Ранее установленные границы зон планируемого размещения объектов капитального строительства 3	«Участок ВЛ 500 кВ Братский переключательный пункт – ПС Тайшет № 502 от опоры 182 до ПС Тайшет» (Приказ Министерства энергетики Российской Федерации № 466 от 19.06.2018г.)
Ранее установленные	«Участок ВЛ 500 кВ Братский переключательный пункт – ПС Тайшет № 501 от опоры 184 до ПС Тайшет» (Приказ

границы зон планируемого размещения объектов капитального строительства 4	Министерства энергетики Российской Федерации № 467 от 19.06.2018г.)
Конструктивные и планировочные решения	
Строение 1	Закрытая стоянка техники
Строение 2	Частотно-регулируемый преобразователь
Строение 3	Операторная; ЗРУ; КТП
Строение 4	Дизельная электростанция
Строение 5	Комплектная трансформаторная подстанция и щит станции управления
Строение 6	Насосная станция хозяйственно-бытового водоснабжения. Насосная станция пожаротушения
Строение 7	Фильтр-грязеулавнитель
Строение 8	Емкость для сбора утечек нефти и дренажа
Строение 9	Резервуар для хранения топлива V=1;5;20м3
Строение 10	Резервуар для аварийного сбора пролива топлива V=10м3, 25 м3
Строение 11	Резервуар для хранения масла
Строение 12	Блок-контейнер пункта гарантированного питания
Строение 13	Резервуар противопожарного запаса воды V=700м3
Строение 14	Станция биологической очистки сточных вод
Строение 15	Открытая стоянка техники
Строение 16	Склад кислородных баллонов
Строение 17	Топливо-раздаточный пункт
Строение 18	Склад пропановых баллонов
Строение 19	Склад горюче-смазочных материалов
Строение 20	Контрольно-технический пункт осмотра автотранспорта
Строение 21	Осмотровая канава с навесом
Строение 22	Склад для хранения овощной и мясной продукции (рефрижератор)
Строение 23	Насосная I подъема воды
Строение 24	КНС бытовых сточных вод
Строение 25	Резервуар-накопитель производственно-дождевых сточных вод
Строение 26	Караульное помещение
Строение 27	Контрольно-технический пункт
Строение 28	Контейнер хранения топлива с колонкой, электронасосом агрегатом и с резервуаром емкостью V=20м3
Здание 1	Склад материально-технического снабжения
Здание 2	Здание магистральной насосной
Здание 3	Производственный корпус
Здание 4	Служебно-бытовой корпус с узлом связи
Здание 5	Вахтовый жилой корпус
Здание 6	Здание котельной
Площадка 1	Площадка аппаратов воздушного охлаждения МНА
Площадка 2	Площадка аппаратов воздушного охлаждения ЧРП

Площадка 3	Площадка для слива автоцистерн
Площадка 4	Площадка для размещения установки по утилизации отходов
Площадка 5	Площадка временного хранения отходов
Площадка 6	Площадка временного хранения отходов (металлического лома)
Площадка 7	Площадка для складирования труб
Сооружение 1	Нефтеперекачивающая станция №2 (территория по ограждению)
Сооружение 2	Прожекторная мачта
Сооружение 3	Опора охранного освещения
Сооружение 4	Земная станция спутниковой связи
Сооружение 5	Опора ВЛ 10 кВ
Сооружение 6	Проектируемый контрольно-измерительный прибор
Сооружение 7	Демонтируемый контрольно-измерительный прибор