

УТВЕРЖДЕНО

Постановлением Администрации
Тайшетского района

от «20» июня 2017 г. № 103

**Проект планировки территории, содержащий
проект межевания территории
по объекту:**

**«Расширение трубопроводной системы «Восточная Сибирь – Тихий океан» на участке ГНПС «Тайшет» - НПС «Сковородино» до 80
млн. тонн в год. Внешнее электроснабжение
ГНПС «Тайшет»**

**Иркутская область, Тайшетский район,
Березовское муниципальное образование,
Старо-Акульшетское муниципальное образование**

Том 4

Генеральный директор ООО «СЕРВИСТА»

М.В. Астахов

«03» июня 2017 г.



2017 г.

РЕГИСТРАЦИОННАЯ КАРТОЧКА ПРОЕКТА

1.	Адрес строительства	Иркутская область, Ташетский район, Березовское муниципальное образование, Старо-Акульшетское муниципальное образование
2.	Наименование объекта	«Расширение трубопроводной системы «Восточная Сибирь – Тихий океан» на участке ГНПС «Тайшет» - НПС «Сковородино» до 80 млн. тонн в год. Внешнее электроснабжение ГНПС «Тайшет»
3.	Приказ (Распоряжение) органов государственной власти и (или) органов местного самоуправления о подготовке документации по планировке территории	Постановление администрации Тайшетского района от 15.02.2017г. № 45 «О подготовке документации по планировке территории для размещения объекта «Расширение трубопроводной системы «Восточная Сибирь – Тихий океан» на участке ГНПС «Тайшет» - НПС «Сковородино» до 80 млн. тонн в год. Внешнее электроснабжение ГНПС «Тайшет»»
4.	Заказчик	ООО «Транснефть-Восток»
5.	Проектная организация	ООО «СЕРВИСТА»
6.	Авторы проекта	Н.А. Борзенкова, А.Л. Миromanова, Ю.В. Астахова
7.	Стадия	Проект планировки территории
8.	Вид строительства	Строительство
9.	Количество эксплуатационных единиц	«Расширение трубопроводной системы «Восточная Сибирь – Тихий океан» на участке ГНПС «Тайшет» - НПС «Сковородино» до 80 млн. тонн в год. Внешнее электроснабжение ГНПС «Тайшет»
10.	Общая площадь земельных участков под размещение объекта	31,7860 га
11.	Намечаемые сроки строительства	2017 г.
12.	Адреса:	
	Заказчик	665734, Россия, Иркутская обл., г.Братск, ж.р.Энергетик, ул.Олимпийская, 14
	Проектная организация	664047, Россия, Иркутская обл., г.Иркутск, ул.Байкальская, 105А, офис 505
13.	Телефоны	
	Заказчик	8 (3953) 300-701
	Проектная организация	8 (3952) 235-401, 235-402

Инв. № инв. №

Подп. и дата

Инв. № подл.

Изм.	Кол.уч.	Лист	№ док.	Подп.	Дата

«Расширение трубопроводной системы «Восточная Сибирь – Тихий океан» на участке ГНПС «Тайшет» - НПС «Сковородино» до 80 млн. тонн в год. Внешнее электроснабжение ГНПС «Тайшет»

ЛИСТ

2

СПИСОК УЧАСТНИКОВ ПРОЕКТИРОВАНИЯ

Заместитель начальника отдела кадастра и землепользования
ООО «СЕРВИСТА»

Н.А. Борзенкова

Кадастровый инженер ООО «СЕРВИСТА»

А.Л. Мироманова

Главный специалист отдела кадастра и землепользования
ООО «СЕРВИСТА»

Ю.В. Астахова

Инв. № подл.	Подп. и дата	Взам. инв. №							Расширение трубопроводной системы «Восточная Сибирь – Тихий океан» на участке ГНПС «Тайшет» - НПС «Сковородино» до 80 млн. тонн в год. Внешнее электроснабжение ГНПС «Тайшет»	ЛИСТ
										3
			Изм.	Кол.уч	Лист	№док.	Подп.	Дата		

СОСТАВ ПРОЕКТА ПЛАНИРОВКИ ТЕРРИТОРИИ, СОДЕРЖАЩЕГО ПРОЕКТ МЕЖЕВАНИЯ ТЕРРИТОРИИ

Том 1. Основная часть проекта планировки территории
Том 2. Материалы по обоснованию проекта планировки территории
Том 3. Проект межевания территории. Основная часть проекта межевания территории. Текстовая часть проекта межевания территории
Том 4. Проект межевания территории. Основная часть проекта межевания территории. Чертеж межевания территории
Том 5. Чертеж по обоснованию проекта межевания территории для размещения объекта: «Расширение трубопроводной системы «Восточная Сибирь – Тихий океан» на участке ГНПС «Тайшет» - НПС «Сковородино» до 80 млн. тонн в год. Внешнее электроснабжение ГНПС «Тайшет»


Инов. № подл.	Подп. и дата	Взам. инв. №					Расширение трубопроводной системы «Восточная Сибирь – Тихий океан» на участке ГНПС «Тайшет» - НПС «Сковородино» до 80 млн. тонн в год. Внешнее электроснабжение ГНПС «Тайшет»	ЛИСТ
Изм.	Кол.уч.	Лист	№док.	Подп.	Дата			4

СОДЕРЖАНИЕ:

Том 4. Проект межевания территории. Основная часть проекта межевания территории. Чертеж межевания территории		
		Масштаб
1	Чертеж межевания территории	1: 50 000 1: 2000

Инв. № подл.	Подп. и дата	Взам. инв. №							Расширение трубопроводной системы «Восточная Сибирь – Тихий океан» на участке ГНПС «Тайшет» - НПС «Сковородино» до 80 млн. тонн в год. Внешнее электроснабжение ГНПС «Тайшет»	ЛИСТ
										5
			Изм.	Кол.уч	Лист	№док.	Подп.	Дата		

Схема расположения листов для чертежа проекта межевания территории для размещения объекта "Расширение трубопроводной системы "Восточная Сибирь-Тихий океан" на участке ГНПС "Тайшет"-НПС "Сковородино" до 80 млн. тонн в год. Внешнее электроснабжение ГНПС "Тайшет"

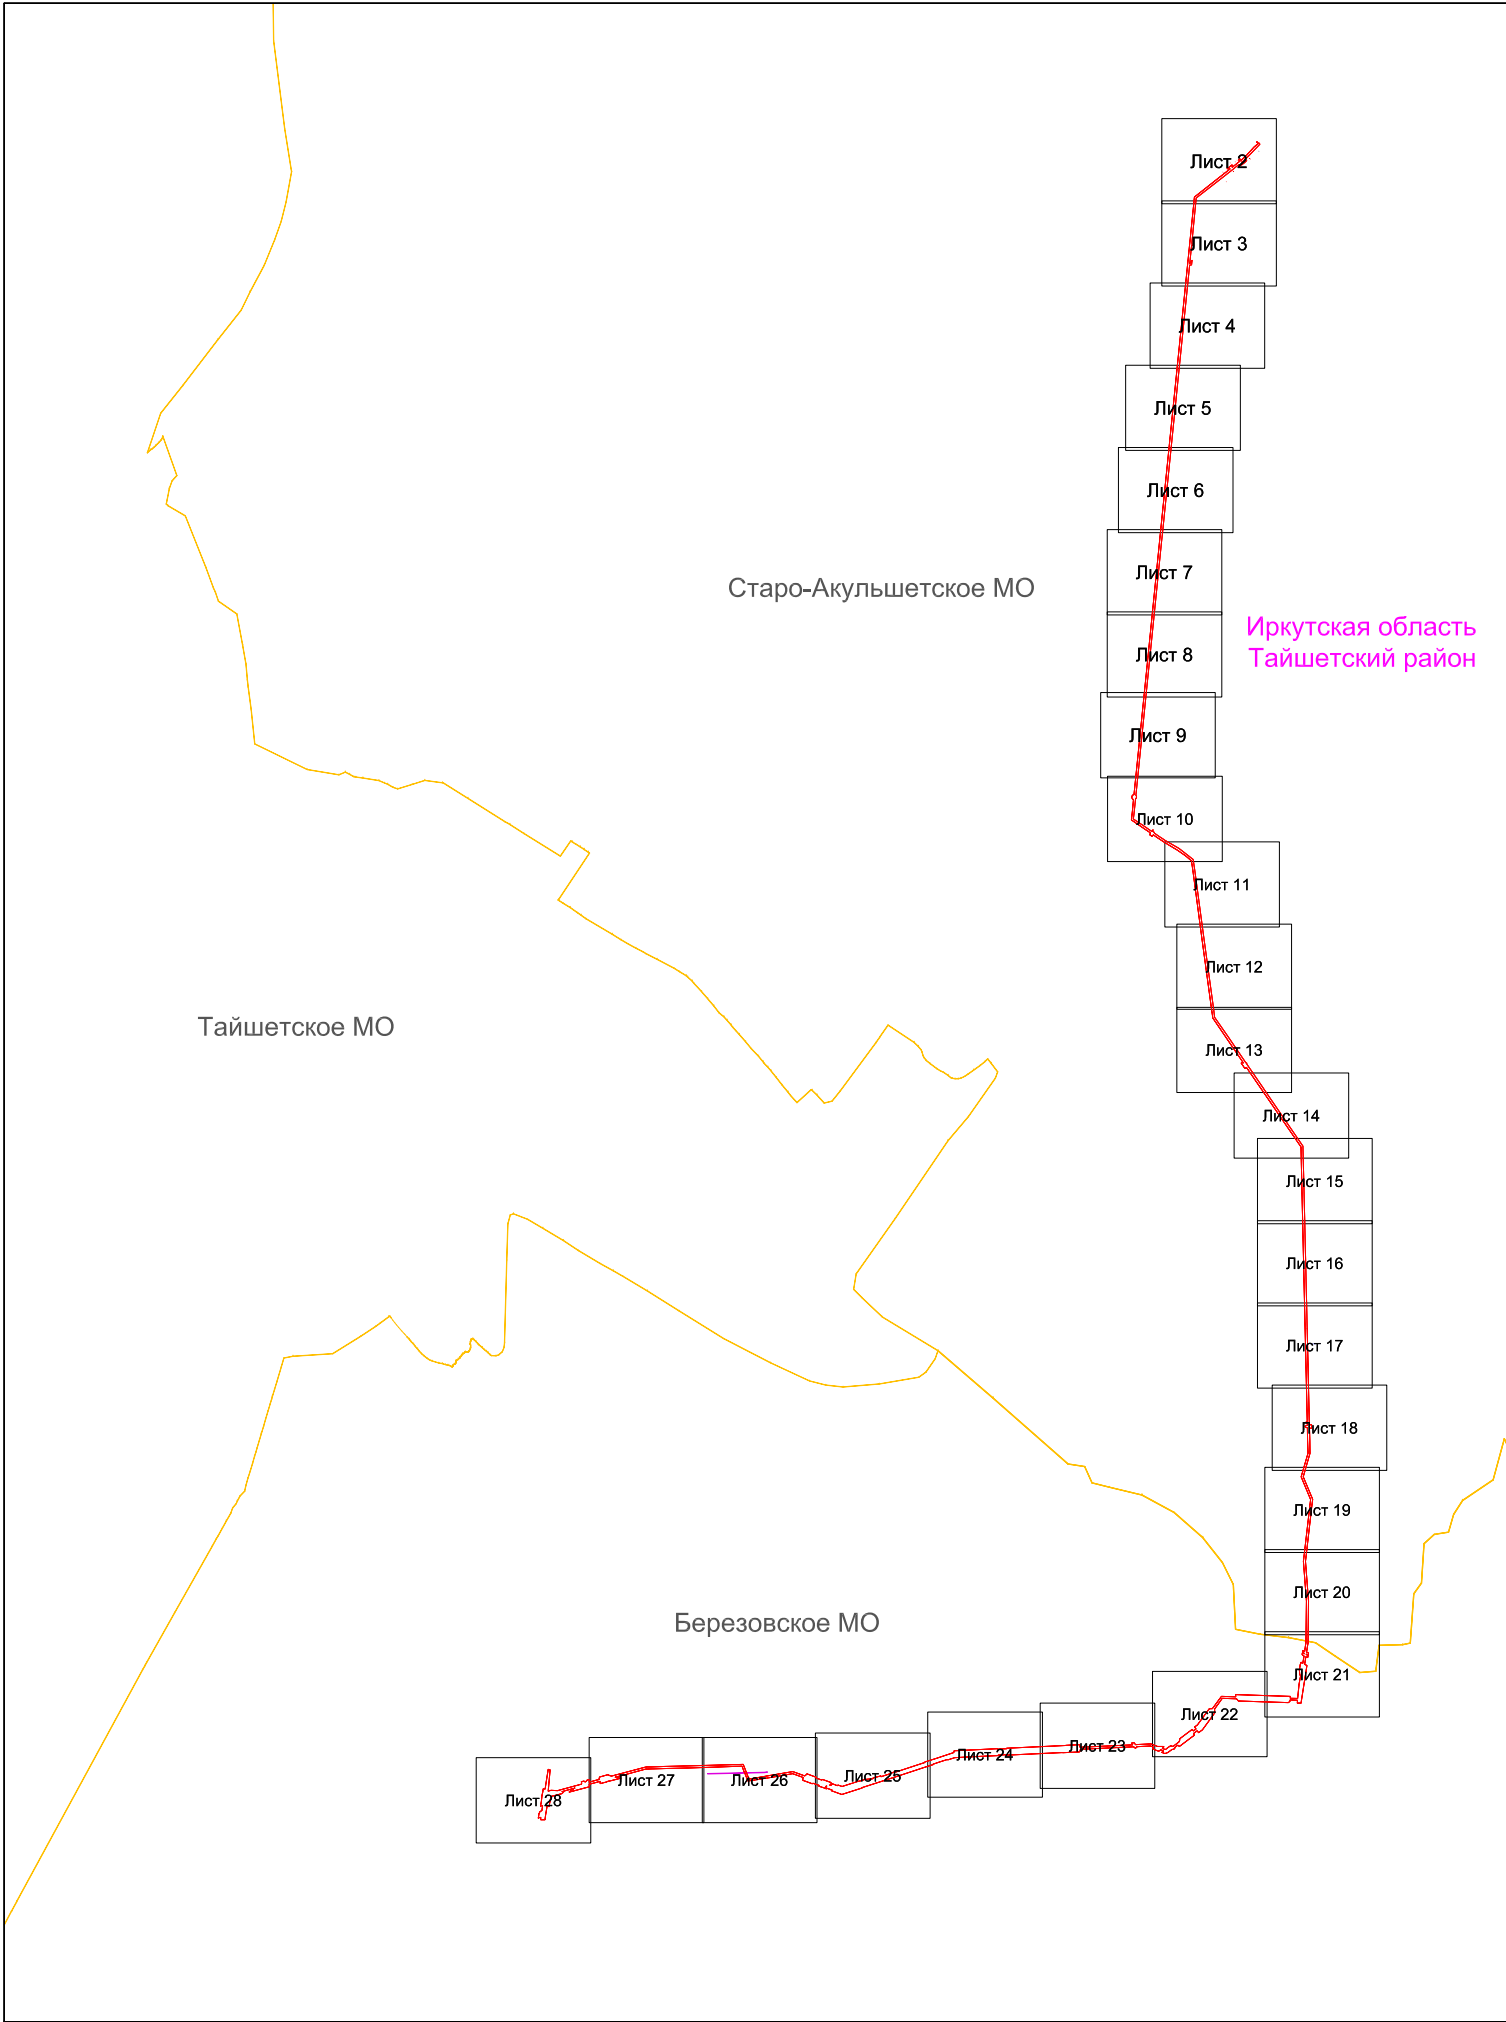


Условные обозначения:

- граница зоны планируемого размещения объекта: "Расширение трубопроводной системы "Восточная Сибирь-Тихий океан" на участке ГНПС "Тайшет"-НПС "Сковородино" до 80 млн. тонн в год. Внешнее электроснабжение ГНПС "Тайшет"
- существующие земельные участки на кадастровом плане территории
- условные номера существующих земельных участков и частей земельных участков
- существующие красные линии
- граница муниципального образования
- красные линии, утвержденные в составе проекта планировки территории
- граница земельных участков, сведения о которых содержатся в ГКН, кадастровый номер
- образуемые земельные участки и части земельных участков на кадастровом плане территории
- граница кадастрового квартала
- условные номера образуемых земельных участков и частей земельных участков
- номер кадастрового квартала
- поворотная точка границы образуемых и существующих земельных участков и частей земельных участков
- границы зон действия публичных сервитутов

						Иркутская область					
						Документация по планировке территории (проект планировки территории) для размещения объекта "Расширение трубопроводной системы "Восточная Сибирь-Тихий океан" на участке ГНПС "Тайшет"-НПС "Сковородино" до 80 млн. тонн в год. Внешнее электроснабжение ГНПС "Тайшет"					
Изм.	Кол.уч.	Лист	№ док.	Подп.	Дата						
Разработал	Борзенкова Н.А.	<i>В.В.В.</i>	02.17						Стадия	Лист	Листов
Проверил	Астахова Ю.В.	<i>Ю.В.</i>	02.17						П	1	28
Н. контроль	Мироманова А.Л.	<i>А.Л.</i>	02.17								
						Чертеж проекта межевания территории			 ООО "СЕРВИСТА" Иркутск, ул. Байкальская, дом 105А, оф. 505		
						М 1:50000					


Примечание:
1. Изменяемые, планируемые к изъятию для государственных и муниципальных нужд земельные участки в составе проекта межевания отсутствуют.
2. Линии отступа от красных линий в целях определения мест допустимого размещения зданий, строений, сооружений отсутствуют

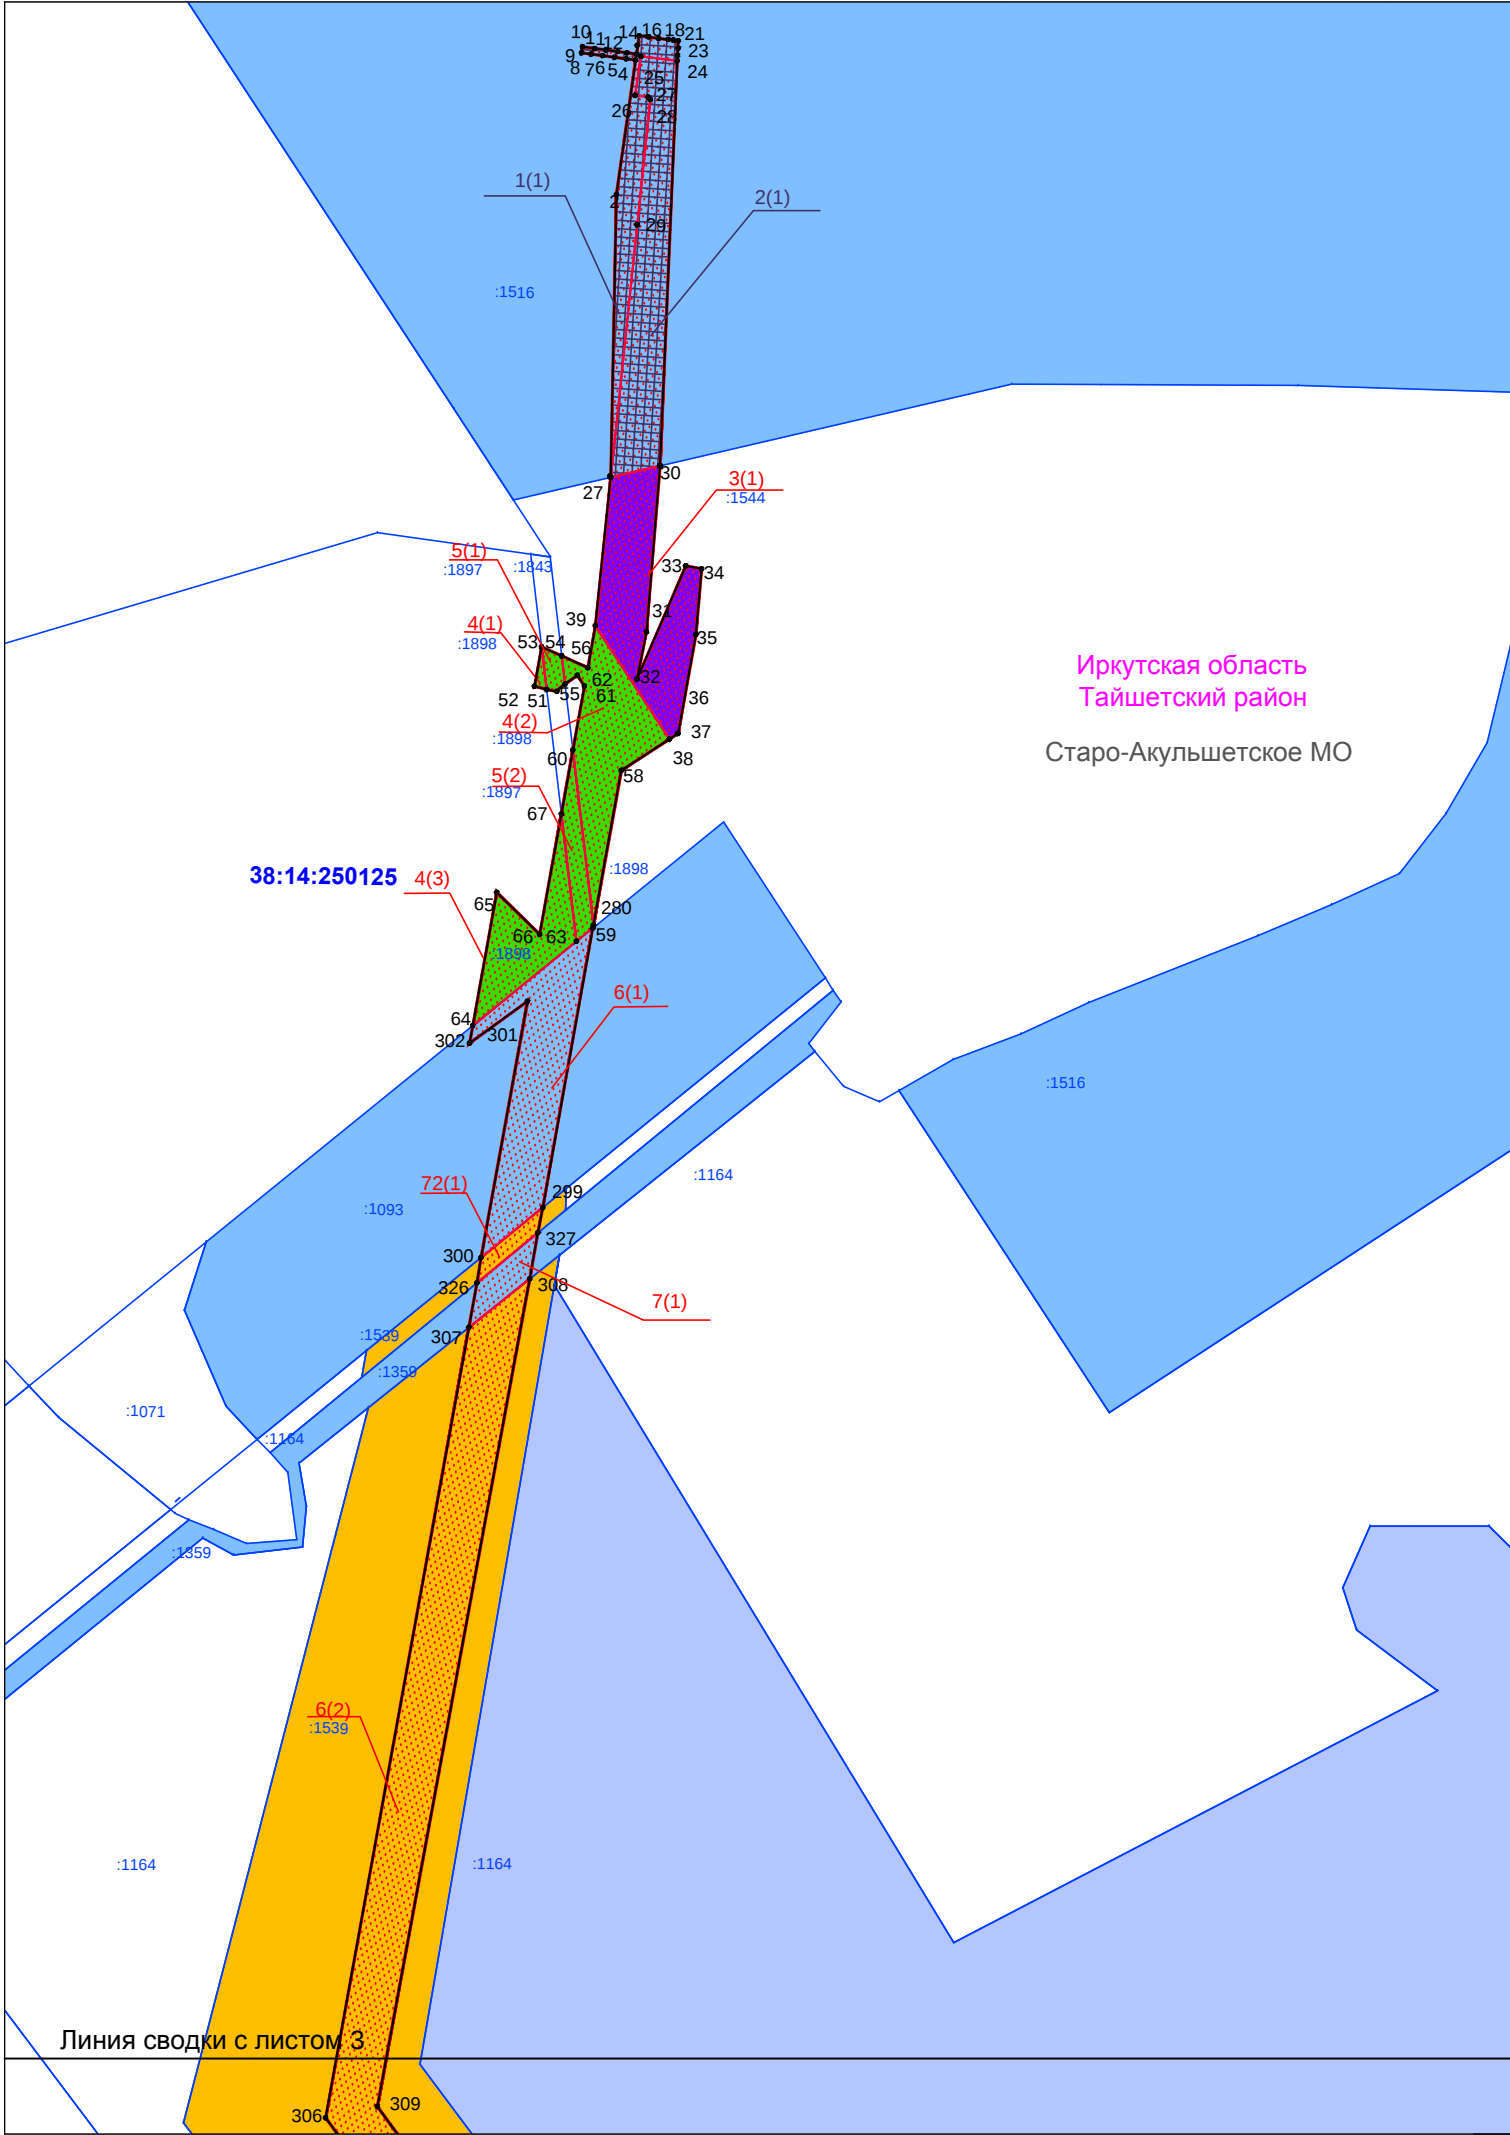


Чертеж проекта межевания территории для размещения объекта
"Расширение трубопроводной системы "Восточная Сибирь-Тихий океан" на участке ГНПС "Тайшет"-НПС
"Сковородино" до 80 млн. тонн в год. Внешнее электроснабжение ГНПС "Тайшет"

№ п/п	Условное обозначение	Номер земельного участка, части земельного участка/ кол-во контуров	Площадь, м2	Кадастровый квартал/ Кадастровый номер исходного земельного участка	Вид права /правообладатель	Категория земель	Вид разрешенного использования
1. Образующие земельные участки и части земельных участков							
1		1(1)	403.83	38:14:250125:1516	Собственность: ООО "Русал Тайшетский алюминиевый завод"	Земли промышленности	для осуществления строительства Тайшетского алюминиевого завода
2		2(1)	569.39				
3		8 (2)	1374.01	38:14:250125:1164	Общая долевая собственность: ТОО СХП "Тайшетское"	Земли сельскохозяйственного назначения	для сельскохозяйственного производства
4		16(1)	661.75	38:14:250113:2068	Собственность: Гореликова Любовь Павловна	Земли сельскохозяйственного назначения	сельскохозяйственное использование
5		19(2)	67.29	38:14:250113:2070			
6		49(2)	3346.04	38:14:250123:1450	Собственность: Савкина Валентина Степановна	Земли сельскохозяйственного назначения	сельскохозяйственное использование
7		51(1)	207.14	38:00:000000:323	Собственность: Российская Федерация, аренда ООО Сиринус	Земли лесного фонда	для строительства, реконструкции, эксплуатации линейных объектов
8		52(1)	102.26				
9		66(1)	617.03	38:14:250123	Земли государственной неразграниченной собственности	Земли сельскохозяйственного назначения	Размещение объектов электросетевого хозяйства, за исключением объектов энергетики, размещение которых предусмотрено содержанием вида разрешенного использования с кодом 3.1 Классификатора ("Коммунальное обслуживание")
10		67(1)	1264.6				
11		68(1)	230.64				
Общая площадь			8843.98				

						Иркутская область			
						Документация по планировке территории (проект планировки территории) для размещения объекта "Расширение трубопроводной системы "Восточная Сибирь-Тихий океан" на участке ГНПС "Тайшет"-НПС "Сковородино" до 80 млн. тонн в год. Внешнее электроснабжение ГНПС "Тайшет"			
Изм.	Кол.уч.	Лист	№ док.	Подп.	Дата	Заказчик:	Стадия	Лист	Листов
Разработал	Борзенкова Н.А.				02.17		П	2	28
Проверил	Астахова Ю.В.				02.17				
Н. контроль	Мироманова А.Л.				02.17				
						Чертеж проекта межевания территории	ООО "СЕРВИСТА" Иркутск, ул. Байкальская, дом 105А, оф. 505		
						М 1:2000			

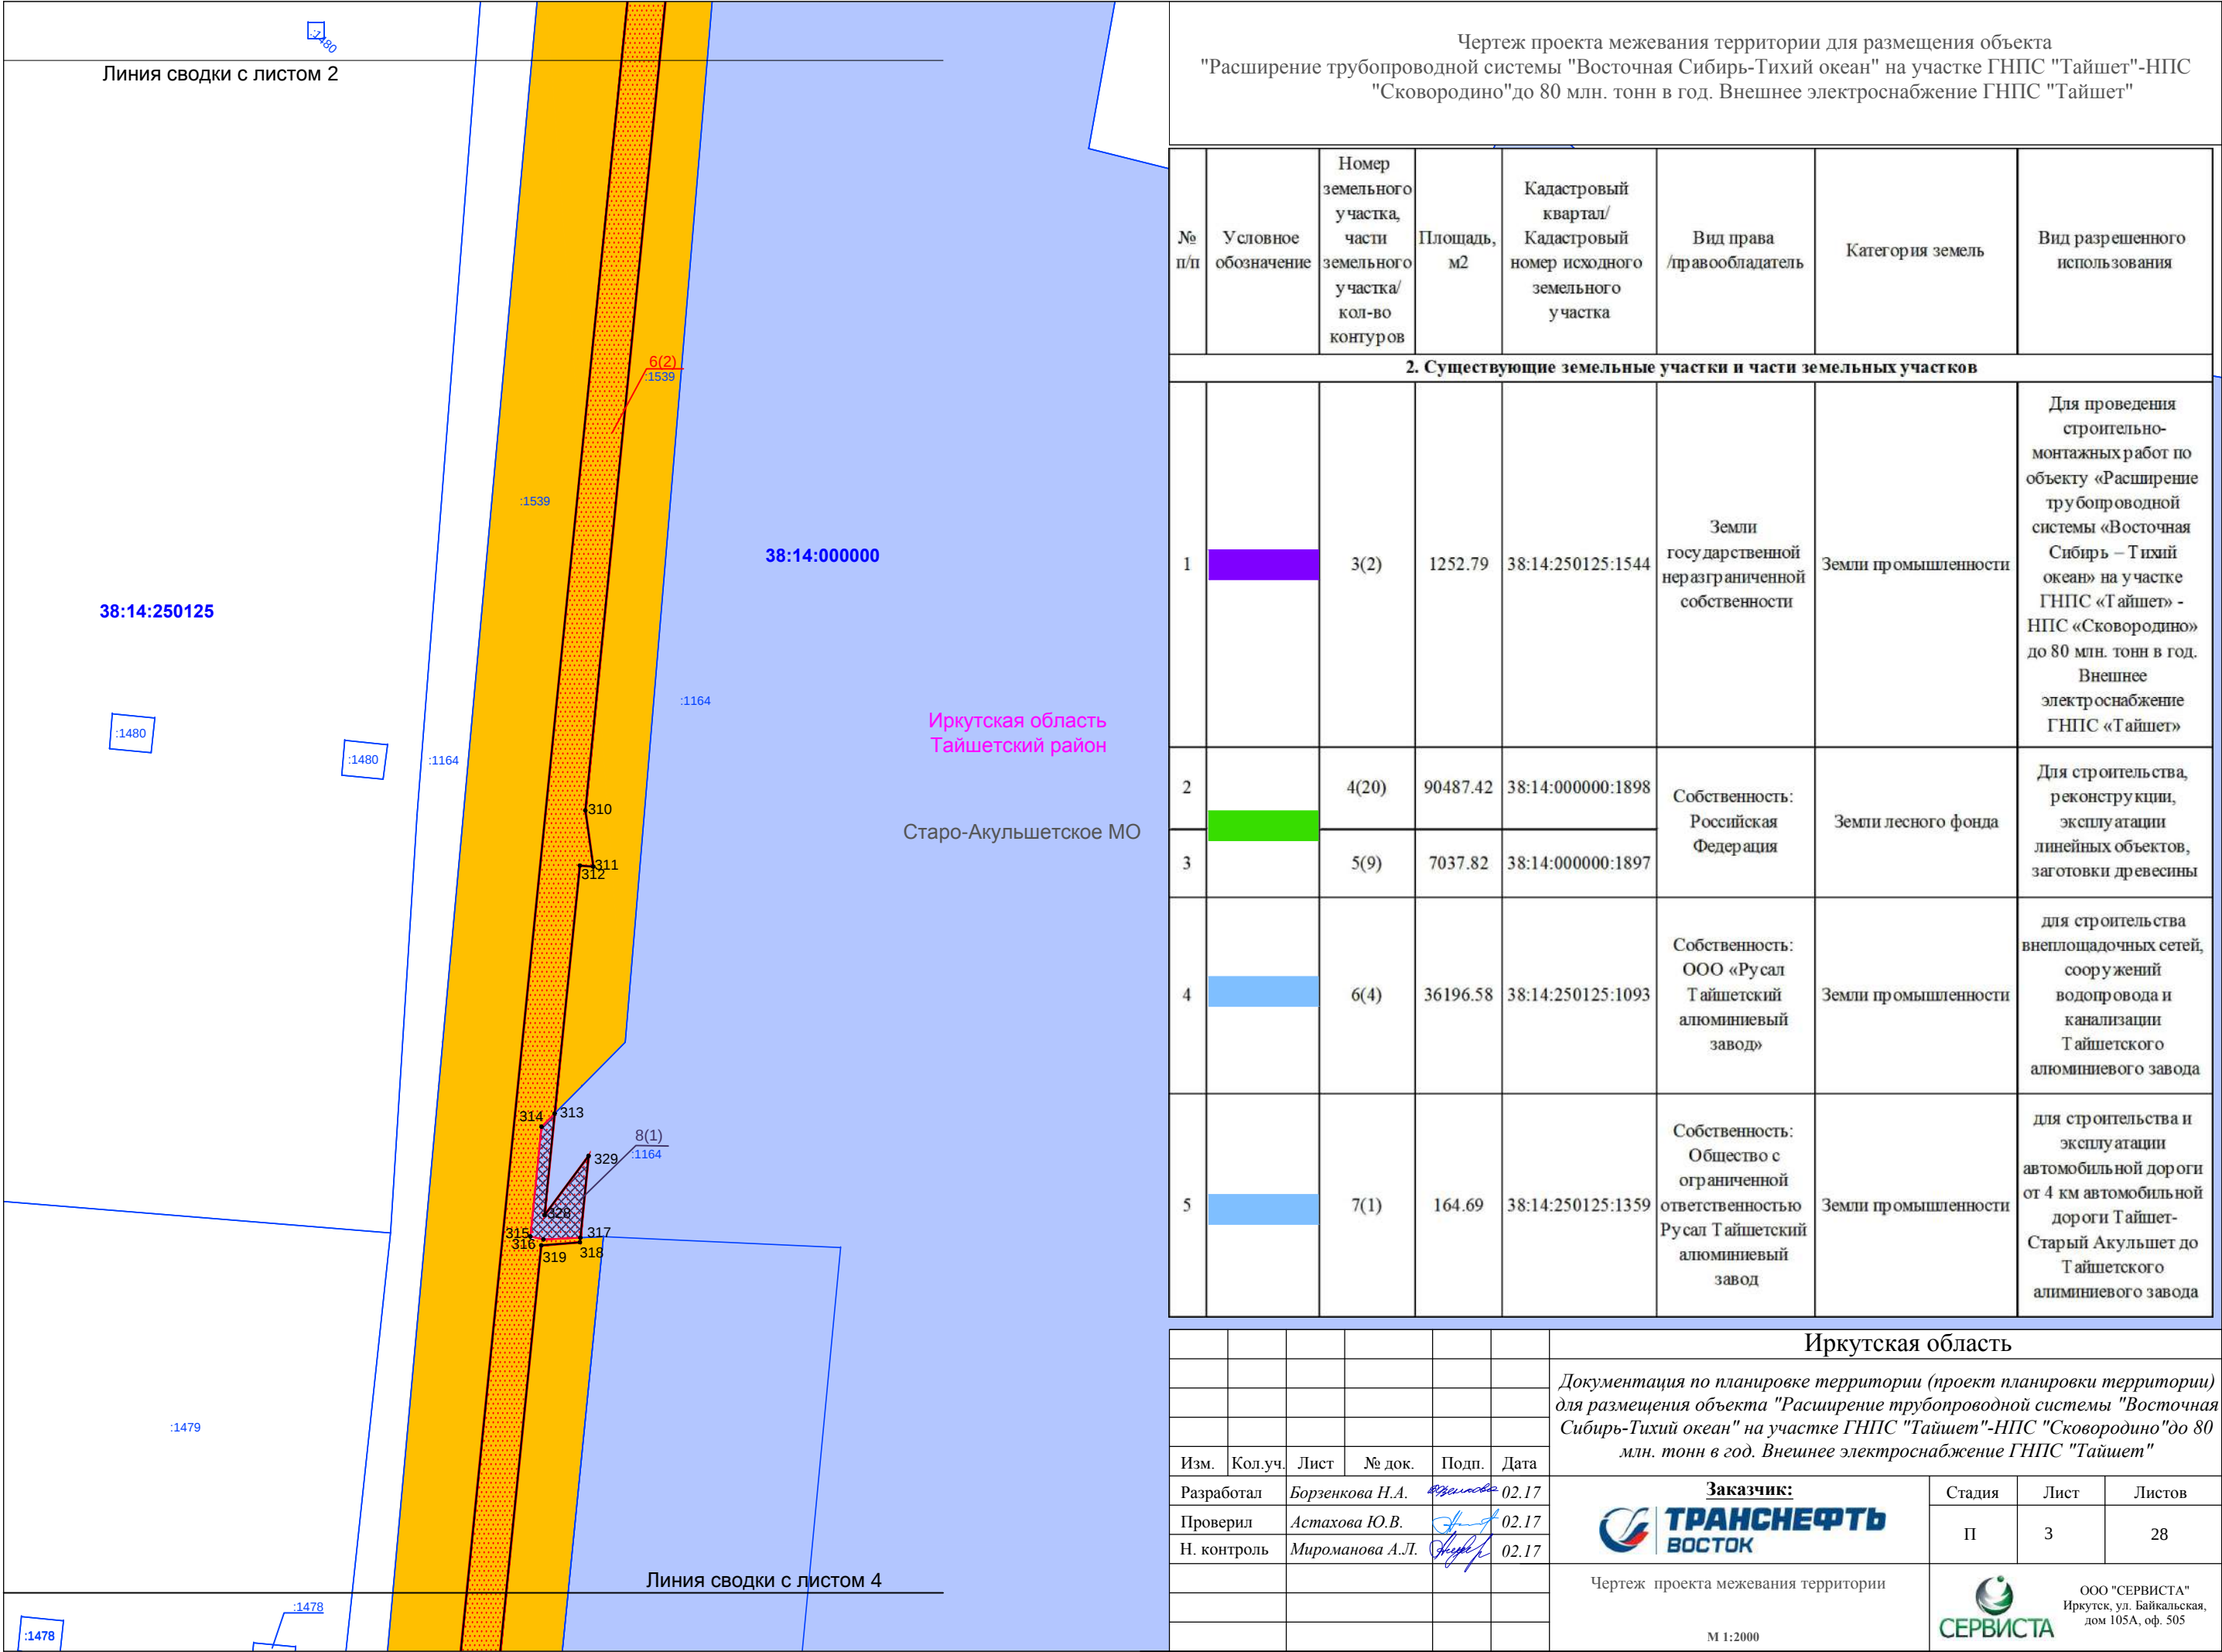

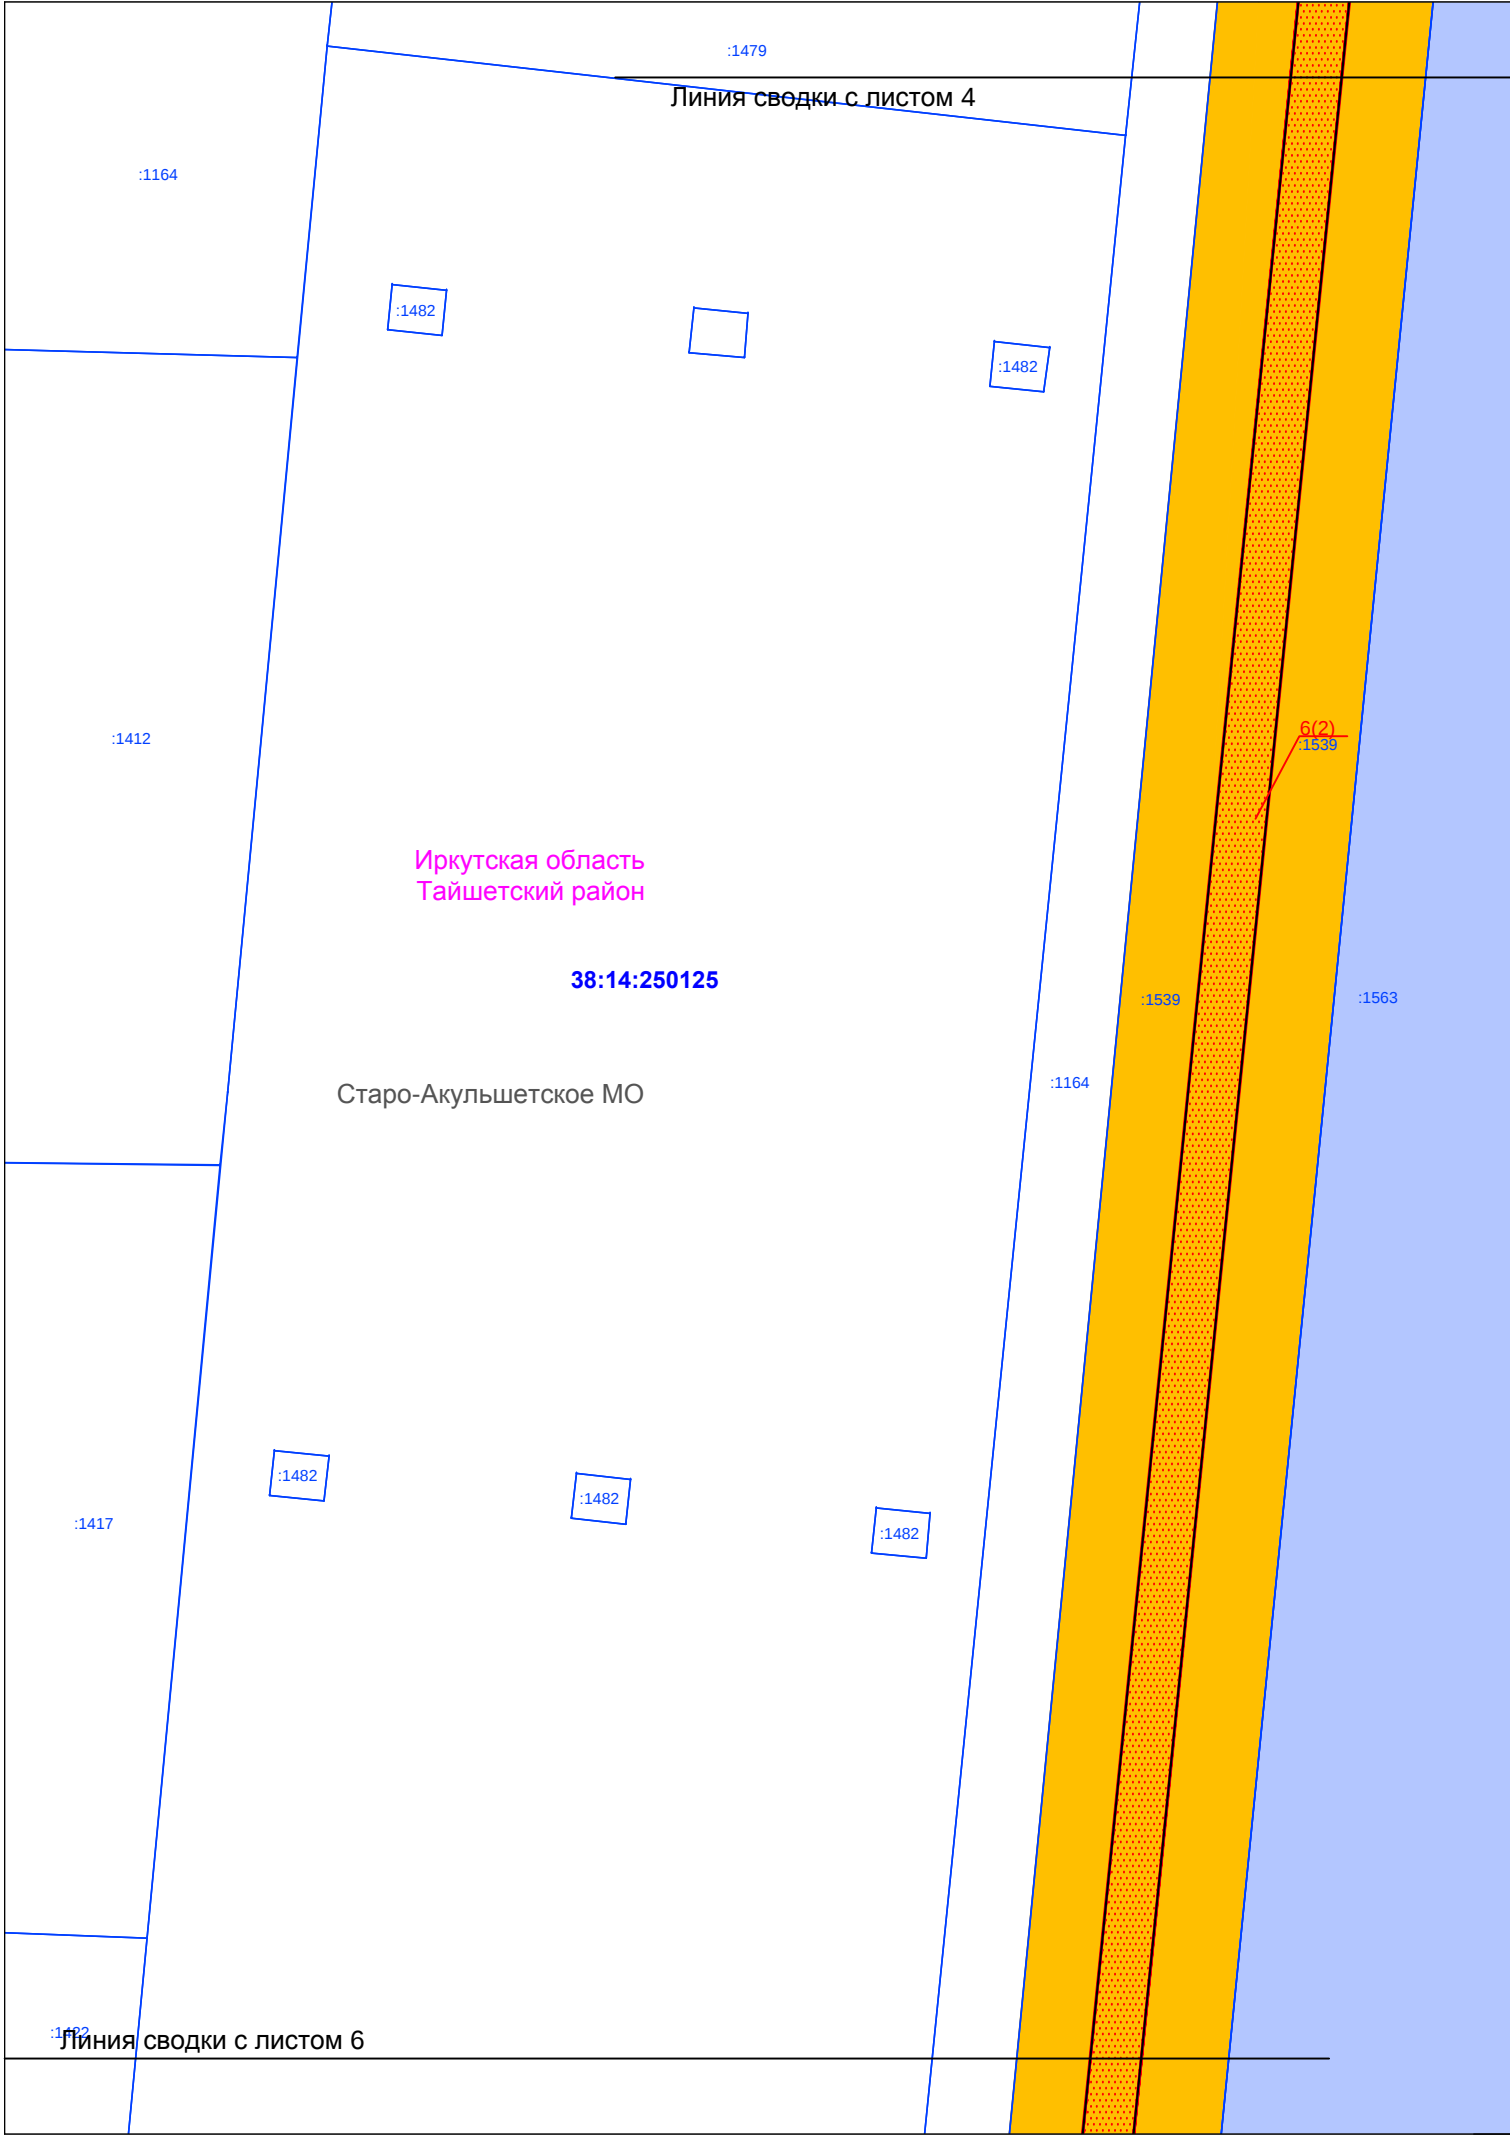

Чертеж проекта межевания территории для размещения объекта
"Расширение трубопроводной системы "Восточная Сибирь-Тихий океан" на участке ГНПС "Тайшет"-НПС
"Сковородино" до 80 млн. тонн в год. Внешнее электроснабжение ГНПС "Тайшет"

№ п/п	Условное обозначение	Номер земельного участка, части земельного участка/ кол-во контуров	Площадь, м2	Кадастровый квартал/ Кадастровый номер исходного земельного участка	Вид права /правообладатель	Категория земель	Вид разрешенного использования
2. Существующие земельные участки и части земельных участков							
14		18(2)	1140.23	38:14:250113:2070	Собственность: Гореликова Любовь Павловна	Земли сельскохозяйственного назначения	сельскохозяйственное использование
15		20(1)	5114.15	38:14:250113:2075			
16		21(1)	1435.84	38:14:250113:2072			
17		22(1)	2504.08	38:14:250113:2073			
18		23(1)	2781.91	38:14:250113:2074			
19		24(2)	422.75	38:14:250113:2083	Земли государственной неразграниченной собственности	Земли сельскохозяйственного назначения	для строительства линейных объектов в рамках реализации инвестиционного проекта «Магистральный нефтепровод «Куюмба – Тайшет»
20		25(1)	2917.97	38:14:250124: 365	Собственность: Гореликова Любовь Павловна	Земли сельскохозяйственного назначения	сельскохозяйственное использование
21		26(1)	2761.43	38:14:250124: 362			
22		27(2)	6204.45	38:14:250124: 363			
23		28(3)	164.46	38:14:250124: 360			
24		29(1)	7323.87	38:14:250124: 364			
25		30(1)	9395.14	38:14:250124: 366			
26		31(1)	2687.5	38:14:250124: 381			
27		32(4)	9820.16	38:14:250124: 380			
28		33(9)	4207.2	38:14:000000:1232	Земли государственной неразграниченной собственности	Земли сельскохозяйственного назначения	для строительства линейных объектов в рамках реализации инвестиционного проекта "Магистральный нефтепровод "Куюмба - Тайшет"

Иркутская область

Документация по планировке территории (проект планировки территории) для размещения объекта "Расширение трубопроводной системы "Восточная Сибирь-Тихий океан" на участке ГНПС "Тайшет"-НПС "Сковородино" до 80 млн. тонн в год. Внешнее электроснабжение ГНПС "Тайшет"

Изм.	Кол.уч.	Лист	№ док.	Подп.	Дата
Разработал	Борзенкова Н.А.				02.17
Проверил	Астахова Ю.В.				02.17
Н. контроль	Мироманова А.Л.				02.17

Заказчик:

Стадия

Лист

Листов

П


5


28

Чертеж проекта межевания территории


М 1:2000

ООО "СЕРВИСТА"
Иркутск, ул. Байкальская,
дом 105А, оф. 505

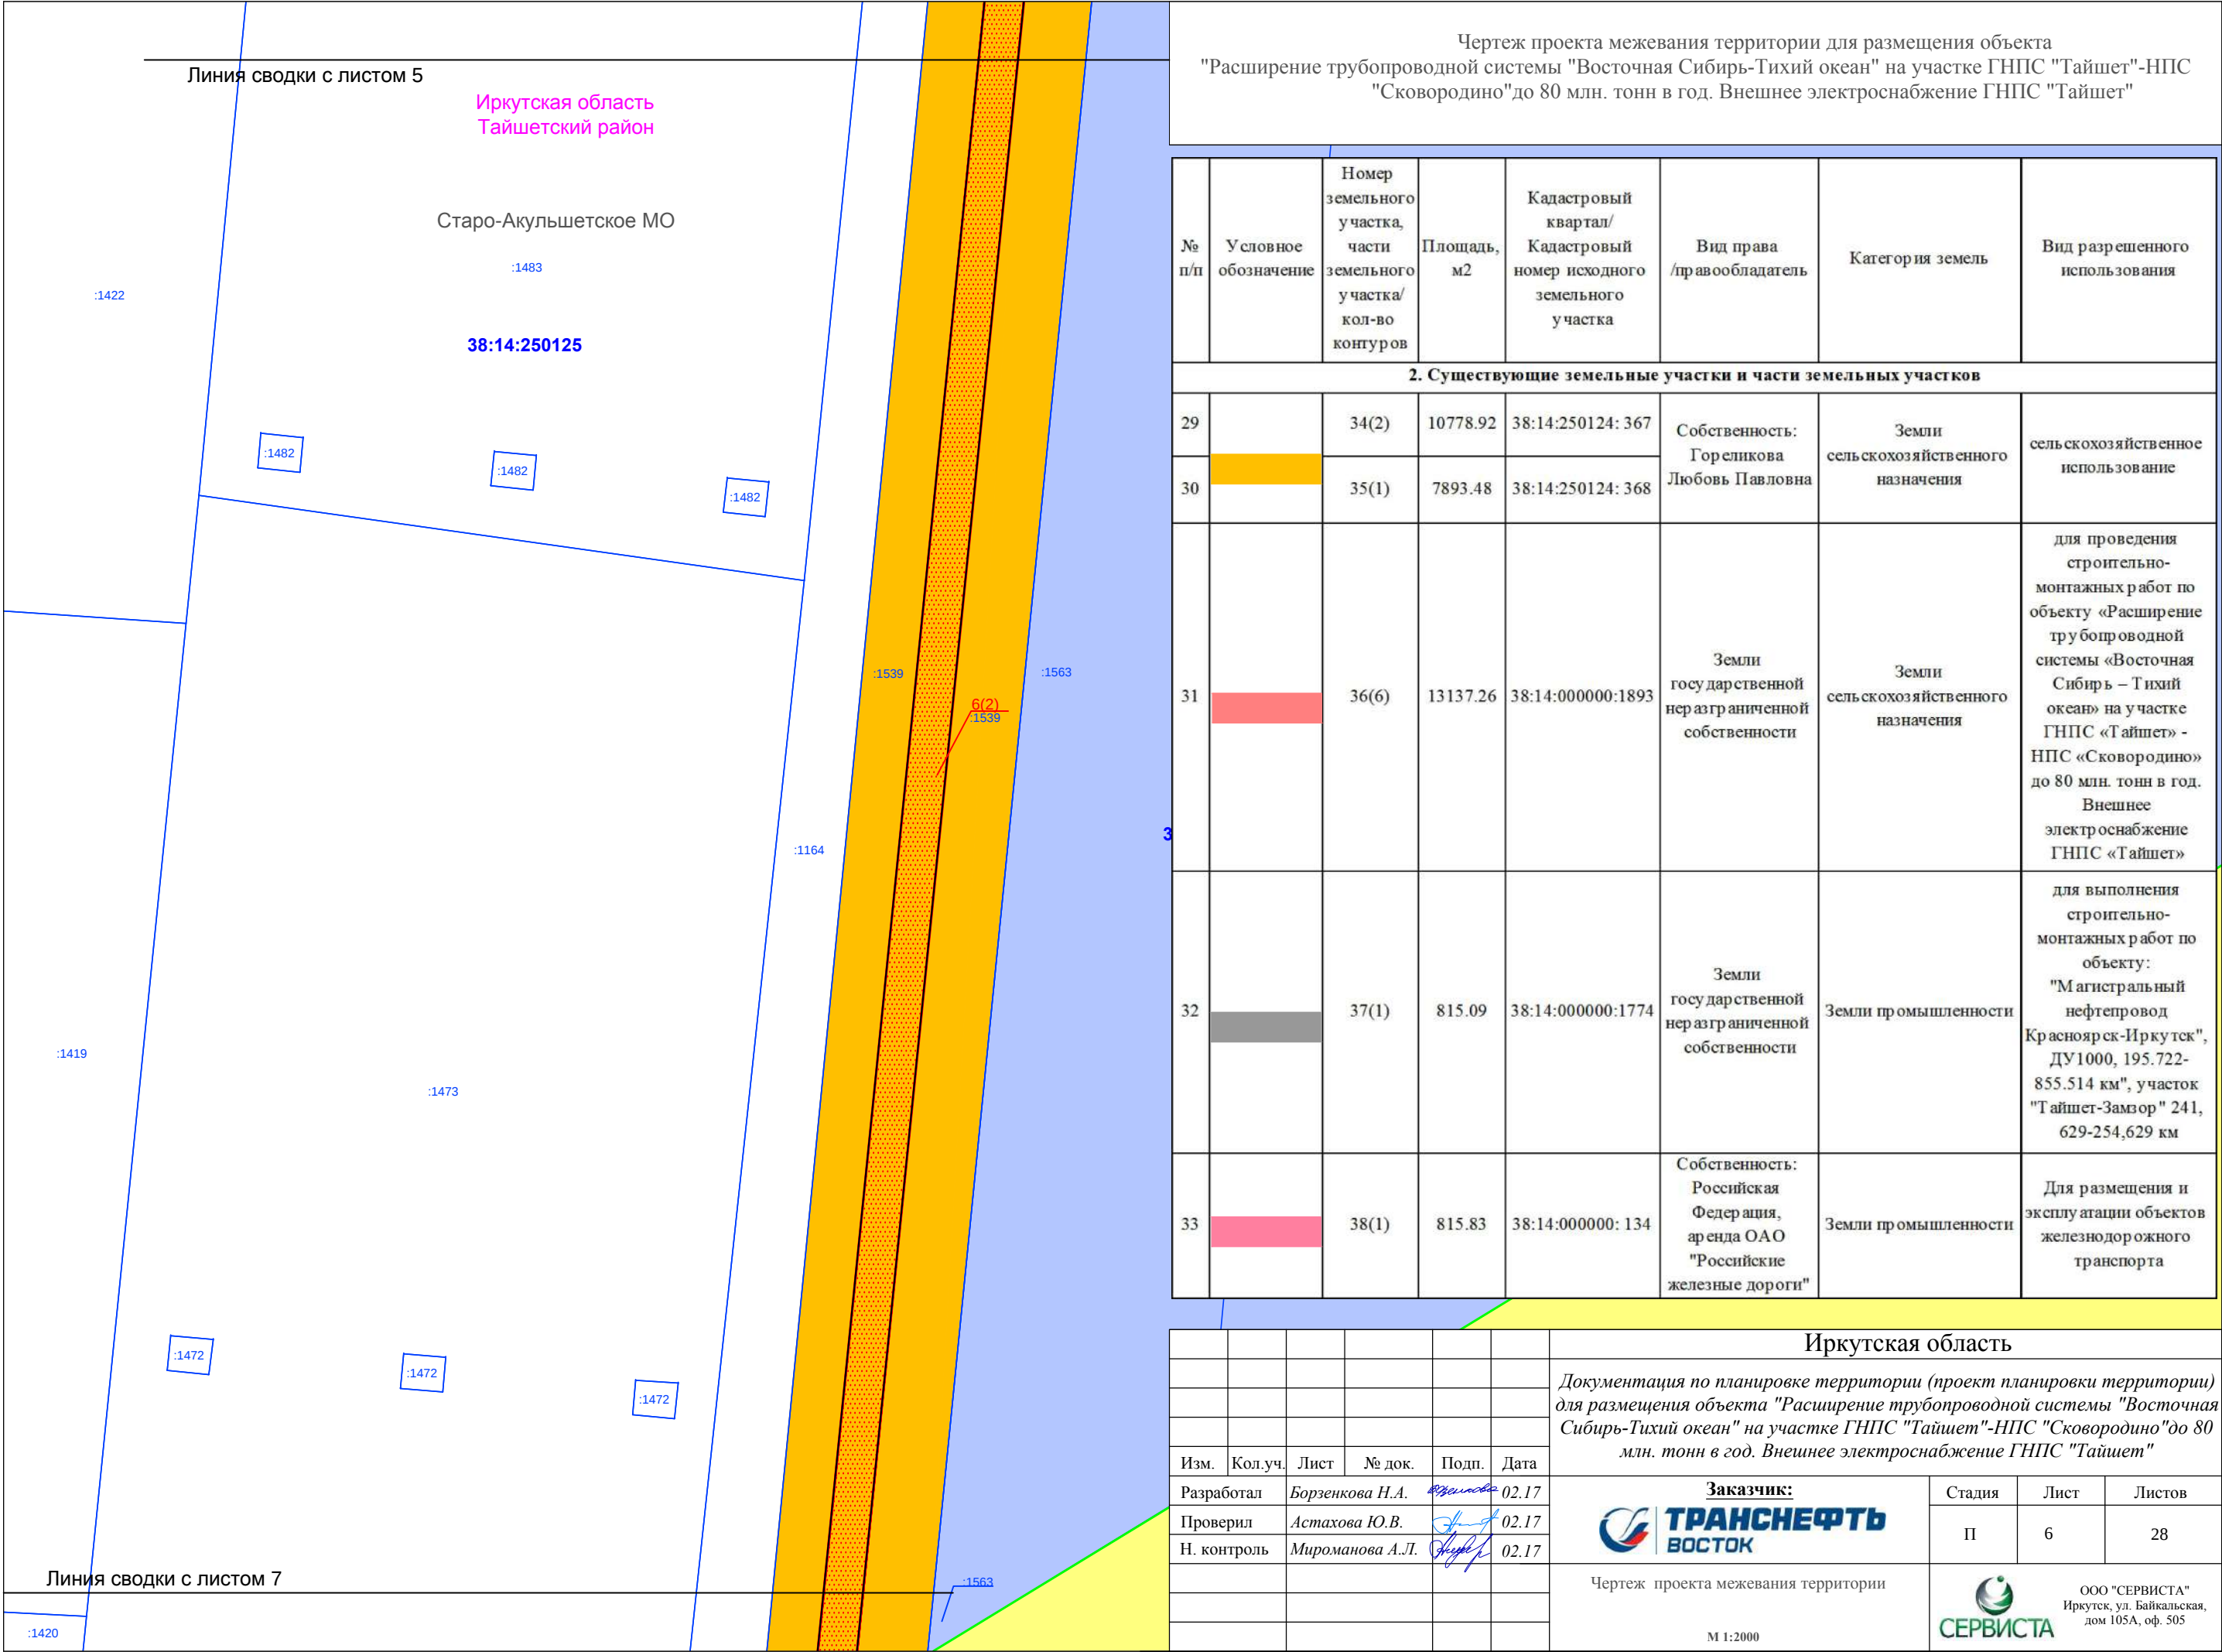

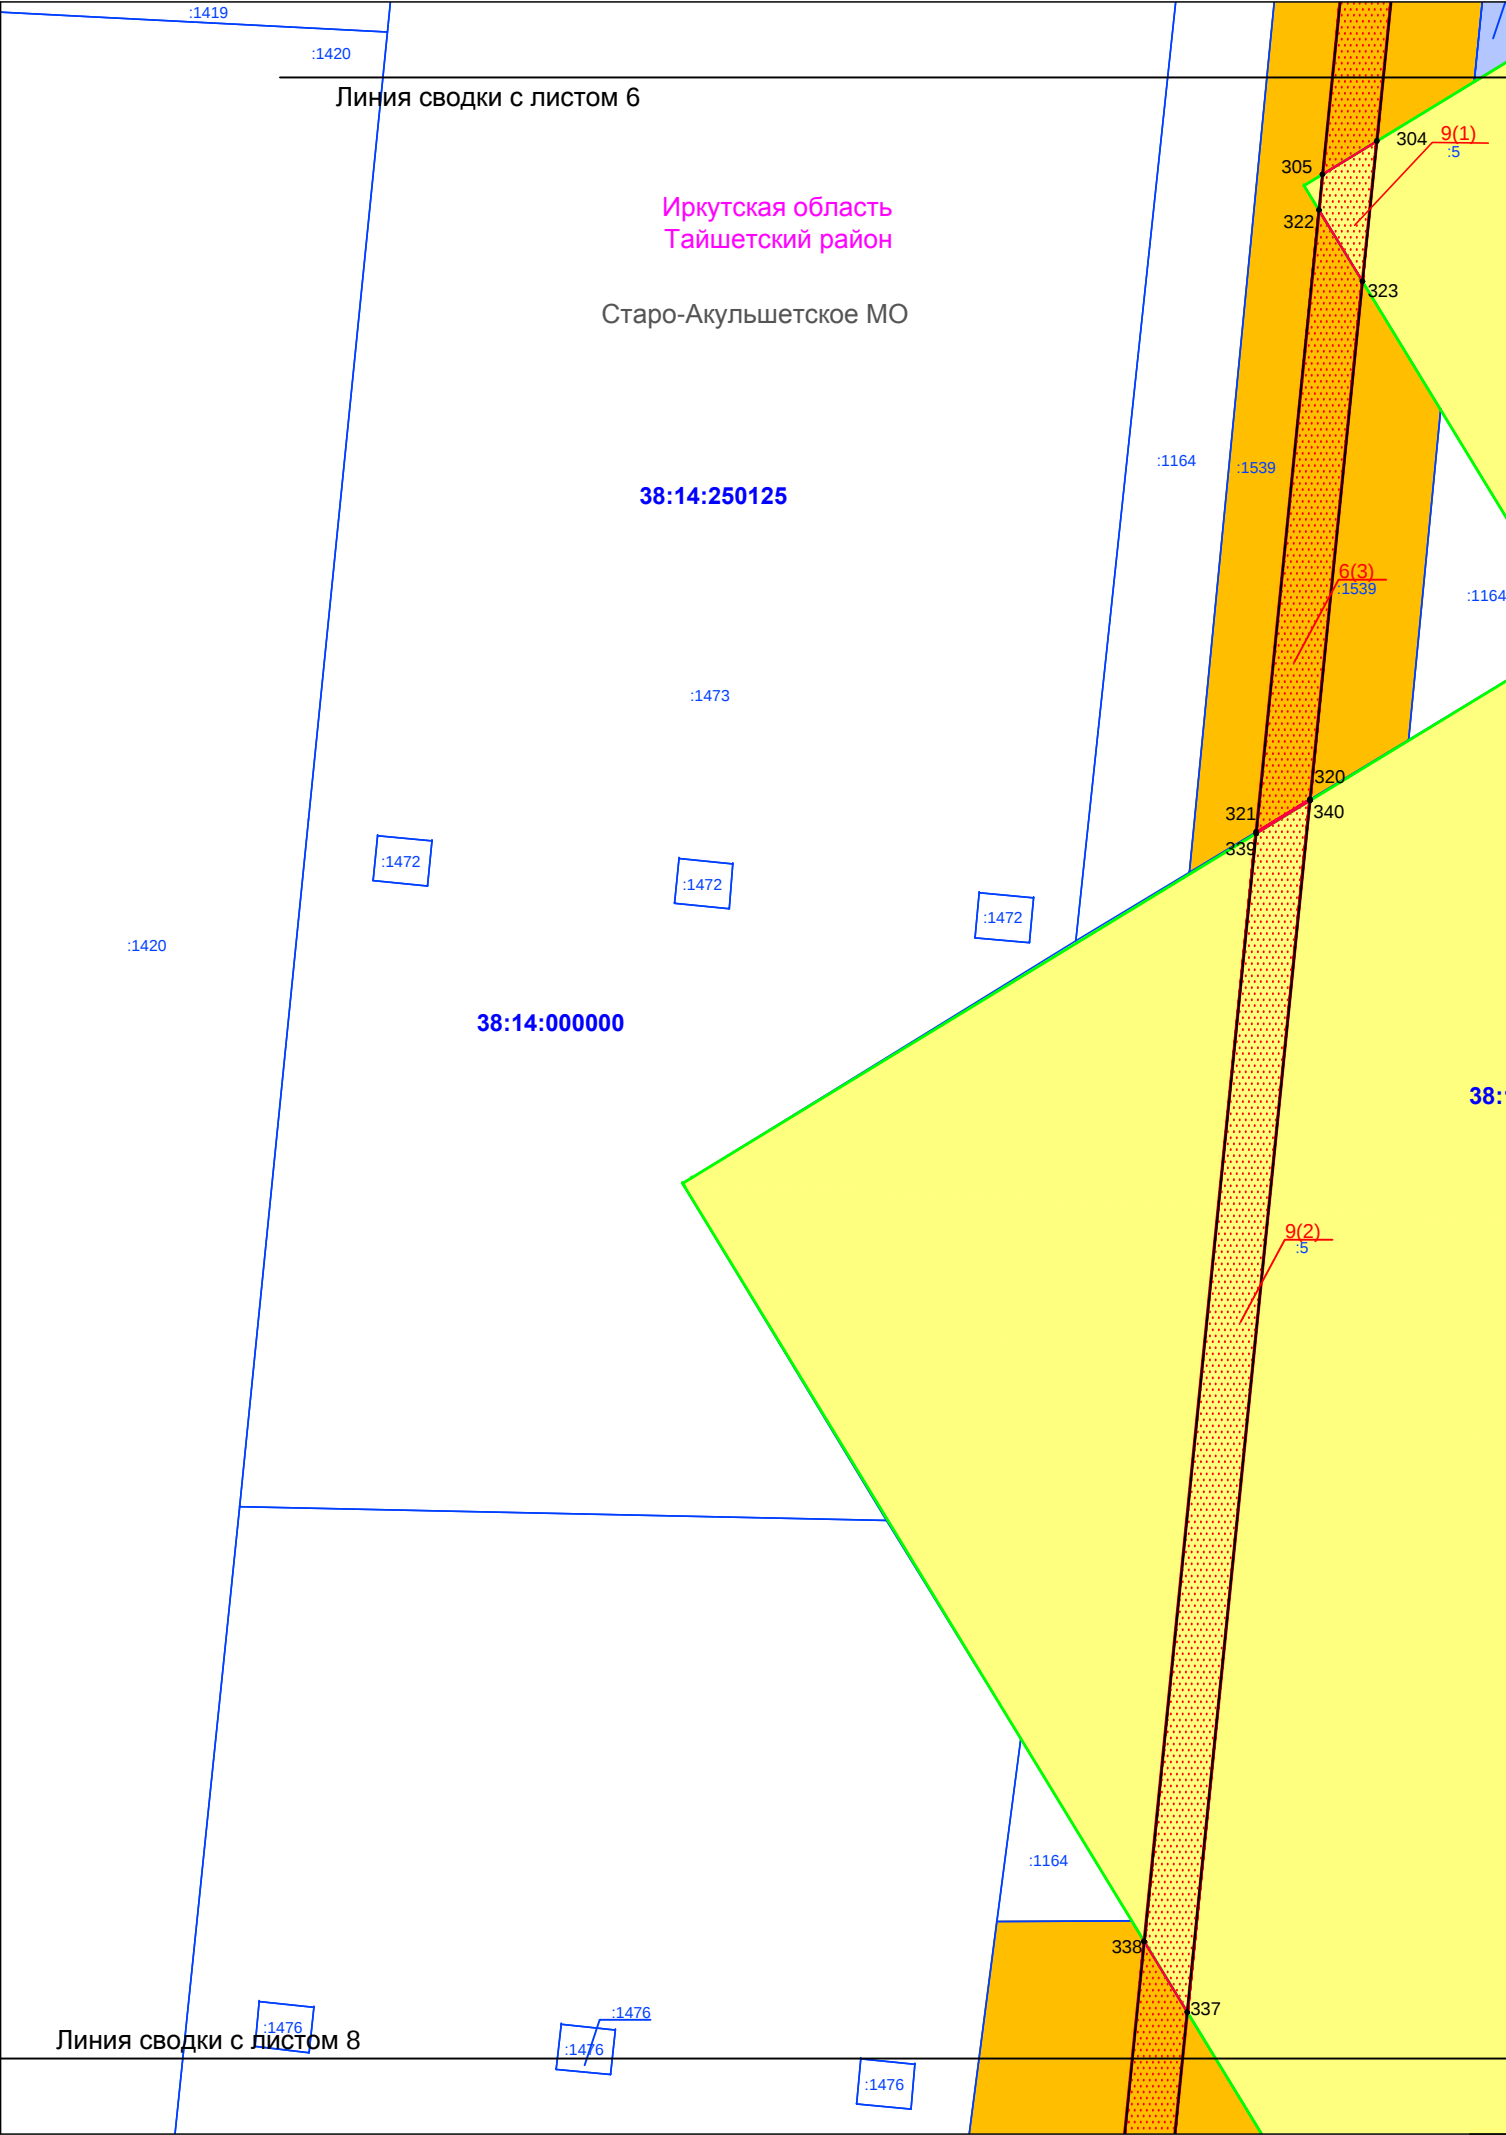

Чертеж проекта межевания территории для размещения объекта "Расширение трубопроводной системы "Восточная Сибирь-Тихий океан" на участке ГНПС "Тайшет"-НПС "Сковородино" до 80 млн. тонн в год. Внешнее электроснабжение ГНПС "Тайшет"							
№ п/п	Условное обозначение	Номер земельного участка, части земельного участка/ кол-во контуров	Площадь, м2	Кадастровый квартал/ Кадастровый номер исходного земельного участка	Вид права /правообладатель	Категория земель	Вид разрешенного использования
2. Существующие земельные участки и части земельных участков							
34		39(1)	799.81	38:14:250123:1332	Собственность: Российская Федерация, постоянное бессрочное пользование "ФКУ Упрдор Прибайкалье"	Земли промышленности	для эксплуатации автомобильной дороги
35		40(10)	27137.21	38:14:250123:1429	Собственность: Абрамов Родион Иванович	Земли сельскохозяйственного назначения	сельскохозяйственное использование
36		41(2)	103.19	38:14:000000:1860	Собственность: Российская Федерация	Земли лесного фонда	Для строительства, реконструкции, эксплуатации линейных объектов
37		42(1)	20.48	38:14:250123:1416			
38		43(1)	37.54	38:14:000000:1746	Земли государственной неразграниченной собственности	Земли сельскохозяйственного назначения	Для строительства линейных объектов в рамках реализации инвестиционного проекта «Магистральный нефтепровод «Куюмба – Тайшет»
39		44(1)	2309.81	38:14:250123:1391	Собственность: Агабекян Каро Асланович	Земли сельскохозяйственного назначения	сельскохозяйственное использование
40		45(1)	2758.76	38:14:250123:1404	Собственность: Цыба Нэля Аркадьевна	Земли сельскохозяйственного назначения	сельскохозяйственное использование
41		46(1)	214.03	38:14:250123:1405			
42		47(4)	61.55	38:14:250123: 586	Собственность: ООО «Транснефть- Восток»	Земли промышленности	под трубопроводной системой "Восточная Сибирь - Тихий Океан" (ВСТО)
Иркутская область							
					Документация по планировке территории (проект планировки территории) для размещения объекта "Расширение трубопроводной системы "Восточная Сибирь-Тихий океан" на участке ГНПС "Тайшет"-НПС "Сковородино" до 80 млн. тонн в год. Внешнее электроснабжение ГНПС "Тайшет"		
Изм.	Кол.уч.	Лист	№ док.	Подп.	Дата		
Разработал	Борзенкова Н.А.			02.17			
Проверил	Астахова Ю.В.			02.17			
Н. контроль	Мироманова А.Л.			02.17			

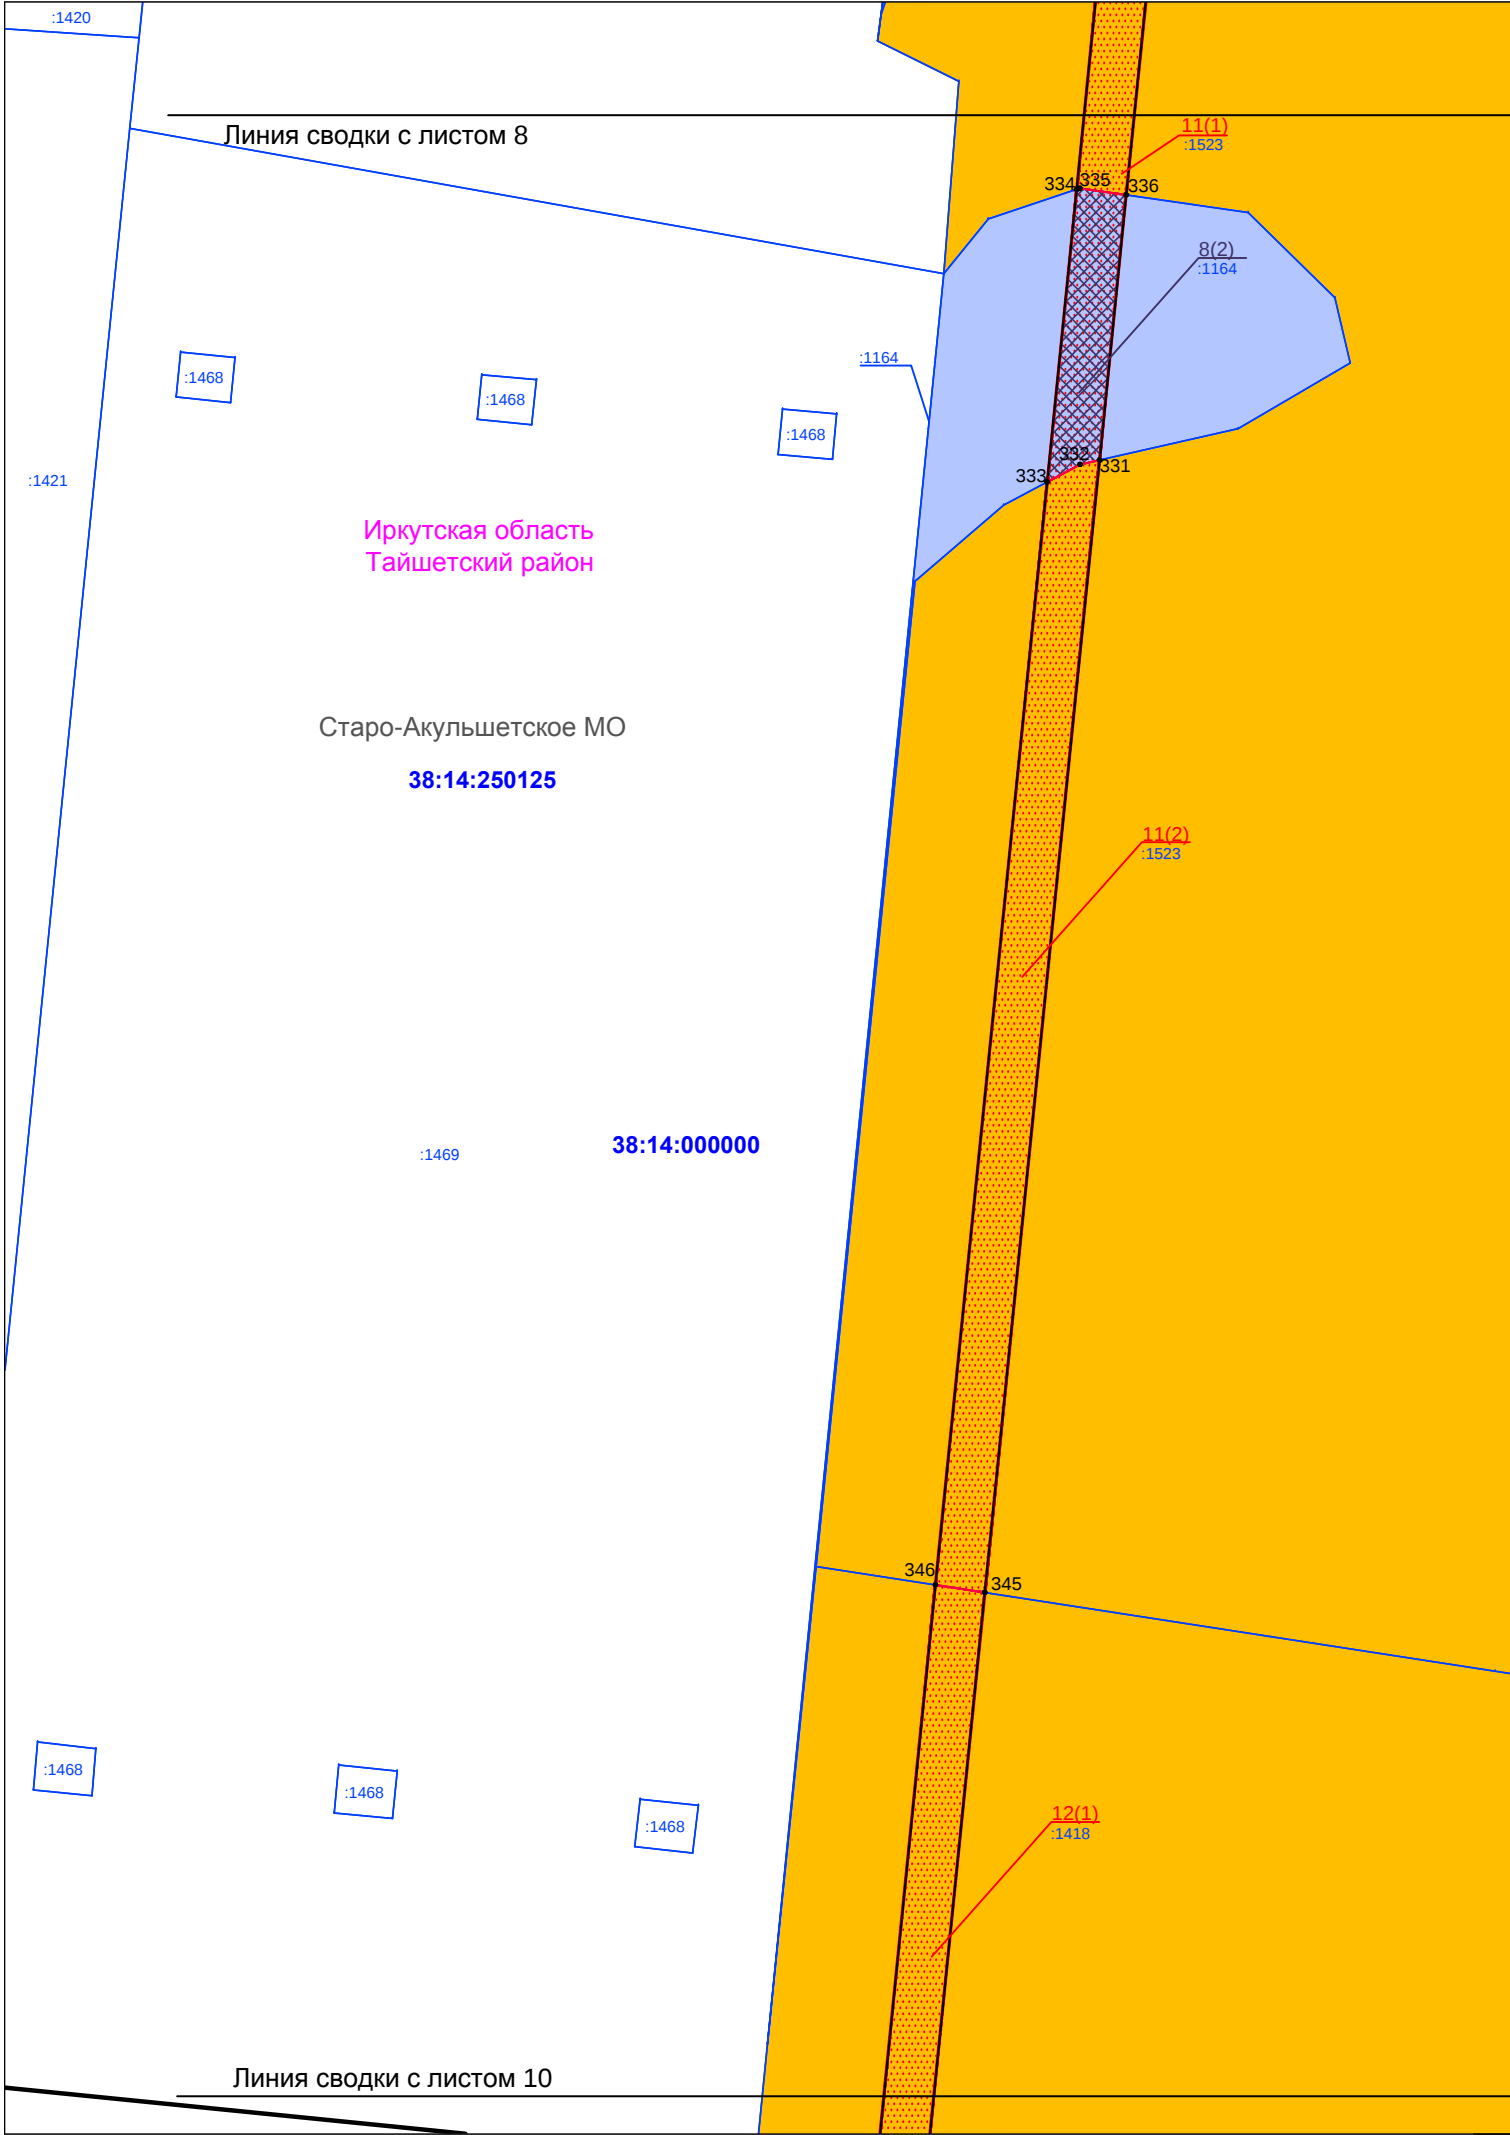

Чертеж проекта межевания территории для размещения объекта
"Расширение трубопроводной системы "Восточная Сибирь-Тихий океан" на участке ГНПС "Тайшет"-НПС
"Сковородино" до 80 млн. тонн в год. Внешнее электроснабжение ГНПС "Тайшет"

№ п/п	Условное обозначение	Номер земельного участка, части земельного участка/ кол-во контуров	Площадь, м2	Кадастровый квартал/ Кадастровый номер исходного земельного участка	Вид права /правообладатель	Категория земель	Вид разрешенного использования
2. Существующие земельные участки и части земельных участков							
48		56(1)	131.92	38:14:000000:130	Собственность: Российская Федерация	Земли промышленности	занят полосой отвода железной дороги направления Красноярск-Тайшет-Иркутск
49		57(1)	513.61				
50		58(1)	1087.55	38:14:250123	Собственность: Российская Федерация	Земли лесного фонда	для строительства, реконструкции и эксплуатации линейных объектов: строительство и эксплуатация подземного трубопровод и опор вдоль трассовой линии электропередачи по объекту «Магистральный нефтепровод «Куюмба – Тайшет»
51		59(1)	129.3	38:14:000000:1746	Земли государственной неразграниченной собственности	Земли сельскохозяйственного назначения	Для строительства, реконструкции, эксплуатации линейных объектов
52		60(1)	921.76	38:14:250123	Собственность: Российская Федерация	Земли лесного фонда	Для строительства, реконструкции, эксплуатации линейных объектов
53		61(1)	9694.67	38:14:250123			
54		62(1)	5358.02	38:14:250123			
55		63(1)	109.28	38:14:250123			
56		64(1)	613.03	38:14:250123			
57		65(1)	1.93	38:14:250123			
58		69(1)	36.68	38:14:250123:1405	Собственность: Цыба Нэля Аркадьевна	Земли сельскохозяйственного назначения	сельскохозяйственное использование
59		70(1)	122.37	38:14:250124:360	Собственность: Гореликова Любовь Павловна	Земли сельскохозяйственного назначения	Сельскохозяйственное использование

Иркутская область

Документация по планировке территории (проект планировки территории) для размещения объекта "Расширение трубопроводной системы "Восточная Сибирь-Тихий океан" на участке ГНПС "Тайшет"-НПС "Сковородино" до 80 млн. тонн в год. Внешнее электроснабжение ГНПС "Тайшет"

Изм. Кол.уч. Лист № док. Подп. Дата

Разработал Борзенкова Н.А. 02.17

Проверил Астахова Ю.В. 02.17

Н. контроль Мироманова А.Л. 02.17

Заказчик:


Стадия Лист Листов

П 9 28


Чертеж проекта межевания территории


М 1:2000

ООО "СЕРВИСТА"
Иркутск, ул. Байкальская,
дом 105А, оф. 505

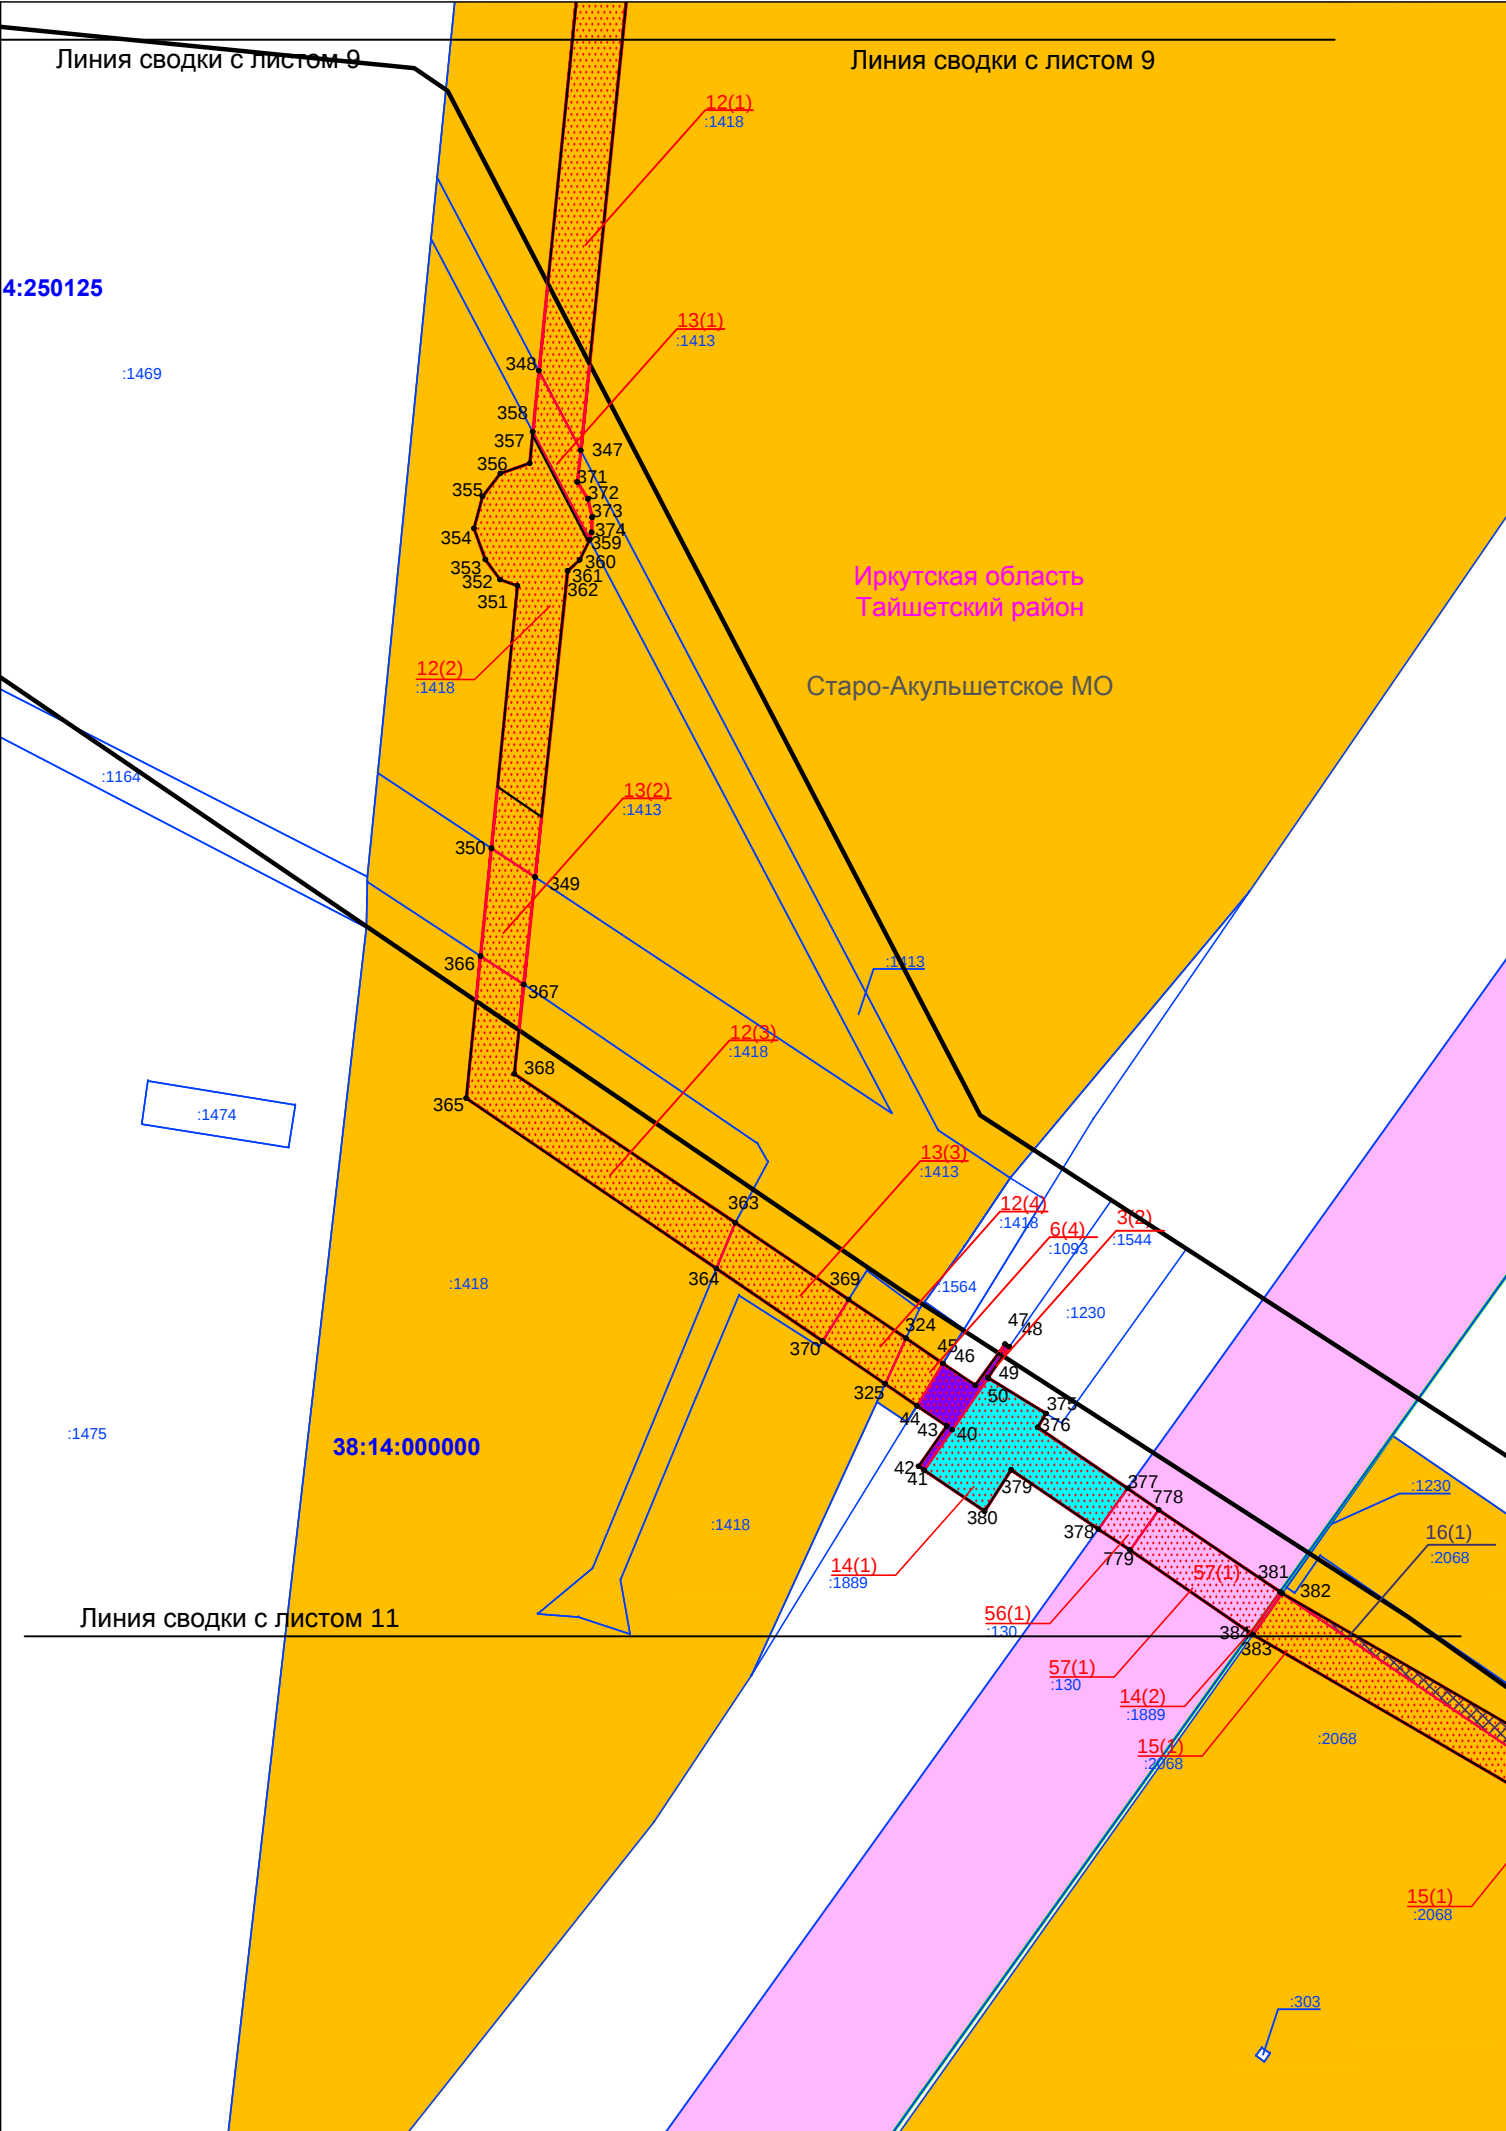


Чертеж проекта межевания территории для размещения объекта "Расширение трубопроводной системы "Восточная Сибирь-Тихий океан" на участке ГНПС "Тайшет"-НПС "Сковородино" до 80 млн. тонн в год. Внешнее электроснабжение ГНПС "Тайшет"							
№ п/п	Условное обозначение	Номер земельного участка, части земельного участка/ кол-во контуров	Площадь, м2	Кадастровый квартал/ Кадастровый номер исходного земельного участка	Вид права /правообладатель	Категория земель	Вид разрешенного использования
2. Существующие земельные участки и части земельных участков							
60		71(1)	94.85	38:14:250113	Земли государственной неразграниченной собственности	Земли промышленности	Размещение объектов электросетевого хозяйства, за исключением объектов энергетики, размещение которых предусмотрено содержанием вида разрешенного использования с кодом 3.1 Классификатора ("Коммунальное обслуживание")
61		72(1)	92.39	38:14:250125: 1539	Собственность: Гореликова Любовь Павловна	Земли сельскохозяйственного назначения	Для сельскохозяйственного производства
62		73(1)	302.11	38:14:250123:1373	Земли государственной неразграниченной собственности	Земли сельскохозяйственного назначения	Для строительства объектов в рамках реализации инвестиционного проекта "Расширение трубопроводной системы "Восточная Сибирь-Тихий океан". Участок ГНПС "Тайшет" - НПС "Сковородино" до 58 млн.т/год.Расширение резервуарного парка ГНПС "Тайшет". Подъездная ав
63		74(1)	9.65	38:14:250123: 586	Собственность: ООО «Транснефть Восток»	Земли промышленности	под трубопроводной системой "Восточная Сибирь - Тихий Океан" (ВСТО)
Общая площадь			309017				
Иркутская область							
				Документация по планировке территории (проект планировки территории) для размещения объекта "Расширение трубопроводной системы "Восточная Сибирь-Тихий океан" на участке ГНПС "Тайшет"-НПС "Сковородино" до 80 млн. тонн в год. Внешнее электроснабжение ГНПС "Тайшет"			
Изм.	Кол.уч.	Лист	№ док.	Подп.	Дата	Заказчик:	
Разработал	Борзенкова Н.А.				02.17		
Проверил	Астахова Ю.В.				02.17		
Н. контроль	Мироманова А.Л.				02.17		
						Чертеж проекта межевания территории	
						М 1:2000	
						ООО "СЕРВИСТА" Иркутск, ул. Байкальская, дом 105А, оф. 505	
				Стадия	Лист	Листов	
				П	10	28	

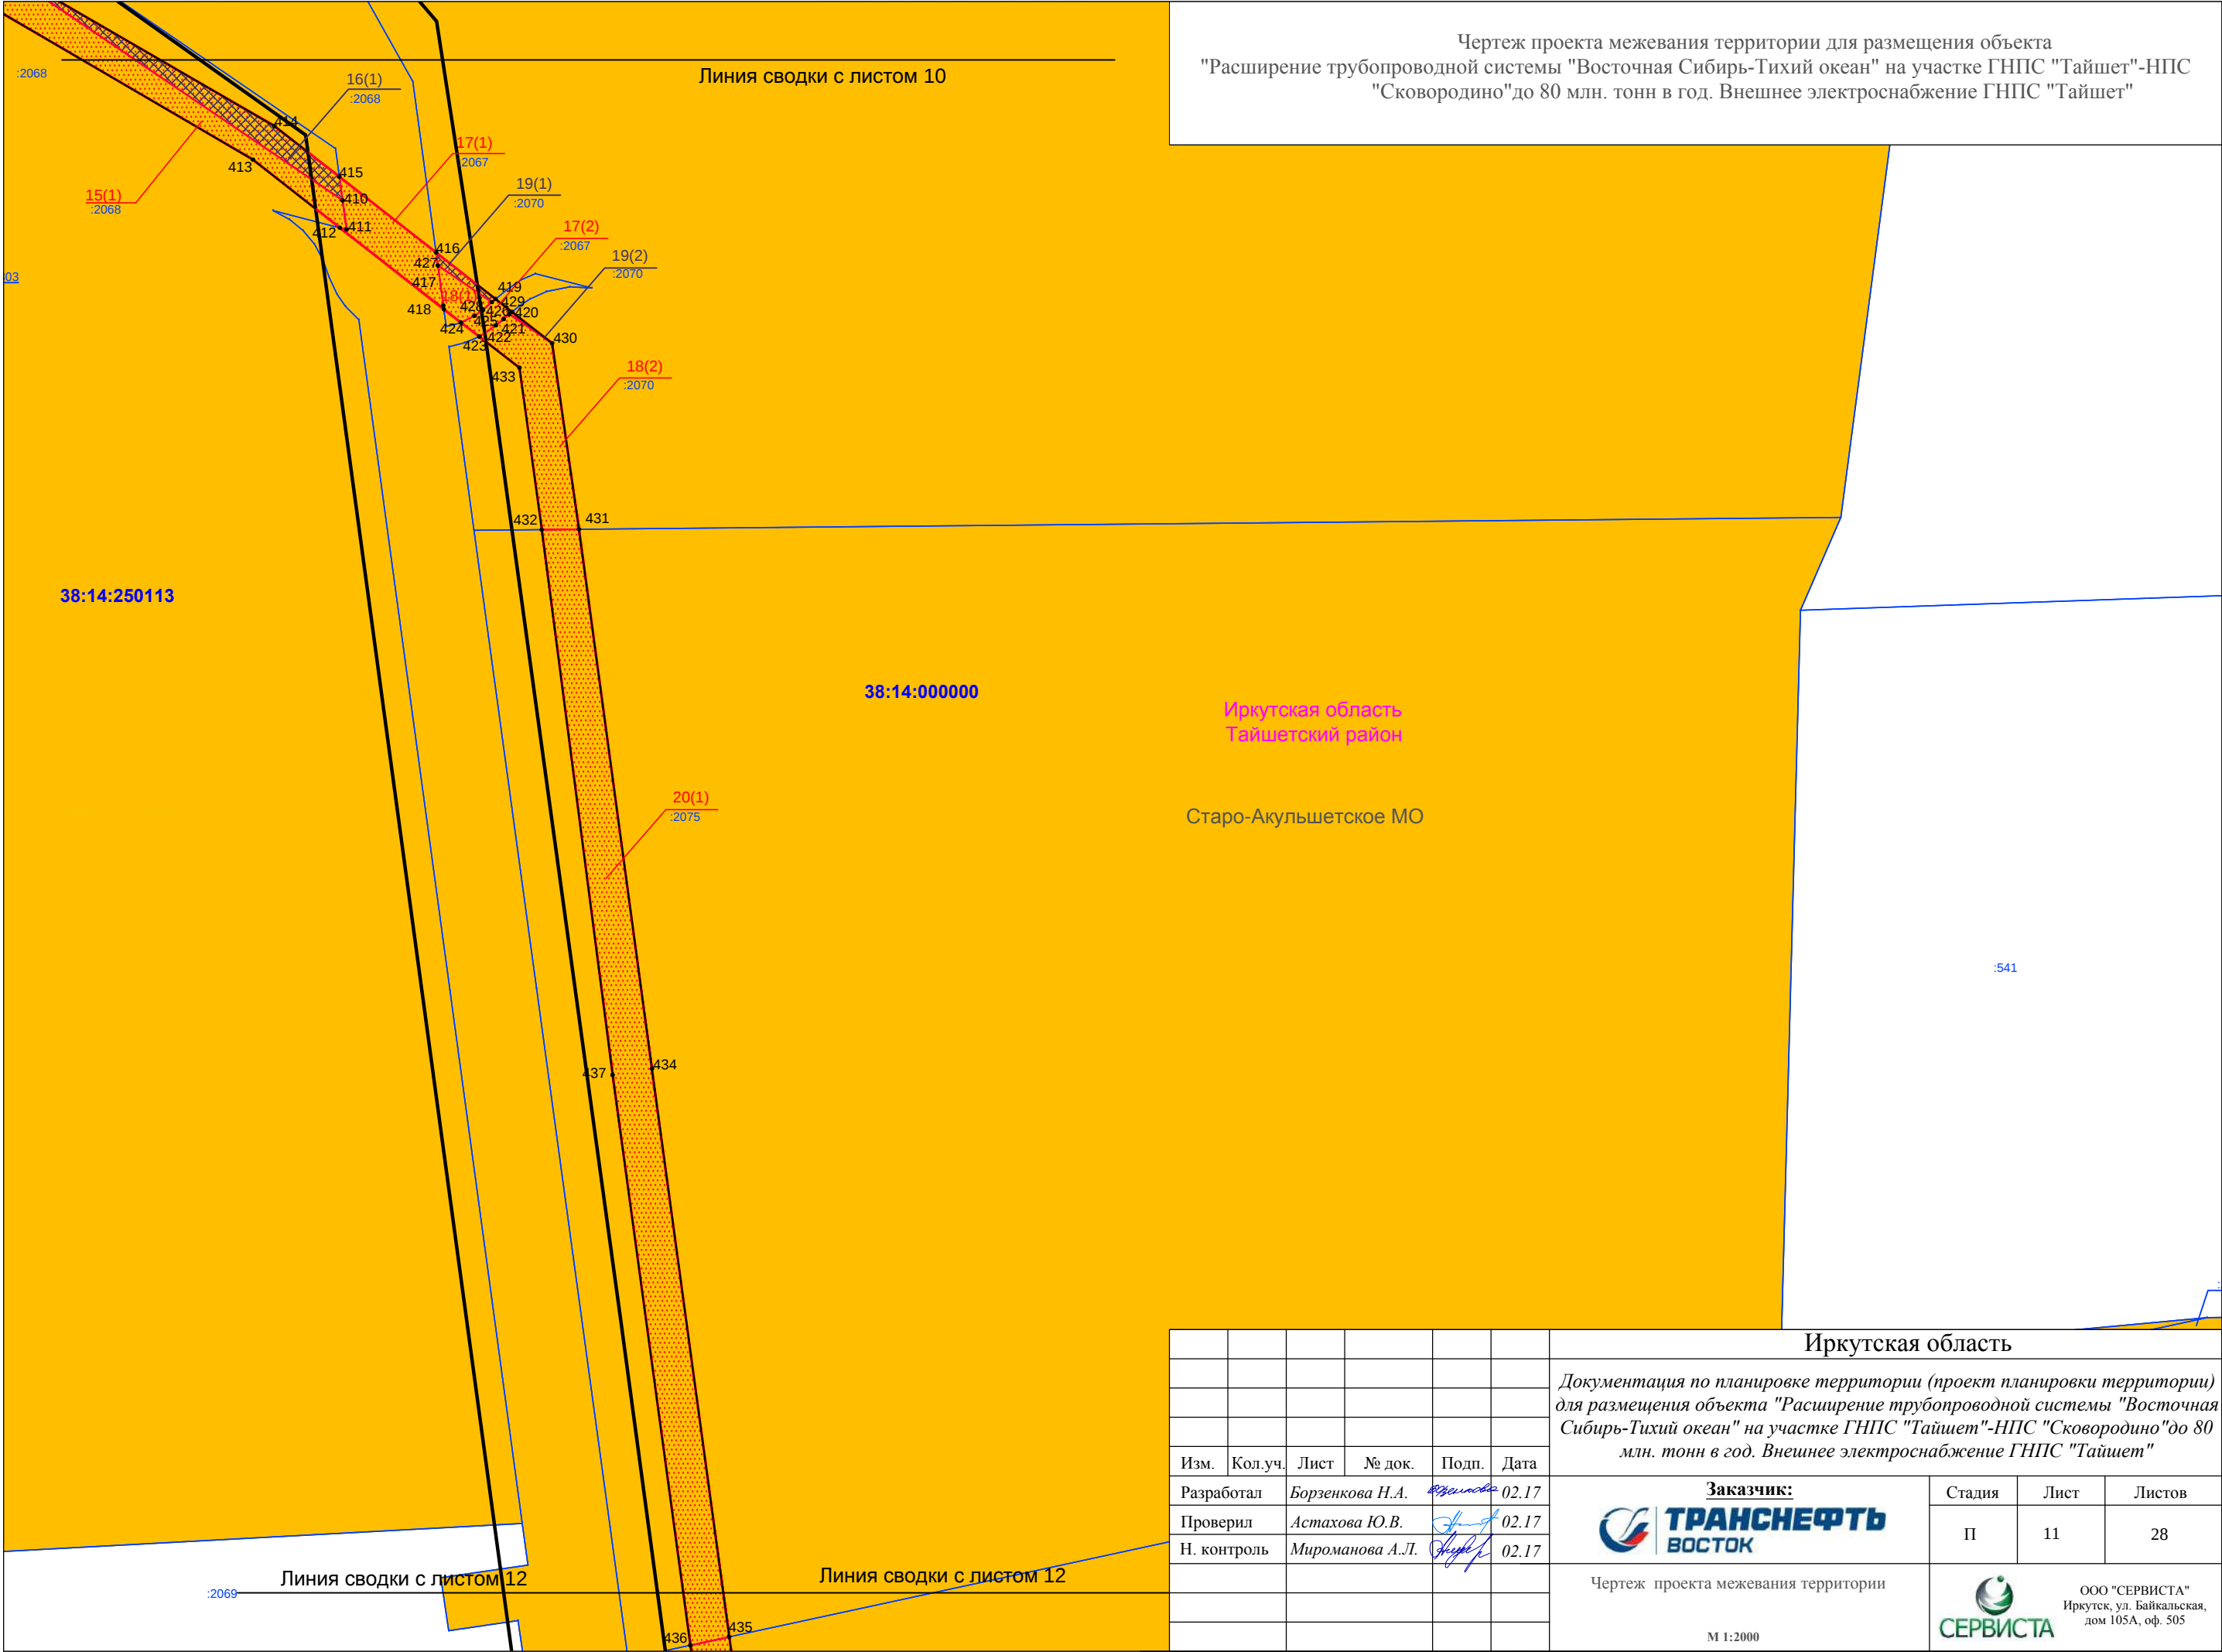

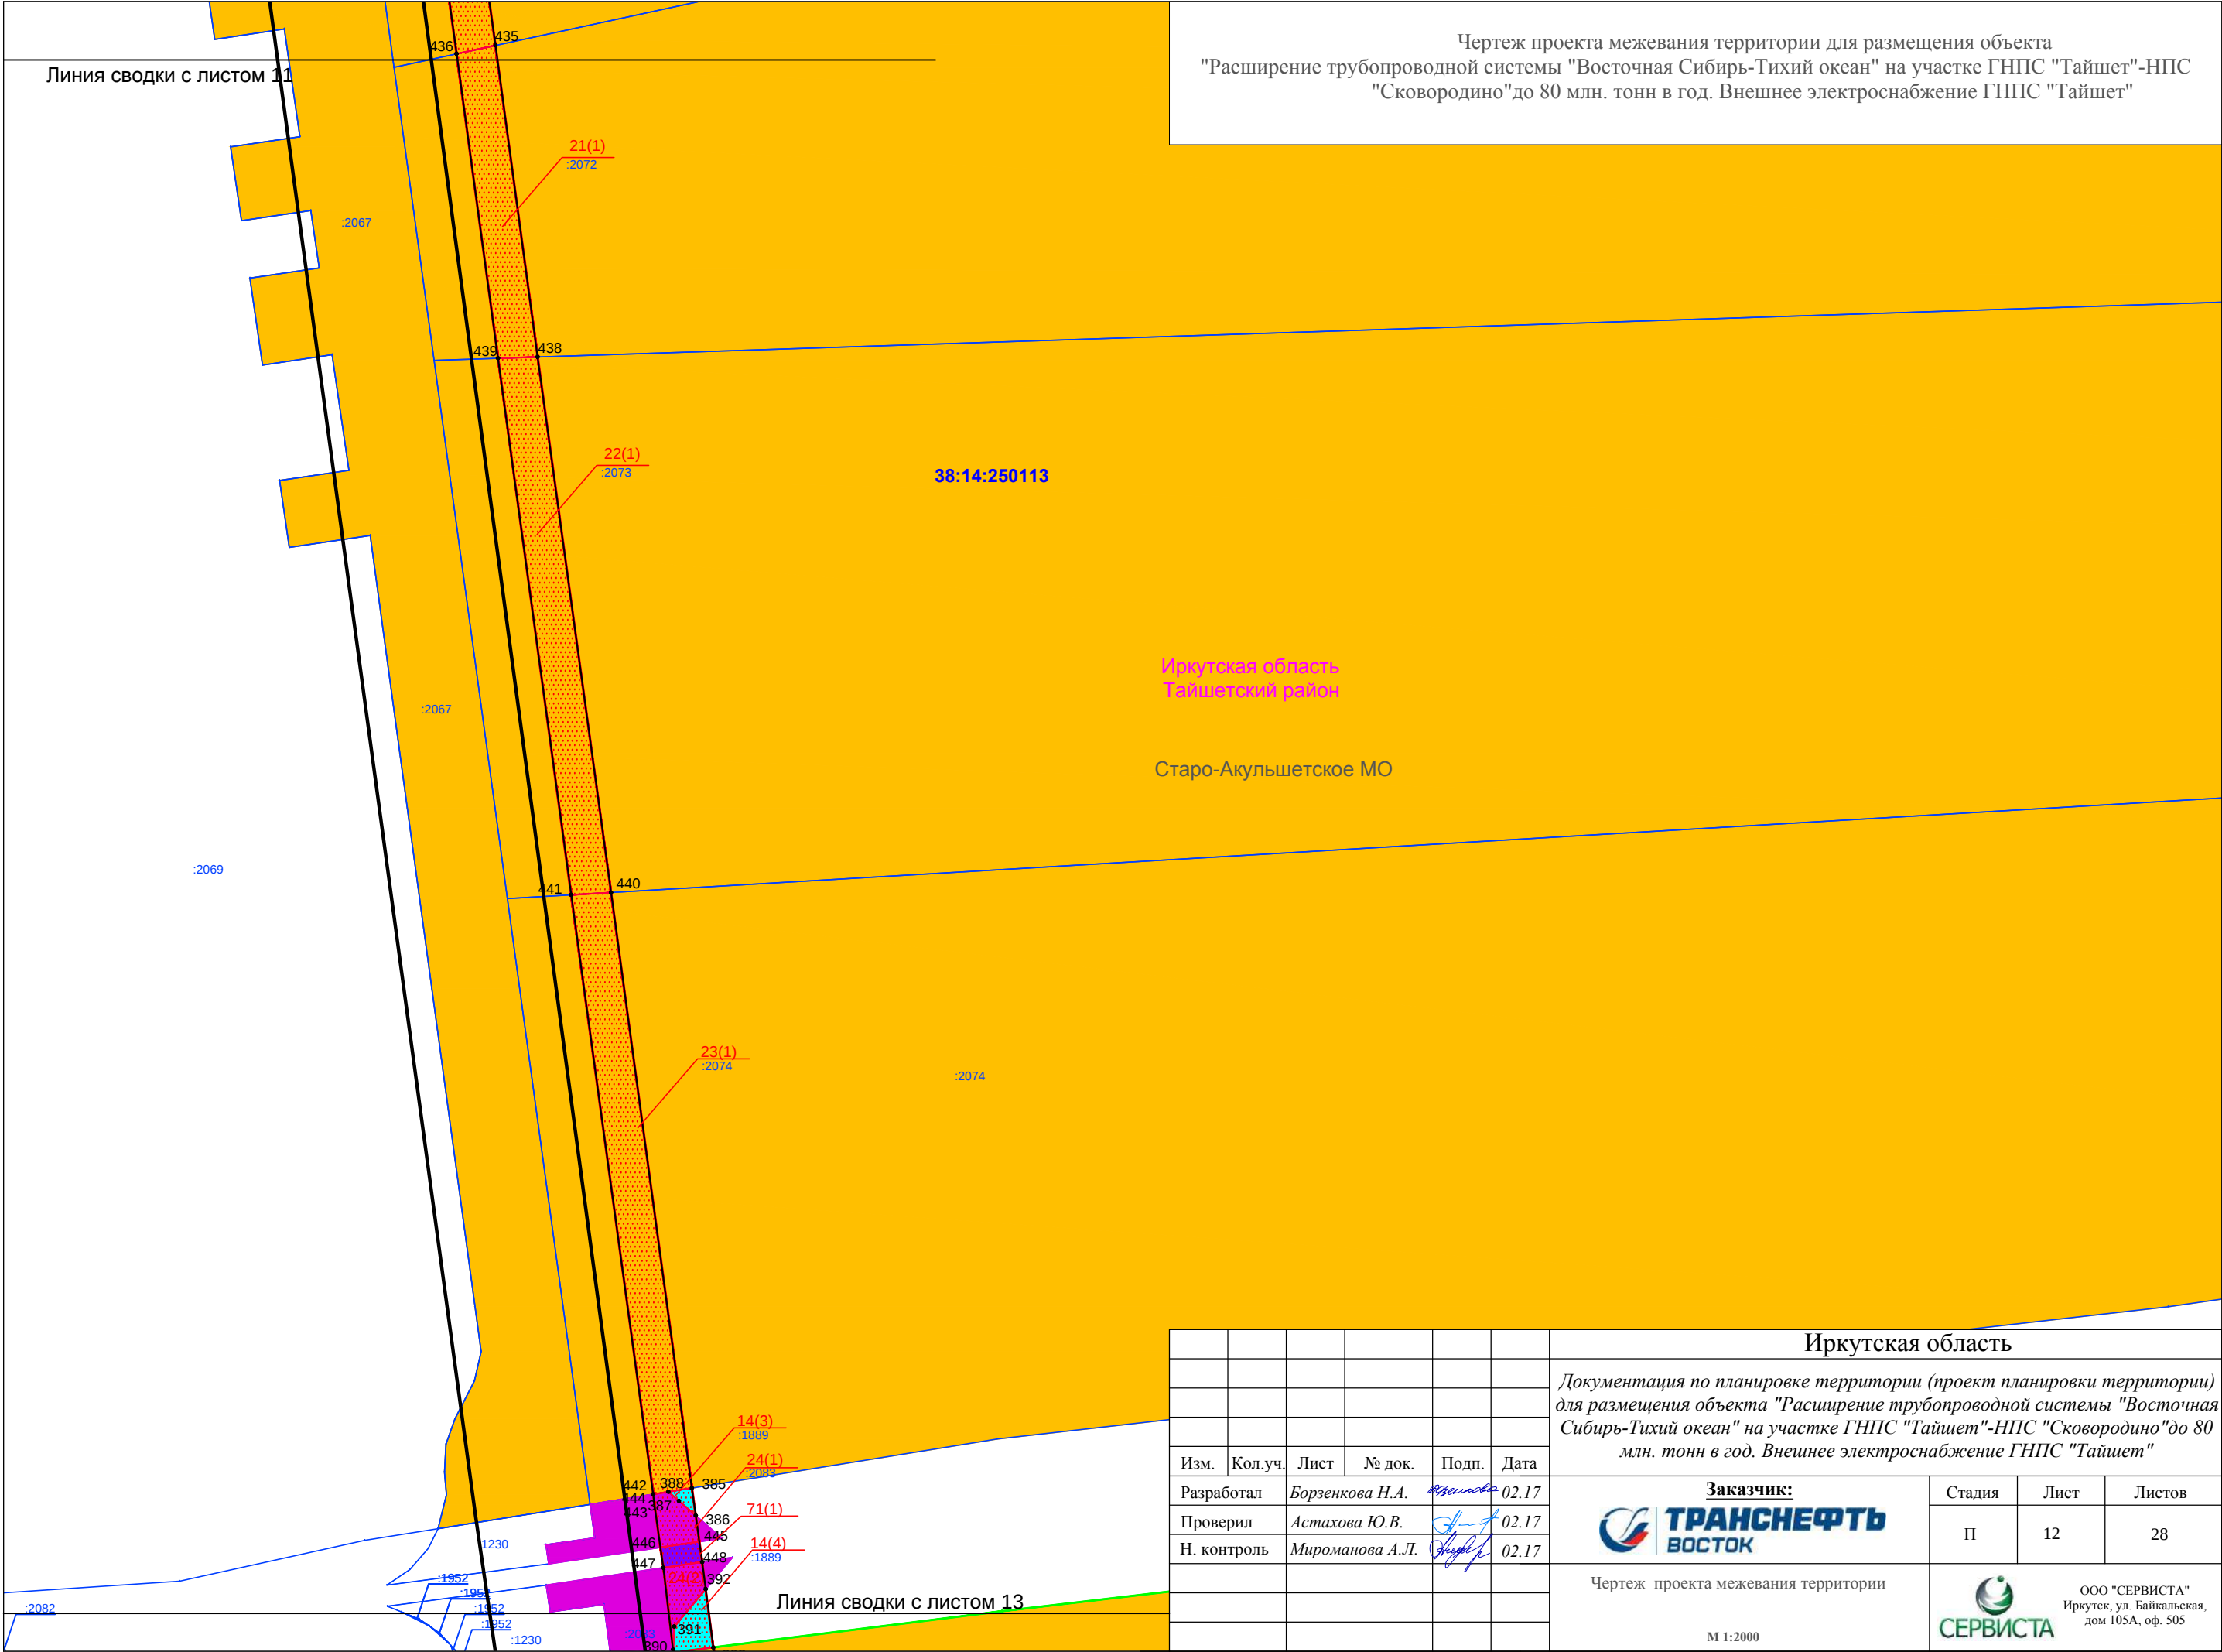

						Иркутская область			
						Документация по планировке территории (проект планировки территории) для размещения объекта "Расширение трубопроводной системы "Восточная Сибирь-Тихий океан" на участке ГНПС "Тайшет"-НПС "Сковородино" до 80 млн. тонн в год. Внешнее электроснабжение ГНПС "Тайшет"			
Изм.	Кол.уч.	Лист	№ док.	Подп.	Дата		Стадия	Лист	Листов
Разработал	Борзенкова Н.А.				02.17		П	12	28
Проверил	Астахова Ю.В.				02.17				
Н. контроль	Мироманова А.Л.				02.17				
						Чертеж проекта межевания территории			
						М 1:2000		ООО "СЕРВИСТА" Иркутск, ул. Байкальская, дом 105А, оф. 505	

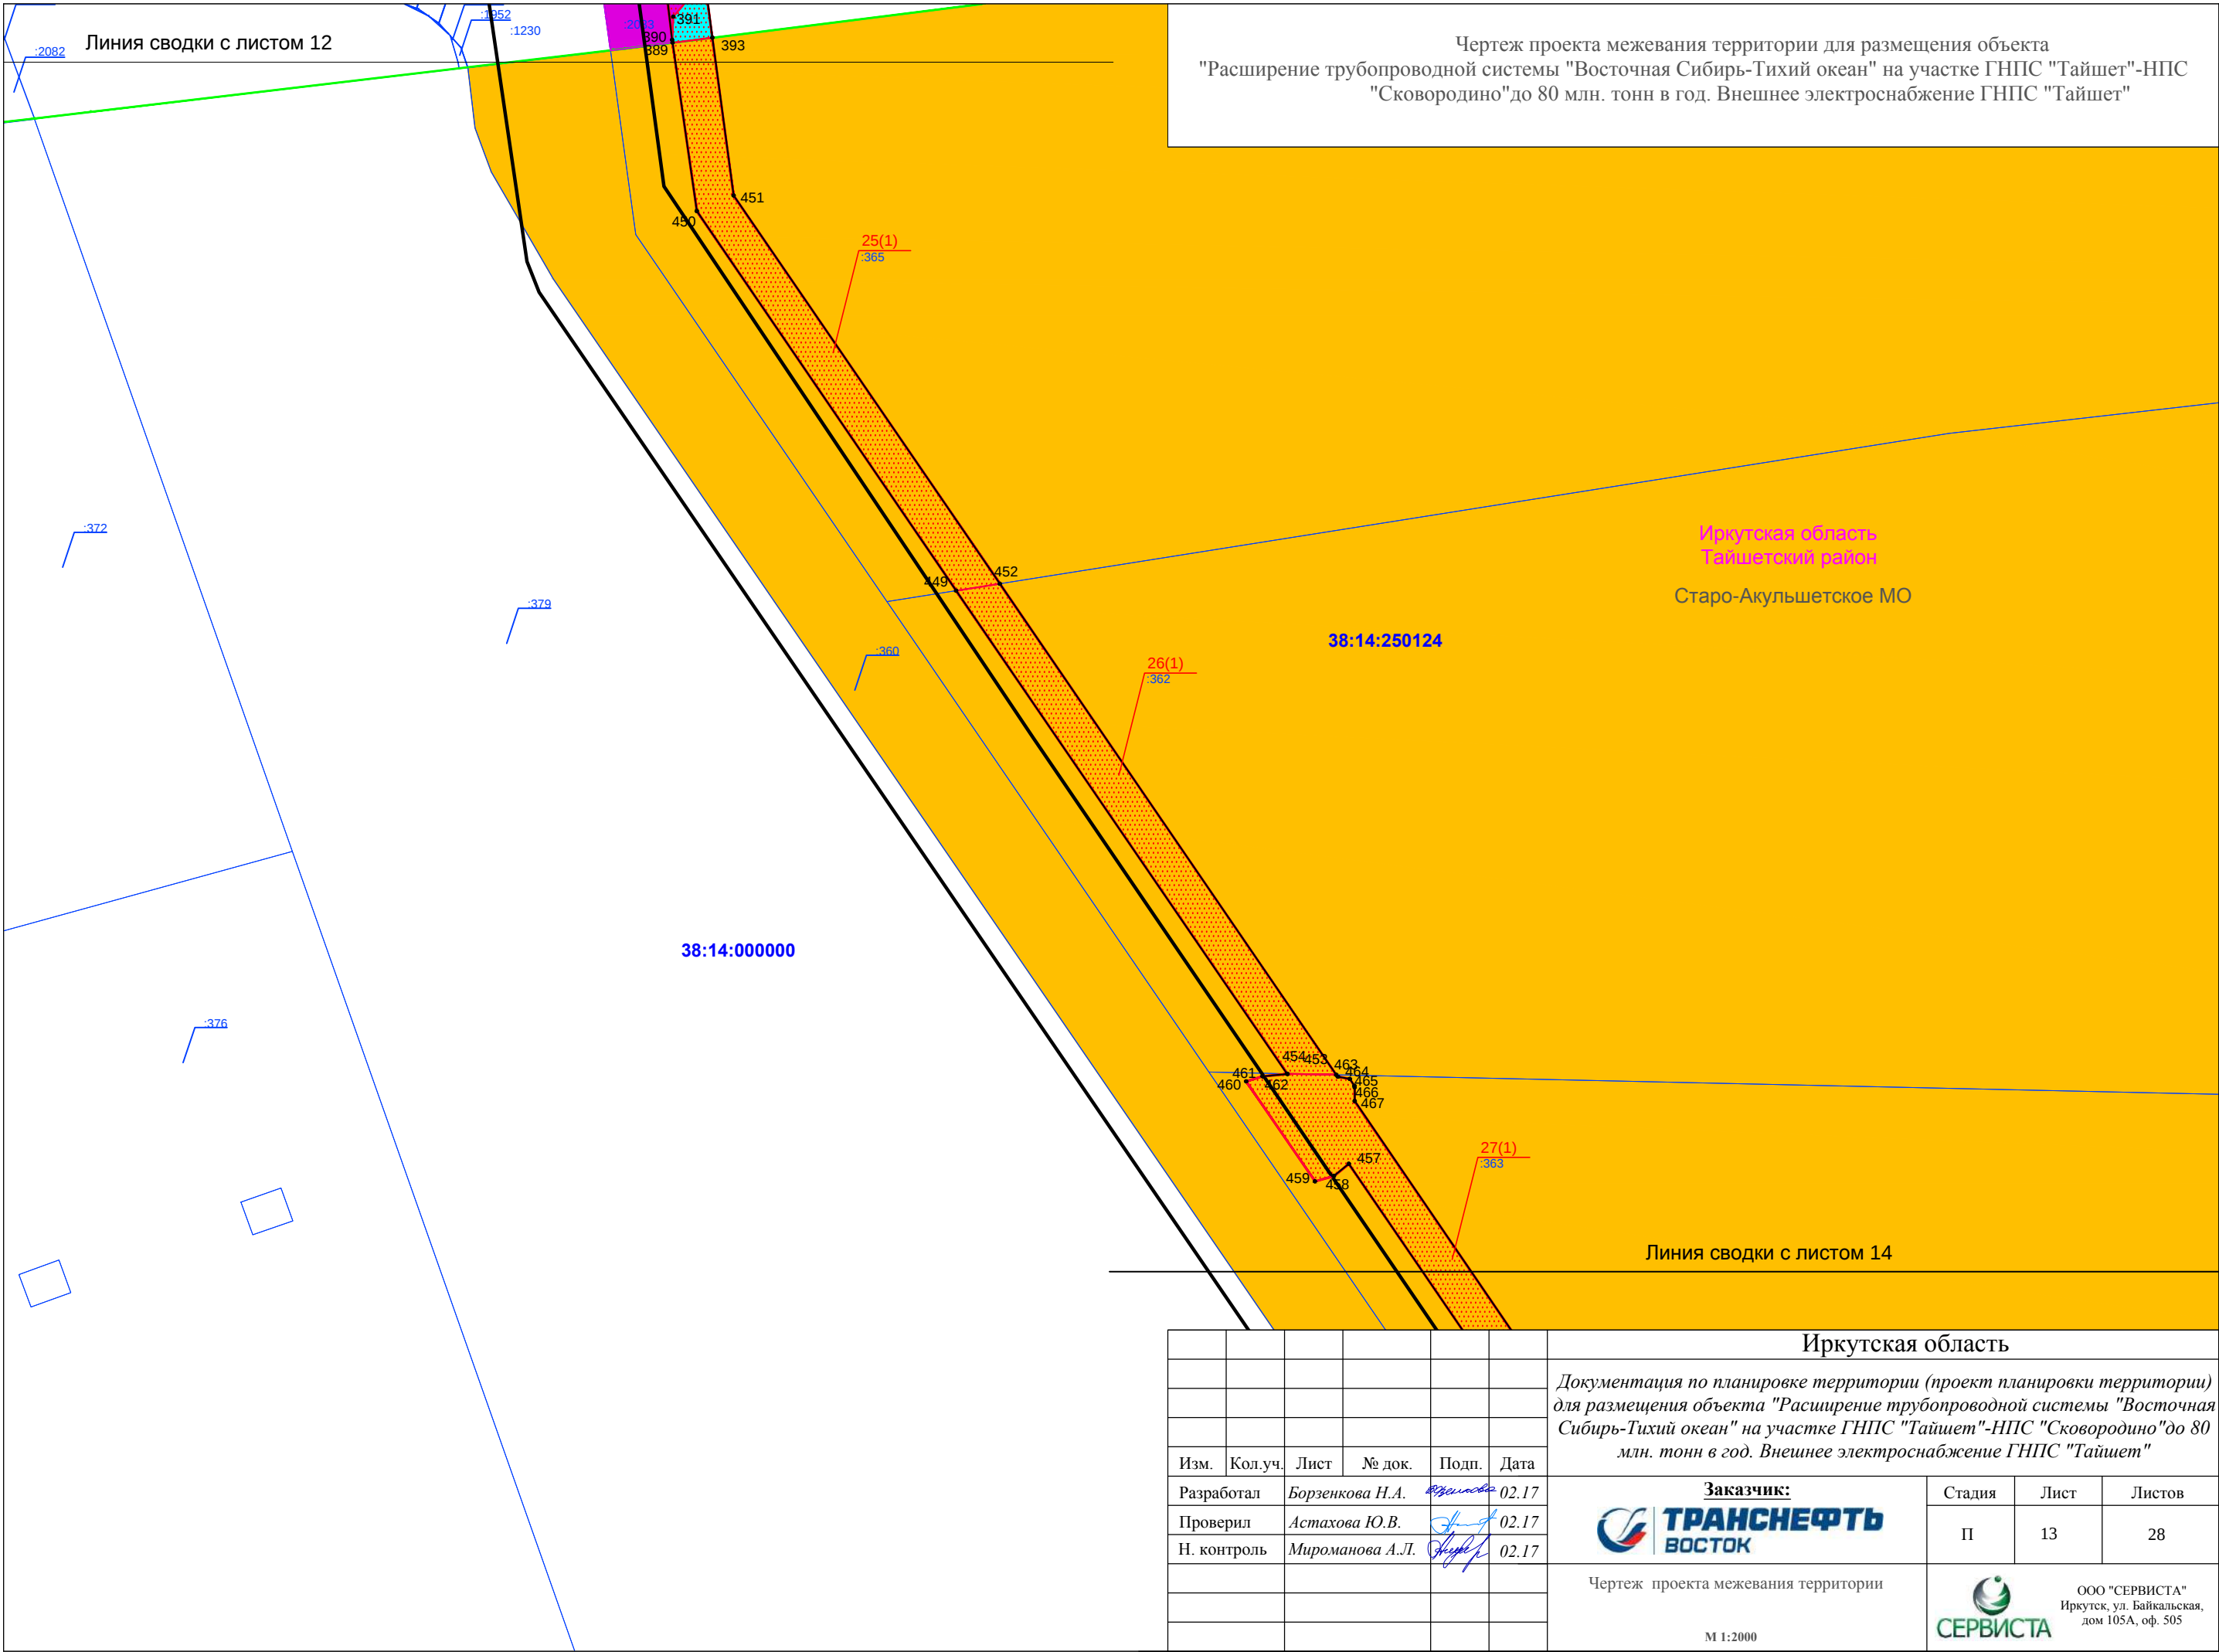

Чертеж проекта межевания территории для размещения объекта
"Расширение трубопроводной системы "Восточная Сибирь-Тихий океан" на участке ГНПС "Тайшет"-НПС
"Сковородино" до 80 млн. тонн в год. Внешнее электроснабжение ГНПС "Тайшет"

Линия сводки с листом 13

27(1)
.363

.363

28(1)
.360

456

455

473

472

471

470

27(2)
.363

38:14:250124

Иркутская область
Тайшетский район

Старо-Акульшетское МО

.325

38:14:000000

:2086

38:14:250113


:2085

Линия сводки с листом 15

Иркутская область

Документация по планировке территории (проект планировки территории)
для размещения объекта "Расширение трубопроводной системы "Восточная
Сибирь-Тихий океан" на участке ГНПС "Тайшет"-НПС "Сковородино" до 80
млн. тонн в год. Внешнее электроснабжение ГНПС "Тайшет"

Изм.	Кол.уч.	Лист	№ док.	Подп.	Дата
Разработал	Борзенкова Н.А.		02.17		
Проверил	Астахова Ю.В.		02.17		
Н. контроль	Мироманова А.Л.		02.17		

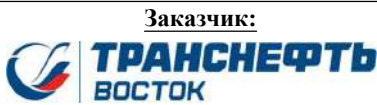

Стадия	Лист	Листов
П	14	28


Чертеж проекта межевания территории

М 1:2000



ООО "СЕРВИСТА"
Иркутск, ул. Байкальская,
дом 105А, оф. 505

Чертеж проекта межевания территории для размещения объекта
"Расширение трубопроводной системы "Восточная Сибирь-Тихий океан" на участке ГНПС "Тайшет"-НПС
"Сковородино" до 80 млн. тонн в год. Внешнее электроснабжение ГНПС "Тайшет"

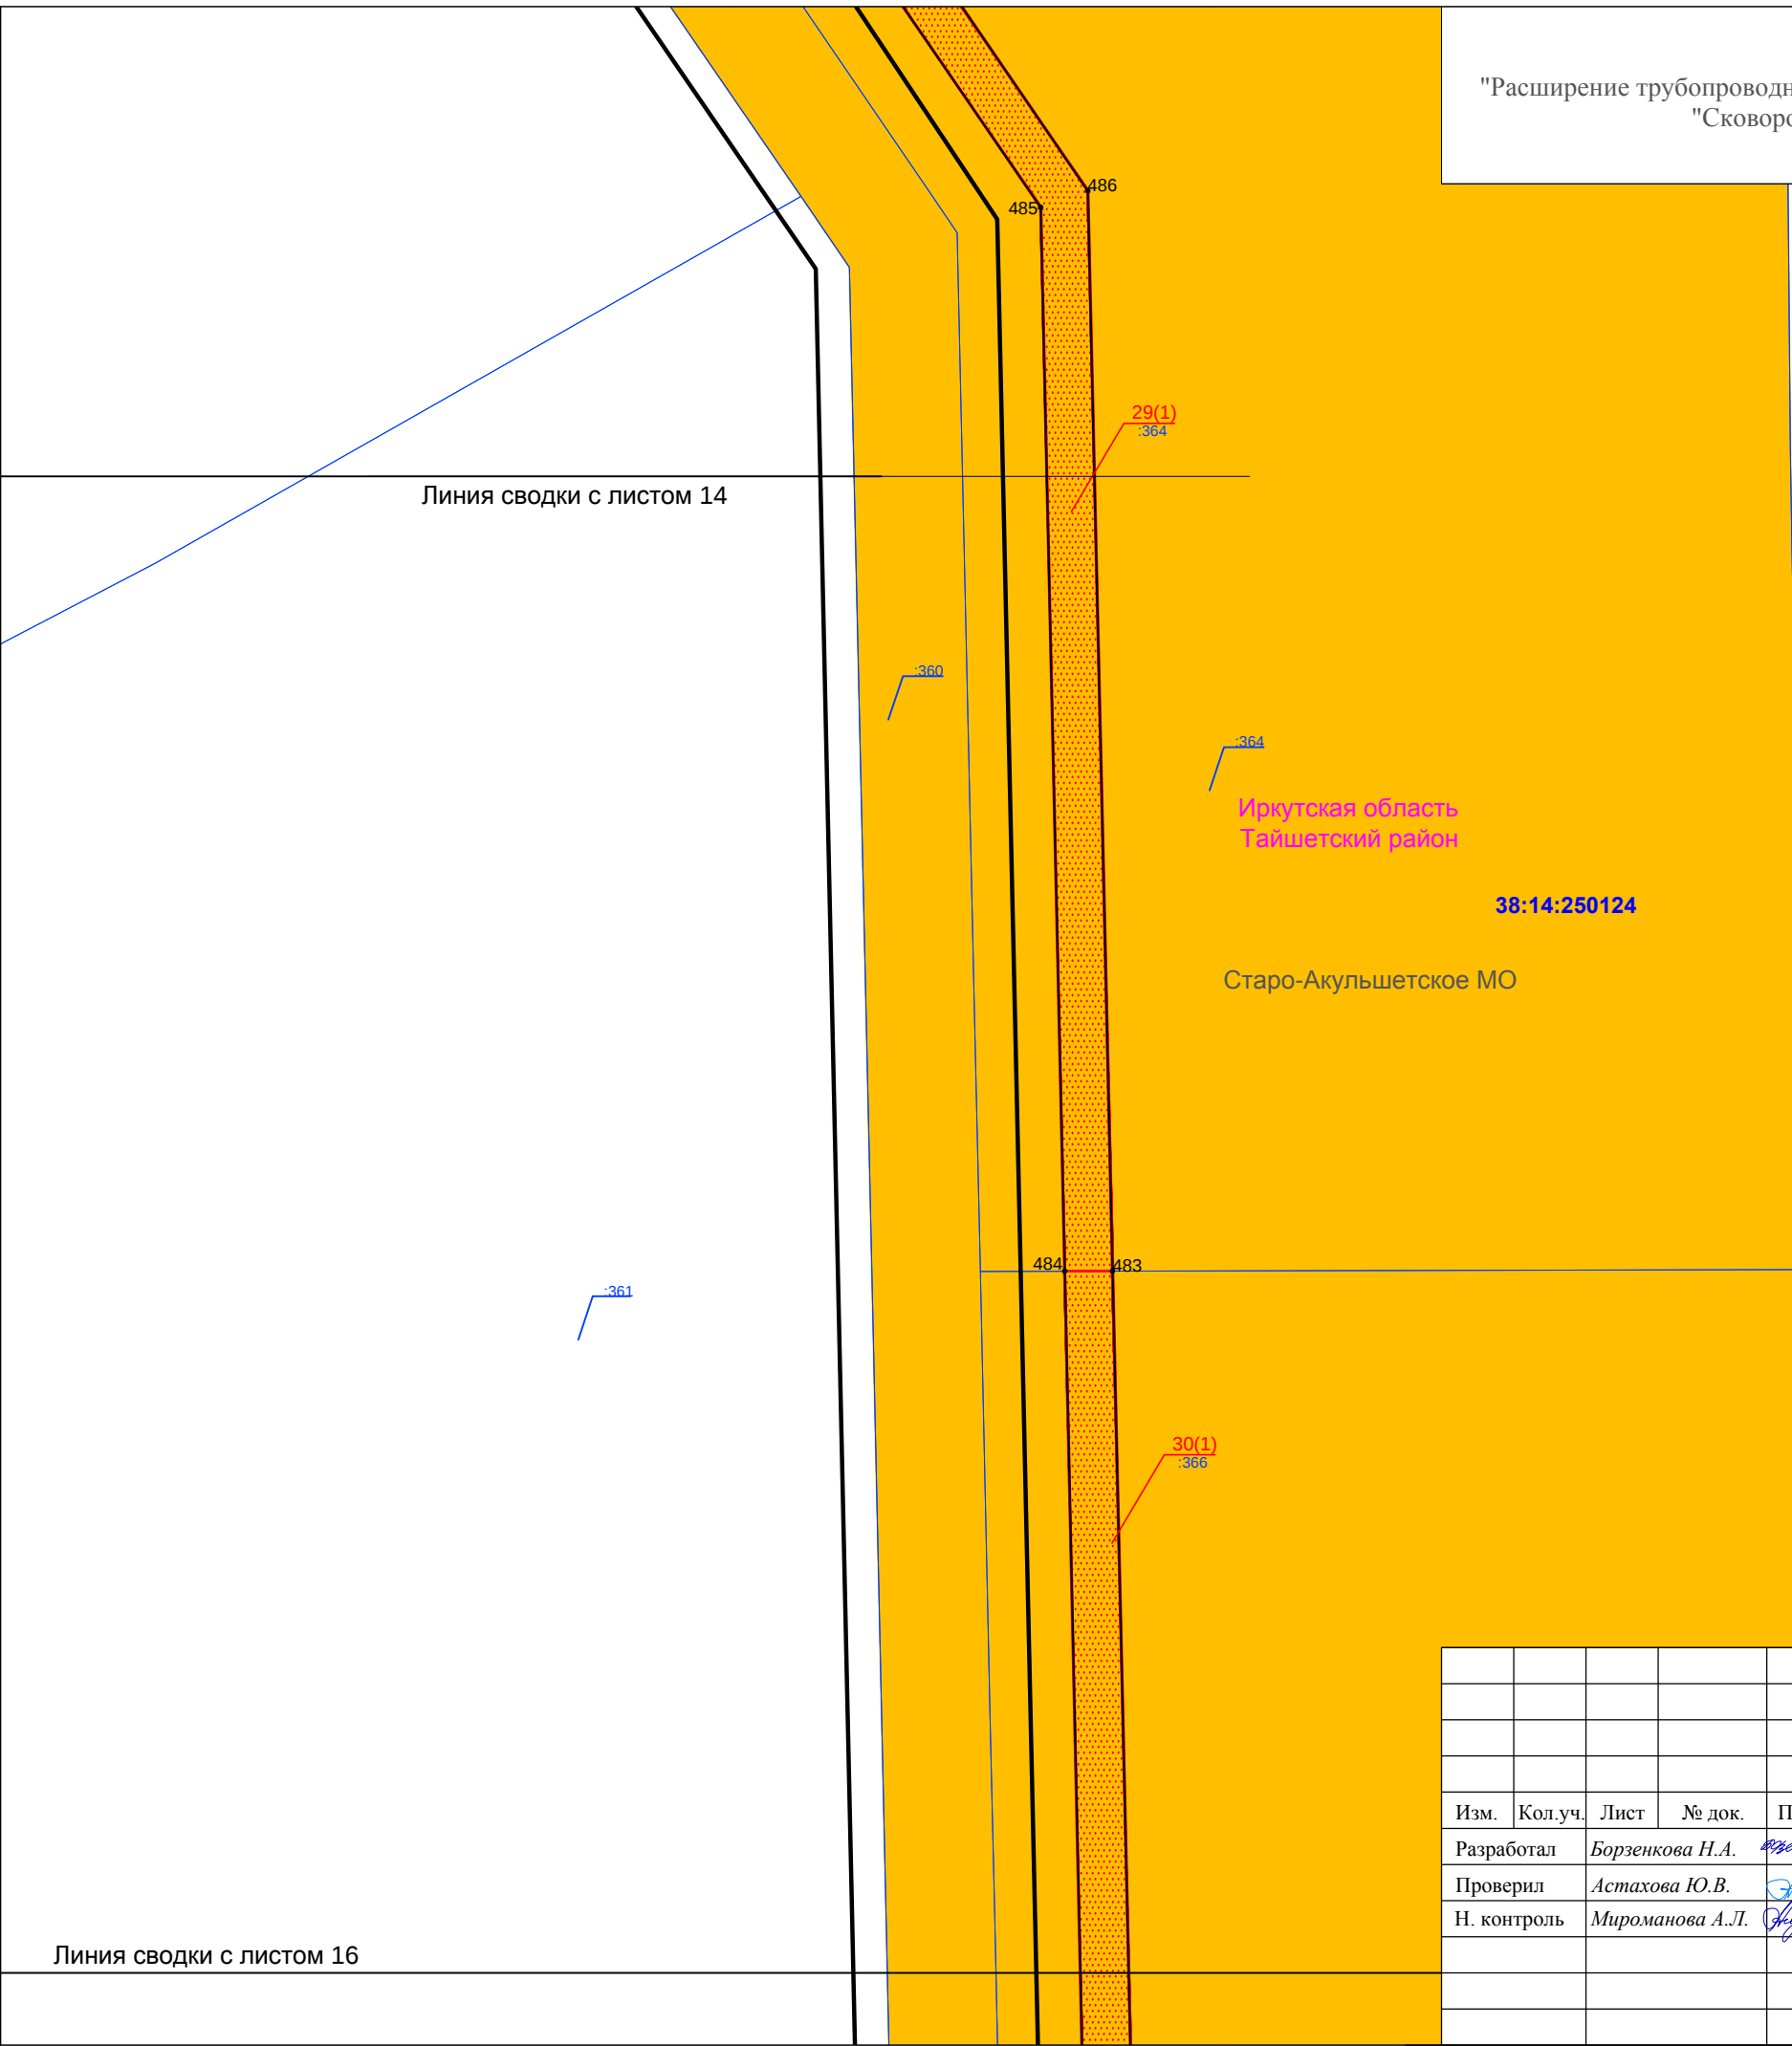



38:14:000000

38:14:250124

38:14:250113

						Иркутская область			
						Документация по планировке территории (проект планировки территории) для размещения объекта "Расширение трубопроводной системы "Восточная Сибирь-Тихий океан" на участке ГНПС "Тайшет"-НПС "Сковородино" до 80 млн. тонн в год. Внешнее электроснабжение ГНПС "Тайшет"			
Изм.	Кол.уч.	Лист	№ док.	Подп.	Дата	Заказчик:	Стадия	Лист	Листов
Разработал	Борзенкова Н.А.		02.17				П	15	28
Проверил	Астахова Ю.В.		02.17						
Н. контроль	Мироманова А.Л.		02.17						
						Чертеж проекта межевания территории	ООО "СЕРВИСТА" Иркутск, ул. Байкальская, дом 105А, оф. 505		
						М 1:2000			

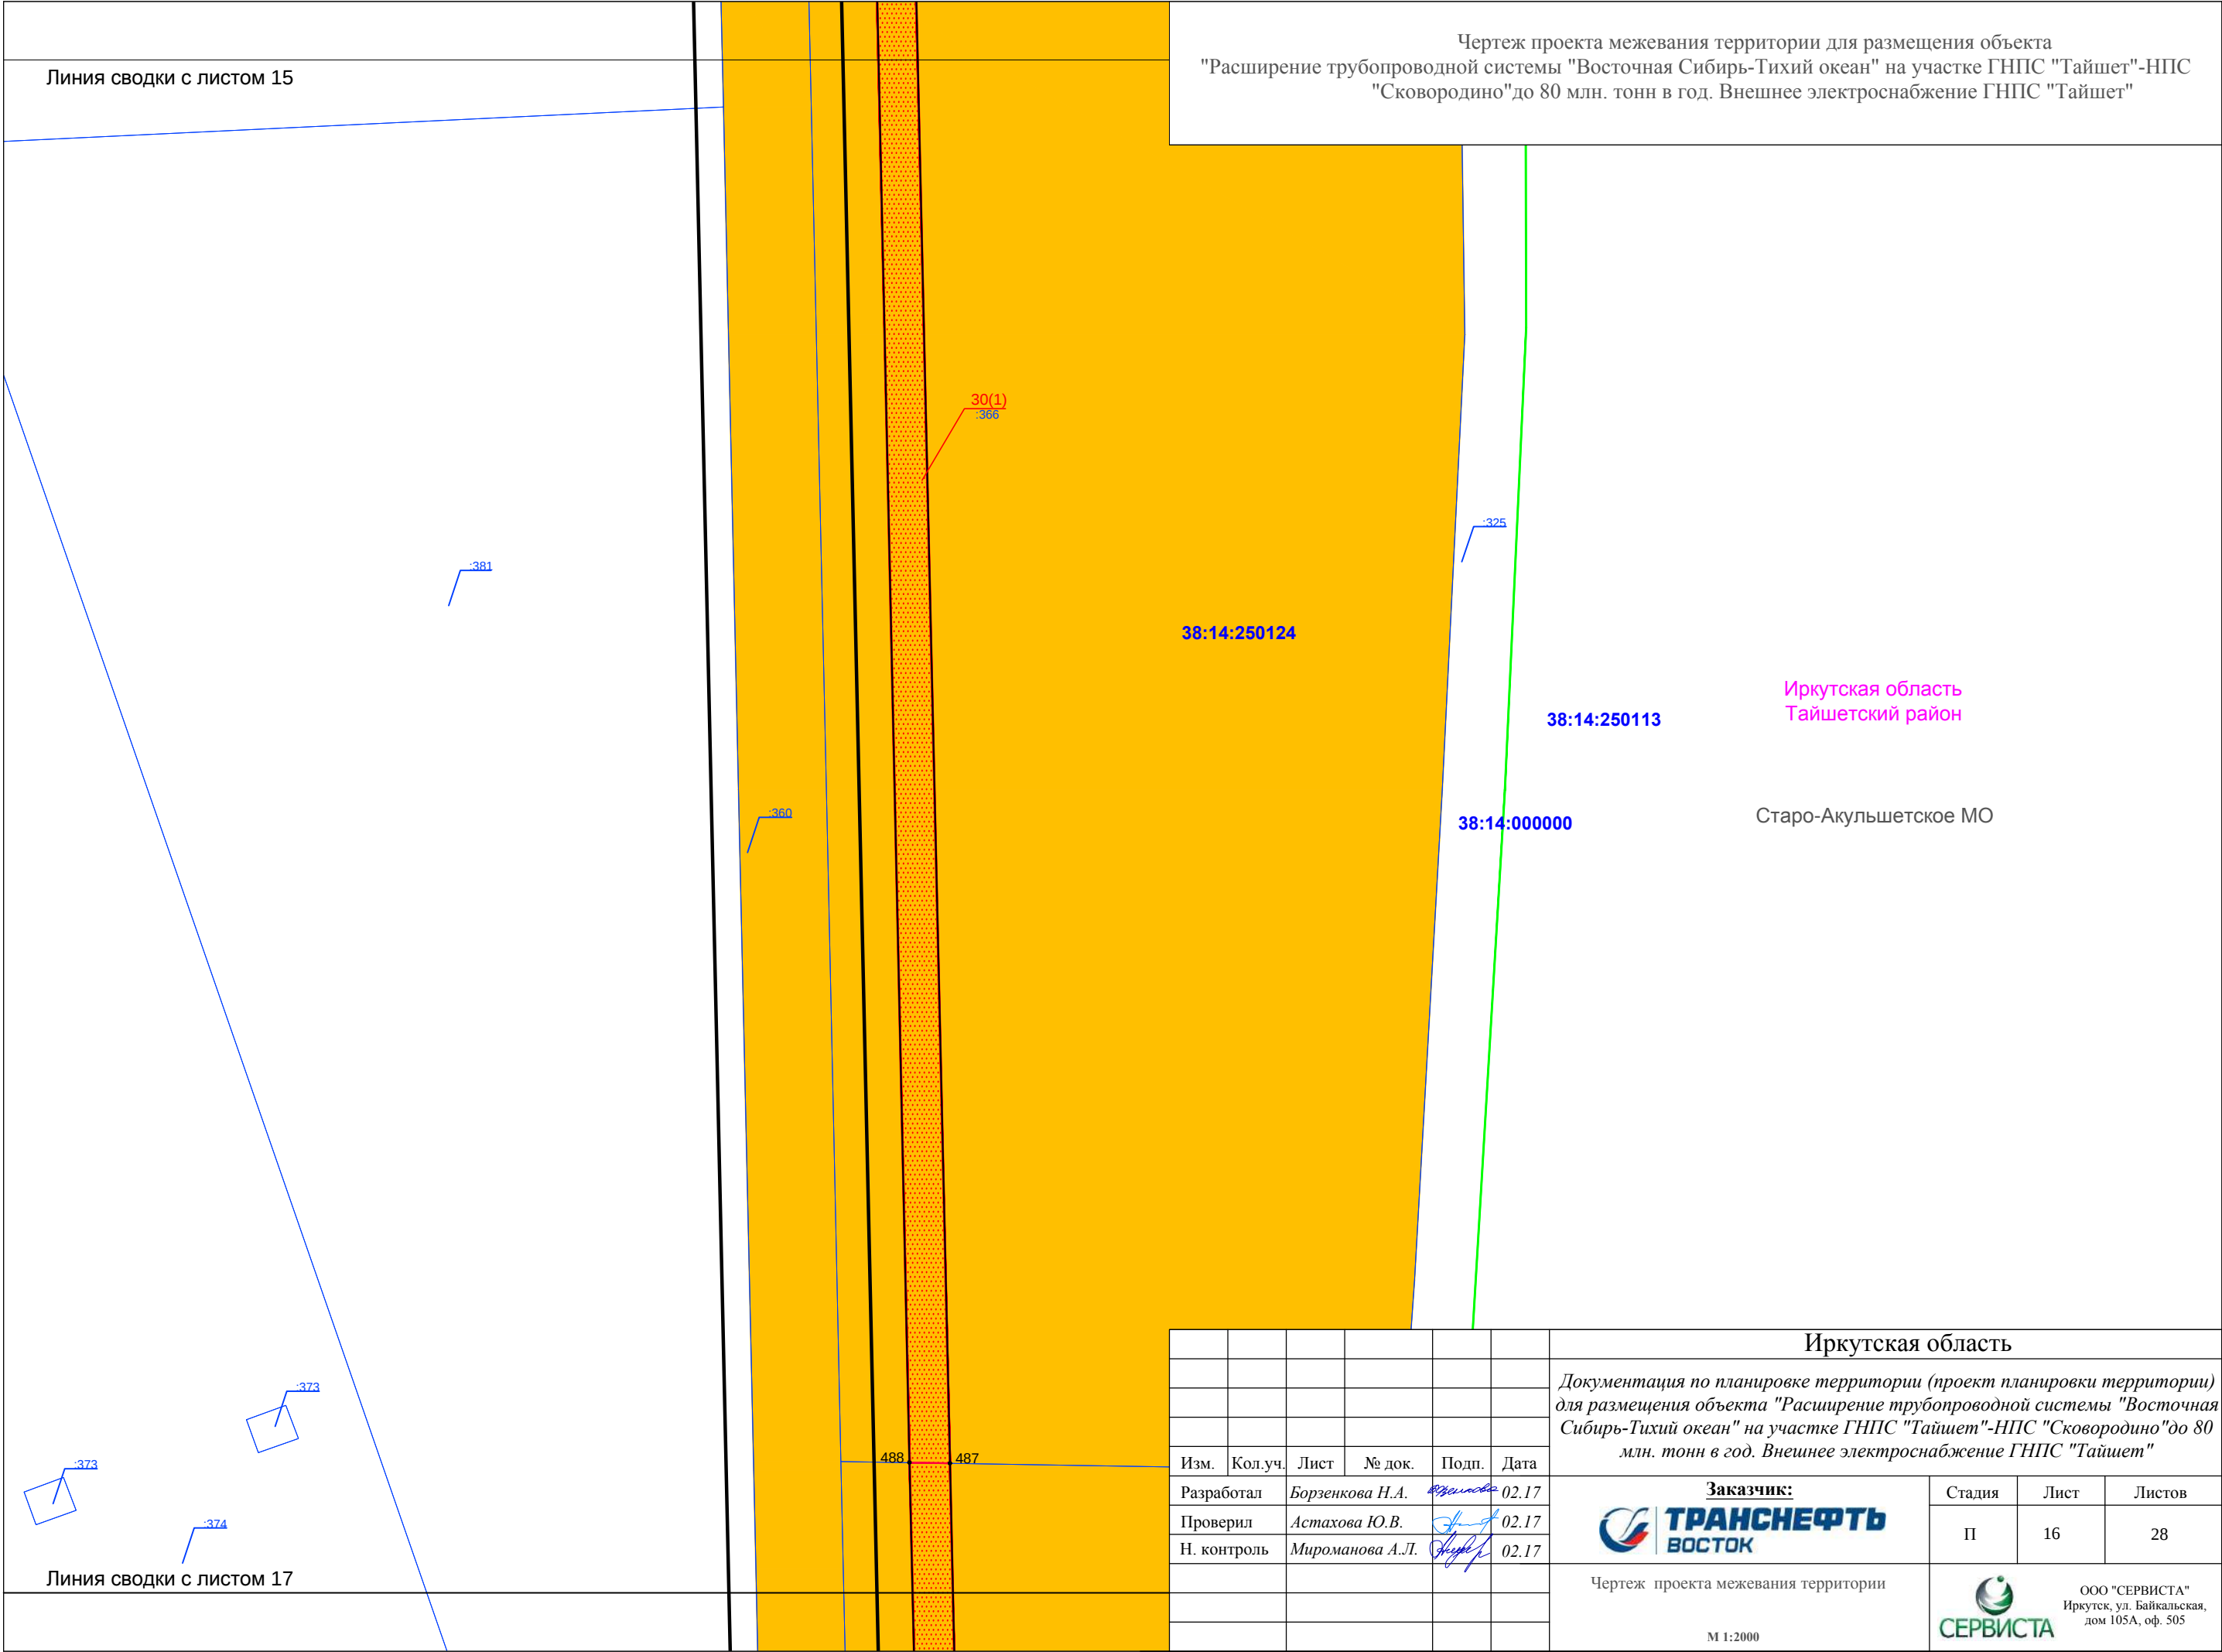

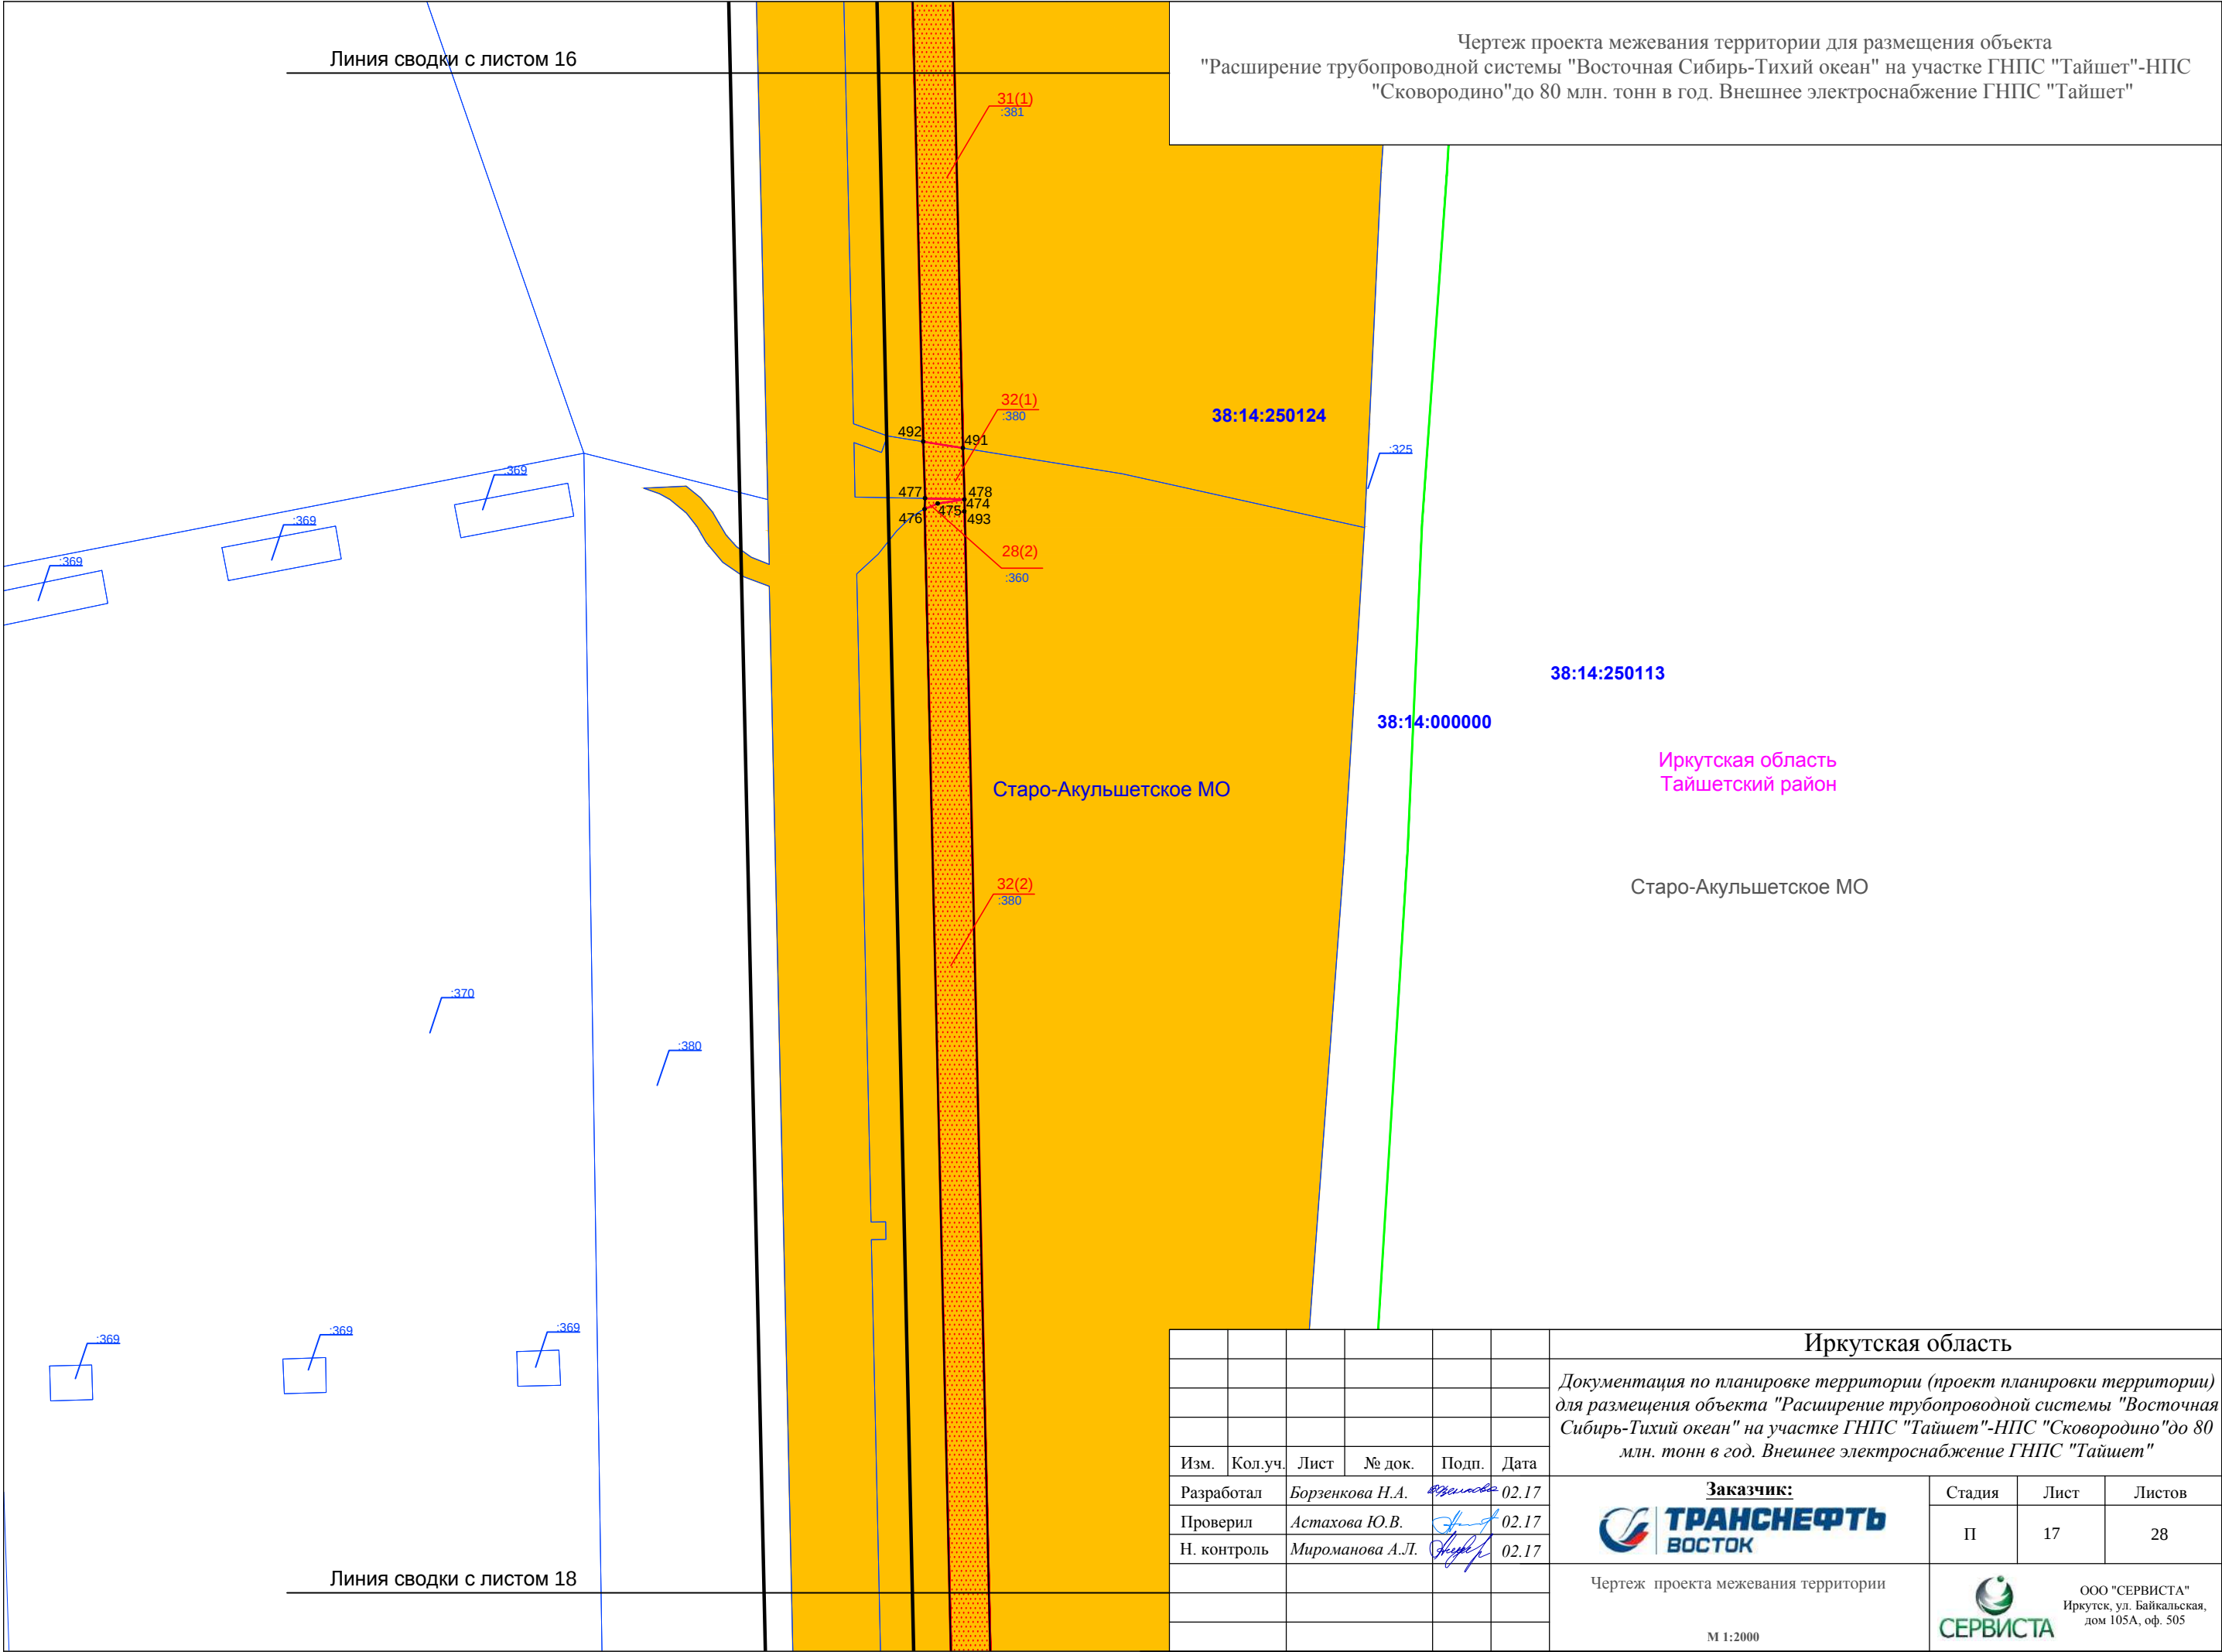

Чертеж проекта межевания территории для размещения объекта
"Расширение трубопроводной системы "Восточная Сибирь-Тихий океан" на участке ГНПС "Тайшет"-НПС
"Сковородино" до 80 млн. тонн в год. Внешнее электроснабжение ГНПС "Тайшет"

38:14:250124

38:14:250113

38:14:000000

Иркутская область
Тайшетский район


Старо-Акульшетское МО

Старо-Акульшетское МО

Иркутская область

Документация по планировке территории (проект планировки территории)
для размещения объекта "Расширение трубопроводной системы "Восточная
Сибирь-Тихий океан" на участке ГНПС "Тайшет"-НПС "Сковородино" до 80
млн. тонн в год. Внешнее электроснабжение ГНПС "Тайшет"

Изм.	Кол.уч.	Лист	№ док.	Подп.	Дата
Разработал	Борзенкова Н.А.	02.17			
Проверил	Астахова Ю.В.	02.17			
Н. контроль	Мироманова А.Л.	02.17			

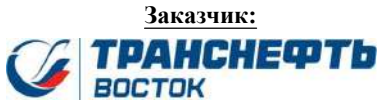

Стадия	Лист	Листов
П	17	28

Чертеж проекта межевания территории

М 1:2000



ООО "СЕРВИСТА"
Иркутск, ул. Байкальская,
дом 105А, оф. 505

Чертеж проекта межевания территории для размещения объекта
"Расширение трубопроводной системы "Восточная Сибирь-Тихий океан" на участке ГНПС "Тайшет"-НПС
"Сковородино" до 80 млн. тонн в год. Внешнее электроснабжение ГНПС "Тайшет"


[illegible]


Старо-Акульшетское МО	
-----------------------	--

38:14:250113

176

						Иркутская область			
						Документация по планировке территории (проект планировки территории) для размещения объекта "Расширение трубопроводной системы "Восточная Сибирь-Тихий океан" на участке ГНПС "Тайшет"-НПС "Сковородино" до 80 млн. тонн в год. Внешнее электроснабжение ГНПС "Тайшет"			
Изм.	Кол.уч.	Лист	№ док.	Подп.	Дата				
Разработал	Борзенкова Н.А.			02.17			Стадия	Лист	Листов
Проверил	Астахова Ю.В.			02.17			П	18	28
Н. контроль	Мироманова А.Л.			02.17					
						Чертеж проекта межевания территории		 ООО "СЕРВИСТА" Иркутск, ул. Байкальская, дом 105А, оф. 505	
						М 1:2000			

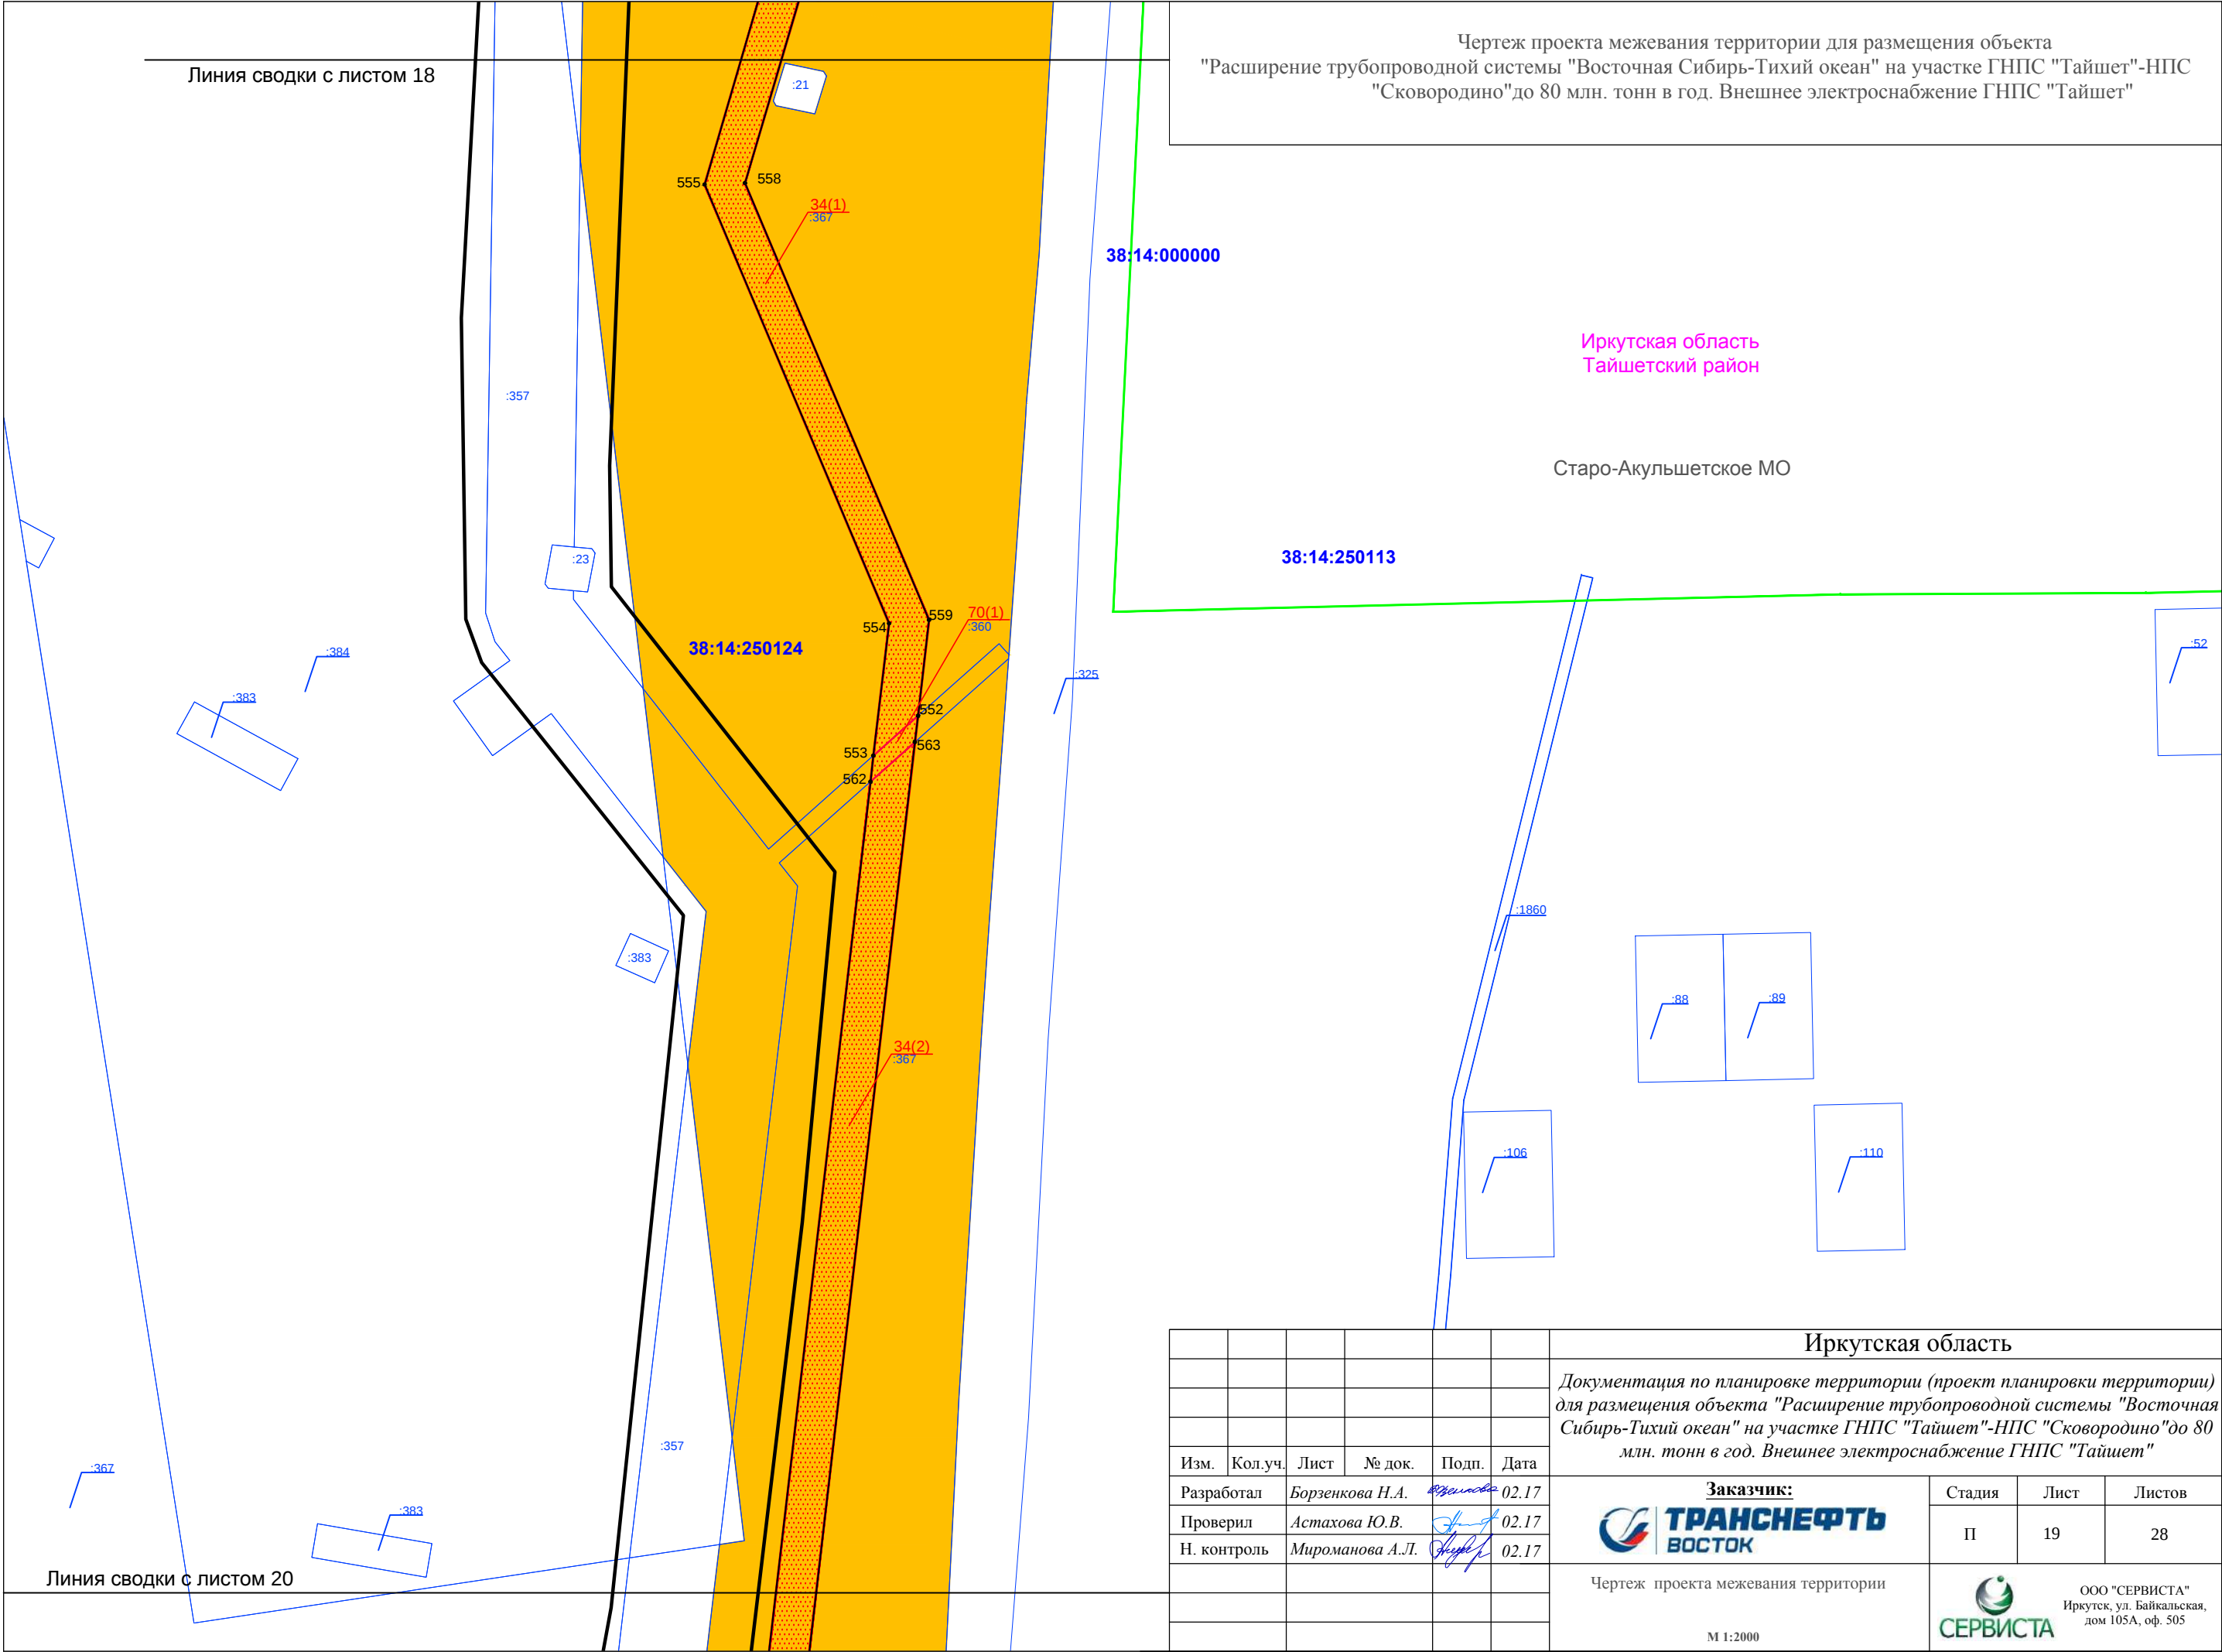

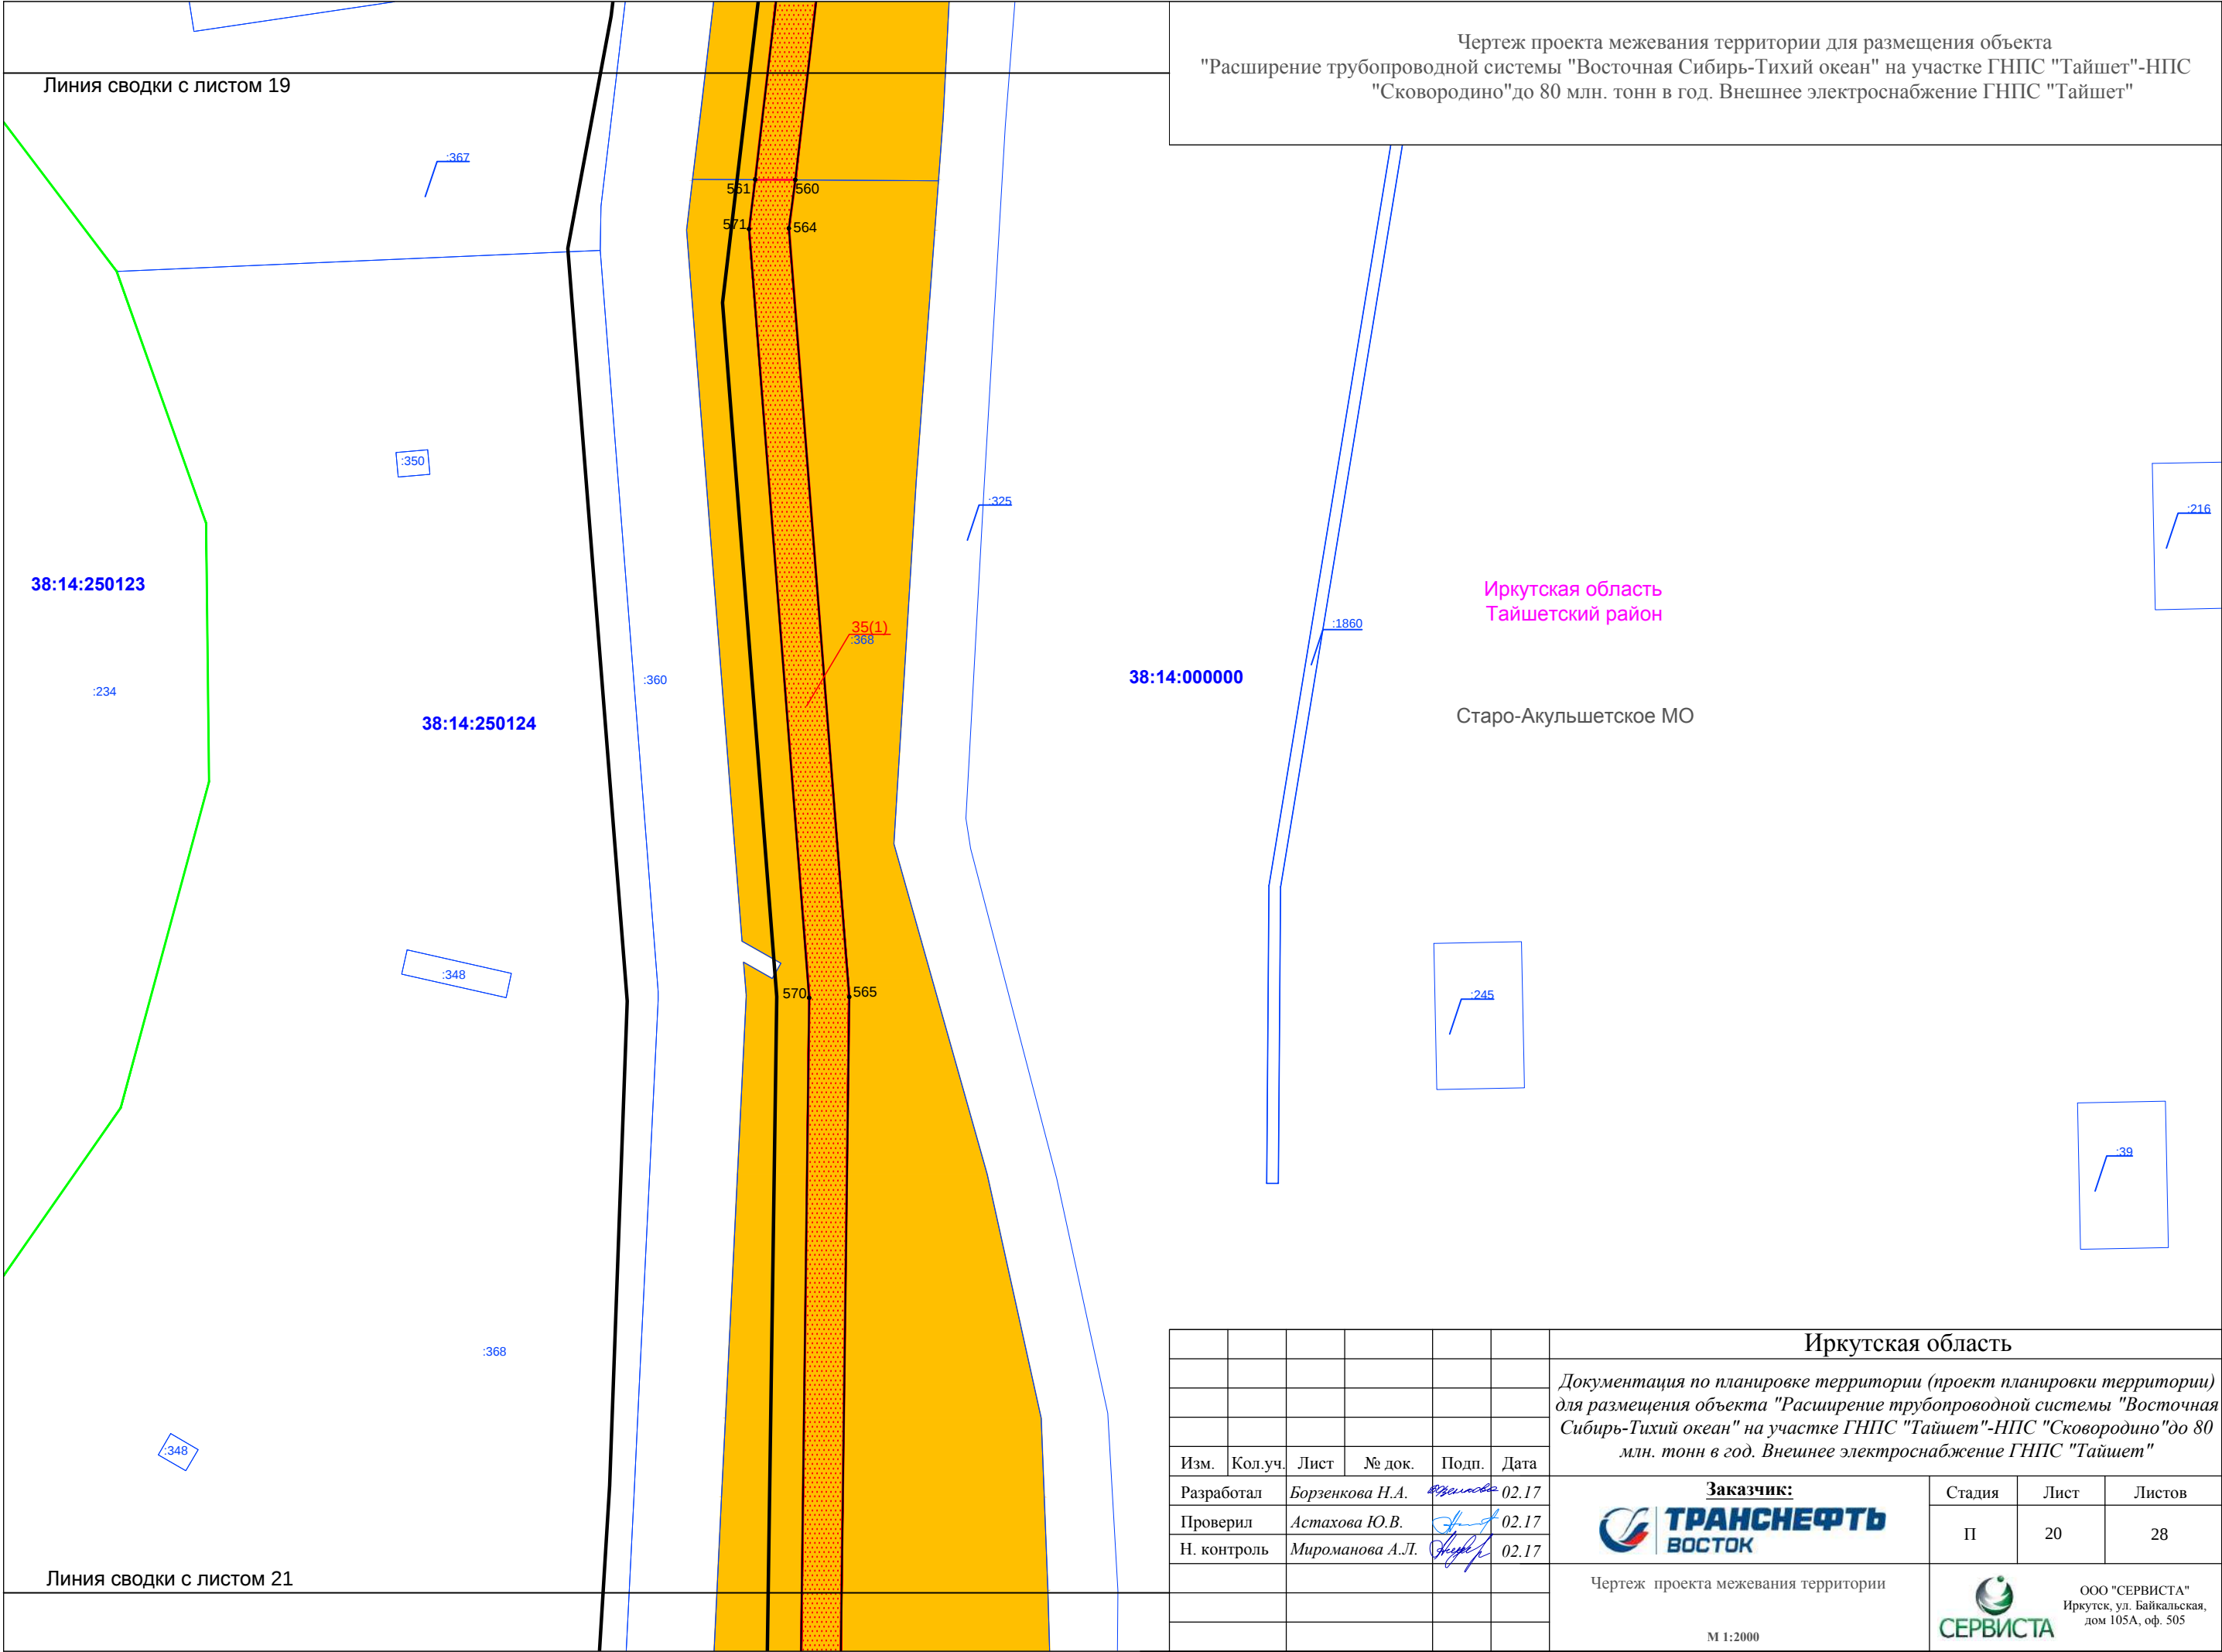

Чертеж проекта межевания территории для размещения объекта
"Расширение трубопроводной системы "Восточная Сибирь-Тихий океан" на участке ГНПС "Тайшет"-НПС
"Сковородино" до 80 млн. тонн в год. Внешнее электроснабжение ГНПС "Тайшет"

[illegible]

Старо-Акульшетское МО

38:14:250113

Березовское МО

Иркутская область

Документация по планировке территории (проект планировки территории) для размещения объекта "Расширение трубопроводной системы "Восточная Сибирь-Тихий океан" на участке ГНПС "Тайшет"-НПС "Сковородино" до 80 млн. тонн в год. Внешнее электроснабжение ГНПС "Тайшет"

Стадия

Лист

21



**ТРАНСНЕФТЬ
ВОСТОК**

Чертеж проекта межевания территории

M 1:2000



ООО "СЕРВИСТА"
Иркутск, ул. Байкальская,
дом 105А, оф. 505

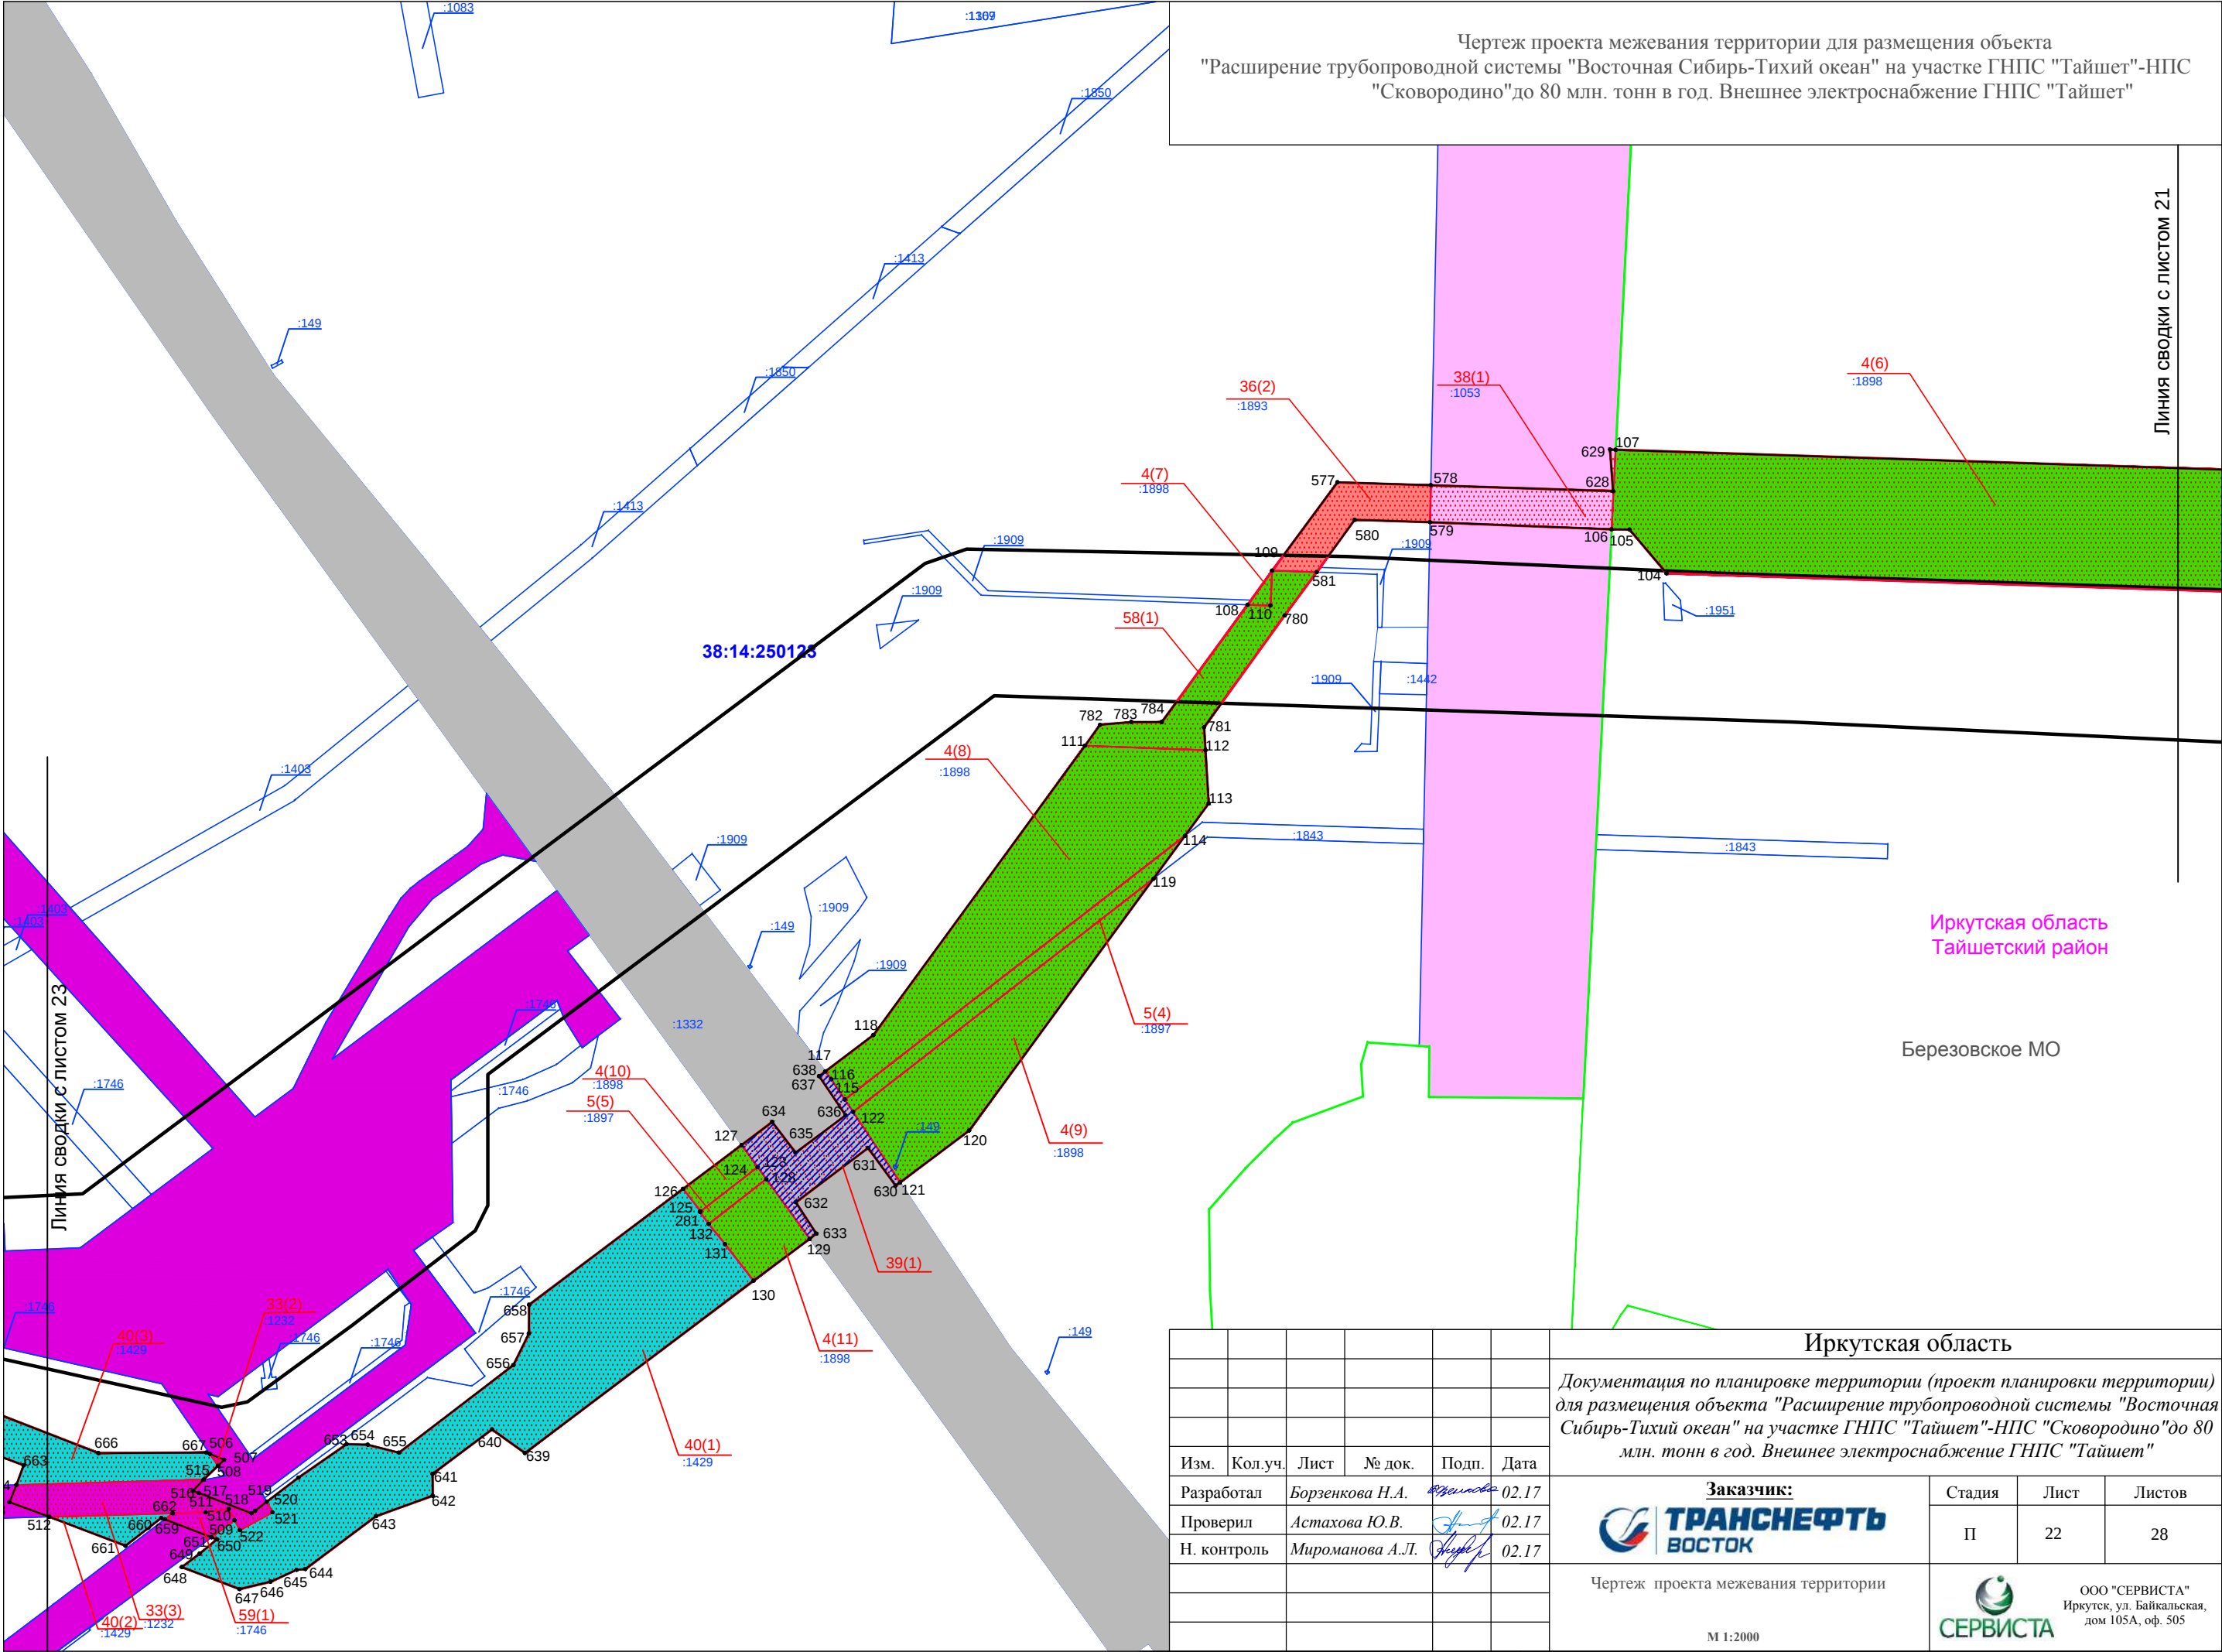

Чертеж проекта межевания территории для размещения объекта
"Расширение трубопроводной системы "Восточная Сибирь-Тихий океан" на участке ГНПС "Тайшет"-НПС
"Сковородино" до 80 млн. тонн в год. Внешнее электроснабжение ГНПС "Тайшет"

Иркутская область
Тайшетский район

Березовское МО

38:14:250123


38:14:000000

Линия сводки с листом 22

Линия сводки с листом 24

						Иркутская область			
						Документация по планировке территории (проект планировки территории) для размещения объекта "Расширение трубопроводной системы "Восточная Сибирь-Тихий океан" на участке ГНПС "Тайшет"-НПС "Сковородино" до 80 млн. тонн в год. Внешнее электроснабжение ГНПС "Тайшет"			
Изм.	Кол.уч.	Лист	№ док.	Подп.	Дата	Заказчик: 	Стадия	Лист	Листов
Разработал	Борзенкова Н.А.		02.17				П	23	28
Проверил	Астахова Ю.В.		02.17						
Н. контроль	Мироманова А.Л.		02.17			Чертеж проекта межевания территории		ООО "СЕРВИСТА" Иркутск, ул. Байкальская, дом 105А, оф. 505	
						М 1:2000			

Чертеж проекта межевания территории для размещения объекта
"Расширение трубопроводной системы "Восточная Сибирь-Тихий океан" на участке ГНПС "Тайшет"-НПС
"Сковородино" до 80 млн. тонн в год. Внешнее электроснабжение ГНПС "Тайшет"

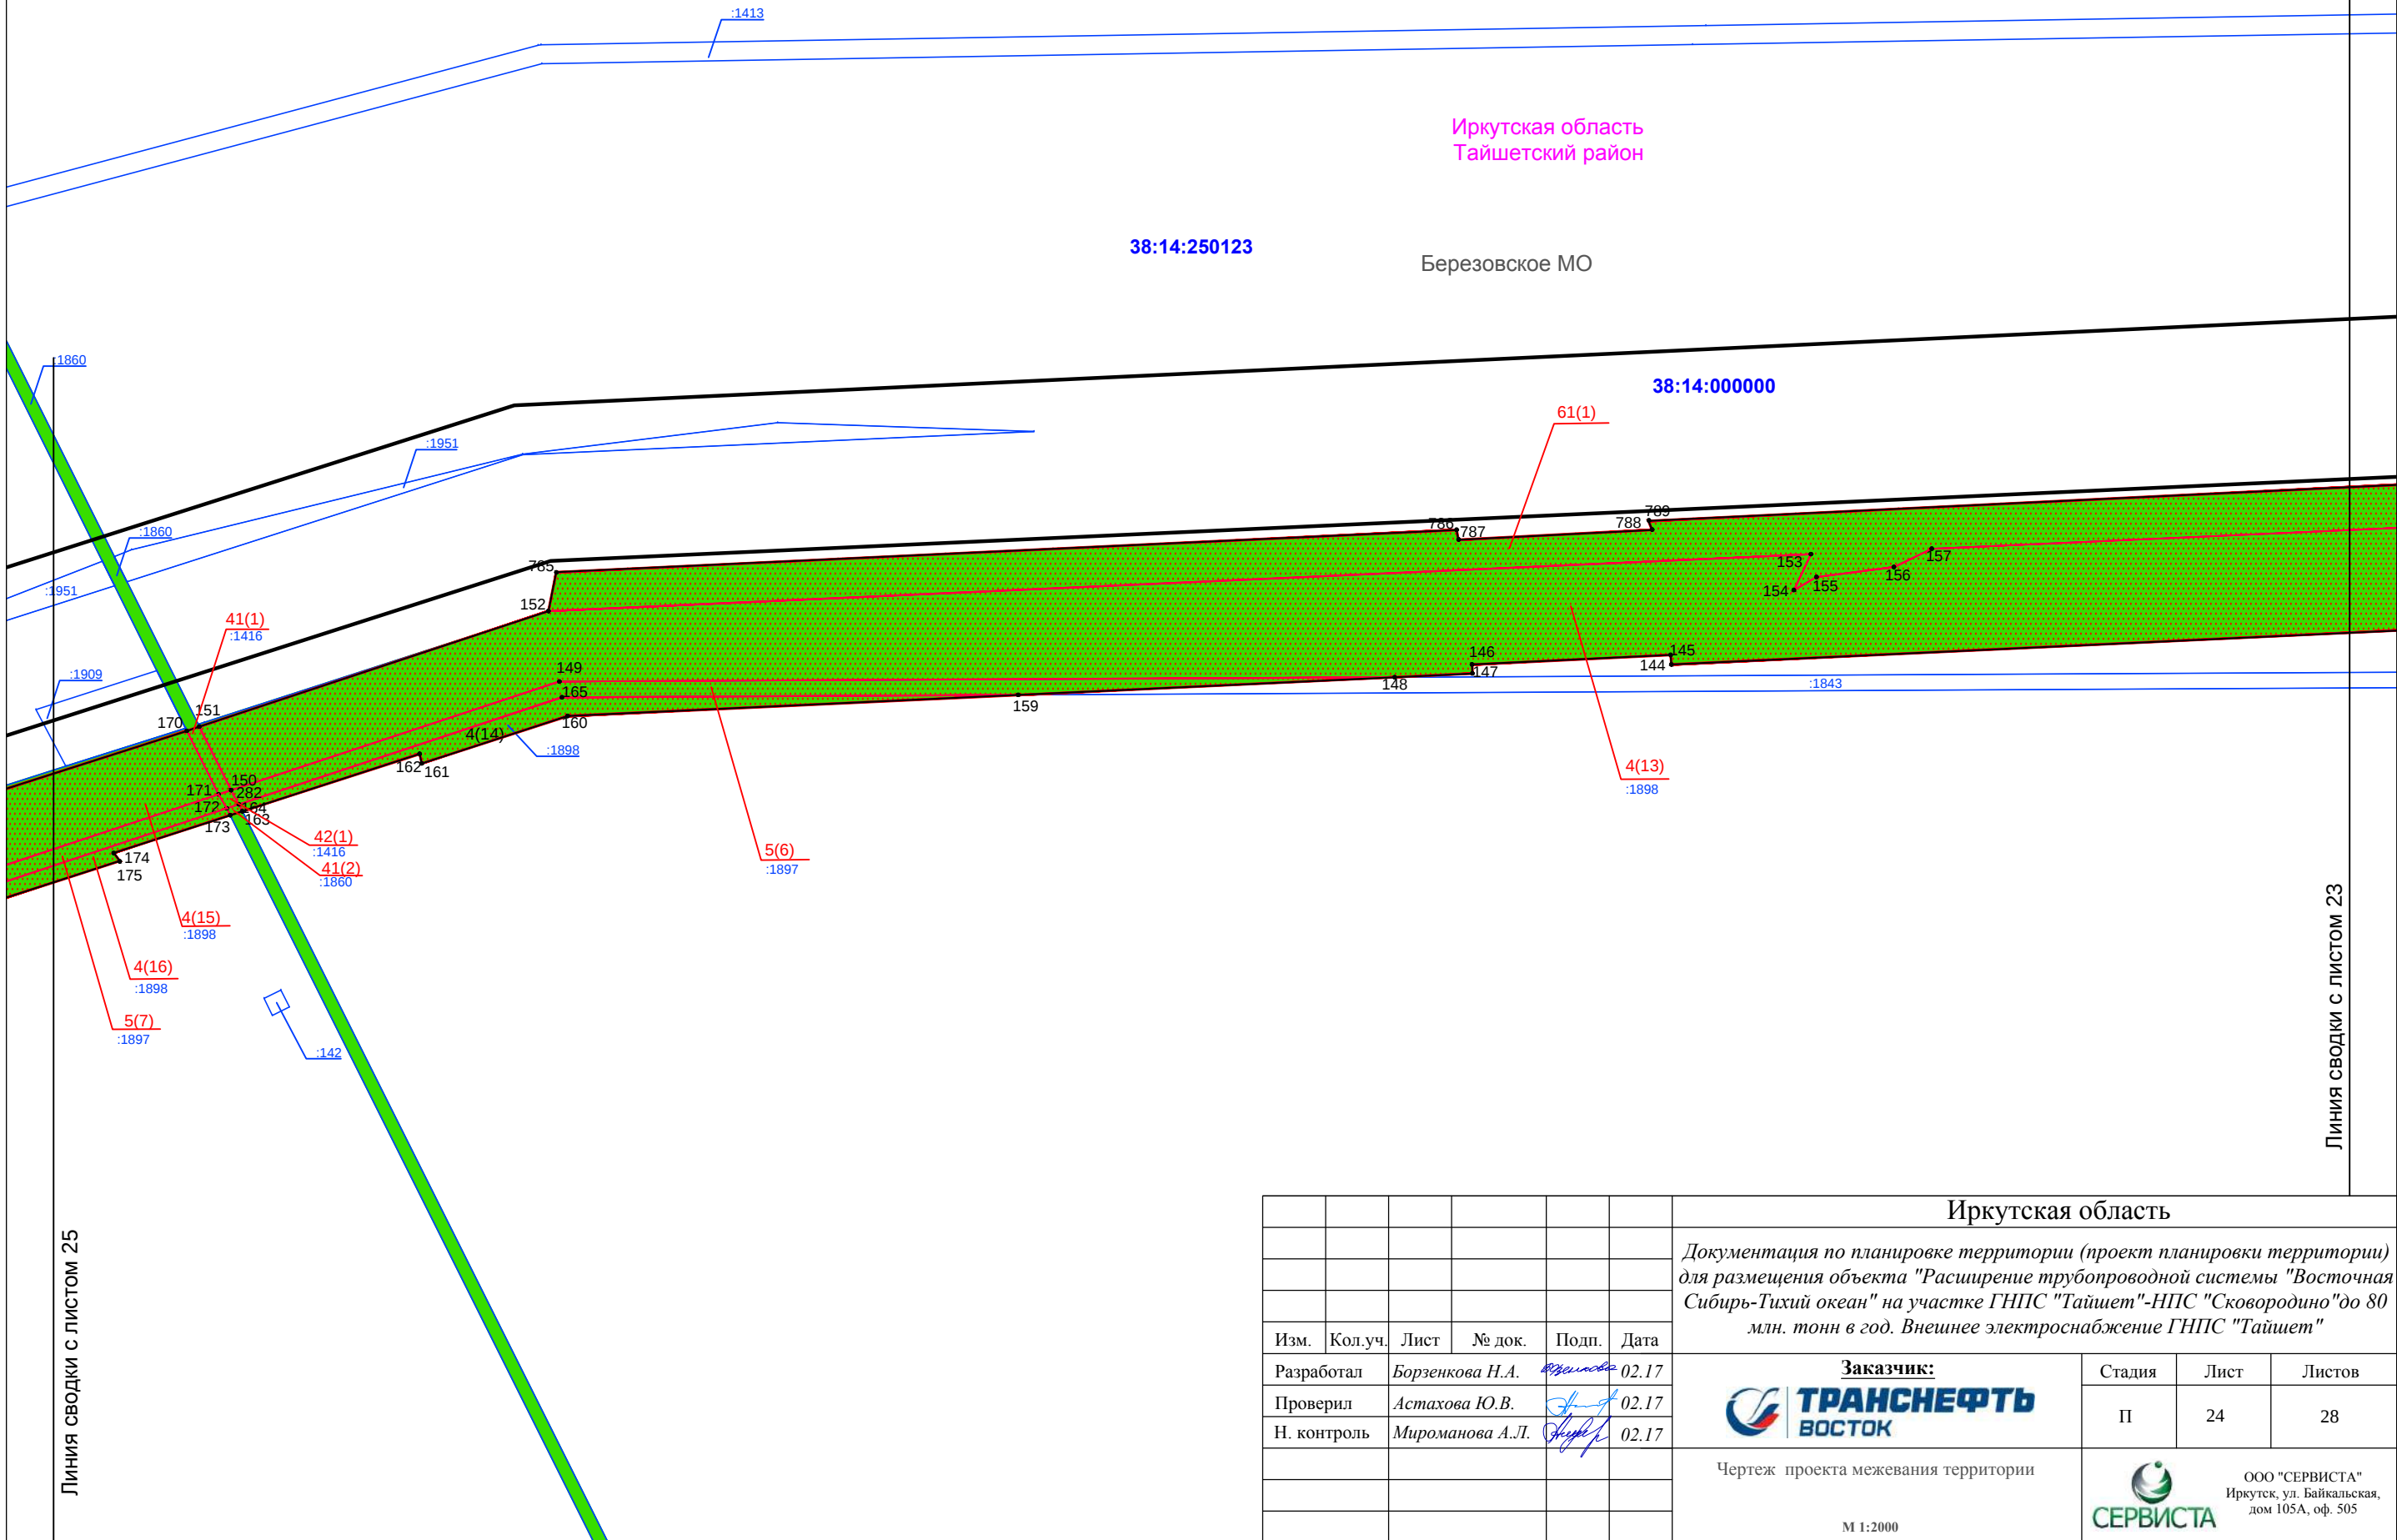

						Иркутская область			
						Документация по планировке территории (проект планировки территории) для размещения объекта "Расширение трубопроводной системы "Восточная Сибирь-Тихий океан" на участке ГНПС "Тайшет"-НПС "Сковородино" до 80 млн. тонн в год. Внешнее электроснабжение ГНПС "Тайшет"			
Изм.	Кол.уч.	Лист	№ док.	Подп.	Дата		Стадия	Лист	Листов
Разработал	Борзенкова Н.А.				02.17		П	24	28
Проверил	Астахова Ю.В.				02.17				
Н. контроль	Мироманова А.Л.				02.17				
						Чертеж проекта межевания территории			
						М 1:2000		ООО "СЕРВИСТА" Иркутск, ул. Байкальская, дом 105А, оф. 505	

Чертеж проекта межевания территории для размещения объекта
"Расширение трубопроводной системы "Восточная Сибирь-Тихий океан" на участке ГНПС "Тайшет"-НПС
"Сковородино" до 80 млн. тонн в год. Внешнее электроснабжение ГНПС "Тайшет"

Иркутская область
Тайшетский район

Березовское МО

38:14:250123

38:14:000000

ПІНІЯ СВОДКИ С ЛИСТОМ 26

Линия сводки с листом 24

						Иркутская область			
						Документация по планировке территории (проект планировки территории) для размещения объекта "Расширение трубопроводной системы "Восточная Сибирь-Тихий океан" на участке ГНПС "Тайшет"-НПС "Скородино" до 80 млн. тонн в год. Внешнее электроснабжение ГНПС "Тайшет"			
Изм.	Кол.уч.	Лист	№ док.	Подп.	Дата				
Разработал	Борзенкова Н.А.			02.17	Заказчик:		Стадия	Лист	Листов
Проверил	Астахова Ю.В.			02.17			П	25	28
Н. контроль	Мироманова А.Л.			02.17					
						Чертеж проекта межевания территории		 ООО "СЕРВИСТА" Иркутск, ул. Байкальская, дом 105А, оф. 505	
						М 1:2000			

Чертеж проекта межевания территории для размещения объекта
"Расширение трубопроводной системы "Восточная Сибирь-Тихий океан" на участке ГНПС "Тайшет"-НПС
"Сковородино" до 80 млн. тонн в год. Внешнее электроснабжение ГНПС "Тайшет"

1430	
------	--

1403

985

970:

$$\begin{array}{r} 43(1) \\ \hline :1746 \end{array}$$

40(4)

Березовское МО

Березовское МО



						Иркутская область			
						Документация по планировке территории (проект планировки территории) для размещения объекта "Расширение трубопроводной системы "Восточная Сибирь-Тихий океан" на участке ГНПС "Тайшет"-НПС "Сковородино" до 80 млн. тонн в год. Внешнее электроснабжение ГНПС "Тайшет"			
Изм.	Кол.уч.	Лист	№ док.	Подп.	Дата				
Разработал	Борзенкова Н.А.			02.17	Заказчик:		Стадия	Лист	Листов
Проверил	Астахова Ю.В.			02.17			П	26	28
Н. контроль	Мироманова А.Л.			02.17					
						Чертеж проекта межевания территории М 1:2000		 ООО "СЕРВИСТА" Иркутск, ул. Байкальская, дом 105А, оф. 505	

Чертеж проекта межевания территории для размещения объекта
"Расширение трубопроводной системы "Восточная Сибирь-Тихий океан" на участке ГНПС "Тайшет"-НПС
"Сковородино" до 80 млн. тонн в год. Внешнее электроснабжение ГНПС "Тайшет"

Иркутская область
Тайшетский район


Березовское МО

Линия сводки с листом 28

Линия сводки с листом 26

						Иркутская область			
						Документация по планировке территории (проект планировки территории) для размещения объекта "Расширение трубопроводной системы "Восточная Сибирь-Тихий океан" на участке ГНПС "Тайшет"-НПС "Сковородино" до 80 млн. тонн в год. Внешнее электроснабжение ГНПС "Тайшет"			
Изм.	Кол.уч.	Лист	№ док.	Подп.	Дата		Стадия	Лист	Листов
Разработал	Борзенкова Н.А.		02.17		П		27	28	
Проверил	Астахова Ю.В.		02.17						
Н. контроль	Мироманова А.Л.		02.17						
						Чертеж проекта межевания территории	 ООО "СЕРВИСТА" Иркутск, ул. Байкальская, дом 105А, оф. 505		
						М 1:2000			

Чертеж проекта межевания территории для размещения объекта
"Расширение трубопроводной системы "Восточная Сибирь-Тихий океан" на участке ГНПС "Тайшет"-НПС
"Сковородино" до 80 млн. тонн в год. Внешнее электроснабжение ГНПС "Тайшет"

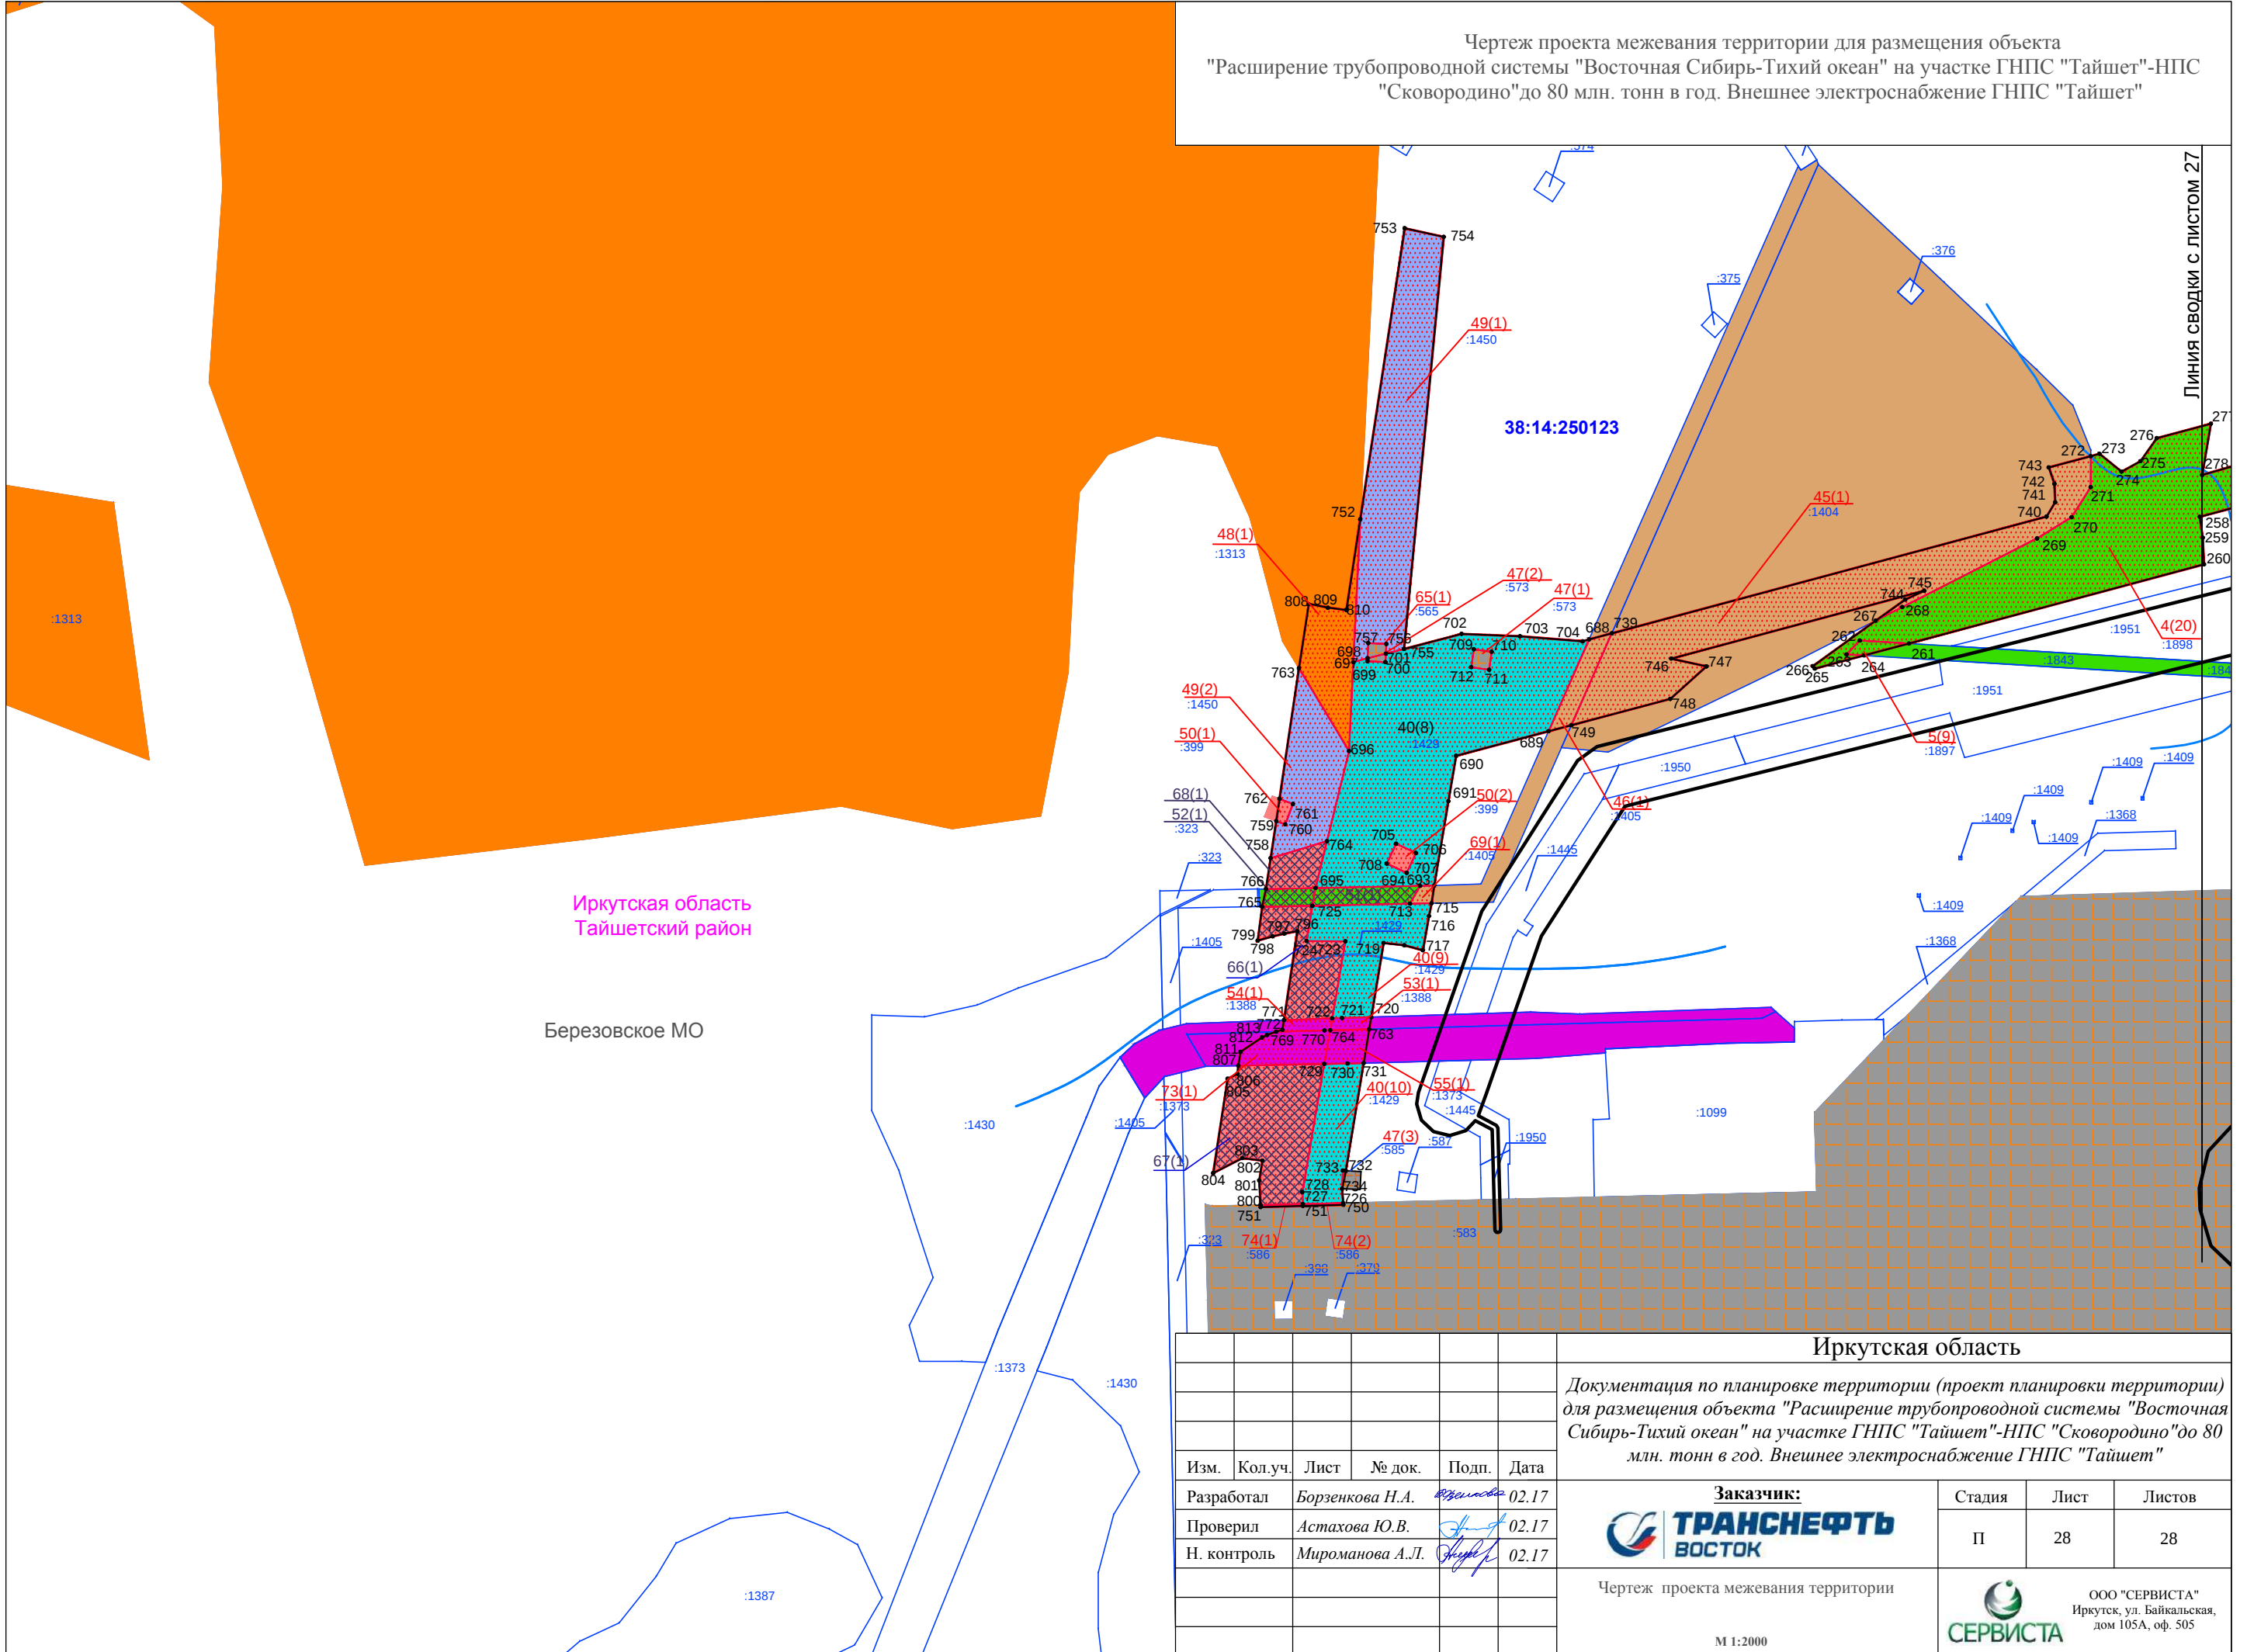

						Иркутская область			
						Документация по планировке территории (проект планировки территории) для размещения объекта "Расширение трубопроводной системы "Восточная Сибирь-Тихий океан" на участке ГНПС "Тайшет"-НПС "Сковородино" до 80 млн. тонн в год. Внешнее электроснабжение ГНПС "Тайшет"			
Изм.	Кол.уч.	Лист	№ док.	Подп.	Дата				
Разработал	Борзенкова Н.А.			02.17	Заказчик:		Стадия	Лист	Листов
Проверил	Астахова Ю.В.			02.17			П	28	28
Н. контроль	Мироманова А.Л.			02.17					
						Чертеж проекта межевания территории М 1:2000		 ООО "СЕРВИСТА" Иркутск, ул. Байкальская, дом 105А, оф. 505	