

Заказчик - ОАО «ИЭСК»

«ЛЭП 110 КВ ПС КОРШУНИХА – ПС ЛЕНА»

Проект планировки территории и межевания территории

**Том 4. Материалы по обоснованию проекта планировки
территории. Графическая часть**

Взам. инв.№		
Подп. и дата		
Инв.№ подл.		

Генеральный директор



М.В. Астахов

Иркутск, 2018 г.

РЕГИСТРАЦИОННАЯ КАРТОЧКА ПРОЕКТА

1.	Адрес строительства	Сибирский Федеральный округ, Иркутская область, Нижнеилимский район, Железногорск-Илимское городское поселение
2.	Наименование объекта	Титул объекта: «ЛЭП 110 кВ ПС Коршуниха – ПС Лена»
3.	Приказ (Распоряжение) органов государственной власти и (или) органов местного самоуправления о подготовке документации по планировке территории	Приказ и.о. генерального директора ОАО «Иркутская электросетевая компания» от 15.05.2018 г. № 06.001-01-2.1-0233 «О подготовке документации по планировке территории»
4.	Заказчик	Полное наименование – Открытое акционерное общество «Иркутская электросетевая компания» Сокращенное наименование – ОАО «ИЭСК»
5.	Проектная организация	Полное наименование – Общество с ограниченной ответственностью «СЕРВИСТА» Сокращенное наименование – ООО «СЕРВИСТА» 
6.	Авторы проекта	Е.Н.Роголёва, И.С. Богомол, М.В. Редрова, Д.В. Сухарев
7.	Стадия	Проектная документация
8.	Вид строительства	Реконструкция
9.	Количество эксплуатационных единиц	1. ЛЭП 110 кВ протяженностью 6277 м
10.	Общая площадь земельных участков под размещение объектов	37,1201 га
11.	Намечаемые сроки строительства	2018 г.
12.	Адреса:	
	Заказчик	664033, Россия, Иркутская область, г. Иркутск, ул. Лермонтова, 257
	Проектная организация	664047, Россия, Иркутская обл., г. Иркутск, ул. Байкальская, 105 А, офис 505
13.	Телефоны	
	Заказчик	8 (3952) 792-461
	Проектная организация	8 (3952) 546-470

Взам. инв.№		
Подп. и дата		
Инв.№ подл.		

						«ЛЭП 110 кВ ПС Коршуниха – ПС Лена»	Лист
Изм.	Кол.уч.	Лист	№ док.	Подп.	Дата		2

СПИСОК УЧАСТНИКОВ ПРОЕКТИРОВАНИЯ

Начальник отдела подготовки документации по планировке территории ООО «СЕРВИСТА»	Е.Н.Роголёва
Заместитель начальника отдела подготовки документации по планировке территории ООО «СЕРВИСТА». Кадастровый инженер ООО «СЕРВИСТА»	И.С. Богомол
Инженер отдела подготовки документации по планировке территории ООО «СЕРВИСТА»	М.В. Редрова
Помощник кадастрового инженера ООО «СЕРВИСТА»	Д.В. Сухарев

Инв.№ подл.	Подп. и дата	Взам. инв.№							«ЛЭП 110 кВ ПС Коршуниха – ПС Лена»	Лист
			Изм.	Кол.уч.	Лист	№ док.	Подп.	Дата		3

Состав документации по планировке территории

Номер тома	Наименование	Примечание
1	Основная часть проекта планировки территории. Положение о размещении объекта энергетики	
2	Основная часть проекта планировки территории. Графическая часть	
3	Материалы по обоснованию проекта планировки территории. Пояснительная записка	
3.1.	Исходная разрешительная документация	
3.2.	Обоснование размещения проектируемого объекта	
3.3.	Предложения по внесению изменений и дополнений в документы территориального планирования и правила землепользования и застройки	
3.4.	Сведения о пересечениях проектируемого объекта с другими объектами капитального строительства	
3.5.	Состав материалов и результаты инженерных изысканий	Приложение к Тому 3 ДПТ, в электронном виде
4	Материалы по обоснованию проекта планировки территории. Графическая часть	
5	Основная часть проекта межевания территории. Пояснительная записка	
6	Основная часть проекта межевания территории. Графическая часть	
7	Материалы по обоснованию проекта межевания территории	

Инт. №	подл.	Подп. и дата	Взам. инв. №

						«ЛЭП 110 кВ ПС Коршуниха – ПС Лена»	Лист
Изм.	Кол.уч.	Лист	№ док.	Подп.	Дата		4


СОДЕРЖАНИЕ

Том 4. Материалы по обоснованию проекта планировки территории. Графическая часть

№ п/п	Наименование чертежа	Страница
1.	Схема расположения элементов планировочной структуры	6
2.	Схема использования территории в период подготовки проекта планировки территории	7
3.	Схема границ территорий объектов культурного наследия	Не разрабатывается в соответствии с п.23 Постановления Правительства РФ от 12 мая 2017 г. № 564
4.	Схема границ зон с особыми условиями использования территорий	27
5.	Схема границ территорий, подверженных риску возникновения чрезвычайных ситуаций природного и техногенного характера	47
6.	Схема конструктивных и планировочных решений	67

Инв.№ подл.	Подп. и дата	Взам. инв.№						
						«ЛЭП 110 кВ ПС Коршуниха – ПС Лена»	Лист	
							5	
Изм.	Кол.уч.	Лист	№ док.	Подп.	Дата			

Документация по планировке территории (проект планировки территории) для размещения объекта
«ЛЭП 110 кВ ПС Коршуниха - ПС Лена»
Схема расположения элементов планировочной структуры

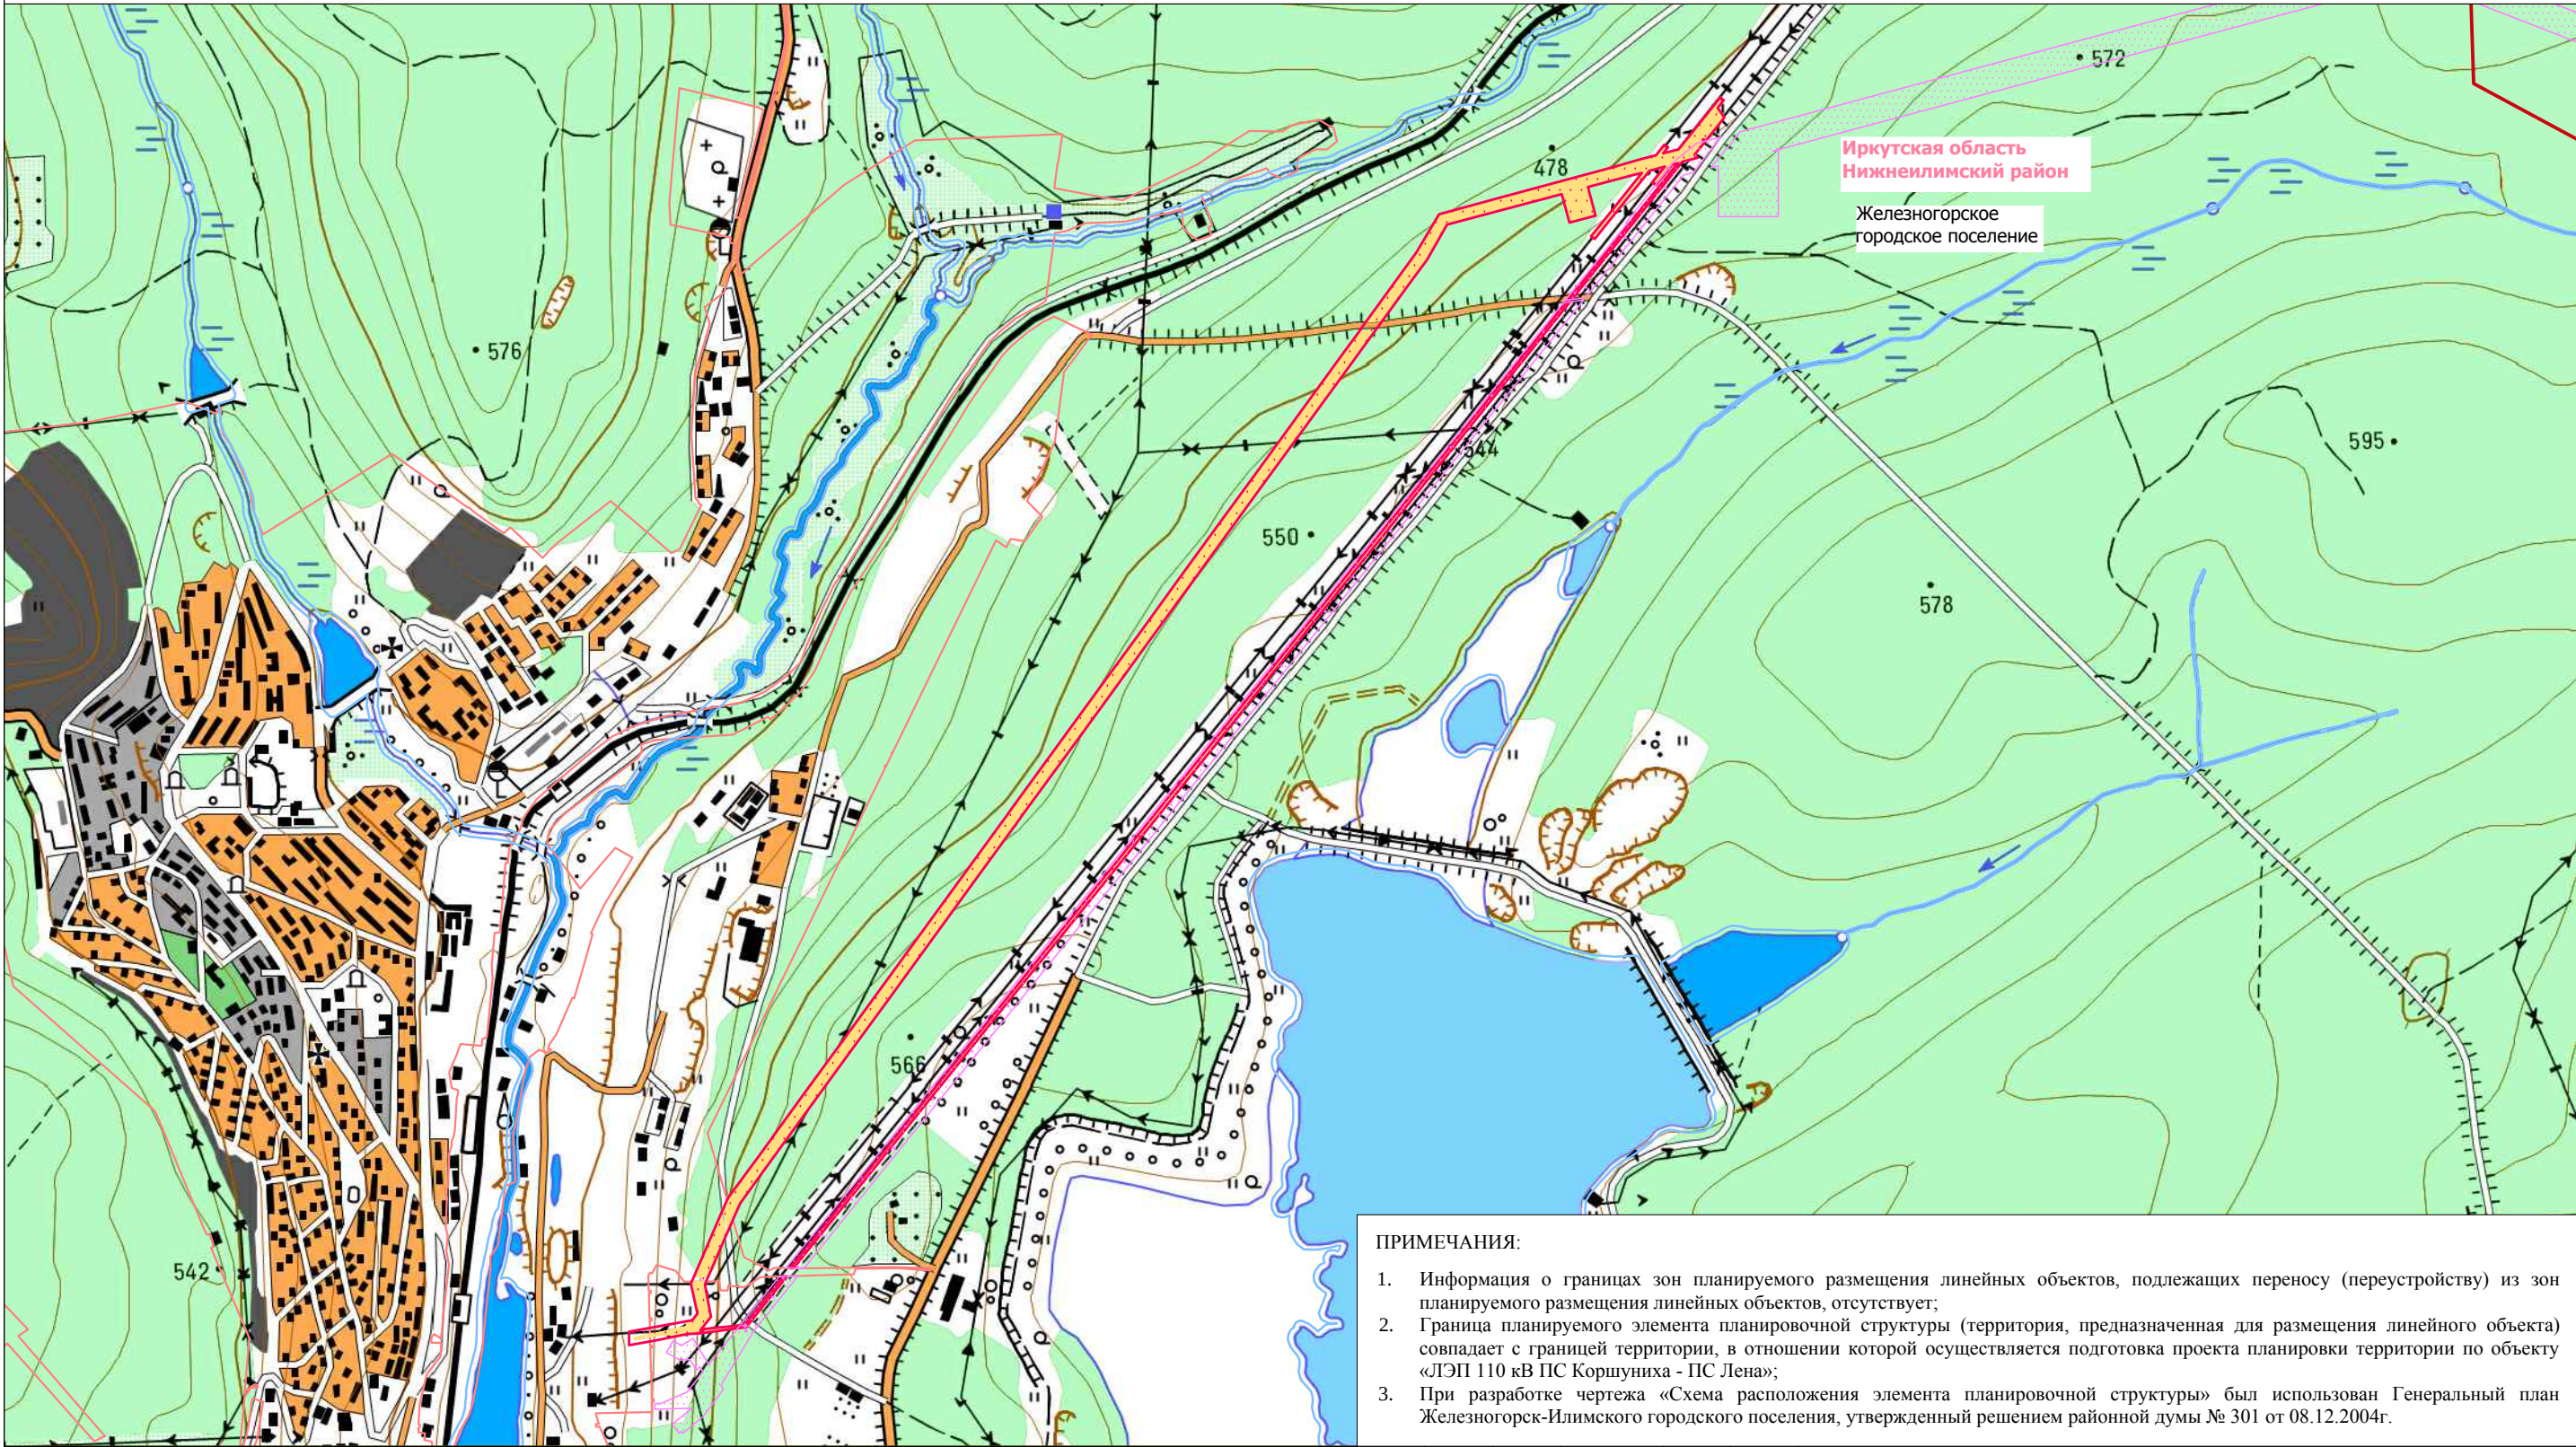

- ПРИМЕЧАНИЯ:
1. Информация о границах зон планируемого размещения линейных объектов, подлежащих переносу (переустройству) из зон планируемого размещения линейных объектов, отсутствует;
 2. Граница планируемого элемента планировочной структуры (территория, предназначенная для размещения линейного объекта) совпадает с границей территории, в отношении которой осуществляется подготовка проекта планировки территории по объекту «ЛЭП 110 кВ ПС Коршуниха - ПС Лена»;
 3. При разработке чертежа «Схема расположения элемента планировочной структуры» был использован Генеральный план Железнодорож-Илимского городского поселения, утвержденный решением районной думы № 301 от 08.12.2004г.

Условные обозначения:

- граница городского поселения
- граница населенного пункта
- граница территории, в отношении которой осуществляется подготовка проекта планировки территории по объекту «ЛЭП 110 кВ ПС Коршуниха - ПС Лена»

- граница зоны планируемого размещения линейного объекта «ЛЭП 110 кВ ПС Коршуниха - ПС Лена»

Элементы планировочной структуры:

- береговая полоса
- территория, предназначенная для размещения линейного объекта 1

Иркутская область

Документация по планировке территории
(проект планировки территории и межевания территории)
для размещения объекта «ЛЭП 110 кВ ПС Коршуниха - ПС Лена»

Изм.	Кол.уч.	Лист	№ док.	Подп.	Дата
Разработал	Богомол И.С.			И.С. Богомол	07.18
	Сухарев Д.В.			Д.В. Сухарев	07.18
Проверил	Редрова М.В.			М.В. Редрова	07.18
Н. контроль	Роголёва Е.Н.			Е.Н. Роголёва	07.18



Заказчик:

Открытое акционерное общество
«Иркутская электросетевая компания»

Стадия

П

Лист

1

Листов


1

Схема расположения элементов планировочной структуры



ООО "СЕРВИСТА"
Иркутск, ул. Байкальская,
дом 105А, оф. 505

Схема расположения листов к документации по планировке территории (проект планировки территории) для размещения объекта «ЛЭП 110 кВ ПС Коршуниха - ПС Лена» Схема использования территории в период подготовки проекта планировки территории

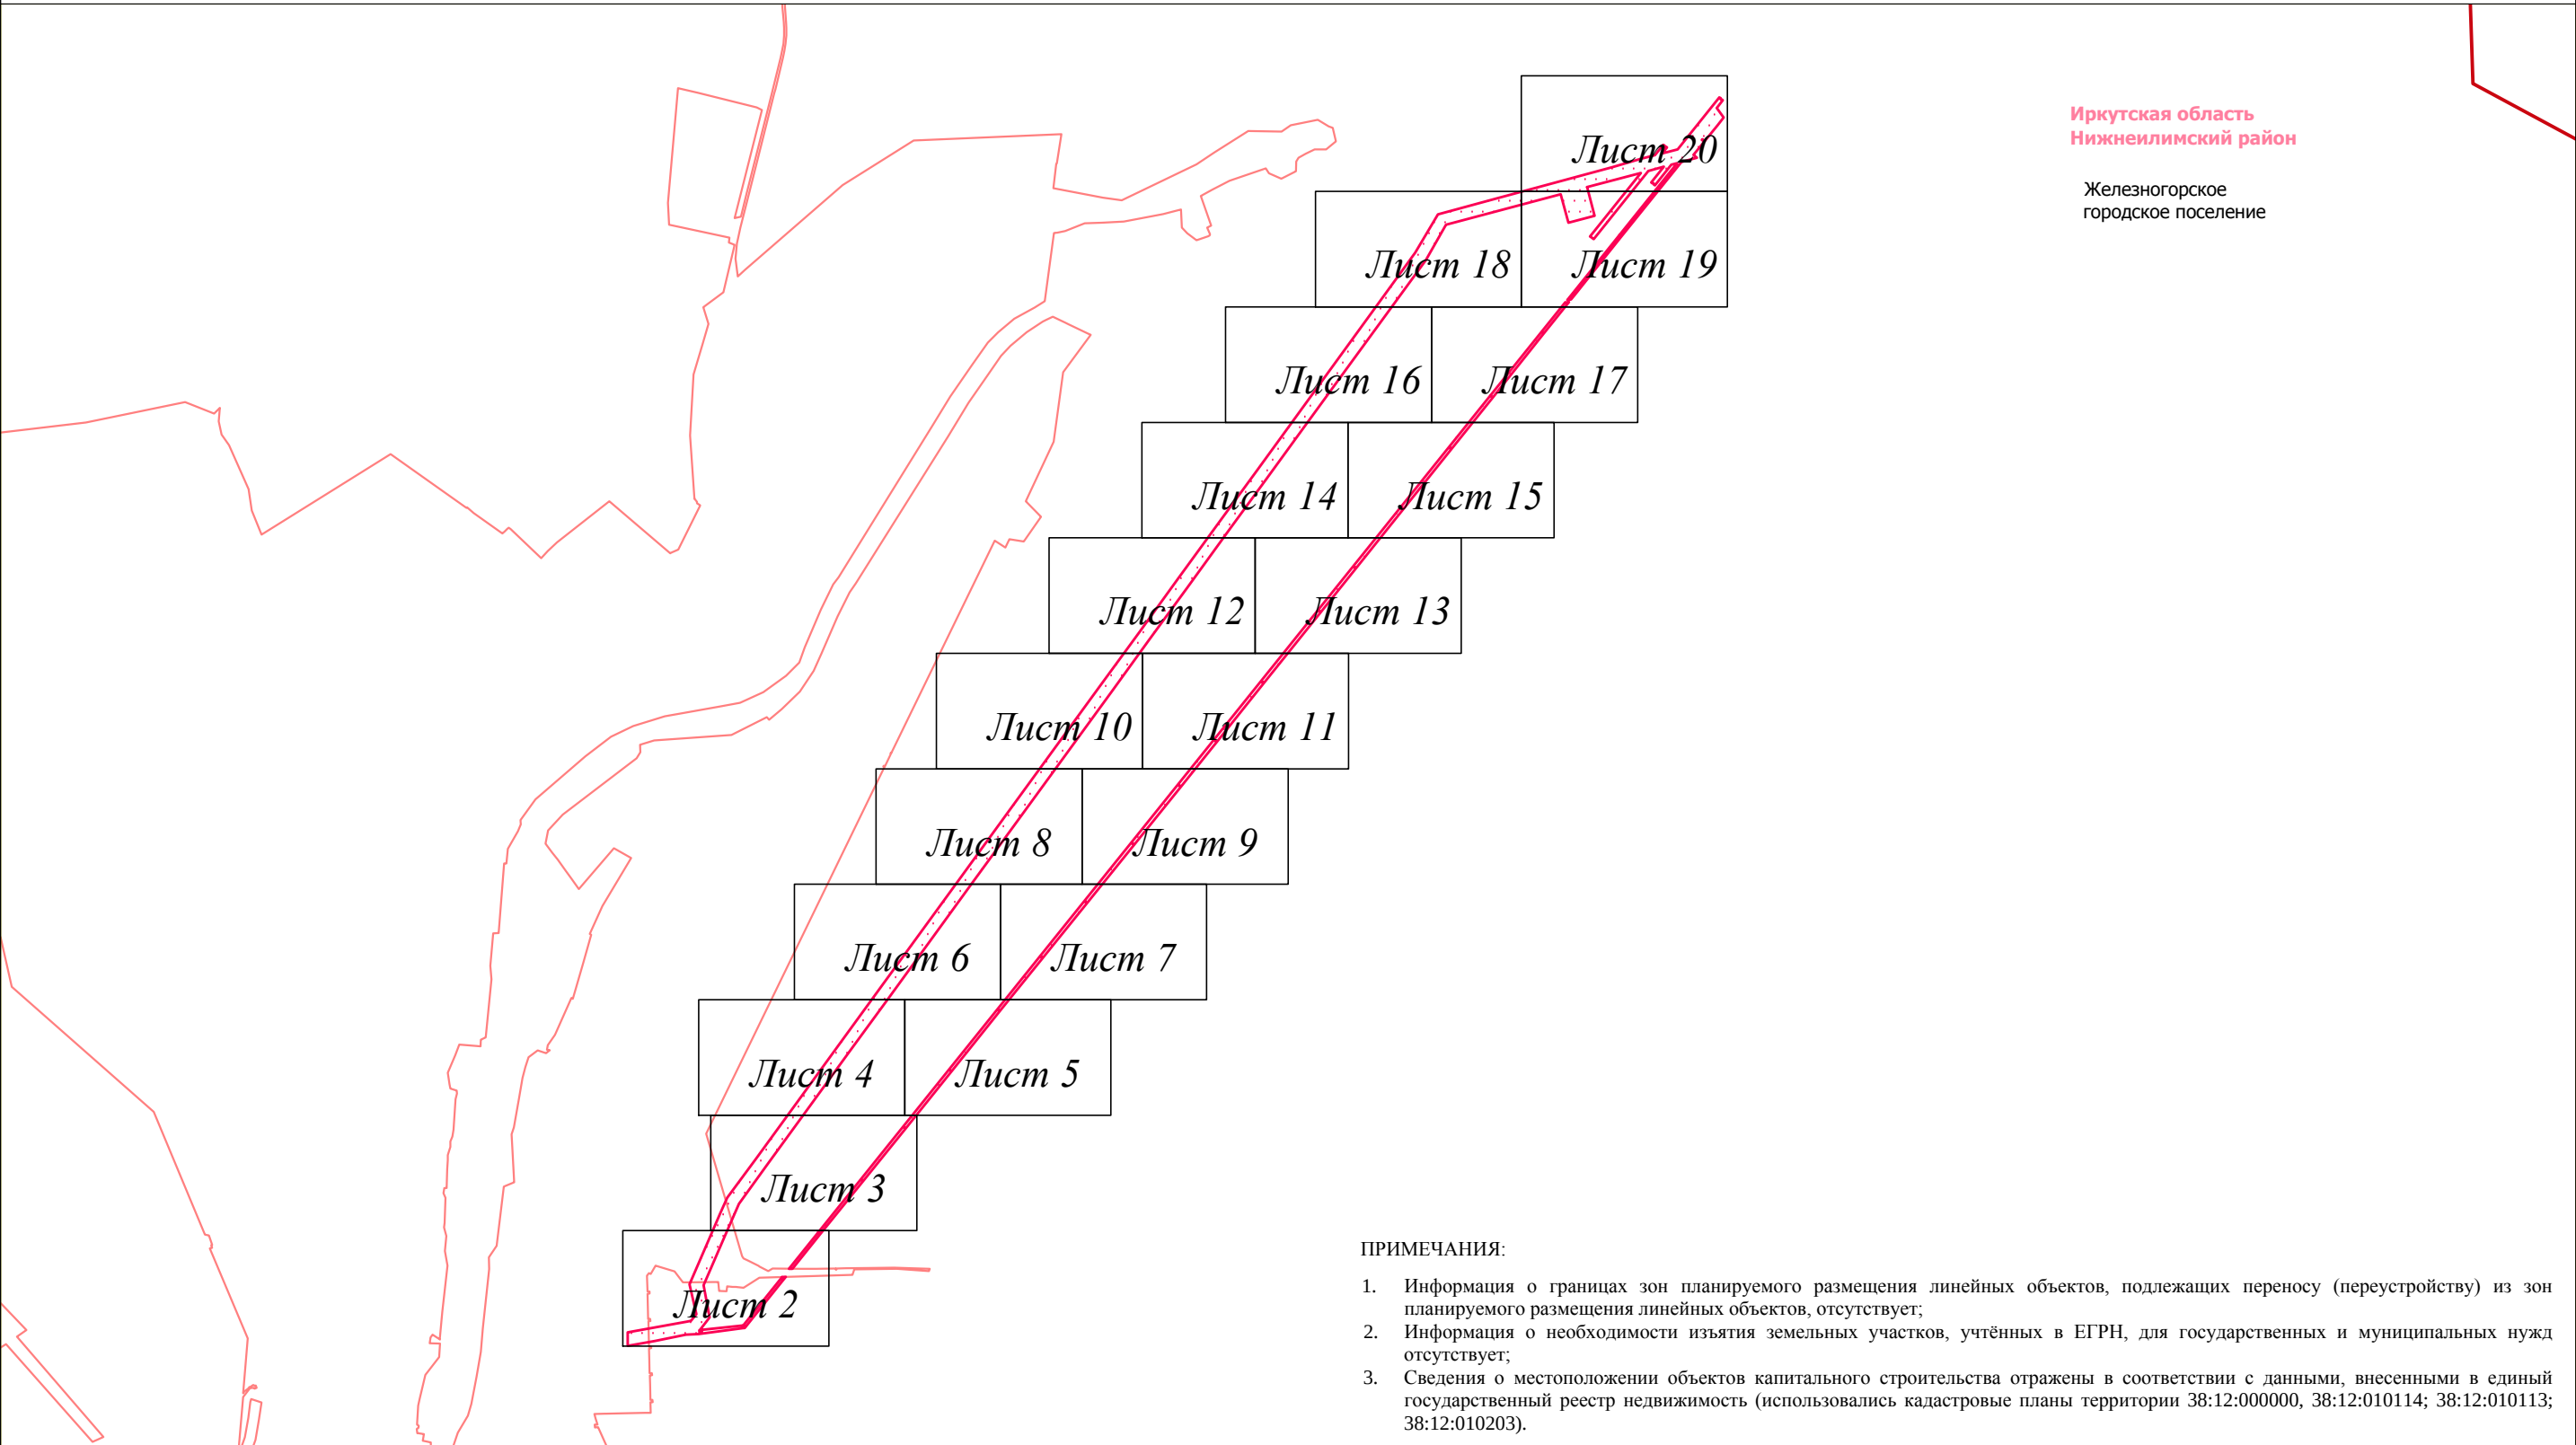

ПРИМЕЧАНИЯ:

1. Информация о границах зон планируемого размещения линейных объектов, подлежащих переносу (переустройству) из зон планируемого размещения линейных объектов, отсутствует;
2. Информация о необходимости изъятия земельных участков, учтённых в ЕГРН, для государственных и муниципальных нужд отсутствует;
3. Сведения о местоположении объектов капитального строительства отражены в соответствии с данными, внесенными в единый государственный реестр недвижимости (использовались кадастровые планы территории 38:12:000000, 38:12:010114; 38:12:010113; 38:12:010203).

Условные обозначения:


-  граница городского поселения
 граница населенного пункта
 дорога обычного типа местного значения (IV, V категория)
 граница территории, в отношении которой осуществляется подготовка проекта планировки территории по объекту «ЛЭП 110 кВ ПС Коршуниха - ПС Лена»
 граница зоны планируемого размещения линейного объекта «ЛЭП 110 кВ ПС Коршуниха - ПС Лена»
- Ранее установленные границы зон планируемого размещения объектов капитального строительства:
 объект 1
- Категории земель:
 земли лесного фонда
 земли запаса

- земли промышленности, энергетики транспорта, связи, радиовещания телевидения, информатики, земли для обеспечения космической деятельности, земли обороны безопасности и земли иного специального назначения
земли населенных пунктов
- Земельные участки, учтённые в Едином государственном реестре недвижимости:
- 38:12:010113:20 граница существующего земельного участка, его кадастровый номер
427
характерная точка границы существующего земельного участка, её номер
- 38:12:010113 граница и номер кадастрового квартала
- Проектируемые объекты капитального строительства:
- 110 — линия электропередачи 110 кВ

- Существующие объекты капитального строительства:**
- 6 — линия электропередачи 6 кВ
 - 35 — линия электропередачи 35 кВ
 - 110 — линия электропередачи 110 кВ
 - 220 — линия электропередачи 220 кВ
 - W — кабель 1
 - ← — кабель 2
 - T — тепловод
 - K — канализация
 - — водопровод
 - — золопровод
- Демонтируемые объекты капитального строительства:**
- X — 110 — линия электропередачи 110 кВ
- Формы собственности земельных участков, учтённых в Едином государственном реестре недвижимости:**
- — — — — собственность ОАО "ИЭСК"
 - — — — — аренда ПАО "Иркутскэнерго"
 - — — — — собственность "Российская Федерация"
 - — — — — аренда ООО "Транснефть-Восток"
 - — — — — аренда ОАО "ИЭСК"
 - — — — — аренда ПАО "Коршуновский горно-обогатительный комбинат"

						Иркутская область				
						Документация по планировке территории (проект планировки территории и межевания территории) для размещения объекта «ЛЭП 110 кВ ПС Корибуны - ПС Лена»				
Изм.	Кол.уч.	Лист	№ док.	Подп.	Дата					
Разработал	Богомол И.С.			<i>Иш</i>	07.18		Заказчик: Открытое акционерное общество «Иркутская электросетевая компания»	Стадия	Лист	Листов
	Сухарев Д.В.			<i>Сухарев</i>	07.18			П	1	20
Проверил	Редрова М.В.			<i>Редрова</i>	07.18					
Н. контроль	Роголёва Е.Н.			<i>Роголёва</i>	07.18	Схема использования территории в период подготовки проекта планировки территории		 SERVISTA	ООО "СЕРВИСТА" Иркутск, ул. Байкальская, дом 105А, оф. 505	


Документация по планировке территории (проект планировки территории) для размещения объекта
«ЛЭП 110 кВ ПС Коршуниха - ПС Лена»
Схема использования территории в период подготовки проекта планировки территории

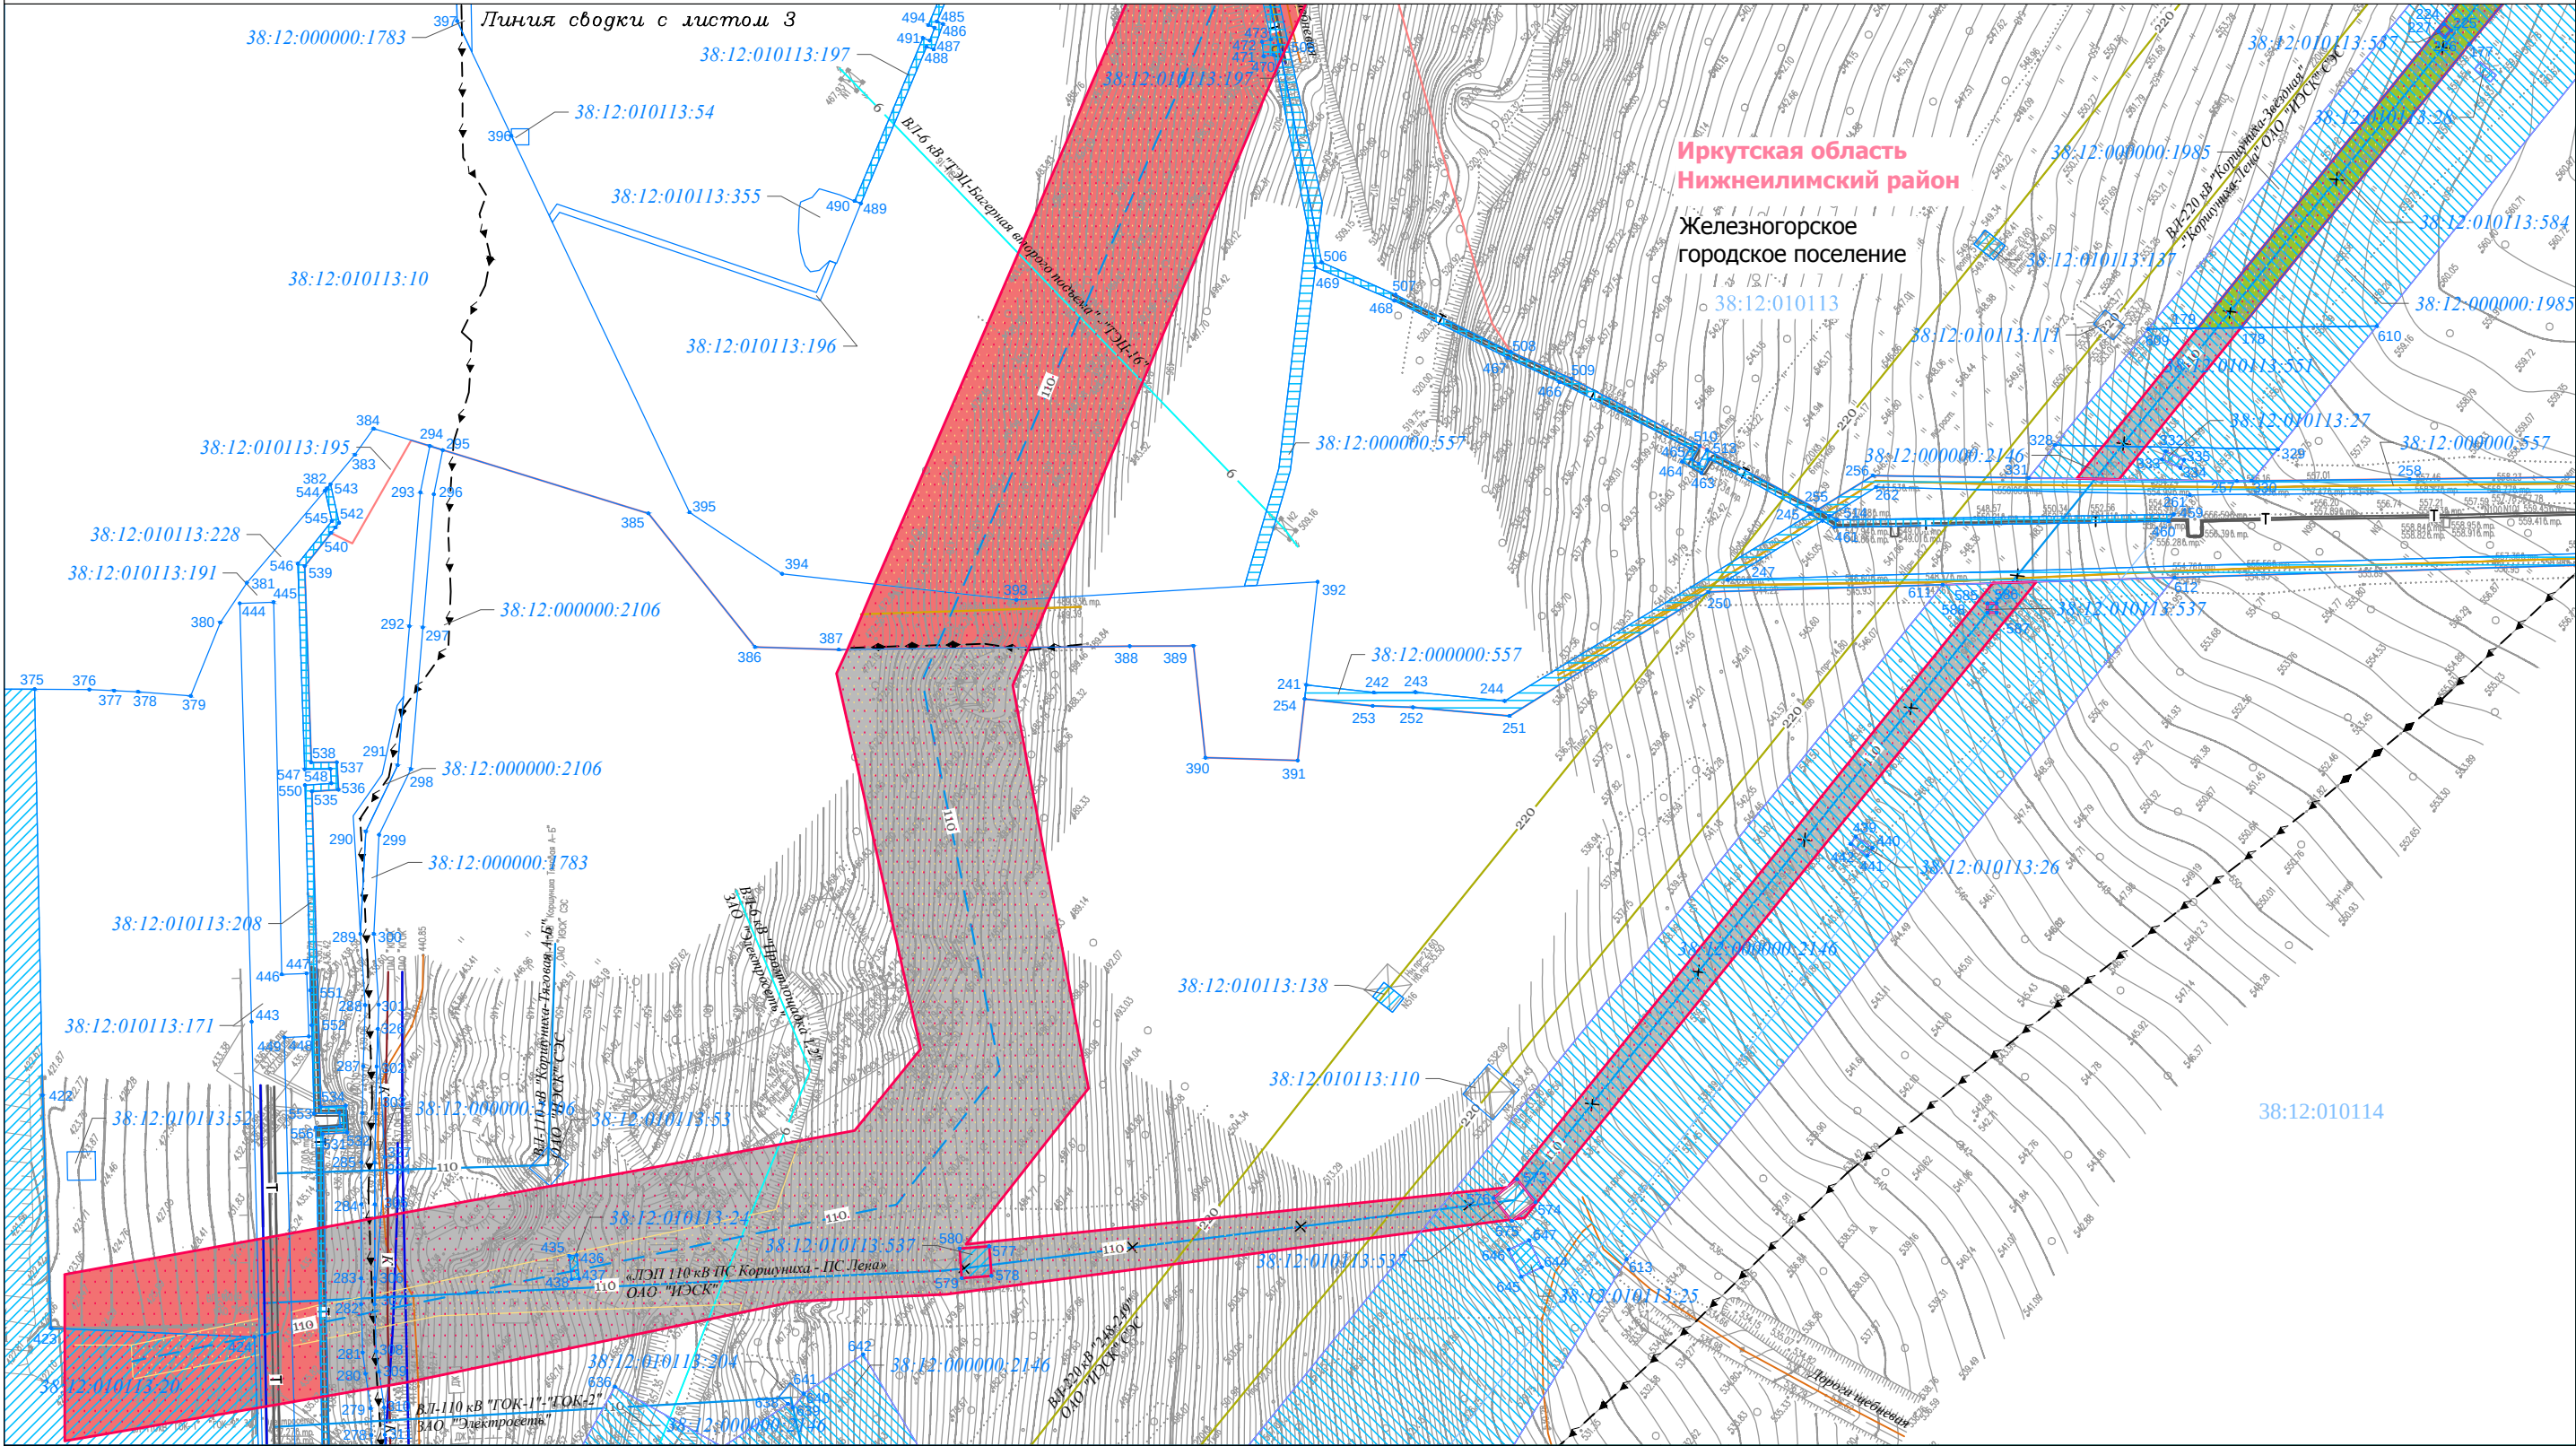

Документация по планировке территории (проект планировки территории) для размещения объекта
«ЛЭП 110 кВ ПС Коршуниха - ПС Лена»
Схема использования территории в период подготовки проекта планировки территории

Линия сводки с листом 4

Линия сводки с листом 5

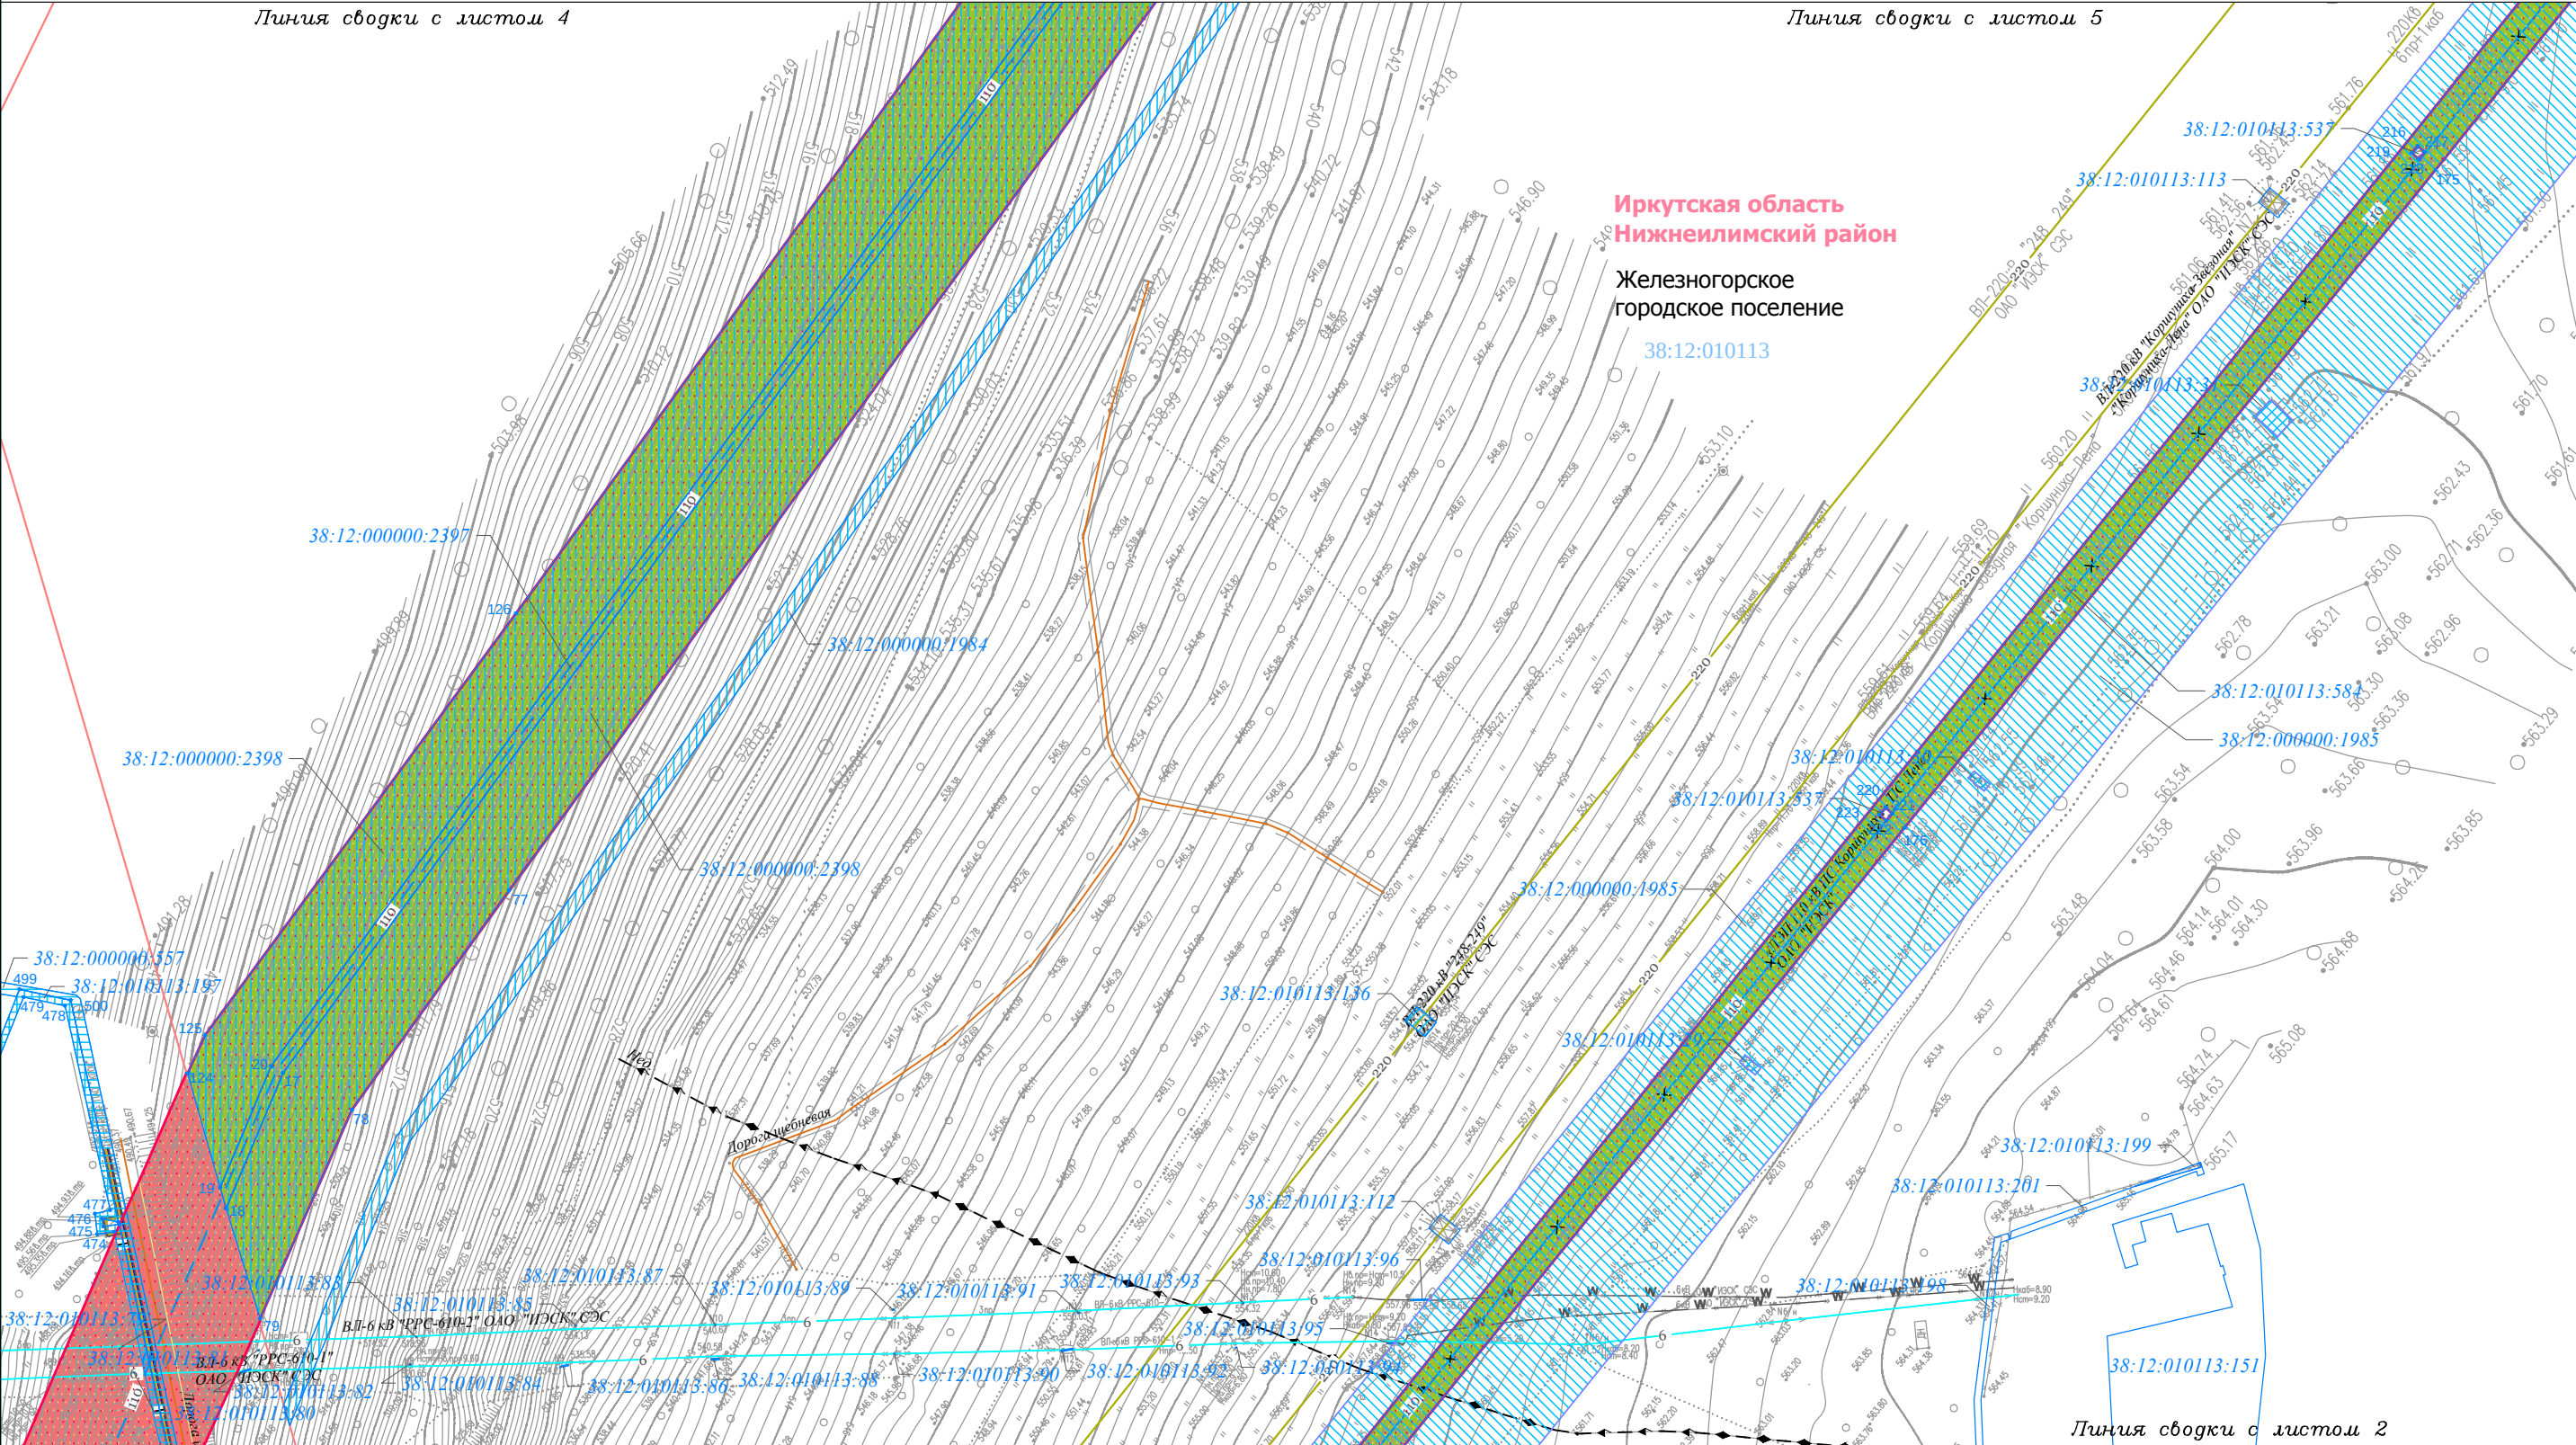

Линия сводки с листом 2

Условные обозначения:

— граница городского поселения

— граница населенного пункта

— дорога обычного типа местного значения (IV, V категория)

— граница территории, в отношении которой осуществляется подготовка проекта планировки территории по объекту «ЛЭП 110 кВ ПС Коршуниха - ПС Лена»

— граница зоны планируемого размещения линейного объекта «ЛЭП 110 кВ ПС Коршуниха - ПС Лена»

Ранее установленные границы зон планируемого размещения объектов капитального строительства:

— объект I

Категории земель:

— земли лесного фонда

— земли запаса

— земли промышленности, энергетики, транспорта, связи, радиовещания, телевидения, информатики, земли для обеспечения космической деятельности, земли обороны, безопасности и земли иного специального назначения

— земли населенных пунктов

Земельные участки, учтенные в Едином государственном реестре недвижимости:

— 427

38:12:010113:20

граница существующего земельного участка, его кадастровый номер

— существующий земельный участка, её номер

38:12:010113

граница и номер кадастрового квартала

Проектируемые объекты капитального строительства:

— 110 — линия электропередачи 110 кВ

Существующие объекты капитального строительства:

— 6 — линия электропередачи 6 кВ

— 35 — линия электропередачи 35 кВ

— 110 — линия электропередачи 110 кВ

— 220 — линия электропередачи 220 кВ

— W — кабель 1

— кабель 2

— T — теплопровод

— K — канализация

— водопровод

— золопровод

Демонстрируемые объекты капитального строительства:

— X — 110 — линия электропередачи 110 кВ

Формы собственности земельных участков, учтенных в Едином государственном реестре недвижимости:

— собственность ОАО «ИЭСК»

— аренда ПАО «Иркутскэнерго»

— собственность «Российская Федерация»

— аренда ООО «Транснефть-Восток»

— аренда ОАО «ИЭСК»

— аренда ПАО «Коршунский горно-обогатительный комбинат»

Изм.	Кол.уч.	Лист	№ док.	Подп.	Дата
Разработал	Богомол И.С.			И.С. Богомол	07.18
Проверил	Сухарев Д.В.			Д.В. Сухарев	07.18
Н. контроль	Редрова М.В.			М.В. Редрова	07.18
	Роголева Е.Н.			Е.Н. Роголева	07.18

Заказчик:

Открытое акционерное общество «Иркутская электросетевая компания»

Схема использования территории в период подготовки проекта планировки территории

Стадия	Лист	Листов
П	3	20


ООО "СЕРВИСТА"

Иркутск, ул. Байкальская, дом 105А, оф. 505

Документация по планировке территории (проект планировки территории) для размещения объекта
«ЛЭП 110 кВ ПС Коршуниха - ПС Лена»
Схема использования территории в период подготовки проекта планировки территории

Линия сводки с листом 6

Иркутская область
Нижнеилимский район
Железногорское
городское поселение
38:12:010113

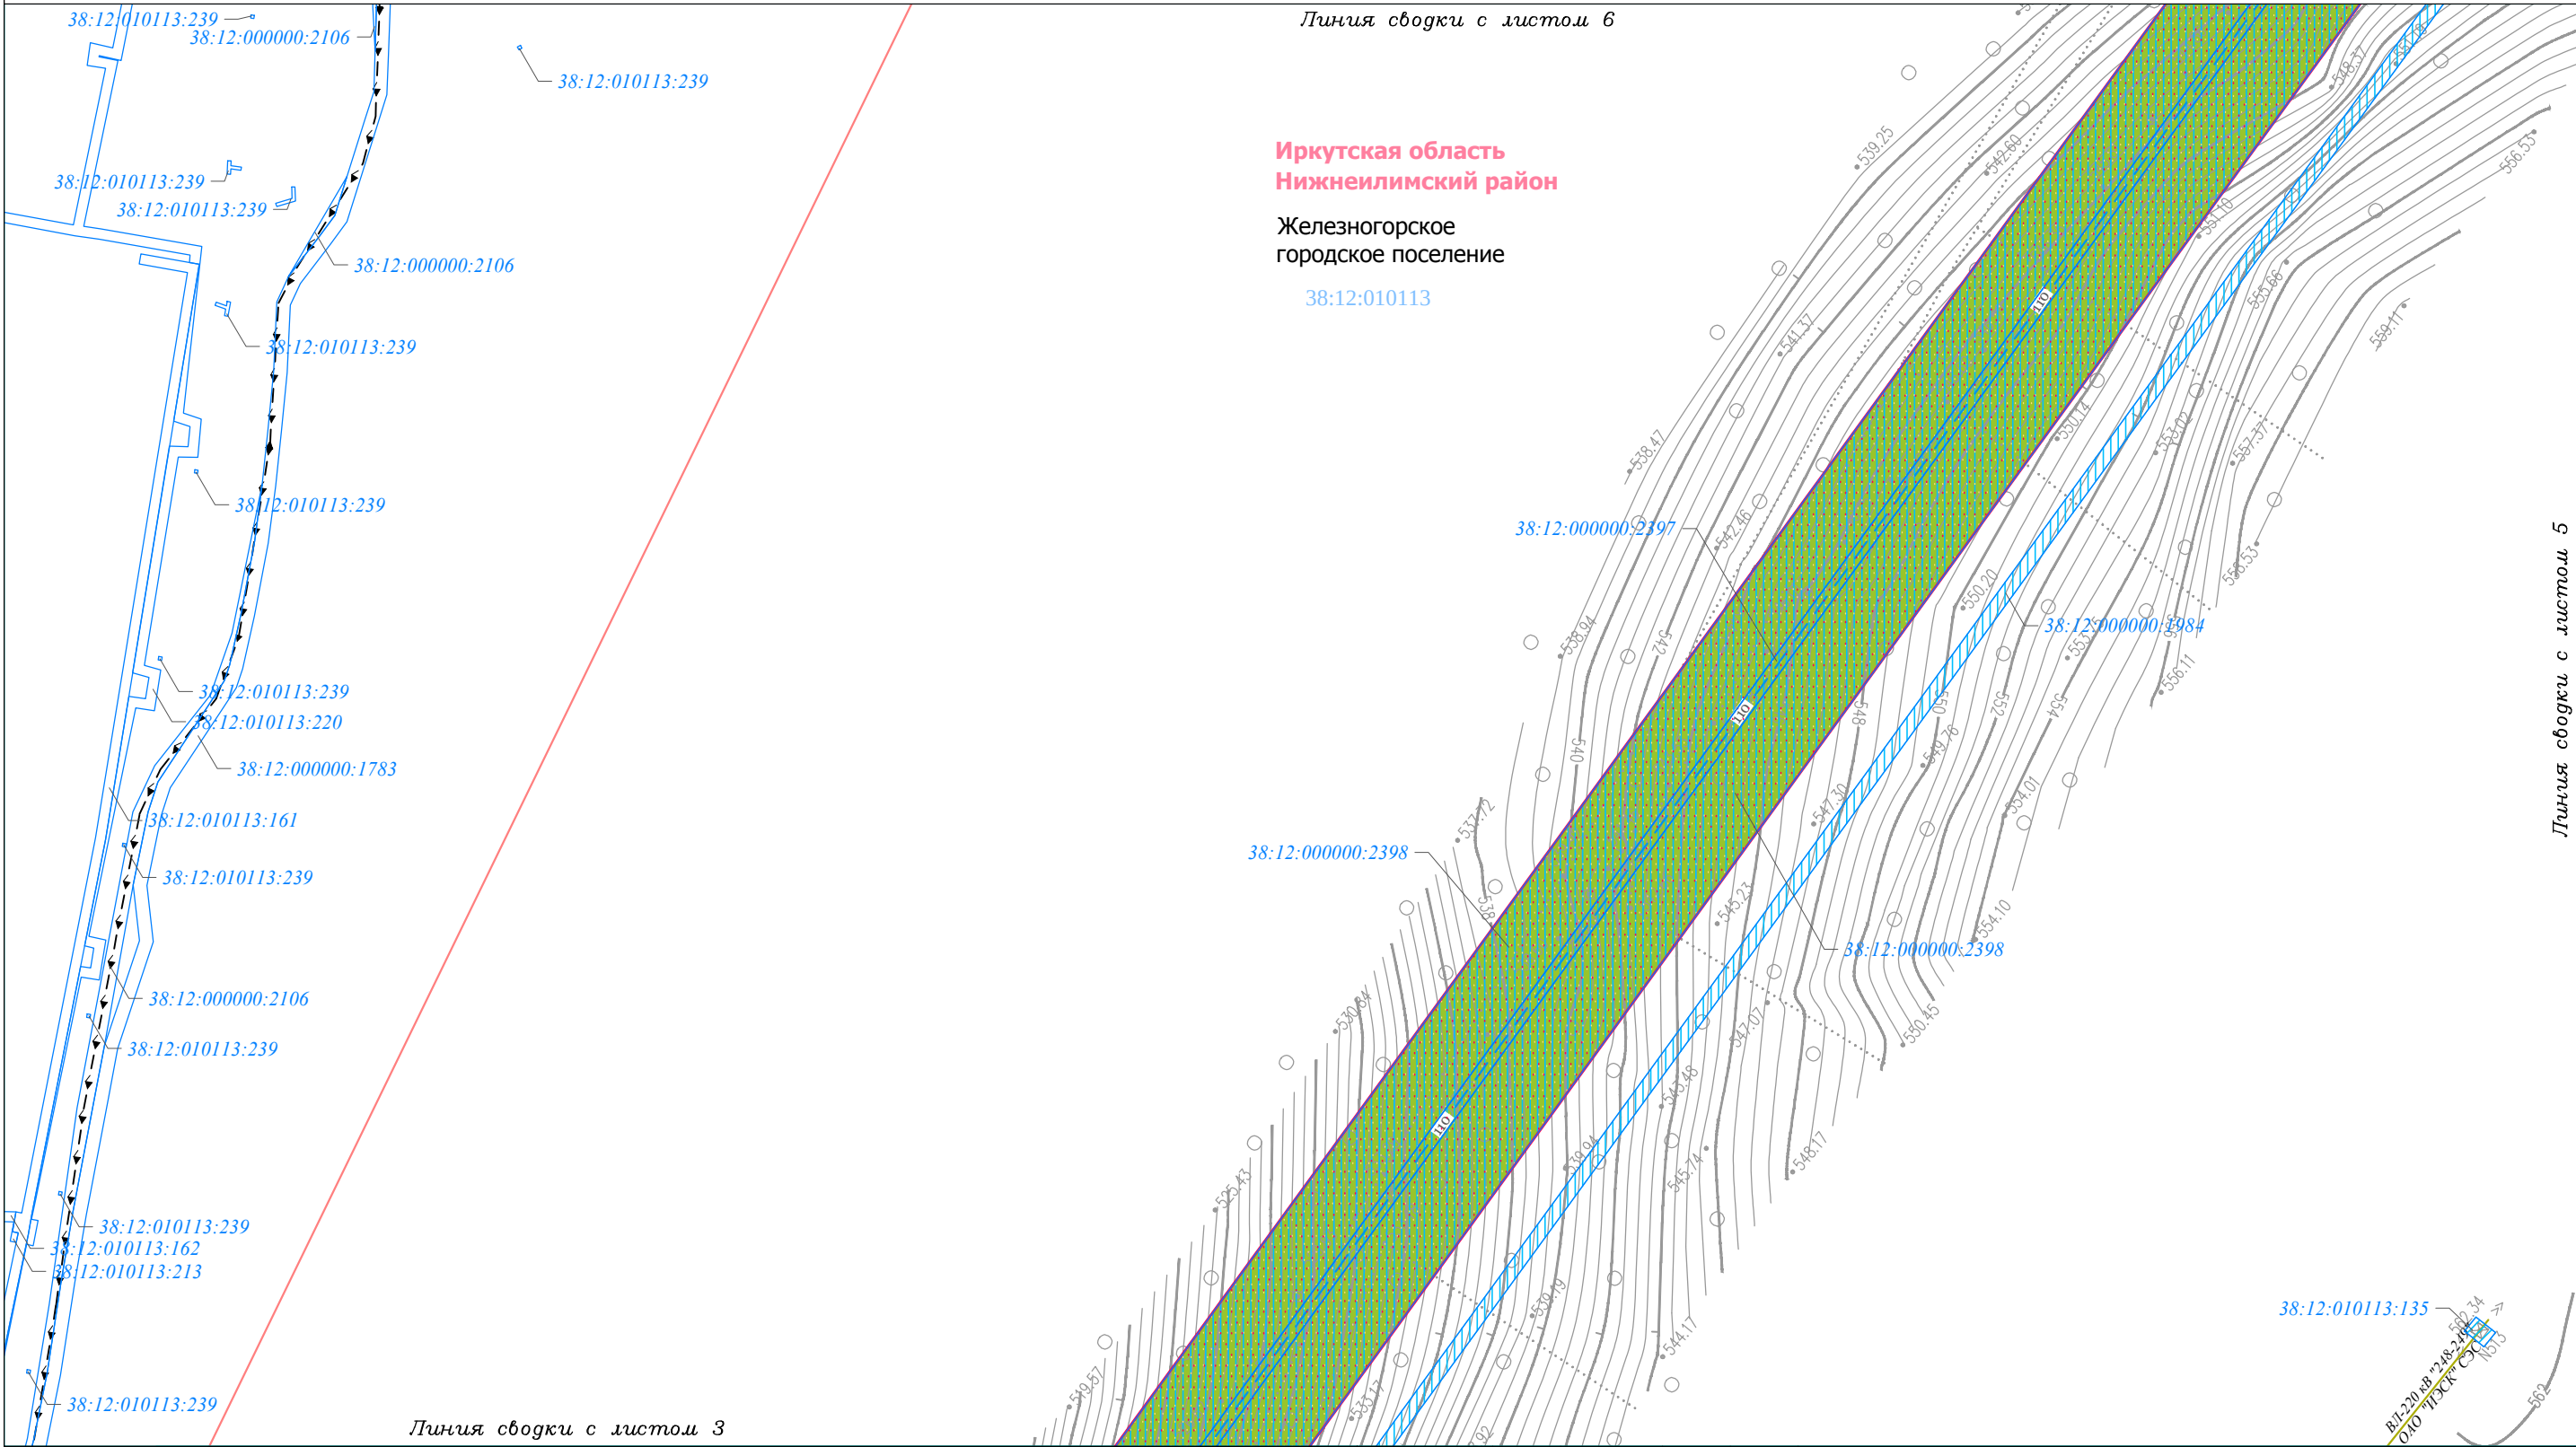

Линия сводки с листом 5

Условные обозначения:

— граница городского поселения

— граница населенного пункта

— дорога обычного типа местного значения (IV, V категория)

— граница территории, в отношении которой осуществляется подготовка проекта планировки территории по объекту «ЛЭП 110 кВ ПС Коршуниха - ПС Лена»

— граница зоны планируемого размещения линейного объекта «ЛЭП 110 кВ ПС Коршуниха - ПС Лена»

Ранее установленные границы зон планируемого размещения объектов капитального строительства:

— объект I

Категории земель:

— земли лесного фонда

— земли запаса

— земли промышленности, энергетики, транспорта, связи, радиовещания, телевидения, информатики, земли для обеспечения космической деятельности, земли обороны, безопасности и земли иного специального назначения

— земли населенных пунктов

Земельные участки, учтённые в Едином государственном реестре недвижимости:

— граница существующего земельного участка, его кадастровый номер

— характеристика точки границы существующего земельного участка, её номер

— граница и номер кадастрового квартала

Проектируемые объекты капитального строительства:

— 110 — линия электропередачи 110 кВ

Существующие объекты капитального строительства:

— 6 — линия электропередачи 6 кВ

— 35 — линия электропередачи 35 кВ

— 110 — линия электропередачи 110 кВ

— 220 — линия электропередачи 220 кВ

— кабель I

— кабель 2

— Т — теплопровод

— К — канализация

— водопровод

— золотопровод

Демонтируемые объекты капитального строительства:

— 110 — линия электропередачи 110 кВ

Формы собственности земельных участков, учтённых в Едином государственном реестре недвижимости:

— собственность ОАО "ИЭСК"

— аренда ПАО "Иркутскэнерго"

— собственность "Российская Федерация"

— аренда ООО "Транснефть-Восток"

— аренда ОАО "ИЭСК"

— аренда ПАО "Коршуновский горно-обогатительный комбинат"

Изм.	Кол.уч.	Лист	№ док.	Подп.	Дата
Разработал	Богомол И.С.			И.С.	07.18
	Сухарев Д.В.			Д.В.	07.18
Проверил	Редрова М.В.			М.В.	07.18
Н. контроль	Роголёва Е.Н.			Е.Н.	07.18

Иркутская область

Документация по планировке территории
(проект планировки территории и межевания территории)
для размещения объекта «ЛЭП 110 кВ ПС Коршуниха - ПС Лена»

Заказчик:


Открытое акционерное общество
«Иркутская электросетевая компания»

Стадия	Лист	Листов
П	4	20

Схема использования территории в период подготовки проекта планировки территории

ООО "СЕРВИСТА"
Иркутск, ул. Байкальская,
дом 105А, оф. 505

Документация по планировке территории (проект планировки территории) для размещения объекта «ЛЭП 110 кВ ПС Коршуниха - ПС Лена»
Схема использования территории в период подготовки проекта планировки территории

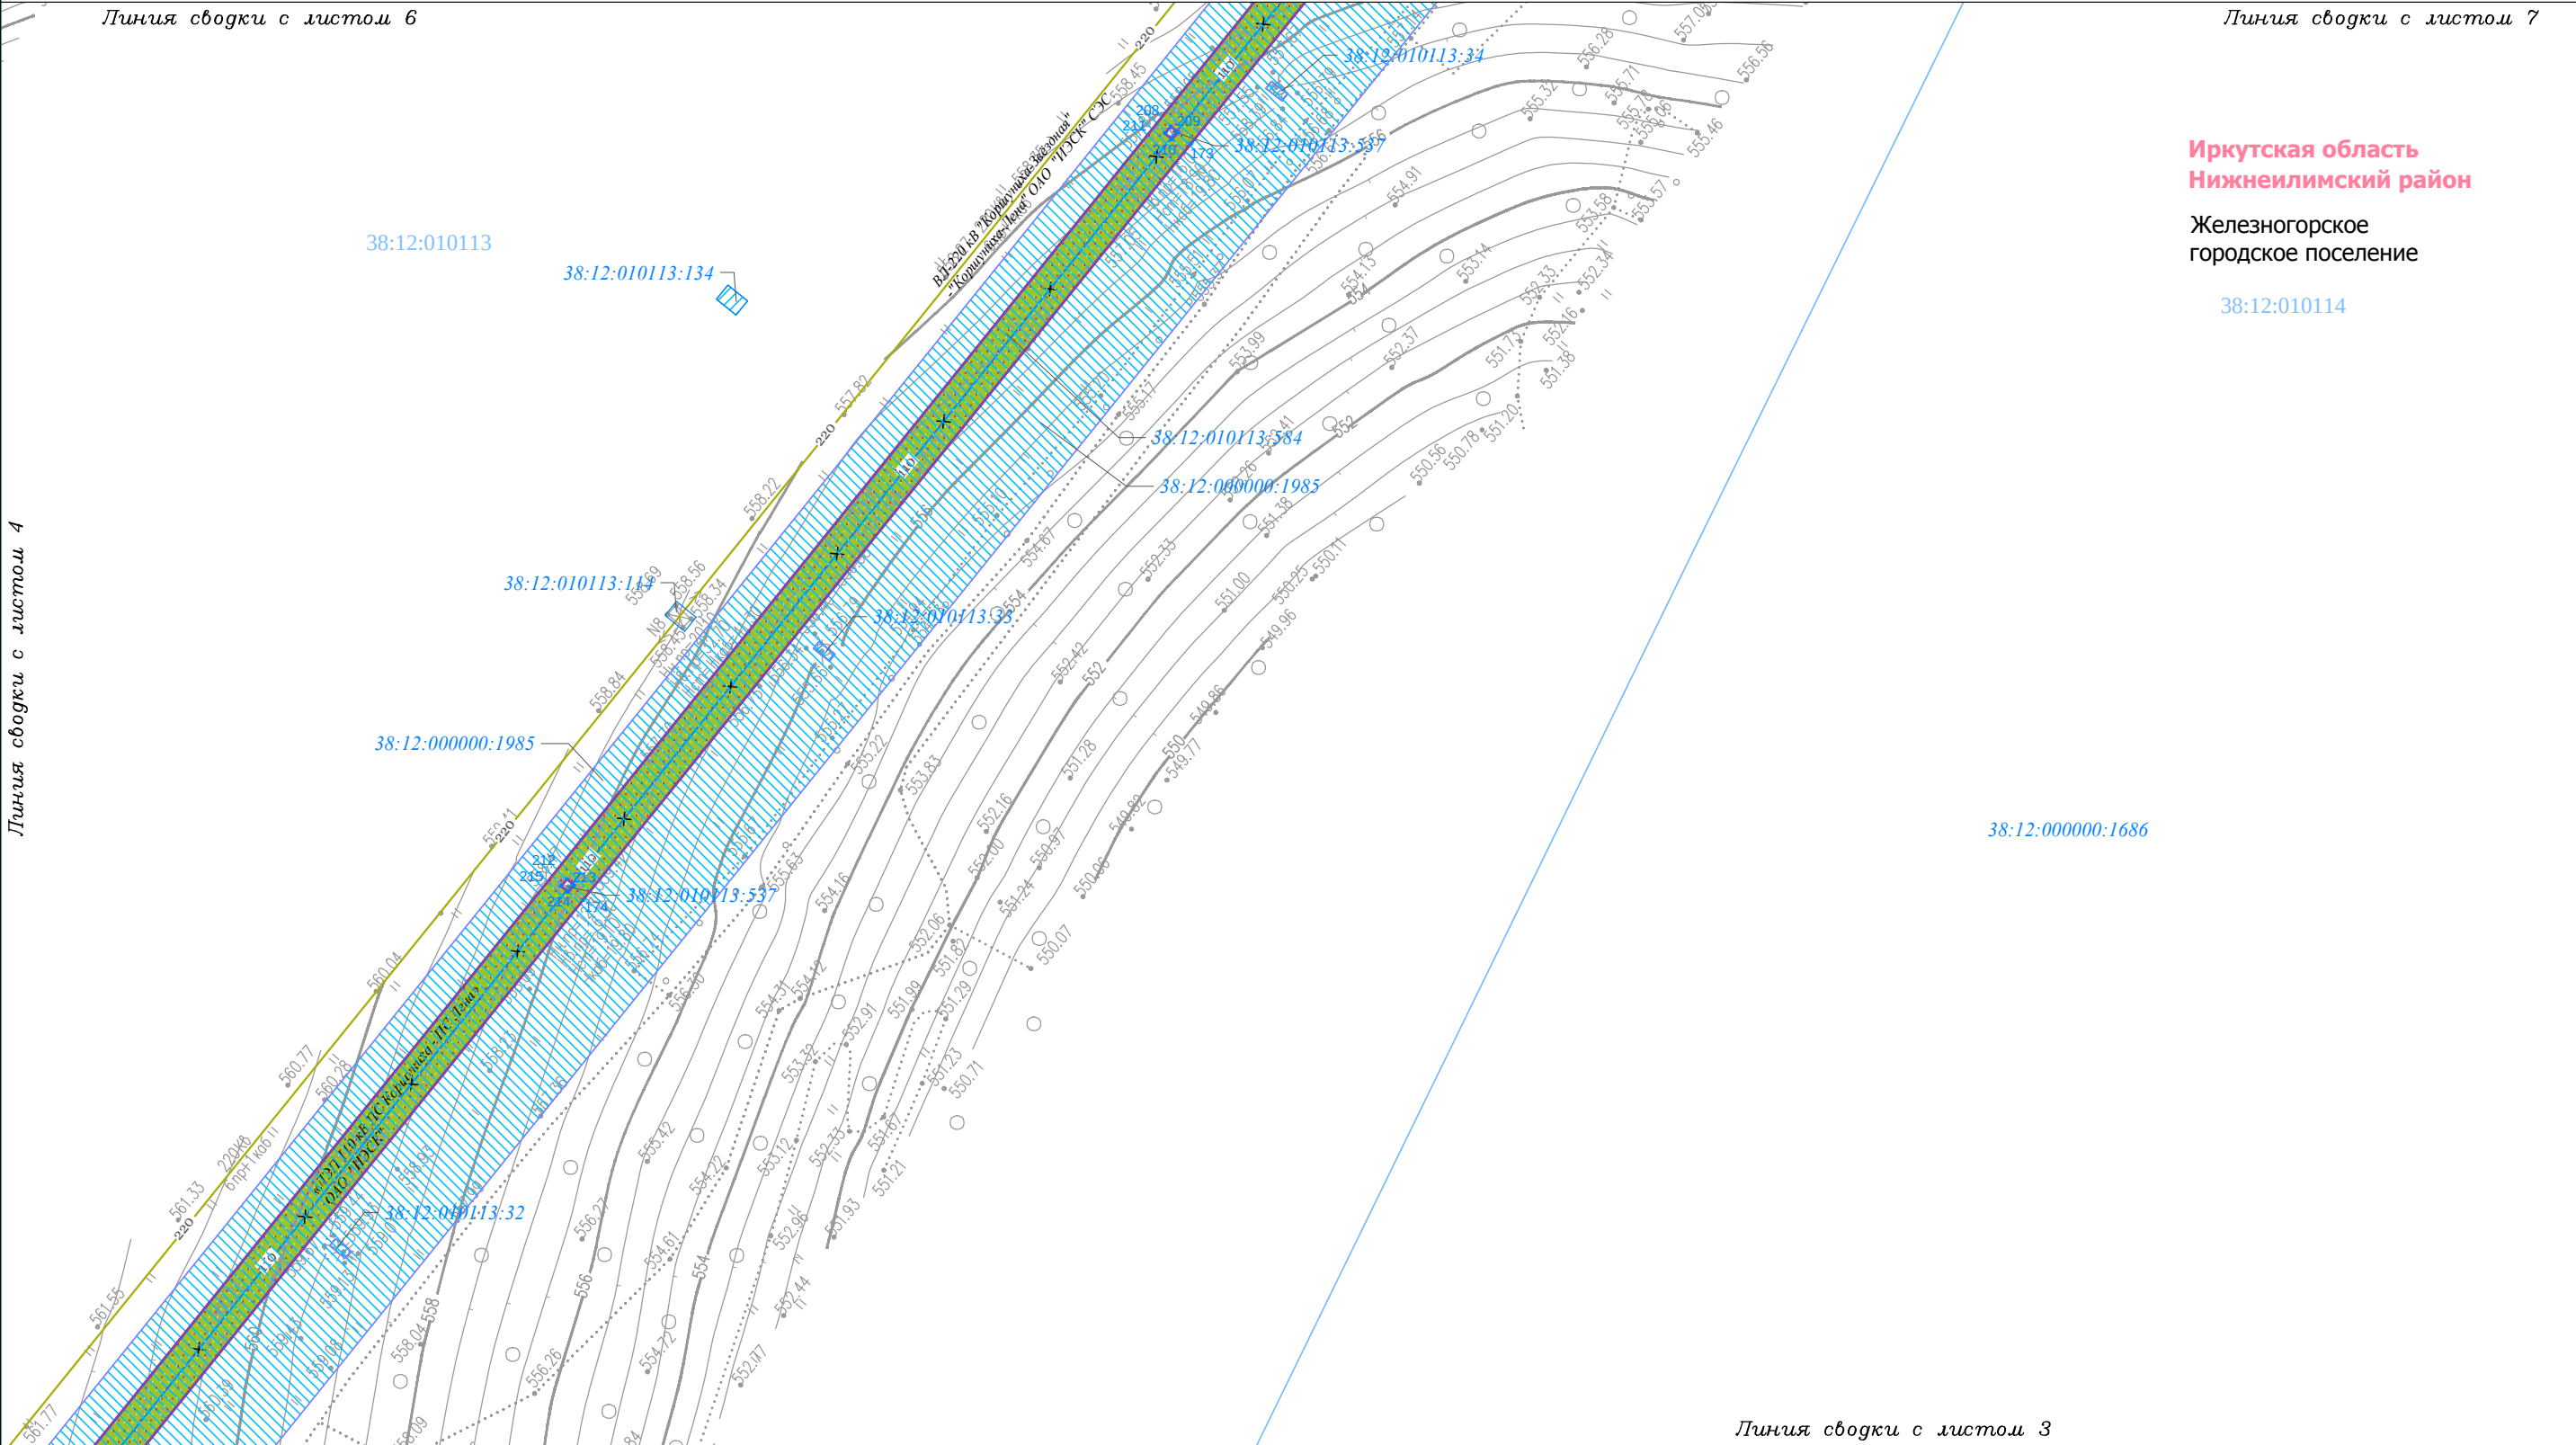

Условные обозначения:

- граница городского поселения
- граница населенного пункта
- дорога обычного типа местного значения (IV, V категория)
- граница территории, в отношении которой осуществляется подготовка проекта планировки территории по объекту «ЛЭП 110 кВ ПС Коршуниха - ПС Лена»
- граница зоны планируемого размещения линейного объекта «ЛЭП 110 кВ ПС Коршуниха - ПС Лена»
- Ранее установленные границы зон планируемого размещения объектов капитального строительства:
- объект I
- Категории земель:
- земли лесного фонда
- земли запаса
- земли промышленности, энергетики, транспорта, связи, радиовещания, телевидения, информатики, земли для обеспечения космической деятельности, земли обороны, безопасности и земли иного специального назначения
- земли населенных пунктов
- Земельные участки, учтённые в Едином государственном реестре недвижимости:
- 38:12:010113:20 — граница существующего земельного участка, его кадастровый номер
- 427 — существующего земельного участка, её номер
- 38:12:010113 — граница и номер кадастрового квартала
- Проектируемые объекты капитального строительства:
- 110 — линия электропередачи 110 кВ
- Существующие объекты капитального строительства:
- 6 — линия электропередачи 6 кВ
- 35 — линия электропередачи 35 кВ
- 110 — линия электропередачи 110 кВ
- 220 — линия электропередачи 220 кВ
- кабель 1
- кабель 2
- теплопровод
- канализация
- водопровод
- золопровод
- Демонтируемые объекты капитального строительства:
- 110 — линия электропередачи 110 кВ
- Формы собственности земельных участков, учтённых в Едином государственном реестре недвижимости:
- собственность ОАО «ИЭСК»
- аренда ПАО «Иркутскэнерго»
- собственность «Российская Федерация»
- аренда ООО «Транснефть-Восток»
- аренда ОАО «ИЭСК»
- аренда ПАО «Коршуновский горно-обогатительный комбинат»

Изм.	Кол.уч.	Лист	№ док.	Подп.	Дата
Разработал	Богомол И.С.			И.С.	07.18
	Сухарев Д.В.			Д.В.	07.18
Проверил	Редрова М.В.			М.В.	07.18
Н. контроль	Роголёва Е.Н.			Е.Н.	07.18

Иркутская область

Документация по планировке территории (проект планировки территории и межевания территории) для размещения объекта «ЛЭП 110 кВ ПС Коршуниха - ПС Лена»

Заказчик:	Стадия	Лист	Листов
Открытое акционерное общество «Иркутская электросетевая компания»	П	5	20


Схема использования территории в период подготовки проекта планировки территории

ООО «СЕРВИСТА»
Иркутск, ул. Байкальская, дом 105А, оф. 505

Документация по планировке территории (проект планировки территории) для размещения объекта «ЛЭП 110 кВ ПС Коршуниха - ПС Лена»
Схема использования территории в период подготовки проекта планировки территории

Линия сводки с листом 8

Иркутская область
Нижнеилимский район
Железногорское
городское поселение
38:12:010113

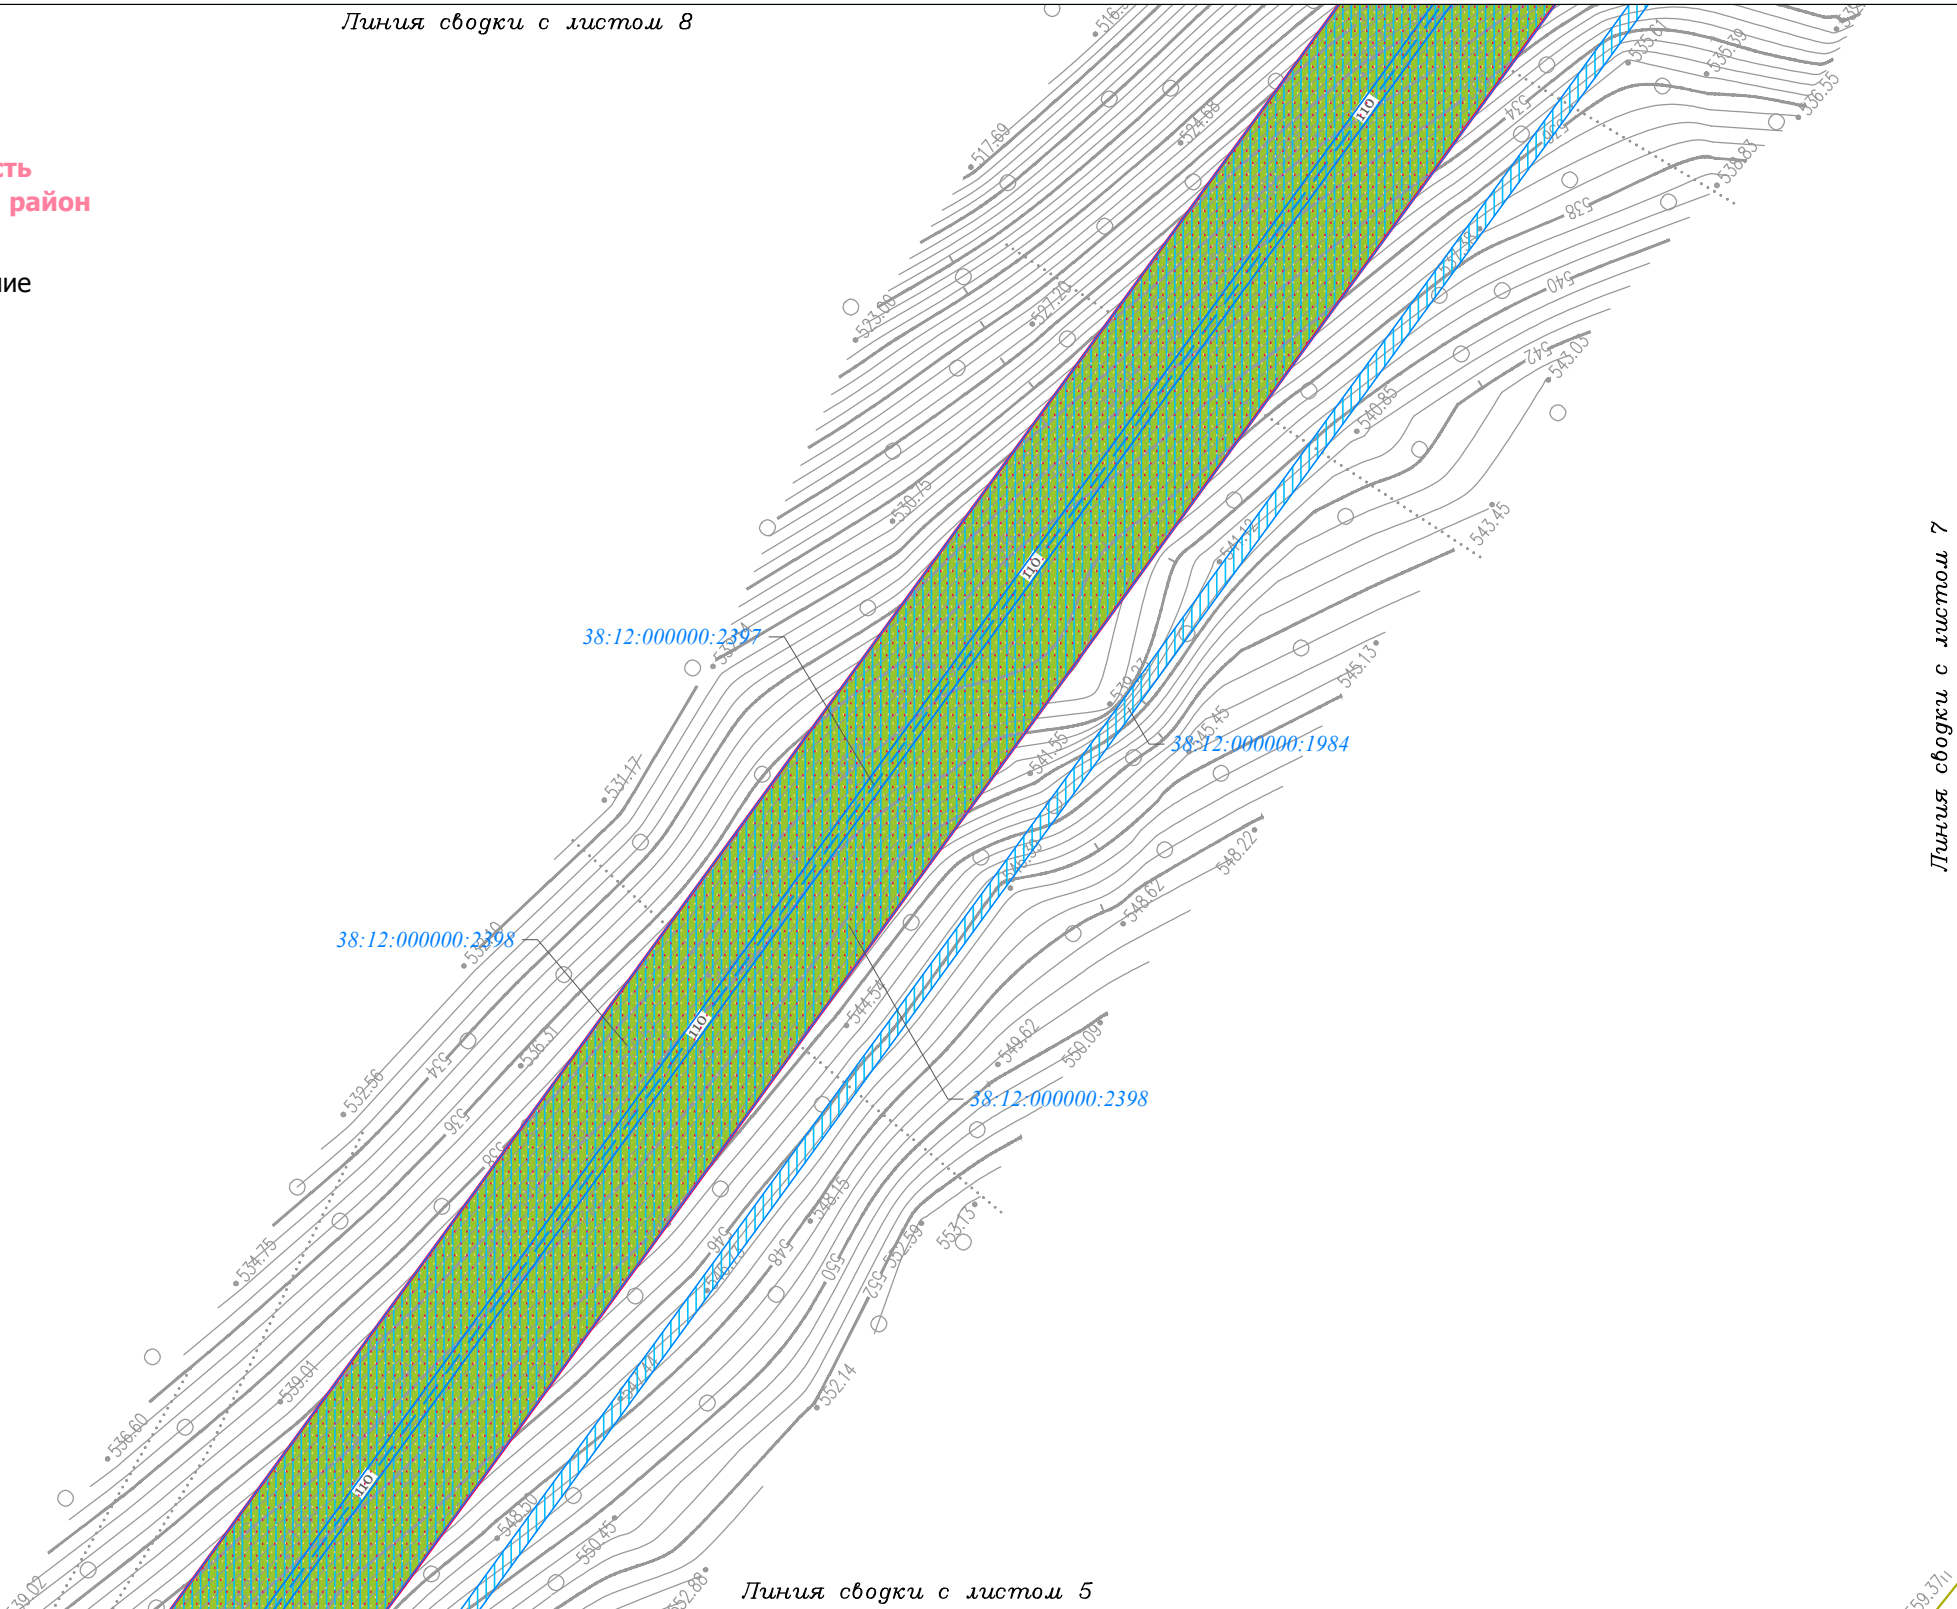

Линия сводки с листом 7

Линия сводки с листом 4

Линия сводки с листом 5

Условные обозначения:

- граница городского поселения
- граница населенного пункта
- дорога обычного типа местного значения (IV, V категория)
- граница территории, в отношении которой осуществляется подготовка проекта планировки территории по объекту «ЛЭП 110 кВ ПС Коршуниха - ПС Лена»
- граница зоны планируемого размещения линейного объекта «ЛЭП 110 кВ ПС Коршуниха - ПС Лена»
- Ранее установленные границы зон планируемого размещения объектов капитального строительства:
- объект I
- Категории земель:
- земли лесного фонда
- земли запаса

- земли промышленности, энергетики, транспорта, связи, радиовещания, телевидения, информатики, земли для обеспечения космической деятельности, земли обороны, безопасности и земли иного специального назначения
- земли населенных пунктов
- Земельные участки, учтённые в Едином государственном реестре недвижимости:
- граница существующего земельного участка, его кадастровый номер
- характерная точка границы существующего земельного участка, её номер
- 38:12:010113:20
- граница и номер кадастрового квартала
- Проектируемые объекты капитального строительства:
- 110 — линия электропередачи 110 кВ

- Существующие объекты капитального строительства:
- 6 — линия электропередачи 6 кВ
- 35 — линия электропередачи 35 кВ
- 110 — линия электропередачи 110 кВ
- 220 — линия электропередачи 220 кВ
- кабель 1
- кабель 2
- Т — теплопровод
- К — канализация
- водопровод
- золотопровод
- Демонтируемые объекты капитального строительства:
- 110 — линия электропередачи 110 кВ
- Формы собственности земельных участков, учтённых в Едином государственном реестре недвижимости:
- собственность ОАО «ИЭСК»
- аренда ПАО «Иркутскэнерго»
- собственность «Российская Федерация»
- аренда ООО «Транснефть-Восток»
- аренда ОАО «ИЭСК»
- аренда ПАО «Коршуневский горно-обогатительный комбинат»

Иркутская область

Документация по планировке территории
(проект планировки территории и межевания территории)
для размещения объекта «ЛЭП 110 кВ ПС Коршуниха - ПС Лена»

Изм.	Кол.уч.	Лист	№ док.	Подп.	Дата
Разработал	Богомол И.С.			И.С.	07.18
	Сухарев Д.В.			Сухарев	07.18
Проверил	Редрова М.В.			Редрова	07.18
Н. контроль	Роголёва Е.Н.			Роголёва	07.18



Заказчик:

Открытое акционерное общество
«Иркутская электросетевая компания»

Стадия

П

Лист

6

Листов

20

Схема использования территории в период подготовки
проекта планировки территории



ООО "СЕРВИСТА"
Иркутск, ул. Байкальская,
дом 105А, оф. 505


Документация по планировке территории (проект планировки территории) для размещения объекта «ЛЭП 110 кВ ПС Коршуниха - ПС Лена»
Схема использования территории в период подготовки проекта планировки территории

Линия сводки с листом 8

Линия сводки с листом 9

Иркутская область
Нижнеилимский район
Железногорское
городское поселение
38:12:010114

Линия сводки с листом 6

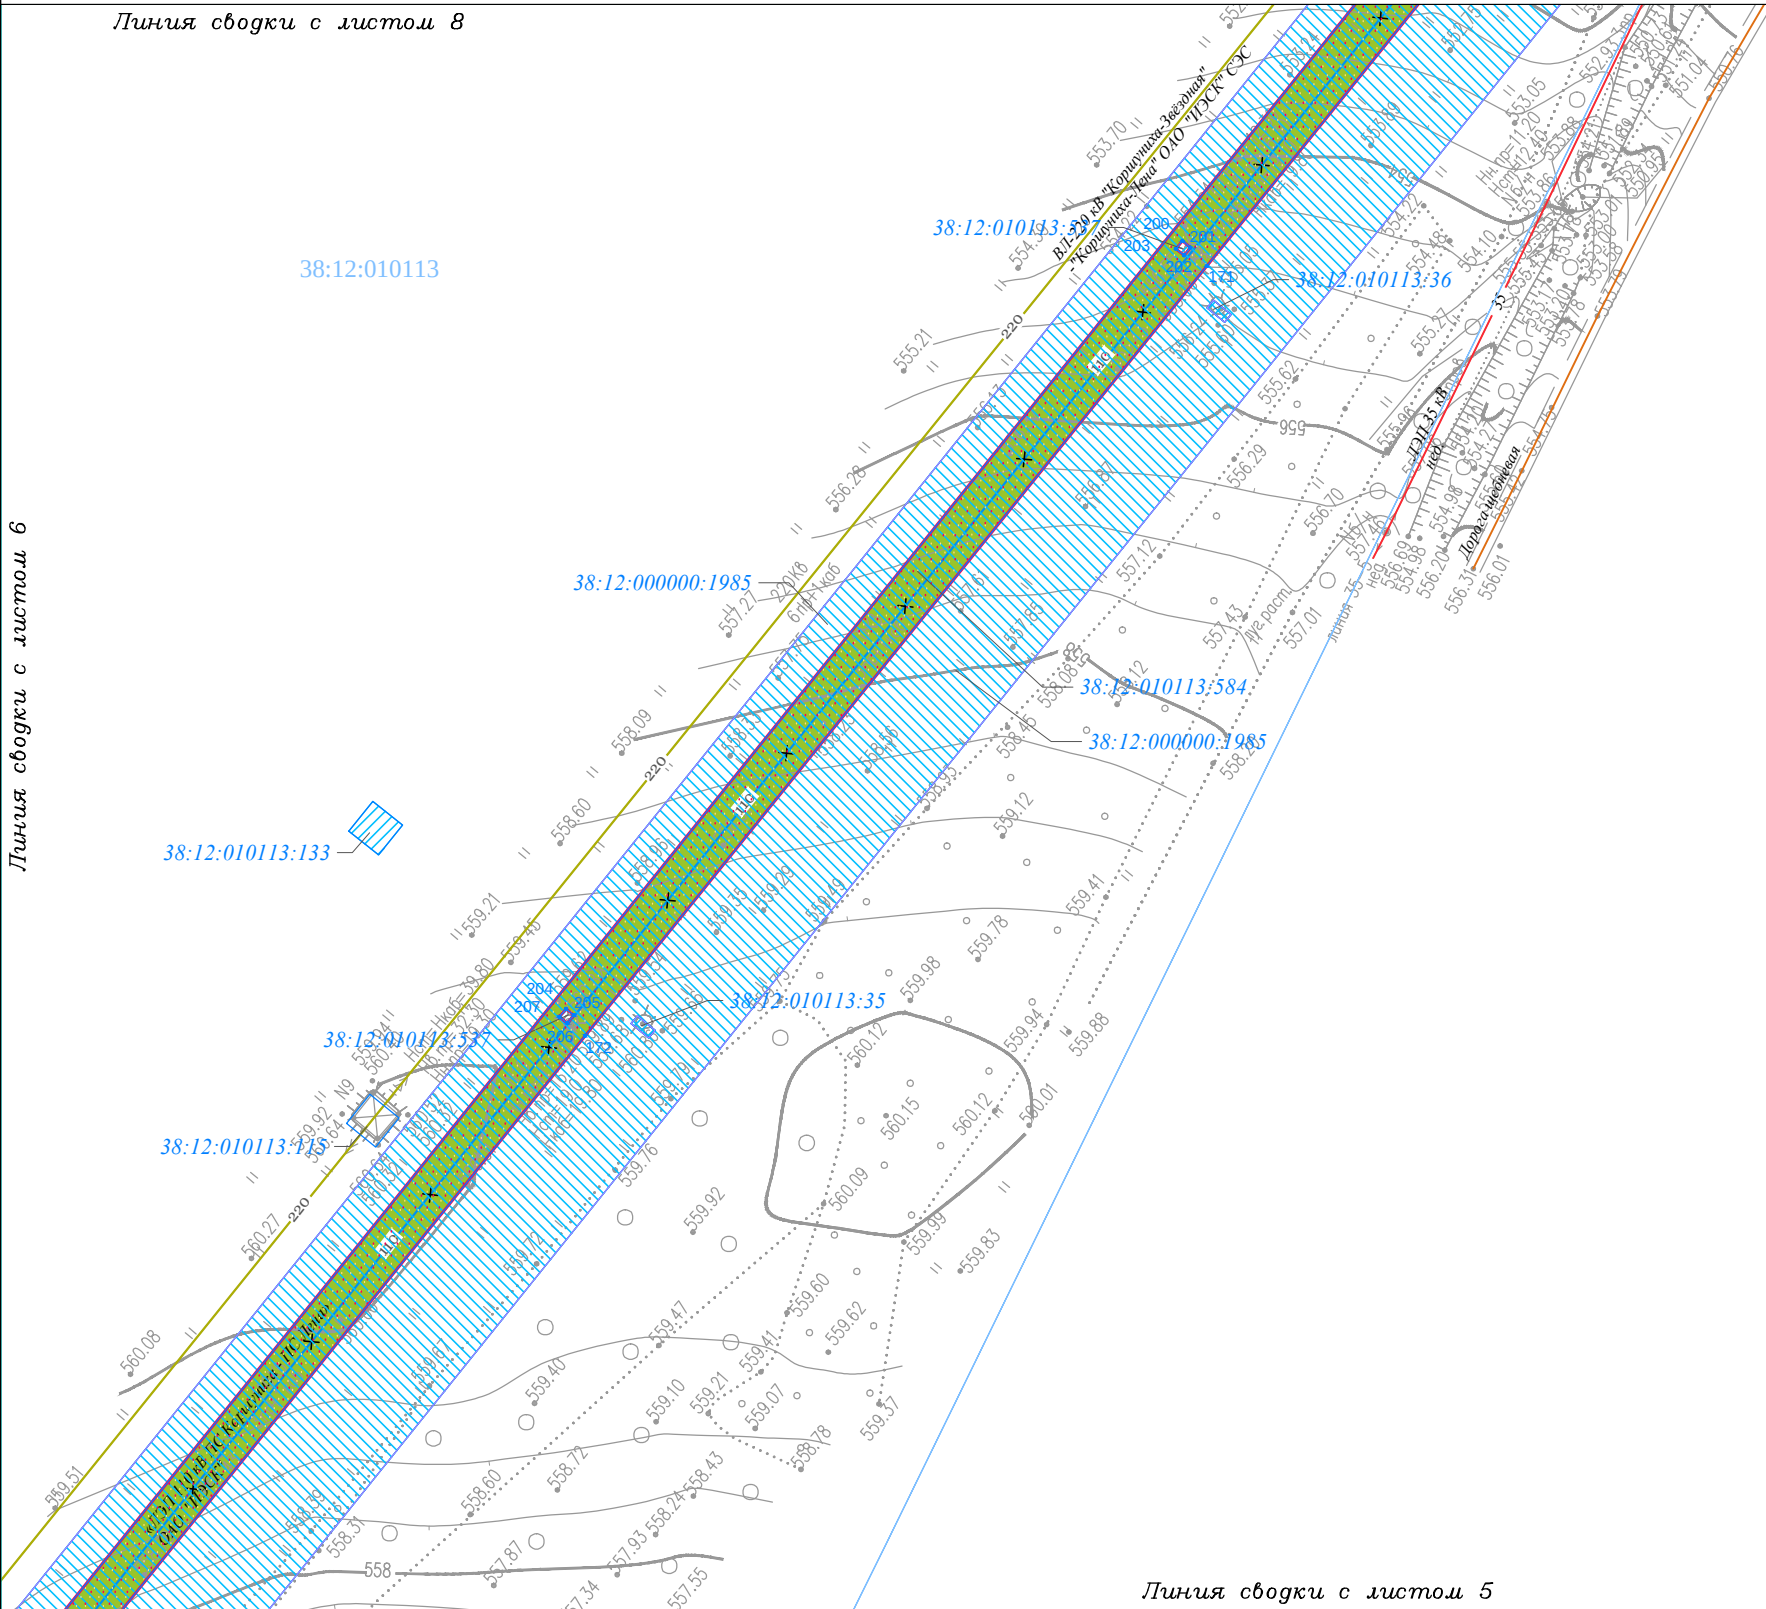

Линия сводки с листом 5

Условные обозначения:

— граница городского поселения

— граница населенного пункта

— дорога обычного типа местного значения (IV, V категория)

— граница территории, в отношении которой осуществляется подготовка проекта планировки территории по объекту «ЛЭП 110 кВ ПС Коршуниха - ПС Лена»

— граница зоны планируемого размещения линейного объекта «ЛЭП 110 кВ ПС Коршуниха - ПС Лена»

Ранее установленные границы зон планируемого размещения объектов капитального строительства:

— объект I

Категории земель:

— земли лесного фонда

— земли запаса

— земли промышленности, энергетики, транспорта, связи, радиовещания, телевидения, информатики, земли для обеспечения космической деятельности, земли обороны, безопасности и земли иного специального назначения

— земли населенных пунктов

Земельные участки, учтённые в Едином государственном реестре недвижимости:

38:12:010113:20 — граница существующего земельного участка, его кадастровый номер

427 — существующего земельного участка, её номер

38:12:010113 — граница и номер кадастрового квартала

Проектируемые объекты капитального строительства:

— 110 — линия электропередачи 110 кВ

Существующие объекты капитального строительства:

— 6 — линия электропередачи 6 кВ

— 35 — линия электропередачи 35 кВ

— 110 — линия электропередачи 110 кВ

— 220 — линия электропередачи 220 кВ

— кабель 1

— кабель 2

— Т — теплопровод

— К — канализация

— водопровод

— золотопровод

Демонтируемые объекты капитального строительства:

— 110 — линия электропередачи 110 кВ

Формы собственности земельных участков, учтённых в Едином государственном реестре недвижимости:

— собственность ОАО "ИЭСК"

— аренда ПАО "Иркутскэнерго"

— собственность "Российская Федерация"

— аренда ООО "Транснефть-Восток"

— аренда ОАО "ИЭСК"

— аренда ПАО "Коршуневский горно-обогатительный комбинат"


Изм.	Кол.уч.	Лист	№ док.	Подп.	Дата
Разработал	Богомол И.С.			И.С.	07.18
	Сукарев Д.В.			Сукарев	07.18
Проверил	Редрова М.В.			Редрова	07.18
Н. контроль	Роголёва Е.Н.			Роголёва	07.18

Иркутская область			
Документация по планировке территории (проект планировки территории и межевания территории) для размещения объекта «ЛЭП 110 кВ ПС Коршуниха - ПС Лена»			
Заказчик:	Стадия	Лист	Листов
Открытое акционерное общество «Иркутская электросетевая компания»	П	7	20

Схема использования территории в период подготовки проекта планировки территории

ООО "СЕРВИСТА"
Иркутск, ул. Байкальская, дом 105А, оф. 505

Документация по планировке территории (проект планировки территории) для размещения объекта
«ЛЭП 110 кВ ПС Коршуниха - ПС Лена»
Схема использования территории в период подготовки проекта планировки территории

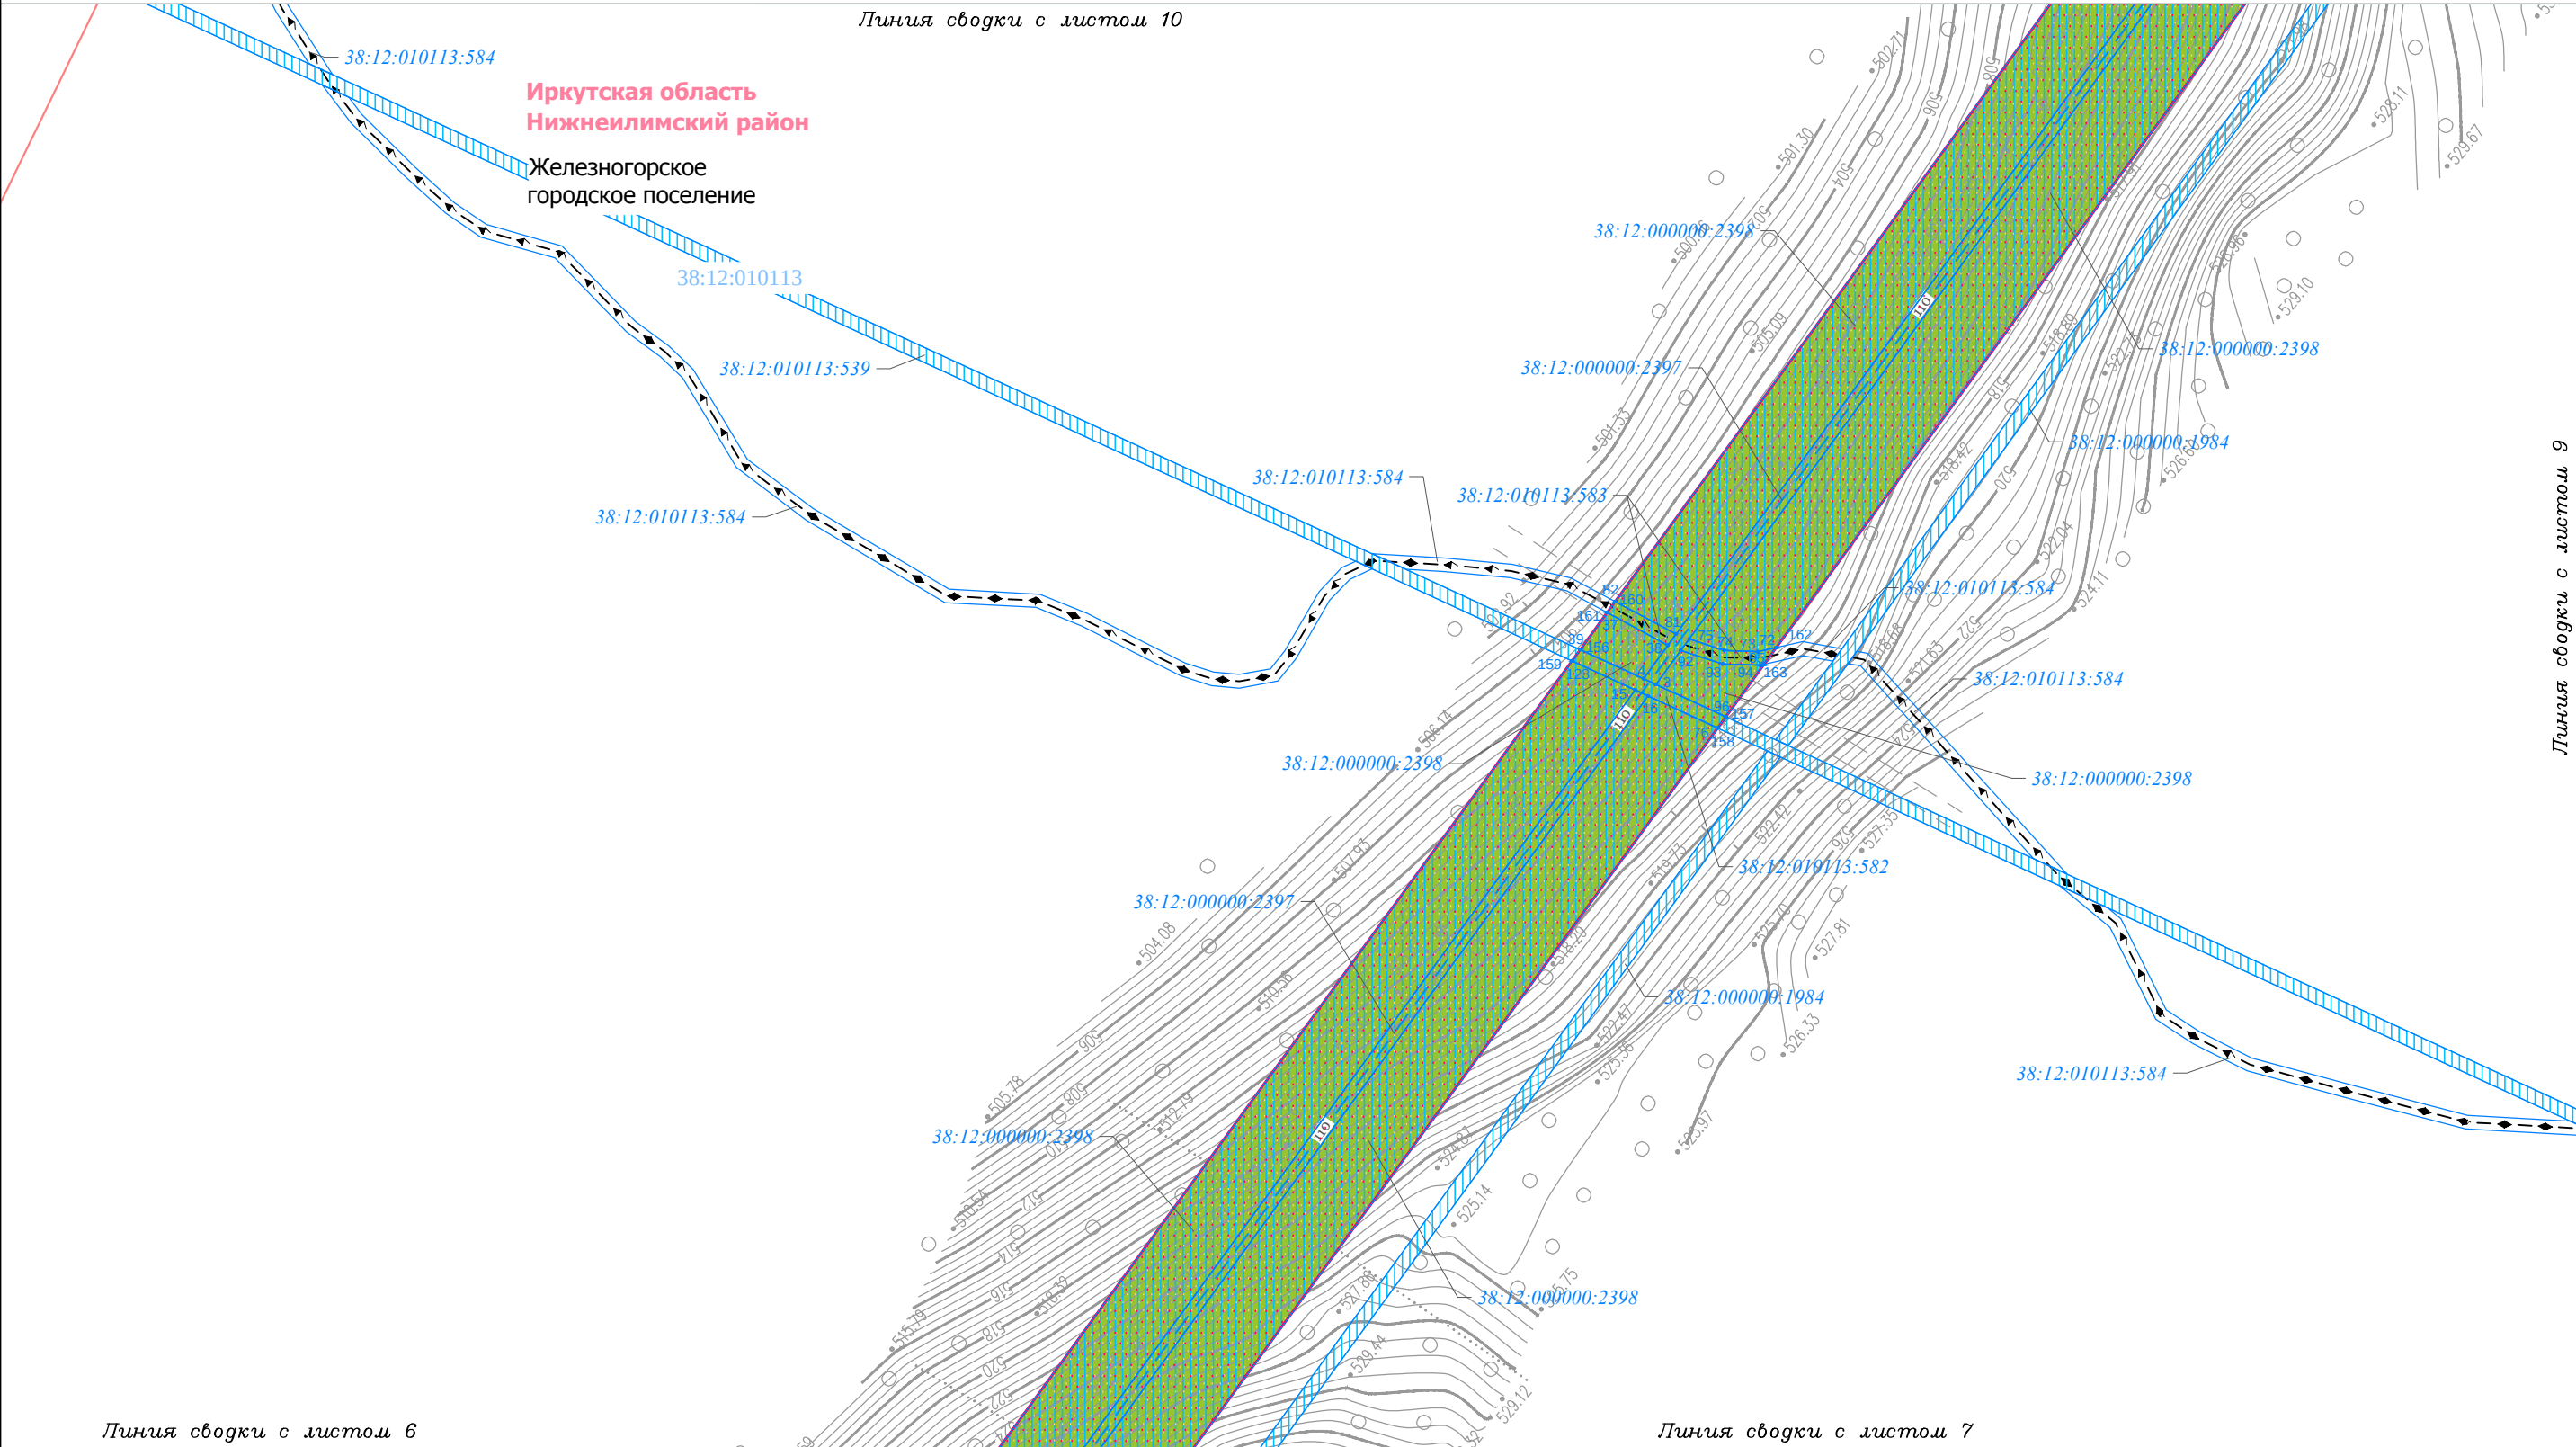

Условные обозначения:

— граница городского поселения

— граница населенного пункта (IV, V категория)

— граница территории, в отношении которой осуществляется подготовка проекта планировки территории по объекту «ЛЭП 110 кВ ПС Коршуниха - ПС Лена»

— граница зоны планируемого размещения линейного объекта «ЛЭП 110 кВ ПС Коршуниха - ПС Лена»

Ранее установленные границы зон планируемого размещения объектов капитального строительства:

— объект I

Категории земель:

— земли лесного фонда

— земли запаса

— земли промышленности, энергетики, транспорта, связи, радиовещания, телевидения, информатики, земли для обеспечения космической деятельности, земли обороны, безопасности и земли иного специального назначения

— земли населенных пунктов

Земельные участки, учтённые в Едином государственном реестре недвижимости:

— граница существующего земельного участка, его кадастровый номер

— существующего земельного участка, её номер

— граница и номер кадастрового квартала

Проектируемые объекты капитального строительства:

— 110 — линия электропередачи 110 кВ

Существующие объекты капитального строительства:

— 6 — линия электропередачи 6 кВ

— 35 — линия электропередачи 35 кВ

— 110 — линия электропередачи 110 кВ

— 220 — линия электропередачи 220 кВ

— W — кабель I

— кабель 2

— T — теплопровод

— K — канализация

— водопровод

— золопровод

Демонтируемые объекты капитального строительства:

— X — 110 — линия электропередачи 110 кВ

Формы собственности земельных участков, учтённых в Едином государственном реестре недвижимости:

— собственность ОАО "ИЭСК"

— аренда ПАО "Иркутскэнерго"

— собственность "Российская Федерация"

— аренда ООО "Транснефть-Восток"

— аренда ОАО "ИЭСК"

— аренда ПАО "Коршуновский горно-обогатительный комбинат"

Иркутская область

Документация по планировке территории
(проект планировки территории и межевания территории)
для размещения объекта «ЛЭП 110 кВ ПС Коршуниха - ПС Лена»

Изм.	Кол.уч.	Лист	№ док.	Подп.	Дата
Разработал	Богомол И.С.			И.С.	07.18
	Сухарев Д.В.			Д.В.	07.18
Проверил	Редрова М.В.			М.В.	07.18
Н. контроль	Роголёва Е.Н.			Е.Н.	07.18

Заказчик:


Открытое акционерное общество
«Иркутская электросетевая компания»

Схема использования территории в период подготовки
проекта планировки территории

Стадия	Лист	Листов
П	8	20

ООО "СЕРВИСТА"
Иркутск, ул. Байкальская,
дом 105А, оф. 505

Линия сводки с листом 11

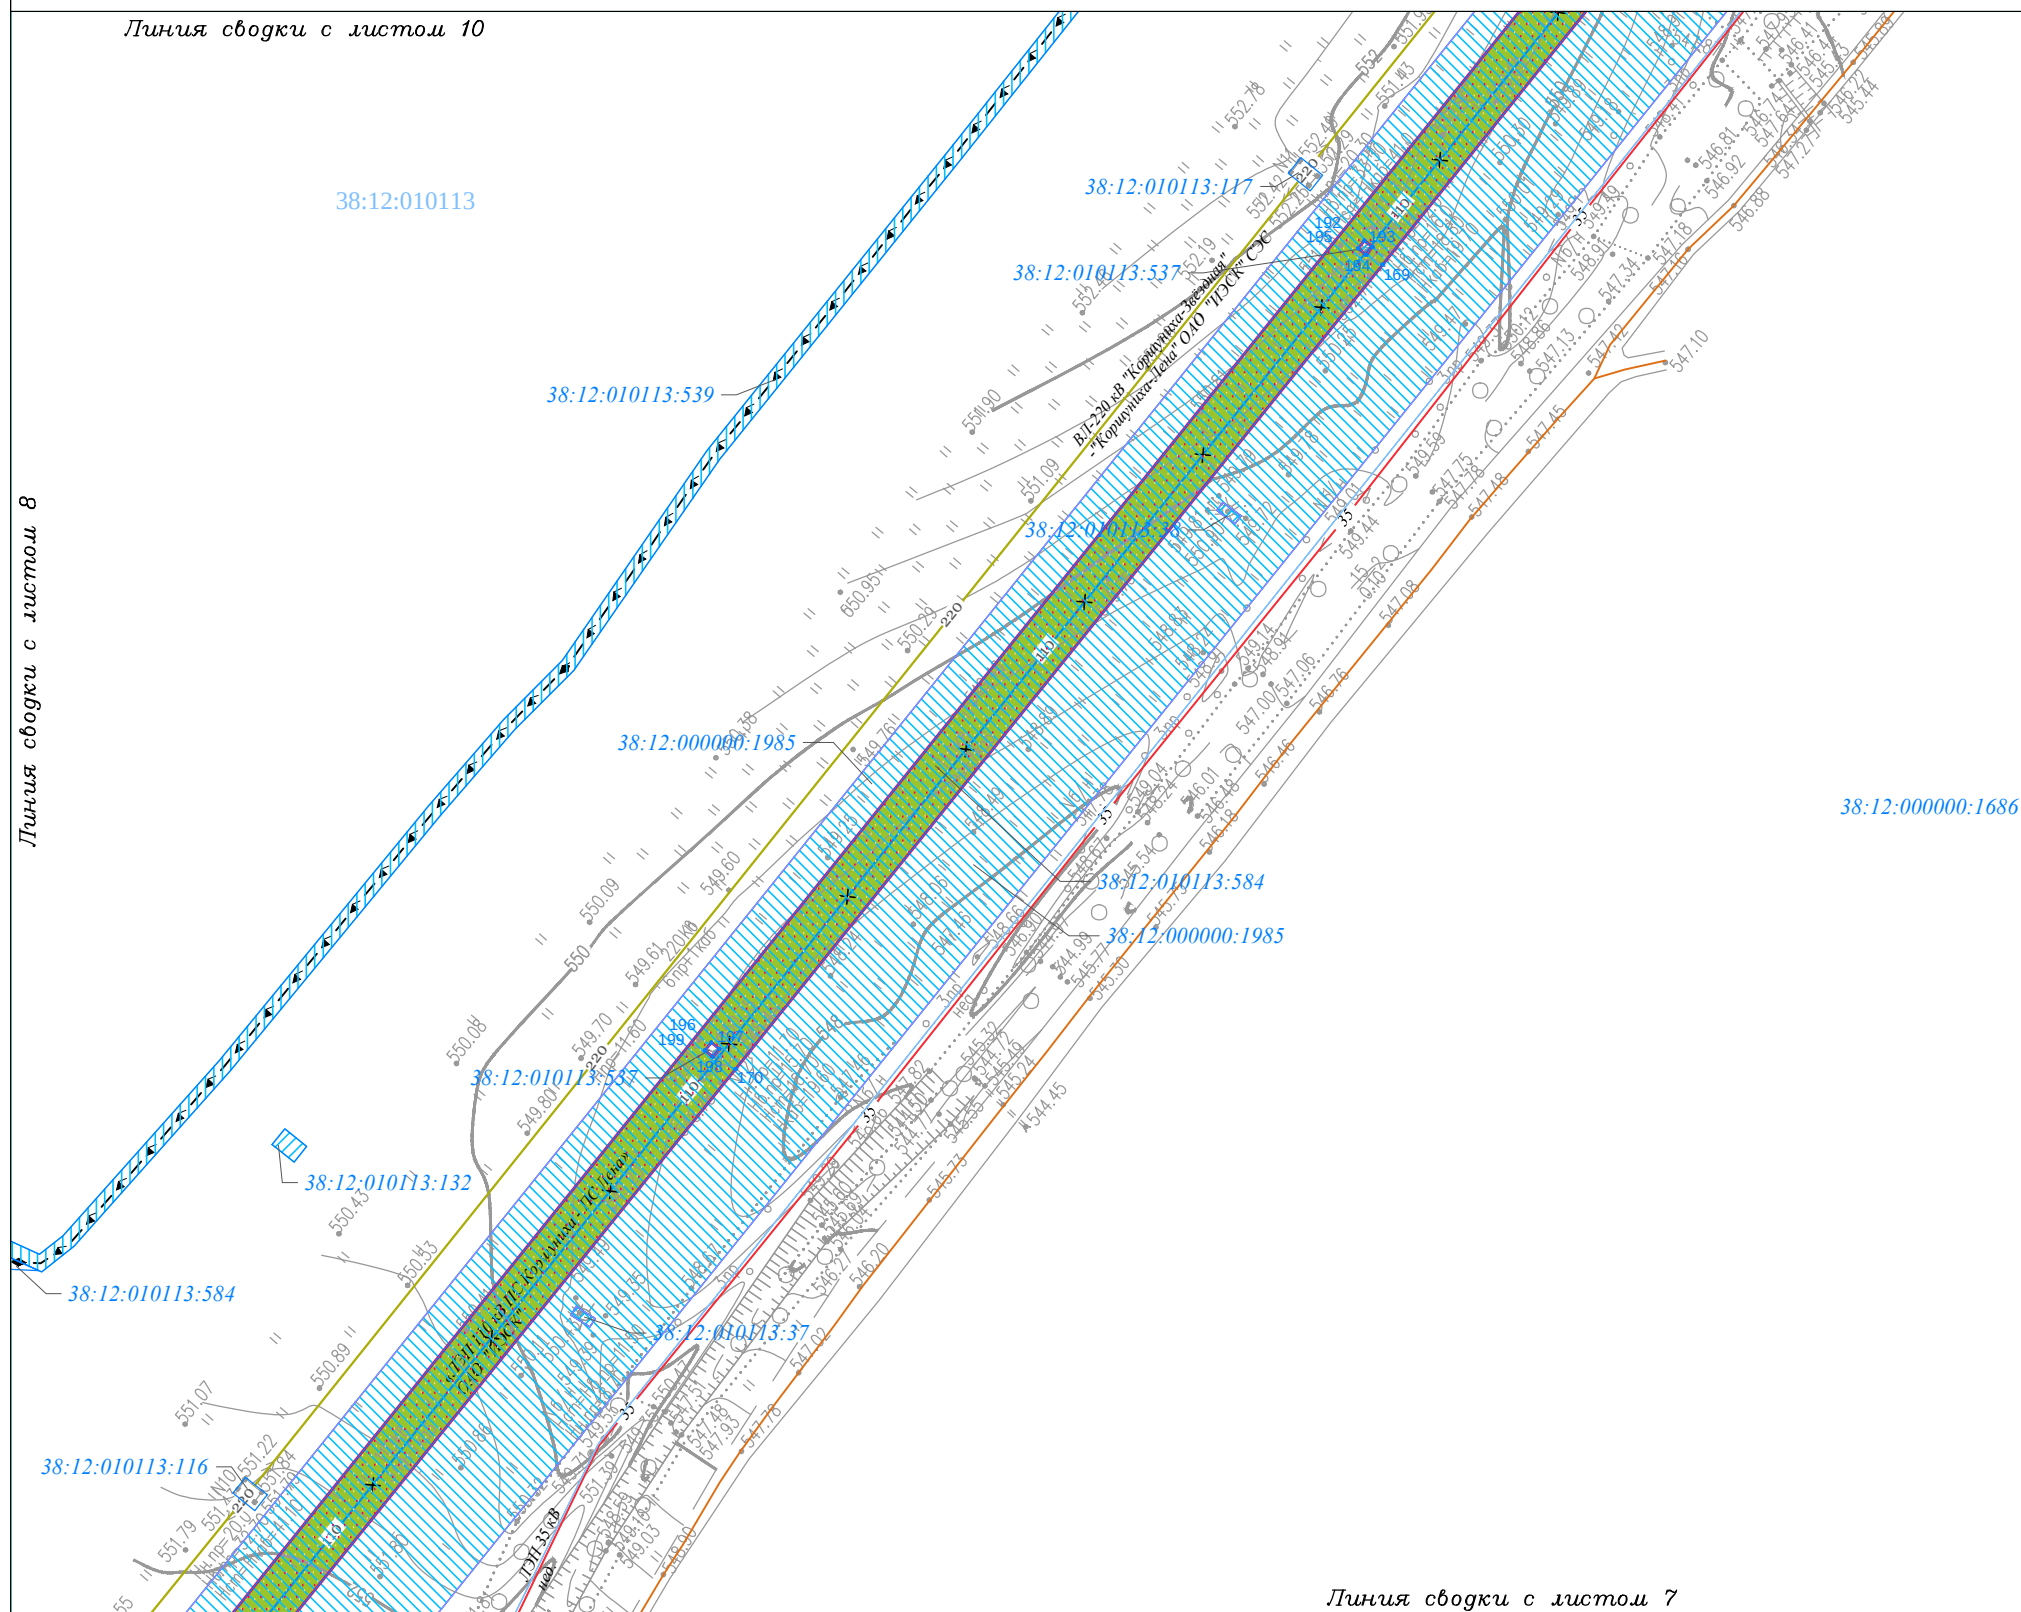

Железнодорожное
городское поселение

38:12:010114

Линия сводки с листом 7

 граница городского поселения
 граница населенного пункта
 дорога обычного типа местного значения (IV, V категория)
 граница территории, в отношении которой осуществляется подготовка проекта планировки территории по объекту «ЛЭП 110 кВ ПС Коршуниха - ПС Лена»
 граница зоны планируемого размещения линейного объекта «ЛЭП 110 кВ ПС Коршуниха - ПС Лена»

Ранее установленные границы зон планируемого размещения объектов капитального строительства:
 объект 1

Категории земель:
 земли лесного фонда
 земли запаса

земли промышленности, энергетики, транспорта, связи, радиовещания, телевидения, информатики, земли для обеспечения космической деятельности, земли обороны, безопасности и земли иного специального назначения

земли населенных пунктов

Земельные участки, учтённые в Едином государственном реестре недвижимости:

38:12:01013:20 граница существующего земельного участка, его кадастровый номер

4.27 характерная точка границы существующего земельного участка, её номер

38:12:010113 граница и номер кадастрового квартала

Проектируемые объекты капитального строительства:

— 110 — линия электропередачи 110 кВ

Существующие объекты капитального строительства:

— 6 —	линия электропередачи 6 кВ	← — — — — — →	кабель 2
— 35 —	линия электропередачи 35 кВ	— T —	теплопровод
— 110 —	линия электропередачи 110 кВ	— K —	канализация
— 220 —	линия электропередачи 220 кВ	— — — — —	водопровод
— W —	кабель 1	— — — — —	золопровод

Демонтируемые объекты капитального строительства:

— X — 110 — линия электропередачи 110 кВ


Формы собственности земельных участков, учтённых в Едином государственном реестре недвижимости:

	собственность ОАО "ИЭСК"
	аренда ПАО "Иркутскэнерго"
	собственность "Российская Федерация"
	аренда ООО "Транснефть-Восток"
	аренда ОАО "ИЭСК"
	аренда ПАО "Коршунувский горно-обогатительный комбинат"

						Иркутская область			
						Документация по планировке территории (проект планировки территории и межевания территории) для размещения объекта «ЛЭП 110 кВ ПС Коришуниха - ПС Лена»			
Изм.	Кол.уч.	Лист	№ док.	Подп.	Дата	 Заказчик: Открытое акционерное общество «Иркутская электросетевая компания» Схема использования территории в период подготовки проекта планировки территории	Стадия	Лист	Листов
Разработал	Богомол И.С.			<i>И.С.Б.</i>	07.18		П	9	20
	Сухарев Д.В.			<i>Д.В.С.</i>	07.18				
Проверил	Редорова М.В.			<i>М.В.Р.</i>	07.18				
Н. контроль	Роголёва Е.Н.			<i>Е.Н.Р.</i>	07.18				
						 ООО "СЕРВИСТА" Иркутск, ул. Байкальская дом 105А, оф. 505			

Линия сводки с листом 12

Иркутская область
Нижнеилимский район
Железногорское
городское поселение
38:12:010113

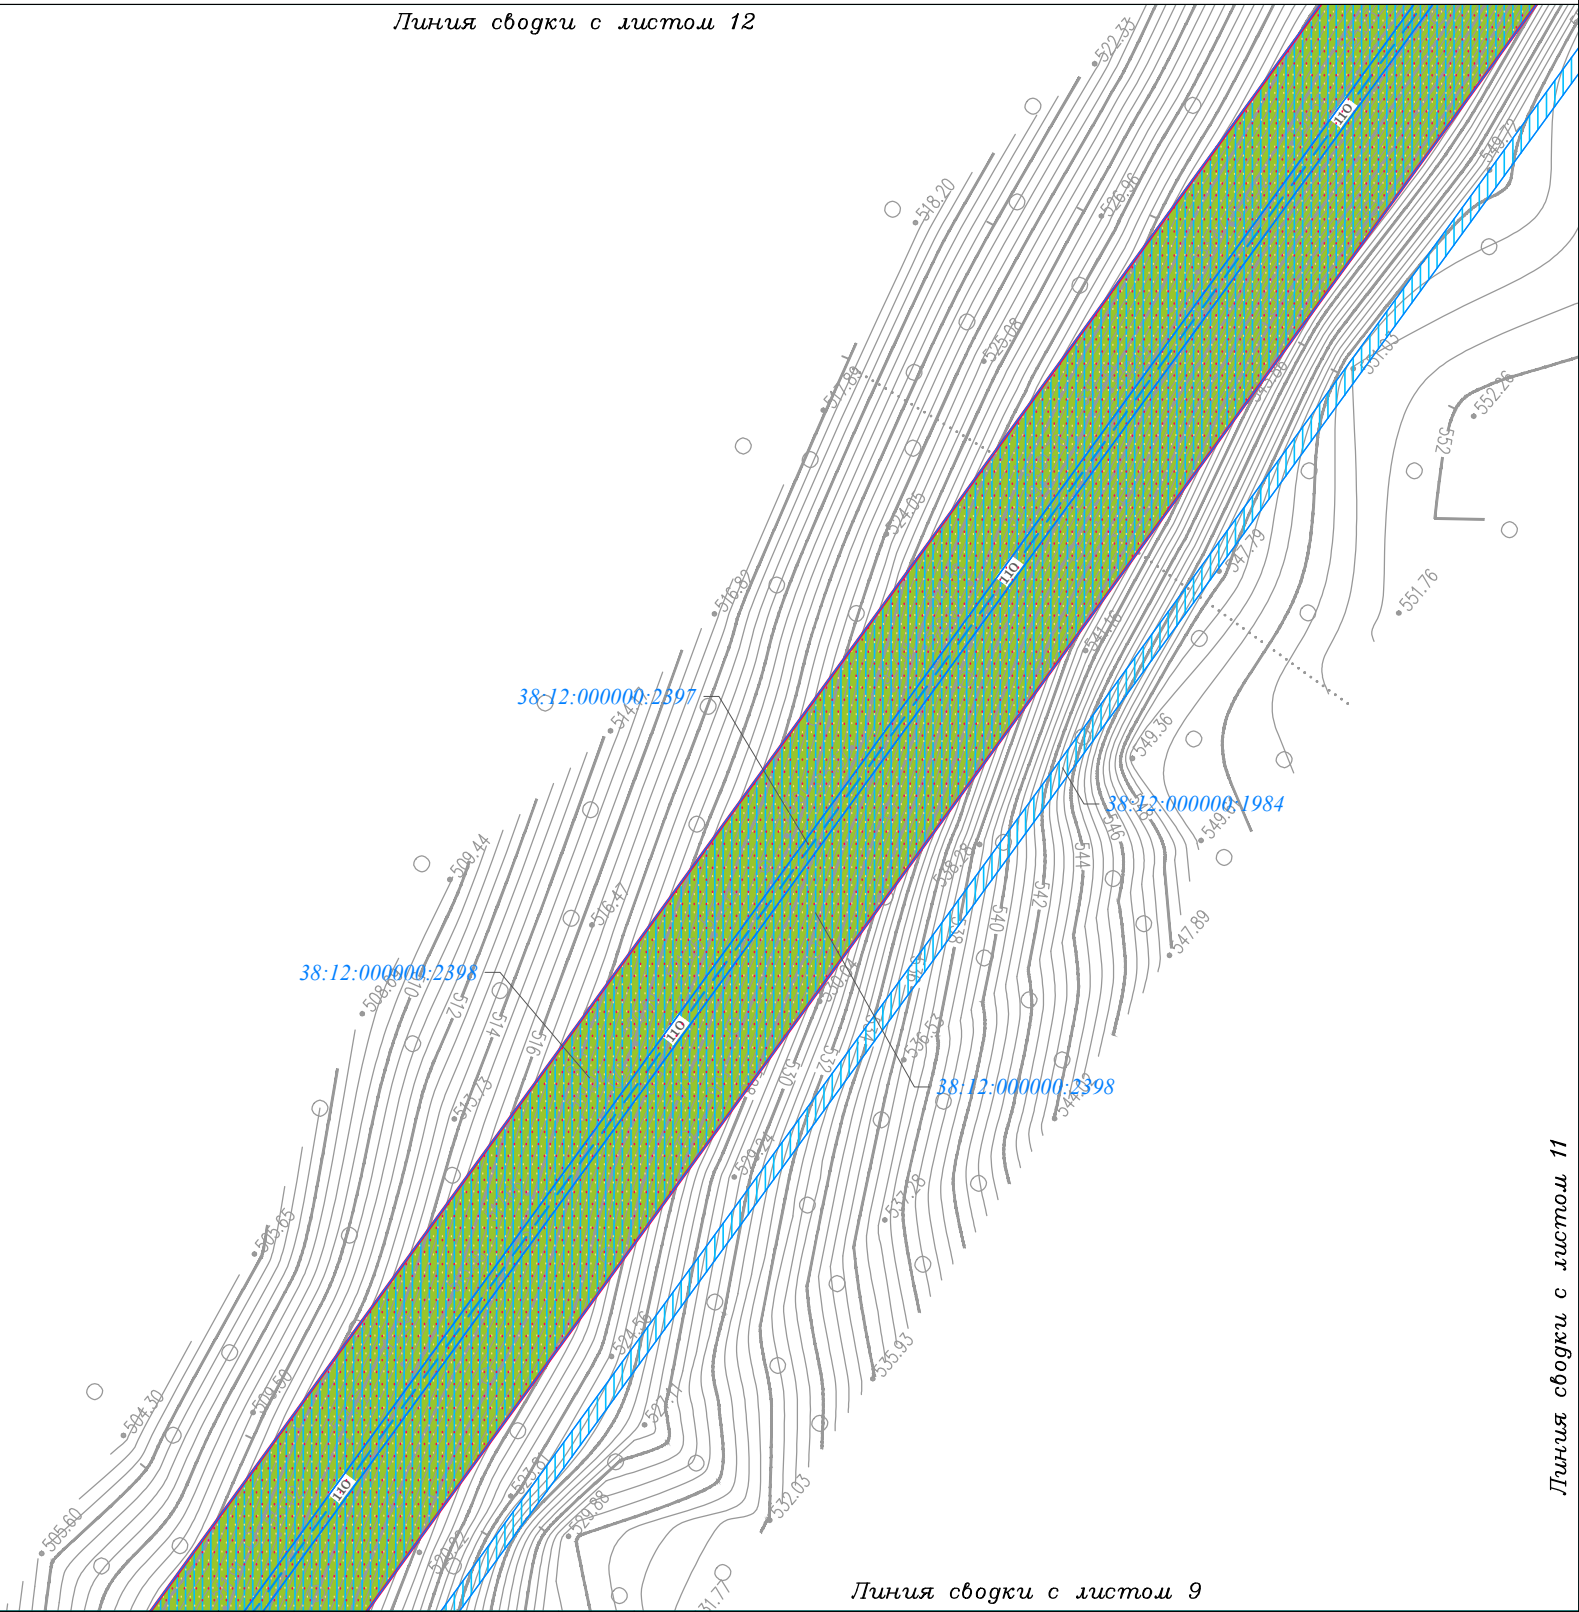

Линия сводки с листом 8

Линия сводки с листом 9

Линия сводки с листом 11

Условные обозначения:


- граница городского поселения
- граница населенного пункта (IV, V категория)
- дорога обычного типа местного значения
- граница территории, в отношении которой осуществляется подготовка проекта планировки территории по объекту «ЛЭП 110 кВ ПС Коршуниха - ПС Лена»
- граница зоны планируемого размещения линейного объекта «ЛЭП 110 кВ ПС Коршуниха - ПС Лена»
- Ранее установленные границы зон планируемого размещения объектов капитального строительства:
- объект I
- Категории земель:
- земли лесного фонда
- земли запаса

- земли промышленности, энергетики, транспорта, связи, радиовещания, телевидения, информатики, земли для обеспечения космической деятельности, земли обороны, безопасности и земли иного специального назначения
- земли населенных пунктов
- Земельные участки, учтённые в Едином государственном реестре недвижимости:
- 38:12:010113:20 граница существующего земельного участка, его кадастровый номер
- 427 существующего земельного участка, её номер
- 38:12:010113:20 граница и номер кадастрового квартала
- Проектируемые объекты капитального строительства:
- 110 линия электропередачи 110 кВ

- Существующие объекты капитального строительства:
- 6 линия электропередачи 6 кВ
- 35 линия электропередачи 35 кВ
- 110 линия электропередачи 110 кВ
- 220 линия электропередачи 220 кВ
- кабель 1
- кабель 2
- теплопровод
- канализация
- водопровод
- золотопровод
- Демонтируемые объекты капитального строительства:
- 110 линия электропередачи 110 кВ
- Формы собственности земельных участков, учтённых в Едином государственном реестре недвижимости:
- собственность ОАО "ИЭСК"
- аренда ПАО "Иркутскэнерго"
- собственность "Российская Федерация"
- аренда ООО "Транснефть-Восток"
- аренда ОАО "ИЭСК"
- аренда ПАО "Коршуновский горно-обогатительный комбинат"

						Иркутская область				
						Документация по планировке территории (проект планировки территории и межевания территории) для размещения объекта «ЛЭП 110 кВ ПС Коршуниха - ПС Лена»				
Изм.	Кол.уч.	Лист	№ док.	Подп.	Дата		Заказчик:			
Разработал	Богомол И.С.				07.18		Стадия	Лист	Листов	
	Сухарев Д.В.				07.18		П	10	20	
Проверил	Редрова М.В.				07.18					
Н. контроль	Роголёва Е.Н.				07.18					
						Схема использования территории в период подготовки проекта планировки территории			 ООО "СЕРВИСТА" Иркутск, ул. Байкальская, дом 105А, оф. 505	

Документация по планировке территории (проект планировки территории) для размещения объекта
«ЛЭП 110 кВ ПС Коршуниха - ПС Лена»
Схема использования территории в период подготовки проекта планировки территории

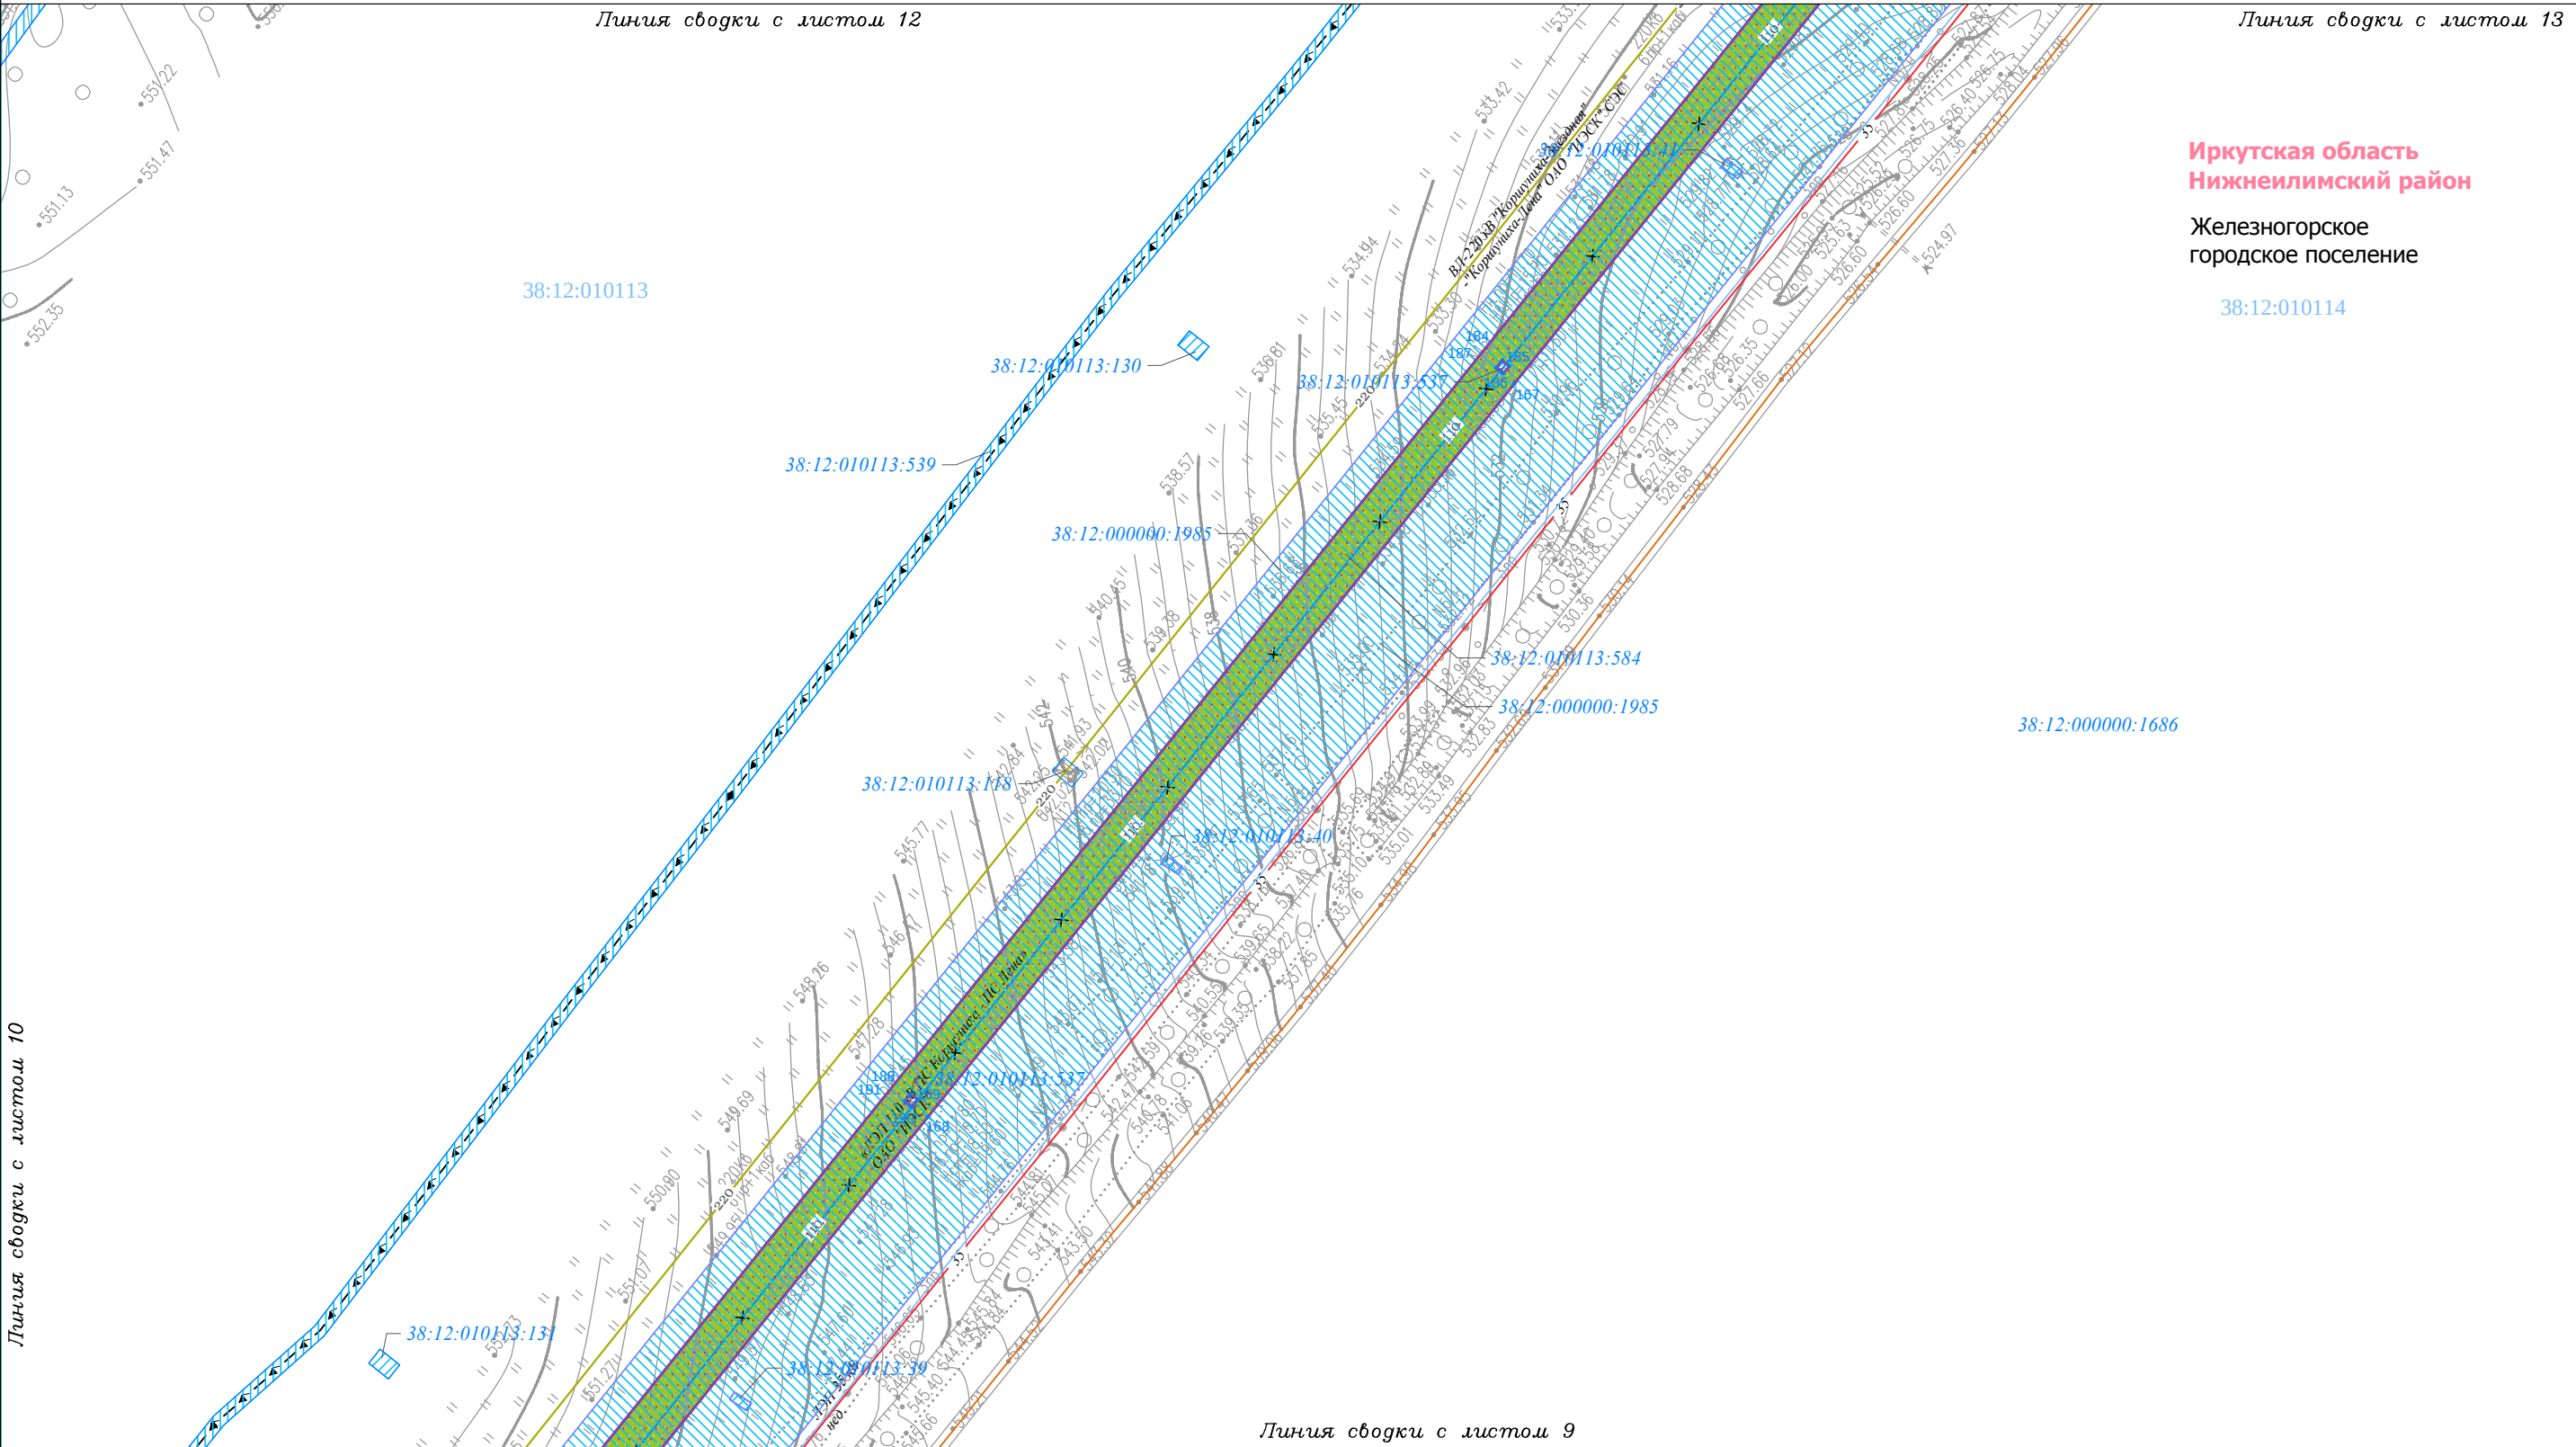

Линия сводки с листом 10

Линия сводки с листом 9

Условные обозначения:

— граница городского поселения

— граница населенного пункта (IV, V категория)

— граница территории, в отношении которой осуществляется подготовка проекта планировки территории по объекту «ЛЭП 110 кВ ПС Коршуниха - ПС Лена»

— граница зоны планируемого размещения линейного объекта «ЛЭП 110 кВ ПС Коршуниха - ПС Лена»

Ранее установленные границы зон планируемого размещения объектов капитального строительства:

— объект I

Категории земель:

— земли лесного фонда

— земли запаса

— земли промышленности, энергетики, транспорта, связи, радиовещания, телевидения, информатики, земли для обеспечения космической деятельности, земли обороны, безопасности и земли иного специального назначения

— земли населенных пунктов

Земельные участки, учтённые в Едином государственном реестре недвижимости:

— граница существующего земельного участка, его кадастровый номер

— характеристическая точка границы существующего земельного участка, её номер

— граница и номер кадастрового квартала

Проектируемые объекты капитального строительства:

— 110 — линия электропередачи 110 кВ

Существующие объекты капитального строительства:

— 6 — линия электропередачи 6 кВ

— 35 — линия электропередачи 35 кВ

— 110 — линия электропередачи 110 кВ

— 220 — линия электропередачи 220 кВ

— кабель 1

— кабель 2

— теплопровод

— канализация

— водопровод

— золопровод

Демонтируемые объекты капитального строительства:

— 110 — линия электропередачи 110 кВ

Формы собственности земельных участков, учтённых в Едином государственном реестре недвижимости:

— собственность ОАО «ИЭСК»

— аренда ПАО «Иркутскэнерго»

— собственность «Российская Федерация»

— аренда ООО «Транснефть-Восток»

— аренда ОАО «ИЭСК»

— аренда ПАО «Коршунинский горно-обогатительный комбинат»

Изм.	Кол.уч.	Лист	№ док.	Подп.	Дата
Разработал	Богомол И.С.				07.18
	Сукарев Д.В.				07.18
Проверил	Редрова М.В.				07.18
Н. контроль	Роголёва Е.Н.				07.18

Иркутская область		
Документация по планировке территории (проект планировки территории и межевания территории) для размещения объекта «ЛЭП 110 кВ ПС Коршуниха - ПС Лена»		
Заказчик: Открытое акционерное общество «Иркутская электросетевая компания»	Стадия П	Лист 11
Схема использования территории в период подготовки проекта планировки территории		Листов 20

ООО «СЕРВИСТА»
Иркутск, ул. Байкальская,
дом 105А, оф. 505

Документация по планировке территории (проект планировки территории) для размещения объекта «ЛЭП 110 кВ ПС Коршуниха - ПС Лена»

Схема использования территории в период подготовки проекта планировки территории

Линия сводки с листом 14

Иркутская область
Нижнеилимский район

Железногорское
городское поселение

38:12:010113



Линия сводки с листом 13

Линия сводки с листом 10

Линия сводки с листом 11


Условные обозначения:

- граница городского поселения
- граница населенного пункта
- дорога обычного типа местного значения (IV, V категория)
- граница территории, в отношении которой осуществляется подготовка проекта планировки территории по объекту «ЛЭП 110 кВ ПС Коршуниха - ПС Лена»
- граница зоны планируемого размещения линейного объекта «ЛЭП 110 кВ ПС Коршуниха - ПС Лена»
- Ранее установленные границы зон планируемого размещения объектов капитального строительства:
- объект I
- Категории земель:
- земли лесного фонда
- земли запаса

- земли промышленности, энергетики, транспорта, связи, радиовещания, телевидения, информатики, земли для обеспечения космической деятельности, земли обороны, безопасности и земли иного специального назначения
- земли населенных пунктов
- Земельные участки, учтённые в Едином государственном реестре недвижимости:
- граница существующего земельного участка, его кадастровый номер
- характерная точка границы существующего земельного участка, её номер
- граница и номер кадастрового квартала
- Проектируемые объекты капитального строительства:
- линия электропередачи 110 кВ

- Существующие объекты капитального строительства:
- линия электропередачи 6 кВ
- линия электропередачи 35 кВ
- линия электропередачи 110 кВ
- линия электропередачи 220 кВ
- кабель 1
- кабель 2
- теплопровод
- канализация
- водопровод
- золотопровод
- Демонтируемые объекты капитального строительства:
- линия электропередачи 110 кВ
- Формы собственности земельных участков, учтённых в Едином государственном реестре недвижимости:
- собственность ОАО "ИЭСК"
- аренда ПАО "Иркутскэнерго"
- собственность "Российская Федерация"
- аренда ООО "Транснефть-Восток"
- аренда ОАО "ИЭСК"
- аренда ПАО "Коршуновский горно-обогатительный комбинат"

						Иркутская область				
						Документация по планировке территории (проект планировки территории и межевания территории) для размещения объекта «ЛЭП 110 кВ ПС Коршуниха - ПС Лена»				
Изм.	Кол.уч.	Лист	№ док.	Подп.	Дата		<u>Заказчик:</u> Открытое акционерное общество «Иркутская электросетевая компания»	Стадия	Лист	Листов
Разработал	Богомол И.С.				07.18			П	12	20
	Сухарев Д.В.				07.18					
Проверил	Редрова М.В.				07.18					
Н. контроль	Роголёва Е.Н.				07.18					
						Схема использования территории в период подготовк проекта планировки территории		 ООО "СЕРВИСТА" Иркутск, ул. Байкальская, дом 105А, оф. 505		

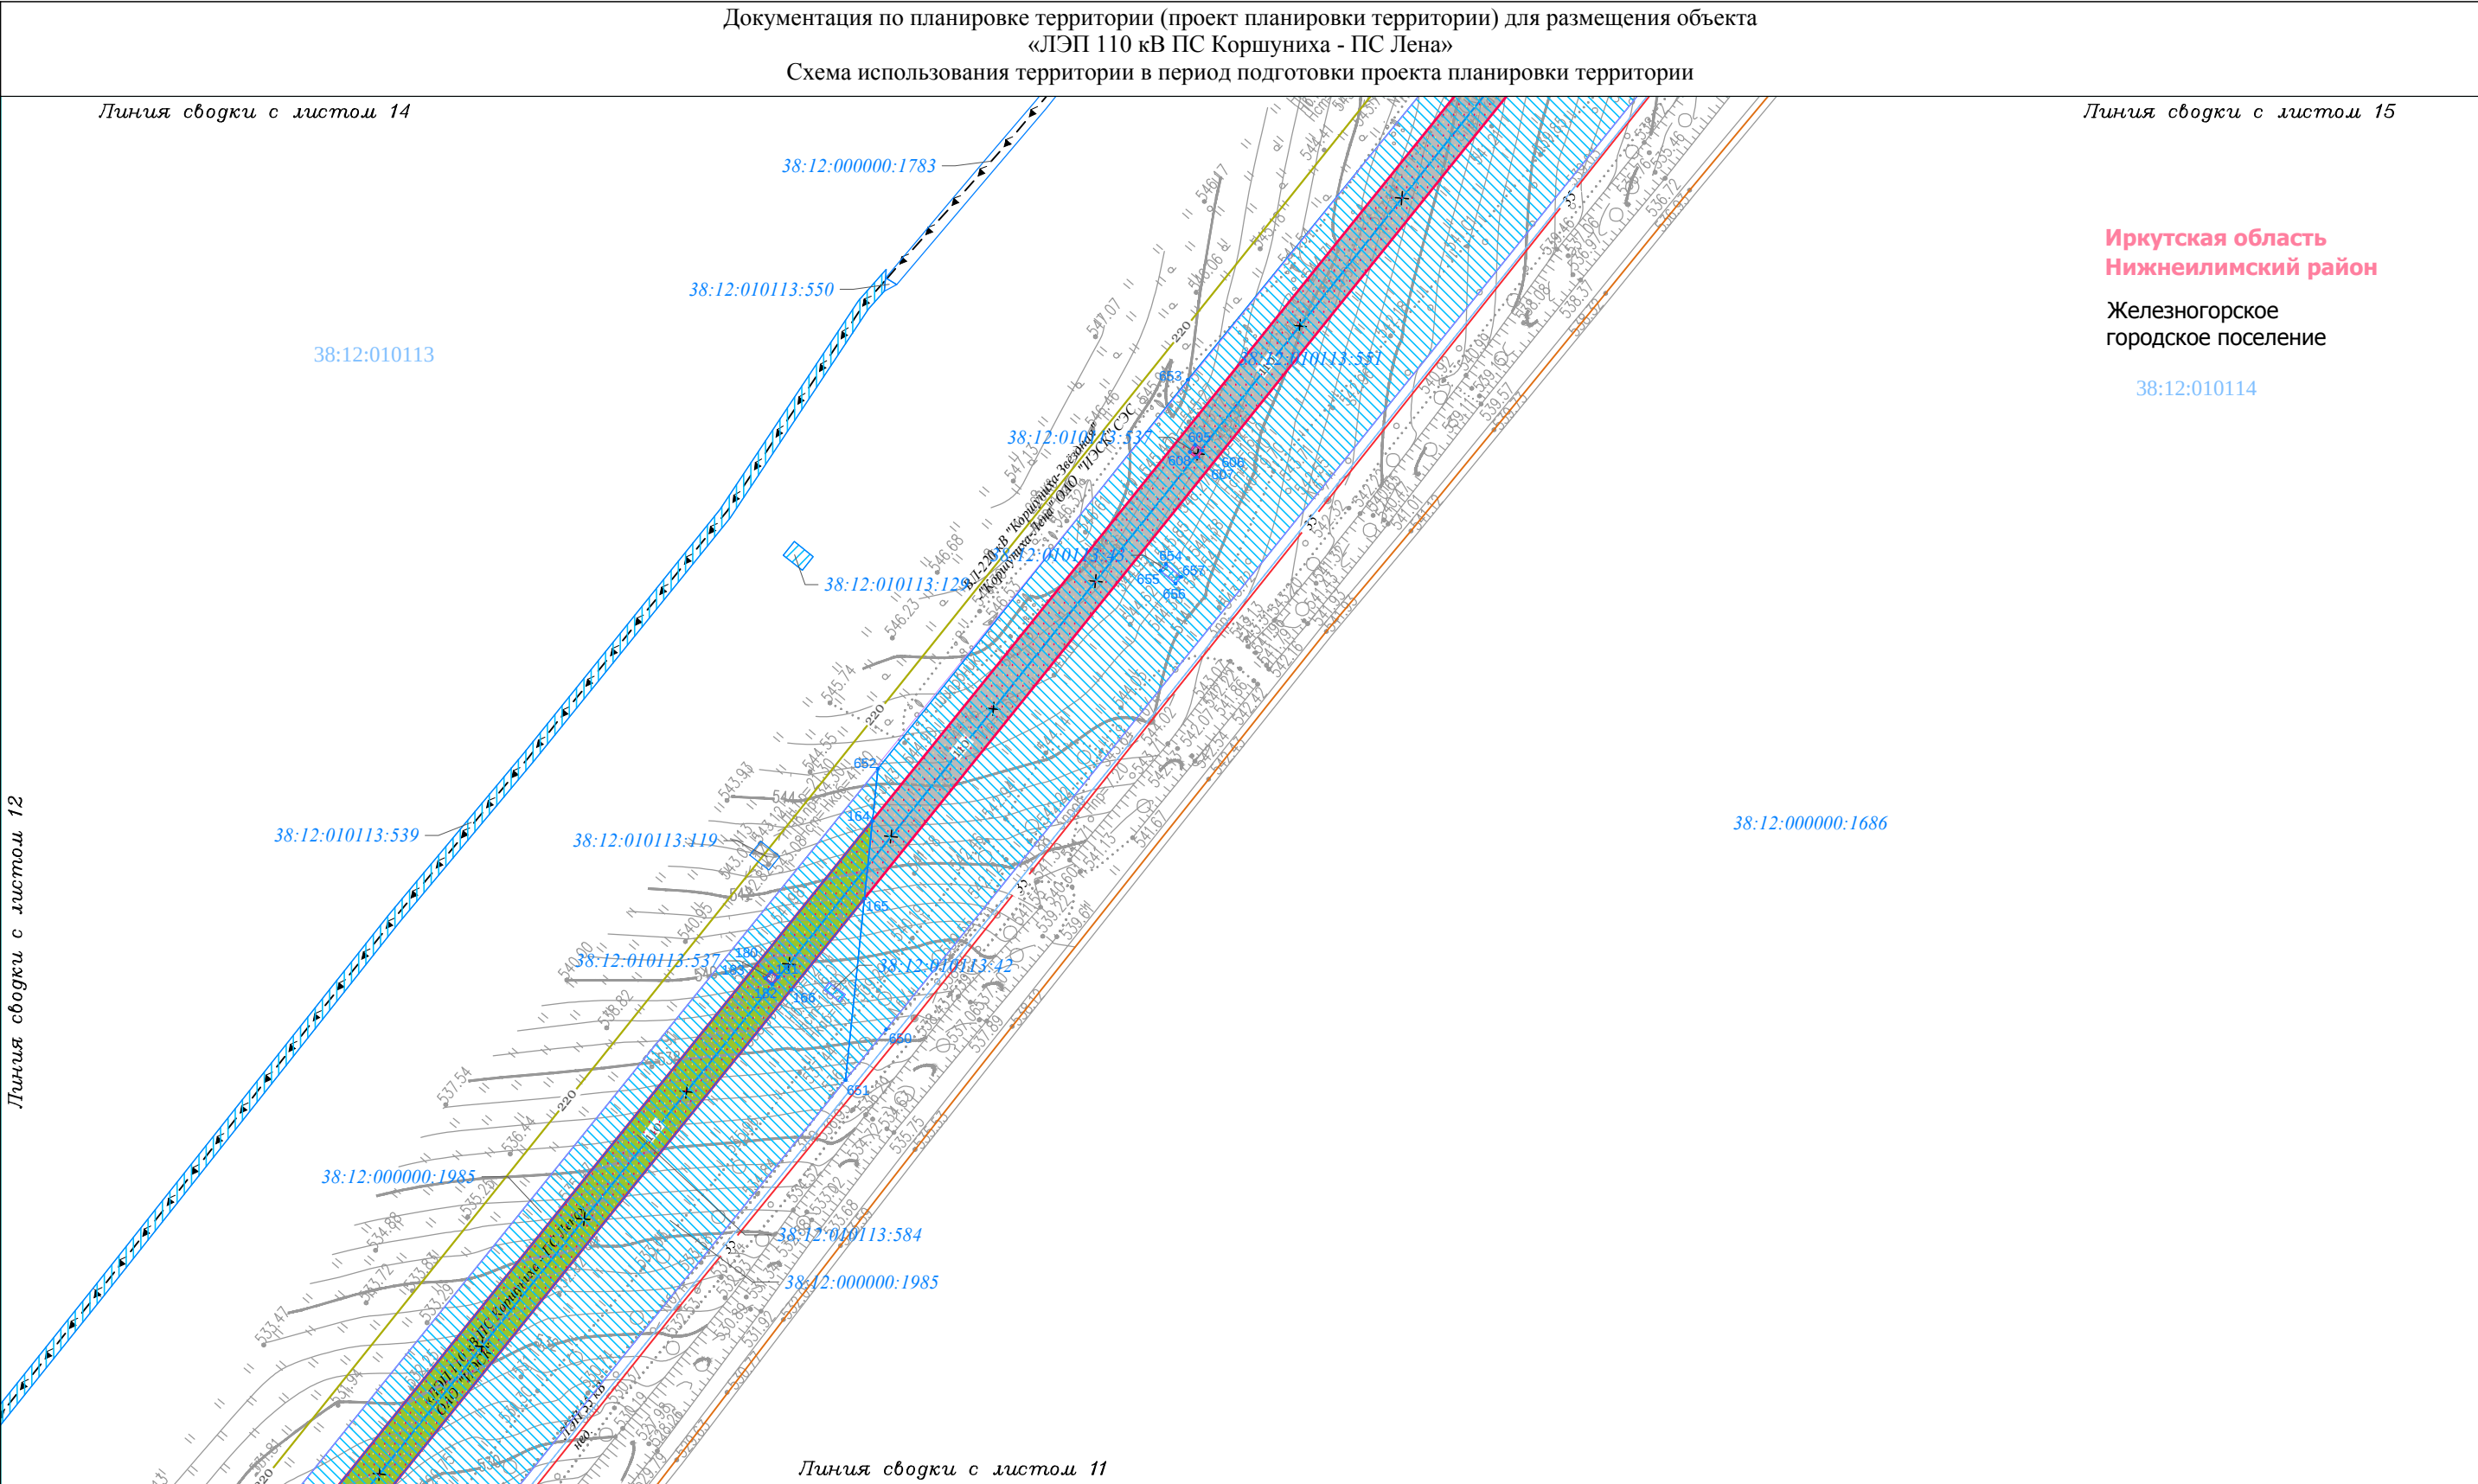


Условные обозначения: — граница городского поселения — граница населенного пункта — дорога обычного типа местного значения (IV, V категория) — граница территории, в отношении которой осуществляется подготовка проекта планировки территории по объекту «ЛЭП 110 кВ ПС Коршуниха - ПС Лена» — граница зоны планируемого размещения линейного объекта «ЛЭП 110 кВ ПС Коршуниха - ПС Лена» Ранее установленные границы зон планируемого размещения объектов капитального строительства: — объект I Категории земель: — земли лесного фонда — земли запаса — земли промышленности, энергетики, транспорта, связи, радиовещания, телевидения, информатики, земли для обеспечения космической деятельности, земли обороны, безопасности и земли иного специального назначения — земли населенных пунктов Земельные участки, учтённые в Едином государственном реестре недвижимости: 38:12:010113:20 — граница существующего земельного участка, его кадастровый номер 427 — существующего земельного участка, её номер 38:12:010113 — граница и номер кадастрового квартала Проектируемые объекты капитального строительства: — 110 — линия электропередачи 110 кВ Существующие объекты капитального строительства: 6 — линия электропередачи 6 кВ 35 — линия электропередачи 35 кВ 110 — линия электропередачи 110 кВ 220 — линия электропередачи 220 кВ — кабель 1 — кабель 2 — теплопровод — канализация — водопровод — золопровод Демонтируемые объекты капитального строительства: — 110 — линия электропередачи 110 кВ Формы собственности земельных участков, учтённых в Едином государственном реестре недвижимости: — собственность ОАО «ИЭСК» — аренда ПАО «Иркутскэнерго» — собственность «Российская Федерация» — аренда ООО «Транснефть-Восток» — аренда ОАО «ИЭСК» — аренда ПАО «Коршунинский горно-обогатительный комбинат»						Иркутская область					
						Документация по планировке территории (проект планировки территории и межевания территории) для размещения объекта «ЛЭП 110 кВ ПС Коршуниха - ПС Лена»					
Изм.	Кол.уч.	Лист	№ док.	Подп.	Дата		Заказчик: Открытое акционерное общество «Иркутская электросетевая компания»		Стадия	Лист	Листов
Разработал	Богомол И.С.			И.С. Богомол	07.18				П	13	20
Проверил	Редрова М.В.			М.В. Редрова	07.18						
Н. контроль	Роголёва Е.Н.			Е.Н. Роголёва	07.18						
						Схема использования территории в период подготовки проекта планировки территории		 ООО «СЕРВИСТА» Иркутск, ул. Байкальская, дом 105А, оф. 505			

Документация по планировке территории (проект планировки территории) для размещения объекта «ЛЭП 110 кВ ПС Коршуниха - ПС Лена»
Схема использования территории в период подготовки проекта планировки территории

Линия сводки с листом 16

Иркутская область
Нижнеилимский район
Железногорское
городское поселение
38:12:010113

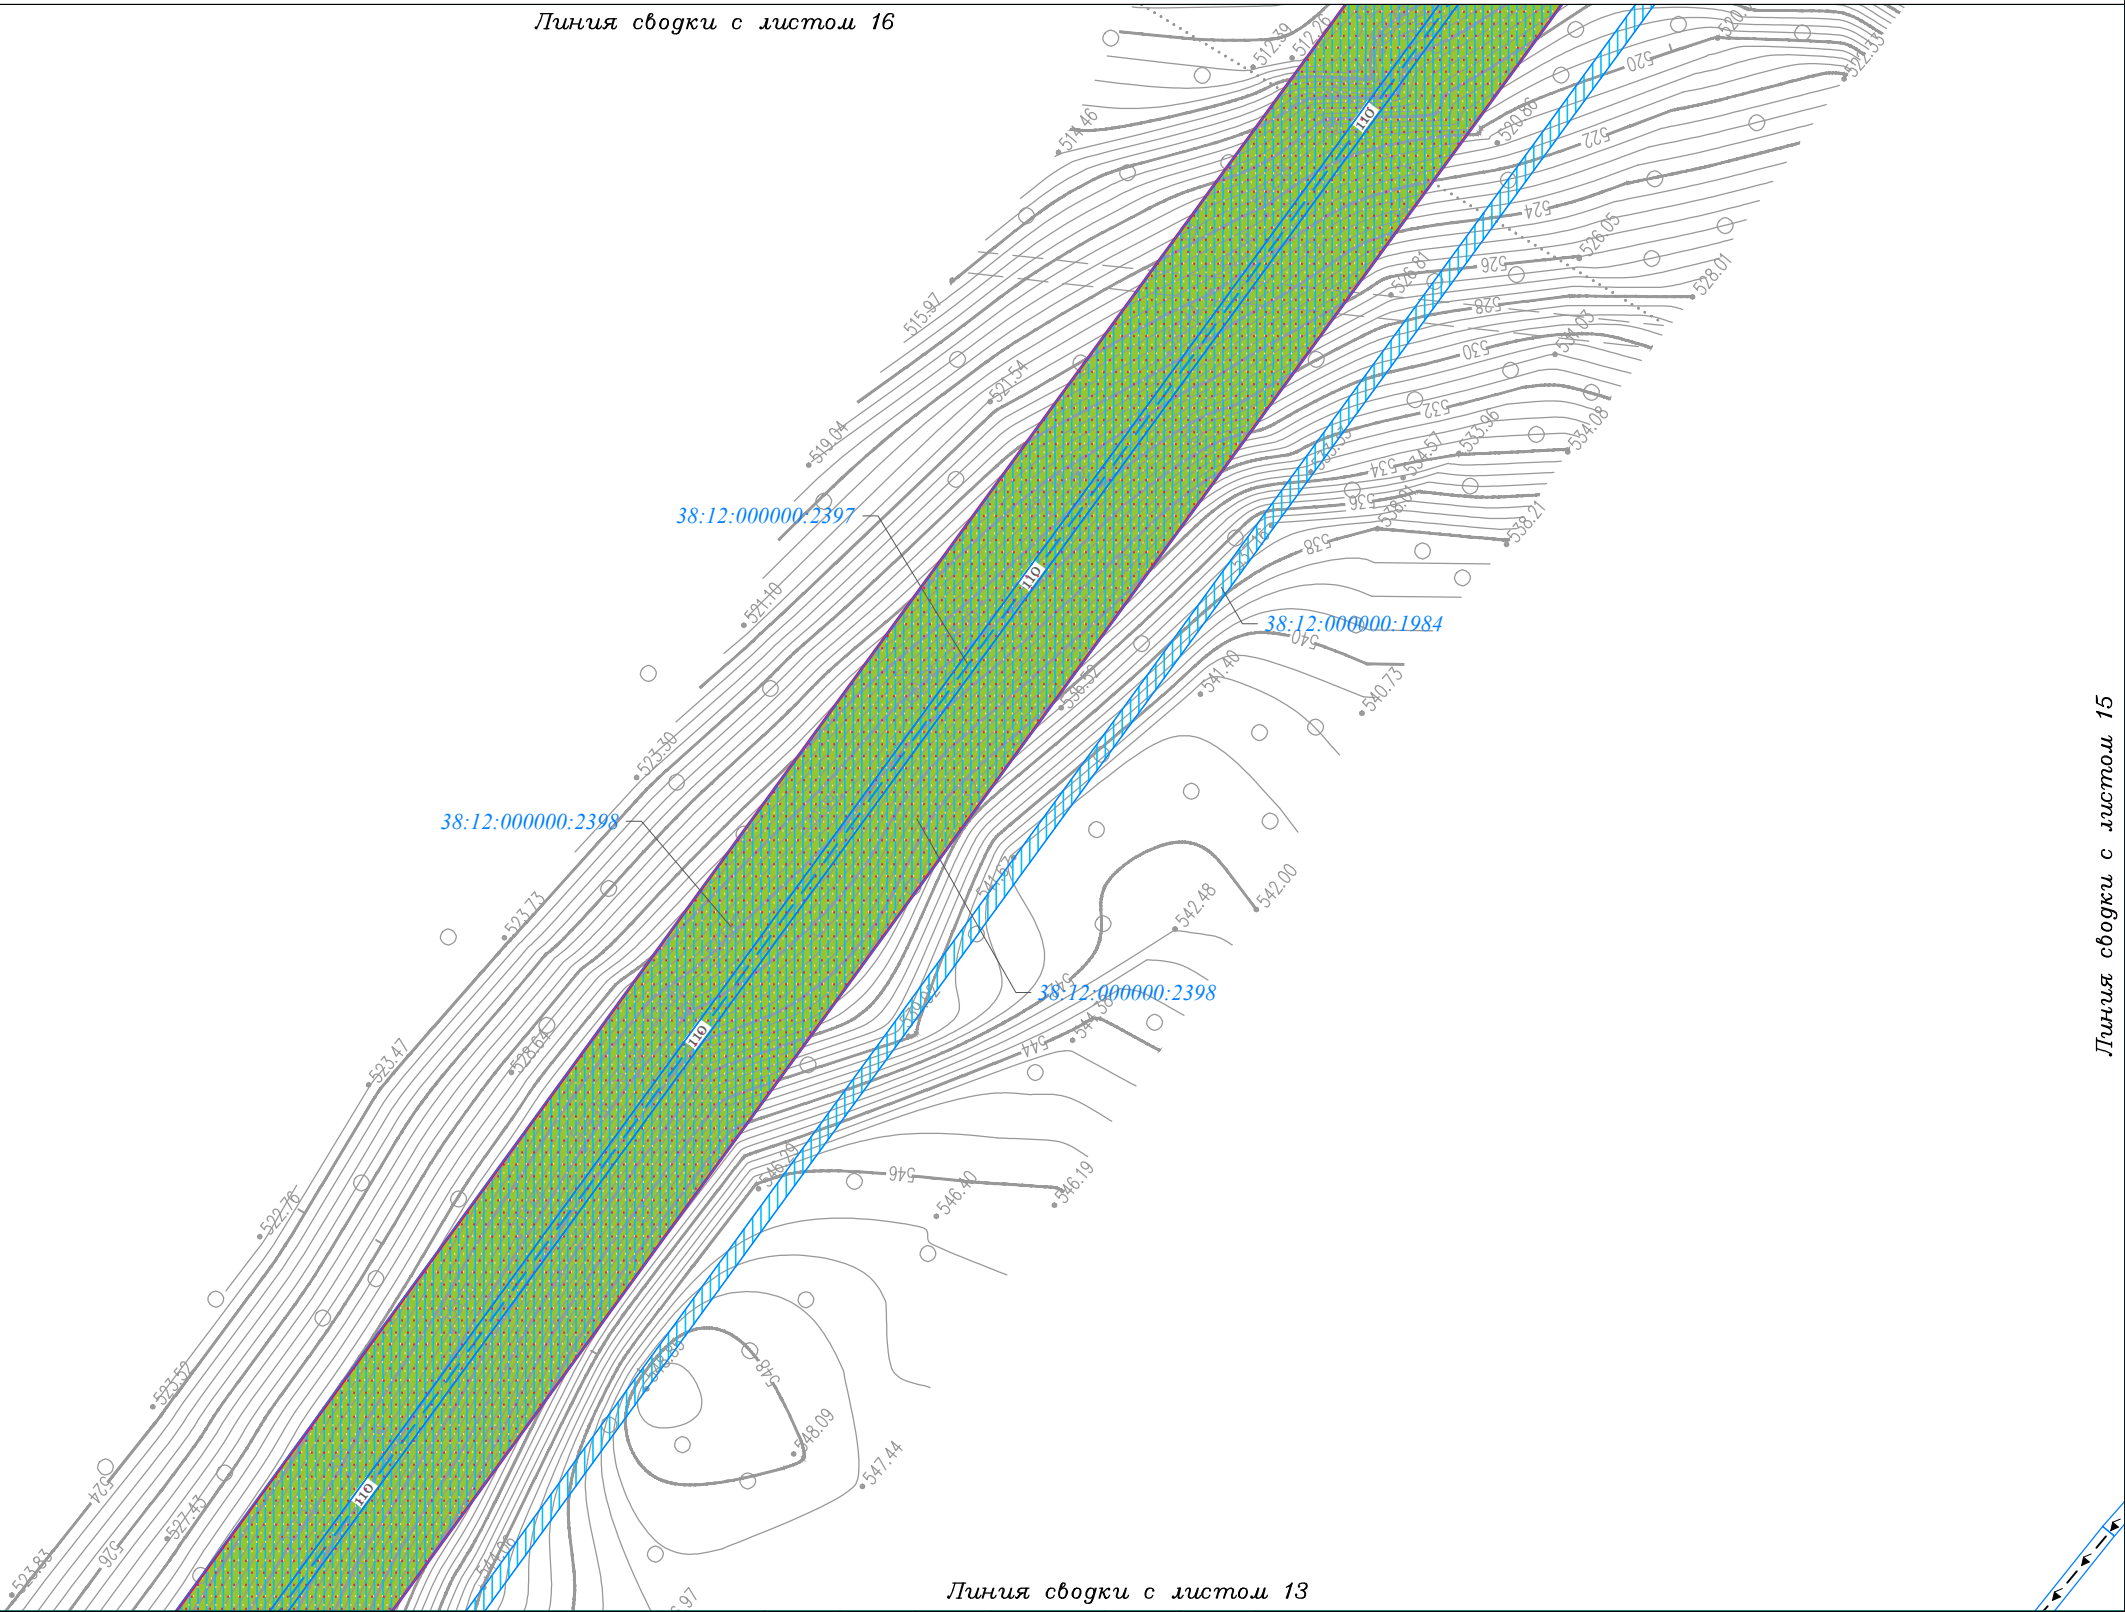

Линия сводки с листом 15

Условные обозначения:

- граница городского поселения

— граница населенного пункта (IV, V категория)

— граница территории, в отношении которой осуществляется подготовка проекта планировки территории по объекту «ЛЭП 110 кВ ПС Коршуниха - ПС Лена»

— граница зоны планируемого размещения линейного объекта «ЛЭП 110 кВ ПС Коршуниха - ПС Лена»

— ранее установленные границы зон планируемого размещения объектов капитального строительства:

— объект I

Категории земель:

— земли лесного фонда

— земли запаса

— земли промышленности, энергетики, транспорта, связи, радиовещания, телевидения, информатики, земли для обеспечения космической деятельности, земли обороны, безопасности и земли иного специального назначения

— земли населенных пунктов

Земельные участки, учтённые в Едином государственном реестре недвижимости:

— граница существующего земельного участка, его кадастровый номер

— характеристическая точка границы существующего земельного участка, её номер

— граница и номер кадастрового квартала

Проектируемые объекты капитального строительства:

— —110— линия электропередачи 110 кВ

Существующие объекты капитального строительства:

— 6 — линия электропередачи 6 кВ

— 35 — линия электропередачи 35 кВ

— 110 — линия электропередачи 110 кВ

— 220 — линия электропередачи 220 кВ

— кабель I

— кабель 2

— теплопровод

— канализация

— водопровод

— золопровод

Демонтируемые объекты капитального строительства:

— —110— линия электропередачи 110 кВ

Формы собственности земельных участков, учтённых в Едином государственном реестре недвижимости:

— собственность ОАО "ИЭСК"


— аренда ПАО "Иркутскэнерго"

— собственность "Российская Федерация"

— аренда ООО "Транснефть-Восток"

— аренда ОАО "ИЭСК"

— аренда ПАО "Коршуновский горно-обогатительный комбинат"
- Линия сводки с листом 13
- Иркутская область
- Документация по планировке территории
(проект планировки территории и межевания территории)
для размещения объекта «ЛЭП 110 кВ ПС Коршуниха - ПС Лена»
- | Изм. | Кол.уч. | Лист | № док. | Подп. | Дата |
|-------------|---------------|------|--------|-------|-------|
| Разработал | Богомол И.С. | | | И.С. | 07.18 |
| | Сухарев Д.В. | | | Д.В. | 07.18 |
| Проверил | Редрова М.В. | | | М.В. | 07.18 |
| Н. контроль | Роголёва Е.Н. | | | Е.Н. | 07.18 |
| | | | | | |
| | | | | | |
-
- Заказчик:
- Открытое акционерное общество
«Иркутская электросетевая компания»
- Схема использования территории в период подготовки
проекта планировки территории
- Стадия
- П
- Лист
- 14
- Листов
- 20
-
- ООО "СЕРВИСТА"
Иркутск, ул. Байкальская,
дом 105А, оф. 505
- 20

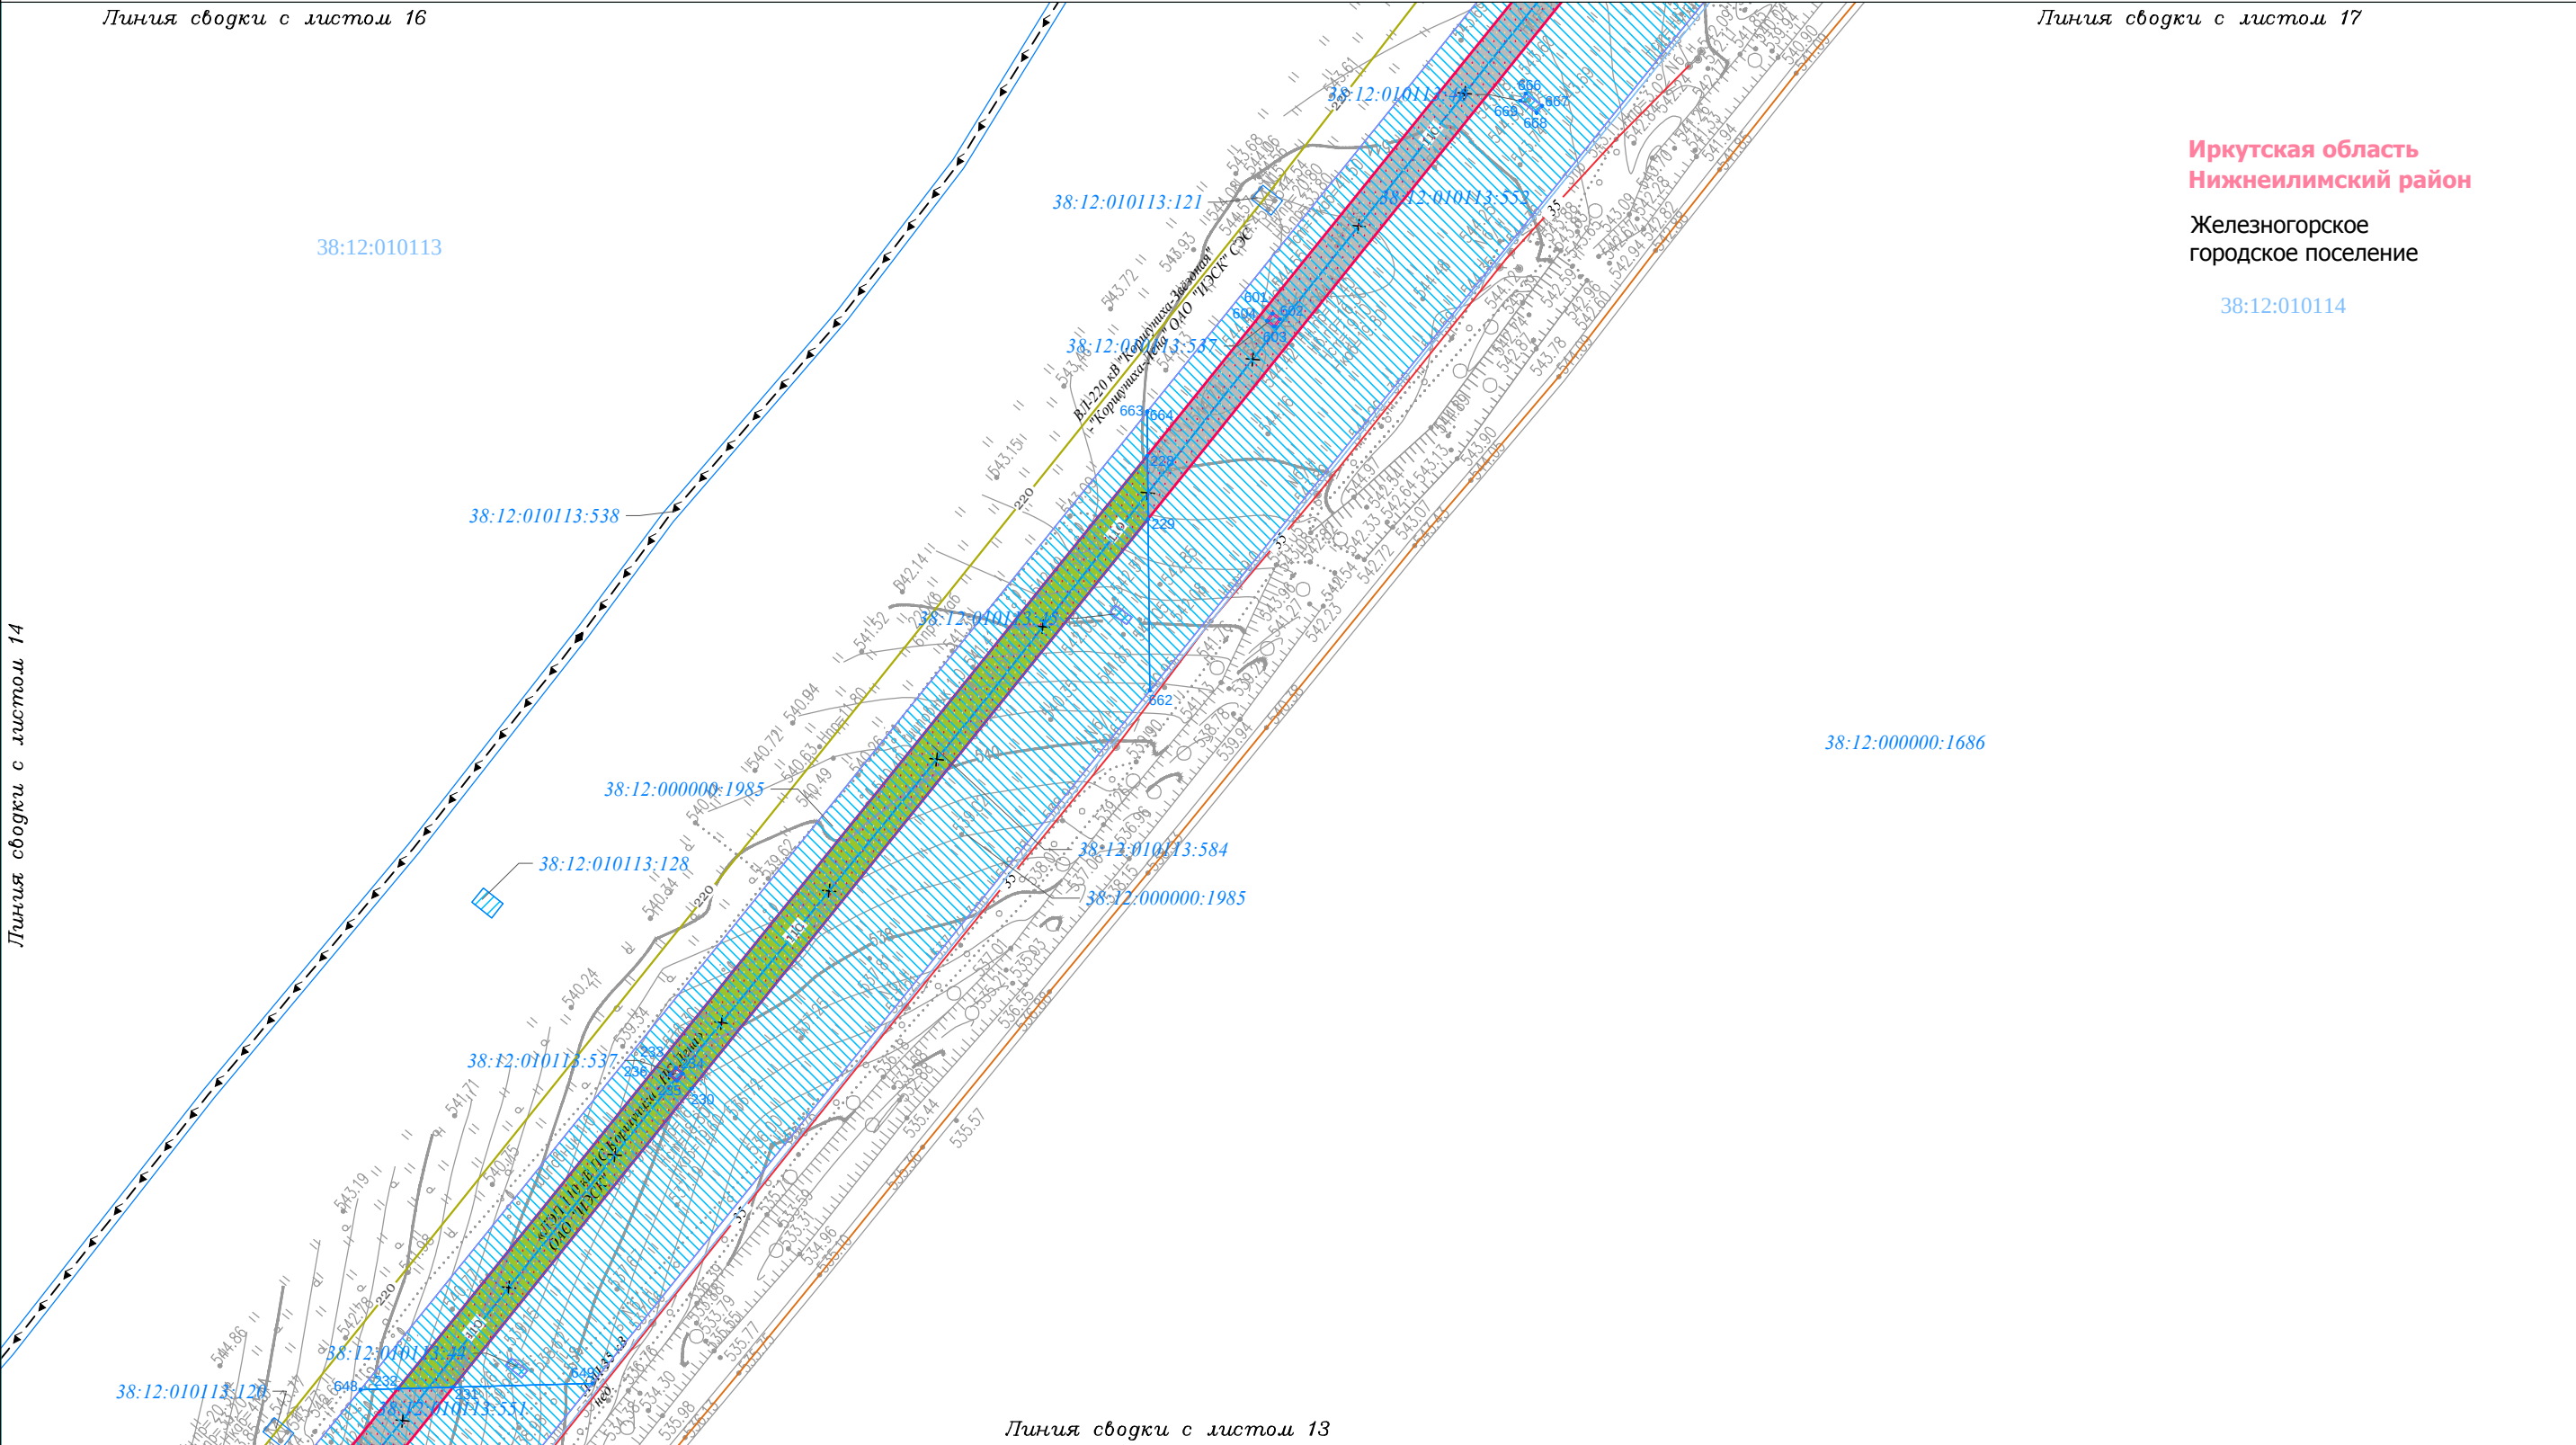

Иркутская область
Нижнеилимский район
Железногорское
городское поселение
38:12:010114

Условные обозначения:

— граница городского поселения

— граница населенного пункта (IV, V категория)

— граница территории, в отношении которой осуществляется подготовка проекта планировки территории по объекту «ЛЭП 110 кВ ПС Коршуниха - ПС Лена»

— граница зоны планируемого размещения линейного объекта «ЛЭП 110 кВ ПС Коршуниха - ПС Лена»

— ранее установленные границы зон планируемого размещения объектов капитального строительства:

— объект I

Категории земель:

— земли лесного фонда

— земли запаса

— земли промышленности, энергетики, транспорта, связи, радиовещания, телевидения, информатики, земли для обеспечения космической деятельности, земли обороны, безопасности и земли иного специального назначения

— земли населенных пунктов

Земельные участки, учтённые в Едином государственном реестре недвижимости:

— 38:12:010113:20

— 427

— 38:12:010113:20

— граница и номер кадастрового квартала

— Проектируемые объекты капитального строительства:

— 110 — линия электропередачи 110 кВ

Существующие объекты капитального строительства:

— 6 — линия электропередачи 6 кВ

— 35 — линия электропередачи 35 кВ

— 110 — линия электропередачи 110 кВ

— 220 — линия электропередачи 220 кВ

— кабель 1

— кабель 2

— теплопровод

— канализация

— водопровод

— золотопровод

Демонтируемые объекты капитального строительства:

— 110 — линия электропередачи 110 кВ

Формы собственности земельных участков, учтённых в Едином государственном реестре недвижимости:

— собственность ОАО "ИЭСК"

— аренда ПАО "Иркутскэнерго"

— собственность "Российская Федерация"

— аренда ООО "Транснефть-Восток"

— аренда ОАО "ИЭСК"

— аренда ПАО "Коршуневский горно-обогатительный комбинат"

Изм.	Кол.уч.	Лист	№ док.	Подп.	Дата
Разработал	Богомол И.С.			И.С.	07.18
	Сухарев Д.В.			Сухарев	07.18
Проверил	Редрова М.В.			Редрова	07.18
Н. контроль	Роголёва Е.Н.			Роголёва	07.18

Иркутская область

Документация по планировке территории
(проект планировки территории и межевания территории)
для размещения объекта «ЛЭП 110 кВ ПС Коршуниха - ПС Лена»

Заказчик:

Открытое акционерное общество
«Иркутская электросетевая компания»

ИЗСК

Схема использования территории в период подготовки
проекта планировки территории


Сервиста

ООО "СЕРВИСТА"
Иркутск, ул. Байкальская,
дом 105А, оф. 505

Стадия	Лист	Листов
П	15	20

Документация по планировке территории (проект планировки территории) для размещения объекта
«ЛЭП 110 кВ ПС Коршуниха - ПС Лена»
Схема использования территории в период подготовки проекта планировки территории

Иркутская область
Нижнеилимский район
Железногорское
городское поселение
38:12:010113

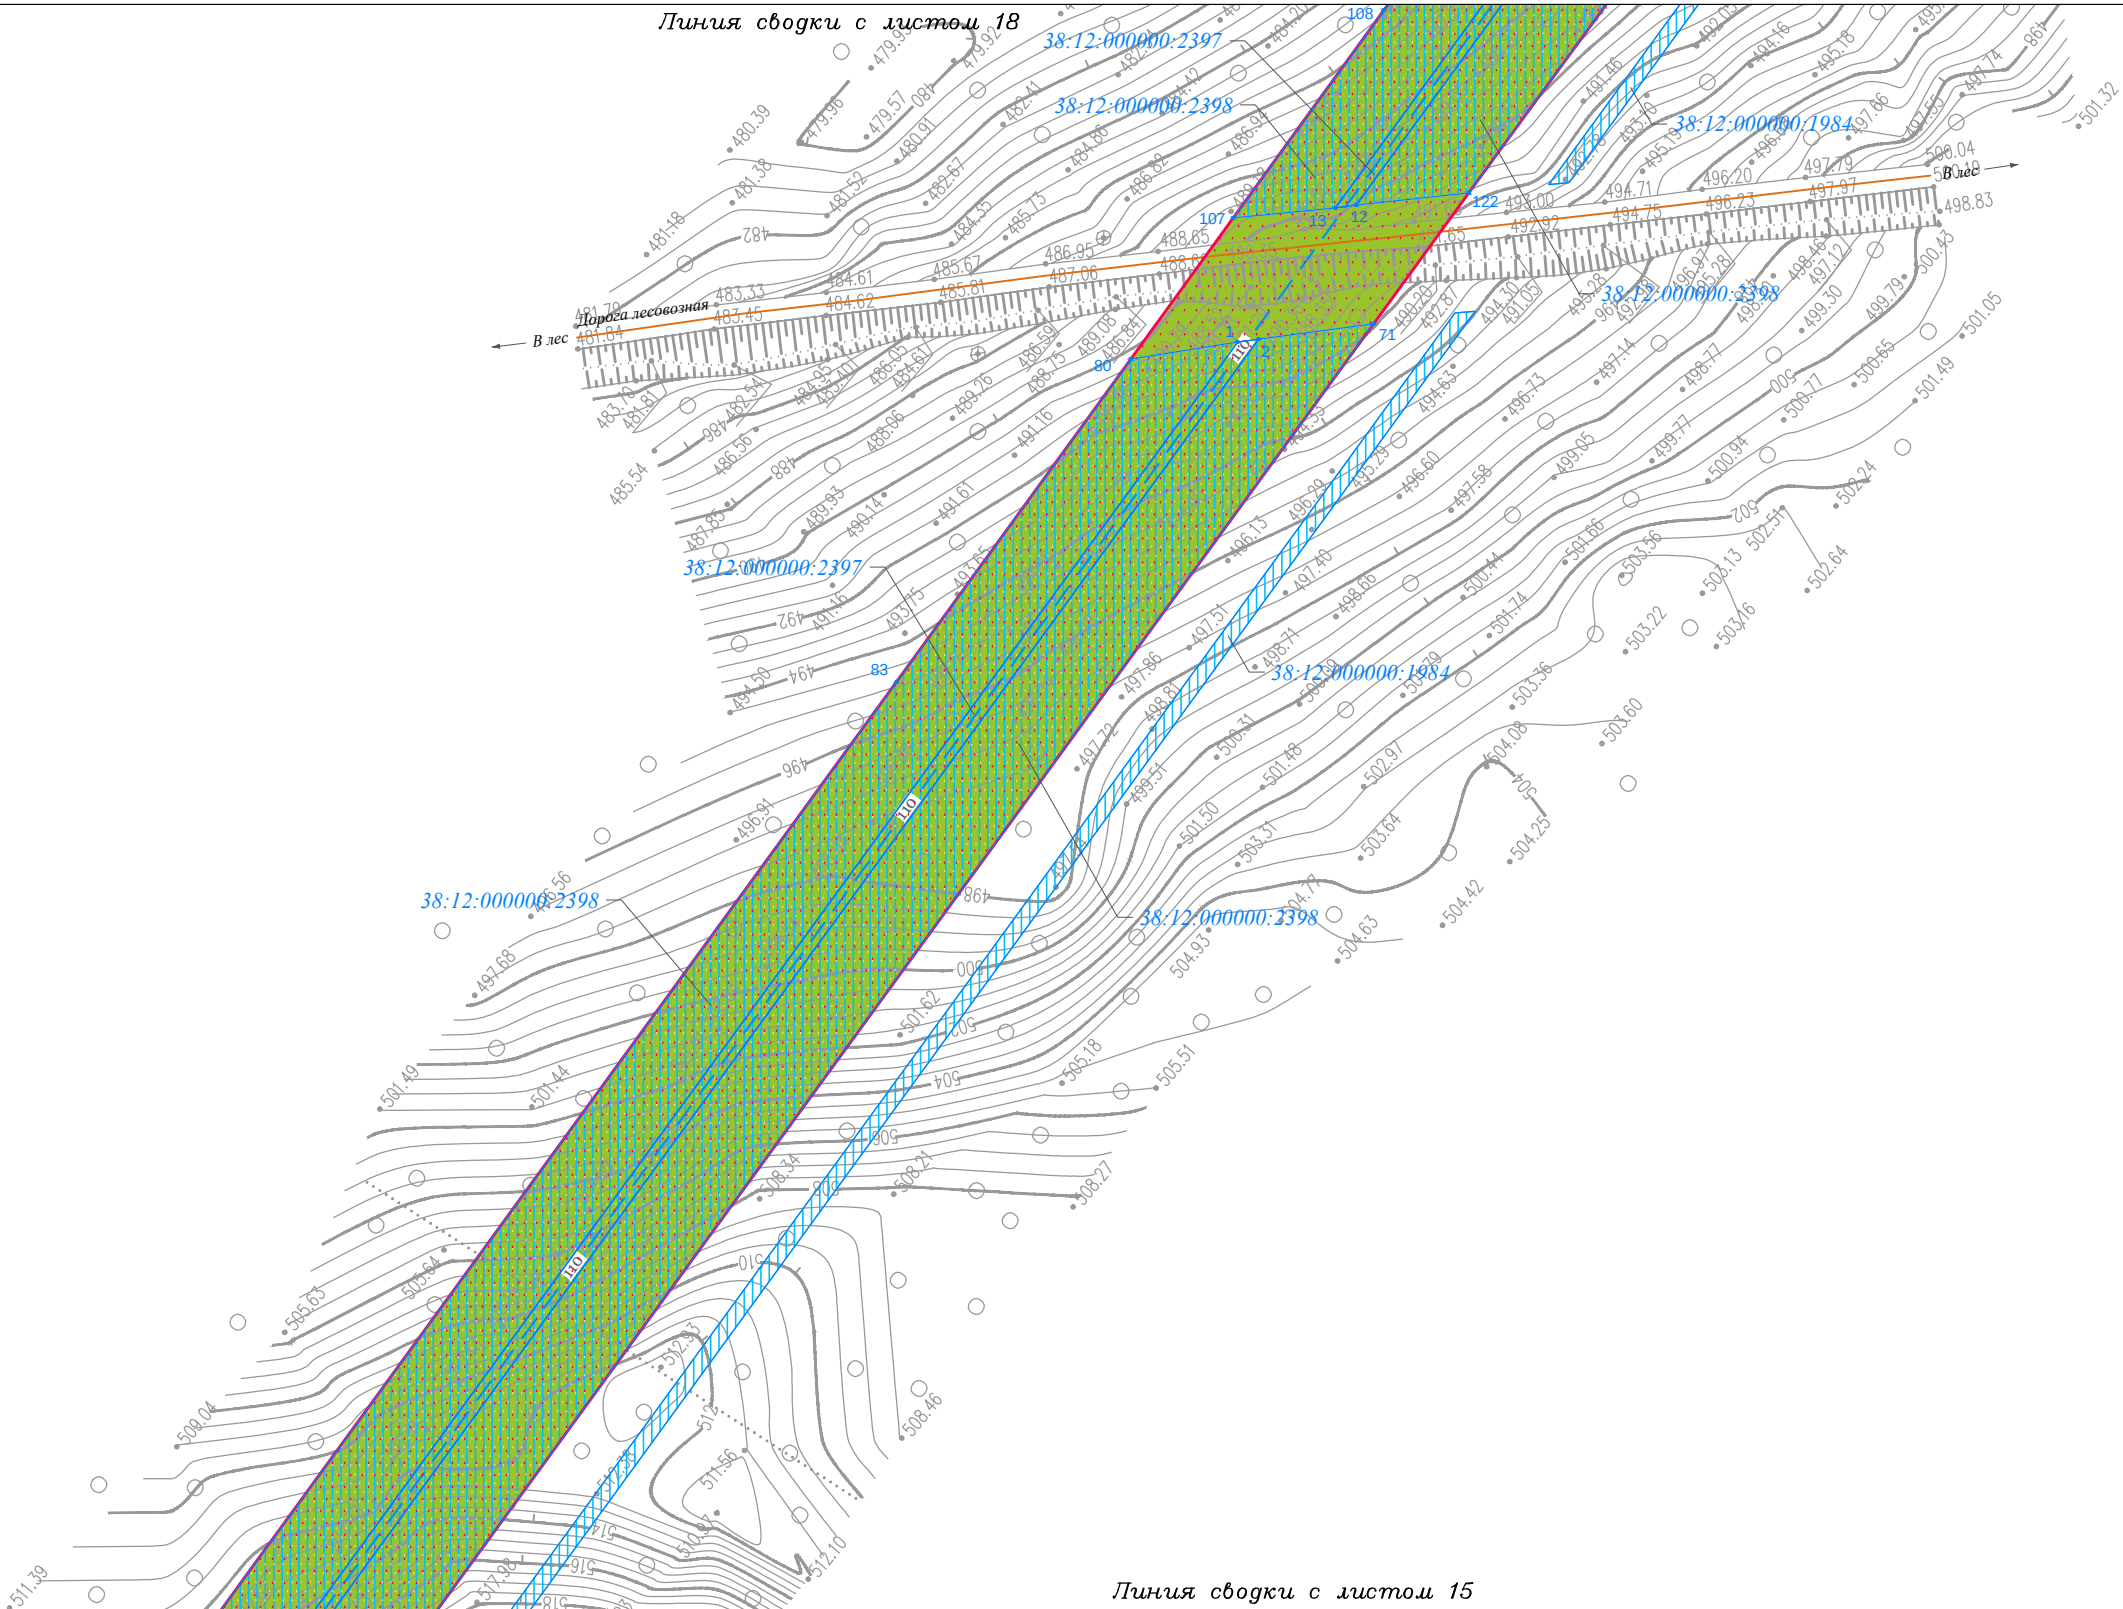

Линия сводки с листом 17

Условные обозначения:

- граница городского поселения
- граница населенного пункта (IV, V категория)
- дорога обычного типа местного значения
- граница территории, в отношении которой осуществляется подготовка проекта планировки территории по объекту «ЛЭП 110 кВ ПС Коршуниха - ПС Лена»
- граница зоны планируемого размещения линейного объекта «ЛЭП 110 кВ ПС Коршуниха - ПС Лена»
- Ранее установленные границы зон планируемого размещения объектов капитального строительства:
- объект I
- Категории земель:
- земли лесного фонда
- земли запаса
- земли промышленности, энергетики, транспорта, связи, радиовещания, телевидения, информатики, земли для обеспечения космической деятельности, земли обороны, безопасности и земли иного специального назначения
- земли населенных пунктов
- Земельные участки, учтённые в Едином государственном реестре недвижимости:
- граница существующего земельного участка, его кадастровый номер
- характерная точка границы существующего земельного участка, её номер
- граница и номер кадастрового квартала
- Проектируемые объекты капитального строительства:
- линия электропередачи 110 кВ
- Существующие объекты капитального строительства:
- линия электропередачи 6 кВ
- линия электропередачи 35 кВ
- линия электропередачи 110 кВ
- линия электропередачи 220 кВ
- кабель 1
- кабель 2
- теплопровод
- канализация
- водопровод
- золотопровод
- Демонтируемые объекты капитального строительства:
- линия электропередачи 110 кВ
- Формы собственности земельных участков, учтённых в Едином государственном реестре недвижимости:
- собственность ОАО «ИЭСК»
- аренда ПАО «Иркутскэнерго»
- собственность «Российская Федерация»
- аренда ООО «Транснефть-Восток»
- аренда ОАО «ИЭСК»
- аренда ПАО «Коршуновский горно-обогатительный комбинат»

Линия сводки с листом 15

Иркутская область

Документация по планировке территории
(проект планировки территории и межевания территории)
для размещения объекта «ЛЭП 110 кВ ПС Коршуниха - ПС Лена»

Изм.	Кол.уч.	Лист	№ док.	Подп.	Дата
Разработал	Богомол И.С.			И.С. Богомол	07.18
Проверил	Сукарев Д.В.			Д.В. Сукарев	07.18
Н. контроль	Редрова М.В.			М.В. Редрова	07.18
	Роголёва Е.Н.			Е.Н. Роголёва	07.18



Заказчик:
Открытое акционерное общество
«Иркутская электросетевая компания»

Стадия	Лист	Листов
П	16	20

Схема использования территории в период подготовки
проекта планировки территории




ООО "СЕРВИСТА"
Иркутск, ул. Байкальская,
дом 105А, оф. 505

Документация по планировке территории (проект планировки территории) для размещения объекта «ЛЭП 110 кВ ПС Коршуниха - ПС Лена»
Схема использования территории в период подготовки проекта планировки территории

Линия сводки с листом 18

Линия сводки с листом 19

Линия сводки с листом 16

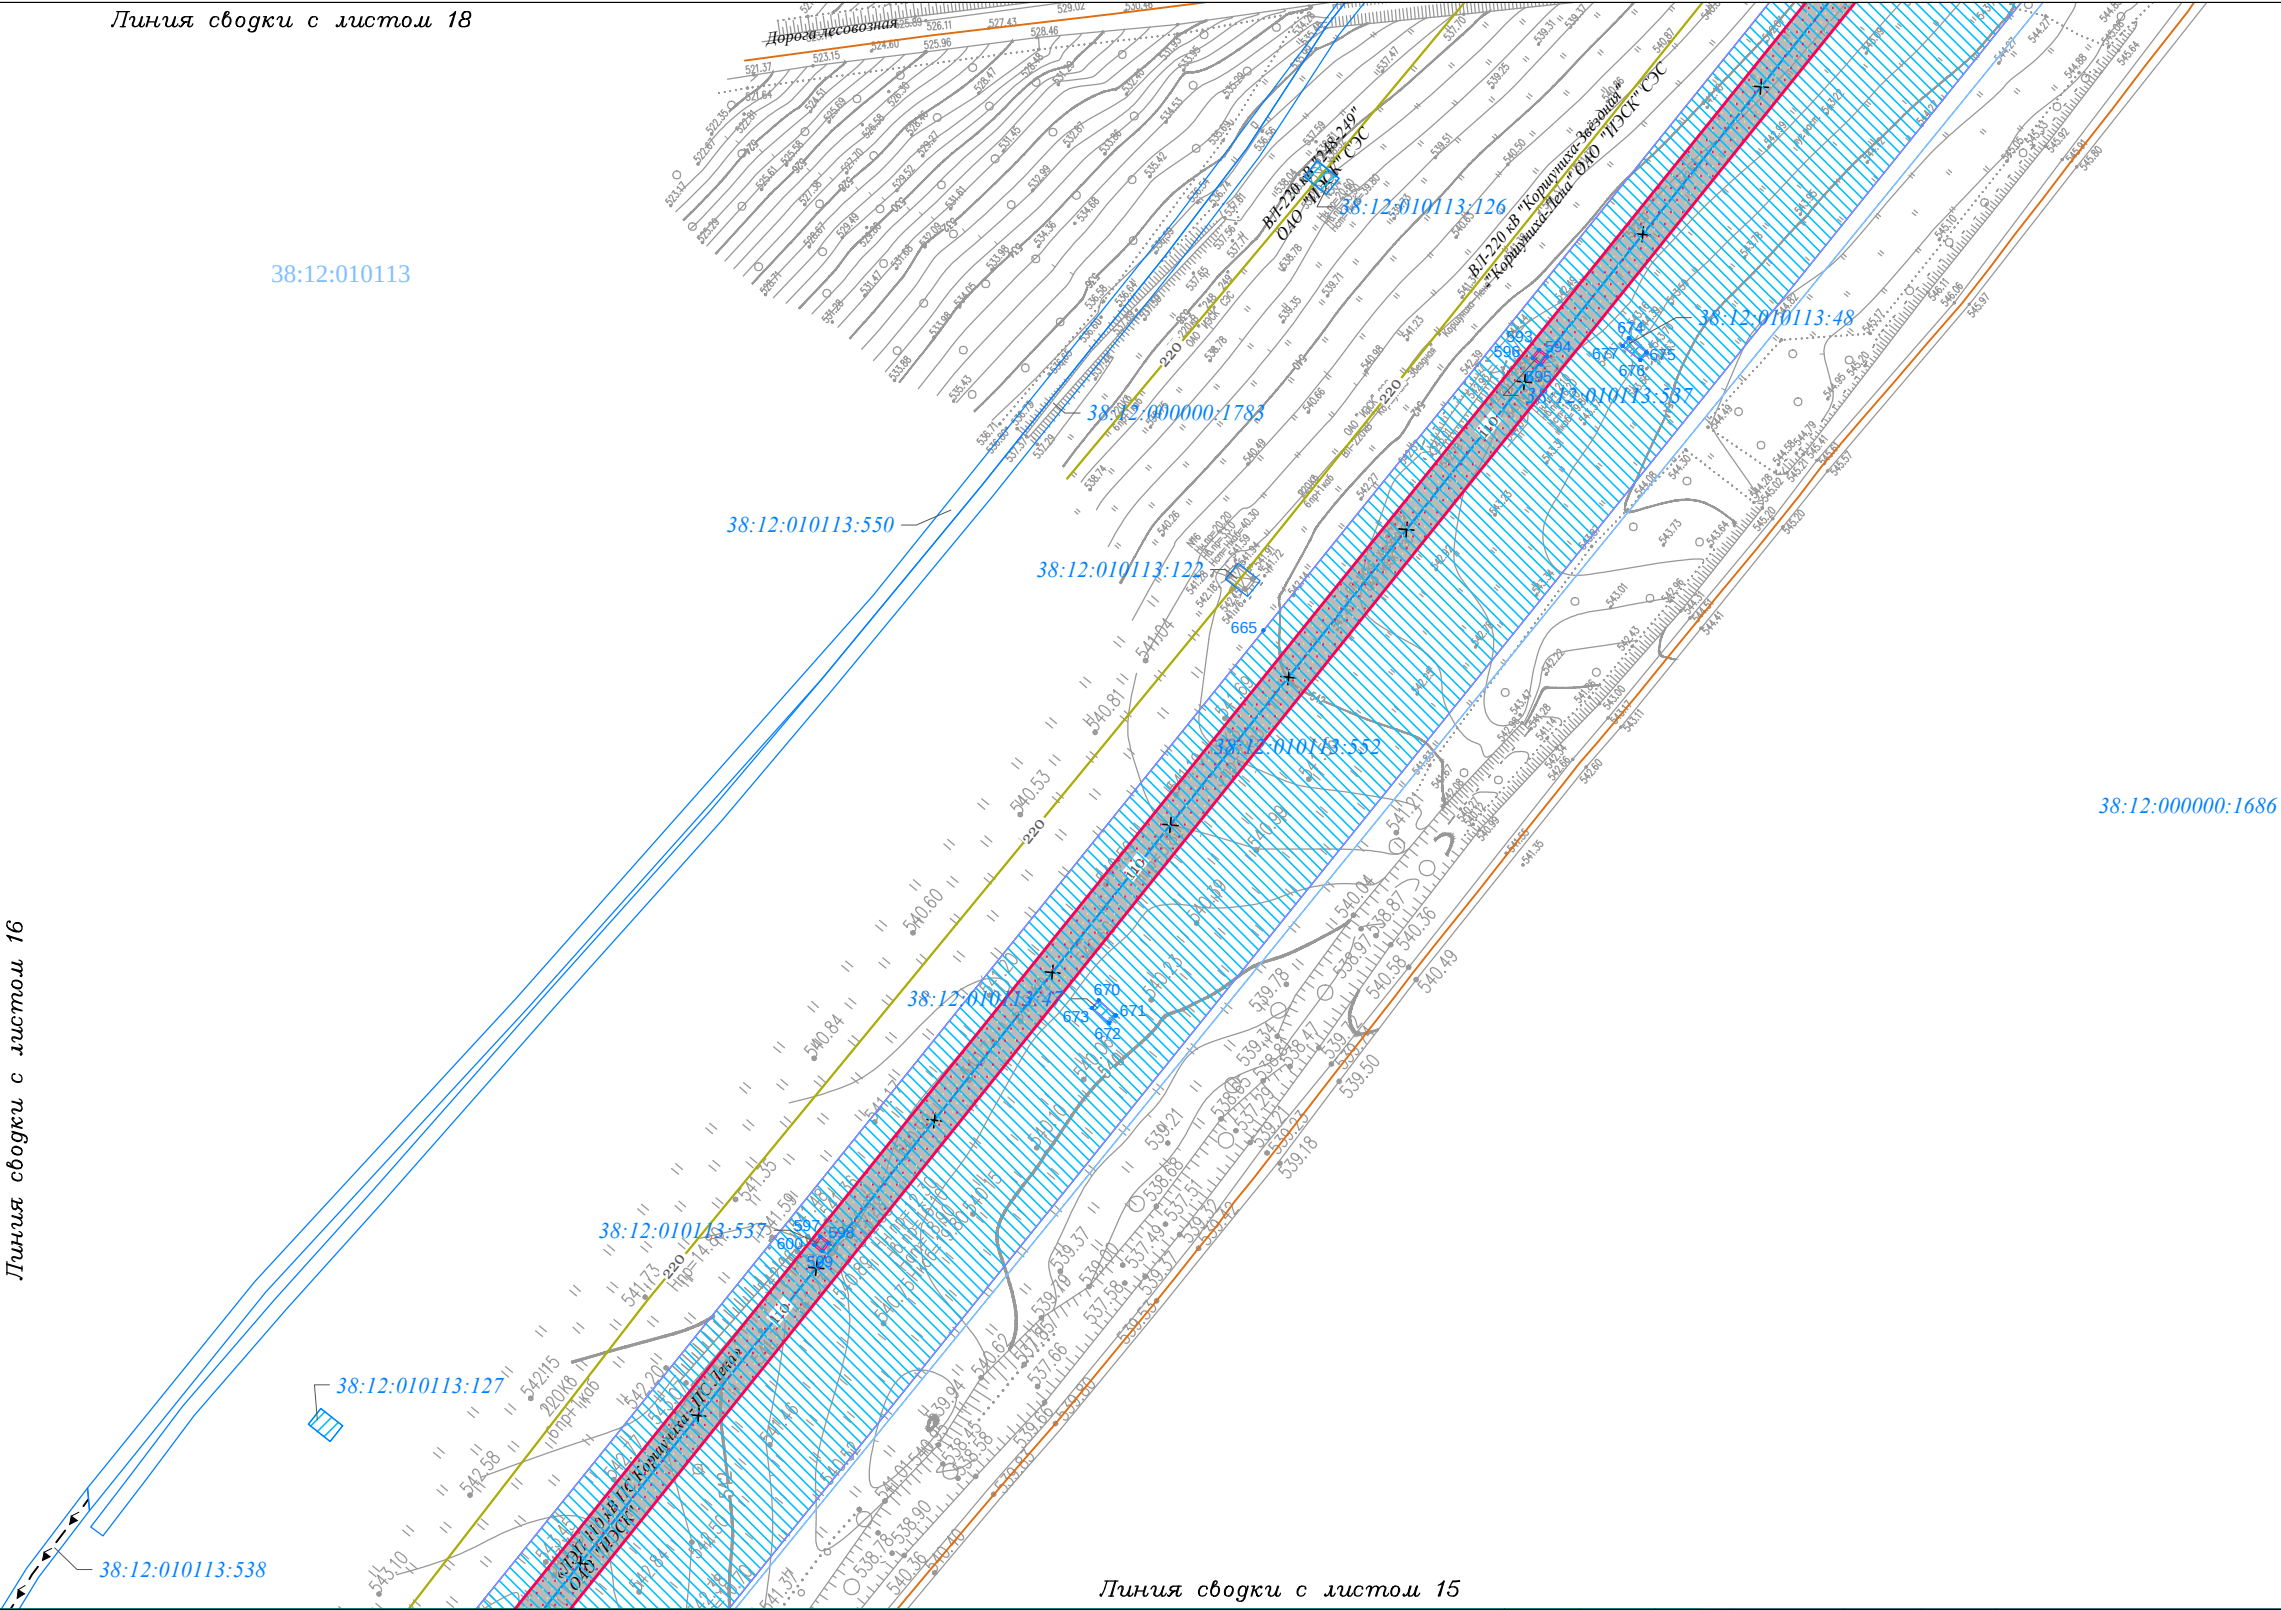

Иркутская область
Нижнеилимский район
Железногорское
городское поселение
38:12:010114

38:12:000000:1686

Линия сводки с листом 15

Условные обозначения:

- граница городского поселения
- граница населенного пункта
- дорога обычного типа местного значения (IV, V категория)
- граница территории, в отношении которой осуществляется подготовка проекта планировки территории по объекту «ЛЭП 110 кВ ПС Коршуниха - ПС Лена»
- граница зоны планируемого размещения линейного объекта «ЛЭП 110 кВ ПС Коршуниха - ПС Лена»
- Ранее установленные границы зон планируемого размещения объектов капитального строительства:
- объект I
- Категории земель:
- земли лесного фонда
- земли запаса

- земли промышленности, энергетики, транспорта, связи, радиовещания, телевидения, информатики, земли для обеспечения космической деятельности, земли обороны, безопасности и земли иного специального назначения
- земли населенных пунктов
- Земельные участки, учтённые в Едином государственном реестре недвижимости:
- граница существующего земельного участка, его кадастровый номер
- существующего земельного участка, её номер
- граница и номер кадастрового квартала
- Проектируемые объекты капитального строительства:
- 110 — линия электропередачи 110 кВ

Существующие объекты капитального строительства:

- 6 — линия электропередачи 6 кВ
- 35 — линия электропередачи 35 кВ
- 110 — линия электропередачи 110 кВ
- 220 — линия электропередачи 220 кВ
- кабель 1
- кабель 2
- теплопровод
- канализация
- водопровод
- золопровод

Демонтируемые объекты капитального строительства:

- 110 — линия электропередачи 110 кВ

Формы собственности земельных участков, учтённых в Едином государственном реестре недвижимости:

- собственность ОАО "ИЭСК"
- аренда ПАО "Иркутскэнерго"
- собственность "Российская Федерация"
- аренда ООО "Транснефть-Восток"
- аренда ОАО "ИЭСК"
- аренда ПАО "Коршуновский горно-обогатительный комбинат"

Иркутская область

Документация по планировке территории
(проект планировки территории и межевания территории)
для размещения объекта «ЛЭП 110 кВ ПС Коршуниха - ПС Лена»

Изм.	Кол.уч.	Лист	№ док.	Подп.	Дата
Разработал	Богомол И.С.			И.С.	07.18
	Сухарев Д.В.			Д.В.	07.18
Проверил	Редрова М.В.			М.В.	07.18
Н. контроль	Роголёва Е.Н.			Е.Н.	07.18

Заказчик:

Открытое акционерное общество
«Иркутская электросетевая компания»

Схема использования территории в период подготовки проекта планировки территории

Стадия	Лист	Листов
П	17	20

ООО "СЕРВИСТА"
Иркутск, ул. Байкальская,
дом 105А, оф. 505

Документация по планировке территории (проект планировки территории) для размещения объекта «ЛЭП 110 кВ ПС Коршуниха - ПС Лена»
Схема использования территории в период подготовки проекта планировки территории

Иркутская область
Нижнеилимский район
Железногорское
городское поселение
38:12:010113



Линия сводки с листом 19

Условные обозначения:

- граница городского поселения
- граница населенного пункта
- дорога обычного типа местного значения (IV, V категория)
- граница территории, в отношении которой осуществляется подготовка проекта планировки территории по объекту «ЛЭП 110 кВ ПС Коршуниха - ПС Лена»
- граница зоны планируемого размещения линейного объекта «ЛЭП 110 кВ ПС Коршуниха - ПС Лена»
- ранее установленные границы зон планируемого размещения объектов капитального строительства:
- объект I
- Категории земель:
- земли лесного фонда
- земли запаса
- земли промышленности, энергетики, транспорта, связи, радиовещания, телевидения, информатики, земли для обеспечения космической деятельности, земли обороны, безопасности и земли иного специального назначения
- земли населенных пунктов
- Земельные участки, учтенные в Едином государственном реестре недвижимости:
- граница существующего земельного участка, его кадастровый номер
- характеристика точки границы существующего земельного участка, её номер
- граница и номер кадастрового квартала
- Проектируемые объекты капитального строительства:
- 110 — линия электропередачи 110 кВ
- Существующие объекты капитального строительства:
- 6 — линия электропередачи 6 кВ
- 35 — линия электропередачи 35 кВ
- 110 — линия электропередачи 110 кВ
- 220 — линия электропередачи 220 кВ
- кабель 1
- кабель 2
- теплопровод
- канализация
- водопровод
- золопровод
- Демонтируемые объекты капитального строительства:
- 110 — линия электропередачи 110 кВ
- Формы собственности земельных участков, учтенных в Едином государственном реестре недвижимости:
- собственность ОАО «ИЭСК»
- аренда ПАО «Иркутскэнерго»
- собственность «Российская Федерация»
- аренда ООО «Транснефть-Восток»
- аренда ОАО «ИЭСК»
- аренда ПАО «Коршуновский горно-обогатительный комбинат»

Изм.	Кол.уч.	Лист	№ док.	Подп.	Дата
Разработал	Богомол И.С.				07.18
	Сухарев Д.В.				07.18
Проверил	Редрова М.В.				07.18
Н. контроль	Роголёва Е.Н.				07.18

Иркутская область

Документация по планировке территории
(проект планировки территории и межевания территории)
для размещения объекта «ЛЭП 110 кВ ПС Коршуниха - ПС Лена»

Заказчик:


Открытое акционерное общество
«Иркутская электросетевая компания»

Стадия	Лист	Листов
П	18	20

Схема использования территории в период подготовки проекта планировки территории

ООО "СЕРВИСТА"
Иркутск, ул. Байкальская,
дом 105А, оф. 505

Документация по планировке территории (проект планировки территории) для размещения объекта «ЛЭП 110 кВ ПС Коршуниха - ПС Лена»
Схема использования территории в период подготовки проекта планировки территории

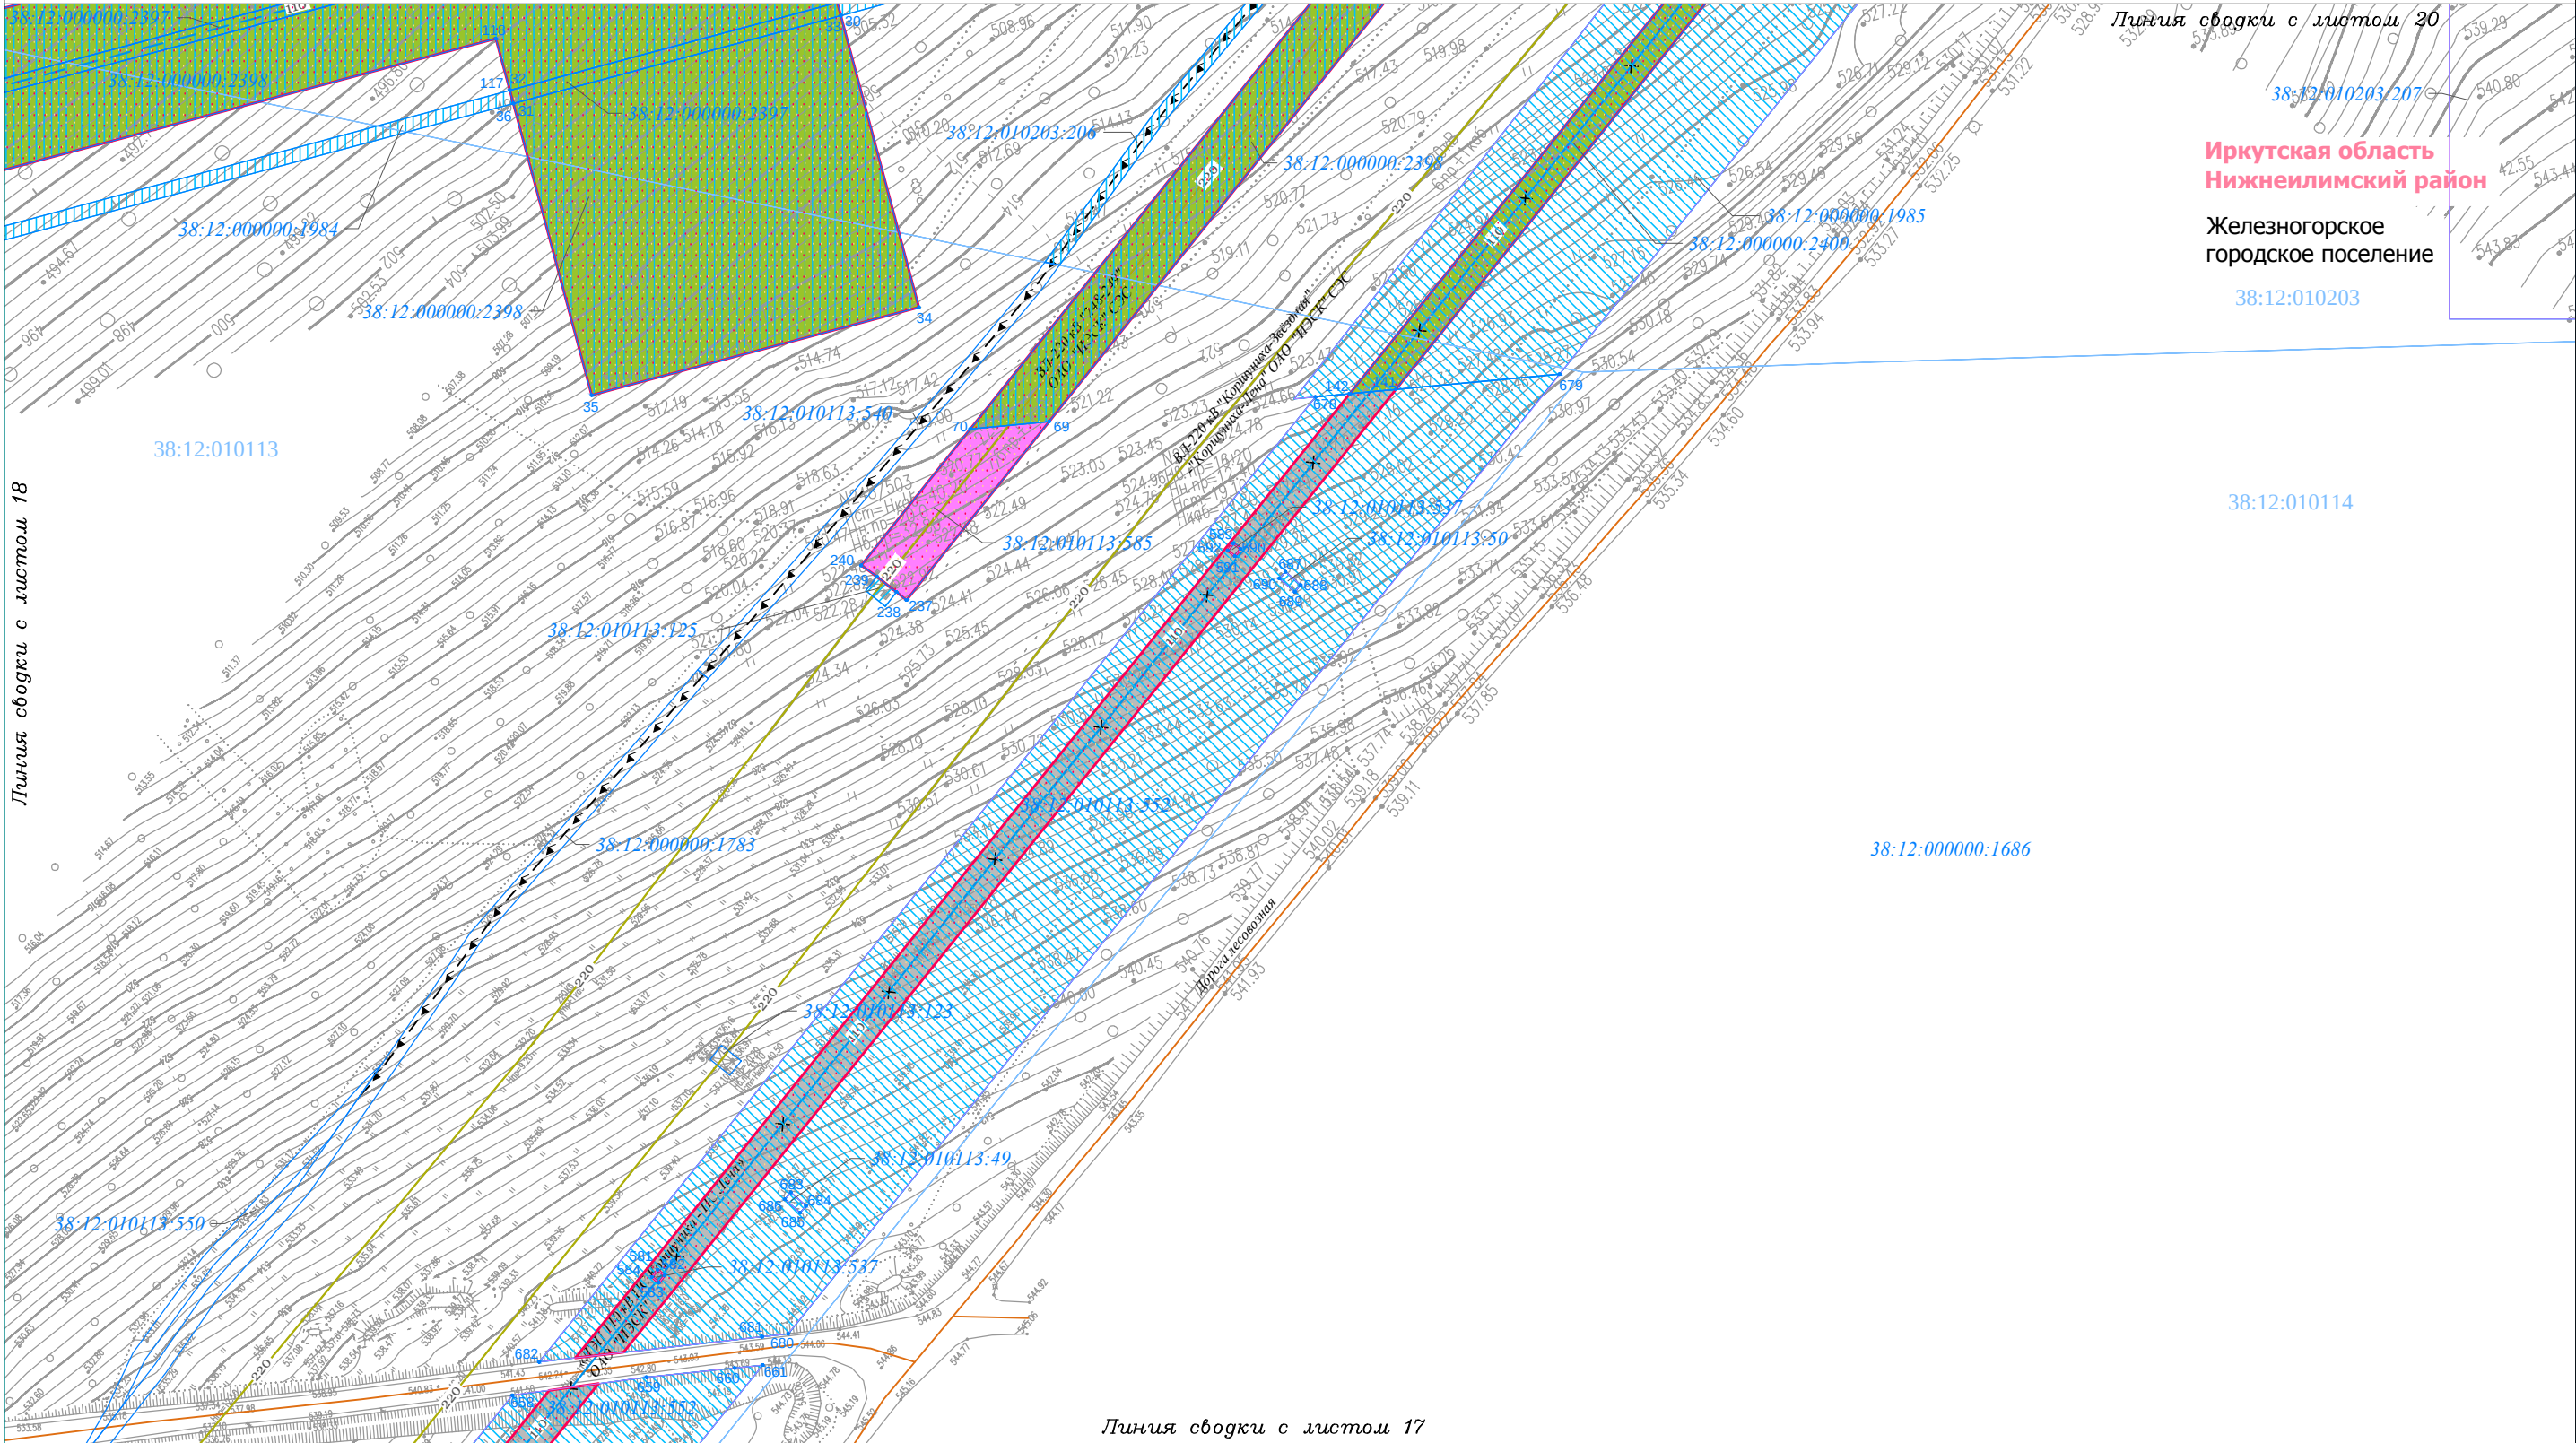

Условные обозначения:

— граница городского поселения

— граница населенного пункта

— дорога обычного типа местного значения (IV, V категория)

— граница территории, в отношении которой осуществляется подготовка проекта планировки территории по объекту «ЛЭП 110 кВ ПС Коршуниха - ПС Лена»

— граница зоны планируемого размещения линейного объекта «ЛЭП 110 кВ ПС Коршуниха - ПС Лена»

Ранее установленные границы зон планируемого размещения объектов капитального строительства:

— объект I

Категории земель:

— земли лесного фонда

— земли запаса

— земли промышленности, энергетики, транспорта, связи, радиовещания, телевидения, информатики, земли для обеспечения космической деятельности, земли обороны, безопасности и земли иного специального назначения

— земли населенных пунктов

Земельные участки, учтённые в Едином государственном реестре недвижимости:

— граница существующего земельного участка, его кадастровый номер

— характеристика точки границы существующего земельного участка, её номер

— граница и номер кадастрового квартала

Проектируемые объекты капитального строительства:

— 110 — линия электропередачи 110 кВ

Существующие объекты капитального строительства:

— 6 — линия электропередачи 6 кВ

— 35 — линия электропередачи 35 кВ

— 110 — линия электропередачи 110 кВ

— 220 — линия электропередачи 220 кВ

— кабель 1

— кабель 2

— Т — теплопровод

— К — канализация

— водопровод

— золопровод

Демонтируемые объекты капитального строительства:

— 110 — линия электропередачи 110 кВ

Формы собственности земельных участков, учтённых в Едином государственном реестре недвижимости:

— собственность ОАО "ИЭСК"

— аренда ПАО "Иркутскэнерго"

— собственность "Российская Федерация"

— аренда ООО "Транснефть-Восток"

— аренда ОАО "ИЭСК"

— аренда ПАО "Коршунинский горно-обогатительный комбинат"

Изм.	Кол.уч.	Лист	№ док.	Подп.	Дата
Разработал	Богомол И.С.			И.С. Богомол	07.18
Проверил	Сухарев Д.В.			Д.В. Сухарев	07.18
Н. контроль	Роголёва Е.Н.			Е.Н. Роголёва	07.18

Иркутская область

Документация по планировке территории (проект планировки территории и межевания территории) для размещения объекта «ЛЭП 110 кВ ПС Коршуниха - ПС Лена»

Заказчик:	Стадия	Лист	Листов
Открытое акционерное общество «Иркутская электросетевая компания»	П	19	20


Схема использования территории в период подготовки проекта планировки территории

ООО "СЕРВИСТА"
Иркутск, ул. Байкальская, дом 105А, оф. 505

Документация по планировке территории (проект планировки территории) для размещения объекта «ЛЭП 110 кВ ПС Коршуниха - ПС Лена»

Схема использования территории в период подготовки проекта планировки территории

Иркутская область
Нижнеилимский район
Железногорское
городское поселение
38:12:010203

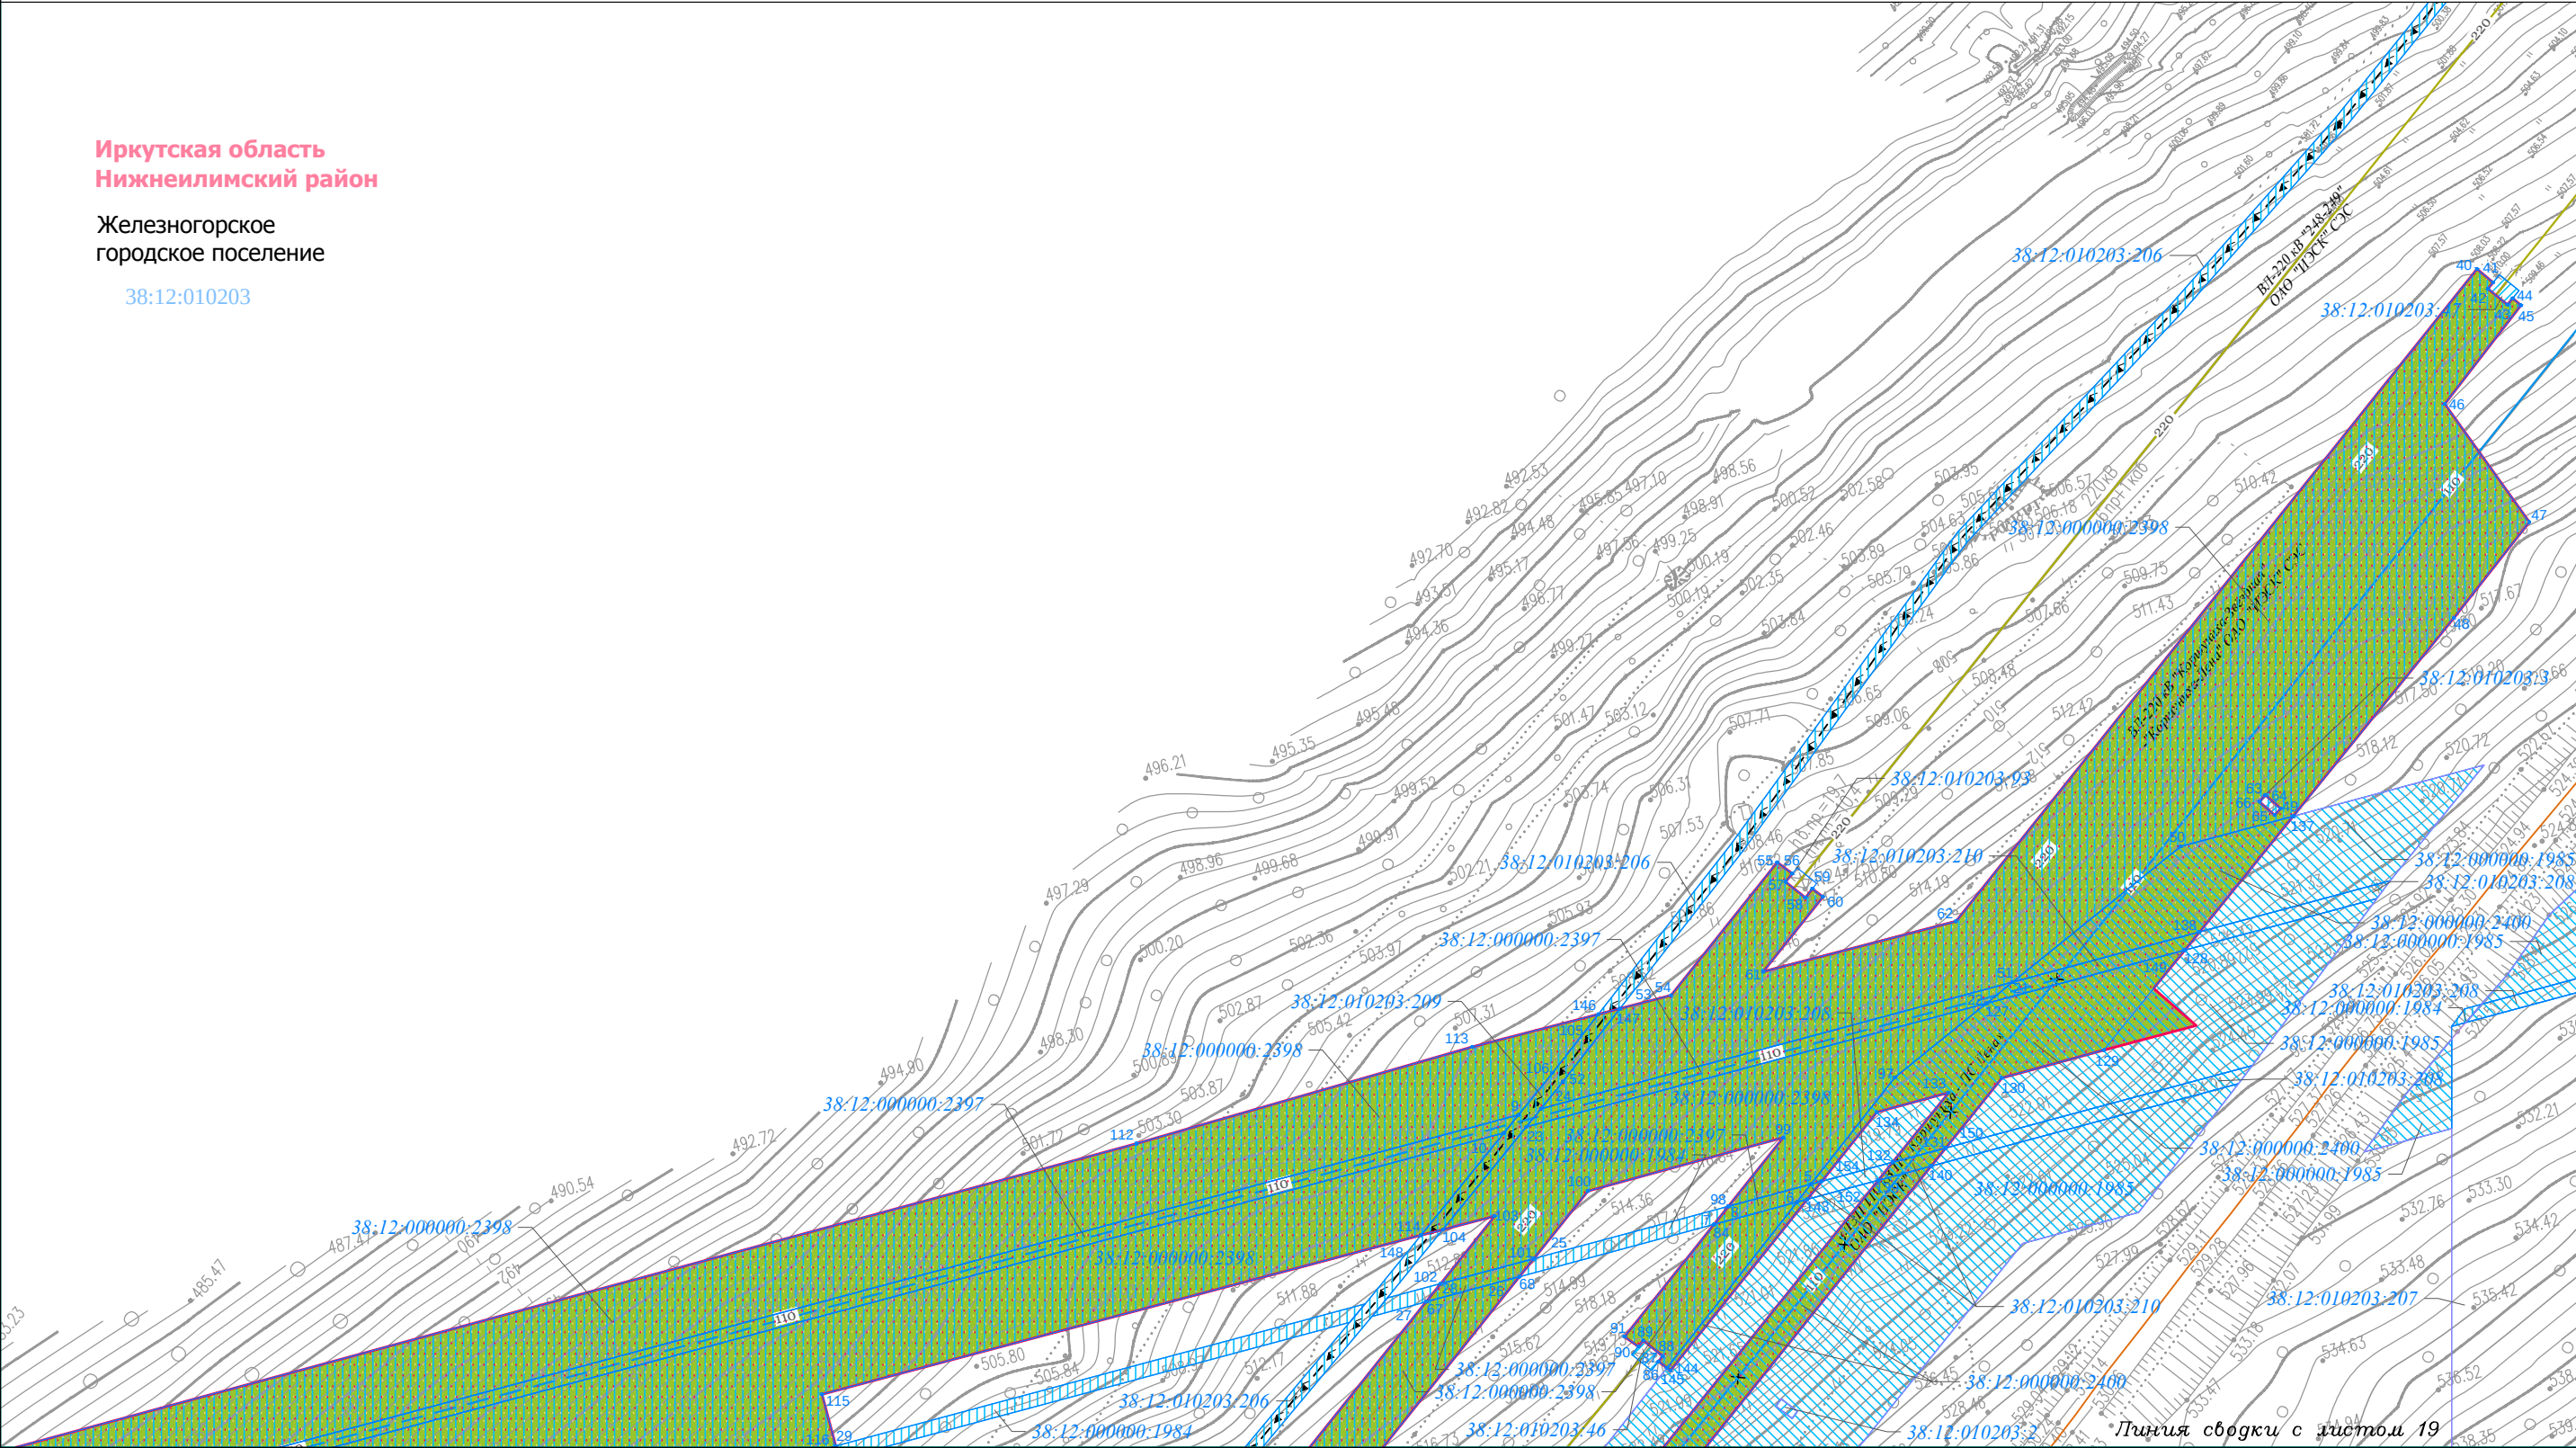

Условные обозначения: — граница городского поселения — граница населенного пункта — дорога обычного типа местного значения (IV, V категория) граница территории, в отношении которой осуществляется подготовка проекта планировки территории по объекту «ЛЭП 110 кВ ПС Коршуниха - ПС Лена» граница зоны планируемого размещения линейного объекта «ЛЭП 110 кВ ПС Коршуниха - ПС Лена» Ранее установленные границы зон планируемого размещения объектов капитального строительства: объект I Категории земель: — земли лесного фонда — земли запаса — земли промышленности, энергетики, транспорта, связи, радиовещания, телевидения, информатики, земли для обеспечения космической деятельности, земли обороны, безопасности и земли иного специального назначения — земли населенных пунктов Земельные участки, учтённые в Едином государственном реестре недвижимости: 38:12:010113:20 граница существующего земельного участка, его кадастровый номер характерная точка границы существующего земельного участка, её номер 38:12:010113 граница и номер кадастрового квартала Проектируемые объекты капитального строительства: — 110 — линия электропередачи 110 кВ Существующие объекты капитального строительства: 6 линия электропередачи 6 кВ 35 линия электропередачи 35 кВ 110 линия электропередачи 110 кВ 220 линия электропередачи 220 кВ — W кабель 1 ← — — — — → кабель 2 — T — теплопровод — K — канализация — — — — — водопровод — — — — — золопровод Демонтируемые объекты капитального строительства: — X — 110 — линия электропередачи 110 кВ Формы собственности земельных участков, учтённых в Едином государственном реестре недвижимости: собственность ОАО "ИЭСК" аренда ПАО "Иркутскэнерго" собственность "Российская Федерация" аренда ООО "Транснефть-Восток" аренда ОАО "ИЭСК" аренда ПАО "Коршуневский горно-обогатительный комбинат"						Иркутская область Документация по планировке территории (проект планировки территории и межевания территории) для размещения объекта «ЛЭП 110 кВ ПС Коршуниха - ПС Лена» <table><tr><td>Изм.</td><td>Кол.уч.</td><td>Лист</td><td>№ док.</td><td>Подп.</td><td>Дата</td></tr><tr><td>Разработал</td><td>Богомол И.С.</td><td></td><td></td><td></td><td>07.18</td></tr><tr><td></td><td>Сухарев Д.В.</td><td></td><td></td><td></td><td>07.18</td></tr><tr><td>Проверил</td><td>Редрова М.В.</td><td></td><td></td><td></td><td>07.18</td></tr><tr><td>Н. контроль</td><td>Роголёва Е.Н.</td><td></td><td></td><td></td><td>07.18</td></tr><tr><td></td><td></td><td></td><td></td><td></td><td></td></tr><tr><td></td><td></td><td></td><td></td><td></td><td></td></tr></table> Заказчик: Открытое акционерное общество «Иркутская электросетевая компания» Схема использования территории в период подготовки проекта планировки территории ООО "СЕРВИСТА" Иркутск, ул. Байкальская, дом 105А, оф. 505 <table><tr><td>Стадия</td><td>Лист</td><td>Листов</td></tr><tr><td>П</td><td>20</td><td>20</td></tr></table>						Изм.	Кол.уч.	Лист	№ док.	Подп.	Дата	Разработал	Богомол И.С.				07.18		Сухарев Д.В.				07.18	Проверил	Редрова М.В.				07.18	Н. контроль	Роголёва Е.Н.				07.18													Стадия	Лист	Листов	П	20	20
Изм.	Кол.уч.	Лист	№ док.	Подп.	Дата	
Разработал	Богомол И.С.				07.18	
	Сухарев Д.В.				07.18	
Проверил	Редрова М.В.				07.18	
Н. контроль	Роголёва Е.Н.				07.18	
Стадия	Лист	Листов	
П	20	20	

Схема расположения листов к документации по планировке территории (проект планировки территории) для размещения объекта «ЛЭП 110 кВ ПС Коршуниха - ПС Лена» Схема границ зон с особыми условиями использования территории
--

Иркутская область
Нижнеилимский район

Железногорское
городское поселение

Лист 20

Лист 18 Лист 19

Лист 16 Лист 17

Лист 14 Лист 15

Лист 12 Лист 13

Лист 10 Лист 11

Лист 8 Лист 9

Лист 6 Лист 7

Лист 4 Лист 5

Лист 3


Лист 2

ПРИМЕЧАНИЯ:

1. Информация о границах зон планируемого размещения линейных объектов, подлежащих переносу (переустройству) из зон планируемого размещения линейных объектов, отсутствует;
2. Границы санитарно-защитной полосы водовода установлены в соответствии с постановлением Министерства здравоохранения Российской Федерации и Главного государственного санитарного врача Российской Федерации от 14 марта 2002 года "О введении в действие санитарных правил и норм "Зоны санитарной охраны источников водоснабжения и водопроводов питьевого назначения. СанПиН 2.1.4.1110-02", утверждённых Главным государственным санитарным врачом Российской Федерации 26 февраля 2002 года;
3. Границы охранной зоны объектов электросетевого хозяйства установлены в соответствии с Постановлением Правительства Российской Федерации от 24.02.2009 N 160 (ред. от 17.05.2016) "О порядке установления охранных зон объектов электросетевого хозяйства и особых условий использования земельных участков, расположенных в границах таких зон";
4. Границы санитарно-защитной полосы систем канализации установлены в соответствии со СНиПом 2.04.03-85 — Канализация. Наружные сети и сооружения; СНиПом 2.07.01-89 — Градостроительство. Планировка и застройка городских и сельских поселений; СНиПом 2.05.06-85 — Магистральные трубопроводы; СНиПом 3.05.04-85 — Наружные сети и сооружения водоснабжения и канализации;
5. Границы охранной зоны тепловых сетей установлены в соответствии с приказом Минстроя РФ от 17.08.1992 N 197 "О типовых правилах коммунальных тепловых сетей";
6. Границы охранной зоны линий и сооружений связи, линий и сооружений радиотелевизионного вещания установлены в соответствии с Постановлением Правительства РФ № 578 от 09.06.1995г. "Об утверждении правил охраны линий и сооружений связи Российской Федерации";
7. Границы объектов культурного наследия на территории, в отношении которой осуществляется подготовка проекта планировки территории по объекту «ЛЭП 110 кВ ПС Коршуниха -ПС Лена» отсутствуют;
8. Информация об утверждённых в установленном порядке границах зон с особыми условиями использования территории, как то: границы зон существующих охраняемых и режимных объектов; границы зон санитарной охраны источников водоснабжения; границы прибрежных защитных полос; границы водоохранных зон; границы зон охраны объектов культурного наследия (памятников истории и культуры) федерального, регионального и местного значения; границы зон затопления, подтопления; границы санитарно-защитных зон существующих промышленных объектов и производств и (или) их комплексов; границы площадей залегания полезных ископаемых; границы охранных зон стационарных пунктов наблюдения за состоянием окружающей среды, её загрязнением; границы придорожных полос автомобильной дороги; границы приаэродромной территории; границы охранных зон железных дорог; границы санитарных разрывов, установленных от существующих железнодорожных линий и автодорог, а также объектов энергетики по данным Единого государственного реестра недвижимости на период подготовки проекта планировки территории отсутствует;
9. Сведения о местоположении объектов капитального строительства отражены в соответствии с данными, внесенными в единый государственный реестр недвижимости (использовались кадастровые планы территории 38:12:000000, 38:12:010114; 38:12:010113; 38:12:010203).

[illegible]

Документация по планировке территории (проект планировки территории) для размещения объекта «ЛЭП 110 кВ ПС Коршуниха - ПС Лена»
Схема границ зон с особыми условиями использования территории

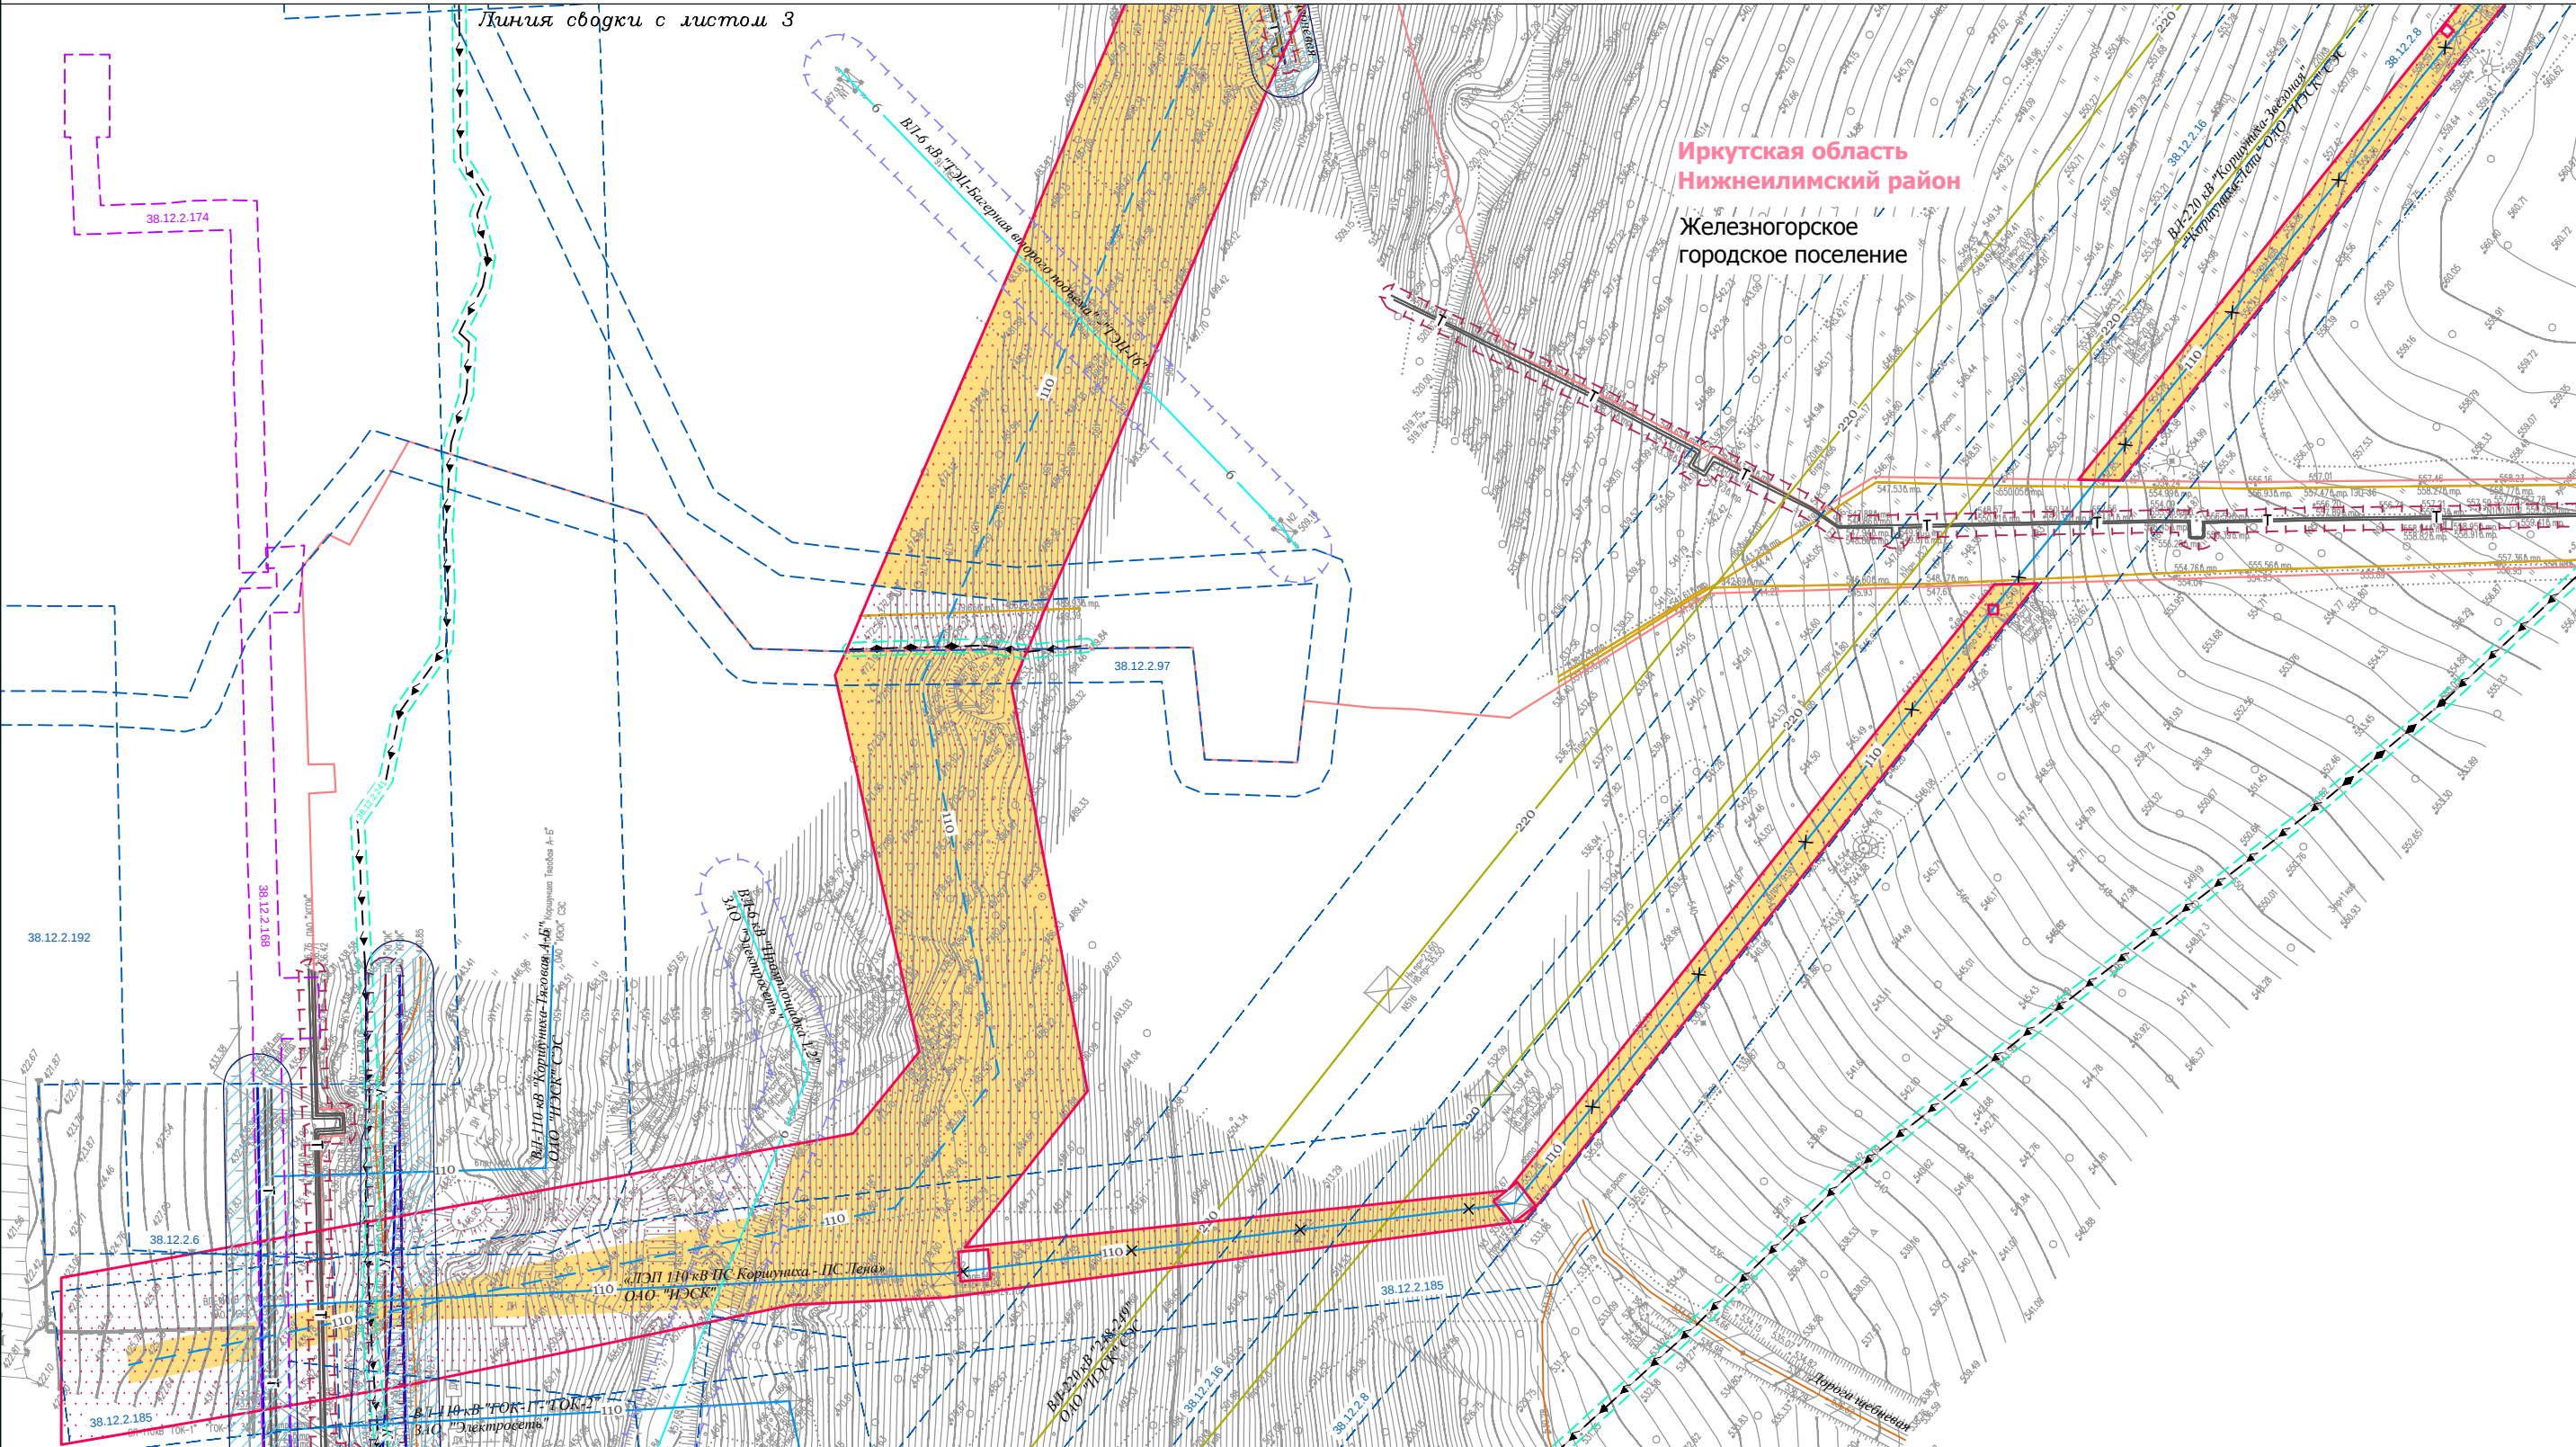

Условные обозначения:

— граница городского поселения

— граница населенного пункта

— дорога общего типа местного значения (IV, V категория)

— граница территории, в отношении которой осуществляется подготовка проекта планировки территории по объекту «ЛЭП 110 кВ ПС Коршуниха - ПС Лена»

— граница зоны планируемого размещения линейного объекта «ЛЭП 110 кВ ПС Коршуниха - ПС Лена»

Границы зон с особыми условиями использования территории:

Утвержденные в установленном порядке:

- охранный зона существующих инженерных сетей и сооружений
- охранный зона линий и сооружений связи, линий и сооружений радиодифракции
- охранный зона коммунальных тепловых сетей

Нормативные границы зон с особыми условиями использования территории:

- санитарно-защитная полоса систем канализации (5 м)
- охранный зона объектов электросетевого хозяйства (2 м; 10 м; 15 м; 25 м.)
- охранный зона тепловых сетей (3 м)
- санитарно-защитная полоса водовода (10 м)
- охранный зона линий и сооружений связи, линий и сооружений радиодифракции (2 м)

Существующие коммуникации:

- 6 — линия электропередачи 6 кВ
- 35 — линия электропередачи 35 кВ
- 110 — линия электропередачи 110 кВ
- 220 — линия электропередачи 220 кВ
- W — кабель 1
- W — кабель 2
- T — теплопровод
- K — канализация
- — водопровод
- — золопровод

Проектируемые коммуникации:

- 110 — линия электропередачи 110 кВ

Демонтируемые коммуникации:


- X — 110 — линия электропередачи 110 кВ

						Иркутская область				
						Документация по планировке территории (проект планировки территории и межевания территории) для размещения объекта «ЛЭП 110 кВ ПС Коршуниха - ПС Лена»				
Изм.	Кол.уч.	Лист	№ док.	Подп.	Дата		Заказчик: Открытое акционерное общество «Иркутская электросетевая компания»	Стадия	Лист	Листов
Разработал	Богомол И.С.			И.С.	07.18			П	2	20
Проверил	Редрова М.В.			М.В.	07.18					
Н. контроль	Роголева Е.Н.			Е.Н.	07.18					
						Схема границ зон с особыми условиями использования территории		 ООО "СЕРВИСТА" Иркутск, ул. Байкальская, дом 105А, оф. 505		

Документация по планировке территории (проект планировки территории) для размещения объекта
«ЛЭП 110 кВ ПС Коршуниха - ПС Лена»
Схема границ зон с особыми условиями использования территории

Линия сводки с листом 4

Линия сводки с листом 5

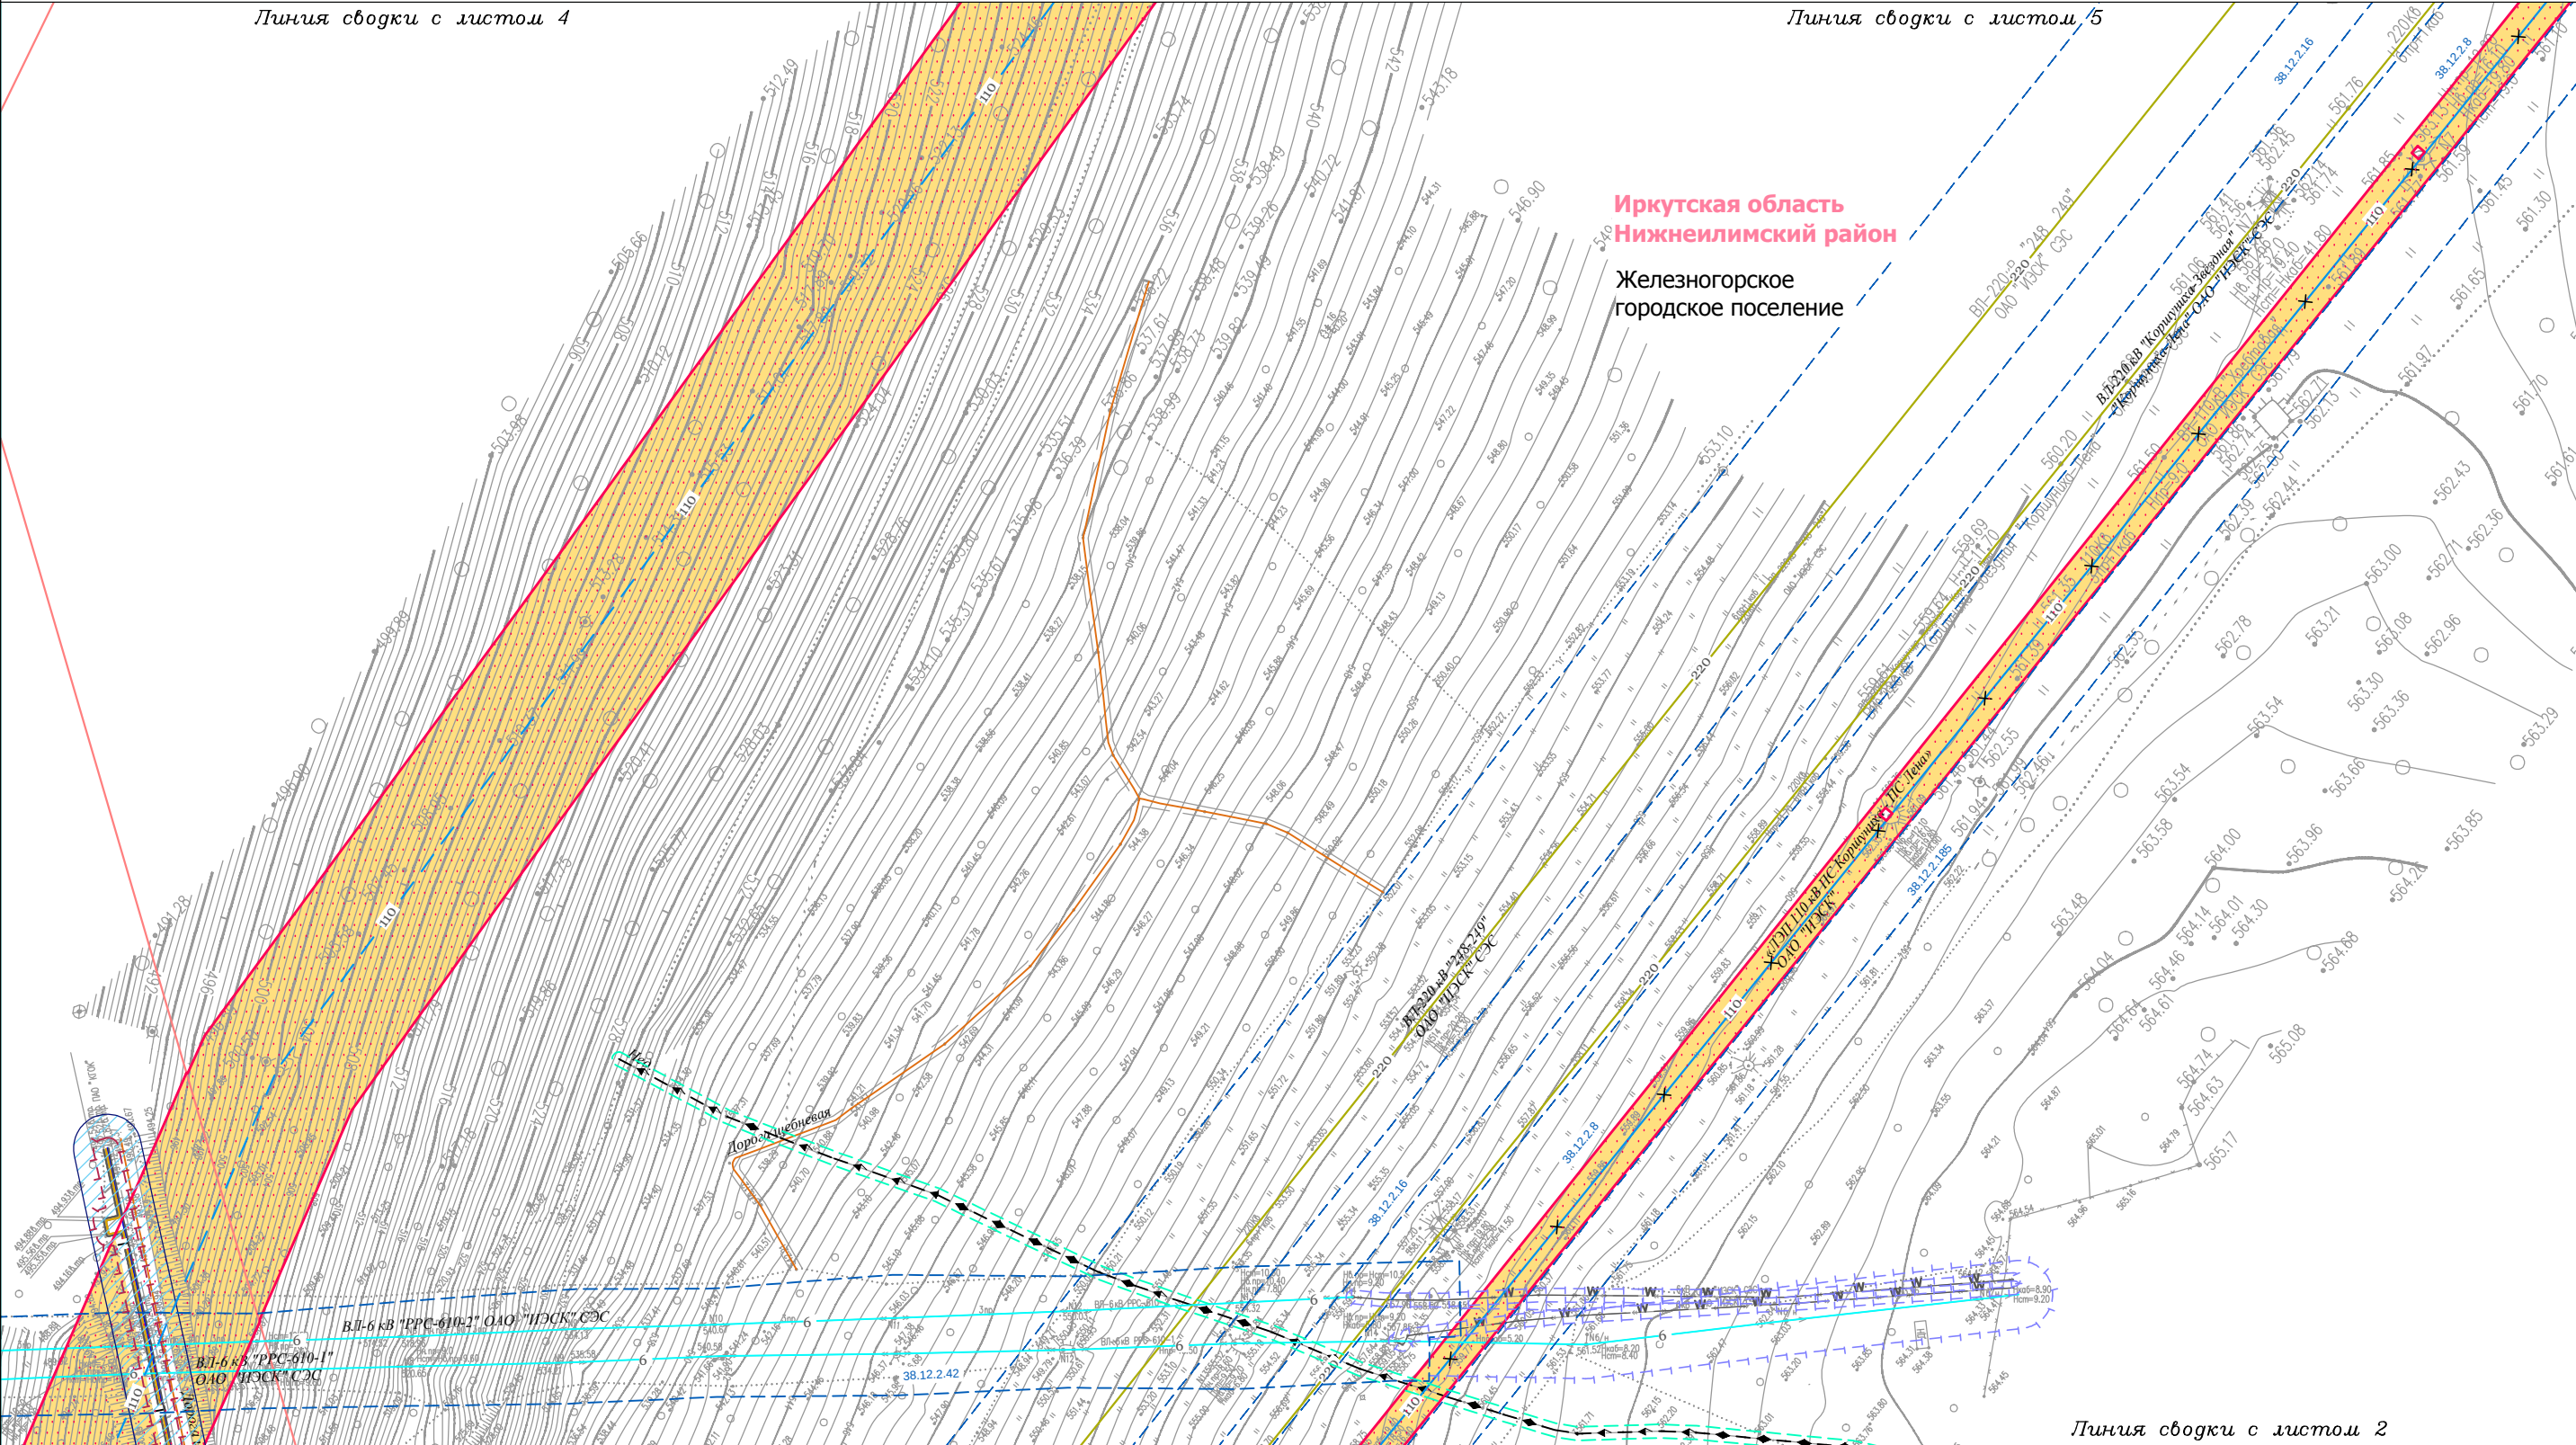

Линия сводки с листом 2

Условные обозначения:

— граница городского поселения

— граница населенного пункта

— дорога общего типа местного значения (IV, V категория)

— граница территории, в отношении которой осуществляется подготовка проекта планировки территории по объекту «ЛЭП 110 кВ ПС Коршуниха - ПС Лена»

— граница зоны планируемого размещения линейного объекта «ЛЭП 110 кВ ПС Коршуниха - ПС Лена»

Границы зон с особыми условиями использования территории:

Утвержденные в установленном порядке:

- охранная зона существующих инженерных сетей и сооружений
- охранная зона линий и сооружений связи, линий и сооружений радиоразвязки
- охранная зона коммунальных тепловых сетей

Нормативные границы зон с особыми условиями использования территории:

- санитарно-защитная полоса систем канализации (5 м)
- охранная зона объектов электросетевого хозяйства (2 м; 10 м; 15 м; 25 м.)
- охранная зона тепловых сетей (3 м)
- санитарно-защитная полоса водовода (10 м)
- охранная зона линий и сооружений связи, линий и сооружений радиоразвязки (2 м)

Существующие коммуникации:

- 6 — линия электропередачи 6 кВ
- 35 — линия электропередачи 35 кВ
- 110 — линия электропередачи 110 кВ
- 220 — линия электропередачи 220 кВ
- W — кабель 1
- W — кабель 2
- T — теплопровод
- K — канализация
- — водопровод
- — золопровод

Проектируемые коммуникации:

- 110 — линия электропередачи 110 кВ

Демонтируемые коммуникации:

- X — 110 — линия электропередачи 110 кВ

Иркутская область

Документация по планировке территории
(проект планировки территории и межевания территории)
для размещения объекта «ЛЭП 110 кВ ПС Коршуниха - ПС Лена»

Заказчик:


Открытое акционерное общество
«Иркутская электросетевая компания»

Схема границ зон с особыми условиями использования территории

Изм.	Кол.уч.	Лист	№ док.	Подп.	Дата
Разработал	Богомол И.С.			И.С. Богомол	07.18
Проверил	Сухарев Д.В.			Д.В. Сухарев	07.18
Н. контроль	Редрова М.В.			М.В. Редрова	07.18
	Роголёва Е.Н.			Е.Н. Роголёва	07.18

ООО "СЕРВИСТА"

Иркутск, ул. Байкальская,
дом 105А, оф. 505

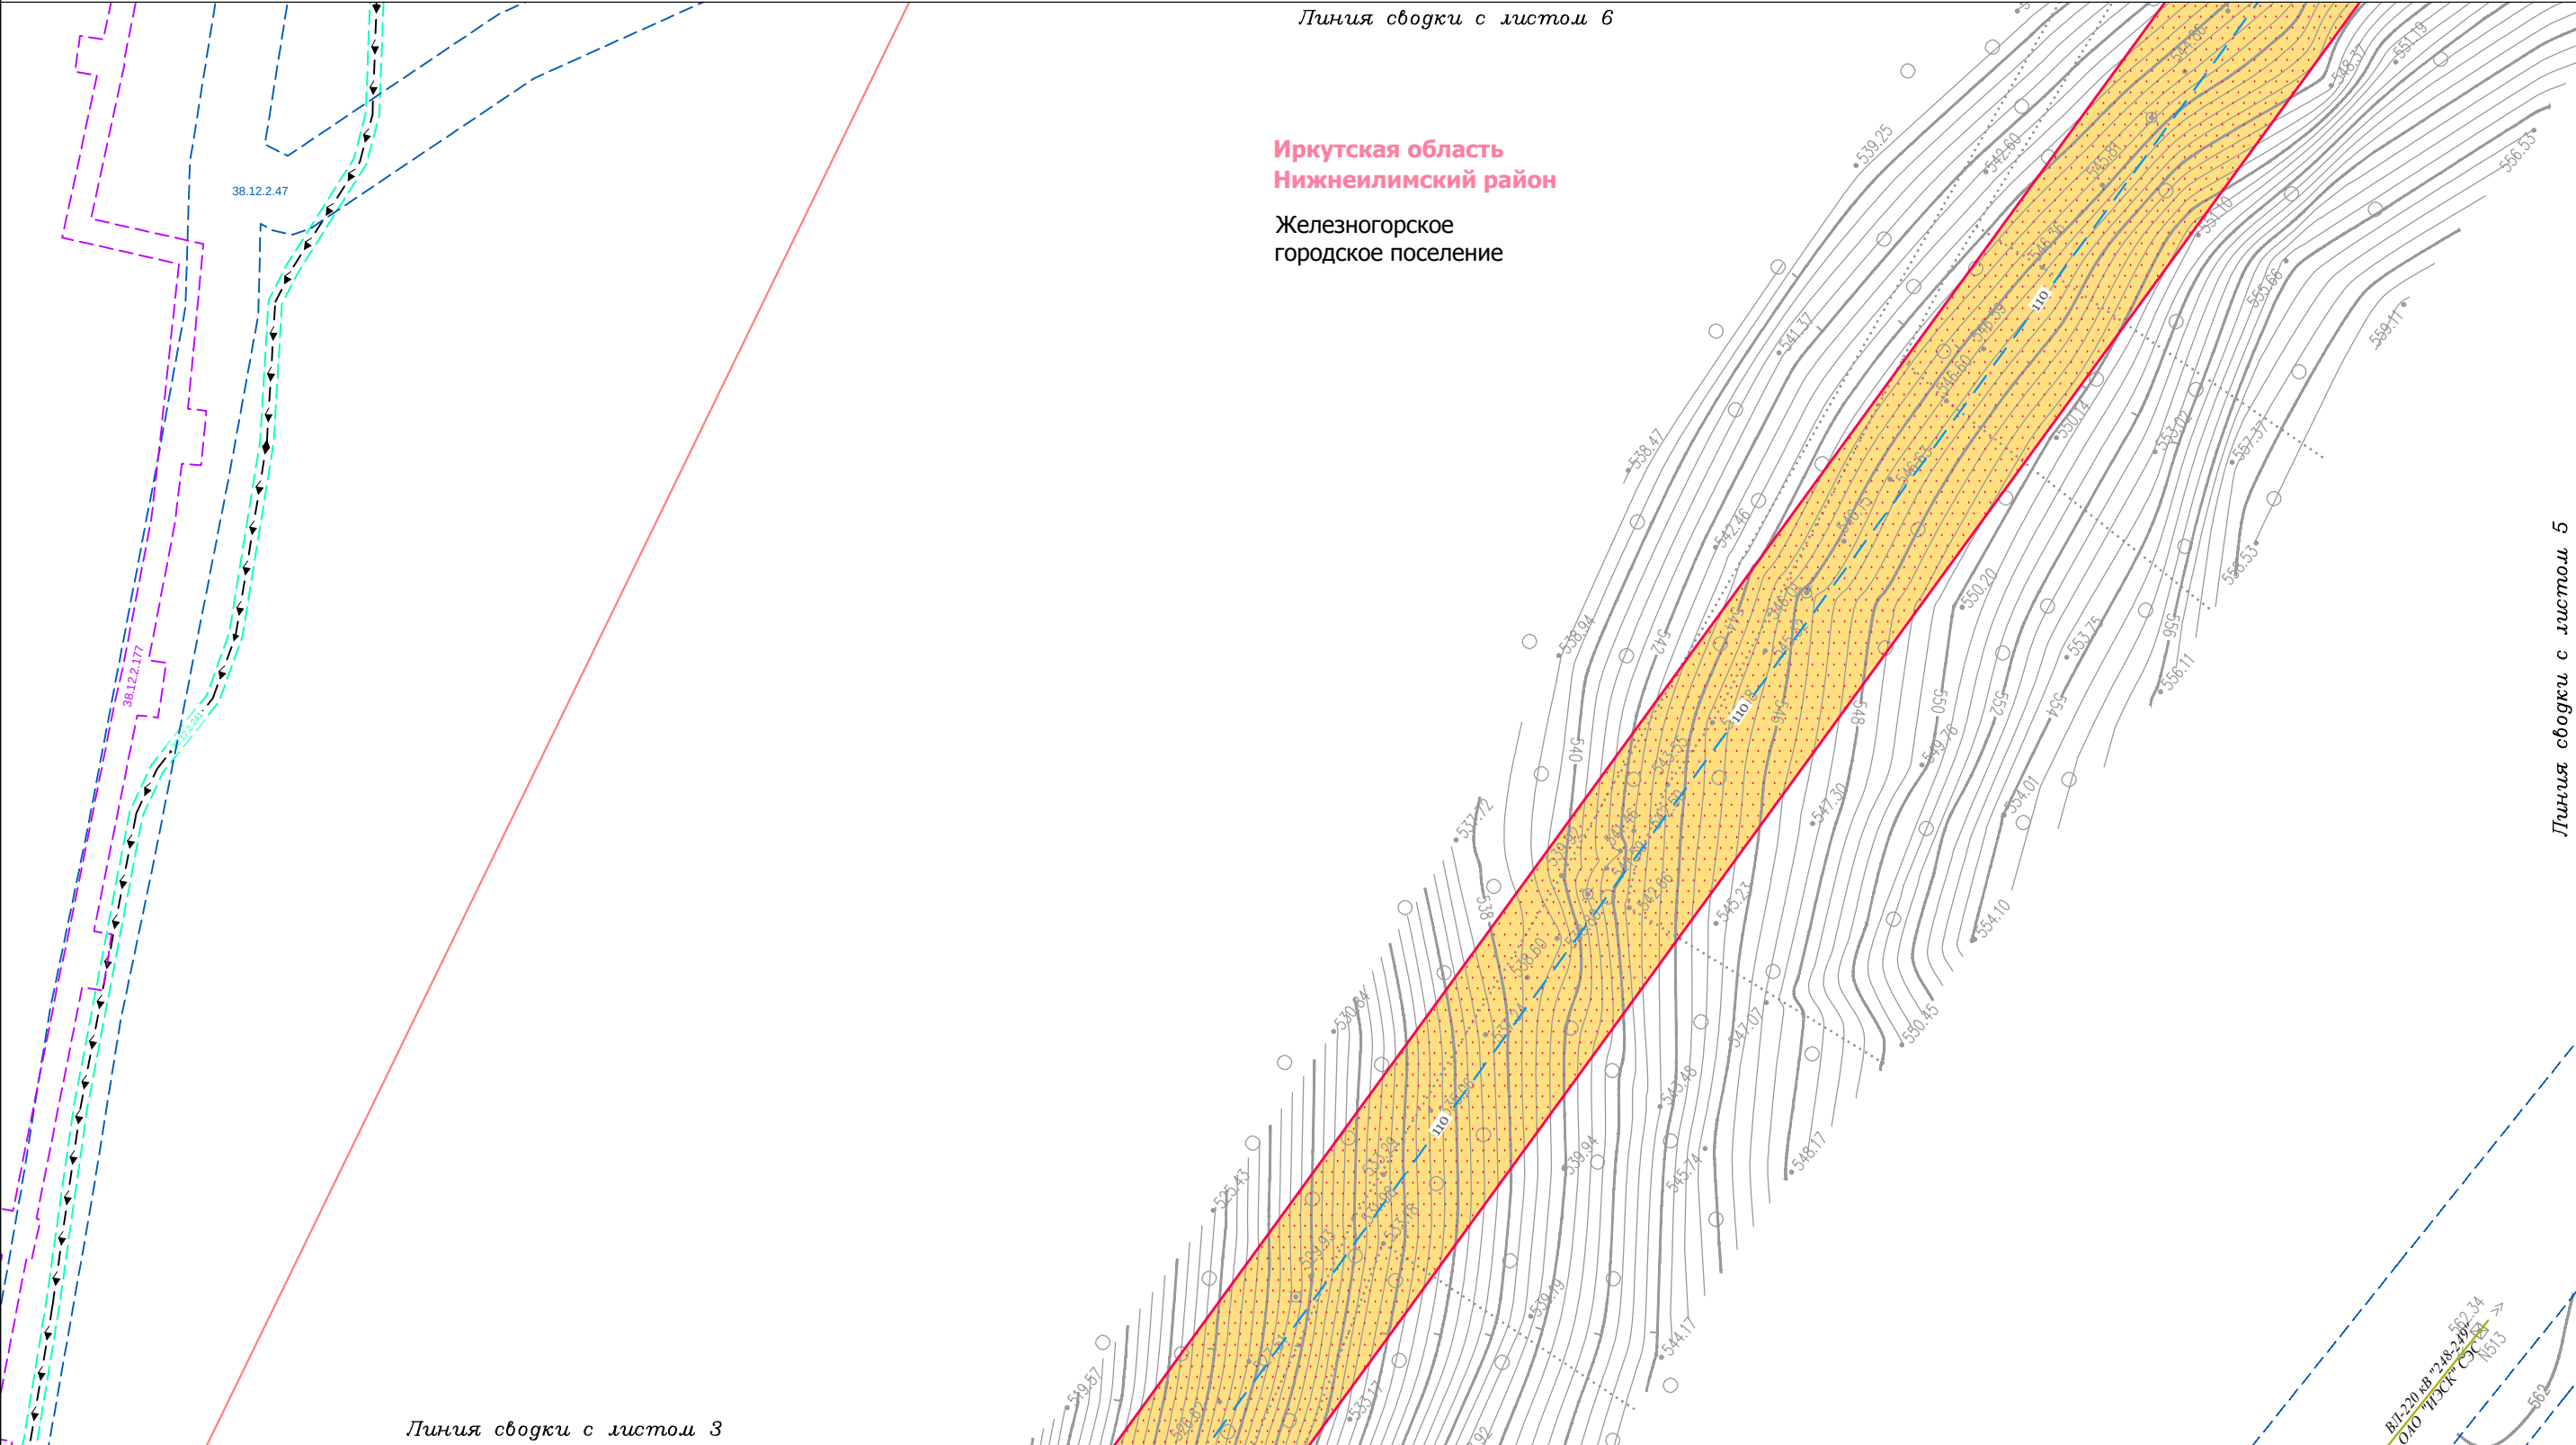

Условные обозначения:

— граница городского поселения

— граница населенного пункта

— дорога общего типа местного значения (IV, V категория)

..... граница территории, в отношении которой осуществляется подготовка проекта планировки территории по объекту «ЛЭП 110 кВ ПС Коршуниха - ПС Лена»

— граница зоны планируемого размещения линейного объекта «ЛЭП 110 кВ ПС Коршуниха - ПС Лена»

Границы зон с особыми условиями использования территории:

Утвержденные в установленном порядке:

— охранная зона существующих инженерных сетей и сооружений

— охранная зона линий и сооружений связи, линий и сооружений радиодиффузии

— охранная зона коммунальных тепловых сетей

Нормативные границы зон с особыми условиями использования территории:

— санитарно-защитная полоса систем канализации (5 м)

— охранная зона объектов электросетевого хозяйства (2 м; 10 м; 15 м; 25 м.)

— охранная зона тепловых сетей (3 м)

— санитарно-защитная полоса водовода (10 м)

— охранная зона линий и сооружений связи, линий и сооружений радиодиффузии (2 м)

Существующие коммуникации:

— 6 — линия электропередачи 6 кВ

— 35 — линия электропередачи 35 кВ

— 110 — линия электропередачи 110 кВ

— 220 — линия электропередачи 220 кВ

— W — W — кабель 1

— — кабель 2

— T — теплопровод

— K — канализация

— — водопровод

— — золопровод

Проектируемые коммуникации:

— 110 — линия электропередачи 110 кВ

Демонтируемые коммуникации:

— X — 110 — линия электропередачи 110 кВ

Иркутская область

Документация по планировке территории
(проект планировки территории и межевания территории)
для размещения объекта «ЛЭП 110 кВ ПС Коршуниха - ПС Лена»

Изм.	Кол.уч.	Лист	№ док.	Подп.	Дата
Разработал	Богомол И.С.				07.18
	Сукарев Д.В.				07.18
Проверил	Редрова М.В.				07.18
Н. контроль	Роголёва Е.Н.				07.18

Заказчик:

Открытое акционерное общество «Иркутская электросетевая компания»

ИЗСК

Схема границ зон с особыми условиями использования территории

Стадия	Лист	Листов
П	4	20


СЕРВИСТА

ООО "СЕРВИСТА"
Иркутск, ул. Байкальская,
дом 105А, оф. 505

Линия сводки с листом 5

30

Документация по планировке территории (проект планировки территории) для размещения объекта «ЛЭП 110 кВ ПС Коршуниха - ПС Лена»
Схема границ зон с особыми условиями использования территории

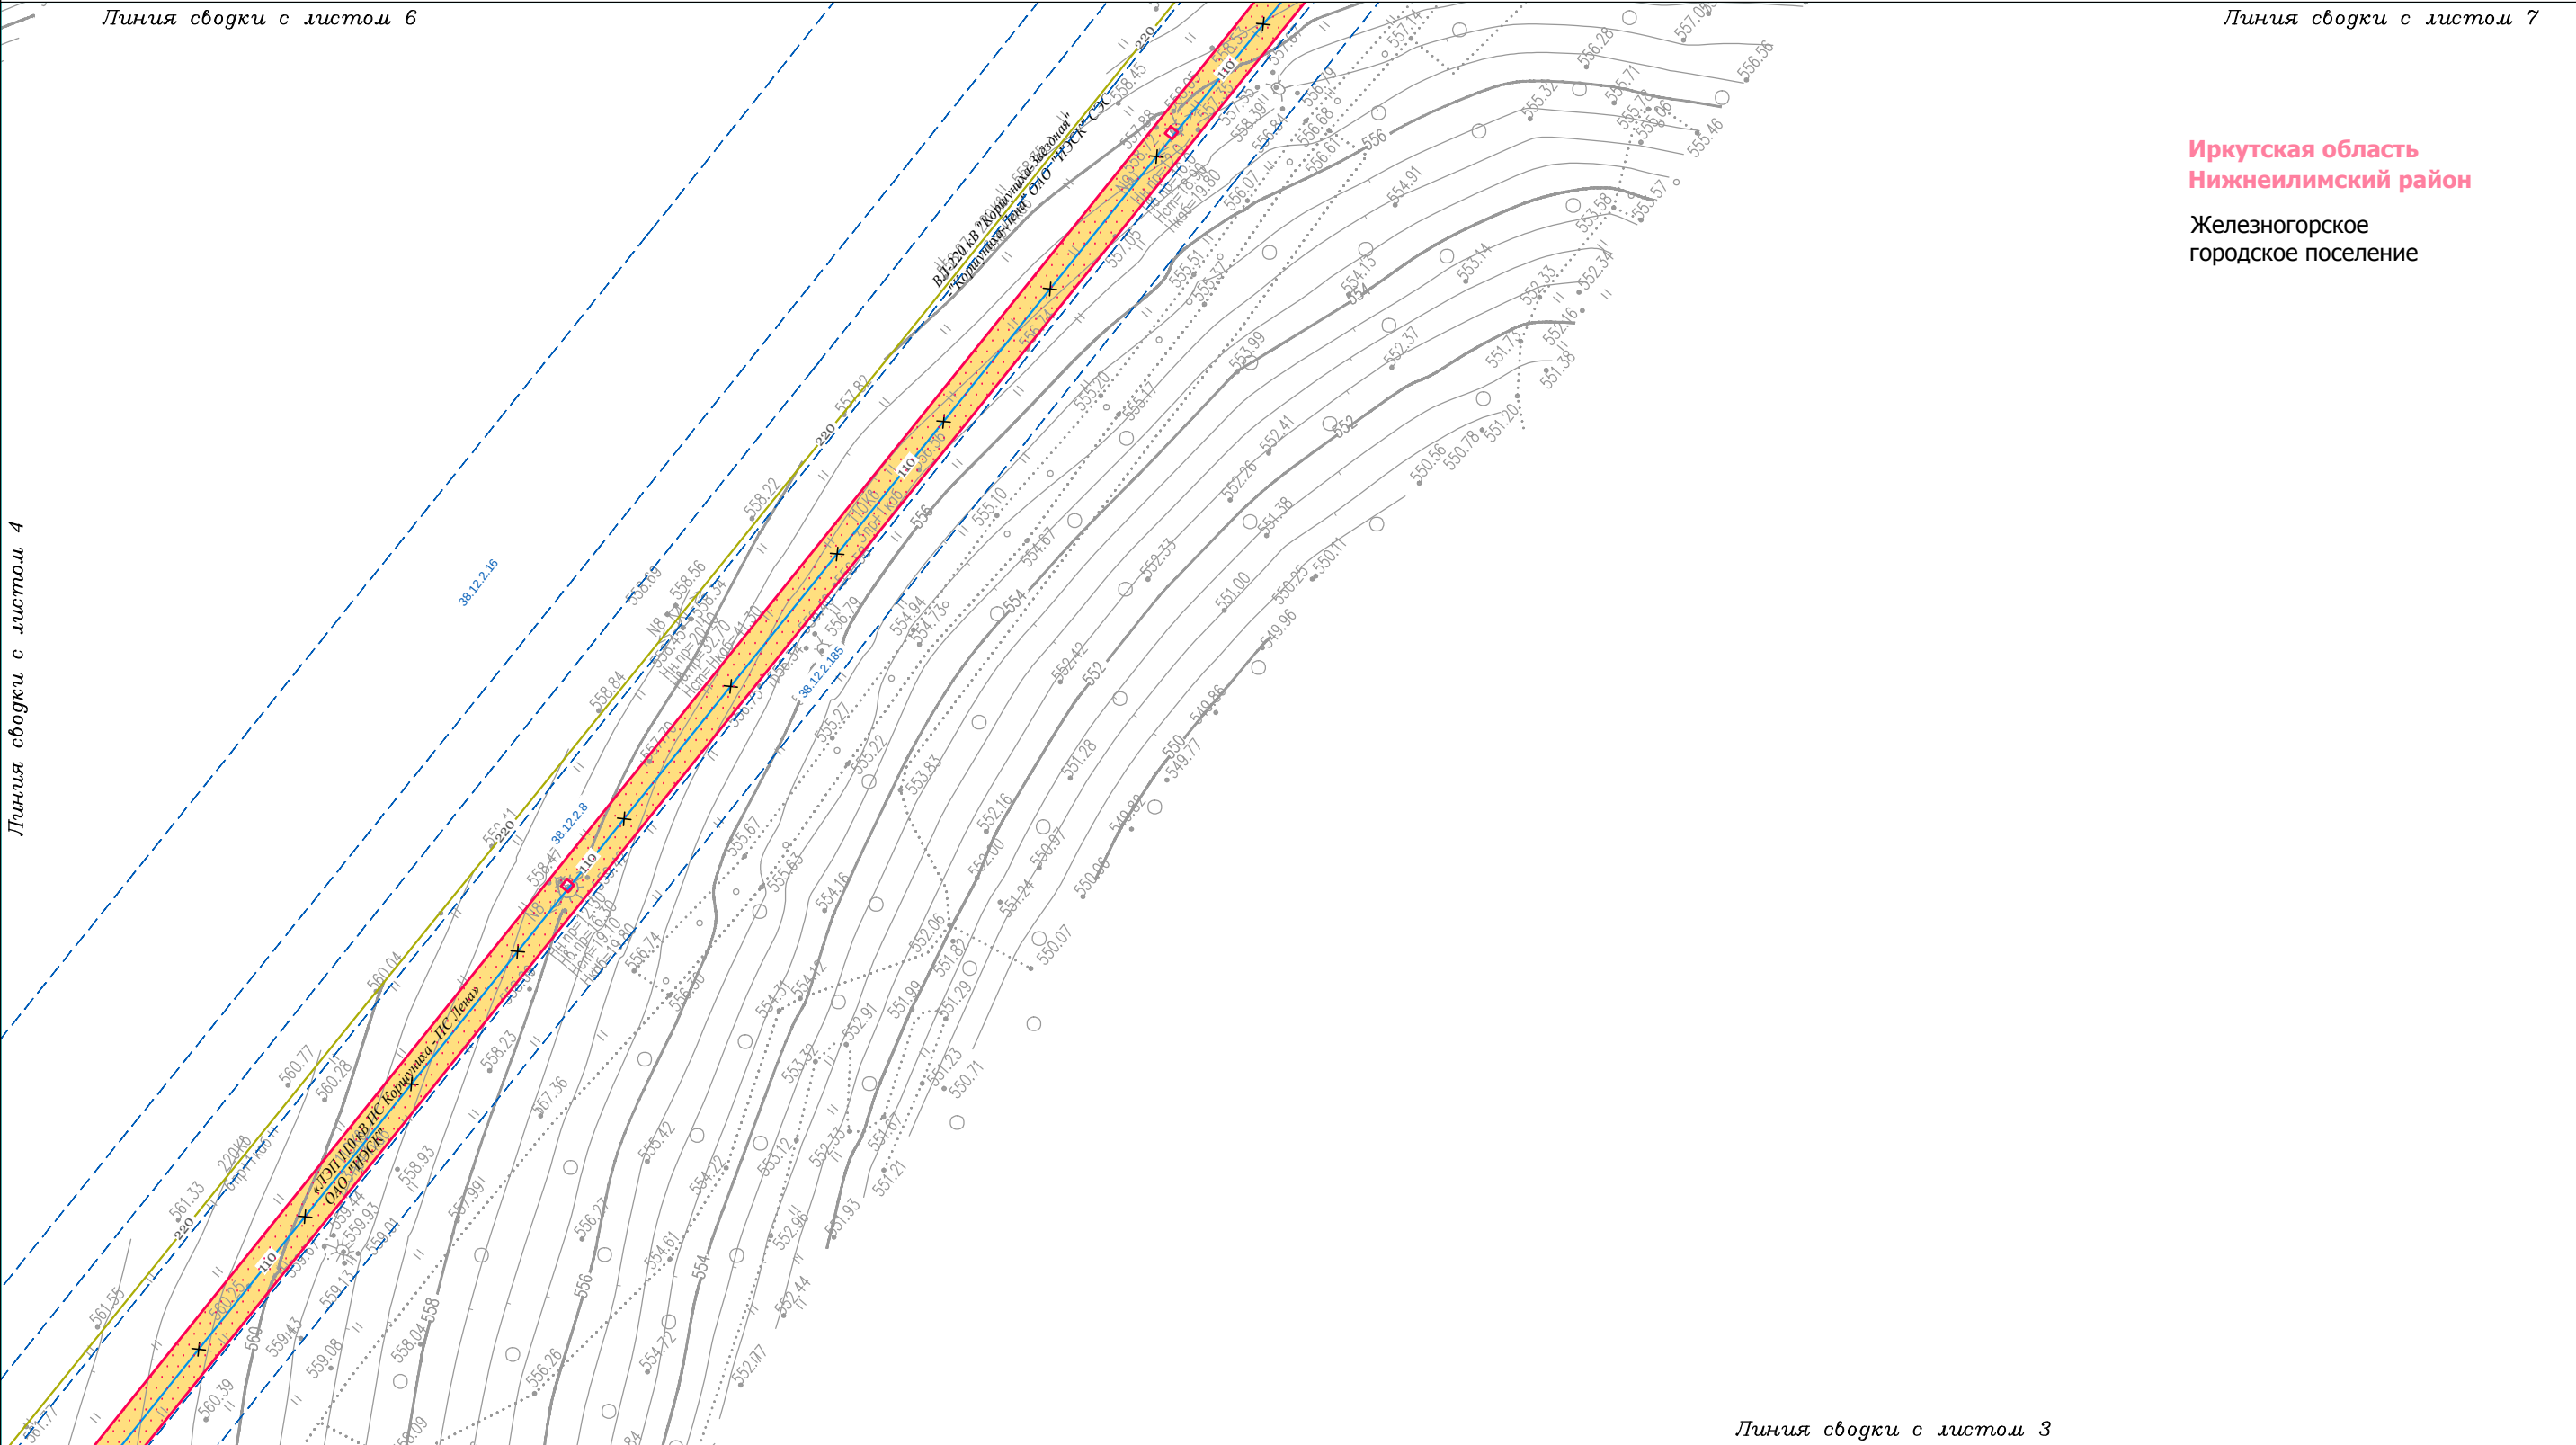

Условные обозначения:

- граница городского поселения
- граница населенного пункта
- дорога общего типа местного значения (IV, V категория)
- граница территории, в отношении которой осуществляется подготовка проекта планировки территории по объекту «ЛЭП 110 кВ ПС Коршуниха - ПС Лена»
- граница зоны планируемого размещения линейного объекта «ЛЭП 110 кВ ПС Коршуниха - ПС Лена»

Границы зон с особыми условиями использования территории:

Утвержденные в установленном порядке:

- охранный зона существующих инженерных сетей и сооружений
- охранный зона линий и сооружений связи, линий и сооружений радиодифракции
- охранный зона коммунальных тепловых сетей

Нормативные границы зон с особыми условиями использования территории:

- санитарно-защитная полоса систем канализации (5 м)
- охранный зона объектов электросетевого хозяйства (2 м; 10 м; 15 м; 25 м.)
- охранный зона тепловых сетей (3 м)
- санитарно-защитная полоса водовода (10 м)
- охранный зона линий и сооружений связи, линий и сооружений радиодифракции (2 м)

Существующие коммуникации:

- 6 — линия электропередачи 6 кВ
- 35 — линия электропередачи 35 кВ
- 110 — линия электропередачи 110 кВ
- 220 — линия электропередачи 220 кВ
- W — кабель 1
- W — кабель 2
- T — теплопровод
- K — канализация
- — водопровод
- — золопровод

Проектируемые коммуникации:

- 110 — линия электропередачи 110 кВ

Демонтируемые коммуникации:

- X — 110 — линия электропередачи 110 кВ

Изм.	Кол.уч.	Лист	№ док.	Подп.	Дата
Разработал	Богомол И.С.	И.С.	07.18		
Проверил	Редрова М.В.	М.В.	07.18		
Н. контроль	Роголева Е.Н.	Е.Н.	07.18		

Иркутская область

Документация по планировке территории (проект планировки территории и межевания территории) для размещения объекта «ЛЭП 110 кВ ПС Коршуниха - ПС Лена»

Заказчик: Открытое акционерное общество «Иркутская электросетевая компания»

Схема границ зон с особыми условиями использования территории


Стадия	Лист	Листов
П	5	20

ООО "СЕРВИСТА" Иркутск, ул. Байкальская, дом 105А, оф. 505

Документация по планировке территории (проект планировки территории) для размещения объекта «ЛЭП 110 кВ ПС Коршуниха - ПС Лена»
Схема границ зон с особыми условиями использования территории

Линия сводки с листом 8

Иркутская область
Нижнеилимский район
Железногорское
городское поселение

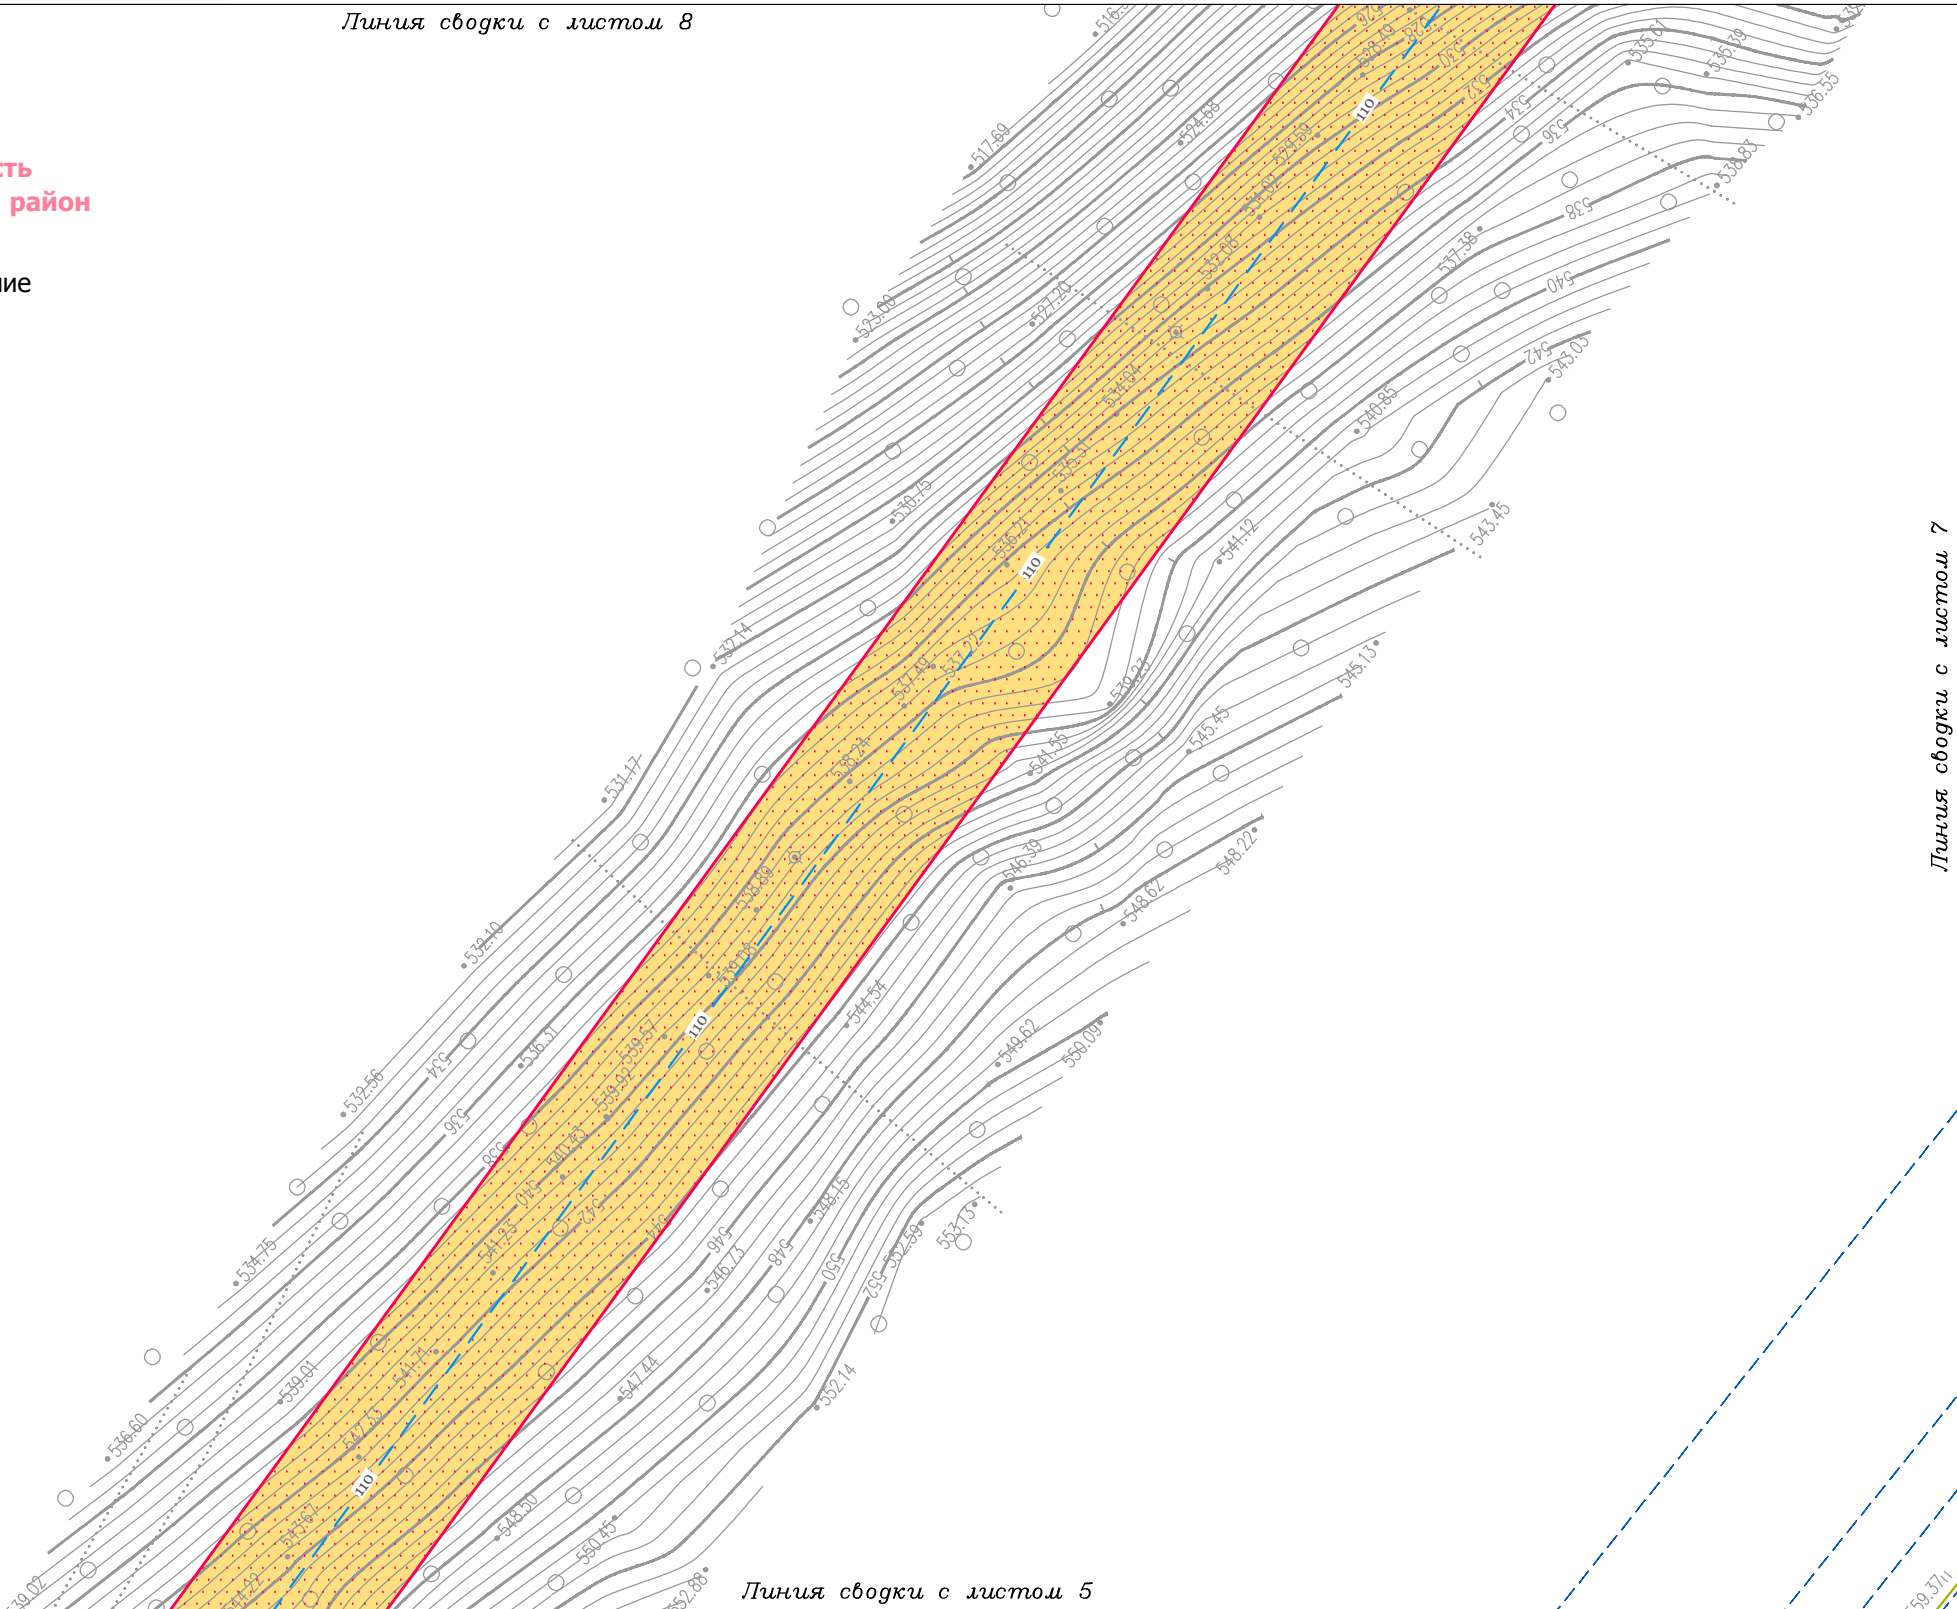

Линия сводки с листом 4

Линия сводки с листом 5

Условные обозначения:

- граница городского поселения
- граница населенного пункта
- дорога обычного типа местного значения (IV, V категория)
- граница территории, в отношении которой осуществляется подготовка проекта планировки территории по объекту «ЛЭП 110 кВ ПС Коршуниха - ПС Лена»
- граница зоны планируемого размещения линейного объекта «ЛЭП 110 кВ ПС Коршуниха - ПС Лена»

- Границы зон с особыми условиями использования территории:
- Утвержденные в установленном порядке:
- охранная зона существующих инженерных сетей и сооружений
 - охранная зона линий и сооружений связи, линий и сооружений радиоразвязки
 - охранная зона коммунальных тепловых сетей
- Нормативные границы зон с особыми условиями использования территории:
- санитарно-защитная полоса систем канализации (5 м)
 - охранная зона объектов электросетевого хозяйства (2 м; 10 м; 15 м; 25 м.)
 - охранная зона тепловых сетей (3 м)
 - санитарно-защитная полоса водовода (10 м)
 - охранная зона линий и сооружений связи, линий и сооружений радиоразвязки (2 м)

- Существующие коммуникации:
- 6 — линия электропередачи 6 кВ
 - 35 — линия электропередачи 35 кВ
 - 110 — линия электропередачи 110 кВ
 - 220 — линия электропередачи 220 кВ
 - W — кабель 1
 - W — кабель 2
 - T — теплопровод
 - K — канализация
 - — водопровод
 - — золопровод
- Проектируемые коммуникации:
- 110 — линия электропередачи 110 кВ
- Демонтируемые коммуникации:
- X — 110 — линия электропередачи 110 кВ

Изм.	Кол.уч.	Лист	№ док.	Подп.	Дата
Разработал	Богомол И.С.			И.С.	07.18
	Сухарев Д.В.			Сухарев Д.В.	07.18
Проверил	Редрова М.В.			Редрова М.В.	07.18
Н. контроль	Роголева Е.Н.			Роголева Е.Н.	07.18

Иркутская область				
Документация по планировке территории (проект планировки территории и межевания территории) для размещения объекта «ЛЭП 110 кВ ПС Коршуниха - ПС Лена»				
	Заказчик:	Стадия	Лист	Листов
	Открытое акционерное общество «Иркутская электросетевая компания»	П	6	20
	Схема границ зон с особыми условиями использования территории		ООО "СЕРВИСТА" Иркутск, ул. Байкальская, дом 105А, оф. 505	


Документация по планировке территории (проект планировки территории) для размещения объекта «ЛЭП 110 кВ ПС Коршуниха - ПС Лена»
Схема границ зон с особыми условиями использования территории

Линия сводки с листом 8

Линия сводки с листом 9

Иркутская область
Нижнеилимский район
Железногорское
городское поселение

Линия сводки с листом 6

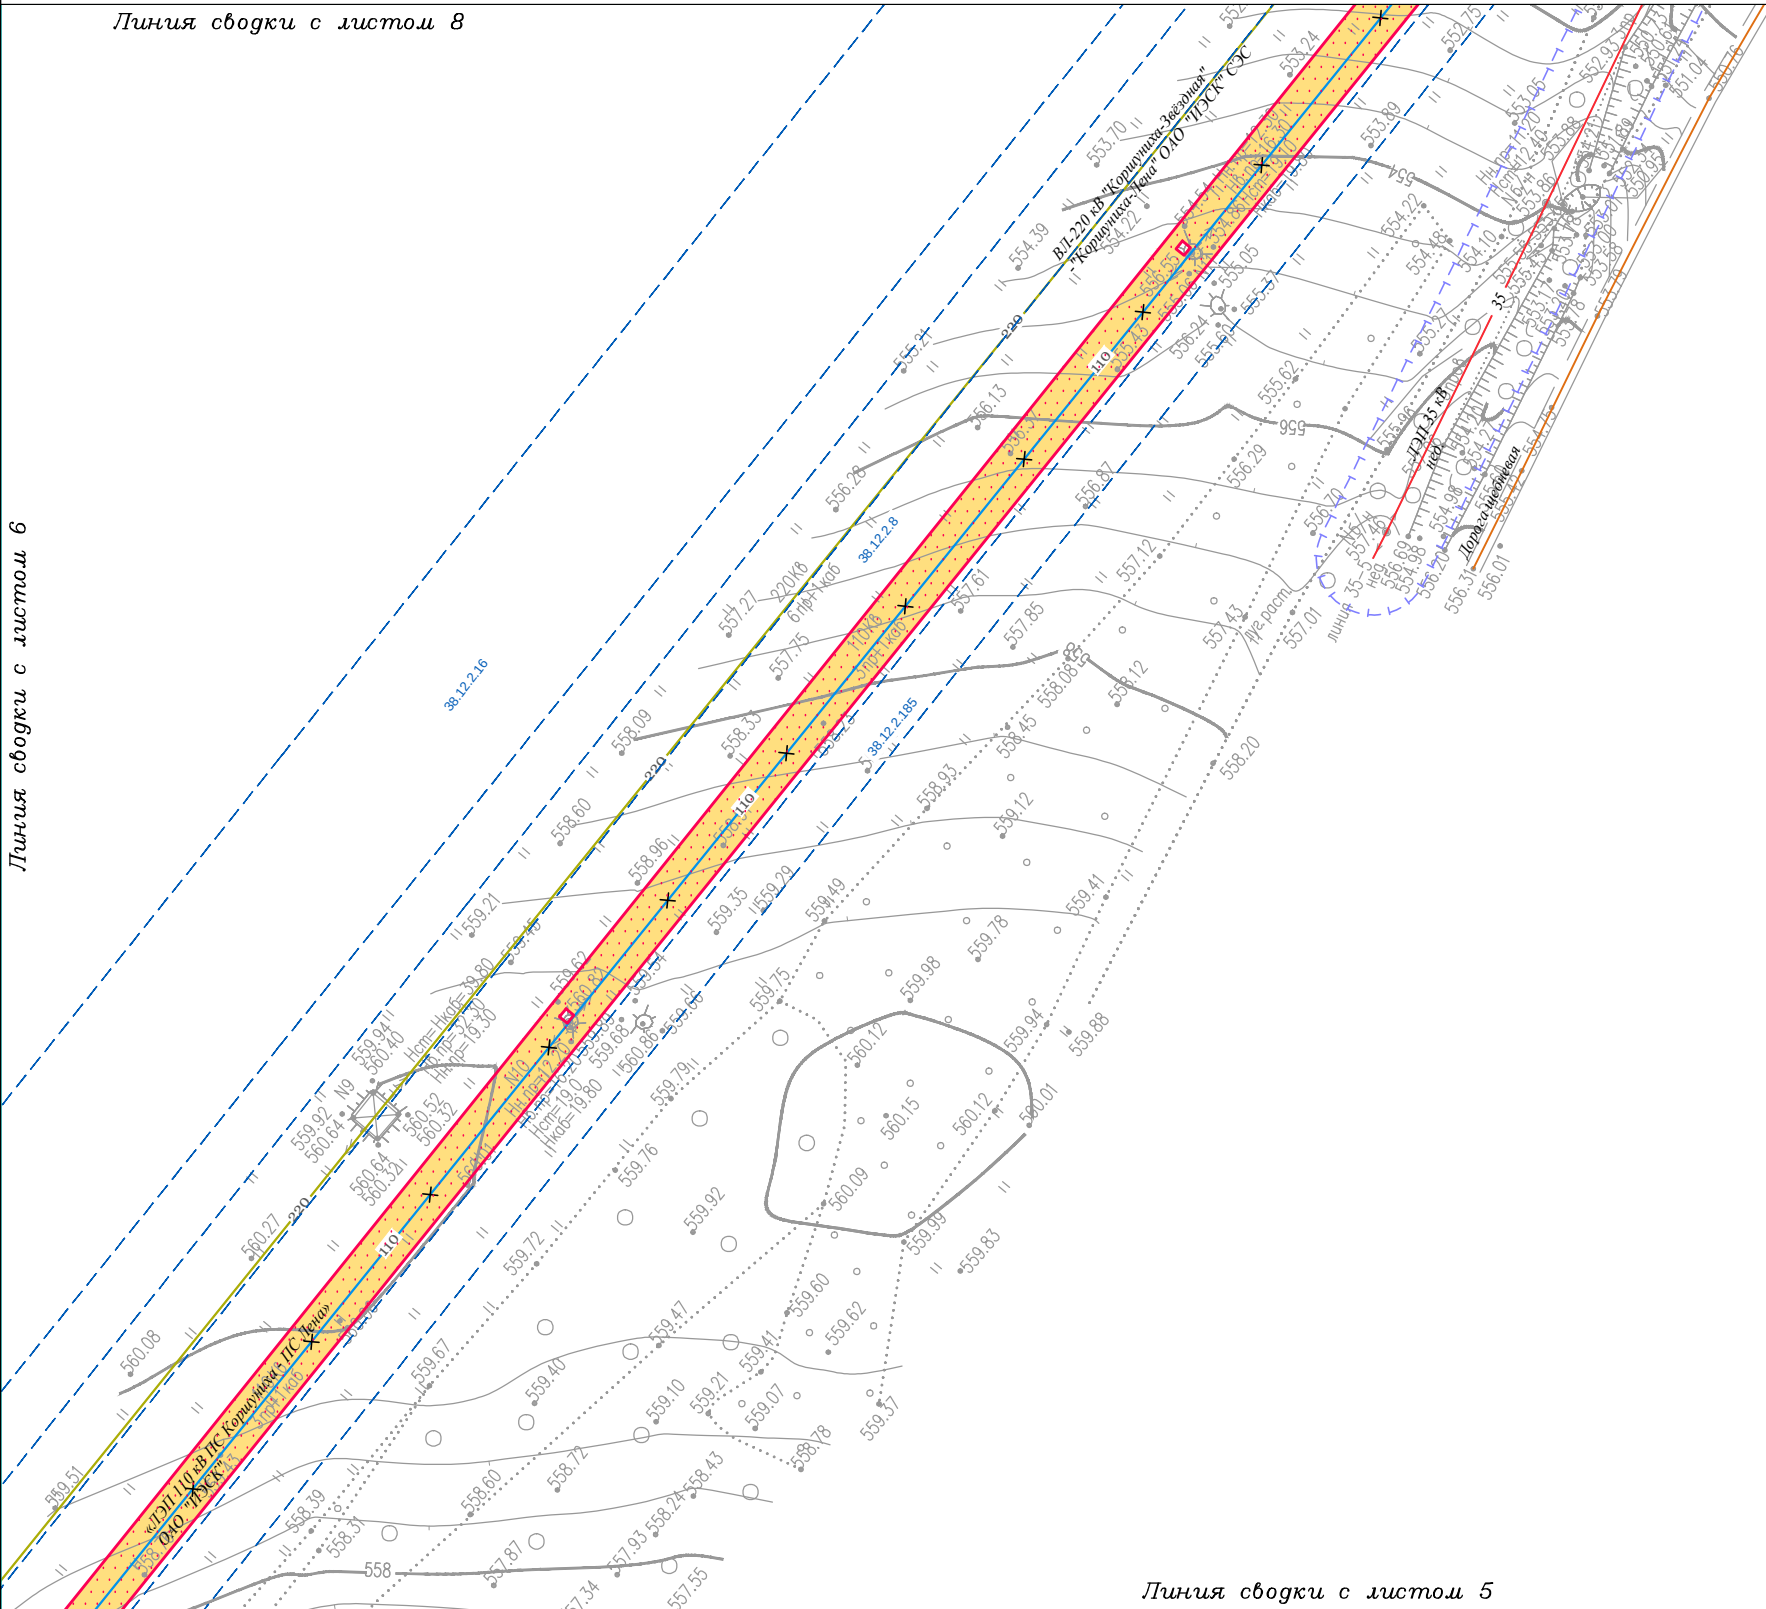

Линия сводки с листом 5

Условные обозначения:

— граница городского поселения

— граница населенного пункта

— дорога общего типа местного значения (IV, V категория)

— граница территории, в отношении которой осуществляется подготовка проекта планировки территории по объекту «ЛЭП 110 кВ ПС Коршуниха - ПС Лена»

— граница зоны планируемого размещения линейного объекта «ЛЭП 110 кВ ПС Коршуниха - ПС Лена»

Границы зон с особыми условиями использования территории:

Утвержденные в установленном порядке:

- охранный зона существующих инженерных сетей и сооружений
- охранный зона линий и сооружений связи, линий и сооружений радиотелефонии
- охранный зона коммунальных тепловых сетей

Нормативные границы зон с особыми условиями использования территории:

- санитарно-защитная полоса систем канализации (5 м)
- охранный зона объектов электросетевого хозяйства (2 м; 10 м; 15 м; 25 м.)
- охранный зона тепловых сетей (3 м)
- санитарно-защитная полоса водовода (10 м)
- охранный зона линий и сооружений связи, линий и сооружений радиотелефонии (2 м)

Существующие коммуникации:

- 6 — линия электропередачи 6 кВ
- 35 — линия электропередачи 35 кВ
- 110 — линия электропередачи 110 кВ
- 220 — линия электропередачи 220 кВ
- W — кабель 1
- W — кабель 2
- T — теплотрасса
- K — канализация
- — водопровод
- — золотопровод


Проектируемые коммуникации:

- 110 — линия электропередачи 110 кВ

Демонтируемые коммуникации:

- X — 110 — линия электропередачи 110 кВ

Иркутская область					
Документация по планировке территории (проект планировки территории и межевания территории) для размещения объекта «ЛЭП 110 кВ ПС Коршуниха - ПС Лена»					
Изм.	Кол.уч.	Лист	№ док.	Подп.	Дата
Разработал	Богомол И.С.			И.С.	07.18
	Сухарев Д.В.			Сухарев Д.В.	07.18
Проверил	Редрова М.В.			Редрова М.В.	07.18
Н. контроль	Роголёва Е.Н.			Роголёва Е.Н.	07.18
Иркутская область Нижнеилимский район Железногорское городское поселение					
Заказчик: Открытое акционерное общество «Иркутская электросетевая компания»					
Схема границ зон с особыми условиями использования территории					
ООО "СЕРВИСТА" Иркутск, ул. Байкальская, дом 105А, оф. 505					

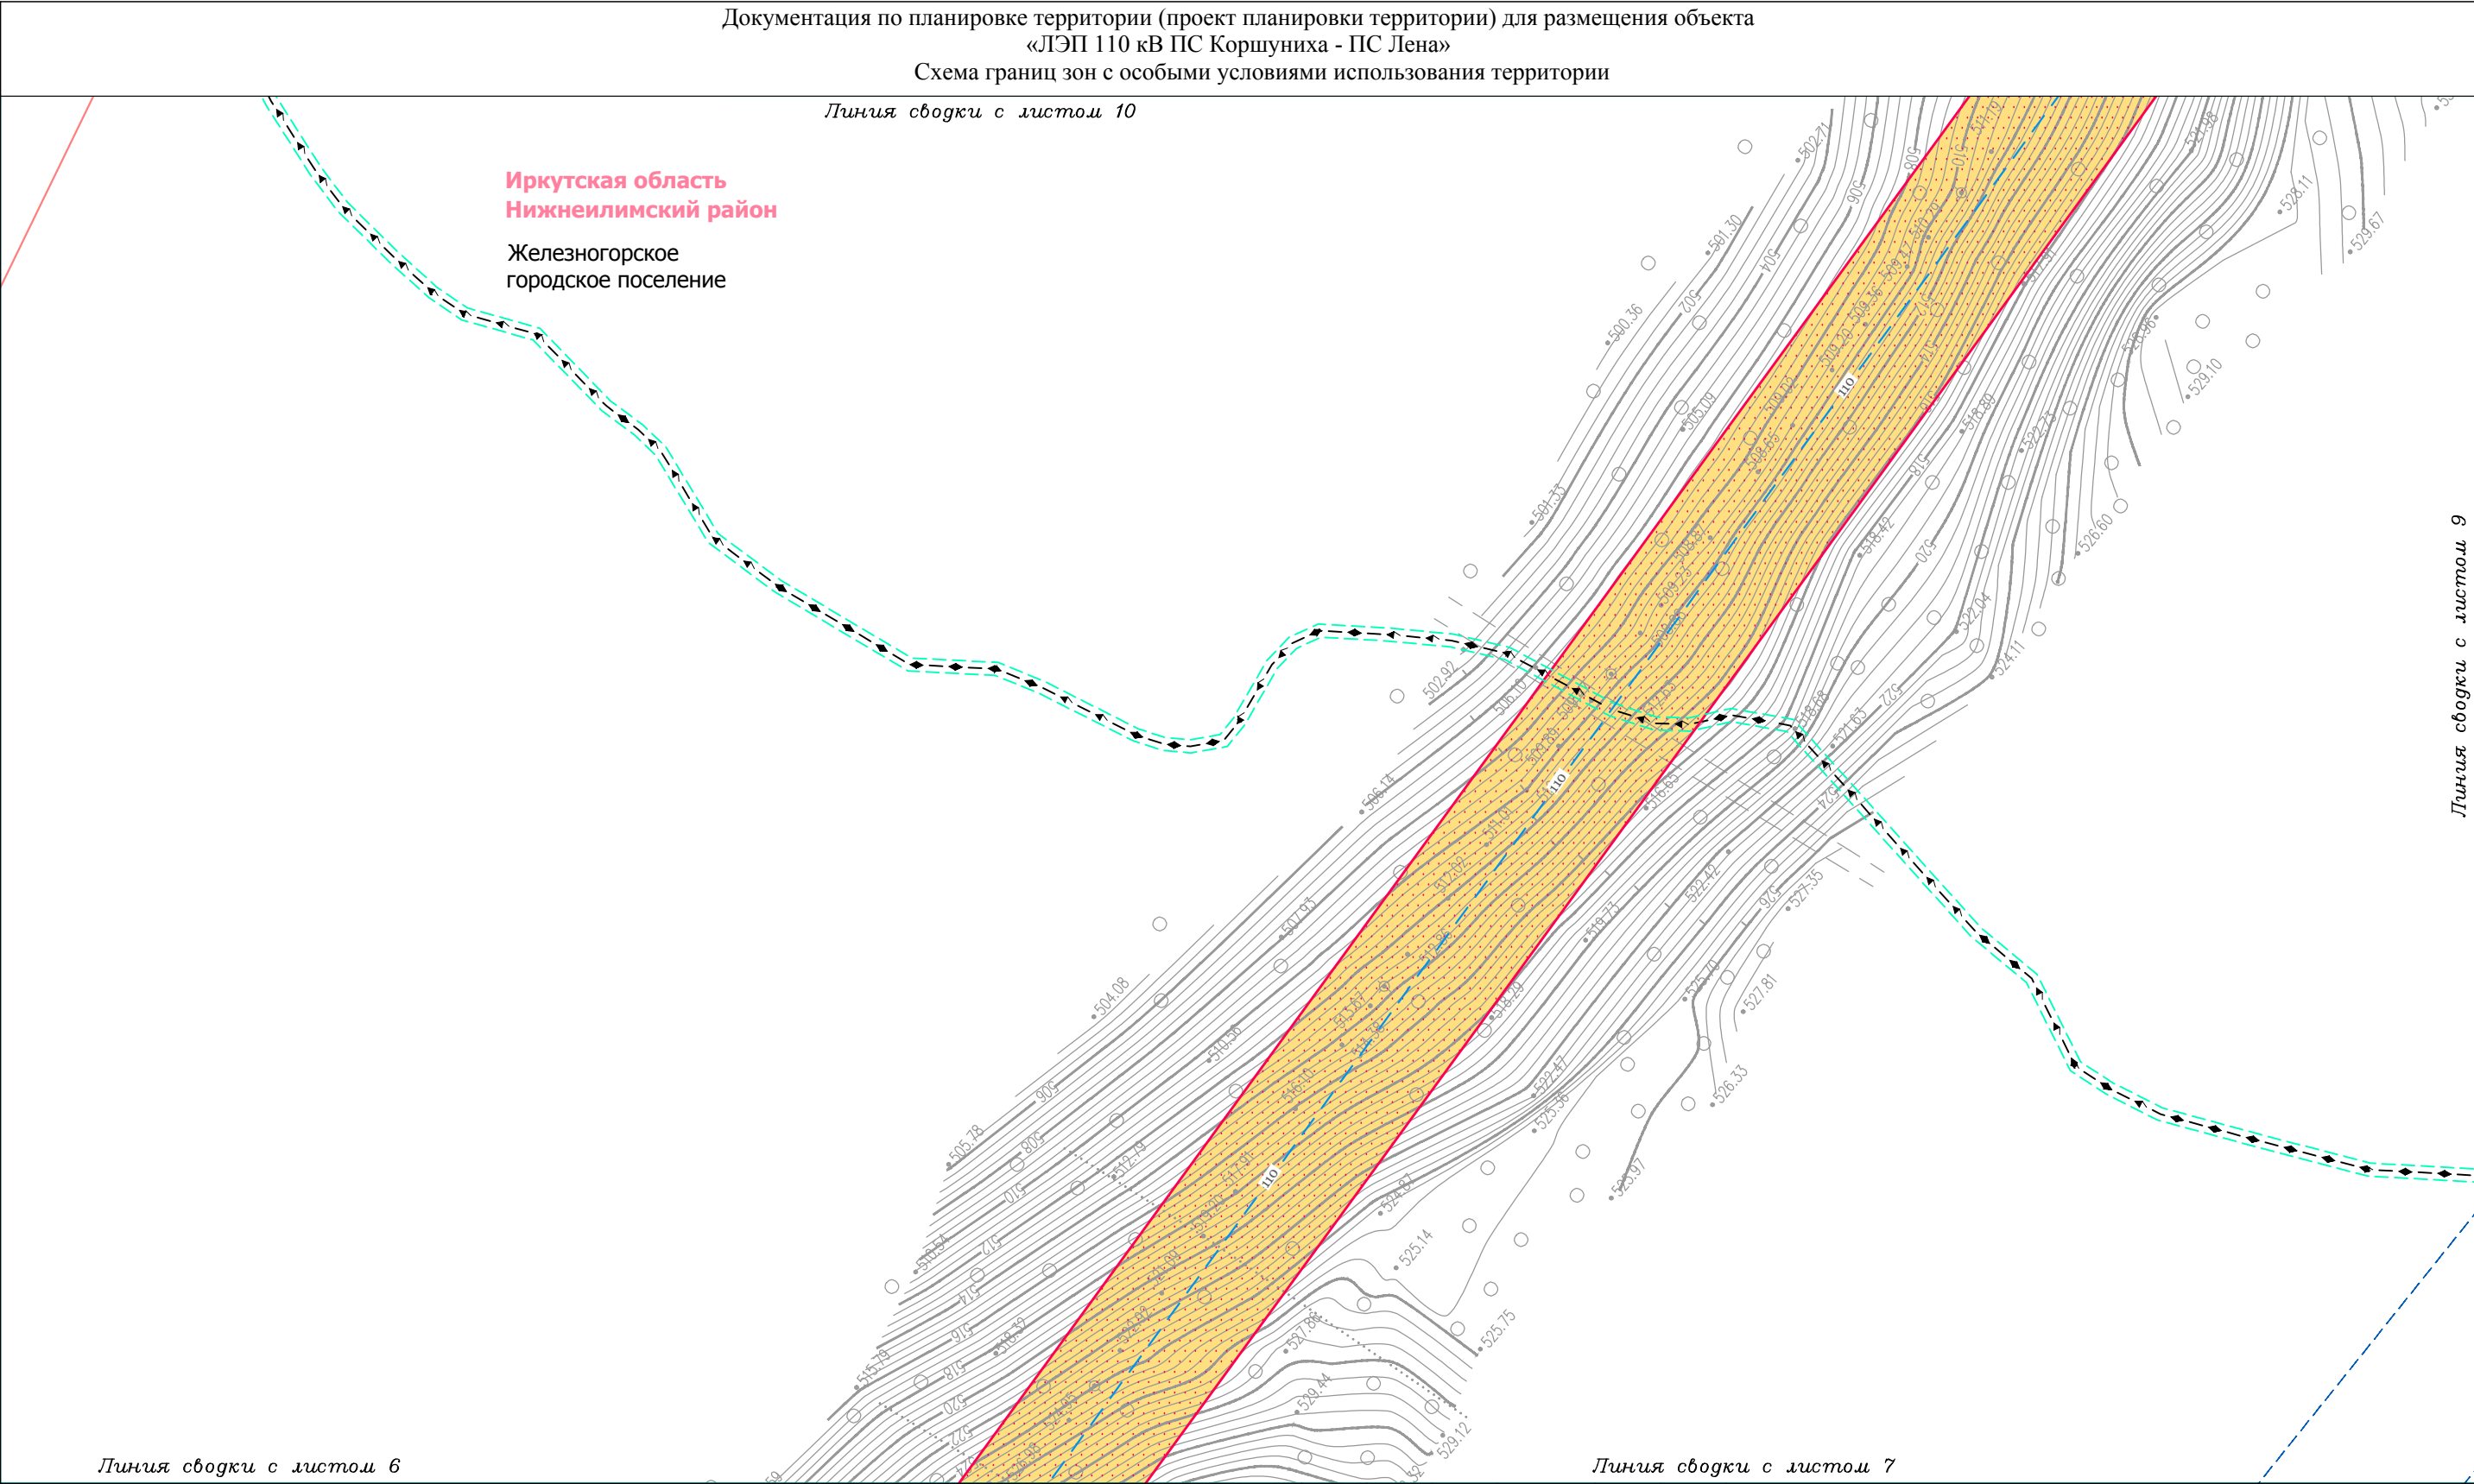

Условные обозначения:

- граница городского поселения
- граница населенного пункта
- дорога общего типа местного значения (IV, V категория)
- граница территории, в отношении которой осуществляется подготовка проекта планировки территории по объекту «ЛЭП 110 кВ ПС Коршуниха - ПС Лена»
- граница зоны планируемого размещения линейного объекта «ЛЭП 110 кВ ПС Коршуниха - ПС Лена»

Границы зон с особыми условиями использования территории:

Утвержденные в установленном порядке:

- охранная зона существующих инженерных сетей и сооружений
- охранная зона линий и сооружений связи, линий и сооружений радиодиффузии
- охранная зона коммунальных тепловых сетей

Нормативные границы зон с особыми условиями использования территории:

- санитарно-защитная полоса систем канализации (5 м)
- охранная зона объектов электросетевого хозяйства (2 м; 10 м; 15 м; 25 м.)
- охранная зона тепловых сетей (3 м)
- санитарно-защитная полоса водовода (10 м)
- охранная зона линий и сооружений связи, линий и сооружений радиодиффузии (2 м)

Существующие коммуникации:

- 6 — линия электропередачи 6 кВ
- 35 — линия электропередачи 35 кВ
- 110 — линия электропередачи 110 кВ
- 220 — линия электропередачи 220 кВ
- W — кабель 1
- W — кабель 2
- T — теплопровод
- K — канализация
- — водопровод
- — золопровод

Проектируемые коммуникации:

- 110 — линия электропередачи 110 кВ

Демонтируемые коммуникации:

- X — 110 — линия электропередачи 110 кВ

Иркутская область

Документация по планировке территории (проект планировки территории и межевания территории) для размещения объекта «ЛЭП 110 кВ ПС Коршуниха - ПС Лена»

Изм.	Кол.уч.	Лист	№ док.	Подп.	Дата
Разработал	Богомол И.С.				07.18
	Сукарев Д.В.				07.18
Проверил	Редрова М.В.				07.18
Н. контроль	Роголёва Е.Н.				07.18

Заказчик:

Открытое акционерное общество «Иркутская электросетевая компания»

Схема границ зон с особыми условиями использования территории

Стадия	Лист	Листов
П	8	20


ООО "СЕРВИСТА"

Иркутск, ул. Байкальская, дом 105А, оф. 505

Линия сводки с листом 8

Линия сводки с листом 11

Иркутская область
Нижнеилимский район
Железногорское
городское поселение

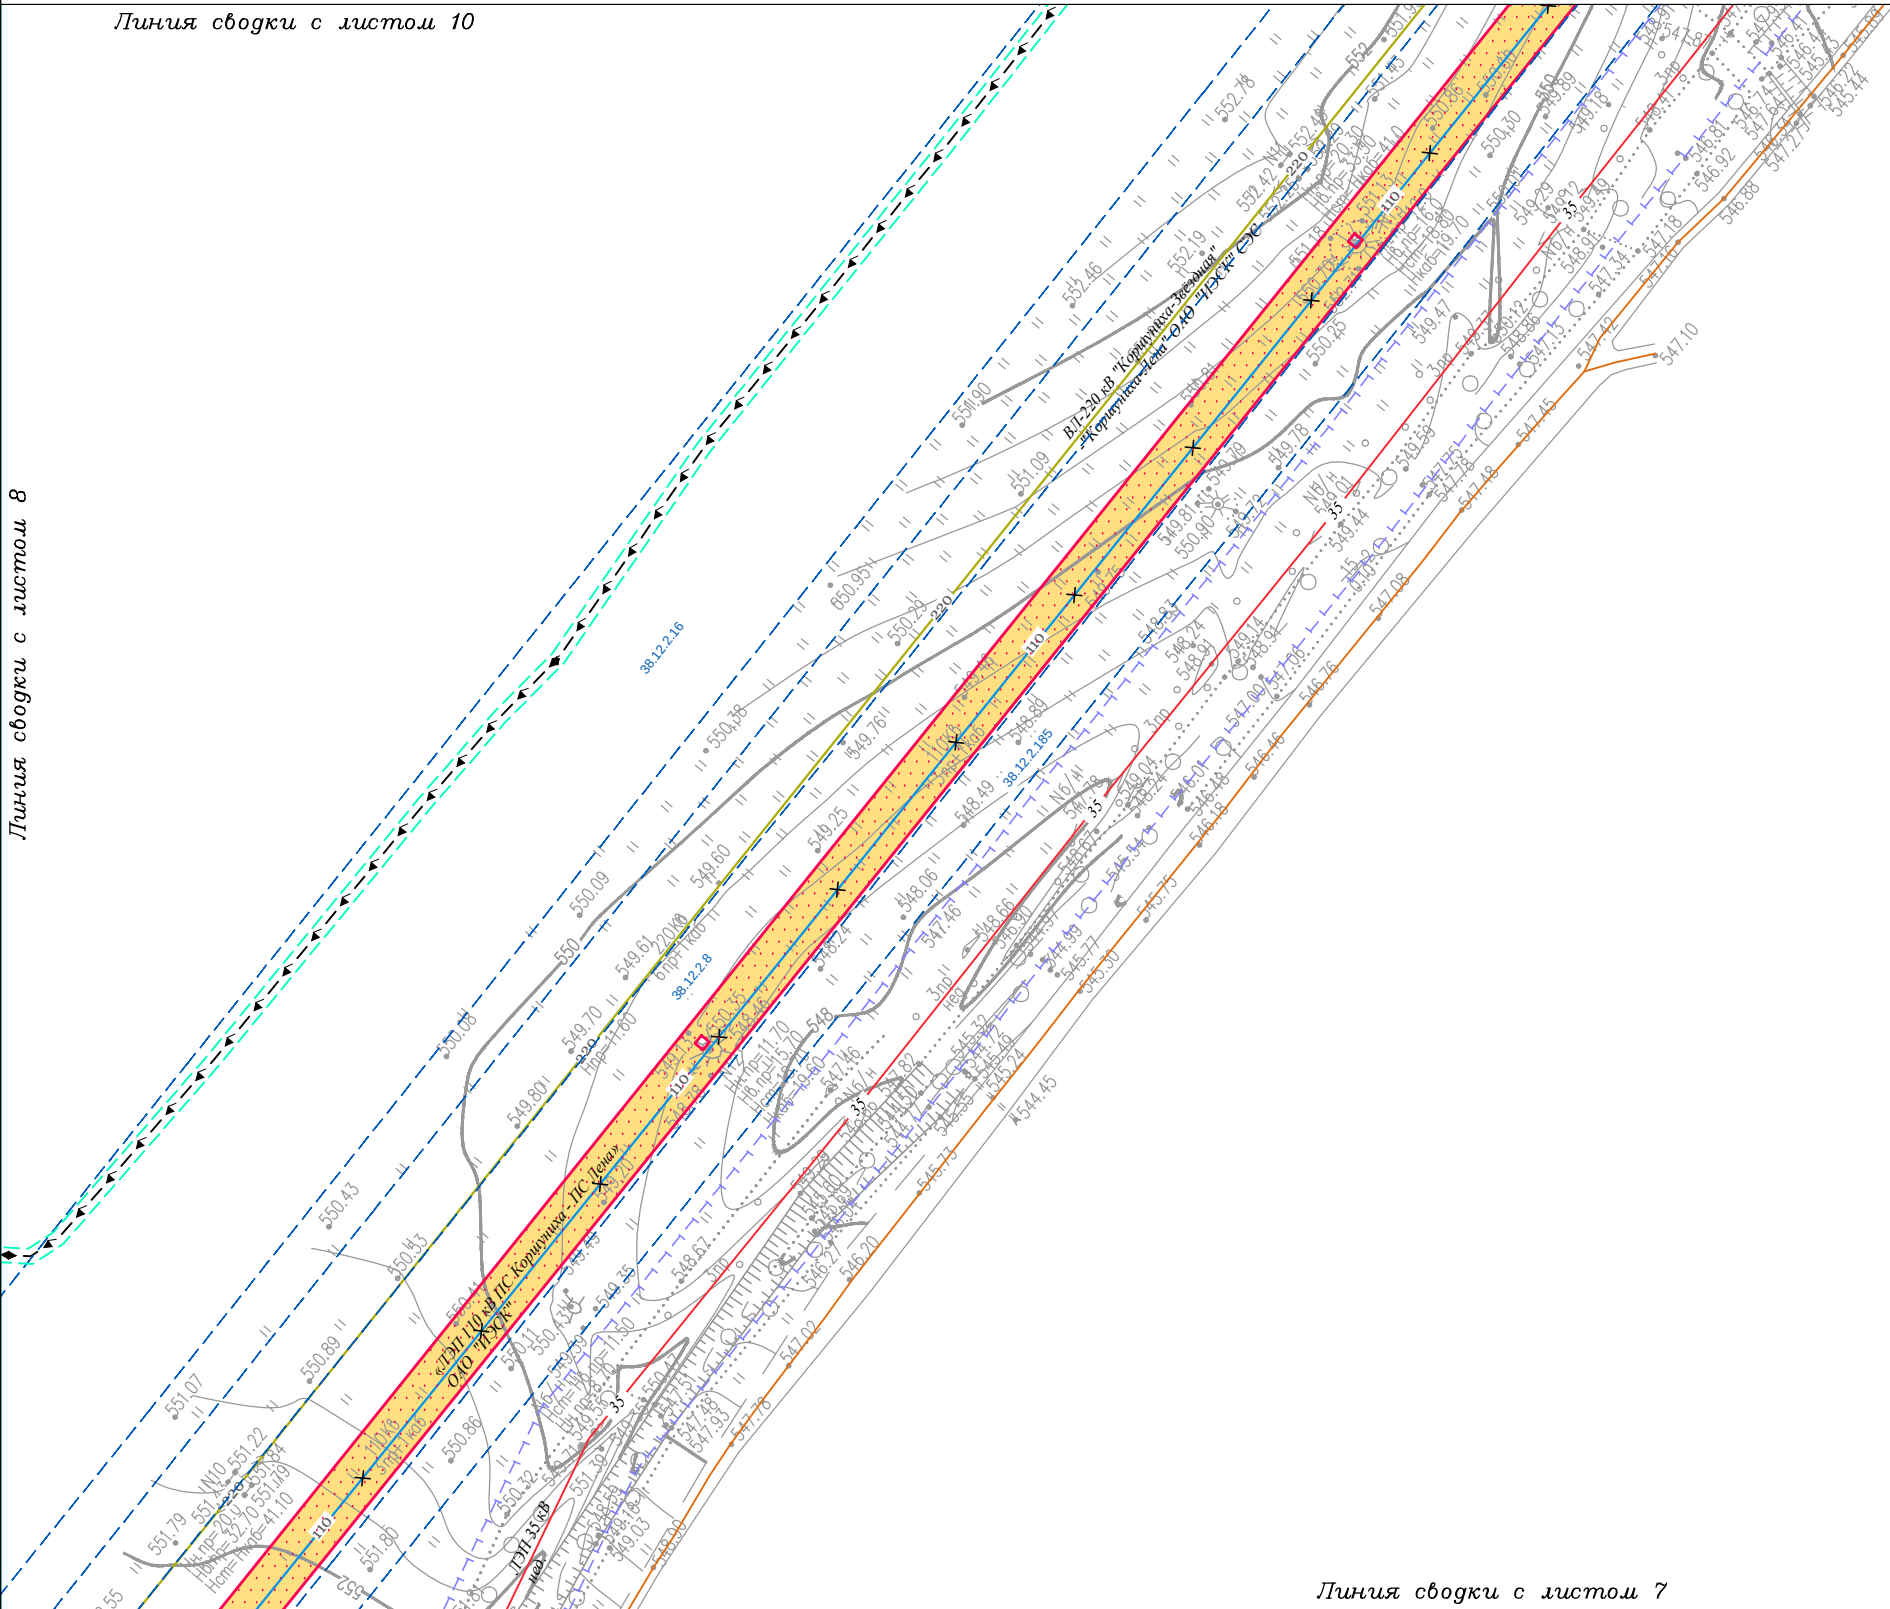

Линия сводки с листом 7

граница городского поселения

граница населенного пункта

дорога обычного типа местного значения
(IV, V категория)

граница территории, в отношении которой осуществляется подготовка проекта планировки территории по объекту «ЛЭП 110 кВ ПС Коршуниха - ПС Лена»

граница зоны планируемого размещения линейного объекта «ЛЭП 110 кВ ПС Коршуниха - ПС Лена»

Границы зон с особыми условиями использования территории:

Утвержденные в установленном порядке:

-  охранная зона существующих инженерных сетей и сооружений
-  охранная зона линий и сооружений связи, линий и сооружений радиотелефонии
-  охранная зона коммунальных тепловых сетей

Нормативные границы зон с особыми условиями использования территории:

-  санитарно-защитная полоса систем канализации (5 м)
-  охранная зона объектов электросетевого хозяйства (2 м; 10 м; 15 м; 25 м.)
-  охранная зона тепловых сетей (3 м)
-  санитарно-защитная полоса водовода (10 м)
-  охранная зона линий и сооружений связи, линий и сооружений радиотелефонии (2 м)

Существующие коммуникации:

- 6 ————— линия электропередачи 6 кВ
- 35 ————— линия электропередачи 35 кВ
- 110 ————— линия электропередачи 110 кВ
- 220 ————— линия электропередачи 220 кВ
- W — W ————— кабель 1
- ◀ — ◀ — ◀ ————— кабель 2
- T ————— теплопровод
- K ————— канализация
- ————— водопровод
- ————— золопровод

Проектируемые коммуникации:

- 110 ————— линия электропередачи 110 кВ

Демонстрируемые коммуникации:


- X — 110 ————— линия электропередачи 110 кВ

						Иркутская область			
						<i>Документация по планировке территории (проект планировки территории и межевания территории) для размещения объекта «ЛЭП 110 кВ ПС Коришуниха - ПС Лена»</i>			
Изм.	Кол.уч.	Лист	№ док.	Подп.	Дата				
Разработал		Богомол И.С.			07.18	 Заказчик: Открытое акционерное общество «Иркутская электросетевая компания»	Стадия	Лист	Листов
		Сухарев Д.В.			07.18		П	9	20
Проверил		Редрова М.В.			07.18				
Н. контроль		Роголёва Е.Н.			07.18	Схема границ зон с особыми условиями использования территории	 ООО "СЕРВИСТА" Иркутск, ул. Байкальская, дом 105А, оф. 505		

Документация по планировке территории (проект планировки территории) для размещения объекта «ЛЭП 110 кВ ПС Коршуниха - ПС Лена»
Схема границ зон с особыми условиями использования территории

Линия сводки с листом 12

Иркутская область
Нижнеилимский район
Железногорское
городское поселение

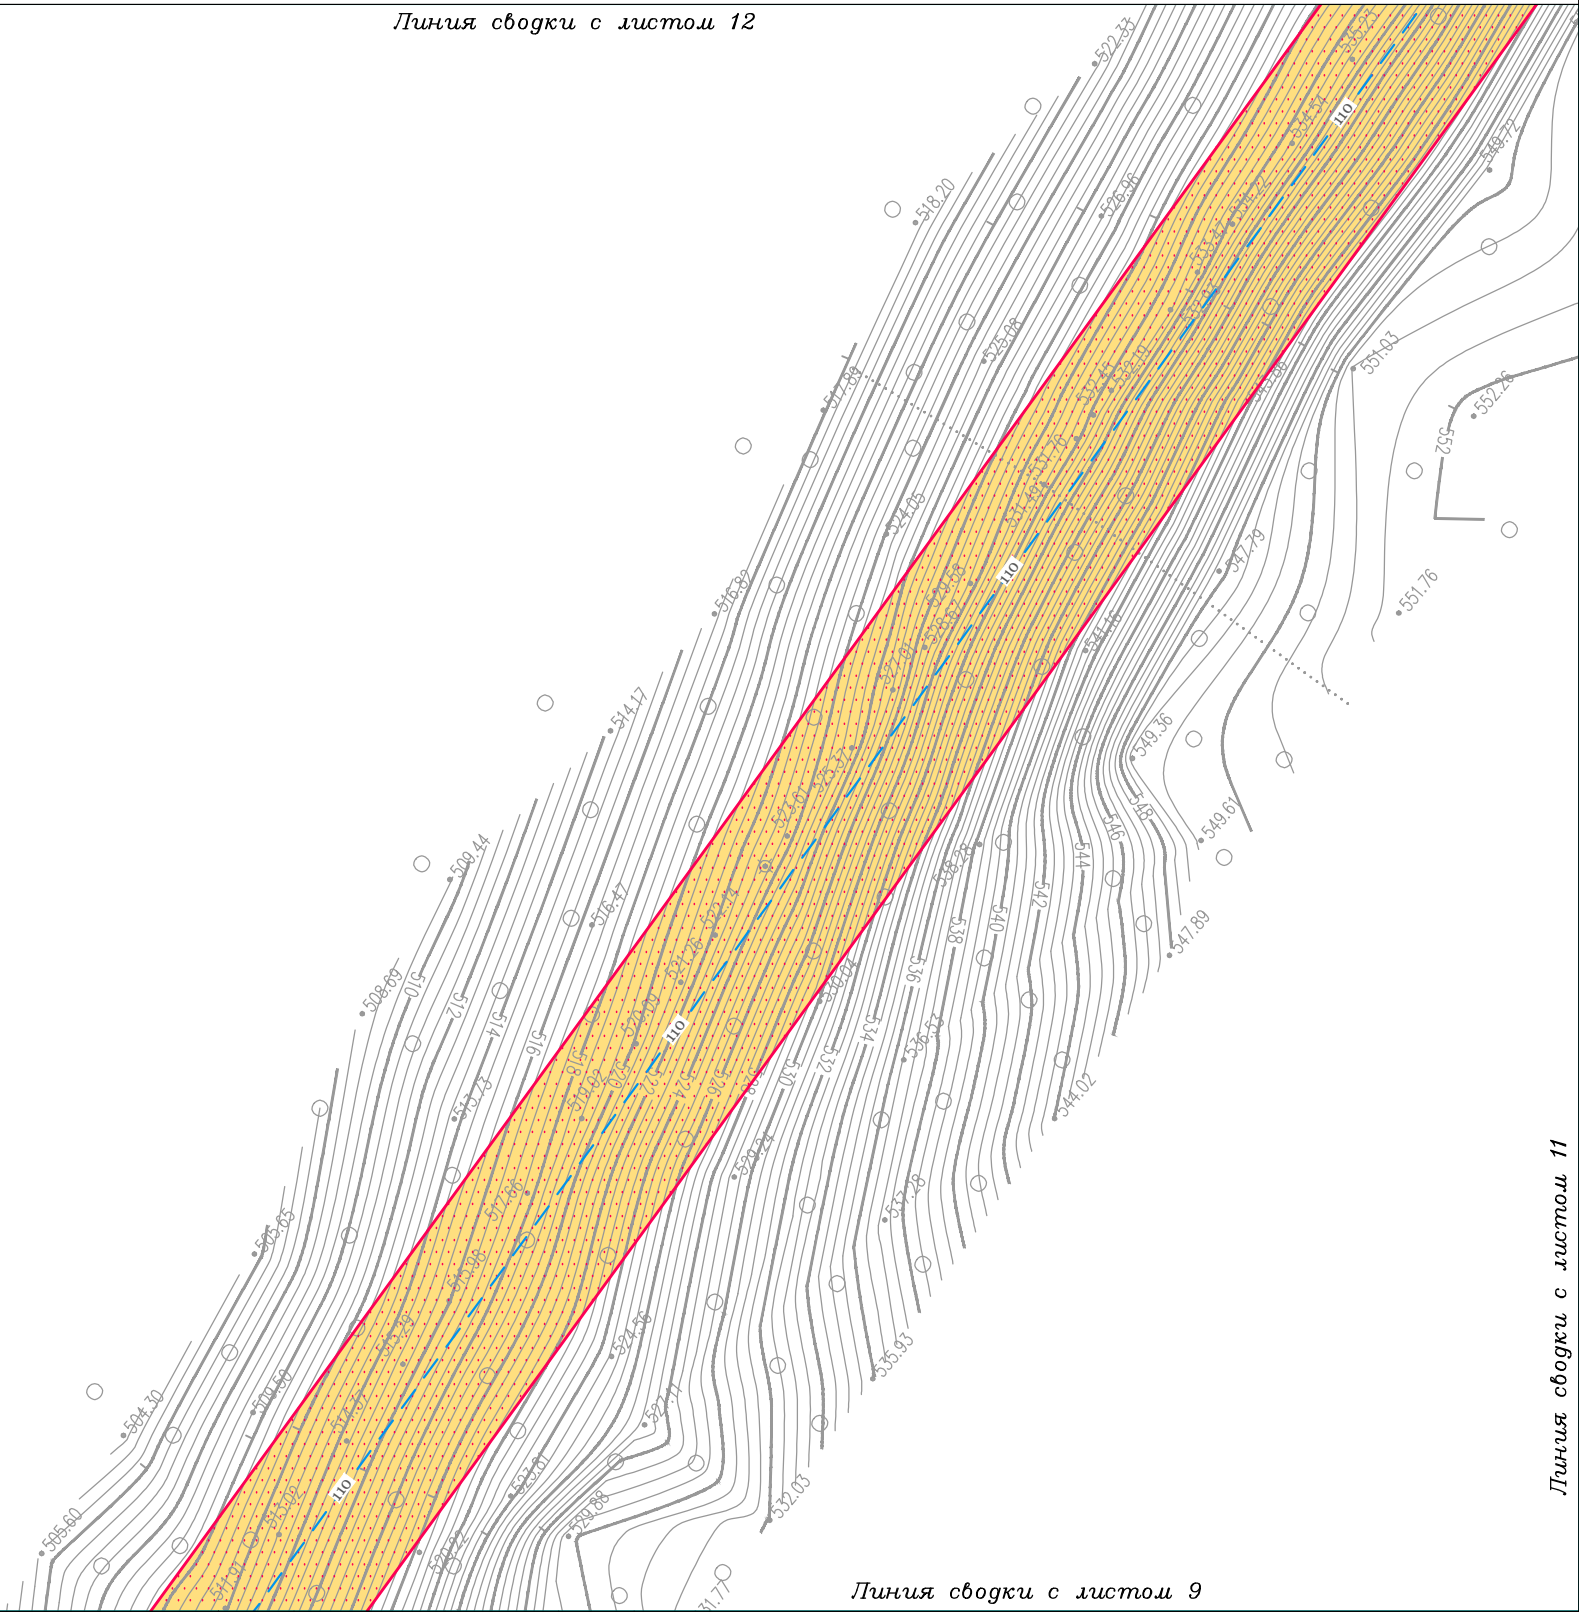

Линия сводки с листом 8

Линия сводки с листом 9

Линия сводки с листом 11

Условные обозначения:

- граница городского поселения
- граница населенного пункта
- дорога общего типа местного значения (IV, V категория)
- граница территории, в отношении которой осуществляется подготовка проекта планировки территории по объекту «ЛЭП 110 кВ ПС Коршуниха - ПС Лена»
- граница зоны планируемого размещения линейного объекта «ЛЭП 110 кВ ПС Коршуниха - ПС Лена»


- Границы зон с особыми условиями использования территории:
- Утвержденные в установленном порядке:
- охранная зона существующих инженерных сетей и сооружений
 - охранная зона линий и сооружений связи, линий и сооружений радиотелефонии
 - охранная зона коммунальных тепловых сетей
 - санитарно-защитная полоса систем канализации (5 м)
 - охранная зона объектов электросетевого хозяйства (2 м; 10 м; 15 м; 25 м.)
 - охранная зона тепловых сетей (3 м)
 - санитарно-защитная полоса водовода (10 м)
 - охранная зона линий и сооружений связи, линий и сооружений радиотелефонии (2 м)

- Существующие коммуникации:
- 6 — линия электропередачи 6 кВ
 - 35 — линия электропередачи 35 кВ
 - 110 — линия электропередачи 110 кВ
 - 220 — линия электропередачи 220 кВ
 - W — кабель 1
 - W — кабель 2
 - T — теплопровод
 - K — канализация
 - — водопровод
 - — золопровод
- Проектируемые коммуникации:
- 110 — линия электропередачи 110 кВ
- Демонтируемые коммуникации:
- X — 110 — линия электропередачи 110 кВ

Изм.	Кол.уч.	Лист	№ док.	Подп.	Дата
Разработал	Богомол И.С.			И.С. Богомол	07.18
Проверил	Сухарев Д.В.			Д.В. Сухарев	07.18
Н. контроль	Редрова М.В.			М.В. Редрова	07.18
	Роголёва Е.Н.			Е.Н. Роголёва	07.18

Иркутская область				
Документация по планировке территории (проект планировки территории и межевания территории) для размещения объекта «ЛЭП 110 кВ ПС Коршуниха - ПС Лена»				
 Заказчик: Открытое акционерное общество «Иркутская электросетевая компания»		Стадия	Лист	Листов
		П	10	20
Схема границ зон с особыми условиями использования территории		 ООО "СЕРВИСТА" Иркутск, ул. Байкальская, дом 105А, оф. 505		

Документация по планировке территории (проект планировки территории) для размещения объекта «ЛЭП 110 кВ ПС Коршуниха - ПС Лена»
Схема границ зон с особыми условиями использования территории

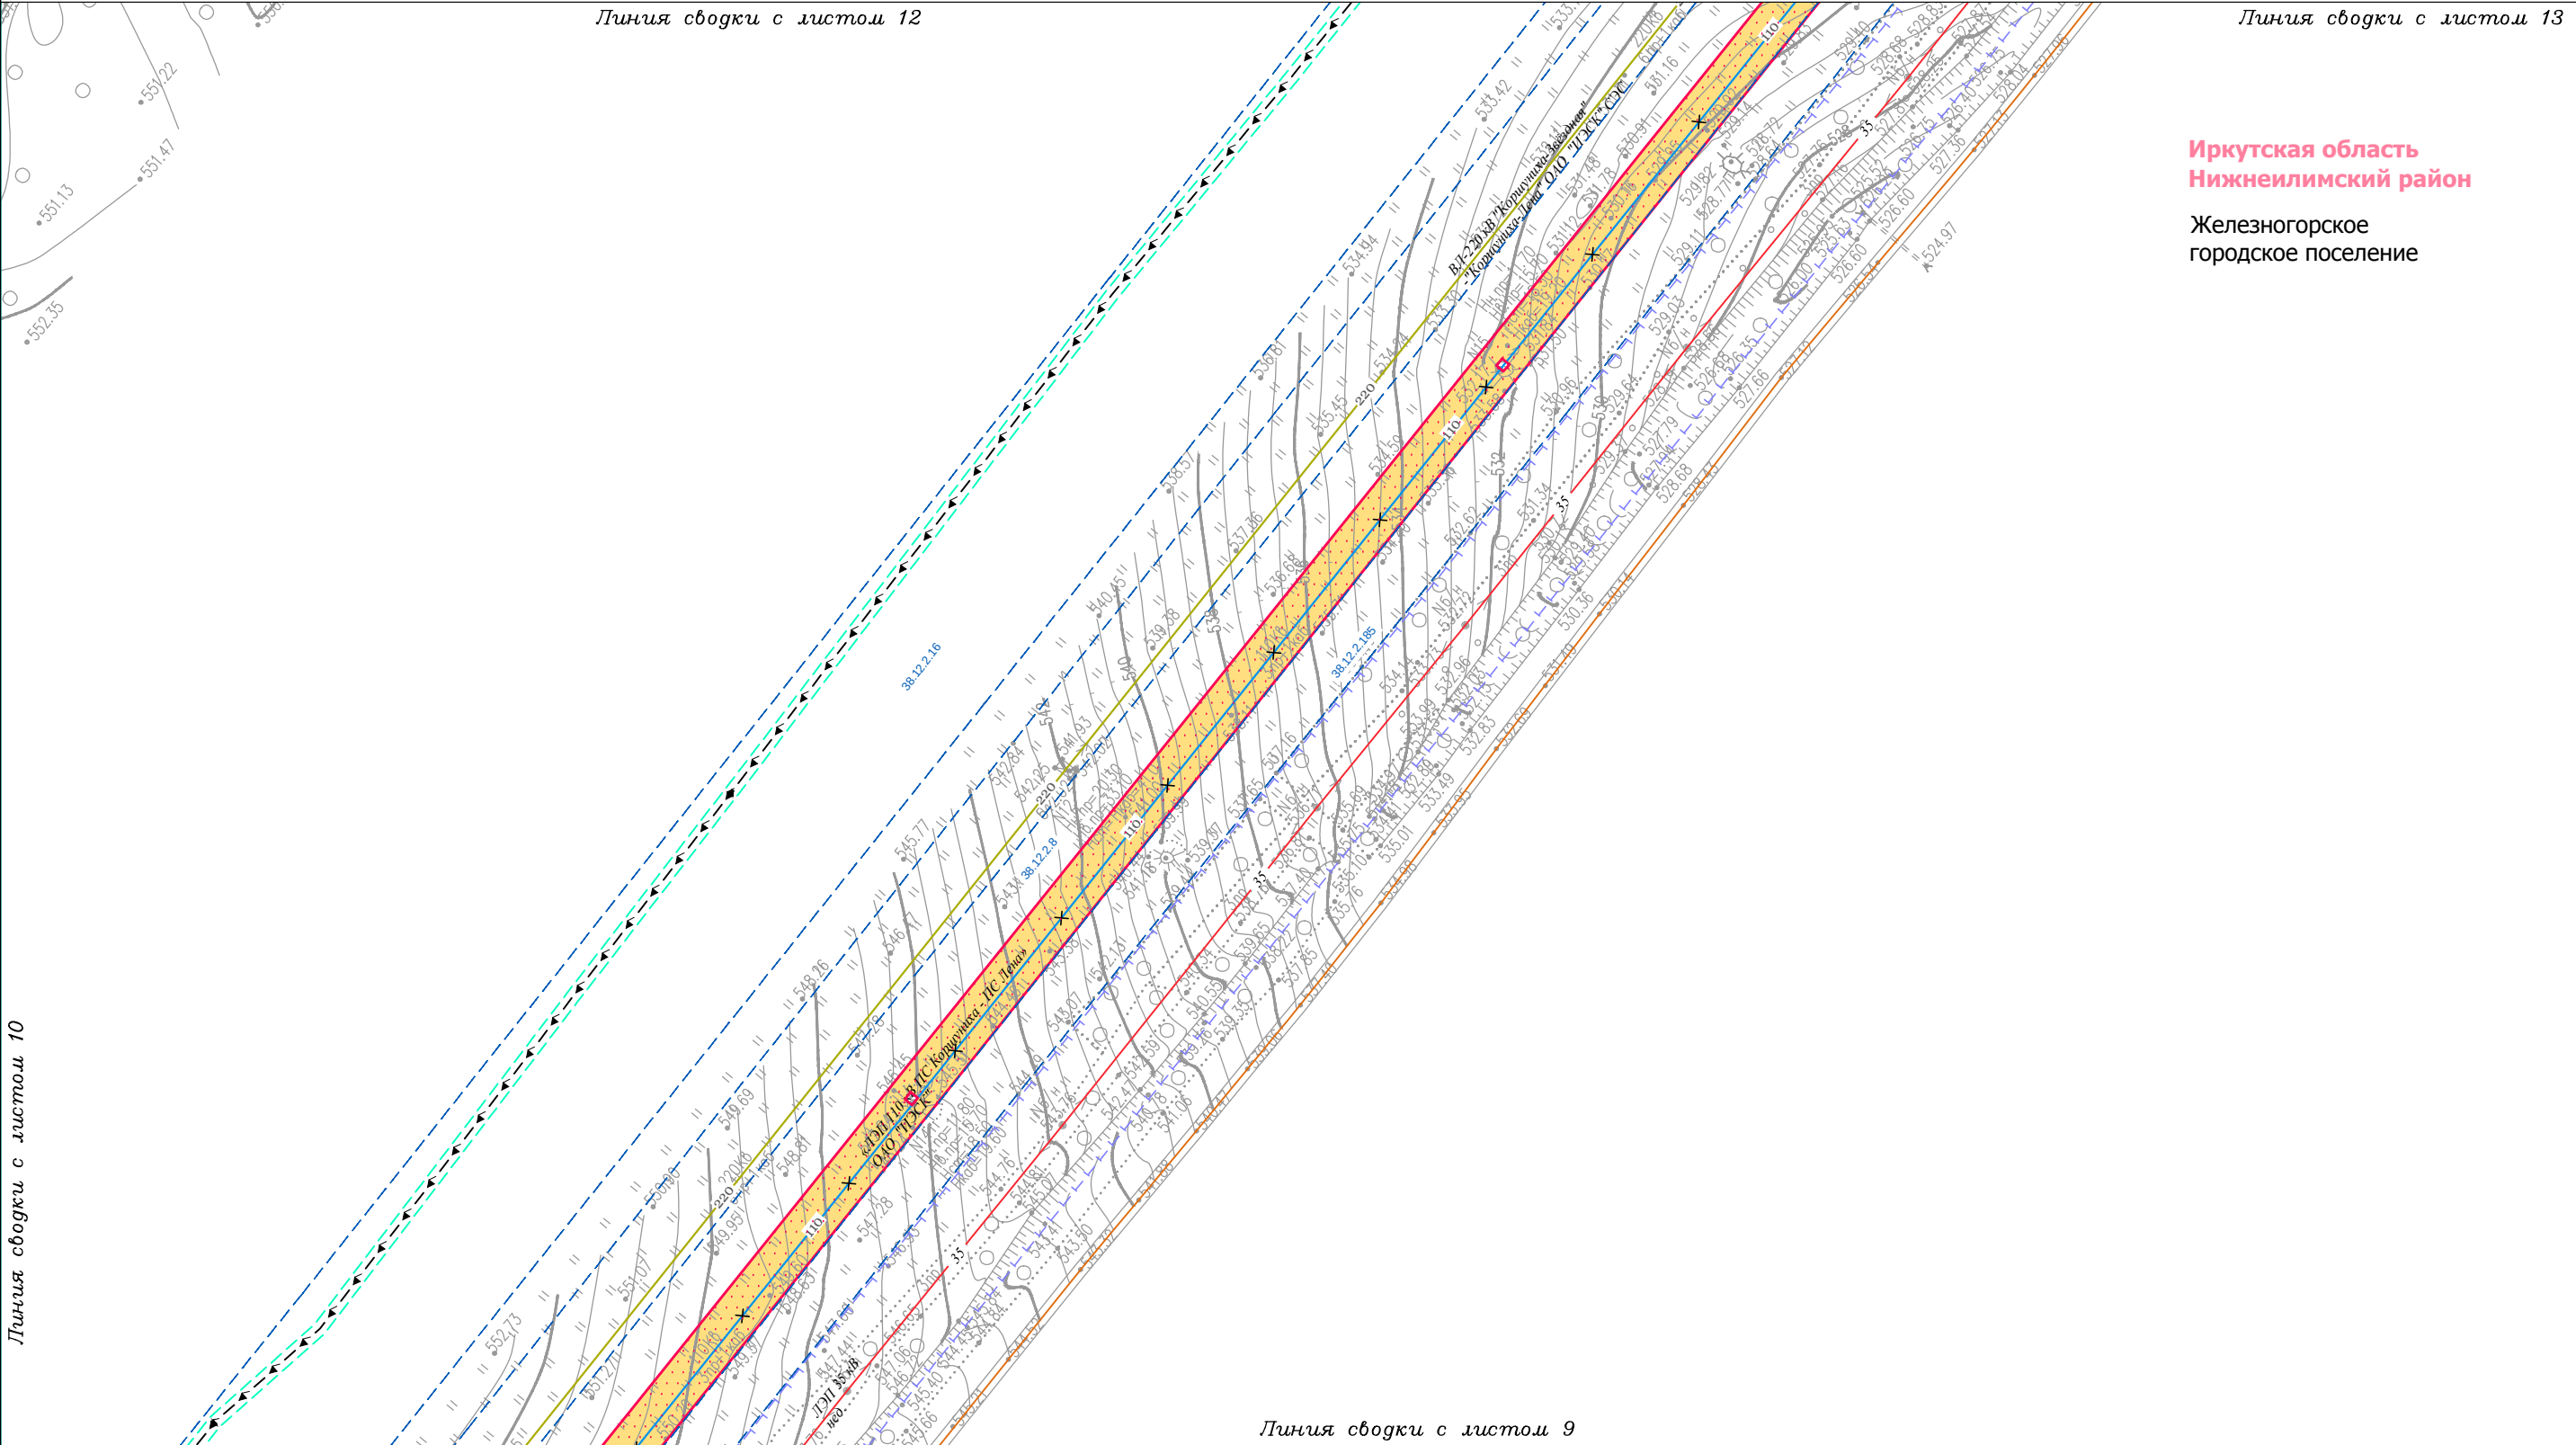

Условные обозначения:

— граница городского поселения

— граница населенного пункта

— дорога общего типа местного значения (IV, V категория)

— граница территории, в отношении которой осуществляется подготовка проекта планировки территории по объекту «ЛЭП 110 кВ ПС Коршуниха - ПС Лена»

— граница зоны планируемого размещения линейного объекта «ЛЭП 110 кВ ПС Коршуниха - ПС Лена»

Границы зон с особыми условиями использования территории:

Утвержденные в установленном порядке:

- охранный зона существующих инженерных сетей и сооружений
- охранный зона линий и сооружений связи, линий и сооружений радиотелефонии
- охранный зона коммунальных тепловых сетей

Нормативные границы зон с особыми условиями использования территории:

- санитарно-защитная полоса систем канализации (5 м)
- охранный зона объектов электросетевого хозяйства (2 м; 10 м; 15 м; 25 м.)
- охранный зона тепловых сетей (3 м)
- санитарно-защитная полоса водовода (10 м)
- охранный зона линий и сооружений связи, линий и сооружений радиотелефонии (2 м)

Существующие коммуникации:

- 6 — линия электропередачи 6 кВ
- 35 — линия электропередачи 35 кВ
- 110 — линия электропередачи 110 кВ
- 220 — линия электропередачи 220 кВ
- W — кабель 1
- T — кабель 2
- T — теплопровод
- K — канализация
- — водопровод
- — золопровод

Проектируемые коммуникации:

- 110 — линия электропередачи 110 кВ

Демонтируемые коммуникации:

- X — 110 — линия электропередачи 110 кВ

Иркутская область					
Документация по планировке территории (проект планировки территории и межевания территории) для размещения объекта «ЛЭП 110 кВ ПС Коршуниха - ПС Лена»					
Изм.	Кол.уч.	Лист	№ док.	Подп.	Дата
Разработал	Богомол И.С.			И.С.	07.18
	Сухарев Д.В.			Д.В.	07.18
Проверил	Редрова М.В.			М.В.	07.18
Н. контроль	Роголева Е.Н.			Е.Н.	07.18
Иркутская область				Заказчик:	
				Открытое акционерное общество «Иркутская электросетевая компания»	
Схема границ зон с особыми условиями использования территории				Стадия	Лист
				П	11
				Листов	20
				ООО "СЕРВИСТА" Иркутск, ул. Байкальская, дом 105А, оф. 505	

Документация по планировке территории (проект планировки территории) для размещения объекта «ЛЭП 110 кВ ПС Коршуниха - ПС Лена»
Схема границ зон с особыми условиями использования территории

Линия сводки с листом 14

Иркутская область
Нижнеилимский район
Железногорское
городское поселение



Линия сводки с листом 13

Условные обозначения:


- граница городского поселения
- граница населенного пункта
- дорога обычного типа местного значения (IV, V категория)
- граница территории, в отношении которой осуществляется подготовка проекта планировки территории по объекту «ЛЭП 110 кВ ПС Коршуниха - ПС Лена»
- граница зоны планируемого размещения линейного объекта «ЛЭП 110 кВ ПС Коршуниха - ПС Лена»

- Границы зон с особыми условиями использования территории:
- Утвержденные в установленном порядке:
- охранная зона существующих инженерных сетей и сооружений
 - охранная зона линий и сооружений связи, линий и сооружений радиотелефонии
 - охранная зона коммунальных тепловых сетей
- Нормативные границы зон с особыми условиями использования территории:
- санитарно-защитная полоса систем канализации (5 м)
 - охранная зона объектов электросетевого хозяйства (2 м; 10 м; 15 м; 25 м.)
 - охранная зона тепловых сетей (3 м)
 - санитарно-защитная полоса водовода (10 м)
 - охранная зона линий и сооружений связи, линий и сооружений радиотелефонии (2 м)

- Существующие коммуникации:
- 6 — линия электропередачи 6 кВ
 - 35 — линия электропередачи 35 кВ
 - 110 — линия электропередачи 110 кВ
 - 220 — линия электропередачи 220 кВ
 - W — кабель 1
 - W — кабель 2
 - T — теплопровод
 - K — канализация
 - — водопровод
 - — золопровод
- Проектируемые коммуникации:
- 110 — линия электропередачи 110 кВ
- Демонтируемые коммуникации:
- X — 110 — линия электропередачи 110 кВ

						Иркутская область			
						Документация по планировке территории (проект планировки территории и межевания территории) для размещения объекта «ЛЭП 110 кВ ПС Коршуниха - ПС Лена»			
Изм.	Кол.уч.	Лист	№ док.	Подп.	Дата	 Заказчик: Открытое акционерное общество «Иркутская электросетевая компания»	Стадия	Лист	Листов
Разработал		Богомол И.С.			07.18		П	12	20
		Сухарев Д.В.			07.18				
Проверил		Редрова М.В.			07.18				
Н. контроль		Роголёва Е.Н.			07.18				
						 СЕРВИСТА	ООО "СЕРВИСТА" Иркутск, ул. Байкальская, дом 105А, оф. 505		
					Схема границ зон с особыми условиями использования территории				

Линия сводки с листом 15

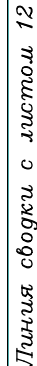

Железнодорожное
городское поселение

	граница городского поселения
	граница населенного пункта
	дорога обычного типа местного значения (IV, V категория)
	граница территории, в отношении которой осуществляется подготовка проекта планировки территории по объекту «ЛЭП 110 кВ ПС Коршуниха - ПС Лена»
	граница зоны планируемого размещения линейного объекта «ЛЭП 110 кВ ПС Коршуниха - ПС Лена»

Границы зон с особыми условиями использования территории:

Утвержденные в установленном порядке:

-  охранная зона существующих инженерных сетей и сооружений
-  охранная зона линий и сооружений связи, линий и сооружений радиодиффакции
-  охранная зона коммунальных тепловых сетей

Нормативные границы зон с особыми условиями использования территории:

-  санитарно-защитная полоса систем канализации (5 м)
-  охранная зона объектов электросетевого хозяйства (2 м; 10 м; 15 м; 25 м.)
-  охранная зона тепловых сетей (3 м)
-  санитарно-защитная полоса водовода (10 м)
-  охранная зона линий и сооружений связи, линий и сооружений радиодиффакции (2 м)

Существующие коммуникации:

— 6	линия электропередачи 6 кВ
— 35	линия электропередачи 35 кВ
— 110	линия электропередачи 110 кВ
— 220	линия электропередачи 220 кВ
— W — W —	кабель 1
← — — — — ←	кабель 2
— T —	теплопровод
— K —	канализация
— — — — —	водопровод
— — — — —	золпровод

Проектируемые коммуникации:

— 110	линия электропередачи 110 кВ
-------	------------------------------

Демонстрируемые коммуникации:

— 110	линия электропередачи 110 кВ
-------	------------------------------

						Иркутская область			
						<i>Документация по планировке территории (проект планировки территории и межевания территории) для размещения объекта «ЛЭП 110 кВ ПС Коришуниха - ПС Лена»</i>			
Изм.	Кол.уч.	Лист	№ док.	Подп.	Дата				
Разработал		Богомол И.С.			07.18	Заказчик: Открытое акционерное общество «Иркутская электросетевая компания»	Стадия	Лист	Листов
		Сухарев Д.В.			07.18		П	13	20
Проверил		Редрова М.В.			07.18				
Н. контроль		Роголёва Е.Н.			07.18	Схема границ зон с особыми условиями использования территории	 ООО "СЕРВИСТА" Иркутск, ул. Байкальская, дом 105А, оф. 505		

Документация по планировке территории (проект планировки территории) для размещения объекта «ЛЭП 110 кВ ПС Коршуниха - ПС Лена»
Схема границ зон с особыми условиями использования территории

Линия сводки с листом 16

Иркутская область
Нижнеилимский район
Железногорское
городское поселение



Линия сводки с листом 12

Линия сводки с листом 13

Условные обозначения:

- граница городского поселения
- граница населенного пункта
- дорога общего типа местного значения (IV, V категория)
- граница территории, в отношении которой осуществляется подготовка проекта планировки территории по объекту «ЛЭП 110 кВ ПС Коршуниха - ПС Лена»
- граница зоны планируемого размещения линейного объекта «ЛЭП 110 кВ ПС Коршуниха - ПС Лена»

- Границы зон с особыми условиями использования территории:
- Утвержденные в установленном порядке:
- охранная зона существующих инженерных сетей и сооружений
 - охранная зона линий и сооружений связи, линий и сооружений радиодиффузии
 - охранная зона коммунальных тепловых сетей
- Нормативные границы зон с особыми условиями использования территории:
- санитарно-защитная полоса систем канализации (5 м)
 - охранная зона объектов электросетевого хозяйства (2 м; 10 м; 15 м; 25 м.)
 - охранная зона тепловых сетей (3 м)
 - санитарно-защитная полоса водовода (10 м)
 - охранная зона линий и сооружений связи, линий и сооружений радиодиффузии (2 м)

- Существующие коммуникации:
- 6 — линия электропередачи 6 кВ
 - 35 — линия электропередачи 35 кВ
 - 110 — линия электропередачи 110 кВ
 - 220 — линия электропередачи 220 кВ
 - W — кабель 1
 - W — кабель 2
 - T — теплопровод
 - K — канализация
 - — водопровод
 - — золопровод
- Проектируемые коммуникации:
- 110 — линия электропередачи 110 кВ
- Демонтируемые коммуникации:
- X — 110 — линия электропередачи 110 кВ

Иркутская область					
Документация по планировке территории (проект планировки территории и межевания территории) для размещения объекта «ЛЭП 110 кВ ПС Коршуниха - ПС Лена»					
Изм.	Кол.уч.	Лист	№ док.	Подп.	Дата
Разработал	Богомол И.С.	Дил	07.18		
Проверил	Сухарев Д.В.	Сухарев	07.18		
Н. контроль	Редрова М.В.	Редрова	07.18		
	Роголёва Е.Н.	Роголёва	07.18		
Заказчик: Открытое акционерное общество «Иркутская электросетевая компания»					
Иркутская область					
Схема границ зон с особыми условиями использования территории					
ООО "СЕРВИСТА" Иркутск, ул. Байкальская, дом 105А, оф. 505					

Линия сводки с листом 15

Документация по планировке территории (проект планировки территории) для размещения объекта «ЛЭП 110 кВ ПС Коршуниха - ПС Лена»
Схема границ зон с особыми условиями использования территории

Линия сводки с листом 16

Линия сводки с листом 17

Линия сводки с листом 14

Иркутская область
Нижнеилимский район
Железногорское
городское поселение

Условные обозначения:

граница городского поселения

граница населенного пункта

дорога общего типа местного значения (IV, V категория)

граница территории, в отношении которой осуществляется подготовка проекта планировки территории по объекту «ЛЭП 110 кВ ПС Коршуниха - ПС Лена»

граница зоны планируемого размещения линейного объекта «ЛЭП 110 кВ ПС Коршуниха - ПС Лена»

Границы зон с особыми условиями использования территории:

Утвержденные в установленном порядке:

охранная зона существующих инженерных сетей и сооружений

охранная зона линий и сооружений связи, линий и сооружений радиодиффакции

охранная зона коммунальных тепловых сетей

Нормативные границы зон с особыми условиями использования территории:

санитарно-защитная полоса систем канализации (5 м)

охранная зона объектов электросетевого хозяйства (2 м; 10 м; 15 м; 25 м.)

охранная зона тепловых сетей (3 м)

санитарно-защитная полоса водовода (10 м)

охранная зона линий и сооружений связи, линий и сооружений радиодиффакции (2 м)

Существующие коммуникации:

линия электропередачи 6 кВ

линия электропередачи 35 кВ

линия электропередачи 110 кВ

линия электропередачи 220 кВ

кабель 1

кабель 2

теплопровод

канализация

водопровод

зольпровод

Проектируемые коммуникации:

линия электропередачи 110 кВ

Демонтируемые коммуникации:

линия электропередачи 110 кВ

Иркутская область

Документация по планировке территории (проект планировки территории и межевания территории) для размещения объекта «ЛЭП 110 кВ ПС Коршуниха - ПС Лена»

Заказчик:

Открытое акционерное общество «Иркутская электросетевая компания»

ИЗСК

Схема границ зон с особыми условиями использования территории

Стадия

Лист

Листов

П

15

20

ООО "СЕРВИСТА"

Иркутск, ул. Байкальская, дом 105А, оф. 505


Изм.	Кол.уч.	Лист	№ док.	Подп.	Дата
Разработал	Богомол И.С.				07.18
Проверил	Сухарев Д.В.				07.18
Н. контроль	Редрова М.В.				07.18
	Роголёва Е.Н.				07.18

41

Документация по планировке территории (проект планировки территории) для размещения объекта «ЛЭП 110 кВ ПС Коршуниха - ПС Лена»
Схема границ зон с особыми условиями использования территории

Линия сводки с листом 18

Иркутская область
Нижнеилимский район
Железногорское
городское поселение

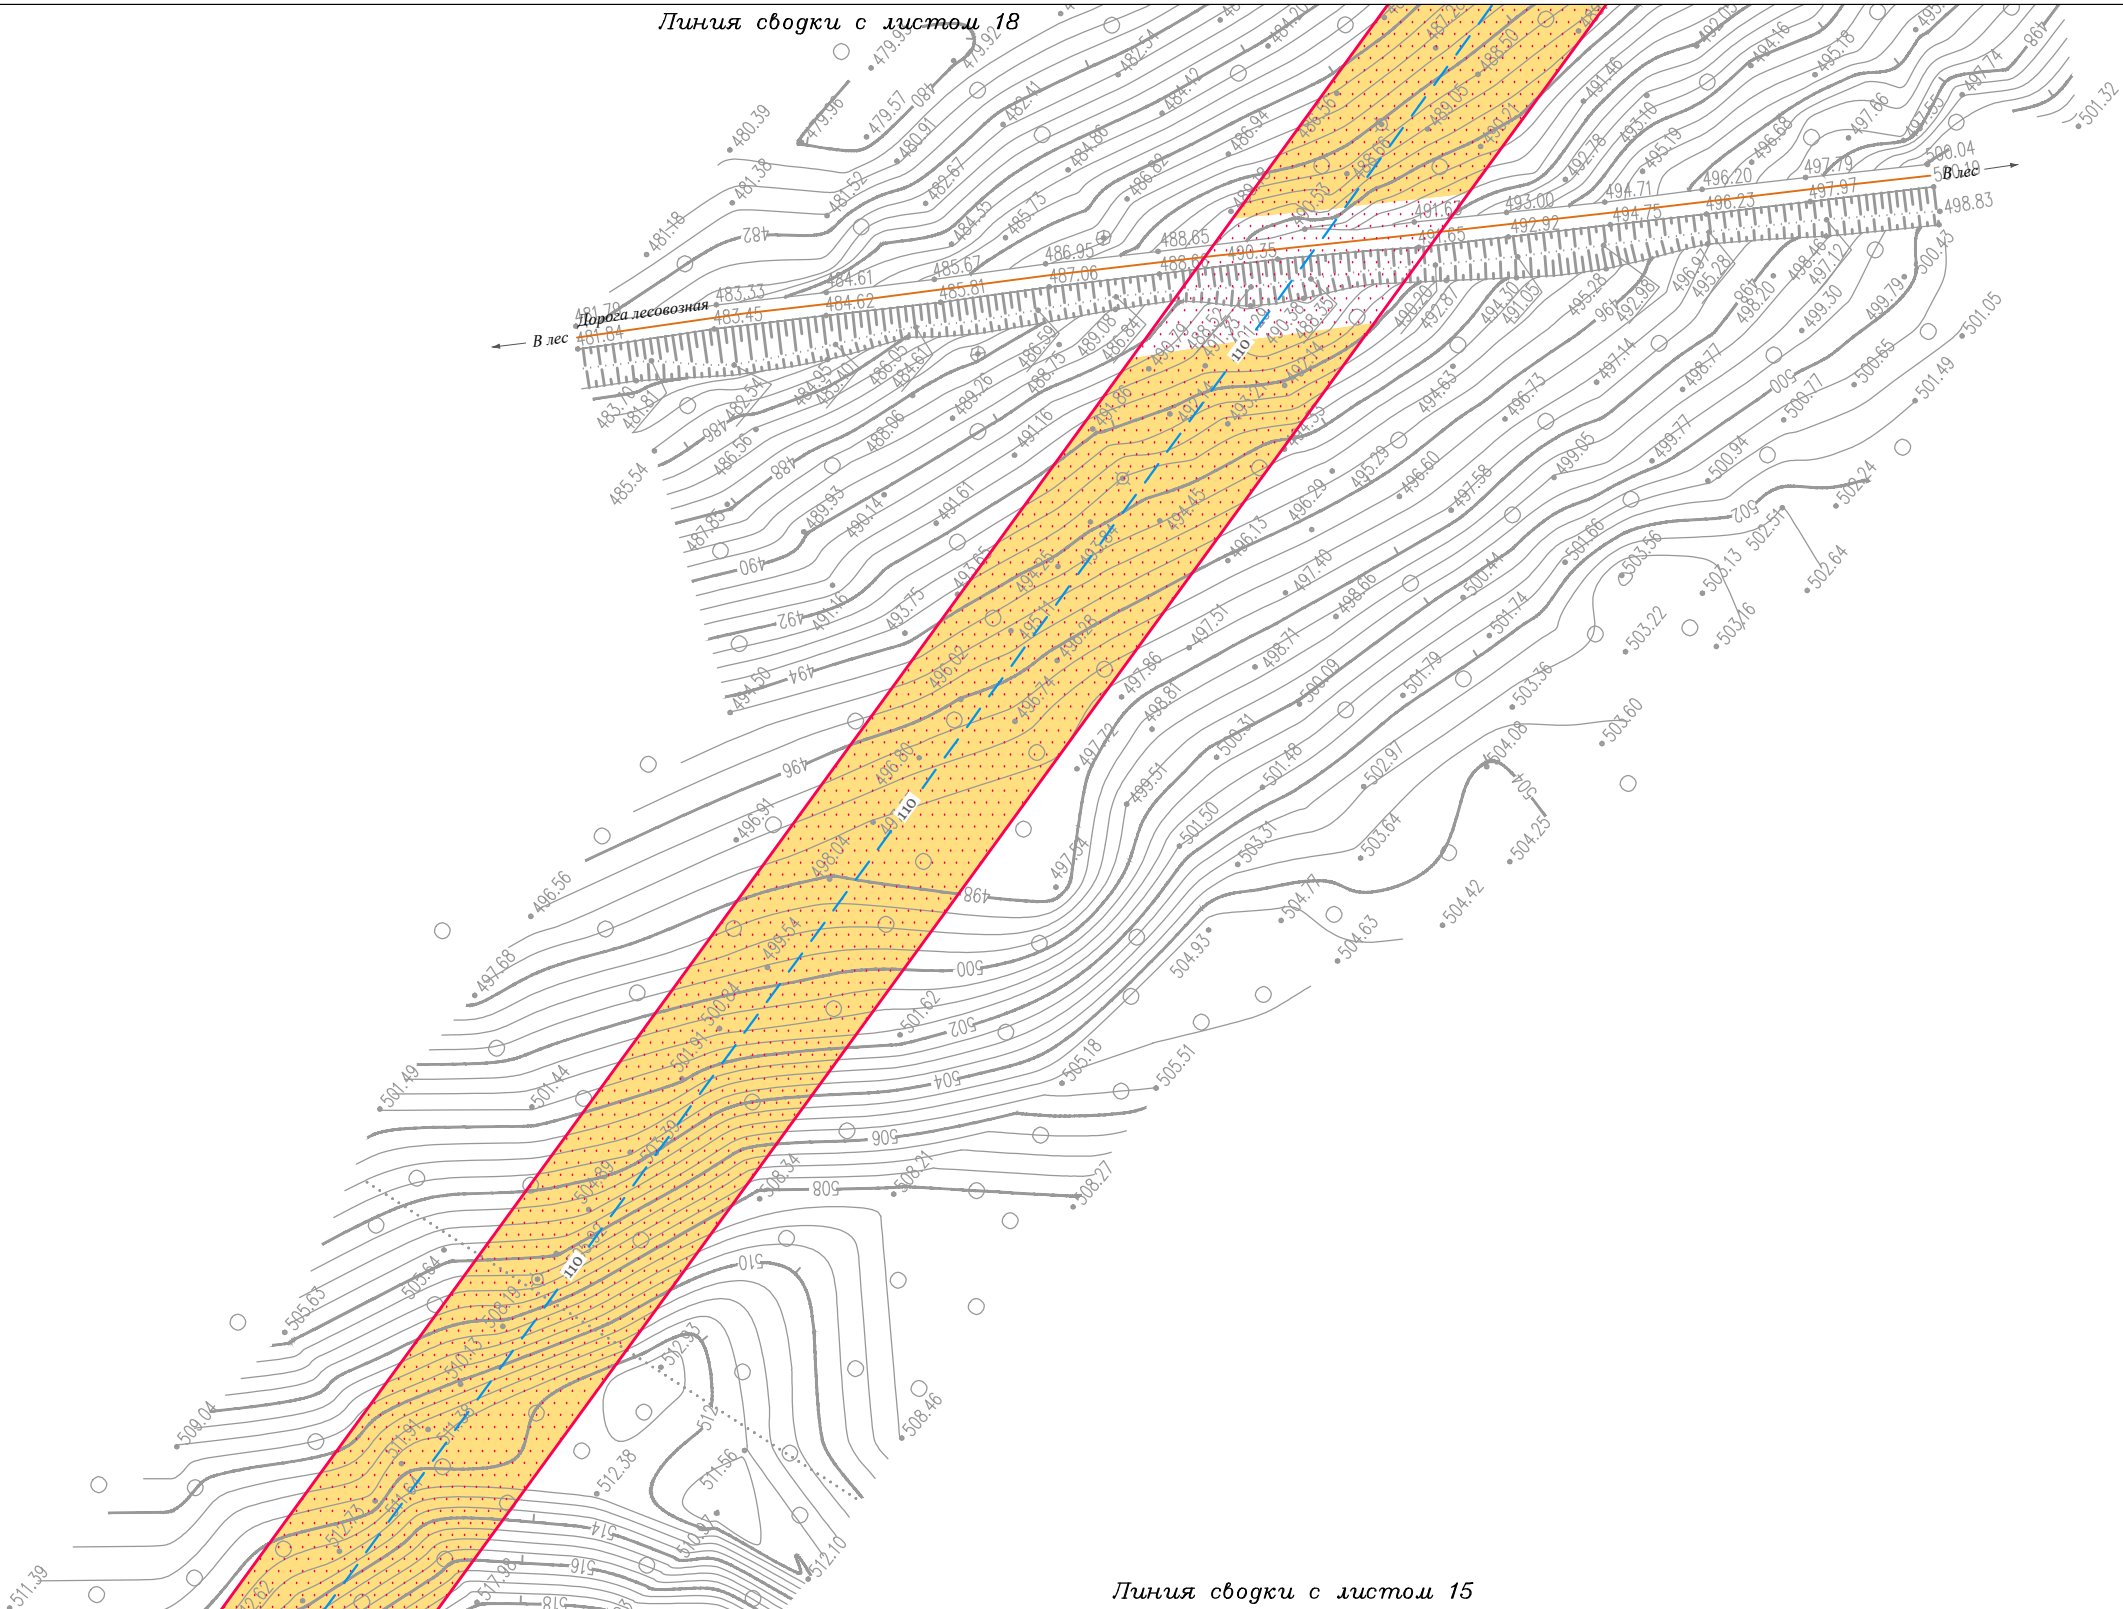

Линия сводки с листом 17

Условные обозначения:

- граница городского поселения
- граница населенного пункта
- дорога общего типа местного значения (IV, V категория)
- граница территории, в отношении которой осуществляется подготовка проекта планировки территории по объекту «ЛЭП 110 кВ ПС Коршуниха - ПС Лена»
- граница зоны планируемого размещения линейного объекта «ЛЭП 110 кВ ПС Коршуниха - ПС Лена»

- Границы зон с особыми условиями использования территории:
- Утвержденные в установленном порядке:
- охранная зона существующих инженерных сетей и сооружений
 - охранная зона линий и сооружений связи, линий и сооружений радиодиффузии
 - охранная зона коммунальных тепловых сетей
- Нормативные границы зон с особыми условиями использования территории:
- санитарно-защитная полоса систем канализации (5 м)
 - охранная зона объектов электросетевого хозяйства (2 м; 10 м; 15 м; 25 м.)
 - охранная зона тепловых сетей (3 м)
 - санитарно-защитная полоса водовода (10 м)
 - охранная зона линий и сооружений связи, линий и сооружений радиодиффузии (2 м)

- Существующие коммуникации:
- 6 — линия электропередачи 6 кВ
 - 35 — линия электропередачи 35 кВ
 - 110 — линия электропередачи 110 кВ
 - 220 — линия электропередачи 220 кВ
 - W — кабель 1
 - W — кабель 2
 - T — теплопровод
 - K — канализация
 - — водопровод
 - — золопровод
- Проектируемые коммуникации:
- 110 — линия электропередачи 110 кВ
- Демонтируемые коммуникации:
- X — 110 — линия электропередачи 110 кВ

Иркутская область					
Документация по планировке территории (проект планировки территории и межевания территории) для размещения объекта «ЛЭП 110 кВ ПС Коршуниха - ПС Лена»					
Изм.	Кол.уч.	Лист	№ док.	Подп.	Дата
Разработал	Богомол И.С.			И.С.	07.18
Проверил	Сухарев Д.В.			Сухарев Д.В.	07.18
Н. контроль	Редрова М.В.			Редрова М.В.	07.18
	Роголёва Е.Н.			Роголёва Е.Н.	07.18
Заказчик: Открытое акционерное общество «Иркутская электросетевая компания»					
Схема границ зон с особыми условиями использования территории					
Иркутская область					
ООО "СЕРВИСТА" Иркутск, ул. Байкальская, дом 105А, оф. 505					

Документация по планировке территории (проект планировки территории) для размещения объекта
«ЛЭП 110 кВ ПС Коршуниха - ПС Лена»
Схема границ зон с особыми условиями использования территории

Линия сводки с листом 18

Линия сводки с листом 19

Иркутская область
Нижнеилимский район
Железногорское
городское поселение

Линия сводки с листом 16

Линия сводки с листом 15

Условные обозначения:

граница городского поселения

граница населенного пункта

дорога обычного типа местного значения (IV, V категория)

граница территории, в отношении которой осуществляется подготовка проекта планировки территории по объекту «ЛЭП 110 кВ ПС Коршуниха - ПС Лена»

граница зоны планируемого размещения линейного объекта «ЛЭП 110 кВ ПС Коршуниха - ПС Лена»

Границы зон с особыми условиями использования территории:

Утвержденные в установленном порядке:

охранная зона существующих инженерных сетей и сооружений

охранная зона линий и сооружений связи, линий и сооружений радиоразвязки

охранная зона коммунальных тепловых сетей

Нормативные границы зон с особыми условиями использования территории:

санитарно-защитная полоса систем канализации (5 м)

охранная зона объектов электросетевого хозяйства (2 м; 10 м; 15 м; 25 м.)

охранная зона тепловых сетей (3 м)

санитарно-защитная полоса водовода (10 м)

охранная зона линий и сооружений связи, линий и сооружений радиоразвязки (2 м)

Существующие коммуникации:

6

линия электропередачи 6 кВ

35

линия электропередачи 35 кВ

110

линия электропередачи 110 кВ

220

линия электропередачи 220 кВ

W

кабель 1

W

кабель 2

T

теплопровод

K

канализация

водопровод

золотопровод

Проектируемые коммуникации:

110

линия электропередачи 110 кВ

Демонтируемые коммуникации:

110

линия электропередачи 110 кВ

Иркутская область

Документация по планировке территории (проект планировки территории и межевания территории) для размещения объекта «ЛЭП 110 кВ ПС Коршуниха - ПС Лена»

Изм.	Кол.уч.	Лист	№ док.	Подп.	Дата
Разработал	Богомол И.С.			И.С.	07.18
Проверил	Сухарев Д.В.			Сухарев Д.В.	07.18
Н. контроль	Редрова М.В.			Редрова М.В.	07.18
	Роголёва Е.Н.			Роголёва Е.Н.	07.18

Заказчик:

Открытое акционерное общество «Иркутская электросетевая компания»

Схема границ зон с особыми условиями использования территории

Стадия	Лист	Листов
П	17	20


ООО "СЕРВИСТА"

Иркутск, ул. Байкальская, дом 105А, оф. 505

43

Документация по планировке территории (проект планировки территории) для размещения объекта «ЛЭП 110 кВ ПС Коршуниха - ПС Лена»
Схема границ зон с особыми условиями использования территории

Иркутская область
Нижнеилимский район
Железногорское
городское поселение

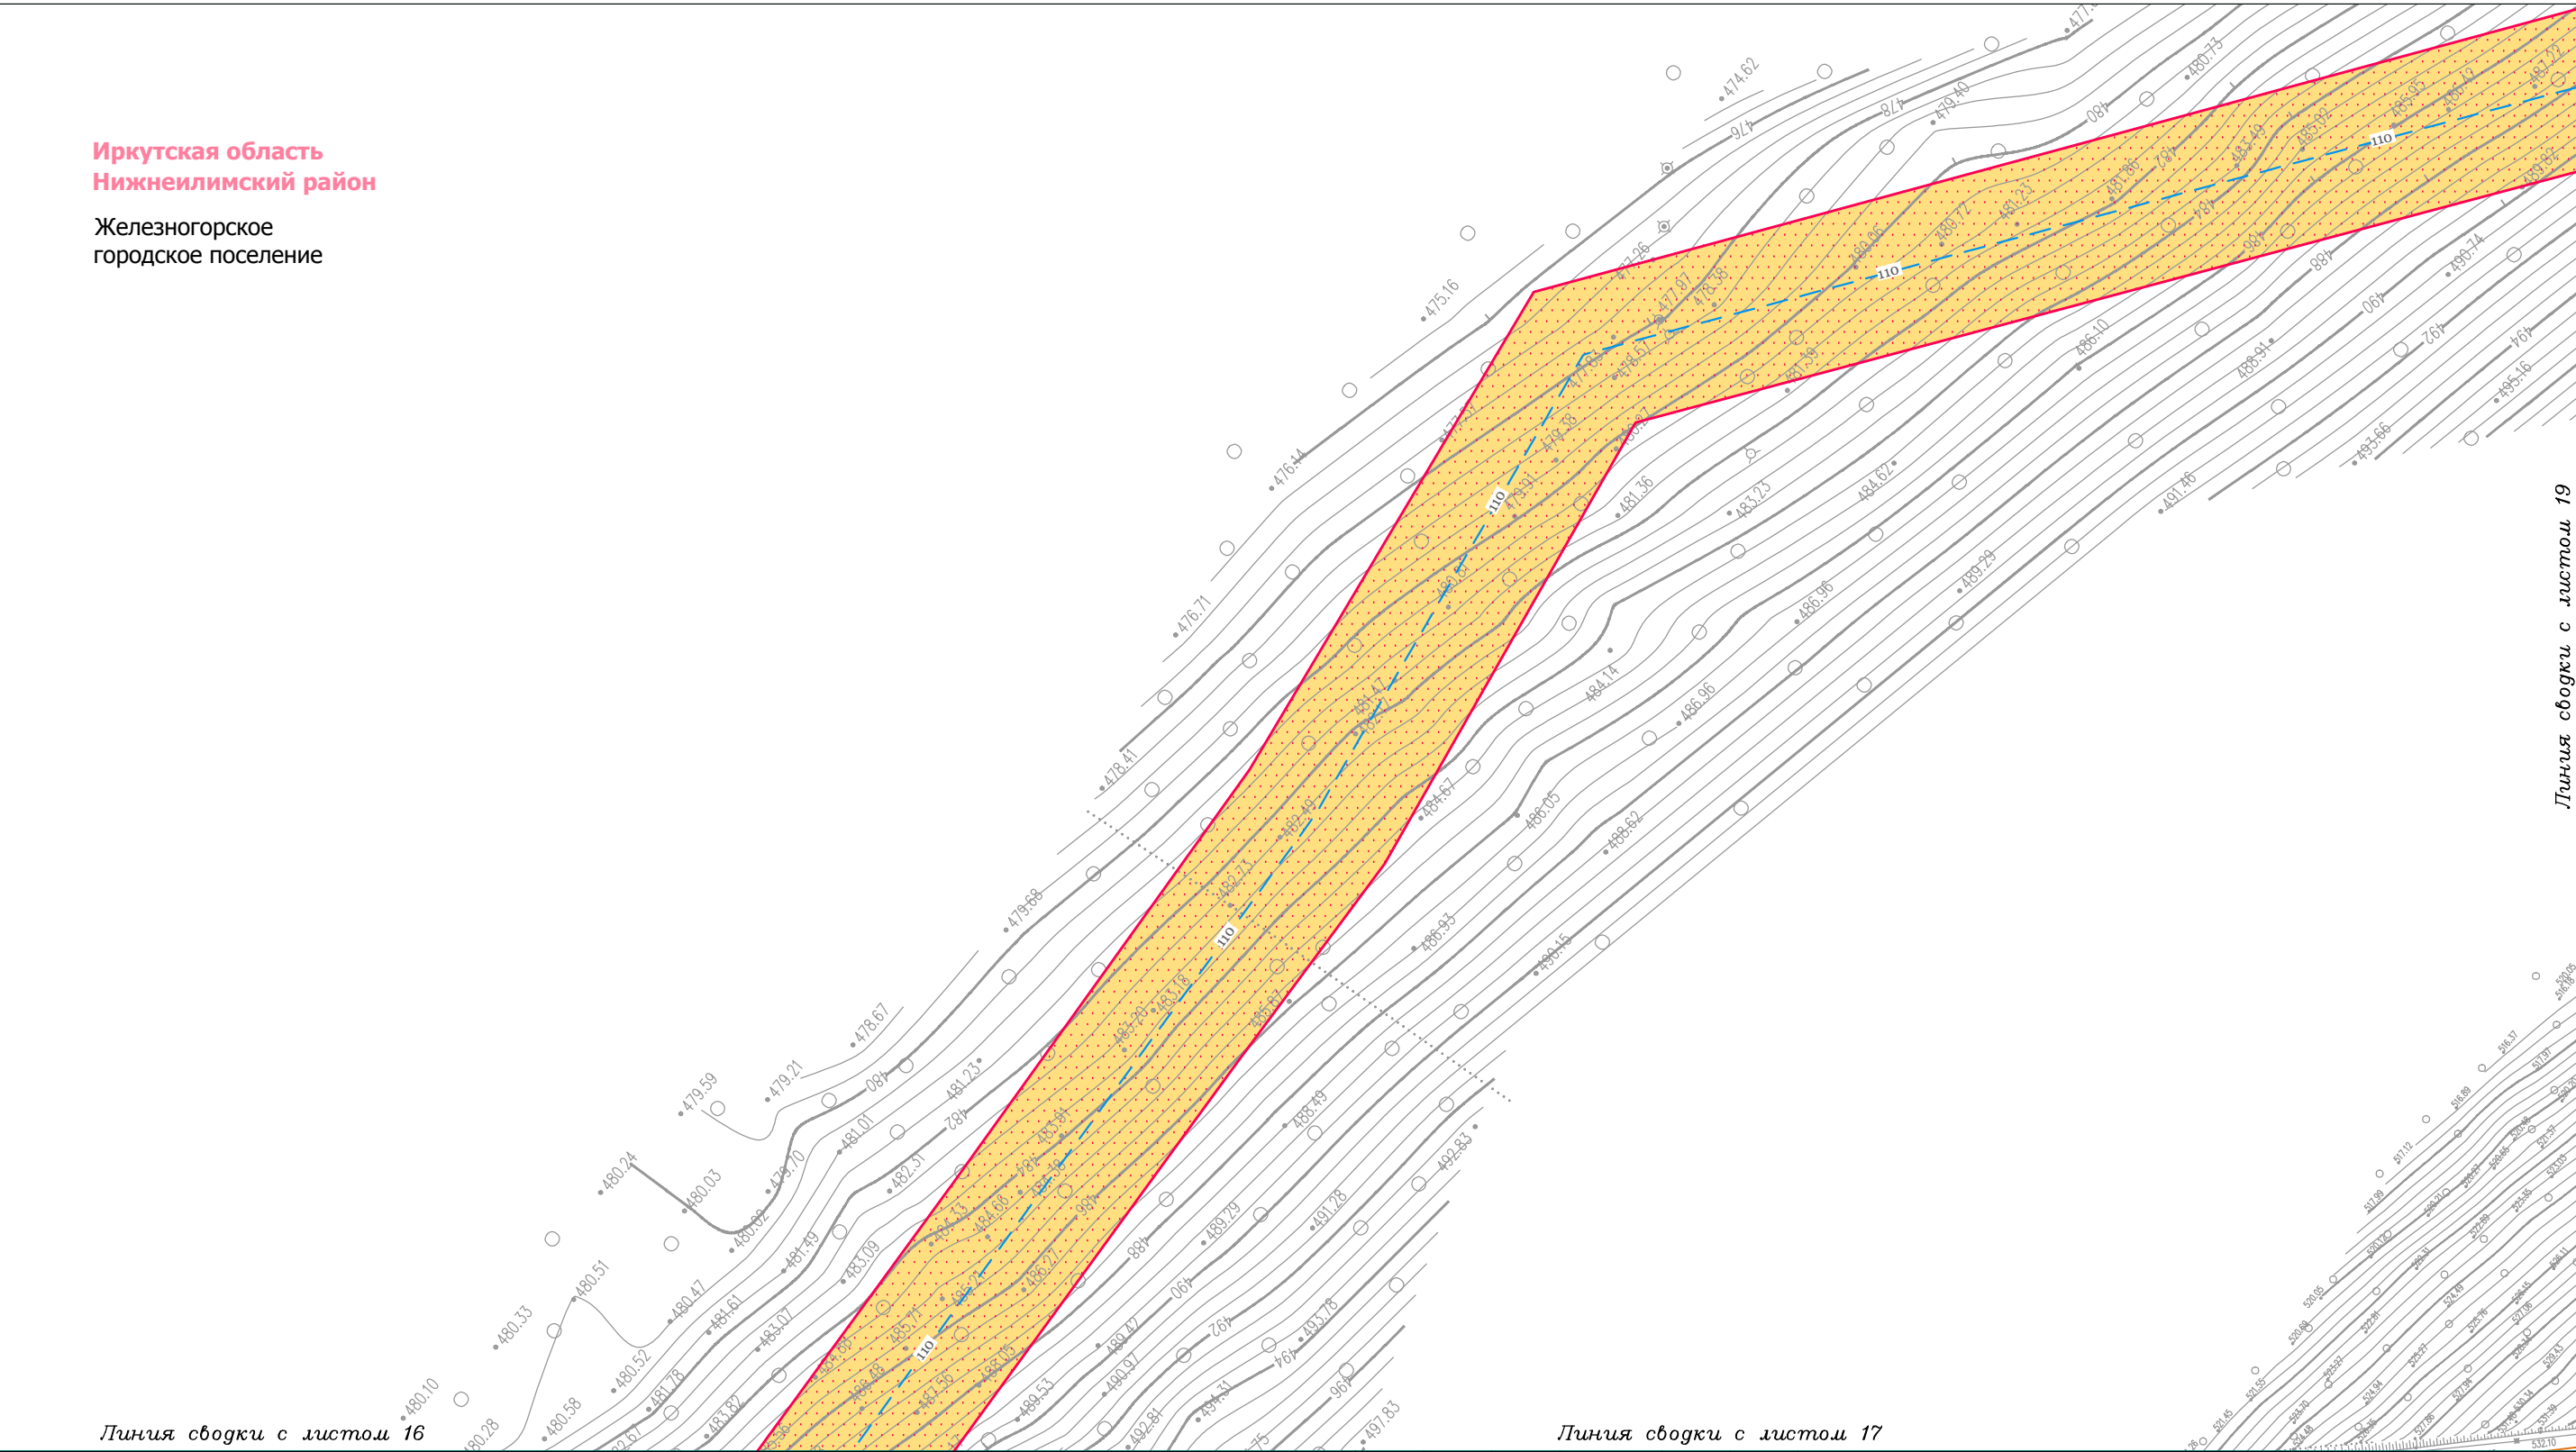

Условные обозначения:

- граница городского поселения
- граница населенного пункта
- дорога общего типа местного значения (IV, V категория)
- граница территории, в отношении которой осуществляется подготовка проекта планировки территории по объекту «ЛЭП 110 кВ ПС Коршуниха - ПС Лена»
- граница зоны планируемого размещения линейного объекта «ЛЭП 110 кВ ПС Коршуниха - ПС Лена»

Границы зон с особыми условиями использования территории:
Утвержденные в установленном порядке:

- охранный зона существующих инженерных сетей и сооружений
- охранный зона линий и сооружений связи, линий и сооружений радиодиффузии
- охранный зона коммунальных тепловых сетей

Нормативные границы зон с особыми условиями использования территории:

- санитарно-защитная полоса систем канализации (5 м)
- охранный зона объектов электросетевого хозяйства (2 м; 10 м; 15 м; 25 м.)
- охранный зона тепловых сетей (3 м)
- санитарно-защитная полоса водовода (10 м)
- охранный зона линий и сооружений связи, линий и сооружений радиодиффузии (2 м)

Существующие коммуникации:

- 6 — линия электропередачи 6 кВ
- 35 — линия электропередачи 35 кВ
- 110 — линия электропередачи 110 кВ
- 220 — линия электропередачи 220 кВ
- W — кабель 1
- W — кабель 2
- T — теплопровод
- K — канализация
- — водопровод
- — золопровод

Проектируемые коммуникации:

- 110 — линия электропередачи 110 кВ

Демонтируемые коммуникации:

- X — 110 — линия электропередачи 110 кВ

Иркутская область

Документация по планировке территории (проект планировки территории и межевания территории) для размещения объекта «ЛЭП 110 кВ ПС Коршуниха - ПС Лена»

Изм.	Кол.уч.	Лист	№ док.	Подп.	Дата
Разработал	Богомол И.С.				07.18
	Сухарев Д.В.				07.18
Проверил	Редрова М.В.				07.18
Н. контроль	Роголёва Е.Н.				07.18

Заказчик:

Открытое акционерное общество «Иркутская электросетевая компания»


Стадия	Лист	Листов
П	18	20

Схема границ зон с особыми условиями использования территории

ООО "СЕРВИСТА"
Иркутск, ул. Байкальская, дом 105А, оф. 505

Линия сводки с листом 19

Линия сводки с листом 18

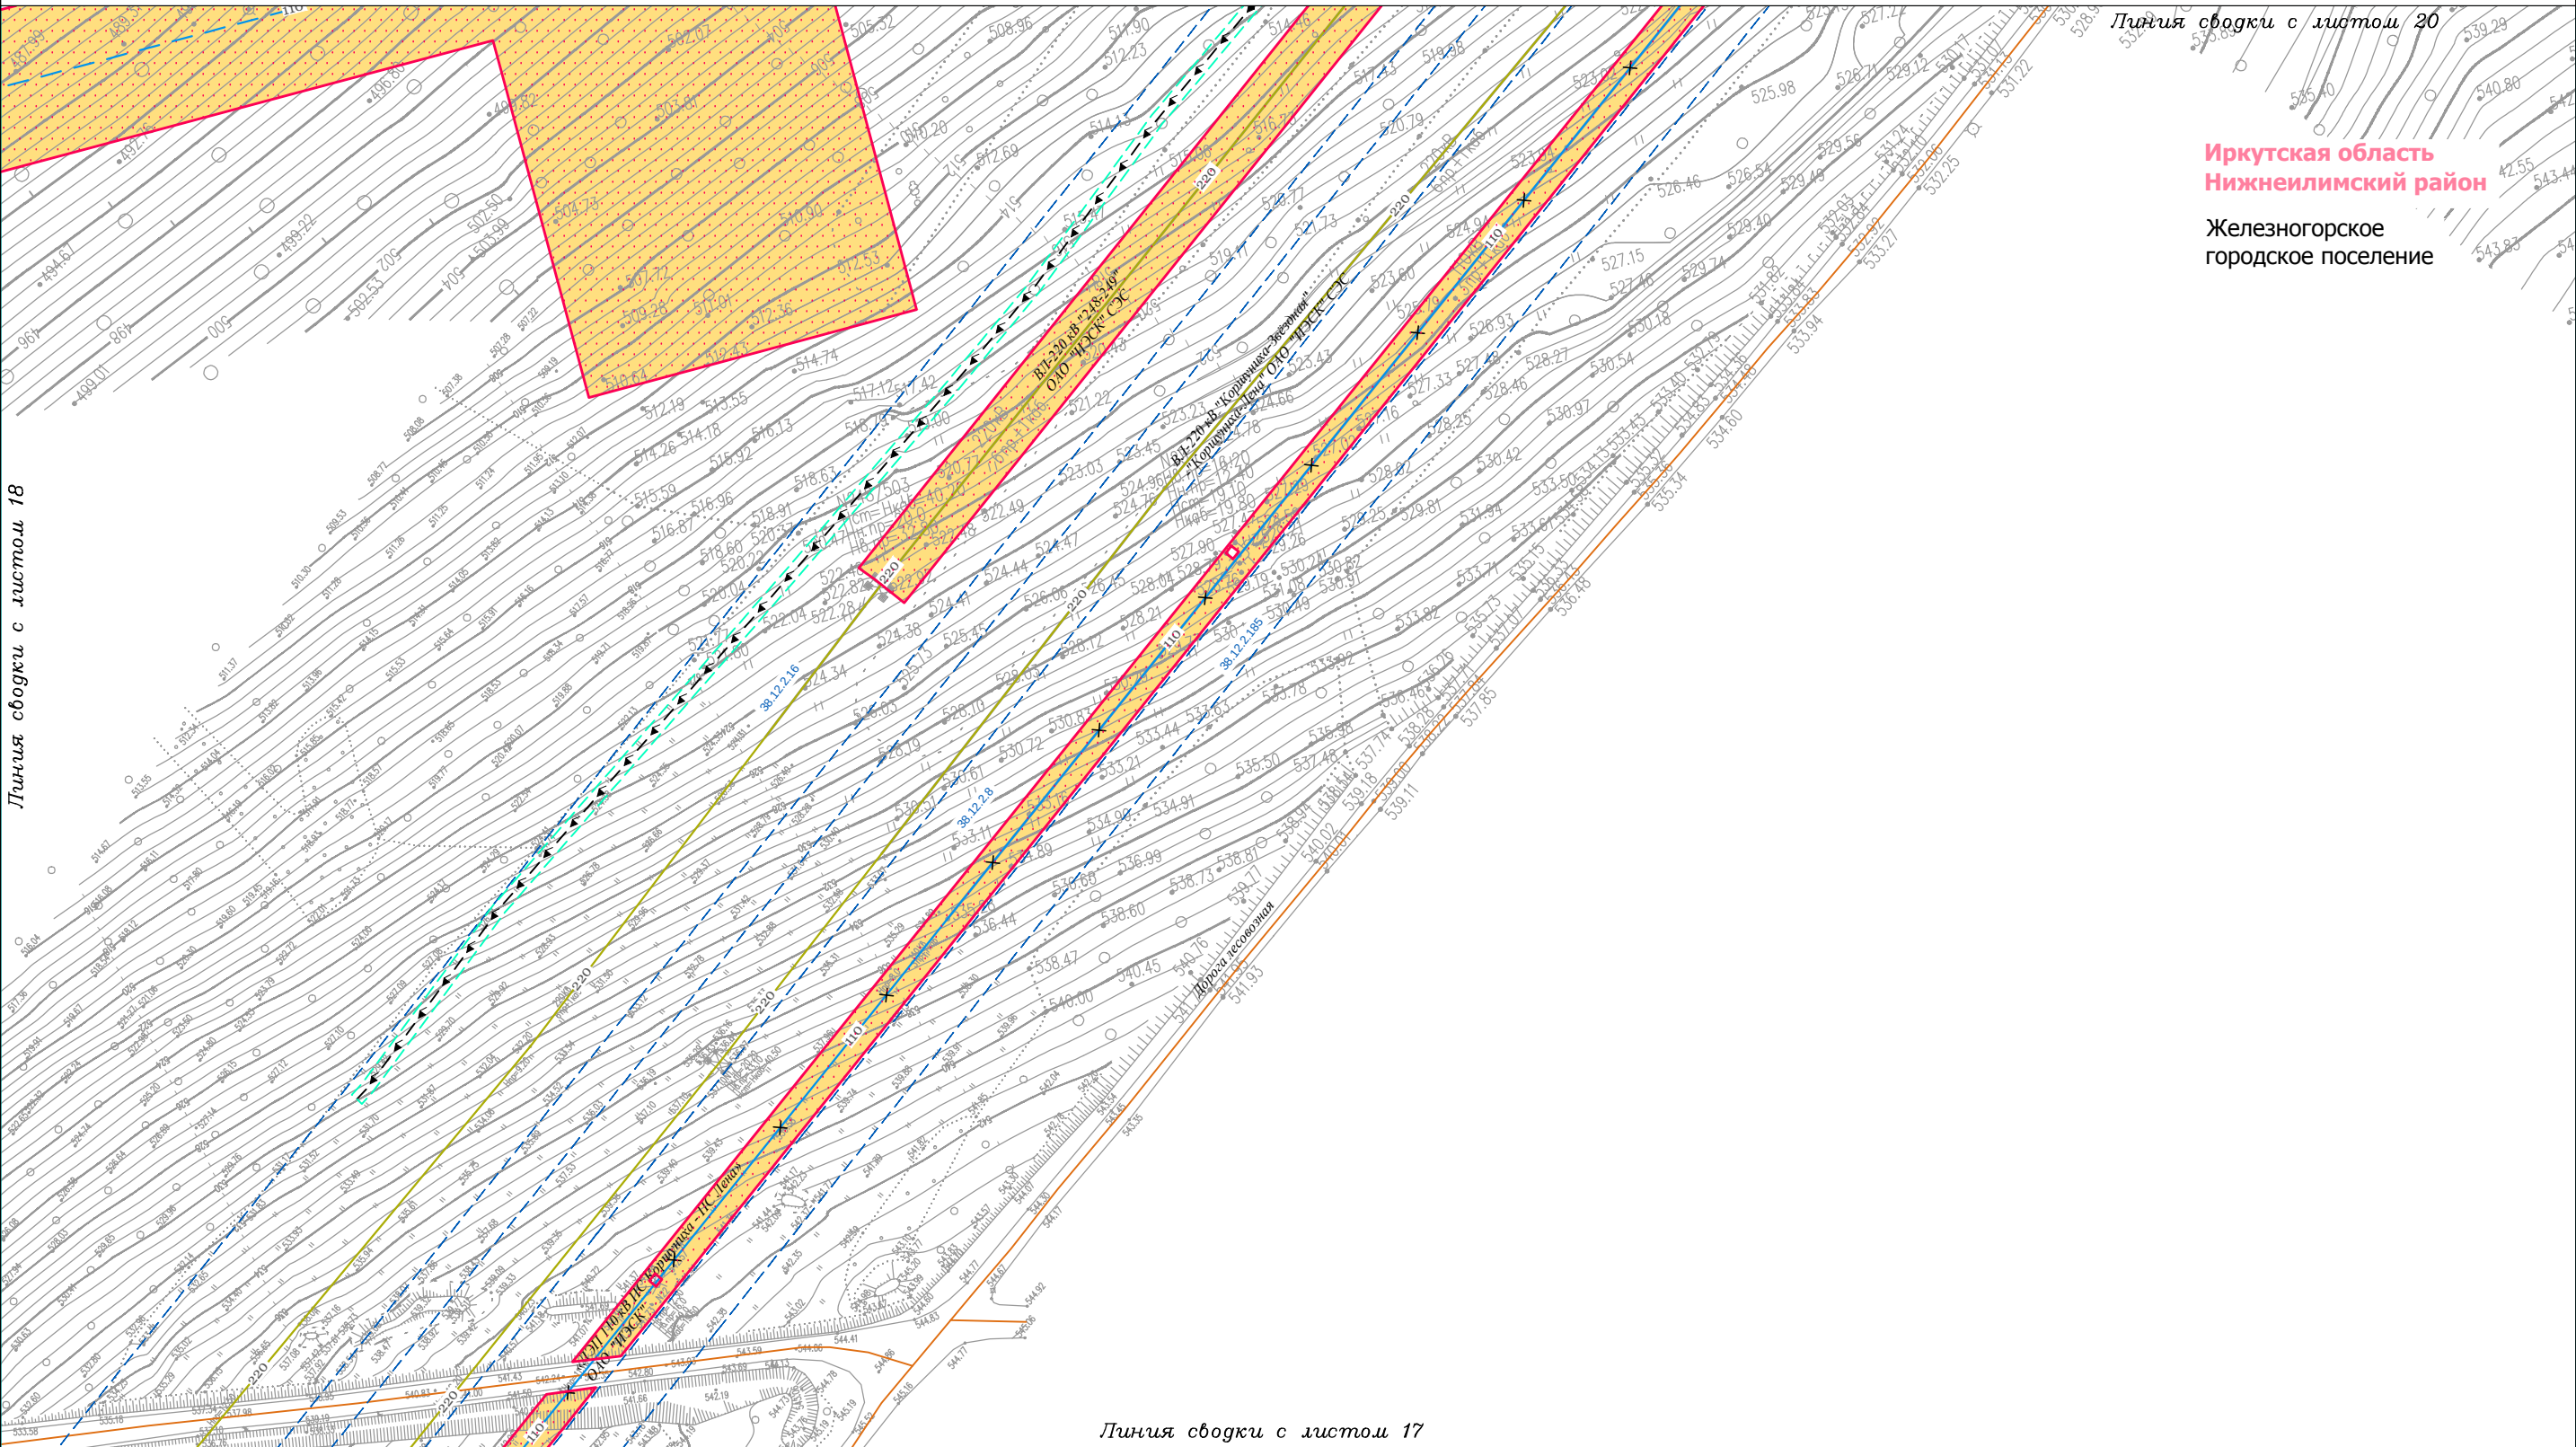

Линия сводки с листом 17

 граница городского поселения
 граница населенного пункта
 дорога обычного типа местного значения (IV, V категория)
 граница территории, в отношении которой осуществляется подготовка проекта планировки территории по объекту «ЛЭП 110 кВ ПС Коршуниха - ПС Лена»
 граница зоны планируемого размещения линейного объекта «ЛЭП 110 кВ ПС Коршуниха - ПС Лена»

Границы зон с особыми условиями использования территории:

Утвержденные в установленном порядке:

-  охранная зона существующих инженерных сетей и сооружений
-  охранная зона линий и сооружений связи, линий и сооружений радиодиффракции
-  охранная зона коммунальных тепловых сетей

Нормативные границы зон с особыми условиями использования территории:

-  санитарно-защитная полоса систем канализации (5 м)
-  охранная зона объектов электросетевого хозяйства (2 м; 10 м; 15 м; 25 м.)
-  охранная зона тепловых сетей (3 м)
-  санитарно-защитная полоса водовода (10 м)
-  охранная зона линий и сооружений связи, линий и сооружений радиодиффракции (2 м)

Существующие коммуникации:

- 6 — линия электропередачи 6 кВ
- 35 — линия электропередачи 35 кВ
- 110 — линия электропередачи 110 кВ
- 220 — линия электропередачи 220 кВ
- W — W — кабель 1
- ◀ — ▶ — кабель 2
- Т — теплопровод
- К — канализация
- — водопровод
- — золотровод

Проектируемые коммуникации:

- 110 — линия электропередачи 110 кВ


Демонтируемые коммуникации:

- X — 110 — линия электропередачи 110 кВ

						Иркутская область			
						<i>Документация по планировке территории (проект планировки территории и межевания территории) для размещения объекта «ЛЭП 110 кВ ПС Коришуниха - ПС Лена»</i>			
Изм.	Кол.уч.	Лист	№ док.	Подп.	Дата				
Разработал	Богомол И.С.			<i>И.С. Богомол</i>	07.18	 Заказчик: Открытое акционерное общество «Иркутская электросетевая компания»	Стадия	Лист	Листов
	Сухарев Д.В.			<i>Д.В. Сухарев</i>	07.18		П	19	20
Проверил	Редрова М.В.			<i>М.В. Редрова</i>	07.18				
Н. контроль	Роголёва Е.Н.			<i>Е.Н. Роголёва</i>	07.18	Схема границ зон с особыми условиями использования территории	 ООО "СЕРВИСТА" Иркутск, ул. Байкальская, дом 105А, оф. 505		

Документация по планировке территории (проект планировки территории) для размещения объекта «ЛЭП 110 кВ ПС Коршуниха - ПС Лена» Схема границ зон с особыми условиями использования территории
--

Железнодорожное
городское поселение

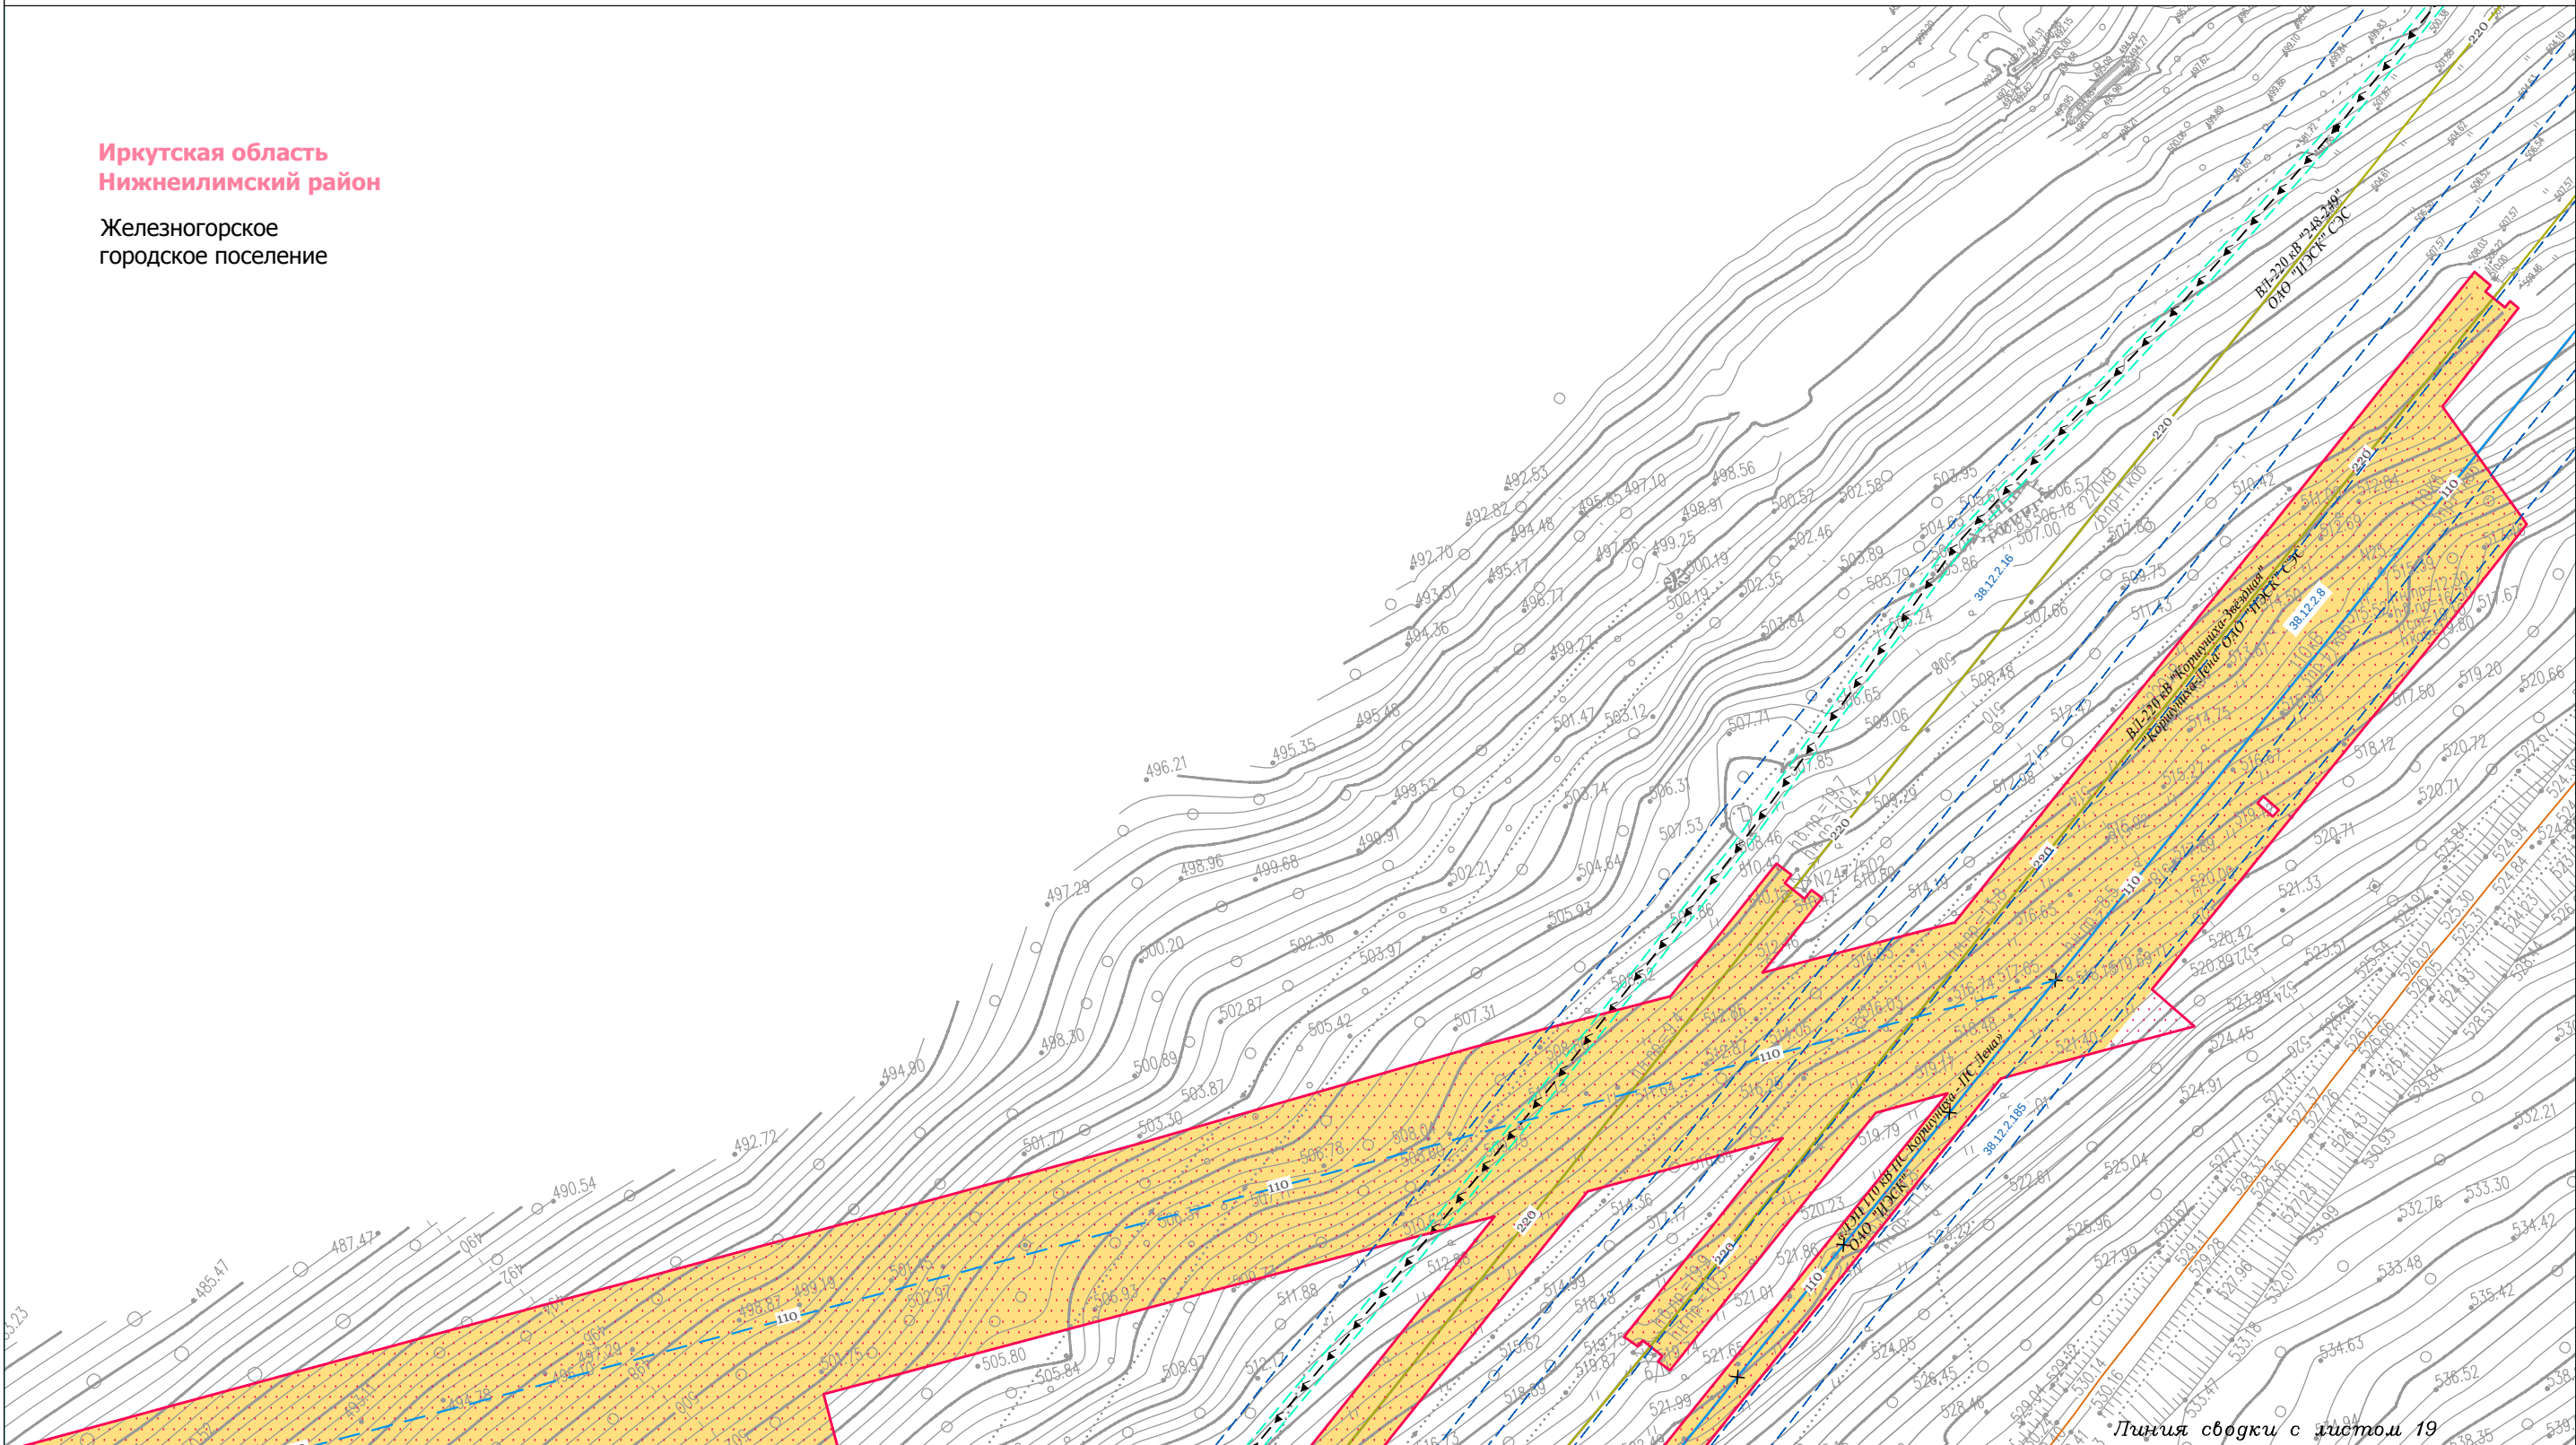

Иркутская область

 граница городского поселения
 граница населенного пункта
 дорога обычного типа местного значения (IV, V категория)

граница зоны планируемого размещения линейного
объекта «ЛЭП 110 кВ ПС Коршуниха - ПС Лена»

Границы зон с особыми условиями использования территории:

Утвержденные в установленном порядке:

-  охранная зона существующих инженерных сетей и сооружений
-  охранная зона линий и сооружений связи, линий и сооружений радиодиффакции
-  охранная зона коммунальных тепловых сетей

Нормативные границы зон с особыми условиями использования территории:

-  санитарно-защитная полоса систем канализации (5 м)
-  охранная зона объектов электросетевого хозяйства (2 м; 10 м; 15 м; 25 м.)
-  охранная зона тепловых сетей (3 м)
-  санитарно-защитная полоса водовода (10 м)
-  охранная зона линий и сооружений связи, линий и сооружений радиодиффакции (2 м)

Существующие коммуникации:

- 6 — линия электропередачи 6 кВ
- 35 — линия электропередачи 35 кВ
- 110 — линия электропередачи 110 кВ
- 220 — линия электропередачи 220 кВ
- W — W — кабель 1
- ← — ← — ← — кабель 2
- T — теплопровод
- K — канализация
- — — водопровод
- — — золотровод

Проектируемые коммуникации:


- 110 — линия электропередачи 110 кВ

Демонстрируемые коммуникации:

- X — 110 — линия электропередачи 110 кВ

						Иркутская область			
						<i>Документация по планировке территории (проект планировки территории и межевания территории) для размещения объекта «ЛЭП 110 кВ ПС Кориуниха - ПС Лена»</i>			
Изм.	Кол.уч.	Лист	№ док.	Подп.	Дата				
Разработал		Богомол И.С.		<i>И.С.Б.</i>	07.18	 Заказчик: Открытое акционерное общество «Иркутская электросетевая компания»	Стадия	Лист	Листов
		Сухарев Д.В.		<i>Д.В.С.</i>	07.18		П	20	20
Проверил		Редрова М.В.		<i>М.В.Р.</i>	07.18				
Н. контроль		Роголёва Е.Н.		<i>Е.Н.Р.</i>	07.18	Схема границ зон с особыми условиями использования территории	 ООО "СЕРВИСТА" Иркутск, ул. Байкальская, дом 105А, оф. 505		

Схема расположения листов к документации по планировке территории (проект планировки территории)
для размещения объекта «ЛЭП 110 кВ ПС Коршуниха - ПС Лена»
Схема границ территорий, подверженных риску возникновения чрезвычайных ситуаций природного и техногенного характера

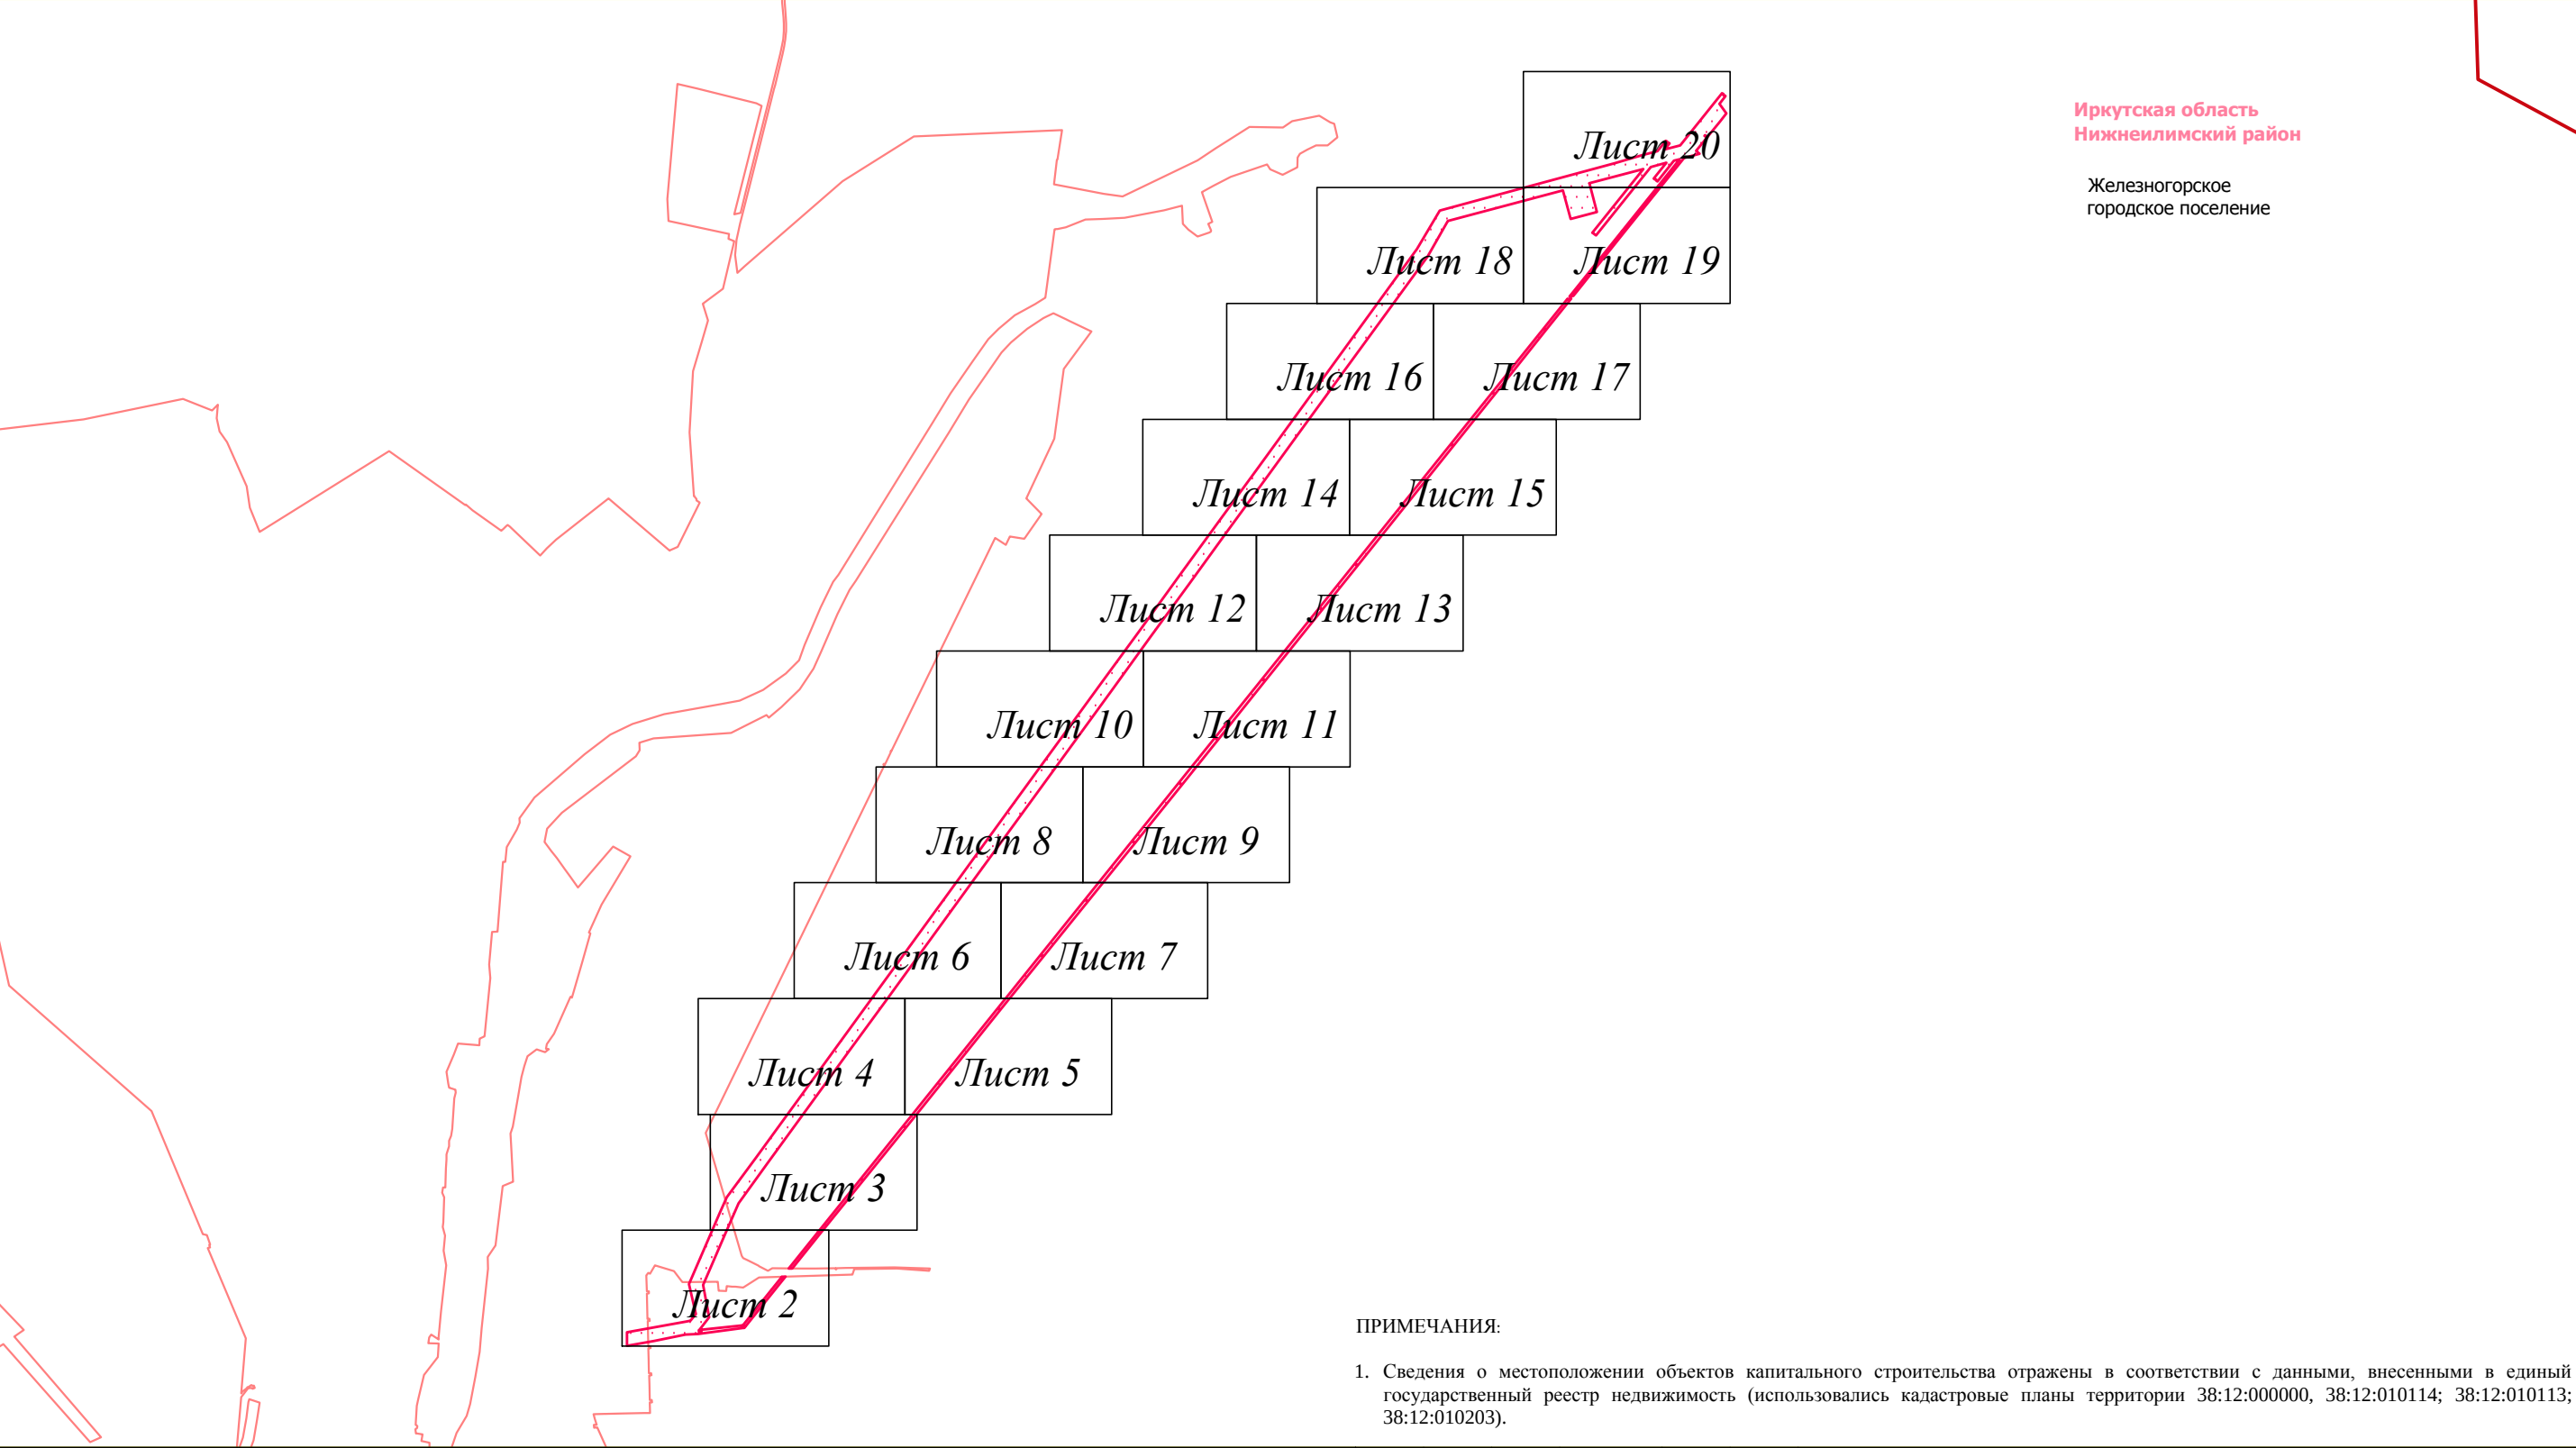

Иркутская область
Нижнеилимский район

Железногорское
городское поселение

ПРИМЕЧАНИЯ:

1. Сведения о местоположении объектов капитального строительства отражены в соответствии с данными, внесенными в единый государственный реестр недвижимости (использовались кадастровые планы территории 38:12:000000, 38:12:010114; 38:12:010113; 38:12:010203).

Условные обозначения:


- граница городского поселения
- граница населенного пункта
- дорога обычного типа местного значения (IV, V категория)
- граница территории, в отношении которой осуществляется подготовка проекта планировки территории по объекту «ЛЭП 110 кВ ПС Коршуниха - ПС Лена»
- граница зоны планируемого размещения линейного объекта «ЛЭП 110 кВ ПС Коршуниха - ПС Лена»

- Территории, подверженные риску возникновения чрезвычайных ситуаций природного и техногенного характера:
- территории, подверженные природным пожарам
 - территории, подверженные промышленным авариям
- Проектируемые коммуникации:
- 110 — линия электропередачи 110 кВ
- Демонтируемые коммуникации:
- 110 — линия электропередачи 110 кВ

- Существующие коммуникации:
- 6 — линия электропередачи 6 кВ
 - 35 — линия электропередачи 35 кВ
 - 110 — линия электропередачи 110 кВ
 - 220 — линия электропередачи 220 кВ
 - W — W — кабель 1
 - — — — — кабель 2
 - T — теплопровод
 - K — канализация
 - — — — — водопровод
 - — — — — золопровод

Иркутская область						
Документация по планировке территории (проект планировки территории и межевания территории) для размещения объекта «ЛЭП 110 кВ ПС Коршуниха - ПС Лена»						
Изм.	Кол.уч.	Лист	№ док.	Подп.	Дата	
Разработал	Богомол И.С.	Дил	07.18			
	Сухарев Д.В.	Сухарев	07.18			
Проверил	Редрова М.В.	Редрова	07.18			
Н. контроль	Роголёва Е.Н.	Роголёва	07.18			Схема границ территорий, подверженных риску возникновения чрезвычайных ситуаций природного и техногенного характера
				Заказчик:	Стадия	Лист
				Открытое акционерное общество «Иркутская электросетевая компания»	П	1
						20
				 ООО "СЕРВИСТА" Иркутск, ул. Байкальская, дом 105А, оф. 505		

Документация по планировке территории (проект планировки территории) для размещения объекта
«ЛЭП 110 кВ ПС Коршуниха - ПС Лена»
Схема границ территорий, подверженных риску возникновения чрезвычайных ситуаций природного и техногенного характера

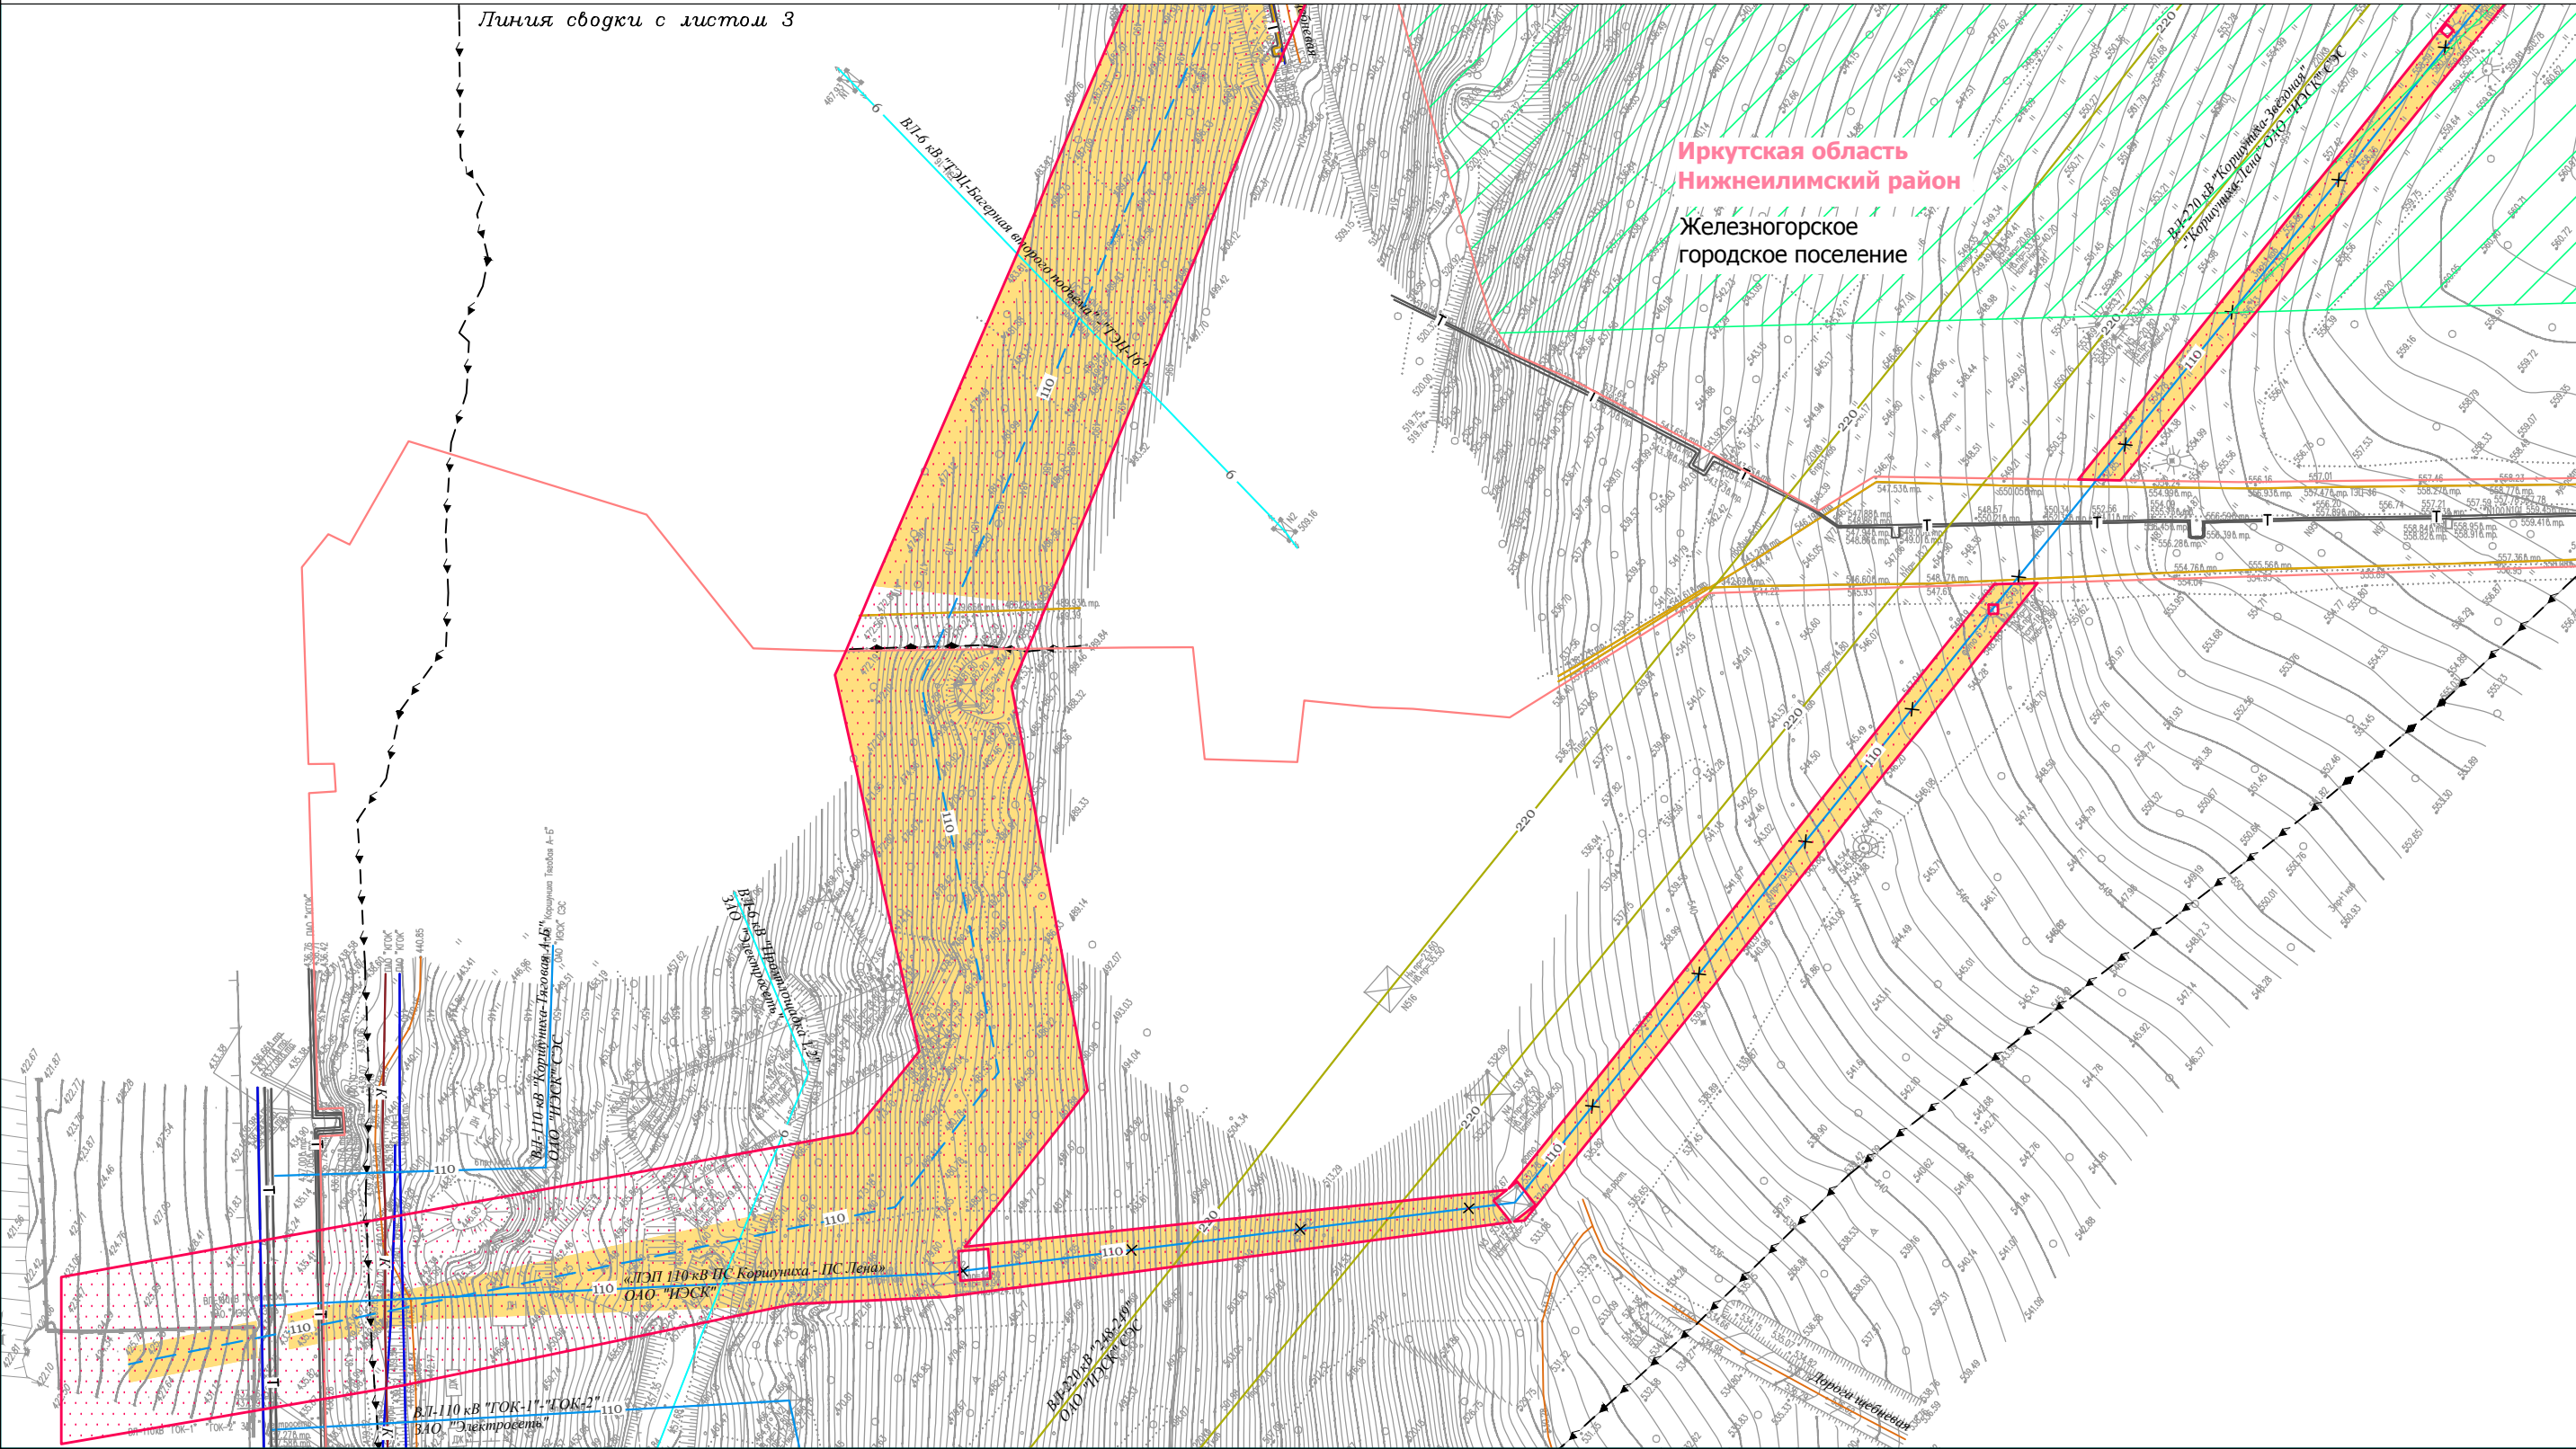

Условные обозначения:

- граница городского поселения
- граница населенного пункта
- дорога обычного типа местного значения (IV, V категория)
- граница территории, в отношении которой осуществляется подготовка проекта планировки территории по объекту «ЛЭП 110 кВ ПС Коршуниха - ПС Лена»
- граница зоны планируемого размещения линейного объекта «ЛЭП 110 кВ ПС Коршуниха - ПС Лена»

- Территории, подверженные риску возникновения чрезвычайных ситуаций природного и техногенного характера:
- территории, подверженные природным пожарам
 - территории, подверженные промышленным авариям
- Проектируемые коммуникации:
- 110 — линия электропередачи 110 кВ
- Демонтируемые коммуникации:
- 110 — линия электропередачи 110 кВ

- Существующие коммуникации:
- 6 — линия электропередачи 6 кВ
 - 35 — линия электропередачи 35 кВ
 - 110 — линия электропередачи 110 кВ
 - 220 — линия электропередачи 220 кВ
 - W — W — кабель 1
 - — — — — кабель 2
 - T — теплопровод
 - K — канализация
 - — — — — водопровод
 - — — — — золопровод

Иркутская область

Документация по планировке территории
(проект планировки территории и межевания территории)
для размещения объекта «ЛЭП 110 кВ ПС Коршуниха - ПС Лена»

Изм.	Кол.уч.	Лист	№ док.	Подп.	Дата
Разработал	Богомол И.С.			И.С. Богомол	07.18
Проверил	Сухарев Д.В.			Д.В. Сухарев	07.18
Н. контроль	Редрова М.В.			М.В. Редрова	07.18
	Роголёва Е.Н.			Е.Н. Роголёва	07.18



Заказчик:
Открытое акционерное общество
«Иркутская электросетевая компания»


Стадия	Лист	Листов
П	2	20

Схема границ территорий, подверженных риску возникновения чрезвычайных ситуаций природного и техногенного характера



ООО "СЕРВИСТА"
Иркутск, ул. Байкальская,
дом 105А, оф. 505

Документация по планировке территории (проект планировки территории) для размещения объекта
«ЛЭП 110 кВ ПС Коршуниха - ПС Лена»
Схема границ территорий, подверженных риску возникновения чрезвычайных ситуаций природного и техногенного характера

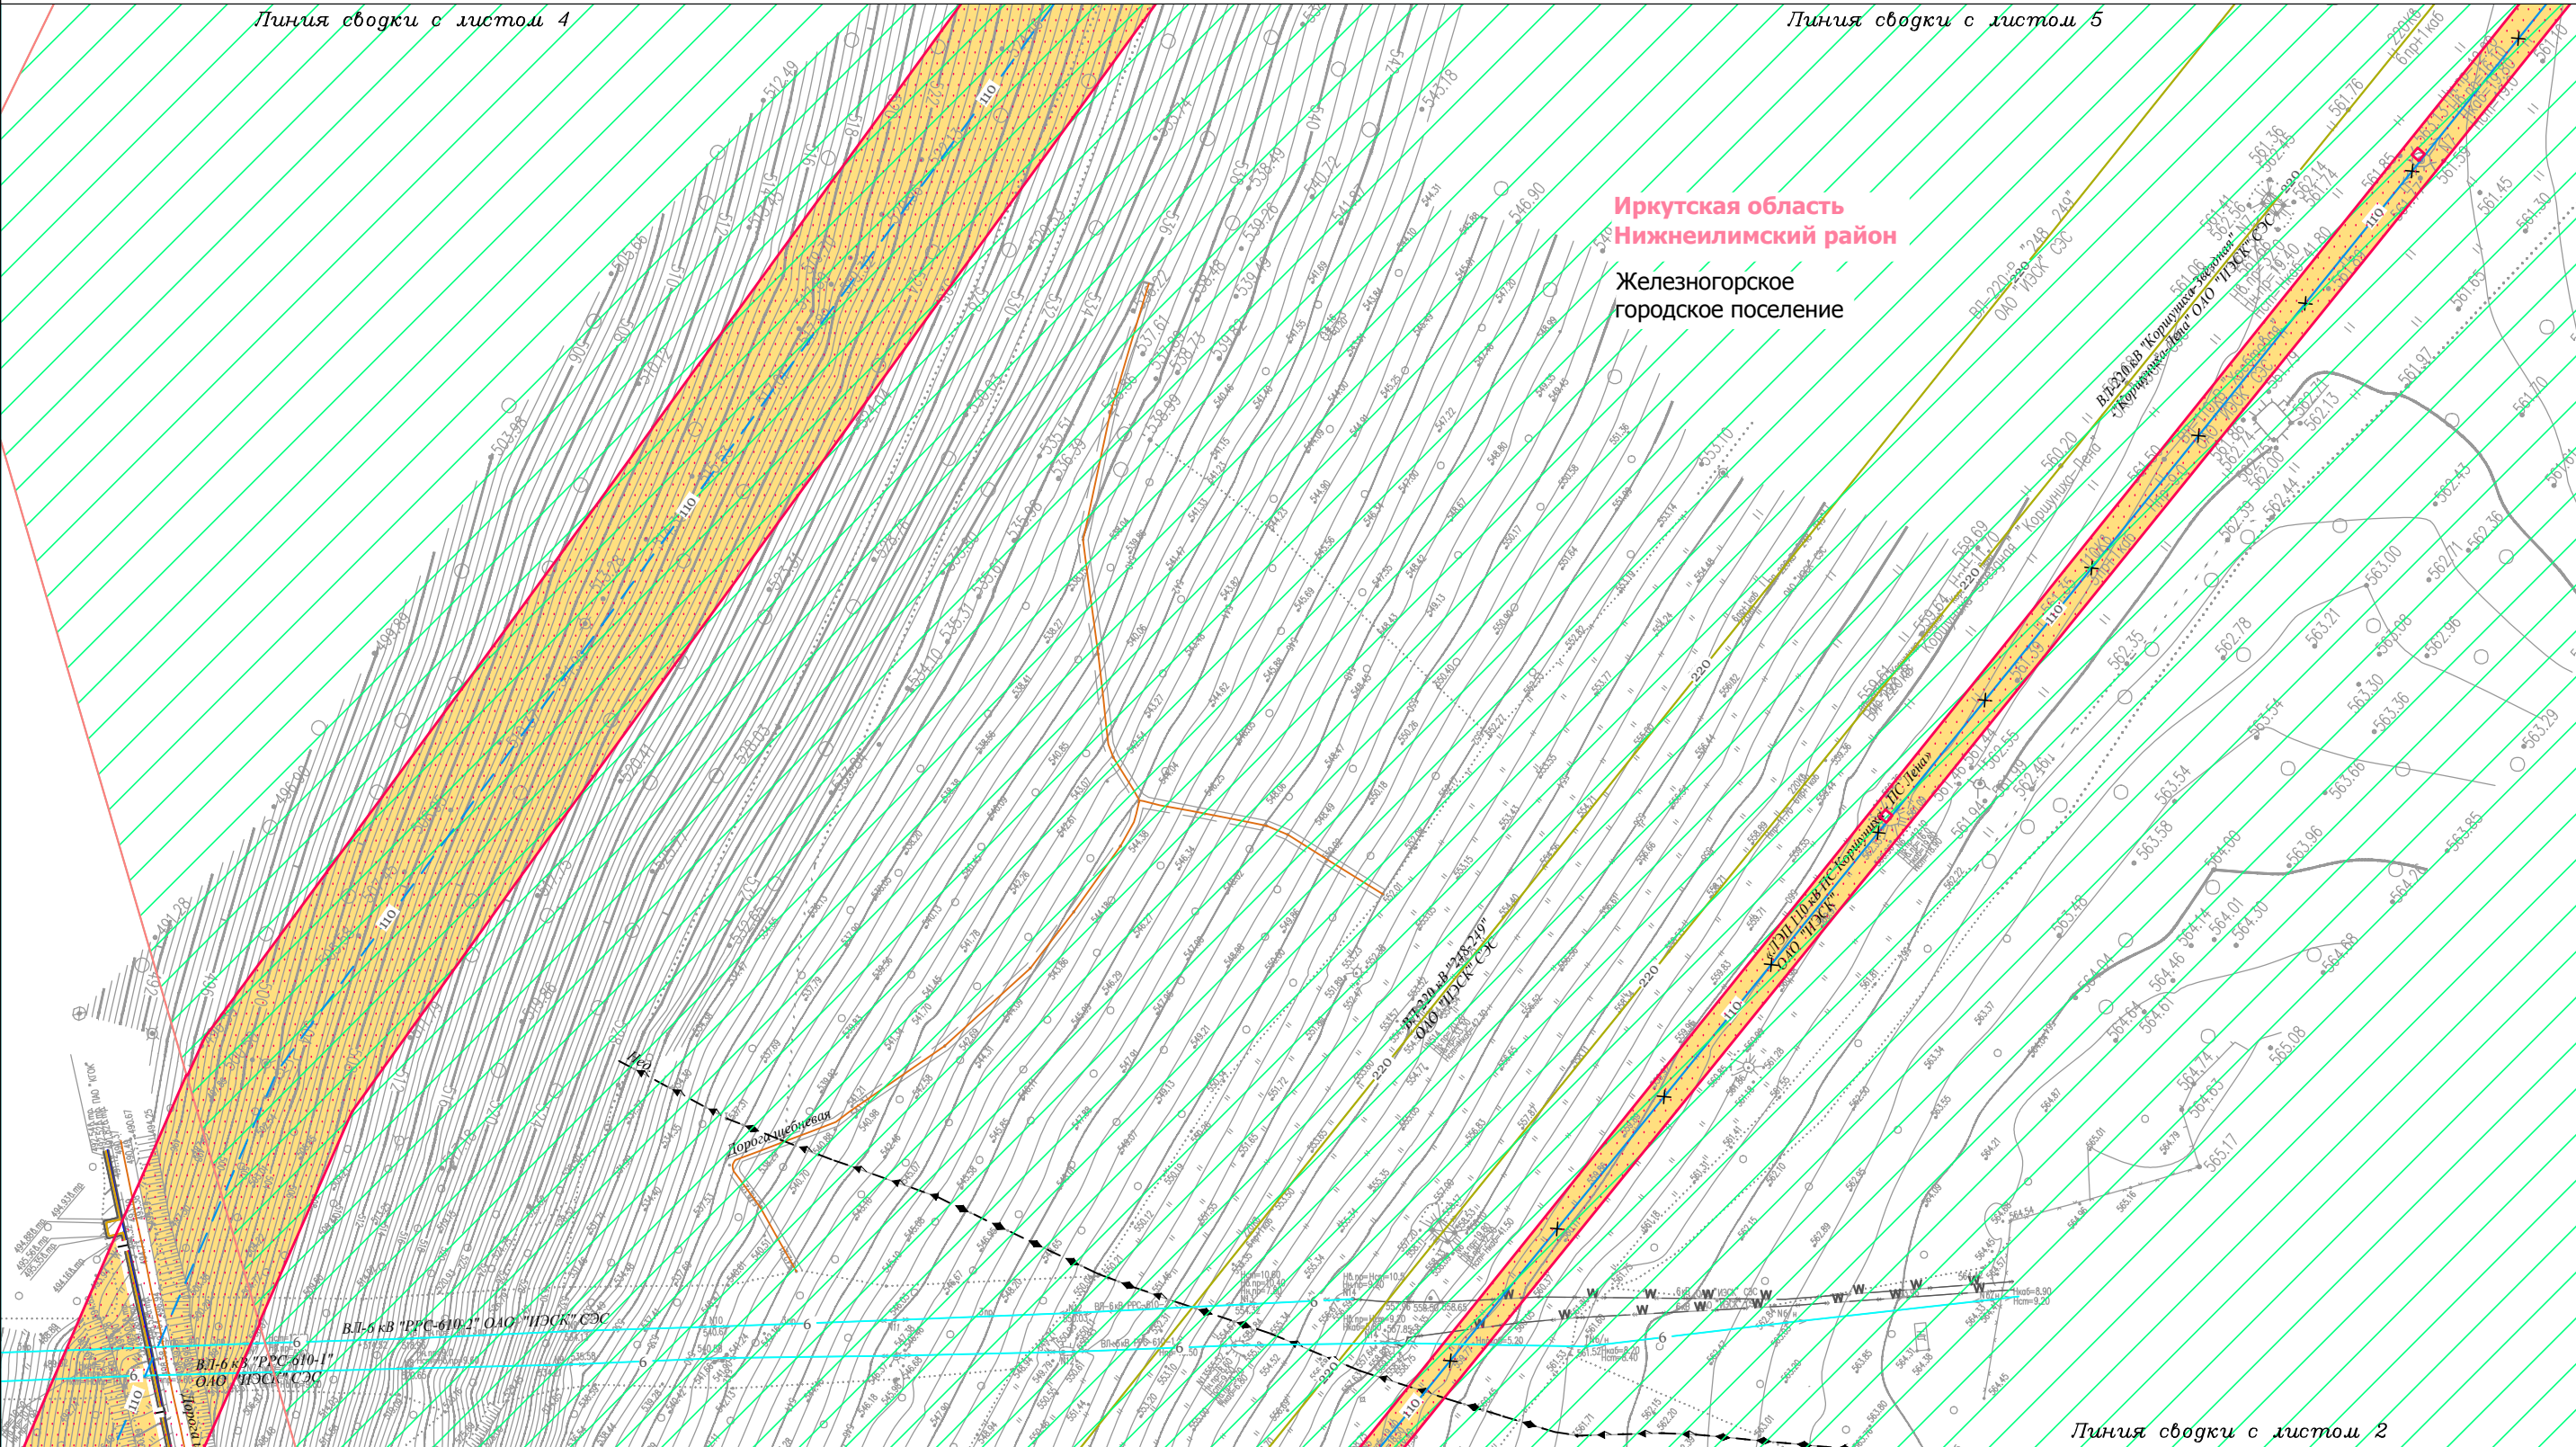

Условные обозначения:

- граница городского поселения
- граница населенного пункта
- дорога обычного типа местного значения (IV, V категория)
- граница территории, в отношении которой осуществляется подготовка проекта планировки территории по объекту «ЛЭП 110 кВ ПС Коршуниха - ПС Лена»
- граница зоны планируемого размещения линейного объекта «ЛЭП 110 кВ ПС Коршуниха - ПС Лена»

- Территории, подверженные риску возникновения чрезвычайных ситуаций природного и техногенного характера:**
- территории, подверженные природным пожарам
 - территории, подверженные промышленным авариям
- Проектируемые коммуникации:**
- 110 — линия электропередачи 110 кВ
- Демонтируемые коммуникации:**
- 110 — линия электропередачи 110 кВ

- Существующие коммуникации:**
- 6 — линия электропередачи 6 кВ
 - 35 — линия электропередачи 35 кВ
 - 110 — линия электропередачи 110 кВ
 - 220 — линия электропередачи 220 кВ
 - W — W — кабель 1
 - — — — — кабель 2
 - T — теплопровод
 - K — канализация
 - — — — — водопровод
 - — — — — золопровод

Изм.	Кол.уч.	Лист	№ док.	Подп.	Дата
Разработал	Богомол И.С.			И.С. Богомол	07.18
Проверил	Сукарев Д.В.			Д.В. Сукарев	07.18
Н. контроль	Редрова М.В.			М.В. Редрова	07.18
	Роголёва Е.Н.			Е.Н. Роголёва	07.18

Иркутская область

Документация по планировке территории
(проект планировки территории и межевания территории)
для размещения объекта «ЛЭП 110 кВ ПС Коршуниха - ПС Лена»


Заказчик:
Открытое акционерное общество
«Иркутская электросетевая компания»

Схема границ территорий, подверженных риску возникновения чрезвычайных ситуаций природного и техногенного характера

Стадия	Лист	Листов
П	3	20

ООО "СЕРВИСТА"
Иркутск, ул. Байкальская,
дом 105А, оф. 505

Документация по планировке территории (проект планировки территории) для размещения объекта
«ЛЭП 110 кВ ПС Коршуниха - ПС Лена»
Схема границ территорий, подверженных риску возникновения чрезвычайных ситуаций природного и техногенного характера

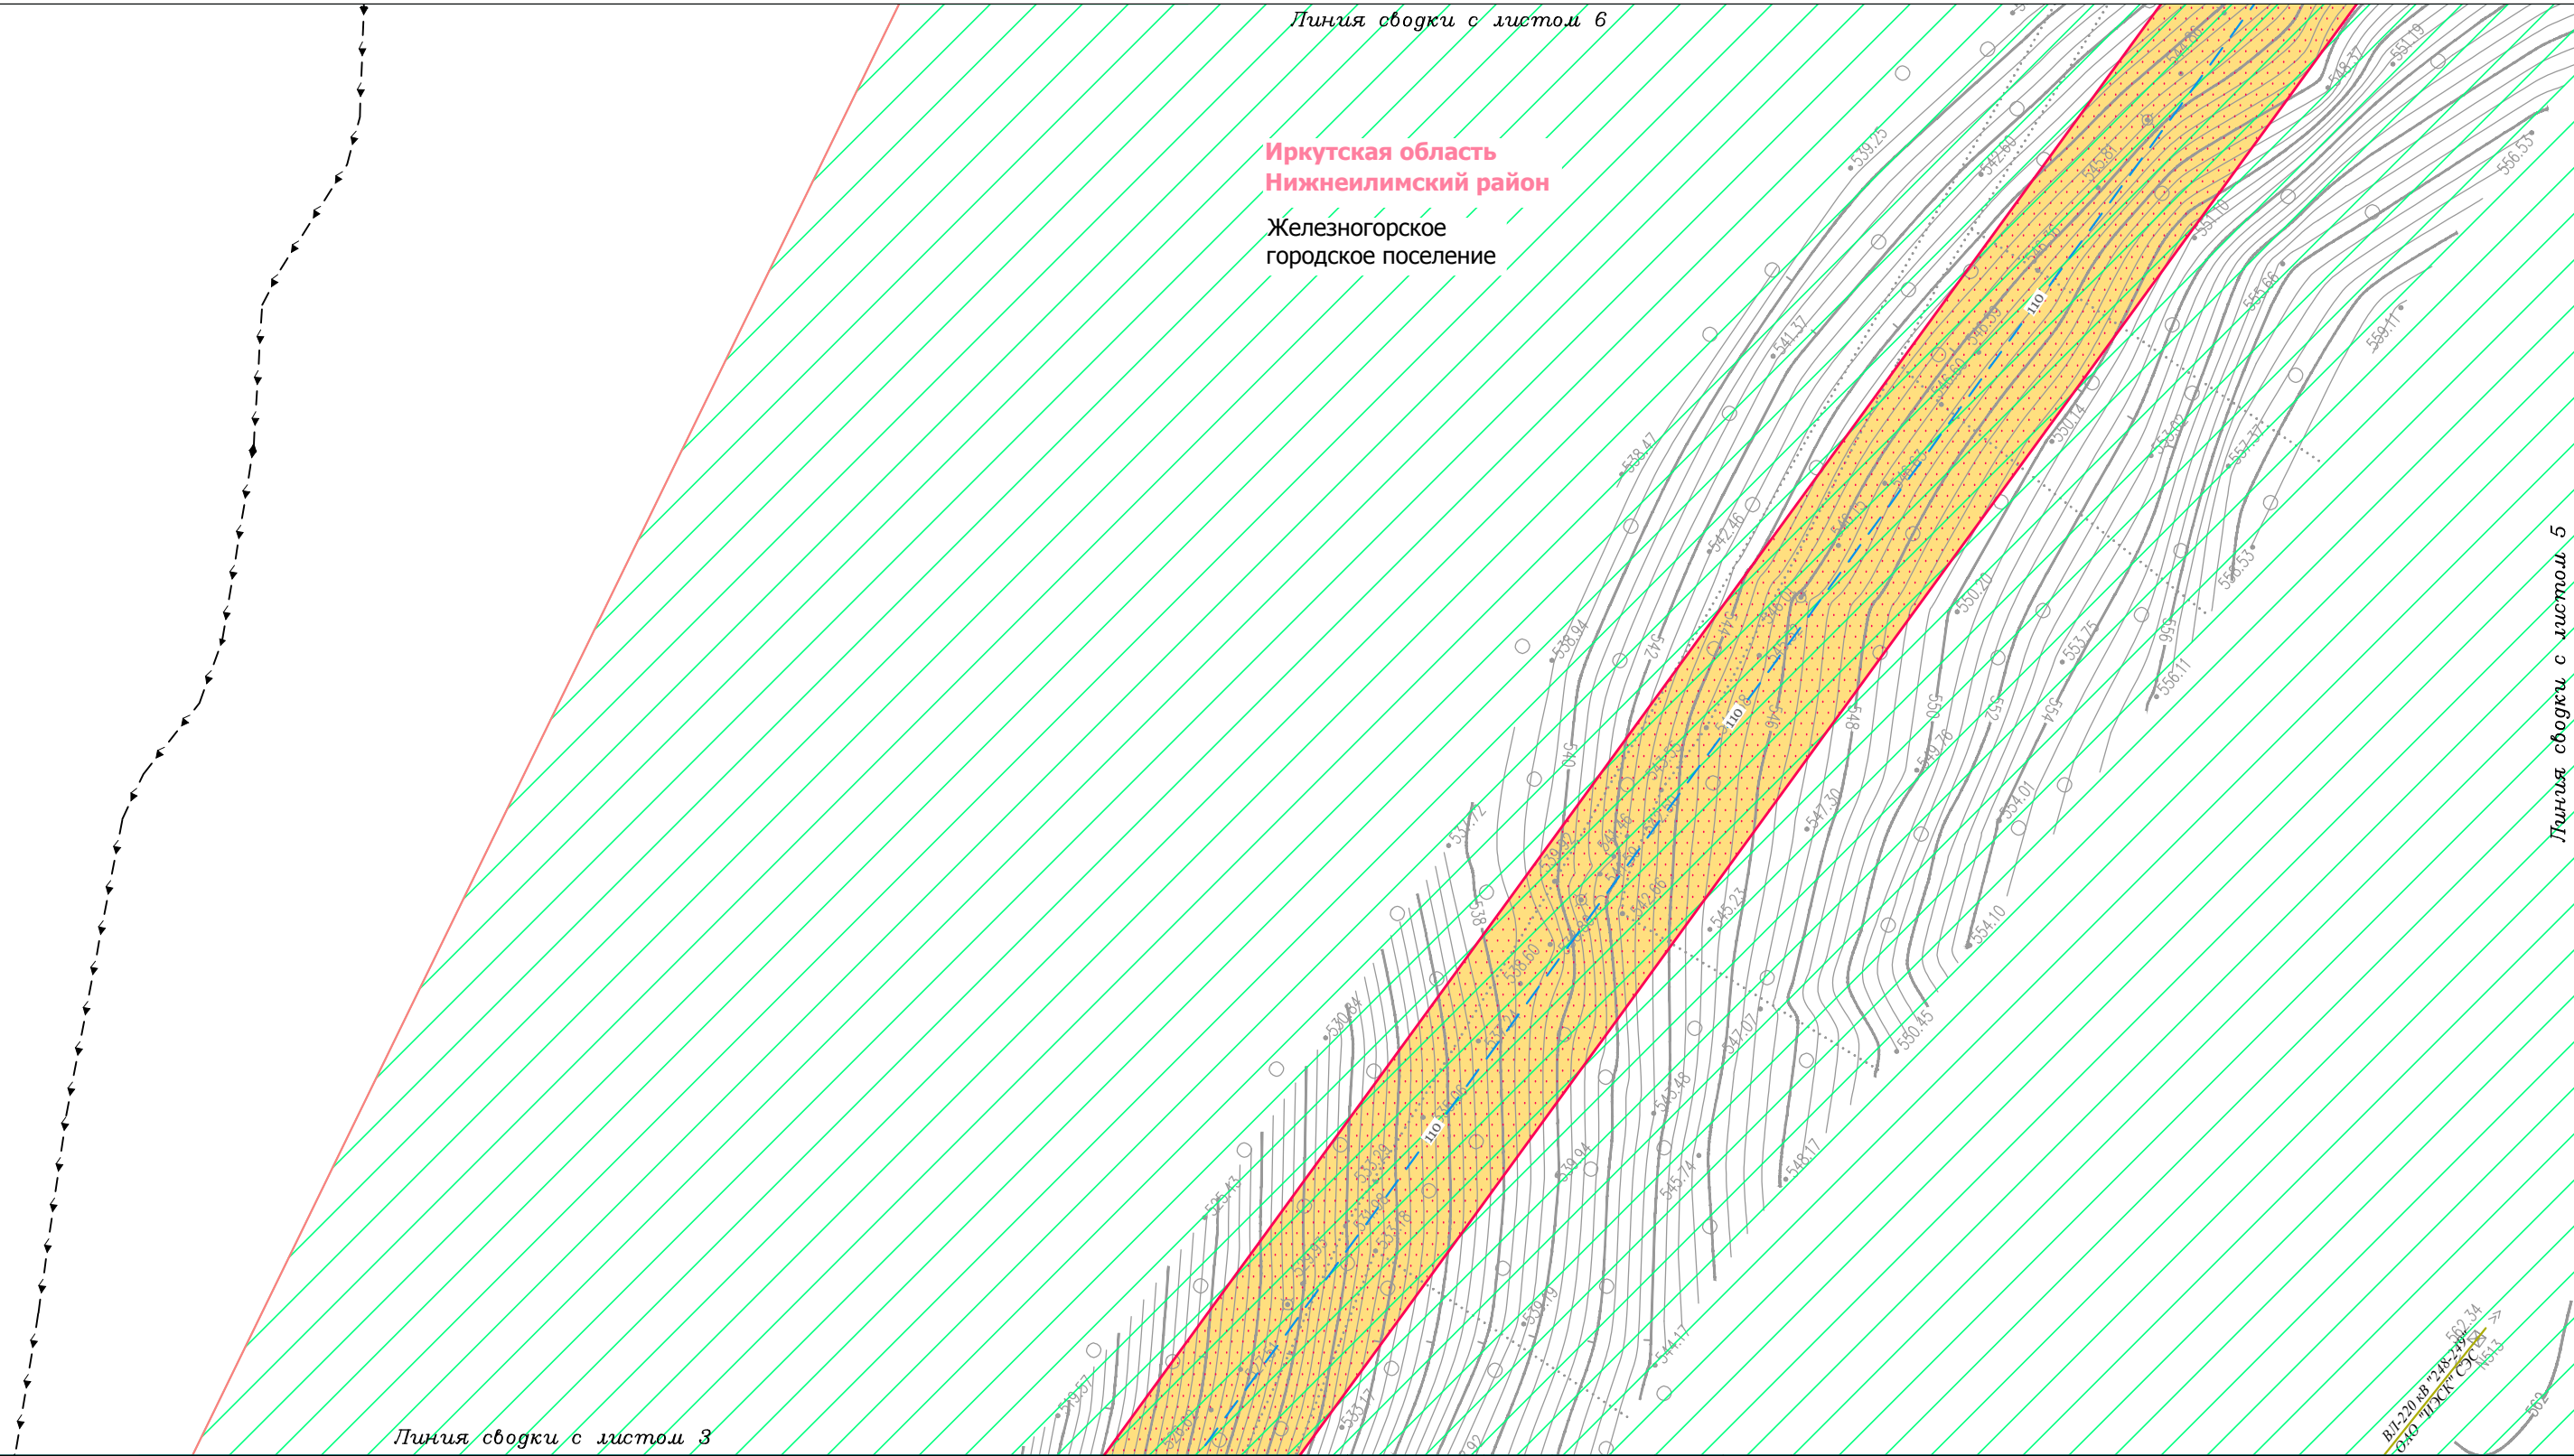

Условные обозначения:


- граница городского поселения
- граница населенного пункта
- дорога обычного типа местного значения (IV, V категория)
- граница территории, в отношении которой осуществляется подготовка проекта планировки территории по объекту «ЛЭП 110 кВ ПС Коршуниха - ПС Лена»
- граница зоны планируемого размещения линейного объекта «ЛЭП 110 кВ ПС Коршуниха - ПС Лена»

- Территории, подверженные риску возникновения чрезвычайных ситуаций природного и техногенного характера:
- территории, подверженные природным пожарам
 - территории, подверженные промышленным авариям
- Проектируемые коммуникации:
- 110 — линия электропередачи 110 кВ
- Демонтируемые коммуникации:
- 110 — линия электропередачи 110 кВ

- Существующие коммуникации:
- 6 — линия электропередачи 6 кВ
 - 35 — линия электропередачи 35 кВ
 - 110 — линия электропередачи 110 кВ
 - 220 — линия электропередачи 220 кВ
 - W — W — кабель 1
 - — — — — кабель 2
 - T — теплопровод
 - K — канализация
 - — — — — водопровод
 - — — — — золопровод

						Иркутская область			
						Документация по планировке территории (проект планировки территории и межевания территории) для размещения объекта «ЛЭП 110 кВ ПС Кориуниха - ПС Лена»			
Изм.	Кол.уч.	Лист	№ док.	Подп.	Дата				
Разработал	Богомол И.С.				07.18	 Заказчик: Открытое акционерное общество «Иркутская электросетевая компания»	Стадия	Лист	Листов
	Сухарев Д.В.				07.18				
Проверил	Редрова М.В.				07.18				
Н. контроль	Роголёва Е.Н.				07.18	Схема границ территорий, подверженных риску возникновения чрезвычайных ситуаций природного и техногенного характера	 СЕРВИСТА	ООО "СЕРВИСТА" Иркутск, ул. Байкальская, дом 105А, оф. 505	

Документация по планировке территории (проект планировки территории) для размещения объекта
«ЛЭП 110 кВ ПС Коршуниха - ПС Лена»
Схема границ территорий, подверженных риску возникновения чрезвычайных ситуаций природного и техногенного характера

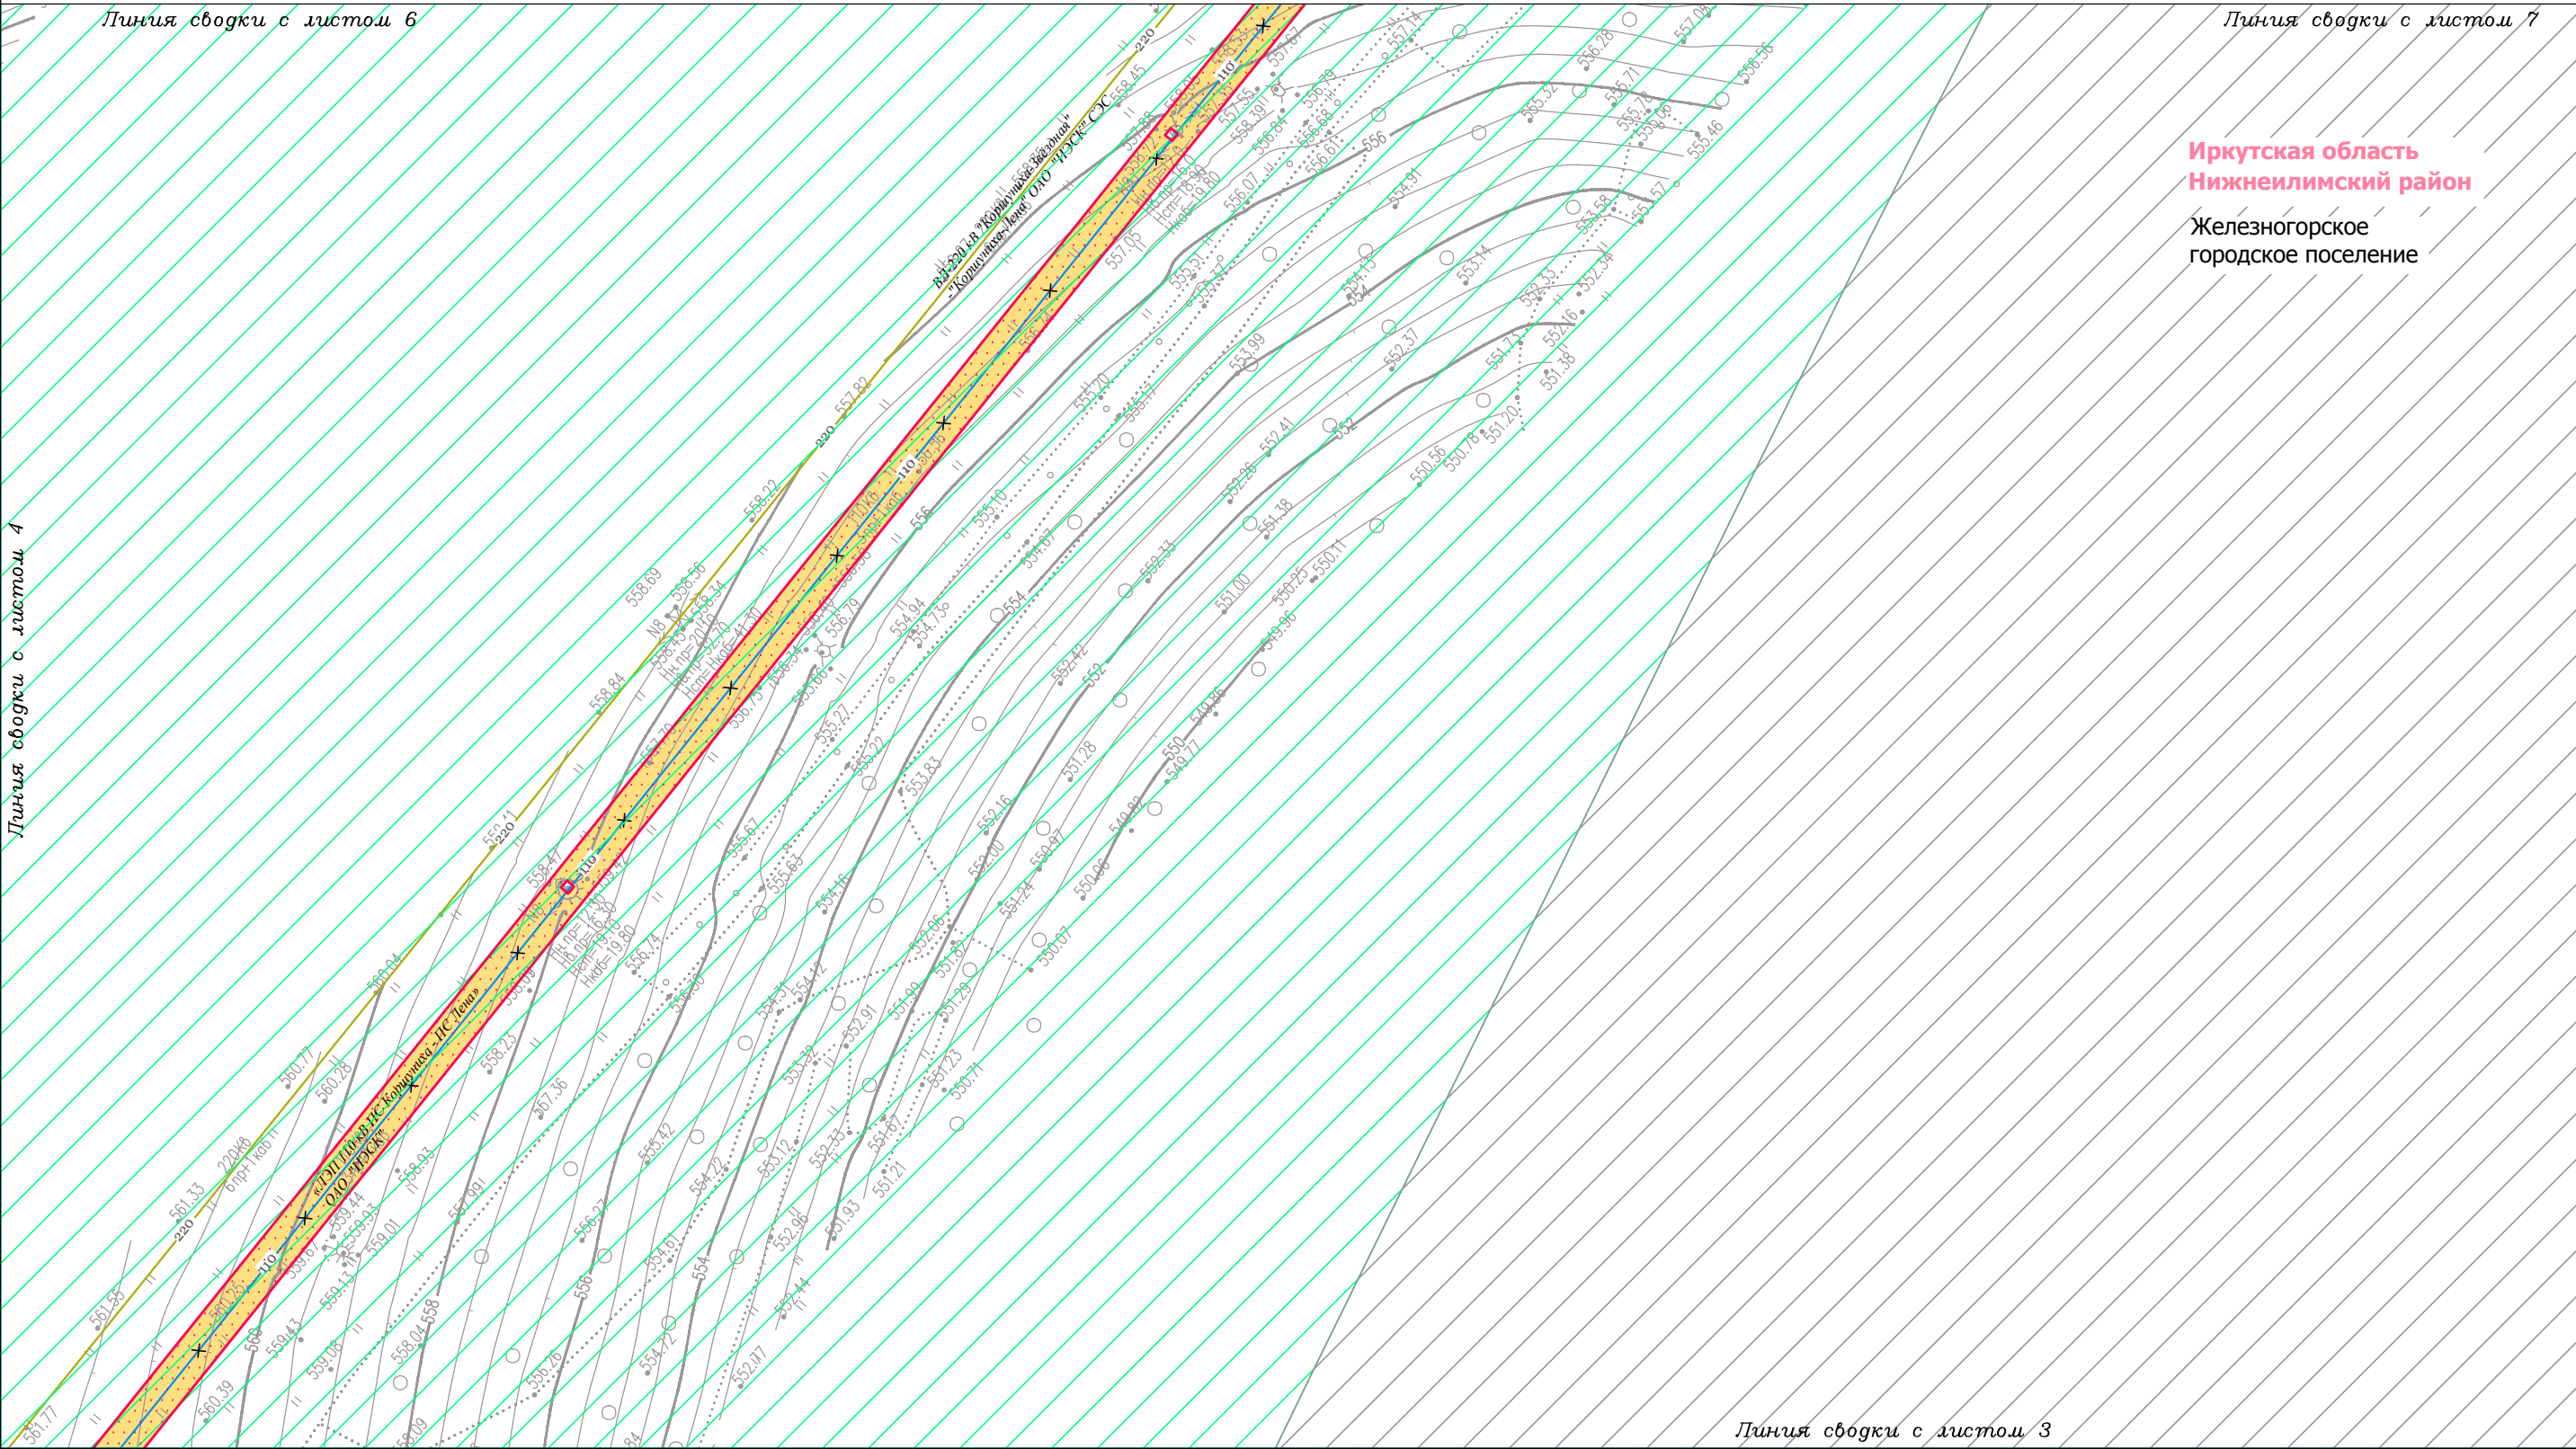

Иркутская область
Нижнеилимский район
Железногорское
городское поселение

Условные обозначения:

- граница городского поселения
- граница населенного пункта
- дорога обычного типа местного значения (IV, V категория)
- граница территории, в отношении которой осуществляется подготовка проекта планировки территории по объекту «ЛЭП 110 кВ ПС Коршуниха - ПС Лена»
- граница зоны планируемого размещения линейного объекта «ЛЭП 110 кВ ПС Коршуниха - ПС Лена»

- Территории, подверженные риску возникновения чрезвычайных ситуаций природного и техногенного характера:
- территории, подверженные природным пожарам
 - территории, подверженные промышленным авариям


- Проектируемые коммуникации:
- 110 — линия электропередачи 110 кВ
 - демонтируемые коммуникации:
 - 110 — линия электропередачи 110 кВ

- Существующие коммуникации:
- 6 — линия электропередачи 6 кВ
 - 35 — линия электропередачи 35 кВ
 - 110 — линия электропередачи 110 кВ
 - линия электропередачи 220 кВ
 - W — W — кабель 1
 - T — T — кабель 2
 - T — теплопровод
 - K — канализация
 - водопровод
 - золотопровод

Изм.	Кол.уч.	Лист	№ док.	Подп.	Дата
Разработал	Богомол И.С.			И.С.	07.18
	Сухарев Д.В.			Сухарев	07.18
Проверил	Редрова М.В.			Редрова	07.18
Н. контроль	Роголёва Е.Н.			Роголёва	07.18

Иркутская область				
Документация по планировке территории (проект планировки территории и межевания территории) для размещения объекта «ЛЭП 110 кВ ПС Коршуниха - ПС Лена»				
 Заказчик: Открытое акционерное общество «Иркутская электросетевая компания»	Стадия	Лист	Листов	
	П	5	20	
Схема границ территорий, подверженных риску возникновения чрезвычайных ситуаций природного и техногенного характера	 ООО "СЕРВИСТА" Иркутск, ул. Байкальская, дом 105А, оф. 505			

Документация по планировке территории (проект планировки территории) для размещения объекта
«ЛЭП 110 кВ ПС Коршуниха - ПС Лена»
Схема границ территорий, подверженных риску возникновения чрезвычайных ситуаций природного и техногенного характера

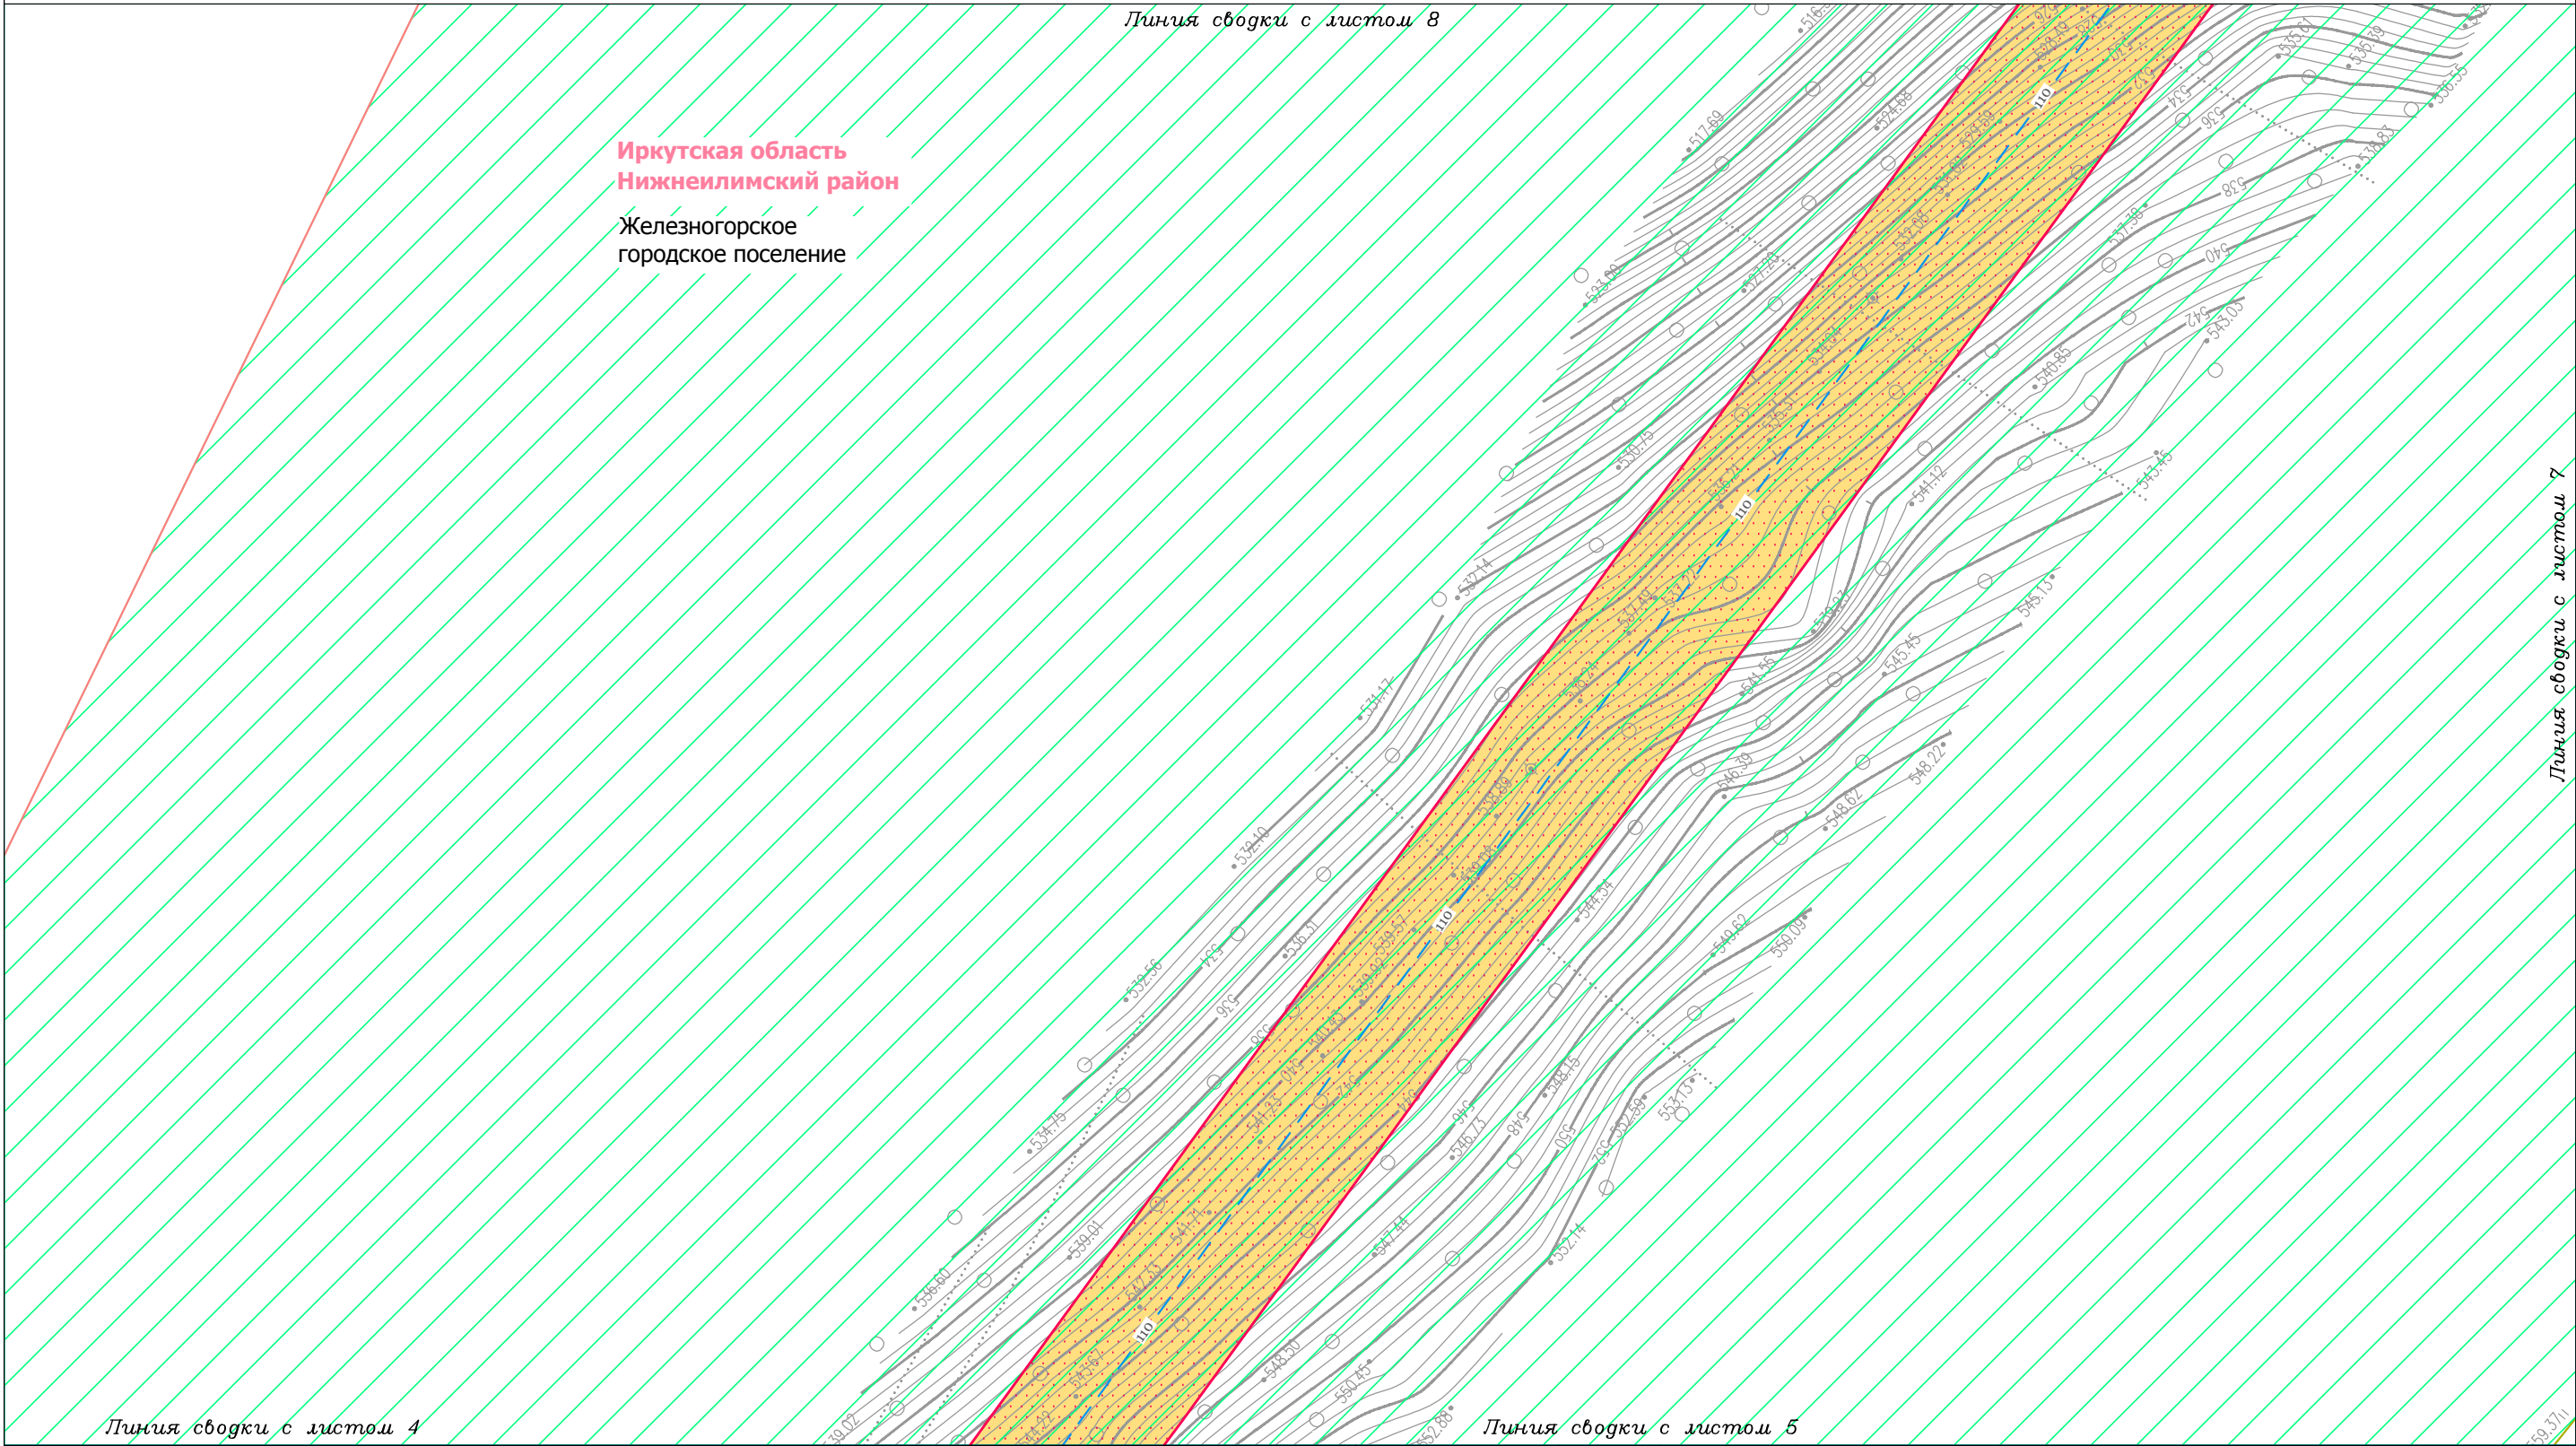

Условные обозначения:

- граница городского поселения
- граница населенного пункта
- дорога обычного типа местного значения (IV, V категория)
- граница территории, в отношении которой осуществляется подготовка проекта планировки территории по объекту «ЛЭП 110 кВ ПС Коршуниха - ПС Лена»
- граница зоны планируемого размещения линейного объекта «ЛЭП 110 кВ ПС Коршуниха - ПС Лена»

Территории, подверженные риску возникновения чрезвычайных ситуаций природного и техногенного характера:

- территории, подверженные природным пожарам
- территории, подверженные промышленным авариям

Проектируемые коммуникации:

- 110 — линия электропередачи 110 кВ

Демонтируемые коммуникации:

- 110 — линия электропередачи 110 кВ

Существующие коммуникации:

- 6 — линия электропередачи 6 кВ
- 35 — линия электропередачи 35 кВ
- 110 — линия электропередачи 110 кВ
- 220 — линия электропередачи 220 кВ
- W — W — кабель 1
- T — T — кабель 2
- T — T — теплопровод
- K — K — канализация
- — — водопровод
- — — золопровод

Изм.	Кол.уч.	Лист	№ док.	Подп.	Дата
Разработал	Богомол И.С.	Дул	07.18		
Проверил	Сукарев Д.В.	Сукарев	07.18		
Н. контроль	Редрова М.В.	Редрова	07.18		
	Роголева Е.Н.	Роголева	07.18		

Иркутская область

Документация по планировке территории
(проект планировки территории и межевания территории)
для размещения объекта «ЛЭП 110 кВ ПС Коршуниха - ПС Лена»


Заказчик:
Открытое акционерное общество
«Иркутская электросетевая компания»

Стадия: П, Лист: 6, Листов: 20

Схема границ территорий, подверженных риску возникновения чрезвычайных ситуаций природного и техногенного характера

ООО "СЕРВИСТА"
Иркутск, ул. Байкальская,
дом 105А, оф. 505

Документация по планировке территории (проект планировки территории) для размещения объекта
«ЛЭП 110 кВ ПС Коршуниха - ПС Лена»
Схема границ территорий, подверженных риску возникновения чрезвычайных ситуаций природного и техногенного характера

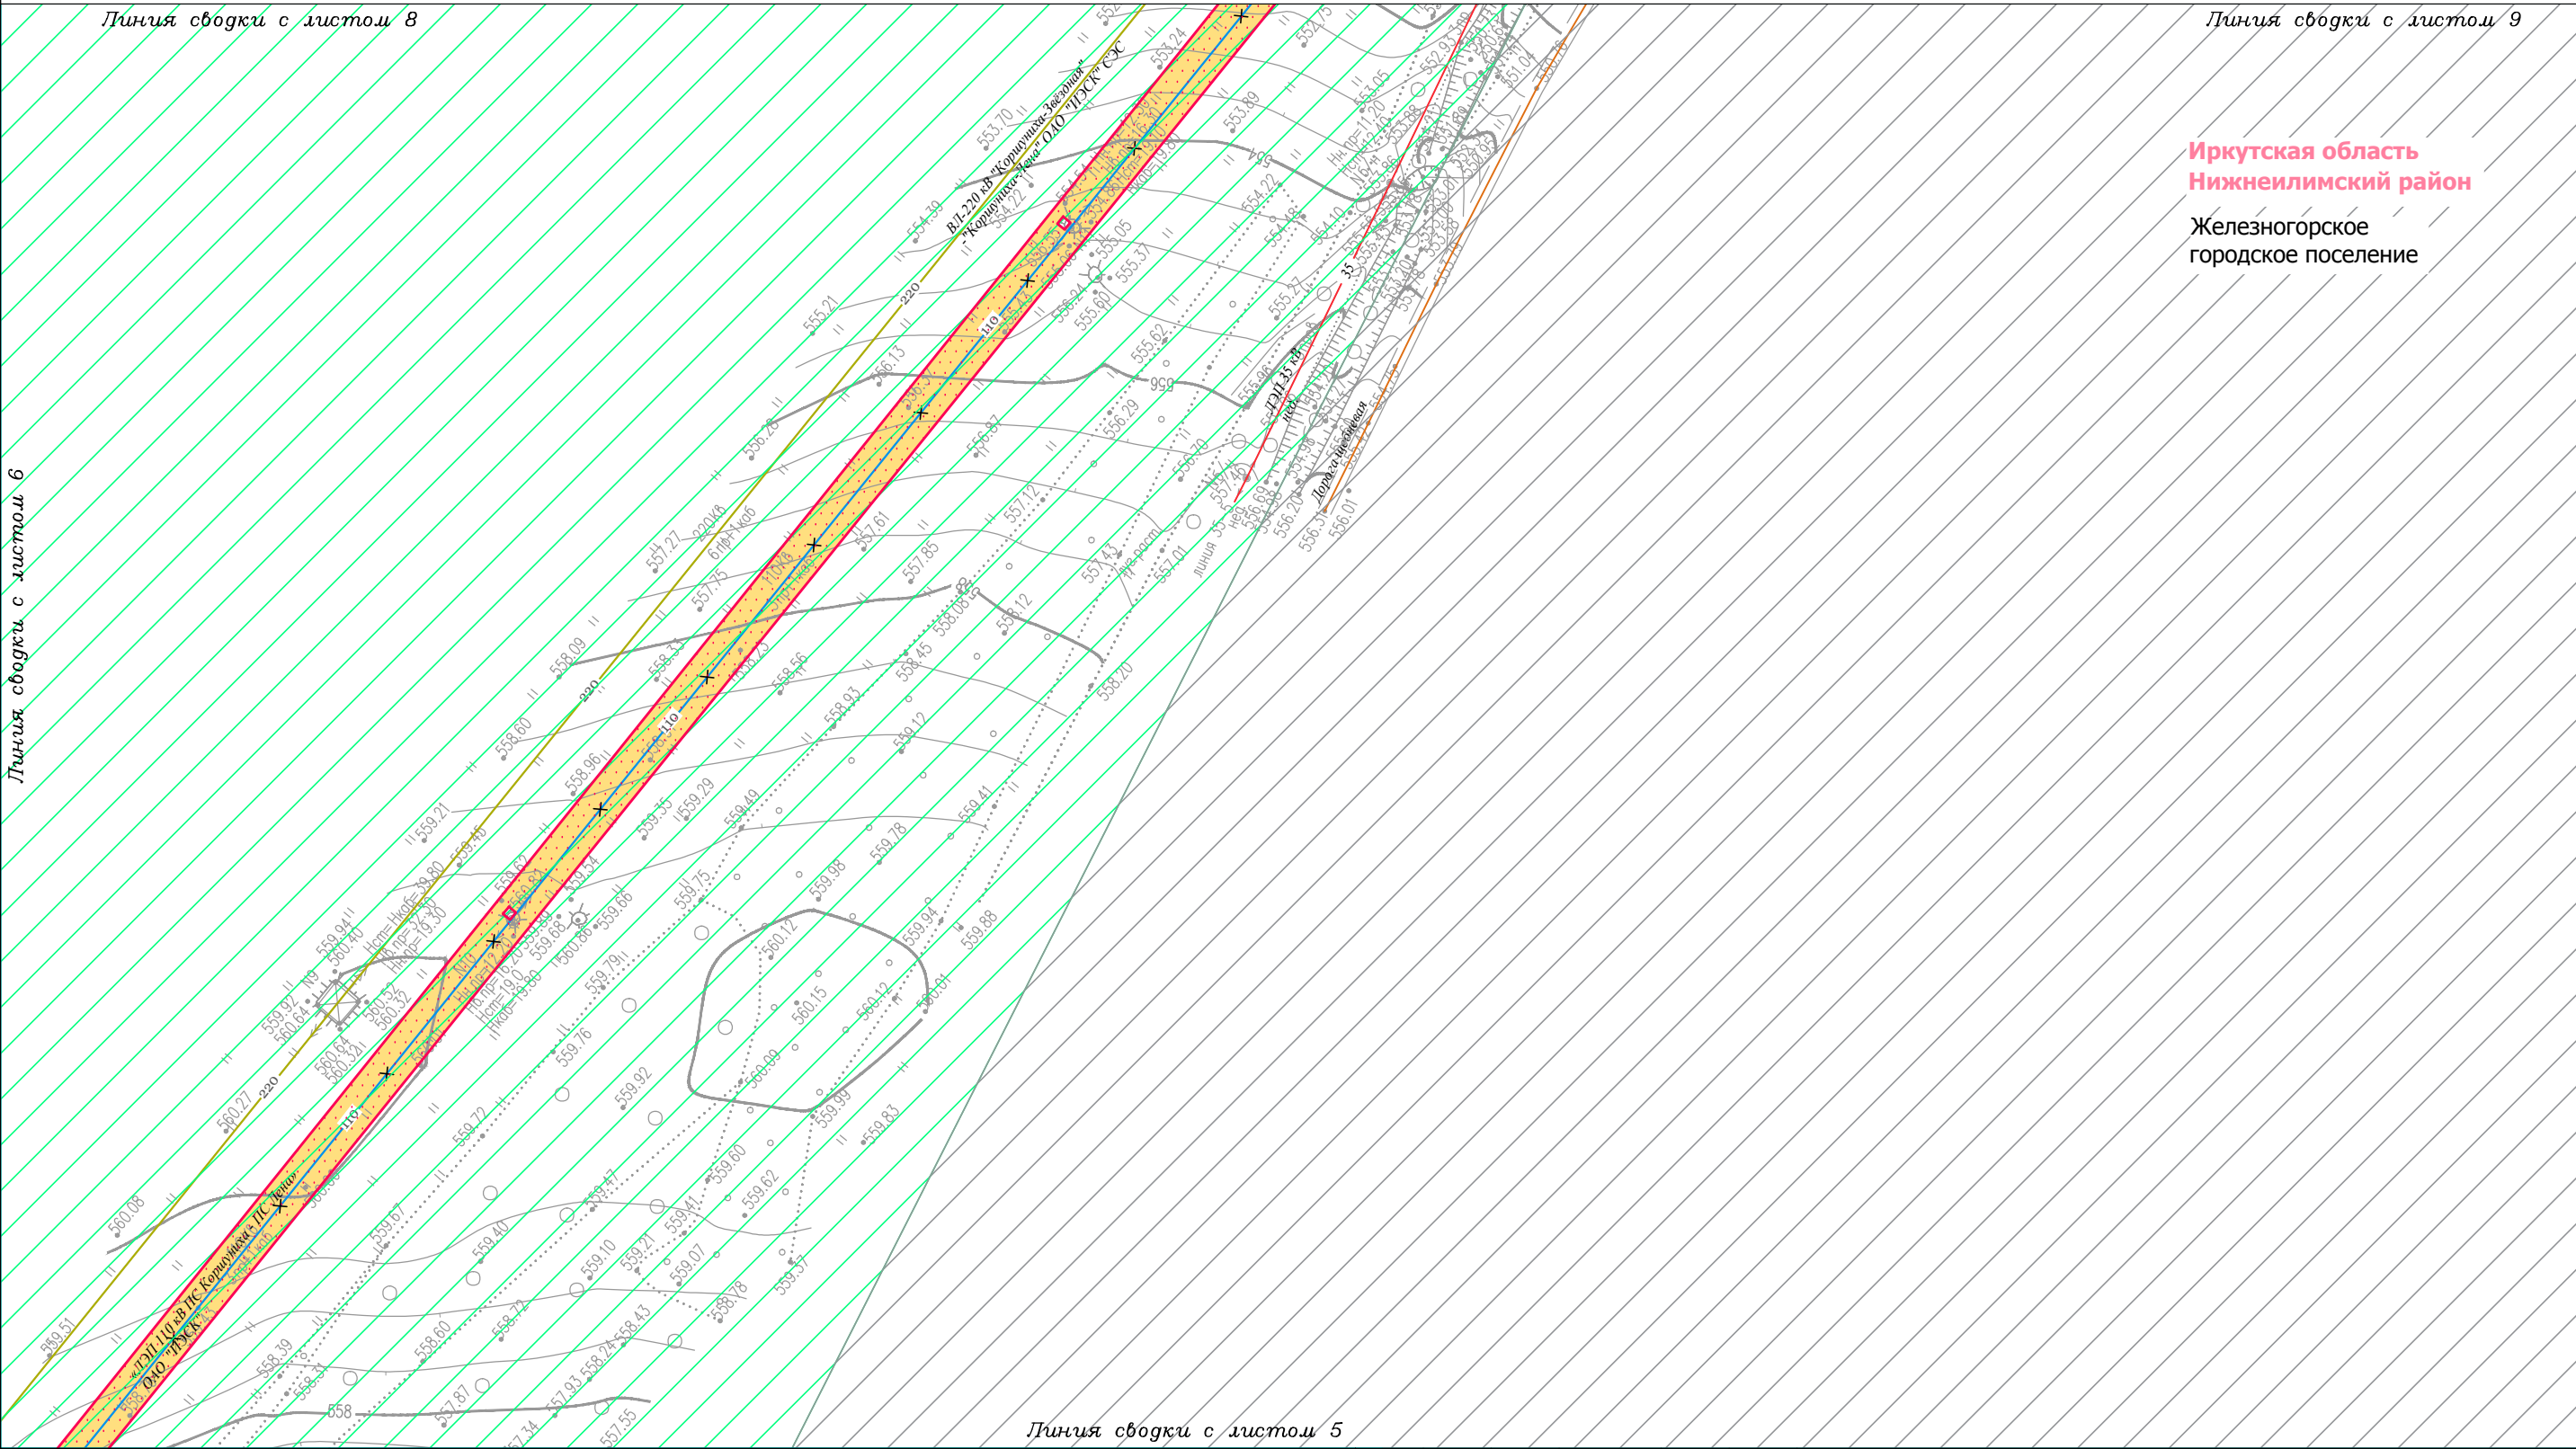

Иркутская область
Нижнеилимский район
Железногорское
городское поселение

Условные обозначения:

- граница городского поселения
- граница населенного пункта
- дорога обычного типа местного значения (IV, V категория)
- граница территории, в отношении которой осуществляется подготовка проекта планировки территории по объекту «ЛЭП 110 кВ ПС Коршуниха - ПС Лена»
- граница зоны планируемого размещения линейного объекта «ЛЭП 110 кВ ПС Коршуниха - ПС Лена»


- Территории, подверженные риску возникновения чрезвычайных ситуаций природного и техногенного характера:
- территории, подверженные природным пожарам
 - территории, подверженные промышленным авариям
- Проектируемые коммуникации:
- 110 — линия электропередачи 110 кВ
- Демонтируемые коммуникации:
- 110 — линия электропередачи 110 кВ

- Существующие коммуникации:
- 6 — линия электропередачи 6 кВ
 - 35 — линия электропередачи 35 кВ
 - 110 — линия электропередачи 110 кВ
 - линия электропередачи 220 кВ
 - W — W — кабель 1
 - T — T — кабель 2
 - T — теплопровод
 - K — канализация
 - — водопровод
 - — золопровод

						Иркутская область			
						Документация по планировке территории (проект планировки территории и межевания территории) для размещения объекта «ЛЭП 110 кВ ПС Коршуниха - ПС Лена»			
Изм.	Кол.уч.	Лист	№ док.	Подп.	Дата		Заказчик: Открытое акционерное общество «Иркутская электросетевая компания»		
Разработал	Богомол И.С.			И.С.	07.18		Стадия	Лист	Листов
	Сушарев Д.В.			Сушарев	07.18		П	7	20
Проверил	Редрова М.В.			Редрова	07.18				
Н. контроль	Роголёва Е.Н.			Роголёва	07.18	Схема границ территорий, подверженных риску возникновения чрезвычайных ситуаций природного и техногенного характера			
						 ООО "СЕРВИСТА" Иркутск, ул. Байкальская, дом 105А, оф. 505			

Документация по планировке территории (проект планировки территории) для размещения объекта «ЛЭП 110 кВ ПС Коршуниха - ПС Лена»

Схема границ территорий, подверженных риску возникновения чрезвычайных ситуаций природного и техногенного характера

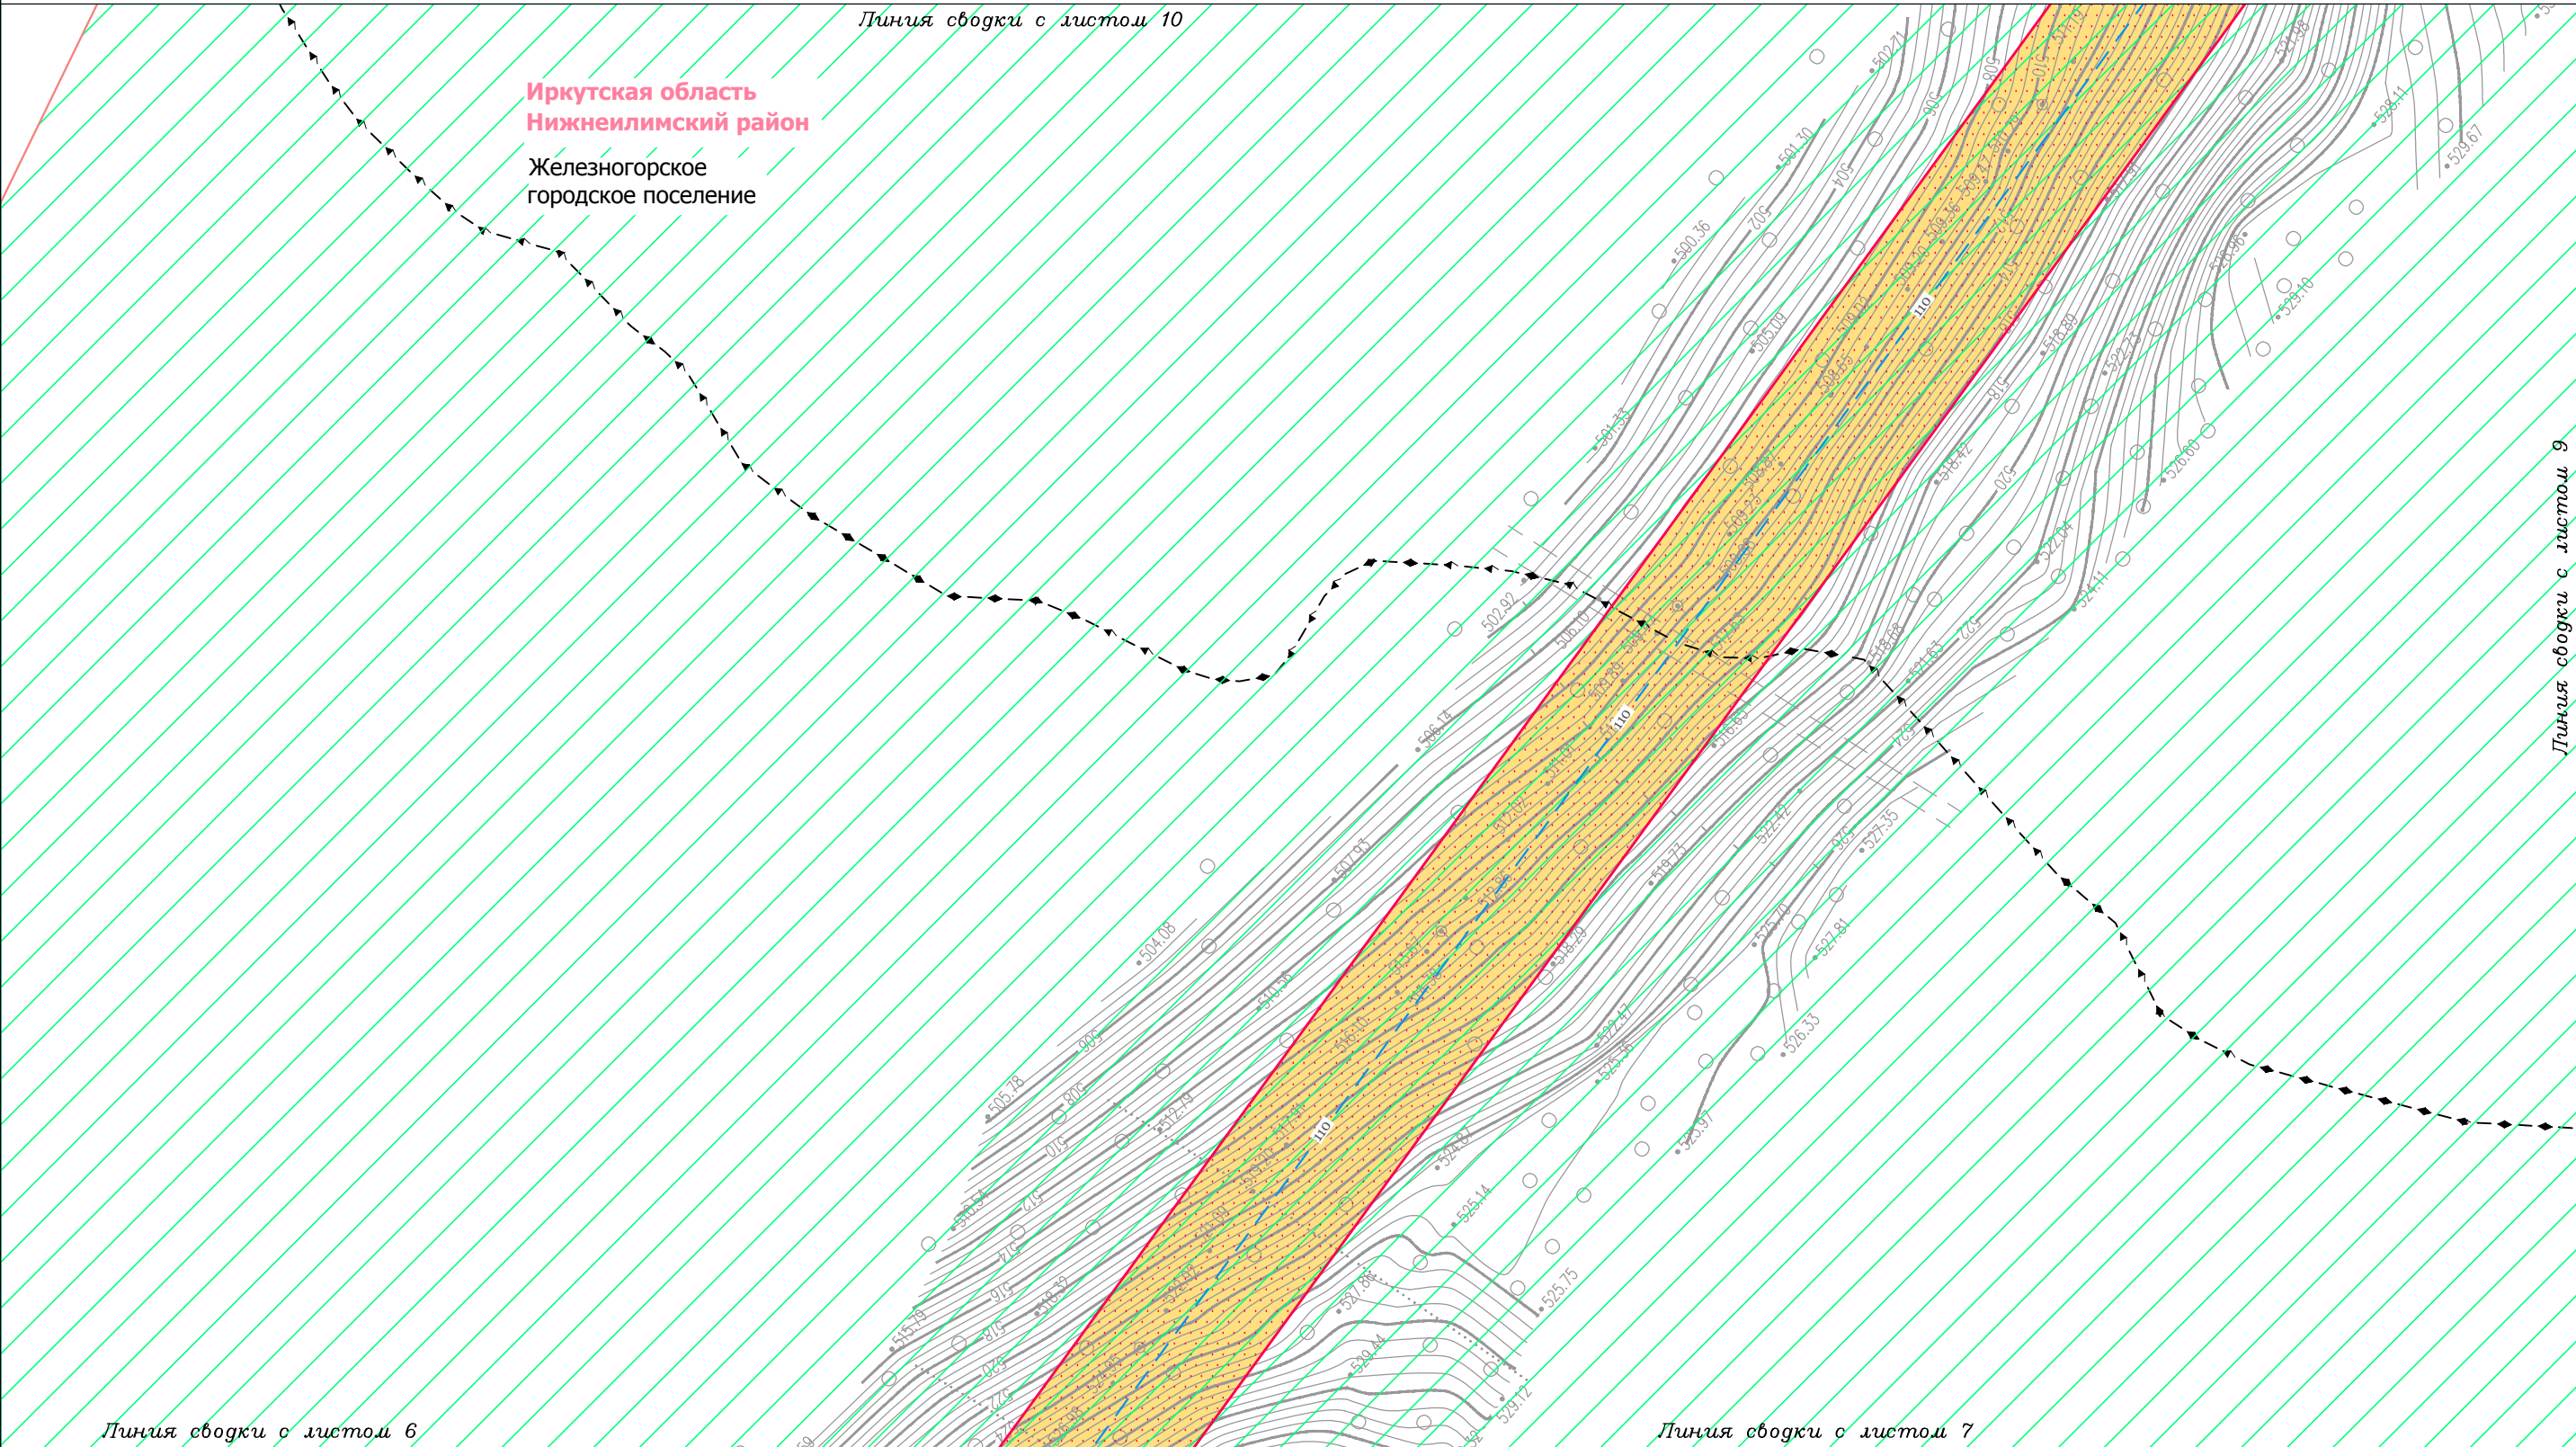

Условные обозначения:

— граница городского поселения

— граница населенного пункта

— дорога обычного типа местного значения (IV, V категория)

— граница территории, в отношении которой осуществляется подготовка проекта планировки территории по объекту «ЛЭП 110 кВ ПС Коршуниха - ПС Лена»

— граница зоны планируемого размещения линейного объекта «ЛЭП 110 кВ ПС Коршуниха - ПС Лена»

Территории, подверженные риску возникновения чрезвычайных ситуаций природного и техногенного характера:

— территории, подверженные природным пожарам

— территории, подверженные промышленным авариям

Проектируемые коммуникации:

— 110 — линия электропередачи 110 кВ

Демонтируемые коммуникации:

— 110 — линия электропередачи 110 кВ

Существующие коммуникации:

— 6 — линия электропередачи 6 кВ

— 35 — линия электропередачи 35 кВ

— 110 — линия электропередачи 110 кВ

— 220 — линия электропередачи 220 кВ

— W — W — кабель 1

— ← — ← — ← — кабель 2

— T — теплопровод

— K — канализация

— водопровод

— золотопровод

Изм.	Кол.уч.	Лист	№ док.	Подп.	Дата
Разработал	Богомол И.С.	Дул	07.18		
	Сукарев Д.В.	Сукарев	07.18		
Проверил	Редрова М.В.	Редрова	07.18		
Н. контроль	Роголёва Е.Н.	Роголёва	07.18		

Иркутская область

Документация по планировке территории (проект планировки территории и межевания территории) для размещения объекта «ЛЭП 110 кВ ПС Коршуниха - ПС Лена»

Заказчик:

Открытое акционерное общество «Иркутская электросетевая компания»


Стадия	Лист	Листов
П	8	20

Схема границ территорий, подверженных риску возникновения чрезвычайных ситуаций природного и техногенного характера

СЕРВИСТА

ООО "СЕРВИСТА"
Иркутск, ул. Байкальская,
дом 105А, оф. 505

Документация по планировке территории (проект планировки территории) для размещения объекта
«ЛЭП 110 кВ ПС Коршуниха - ПС Лена»
Схема границ территорий, подверженных риску возникновения чрезвычайных ситуаций природного и техногенного характера

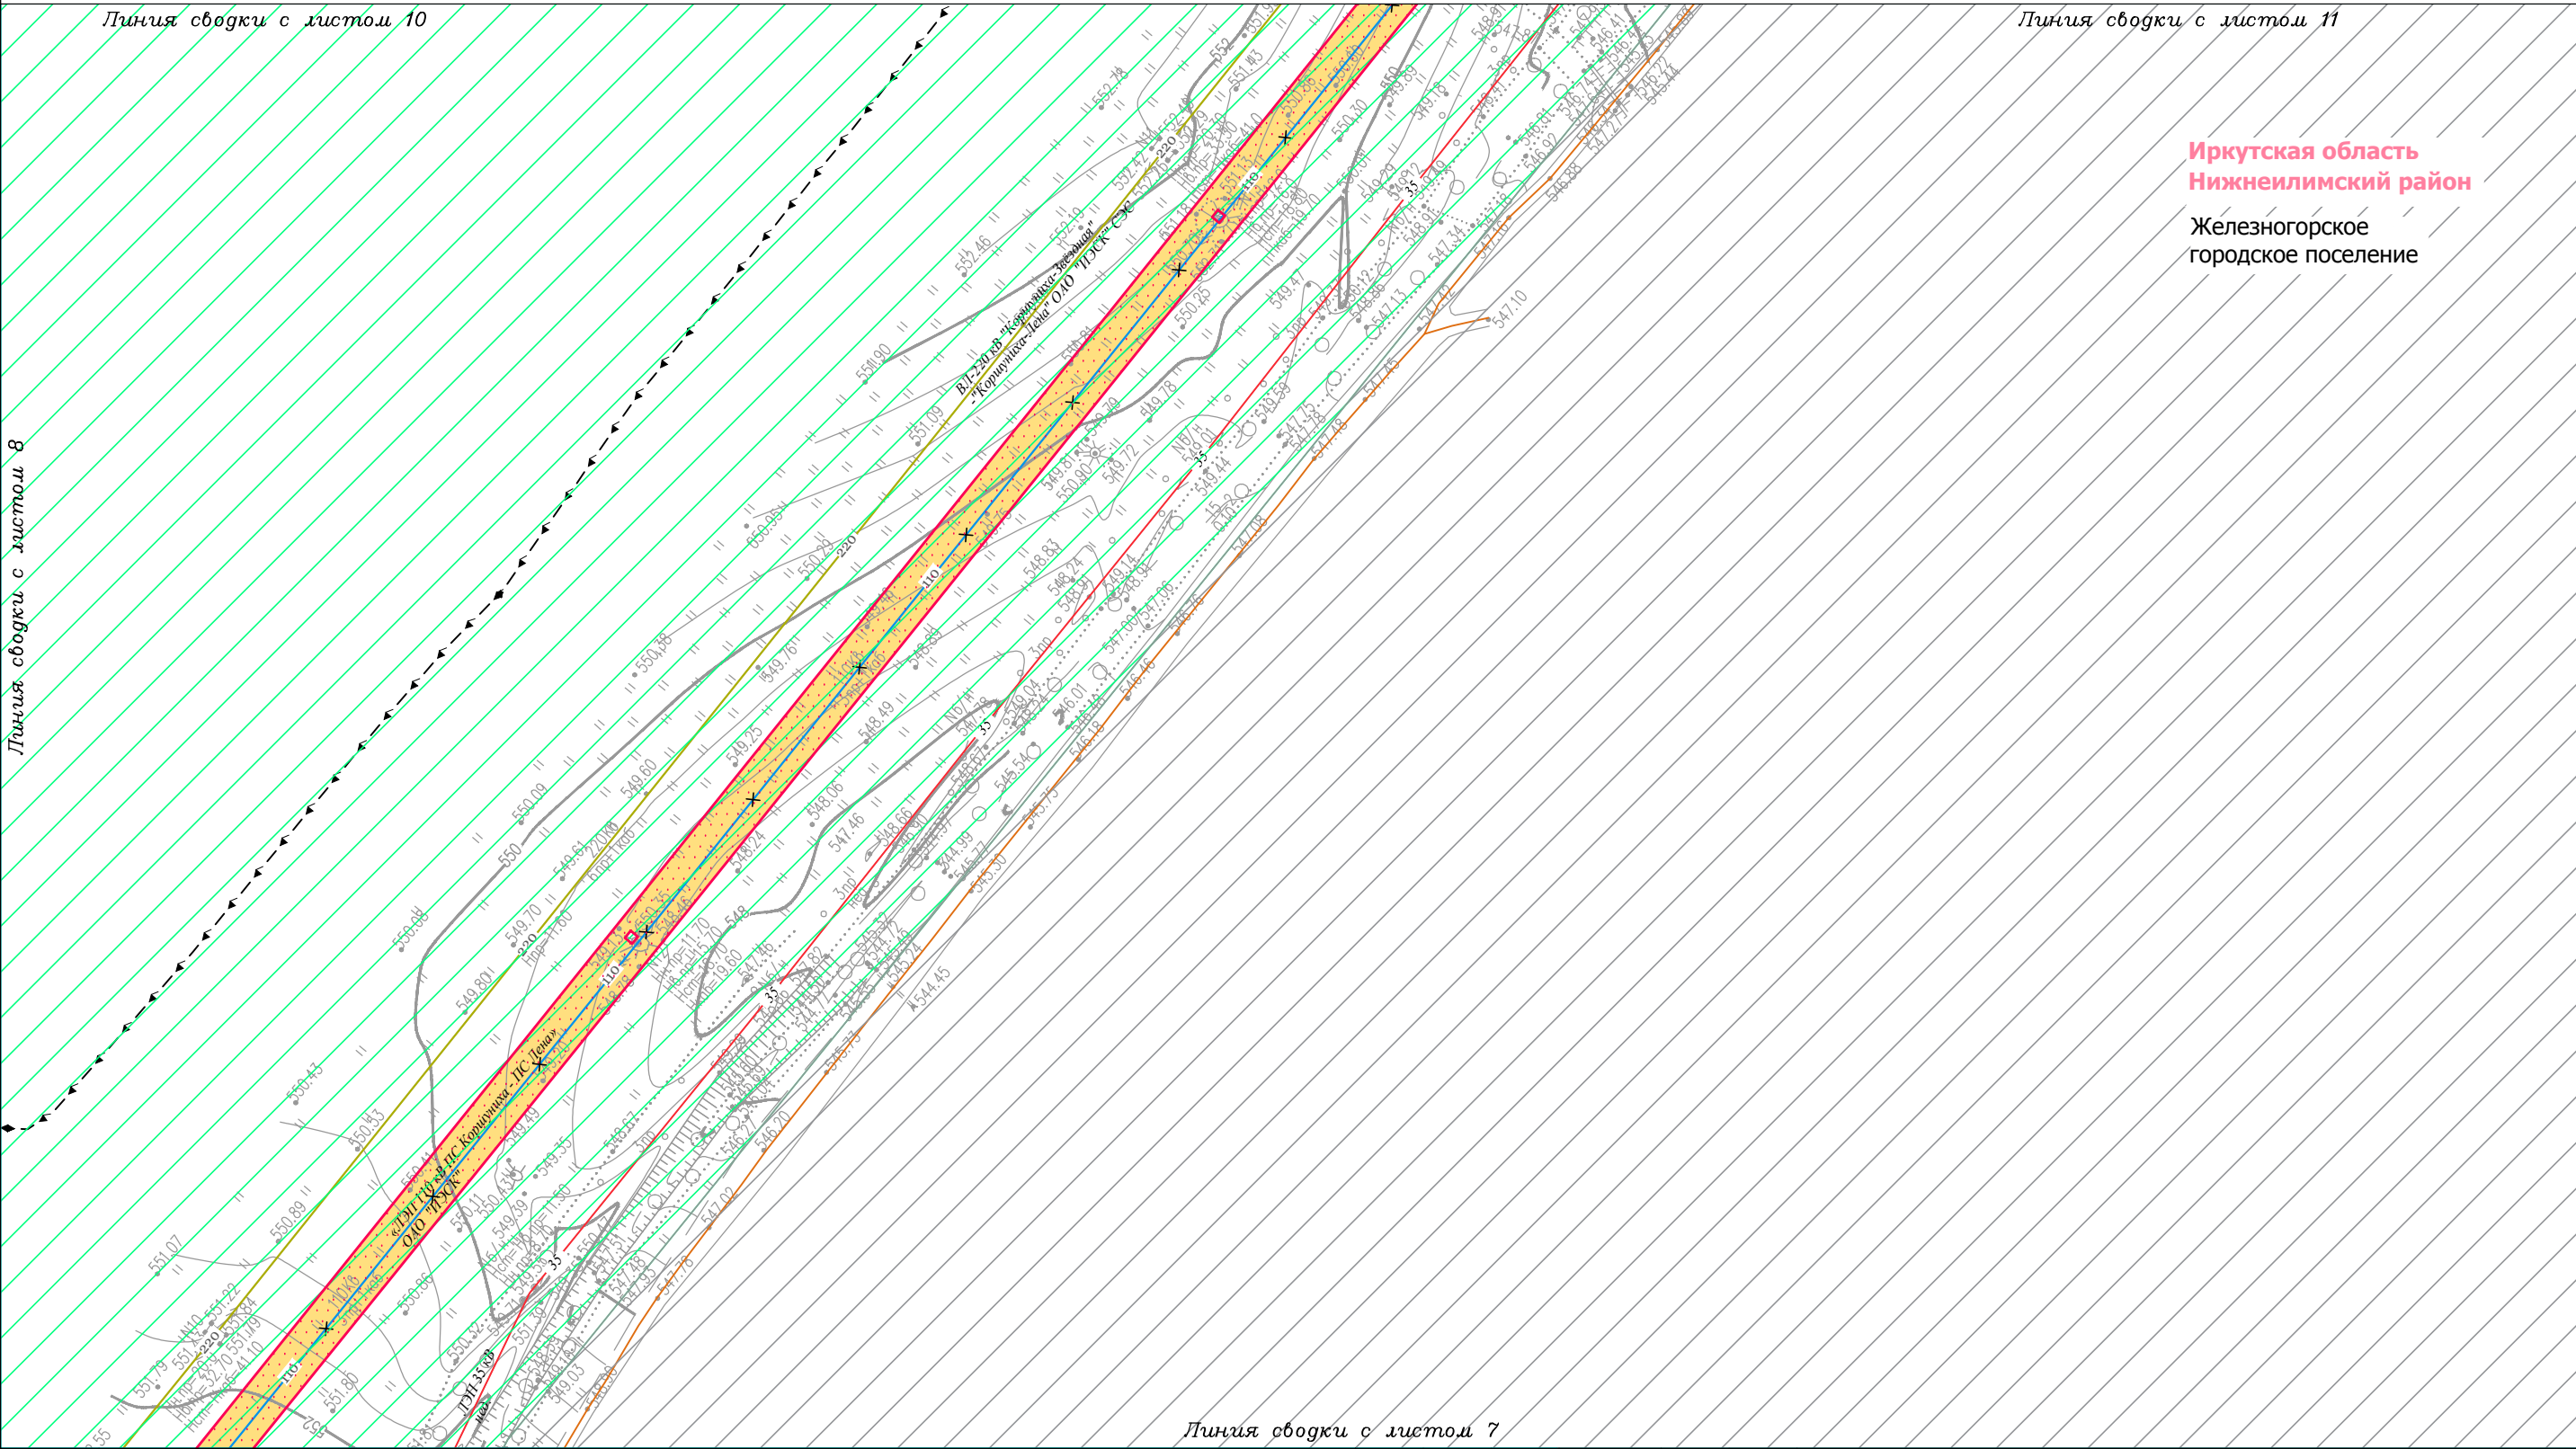

Условные обозначения:

- граница городского поселения
- граница населенного пункта
- дорога обычного типа местного значения (IV, V категория)
- граница территории, в отношении которой осуществляется подготовка проекта планировки территории по объекту «ЛЭП 110 кВ ПС Коршуниха - ПС Лена»
- граница зоны планируемого размещения линейного объекта «ЛЭП 110 кВ ПС Коршуниха - ПС Лена»


- Территории, подверженные риску возникновения чрезвычайных ситуаций природного и техногенного характера:
- территории, подверженные природным пожарам
 - территории, подверженные промышленным авариям
- Проектируемые коммуникации:
- 110 — линия электропередачи 110 кВ
- Демонтируемые коммуникации:
- 110 — линия электропередачи 110 кВ

- Существующие коммуникации:
- 6 — линия электропередачи 6 кВ
 - 35 — линия электропередачи 35 кВ
 - 110 — линия электропередачи 110 кВ
 - 220 — линия электропередачи 220 кВ
 - W — W — кабель 1
 - — — — — кабель 2
 - T — теплопровод
 - K — канализация
 - — — — — водопровод
 - — — — — золопровод


						Иркутская область					
						Документация по планировке территории (проект планировки территории и межевания территории) для размещения объекта «ЛЭП 110 кВ ПС Кориуниха - ПС Лена»					
Изм.	Кол.уч.	Лист	№ док.	Подп.	Дата						
Разработал	Богомол И.С.				07.18		Заказчик: Открытое акционерное общество «Иркутская электросетевая компания»		Стадия	Лист	Листов
	Сухарев Д.В.				07.18				П	9	20
Проверил	Редрова М.В.				07.18						
Н. контроль	Роголёва Е.Н.				07.18		Схема границ территорий, подверженных риску возникновения чрезвычайных ситуаций природного и техногенного характера		 ООО "СЕРВИСТА" Иркутск, ул. Байкальская, дом 105А, оф. 505		

Документация по планировке территории (проект планировки территории) для размещения объекта «ЛЭП 110 кВ ПС Коршуниха - ПС Лена»

Схема границ территорий, подверженных риску возникновения чрезвычайных ситуаций природного и техногенного характера

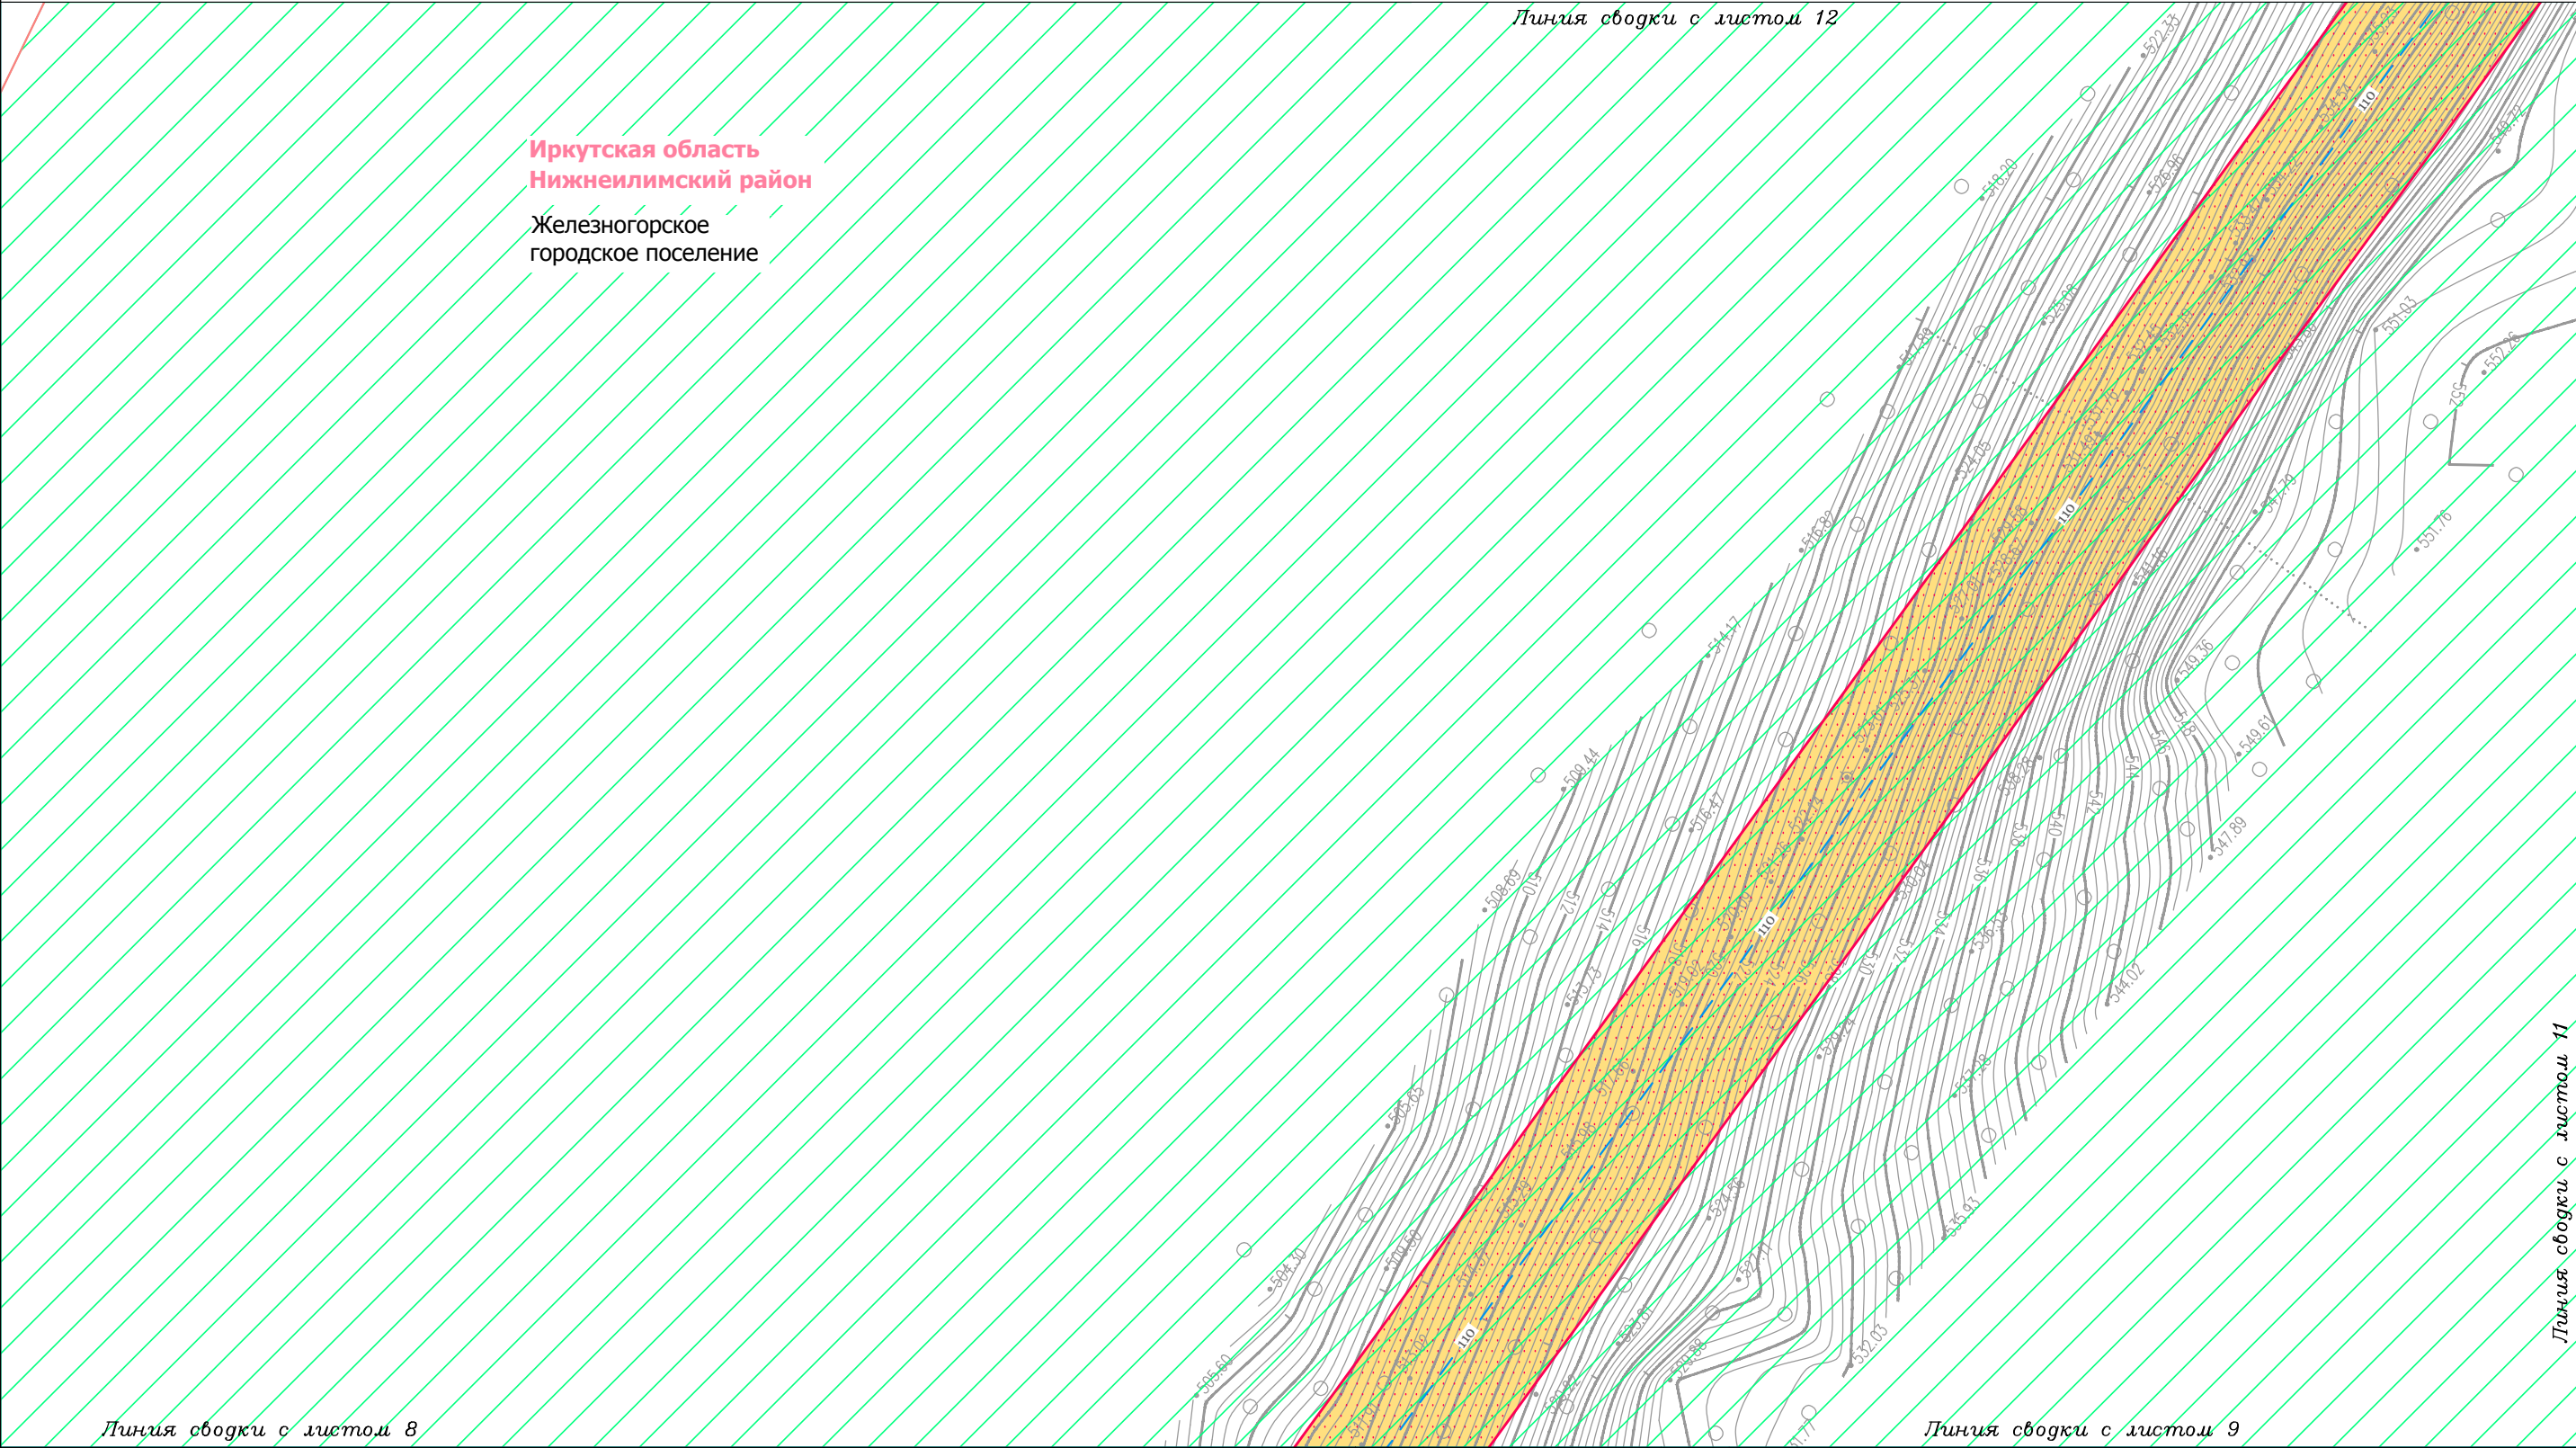

Условные обозначения: — граница городского поселения — граница населенного пункта — дорога обычного типа местного значения (IV, V категория) граница территории, в отношении которой осуществляется подготовка проекта планировки территории по объекту «ЛЭП 110 кВ ПС Коршуниха - ПС Лена» граница зоны планируемого размещения линейного объекта «ЛЭП 110 кВ ПС Коршуниха - ПС Лена»	Территории, подверженные риску возникновения чрезвычайных ситуаций природного и техногенного характера: территории, подверженные природным пожарам территории, подверженные промышленным авариям Проектируемые коммуникации: —110— линия электропередачи 110 кВ Демонтируемые коммуникации: —110— линия электропередачи 110 кВ
--	--

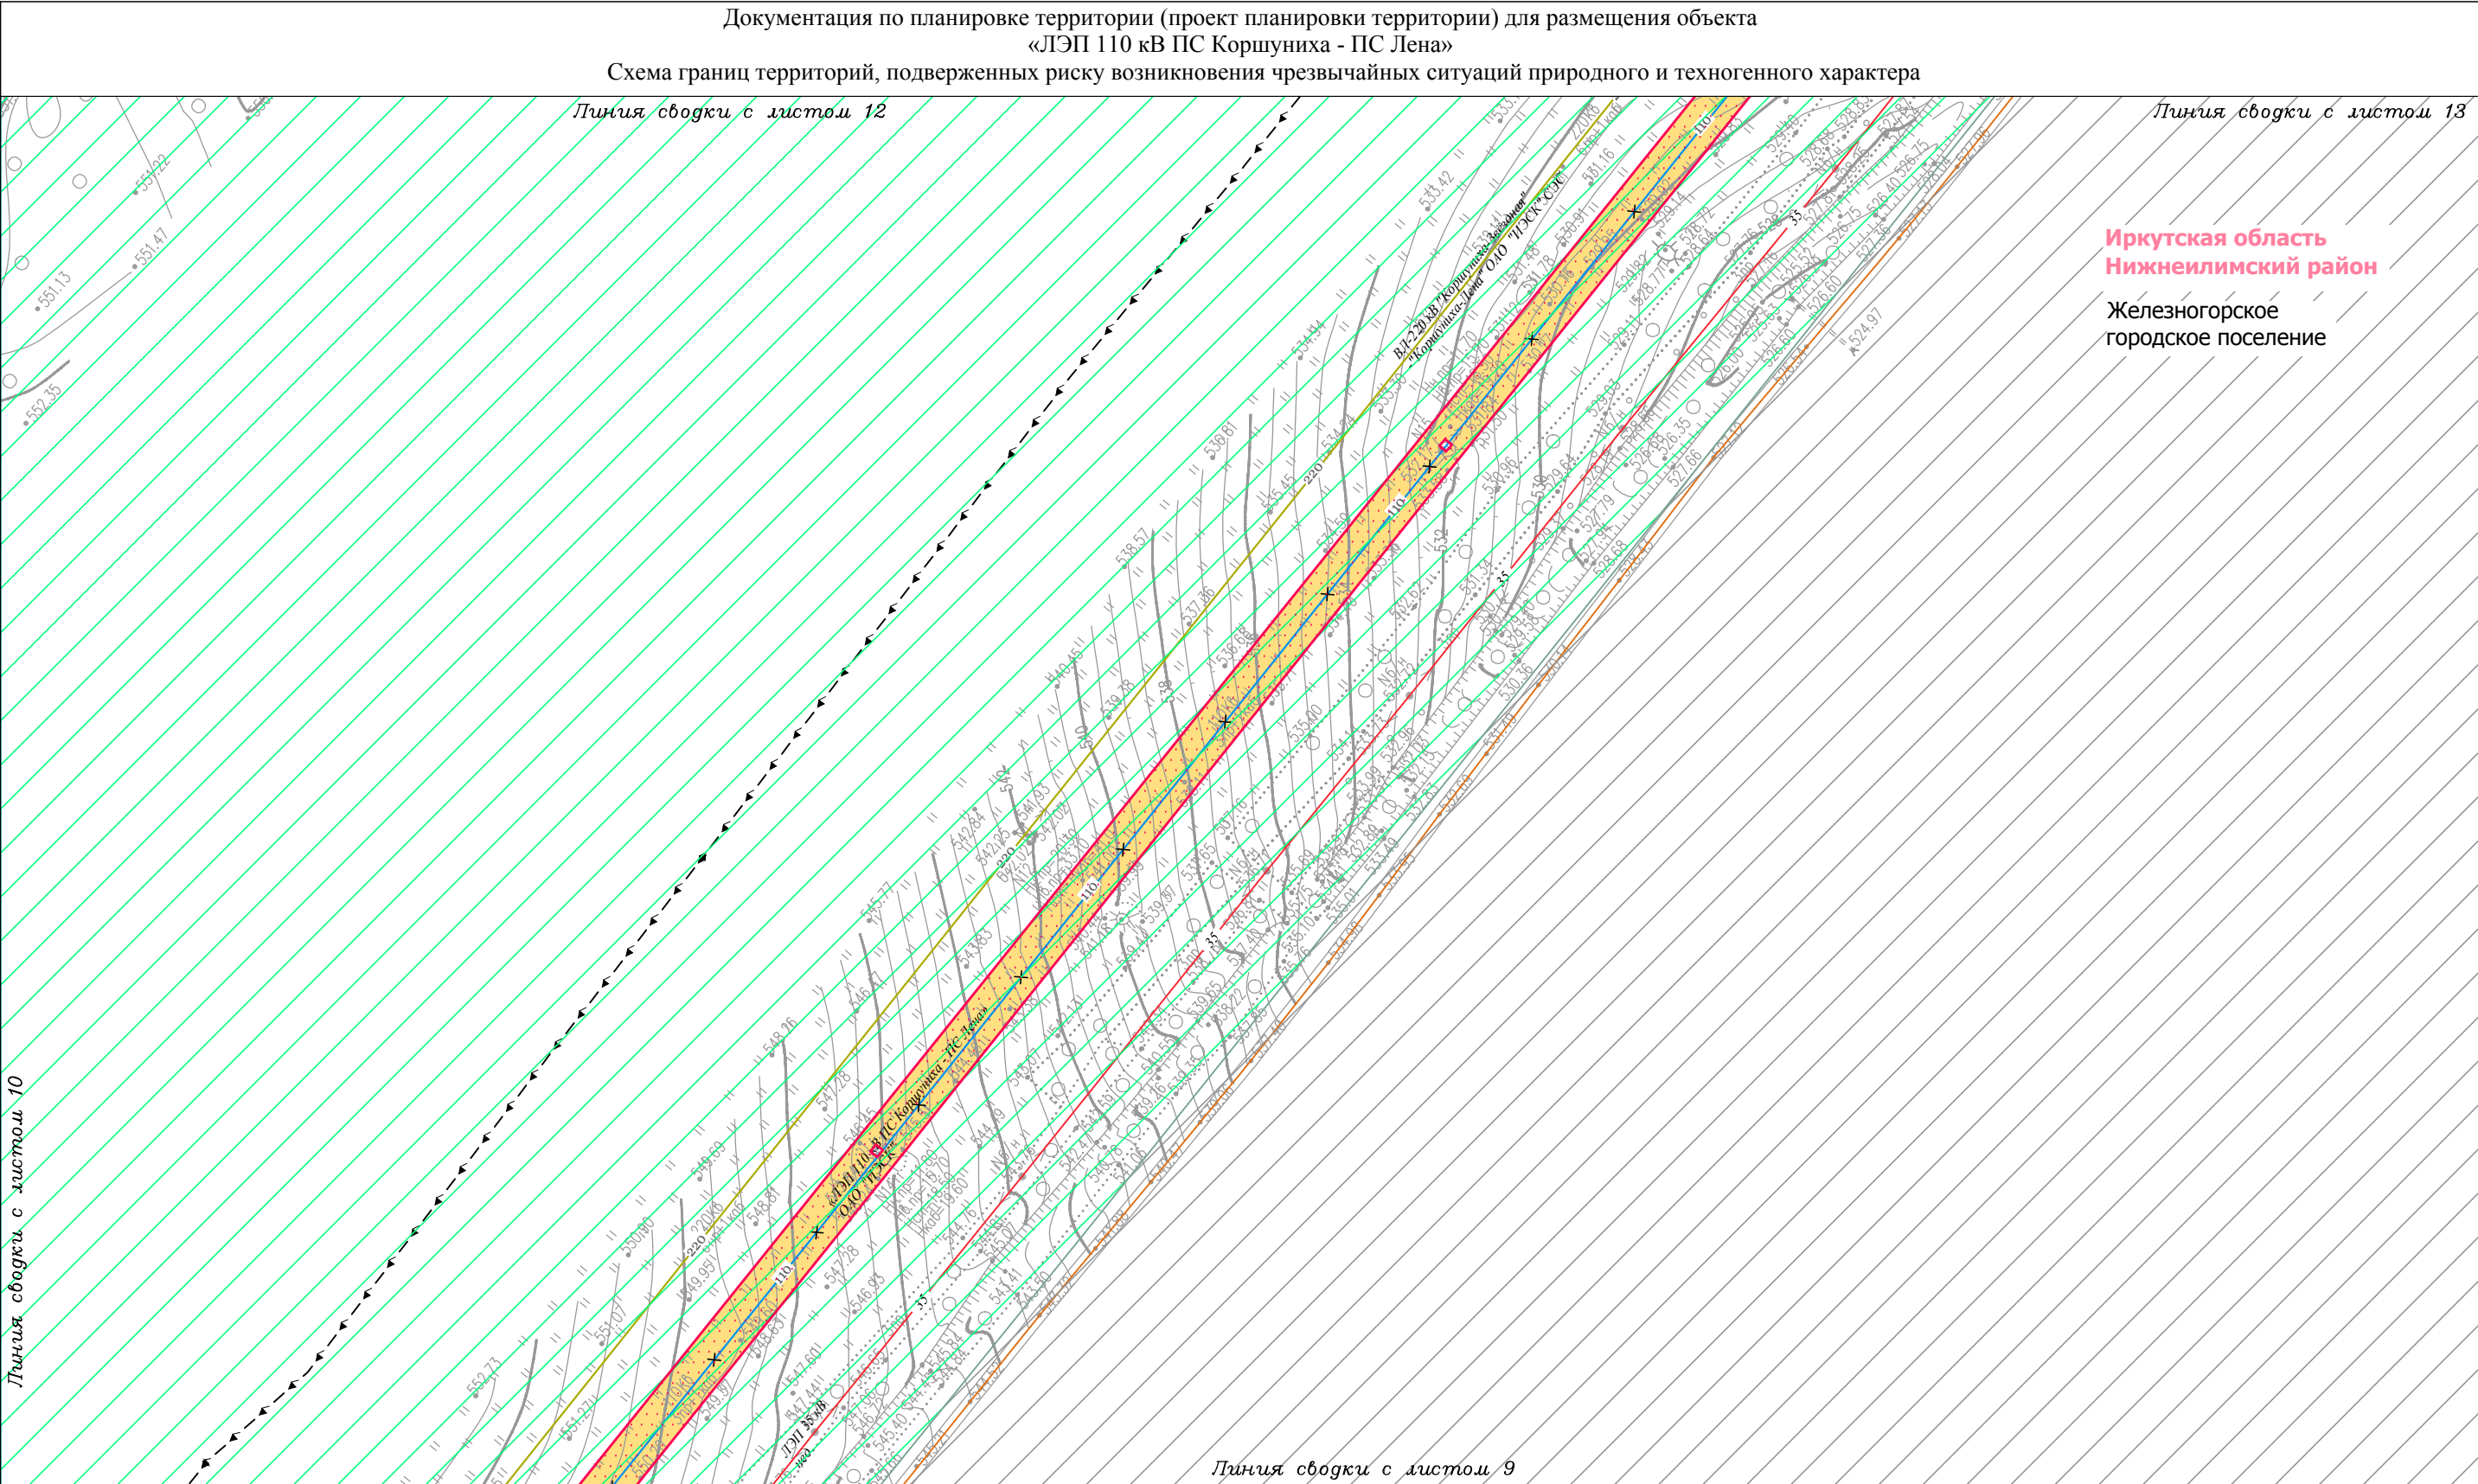

Условные обозначения:

- граница городского поселения
- граница населенного пункта
- дорога обычного типа местного значения (IV, V категория)
- граница территории, в отношении которой осуществляется подготовка проекта планировки территории по объекту «ЛЭП 110 кВ ПС Коршуниха - ПС Лена»
- граница зоны планируемого размещения линейного объекта «ЛЭП 110 кВ ПС Коршуниха - ПС Лена»

Территории, подверженные риску возникновения чрезвычайных ситуаций природного и техногенного характера:

- территории, подверженные природным пожарам
- территории, подверженные промышленным авариям

Проектируемые коммуникации:

- 110 — линия электропередачи 110 кВ

Демонтируемые коммуникации:

- 110 — линия электропередачи 110 кВ

Существующие коммуникации:

- 6 — линия электропередачи 6 кВ
- 35 — линия электропередачи 35 кВ
- 110 — линия электропередачи 110 кВ
- 220 — линия электропередачи 220 кВ
- W — W — кабель 1
- ← — ← — ← — кабель 2
- T — теплопровод
- K — канализация
- — водопровод
- — золопровод

Изм.	Кол.уч.	Лист	№ док.	Подп.	Дата
Разработал	Богомол И.С.	Дул	07.18		
	Сухарев Д.В.	Сухарев	07.18		
Проверил	Редрова М.В.	Редрова	07.18		
Н. контроль	Роголёва Е.Н.	Роголёва	07.18		

Иркутская область

Документация по планировке территории (проект планировки территории и межевания территории) для размещения объекта «ЛЭП 110 кВ ПС Коршуниха - ПС Лена»

Заказчик:

Открытое акционерное общество «Иркутская электросетевая компания»

Стадия	Лист	Листов
П	11	20

Схема границ территорий, подверженных риску возникновения чрезвычайных ситуаций природного и техногенного характера


СЕРВИСТА

ООО "СЕРВИСТА"
Иркутск, ул. Байкальская, дом 105А, оф. 505

Документация по планировке территории (проект планировки территории) для размещения объекта «ЛЭП 110 кВ ПС Коршуниха - ПС Лена»

Схема границ территорий, подверженных риску возникновения чрезвычайных ситуаций природного и техногенного характера

Линия сводки с листом 14

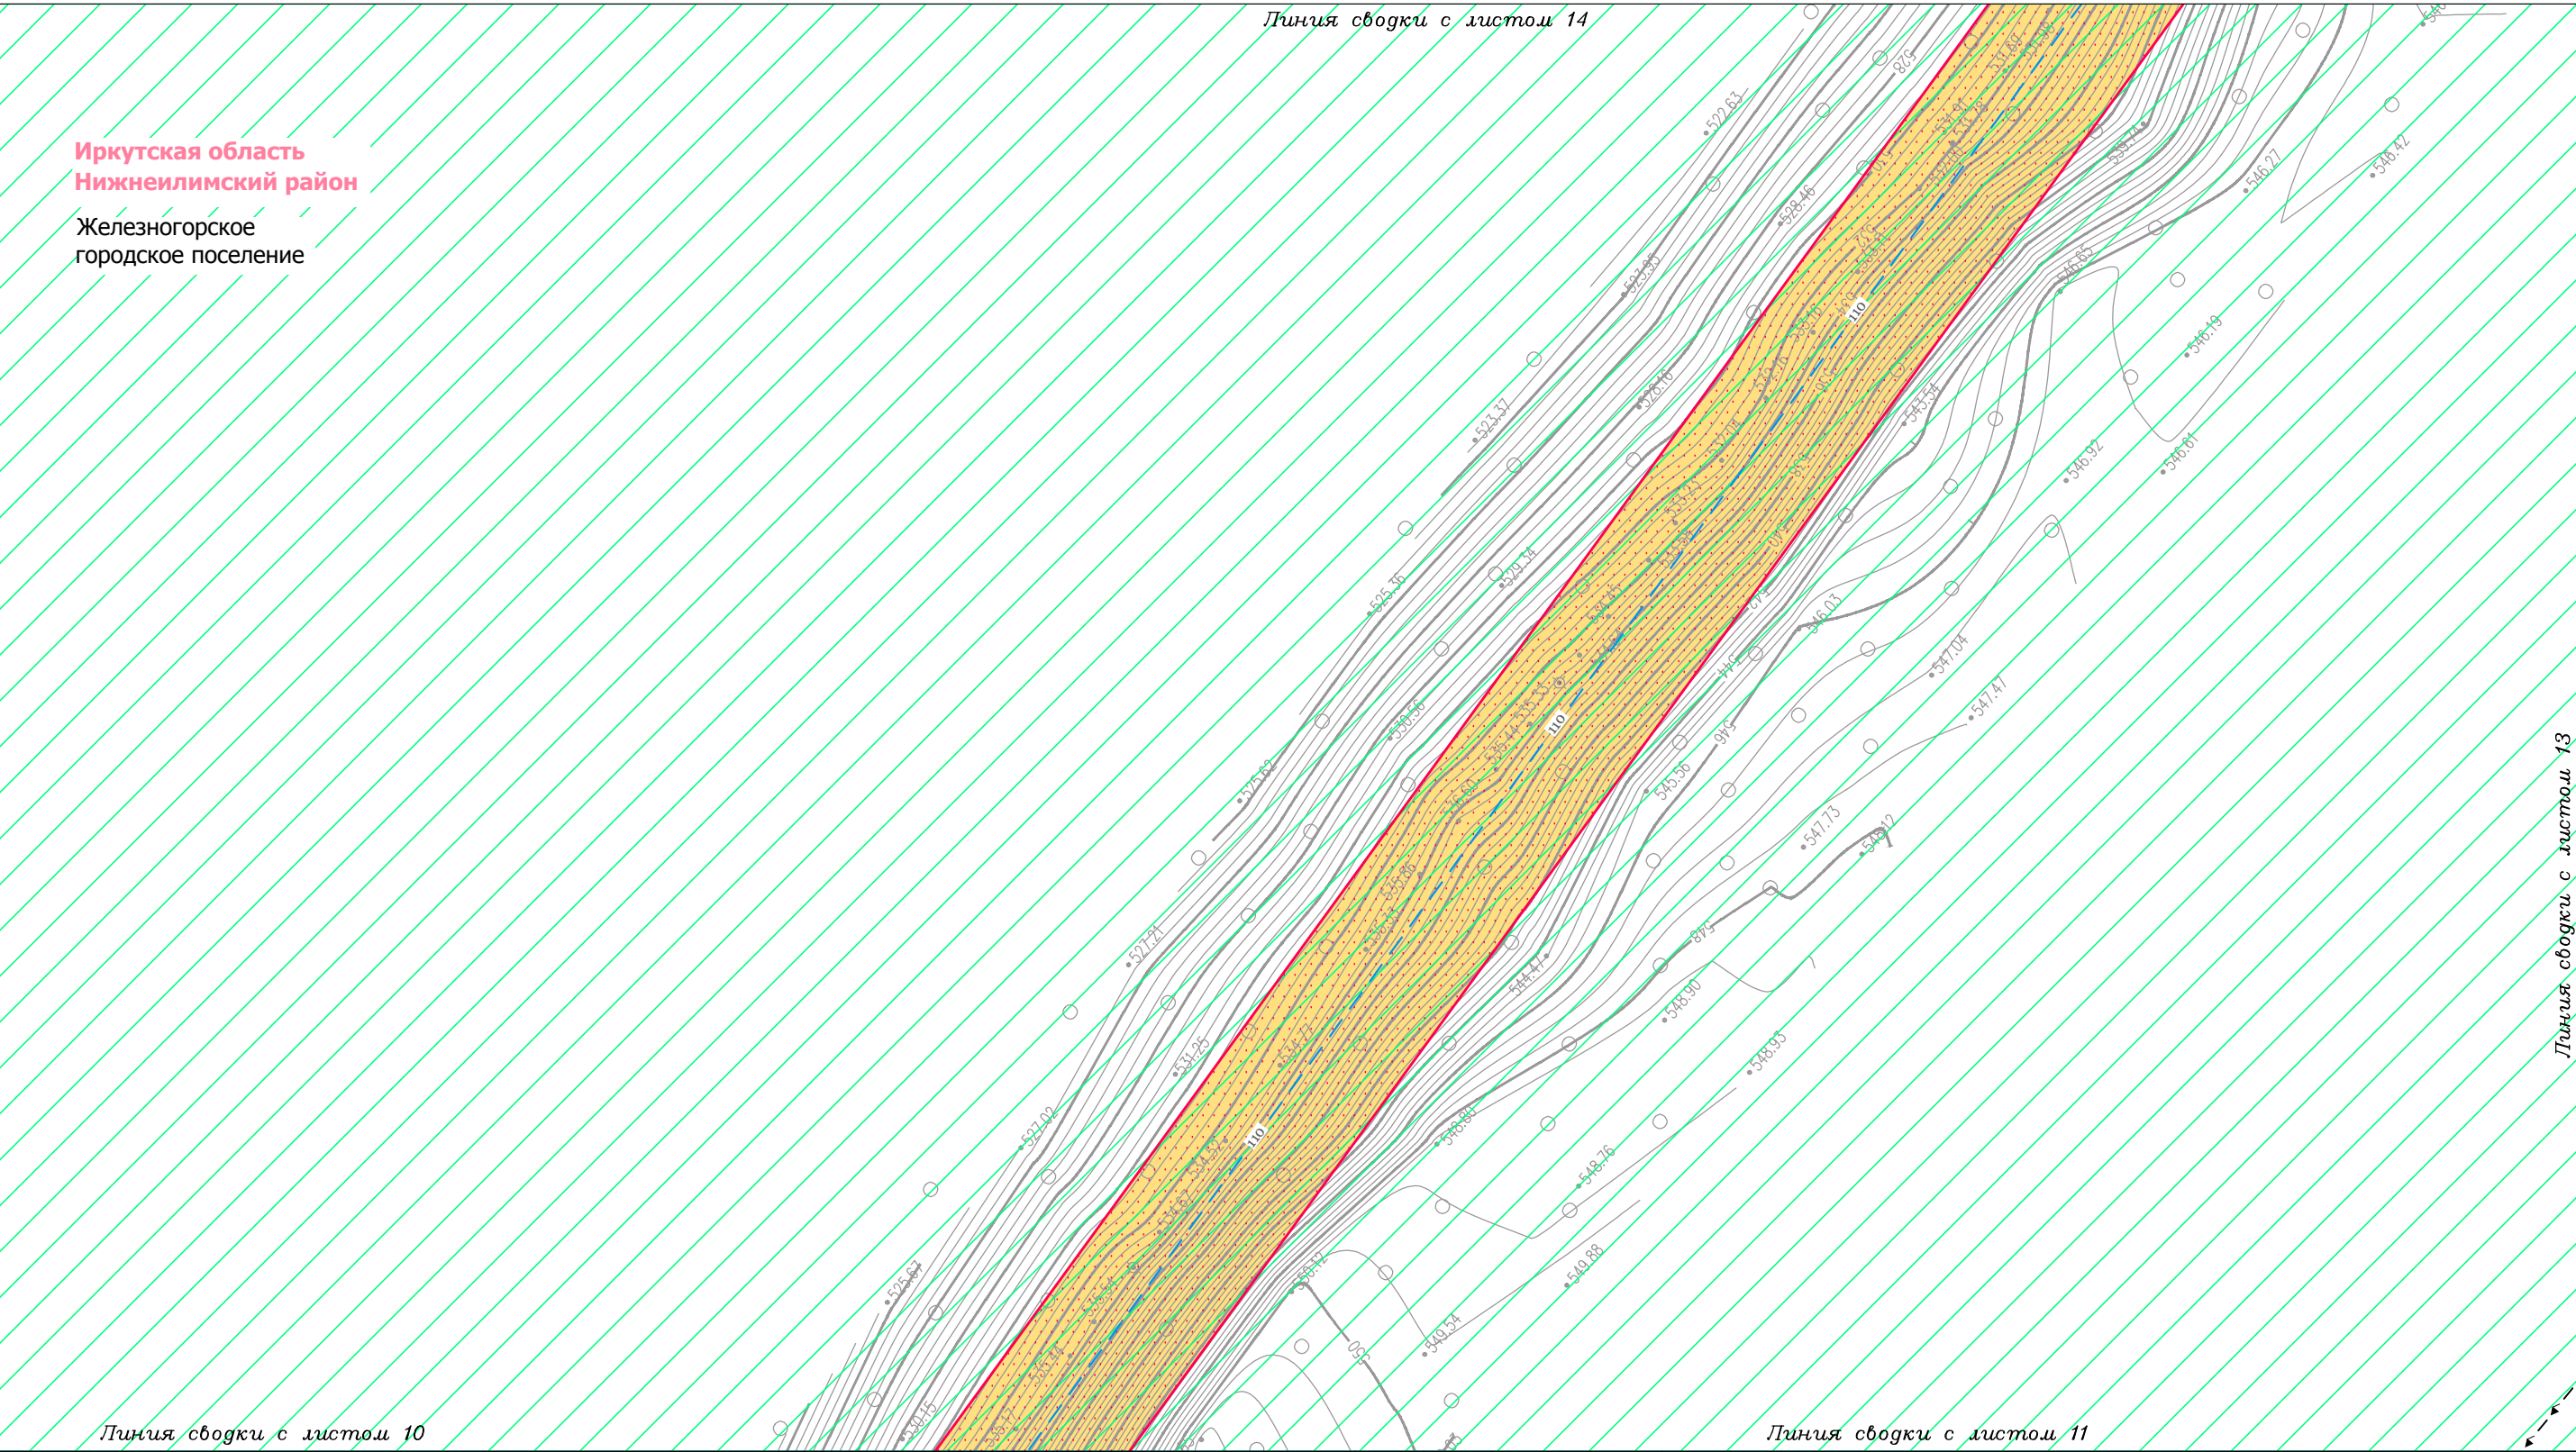

Линия сводки с листом 10

Линия сводки с листом 11

Линия сводки с листом 13

Условные обозначения:


- граница городского поселения
- граница населенного пункта
- дорога обычного типа местного значения (IV, V категория)
- граница территории, в отношении которой осуществляется подготовка проекта планировки территории по объекту «ЛЭП 110 кВ ПС Коршуниха - ПС Лена»
- граница зоны планируемого размещения линейного объекта «ЛЭП 110 кВ ПС Коршуниха - ПС Лена»

- Территории, подверженные риску возникновения чрезвычайных ситуаций природного и техногенного характера:**
- территории, подверженные природным пожарам
 - территории, подверженные промышленным авариям
- Проектируемые коммуникации:**
- 110 — линия электропередачи 110 кВ
- Демонтируемые коммуникации:**
- 110 — линия электропередачи 110 кВ

- Существующие коммуникации:**
- 6 — линия электропередачи 6 кВ
 - 35 — линия электропередачи 35 кВ
 - 110 — линия электропередачи 110 кВ
 - 220 — линия электропередачи 220 кВ
 - W — W — кабель 1
 - T — T — кабель 2
 - T — T — теплопровод
 - K — K — канализация
 - — — водопровод
 - — — золопровод

						Иркутская область			
						Документация по планировке территории (проект планировки территории и межевания территории) для размещения объекта «ЛЭП 110 кВ ПС Кориуниха - ПС Лена»			
Изм.	Кол.уч.	Лист	№ док.	Подп.	Дата		Заказчик: Открытое акционерное общество «Иркутская электросетевая компания»		
Разработал	Богомол И.С.				07.18		Стадия	Лист	Листов
	Сухарев Д.В.				07.18		П	12	20
Проверил	Редрова М.В.				07.18				
Н. контроль	Роголёва Е.Н.				07.18	Схема границ территорий, подверженных риску возникновения чрезвычайных ситуаций природного и техногенного характера			
						 ООО "СЕРВИСТА" Иркутск, ул. Байкальская, дом 105А, оф. 505			

Документация по планировке территории (проект планировки территории) для размещения объекта
«ЛЭП 110 кВ ПС Коршуниха - ПС Лена»
Схема границ территорий, подверженных риску возникновения чрезвычайных ситуаций природного и техногенного характера

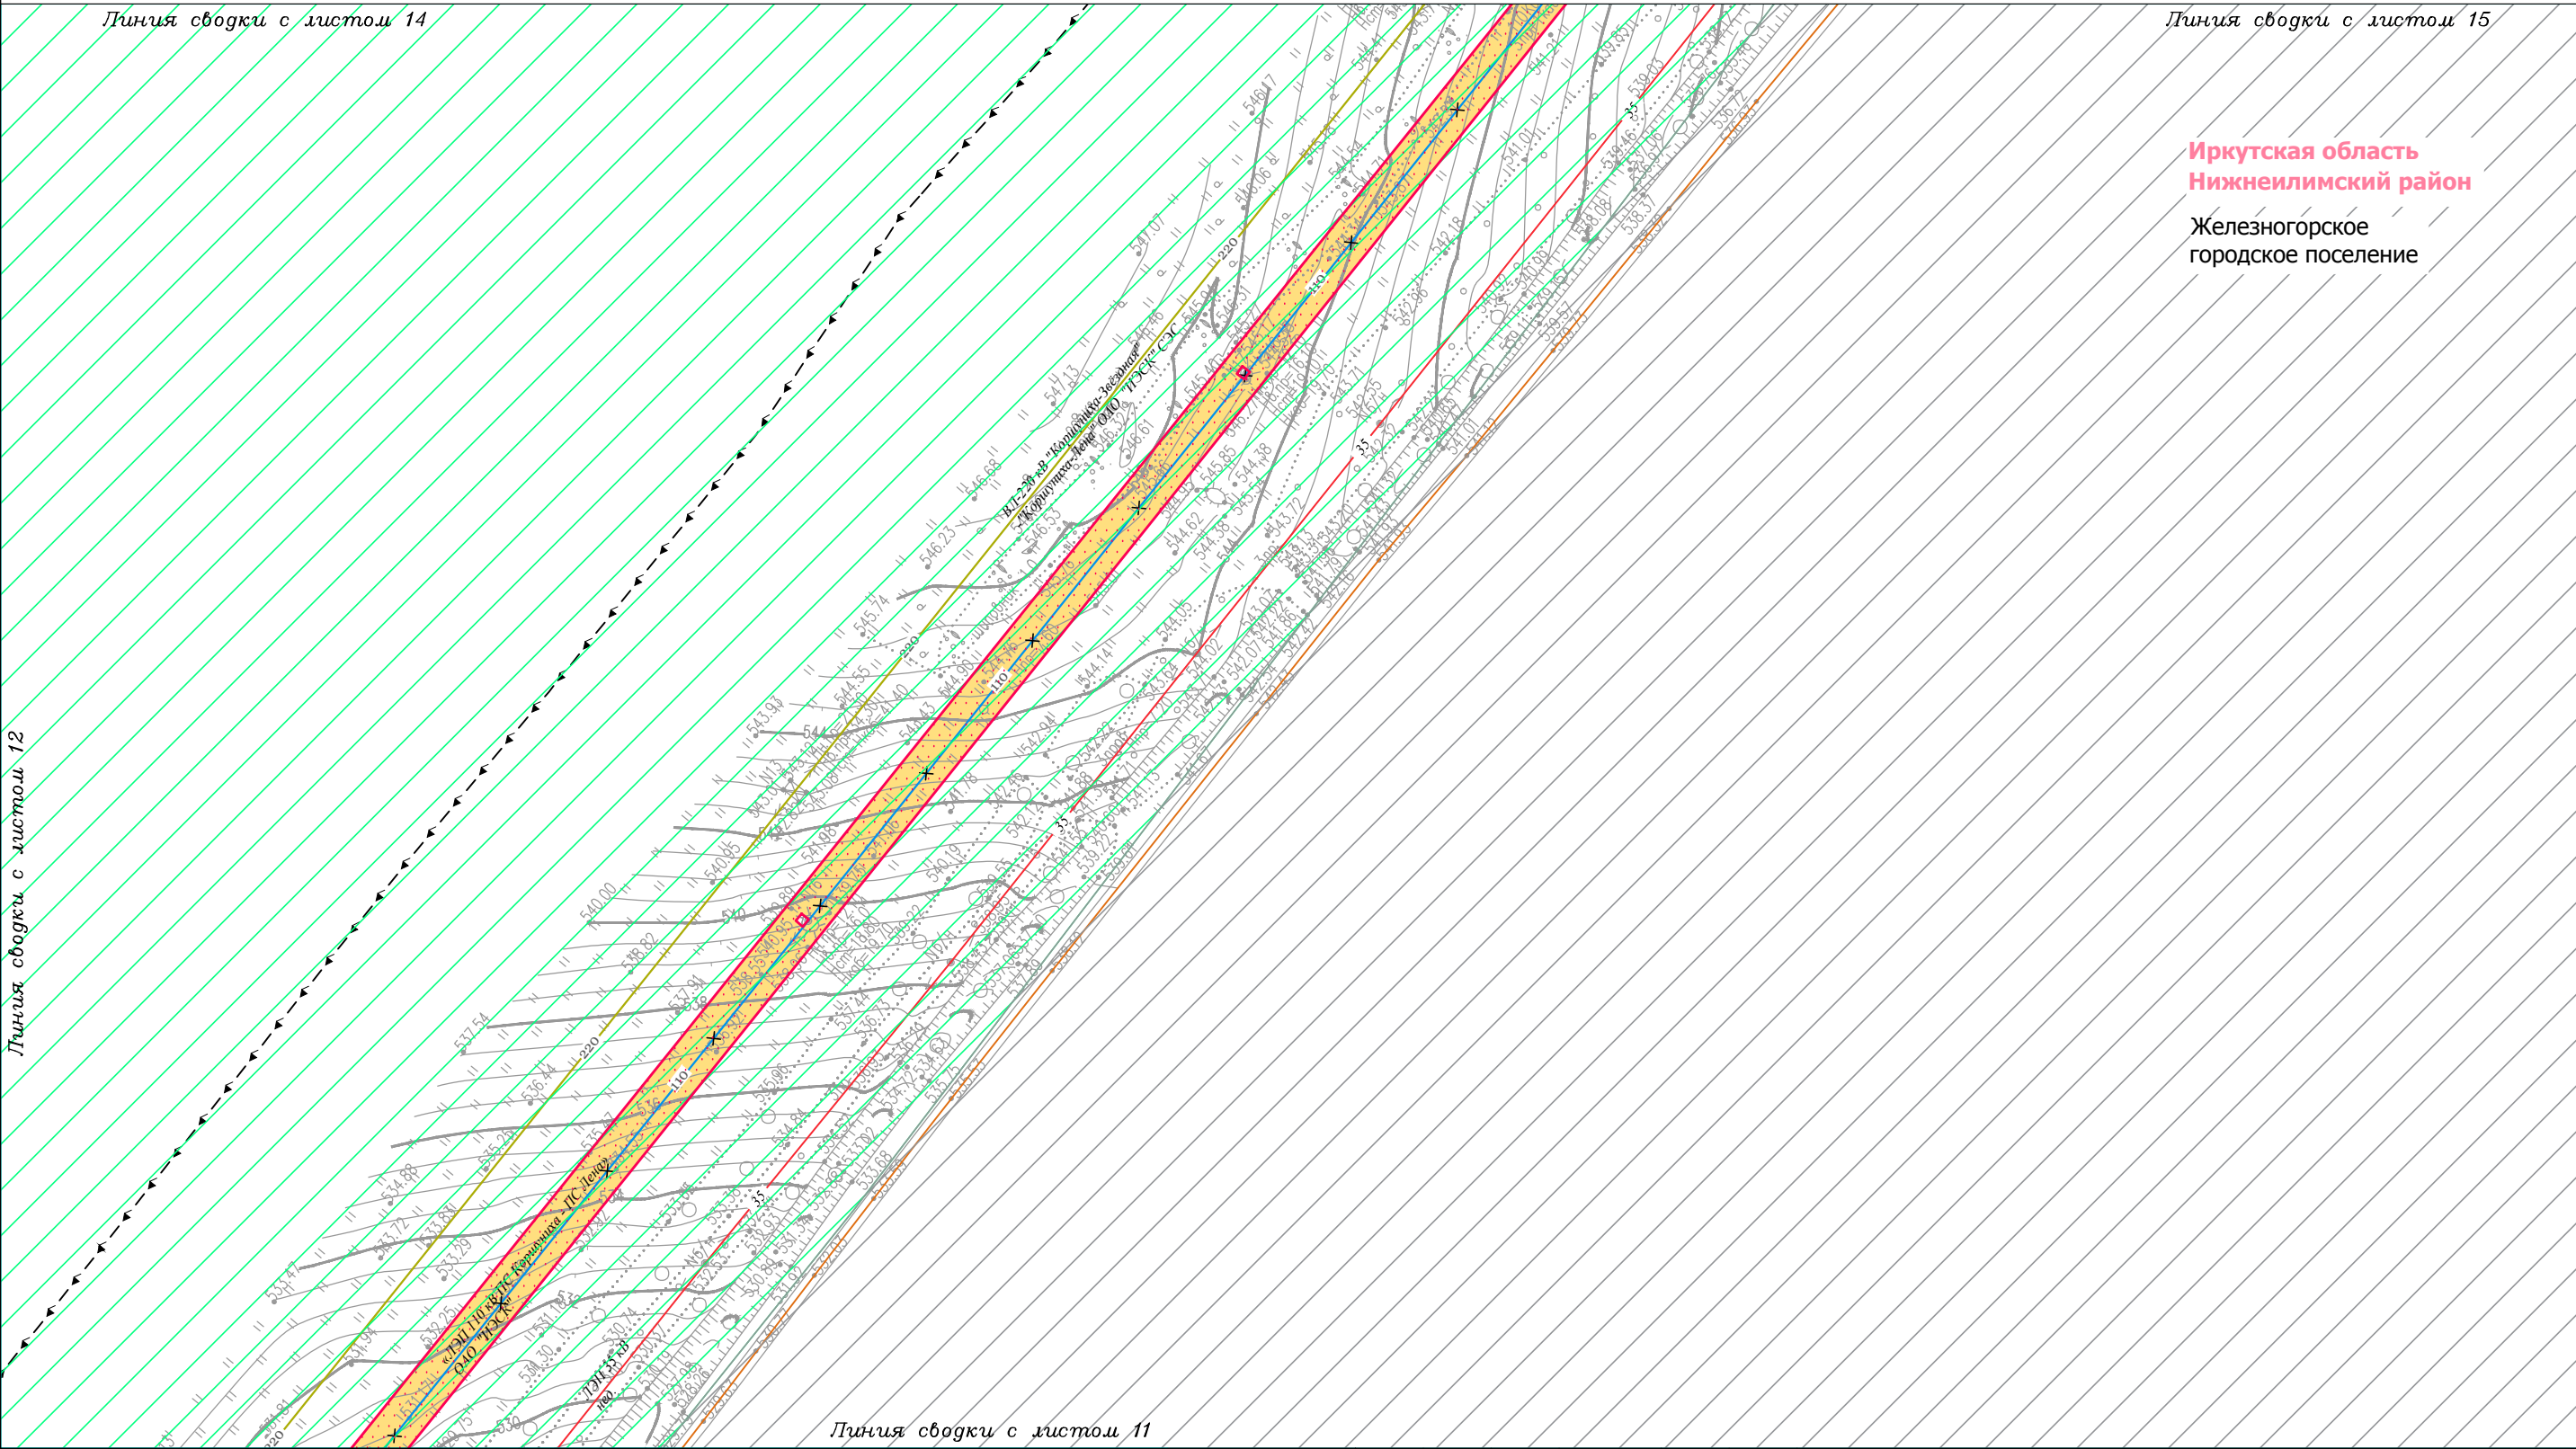

Иркутская область
Нижнеилимский район
Железногорское
городское поселение

Условные обозначения:

- граница городского поселения
- граница населенного пункта
- дорога обычного типа местного значения (IV, V категория)
- граница территории, в отношении которой осуществляется подготовка проекта планировки территории по объекту «ЛЭП 110 кВ ПС Коршуниха - ПС Лена»
- граница зоны планируемого размещения линейного объекта «ЛЭП 110 кВ ПС Коршуниха - ПС Лена»

- Территории, подверженные риску возникновения чрезвычайных ситуаций природного и техногенного характера:
- территории, подверженные природным пожарам
 - территории, подверженные промышленным авариям
- Проектируемые коммуникации:
- 110 — линия электропередачи 110 кВ
- Демонтируемые коммуникации:
- 110 — линия электропередачи 110 кВ

- Существующие коммуникации:
- 6 — линия электропередачи 6 кВ
 - 35 — линия электропередачи 35 кВ
 - 110 — линия электропередачи 110 кВ
 - 220 — линия электропередачи 220 кВ
 - W — W — кабель 1
 - — — — — кабель 2
 - T — теплопровод
 - K — канализация
 - — — — — водопровод
 - — — — — золопровод

						Иркутская область			
						Документация по планировке территории (проект планировки территории и межевания территории) для размещения объекта «ЛЭП 110 кВ ПС Коршуниха - ПС Лена»			
Изм.	Кол.уч.	Лист	№ док.	Подп.	Дата		Заказчик:		
Разработал	Богомол И.С.			И.С.	07.18		Открытое акционерное общество «Иркутская электросетевая компания»		
Проверил	Редрова М.В.			М.В.	07.18		Стадия	Лист	Листов
Н. контроль	Роголёва Е.Н.			Е.Н.	07.18		П	13	20
						Схема границ территорий, подверженных риску возникновения чрезвычайных ситуаций природного и техногенного характера			
						ООО "СЕРВИСТА" Иркутск, ул. Байкальская, дом 105А, оф. 505			

Железнодорожное
городское поселение

Длина сводки с листом 15

Линия сводки с листом 12

Линия сводки с листом 13

граница зоны планируемого размещения
линейного объекта «ЛЭП 110 кВ ПС
Коршуниха - ПС Лена»

—X—110— линия электропередачи 110 кВ

_____ золопровод

Изм.	Кол.уч.	Лист	№ док.	Подп.	Дата
Разработал		Богомол И.С.		<i>И.С. Богомол</i>	07.18
		Сухарев Д.В.		<i>Д.В. Сухарев</i>	07.18
Проверил		Редрова М.В.		<i>М.В. Редрова</i>	07.18
Н. контроль		Роголёва Е.Н.		<i>Е.Н. Роголёва</i>	07.18

Документация по планировке территории
(проект планировки территории и межевания территории)
для размещения объекта «ЛЭП 110 кВ ПС Коришуниха - ПС Лена»

Открытое акционерное общество
«Иркутская электросетевая компания»


Листов

Схема границ территорий, подверженных риску возникновения чрезвычайных ситуаций природного и техногенного характера



СЕРВИСТА

ООО "СЕРВИСТА"
Иркутск, ул. Байкальская,
дом 105А, оф. 505

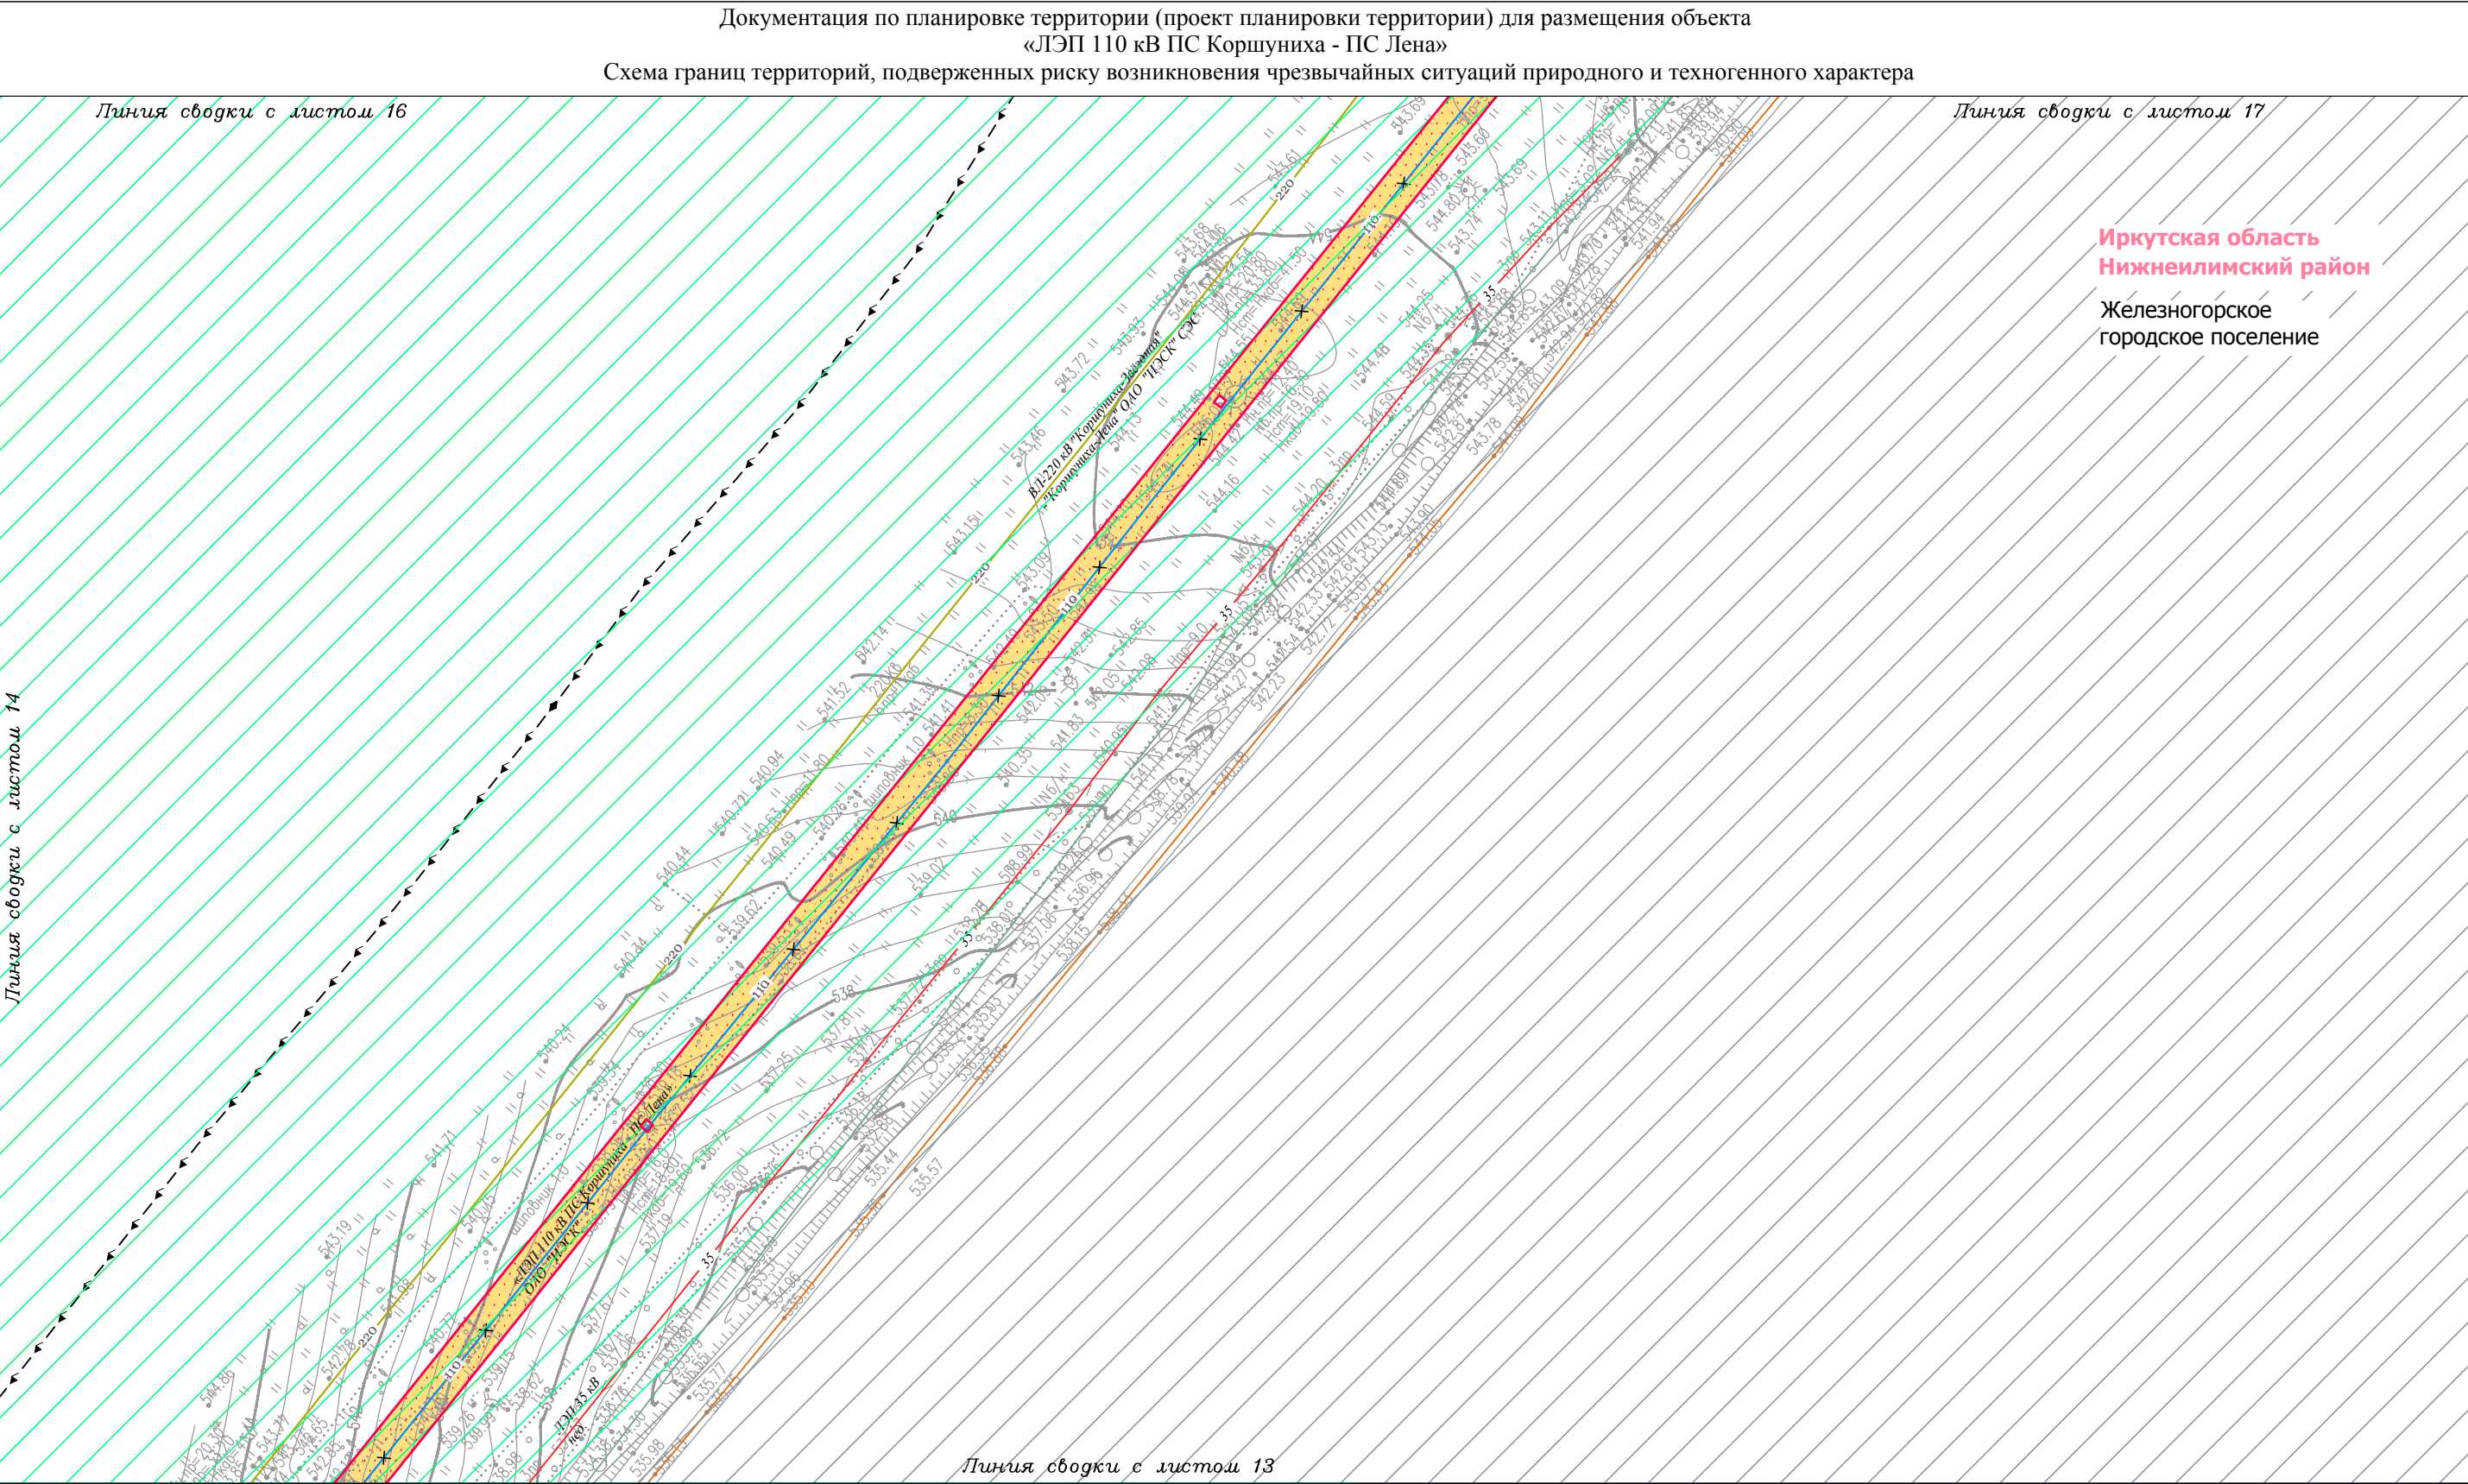

Условные обозначения:

- граница городского поселения
- граница населенного пункта
- дорога обычного типа местного значения (IV, V категория)
- граница территории, в отношении которой осуществляется подготовка проекта планировки территории по объекту «ЛЭП 110 кВ ПС Коршуниха - ПС Лена»
- граница зоны планируемого размещения линейного объекта «ЛЭП 110 кВ ПС Коршуниха - ПС Лена»

Территории, подверженные риску возникновения чрезвычайных ситуаций природного и техногенного характера:

- территории, подверженные природным пожарам
- территории, подверженные промышленным авариям

Проектируемые коммуникации:

- 110 — линия электропередачи 110 кВ

Демонтируемые коммуникации:

- 110 — линия электропередачи 110 кВ

Существующие коммуникации:

- 6 — линия электропередачи 6 кВ
- 35 — линия электропередачи 35 кВ
- 110 — линия электропередачи 110 кВ
- 220 — линия электропередачи 220 кВ
- W — W — кабель 1
- ← — ← — ← — кабель 2
- T — теплопровод
- K — канализация
- — водопровод
- — золопровод

Изм.	Кол.уч.	Лист	№ док.	Подп.	Дата
Разработал	Богомол И.С.				07.18
	Сухарев Д.В.				07.18
Проверил	Редрова М.В.				07.18
Н. контроль	Роголёва Е.Н.				07.18

Иркутская область

Документация по планировке территории (проект планировки территории и межевания территории) для размещения объекта «ЛЭП 110 кВ ПС Коршуниха - ПС Лена»

Заказчик: Открытое акционерное общество «Иркутская электросетевая компания»


Стадия	Лист	Листов
П	15	20

Схема границ территорий, подверженных риску возникновения чрезвычайных ситуаций природного и техногенного характера

ООО "СЕРВИСТА"
Иркутск, ул. Байкальская, дом 105А, оф. 505

Документация по планировке территории (проект планировки территории) для размещения объекта «ЛЭП 110 кВ ПС Коршуниха - ПС Лена»

Схема границ территорий, подверженных риску возникновения чрезвычайных ситуаций природного и техногенного характера

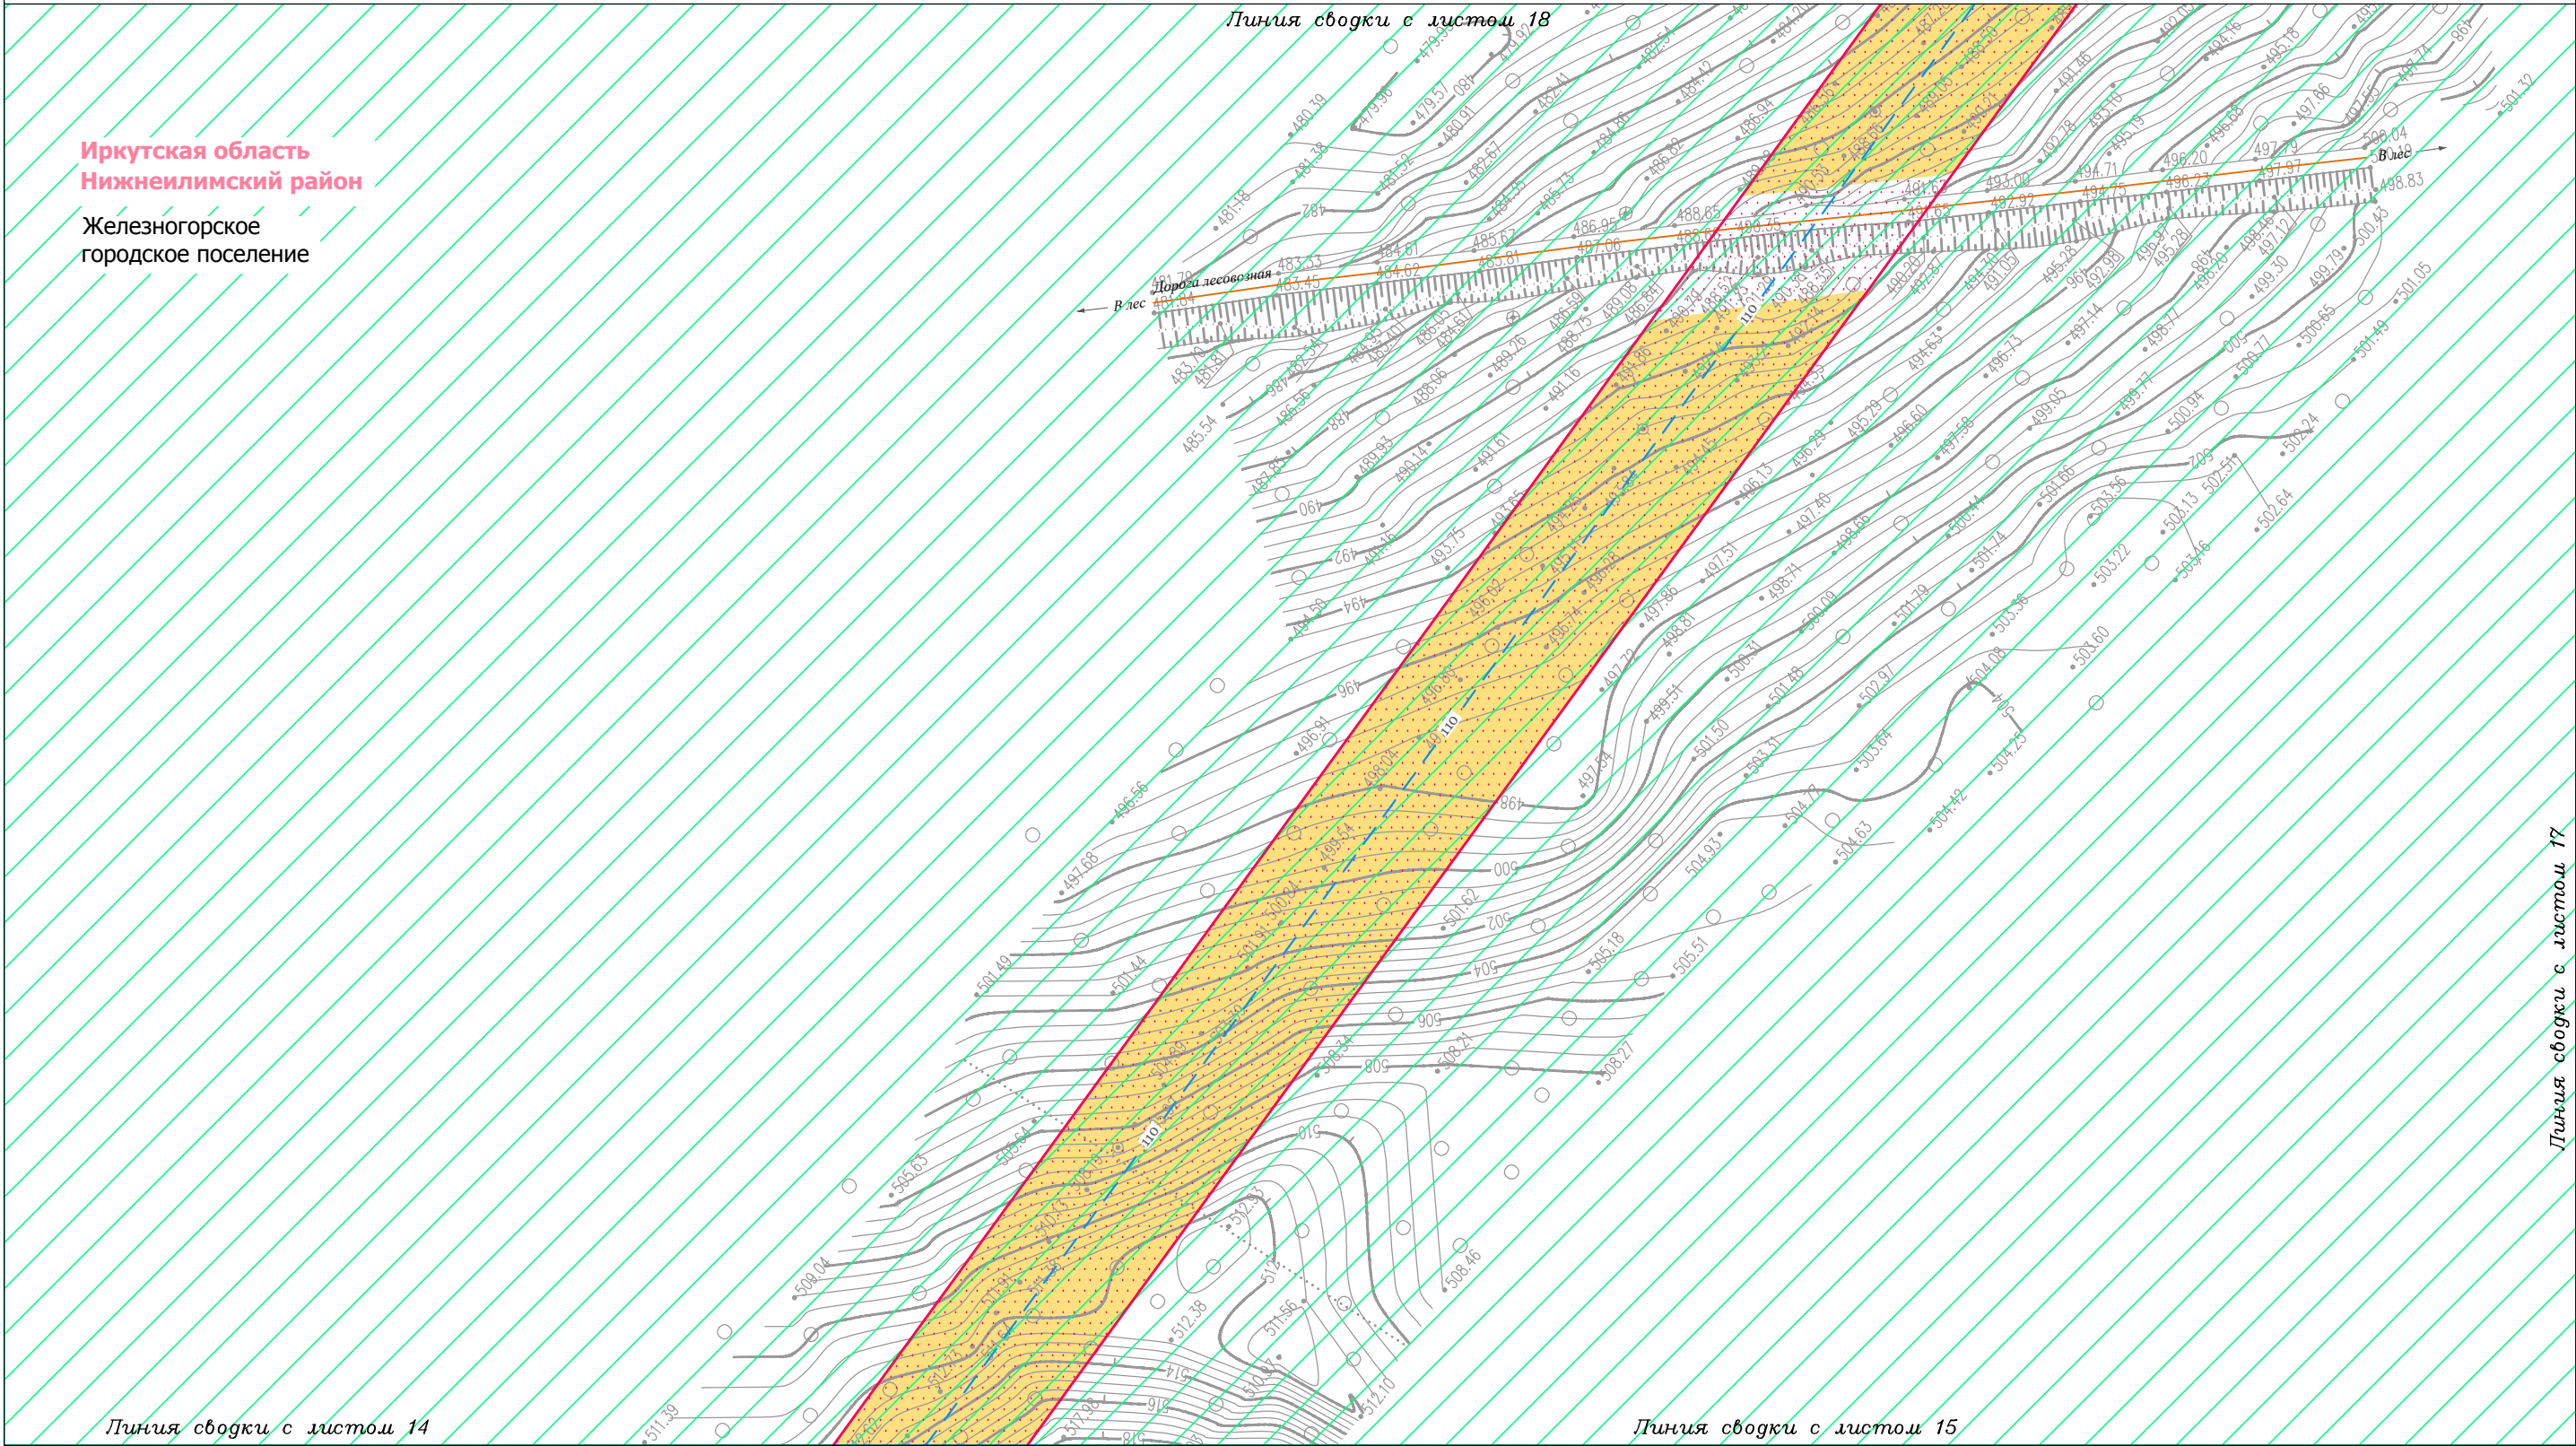

Условные обозначения:

- граница городского поселения
- граница населенного пункта
- дорога обычного типа местного значения (IV, V категория)
- граница территории, в отношении которой осуществляется подготовка проекта планировки территории по объекту «ЛЭП 110 кВ ПС Коршуниха - ПС Лена»
- граница зоны планируемого размещения линейного объекта «ЛЭП 110 кВ ПС Коршуниха - ПС Лена»

Территории, подверженные риску возникновения чрезвычайных ситуаций природного и техногенного характера:

- территории, подверженные природным пожарам
- территории, подверженные промышленным авариям

Проектируемые коммуникации:

- 110 — линия электропередачи 110 кВ
- 110 — линия электропередачи 110 кВ

Демонтируемые коммуникации:

- 110 — линия электропередачи 110 кВ

Существующие коммуникации:

- 6 — линия электропередачи 6 кВ
- 35 — линия электропередачи 35 кВ
- 110 — линия электропередачи 110 кВ
- 220 — линия электропередачи 220 кВ
- W — W — кабель 1
- T — T — кабель 2
- T — T — теплопровод
- K — K — канализация
- — — водопровод
- — — золопровод

Изм.	Кол.уч.	Лист	№ док.	Подп.	Дата
Разработал	Богомол И.С.			И.С. Богомол	07.18
Проверил	Сухарев Д.В.			Д.В. Сухарев	07.18
Н. контроль	Редрова М.В.			М.В. Редрова	07.18
	Роголёва Е.Н.			Е.Н. Роголёва	07.18

Иркутская область

Документация по планировке территории (проект планировки территории и межевания территории) для размещения объекта «ЛЭП 110 кВ ПС Коршуниха - ПС Лена»

Заказчик: Открытое акционерное общество «Иркутская электросетевая компания»

Стадия	Лист	Листов
П	16	20

Схема границ территорий, подверженных риску возникновения чрезвычайных ситуаций природного и техногенного характера

ООО "СЕРВИСТА" Иркутск, ул. Байкальская, дом 105А, оф. 505

Документация по планировке территории (проект планировки территории) для размещения объекта
«ЛЭП 110 кВ ПС Коршуниха - ПС Лена»
Схема границ территорий, подверженных риску возникновения чрезвычайных ситуаций природного и техногенного характера



Иркутская область
Нижеилимский район
Железногорское
городское поселение

Условные обозначения:

- граница городского поселения
- граница населенного пункта
- дорога обычного типа местного значения (IV, V категория)
- граница территории, в отношении которой осуществляется подготовка проекта планировки территории по объекту «ЛЭП 110 кВ ПС Коршуниха - ПС Лена»
- граница зоны планируемого размещения линейного объекта «ЛЭП 110 кВ ПС Коршуниха - ПС Лена»

- Территории, подверженные риску возникновения чрезвычайных ситуаций природного и техногенного характера:**
- территории, подверженные природным пожарам
 - территории, подверженные промышленным авариям
- Проектируемые коммуникации:**
- 110 — линия электропередачи 110 кВ
- Демонтируемые коммуникации:**
- 110 — линия электропередачи 110 кВ

- Существующие коммуникации:**
- 6 — линия электропередачи 6 кВ
 - 35 — линия электропередачи 35 кВ
 - 110 — линия электропередачи 110 кВ
 - 220 — линия электропередачи 220 кВ
 - W — W — кабель 1
 - — — — — кабель 2
 - T — теплопровод
 - K — канализация
 - — — — — водопровод
 - — — — — золопровод

						Иркутская область			
						Документация по планировке территории (проект планировки территории и межевания территории) для размещения объекта «ЛЭП 110 кВ ПС Коршуниха - ПС Лена»			
Изм.	Кол.уч.	Лист	№ док.	Подп.	Дата	 Заказчик: Открытое акционерное общество «Иркутская электросетевая компания»	Стадия	Лист	Листов
Разработал		Богомол И.С.			07.18		П	17	20
		Сухарев Д.В.			07.18				
Проверил		Редрова М.В.			07.18				
Н. контроль		Роголёва Е.Н.			07.18	 СЕРВИСТА	ООО "СЕРВИСТА" Иркутск, ул. Байкальская, дом 105А, оф. 505		
						Схема границ территорий, подверженных риску возникновения чрезвычайных ситуаций природного и техногенного характера			

Документация по планировке территории (проект планировки территории) для размещения объекта «ЛЭП 110 кВ ПС Коршуниха - ПС Лена»

Схема границ территорий, подверженных риску возникновения чрезвычайных ситуаций природного и техногенного характера



Условные обозначения:

- граница городского поселения
- граница населенного пункта
- дорога обычного типа местного значения (IV, V категория)
- граница территории, в отношении которой осуществляется подготовка проекта планировки территории по объекту «ЛЭП 110 кВ ПС Коршуниха - ПС Лена»
- граница зоны планируемого размещения линейного объекта «ЛЭП 110 кВ ПС Коршуниха - ПС Лена»

Территории, подверженные риску возникновения чрезвычайных ситуаций природного и техногенного характера:

- территории, подверженные природным пожарам
- территории, подверженные промышленным авариям

Проектируемые коммуникации:

- 110 — линия электропередачи 110 кВ

Демонтируемые коммуникации:

- 110 — линия электропередачи 110 кВ

Существующие коммуникации:

- 6 — линия электропередачи 6 кВ
- 35 — линия электропередачи 35 кВ
- 110 — линия электропередачи 110 кВ
- 220 — линия электропередачи 220 кВ
- W — W — кабель 1
- T — T — кабель 2
- T — теплопровод
- K — канализация
- — водопровод
- — золопровод

Изм.	Кол.уч.	Лист	№ док.	Подп.	Дата
Разработал	Богомол И.С.	Д.И.	07.18		
Проверил	Сухарев Д.В.	Сухарев Д.В.	07.18		
Н. контроль	Редрова М.В.	Редрова М.В.	07.18		
	Роголева Е.Н.	Роголева Е.Н.	07.18		

Иркутская область

Документация по планировке территории (проект планировки территории и межевания территории) для размещения объекта «ЛЭП 110 кВ ПС Коршуниха - ПС Лена»

Заказчик: Открытое акционерное общество «Иркутская электросетевая компания»

Схема границ территорий, подверженных риску возникновения чрезвычайных ситуаций природного и техногенного характера

ООО "СЕРВИСТА" Иркутск, ул. Байкальская, дом 105А, оф. 505

_____ золопровод

65

Документация по планировке территории (проект планировки территории) для размещения объекта «ЛЭП 110 кВ ПС Коршуниха - ПС Лена»

Схема границ территорий, подверженных риску возникновения чрезвычайных ситуаций природного и техногенного характера



Условные обозначения:

- граница городского поселения
- граница населенного пункта
- дорога обычного типа местного значения (IV, V категория)
- граница территории, в отношении которой осуществляется подготовка проекта планировки территории по объекту «ЛЭП 110 кВ ПС Коршуниха - ПС Лена»
- граница зоны планируемого размещения линейного объекта «ЛЭП 110 кВ ПС Коршуниха - ПС Лена»

Территории, подверженные риску возникновения чрезвычайных ситуаций природного и техногенного характера:

- территории, подверженные природным пожарам
- территории, подверженные промышленным авариям

Проектируемые коммуникации:

- 110 — линия электропередачи 110 кВ

Демонтируемые коммуникации:

- 110 — линия электропередачи 110 кВ

Существующие коммуникации:

- 6 — линия электропередачи 6 кВ
- 35 — линия электропередачи 35 кВ
- 110 — линия электропередачи 110 кВ
- 220 — линия электропередачи 220 кВ
- W — W — кабель 1
- T — T — кабель 2
- T — T — теплопровод
- K — K — канализация
- — — — — водопровод
- — — — — золопровод

Иркутская область

Документация по планировке территории (проект планировки территории и межевания территории) для размещения объекта «ЛЭП 110 кВ ПС Коршуниха - ПС Лена»

Изм.	Кол.уч.	Лист	№ док.	Подп.	Дата
Разработал	Богомол И.С.	Дуб	07.18		
Проверил	Сукарев Д.В.	Сукарев	07.18		
Н. контроль	Редрова М.В.	Редрова	07.18		
	Роголёва Е.Н.	Роголёва	07.18		

Заказчик: Открытое акционерное общество «Иркутская электросетевая компания»

Стадия: П


Лист: 20

Листов: 20

Схема границ территорий, подверженных риску возникновения чрезвычайных ситуаций природного и техногенного характера

ООО "СЕРВИСТА" Иркутск, ул. Байкальская, дом 105А, оф. 505

Схема расположения листов к документации по планировке территории (проект планировки территории)
для размещения объекта «ЛЭП 110 кВ ПС Коршуниха - ПС Лена»
Схема конструктивных и планировочных решений

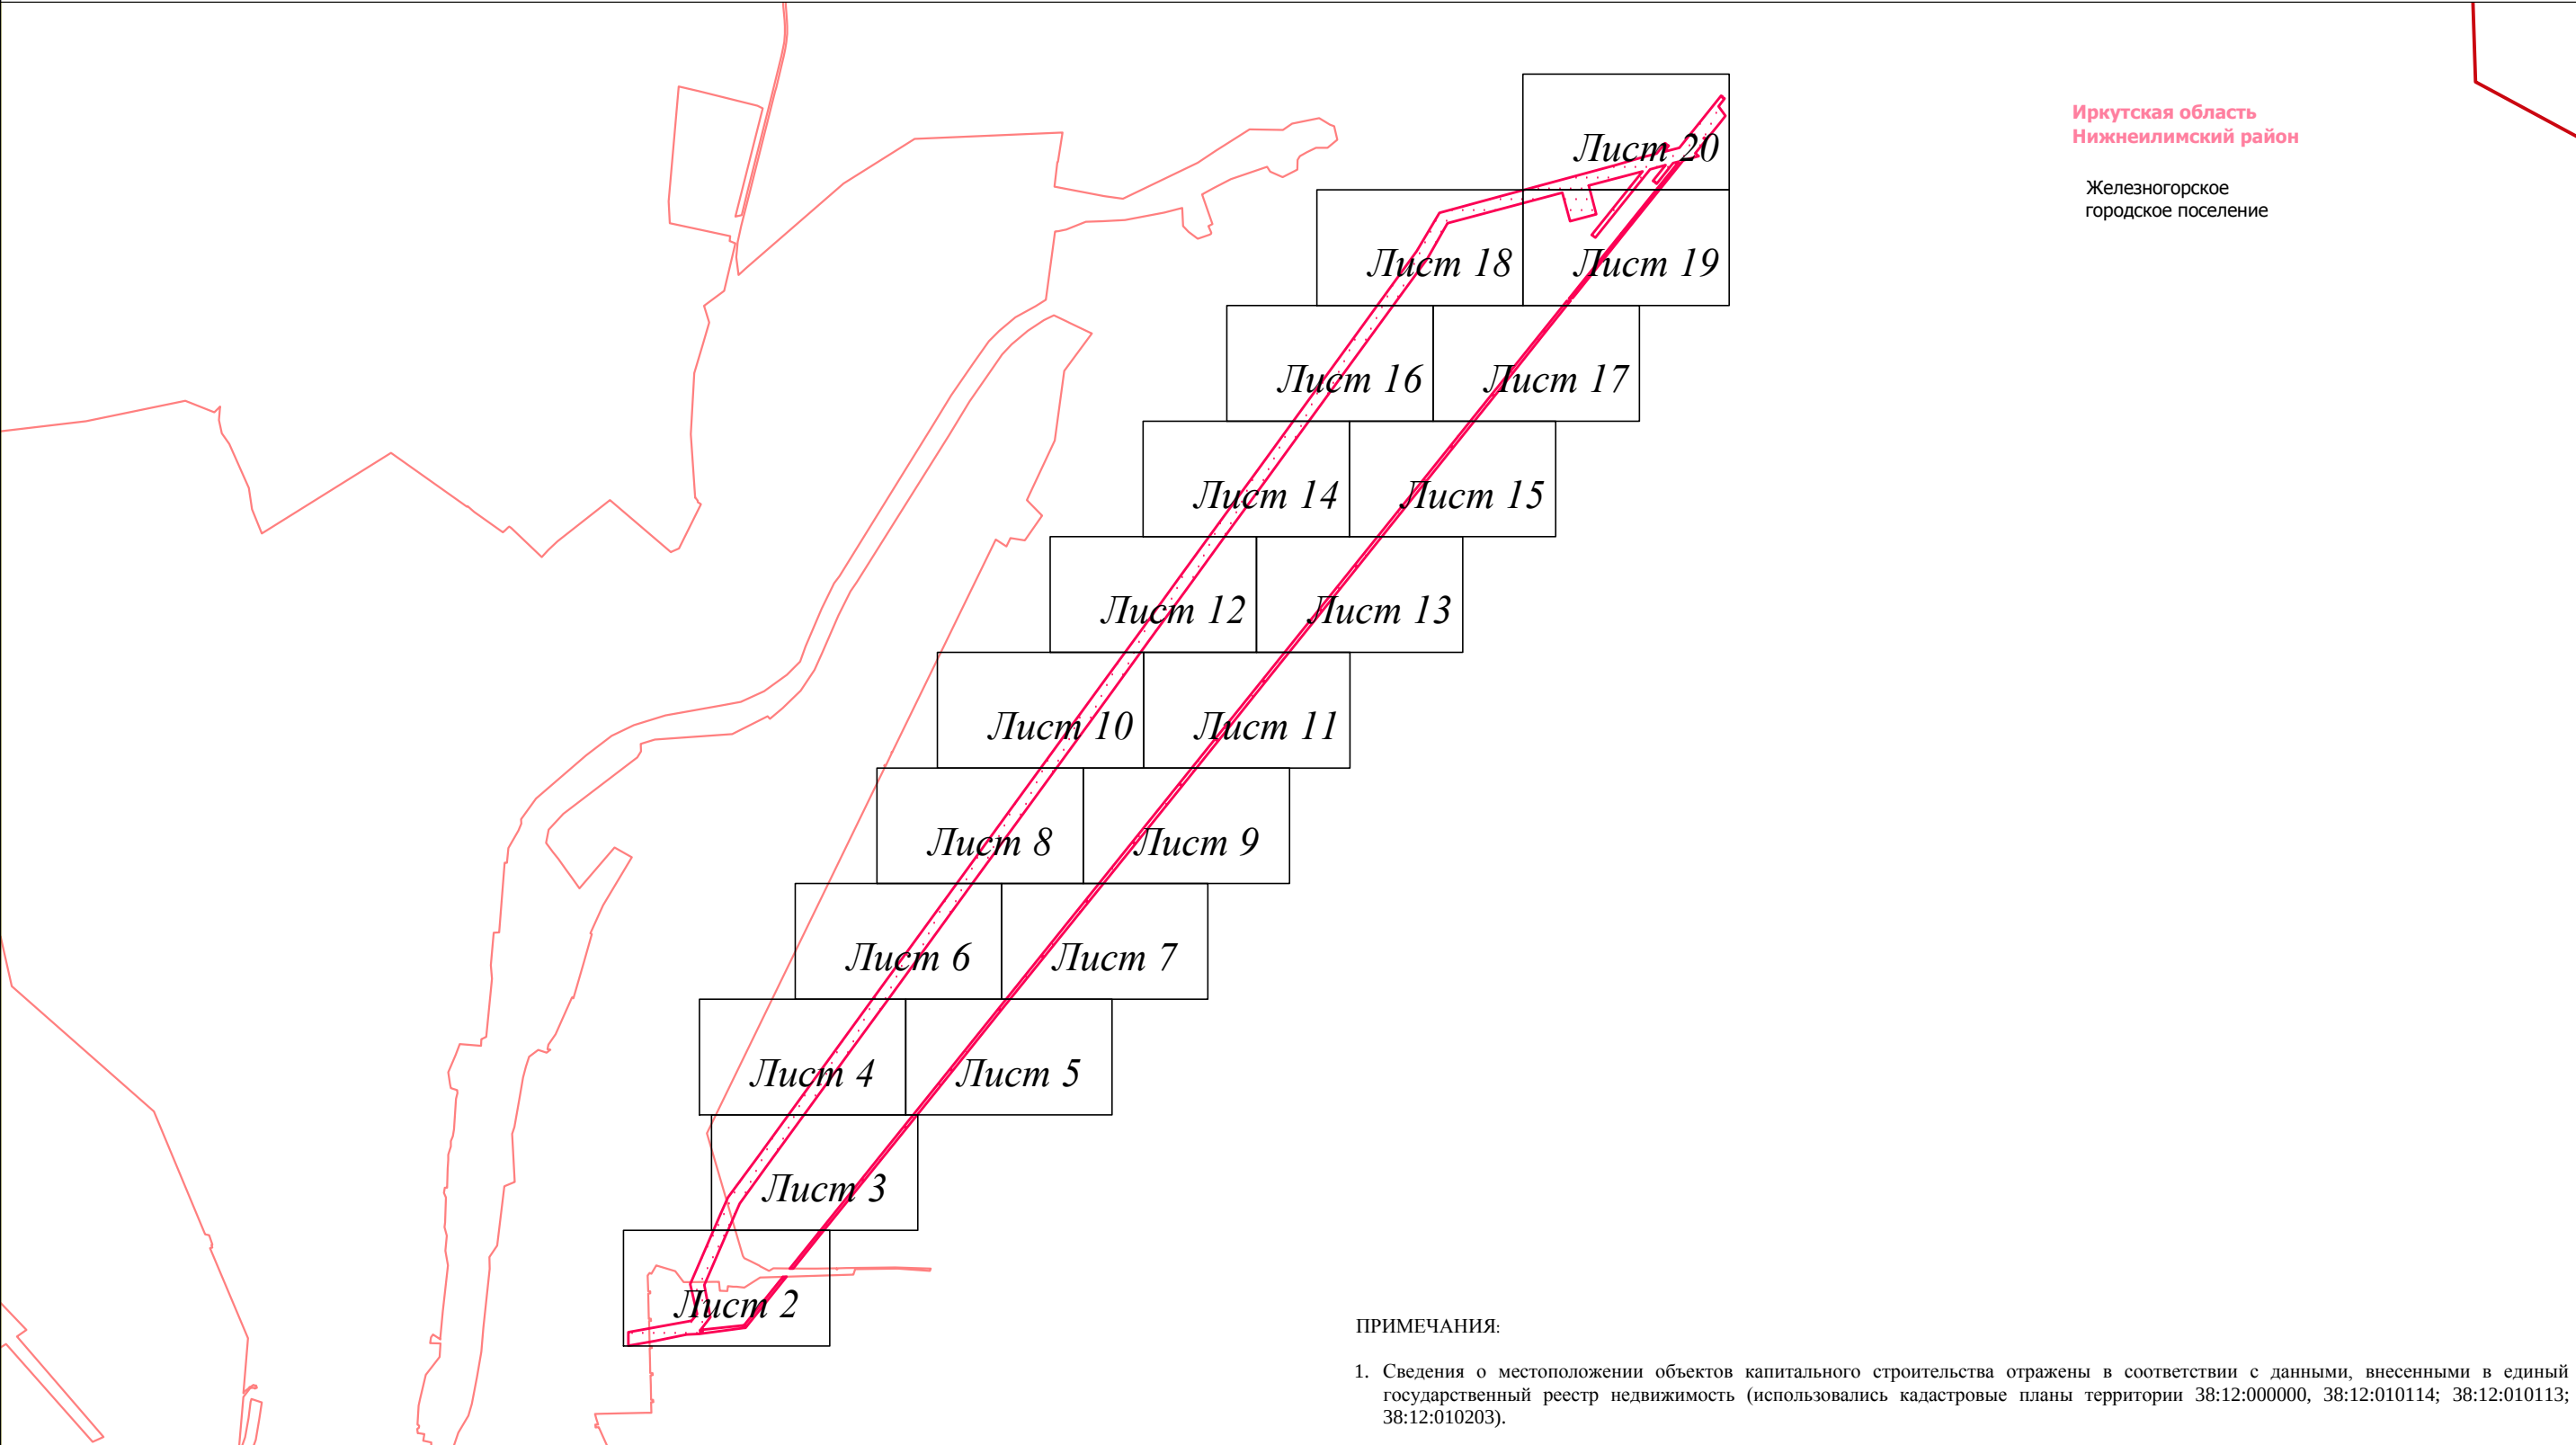

Иркутская область
Нижнеилимский район

Железногорское
городское поселение

ПРИМЕЧАНИЯ:

1. Сведения о местоположении объектов капитального строительства отражены в соответствии с данными, внесенными в единый государственный реестр недвижимости (использовались кадастровые планы территории 38:12:000000, 38:12:010114; 38:12:010113; 38:12:010203).

Условные обозначения:										Иркутская область									
— граница городского поселения — граница населенного пункта — дорога обычного типа местного значения (IV, V категория) граница территории, в отношении которой осуществляется подготовка проекта планировки территории по объекту «ЛЭП 110 кВ ПС Коршуниха - ПС Лена» граница зоны планируемого размещения линейного объекта «ЛЭП 110 кВ ПС Коршуниха - ПС Лерна»										Конструктивные и планировочные решения: временные площадки для сбора и монтажа ВЛ временные площадки для складирования и разделки леса №4/У110-1+9 опора линии электропередач анкерно-угловая №7/ПБ110-15 опора линии электропередач промежуточная железобетонная демонтируемая металлическая опора ВЛ демонтируемая промежуточная железобетонная опора ВЛ Демонтируемые коммуникации: линия электропередачи 110 кВ Проектируемые коммуникации: линия электропередачи 110 кВ Существующие коммуникации: линия электропередачи 6 кВ линия электропередачи 35 кВ линия электропередачи 110 кВ линия электропередачи 220 кВ — W — кабель 1 — T — кабель 2 — K — теплопровод канализация водопровод золотопровод									
Документация по планировке территории (проект планировки территории и межевания территории) для размещения объекта «ЛЭП 110 кВ ПС Коршуниха - ПС Лена»																			
Заказчик:										Стадия	Лист	Листов							
ИЗСК Открытое акционерное общество «Иркутская электросетевая компания»										П	1	20							
Схема конструктивных и планировочных решений										ООО "СЕРВИСТА" Иркутск, ул. Байкальская, дом 105А, оф. 505									
Изм.	Кол.уч.	Лист	№ док.	Подп.	Дата														
Разработал	Богомол И.С.				07.18														
	Сухарев Д.В.				07.18														
Проверил	Редрова М.В.				07.18														
Н. контроль	Роголёва Е.Н.				07.18														

граница зоны планируемого размещения
линейного объекта «ЛЭП 110 кВ ПС Коршуниха -
ПС Лерна»

	временные площадки для сбора и монтажа ВЛ
	временные площадки для складирования и разделки леса
№4/У110-1+9 	опора линии электропередач анкерно-угловая
№7/ПБ110-15 	опора линии электропередач промежуточная железобетонная
	демонтируемая металлическая опора ВЛ
	демонтируемая промежуточная железобетонная опора ВЛ

—110— линия электропередачи 110 кВ

— 110 — — линия электропередачи 110 кВ

- 6— линия электропередачи 6 кВ
- 35— линия электропередачи 35 кВ
- 110— линия электропередачи 110 кВ
- 220— линия электропередачи 220 кВ
- W— W— кабель 1
- ←—←—←—← кабель 2
- T— теплопровод
- K— канализация
- водопровод
- золотровод

Изм.	Кол.уч.	Лист	№ док.	Подп.	Дата
Разработал		Богомол И.С.		<i>И.С. Богомол</i>	07.18
		Сухарев Д.В.		<i>Д.В. Сухарев</i>	07.18
Проверил		Редорова М.В.		<i>М.В. Редорова</i>	07.18
Н. контроль		Роголёва Е.Н.		<i>Е.Н. Роголёва</i>	07.18

Документация по планировке территории
(проект планировки территории и межевания территории)
для размещения объекта «ЛЭП 110 кВ ПС Коришуниха - ПС Лена»



Открытое акционерное общество
«Иркутская электросетевая компания»

Схема конструктивных и планировочных решений

Стадия
II

Лист

2

20




ООО "СЕРВИСТА"
Иркутск, ул. Байкальская,
дом 105А, оф. 505

Документация по планировке территории (проект планировки территории) для размещения объекта
«ЛЭП 110 кВ ПС Коршуниха - ПС Лена»
Схема конструктивных и планировочных решений

Линия сводки с листом 4

Линия сводки с листом 5

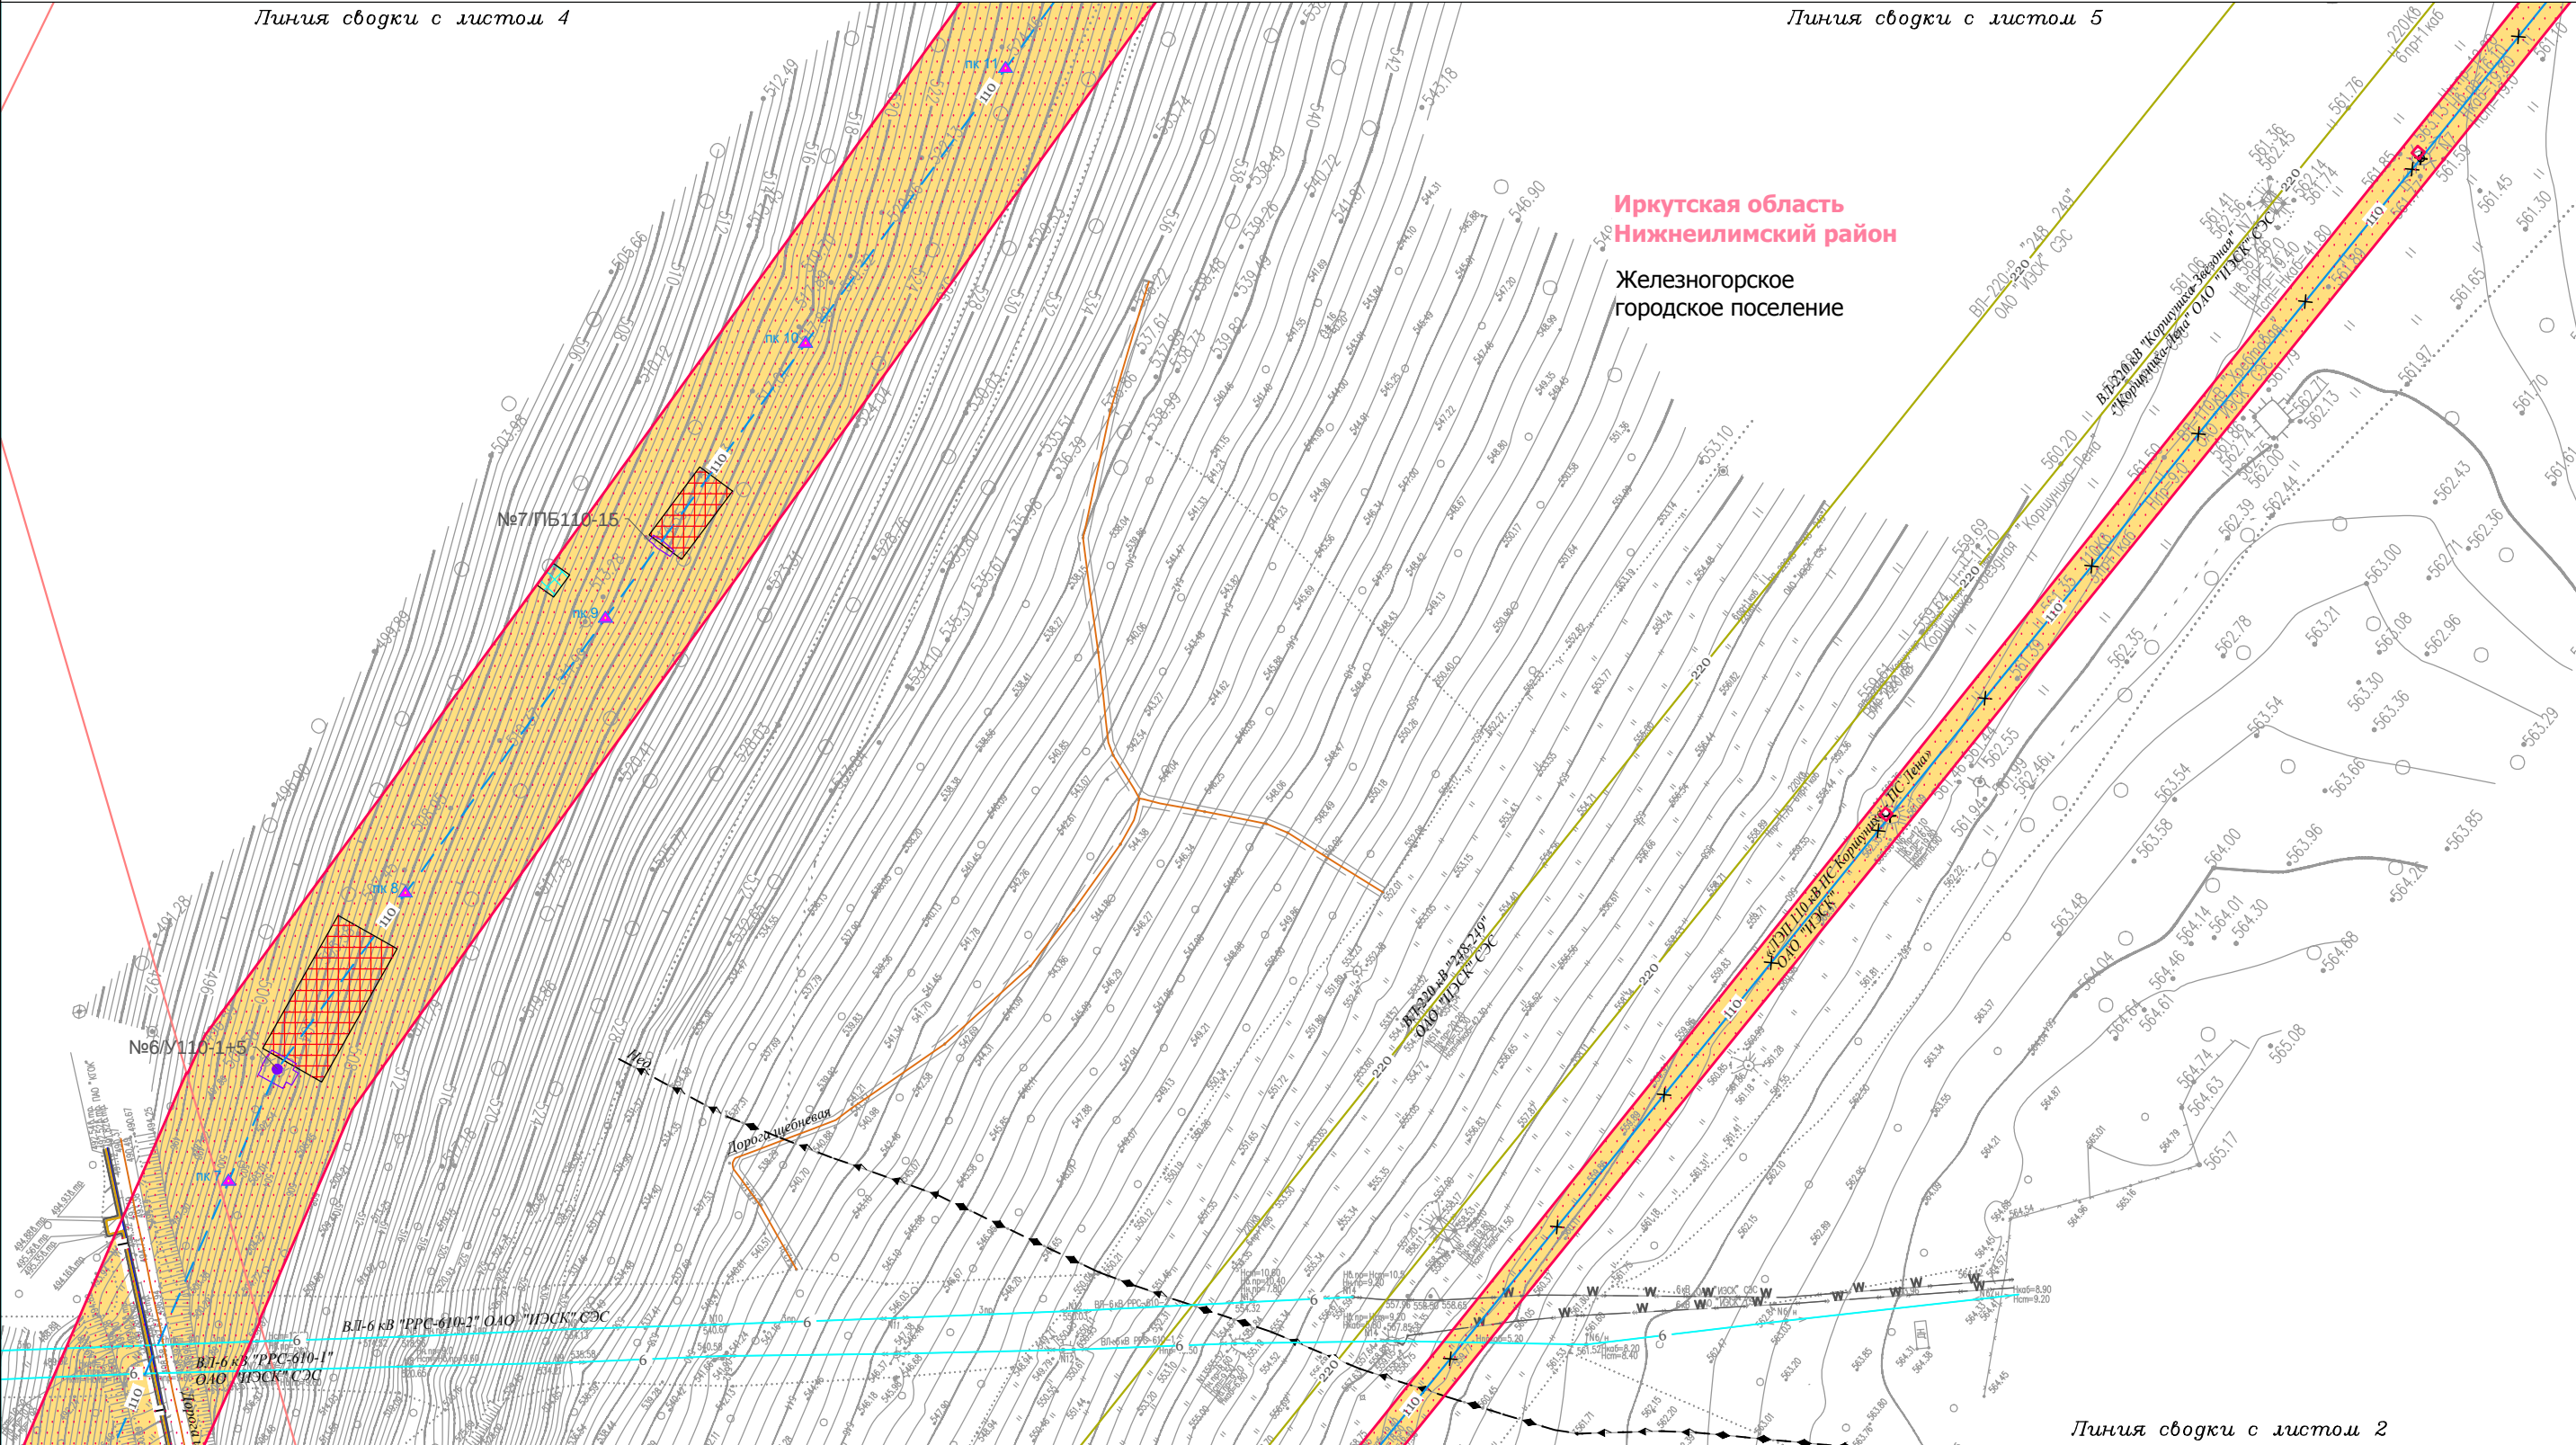

Линия сводки с листом 2

Условные обозначения:

- граница городского поселения
- граница населенного пункта
- дорога общего типа местного значения (IV, V категория)
- граница территории, в отношении которой осуществляется подготовка проекта планировки территории по объекту «ЛЭП 110 кВ ПС Коршуниха - ПС Лена»
- граница зоны планируемого размещения линейного объекта «ЛЭП 110 кВ ПС Коршуниха - ПС Лена»

Конструктивные и планировочные решения:

- временные площадки для сбора и монтажа ВЛ
- временные площадки для складирования и разделки леса
- опора линии электропередач анкерно-угловая
- опора линии электропередач промежуточная железобетонная
- демонтируемая металлическая опора ВЛ
- демонтируемая промежуточная железобетонная опора ВЛ

Проектируемые коммуникации:

- 110 — линия электропередачи 110 кВ

Существующие коммуникации:

- 6 — линия электропередачи 6 кВ
- 35 — линия электропередачи 35 кВ
- 110 — линия электропередачи 110 кВ
- 220 — линия электропередачи 220 кВ
- W — кабель 1
- T — кабель 2
- T — теплотрасса
- K — канализация
- — водопровод
- — золопровод

Демонтируемые коммуникации:

- 110 — линия электропередачи 110 кВ

Изм.	Кол.уч.	Лист	№ док.	Подп.	Дата
Разработал	Богомол И.С.			И.С. Богомол	07.18
Проверил	Сухарев Д.В.			Д.В. Сухарев	07.18
Н. контроль	Редрова М.В.			М.В. Редрова	07.18
	Роголёва Е.Н.			Е.Н. Роголёва	07.18

Заказчик:

Открытое акционерное общество «Иркутская электросетевая компания»

Схема конструктивных и планировочных решений

Иркутская область

Документация по планировке территории (проект планировки территории и межевания территории) для размещения объекта «ЛЭП 110 кВ ПС Коршуниха - ПС Лена»

Стадия	Лист	Листов
П	3	20

ООО "СЕРВИСТА"

Иркутск, ул. Байкальская, дом 105А, оф. 505

Железнодорожное
городское поселение

Линия сводки с листом 3

Плуня сводки с листом 5

граница зоны планируемого размещения
линейного объекта «ЛЭП 110 кВ ПС Коршуниха -
ПС Лерна»

Демонтируемые коммуникации:
 — 110 — линия электропередачи 110 кВ

6 — линия электропередачи 6 кВ
 35 — линия электропередачи 35 кВ
 110 — линия электропередачи 110 кВ
 220 — линия электропередачи 220 кВ
 W — кабель 1
 ← — кабель 2
 T — теплотрассы
 K — канализация
 — водопровод
 — золотровод

Изм.	Кол.уч.	Лист	№ док.	Подп.	Дата
Разработал		Богомол И.С.		<i>Иш</i>	07.18
		Сухарев Д.В.		<i>Сухарев</i>	07.18
Проверил		Редрова М.В.		<i>Редрова</i>	07.18
Н. контроль		Роголёва Е.Н.		<i>Роголёва</i>	07.18

Документация по планировке территории
(проект планировки территории и межевания территории)
для размещения объекта «ЛЭП 110 кВ ПС Коришуниха - ПС Лена»



Открытое акционерное общество
«Иркутская электросетевая компания»

Схема конструктивных и планировочных решений

4

20



ООО "СЕРВИСТА"
Иркутск, ул. Байкальская,
дом 105А, оф. 505


Документация по планировке территории (проект планировки территории) для размещения объекта «ЛЭП 110 кВ ПС Коршуниха - ПС Лена»
Схема конструктивных и планировочных решений

Линия сводки с листом 6

Линия сводки с листом 7

Иркутская область
Нижнеилимский район
Железногорское
городское поселение

Линия сводки с листом 4

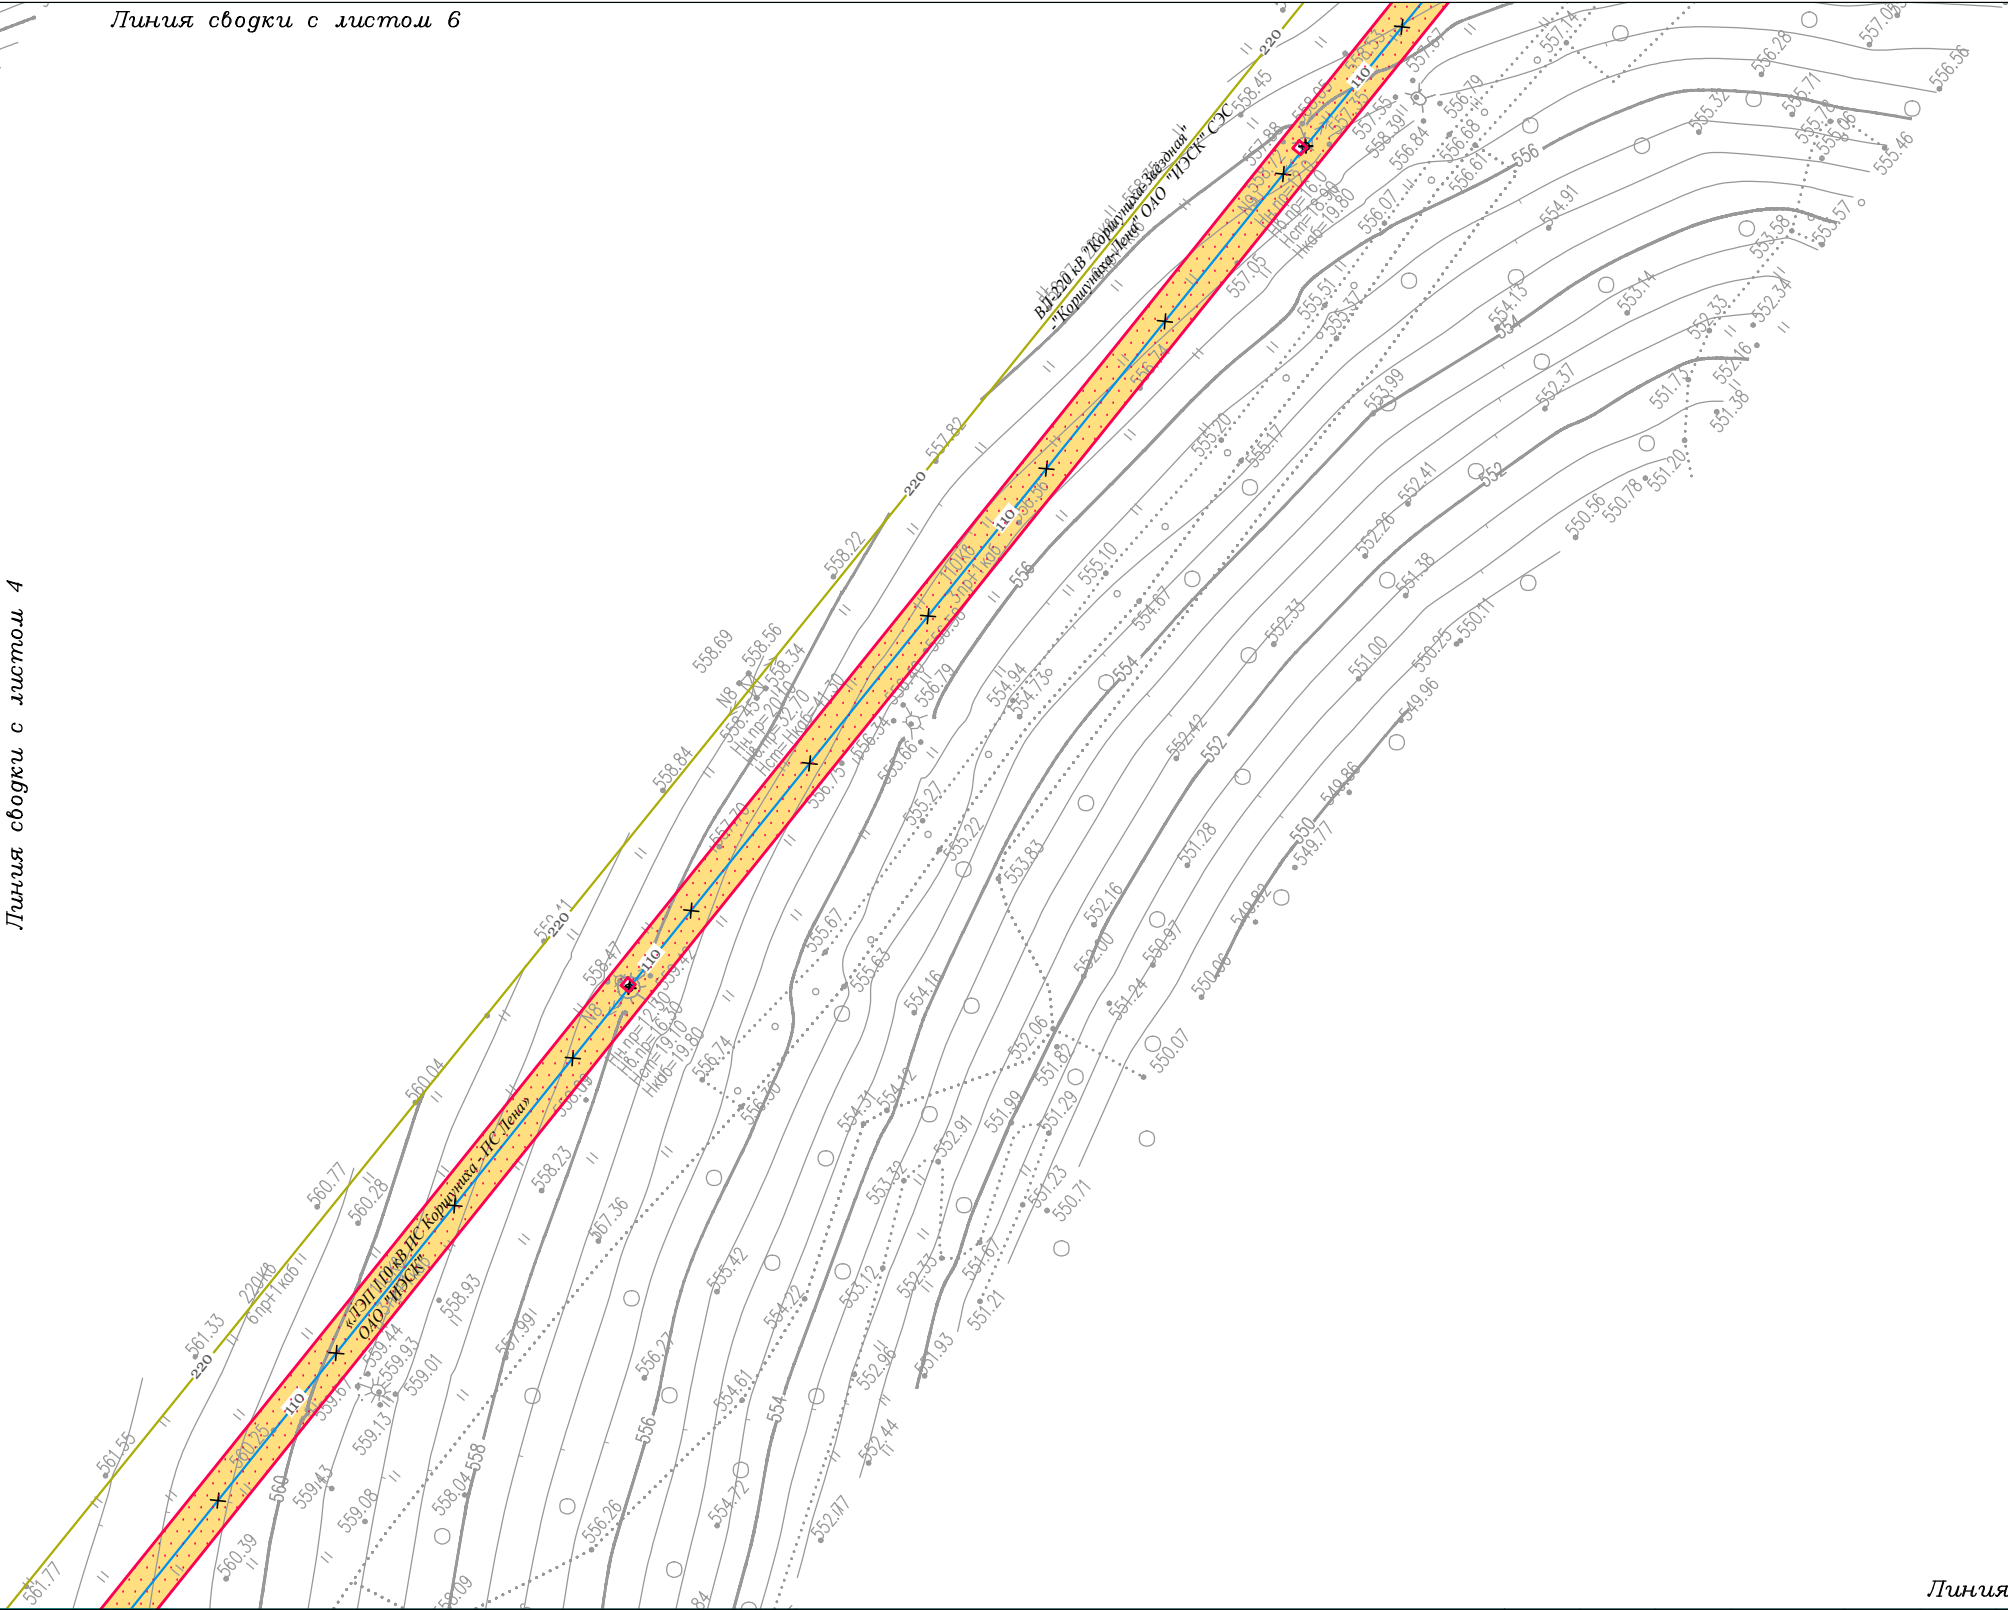

Линия сводки с листом 3

Условные обозначения:

- граница городского поселения
- граница населенного пункта
- дорога обычного типа местного значения (IV, V категория)
- граница территории, в отношении которой осуществляется подготовка проекта планировки территории по объекту «ЛЭП 110 кВ ПС Коршуниха - ПС Лена»
- граница зоны планируемого размещения линейного объекта «ЛЭП 110 кВ ПС Коршуниха - ПС Лена»

Конструктивные и планировочные решения:

- временные площадки для сбора и монтажа ВЛ
- временные площадки для складирования и разделки леса
- опора линии электропередач анкерно-угловая №4/У/110-1+9
- опора линии электропередач промежуточная железобетонная №7/ПБ110-15
- демонтируемая металлическая опора ВЛ
- демонтируемая промежуточная железобетонная опора ВЛ
- Демонтируемые коммуникации:
 - 110 — линия электропередачи 110 кВ

Проектируемые коммуникации:

- 110 — линия электропередачи 110 кВ

Существующие коммуникации:

- 6 — линия электропередачи 6 кВ
- 35 — линия электропередачи 35 кВ
- 110 — линия электропередачи 110 кВ
- 220 — линия электропередачи 220 кВ
- W — кабель 1
- T — кабель 2
- T — теплотрасса
- K — канализация
- — водопровод
- — золопровод

Изм.	Кол.уч.	Лист	№ док.	Подп.	Дата
Разработал	Богомол И.С.			И.С.	07.18
	Сухарев Д.В.			Д.В.	07.18
Проверил	Редрова М.В.			М.В.	07.18
Н. контроль	Роголёва Е.Н.			Е.Н.	07.18

Иркутская область

Документация по планировке территории (проект планировки территории и межевания территории) для размещения объекта «ЛЭП 110 кВ ПС Коршуниха - ПС Лена»

Заказчик:
Открытое акционерное общество «Иркутская электросетевая компания»

Стадия: П

Лист: 5

Листов: 20


Схема конструктивных и планировочных решений

ООО "СЕРВИСТА"
Иркутск, ул. Байкальская, дом 105А, оф. 505

Документация по планировке территории (проект планировки территории) для размещения объекта
«ЛЭП 110 кВ ПС Коршуниха - ПС Лена»
Схема конструктивных и планировочных решений

Линия сводки с листом 8

Иркутская область
Нижнеилимский район
Железногорское
городское поселение

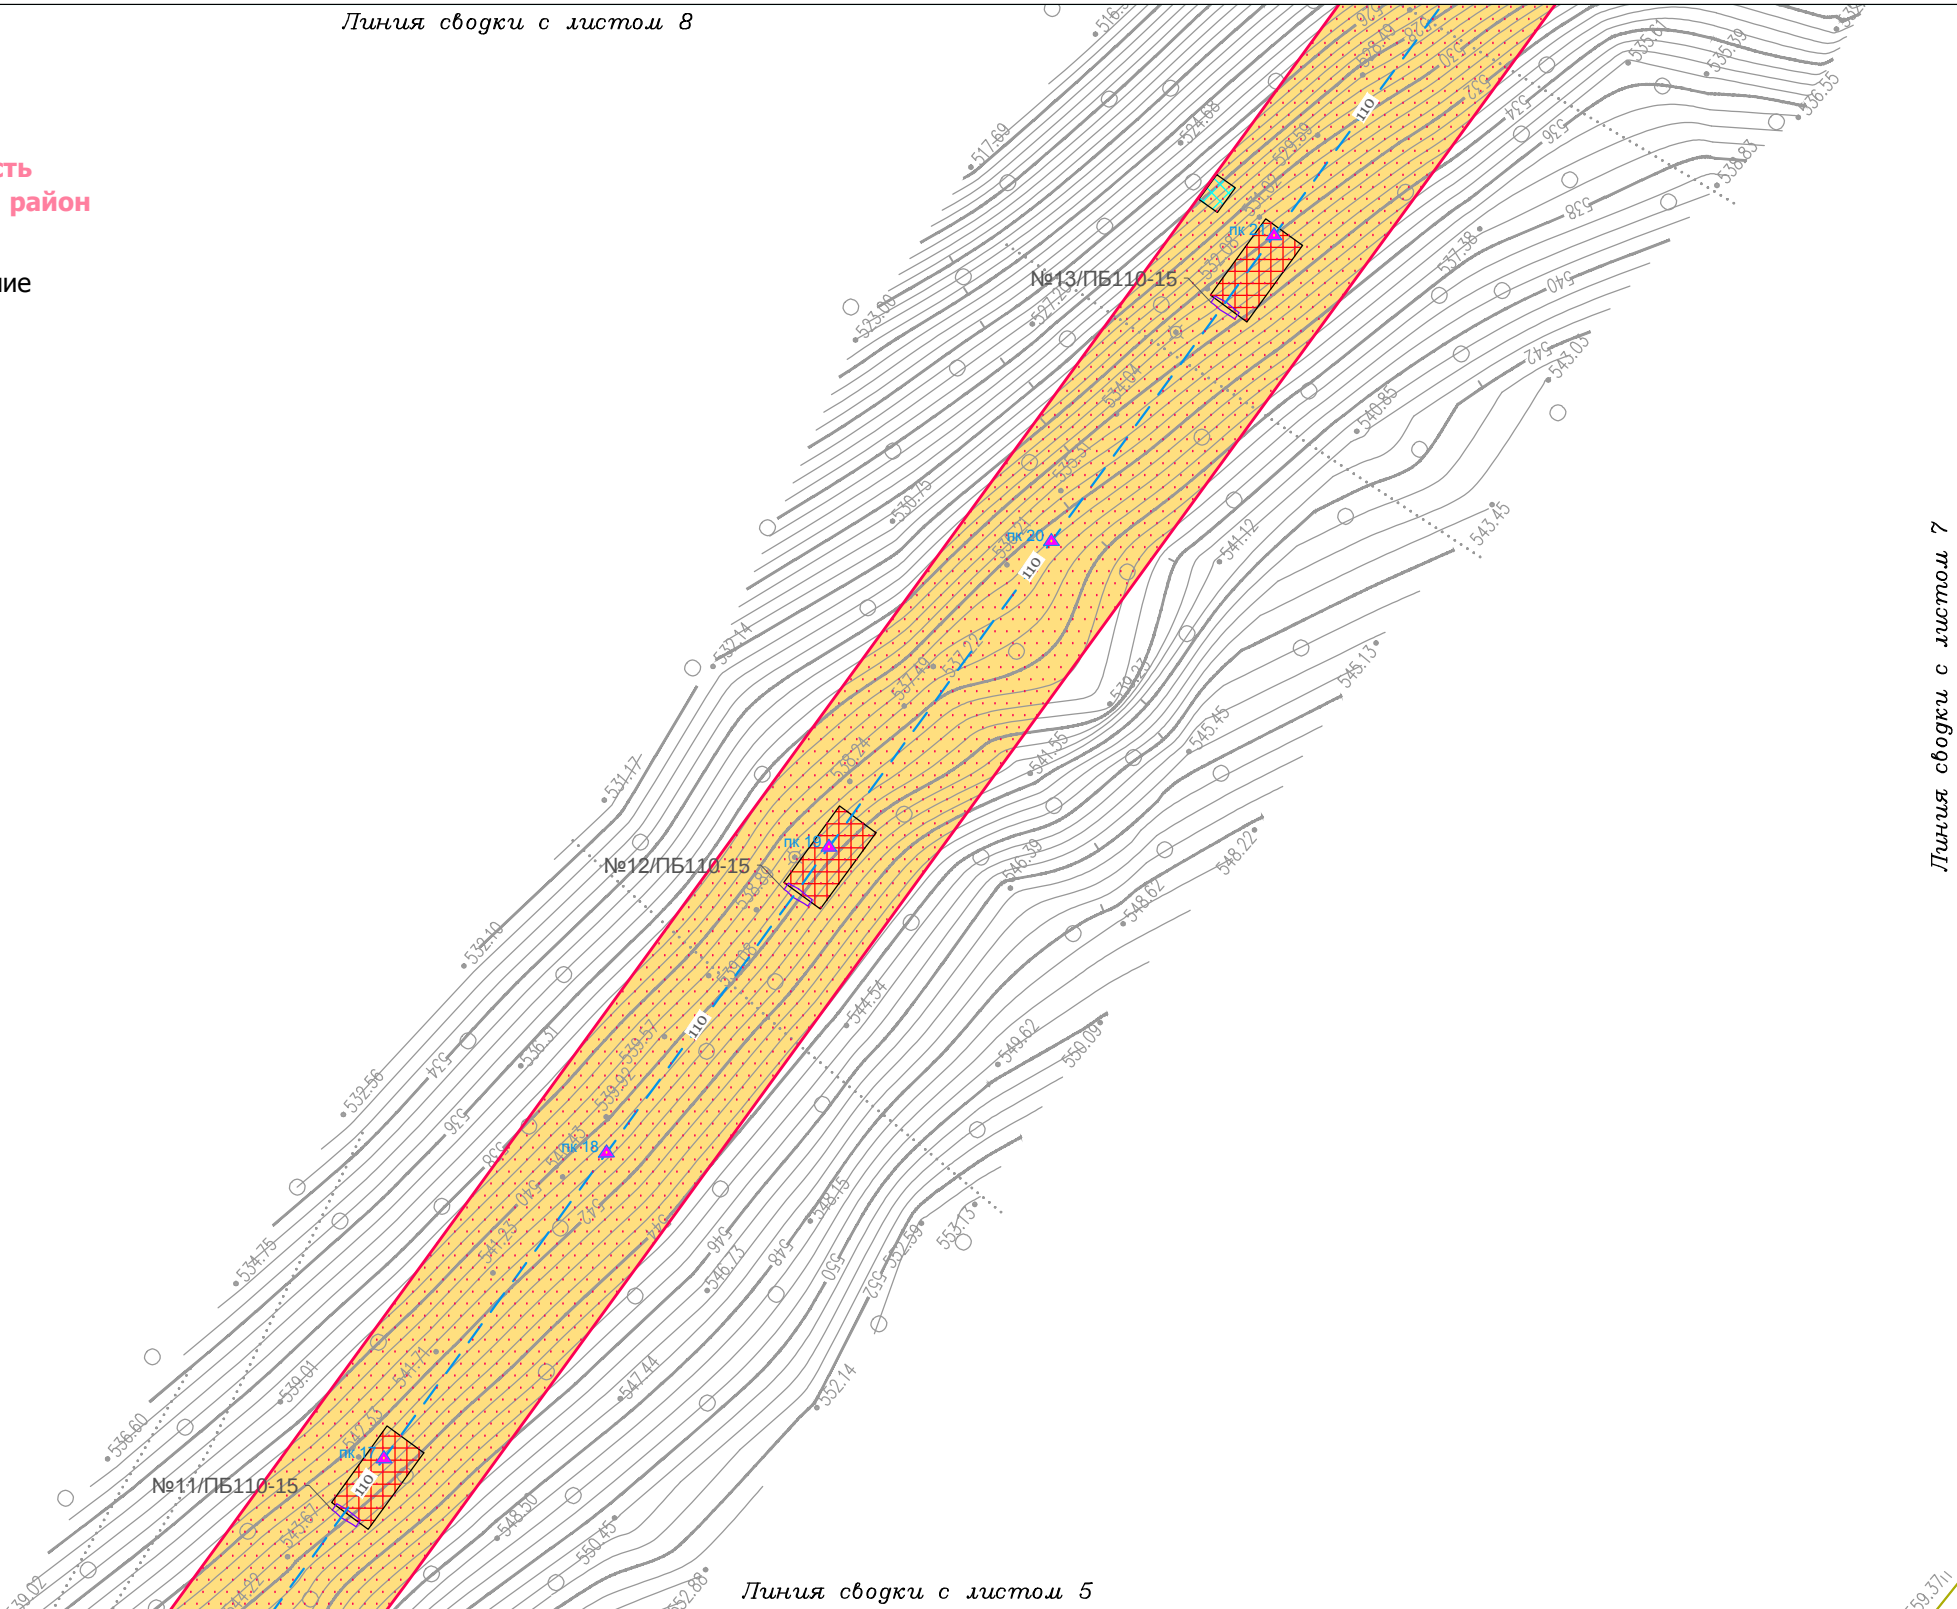

Линия сводки с листом 7

Линия сводки с листом 4

Линия сводки с листом 5

Условные обозначения:

- граница городского поселения
- граница населенного пункта
- дорога обычного типа местного значения (IV, V категория)
- граница территории, в отношении которой осуществляется подготовка проекта планировки территории по объекту «ЛЭП 110 кВ ПС Коршуниха - ПС Лена»
- граница зоны планируемого размещения линейного объекта «ЛЭП 110 кВ ПС Коршуниха - ПС Лена»

- Конструктивные и планировочные решения:
- временные площадки для сбора и монтажа ВЛ
 - временные площадки для складирования и разделки леса
 - опора линии электропередач анкерно-угловая
 - опора линии электропередач промежуточная железобетонная
 - демонтируемая металлическая опора ВЛ
 - демонтируемая промежуточная железобетонная опора ВЛ

- Демонтируемые коммуникации:
- линия электропередачи 110 кВ

- Проектируемые коммуникации:
- линия электропередачи 110 кВ
- Существующие коммуникации:
- линия электропередачи 6 кВ
 - линия электропередачи 35 кВ
 - линия электропередачи 110 кВ
 - линия электропередачи 220 кВ
 - кабель 1
 - кабель 2
 - теплотрассы
 - канализация
 - водопровод
 - золопровод

Иркутская область

Документация по планировке территории
(проект планировки территории и межевания территории)
для размещения объекта «ЛЭП 110 кВ ПС Коршуниха - ПС Лена»

Изм.	Кол.уч.	Лист	№ док.	Подп.	Дата
Разработал	Богомол И.С.			И.С.	07.18
	Сухарев Д.В.			Сухарев	07.18
Проверил	Редрова М.В.			Редрова	07.18
Н. контроль	Роголёва Е.Н.			Роголёва	07.18



Заказчик:

Открытое акционерное общество
«Иркутская электросетевая компания»

Стадия

П

Лист

6

Листов

20

Схема конструктивных и планировочных решений



ООО "СЕРВИСТА"
Иркутск, ул. Байкальская,
дом 105А, оф. 505


Документация по планировке территории (проект планировки территории) для размещения объекта «ЛЭП 110 кВ ПС Коршуниха - ПС Лена»
Схема конструктивных и планировочных решений

Линия сводки с листом 8

Линия сводки с листом 9

Иркутская область
Нижнеилимский район
Железногорское
городское поселение

Линия сводки с листом 6

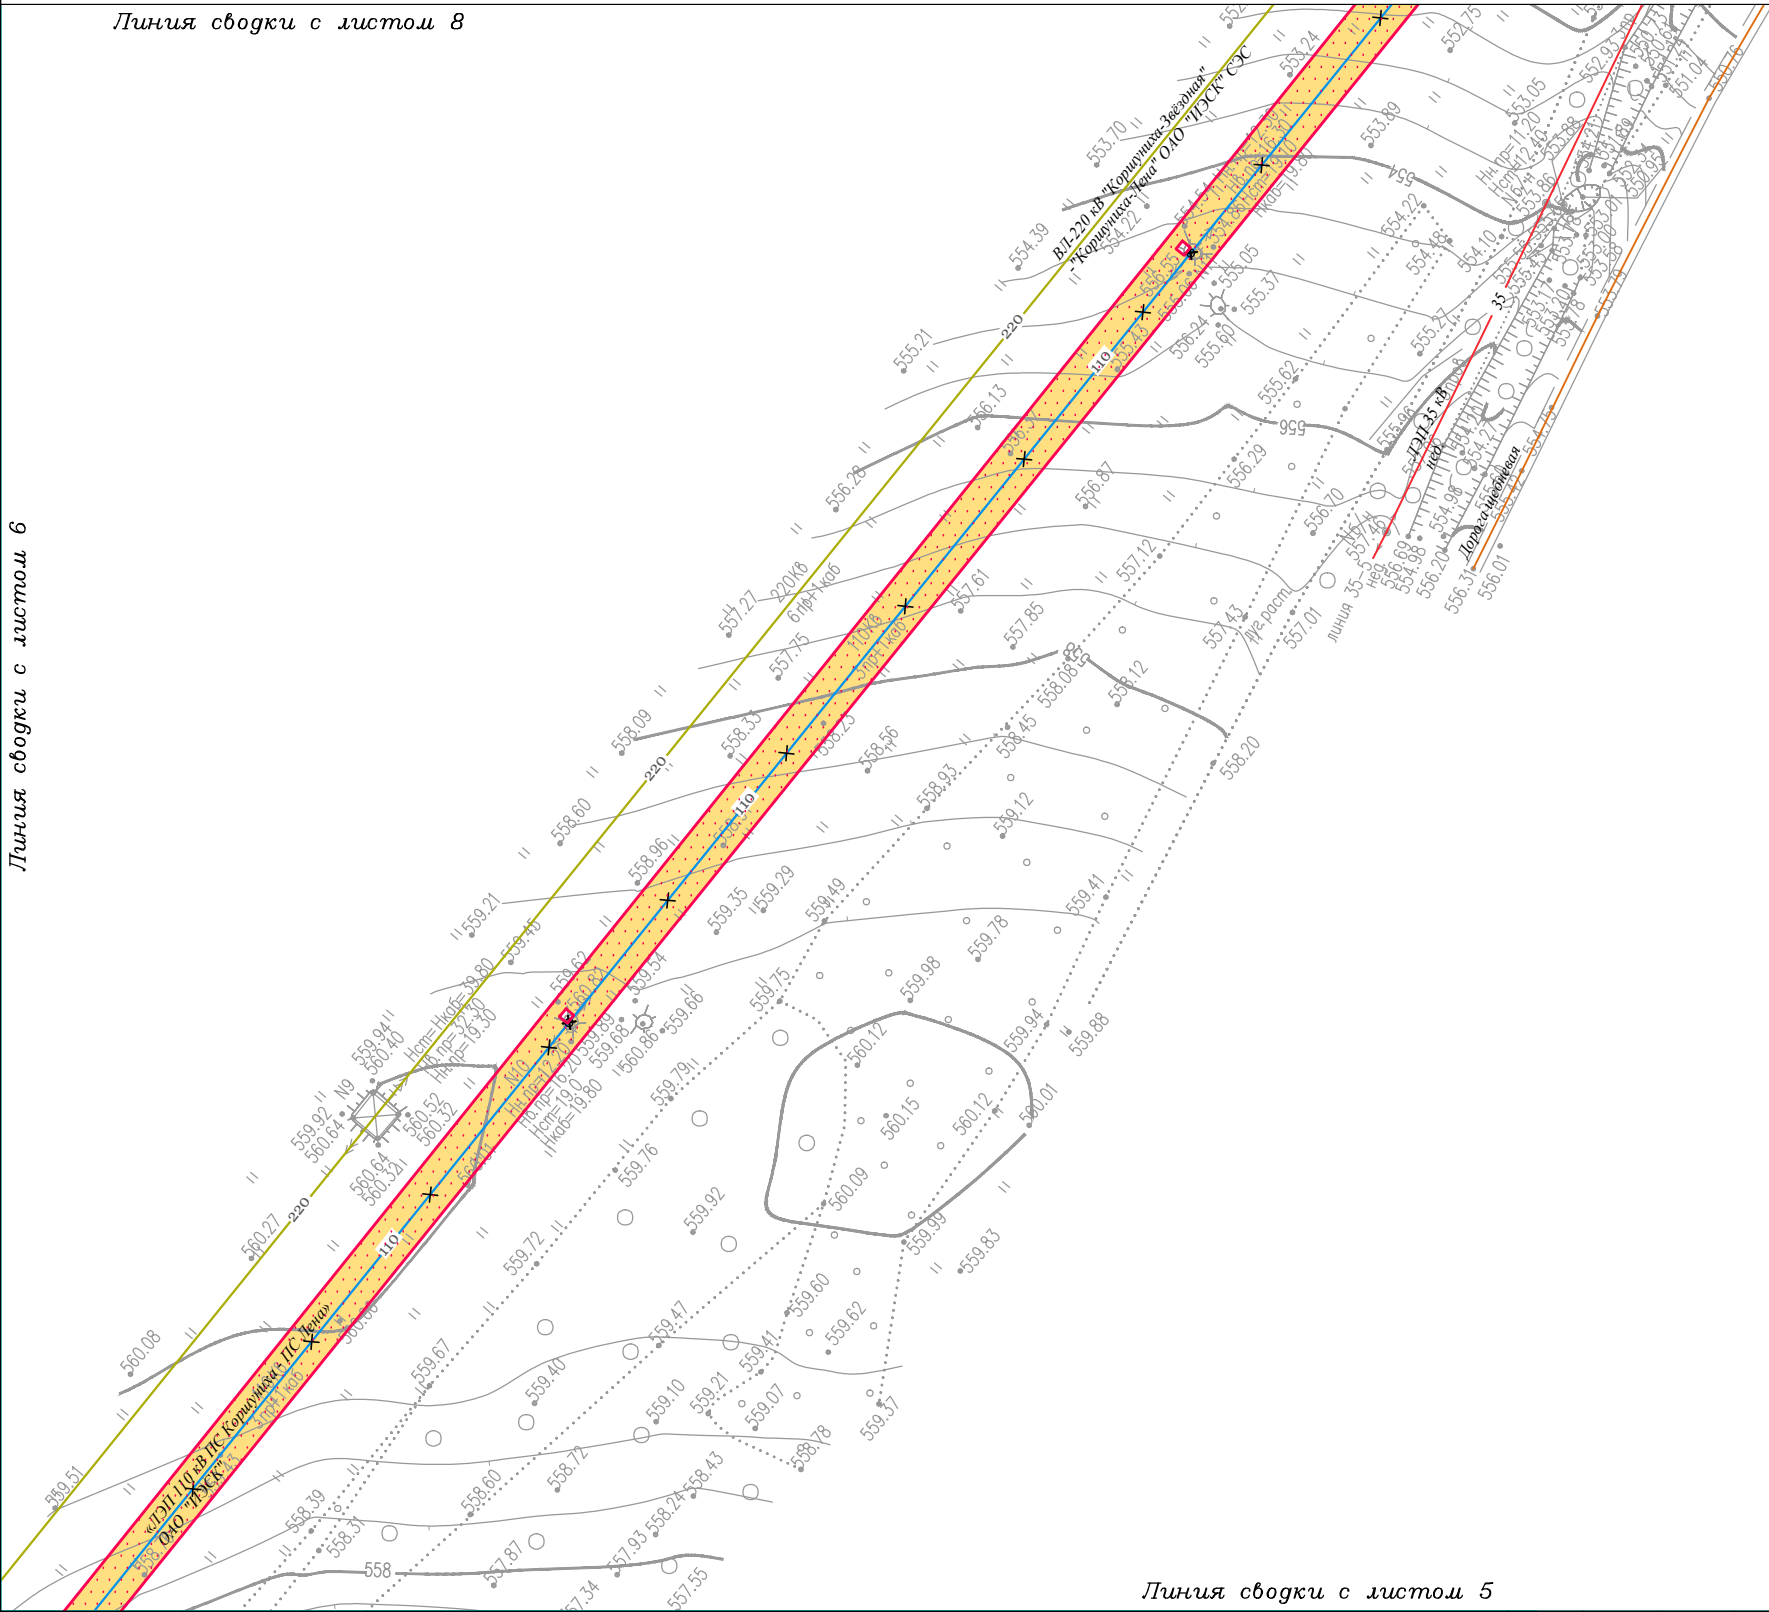

Линия сводки с листом 5

Условные обозначения:

- граница городского поселения
- граница населенного пункта
- дорога обычного типа местного значения (IV, V категория)
- граница территории, в отношении которой осуществляется подготовка проекта планировки территории по объекту «ЛЭП 110 кВ ПС Коршуниха - ПС Лена»
- граница зоны планируемого размещения линейного объекта «ЛЭП 110 кВ ПС Коршуниха - ПС Лена»

Конструктивные и планировочные решения:

- временные площадки для сбора и монтажа ВЛ
- временные площадки для складирования и разделки леса
- опора линии электропередач анкерно-угловая
- опора линии электропередач промежуточная железобетонная
- демонтируемая металлическая опора ВЛ
- демонтируемая промежуточная железобетонная опора ВЛ

Проектируемые коммуникации:

- 110 — линия электропередачи 110 кВ

Существующие коммуникации:

- 6 — линия электропередачи 6 кВ
- 35 — линия электропередачи 35 кВ
- 110 — линия электропередачи 110 кВ
- 220 — линия электропередачи 220 кВ
- W — кабель 1
- T — кабель 2
- T — теплопровод
- K — канализация
- — водопровод
- — золопровод

Демонтируемые коммуникации:

- 110 — линия электропередачи 110 кВ

Иркутская область					
Документация по планировке территории (проект планировки территории и межевания территории) для размещения объекта «ЛЭП 110 кВ ПС Коршуниха - ПС Лена»					
Изм.	Кол.уч.	Лист	№ док.	Подп.	Дата
Разработал	Богомол И.С.	Дил	07.18		
	Сухарев Д.В.	Сухарев	07.18		
Проверил	Редрова М.В.	Редрова	07.18		
Н. контроль	Роголёва Е.Н.	Роголёва	07.18		

Заказчик:

Открытое акционерное общество
«Иркутская электросетевая компания»

Иркутская область

Нижнеилимский район

Железногорское городское поселение


Схема конструктивных и планировочных решений

ООО "СЕРВИСТА"
Иркутск, ул. Байкальская,
дом 105А, оф. 505

Документация по планировке территории (проект планировки территории) для размещения объекта «ЛЭП 110 кВ ПС Коршуниха - ПС Лена»
Схема конструктивных и планировочных решений

Линия сводки с листом 10

Иркутская область
Нижнеилимский район
Железногорское
городское поселение

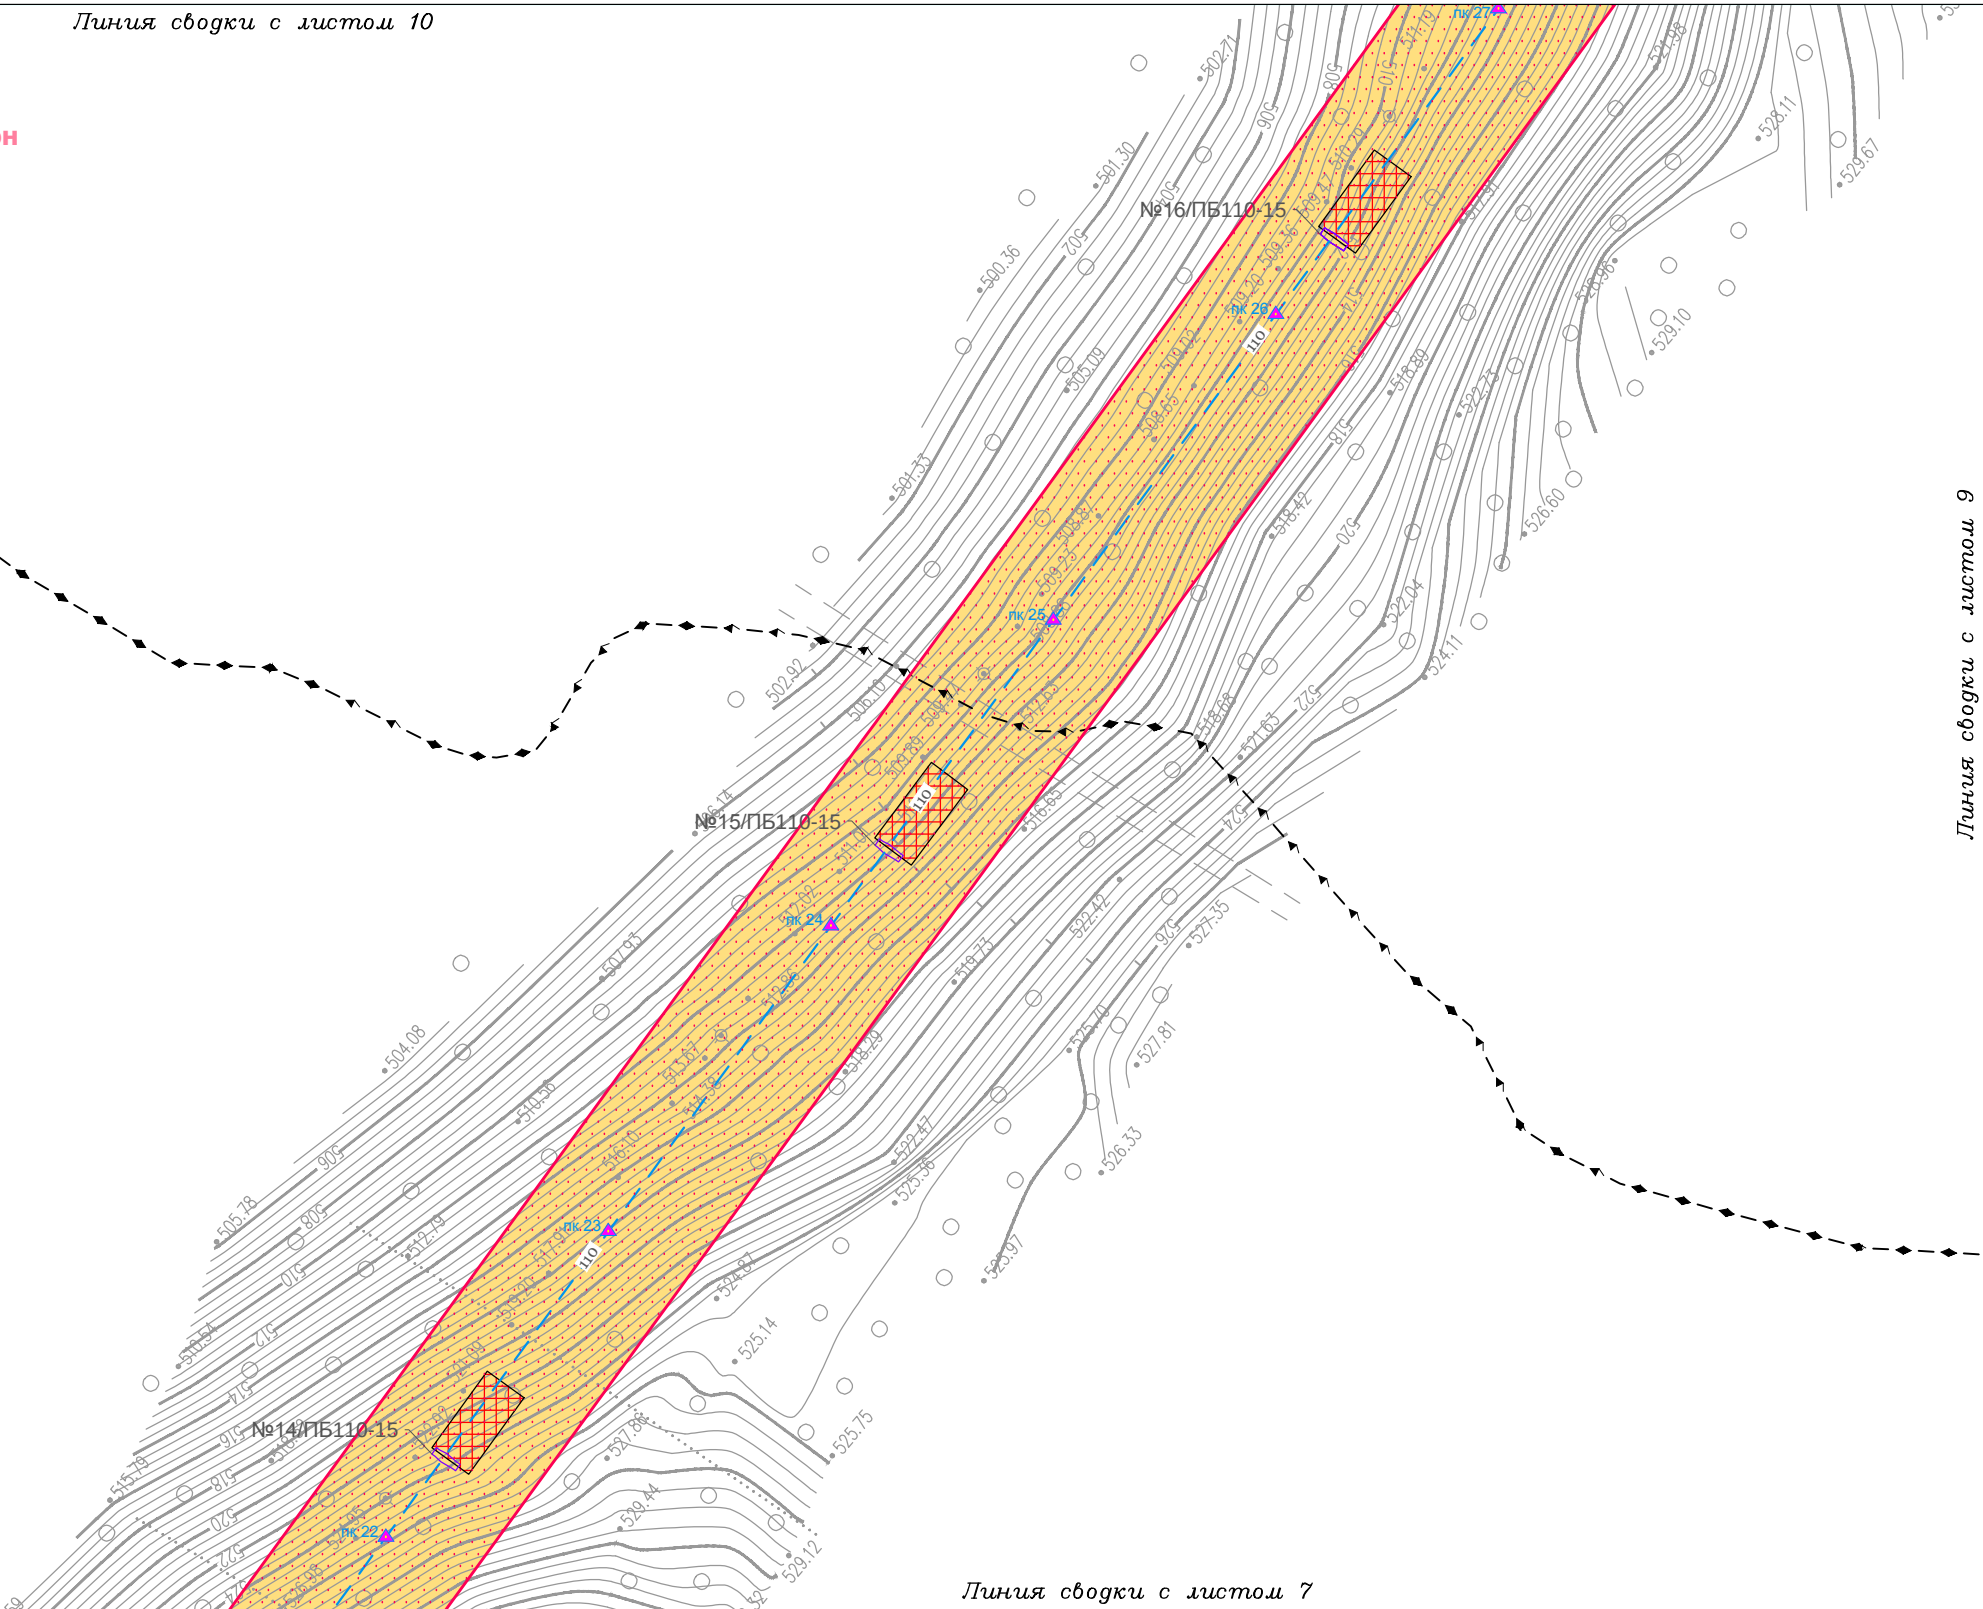

Линия сводки с листом 9

Линия сводки с листом 6

Линия сводки с листом 7

Условные обозначения:

- граница городского поселения
- граница населенного пункта
- дорога обычного типа местного значения (IV, V категория)
- граница территории, в отношении которой осуществляется подготовка проекта планировки территории по объекту «ЛЭП 110 кВ ПС Коршуниха - ПС Лена»
- граница зоны планируемого размещения линейного объекта «ЛЭП 110 кВ ПС Коршуниха - ПС Лена»

- Конструктивные и планировочные решения:
- временные площадки для сбора и монтажа ВЛ
 - временные площадки для складирования и разделки леса
 - опора линии электропередач анкерно-угловая
 - опора линии электропередач промежуточная железобетонная
 - демонтируемая металлическая опора ВЛ
 - демонтируемая промежуточная железобетонная опора ВЛ

- Демонтируемые коммуникации:
- линия электропередачи 110 кВ

- Проектируемые коммуникации:
- линия электропередачи 110 кВ
- Существующие коммуникации:
- линия электропередачи 6 кВ
 - линия электропередачи 35 кВ
 - линия электропередачи 110 кВ
 - линия электропередачи 220 кВ
 - кабель 1
 - кабель 2
 - теплопровод
 - канализация
 - водопровод
 - золопровод

Иркутская область

Документация по планировке территории
(проект планировки территории и межевания территории)
для размещения объекта «ЛЭП 110 кВ ПС Коршуниха - ПС Лена»

Изм.	Кол.уч.	Лист	№ док.	Подп.	Дата
Разработал	Богомол И.С.			И.С. Богомол	07.18
Проверил	Сухарев Д.В.			Д.В. Сухарев	07.18
Н. контроль	Редрова М.В.			М.В. Редрова	07.18
	Роголёва Е.Н.			Е.Н. Роголёва	07.18



Заказчик:

Открытое акционерное общество
«Иркутская электросетевая компания»

Стадия

П

Лист

8

Листов

20

Схема конструктивных и планировочных решений



ООО "СЕРВИСТА"
Иркутск, ул. Байкальская,
дом 105А, оф. 505

Документация по планировке территории (проект планировки территории) для размещения объекта
«ЛЭП 110 кВ ПС Коршуниха - ПС Лена»
Схема конструктивных и планировочных решений

Линия сводки с листом 10

Линия сводки с листом 11

Иркутская область
Нижнеилимский район
Железногорское
городское поселение

Линия сводки с листом 8



Линия сводки с листом 7

Условные обозначения:

- граница городского поселения
- граница населенного пункта
- дорога обычного типа местного значения (IV, V категория)
- граница территории, в отношении которой осуществляется подготовка проекта планировки территории по объекту «ЛЭП 110 кВ ПС Коршуниха - ПС Лена»
- граница зоны планируемого размещения линейного объекта «ЛЭП 110 кВ ПС Коршуниха - ПС Лена»

Конструктивные и планировочные решения:

- временные площадки для сбора и монтажа ВЛ
- временные площадки для складирования и разделки леса
- опора линии электропередач анкерно-угловая №4/У110-1+9
- опора линии электропередач промежуточная железобетонная №7/ПБ110-15
- демонтируемая металлическая опора ВЛ
- демонтируемая промежуточная железобетонная опора ВЛ
- Демонтируемые коммуникации:
 - 110 — линия электропередачи 110 кВ

Проектируемые коммуникации:

- 110 — линия электропередачи 110 кВ

Существующие коммуникации:

- 6 — линия электропередачи 6 кВ
- 35 — линия электропередачи 35 кВ
- 110 — линия электропередачи 110 кВ
- 220 — линия электропередачи 220 кВ
- W — кабель 1
- T — кабель 2
- T — теплотрасс
- K — канализация
- — водопровод
- — золопровод

Изм.	Кол.уч.	Лист	№ док.	Подп.	Дата
Разработал	Богомол И.С.			И.С. Богомол	07.18
Проверил	Сухарев Д.В.			Д.В. Сухарев	07.18
Н. контроль	Редрова М.В.			М.В. Редрова	07.18
	Роголёва Е.Н.			Е.Н. Роголёва	07.18

Иркутская область

Документация по планировке территории
(проект планировки территории и межевания территории)
для размещения объекта «ЛЭП 110 кВ ПС Коршуниха - ПС Лена»

Заказчик:
Открытое акционерное общество
«Иркутская электросетевая компания»

ИЗСК

Схема конструктивных и планировочных решений

Стадия	Лист	Листов
П	9	20

ООО "СЕРВИСТА"
Иркутск, ул. Байкальская,
дом 105А, оф. 505

СЕРВИСТА

Линия сводки с листом 12

Иркутская область
Нижнеилимский район
Железнодорожное
городское поселение



Линия сводки с листом 11

Линия сводки с листом 8

Линия сводки с листом 9

Условные обозначения:

- граница городского поселения
- граница населенного пункта
- дорога обычного типа местного значения (IV, V категория)
- граница территории, в отношении которой осуществляется подготовка проекта планировки территории по объекту «ЛЭП 110 кВ ПС Коршуниха - ПС Лена»
- граница зоны планируемого размещения линейного объекта «ЛЭП 110 кВ ПС Коршуниха - ПС Лена»

Конструктивные и планировочные решения:

- временные площадки для сбора и монтажа ВЛ
- временные площадки для складирования и разделки леса
- опора линии электропередач анкерно-угловая
- опора линии электропередач промежуточная железобетонная
- демонтируемая металлическая опора ВЛ
- демонтируемая промежуточная железобетонная опора ВЛ

Демонтируемые коммуникации:

- линия электропередачи 110 кВ

Проектируемые коммуникации:

- линия электропередачи 110 кВ
- линия электропередачи 6 кВ
- линия электропередачи 35 кВ
- линия электропередачи 110 кВ
- линия электропередачи 220 кВ
- кабель 1
- кабель 2
- теплопровод
- канализация
- водопровод
- золопровод

Существующие коммуникации:

- линия электропередачи 6 кВ
- линия электропередачи 35 кВ
- линия электропередачи 110 кВ
- линия электропередачи 220 кВ
- кабель 1
- кабель 2
- теплопровод
- канализация
- водопровод
- золопровод

Иркутская область

Документация по планировке территории
(проект планировки территории и межевания территории)
для размещения объекта «ЛЭП 110 кВ ПС Коршуниха - ПС Лена»

Изм.	Кол.уч.	Лист	№ док.	Подп.	Дата
Разработал	Богомол И.С.			И.С. Богомол	07.18
Проверил	Сухарев Д.В.			Д.В. Сухарев	07.18
Н. контроль	Редрова М.В.			М.В. Редрова	07.18
	Роголёва Е.Н.			Е.Н. Роголёва	07.18



Заказчик:

Открытое акционерное общество
«Иркутская электросетевая компания»

Стадия

П

Лист

10

Листов


20

Схема конструктивных и планировочных решений



ООО "СЕРВИСТА"
Иркутск, ул. Байкальская,
дом 105А, оф. 505

Документация по планировке территории (проект планировки территории) для размещения объекта
«ЛЭП 110 кВ ПС Коршуниха - ПС Лена»
Схема конструктивных и планировочных решений

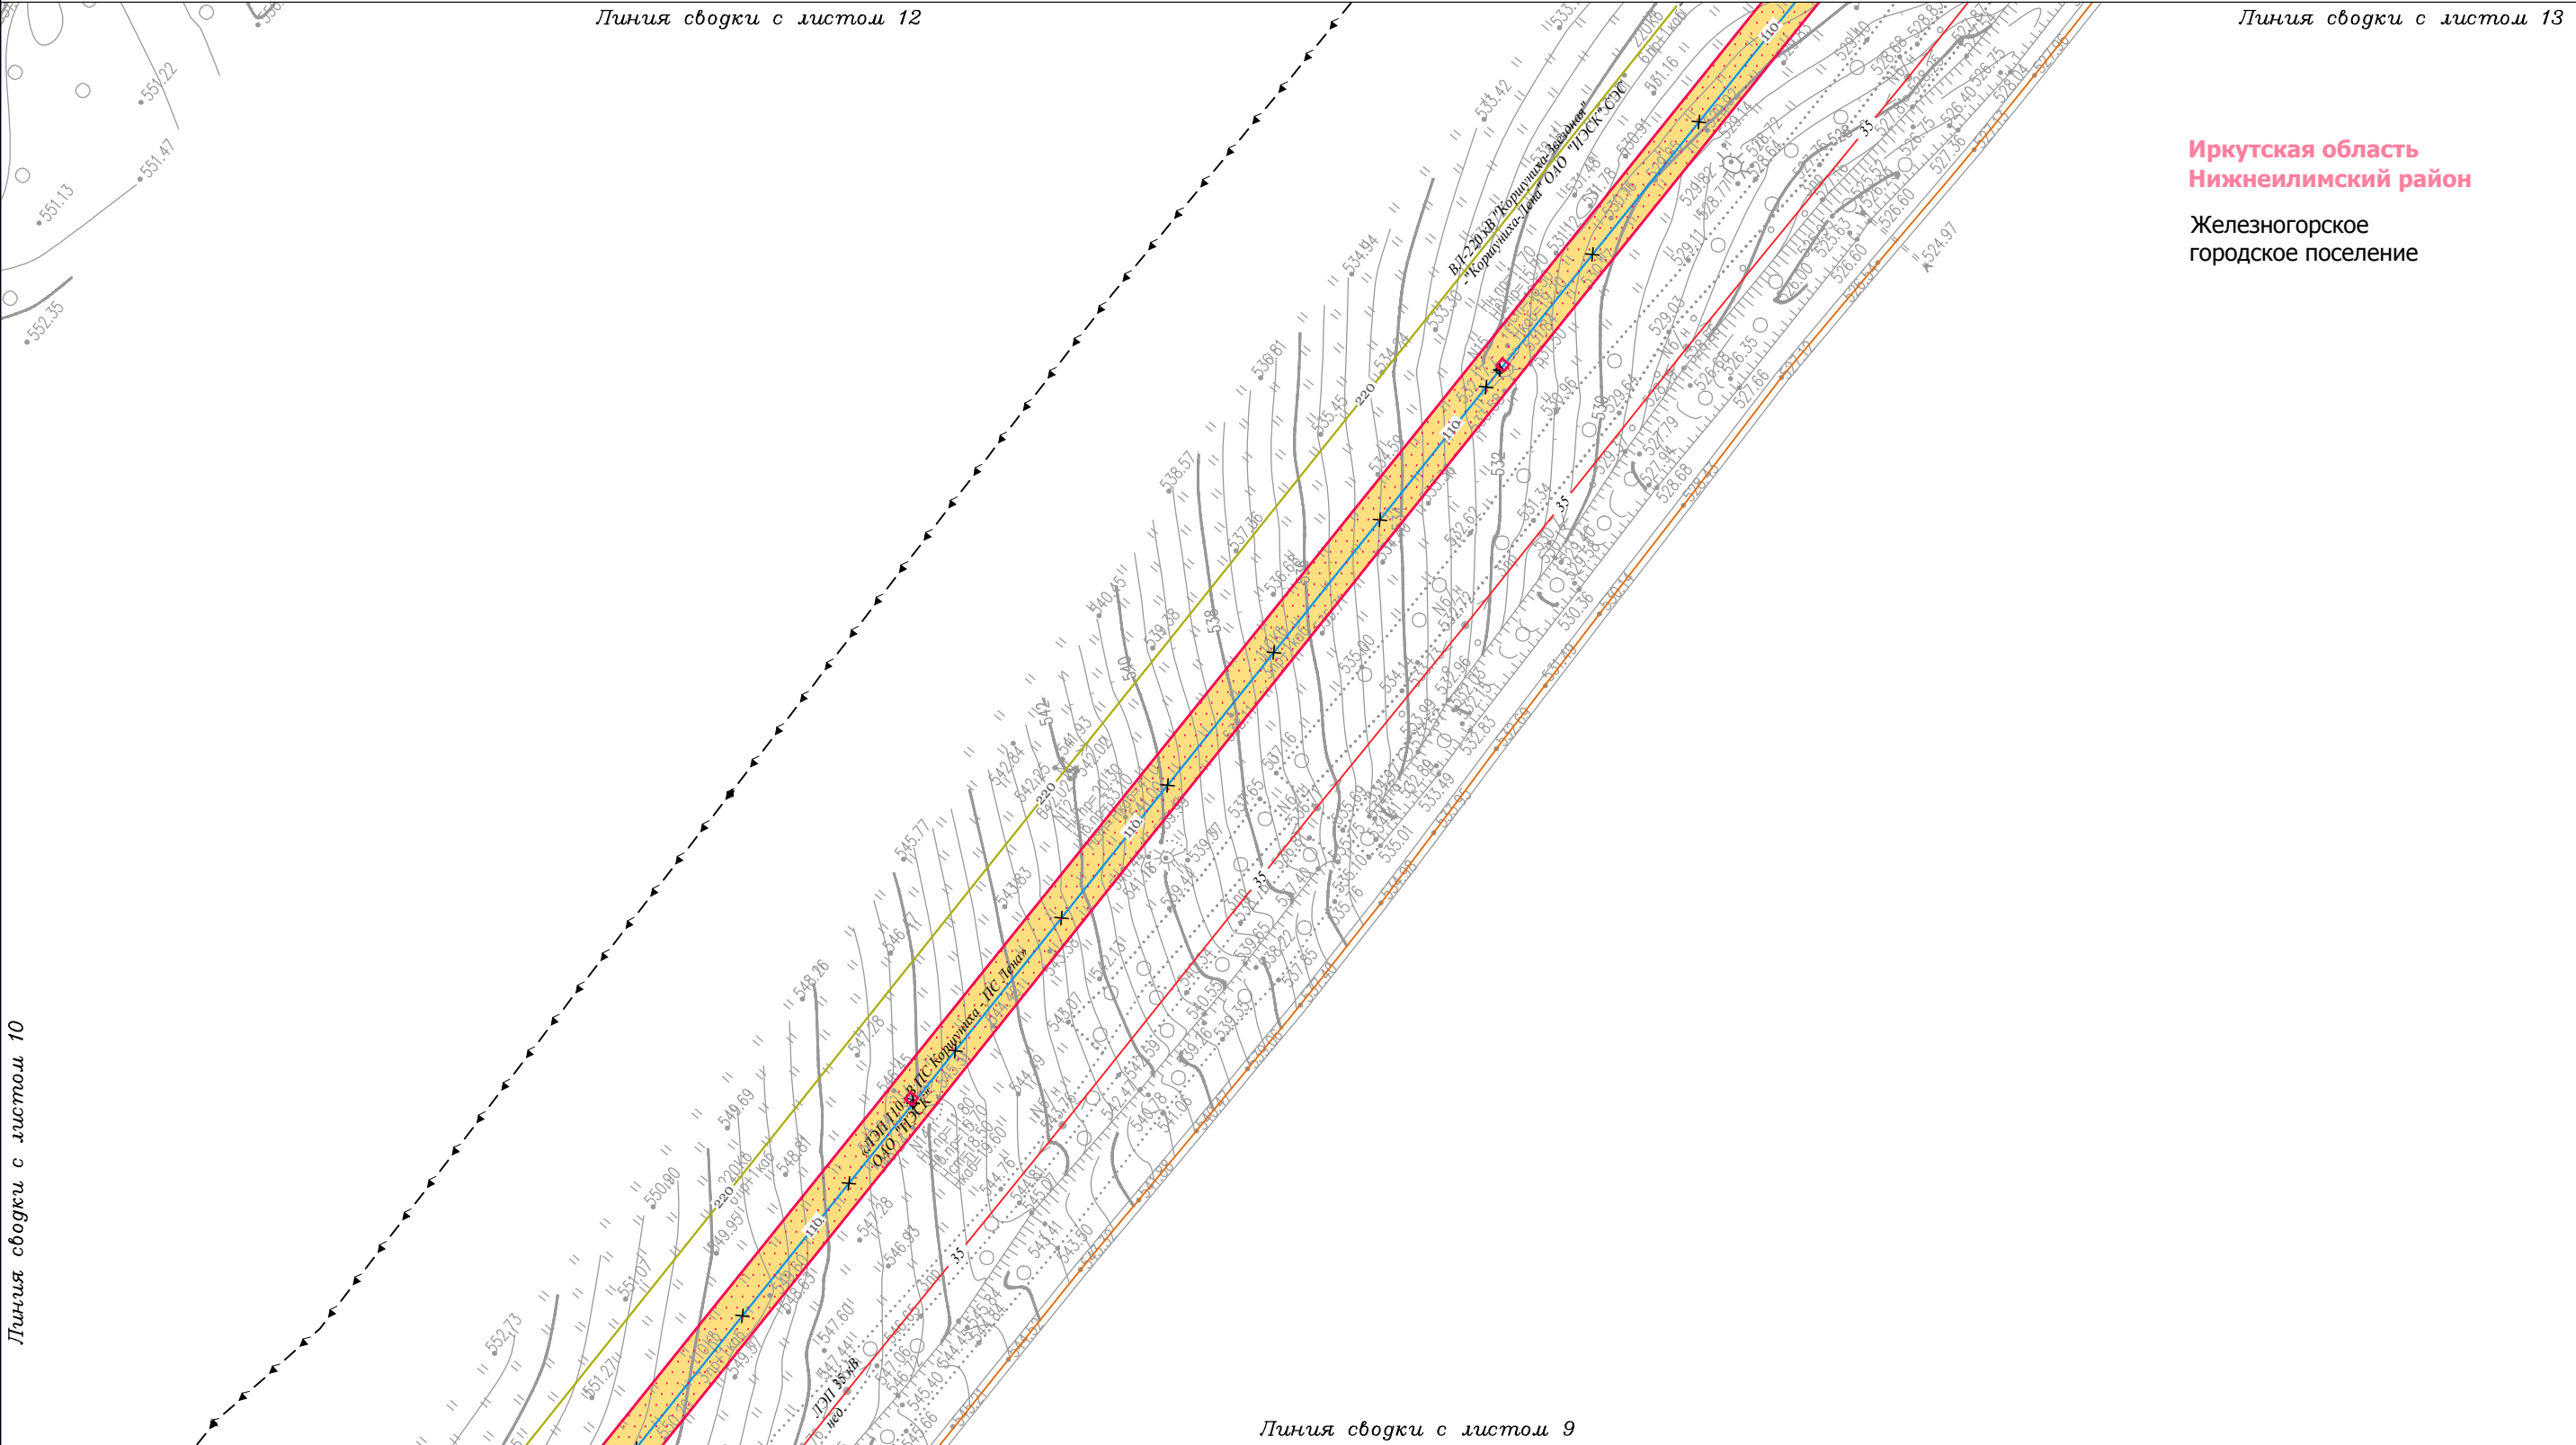

Условные обозначения:

- граница городского поселения
- граница населенного пункта
- дорога обычного типа местного значения (IV, V категория)
- граница территории, в отношении которой осуществляется подготовка проекта планировки территории по объекту «ЛЭП 110 кВ ПС Коршуниха - ПС Лена»
- граница зоны планируемого размещения линейного объекта «ЛЭП 110 кВ ПС Коршуниха - ПС Лена»

Конструктивные и планировочные решения:

- временные площадки для сбора и монтажа ВЛ
- временные площадки для складирования и разделки леса
- опора линии электропередач анкерно-угловая №4/У110-1+9
- опора линии электропередач промежуточная железобетонная №7/ПБ110-15
- демонтируемая металлическая опора ВЛ
- демонтируемая промежуточная железобетонная опора ВЛ

Демонтируемые коммуникации:

- 110— линия электропередачи 110 кВ

Проектируемые коммуникации:

- 110— линия электропередачи 110 кВ

Существующие коммуникации:

- 6— линия электропередачи 6 кВ
- 35— линия электропередачи 35 кВ
- 110— линия электропередачи 110 кВ
- 220— линия электропередачи 220 кВ
- W— кабель 1
- T— кабель 2
- T— теплопровод
- K— канализация
- V— водопровод
- Z— золопровод

Иркутская область					
Документация по планировке территории (проект планировки территории и межевания территории) для размещения объекта «ЛЭП 110 кВ ПС Коршуниха - ПС Лена»					
Изм.	Кол.уч.	Лист	№ док.	Подп.	Дата
Разработал	Богомол И.С.			И.С.	07.18
	Сухарев Д.В.			Сухарев Д.В.	07.18
Проверил	Редрова М.В.			Редрова М.В.	07.18
Н. контроль	Роголёва Е.Н.			Роголёва Е.Н.	07.18
Иркутская область Заказчик: Открытое акционерное общество «Иркутская электросетевая компания»					
Схема конструктивных и планировочных решений					
ООО «СЕРВИСТА» Иркутск, ул. Байкальская, дом 105А, оф. 505					

Документация по планировке территории (проект планировки территории) для размещения объекта «ЛЭП 110 кВ ПС Коршуниха - ПС Лена»
Схема конструктивных и планировочных решений

Линия сводки с листом 14

Иркутская область
Нижнеилимский район
Железногорское
городское поселение



Линия сводки с листом 10

Линия сводки с листом 11

Линия сводки с листом 13

Условные обозначения:

- граница городского поселения
- граница населенного пункта
- дорога обычного типа местного значения (IV, V категория)
- граница территории, в отношении которой осуществляется подготовка проекта планировки территории по объекту «ЛЭП 110 кВ ПС Коршуниха - ПС Лена»
- граница зоны планируемого размещения линейного объекта «ЛЭП 110 кВ ПС Коршуниха - ПС Лена»

Конструктивные и планировочные решения:

- временные площадки для сбора и монтажа ВЛ
- временные площадки для складирования и разделки леса
- опора линии электропередач анкерно-угловая
- опора линии электропередач промежуточная железобетонная
- демонтируемая металлическая опора ВЛ
- демонтируемая промежуточная железобетонная опора ВЛ

Демонтируемые коммуникации:

- линия электропередачи 110 кВ

Проектируемые коммуникации:

- линия электропередачи 110 кВ
- линия электропередачи 6 кВ
- линия электропередачи 35 кВ
- линия электропередачи 110 кВ
- линия электропередачи 220 кВ
- кабель 1
- кабель 2
- теплопровод
- канализация
- водопровод
- золопровод

Существующие коммуникации:

- линия электропередачи 6 кВ
- линия электропередачи 35 кВ
- линия электропередачи 110 кВ
- линия электропередачи 220 кВ
- кабель 1
- кабель 2
- теплопровод
- канализация
- водопровод
- золопровод

Иркутская область

Документация по планировке территории
(проект планировки территории и межевания территории)
для размещения объекта «ЛЭП 110 кВ ПС Коршуниха - ПС Лена»

Изм.	Кол.уч.	Лист	№ док.	Подп.	Дата
Разработал	Богомол И.С.			И.С. Богомол	07.18
Проверил	Сухарев Д.В.			Д.В. Сухарев	07.18
Н. контроль	Редрова М.В.			М.В. Редрова	07.18
	Роголёва Е.Н.			Е.Н. Роголёва	07.18



Заказчик:

Открытое акционерное общество
«Иркутская электросетевая компания»

Стадия

П

Лист

12

Листов

20

Схема конструктивных и планировочных решений



ООО "СЕРВИСТА"
Иркутск, ул. Байкальская,
дом 105А, оф. 505


Документация по планировке территории (проект планировки территории) для размещения объекта «ЛЭП 110 кВ ПС Коршуниха - ПС Лена»
Схема конструктивных и планировочных решений

Линия сводки с листом 14

Линия сводки с листом 15

Иркутская область
Нижнеилимский район
Железногорское
городское поселение

Линия сводки с листом 12

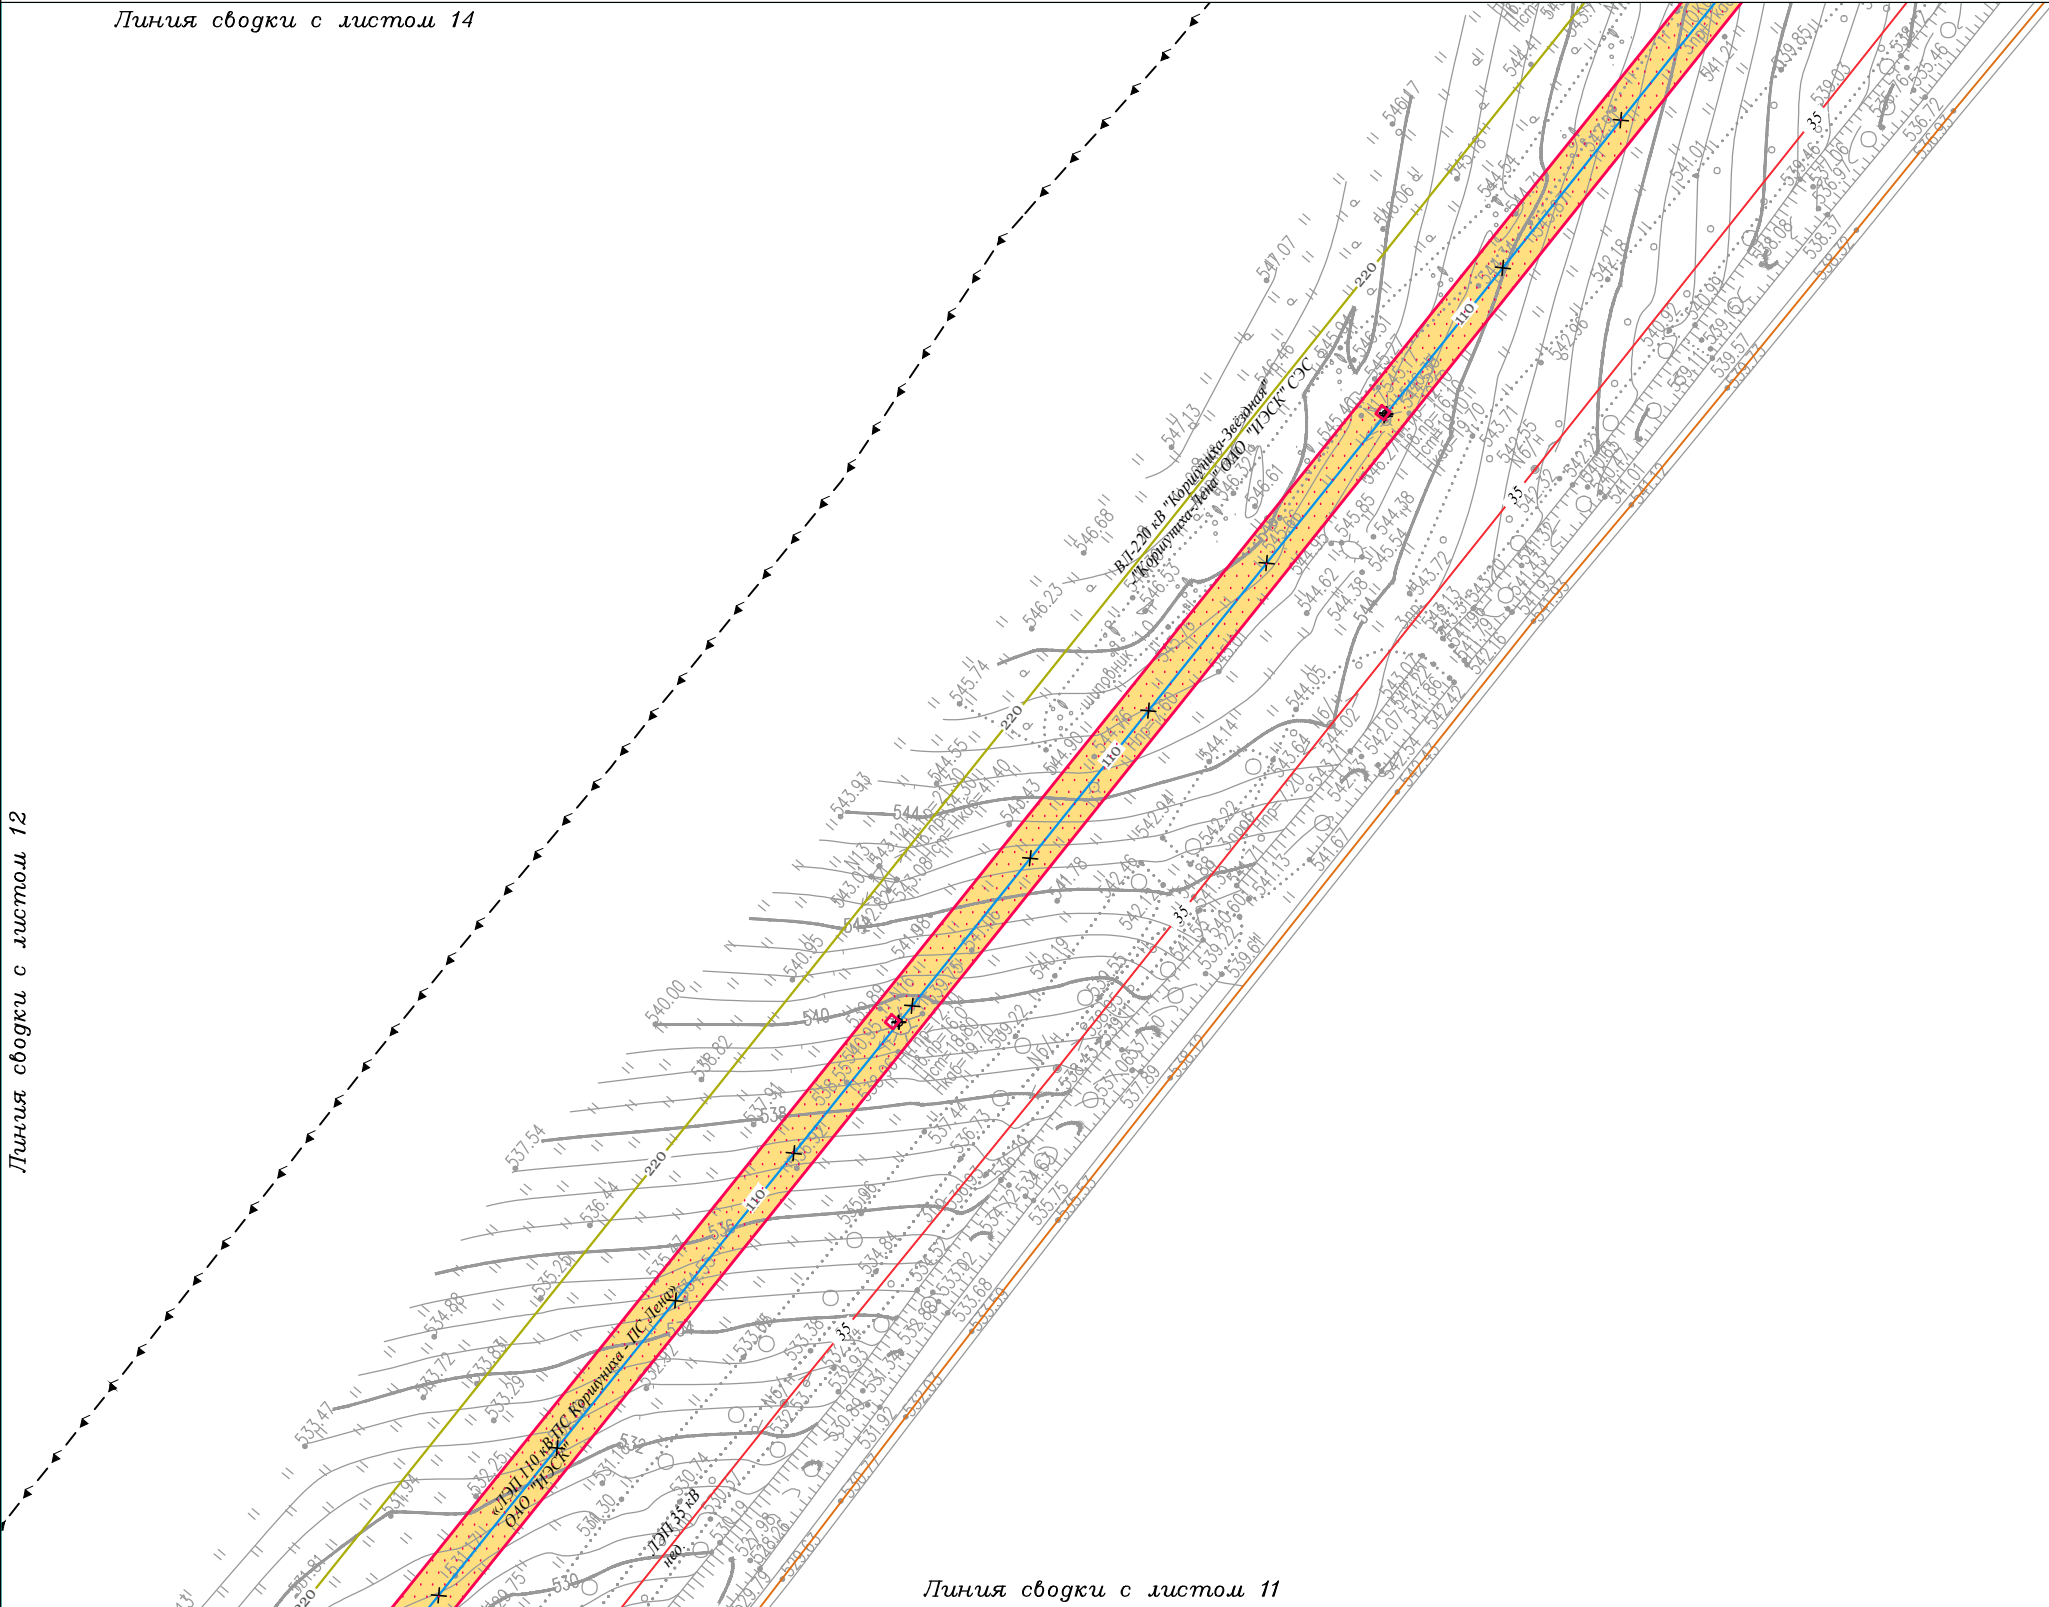

Линия сводки с листом 11

Условные обозначения:

- граница городского поселения
- граница населенного пункта
- дорога обычного типа местного значения (IV, V категория)
- граница территории, в отношении которой осуществляется подготовка проекта планировки территории по объекту «ЛЭП 110 кВ ПС Коршуниха - ПС Лена»
- граница зоны планируемого размещения линейного объекта «ЛЭП 110 кВ ПС Коршуниха - ПС Лена»

Конструктивные и планировочные решения:

- временные площадки для сбора и монтажа ВЛ
- временные площадки для складирования и разделки леса
- опора линии электропередач анкерно-угловая
- опора линии электропередач промежуточная железобетонная
- демонтируемая металлическая опора ВЛ
- демонтируемая промежуточная железобетонная опора ВЛ

Проектируемые коммуникации:

- 110 — линия электропередачи 110 кВ

Существующие коммуникации:

- 6 — линия электропередачи 6 кВ
- 35 — линия электропередачи 35 кВ
- 110 — линия электропередачи 110 кВ
- 220 — линия электропередачи 220 кВ
- W — кабель 1
- T — кабель 2
- T — теплотрасс
- K — канализация
- — водопровод
- — золопровод

Демонтируемые коммуникации:

- 110 — линия электропередачи 110 кВ

Изм.	Кол.уч.	Лист	№ док.	Подп.	Дата
Разработал	Богомол И.С.				07.18
Проверил	Сухарев Д.В.				07.18
Н. контроль	Редрова М.В.				07.18
	Роголёва Е.Н.				07.18

Иркутская область

Документация по планировке территории (проект планировки территории и межевания территории) для размещения объекта «ЛЭП 110 кВ ПС Коршуниха - ПС Лена»

Заказчик:

Открытое акционерное общество «Иркутская электросетевая компания»

Схема конструктивных и планировочных решений

Стадия	Лист	Листов
П	13	20


ООО "СЕРВИСТА"
Иркутск, ул. Байкальская,
дом 105А, оф. 505

79

Документация по планировке территории (проект планировки территории) для размещения объекта
«ЛЭП 110 кВ ПС Коршуниха - ПС Лена»
Схема конструктивных и планировочных решений

Линия сводки с листом 16

Иркутская область
Нижнеилимский район
Железногорское
городское поселение

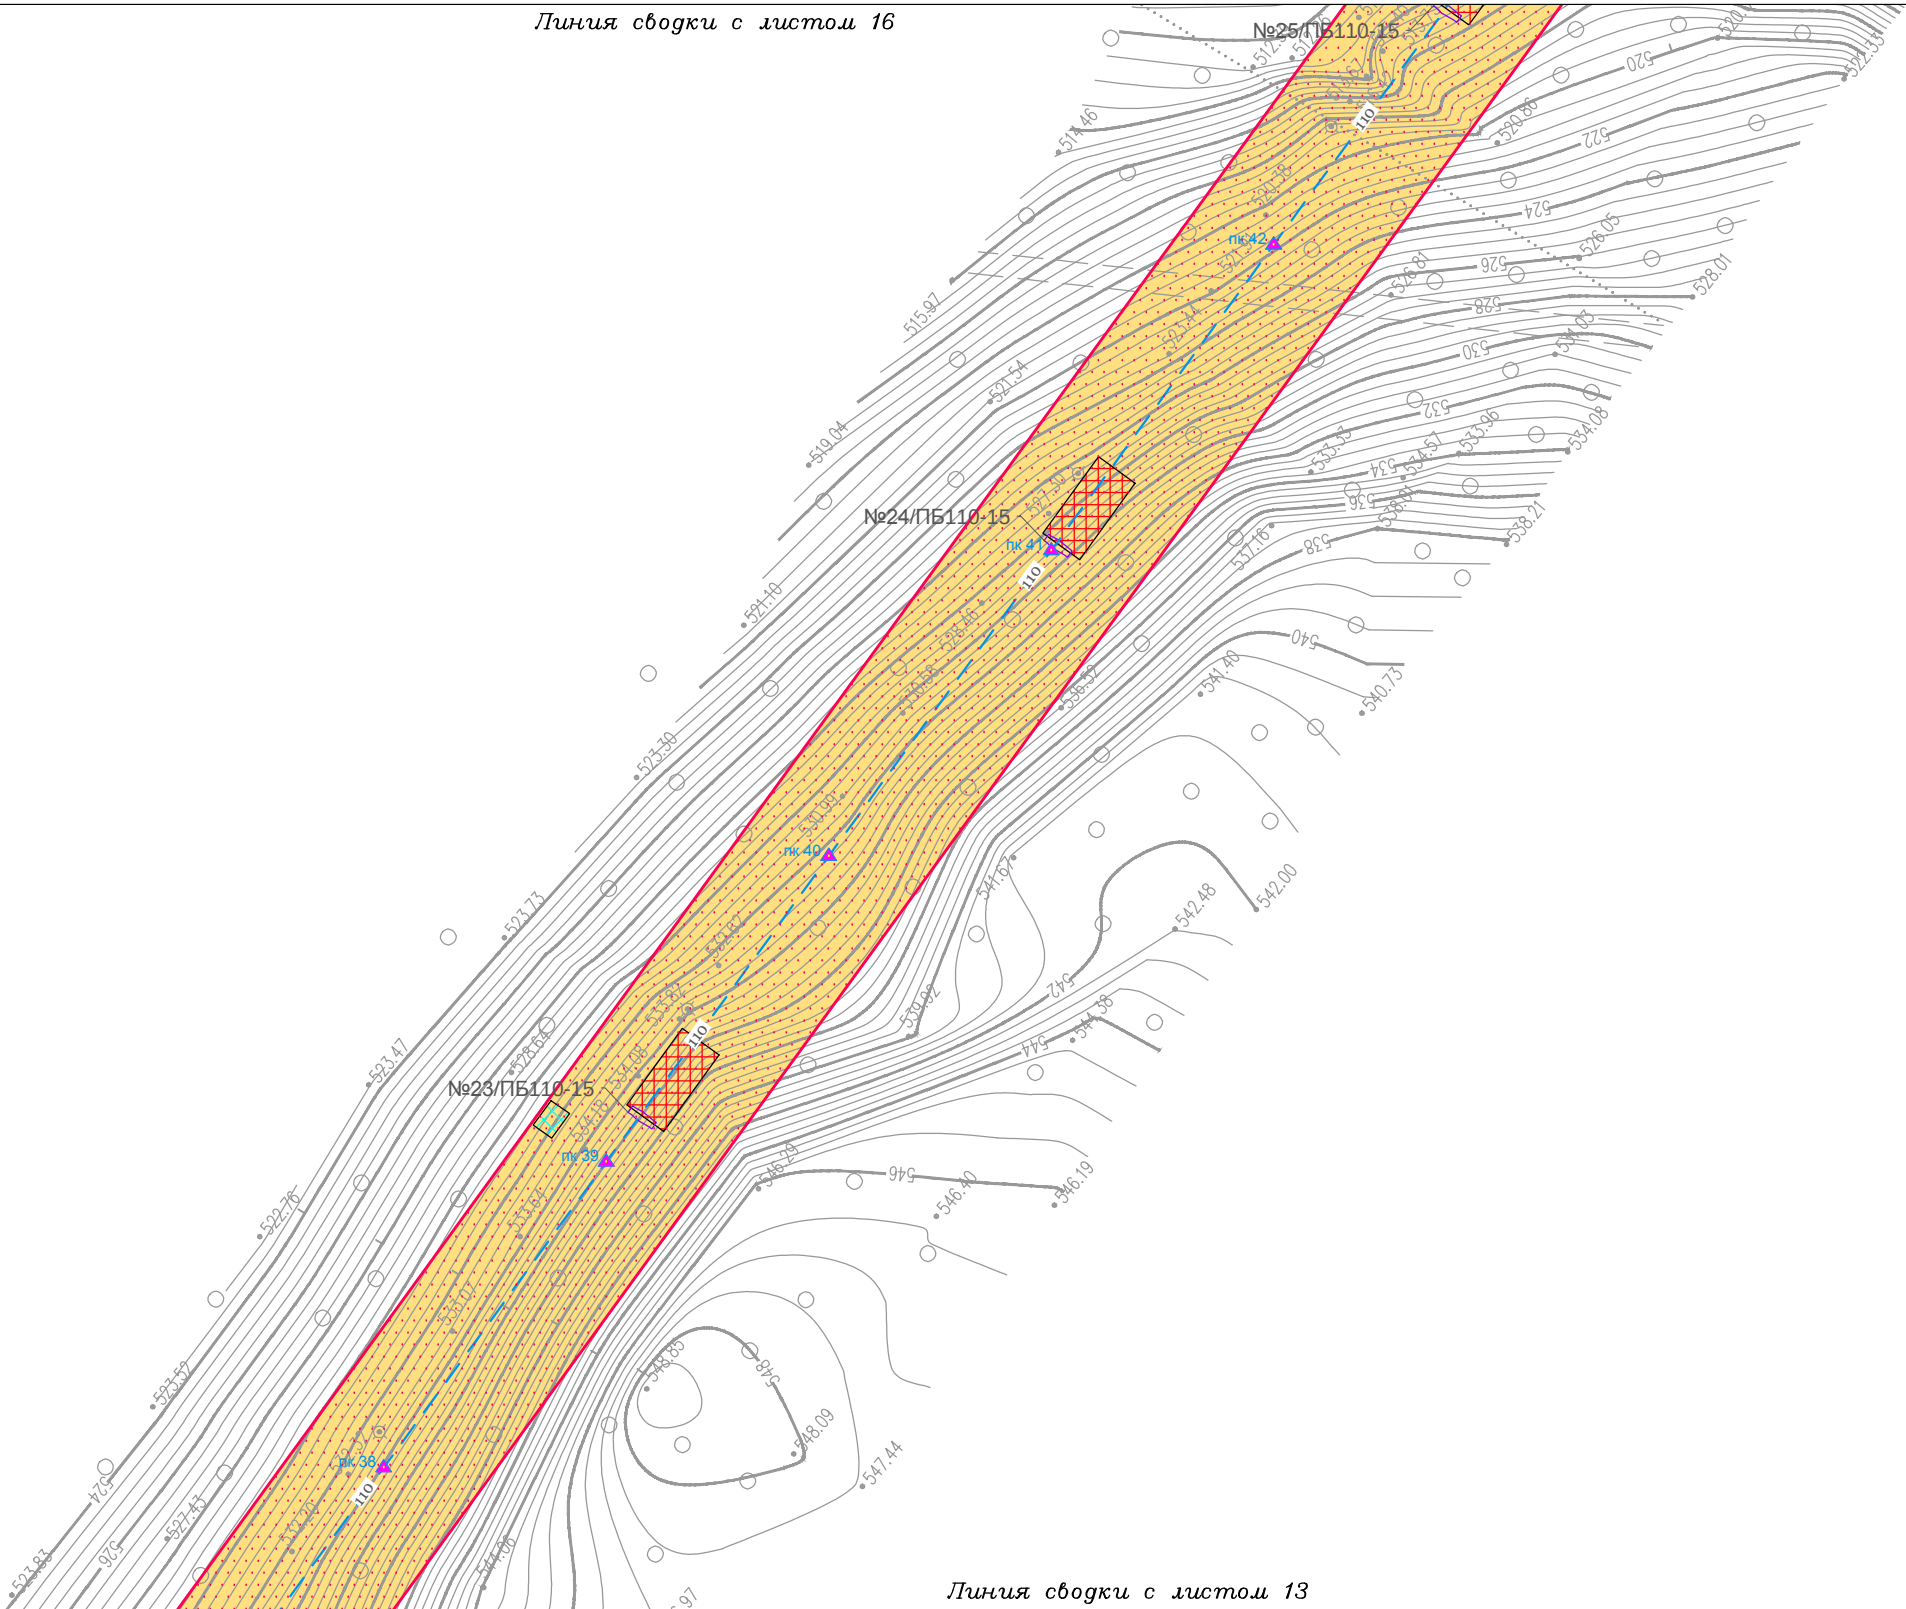

Линия сводки с листом 15

Линия сводки с листом 12

Линия сводки с листом 13

Условные обозначения:

- граница городского поселения
- граница населенного пункта
- дорога обычного типа местного значения (IV, V категория)
- граница территории, в отношении которой осуществляется подготовка проекта планировки территории по объекту «ЛЭП 110 кВ ПС Коршуниха - ПС Лена»
- граница зоны планируемого размещения линейного объекта «ЛЭП 110 кВ ПС Коршуниха - ПС Лена»

Конструктивные и планировочные решения:

- временные площадки для сбора и монтажа ВЛ
- временные площадки для складирования и разделки леса
- опора линии электропередач анкерно-угловая
- опора линии электропередач промежуточная железобетонная
- демонтируемая металлическая опора ВЛ
- демонтируемая промежуточная железобетонная опора ВЛ

Демонтируемые коммуникации:

- линия электропередачи 110 кВ

Проектируемые коммуникации:

- линия электропередачи 110 кВ
- линия электропередачи 6 кВ
- линия электропередачи 35 кВ
- линия электропередачи 110 кВ
- линия электропередачи 220 кВ
- кабель 1
- кабель 2
- теплопровод
- канализация
- водопровод
- золопровод

Существующие коммуникации:

- линия электропередачи 6 кВ
- линия электропередачи 35 кВ
- линия электропередачи 110 кВ
- линия электропередачи 220 кВ
- кабель 1
- кабель 2
- теплопровод
- канализация
- водопровод
- золопровод

Иркутская область

Документация по планировке территории
(проект планировки территории и межевания территории)
для размещения объекта «ЛЭП 110 кВ ПС Коршуниха - ПС Лена»

Изм.	Кол.уч.	Лист	№ док.	Подп.	Дата
Разработал	Богомол И.С.			И.С.	07.18
Проверил	Сухарев Д.В.			Сухарев Д.В.	07.18
Н. контроль	Редрова М.В.			Редрова М.В.	07.18
	Роголёва Е.Н.			Роголёва Е.Н.	07.18

Заказчик:



Открытое акционерное общество
«Иркутская электросетевая компания»

Стадия

П

Лист

14

Листов

20

Схема конструктивных и планировочных решений



ООО "СЕРВИСТА"
Иркутск, ул. Байкальская,
дом 105А, оф. 505


Документация по планировке территории (проект планировки территории) для размещения объекта
«ЛЭП 110 кВ ПС Коршуниха - ПС Лена»
Схема конструктивных и планировочных решений

Линия сводки с листом 16

Линия сводки с листом 17

Иркутская область
Нижнеилимский район
Железногорское
городское поселение

Линия сводки с листом 14

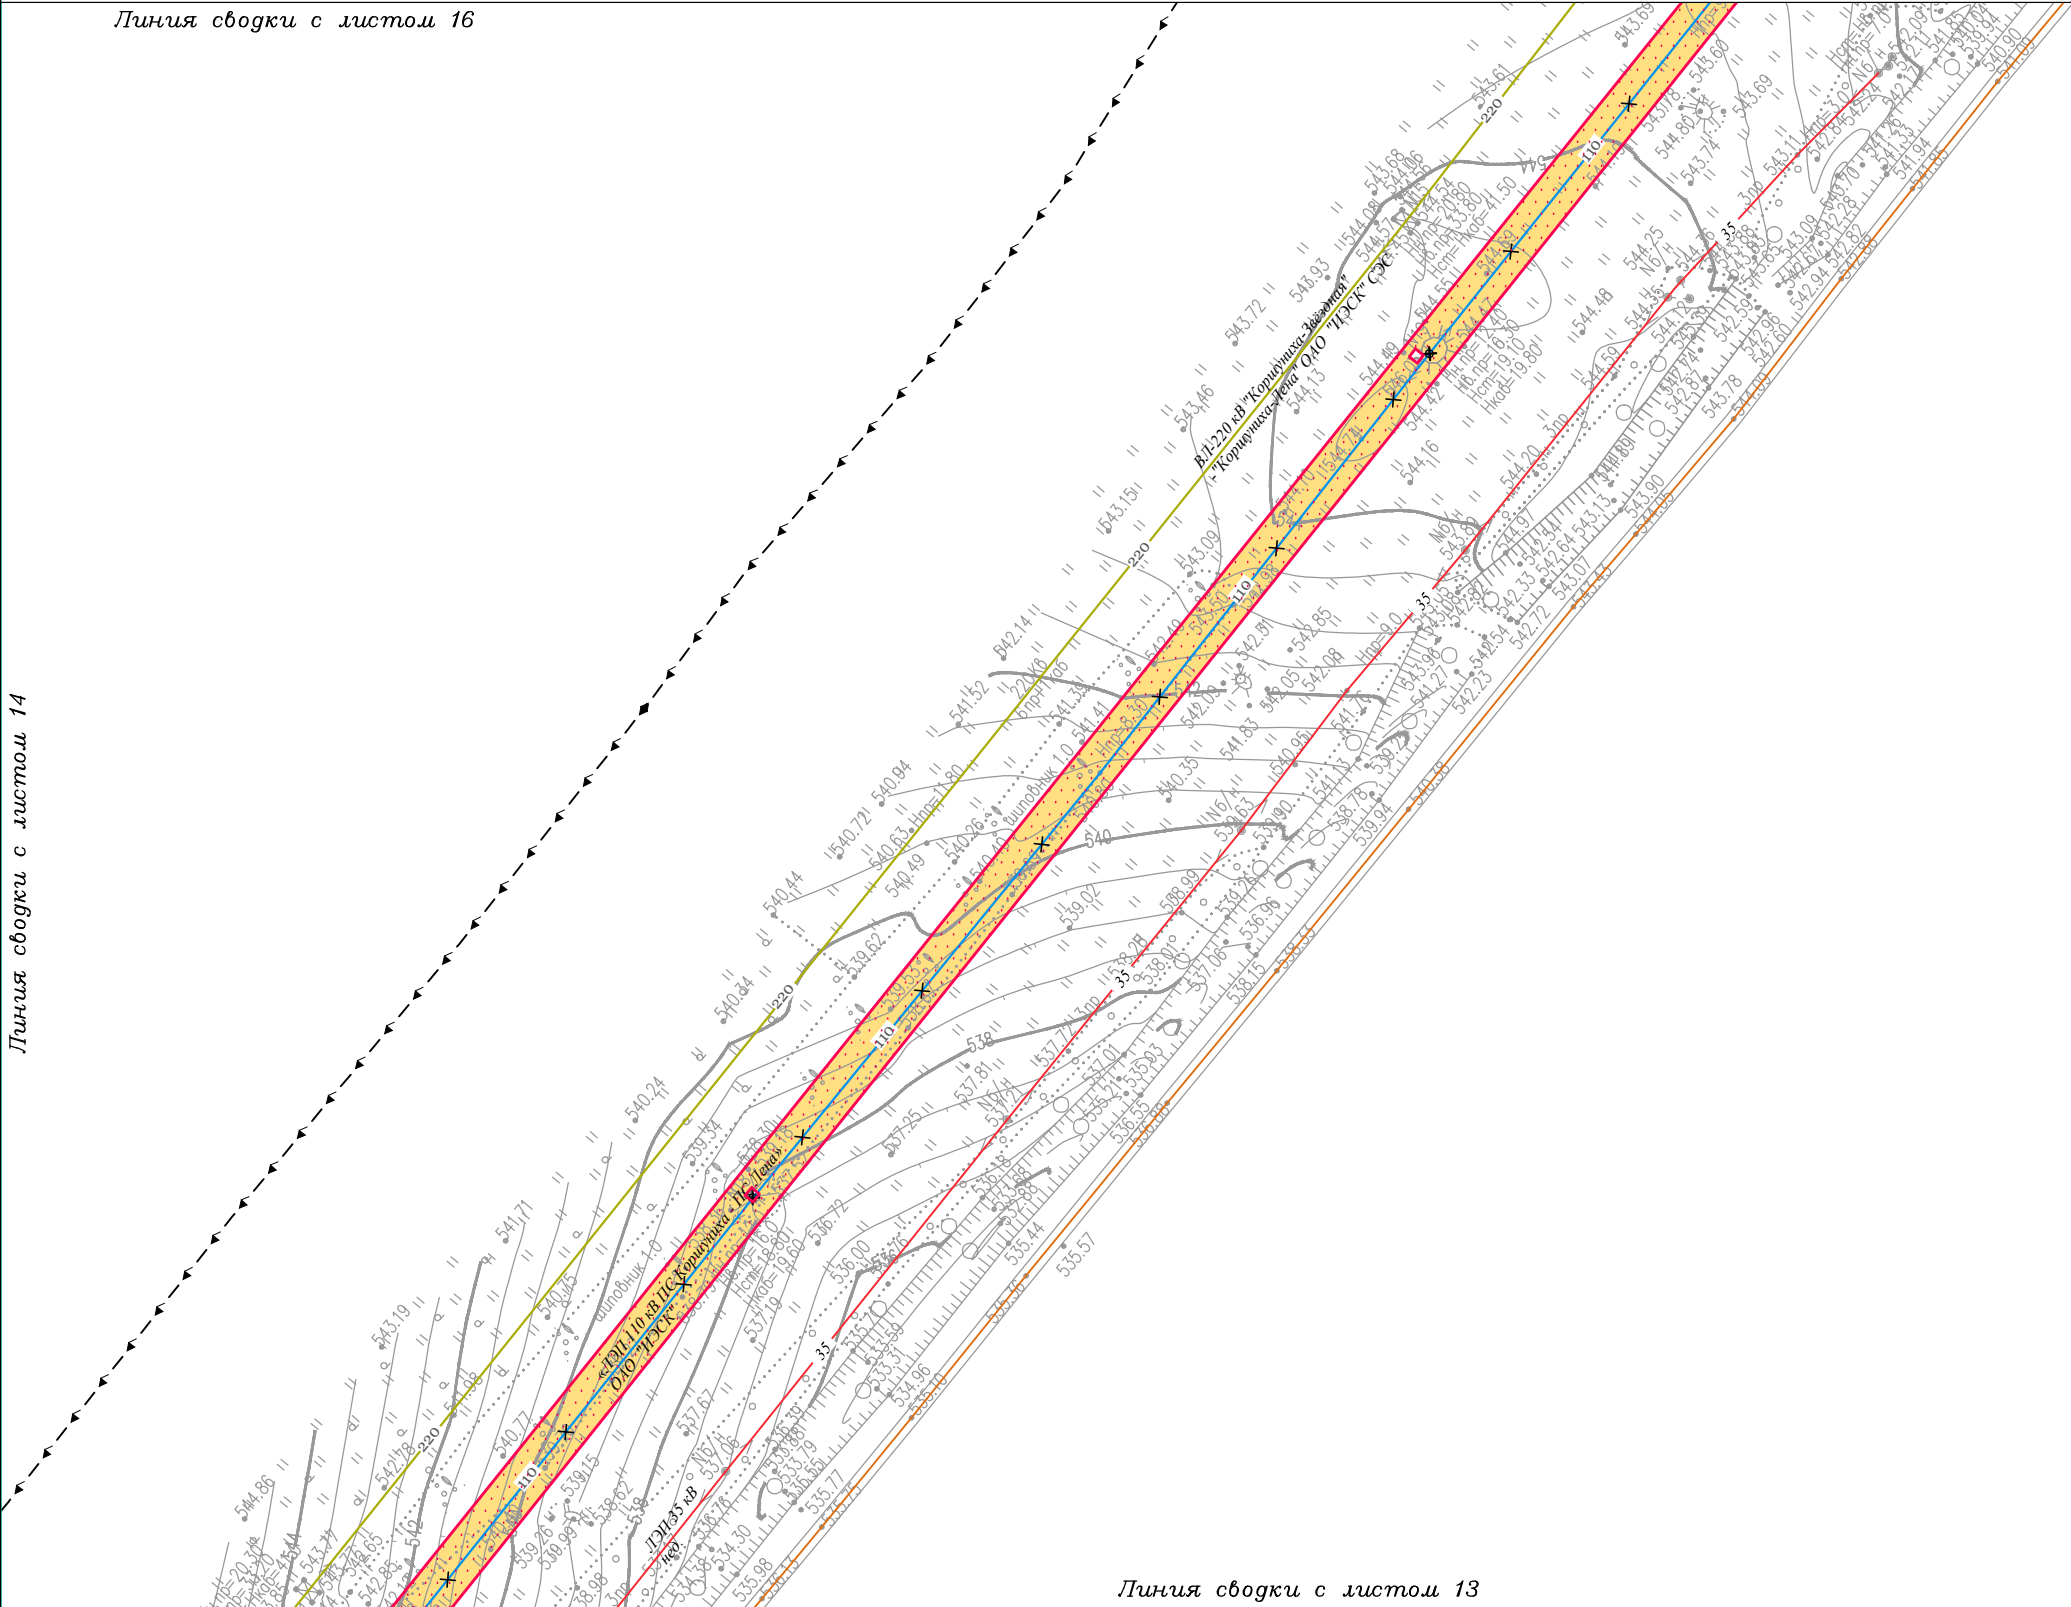

Линия сводки с листом 13

Условные обозначения:

- граница городского поселения
- граница населенного пункта
- дорога обычного типа местного значения (IV, V категория)
- граница территории, в отношении которой осуществляется подготовка проекта планировки территории по объекту «ЛЭП 110 кВ ПС Коршуниха - ПС Лена»
- граница зоны планируемого размещения линейного объекта «ЛЭП 110 кВ ПС Коршуниха - ПС Лена»

Конструктивные и планировочные решения:

- временные площадки для сбора и монтажа ВЛ
- временные площадки для складирования и разделки леса
- опора линии электропередач анкерно-угловая №4/У110-1+9
- опора линии электропередач промежуточная железобетонная №7/ПБ110-15
- демонтируемая металлическая опора ВЛ
- демонтируемая промежуточная железобетонная опора ВЛ

Проектируемые коммуникации:

- 110— линия электропередачи 110 кВ

Существующие коммуникации:

- 6— линия электропередачи 6 кВ
- 35— линия электропередачи 35 кВ
- 110— линия электропередачи 110 кВ
- 220— линия электропередачи 220 кВ
- W— кабель 1
- T— кабель 2
- T— теплопровод
- K— канализация
- водопровод
- золопровод

Демонтируемые коммуникации:

- 110— линия электропередачи 110 кВ

Изм.	Кол.уч.	Лист	№ док.	Подп.	Дата
Разработал	Богомол И.С.			И.С.	07.18
Проверил	Сухарев Д.В.			Сухарев Д.В.	07.18
Н. контроль	Редрова М.В.			Редрова М.В.	07.18
	Роголёва Е.Н.			Роголёва Е.Н.	07.18


Иркутская область				
Документация по планировке территории (проект планировки территории и межевания территории) для размещения объекта «ЛЭП 110 кВ ПС Коршуниха - ПС Лена»				
Заказчик:		Стадия	Лист	Листов
Открытое акционерное общество «Иркутская электросетевая компания»		П	15	20
Схема конструктивных и планировочных решений		ООО "СЕРВИСТА" Иркутск, ул. Байкальская, дом 105А, оф. 505		

Документация по планировке территории (проект планировки территории) для размещения объекта
«ЛЭП 110 кВ ПС Коршуниха - ПС Лена»
Схема конструктивных и планировочных решений

Линия сводки с листом 18

Иркутская область
Нижнеилимский район

Железногорское
городское поселение

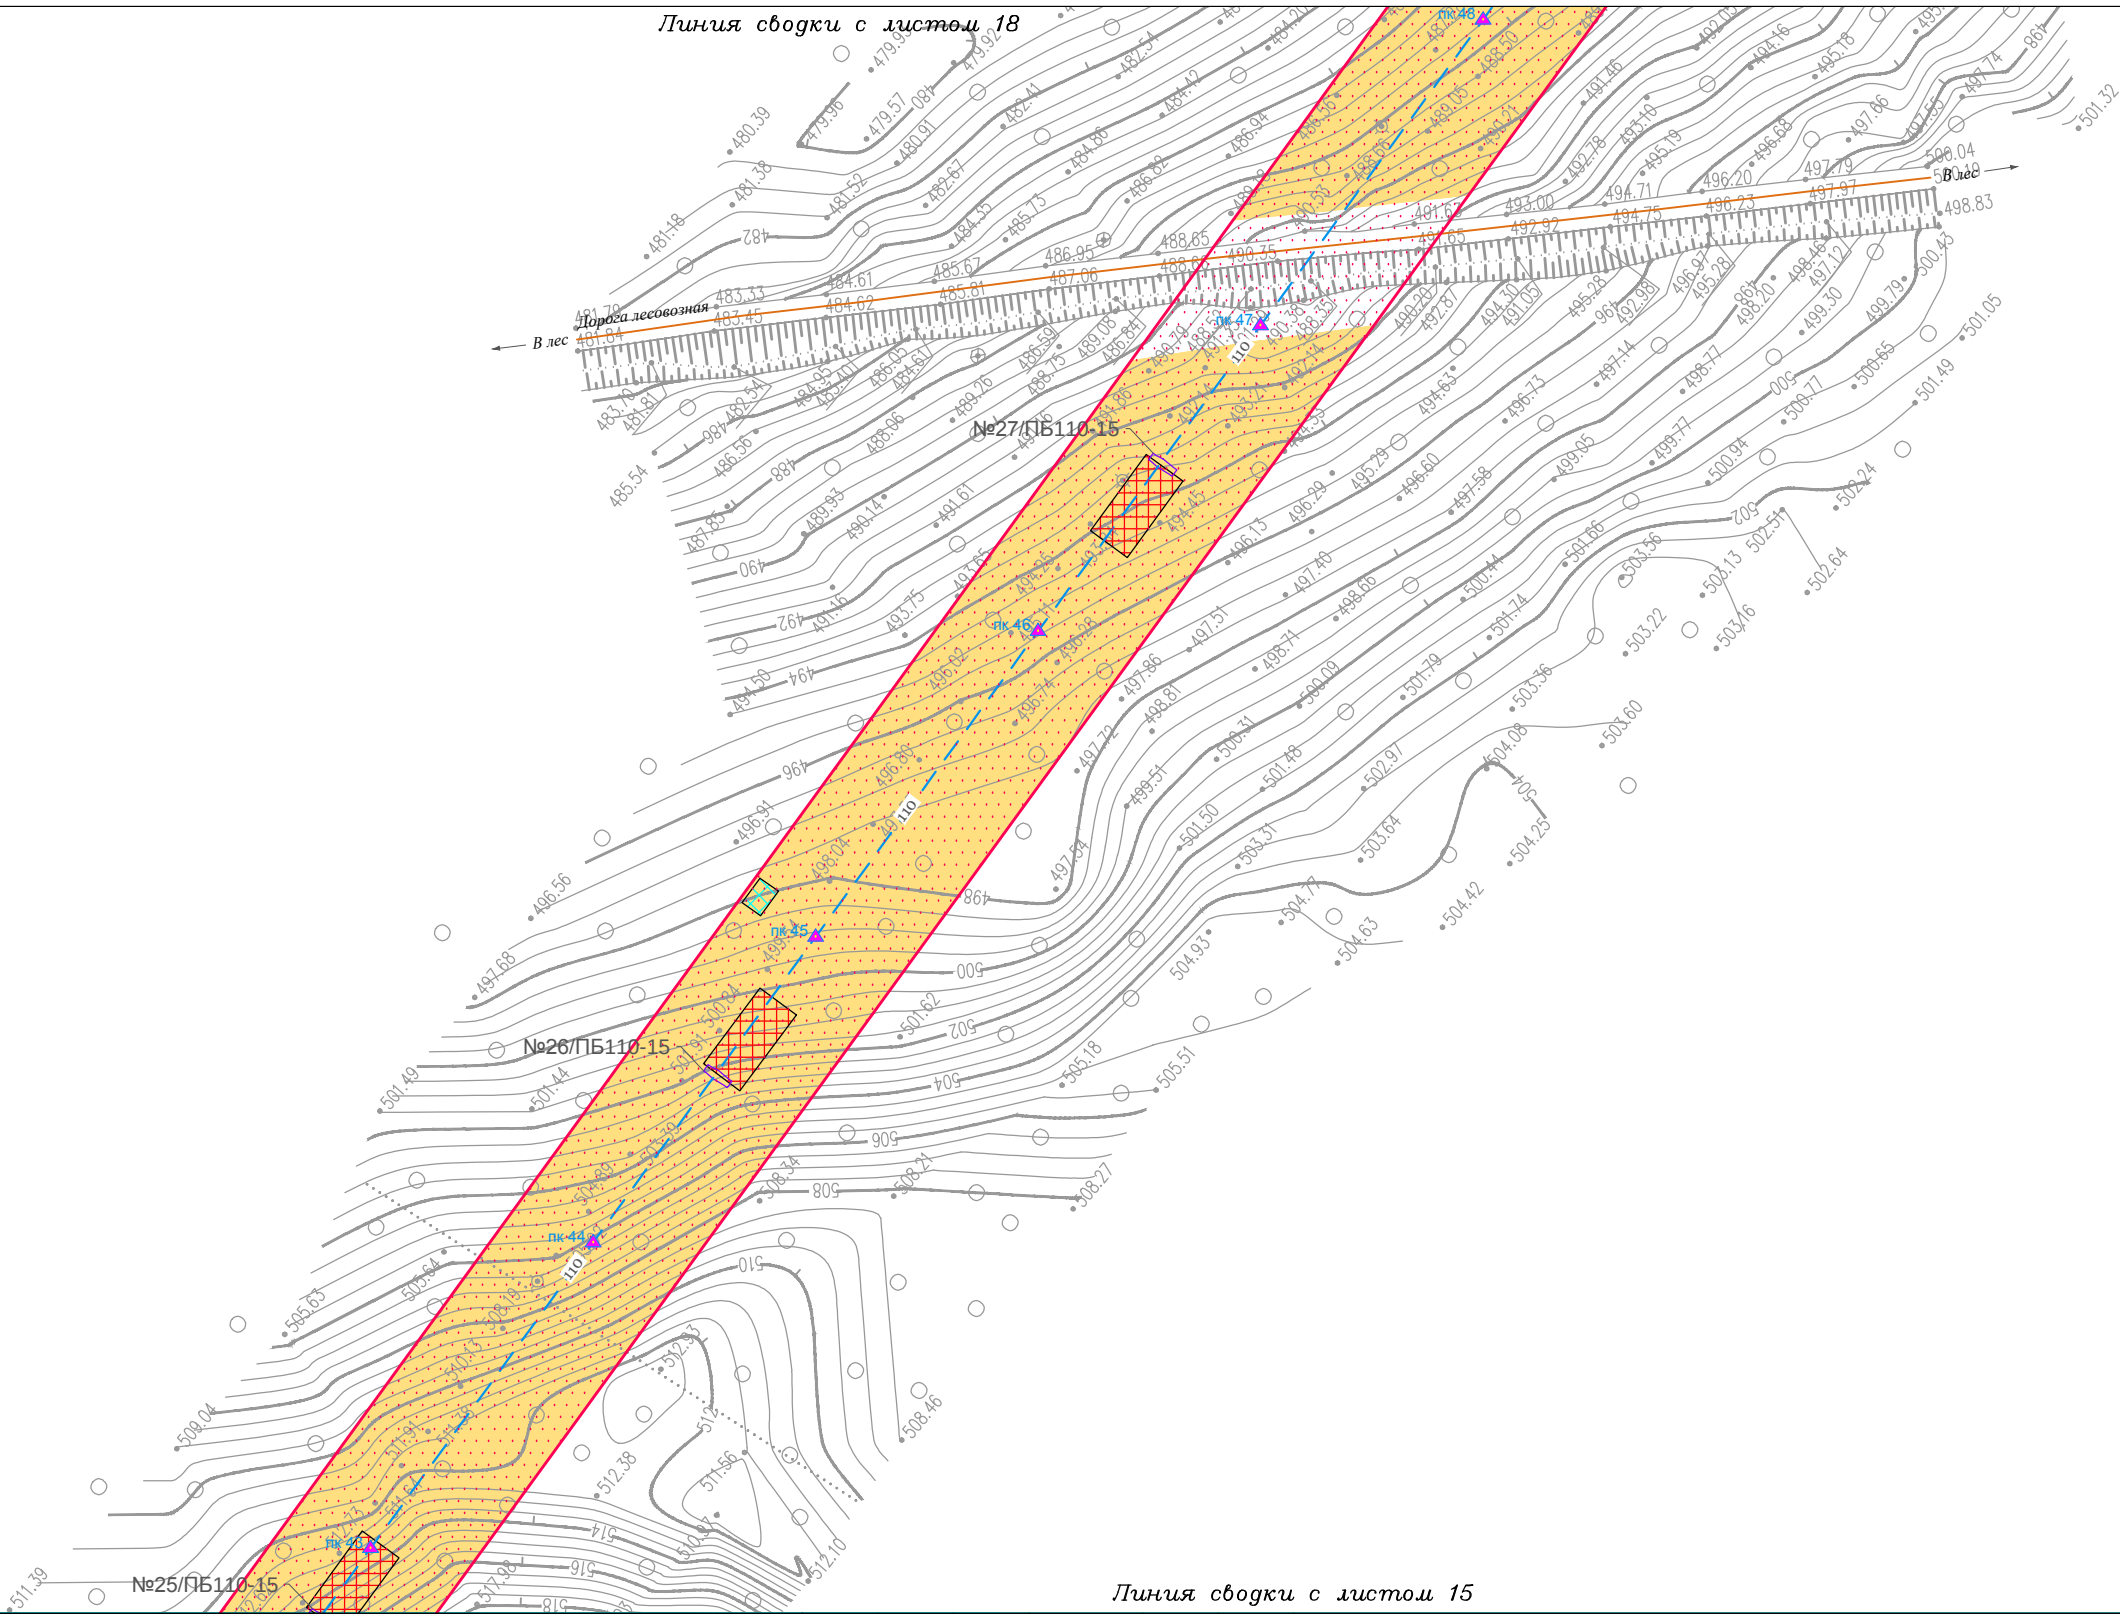

Линия сводки с листом 14

Линия сводки с листом 15

Условные обозначения:

- граница городского поселения
- граница населенного пункта
- дорога обычного типа местного значения (IV, V категория)
- граница территории, в отношении которой осуществляется подготовка проекта планировки территории по объекту «ЛЭП 110 кВ ПС Коршуниха - ПС Лена»
- граница зоны планируемого размещения линейного объекта «ЛЭП 110 кВ ПС Коршуниха - ПС Лена»

Конструктивные и планировочные решения:

- временные площадки для сбора и монтажа ВЛ
- временные площадки для складирования и разделки леса
- опора линии электропередач анкерно-угловая
- опора линии электропередач промежуточная железобетонная
- демонтируемая металлическая опора ВЛ
- демонтируемая промежуточная железобетонная опора ВЛ

Демонтируемые коммуникации:

- линия электропередачи 110 кВ

Проектируемые коммуникации:

- линия электропередачи 110 кВ
- линия электропередачи 6 кВ
- линия электропередачи 35 кВ
- линия электропередачи 110 кВ
- линия электропередачи 220 кВ
- кабель 1
- кабель 2
- теплопровод
- канализация
- водопровод
- золопровод

Существующие коммуникации:

- линия электропередачи 6 кВ
- линия электропередачи 35 кВ
- линия электропередачи 110 кВ
- линия электропередачи 220 кВ
- кабель 1
- кабель 2
- теплопровод
- канализация
- водопровод
- золопровод

Иркутская область

Документация по планировке территории
(проект планировки территории и межевания территории)
для размещения объекта «ЛЭП 110 кВ ПС Коршуниха - ПС Лена»

Изм.	Кол.уч.	Лист	№ док.	Подп.	Дата
Разработал	Богомол И.С.			И.С. Богомол	07.18
Проверил	Сукарев Д.В.			Д.В. Сукарев	07.18
Н. контроль	Редрова М.В.			М.В. Редрова	07.18
	Роголёва Е.Н.			Е.Н. Роголёва	07.18

Заказчик:



Открытое акционерное общество
«Иркутская электросетевая компания»

Стадия

П

Лист

16

Листов

20

Схема конструктивных и планировочных решений



ООО "СЕРВИСТА"
Иркутск, ул. Байкальская,
дом 105А, оф. 505

Линия сводки с листом 17

Документация по планировке территории (проект планировки территории) для размещения объекта
«ЛЭП 110 кВ ПС Коршуниха - ПС Лена»
Схема конструктивных и планировочных решений

Линия сводки с листом 18

Линия сводки с листом 19

Иркутская область
Нижнеилимский район
Железногорское
городское поселение

Линия сводки с листом 16

Линия сводки с листом 15

Условные обозначения:

граница городского поселения

граница населенного пункта

дорога обычного типа местного значения (IV, V категория)

граница территории, в отношении которой осуществляется подготовка проекта планировки территории по объекту «ЛЭП 110 кВ ПС Коршуниха - ПС Лена»

граница зоны планируемого размещения линейного объекта «ЛЭП 110 кВ ПС Коршуниха - ПС Лена»

Конструктивные и планировочные решения:

временные площадки для сбора и монтажа ВЛ

временные площадки для складирования и разделки леса

№4/У110-1+9

опора линии электропередач анкерно-угловая

№7/ПБ110-15

опора линии электропередач промежуточная железобетонная

демонтируемая металлическая опора ВЛ

демонтируемая промежуточная железобетонная опора ВЛ

Демонтируемые коммуникации:

110

линия электропередачи 110 кВ

Проектируемые коммуникации:

110

линия электропередачи 110 кВ

Существующие коммуникации:

6

линия электропередачи 6 кВ

35

линия электропередачи 35 кВ

110

линия электропередачи 110 кВ

220

линия электропередачи 220 кВ

W

кабель 1

W

кабель 2

T

теплопровод

K

канализация

водопровод

золотопровод

Иркутская область

Документация по планировке территории
(проект планировки территории и межевания территории)
для размещения объекта «ЛЭП 110 кВ ПС Коршуниха - ПС Лена»

Заказчик:

Открытое акционерное общество
«Иркутская электросетевая компания»

ИЗСК

Изм.	Кол.уч.	Лист	№ док.	Подп.	Дата
Разработал	Богомол И.С.			<i>И.С. Богомол</i>	07.18
Проверил	Сухарев Д.В.			<i>Д.В. Сухарев</i>	07.18
Н. контроль	Редрова М.В.			<i>М.В. Редрова</i>	07.18
	Роголёва Е.Н.			<i>Е.Н. Роголёва</i>	07.18

Схема конструктивных и планировочных решений


СЕРВИСТА

ООО "СЕРВИСТА"
Иркутск, ул. Байкальская,
дом 105А, оф. 505

83

Документация по планировке территории (проект планировки территории) для размещения объекта «ЛЭП 110 кВ ПС Коршуниха - ПС Лена»
Схема конструктивных и планировочных решений

Иркутская область
Нижнеилимский район
Железногорское
городское поселение

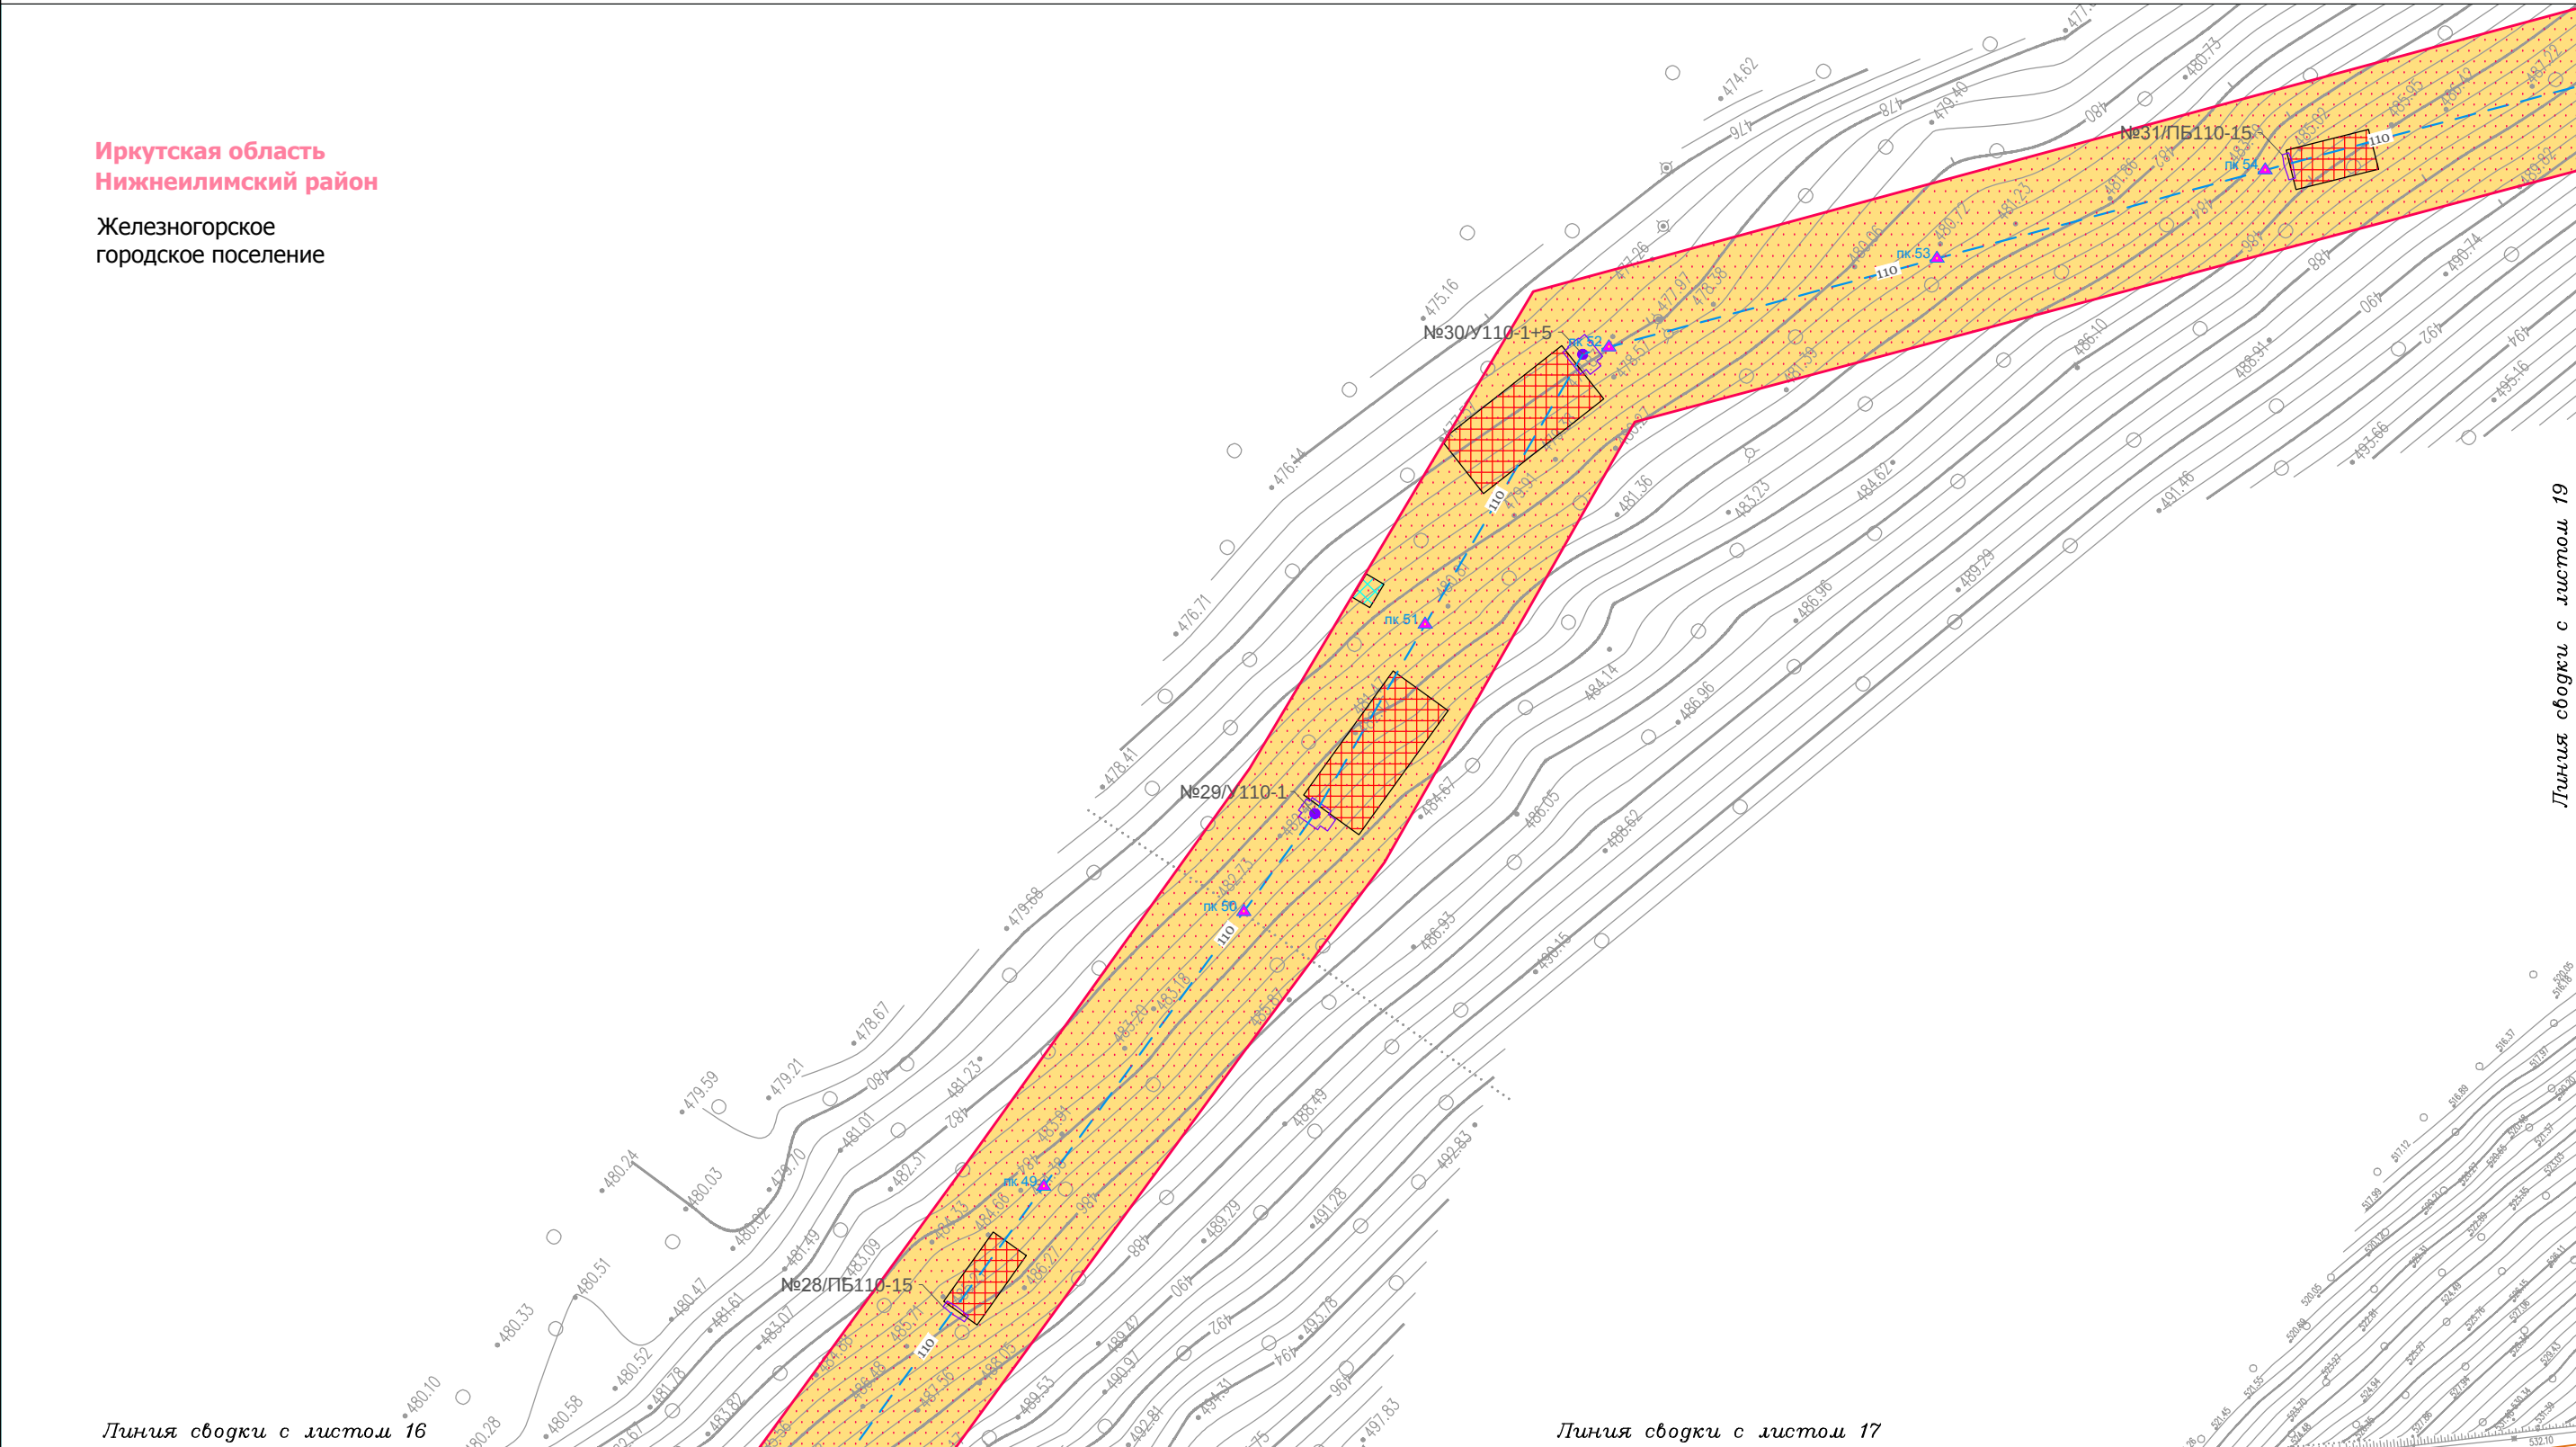

Линия сводки с листом 19

Линия сводки с листом 16

Линия сводки с листом 17

Условные обозначения:

- граница городского поселения
- граница населенного пункта
- дорога обычного типа местного значения (IV, V категория)
- граница территории, в отношении которой осуществляется подготовка проекта планировки территории по объекту «ЛЭП 110 кВ ПС Коршуниха - ПС Лена»
- граница зоны планируемого размещения линейного объекта «ЛЭП 110 кВ ПС Коршуниха - ПС Лена»

Конструктивные и планировочные решения:

- временные площадки для сбора и монтажа ВЛ
- временные площадки для складирования и разделки леса
- опора линии электропередач анкерно-угловая
- опора линии электропередач промежуточная железобетонная
- демонтируемая металлическая опора ВЛ
- демонтируемая промежуточная железобетонная опора ВЛ

Проектируемые коммуникации:

- 110 — линия электропередачи 110 кВ

Существующие коммуникации:

- 6 — линия электропередачи 6 кВ
- 35 — линия электропередачи 35 кВ
- 110 — линия электропередачи 110 кВ
- 220 — линия электропередачи 220 кВ
- W — кабель 1
- T — кабель 2
- T — теплопровод
- K — канализация
- — водопровод
- — золопровод

Демонтируемые коммуникации:

- 110 — линия электропередачи 110 кВ

Иркутская область

Документация по планировке территории (проект планировки территории и межевания территории) для размещения объекта «ЛЭП 110 кВ ПС Коршуниха - ПС Лена»

Изм.	Кол.уч.	Лист	№ док.	Подп.	Дата
Разработал	Богомол И.С.				07.18
	Сухарев Д.В.				07.18
Проверил	Редрова М.В.				07.18
Н. контроль	Роголёва Е.Н.				07.18

Заказчик: Открытое акционерное общество «Иркутская электросетевая компания»

Стадия: П


Лист: 18

Листов: 20

Схема конструктивных и планировочных решений

ООО "СЕРВИСТА" Иркутск, ул. Байкальская, дом 105А, оф. 505

Линия сводки с листом 18

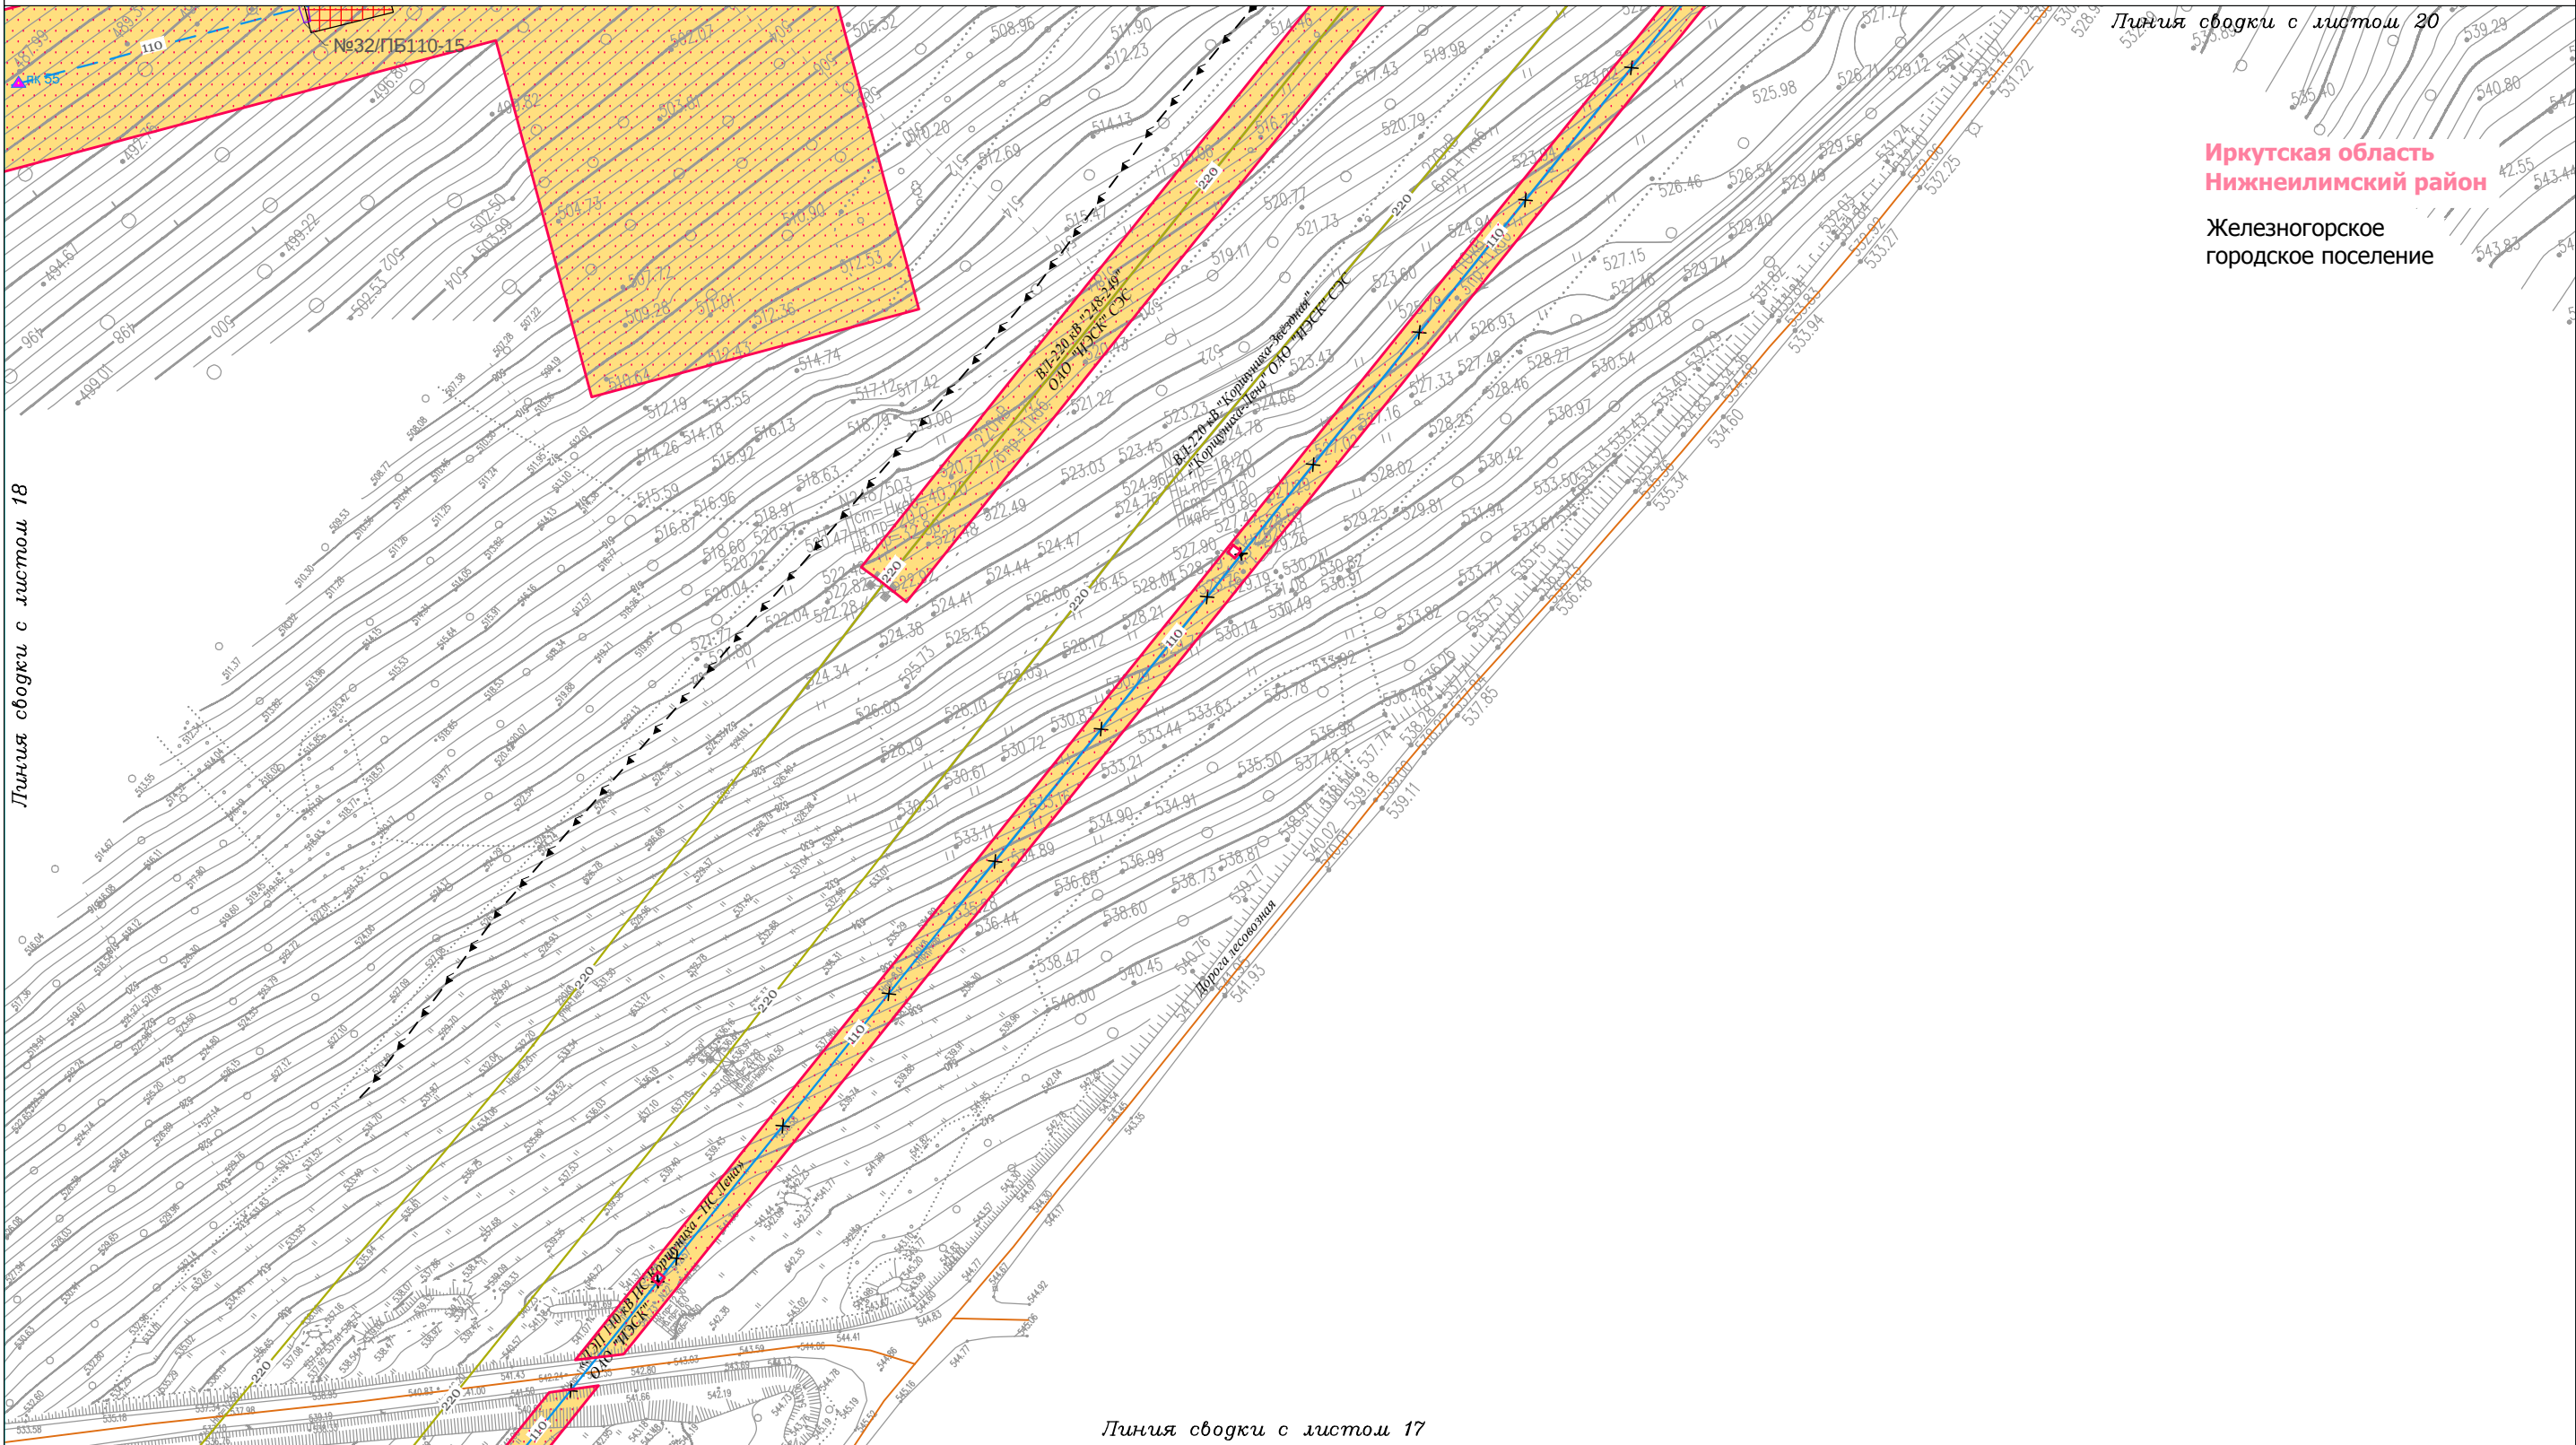

Линия сводки с листом 17

— граница городского поселения

— граница населенного пункта

— дорога обычного типа местного значения (IV, V категория)

— граница территории, в отношении которой осуществляется подготовка проекта планировки территории по объекту «ЛЭП 110 кВ ПС Коршуниха - ПС Лена»

— граница зоны планируемого размещения линейного объекта «ЛЭП 110 кВ ПС Коршуниха - ПС Лерна»

	временные площадки для сбора и монтажа ВЛ
	временные площадки для складирования и разделки леса
№4/У110-1+9 	опора линии электропередач анкерно-угловая
№7/ПБ110-15 	опора линии электропередач промежуточная железобетонная
	демонтируемая металлическая опора ВЛ
	демонтируемая промежуточная железобетонная опора ВЛ

Демонтируемые коммуникации:

	линия электропередачи 110 кВ
---	------------------------------

—110—  — линия электропередачи 110 кВ

Существующие коммуникации:

—6— линия электропередачи 6 кВ
—35— линия электропередачи 35 кВ
—110— линия электропередачи 110 кВ
—220— линия электропередачи 220 кВ
— W — W — кабель 1
— ◀ — ◀ — ◀ — кабель 2
— T — теплотрассовод
— K — канализация
— водопровод
— золотровод

дачи 6 кВ
дачи 35 кВ
дачи 110 кВ
дачи 220 кВ

— 6	линия электропередачи 6 кВ
— 35	линия электропередачи 35 кВ
— 110	линия электропередачи 110 кВ
— 220	линия электропередачи 220 кВ
— W — W —	кабель 1
← — ← — ← — ← —	кабель 2
— T —	теплопровод
— K —	канализация
—	водопровод
—	золотопровод

дачи 6 кВ
 дачи 35 кВ
 дачи 110 кВ
 дачи 220 кВ

Документация по планировке территории
(проект планировки территории и межевания территории)
для размещения объекта «ЛЭП 110 кВ ПС Коришуниха - ПС Лена»

Открытое акционерное общество
«Иркутская электросетевая компания»

[illegible]

19


20

Схема конструктивных и планировочных решений



ООО "СЕРВИСТА"
Иркутск, ул. Байкальская,
дом 105А, оф. 505

Железнодорожное
городское поселение

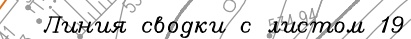

граница зоны планируемого размещения
линейного объекта «ЛЭП 110 кВ ПС Коршуниха -
ПС Лерна»

Демонтируемые коммуникации:
 _____ 110 _____ линия электропередачи 110 кВ

—110— — линия электропередачи 110 кВ

Существующие коммуникации:

—6— линия электропередачи 6 кВ
—35— линия электропередачи 35 кВ
—110— линия электропередачи 110 кВ
—220— линия электропередачи 220 кВ
— W — W — кабель 1
— ◀ — ◀ — ◀ — кабель 2
— T — теплопровод
— K — канализация
— водопровод
— золотопровод

Изм.	Кол.уч.	Лист	№ док.	Подп.	Дата
Разработал		Богомол И.С.		<i>И.С. Богомол</i>	07.18
		Сухарев Д.В.		<i>Д.В. Сухарев</i>	07.18
Проверил		Редрова М.В.		<i>М.В. Редрова</i>	07.18
Н. контроль		Роголёва Е.Н.		<i>Е.Н. Роголёва</i>	07.18

Документация по планировке территории
(проект планировки территории и межевания территории)
для размещения объекта «ЛЭП 110 кВ ПС Кориуниха - ПС Лена»



Открытое акционерное общество
«Иркутская электросетевая компания»

Схема конструктивных и планировочных решений

20

20



ООО "СЕРВИСТА"
Иркутск, ул. Байкальская,
дом 105А, оф. 505