



Российская Федерация
Иркутская область
Нижнеилимский муниципальный район
АДМИНИСТРАЦИЯ

ПОСТАНОВЛЕНИЕ

От «16» 08 2024 г. № 362
г. Железногорск-Илимский

«Об установлении публичного сервитута»

Рассмотрев ходатайство Общества с ограниченной ответственностью «Транснефть-Восток», ОГРН: 1063801003617, ИНН 3801079671, КПП 997250001, Почтовый адрес: 665734, Россия, Иркутская обл., г. Братск, ж.р. Энергетик, ул. Олимпийская, 14, руководствуясь ст. ст. 23, п. 1. ст. 39.37, ст. 39.38, пп 4 п. 1 ст. 39,41, 39.46 Земельного кодекса Российской Федерации, ч. 3,4 статьи 3.6 Федерального закона Российской Федерации от 25 октября 2001 г. № 137-ФЗ «О введении в действие Земельного кодекса Российской Федерации», Федеральным законом от 13.07.2015г. №218-ФЗ «О государственной регистрации недвижимости», ст. 15 Федерального закона от 06.10.2003г. № 131-ФЗ «Об общих принципах организации местного самоуправления в Российской Федерации», администрация Нижнеилимского муниципального района

ПОСТАНОВЛЯЕТ:

1. Установить публичный сервитут площадью 741 кв.м.:
 - 1.1 части земельного участка, земель лесного фонда, с кадастровым номером: 38:12:000000:47, расположенный по адресу: Местоположение установлено относительно ориентира, расположенного в границах участка. Почтовый адрес ориентира: Иркутская обл., р-н Нижнеилимский.
 - 1.2. части земельного участка, земель лесного фонда, с кадастровым номером: 38:12:000000:606, расположенный по адресу: Иркутская область, Нижнеилимский район, Нижнеилимское лесничество, Железногорское участковое лесничество, Суворовская дача, квартал 277 (выдел 5,6,7,28), Шестаковская дача, квартал 89 (выдел 1,4,5,6), 90 (выдел 8);
 - 1.3. части земельного участка, земель лесного фонда, с кадастровым номером: 38:12:000000:1918, расположенный по адресу: Иркутская область, Нижнеилимский район, Нижнеилимское лесничество, Железногорское участковое лесничество, эксплуатационные леса, Илимская дача, кварталы №№

131 (в. 18ч), 142 (в. 4ч, 5ч, 6ч, 7ч, 8ч, 10ч, 12ч, 14ч, 15ч, 16ч, 18ч, 20ч, 21ч), Мукская дача, кварталы №№ 37 (в. 51ч, 52ч, 57ч), 38 (в. 39ч, 47ч, 51ч, 52ч, 53ч, 54ч, 55ч, 57ч, 58ч, 63ч), 39 (в. 37ч, 39ч, 43ч, 44ч), 40 (49ч, 50ч, 51ч, 52ч, 53ч, 54ч, 63ч), 47 (в. 3ч, 4ч, 5ч, 8ч, 11ч, 12ч, 13ч, 15ч, 16ч, 17ч, 19ч), 49 (в. 1ч), 51 (в. 1ч, 2ч, 3ч, 10ч, 29ч, 30ч), 52 (в. 1ч, 2ч, 3ч, 4ч), 59 (в. 1ч, 4ч, 16ч), Технический участок №9 (совхоз "Коршуновский"), кварталы №№ 13 (в. 7ч, 10ч, 11ч), 15 (в. 7ч, 8ч), 17 (в. 4ч, 5ч, 6ч, 13ч), 18 (в. 1ч, 3ч, 4ч, 5ч, 6ч, 7ч, 9ч), Железнодорожная дача, квартал № 37 (в. 1ч, 2ч, 3ч, 4ч, 8ч, 9ч, 11ч, 35ч); защитные леса, Железнодорожное участковое лесничество, Мукская дача, квартал № 40 (в. 40ч, 42ч);

1.4. части земельного участка, земель лесного фонда, с кадастровым номером: 38:12:000000:1902, расположенный по адресу: Российская Федерация, Иркутская область, Нижнеилимский район, Нижнеилимское лесничество;

1.5. части земельного участка, земель лесного фонда с кадастровым номером: 38:12:000000:53, расположенный по адресу: Местоположение установлено относительно ориентира, расположенного в границах участка. Почтовый адрес ориентира: Иркутская область, Нижнеилимский район, Шестаковский лесхоз, Суворовское лесничество, квартал 277, Шестаковское лесничество, кварталы 89, 90.

2. Срок публичного сервитута 10 лет.

3. Срок, в течение которого в соответствии с расчетом заявителя использование земельного участка (его части) и (или) расположенного на нем объекта недвижимости в соответствии с их разрешенным использованием будет в соответствии с подпунктом 4 пункта 1 статьи 39.41 Земельного кодекса Российской Федерации невозможно или существенно затруднено (при возникновении таких обстоятельств): не превышает 12 месяцев.

4. Публичный сервитут, указанный в п. 1 настоящего постановления, устанавливается в целях: строительство и эксплуатация объекта: «Кабельная эстакада МН ВСТО-1 ТУ-1 Тайшет-Талакан, 362,7-517,9 кв., 11 КП Ленское РНУ. Строительство».

5. Утвердить границы публичного сервитута в соответствии со схемой расположения границ публичного сервитута на кадастровом плане территории согласно приложению.

6. Определить правообладателем публичного сервитута ООО «Транснефть-Восток» ОГРН: 1063801003617, ИНН 3801079671, КПП 997250001

7. Плата за публичный сервитут в отношении земельных участков, указанных в п. 1 настоящего постановления, устанавливается в размере 0,01% кадастровой стоимости такого участка за каждый год использования, но не менее 0,1% кадастровой стоимости за весь срок обременения.

8. Обладателю публичного сервитута:

8.1. Заключить с правообладателями земельных участков соглашения об осуществлении публичного сервитута

8.2. Привести земельный участок, указанный в пункте 1 настоящего постановления, в состояние, пригодное для его использования в соответствии с

видом разрешенного использования, осуществить при необходимости рекультивацию земельного участка в срок предусмотренным п. 8 ст. 39.50 Земельного кодекса Российской Федерации;

8.3. Составить проект освоения лесов в соответствии с приказом Федерального агентства лесного хозяйства от 29.02.2012г. № 69 «Об утверждении состава проекта освоения лесов и порядка его разработки»;

8.4. Ежегодно в установленном порядке подавать лесную декларацию в орган государственной власти, осуществляющий полномочия в области лесных отношений в лице Министерства лесного комплекса Иркутской области;

8.5. Предоставлять отчеты об использовании лесов в соответствии со ст. 49 Лесного кодекса Российской Федерации в орган государственной власти, осуществляющий полномочия в области лесных отношений в лице Министерства лесного комплекса Иркутской области;

8.6. Снести объекты, размещенные на основании публичного сервитута, и осуществить при необходимости рекультивацию земельного участка в срок не позднее чем шесть месяцев с момента прекращения публичного сервитута.

8.7. Использование земельных участков и объектов капитального строительства осуществлять с учетом режимов зон с особыми условиями использования территорий.

9. Департаменту по управлению муниципальным имуществом администрации Нижнеилимского муниципального района:

- направить копию настоящего постановления в Управление Росреестра по Иркутской области;

- направить копию настоящего постановления в Министерство лесного комплекса Иркутской области;

- направить копию настоящего постановления ООО «Транснефть-Восток».

10. Постановление подлежит опубликованию в периодическом печатном издании «Вестник Думы и администрации Нижнеилимского муниципального района» и на официальном сайте МО «Нижнеилимский район».

11. Контроль за исполнением данного постановления возложить на первого заместителя мэра – начальника Управления строительства и архитектуры Цвейгарта В.В.

Мэр района

М.С. Романов

Приложение к постановлению
Администрации Нижнеилимского муниципального района
От 16.07.2024 № 762

ГРАФИЧЕСКОЕ ОПИСАНИЕ местоположения границ населенных пунктов, территориальных зон, особо охраняемых природных территорий, зон с особыми условиями использования территории		
Публичный сервитут в отношении земельных участков в целях: строительство и эксплуатация объекта: «Кабельная эстакада МН ВСТО-1 ТУ-1 Тайшет-Талакан, 362.7 - 517.9 км. 11 КП. Ленское РНУ. Строительство.»		
<i>(наименование объекта, местоположение границ которого описано (далее - объект))</i>		
Раздел 1		
Сведения об объекте		
№ п/п	Характеристики объекта	Описание характеристик
1	2	3
1.	Местоположение объекта	Иркутская область, район Нижнеилимский, Хребтовское муниципальное образование, Железнодорожное муниципальное образование, Коршуновское сельское поселение, Соцгородское муниципальное образование, Видимское муниципальное образование
2.	Площадь объекта +/- величина погрешности определения площади (Р +/- Дельта Р)	741 +/- 10 м ²
3.	Иные характеристики объекта	Публичный сервитут в отношении земельных участков в целях: строительство и эксплуатация объекта: «Кабельная эстакада МН ВСТО-1 ТУ-1 Тайшет-Талакан, 362.7 - 517.9 км. 11 КП. Ленское РНУ. Строительство.» . Срок установления публичного сервитута: 10 лет в интересах Акционерного общества "Транснефть - Восток".

Раздел 2

Сведения о местоположении границ объекта

1. Система координат МСК-38, зона 3

2. Сведения о характерных точках границ объекта

Обозначение характерных точек границ	Координаты, м		Метод определения координат характерной точки	Средняя квадратическая погрешность положения характерной точки (Mt), м	Описание обозначения точки на местности (при наличии)
	X	Y			
1	2	3	4	5	6
1	880264.80	3349232.96	Аналитический метод	0.10	Закрепление отсутствует
2	880266.88	3349234.22	Аналитический метод	0.10	Закрепление отсутствует
3	880266.36	3349235.07	Аналитический метод	0.10	Закрепление отсутствует
4	880263.54	3349233.37	Аналитический метод	0.10	Закрепление отсутствует
5	880271.83	3349213.81	Аналитический метод	0.10	Закрепление отсутствует
6	880274.31	3349208.39	Аналитический метод	0.10	Закрепление отсутствует
7	880275.22	3349208.81	Аналитический метод	0.10	Закрепление отсутствует
8	880272.75	3349214.22	Аналитический метод	0.10	Закрепление отсутствует
1	880264.80	3349232.96	Аналитический метод	0.10	Закрепление отсутствует
9	872804.34	3331557.12	Аналитический метод	0.10	Закрепление отсутствует
10	872804.25	3331556.13	Аналитический метод	0.10	Закрепление отсутствует
11	872835.98	3331553.39	Аналитический метод	0.10	Закрепление отсутствует
12	872836.07	3331554.39	Аналитический метод	0.10	Закрепление отсутствует
9	872804.34	3331557.12	Аналитический метод	0.10	Закрепление отсутствует
13	864606.11	3326922.51	Аналитический метод	0.10	Закрепление отсутствует
14	864602.40	3326927.09	Аналитический метод	0.10	Закрепление отсутствует
15	864604.01	3326928.89	Аналитический метод	0.10	Закрепление отсутствует
16	864603.27	3326929.56	Аналитический метод	0.10	Закрепление отсутствует
17	864601.09	3326927.12	Аналитический метод	0.10	Закрепление отсутствует
18	864605.35	3326921.86	Аналитический метод	0.10	Закрепление отсутствует
19	864610.94	3326915.69	Аналитический метод	0.10	Закрепление отсутствует
20	864616.71	3326909.13	Аналитический метод	0.10	Закрепление отсутствует

2. Сведения о характерных точках границ объекта					
Обозначение характерных точек границ	Координаты, м		Метод определения координат характерной точки	Средняя квадратическая погрешность положения характерной точки (Mt), м	Описание обозначения точки на местности (при наличии)
	X	Y			
1	2	3	4	5	6
21	864619.42	3326905.74	Аналитический метод	0.10	Закрепление отсутствует
22	864620.20	3326906.37	Аналитический метод	0.10	Закрепление отсутствует
23	864617.48	3326909.77	Аналитический метод	0.10	Закрепление отсутствует
24	864611.68	3326916.35	Аналитический метод	0.10	Закрепление отсутствует
13	864606.11	3326922.51	Аналитический метод	0.10	Закрепление отсутствует
25	849895.35	3322889.38	Аналитический метод	0.10	Закрепление отсутствует
26	849893.23	3322892.07	Аналитический метод	0.10	Закрепление отсутствует
27	849892.44	3322891.46	Аналитический метод	0.10	Закрепление отсутствует
28	849895.17	3322887.99	Аналитический метод	0.10	Закрепление отсутствует
29	849913.77	3322902.19	Аналитический метод	0.10	Закрепление отсутствует
30	849919.67	3322895.59	Аналитический метод	0.10	Закрепление отсутствует
31	849920.42	3322896.26	Аналитический метод	0.10	Закрепление отсутствует
32	849913.90	3322903.55	Аналитический метод	0.10	Закрепление отсутствует
25	849895.35	3322889.38	Аналитический метод	0.10	Закрепление отсутствует
33	840554.31	3309790.45	Аналитический метод	0.10	Закрепление отсутствует
34	840554.31	3309789.45	Аналитический метод	0.10	Закрепление отсутствует
35	840555.31	3309789.45	Аналитический метод	0.10	Закрепление отсутствует
36	840555.31	3309790.45	Аналитический метод	0.10	Закрепление отсутствует
33	840554.31	3309790.45	Аналитический метод	0.10	Закрепление отсутствует
37	840550.50	3309779.93	Аналитический метод	0.10	Закрепление отсутствует
38	840550.50	3309778.93	Аналитический метод	0.10	Закрепление отсутствует
39	840551.50	3309778.93	Аналитический метод	0.10	Закрепление отсутствует
40	840551.50	3309779.93	Аналитический метод	0.10	Закрепление отсутствует
37	840550.50	3309779.93	Аналитический метод	0.10	Закрепление отсутствует
41	840545.66	3309735.41	Аналитический метод	0.10	Закрепление отсутствует

2. Сведения о характерных точках границ объекта

Обозначение характерных точек границ	Координаты, м		Метод определения координат характерной точки	Средняя квадратическая погрешность положения характерной точки (Mt), м	Описание обозначения точки на местности (при наличии)
	X	Y			
1	2	3	4	5	6
42	840545.66	3309734.41	Аналитический метод	0.10	Закрепление отсутствует
43	840546.66	3309734.41	Аналитический метод	0.10	Закрепление отсутствует
44	840546.66	3309735.41	Аналитический метод	0.10	Закрепление отсутствует
41	840545.66	3309735.41	Аналитический метод	0.10	Закрепление отсутствует
45	840548.14	3309728.22	Аналитический метод	0.10	Закрепление отсутствует
46	840548.14	3309727.22	Аналитический метод	0.10	Закрепление отсутствует
47	840549.14	3309727.22	Аналитический метод	0.10	Закрепление отсутствует
48	840549.14	3309728.22	Аналитический метод	0.10	Закрепление отсутствует
45	840548.14	3309728.22	Аналитический метод	0.10	Закрепление отсутствует
49	840561.15	3309726.61	Аналитический метод	0.10	Закрепление отсутствует
50	840561.15	3309725.61	Аналитический метод	0.10	Закрепление отсутствует
51	840562.15	3309725.61	Аналитический метод	0.10	Закрепление отсутствует
52	840562.15	3309726.61	Аналитический метод	0.10	Закрепление отсутствует
49	840561.15	3309726.61	Аналитический метод	0.10	Закрепление отсутствует
53	840580.63	3309777.78	Аналитический метод	0.10	Закрепление отсутствует
54	840565.59	3309763.87	Аналитический метод	0.10	Закрепление отсутствует
55	840562.52	3309733.84	Аналитический метод	0.10	Закрепление отсутствует
56	840563.51	3309733.74	Аналитический метод	0.10	Закрепление отсутствует
57	840566.55	3309763.39	Аналитический метод	0.10	Закрепление отсутствует
58	840581.61	3309777.32	Аналитический метод	0.10	Закрепление отсутствует
59	840583.88	3309814.45	Аналитический метод	0.10	Закрепление отсутствует
60	840613.81	3309812.39	Аналитический метод	0.10	Закрепление отсутствует
61	840613.51	3309807.90	Аналитический метод	0.10	Закрепление отсутствует
62	840614.51	3309807.83	Аналитический метод	0.10	Закрепление отсутствует
63	840614.81	3309812.32	Аналитический метод	0.10	Закрепление отсутствует

2. Сведения о характерных точках границ объекта

Обозначение характерных точек границ	Координаты, м		Метод определения координат характерной точки	Средняя квадратическая погрешность положения характерной точки (Mt), м	Описание обозначения точки на местности (при наличии)
	X	Y			
1	2	3	4	5	6
64	840623.28	3309811.74	Аналитический метод	0.10	Закрепление отсутствует
65	840623.35	3309812.74	Аналитический метод	0.10	Закрепление отсутствует
66	840607.41	3309813.83	Аналитический метод	0.10	Закрепление отсутствует
67	840608.99	3309829.74	Аналитический метод	0.10	Закрепление отсутствует
68	840607.99	3309829.84	Аналитический метод	0.10	Закрепление отсутствует
69	840606.41	3309813.90	Аналитический метод	0.10	Закрепление отсутствует
70	840582.94	3309815.51	Аналитический метод	0.10	Закрепление отсутствует
53	840580.63	3309777.78	Аналитический метод	0.10	Закрепление отсутствует
71	840497.03	3309810.68	Аналитический метод	0.10	Закрепление отсутствует
72	840497.03	3309809.68	Аналитический метод	0.10	Закрепление отсутствует
73	840498.03	3309809.68	Аналитический метод	0.10	Закрепление отсутствует
74	840498.03	3309810.68	Аналитический метод	0.10	Закрепление отсутствует
71	840497.03	3309810.68	Аналитический метод	0.10	Закрепление отсутствует
75	840494.53	3309801.16	Аналитический метод	0.10	Закрепление отсутствует
76	840494.53	3309800.16	Аналитический метод	0.10	Закрепление отсутствует
77	840495.53	3309800.16	Аналитический метод	0.10	Закрепление отсутствует
78	840495.53	3309801.16	Аналитический метод	0.10	Закрепление отсутствует
75	840494.53	3309801.16	Аналитический метод	0.10	Закрепление отсутствует
79	840503.25	3309804.51	Аналитический метод	0.10	Закрепление отсутствует
80	840503.25	3309803.51	Аналитический метод	0.10	Закрепление отсутствует
81	840504.25	3309803.51	Аналитический метод	0.10	Закрепление отсутствует
82	840504.25	3309804.51	Аналитический метод	0.10	Закрепление отсутствует
79	840503.25	3309804.51	Аналитический метод	0.10	Закрепление отсутствует
83	840502.39	3309799.78	Аналитический метод	0.10	Закрепление отсутствует
84	840502.39	3309798.78	Аналитический метод	0.10	Закрепление отсутствует

2. Сведения о характерных точках границ объекта

Обозначение характерных точек границ	Координаты, м		Метод определения координат характерной точки	Средняя квадратическая погрешность положения характерной точки (Mt), м	Описание обозначения точки на местности (при наличии)
	X	Y			
1	2	3	4	5	6
85	840503.39	3309798.78	Аналитический метод	0.10	Закрепление отсутствует
86	840503.39	3309799.78	Аналитический метод	0.10	Закрепление отсутствует
83	840502.39	3309799.78	Аналитический метод	0.10	Закрепление отсутствует
87	840516.21	3309801.74	Аналитический метод	0.10	Закрепление отсутствует
88	840516.21	3309800.74	Аналитический метод	0.10	Закрепление отсутствует
89	840517.21	3309800.74	Аналитический метод	0.10	Закрепление отсутствует
90	840517.21	3309801.74	Аналитический метод	0.10	Закрепление отсутствует
87	840516.21	3309801.74	Аналитический метод	0.10	Закрепление отсутствует
91	840515.49	3309797.13	Аналитический метод	0.10	Закрепление отсутствует
92	840515.49	3309796.13	Аналитический метод	0.10	Закрепление отсутствует
93	840516.49	3309796.13	Аналитический метод	0.10	Закрепление отсутствует
94	840516.49	3309797.13	Аналитический метод	0.10	Закрепление отсутствует
91	840515.49	3309797.13	Аналитический метод	0.10	Закрепление отсутствует
95	840662.86	3306969.15	Аналитический метод	0.10	Закрепление отсутствует
96	840662.86	3306968.15	Аналитический метод	0.10	Закрепление отсутствует
97	840663.86	3306968.15	Аналитический метод	0.10	Закрепление отсутствует
98	840663.86	3306969.15	Аналитический метод	0.10	Закрепление отсутствует
95	840662.86	3306969.15	Аналитический метод	0.10	Закрепление отсутствует
99	840662.74	3306973.02	Аналитический метод	0.10	Закрепление отсутствует
100	840662.74	3306972.02	Аналитический метод	0.10	Закрепление отсутствует
101	840663.74	3306972.02	Аналитический метод	0.10	Закрепление отсутствует
102	840663.74	3306973.02	Аналитический метод	0.10	Закрепление отсутствует
99	840662.74	3306973.02	Аналитический метод	0.10	Закрепление отсутствует
103	840658.54	3306972.51	Аналитический метод	0.10	Закрепление отсутствует
104	840658.54	3306971.51	Аналитический метод	0.10	Закрепление отсутствует

2. Сведения о характерных точках границ объекта

Обозначение характерных точек границ	Координаты, м		Метод определения координат характерной точки	Средняя квадратическая погрешность положения характерной точки (Mt), м	Описание обозначения точки на местности (при наличии)
	X	Y			
1	2	3	4	5	6
105	840659.54	3306971.51	Аналитический метод	0.10	Закрепление отсутствует
106	840659.54	3306972.51	Аналитический метод	0.10	Закрепление отсутствует
103	840658.54	3306972.51	Аналитический метод	0.10	Закрепление отсутствует
107	840657.02	3306990.08	Аналитический метод	0.10	Закрепление отсутствует
108	840657.02	3306989.08	Аналитический метод	0.10	Закрепление отсутствует
109	840658.02	3306989.08	Аналитический метод	0.10	Закрепление отсутствует
110	840658.02	3306990.08	Аналитический метод	0.10	Закрепление отсутствует
107	840657.02	3306990.08	Аналитический метод	0.10	Закрепление отсутствует
111	840661.09	3306990.06	Аналитический метод	0.10	Закрепление отсутствует
112	840661.09	3306989.06	Аналитический метод	0.10	Закрепление отсутствует
113	840662.09	3306989.06	Аналитический метод	0.10	Закрепление отсутствует
114	840662.09	3306990.06	Аналитический метод	0.10	Закрепление отсутствует
111	840661.09	3306990.06	Аналитический метод	0.10	Закрепление отсутствует
115	840661.09	3306993.10	Аналитический метод	0.10	Закрепление отсутствует
116	840661.09	3306992.10	Аналитический метод	0.10	Закрепление отсутствует
117	840662.09	3306992.10	Аналитический метод	0.10	Закрепление отсутствует
118	840662.09	3306993.10	Аналитический метод	0.10	Закрепление отсутствует
115	840661.09	3306993.10	Аналитический метод	0.10	Закрепление отсутствует
119	840669.30	3307013.87	Аналитический метод	0.10	Закрепление отсутствует
120	840669.30	3307012.87	Аналитический метод	0.10	Закрепление отсутствует
121	840670.30	3307012.87	Аналитический метод	0.10	Закрепление отсутствует
122	840670.30	3307013.87	Аналитический метод	0.10	Закрепление отсутствует
119	840669.30	3307013.87	Аналитический метод	0.10	Закрепление отсутствует
123	840665.35	3307029.69	Аналитический метод	0.10	Закрепление отсутствует
124	840665.05	3307033.17	Аналитический метод	0.10	Закрепление отсутствует

2. Сведения о характерных точках границ объекта

Обозначение характерных точек границ	Координаты, м		Метод определения координат характерной точки	Средняя квадратическая погрешность положения характерной точки (Мт), м	Описание обозначения точки на местности (при наличии)
	X	Y			
1	2	3	4	5	6
125	840664.05	3307033.09	Аналитический метод	0.10	Закрепление отсутствует
126	840664.43	3307028.60	Аналитический метод	0.10	Закрепление отсутствует
127	840734.70	3307034.57	Аналитический метод	0.10	Закрепление отсутствует
128	840735.42	3307028.59	Аналитический метод	0.10	Закрепление отсутствует
129	840736.41	3307028.71	Аналитический метод	0.10	Закрепление отсутствует
130	840735.63	3307035.16	Аналитический метод	0.10	Закрепление отсутствует
131	840735.14	3307039.62	Аналитический метод	0.10	Закрепление отсутствует
132	840749.02	3307040.82	Аналитический метод	0.10	Закрепление отсутствует
133	840748.94	3307041.82	Аналитический метод	0.10	Закрепление отсутствует
134	840743.46	3307041.34	Аналитический метод	0.10	Закрепление отсутствует
135	840743.21	3307044.57	Аналитический метод	0.10	Закрепление отсутствует
136	840742.21	3307044.50	Аналитический метод	0.10	Закрепление отсутствует
137	840742.46	3307041.26	Аналитический метод	0.10	Закрепление отсутствует
138	840734.04	3307040.53	Аналитический метод	0.10	Закрепление отсутствует
139	840734.58	3307035.56	Аналитический метод	0.10	Закрепление отсутствует
123	840665.35	3307029.69	Аналитический метод	0.10	Закрепление отсутствует
140	840667.85	3307031.25	Аналитический метод	0.10	Закрепление отсутствует
141	840667.85	3307030.25	Аналитический метод	0.10	Закрепление отсутствует
142	840668.85	3307030.25	Аналитический метод	0.10	Закрепление отсутствует
143	840668.85	3307031.25	Аналитический метод	0.10	Закрепление отсутствует
140	840667.85	3307031.25	Аналитический метод	0.10	Закрепление отсутствует
144	840629.33	3307043.62	Аналитический метод	0.10	Закрепление отсутствует
145	840628.34	3307043.52	Аналитический метод	0.10	Закрепление отсутствует
146	840640.09	3306928.63	Аналитический метод	0.10	Закрепление отсутствует
147	840643.19	3306881.24	Аналитический метод	0.10	Закрепление отсутствует

2. Сведения о характерных точках границ объекта					
Обозначение характерных точек границ	Координаты, м		Метод определения координат характерной точки	Средняя квадратическая погрешность положения характерной точки (Mt), м	Описание обозначения точки на местности (при наличии)
	X	Y			
1	2	3	4	5	6
148	840644.18	3306881.30	Аналитический метод	0.10	Закрепление отсутствует
149	840641.12	3306928.21	Аналитический метод	0.10	Закрепление отсутствует
150	840671.03	3306930.71	Аналитический метод	0.10	Закрепление отсутствует
151	840669.00	3306952.12	Аналитический метод	0.10	Закрепление отсутствует
152	840668.01	3306952.03	Аналитический метод	0.10	Закрепление отсутствует
153	840669.93	3306931.63	Аналитический метод	0.10	Закрепление отсутствует
154	840641.03	3306929.21	Аналитический метод	0.10	Закрепление отсутствует
144	840629.33	3307043.62	Аналитический метод	0.10	Закрепление отсутствует
155	839682.41	3293059.47	Аналитический метод	0.10	Закрепление отсутствует
156	839675.98	3293060.50	Аналитический метод	0.10	Закрепление отсутствует
157	839675.83	3293059.51	Аналитический метод	0.10	Закрепление отсутствует
158	839683.23	3293058.33	Аналитический метод	0.10	Закрепление отсутствует
159	839687.05	3293080.61	Аналитический метод	0.10	Закрепление отсутствует
160	839696.54	3293081.23	Аналитический метод	0.10	Закрепление отсутствует
161	839697.24	3293086.59	Аналитический метод	0.10	Закрепление отсутствует
162	839696.25	3293086.72	Аналитический метод	0.10	Закрепление отсутствует
163	839695.65	3293082.17	Аналитический метод	0.10	Закрепление отсутствует
164	839686.19	3293081.55	Аналитический метод	0.10	Закрепление отсутствует
155	839682.41	3293059.47	Аналитический метод	0.10	Закрепление отсутствует
165	843433.16	3269757.51	Аналитический метод	0.10	Закрепление отсутствует
166	843427.25	3269758.55	Аналитический метод	0.10	Закрепление отсутствует
167	843427.08	3269757.57	Аналитический метод	0.10	Закрепление отсутствует
168	843433.96	3269756.35	Аналитический метод	0.10	Закрепление отсутствует
169	843438.06	3269778.56	Аналитический метод	0.10	Закрепление отсутствует
170	843450.66	3269778.97	Аналитический метод	0.10	Закрепление отсутствует

2. Сведения о характерных точках границ объекта

Обозначение характерных точек границ	Координаты, м		Метод определения координат характерной точки	Средняя квадратическая погрешность положения характерной точки (Mt), м	Описание обозначения точки на местности (при наличии)
	X	Y			
1	2	3	4	5	6
171	843450.62	3269779.97	Аналитический метод	0.10	Закрепление отсутствует
172	843437.23	3269779.54	Аналитический метод	0.10	Закрепление отсутствует
165	843433.16	3269757.51	Аналитический метод	0.10	Закрепление отсутствует
173	838597.68	3247739.48	Аналитический метод	0.10	Закрепление отсутствует
174	838602.19	3247713.47	Аналитический метод	0.10	Закрепление отсутствует
175	838597.76	3247712.75	Аналитический метод	0.10	Закрепление отсутствует
176	838597.92	3247711.77	Аналитический метод	0.10	Закрепление отсутствует
177	838603.34	3247712.64	Аналитический метод	0.10	Закрепление отсутствует
178	838598.81	3247738.85	Аналитический метод	0.10	Закрепление отсутствует
179	838608.21	3247742.51	Аналитический метод	0.10	Закрепление отсутствует
180	838607.84	3247743.44	Аналитический метод	0.10	Закрепление отсутствует
173	838597.68	3247739.48	Аналитический метод	0.10	Закрепление отсутствует

3. Сведения о характерных точках части (частей) границы объекта

Обозначение характерных точек части границы	Координаты, м		Метод определения координат характерной точки	Средняя квадратическая погрешность положения характерной точки (Mt), м	Описание обозначения точки на местности (при наличии)
	X	Y			
1	2	3	4	5	6
-	-	-	-	-	-

Раздел 3

Сведения о местоположении измененных (уточненных) границ объекта

1. Система координат -

2. Сведения о характерных точках границ объекта

Обозначение характерных точек границ	Существующие координаты, м		Измененные (уточненные) координаты, м		Метод определения координат характерной точки	Средняя квадратическая погрешность положения характерной точки (Mt), м	Описание обозначения точки на местности (при наличии)
	X	Y	X	Y			
1	2	3	4	5	6	7	8
-	-	-	-	-	-	-	

3. Сведения о характерных точках части (частей) границы объекта

Обозначение характерных точек части границы	Существующие координаты, м		Измененные (уточненные) координаты, м		Метод определения координат характерной точки	Средняя квадратическая погрешность положения характерной точки (Mt), м	Описание обозначения точки на местности (при наличии)
	X	Y	X	Y			
1	2	3	4	5	6	7	8
-	-	-	-	-	-	-	

Раздел 4
 Схема расположения границ публичного сервитута

Общая схема

Используемые условные знаки и обозначения:

- установленные границы административно-территориальных образований;
- границы и номера кадастровых кварталов по сведениям ЕГРН;
- границы и кадастровые номера земельных участков по сведениям ЕГРН;
- проектные границы публичного сервитута;
- характерная точка проектной границы публичного сервитута.

Проектные местоположения инженерных сооружений:

- проектируемая кабельная эстакада;
- опознавательный знак.

38:12:004000-47

38:12:004000-47

Используемые условные знаки и обозначения:

Масштаб 1:500

38:21:062392
38:12:000000:47
1 ●

- установленные границы административно-территориальных образований;
- границы и номера кадастровых кварталов по сведениям ЕГРН;
- границы и кадастровые номера земельных участков по сведениям ЕГРН;
- проектные границы публичного сервитута;
- характерная точка проектной границы публичного сервитута.

Проектное местоположение инженерных сооружений:



- проектируемая кабельная эстакада;
- опознавательный знак.



Масштаб 1:500

Используемые условные знаки и обозначения:


38:21:062302
38:12:000000:47
1 ●

- установленные границы административно-территориальных образований;
- границы и номера кадастровых кварталов по сведениям ЕГРН;
- границы и кадастровые номера земельных участков по сведениям ЕГРН;
- проектные границы публичного сервитута;
- характерная точка проектной границы публичного сервитута.

Проектное местоположение инженерных сооружений:



- проектируемая кабельная эстакада;
- опознавательный знак.

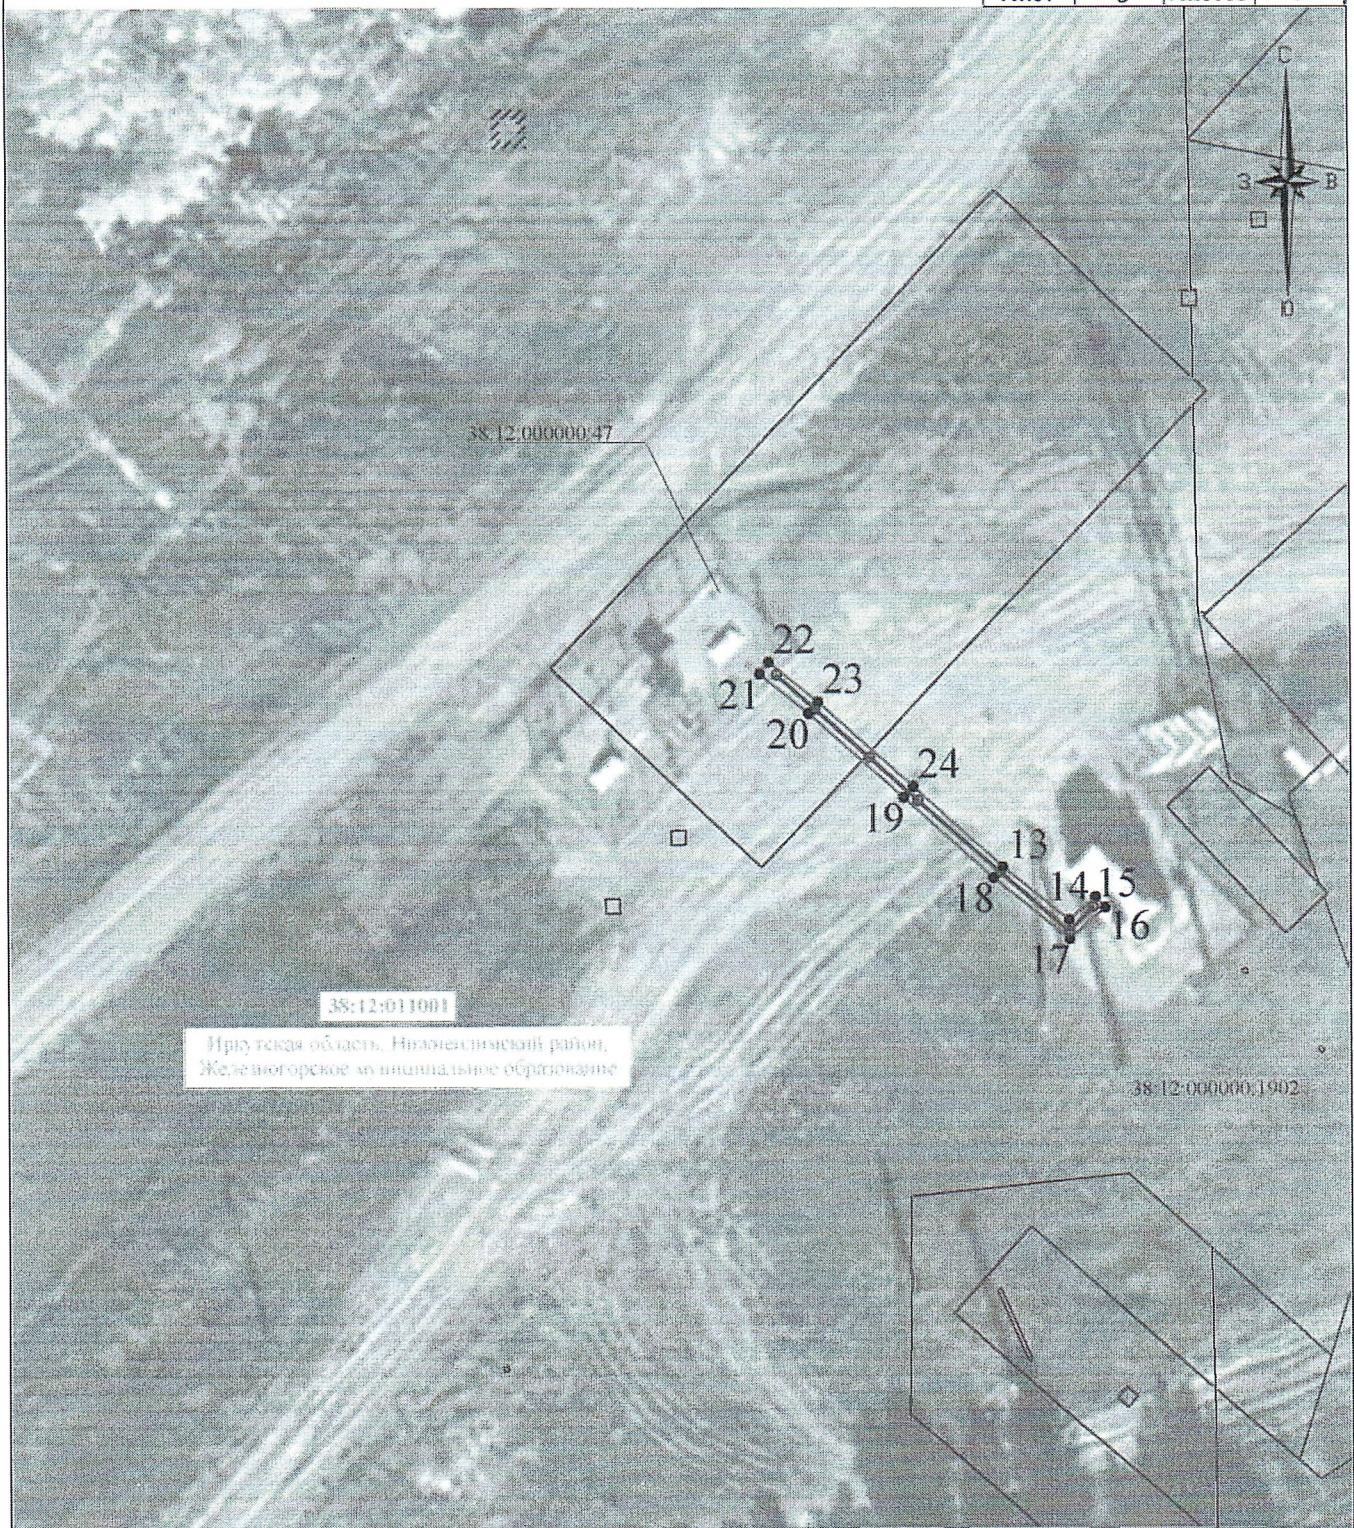

Масштаб 1:500

Используемые условные знаки и обозначения:

38:21:062302
38:12:000000:47
1 ●

- установленные границы административно-территориальных образований;
- границы и номера кадастровых кварталов по сведениям ЕГРН;
- границы и кадастровые номера земельных участков по сведениям ЕГРН;
- проектные границы публичного сервитута;
- характерная точка проектной границы публичного сервитута.

Проектное местоположение инженерных сооружений:




- проектируемая кабельная эстакада;
- опознавательный знак.



Масштаб 1:500

Используемые условные знаки и обозначения:

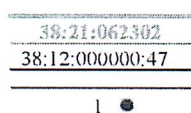


- установленные границы административно-территориальных образований;
- границы и номера кадастровых кварталов по сведениям ЕГРН;
- границы и кадастровые номера земельных участков по сведениям ЕГРН;
- проектные границы публичного сервитута;
- характерная точка проектной границы публичного сервитута.

Проектное местоположение инженерных сооружений:



- проектируемая кабельная эстакада;
- опознавательный знак.

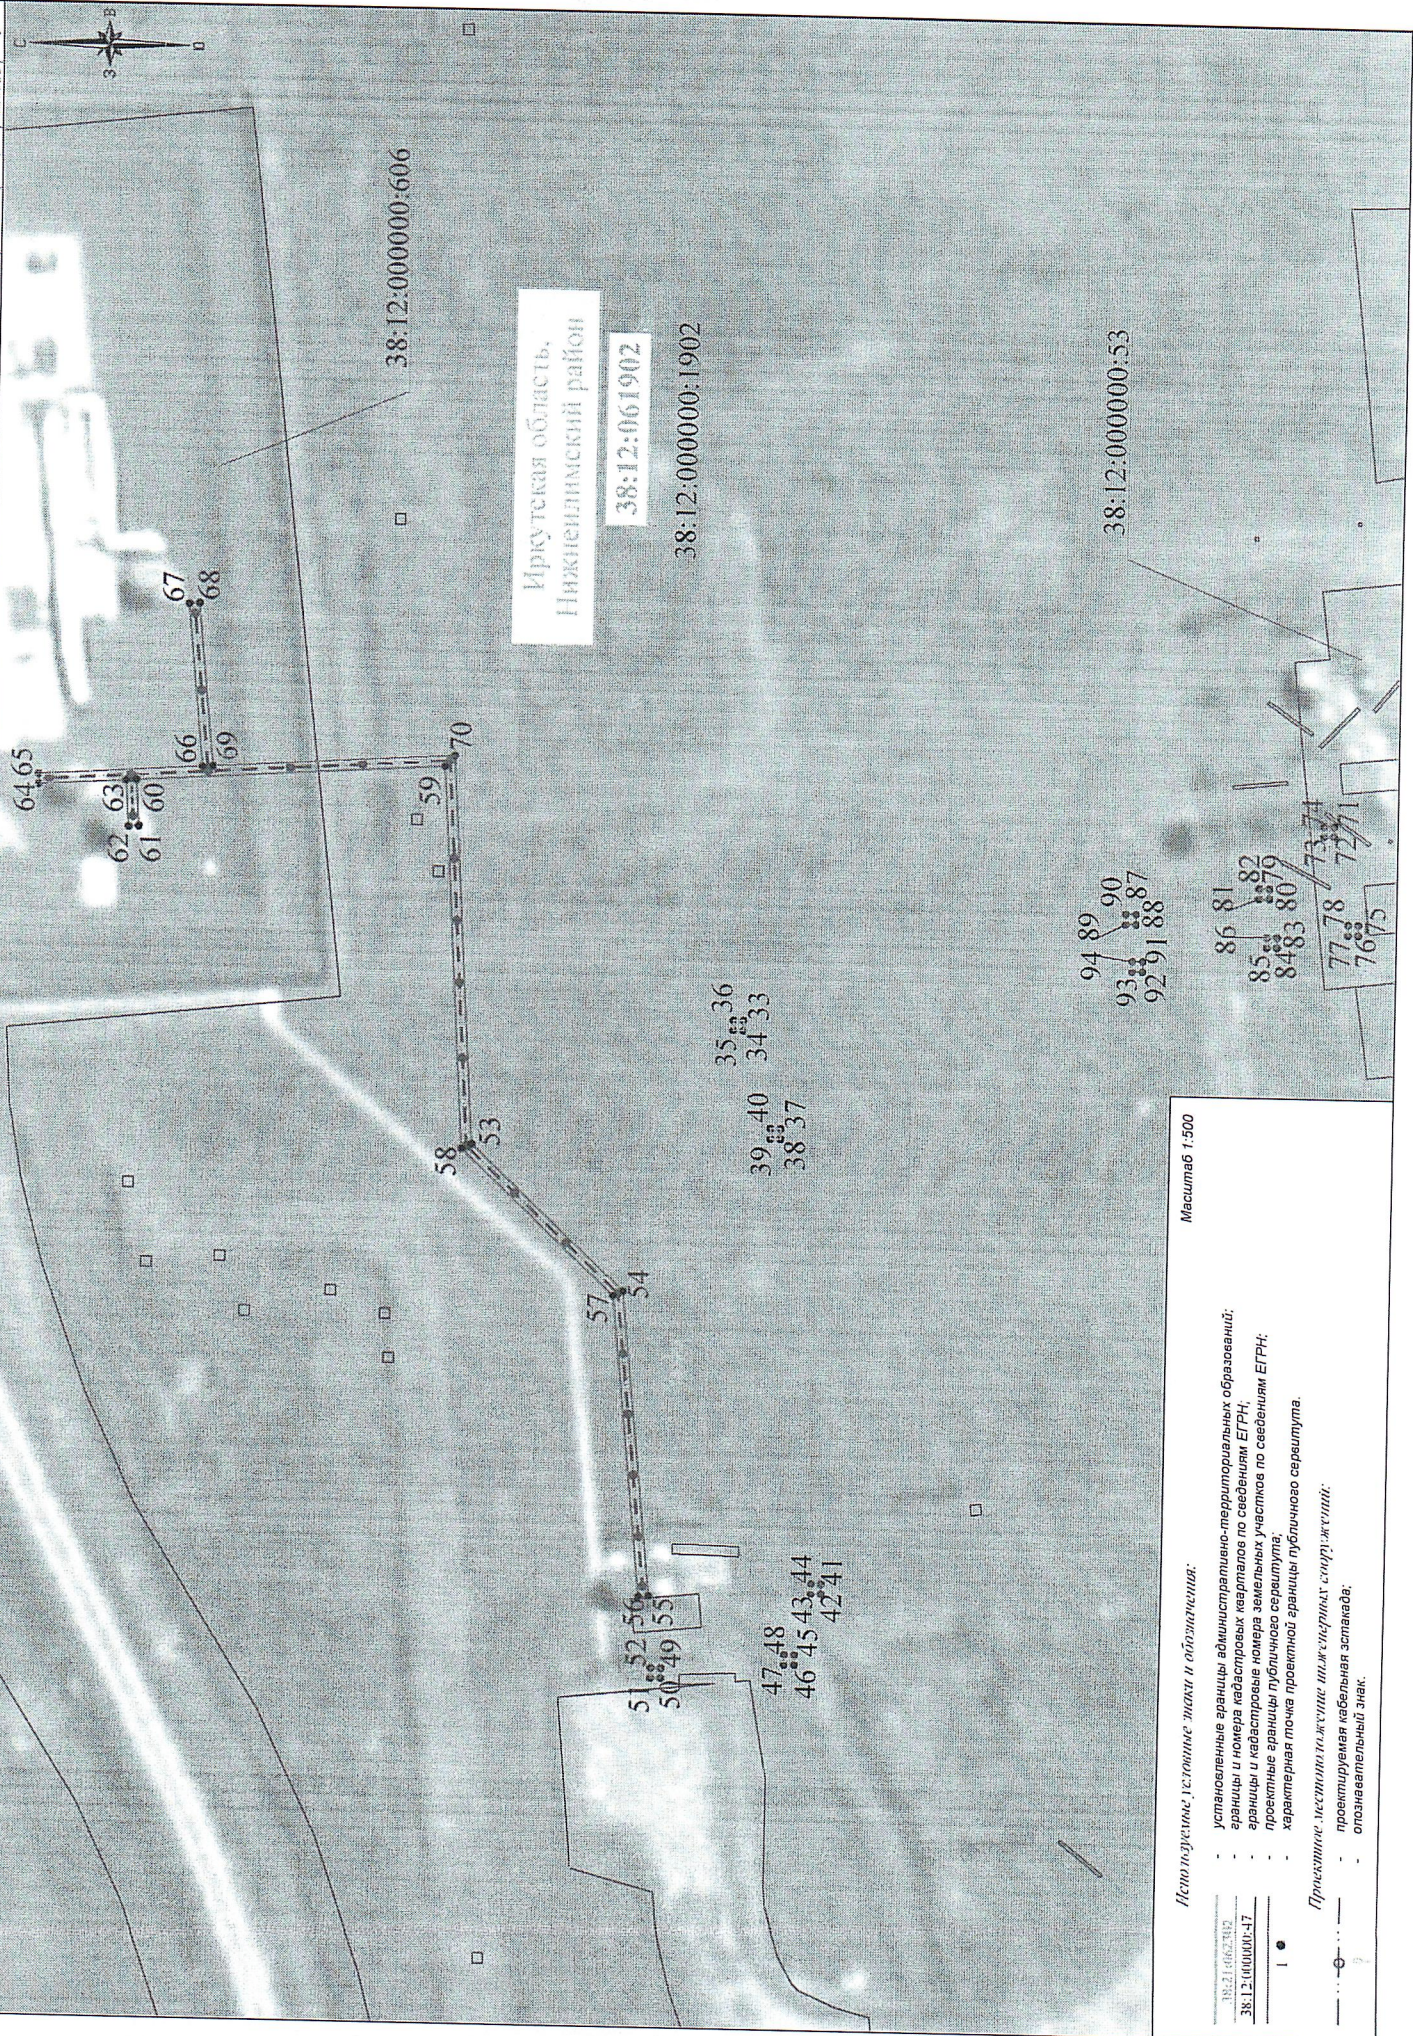

Масштаб 1:500

Используемые условные знаки и обозначения:

- установленные границы административно-территориальных образований;
- границы и номера кадастровых кварталов по сведениям ЕГРН;
- границы и кадастровые номера земельных участков по сведениям ЕГРН;
- проектные границы публичного сервитута;
- характерная точка проектной границы публичного сервитута.

Прокладываемые инженерные сооружения:

- проектируемая кабельная эстакада;
- опознавательный знак.

Источники условных знаков и обозначений:


- установленные границы административно-территориальных образований;
- границы и номера кадастровых кварталов по сведениям ЕГРН;
- границы и кадастровые номера земельных участков по сведениям ЕГРН;
- проектные границы публичного сервитута;
- характерная точка проектной границы публичного сервитута.

Приближенные местоположения транспортных средств:

- проектируемая кабельная эстакада;
- опознавательный знак.

Масштаб 1:500



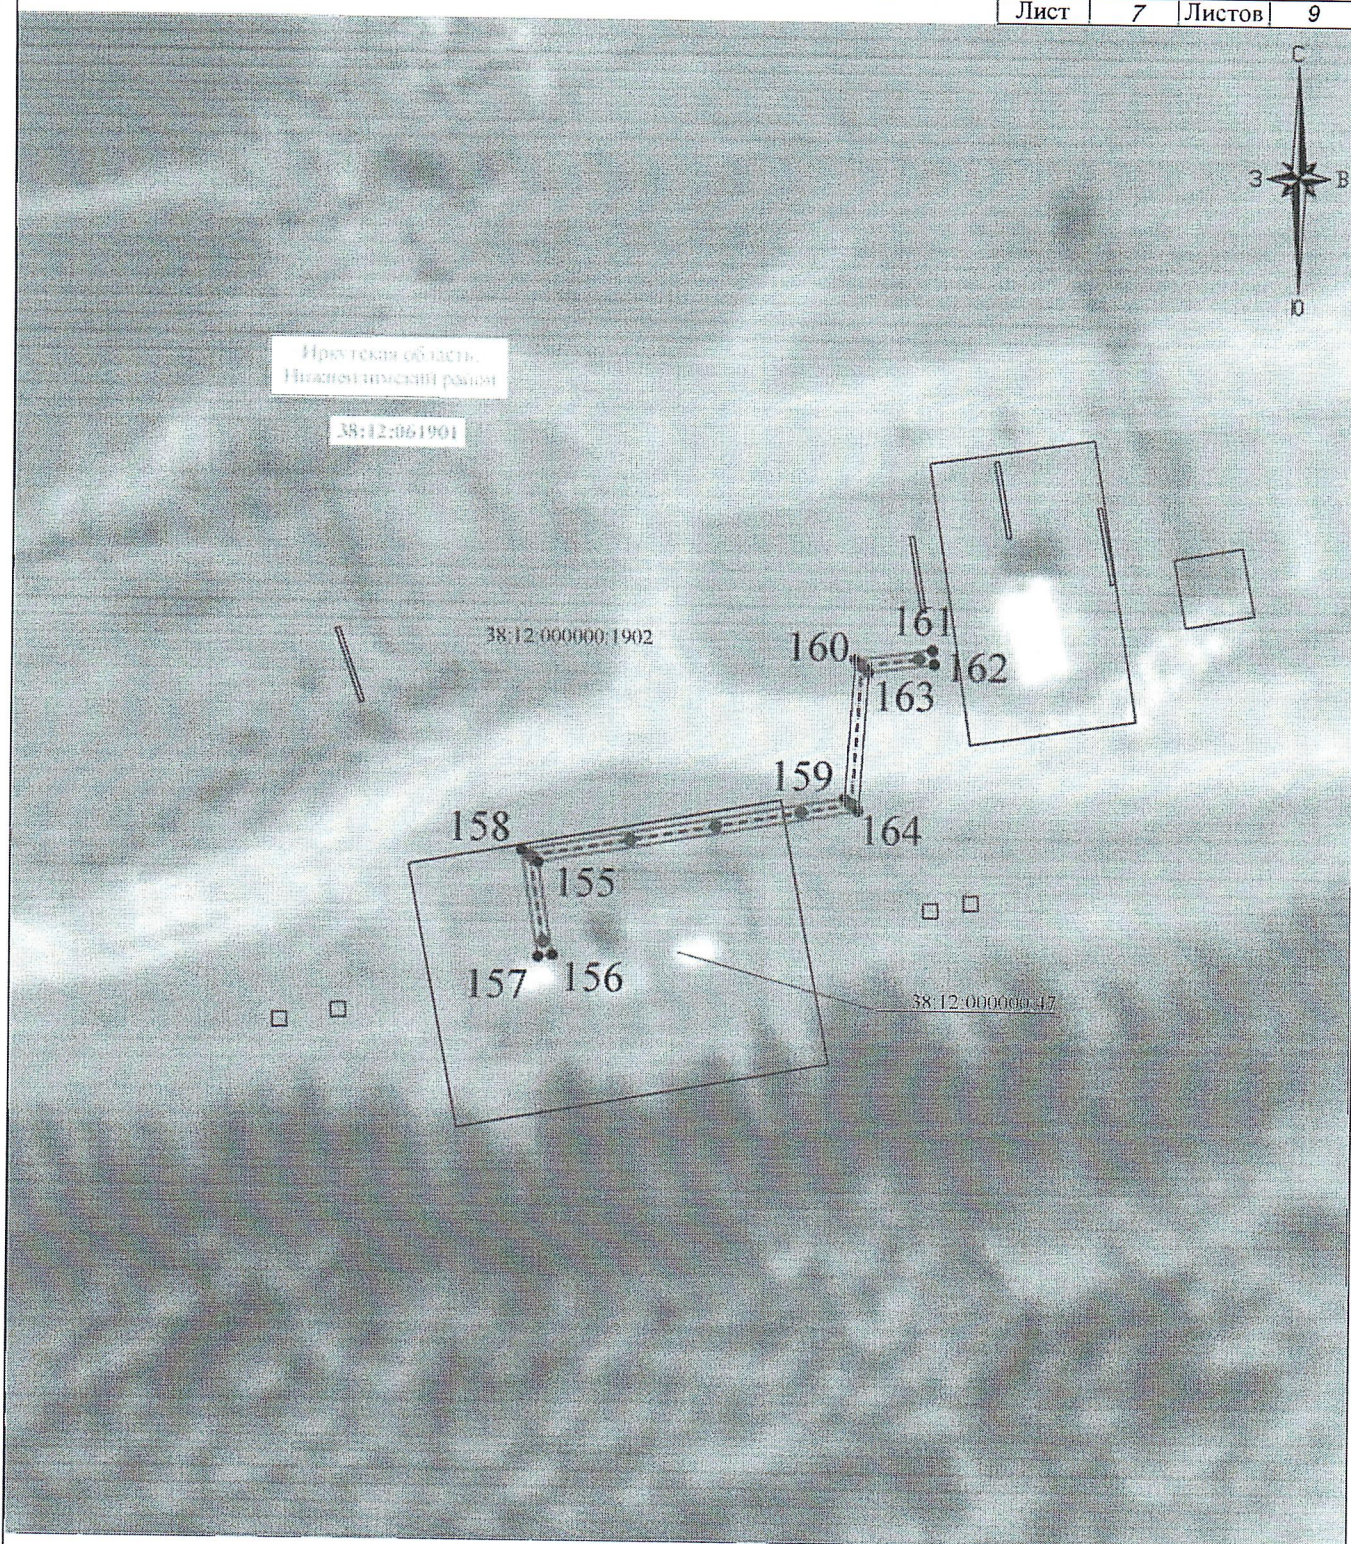

Используемые условные знаки и обозначения:

Масштаб 1:500

38:21:062302
38:12:000000:47
1 ●

- установленные границы административно-территориальных образований;
- границы и номера кадастровых кварталов по сведениям ЕГРН;
- границы и кадастровые номера земельных участков по сведениям ЕГРН;
- проектные границы публичного сервитута;
- характерная точка проектной границы публичного сервитута.

Проектное местоположение инженерных сооружений:



- проектируемая кабельная эстакада;
- опознавательный знак.



Масштаб 1:500

Используемые условные знаки и обозначения:

38:21:062302
38:12:000000:47
1 ●

- установленные границы административно-территориальных образований;
- границы и номера кадастровых кварталов по сведениям ЕГРН;
- границы и кадастровые номера земельных участков по сведениям ЕГРН;
- проектные границы публичного сервитута;
- характерная точка проектной границы публичного сервитута.

Проектное местоположение инженерных сооружений:



- проектируемая кабельная эстакада;
- опознавательный знак.



Масштаб 1:500

Используемые условные знаки и обозначения:

38:21:062302
38:12:000000:47

1 ●

- установленные границы административно-территориальных образований;
- границы и номера кадастровых кварталов по сведениям ЕГРН;
- границы и кадастровые номера земельных участков по сведениям ЕГРН;
- проектные границы публичного сервитута;
- характерная точка проектной границы публичного сервитута.

Проектное местоположение инженерных сооружений:



- проектируемая кабельная эстакада;
- опознавательный знак.