

РОССИЙСКАЯ ФЕДЕРАЦИЯ

ИРКУТСКАЯ ОБЛАСТЬ

КИРЕНСКИЙ МУНИЦИПАЛЬНЫЙ РАЙОН

АДМИНИСТРАЦИЯ

ПОСТАНОВЛЕНИЕ

от 6 марта 2025 года

№ 144

г. Киренск


Об утверждении схемы расположения земельного участка

В соответствии со статьями 11.10 Земельного Кодекса Российской Федерации, Федеральным законом от 24.07.2007г. №221-ФЗ «О кадастровой деятельности», пунктом 2 статьи 3.3., пунктом 7 статьи 3.5. Федерального закона от 25.10.2001г. №137-ФЗ «О введении в действие Земельного кодекса Российской Федерации», Приказом Федеральной службы государственной регистрации, кадастра и картографии от 19 апреля 2022 г. № П/0148 "Об утверждении требований к подготовке схемы расположения земельного участка или земельных участков на кадастровом плане территории и формату схемы расположения земельного участка или земельных участков на кадастровом плане территории при подготовке схемы расположения земельного участка или земельных участков на кадастровом плане территории в форме электронного документа, формы схемы расположения земельного участка или земельных участков на кадастровом плане территории, подготовка которой осуществляется в форме документа на бумажном носителе", Уставом муниципального образования Киренский район, рассмотрев заявление Яблонского В.В., схему расположения земельного участка на кадастровом плане территории.

ПОСТАНОВЛЯЕТ:

1. Утвердить схему расположения земельного участка на кадастровом плане территории из земель населенных пунктов с кадастровым номером 38:09:090101:3У1, общей площадью 1317 кв.м., расположенного по адресу: Российская Федерация, Иркутская область, муниципальный район Киренский, сельское поселение Небельское, поселок Небель, улица Молодежная, земельный участок №7/2, вид разрешенного использования: дом блокированной застройки.
2. Срок действия настоящего постановления два года со дня подписания настоящего постановления.
3. Схему расположения земельного участка на кадастровом плане территории разместить на официальном сайте Киренского района <https://kirenskraion.mo38.ru/> в разделе «Земельные участки» в срок не более пяти рабочих дней.

Мэр района

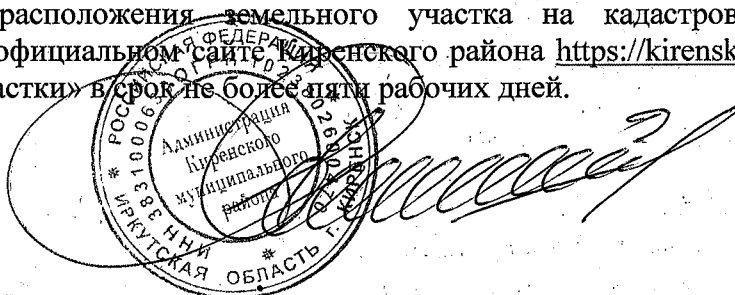

К.В. Свистелин

Утверждена

*Постановлением Администрации
Киренского муниципального р-на*
от *06.03.2025г* № *144*

Схема расположения земельного участка или земельных участков на кадастровом плане территории


Условный номер земельного участка

38:09:090101:3У1

Площадь земельного участка

1317 м²

Обозначение характерных точек границы	Координаты, м	
	X	Y
1	2	3
н1	840703.09	5128506.17
н2	840719.29	5128533.44
н3	840694.17	5128547.19
н4	840673.90	5128509.50
н5	840677.98	5128500.96
н6	840695.52	5128491.67
н1	840703.09	5128506.17
н7	840695.74	5128544.82
н8	840696.18	5128545.73
н9	840695.27	5128546.16
н10	840694.85	5128545.26
н7	840695.74	5128544.82

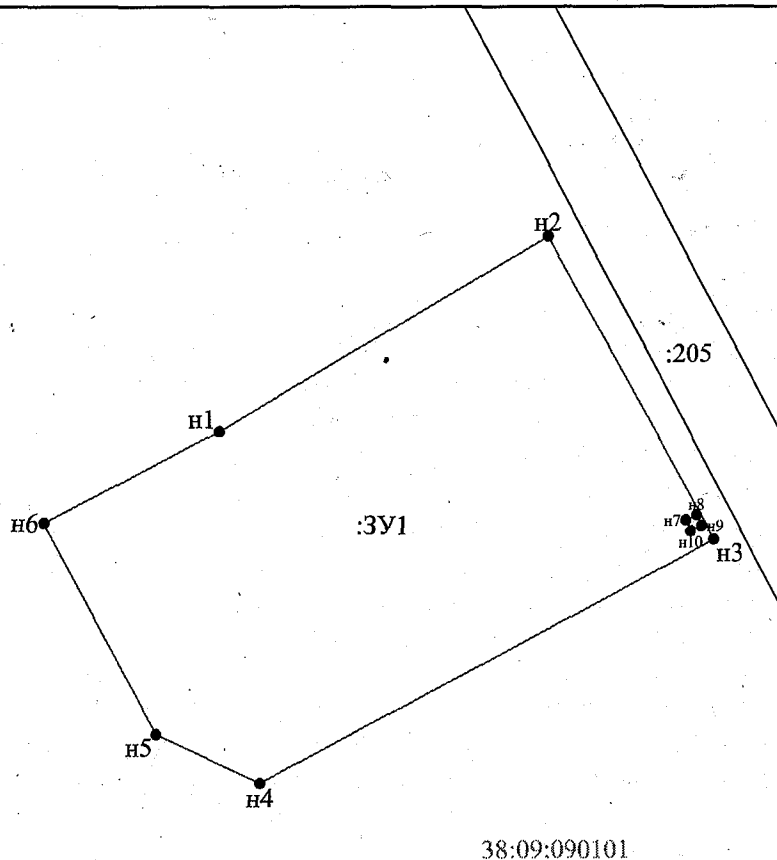

Масштаб 1:600

Система координат: МСК-38, зона-5; кадастровый квартал - 38:09:090101

Условные обозначения:

- н1 - характерная точка границы, сведения о которой позволяют однозначно определить её на местности
- - часть границы, местоположение которой определено при выполнении кадастровых работ
- - часть границы, сведения ЕГРН о которой позволяют однозначно определить ее положение на местности
- :3У1 - обозначение земельного участка
- 38:09:090101 - обозначение кадастрового квартала