


Схема расположения границ публичного сервитута

МСК-38, зона 3

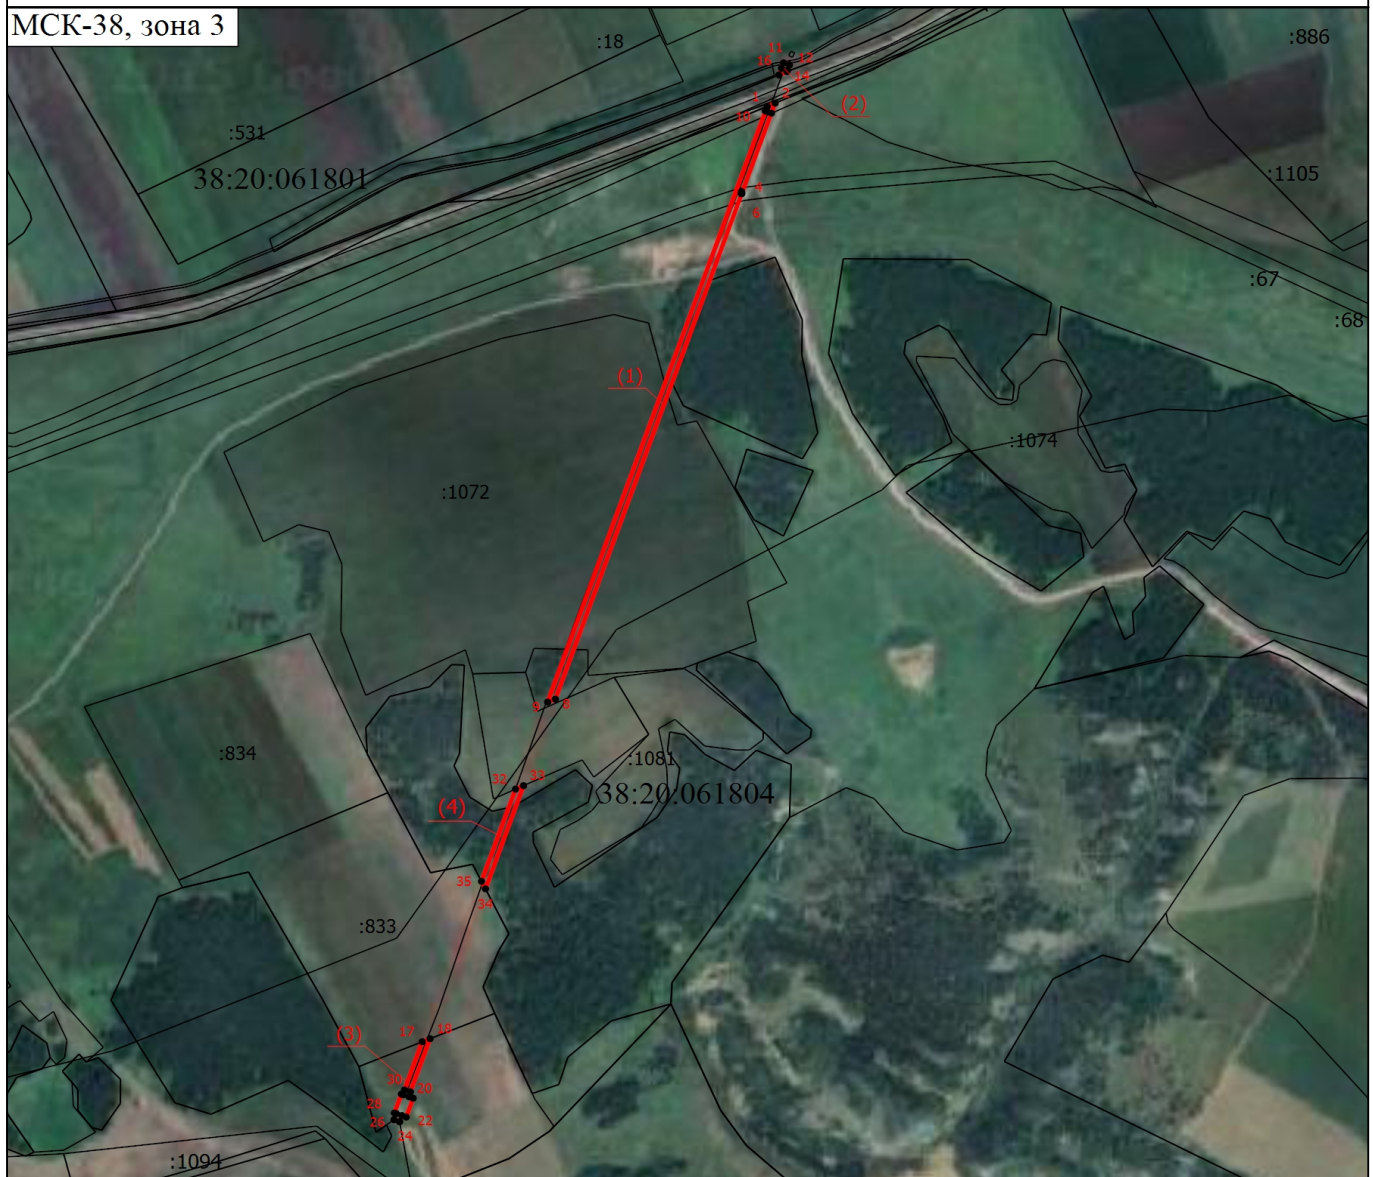

Масштаб 1:12000

Условные обозначения

- - Часть границы, местоположение которой определено при выполнении кадастровых работ
- - Характерная точка границы, сведения о которой позволяют однозначно определить ее положение на местности
- 1 - Обозначение новой характерной точки
- :639 - Кадастровый номер земельного участка
- - Часть границы, сведения ЕГРН о которой позволяют однозначно определить ее положение на местности
- 38:20:061801 - Номер кадастрового квартала

Подпись



Дата " 06 " февраля 2026 г.

Место для отписки печати (при наличии) лица, составившего описание местоположения границ объекта