
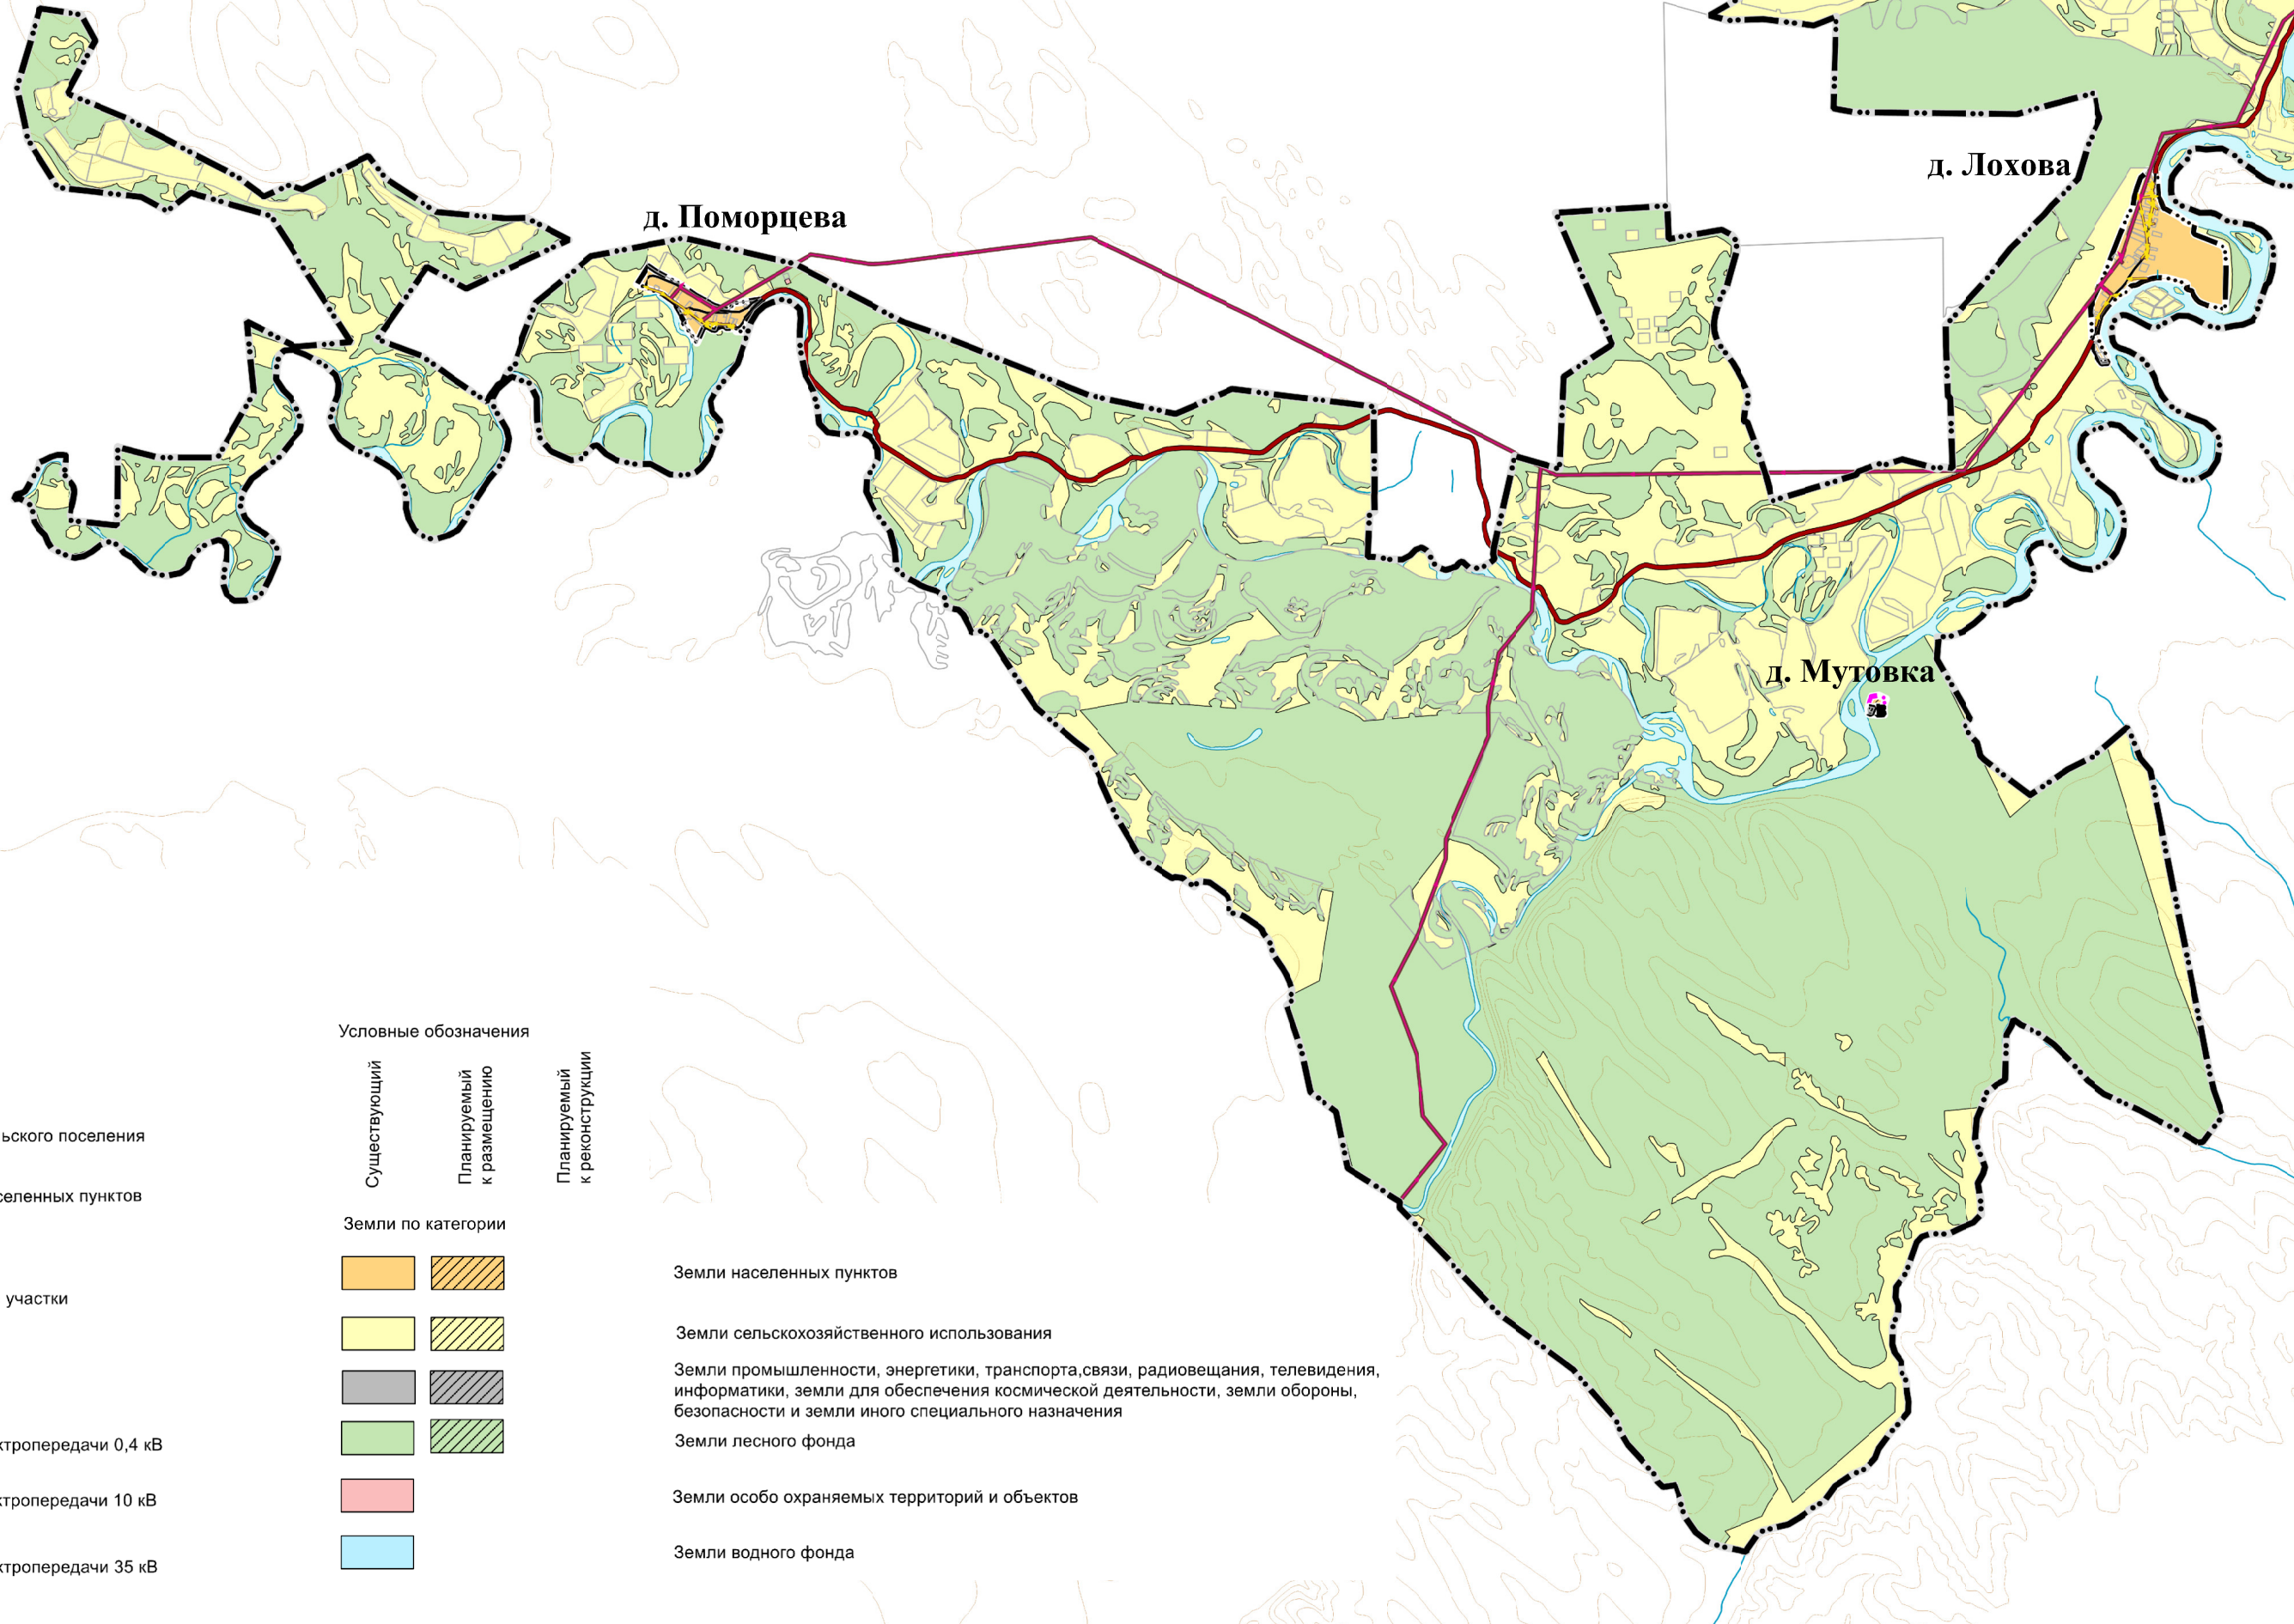
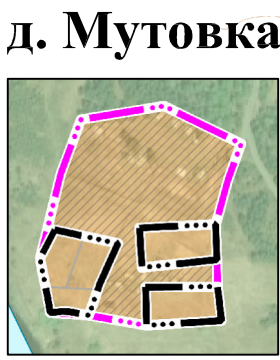
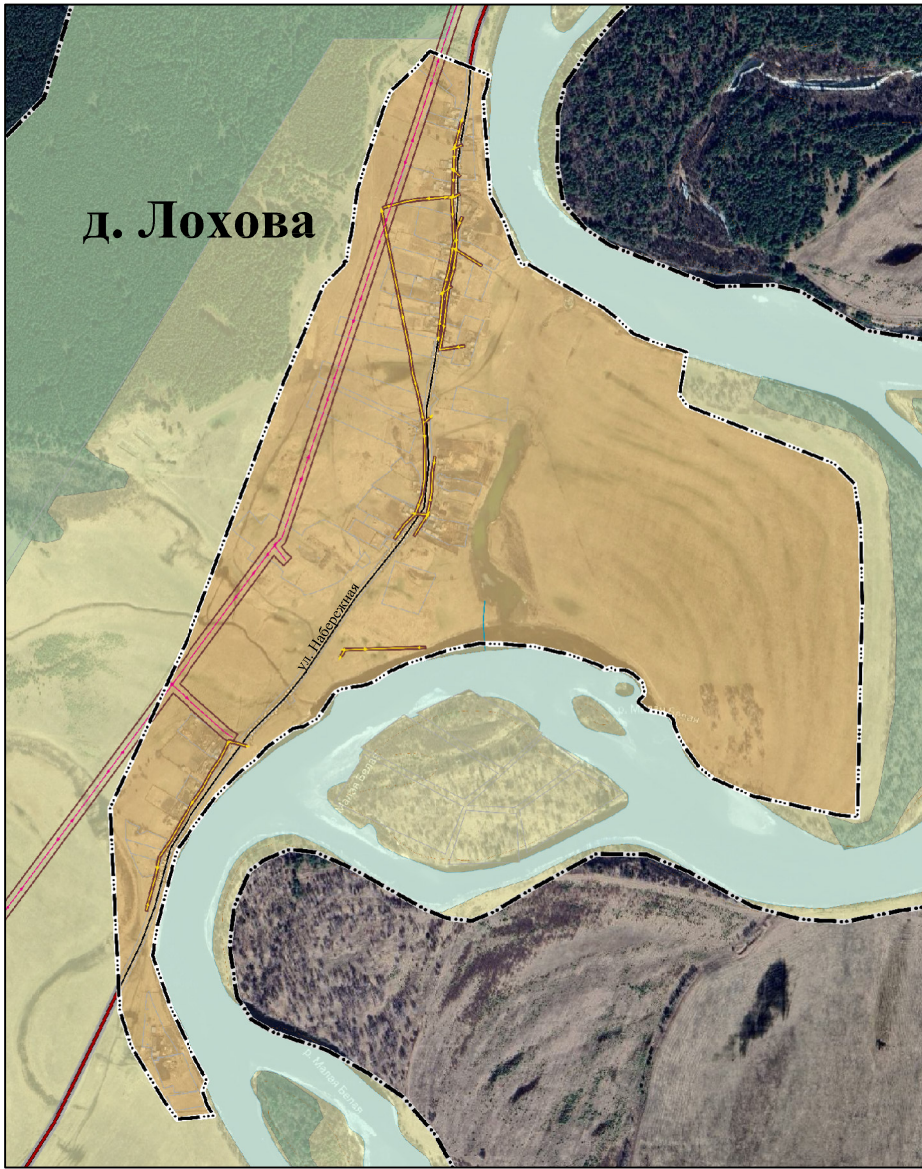


ВНЕСЕНИЕ ИЗМЕНЕНИЙ В ГЕНЕРАЛЬНЫЙ ПЛАН БЕЛЬСКОГО МУНИЦИПАЛЬНОГО ОБРАЗОВАНИЯ ЧЕРЕМХОВСКОГО РАЙОНА ИРКУТСКОЙ ОБЛАСТИ .
КАРТА ГРАНИЦ НАСЕЛЕННЫХ ПУНКТОВ, ВХОДЯЩИХ В СОСТАВ ПОСЕЛЕНИЯ . МАСШТАБ 1:50000, 1:10000.







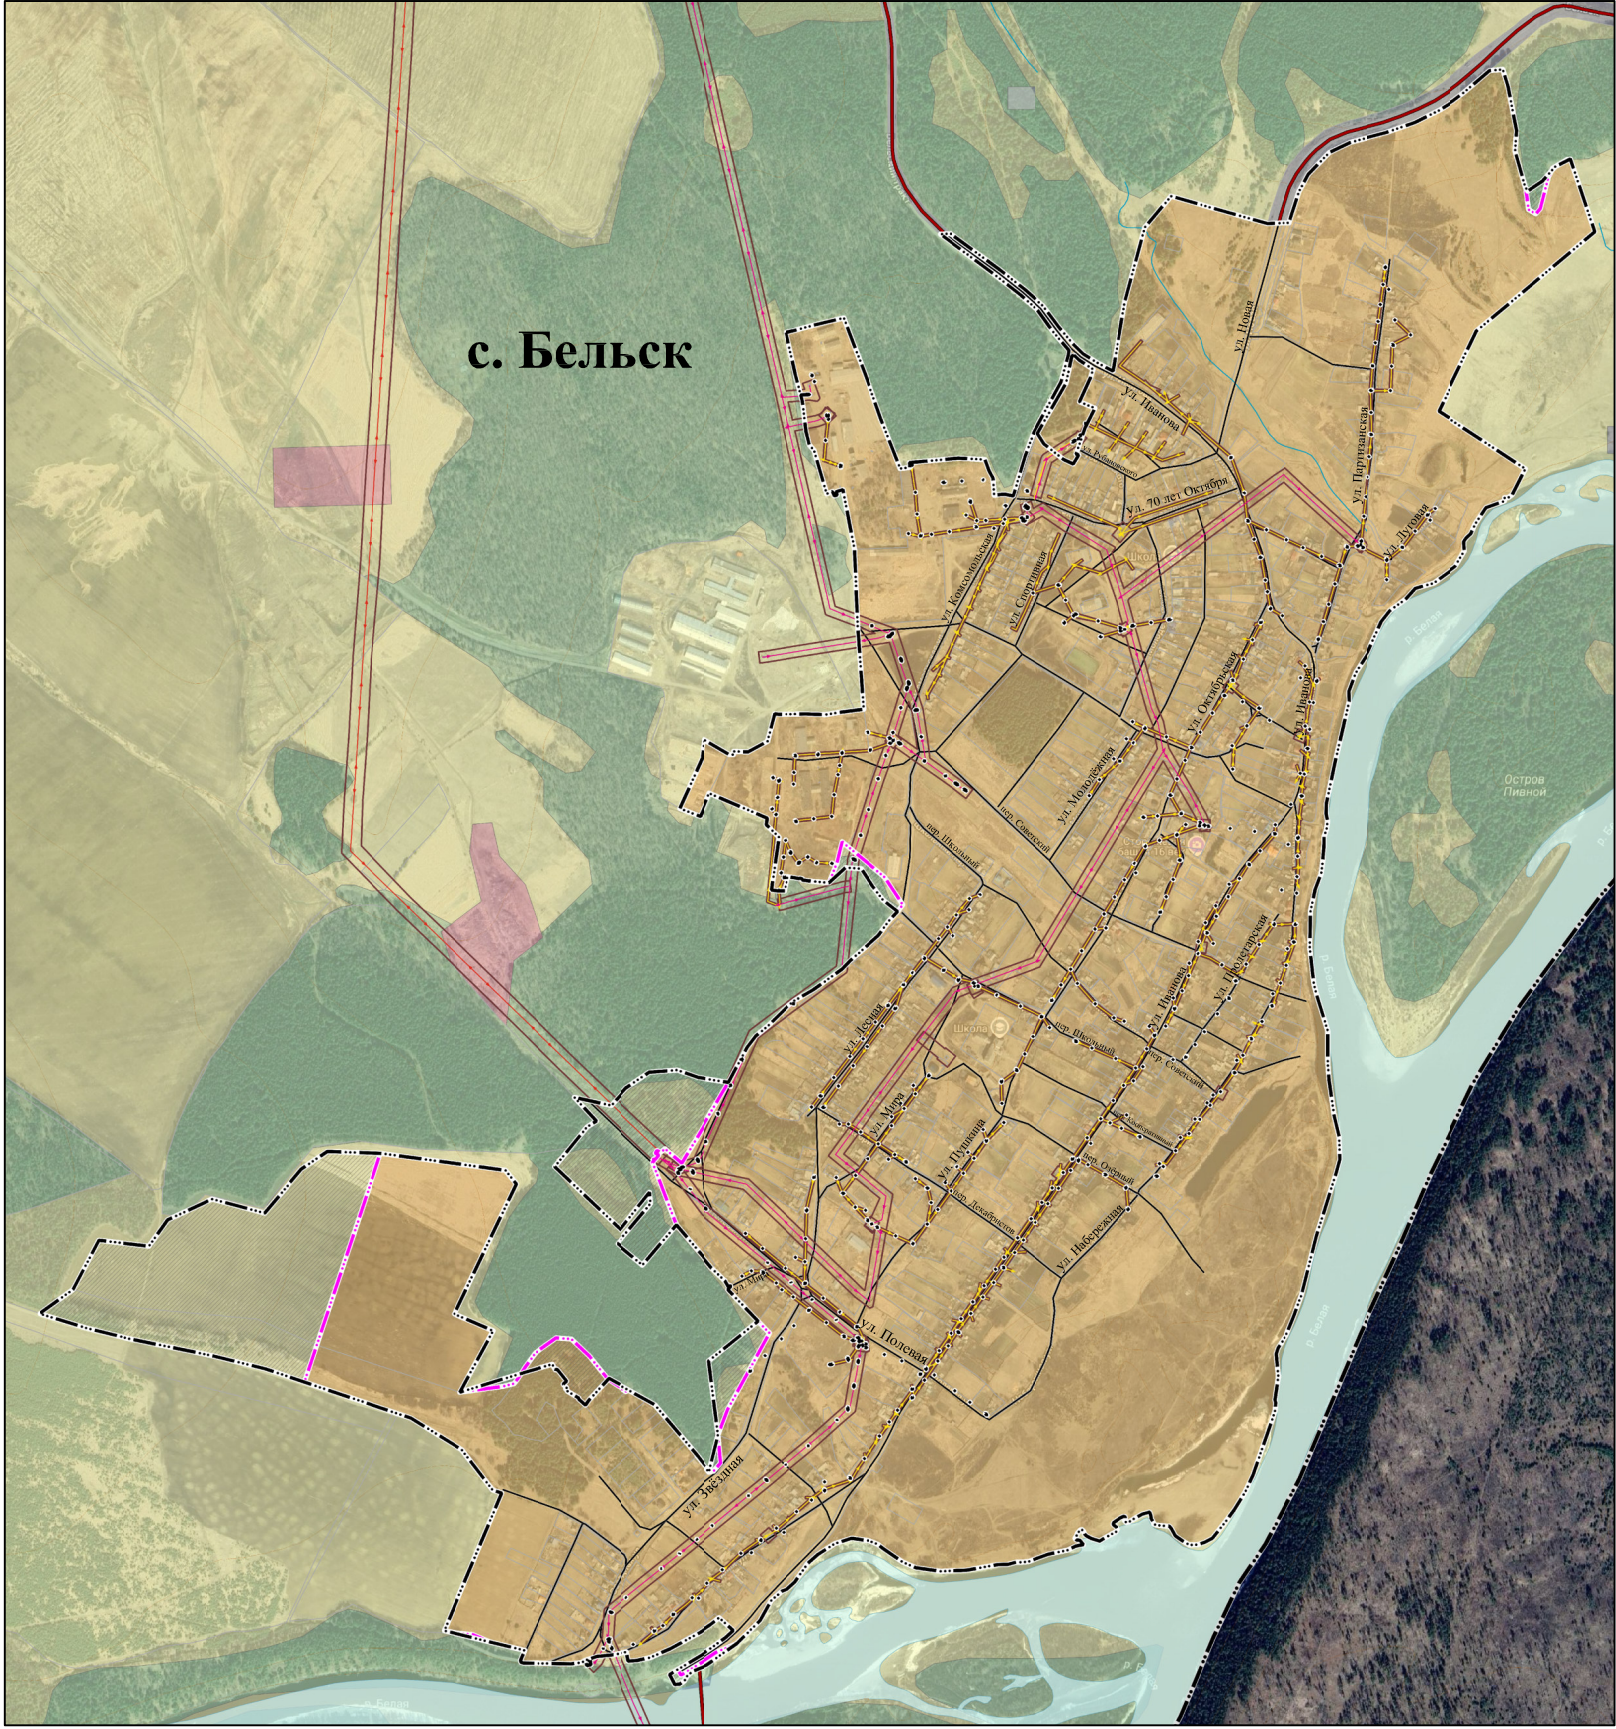


- Условные обозначения
- Существующий
Планируемый
к размещению
Планируемый
к реконструкции
- Территориальное деление
- Граница сельского поселения
Граница населенных пунктов
- Использование территории
- Инженерная инфраструктура
- Линии электропередачи
- Автомобильные дороги
- Автомобильные дороги регионального или межмуниципального значения
Частные автомобильные дороги
Улицы в жилой застройке

- Условные обозначения
- Существующий
Планируемый
к размещению
Планируемый
к реконструкции
- Земли по категориям
- Земли населенных пунктов
Земли сельскохозяйственного использования
Земли промышленности, энергетики, транспорта, связи, радиовещания, телевидения, информатики, земли для обеспечения космической деятельности, земли обороны, безопасности и земли иного специального назначения
Земли лесного фонда
Земли особо охраняемых территорий и объектов
Земли водного фонда





ВЗ-Д-25-0038-ПП					
ГЕНЕРАЛЬНЫЙ ПЛАН БЕЛЬСКОГО МУНИЦИПАЛЬНОГО ОБРАЗОВАНИЯ ЧЕРЕМХОВСКОГО РАЙОНА ИРКУТСКОЙ ОБЛАСТИ					
Изм.	Км. ун.	Лист	М.Док.	Под.	Дата
Директор	Степанов А.М.	01.01.2015	01.01.2015	01.01.2015	01.01.2015
Зам. Директора	Степанов Т.А.	01.01.2015	01.01.2015	01.01.2015	01.01.2015
Нач. контроля	Черемных В.С.	01.01.2015	01.01.2015	01.01.2015	01.01.2015
ГМП	Саранова В.А.	01.01.2015	01.01.2015	01.01.2015	01.01.2015
ГЕНЕРАЛЬНЫЙ ПЛАН			Страница _____ Лист 1 Листов 6		
Карта границ населенных пунктов, входящих в состав поселения			ООО "Кадастр"		
Масштаб 1:50000, 1:10000					
Формат А0					

ВНЕСЕНИЕ ИЗМЕНЕНИЙ В ГЕНЕРАЛЬНЫЙ ПЛАН БЕЛЬСКОГО МУНИЦИПАЛЬНОГО ОБРАЗОВАНИЯ ЧЕРЕМХОВСКОГО РАЙОНА ИРКУТСКОЙ ОБЛАСТИ.
КАРТА ПЛАНИРУЕМОГО РАЗМЕЩЕНИЯ ОБЪЕКТОВ МЕСТНОГО ЗНАЧЕНИЯ. МАСШТАБ 1:50000, 1:10000.

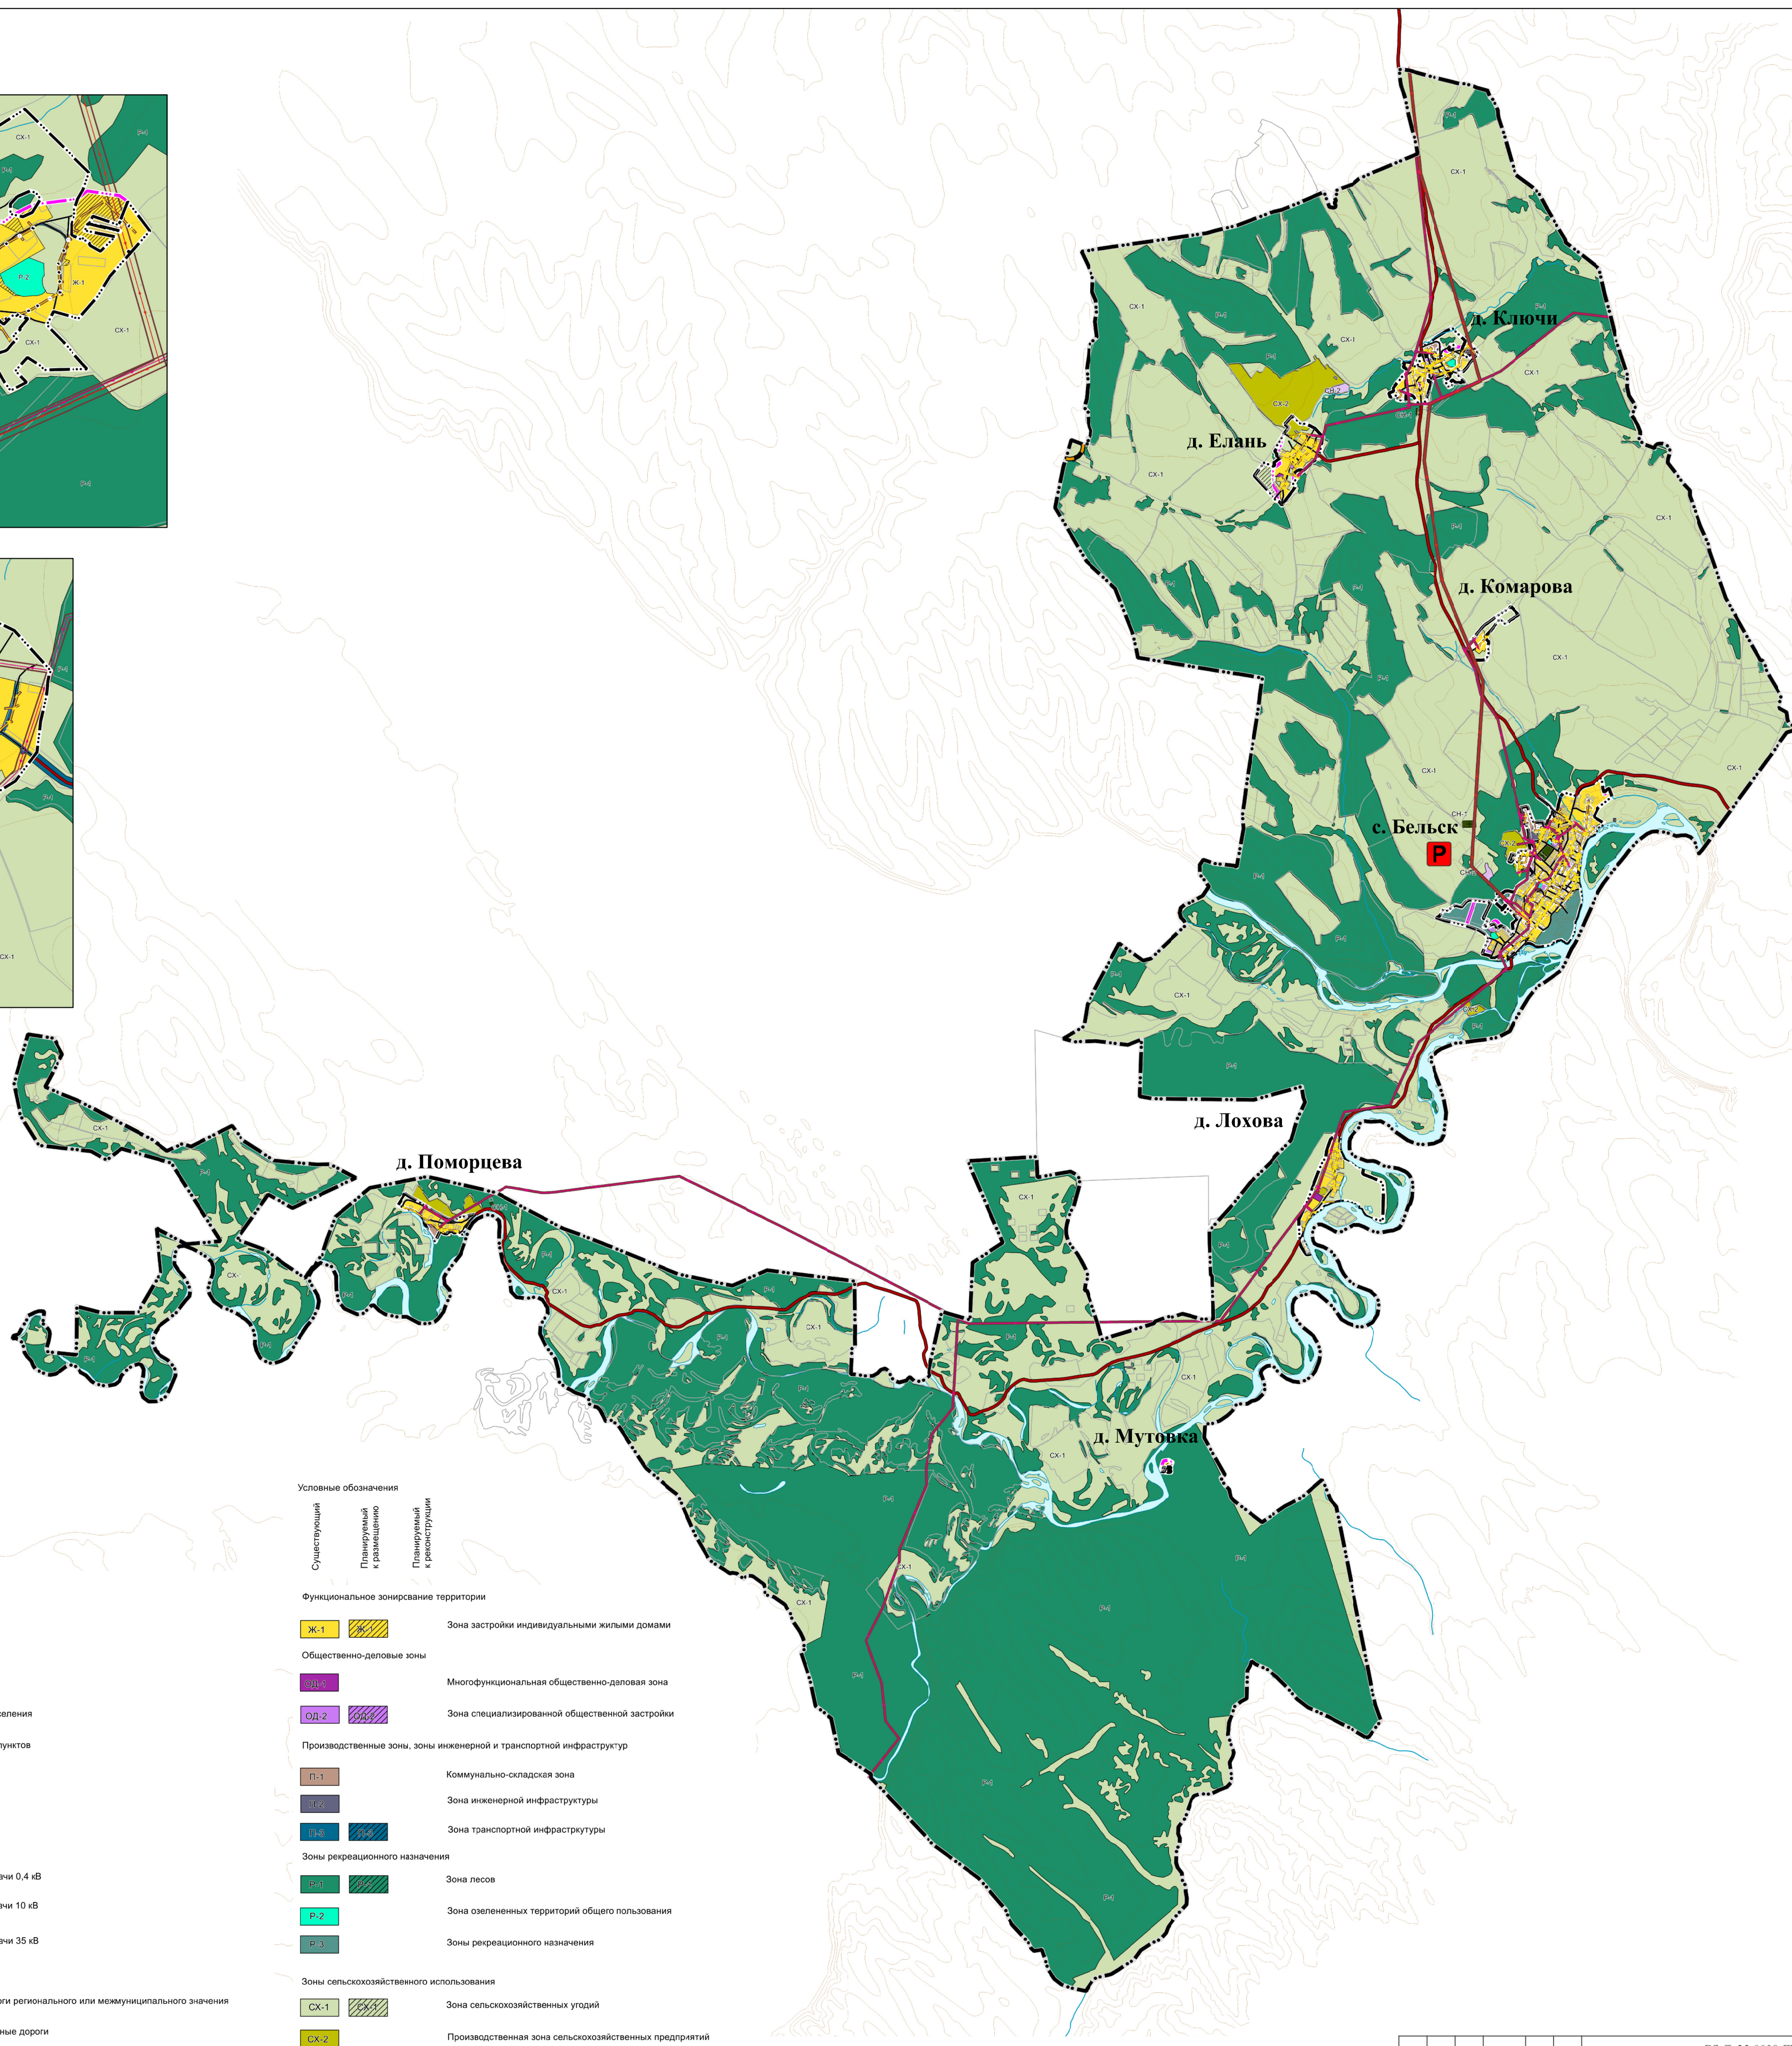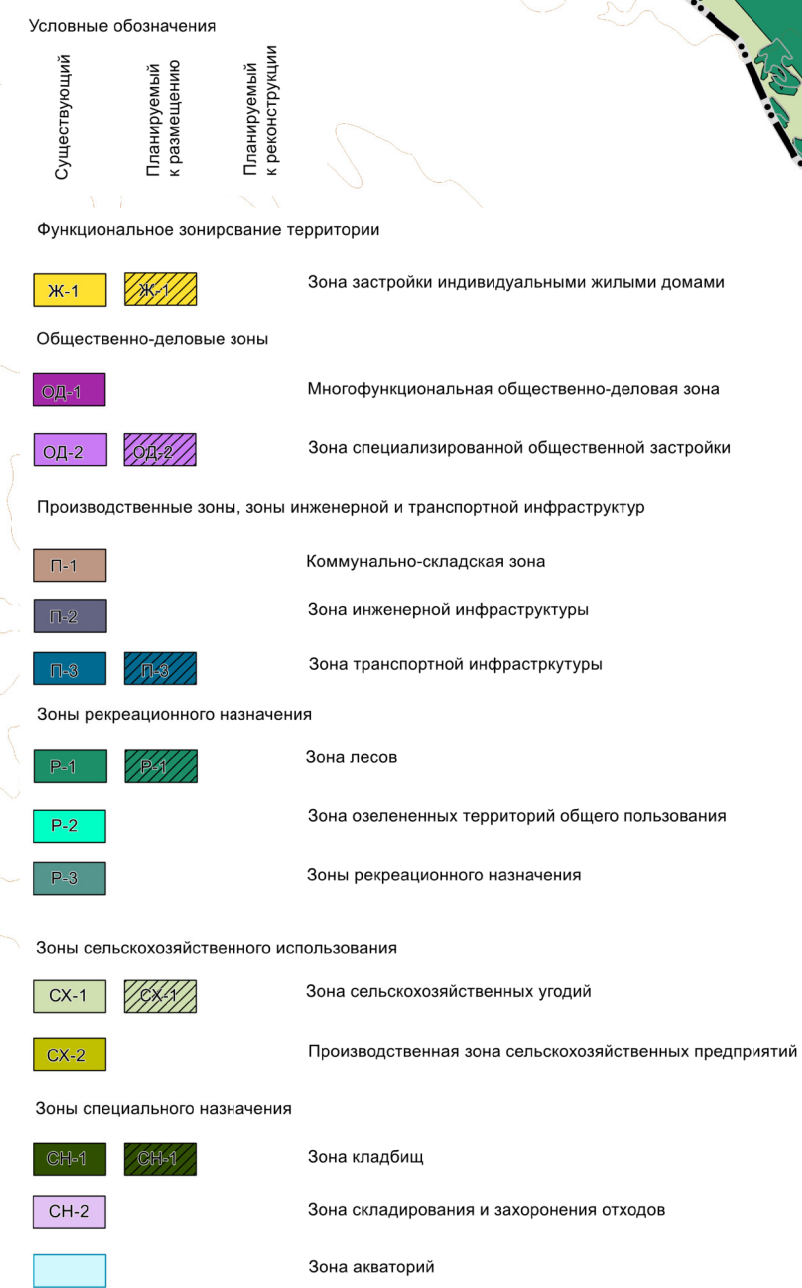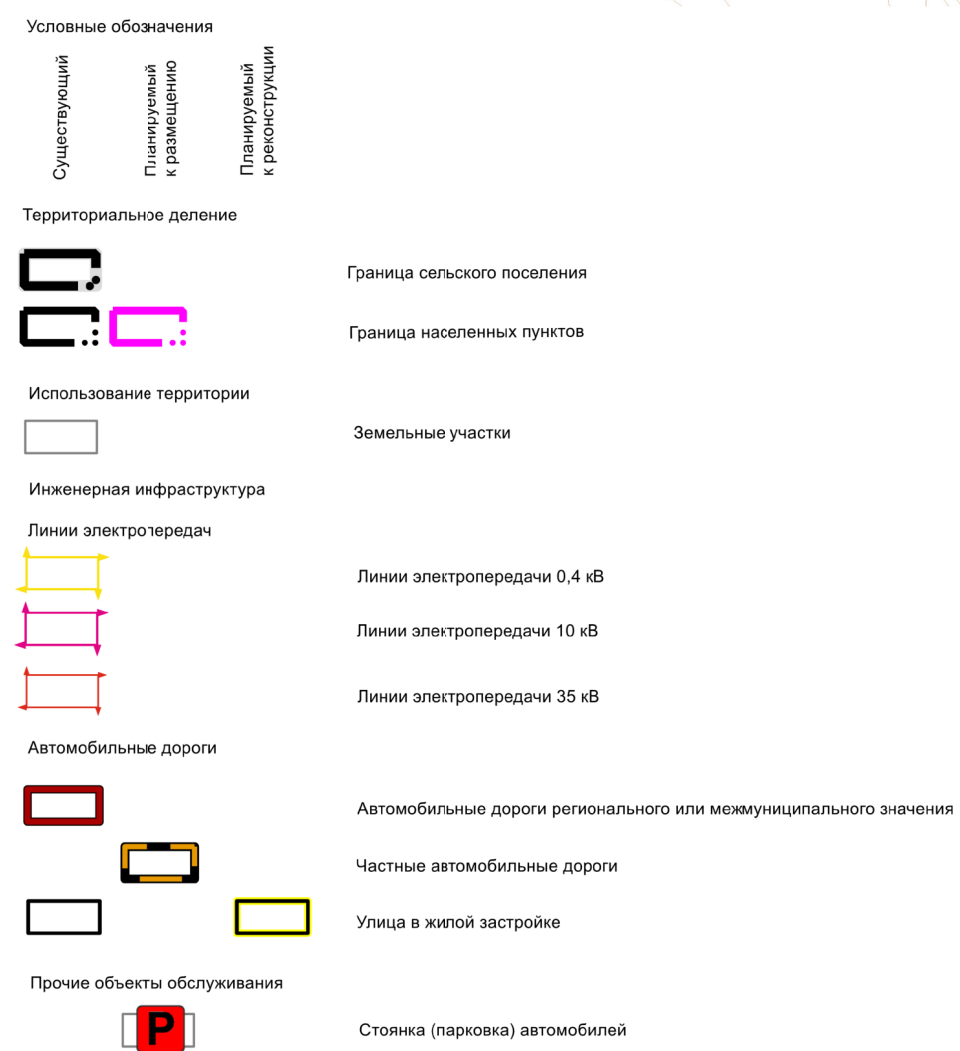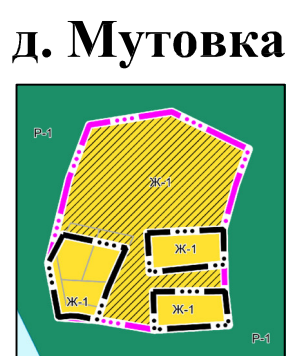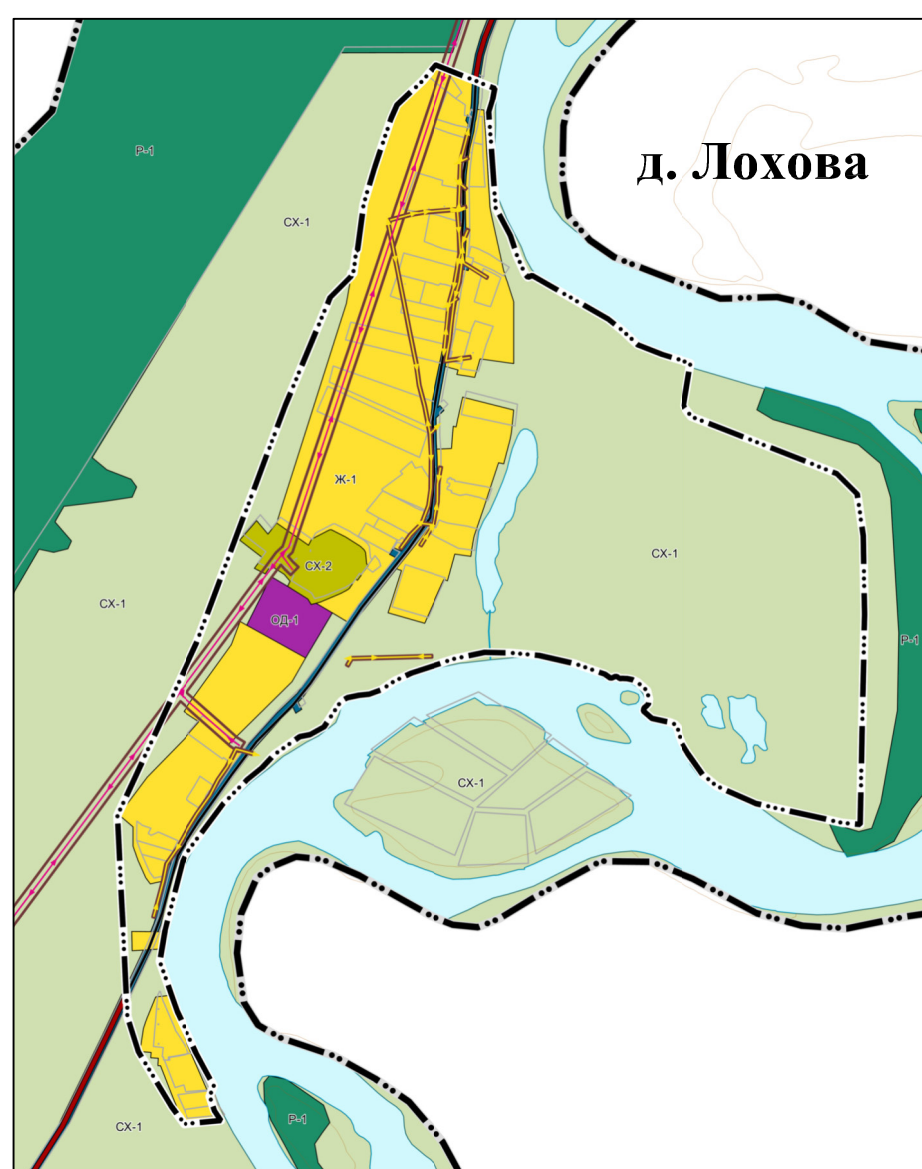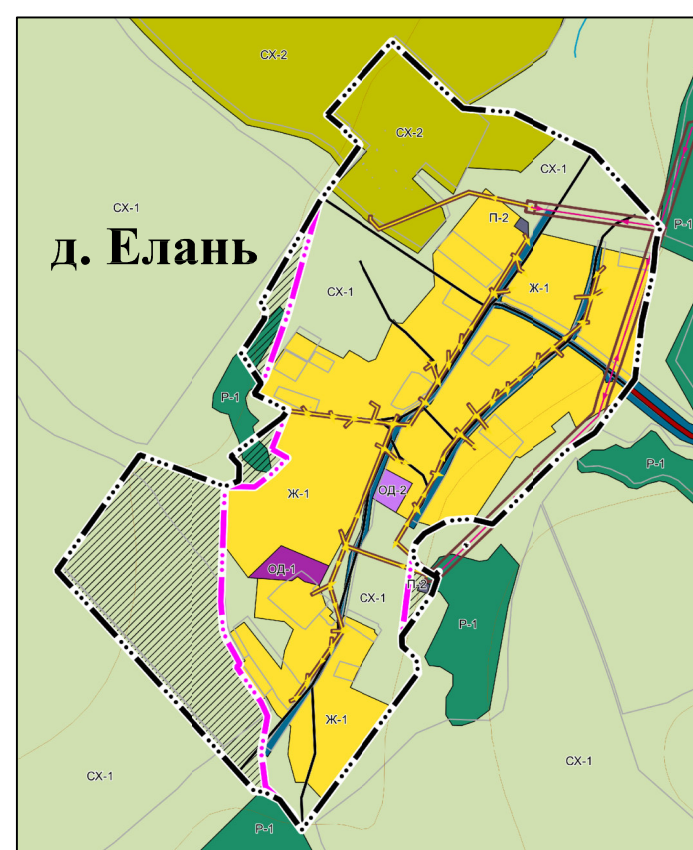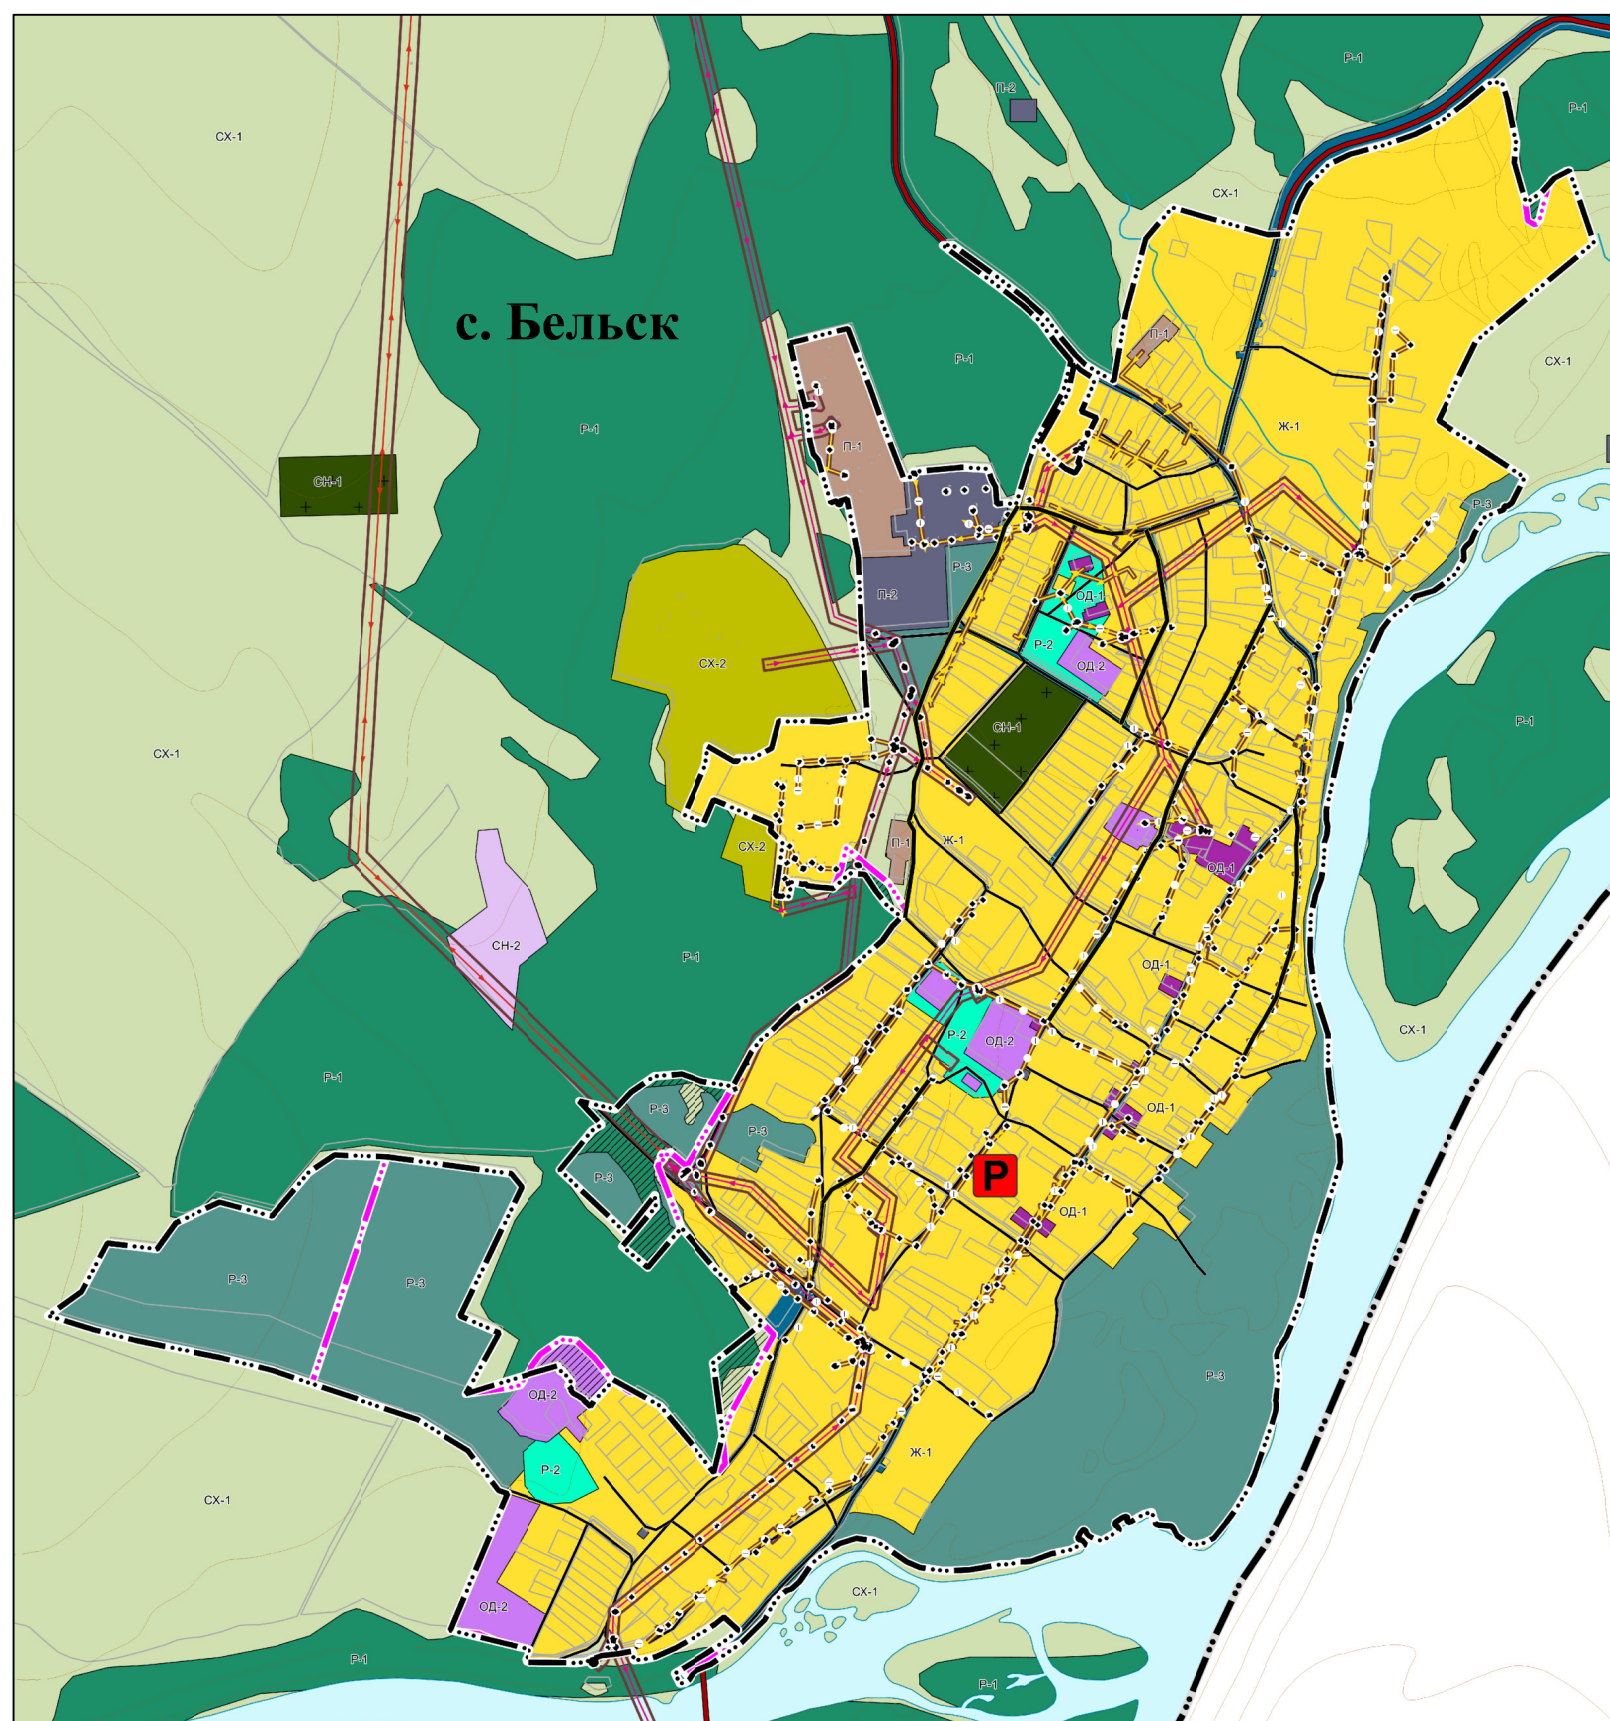

ВЗ-Д-25-0038-ПТ					
ГЕНЕРАЛЬНЫЙ ПЛАН БЕЛГОРСКОГО МУНИЦИПАЛЬНОГО ОБРАЗОВАНИЯ ЧЕРЕМОВСКОГО РАЙОНА ЛУГАНСКОЙ ОБЛАСТИ					
Изм.	Кол. ун.	Лист	МДБ	Подп.	Дата
Директор	Степанюк А.Н.		07.08.2025		
Нач. департамента	Степанюк Т.А.		07.08.2025		
Нач. управления	Черемнов В.С.		07.08.2025		
Генп.	Сорокин В.А.		07.08.2025		
ГЕНЕРАЛЬНЫЙ ПЛАН			000 "Кадастр" Кадастр населенных мест (общий) населенных пунктов Масштаб 1:50000, 1:10000		








ВНЕСЕНИЕ ИЗМЕНЕНИЙ В ГЕНЕРАЛЬНЫЙ ПЛАН БЕЛЬСКОГО МУНИЦИПАЛЬНОГО ОБРАЗОВАНИЯ ЧЕРЕМХОВСКОГО РАЙОНА ИРКУТСКОЙ ОБЛАСТИ.
КАРТА ГРАНИЦ НАСЕЛЕННЫХ ПУНКТОВ, ВХОДЯЩИХ В СОСТАВ ПОСЕЛЕНИЯ. КАРТА ФУНКЦИОНАЛЬНЫХ ЗОН. МАСШТАБ 1:50000, 1:10000.

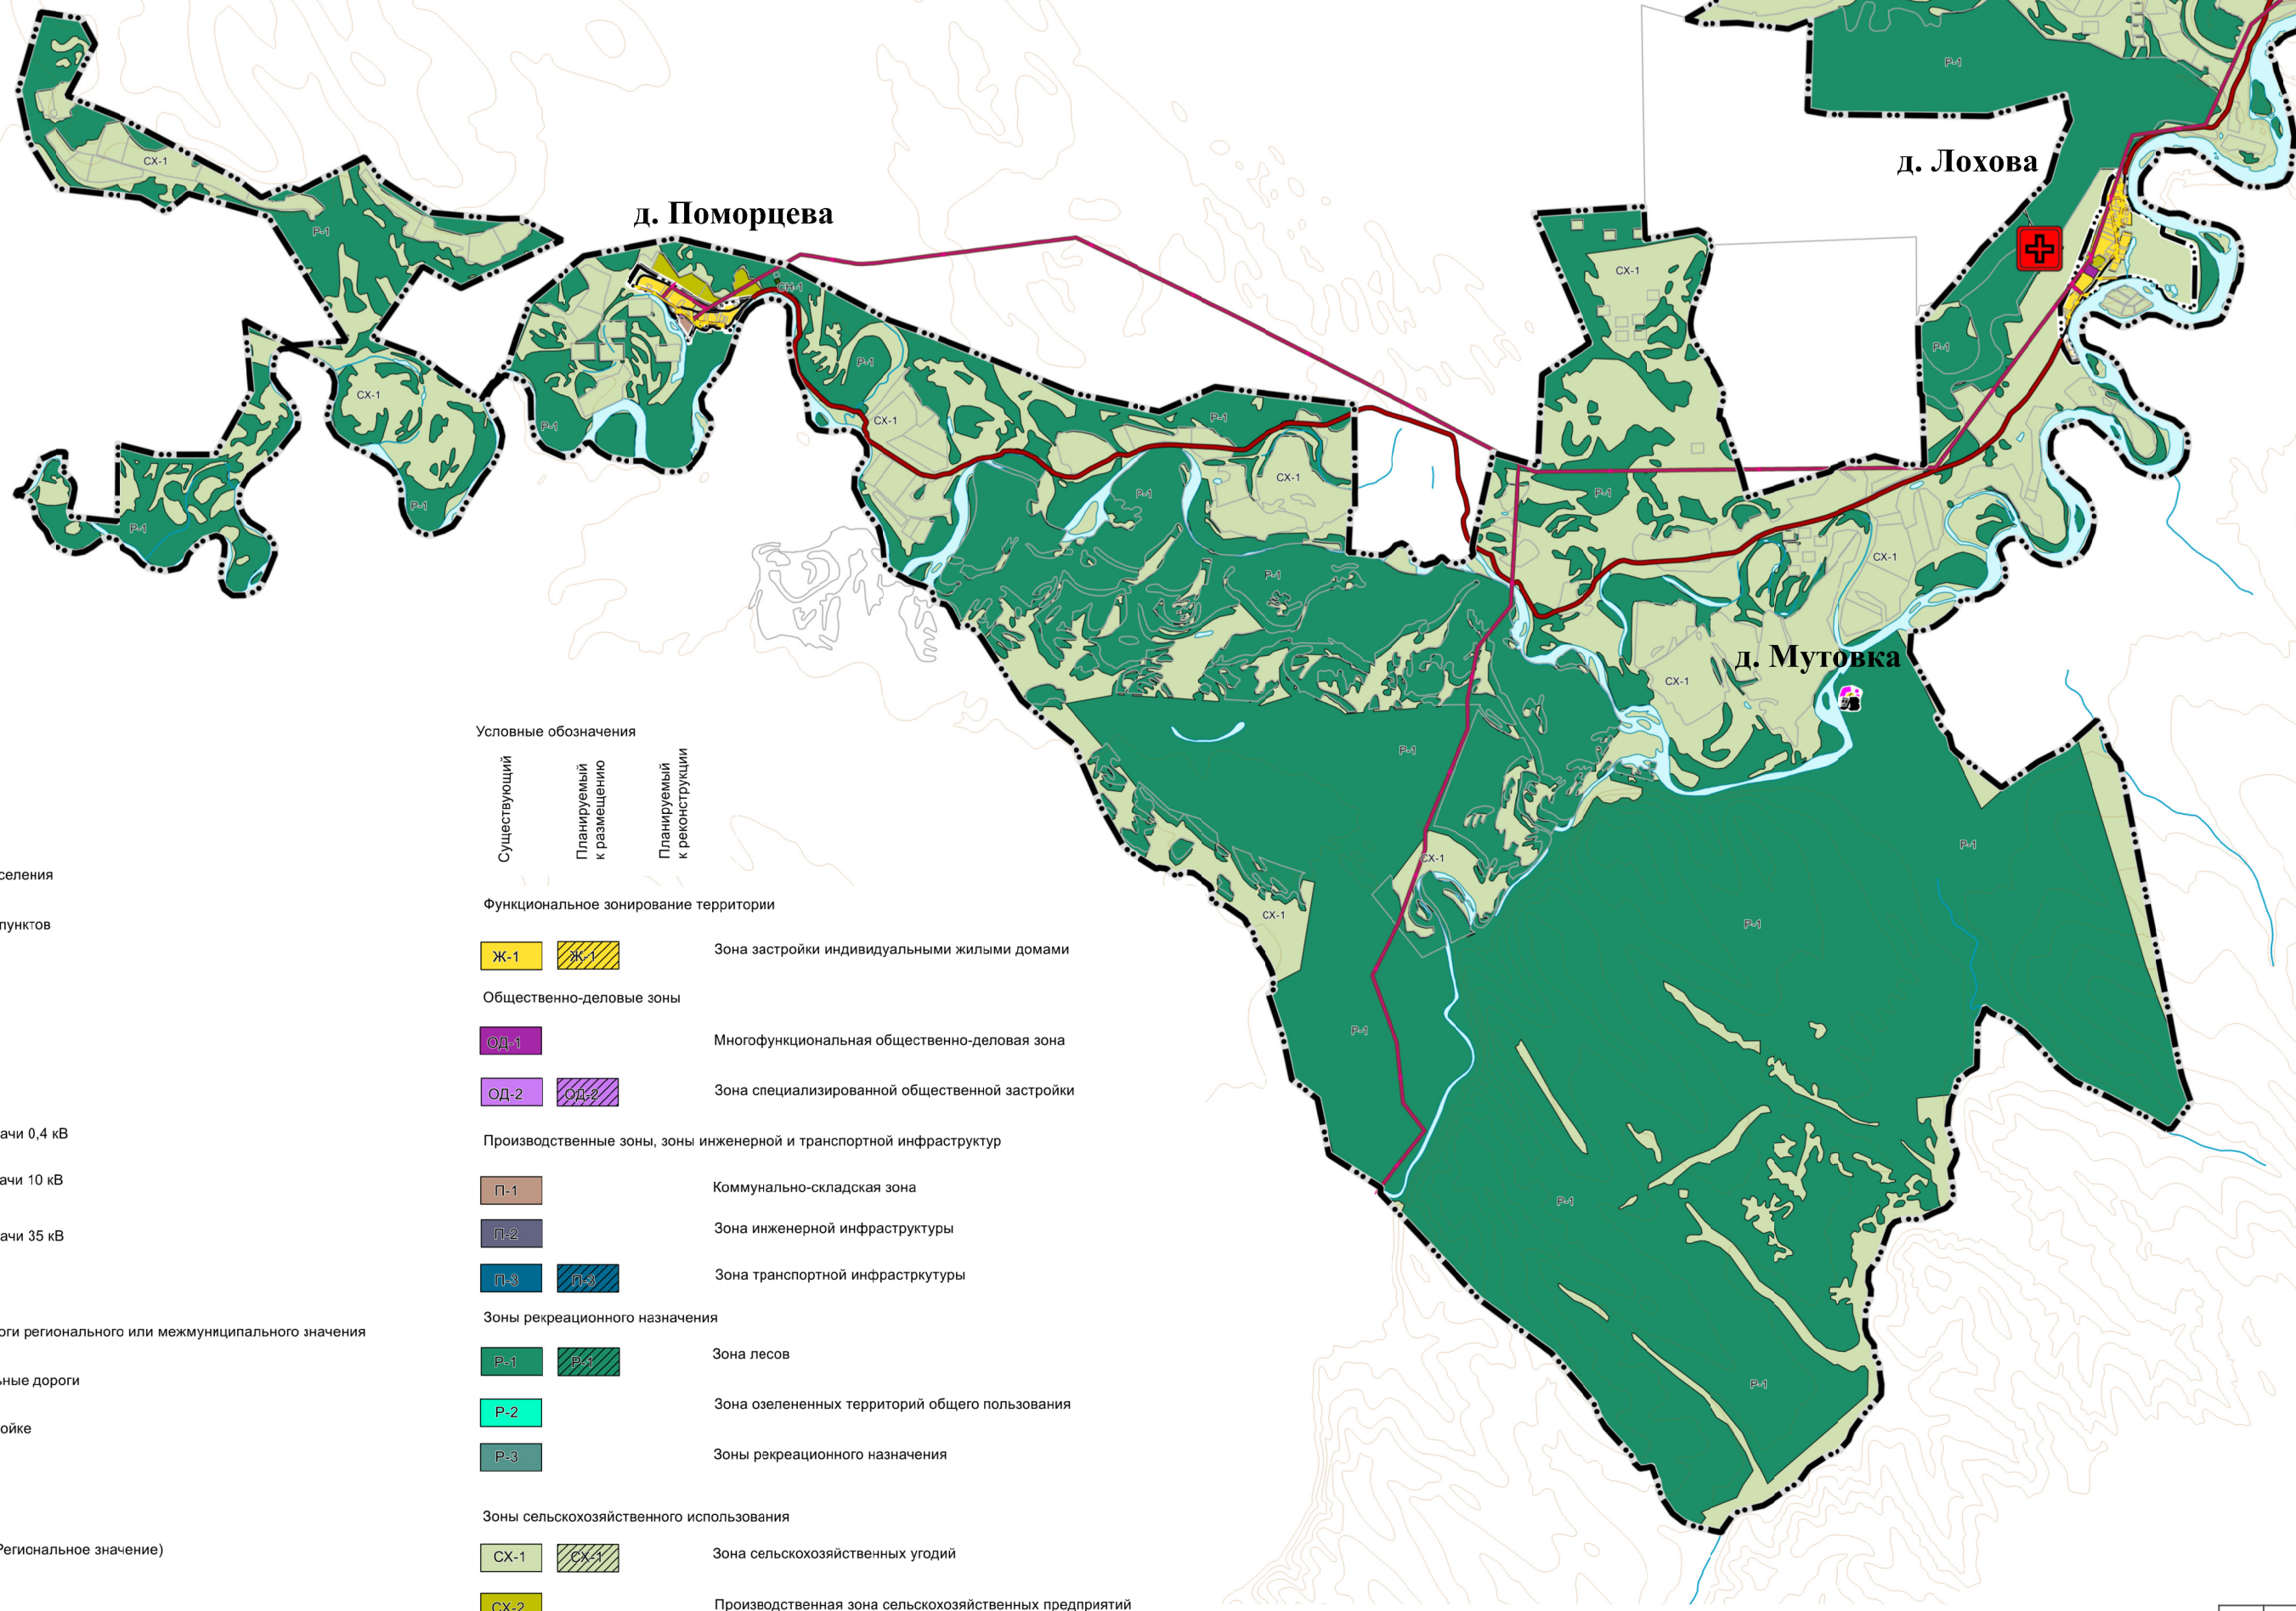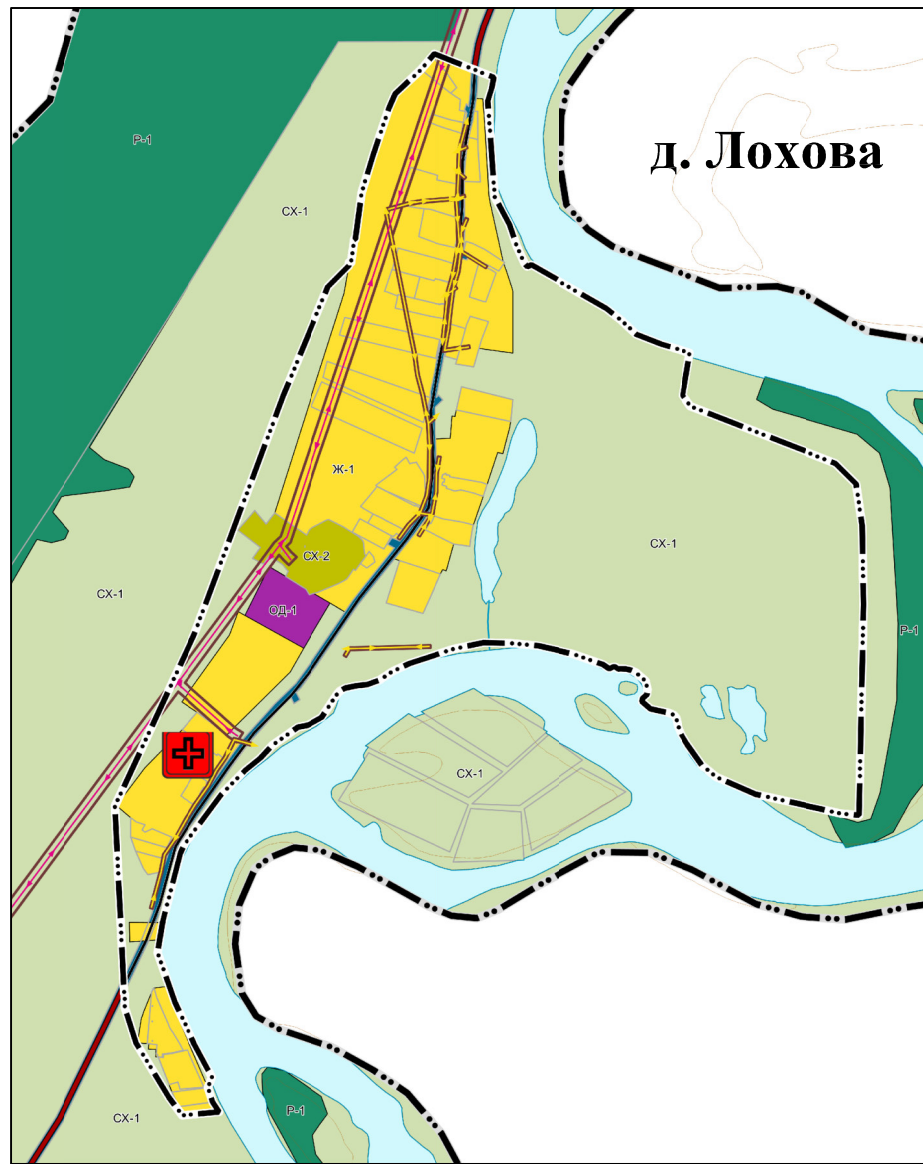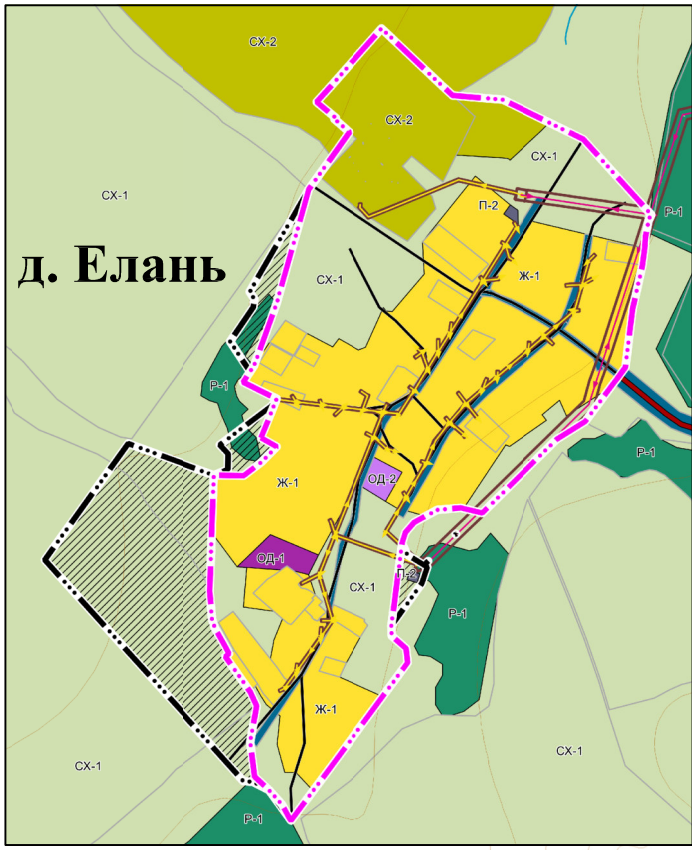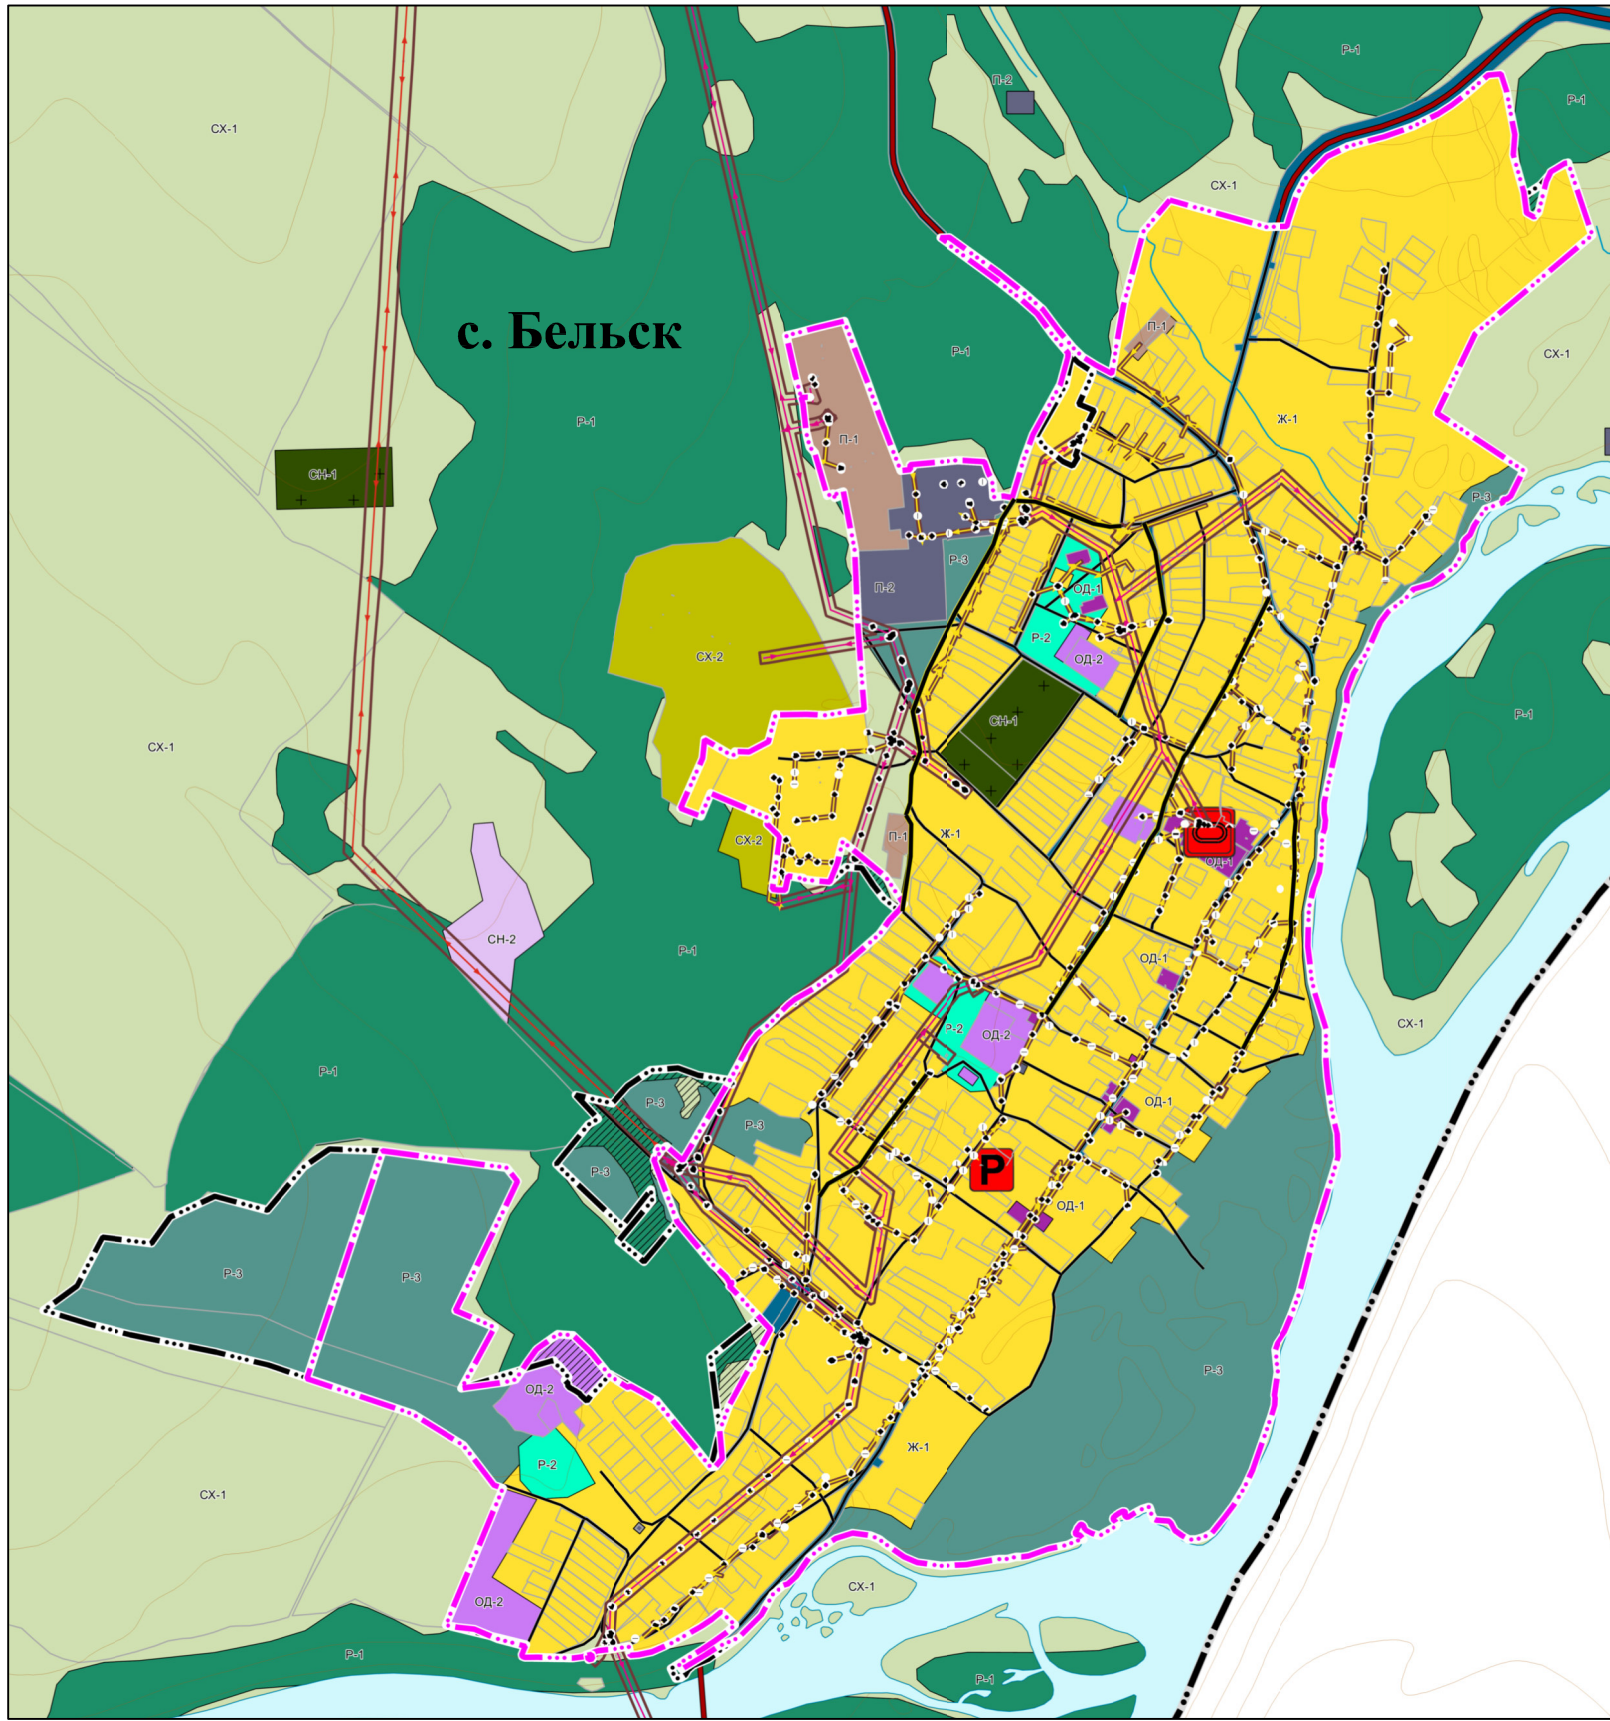

- Условные обозначения
- Существующий
Планируемый
к размещению
Планируемый
к реализации
- Территориальное деление
- Граница сельского поселения
Граница населенных пунктов
Использование территории
Земельные участки
Инженерная инфраструктура
Линии электропередач
Линии электропередач 0,4 кВ
Линии электропередач 10 кВ
Линии электропередач 35 кВ
Автомобильные дороги
Автомобильные дороги регионального или межмуниципального значения
Частные автомобильные дороги
Улицы в жилой застройке
- Объекты физической культуры и массового спорта
Спортивные сооружения (Региональное значение)
- Объекты здравоохранения
Лечебно-профилактическая медицинская организация, оказывающая медицинскую помощь в амбулаторных условиях и (или) в условиях дневного стационара (Региональное значение)
- Прочие объекты обслуживания
Стоянка (парковка) автомобилей






- Условные обозначения
- Существующий
Планируемый
к размещению
Планируемый
к реализации
- Функциональное зонирование территории
- Ж-1
Общественно-деловые зоны
МФ-1
МФ-2
Производственные зоны, зоны инженерной и транспортной инфраструктуры
П-1
П-2
П-3
П-4
Зоны рекреационного назначения
Л-1
Л-2
ВНЕСЕНИЕ ИЗМЕНЕНИЙ В ГЕНЕРАЛЬНЫЙ ПЛАН БЕЛЬСКОГО МУНИЦИПАЛЬНОГО ОБРАЗОВАНИЯ ЧЕРЕМХОВСКОГО РАЙОНА ИРКУТСКОЙ ОБЛАСТИ .
КАРТА СОВРЕМЕННОГО ИСПОЛЬЗОВАНИЯ ТЕРРИТОРИИ. МАСШТАБ 1:50000, 1:10000.

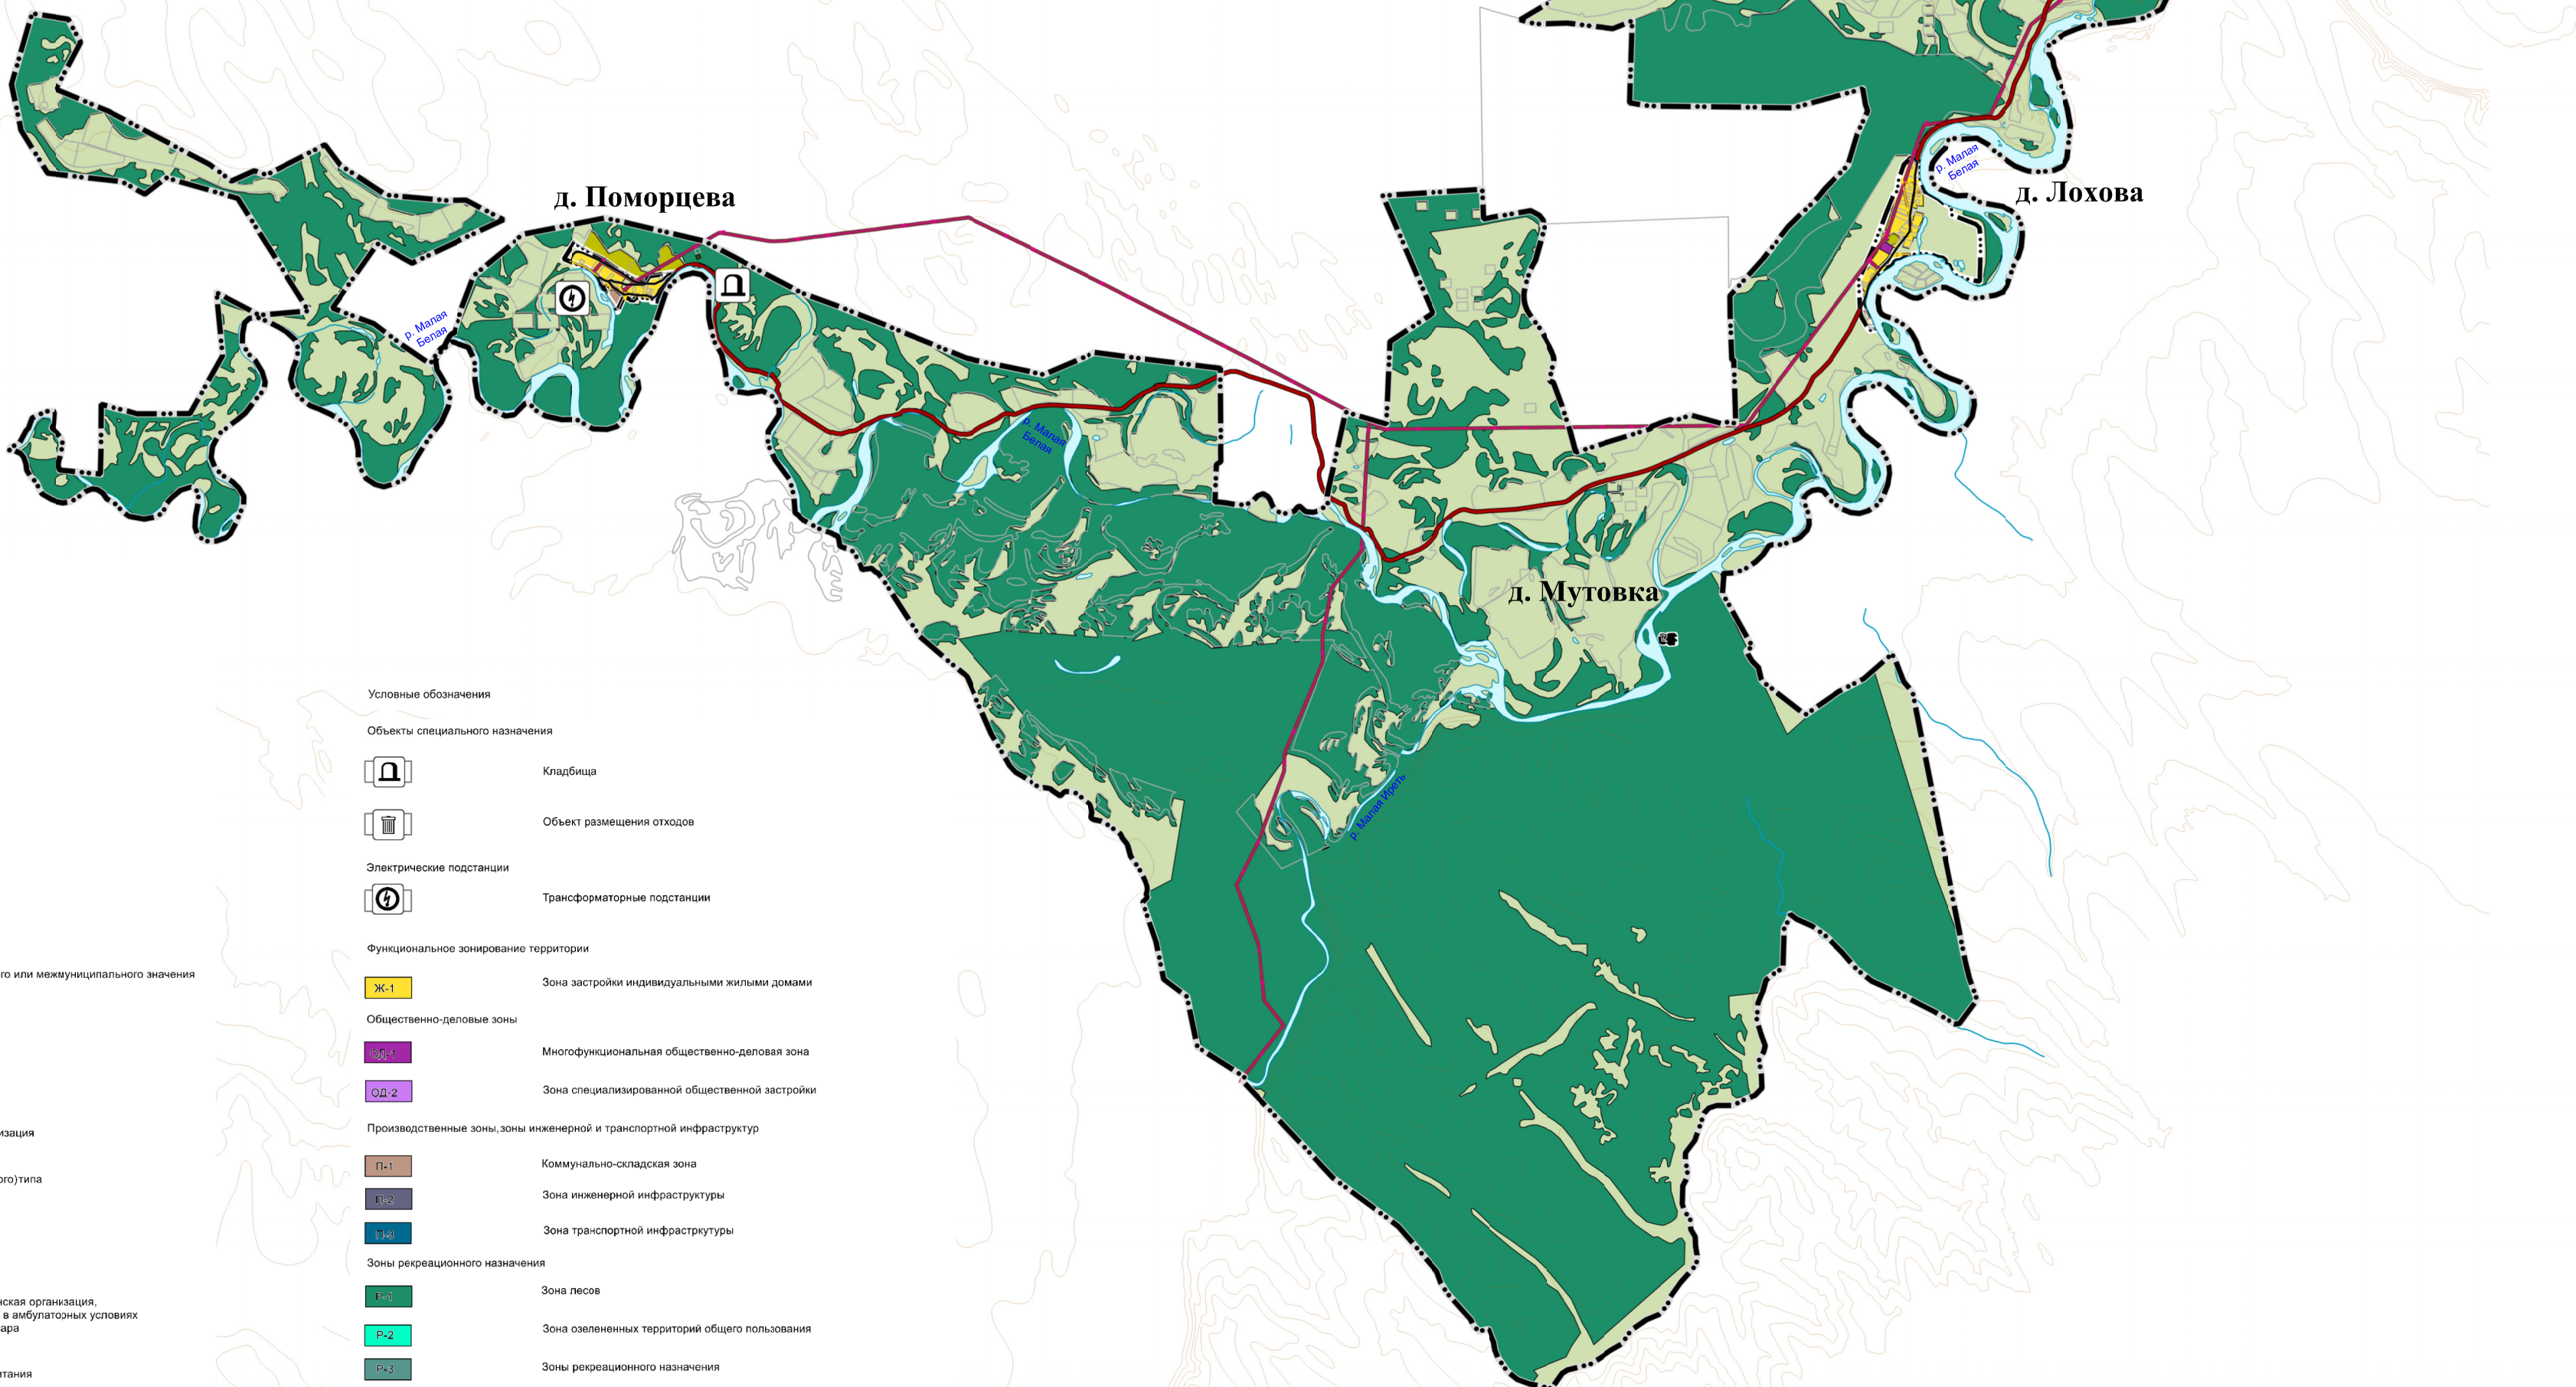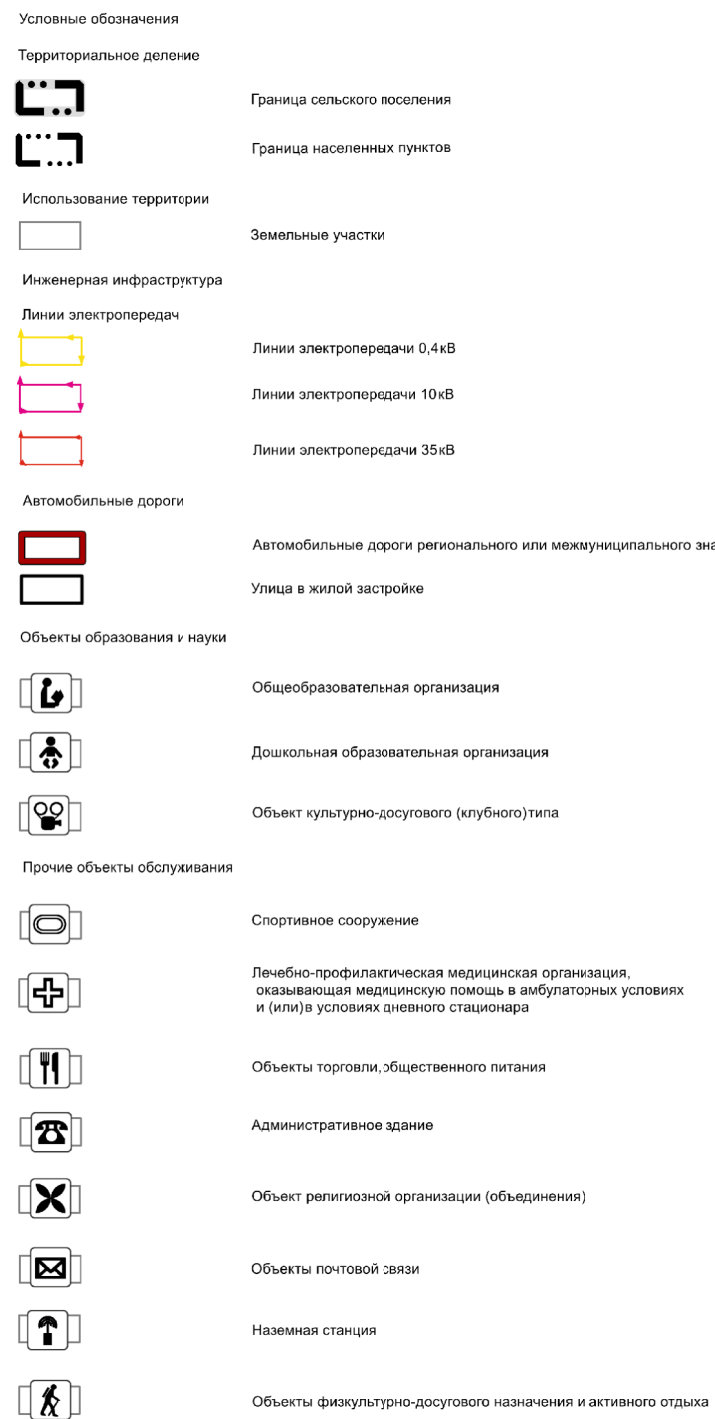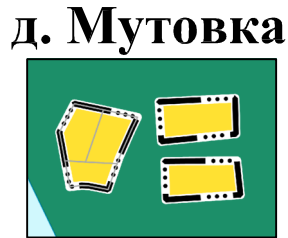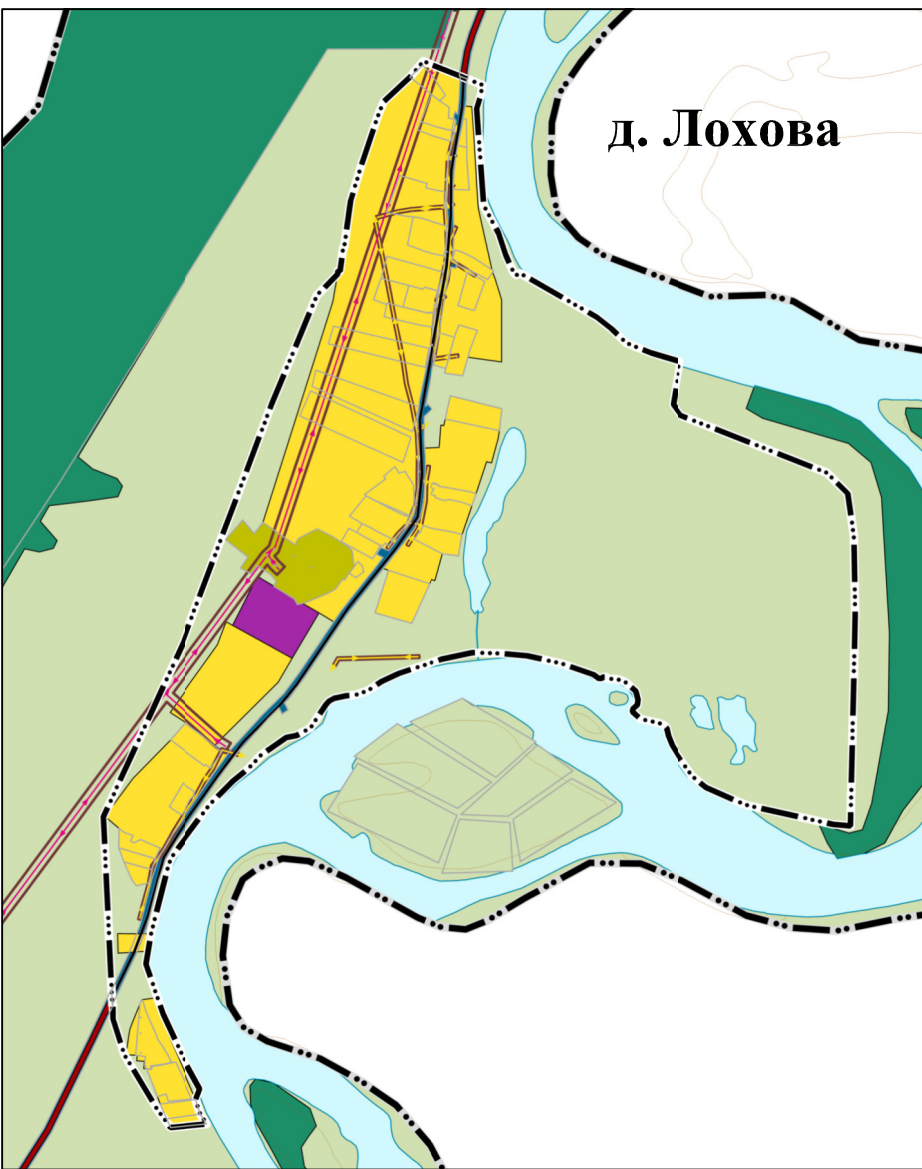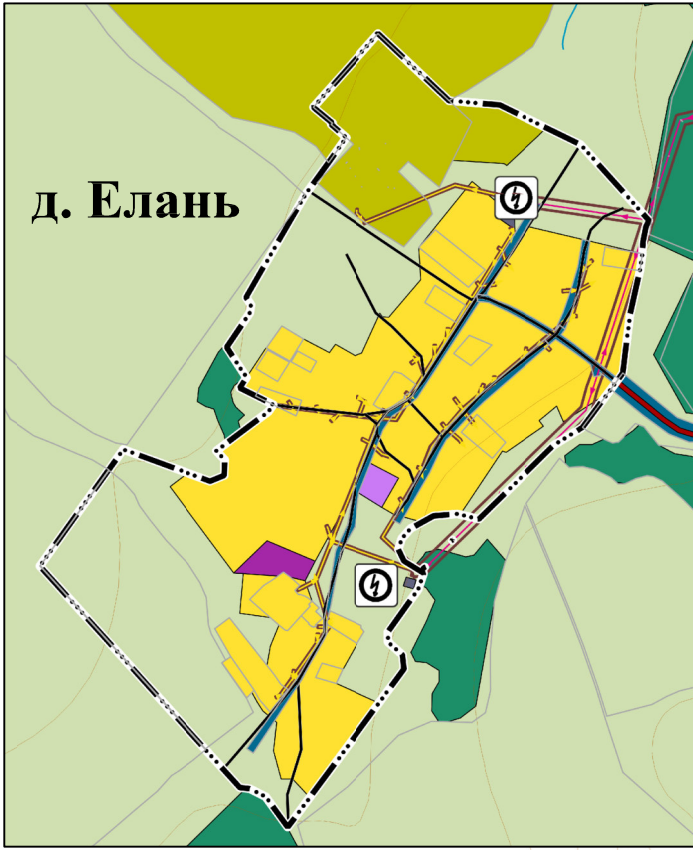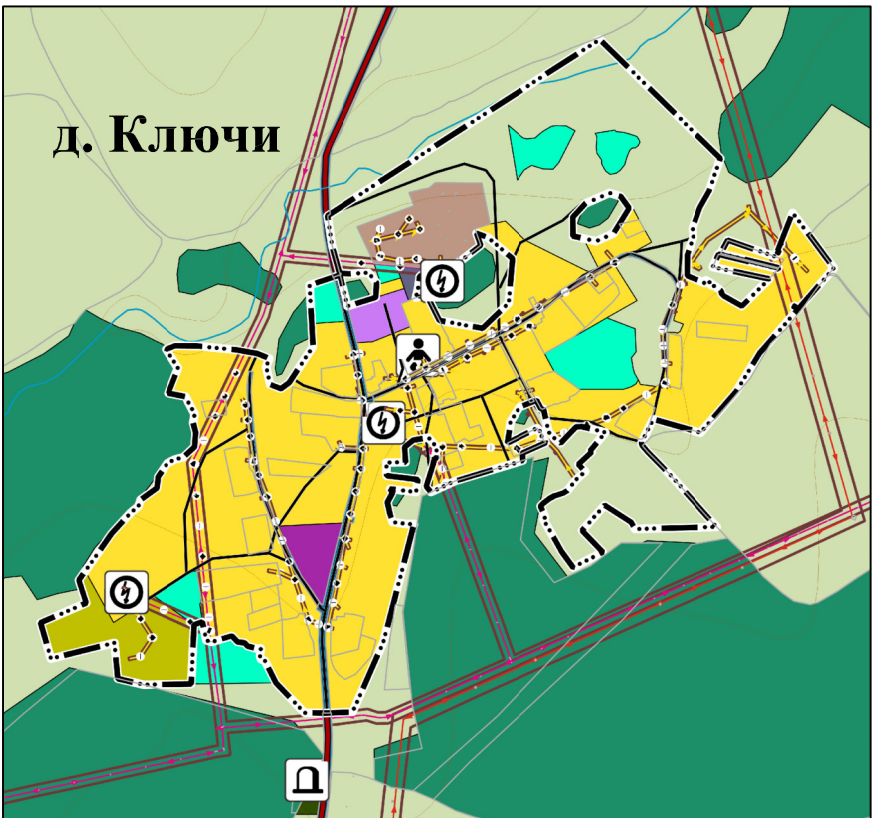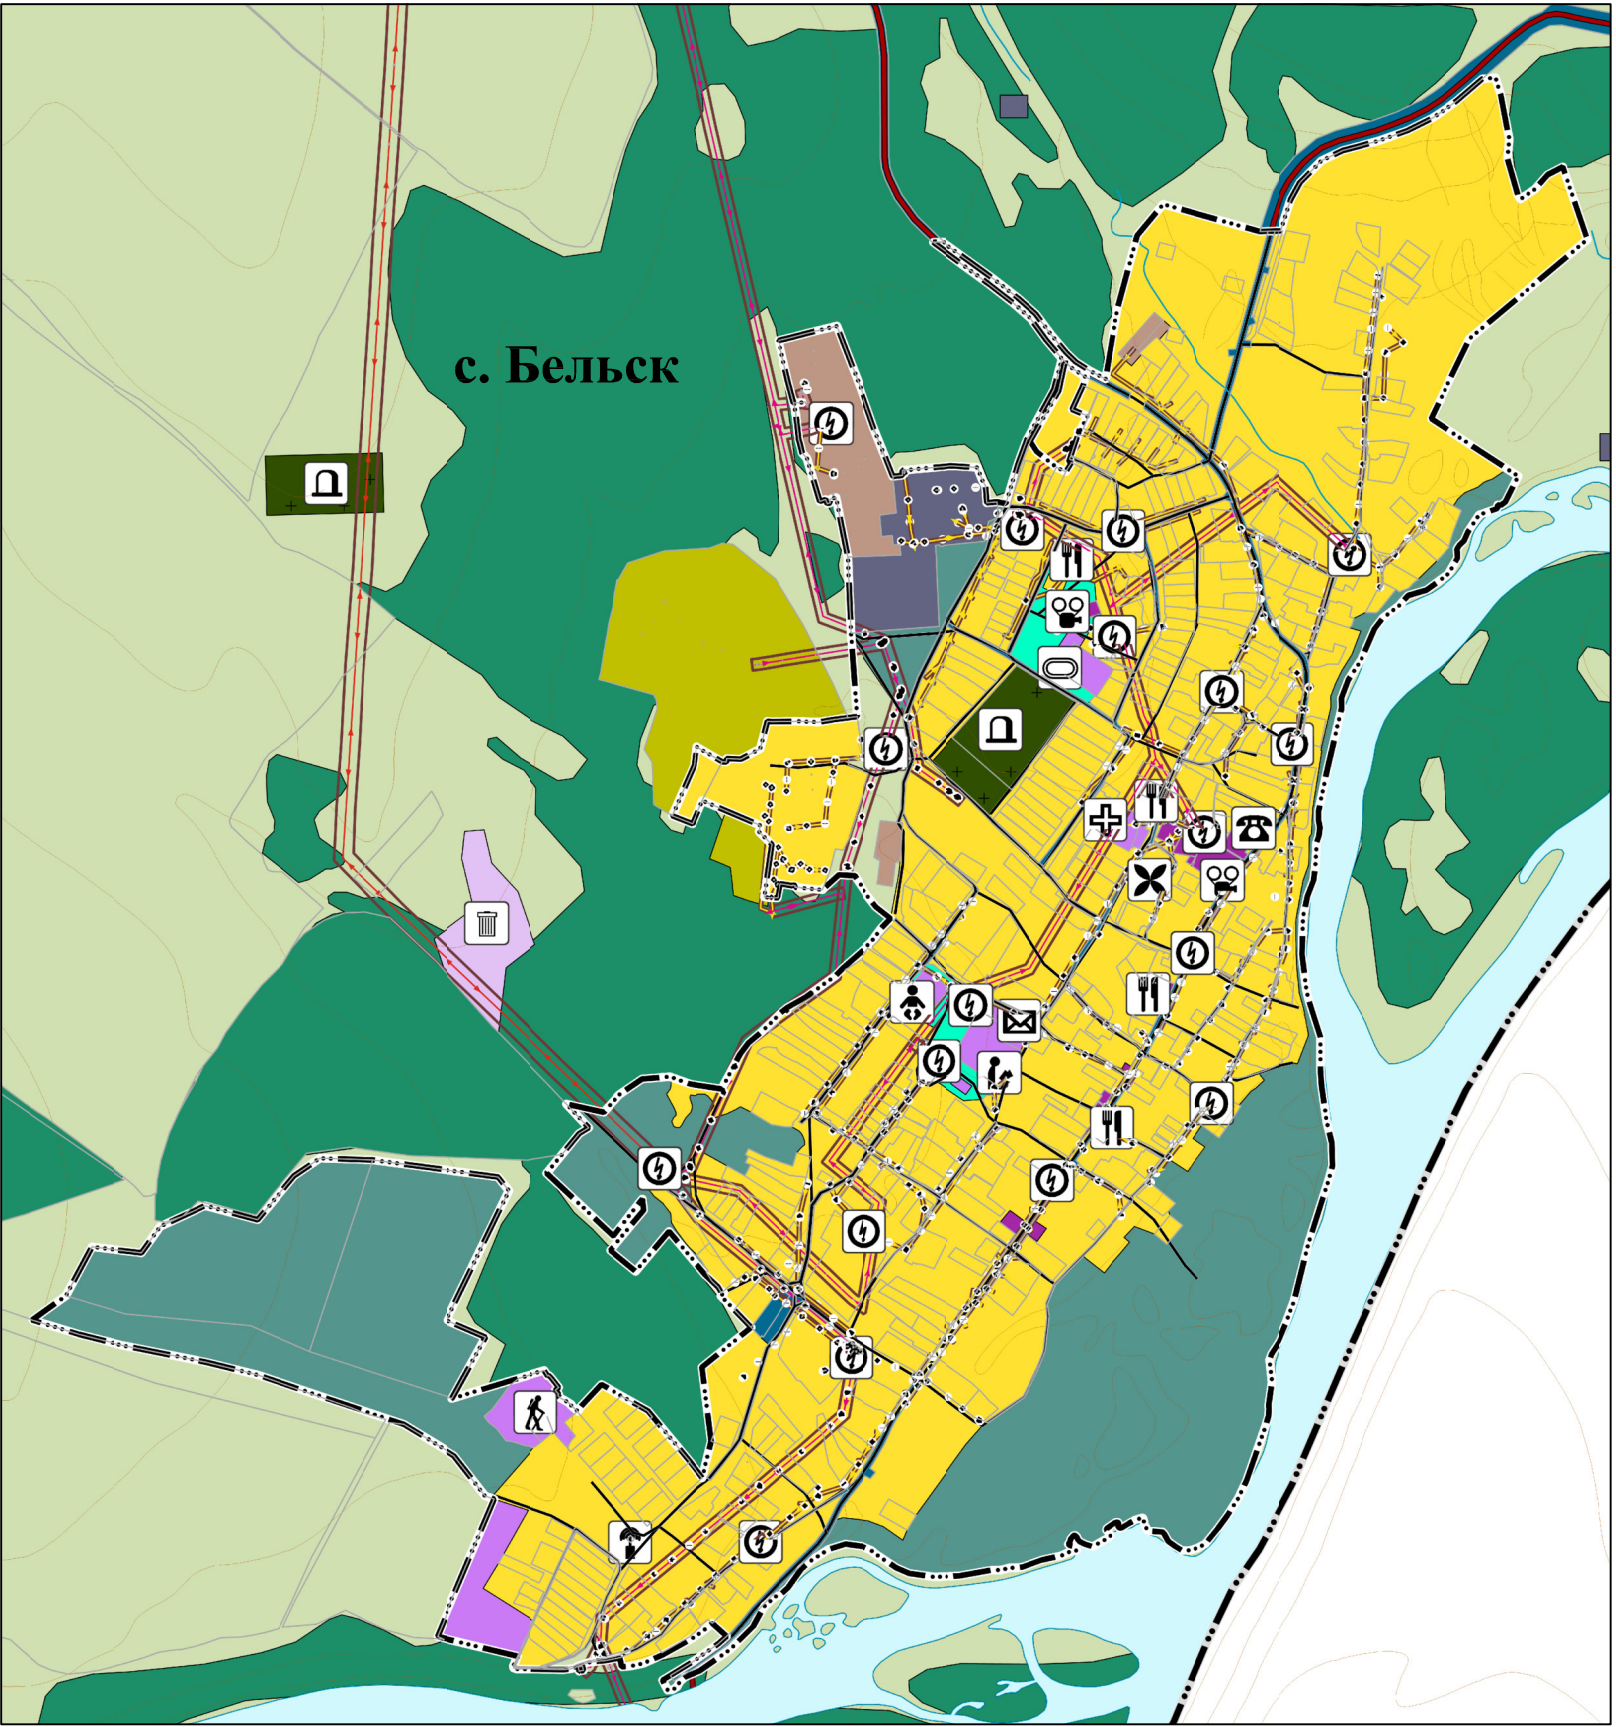

ВЗ-Д-25-0038-ПП					
ГЕНЕРАЛЬНЫЙ ПЛАН БЕЛЬСКОГО МУНИЦИПАЛЬНОГО ОБРАЗОВАНИЯ ЧЕРЕМХОВСКОГО РАЙОНА ИРКУТСКОЙ ОБЛАСТИ					
Изм.	Реш. ун.	Лист	М.Док.	Под.	Дата
Директор	Степанов А.М.	02.08.2015	02.08.2015	02.08.2015	02.08.2015
Зам. Директора	Степанов Т.А.	02.08.2015	02.08.2015	02.08.2015	02.08.2015
Нач. контроля	Черемных В.С.	02.08.2015	02.08.2015	02.08.2015	02.08.2015
ГМП	Саранова В.А.	02.08.2015	02.08.2015	02.08.2015	02.08.2015
ГЕНЕРАЛЬНЫЙ ПЛАН			Страница	Лист	Листов
			ГП	4	6
Карта составлена с использованием картографических данных 1:50000, 1:10000			ООО "Кадастр"		
			Формат А0		

ВНЕСЕНИЕ ИЗМЕНЕНИЙ В ГЕНЕРАЛЬНЫЙ ПЛАН БЕЛЬСКОГО МУНИЦИПАЛЬНОГО ОБРАЗОВАНИЯ ЧЕРЕМХОВСКОГО РАЙОНА ИРКУТСКОЙ ОБЛАСТИ .
КАРТА ЗОН С ОСОБЫМИ УСЛОВИЯМИ ИСПОЛЬЗОВАНИЯ ТЕРРИТОРИИ. МАСШТАБ 1:50000, 1:10000.

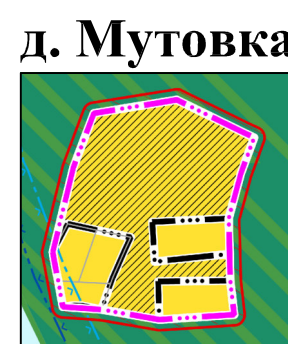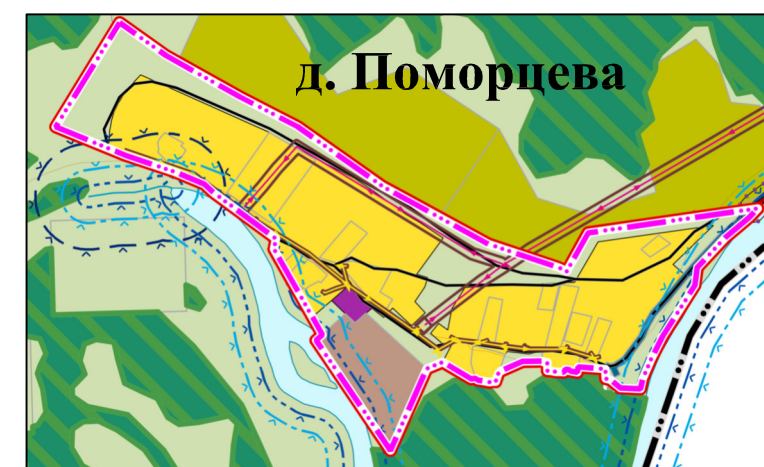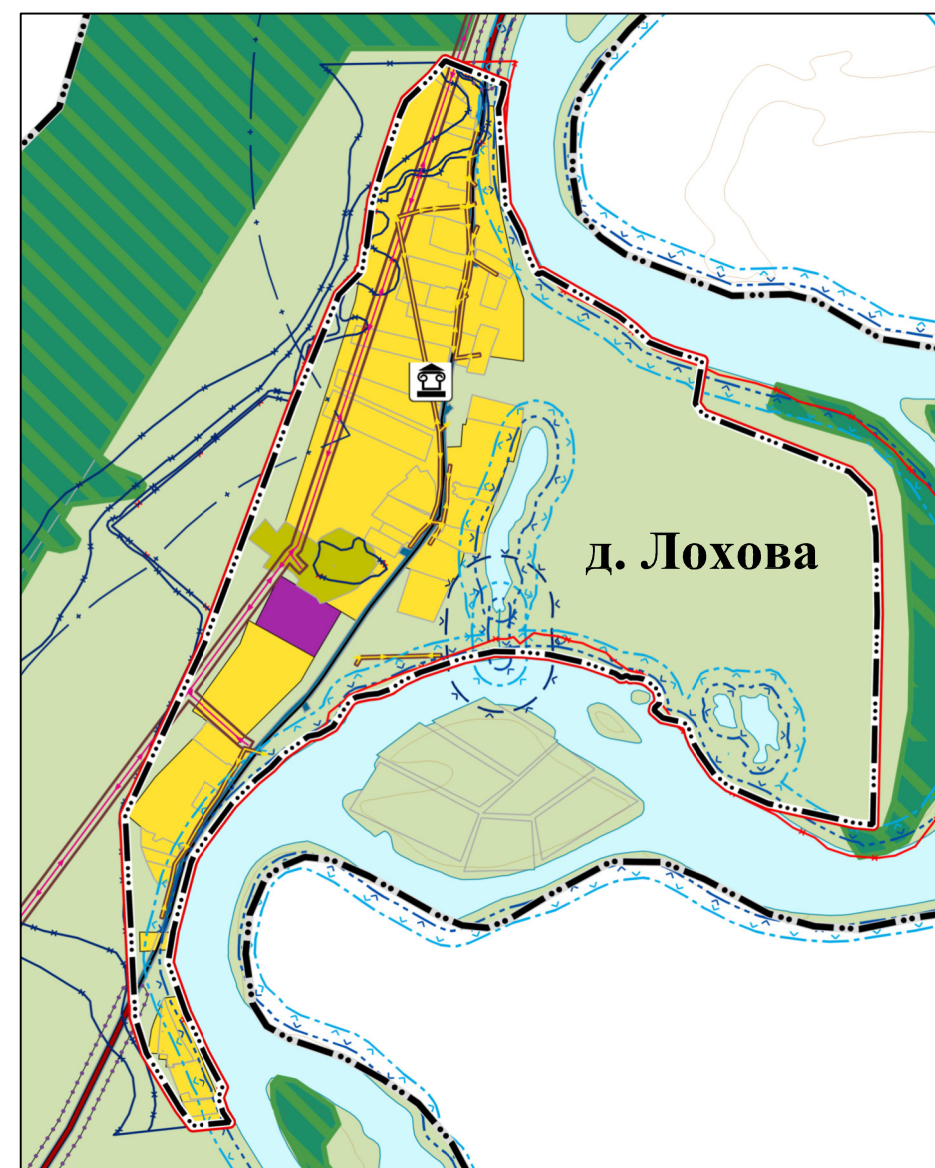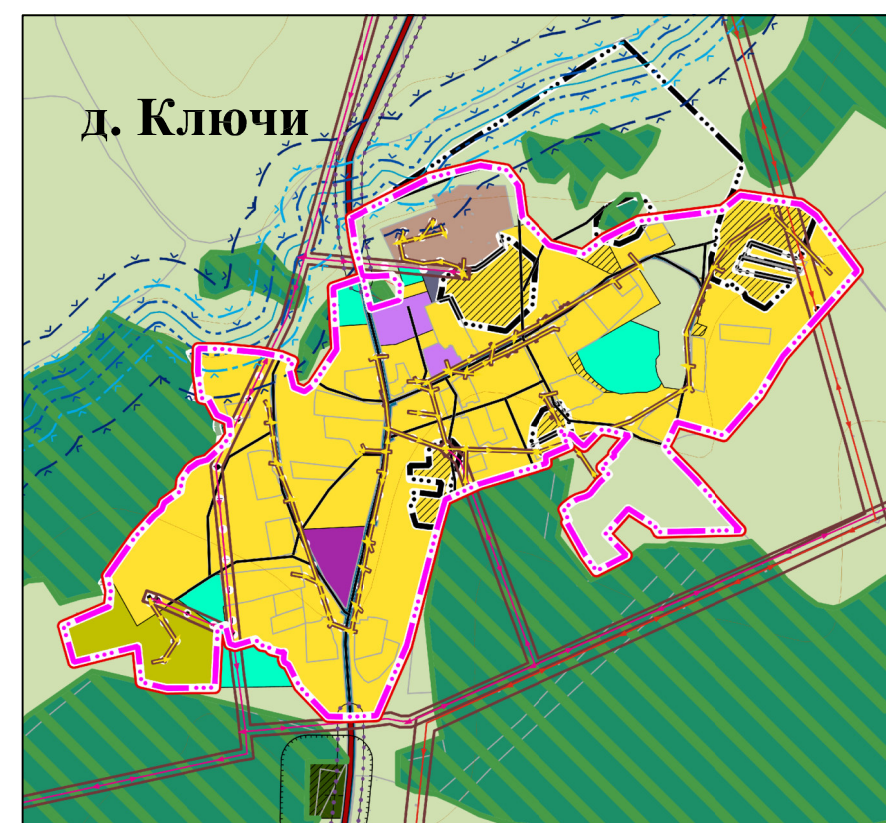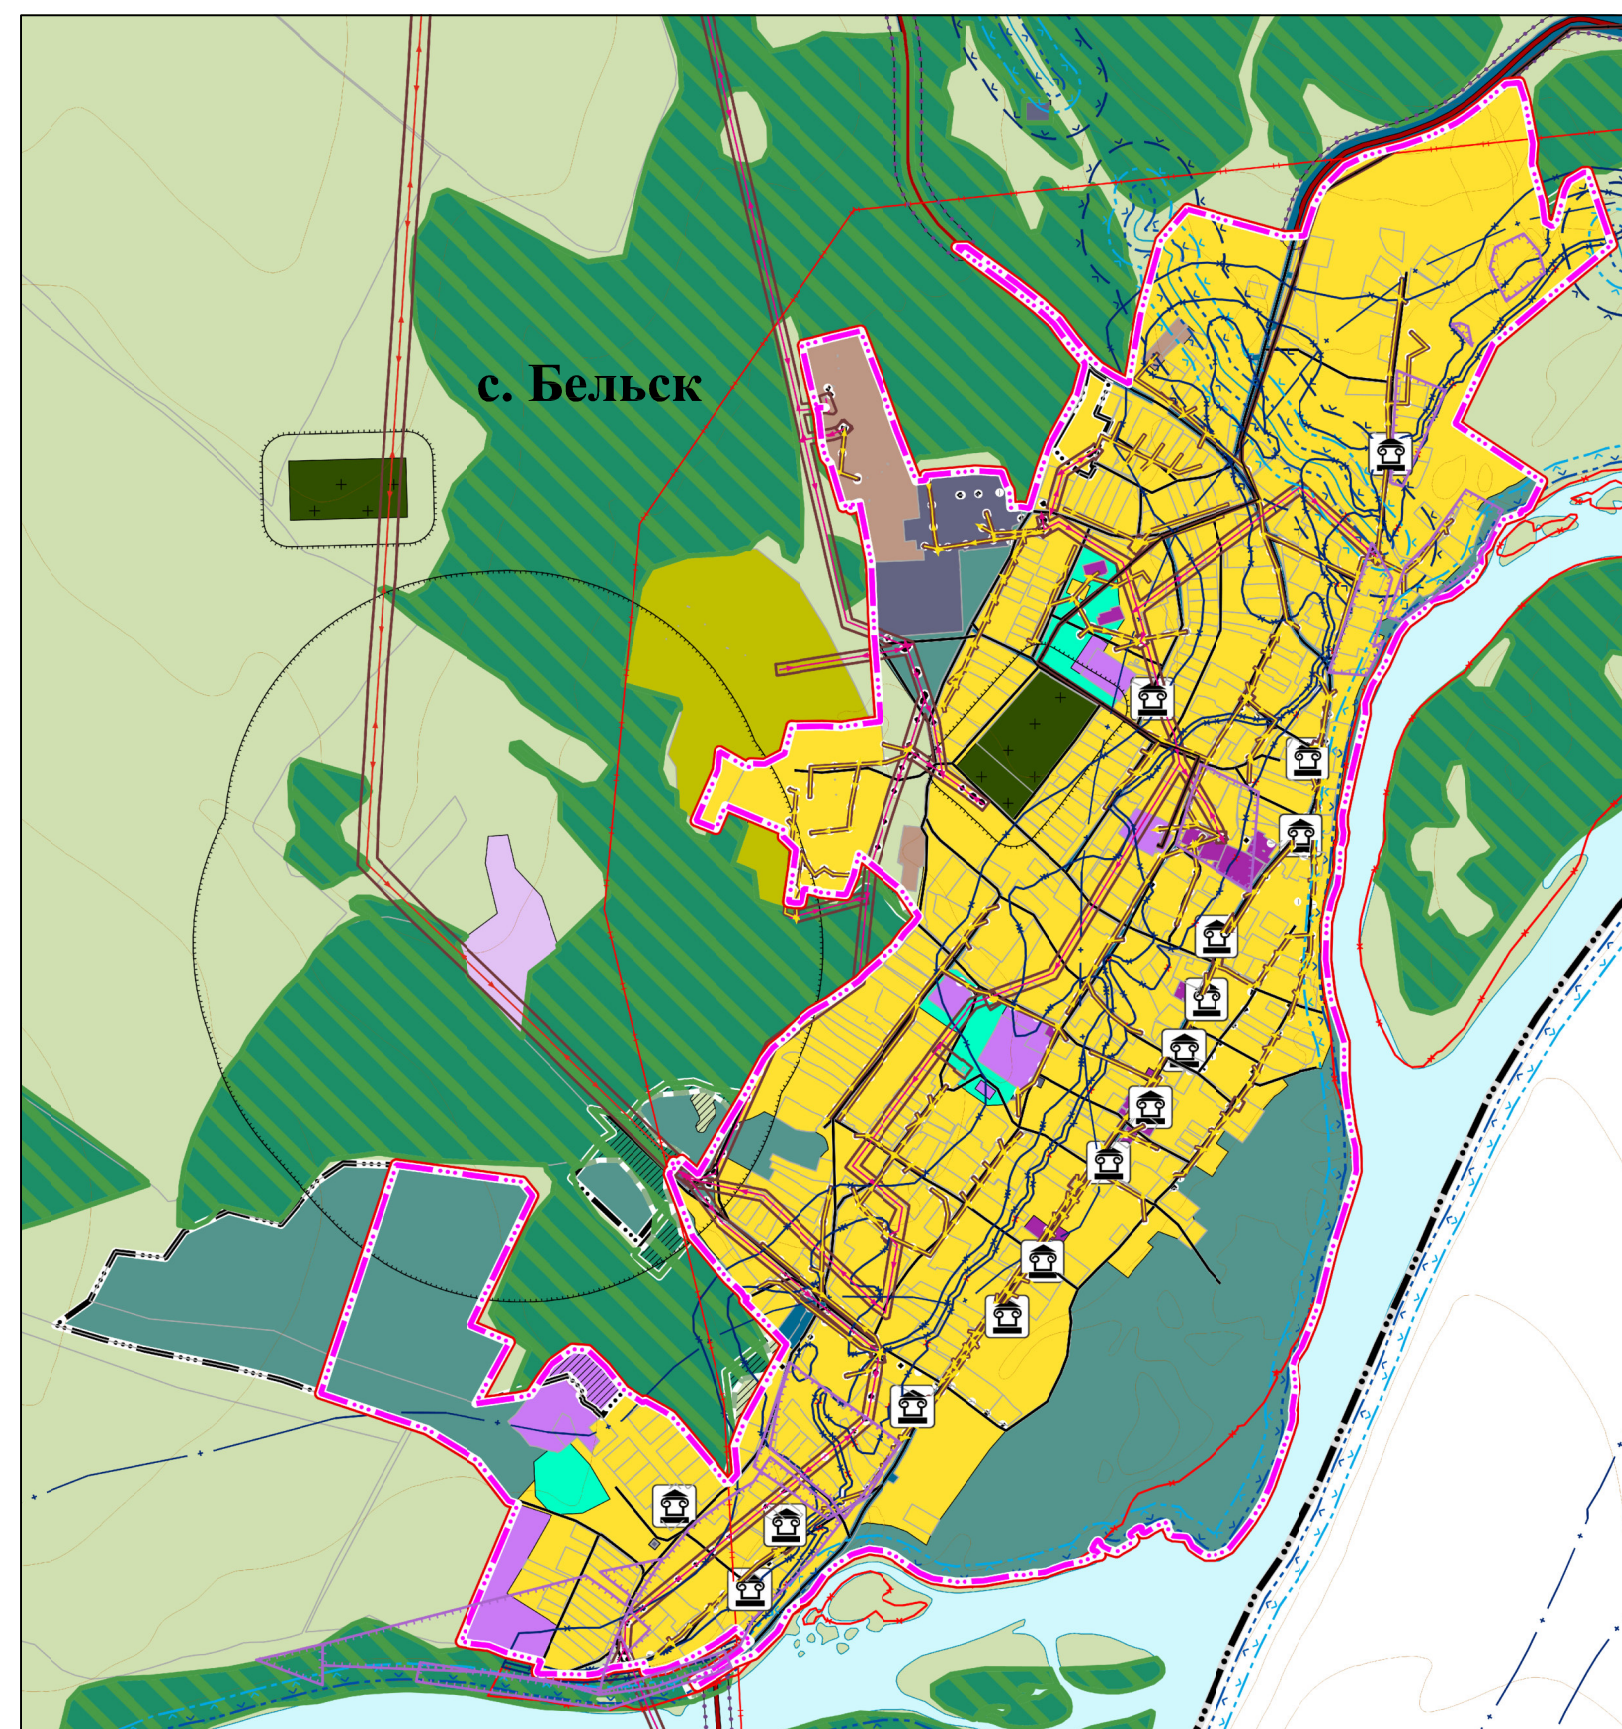[illegible]

Условные обозначения

Существующий
Планируемый
Планируемый с ограничениями

Территориальное деление

Использование территории

Авиационная инфраструктура

Линии электропередачи 5-10 кВ

Линии электропередачи 10-35 кВ

Линии электропередачи 35-110 кВ

Автомобильный дорожный знак

Автомобильные дороги регионального или межмуниципального значения

Частные автомобильные дороги

Улицы в жилой застройке

Иные объекты

Иные объекты

Пешеходы

Охранная зона объектов культурного наследия

Условные обозначения

Существующий
Планируемый
Планируемый с ограничениями

Санитарно-защитные зоны

Ограниченная зона объектов электросетевого хозяйства

Зона электросетевого хозяйства (подстанций)

Водоохранная зона

Береговая полоса

Третий пояс зоны санитарной охраны источника водоснабжения

Второй пояс зоны санитарной охраны источника водоснабжения

Первый пояс зоны санитарной охраны источника водоснабжения

Второй пояс зоны санитарной охраны источника водоснабжения

Зона подтопления

Санитарно-защитные зоны предприятий, сооружений и иных объектов

Пригородные полосы

Иные зоны

Границы Черноморского побережья (Пункт № 2560 от 25.05.2022 "Об установлении Черноморского побережья в Крыму")

Минерализованная полоса


**Перечень объектов культурного наследия (памятников, археологий), расположенных на территории муниципального образования
Черемуховский район Иркутской области**
по состоянию на 01.06.2023 г.

Перечень объектов археологического наследия федерального, регионального, муниципального и муниципальной собственности, расположенных на территории муниципального образования Черемуховский район Иркутской области (за исключением объектов, находящихся в собственности субъектов Российской Федерации (ОГРОК))

№ п/п	Наименование объектов археологического наследия	Регистрационный номер в ЕПРООН	Сведения о муниципальном объекте
1	«Искаленные русские» - Искусственные руины, являющиеся частью крепости «Сибирская гора» в с/п.д. Черемуховский район	38174/085480006	Черемуховский район








Перечень выполненных объектов культурного наследия (памятников истории и культуры) Уральского района					
38.Уральский район					
38.1.Объекты культурного наследия (на выполняемых объектах археологического наследия)					
№ п/п	№ инвентаризационного листа	Наименование объекта	Датировка объекта	Содержание описания объекта (полное наименование объекта, адрес объекта или при его отсутствии наименование объекта)	Содержание описания выполненных работ (полное наименование объекта, адрес объекта, дата проведения работ, вид работ, вид объекта археологического наследия и др.)
1	38.1.57	Усадьба дод. жидов, г.Ивдель, район ЦХСХ	Еврей. 18	Еврей. 18	п.1 ст.17 №83-3 от 22.10.2014 г.
2	38.1.58	Котельня в поселке, район ЦХСХ	Еврей. 18	Еврей. 18	п.1 ст.17 №83-3 от 22.10.2014 г.
3	38.1.68	Дом в поселке, район ЦХСХ	Еврей. 18	Еврей. 18	п.1 ст.17 №83-3 от 22.10.2014 г.

Подать заявление о внесении объектов культурного наследия, расположенных на территории муниципального образования, в Единый государственный реестр объектов культурного наследия (памятников истории и культуры) народов Российской Федерации						
38. Муниципальное образование «Сургутский район»						
38.2. Объекты культурного наследия, являющиеся объектами культурного наследия (памятников истории и культуры) народов Российской Федерации						
№ п/п	№ п/п в Едином государственном реестре объектов культурного наследия (памятников истории и культуры) народов Российской Федерации	Наименование объекта	Датировка объекта	Содержит ли объект (или объект) признаки, позволяющие отнести его к объектам культурного наследия (памятников истории и культуры) народов Российской Федерации	Содержит ли объект (или объект) признаки, позволяющие отнести его к объектам культурного наследия (памятников истории и культуры) народов Российской Федерации	Сведения о государственной регистрации объекта культурного наследия (наименование объекта культурного наследия, дата, место, на основании которого внесено в Единый государственный реестр объектов культурного наследия (памятников истории и культуры) народов Российской Федерации)
2	38.2.1	Степная Мала-Ярты	III-II тыс. до н.э.	Числовой район		п.п. 17.08.15, 11.02.16, 22.10.2014 г.
3	38.2.2	Степная Колбасина	III-II тыс. до н.э.	Числовой район		п.п. 17.08.15, 11.02.16, 22.10.2014 г.
4	38.2.3	Степная Муромка	III-II тыс. до н.э.	Числовой район		п.п. 17.08.15, 11.02.16, 22.10.2014 г.
5	38.2.4	Степная Елжига	XVI-VIII тыс. до н.э.	Числовой район		п.п. 17.08.15, 11.02.16, 22.10.2014 г.
6	38.2.5	Степная Вельса	XXXV-XXI тыс. до н.э.	Числовой район		п.п. 17.08.15, 11.02.16, 22.10.2014 г.
7	38.2.6	Степная Заватова	VIII-III тыс. до н.э.	Числовой район		п.п. 17.08.15, 11.02.16, 22.10.2014 г.
8	38.2.7	Степная Илго	VIII-III тыс. до н.э.	Числовой район		п.п. 17.08.15, 11.02.16, 22.10.2014 г.
9	38.2.8	Степная Елжга	памятник	Числовой район		п.п. 17.08.15, 11.02.16, 22.10.2014 г.
10	38.2.9	Степная Пала-Пала	памятник-бронзовый век	Числовой район		п.п. 17.08.15, 11.02.16, 22.10.2014 г.
11	38.2.9	Степная Елжга	памятник-бронзовый век	Числовой район		п.п. 17.08.15, 11.02.16, 22.10.2014 г.
12	38.2.6	Степная Елжга	памятник	Числовой район		п.п. 17.08.15, 11.02.16, 22.10.2014 г.
13	38.2.7	Степная Вельса-Заватова	X-VI тыс. до н.э.	Числовой район		п.п. 17.08.15, 11.02.16, 22.10.2014 г.
14	38.2.8	Степная Вельса-Заватова	VI тыс. до н.э.	Числовой район		п.п. 17.08.15, 11.02.16, 22.10.2014 г.
15	38.2.9	Степная Вельса-Заватова	XVI-XIII, VIII-VI тыс. до н.э.	Числовой район		п.п. 17.08.15, 11.02.16, 22.10.2014 г.
16	38.2.10	Степная Вельса-Заватова	VI-VIII тыс. до н.э.	Числовой район		п.п. 17.08.15, 11.02.16, 22.10.2014 г.
17	38.2.11	Курганный сдвг Вельсой сгоры	XVIII-XIX вв.	Числовой район		п.п. 17.08.15, 11.02.16, 22.10.2014 г.
18	38.2.6	Степная Дубовица	памятник-бронзовый век	Числовой район		п.п. 17.08.15, 11.02.16, 22.10.2014 г.
19	38.2.6	Степная Муромка	памятник-бронзовый век, XVIII-XVIII вв. н.э.	Числовой район		п.п. 17.08.15, 11.02.16, 22.10.2014 г.
20	38.2.9	Степная Заватова 2	памятник	Числовой район		п.п. 17.08.15, 11.02.16, 22.10.2014 г.
21	38.2.7	Степная, мелиорация Вельсой	памятник-исторический, с XVIII в.	Числовой район		включен в п.п. 16.09.15, 11.02.16, 22.10.2014 г. с приложением № 1 от 20.09.2015 г. № 101/2015 от 20.09.2015 г. № 101/2015 от 20.09.2015 г.

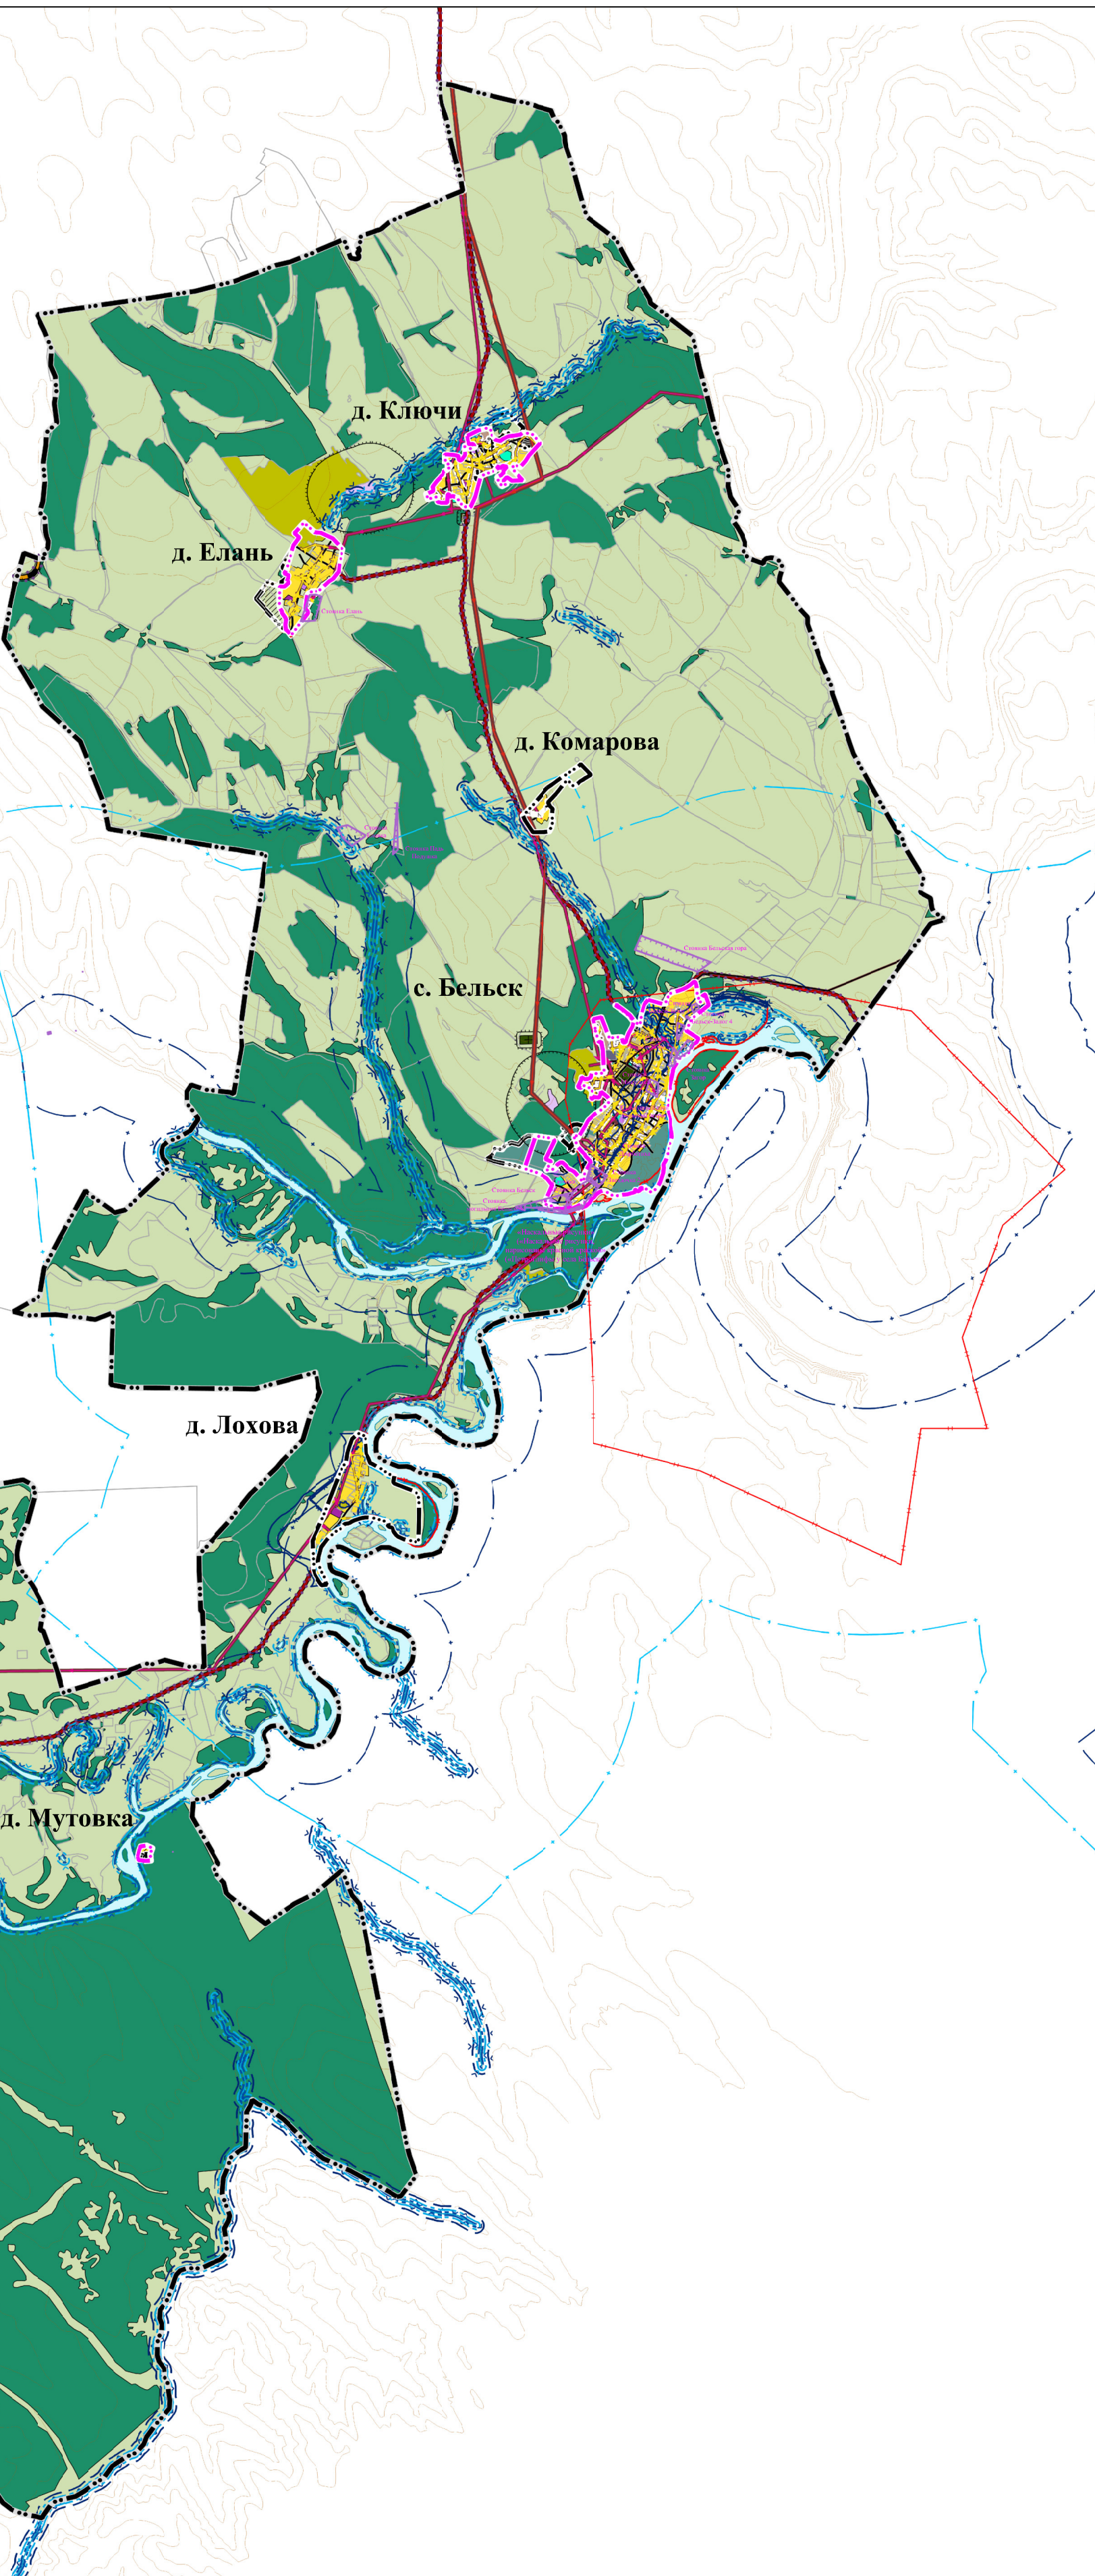

							ВЗ-Д-25-0038-ПП		
							ГЕНЕРАЛЬНЫЙ ПЛАН РАЙОНА МУНИЦИПАЛЬНОГО ОБЩЕСТВЕННОГО ПРЕДПРИЯТИЯ «РАЙОНА ИРКУТСКАЯ ОБЛАСТЬ»		
Имя	Кол	Эл	Лист	Место	Под	Дата	ГЕНЕРАЛЬНЫЙ ПЛАН		
Директор	Степанов А.М.	25.01.2025					Страниц	Лист	Листов
Зам. Директор	Степанов Т.А.	25.01.2025					ПП	5	6
Норм. контроль	Чернышова В.С.	18.01.2025					Каждо зон с основным объектом использования территории. Населен 150000, 150000		
/и/	Саранова В.А.	25.01.2025					 ООО "Кадастр"		

КАРТА ГРАНИЦ ТЕРРИТОРИЙ, ПОДВЕРЖЕННЫХ РИСКУ ВОЗНИКНОВЕНИЯ ЧРЕЗВЫЧАЙНЫХ СИТУАЦИЙ ПРИРОДНОГО И ТЕХНОГЕННОГО ХАРАКТЕРА. МАСШТАБ 1:50000, 1:10000.

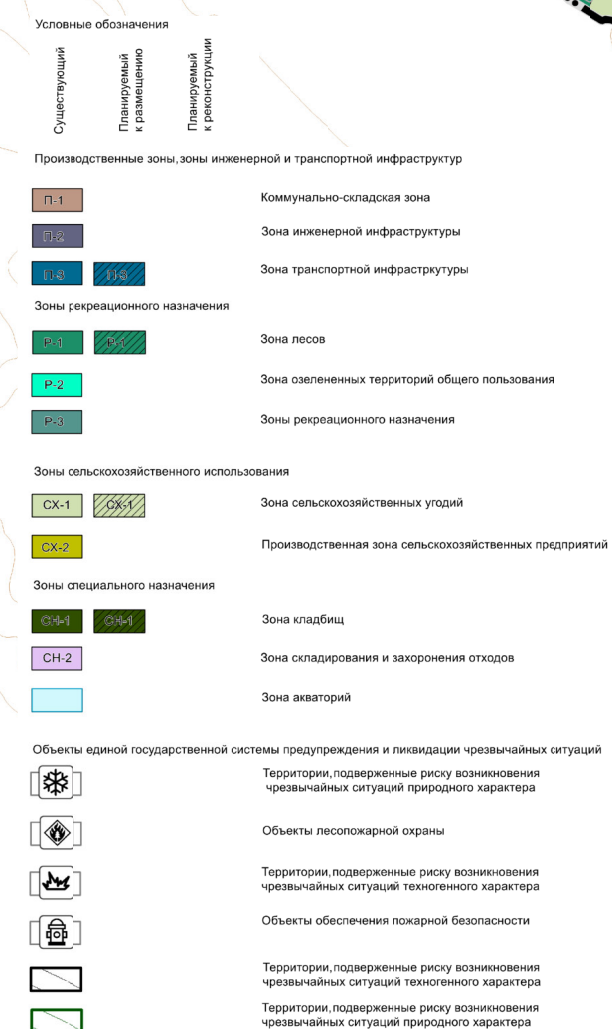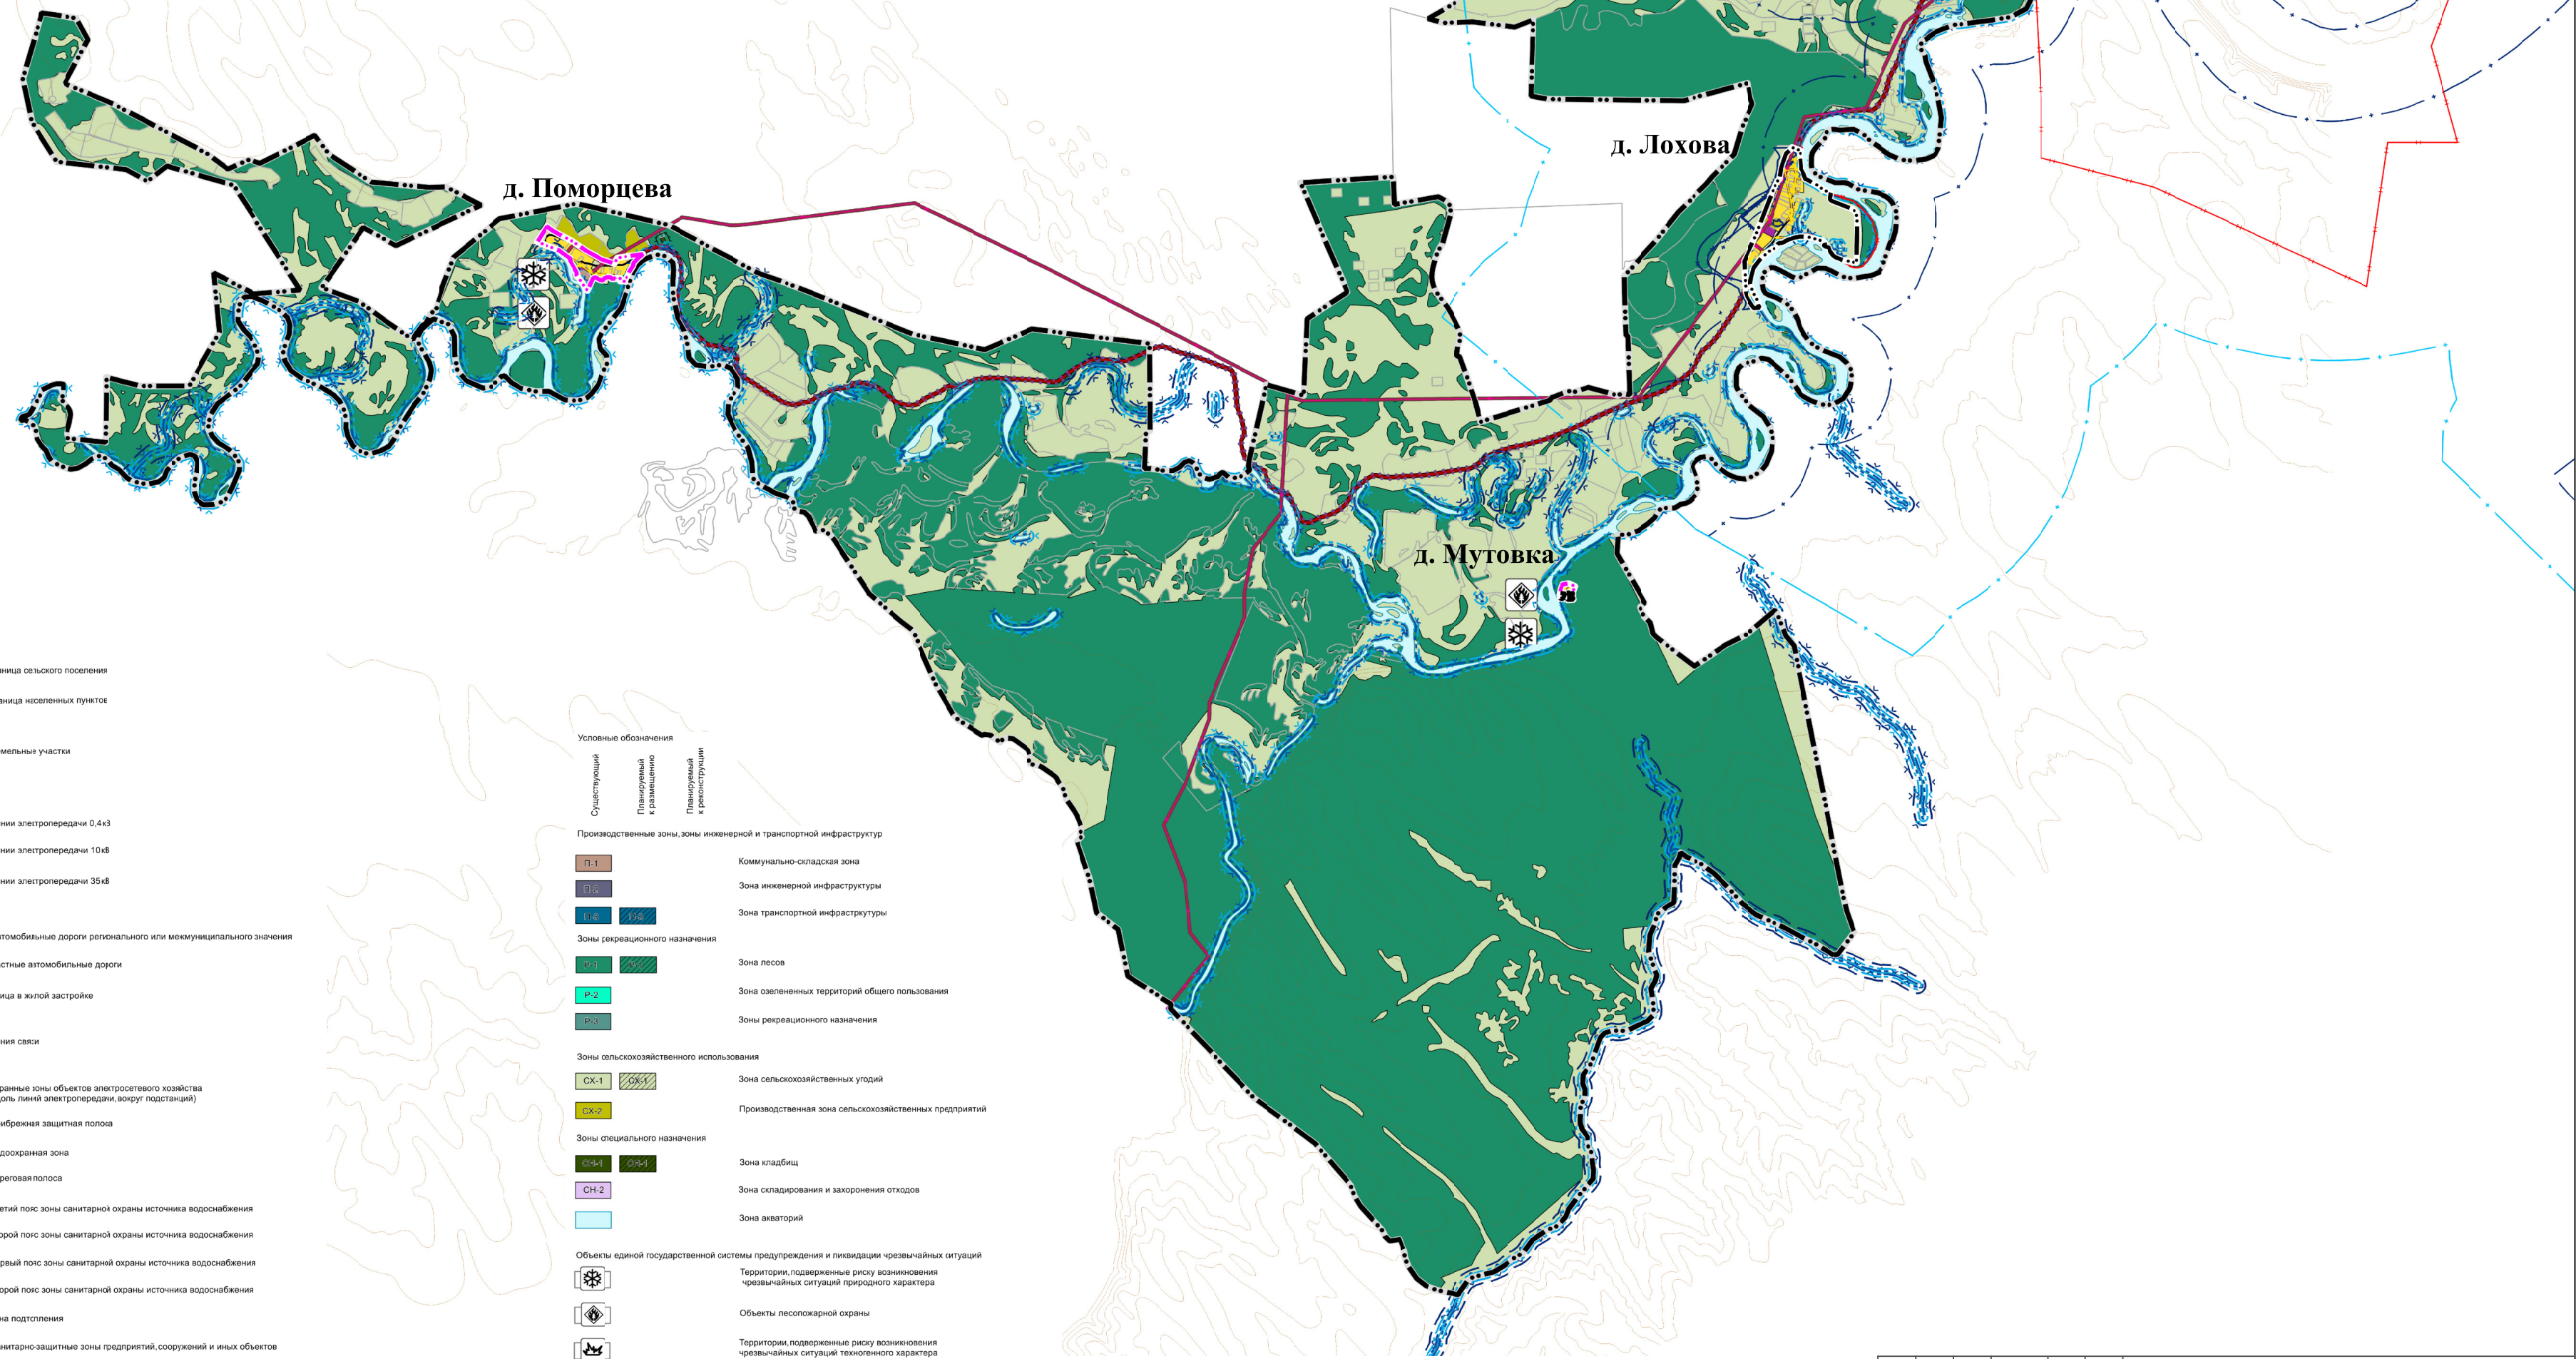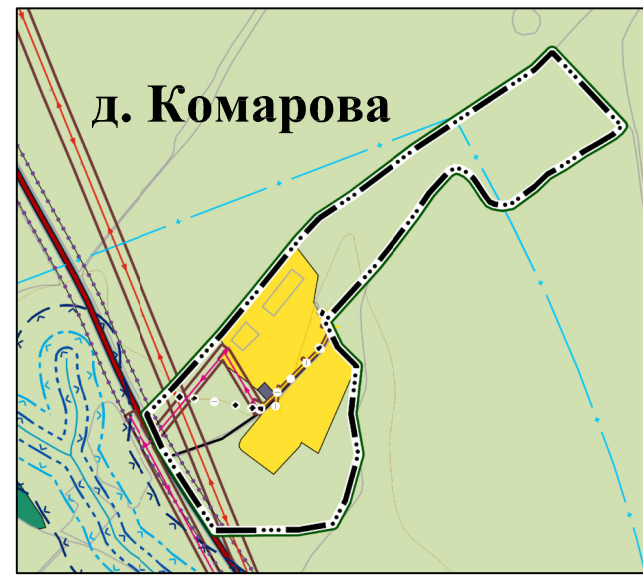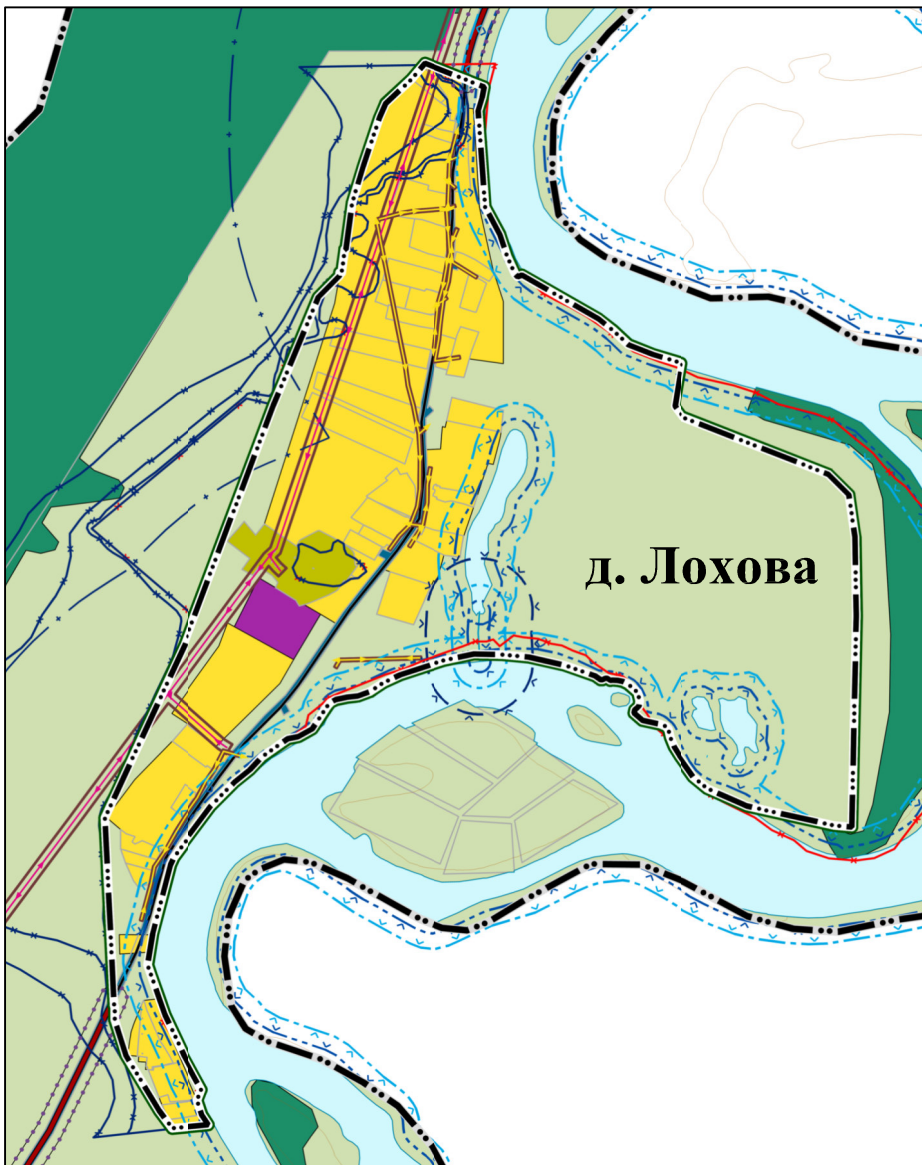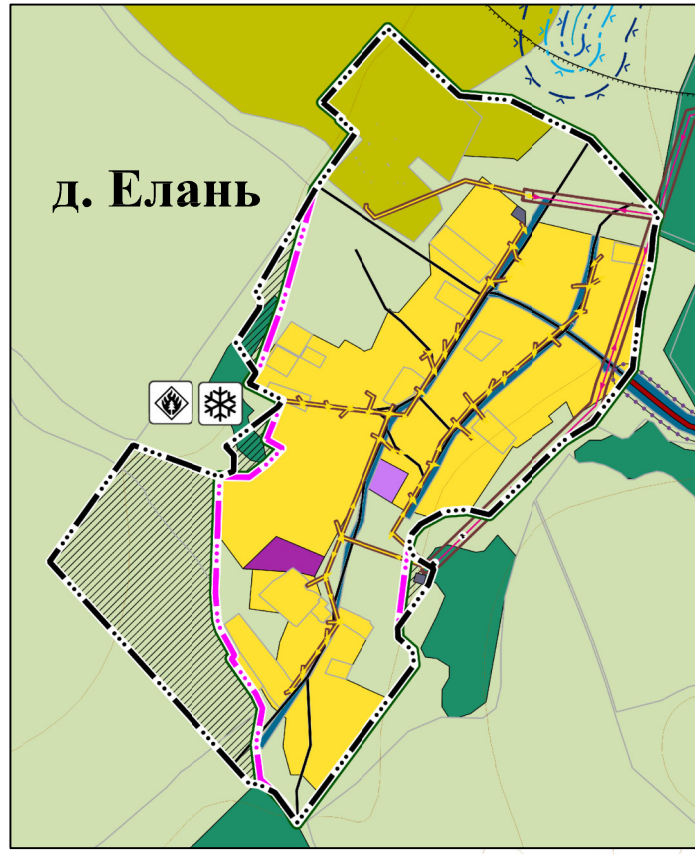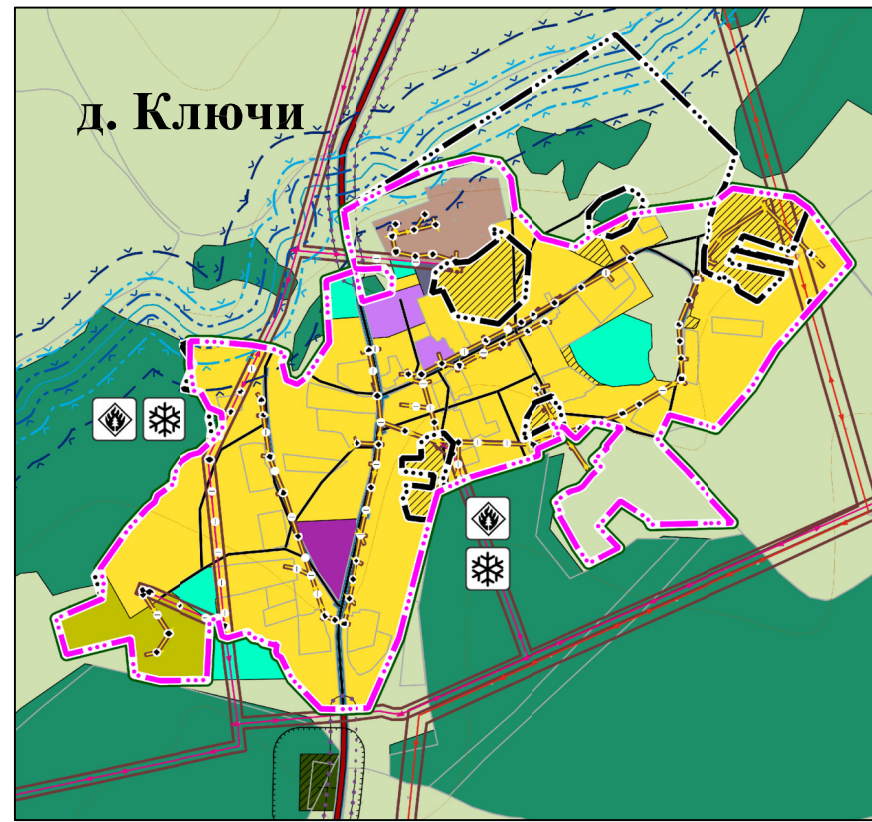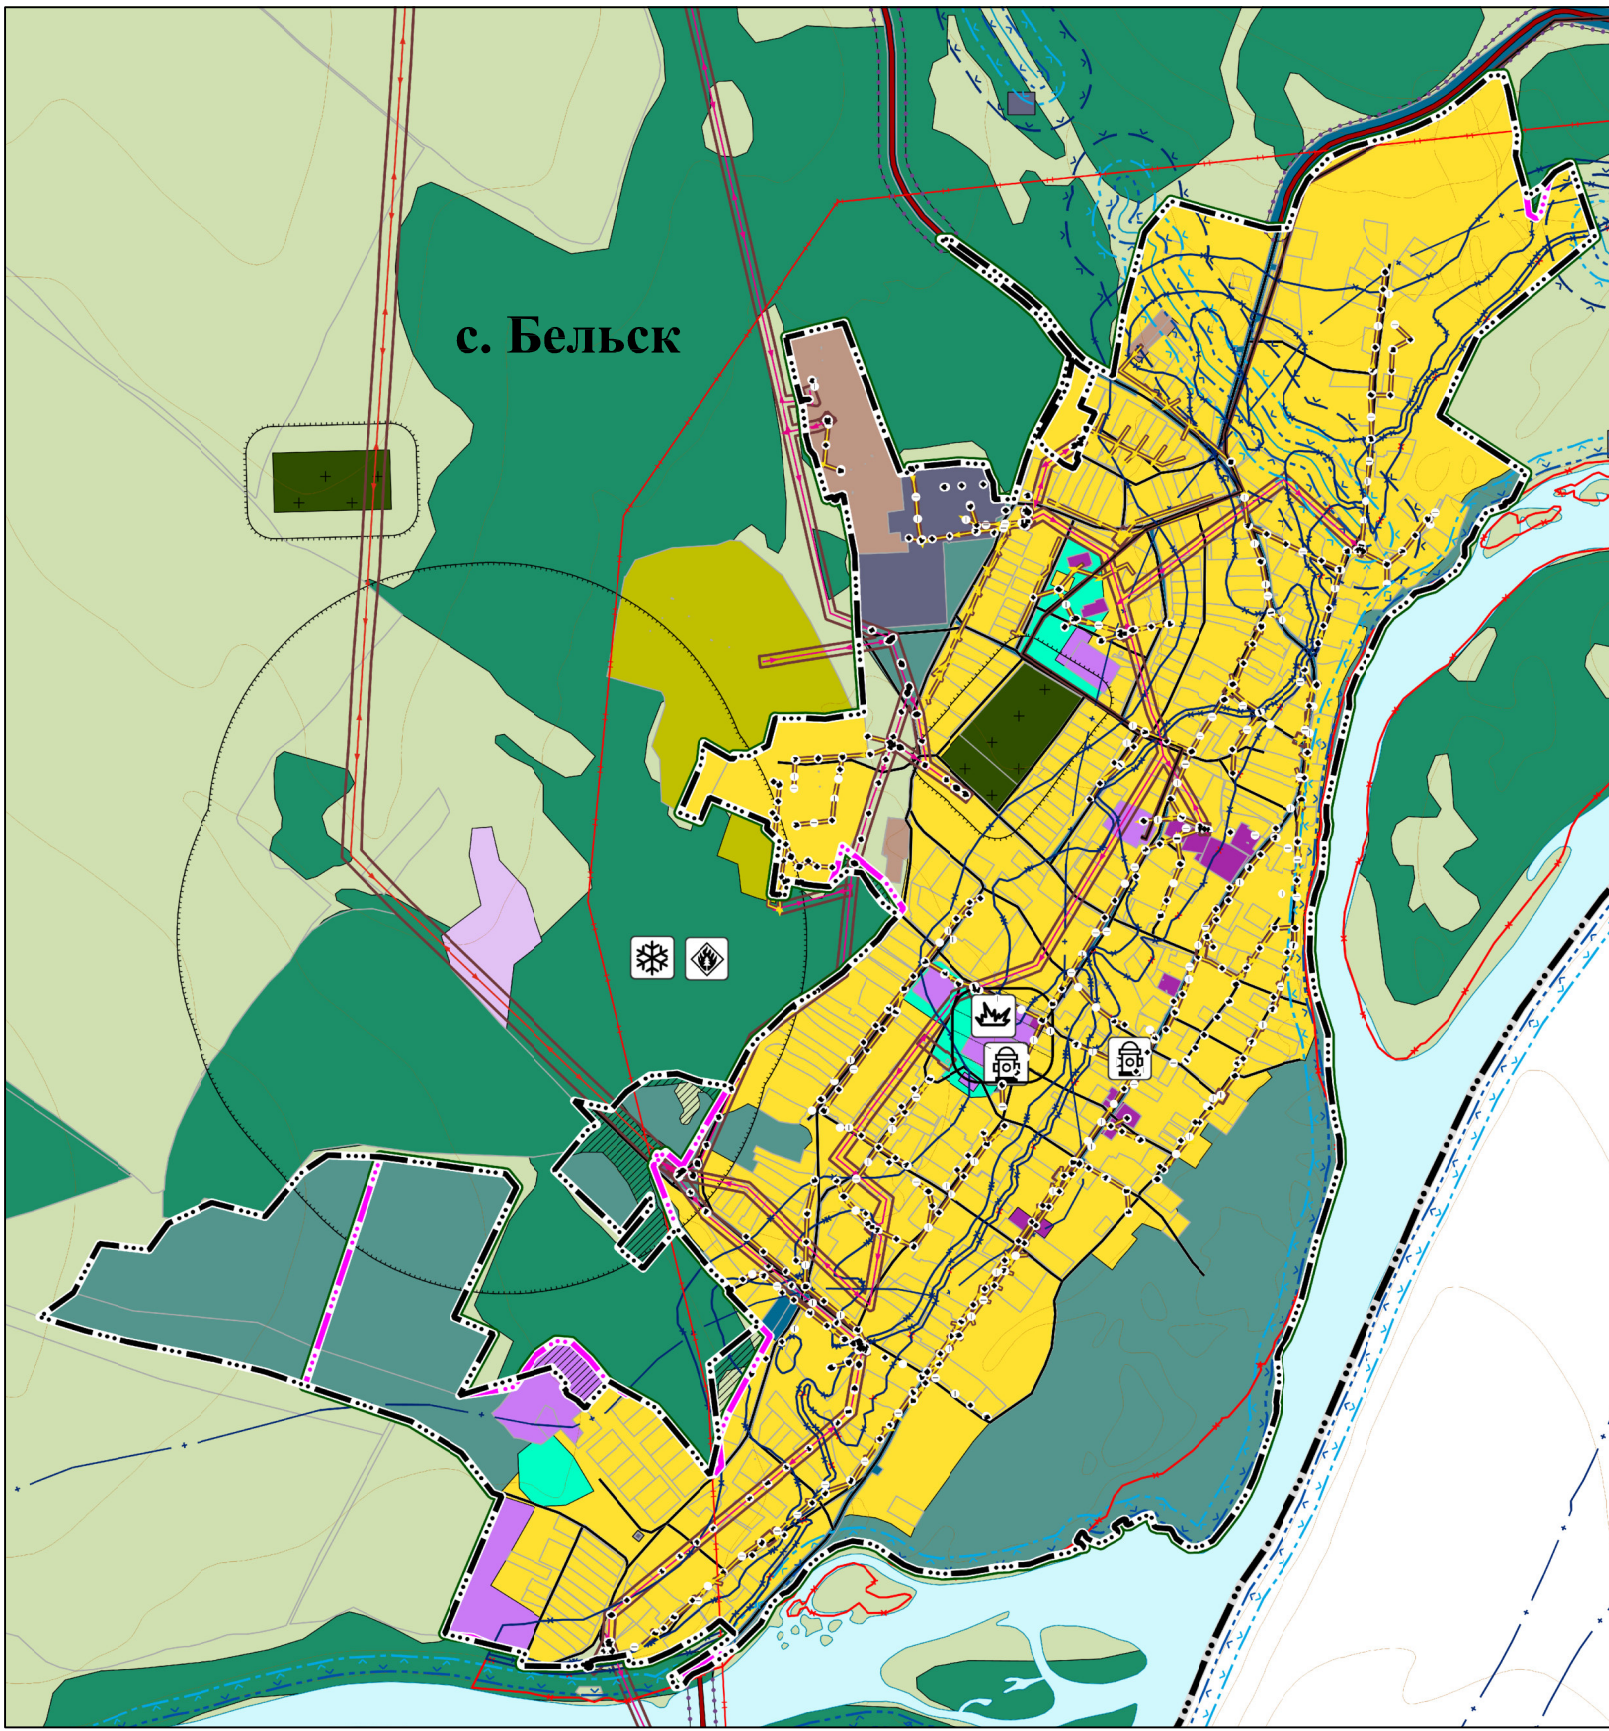

						ВЗ-Д-25-0038-ГП		
						ГЕНЕРАЛЬНЫЙ ПЛАН КВАРТАЛА ИМУЩЕСТВЕННОГО ОБЪЕДИНЕНИЯ ЧЕРНОВИЦКАЯ РАЙОННАЯ РАЙОННАЯ ОБЛАСТЬ		
Имя	Кол	Уч	Лист	МДок	Под	Дата		
Директор	Скляев А.Н.		01.08.2025				Страница	Лист
Нач. Бюро	Савельев Т.А.		01.08.2025				ГП	6
Нач. контроля	Савельев В.С.		01.08.2025					6
Ген. инж.	Савельев В.А.		01.08.2025				Копия архива материалов, подтверждающих законность приобретения сведений геодезического и инженерного характера. Площадь: 5500 кв. м.	