


СХЕМА РАСПОЛОЖЕНИЯ ГРАНИЦПУБЛИЧНОГО СЕРВИТУТА

Система координат МСК–38, зона 3		
Площадь устанавливаемого публичного сервитута – 261 м²		
Публичный сервитут испрашивается на земельном участке с кадастровым номером 85:01:160602:125 -- 47 м²		
Публичный сервитут испрашивается на земельном участке с кадастровым номером 85:01:160602:152 -- 3 м²		
Публичный сервитут испрашивается на земельном участке с кадастровым номером 85:01:160602:127 -- 3 м²		
Публичный сервитут испрашивается на земельном участке с кадастровым номером 85:01:160602:153 – 10 м²		
Публичный сервитут испрашивается на земельном участке с кадастровым номером 85:01:160602:306 -- 13 м²		
Публичный сервитут испрашивается на земельном участке с кадастровым номером 85:01:160602:77 -- 46 м²		
Публичный сервитут испрашивается на земельном участке с кадастровым номером 85:01:160101:618 -- 15 м²		
Публичный сервитут испрашивается на землях государственная собственность, на которые не разграничена – 124 м²		
Обозначение характерных точек границ	Координаты, м	
	X	Y
1	2	3
н1	512958.93	3241711.89
н2	512957.20	3241711.40
н3	512957.69	3241709.66
н4	512959.42	3241710.15
н1	512958.93	3241711.89
-	-	-
н6	513141.46	3241862.72
н7	513140.32	3241861.33
н8	513141.71	3241860.19
н9	513142.85	3241861.58
н6	513141.46	3241862.72
-	-	-
н10	513261.51	3242009.25
н11	513260.37	3242007.86
н12	513261.77	3242006.72
н13	513262.91	3242008.11
н10	513261.51	3242009.25
-	-	-
н14	513393.90	3242171.39
н15	513392.77	3242170.00
н16	513394.16	3242168.86
н17	513395.30	3242170.25
н14	513393.90	3242171.39
-	-	-
н18	513523.35	3242329.75
н19	513522.21	3242328.35
н20	513523.61	3242327.21
н21	513524.75	3242328.61
н18	513523.35	3242329.75
-	-	-
н22	513652.91	3242487.89
н23	513651.77	3242486.49
н24	513653.16	3242485.35
н25	513654.30	3242486.75
н22	513652.91	3242487.89
-	-	-
н26	513794.77	3242661.55
н27	513793.63	3242660.15
н28	513795.03	3242659.01

h29	513796.17	3242660.41
h26	513794.77	3242661.55
-	-	-
h30	514049.41	3242795.85
h31	514047.61	3242795.97
h32	514047.49	3242794.17
h33	514049.29	3242794.06
h30	514049.41	3242795.85
-	-	-
h34	514228.52	3242783.90
h35	514226.72	3242784.02
h36	514226.60	3242782.22
h37	514228.40	3242782.10
h34	514228.52	3242783.90
-	-	-
h38	514413.95	3242771.52
h39	514412.16	3242771.64
h40	514412.04	3242769.85
h41	514413.84	3242769.73
h38	514413.95	3242771.52
-	-	-
h42	514581.41	3242760.71
h43	514579.61	3242760.83
h44	514579.49	3242759.03
h45	514581.29	3242758.91
h42	514581.41	3242760.71
-	-	-
h46	514767.46	3242748.13
h47	514765.66	3242748.25
h48	514765.55	3242746.45
h49	514767.34	3242746.33
h46	514767.46	3242748.13
-	-	-
h50	512704.76	3241640.82
h51	512698.00	3241641.53
h52	512697.29	3241634.78
h53	512704.05	3241634.07
h50	512704.76	3241640.82
-	-	-
h54	513031.80	3241733.86
h55	513035.60	3241728.34
h56	513041.14	3241732.16
h57	513037.33	3241737.68
h54	513031.80	3241733.86
-	-	-
h58	512853.02	3241677.63
h59	512859.29	3241679.50
h60	512857.40	3241685.87
h61	512851.12	3241684.01
h58	512853.02	3241677.63
-	-	-
h62	512830.40	3241832.58
h63	512831.51	3241826.13
h64	512837.99	3241827.25
h65	512836.88	3241833.70
h62	512830.40	3241832.58
-	-	-
h66	513910.26	3242799.66
h67	513916.52	3242801.74
h68	513914.41	3242808.10

н69	513908.15	3242806.03
н66	513910.26	3242799.66


Площадь, кв.м.	Цель установления публичного сервитута
261 м ²	в целях эксплуатации объекта электросетевого хозяйства: «ВЛ-35 кВ "Алтарик- Табарсук"»

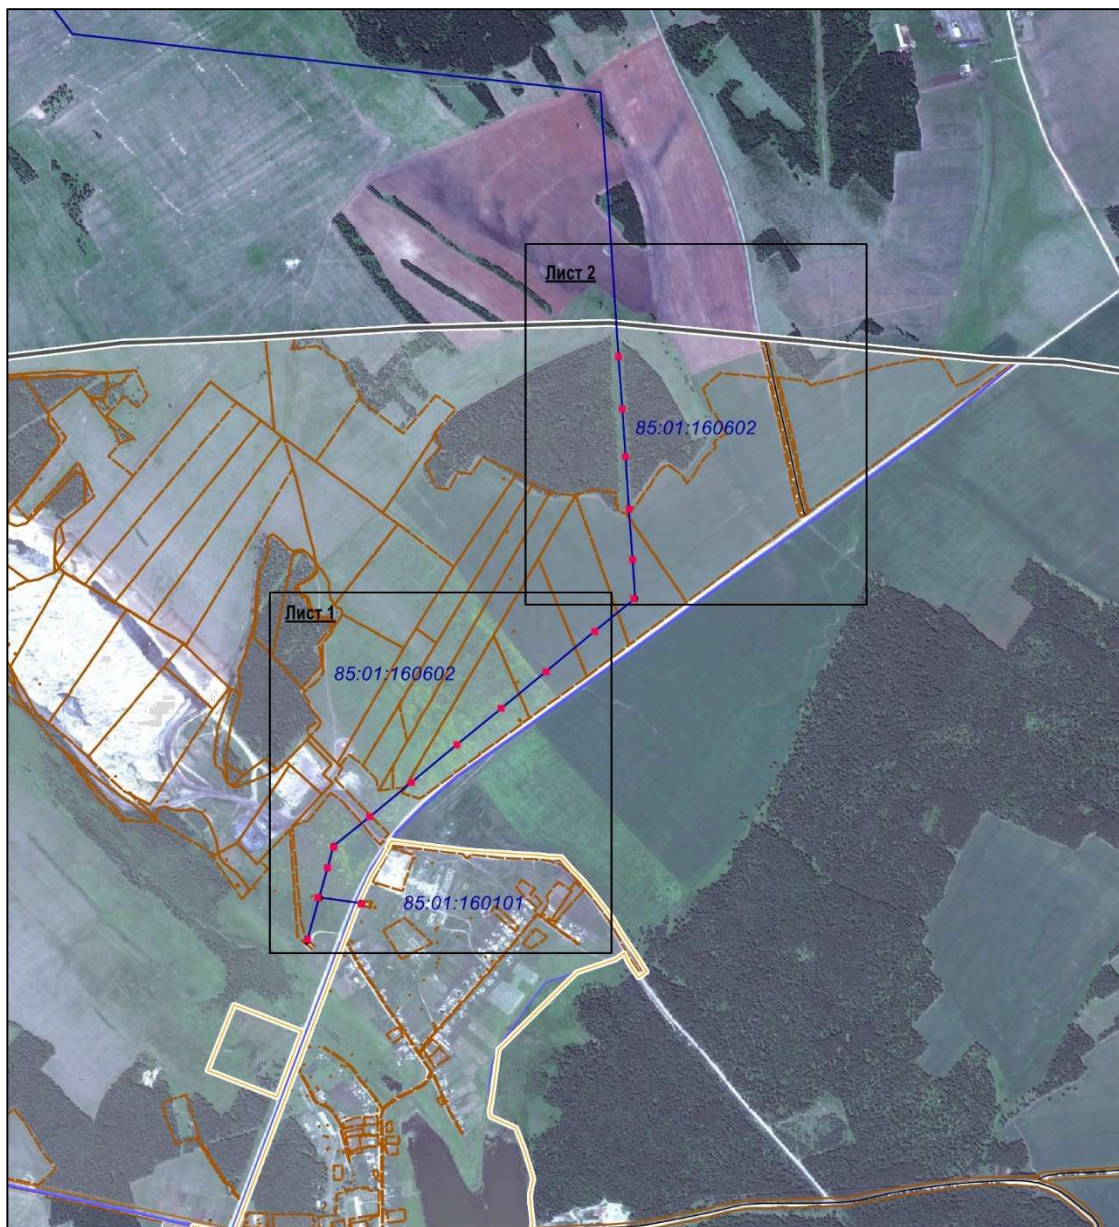

Масштаб 1:45000

Условные обозначения:


- граница образуемой части земельного участка (проектные границы публичного сервитута);
- граница земельного участка;
- граница кадастрового квартала;
- контур линейного объекта;

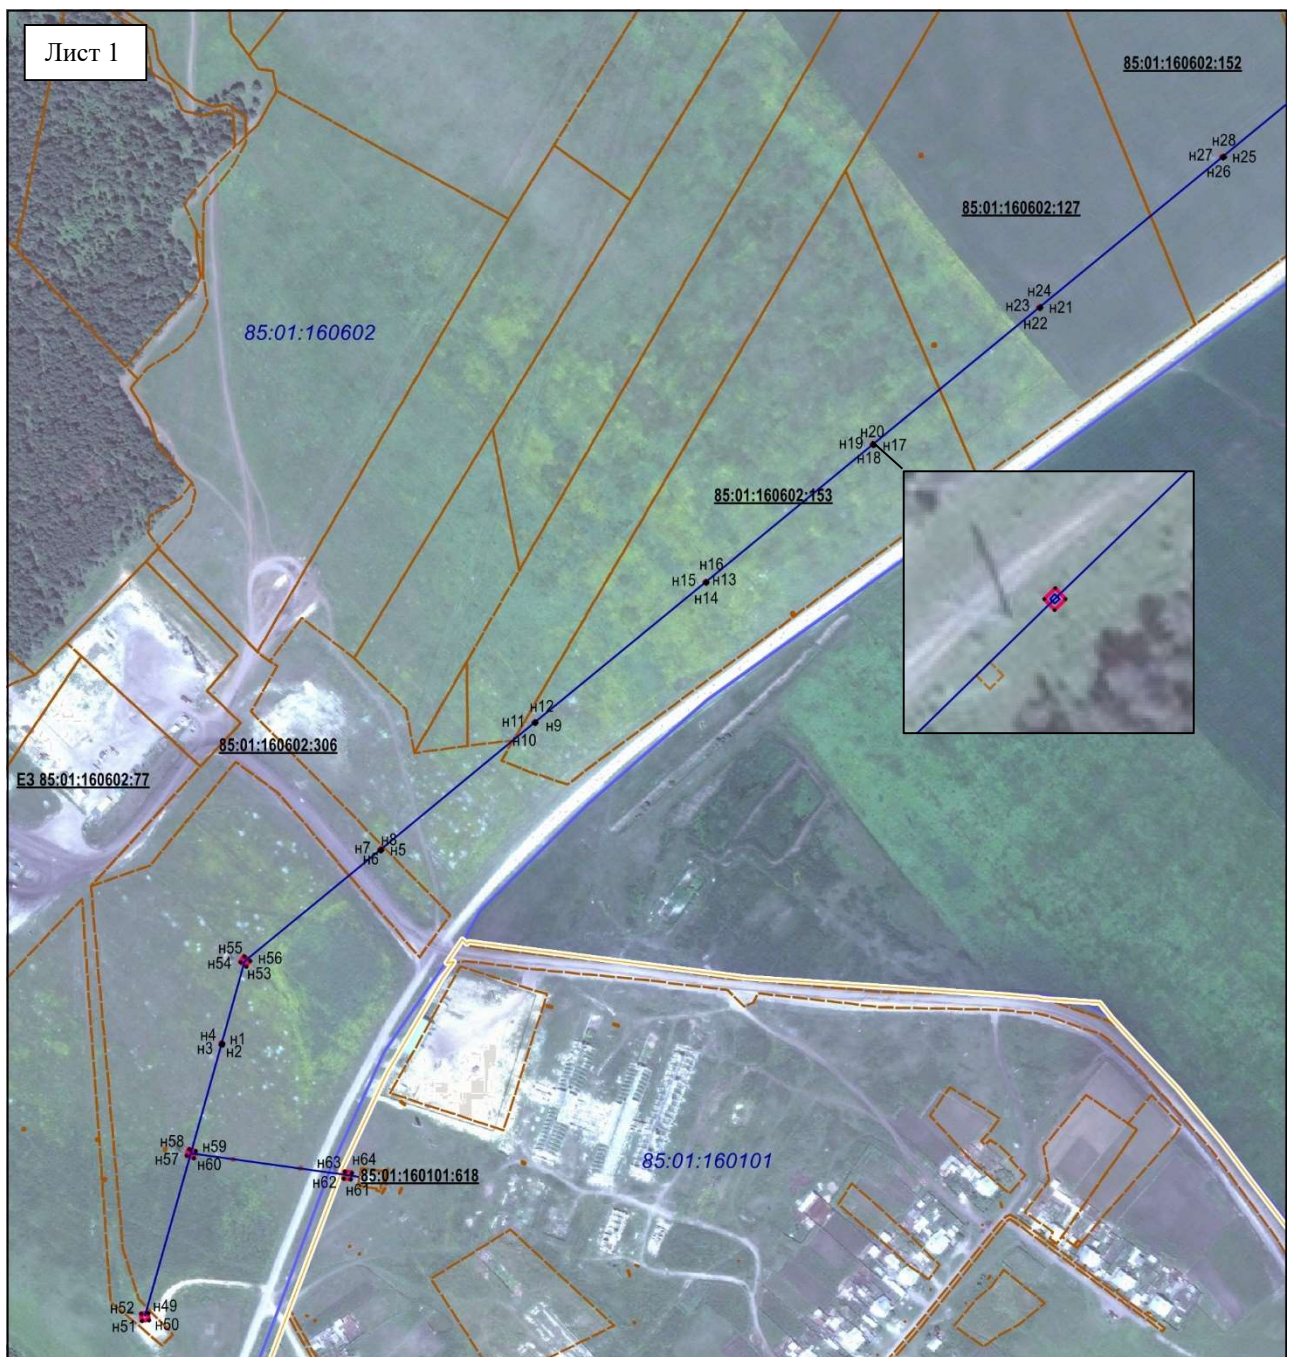

Масштаб 1:1500

Условные обозначения:

- граница образуемой части земельного участка (проектные границы публичного сервитута);
- граница земельного участка;
- граница кадастрового квартала;
- контур линейного объекта;
- n1 -- обозначение характерных точек публичного сервитута;
- 85:01:160101:618** – кадастровый номер земельного участка;
- 85:01:160101** – кадастровый квартал.

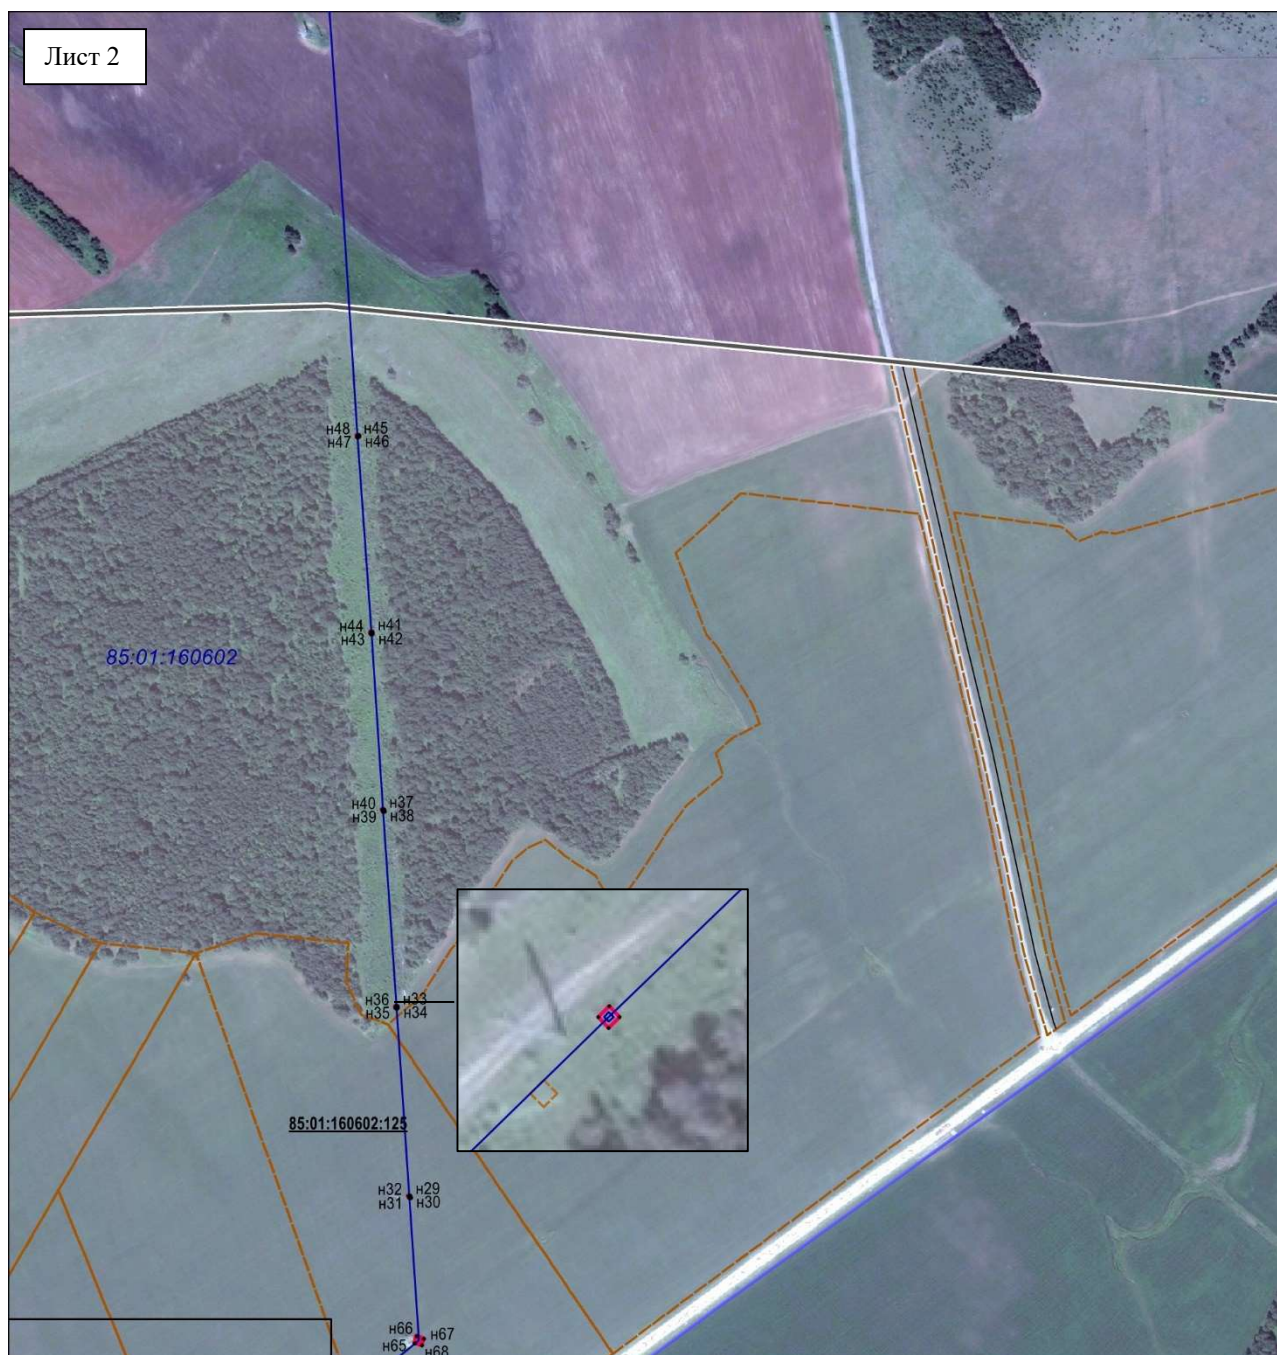

Масштаб 1:1500

Условные обозначения:

- граница образуемой части земельного участка (проектные границы публичного сервитута);
- граница земельного участка;
- граница кадастрового квартала;
- контур линейного объекта;
- n1 -- обозначение характерных точек публичного сервитута;
- 85:01:160602:125** – кадастровый номер земельного участка;
- 85:01:160602** – кадастровый квартал.