




ВНЕСЕНИЕ ИЗМЕНЕНИЙ В ГЕНЕРАЛЬНЫЙ ПЛАН ПАРФЁНОВСКОГО МУНИЦИПАЛЬНОГО ОБРАЗОВАНИЯ ЧЕРЕМХОВСКОГО РАЙОНА ИРКУТСКОЙ ОБЛАСТИ .
КАРТА ГРАНИЦ НАСЕЛЕННЫХ ПУНКТОВ, ВХОДЯЩИХ В СОСТАВ ПОСЕЛЕНИЯ . МАСШТАБ 1:50000, 1:10000.

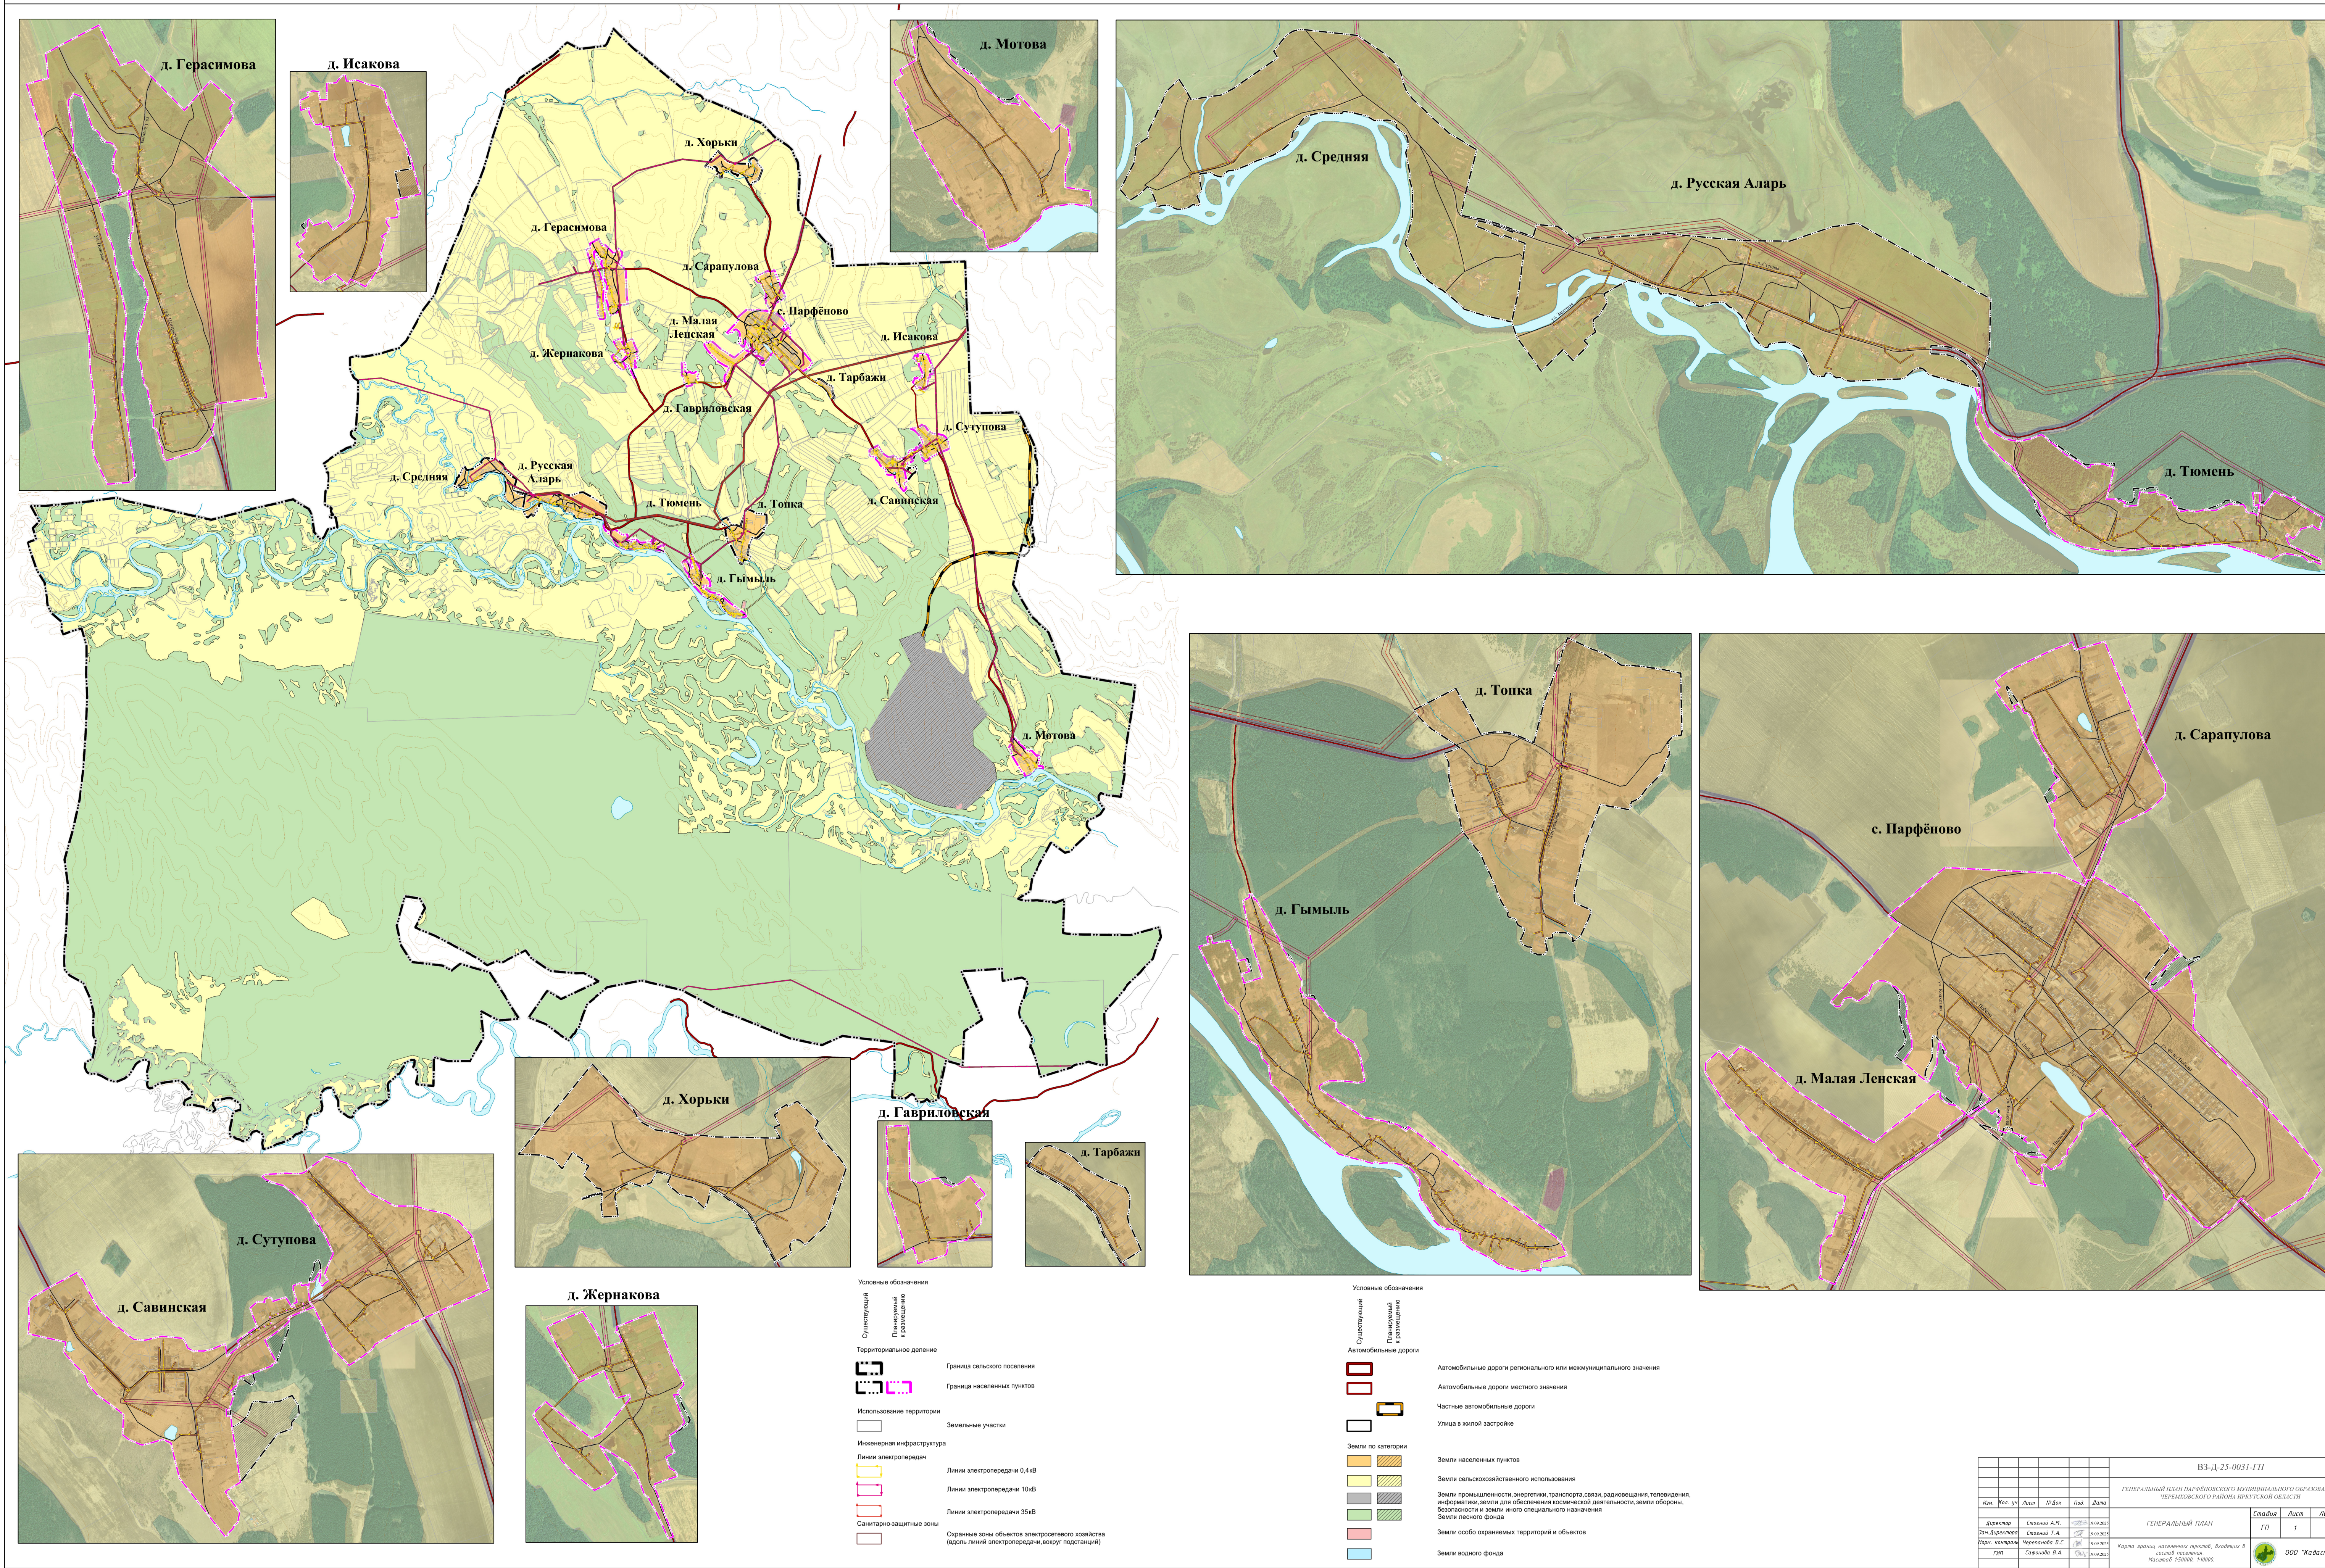


КАРТА ПЛАНИРУЕМОГО РАЗМЕЩЕНИЯ ОБЪЕКТОВ МЕСТНОГО ЗНАЧЕНИЯ. МАСШТАБ 1:50000, 1:10000.

 

ВНЕСЕНИЕ ИЗМЕНЕНИЙ В ГЕНЕРАЛЬНЫЙ ПЛАН ПАРФЁНОВСКОГО МУНИЦИПАЛЬНОГО ОБРАЗОВАНИЯ ЧЕРЕМХОВСКОГО РАЙОНА ИРКУТСКОЙ ОБЛАСТИ.
КАРТА ГРАНИЦ НАСЕЛЕННЫХ ПУНКТОВ, ВХОДЯЩИХ В СОСТАВ ПОСЕЛЕНИЯ. КАРТА ФУНКЦИОНАЛЬНЫХ ЗОН. МАСШТАБ 1:50000, 1:10000.

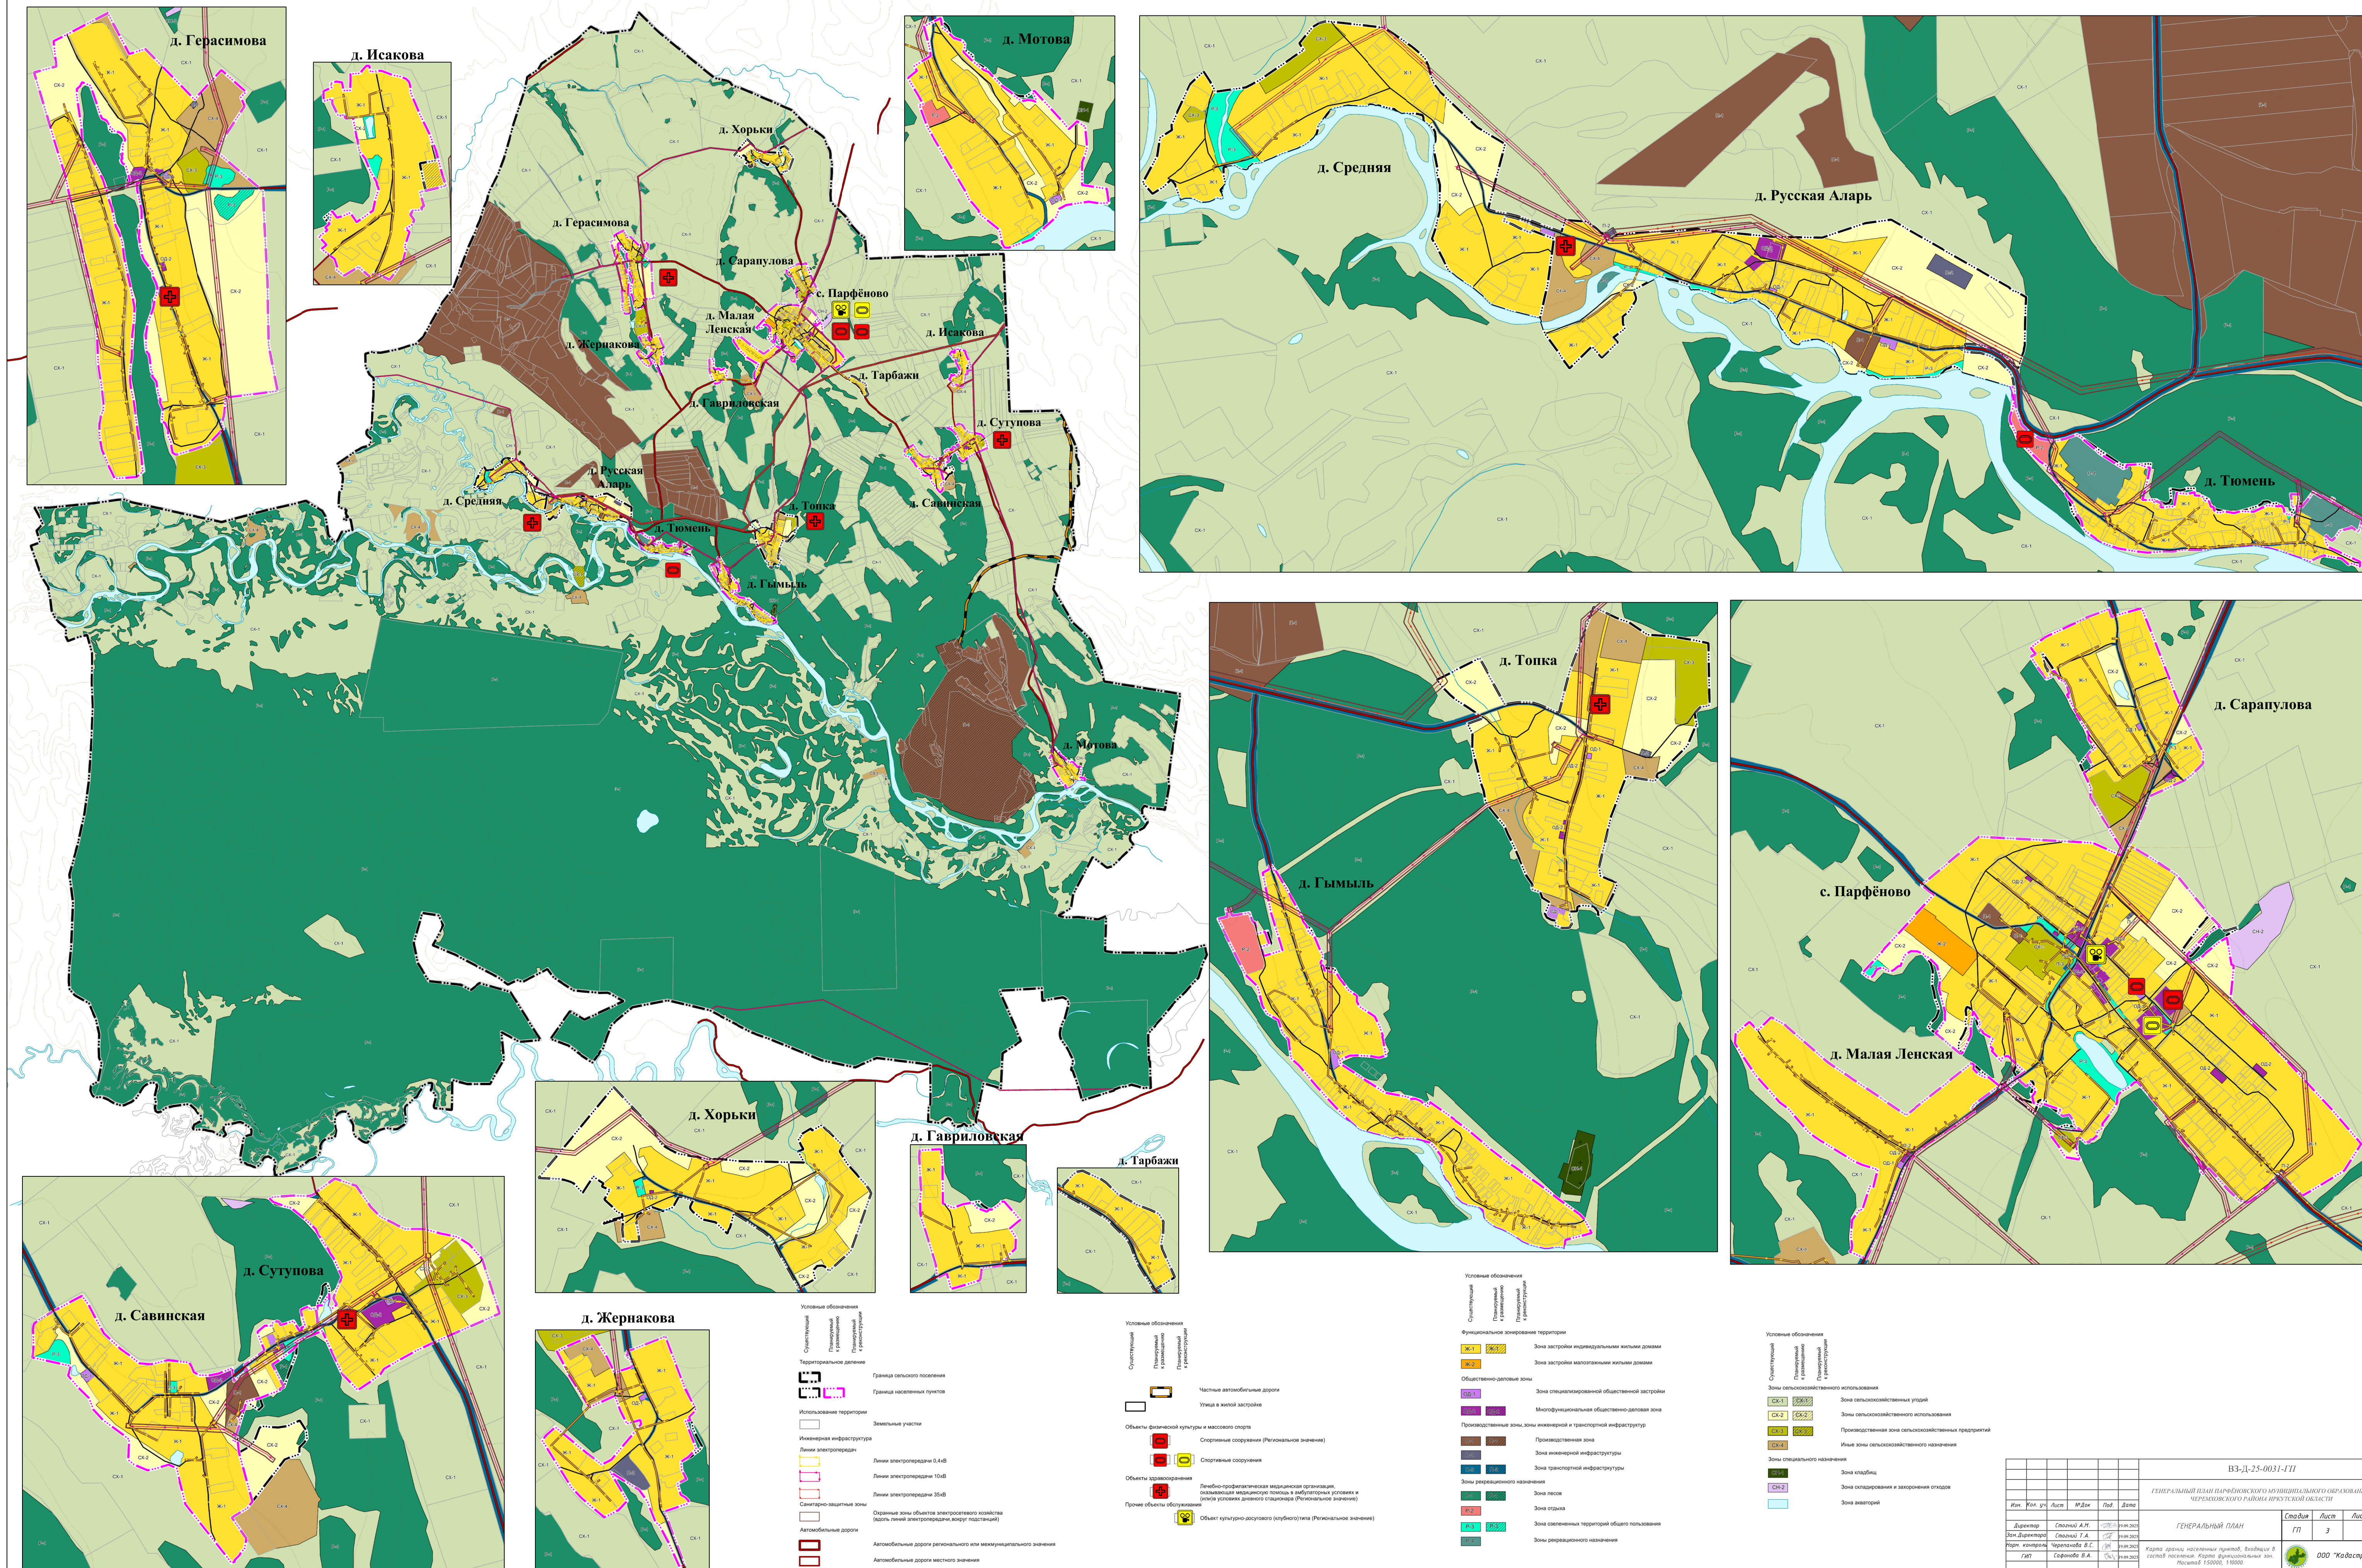


ВНЕСЕНИЕ ИЗМЕНЕНИЙ В ГЕНЕРАЛЬНЫЙ ПЛАН ПАРФЁНОВСКОГО МУНИЦИПАЛЬНОГО ОБРАЗОВАНИЯ ЧЕРЕМХОВСКОГО РАЙОНА ИРКУТСКОЙ ОБЛАСТИ .
КАРТА СОВРЕМЕННОГО ИСПОЛЬЗОВАНИЯ ТЕРРИТОРИИ. МАСШТАБ 1:50000, 1:10000.

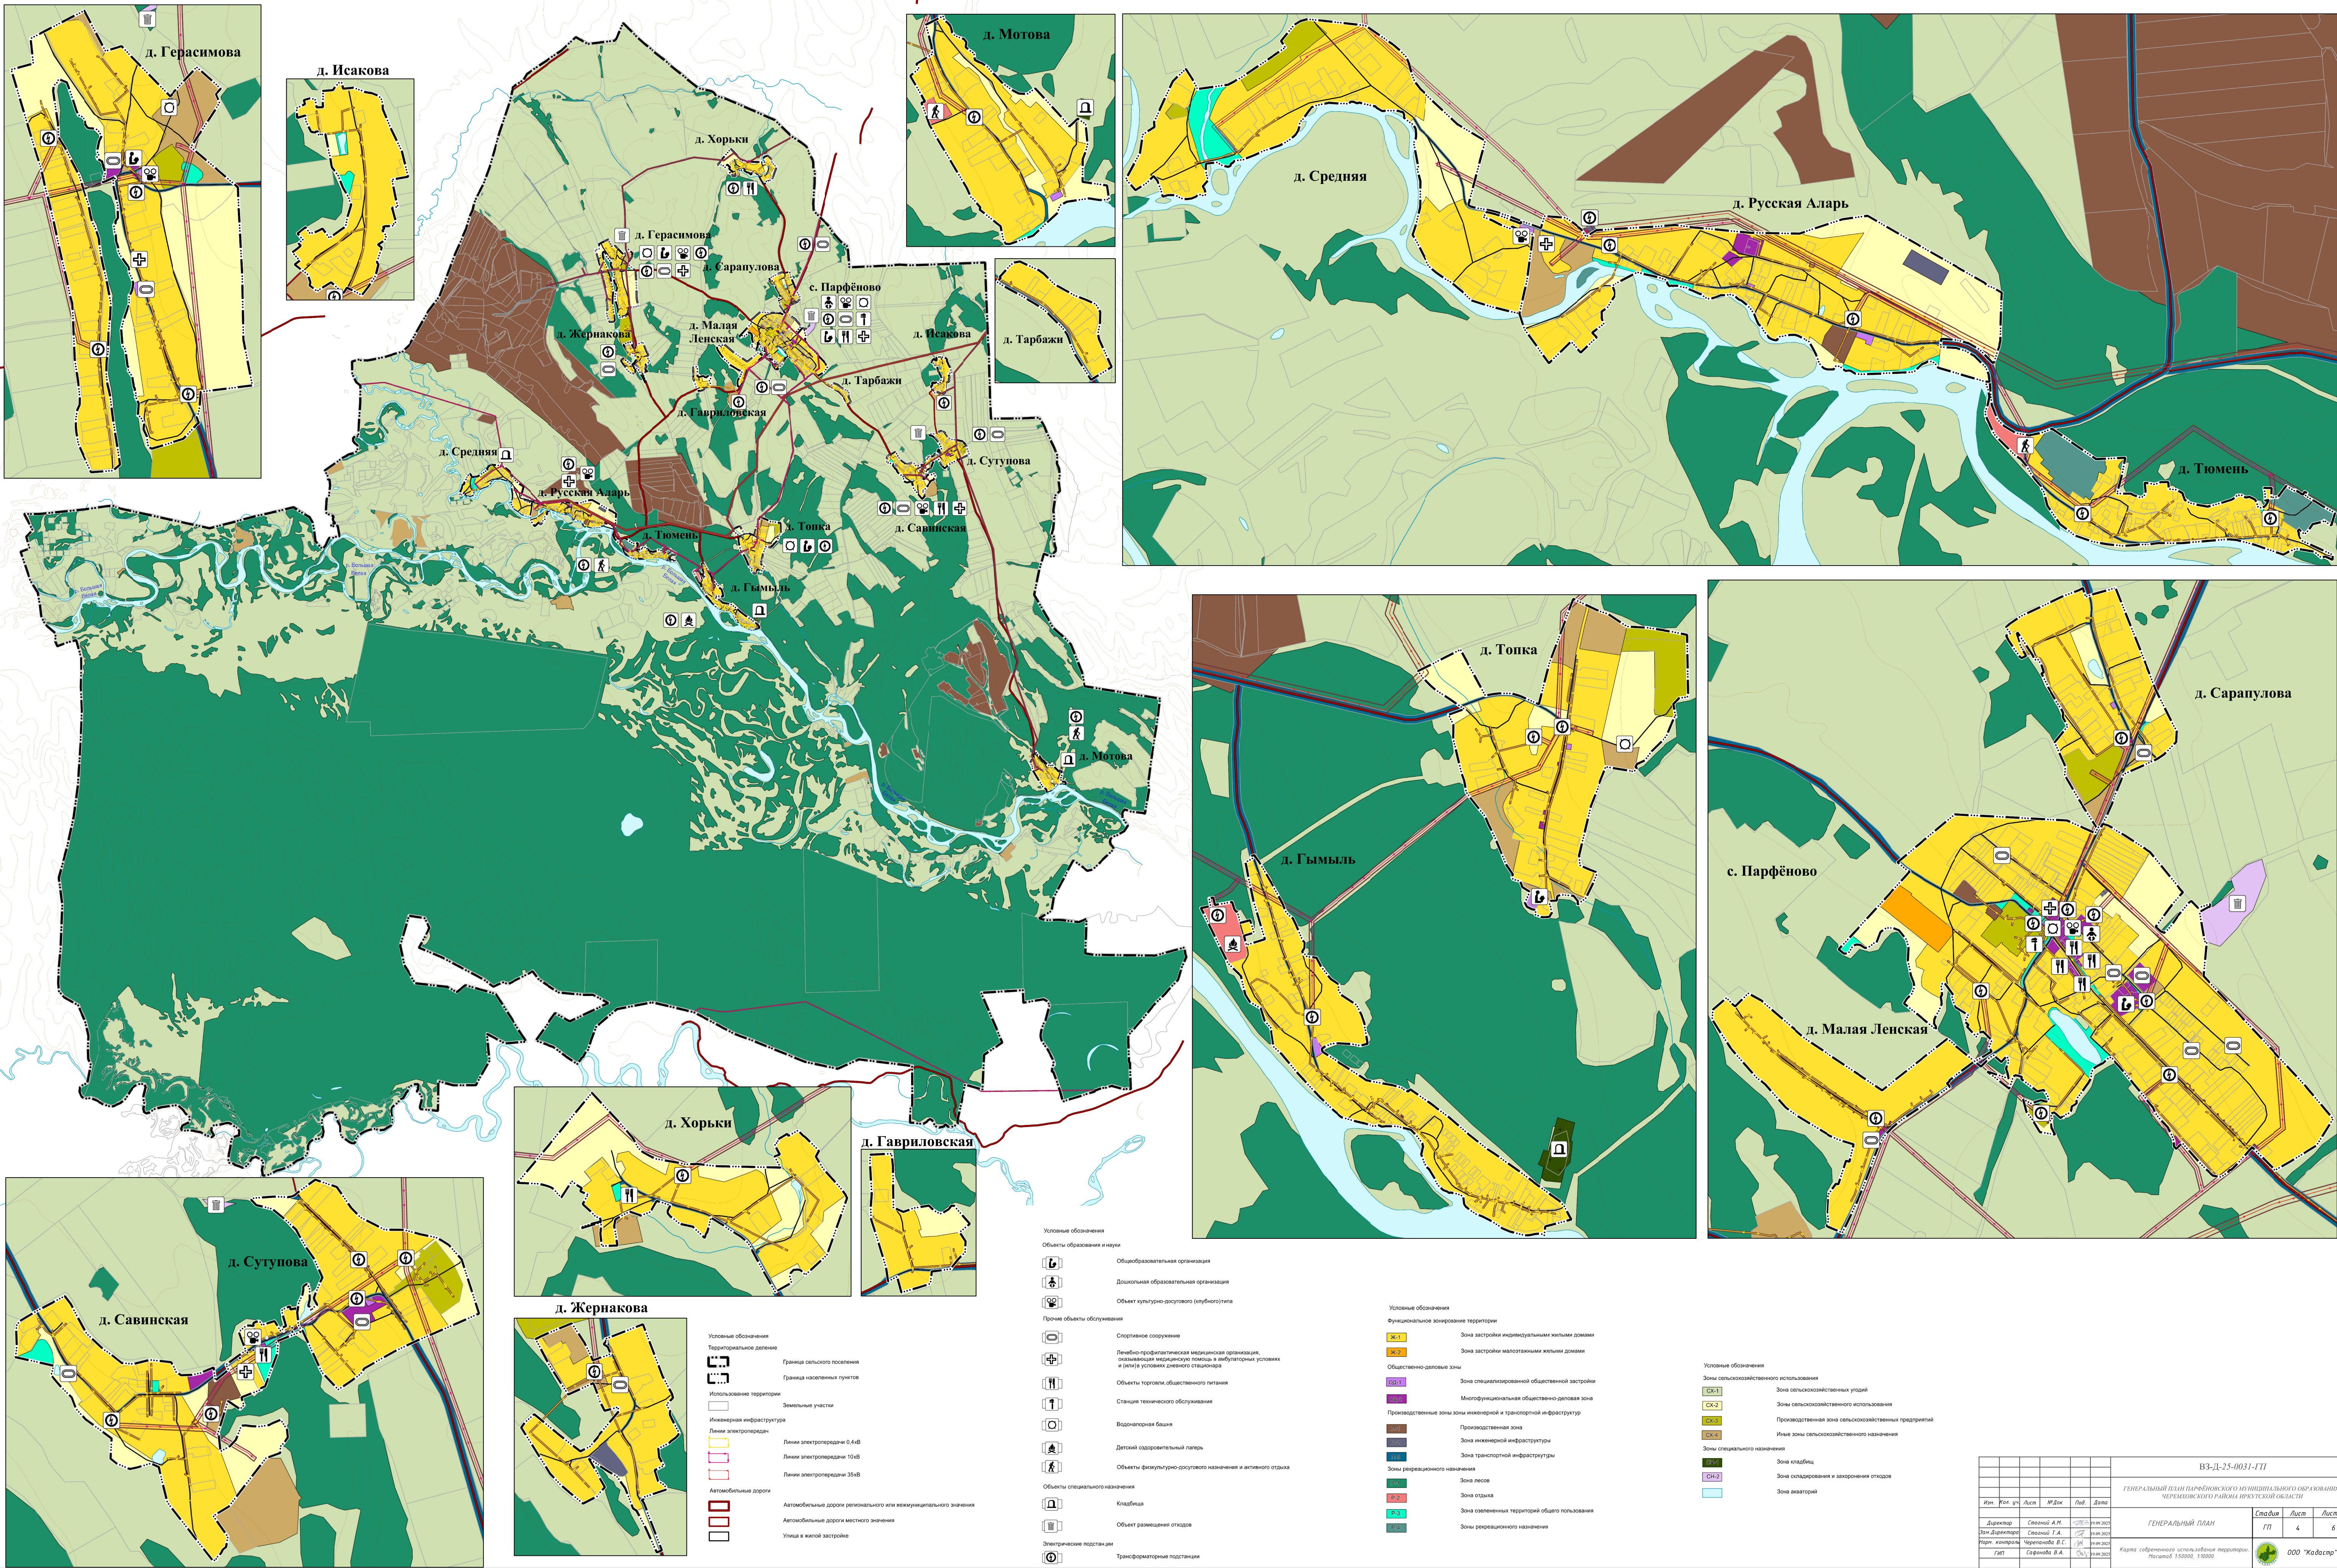

ВЗ-Д-25-0031-ПП					
ГЕНЕРАЛЬНЫЙ ПЛАН ПАРФЁНОВСКОГО МУНИЦИПАЛЬНОГО ОБРАЗОВАНИЯ ЧЕРЕМХОВСКОГО РАЙОНА ИРКУТСКОЙ ОБЛАСТИ					
ГЕНЕРАЛЬНЫЙ ПЛАН					
Изм.	Реш. упр.	Лист	М.Док.	Под.	Дата
Директор	Степанов А.М.	000	000	000	000
Зам. Директора	Степанов Т.А.	000	000	000	000
Нач. контроля	Черемных В.С.	000	000	000	000
ГМП	Саранова В.А.	000	000	000	000
Карта составлена с использованием материалов Росгиса 1:50000, 1:10000					
ООО "Кадастр"					
Формат А0					

ВНЕСЕНИЕ ИЗМЕНЕНИЙ В ГЕНЕРАЛЬНЫЙ ПЛАН ПАРФЁНОВСКОГО МУНИЦИПАЛЬНОГО ОБРАЗОВАНИЯ ЧЕРЕМХОВСКОГО РАЙОНА ИРКУТСКОЙ ОБЛАСТИ .
КАРТА ЗОН С ОСОБЫМИ УСЛОВИЯМИ ИСПОЛЬЗОВАНИЯ ТЕРРИТОРИИ. МАСШТАБ 1:50000, 1:10000.

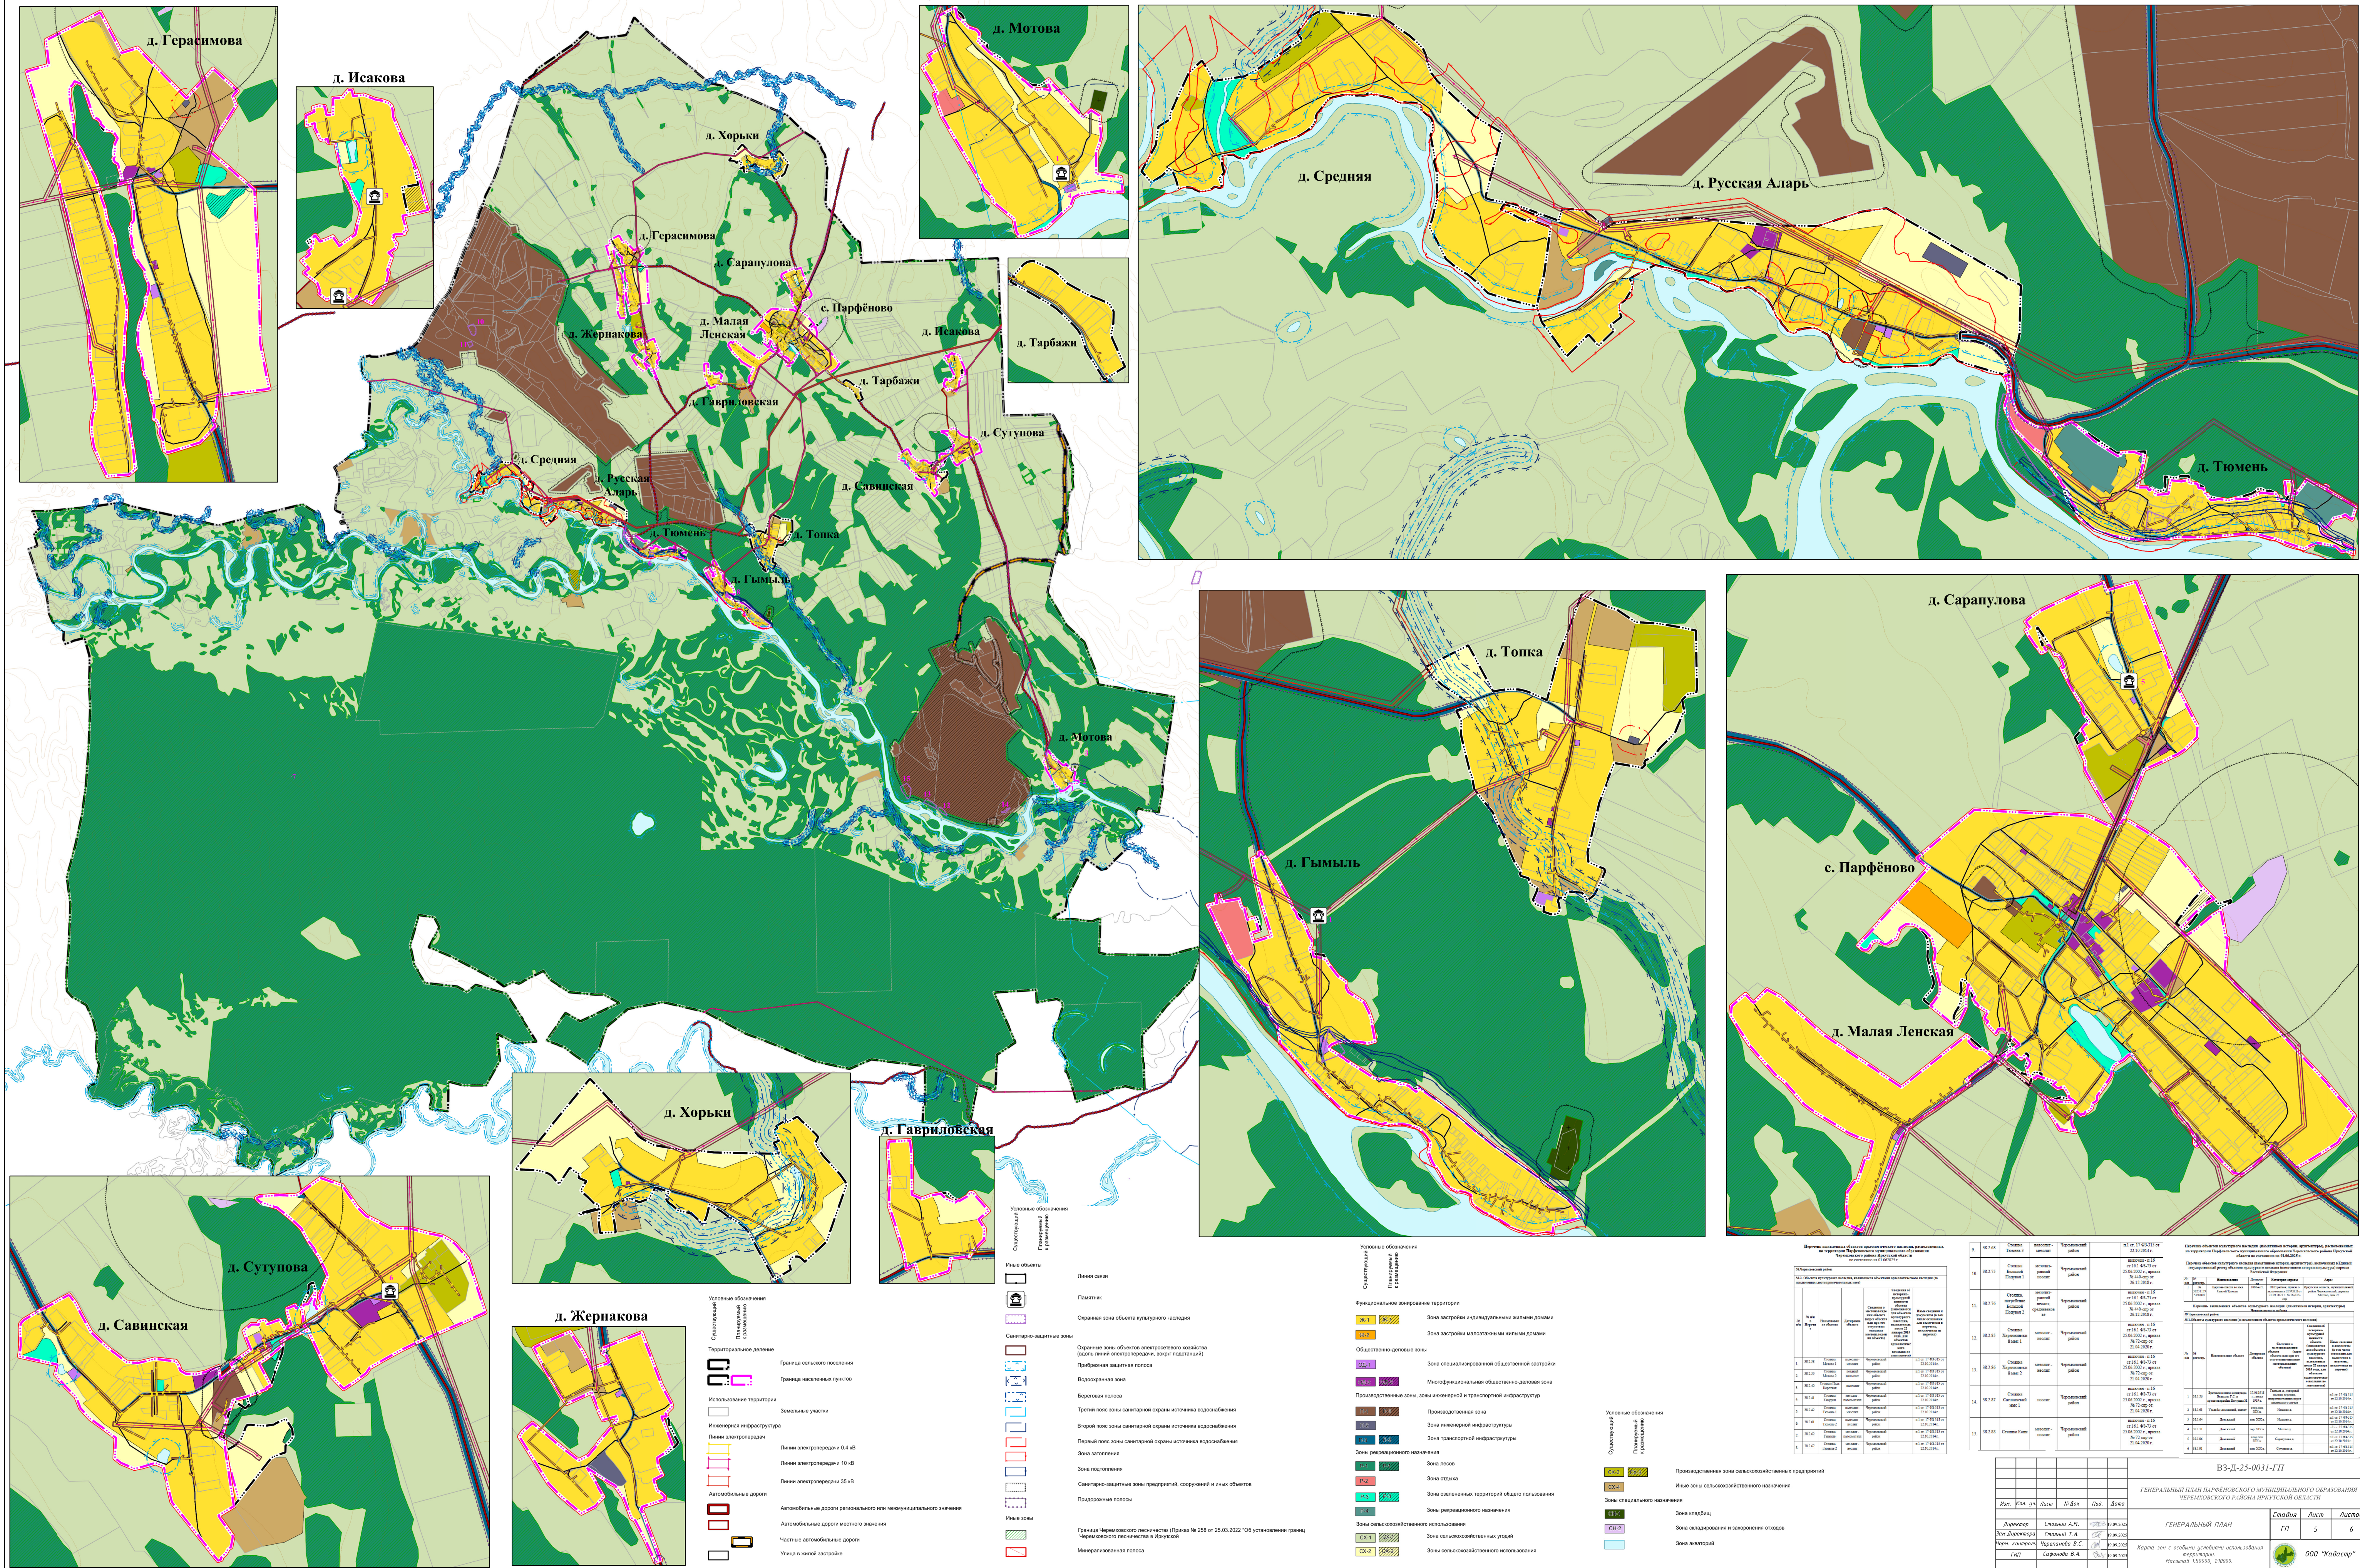

ВНЕСЕНИЕ ИЗМЕНЕНИЙ В ГЕНЕРАЛЬНЫЙ ПЛАН ПАРФЁНОВСКОГО МУНИЦИПАЛЬНОГО ОБРАЗОВАНИЯ ЧЕРЕМХОВСКОГО РАЙОНА ИРКУТСКОЙ ОБЛАСТИ .
КАРТА ГРАНИЦ ТЕРРИТОРИЙ, ПОДВЕРЖЕННЫХ РИСКУ ВОЗНИКНОВЕНИЯ ЧРЕЗВЫЧАЙНЫХ СИТУАЦИЙ ПРИРОДНОГО И ТЕХНОГЕННОГО ХАРАКТЕРА. МАСШТАБ 1:50000, 1:10000.

