



РОССИЙСКАЯ ФЕДЕРАЦИЯ

ИРКУТСКАЯ ОБЛАСТЬ

КИРЕНСКИЙ МУНИЦИПАЛЬНЫЙ РАЙОН

АДМИНИСТРАЦИЯ

ПОСТАНОВЛЕНИЕ

от 15 марта 2022 года

№ 138

г. Киренск

Об утверждении схемы расположения земельного участка

В соответствии со ст. 11.10 Земельного Кодекса Российской Федерации от 25.10.2001 г. № 136-ФЗ, Федеральным законом от 24.07.2007г. №221-ФЗ «О кадастровой деятельности», пунктом 2 статьи 3.3. Федерального закона от 25.10.2001г. №137-ФЗ «О введении в действие Земельного кодекса Российской Федерации», приказом Министерства экономического развития Российской Федерации от 27.11.2014г. №762 «Об утверждении требований к подготовке схемы расположения земельного участка на кадастровом плане территории», Уставом муниципального образования Киренский район, рассмотрев заявление Вострецовой З.А.,

ПОСТАНОВЛЯЕТ:

1. Утвердить схему расположения земельного участка на кадастровом плане территории из земель населенных пунктов с кадастровым номером 38:09:030101:3У1, расположенного по адресу: Иркутская область, Киренский район, с.Альмовка, ул.Зарукина, 39-2, общей площадью 1138 кв.м., разрешенное использование: «для личного подсобного хозяйства».
2. Срок действия настоящего постановления два года со дня подписания настоящего постановления.
3. Схему расположения земельного участка на кадастровом плане территории разместить на официальном сайте Киренского района <http://kirenskrn.irkobl.ru/> в разделе «Земельные участки» в срок не более пяти рабочих дней.

Мэр района

КОПИЯ ВЕРНА

Руководитель аппарата

Администрации Киренского

муниципального района


15 марта 2022



К.В. Свистелин

Схема расположения земельного участка или земельных участков на кадастровом плане территории

МСК-38, зона 5

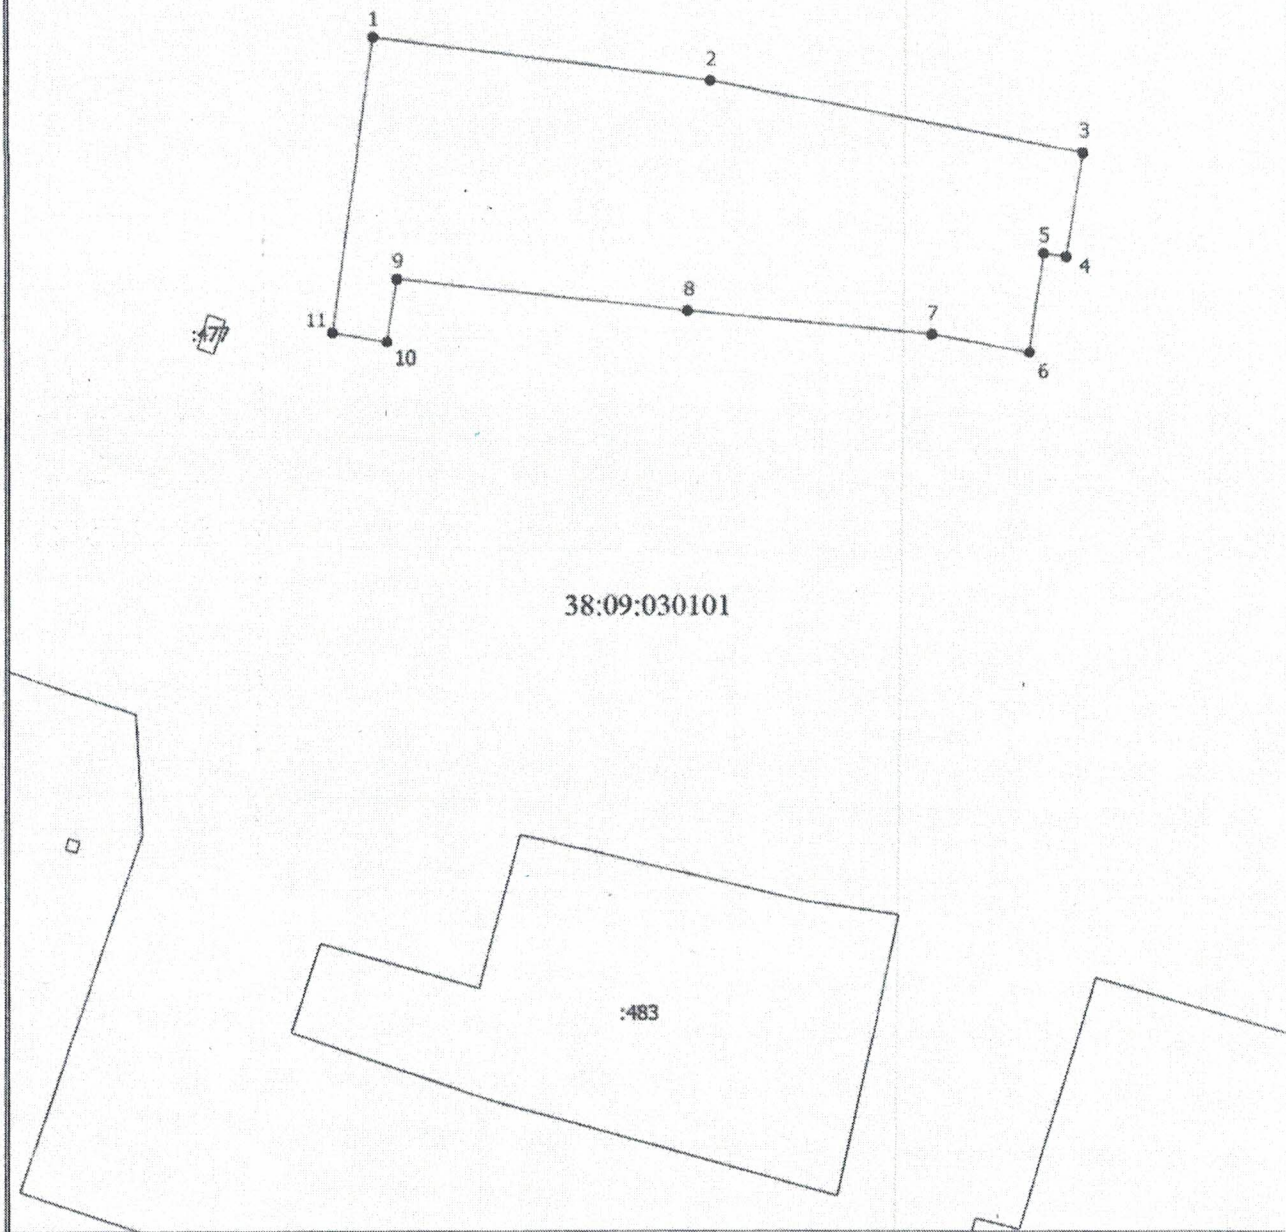

38:09:030101

:483

Масштаб 1:600

Условные обозначения

- — — — — - Вновь образованная часть границы, сведения о которой достаточны для определения ее местоположения
- - Характерная точка границы, сведения о которой позволяют однозначно определить ее положение на местности
- 1 - Обозначение новой характерной точки
- :10 - Кадастровый номер земельного участка
- — — — — - Существующая часть границы, имеющиеся в ЕИРН сведения о которой достаточны для определения ее местоположения
- 38:09:030101 - Номер кадастрового квартала

*Администрация
Линдовского МО.*

Согласовано