


Схема расположения земельного участка
на кадастровом плане территории

Условный номер земельного участка: 38:14:200201:ЗУ1

Площадь земельного участка: 475 м²

Обозначение характерных точек границ	Координаты, м	
	X	Y
1	2	3
н1	744876.64	1288090.40
н2	744882.09	1288101.31
н3	744854.16	1288125.37
н4	744845.58	1288115.87
н1	744876.64	1288090.40

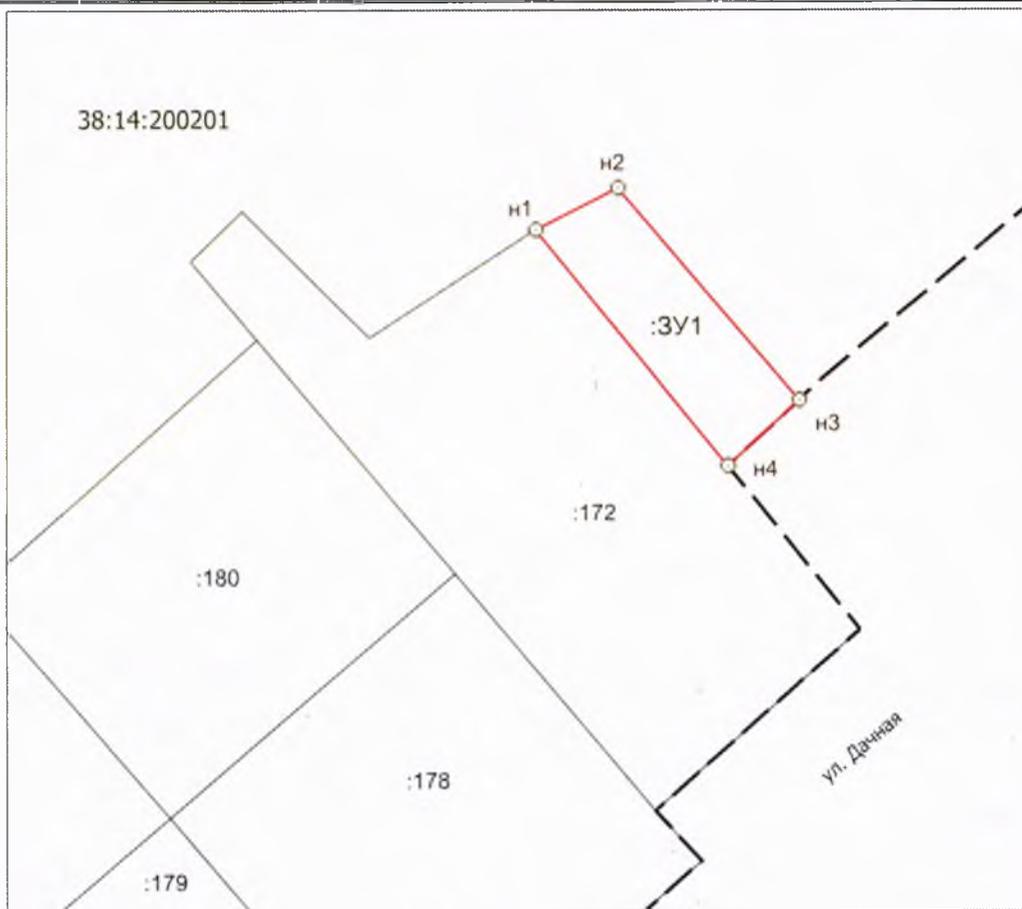

Масштаб 1:1000

Условные обозначения:

 - граница проектируемого земельного участка

Схему расположения земельного участка составил:

ООО «Земля и Право»

Исполнитель:

В. М. Ющенко

