



РОССИЙСКАЯ ФЕДЕРАЦИЯ

ИРКУТСКАЯ ОБЛАСТЬ

КИРЕНСКИЙ МУНИЦИПАЛЬНЫЙ РАЙОН

АДМИНИСТРАЦИЯ

ПОСТАНОВЛЕНИЕ

от «27» февраля 2025 года

№ 118

г. Киренск

Об утверждении схемы расположения земельного участка

В соответствии со статьей 11.10 Земельного Кодекса Российской Федерации, Федеральным законом от 24.07.2007 г. № 221-ФЗ «О кадастровой деятельности», часть 2 статьи 3.3. Федерального закона от 25.10.2001 г. №137-ФЗ «О введении в действие Земельного кодекса Российской Федерации», Приказом Федеральной службы государственной регистрации, кадастра и картографии от 19 апреля 2022 г. № П/0148 "Об утверждении требований к подготовке схемы расположения земельного участка или земельных участков на кадастровом плане территории и формату схемы расположения земельного участка или земельных участков на кадастровом плане территории при подготовке схемы расположения земельного участка или земельных участков на кадастровом плане территории в форме электронного документа, формы схемы расположения земельного участка или земельных участков на кадастровом плане территории, подготовка которой осуществляется в форме документа на бумажном носителе", Уставом муниципального образования Киренский район, рассмотрев заявление Потапова Сергея Ивановича, схему расположения земельного участка на кадастровом плане территории, администрация Киренского муниципального района

ПОСТАНОВЛЯЕТ:

1. Утвердить схему расположения земельного участка на кадастровом плане территории из земель населенных пунктов с кадастровым номером 38:09:100301:ЗУ1, расположенного по адресу: Российская Федерация, Иркутская область, Киренский район, сельское поселение Макаровское, п. Пашня ул. Северная 19, земельный участок № 4, общей площадью 2220 кв.м., разрешенное использование: «для личного подсобного хозяйства».
2. Срок действия настоящего постановления два года со дня подписания настоящего постановления.
3. Схему расположения земельного участка на кадастровом плане территории разместить на официальном сайте Киренского района <https://kirenskrai.on.mo38.ru/> в разделе «Земельные отношения» в срок не более пяти рабочих дней.

И.о. главы администрации



А.В. Воробьев

УТВЕРЖДЕНА:


Постановлением администрации

Киренского муниципального района

От 17.02.2025 № 118

Схема расположения земельного участка на кадастровом плане территории

Площадь земельного участка: 2220 кв.м

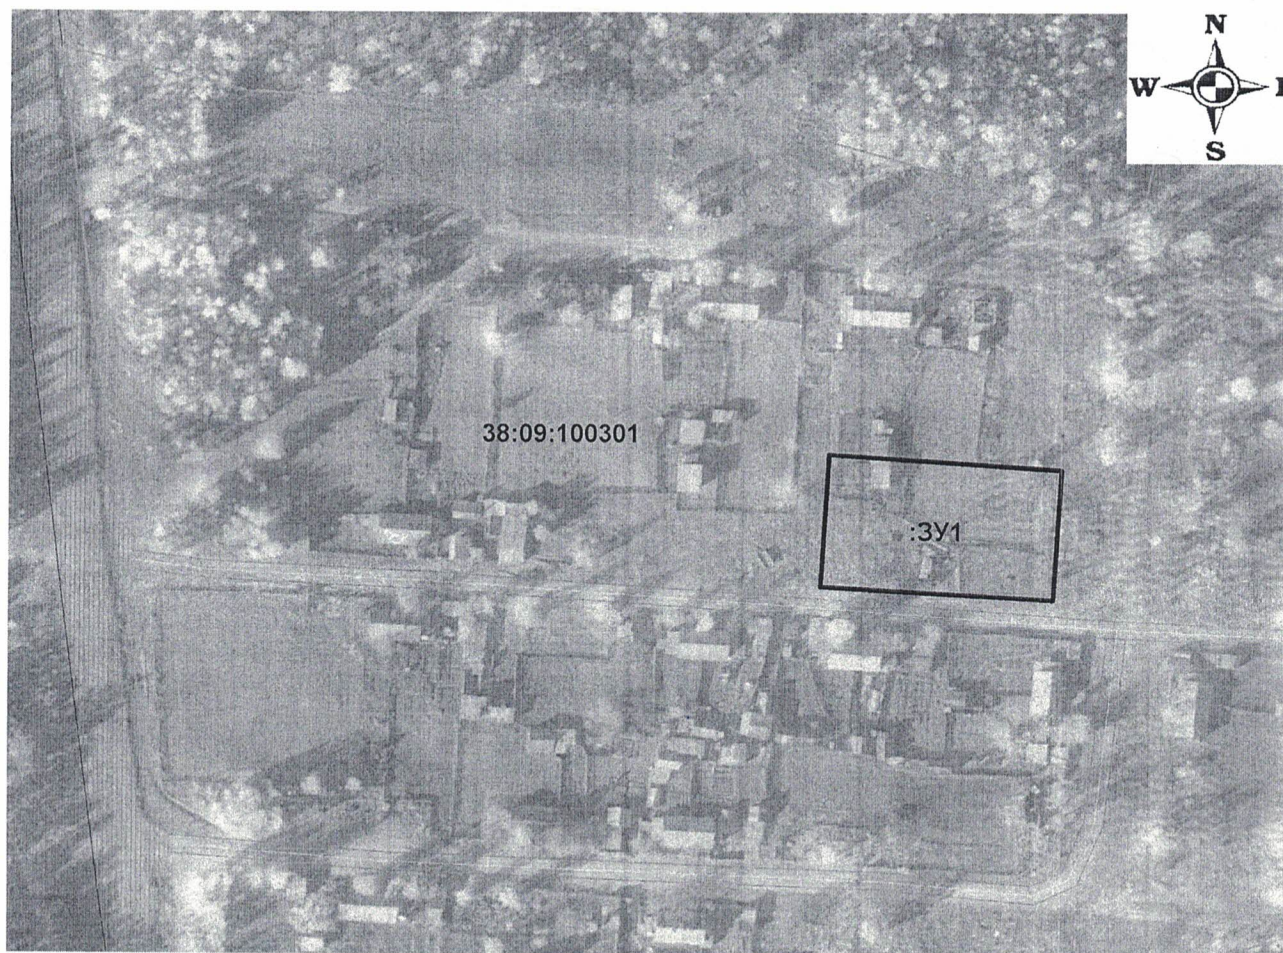

Масштаб 1:1500

Обозначение
характерных точек
границ

Координаты, м
X Y

Условные обозначения:

-  - проектные границы земельного участка
 - граница кадастрового квартала

1	2	3
1	971736.75	5181744.49
2	971699.81	5181742.22
3	971703.49	5181682.33
4	971740.42	5181684.59
1	971736.75	5181744.49
5	971712.00	5181704.44
6	971711.13	5181703.95
7	971710.64	5181704.82
8	971711.51	5181705.31
5	971712.00	5181704.44