

Утверждаю

(должность)

(подпись)

(расшифровка подписи)


« ____ » _____ 20__ г.

Схема расположения

земельного участка площадью 100 кв. м., расположенного по адресу:
Иркутская область, Жигаловский район, р.п. Жигалово, ул. Ленина

Геоданные

№ п/п	Имя точки	X, м	Y, м	Дирекцион. угол	S, м
100					
1	н1	664 880,36	4 192 453,11	62° 16,4'	10,00
2	н2	664 885,01	4 192 461,96	152° 9,0'	10,00
3	н3	664 876,17	4 192 466,63	242° 9,0'	10,00
4	н4	664 871,50	4 192 457,79	332° 9,1'	10,02
1	н1	664 880,36	4 192 453,11		

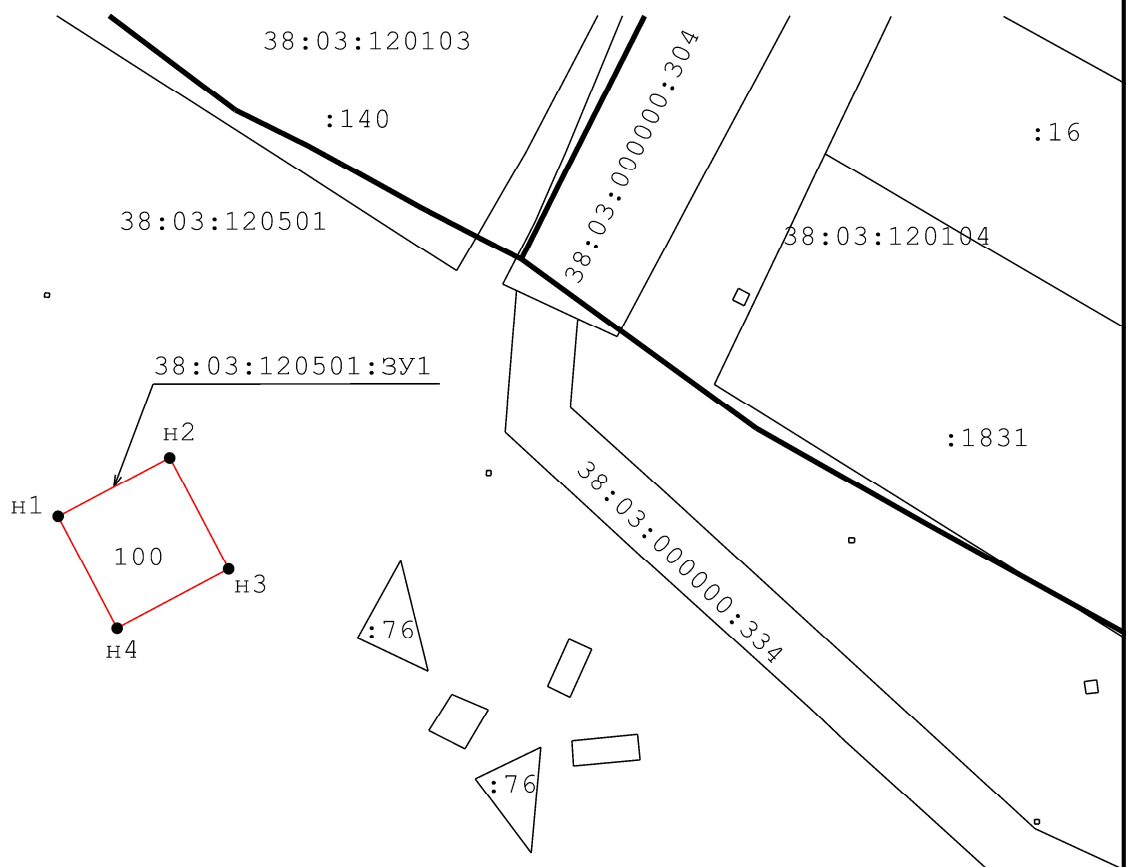

Масштаб 1:600

Условные обозначения:

- н6 - Образующая точка, сведения о которой позволяют однозначно определить ее местоположение
- 7 - Существующая точка, имеющиеся в ГКН сведения о которой позволяют однозначно определить ее местоположение
- - Существующая часть границы, имеющиеся в ГКН сведения о которой достаточны для определения ее местоположения
- - Вновь образованная часть границы, сведения о которой достаточны для определения ее местоположения