# РОССИЙСКАЯ ФЕДЕРАЦИЯ

Иркутская область муниципальное образование «Усть-Илимский район»

## АДМИНИСТРАЦИЯ

## ПОСТАНОВЛЕНИЕ

#### г. Усть-Илимск

## Об установлении публичного сервитута

На основании ходатайства Открытого акционерного общества «Иркутская электросетевая компания» от 21.12.2020, в соответствии с подпунктом 1 статьи 39.37, подпунктом 5 статьи 39.38, 39.43 Земельного кодекса Российской Федерации, руководствуясь статьями 32, 60 Устава муниципального образования «Усть-Илимский район»,

### ПОСТАНОВЛЯЮ:

- 1. Установить публичный сервитут на следующих условиях:
- 1) целью установления публичного сервитута является эксплуатация сооружения электроэнергетики «ВЛ 10 кВ «Горная 2» (далее инженерное сооружение) правообладателем, которого является Открытое акционерное общество «Иркутская электросетевая компания», реестровый номер записи 38:00:000000:335-38/128/2019-2 от 17.09.2019;
- 2) лицом, на основании ходатайства которого принято решение об установлении публичного сервитута, является Открытое акционерное общество «Иркутская электросетевая компания» (ОГРН 1093850013762 ИНН 3812122706) (далее обладатель публичного сервитута);
  - 3) публичный сервитут устанавливается:
- в отношении части земельного участка с кадастровым номером 38:17:000000:53, расположенного (описание местоположения): Иркутская область, Усть-Илимский район;
- в отношении части земельного участка с кадастровым номером 38:17:000000:1056, расположенного (описание местоположения): Иркутская область, Усть-Илимский район;
- в отношении части земельного участка с кадастровым номером 38:00:000000:118 расположенного (описание местоположения): Иркутская область, Усть-Илимский район.
  - 4) срок публичного сервитута 49 лет;
- 5) размещение инженерного сооружения требует установления зон с особыми условиями использования территорий и содержание ограничений прав на земельные участки в границах таких зон в Порядке установления охранных зон объектов электросетевого хозяйства и особых условий использования земельных участков, расположенных в границах таких зон, утвержденном постановлением Правительства Российской Федерации от 24.02.2009 № 160;
- 6) срок, в течение которого использование частей земельных участков, указанных в подпункте 3 настоящего пункта, в соответствии с их разрешенных использованием будет невозможно или существо затруднено в связи с осуществлением публичного сервитута составляет 8 месяцев.
- 2. Утвердить границы публичного сервитута согласно приложению к настоящему постановлению.
- 3. Публичный сервитут считается установленным со дня внесения сведений о нем в Единый государственный реестр недвижимости.

- 4. Плата за публичный сервитут в отношении земельных участков, указанных в подпункте 3 пункта 1 настоящего постановления, устанавливается в размере 0,01 процента кадастровой стоимости таких земельных участков за каждый год использования этих земельных участков. При этом плата за публичный сервитут не может быть менее чем 0,1 процента кадастровой стоимости земельного участка, обремененного сервитутом, за весь срок сервитута и вносится единовременным платежом не позднее 6 месяцев со дня издания настоящего постановления.
  - 5. Обладателю публичного сервитута:
- 1) привести земельные участки, указанные в подпункте 3 пункта 1 настоящего постановления в состояние, пригодное для использования в соответствии с видом разрешенного использования, снести инженерное сооружение, размещенное на основании публичного сервитута, в сроки, предусмотренные пунктом 8 статьи 39.50 Земельного кодекса Российской Федерации;
- 2) составить проект освоения лесов в соответствии с приказом Федерального агентства лесного хозяйства от 29.02.2012 № 69 «Об утверждении состава проекта освоения лесов и порядка его разработки»;
- 3) ежегодно в установленном порядке подавать лесную декларацию в орган государственной власти, осуществляющий полномочия в области лесных отношений в лице Министерства лесного комплекса Иркутской области;
- 4) предоставлять отчеты об использовании лесов в соответствии со статьей 49 Лесного кодекса Российской Федерации в орган государственной власти, осуществляющий полномочия в области лесных отношений в лице Министерства лесного комплекса Иркутской области.
- 6. Комитету по управлению имуществом администрации муниципального образования «Усть-Илимский район» (Погодаева В.А.) в течении 5 рабочих дней со дня издания настоящего постановления направить копию настоящего постановления об установлении публичного сервитута:
- 1) в Управление Федеральной службы государственной регистрации, кадастра и картографии;
  - 2) обладателю публичного сервитута;
- 3) в орган государственной власти, осуществляющий полномочия в области лесных отношений в лице Министерства лесного комплекса Иркутской области.
- 7. Опубликовать настоящее постановление в газете «Муниципальный вестник» и разместить на официальном сайте Администрации муниципального образования «Усть-Илимский район» в информационно-телекоммуникационной сети «Интернет».

И.о. главы Администрации Муниципального образования «Усть-Илимский район»

В.М. Князев

Приложение 1	
к постановлению администрации	
<del></del>	

от «\_\_\_»\_\_\_\_2020 г №\_\_\_\_

# СХЕМА РАСПОЛОЖЕНИЯ ГРАНИЦ ПУБЛИЧНОГО СЕРВИТУТА

Плошаль испрациваемого публ	ичного сервитута 844 кв. м, в том ч	испе:
	ичного сервитута на участке 38:17:	
	ичного сервитута на участке 38:17:	
	пичного сервитута на участке 38:17.	
		инаты, м
Обозначение характерных	X	Y
точек границ		3
.2V1(1)	2	3
:3Y1(1)	1016240.77	222(207.05
н1	1016240.77	3236297.95
н2	1016240.79	3236298.95
н3	1016239.79	3236298.98
н4	1016239.77	3236297.98
H1	1016240.77	3236297.95
:3Y1(2)	101615650	-
н5	1016156.70	3236300.24
н6	1016156.72	3236301.24
н7	1016155.72	3236301.27
н8	1016155.70	3236300.27
н5	1016156.70	3236300.24
:3У1(3)	_	-
н9	1016072.14	3236302.10
н10	1016072.16	3236303.10
н11	1016071.16	3236303.12
н12	1016071.14	3236302.12
н9	1016072.14	3236302.10
:3У1(4)	_	_
н13	1015994.34	3236303.97
н14	1015994.36	3236304.97
н15	1015993.36	3236304.99
н16	1015993.34	3236303.99
н13	1015994.34	3236303.97
:3У1(5)		_
н17	1015907.10	3236305.74
н18	1015907.12	3236306.74
н19	1015906.12	3236306.76
н20	1015906.10	3236305.76
н17	1015907.10	3236305.74
:3У1(6)		
н21	1015823.72	3236307.68
н22	1015823.74	3236308.68
н23	1015822.74	3236308.70
н24	1015822.72	3236307.70
н21	1015823.72	3236307.68
:3У1(7)	_	_
н25	1015748.14	3236309.25

26	1015740 16	222/210.25
н26	1015748.16	3236310.25
н27	1015747.16	3236310.27
н28	1015747.14	3236309.27
н25	1015748.14	3236309.25
:3У1(8)	1015675.00	- 222(210.01
н29	1015675.02	3236310.91
н30	1015675.04	3236311.91
н31	1015674.04	3236311.93
н32	1015674.02	3236310.93
H29	1015675.02	3236310.91
:3V1(9)	1015505 79	2226212.24
н33	1015595.78	3236312.24
н34	1015595.80	3236313.24
н35	1015594.80	3236313.26
н36	1015594.78	3236312.26
н33	1015595.78	3236312.24
:3У1(10)	1015511 00	- 222(214.00
н37	1015511.99	3236314.09
н38	1015512.01	3236315.09
н39	1015511.01	3236315.11
н40	1015510.99	3236314.11
н37	1015511.99	3236314.09
:3У1(11)	1015420.64	222/215 7/
н41	1015430.64	3236315.76
н42	1015430.66	3236316.76
н43	1015429.66	3236316.78
н44	1015429.64	3236315.78
н41	1015430.64	3236315.76
:3Y1(12)	1015250.05	222/217.55
н45	1015350.95	3236317.55 3236318.55
н46	1015350.97	
н47	1015349.97 1015349.95	3236318.57 3236317.57
н48		
н45 :3У1(13)	1015350.95	3236317.55
.391(13)	1015262.82	3236319.40
н50	1015262.82	3236320.40
н50	1015261.84	3236320.40
н51	1015261.82	3236319.43
н32	1015262.82	3236319.40
:3V1(14)	1013202.02	3230317.40
н53	1015184.34	3236321.32
н54	1015184.34	3236322.32
н54	1015184.36	3236322.35
н56	1015183.34	3236321.35
н53	1015183.34	3236321.33
:3Y1(15)	1013164.34	3230321.32
.39 I(13) н57	1015109.58	3236323.19
н57	1015109.58	3236324.19
н58	1015109.60	3236324.19
н60	1015108.60	3236324.21
н57	1015108.58	3236323.21
:3У1(16)	1013107.30	3430343.19
:391(16)	1015034.84	3236324.94
н62	1015034.84	3236324.94
Но∠	1015034.87	3230323.94

н63	1015033.87	3236325.97
н64	1015033.84	3236324.97
н61	1015034.84	3236324.94
:3У1(17)	_	_
н65	1014977.04	3236326.24
н66	1014977.07	3236327.74
н67	1014976.07	3236327.77
н68	1014976.04	3236326.27
н65	1014977.04	3236326.24
:3У1(18)	_	_
н69	1014804.47	3236330.63
н70	1014804.49	3236331.63
н71	1014803.49	3236331.66
н72	1014803.47	3236330.66
н69	1014804.47	3236330.63
:3У1(19)	_	_
н73	1014735.36	3236332.31
н74	1014735.39	3236333.31
н75	1014734.39	3236333.33
н76	1014734.36	3236332.33
н73	1014735.36	3236332.31
:3У1(20)	_	_
н77	1014649.32	3236334.43
н78	1014649.34	3236335.43
н79	1014648.34	3236335.45
н80	1014648.32	3236334.45
н77	1014649.32	3236334.43
:3У1(21)	_	_
н81	1014576.74	3236336.10
н82	1014576.76	3236337.10
н83	1014575.76	3236337.12
н84	1014575.74	3236336.12
н81	1014576.74	3236336.10
:3У1(22)	_	_
н85	1014500.08	3236338.10
н86	1014500.11	3236339.10
н87	1014499.11	3236339.13
н88	1014499.09	3236338.13
н85	1014500.08	3236338.10
:3У1(23)	_	_
н89	1014427.37	3236340.07
н90	1014427.39	3236341.07
н91	1014426.39	3236341.09
н92	1014426.37	3236340.10
н89	1014427.37	3236340.07
:3У1(24)	_	_
н93	1014349.52	3236341.84
н94	1014349.54	3236342.84
н95	1014348.54	3236342.86
н96	1014348.52	3236341.86
н93	1014349.52	3236341.84
:3У1(25)		_
н97	1014259.91	3236343.87
н98	1014259.93	3236344.87
н99	1014258.93	3236344.89

н100	1014258.91	3236343.89
н97	1014259.91	3236343.87
:3Y1(26)	_	-
н101	1014194.71	3236345.43
н102	1014194.74	3236346.43
н103	1014193.74	3236346.46
н104	1014193.71	3236345.46
н101	1014194.71	3236345.43
:3У1(27)	_	_
н105	1014117.93	3236347.77
н106	1014117.96	3236348.77
н107	1014116.96	3236348.80
н108	1014116.93	3236347.80
н105	1014117.93	3236347.77
:3У1(28)	_	_
н109	1014056.98	3236349.23
н110	1014057.00	3236350.23
н111	1014056.00	3236350.25
н112	1014055.98	3236349.25
н109	1014056.98	3236349.23
:3У1(29)	_	-
н113	1013963.71	3236351.37
н114	1013963.73	3236352.37
н115	1013962.73	3236352.40
н116	1013962.71	3236351.40
н113	1013963.71	3236351.37
:3У1(30)	_	_
н117	1013872.43	3236353.81
н118	1013872.45	3236354.81
н119	1013871.45	3236354.83
н120	1013871.43	3236353.83
H117	1013872.43	3236353.81
:3Y1(31)	1012005 02	2226255.04
н121 н122	1013805.83	3236355.04 3236356.04
н123	1013805.85 1013804.85	3236356.06
н124	1013804.83	3236355.06
н124	1013804.83	3236355.04
:3У1(32)	1013003.03	3230333.04
н125	1013739.13	3236356.23
н126	1013739.15	3236350.25
н127	1013739.15	3236357.25
н128	1013738.13	3236357.25
н125	1013739.13	3236356.23
:3У1(33)	-	-
н129	1013661.66	3236358.00
н130	1013661.68	3236359.00
н131	1013660.68	3236359.02
н132	1013660.66	3236358.02
н129	1013661.66	3236358.00
:3У1(34)	_	_
н133	1013579.17	3236359.64
н134	1013579.19	3236360.64
н135	1013578.19	3236360.66
н136	1013578.17	3236359.66

н133	1013579.17	3236359.64
:3У1(35)	-	-
н137	1013500.05	3236361.40
н138	1013500.07	3236362.40
н139	1013499.07	3236362.42
н140	1013499.05	3236361.42
н137	1013500.05	3236361.40
:3У1(36)	_	_
н141	1013425.08	3236363.11
н142	1013425.10	3236364.11
н143	1013424.10	3236364.13
н144	1013424.08	3236363.13
н141	1013425.08	3236363.11
:3У1(37)	_	_
н145	1013356.61	3236364.39
н146	1013356.63	3236365.39
н147	1013355.63	3236365.41
н148	1013355.61	3236364.41
н145	1013356.61	3236364.39
:3У1(38)		_
н149	1013283.56	3236366.13
н150	1013283.58	3236367.13
н151	1013282.58	3236367.15
н152	1013282.56	3236366.15
н149	1013283.56	3236366.13
:3У1(39)	-	-
н153	1013208.65	3236367.88
н154	1013208.67	3236368.88
н155	1013207.67	3236368.90
н156 н153	1013207.65	3236367.90
	1013208.65	3236367.88
:3У1(40) н157	1013139.90	3236369.27
н157	1013139.90	3236370.27
н159	1013139.92	3236370.27
н160	1013138.90	3236369.29
н157	1013130.90	3236369.27
:3У1(41)	-	
н161	1013062.37	3236371.24
н162	1013062.39	3236372.24
н163	1013061.39	3236372.26
н164	1013061.37	3236371.27
н161	1013062.37	3236371.24
:3У1(42)	_	_
н165	1013019.67	3236372.20
н166	1013019.69	3236373.20
н167	1013018.69	3236373.22
н168	1013018.67	3236372.22
н165	1013019.67	3236372.20
:3У1(43)		-
н169	1012829.71	3236357.35
н170	1012829.87	3236358.33
н171	1012828.88	3236358.50
н172	1012828.72	3236357.51
н169	1012829.71	3236357.35

:3У1(44)	_	_
н173	1012751.70	3236370.09
н174	1012751.85	3236371.08
н175	1012750.86	3236371.23
н176	1012750.71	3236370.25
н173	1012751.70	3236370.09
:3У1(45)	_	_
н177	1012675.49	3236381.50
н178	1012675.63	3236382.49
н179	1012674.65	3236382.63
н180	1012674.50	3236381.65
н177	1012675.49	3236381.50
:3У1(46)	-	_
н181	1012603.05	3236392.39
н182	1012603.19	3236393.38
н183	1012602.21	3236393.53
н184	1012602.06	3236392.54
н181	1012603.05	3236392.39
:3У1(47)	_	_
н185	1012522.90	3236404.30
н186	1012523.05	3236405.29
н187	1012522.06	3236405.43
н188	1012521.91	3236404.44
н185	1012522.90	3236404.30
:3У1(48)	_	_
н189	1012440.76	3236416.27
н190	1012440.91	3236417.26
н191	1012439.92	3236417.41
н192	1012439.77	3236416.42
н189	1012440.76	3236416.27
:3У1(49)	_	_
н193	1012363.40	3236428.09
н194	1012363.55	3236429.08
н195	1012362.56	3236429.23
н196	1012362.41	3236428.24
н193	1012363.40	3236428.09
:3У1(50)	_	_
н197	1012281.59	3236440.76
н198	1012281.74	3236441.75
н199	1012280.75	3236441.90
н200	1012280.60	3236440.91
н197	1012281.59	3236440.76
:3У1(51)	_	_
н201	1012210.32	3236451.13
н202	1012210.47	3236452.12
н203	1012209.48	3236452.26
н204	1012209.33	3236451.27
н201	1012210.32	3236451.13
:3У1(52)	_	_
н205	1012077.28	3236415.14
н206	1012077.93	3236415.89
н207	1012077.18	3236416.55
н208	1012076.52	3236415.79
н205	1012077.28	3236415.14
:3Y1(53)		_

н209	1012010.29	3236287.71
н210	1012010.55	3236288.67
н211	1012009.59	3236288.94
н212	1012009.32	3236287.98
н209	1012010.29	3236287.71
:3У1(54)	_	_
н213	1011989.68	3236213.68
н214	1011989.95	3236214.64
н215	1011988.99	3236214.91
н216	1011988.72	3236213.95
н213	1011989.68	3236213.68
:3У1(55)	_	_
н217	1011966.02	3236131.10
н218	1011966.30	3236132.06
н219	1011965.33	3236132.33
н220	1011965.06	3236131.37
н217	1011966.02	3236131.10
:3У1(56)	_	_
н221	1011941.78	3236043.76
н222	1011942.06	3236044.72
н223	1011941.09	3236044.99
н224	1011940.82	3236044.03
н221	1011941.78	3236043.76
:3У1(57)	<u> </u>	_
н225	1011924.93	3235985.20
н226	1011925.21	3235986.16
н227	1011924.24	3235986.43
н228	1011923.97	3235985.47
н225	1011924.93	3235985.20
:3У1(58)	<del>-</del>	_
н229	1011902.87	3235906.36
н230	1011903.15	3235907.32
н231	1011902.18	3235907.59
н232	1011901.91	3235906.63
н229	1011902.87	3235906.36
:3У1(59)	-	-
н233	1011885.41	3235845.04
н234	1011885.69	3235846.00
н235	1011884.72	3235846.27
н236	1011884.45	3235845.31
H233	1011885.41	3235845.04
:3У1(60)	1011964 40	2225770.20
н237 н238	1011864.40	3235770.30 3235771.26
H238 H239	1011864.68 1011863.71	32357/1.26
н240	1011863.71	3235771.33
н237	1011863.44	3235770.37
:3V1(61)	1011004.40	3233770.30
н241	1011817.40	3235596.93
н241	1011817.40	3235597.90
н243	1011817.00	3235598.15
н244	1011816.44	3235596.15
н244	1011817.40	3235596.93
:3V1(62)		
н245	1011792.23	3235503.66
11273	1011/12.23	3233303.00

н246	1011792.49	3235504.63
н246	1011792.49	3235504.63
н247	1011791.33	3235503.92
н246	1011791.27	3235503.66
:3У1(63)	-	
н249	1011767.29	3235411.26
н250	1011767.55	3235412.23
н251	1011766.59	3235412.49
н252	1011766.33	3235411.52
н249	1011767.29	3235411.26
:3У1(64)	_	-
н253	1011743.91	3235324.83
н254	1011744.17	3235325.80
н255	1011743.20	3235326.06
н256	1011742.95	3235325.09
н253	1011743.91	3235324.83
:3У1(65)	_	_
н257	1011722.80	3235245.02
н258	1011723.06	3235245.99
н259	1011722.09	3235246.24
н260	1011721.84	3235245.28
н257	1011722.80	3235245.02
:3У1(66)	_	_
н261	1011703.52	3235173.24
н262	1011703.78	3235174.21
н263	1011702.81	3235174.47
н264	1011702.56	3235173.50
н261	1011703.52	3235173.24
:3У1(67)	<del>-</del>	_
н265	1011681.56	3235090.79
н266	1011681.82	3235091.76
н267	1011680.85	3235092.01
н268	1011680.60	3235091.05
н265	1011681.56	3235090.79
:3Y1(68)	1011772.57	2225021 (2
н269 н270	1011663.56 1011663.82	3235021.63 3235022.60
н271	1011662.85	3235022.85
н272	1011662.83	3235022.83
н269	1011663.56	3235021.63
:3Y1(69)		5255021.05 —
н273	1016299.29	3236296.44
н274	1016299.39	3236297.43
н275	1016293.42	3236297.43
н276	1016293.32	3236297.02
н273	1016299.29	3236297.02
:3Y1(70)	_	_
н277	1014882.13	3236328.68
н278	1014882.16	3236329.68
н279	1014876.64	3236329.85
н280	1014876.61	3236328.86
н277	1014882.13	3236328.68
:3У1(71)		
н281	1012955.82	3236370.51
н282	1012954.70	3236374.73

н283	1012954.16	3236375.57
н284	1012950.00	3236372.88
н285	1012950.54	3236372.04
н286	1012955.06	3236369.87
н281	1012955.82	3236370.51
:3У1(72)	_	_
н287	1012923.06	3236373.16
н288	1012920.33	3236377.16
н289	1012919.50	3236376.59
н290	1012922.24	3236372.60
н287	1012923.06	3236373.16
:3У1(73)	_	_
н291	1012913.05	3236345.39
н292	1012912.50	3236346.22
н293	1012909.38	3236348.57
н294	1012908.46	3236348.18
н295	1012908.13	3236343.29
н296	1012908.68	3236342.46
н291	1012913.05	3236345.39
:3У1(74)		_
н297	1012122.20	3236461.01
н298	1012123.51	3236464.52
н299	1012123.37	3236465.51
н300	1012118.12	3236464.77
н301	1012118.26	3236463.78
н302	1012121.23	3236460.78
н297	1012122.20	3236461.01
:3У1(75)	_	_
н303	1012035.00	3236357.76
н304	1012035.34	3236358.70
н305	1012031.53	3236362.59
н306	1012030.57	3236362.87
н307	1012029.00	3236357.48
н308	1012029.96	3236357.20
н303	1012035.00	3236357.76
:3У1(76)	_	_
н309	1011841.19	3235679.60
н310	1011841.44	3235680.57
н311	1011836.24	3235681.87
н312	1011835.99	3235680.90
н309	1011841.19	3235679.60
:3У1(77)	_	-
н313	1011644.71	3234953.25
н314	1011647.08	3234959.10
н315	1011646.15	3234959.47
н316	1011641.24	3234958.87
н317	1011640.81	3234957.96
н318	1011643.79	3234953.63
н313	1011644.71	3234953.25
:3У1(78)	_	_
н319	1011583.33	3234877.65
н320	1011586.93	3234882.06
н321	1011586.16	3234882.70
н322	1011582.56	3234878.28
н319	1011583.33	3234877.65


:3У1(79)	_	_
н323	1018855.17	3239893.00
н324	1018857.91	3239899.15
н325	1018856.99	3239899.56
н326	1018851.70	3239897.58
н327	1018851.48	3239896.60
н328	1018854.26	3239893.40
н323	1018855.17	3239893.00
:3У1(80)	_	_
н329	1018843.63	3239990.03
н330	1018841.53	3239995.55
н331	1018840.59	3239995.20
н332	1018838.60	3239991.51
н333	1018839.14	3239990.67
н334	1018842.70	3239989.67
н329	1018843.63	3239990.03
:3У1(81)	_	_
н335	1018700.06	3240278.07
н336	1018699.45	3240278.86
н337	1018695.14	3240275.52
н338	1018695.75	3240274.73
н335	1018700.06	3240278.07
:3У1(82)	_	_
н339	1018554.61	3240549.00
н340	1018551.47	3240553.92
н341	1018550.63	3240553.38
н342	1018553.76	3240548.46
н339	1018554.61	3240549.00
:3У1(83)	_	_
н343	1018524.94	3240602.86
н344	1018525.80	3240603.37
н345	1018522.84	3240608.37
н346	1018521.98	3240607.86
н347	1018518.82	3240601.81
н348	1018519.48	3240601.06
н343	1018524.94	3240602.86
:3У1(84)	_	_
н349	1018512.63	3240633.37
н350	1018512.64	3240634.37
н351	1018506.69	3240634.46
н352	1018506.67	3240633.46
н349	1018512.63	3240633.37
:3У1(85)	_	_
н353	1018507.97	3240673.80
н354	1018507.84	3240674.79
н355	1018502.78	3240674.12
н356	1018502.91	3240673.13
н353	1018507.97	3240673.80
:3У1(86)	_	_
н357	1018504.76	3240701.12
н358	1018504.08	3240706.98
н359	1018503.08	3240706.87
н360	1018499.79	3240704.97
н361	1018499.67	3240703.98
н362	1018503.77	3240701.00

н357	1018504.76	3240701.12
:3Y1(87)	-	-
н363	1018627.93	3240411.50
н364	1018627.47	3240412.38
н365	1018626.58	3240411.92
н366	1018627.05	3240411.03
н363	1018627.93	3240411.50
:3У1(88)	_	_
н367	1018663.25	3240343.60
н368	1018662.79	3240344.48
н369	1018661.90	3240344.02
н370	1018662.37	3240343.13
н367	1018663.25	3240343.60
:3У1(89)	_	_
н371	1018734.78	3240205.55
н372	1018734.32	3240206.44
н373	1018733.43	3240205.98
н374	1018733.89	3240205.10
н371	1018734.78	3240205.55
:3У1(90)	_	_
н375	1018771.06	3240135.19
н376	1018770.61	3240136.08
н377	1018769.72	3240135.63
н378	1018770.17	3240134.74
н375	1018771.06	3240135.19
:3У1(91)	-	-
н379	1018807.59	3240062.84
н380	1018807.14	3240063.73
н381	1018806.25	3240063.28
н382 н379	1018806.70	3240062.39
l-	1018807.59	3240062.84
:3У1(92) н383	1018842.48	3239851.78
н383	1018842.77	3239852.74
н385	1018841.82	3239853.03
н386	1018841.52	3239852.08
н383	1018842.48	3239851.78
:3Y1(93)	-	_
н387	1018827.01	3239800.85
н388	1018827.30	3239801.81
н389	1018826.34	3239802.10
н390	1018826.05	3239801.15
н387	1018827.01	3239800.85
:3У1(94)	_	_
н391	1018798.40	3239719.95
н392	1018804.91	3239718.14
н393	1018807.00	3239725.09
н394	1018800.48	3239726.89
н391	1018798.40	3239719.95
:3У1(95)	_	_
н395	1018772.69	3239634.78
н396	1018777.25	3239633.53
н397	1018778.70	3239638.38
н398	1018774.14	3239639.62
н395	1018772.69	3239634.78

:3У1(96)		_
н399	1018663.83	3239272.21
н400	1018668.50	3239271.37
н401	1018669.36	3239276.23
н402	1018664.69	3239277.08
н399	1018663.83	3239272.21
:3У1(97)	_	_
н403	1018561.85	3238939.34
н404	1018566.56	3238937.82
н405	1018568.19	3238942.47
н406	1018563.48	3238944.00
н403	1018561.85	3238939.34
:3У1(98)	_	_
н407	1018490.85	3238708.84
н408	1018498.65	3238706.71
н409	1018500.78	3238714.57
н410	1018492.99	3238716.70
н407	1018490.85	3238708.84
:3У1(99)	_	_
н411	1018356.81	3238378.00
н412	1018361.37	3238376.02
н413	1018363.36	3238380.58
н414	1018358.80	3238382.56
н411	1018356.81	3238378.00
:3У1(100)	_	_
н415	1018254.64	3238127.68
н416	1018259.02	3238125.93
н417	1018260.77	3238130.31
н418	1018256.39	3238132.06
н415	1018254.64	3238127.68
:3У1(101)		_
н419	1018174.17	3237918.38
н420	1018176.06	3237922.68
н421	1018171.73	3237924.58
н422	1018169.84	3237920.27
н419	1018174.17	3237918.38
:3У1(102)		_
н423	1018090.66	3237731.75
н424	1018095.51	3237727.49
н425	1018099.82	3237732.39
н426	1018094.97	3237736.66
н423	1018090.66	3237731.75
:3У1(103)	-	-
н427	1017898.37	3237608.62
н428	1017900.81	3237604.37
н429	1017905.05	3237606.81
н430	1017902.61	3237611.06
н427	1017898.37	3237608.62
:3V1(104)	1017770 22	-
н431	1017750.22	3237506.26
н432	1017755.48	3237509.90
н433	1017751.71	3237515.33
н434	1017746.45	3237511.69
н431	1017750.22	3237506.26
:3У1(105)	_	_

н435	1017587.01	3237383.34
н436	1017590.98	3237385.90
н437	1017588.33	3237389.99
н438	1017584.36	3237387.43
н435	1017587.01	3237383.34
:3У1(106)	_	_
н439	1017421.08	3237256.47
н440	1017424.86	3237259.28
н441	1017422.17	3237263.27
н442	1017418.39	3237260.46
н439	1017421.08	3237256.47
:3У1(107)	_	_
н443	1017239.17	3237126.85
н444	1017243.24	3237121.73
н445	1017248.43	3237125.74
н446	1017244.35	3237130.87
н443	1017239.17	3237126.85
:3У1(108)	_	_
н447	1017088.17	3236993.69
н448	1017093.28	3236997.57
н449	1017089.03	3237002.64
н450	1017083.91	3236998.76
н447	1017088.17	3236993.69
:3У1(109)	_	_
н451	1018591.38	3240470.62
н452	1018597.49	3240473.70
н453	1018594.66	3240479.98
н454	1018588.54	3240476.90
н451	1018591.38	3240470.62
Система координат МСК-38,	зона 3	

Площадь, кв.м.	Цель установления публичного сервитута	
844	Для эксплуатации сооружения электроэнергетики "ВЛ-10 кВ "Горная - 2"	

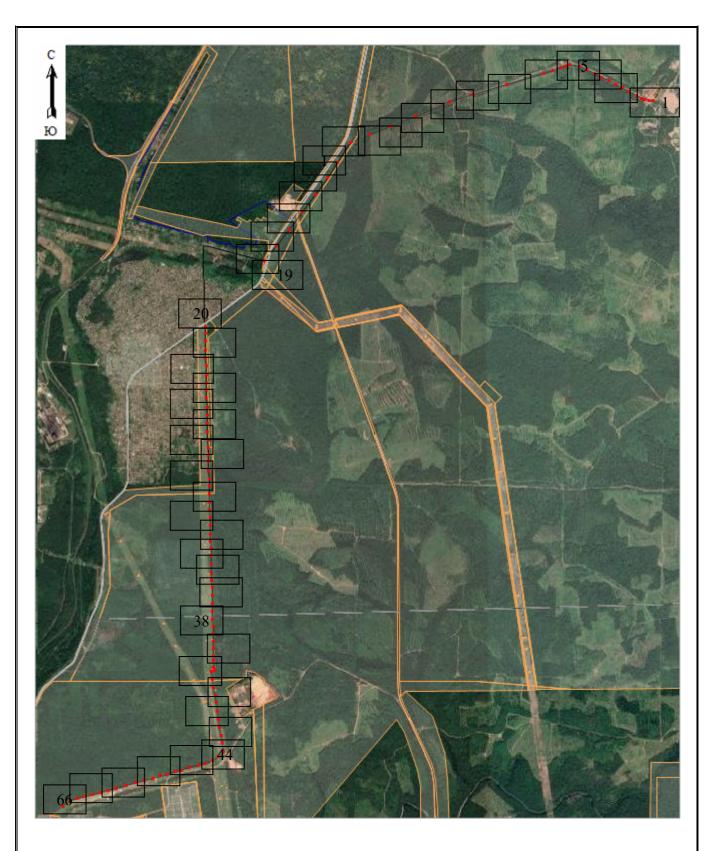


Масштаб 1 : 70000 -- проектные границы публичного сервитута

- лист 66 66





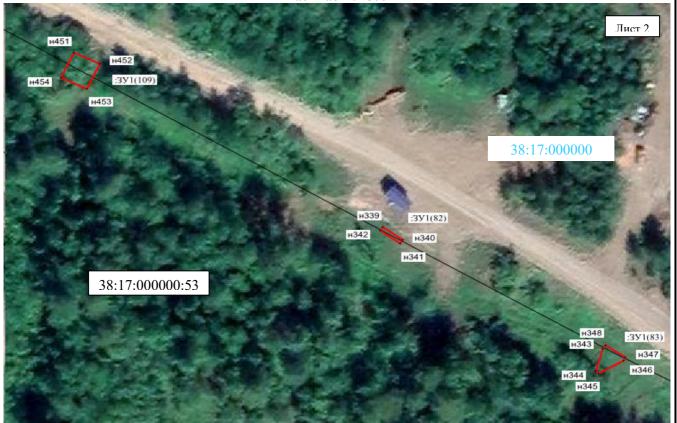

Масштаб 1: 1500

- -- проектные границы публичного сервитута
  - -- линия электропередач «ВЛ-10 кВ Горная 2»
- -- граница земельного участка, внесенного в ЕГРН, в отношении которого испрашивается сервитут

38:17:000000:53 – кадастровый номер земельного участка

38:17:000000 – номер кадастрового квартала



Масштаб 1: 1500



Масштаб 1: 1500

- -- проектные границы публичного сервитута
- -- линия электропередач «ВЛ-10 кВ Горная 2»
- -- граница земельного участка, внесенного в ЕГРН, в отношении которого испрашивается сервитут

38:17:000000:53 – кадастровый номер земельного участка

38:17:000000 – номер кадастрового квартала



Масштаб 1: 1500



Масштаб 1: 1500

-- проектные границы публичного сервитута -- линия электропередач «ВЛ-10 кВ Горная - 2» граница земельного участка, внесенного в ЕГРН, в отношении которого испрашивается сервитут 38:17:000000:53 – кадастровый номер земельного участка

38:17:000000 – номер кадастрового квартала



Масштаб 1: 1500



Масштаб 1: 1500

-- проектные границы публичного сервитута

-- линия электропередач «ВЛ-10 кВ Горная - 2»

-- граница земельного участка, внесенного в ЕГРН, в отношении которого испрашивается сервитут

38:17:000000:53 – кадастровый номер земельного участка

38:17:000000 — номер кадастрового квартала



Масштаб 1: 1500




Масштаб 1: 1500

- -- проектные границы публичного сервитута -- линия электропередач «ВЛ-10 кВ Горная - 2» граница земельного участка, внесенного в ЕГРН, в отношении которого испрашивается ервитут
- 38:17:000000:53 кадастровый номер земельного участка

38:17:000000 – номер кадастрового квартала




Масштаб 1:1500

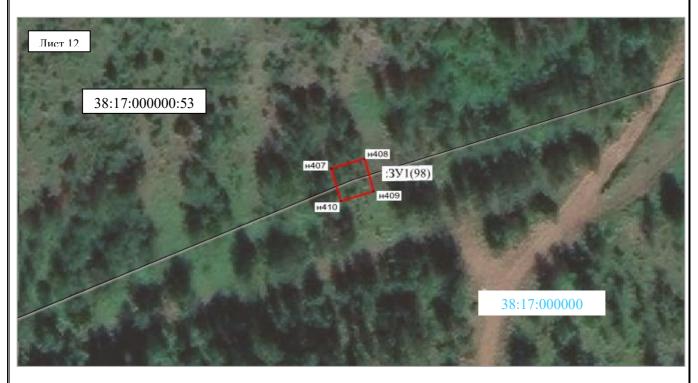

Масштаб 1:1500



Масштаб 1:1500

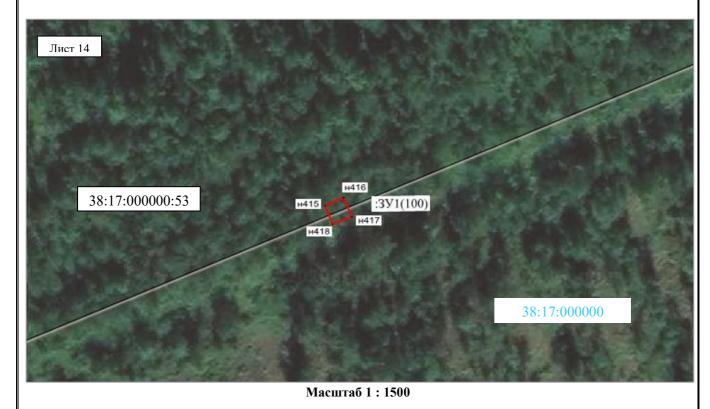




Масштаб 1: 1500



Масштаб 1: 1500

- -- проектные границы публичного сервитута
  -- линия электропередач «ВЛ-10 кВ Горная 2»
  -- граница земельного участка, внесенного в ЕГРН, в отношении которого испрашивается сервитут
  38:00:000000:118 кадастровый номер земельного участка
  38:00:000000 номер кадастрового квартала
  - н1 -- обозначение характерных точек публичного сервитута

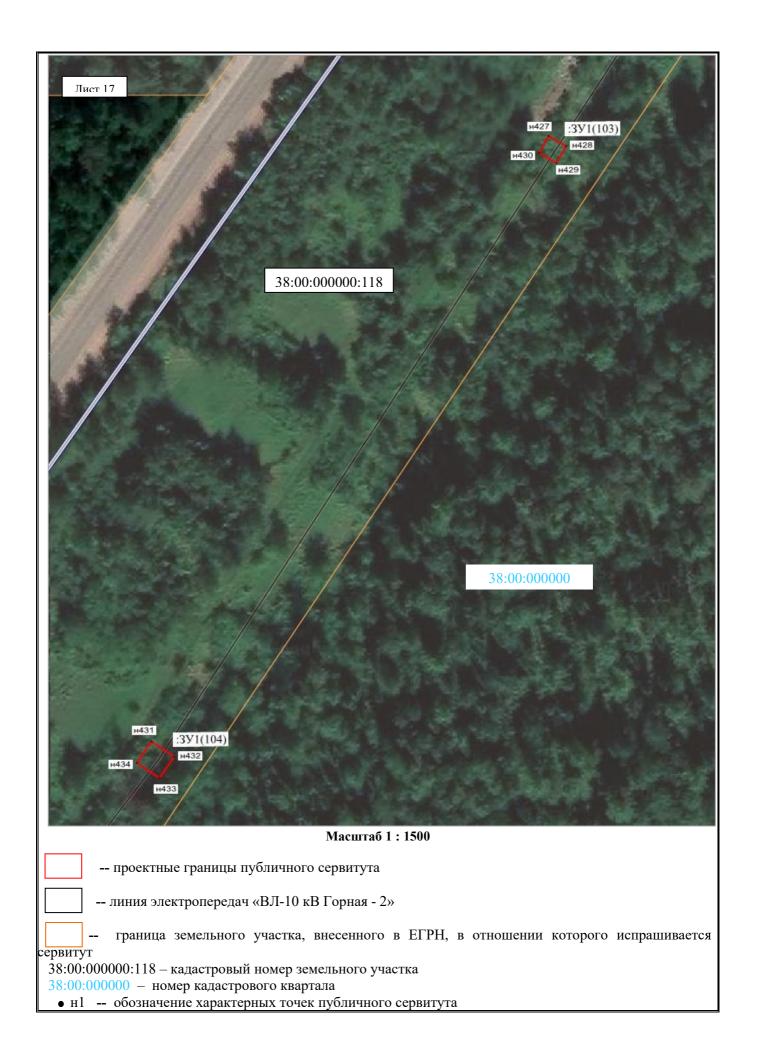







Масштаб 1: 1500

-- линия электропередач «ВЛ-10 кВ Горная - 2» граница земельного участка, внесенного в ЕГРН, в отношении которого испрашивается сервитут 38:00:000000:118 – кадастровый номер земельного участка

-- проектные границы публичного сервитута

38:00:000000 – номер кадастрового квартала





Масштаб 1: 1500





Масштаб 1: 1500



Масштаб 1 : 1500



Масштаб 1: 1500



Масштаб 1: 1500


-- проектные границы публичного сервитута
-- линия электропередач «ВЛ-10 кВ Горная - 2»
-- граница земельного участка, внесенного в ЕГРН, в отношении которого испрашивается сервитут 38:00:000000:118 – кадастровый номер земельного участка 38:00:000000 – номер кадастрового квартала



Масштаб 1: 1500



Масштаб 1: 1500

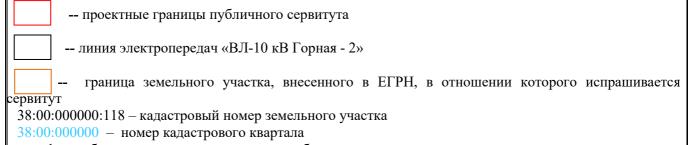



Масштаб 1: 1500



Масштаб 1: 1500



Масштаб 1: 1500



Масштаб 1 : 1500



Масштаб 1: 1500



Масштаб 1: 1500





Масштаб 1: 1500



38:17:000000:53 — кадастровый номер земельного участка 38:17:000000 — номер кадастрового квартала



Масштаб 1: 1500

- -- проектные границы публичного сервитута -- линия электропередач «ВЛ-10 кВ Горная - 2» граница земельного участка, внесенного в ЕГРН, в отношении которого испрашивается сервитут 38:17:000000:53 – кадастровый номер земельного участка
  - 38:17:000000 номер кадастрового квартала
    - н1 -- обозначение характерных точек публичного сервитута





Масштаб 1:1500



Масштаб 1:1500



Масштаб 1: 1500



Масштаб 1: 1500



Масштаб 1: 1500

-- линия электропередач «ВЛ-10 кВ Горная - 2» граница земельного участка, внесенного в ЕГРН, в отношении которого испрашивается сервитут 38:17:000000:1056 — кадастровый номер земельного участка

-- проектные границы публичного сервитута

38:17:000000 - номер кадастрового квартала







Масштаб 1: 1500



Масштаб 1: 1500



Масштаб 1: 1500



Масштаб 1:1500

-- проектные границы публичного сервитута
-- линия электропередач «ВЛ-10 кВ Горная - 2»
-- граница земельного участка, внесенного в ЕГРН, в отношении которого испрашивается сервитут

38:17:000000:1056 — кадастровый номер земельного участка

38:17:000000 — номер кадастрового квартала

• н1 — обозначение характерных точек публичного сервитута



Масштаб 1: 1500



Масштаб 1: 1500

- -- проектные границы публичного сервитута -- линия электропередач «ВЛ-10 кВ Горная - 2» граница земельного участка, внесенного в ЕГРН, в отношении которого испрашивается ервитут 38:17:000000:1056 – кадастровый номер земельного участка 38:17:000000 – номер кадастрового квартала

  - н1 -- обозначение характерных точек публичного сервитута




Масштаб 1: 1500



Масштаб 1: 1500

- -- проектные границы публичного сервитута
  -- линия электропередач «ВЛ-10 кВ Горная 2»
  -- граница земельного участка, внесенного в ЕГРН, в отношении которого испрашивается сервитут 38:17:000000:1056 кадастровый номер земельного участка 38:17:000000 номер кадастрового квартала
  - н1 -- обозначение характерных точек публичного сервитута

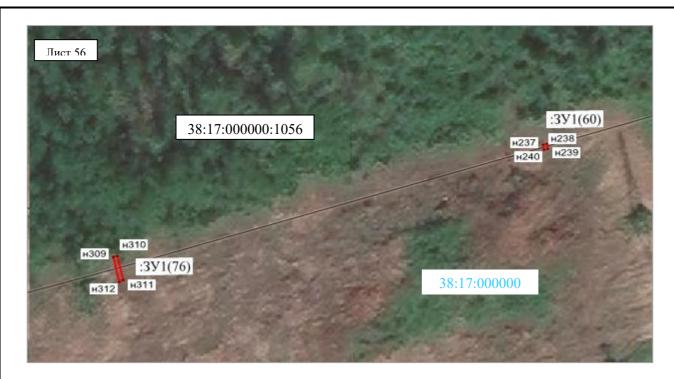

Масштаб 1: 1500



Масштаб 1: 1500

- -- проектные границы публичного сервитута
  -- линия электропередач «ВЛ-10 кВ Горная 2»
  -- граница земельного участка, внесенного в ЕГРН, в отношении которого испрашивается сервитут

  38:17:000000:1056 кадастровый номер земельного участка

  38:17:000000 номер кадастрового квартала
  - н1 -- обозначение характерных точек публичного сервитута



Масштаб 1: 1500




Масштаб 1: 1500

- -- проектные границы публичного сервитута -- линия электропередач «ВЛ-10 кВ Горная - 2» граница земельного участка, внесенного в ЕГРН, в отношении которого испрашивается сервитут 38:17:000000:1056 — кадастровый номер земельного участка 38:17:000000 – номер кадастрового квартала
  - н1 -- обозначение характерных точек публичного сервитута




Масштаб 1: 1500

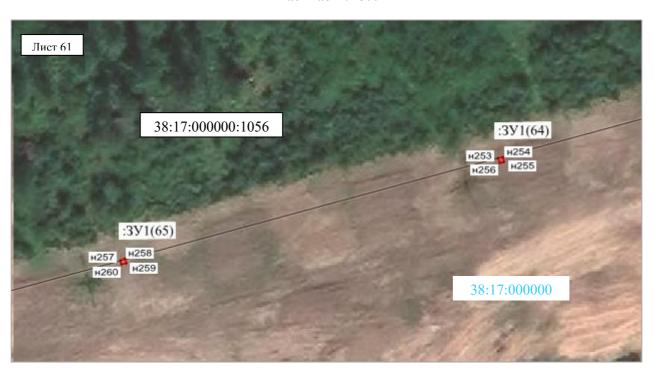

Масштаб 1: 1500

- -- проектные границы публичного сервитута -- линия электропередач «ВЛ-10 кВ Горная - 2» граница земельного участка, внесенного в ЕГРН, в отношении которого испрашивается сервитут 38:17:000000:1056 – кадастровый номер земельного участка 38:17:000000 — номер кадастрового квартала

  - н1 -- обозначение характерных точек публичного сервитута

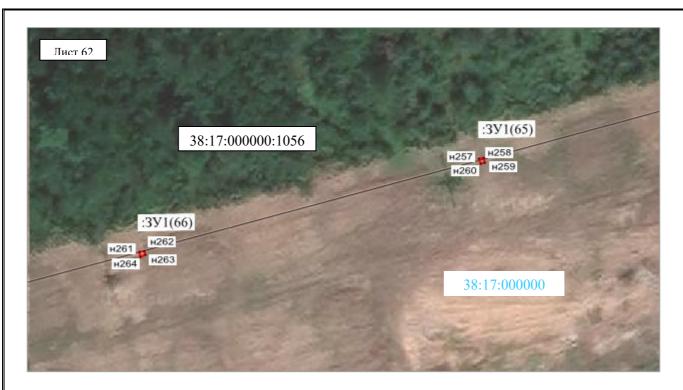

Масштаб 1: 1500



Масштаб 1: 1500


- -- проектные границы публичного сервитута
  -- линия электропередач «ВЛ-10 кВ Горная 2»
  -- граница земельного участка, внесенного в ЕГРН, в отношении которого испрашивается сервитут

  38:17:000000:1056 кадастровый номер земельного участка

  38:17:000000 номер кадастрового квартала
  - н1 -- обозначение характерных точек публичного сервитута



Масштаб 1: 1500

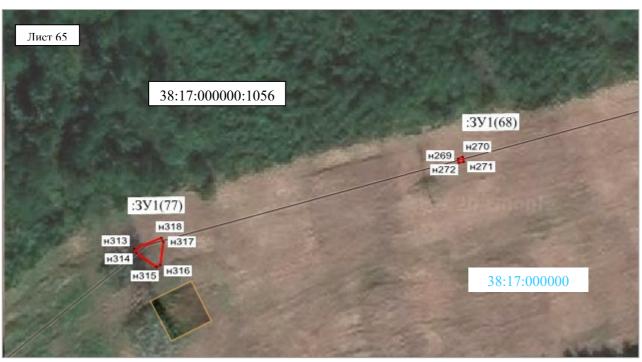

Масштаб 1: 1500

-- проектные границы публичного сервитута

-- линия электропередач «ВЛ-10 кВ Горная - 2»


-- граница земельного участка, внесенного в ЕГРН, в отношении которого испрашивается сервитут

38:17:000000:1056 − кадастровый номер земельного участка

38:17:000000 − номер кадастрового квартала

• н1 −- обозначение характерных точек публичного сервитута



 

- -- проектные границы публичного сервитута
  - -- линия электропередач «ВЛ-10 кВ Горная 2»
- -- граница земельного участка, внесенного в ЕГРН, в отношении которого испрашивается сервитут

38:17:000000:1056 – кадастровый номер земельного участка

38:17:000000 - номер кадастрового квартала