


Схема расположения границ публичного сервитута

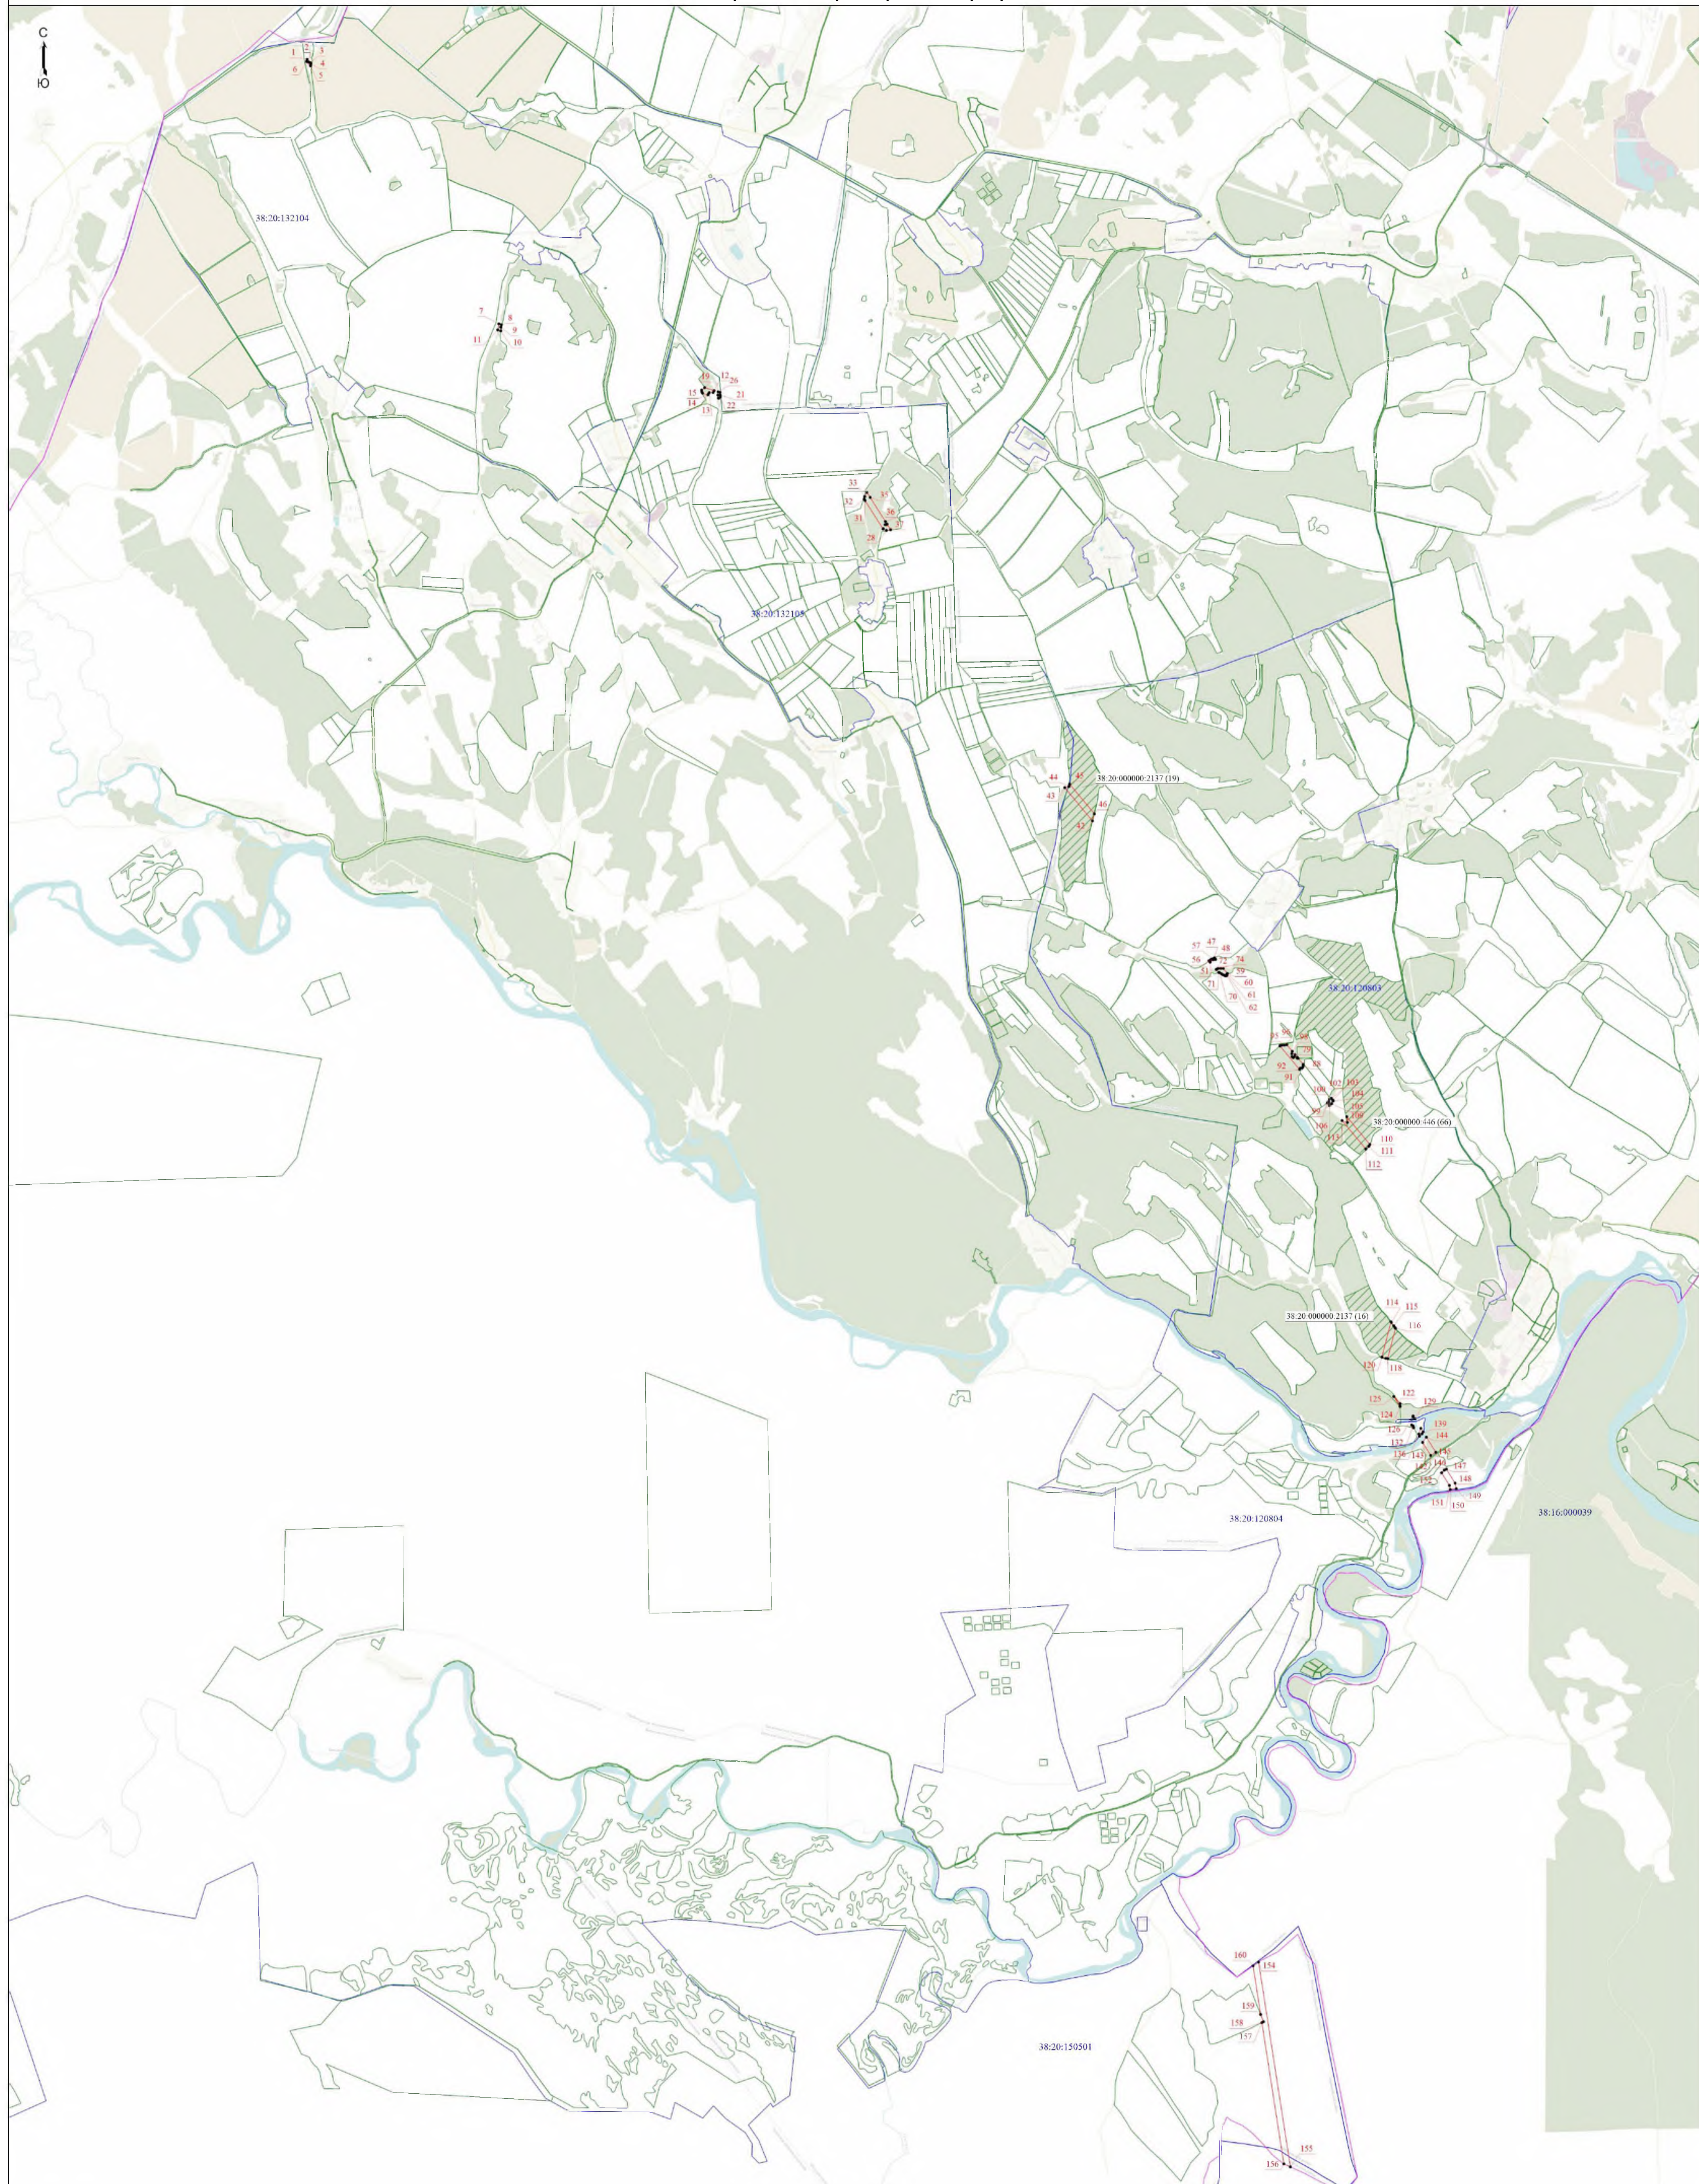

Масштаб 1:50000

- Условные обозначения
- Проектная граница публичного сервитута
 - Обозначение новой характерной точки
 - Граница кадастрового квартала
 - 38:20:120804 - Номер кадастрового квартала

- - Характерная точка границы публичного сервитута
- Граница земельного участка
- Граница муниципального образования
- 38:20:120804:100 - Кадастровый номер земельного участка

Подпись

Мартынов



Место для оттиска печати (при наличии), дата, наименование, отпечатавшего местонахождение границ объекта

Дата " 21 " марта 2024 г.