



РОССИЙСКАЯ ФЕДЕРАЦИЯ
ИРКУТСКАЯ ОБЛАСТЬ
КИРЕНСКИЙ МУНИЦИПАЛЬНЫЙ РАЙОН
АДМИНИСТРАЦИЯ
ПОСТАНОВЛЕНИЕ

от 7 марта 2025 года

№ 148

г. Киренск


Об утверждении схемы расположения земельного участка

В соответствии со статьей 11.10 Земельного Кодекса Российской Федерации, Федеральным законом от 24.07.2007г. №221-ФЗ «О кадастровой деятельности», пунктом 2 статьи 3.3., пунктом 7 статьи 3.5. Федерального закона от 25.10.2001г. №137-ФЗ «О введении в действие Земельного кодекса Российской Федерации», Приказом Федеральной службы государственной регистрации, кадастра и картографии от 19 апреля 2022 г. № П/0148 "Об утверждении требований к подготовке схемы расположения земельного участка или земельных участков на кадастровом плане территории и формату схемы расположения земельного участка или земельных участков на кадастровом плане территории при подготовке схемы расположения земельного участка или земельных участков на кадастровом плане территории в форме электронного документа, формы схемы расположения земельного участка или земельных участков на кадастровом плане территории, подготовка которой осуществляется в форме документа на бумажном носителе", Уставом муниципального образования Киренский район, рассмотрев заявление Филиала ООО «Лесресурс-Небель», схему расположения земельного участка на кадастровом плане территории, администрация Киренского муниципального района

ПОСТАНОВЛЯЕТ:

1. Утвердить схему расположения земельного участка на кадастровом плане территории из земель населенных пунктов с кадастровым номером 38:09:090101:3У1, общей площадью 611 кв.м., расположенного по адресу: Российская Федерация, Иркутская область, муниципальный район Киренский, сельское поселение Небельское, поселок Небель, улица Молодежная, земельный участок №12/2, вид разрешенного использования: для ведения личного подсобного хозяйства.
2. Срок действия настоящего постановления два года со дня подписания настоящего постановления.
3. Схему расположения земельного участка на кадастровом плане территории разместить на официальном сайте Киренского района <https://kirenskraion.mo38.ru/> в разделе «Земельные участки» в срок не более пяти рабочих дней.

Мэр района

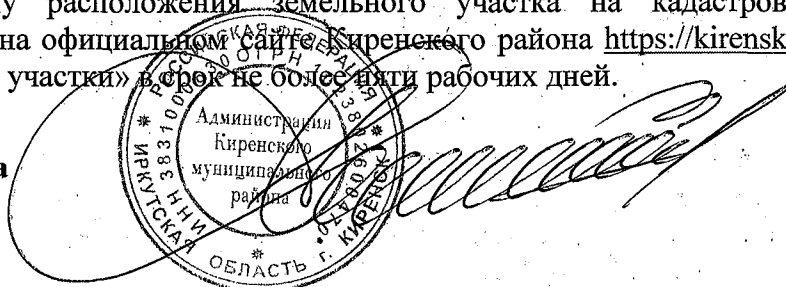

К.В. Свистелин

Утверждена

*Государственный Технический
Сурового муниципальный р-он*
от *04.03.2018* № *148*

Схема расположения земельного участка или земельных участков на кадастровом плане территории


Условный номер земельного участка

38:09:090101:3У1

Площадь земельного участка

611 м²

Обозначение характерных точек границы	Координаты, м	
	X	Y
1	2	3
н1	840759.82	5128529.73
н2	840775.64	5128557.99
н3	840764.35	5128563.81
н4	840758.73	5128566.71
н5	840756.35	5128562.31
н6	840751.56	5128553.98
н7	840745.21	5128541.48
н8	840743.41	5128538.09
н1	840759.82	5128529.73

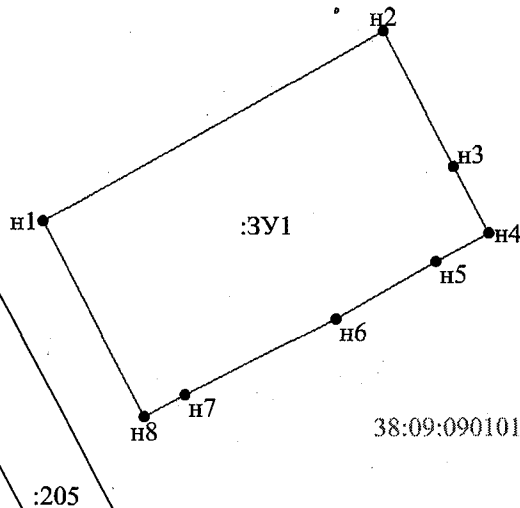

Масштаб 1:600

Система координат: МСК-38, зона-5; кадастровый квартал - 38:09:090101

Условные обозначения:

- н1 - характерная точка границы, сведения о которой позволяют однозначно определить её на местности
- - часть границы, местоположение которой определено при выполнении кадастровых работ
- - часть границы, сведения ЕГРН о которой позволяют однозначно определить ее положение на местности
- :3У1 - обозначение земельного участка*

38:09:090101 - обозначение кадастрового квартала