



ПЕРСПЕКТИВА

Общество с ограниченной ответственностью
«Перспектива»

Заказчик - ООО «Транснефть-Восток»

«Расширение «трубопроводной системы «Восточная Сибирь – Тихий океан» на участке «Головная нефтеперекачивающая станция «Тайшет» – нефтеперекачивающая станция «Сковородино» до 80 млн. тонн в год. 3-я очередь. Строительство нефтеперекачивающей станции НПС № 2» (пункт 157 Приложения №1 к СТП)

Титул объекта:

«Расширение трубопроводной системы «Восточная Сибирь – Тихий океан» на участке ГНПС «Тайшет» - НПС «Сковородино» до 80 млн. тонн в год. 3 очередь строительства. НПС №2»

Проект планировки и межевания территории

7. Материалы по обоснованию проекта межевания территории.

Иркутск, 2019 г.



ПЕРСПЕКТИВА

Общество с ограниченной ответственностью
«Перспектива»

Заказчик - ООО «Транснефть-Восток»

«Расширение «трубопроводной системы «Восточная Сибирь – Тихий океан» на участке «Головная нефтеперекачивающая станция «Тайшет» – нефтеперекачивающая станция «Сковородино» до 80 млн. тонн в год. 3-я очередь. Строительство нефтеперекачивающей станции НПС № 2» (пункт 157 Приложения №1 к СТП)

Титул объекта:

«Расширение трубопроводной системы «Восточная Сибирь – Тихий океан» на участке ГНПС «Тайшет» - НПС «Сковородино» до 80 млн. тонн в год. 3 очередь строительства. НПС №2»

Проект планировки и межевания территории

7. Материалы по обоснованию проекта межевания территории.

Генеральный директор



Е.А. Хабусов

Иркутск, 2019 г.

10.	Общая площадь земельных участков под размещение объектов	67,0500 га.
11.	Намечаемые сроки строительства	2017 – 2019 гг.
12.	Адреса:	
	Заказчик	665734, Россия, Иркутская обл., г.Братск, ж.р.Энергетик, ул.Олимпийская, 14
	Проектная организация	664011, Россия, Иркутская обл, город Иркутск, улица Свердлова, дом 36, оф. 527
13.	Телефоны	
	Заказчик	8(3953) 300-701
	Проектная организация	8(3952) 434-340

Инв.№ подл.	Подп. и дата	Взам. инв.№

						«Расширение «трубопроводной системы «Восточная Сибирь– Тихий океан» на участке «Головная нефтеперекачивающая станция «Тайшет» – нефтеперекачивающая станция «Сковородино» до 80 млн. тонн в год. 3-я очередь. Строительство нефтеперекачивающей станции НПС № 2»	Лист
Изм.	Копуч.	Лист	№док.	Подп.	Дата		3

СОДЕРЖАНИЕ

Том 7. Материалы по обоснованию проекта межевания территории.


№ п/п	Наименование чертежа	Страница
1.	Чертеж границ существующих земельных участков и объектов капитального строительства, зон с особыми условиями использования территории	7
2.	Чертёж границ лесничеств, лесопарков, участковых лесничеств, лесных кварталов, лесотаксационных выделов или частей лесотаксационных выделов (чертеж лесного участка)	15
3.	Условные обозначения к Тому 7	23

Инв.№ подл.							«Расширение «трубопроводной системы «Восточная Сибирь– Тихий океан» на участке «Головная нефтеперекачивающая станция «Тайшет» – нефтеперекачивающая станция «Сковородино» до 80 млн. тонн в год. 3-я очередь. Строительство нефтеперекачивающей станции НПС № 2»	Лист
								6
Подп. и дата								
Взам. инв.№								
	Изм.	Копуч.	Лист	№док.	Подп.	Дата		

Документация по планировке территории (проект межевания территории)
Схема расположения листов для чертежа границ существующих земельных участков, границ зон с особыми условиями использования территории, местоположения существующих объектов капитального строительства, границ особо охраняемых природных территорий, границ территорий объектов культурного наследия



Иркутская область
Чунский район
 Чунское
 городское поселение

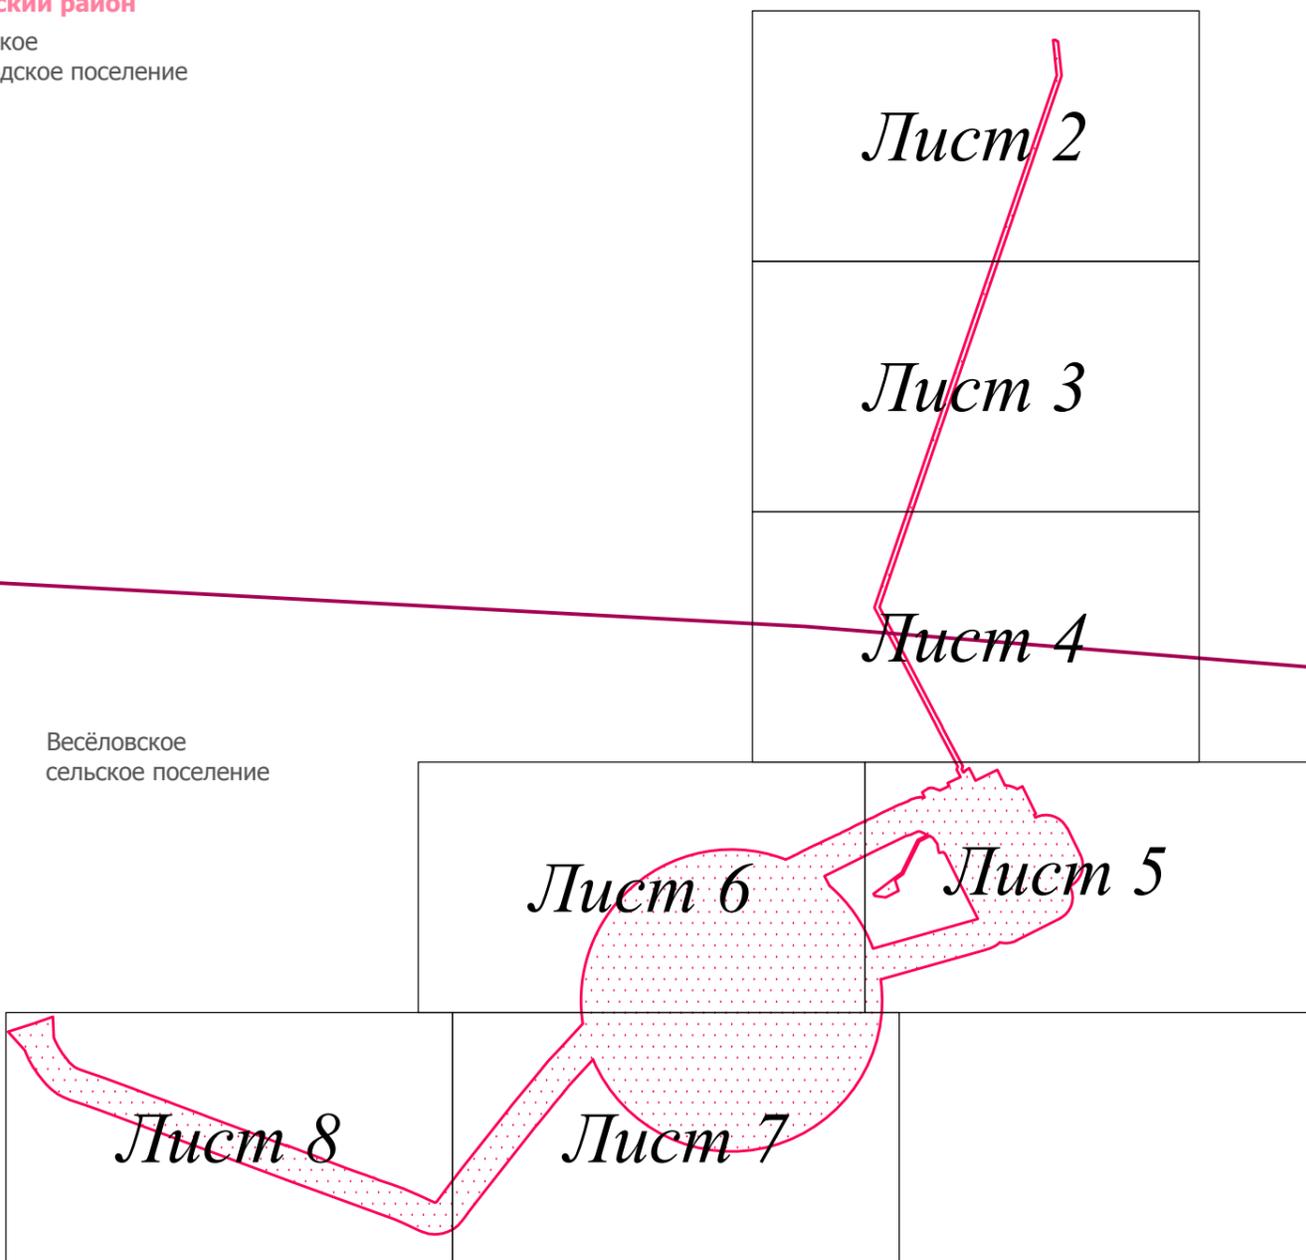

Весёловское
 сельское поселение

ПРИМЕЧАНИЯ:

- Информация о границах зон планируемого размещения линейных объектов, подлежащих переносу (переустройству) из зон планируемого размещения линейных объектов, отсутствует;
- Граница территории, в отношении которой осуществляется подготовка проекта планировки территории, определена по внешним границам максимально удаленных от планируемого маршрута прохождения линейных объектов (трасс) зон с особыми условиями использования территории, которые подлежат установлению в связи с размещением этих линейных объектов (пункт 1 Постановления Правительства РФ №564 от 12.05.2017г.), и состоит из:
 - Границы охранной зоны трубопроводов - 25 м, установлены в соответствии с "Правилами охраны магистральных трубопроводов" (утв. Минтопэнерго РФ 29.04.1992, Постановлением Госгортехнадзора РФ от 22.04.1992 N 9) (с изм. от 23.11.1994);
 - Границы охранной зоны объектов электросетевого хозяйства - 10 м для ВЛ 10 кВ, 1 м - для кабельных линий), установлены в соответствии с постановлением правительства Российской Федерации от 24.02.2009 г. № 160 "О порядке установления охранных зон объектов электросетевого хозяйства и особых условий использования земельных участков, расположенных в границах таких зон";
 - Границы санитарно-защитной полосы водовода - 10 м, установлены в соответствии с постановлением Министерства здравоохранения Российской Федерации и Главного государственного санитарного врача Российской Федерации от 14 марта 2002 года "О введении в действие санитарных правил и норм "Зоны санитарной охраны источников водоснабжения и водопроводов питьевого назначения. СанПиН 2.1.4.1110-02", утвержденных Главным государственным санитарным врачом Российской Федерации 26 февраля 2002 года;
 - Границы санитарно-защитной полосы систем канализации - 5 м, установлены в соответствии со СНиПом 2.04.03-85 -- Канализация. Наружные сети и сооружения; СНиПом 2.07.01-89* -- Градостроительство. Планировка и застройка городских и сельских поселений; СНиПом 2.05.06-85* -- Магистральные трубопроводы; СНиПом 3.05.04-85* -- Наружные сети и сооружения водоснабжения и канализации;
 - Границы охранной зоны тепловых сетей - 3 м, установлены в соответствии с приказом от 17 августа 1992 г. N 197 «О типовых правилах охраны коммунальных тепловых сетей»;
 - Границы придорожной полосы автомобильной дороги - 50 м, установлены в соответствии со ст.26 Федерального закона от 08.11.2007 г. 257-ФЗ (ред. от 03.07.2016 г.) "Об автомобильных дорогах и о дорожной деятельности в Российской Федерации и о внесении изменений в отдельные законодательные акты Российской Федерации" (на основании определения категории автомобильной дороги в соответствии с "СП 37.13330.2012. Свод правил. Промышленный транспорт. Актуализированная редакция СНиП 2.05.07-91" (утв. Приказом Минрегиона России от 29.12.2011 г. N 635/7) (ред. от 18.08.2016 г.);
 - Границы охранной зоны сооружения 1 - 100 м, установлены в соответствии с "Правилами охраны магистральных трубопроводов" (утв. Минтопэнерго РФ 29.04.1992, Постановлением Госгортехнадзора РФ от 22.04.1992 N 9) (с изм. от 23.11.1994) (вместе с "Положением о взаимоотношениях предприятий, коммуникации которых проходят в одном техническом коридоре или пересекаются");
 - Границы санитарно-защитной зоны - 100 м, установлены в соответствии с СанПиН 2.2.1/2.1.1.1200-03 "Санитарно-защитные зоны и санитарная классификация предприятий, сооружений и иных объектов" утвержденных постановлением главного государственного санитарного врача Российской Федерации от 25 сентября 2007 года N 74;
 - Границы зоны минимальных расстояний - 100 м, установлены в соответствии с "СП 36.13330.2012. Свод правил. Магистральные трубопроводы. Актуализированная редакция СНиП 2.05.06-85**" (утв. Приказом Госстроя от 25.12.2012 N 108/ГС) (ред. от 18.08.2016);
 - Границы зоны санитарной охраны источников водоснабжения установлены в соответствии с постановлением Министерства здравоохранения Российской Федерации и Главного государственного санитарного врача Российской Федерации от 14 марта 2002 года "О введении в действие санитарных правил и норм "Зоны санитарной охраны источников водоснабжения и водопроводов питьевого назначения. СанПиН 2.1.4.1110-02", утвержденных Главным государственным санитарным врачом Российской Федерации 26 февраля 2002 года. (1-й пояс - площадь 120*100 м; 2-й пояс - 168 м; 3-й пояс - 640 м.
 - Границы охранной зоны линий и сооружений связи - 2 м, установлены в соответствии с правилами охраны линий и сооружений связи Российской Федерации (утвержденными постановлением Правительства РФ от 9 июня 1995 г. N 578);
 - Границы зоны планируемого размещения линейных объектов, границы зоны планируемого демонтажа, границы зоны планируемого размещения временных зданий и сооружений, установленные в соответствии с нормами отвода земельных участков для конкретных видов линейных объектов. Обоснование размеров, приведено в разделе 2.2 тома 3;
- Сведения о местоположении объектов капитального строительства отражены в соответствии с данными внесенными в единый государственный реестр недвижимости (использовались кадастровые планы территории 38:21:042701; 38:21:010502; 38:21:000000);
- Границы санитарного разрыва от трубопроводов установлены в соответствии с постановлением Главного государственного санитарного врача Российской Федерации от 25 сентября 2007 г. N 74 г. Москва О введении в действие новой редакции санитарно-эпидемиологических правил и нормативов СанПиН 2.2.1/2.1.1.1200-03 "Санитарно-защитные зоны и санитарная классификация предприятий, сооружений и иных объектов";
- Границы санитарного разрыва от трубопроводов совпадают с границами минимально допустимого расстояния от трубопроводов;
- Границы санитарного разрыва объектов электросетевого хозяйства установлены в соответствии с постановлением Главного государственного санитарного врача Российской Федерации от 25 сентября 2007 г. N 74 г. Москва О введении в действие новой редакции санитарно-эпидемиологических правил и нормативов СанПиН 2.2.1/2.1.1.1200-03 "Санитарно-защитные зоны и санитарная классификация предприятий, сооружений и иных объектов";
- Граница охранной зоны объектов электросетевого хозяйства установлены в соответствии с постановлением правительства Российской Федерации от 24.02.2009 г. № 160 "О порядке установления охранных зон объектов электросетевого хозяйства и особых условий использования земельных участков, расположенных в границах таких зон", для ВЛ 10 кВ - 10 м, для кабельной линии - 1 м.;
- Границы придорожной полосы автомобильной дороги установлены в соответствии со ст.26 Федерального закона от 08.11.2007 г. 257-ФЗ (ред. от 03.07.2016 г.) "Об автомобильных дорогах и о дорожной деятельности в Российской Федерации и о внесении изменений в отдельные законодательные акты Российской Федерации" (на основании определения категории автомобильной дороги в соответствии с "СП 37.13330.2012. Свод правил. Промышленный транспорт. Актуализированная редакция СНиП 2.05.07-91" (утв. Приказом Минрегиона России от 29.12.2011 г. N 635/7) (ред. от 18.08.2016 г.);
- Границы охранной зоны линий и сооружений связи и линий и сооружений радиотехники установлены в соответствии с правилами охраны линий и сооружений связи Российской Федерации (утвержденными постановлением Правительства РФ от 9 июня 1995 г. N 578);
- Границы охранной зоны трубопроводов, установлены в соответствии с "Правилами охраны магистральных трубопроводов" (утв. Минтопэнерго РФ 29.04.1992, Постановлением Госгортехнадзора РФ от 22.04.1992 N 9) (с изм. от 23.11.1994);
- Информация об утвержденных в установленном порядке границах зон с особыми условиями использования территории, как то: границы зон существующих охраняемых и режимных объектов; границы зон санитарной охраны источников водоснабжения; границы прибрежных защитных полос; границы водоохранных зон; границы зон охраны объектов культурного наследия (памятников истории и культуры) федерального, регионального и местного значения; границы зон затопления, подтопления; границы санитарно-защитных зон существующих промышленных объектов и производств и (или) их комплексов; границы площадей залегания полезных ископаемых; границы охранных зон стационарных пунктов наблюдения за состоянием окружающей среды, её загрязнением; границы приаэродромной территории; границы охранных зон железных дорог; границы санитарных разрывов, установленных от существующих железнодорожных линий и автодорог, а также объектов энергетики по данным Единого государственного реестра недвижимости на период подготовки проекта планировки территории отсутствует;
- Информация о размерах зон с особыми условиями использования территории, утвержденных в установленном порядке, получена из сведений содержащихся в едином государственном реестре недвижимости;
- Особо охраняемые природные территории федерального, регионального и местного значения в границах зоны планируемого размещения линейного объекта отсутствуют, что подтверждается письмами: Министерства природных ресурсов и экологии Российской Федерации №12-47/4853 от 14.03.2016 г.; Министерства природных ресурсов и экологии Иркутской области №66-37-11018/5 от 25.06.2015 г.; Администрации Чунского муниципального района № 167 от 29.01.2016 г.;
- Объекты культурного наследия, включенные в Единый государственный реестр объектов культурного наследия народов Российской Федерации, выявленные объекты культурного наследия и объекты, обладающие признаками объекта культурного наследия, в границах зоны планируемого размещения линейного объекта отсутствуют, что подтверждается письмом Службы по охране объектов культурного наследия Иркутской области № 02-76-2413/17 от 20.04.2017 г.;
- Зона планируемого размещения линейного объекта расположена вне зон охраны и вне защитных зон объектов культурного наследия, что подтверждается письмом Службы по охране объектов культурного наследия Иркутской области 02-76-2413/17 от 20.04.2017 г.

Условные обозначения:

<p>— граница городского поселения</p> <p>— дорога обычного типа местного значения</p> <p>— граница территории, в отношении которой осуществляется подготовка проекта планировки территории</p> <p>— граница зоны планируемого размещения линейного объекта</p> <p>— граница зоны планируемого демонтажа</p> <p>— граница зоны планируемого размещения временных зданий и сооружений</p>	<p>Границы зон с особыми условиями использования территории:</p> <p>Утвержденные в установленном порядке:</p> <p>— охранный зона линий и сооружений связи и линий и сооружений радиотехники</p> <p>— охранный зона существующих инженерных сетей и сооружений:</p> <p>— охранный зона трубопроводов</p> <p>— охранный зона объектов электросетевого хозяйства</p> <p>Нормативные границы зон с особыми условиями использования территории:</p> <p>— санитарный разрыв от трубопровода (200 м)</p> <p>— санитарный разрыв объектов электросетевого хозяйства (30 м)</p> <p>— охранный зона объектов электросетевого хозяйства (1м, 10 м)</p> <p>— придорожная полоса автомобильной дороги (50 м)</p>	<p>Существующие коммуникации:</p> <p>— 500 ВЛ 500 кВ</p> <p>— 10 ВЛ 10 кВ</p> <p>— кабельная линия</p> <p>— кабель связи</p> <p>— трубопровод 1</p>	<p>Земельные участки, учтённые в Едином государственном реестре недвижимости:</p> <p>— граница существующего земельного участка, его кадастровый номер</p> <p>— границы и номер кадастрового квартала</p>
---	--	--	--

Иркутская область					
Документация по планировке территории (проект планировки и межевания территории)					
Изм.	Кол.уч.	Лист	№ док.	Подп.	Дата
Разработал	Богомол И.С.			<i>И.С. Богомол</i>	02.19
	Петренко В.В.			<i>В.В. Петренко</i>	02.19
Проверил	Редрова М.В.			<i>М.В. Редрова</i>	02.19
Н. контроль	Роголёва Е.Н.			<i>Е.Н. Роголёва</i>	02.19



Заказчик:
ТРАНСНЕФТЬ ВОСТОК
 Чертеж границ существующих земельных участков, границ зон с особыми условиями использования территории, местоположения существующих объектов капитального строительства, границ особо охраняемых природных территорий, границ территорий объектов культурного наследия
Текст 1

Стадия	Лист	Листов
П	1	8


ООО "Перспектива"
 Иркутск, ул. Свердлова,
 дом 36, оф. 527

Документация по планировке территории (проект межевания территории)
 Чертёж границ существующих земельных участков, границ зон с особыми условиями использования территории,
 местоположения существующих объектов капитального строительства, границ особо охраняемых природных территорий, границ территорий объектов культурного наследия



Иркутская область
 Чунский район
 Чунское
 городское поселение

38:21:010502

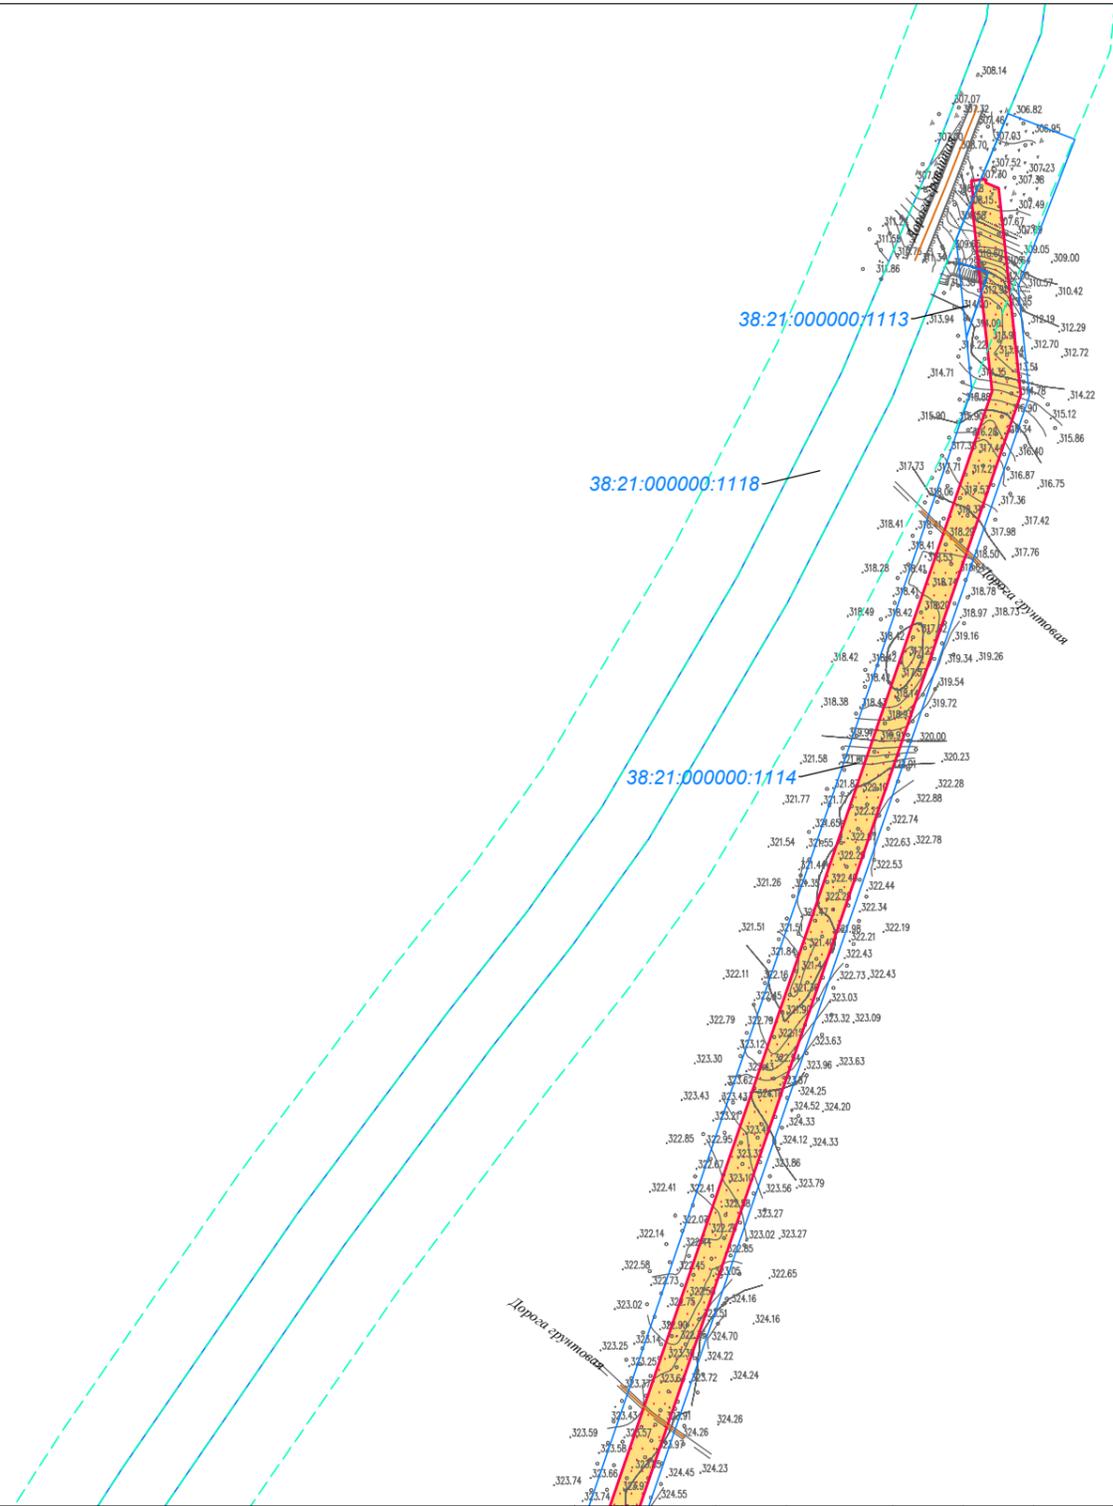

Линия сводки с листом 3

Условные обозначения:

- граница городского поселения
- дорога обычного типа местного значения
- граница территории, в отношении которой осуществляется подготовка проекта планировки территории
- граница зоны планируемого размещения линейного объекта
- граница зоны планируемого демонтажа
- граница зоны планируемого размещения временных зданий и сооружений

Границы зон с особыми условиями использования территории:

- Утвержденные в установленном порядке:**
- охранная зона линий и сооружений связи и линий и сооружений радификации
 - Охранные зона существующих инженерных сетей и сооружений: охранная зона трубопроводов
 - охранная зона объектов электросетевого хозяйства
- Нормативные границы зон с особыми условиями использования территории:**
- санитарный разрыв от трубопровода (200 м)
 - санитарный разрыв объектов электросетевого хозяйства (30 м)
 - охранная зона объектов электросетевого хозяйства (1м, 10 м)
 - придорожная полоса автомобильной дороги (50 м)

Существующие коммуникации:

- ВЛ 500 кВ
- ВЛ 10 кВ
- кабельная линия
- кабель связи
- трубопровод 1

Земельные участки, учтённые в Едином государственном реестре недвижимости:
38:21:000000.1113 граница существующего земельного участка, его кадастровый номер
38:21:042701 границы и номер кадастрового квартала

Иркутская область

Документация по планировке территории
 (проект планировки и межевания территории)

Изм.	Кол.уч.	Лист	№ док.	Подп.	Дата
Разработал	Богомол И.С.			<i>И.С. Богомол</i>	02.19
	Петренко В.В.			<i>В.В. Петренко</i>	02.19
Проверил	Редрова М.В.			<i>М.В. Редрова</i>	02.19
Н. контроль	Роголёва Е.Н.			<i>Е.Н. Роголёва</i>	02.19



Заказчик:
 Чертёж границ существующих земельных участков, границ зон с особыми условиями использования территории, местоположения существующих объектов капитального строительства, границ особо охраняемых природных территорий, границ территорий объектов культурного наследия
 Текст 2

Стадия	Лист	Листов
П	2	8

ООО "Перспектива"
 Иркутск, ул. Свердлова,
 дом 36, оф. 527

Документация по планировке территории (проект межевания территории)
 Чертеж границ существующих земельных участков, границ зон с особыми условиями использования территории,
 местоположения существующих объектов капитального строительства, границ особо охраняемых природных территорий, границ территорий объектов культурного наследия




Линия сводки с листом 2

Иркутская область
Чунский район
 Чунское
 городское поселение

38:21:010502

38:21:000000:1118

38:21:000000:1114

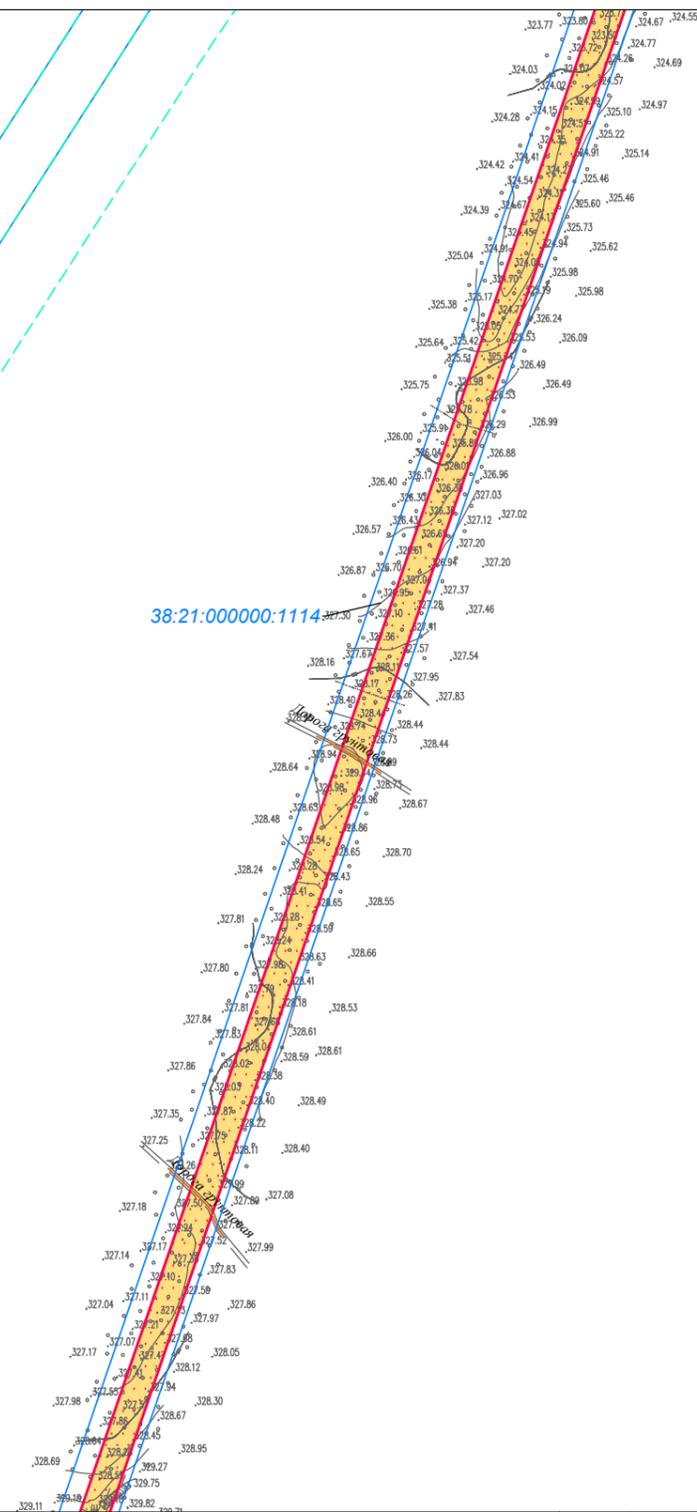

Линия сводки с листом 4

Иркутская область

Документация по планировке территории
 (проект планировки и межевания территории)

Условные обозначения:

- граница городского поселения
- дорога обычного типа местного значения

- граница территории, в отношении которой осуществляется подготовка проекта планировки территории
- граница зоны планируемого размещения линейного объекта
- граница зоны планируемого демонтажа
- граница зоны планируемого размещения временных зданий и сооружений

Границы зон с особыми условиями использования территории:

- Утвержденные в установленном порядке:
- 38:21:05:69 охранная зона линий и сооружений связи и линий и сооружений радиотелевизионной радиотрансляционной сети
 - 38:21:05:83 Охранная зона существующих инженерных сетей и сооружений: охранная зона трубопроводов
 - 38:21:05:85 охранная зона объектов электросетевого хозяйства
- Нормативные границы зон с особыми условиями использования территории:
- санитарный разрыв от трубопровода (200 м)
 - санитарный разрыв объектов электросетевого хозяйства (30 м)
 - охранная зона объектов электросетевого хозяйства (1м, 10 м)
 - придорожная полоса автомобильной дороги (50 м)

Существующие коммуникации:

- 500 ВЛ 500 кВ
- 10 ВЛ 10 кВ
- кабельная линия
- кабель связи
- трубопровод 1

- Земельные участки, учтённые в Едином государственном реестре недвижимости:
- 38:21:000000:1113 граница существующего земельного участка, его кадастровый номер
 - 38:21:042701 границы и номер кадастрового квартала

Изм.	Кол.уч.	Лист	№ док.	Подп.	Дата
Разработал	Богомол И.С.				02.19
	Петренко В.В.				02.19
Проверил	Редрова М.В.				02.19
Н. контроль	Роголёва Е.Н.				02.19

Заказчик:

 Чертеж границ существующих земельных участков, границ зон с особыми условиями использования территории, местоположения существующих объектов капитального строительства, границ особо охраняемых природных территорий, границ территорий объектов культурного наследия
 Текст 2

Стадия	Лист	Листов
П	3	8

ООО "Перспектива"
 Иркутск, ул. Свердлова,
 дом 36, оф. 527


Документация по планировке территории (проект межевания территории)
 Чертёж границ существующих земельных участков, границ зон с особыми условиями использования территории,
 местоположения существующих объектов капитального строительства, границ особо охраняемых природных территорий, границ территорий объектов культурного наследия



Линия сводки с листом 3

Иркутская область
 Чунский район
 Чунское
 городское поселение

38:21:010502

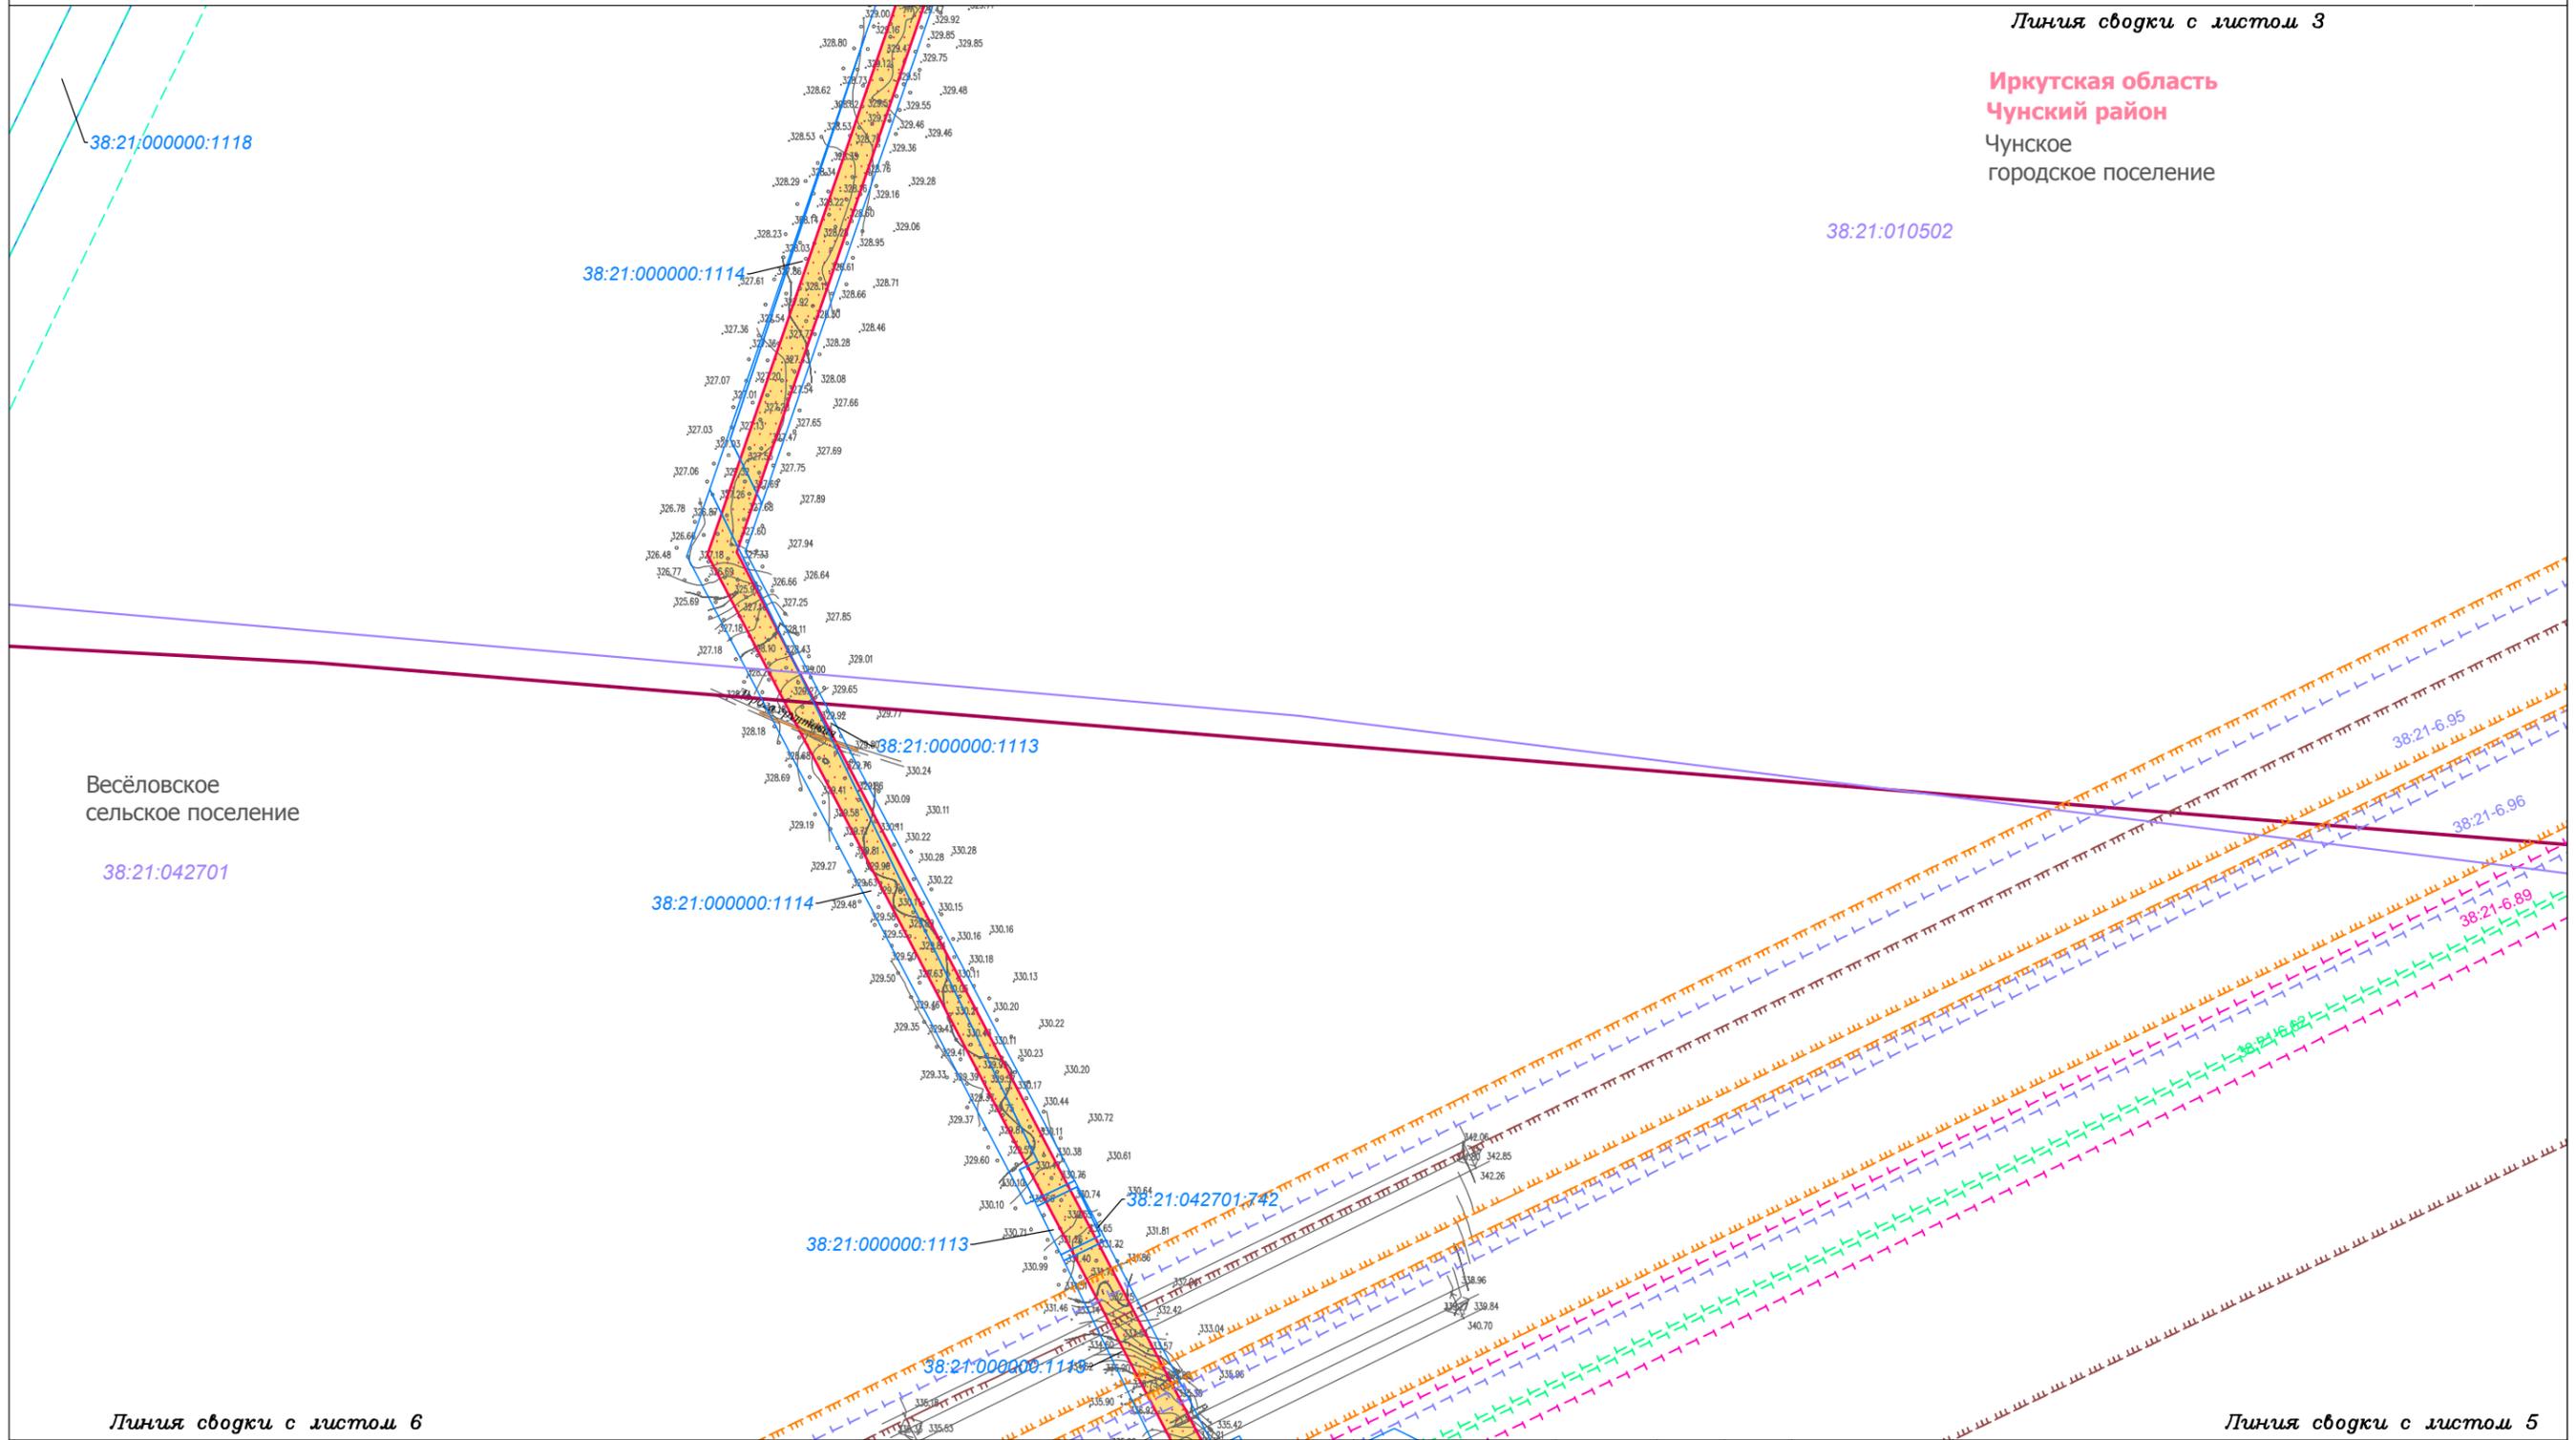

Линия сводки с листом 6

Линия сводки с листом 5

Условные обозначения:

- граница городского поселения
- дорога обычного типа местного значения
- граница территории, в отношении которой осуществляется подготовка проекта планировки территории
- граница зоны планируемого размещения линейного объекта
- граница зоны планируемого демонтажа
- граница зоны планируемого размещения временных зданий и сооружений

Границы зон с особыми условиями использования территории:

- Утвержденные в установленном порядке:
 - охранная зона линий и сооружений связи и линий и сооружений радиотелевизионной передающей сети
 - Охраняемые существующих инженерных сетей и сооружений:
 - охранная зона трубопроводов
 - охранная зона объектов электросетевого хозяйства
 - Нормативные границы зон с особыми условиями использования территории:
 - санитарный разрыв от трубопровода (200 м)
 - санитарный разрыв объектов электросетевого хозяйства (30 м)
 - охранная зона объектов электросетевого хозяйства (1м, 10 м)
 - придорожная полоса автомобильной дороги (50 м)

Существующие коммуникации:

- 500 ВЛ 500 кВ
- 10 ВЛ 10 кВ
- кабельная линия
- кабель связи
- трубопровод 1

- Земельные участки, учтённые в Едином государственном реестре недвижимости:
- 38:21:000000:1113 граница существующего земельного участка, его кадастровый номер
 - 38:21:042701 границы и номер кадастрового квартала

Иркутская область

Документация по планировке территории
 (проект планировки и межевания территории)

Изм.	Кол.уч.	Лист	№ док.	Подп.	Дата
Разработал	Богомол И.С.				02.19
	Петренко В.В.				02.19
Проверил	Редрова М.В.				02.19
Н. контроль	Роголёва Е.Н.				02.19

Заказчик:
ТРАНСНЕФТЬ ВОСТОК

Чертёж границ существующих земельных участков, границ зон с особыми условиями использования территории, местоположения существующих объектов капитального строительства, границ особо охраняемых природных территорий, границ территорий объектов культурного наследия
 Текст 2

Стадия	Лист	Листов
П	4	8



ООО "Перспектива"
 Иркутск, ул. Свердлова,
 дом 36, оф. 527


Документация по планировке территории (проект межевания территории)
 Чертёж границ существующих земельных участков, границ зон с особыми условиями использования территории,
 местоположения существующих объектов капитального строительства, границ особо охраняемых природных территорий, границ территорий объектов культурного наследия



Линия сводки с листом 4

Иркутская область
 Чунский район
 Весёловское
 сельское поселение

38:21:042701

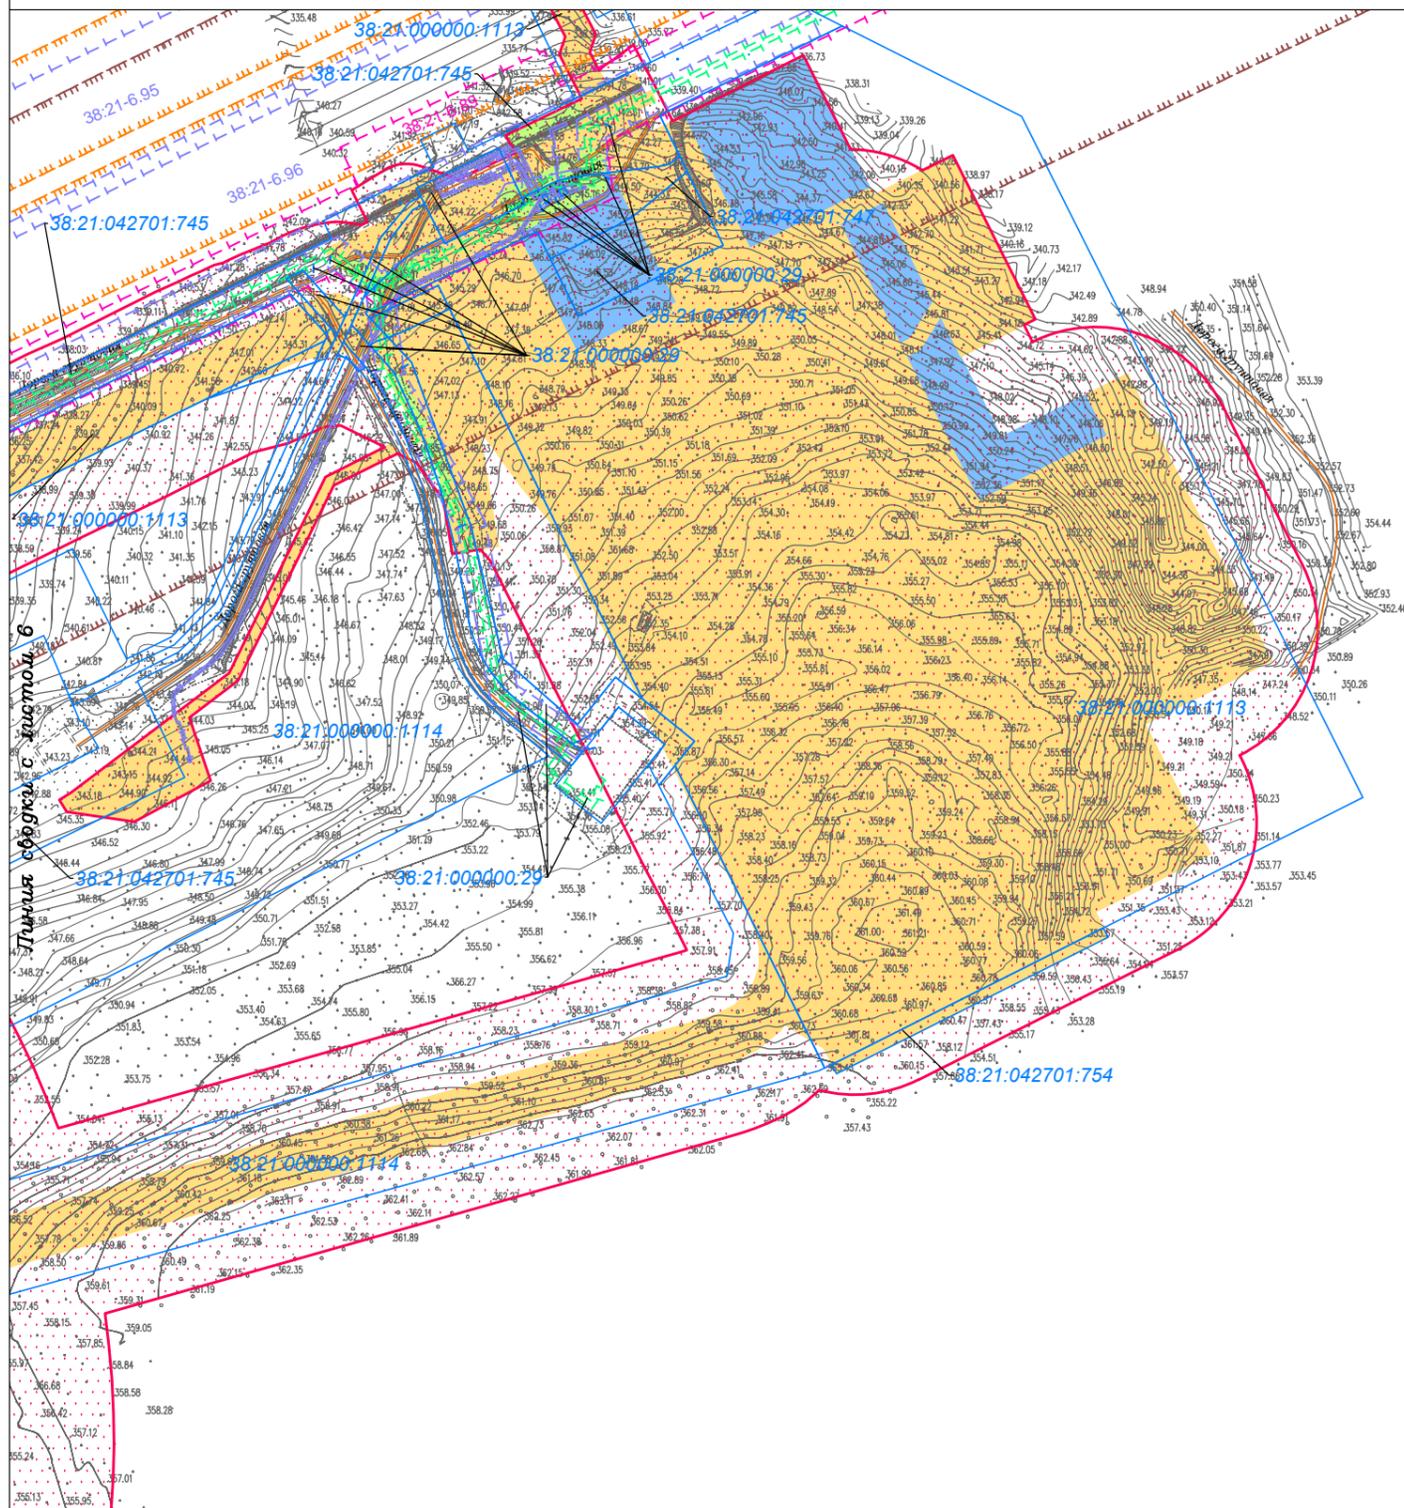

Линия сводки с листом 7

Условные обозначения:

- граница городского поселения
- дорога обычного типа местного значения
- граница территории, в отношении которой осуществляется подготовка проекта планировки территории
- граница зоны планируемого размещения линейного объекта
- граница зоны планируемого демонтажа
- граница зоны планируемого размещения временных зданий и сооружений

Границы зон с особыми условиями использования территории:

- Утвержденные в установленном порядке:
охранная зона линий и сооружений связи и линий и сооружений радиотелекоммуникаций
- Охранная зона существующих инженерных сетей и сооружений:
охранная зона трубопроводов
- охранная зона объектов электросетевого хозяйства
- Нормативные границы зон с особыми условиями использования территории:
санитарный разрыв от трубопровода (200 м)
- санитарный разрыв объектов электросетевого хозяйства (30 м)
- охранная зона объектов электросетевого хозяйства (1м, 10 м)
- придорожная полоса автомобильной дороги (50 м)

Существующие коммуникации:

- 500 ВЛ 500 кВ
- 10 ВЛ 10 кВ
- кабельная линия
- кабель связи
- трубопровод 1

Земельные участки, учтённые в Едином государственном реестре недвижимости:

- 38:21:000000:1113 граница существующего земельного участка, его кадастровый номер
- 38:21:042701 границы и номер кадастрового квартала

Иркутская область

Документация по планировке территории
 (проект планировки и межевания территории)

Изм.	Кол.уч.	Лист	№ док.	Подп.	Дата
Разработал	Богомол И.С.				02.19
	Петренко В.В.				02.19
Проверил	Редрова М.В.				02.19
Н. контроль	Роголёва Е.Н.				02.19



Заказчик:
TRANSENEFT VOSTOK
 Чертёж границ существующих земельных участков, границ зон с особыми условиями использования территории, местоположения существующих объектов капитального строительства, границ особо охраняемых природных территорий, границ территорий объектов культурного наследия
 Текст 2

Иркутская область	Стадия	Лист	Листов
Документация по планировке территории (проект планировки и межевания территории)	П	5	8
	ООО "Перспектива" Иркутск, ул. Свердлова, дом 36, оф. 527		


Документация по планировке территории (проект межевания территории)
 Чертёж границ существующих земельных участков, границ зон с особыми условиями использования территории,
 местоположения существующих объектов капитального строительства, границ особо охраняемых природных территорий, границ территорий объектов культурного наследия



Линия сводки с листом 4

Иркутская область
 Чунский район
 Весёловское
 сельское поселение

38:21:042701

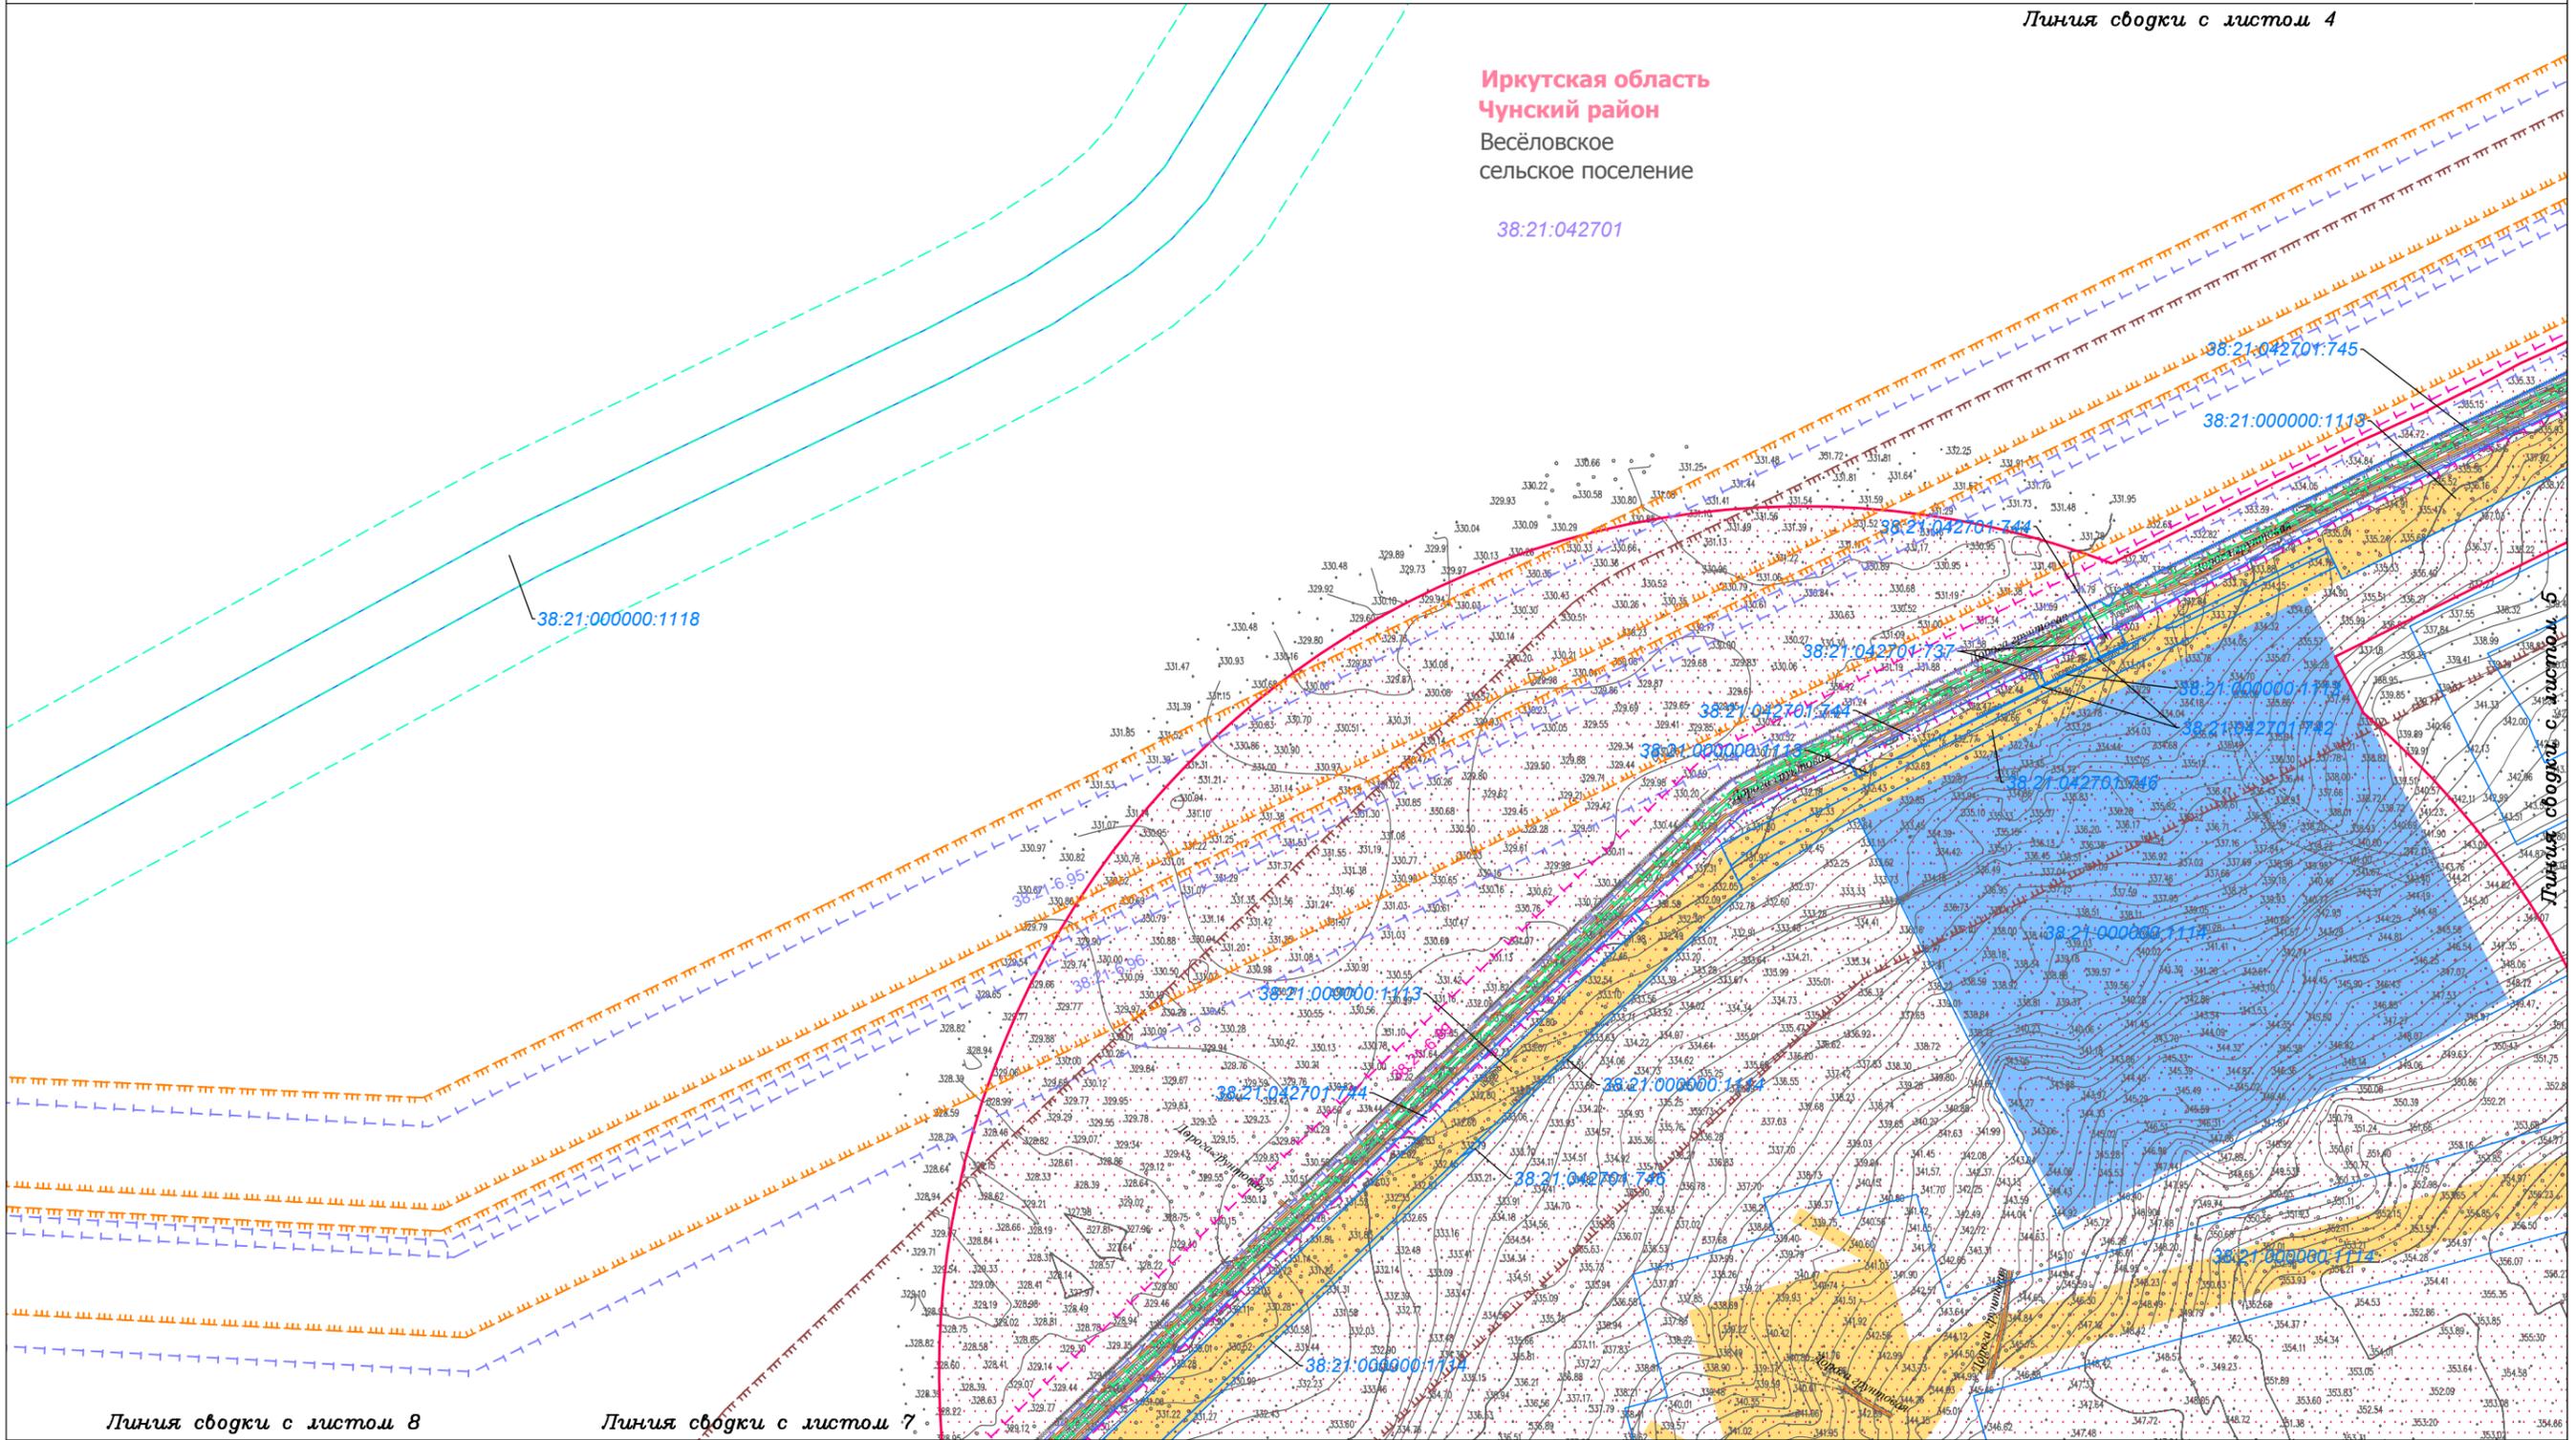

Линия сводки с листом 8

Линия сводки с листом 7

Условные обозначения:

- граница городского поселения
- дорога обычного типа местного значения
- граница территории, в отношении которой осуществляется подготовка проекта планировки территории
- граница зоны планируемого размещения линейного объекта
- граница зоны планируемого демонтажа
- граница зоны планируемого размещения временных зданий и сооружений

Границы зон с особыми условиями использования территории:

- Утвержденные в установленном порядке:**
 - охранный зона линий и сооружений связи и линий и сооружений радиотелевизионной и радиотелефонной связи
 - охранный зона существующих инженерных сетей и сооружений: охранный зона трубопроводов
 - охранный зона объектов электросетевого хозяйства
- Нормативные границы зон с особыми условиями использования территории:**
 - санитарный разрыв от трубопровода (200 м)
 - санитарный разрыв объектов электросетевого хозяйства (30 м)
 - охранный зона объектов электросетевого хозяйства (1м, 10 м)
 - придорожная полоса автомобильной дороги (50 м)

Существующие коммуникации:

- 500 ВЛ 500 кВ
- 10 ВЛ 10 кВ
- кабельная линия
- кабель связи
- трубопровод 1

Земельные участки, учтённые в Едином государственном реестре недвижимости:
 38:21:000000:1113 граница существующего земельного участка, его кадастровый номер
 38:21:042701:744 границы и номер кадастрового квартала

Иркутская область

Документация по планировке территории
 (проект планировки и межевания территории)

Изм.	Кол.уч.	Лист	№ док.	Подп.	Дата
Разработал	Богомол И.С.				02.19
	Петренко В.В.				02.19
Проверил	Редрова М.В.				02.19
Н. контроль	Роголёва Е.Н.				02.19


Заказчик:

ТРАНСНЕФТЬ ВОСТОК
 Чертёж границ существующих земельных участков, границ зон с особыми условиями использования территории, местоположения существующих объектов капитального строительства, границ особо охраняемых природных территорий, границ территорий объектов культурного наследия
 Текст 2

Стадия	Лист	Листов
П	6	8

ООО "Перспектива"
 Иркутск, ул. Свердлова,
 дом 36, оф. 527

Документация по планировке территории (проект межевания территории)
Чертёж границ существующих земельных участков, границ зон с особыми условиями использования территории,
местоположения существующих объектов капитального строительства, границ особо охраняемых природных территорий, границ территорий объектов культурного наследия

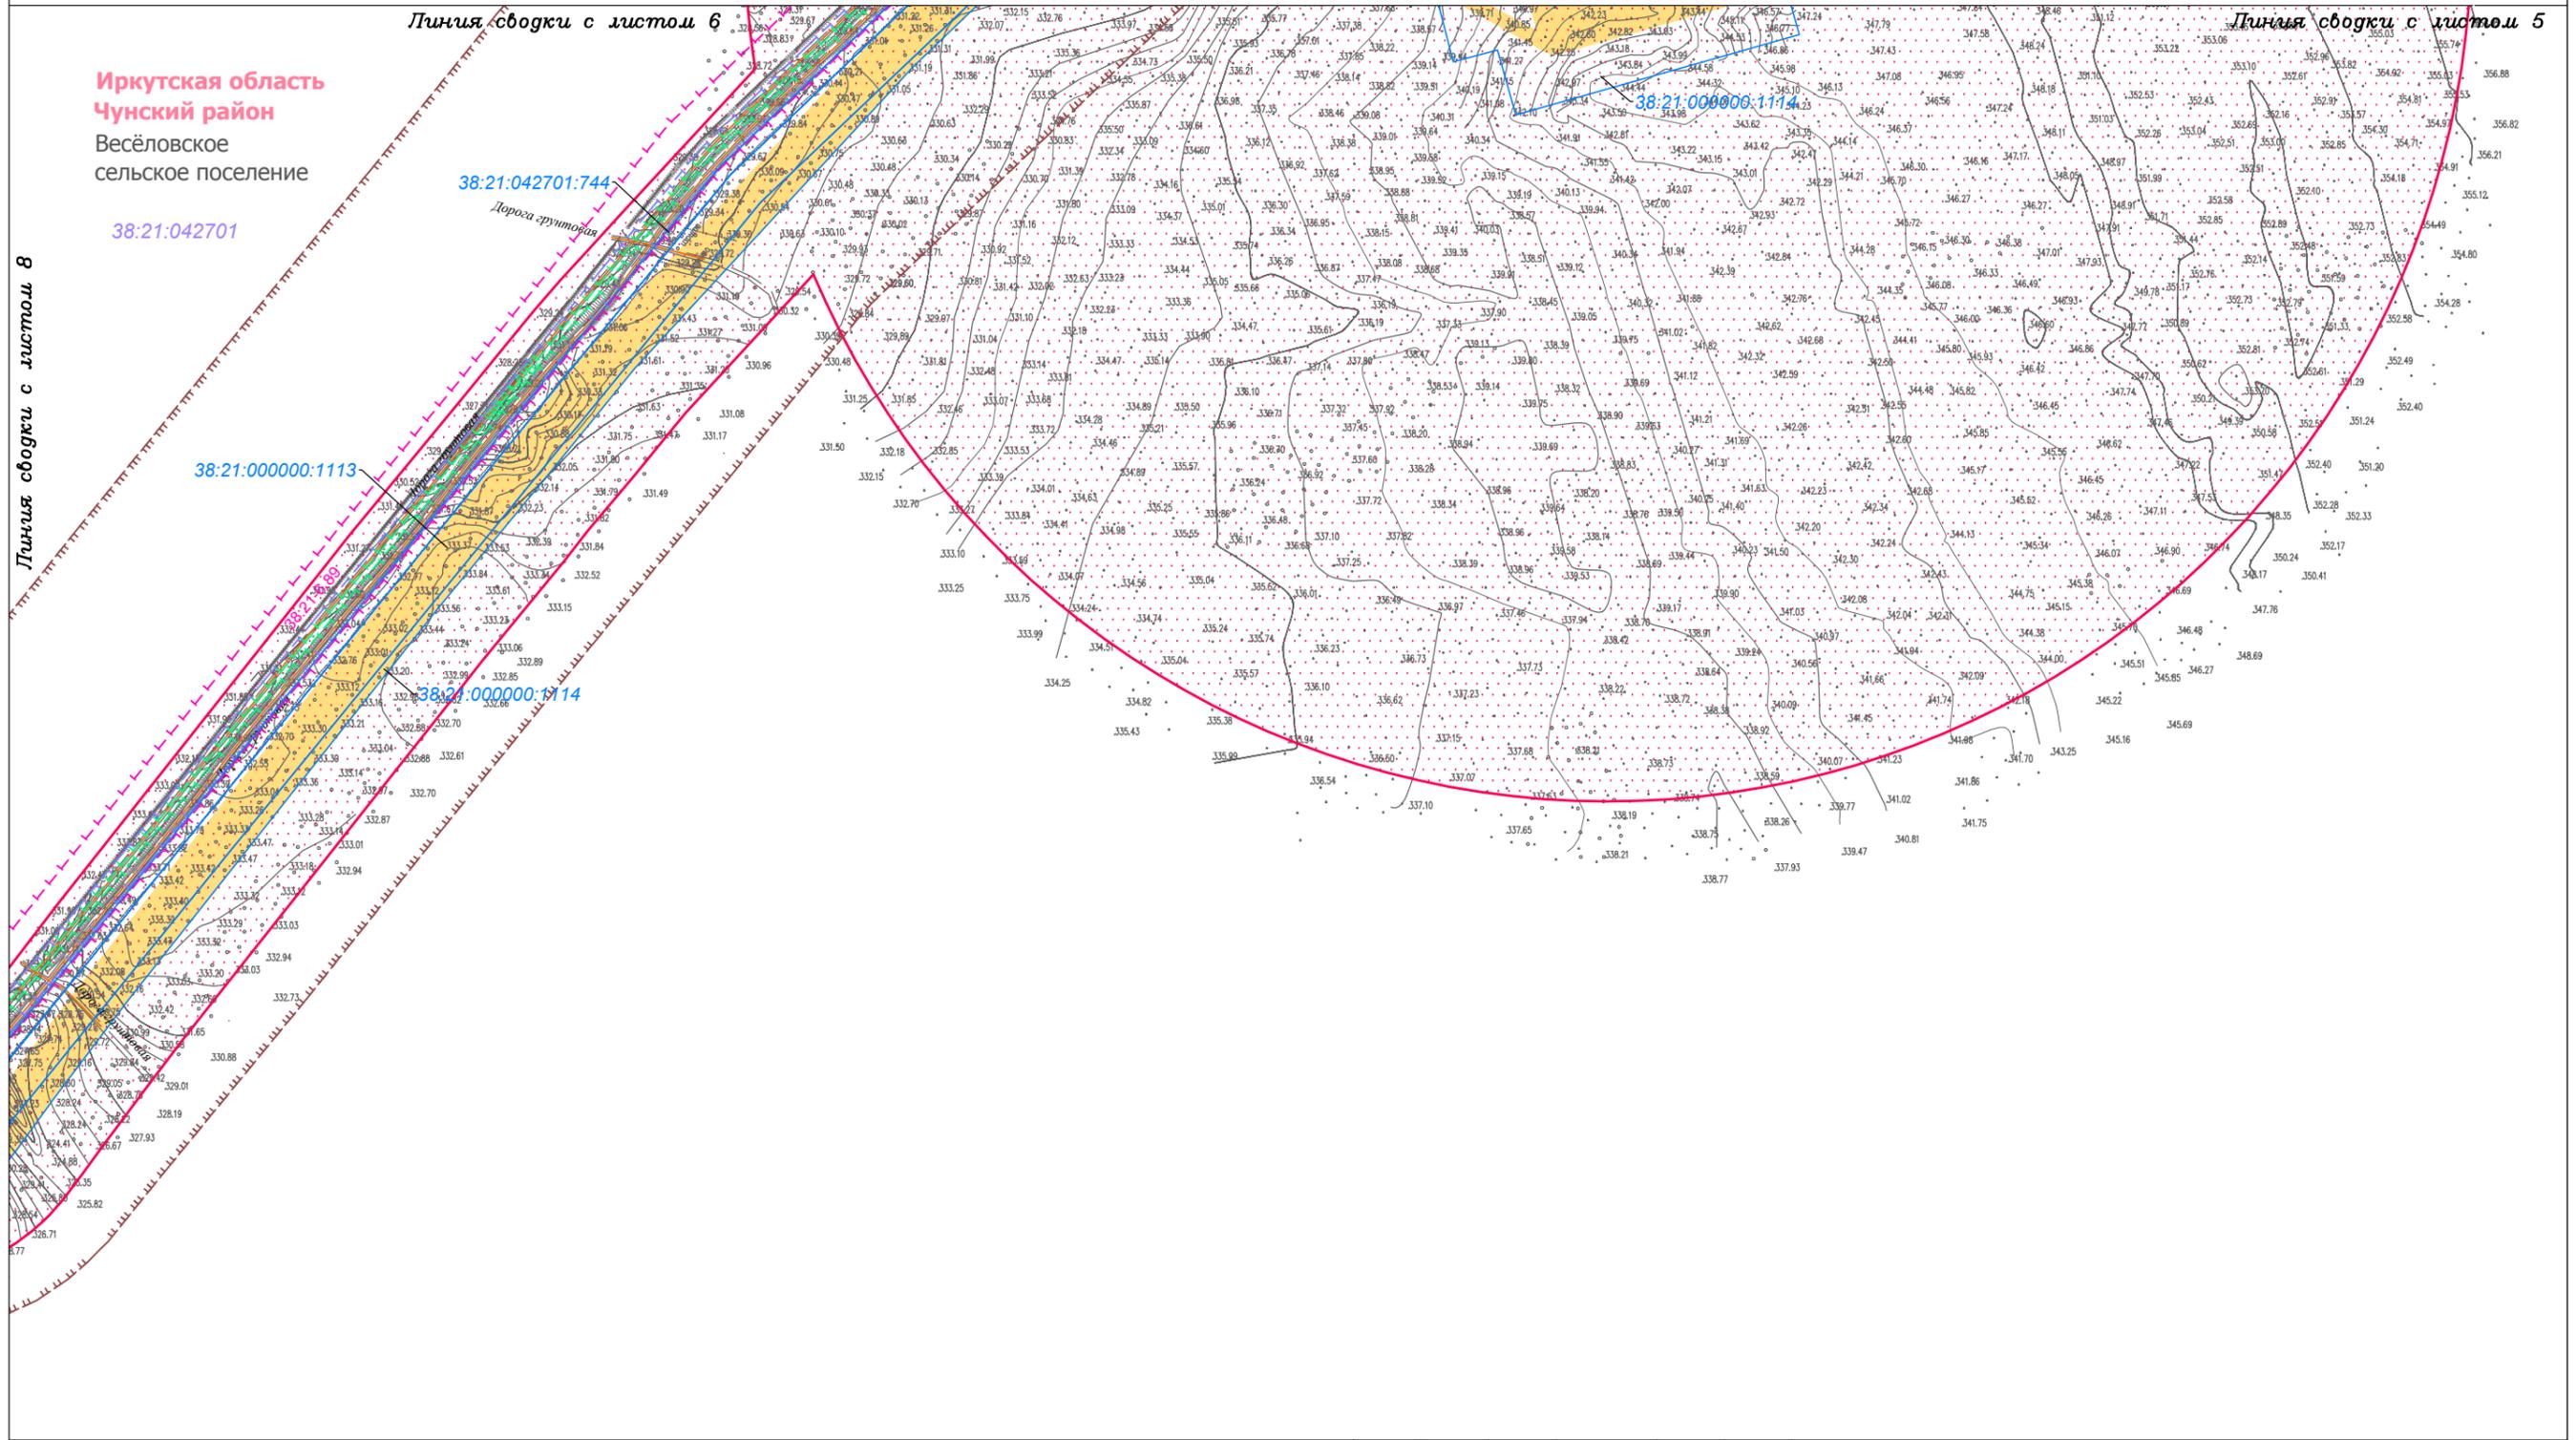

- Условные обозначения:**
- граница городского поселения
 - дорога обычного типа местного значения
 - граница территории, в отношении которой осуществляется подготовка проекта планировки территории
 - граница зоны планируемого размещения линейного объекта
 - граница зоны планируемого демонтажа
 - граница зоны планируемого размещения временных зданий и сооружений

- Границы зон с особыми условиями использования территории:**
- Утвержденные в установленном порядке:**
- охранная зона линий и сооружений связи и линий и сооружений радиотелевизионной передающей сети
 - Охранная зона существующих инженерных сетей и сооружений: охранная зона трубопроводов
 - охранная зона объектов электросетевого хозяйства
- Нормативные границы зон с особыми условиями использования территории:**
- санитарный разрыв от трубопровода (200 м)
 - санитарный разрыв объектов электросетевого хозяйства (30 м)
 - охранная зона объектов электросетевого хозяйства (1м, 10 м)
 - придорожная полоса автомобильной дороги (50 м)

- Существующие коммуникации:**
- 500 ВЛ 500 кВ
 - 10 ВЛ 10 кВ
 - кабельная линия
 - кабель связи
 - трубопровод 1

- Земельные участки, учтённые в Едином государственном реестре недвижимости:**
- 38:21:000000:1113 граница существующего земельного участка, его кадастровый номер
 - 38:21:042701 границы и номер кадастрового квартала

Изм.	Кол.уч.	Лист	№ док.	Подп.	Дата
Разработал	Богомол И.С.			<i>И.С. Богомол</i>	02.19
	Петренко В.В.			<i>В.В. Петренко</i>	02.19
Проверил	Редрова М.В.			<i>М.В. Редрова</i>	02.19
Н. контроль	Роголёва Е.Н.			<i>Е.Н. Роголёва</i>	02.19

Иркутская область

Документация по планировке территории (проект планировки и межевания территории)

	Стадия	Лист	Листов
	П	7	8

Заказчик:
ООО "ПЕРСПЕКТИВА"
 Иркутск, ул. Свердлова, дом 36, оф. 527

Текст 2

Документация по планировке территории (проект межевания территории)
 Чертеж границ существующих земельных участков, границ зон с особыми условиями использования территории,
 местоположения существующих объектов капитального строительства, границ особо охраняемых природных территорий, границ территорий объектов культурного наследия




Линия сводки с листом 6

Иркутская область
 Чунский район
 Весёловское
 сельское поселение

38:21:042701

Линия сводки с листом 7

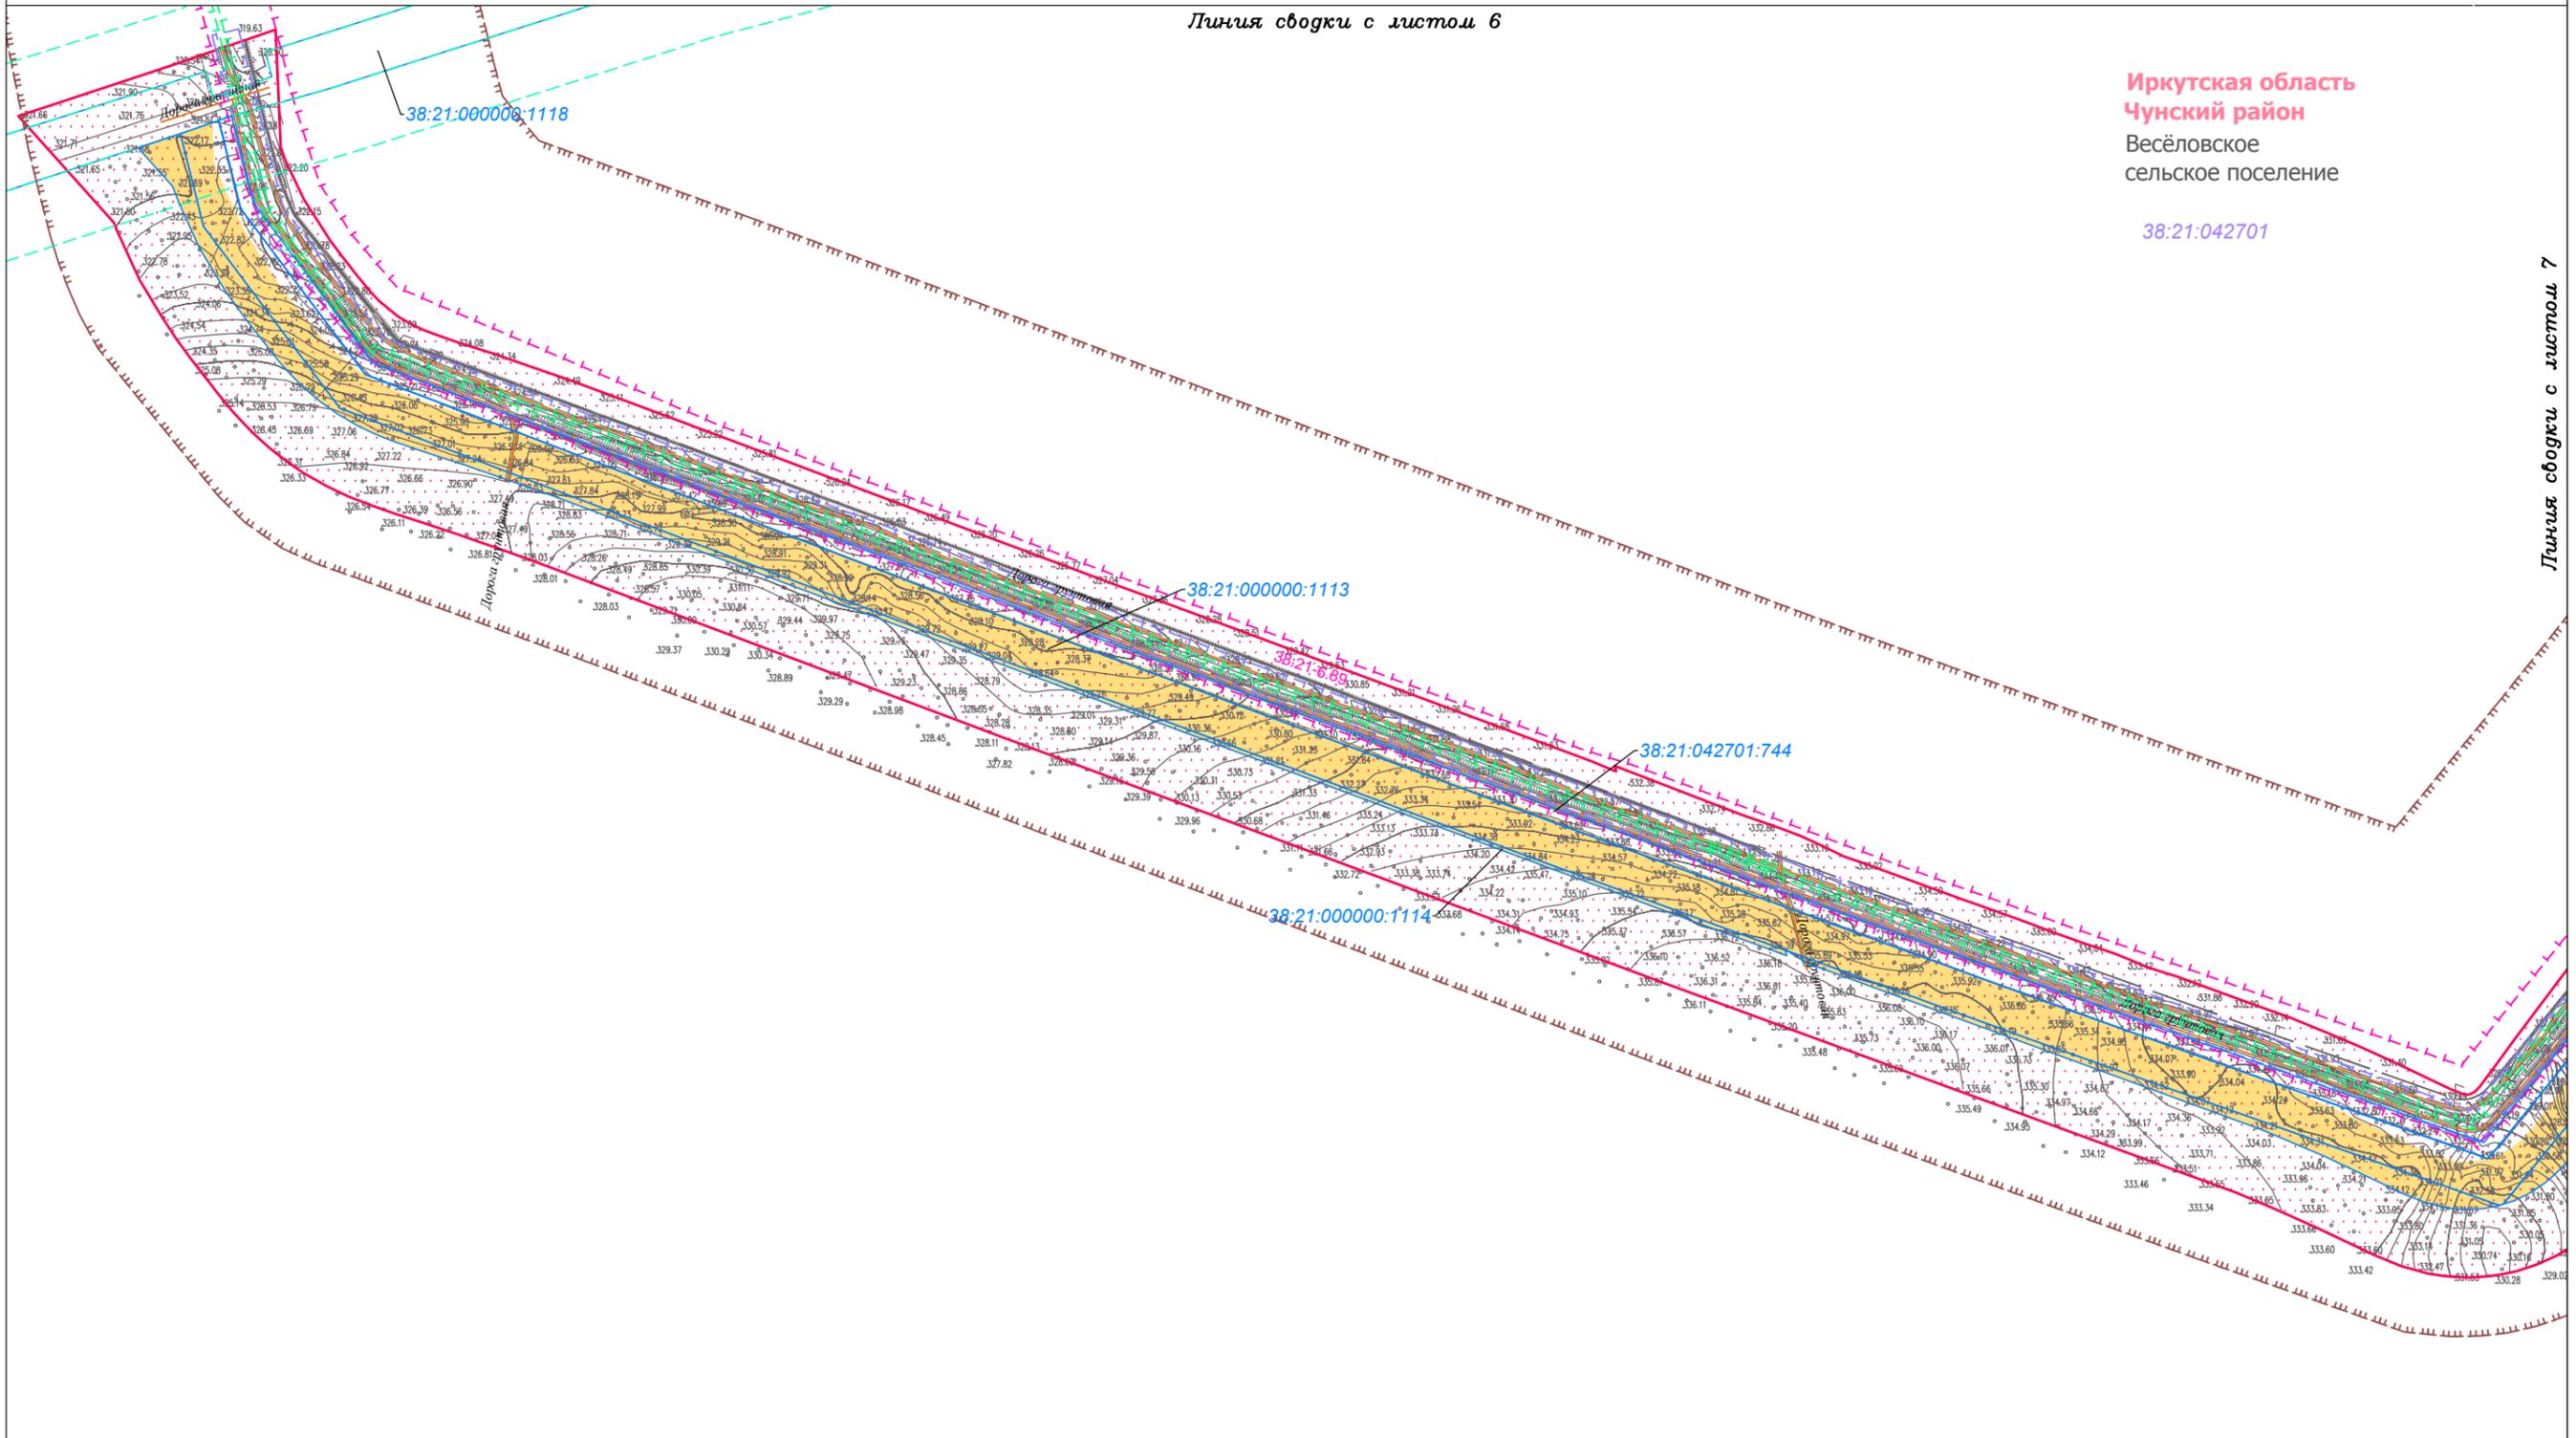

Условные обозначения:

- граница городского поселения
- дорога обычного типа местного значения
- граница территории, в отношении которой осуществляется подготовка проекта планировки территории
- граница зоны планируемого размещения линейного объекта
- граница зоны планируемого демонтажа
- граница зоны планируемого размещения временных зданий и сооружений

Границы зон с особыми условиями использования территории:

- Утвержденные в установленном порядке:**
 - охранный зона линий и сооружений связи и линий и сооружений радиосвязи
 - Охранная зона существующих инженерных сетей и сооружений:
 - охранный зона трубопроводов
 - охранный зона объектов электросетевого хозяйства
- Нормативные границы зон с особыми условиями использования территории:**
 - санитарный разрыв от трубопровода (200 м)
 - санитарный разрыв объектов электросетевого хозяйства (30 м)
 - охранный зона объектов электросетевого хозяйства (1м, 10 м)
 - придорожная полоса автомобильной дороги (50 м)

Существующие коммуникации:

- 500 ВЛ 500 кВ
- 10 ВЛ 10 кВ
- кабельная линия
- кабель связи
- трубопровод 1

Земельные участки, учтённые в Едином государственном реестре недвижимости:
 38:21:000000:1113 граница существующего земельного участка, его кадастровый номер
 38:21:042701 границы и номер кадастрового квартала

Изм.	Кол.уч.	Лист	№ док.	Подп.	Дата
Разработал	Богомол И.С.				02.19
	Петренко В.В.				02.19
Проверил	Редрова М.В.				02.19
Н. контроль	Роголёва Е.Н.				02.19

Иркутская область

Документация по планировке территории
 (проект планировки и межевания территории)



Заказчик:
 Чертеж границ существующих земельных участков, границ зон с особыми условиями использования территории, местоположения существующих объектов капитального строительства, границ особо охраняемых природных территорий, границ территорий объектов культурного наследия
 Текст 2

Стадия	Лист	Листов
П	8	8


ООО "Перспектива"
 Иркутск, ул. Свердлова,
 дом 36, оф. 527



Иркутская область
Чунский район

Чунское
городское поселение

Весёловское
сельское поселение

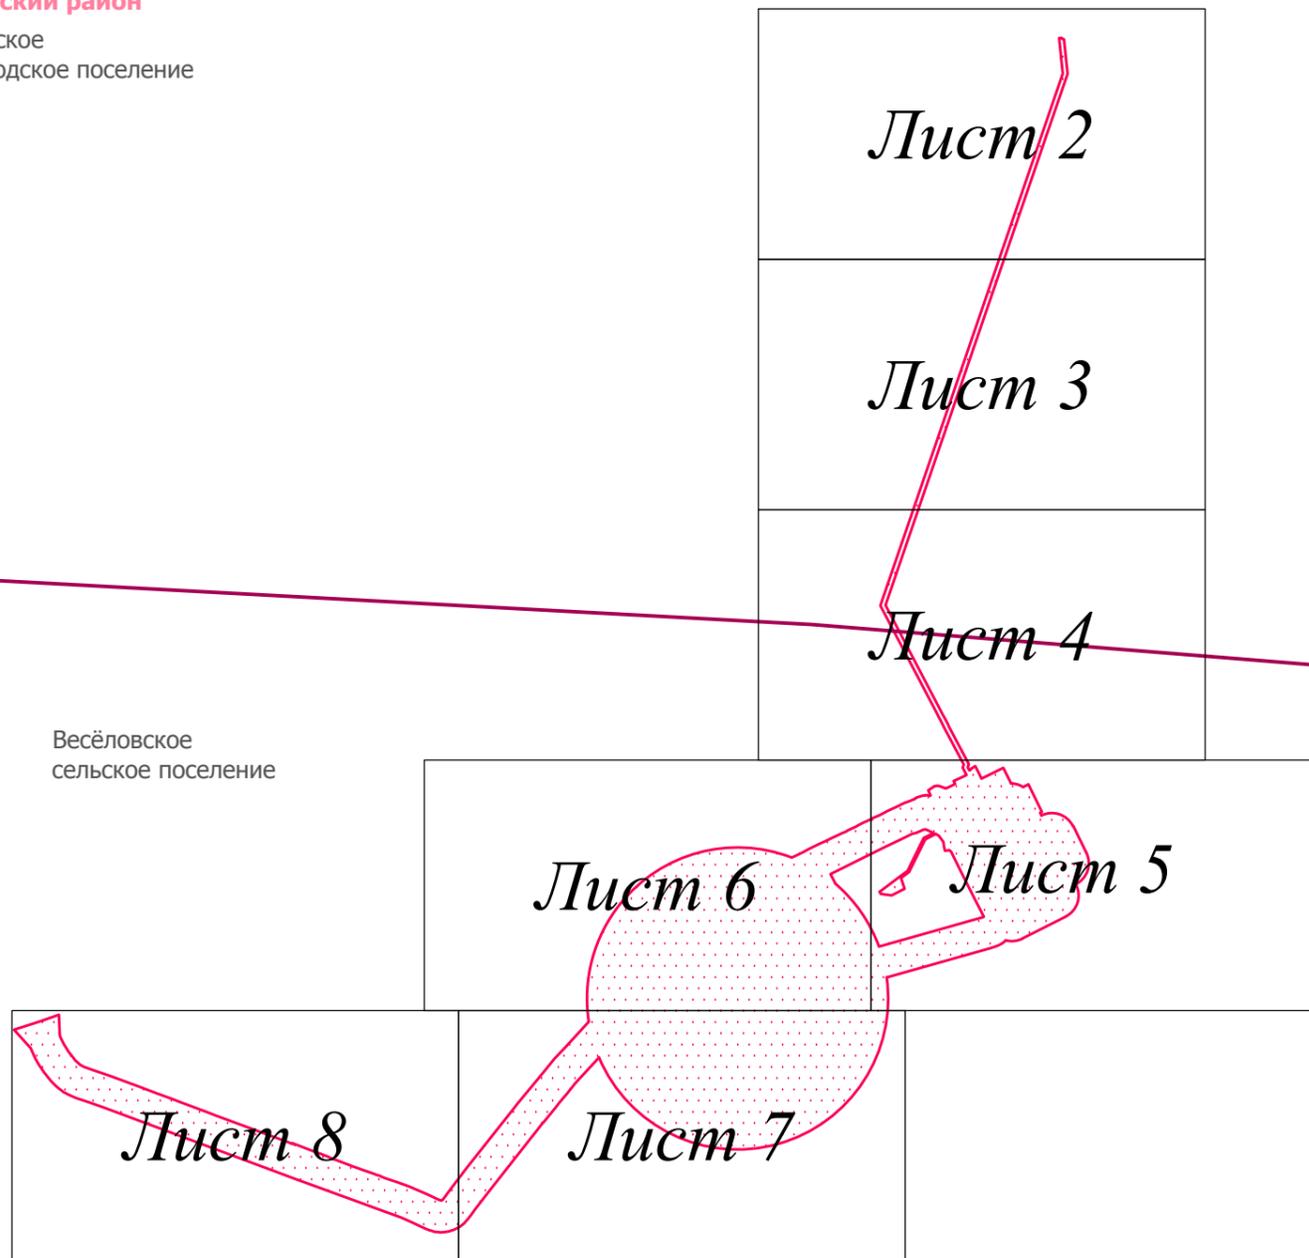

ПРИМЕЧАНИЯ:

- Информация о границах зон планируемого размещения линейных объектов, подлежащих переносу (переустройству) из зон планируемого размещения линейных объектов, отсутствует;
- Граница территории, в отношении которой осуществляется подготовка проекта планировки территории, определена по внешним границам максимально удаленных от планируемого маршрута прохождения линейных объектов (трасс) зон с особыми условиями использования территории, которые подлежат установлению в связи с размещением этих линейных объектов (пункт 1 Постановления Правительства РФ №564 от 12.05.2017г.), и состоит из:
 - Границы охранной зоны трубопроводов - 25 м, установлены в соответствии с "Правилами охраны магистральных трубопроводов" (утв. Минтопэнерго РФ 29.04.1992, Постановлением Госгортехнадзора РФ от 22.04.1992 N 9) (с изм. от 23.11.1994);
 - Границы охранной зоны объектов электросетевого хозяйства - 10 м для ВЛ 10 кВ, 1 м - для кабельных линий), установлены в соответствии с постановлением правительства Российской Федерации от 24.02.2009 г. № 160 "О порядке установления охранных зон объектов электросетевого хозяйства и особых условий использования земельных участков, расположенных в границах таких зон";
 - Границы санитарно-защитной полосы водовода - 10 м, установлены в соответствии с постановлением Министерства здравоохранения Российской Федерации и Главного государственного санитарного врача Российской Федерации от 14 марта 2002 года "О введении в действие санитарных правил и норм "Зоны санитарной охраны источников водоснабжения и водопроводов питьевого назначения. СанПиН 2.1.4.1110-02", утвержденных Главным государственным санитарным врачом Российской Федерации 26 февраля 2002 года;
 - Границы санитарно-защитной полосы систем канализации - 5 м, установлены в соответствии со СНИПом 2.04.03-85 -- Канализация. Наружные сети и сооружения; СНИПом 2.07.01-89* -- Градостроительство. Планировка и застройка городских и сельских поселений; СНИПом 2.05.06-85* -- Магистральные трубопроводы; СНИПом 3.05.04-85* -- Наружные сети и сооружения водоснабжения и канализации;
 - Границы охранной зоны тепловых сетей - 3 м, установлены в соответствии с приказом от 17 августа 1992 г. N 197 «О типовых правилах охраны коммунальных тепловых сетей»;
 - Границы придорожной полосы автомобильной дороги - 50 м, установлены в соответствии со ст.26 Федерального закона от 08.11.2007 г. 257-ФЗ (ред. от 03.07.2016 г.) "Об автомобильных дорогах и о дорожной деятельности в Российской Федерации и о внесении изменений в отдельные законодательные акты Российской Федерации" (на основании определения категории автомобильной дороги в соответствии с "СП 37.13330.2012. Свод правил. Промышленный транспорт. Актуализированная редакция СНиП 2.05.07-91" (утв. Приказом Минрегиона России от 29.12.2011 г. N 635/7) (ред. от 18.08.2016 г.);
 - Границы охранной зоны сооружения 1 - 100 м, установлены в соответствии с "Правилами охраны магистральных трубопроводов" (утв. Минтопэнерго РФ 29.04.1992, Постановлением Госгортехнадзора РФ от 22.04.1992 N 9) (с изм. от 23.11.1994) (вместе с "Положением о взаимоотношениях предприятий, коммуникации которых проходят в одном техническом коридоре или пересекаются");
 - Границы санитарно-защитной зоны - 100 м, установлены в соответствии с СанПиН 2.2.1/2.1.1.1200-03 "Санитарно-защитные зоны и санитарная классификация предприятий, сооружений и иных объектов" утвержденных постановлением главного государственного санитарного врача Российской Федерации от 25 сентября 2007 года N 74;
 - Границы зоны минимальных расстояний - 100 м, установлены в соответствии с "СП 36.13330.2012. Свод правил. Магистральные трубопроводы. Актуализированная редакция СНиП 2.05.06-85*" (утв. Приказом Госстроя от 25.12.2012 N 108/ГС) (ред. от 18.08.2016);
 - Границы зоны санитарной охраны источников водоснабжения установлены в соответствии с постановлением Министерства здравоохранения Российской Федерации и Главного государственного санитарного врача Российской Федерации от 14 марта 2002 года "О введении в действие санитарных правил и норм "Зоны санитарной охраны источников водоснабжения и водопроводов питьевого назначения. СанПиН 2.1.4.1110-02", утвержденных Главным государственным санитарным врачом Российской Федерации 26 февраля 2002 года. (1-й пояс - площадка 120*100 м; 2-й пояс - 168 м; 3-й пояс - 640 м.
 - Границы охранной зоны линий и сооружений связи - 2 м, установлены в соответствии с правилами охраны линий и сооружений связи Российской Федерации (утвержденными постановлением Правительства РФ от 9 июня 1995 г. N 578);
 - Границы зоны планируемого размещения линейных объектов, границы зоны планируемого демонтажа, границы зоны планируемого размещения временных зданий и сооружений, установленные в соответствии с нормами отвода земельных участков для конкретных видов линейных объектов. Обоснование размеров, приведено в разделе 2.2 тома 3.

Условные обозначения:

- граница городского поселения
- граница лесной дачи
- граница территории, в отношении которой осуществляется подготовка проекта планировки территории
- 319 — граница лесного квартала, его номер
- 25 — граница лесотаксационного выдела, его номер
- — — — — линейный лесотаксационный выдел
- — — — — защитные полосы лесов, вдоль автомобильных дорог общего пользования
- — — — — особо защитные участки леса
- — — — — формируемые земельные участки
- 1 — номер формируемого земельного участка

Иркутская область

Документация по планировке территории
(проект планировки и межевания территории)


Изм.	Кол.уч.	Лист	№ док.	Подп.	Дата
Разработал	Богомол И.С.	Лист		И.С. Богомол	02.19
	Петренко В.В.			В.В. Петренко	02.19
Проверил	Редрова М.В.			М.В. Редрова	02.19
Н. контроль	Роголёва Е.Н.			Е.Н. Роголёва	02.19




Заказчик:	Стадия	Лист	Листов
TRANSENEFT VOSTOK	П	1	8

Чертеж границ существующих земельных участков, границ лесничеств, лесопарков, участковых лесничеств, лесных кварталов, лесотаксационных выделов

ООО "Перспектива"
Иркутск, ул. Свердлова,
дом 36, оф. 527

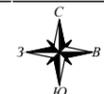

Чертеж границ существующих земельных участков, границ лесничеств, лесопарков, участковых лесничеств, лесных кварталов, лесотаксационных выделов

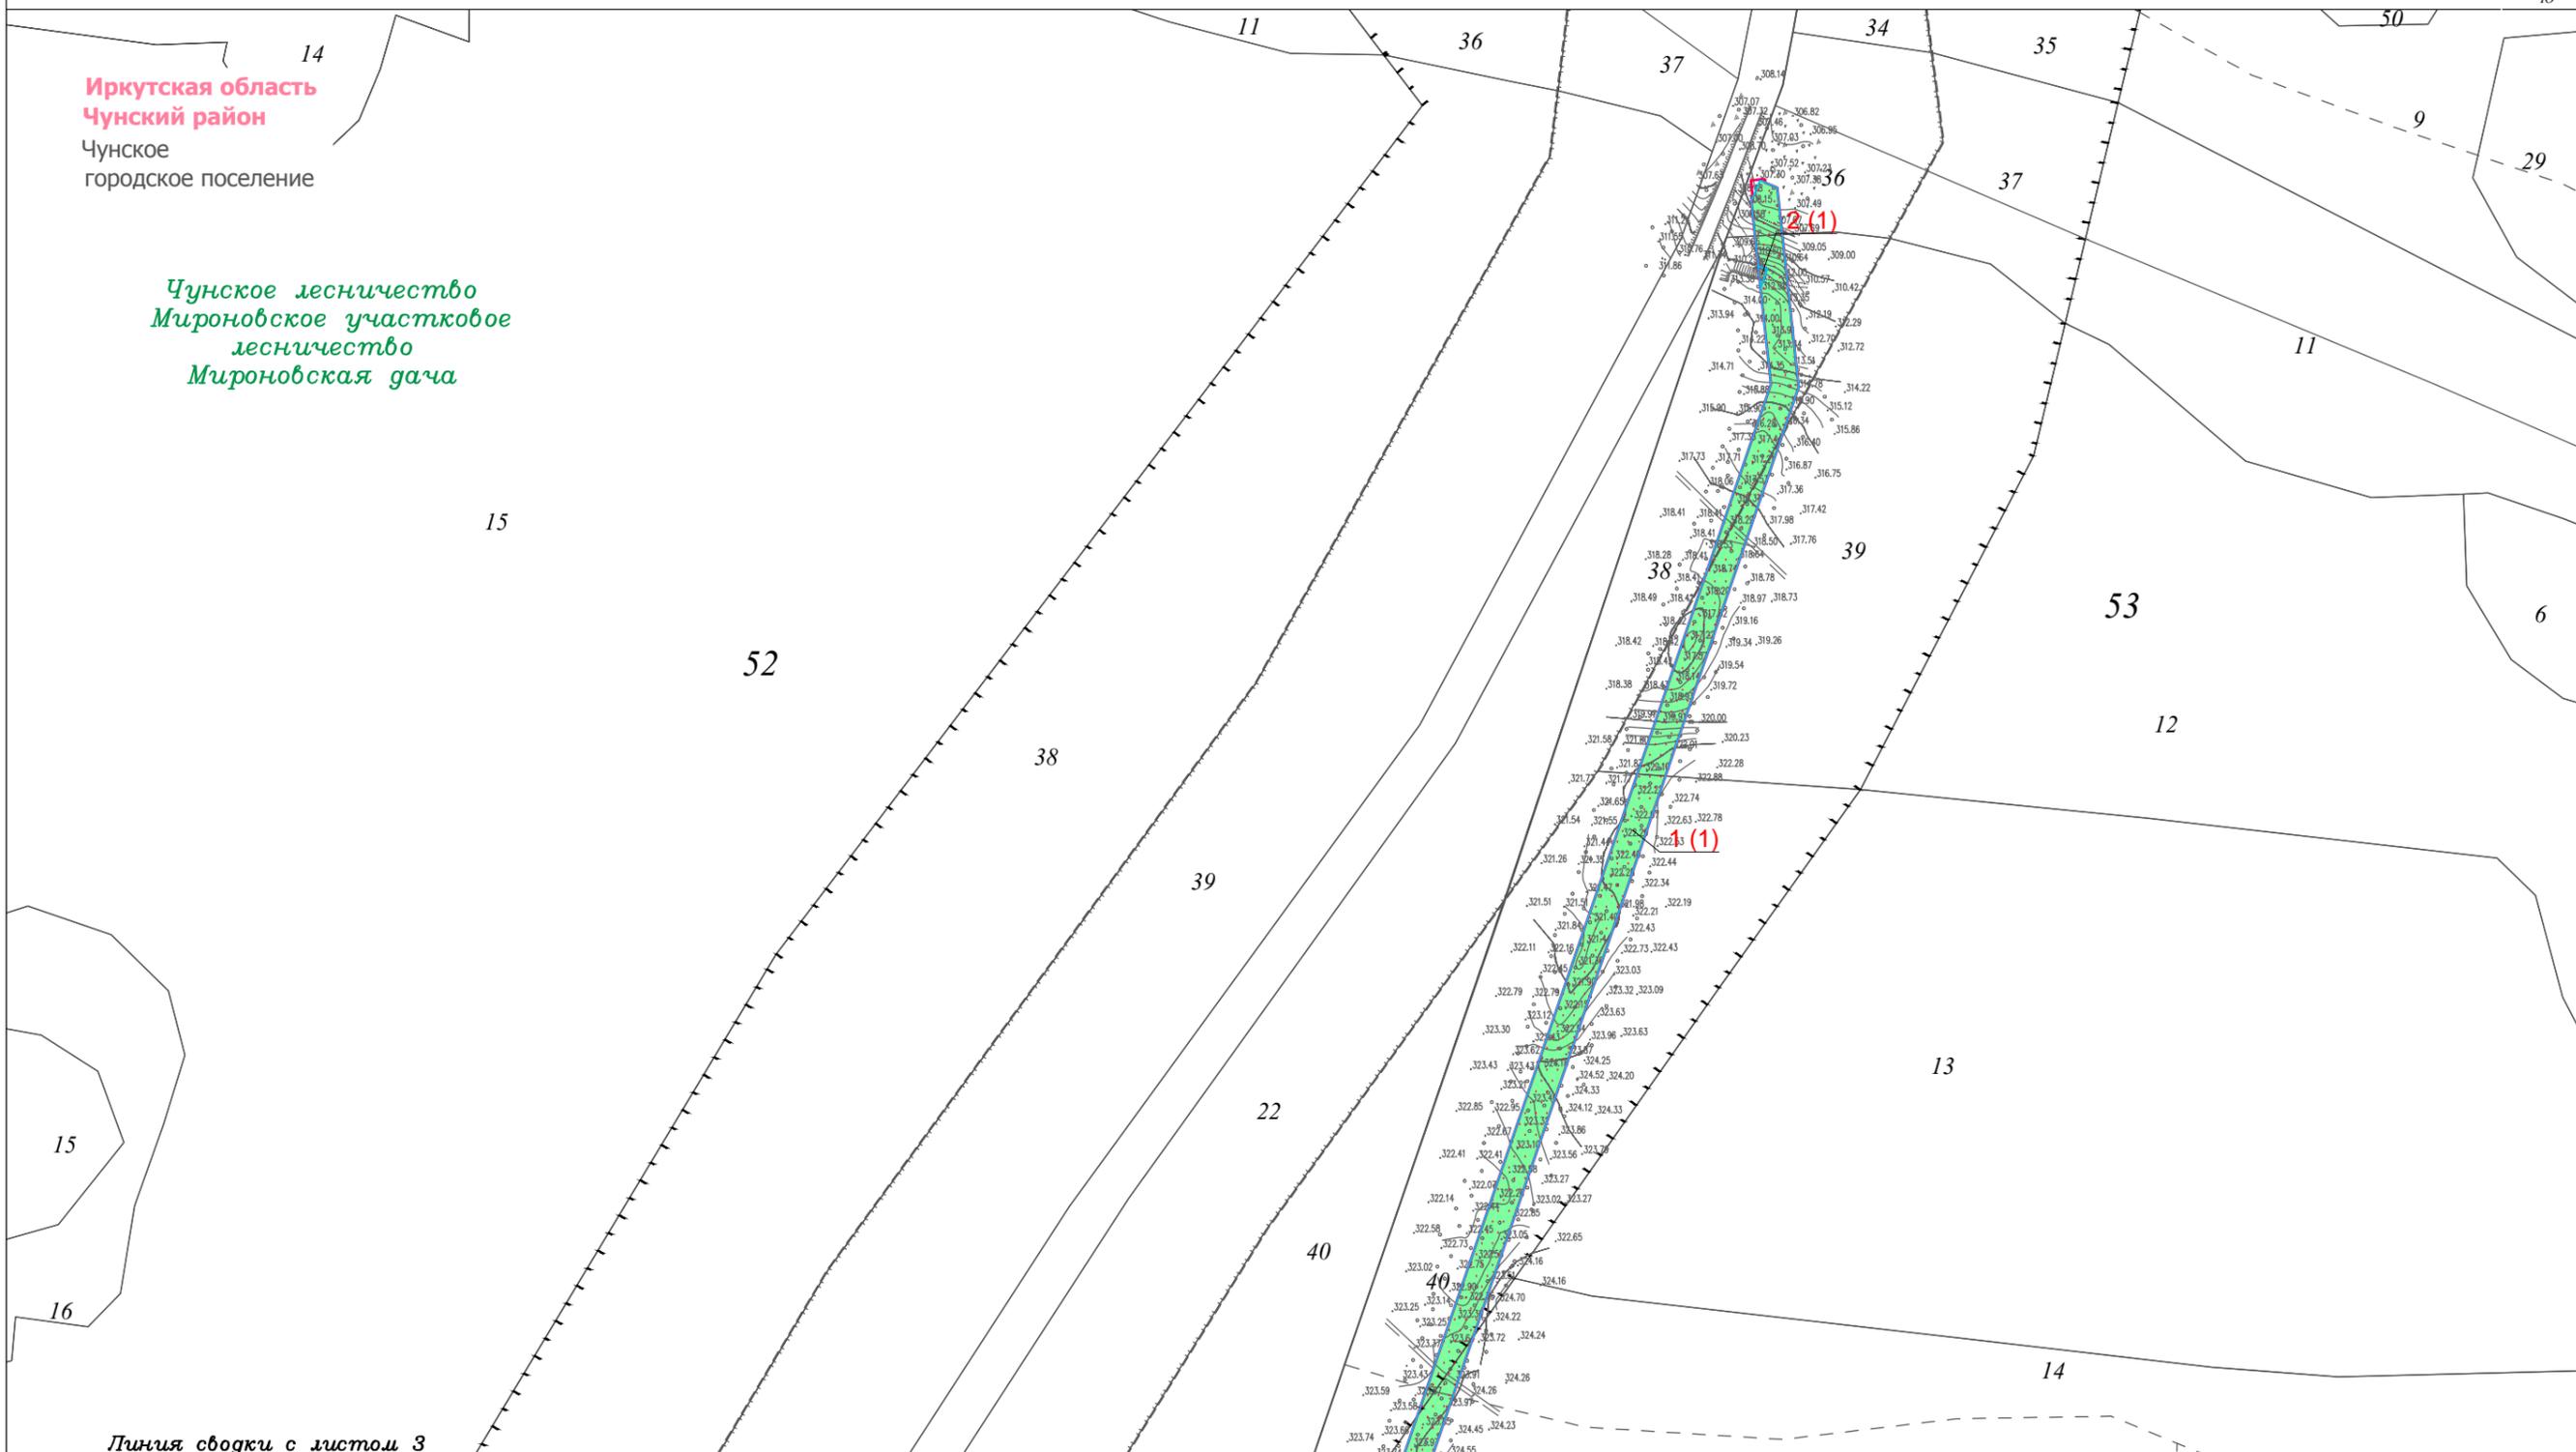

Иркутская область
Чунский район
Чунское
городское поселение

Чунское лесничество
Мироновское участковое
лесничество
Мироновская дача

Линия сводки с листом 3

Условные обозначения:

- граница городского поселения
- граница лесной дачи
- граница территории, в отношении которой осуществляется подготовка проекта планировки территории
- граница лесного квартала, его номер
- граница лесотаксационного выдела, его номер
- линейный лесотаксационный выдел
- защитные полосы лесов, вдоль автомобильных дорог общего пользования
- особо защитные участки леса
- формируемые земельные участки
- номер формируемого земельного участка

Изм.	Кол.уч.	Лист	№ док.	Подп.	Дата
Разработал	Богомол И.С.	<i>И.С. Богомол</i>			02.19
	Петренко В.В.	<i>В.В. Петренко</i>			02.19
Проверил	Редрова М.В.	<i>М.В. Редрова</i>			02.19
Н. контроль	Роголёва Е.Н.	<i>Е.Н. Роголёва</i>			02.19

Иркутская область


*Документация по планировке территории
(проект планировки и межевания территории)*

Заказчик: 	Стадия	Лист	Листов
	П	2	8


Чертёж границ существующих земельных участков, границ лесничеств, лесопарков, участковых лесничеств, лесных кварталов, лесотаксационных выделов

ООО "Перспектива"
Иркутск, ул. Свердлова,
дом 36, оф. 527

Текст 2

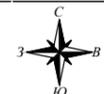

Чертеж границ существующих земельных участков, границ лесничеств, лесопарков, участковых лесничеств, лесных кварталов, лесотаксационных выделов

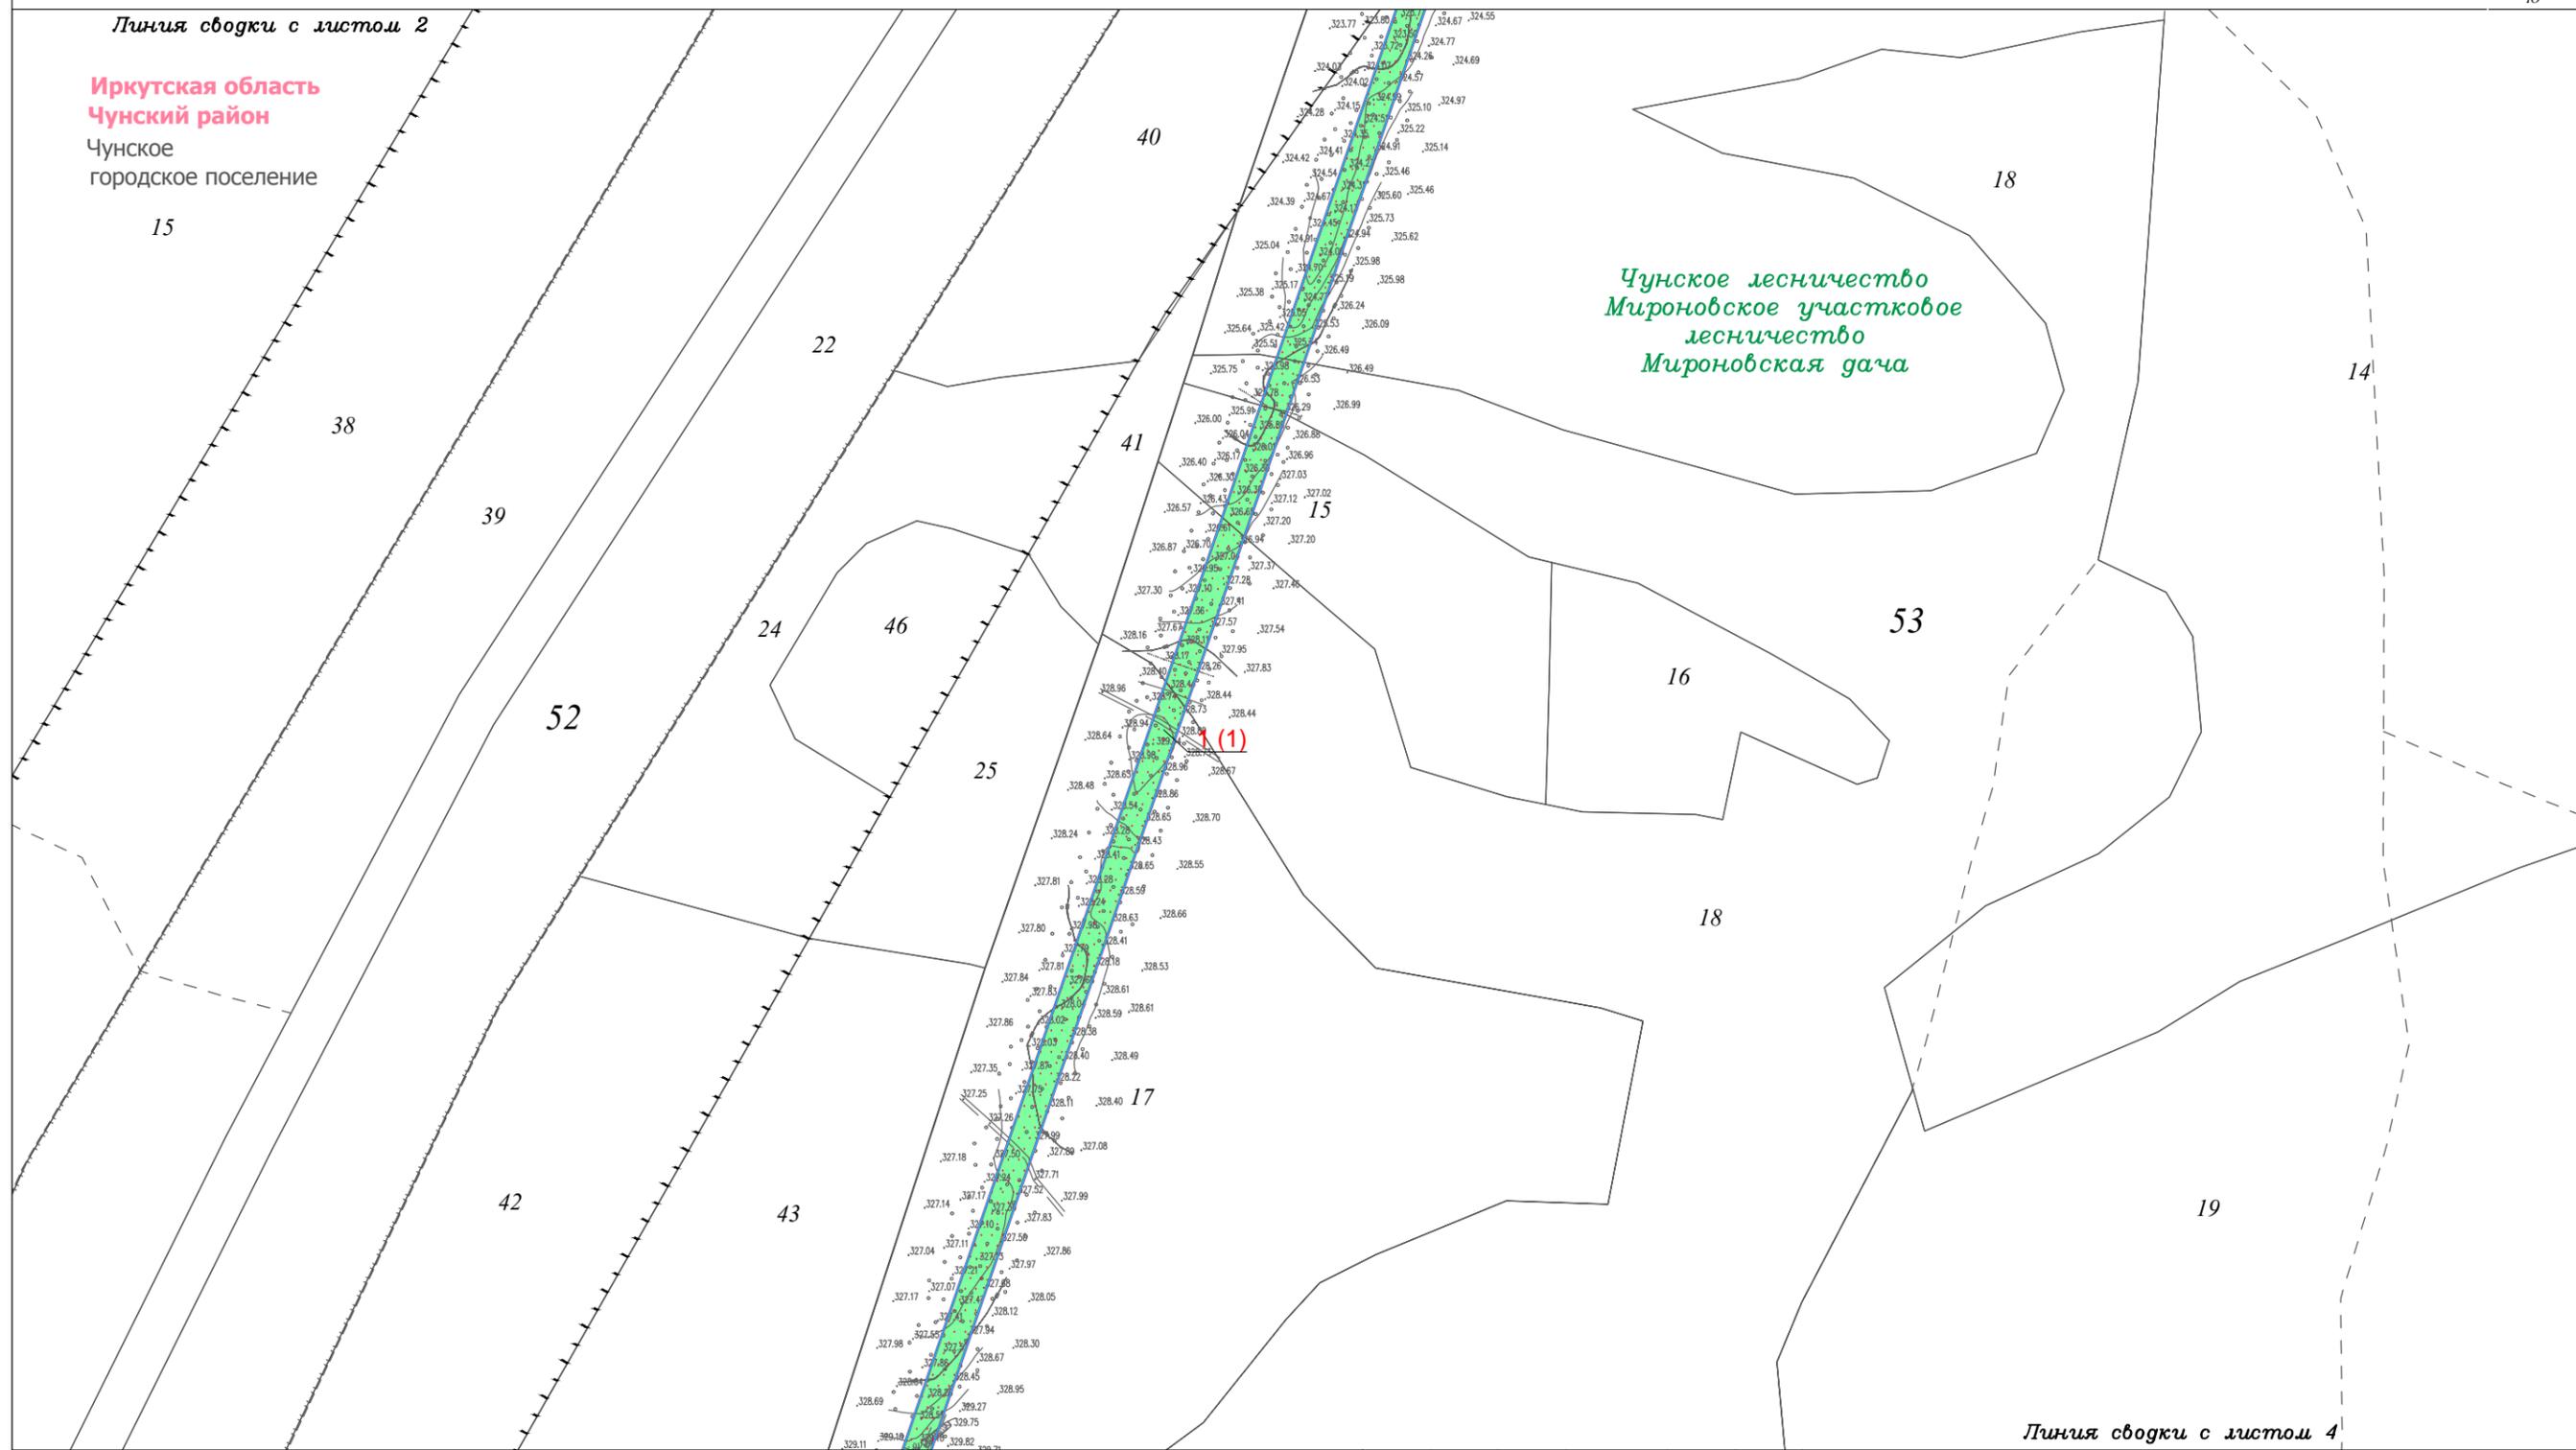

Линия сводки с листом 2

Линия сводки с листом 4

Условные обозначения:

- граница городского поселения
- граница лесной дачи
- граница территории, в отношении которой осуществляется подготовка проекта планировки территории
- граница лесного квартала, его номер
- граница лесотаксационного выдела, его номер
- линейный лесотаксационный выдел
- защитные полосы лесов, вдоль автомобильных дорог общего пользования
- особо защитные участки леса
- формируемые земельные участки
- номер формируемого земельного участка

Изм.	Кол.уч.	Лист	№ док.	Подп.	Дата
Разработал	Богомол И.С.	<i>И.С. Богомол</i>	02.19		
	Петренко В.В.	<i>В.В. Петренко</i>	02.19		
Проверил	Редрова М.В.	<i>М.В. Редрова</i>	02.19		
Н. контроль	Роголёва Е.Н.	<i>Е.Н. Роголёва</i>	02.19		

Иркутская область

*Документация по планировке территории
(проект планировки и межевания территории)*

Заказчик: 	Стадия	Лист	Листов
	П	3	8


Чертёж границ существующих земельных участков, границ лесничеств, лесопарков, участковых лесничеств, лесных кварталов, лесотаксационных выделов

Текст 2

ООО "Перспектива"
Иркутск, ул. Свердлова,
дом 36, оф. 527



Чертеж границ существующих земельных участков, границ лесничеств, лесопарков, участковых лесничеств, лесных кварталов, лесотаксационных выделов

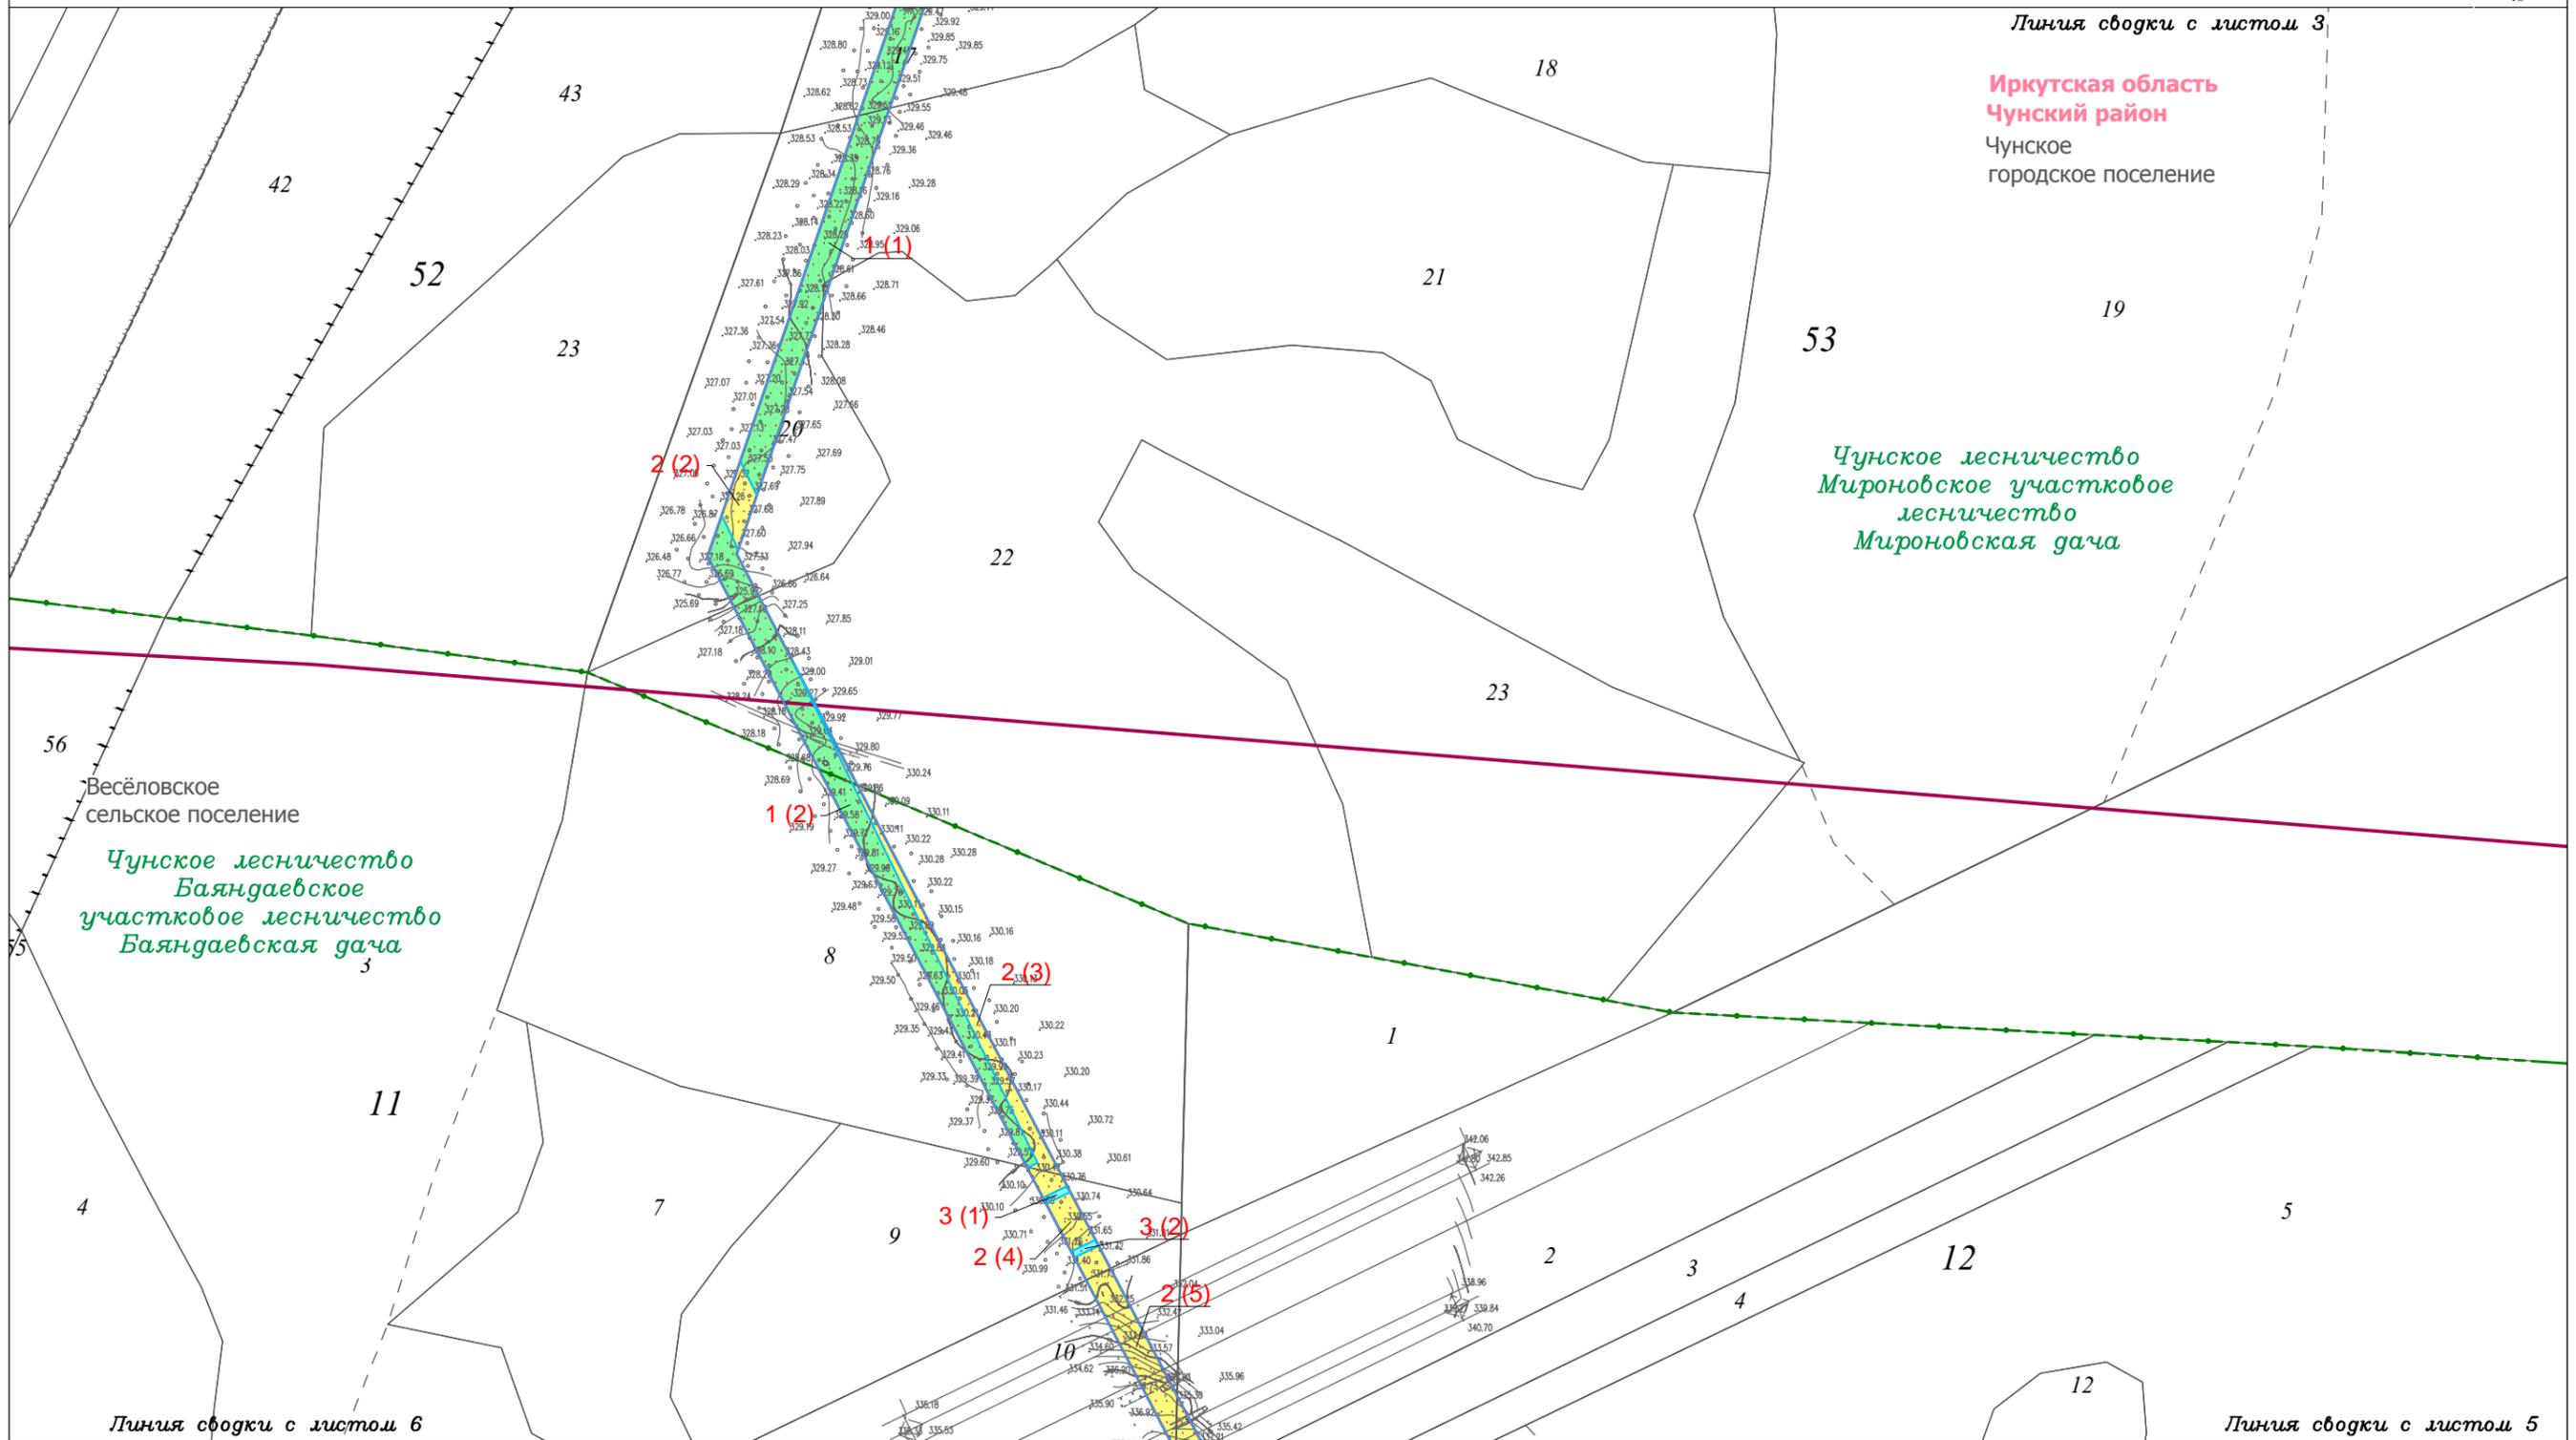

Условные обозначения:

- граница городского поселения
- граница лесной дачи
- граница территории, в отношении которой осуществляется подготовка проекта планировки территории
- 319 граница лесного квартала, его номер
- 25 граница лесотаксационного выдела, его номер
- линейный лесотаксационный выдел
- защитные полосы лесов, вдоль автомобильных дорог общего пользования
- особо защитные участки леса
- формируемые земельные участки
- 1 номер формируемого земельного участка

Иркутская область

Документация по планировке территории
(проект планировки и межевания территории)

Изм.	Кол.уч.	Лист	№ док.	Подп.	Дата
Разработал	Богомол И.С.			<i>И.С. Богомол</i>	02.19
	Петренко В.В.			<i>В.В. Петренко</i>	02.19
Проверил	Редрова М.В.			<i>М.В. Редрова</i>	02.19
Н. контроль	Роголёва Е.Н.			<i>Е.Н. Роголёва</i>	02.19

Заказчик:
 TRANSENEFT VOSTOK


Стадия	Лист	Листов
П	4	8

Чертеж границ существующих земельных участков, границ лесничеств, лесопарков, участковых лесничеств, лесных кварталов, лесотаксационных выделов

ООО "Перспектива"
Иркутск, ул. Свердлова,
дом 36, оф. 527



Чертёж границ существующих земельных участков, границ лесничеств, лесопарков, участковых лесничеств, лесных кварталов, лесотаксационных выделов

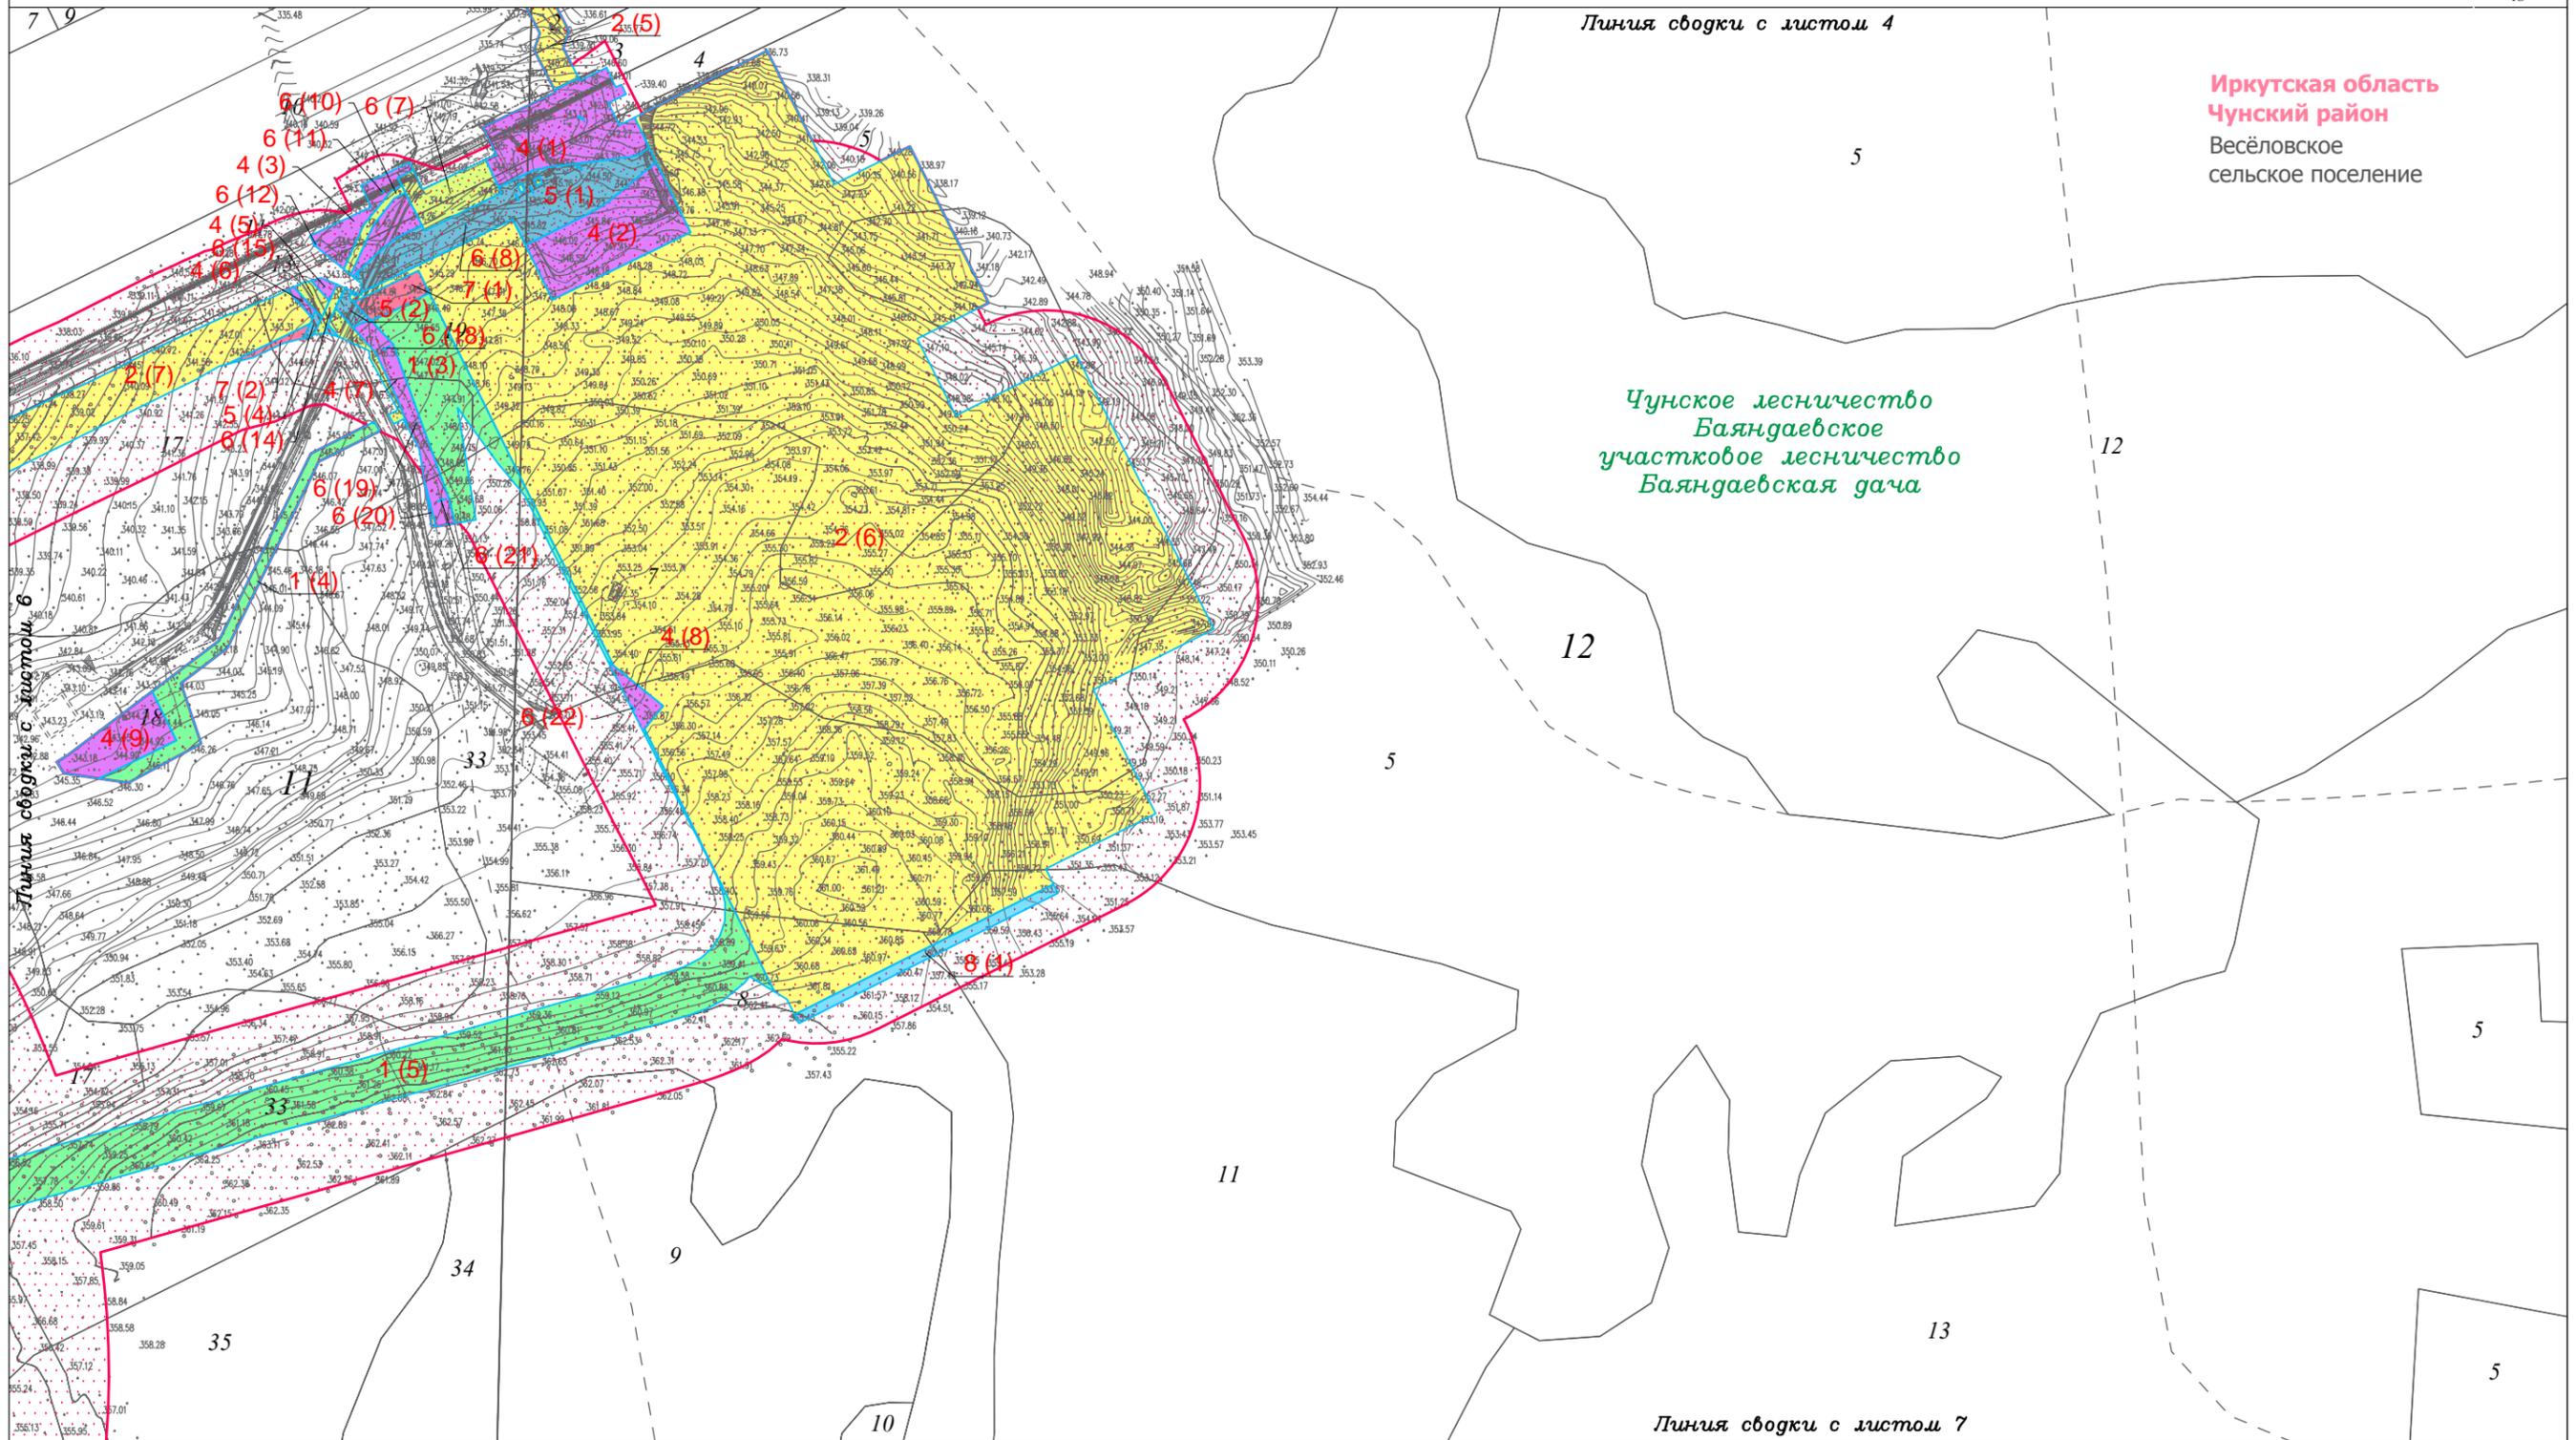

Условные обозначения:

- граница городского поселения
- граница лесной дачи
- граница территории, в отношении которой осуществляется подготовка проекта планировки территории
- 319 граница лесного квартала, его номер
- 25 граница лесотаксационного выдела, его номер
- линейный лесотаксационный выдел
- защитные полосы лесов, вдоль автомобильных дорог общего пользования
- особо защитные участки леса
- формируемые земельные участки
- 1 номер формируемого земельного участка

Изм.	Кол.уч.	Лист	№ док.	Подп.	Дата
Разработал	Богомол И.С.			<i>И.С. Богомол</i>	02.19
	Петренко В.В.			<i>В.В. Петренко</i>	02.19
Проверил	Редрова М.В.			<i>М.В. Редрова</i>	02.19
Н. контроль	Роголёва Е.Н.			<i>Е.Н. Роголёва</i>	02.19

Иркутская область


*Документация по планировке территории
(проект планировки и межевания территории)*

Заказчик: 	Стадия	Лист	Листов
	П	5	8

Чертёж границ существующих земельных участков, границ лесничеств, лесопарков, участковых лесничеств, лесных кварталов, лесотаксационных выделов

ООО "Перспектива"
Иркутск, ул. Свердлова,
дом 36, оф. 527

Текст 2

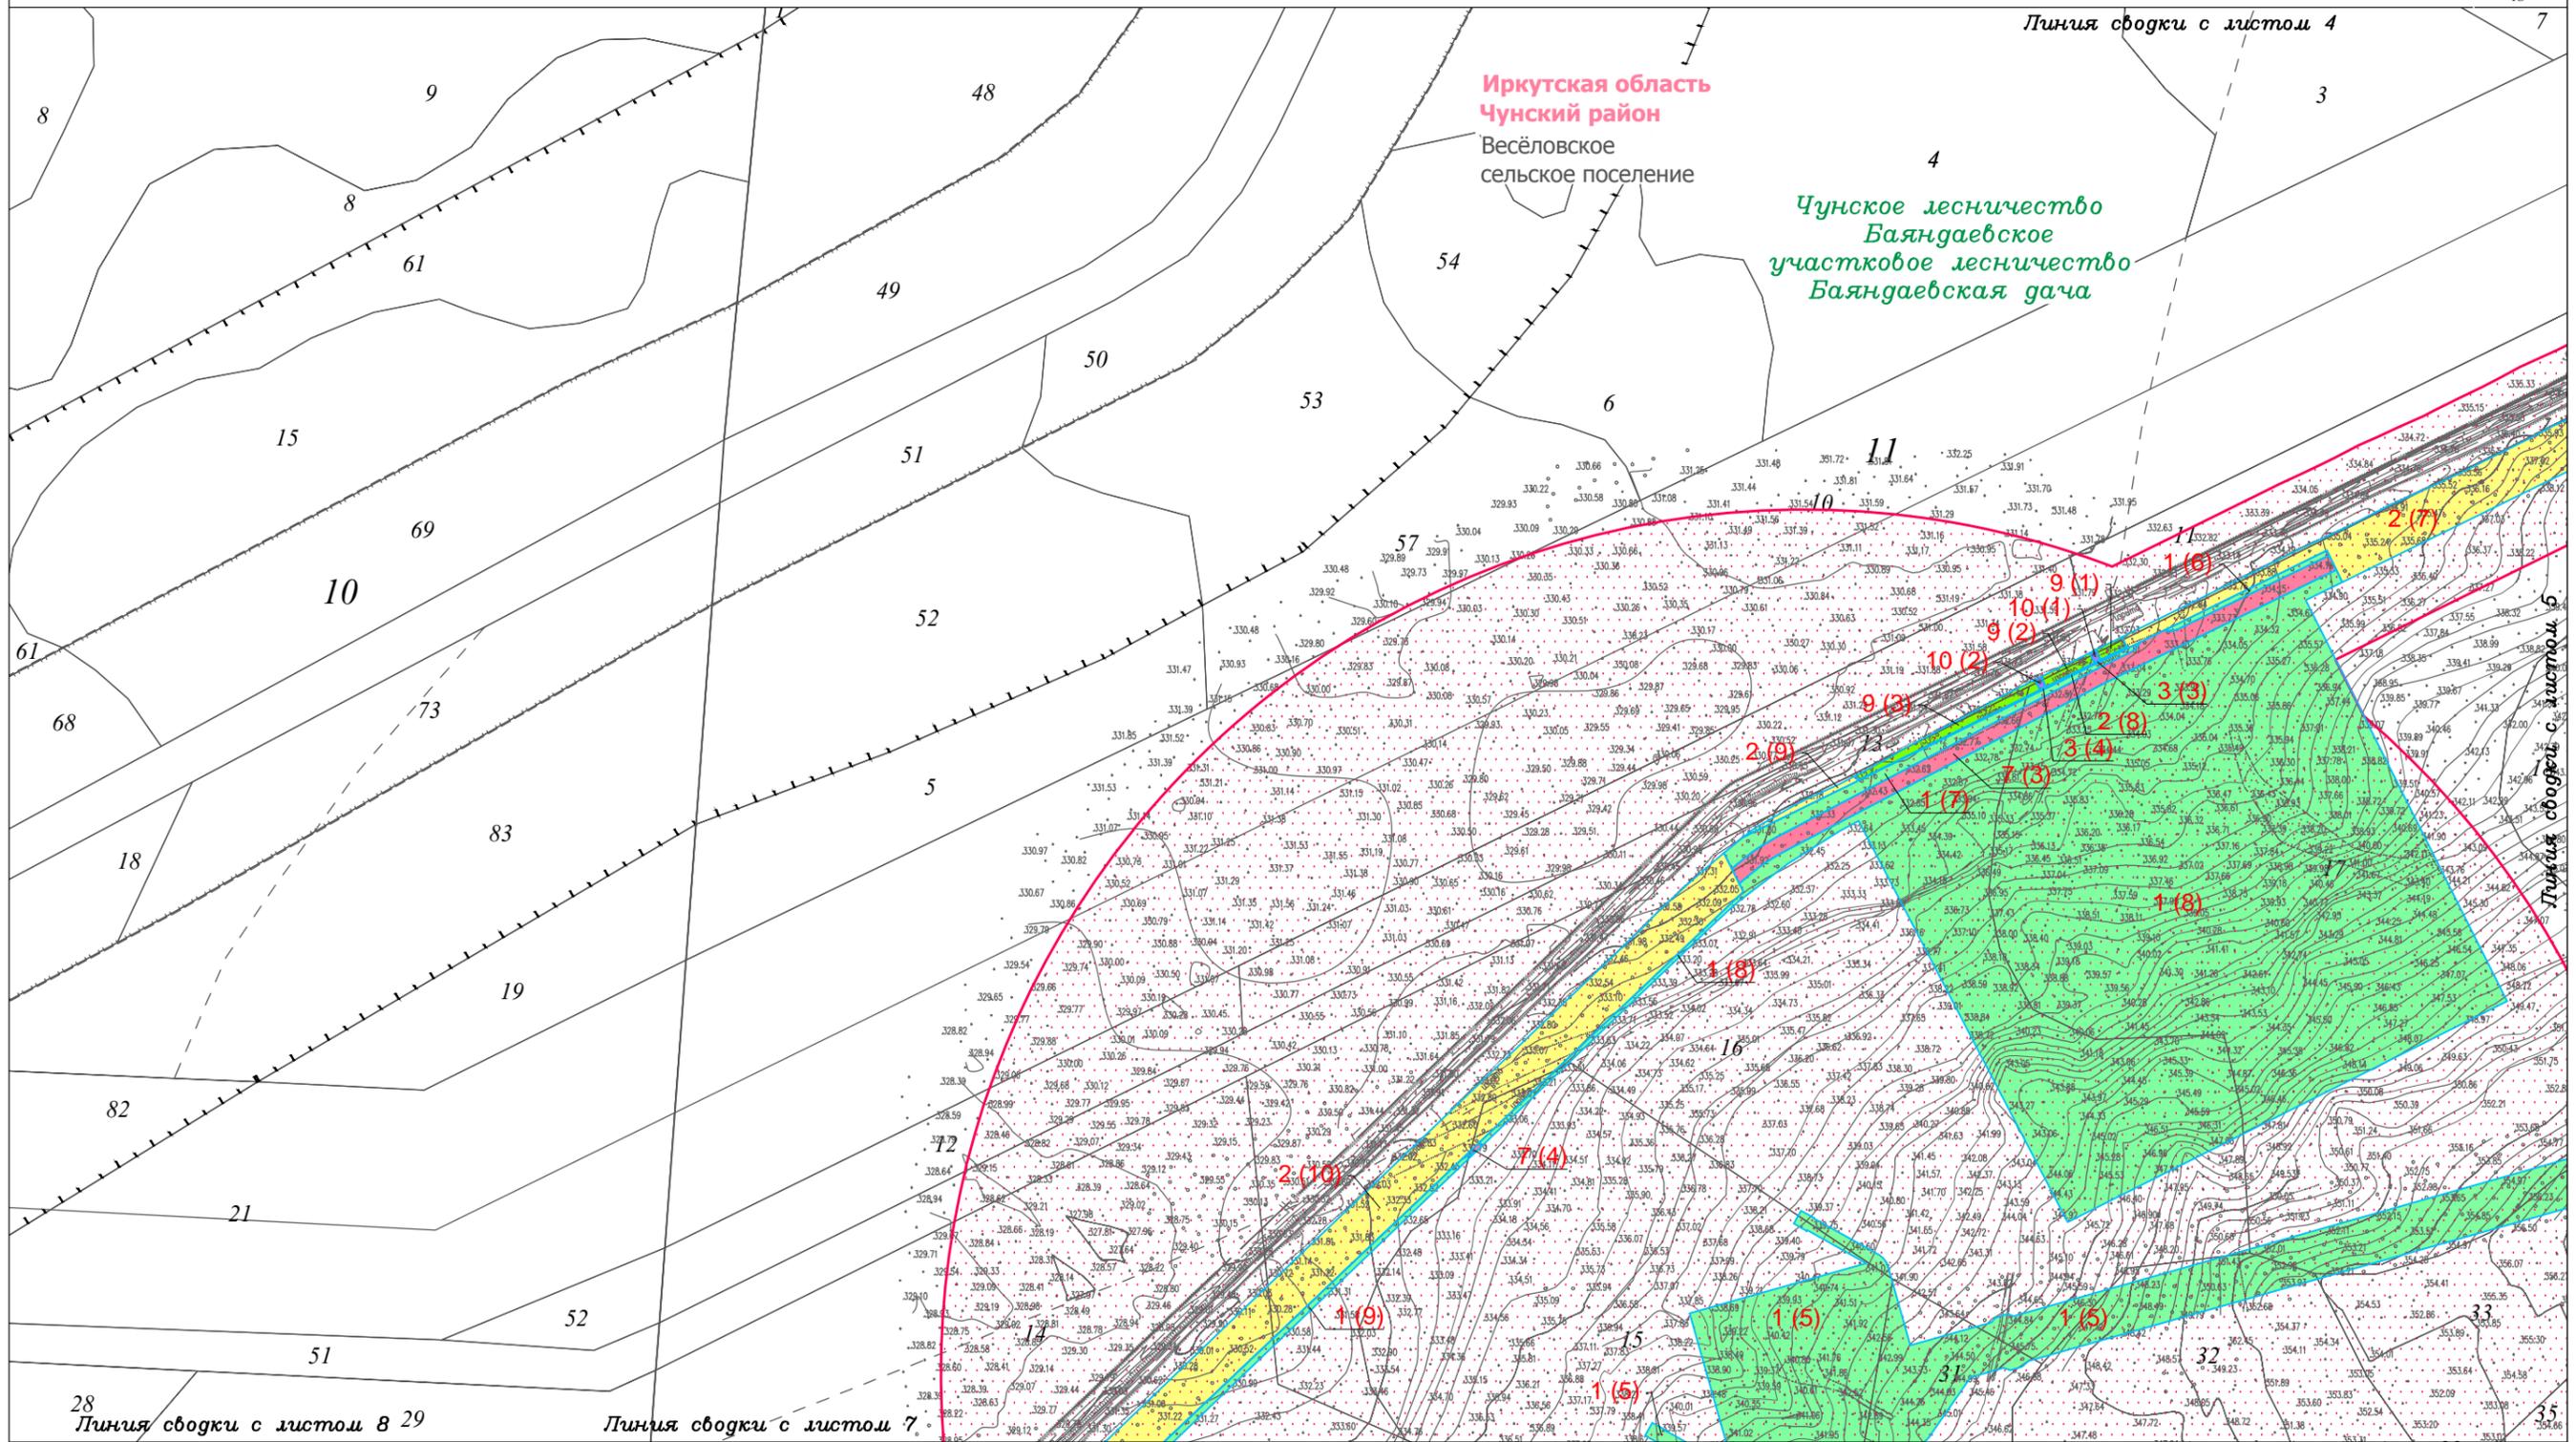

Условные обозначения:

- граница городского поселения
- граница лесной дачи
- граница территории, в отношении которой осуществляется подготовка проекта планировки территории

- граница лесного квартала, его номер
- граница лесотаксационного выдела, его номер
- линейный лесотаксационный выдел
- защитные полосы лесов, вдоль автомобильных дорог общего пользования
- особо защитные участки леса

- формируемые земельные участки
- номер формируемого земельного участка

Иркутская область					
Документация по планировке территории (проект планировки и межевания территории)					
Изм.	Кол.уч.	Лист	№ док.	Подп.	Дата
Разработал	Богомол И.С.				02.19
	Петренко В.В.				02.19
Проверил	Редрова М.В.				02.19
Н. контроль	Роголёва Е.Н.				02.19
Заказчик:					
			Стадия	Лист	Листов
			П	6	8
Чертёж границ существующих земельных участков, границ лесничеств, лесопарков, участковых лесничеств, лесных кварталов, лесотаксационных выделов					
ООО "Перспектива" Иркутск, ул. Свердлова, дом 36, оф. 527					
Текст 2					


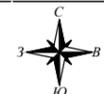


Чертёж границ существующих земельных участков, границ лесничеств, лесопарков, участковых лесничеств, лесных кварталов, лесотаксационных выделов

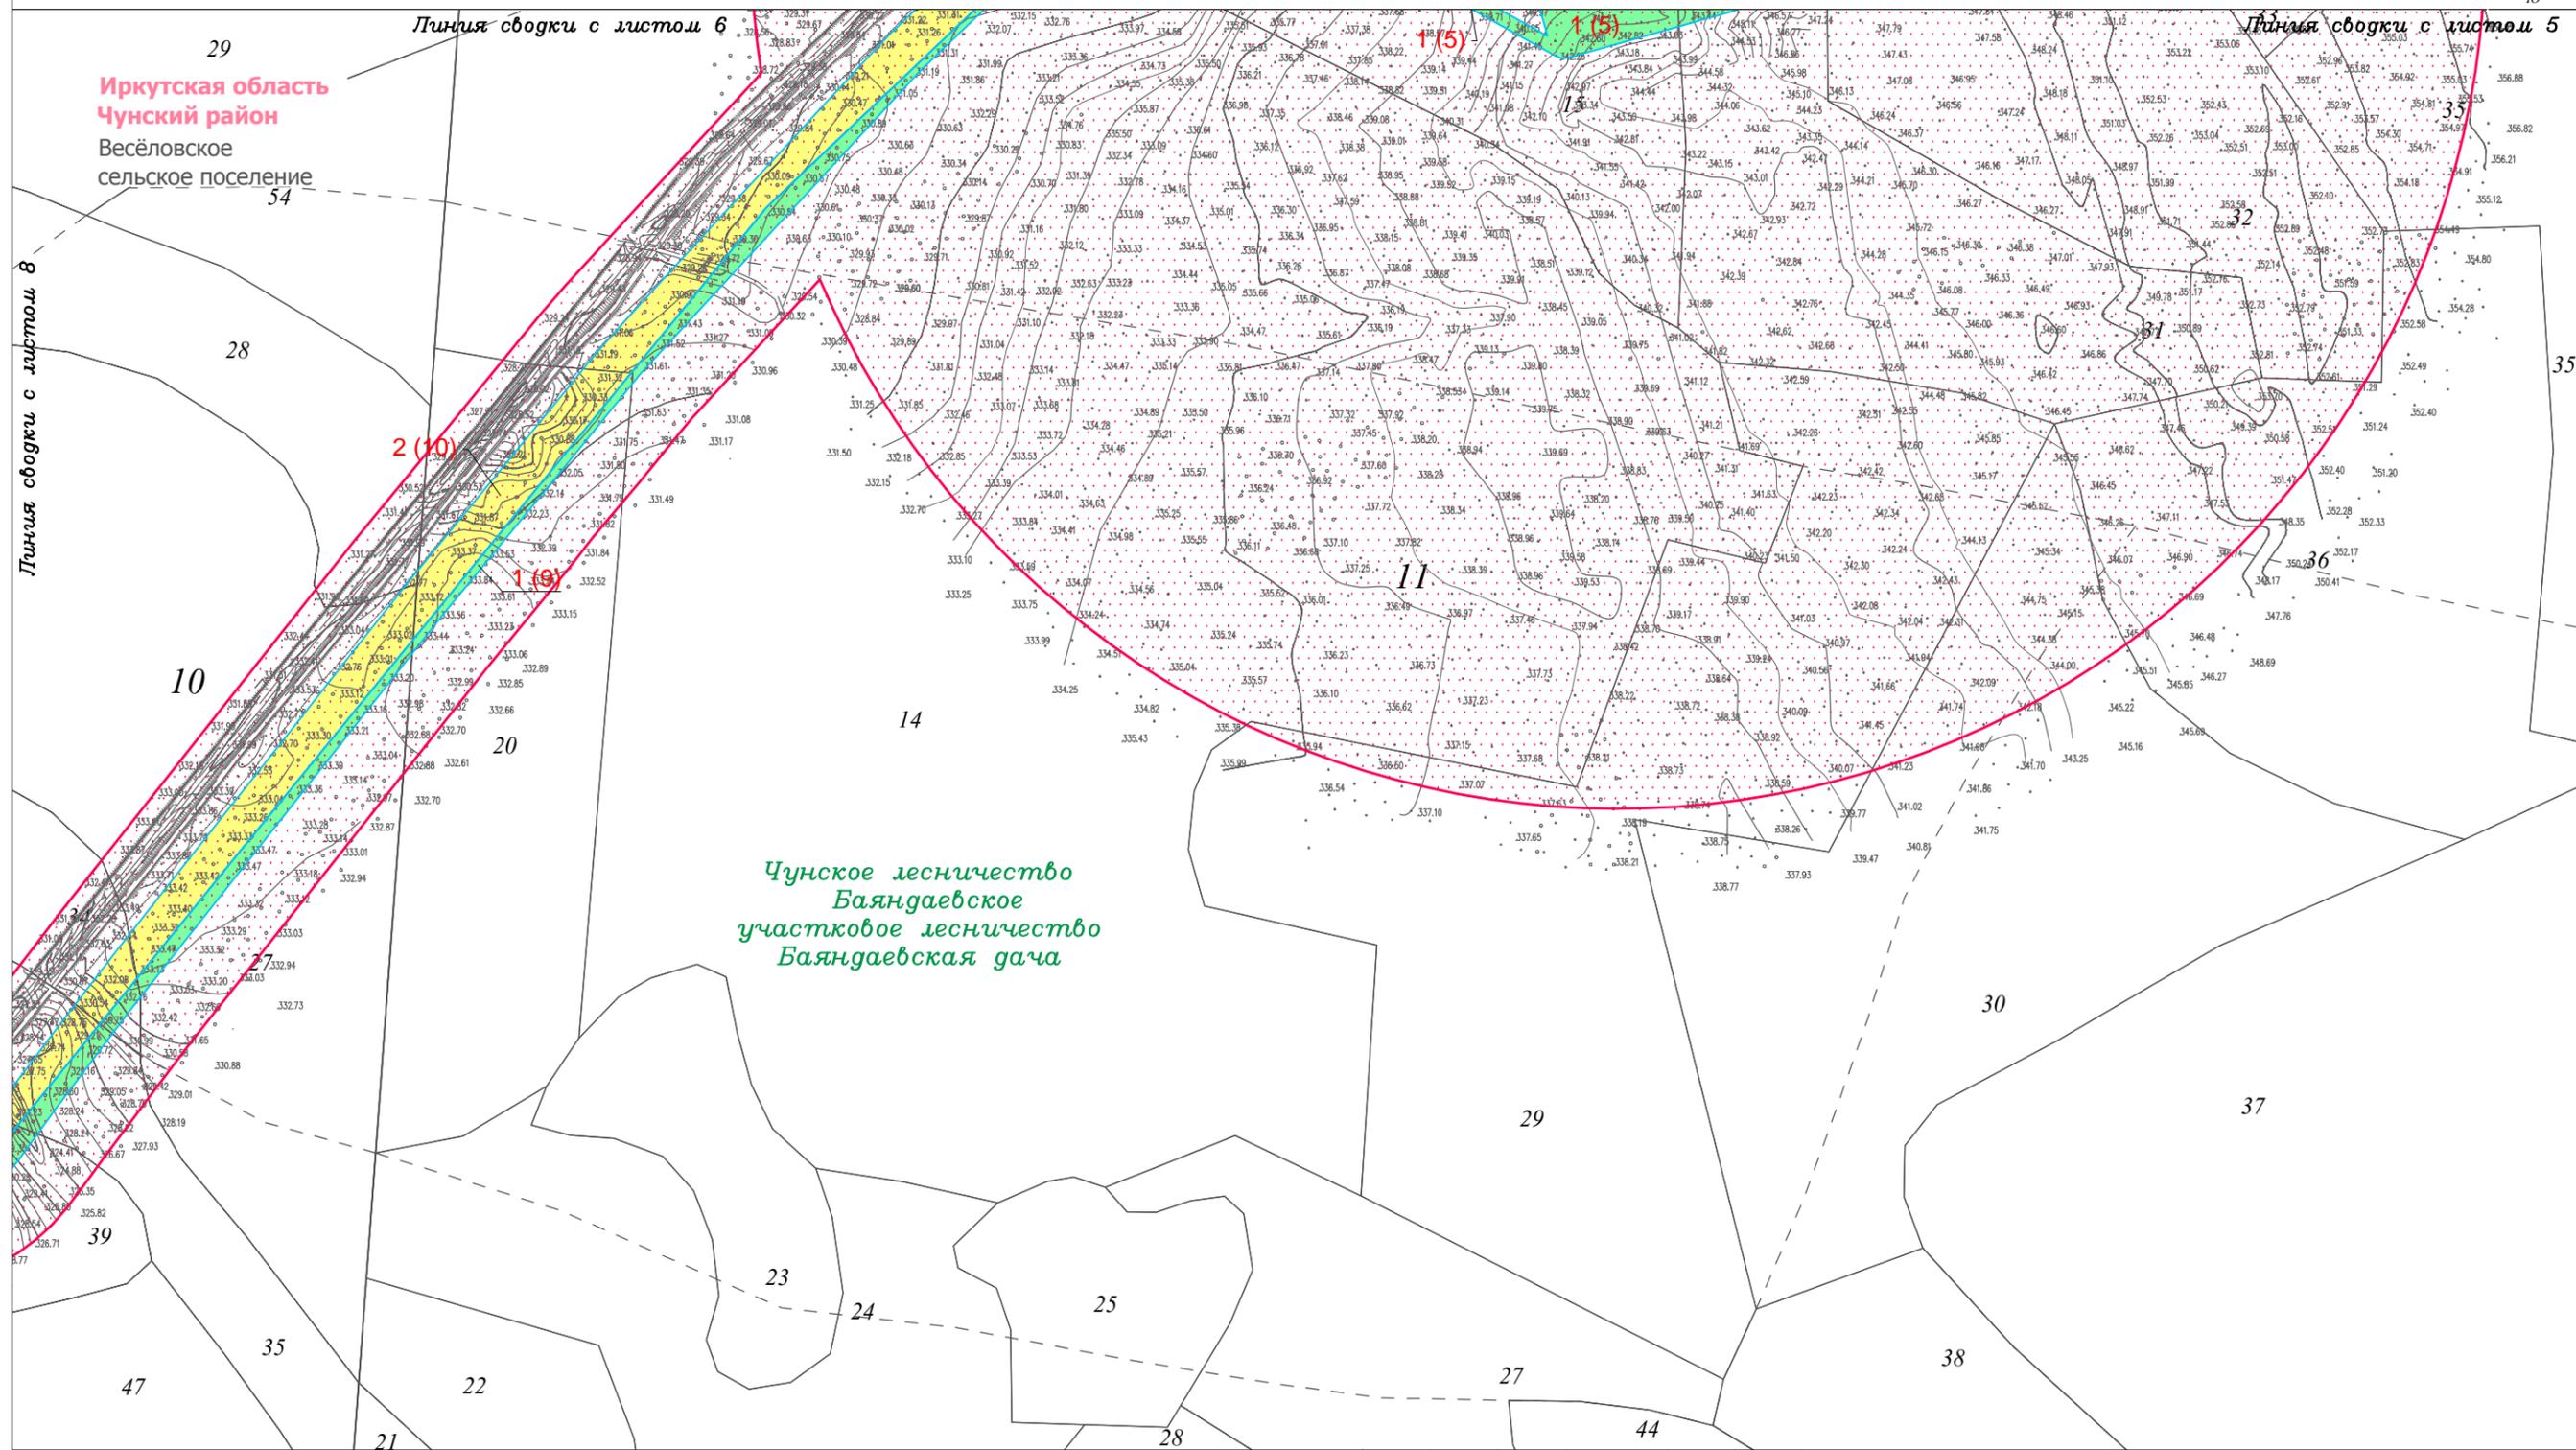

Условные обозначения:

- граница городского поселения
- граница лесной дачи
- граница территории, в отношении которой осуществляется подготовка проекта планировки территории
- 319 граница лесного квартала, его номер
- 25 граница лесотаксационного выдела, его номер
- линейный лесотаксационный выдел
- защитные полосы лесов, вдоль автомобильных дорог общего пользования
- особо защитные участки леса
- формируемые земельные участки
- 1 номер формируемого земельного участка

Изм.	Кол.уч.	Лист	№ док.	Подп.	Дата
Разработал	Богомол И.С.			<i>И.С. Богомол</i>	02.19
	Петренко В.В.			<i>В.В. Петренко</i>	02.19
Проверил	Редрова М.В.			<i>М.В. Редрова</i>	02.19
Н. контроль	Роголёва Е.Н.			<i>Е.Н. Роголёва</i>	02.19

Иркутская область

Документация по планировке территории
(проект планировки и межевания территории)


	Стадия	Лист	Листов
	П	7	8

Чертёж границ существующих земельных участков, границ лесничеств, лесопарков, участковых лесничеств, лесных кварталов, лесотаксационных выделов

Текст 2

ООО "Перспектива"
Иркутск, ул. Свердлова,
дом 36, оф. 527

Чертёж границ существующих земельных участков, границ лесничеств, лесопарков, участковых лесничеств, лесных кварталов, лесотаксационных выделов

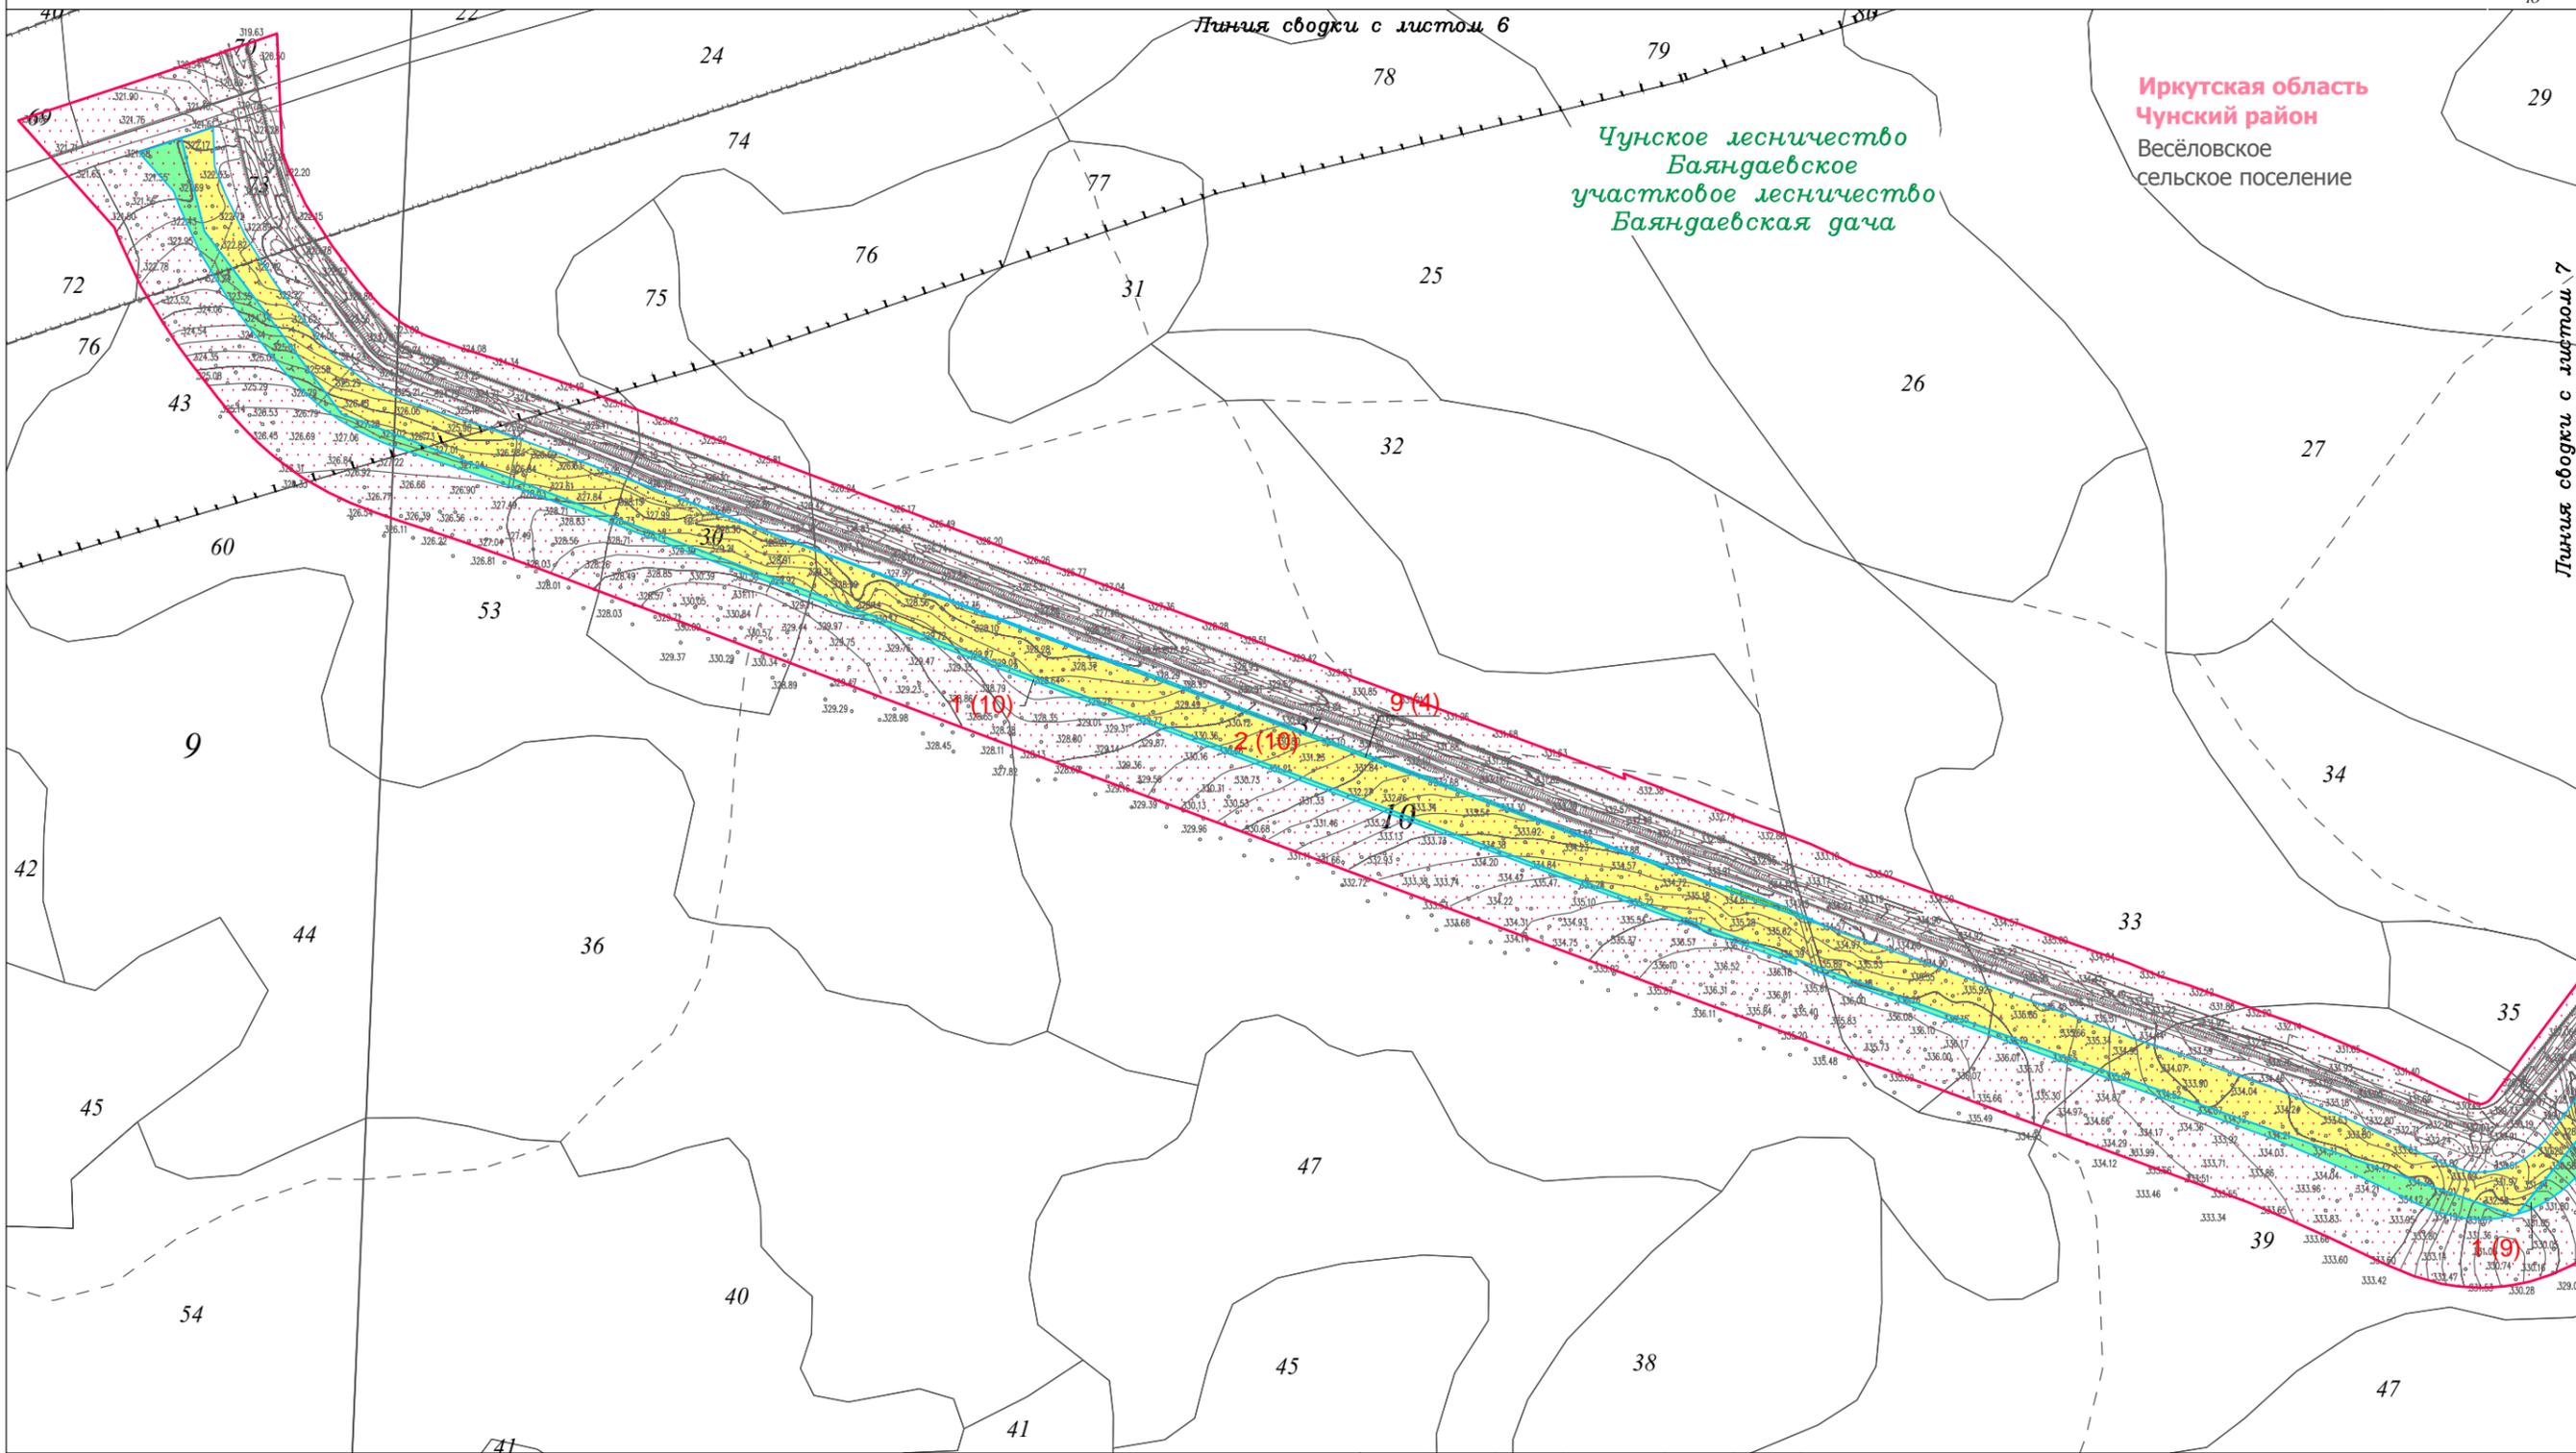

Иркутская область
Чунский район
Весёловское
сельское поселение

Чунское лесничество
Баяндаевское
участковое лесничество
Баяндаевская дача

Линия сводки с листом 6

Линия сводки с листом 7

Условные обозначения:

- граница городского поселения
- граница лесной дачи
- граница территории, в отношении которой осуществляется подготовка проекта планировки территории
- граница лесного квартала, его номер
- граница лесотаксационного выдела, его номер
- линейный лесотаксационный выдел
- защитные полосы лесов, вдоль автомобильных дорог общего пользования
- особо защитные участки леса
- формируемые земельные участки
- номер формируемого земельного участка

Иркутская область

Документация по планировке территории
(проект планировки и межевания территории)

Изм.	Кол.уч.	Лист	№ док.	Подп.	Дата
Разработал	Богомол И.С.				02.19
	Петренко В.В.				02.19
Проверил	Редрова М.В.				02.19
Н. контроль	Роголёва Е.Н.				02.19



Заказчик:	Стадия	Лист	Листов
ТРАНСНЕФТЬ ВОСТОК	П	8	8

Чертёж границ существующих земельных участков, границ лесничеств, лесопарков, участковых лесничеств, лесных кварталов, лесотаксационных выделов

ООО "Перспектива"
Иркутск, ул. Свердлова,
дом 36, оф. 527

Наименование объекта	«Расширение «трубопроводной системы «Восточная Сибирь – Тихий океан» на участке «Головная нефтеперекачивающая станция «Тайшет» – нефтеперекачивающая станция «Сковородино» до 80 млн. тонн в год. 3-я очередь. Строительство нефтеперекачивающей станции НПС N 2»
Система координат	МСК-38, зона 2
Текст 1	Масштаб 1:30000
Текст 2	Масштаб 1:5000
Существующие коммуникации	
Трубопровод 1	Магистральный нефтепровод "Восточная Сибирь - Тихий океан"
Линия 1	ВЛ-500 кВ Братский переключательный пункт -ПС Тайшет № 501 от опоры 184 до ПС Тайшет
Линия 2	вдольтрассовая ВЛ 10 кВ МН ВСТО
Линия 3	ВОЛС
Линия 4	Подземный электрический кабель