

РОССИЙСКАЯ ФЕДЕРАЦИЯ

ИРКУТСКАЯ ОБЛАСТЬ

КИРЕНСКИЙ МУНИЦИПАЛЬНЫЙ РАЙОН

АДМИНИСТРАЦИЯ

ПОСТАНОВЛЕНИЕ

от 7 марта 2025 года

№ 149

г. Киренск


Об утверждении схемы расположения земельного участка

В соответствии со статьей 11.10 Земельного Кодекса Российской Федерации, Федеральным законом от 24.07.2007г. №221-ФЗ «О кадастровой деятельности», пунктом 2 статьи 3.3., пунктом 7 статьей 3.5. Федерального закона от 25.10.2001г. №137-ФЗ «О введении в действие Земельного кодекса Российской Федерации», Приказом Федеральной службы государственной регистрации, кадастра и картографии от 19 апреля 2022 г. № П/0148 "Об утверждении требований к подготовке схемы расположения земельного участка или земельных участков на кадастровом плане территории и формату схемы расположения земельного участка или земельных участков на кадастровом плане территории при подготовке схемы расположения земельного участка или земельных участков на кадастровом плане территории в форме электронного документа, формы схемы расположения земельного участка или земельных участков на кадастровом плане территории, подготовка которой осуществляется в форме документа на бумажном носителе", Уставом муниципального образования Киренский район, рассмотрев заявление Филиала ООО «Лесресурс-Небель», схему расположения земельного участка на кадастровом плане территории, администрация Киренского муниципального района

**ПОСТАНОВЛЯЕТ:**

1. Утвердить схему расположения земельного участка на кадастровом плане территории из земель населенных пунктов с кадастровым номером 38:09:090101:3У1, общей площадью 592 кв.м., расположенного по адресу: Российская Федерация, Иркутская область, муниципальный район Киренский, сельское поселение Небельское, поселок Небель, улица Трактовая, земельный участок №13, вид разрешенного использования: индивидуальное жилищное строительство.
2. Срок действия настоящего постановления два года со дня подписания настоящего постановления.
3. Схему расположения земельного участка на кадастровом плане территории разместить на официальном сайте Киренского района <https://kirenskraion.mo38.ru/> в разделе «Земельные участки» в срок не более пяти рабочих дней.

Мэр района

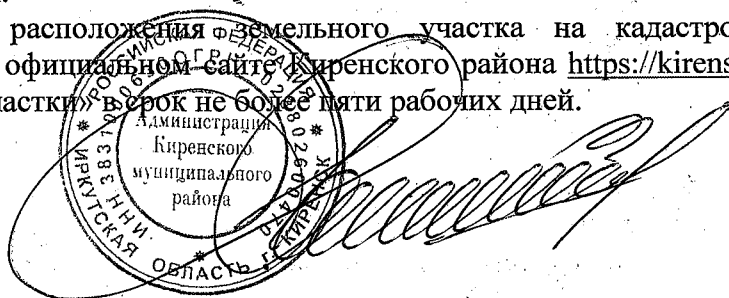

К.В. Свистелин


Утверждена  
*Государственным Архивом*  
*Пермского муниципального района*  
 от *04.03.2015* № *179*

**Схема расположения земельного участка или земельных участков на кадастровом плане территории**

Условный номер земельного участка 38:09:000000:ЗУ1

Площадь земельного участка 1714 м<sup>2</sup>

Обозначение характерных точек границы	Координаты, м	
	X	Y
1	2	3
н1	841019.28	5128752.43
н2	841039.87	5128787.44
н3	841019.28	5128803.13
н4	841010.85	5128810.06
н5	840982.45	5128772.05
н1	841019.28	5128752.43

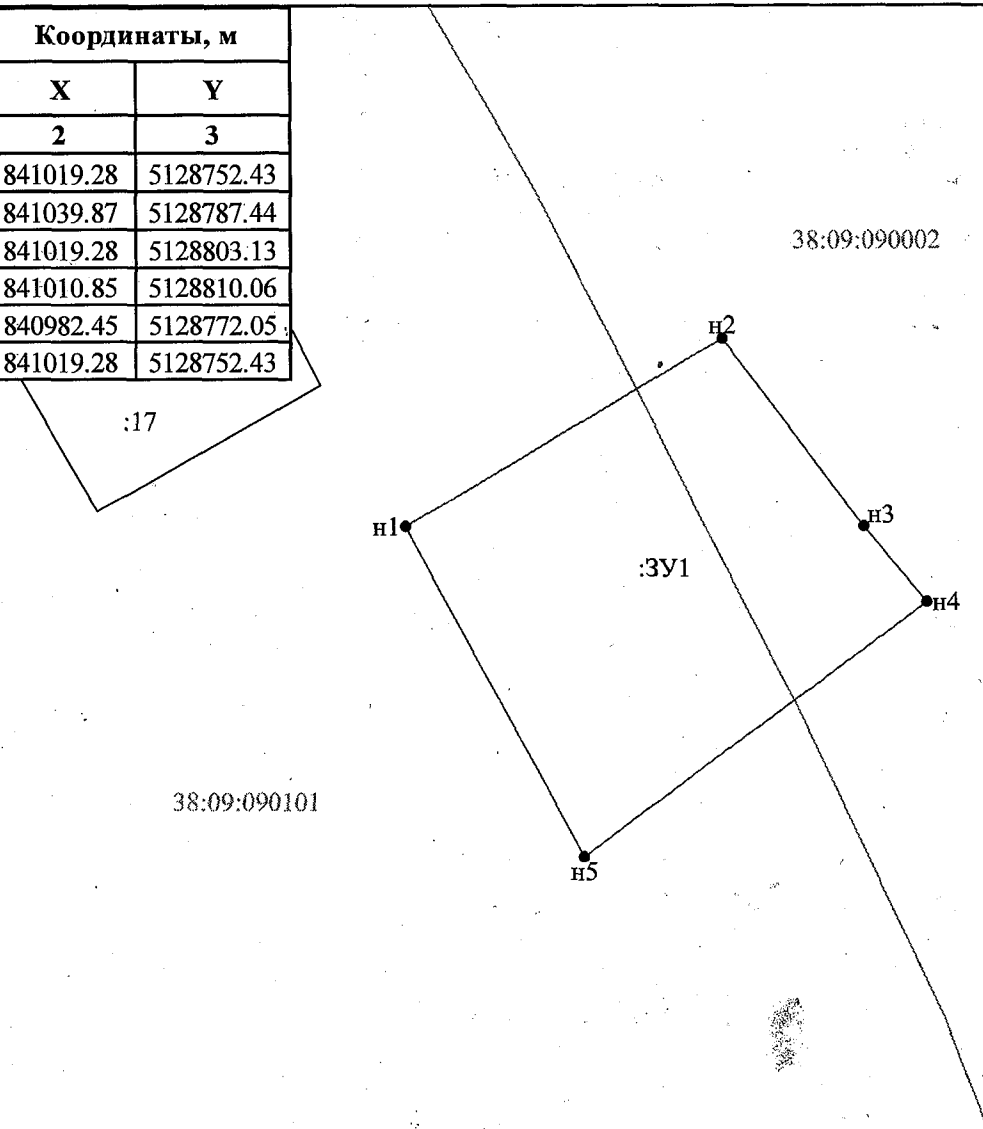

Масштаб 1:800

- Система координат: МСК-38, зона-5; кадастровый квартал - 38:09:090101, 38:09:090002

**Условные обозначения:**

- н1 - характерная точка границы, сведения о которой позволяют однозначно определить её на местности
- - часть границы, местоположение которой определено при выполнении кадастровых работ
- - часть границы, сведения ЕГРН о которой позволяют однозначно определить ее положение на местности
- - граница кадастрового деления
- :ЗУ1 - обозначение земельного участка
- 38:09:090101 - обозначение кадастрового квартала