



РОССИЙСКАЯ ФЕДЕРАЦИЯ

ИРКУТСКАЯ ОБЛАСТЬ

КИРЕНСКИЙ МУНИЦИПАЛЬНЫЙ РАЙОН

АДМИНИСТРАЦИЯ

ПОСТАНОВЛЕНИЕ

от 31 августа 2021 года

№ 548

г. Киренск

Об утверждении схемы расположения земельного участка

В соответствии со ст. 11.10 Земельного Кодекса Российской Федерации от 25.10.2001 г. № 136-ФЗ, Федеральным законом от 24.07.2007г. №221-ФЗ «О государственном кадастре недвижимости», пунктом 2 статьи 3.3. Федерального закона от 25.10.2001г. №137-ФЗ «О введении в действие Земельного кодекса Российской Федерации», приказом Министерства экономического развития Российской Федерации от 27.11.2014г. №762 «Об утверждении требований к подготовке схемы расположения земельного участка на кадастровом плане территории», Уставом муниципального образования Киренский район, рассмотрев заявление Кувайшиной Е.М., схему расположения земельного участка на кадастровом плане территории,

**ПОСТАНОВЛЯЕТ:**

1. Утвердить схему расположения земельного участка на кадастровом плане территории из земель населенных пунктов с кадастровым номером 38:09:120101:3У1, расположенного по адресу: Иркутская область, Киренский район, с.Макарова, ул.Квартал 1-ый, д.5, кв.2, общей площадью 1629 кв.м., разрешенное использование: «блокированная жилая застройка».
2. Кувайшина Е.М. вправе обратиться без доверенности с заявлением о государственном кадастровом учете образуемого земельного участка в соответствии с ч. 18 ст. 11.10 Земельного кодекса РФ.
3. Срок действия настоящего постановления два года со дня подписания настоящего постановления.
4. Схему расположения земельного участка на кадастровом плане территории разместить на официальном сайте Киренского района <http://kirenskrn.irkobl.ru/> в разделе «Земельные участки», на официальном сайте Росреестра: [www.rosreestr.ru](http://www.rosreestr.ru) в разделе «Кадастровый учет», XML-схемы», в срок не более пяти рабочих дней.



К.В. Свистелин


# Схема расположения земельного участка или земельных участков на кадастровом плане территории

МСК 70, зона 5

Утверждена постановлением администрации Киренского муниципального района  
№ \_\_\_\_\_ от \_\_\_\_\_

Условный номер земельного участка: :3У1  
Площадь земельного участка: 1629 кв.м  
Описание характерных точек

| №  | X         | Y          |
|----|-----------|------------|
| 1  | 963026.32 | 5176913.86 |
| 2  | 963006.47 | 5176924.13 |
| 3  | 963003.03 | 5176925.98 |
| 4  | 962989.46 | 5176932.95 |
| 5  | 962984.29 | 5176935.63 |
| 6  | 962970.84 | 5176942.07 |
| 7  | 962961.38 | 5176923.51 |
| 8  | 962973.31 | 5176912.72 |
| 9  | 962978.62 | 5176909.23 |
| 10 | 963012.32 | 5176887.94 |
| 11 | 963013.61 | 5176890.97 |
| 1  | 963026.32 | 5176913.86 |

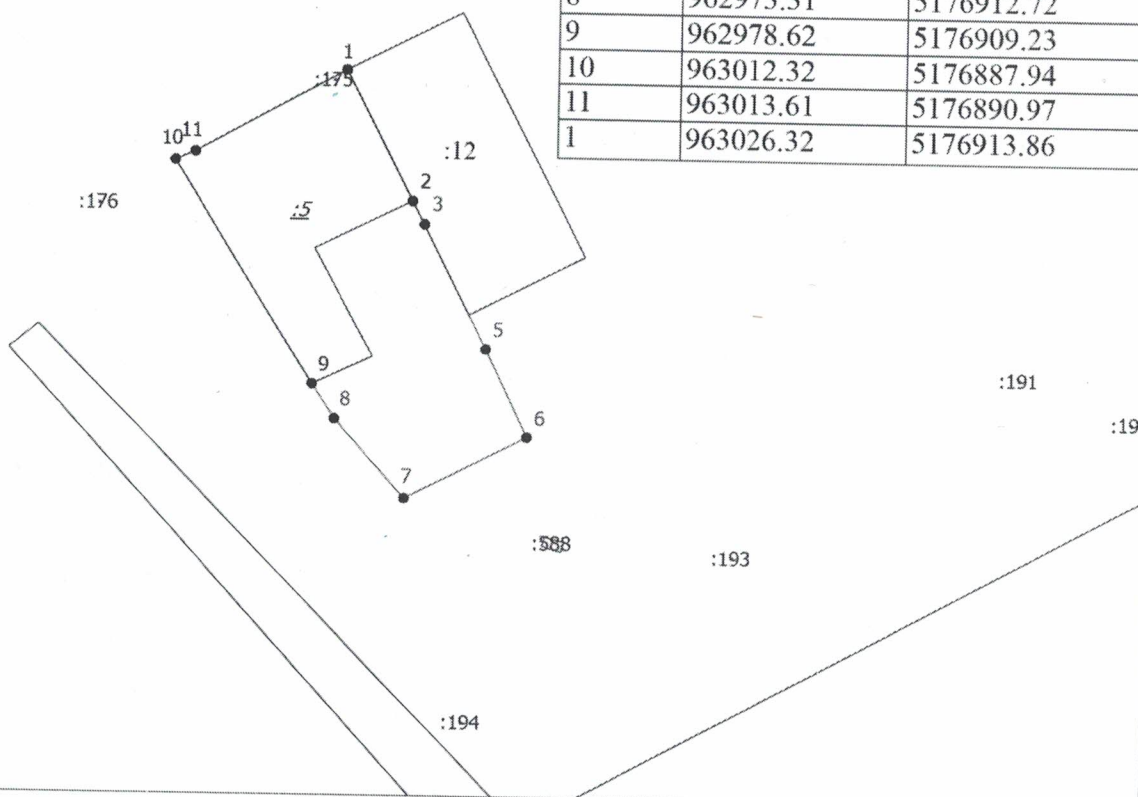

Масштаб 1:1100

## Условные обозначения

- |   |   |
|---|---|
| <p>— - Вновь образованная часть границы, сведения о которой достаточны для определения ее местоположения</p> <p>3 - Обозначение новой характерной точки</p> <p>— - Существующая часть границы, имеющиеся в ЕГРН сведения о которой достаточны для определения ее местоположения</p> <p>5 - Исходный земельный участок</p> | <p>• - Характерная точка границы, сведения о которой позволяют однозначно определить ее положение на местности</p> <p>:128 - Кадастровый номер земельного участка</p> <p>1 - Обозначение характерной точки, местоположение которой не изменилось или было уточнено</p> <p>:12 -</p> |
|---|---|