



РОССИЙСКАЯ ФЕДЕРАЦИЯ
ИРКУТСКАЯ ОБЛАСТЬ
КИРЕНСКИЙ МУНИЦИПАЛЬНЫЙ РАЙОН
АДМИНИСТРАЦИЯ
ПОСТАНОВЛЕНИЕ

от 18 марта 2022 года

№ 166

г. Киренск

Об утверждении схемы расположения земельного участка

В соответствии со ст. 11.10 Земельного Кодекса Российской Федерации от 25.10.2001 г. № 136-ФЗ, Федеральным законом от 24.07.2007г. №221-ФЗ «О кадастровой деятельности», пунктом 2 статьи 3.3. Федерального закона от 25.10.2001г. №137-ФЗ «О введении в действие Земельного кодекса Российской Федерации», приказом Министерства экономического развития Российской Федерации от 27.11.2014г. №762 «Об утверждении требований к подготовке схемы расположения земельного участка на кадастровом плане территории», Уставом муниципального образования Киренский район, рассмотрев заявление Макарова Н.А.,

ПОСТАНОВЛЯЕТ:

1. Утвердить схему расположения земельного участка на кадастровом плане территории из земель населенных пунктов с кадастровым номером 38:09:120103:3У1, расположенного по адресу: Иркутская область, Киренский район, с.Макарово, пер.Больничны́й, 3, общей площадью 89 кв.м., разрешенное использование: «для размещения гаража».
2. Срок действия настоящего постановления два года со дня подписания настоящего постановления.
3. Схему расположения земельного участка на кадастровом плане территории разместить на официальном сайте Киренского района <http://kirenskrn.irkobl.ru/> в разделе «Земельные участки» в срок не более пяти рабочих дней.

Мэр района

Руководитель аппарата
Администрации Киренского
муниципального района

18 марта 2022 года


К.В. Свистелин

Схема расположения земельного участка или земельных участков на кадастровом плане территории

МСК-38, зона 5

Утверждена постановлением
администрации Киренского
муниципального района
Иркутской области
№ 166 от 18.03.2022

Условный номер земельного участка: :3У1		
Площадь земельного участка: 89 кв.м		
Описание характерных точек		
№	X	Y
1	964054.09	5178291.56
2	964047.75	5178296.08
3	964041.08	5178286.73
4	964047.41	5178282.21
1	964054.09	5178291.56

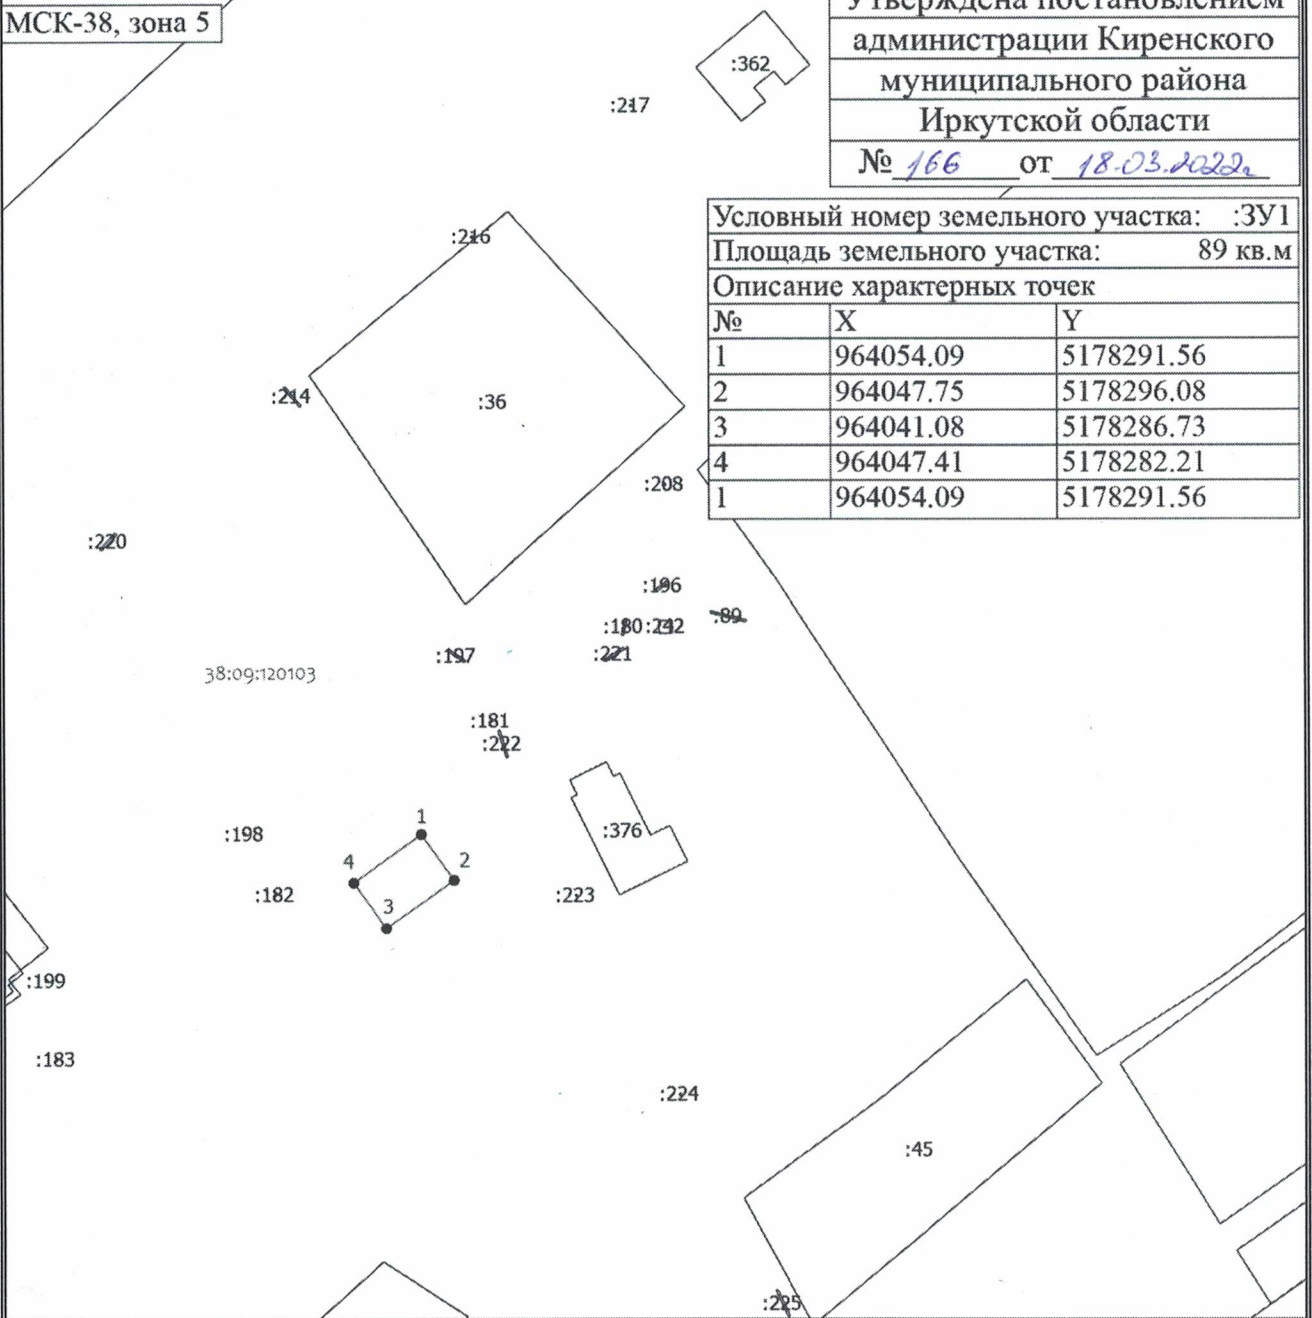

Масштаб 1:1000

Условные обозначения

- - Вновь образованная часть границы, сведения о которой достаточны для определения ее местоположения
- - Характерная точка границы, сведения о которой позволяют однозначно определить ее положение на местности
- 1 - Обозначение новой характерной точки
- :100 - Кадастровый номер земельного участка
- :336 - Кадастровый номер здания
- - Существующая часть границы, имеющиеся в ЕГРН сведения о которой достаточны для определения ее местоположения
- - Часть контура, образованного проекцией существующего наземного конструктивного элемента здания, сооружения, объекта незавершенного строительства
- 38:09:120103 - Номер кадастрового квартала