
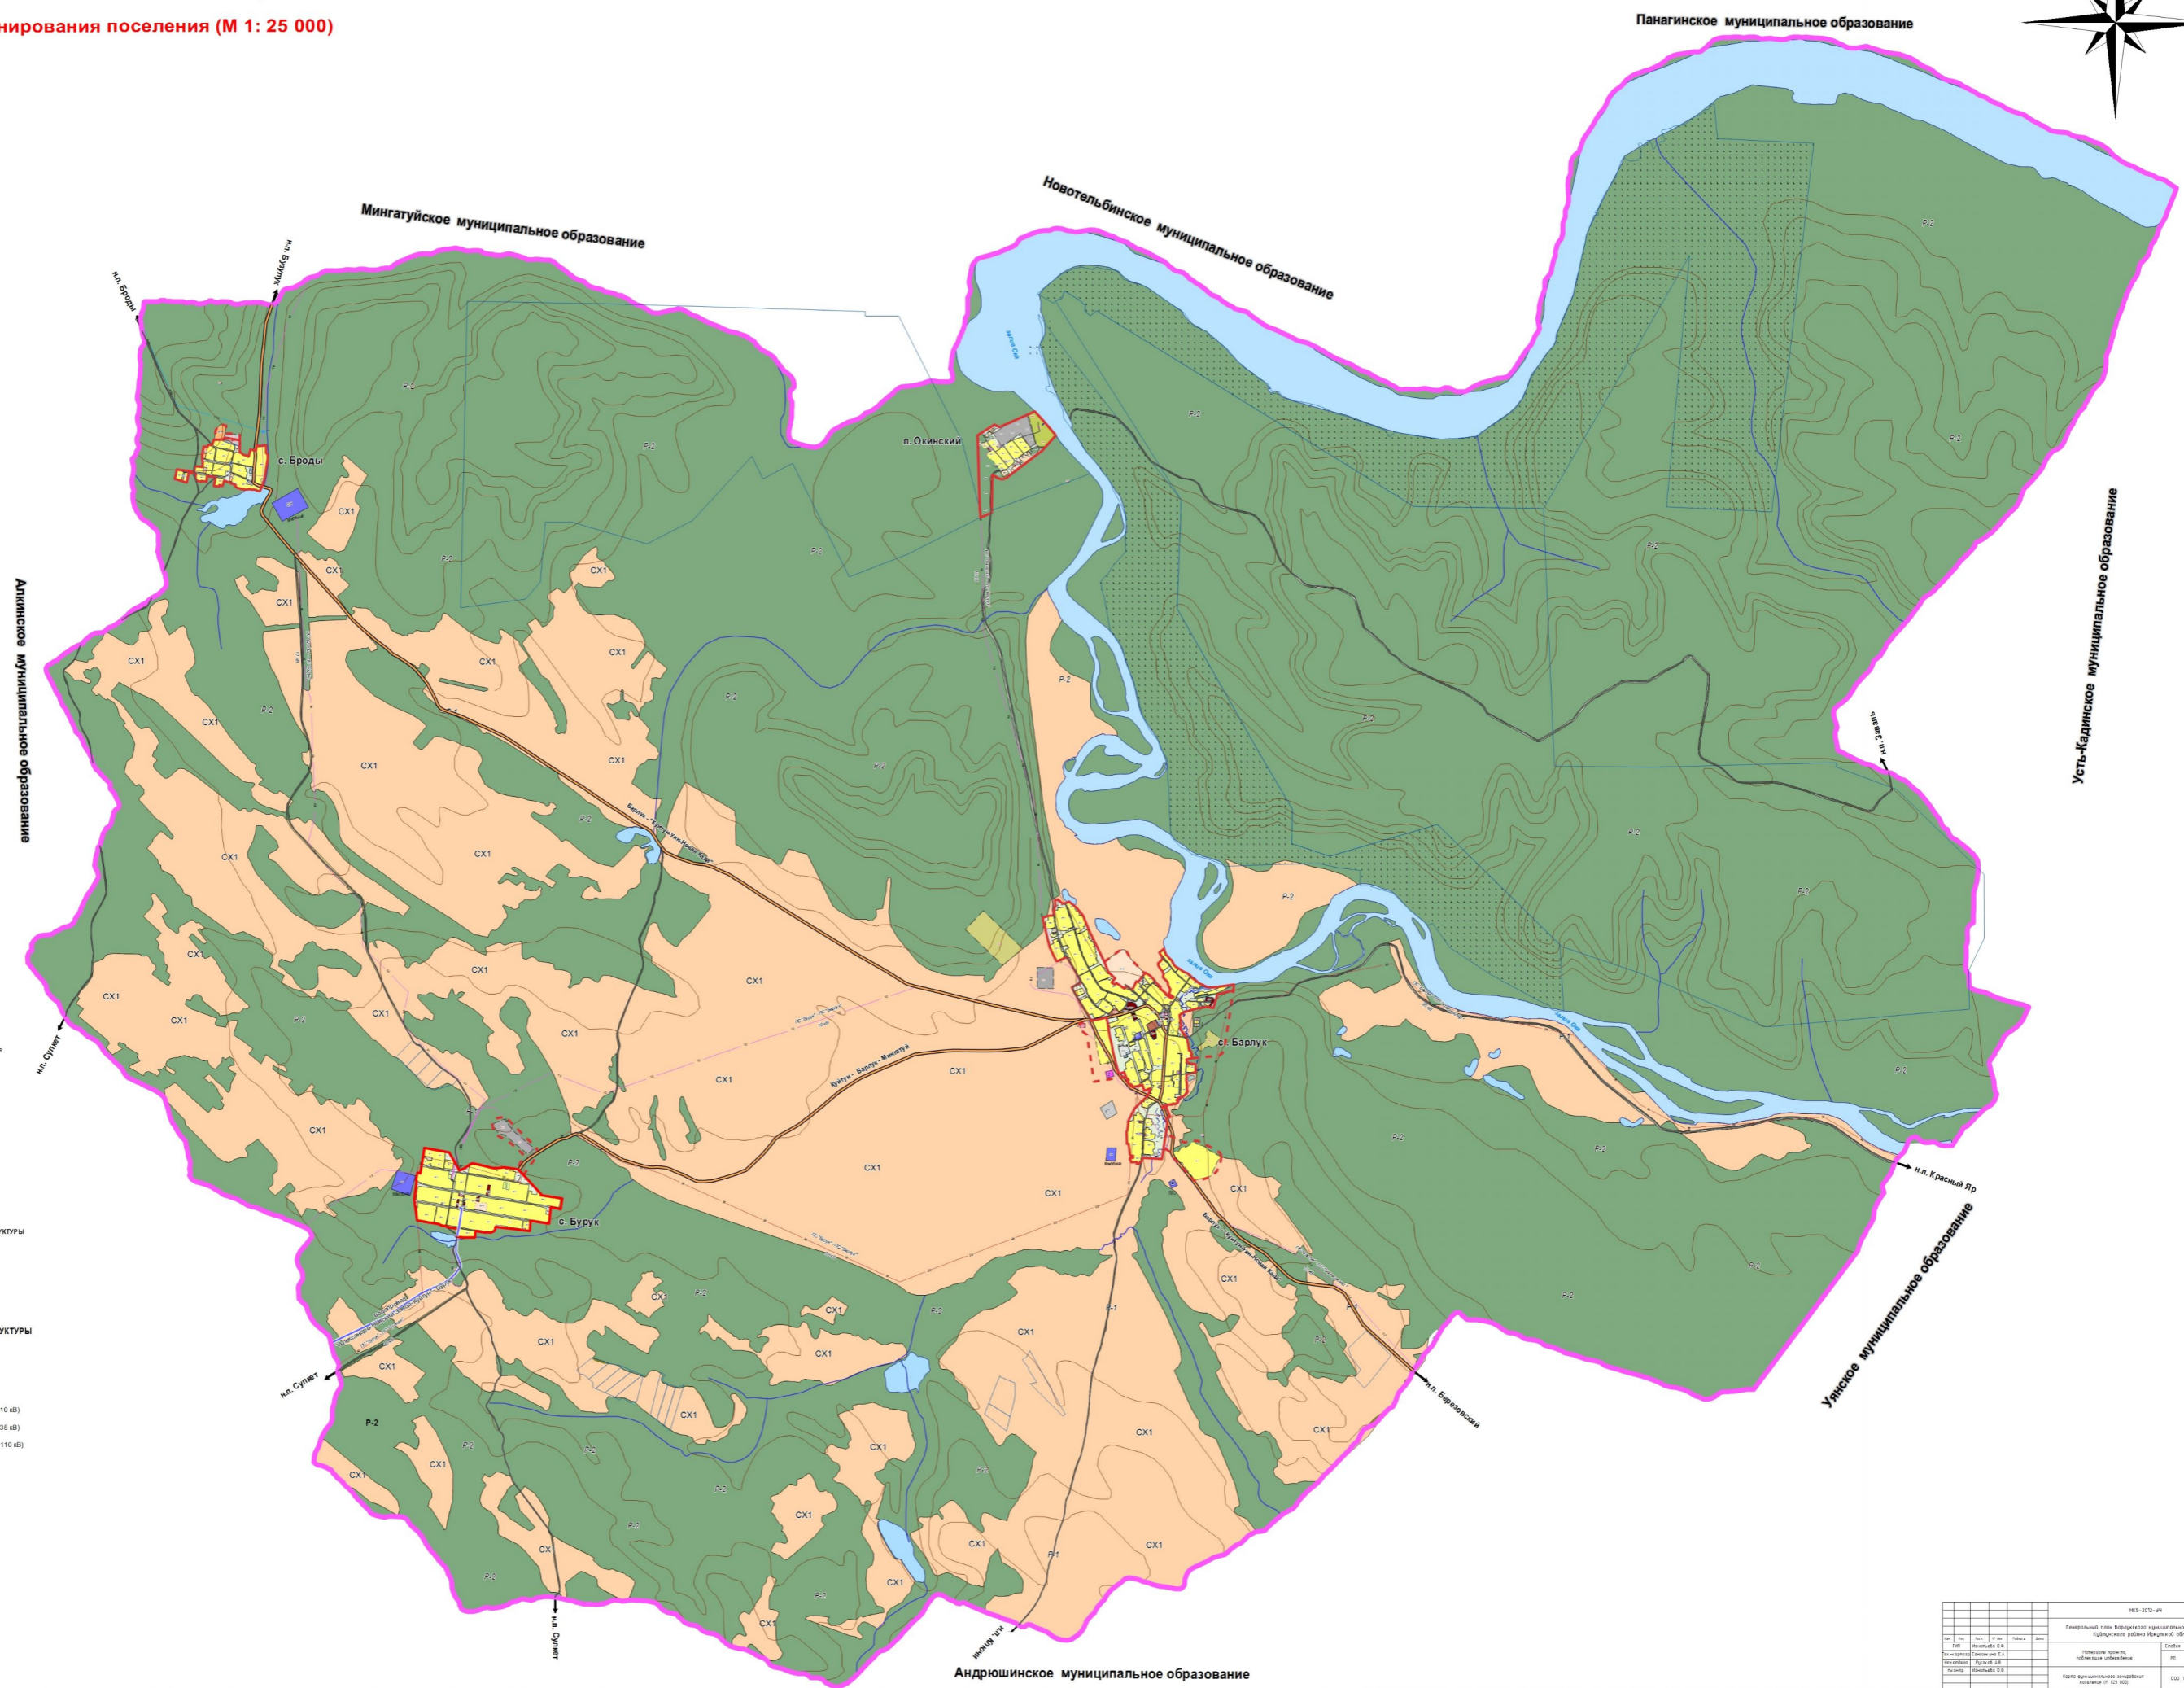


ГЕНЕРАЛЬНЫЙ ПЛАН БАРЛУКСКОГО МУНИЦИПАЛЬНОГО ОБРАЗОВАНИЯ КУЙТУНСКОГО РАЙОНА ИРКУТСКОЙ ОБЛАСТИ

Карта функционального зонирования поселения (М 1: 25 000)

УТВЕРЖДЕНО
решением Думы
Барлуцкого сельского поселения
Куйтунского района
Иркутской области
от 20.11.2013 №41

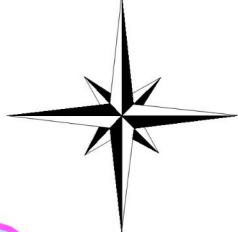

УСЛОВНЫЕ ОБОЗНАЧЕНИЯ

- Символика**
- Планировка**
- ТЕРРИТОРИАЛЬНОЕ УСТРОЙСТВО**
- Граница муниципального образования
- Граница населенного пункта
- Граница земельных участков
- ИСПОЛЬЗОВАНИЕ ТЕРРИТОРИИ**
- ЖИЛЬЕ ТЕРРИТОРИИ**
- Ж-1, Ж-1 Зона застройки индивидуальными жилыми домами
- ОБЩЕСТВЕННО-ДЕЛОВЫЕ ТЕРРИТОРИИ**
- ОД-1 Зона объектов общественно-делового назначения
- ОД-2 Зона объектов культурного наследия
- ПРОИЗВОДСТВЕННЫЕ ТЕРРИТОРИИ**
- П-1 Зона производственных объектов
- П-2 Зона объектов коммунально-складского назначения
- ТЕРРИТОРИИ СЕЛЬСКОХОЗЯЙСТВЕННОГО ИСПОЛЬЗОВАНИЯ**
- СХ-1 Зона сельскохозяйственных угодий
- СХ-2 Зона сельскохозяйственных объектов
- ТЕРРИТОРИИ РЕКРЕАЦИОННОГО НАЗНАЧЕНИЯ**
- Р-1 Зона природного ландшафта
- Р-2 Зона лесов
- Р-3 Зона отдыха и туризма
- ТЕРРИТОРИИ СПЕЦИАЛЬНОГО НАЗНАЧЕНИЯ**
- СН, СН Территории связанные с заповедными
- ТЕРРИТОРИИ ОБЪЕКТОВ ИНЖЕНЕРНОЙ И ТРАНСПОРТНОЙ ИНФРАСТРУКТУРЫ**
- И, И Зона объектов инженерной инфраструктуры
- Т, Т Зона объектов транспорта
- ГИДРОГРАФИЯ**
- Озеро, пруд, запяна
- Река, ручей
- ОБЪЕКТЫ ИНЖЕНЕРНОЙ И ТРАНСПОРТНОЙ ИНФРАСТРУКТУРЫ**
- Автодорога регионального значения
- Автодорога местного значения
- Улично-дорожная сеть
- Воздушные линии электропередачи (напряжение 10 кВ)
- Воздушные линии электропередачи (напряжение 35 кВ)
- Воздушные линии электропередачи (напряжение 110 кВ)
- Водопровод
- Теплотрасса

ИЭС-2013-04									
Генеральный план Барлуцкого муниципального образования Куйтунского района Иркутской области									
№ п/п	№	№	№	№	№	№	№	№	№
1	РП	1:25 000	2013	04	Иркутская область	Куйтунский район	Барлуцкое муниципальное образование	Иркутск	11
2	ИЭС-2013-04	1:25 000	2013	04	Иркутская область	Куйтунский район	Барлуцкое муниципальное образование	Иркутск	11
3	ИЭС-2013-04	1:25 000	2013	04	Иркутская область	Куйтунский район	Барлуцкое муниципальное образование	Иркутск	11