

ГЕНЕРАЛЬНЫЙ ПЛАН БАРЛУКСКОГО МУНИЦИПАЛЬНОГО ОБРАЗОВАНИЯ КУЙТУНСКОГО РАЙОНА ИРКУТСКОЙ ОБЛАСТИ

Карта инженерной инфраструктуры и инженерного благоустройства территорий (М 1: 25 000)

Панягинское муниципальное образование



Мингатуйское муниципальное образование

Новотельбинское муниципальное образование

Алгинское муниципальное образование

Усть-Кадинское муниципальное образование

Уянское муниципальное образование

Андрюшинское муниципальное образование

УСЛОВНЫЕ ОБОЗНАЧЕНИЯ

ТЕРРИТОРИАЛЬНОЕ УСТРОЙСТВО

- Существующие
- Планируемые
- Граница муниципального образования
- Граница населенного пункта
- ИСПОЛЬЗОВАНИЕ ТЕРРИТОРИИ
- Граница земельных участков
- ЖИЛЬЕ ТЕРРИТОРИИ**
- Зона застройки индивидуальными жилыми домами
- ОБЩЕСТВЕННО-ДЕЛОВЫЕ ТЕРРИТОРИИ**
- Зона объектов общественно-делового назначения
- Зона объектов культурного наследия
- ПРОИЗВОДСТВЕННЫЕ ТЕРРИТОРИИ**
- Зона производственных объектов
- Зона объектов коммунально-складского назначения
- ТЕРРИТОРИИ СЕЛЬСКОХОЗЯЙСТВЕННОГО ИСПОЛЬЗОВАНИЯ**
- Зона сельскохозяйственных угодий
- Зона сельскохозяйственных объектов
- ТЕРРИТОРИИ РЕКРЕАЦИОННОГО НАЗНАЧЕНИЯ**
- Зона природного ландшафта
- Зона отдыха и туризма
- Зона лесов
- Зона заготовки древесины
- ТЕРРИТОРИИ СПЕЦИАЛЬНОГО НАЗНАЧЕНИЯ**
- Территория связанные с законными
- ТЕРРИТОРИИ ОБЪЕКТОВ ИНЖЕНЕРНОЙ И ТРАНСПОРТНОЙ ИНФРАСТРУКТУРЫ**
- Зона объектов инженерной инфраструктуры
- Зона объектов транспорта
- ГИДРОГРАФИЯ**
- Существующие
- Планируемые
- озеро, пруд, зап.п.
- река, ручей

ОБЪЕКТЫ ИНЖЕНЕРНОЙ ИНФРАСТРУКТУРЫ

- Воздушные линии электропередач (напряжение 10 кВ)
- Воздушные линии электропередач (напряжение 35 кВ)
- Воздушные линии электропередач (напряжение 110 кВ)
- Водопровод
- Теплотрасса
- Электрическая подстанция 10/35 кВ
- Электрическая подстанция 35/110 кВ
- Котельная
- Трансформаторная подстанция
- Водонапорная башня

ОБЪЕКТЫ ТРАНСПОРТНОЙ ИНФРАСТРУКТУРЫ

- Автомобильные дороги регионального значения
- Автомобильные дороги местного значения
- Улично-дорожная сеть

ЗОНЫ С ОСОБЫМИ УСЛОВИЯМИ ИСПОЛЬЗОВАНИЯ ТЕРРИТОРИИ


- САНИТАРНО-ЗАЩИТНЫЕ ЗОНЫ**
- Электрической подстанции (R 140 м)
- Трансформаторной подстанции (R 10 м)
- Котельной (R 50 м)
- АЗС (R 100 м)
- Склада ГСМ (R 300 м)

ОГРАНИЧЕННЫЕ ЗОНЫ

- Воздушных линий электропередач с напряжением 10 кВ (R 10 м)
- Воздушных линий электропередач с напряжением 35 кВ (R 15 м)
- Воздушных линий электропередач с напряжением 110 кВ (R 20 м)
- Объектов культурного наследия (R 50 м)
- Теплотрассы (R 5 м)
- Водопровода (R 10 м)
- Зона санитарной охраны источников питьевого водоснабжения

ЭКСПЛИКАЦИЯ

1. ООО "Авиалед"
2. Склад ГСМ
3. КВХ Лесов Н.Н.
4. Планируемая промена
5. Планируемая турбиза
6. Планируемая АЗС
7. Планируемый завод стройматериалов
8. Планируемая горнолыжная трасса

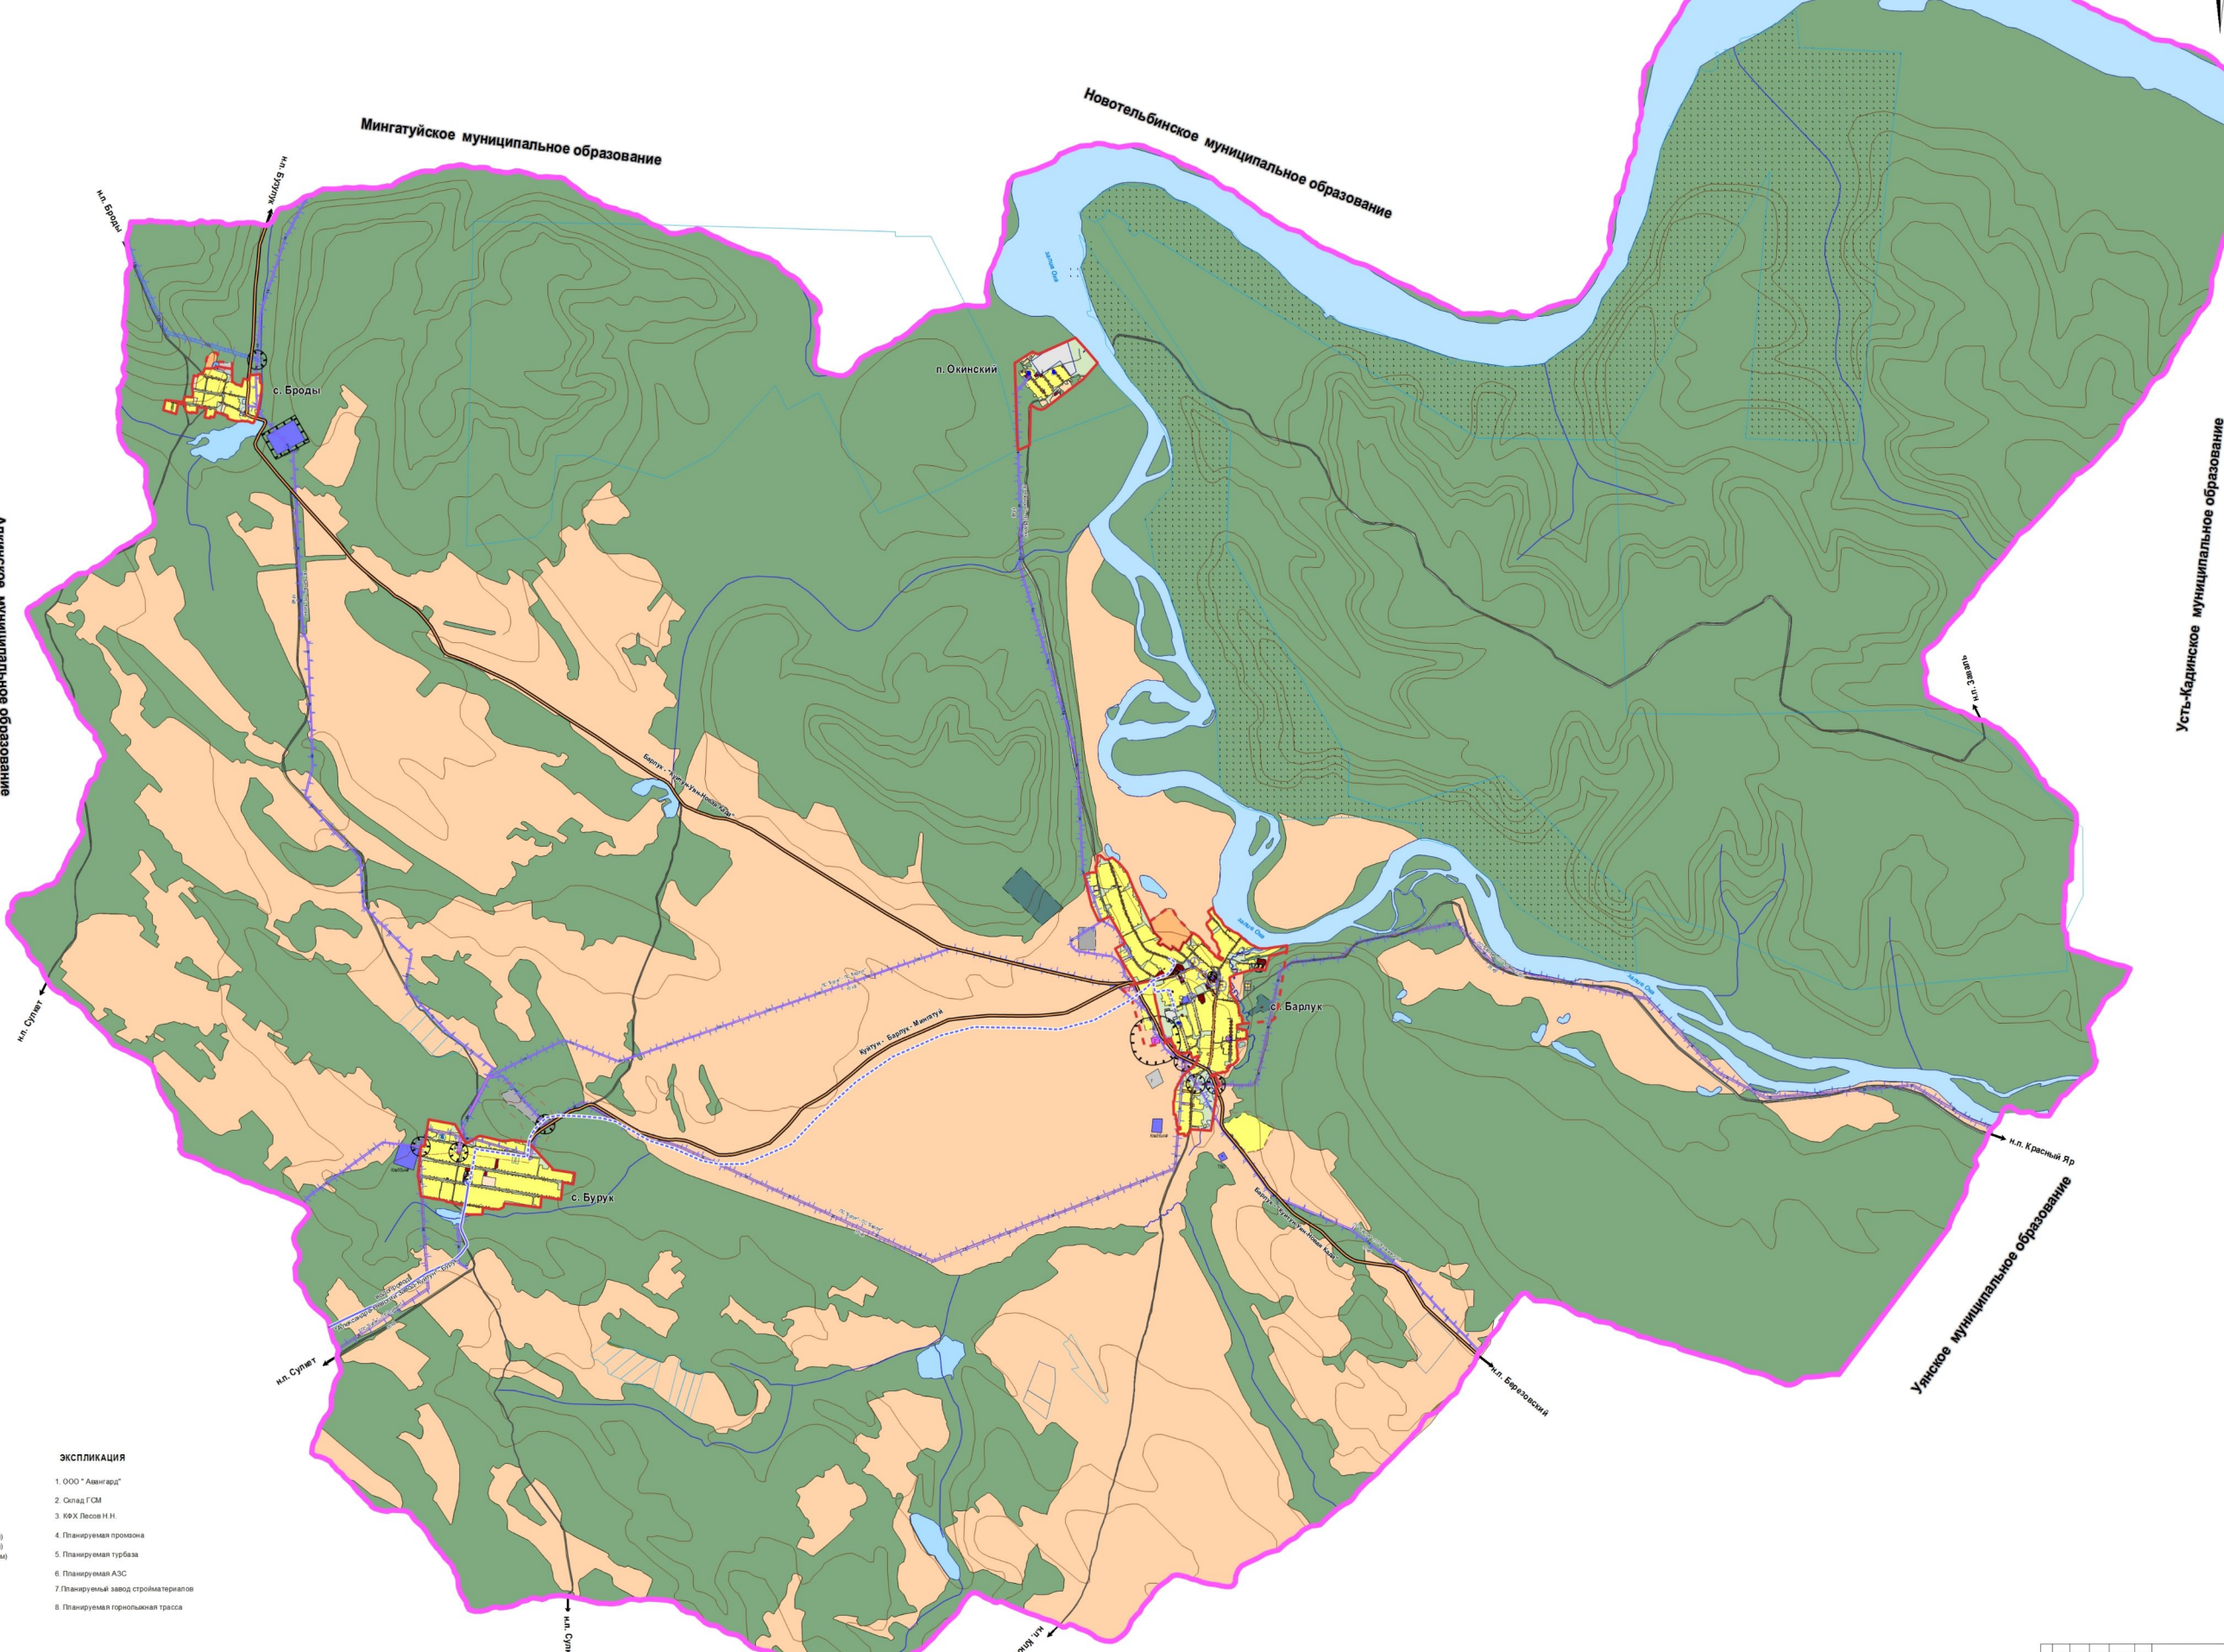

ИИС-2012-014		Генеральный план Барлуцкого муниципального образования Куйтунского района Иркутской области	
№ п/п	Исполнитель	Дата	Статус
1	Иркутская область, Куйтунский район, Барлуцкое муниципальное образование	2012	И
2	Иркутская область, Куйтунский район, Барлуцкое муниципальное образование	2012	И
3	Иркутская область, Куйтунский район, Барлуцкое муниципальное образование	2012	И
4	Иркутская область, Куйтунский район, Барлуцкое муниципальное образование	2012	И