


# ГЕНЕРАЛЬНЫЙ ПЛАН БАРЛУКСКОГО МУНИЦИПАЛЬНОГО ОБРАЗОВАНИЯ КУЙТУНСКОГО РАЙОНА ИРКУТСКОЙ ОБЛАСТИ

## Карта транспортной инфраструктуры (М 1: 25 000)

УТВЕРЖДЕНО  
 решением Думы  
 Барлуцкого сельского поселения  
 Куйтунского района  
 Иркутской области  
 от 20.11.2013 №41



- УСЛОВНЫЕ ОБОЗНАЧЕНИЯ**
- Существующая
  - Планируемая
  - Реконструируемая
  - Трубопроводы
- ТЕРРИТОРИАЛЬНОЕ УСТРОЙСТВО**
- Граница муниципального образования
  - Граница населенного пункта
  - Граница земельных участков
- ИСПОЛЬЗОВАНИЕ ТЕРРИТОРИИ**
- ЖИЛЬЕ ТЕРРИТОРИИ**
- Зона застройки индивидуальными жилыми домами
- ОБЩЕСТВЕННО-ДЕЛОВЫЕ ТЕРРИТОРИИ**
- Зона объектов общественно-делового назначения
  - Зона объектов культурного наследия
- ПРОИЗВОДСТВЕННЫЕ ТЕРРИТОРИИ**
- Зона производственных объектов
  - Зона объектов коммунально-складского назначения
- ТЕРРИТОРИИ СЕЛЬСКОХОЗЯЙСТВЕННОГО ИСПОЛЬЗОВАНИЯ**
- Зона сельскохозяйственных угодий
  - Зона сельскохозяйственных объектов
- ТЕРРИТОРИИ РЕКРЕАЦИОННОГО НАЗНАЧЕНИЯ**
- Зона природного ландшафта
  - Зона отдыха и туризма
  - Зона лесов
  - Зона заготовки древесины
- ТЕРРИТОРИИ СПЕЦИАЛЬНОГО НАЗНАЧЕНИЯ**
- Территории связанные с захоронениями
- ТЕРРИТОРИИ ОБЪЕКТОВ ИНЖЕНЕРНОЙ И ТРАНСПОРТНОЙ ИНФРАСТРУКТУРЫ**
- Зона объектов инженерной инфраструктуры
  - Зона объектов транспорта
- ГИДРОГРАФИЯ**
- озеро, пруд, запев
  - река, ручей
- ОБЪЕКТЫ ТРАНСПОРТНОЙ ИНФРАСТРУКТУРЫ**
- Автомобильные дороги регионального значения
  - Автомобильные дороги местного значения
  - Улицы дорожной сети
  - Парковка транспортных средств
  - Мост
- ОБЪЕКТЫ ИНЖЕНЕРНОЙ ИНФРАСТРУКТУРЫ**
- Воздушные линии электропередачи (напряжение 10 кВ)
  - Воздушные линии электропередачи (напряжение 35 кВ)
  - Воздушные линии электропередачи (напряжение 110 кВ)
  - Водопровод
  - Теплотрасса
- ЗОНЫ С ОСОБЫМИ УСЛОВИЯМИ ИСПОЛЬЗОВАНИЯ ТЕРРИТОРИИ**
- ЗОНЫ САНИТАРНОГО РАЗРЫВА**
- Автомобильные дороги регионального значения (R 100 м)
- ОХРАННАЯ ЗОНА**
- придорожные полосы дорог V категории (R 25 м)

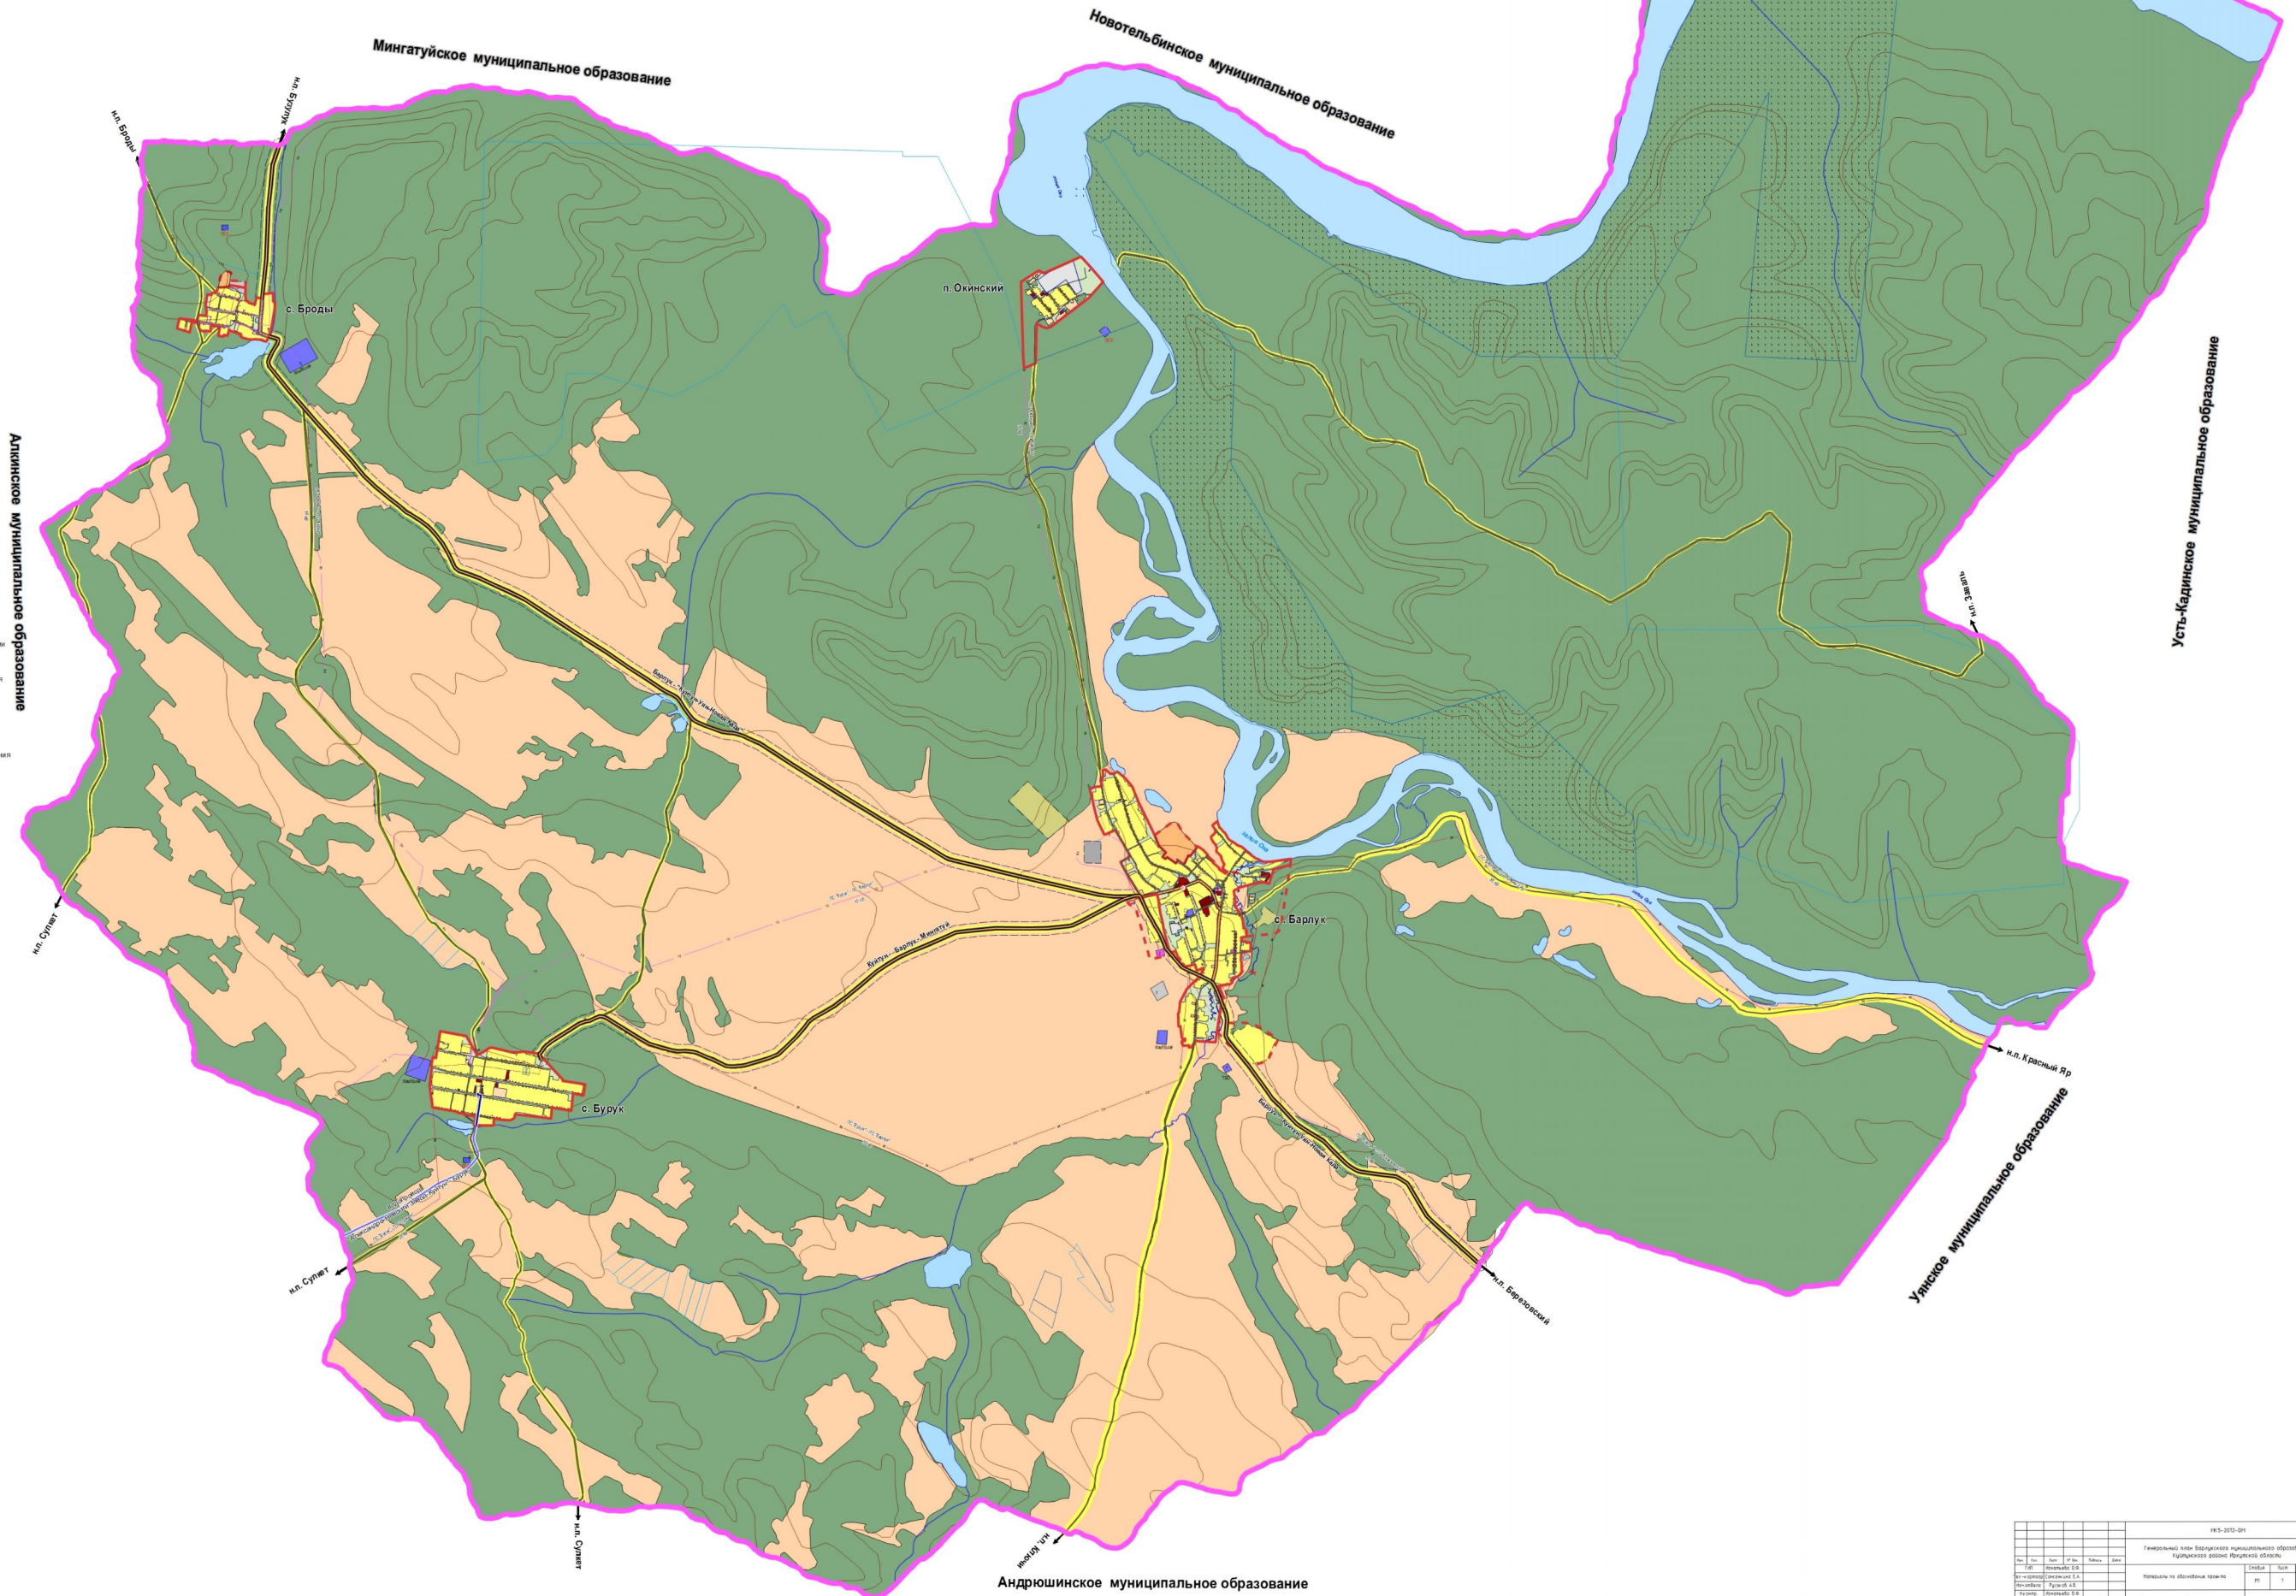

№ 5-2013-011		Генеральный план Барлуцкого муниципального образования Куйтунского района Иркутской области	
№	Дат.	№	Дат.
1	2013.08.28	1	2013.08.28
2	2013.08.28	2	2013.08.28
3	2013.08.28	3	2013.08.28
100	2013.08.28	100	2013.08.28