



ПРАВИЛА ЗЕМЛЕПОЛЬЗОВАНИЯ И ЗАСТРОЙКИ

Иркутского муниципального образования
Куйтунского района Иркутской области

Карта градостроительного зонирования п. Сосновский (М: 1:5 000)

УТВЕРЖДЕНО

решением Думы
Иркутского сельского поселения
Куйтунского района
Иркутской области
от 15.11.2013 №34

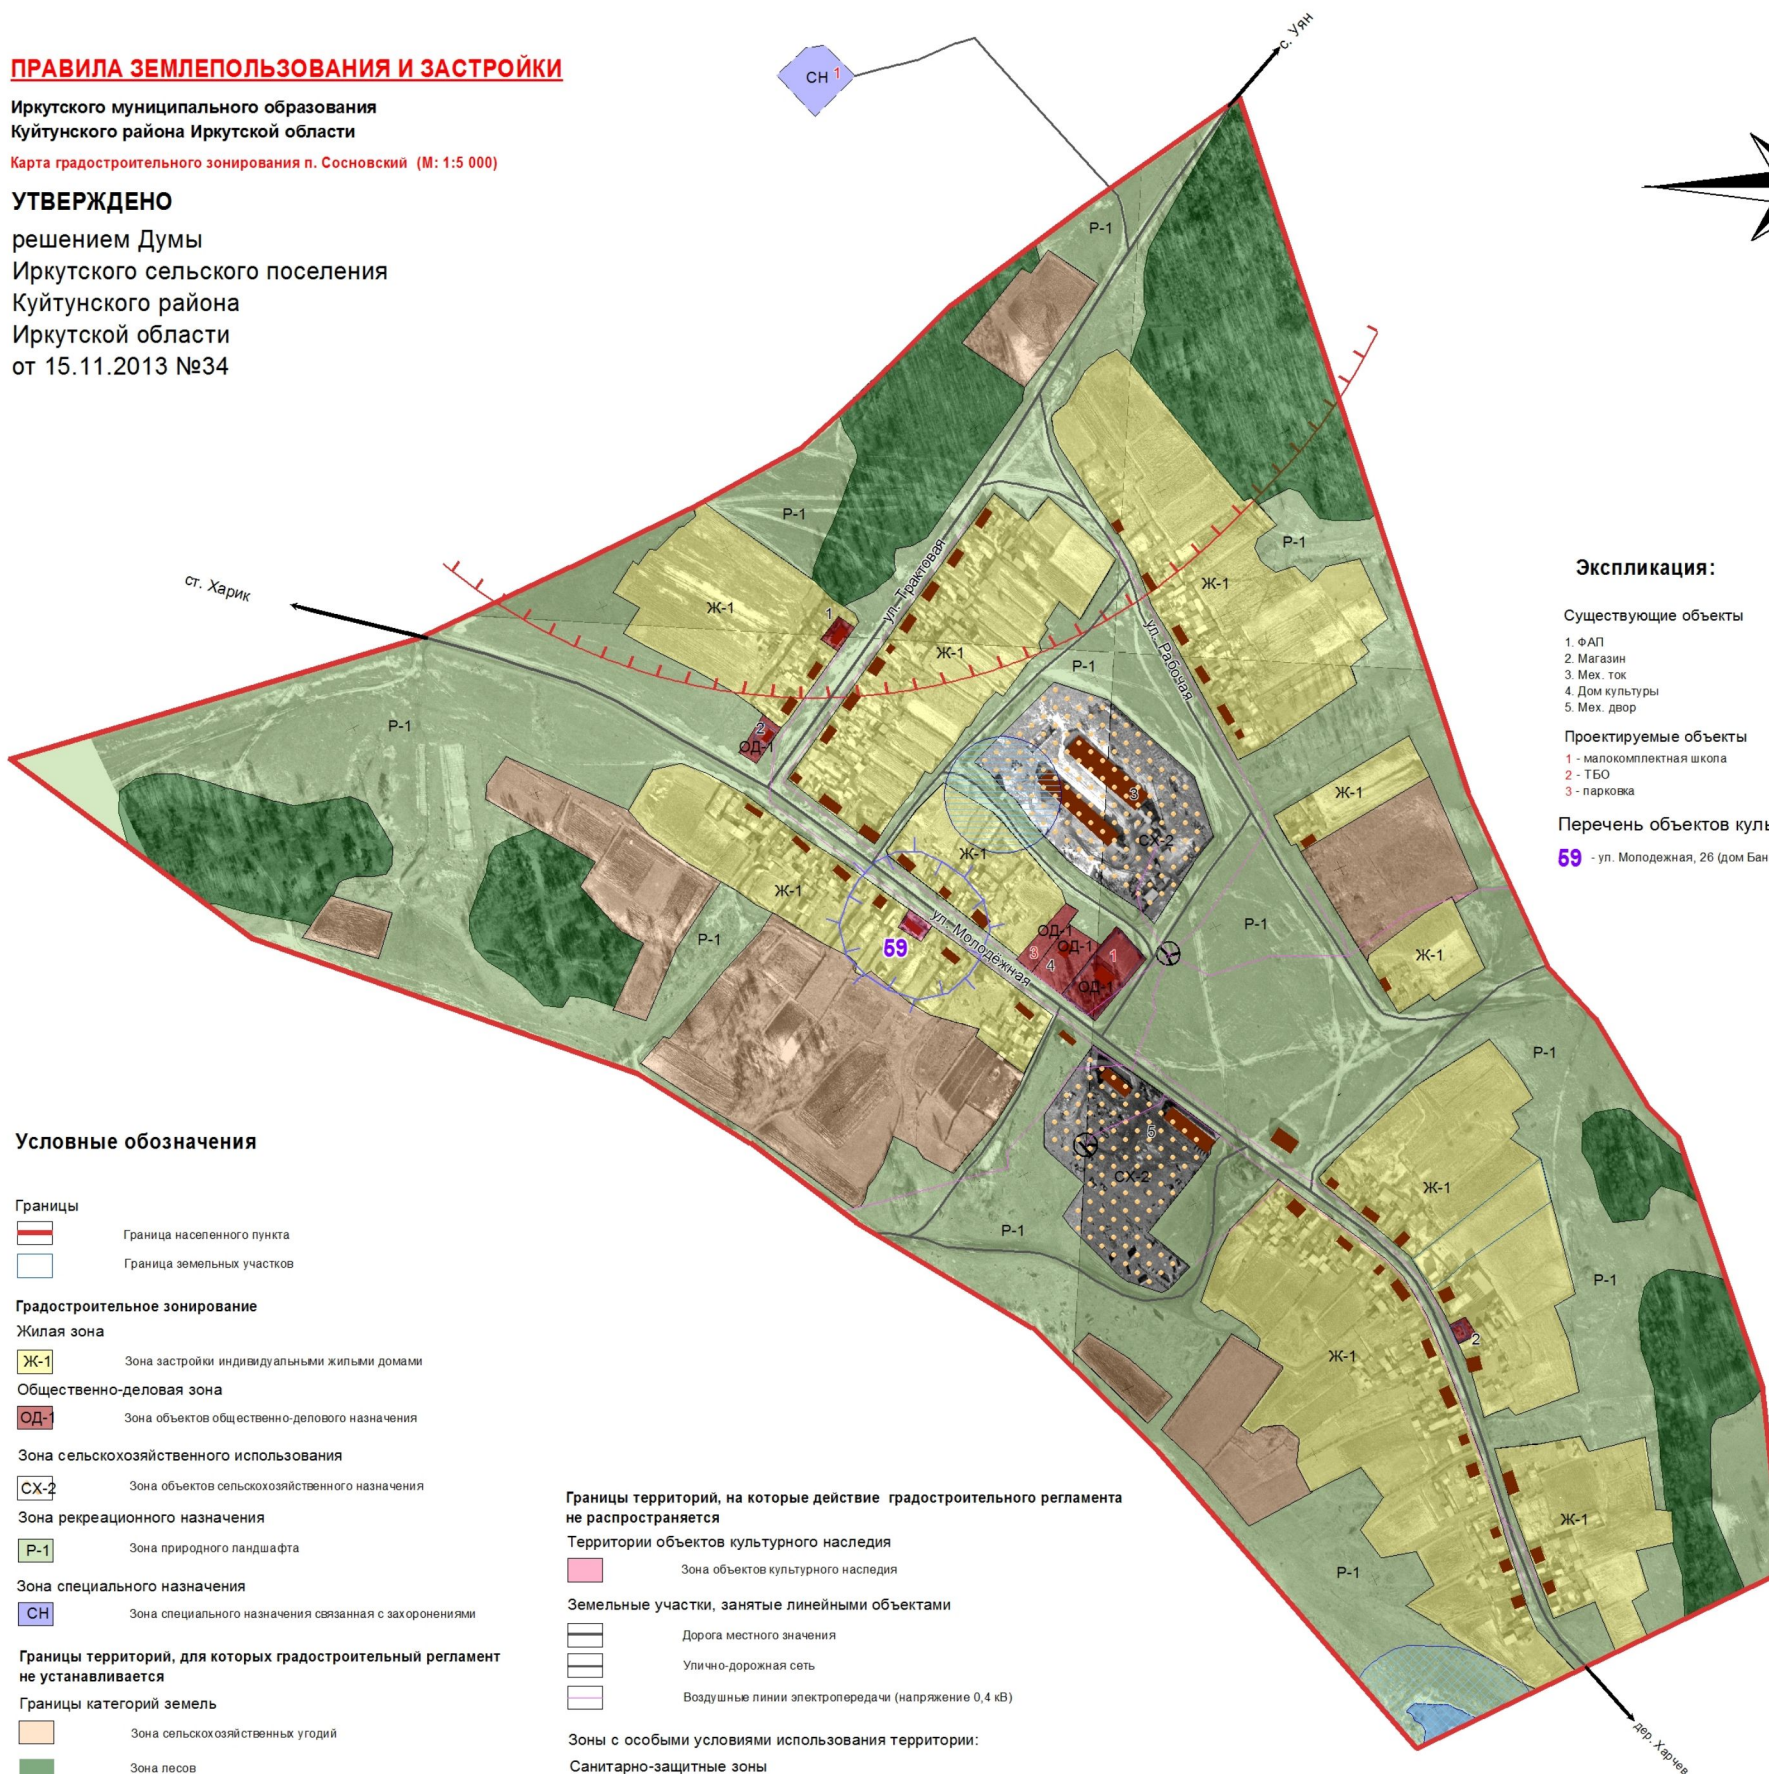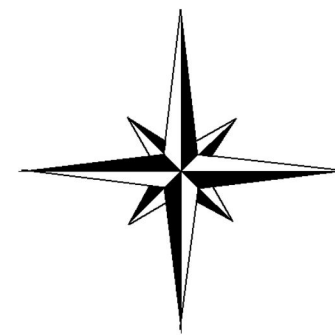

Экспликация:

Существующие объекты

1. ФАП
2. Магазин
3. Мех. ток
4. Дом культуры
5. Мех. двор

Проектируемые объекты

- 1 - малокомплектная школа
- 2 - ТБО
- 3 - парковка

Перечень объектов культурного наследия

69 - ул. Молодежная, 26 (дом Банщикова) 1910 года постройки

Условные обозначения

Границы

- Граница населенного пункта
- Граница земельных участков

Градостроительное зонирование

Ж-1 Зона застройки индивидуальными жилыми домами

ОД-1 Зона объектов общественно-делового назначения

СХ-2 Зона объектов сельскохозяйственного назначения

Р-1 Зона природного ландшафта

СН Зона специального назначения связанная с захоронениями

Границы территорий, для которых градостроительный регламент не устанавливается

- Зона сельскохозяйственных угодий
- Зона лесов
- Озеро

Границы территорий, на которые действие градостроительного регламента не распространяется

Территории объектов культурного наследия

Зона объектов культурного наследия

Земельные участки, занятые линейными объектами

- Дорога местного значения
- Улично-дорожная сеть
- Воздушные линии электропередачи (напряжение 0,4 кВ)

Зоны с особыми условиями использования территории:

- Санитарно-защитные зоны
- Трансформаторных подстанций (R 10 м)
- ТБО (R 500 м) (план.)

Охранные зоны

- Объектов культурного наследия (R 50 м)
- Водоохранная зона (R 50 м)
- Источников водоснабжения (R 50 м)

Подп. и дата	
Подпись	
Взам. инв. №	
Подп. и дата	
Инв. № подл.	

						МК5-2012-ПЗиЗ		
						Правила землепользования и застройки Иркутского муниципального образования Куйтунского района Иркутской области		
Изм.	Кол.	Лист	№ док.	Подпись	Дата	Стадия	Лист	Листов
		ГИП	Игнатьева О.Ф.			РП	6	8
		Инж.проект.	Кузнецова Т.В.					
		Нач.отдела	Русаков А.В.					
		Н.контр.	Русаков А.В.					
						Карта градостроительного зонирования п. Сосновский (М 1:5000)		ООО "ГРАДОСТРОИТЕЛЬСТВО"