



ПРАВИЛА ЗЕМЛЕПОЛЬЗОВАНИЯ И ЗАСТРОЙКИ

Иркутского муниципального образования
Куйтунского района Иркутской области

Карта градостроительного зонирования п. Степной (М: 1:5 000)

УТВЕРЖДЕНО

решением Думы
Иркутского сельского поселения
Куйтунского района
Иркутской области
от 15.11.2013 №34

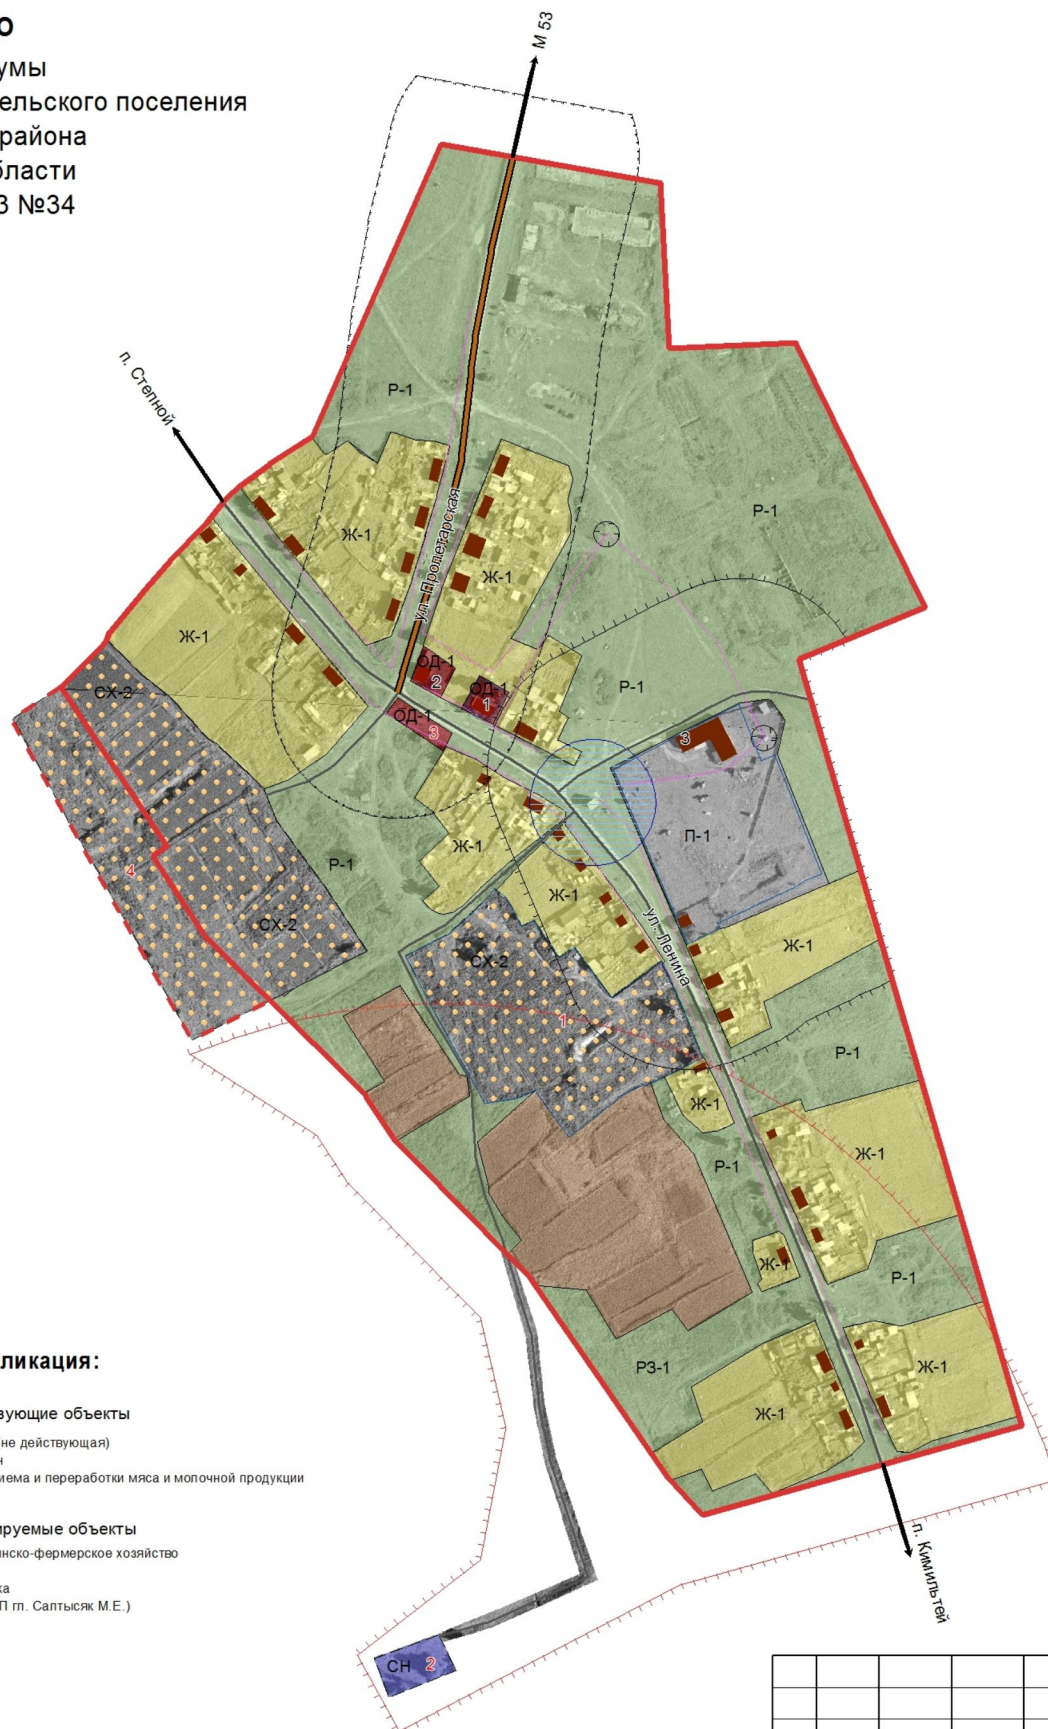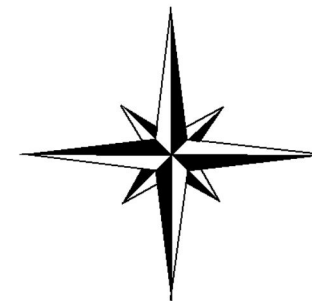

Условные обозначения

Границы

- граница населенного пункта
- граница населенного пункта (проект.)
- граница земельных участков

Градостроительное зонирование

Жилая зона

- зона застройки индивидуальными жилыми домами

Общественно-деловая зона

- зона объектов общественно-делового назначения

Производственная зона

- зона производственных объектов

Зона сельскохозяйственного использования

- зона объектов сельскохозяйственного назначения

Зона рекреационного назначения

- зона природного ландшафта

Зона специального назначения

- связанная с захоронением

Границы территорий, для которых градостроительный регламент не устанавливается

Границы категорий земель

- зона сельскохозяйственных угодий

Границы территорий, на которые действие градостроительного регламента не распространяется

Земельные участки, занятые линейными объектами

- дорога регионального значения
- дорога местного значения
- улично-дорожная сеть
- воздушные линии электропередачи (напряжение 0,4 кВ)

Зоны с особыми условиями использования территории:

Санитарно-защитные зоны

- трансформаторных подстанций (R 10 м)
- цех переработки мяса и молочной продукции (R 100 м)
- ТБО (R 500 м)
- источников водоснабжения (R 50 м)

Зоны санитарного разрыва

- автомобильных дорог регионального значения (R 100 м)

Экспликация:

Существующие объекты

1. Школа (не действующая)
2. Магазин
3. Цех приема и переработки мяса и молочной продукции

Проектируемые объекты

- 1- крестьянско-фермерское хозяйство
- 2- ТБО
- 3- парковка
- 4- ЛПХ (ИП г. Салтыск М.Е.)

						МК5-2012-ПЗчЗ		
						Правила землепользования и застройки Иркутского муниципального образования Куйтунского района Иркутской области		
Изм.	Кол.	Лист	№ док.	Подпись	Дата	РП	7	8
						Карта градостроительного зонирования п. Степной (М 1:5000)		
						ООО "ГРАДОСТРОИТЕЛЬСТВО"		