
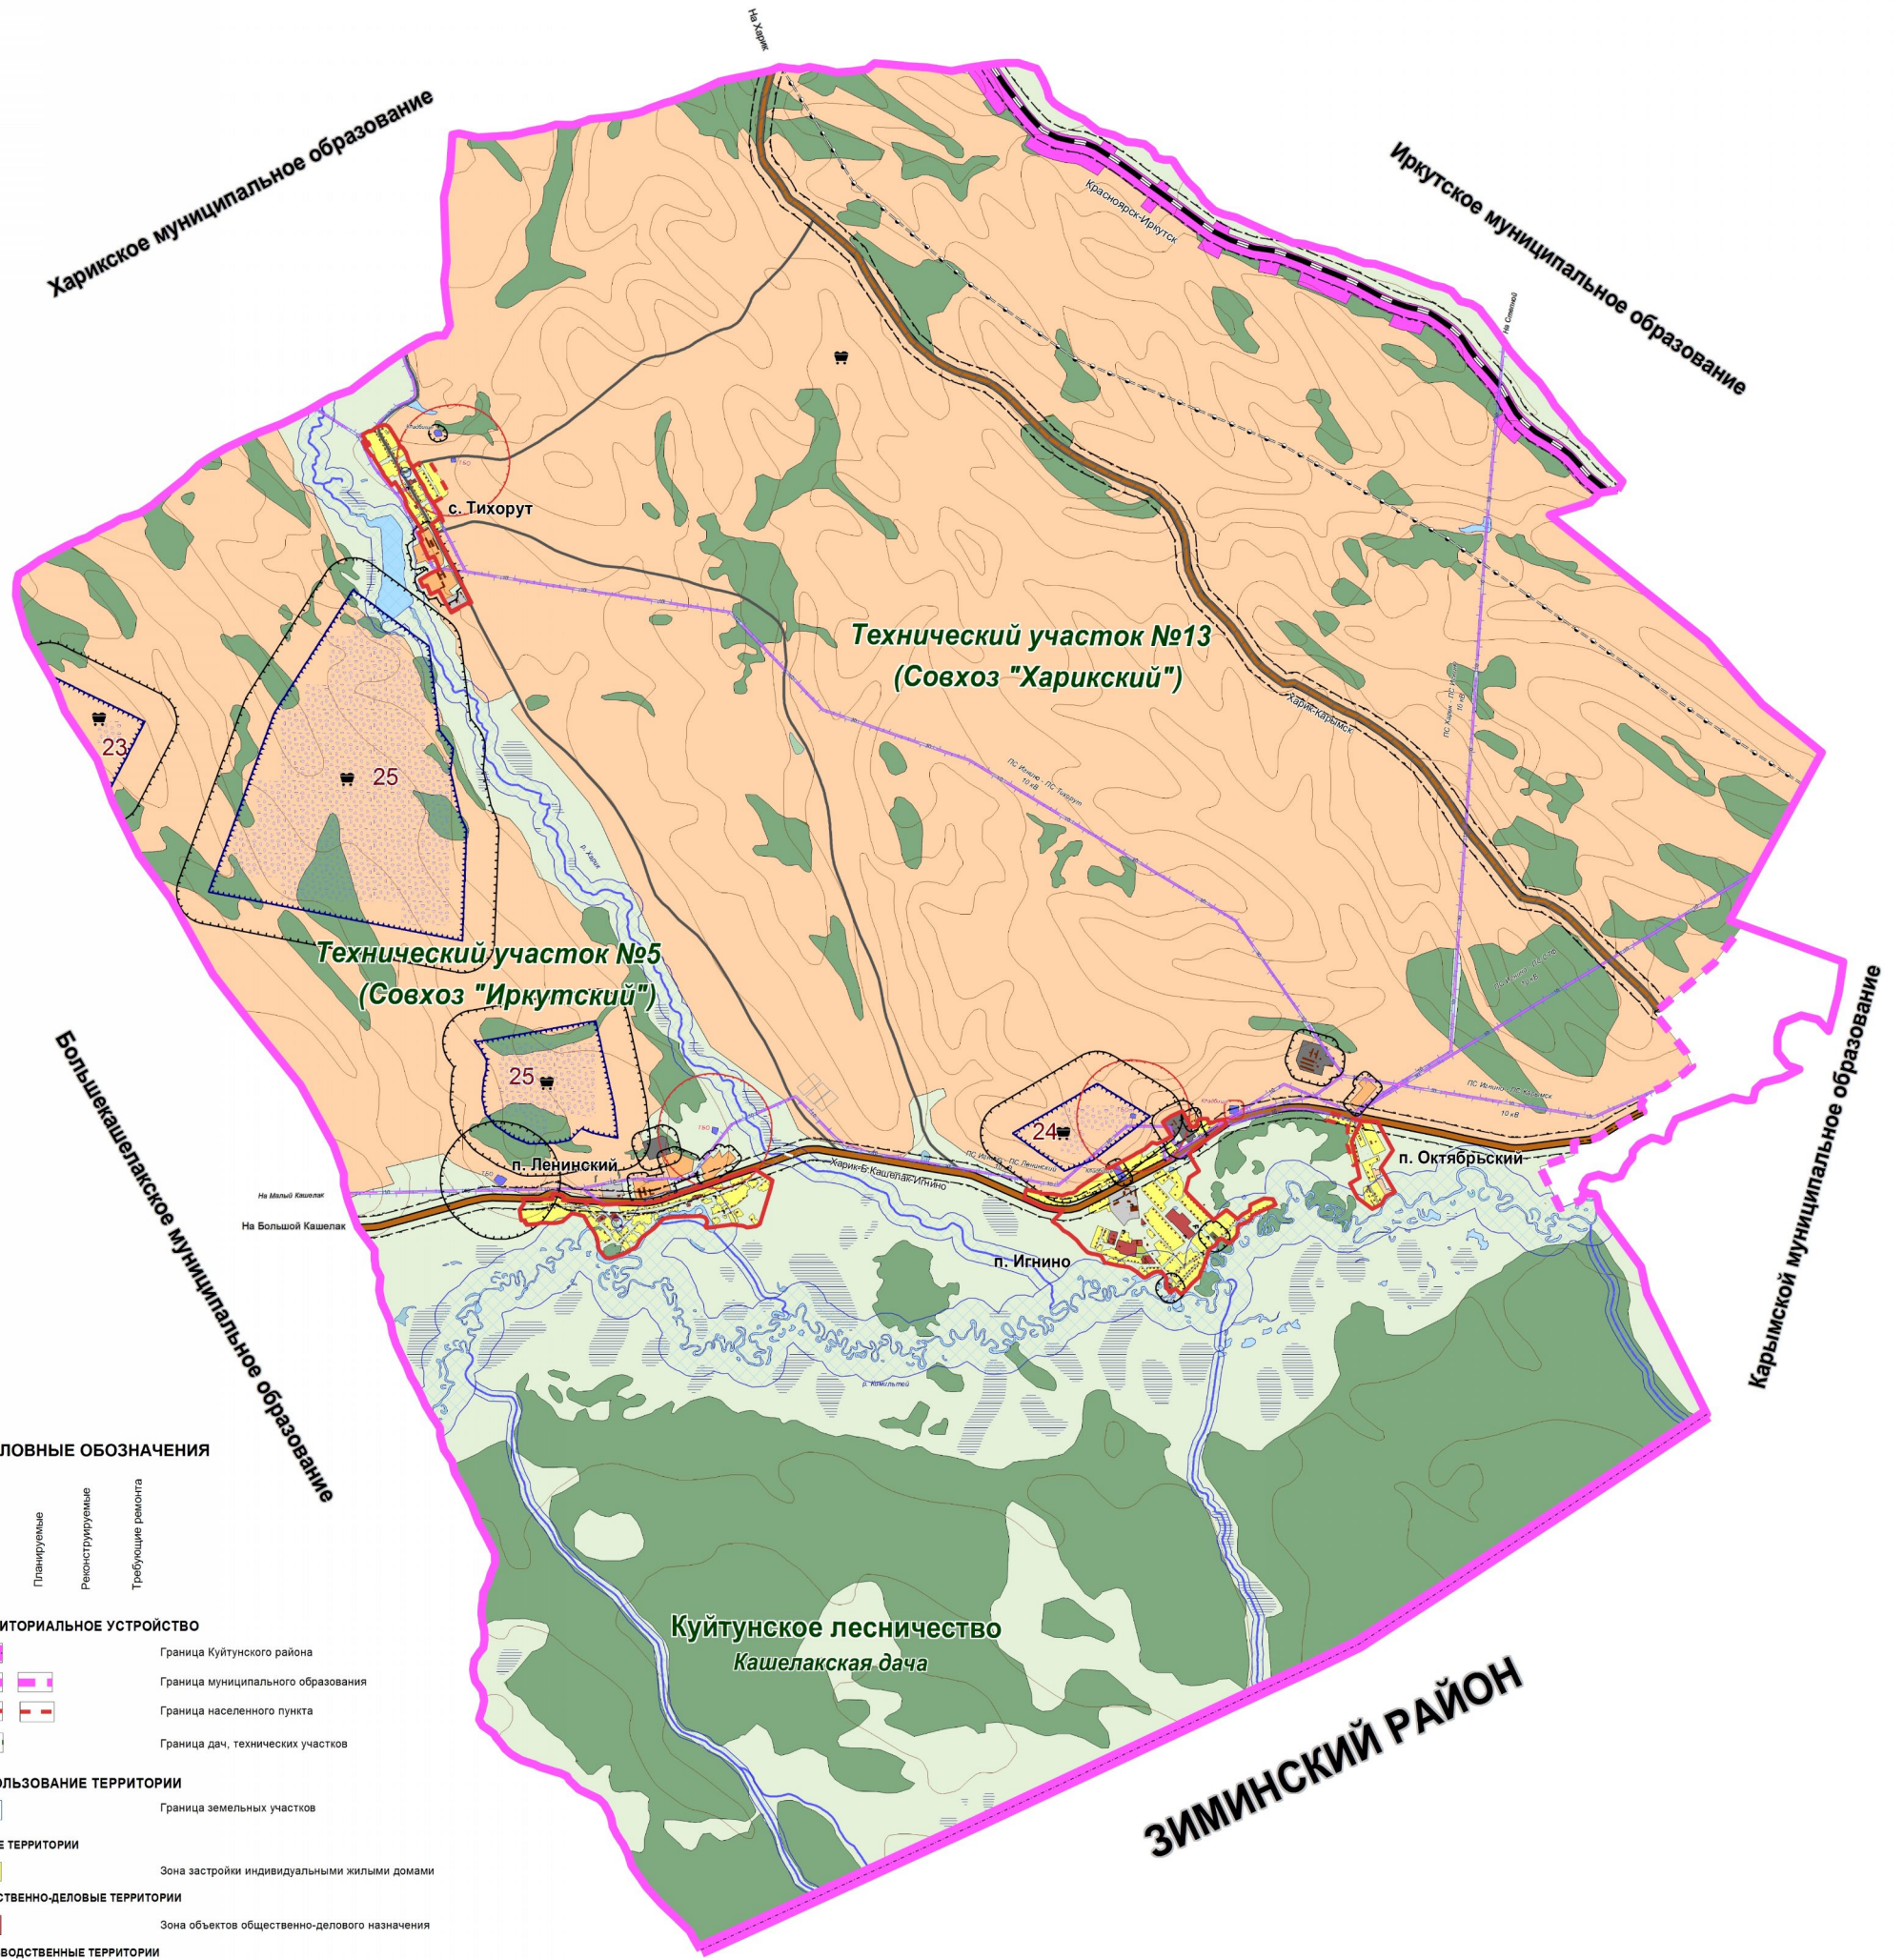


ГЕНЕРАЛЬНЫЙ ПЛАН ЛЕНИНСКОГО МУНИЦИПАЛЬНОГО ОБРАЗОВАНИЯ КУЙТУНСКОГО РАЙОНА ИРКУТСКОЙ ОБЛАСТИ

Карта ограничений (М 1: 25 000)

УТВЕРЖДЕНО
решением Думы
Ленинского сельского поселения
Куйтунского района
Иркутской области
от 09.12.2013 №30

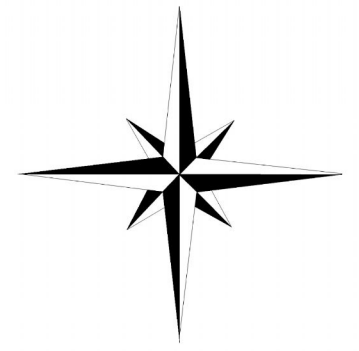

УСЛОВНЫЕ ОБОЗНАЧЕНИЯ

- Существующие
Планируемые
Реконструируемые
Требующие ремонта
- ТЕРРИТОРИАЛЬНОЕ УСТРОЙСТВО**
- Граница Куйтунского района
 - Граница муниципального образования
 - Граница населенного пункта
 - Граница дач, технических участков
- ИСПОЛЬЗОВАНИЕ ТЕРРИТОРИИ**
- Граница земельных участков
- ЖИЛЫЕ ТЕРРИТОРИИ**
- Зона застройки индивидуальными жилыми домами
- ОБЩЕСТВЕННО-ДЕЛОВЫЕ ТЕРРИТОРИИ**
- Зона объектов общественно-делового назначения
- ПРОИЗВОДСТВЕННЫЕ ТЕРРИТОРИИ**
- Зона производственных объектов
 - Зона объектов коммунально-складского назначения
- ТЕРРИТОРИИ СЕЛЬСКОХОЗЯЙСТВЕННОГО ИСПОЛЬЗОВАНИЯ**
- Зона сельскохозяйственных угодий
 - Зона сельскохозяйственных объектов
- ТЕРРИТОРИИ РЕКРЕАЦИОННОГО НАЗНАЧЕНИЯ**
- Зона природного ландшафта
 - Зона лесов
 - Зона мест общего пользования
- ТЕРРИТОРИИ СПЕЦИАЛЬНОГО НАЗНАЧЕНИЯ**
- Территории связанные с захоронениями
- ТЕРРИТОРИИ ОБЪЕКТОВ ИНЖЕНЕРНОЙ И ТРАНСПОРТНОЙ ИНФРАСТРУКТУРЫ**
- Зона объектов транспорта
- ГИДРОГРАФИЯ**
- Озеро, пруд
 - Река, ручей
- ОБЪЕКТЫ ТРАНСПОРТНОЙ ИНФРАСТРУКТУРЫ**
- Магистральные железнодорожные линии
 - Автомобили регионального значения
 - Автомобили местного значения
- ОБЪЕКТЫ ИНЖЕНЕРНОЙ ИНФРАСТРУКТУРЫ**
- Воздушные линии электропередач (напряжение 10 кВ)
 - Газопровод

- МИНЕРАЛЬНО-СЫРЬЕВЫЕ РЕСУРСЫ**
- Топливо-энергетические ресурсы (уголь)
- ОСОБО ОХРАНЯЕМЫЕ ТЕРРИТОРИИ**
- Территории природоохранного значения**
- КАТЕГОРИИ ЛЕСОВ**
- ЗАЩИТНЫЕ ЛЕСА**
- Леса расположенные в пустынных, полупустынных, лесостепных, лесотундровых зонах, степях, горах
 - Защитная полоса леса
 - Нерестоохраняемые леса
- ЭКСПЛУАТАЦИОННЫЕ И РЕЗЕРВНЫЕ ЛЕСА**
- Эксплуатационные леса

- ЗОНЫ С ОСОБИМИ УСЛОВИЯМИ ИСПОЛЬЗОВАНИЯ ТЕРРИТОРИИ**
- САНИТАРНО-ЗАЩИТНЫЕ ЗОНЫ**
- Кладбища (R 50 м)
 - Автозаправочной станции (R 100 м)
 - Производственных объектов (R 100 м)
 - Объектов по добыче топливно-энергетических ресурсов (R 300 м)
 - ТБО (Планируемые R 500 м)
- ОХРАННЫЕ ЗОНЫ**
- Воздушных линий электропередач с напряжением 10 кВ (R 10 м)
 - Объектов культурного наследия (R 50 м)
 - Водоохранная зона (R 50, 100 м)
 - Зона санитарной охраны источников питьевого водоснабжения (R 50 м)
 - Прибрежная защитная полоса (R 100, 200 м)
 - Придорожная полоса для дорог V категории (R 25 м)
- ЗОНЫ САНИТАРНОГО РАЗРЫВА**
- Железных дорог (R 100 м)
 - Автомобили регионального значения (R 100 м)

СПИСОК МЕСТОРОЖДЕНИЙ ПОЛЕЗНЫХ ИСКОПАЕМЫХ КУЙТУНСКОГО РАЙОНА

Номер на карте	Наименование объекта	Группа полезных ископаемых	Полезное ископаемое
23	Участок Ханхатуйский	Твердые горючие полезные ископаемые	Уголь
24	Участок Игнинский	Твердые горючие полезные ископаемые	Уголь
25	Участок Ленинский	Твердые горючие полезные ископаемые	Уголь

ИРК-2012-01					
Генеральный план Ленинского муниципального образования Куйтунского района Иркутской области					
Изм.	Кол.	Лист	№ док.	Принят	Дата
Титл	Изм.№1	0.Ф.			
Изм.контр.	Земельно-С.Ф.				
Изм.сметы	Изм.№1	0.Ф.			
Изм.опер.	Изм.№1	0.Ф.			
Материалы по обоснованию проекта				Специаль	Лист
Карта ограниченный (М 1:25 000)				РП	6 / 15
				ООО "ГРАДОСТРОИТЕЛЬСТВО"	