



ОБЩЕСТВО С ОГРАНИЧЕННОЙ ОТВЕТСТВЕННОСТЬЮ  
**«МЕГАПОЛИС»**  
(ООО «МЕГАПОЛИС»)



**ИНЖЕНЕРНАЯ ЗАЩИТА ОТ ЗАТОПЛЕНИЯ ВОДАМИ р.БИРЮСА  
с.ТАЛАЯ ТАЙШЕТСКОГО РАЙОНА ИРКУТСКОЙ ОБЛАСТИ**

**Документация по планировке территории  
(Проект межевания территории)**

**Основная часть проекта межевания территории.  
Текстовая часть**

**директор**

**Ю.А.Раскин**

**Тайшет  
2020**

|              |                |             |
|--------------|----------------|-------------|
| Инв. № подл. | Подпись и дата | Зам. инв. № |
|              |                |             |

|      |       |      |       |         |      |
|------|-------|------|-------|---------|------|
| Изм. | Кол.у | Лист | № док | Подпись | Дата |
|      |       |      |       |         |      |



ОБЩЕСТВО С ОГРАНИЧЕННОЙ ОТВЕТСТВЕННОСТЬЮ

**«МЕГАПОЛИС»**

(ООО «МЕГАПОЛИС»)

**ИНЖЕНЕРНАЯ ЗАЩИТА ОТ ЗАТОПЛЕНИЯ ВОДАМИ р.БИРЮСА  
с.ТАЛАЯ ТАЙШЕТСКОГО РАЙОНА ИРКУТСКОЙ ОБЛАСТИ**

**Документация по планировке территории  
(Проект межевания территории)**

**Основная часть проекта межевания территории.  
Текстовая часть**

**Тайшет  
2020**

|              |                |              |                                   |         |      |  |  |  |  |  |  |  |      |  |  |
|--------------|----------------|--------------|-----------------------------------|---------|------|--|--|--|--|--|--|--|------|--|--|
| Инв. № подл. | Подпись и дата | Ззам. инв. № | <div>Тайшет</div> <div>2020</div> |         |      |  |  |  |  |  |  |  | Лист |  |  |
|              |                |              |                                   |         |      |  |  |  |  |  |  |  | Лист |  |  |
|              |                |              |                                   |         |      |  |  |  |  |  |  |  | 2    |  |  |
| Изм.         | Кол.у          | Лист         | № док                             | Подпись | Дата |  |  |  |  |  |  |  |      |  |  |

## Содержание

| №№      | Наименование   | № листа  |
|---------|---|----------|
|         | <b>Основная часть проекта межевания территории.<br/>Текстовая часть</b>                                               |          |
|         | Введение   | 4        |
| 1.      | Цели и задачи проекта межевания территории                                                                            | 6        |
| 2.      | Перечень и сведения о площади образуемых земельных участков и их частей, в том числе возможные способы их образования | 6-7      |
| 3.      | Перечень и сведения о площади образуемых земельных участков и их частей, в том числе возможные способы их образования | 7        |
| 3.1     | Перечень земельных участков в зоне строительства защитного сооружения (частей земельных участков)                     | 8        |
| 3.2     | Характеристики образуемых и изменяемых земельных участков.                                                            | 12       |
| 3.2.1   | Каталог координат земельного участка под эксплуатацию защитного сооружения дамбы                                      | 12-17    |
| 3.2.2.1 | Каталог координат образуемого земельного участка под эксплуатацию защитного сооружения дамбы                          | 17-29    |
| 3.2.3.1 | Каталог координат земельного участка зон действия публичного сервитута                                                | 29-37    |
| 3.3     | Каталог координат земельных участков в зоне строительства защитного сооружения                                        | 37-39    |
|         | <b>ОСНОВНАЯ ЧАСТЬ ПРОЕКТА МЕЖЕВАНИЯ ТЕРРИТОРИИ.<br/>ГРАФИЧЕСКАЯ ЧАСТЬ.</b>                                            |          |
| 4       | Чертеж межевания М1:2000                                                                                              | 6 листов |

Зам. инв. №

Подпись и дата

Инв. № подл.

Лист

3

Изм. Кол. у Лист № док Подпись Дата

## Введение

Проект межевания территории разработан на основании Постановления администрации муниципального образования «Тайшетский район» № 272 от 13.04.2020г. «О подготовке документации по планировке территории».

В период с 26 июня по 28 июня 2019 года в с. Талая были затоплены подвальные и цокольные помещения 127 жилых домов, затоплены 127 приусадебных участка, пострадало 314 чел., Берегоукрепительные сооружения отсыпанные за несколько лет до этого, оказались неспособны уберечь жилые дома от затопления. На момент обследования выявлены повреждения конструкции берегоукрепления, произошедшие в результате паводка 2019 г.

Для разработки проектной документации, необходимым условием является наличие разработанных и утверждённых в установленном законом порядке документов по планировке территории, предполагающей расположение проектируемого объекта. В соответствии с требованиями Градостроительного кодекса РФ, применительно к линейным объектам такими документами являются проект планировки территории и проект межевания территории.

В соответствии со ст. 41 Градостроительного кодекса РФ (далее – ГК РФ) подготовка документации по планировке территории осуществляется в целях обеспечения устойчивого развития территорий, выделения элементов планировочной структуры (кварталов, микрорайонов, иных элементов), установления границ земельных участков, на которых расположены объекты капитального строительства, границ земельных участков, предназначенных для строительства и размещения линейных объектов.

Порядок подготовки документации по планировке территории регламентируется ст. 45, 46 Градостроительного кодекса РФ.

Согласно Федеральному закону Российской Федерации от 29.12.2014 № 456-ФЗ «О внесении изменений в Градостроительный кодекс Российской Федерации и отдельные законодательные акты Российской Федерации», под объектами капитального строительства федерального, регионального и местного значения понимается:

- объекты федерального значения объекты капитального строительства, иные объекты, территории, которые необходимы для осуществления полномочий по вопросам, отнесенным к ведению Российской Федерации, органов государственной власти Российской Федерации Конституцией Российской Федерации, федеральными конституционными законами, федеральными законами, решениями Президента Российской Федерации, решениями Правительства Российской Федерации, и оказывают существенное влияние на социально-экономическое развитие Российской Федерации;

- объекты регионального значения объекты капитального строительства, иные объекты, территории, которые необходимы для осуществления полномочий по вопросам, отнесенным к ведению субъекта Российской Федерации, органов государственной власти субъекта Российской Федерации Конституцией Российской Федерации, федеральными конституционными законами, федеральными законами, конституцией (уставом) субъекта Российской Федерации, законами субъекта Российской Федерации, решениями высшего исполнительного органа государственной власти субъекта Российской Федерации, и оказывают существенное влияние на социально-экономическое развитие субъекта Российской Федерации;

- объекты местного значения объекты капитального строительства, иные объекты, территории, которые необходимы для осуществления органами местного самоуправления полномочий по вопросам местного значения и в пределах переданных государственных полномочий в соответствии с федеральными законами, законом субъекта Российской Федерации, уставами муниципальных образований и оказывают существенное влияние на социально-экономическое развитие муниципальных районов, поселений, городских округов.

|               |                |             |   |         |      |  |  |  |  |           |
|---------------|----------------|-------------|---|---------|------|--|--|--|--|-----------|
| Инов. № подл. | Подпись и дата | Зам. инв. № | отнесенным к ведению субъекта Российской Федерации, органов государственной власти субъекта Российской Федерации Конституцией Российской Федерации, федеральными конституционными законами, федеральными законами, конституцией (уставом) субъекта Российской Федерации, законами субъекта Российской Федерации, решениями высшего исполнительного органа государственной власти субъекта Российской Федерации, и оказывают существенное влияние на социально- экономическое развитие субъекта Российской Федерации; |         |      |  |  |  |  |           |
|               |                |             | - объекты местного значения объекты капитального строительства, иные объекты, территории, которые необходимы для осуществления органами местного самоуправления полномочий по вопросам местного значения и в пределах переданных государственных полномочий в соответствии с федеральными законами, законом субъекта Российской Федерации, уставами муниципальных образований и оказывают существенное влияние на социально-экономическое развитие муниципальных районов, поселений, городских округов.              |         |      |  |  |  |  |           |
|               |                |             |   |         |      |  |  |  |  | Лист<br>4 |
| Изм.          | Кол.           | Лист        | № док   | Подпись | Дата |  |  |  |  |           |

Проект планировки и проект межевания территории для линейного объекта «Инженерно-защитное сооружение (Дамба) на территории с.Талая» разработан ООО «МЕГАПОЛИС», в соответствии с техническим заданием и на основании постановления муниципального образования «Тайшетский район» № 272 от 13.04.2020г. Проект планировки и межевания территории линейного объекта выполнен в соответствии с действующей законодательно-нормативной и методической документацией:

1. Градостроительный кодекс Российской Федерации (№190-ФЗ от 29.12.2004)
2. Земельный кодекс Российской Федерации (№ 136-ФЗ от 25.10.2001 г.).
3. Водный кодекс Российской Федерации (№ 74-ФЗ от 03.06.2006 г.).
4. Федеральный закон от 25 июня 2002 г. № 73-ФЗ «Об объектах культурного наследия (памятниках истории и культуры) народов Российской Федерации».
5. Федеральный закон от 10 января 2002 г. № 7-ФЗ «Об охране окружающей среды».
6. Федеральный закон от 20 марта 2011 г. № 41-ФЗ «О внесении изменений в градостроительный кодекс РФ и отдельные законодательные акты РФ в части вопросов территориального планирования».
7. СНиП 11-04-2003 «Инструкция о порядке разработки, согласования, экспертизы и утверждения градостроительной документации».
8. СНиП 2.06.15-85 «Инженерная защита территорий от затопления и подтопления»;
9. СанПиН 2.2.1/2.1.1.1200-03 «Санитарно-защитные зоны и санитарная классификация предприятий, сооружений и иных объектов», утвержден Постановлением Главного государственного санитарного врача РФ от 25.09.2007г. №74 (ред. от 09.09.2010г.), (Зарегистрировано в Минюсте РФ 25.01.2008 г. № 10995);
10. «Свод правил СП 42.13330.2011 Градостроительство. «Планировка и застройка городских и сельских поселений», Актуализированная редакция СНиП 2.07.01-89, утвержден Приказом Минрегиона РФ от 28.12.2010 г. № 820;

При подготовке проекта планировки и межевания территории использовались следующие документы территориального планирования:

- Генеральный план территории Тальского муниципального образования;
- Правила землепользования и застройки территории Тальского муниципального образования.

При подготовке проекта межевания и планировки территории использовались сведения Единого государственного реестра недвижимости в виде кадастровых планов территории.

|              |                |             |        |         |      |  |  |  |      |
|--------------|----------------|-------------|--------|---------|------|--|--|--|------|
| Инв. № подл. | Подпись и дата | Зам. инв. № |        |         |      |  |  |  | Лист |
|              |                |             |        |         |      |  |  |  |      |
| Изм.         | Кол.           | Лист        | № док. | Подпись | Дата |  |  |  | 5    |

## 1. Цели и задачи проекта межевания территории

Основная цель проекта – определение местоположения границ образуемых земельных участков и частей земельных участков, планируемых для предоставления на период строительства проектируемого объекта.

Для обеспечения поставленной цели необходима ориентация на решение следующих задач:

- Выявление территории, занятой линейным объектом;
- Формирование границ земельных участков с учетом обеспечения требований сложившейся системы землепользования на территории Тальского муниципального образования.

- Анализ лиц, являющихся правообладателями земельных участков, прилегающих к территории проектирования, структуру землепользования в пределах территории межевания, сформированной в результате межевания, должна обеспечить условия для наиболее эффективного использования и развития территории.

Чертеж проекта межевания территории подготовлен на основе кадастровых планов территории (сведений Государственного кадастра недвижимости) с учетом проектных решений, изложенных в настоящих Положениях. На них установлены и отображены следующие элементы:

- красные линии;
- границы образуемых и изменяемых земельных участков, условные номера образуемых земельных участков;
- границы муниципальных образований и населенных пунктов;
- границы кадастровых кварталов;
- границы зон с особыми условиями использования территорий;
- границы иных установленных зон в границах испрашиваемой территории;
- границы публичных сервитутов.

Проектом межевания территории предусмотрен отвод земель во временное пользование на период строительства.

В результате выполнения работ определены земельные участки в границе инженерной защиты дамбы и устройства защитных сооружений с. Талая, Тайшетского района входящие в состав объекта.

В результате выполнения работ были образованы земельные участки из земель населенных пунктов.

## 2. Перечень и сведения о площади образуемых земельных участков и их частей, в том числе возможные способы их образования

В рамках проекта межевания территории рассматривается вариант образования земельного участка путем раздела земельных участков, и образованием из земель, находящихся в государственной или муниципальной собственности.

Проектом межевания территории установлены:

- площадь образуемых и изменяемых земельных участков и их частей;
- координаты характерных точек проектных границ земельных участков;
- вид разрешенного использования образуемых земельных участков.

Границы указанных земельных участков установлены по границе территории, в отношении которой утвержден проект межевания территории.

Местоположения границ образуемых земельных участков, их параметры установлены и описаны посредством определения координат характерных точек проектных границ в соответствии с требованиями Федерального закона «О государственном кадастре недвижимости» аналитическим относительно координат трассы объекта, которые определены при проведении инженерно-геодезических изысканий и частично картометрическим методом.

Вид разрешенного использования образуемых земельных участков принят в соответствии с приказом Минэкономразвития России от 01.09.2017г. №540 «Об

|               |                |             |        |         |      |  |  |  |      |
|---------------|----------------|-------------|--------|---------|------|--|--|--|------|
| Инов. № подл. | Подпись и дата | Зам. инв. № |        |         |      |  |  |  | Лист |
|               |                |             |        |         |      |  |  |  |      |
| Изм.          | Кол.           | Лист        | № док. | Подпись | Дата |  |  |  | 6    |

утверждении классификатора видов разрешенного земельных участков». образуемые участки имеют вид разрешенного использования 7.5 – гидротехнические сооружения.

Перечень образуемых земельных участков (частей земельных участков) приведен в Приложении 1. Перечень координат характерных точек образуемых земельных участков (частей земельных участков) приведен в Приложении 2. Перечень координат характерных точек границы территории, в отношении которой утвержден проект межевания, приведен в Приложении 3.

**3. Перечень и сведения о площади образуемых земельных участков и их частей, в том числе возможные способы их образования**

Охранные зоны устанавливаются исходя из требований к границам установления охранных зон согласно письму Министерства строительства Российской Федерации от 29.12.1995 №17-139 Об утверждении "Правил технической эксплуатации сооружений инженерной защиты населенных пунктов".

В отношении данного объекта охранный зона установлена по границе проектируемого объекта.

|              |                |             |        |         |      |  |  |  |      |
|--------------|----------------|-------------|--------|---------|------|--|--|--|------|
| Инв. № подл. | Подпись и дата | Зам. инв. № |        |         |      |  |  |  | Лист |
|              |                |             |        |         |      |  |  |  |      |
| Изм.         | Кол.           | Лист        | № док. | Подпись | Дата |  |  |  | 7    |

## 4

### 3.1 Перечень земельных участков в зоне строительства защитного сооружения (частей земельных участков)

| №№<br>п/п | Пло-<br>щадь в<br>зоне | Адрес                                               | Разрешённое<br>использование                              | Кадастровый<br>номер<br>земельного<br>участка | Площадь по<br>сведениям<br>ЕГРН | Вид<br>собственности                                                                                                |
|-----------|------------------------|-----------------------------------------------------|-----------------------------------------------------------|-----------------------------------------------|---------------------------------|---|
| 1.        | 0,88                   | Иркутская область,<br>Тайшетский район, с.<br>Талая | занятые<br>сооружением<br>"Электрические<br>сети 0,4 кВ " | 38:14:200101:452                              | 101,82                          | Открытое<br>акционерное<br>общество<br>"Иркутская<br>электросетева<br>я компания",<br>ИНН:<br>3812122706/А<br>ренда |
| 2.        | 0,09                   | Иркутская область,<br>Тайшетский район, с.<br>Талая | занятые<br>сооружением<br>"Электрические<br>сети 0,4 кВ " | 38:14:200101:452                              | 101,82                          | Открытое<br>акционерное<br>общество<br>"Иркутская<br>электросетева<br>я компания",<br>ИНН:<br>3812122706/А<br>ренда |
| 3.        | 0,80                   | Иркутская область,<br>Тайшетский район, с.<br>Талая | занятые<br>сооружением<br>"Электрические<br>сети 0,4 кВ " | 38:14:200101:452                              | 101,82                          | Открытое<br>акционерное<br>общество<br>"Иркутская<br>электросетева<br>я компания",<br>ИНН:<br>3812122706/А<br>ренда |
| 4.        | 0,09                   | Иркутская область,<br>Тайшетский район, с.<br>Талая | занятые<br>сооружением<br>"Электрические<br>сети 0,4 кВ " | 38:14:200101:452                              | 101,82                          | Открытое<br>акционерное<br>общество<br>"Иркутская<br>электросетева<br>я компания",<br>ИНН:<br>3812122706/А<br>ренда |
| 5.        | 0,96                   | Иркутская область,<br>Тайшетский район, с.<br>Талая | занятые<br>сооружением<br>"Электрические<br>сети 0,4 кВ " | 38:14:200101:452                              | 101,82                          | Открытое<br>акционерное<br>общество<br>"Иркутская<br>электросетева<br>я компания",<br>ИНН:<br>3812122706/А<br>ренда |
| 6.        | 0,09                   | Иркутская область,<br>Тайшетский район, с.<br>Талая | занятые<br>сооружением<br>"Электрические<br>сети 0,4 кВ " | 38:14:200101:452                              | 101,82                          | Открытое<br>акционерное<br>общество<br>"Иркутская<br>электросетева<br>я компания",<br>ИНН:<br>3812122706/А          |

Зам. инв. №

Подпись и дата

Инв. № подл.

Лист

8

Изм. Кол.ч Лист № док Подпись Дата



| №№<br>п/п | Пло-<br>щадь в<br>зоне | Адрес                                               | Разрешённое<br>использование                              | Кадастровый<br>номер<br>земельного<br>участка | Площадь по<br>сведени-<br>ям ЕГРН | Вид<br>собственно-<br>сти                                                                                            |
|-----------|------------------------|-----------------------------------------------------|-----------------------------------------------------------|-----------------------------------------------|-----------------------------------|---|
|           |                        |                                                     |                                                           |                                               |                                   | ренда   |
| 7.        | 0,86                   | Иркутская область,<br>Тайшетский район, с.<br>Талая | занятые<br>сооружением<br>"Электрические<br>сети 0,4 кВ " | 38:14:200101:452                              | 101,82                            | Открытое<br>акционерное<br>общество<br>"Иркутская<br>электросетева-<br>я компания",<br>ИНН:<br>3812122706/А<br>ренда |
| 8.        | 0,61                   | Иркутская область,<br>Тайшетский район, с.<br>Талая | занятые<br>сооружением<br>"Электрические<br>сети 0,4 кВ " | 38:14:200101:452                              | 101,82                            | Открытое<br>акционерное<br>общество<br>"Иркутская<br>электросетева-<br>я компания",<br>ИНН:<br>3812122706/А<br>ренда |
| 9.        | 0,09                   | Иркутская область,<br>Тайшетский район, с.<br>Талая | занятые<br>сооружением<br>"Электрические<br>сети 0,4 кВ " | 38:14:200101:452                              | 101,82                            | Открытое<br>акционерное<br>общество<br>"Иркутская<br>электросетева-<br>я компания",<br>ИНН:<br>3812122706/А<br>ренда |
| 10        | 0,09                   | Иркутская область,<br>Тайшетский район, с.<br>Талая | занятые<br>сооружением<br>"Электрические<br>сети 0,4 кВ " | 38:14:200101:452                              | 101,82                            | Открытое<br>акционерное<br>общество<br>"Иркутская<br>электросетева-<br>я компания",<br>ИНН:<br>3812122706/А<br>ренда |
| 11        | 0,73                   | Иркутская область,<br>Тайшетский район, с.<br>Талая | занятые<br>сооружением<br>"Электрические<br>сети 0,4 кВ " | 38:14:200101:452                              | 101,82                            | Открытое<br>акционерное<br>общество<br>"Иркутская<br>электросетева-<br>я компания",<br>ИНН:<br>3812122706/А<br>ренда |
| 12        | 0,09                   | Иркутская область,<br>Тайшетский район, с.<br>Талая | занятые<br>сооружением<br>"Электрические<br>сети 0,4 кВ " | 38:14:200101:452                              | 101,82                            | Открытое<br>акционерное<br>общество<br>"Иркутская<br>электросетева-<br>я компания",<br>ИНН:<br>3812122706/А<br>ренда |

Зам. инв. №

Подпись и дата

Инв. № подл.

Лист

9

Изм. Кол.ч Лист № док Подпись Дата

| №№<br>п/п | Пло-<br>щадь в<br>зоне | Адрес   | Разрешённое<br>использование                                                 | Кадастровый<br>номер<br>земельного<br>участка | Площадь по<br>сведени-<br>ям ЕГРН | Вид<br>собственно-<br>сти                                                                                            |
|-----------|------------------------|---|------------------------------------------------------------------------------|-----------------------------------------------|-----------------------------------|---|
| 13        | 0,09                   | Иркутская область,<br>Тайшетский район, с.<br>Талая                                                                                         | занятые<br>сооружением<br>"Электрические<br>сети 0,4 кВ "                    | 38:14:200101:452                              | 101,82                            | Открытое<br>акционерное<br>общество<br>"Иркутская<br>электросетева-<br>я компания",<br>ИНН:<br>3812122706/А<br>ренда |
| 14        | 0,81                   | Иркутская область,<br>Тайшетский район, с.<br>Талая                                                                                         | занятые<br>сооружением<br>"Электрические<br>сети 0,4 кВ "                    | 38:14:200101:452                              | 101,82                            | Открытое<br>акционерное<br>общество<br>"Иркутская<br>электросетева-<br>я компания",<br>ИНН:<br>3812122706/А<br>ренда |
| 15        | 0,09                   | Иркутская область,<br>Тайшетский район, с.<br>Талая                                                                                         | занятые<br>сооружением<br>"Электрические<br>сети 0,4 кВ "                    | 38:14:200101:452                              | 101,82                            | Открытое<br>акционерное<br>общество<br>"Иркутская<br>электросетева-<br>я компания",<br>ИНН:<br>3812122706/А<br>ренда |
| 16        | 0,83                   | Иркутская область,<br>Тайшетский район, с.<br>Талая                                                                                         | занятые<br>сооружением<br>"Электрические<br>сети 0,4 кВ "                    | 38:14:200101:452                              | 101,82                            | Открытое<br>акционерное<br>общество<br>"Иркутская<br>электросетева-<br>я компания",<br>ИНН:<br>3812122706/А<br>ренда |
| 17        | 0,09                   | Иркутская область,<br>Тайшетский район, с.<br>Талая                                                                                         | занятые<br>сооружением<br>"Электрические<br>сети 0,4 кВ "                    | 38:14:200101:452                              | 101,82                            | Открытое<br>акционерное<br>общество<br>"Иркутская<br>электросетева-<br>я компания",<br>ИНН:<br>3812122706/А<br>ренда |
| 18        | 1,57                   | Российская<br>Федерация,<br>Иркутская область,<br>Тайшетский район, с.<br>Талая, ул. Советская,<br>139А                                     | Для<br>индивидуальной<br>жилой застройки                                     | 38:14:200101:692                              | 1650,00                           | Золоторев<br>Эдуард<br>Юрьевич<br>(собственнос-<br>ть)                                                               |
| 19        | 3054                   | Российская<br>Федерация,<br>Иркутская область,<br>Тайшетский район, на<br>юго-восточной<br>границе с. Талая, в 4,8<br>км на северо-запад от | Для иных видов<br>использования,<br>характерных для<br>населенных<br>пунктов | 38:14:000000:2086                             | 37 064,00                         | Комитет по<br>управлению<br>муниципальн-<br>ым<br>имуществом<br>строительств<br>у.архитектуре                        |

Зам. инв. №

Подпись и дата

Инв. № подл.

Лист

10

Изм. Кол.ч Лист № док Подпись Дата

| №№<br>п/п | Пло-<br>щадь в<br>зоне | Адрес   | Разрешённое<br>использование                                                 | Кадастровый<br>номер<br>земельного<br>участка | Площадь по<br>сведени-<br>ям ЕГРН | Вид<br>собственно-<br>сти   |
|-----------|------------------------|---|------------------------------------------------------------------------------|-----------------------------------------------|-----------------------------------|---|
|           |                        | границы п. Соляная, в<br>8,2 км на юго-запад<br>от границы д.<br>Сергина   |                                                                              |                                               |                                   | и жилищно –<br>коммунально<br>му хозяйству<br>администрац-<br>ии<br>Тайшетского<br>района                                                                                                   |
| 20        | 3780                   | Российская<br>Федерация,<br>Иркутская область,<br>Тайшетский район, на<br>юго-восточной<br>границе с. Талаа, в 4,8<br>км на северо-запад от<br>границы п. Соляная, в<br>8,2 км на юго-запад<br>от границы д.<br>Сергина | Для иных видов<br>использования,<br>характерных для<br>населенных<br>пунктов | 38:14:000000:2086                             | 37 064,00                         | Комитет по<br>управлению<br>муниципаль-<br>ным<br>имуществом<br>строительств<br>у, архитектуре<br>и жилищно –<br>коммунально<br>му хозяйству<br>администрац-<br>ии<br>Тайшетского<br>района |
| 21        | 2214                   | Российская<br>Федерация,<br>Иркутская область,<br>Тайшетский район, на<br>юго-восточной<br>границе с. Талаа, в 4,8<br>км на северо-запад от<br>границы п. Соляная, в<br>8,2 км на юго-запад<br>от границы д.<br>Сергина | Для иных видов<br>использования,<br>характерных для<br>населенных<br>пунктов | 38:14:000000:2086                             | 37 064,00                         | Комитет по<br>управлению<br>муниципаль-<br>ным<br>имуществом<br>строительств<br>у, архитектуре<br>и жилищно –<br>коммунально<br>му хозяйству<br>администрац-<br>ии<br>Тайшетского<br>района |
| 22        | 485                    | Российская<br>Федерация,<br>Иркутская область,<br>Тайшетский район, на<br>юго-восточной<br>границе с. Талаа, в 4,8<br>км на северо-запад от<br>границы п. Соляная, в<br>8,2 км на юго-запад<br>от границы д.<br>Сергина | Для иных видов<br>использования,<br>характерных для<br>населенных<br>пунктов | 38:14:000000:2086                             | 37 064,00                         | Комитет по<br>управлению<br>муниципаль-<br>ным<br>имуществом<br>строительств<br>у, архитектуре<br>и жилищно –<br>коммунально<br>му хозяйству<br>администрац-<br>ии<br>Тайшетского<br>района |
| 23        | 397                    | Российская<br>Федерация,<br>Иркутская область,<br>Тайшетский район, на<br>юго-восточной<br>границе с. Талаа, в 4,8<br>км на северо-запад от<br>границы п. Соляная, в<br>8,2 км на юго-запад                             | Для иных видов<br>использования,<br>характерных для<br>населенных<br>пунктов | 38:14:000000:2086                             | 37 064,00                         | Комитет по<br>управлению<br>муниципаль-<br>ным<br>имуществом<br>строительств<br>у, архитектуре<br>и жилищно –<br>коммунально                                                                |

Зам. инв. №

Подпись и дата

Инв. № подл.

Лист

11

Изм. Кол.ч Лист № док Подпись Дата



| №№<br>п/п | Пло-<br>щадь в<br>зоне | Адрес   | Разрешённое<br>использование                                                 | Кадастровый<br>номер<br>земельного<br>участка | Площадь по<br>сведени-<br>ям ЕГРН | Вид<br>собственно-<br>сти   |
|-----------|------------------------|---|------------------------------------------------------------------------------|-----------------------------------------------|-----------------------------------|---|
|           |                        | от границы д.<br>Сергина   |                                                                              |                                               |                                   | му хозяйству<br>администрации<br>Тайшетского<br>района   |
| 24        | 359                    | Российская<br>Федерация,<br>Иркутская область,<br>Тайшетский район, на<br>юго-восточной<br>границе с. Талая, в 4,8<br>км на северо-запад от<br>границы п. Соляная, в<br>8,2 км на юго-запад<br>от границы д.<br>Сергина | Для иных видов<br>использования,<br>характерных для<br>населенных<br>пунктов | 38:14:000000:2086                             | 37 064,00                         | Комитет по<br>управлению<br>муниципаль-<br>ным<br>имуществом<br>строительств<br>у, архитектуре<br>и жилищно –<br>коммунально-<br>му хозяйству<br>администрации<br>Тайшетского<br>района |

### 3.2 Характеристики образуемых и изменяемых земельных участков.

Для строительства и дальнейшей эксплуатации гидротехнического сооружения: «Инженерно-защитное сооружение (дамба) на территории с.Талая» необходимо произвести образование земельного участка из земель или земельных участков, находящихся в государственной или муниципальной собственности в соответствии с требованиями статьи 11.3. Земельного кодекса Российской Федерации от 25.10.2001 № 136-ФЗ в действующей редакции.

В соответствии с требованиями п. 7 ст. 11.9 Земельного кодекса Российской Федерации не допускается образование земельного участка, границы которого пересекают границы территориальных зон, лесничеств, лесопарков, за исключением земельного участка, образуемого для проведения работ по геологическому изучению недр, разработки месторождений полезных ископаемых, размещения линейных объектов, гидротехнических сооружений, а так же водохранилищ, иных искусственных водных объектов.

Проектируемый объект «Инженерно-защитное сооружение (дамба) на территории с.Талая» представляет собой инженерное гидротехническое сооружение, расположенное на землях населенных пунктов

#### 3.2.1. Каталог координат земельного участка под эксплуатацию защитного сооружения дамбы

| Каталог координат земельного участка<br>МСК 38 |               |            |
|------------------------------------------------|---------------|------------|
| Обозначение<br>характерных<br>точек границ     | Координаты, м |            |
|                                                | X             | Y          |
| 1                                              | 2             | 3          |
| 38:14:000000:3У1                               |               |            |
| Площадь земельного участка: 8035 кв.м.         |               |            |
| (1)                                            |               |            |
| 1                                              | 752676,86     | 1296273,62 |
| 2                                              | 752671,86     | 1296273,79 |
| 3                                              | 752670,71     | 1296240,02 |
| 4                                              | 752670,58     | 1296229,04 |
| 5                                              | 752672,98     | 1296197,73 |

|                |  |
|----------------|--|
| Зам. инв. №    |  |
| Подпись и дата |  |
| Инв. № подл.   |  |

| Каталог координат земельного участка<br>МСК 38 |               |            |
|------------------------------------------------|---------------|------------|
| Обозначение<br>характерных<br>точек границ     | Координаты, м |            |
|                                                | Х             | У          |
| 1                                              | 2             | 3          |
| 6                                              | 752671,86     | 1296179,64 |
| 7                                              | 752676,70     | 1296089,29 |
| 8                                              | 752681,67     | 1296089,84 |
| 9                                              | 752676,87     | 1296179,62 |
| 10                                             | 752677,97     | 1296198,11 |
| 11                                             | 752675,58     | 1296229,20 |
| 1                                              | 752676,86     | 1296273,62 |
| (2)                                            |               |            |
| 12                                             | 752593,23     | 1295774,16 |
| 13                                             | 752605,40     | 1295779,37 |
| 14                                             | 752611,38     | 1295782,83 |
| 15                                             | 752623,57     | 1295791,84 |
| 16                                             | 752624,94     | 1295793,06 |
| 12                                             | 752593,23     | 1295774,16 |
| (3)                                            |               |            |
| 17                                             | 752274,86     | 1295385,66 |
| 18                                             | 752270,24     | 1295387,66 |
| 19                                             | 752262,65     | 1295373,98 |
| 20                                             | 752184,97     | 1295308,89 |
| 21                                             | 752158,82     | 1295293,21 |
| 22                                             | 752122,74     | 1295279,72 |
| 23                                             | 752080,60     | 1295264,81 |
| 24                                             | 752058,05     | 1295256,10 |
| 25                                             | 752048,30     | 1295253,38 |
| 26                                             | 752045,47     | 1295253,60 |
| 27                                             | 752044,24     | 1295256,05 |
| 28                                             | 752044,65     | 1295256,46 |
| 29                                             | 752034,19     | 1295275,13 |
| 30                                             | 752027,14     | 1295285,77 |
| 31                                             | 752022,98     | 1295290,37 |
| 32                                             | 752017,04     | 1295296,21 |
| 33                                             | 752008,39     | 1295304,02 |
| 34                                             | 752005,69     | 1295305,79 |
| 35                                             | 751995,56     | 1295309,39 |
| 36                                             | 751982,15     | 1295311,24 |
| 37                                             | 751975,75     | 1295310,71 |
| 38                                             | 751965,69     | 1295308,18 |
| 39                                             | 751954,95     | 1295307,59 |
| 40                                             | 751942,54     | 1295308,11 |
| 41                                             | 751923,32     | 1295306,32 |
| 42                                             | 751910,26     | 1295303,88 |
| 43                                             | 751900,95     | 1295301,79 |
| 44                                             | 751886,59     | 1295300,15 |
| 45                                             | 751872,03     | 1295299,78 |
| 46                                             | 751867,70     | 1295299,10 |
| 47                                             | 751836,85     | 1295289,92 |

|              |                |             |
|--------------|----------------|-------------|
| Инв. № подл. | Подпись и дата | Зам. инв. № |
|              |                |             |

|      |       |      |       |         |      |
|------|-------|------|-------|---------|------|
| Изм. | Кол.у | Лист | № док | Подпись | Дата |
|      |       |      |       |         |      |

| Каталог координат земельного участка<br>МСК 38 |               |            |
|------------------------------------------------|---------------|------------|
| Обозначение<br>характерных<br>точек границ     | Координаты, м |            |
|                                                | Х             | У          |
| 1                                              | 2             | 3          |
| 48                                             | 751823,48     | 1295287,48 |
| 49                                             | 751813,54     | 1295286,24 |
| 50                                             | 751807,44     | 1295285,17 |
| 51                                             | 751804,88     | 1295284,32 |
| 52                                             | 751801,35     | 1295281,88 |
| 53                                             | 751794,90     | 1295279,60 |
| 54                                             | 751786,46     | 1295278,46 |
| 55                                             | 751784,72     | 1295279,38 |
| 56                                             | 751646,87     | 1295246,14 |
| 57                                             | 751639,23     | 1295243,65 |
| 58                                             | 751634,29     | 1295237,96 |
| 59                                             | 751784,12     | 1295274,04 |
| 60                                             | 751785,54     | 1295273,29 |
| 61                                             | 751787,13     | 1295273,50 |
| 62                                             | 751796,57     | 1295274,89 |
| 63                                             | 751804,19     | 1295277,77 |
| 64                                             | 751807,13     | 1295279,80 |
| 65                                             | 751808,67     | 1295280,31 |
| 66                                             | 751824,38     | 1295282,56 |
| 67                                             | 751838,02     | 1295285,05 |
| 68                                             | 751868,81     | 1295294,21 |
| 69                                             | 751872,48     | 1295294,79 |
| 70                                             | 751887,16     | 1295295,18 |
| 71                                             | 751902,05     | 1295296,91 |
| 72                                             | 751911,27     | 1295298,98 |
| 73                                             | 751924,01     | 1295301,36 |
| 74                                             | 751942,67     | 1295303,10 |
| 75                                             | 751954,98     | 1295302,58 |
| 76                                             | 751966,91     | 1295303,33 |
| 77                                             | 751976,57     | 1295305,76 |
| 78                                             | 751982,01     | 1295306,21 |
| 79                                             | 751994,37     | 1295304,51 |
| 80                                             | 752003,45     | 1295301,28 |
| 81                                             | 752005,33     | 1295300,05 |
| 82                                             | 752013,61     | 1295292,57 |
| 83                                             | 752019,37     | 1295286,91 |
| 84                                             | 752023,18     | 1295282,69 |
| 85                                             | 752029,92     | 1295272,52 |
| 86                                             | 752039,77     | 1295253,81 |
| 87                                             | 752042,27     | 1295248,83 |
| 88                                             | 752045,51     | 1295248,03 |
| 89                                             | 752049,64     | 1295248,56 |
| 90                                             | 752059,63     | 1295251,35 |
| 91                                             | 752124,49     | 1295275,04 |
| 92                                             | 752161,00     | 1295288,69 |
| 93                                             | 752188,18     | 1295305,06 |

Зам. инв. №

Подпись и дата

Инв. № подл.

Лист

14

Изм. Кол.ч Лист № док Подпись Дата

| Каталог координат земельного участка<br>МСК 38 |               |            |
|------------------------------------------------|---------------|------------|
| Обозначение<br>характерных<br>точек границ     | Координаты, м |            |
|                                                | Х             | У          |
| 1                                              | 2             | 3          |
| 94                                             | 752266,57     | 1295370,74 |
| 17                                             | 752274,86     | 1295385,66 |
| (4)                                            |               |            |
| 95                                             | 751281,47     | 1295146,13 |
| 96                                             | 751273,42     | 1295143,97 |
| 97                                             | 751245,95     | 1295124,05 |
| 95                                             | 751281,47     | 1295146,13 |
| 95                                             | 751281,47     | 1295146,13 |
| (5)                                            |               |            |
| 98                                             | 750931,64     | 1294909,02 |
| 99                                             | 750929,09     | 1294907,28 |
| 100                                            | 750926,59     | 1294910,18 |
| 101                                            | 750921,56     | 1294900,94 |
| 102                                            | 750919,31     | 1294892,62 |
| 103                                            | 750911,84     | 1294861,29 |
| 104                                            | 750908,73     | 1294847,51 |
| 105                                            | 750905,48     | 1294831,05 |
| 106                                            | 750895,91     | 1294815,66 |
| 107                                            | 750892,50     | 1294808,93 |
| 108                                            | 750890,42     | 1294802,10 |
| 109                                            | 750873,67     | 1294726,67 |
| 110                                            | 750866,62     | 1294693,59 |
| 111                                            | 750862,74     | 1294677,21 |
| 112                                            | 750859,22     | 1294656,19 |
| 113                                            | 750857,11     | 1294645,18 |
| 114                                            | 750854,71     | 1294619,87 |
| 115                                            | 750851,22     | 1294592,54 |
| 116                                            | 750845,96     | 1294573,16 |
| 117                                            | 750844,13     | 1294566,61 |
| 118                                            | 750840,53     | 1294546,39 |
| 119                                            | 750839,11     | 1294530,29 |
| 120                                            | 750835,86     | 1294505,30 |
| 121                                            | 750838,48     | 1294455,30 |
| 122                                            | 750845,94     | 1294432,49 |
| 123                                            | 750854,48     | 1294413,90 |
| 124                                            | 750859,92     | 1294401,12 |
| 125                                            | 750870,85     | 1294386,17 |
| 126                                            | 750873,94     | 1294383,49 |
| 127                                            | 750877,55     | 1294381,42 |
| 128                                            | 750897,40     | 1294373,78 |
| 129                                            | 750907,78     | 1294368,68 |
| 130                                            | 750916,71     | 1294361,66 |
| 131                                            | 750929,77     | 1294348,67 |
| 132                                            | 750939,96     | 1294334,51 |
| 133                                            | 750941,73     | 1294327,08 |
| 134                                            | 750944,44     | 1294312,24 |
| 135                                            | 750948,07     | 1294304,95 |

Зам. инв. №

Подпись и дата

Инв. № подл.

Лист

15

Изм. Кол.ч Лист № док Подпись Дата

| Каталог координат земельного участка<br>МСК 38 |               |            |
|------------------------------------------------|---------------|------------|
| Обозначение<br>характерных<br>точек границ     | Координаты, м |            |
|                                                | Х             | У          |
| 1                                              | 2             | 3          |
| 136                                            | 750948,46     | 1294301,88 |
| 137                                            | 750948,49     | 1294297,60 |
| 138                                            | 750948,26     | 1294294,50 |
| 139                                            | 750945,14     | 1294285,09 |
| 140                                            | 750949,89     | 1294283,52 |
| 141                                            | 750953,20     | 1294293,51 |
| 142                                            | 750953,49     | 1294297,43 |
| 143                                            | 750953,42     | 1294302,51 |
| 144                                            | 750952,92     | 1294306,42 |
| 145                                            | 750949,23     | 1294313,83 |
| 146                                            | 750946,59     | 1294328,24 |
| 147                                            | 750944,60     | 1294336,63 |
| 148                                            | 750933,59     | 1294351,92 |
| 149                                            | 750920,03     | 1294365,41 |
| 150                                            | 750910,46     | 1294372,94 |
| 151                                            | 750899,40     | 1294378,37 |
| 152                                            | 750879,70     | 1294385,95 |
| 153                                            | 750876,85     | 1294387,59 |
| 154                                            | 750874,55     | 1294389,58 |
| 155                                            | 750864,30     | 1294403,61 |
| 156                                            | 750859,08     | 1294415,86 |
| 157                                            | 750850,60     | 1294434,32 |
| 158                                            | 750843,44     | 1294456,22 |
| 159                                            | 750840,88     | 1294505,11 |
| 160                                            | 750844,09     | 1294529,85 |
| 161                                            | 750845,49     | 1294545,73 |
| 162                                            | 750849,01     | 1294565,50 |
| 163                                            | 750850,78     | 1294571,81 |
| 164                                            | 750856,18     | 1294591,91 |
| 165                                            | 750859,69     | 1294619,40 |
| 166                                            | 750862,07     | 1294644,47 |
| 167                                            | 750864,15     | 1294655,36 |
| 168                                            | 750867,64     | 1294676,22 |
| 169                                            | 750871,49     | 1294692,44 |
| 170                                            | 750878,56     | 1294725,61 |
| 171                                            | 750895,26     | 1294800,83 |
| 172                                            | 750897,16     | 1294807,06 |
| 173                                            | 750900,27     | 1294813,21 |
| 174                                            | 750910,21     | 1294829,19 |
| 175                                            | 750913,93     | 1294846,76 |
| 176                                            | 750916,71     | 1294860,16 |
| 177                                            | 750924,16     | 1294891,39 |
| 178                                            | 750926,23     | 1294899,07 |
| 98                                             | 750931,64     | 1294909,02 |
|                                                |               |            |

Зам. инв. №

Подпись и дата

Инв. № подл.

Лист

16

Изм. Кол.ч Лист № док Подпись Дата



**3.2.2** В связи с тем, что проектируемый объект «Инженерно-защитное сооружение (дамба) на территории с.Талая» предполагается разместить на земельных участках, находящихся в собственности граждан и юридических лиц, необходимо произвести раздел земельных участков на несколько, один из которых остается в собственности правообладателя, а другой подлежит изъятию для государственных или муниципальных нужд. В соответствии с требованиями ст. 11.4 Земельного кодекса Российской Федерации, при разделе земельного участка образуется несколько земельных участков, а земельный участок, из которого при разделе образуются земельные участки, прекращает свое существование. При разделе земельного участка у его собственника возникает право собственности на все образуемые в результате раздела земельные участки.

Земельный участок 38:14:000000:2086, площадью 37 064 кв.м. делится на 12 земельных участков, категория земель - земли населённых пунктов, разрешенное использование: для иных видов использования, характерных для населенных пунктов (объект "Берегоукрепительные работы на р. Бирюса в с. Талая Тайшетского района Иркутской области")

**3.2.2.1** Каталог координат образуемого земельного участка под эксплуатацию защитного сооружения дамбы

| Каталог координат земельного участка<br>МСК 38 |               |            |
|------------------------------------------------|---------------|------------|
| Обозначение<br>характерных<br>точек границ     | Координаты, м |            |
|                                                | X             | Y          |
| 1                                              | 2             | 3          |
| 38:14:000000:2086(1):ЗУ1(1)                    |               |            |
| Площадь земельного участка: 3054 кв.м.         |               |            |
| 1                                              | 752697,47     | 1296049,21 |
| 2                                              | 752692,79     | 1296091,03 |
| 3                                              | 752681,67     | 1296089,83 |
| 4                                              | 752682,13     | 1296081,09 |
| 5                                              | 752680,90     | 1296066,00 |
| 6                                              | 752681,15     | 1296063,32 |
| 7                                              | 752691,68     | 1296034,31 |
| 8                                              | 752702,40     | 1296014,03 |
| 9                                              | 752710,98     | 1296000,16 |
| 10                                             | 752713,82     | 1295996,36 |
| 11                                             | 752715,18     | 1295995,15 |
| 12                                             | 752719,95     | 1295992,52 |
| 13                                             | 752722,85     | 1295990,53 |
| 14                                             | 752725,33     | 1295987,84 |
| 15                                             | 752727,35     | 1295984,60 |
| 16                                             | 752734,20     | 1295970,69 |
| 17                                             | 752737,49     | 1295961,27 |
| 18                                             | 752737,91     | 1295956,60 |
| 19                                             | 752737,42     | 1295931,36 |
| 20                                             | 752736,54     | 1295921,64 |
| 21                                             | 752735,87     | 1295919,81 |
| 22                                             | 752730,98     | 1295913,33 |
| 23                                             | 752731,01     | 1295910,61 |
| 24                                             | 752725,19     | 1295899,32 |
| 25                                             | 752712,02     | 1295877,51 |
| 26                                             | 752711,37     | 1295876,43 |
| 27                                             | 752708,39     | 1295874,79 |
| 28                                             | 752702,58     | 1295863,47 |
| 29                                             | 752691,49     | 1295845,68 |

|              |                |             |       |         |      |  |  |  |  |  |  |  |    |  |      |
|--------------|----------------|-------------|-------|---------|------|--|--|--|--|--|--|--|----|--|------|
| Инв. № подл. | Подпись и дата | Зам. инв. № |       |         |      |  |  |  |  |  |  |  |    |  | Лист |
|              |                |             |       |         |      |  |  |  |  |  |  |  |    |  |      |
| Изм.         | Кол.у          | Лист        | № док | Подпись | Дата |  |  |  |  |  |  |  | 17 |  |      |

|    |           |            |
|----|-----------|------------|
| 16 | 752734,20 | 1295970,69 |
| 17 | 752737,49 | 1295961,27 |
| 18 | 752737,91 | 1295956,60 |
| 19 | 752737,42 | 1295931,36 |
| 20 | 752736,54 | 1295921,64 |
| 21 | 752735,87 | 1295919,81 |
| 22 | 752730,98 | 1295913,33 |
| 23 | 752731,01 | 1295910,61 |
| 24 | 752725,19 | 1295899,32 |
| 25 | 752712,02 | 1295877,51 |
| 26 | 752711,37 | 1295876,43 |
| 27 | 752708,39 | 1295874,79 |
| 28 | 752702,58 | 1295863,47 |
| 29 | 752691,49 | 1295845,68 |

| Каталог координат земельного участка<br>МСК 38 |               |            |
|------------------------------------------------|---------------|------------|
| Обозначение<br>характерных<br>точек границ     | Координаты, м |            |
|                                                | Х             | У          |
| 1                                              | 2             | 3          |
| 30                                             | 752685,93     | 1295839,14 |
| 31                                             | 752684,18     | 1295837,83 |
| 32                                             | 752682,30     | 1295837,00 |
| 33                                             | 752680,45     | 1295836,90 |
| 34                                             | 752679,31     | 1295836,97 |
| 35                                             | 752675,72     | 1295837,46 |
| 36                                             | 752672,23     | 1295835,65 |
| 37                                             | 752660,88     | 1295827,08 |
| 38                                             | 752650,79     | 1295815,97 |
| 39                                             | 752639,84     | 1295806,31 |
| 40                                             | 752624,94     | 1295793,06 |
| 41                                             | 752667,02     | 1295818,14 |
| 42                                             | 752669,15     | 1295815,26 |
| 43                                             | 752703,98     | 1295842,94 |
| 44                                             | 752740,00     | 1295916,25 |
| 45                                             | 752743,86     | 1295963,57 |
| 1                                              | 752697,47     | 1296049,21 |
| 38:14:000000:2086(1):3У1(2)                    |               |            |
| Площадь земельного участка: 3780 кв.м.         |               |            |
| 1                                              | 752577,01     | 1295767,21 |
| 2                                              | 752550,41     | 1295752,94 |
| 3                                              | 752535,11     | 1295742,86 |
| 4                                              | 752508,59     | 1295724,39 |
| 5                                              | 752472,43     | 1295703,48 |
| 6                                              | 752407,50     | 1295609,20 |
| 7                                              | 752401,43     | 1295599,21 |
| 8                                              | 752394,44     | 1295592,21 |
| 9                                              | 752387,09     | 1295580,59 |
| 10                                             | 752317,00     | 1295481,49 |
| 11                                             | 752304,91     | 1295456,18 |
| 12                                             | 752278,11     | 1295391,54 |
| 13                                             | 752274,86     | 1295385,66 |
| 14                                             | 752287,72     | 1295380,14 |
| 15                                             | 752308,07     | 1295430,44 |
| 16                                             | 752304,03     | 1295432,16 |
| 17                                             | 752316,57     | 1295461,58 |
| 18                                             | 752319,62     | 1295460,24 |
| 19                                             | 752325,21     | 1295473,26 |
| 20                                             | 752346,28     | 1295504,74 |
| 21                                             | 752343,05     | 1295506,90 |
| 22                                             | 752362,79     | 1295536,30 |
| 23                                             | 752365,81     | 1295534,13 |
| 24                                             | 752373,41     | 1295545,08 |
| 25                                             | 752370,24     | 1295547,21 |
| 26                                             | 752410,31     | 1295607,07 |
| 27                                             | 752413,42     | 1295604,52 |
| 28                                             | 752421,36     | 1295615,95 |

Зам. инв. №

Подпись и дата

Инв. № подл.

Лист

18

Изм. Кол.ч Лист № док Подпись Дата

| Каталог координат земельного участка<br>МСК 38 |               |            |
|------------------------------------------------|---------------|------------|
| Обозначение<br>характерных<br>точек границ     | Координаты, м |            |
|                                                | X             | Y          |
| 1                                              | 2             | 3          |
| 29                                             | 752418,14     | 1295618,18 |
| 30                                             | 752438,87     | 1295648,89 |
| 31                                             | 752441,76     | 1295646,71 |
| 32                                             | 752476,88     | 1295698,21 |
| 33                                             | 752546,00     | 1295740,42 |
| 34                                             | 752544,96     | 1295742,03 |
| 35                                             | 752545,21     | 1295742,19 |
| 36                                             | 752546,26     | 1295740,58 |
| 37                                             | 752582,44     | 1295762,68 |
| 38                                             | 752579,89     | 1295766,21 |
| 39                                             | 752593,23     | 1295774,16 |
| 1                                              | 752577,01     | 1295767,21 |
|                                                |               |            |
| 1                                              | 752576,37     | 1295761,00 |
| 2                                              | 752576,67     | 1295761,00 |
| 3                                              | 752576,66     | 1295760,70 |
| 4                                              | 752576,36     | 1295760,70 |
| 1                                              | 752576,37     | 1295761,00 |
|                                                |               |            |
| 1                                              | 752344,07     | 1295502,45 |
| 2                                              | 752342,02     | 1295500,64 |
| 3                                              | 752341,83     | 1295500,86 |
| 4                                              | 752343,88     | 1295502,68 |
| 1                                              | 752344,07     | 1295502,45 |
| 38:14:000000:2086(1):3У2                       |               |            |
| Площадь земельного участка: 4544кв.м.          |               |            |
| 1                                              | 752676,70     | 1296089,29 |
| 2                                              | 752677,12     | 1296081,16 |
| 3                                              | 752675,88     | 1296065,97 |
| 4                                              | 752676,23     | 1296062,23 |
| 5                                              | 752682,62     | 1296044,26 |
| 6                                              | 752687,11     | 1296032,26 |
| 7                                              | 752698,06     | 1296011,54 |
| 8                                              | 752706,84     | 1295997,34 |
| 9                                              | 752710,12     | 1295992,96 |
| 10                                             | 752712,27     | 1295991,04 |
| 11                                             | 752717,54     | 1295988,14 |
| 12                                             | 752719,54     | 1295986,74 |
| 13                                             | 752721,34     | 1295984,79 |
| 14                                             | 752722,92     | 1295982,28 |
| 15                                             | 752727,27     | 1295973,98 |
| 16                                             | 752729,55     | 1295968,85 |
| 17                                             | 752732,57     | 1295960,21 |
| 18                                             | 752732,91     | 1295956,42 |
| 19                                             | 752732,43     | 1295931,74 |
| 20                                             | 752731,09     | 1295921,80 |
| 21                                             | 752726,85     | 1295916,28 |

Зам. инв. №

Подпись и дата

Инв. № подл.

Лист

19

Изм. Кол.ч Лист № док Подпись Дата

| Каталог координат земельного участка<br>МСК 38 |               |            |
|------------------------------------------------|---------------|------------|
| Обозначение<br>характерных<br>точек границ     | Координаты, м |            |
|                                                | Х             | У          |
| 1                                              | 2             | 3          |
| 22                                             | 752725,97     | 1295914,43 |
| 23                                             | 752726,00     | 1295911,80 |
| 24                                             | 752720,82     | 1295901,76 |
| 25                                             | 752707,74     | 1295880,09 |
| 26                                             | 752707,32     | 1295879,84 |
| 27                                             | 752706,15     | 1295879,89 |
| 28                                             | 752705,82     | 1295879,77 |
| 29                                             | 752705,41     | 1295879,40 |
| 30                                             | 752704,35     | 1295877,86 |
| 31                                             | 752698,13     | 1295865,75 |
| 32                                             | 752687,25     | 1295848,33 |
| 33                                             | 752682,14     | 1295842,40 |
| 34                                             | 752681,11     | 1295841,94 |
| 35                                             | 752680,18     | 1295841,89 |
| 36                                             | 752676,67     | 1295842,51 |
| 37                                             | 752674,70     | 1295842,41 |
| 38                                             | 752672,28     | 1295841,51 |
| 39                                             | 752669,43     | 1295839,80 |
| 40                                             | 752657,49     | 1295830,79 |
| 41                                             | 752647,09     | 1295819,33 |
| 42                                             | 752636,53     | 1295810,06 |
| 43                                             | 752620,42     | 1295795,73 |
| 44                                             | 752608,63     | 1295787,02 |
| 45                                             | 752603,14     | 1295783,84 |
| 46                                             | 752574,76     | 1295771,41 |
| 47                                             | 752569,24     | 1295768,83 |
| 48                                             | 752547,84     | 1295757,23 |
| 49                                             | 752532,31     | 1295747,00 |
| 50                                             | 752505,93     | 1295728,63 |
| 51                                             | 752471,03     | 1295708,92 |
| 52                                             | 752468,66     | 1295706,83 |
| 53                                             | 752402,95     | 1295611,67 |
| 54                                             | 752397,44     | 1295602,29 |
| 55                                             | 752390,51     | 1295595,35 |
| 56                                             | 752382,86     | 1295583,26 |
| 57                                             | 752312,67     | 1295484,03 |
| 58                                             | 752300,34     | 1295458,22 |
| 59                                             | 752273,60     | 1295393,72 |
| 60                                             | 752270,24     | 1295387,66 |
| 61                                             | 752274,86     | 1295385,66 |
| 62                                             | 752278,11     | 1295391,54 |
| 63                                             | 752304,91     | 1295456,18 |
| 64                                             | 752317,00     | 1295481,49 |
| 65                                             | 752387,09     | 1295580,59 |
| 66                                             | 752394,44     | 1295592,21 |
| 67                                             | 752401,43     | 1295599,21 |

|              |                |             |
|--------------|----------------|-------------|
| Инв. № подл. | Подпись и дата | Зам. инв. № |
|              |                |             |

|      |       |      |       |         |      |
|------|-------|------|-------|---------|------|
| Изм. | Кол.у | Лист | № док | Подпись | Дата |
|      |       |      |       |         |      |

| Каталог координат земельного участка<br>МСК 38 |               |            |
|------------------------------------------------|---------------|------------|
| Обозначение<br>характерных<br>точек границ     | Координаты, м |            |
|                                                | Х             | У          |
| 1                                              | 2             | 3          |
| 68                                             | 752407,50     | 1295609,20 |
| 69                                             | 752472,43     | 1295703,48 |
| 70                                             | 752508,59     | 1295724,39 |
| 71                                             | 752535,11     | 1295742,86 |
| 72                                             | 752550,41     | 1295752,94 |
| 73                                             | 752577,01     | 1295767,21 |
| 74                                             | 752593,23     | 1295774,16 |
| 75                                             | 752624,94     | 1295793,06 |
| 76                                             | 752639,84     | 1295806,31 |
| 77                                             | 752650,79     | 1295815,97 |
| 78                                             | 752660,88     | 1295827,08 |
| 79                                             | 752672,23     | 1295835,65 |
| 80                                             | 752675,72     | 1295837,46 |
| 81                                             | 752679,31     | 1295836,97 |
| 82                                             | 752680,45     | 1295836,90 |
| 83                                             | 752682,30     | 1295837,00 |
| 84                                             | 752684,18     | 1295837,83 |
| 85                                             | 752685,93     | 1295839,14 |
| 86                                             | 752691,49     | 1295845,68 |
| 87                                             | 752702,58     | 1295863,47 |
| 88                                             | 752708,39     | 1295874,79 |
| 89                                             | 752711,37     | 1295876,43 |
| 90                                             | 752712,02     | 1295877,51 |
| 91                                             | 752725,19     | 1295899,32 |
| 92                                             | 752731,01     | 1295910,61 |
| 93                                             | 752730,98     | 1295913,33 |
| 94                                             | 752735,87     | 1295919,81 |
| 95                                             | 752736,54     | 1295921,64 |
| 96                                             | 752737,42     | 1295931,36 |
| 97                                             | 752737,91     | 1295956,60 |
| 98                                             | 752737,49     | 1295961,27 |
| 99                                             | 752734,20     | 1295970,69 |
| 100                                            | 752727,35     | 1295984,60 |
| 101                                            | 752725,33     | 1295987,84 |
| 102                                            | 752722,85     | 1295990,53 |
| 103                                            | 752719,95     | 1295992,52 |
| 104                                            | 752715,18     | 1295995,15 |
| 105                                            | 752713,82     | 1295996,36 |
| 106                                            | 752710,98     | 1296000,16 |
| 107                                            | 752702,40     | 1296014,03 |
| 108                                            | 752691,68     | 1296034,31 |
| 109                                            | 752681,15     | 1296063,32 |
| 110                                            | 752680,90     | 1296066,00 |
| 111                                            | 752682,13     | 1296081,09 |
| 112                                            | 752681,67     | 1296089,83 |
| 1                                              | 752676,70     | 1296089,29 |
| 38:14:000000:2086(1):3У3                       |               |            |

|              |                |             |
|--------------|----------------|-------------|
| Инв. № подл. | Подпись и дата | Зам. инв. № |
|              |                |             |

|      |       |      |       |         |      |
|------|-------|------|-------|---------|------|
| Изм. | Кол.у | Лист | № док | Подпись | Дата |
|      |       |      |       |         |      |

| Каталог координат земельного участка<br>МСК 38 |               |            |
|------------------------------------------------|---------------|------------|
| Обозначение<br>характерных<br>точек границ     | Координаты, м |            |
|                                                | Х             | У          |
| 1                                              | 2             | 3          |
| Площадь земельного участка: 7920 кв.м.         |               |            |
| 1                                              | 752676,70     | 1296089,29 |
| 2                                              | 752670,52     | 1296088,63 |
| 3                                              | 752674,81     | 1296049,30 |
| 4                                              | 752674,08     | 1296047,59 |
| 5                                              | 752684,13     | 1296022,69 |
| 6                                              | 752719,82     | 1295960,45 |
| 7                                              | 752720,78     | 1295956,28 |
| 8                                              | 752717,99     | 1295922,25 |
| 9                                              | 752686,06     | 1295857,28 |
| 10                                             | 752656,60     | 1295833,51 |
| 11                                             | 752467,14     | 1295718,50 |
| 12                                             | 752460,13     | 1295713,43 |
| 13                                             | 752308,51     | 1295488,83 |
| 14                                             | 752305,02     | 1295483,19 |
| 15                                             | 752265,00     | 1295389,91 |
| 16                                             | 752270,24     | 1295387,66 |
| 17                                             | 752273,60     | 1295393,72 |
| 18                                             | 752300,34     | 1295458,22 |
| 19                                             | 752312,67     | 1295484,03 |
| 20                                             | 752382,86     | 1295583,26 |
| 21                                             | 752390,51     | 1295595,35 |
| 22                                             | 752397,44     | 1295602,29 |
| 23                                             | 752402,95     | 1295611,67 |
| 24                                             | 752468,66     | 1295706,83 |
| 25                                             | 752471,03     | 1295708,92 |
| 26                                             | 752505,93     | 1295728,63 |
| 27                                             | 752532,31     | 1295747,00 |
| 28                                             | 752547,84     | 1295757,23 |
| 29                                             | 752569,24     | 1295768,83 |
| 30                                             | 752574,76     | 1295771,41 |
| 31                                             | 752603,14     | 1295783,84 |
| 32                                             | 752608,63     | 1295787,02 |
| 33                                             | 752620,42     | 1295795,73 |
| 34                                             | 752636,53     | 1295810,06 |
| 35                                             | 752647,09     | 1295819,33 |
| 36                                             | 752657,49     | 1295830,79 |
| 37                                             | 752669,43     | 1295839,80 |
| 38                                             | 752672,28     | 1295841,51 |
| 39                                             | 752674,70     | 1295842,41 |
| 40                                             | 752676,67     | 1295842,51 |
| 41                                             | 752680,18     | 1295841,89 |
| 42                                             | 752681,11     | 1295841,94 |
| 43                                             | 752682,14     | 1295842,40 |
| 44                                             | 752687,25     | 1295848,33 |
| 45                                             | 752698,13     | 1295865,75 |
| 46                                             | 752704,35     | 1295877,86 |

Зам. инв. №

Подпись и дата

Инв. № подл.

Лист

Изм. Кол.ч Лист № док Подпись Дата

| Каталог координат земельного участка<br>МСК 38 |               |            |
|------------------------------------------------|---------------|------------|
| Обозначение<br>характерных<br>точек границ     | Координаты, м |            |
|                                                | Х             | У          |
| 1                                              | 2             | 3          |
| 47                                             | 752705,41     | 1295879,40 |
| 48                                             | 752705,82     | 1295879,77 |
| 49                                             | 752706,15     | 1295879,89 |
| 50                                             | 752707,32     | 1295879,84 |
| 51                                             | 752707,74     | 1295880,09 |
| 52                                             | 752720,82     | 1295901,76 |
| 53                                             | 752726,00     | 1295911,80 |
| 54                                             | 752725,97     | 1295914,43 |
| 55                                             | 752726,85     | 1295916,28 |
| 56                                             | 752731,09     | 1295921,80 |
| 57                                             | 752732,43     | 1295931,74 |
| 58                                             | 752732,91     | 1295956,42 |
| 59                                             | 752732,57     | 1295960,21 |
| 60                                             | 752729,55     | 1295968,85 |
| 61                                             | 752727,27     | 1295973,98 |
| 62                                             | 752722,92     | 1295982,28 |
| 63                                             | 752721,34     | 1295984,79 |
| 64                                             | 752719,54     | 1295986,74 |
| 65                                             | 752717,54     | 1295988,14 |
| 66                                             | 752712,27     | 1295991,04 |
| 67                                             | 752710,12     | 1295992,96 |
| 68                                             | 752706,84     | 1295997,34 |
| 69                                             | 752698,06     | 1296011,54 |
| 70                                             | 752687,11     | 1296032,26 |
| 71                                             | 752682,62     | 1296044,26 |
| 72                                             | 752676,23     | 1296062,23 |
| 73                                             | 752675,88     | 1296065,97 |
| 74                                             | 752677,12     | 1296081,16 |
| 1                                              | 752676,70     | 1296089,29 |
| 38:14:000000:2086(2):ЗУ1(1)                    |               |            |
| Площадь земельного участка: 2214 кв.м.         |               |            |
| 1                                              | 751634,29     | 1295237,96 |
| 2                                              | 751592,31     | 1295189,64 |
| 3                                              | 751561,41     | 1295154,07 |
| 4                                              | 751515,66     | 1295130,06 |
| 5                                              | 751356,23     | 1295117,03 |
| 6                                              | 751341,40     | 1295118,73 |
| 7                                              | 751325,33     | 1295126,95 |
| 8                                              | 751326,33     | 1295130,93 |
| 9                                              | 751318,51     | 1295134,93 |
| 10                                             | 751309,97     | 1295139,00 |
| 11                                             | 751291,17     | 1295148,74 |
| 12                                             | 751281,47     | 1295146,13 |
| 13                                             | 751287,28     | 1295149,74 |
| 14                                             | 751287,77     | 1295150,37 |
| 15                                             | 751293,56     | 1295150,50 |
| 16                                             | 751303,97     | 1295148,75 |

|             |                |             |
|-------------|----------------|-------------|
| Ив. № подл. | Подпись и дата | Зам. инв. № |
|             |                |             |

|      |       |      |       |         |      |
|------|-------|------|-------|---------|------|
| Изм. | Кол.у | Лист | № док | Подпись | Дата |
|      |       |      |       |         |      |



| Каталог координат земельного участка<br>МСК 38 |               |            |
|------------------------------------------------|---------------|------------|
| Обозначение<br>характерных<br>точек границ     | Координаты, м |            |
|                                                | Х             | У          |
| 1                                              | 2             | 3          |
| 17                                             | 751316,83     | 1295145,00 |
| 18                                             | 751319,12     | 1295143,89 |
| 19                                             | 751320,64     | 1295142,69 |
| 20                                             | 751328,85     | 1295134,72 |
| 21                                             | 751333,84     | 1295131,29 |
| 22                                             | 751339,95     | 1295129,26 |
| 23                                             | 751366,26     | 1295124,64 |
| 24                                             | 751372,17     | 1295124,77 |
| 25                                             | 751386,59     | 1295126,93 |
| 26                                             | 751401,91     | 1295128,06 |
| 27                                             | 751453,72     | 1295129,56 |
| 28                                             | 751456,28     | 1295128,38 |
| 29                                             | 751458,09     | 1295128,30 |
| 30                                             | 751461,31     | 1295128,57 |
| 31                                             | 751480,27     | 1295132,87 |
| 32                                             | 751514,67     | 1295140,62 |
| 33                                             | 751548,94     | 1295153,63 |
| 34                                             | 751563,07     | 1295161,83 |
| 35                                             | 751581,16     | 1295179,20 |
| 36                                             | 751600,92     | 1295202,29 |
| 37                                             | 751627,91     | 1295236,42 |
| 1                                              | 751634,29     | 1295237,96 |
| 38:14:000000:2086(2):3У1(2)                    |               |            |
| Площадь земельного участка: 485 кв.м.          |               |            |
| 1                                              | 751245,95     | 1295124,05 |
| 2                                              | 751240,03     | 1295119,76 |
| 3                                              | 751241,89     | 1295117,01 |
| 4                                              | 751167,40     | 1295066,73 |
| 5                                              | 751162,92     | 1295063,68 |
| 6                                              | 751160,33     | 1295066,58 |
| 7                                              | 751133,81     | 1295048,91 |
| 8                                              | 751132,65     | 1295050,39 |
| 9                                              | 751140,25     | 1295054,73 |
| 10                                             | 751144,67     | 1295057,49 |
| 11                                             | 751170,63     | 1295074,76 |
| 12                                             | 751212,34     | 1295102,79 |
| 13                                             | 751242,01     | 1295121,60 |
| 1                                              | 751245,95     | 1295124,05 |
| 1                                              | 751233,40     | 1295114,80 |
| 2                                              | 751233,39     | 1295114,50 |
| 3                                              | 751233,69     | 1295114,49 |
| 4                                              | 751233,70     | 1295114,79 |
| 1                                              | 751233,40     | 1295114,80 |
| 1                                              | 751194,16     | 1295086,10 |
| 2                                              | 751194,15     | 1295085,80 |

Зам. инв. №

Подпись и дата

Инв. № подл.

Лист

24

Изм. Кол.ч Лист № док Подпись Дата

| Каталог координат земельного участка<br>МСК 38 |               |            |
|------------------------------------------------|---------------|------------|
| Обозначение<br>характерных<br>точек границ     | Координаты, м |            |
|                                                | Х             | У          |
| 1                                              | 2             | 3          |
| 3                                              | 751194,45     | 1295085,79 |
| 4                                              | 751194,46     | 1295086,09 |
| 1                                              | 751194,16     | 1295086,10 |
| 38:14:000000:2086(2):3У1(3)                    |               |            |
| Площадь земельного участка: 397 кв.м.          |               |            |
| 1                                              | 751031,90     | 1294975,52 |
| 2                                              | 751029,91     | 1294978,84 |
| 3                                              | 751035,10     | 1294982,50 |
| 4                                              | 751073,25     | 1295011,18 |
| 5                                              | 751083,88     | 1295018,42 |
| 6                                              | 751088,92     | 1295021,40 |
| 7                                              | 751090,01     | 1295019,71 |
| 8                                              | 751092,30     | 1295016,16 |
| 1                                              | 751031,90     | 1294975,52 |
| 38:14:000000:2086(2):3У1(4)                    |               |            |
| Площадь земельного участка: 359 кв.м.          |               |            |
| 1                                              | 750931,64     | 1294909,02 |
| 2                                              | 750933,78     | 1294912,95 |
| 3                                              | 750943,81     | 1294922,71 |
| 4                                              | 750960,33     | 1294936,34 |
| 5                                              | 750972,82     | 1294944,94 |
| 6                                              | 751001,54     | 1294961,83 |
| 7                                              | 750972,54     | 1294936,94 |
| 1                                              | 750931,64     | 1294909,02 |
| 38:14:000000:2086(2):3У2(1)                    |               |            |
| Площадь земельного участка: 2869 кв.м.         |               |            |
| 1                                              | 751634,29     | 1295237,96 |
| 2                                              | 751639,23     | 1295243,65 |
| 3                                              | 751646,87     | 1295246,14 |
| 4                                              | 751625,06     | 1295240,88 |
| 5                                              | 751597,06     | 1295205,47 |
| 6                                              | 751577,70     | 1295182,81 |
| 7                                              | 751560,04     | 1295165,85 |
| 8                                              | 751546,78     | 1295158,16 |
| 9                                              | 751512,89     | 1295145,29 |
| 10                                             | 751479,17     | 1295137,75 |
| 11                                             | 751460,20     | 1295133,45 |
| 12                                             | 751457,33     | 1295133,40 |
| 13                                             | 751455,01     | 1295134,47 |
| 14                                             | 751452,67     | 1295134,66 |
| 15                                             | 751401,65     | 1295133,05 |
| 16                                             | 751386,03     | 1295131,90 |
| 17                                             | 751371,43     | 1295129,71 |
| 18                                             | 751366,66     | 1295129,65 |
| 19                                             | 751341,18     | 1295134,12 |
| 20                                             | 751336,09     | 1295135,81 |
| 21                                             | 751332,03     | 1295138,60 |

Зам. инв. №

Подпись и дата

Инв. № подл.

Лист

25

Изм. Кол.ч Лист № док Подпись Дата

| Каталог координат земельного участка<br>МСК 38 |               |            |
|------------------------------------------------|---------------|------------|
| Обозначение<br>характерных<br>точек границ     | Координаты, м |            |
|                                                | Х             | У          |
| 1                                              | 2             | 3          |
| 22                                             | 751323,94     | 1295146,46 |
| 23                                             | 751321,79     | 1295148,15 |
| 24                                             | 751318,63     | 1295149,68 |
| 25                                             | 751305,09     | 1295153,63 |
| 26                                             | 751293,92     | 1295155,51 |
| 27                                             | 751286,09     | 1295155,33 |
| 28                                             | 751284,73     | 1295155,14 |
| 29                                             | 751284,40     | 1295155,00 |
| 30                                             | 751284,36     | 1295154,12 |
| 31                                             | 751283,89     | 1295153,52 |
| 32                                             | 751239,35     | 1295125,83 |
| 33                                             | 751209,61     | 1295106,98 |
| 34                                             | 751167,84     | 1295078,91 |
| 35                                             | 751142,02     | 1295061,73 |
| 36                                             | 751137,60     | 1295058,97 |
| 37                                             | 751129,55     | 1295054,38 |
| 38                                             | 751132,65     | 1295050,39 |
| 39                                             | 751140,25     | 1295054,73 |
| 40                                             | 751144,67     | 1295057,49 |
| 41                                             | 751170,63     | 1295074,76 |
| 42                                             | 751212,34     | 1295102,79 |
| 43                                             | 751242,01     | 1295121,60 |
| 44                                             | 751245,95     | 1295124,05 |
| 45                                             | 751273,42     | 1295143,97 |
| 46                                             | 751281,47     | 1295146,13 |
| 47                                             | 751287,28     | 1295149,74 |
| 48                                             | 751287,77     | 1295150,37 |
| 49                                             | 751293,56     | 1295150,50 |
| 50                                             | 751303,97     | 1295148,75 |
| 51                                             | 751316,83     | 1295145,00 |
| 52                                             | 751319,12     | 1295143,89 |
| 53                                             | 751320,64     | 1295142,69 |
| 54                                             | 751328,85     | 1295134,72 |
| 55                                             | 751333,84     | 1295131,29 |
| 56                                             | 751339,95     | 1295129,26 |
| 57                                             | 751366,26     | 1295124,64 |
| 58                                             | 751372,17     | 1295124,77 |
| 59                                             | 751386,59     | 1295126,93 |
| 60                                             | 751401,91     | 1295128,06 |
| 61                                             | 751453,72     | 1295129,56 |
| 62                                             | 751456,28     | 1295128,38 |
| 63                                             | 751458,09     | 1295128,30 |
| 64                                             | 751461,31     | 1295128,57 |
| 65                                             | 751480,27     | 1295132,87 |
| 66                                             | 751514,67     | 1295140,62 |
| 67                                             | 751548,94     | 1295153,63 |

Зам. инв. №

Подпись и дата

Инв. № подл.

Лист

26

Изм. Кол.ч Лист № док Подпись Дата

| Каталог координат земельного участка<br>МСК 38 |               |            |
|------------------------------------------------|---------------|------------|
| Обозначение<br>характерных<br>точек границ     | Координаты, м |            |
|                                                | Х             | У          |
| 1                                              | 2             | 3          |
| 68                                             | 751563,07     | 1295161,83 |
| 69                                             | 751581,16     | 1295179,20 |
| 70                                             | 751600,92     | 1295202,29 |
| 71                                             | 751627,91     | 1295236,42 |
| 1                                              | 751634,29     | 1295237,96 |
| 38:14:000000:2086(2):3У2(2)                    |               |            |
| Площадь земельного участка: 991 кв.м.          |               |            |
| 1                                              | 751086,22     | 1295025,60 |
| 2                                              | 751081,20     | 1295022,64 |
| 3                                              | 751070,35     | 1295015,25 |
| 4                                              | 751052,33     | 1295001,85 |
| 5                                              | 751032,44     | 1294986,73 |
| 6                                              | 750998,44     | 1294965,62 |
| 7                                              | 750970,16     | 1294949,18 |
| 8                                              | 750957,32     | 1294940,33 |
| 9                                              | 750940,47     | 1294926,44 |
| 10                                             | 750929,75     | 1294916,00 |
| 11                                             | 750926,59     | 1294910,18 |
| 12                                             | 750929,09     | 1294907,28 |
| 13                                             | 750931,64     | 1294909,02 |
| 14                                             | 750933,78     | 1294912,95 |
| 15                                             | 750943,81     | 1294922,71 |
| 16                                             | 750960,33     | 1294936,34 |
| 17                                             | 750972,82     | 1294944,94 |
| 18                                             | 751001,54     | 1294961,83 |
| 19                                             | 751029,91     | 1294978,84 |
| 20                                             | 751035,10     | 1294982,50 |
| 21                                             | 751073,25     | 1295011,18 |
| 22                                             | 751083,88     | 1295018,42 |
| 23                                             | 751088,92     | 1295021,40 |
| 1                                              | 751086,22     | 1295025,60 |
| 38:14:000000:2086(2):3У3                       |               |            |
| Площадь земельного участка: 10453 кв.м.        |               |            |
| 1                                              | 751682,16     | 1295257,56 |
| 2                                              | 751675,49     | 1295279,15 |
| 3                                              | 751670,32     | 1295277,45 |
| 4                                              | 751645,23     | 1295269,21 |
| 5                                              | 751631,12     | 1295264,64 |
| 6                                              | 751625,86     | 1295262,43 |
| 7                                              | 751548,52     | 1295173,39 |
| 8                                              | 751512,92     | 1295153,93 |
| 9                                              | 751508,37     | 1295151,94 |
| 10                                             | 751354,41     | 1295139,36 |
| 11                                             | 751349,93     | 1295139,54 |
| 12                                             | 751314,40     | 1295157,71 |
| 13                                             | 751312,91     | 1295159,24 |
| 14                                             | 751287,77     | 1295162,44 |

|             |                |             |
|-------------|----------------|-------------|
| Ив. № подл. | Подпись и дата | Зам. инв. № |
|             |                |             |

|      |       |      |       |         |      |
|------|-------|------|-------|---------|------|
| Изм. | Кол.у | Лист | № док | Подпись | Дата |
|      |       |      |       |         |      |

| Каталог координат земельного участка<br>МСК 38 |               |            |
|------------------------------------------------|---------------|------------|
| Обозначение<br>характерных<br>точек границ     | Координаты, м |            |
|                                                | Х             | У          |
| 1                                              | 2             | 3          |
| 15                                             | 751285,35     | 1295162,74 |
| 16                                             | 751278,96     | 1295161,13 |
| 17                                             | 751271,73     | 1295159,33 |
| 18                                             | 751219,07     | 1295128,89 |
| 19                                             | 751213,86     | 1295125,42 |
| 20                                             | 751082,18     | 1295036,40 |
| 21                                             | 751022,45     | 1294996,02 |
| 22                                             | 750980,22     | 1294967,49 |
| 23                                             | 750960,17     | 1294953,93 |
| 24                                             | 750954,99     | 1294949,33 |
| 25                                             | 750937,33     | 1294934,78 |
| 26                                             | 750927,29     | 1294926,51 |
| 27                                             | 750923,62     | 1294923,49 |
| 28                                             | 750918,56     | 1294919,15 |
| 29                                             | 750923,14     | 1294914,18 |
| 30                                             | 750926,59     | 1294910,18 |
| 31                                             | 750929,75     | 1294916,00 |
| 32                                             | 750940,47     | 1294926,44 |
| 33                                             | 750957,32     | 1294940,33 |
| 34                                             | 750970,16     | 1294949,18 |
| 35                                             | 750998,44     | 1294965,62 |
| 36                                             | 751032,44     | 1294986,73 |
| 37                                             | 751052,33     | 1295001,85 |
| 38                                             | 751070,35     | 1295015,25 |
| 39                                             | 751081,20     | 1295022,64 |
| 40                                             | 751086,22     | 1295025,60 |
| 41                                             | 751083,33     | 1295030,08 |
| 42                                             | 751127,16     | 1295057,43 |
| 43                                             | 751129,55     | 1295054,38 |
| 44                                             | 751137,60     | 1295058,97 |
| 45                                             | 751142,02     | 1295061,73 |
| 46                                             | 751167,84     | 1295078,91 |
| 47                                             | 751209,61     | 1295106,98 |
| 48                                             | 751239,35     | 1295125,83 |
| 49                                             | 751283,89     | 1295153,52 |
| 50                                             | 751284,36     | 1295154,12 |
| 51                                             | 751284,40     | 1295155,00 |
| 52                                             | 751284,73     | 1295155,14 |
| 53                                             | 751286,09     | 1295155,33 |
| 54                                             | 751293,92     | 1295155,51 |
| 55                                             | 751305,09     | 1295153,63 |
| 56                                             | 751318,63     | 1295149,68 |
| 57                                             | 751321,79     | 1295148,15 |
| 58                                             | 751323,94     | 1295146,46 |
| 59                                             | 751332,03     | 1295138,60 |
| 60                                             | 751336,09     | 1295135,81 |

|              |                |             |
|--------------|----------------|-------------|
| Инв. № подл. | Подпись и дата | Зам. инв. № |
|              |                |             |

|      |       |      |       |         |      |
|------|-------|------|-------|---------|------|
| Изм. | Кол.у | Лист | № док | Подпись | Дата |
|      |       |      |       |         |      |

| Каталог координат земельного участка<br>МСК 38 |               |            |
|------------------------------------------------|---------------|------------|
| Обозначение<br>характерных<br>точек границ     | Координаты, м |            |
|                                                | X             | Y          |
| 1                                              | 2             | 3          |
| 61                                             | 751341,18     | 1295134,12 |
| 62                                             | 751366,66     | 1295129,65 |
| 63                                             | 751371,43     | 1295129,71 |
| 64                                             | 751386,03     | 1295131,90 |
| 65                                             | 751401,65     | 1295133,05 |
| 66                                             | 751452,67     | 1295134,66 |
| 67                                             | 751455,01     | 1295134,47 |
| 68                                             | 751457,33     | 1295133,40 |
| 69                                             | 751460,20     | 1295133,45 |
| 70                                             | 751479,17     | 1295137,75 |
| 71                                             | 751512,89     | 1295145,29 |
| 72                                             | 751546,78     | 1295158,16 |
| 73                                             | 751560,04     | 1295165,85 |
| 74                                             | 751577,70     | 1295182,81 |
| 75                                             | 751597,06     | 1295205,47 |
| 76                                             | 751625,06     | 1295240,88 |
| 77                                             | 751646,87     | 1295246,14 |
| 1                                              | 751682,16     | 1295257,56 |

**3.2.3** На период строительства объекта Инженерно-защитное сооружение (дамба) на территории с.Талая» необходимо установление зон действия публичного сервитута из земель, государственная собственность на которые не разграничена. Площадь сервитута 31621 м<sup>2</sup>.

**3.2.3.1** Каталог координат земельного участка зон действия публичного сервитута

| Каталог координат земельного участка<br>МСК 38 |               |            |
|------------------------------------------------|---------------|------------|
| Обозначение<br>характерных<br>точек границ     | Координаты, м |            |
|                                                | X             | Y          |
| 1                                              | 2             | 3          |
| 38:14:000000:3У2                               |               |            |
| Площадь земельного участка: 31621 кв.м.        |               |            |
| (1)                                            |               |            |
| 1                                              | 752693,57     | 1296289,75 |
| 2                                              | 752693,57     | 1296274,36 |
| 3                                              | 752691,76     | 1296180,97 |
| 4                                              | 752697,09     | 1296082,23 |
| 5                                              | 752695,98     | 1296066,38 |
| 6                                              | 752705,39     | 1296040,47 |
| 7                                              | 752722,89     | 1296008,84 |
| 8                                              | 752729,01     | 1296004,52 |
| 9                                              | 752737,64     | 1295996,35 |
| 10                                             | 752747,59     | 1295977,89 |
| 11                                             | 752752,57     | 1295962,60 |

|             |                |             |
|-------------|----------------|-------------|
| Ив. № подл. | Подпись и дата | Зам. инв. № |
|             |                |             |

|      |       |      |       |         |      |
|------|-------|------|-------|---------|------|
| Изм. | Кол.у | Лист | № док | Подпись | Дата |
|      |       |      |       |         |      |

| Каталог координат земельного участка<br>МСК 38 |               |            |
|------------------------------------------------|---------------|------------|
| Обозначение<br>характерных<br>точек границ     | Координаты, м |            |
|                                                | Х             | У          |
| 1                                              | 2             | 3          |
| 12                                             | 752752,40     | 1295930,20 |
| 13                                             | 752749,86     | 1295914,18 |
| 14                                             | 752738,60     | 1295892,60 |
| 15                                             | 752719,78     | 1295863,30 |
| 16                                             | 752716,70     | 1295864,14 |
| 17                                             | 752716,62     | 1295863,85 |
| 18                                             | 752719,70     | 1295863,01 |
| 19                                             | 752712,05     | 1295851,44 |
| 20                                             | 752703,16     | 1295840,33 |
| 21                                             | 752674,60     | 1295818,56 |
| 22                                             | 752660,34     | 1295808,86 |
| 23                                             | 752628,31     | 1295786,52 |
| 24                                             | 752624,72     | 1295784,05 |
| 25                                             | 752619,16     | 1295780,80 |
| 26                                             | 752619,41     | 1295780,37 |
| 27                                             | 752617,30     | 1295778,93 |
| 28                                             | 752608,90     | 1295773,89 |
| 29                                             | 752590,58     | 1295765,13 |
| 30                                             | 752542,35     | 1295735,54 |
| 31                                             | 752483,35     | 1295692,91 |
| 32                                             | 752425,43     | 1295621,87 |
| 33                                             | 752414,58     | 1295603,98 |
| 34                                             | 752387,23     | 1295565,49 |
| 35                                             | 752368,86     | 1295536,79 |
| 36                                             | 752347,49     | 1295504,82 |
| 37                                             | 752320,89     | 1295459,15 |
| 38                                             | 752308,07     | 1295430,44 |
| 39                                             | 752304,03     | 1295432,16 |
| 40                                             | 752316,57     | 1295461,58 |
| 41                                             | 752319,62     | 1295460,24 |
| 42                                             | 752325,21     | 1295473,26 |
| 43                                             | 752346,28     | 1295504,74 |
| 44                                             | 752343,05     | 1295506,90 |
| 45                                             | 752362,79     | 1295536,30 |
| 46                                             | 752365,81     | 1295534,13 |
| 47                                             | 752373,41     | 1295545,08 |
| 48                                             | 752370,24     | 1295547,21 |
| 49                                             | 752410,31     | 1295607,07 |
| 50                                             | 752413,42     | 1295604,52 |
| 51                                             | 752421,36     | 1295615,95 |
| 52                                             | 752418,14     | 1295618,18 |
| 53                                             | 752438,87     | 1295648,89 |
| 54                                             | 752441,76     | 1295646,71 |
| 55                                             | 752476,88     | 1295698,21 |
| 56                                             | 752546,00     | 1295740,42 |

Зам. инв. №

Подпись и дата

Инв. № подл.

Лист

30

Изм. Кол.ч Лист № док Подпись Дата



| Каталог координат земельного участка<br>МСК 38 |               |            |
|------------------------------------------------|---------------|------------|
| Обозначение<br>характерных<br>точек границ     | Координаты, м |            |
|                                                | Х             | У          |
| 1                                              | 2             | 3          |
| 57                                             | 752546,58     | 1295739,53 |
| 58                                             | 752546,83     | 1295739,69 |
| 59                                             | 752546,26     | 1295740,58 |
| 60                                             | 752582,44     | 1295762,68 |
| 61                                             | 752579,89     | 1295766,21 |
| 62                                             | 752593,23     | 1295774,16 |
| 63                                             | 752605,40     | 1295779,37 |
| 64                                             | 752611,38     | 1295782,83 |
| 65                                             | 752623,57     | 1295791,84 |
| 66                                             | 752624,94     | 1295793,06 |
| 67                                             | 752667,02     | 1295818,14 |
| 68                                             | 752669,15     | 1295815,26 |
| 69                                             | 752703,98     | 1295842,94 |
| 70                                             | 752740,00     | 1295916,25 |
| 71                                             | 752743,86     | 1295963,57 |
| 72                                             | 752697,47     | 1296049,21 |
| 73                                             | 752692,79     | 1296091,03 |
| 74                                             | 752681,67     | 1296089,84 |
| 75                                             | 752676,87     | 1296179,62 |
| 76                                             | 752677,97     | 1296198,11 |
| 77                                             | 752675,58     | 1296229,20 |
| 78                                             | 752676,86     | 1296273,62 |
| 79                                             | 752671,86     | 1296273,79 |
| 80                                             | 752671,85     | 1296290,65 |
| 1                                              | 752693,57     | 1296289,75 |
|                                                |               |            |
| 1                                              | 752649,39     | 1295803,14 |
| 2                                              | 752649,40     | 1295803,44 |
| 3                                              | 752649,10     | 1295803,45 |
| 4                                              | 752649,09     | 1295803,15 |
| 1                                              | 752649,39     | 1295803,14 |
|                                                |               |            |
| 1                                              | 752614,32     | 1295780,64 |
| 2                                              | 752614,59     | 1295780,76 |
| 3                                              | 752613,45     | 1295783,21 |
| 4                                              | 752613,18     | 1295783,09 |
| 1                                              | 752614,32     | 1295780,64 |
|                                                |               |            |
| 1                                              | 752513,40     | 1295715,45 |
| 2                                              | 752513,39     | 1295715,15 |
| 3                                              | 752513,69     | 1295715,14 |
| 4                                              | 752513,70     | 1295715,44 |
| 1                                              | 752513,40     | 1295715,45 |
|                                                |               |            |
| 1                                              | 752455,53     | 1295661,34 |

|              |                |             |
|--------------|----------------|-------------|
| Инв. № подл. | Подпись и дата | Зам. инв. № |
|              |                |             |

|      |       |      |       |         |      |
|------|-------|------|-------|---------|------|
| Изм. | Кол.у | Лист | № док | Подпись | Дата |
|      |       |      |       |         |      |

| Каталог координат земельного участка<br>МСК 38 |               |            |
|------------------------------------------------|---------------|------------|
| Обозначение<br>характерных<br>точек границ     | Координаты, м |            |
|                                                | Х             | У          |
| 1                                              | 2             | 3          |
| 2                                              | 752455,73     | 1295661,57 |
| 3                                              | 752453,66     | 1295663,44 |
| 4                                              | 752453,47     | 1295663,22 |
| 1                                              | 752455,53     | 1295661,34 |
|                                                |               |            |
| 1                                              | 752366,97     | 1295535,50 |
| 2                                              | 752366,96     | 1295535,20 |
| 3                                              | 752367,26     | 1295535,20 |
| 4                                              | 752367,27     | 1295535,50 |
| 1                                              | 752366,97     | 1295535,50 |
|                                                | (2)           |            |
| 81                                             | 752287,72     | 1295380,14 |
| 82                                             | 752278,73     | 1295361,60 |
| 83                                             | 752196,37     | 1295291,92 |
| 84                                             | 752168,14     | 1295274,54 |
| 85                                             | 752129,74     | 1295260,99 |
| 86                                             | 752099,90     | 1295251,01 |
| 87                                             | 752093,93     | 1295257,53 |
| 88                                             | 752032,66     | 1295234,54 |
| 89                                             | 752021,05     | 1295257,66 |
| 90                                             | 752011,30     | 1295273,47 |
| 91                                             | 752003,32     | 1295281,65 |
| 92                                             | 751996,46     | 1295287,84 |
| 93                                             | 751990,80     | 1295289,86 |
| 94                                             | 751981,60     | 1295291,13 |
| 95                                             | 751979,04     | 1295290,91 |
| 96                                             | 751968,71     | 1295288,32 |
| 97                                             | 751955,08     | 1295287,57 |
| 98                                             | 751943,05     | 1295288,07 |
| 99                                             | 751926,09     | 1295286,49 |
| 100                                            | 751904,28     | 1295282,04 |
| 101                                            | 751888,41     | 1295280,24 |
| 102                                            | 751872,12     | 1295279,55 |
| 103                                            | 751841,51     | 1295270,44 |
| 104                                            | 751827,07     | 1295267,80 |
| 105                                            | 751813,84     | 1295266,22 |
| 106                                            | 751810,53     | 1295263,91 |
| 107                                            | 751799,62     | 1295260,06 |
| 108                                            | 751782,78     | 1295257,78 |
| 109                                            | 751636,73     | 1295223,68 |
| 110                                            | 751592,75     | 1295168,84 |
| 111                                            | 751574,65     | 1295151,28 |
| 112                                            | 751556,37     | 1295140,61 |
| 113                                            | 751518,65     | 1295126,08 |
| 114                                            | 751458,09     | 1295113,46 |

|             |                |             |
|-------------|----------------|-------------|
| Ив. № подл. | Подпись и дата | Зам. инв. № |
|             |                |             |

|      |       |      |       |         |      |
|------|-------|------|-------|---------|------|
| Изм. | Кол.у | Лист | № док | Подпись | Дата |
|      |       |      |       |         |      |

| Каталог координат земельного участка<br>МСК 38 |               |            |
|------------------------------------------------|---------------|------------|
| Обозначение<br>характерных<br>точек границ     | Координаты, м |            |
|                                                | Х             | У          |
| 1                                              | 2             | 3          |
| 115                                            | 751455,38     | 1295121,87 |
| 116                                            | 751452,13     | 1295123,14 |
| 117                                            | 751356,23     | 1295117,03 |
| 118                                            | 751515,66     | 1295130,06 |
| 119                                            | 751561,41     | 1295154,07 |
| 120                                            | 751592,31     | 1295189,64 |
| 121                                            | 751634,29     | 1295237,96 |
| 122                                            | 751784,12     | 1295274,04 |
| 123                                            | 751785,54     | 1295273,29 |
| 124                                            | 751787,13     | 1295273,50 |
| 125                                            | 751796,57     | 1295274,89 |
| 126                                            | 751804,19     | 1295277,77 |
| 127                                            | 751807,13     | 1295279,80 |
| 128                                            | 751808,67     | 1295280,31 |
| 129                                            | 751824,38     | 1295282,56 |
| 130                                            | 751838,02     | 1295285,05 |
| 131                                            | 751868,81     | 1295294,21 |
| 132                                            | 751872,48     | 1295294,79 |
| 133                                            | 751887,16     | 1295295,18 |
| 134                                            | 751902,05     | 1295296,91 |
| 135                                            | 751911,27     | 1295298,98 |
| 136                                            | 751924,01     | 1295301,36 |
| 137                                            | 751942,67     | 1295303,10 |
| 138                                            | 751954,98     | 1295302,58 |
| 139                                            | 751966,91     | 1295303,33 |
| 140                                            | 751976,57     | 1295305,76 |
| 141                                            | 751982,01     | 1295306,21 |
| 142                                            | 751994,37     | 1295304,51 |
| 143                                            | 752003,45     | 1295301,28 |
| 144                                            | 752005,33     | 1295300,05 |
| 145                                            | 752013,61     | 1295292,57 |
| 146                                            | 752019,37     | 1295286,91 |
| 147                                            | 752023,18     | 1295282,69 |
| 148                                            | 752029,92     | 1295272,52 |
| 149                                            | 752039,77     | 1295253,81 |
| 150                                            | 752042,27     | 1295248,83 |
| 151                                            | 752045,51     | 1295248,03 |
| 152                                            | 752049,64     | 1295248,56 |
| 153                                            | 752059,63     | 1295251,35 |
| 154                                            | 752124,49     | 1295275,04 |
| 155                                            | 752161,00     | 1295288,69 |
| 156                                            | 752188,18     | 1295305,06 |
| 157                                            | 752266,57     | 1295370,74 |
| 158                                            | 752274,86     | 1295385,66 |
| 81                                             | 752287,72     | 1295380,14 |

|             |                |             |
|-------------|----------------|-------------|
| Ив. № подл. | Подпись и дата | Зам. инв. № |
|             |                |             |

|      |       |      |       |         |      |
|------|-------|------|-------|---------|------|
| Изм. | Кол.у | Лист | № док | Подпись | Дата |
|      |       |      |       |         |      |

| Каталог координат земельного участка<br>МСК 38 |               |            |
|------------------------------------------------|---------------|------------|
| Обозначение<br>характерных<br>точек границ     | Координаты, м |            |
|                                                | Х             | У          |
| 1                                              | 2             | 3          |
|                                                | (3)           |            |
| 159                                            | 751309,97     | 1295139,00 |
| 160                                            | 751302,52     | 1295142,40 |
| 161                                            | 751290,23     | 1295143,92 |
| 162                                            | 751245,46     | 1295116,09 |
| 163                                            | 751211,99     | 1295094,54 |
| 164                                            | 751168,90     | 1295064,82 |
| 165                                            | 751167,67     | 1295066,88 |
| 166                                            | 751241,89     | 1295117,01 |
| 167                                            | 751240,03     | 1295119,76 |
| 168                                            | 751245,95     | 1295124,05 |
| 169                                            | 751281,47     | 1295146,13 |
| 170                                            | 751291,17     | 1295148,74 |
| 159                                            | 751309,97     | 1295139,00 |
|                                                | (4)           |            |
| 171                                            | 751168,64     | 1295064,67 |
| 172                                            | 751162,77     | 1295061,27 |
| 173                                            | 751134,63     | 1295041,82 |
| 174                                            | 751134,26     | 1295042,46 |
| 175                                            | 751137,09     | 1295044,69 |
| 176                                            | 751133,81     | 1295048,91 |
| 177                                            | 751160,33     | 1295066,58 |
| 178                                            | 751162,92     | 1295063,68 |
| 179                                            | 751167,40     | 1295066,73 |
| 171                                            | 751168,64     | 1295064,67 |
|                                                |               |            |
| 1                                              | 751139,65     | 1295046,84 |
| 2                                              | 751139,64     | 1295046,54 |
| 3                                              | 751139,94     | 1295046,53 |
| 4                                              | 751139,95     | 1295046,83 |
| 1                                              | 751139,65     | 1295046,84 |
|                                                | (5)           |            |
| 180                                            | 751094,45     | 1295012,83 |
| 181                                            | 751072,47     | 1294998,11 |
| 182                                            | 751055,88     | 1294985,07 |
| 183                                            | 751036,30     | 1294970,86 |
| 184                                            | 751004,30     | 1294952,72 |
| 185                                            | 750987,69     | 1294944,77 |
| 186                                            | 750948,15     | 1294917,87 |
| 187                                            | 750938,64     | 1294909,29 |
| 188                                            | 750932,31     | 1294896,63 |
| 189                                            | 750930,46     | 1294889,79 |
| 190                                            | 750916,63     | 1294826,49 |
| 191                                            | 750902,44     | 1294765,04 |
| 192                                            | 750882,53     | 1294674,54 |

Зам. инв. №

Подпись и дата

Инв. № подл.

Лист

34

Изм.

Кол.у

Лист

№ док

Подпись

Дата

| Каталог координат земельного участка<br>МСК 38 |               |            |
|------------------------------------------------|---------------|------------|
| Обозначение<br>характерных<br>точек границ     | Координаты, м |            |
|                                                | Х             | У          |
| 1                                              | 2             | 3          |
| 193                                            | 750876,93     | 1294642,35 |
| 194                                            | 750870,40     | 1294589,11 |
| 195                                            | 750864,79     | 1294568,12 |
| 196                                            | 750860,45     | 1294543,14 |
| 197                                            | 750855,93     | 1294504,53 |
| 198                                            | 750858,31     | 1294459,00 |
| 199                                            | 750864,59     | 1294439,80 |
| 200                                            | 750872,75     | 1294422,78 |
| 201                                            | 750877,42     | 1294411,07 |
| 202                                            | 750885,63     | 1294399,84 |
| 203                                            | 750903,16     | 1294389,75 |
| 204                                            | 750914,65     | 1294384,32 |
| 205                                            | 750929,99     | 1294376,66 |
| 206                                            | 750945,04     | 1294361,69 |
| 207                                            | 750958,50     | 1294342,99 |
| 208                                            | 750961,19     | 1294331,71 |
| 209                                            | 750963,61     | 1294318,62 |
| 210                                            | 750967,50     | 1294311,28 |
| 211                                            | 750968,77     | 1294302,42 |
| 212                                            | 750968,02     | 1294290,55 |
| 213                                            | 750964,34     | 1294278,70 |
| 214                                            | 750960,54     | 1294264,23 |
| 215                                            | 750940,81     | 1294270,02 |
| 216                                            | 750945,14     | 1294285,09 |
| 217                                            | 750949,89     | 1294283,52 |
| 218                                            | 750953,20     | 1294293,51 |
| 219                                            | 750953,49     | 1294297,43 |
| 220                                            | 750953,42     | 1294302,51 |
| 221                                            | 750952,92     | 1294306,42 |
| 222                                            | 750949,23     | 1294313,83 |
| 223                                            | 750946,59     | 1294328,24 |
| 224                                            | 750944,60     | 1294336,63 |
| 225                                            | 750933,59     | 1294351,92 |
| 226                                            | 750920,03     | 1294365,41 |
| 227                                            | 750910,46     | 1294372,94 |
| 228                                            | 750899,40     | 1294378,37 |
| 229                                            | 750879,70     | 1294385,95 |
| 230                                            | 750876,85     | 1294387,59 |
| 231                                            | 750874,55     | 1294389,58 |
| 232                                            | 750864,30     | 1294403,61 |
| 233                                            | 750859,08     | 1294415,86 |
| 234                                            | 750850,60     | 1294434,32 |
| 235                                            | 750843,44     | 1294456,22 |
| 236                                            | 750840,88     | 1294505,11 |
| 237                                            | 750844,09     | 1294529,85 |

|             |                |             |
|-------------|----------------|-------------|
| Ив. № подл. | Подпись и дата | Зам. инв. № |
|             |                |             |

|      |       |      |       |         |      |
|------|-------|------|-------|---------|------|
| Изм. | Кол.у | Лист | № док | Подпись | Дата |
|      |       |      |       |         |      |

| Каталог координат земельного участка<br>МСК 38 |               |            |
|------------------------------------------------|---------------|------------|
| Обозначение<br>характерных<br>точек границ     | Координаты, м |            |
|                                                | Х             | У          |
| 1                                              | 2             | 3          |
| 238                                            | 750845,49     | 1294545,73 |
| 239                                            | 750849,01     | 1294565,50 |
| 240                                            | 750850,78     | 1294571,81 |
| 241                                            | 750856,18     | 1294591,91 |
| 242                                            | 750859,69     | 1294619,40 |
| 243                                            | 750862,07     | 1294644,47 |
| 244                                            | 750864,15     | 1294655,36 |
| 245                                            | 750867,64     | 1294676,22 |
| 246                                            | 750871,49     | 1294692,44 |
| 247                                            | 750878,56     | 1294725,61 |
| 248                                            | 750895,26     | 1294800,83 |
| 249                                            | 750897,16     | 1294807,06 |
| 250                                            | 750900,27     | 1294813,21 |
| 251                                            | 750910,21     | 1294829,19 |
| 252                                            | 750913,93     | 1294846,76 |
| 253                                            | 750916,71     | 1294860,16 |
| 254                                            | 750924,16     | 1294891,39 |
| 255                                            | 750926,23     | 1294899,07 |
| 256                                            | 750931,64     | 1294909,02 |
| 257                                            | 750972,54     | 1294936,94 |
| 258                                            | 751001,54     | 1294961,83 |
| 259                                            | 751029,91     | 1294978,84 |
| 260                                            | 751031,90     | 1294975,52 |
| 261                                            | 751092,30     | 1295016,16 |
| 180                                            | 751094,45     | 1295012,83 |
|                                                |               |            |
| 1                                              | 751026,87     | 1294967,65 |
| 2                                              | 751026,70     | 1294967,90 |
| 3                                              | 751024,33     | 1294966,24 |
| 4                                              | 751024,50     | 1294966,00 |
| 1                                              | 751026,87     | 1294967,65 |
|                                                |               |            |
| 1                                              | 750926,39     | 1294876,83 |
| 2                                              | 750926,39     | 1294876,53 |
| 3                                              | 750926,69     | 1294876,53 |
| 4                                              | 750926,69     | 1294876,83 |
| 1                                              | 750926,39     | 1294876,83 |
|                                                |               |            |
| 1                                              | 751083,32     | 1295005,93 |
| 2                                              | 751083,32     | 1295005,63 |
| 3                                              | 751083,62     | 1295005,62 |
| 4                                              | 751083,62     | 1295005,92 |
| 1                                              | 751083,32     | 1295005,93 |
|                                                |               |            |
| 1                                              | 751055,02     | 1294984,90 |

|             |                |             |
|-------------|----------------|-------------|
| Ив. № подл. | Подпись и дата | Зам. инв. № |
|             |                |             |

|      |       |      |       |         |      |
|------|-------|------|-------|---------|------|
| Изм. | Кол.у | Лист | № док | Подпись | Дата |
|      |       |      |       |         |      |

| Каталог координат земельного участка<br>МСК 38 |               |            |
|------------------------------------------------|---------------|------------|
| Обозначение<br>характерных<br>точек границ     | Координаты, м |            |
|                                                | Х             | У          |
| 1                                              | 2             | 3          |
| 2                                              | 751055,30     | 1294985,01 |
| 3                                              | 751054,53     | 1294986,88 |
| 4                                              | 751054,25     | 1294986,77 |
| 1                                              | 751055,02     | 1294984,90 |

При строительстве объекта предусмотрено временное использование земельных участков, находящихся в собственности, во владении и пользовании граждан и юридических лиц. Для временного использования образованы части земельных участков.

### 3.3.Каталог координат земельных участков в зоне строительства защитного сооружения

| №№<br>п/п<br>объекта | №<br>характер<br>ной<br>точки ЗУ | Координаты, м |            | Площадь<br>участка в зоне<br>строительства | Кадастровый<br>номер<br>земельного<br>участка                                                             |
|----------------------|----------------------------------|---------------|------------|--------------------------------------------|---|
|                      |                                  | Х             | У          |                                            |   |
| 1                    | 2                                | 3             | 4          | 5                                          | 6   |
| 1                    | 1                                | 752546,58     | 1295739,53 | 0,88                                       | Обособленный<br>участок<br>38:14:200101:237,<br>входящий в единое<br>землепользование<br>38:14:200101:452 |
|                      | 2                                | 752544,96     | 1295742,03 |                                            |   |
|                      | 3                                | 752545,21     | 1295742,19 |                                            |   |
|                      | 4                                | 752546,83     | 1295739,69 |                                            |   |
|                      | 1                                | 752546,58     | 1295739,53 |                                            |   |
| 2                    | 1                                | 752576,37     | 1295761,00 | 0,09                                       | Обособленный<br>участок<br>38:14:200101:238,<br>входящий в единое<br>землепользование<br>38:14:200101:452 |
|                      | 2                                | 752576,67     | 1295761,00 |                                            |   |
|                      | 3                                | 752576,66     | 1295760,70 |                                            |   |
|                      | 4                                | 752576,36     | 1295760,70 |                                            |   |
|                      | 1                                | 752576,37     | 1295761,00 |                                            |   |
| 3                    | 1                                | 752614,32     | 1295780,64 | 0,80                                       | Обособленный<br>участок<br>38:14:200101:239,<br>входящий в единое<br>землепользование<br>38:14:200101:452 |
|                      | 2                                | 752614,59     | 1295780,76 |                                            |   |
|                      | 3                                | 752613,45     | 1295783,21 |                                            |   |
|                      | 4                                | 752613,18     | 1295783,09 |                                            |   |
|                      | 1                                | 752614,32     | 1295780,64 |                                            |   |
| 4                    | 1                                | 752649,10     | 1295803,45 | 0,09                                       | Обособленный<br>участок<br>38:14:200101:240,<br>входящий в единое<br>землепользование<br>38:14:200101:452 |
|                      | 2                                | 752649,40     | 1295803,44 |                                            |   |
|                      | 3                                | 752649,39     | 1295803,14 |                                            |   |
|                      | 4                                | 752649,09     | 1295803,15 |                                            |   |
|                      | 1                                | 752649,10     | 1295803,45 |                                            |   |
| 5                    | 1                                | 752719,70     | 1295863,01 | 0,96                                       | Обособленный<br>участок                                                                                   |
|                      | 2                                | 752716,62     | 1295863,85 |                                            |   |

Зам. инв. №

Подпись и дата

Инв. № подл.

Лист

37

Изм. Кол.ч Лист № док Подпись Дата



| №№<br>п/п<br>объекта | №<br>характер<br>ной<br>точки ЗУ | Координаты, м |            | Площадь<br>участка в зоне<br>строительства | Кадастровый<br>номер<br>земельного<br>участка                                                             |
|----------------------|----------------------------------|---------------|------------|--------------------------------------------|---|
|                      |                                  | Х             | У          |                                            |   |
| 1                    | 2                                | 3             | 4          | 5                                          | 6   |
|                      | 3                                | 752716,70     | 1295864,14 |                                            | 38:14:200101:244,<br>входящий в единое<br>землепользование<br>38:14:200101:452                            |
|                      | 4                                | 752719,78     | 1295863,30 |                                            |   |
|                      | 1                                | 752719,70     | 1295863,01 |                                            |   |
| 6                    | 1                                | 750926,39     | 1294876,83 | 0,09                                       | Обособленный<br>участок<br>38:14:200101:367,<br>входящий в единое<br>землепользование<br>38:14:200101:452 |
|                      | 2                                | 750926,69     | 1294876,83 |                                            |   |
|                      | 3                                | 750926,69     | 1294876,53 |                                            |   |
|                      | 4                                | 750926,39     | 1294876,53 |                                            |   |
|                      | 1                                | 750926,39     | 1294876,83 |                                            |   |
| 7                    | 1                                | 751026,87     | 1294967,65 | 0,86                                       | Обособленный<br>участок<br>38:14:200101:369,<br>входящий в единое<br>землепользование<br>38:14:200101:452 |
|                      | 2                                | 751024,50     | 1294966,00 |                                            |   |
|                      | 3                                | 751024,33     | 1294966,24 |                                            |   |
|                      | 4                                | 751026,70     | 1294967,90 |                                            |   |
|                      | 1                                | 751026,87     | 1294967,65 |                                            |   |
| 8                    | 1                                | 751055,02     | 1294984,90 | 0,61                                       | Обособленный<br>участок<br>38:14:200101:370,<br>входящий в единое<br>землепользование<br>38:14:200101:452 |
|                      | 2                                | 751054,25     | 1294986,77 |                                            |   |
|                      | 3                                | 751054,53     | 1294986,88 |                                            |   |
|                      | 4                                | 751055,30     | 1294985,01 |                                            |   |
|                      | 1                                | 751055,02     | 1294984,90 |                                            |   |
| 9                    | 1                                | 751083,32     | 1295005,93 | 0,09                                       | Обособленный<br>участок<br>38:14:200101:371,<br>входящий в единое<br>землепользование<br>38:14:200101:452 |
|                      | 2                                | 751083,62     | 1295005,92 |                                            |   |
|                      | 3                                | 751083,62     | 1295005,62 |                                            |   |
|                      | 4                                | 751083,32     | 1295005,63 |                                            |   |
|                      | 1                                | 751083,32     | 1295005,93 |                                            |   |
| 10                   | 1                                | 751139,65     | 1295046,84 | 0,09                                       | Обособленный<br>участок<br>38:14:200101:373,<br>входящий в единое<br>землепользование<br>38:14:200101:452 |
|                      | 2                                | 751139,95     | 1295046,83 |                                            |   |
|                      | 3                                | 751139,94     | 1295046,53 |                                            |   |
|                      | 4                                | 751139,64     | 1295046,54 |                                            |   |
|                      | 1                                | 751139,65     | 1295046,84 |                                            |   |
| 11                   | 1                                | 751168,64     | 1295064,67 | 0,73                                       | Обособленный<br>участок<br>38:14:200101:374,<br>входящий в единое<br>землепользование<br>38:14:200101:452 |
|                      | 2                                | 751167,40     | 1295066,73 |                                            |   |
|                      | 3                                | 751167,67     | 1295066,88 |                                            |   |
|                      | 4                                | 751168,90     | 1295064,82 |                                            |   |
|                      | 1                                | 751168,64     | 1295064,67 |                                            |   |
| 12                   | 1                                | 751194,16     | 1295086,10 | 0,09                                       | Обособленный<br>участок<br>38:14:200101:375,<br>входящий в единое<br>землепользование<br>38:14:200101:452 |
|                      | 2                                | 751194,46     | 1295086,09 |                                            |   |
|                      | 3                                | 751194,45     | 1295085,79 |                                            |   |
|                      | 4                                | 751194,15     | 1295085,80 |                                            |   |
|                      | 1                                | 751194,16     | 1295086,10 |                                            |   |
| 13                   | 1                                | 751233,40     | 1295114,80 | 0,09                                       | Обособленный<br>участок<br>38:14:200101:376,<br>входящий в единое<br>землепользование                     |
|                      | 2                                | 751233,70     | 1295114,79 |                                            |   |
|                      | 3                                | 751233,69     | 1295114,49 |                                            |   |
|                      | 4                                | 751233,39     | 1295114,50 |                                            |   |

Зам. инв. №

Подпись и дата

Инв. № подл.

Лист

38

Изм. Кол.ч Лист № док Подпись Дата

| №№<br>п/п<br>объекта | №<br>характер<br>ной<br>точки ЗУ | Координаты, м |            | Площадь<br>участка в зоне<br>строительства | Кадастровый<br>номер<br>земельного<br>участка                                                             |
|----------------------|----------------------------------|---------------|------------|--------------------------------------------|---|
|                      |                                  | Х             | У          |                                            |   |
| 1                    | 2                                | 3             | 4          | 5                                          | 6   |
|                      | 1                                | 751233,40     | 1295114,80 |                                            | 38:14:200101:452                                                                                          |
| 14                   | 1                                | 752344,07     | 1295502,45 | 0,81                                       | Обособленный<br>участок<br>38:14:200101:409,<br>входящий в единое<br>землепользование<br>38:14:200101:452 |
|                      | 2                                | 752342,02     | 1295500,64 |                                            |   |
|                      | 3                                | 752341,83     | 1295500,86 |                                            |   |
|                      | 4                                | 752343,88     | 1295502,68 |                                            |   |
|                      | 1                                | 752344,07     | 1295502,45 |                                            |   |
| 15                   | 1                                | 752366,97     | 1295535,50 | 0,09                                       | Обособленный<br>участок<br>38:14:200101:410,<br>входящий в единое<br>землепользование<br>38:14:200101:452 |
|                      | 2                                | 752367,27     | 1295535,50 |                                            |   |
|                      | 3                                | 752367,26     | 1295535,20 |                                            |   |
|                      | 4                                | 752366,96     | 1295535,20 |                                            |   |
|                      | 1                                | 752366,97     | 1295535,50 |                                            |   |
| 16                   | 1                                | 752455,53     | 1295661,34 | 0,83                                       | Обособленный<br>участок<br>38:14:200101:428,<br>входящий в единое<br>землепользование<br>38:14:200101:452 |
|                      | 2                                | 752453,47     | 1295663,22 |                                            |   |
|                      | 3                                | 752453,66     | 1295663,44 |                                            |   |
|                      | 4                                | 752455,73     | 1295661,57 |                                            |   |
|                      | 1                                | 752455,53     | 1295661,34 |                                            |   |
| 17                   | 1                                | 752513,40     | 1295715,45 | 0,09                                       | Обособленный<br>участок<br>38:14:200101:430,<br>входящий в единое<br>землепользование<br>38:14:200101:452 |
|                      | 2                                | 752513,70     | 1295715,44 |                                            |   |
|                      | 3                                | 752513,69     | 1295715,14 |                                            |   |
|                      | 4                                | 752513,39     | 1295715,15 |                                            |   |
|                      | 1                                | 752513,40     | 1295715,45 |                                            |   |
| 18                   | 1                                | 752619,41     | 1295780,38 | 1,57                                       | :692/чзу1                                                                                                 |
|                      | 2                                | 752619,16     | 1295780,80 |                                            |   |
|                      | 3                                | 752624,72     | 1295784,05 |                                            |   |
|                      | 1                                | 752619,41     | 1295780,38 |                                            |   |

Зам. инв. №

Подпись и дата


Инв. № подл.

Лист

39

Изм. Кол.ч Лист № док Подпись Дата

СХЕМА РАСПОЛОЖЕНИЯ ЛИСТОВ

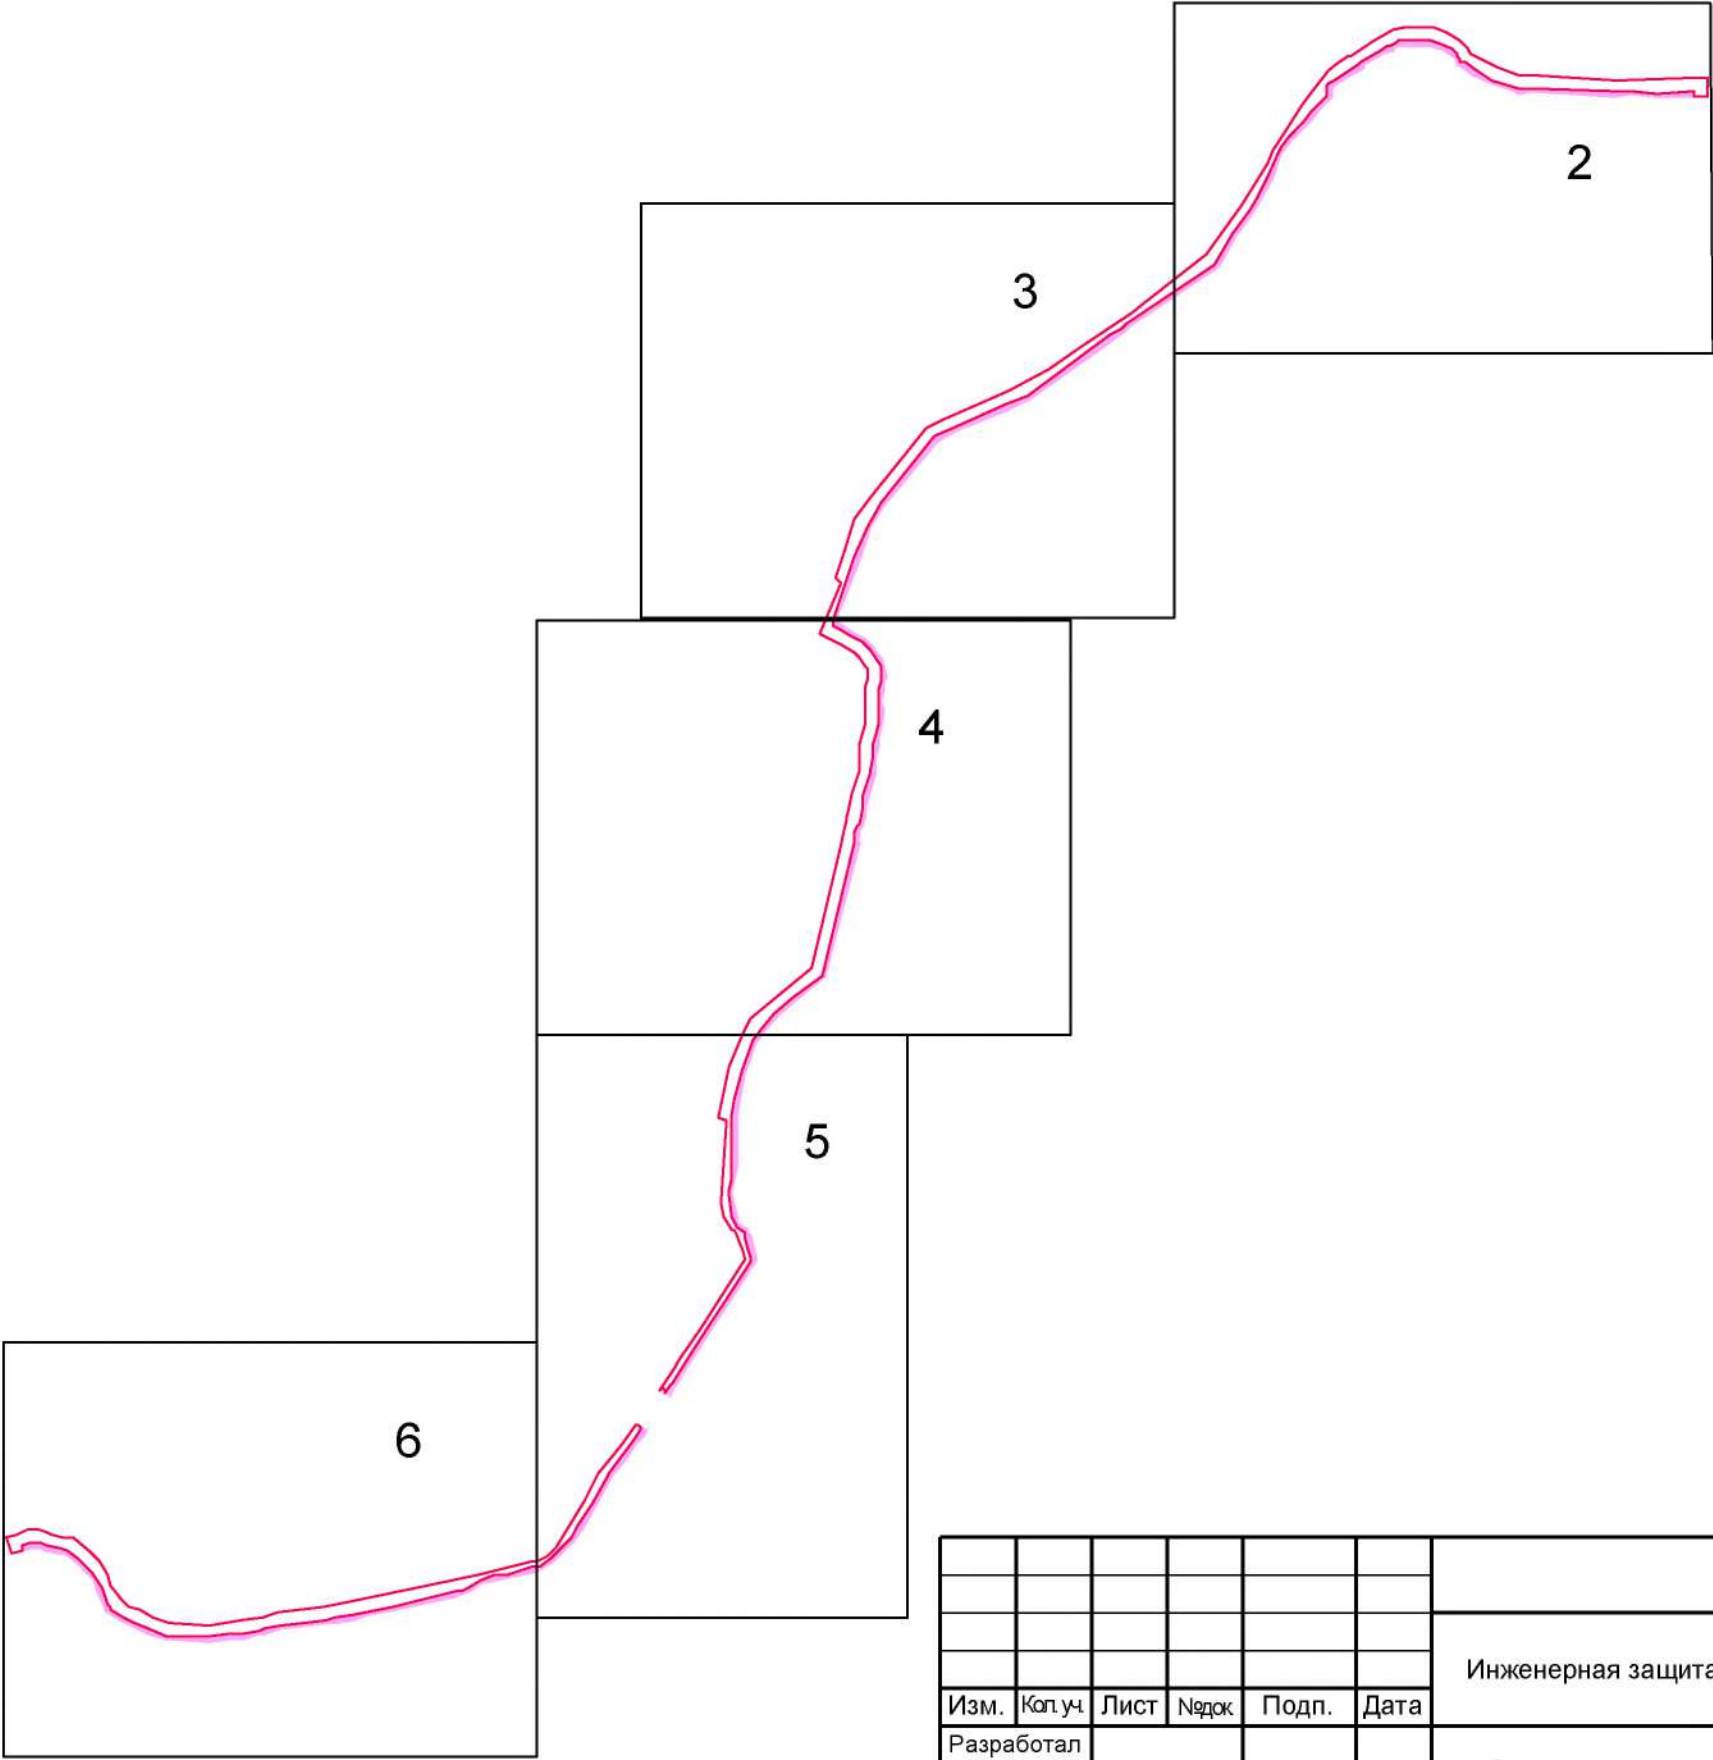

|            |        |      |       |       |      |                                                                |  |                 |      |        |
|------------|--------|------|-------|-------|------|----------------------------------------------------------------|--|-----------------|------|--------|
|            |        |      |       |       |      |                                                                |  |                 |      |        |
|            |        |      |       |       |      |                                                                |  |                 |      |        |
|            |        |      |       |       |      | Инженерная защита от затопления водами р.Бирюса с.Талая        |  |                 |      |        |
| Изм.       | Коп.уч | Лист | Недок | Подп. | Дата | Основная часть проекта межевания территории. Графическая часть |  | Стадия          | Лист | Листов |
| Разработал |        |      |       |       |      |                                                                |  |                 | 1    | 6      |
| Проверил   |        |      |       |       |      | 1: 2000                                                        |  | ООО «Мегаполис» |      |        |
|            |        |      |       |       |      |                                                                |  |                 |      |        |
|            |        |      |       |       |      |                                                                |  |                 |      |        |

Согласовано

|             |              |              |
|-------------|--------------|--------------|
| Инв. № подл | Подп. и дата | Взам. инв. № |
|             |              |              |






**Условные обозначения:**



38:14: 200101

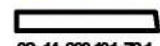

38 14.200101:721



:627




38:14:000000:3Y1(1)

- граница кадастрового квартала
- кадастровый номер квартала
- земельные участки, сведения о которых внесены в ЕГРН
- кадастровый номер земельного участка
- объекты капитального строительства, сведения о которых внесены в ЕГРН
- кадастровый номер объекта капитального строительства
- границы земельного участка, планируемого для строительства дамбы
- границы земель, подлежащие использованию в период строительства сооружения
- границы части земельного участка, подлежащего использованию в период строительства сооружения
- условный номер образуемого земельного участка

|            |         |      |        |       |      |                                                                |                 |      |        |
|------------|---------|------|--------|-------|------|----------------------------------------------------------------|-----------------|------|--------|
|            |         |      |        |       |      |                                                                |                 |      |        |
|            |         |      |        |       |      |                                                                |                 |      |        |
|            |         |      |        |       |      | Инженерная защита от затопления водами р.Бирюса с.Талая        |                 |      |        |
| Изм.       | Коп.уч. | Лист | Недок. | Подп. | Дата |                                                                |                 |      |        |
| Разработал |         |      |        |       |      | Основная часть проекта межевания территории. Графическая часть | Стадия          | Лист | Листов |
| Проверил   |         |      |        |       |      |                                                                |                 | 2    | 11     |
|            |         |      |        |       |      | 1: 2000                                                        | ООО «Мегаполис» |      |        |
|            |         |      |        |       |      |                                                                |                 |      |        |
|            |         |      |        |       |      |                                                                |                 |      |        |



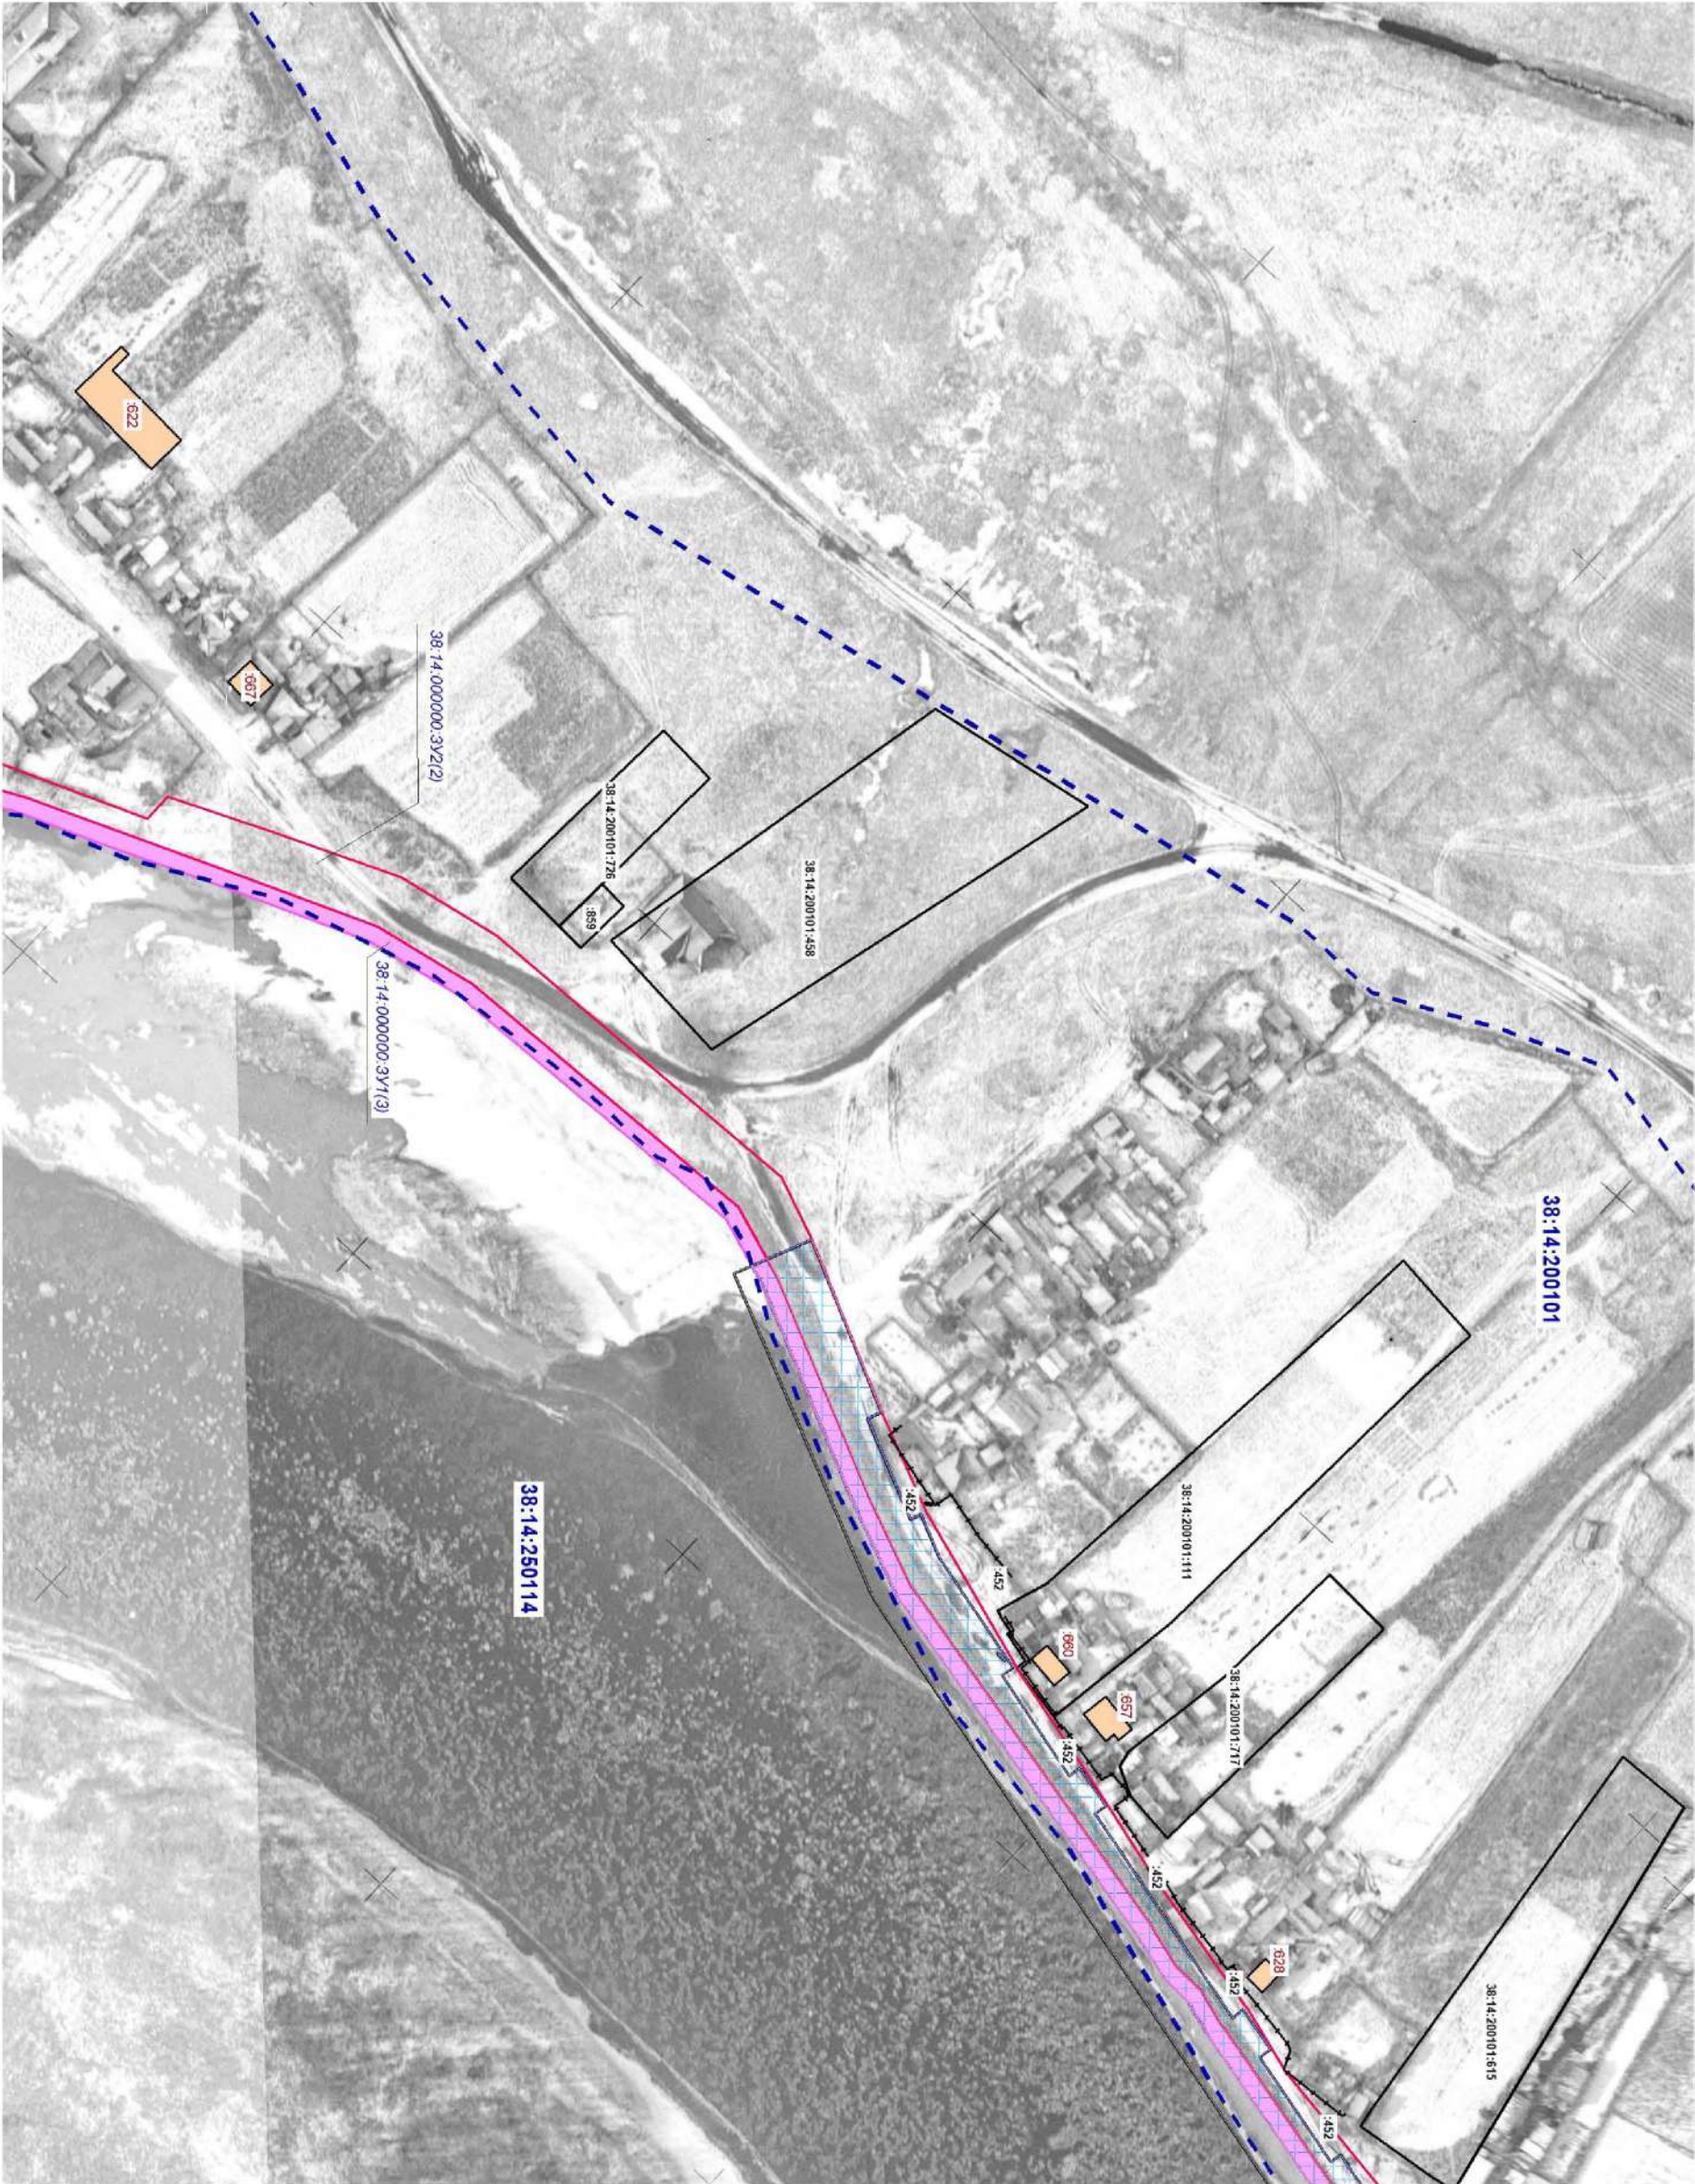


Линия совмещения с листом 4

Линия совмещения с листом 2

|      |       |      |       |       |      |
|------|-------|------|-------|-------|------|
| Изм. | Копия | Лист | Нарок | Подп. | Дата |
|      |       |      |       |       |      |




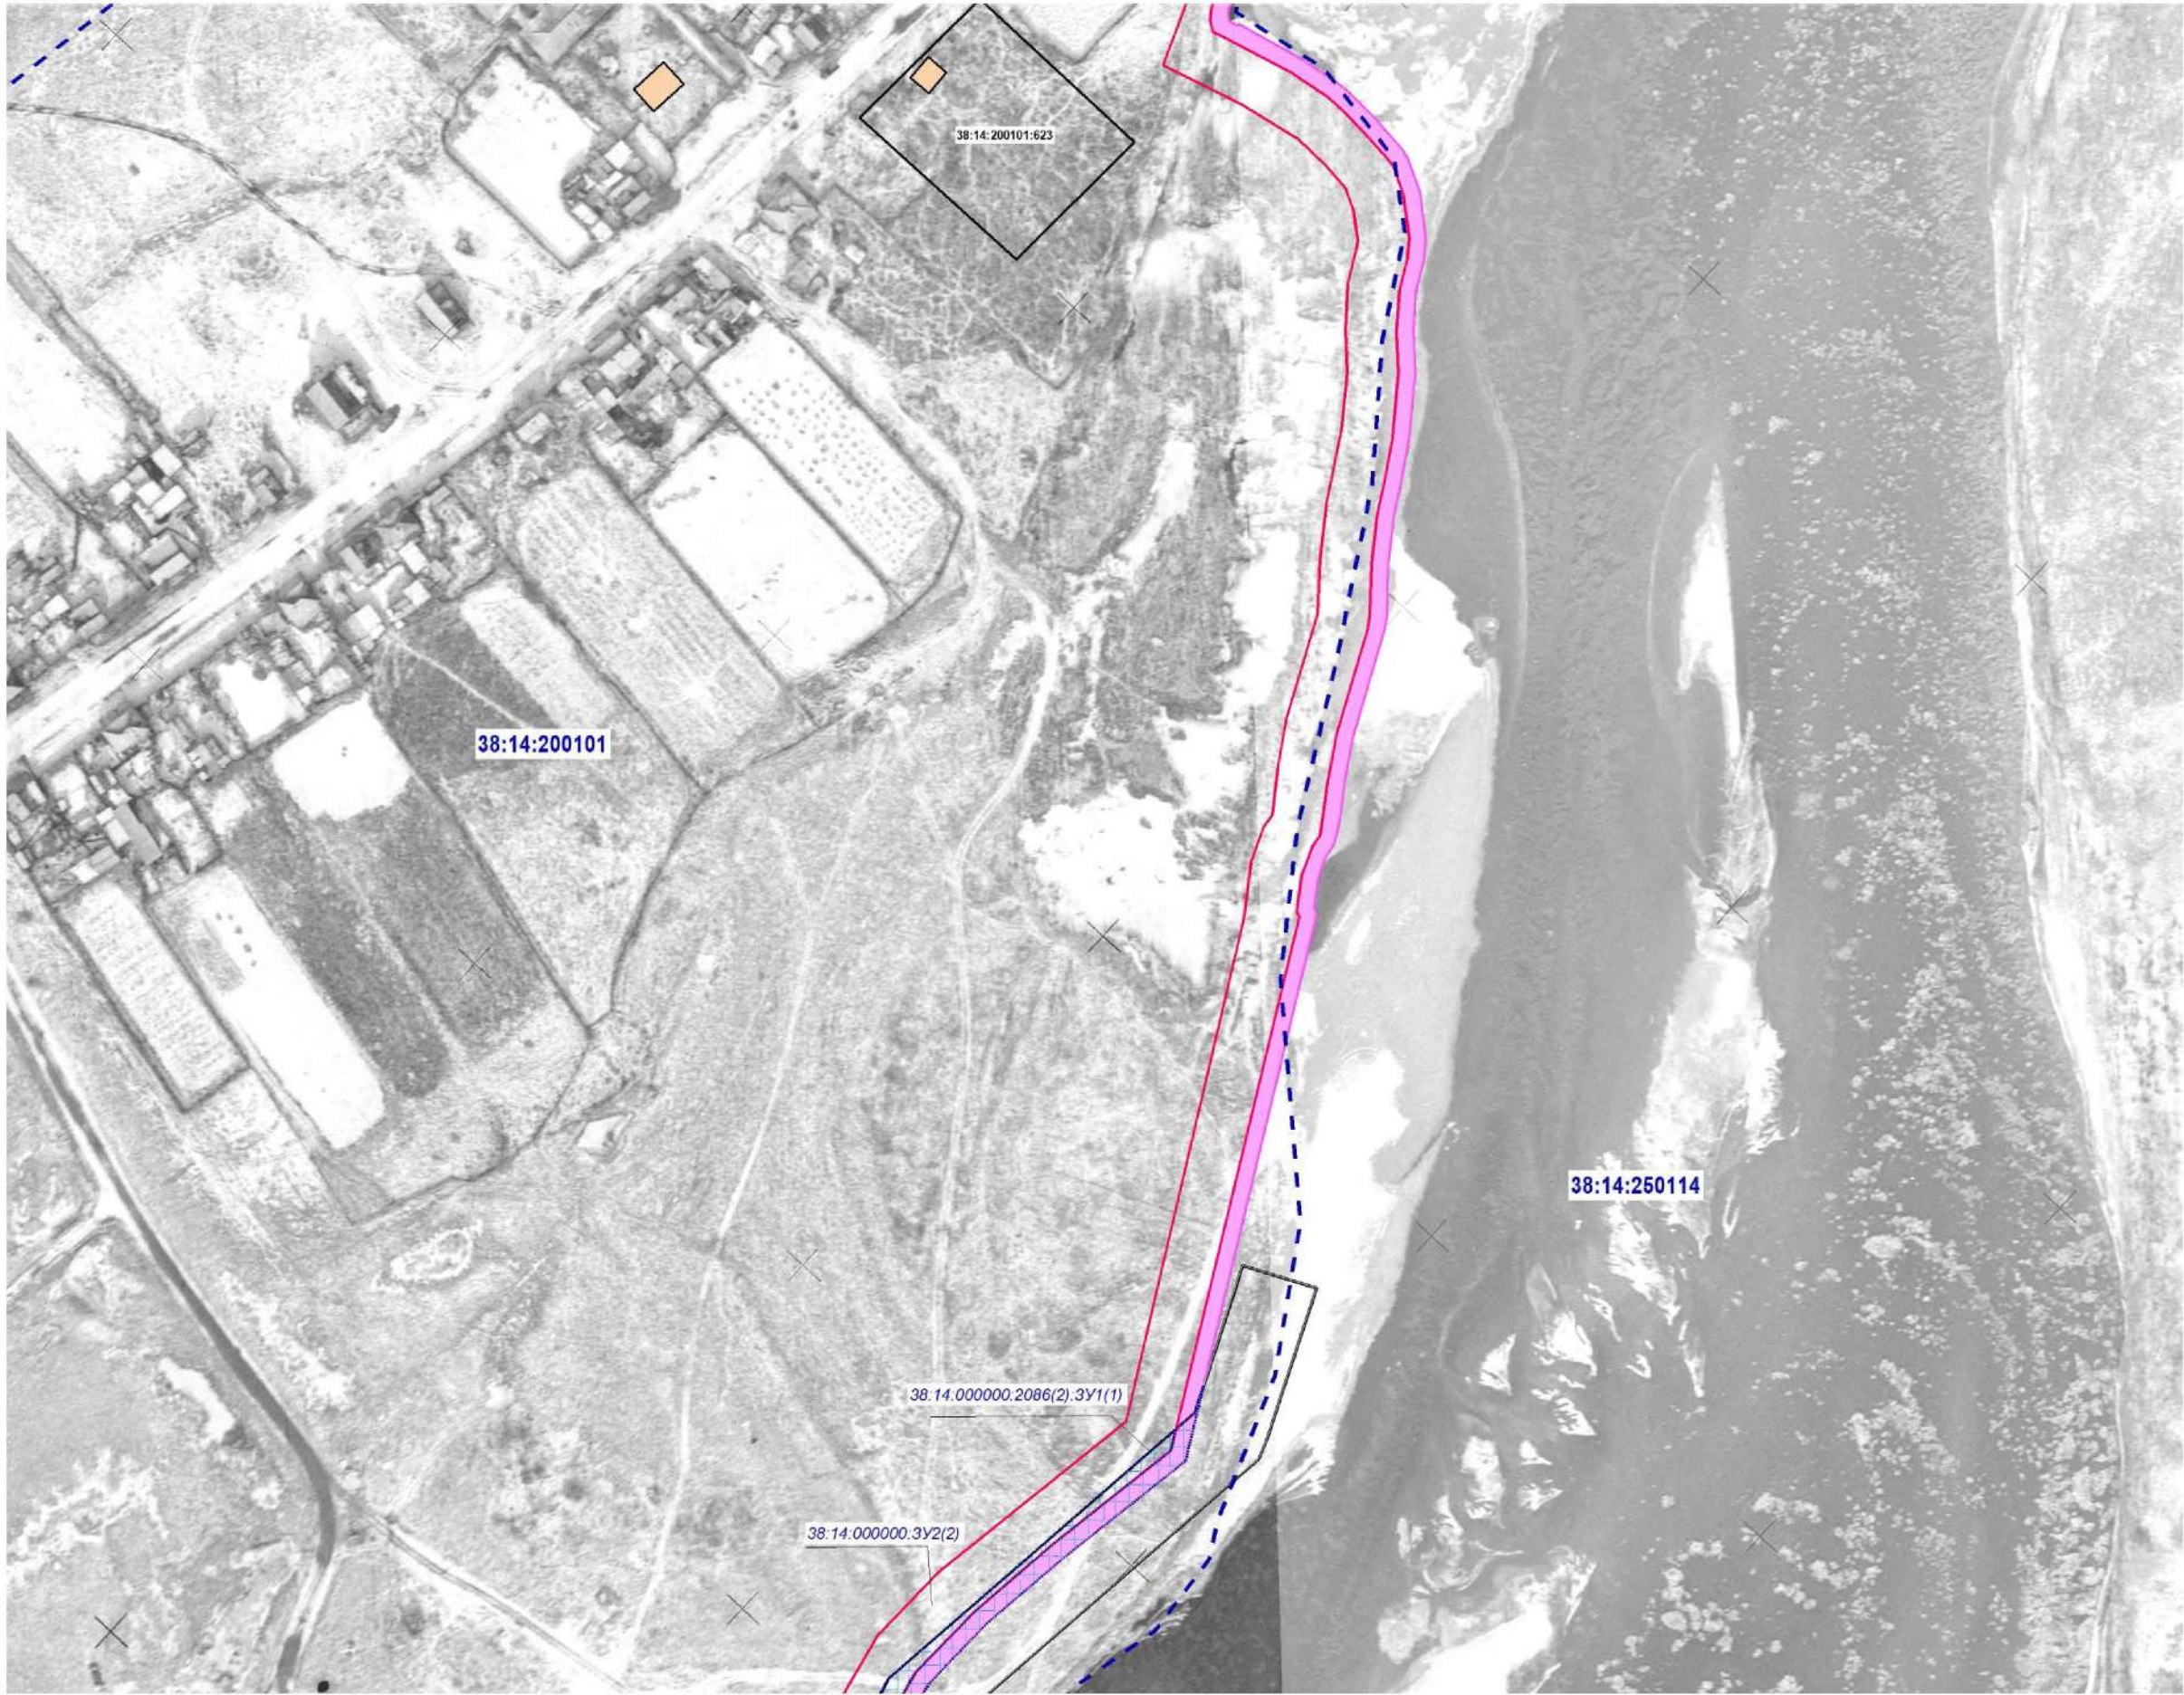

|             |              |              |
|-------------|--------------|--------------|
| Инв. № подл | Подп. и дата | Взам. инв. № |
|             |              |              |

|      |        |      |       |       |      |
|------|--------|------|-------|-------|------|
|      |        |      |       |       |      |
| Изм. | Колуч. | Лист | Подж. | Подп. | Дата |



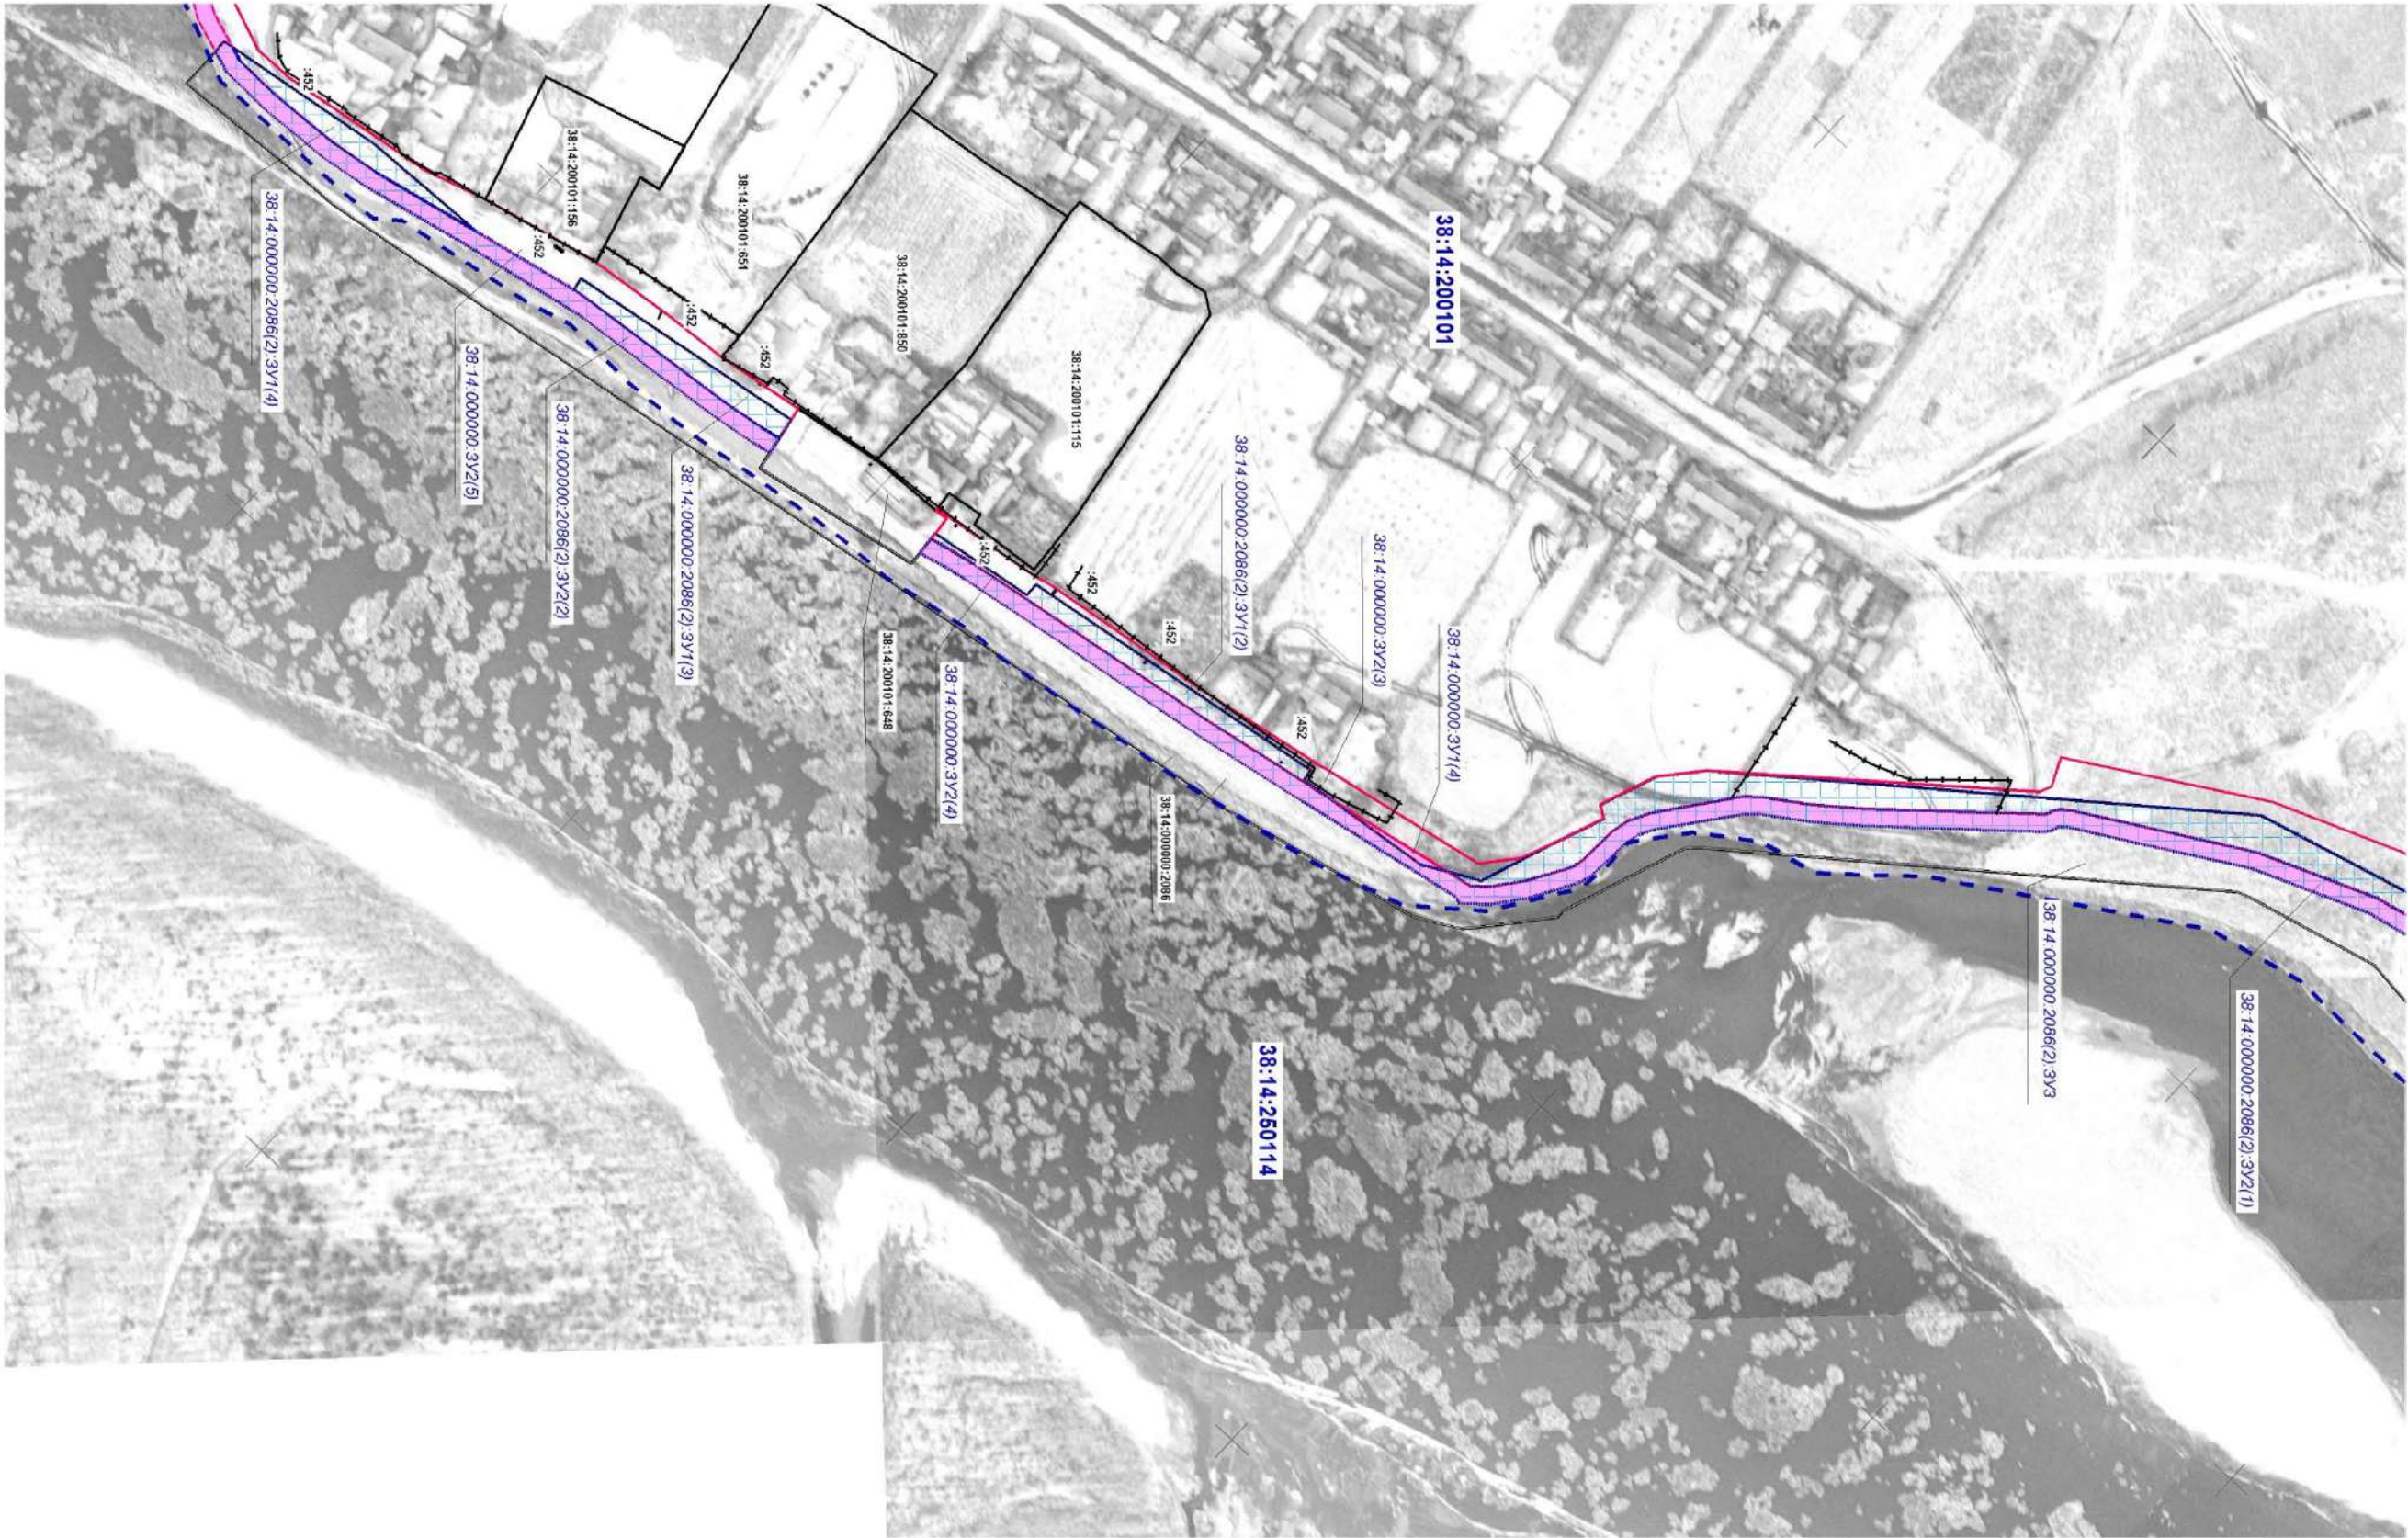


Линия совмещения с листом 6

| Инв. № подл | Подп. и дата | Взам. инв. № |
|-------------|--------------|--------------|
|             |              |              |

| Изм. | Копуч. | Лист | Нерок | Подп. | Дата |
|------|--------|------|-------|-------|------|
|      |        |      |       |       |      |



|             |              |              |
|-------------|--------------|--------------|
| Инв. № подл | Подп. и дата | Взам. инв. № |
|             |              |              |

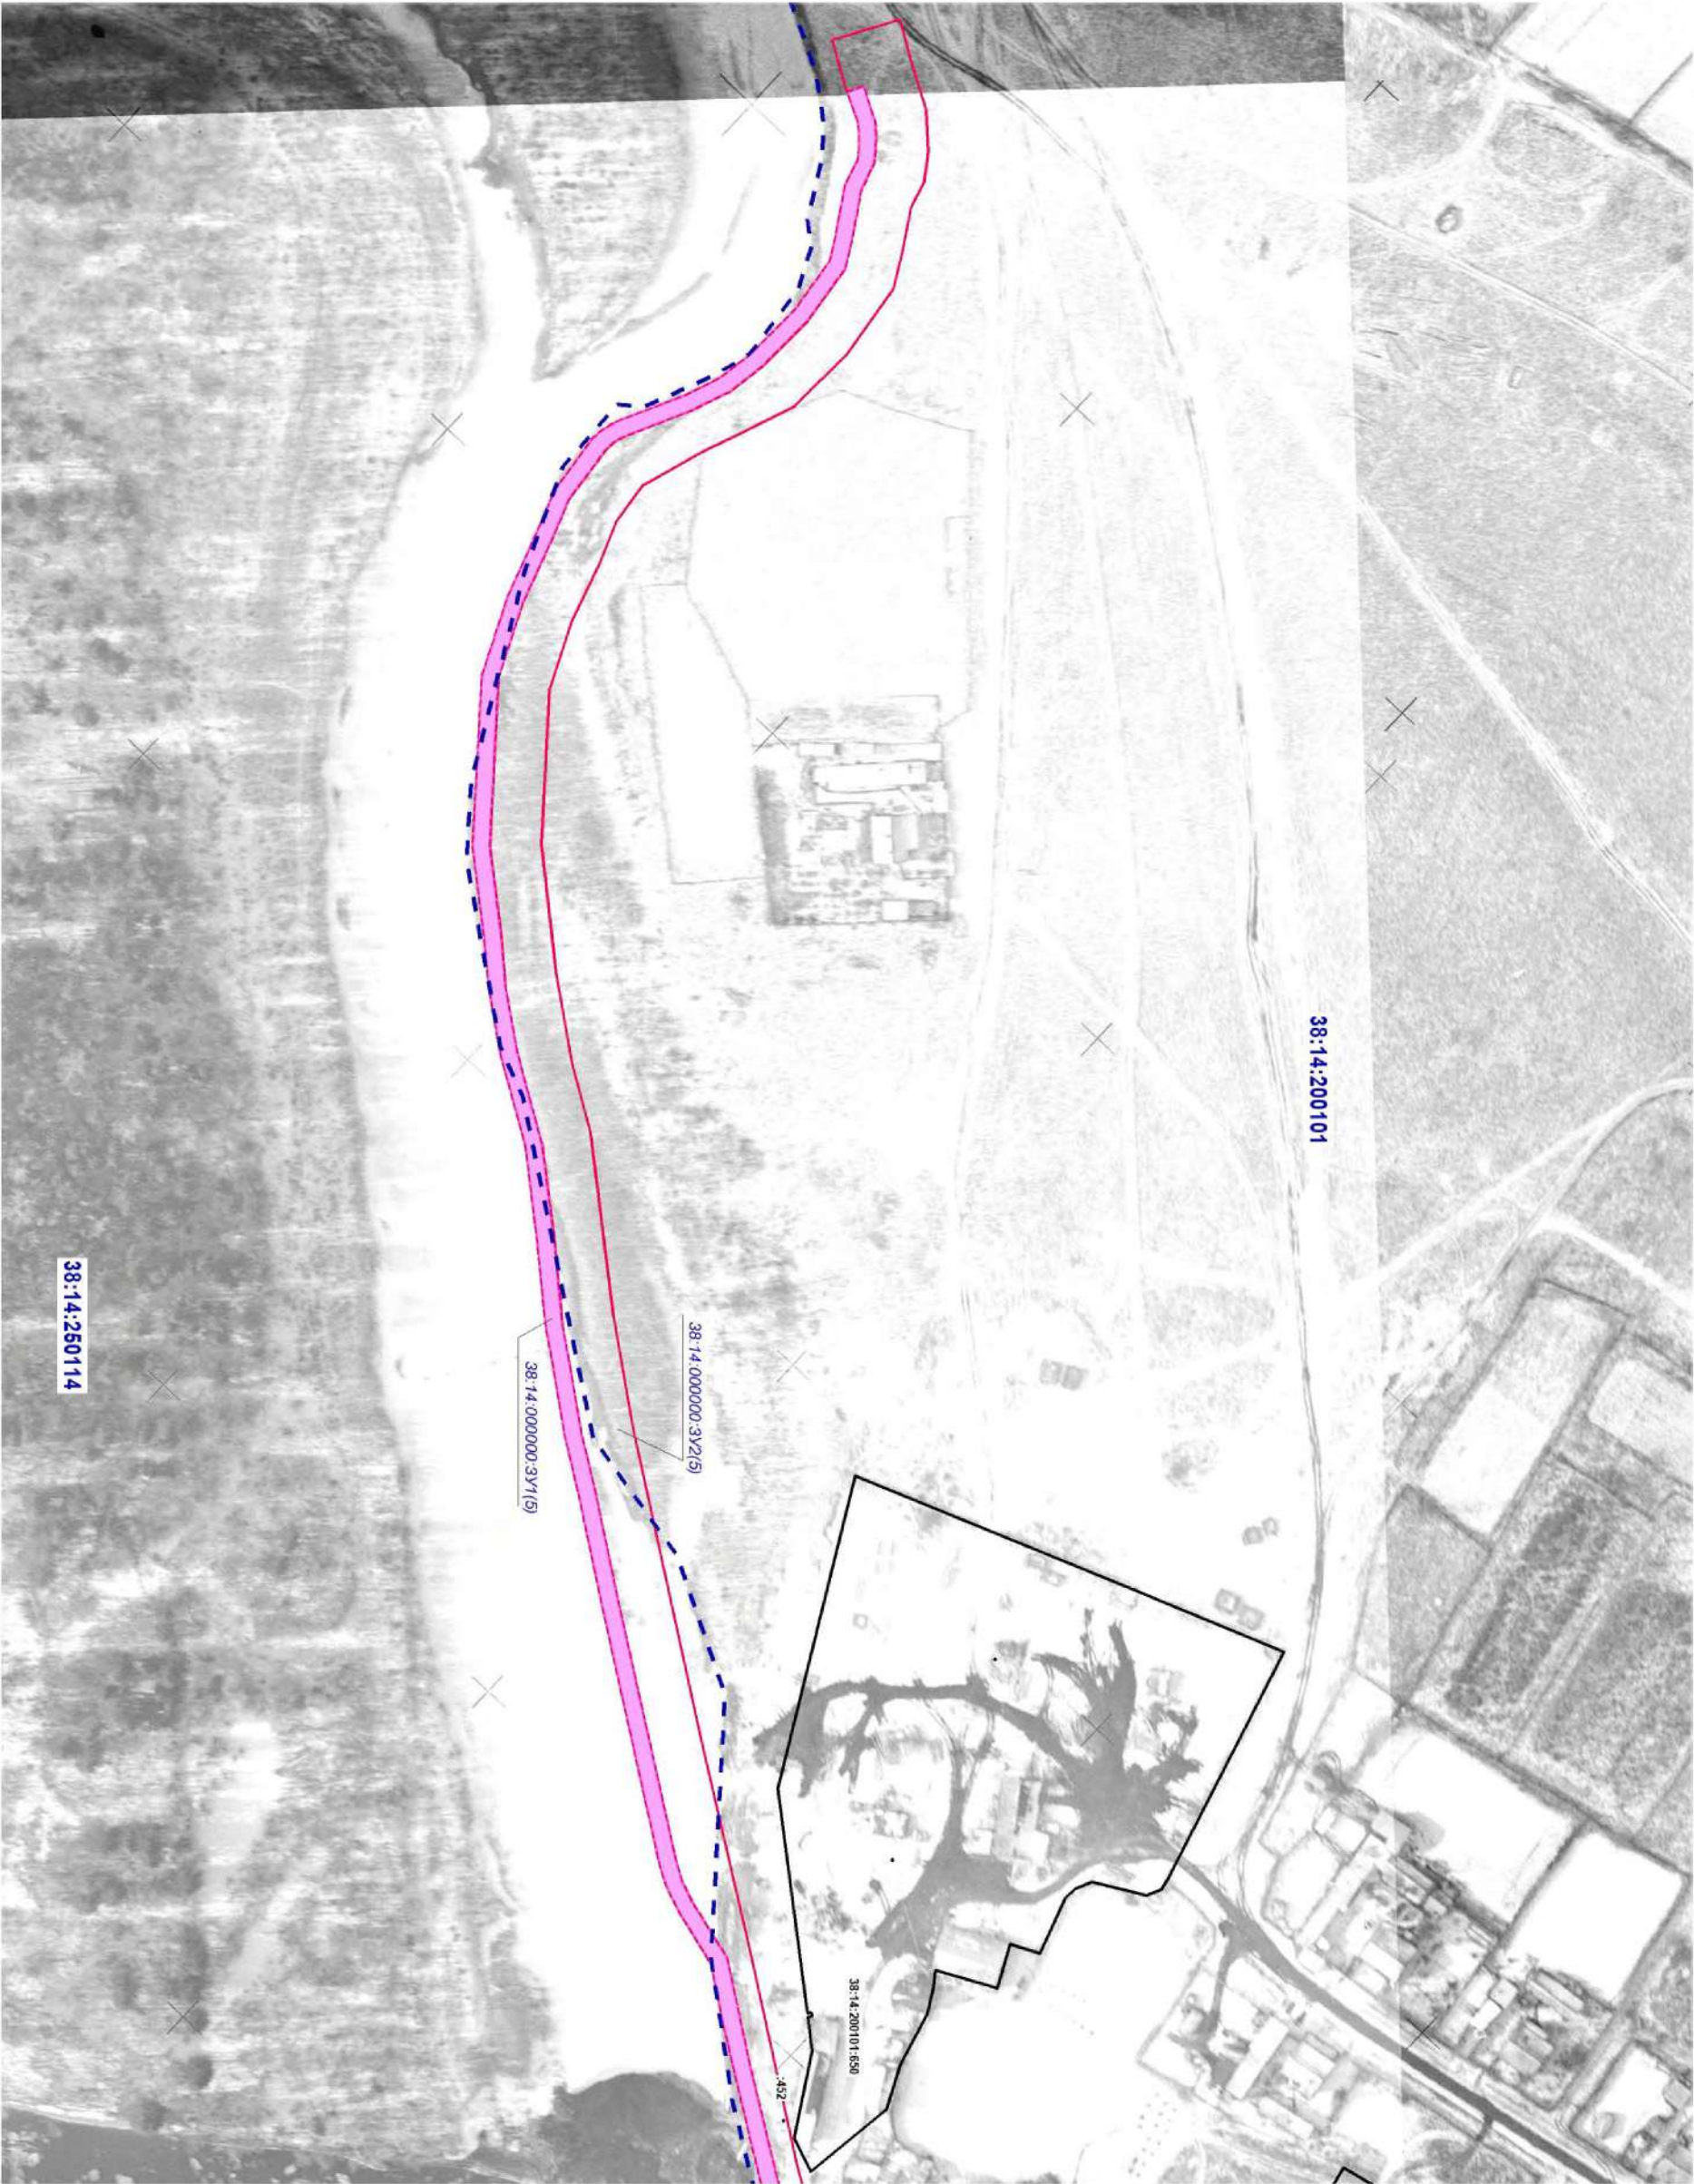

Линия совмещения с листом 5

|      |       |      |       |       |      |
|------|-------|------|-------|-------|------|
| Изм. | Копия | Лист | Нарок | Подп. | Дата |
|      |       |      |       |       |      |