

РОССИЙСКАЯ ФЕДЕРАЦИЯ
ИРКУТСКАЯ ОБЛАСТЬ
АДМИНИСТРАЦИЯ
МУНИЦИПАЛЬНОГО ОБРАЗОВАНИЯ
«ЖЕЛЕЗНОГОРСК – ИЛИМСКОЕ ГОРОДСКОЕ ПОСЕЛЕНИЕ»

ПО С Т А Н О В Л Е Н И Е

от 25.08. 2021 г. N 438

Об определении мест для выгула домашних животных на территории муниципального образования «Железногорск-Илимское городского поселения»

В целях регулирования вопросов в сфере благоустройства территории муниципального образования «Железногорск-Илимское городское поселение» в части содержания домашних животных и повышения комфортности условий проживания граждан, в соответствии с Федеральным законом от 27.12.2018 года № 498-ФЗ «Об ответственном обращении с животными и о внесении изменений в отдельные законодательные акты Российской Федерации», в соответствии с Федеральным законом от 06.03.2003 №131-ФЗ «Об общих принципах организации местного самоуправления в Российской Федерации», администрация муниципального образования «Железногорск-Илимское городское поселение»

ПО С Т А Н О В Л Я Е Т:

1. Определить места для выгула домашних животных на территории муниципального образования «Железногорск-Илимское городское поселение» в соответствии с утвержденными схемами земельных участков, выделенных для этих целей (Приложение №1).
2. Настоящее постановление опубликовать в газете «Вестник городской Думы и администрации муниципального образования «Железногорск-Илимское городское поселение» и на официальном сайте администрации муниципального образования «Железногорск-Илимское городское поселение» <http://zhel-ilimskoe.mo38.ru>
3. Контроль за исполнением данного постановления оставляю за собой.


Глава муниципального образования
«Железногорск-Илимское городское поселение»



А.Ю. Козлов

Пашнина А.В., Боброва А.С., 3-00-08

Рассылка: 1-в дело, 2- ОЖКХ и СЖ, 3- ОСиА, 4 - ОУМИ, 5 – ЮО.

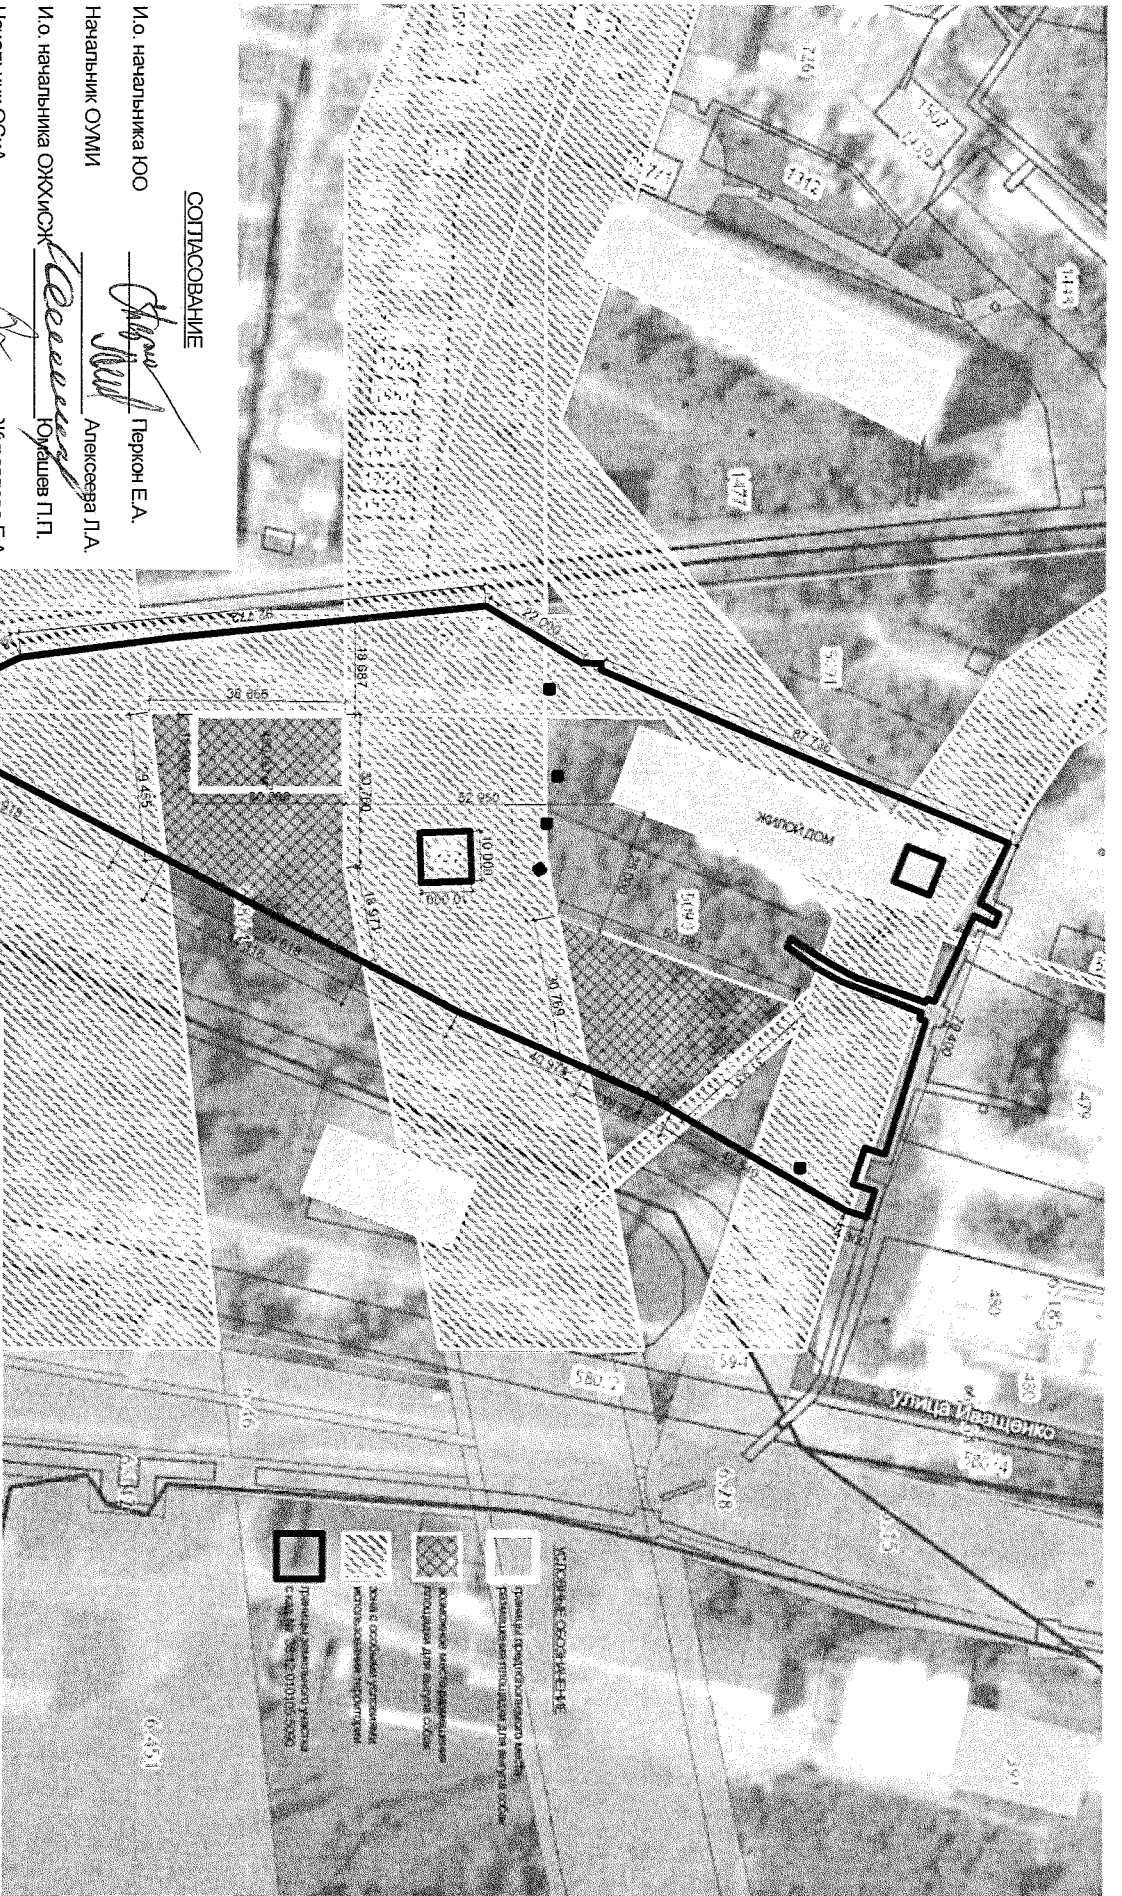

СОГЛАСОВАНИЕ


И.о. начальника ЮО Перкон Е.А.
 Начальник ОУМИ Алексеева Л.А.
 И.о. начальника ОЖХИЖ Юмашев П.П.
 Начальник ОСИМ Журавлева Е.А.
 Зам. Главы по ИП и ЭР Найда Н.С.

Глава муниципального образования


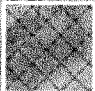


"Железнодорожско-Илимское городское поселение"

Козлов А.Ю.

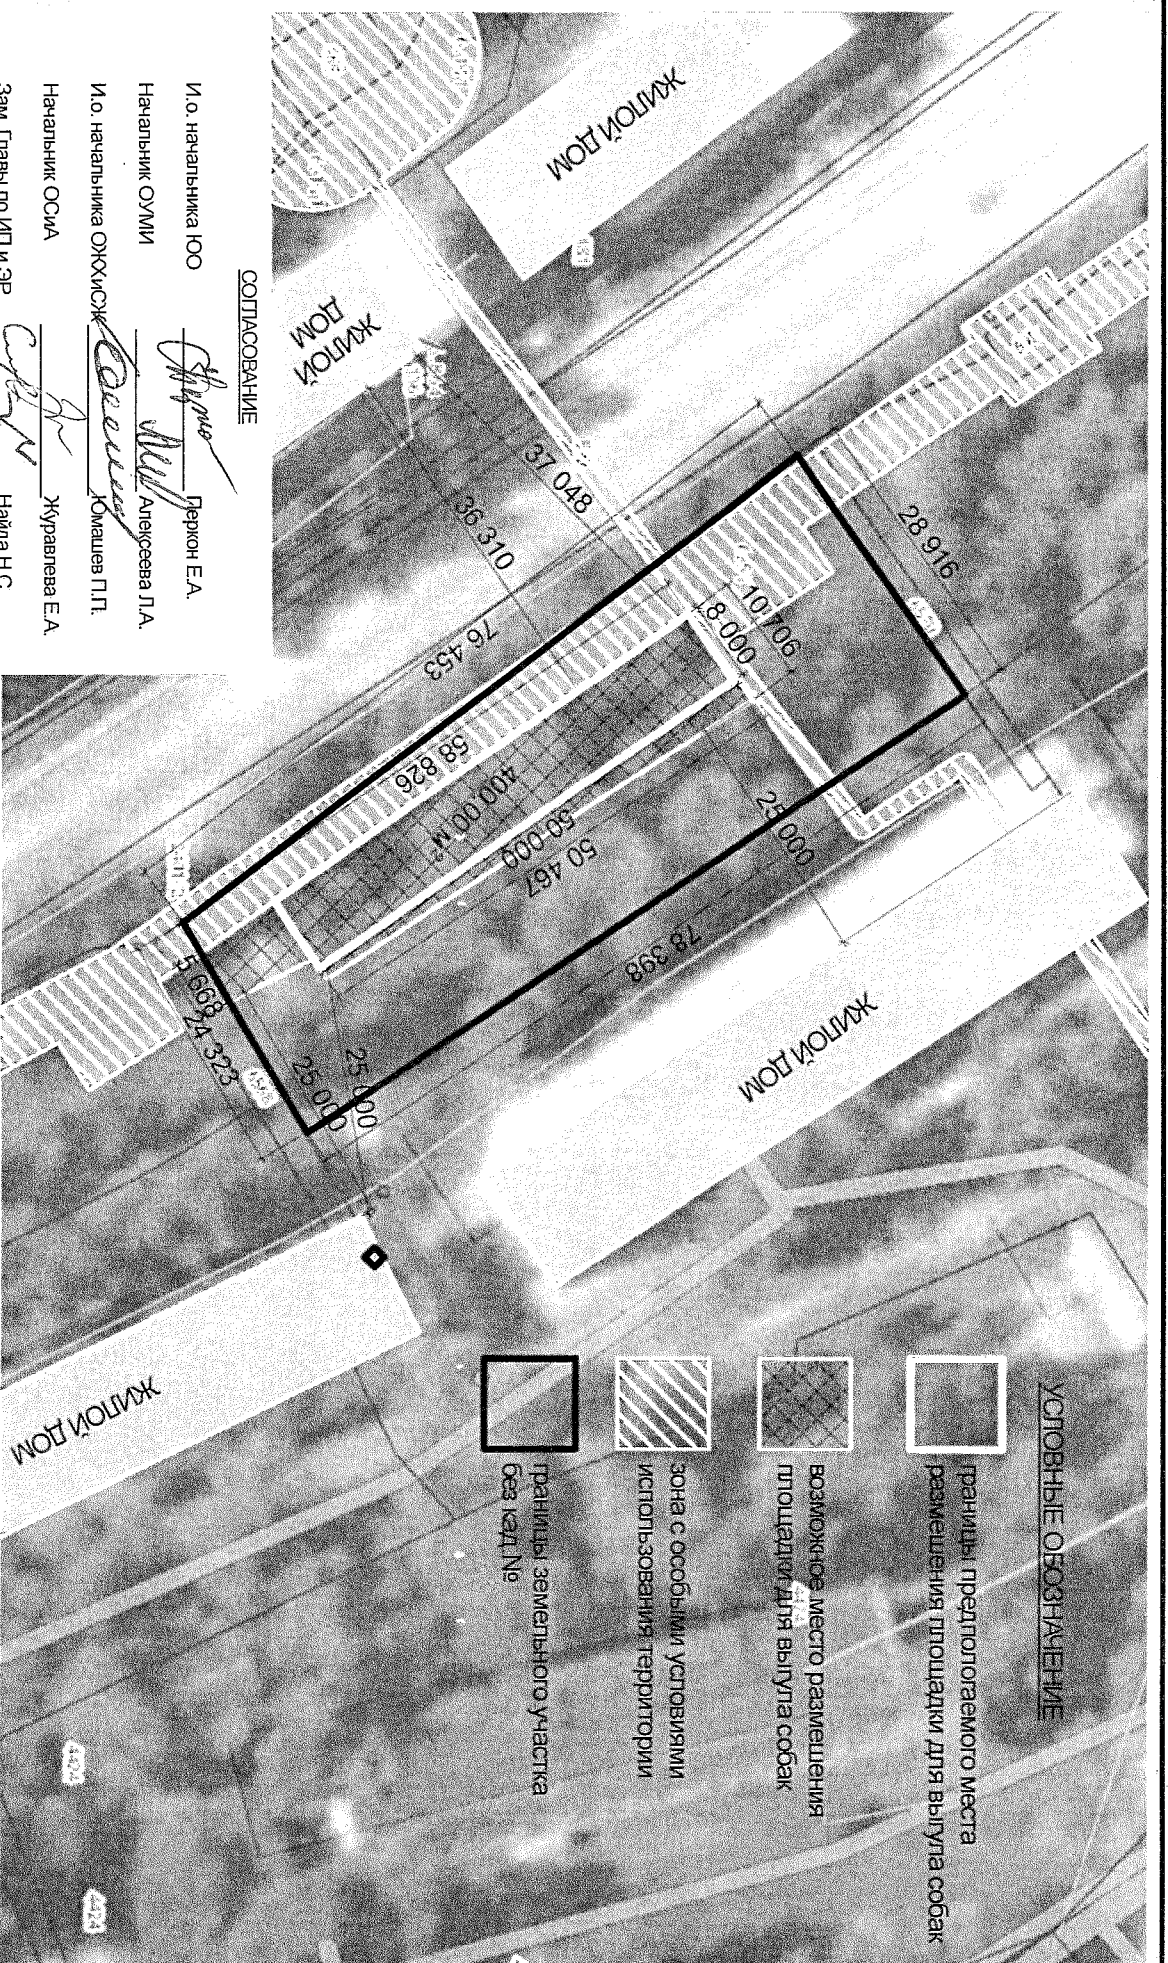




Администрация муниципального образования "Железнодорожско-Илимское городское поселение"			
Ситуационная схема размещения площадки для выгула собак на земельном участке с кад. № 38:12:010105:5090 по адресу: г. Железнодорожско-Илимский, квартал 1, дом 45			
Имя	Категория	Лист	Масштаб
Дата	Дата	Дата	Дата
Разработчик	Боброва	45	
М 1:1000	Отдел строительства и архитектуры	Страница	Лист
		1	Листов





УСЛОВНЫЕ ОБОЗНАЧЕНИЕ

-  границы предполагаемого места размещения площадки для выгула собак
-  возможное место размещения площадки для выгула собак
-  зона с особыми условиями использования территории
-  границы земельного участка без када №

СОГЛАСОВАНИЕ

И.о. начальника ЮО  Держон Е.А.
 Начальник ОУММ  Алексеева Д.А.
 И.о. начальника ОУЖКХСЖ  Юмашева П.Т.
 Начальник ОСИМ  Журавлева Е.А.
 Зам. Главы по ИП и ЭР  Найда Н.С.

Глава муниципального образования
 "Железногорск-Илимское городское поселение"
 Козлов А.Ю.

Администрация муниципального образования "Железногорск-Илимское городское поселение"			
Изм.	Колуч	Лист	Нарядж
Разработал	Боброва	Трап.	Дата
			
Ситуационная схема размещения площадки для выгула собак на земельном участке без када. № по адресу: г. Железногорск-Илимский, квартал 2, район дома 65			
М 1:500		Страница	Лист
		1	Листов
Отдел строительства и архитектуры			