

Российская Федерация
Иркутская область
Муниципальное образование «Тайшетский район»
АДМИНИСТРАЦИЯ РАЙОНА

ПОСТАНОВЛЕНИЕ

от "4" июня 2020 года

№ 446

Об установлении публичного сервитута

Рассмотрев материалы, представленные Комитетом по управлению муниципальным имуществом, строительству, архитектуре и жилищно-коммунальному хозяйству администрации Тайшетского района, ходатайство ООО "Транснефть-Восток" об установлении публичного сервитута, Приказ министерства энергетики Российской Федерации от 17.12.2019 года № 1375 "Об утверждении документации по планировке территории для размещения объекта трубопроводного транспорта федерального значения «Магистральный нефтепровод Красноярск-Иркутск, Ду 1000 мм, 195,72-287,52 км». Участок Пойма-Тайшет, 208,1-241,56 км. ИРНУ. Реконструкция", руководствуясь статьями 5, 7, 11, статьёй 23, главой V.7 Земельного кодекса Российской Федерации, Федеральным законом от 25 октября 2001 года № 137-ФЗ "О введении в действие Земельного кодекса Российской Федерации", статьями 22, 45 Устава муниципального образования "Тайшетский район", администрация Тайшетского района

ПОСТАНОВЛЯЕТ:

1. Установить публичный сервитут сроком на 10 лет в отношении следующих земельных участков:

части земельного участка из земель сельскохозяйственного назначения, с кадастровыми номерами 38:14:250112:1683/чзу1(1), 38:14:250112:1683/чзу1(2), площадью 310 кв.м., расположенного в границах земельного участка, с кадастровым номером 38:14:250112:1683, находящегося по адресу: Иркутская область, Тайшетский район, участок в 2,5 км северо-восточнее от д. Черемшанка, в 2 км восточнее от с. Половино-Черемхово, в 1,7 км западнее от д. Еловая, вдоль существующего магистрального нефтепровода "Красноярск-Иркутск", с видом разрешённого использования – сельскохозяйственное использование.

части земельного участка из земель сельскохозяйственного назначения, с кадастровыми номерами 38:14:250128:1698/чзу1(1), 38:14:250128:1698/чзу1(2), 38:14:250128:1698/чзу1(3), площадью 549 кв.м., 38:14:250128:1698/чзу2(1), 38:14:250128:1698/чзу2(2), 38:14:250128:1698/чзу2(3), 38:14:250128:1698/чзу2(4), площадью 140 кв.м., расположенного в границах земельного участка, с кадастровым номером 38:14:250128:1698, находящегося по адресу: Иркутская область, Тайшетский район, вблизи северной границы г. Бирюсинск, 1000 м западнее границы г. Тайшет, вдоль существующего магистрального нефтепровода "Красноярск-Иркутск", с видом разрешённого использования – сельскохозяйственное использование.

части земельного участка из земель сельскохозяйственного назначения, с кадастровыми номерами 38:14:250128:1699/чзу1(1), 38:14:250128:1699/чзу1(2), площадью 14123 кв.м., 38:14:250128:1699/чзу2, площадью 4775 кв.м., 38:14:250128:1699/чзу2(1),

38:14:250128:1699/чзу2(2) площадью 530 кв.м., расположенного в границах земельного участка, с кадастровым номером 38:14:250128:1699, находящегося по адресу: Иркутская область, Тайшетский район, вблизи северной границы г. Бирюсинск, 1000 м западнее границы г. Тайшет, вдоль существующего магистрального нефтепровода "Красноярск-Иркутск", с видом разрешённого использования – сельскохозяйственное использование;

части земельного участка из земель сельскохозяйственного назначения, с кадастровым номером 38:14:250112:1754/чзу1, площадью 7960 кв.м., расположенного в границах земельного участка, с кадастровым номером 38:14:250112:1754, находящегося по адресу: Российская Федерация, Иркутская область, Тайшетский район, в 3,2 км на восток от восточной границы пос. Половино-Черемхово, в 4 км на запад от западной границы д. Еловое;

части земельного участка из земель сельскохозяйственного назначения, с кадастровыми номерами 38:14:250112:1671/чзу1(1), 38:14:250112:1671/чзу1(2) площадью 8275 кв.м., 38:14:250112:1671/чзу2, площадью 1381 кв.м., расположенного в границах земельного участка, с кадастровым номером 38:14:250112:1671, находящегося по адресу: Иркутская область, Тайшетский район, в 1,3 км на восток от восточной границы с. Половино-Черемхово, в 6,5 км на северо-запад от западной границы д. Еловая, с видом разрешённого использования – сельскохозяйственное использование;

часть земельного участка из земель сельскохозяйственного назначения, с кадастровым номером 38:14:250112:1672/чзу1, площадью 8843 кв.м., расположенного в границах земельного участка, с кадастровым номером 38:14:250112:1672, находящегося по адресу: Иркутская область, Тайшетский район, в 1,8 км на восток от восточной границы с. Половино-Черемхово, в 6,0 км на северо-запад от западной границы д. Еловая, с видом разрешённого использования – сельскохозяйственное использование;

часть земельного участка из земель сельскохозяйственного назначения, с кадастровым номером 38:14:250112:1673/чзу1, площадью 8210 кв.м., расположенного в границах земельного участка, с кадастровым номером 38:14:250112:1673, находящегося по адресу: Иркутская область, Тайшетский район, в 1,5 км на восток от восточной границы с. Половино-Черемхово, в 6,3 км на северо-запад от западной границы д. Еловая, с видом разрешённого использования – сельскохозяйственное использование;

части земельного участка из земель сельскохозяйственного назначения, с кадастровыми номерами 38:14:000000:2126/чзу1(1), 38:14:000000:2126/чзу1(2), 38:14:000000:2126/чзу1(3), 38:14:000000:2126/чзу1(4), площадью 25299 кв.м., 38:14:000000:2126/чзу2, площадью 2702 кв.м., расположенного в границах земельного участка, с кадастровым номером 38:14:000000:2126, находящегося по адресу: Российская Федерация, Иркутская область, Тайшетский район, с видом разрешённого использования – сельскохозяйственное использование;

части земельного участка из земель сельскохозяйственного назначения, с кадастровыми номерами 38:14:250126:1378/чзу1, площадью 3624 кв.м., 38:14:250126:1378/чзу2, площадью 397 кв.м., расположенного в границах земельного участка, с кадастровым номером 38:14:250126:1378, находящегося по адресу: Иркутская область, Тайшетский район, в 9,5 км на юго-восток от с. Половино-Черемхово, в 3,2 км на юг от д. Еловая, с видом разрешённого использования – сельскохозяйственное использование;

части земельного участка из земель сельскохозяйственного назначения, с кадастровым номером 38:14:250123:1435/чзу1, площадью 1071 кв.м., расположенного в границах земельного участка, с кадастровым номером 38:14:250123:1435, находящегося по адресу: Иркутская область, Тайшетский район, с видом разрешённого использования – сельскохозяйственное использование;

части земельного участка из земель сельскохозяйственного назначения, с кадастровыми номерами 38:14:000000:167/чзу1(1), 38:14:000000:167/чзу1(2), площадью 26445 кв.м., 38:14:000000:167/чзу2(1), 38:14:000000:167/чзу2(2), 38:14:000000:167/чзу2(3),

38:14:000000:167/чзу2(4), площадью 50822 кв.м., 38:14:000000:167/чзу3(1), 38:14:000000:167/чзу3(2), площадью 14739 кв.м., 38:14:000000:167/чзу4(1), 38:14:000000:167/чзу4(2), площадью 101 кв.м., расположенного в границах земельного участка, с кадастровым номером 38:14:000000:167, находящегося по адресу: Иркутская область, Тайшетский район, с. Березовка, 200 м от южной границы ул. Нефтепроводской с. Березовка, 1100 м восточнее границы г. Тайшета, 2300 м на запад от автодороги М-53 Новосибирск - Иркутск, с видом разрешенного использования – сельскохозяйственное использование;

часть земельного участка из земель сельскохозяйственного назначения, с кадастровым номером 38:14:250112:1656/чзу1, площадью 60 кв.м., расположенного в границах земельного участка, с кадастровым номером 38:14:250112:1656, находящегося по адресу: Иркутская область, Тайшетский район, в 2,3 км на восток от с. Половино-Черемхово, в 5,1 км на северо-запад от д. Еловая, с видом разрешенного использования – сельскохозяйственное использование.

2. Публичный сервитут, указанный в пункте 1 настоящего постановления, устанавливается для размещения объекта трубопроводного транспорта федерального значения "Магистральный нефтепровод Красноярск-Иркутск, Ду 1000 мм, 195,72-287,52 км». Участок Пойма-Тайшет, 208,1-241,56 км. ИРНУ. Реконструкция".

3. Утвердить границы публичного сервитута в соответствии со схемами расположения границ сервитута на кадастровом плане территории согласно приложению №1.

4. Определить правообладателем публичного сервитута Общество с ограниченной ответственностью "Транснефть-Восток" (ООО "Транснефть-Восток") (ОГРН 1063801003617, ИНН3801079671, КПП 997250001, юридический адрес.: 665734, Российская Федерация, Иркутская область, г. Братск, ж.р. Энергетик, ул. Олимпийская, 14).

5. Обществу с ограниченной ответственностью "Транснефть-Восток" в установленном законом порядке обеспечить:

заключение с правообладателями земельных участков с кадастровыми номерами 38:14:250112:1683, 38:14:250128:1698, 38:14:250128:1699, 38:14:250112:1754, 38:14:250112:1671, 38:14:250112:1673, 38:14:000000:2126, 38:14:250126:1378, 38:14:250123:1435, 38:14:000000:167, 38:14:250112:1656, соглашения об осуществлении публичного сервитута, предусматривающее размер платы за сервитут;

осуществление публичного сервитута после внесения сведений о публичном сервитуте в Единый государственный реестр недвижимости;

размещение объекта трубопроводного транспорта федерального значения "Магистральный нефтепровод Красноярск-Иркутск, Ду 1000 мм, 195,72-287,52 км». Участок Пойма-Тайшет, 208,1-241,56 км. ИРНУ. Реконструкция" в границах зоны действия публичного сервитута;

после прекращения действия публичного сервитута привести части земельного участка, обремененного публичным сервитутом в состояние, пригодное для его использования в соответствии с видом разрешенного использования, выполнить необходимые работы по рекультивации таких земель в случае, если использование земель привело к порче или уничтожению плодородного слоя почвы в границах таких земель в срок не позднее, чем три месяца после завершения строительства, для которого был установлен публичный сервитут.

6. Комитету по управлению муниципальным имуществом, строительству, архитектуре и жилищно-коммунальному хозяйству администрации Тайшетского района в установленном законом порядке обеспечить:

размещение настоящего постановления об установлении публичного сервитута на официальном сайте администрации Тайшетского района в информационно-телекоммуникационной сети "Интернет";

опубликование постановления об установлении публичного сервитута в порядке, установленном для официального опубликования (обнародования) муниципальных правовых актов Уставом Березовского муниципального образования, Половино-Черемховского муниципального образования, Тайшетского муниципального образования "Тайшетское городское поселение", Тимирязевского муниципального образования по месту нахождения земельных участков, в отношении которых принято настоящее постановление;

направление копии постановления с приложением схемы границ публичного сервитута на кадастровом плане территории об установлении публичного сервитута в федеральный орган исполнительной власти, уполномоченный Правительством Российской Федерации на осуществление государственного кадастрового учета, государственной регистрации прав, ведение Единого государственного реестра недвижимости и предоставление сведений, содержащихся в Едином государственном реестре недвижимости;

7. Настоящее постановление вступает в силу после его официального опубликования.


Мэр Тайшетского района



А.В. Величко



Схема расположения листов к схеме расположения границ публичного сервитута для размещения линейных объектов системы газоснабжения, нефтепроводов и нефтепродуктопроводов, их неотъемлемых технологических частей («Магистральный нефтепровод Красноярск-Иркутск, Ду 1000 мм, 195,72 - 287,52 км». Участок Пойма-Тайшет, 208,1-241,56км. ИРНУ. Реконструкция.»)
 М 1:140000 Лист 1 из 13

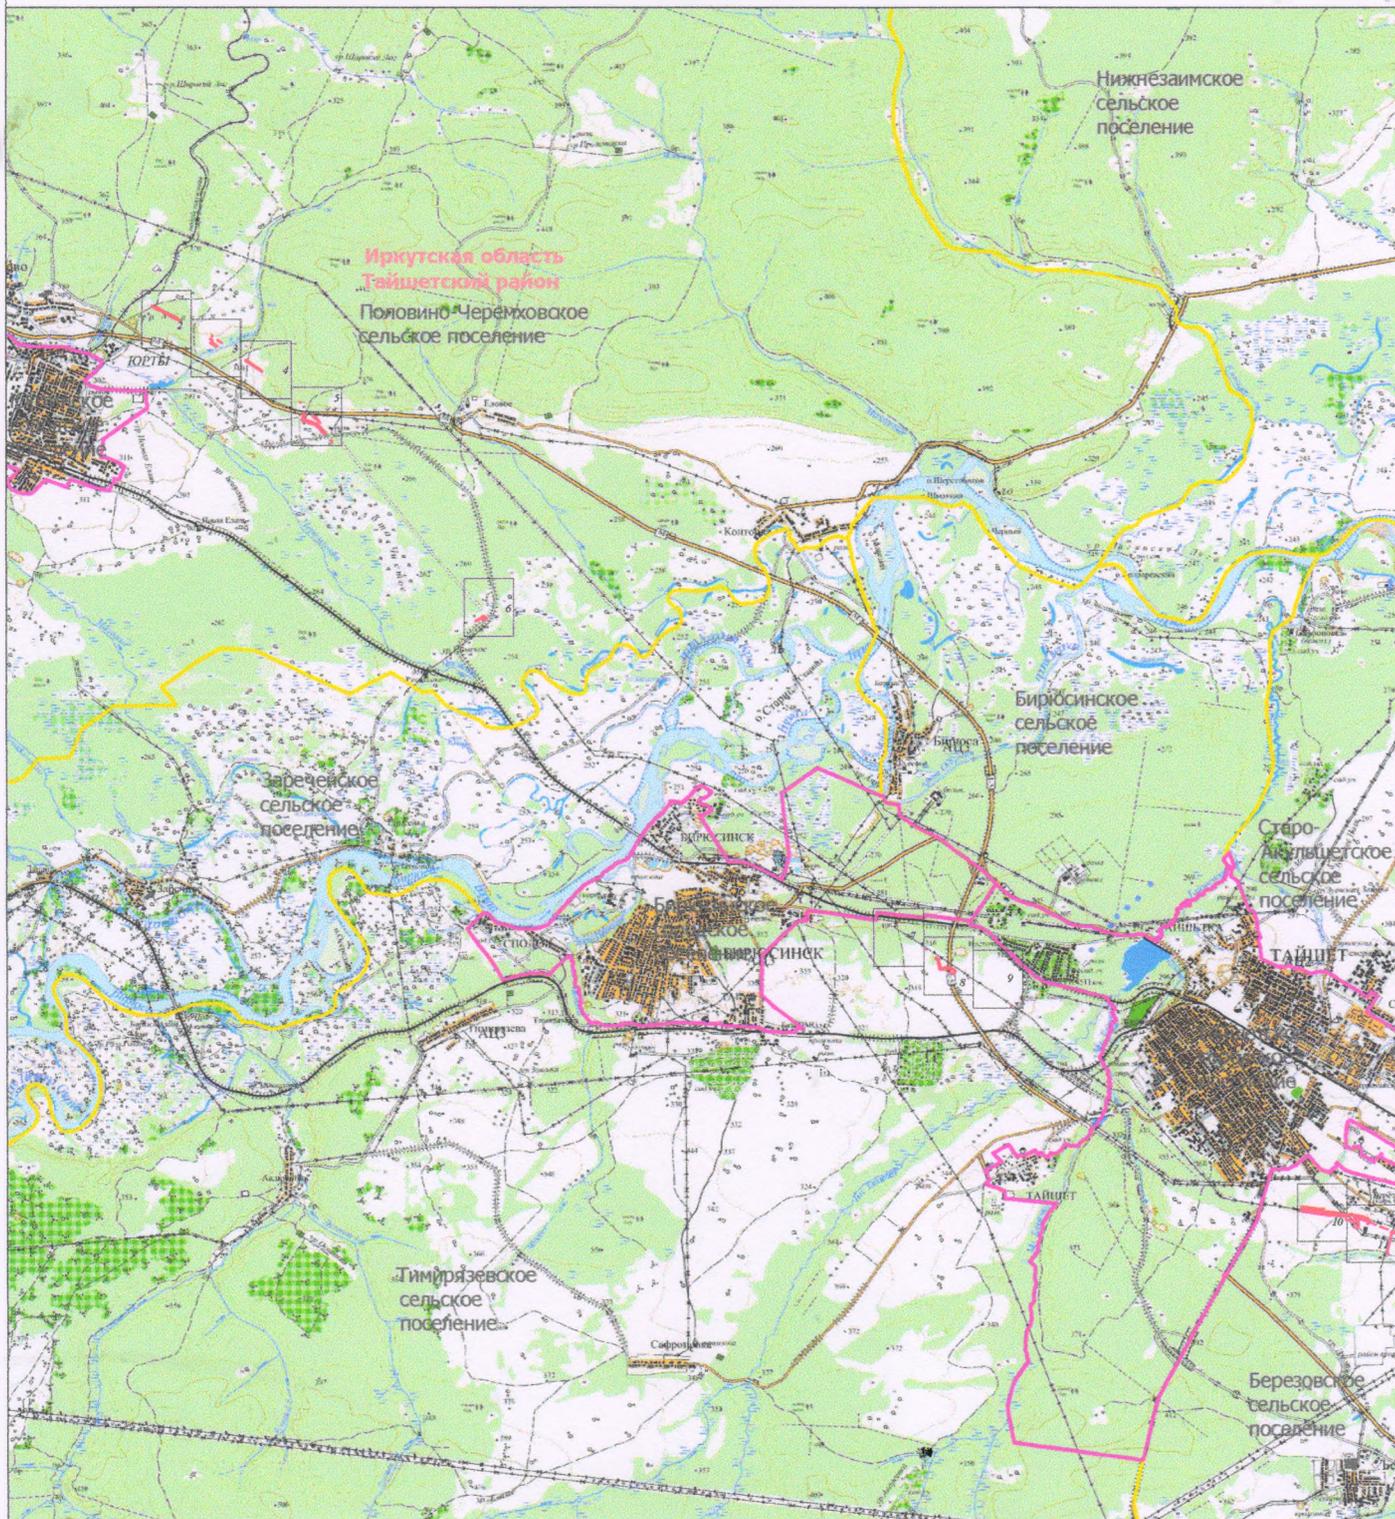

Условные обозначения:

- граница городского поселения
- граница сельского поселения
- граница населенного пункта
- проектные границы публичного сервитута в целях устройства пересечения объекта: «Магистральный нефтепровод Красноярск-Иркутск, Ду 1000 мм, 195,72 - 287,52 км». Участок Пойма-Тайшет, 208,1-241,56км. ИРНУ. Реконструкция.»
- характерная точка границы публичного сервитута

граница и номер кадастрового квартала

граница земельного участка, в отношении которого испрашивается публичный сервитут, его кадастровый номер

Проектное местоположение инженерных сооружений:

- МН Красноярск-Иркутск Ду 1000 мм, 195,72 - 287,52 км. Участок Пойма-Тайшет, 208,1-241,56км. ИРНУ. Реконструкция
 - временный водопровод
 - кабель электрической защиты
 - кабель электрический
 - кабель автоматики
 - линия связи
 - кабельная эстакада
 - постоянный проезд
 - временный проезд (пешеходная дорожка)
 - ВЛ 0,4 кВ
 - ВЛ 10 кВ
- Проектное местоположение демонтируемых инженерных сооружений:**
- магистральный нефтепровод
 - линия связи




Схема расположения границ публичного сервитута для размещения линейных объектов системы газоснабжения, нефтепроводов и нефтепродуктопроводов, их неотъемлемых технологических частей («Магистральный нефтепровод Красноярск-Иркутск, Ду 1000 мм, 195,72 - 287,52 км». Участок Пойма-Тайшет, 208,1-241,56км. ИРНУ. Реконструкция.»)

М 1:5000

Лист 2 из 13

**Иркутская область
Тайшетский район**

Половино-Черемховское
сельское поселение

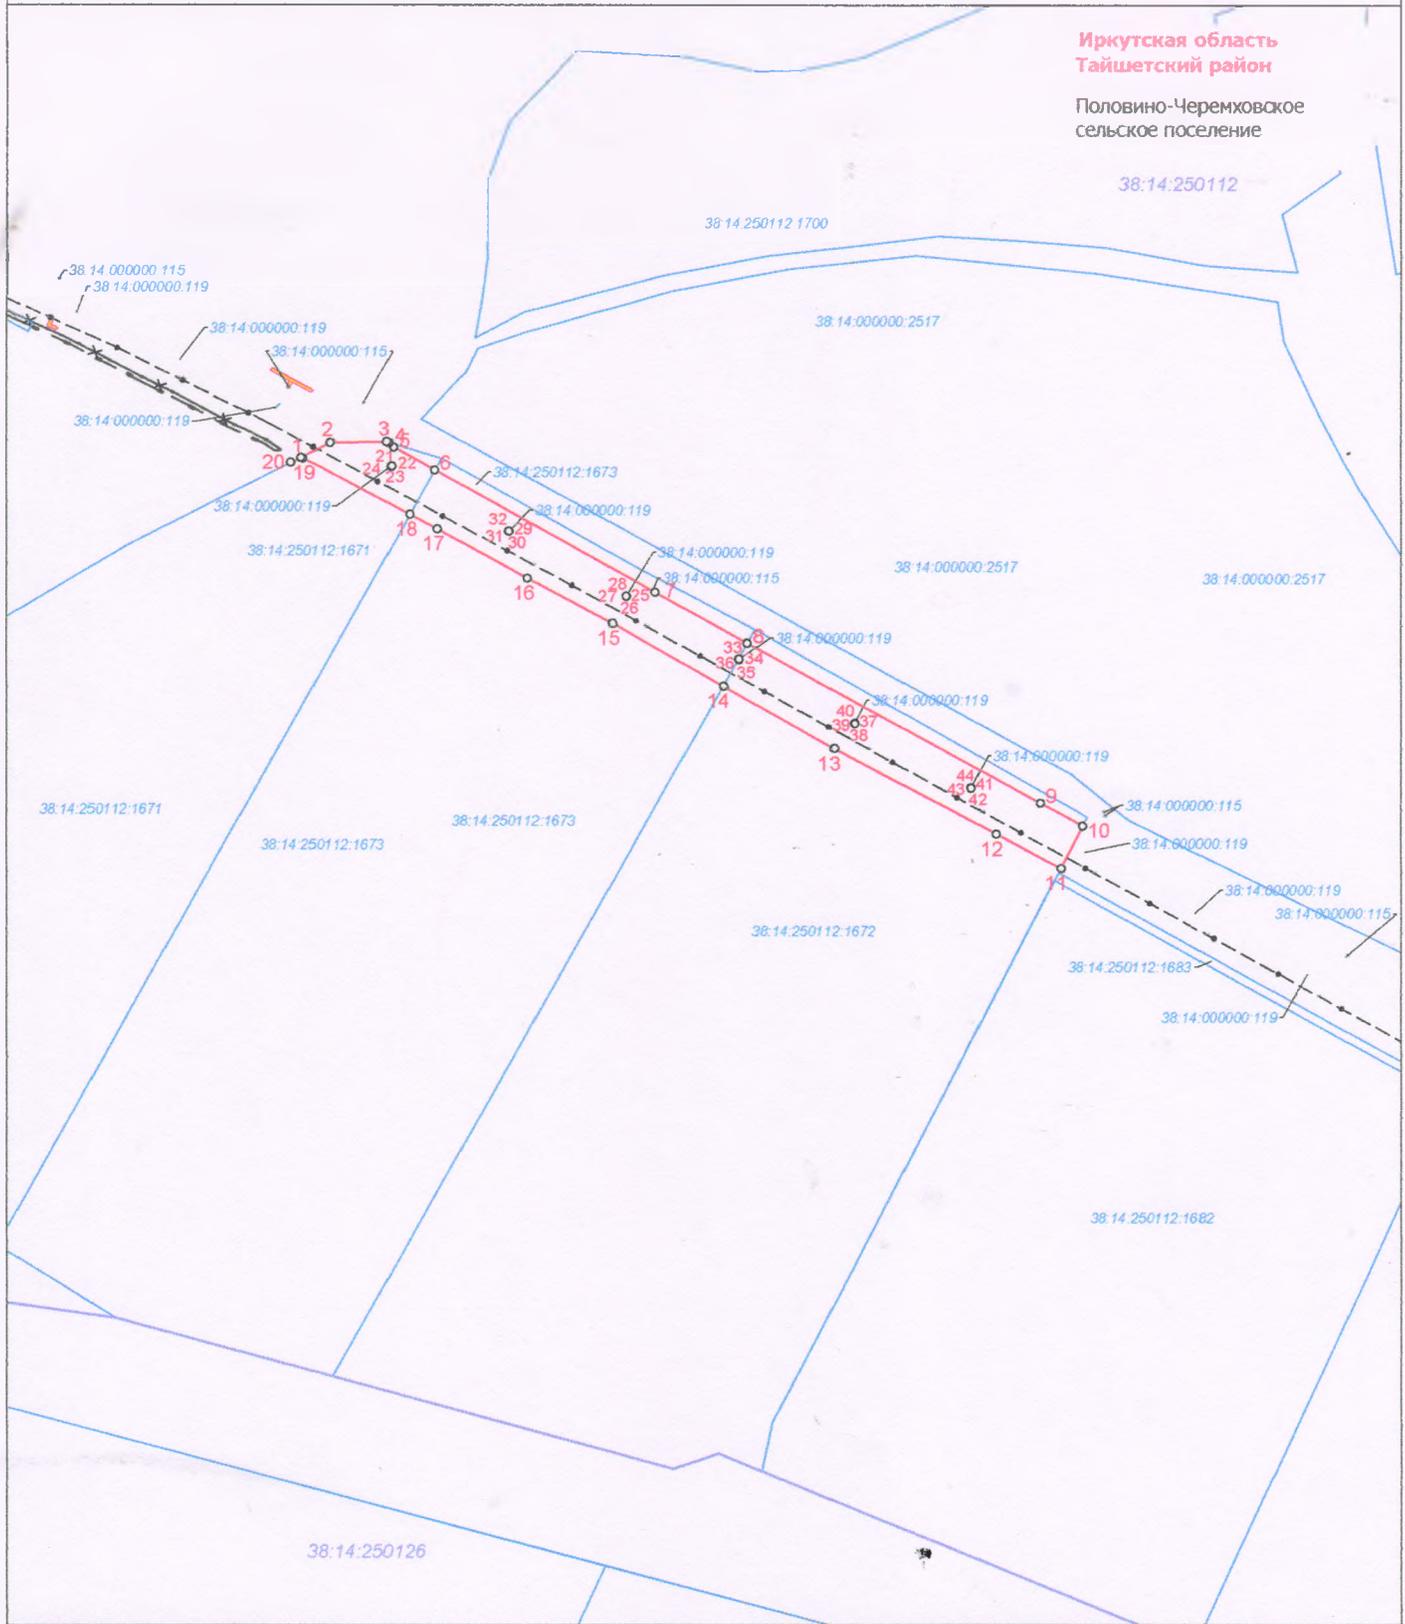

Условные обозначения:

- граница городского поселения
- граница сельского поселения
- граница населенного пункта
- проектные границы публичного сервитута в целях устройства пересечения объекта «Магистральный нефтепровод Красноярск-Иркутск, Ду 1000 мм, 195,72 - 287,52 км». Участок Пойма-Тайшет, 208,1-241,56 км. ИРНУ. Реконструкция»
- характерная точка границы публичного сервитута

о1

граница и номер кадастрового квартала

граница земельного участка, в отношении которого испрашивается публичный сервитут, его кадастровый номер

Проектное местоположение инженерных сооружений:

- МН Красноярск-Иркутск Ду 1000 мм, 775,40 - 836,58 км. Участок Кутулик-Ангарск, 799,41-825км. ИРНУ. Реконструкция.
- временный водопровод
- кабель электроиммунитеты
- кабель электрический
- кабель автоматики
- линия связи
- кабельная эстакада
- постоянный проезд
- временный проезд (лежневая дорога)
- ВЛ 0,4 кВ
- ВЛ 10 кВ

Проектное местоположение демонтируемых инженерных сооружений:


- магистральный нефтепровод
- линия связи



Схема расположения границ публичного сервитута для размещения линейных объектов системы газоснабжения, нефтепроводов и нефтепродуктопроводов, их неотъемлемых технологических частей («Магистральный нефтепровод Красноярск-Иркутск, Ду 1000 мм, 195,72 - 287,52 км». Участок Пойма-Тайшет, 208,1-241,56км. ИРНУ. Реконструкция.»)

М 1:5000

Лист 3 из 13

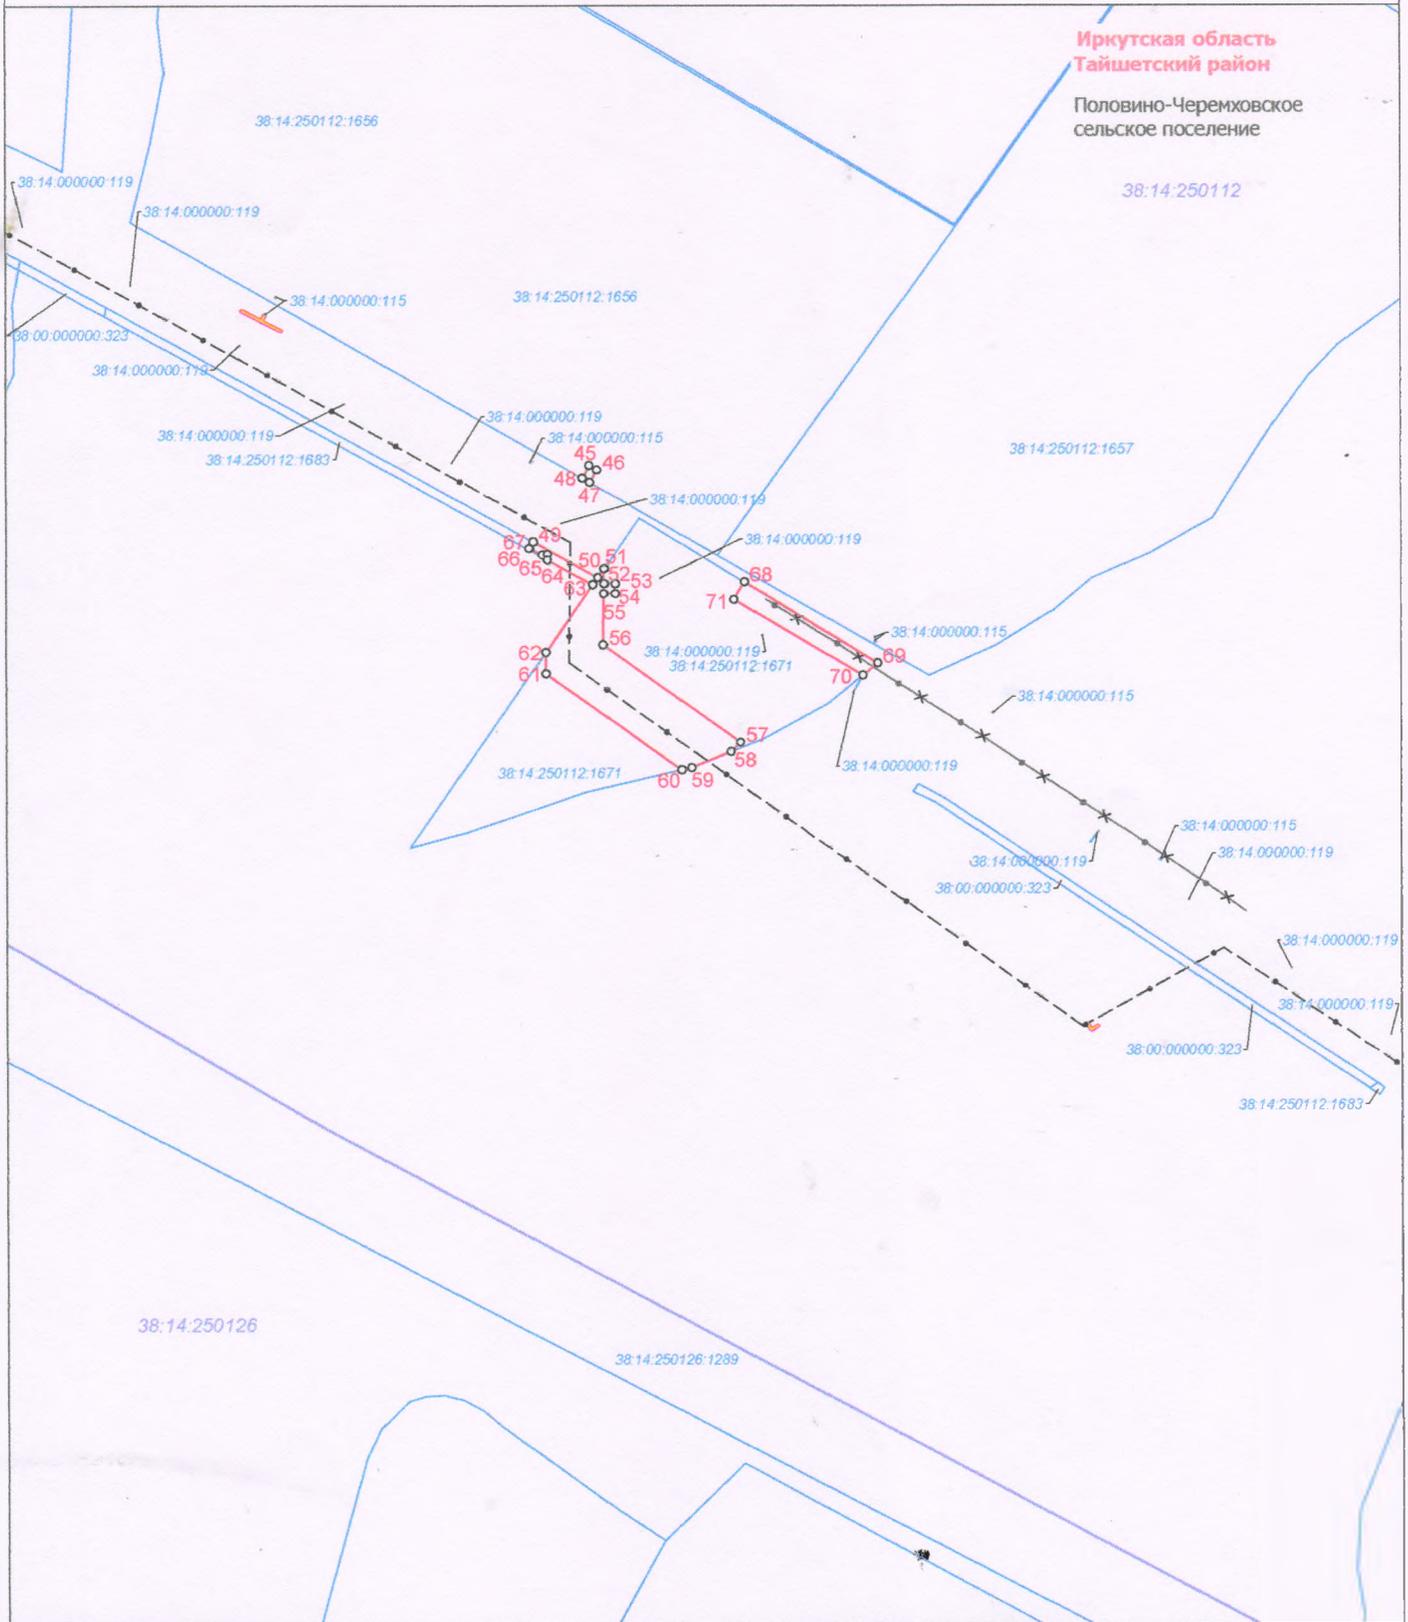

Условные обозначения:

- граница городского поселения
- граница сельского поселения
- граница населенного пункта
- проектные границы публичного сервитута в целях устройства пересечения объекта: «Магистральный нефтепровод Красноярск-Иркутск, Ду 1000 мм, 195,72 - 287,52 км». Участок Пойма-Тайшет, 208,1-241,56 км. ИРНУ. Реконструкция
- характерная точка границы публичного сервитута

граница и номер кадастрового квартала

граница земельного участка, в отношении которого испрашивается публичный сервитут, его кадастровый номер

Проектное местоположение инженерных сооружений:

- МН Красноярск-Иркутск, Ду 1000 мм, 775,40 - 836,58 км. Участок Кутулы-Ангарск, 799,41-825км. ИРНУ. Реконструкция.
 - временный водопровод
 - кабель электрической защиты
 - кабель автоматизации
 - линия связи
 - кабельная эстакада
 - постоянный проезд
 - временный проезд (лежащая дорога)
 - 0,4 ВЛ 0,4 кВ
 - 10 ВЛ 10 кВ
- Проектное местоположение демонтируемых инженерных сооружений:**
- магистральный нефтепровод
 - линия связи



Схема расположения границ публичного сервитута для размещения линейных объектов системы газоснабжения, нефтепроводов и нефтепродуктопроводов, их неотъемлемых технологических частей («Магистральный нефтепровод Красноярск-Иркутск, Ду 1000 мм, 195,72 - 287,52 км». Участок Пойма-Тайшет, 208,1-241,56км. ИРНУ. Реконструкция.»)


М 1:5000

Лист 4 из 13

**Иркутская область
Тайшетский район**

Половино-Черемховское
сельское поселение

38:14.250112

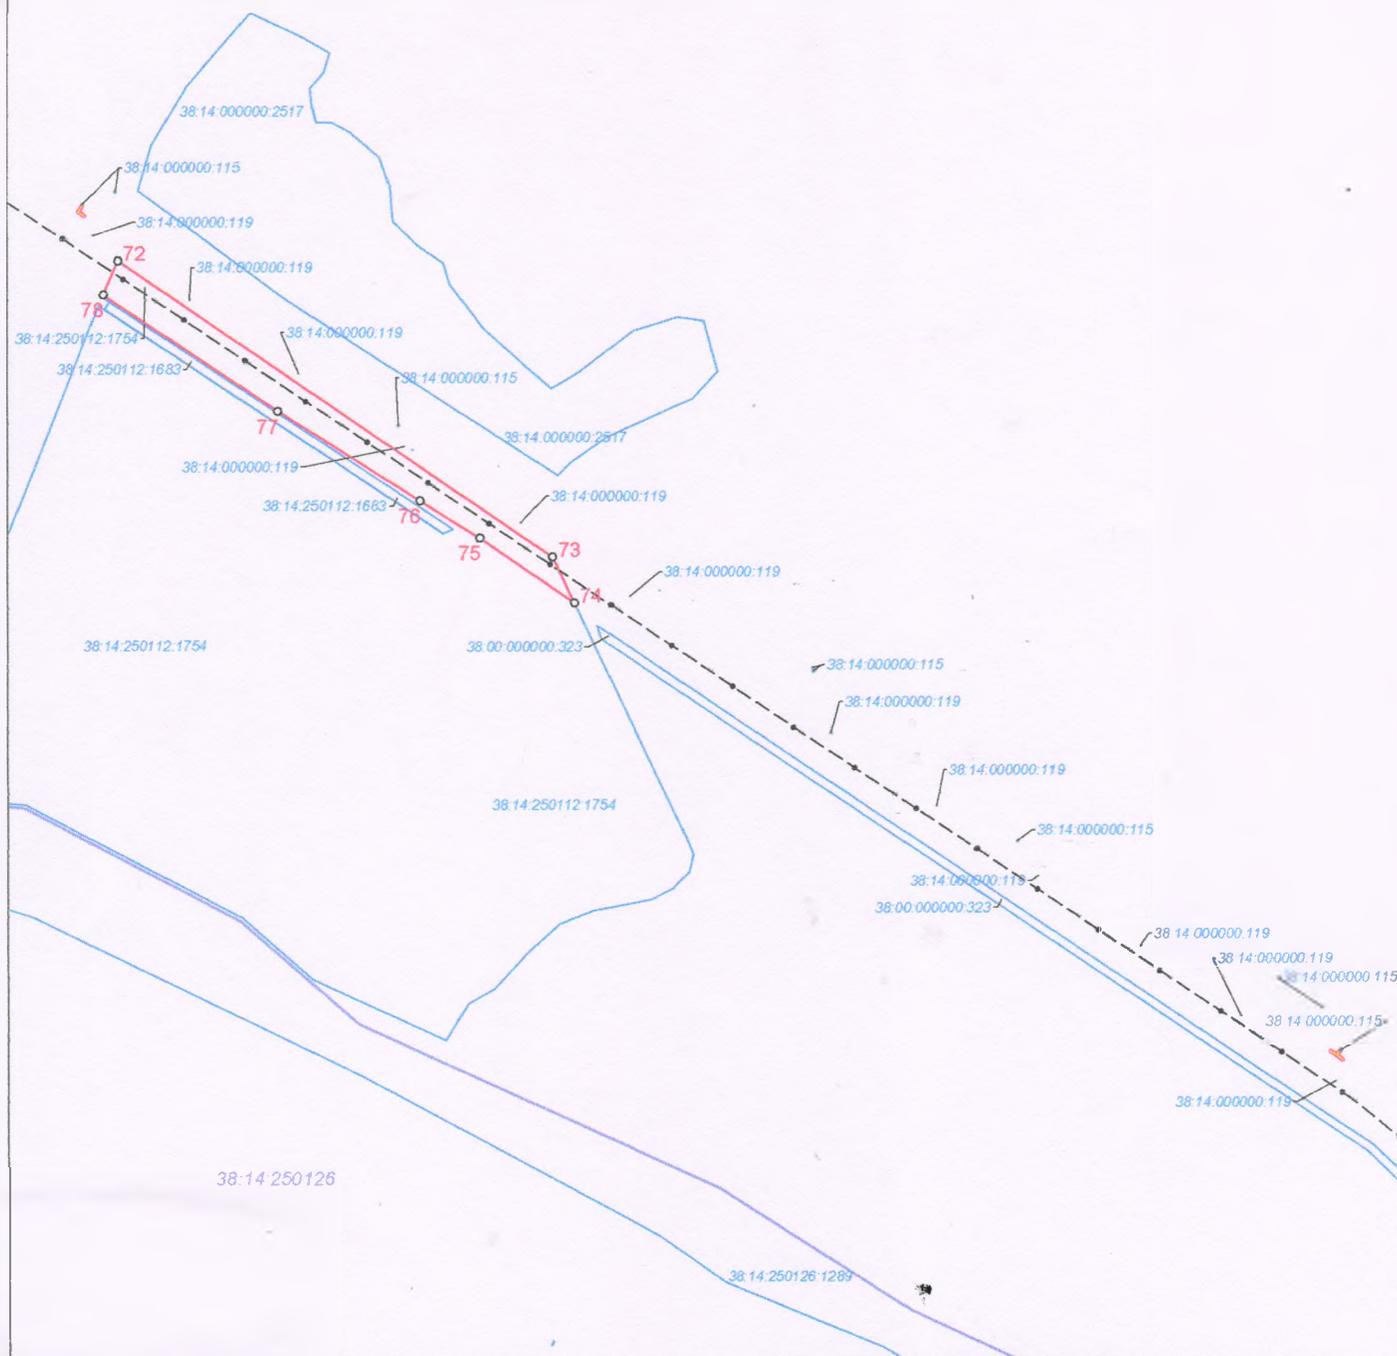

Условные обозначения:

- граница городского поселения
- граница сельского поселения
- граница населенного пункта
- проектные границы публичного сервитута в целях устройства пересечения объекта: «Магистральный нефтепровод Красноярск-Иркутск, Ду 1000 мм, 195,72 - 287,52 км». Участок Пойма-Тайшет, 208,1-241,56 км. ИРНУ. Реконструкция
- характерная точка границы публичного сервитута

о1

38:14.250123 граница и номер кадастрового квартала

38:14.000000.115 граница земельного участка, в отношении которого испрашивается публичный сервитут, его кадастровый номер

Проектное местоположение инженерных сооружений:

- МН Красноярск-Иркутск, Ду 1000 мм, 775,40 – 836,58 км. Участок Кутулик-Ангарск, 799,41-825км. ИРНУ. Реконструкция.
 - временный водопровод
 - кабель электрохимзащиты
 - кабель электрический
 - кабель автоматики
 - линия связи
 - кабельная эстакада
 - постоянный проезд
 - временный проезд (лежачая дорога)
 - ВЛ 0,4 кВ
 - ВЛ 10 кВ
- Проектное местоположение демонтируемых инженерных сооружений:**
- магистральный нефтепровод
 - линия связи




Схема расположения границ публичного сервитута для размещения линейных объектов системы газоснабжения, нефтепроводов и нефтепродуктопроводов, их неотъемлемых технологических частей («Магистральный нефтепровод Красноярск-Иркутск, Ду 1000 мм, 195,72 - 287,52 км». Участок Пойма-Тайшет, 208,1-241,56км. ИРНУ. Реконструкция.)

М 1:5000

Лист 5 из 13

**Иркутская область
Тайшетский район**

Половино-Черемховское
сельское поселение

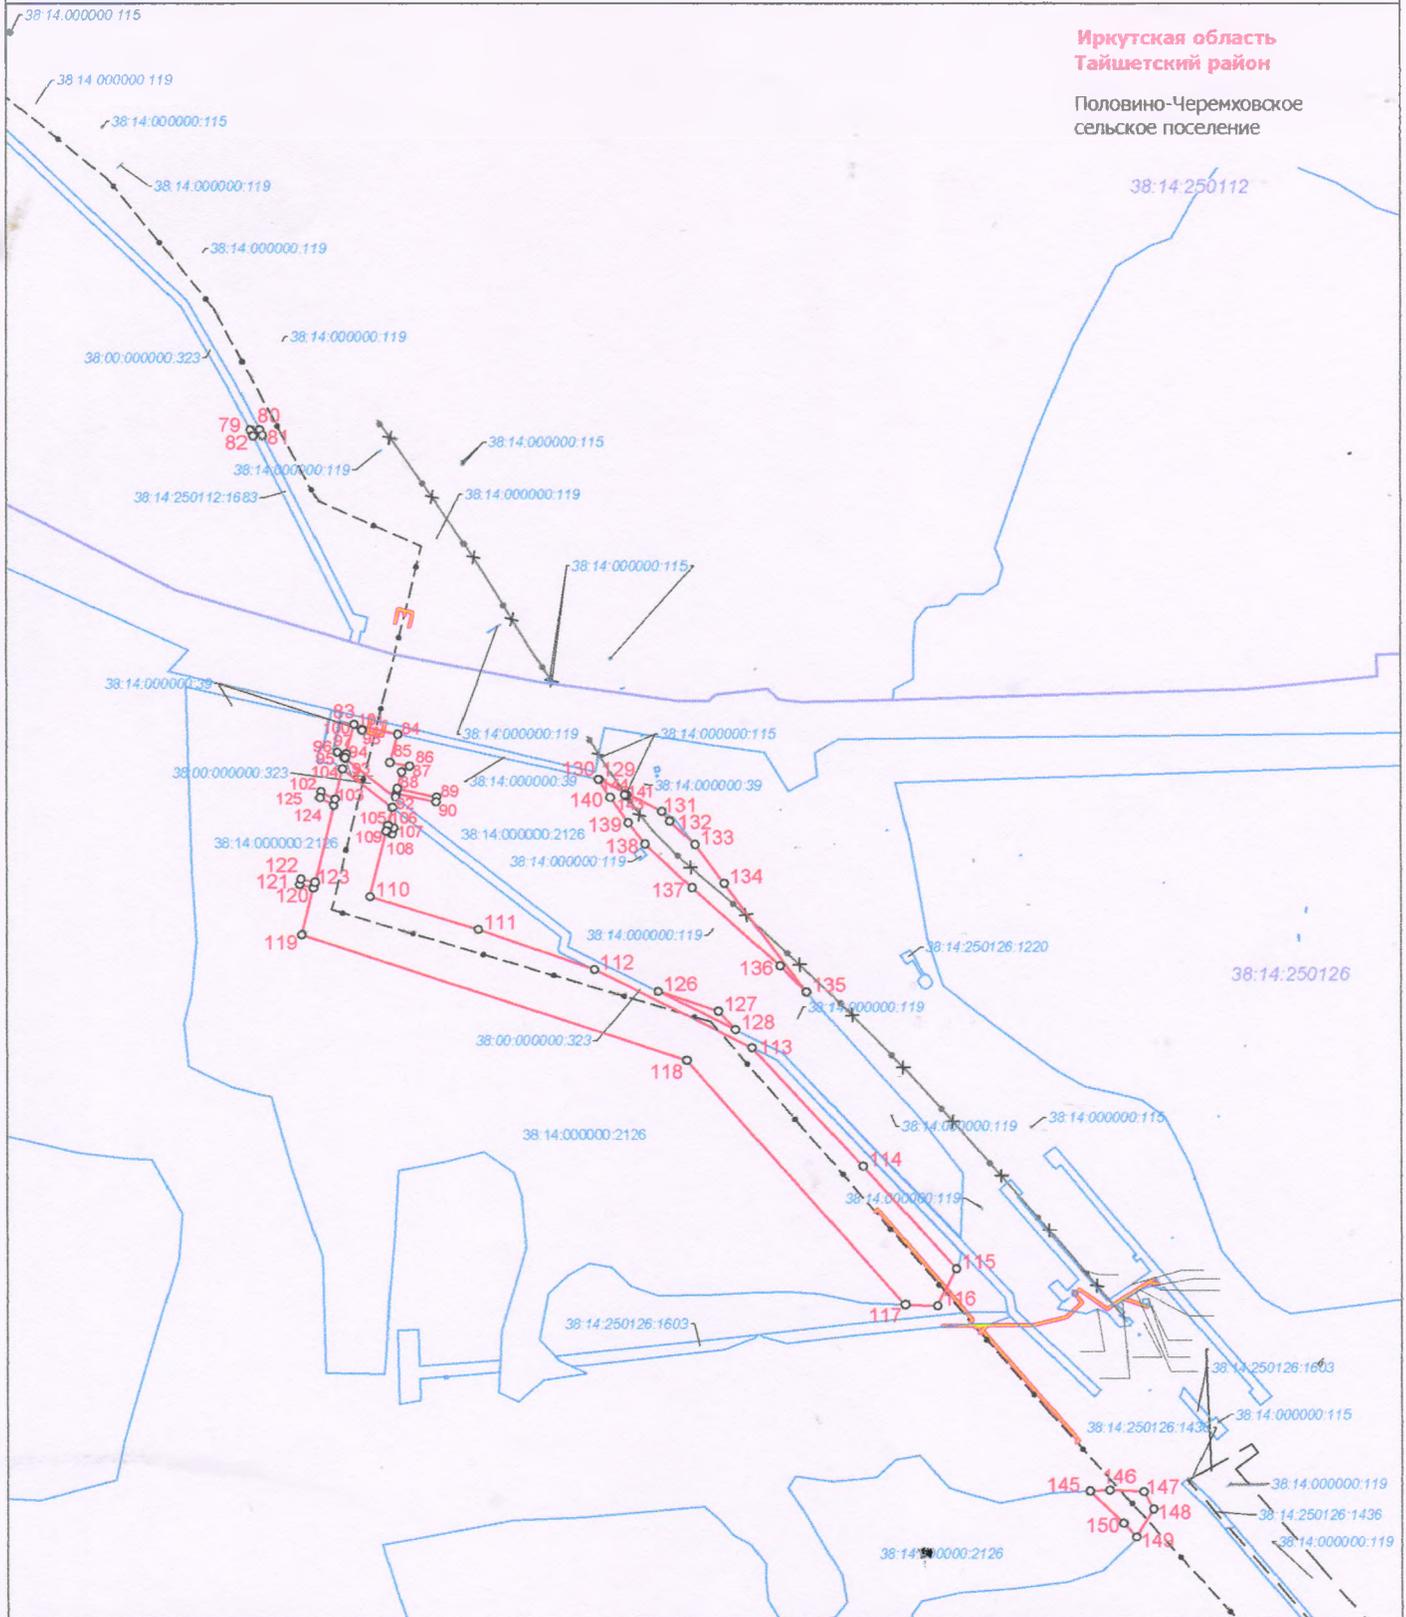

Условные обозначения:

- граница городского поселения
- граница сельского поселения
- граница населенного пункта
- проектные границы публичного сервитута в целях устройства пересечения объекта: «Магистральный нефтепровод Красноярск-Иркутск, Ду 1000 мм, 195,72 - 287,52 км». Участок Пойма-Тайшет, 208,1-241,56 км ИРНУ. Реконструкция
- характерная точка границы публичного сервитута

38.14.250123 граница и номер кадастрового квартала

38.14.000000.115 граница земельного участка, в отношении которого испрашивается публичный сервитут, его кадастровый номер

Проектное местоположение инженерных сооружений:

- МН Красноярск-Иркутск, Ду 1000 мм, 775,40 - 836,58 км. Участок Кутули-Ангарск, 798,41-825км. ИРНУ. Реконструкция.
- временный водопровод
- кабель электрический
- кабель электроизоляции
- кабель автоматики
- линия связи
- кабельная эстакада
- постоянный проезд
- временный проезд (пешеходная дорожка)
- 0,4 ВЛ 0,4 кВ
- 10 ВЛ 10 кВ

Проектное местоположение демонтируемых инженерных сооружений:

- магистральный нефтепровод
- линия связи



Схема расположения границ публичного сервитута для размещения линейных объектов системы газоснабжения, нефтепроводов и нефтепродуктопроводов, их неотъемлемых технологических частей («Магистральный нефтепровод Красноярск-Иркутск, Ду 1000 мм, 195,72 - 287,52 км». Участок Пойма-Тайшет, 208,1-241,56км. ИРНУ. Реконструкция.)


М 1:5000

Лист 6 из 13

**Иркутская область
Тайшетский район**

Половино-Черемховское
сельское поселение

38:14:250126

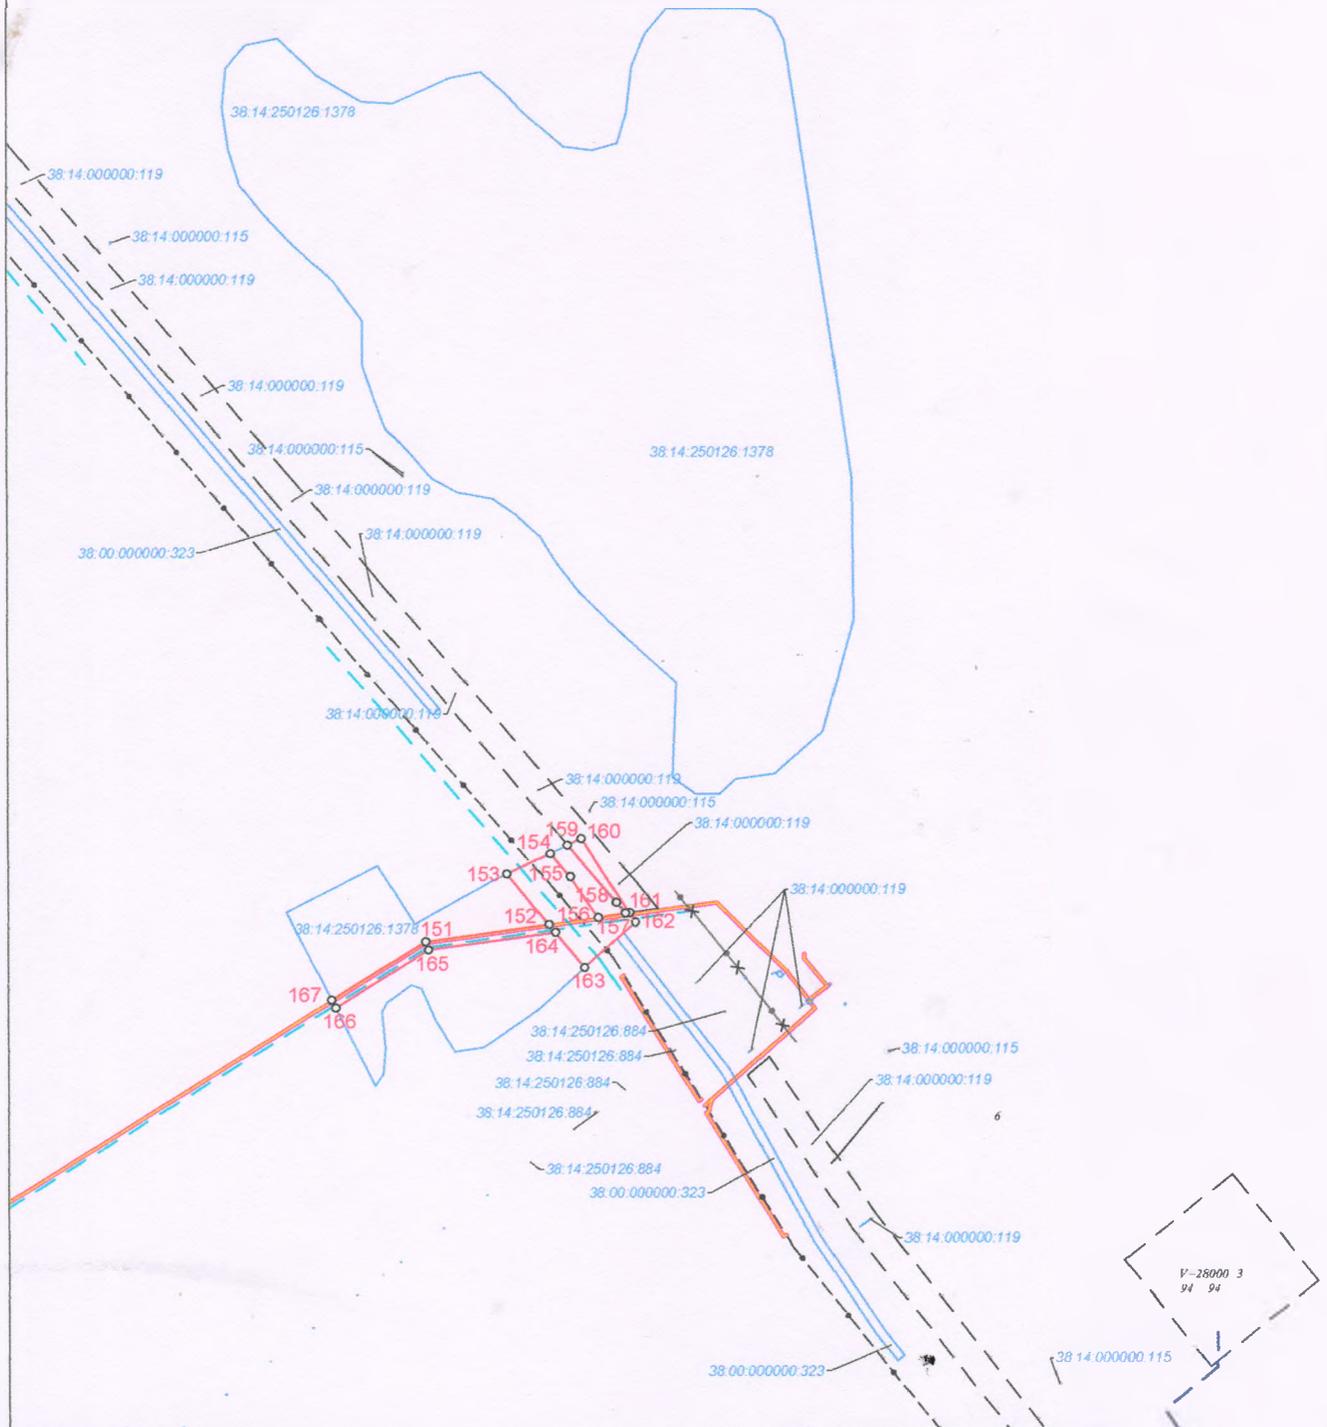

Условные обозначения:

- граница городского поселения
- граница сельского поселения
- граница населенного пункта
- проектные границы публичного сервитута в целях устройства пересечения объекта: «Магистральный нефтепровод Красноярск-Иркутск, Ду 1000 мм, 195,72 - 287,52 км». Участок Пойма-Тайшет, 208,1-241,56 км. ИРНУ. Реконструкция»
- характеристическая точка границы публичного сервитута

38:14:250123 граница и номер кадастрового квартала

38:14:000000:115 граница земельного участка, в отношении которого испрашивается публичный сервитут, его кадастровый номер

Проектное местоположение инженерных сооружений.

- МН Красноярск-Иркутск, Ду 1000 мм, 775,40 - 836,58 км. Участок Кутулик-Ангарск, 799,41-825 км. ИРНУ. Реконструкция.
- временный водопровод
- кабель электрохимзащиты
- кабель электрический
- кабель автоматики
- линия связи
- кабельная эстакада
- постоянный проезд
- временный проезд (лежачая дорога)
- ВЛ 0,4 кВ
- ВЛ 10 кВ
- Проектное местоположение демонтируемых инженерных сооружений
- магистральный нефтепровод
- линия связи



Схема расположения границ публичного сервитута для размещения линейных объектов системы газоснабжения, нефтепроводов и нефтепродуктопроводов, их неотъемлемых технологических частей («Магистральный нефтепровод Красноярск-Иркутск, Ду 1000 мм, 195,72 - 287,52 км». Участок Пойма-Тайшет, 208,1-241,56км. ИРНУ. Реконструкция.»)


М 1:5000

Лист 7 из 13

**Иркутская область
Тайшетский район**

Бирюсинское
городское поселение

38:29:030109
38:29:000000.3384

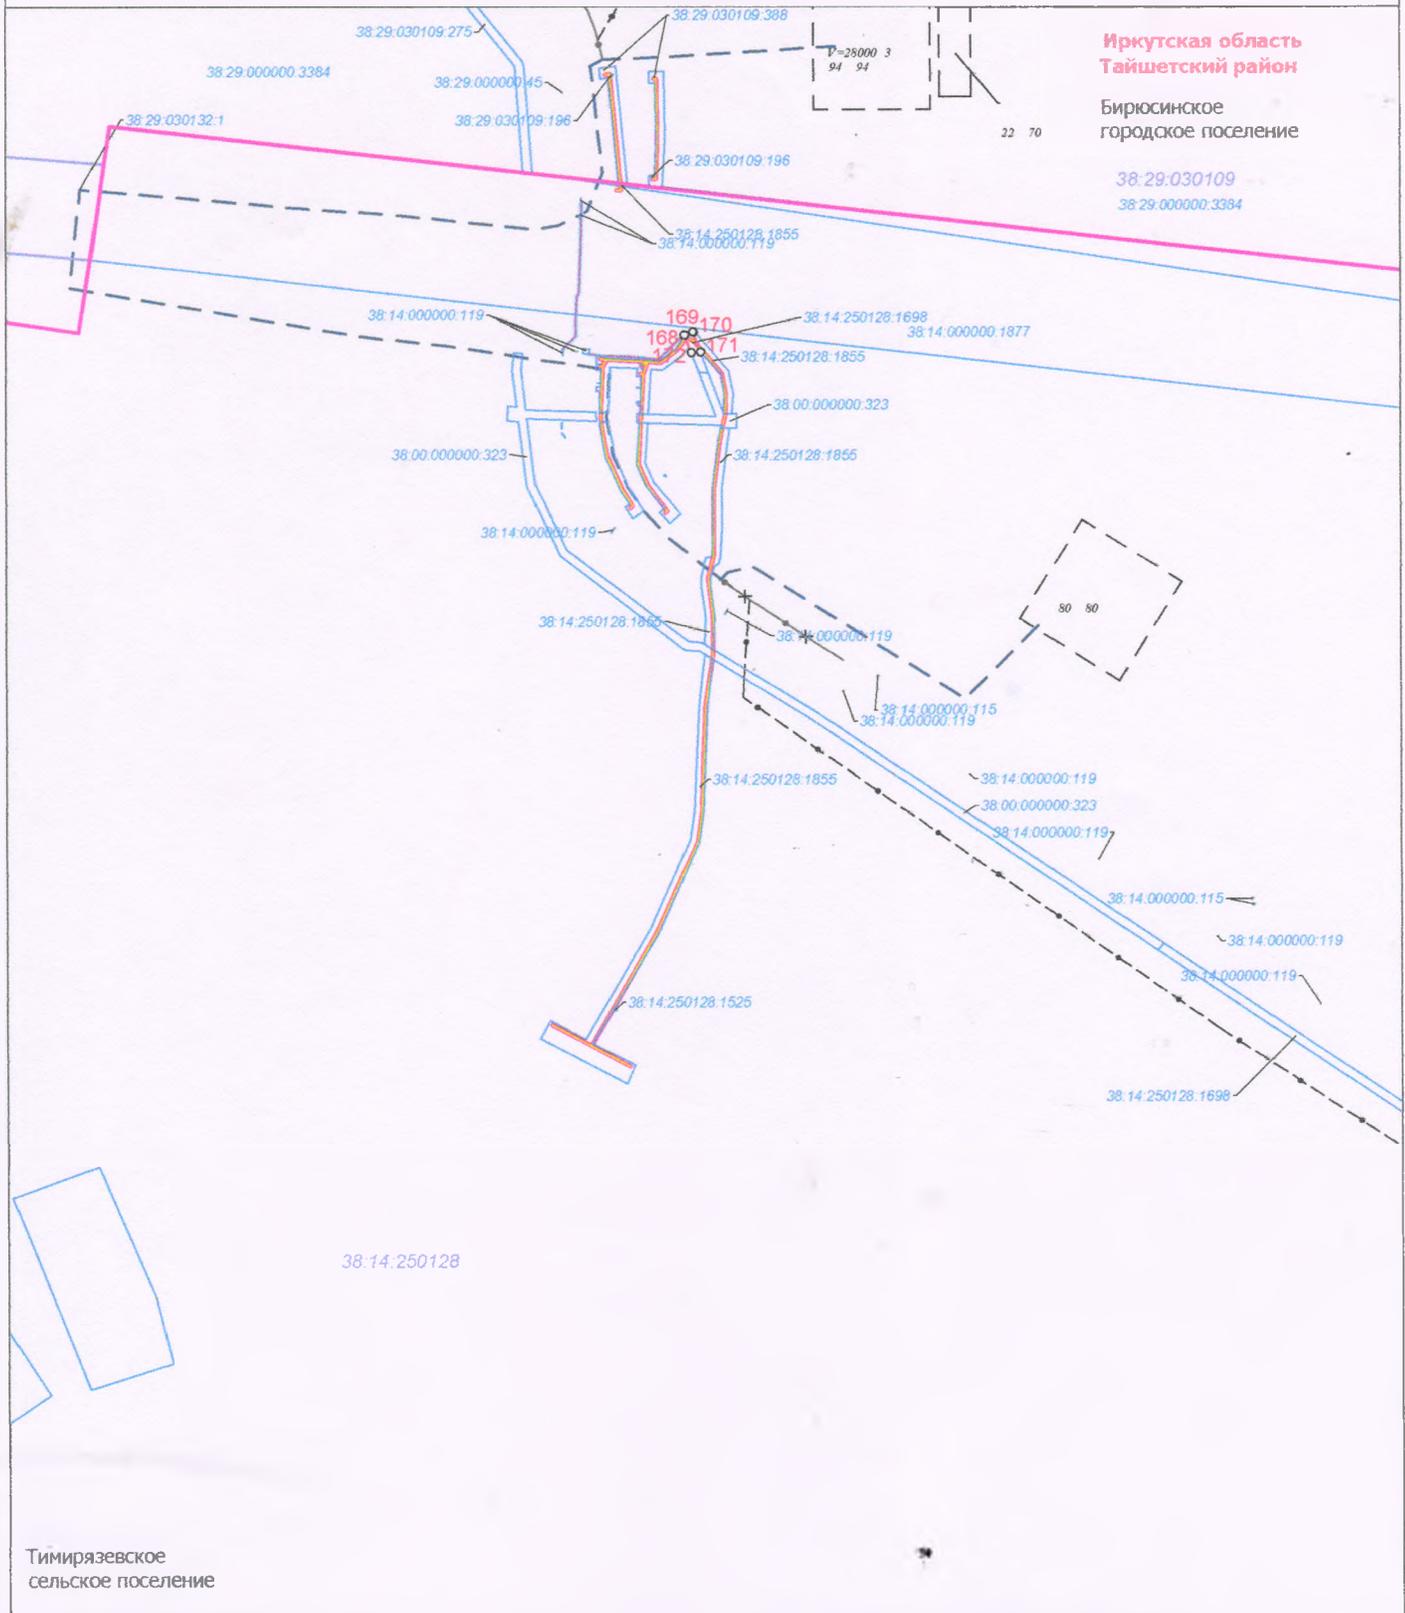

Тимирязевское
сельское поселение

Условные обозначения:

- граница городского поселения
- граница сельского поселения
- граница населенного пункта
- проектные границы публичного сервитута в целях устройства пересечения объекта «Магистральный нефтепровод Красноярск-Иркутск, Ду 1000 мм, 195,72 - 287,52 км». Участок Пойма-Тайшет, 208,1-241,56 км. ИРНУ. Реконструкция
- характеристическая точка границы публичного сервитута

38:14:250123 граница и номер кадастрового квартала

38:14:000000.115 граница земельного участка, в отношении которого испрашивается публичный сервитут, его кадастровый номер

Проектное местоположение инженерных сооружений:

- МН Красноярск-Иркутск, Ду 1000 мм, 775,40 - 836,58 км. Участок Кутулик-Ангарск, 799,41-825 км. ИРНУ. Реконструкция.
- временный водопровод
- кабель электрохимзащиты
- кабель электрический
- кабель автоматики
- линия связи
- кабельная эстакада
- постоянный проезд
- временный проезд (лежневая дорога)
- ВЛ 0,4 кВ
- ВЛ 10 кВ

Проектное местоположение демонтируемых инженерных сооружений:

- магистральный нефтепровод
- линия связи



Схема расположения границ публичного сервитута для размещения линейных объектов системы газоснабжения, нефтепроводов и нефтепродуктопроводов, их неотъемлемых технологических частей («Магистральный нефтепровод Красноярск-Иркутск, Ду 1000 мм, 195,72 - 287,52 км». Участок Пойма-Тайшет, 208,1-241,56км. ИРНУ. Реконструкция.»)


М 1:5000

Лист 8 из 13

Иркутская область
Тайшетский район

Тимирязевское
сельское поселение

38:14:250128

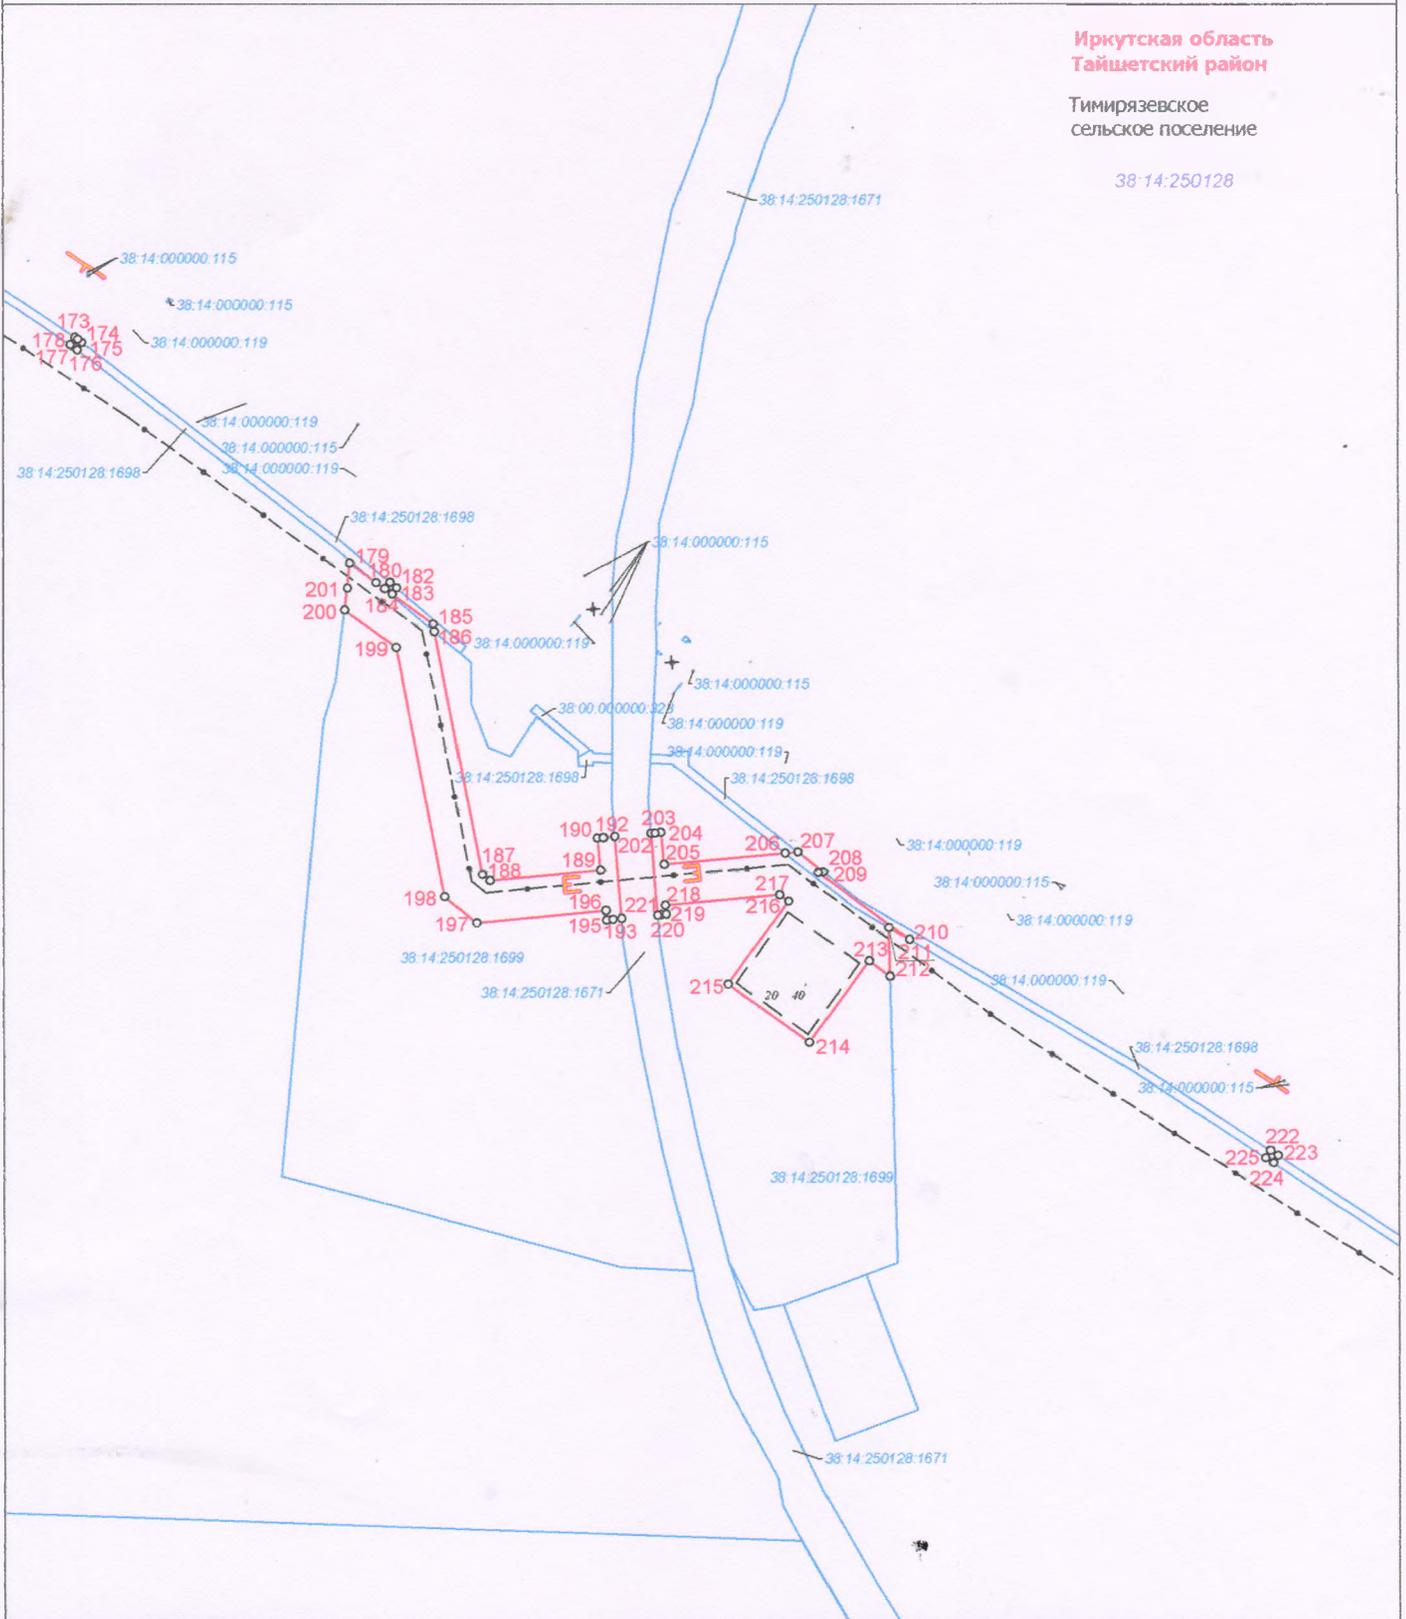

Условные обозначения:

- граница городского поселения
- граница сельского поселения
- граница населенного пункта
- проектные границы публичного сервитута в целях устройства пересечения объекта «Магистральный нефтепровод Красноярск-Иркутск, Ду 1000 мм, 195,72 - 287,52 км. Участок Пойма-Тайшет, 208,1-241,56 км ИРНУ. Реконструкция»
- характеристическая точка границы публичного сервитута

о1

38:14:250123 граница и номер кадастрового квартала

38:14:000000:115 граница земельного участка, в отношении которого испрашивается публичный сервитут, его кадастровый номер

Проектное местоположение инженерных сооружений:

- МН Красноярск-Иркутск, Ду 1000 мм, 775,40 - 836,58 км. Участок Кутулик-Ангарск, 799,41-825км ИРНУ. Реконструкция.
- временный водопровод
- кабель электроизоляции
- кабель электрический
- кабель автоматики
- линия связи
- кабельная эстакада
- постоянный проезд
- временный проезд (лежачая дорога)
- ВЛ 0,4 кВ
- ВЛ 10 кВ

Проектное местоположение демонтируемых инженерных сооружений:


- магистральный нефтепровод
- линия связи



Схема расположения границ публичного сервитута для размещения линейных объектов системы газоснабжения, нефтепроводов и нефтепродуктопроводов, их неотъемлемых технологических частей («Магистральный нефтепровод Красноярск-Иркутск, Ду 1000 мм, 195,72 - 287,52 км». Участок Пойма-Тайшет, 208,1-241,56км. ИРНУ. Реконструкция.»)

М 1:5000

Лист 9 из 13

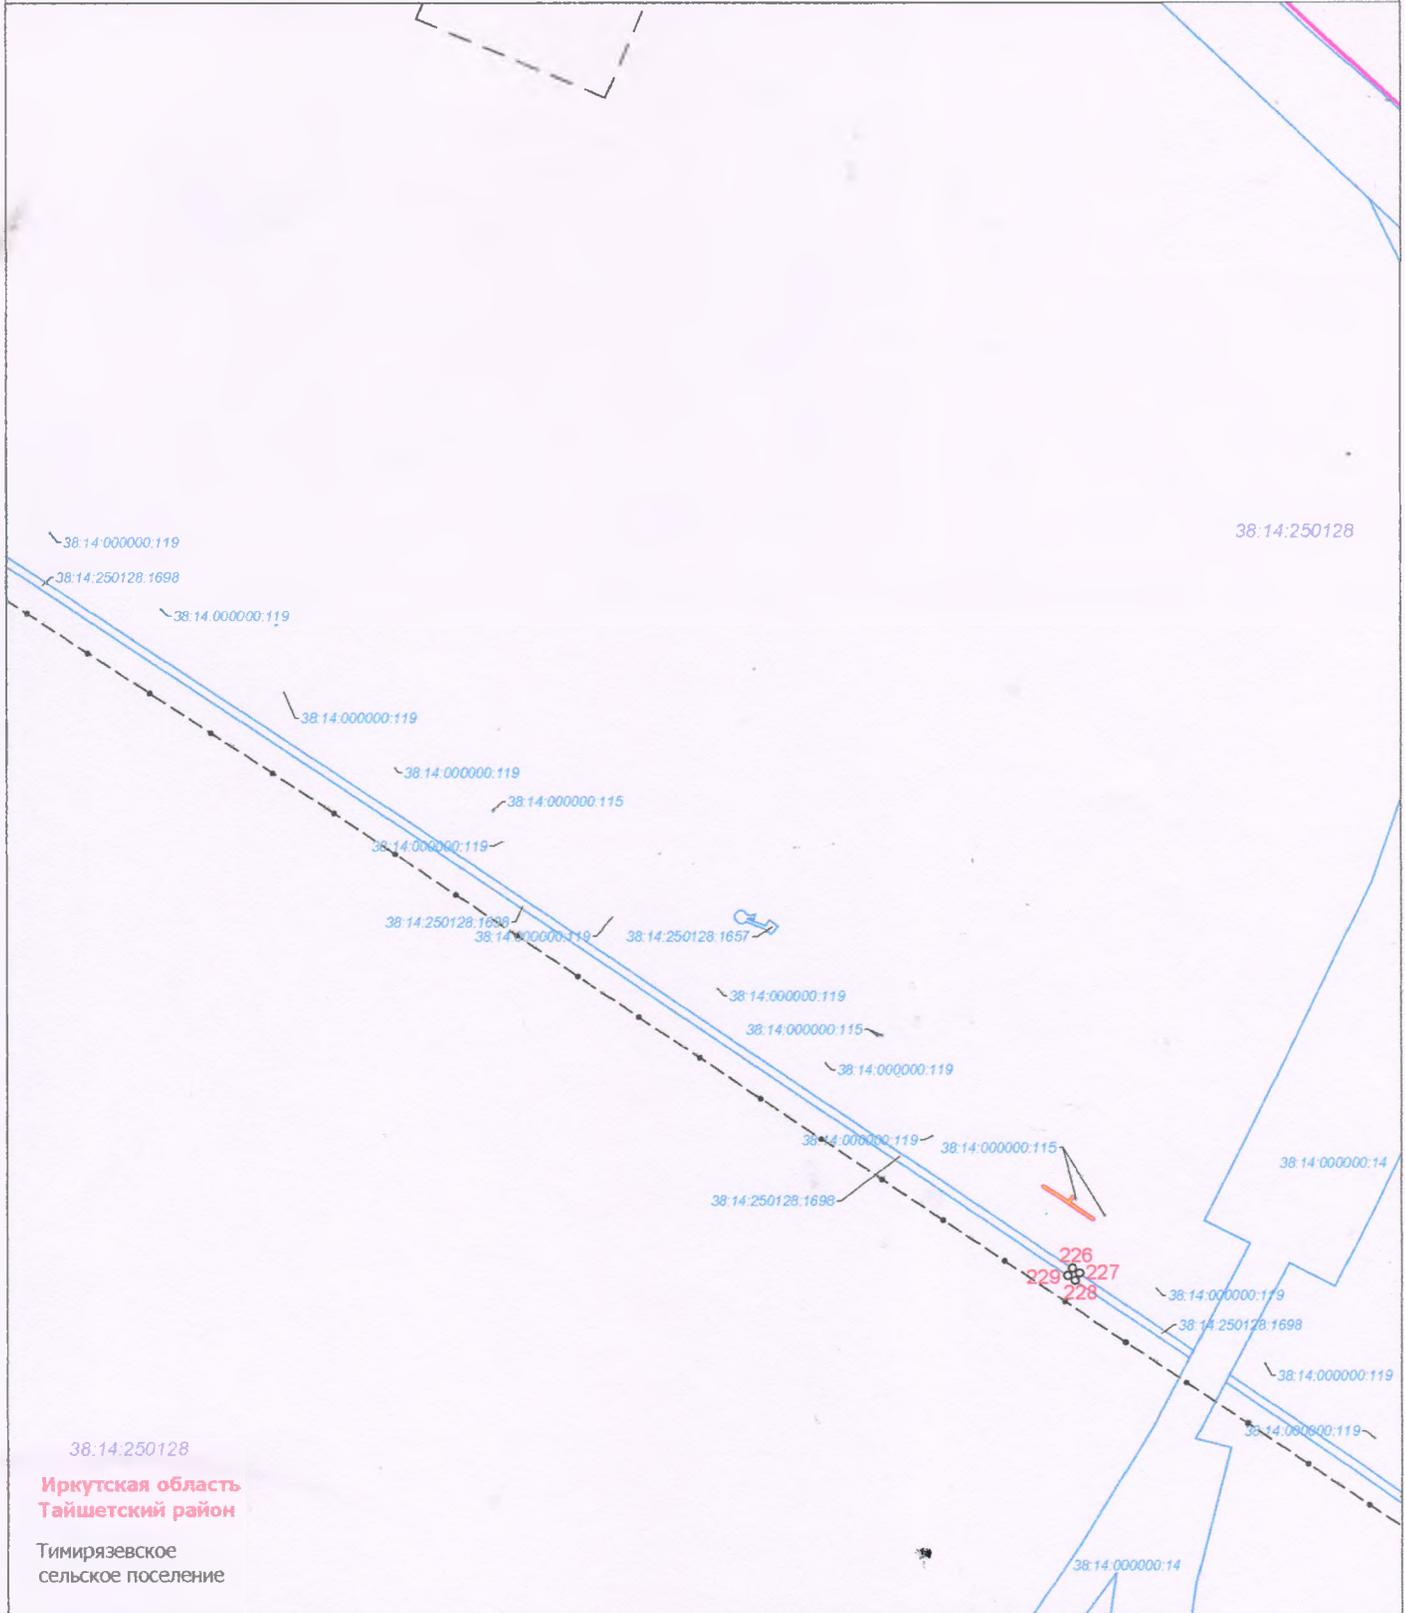

38.14.250128
Иркутская область
Тайшетский район
 Тимирязевское
 сельское поселение

Условные обозначения:

- граница городского поселения
- граница сельского поселения
- граница населенного пункта
- проектные границы публичного сервитута в целях устройства пересечения объекта «Магистральный нефтепровод Красноярск-Иркутск, Ду 1000 мм, 195,72 - 287,52 км». Участок Пойма-Тайшет, 208,1-241,56 км. ИРНУ. Реконструкция»
- характерная точка границы публичного сервитута

граница и номер кадастрового квартала
 граница земельного участка, в отношении которого испрашивается публичный сервитут, его кадастровый номер

Проектное местоположение инженерных сооружений:

- МН Красноярск-Иркутск, Ду 1000 мм, 775,40 – 836,58 км. Участок Кулулик-Ангарск, 739,41-826км. ИРНУ. Реконструкция.
- временный водопровод
- кабель электрический
- кабель электроимпульсный
- кабель автоматки
- линия связи
- кабельная эстакада
- постоянный проезд
- временный проезд (лежачая дорога)
- ВЛ 0,4 кВ
- ВЛ 10 кВ

Проектное местоположение демонтируемых инженерных сооружений:

- магистральный нефтепровод
- линия связи



Схема расположения границ публичного сервитута для размещения линейных объектов системы газоснабжения, нефтепроводов и нефтепродуктопроводов, их неотъемлемых технологических частей («Магистральный нефтепровод Красноярск-Иркутск, Ду 1000 мм, 195,72 - 287,52 км». Участок Пойма-Тайшет, 208,1-241,56км. ИРНУ. Реконструкция.»)


М 1:5000

Лист 10 из 13

**Иркутская область
Тайшетский район**

Тайшетское
городское поселение

38:14.250123

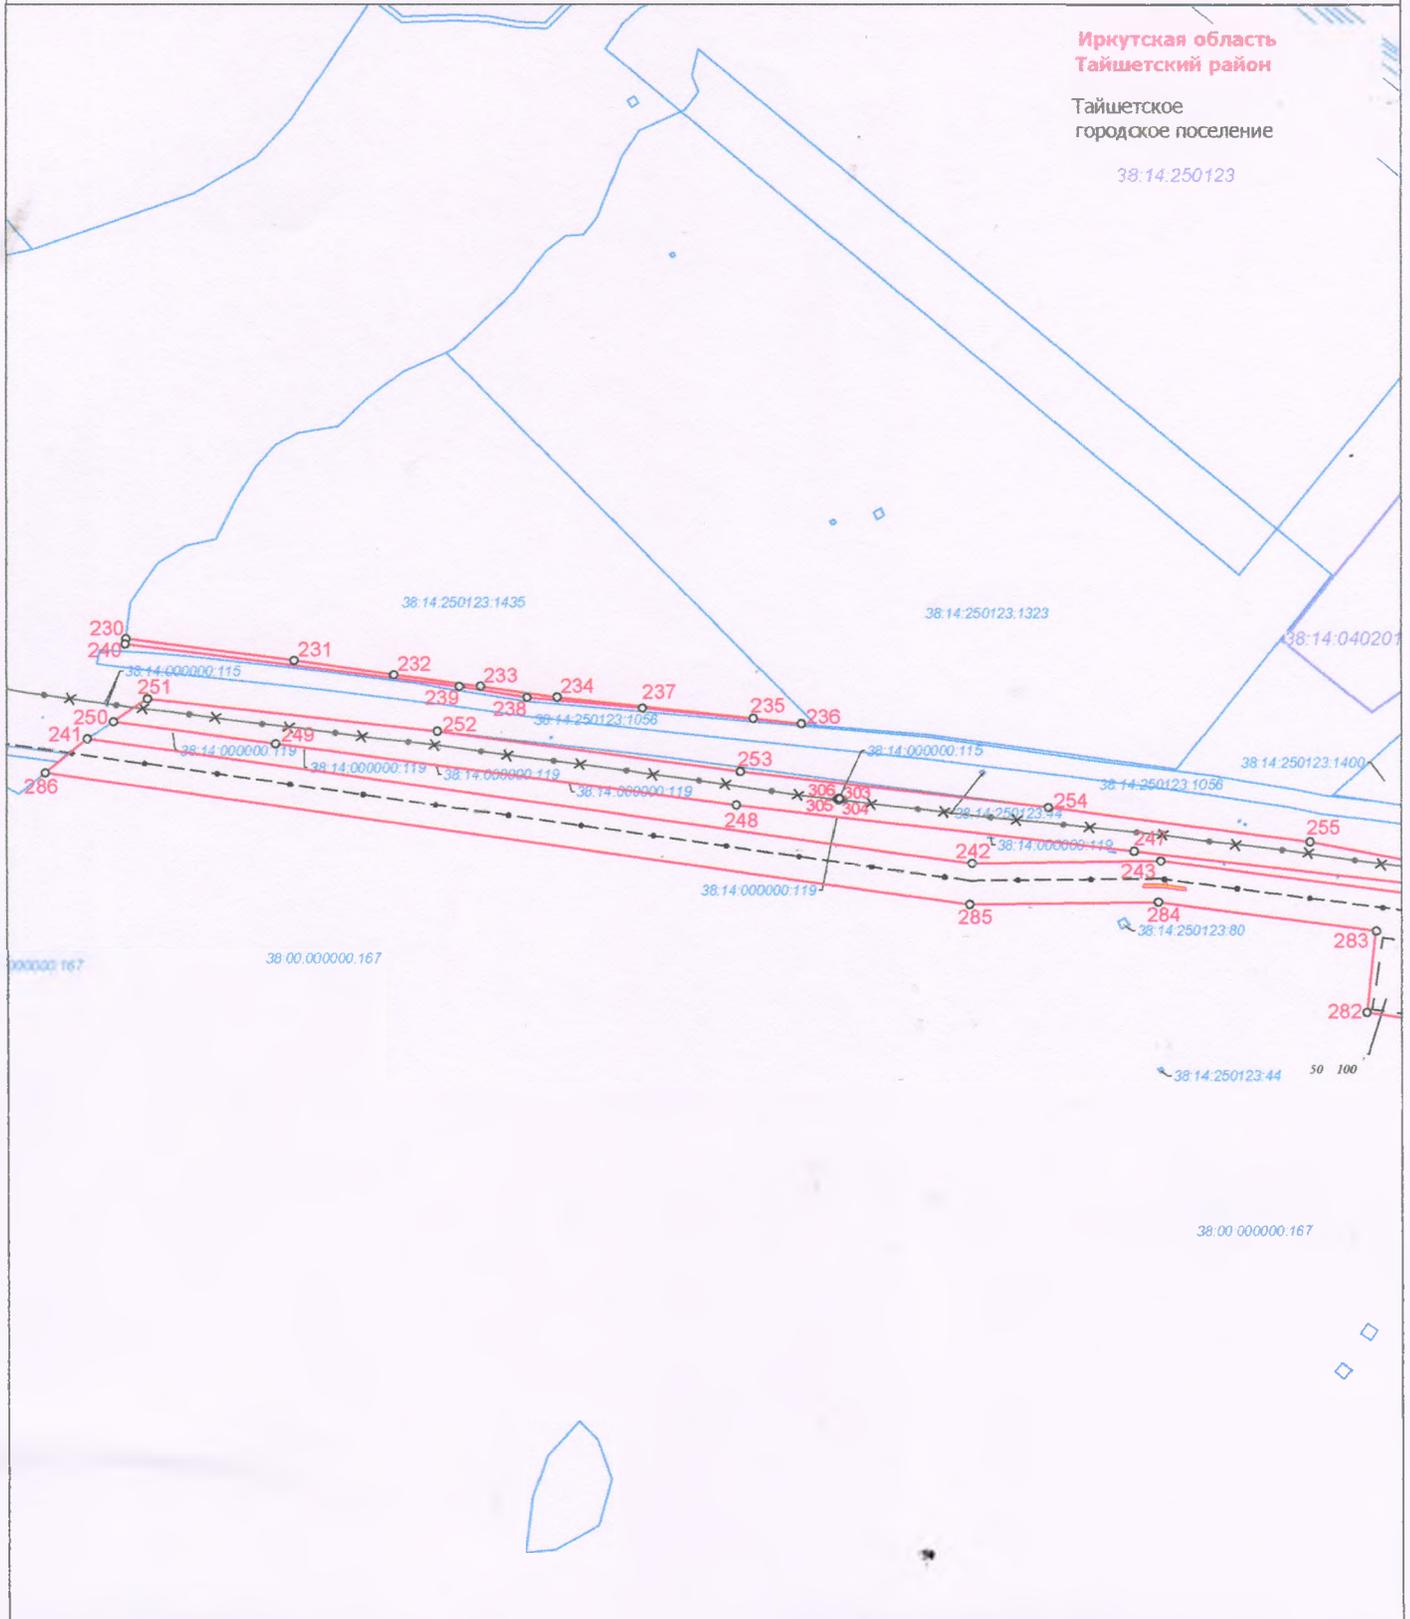

Условные обозначения:

- граница городского поселения
- граница сельского поселения
- граница населенного пункта
- проектные границы публичного сервитута в целях устройства пересечения объекта «Магистральный нефтепровод Красноярск-Иркутск, Ду 1000 мм, 195,72 - 287,52 км». Участок Пойма-Тайшет, 208,1-241,56 км. ИРНУ. Реконструкция»
- характерная точка границы публичного сервитута

о1

38.14.250123 граница и номер кадастрового квартала

38.14.000000.115 граница земельного участка, в отношении которого испрашивается публичный сервитут, его кадастровый номер

Проектное местоположение инженерных сооружений:

- МН Красноярск-Иркутск, Ду 1000 мм, 775,40 – 838,58 км. Участок Кутули-Ангарск, 798,41-826км. ИРНУ. Реконструкция.
- временный водопровод
- кабель электрохимзащиты
- кабель электрический
- кабель автоматики
- линия связи
- кабельная эстакада
- постоянный проезд
- временный проезд (пешеходная дорога)
- ВЛ 0,4 кВ
- ВЛ 10 кВ

Проектное местоположение демонтируемых инженерных сооружений:

- магистральный нефтепровод
- линия связи



Приложение к схеме расположения границ публичного сервитута для размещения линейных объектов системы газоснабжения, нефтепроводов и нефтепродуктопроводов, их неотъемлемых технологических частей («Магистральный нефтепровод Красноярск-Иркутск, Ду 1000 мм, 195,72 - 287,52 км». Участок Пойма-Тайшет, 208,1-241,56км. ИРПУ. Реконструкция.»)

Перечень координат характерных точек образуемых земельных участков (система координат МСК-38, зона 1)

| № 1 (1) | X | Y | № | X | Y | № | X | Y | № 1 (1) | X | Y |
|---------|-----------|------------|-------|-----------|------------|--------|-----------|------------|---------|-----------|------------|
| | | | 46 | 804748.54 | 1290389.90 | 96 | 803240.09 | 1292112.72 | 11 (1) | | |
| 1 | 805313.84 | 1289238.14 | 47 | 804739.72 | 1290385.07 | 97 | 803239.10 | 1292118.77 | 145 | 802731.55 | 1292624.85 |
| 2 | 805323.98 | 1289257.90 | 48 | 804742.71 | 1290379.87 | 83 | 803259.12 | 1292124.12 | 146 | 802732.16 | 1292638.50 |
| 3 | 805324.46 | 1289296.40 | 45 | 804751.42 | 1290384.64 | | | | 147 | 802731.05 | 1292661.24 |
| 4 | 805324.01 | 1289297.90 | 3 (1) | | | 98 | 803255.32 | 1292129.77 | 148 | 802719.11 | 1292668.05 |
| 5 | 805320.81 | 1289300.97 | 49 | 804698.90 | 1290346.20 | 99 | 803255.12 | 1292129.74 | 149 | 802699.86 | 1292656.25 |
| 6 | 805305.07 | 1289329.12 | 50 | 804674.35 | 1290390.28 | 100 | 803255.16 | 1292129.54 | 150 | 802709.49 | 1292647.67 |
| 7 | 805221.16 | 1289479.25 | 51 | 804680.55 | 1290394.59 | 101 | 803255.36 | 1292129.57 | 145 | 802731.55 | 1292624.85 |
| 8 | 805186.40 | 1289542.29 | 52 | 804670.12 | 1290394.45 | 98 | 803255.32 | 1292129.77 | 12 (1) | | |
| 9 | 805076.39 | 1289741.83 | 53 | 804670.02 | 1290401.95 | 8 (1) | | | 151 | 799307.65 | 1295451.99 |
| 10 | 805060.82 | 1289770.74 | 54 | 804663.30 | 1290401.95 | 102 | 803213.09 | 1292101.60 | 152 | 799319.27 | 1295535.85 |
| 11 | 805031.67 | 1289755.71 | 55 | 804663.30 | 1290394.36 | 103 | 803207.84 | 1292111.23 | 153 | 799353.96 | 1295507.31 |
| 12 | 805055.30 | 1289711.66 | 56 | 804628.32 | 1290393.91 | 104 | 803228.59 | 1292116.26 | 154 | 799368.06 | 1295536.86 |
| 13 | 805114.07 | 1289601.34 | 57 | 804561.33 | 1290487.42 | 105 | 803202.24 | 1292150.25 | 155 | 799352.11 | 1295550.52 |
| 14 | 805157.00 | 1289525.78 | 58 | 804554.92 | 1290480.97 | 106 | 803189.71 | 1292147.14 | 156 | 799323.93 | 1295569.54 |
| 15 | 805199.90 | 1289450.26 | 59 | 804543.71 | 1290453.88 | 107 | 803187.92 | 1292150.98 | 157 | 799326.92 | 1295587.70 |
| 16 | 805230.74 | 1289392.35 | 60 | 804542.24 | 1290447.22 | 108 | 803184.03 | 1292150.04 | 158 | 799334.33 | 1295581.56 |
| 17 | 805264.71 | 1289330.83 | 61 | 804608.49 | 1290354.65 | 109 | 803185.83 | 1292146.18 | 159 | 799373.62 | 1295548.49 |
| 18 | 805274.65 | 1289312.09 | 62 | 804623.10 | 1290354.84 | 110 | 803140.98 | 1292135.05 | 160 | 799378.25 | 1295558.18 |
| 19 | 805313.14 | 1289239.45 | 63 | 804669.39 | 1290386.87 | 111 | 803118.32 | 1292208.49 | 161 | 799327.27 | 1295590.68 |
| 20 | 805310.33 | 1289231.28 | 64 | 804696.70 | 1290355.79 | 112 | 803090.55 | 1292287.75 | 162 | 799320.83 | 1295594.79 |
| 1 | 805313.84 | 1289238.14 | 65 | 804690.14 | 1290355.85 | 113 | 803036.94 | 1292395.25 | 163 | 799289.46 | 1295560.26 |
| | | | 66 | 804690.06 | 1290352.14 | 114 | 802955.26 | 1292470.54 | 164 | 799313.83 | 1295540.32 |
| 21 | 805307.89 | 1289299.64 | 67 | 804694.36 | 1290343.45 | 115 | 802884.50 | 1292533.85 | 165 | 799301.89 | 1295454.08 |
| 22 | 805307.79 | 1289299.82 | 49 | 804698.90 | 1290346.20 | 116 | 802859.11 | 1292520.90 | 166 | 799262.25 | 1295390.68 |
| 23 | 805307.61 | 1289299.72 | 4 (1) | | | 117 | 802860.05 | 1292499.06 | 167 | 799267.62 | 1295387.97 |
| 24 | 805307.71 | 1289299.55 | 68 | 804671.37 | 1290490.44 | 118 | 803028.16 | 1292350.30 | 151 | 799307.65 | 1295451.99 |
| 21 | 805307.89 | 1289299.64 | 69 | 804615.80 | 1290581.00 | 119 | 803114.80 | 1292088.67 | 13 (1) | | |
| | | | 70 | 804607.53 | 1290570.74 | 120 | 803147.22 | 1292096.51 | 168 | 793512.64 | 1303434.70 |
| 25 | 805218.49 | 1289459.54 | 71 | 804659.30 | 1290483.01 | 121 | 803149.57 | 1292087.23 | 169 | 793514.70 | 1303440.09 |
| 26 | 805218.32 | 1289459.45 | 68 | 804671.37 | 1290490.44 | 122 | 803153.15 | 1292088.00 | 170 | 793514.50 | 1303440.48 |
| 27 | 805218.42 | 1289459.27 | 5 (1) | | | 123 | 803150.90 | 1292097.44 | 171 | 793501.05 | 1303445.60 |
| 28 | 805218.59 | 1289459.37 | 72 | 804296.60 | 1291012.92 | 124 | 803203.74 | 1292110.23 | 172 | 793500.55 | 1303439.34 |
| 25 | 805218.49 | 1289459.54 | 73 | 804093.32 | 1291308.29 | 125 | 803209.03 | 1292100.89 | 168 | 793512.64 | 1303434.70 |
| | | | 74 | 804061.74 | 1291323.17 | 102 | 803213.09 | 1292101.60 | 14 (1) | | |
| 29 | 805263.17 | 1289379.68 | 75 | 804106.44 | 1291258.73 | 9 (1) | | | 173 | 792951.77 | 1303971.81 |
| 30 | 805263.00 | 1289379.58 | 76 | 804131.67 | 1291218.18 | 126 | 803075.60 | 1292331.18 | 174 | 792950.37 | 1303973.90 |
| 31 | 805263.10 | 1289379.41 | 77 | 804193.32 | 1291121.59 | 127 | 803061.99 | 1292372.16 | 175 | 792948.21 | 1303976.66 |
| 32 | 805263.27 | 1289379.50 | 78 | 804273.33 | 1291002.89 | 128 | 803049.35 | 1292383.82 | 176 | 792943.07 | 1303973.51 |
| 29 | 805263.17 | 1289379.68 | 72 | 804296.60 | 1291012.92 | 126 | 803075.60 | 1292331.18 | 177 | 792945.50 | 1303970.38 |
| | | | 6 (1) | | | 10 (1) | | | 178 | 792946.66 | 1303968.67 |
| 33 | 805175.37 | 1289536.67 | 79 | 803461.23 | 1292053.72 | 129 | 803221.30 | 1292290.67 | 173 | 792951.77 | 1303971.81 |
| 34 | 805175.19 | 1289536.57 | 80 | 803461.57 | 1292060.26 | 130 | 803221.15 | 1292291.34 | 15 (1) | | |
| 35 | 805175.29 | 1289536.40 | 81 | 803457.64 | 1292062.25 | 131 | 803199.29 | 1292333.95 | 179 | 792796.45 | 1304158.39 |
| 36 | 805175.46 | 1289536.50 | 82 | 803457.26 | 1292055.72 | 132 | 803192.51 | 1292339.38 | 180 | 792783.05 | 1304176.62 |
| 33 | 805175.37 | 1289536.67 | 79 | 803461.23 | 1292053.72 | 133 | 803176.55 | 1292356.25 | 181 | 792778.85 | 1304182.35 |
| | | | 7 (1) | | | 134 | 803149.93 | 1292376.28 | 182 | 792783.30 | 1304185.64 |
| 37 | 805131.34 | 1289615.36 | 83 | 803259.12 | 1292124.12 | 135 | 803075.15 | 1292432.37 | 183 | 792779.40 | 1304190.22 |
| 38 | 805131.17 | 1289615.26 | 84 | 803252.42 | 1292153.65 | 136 | 803093.15 | 1292414.24 | 184 | 792775.29 | 1304187.18 |
| 39 | 805131.26 | 1289615.09 | 85 | 803233.04 | 1292148.43 | 137 | 803146.85 | 1292354.19 | 185 | 792754.67 | 1304215.27 |
| 40 | 805131.44 | 1289615.19 | 86 | 803230.62 | 1292161.83 | 138 | 803176.89 | 1292322.42 | 186 | 792749.43 | 1304216.28 |
| 37 | 805131.34 | 1289615.36 | 87 | 803226.59 | 1292156.30 | 139 | 803191.47 | 1292310.76 | 187 | 792582.73 | 1304248.41 |
| | | | 88 | 803215.06 | 1292153.45 | 140 | 803208.99 | 1292298.51 | 188 | 792578.57 | 1304253.41 |
| 41 | 805086.96 | 1289694.74 | 89 | 803209.39 | 1292180.53 | 129 | 803221.30 | 1292290.67 | 189 | 792585.55 | 1304328.90 |
| 42 | 805086.78 | 1289694.65 | 90 | 803205.95 | 1292179.99 | | | | 190 | 792607.48 | 1304326.83 |
| 43 | 805086.88 | 1289694.47 | 91 | 803211.70 | 1292152.60 | 141 | 803211.38 | 1292308.91 | 191 | 792607.86 | 1304330.81 |
| 44 | 805087.06 | 1289694.57 | 92 | 803209.33 | 1292152.01 | 142 | 803210.75 | 1292309.68 | 192 | 792608.55 | 1304338.55 |
| 41 | 805086.96 | 1289694.74 | 93 | 803235.93 | 1292118.03 | 143 | 803209.97 | 1292309.05 | 193 | 792552.24 | 1304342.90 |
| 2 (1) | | | 94 | 803236.25 | 1292118.11 | 144 | 803210.61 | 1292308.28 | 194 | 792551.65 | 1304337.09 |
| 45 | 804751.42 | 1290384.64 | 95 | 803236.41 | 1292117.42 | 141 | 803211.38 | 1292308.91 | 195 | 792551.27 | 1304333.01 |

Условные обозначения:

- граница городского поселения
- граница сельского поселения
- граница населенного пункта
- проектные границы публичного сервитута в целях устройства пересечения объекта: «Магистральный нефтепровод Красноярск-Иркутск, Ду 1000 мм, 195,72 - 287,52 км». Участок Пойма-Тайшет, 208,1-241,56 км. ИРПУ. Реконструкция»
- характеристическая точка границы публичного сервитута

Проектное местоположение инженерных сооружений:

- МН Красноярск-Иркутск Ду 1000 мм, 775,40 - 836,58 км
 - Кутулук-Ангарск 799,41-826км. ИРПУ. Реконструкция.
 - временный водопровод
 - кабель электрохимзащиты
 - кабель электрической
 - кабель автоматики
 - линия связи
 - постоянная эстакада
 - постоянный проезд
 - временный проезд (лежневая дорога)
 - ВЛ 0,4 кВ
 - ВЛ 10 кВ
- Проектное местоположение демонтируемых инженерных сооружений:**
- магистральный нефтепровод
 - линия связи

38.14.250123 граница и номер кадастрового квартала

38.14.000000.115 граница земельного участка, в отношении которого испрашивается публичный сервитут, его кадастровый номер



Приложение к схеме расположения границ публичного сервитута для размещения линейных объектов системы газоснабжения, нефтепроводов и нефтепродуктопроводов, их неотъемлемых технологических частей («Магистральный нефтепровод Красноярск-Иркутск, Ду 1000 мм, 195,72 - 287,52 км». Участок Пойма-Тайшет, 208,1-241,56км. ИРНУ. Реконструкция.»)

Лист 13 из 13

Перечень координат характерных точек образуемых земельных участков (система координат МСК-38, зона 1)

| № | X | Y | № | X | Y | № | X | Y | № | X | Y |
|--------|-----------|------------|-----|-----------|------------|--------|-----------|------------|-----|-----------|------------|
| 196 | 792557.75 | 1304332.31 | 246 | 787817.33 | 1312038.97 | 302 | 787766.96 | 1312292.42 | 348 | 787494.06 | 1312870.63 |
| 197 | 792549.62 | 1304244.43 | 247 | 787843.30 | 1311823.20 | 295 | 787733.20 | 1312402.84 | 349 | 787498.65 | 1312859.25 |
| 198 | 792567.61 | 1304222.81 | 248 | 787875.50 | 1311552.45 | | | | 350 | 787126.59 | 1312771.44 |
| 199 | 792738.60 | 1304189.85 | 249 | 787917.62 | 1311238.73 | 303 | 787879.88 | 1311622.47 | 351 | 787038.51 | 1312788.74 |
| 200 | 792764.15 | 1304155.05 | 250 | 787932.76 | 1311128.09 | 304 | 787878.87 | 1311622.39 | 352 | 787041.51 | 1312782.04 |
| 201 | 792779.33 | 1304156.93 | 251 | 787948.56 | 1311151.63 | 305 | 787878.95 | 1311621.39 | 353 | 787126.71 | 1312765.30 |
| 179 | 792796.45 | 1304158.39 | 252 | 787926.07 | 1311348.59 | 306 | 787879.95 | 1311621.46 | 354 | 787468.62 | 1312845.29 |
| 16 (1) | | | 253 | 787898.32 | 1311555.33 | 303 | 787879.88 | 1311622.47 | 334 | 787503.32 | 1312855.67 |
| 202 | 792610.77 | 1304363.40 | 254 | 787873.35 | 1311765.23 | | | | | | |
| 203 | 792611.03 | 1304366.31 | 255 | 787849.53 | 1311943.29 | 307 | 787673.81 | 1312427.00 | | | |
| 204 | 792611.41 | 1304370.29 | 256 | 787823.79 | 1312074.87 | 308 | 787674.85 | 1312426.85 | | | |
| 205 | 792589.58 | 1304372.35 | 257 | 787817.95 | 1312104.71 | 309 | 787674.96 | 1312426.99 | | | |
| 206 | 792597.22 | 1304454.88 | 258 | 787814.77 | 1312121.02 | 310 | 787674.82 | 1312427.10 | | | |
| 207 | 792598.02 | 1304463.48 | 259 | 787815.24 | 1312180.06 | 307 | 787673.81 | 1312427.00 | | | |
| 208 | 792584.23 | 1304480.76 | 260 | 787810.79 | 1312208.93 | | | | | | |
| 209 | 792583.91 | 1304477.38 | 261 | 787805.74 | 1312236.61 | 311 | 787646.05 | 1312395.43 | | | |
| 210 | 792537.79 | 1304539.13 | 262 | 787789.07 | 1312298.77 | 312 | 787646.19 | 1312395.31 | | | |
| 211 | 792545.89 | 1304525.45 | 263 | 787756.35 | 1312405.75 | 313 | 787646.30 | 1312395.44 | | | |
| 212 | 792512.47 | 1304526.23 | 264 | 787728.75 | 1312418.58 | 314 | 787646.17 | 1312395.56 | | | |
| 213 | 792523.09 | 1304512.02 | 265 | 787689.46 | 1312436.85 | 311 | 787646.05 | 1312395.43 | | | |
| 214 | 792467.35 | 1304471.10 | 266 | 787668.07 | 1312485.16 | | | | | | |
| 215 | 792507.19 | 1304415.77 | 267 | 787681.47 | 1312440.76 | 315 | 787756.62 | 1312375.32 | | | |
| 216 | 792564.24 | 1304456.93 | 268 | 787640.94 | 1312393.35 | 316 | 787755.66 | 1312375.10 | | | |
| 217 | 792568.73 | 1304450.92 | 269 | 787646.92 | 1312387.65 | 317 | 787755.89 | 1312374.15 | | | |
| 218 | 792561.52 | 1304373.05 | 270 | 787672.83 | 1312415.05 | 318 | 787756.85 | 1312374.37 | | | |
| 219 | 792555.27 | 1304373.73 | 271 | 787679.21 | 1312396.78 | 315 | 787756.62 | 1312375.32 | | | |
| 220 | 792554.99 | 1304370.02 | 272 | 787691.97 | 1312400.81 | 21 (1) | | | | | |
| 221 | 792554.76 | 1304367.77 | 273 | 787745.00 | 1312226.28 | 319 | 787655.86 | 1312512.75 | | | |
| 202 | 792610.77 | 1304363.40 | 274 | 787656.71 | 1312203.19 | 320 | 787652.24 | 1312520.91 | | | |
| 17 (1) | | | 275 | 787651.23 | 1312227.51 | 321 | 787645.98 | 1312518.87 | | | |
| 222 | 792392.15 | 1304784.79 | 276 | 787565.38 | 1312208.16 | 322 | 787624.86 | 1312571.88 | | | |
| 223 | 792388.82 | 1304789.78 | 277 | 787584.73 | 1312122.31 | 323 | 787618.68 | 1312570.11 | | | |
| 224 | 792383.71 | 1304786.64 | 278 | 787643.42 | 1312135.54 | 324 | 787643.35 | 1312508.86 | | | |
| 225 | 792387.04 | 1304781.64 | 279 | 787659.43 | 1312128.64 | 319 | 787655.86 | 1312512.75 | | | |
| 222 | 792392.15 | 1304784.79 | 280 | 787712.62 | 1312105.74 | 22 (1) | | | | | |
| 18 (1) | | | 281 | 787715.72 | 1312086.08 | 325 | 787599.50 | 1312635.51 | | | |
| 226 | 791844.33 | 1305597.95 | 282 | 787732.17 | 1311981.59 | 326 | 787583.39 | 1312675.93 | | | |
| 227 | 791840.94 | 1305602.93 | 283 | 787788.01 | 1311987.98 | 327 | 787543.82 | 1312774.29 | | | |
| 228 | 791835.84 | 1305599.78 | 284 | 787808.45 | 1311839.66 | 328 | 787544.28 | 1312774.45 | | | |
| 229 | 791839.22 | 1305594.82 | 285 | 787806.97 | 1311711.17 | 329 | 787542.76 | 1312778.13 | | | |
| 226 | 791844.33 | 1305597.95 | 286 | 787898.01 | 1311081.81 | 330 | 787541.07 | 1312782.23 | | | |
| 19 (1) | | | 241 | 787921.09 | 1311110.69 | 331 | 787534.33 | 1312779.55 | | | |
| 230 | 787989.79 | 1311136.98 | | | | 332 | 787535.94 | 1312775.64 | | | |
| 231 | 787974.73 | 1311251.64 | 287 | 787681.00 | 1312177.90 | 333 | 787593.22 | 1312633.35 | | | |
| 232 | 787964.91 | 1311318.97 | 288 | 787740.20 | 1312151.92 | 325 | 787599.50 | 1312635.51 | | | |
| 233 | 787957.07 | 1311377.79 | 289 | 787736.05 | 1312142.04 | 23 (1) | | | | | |
| 234 | 787949.56 | 1311430.09 | 290 | 787770.69 | 1312126.12 | 334 | 787503.32 | 1312855.67 | | | |
| 235 | 787934.99 | 1311564.19 | 291 | 787766.38 | 1312156.27 | 335 | 787509.56 | 1312857.53 | | | |
| 236 | 787931.04 | 1311596.80 | 292 | 787746.75 | 1312220.54 | 336 | 787505.58 | 1312867.72 | | | |
| 237 | 787941.83 | 1311488.31 | 293 | 787658.58 | 1312197.48 | 337 | 787503.03 | 1312874.28 | | | |
| 238 | 787949.37 | 1311409.92 | 294 | 787661.00 | 1312186.67 | 338 | 787501.85 | 1312877.30 | | | |
| 239 | 787956.89 | 1311363.62 | 287 | 787681.00 | 1312177.90 | 339 | 787477.33 | 1312889.14 | | | |
| 240 | 787986.10 | 1311136.51 | | | | 340 | 787463.38 | 1312919.06 | | | |
| 230 | 787989.79 | 1311136.98 | 295 | 787733.20 | 1312402.84 | 341 | 787517.85 | 1312933.37 | | | |
| 20 (1) | | | 296 | 787721.75 | 1312399.13 | 342 | 787516.04 | 1312938.86 | | | |
| 241 | 787921.09 | 1311110.69 | 297 | 787793.83 | 1312162.21 | 343 | 787473.88 | 1312928.08 | | | |
| 242 | 787835.00 | 1311713.03 | 298 | 787800.35 | 1312113.05 | 344 | 787471.85 | 1312933.59 | | | |
| 243 | 787836.47 | 1311841.35 | 299 | 787809.76 | 1312108.31 | 345 | 787453.23 | 1312926.63 | | | |
| 244 | 787803.70 | 1312088.07 | 300 | 787808.79 | 1312116.22 | 346 | 787472.78 | 1312884.69 | | | |
| 245 | 787812.32 | 1312083.94 | 301 | 787783.29 | 1312231.56 | 347 | 787492.38 | 1312875.06 | | | |

Условные обозначения:

- граница городского поселения
- граница сельского поселения
- граница населенного пункта
- проектные границы публичного сервитута в целях устройства пересечения объекта «Магистральный нефтепровод Красноярск-Иркутск, Ду 1000 мм, 195,72 - 287,52 км». Участок Пойма-Тайшет, 208,1-241,56 км. ИРНУ. Реконструкция
- характеристическая точка границы публичного сервитута

граница и номер кадастрового квартала

граница земельного участка, в отношении которого испрашивается публичный сервитут, его кадастровый номер

Проектное местоположение инженерных сооружений.

- МН Красноярск-Иркутск, Ду 1000 мм, 775,40 - 836,58 км. Участок Кутулик-Ангарск, 799,41-825км. ИРНУ. Реконструкция.
- временный водопровод
- кабель электроиммунзащиты
- кабель электротехнический
- кабель автоматики
- линия связи
- кабельная эстакада
- постоянный проезд
- временный проезд (лежневая дорога)
- ВЛ 0,4 кВ
- ВЛ 10 кВ
- ВЛ 10 кВ
- Проектное местоположение демонтируемых инженерных сооружений
- магистральный нефтепровод
- линия связи