





Схема расположения листов к схеме расположения границ публичного сервитута
для размещения объектов электросетевого хозяйства
«Строительство ВЛ-10 кВ до п.Пашня и д.Усть-Киренга и строительство ПС-110/10 кВ Макарово», в
составе объекта: «ПС 110 кВ Макарово. Отпайки ВЛ 110 кВ на ПС 110 кВ Макарово»

М 1:25000

Лист 1 из 10

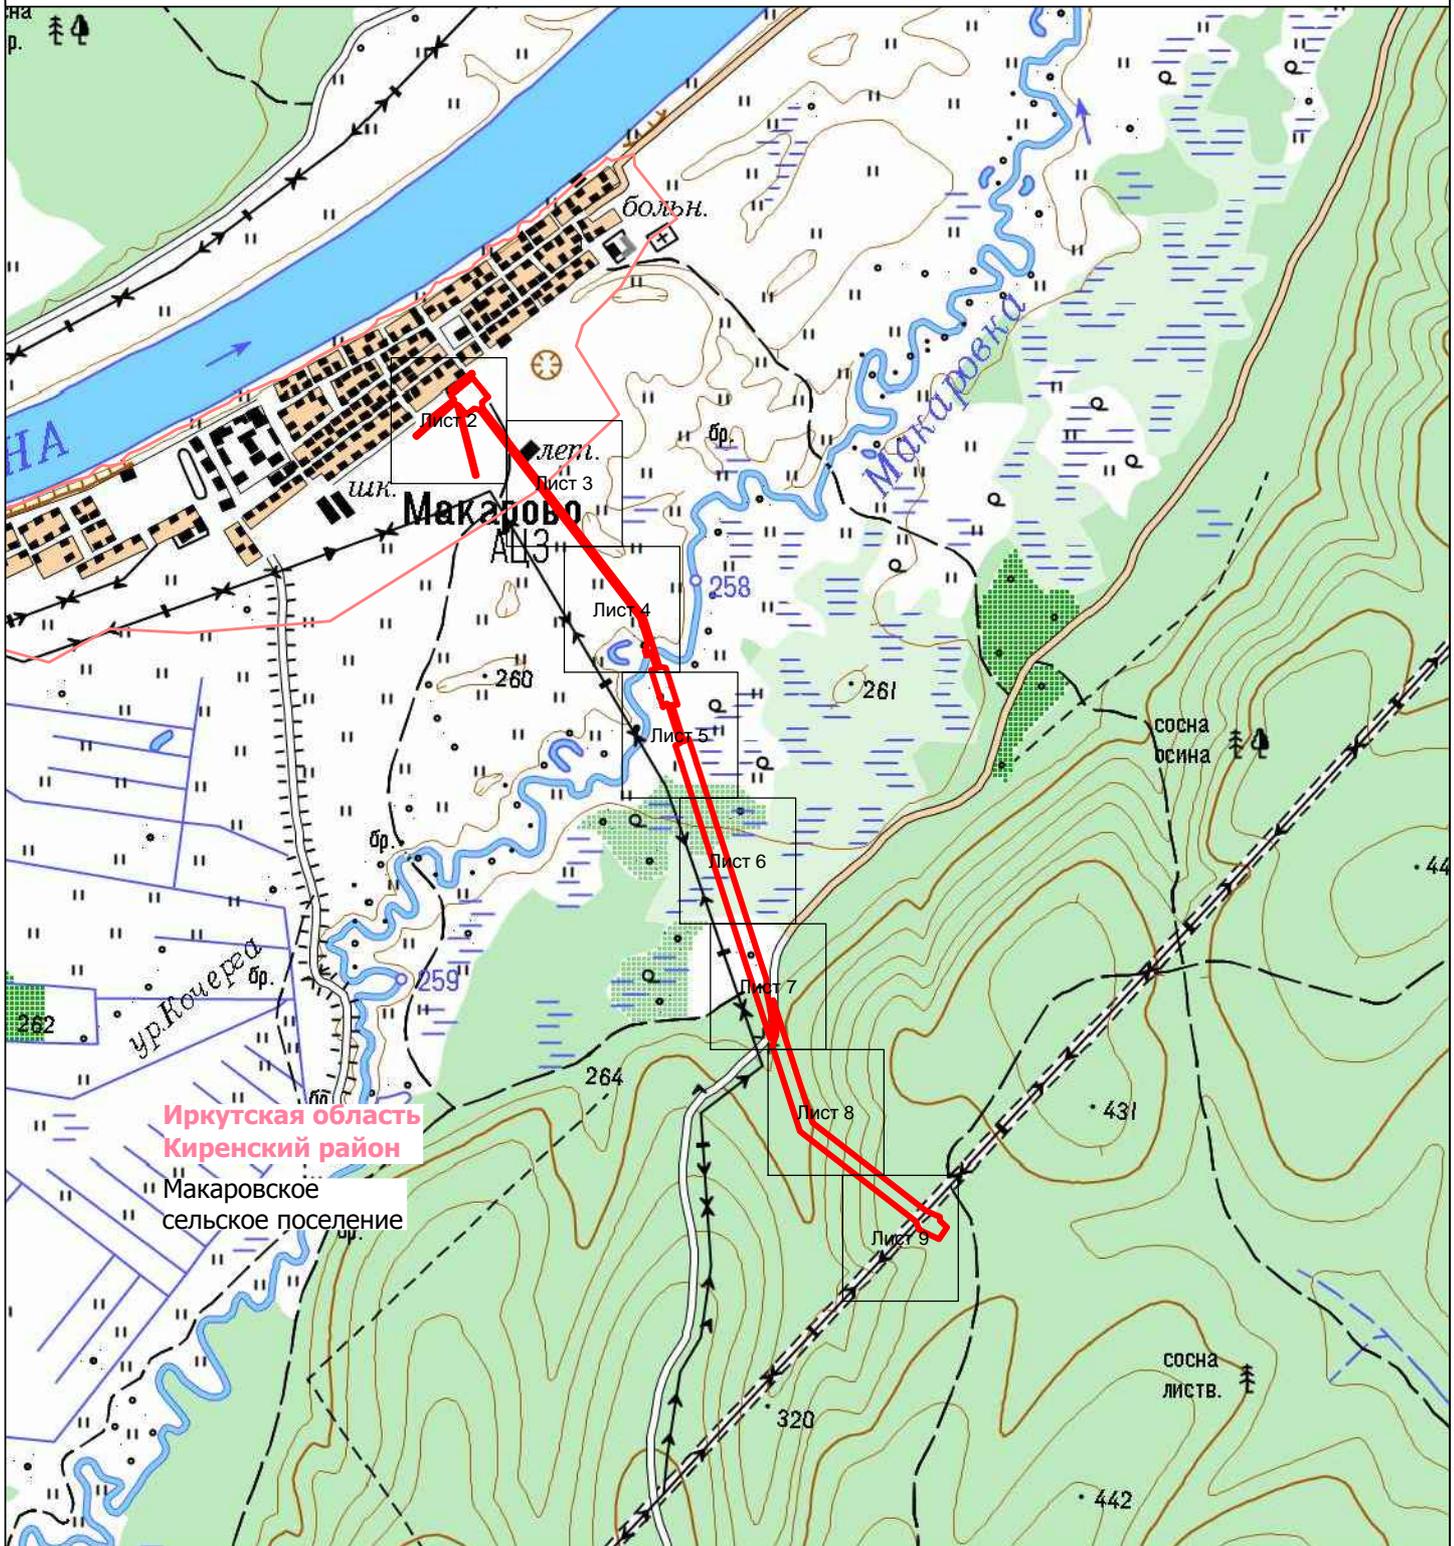

Условные обозначения:

 -  граница населенного пункта
-  проектные границы публичного сервитута в целях сервитута для размещения объектов электросетевого хозяйства «Строительство ВЛ-10 кВ до п.Пашня и д.Усть-Киренга и строительство ПС-110/10 кВ Макарово», в составе объекта: «ПС 110 кВ Макарово. Отпайки ВЛ 110 кВ на ПС 110 кВ Макарово»
-  5
характерная точка границы публичного сервитута, её номер
-  38:09:120002
граница и номер кадастрового квартала
-  38:09:120002:629
граница земельного участка, в отношении которого испрашивается публичный сервитут, его кадастровый номер

Проектное местоположение инженерных сооружений:


-  проектируемая ВЛ 110 кВ
-  проектируемая ВЛ 10 кВ
-  проектируемые опоры
-  проектируемая ПС 110 кВ
-  проектируемое сооружение
-  проектируемый проезд



Схема расположения границ публичного сервитута
для размещения объектов электросетевого хозяйства
«Строительство ВЛ-10 кВ до п.Пашня и д.Усть-Киренга и строительство ПС-110/10 кВ Макарово», в
составе объекта: «ПС 110 кВ Макарово. Отпайки ВЛ 110 кВ на ПС 110 кВ Макарово»

М 1:2000

Лист 2 из 10

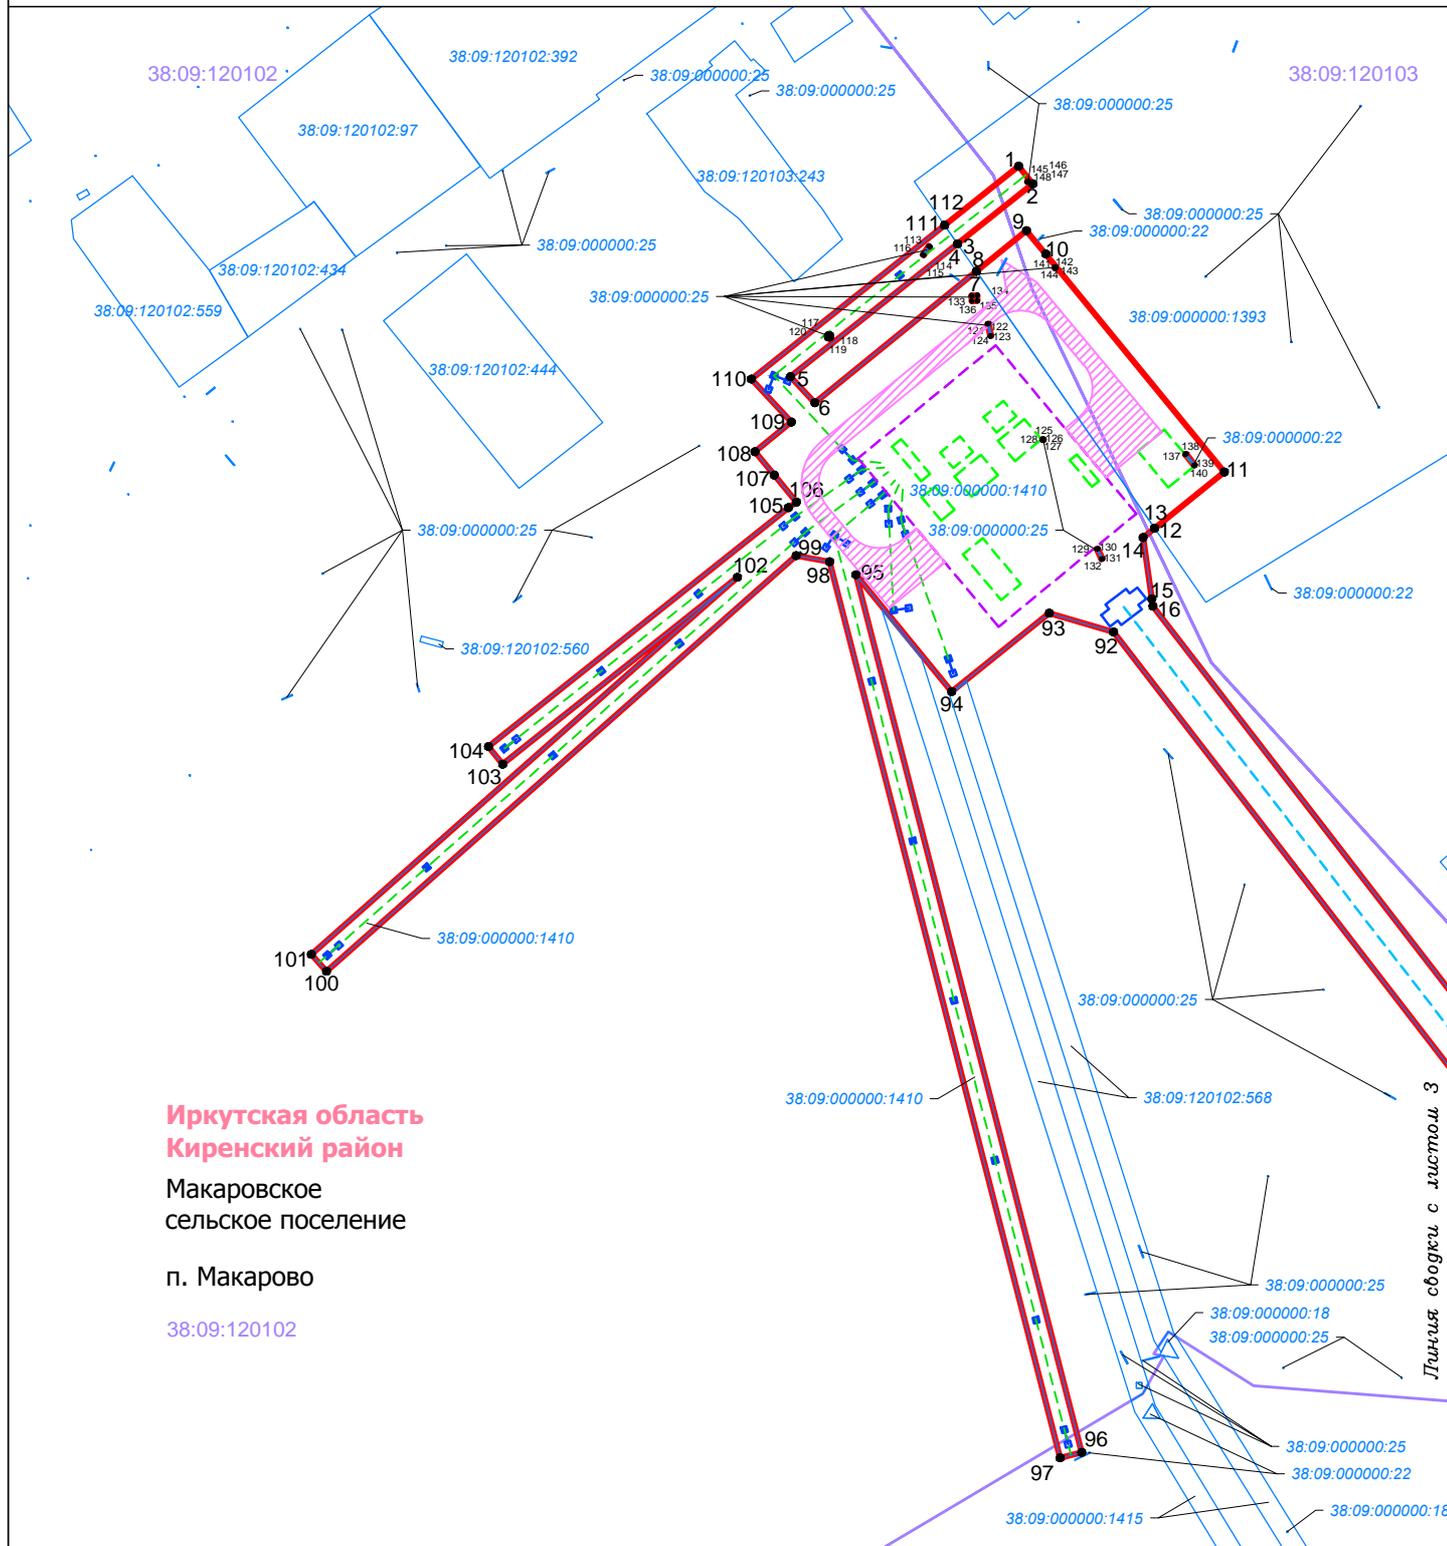

Иркутская область
Киренский район
Макаровское
сельское поселение
п. Макарово
38:09:120102

Линия съезды с листом 3

Условные обозначения:

- граница населенного пункта
- проектные границы публичного сервитута в целях сервитута для размещения объектов электросетевого хозяйства «Строительство ВЛ-10 кВ до п.Пашня и д.Усть-Киренга и строительство ПС-110/10 кВ Макарово», в составе объекта: «ПС 110 кВ Макарово. Отпайки ВЛ 110 кВ на ПС 110 кВ Макарово»
- 5
характерная точка границы публичного сервитута, её номер
- граница и номер кадастрового квартала
- граница земельного участка, в отношении которого испрашивается публичный сервитут, его кадастровый номер

Проектное местоположение инженерных сооружений:


- проектируемая ВЛ 110 кВ
- проектируемая ВЛ 10 кВ
- проектируемые опоры
- проектируемая ПС 110 кВ
- проектируемое сооружение
- проектируемый проезд




Схема расположения границ публичного сервитута
для размещения объектов электросетевого хозяйства
«Строительство ВЛ-10 кВ до п.Пашня и д.Усть-Киренга и строительство ПС-110/10 кВ Макарово», в
составе объекта: «ПС 110 кВ Макарово. Отпайки ВЛ 110 кВ на ПС 110 кВ Макарово»

М 1:2000

Лист 3 из 10

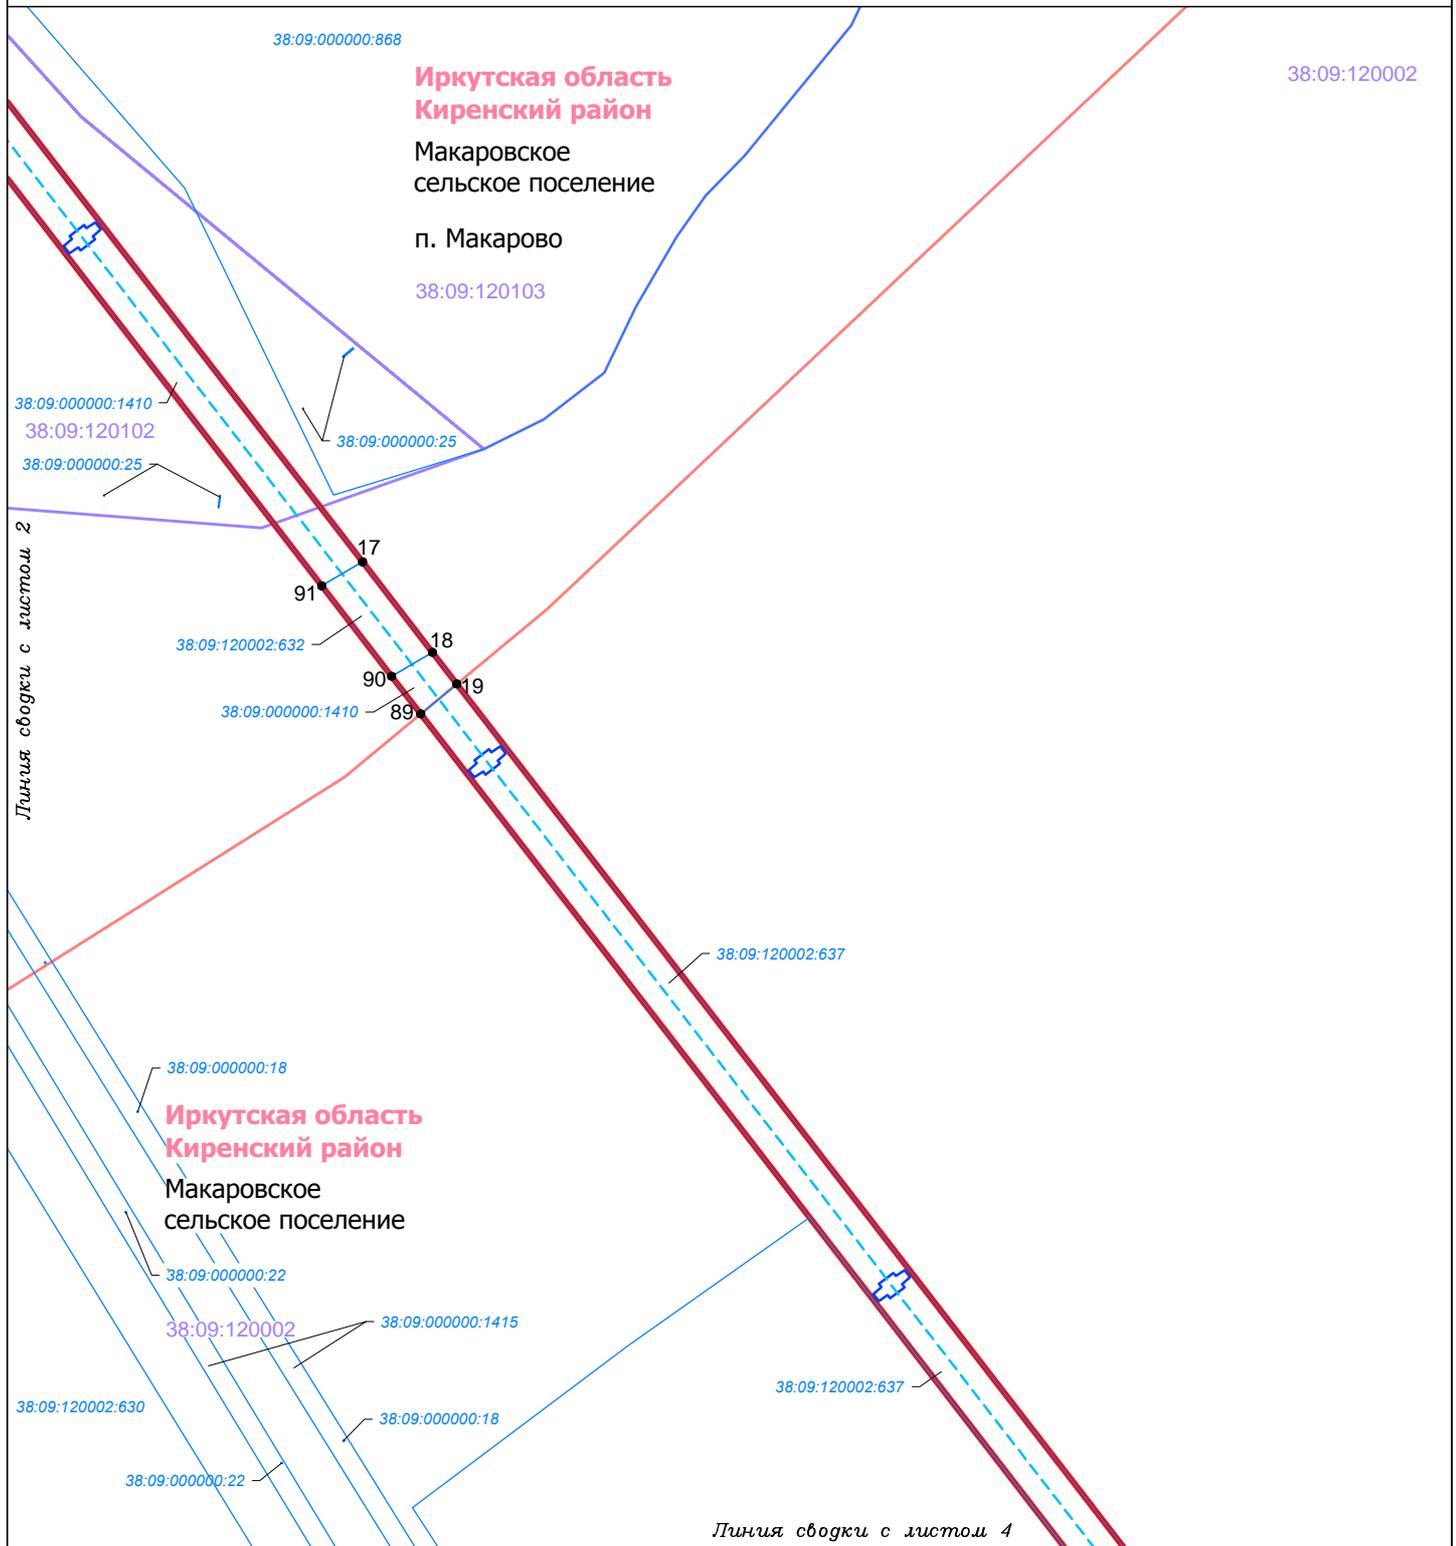

Условные обозначения:

 -  граница населенного пункта
-  проектные границы публичного сервитута в целях сервитута для размещения объектов электросетевого хозяйства «Строительство ВЛ-10 кВ до п.Пашня и д.Усть-Киренга и строительство ПС-110/10 кВ Макарово», в составе объекта: «ПС 110 кВ Макарово. Отпайки ВЛ 110 кВ на ПС 110 кВ Макарово»
-  5
характерная точка границы публичного сервитута, её номер
-  38:09:120002
граница и номер кадастрового квартала
-  38:09:120002:629
граница земельного участка, в отношении которого испрашивается публичный сервитут, его кадастровый номер

Проектное местоположение инженерных сооружений:

 
-  проектируемая ВЛ 110 кВ
-  проектируемая ВЛ 10 кВ
-  проектируемые опоры
-  проектируемая ПС 110 кВ
-  проектируемое сооружение
-  проектируемый проезд




Схема расположения границ публичного сервитута
для размещения объектов электросетевого хозяйства
«Строительство ВЛ-10 кВ до п.Пашня и д.Усть-Киренга и строительство ПС-110/10 кВ Макарово», в
составе объекта: «ПС 110 кВ Макарово. Отпайки ВЛ 110 кВ на ПС 110 кВ Макарово»

М 1:2000

Лист 4 из 10

Линия сводки с листом 3

38:09:120002

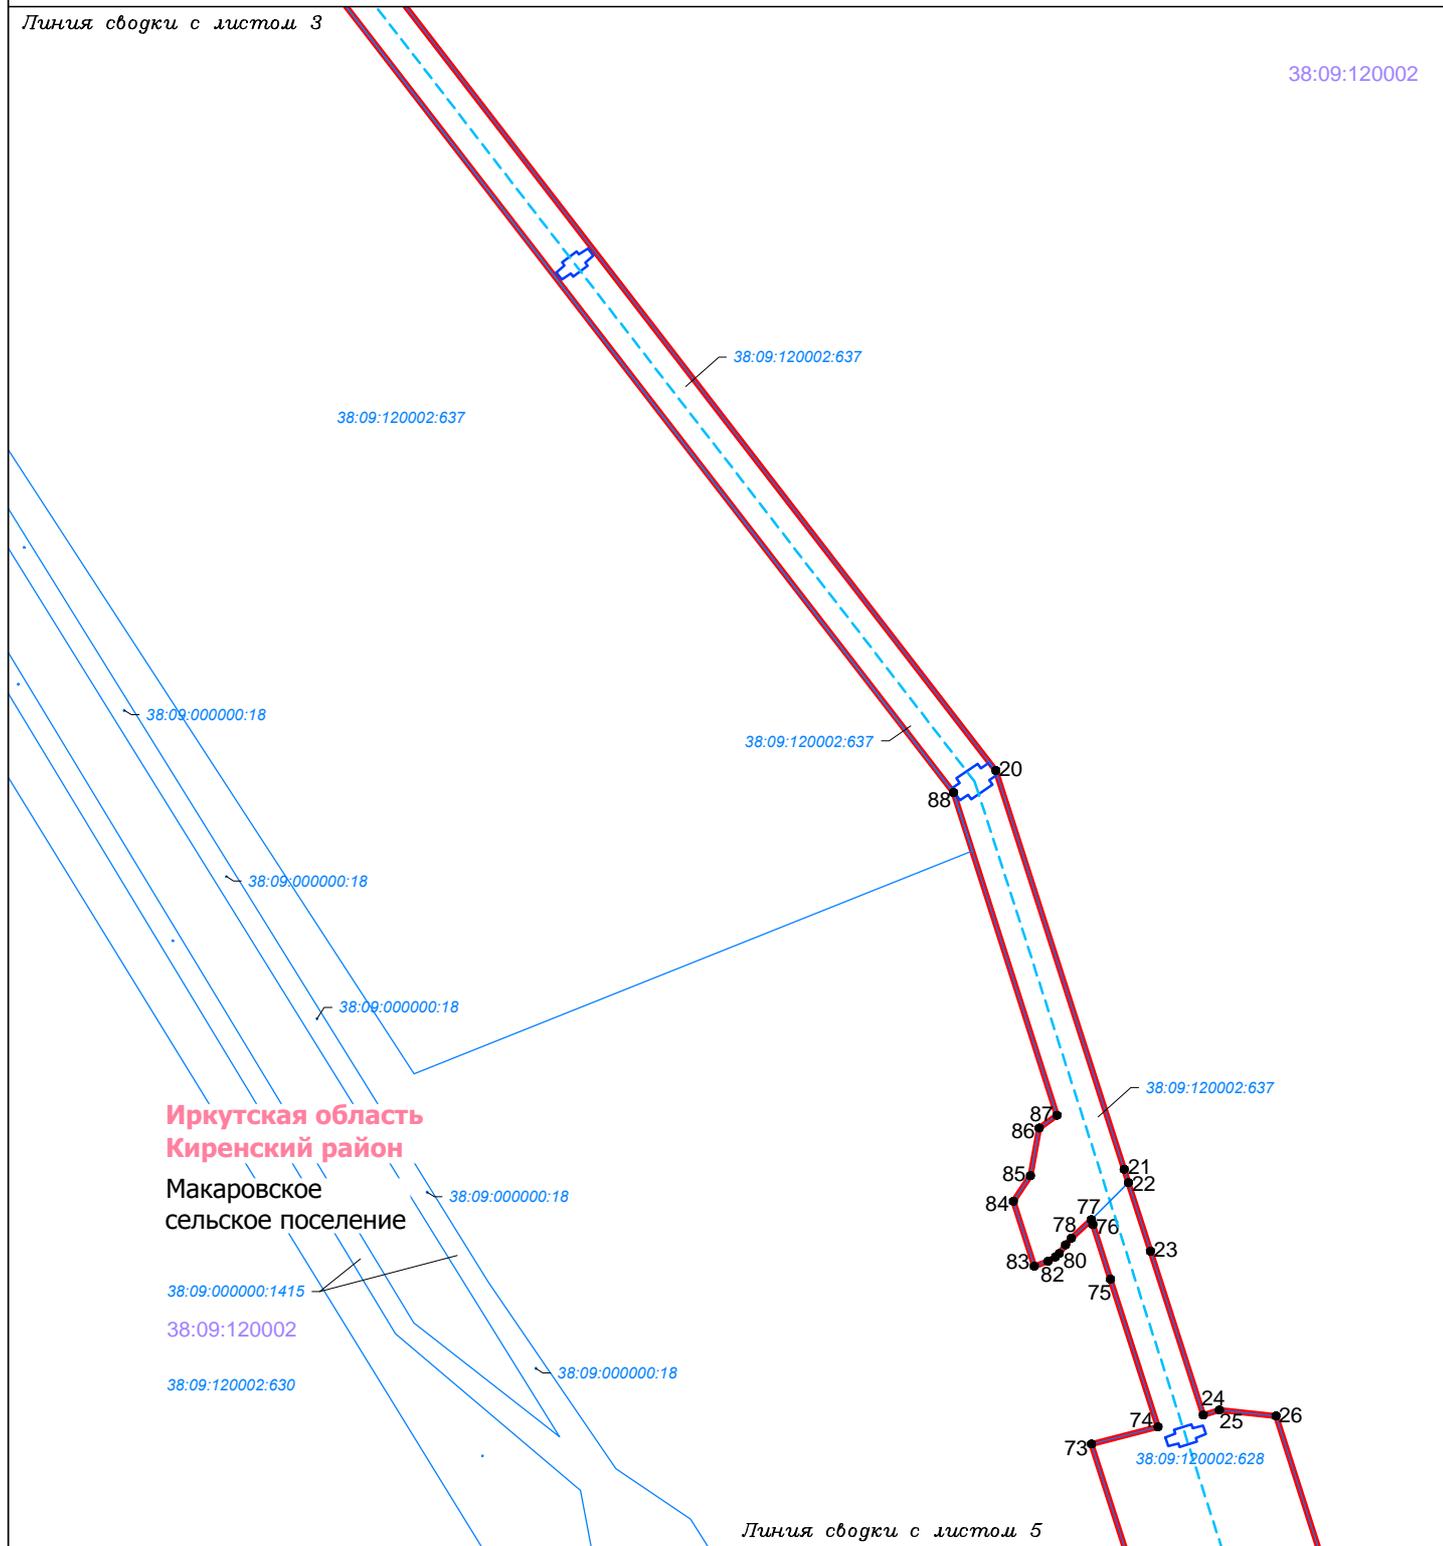

Линия сводки с листом 5

Условные обозначения:

- граница населенного пункта
- проектные границы публичного сервитута в целях сервитута для размещения объектов электросетевого хозяйства «Строительство ВЛ-10 кВ до п.Пашня и д.Усть-Киренга и строительство ПС-110/10 кВ Макарово», в составе объекта: «ПС 110 кВ Макарово. Отпайки ВЛ 110 кВ на ПС 110 кВ Макарово»
- 5 характеристическая точка границы публичного сервитута, её номер
- 38:09:120002 граница и номер кадастрового квартала
- 38:09:120002:629 граница земельного участка, в отношении которого испрашивается публичный сервитут, его кадастровый номер

Проектное местоположение инженерных сооружений:

- проектируемая ВЛ 110 кВ
- проектируемая ВЛ 10 кВ
- проектируемые опоры
- проектируемая ПС 110 кВ
- проектируемое сооружение
- проектируемый проезд




Схема расположения границ публичного сервитута
для размещения объектов электросетевого хозяйства
«Строительство ВЛ-10 кВ до п.Пашня и д.Усть-Киренга и строительство ПС-110/10 кВ Макарово», в
составе объекта: «ПС 110 кВ Макарово. Отпайки ВЛ 110 кВ на ПС 110 кВ Макарово»

М 1:2000

Лист 5 из 10

Линия сводки с листом 4

38:09:120002

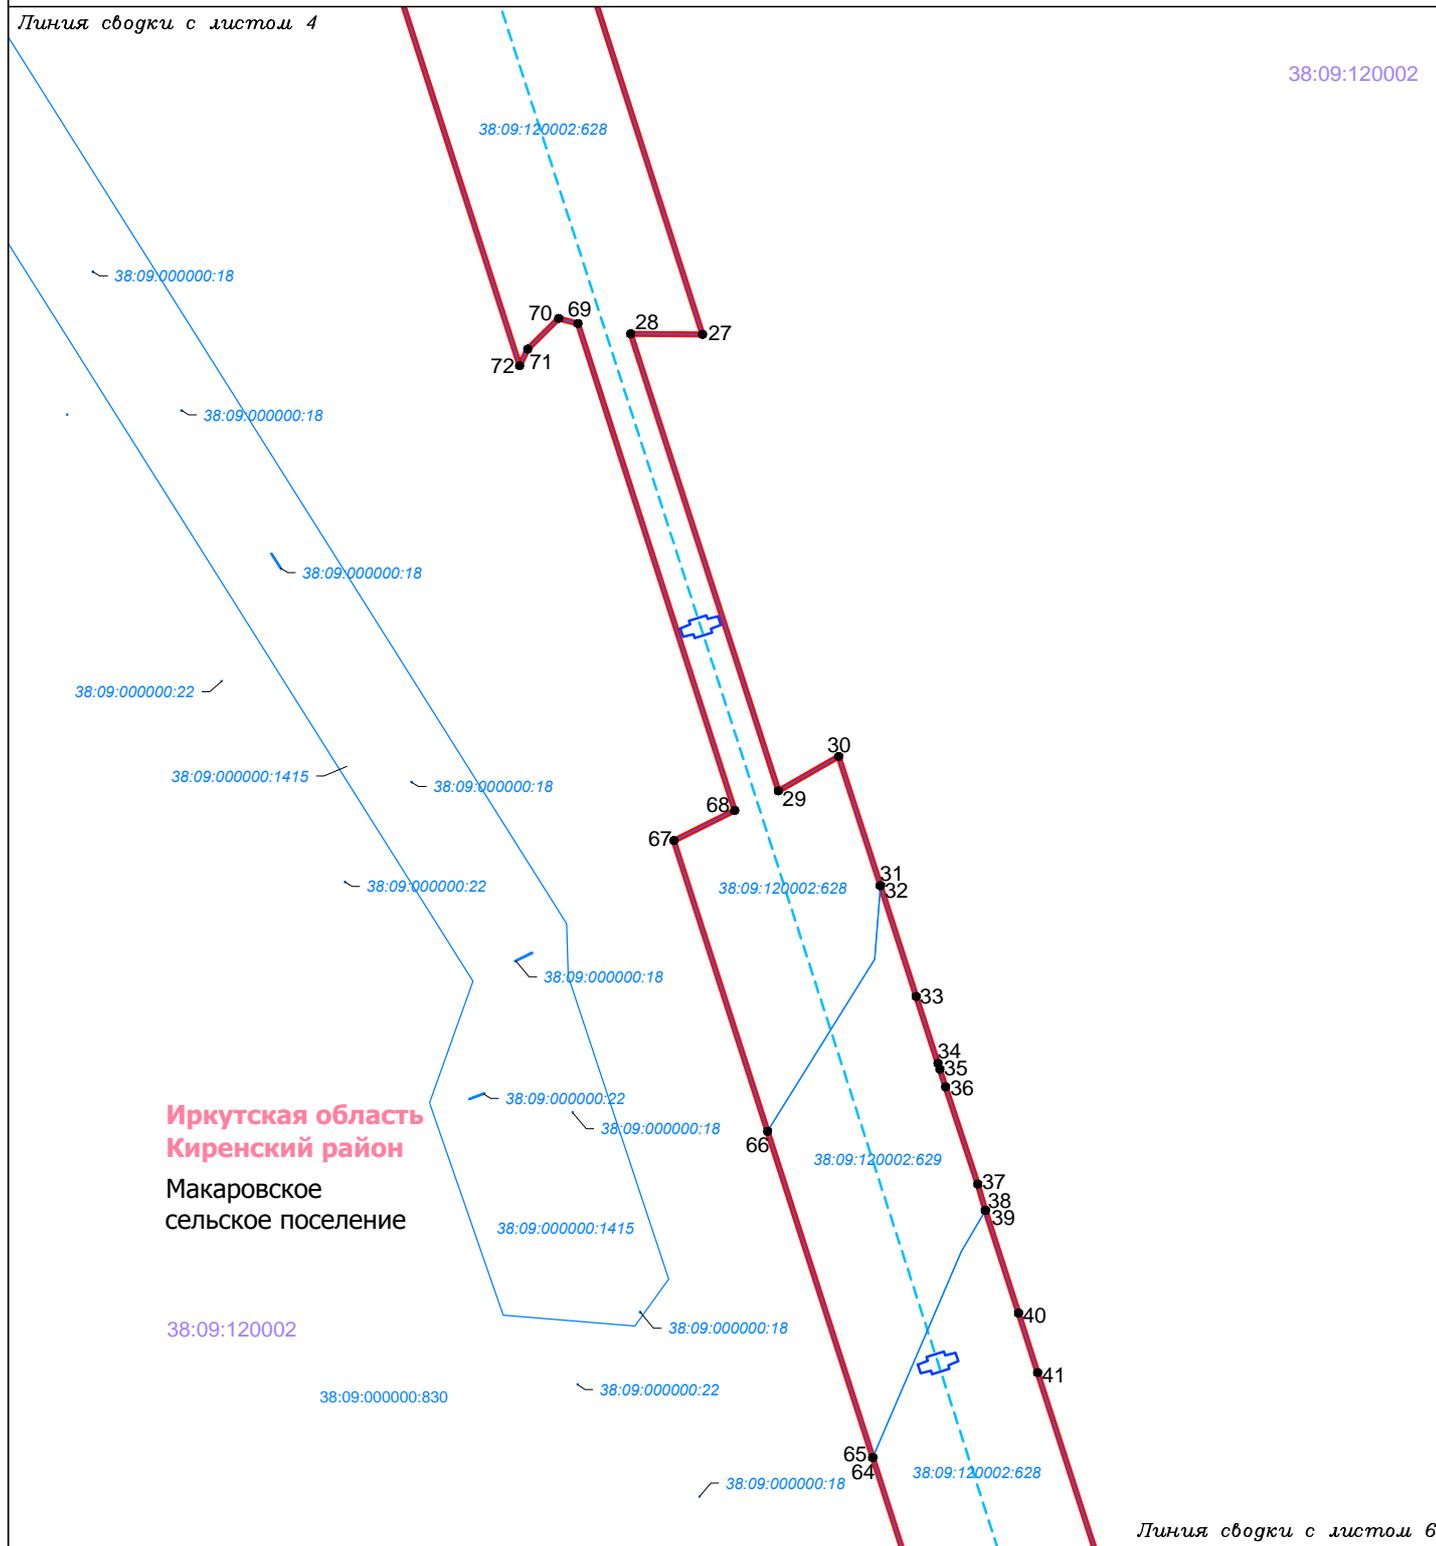

Линия сводки с листом 6

Условные обозначения:

- граница населенного пункта
- проектные границы публичного сервитута в целях сервитута для размещения объектов электросетевого хозяйства «Строительство ВЛ-10 кВ до п.Пашня и д.Усть-Киренга и строительство ПС-110/10 кВ Макарово», в составе объекта: «ПС 110 кВ Макарово. Отпайки ВЛ 110 кВ на ПС 110 кВ Макарово»
- 5 характеристическая точка границы публичного сервитута, её номер
- 38:09:120002 граница и номер кадастрового квартала
- 38:09:120002:629 граница земельного участка, в отношении которого испрашивается публичный сервитут, его кадастровый номер

Проектное местоположение инженерных сооружений:

- проектируемая ВЛ 110 кВ
- проектируемая ВЛ 10 кВ
- проектируемые опоры
- проектируемая ПС 110 кВ
- проектируемое сооружение
- проектируемый проезд

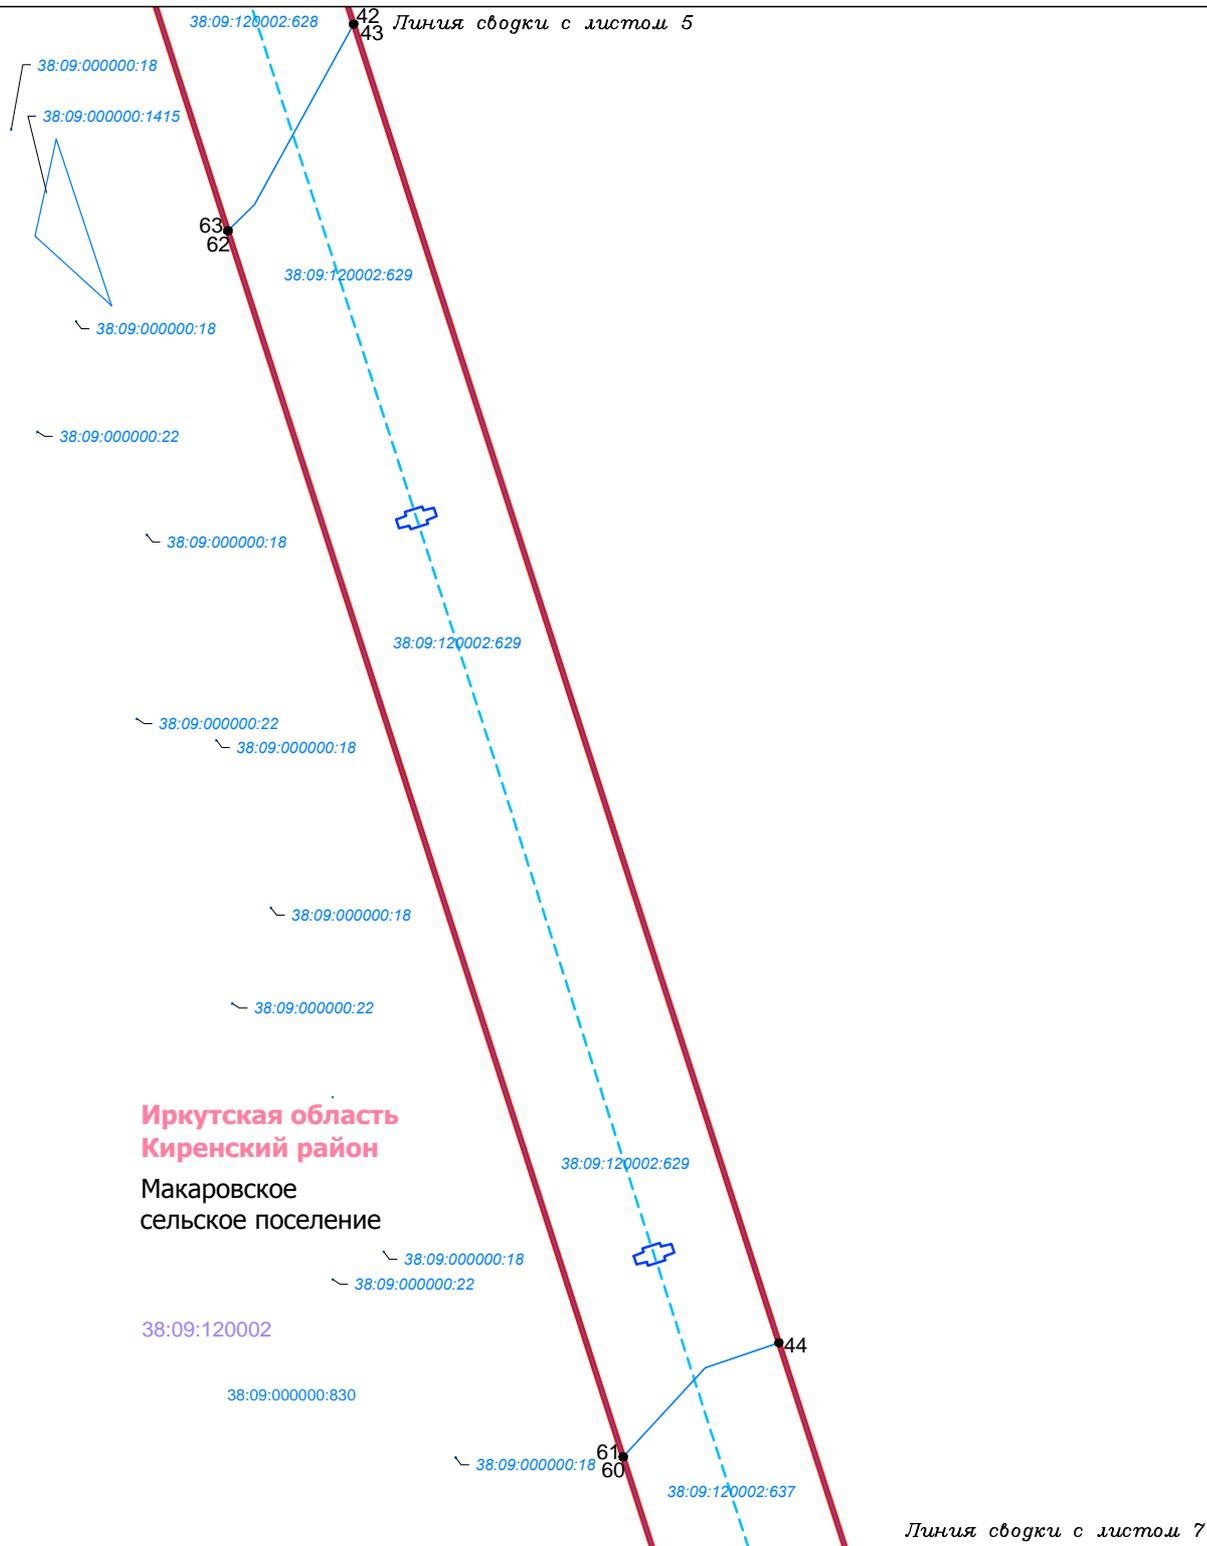


Схема расположения границ публичного сервитута
для размещения объектов электросетевого хозяйства
«Строительство ВЛ-10 кВ до п.Пашня и д.Усть-Киренга и строительство ПС-110/10 кВ Макарово», в
составе объекта: «ПС 110 кВ Макарово. Отпайки ВЛ 110 кВ на ПС 110 кВ Макарово»

М 1:2000

Лист 6 из 10

38:09:120002



Условные обозначения:

- граница населенного пункта
- проектные границы публичного сервитута в целях сервитута для размещения объектов электросетевого хозяйства «Строительство ВЛ-10 кВ до п.Пашня и д.Усть-Киренга и строительство ПС-110/10 кВ Макарово», в составе объекта: «ПС 110 кВ Макарово. Отпайки ВЛ 110 кВ на ПС 110 кВ Макарово»
- 5 характеристическая точка границы публичного сервитута, её номер
- граница и номер кадастрового квартала
- граница земельного участка, в отношении которого испрашивается публичный сервитут, его кадастровый номер

Проектное местоположение инженерных сооружений:


- проектируемая ВЛ 110 кВ
- проектируемая ВЛ 10 кВ
- проектируемые опоры
- проектируемая ПС 110 кВ
- проектируемое сооружение
- проектируемый проезд




Схема расположения границ публичного сервитута
для размещения объектов электросетевого хозяйства
«Строительство ВЛ-10 кВ до п.Пашня и д.Усть-Киренга и строительство ПС-110/10 кВ Макарово», в
составе объекта: «ПС 110 кВ Макарово. Отпайки ВЛ 110 кВ на ПС 110 кВ Макарово»

М 1:2000

Лист 7 из 10

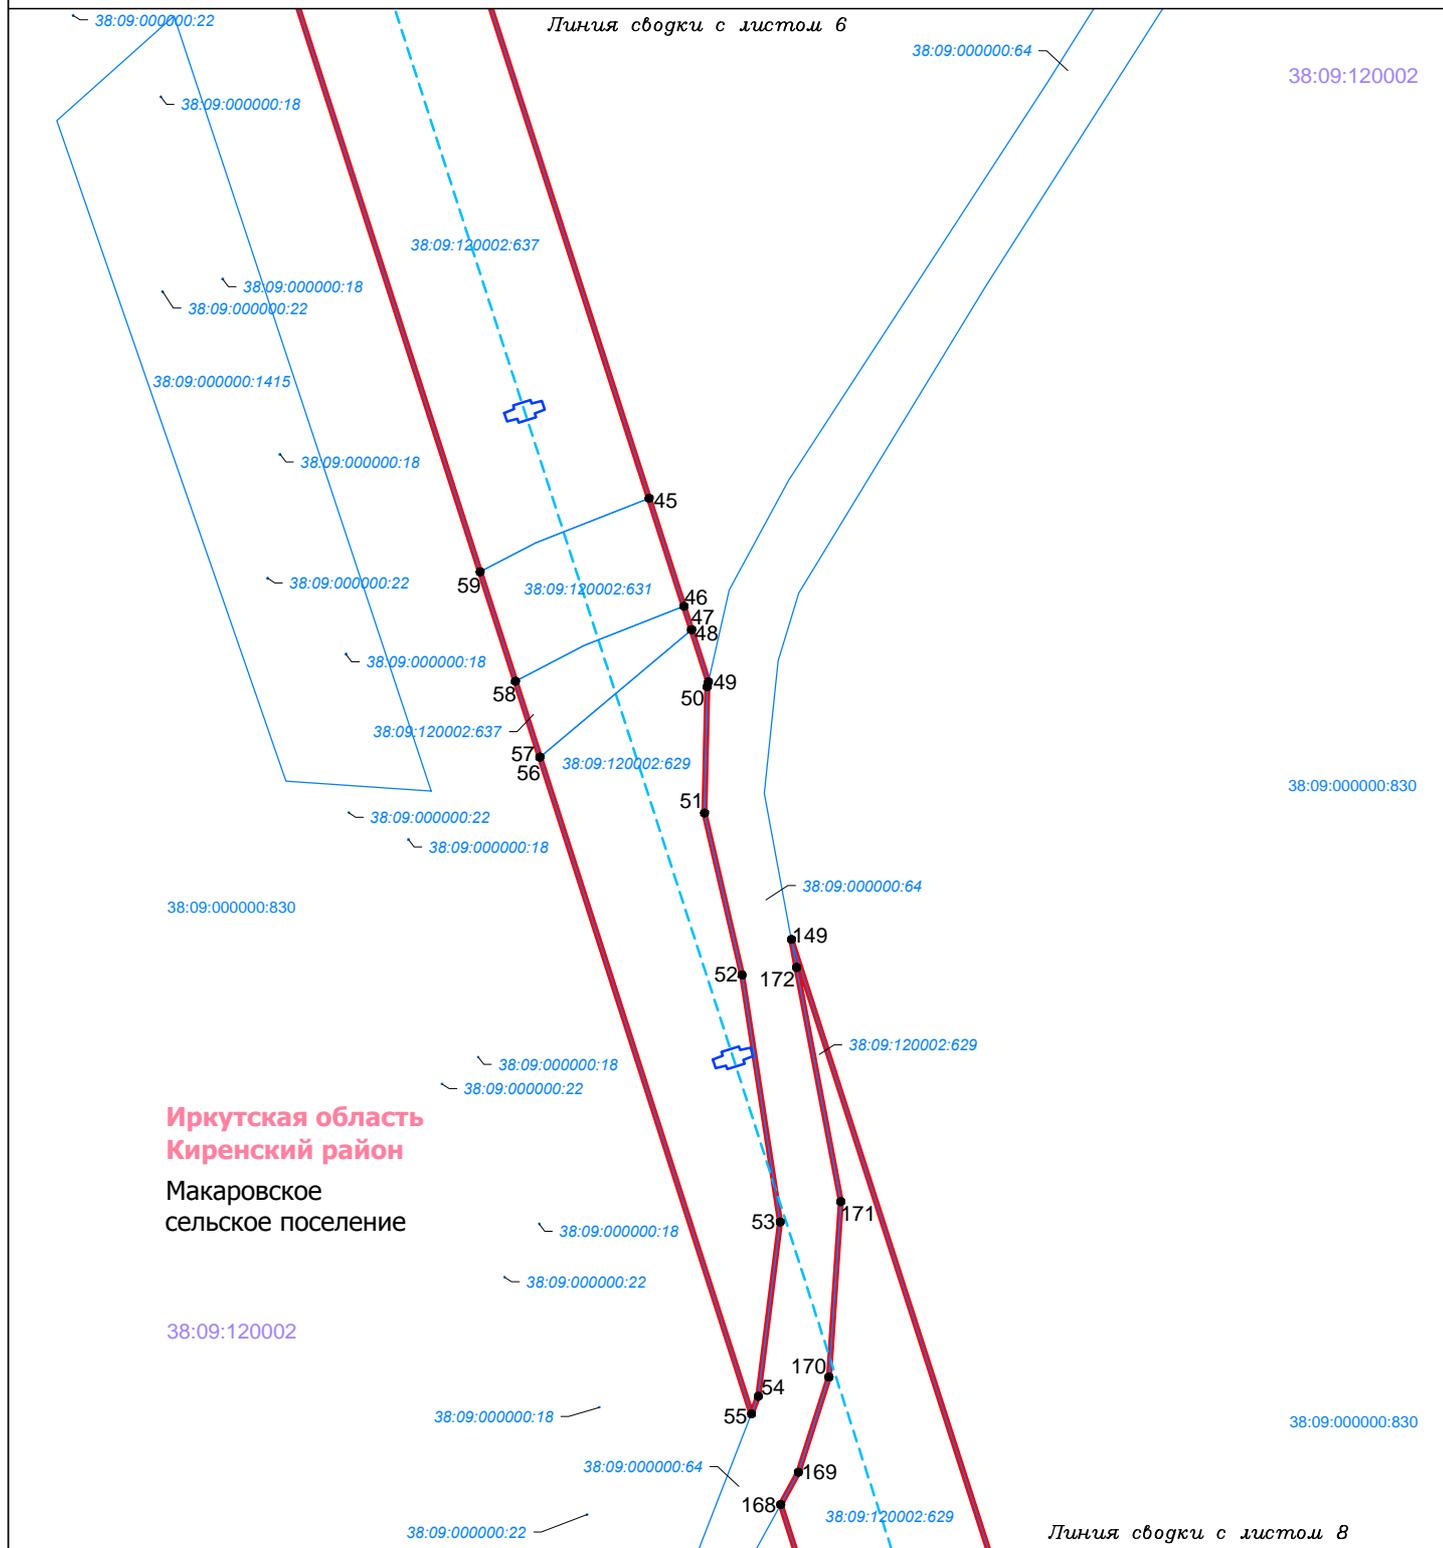

Условные обозначения:

 -  граница населенного пункта
-  проектные границы публичного сервитута в целях сервитута для размещения объектов электросетевого хозяйства «Строительство ВЛ-10 кВ до п.Пашня и д.Усть-Киренга и строительство ПС-110/10 кВ Макарово», в составе объекта: «ПС 110 кВ Макарово. Отпайки ВЛ 110 кВ на ПС 110 кВ Макарово»
-  5
характерная точка границы публичного сервитута, её номер
-  38:09:120002
граница и номер кадастрового квартала
-  38:09:120002:629
граница земельного участка, в отношении которого испрашивается публичный сервитут, его кадастровый номер

Проектное местоположение инженерных сооружений:


-  проектируемая ВЛ 110 кВ
-  проектируемая ВЛ 10 кВ
-  проектируемые опоры
-  проектируемая ПС 110 кВ
-  проектируемое сооружение
-  проектируемый проезд



Схема расположения границ публичного сервитута
для размещения объектов электросетевого хозяйства
«Строительство ВЛ-10 кВ до п.Пашня и д.Усть-Киренга и строительство ПС-110/10 кВ Макарово», в
составе объекта: «ПС 110 кВ Макарово. Отпайки ВЛ 110 кВ на ПС 110 кВ Макарово»

М 1:2000

Лист 8 из 10

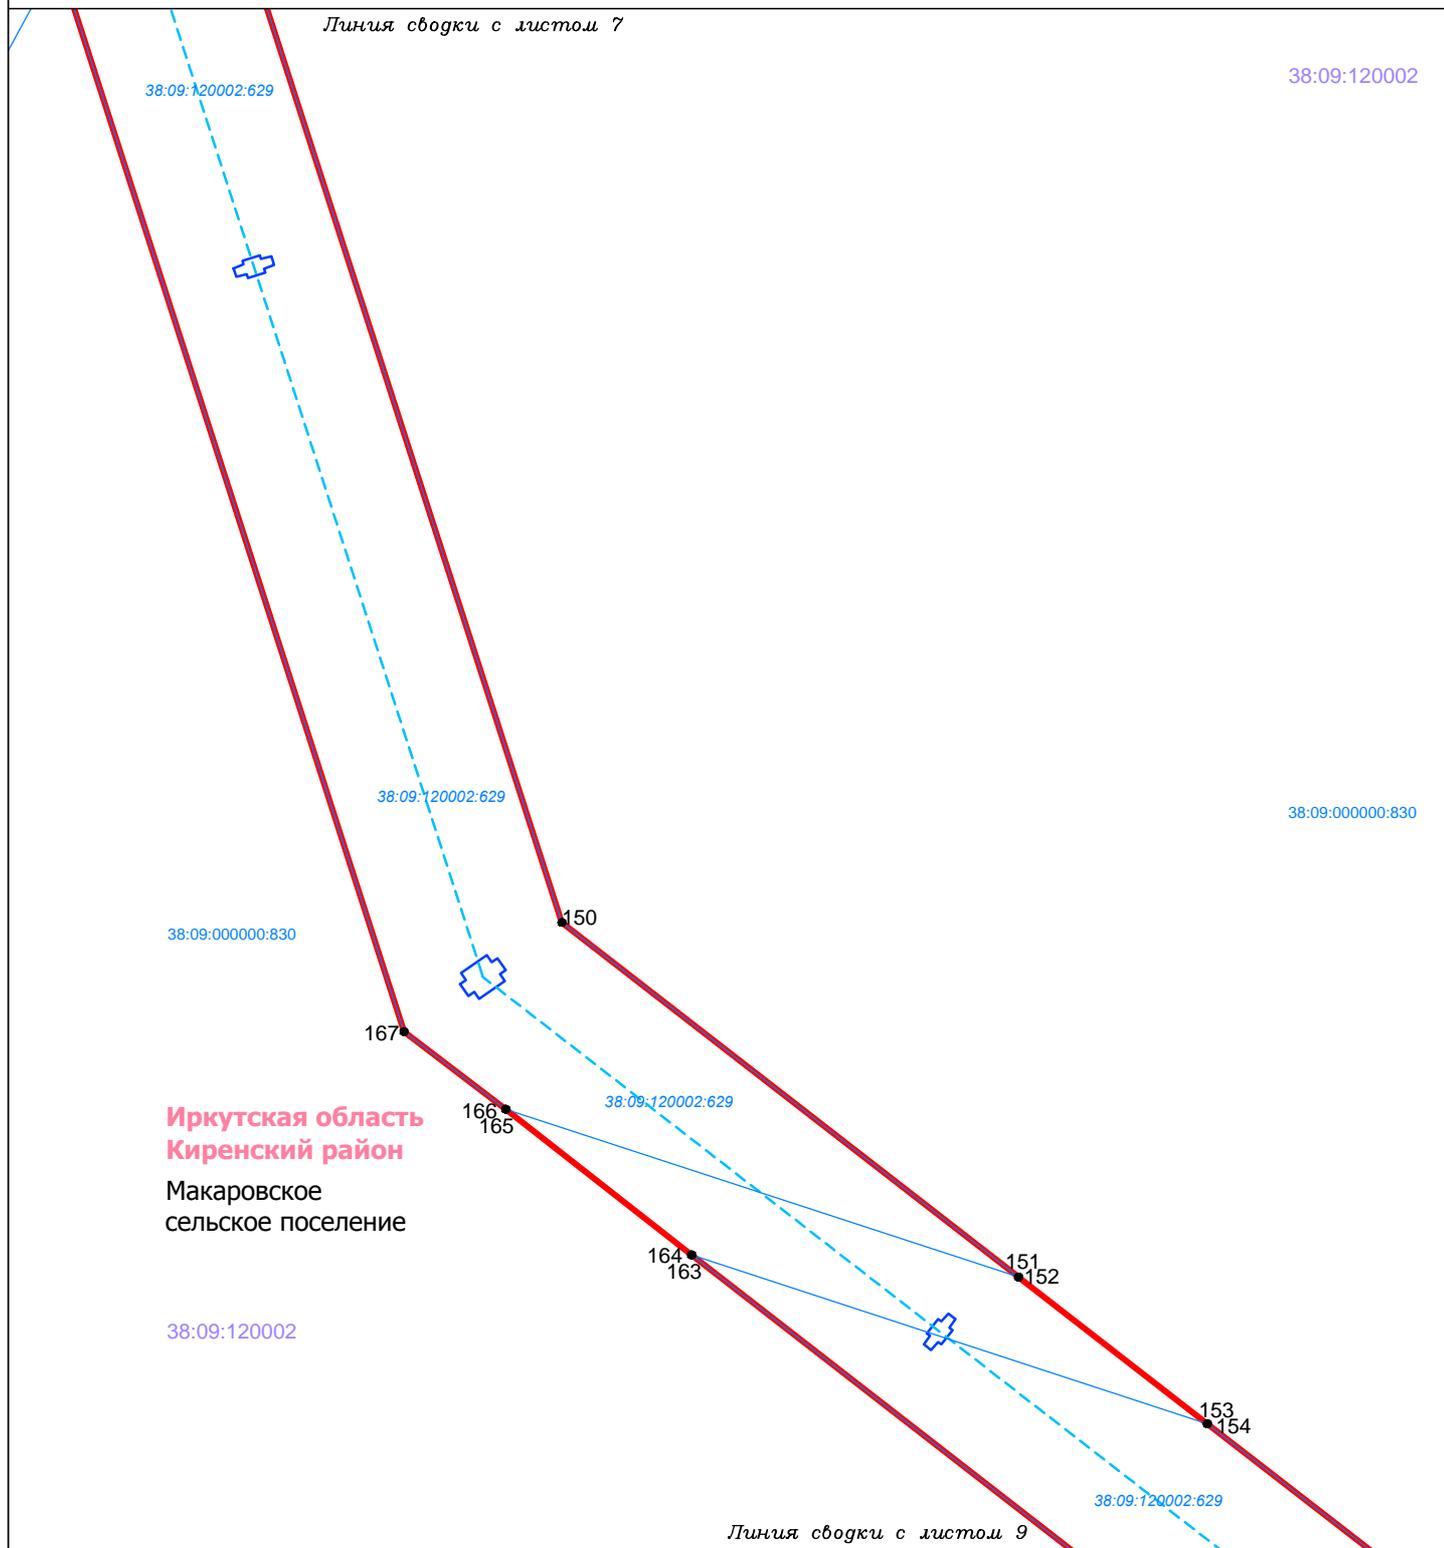

Условные обозначения:

- граница населенного пункта
- проектные границы публичного сервитута в целях сервитута для размещения объектов электросетевого хозяйства «Строительство ВЛ-10 кВ до п.Пашня и д.Усть-Киренга и строительство ПС-110/10 кВ Макарово», в составе объекта: «ПС 110 кВ Макарово. Отпайки ВЛ 110 кВ на ПС 110 кВ Макарово»
- 5 — характерная точка границы публичного сервитута, её номер
- 38:09:120002 — граница и номер кадастрового квартала
- 38:09:120002:629 — граница земельного участка, в отношении которого испрашивается публичный сервитут, его кадастровый номер

Проектное местоположение инженерных сооружений:

- проектируемая ВЛ 110 кВ
- проектируемая ВЛ 10 кВ
- проектируемые опоры
- проектируемая ПС 110 кВ
- проектируемое сооружение
- проектируемый проезд

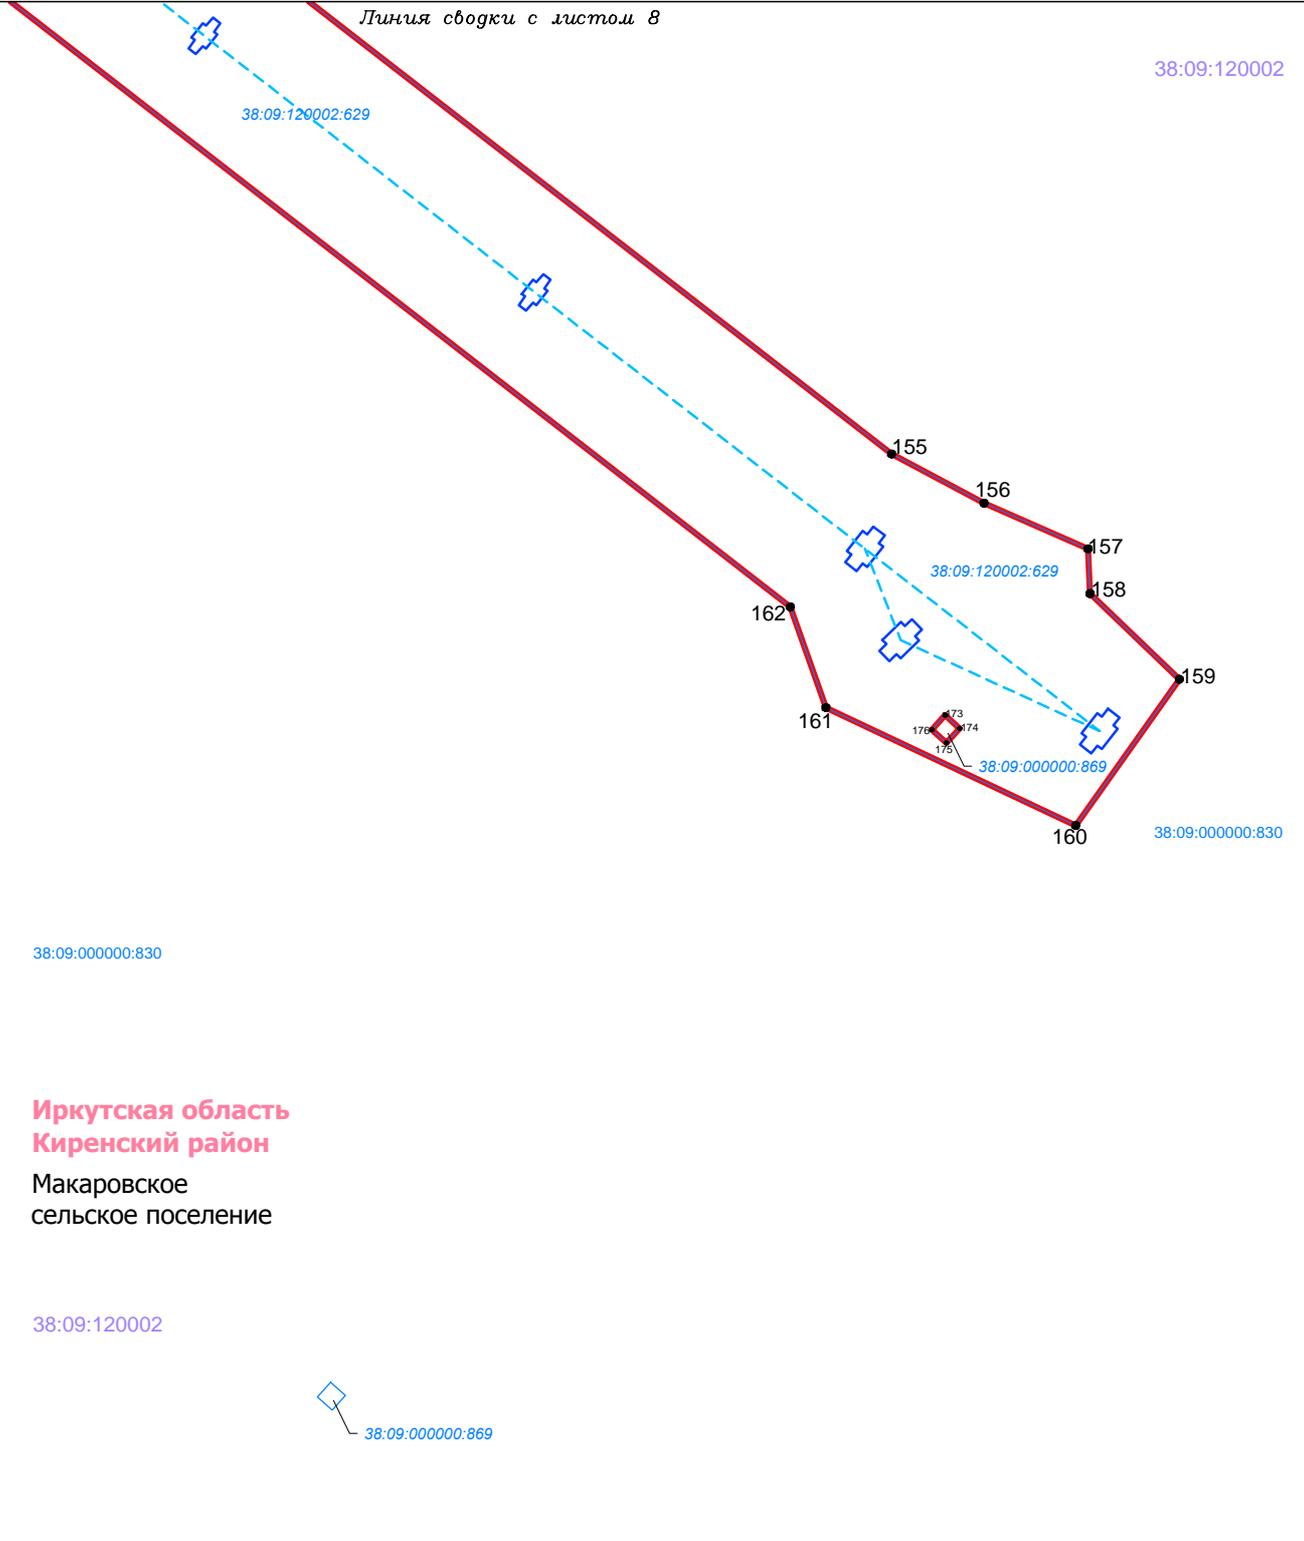


Схема расположения границ публичного сервитута
для размещения объектов электросетевого хозяйства
«Строительство ВЛ-10 кВ до п.Пашня и д.Усть-Киренга и строительство ПС-110/10 кВ Макарово», в
составе объекта: «ПС 110 кВ Макарово. Отпайки ВЛ 110 кВ на ПС 110 кВ Макарово»

М 1:2000

Лист 9 из 10

Линия сводки с листом 8



Иркутская область
Киренский район
Макаровское
сельское поселение

Условные обозначения:

-  граница населенного пункта
-  проектные границы публичного сервитута в целях сервитута для размещения объектов электросетевого хозяйства «Строительство ВЛ-10 кВ до п.Пашня и д.Усть-Киренга и строительство ПС-110/10 кВ Макарово», в составе объекта: «ПС 110 кВ Макарово. Отпайки ВЛ 110 кВ на ПС 110 кВ Макарово»
-  5
характерная точка границы публичного сервитута, её номер
-  38:09:120002
граница и номер кадастрового квартала
-  38:09:120002:629
граница земельного участка, в отношении которого испрашивается публичный сервитут, его кадастровый номер

Проектное местоположение инженерных сооружений:

-  проектируемая ВЛ 110 кВ
-  проектируемая ВЛ 10 кВ
-  проектируемые опоры
-  проектируемая ПС 110 кВ
-  проектируемое сооружение
-  проектируемый проезд



Схема расположения границ публичного сервитута
для размещения объектов электросетевого хозяйства
«Строительство ВЛ-10 кВ до п.Пашня и д.Усть-Киренга и строительство ПС-110/10 кВ Макарово», в
составе объекта: «ПС 110 кВ Макарово. Отпайки ВЛ 110 кВ на ПС 110 кВ Макарово»

М 1:2000

Лист 10 из 10

Перечень характерных точек проектных границ публичного сервитута (система координат МСК-38, зона 5)

| № | X | Y | № | X | Y | № | X | Y | № | X | Y |
|----|-----------|------------|-----|-----------|------------|-----|-----------|------------|---------------|-----------|------------|
| 1 | 963556.37 | 5177941.31 | 51 | 961509.32 | 5178908.70 | 101 | 963347.38 | 5177755.30 | 137 | 963479.92 | 5177985.13 |
| 2 | 963551.70 | 5177945.06 | 52 | 961466.36 | 5178918.57 | 102 | 963447.36 | 5177867.34 | 138 | 963480.10 | 5177985.37 |
| 3 | 963535.80 | 5177925.25 | 53 | 961400.90 | 5178928.61 | 103 | 963397.79 | 5177805.64 | 139 | 963477.15 | 5177987.70 |
| 4 | 963535.79 | 5177925.25 | 54 | 961354.64 | 5178922.86 | 104 | 963402.47 | 5177801.89 | 140 | 963476.96 | 5177987.46 |
| 5 | 963500.55 | 5177881.33 | 55 | 961350.00 | 5178921.07 | 105 | 963465.84 | 5177880.76 | 137 | 963479.92 | 5177985.13 |
| 6 | 963493.62 | 5177887.74 | 56 | 961524.12 | 5178865.41 | 106 | 963467.29 | 5177882.89 | | | |
| 7 | 963528.53 | 5177930.24 | 57 | 961524.13 | 5178865.41 | 107 | 963474.48 | 5177877.04 | 141 | 963529.62 | 5177950.77 |
| 8 | 963528.53 | 5177930.25 | 58 | 961544.26 | 5178858.98 | 108 | 963480.66 | 5177871.97 | 142 | 963529.63 | 5177951.07 |
| 9 | 963539.31 | 5177943.38 | 59 | 961573.27 | 5178849.70 | 109 | 963488.53 | 5177881.55 | 143 | 963529.33 | 5177951.08 |
| 10 | 963533.13 | 5177948.45 | 60 | 961747.85 | 5178793.89 | 110 | 963499.94 | 5177871.01 | 144 | 963529.32 | 5177950.78 |
| 11 | 963475.30 | 5177995.44 | 61 | 961747.86 | 5178793.88 | 111 | 963540.75 | 5177921.84 | 141 | 963529.62 | 5177950.77 |
| 12 | 963460.40 | 5177977.09 | 62 | 962072.98 | 5178689.96 | 112 | 963540.75 | 5177921.85 | | | |
| 13 | 963460.39 | 5177977.08 | 63 | 962072.99 | 5178689.96 | 1 | 963556.37 | 5177941.31 | 145 | 963552.41 | 5177943.61 |
| 14 | 963457.93 | 5177974.05 | 64 | 962157.48 | 5178662.95 | | | | 146 | 963552.42 | 5177943.91 |
| 15 | 963441.64 | 5177976.34 | 65 | 962157.50 | 5178662.94 | 113 | 963535.22 | 5177917.73 | 147 | 963552.12 | 5177943.92 |
| 16 | 963439.72 | 5177976.61 | 66 | 962243.99 | 5178635.29 | 114 | 963535.05 | 5177917.97 | 148 | 963552.11 | 5177943.62 |
| 17 | 963214.62 | 5178149.04 | 67 | 962321.09 | 5178610.65 | 115 | 963532.76 | 5177916.36 | 145 | 963552.41 | 5177943.61 |
| 18 | 963190.64 | 5178167.41 | 68 | 962329.08 | 5178626.64 | 116 | 963532.93 | 5177916.11 | | | |
| 19 | 963182.24 | 5178173.84 | 69 | 962458.21 | 5178585.42 | 113 | 963535.22 | 5177917.73 | 149 | 961475.80 | 5178931.57 |
| 20 | 962749.49 | 5178505.33 | 70 | 962459.56 | 5178580.36 | | | | 150 | 961070.48 | 5179061.20 |
| 21 | 962643.74 | 5178539.08 | 71 | 962451.42 | 5178572.21 | 117 | 963511.39 | 5177891.30 | 151 | 960976.46 | 5179181.29 |
| 22 | 962640.20 | 5178540.21 | 72 | 962447.02 | 5178570.06 | 118 | 963511.40 | 5177891.60 | 152 | 960976.45 | 5179181.29 |
| 23 | 962622.01 | 5178546.01 | 73 | 962570.90 | 5178530.48 | 119 | 963511.10 | 5177891.61 | 153 | 960937.56 | 5179230.94 |
| 24 | 962578.59 | 5178559.87 | 74 | 962575.44 | 5178547.97 | 120 | 963511.09 | 5177891.31 | 154 | 960937.55 | 5179230.95 |
| 25 | 962579.92 | 5178564.11 | 75 | 962614.60 | 5178535.46 | 117 | 963511.39 | 5177891.30 | 155 | 960783.05 | 5179428.16 |
| 26 | 962578.34 | 5178579.00 | 76 | 962629.07 | 5178530.84 | | | | 156 | 960769.99 | 5179452.45 |
| 27 | 962455.35 | 5178618.19 | 77 | 962630.39 | 5178530.42 | 121 | 963514.58 | 5177933.19 | 157 | 960757.90 | 5179479.80 |
| 28 | 962455.49 | 5178599.29 | 78 | 962625.50 | 5178525.18 | 122 | 963514.64 | 5177933.48 | 158 | 960746.03 | 5179480.34 |
| 29 | 962334.28 | 5178638.12 | 79 | 962623.71 | 5178523.65 | 123 | 963511.37 | 5177934.12 | 159 | 960723.31 | 5179503.81 |
| 30 | 962343.43 | 5178654.03 | 80 | 962621.42 | 5178522.00 | 124 | 963511.31 | 5177933.83 | 160 | 960684.53 | 5179476.58 |
| 31 | 962309.16 | 5178664.97 | 81 | 962620.47 | 5178520.96 | 121 | 963514.58 | 5177933.19 | 161 | 960715.78 | 5179410.87 |
| 32 | 962309.15 | 5178664.97 | 82 | 962619.37 | 5178519.07 | | | | 162 | 960742.48 | 5179401.50 |
| 33 | 962279.76 | 5178674.36 | 83 | 962618.04 | 5178515.43 | 125 | 963484.02 | 5177947.60 | 163 | 960982.32 | 5179095.30 |
| 34 | 962262.06 | 5178680.09 | 84 | 962635.25 | 5178509.92 | 126 | 963484.03 | 5177947.90 | 164 | 960982.33 | 5179095.31 |
| 35 | 962260.46 | 5178680.60 | 85 | 962642.04 | 5178514.42 | 127 | 963483.73 | 5177947.91 | 165 | 961020.94 | 5179046.42 |
| 36 | 962255.75 | 5178682.10 | 86 | 962654.69 | 5178516.71 | 128 | 963483.72 | 5177947.61 | 166 | 961020.95 | 5179046.42 |
| 37 | 962230.01 | 5178690.59 | 87 | 962658.09 | 5178521.41 | 125 | 963484.02 | 5177947.60 | 167 | 961041.55 | 5179019.67 |
| 38 | 962223.05 | 5178692.58 | 88 | 962743.61 | 5178494.19 | | | | 168 | 961325.97 | 5178928.75 |
| 39 | 962223.04 | 5178692.58 | 89 | 963174.28 | 5178164.33 | 129 | 963454.87 | 5177961.91 | 169 | 961334.52 | 5178933.39 |
| 40 | 962195.80 | 5178701.28 | 90 | 963184.29 | 5178156.67 | 130 | 963454.98 | 5177962.17 | 170 | 961359.76 | 5178941.43 |
| 41 | 962180.00 | 5178706.32 | 91 | 963208.27 | 5178138.30 | 131 | 963452.25 | 5177963.36 | 171 | 961406.25 | 5178944.54 |
| 42 | 962127.81 | 5178723.02 | 92 | 963432.87 | 5177966.27 | 132 | 963452.13 | 5177963.10 | 172 | 961468.37 | 5178932.93 |
| 43 | 962127.80 | 5178723.02 | 93 | 963437.87 | 5177949.36 | 129 | 963454.87 | 5177961.91 | 149 | 961475.80 | 5178931.57 |
| 44 | 961778.13 | 5178834.86 | 94 | 963417.06 | 5177923.72 | | | | подобъект № 1 | | |
| 45 | 961592.79 | 5178894.14 | 95 | 963448.06 | 5177898.52 | 133 | 963522.10 | 5177928.95 | 173 | 960713.79 | 5179442.22 |
| 46 | 961564.14 | 5178903.31 | 96 | 963215.31 | 5177957.90 | 134 | 963522.14 | 5177930.45 | 174 | 960710.30 | 5179446.07 |
| 47 | 961557.91 | 5178905.30 | 97 | 963213.86 | 5177952.24 | 135 | 963520.64 | 5177930.49 | 175 | 960706.45 | 5179442.58 |
| 48 | 961557.90 | 5178905.30 | 98 | 963451.50 | 5177891.62 | 136 | 963520.60 | 5177928.99 | 176 | 960709.94 | 5179438.73 |
| 49 | 961544.10 | 5178909.72 | 99 | 963453.12 | 5177882.81 | 133 | 963522.10 | 5177928.95 | 173 | 960713.79 | 5179442.22 |
| 50 | 961542.80 | 5178909.43 | 100 | 963342.90 | 5177759.30 | | | | | | |

Условные обозначения:

- граница населенного пункта
- проектные границы публичного сервитута в целях сервитута для размещения объектов электросетевого хозяйства «Строительство ВЛ-10 кВ до п.Пашня и д.Усть-Киренга и строительство ПС-110/10 кВ Макарово», в составе объекта: «ПС 110 кВ Макарово. Отпайки ВЛ 110 кВ на ПС 110 кВ Макарово»
- 5 характерная точка границы публичного сервитута, её номер
- 38:09:120002 граница и номер кадастрового квартала
- 38:09:120002:629 граница земельного участка, в отношении которого испрашивается публичный сервитут, его кадастровый номер

Проектное местоположение инженерных сооружений:

- проектируемая ВЛ 110 кВ
- проектируемая ВЛ 10 кВ
- проектируемые опоры
- проектируемая ПС 110 кВ
- проектируемое сооружение
- проектируемый проезд