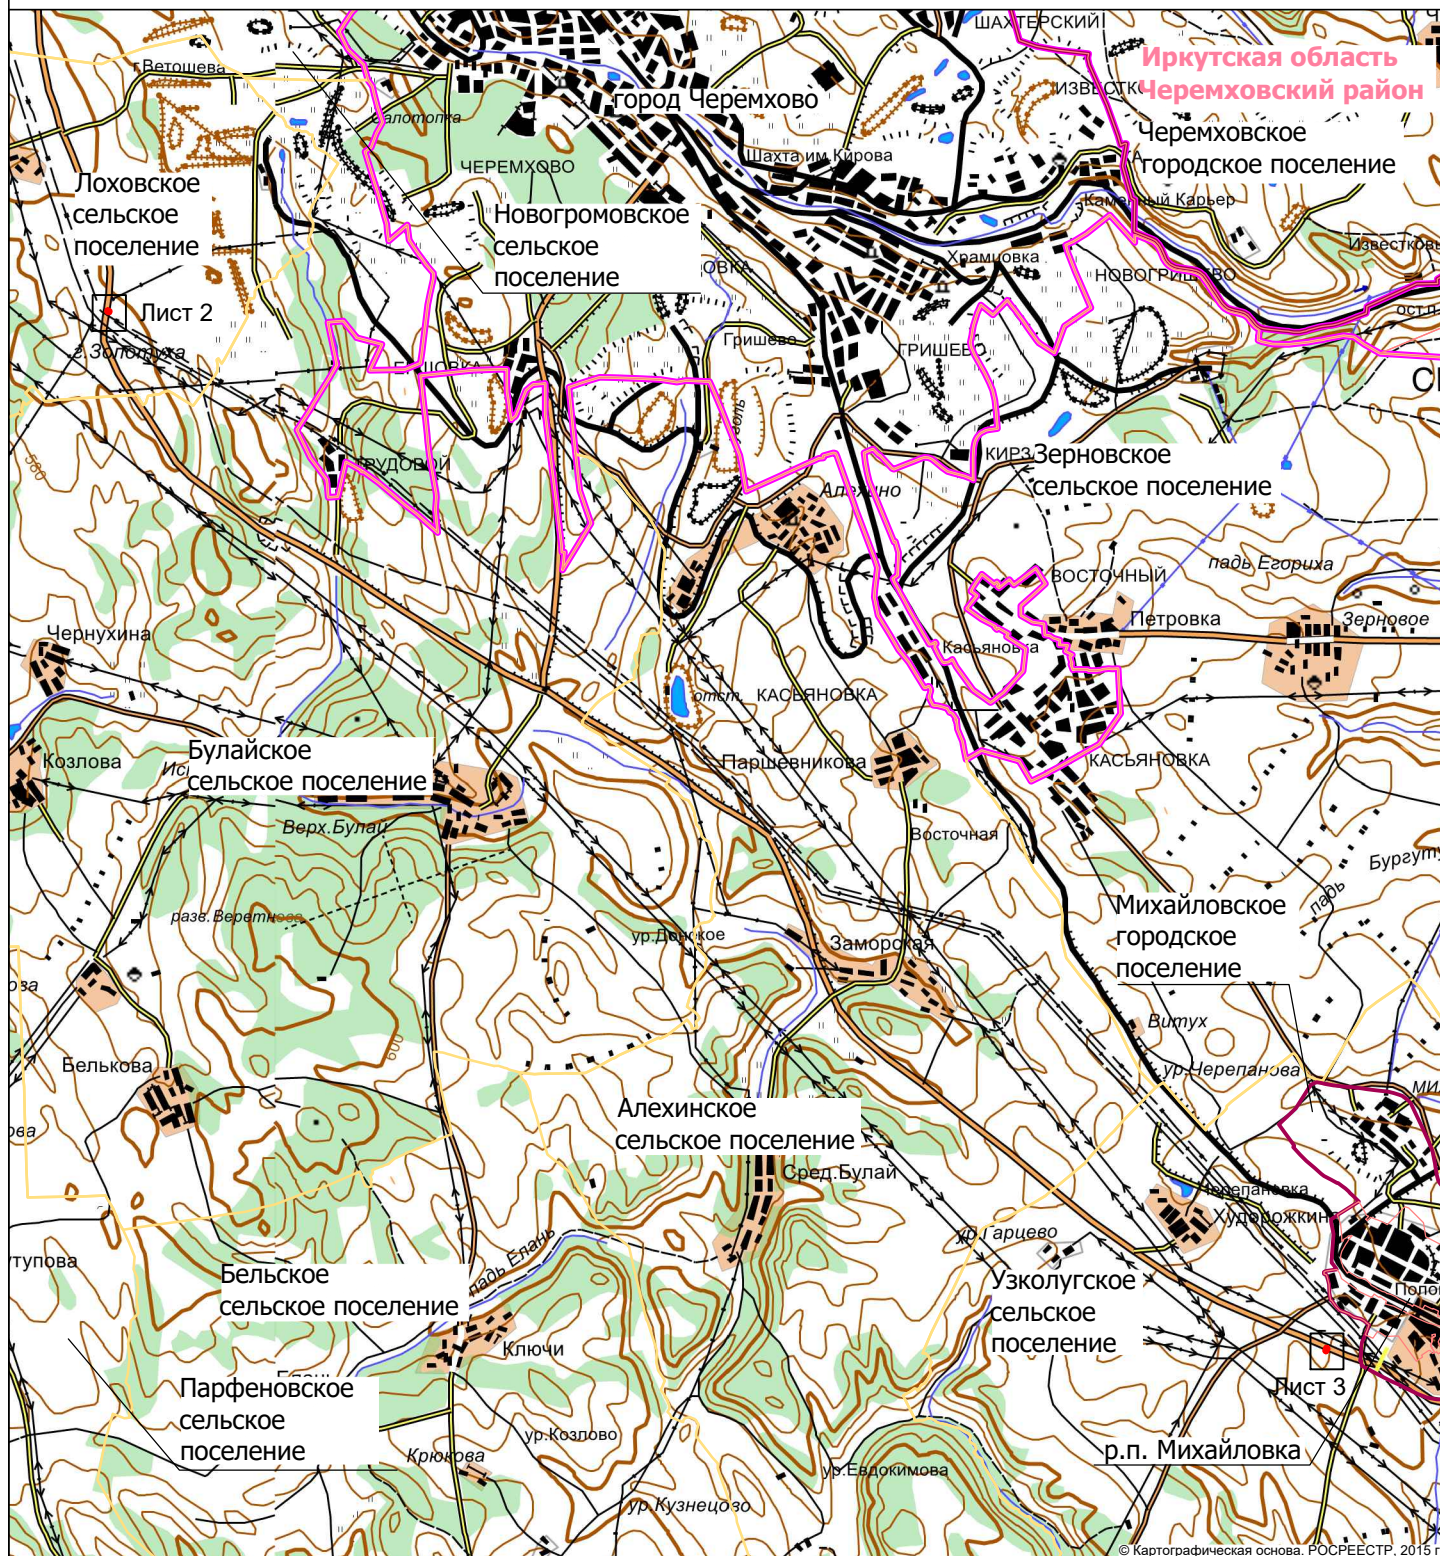









Схема расположения листов к схеме расположения границ публичного сервитута в целях прокладки, переустройства, переноса инженерных коммуникаций, их эксплуатация в границах полос отвода и придорожных полос автомобильных дорог для размещения объекта трубопроводного транспорта федерального значения «Вдольтрассовая ВЛ-10 кВ 732-784 км ЛЧ МН». ИРНУ. Строительство.»

М 1:130000

Лист 1 из 3



Условные обозначения:

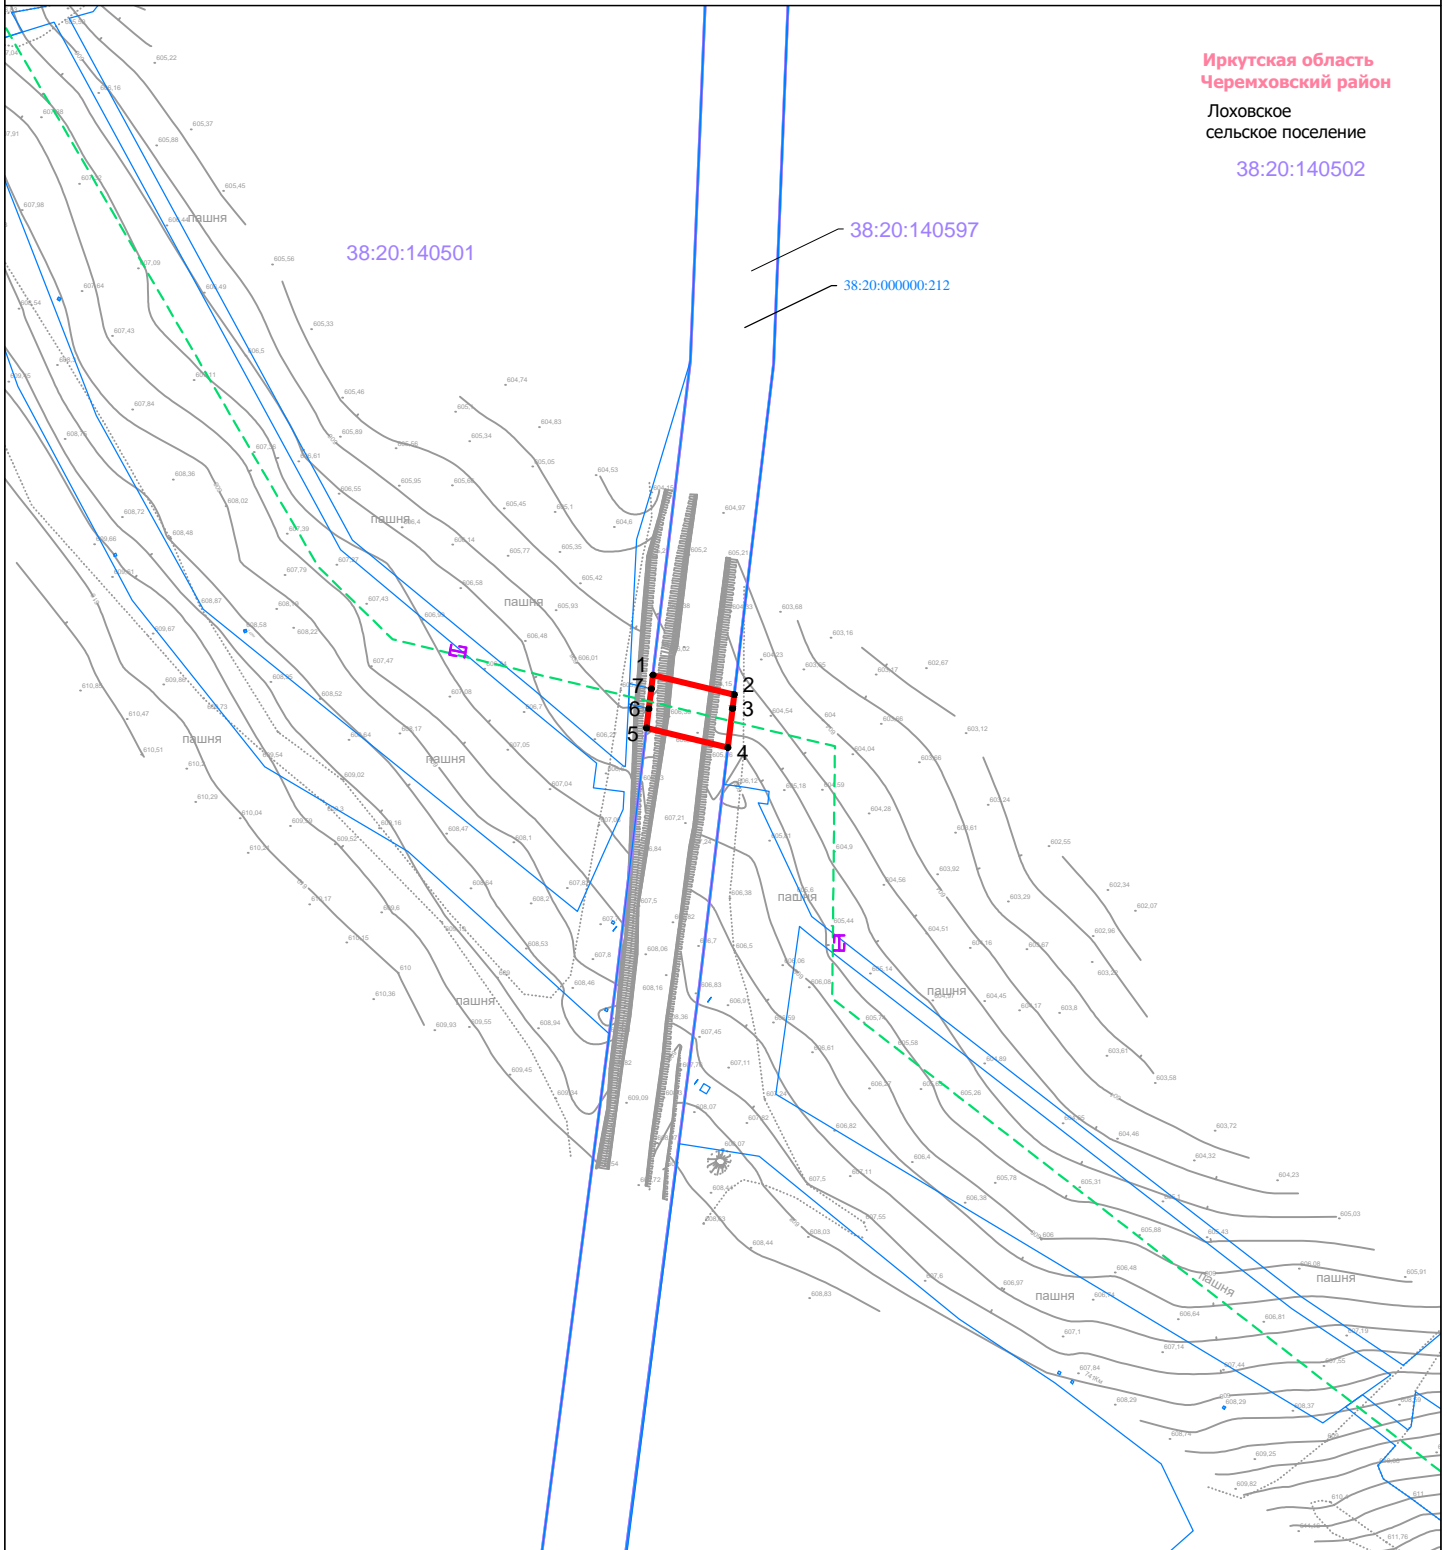
-  граница муниципального района
-  граница городского поселения
-  граница сельского поселения
-  граница населенного пункта
-  проектные границы публичного сервитута в целях прокладки, переустройства, переноса инженерных коммуникаций, их эксплуатация в границах полос отвода и придорожных полос автомобильных дорог для размещения объекта трубопроводного транспорта федерального значения «Вдольтрассовая ВЛ-10 кВ 732-784 км ЛЧ МН». ИРНУ. Строительство.»



**Схема расположения границ публичного сервитута
в целях прокладки, переустройства, переноса инженерных коммуникаций, их эксплуатация
в границах полос отвода и придорожных полос автомобильных дорог
для размещения объекта трубопроводного транспорта федерального значения
«Вдольтрассовая ВЛ-10 кВ 732-784 км ЛЧ МН». ИРПУ. Строительство.»**




 
М 1:3000

Лист 2 из 3





Иркутская область
Черемховский район
Лоховское
сельское поселение
38:20:140502

Условные обозначения:

-  проектные границы публичного сервитута в целях прокладки, переустройства, переноса инженерных коммуникаций, их эксплуатация в границах полос отвода и придорожных полос автомобильных дорог для размещения объекта трубопроводного транспорта федерального значения «Вдольтрассовая ВЛ-10 кВ 732-784 км ЛЧ МН». ИРПУ. Строительство.»
-  характеристическая точка границы публичного сервитута, её номер
-  граница и номер кадастрового квартала
-  граница земельного участка, в отношении которого испрашивается публичный сервитут, его кадастровый номер

Проектное местоположение инженерных сооружений:

-  воздушная линия электропередач 10 кВ
-  площадочное сооружение



**Схема расположения границ публичного сервитута
в целях прокладки, переустройства, переноса инженерных коммуникаций, их эксплуатация
в границах полос отвода и придорожных полос автомобильных дорог
для размещения объекта трубопроводного транспорта федерального значения
«Вдольтрассовая ВЛ-10 кВ 732-784 км ЛЧ МН». ИРПУ. Строительство.»**


М 1:3000

Лист 3 из 3


Иркутская область
Черемховский район

Узлулугское
сельское поселение


38:20:090308

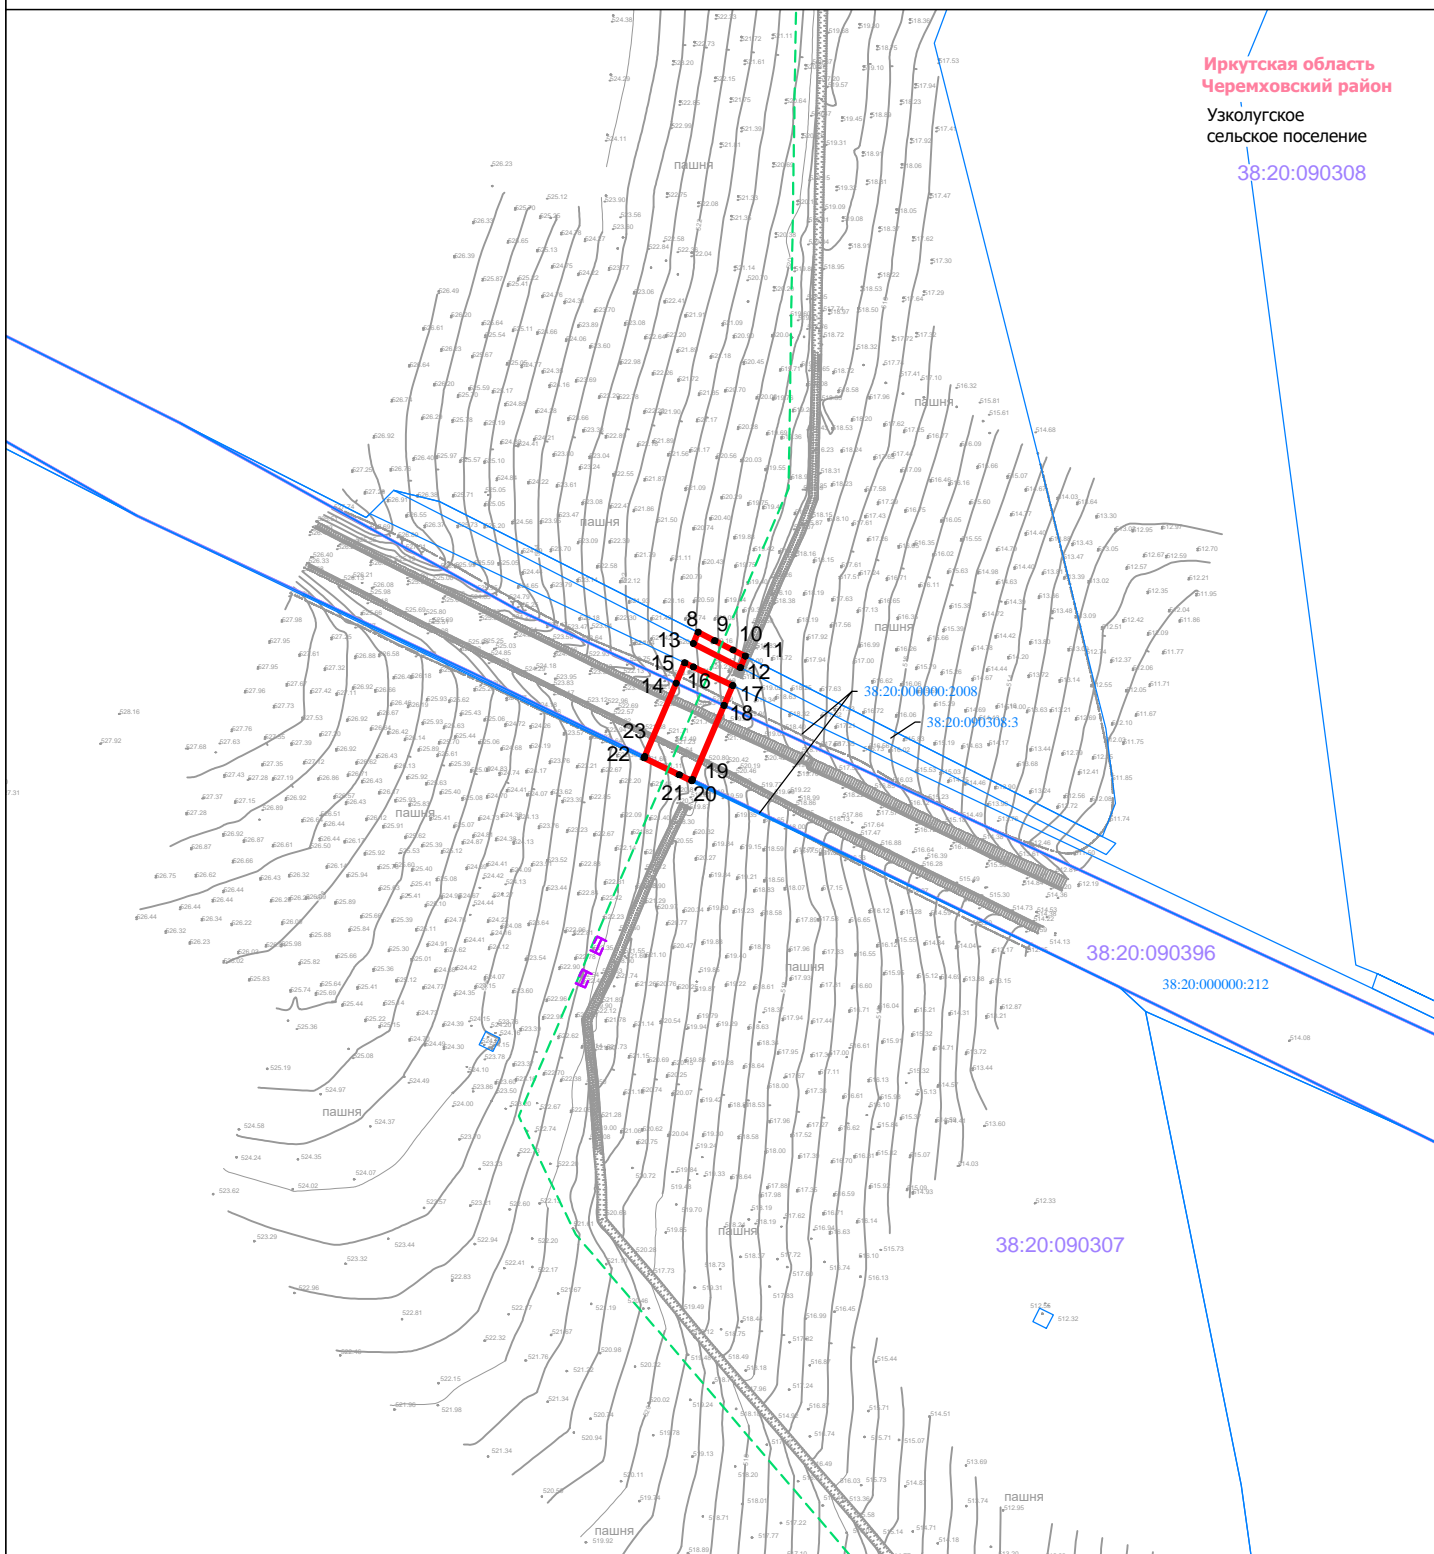


Условные обозначения:

 проектные границы публичного сервитута в целях прокладки, переустройства, переноса инженерных коммуникаций, их эксплуатация в границах полос отвода и придорожных полос автомобильных дорог для размещения объекта трубопроводного транспорта федерального значения «Вдольтрассовая ВЛ-10 кВ 732-784 км ЛЧ МН». ИРПУ. Строительство.»


Проектное местоположение инженерных сооружений:

 воздушная линия электропередач 10 кВ

 площадочное сооружение

5

характерная точка границы публичного сервитута, её номер

 граница и номер кадастрового квартала

 граница земельного участка, в отношении которого испрашивается публичный сервитут, его кадастровый номер