

Российская Федерация
Иркутская область
Муниципальное образование «Тайшетский район»
АДМИНИСТРАЦИЯ РАЙОНА

ПОСТАНОВЛЕНИЕ

от " 1 " февраля 2021 года

№ 46

Об установлении публичного сервитута

Рассмотрев материалы, представленные Комитетом по управлению муниципальным имуществом, строительству, архитектуре и жилищно-коммунальному хозяйству администрации Тайшетского района, ходатайство Областного государственного унитарного предприятия "Электросетевая компания по эксплуатации электрических сетей "Облкоммунэнерго" об установлении публичного сервитута в для размещения линейного объекта "Воздушная линия электропередачи напряжением 0,4 кВ от ТП-72а" в целях технологического присоединения потребителей по адресам: Иркутская область, Тайшетский район, д. Байроновка, ул. Центральная, 13А; Иркутская область, Тайшетский район, д. Байроновка, ул. Центральная, 121А, руководствуясь статьями 5, 7, 11, статьёй 23, главой V.7 Земельного кодекса Российской Федерации, Федеральным законом от 25 октября 2001 года № 137-ФЗ "О введении в действие Земельного кодекса Российской Федерации", статьями 22, 45 Устава муниципального образования "Тайшетский муниципальный район Иркутской области", администрация Тайшетского района

ПОСТАНОВЛЯЕТ:

1. Установить публичный сервитут сроком на 49 лет в отношении следующих земельных участков:

земельного участка из земель населенных пунктов, государственная собственность на который не разграничена, расположенного в границах кадастрового квартала 38:14:040701, площадью 14 кв.м., имеющего местоположение: Иркутская область, Тайшетский район, д. Байроновка:

земельного участка из земель населенных пунктов, государственная собственность на который не разграничена, расположенного в границах кадастрового квартала 38:14:040802, площадью 10 кв.м., имеющего местоположение: Иркутская область, Тайшетский район, д. Байроновка;

земельного участка из земель сельскохозяйственного назначения, государственная собственность на который не разграничена, расположенного в границах кадастрового квартала 38:14:250113, площадью 8 кв.м., имеющего местоположение: Иркутская область, Тайшетский район.

2. Публичный сервитут, указанный в пункте 1 настоящего постановления, устанавливается для размещения линейного объекта "Воздушная линия электропередачи напряжением 0,4 кВ от ТП-72а" в целях (технологического присоединения) к электрическим сетям.

3. Утвердить границы публичного сервитута в соответствии со схемами расположения границ сервитута на кадастровом плане территории согласно приложению №1.

4. Определить правообладателем публичного сервитута Областное государственное унитарное энергетическое предприятие "Электросетевая компания по эксплуатации электрических сетей "Облкоммунэнерго" (ОГРН 1023801542412, ИНН 3800000252, юридический адрес: 664009, Иркутская область, город Иркутск, ул. Ширямова,54).

5. Областному государственному унитарному энергетическому предприятию "Электросетевая компания по эксплуатации электрических сетей "Облкоммунэнерго" в установленном законом порядке обеспечить:

осуществление публичного сервитута после внесения сведений о публичном сервитуте в Единый государственный реестр недвижимости;

размещение линейного объекта "Воздушная линия электропередачи напряжением 0,4 кВ от ТП-72а" в целях (технологического присоединения) к электрическим сетям в границах зоны действия публичного сервитута;

после прекращения действия публичного сервитута привести земельные участки, обремененные публичным сервитутом, в состояние, пригодное для их использования в соответствии с видом разрешенного использования, выполнить необходимые работы по рекультивации таких земель в случае, если использование земель привело к порче или уничтожению плодородного слоя почвы в границах таких земель в срок не позднее, чем три месяца после завершения строительства, для которого был установлен публичный сервитут.

6. Плата за публичный сервитут в отношении земельных участков устанавливается в размере 32 рубля 27 копеек за весь срок действия публичного сервитута, подлежащая перечислению единовременным платежом в течение шести месяцев со дня принятия настоящего постановления на следующие реквизиты: УФК по Иркутской области (КУМИ РАЙОНА, л/с 04343005070), казначейский счет 0310064300000013400, ОТДЕЛЕНИЕ ИРКУТСК/УФК по Иркутской области г. Иркутск, ЕКС (единый казначейский счет) 40102810145370000026, БИК 012520101, ИНН 3838000879, КПП 381501001, ОКТМО 25636404, КБК 9091 11 05313 05 0000 120.

7. Комитету по управлению муниципальным имуществом, строительству, архитектуре и жилищно-коммунальному хозяйству администрации Тайшетского района в установленном законом порядке обеспечить:

размещение настоящего постановления об установлении публичного сервитута на официальном сайте администрации Тайшетского района в информационно-телекоммуникационной сети "Интернет";


опубликование постановления об установлении публичного сервитута в порядке, установленном для официального опубликования (обнародования) муниципальных правовых актов Уставом Березовского муниципального образования, по месту нахождения земельных участков, в отношении которых принято настоящее постановление;

направление копии постановления с приложением схемы границ публичного сервитута на кадастровом плане территории об установлении публичного сервитута в федеральный орган исполнительной власти, уполномоченный Правительством Российской Федерации на осуществление государственного кадастрового учета, государственной регистрации прав, ведение Единого государственного реестра недвижимости и предоставление сведений, содержащихся в Едином государственном реестре недвижимости;

направление копии постановления с приложением, схемы границ публичного сервитута на кадастровом плане территории об установлении публичного сервитута Областному государственному унитарному энергетическому предприятию "Электросетевая компания по эксплуатации электрических сетей "Облкоммунэнерго".

8. Настоящее постановление вступает в силу после его официального опубликования.

Мэр Тайшетского района

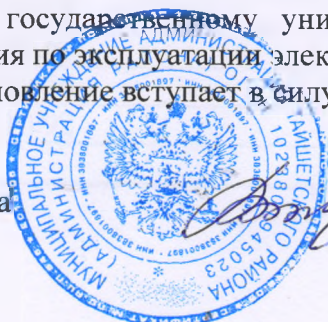

А.В. Величко

СХЕМА РАСПОЛОЖЕНИЯ ГРАНИЦ ПУБЛИЧНОГО СЕРВИТУТА

Площадь испрашиваемого публичного сервитута в границах населенного пункта д. Байроновка, Тайшетского района, Иркутской области на землях, государственная собственность на которые не разграничена, расположенных в кадастровом квартале 38:14:040701, 14кв. м.

Обозначение характерных точек границ	Координаты, м	
	X	Y
1	2	3
:Зона1(1)		
н1	786007.67	1316928.33
н2	786006.74	1316927.97
н3	786006.38	1316928.90
н4	786007.31	1316929.26
н1	786007.67	1316928.33
:Зона1(2)		
н5	786044.33	1316943.79
н6	786043.39	1316943.42
н7	786043.03	1316944.36
н8	786043.97	1316944.72
н5	786044.33	1316943.79
:Зона1(3)		
н9	786073.52	1316954.55
н10	786072.59	1316954.18
н11	786072.23	1316955.12
н12	786073.16	1316955.48
н9	786073.52	1316954.55
:Зона1(4)		
н13	786097.44	1316964.40
н14	786096.50	1316964.03
н15	786096.14	1316964.97
н16	786097.08	1316965.33
н13	786097.44	1316964.40
:Зона1(5)		
н17	786121.87	1316975.13
н18	786121.58	1316974.17
н19	786117.75	1316975.34
н20	786118.07	1316976.29
н17	786121.87	1316975.13
:Зона1(6)		
н21	786110.92	1316999.93
н22	786109.98	1316999.57
н23	786109.62	1317000.50
н24	786110.56	1317000.86
н21	786110.92	1316999.93
:Зона1(7)		

н25	786098.73	1317027.33
н26	786097.83	1317026.90
н27	786096.27	1317030.19
н28	786097.18	1317030.62
н25	786098.73	1317027.33
Система координат МСК-38, зона 1		



Масштаб 1:500

Условные обозначения:

- Зона1 - обозначение образуемого публичного сервитута
- - образуемая граница зоны публичного сервитута
- - планируемое размещение сооружения, объект электросетевого хозяйства
- - существующая часть границы, имеющиеся в ЕГРН, сведения о которой достаточны для определения ее местоположения
- n1 - обозначение характерной точки образуемой границы публичного сервитута

38:14:040701

- номер кадастрового квартала



Масштаб 1:500

Условные обозначения:


- Зона1 - обозначение образуемого публичного сервитута
 - - образуемая граница зоны публичного сервитута
 - - планируемое размещение сооружения, объект электросетевого хозяйства
 - - существующая часть границы, имеющиеся в ЕГРН, сведения о которой достаточны для определения ее местоположения
 - n1 - обозначение характерной точки образуемой границы публичного сервитута
- 38:14:040701 - номер кадастрового квартала

СХЕМА РАСПОЛОЖЕНИЯ ГРАНИЦ ПУБЛИЧНОГО СЕРВИТУТА

Площадь испрашиваемого публичного сервитута в границах населенного пункта д. Байроновка, Тайшетского района, Иркутской области на землях, государственная собственность на которые не разграничена, расположенных в кадастровом квартале 38:14:040802, 10 кв. м.

Обозначение характерных точек границ	Координаты, м	
	X	Y
1	2	3
:Зона1(1)		
н1	785240.47	1318955.50
н2	785239.47	1318955.33
н3	785239.31	1318956.32
н4	785240.31	1318956.48
н1	785240.47	1318955.50
:Зона1(2)		
н5	785211.75	1318949.57
н6	785206.64	1318948.37
н7	785206.40	1318949.29
н8	785211.52	1318950.55
н5	785211.75	1318949.57
:Зона1(3)		
н9	785271.38	1318961.52
н10	785270.38	1318961.35
н11	785270.22	1318962.34
н12	785271.21	1318962.50
н9	785271.38	1318961.52
:Зона1(4)		
н13	785303.87	1318967.59
н14	785302.87	1318967.43
н15	785302.71	1318968.42
н16	785303.71	1318968.58
н13	785303.87	1318967.59
:Зона1(5)		
н17	785336.16	1318973.83
н18	785335.16	1318973.67
н19	785335.00	1318974.66
н20	785336.00	1318974.82
н17	785336.16	1318973.83
:Зона1(6)		
н21	785365.50	1318978.99
н22	785364.50	1318978.83
н23	785364.34	1318979.81
н24	785365.34	1318979.98
н21	785365.50	1318978.99

Система координат МСК-38, зона 1

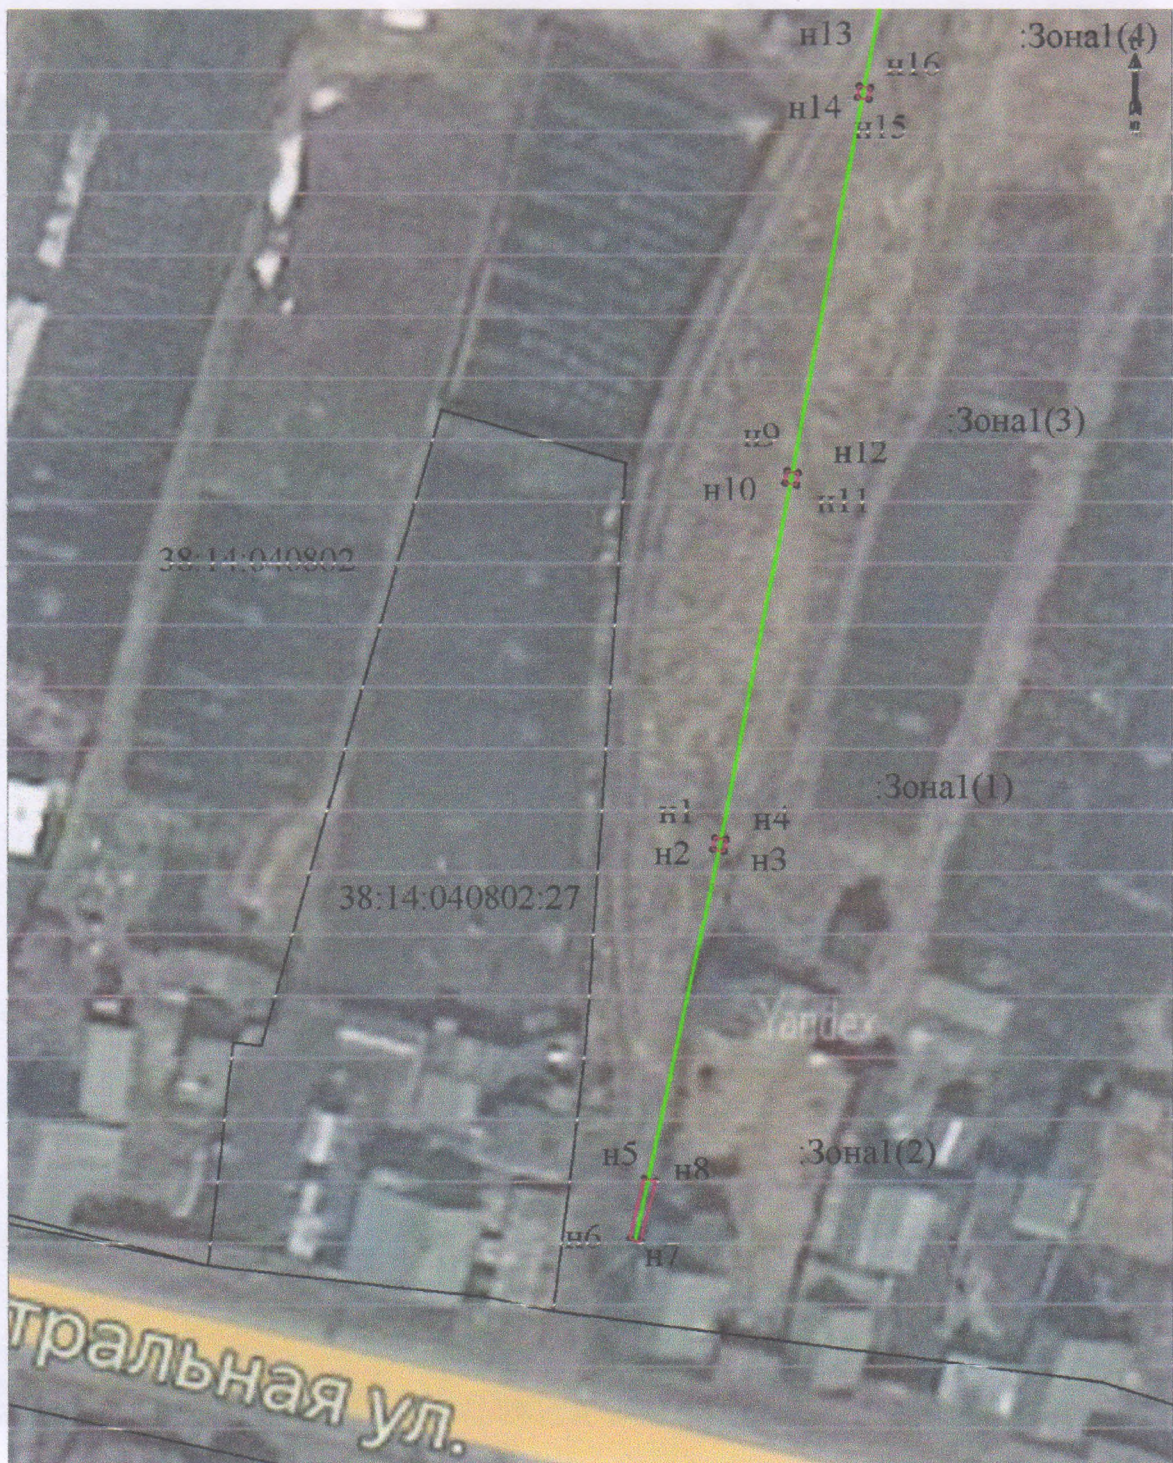

Масштаб 1:500

Условные обозначения:

- :Зона1** - обозначение образуемого публичного сервитута
- - образуемая граница зоны публичного сервитута
- - планируемое размещение сооружения, объект электросетевого хозяйства
- существующая часть границы, имеющиеся в ЕГРН, сведения о которой достаточны для определения ее местоположения
- n1 - обозначение характерной точки образуемой границы публичного сервитута
- 38:14:040802 - номер кадастрового квартала



Масштаб 1:500

Условные обозначения:

:Зона1

- обозначение образуемого публичного сервитута



- образуемая граница зоны публичного сервитута



- планируемое размещение сооружения, объект электросетевого хозяйства



- существующая часть границы, имеющиеся в ЕГРН, сведения о которой достаточны для определения ее местоположения

• n1

- обозначение характерной точки образуемой границы публичного сервитута

38:14:040802

- номер кадастрового квартала

Приложение 1
к постановлению администрации
Тайшетского района
от «1» сентября 2021 г № 46

СХЕМА РАСПОЛОЖЕНИЯ ГРАНИЦ ПУБЛИЧНОГО СЕРВИТУТА

Площадь испрашиваемого публичного сервитута в Тайшетском районе, Иркутской области на землях сельскохозяйственного назначения, государственная собственность на которые не разграничена, расположенных в кадастровом квартале 38:14:250113, 8кв. м.

Обозначение характерных точек границ	Координаты, м	
	X	Y
1	2	3
:Зона1(1)		
н1	785369.46	1318980.20
н2	785368.46	1318980.04
н3	785368.30	1318981.03
н4	785369.30	1318981.19
н1	785369.46	1318980.20
:Зона1(2)		
н5	785371.13	1318977.69
н6	785370.32	1318977.08
н7	785369.72	1318977.88
н8	785370.52	1318978.49
н5	785371.13	1318977.69
:Зона1(3)		
н9	785401.87	1318950.54
н10	785397.01	1318954.72
н11	785397.68	1318955.45
н12	785402.51	1318951.30
н9	785401.87	1318950.54
Система координат МСК-38, зона 1		



Масштаб 1:500

Условные обозначения:

- Зона1 - обозначение образуемого публичного сервитута
- (red line) - образуемая граница зоны публичного сервитута
- (green line) - планируемое размещение сооружения, объект электросетевого хозяйства
- (black line) - существующая часть границы, имеющиеся в ЕГРН, сведения о которой достаточны для определения ее местоположения
- n1 - обозначение характерной точки образуемой границы публичного сервитута
- 38:14:250113 - номер кадастрового квартала