


Схема границ публичного сервитута на кадастровом плане территории

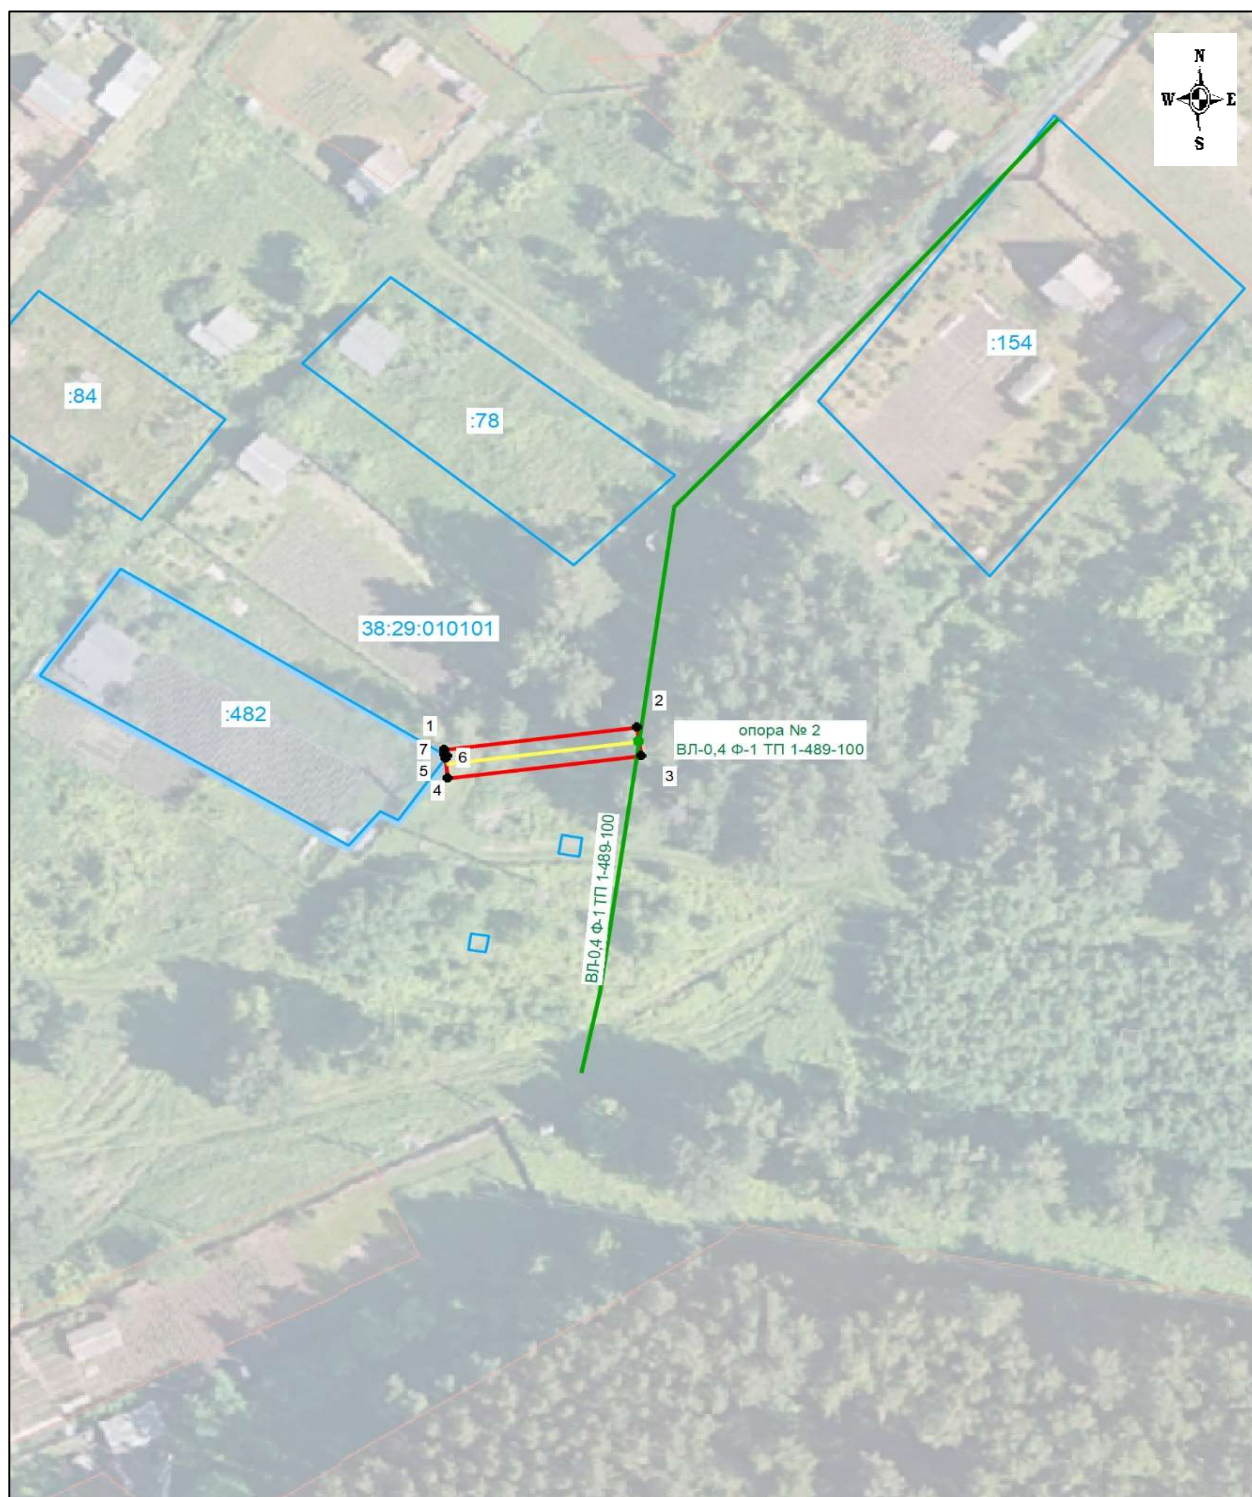

Условные обозначения:

- :3У1 - условный номер устанавливаемого публичного сервитута
- - граница устанавливаемого публичного сервитута
- - граница кадастрового квартала
- 38:35:010211 - номер кадастрового квартала
- - граница земельного участка, сведения о котором содержатся в ЕГРН
- ¹ - номер характерных точек границ публичного сервитута
- :28 - кадастровый номер земельного участка
- - проектируемая линия ВЛ - 0,4 кВ